# ფასადი 1-7 ღერძებში
# მაშტაბი: 1:100

ნახაზის დასახელება:

ფასადი 1-7 ღერძებში

ქსპლიკაცია:

პირობითი ნიშნები:

- ნაკვეთის საზღვარი
- 1 ჭრილის ხაზი
- არქიტექტურული ნიშნული

შენიშვნები

1. ნახაზში შეტანილი ცვლილება უნდა შეთანხმდეს პროექტის ავტორთან.
2. შენობის საპროექტო ნული (±0.00) ტოლია +509.00 აბსოლიტური ნიშნულის
3. პროექტში ცვლილ ზომა მოცემულია მილიმეტრებში.
4. პროექტი გაკეთებულია დამკვეთის მიერ მოტანილიტოპოგეგმის დაშვებულზე.

მისამართი

ქ.ბათილისი, დასახლება შუხიანი, ქუჩა ნოდარ ღუმბაძე, ნაკვეთი 05/040
საკადასტრო: 01.11.13.005.104

პროექტის სახელწოდება

მრავალბინიანი საცხოვრებელი სახლის არქიტექტურული პროექტი

| სტადია | პროექტი | არ |
|---|---|---|
| თანამედროვა | გვარი | ხელმოწერა |
| დირექტორი | ბ. ბენდელიანი | |
| არქიტექტორი | ი. გოგოხია | |
| არქიტექტორი | დ. კოშახიძე | |
| | | |
| | | |
| საპროექტო ლოგო | | მისამართი |


BIJI ARCHITECTURE

ქ. ბათილისი ზაქარიაძის №1ა

TEL:
595 55-35-74
599 75-28-88


| დაკვეთა № | | A.46 |
|---|---|---|
| სტადია | პროექტი | მასშტაბი |
| ფორმატი | ფურცლები | 1:100 |
| A-3 | A-301 | 16.08.2024 წ. |

+33.50
+32.60
+30.95
+29.75
+26.60
+23.45
+20.30
+17.15
+14.00
+10.85
+7.70
+4.55
+1.05=510.05
±0.00

ნაკვეთის საზღვარი

თეთრი ფერის მეტალოპლასტმასის ვიტრაჟი

ლითონის მოაჯირი RGB- R12;G12;B12

შავი ფერის ალუმინის ვიტრაჟი (მწვრთ ხედაპირიანი) RGB- R12;G12;B12

ლითონის ფარდული წყალგამტარი მილი(მწვრთ ხედაპირიანი)RGB- R12;G12;B12

RGB- R74;G74;B74

RGB- R251;G251;B251

RGB- R138;G91;B82

RGB- R74;G74;B74

ობ.ჩვანძე №1
ობ.ჩვანძე №3
ობ.ჩვანძე №7
ობ.ჩვანძე №8
ობ.ჩვანძე №11

1.486
6.100
5.300
6.200
34.200
6.200
3.100
3.200
4.100
2.778

1
2
3
4
5
5*
6
7

# ფასადი ზ-ა ღერძებში
მაშტაბი: 1:100

საპროექტო საზღვარი

საანგარიშო რელიეფის ხაზი (ეზოს მხრიდან)

3,000

+33.50
+33.10
+32.60
+32.20
+30.95
+29.75
+29.20
+27.00
+26.60
+26.05
+23.85
+23.45
+22.90
თბილი ფერის მეტალოკრამიტის პიტრაჟი
+20.70
+20.30
+19.75
+17.55
+17.15
+16.60
+14.40
+14.00
+13.45
+11.25
+10.85
+10.30
+8.10
+7.70
+7.15
+4.95
+4.55
+1.05
±0.00
-2.80

ლითონის შუხლის წყალგამტარი მილი(ბლუე ჯელაპირიანი)RGB- R12;G12;B12

ლითონის შუხლის წყალგამტარი მილი(ბლუე ჯელაპირიანი)RGB- R12;G12;B12

7,984 | 4,500 | 1,000 | 3,000 | 5,700 | 25,700 | 6,600 | 4,900 | 3,797

ზ | ე | დ* | დ | გ | ბ | ა

ფ-1 შპაკლოვანი ღია RGB- R74;G74;B74

ფ-3 შპაკლოვანი თეთრი RGB- R251;G251;B251

ფ-4 შპაკლოვანი ღია RGB- R138;G91;B82

ფ-2 მოზაიკა-ცემენტის ანაბაზა შიფერით

ფ-1 შპაკლოვანი RGB- R74;G74;B74

ნახაზის დასახელება:

ფასადი ზ-ა ღერძებში

ქსპლიკაცია:

პირობითი ნიშნები:

- ნაკვეთის საზღვარი
- 1 ზრდილის ხაზი
- არქიტექტურული ნიშნული

შენიშვნები

1. ნახაზში შეტანილი ყველა ცვლილება უნდა შეთანხმდეს პროექტის ავტორთან.
2. შენობის საპროექტო ნული (±0.00) ტოლია +509.00 აბსოლუტური ნიშნულის
3. პროექტში ყველა ზომა მოცემულია მილიმეტრებში.
4. პროექტი გაკეთებულია დამკვეთის მიერ მოტანილი ტოპოგეგმის დაშუქკვლზე.

მისამართი

ქ.თბილისი, დასახლება მუხიანი, ჟურა ნოდარ ღუმბაძე, ნაკვეთი 05/040
საკ.კოდი: 01.11.13.005.104

პროექტის სახელწოდება

მრავალბინიანი საცხოვრებელი სახლის არქიტექტურული პროექტი

| სტადია | პროექტი | არ |
|---|---|---|
| თანამლებობა | გვარი | ხელმოწერა |
| დირექტორი | შ. ბენდელიანი | |
| არქიტექტორი | ი. გოგოხია | |
| არქიტექტორი | დ. კოშახიძე | |
| | | |
| | | |
| საპროექტო ლოგო | | მისამართი |


BIJI ARCHITECTURE
BIJI ARCHITECTURE
ქ. თბილისი ზაქეიშვილის №1ა
TEL: 595 55-35-74 599 75-28-88


| დაკვეთა № | | A.47 |
|---|---|---|
| სტადია | პროექტი | მასშტაბი |
| ფორმატი | ფურცლები | 1:100 |
| A-3 | A-302 | 16.08.2024 წ. |

# ფასადი 7-1 ღერძებში
მაშტაბი: 1:100

ნახაზის დასახელება:

ფასადი 7-1 ღერძებში

ექსპლიკაცია:

საბაზისო საზღვარი

+33.50
+32.60
+30.95
+29.75
+26.60
+23.45
+20.30
+17.15
+14.00
+10.85
+7.70
+4.55
+1.05
±0.00
-2.80

ერკერი
ერკერი

ფრაგმენტი N8
ფრაგმენტი N11
ფრაგმენტი N6

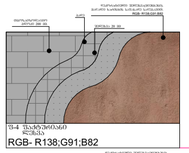


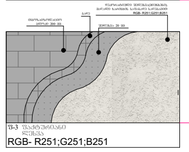


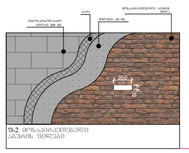


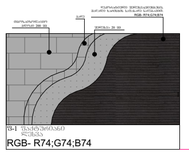


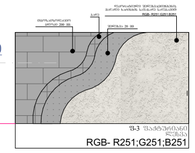


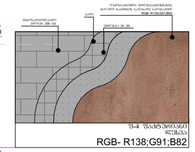


ლითონის მოაჯირი
RGB- R12;G12;B12

თეთრი ფერის მეტალოპლასტმასის ვიტრაჟი

ლითონის ფურცლის წყალგამტარი მილი(გლუვ ჰელაპირიანი)RGB- R12;G12;B12

ლითონის მოაჯირი
RGB- R12;G12;B12

ლითონის ფურცლის წყალგამტარი მილი(გლუვ ჰელაპირიანი)RGB- R12;G12;B12

ლითონის ცხაური
RGB- R12;G12;B12

შავი ფერის ალუმინის ვიტრაჟი (გლუვ ჰელაპირიანი)
RGB- R12;G12;B12

შავი ფერის ალუმინის ვიტრაჟი (გლუვ ჰელაპირიანი)
RGB- R12;G12;B12

-1.80
-2.70=506.20
10%
-3.05
16%

4,100 | 3,200 | 3,100 | 6,200 | 6,200 | 5,300 | 6,100
34,200

7 | 6 | 5* | 5 | 4 | 3 | 2 | 1

პირობითი ნიშნები:

- ნაკვეთის საზღვარი
- ჭრილის ხაზი
- არქიტექტურული ნიშნული

შენიშვნები

1. ნახაზში შეტანილი ცვლილება უნდა შეთანხმდეს პროექტის ავტორთან.
2. შენობის საპროექტო ნული (±0.00) ტოლია +509.00 აბსოლიტური ნიშნულის
3. პროექტში ქვის ზომა მოცემულია მილიმეტრებში.
4. პროექტი გაკეთებულია დამკვეთის მიერ მოტანილი ტოპოგეგმის დაშუქვილზე.

მისამართი

ქ.თბილისი, დასახლება მუხიანი, ქუჩა ნოდარ დუმბაძე, ნაკვეთი 05/040
საკადრო: 01.11.13.005.104

პროექტის სახელწოდება

მრავალბინიანი საცხოვრებელი სახლის არქიტექტურული პროექტი

| სტადია | პროექტი | არ |
|---|---|---|
| თანამფლობა | გვარი | ხელმოწერა |
| დირექტორი | გ. ბენდელიანი | |
| არქიტექტორი | ი. გოგოხია | |
| არქიტექტორი | დ. ქოქახიძე | |
| | | |
| | | |
| საპროექტო ლოგო | | მისამართი |


BIJI ARCHITECTURE
BIJI ARCHITECTURE
ქ. თბილისი ზაქარიაძის №15
TEL:
595 55-35-74
599 75-28-88


| | | |
|---|---|---|
| დაკვეთა № | | A.48 |
| სტადია | პროექტი | მასშტაბი |
| ფორმატი | ფურცლები | 1:100 |
| A-3 | A-303 | 16.08.2024 წ. |

# ერკერების ანგარიში

შენობის მთლიანი სიგანე 26.140 მ.

ეკერების მთლიანი სიგანე 11.450 მ.

შესაბამისად ერკერების ჯამური სიგანე არ აღემატება ფასადის საანგარიშო ზედაპირის 1/2 -ს

ფასადი ა-ზ ღერძებში
მაშტაბი: 1:100

საანგარიშო ხაზები

+33.50
+30.95
+29.75
+26.60
+23.45
+20.30
+17.15
+14.00
+10.85
+7.70
+4.55
±0.00=509.00
-2.20
-2.40
-2.60

ოთხკვანძ №1
ოთხკვანძ №2
ოთხკვანძ №3
ოთხკვანძ №4
ოთხკვანძ №5
ოთხკვანძ №6
ოთხკვანძ №7

ერკერი
ერკერი
ერკერი

6,720 | 6,200 | 4,720 | 4,050 | 4,450 | 1,200
26,140

4,900 | 6,600 | 5,700 | 3,000 | 1,000 | 4,450
25,650

ა ბ გ დ დ* ე ზ

ოპეთრი ფერის მეტალოპლასტმასის პიტრაჟი

ლითონის მოაჯირი RGB- R12;G12;B12

ლითონის ფურცლის ვაკალმაჭარი მილი(გლუვ ზედაპირიანი)RGB- R12;G12;B12

შავი ფერის ალუმინის პიტრაჟი (გლუვ ზედაპირიანი) RGB- R12;G12;B12

ფ-1 მრავალკომპონენტიანი საპრაიმერო შრე

ფ-2 საპრაიმერო შრე RGB- R74;G74;B74

ფ-3 საპრაიმერო შრე RGB- R138;G91;B82

ფ-4 შპატლევანი შრე RGB- R251;G251;B251

ფ-5 მრავალკომპონენტიანი საპრაიმერო შრე

## ნახაზის დასახელება:

ფასადი ა-ზ ღერძებში

## ექსპლიკაცია:

## პირობითი ნიშნები:

- ნაკვეთის საზღვარი
- ჭრილის ხაზი
- არქიტექტურული ნიშნული

## შენიშვნები

1. ნახაზში შეტანილი ყველა ცვლილება უნდა შეთანხმდეს პროექტის ავტორთან.
2. შენობის საარეტრო ნული (±0.00) ტოლია +509.00 აბსოლუტური ნიშნულის
3. პროექტში ყველა ზომა მოცემულია მილიმეტრებში.
4. პროექტი გაკეთებულია დამკვეთის მიერ მოტანილი ტოპოგეგმის დაშუქკელზე.

## მისამართი

ქ.თბილისი, დასახლება მუხიანი, ჟუჟა ნოდარ დუმბაძე, ნაკვეთი 05/040
საკ.კოდი: 01.11.13.005.104

## პროექტის სახელწოდება

მრავალბინიანი საცხოვრებელი სახლის არქიტექტურული პროექტი

| სტადია | პროექტი | არ |
|---|---|---|
| თანამდებობა | გვარი | ხელმოწერა |
| დირექტორი | გ. ბენდელიანი | |
| არქიტექტორი | ი. გოგოხია | |
| არქიტექტორი | დ. კოშახიძე | |
| | | |
| | | |
| საპროექტო ლოგო | | მისამართი |


BIJI ARCHITECTURE
BIJI ARCHITECTURE
ქ. თბილისი ზაქეიშვილის №1ა
TEL:
595 55-35-74
599 75-28-88


| დაკვეთა № | | A.49 |
|---|---|---|
| სტადია | პროექტი | მასშტაბი |
| ფორმატი | ფურცლები | 1:100 |
| A-3 | A-304 | 16.08.2024 წ. |

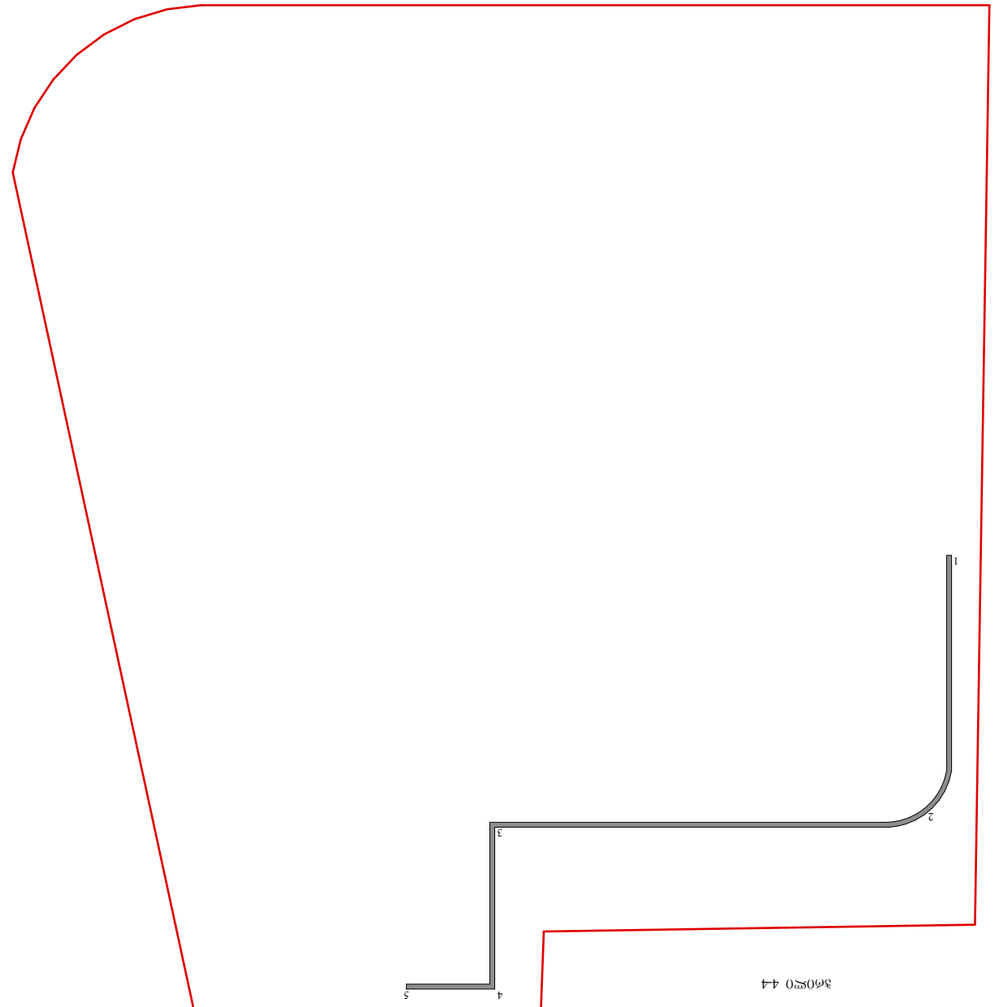

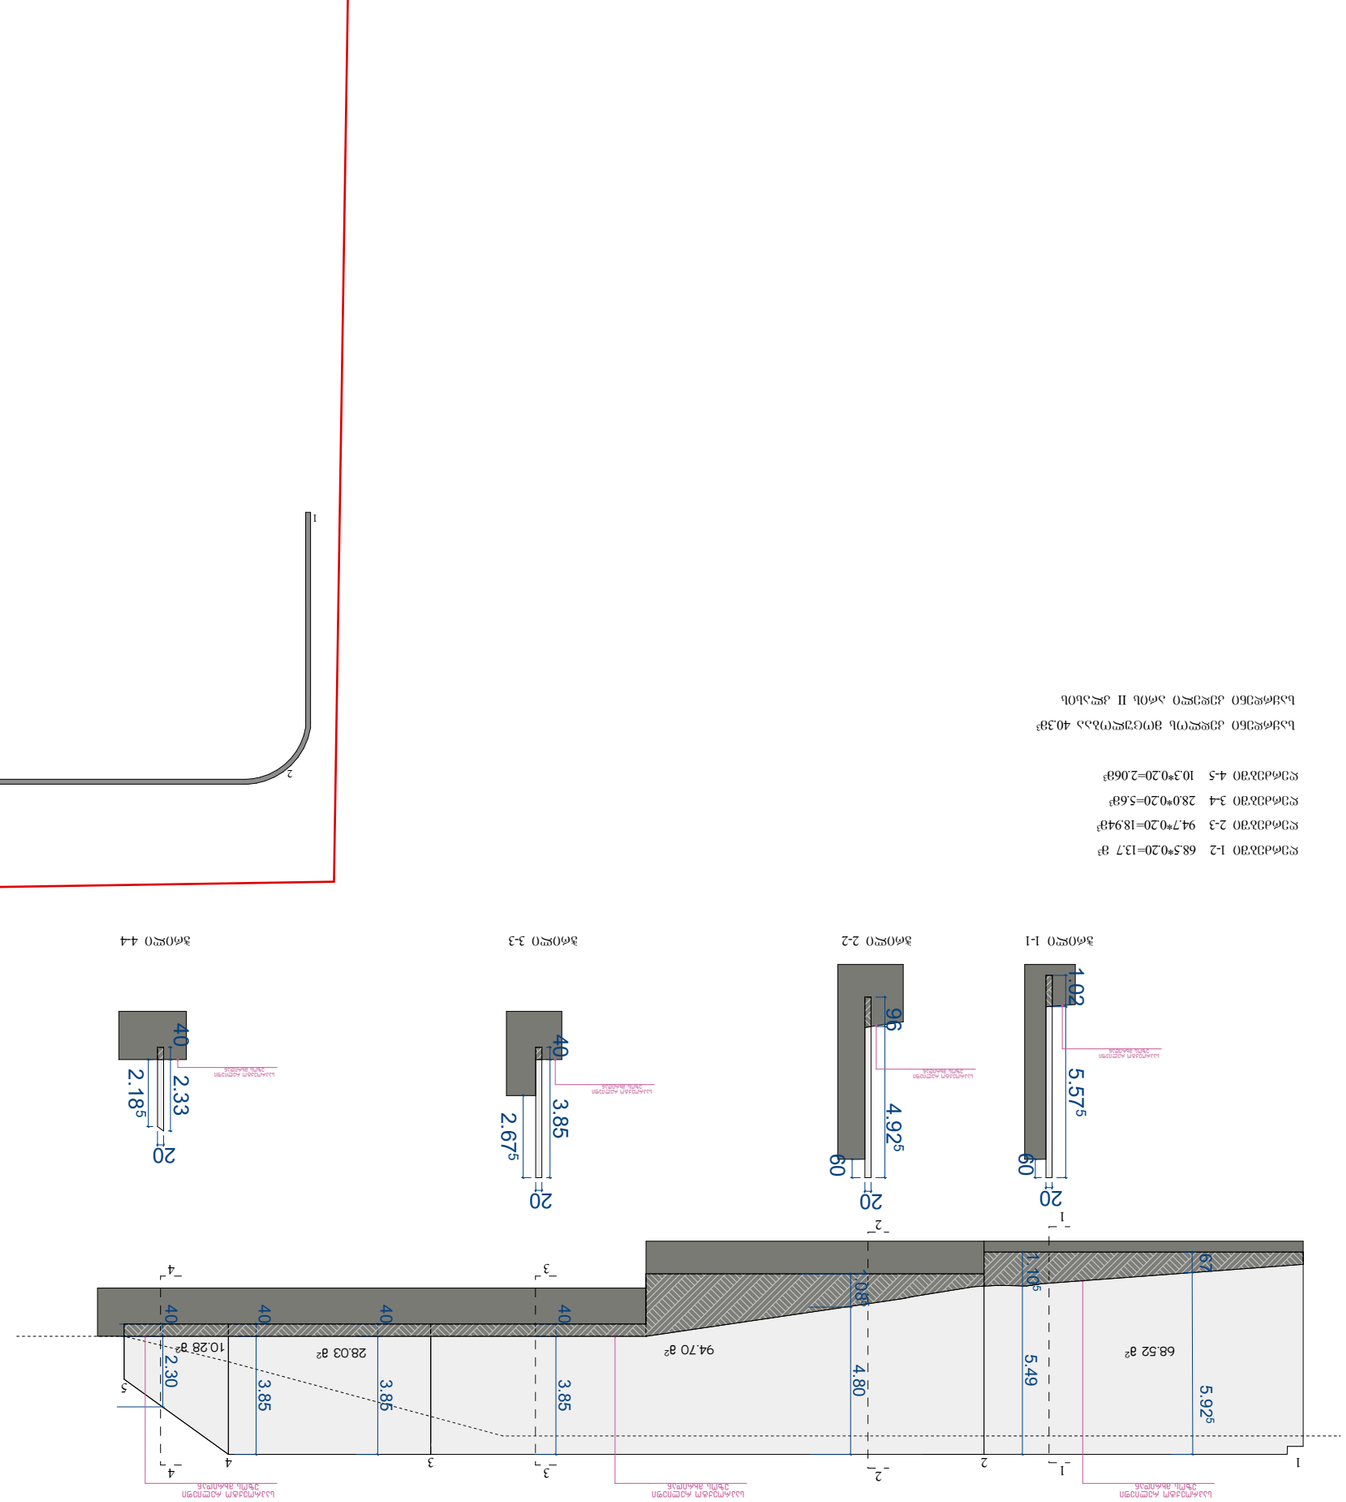

GSPublisherVersion 0.0.100.100

A.88

ჭრილის ხაზი

არქიტექტურული ნიშნული

1. ნახაზში შეტანილი ყველა ცვლილება
უნდა შეთანხმდეს პროექტის ავტორთან.

2. შენობის საპროექტო ნული (+0.00) ტოლია
+509.00 აბსოლიტური ნიშნულის
3. პროექტში ყველა ზომა მოცემულია
მილიმეტრებში.
4. პროექტი გაკეთებულია დამკვეთის მიერ
მოტანილი ტოპოგეგმის დაფუძველზე.

სტადია პროექტი

პირობითი ნიშნები:

თანამდებობა

მისამართი

გვარი

არქიტექტორი

სტადია პროექტი

ფურცლები

მასშტაბი

საპროექტო ლოგო

ხელმოწერა

ნაკვეთის საზღვარი

ფორმატი

დაკვეთა #

შენიშვნები

დირექტორი გ. ბენდელიანი

პროექტის სახელწოდება

მრავალბინიანი საცხოვრებელი სახლის
არქიტექტურული პროექტი

არქიტექტორი დ. კომახიძე

ექსპლიკაცია:

ნახაზის დასახელება:

16.08.2024 w.

1:100

მისამართი

A-3

i. gogoxia

ar

BIJI ARCHITECTURE

BIJI ARCHITECTURE

TEL:
595 55-35-74

ქ. თბილისი
შავიშვილის
#1a

599 75-28-88

ქ.თბილისი, დასახლება მუხიანი, ქუჩა
ნოდარ დუმბაძე, ნაკვეთი 05/040
საკ.კოდი: 01.11.13.005.104

1

1

2

3

4 5

68.52 m

2 28.03 m

2

10.28 m

2

1.02

5.57

5

60

4.92

5 96

60

40 3.85

2.67

5

40 2.33

2.18

5

40 3.85

40 3.85

40 3.85

40 2.30

20 20 20

20

94.70 m

2

საპროექტო რელიეფი
ეზოს მხრიდან

საპროექტო რელიეფი
ეზოს მხრიდან

საპროექტო რელიეფი
ეზოს მხრიდან
საპროექტო რელიეფი
ეზოს მხრიდან

საპროექტო რელიეფი
ეზოს მხრიდან

საპროექტო რელიეფი
ეზოს მხრიდან

საპროექტო რელიეფი
ეზოს მხრიდან

1 2 3 4

5

ღერძებში 1-2 68.5*0.20=13.7 მ

3

ღერძებში 2-3 94.7*0.20=18.94მ

3

ღერძებში 3-4 28.0*0.20=5.6მ

3

ღერძებში 4-5 10.3*0.20=2.06მ

3

საყრდენი კედლოს მოცულობაა 40.3მ

3

საყრდენი კედელი არის II კლასის

1

1

2

2

3

3

4

4

ჭრილი 1-1 ჭრილი 2-2 ჭრილი 3-3 ჭრილი 4-4

67 5.92

5

1.10

5 5.49

1.08

5 4.80

საყრდენი კედელი

## კვანძი №1 მ. 1:20

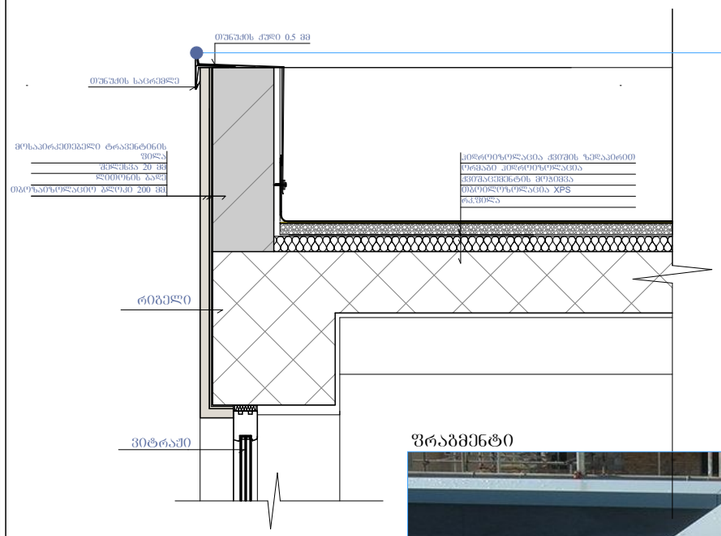


## ფრაგმენტი

## კვანძი №2 მ. 1:20

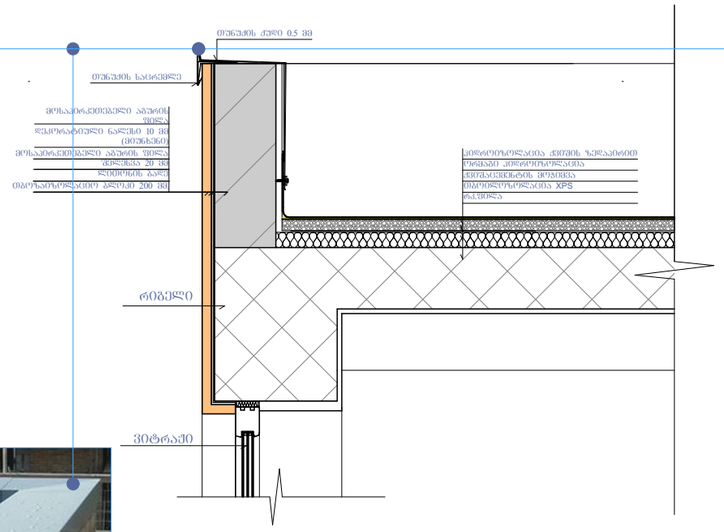


## კვანძი №3 მ. 1:20

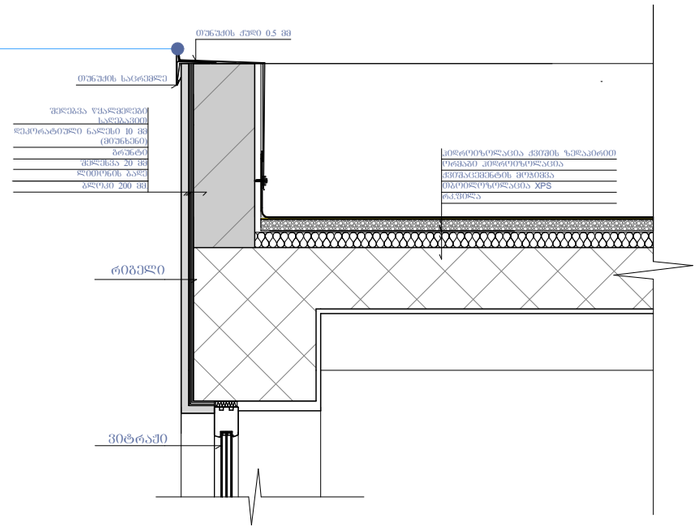


## კვანძი №8 მ. 1:20

## კვანძი №4 მ. 1:20

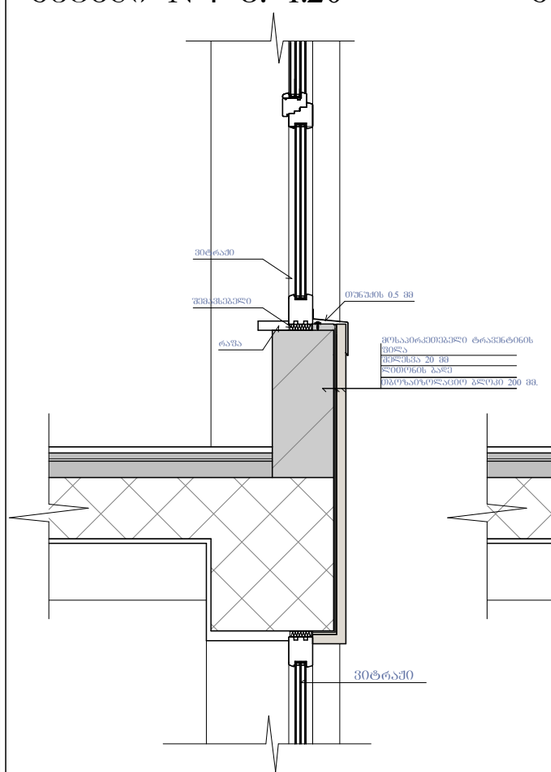


## კვანძი №5 მ. 1:20

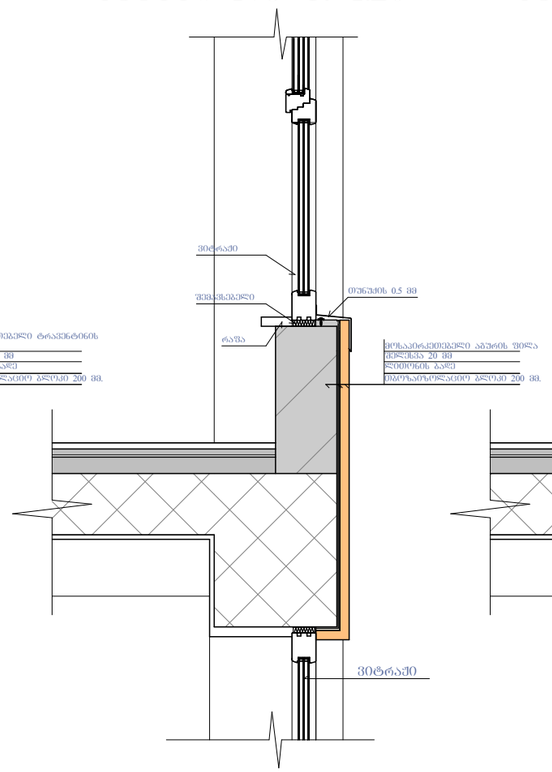


## კვანძი №6 მ. 1:20

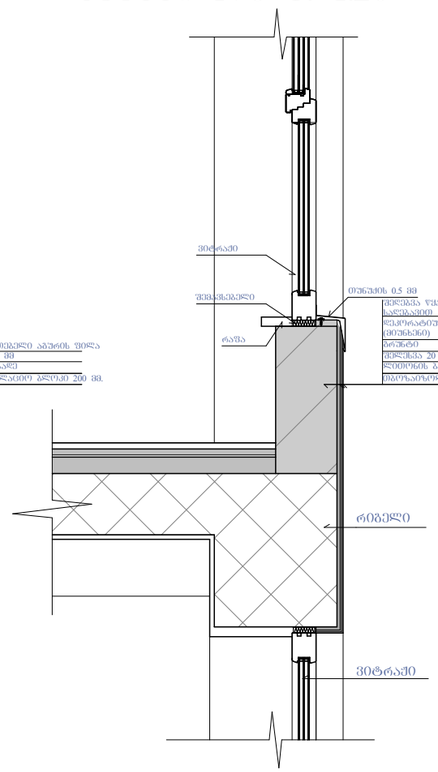


## კვანძი №7 მ. 1:20

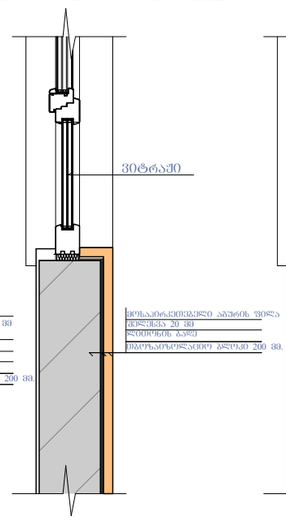


## კვანძი №9 მ. 1:20

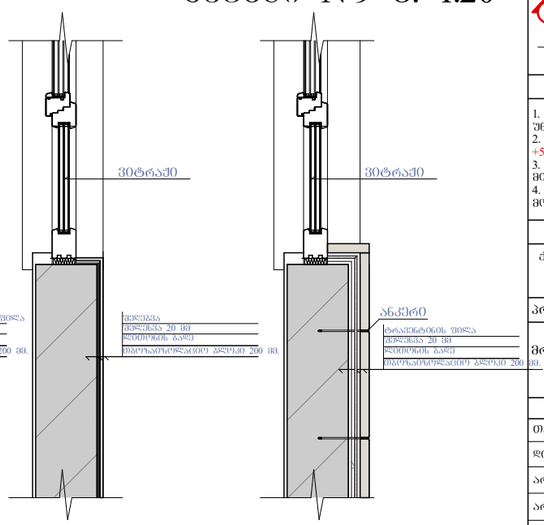


ნახაზის დასახელება:

კვანძები დეტალები

ეჩსპლიკაცია:

პირობითი ნიშნები:

ნაკვეთის საზღვარი

ჭრილის ხაზი

არქიტექტურული ნიშნული

შენიშვნები

1. ნახაზში შეტანილი ცვლილება უნდა შეთანხმდეს პროექტის ავტორთან.
2. შენობის საპროექტო ნული (±0.00) ტოლია +509.00 აბსოლიტური ნიშნულის
3. პროექტში ცვლილ ზომა მოცემულია მილიმეტრებში.
4. პროექტი გაკეთებულია დამკვეთის მიერ მოტანილი ტოპოგეგმის დაშუქცელზე.

მისამართი

ქ.თბილისი, დასახლება მუხიანი, ქუჩა ნოდარ დუმბაძე, ნაკვეთი 05/040
საკ.კოდი: 01.11.13.005.104

პროექტის სახელწოდება

მრავალბინიანი საცხოვრებელი სახლის არქიტექტურული პროექტი

| სტადია | პროექტი | არ |
|---|---|---|
| თანამდებობა | გვარი | ხელმოწერა |
| დირექტორი | გ. გენდლიანი | |
| არქიტექტორი | ი. გოგოხია | |
| არქიტექტორი | დ. კომახიძე | |
| | | |
| | | |
| საპროექტო ლოგო | | მისამართი |


BIJI ARCHITECTURE

ქ. თბილისი შავთველის №13

TEL:
595 55-35-74
599 75-28-88


| დაკვეთა № | | A.56 |
|---|---|---|
| სტადია | პროექტი | მასშტაბი |
| შერმატი | ფურცლები | 1:100 |
| A-3 | A-405 | 16.08.2024 წ. |

## კვანძი №10 მ. 1:20

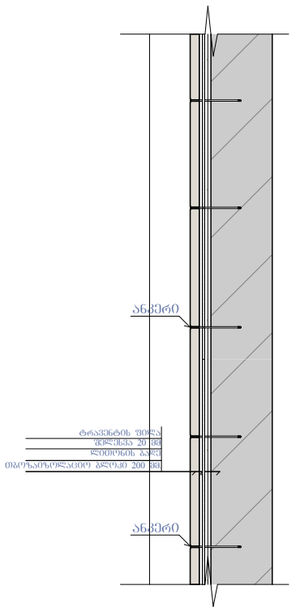


## კვანძი №11 მ. 1:20

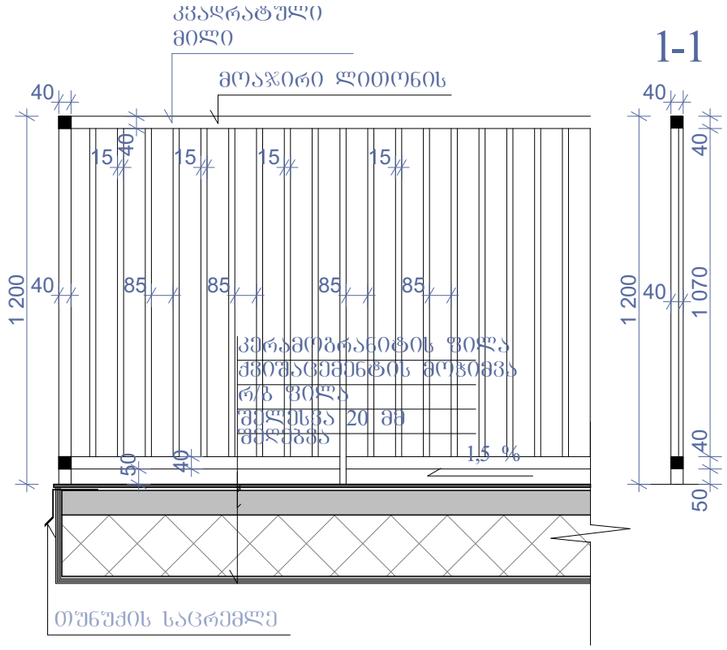


## კვანძი №15 მ. 1:25

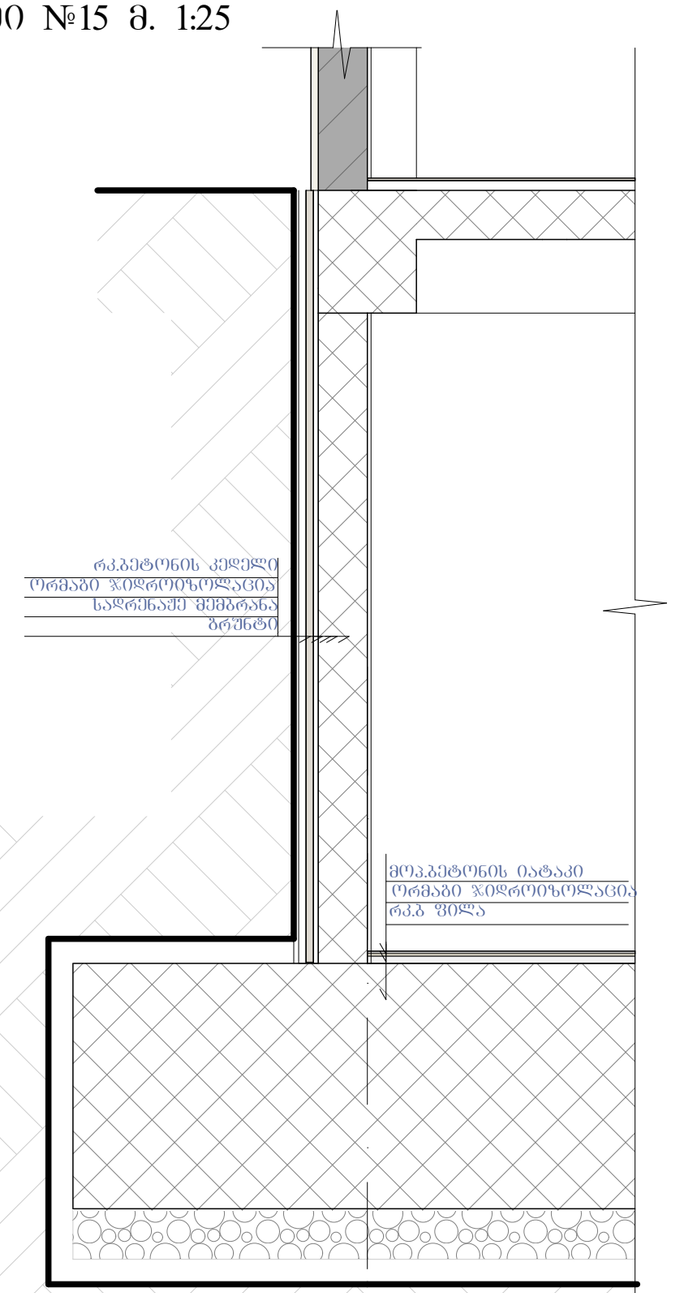


## კვანძი №13 მ. 1:20

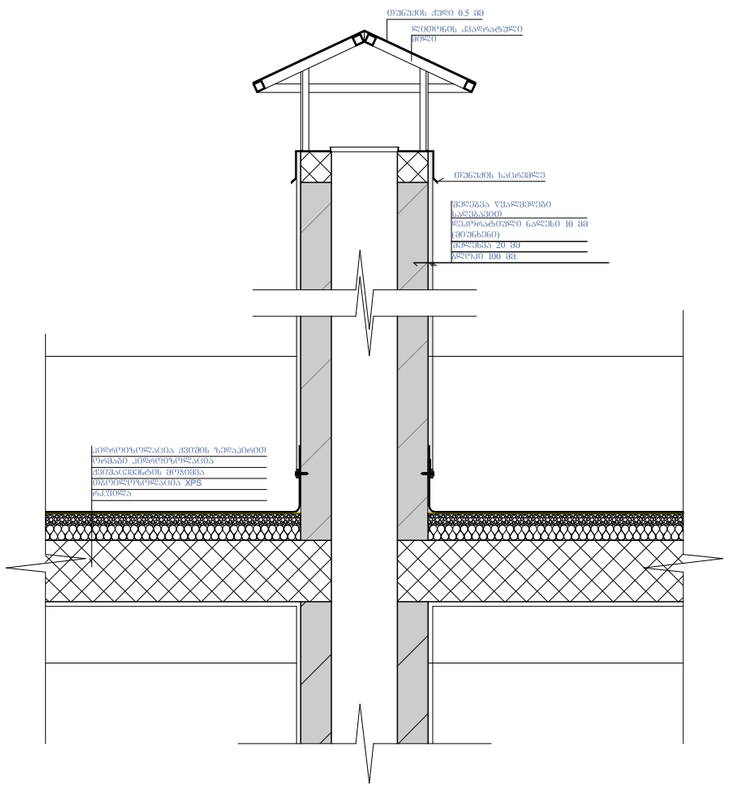


## კვანძი №14 მ. 1:20

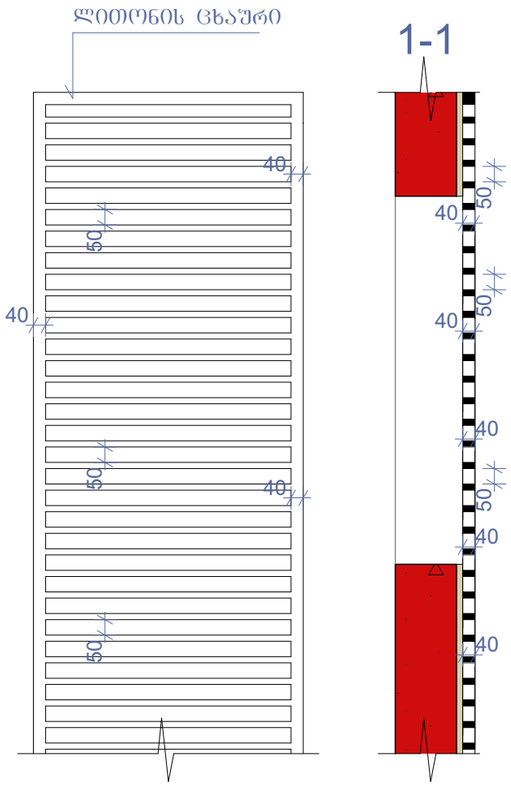


## კვანძი №12 მ. 1:10

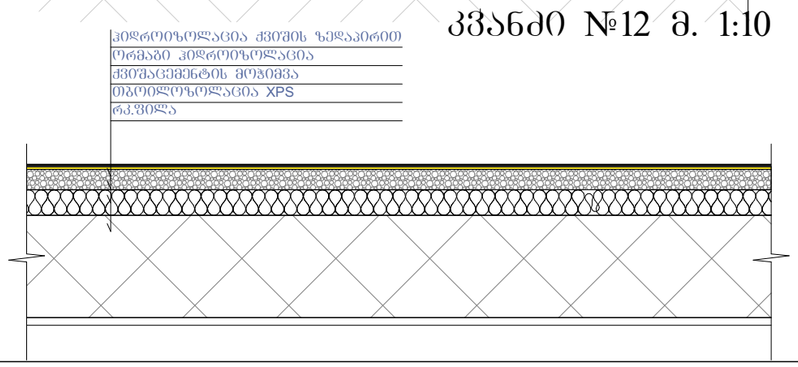


ნახაზის დასახელება:

კვანძები დეტალები

ექსპლიკაცია:

პირობითი ნიშნები:

ნაკვეთის საზღვარი

1 — ჭრილის ხაზი

არქიტექტურული ნიშნული

### შენიშვნები

1. ნახაზში შეტანილი ცვლილება უნდა შეთანხმდეს პროექტის ავტორთან.
2. შენობის საპროექტო ნული (±0.00) ტოლია +509.00 აბსოლიტური ნიშნულის.
3. პროექტში ქვედა ზომა მოცემულია მილიმეტრებში.
4. პროექტი გაკეთებულია დამკვეთის მიერ მოტანილი ტოპოგეგმის დაშუქვილზე.

### მისამართი

ქ.თბილისი, დასახლება მუხიანი, ქუჩა ნოდარ ღუმბაძე, ნაკვეთი 05/040
საკ.კოდი: 01.11.13.005.104

პროექტის სახელწოდება

მრავალბინიანი საცხოვრებელი სახლის არქიტექტურული პროექტი

| სტადია | პროექტი | არ |
|---|---|---|
| თანამდებობა | გვარი | ხელმოწერა |
| დირექტორი | გ. ბენდელიანი | |
| არქიტექტორი | ი. გოგოხია | |
| არქიტექტორი | დ. კოპახიძე | |
| | | |
| | | |
| საპროექტო ლოგო | | მისამართი |


BIJI ARCHITECTURE
BIJI ARCHITECTURE
ქ. თბილისი შავთველის №15
TEL: 595 55-35-74 599 75-28-88


| | | |
|---|---|---|
| დაკვეთა № | | A.57 |
| სტადია | პროექტი | მასშტაბი |
| შერმატი | შეტრილები | 1:100 |
| A-3 | A-406 | 16.08.2024 წ. |

## ფ-1 ფაქტურიანი ლესვა

RGB- R74;G74;B74

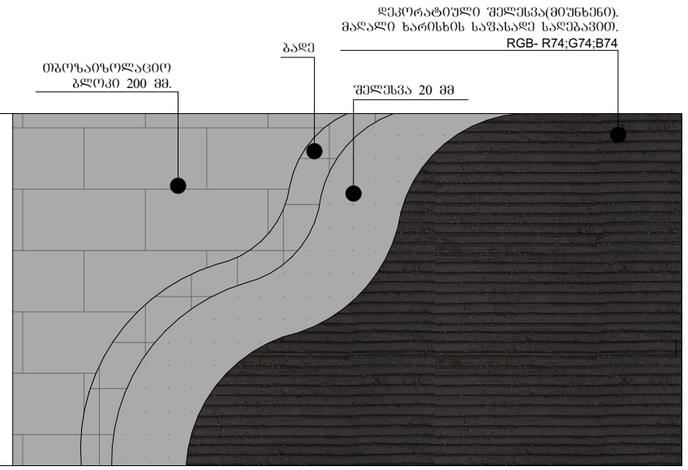


## ფ-2 მოსაპირკეთებელი აგურის ფილები

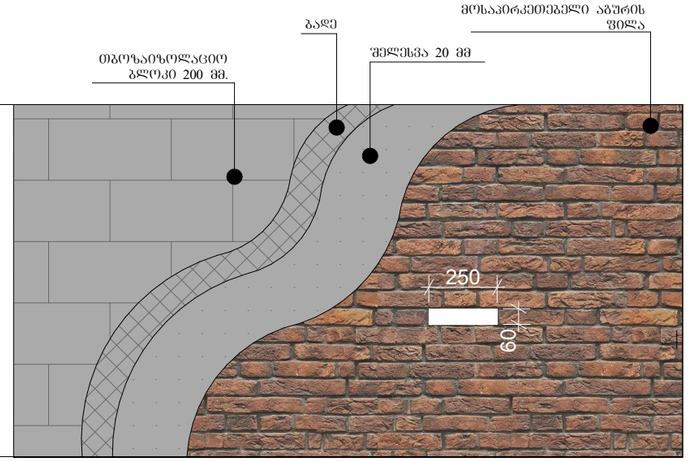


## ფ-3 ფაქტურიანი ლესვა

RGB- R150;G150;B150

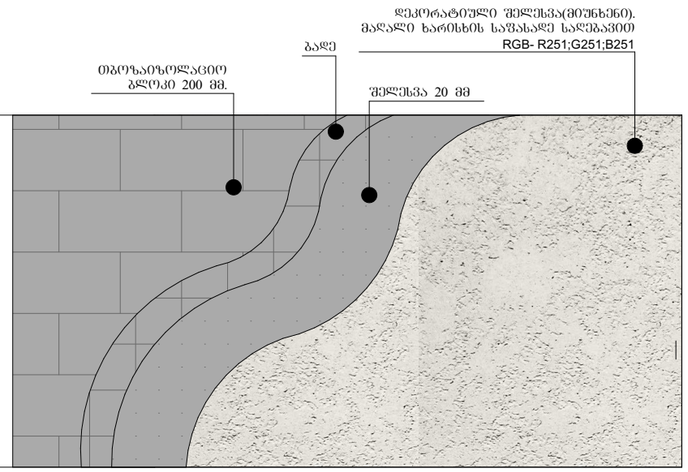


## ფ-4 ფაქტურიანი ლესვა

RGB- R167;G117;B208

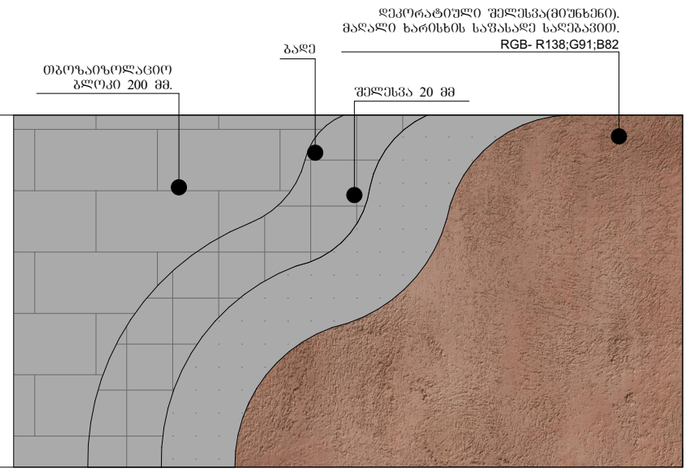


## ფ-5 მოსაპირკეთებელი ტრავენტინის ფილები

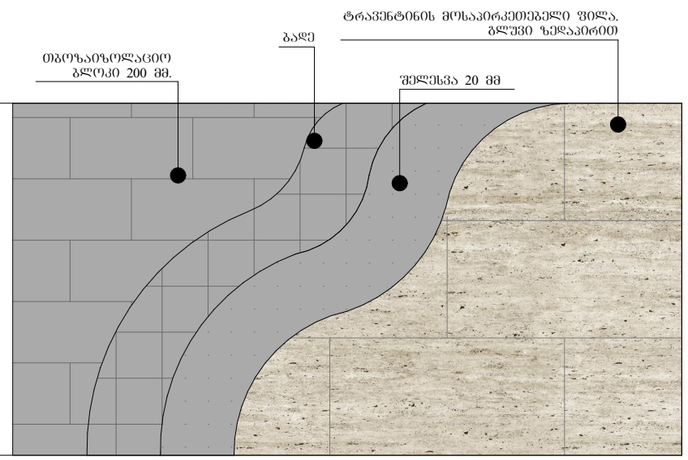


ნახაზის დასახელება:

კვანძები დეტალები

ექსპლიკაცია:

პირობითი ნიშნები:

ნაკვეთის საზღვარი

ჭრილის ხაზი

არქიტექტურული ნიშნული

შენიშვნები

1. ნახაზში შეტანილი ცვლილება უნდა შეთანხმდეს პროექტის ავტორთან.
2. შენობის საპროექტო ნული (±0.00) ტოლია +509.00 აბსოლიტური ნიშნულის
3. პროექტში ცვლილა ზომა მოცემულია მილიმეტრებში.
4. პროექტი გაკეთებულია დაკვეთის მიერ მოტანილი ტოპოგეგმის დაშუქებულზე.

მისამართი

ქ.თბილისი, დასახლება მუხიანი, ქუჩა ნოდარ ღუმბაძე, ნაკვეთი 05/040
საკ.კოდი: 01.11.13.005.104

პროექტის სახელწოდება

მრავალბინიანი საცხოვრებელი სახლის არქიტექტურული პროექტი

| სტადია | პროექტი | არ |
|---|---|---|
| თანამდებობა | გვარი | ხელმოწერა |
| დირექტორი | გ. გენდელიანი | |
| არქიტექტორი | ი. გოგოხია | |
| არქიტექტორი | დ. კომახიძე | |
| | | |
| | | |
| საპროექტო ლოგო | | მისამართი |


BIJI ARCHITECTURE

ქ. თბილისი ზაქარეიშვილის №13

TEL:
595 55-35-74
599 75-28-88


| დაკვეთა № | | A.58 |
|---|---|---|
| სტადია | პროექტი | მასშტაბი |
| შეთმატი | ფურცლები | 1:100 |
| A-3 | A-407 | 16.08.2024 წ. |

# -2.80 ნიშნულზე მდებარე საპროექტო სართულის მიწისძვეშა სართულად ქოფნის დასაბუთება

## ფასადი 1-7 ღერძებში
მაშტაბი: 1:250

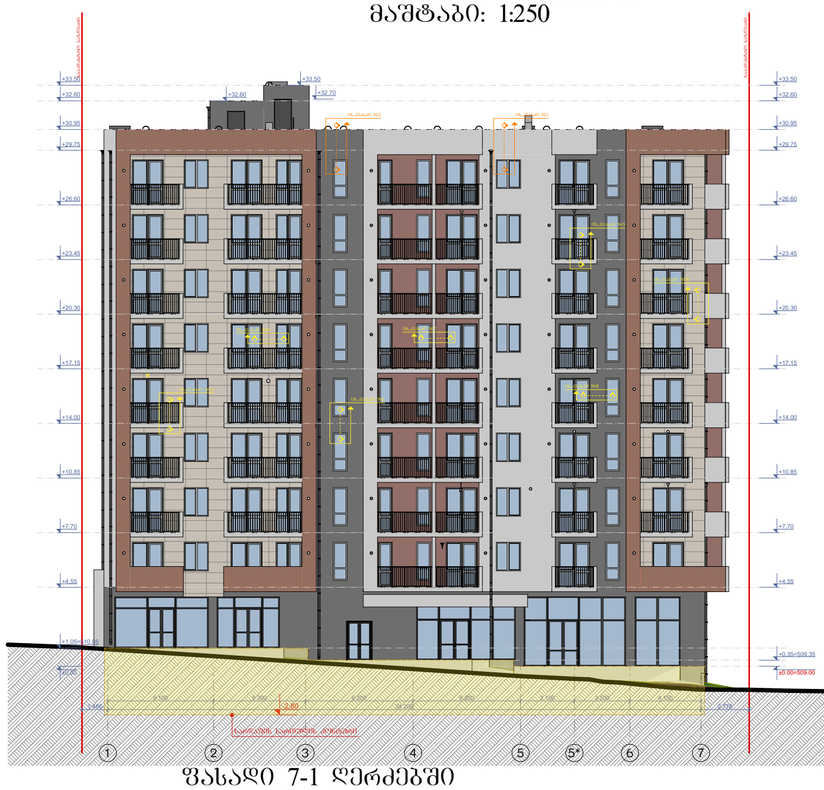

## ფასადი ა-ზ ღერძებში
მაშტაბი: 1:250

## ფასადი 7-1 ღერძებში
მაშტაბი: 1:250

## ფასადი ზ-ა ღერძებში
მაშტაბი: 1:250

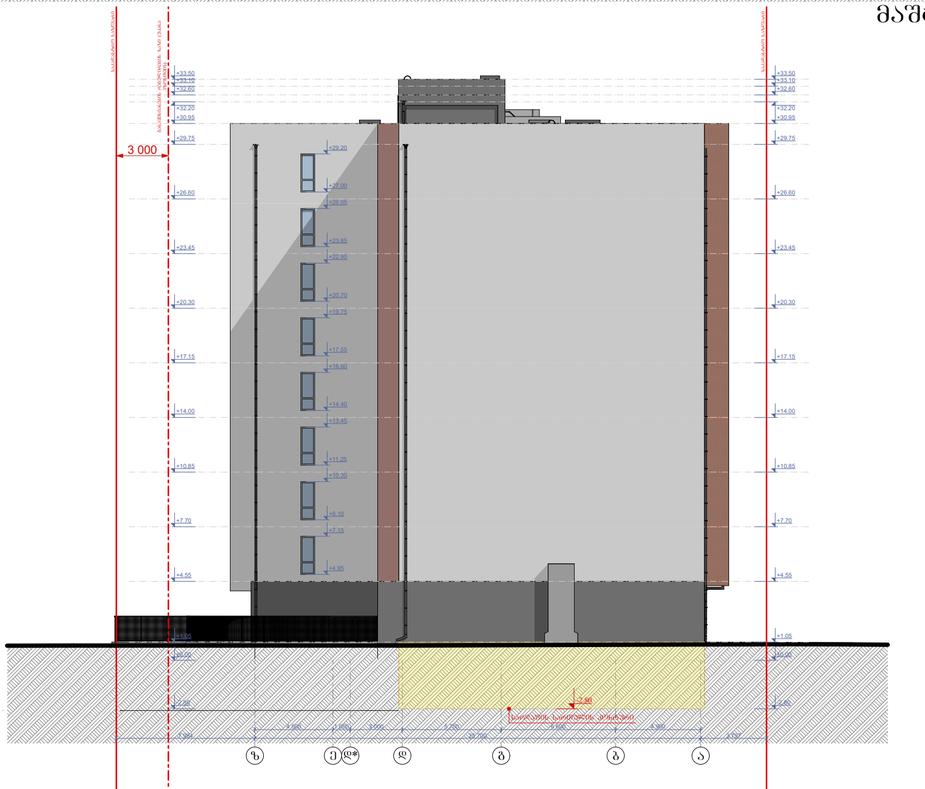


შენიშვნა:
-2.80 ნიშნულზე საპროექტო ფასადის მიწისგან თავისუფალი ფართი -120.7 კვ/მ. სართულის აერომეტრია 104.40 გრ/მ.
120.7 / 104.4 =1.20 მ.
საშუალოდ არის ამოწეული 1.16 მ-ით. 1.16 < 1.8 შესაბამისად წარმოადგენს მიწისძვეშა სართულს

საპროექტო მისისძვეშა სართულის ფასადის, მიწისგან თავისუფალი ნაწილი

საპროექტო მისისძვეშა სართულის კონტური

ნახაზის დასახელება:

-2.80 ნიშნულზე მდებარე საპროექტო სართულის მიწისძვეშა სართულად ქოფნის დასაბუთება

ექსპლიკაცია:

პირობითი ნიშნები:

ნაკვეთის საზღვარი

ჭრილის ხაზი

არქიტექტურული ნიშნული

შენიშვნები

1. ნახაზში შეტანილი ცვლა ცვლილება უნდა შეთანხმდეს პროექტის ავტორთან.
2. შენობის საპროექტო ნული (±0.00) ტოლია +509.00 აბსოლუტური ნიშნულის
3. პროექტში ცვლა ზომა მოცემულია მილიმეტრებში.
4. პროექტი გაკეთებულია დამკვეთის მიერ მოტანილი ტოპოგეგმის დაშუქკელზე.

მისამართი

ქ.თბილისი, დასახლება მუხიანი, ქუჩა ნოდარ დუმბაძე, ნაკვეთი 05/040
საკ.კოდი: 01.11.13.005.104

პროექტის სახელწოდება

მრავალბინიანი საცხოვრებელი სახლის არქიტექტურული პროექტი

| სტადია | პროექტი | არ |
|---|---|---|
| თანამდებობა | გვარი | ხელმოწერა |
| დირექტორი | შ. ბენდელიანი | |
| არქიტექტორი | ი. გოგოხია | |
| არქიტექტორი | დ. კომახიძე | |

საპროექტო ლოგო | მისამართი


BIJI ARCHITECTURE
BIJI ARCHITECTURE
ქ. თბილისი შავთველის №1ა
TEL:
595 55-35-74
599 75-28-88


| დაკვეთა № | | A.66 |
|---|---|---|
| სტადია | პროექტი | მასშტაბი |
| ფორმატი | შეცვლები | 1:100 |
| A-3 | | 16.08.2024 წ. |