# ფოტომონტაჟი

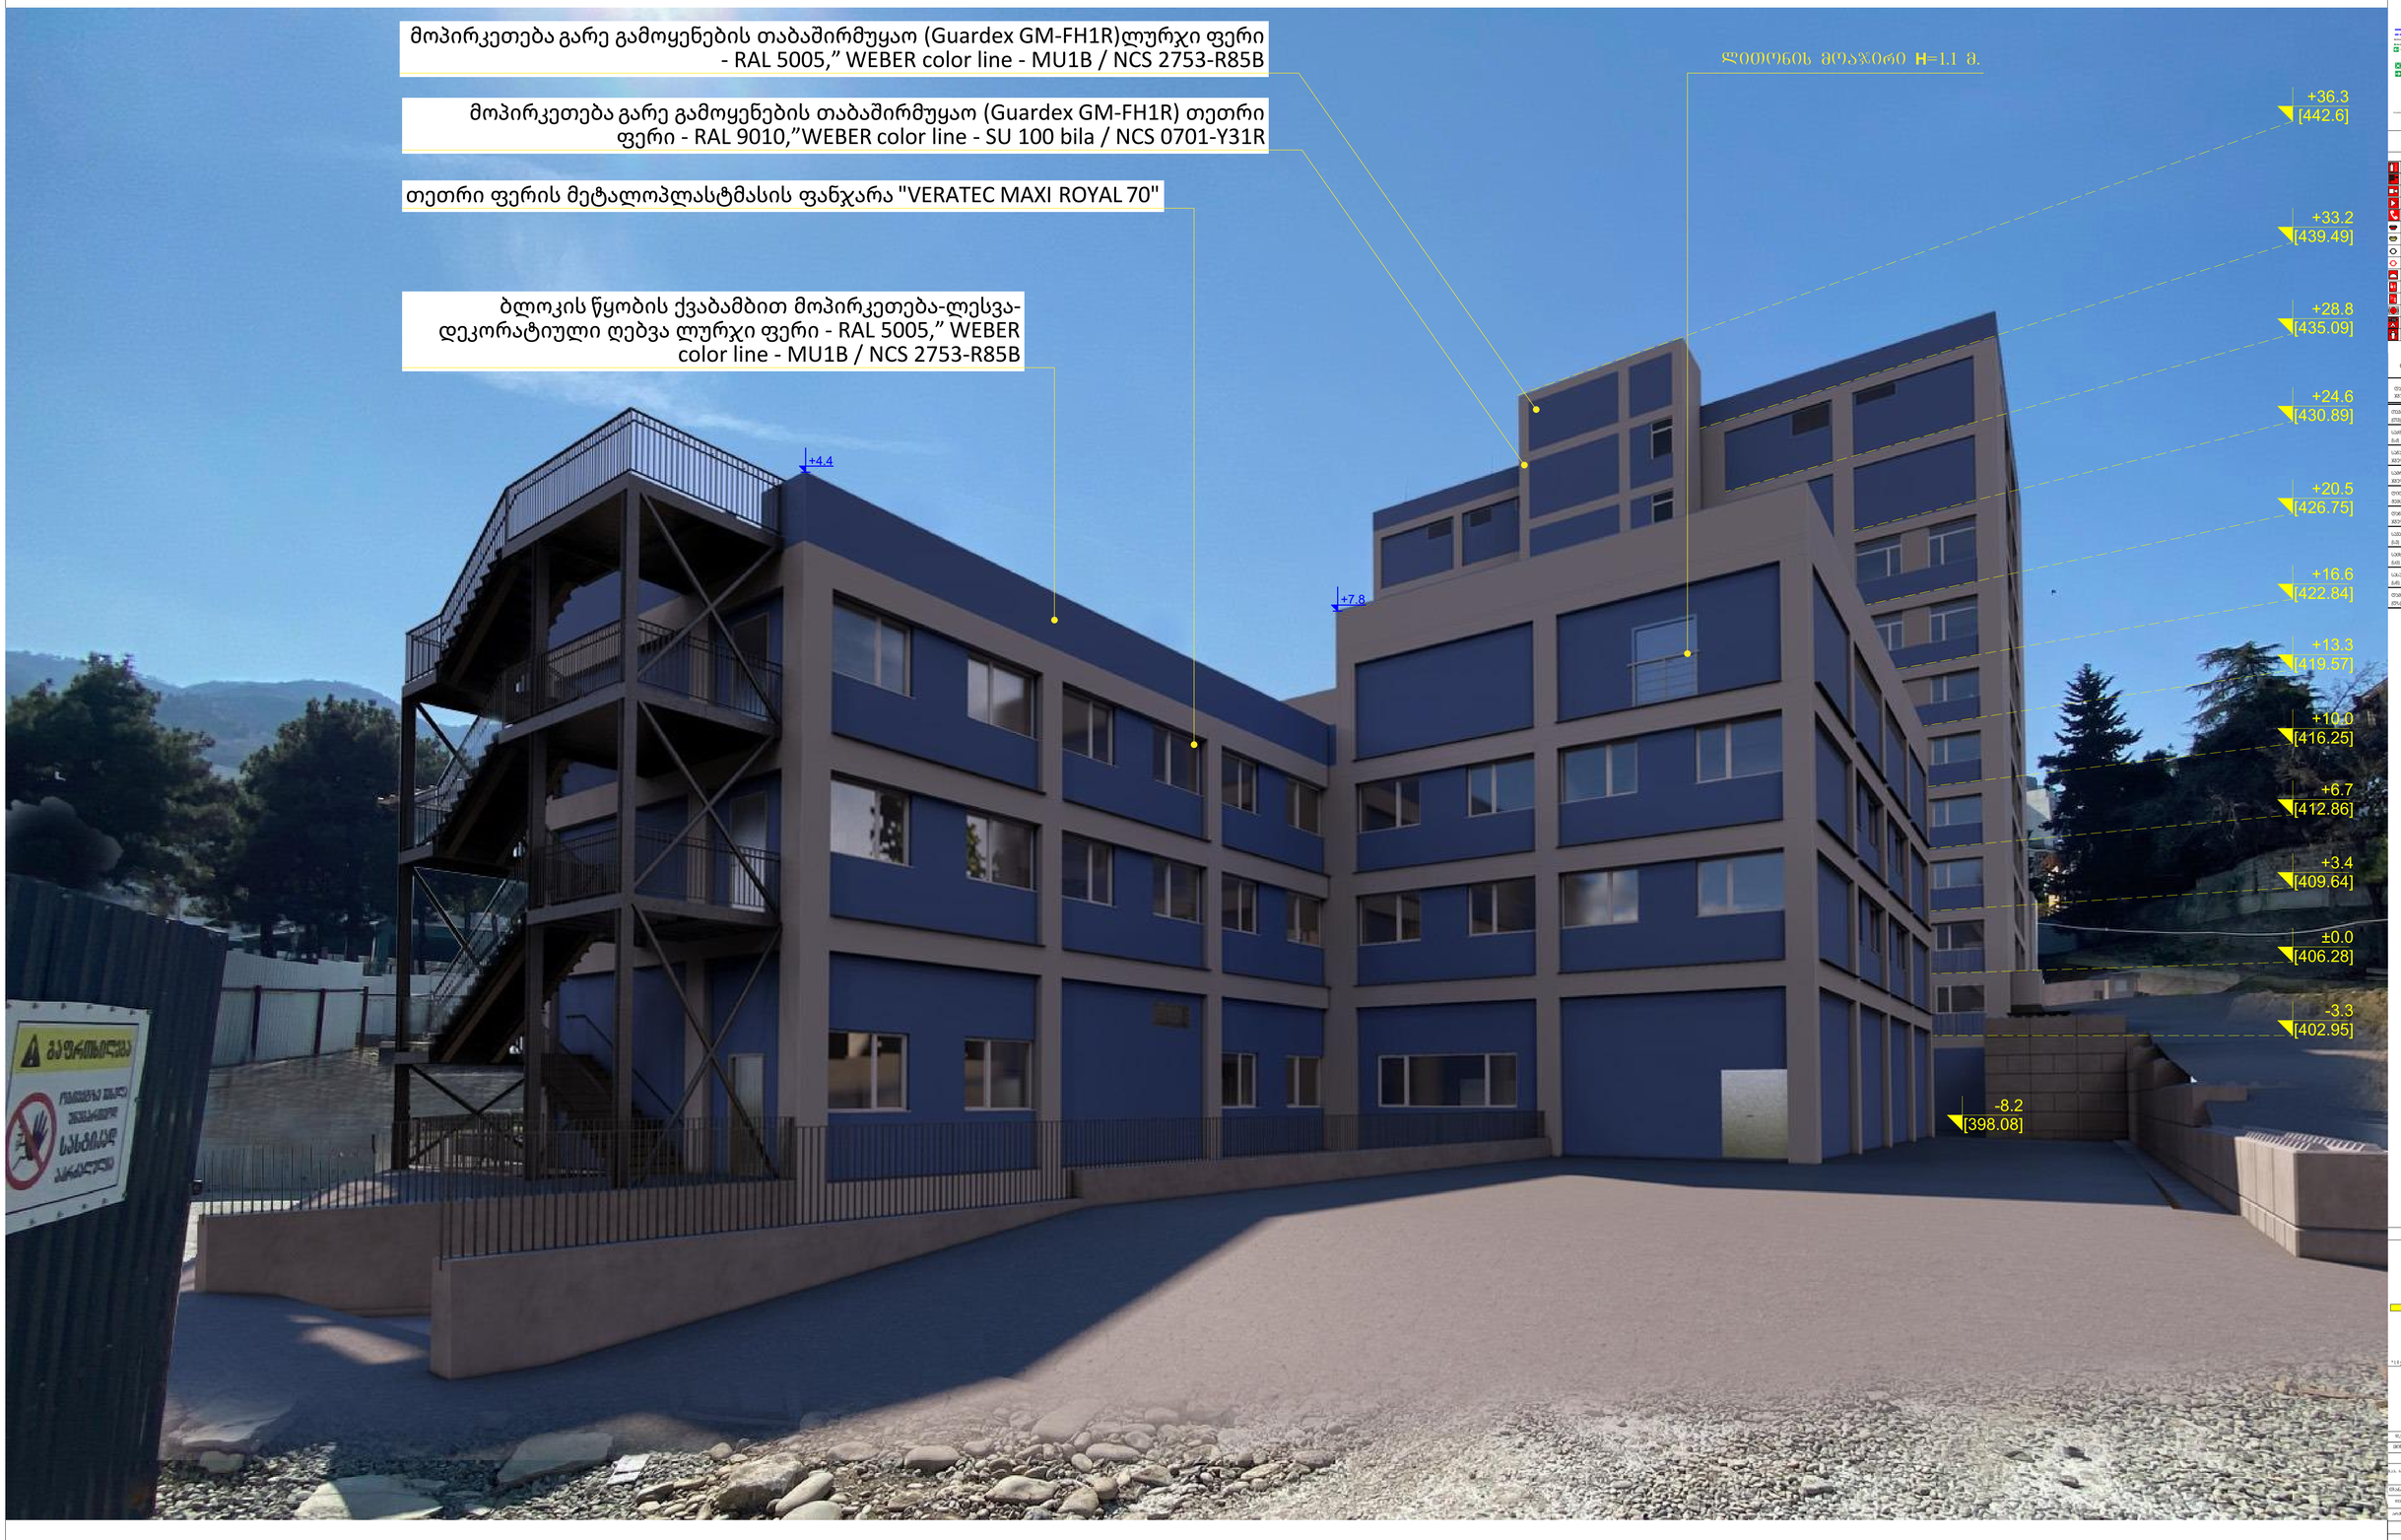


A1 | ᲛᲐᲡᲨᲢᲐᲑᲘ N | ᲘᲐᲜᲕᲐᲠᲘ 2025 წ

±0.00=406.20

ᲐᲜᲒᲐᲠᲘᲨᲘᲡ ᲐᲦᲜᲘᲨᲕᲜᲔᲑᲘ




NEW HOSPITALS

| | | |
|---|---|---|
| ᲨᲔᲛᲡᲠᲣᲚᲔᲑᲚᲘᲡ ᲗᲐᲠᲘᲦᲘ | 03.10.25 | |
| ᲒᲐᲛᲪᲔᲛᲚᲘᲡ ᲜᲘᲨᲜᲘᲡ ᲜᲝᲛᲔᲠᲘ | | |
| ᲤᲣᲒᲐᲖᲘᲡ ᲜᲝᲛᲔᲠᲘ | 30 | 34 |

# ფოტომონტაჟი




| A1 | დაკვეთა № | თბილისი 2025 წ |
|---|---|---|

±0.00=406.20

პირობითი აღნიშვნები :

* I; II ეტაპების რეკონსტრუქცია განხორციელდა 2008-2019 წწ.

| | |
|---|---|
| დამკვეთი | შპს ნიუ ჰოსპიტალს |
| მისამართი | ქ. თბილისი, კრწანისი ქ. 12 / №65 |

პროექტის სახელი

შ.პ.ს. ნიუ ჰოსპიტალს-ის მრავალპროფილური საავადმყოფოს (№ 2/1 შენობა) რეკონსტრუქციის პროექტი

| თანამდებობა | გვარი | ხელმოწერა |
|---|---|---|
| დირექტორი | ბ. რამიშვილი | |
| არქიტექტორი | ვ. ჩუქინოვი | Churhinov |

NEW HOSPITALS

| მასშტაბი | თარიღი | |
|---|---|---|
| | 5.03.25 | |
| სტადია | ფურცლის № | ფურცლები |
| მ.პ. | 31 | 34 |




| A1 | ფაილის N | თარიღი 2025 წ. |
|---|---|---|
| ±0.00=406.20 | | |







| NEW HOSPITALS | | |
| მასშტაბი | 1:150 | |
| | 5.0.25 | |
| ნახაზის N | ნახაზის დასახელება | |
| ფურცელი | 32 | 34 |

არსებული
საავადმყოფო

საავადმყოფო კიბის უჯრედი

+33.2
[439.49]

+28.8
[435.09]

+24.6
[430.89]

+20.5
[426.75]

+16.6
[422.84]

+13.3
[419.57]

+10.0
[416.25]

+6.7
[412.86]

+3.4
[409.64]

+0.0
[406.26]

-3.3
[402.95]

+36.3
[442.6]

მოპირკეთება გარე გამოყენების თაბაშირმუყაო (Guardex GM-FH1R)ლურჯი ფერი - RAL 5005," WEBER color line - MU1B / NCS 2753-R85B

მოპირკეთება გარე გამოყენების თაბაშირმუყაო (Guardex GM-FH1R) თეთრი ფერი - RAL 9010,"WEBER color line - SU 100 bila / NCS 0701-Y31R

თეთრი ფერის მეტალოპლასტმასის ფანჯარა "VERATEC MAXI ROYAL 70"

ბლოკის წყობის ქვაბამბით მოპირკეთება-ლესვა-დეკორატიული ღებვა ლურჯი ფერი - RAL 5005," WEBER color line - MU1B / NCS 2753-R85B

+4.40

+3.40

±0.00

-3.30

-8.2
[398.08]

OUTPATIENT
DEPARTMENT

NEW HOSPITALS

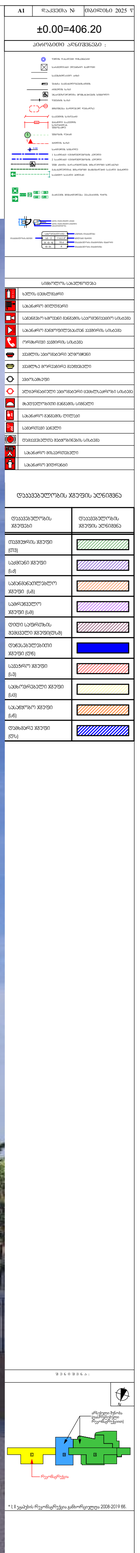











| | |
|---|---|
| A1 | ფაილების N |
| | მაგისტრალი 2025 წ. |

±0.00=406.20

ქალაქმშენებლობითი პარამეტრები

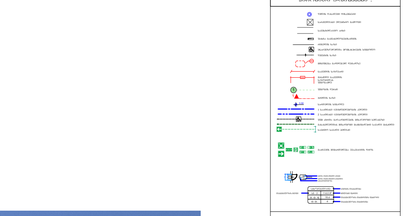





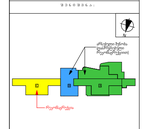









