ქ. თბილისი, ნავთლუღის ქ. №14-16; ჰოსპიტალის შესახვევი №2

არასასოფლო სამეურნეო დანიშნულების მიწის ნაკვეთის ს/კ01.17.12.024.012 - 2331კვ.მ.

ტოპოგრაფიული გეგმა

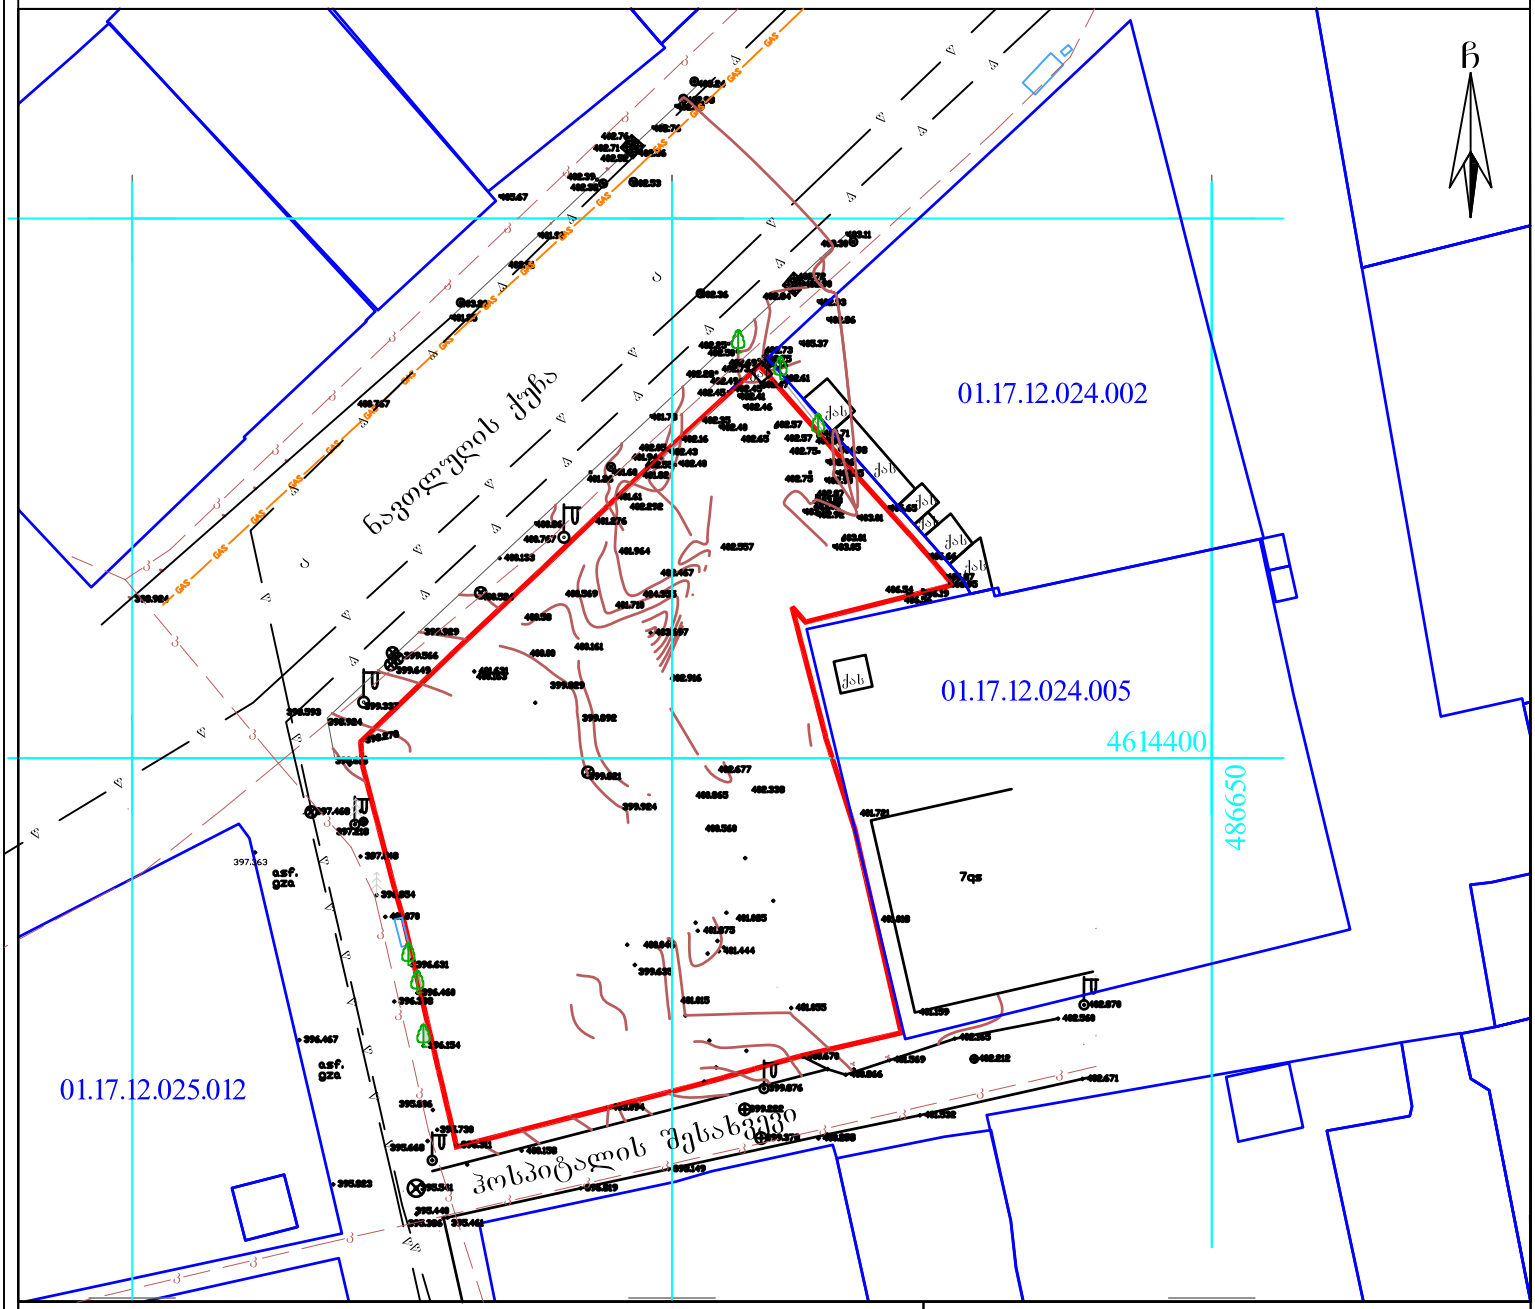

პირობითი აღნიშვნები

WGS 1984-ის კოორდინატთა სისტემის UTM პროექცია

საც. შენობა	ბორდიული	ჭიშარი	სერვიტუტი
არასაც. შენობა	ხის ღობე	ბეტონი	
ფარდული	ქვის კედელი	წყალგაყვანილობა	
მშენებარე შენობა	კედელი	გაზი	
საკრანსწორ. ჯიხური	ფლობე	კანალიზაცია	ბუჩქნარი
ხეები გარე განათება	რკინიგზა	სანიაღვრე	
	სამეთვალყურეო ჭები	კავშირგაბმულობა	გაზომილი
		ელ. ქსელები	
		გათბობა	

შენიშვნა:1) ნაკვეთის საზღვარი (თუ იგი არის ნახაზზე) მითითებულია დამკვეთის მიერ

2) მიწის სამუშაოების შესრულებისას შეატყობინეთ კომუნიკაციის წარმომადგენლებს

შპს „იმედი – R“

საქართველო, თბილისი, შარტავას ქუჩა 14ა ტელ.: 551 11 14 12

დირექტორი:		რ. ხვედელიძე
ა/ზომა:		რ. ხვედელიძე
დახაზა:		მ. ხვედელიძე
დამკვეთი:		შპს ახალი ვარსკვლავი 2015
მაშტაბი: 1:500		10.07.2024 წ.

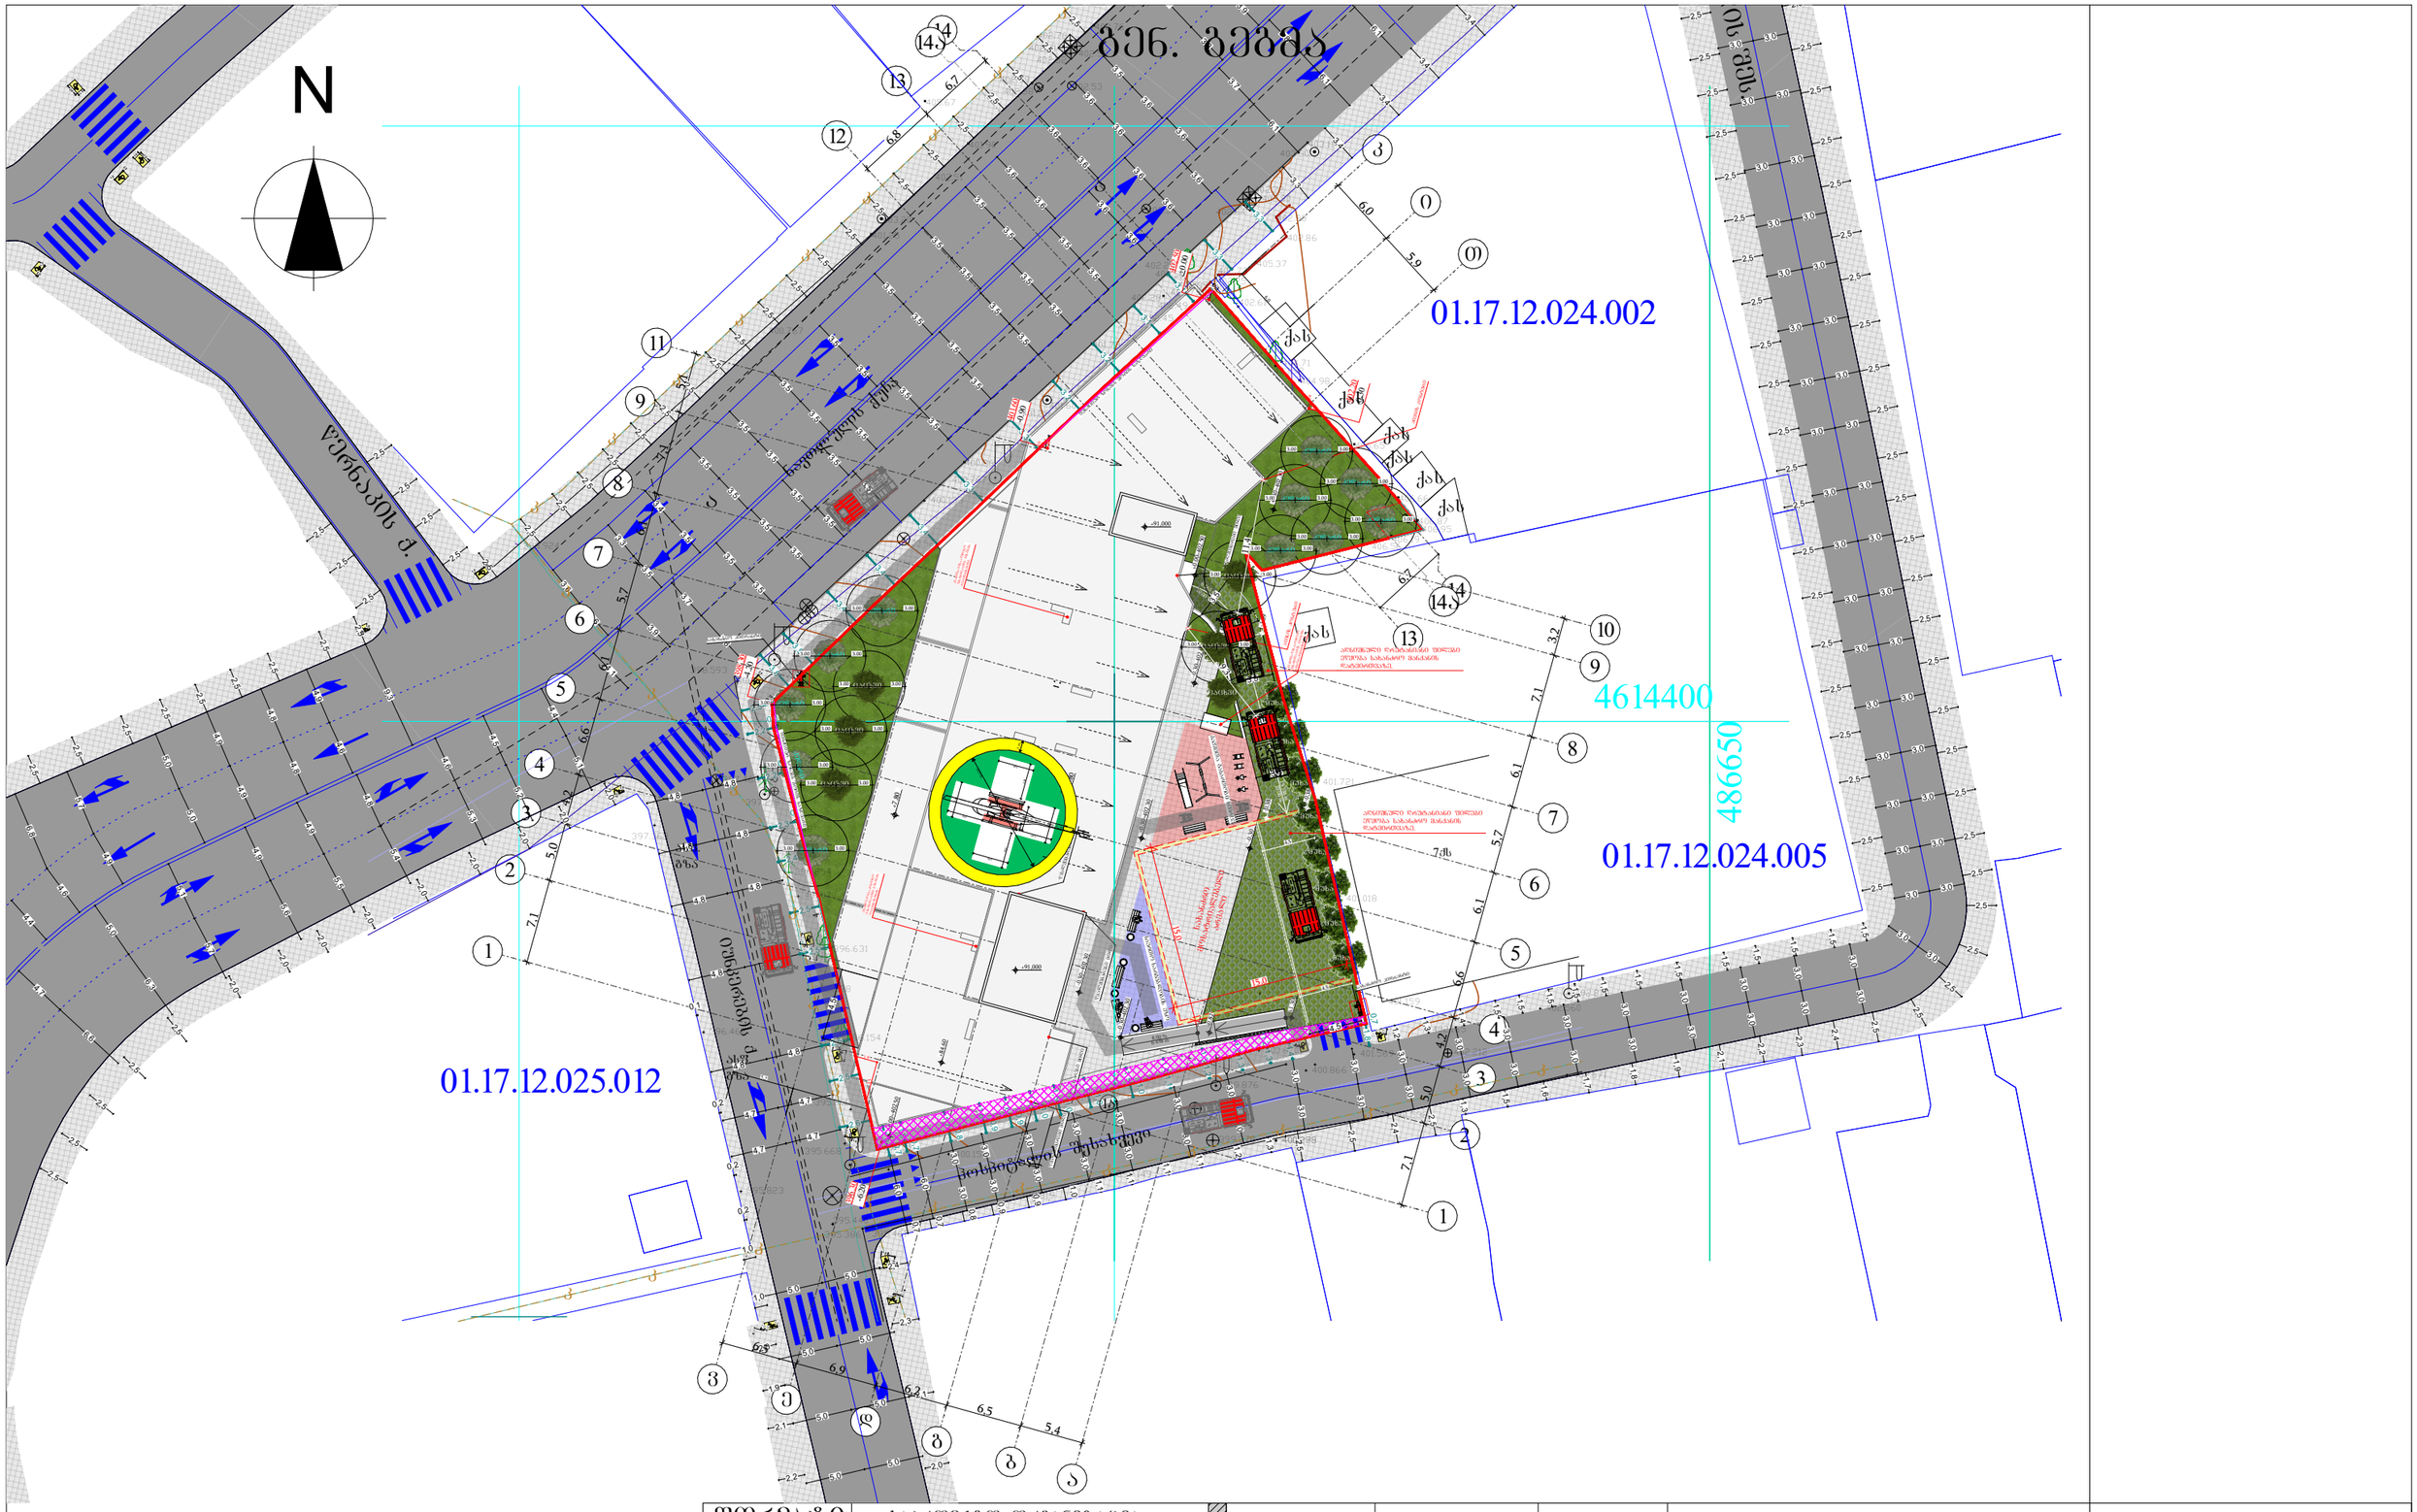

±0.00 ნიშნულის
აბსოლიტური გეოდეზიური
მნიშვნელობა = 402.50

ფორმატი	საპროექტო ორგანიზაცია	დირექტორი	მ. ხვედელიძე	პროექტის სახელწოდება	ნახაზის სახელწოდება
A3	four group	მთ. არქიტექტორი	შ. პაპინაშვილი	მრავალბინიანი საცხოვრებელი სახლი	გენ. გეგმა
		პრ. ავტორი	შ. პაპინაშვილი		
		დამკვეთი	შპს ახალი ვარსკვლავი 2015; ID ნომერი: 406136140	მის: ქალაქი თბილისი, ნავთლულის ქუჩა №14; №16; ჰოსპიტალის შესახვევი №2; მიწის საკადასტრო კოდი: 01.17.12.024.012	თარიღი: 12/08/2024; მასშტაბი: 1:500; ფურცელი; ფურცლები