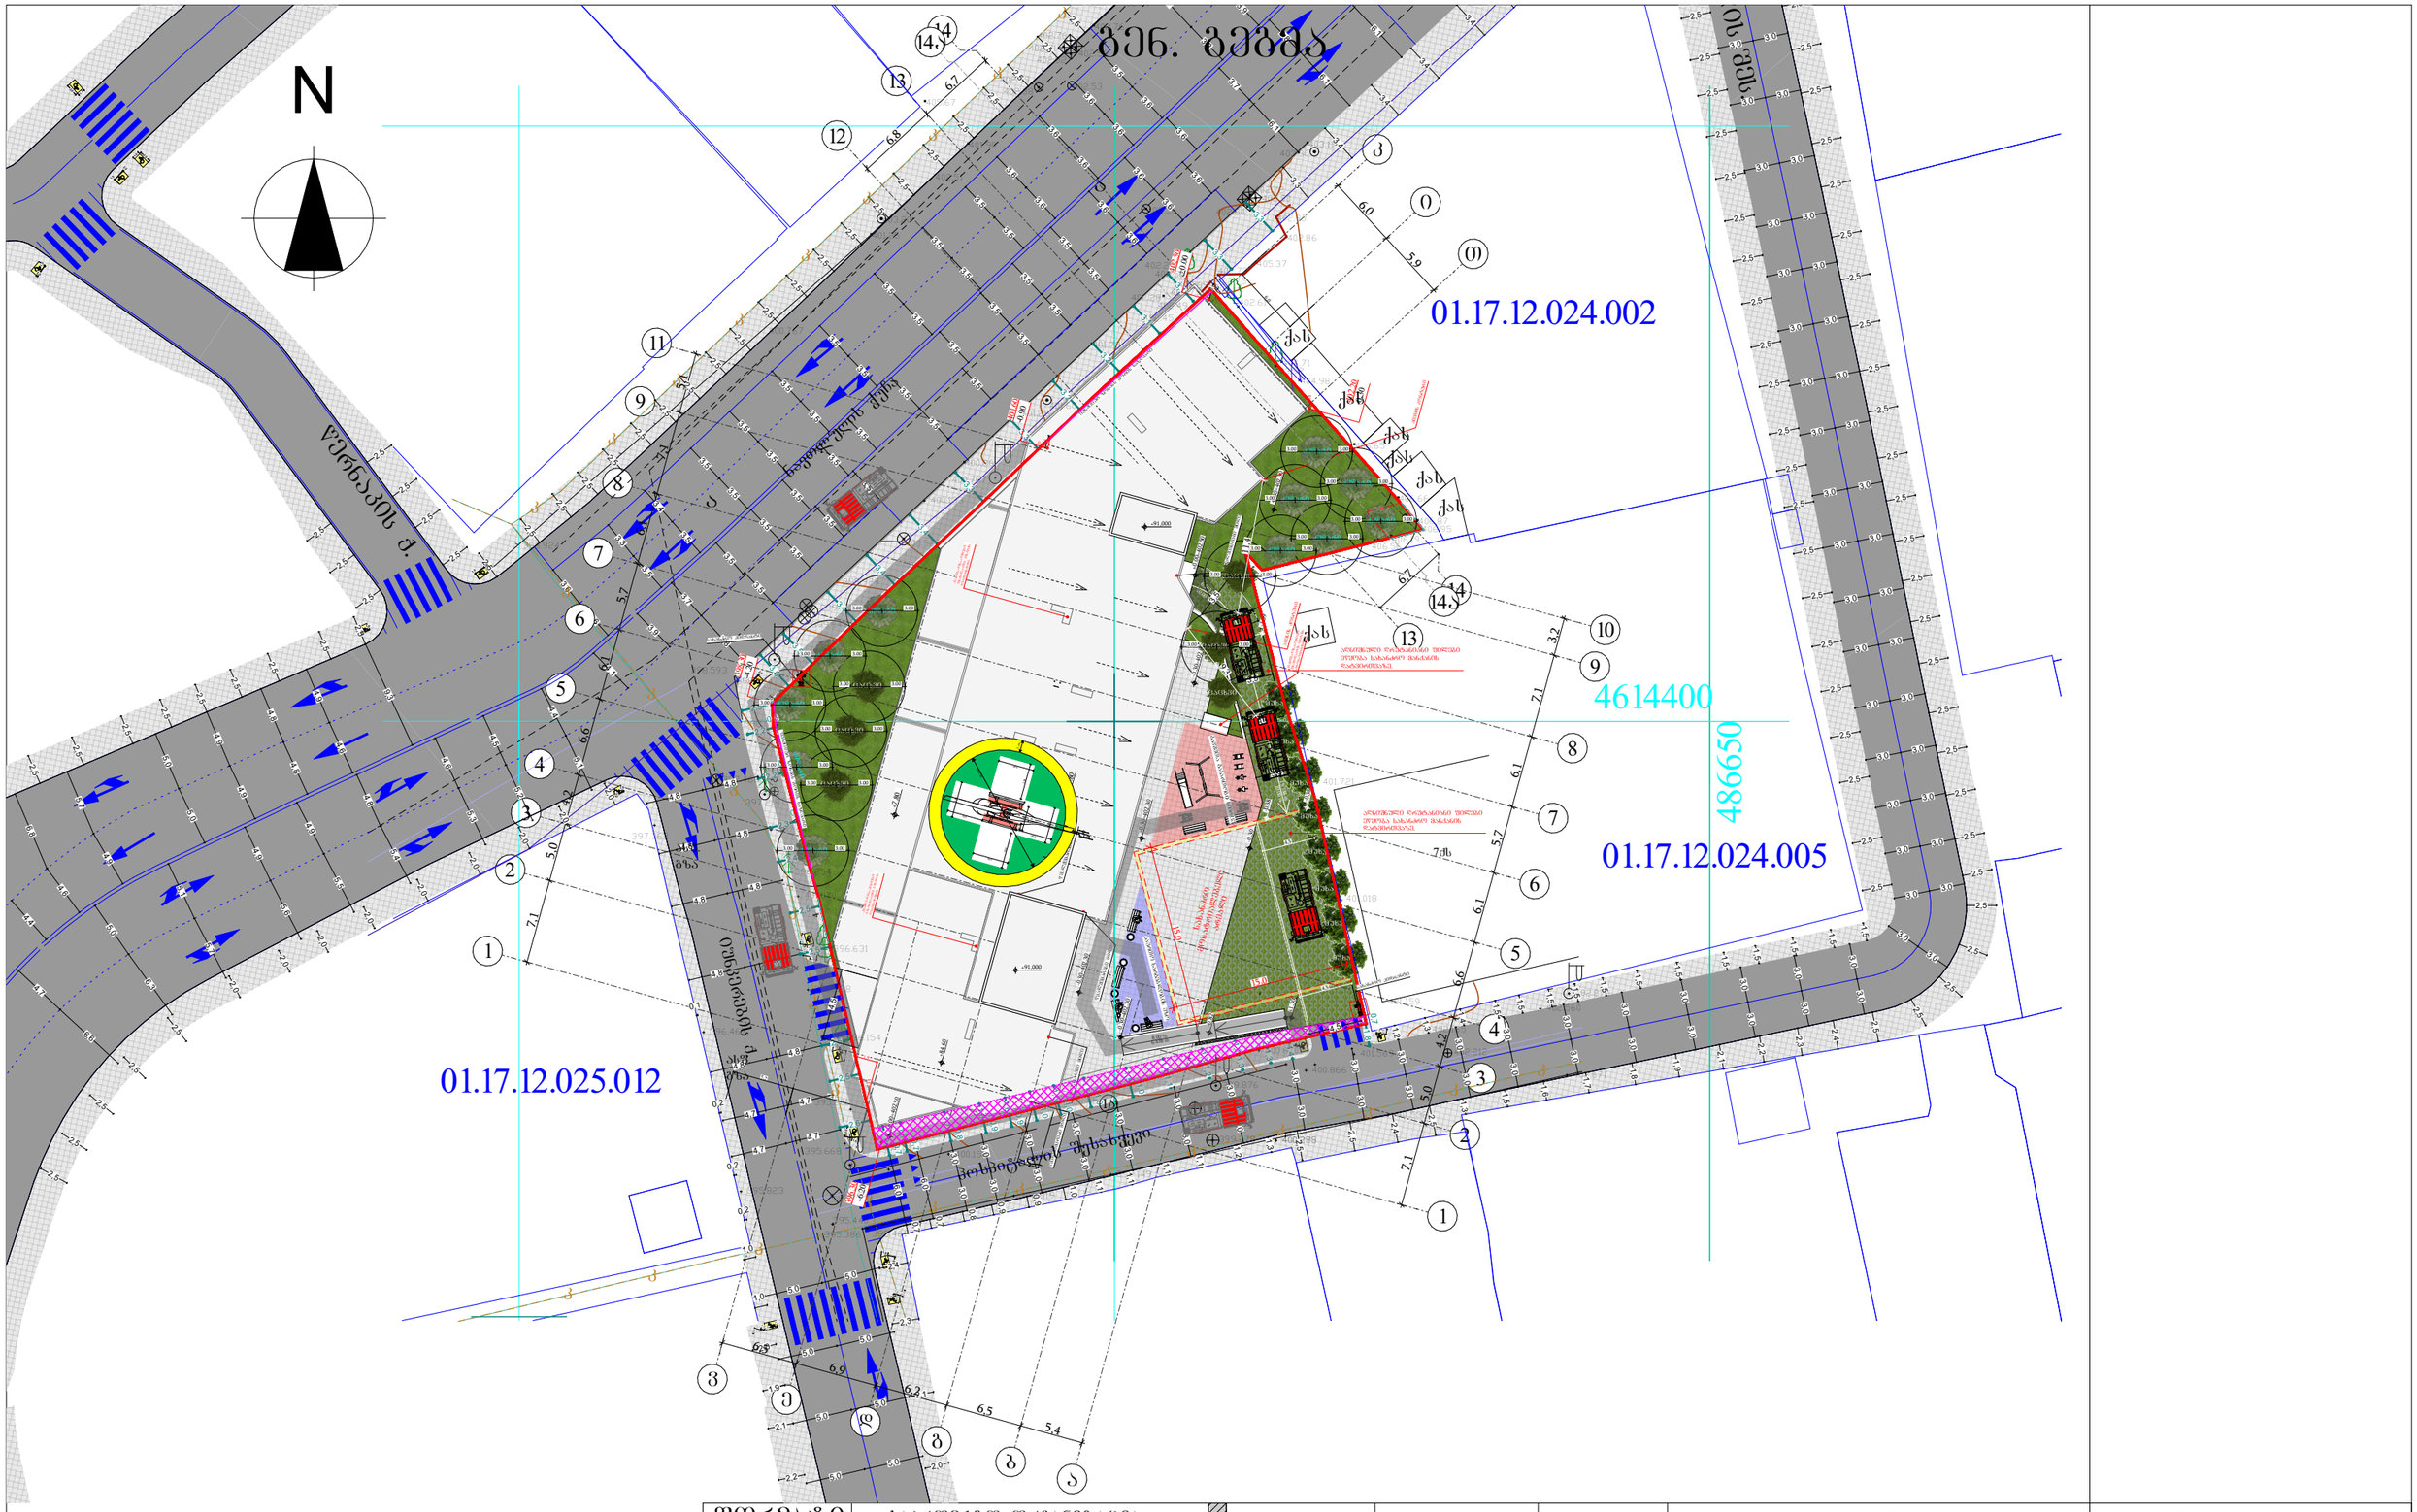

±0.00 ნიშნულის
აბსოლიტური გეოდეზიური
მნიშვნელობა = 402.50

ფორმატი	საპროექტო ორგანიზაცია	დირექტორი	მ. ხვედელიძე	პროექტის სახელწოდება	ნახაზის სახელწოდება
A3	four group	მთ. არქიტექტორი	შ. პაპინაშვილი	მრავალბინიანი საცხოვრებელი სახლი	გენ. გეგმა
		პრ. ავტორი	შ. პაპინაშვილი		
		დამკვეთი	შპს ახალი ვარსკვლავი 2015; ID ნომერი: 406136140	მის: ქალაქი ობილისი, ნავთლუღის ქუჩა №14; №16; ჰოსპიტალის შესახვევი №2; მიწის საკადასტრო კოდი: 01.17.12.024.012	თარიღი: 12/08/2024; მასშტაბი: 1:500; ფურცელი; ფურცლები

ფროცენტულობის ანგარიში

საერთო ფართობი (კვ.მ) 31819.8

მათ შორის: კომერციული/საოფისე = 8039.4
საცხოვრებელი = 23780.4

შესაბამისად: საც. 23780.4 / 31819.8 X 100 = 74.7% კომერ.საოფ. 8039.4 / 31819.8 X 100 = 25.3%

+14.20 ნიშნული (საცხოვრებელი)
1 132.4 m²
+11.00 ნიშნული (საცხოვრებელი)
1 132.4 m²
+87.80 ნიშნული (სახანძროსთვის ტერასა)
926.3 m²
+84.60 ნიშნული (საოფისე)
1 135.1 m²
+81.40 ნიშნული (საოფისე)
1 132.4 m²
+20.60 ნიშნული (საოფისე)
1 132.4 m²
+7.80 ნიშნული (საოფისე)
1 269.0 m²
+3.50 ნიშნული (კომერციული)
1 195.7 m²
±0.00 ნიშნული (კომერციული)
1 248.5 m²
+46.20 ნიშნული (საცხოვრებელი)
1 132.4 m²
+43.00 ნიშნული (საცხოვრებელი)
1 132.4 m²
+39.80 ნიშნული (საცხოვრებელი)
1 132.4 m²
+36.60 ნიშნული (საცხოვრებელი)
1 132.4 m²
+33.40 ნიშნული (საცხოვრებელი)
1 132.4 m²
+30.20 ნიშნული (საცხოვრებელი)
1 132.4 m²
+27.00 ნიშნული (საცხოვრებელი)
1 132.4 m²
+23.80 ნიშნული (საცხოვრებელი)
1 132.4 m²
+17.40 ნიშნული (საცხოვრებელი)
1 132.4 m²
+78.20 ნიშნული (საცხოვრებელი)
1 132.4 m²
+75.00 ნიშნული (საცხოვრებელი)
1 132.4 m²
+71.80 ნიშნული (საცხოვრებელი)
1 132.4 m²
+68.60 ნიშნული (საცხოვრებელი)
1 132.4 m²
+65.40 ნიშნული (საცხოვრებელი)
1 132.4 m²
+62.20 ნიშნული (საცხოვრებელი)
1 132.4 m²
+59.00 ნიშნული (საცხოვრებელი)
1 132.4 m²
+55.80 ნიშნული (საცხოვრებელი)
1 132.4 m²
+52.60 ნიშნული (საცხოვრებელი)
1 132.4 m²
+49.40 ნიშნული (საცხოვრებელი)
1 132.4 m²

ფორმატი	საპროექტო ორგანიზაცია	დირექტორი	მ. ხვედელიძე	პროექტის სახელწოდება	ნახაზის სახელწოდება
A3	four group	მთ. არქიტექტორი	შ. პაპინაშვილი	მრავალბინიანი საცხოვრებელი სახლი	
		პრ. ავტორი	შ. პაპინაშვილი		
		დამკვეთი	შპს ახალი ვარსკვლავი 2015; ID ნომერი: 406136140	მის: ქალაქი ობილისი, ნავთლუღის ქუჩა №14; №16; ჰოსპიტალის შესახვევი №2; მიწის საკადასტრო კოდი: 01.17.12.024.012	თარიღი 12/08/2024 · მასშტაბი · ფურცელი · ფურცლები ·

ავტოსადგომების საანგარიშო კროკები
14655.9/150=98

საცხოვრებელი ავტოსადგომის კროკები +11.00; +14.20; +17.40; +23.80; +27.00; +30.20; +33.40; +36.60; +39.80; +43.00; +46.20; +49.40; +52.60; +55.80; +59.00; +62.20; +65.40; +68.60; +71.80; +75.00; +78.20 ნიშნულზე = 697.9 X 21 = 14655.9

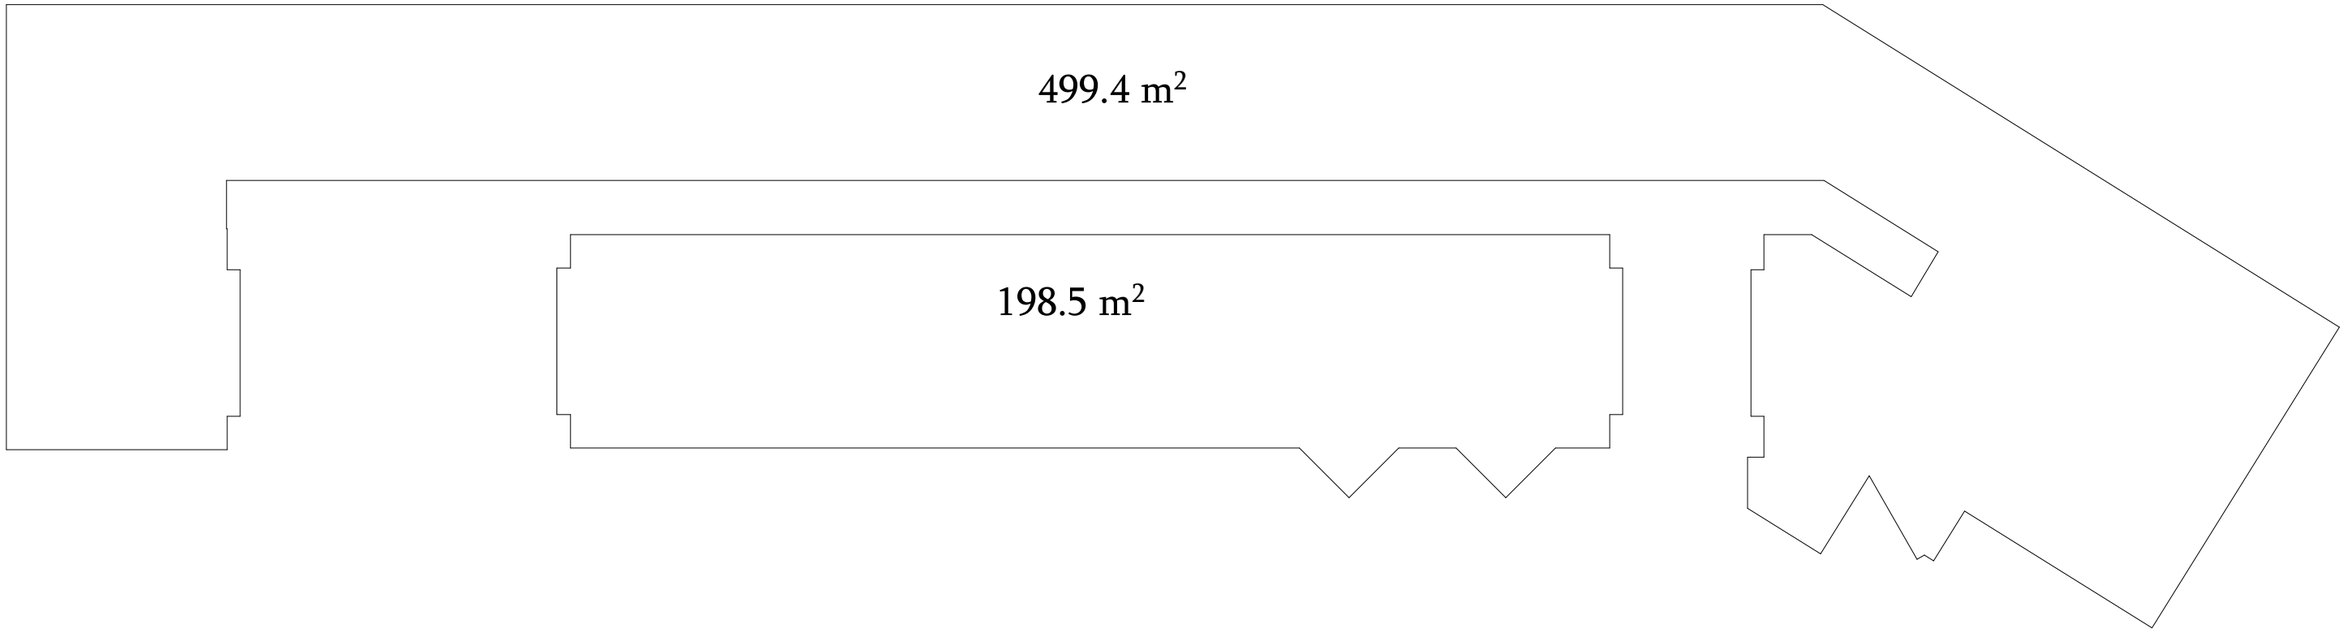

შენობა-ნაგებობის უსაფრთხოების წესებთან შესაბამისობის ანალიზი

გამოყენებული წესები - **„შენობა-ნაგებობის უსაფრთხოების წესები“**

შენობის დაკავებულობები და თითოეული გამოყენება
სასაწყობო ჯგუფი - სწ-2 – შემოზღუდული ავტოსადგომი; ტექნიკური სათავსი სახანძრო ტუმბოსა და რეზერვუარისათვის
სავაჭრო ჯგუფი - სვ - სავაჭრო ფართობები
საქმიანი ჯგუფი - სქ - საოფისე ფართობები
საცხოვრებელი ჯგუფი - სც-2 - საცხოვრებელი ბინები

კონსტრუქციის ტიპი:	
განსაზღვრეთ კონსტრუქციის არსებული შენობისთვის: მაგალითი: II-A, II-B, V-A, V-B	
განსაზღვრეთ კონსტრუქციის ტიპი ახალი შენობისთვის: მაგალითი: II-A, II-B, V-A, V-B	I-A

სიმაღლის შეზღუდვები ცხრილი 503 -ის მიხედვით			
დაკავებულობები	**დასაშვები სართულიანობა**	**შემოთავაზებული სართულიანობა**	
სასაწყობო ჯგუფი - სწ-2	**შეუზღუდავი**	-3 სართული (-9,00) -2 სართული (-6,30) -1 სართული (-3,50)	3
სავაჭრო ჯგუფი - სვ	**შეუზღუდავი**	0 სართული (±0,00) 1 სართული (+3,50)	2

საქმიანი ჯგუფი - სქ	**შეუზღუდავი**	2 სართული (+7,80) 6 სართული (+20,60) 25 სართული (+81,40)	3
საცხოვრებელი ჯგუფი - სც-2	**შეუზღუდავი**	3-5 სართული (+11,00_+17,40) 7-24 სართული (+23,80_+78,20) 26 სართული (+84,60)	22
	დასაშვები სიმაღლე	**შემოთავაზებული სიმაღლე**	
საერთო სიმაღლე =	**შეუზღუდავი**	97.40 მ	
მიწის ზემოთ სართულის რაოდენობა =	**შეუზღუდავი**	28	

ფართობის შეზღუდვები

ცხრილი 503 -ის მიხედვით

დაკავებულობები	**დასაშვები ფართობი**	**შემოთავაზებული ფართობ**
სასაწყობო ჯგუფი - სწ-2	შეუზღუდავი	3945.4
სავაჭრო ჯგუფი - სვ	შეუზღუდავი	1751.8
საოფისე ჯგუფი - სქ	შეუზღუდავი	2038.7
საცხოვრებელი ჯგუფი - სც-2	შეუზღუდავი	20089.1
იატაკის საერთო ფართობი =	27825.0 (დაკავებული)	
იატაკების რაოდენობა =	30	

გარე კედლის ცეცხლმედეგობისა და ღიობისადმი მოთხოვნები

ცხრილების 602-*ის და* 705.8 -*ის მიხედვით*

გარე კედ	**ხანძარსაწინააღმდეგო მანძილი** (*მეტრი*)	**ცეცხლმედეგობა ხარისხი** (*საათი*)	**კედლის ღიობების ფართობი** (*კედლის* %)

გარეკედლის მონაკვეთი	ხანძარსაწინააღმდეგო მანძილი (*მეტრი*)	ცეცხლმედეგობა ხარისხი (*საათი*)		კედლის ღიობების ფართობი (*კედლის %*)					
		მოთხოვნილი	გათვალისწინებული	დასაშვები			გათვალისწინებული		
				დაცული	დაუცველი საშხეფებით	დაუცველი	დაცული	დაუცველი საშხეფებით	დაუცველი
A	**X ≥ 9** 9.0 მ ან მეტი	**0 სთ**	**>4 სთ**	შეუზღუდავია	შეუზღუდავია	შეუზღუდავია	-	შეუზღუდავია	-
B	**3 ≤ X < 9** 4.5 მ ან მეტი და 6.0 მ-ზე ნაკლები	**1 სთ**	**>4 სთ**	-	25%	-	-	20%	-
C	**3 ≤ X < 9** 4.5 მ ან მეტი და 6.0 მ-ზე ნაკლები	**1 სთ**	**>4 სთ**	-	75%	-	-	32%	-
D	**3 ≤ X < 9** 3.0 მ ან მეტი და 4.5 მ-ზე ნაკლები	**1 სთ**	**>4 სთ**	-	45%	-	-	45%	-
F	**X < 1.5** 0.0 ზე მეტი და 1.5მ-ზე ნაკლები	**2 სთ**	**>4 სთ**	–	დაუშვებელია	-	0,0%	0,0%	0,0%

ხანძრისაგან დაცვის სისტემებისადმი მოთხოვნები							
დაკავებულობები/სივრცეები/გასასვლელი საშუალებები	ავტოსაშხეფი სისტემა	ალტერნატიული ავტომატური ცეცხლსაქრობი სისტემები	სახანძრო განგაშისა და ცეცხლაღმოჩენი სისტემები	სახანძრო მილდგარების სისტემები	კვამლის საკონტროლო სისტემები	ხელის ცეცხლმაქრები	საავარიო განგაშის სისტემები
სასაწყობო ჯგუფი - სწ-2	კი	-	კი	კი	კი	კი	-
სავაჭრო ჯგუფი - სვ	კი	-	კი	კი	-	კი	-
საქმიანი ჯგუფი - სქ	კი	-	კი	-		კი	

საცხოვრებელი ჯგუფი - სც-2	კი	-	კი	-	-	-	-
დერეფანი	კი	-	კი	კი	კი	კი	-
კიბე	-	-	კი		კი	-	-
ლიფტი	-	-	-	-	კი	-	-

განიავებისადმი მოთხოვნები		
დაკავებულობები/სივრცეები/გასასვლელი საშუალებელი	**ბუნებრივი განიავება**	**ხელოვნური განიავება**
სასაწყობე ჯგუფი სწ 2	კი	კი
სავაჭრო ჯგუფი სვ	კი	კი
საცხოვრებელი ჯგუფი სც 2	კი	-
დერეფანი	-	კი
კიბის უჯრედი	-	კი
ლიფტი	-	კი

თითოეული სართულიდან გასასვლელი საშუალება										
სართულებინი შნულების მიხედვით	დაკავებულობა და დაკავებულობის დატვირთვის ჯამური მაჩვენებელი	მოთხოვნილი გასასვლელების/გასასვლელთან მისადგომის რაოდენობა	გათვალისწინებული გასასვლელების/გასასვლელთან მისადგომის რაოდენობა და ტიპი	გასასვლელი საშუალებების სიგანე (მეტრი)					
				გზა-კიბეები		დერაფანი		გასასვლელის გზა-კარი	
				მოთხოვნილი	გათვალისწინებული	მოთხოვნილი	გათვალისწინებული	მოთხოვნილი	გათვალისწინებული
-3 სართული (-8,50)	სწ-2 71	2	2	1,10	1,10	1,20	1,20	0,82	178,0
-2 სართული (-5,80)	სწ-2 70	2	2	1,10	1,10	1,20	1,20	0,82	178,0
-1 სართული (-2,90)	სწ-2 73	2	2	1,10	1,10	1,20	1,20	0,82	178,0
0 სართული (± 0,00)	სვ 298	2	2	1,10	1,10	1,20	1,20	0,82	178,0
1 სართული (+ 3,50)	სვ 165	2	2	1,10	1,10	1,20	1,20	0,82	178,0
2 სართული (+ 7,80)	სქ 112	2	2	1,10	1,10	1,20	1,20	0,82	178,0
6 სართული (+ 20,60)	სქ 137	2	2	1,10	1,10	1,20	1,20	0,82	178,0
25 სართული (+81,40)	სქ 137	2	2	1,10	1,10	1,20	1,20	0,82	178,0
3-5 სართული (+11,00_+17,40)	სც-2 62	2	2	1,10	1,10	1,20	1,20	0,82	178,0

7-24 სართული (+ 23,80_+78,20)	სც-2 62	2	2	1,10	1,10	1,20	1,20	0,82	178,0
26 სართული (+84,60)	სც-2 62	2	2	1,10	1,10	1,20	1,20	0,82	178,0

წყალსადენი სისტემის ფიქსირებული მოწყობილობების რაოდენობა ცხრილი 1602.1-ის მიხედვით													
სართულები	**დაკავებულობა და დაკავებულობის დატვირთვის ჯამური მაჩვენებელი**	**ფიქსირებული მოწყობილობები** (ცალი)											
		უნიტაზი		**ტუალეტის ხელსაბანები**		**აბაზანა/შხაპი**		**სასმელი წყლის ფანტანი**		**სამომსახურეო ნიჟარა**		**სამზარეულოს ნიჟარა**	
		მოთხოვნილი	გათვალისწინებული	მოთხოვნილი	გათვალისწინებული	მოთხოვნილი	გათვალისწინებული	მოთხოვნილი	გათვალისწინებული	მოთხოვნილი	გათვალისწინებული	მოთხოვნილი	გათვალისწინებული
-1; 0; 1	სვ 214	1	2	1	2	-	-	1	1	1	1	-	-
2; 6; 25 (უნიტაზი ხელსაბანი-თითოეულ სივრცეში)	სქ	1	1	1	1	-	-	1	1	1	1	-	-
3-5; 7-24; 26	სც-2	1602.1 ცხრილის მოთხოვნების მიხედვით, თითოეულ ბინაში გათვალისწინებულია და აკმაყოფილებს მოთხოვნებს, აუცილებელი ფიქსირებული მოწყობილობები, რაც ასახულია პროექტში											

შენიშვნა: სწ-2 ჯგუფს დადგენილებით წყალსადენის სისტემის ფიქსირებული მოწყობილობები არ მოეთხოვება.

სართულის გეგმა -8.50 ნიშნულზე
სართულის დაკავებულობის საერთო დატვირთვა - 71

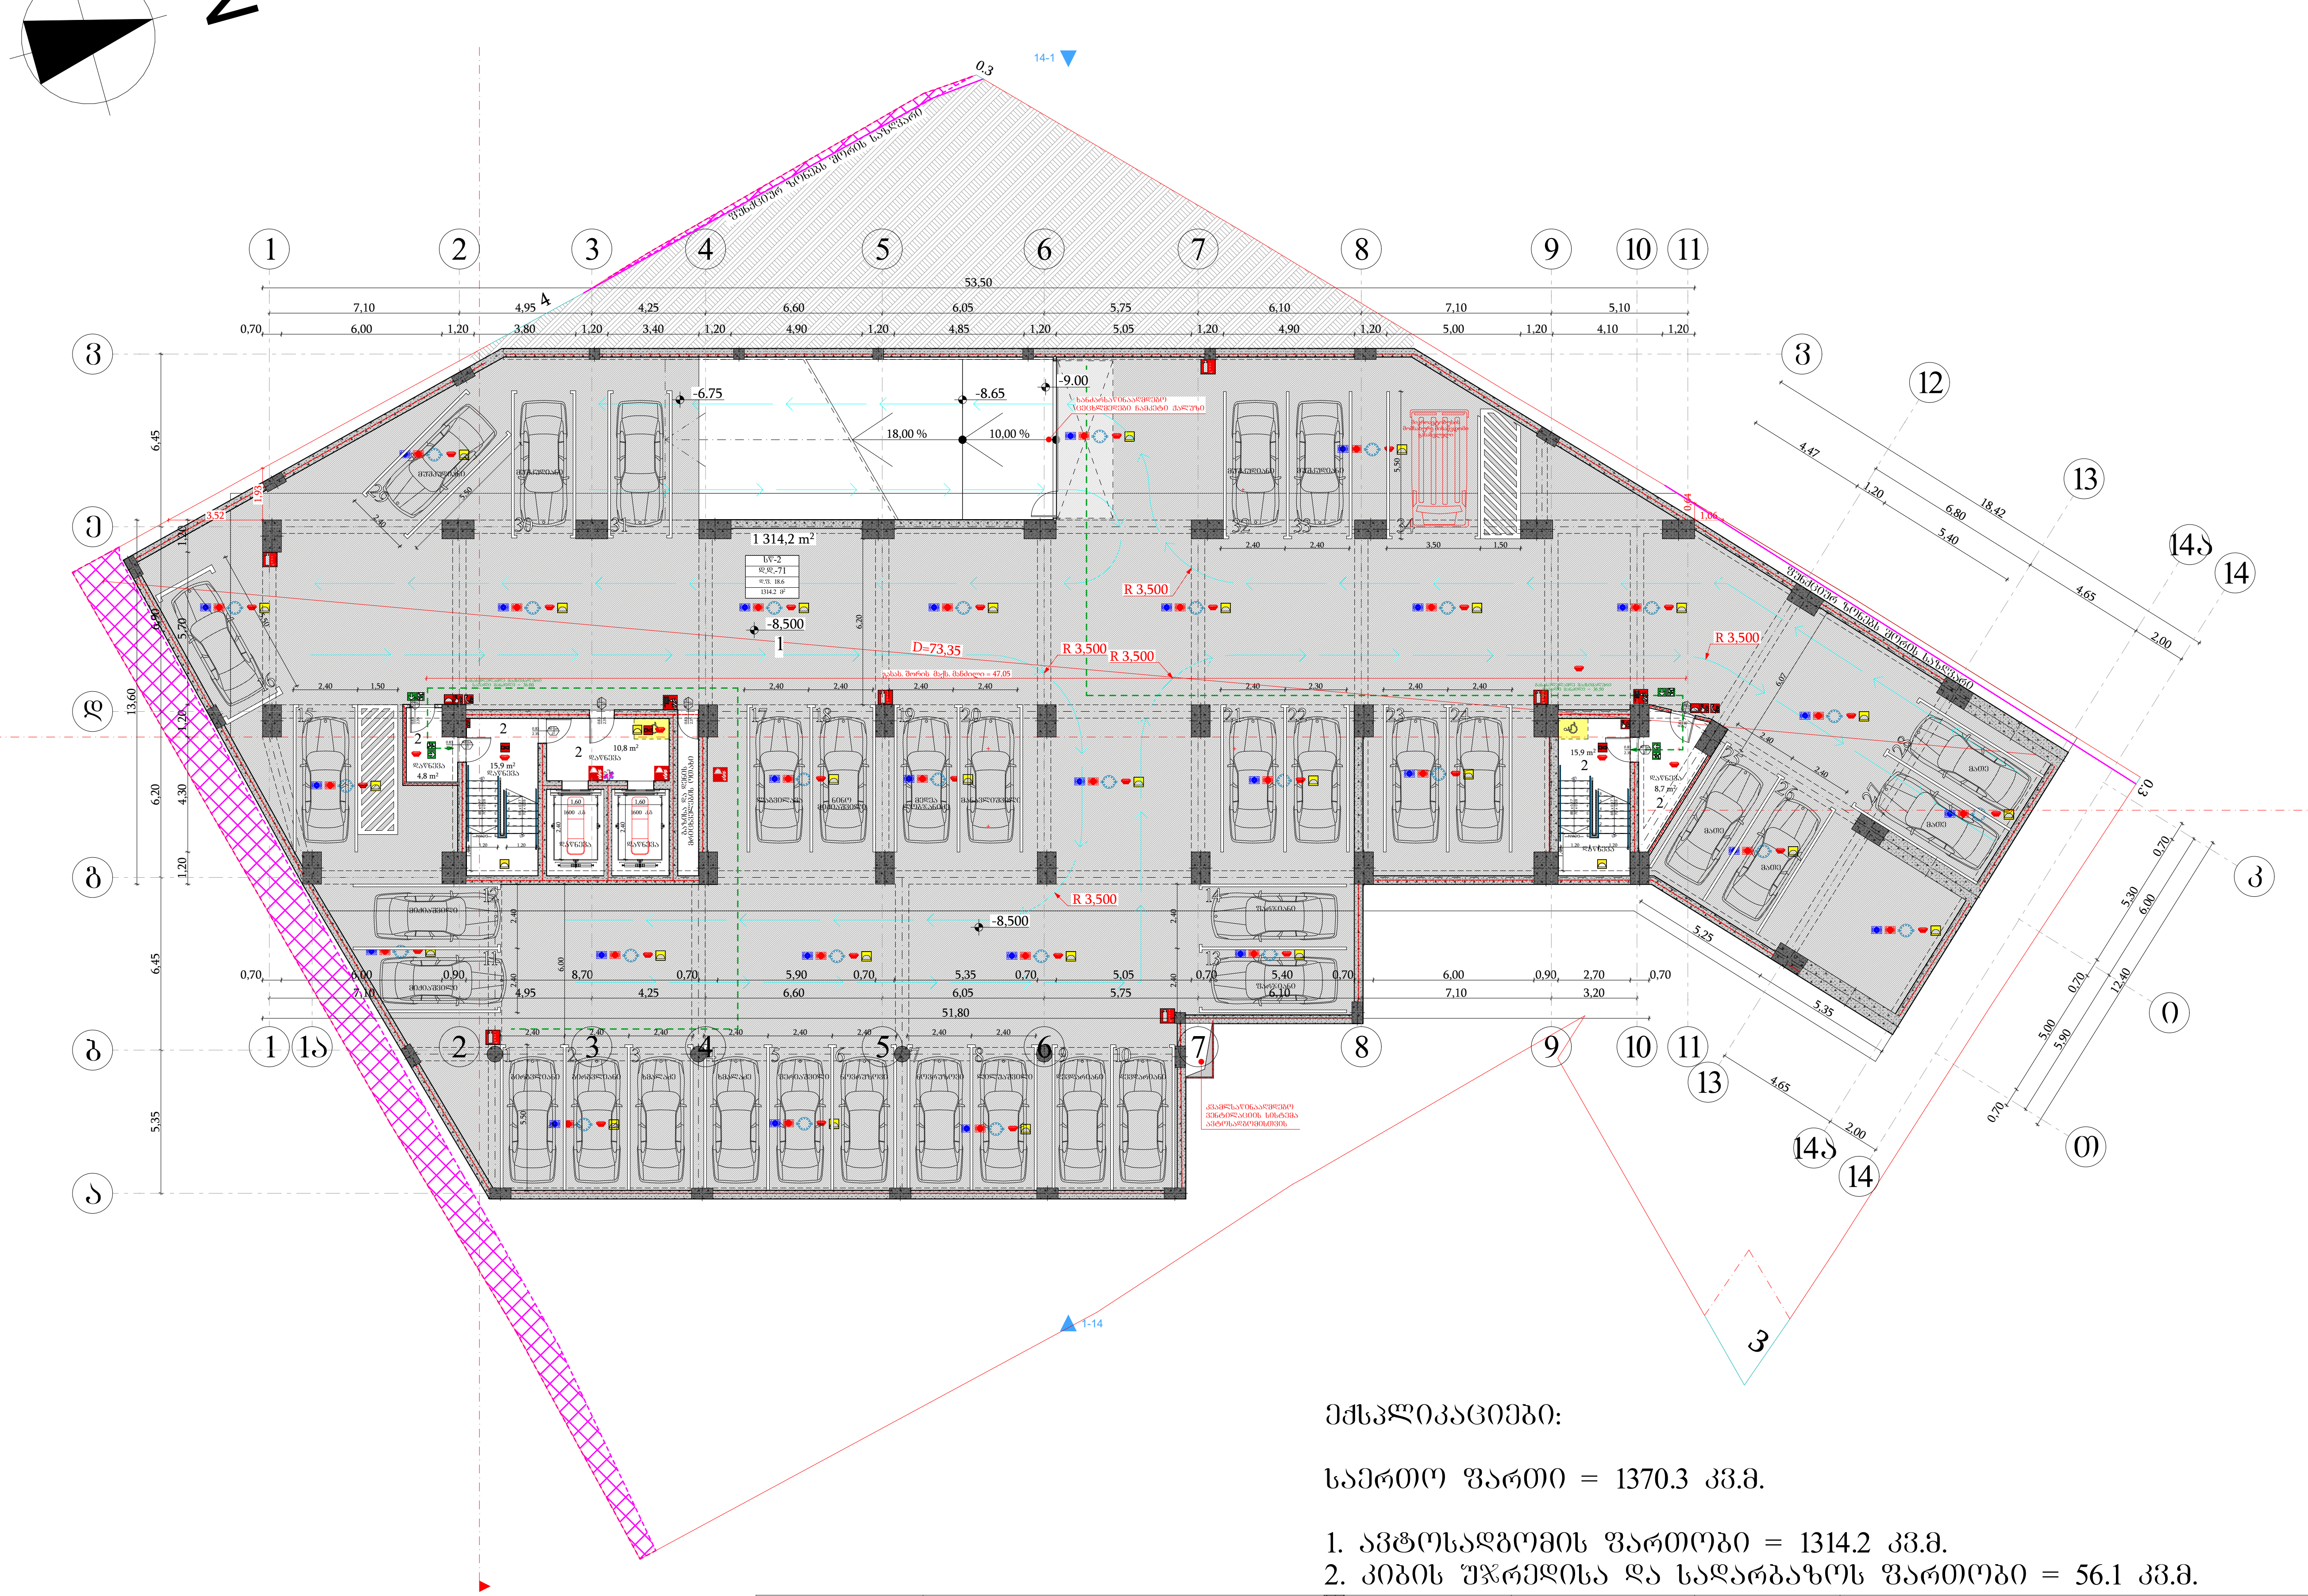

მიწის ნაკვეთის საზღვარი
ბეტონი
ტიხარი
ბარე ბლოკის კედელი
ერთფრთიანი კარი
ერთფრთიანი კარი ზღურბლით
ორფრთიანი კარი ზღურბლით

0.83 / 2.30 — 90 წთ — კ1: კარის თავისუფალი სიგანე; ხანძარმედეგობა; კარის ნუმერაცია; კარის თავისუფალი სიმაღლე

სივრცის დასახელება	საცხოვრებელი ბინა ბ ტიპი №16	
დაკავებულობის ჯგუფი	სც-2	51.0 მ^2 — მთლიანი ფართი
დაკავებულობის დატვირთვის ფაქტორი	დ.დ.ფ.	18.6
დაკავებულობის დატვირთვა	დ.დ.	3

გასასვლელთან მისადგომი მაქსიმალური სავალი მანძილი

გასასვლელის აღმნიშვნელი განათებული ნიშანი

დაკავებულობის ჯგუფების აღნიშვნები

დაკავებულობის ჯგუფები	დაკავებულობის ჯგუფის აღნიშვნა	ფერის კოდი
სავაჭრო ჯგუფი (სვ)		RGB (255,0,0)
საცხოვრებელი ჯგუფი (სც-2)		RGB (255,255,0)
სასაწყობო ჯგუფი (სწ-2)		RGB (136,135,134)
დამხმარე ჯგუფი (დს)		RGB (57,57,56)
საქმიანი ჯგუფი (სქ)		RGB (79,12,187)
თავშეყრის ჯგუფი (თვ)		RGB (34,139,34)

შენიშვნა:
ავტოსადგომის იატაკის ზედაპირი იქნება ბეტონის ან მსგავსი არაწვადი მასალის, რომელსაც არ ექნება შეწოვის უნარი

შენობის ელემენტები	ტიპი - I A
ძირითადი კონსტრუქციული ჩარჩო	2
მზიდი კედლები გარე შიგა	2 2
არამზიდი კედლები და ტიხრები გარე	ცხრილი 602
არამზიდი კედლები და ტიხრები შიგა	0
იატაკის კონსტრუქცია და არაძირითადი ნაწილები	2
სახურავის კონსტრუქცია და არაძირითადი ნაწილები	1

პირობითი ნიშნები:

0.83 / 2.30 — 90 წთ — კ1: კარის თავისუფალი სიგანე; ხანძარმედეგობა; კარის ნუმერაცია; კარის თავისუფალი სიმაღლე

გასასვლელი აღმნიშვნელი განათებული ნიშანი

1 საათიანი ხანძარმედეგობის აღმნიშვნელი ხაზი
2 საათიანი ხანძარმედეგობის აღმნიშვნელი ხაზი
სახანძრო მილი

სიმბოლოს სახელწოდება	
	ხელის ცეცხლმაქრი
	სახანძრო მილღვარი
	ორმხრივი კავშირის სისტემა
	კვამლზე მორეაგირე მაუწყებელი
	კვამლის ავტომატური აღმომჩენი
	სახანძრო განგაშის ღილაკი
	ხმოვანი და ვიზუალური განგაშის სისტემა (სახანძრო სიგნალიზაცია)
	საავარიო განათება
	სახანძრო მისაერთებელი
	ავტოსაქრობი
	ტექსტური შეტყობინების სისტემა

ექსპლიკაციები:

საერთო ფართი = 1370.3 კვ.მ.

1. ავტოსადგომის ფართობი = 1314.2 კვ.მ.
2. კიბის უჯრედისა და სადარბაზოს ფართობი = 56.1 კვ.მ.

ფორმატი	საპროექტო ორგანიზაცია			პროექტის სახელწოდება	ნახაზის სახელწოდება
A3	four group	დირექტორი	მ. ხვედელიძე	მრავალბინიანი საცხოვრებელი სახლი	სართულის გეგმა -8.50 ნიშნულზე
		მთ. არქიტექტორი	შ. პიპინაშვილი		
		პრ. ავტორი	შ. პიპინაშვილი		
		დამკვეთი	შპს ახალი ვარსკვლავი 2015; ID ნომერი: 406136140	მის: ქალაქი თბილისი, ნავთლუღის ქუჩა №14; №16; ჰოსპიტალის შესახვევი №2; მიწის საკადასტრო კოდი: 01.17.12.024.012	

თარიღი	მასშტაბი	ფურცელი	ფურცლები
12/08/2024	1:250		

სართულის გეგმა -5.80 ნიშნულზე
სართულის დაკავებულობის საერთო დატვირთვა - 70

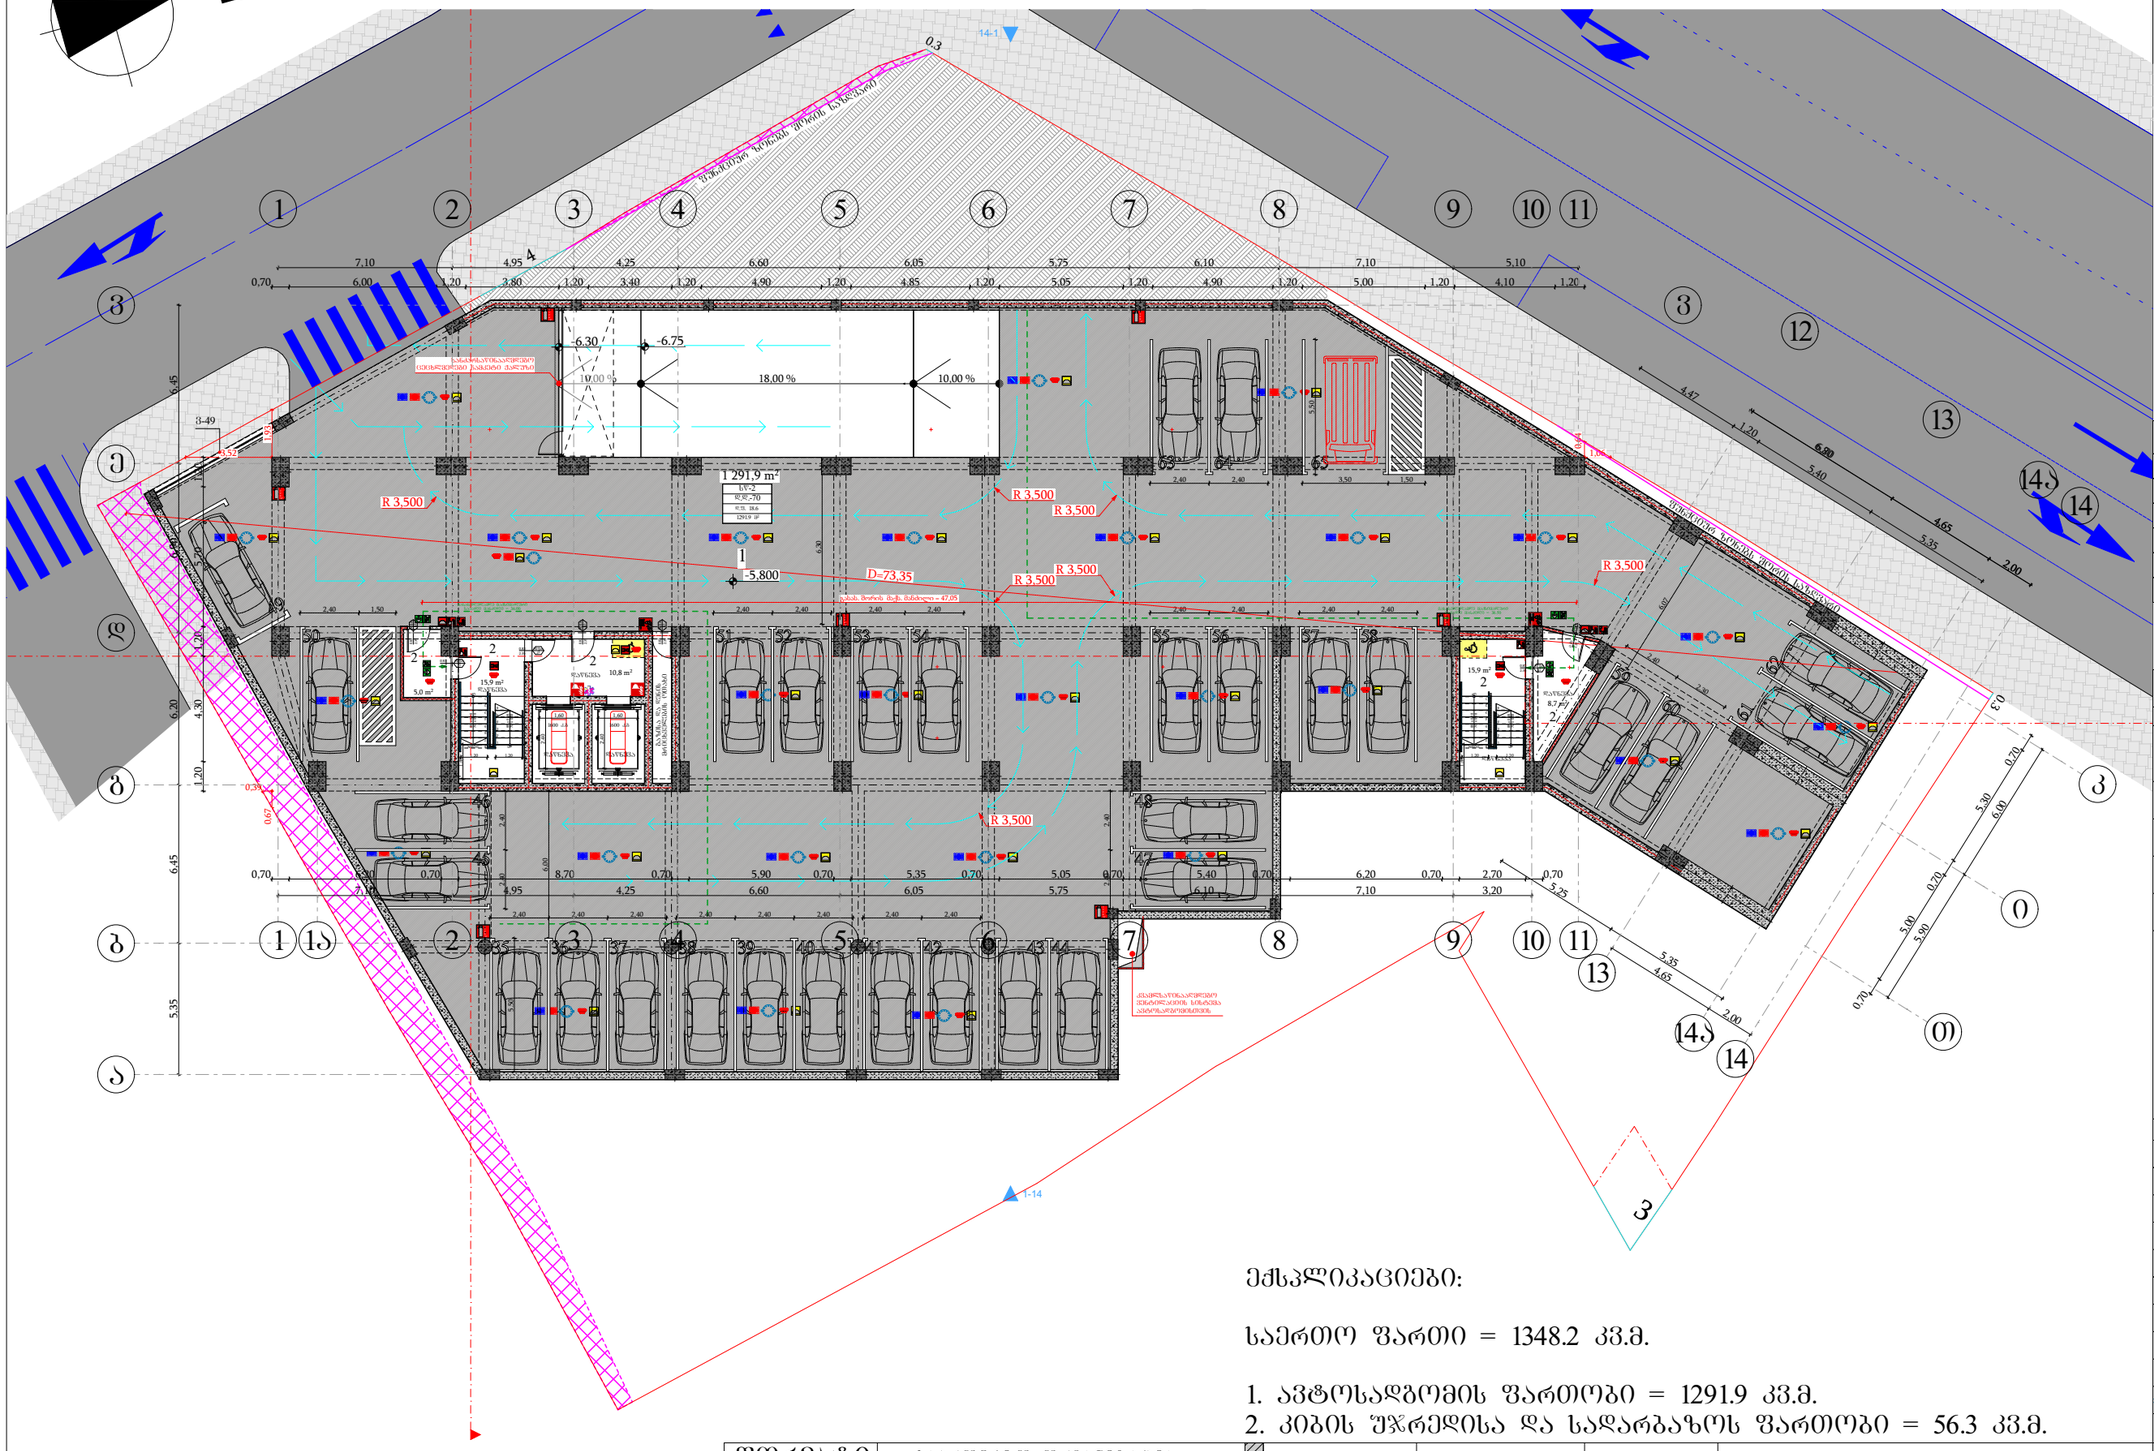
N
1 291.9 m²
სტ-2
დდ-70
დ.ს. 18.6
ქფი # 1F
-5.800
D=73.35
R 3.500
-6.30
-6.75
18.00 %
10.00 %
15.9 m²
10.8 m²
5.0 m²
8.7 m²
სველი წერტილი
სველი წერტილი
სველი წერტილი

სართულის გეგმა -2.90 ნიშნულზე
სართულის დაკავებულობის საერთო დატვირთვა - 73

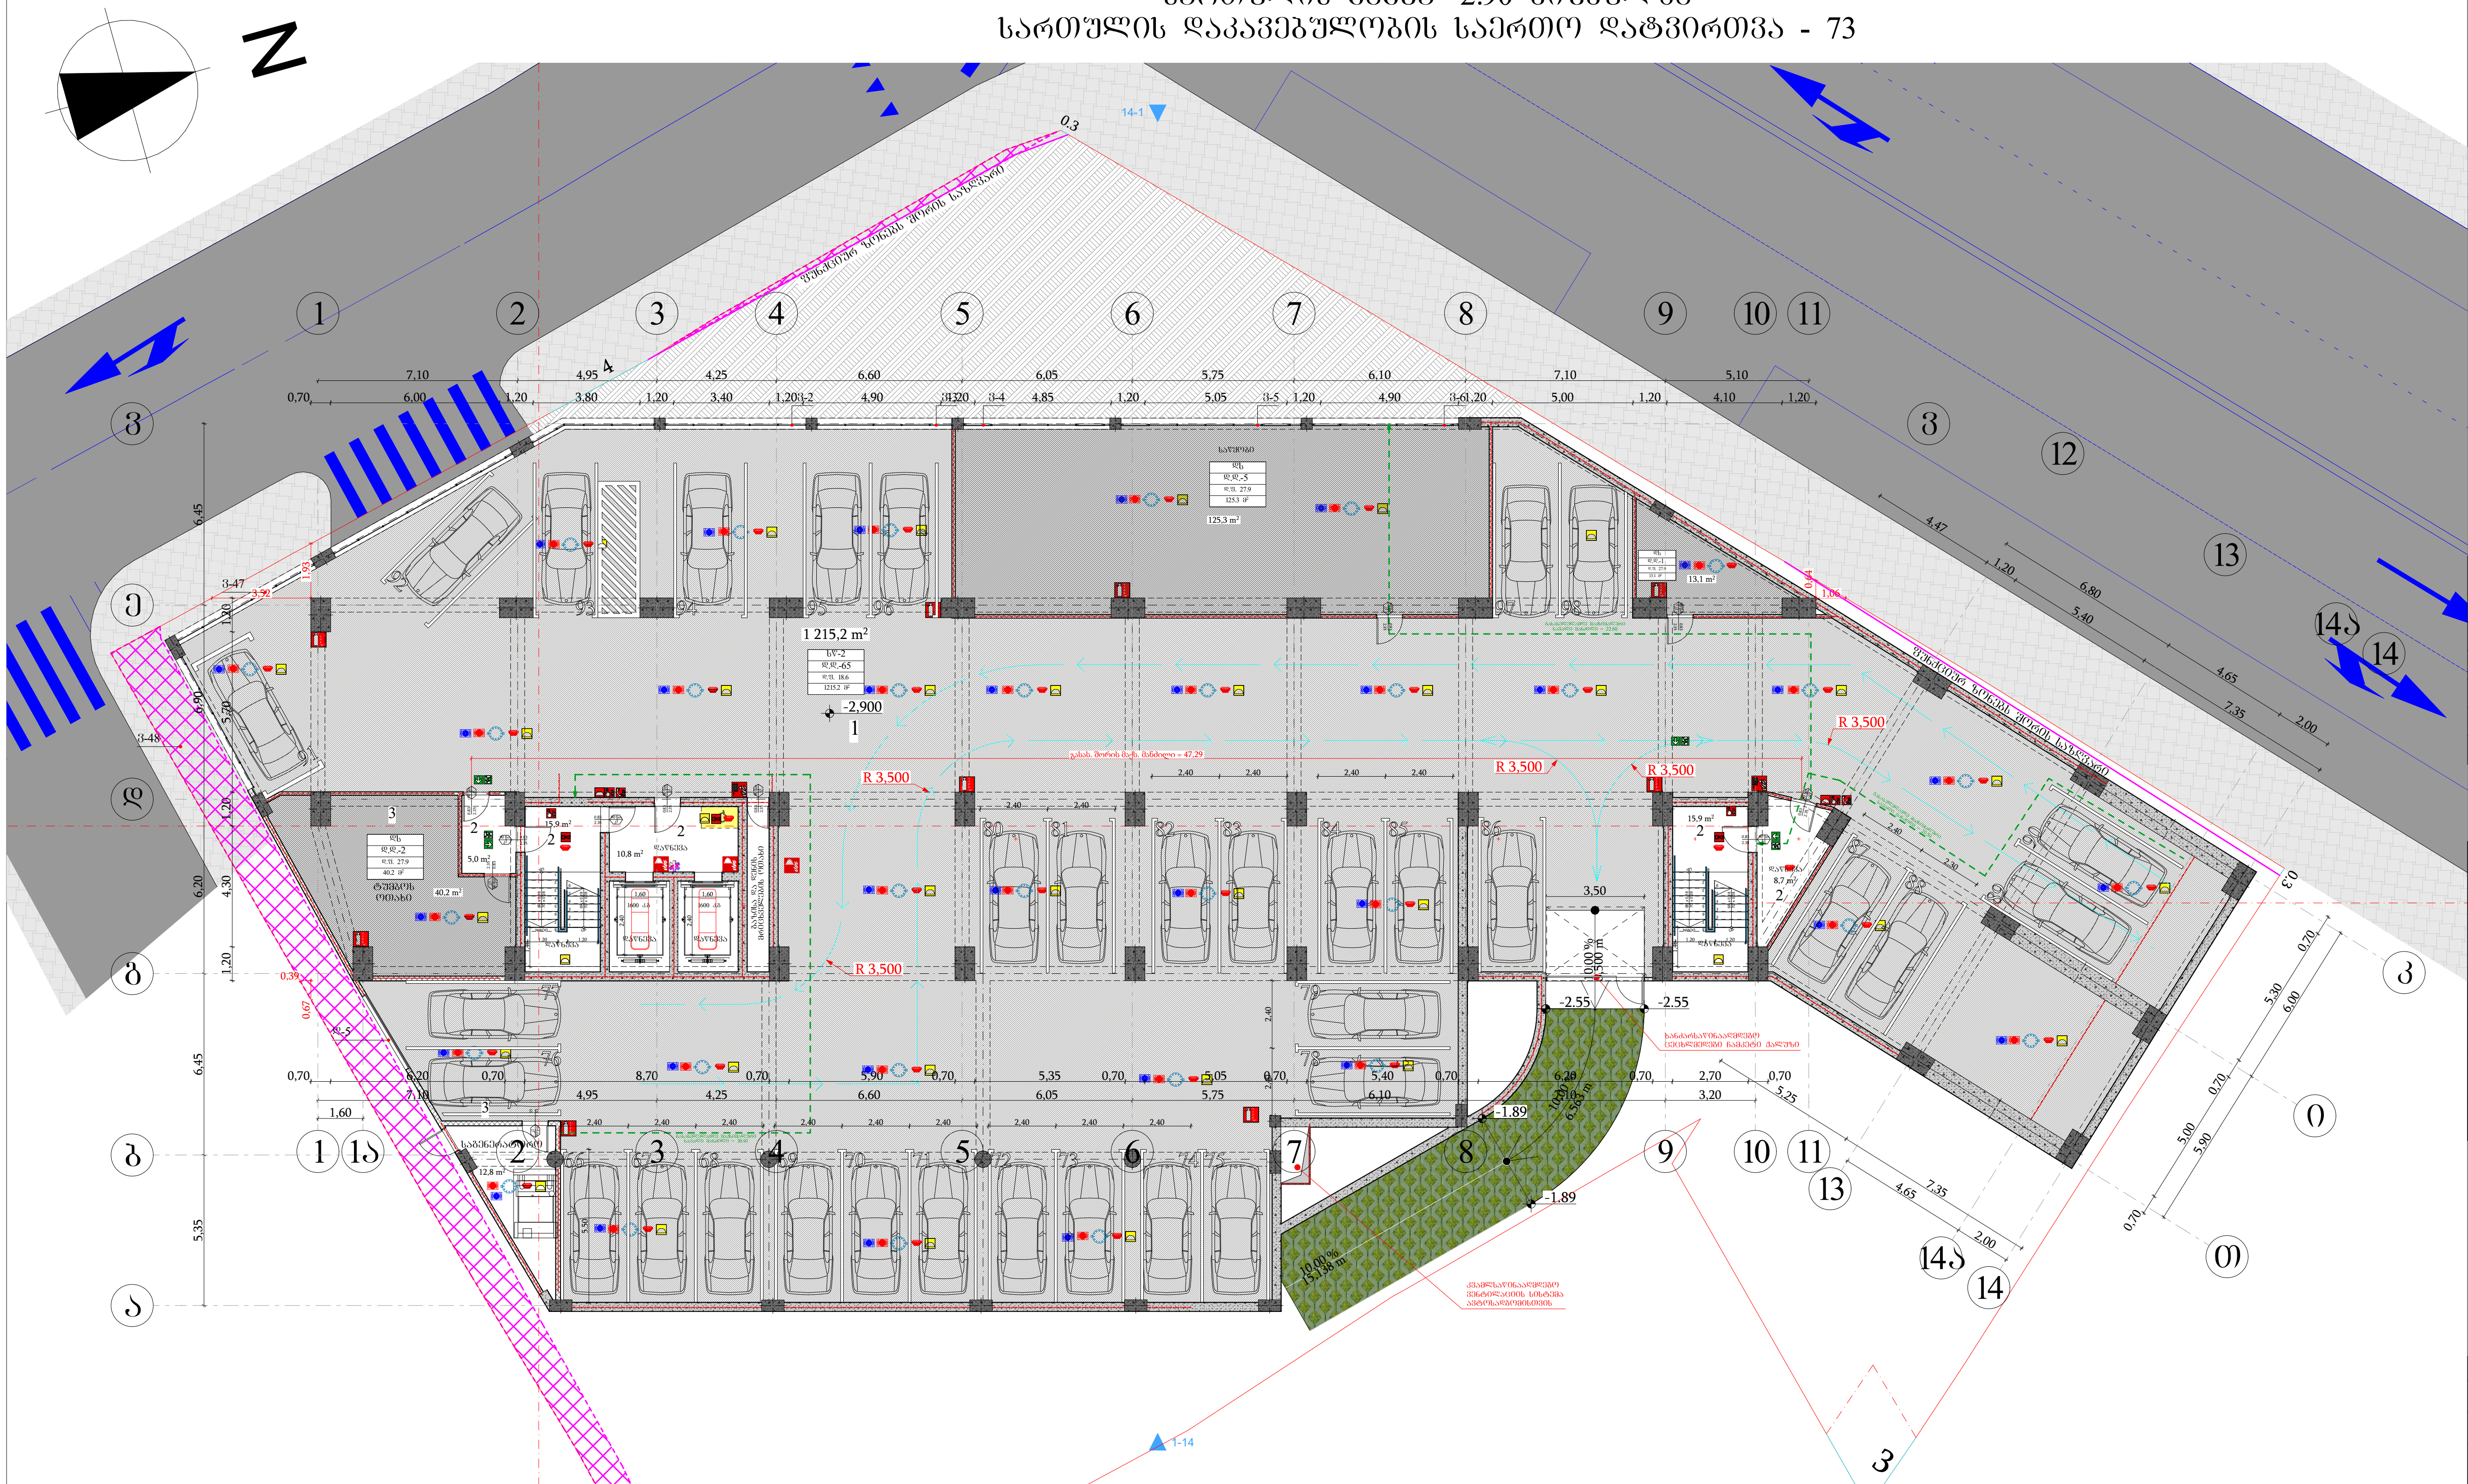

ექსპლიკაციები:

საერთო ფართი = 1462.9 კვ.მ.

1. ავტოსადგომის ფართობი = 1215.2 კვ.მ.
2. კიბის უჯრედისა და სადარბაზოს ფართობი = 56.3 კვ.მ.
3. დამხმარე ფართობი = 191.4 კვ.მ.

მიწის ნაკვეთის საზღვარი
ბეტონი
ტიხარი
გარე ბლოკის კედელი
ერთფრთიანი კარი
ერთფრთიანი კარი ზღურბლით
ორფრთიანი კარი ზღურბლით

0.83 / 2.30 — 90 წთ — კ1: კარის თავისუფალი სიგანე; ხანძარმედეგობა; კარის ნუმერაცია; კარის თავისუფალი სიმაღლე

სივრცის დასახელება	საცხოვრებელი ბინა ბ ტიპი №16	
დაკავებულობის ჯგუფი	სც-2	51.0 მ² — მთლიანი ფართი
	დ.დ.ფ.	18.6 — დაკავებულობის დატვირთვის ფაქტორი
	დ.დ.	3 — დაკავებულობის დატვირთვა

გასასვლელთან მისადგომი მაქსიმალური სავალი მანძილი

გასასვლელის აღმნიშვნელი განათებული ნიშანი

დაკავებულობის ჯგუფების აღნიშვნები

დაკავებულობის ჯგუფები	დაკავებულობის ჯგუფის აღნიშვნა	ფერის კოდი
სავაჭრო ჯგუფი (სვ)		RGB (255,0,0)
საცხოვრებელი ჯგუფი (სც-2)		RGB (255,255,0)
სასაწყობო ჯგუფი (სწ-2)		RGB (136,135,134)
დამხმარე ჯგუფი (დს)		RGB (57,57,56)
საქმიანი ჯგუფი (სქ)		RGB (79,12,187)
თავშეყრის ჯგუფი (თვ)		RGB (34,139,34)

შენიშვნა:
ავტოსადგომის იატაკის ზედაპირი იქნება ბეტონის ან მსგავსი არაწვადი მასალის, რომელსაც არ ექნება შეწოვის უნარი

შენობის ელემენტები	ტიპი - I A
ძირითადი კონსტრუქციული ჩარჩო	2
მზიდი კედლები გარე შიგა	 2 2
არამზიდი კედლები და ტიხრები გარე	ცხრილი 602
არამზიდი კედლები და ტიხრები შიგა	0
იატაკის კონსტრუქცია და არაძირითადი ნაწილები	2
სახურავის კონსტრუქცია და არაძირითადი ნაწილები	1

პირობითი ნიშნები:

0.83 / 2.30 — 90 წთ — კ1: კარის თავისუფალი სიგანე; ხანძარმედეგობა; კარის ნუმერაცია; კარის თავისუფალი სიმაღლე

გასასვლელი აღმნიშვნელი განათებული ნიშანი

1 საათიანი ხანძარმედეგობის აღმნიშვნელი ხაზი
2 საათიანი ხანძარმედეგობის აღმნიშვნელი ხაზი
სახანძრო მილი

სიმბოლოს სახელწოდება	
	ხელის ცეცხლმაქრი
	სახანძრო მილდგარი
	ორმხრივი კავშირის სისტემა
	კვამლზე მორეაგირე მაუწყებელი
	კვამლის ავტომატური აღმომჩენი
	სახანძრო განგაშის ღილაკი
	ხმოვანი და ვიზუალური განგაშის სისტემა (სახანძრო სიგნალიზაცია)
	საავარიო განათება
	სახანძრო მისაერთებელი
	ავტოსაშხეფი
	ტექსტური შეტყობინების სისტემა

ფორმატი	საპროექტო ორგანიზაცია				პროექტის სახელწოდება				ნახაზის სახელწოდება
A3	four group	დირექტორი	მ. ხვედელიძე		მრავალბინიანი საცხოვრებელი სახლი				სართულის გეგმა -2.90 ნიშნულზე
		მთ. არქიტექტორი	შ. პიპინაშვილი						
		პრ. ავტორი	შ. პიპინაშვილი		მის: ქალაქი თბილისი, ნავთლუღის ქუჩა №14; №16; ჰოსპიტალის შესახვევი №2; მიწის საკადასტრო კოდი: 01.17.12.024.012	თარიღი	მასშტაბი	ფურცელი	ფურცლები
		დამკვეთი	შპს ახალი ვარსკვლავი 2015; ID ნომერი: 406136140			12/08/2024	1:250		

სართულის გეგმა ±0.00 ნიშნულზე
სართულის დაკავებულობის საერთო დატვირთვა - 298

N

183.0 m²

184.2 m²

245.0 m²

80.0 m²

100.0 m²

132.0 m²

187.5 m²

53.50

სახანძრო მოსატრიალებელი არეალი

აივნის კონტური

აღნიშნული დრუბნიანი ფილები ეწყობა სახანძრო მანქანის დატვირთვაზე.

±0.000

-0.30=402.30

-0.38

-1.89

-1.30

-2.82

15.00

სახანძრო კიბერანტი

ექსპლიკაციები:

საერთო ფართი = 1129.6 კვ.მ.

1. კომერციული ფართობი = 823.0 კვ.მ.
2. საზაფხულო ფართობი = 184.2 კვ.მ.
3. კიბის შახრედისა და სადარბაზოს ფართობი = 103.7 კვ.მ.
4. დამხმარე ფართობი = 18.7 კვ.მ.

±0.00 ნიშნულის აბსოლიტური გეოდეზიური მნიშვნელობა = 402.50

მიწის ნაკვეთის საზღვარი
ბეტონი
ტიხარი
ბარე ბლოკის კედელი
ერთშრომიანი კარი
ერთშრომიანი კარი ზღურბლით
ორშრომიანი კარი ზღურბლით

კარის მაბლუშავი სივანე
ხანაარჭვნილობა
კარის ნაშენობაში
კარის მაბლუშავი სიმაღლე

სივრცის დასახელება	საცხოვრებელი ბინა № 16	
დაკავებულობის ჯგუფი	სც-2	51.0 მ²
	დ.დ.მ.	18.6
	დ.დ.	3

მთლიანი ფართი
დაკავებულობის ფატვირთვის ფაქტორი
დაკავებულობის ფატვირთვა

განასვლელთან მისადგომ მაქსიმალური საფალი მანძილი

განასვლელის აღნიშნველი განათებული ნიშანი

დაკავებულობის ჯგუფების აღნიშნები

დაკავებულობის ჯგუფები	დაკავებულობის ჯგუფის აღნიშნა	შენის კოდი
საჯარო ჯგუფი (სჯ)		RGB (255,0,0)
საცხოვრებელი ჯგუფი (სც-2)		RGB (255,255,0)
საწარმოო ჯგუფი (სწ-2)		RGB (136,135,134)
დაბანაკე ჯგუფი (სბ)		RGB (57,57,56)
საფინანსო ჯგუფი (სქ)		RGB (79,12,187)
ოპერაციის ჯგუფი (სო)		RGB (34,139,34)

შენიშვნა:
ავტოსადგომის იატაკის ზედაპირი იქნება ბეტონის ან მსგავსი არაუარესი მასალის, რომელსაც არ ექნება შეღობის უნარი

შენობის ელემენტები	ტიპი - I
	A
ძირითადი კონსტრუქციული ნაწილი	2
მზიდი კედლები ბარე შიგა	2 2
არამზიდი კედლები და ტიხრები ბარე	ცხრილი 602
არამზიდი კედლები და ტიხრები შიგა	0
იატაკის კონსტრუქცია და არაძირითადი ნაწილები	2
სახურავის კონსტრუქცია და არაძირითადი ნაწილები	1

პირობითი ნიშნები:

კარის მაბლუშავი სიმაღლე
ხანაარჭვნილობა
კარის ნაშენობაში
კარის მაბლუშავი სიმაღლე

განასვლელი აღნიშნველი განათებული ნიშანი

1 საიერანი ხანაარჭვნილობის აღნიშნველი ხაზი
2 საიერანი ხანაარჭვნილობის აღნიშნველი ხაზი
სახანძრო მილი

სიმბოლოს სახელწოდება

- ხელის ცეცხლმაქრი
- სახანძრო მილსადარი
- ორმხრივი კავშირის სისტემა
- კვამლზე მოქმედებით მაუწყებელი
- კვამლის ავტომატური ალმოჩნი
- სახანძრო განგაშის ღილაკი
- ხმოვანი და ვიზუალური განგაშის სისტემა (სახანძრო სიგნალიზაცია)
- საევარიო განათება
- სახანძრო მისაერთებელი
- ავტომატური
- ტექსტური შეტყობინების სისტემა

ფორმატი	საპროექტო ორგანიზაცია				პროექტის სახელწოდება	ნახაზის სახელწოდება
A3	four group	დირექტორი	მ. ხვედელიძე		მრავალბინიანი საცხოვრებელი სახლი	სართულის გეგმა ±0.00 ნიშნულზე
		მთ. არქიტექტორი	შ. პაპინაშვილი			
		პრ. ავტორი	შ. პაპინაშვილი			
		დამკვეთი	შპს ახალი ვარსკვლავი 2015; ID ნომერი: 406136140		მის: ქალაქი თბილისი, ნავთლულის ქუჩა №14; №16; ჰოსპიტალის შესახვევი №2; მიწის საკადასტრო კოდი: 01.17.12.024.012	

თარიღი	მასშტაბი	ფურცელი	ფურცლები
12/08/2024	1:250		

სართულის გეგმა +3.50 ნიშნულზე
სართულის დაკავებულობის საერთო დატვირთვა - 165

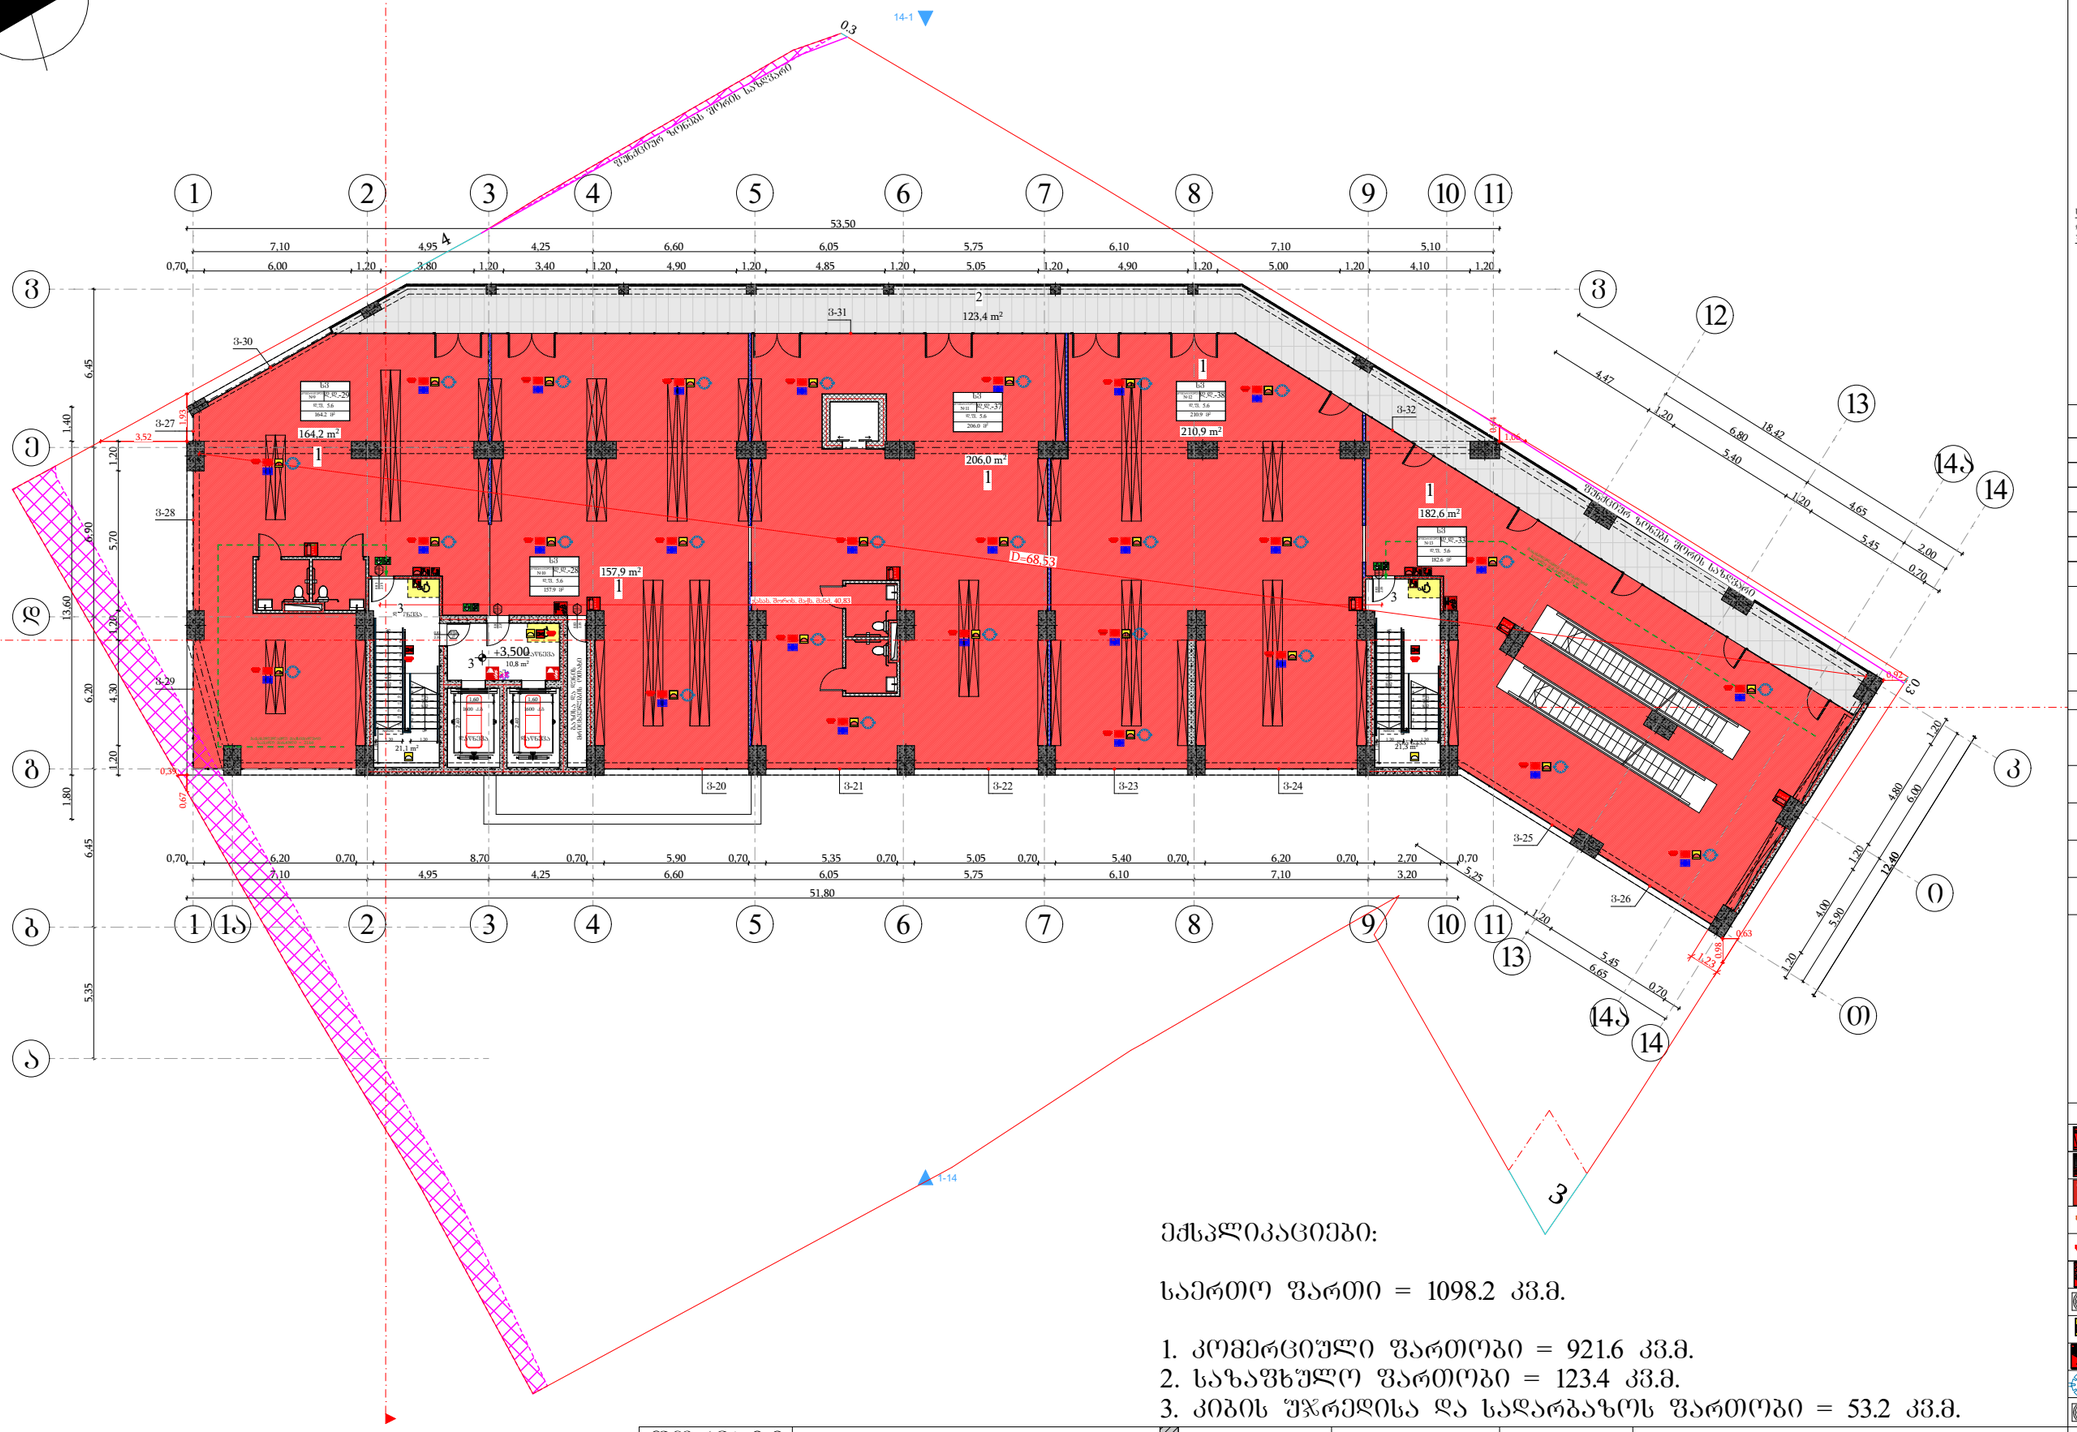

ექსპლიკაციები:

საერთო ფართი = 1098.2 კვ.მ.

1. კომერციული ფართობი = 921.6 კვ.მ.
2. საზაფხულო ფართობი = 123.4 კვ.მ.
3. კიბის უჯრედისა და სადარბაზოს ფართობი = 53.2 კვ.მ.

მიწის ნაკვეთის საზღვარი
ბეტონი
ტიხარი
ბარე ბლოკის კედელი
ერთშრომიანი კარი
ერთშრომიანი კარი ზღურბლით
ორშრომიანი კარი ზღურბლით

კარის მაპასუხებელი სიბანე
0.83 / 2.30 — 90 ᵒ — 31
ხანაარქვნილობა
კარის ნაშენობანია
კარის მაპასუხებელი სიმაღლე

სივრცის დასახელება	სახანძრო განყოფილება № 16	
დაკავებულობის ჯგუფი	სც-2	51.0 მ²
	დ.დ.ფ.	18.6
	დ.დ.	3

სივრცის ფართობი
დაკავებულობის ფაქტორი
დაკავებულობის ფაქტიური რაოდენობა

გასასვლელთან მისადგომ მაქსიმალური სავალი მანძილი

გასასვლელის აღნიშვნელი განათებული ნიშანი

დაკავებულობის ჯგუფების აღნიშვნები

დაკავებულობის ჯგუფები	დაკავებულობის ჯგუფის აღნიშვნა	შენის კოდი
საჯარო ჯგუფი (სჯ)		RGB (255,0,0)
საცხოვრებელი ჯგუფი (სც-2)		RGB (255,255,0)
საწარმოო ჯგუფი (სწ-2)		RGB (136,135,134)
დაბანაკის ჯგუფი (დბ)		RGB (57,57,56)
საძინებლის ჯგუფი (სძ)		RGB (79,12,187)
მაცურებლის ჯგუფი (მც)		RGB (34,139,34)

შენიშვნა:
ავტოსადგომის იატაკის ზედაპირი იქნება ბეტონის ან მსგავსი არაუარესი მასალის, რომელსაც არ ექნება მტვრის უნარი

შენობის ელემენტები	ტიპი - I
	A
ძირითადი კონსტრუქციული ჩარჩო	2
მზიდი კედლები ბარე შიგა	2 2
არამზიდი კედლები და ტიხრები ბარე	ცხრილი 602
არამზიდი კედლები და ტიხრები შიგა	0
იატაკის კონსტრუქცია და არაძირითადი ნაწილები	2
სახურავის კონსტრუქცია და არაძირითადი ნაწილები	1

პირობითი ნიშნები:

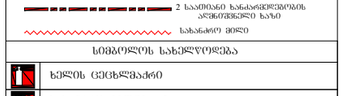

გასასვლელი ალმნიშვნელი განათებული ნიშანი

1 საევაკუაციო ხანაარქვნილობის ალმნიშვნელი ხაზი
2 საევაკუაციო ხანაარქვნილობის ალმნიშვნელი ხაზი
სახანძრო მილი

სიმბოლოს სახელწოდება

	ხელის ცეცხლმაქრი
	სახანძრო მილსადარი
	ორმხრივი კაშშირის სისტემა
	კვამლზე მრეცხებრივ მაუწყებელი
	კვამლის ავტომატური ალმოჩენი
	სახანძრო განგაშის ღილაკი
	ხმოვანი და ვიზუალური განგაშის სისტემა (სახანძრო სიხშირისა)
	საევაკუაციო განათება
	სახანძრო მისაქრთებელი
	ავტომაშტები
	ტექსტური შეტყობინების სისტემა

ფორმატი	საპროექტო ორგანიზაცია		დირექტორი	ბ. ხვედელიძე	
A3	four group		მთ. არქიტექტორი	შ. პაპინაშვილი	
			პრ. ავტორი	შ. პაპინაშვილი	
			დამკვეთი	შპს ახალი ვარსკვლავი 2015; ID ნომერი: 406136140	

პროექტის სახელწოდება
მრავალბინიანი საცხოვრებელი სახლი

ნახაზის სახელწოდება
სართულის გეგმა +3.50 ნიშნულზე

მის: ქალაქი თბილისი, ნავთლუღის ქუჩა №14; №16; ჯოსპიტალის შესახვევი №2; მიწის საკადასტრო კოდი: 01.17.12.024.012

თარიღი	მასშტაბი	შურცელი	შურცლები
12/08/2024	1:250		

სართულის გეგმა +7.80 ნიშნულზე
სართულის დაკავებულობის საერთო დატვირთვა - 112

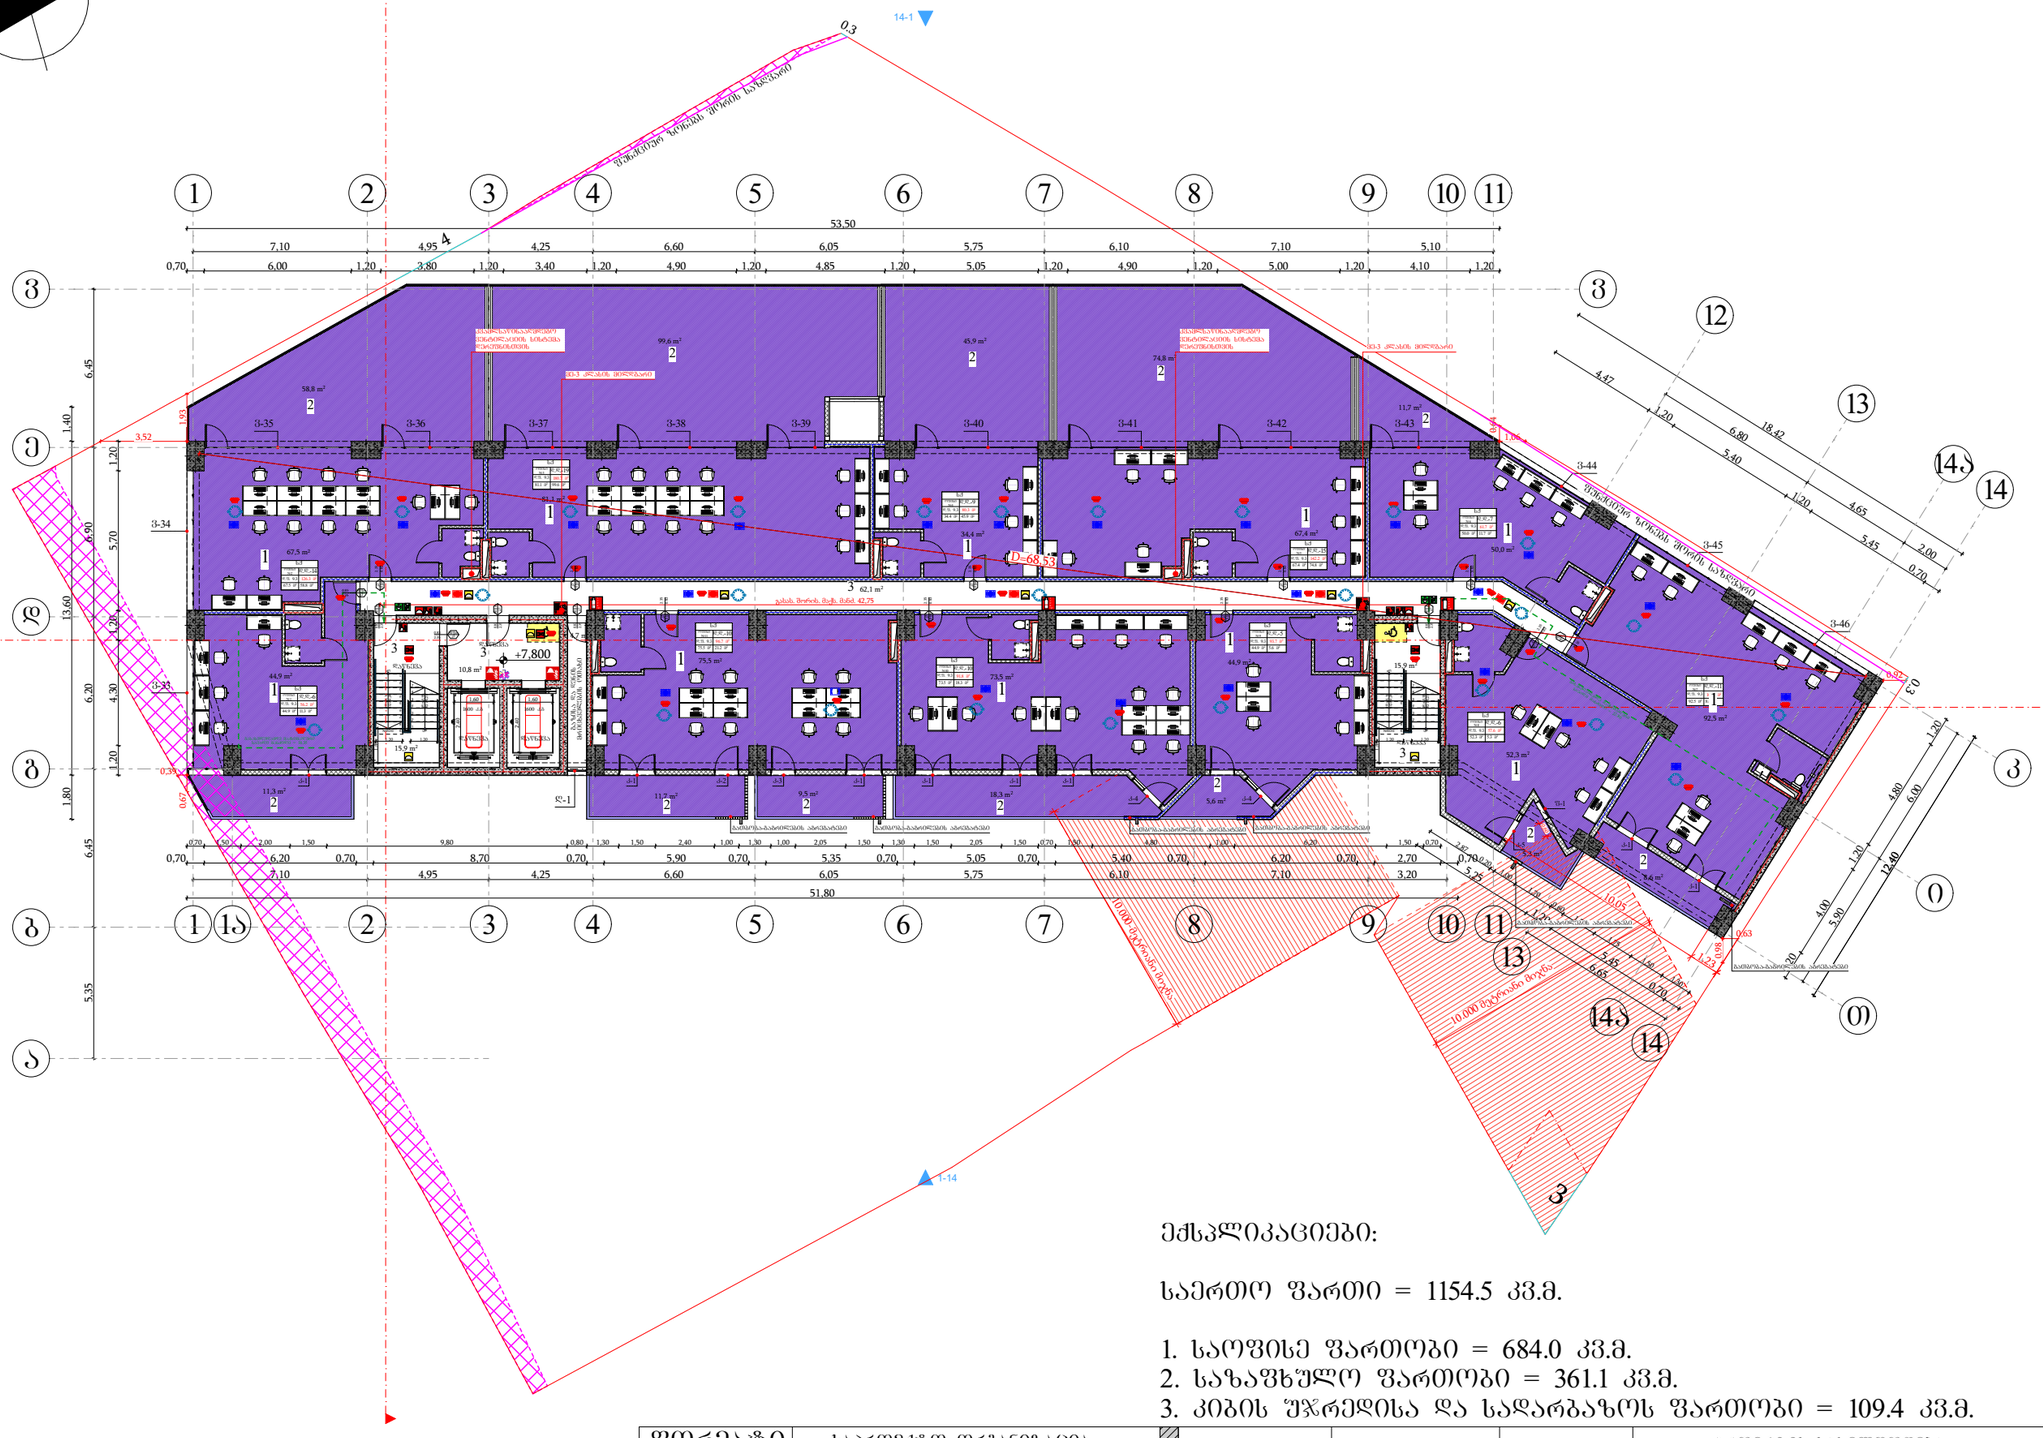

ექსპლიკაციები:

საერთო ფართი = 1154.5 კვ.მ.

1. საოფისე ფართობი = 684.0 კვ.მ.
2. საზაფხულო ფართობი = 361.1 კვ.მ.
3. კიბის უჯრედისა და სადარბაზოს ფართობი = 109.4 კვ.მ.

მიწის ნაკვეთის საზღვარი
ბეტონი
ტიხარი
ბარე ბლოკის კედელი
ერთშრიანი კარი
ერთშრიანი კარი ზღურბლით
ორშრიანი კარი ზღურბლით

კარის მაპოზიციალი სიბანე
0.83 / 2.30 — 90 ᵛᵒᵀ — ხანძარგლესმება
კარის ნაშენარია
კარის მაპოზიციალი სიმაღლე

სივრცის დასახელება	სახანძრო-საშველი ბინა № ტიპი №16	
დაკავებულობის ჯგუფი	ს.ფ-2	51.0 მ²
	დ.დ.ფ.	18.6 — დაკავებულობის დატვირთვის ფაქტორი
	დ.დ.	3 — დაკავებულობის დატვირთვა

გასასვლელთან მისადგომ მაქსიმალური სავალი მანძილი

გასასვლელის აღმნიშვნელი განათებული ნიშანი

დაკავებულობის ჯგუფების აღნიშვნები

დაკავებულობის ჯგუფები	დაკავებულობის ჯგუფის აღნიშვნა	შრის კოდი
საჯარო ჯგუფი (ს.ფ)		RGB (255,0,0)
სახანძრო-საშველი ჯგუფი (ს.ფ-2)		RGB (255,255,0)
საცხოვრებლის ჯგუფი (ს.ფ-2)		RGB (136,135,134)
დამხმარე ჯგუფი (ს.ზ)		RGB (57,57,56)
საწარმოო ჯგუფი (ს.ს)		RGB (79,12,187)
მაღაზიის ჯგუფი (ს.ვ)		RGB (34,139,34)

შენიშვნა:
ავტოსადგომის იატაკის ზედაპირი იქნება ბეტონის ან მსგავსი არაუარესი მასალის, რომელსაც არ ექნება შეღების შანარი

შენობის ელემენტები	ტიპი - I
	A
ძირითადი კონსტრუქციული ნარჩენ	2
მზიდი კედლები ბარე შიგა	2 2
არამზიდი კედლები და ტიხრები ბარე	ცხრილი 602
არამზიდი კედლები და ტიხრები შიგა	0
იატაკის კონსტრუქცია და არაძირითადი ნაწილები	2
სახურავის კონსტრუქცია და არაძირითადი ნაწილები	1

პირობითი ნიშნები:

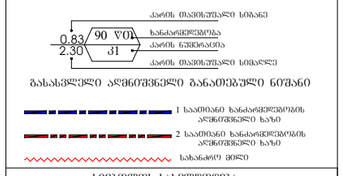

სემბოლოს სახელწოდება

	ხელის ცეცხლმაქრი
	სახანძრო მილსადარი
	ორმხრივი კავშირის სისტემა
	კვამლზე მრეკავიანი მაუწყებელი
	კვამლის ავტომატური აღმომჩენი
	სახანძრო განაპირის ღილაკი
	ხმოვანი და ვიზუალური განგაშის სისტემა (სახანძრო სიგნალიზაცია)
	საევარეო განათება
	სახანძრო მისაერთებელი
	ავტოსაშველი
	ტექსტური შეტყობინების სისტემა

ფორმატი	საპროექტო ორგანიზაცია				პროექტის სახელწოდება	ნახაზის სახელწოდება
A3	four group	დირექტორი	მ. ხვედელიძე		მრავალბინიანი საცხოვრებელი სახლი	სართულის გეგმა +7.80 ნიშნულზე
		მთ. არქიტექტორი	შ. პეპინაშვილი			
		პრ. ავტორი	შ. პეპინაშვილი			
		დამკვეთი	შპს ახალი ვარსკვლავი 2015; ID ნომერი: 406136140		მის: ქალაქი თბილისი, ნავთლულის ქუჩა №14; №16; ჰოსპიტალის შესახვევი №2; მიწის საკადასტრო კოდი: 01.17.12.024.012	თარიღი: 12/08/2024 · მასშტაბი: 1:250 · ფურცელი · ფურცლები

სართულის გეგმა +11.00 ნიშნულზე
სართულის დაკავებულობის საერთო დატვირთვა - 48

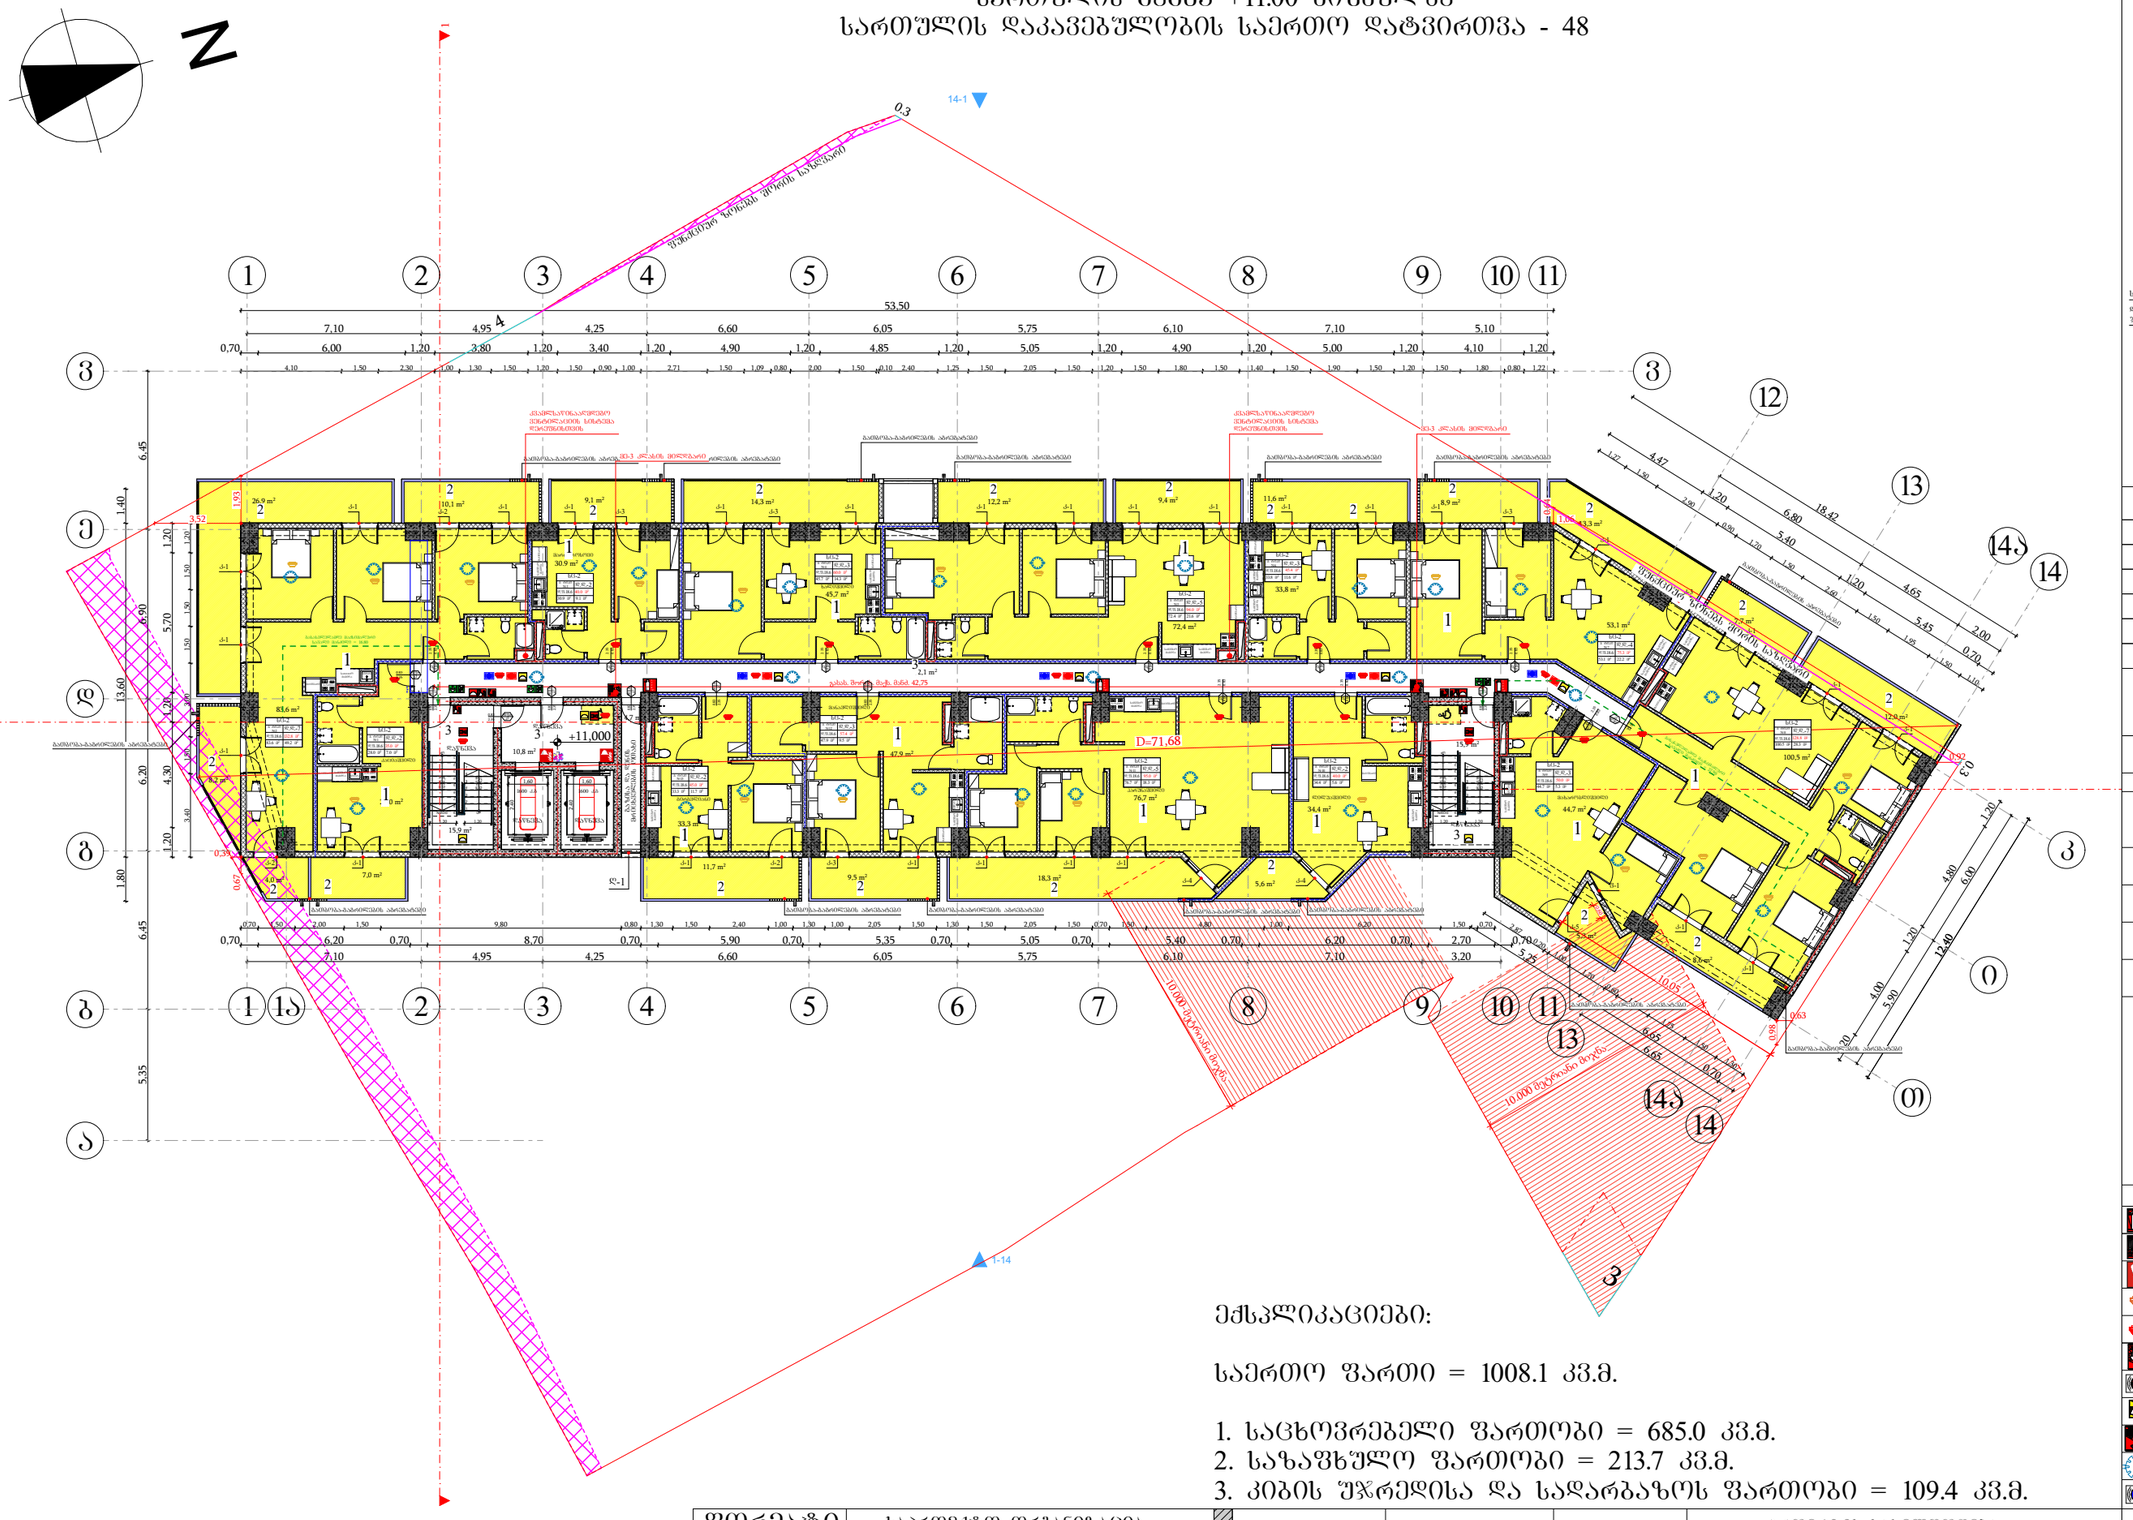

ექსპლიკაციები:

საერთო ფართი = 1008.1 კვ.მ.

1. საცხოვრებელი ფართობი = 685.0 კვ.მ.
2. საზაფხულო ფართობი = 213.7 კვ.მ.
3. კიბის შუასართისა და სადარბაზოს ფართობი = 109.4 კვ.მ.

ფორმატი	საპროექტო ორგანიზაცია		დირექტორი	მ. ხვედელიძე	
A3	four group		მთ. არქიტექტორი	შ. პეპინაშვილი	
			არ. ავტორი	შ. პეპინაშვილი	
			დამკვეთი	შპს ახალი ვარსკვლავი 2015; ID ნომერი: 406136140	

პროექტის სახელწოდება: მრავალბინიანი საცხოვრებელი სახლი

ნახაზის სახელწოდება: სართულის გეგმა +11.00 ნიშნულზე

მის: ქალაქი თბილისი, ნავთლუღის ქუჩა №14; №16; ჯოსპიტალის შესახვევი №2; მიწის საკადასტრო კოდი: 01.17.12.024.012

თარიღი	მასშტაბი	შურცელი	შურცლები
12/08/2024	1:250		

მიწის ნაკვეთის საზღვარი
ბეტონი
ტიხარი
ბარე ბლოკის კედელი
ერთშრომიანი კარი
ერთშრომიანი კარი ზღურბლით
ორშრომიანი კარი ზღურბლით

კარის მაპასუხებელი სიბანე
0.83 / 2.30 — 90 ᵛᵒ — 31
ხანაარგნილობა
კარის ნაშენობანია
კარის მაპასუხებელი სიმაღლე

სიმაღლის დანაზნეობა	სანიტარიული ბინა № ტიპი №16	
დაკავებულობის ზონები	სც-2	51.0 მ²
	დ.დ.ფ.	18.6
	დ.დ.	3

დაკავებულობის ფაქტორის ზატვირთვა
დაკავებულობის ზატვირთვა

განასვლელთან მისადგომ მაქსიმალური სავალი მანძილი

განასვლელის აღნიშვნელი განათებული ნიშანი

დაკავებულობის ზონების აღნიშვნები

დაკავებულობის ზონები	დაკავებულობის ზონების აღნიშვნა	შენის კოდი
საცხოვრებელი ზონები (სც)		RGB (255,0,0)
საცხოვრებელი ზონები (სც-2)		RGB (255,255,0)
საცხოვრებელი ზონები (სც-2)		RGB (136,135,134)
დასახლებელი ზონები (დზ)		RGB (57,57,56)
საქმიანი ზონები (სქ)		RGB (79,12,187)
მომსახურების ზონები (მზ)		RGB (34,139,34)

შენიშვნა:
ავტოსადგომის იატაკის ზედაპირი იქნება ბეტონის ან მსგავსი არაუარესი მასალის, რომელსაც არ ექნება შეღების შენარი

შენობების ელემენტები	ტიპი - I
	A
ძირითადი კონსტრუქციული ნარჩენ	2
მზიდი კედლები ბარე შიგა	2 2
არამზიდი კედლები და ტიხრები ბარე	ცხრილი 602
არამზიდი კედლები და ტიხრები შიგა	0
იატაკის კონსტრუქცია და არაძირითადი ნაწილები	2
სახურავის კონსტრუქცია და არაძირითადი ნაწილები	1

პირობითი ნიშნები:

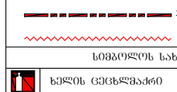

განასვლელი აღნიშვნელი განათებული ნიშანი

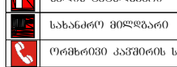

სიმბოლოს სახელწოდება

	ხელის ცეცხლმაქრი
	სახანძრო მილსადარი
	ორმხრივი კავშირის სისტემა
	კვამლზე მორეაგირე მაუწყებელი
	კვამლის ავტომატური აღმოჩენი
	სახანძრო განგაშის ღილაკი
	ხმოვანი და ვიზუალური განგაშის სისტემა (სახანძრო სიმაღლობანია)
	საავარიო განათება
	სახანძრო მისაკრთებელი
	ავტოსაშველი
	ტექსტური შეტყობინების სისტემა

სართულის გეგმა +14.20 ნიშნულზე
სართულის დაკავებულობის საერთო დატვირთვა - 49

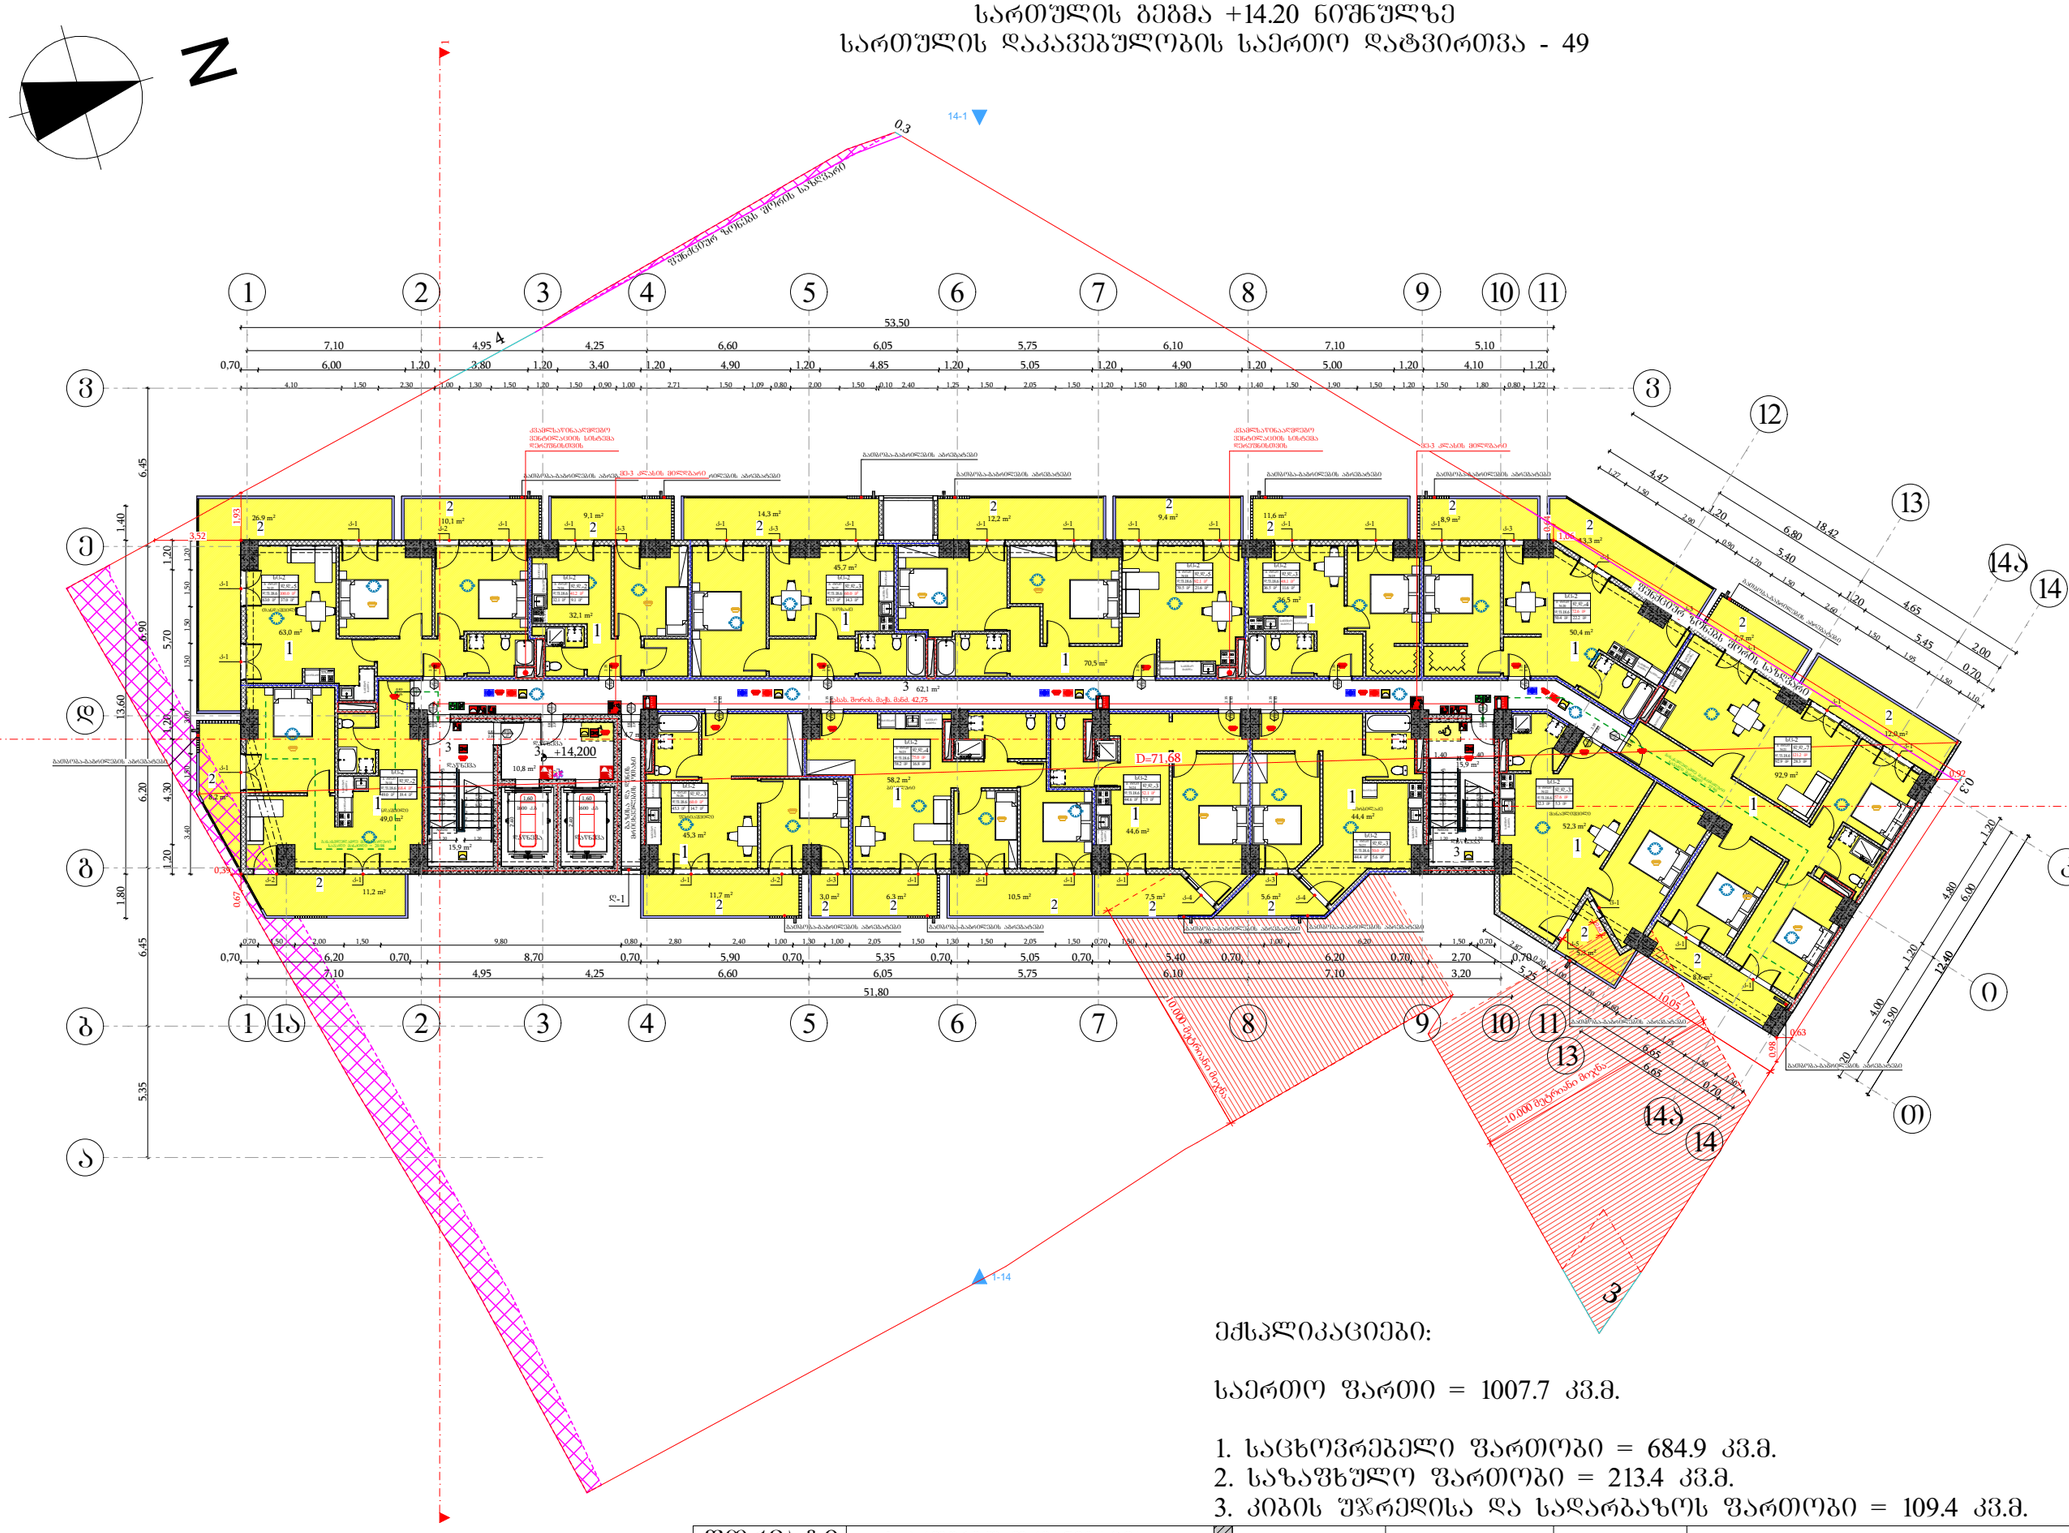

ექსპლიკაციები:

საერთო ფართი = 1007.7 კვ.მ.

1. საცხოვრებელი ფართობი = 684.9 კვ.მ.
2. საზაფხულო ფართობი = 213.4 კვ.მ.
3. კიბის უჯრედისა და სადარბაზოს ფართობი = 109.4 კვ.მ.

კარის მაბლოკირებელი სიმაღლე
0.83 / 2.30 — 90 ᵛᵀᵒ — ხანახვრეტობა, კარის ნაშენობა
კარის მაბლოკირებელი სიმაღლე

სიმაღლის დანახვრეტება	საცხოვრებელი ბინა № 16	
დაკავებულობის ზარეში	სც-2	51.0 მ²
	დ.დ.ფ.	18.6
	დ.დ.	3

- დაკავებულობის დატვირთვა
- ზომითი ფარეში
- დაკავებულობის ფატვირთვის ზატრონი
- გასასვლელთან მისაღწევი მაქსიმალური სავალი მანძილი
- გასასვლელის აღნიშვნელი განათებული ნიშანი

დაკავებულობის ზარეშების აღნიშვნები

დაკავებულობის ზარეშები	დაკავებულობის ზარეშის აღნიშვნა	შენის კოდი
საცხოვრებელი ზარეში (სც)		RGB (255,0,0)
საცხოვრებელი ზარეში (სც-2)		RGB (255,255,0)
საკომერციო ზარეში (კ-2)		RGB (136,135,134)
დასახარე ზარეში (დზ)		RGB (57,57,56)
საძინარი ზარეში (ს.ძ)		RGB (79,12,187)
მაყარებლის ზარეში (მზ)		RGB (34,139,34)

შენიშვნა:
ავტოსადგომის იატაკის ზედაპირი იქნება ბეტონის ან მსგავსი არაწუვადი მასალის, რომელსაც არ ექნება შეღების უნარი

შენობის ელემენტები	ტიპი - I
	A
ძირითადი კონსტრუქციული ნარჩენ	2
მხიდი კედლები ბარე შიგა	2 2
არამხიდი კედლები და ტიხრები ბარე	ცხრილი 602
არამხიდი კედლები და ტიხრები შიგა	0
იატაკის კონსტრუქცია და არაძირითადი ნაწილები	2
სახურავის კონსტრუქცია და არაძირითადი ნაწილები	1

პირობითი ნიშნები:

კარის მაბლოკირებელი სიმაღლე
0.83 / 2.30 — 90 ᵛᵀᵒ — ხანახვრეტობა, კარის ნაშენობა
კარის მაბლოკირებელი სიმაღლე

გასასვლელი აღნიშვნელი განათებული ნიშანი

1 საათიანი ხანძარგამძლეობის აღნიშვნელი ზაზი
2 საათიანი ხანძარგამძლეობის აღნიშვნელი ზაზი
სახანძრო მილი

სიმბოლოს სახელწოდება

- ხელის ცეცხლმაქრი
- სახანძრო მილსადარი
- ორმხრივი კავშირის სისტემა
- კვამლზე მორეაგირე მაუწყებელი
- კვამლის ავტომატური აღმოჩენი
- სახანძრო განგაშის ღილაკი
- ხმოვანი და ვიზუალური განგაშის სისტემა (სახანძრო სისტემისა)
- საევარიო განათება
- სახანძრო მისაქრთებელი
- ავტოსაშველი
- ტექსტური შეტყობინების სისტემა

ფორმატი	საპროექტო ორგანიზაცია		დირექტორი	მ. ხვედელიძე	
A3	four group		მთ. არქიტექტორი	შ. პეპინაშვილი	
			არ. ავტორი	შ. პეპინაშვილი	
			დამკვეთი	შპს ახალი ვარსკვლავი 2015; ID ნომერი: 406136140	

პროექტის სახელწოდება: მრავალბინიანი საცხოვრებელი სახლი

ნახაზის სახელწოდება: სართულის გეგმა +14.20 ნიშნულზე

მის: ქალაქი თბილისი, ნავთლუღის ქუჩა №14; №16; ჯოსპიტალის შესახვევი №2; მიწის საკადასტრო კოდი: 01.17.12.024.012

თარიღი	მასშტაბი	შურცელი	შურცლები
12/08/2024	1:250		

სართულის გეგმა +17.40 ნიშნულზე
სართულის დაკავებულობის საერთო დატვირთვა - 48

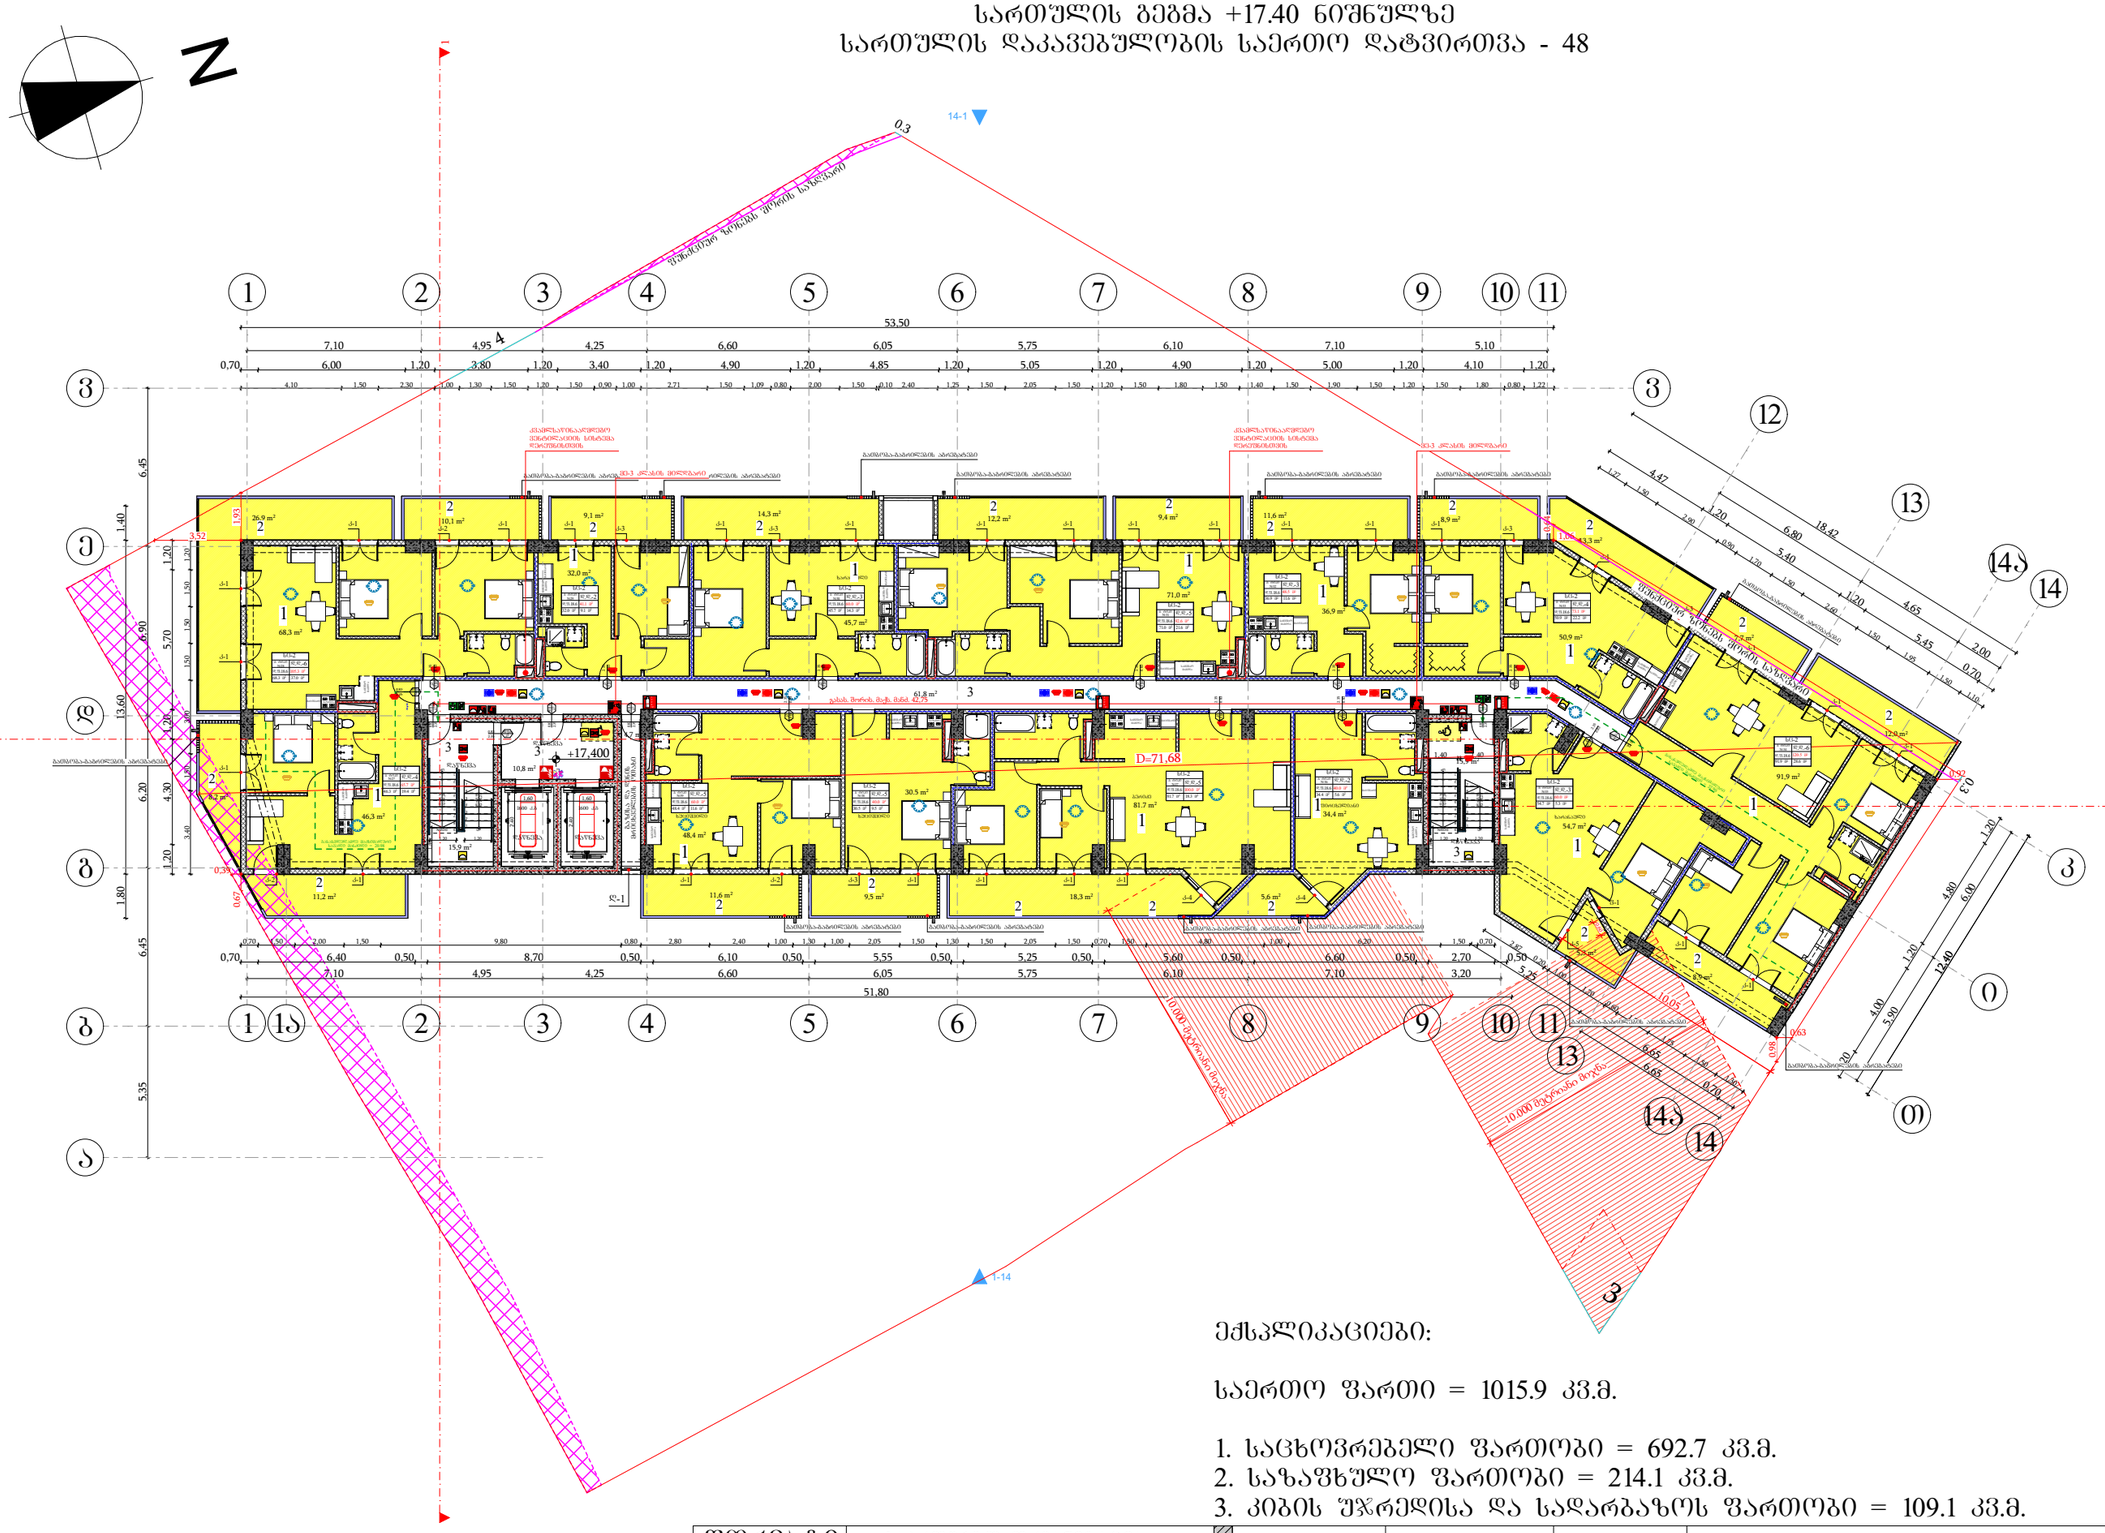

ექსპლიკაციები:

საერთო ფართი = 1015.9 კვ.მ.

1. საცხოვრებელი ფართობი = 692.7 კვ.მ.
2. საზაფხულო ფართობი = 214.1 კვ.მ.
3. კიბის შეკრედისა და სადარბაზოს ფართობი = 109.1 კვ.მ.

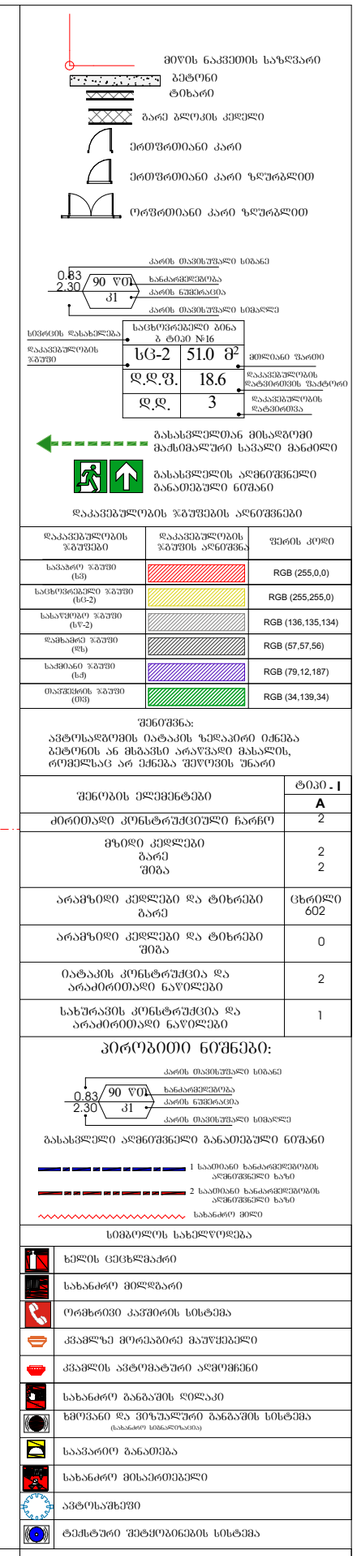

შენიშვნა:
ავტოსადგომის იატაკის ზედაპირი იქნება ბეტონის ან მსგავსი არაწვადი მასალის, რომელსაც არ ექნება შეღების უნარი

შენობის ელემენტები	ტაბ. - I
	A
ძირითადი კონსტრუქციული ჩარჩო	2
მზიდი კედლები ბარე შიგა	2 2
არამზიდი კედლები და ტიხრები ბარე	ცხრილი 602
არამზიდი კედლები და ტიხრები შიგა	0
იატაკის კონსტრუქცია და არაძირითადი ნაწილები	2
სახურავის კონსტრუქცია და არაძირითადი ნაწილები	1

პირობითი ნიშნები:

სიმბოლოს სახელწოდება

- ხელის ცეცხლმაქრი
- სახანძრო მილსადარი
- ორმხრივი კავშირის სისტემა
- კვამლზე მორეაგირე მაუწყებელი
- კვამლის ავტომატური აღმოჩენი
- სახანძრო განგაშის ღილაკი
- ხმოვანი და ვიზუალური განგაშის სისტემა (სახანძრო სიხშირულია)
- საევარიო განათება
- სახანძრო მისაქრთებელი
- ავტოსაშველი
- ტექსტური შეტყობინების სისტემა

ფორმატი	საპროექტო ორგანიზაცია	დირექტორი	მ. ხვედელიძე	პროექტის სახელწოდება	ნახაზის სახელწოდება
A3	four group	მთ. არქიტექტორი	შ. პეპინაშვილი	მრავალბინიანი საცხოვრებელი სახლი	სართულის გეგმა +17.40 ნიშნულზე
		არ. ავტორი	შ. პეპინაშვილი		
		დამკვეთი	შპს ახალი ვარსკვლავი 2015; ID ნომერი: 406136140	მის: ქალაქი თბილისი, ნავთლუღის ქუჩა №14; №16; ჯოსპიტალის შესახვევი №2; მიწის საკადასტრო კოდი: 01.17.12.024.012	თარიღი: 12/08/2024; მასშტაბი: 1:250; შურცელი; შურცლები

სართულის გეგმა +20.60 ნიშნულზე
სართულის დაკავებულობის საერთო დატვირთვა - 97

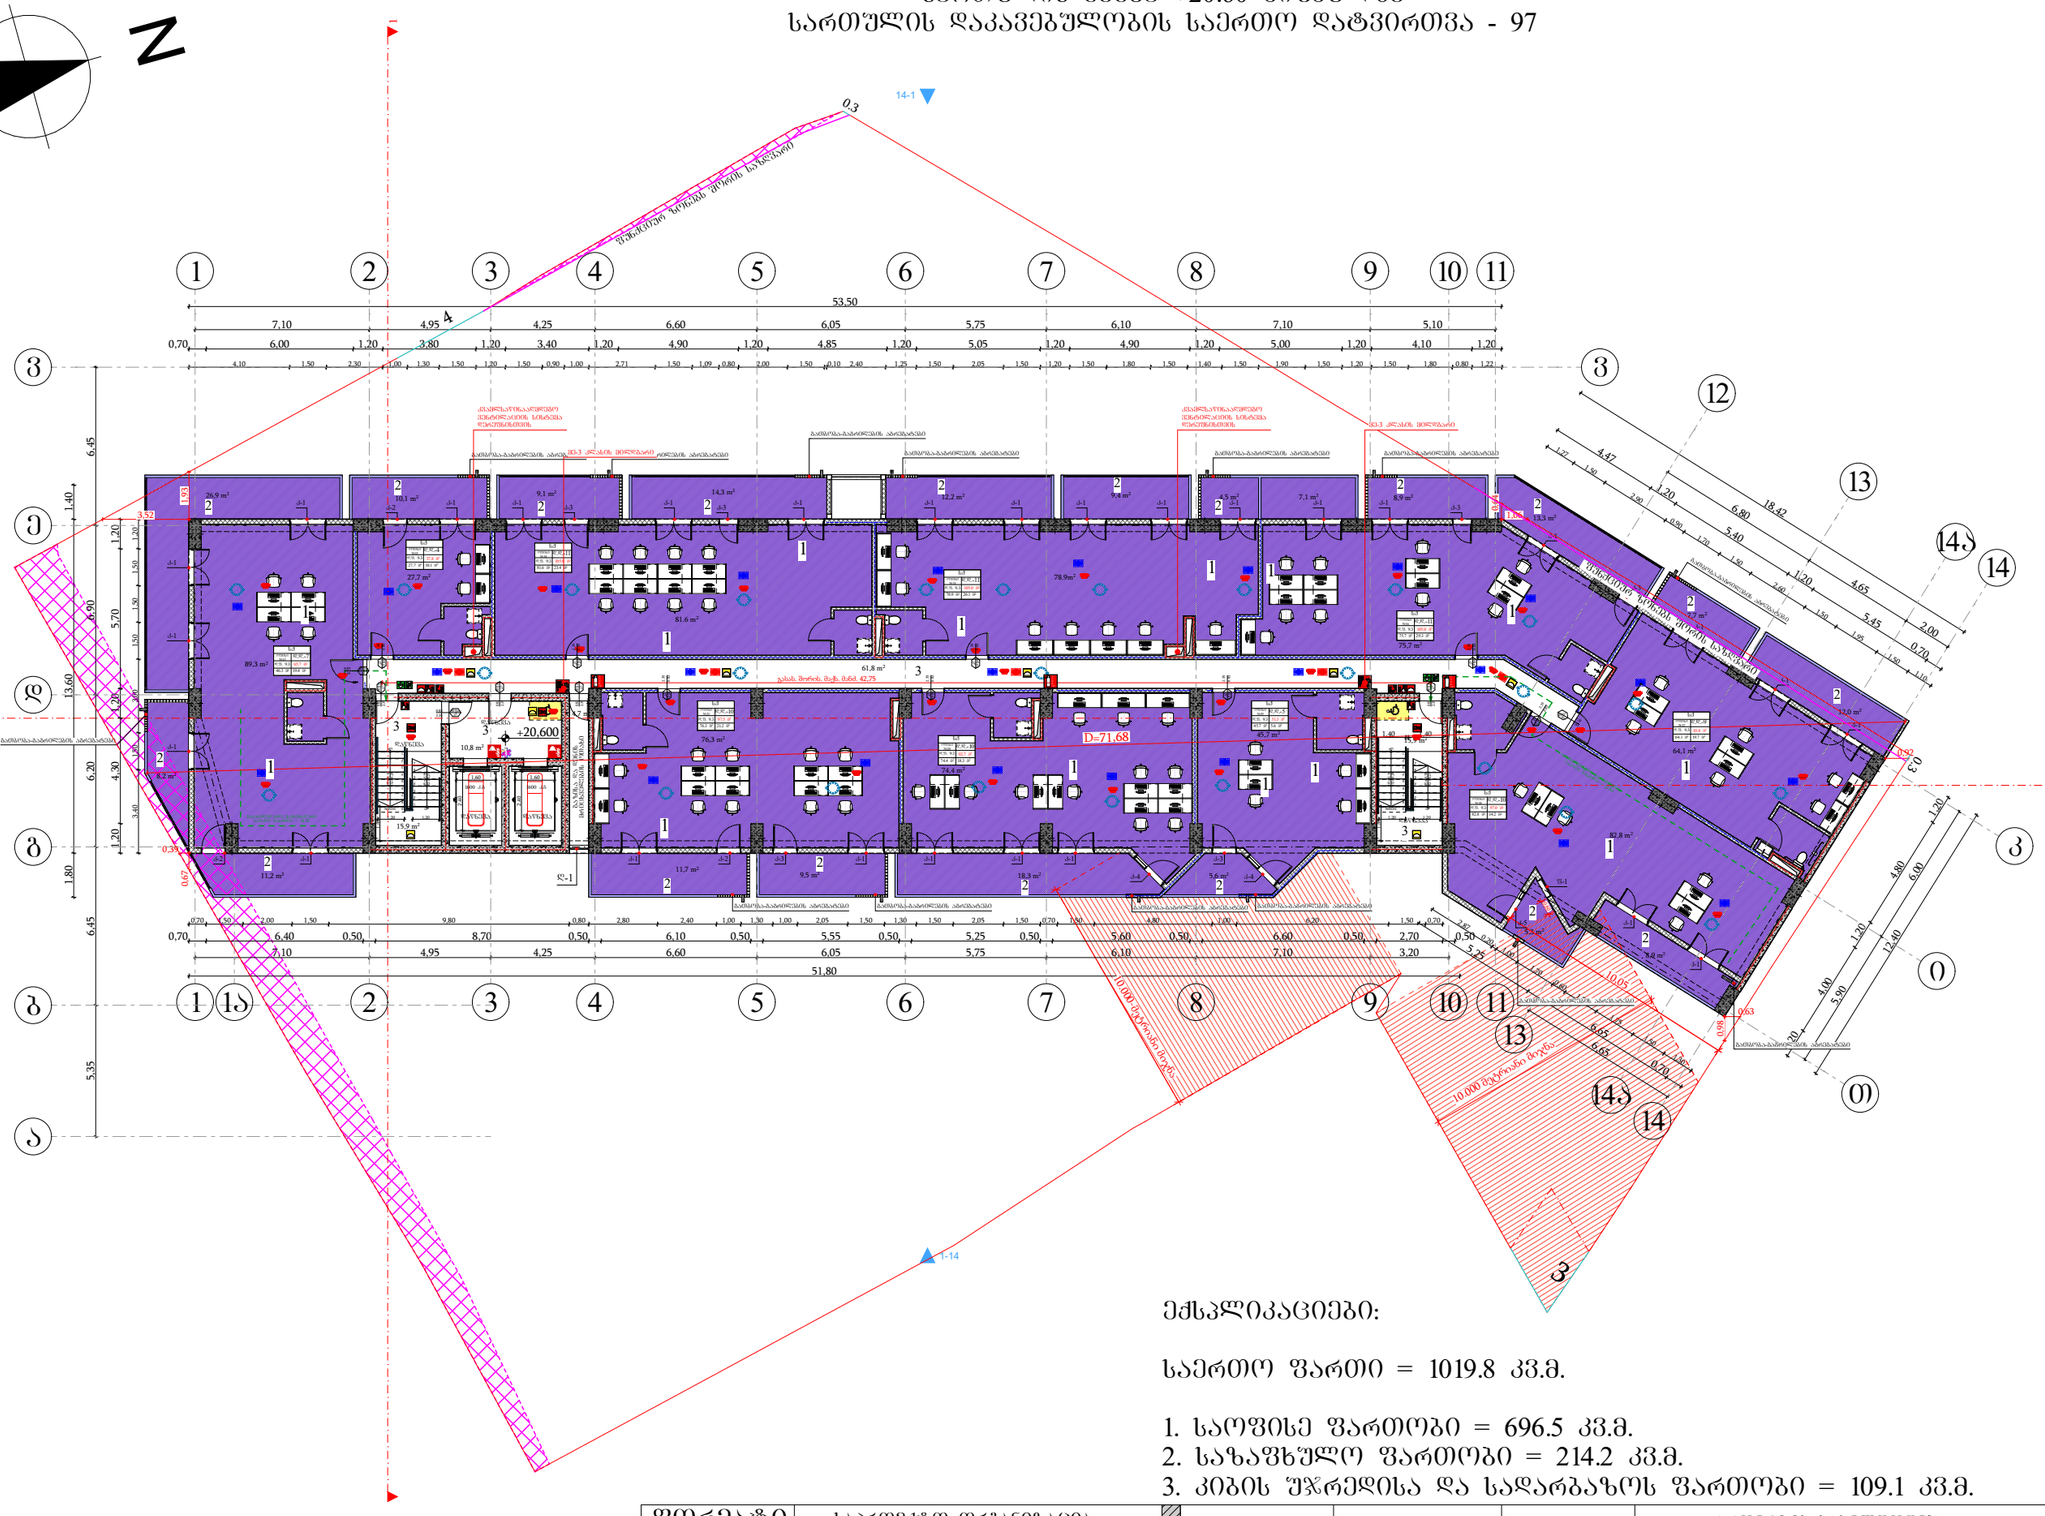

ექსპლიკაციები:

საერთო ფართი = 1019.8 კვ.მ.

1. საოფისე ფართობი = 696.5 კვ.მ.
2. საზაფხულო ფართობი = 214.2 კვ.მ.
3. კიბის შჯრედისა და სადარბაზოს ფართობი = 109.1 კვ.მ.

მიწის ნაკვეთის საზღვარი
ბეტონი
ტიხარი
ბარე ბლოკის კედელი
ერთშრომიანი კარი
ერთშრომიანი კარი ზღურბლით
ორშრომიანი კარი ზღურბლით

კარის მაპასუხებელი სიბანე
0.83 / 2.30 — 90 ᵛᵒ / 31 — სანაყრდნობლობა / კარის ნაშენობანი
კარის მაპასუხებელი სიმაღლე

სივრცის დასახელება	სანიტარული ბინა № 16	
დაკავებულობის ჯგუფი	სც-2	51.0 მ²
	დ.დ.ფ.	18.6 — დაკავებულობის დატვირთვის ფაქტორი
	დ.დ.	3 — დაკავებულობის დატვირთვა

გასასვლელთან მისადგომ მაქსიმალური სავალი მანძილი
გასასვლელის აღნიშვნელი განათებული ნიშანი

დაკავებულობის ზონების აღნიშვნები

დაკავებულობის ზონები	დაკავებულობის ზონების აღნიშვნა	შენის კოდი
საჯარო ზონები (სჯ)		RGB (255,0,0)
სანიტარიული ზონები (სც-2)		RGB (255,255,0)
სასარეცხო ზონები (სრ-2)		RGB (136,135,134)
დასახარე ზონები (დს)		RGB (57,57,56)
საცხოვრებო ზონები (ს.ზ)		RGB (79,12,187)
მომსახურების ზონები (მზ)		RGB (34,139,34)

შენიშვნა:
ავტოსადგომის იატაკის ზედაპირი იქნება ბეტონის ან მსგავსი არაუსაფრთხო მასალის, რომელსაც არ ექნება მეოთხეს შესარ

	ტაბ. - I
შენობების ელემენტები	A
ძირითადი კონსტრუქციული ნაწილი	2
მზიდი კედლები ბარე შიგა	2 2
არამზიდი კედლები და ტიხრები ბარე	ცხრილი 602
არამზიდი კედლები და ტიხრები შიგა	0
იატაკის კონსტრუქცია და არაძირითადი ნაწილები	2
სახურავის კონსტრუქცია და არაძირითადი ნაწილები	1

პირობითი ნიშნები:

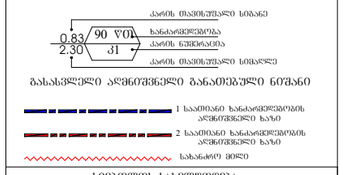

სიმბოლოს სახელწოდება

- ხელის ცეცხლმაქრი
- სახანძრო მილსადარი
- ორმხრივი კავშირის სისტემა
- კვამლზე მრეკავიანი მაუწყებელი
- კვამლის ავტომატური აღმომჩენი
- სახანძრო განგაშის ღილაკი
- ხმოვანი და ვიზუალური განგაშის სისტემა (სახანძრო სიგნალიზაცია)
- საევარეო განათება
- სახანძრო მისართებელი
- ავტოსაშველი
- ტექსტური შეტყობინების სისტემა

ფორმატი	საპროექტო ორგანიზაცია	დირექტორი	მ. ხვედელიძე	პროექტის სახელწოდება	ნახაზის სახელწოდება
A3	four group	მთ. არქიტექტორი	შ. პაპინაშვილი	მრავალბინიანი საცხოვრებელი სახლი	სართულის გეგმა +20.60 ნიშნულზე
		პრ. ავტორი	შ. პაპინაშვილი		
		დამკვეთი	შპს ახალი ვარსკვლავი 2015; ID ნომერი: 406136140	მის: ქალაქი თბილისი, ნავთლულის ქუჩა №14; №16; ჰოსპიტალის შესახვევი №2; მიწის საკადასტრო კოდი: 01.17.12.024.012	თარიღი: 12/08/2024; მასშტაბი: 1:250; ფურცელი; ფურცლები

სართულის გეგმა +23.80 ნიშნულზე
სართულის დაკავებულობის საერთო დატვირთვა - 50

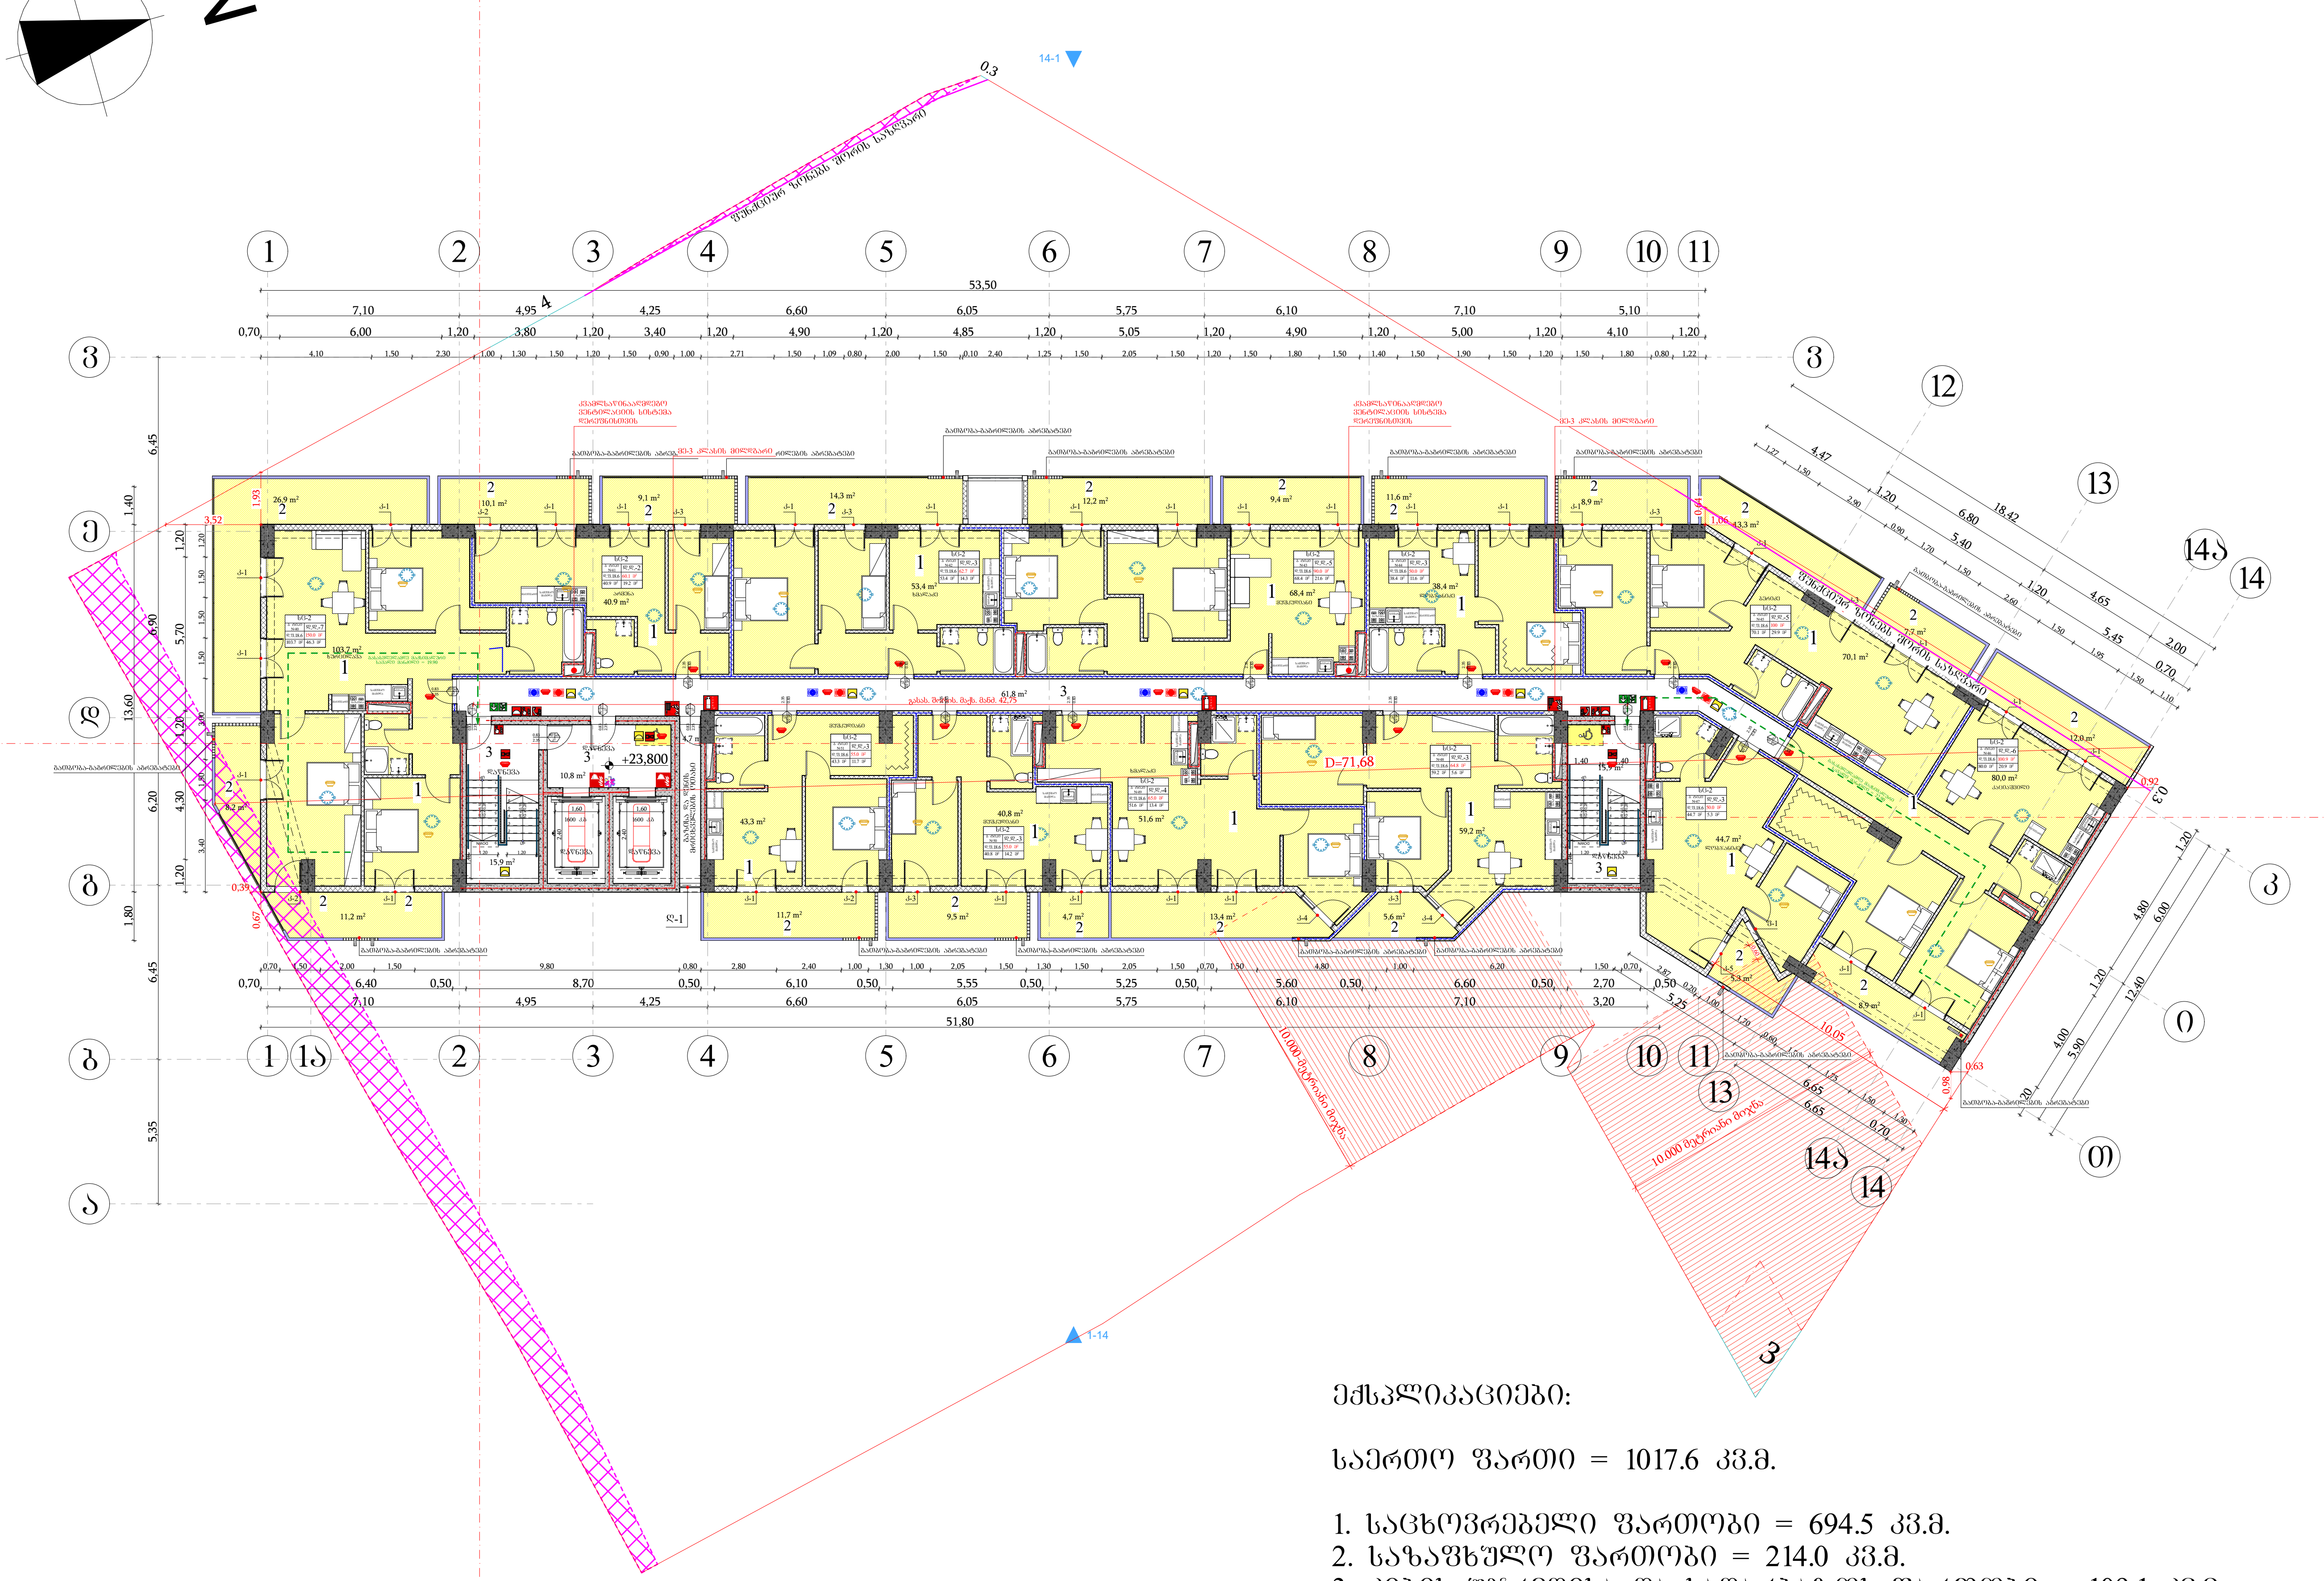

ექსპლიკაციები:

საერთო ფართი = 1017.6 კვ.მ.

1. საცხოვრებელი ფართობი = 694.5 კვ.მ.
2. საზაფხულო ფართობი = 214.0 კვ.მ.
3. კიბის უჯრედისა და სადარბაზოს ფართობი = 109.1 კვ.მ.

მიწის ნაკვეთის საზღვარი
ბეტონი
ტიხარი
გარე ბლოკის კედელი
ერთფრთიანი კარი
ერთფრთიანი კარი ზღურბლით
ორფრთიანი კარი ზღურბლით

0.83 / 2.30 — 90 წთ — კ1
- კარის თავისუფალი სიგანე
- ხანძარმედეგობა
- კარის ნუმერაცია
- კარის თავისუფალი სიმაღლე

სივრცის დასახელება	საცხოვრებელი ბინა ბ ტიპი №16	
დაკავებულობის ჯგუფი	სც-2	51.0 მ² — მთლიანი ფართი
	დ.დ.ფ.	18.6 — დაკავებულობის დატვირთვის ფაქტორი
	დ.დ.	3 — დაკავებულობის დატვირთვა

გასასვლელთან მისადგომი მაქსიმალური სავალი მანძილი

გასასვლელის აღმნიშვნელი განათებული ნიშანი

დაკავებულობის ჯგუფების აღნიშვნები

დაკავებულობის ჯგუფები	დაკავებულობის ჯგუფის აღნიშვნა	ფერის კოდი
სავაჭრო ჯგუფი (სვ)		RGB (255,0,0)
საცხოვრებელი ჯგუფი (სც-2)		RGB (255,255,0)
სასაწყობო ჯგუფი (სწ-2)		RGB (136,135,134)
დამხმარე ჯგუფი (დს)		RGB (57,57,56)
საქმიანი ჯგუფი (სქ)		RGB (79,12,187)
თავშეყრის ჯგუფი (თვ)		RGB (34,139,34)

შენიშვნა:
ავტოსადგომის იატაკის ზედაპირი იქნება ბეტონის ან მსგავსი არაწვადი მასალის, რომელსაც არ ექნება შეწოვის უნარი

შენობის ელემენტები	ტიპი - I A
ძირითადი კონსტრუქციული ჩარჩო	2
მზიდი კედლები გარე / შიგა	2 / 2
არამზიდი კედლები და ტიხრები გარე	ცხრილი 602
არამზიდი კედლები და ტიხრები შიგა	0
იატაკის კონსტრუქცია და არაძირითადი ნაწილები	2
სახურავის კონსტრუქცია და არაძირითადი ნაწილები	1

პირობითი ნიშნები:

0.83 / 2.30 — 90 წთ — კ1
- კარის თავისუფალი სიგანე
- ხანძარმედეგობა
- კარის ნუმერაცია
- კარის თავისუფალი სიმაღლე

გასასვლელი აღმნიშვნელი განათებული ნიშანი

- 1 საათიანი ხანძარმედეგობის აღმნიშვნელი ხაზი
- 2 საათიანი ხანძარმედეგობის აღმნიშვნელი ხაზი
- სახანძრო მილი

სიმბოლოს სახელწოდება
ხელის ცეცხლმაქრი
სახანძრო მილდგარი
ორმხრივი კავშირის სისტემა
კვამლზე მორეაგირე მაუწყებელი
კვამლის ავტომატური აღმომჩენი
სახანძრო განგაშის ღილაკი
ხმოვანი და ვიზუალური განგაშის სისტემა (სახანძრო სიგნალიზაცია)
საავარიო განათება
სახანძრო მისაერთებელი
ავტოსაშხეფი
ტექსტური შეტყობინების სისტემა

ფორმატი	საპროექტო ორგანიზაცია			პროექტის სახელწოდება				ნახაზის სახელწოდება
A3	Four group	დირექტორი	მ. ხვედელიძე	მრავალბინიანი საცხოვრებელი სახლი				სართულის გეგმა +23.80 ნიშნულზე
		მთ. არქიტექტორი	შ. პაპინაშვილი					
		პრ. ავტორი	შ. პაპინაშვილი	მის: ქალაქი თბილისი, ნავთლუღის ქუჩა №14; №16; ჰოსპიტალის შესახვევი №2; მიწის საკადასტრო კოდი: 01.17.12.024.012	თარიღი	მასშტაბი	ფურცელი	ფურცლები
		დამკვეთი	შპს ახალი ვარსკვლავი 2015; ID ნომერი: 406136140		12/08/2024	1:250		

სართულის გეგმა +27.00 ნიშნულზე
სართულის დაკავებულობის საერთო დატვირთვა - 51

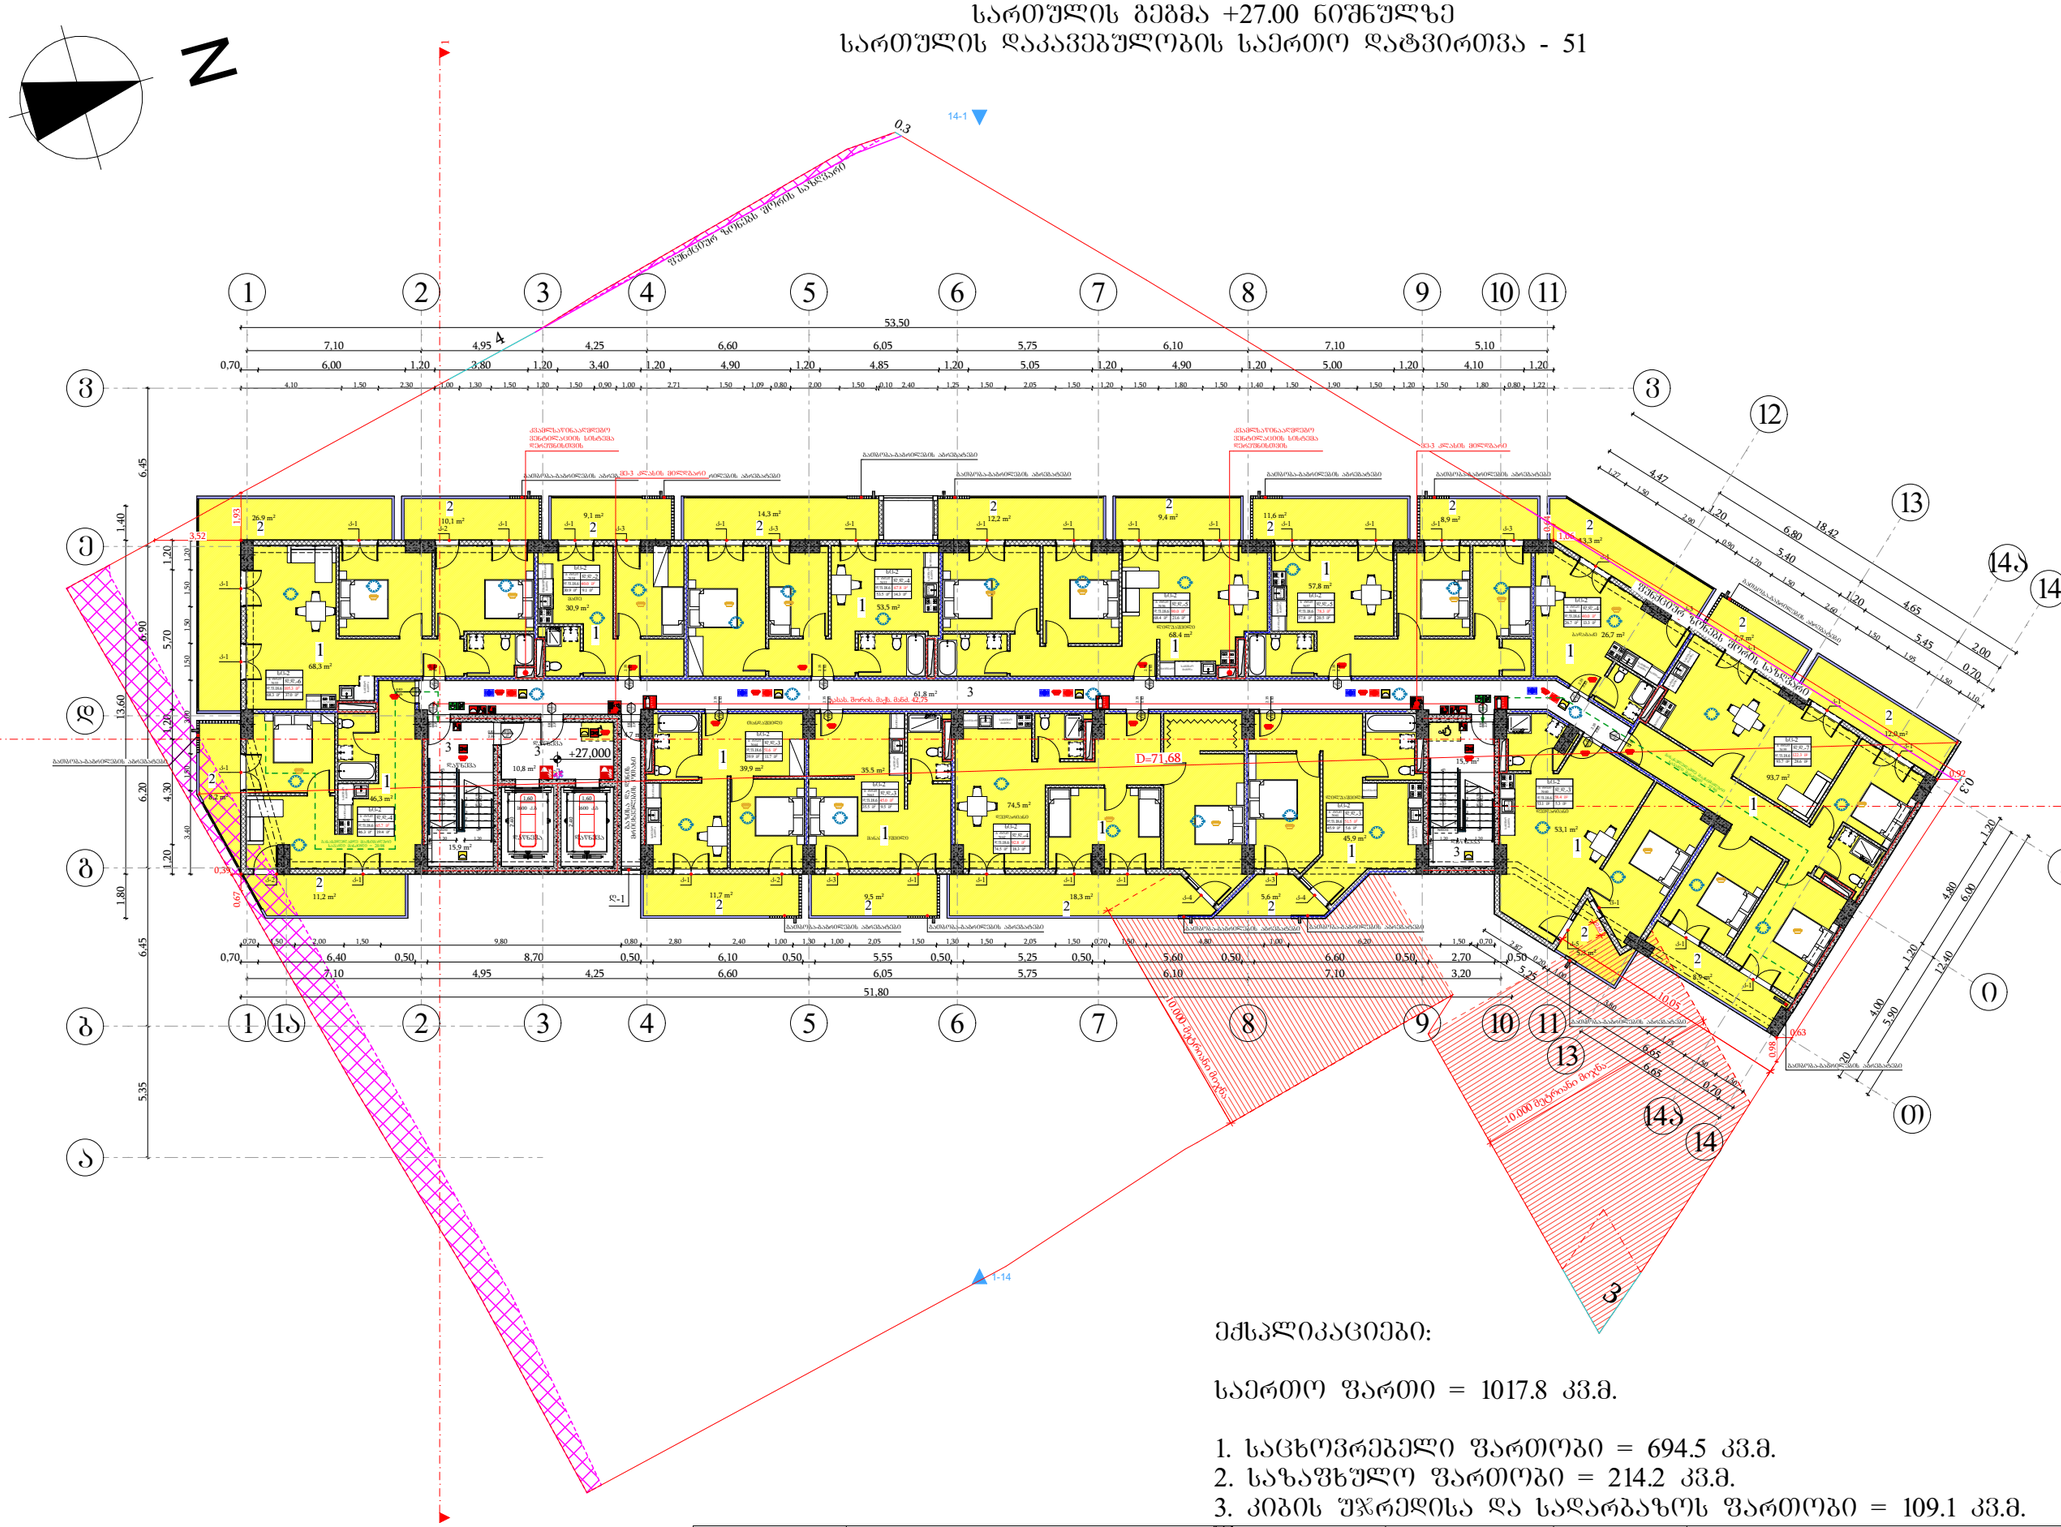

ექსპლიკაციები:

საერთო ფართი = 1017.8 კვ.მ.

1. საცხოვრებელი ფართობი = 694.5 კვ.მ.
2. საზაფხულო ფართობი = 214.2 კვ.მ.
3. კიბის შუასართისა და სადარბაზოს ფართობი = 109.1 კვ.მ.

მიწის ნაკვეთის საზღვარი
ბეტონი
ტიხარი
ბარე ბლოკის კედელი
ერთშრომიანი კარი
ერთშრომიანი კარი ზღურბლით
ორშრომიანი კარი ზღურბლით

კარის მაპასუხებელი სიბანე
0.83 / 2.30 — 90 ᵛᵒ — 31
ხანაარქნილობა
კარის ნაშენობანია
კარის მაპასუხებელი სიმაღლე

სივრცის დასახელება	სატხოვრებელი ბინა № 16	
დაკავებულობის ჯგუფი	სც-2	51.0 მ²
	დ.დ.ფ.	18.6
	დ.დ.	3

დაკავებულობის ფაქტორი
დაკავებულობის დატვირთვა

ბანაკნელთან მისადგომი მაძიებლური სავალი მანძილი

ბანაკნელის ალნიშნველი ბანათებული ნიშანი

დაკავებულობის ჯგუფების აღნიშნები

დაკავებულობის ჯგუფები	დაკავებულობის ჯგუფის აღნიშნა	შენის კოდი
საცხოვრებელი ჯგუფი (სჯ)		RGB (255,0,0)
საცხოვრებელი ჯგუფი (სჯ-2)		RGB (255,255,0)
საკომერციო ჯგუფი (კ-2)		RGB (136,135,134)
დასახლე ჯგუფი (დს)		RGB (57,57,56)
საცნიანი ჯგუფი (სჯ)		RGB (79,12,187)
მაკვლევის ჯგუფი (მ93)		RGB (34,139,34)

შენიშვნა:
ავტოსადგომის იატაკის ზედაპირი იქნება ბეტონის ან მსგავსი არაუშავი მასალის, რომელსაც არ ექნება შეღების უნარი

შენობის ელემენტები	ტიპი - I
	A
ძირითადი კონსტრუქციული ნარჩენ	2
მხიდი კედლები ბარე შიგა	2 2
არამხიდი კედლები და ტიხრები ბარე	ცხრილი 602
არამხიდი კედლები და ტიხრები შიგა	0
იატაკის კონსტრუქცია და არაძირითადი ნაწილები	2
სახურავის კონსტრუქცია და არაძირითადი ნაწილები	1

პირობითი ნიშნები:

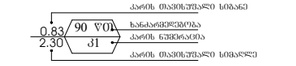

ბანაკნელი ალნიშნველი ბანათებული ნიშანი

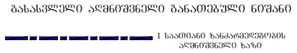

სიმბოლოს ახელწოდება

- ხელის ცეცხლმაქრი
- ხახანძრო მილსბარი
- ორმხრივი კაშშორის სისტემა
- კვამლზე მორეაბირე მაუწყებელი
- კვამლის ავტომატური ალმოჩენი
- ხახანძრო განგაშის ღილაკი
- ხმოვანი და ვიზუალური განგაშის სისტემა (ხახანძრო სისტემისა)
- საევარიო განათება
- ხახანძრო მისაქრთებელი
- ავტოსაშველი
- ტექსტური შეტყობინების სისტემა

ფორმატი	საპროექტო ორგანიზაცია		დირექტორი	მ. ხვედელიძე	
A3	four group		მთ. არქიტექტორი	შ. პეპინაშვილი	
			არ. ავტორი	შ. პეპინაშვილი	
			დამკვეთი	შპს ახალი ვარსკვლავი 2015; ID ნომერი: 406136140	

პროექტის ახელწოდება	მრავალბინიანი საცხოვრებელი ახლი
ნახაზის ახელწოდება	სართულის გეგმა +27.00 ნიშნულზე

მის: ქალაქი თბილისი, ნავთლუღის ქუჩა №14; №16; ჯოსპიტალის შესახვევი №2; მიწის საკადასტრო კოდი: 01.17.12.024.012

თარიღი	მასშტაბი	ფურცელი	ფურცლები
12/08/2024	1:250		

სართულის გეგმა +30.20 ნიშნულზე
სართულის დაკავებულობის საერთო დატვირთვა - 47

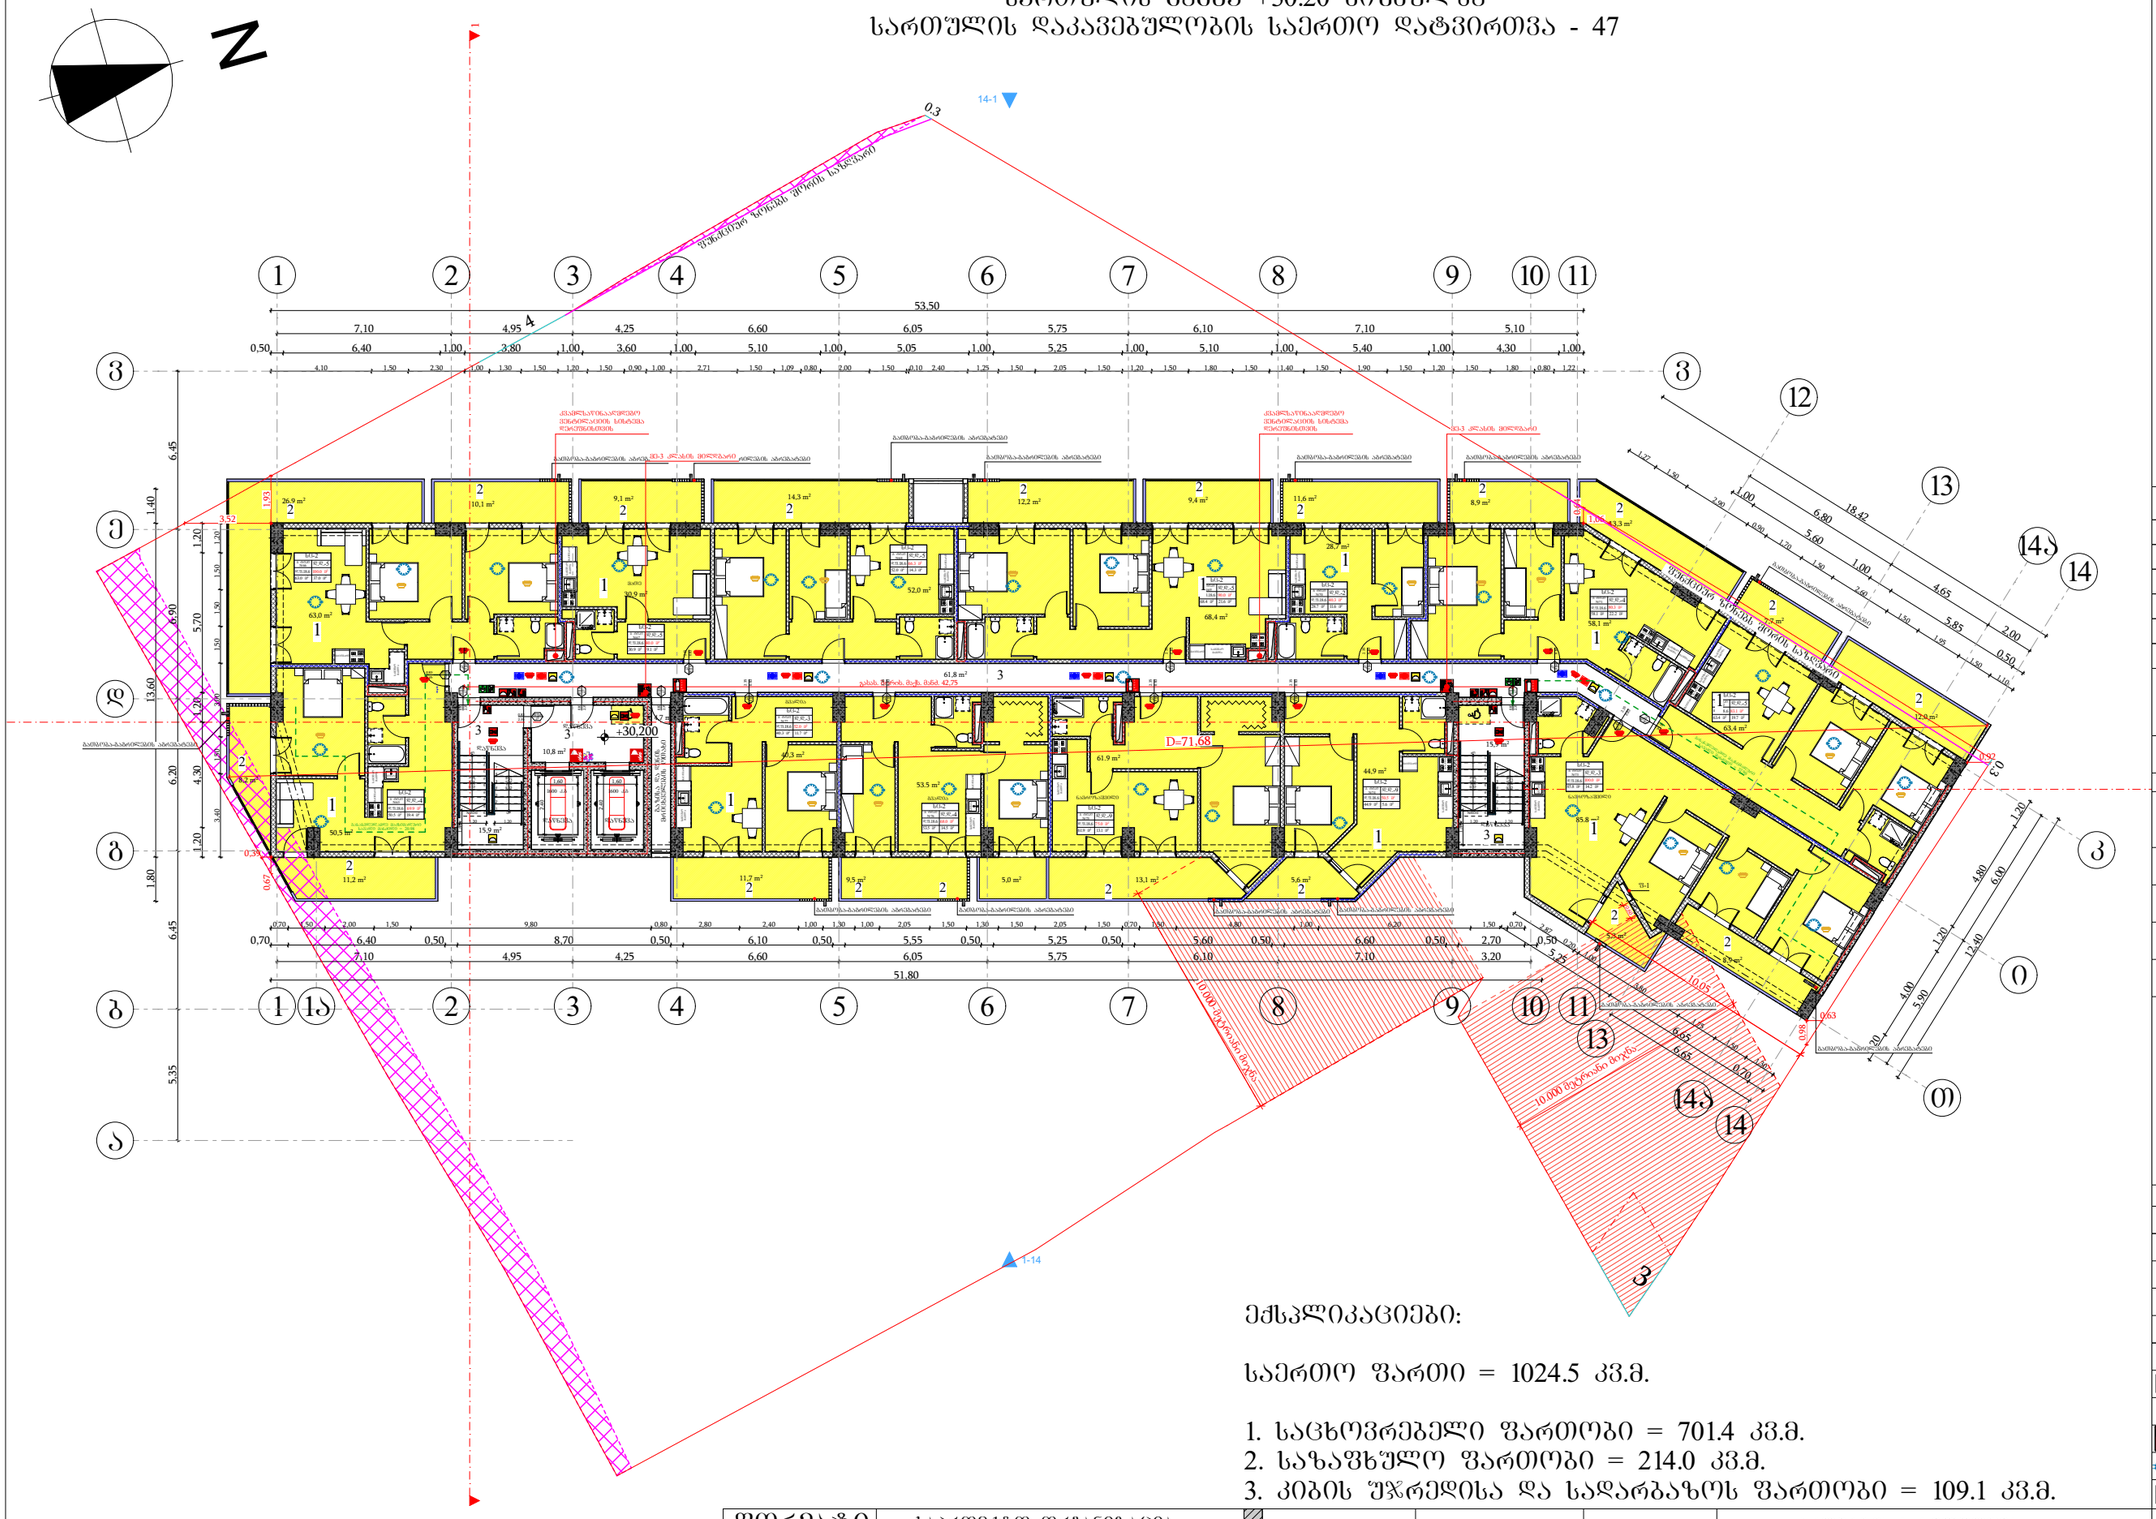

ექსპლიკაციები:

საერთო ფართი = 1024.5 კვ.მ.

1. საცხოვრებელი ფართობი = 701.4 კვ.მ.
2. საზაფხულო ფართობი = 214.0 კვ.მ.
3. კიბის შჯრედისა და სადარბაზოს ფართობი = 109.1 კვ.მ.

მიწის ნაკვეთის საზღვარი
ბეტონი
ტიხარი
ბარე ბლოკის კედელი
ერთშრიანი კარი
ერთშრიანი კარი ზღურბლით
ორშრიანი კარი ზღურბლით

კარის მაპასუხებელი სიბანე
0.83 / 2.30 — 90 ᵛᵒᵀ — ჩანაჭრილობა
კარის ნებისმიერია
კარის მაპასუხებელი სიმაღლე

სიმაღლის დანიშნულება	საცხოვრებელი ბინა № 16	
დაკავებულობის ზონები	სც-2	51.0 მ²
	დ.დ.ფ.	18.6
	დ.დ.	3

ფიზიკური ზონები
დაკავებულობის ფაქტორის ზონები
დაკავებულობის დატვირთვა

გასასვლელთან მისადგომ მაქსიმალური სავალი მანძილი

გასასვლელის აღნიშვნელი განათებული ნიშანი

დაკავებულობის ზონების აღნიშვნები

დაკავებულობის ზონები	დაკავებულობის ზონის აღნიშვნა	შავის კოდი
საპაროო ზონები (სპ)		RGB (255,0,0)
საცხოვრებელი ზონები (სც-2)		RGB (255,255,0)
საპარკინგო ზონები (პ/ზ-2)		RGB (136,135,134)
დამხმარე ზონები (ზს)		RGB (57,57,56)
საძინებლის ზონები (ს/ზ)		RGB (79,12,187)
მომსახურების ზონები (მზ)		RGB (34,139,34)

შენიშვნა:
ავტოსადგომის იატაკის ზედაპირი იქნება ბეტონის ან მსგავსი არაუმეტეს მასალის, რომელსაც არ ექნება შეღებვის უნარი

შენობის ელემენტები	ტიპი - I
	A
ძირითადი კონსტრუქციული ნარჩენ	2
მხები კედლები ბარე შიგა	2 2
არამზიდი კედლები და ტიხრები ბარე	ცხრილი 602
არამზიდი კედლები და ტიხრები შიგა	0
იატაკის კონსტრუქცია და არაძირითადი ნაწილები	2
სახურავის კონსტრუქცია და არაძირითადი ნაწილები	1

პირობითი ნიშნები:

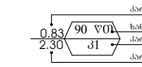

გასასვლელი აღნიშვნელი განათებული ნიშანი

1 საათიანი ხანძარგამძლეობის აღნიშვნელი ხაზი
2 საათიანი ხანძარგამძლეობის აღნიშვნელი ხაზი
სახანძრო მილი

სიმბოლოს სახელწოდება

- ხელის ცეცხლმაქრი
- სახანძრო მილსადარი
- ორმხრივი კავშირის სისტემა
- კვამლზე მორეაგირე მაუწყებელი
- კვამლის ავტომატური აღმოჩენი
- სახანძრო განგაშის ღილაკი
- ხმოვანი და ვიზუალური განგაშის სისტემა (სახანძრო სიგნალიზაცია)
- საევარიო განათება
- სახანძრო მისაქრთებელი
- ავტოსამხედრო
- ტექნიკური შეტყობინების სისტემა

ფორმატი	საპროექტო ორგანიზაცია		
A3	four group	დირექტორი	მ. ხვედელიძე
		მთ. არქიტექტორი	შ. პაპინაშვილი
		პრ. ავტორი	შ. პაპინაშვილი
		დამკვეთი	შპს ახალი ვარსკვლავი 2015; ID ნომერი: 406136140

პროექტის სახელწოდება
მრავალბინიანი საცხოვრებელი სახლი

ნახაზის სახელწოდება
სართულის გეგმა +30.20 ნიშნულზე

მის: ქალაქი თბილისი, ნაძალადევის ქუჩა №14; №16; ჯოსპიტალის შესახვევი №2; მიწის საკადასტრო კოდი: 01.17.12.024.012

თარიღი	მასშტაბი	ფურცელი	ფურცლები
12/08/2024	1:250		

სართულის გეგმა +33.40 ნიშნულზე
სართულის დაკავებულობის საერთო დატვირთვა - 49

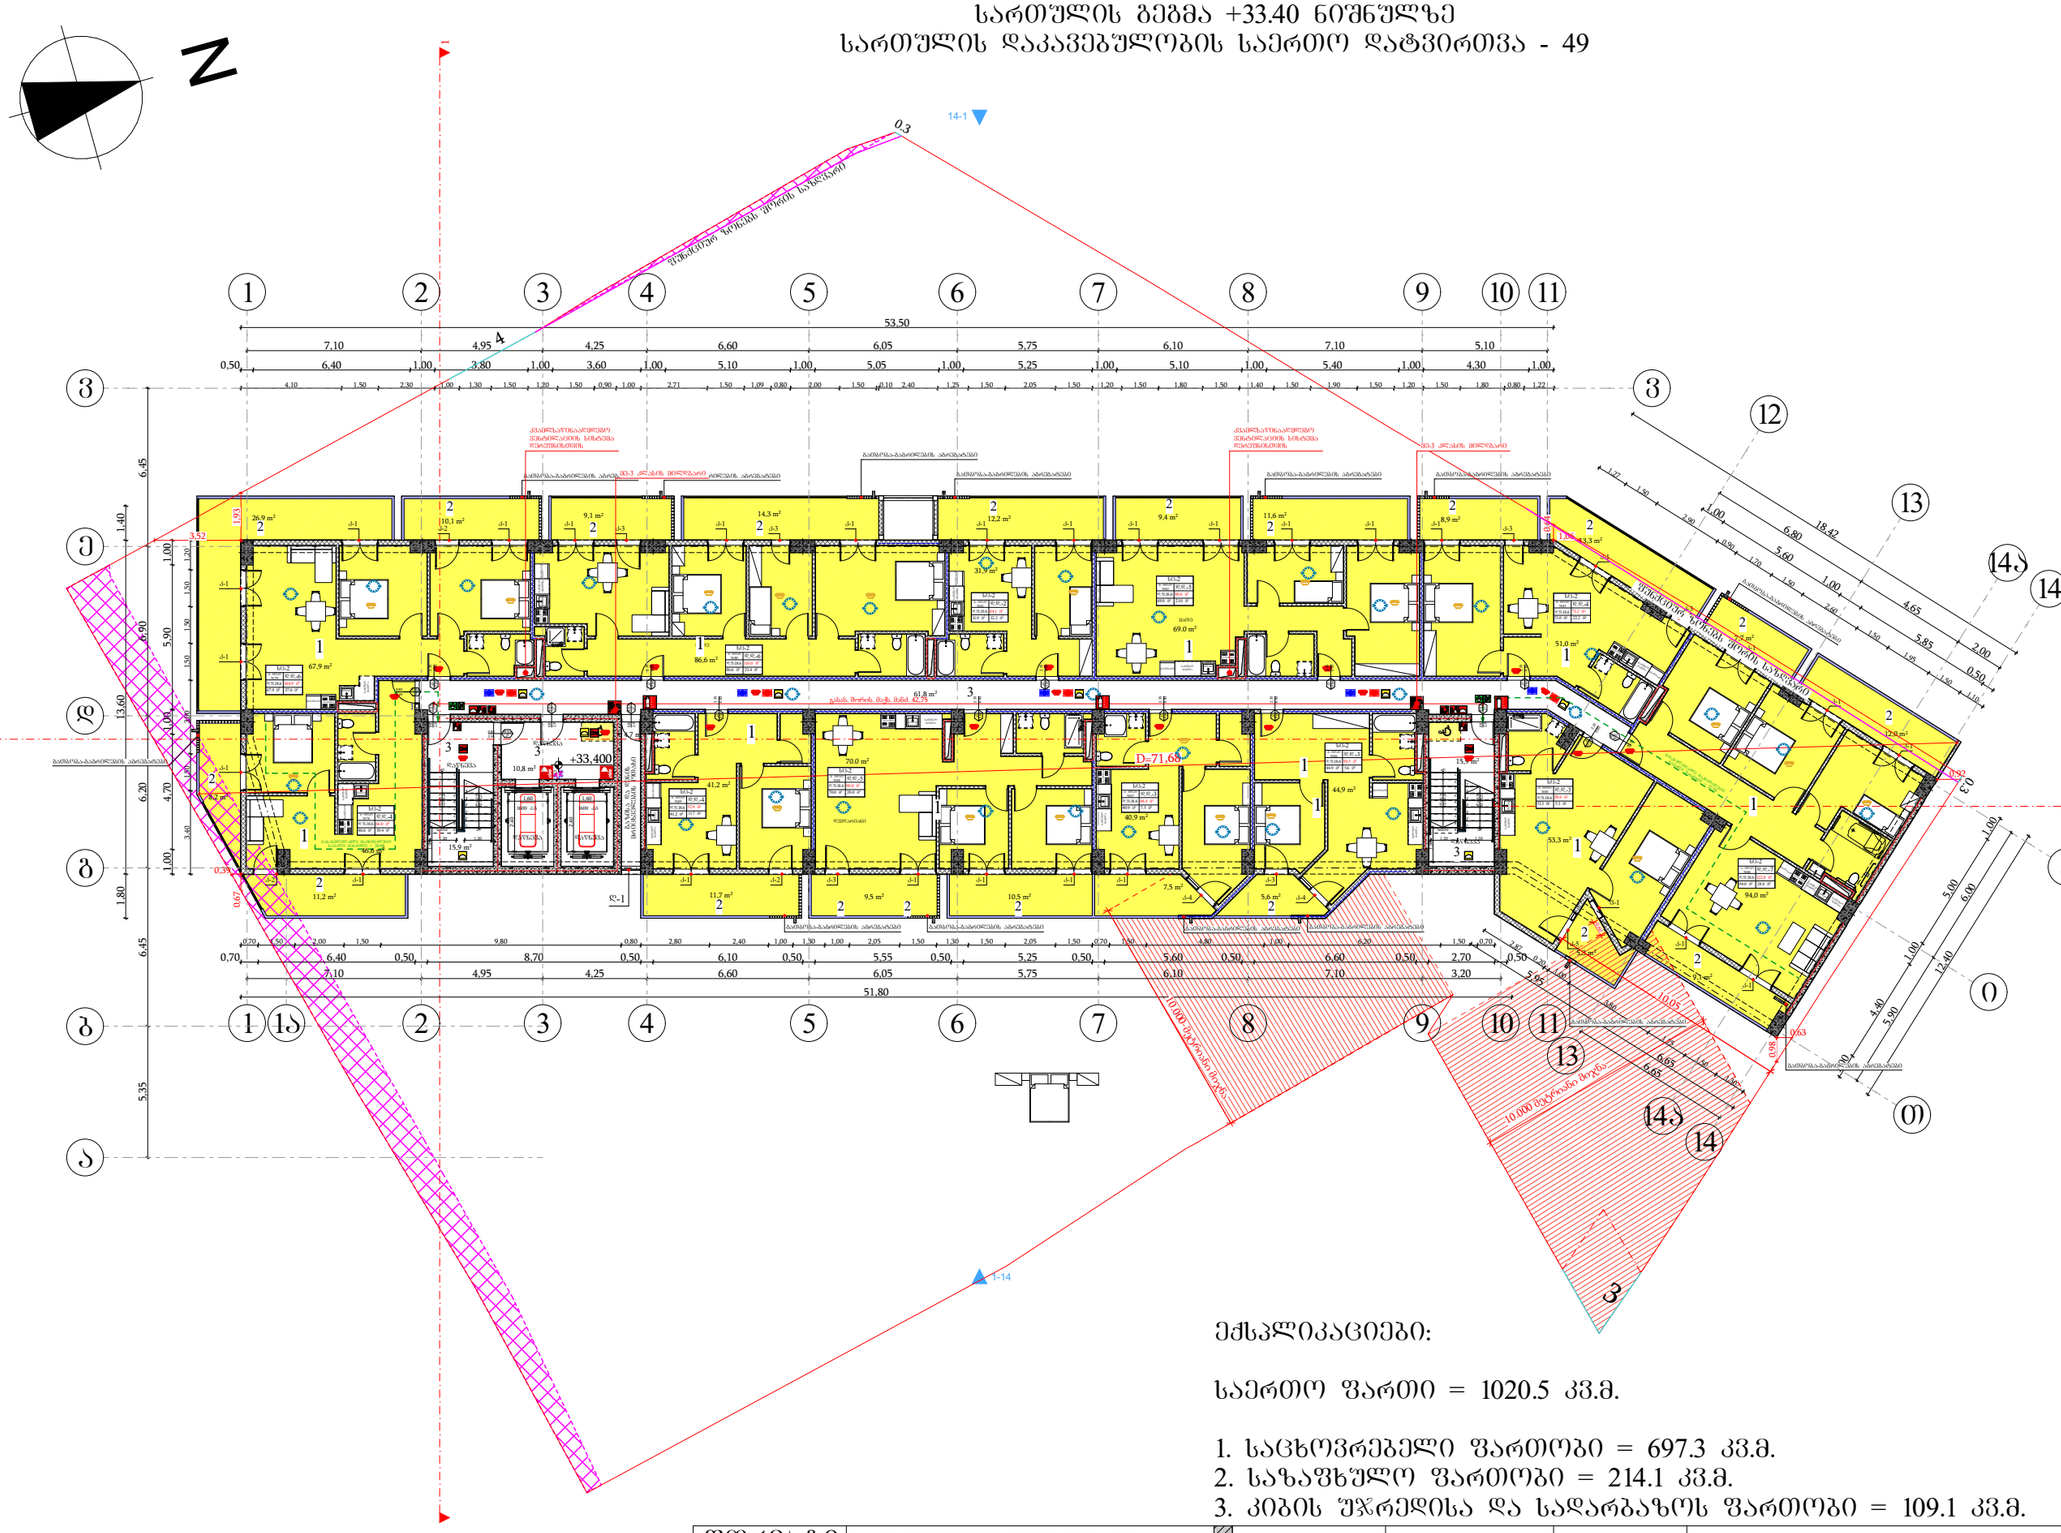

ექსპლიკაციები:

საერთო ფართი = 1020.5 კვ.მ.

1. საცხოვრებელი ფართობი = 697.3 კვ.მ.
2. საზაფხულო ფართობი = 214.1 კვ.მ.
3. კიბის უჯრედისა და სადარბაზოს ფართობი = 109.1 კვ.მ.

ფორმატი	საპროექტო ორგანიზაცია		დირექტორი	მ. ხვედელიძე	
A3	four group		მთ. არქიტექტორი	შ. პეპინაშვილი	
			არ. ავტორი	შ. პეპინაშვილი	
			დამკვეთი	შპს ახალი ვარსკვლავი 2015; ID ნომერი: 406136140	

პროექტის სახელწოდება: მრავალბინიანი საცხოვრებელი სახლი

ნახაზის სახელწოდება: სართულის გეგმა +33.40 ნიშნულზე

მის: ქალაქი თბილისი, ნავთლულის ქუჩა №14; №16; ჰოსპიტალის შესახვევი №2; მიწის საკადასტრო კოდი: 01.17.12.024.012

თარიღი	მასშტაბი	ფურცელი	ფურცლები
12/08/2024	1:250		

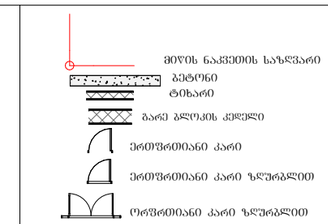

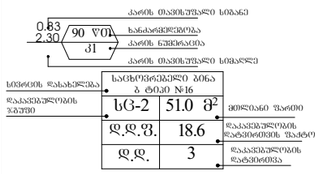

სიმაღლის დასახელება	სახანძრო ბინა № ტიპი №16	
დაკავებულობის ზაფხული	სც-2	51.0 მ²
	დ.დ.ფ.	18.6
	დ.დ.	3

ბინის ფართი

დაკავებულობის ფაქტორის ზატვირთვა

დაკავებულობის ფაქტორის დატვირთვა

გასასვლელთან მისადგომ მაძიებლური სავალი მანძილი

გასასვლელის აღნიშვნელი განათებული ნიშანი

დაკავებულობის ზაფხულის აღნიშვნები

დაკავებულობის ზაფხულის	დაკავებულობის ზაფხულის აღნიშვნა	შენის კოდი
საერთო ზაფხული (სზ)		RGB (255,0,0)
საცხოვრებელი ზაფხული (სც-2)		RGB (255,255,0)
საერთოდ ზაფხული (ს-2)		RGB (136,135,134)
დასახლე ზაფხული (ზს)		RGB (57,57,56)
საძინა ზაფხული (ს-ზ)		RGB (79,12,187)
ოპერაციის ზაფხული (ოზ)		RGB (34,139,34)

შენიშვნა:
ავტოსადგომის იატაკის ზედაპირი იქნება ბეტონის ან მსგავსი არაუსაფრთხო მასალის, რომელსაც არ ექნება შეღების შანარი

შენობის ელემენტები	ტიპი - I
	A
ძირითადი კონსტრუქციული ნარჩენ	2
მხიდი კედლები ბარე შიგა	2 2
არამხიდი კედლები და ტიხრები ბარე	ცხრილი 602
არამხიდი კედლები და ტიხრები შიგა	0
იატაკის კონსტრუქცია და არაძირითადი ნაწილები	2
სახურავის კონსტრუქცია და არაძირითადი ნაწილები	1

პირობითი ნიშნები:

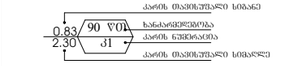

გასასვლელი აღნიშვნელი განათებული ნიშანი

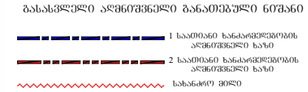

სიმბოლოს სახელწოდება	
ხელის ცეცხლმაქრი	
სახანძრო მილსადარი	
ორმხრივი კავშირის სისტემა	
კვამლზე მორეაგირე მაუწყებელი	
კვამლის ავტომატური აღმოჩენი	
სახანძრო განგაშის ღილაკი	
ხმოვანი და ვიზუალური განგაშის სისტემა (სახანძრო სიმაღლობილია)	
საევარეო განათება	
სახანძრო მისაქრთებელი	
ავტოსაშველი	
ტექსტური შეტყობინების სისტემა	

სართულის გეგმა +36.60 ნიშნულზე
სართულის დაკავებულობის საერთო დატვირთვა - 51

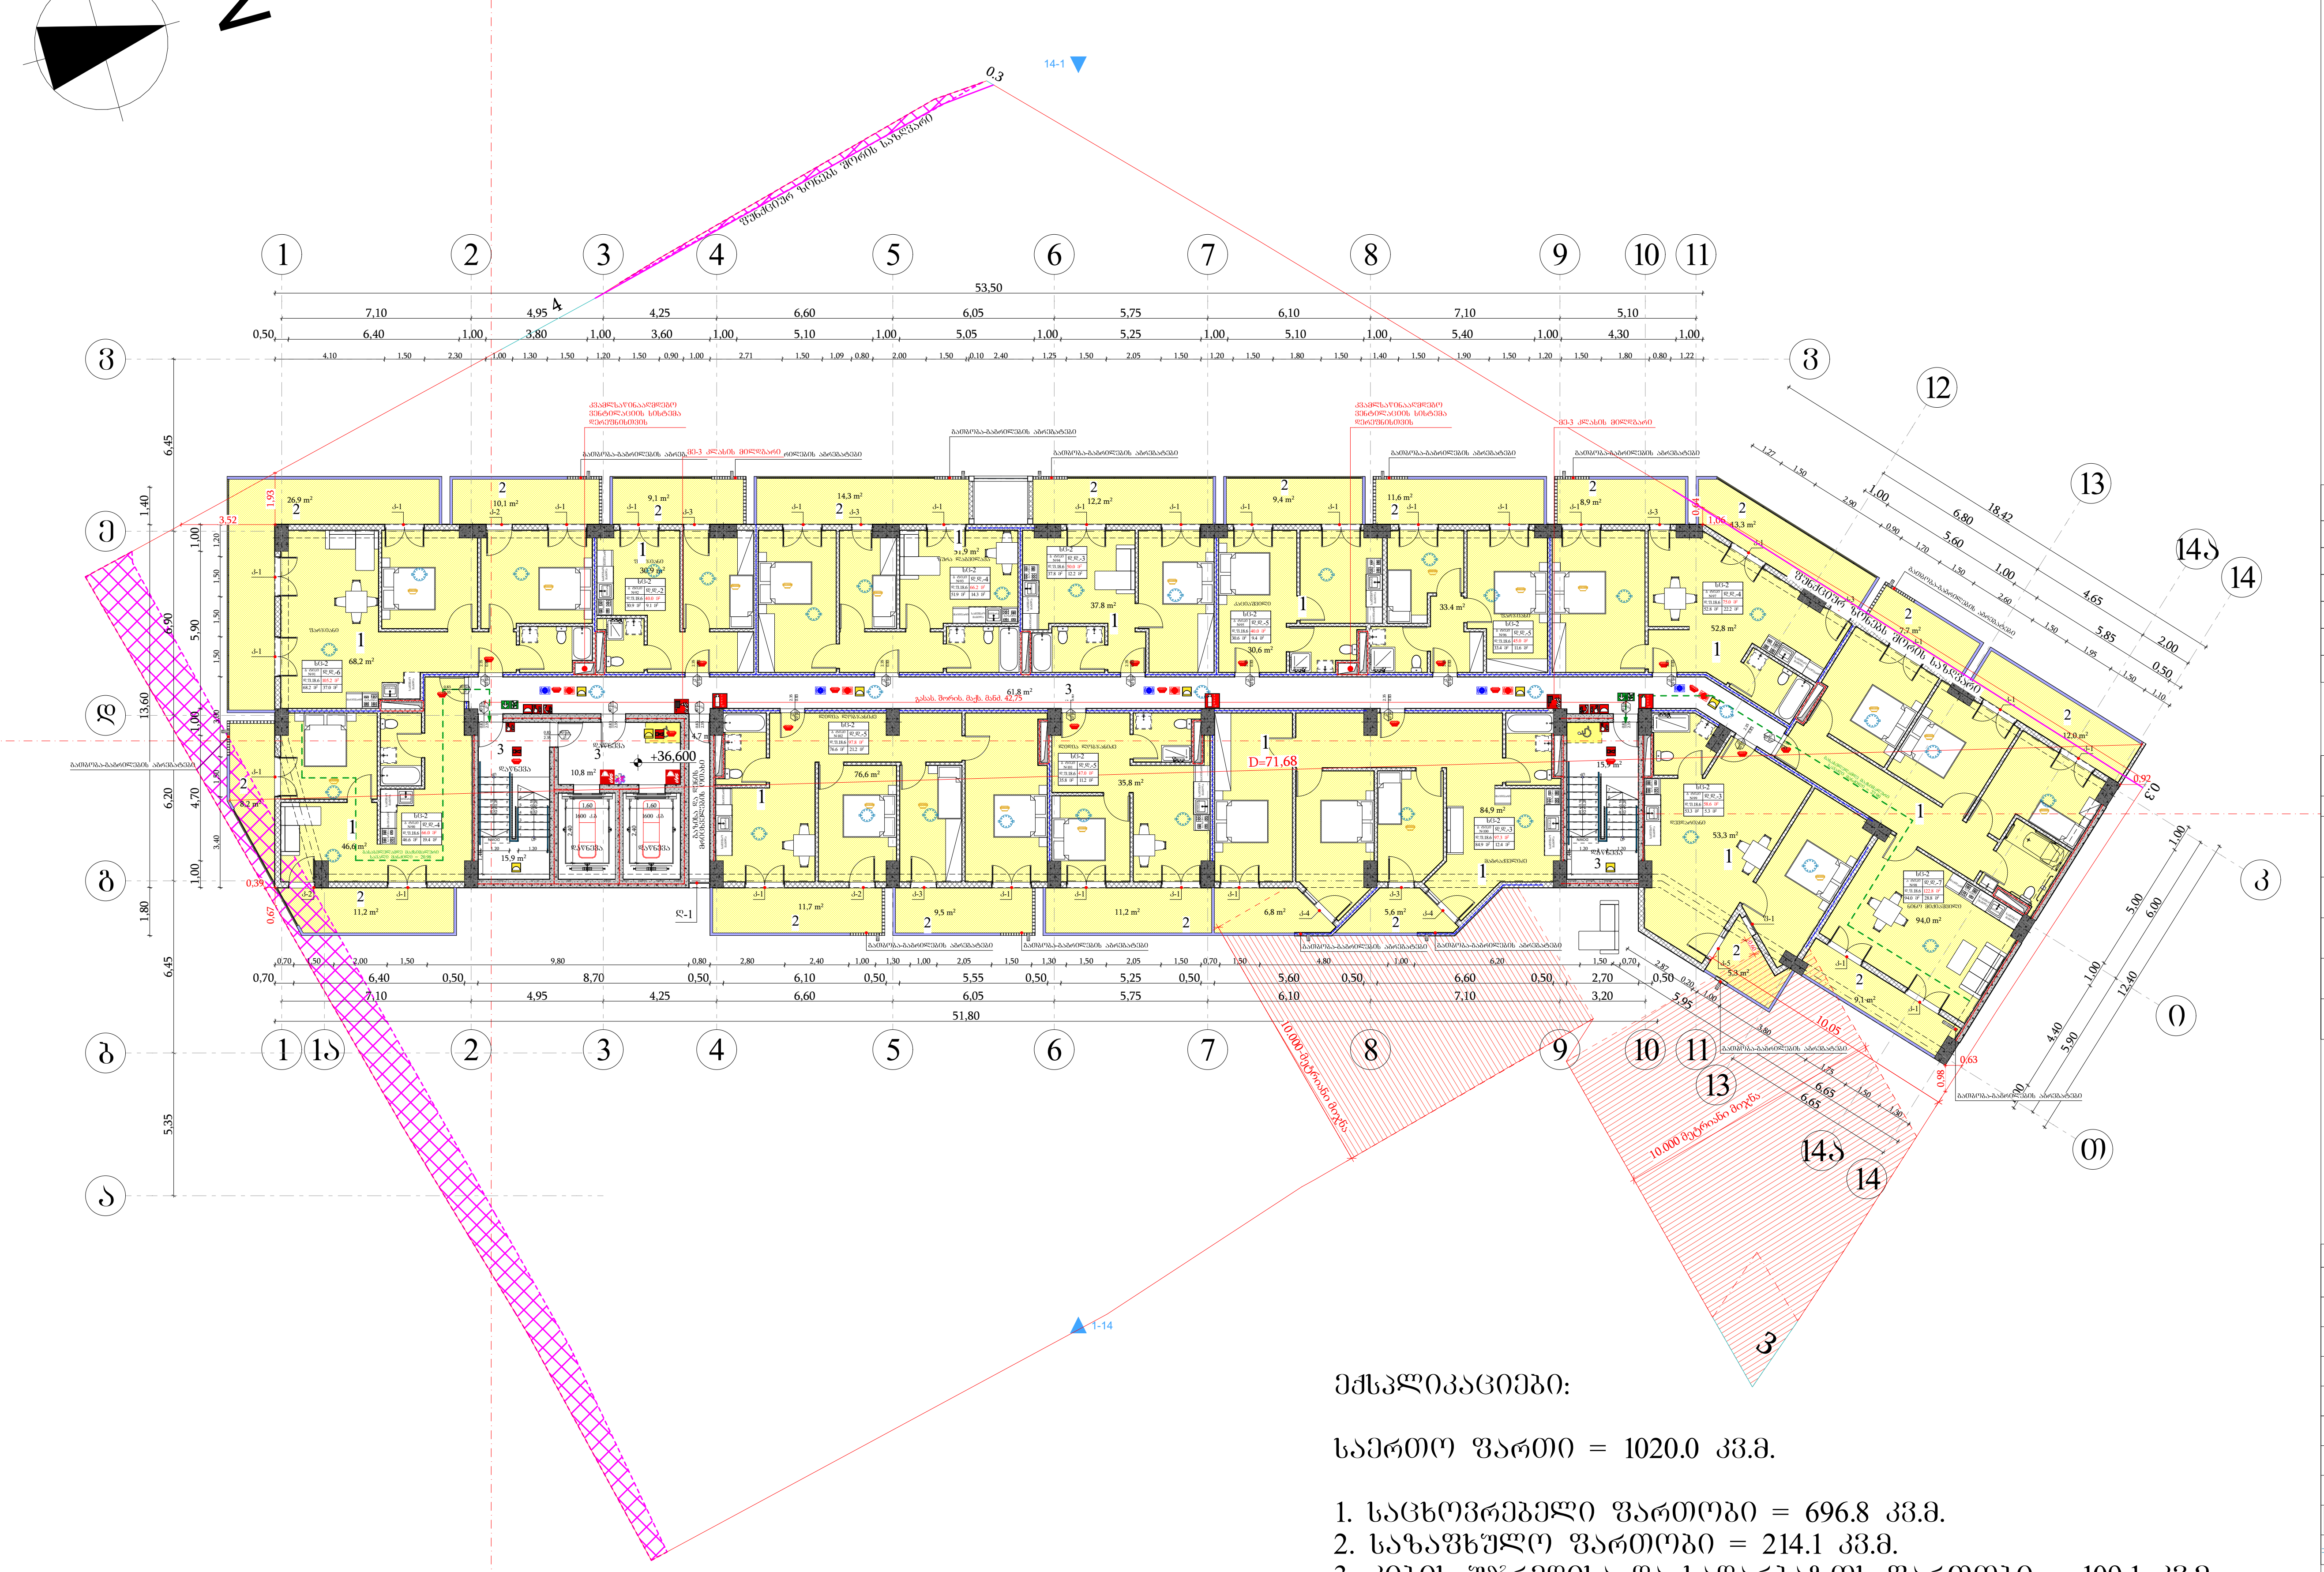

მიწის ნაკვეთის საზღვარი
ბეტონი
ტიხარი
გარე ბლოკის კედელი
ერთფრთიანი კარი
ერთფრთიანი კარი ზღურბლით
ორფრთიანი კარი ზღურბლით

0.83 / 2.30 — 90 წთ / კ1
კარის თავისუფალი სიგანე
ხანძარმედეგობა
კარის ნუმერაცია
კარის თავისუფალი სიმაღლე

სივრცის დასახელება — საცხოვრებელი ბინა ბ ტიპი №16
დაკავებულობის ჯგუფი — სც-2 — 51.0 მ² — მთლიანი ფართი
დ.დ.ფ. — 18.6 — დაკავებულობის დატვირთვის ფაქტორი
დ.დ. — 3 — დაკავებულობის დატვირთვა

გასასვლელთან მისადგომი მაქსიმალური სავალი მანძილი

გასასვლელის აღმნიშვნელი განათებული ნიშანი

დაკავებულობის ჯგუფების აღნიშვნები

დაკავებულობის ჯგუფები	დაკავებულობის ჯგუფის აღნიშვნა	ფერის კოდი
სავაჭრო ჯგუფი (სვ)		RGB (255,0,0)
საცხოვრებელი ჯგუფი (სც-2)		RGB (255,255,0)
სასაწყობო ჯგუფი (სწ-2)		RGB (136,135,134)
დამხამრე ჯგუფი (დს)		RGB (57,57,56)
საქმიანი ჯგუფი (სქ)		RGB (79,12,187)
თავშეყრის ჯგუფი (თვ)		RGB (34,139,34)

შენიშვნა:
ავტოსადგომის იატაკის ზედაპირი იქნება ბეტონის ან მსგავსი არაწვადი მასალის, რომელსაც არ ექნება შეწოვის უნარი

შენობის ელემენტები	ტიპი - I A
ძირითადი კონსტრუქციული ჩარჩო	2
მზიდი კედლები გარე შიგა	 2 2
არამზიდი კედლები და ტიხრები გარე	ცხრილი 602
არამზიდი კედლები და ტიხრები შიგა	0
იატაკის კონსტრუქცია და არაძირითადი ნაწილები	2
სახურავის კონსტრუქცია და არაძირითადი ნაწილები	1

პირობითი ნიშნები:

0.83 / 2.30 — 90 წთ / კ1
კარის თავისუფალი სიგანე
ხანძარმედეგობა
კარის ნუმერაცია
კარის თავისუფალი სიმაღლე

გასასვლელი აღმნიშვნელი განათებული ნიშანი

1 საათიანი ხანძარმედეგობის აღმნიშვნელი ხაზი
2 საათიანი ხანძარმედეგობის აღმნიშვნელი ხაზი
სახანძრო მილი

სიმბოლოს სახელწოდება	
	ხელის ცეცხლმაქრი
	სახანძრო მილდგარი
	ორმხრივი კავშირის სისტემა
	კვამლზე მორეაგირე მაუწყებელი
	კვამლის ავტომატური აღმომჩენი
	სახანძრო განგაშის ღილაკი
	ხმოვანი და ვიზუალური განგაშის სისტემა (სახანძრო სიგნალიზაცია)
	საავარიო განათება
	სახანძრო მისაერთებელი
	ავტოსაშხეფი
	ტექსტური შეტყობინების სისტემა

ექსპლიკაციები:

საერთო ფართი = 1020.0 კვ.მ.

1. საცხოვრებელი ფართობი = 696.8 კვ.მ.
2. საზაფხულო ფართობი = 214.1 კვ.მ.
3. კიბის უჯრედისა და სადარბაზოს ფართობი = 109.1 კვ.მ.

ფორმატი	საპროექტო ორგანიზაცია	დირექტორი	მ. ხვედელიძე		პროექტის სახელწოდება				ნახაზის სახელწოდება
A3	four group	მთ. არქიტექტორი	შ. პიპინაშვილი		მრავალბინიანი საცხოვრებელი სახლი				სართულის გეგმა +30.20 ნიშნულზე
		პრ. ავტორი	შ. პიპინაშვილი		მის: ქალაქი თბილისი, ნავთლუღის ქუჩა №14; №16; ჰოსპიტალის შესახვევი №2; მიწის საკადასტრო კოდი: 01.17.12.024.012	თარიღი	მასშტაბი	ფურცელი	ფურცლები
		დამკვეთი	შპს ახალი ვარსკვლავი 2015; ID ნომერი: 406136140			12/08/2024	1:250		

სართულის გეგმა +39.80 ნიშნულზე
სართულის დაკავებულობის საერთო დატვირთვა - 51

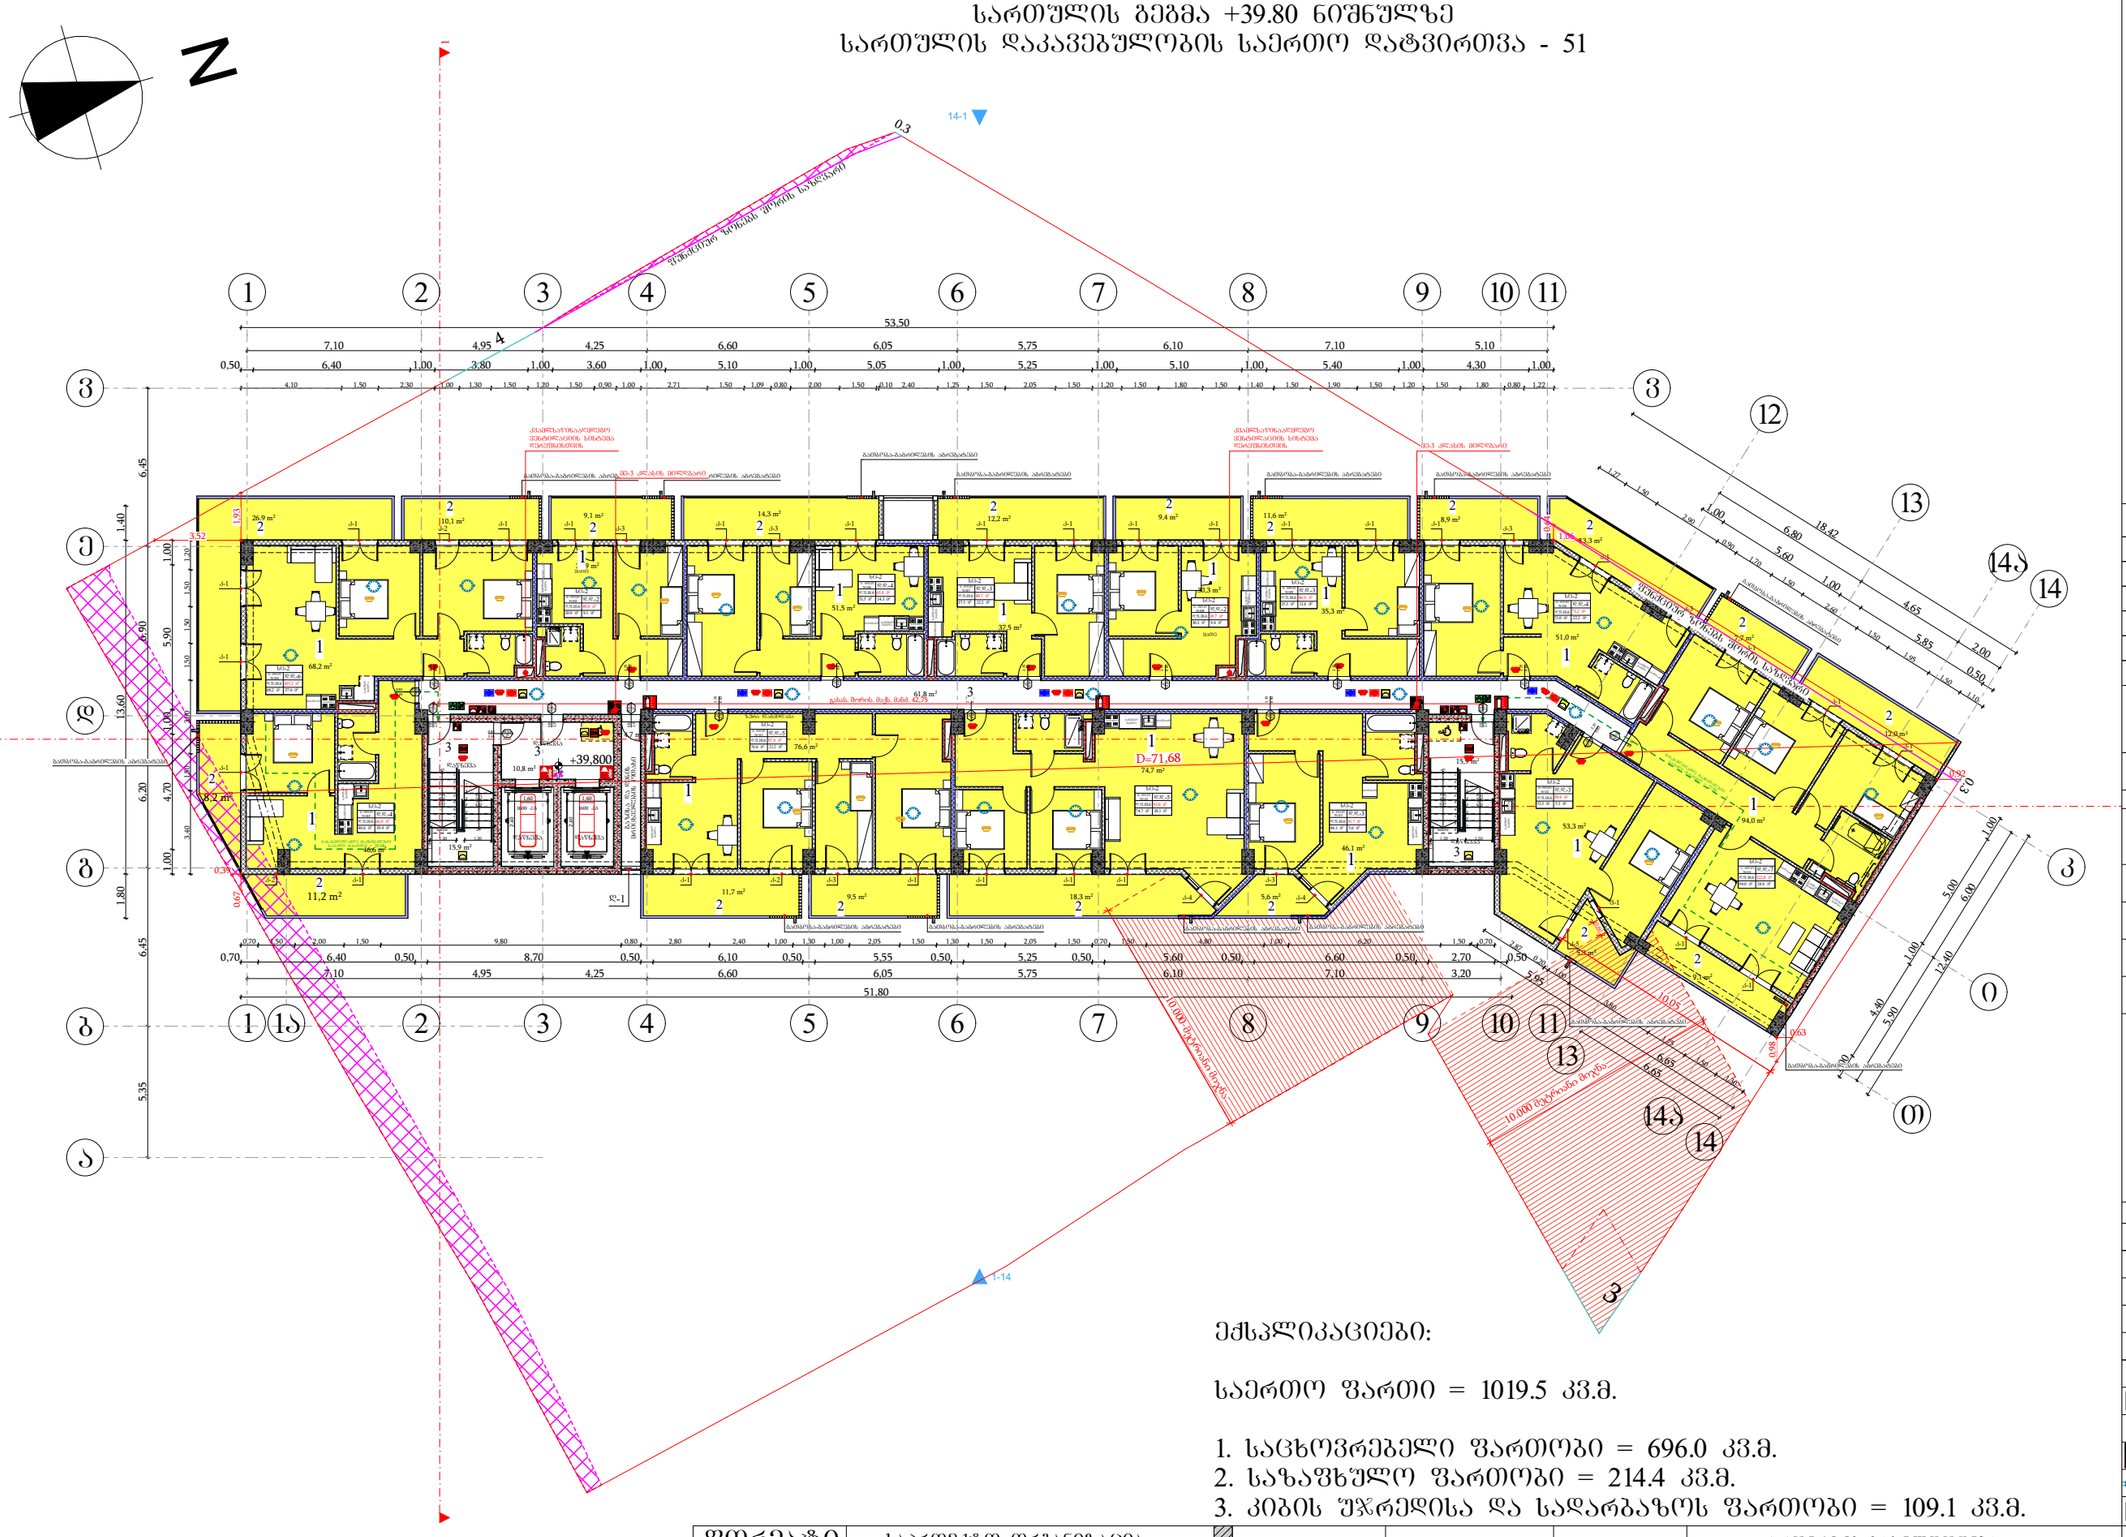

ექსპლიკაციები:

საერთო ფართი = 1019.5 კვ.მ.

1. საცხოვრებელი ფართობი = 696.0 კვ.მ.
2. საზაფხულო ფართობი = 214.4 კვ.მ.
3. კიბის შჯრედისა და სადარბაზოს ფართობი = 109.1 კვ.მ.

ფორმატი	საპროექტო ორგანიზაცია		დირექტორი	მ. ხვედელიძე	
A3	four group		მთ. არქიტექტორი	შ. პეპინაშვილი	
			არ. ავტორი	შ. პეპინაშვილი	
			დამკვეთი	შპს ახალი ვარსკვლავი 2015; ID ნომერი: 406136140	

პროექტის სახელწოდება: მრავალბინიანი საცხოვრებელი სახლი

ნახაზის სახელწოდება: სართულის გეგმა +39.80 ნიშნულზე

მის: ქალაქი თბილისი, ნავთლულის ქუჩა №14; №16; ჯოსპიტალის შესახვევი №2; მიწის საკადასტრო კოდი: 01.17.12.024.012

თარიღი	მასშტაბი	ფურცელი	ფურცლები
12/08/2024	1:250		

მიწის ნაკვეთის საზღვარი
ბეტონი
ტიხარი
ბარე ბლოკის კედელი
ერთშრომიანი კარი
ერთშრომიანი კარი ზღურბლით
ორშრომიანი კარი ზღურბლით

კარის მაპასუხებელი სიმაღლე
0.83 / 2.30 — 90 ᵛᵒᵀ — ხანძარგამძლეობა
კარის ნაშენობა
კარის მაპასუხებელი სიმაღლე

სიმაღლის დასახელება	სატიპოვრებელი ბინა ბ ტიპი №16	
დაკავებულობის ზაფხული	სც-2	51.0 მ²
	დ.დ.ფ.	18.6 — დაკავებულობის დატვირთვის ფაქტორი
	დ.დ.	3 — დაკავებულობის დატვირთვა

გასასვლელთან მისადგომ მაქსიმალური სავალი მანძილი

გასასვლელის ალნიშნველი განათებული ნიშანი

დაკავებულობის ზაფხულის აღნიშნები

დაკავებულობის ზაფხულის	დაკავებულობის ზაფხულის აღნიშნა	შენის კოდი
საპაროო ზაფხული (სპ)		RGB (255,0,0)
სატიპოვრებელი ზაფხული (სტ-2)		RGB (255,255,0)
სანიტარიული ზაფხული (სწ)		RGB (136,135,134)
დამხმარე ზაფხული (დზ)		RGB (57,57,56)
საძინარი ზაფხული (სძ)		RGB (79,12,187)
მოკვეთის ზაფხული (მზ)		RGB (34,139,34)

შენიშვნა:
ავტოსადგომის იატაკის ზედაპირი იქნება ბეტონის ან მსგავსი არაუარესი მასალის, რომელსაც არ ექნება მუღობის უნარი

შენობების ელემენტები	ტიპი - I
	A
ძირითადი კონსტრუქციული ნარჩენ	2
მხიდი კედლები ბარე შიბა	2 2
არამხიდი კედლები და ტიხრები ბარე	ცხრილი 602
არამხიდი კედლები და ტიხრები შიბა	0
იატაკის კონსტრუქცია და არაძირითადი ნაწილები	2
სახურავის კონსტრუქცია და არაძირითადი ნაწილები	1

პირობითი ნიშნები:

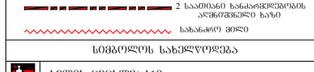

გასასვლელი ალნიშნველი განათებული ნიშანი

1 საათიანი ხანძარგამძლეობის ალნიშნველი ხაზი
2 საათიანი ხანძარგამძლეობის ალნიშნველი ხაზი
სახანძრო მილი

სიმბოლოს სახელწოდება

- ხელის ცეცხლმაქრი
- სახანძრო მილსადარი
- ორმხრივი კავშირის სისტემა
- კვამლზე მორეაგირე მაუწყებელი
- კვამლის ავტომატური ალმოჩენი
- სახანძრო განგაშის ღილაკი
- ხმოვანი და ვიზუალური განგაშის სისტემა (სახანძრო სიმაღლობილია)
- საევარიო განათება
- სახანძრო მისაკრთებელი
- ავტოსაშველი
- ტექსტური შეტყობინების სისტემა

სართულის გეგმა +43.00 ნიშნულზე
სართულის დაკავებულობის საერთო დატვირთვა - 52

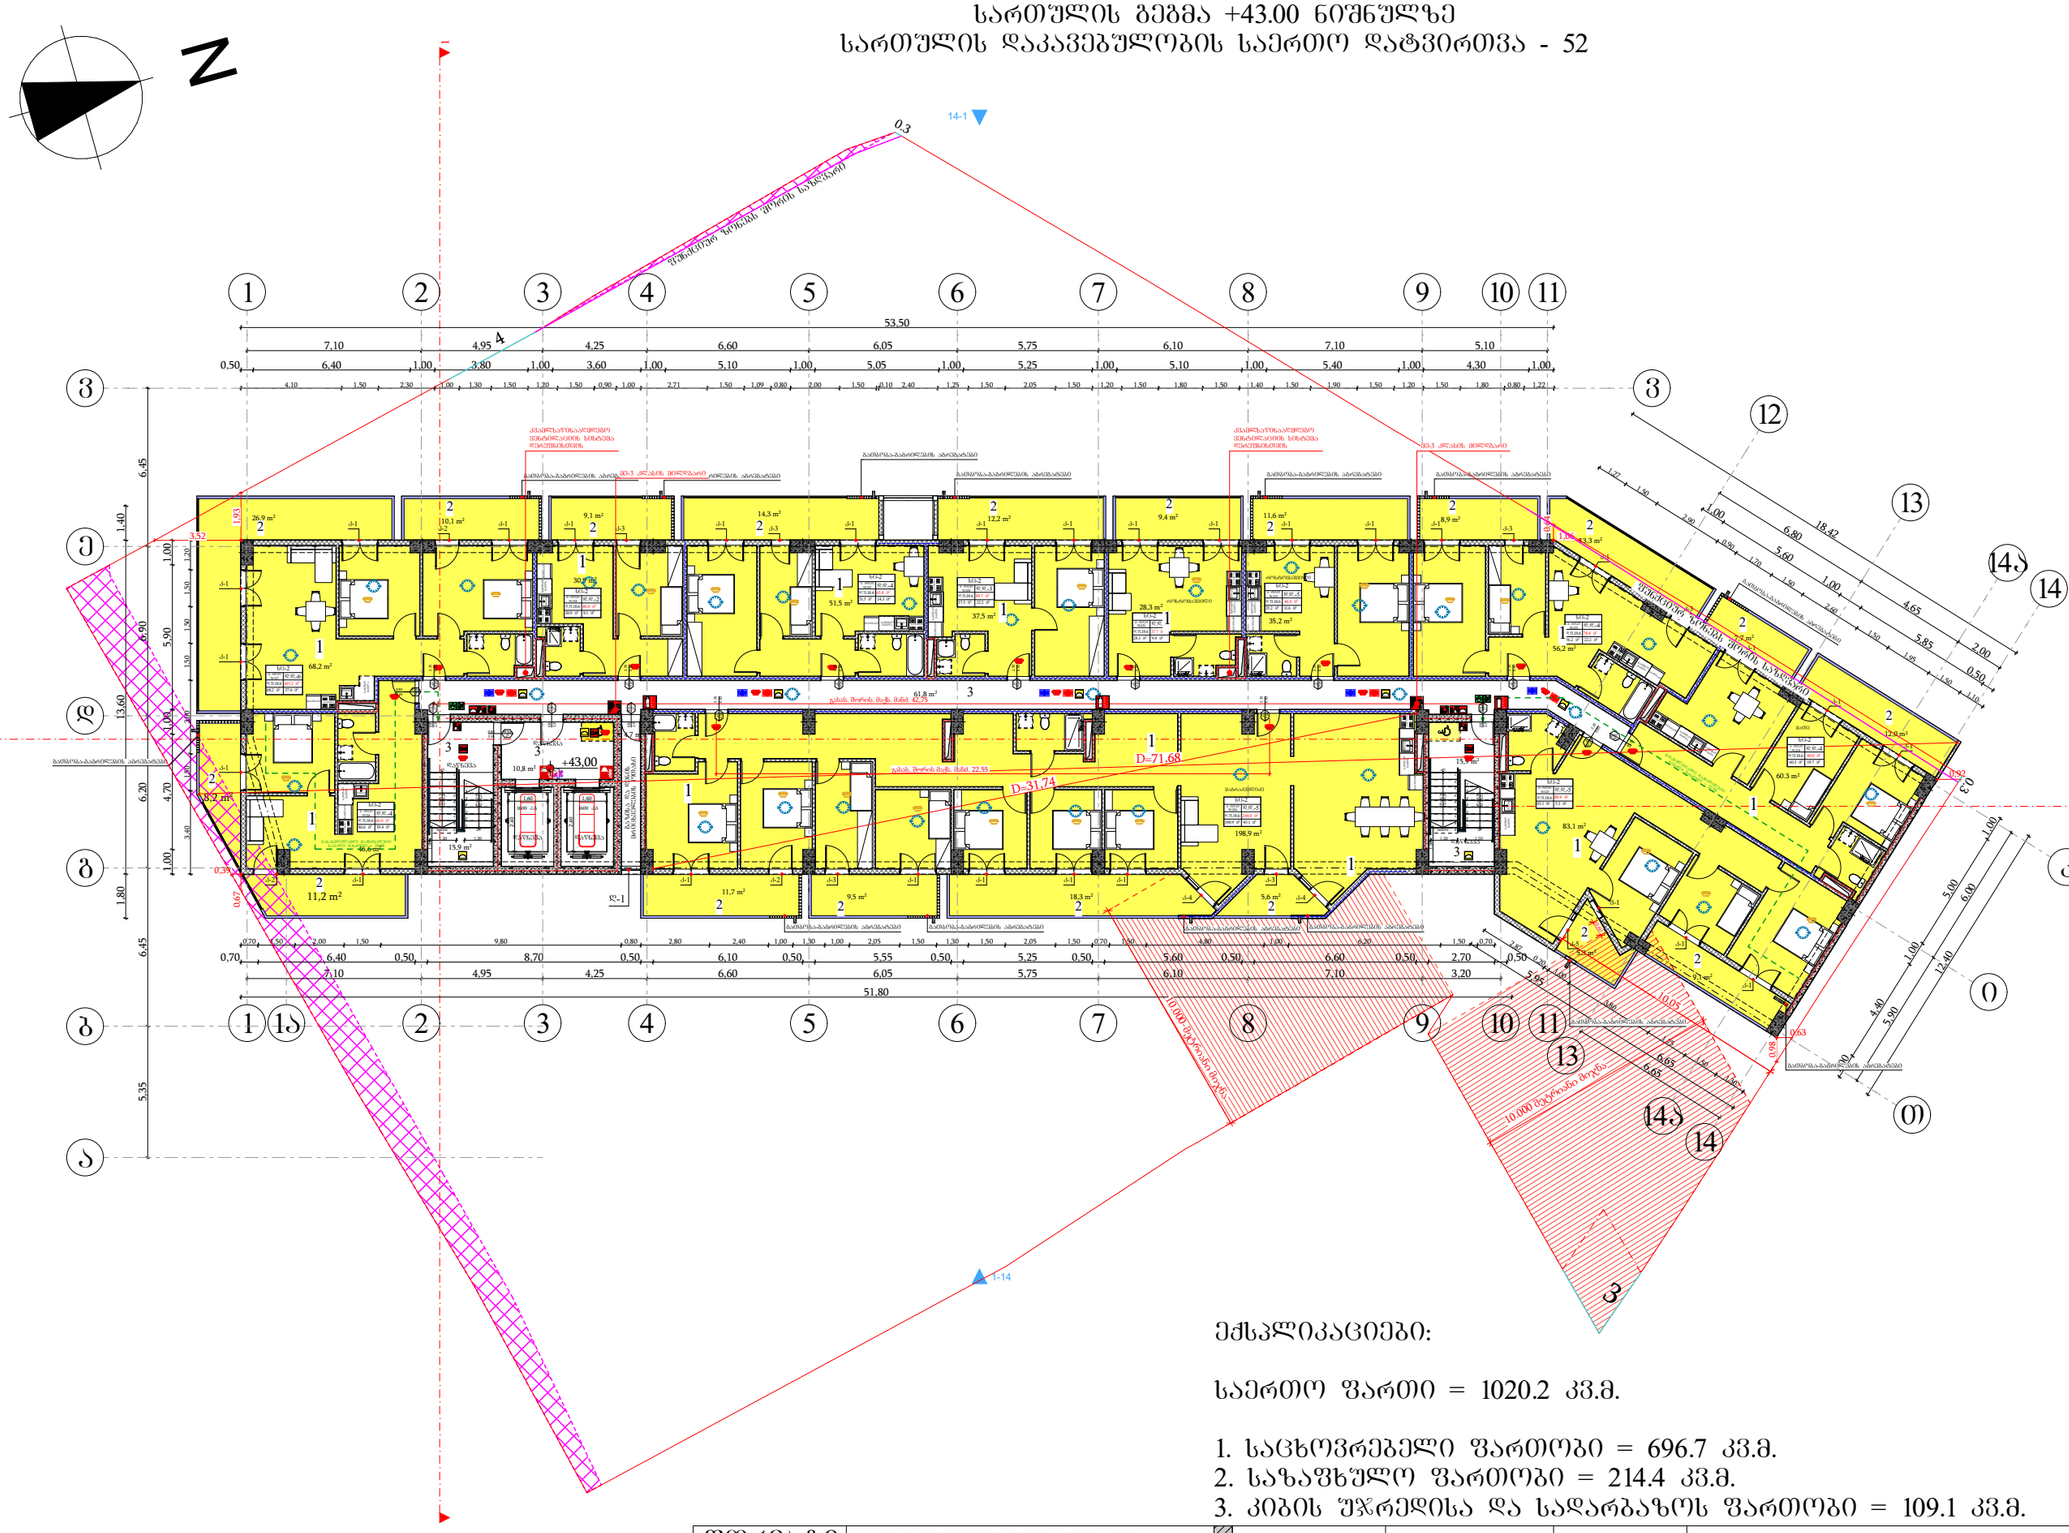
N
1
2
3
4
5
6
7
8
9
10
11
12
13
14
14ა
1ა
ა
ბ
გ
დ
ე
ვ
ზ
თ
ი
კ
ლ
მ
ნ
ო
53.50
51.80
+43,00
D=71.68
D=31.74
10.000 მკრეხარი მიწაზე
ქსანტა-აპარტამენტების ავარიული ვენტილაციის ღერძები
მე-3 კლასის მილსადენი
გასასვლელი ბოლოს მიწის სართულიდან
ელექტრო-პანელების ადგილი
ელექტრო-პანელების ადგილი
ელექტრო-პანელების ადგილი

სართულის გეგმა +46.20 ნიშნულზე
სართულის დაკავებულობის საერთო დატვირთვა - 49

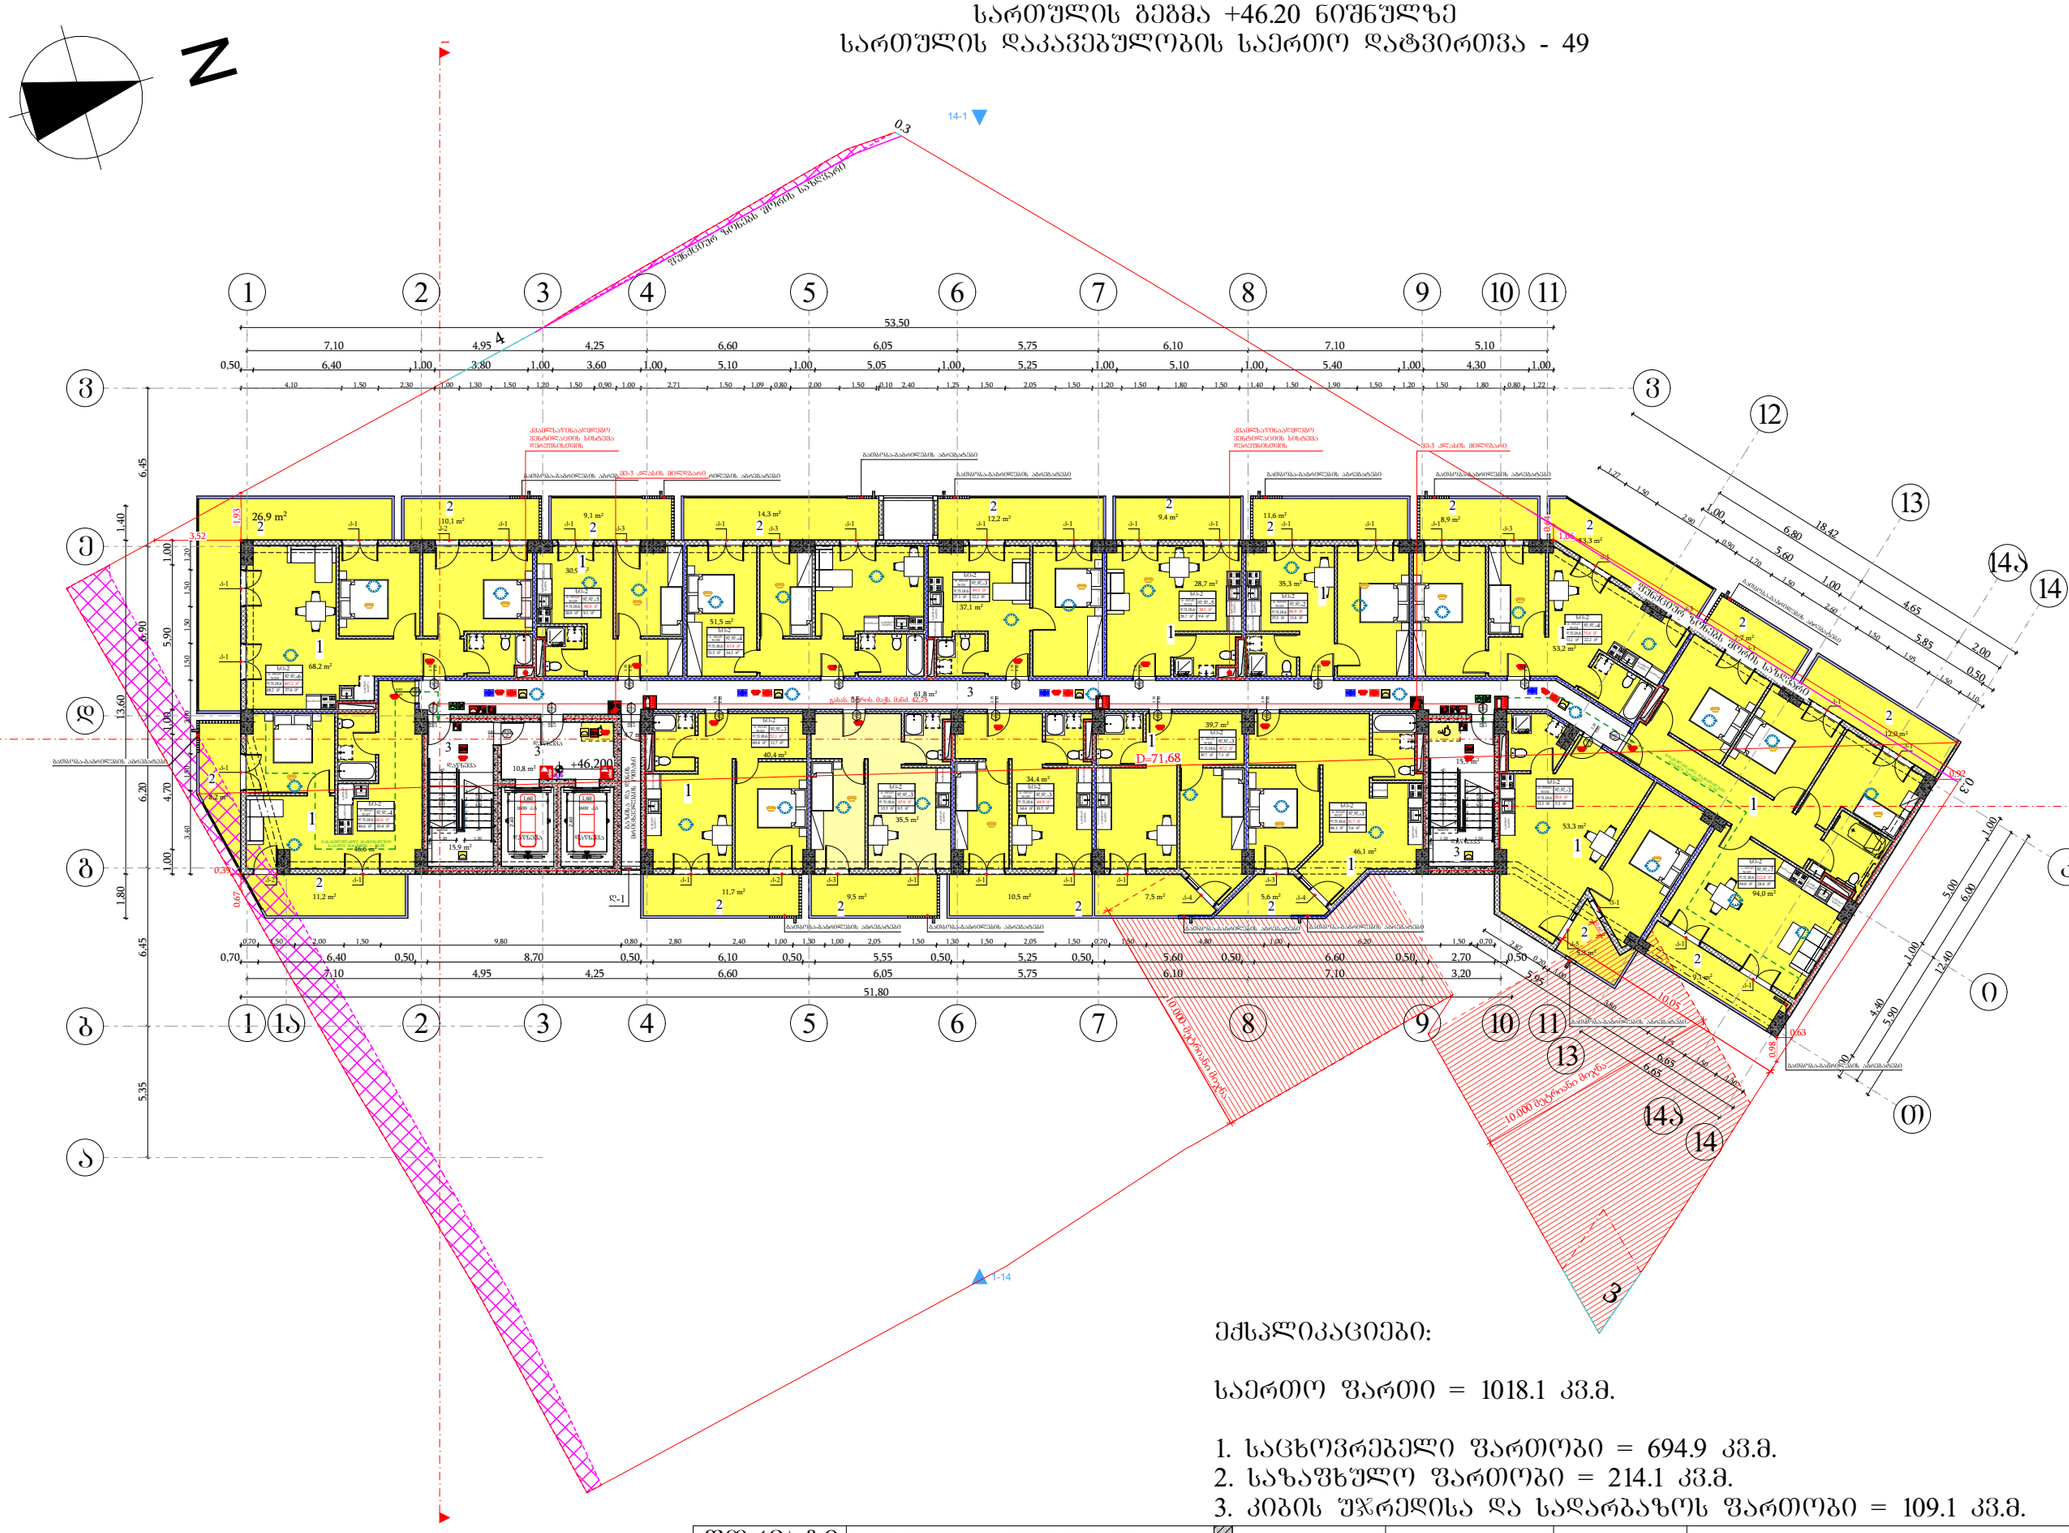
N
1-1
1-14
+46.200
D=71,68
53.50
51.80
10.000 მაგისტრალური მილის
მაგისტრალური ხაზიდან მილის სადგარამდე
ექსპლუატაციაში მიღების აქტით
ექსპლუატაციაში მიღების აქტით
ექსპლუატაციაში მიღების აქტით

სართულის გეგმა +49.40 ნიშნულზე
სართულის დაკავებულობის საერთო დატვირთვა - 51

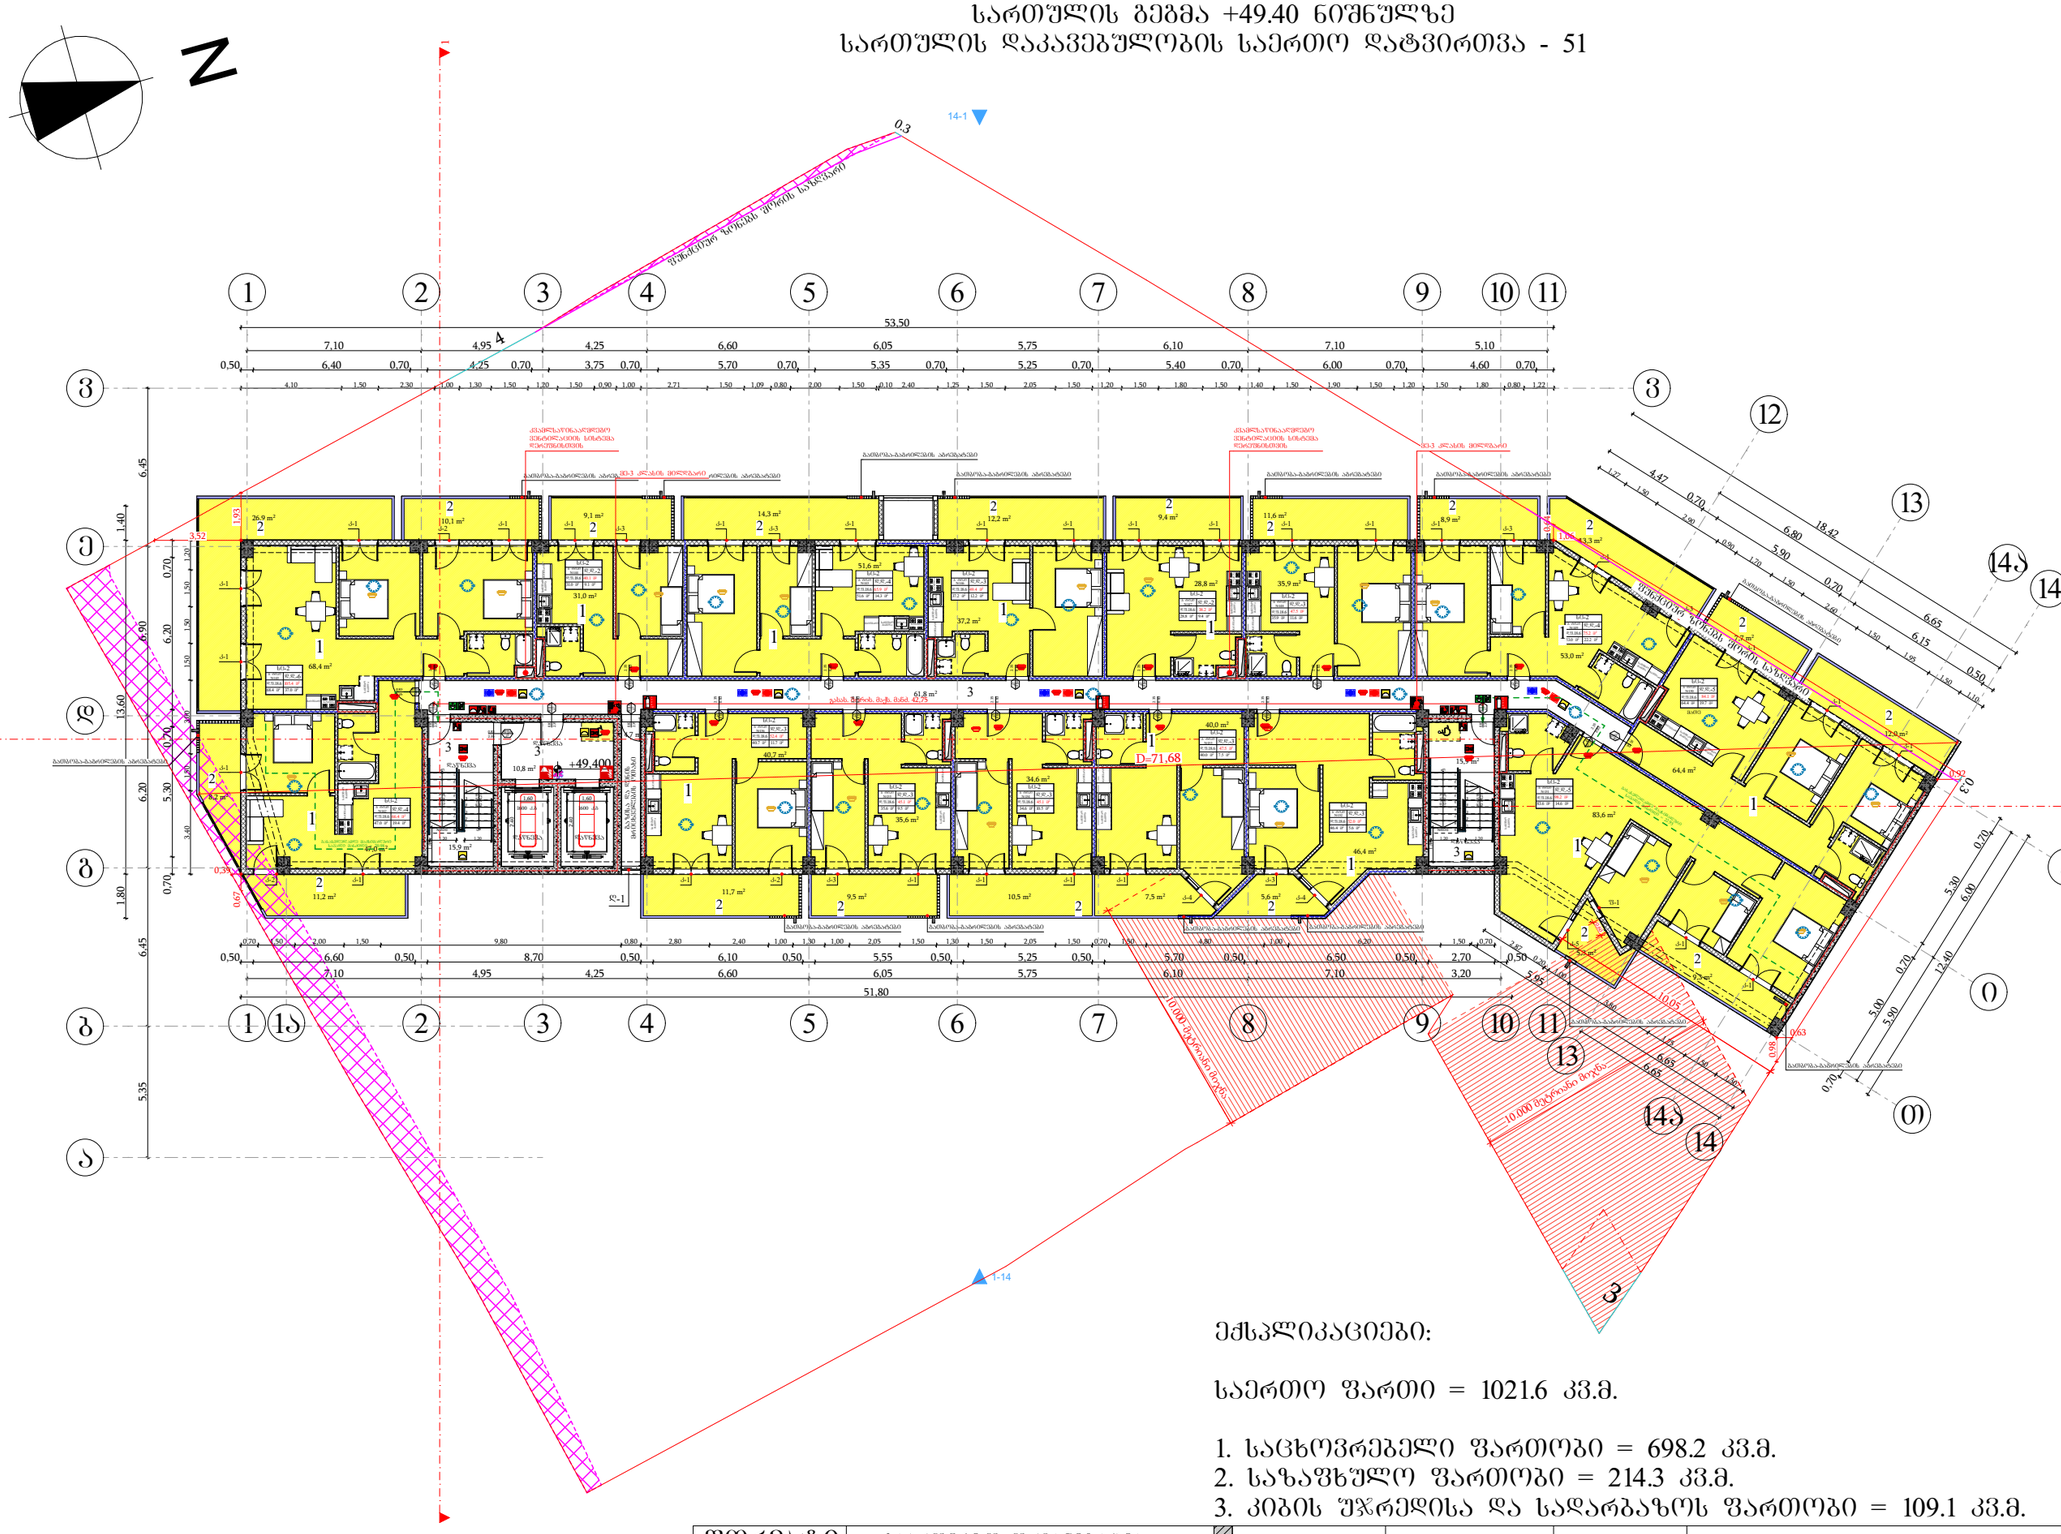

ექსპლიკაციები:

საერთო ფართი = 1021.6 კვ.მ.

1. საცხოვრებელი ფართობი = 698.2 კვ.მ.
2. საზაფხულო ფართობი = 214.3 კვ.მ.
3. კიბის შუასართისა და სადარბაზოს ფართობი = 109.1 კვ.მ.

მიწის ნაკვეთის საზღვარი
ბეტონი
ტიხარი
ბარე ბლოკის კედელი
ერთშრომიანი კარი
ერთშრომიანი კარი ზღურბლით
ორშრომიანი კარი ზღურბლით

კარის მაპასუხებელი სიბანე
0.83 / 2.30 — 90 ᵛᵒ — 31
ხახაროვნებრივობა
კარის ნაშენობანია
კარის მაპასუხებელი სიმაღლე

სიმაღლის დასახელება	სატიპიფიკაციო ბინა № 16	
დაკავებულობის ზაფუძე	სც-2	51.0 მ²
	დ.დ.ფ.	18.6
	დ.დ.	3

დაკავებულობის ზაფუძე
მთლიანი ფართი
დაკავებულობის ფართობის ფატორი
დაკავებულობის ფატორია

გასასვლელთან მისადგომ მაძიებელი სავალი მანძილი

გასასვლელის აღნიშნველი განათებული ნიშანი

დაკავებულობის ზაფუძების აღნიშნები

დაკავებულობის ზაფუძები	დაკავებულობის ზაფუძის აღნიშნა	შენის კოდი
სასახლო ზაფუძი (სზ)		RGB (255,0,0)
სატიპიფიკაციო ზაფუძი (სტ-2)		RGB (255,255,0)
სასაწყობო ზაფუძი (სწ-2)		RGB (136,135,134)
დამხმარე ზაფუძი (დზ)		RGB (57,57,56)
სამსახურო ზაფუძი (სმ)		RGB (79,12,187)
მოპარკინგის ზაფუძი (მპ)		RGB (34,139,34)

შენიშვნა:
ავტოსადგომის იატაკის ზედაპირი იქნება ბეტონის ან მსგავსი არაუმავი მასალის, რომელსაც არ ექნება შეღების უნარი

შენობების ელემენტები	ტიპი - I
	A
ძირითადი კონსტრუქციული ნარჩენ	2
მხნიდი კედლები ბარე შიგა	2 2
არამხნიდი კედლები და ტიხრები ბარე	ცხრილი 602
არამხნიდი კედლები და ტიხრები შიგა	0
იატაკის კონსტრუქცია და არაძირითადი ნაწილები	2
სახურავის კონსტრუქცია და არაძირითადი ნაწილები	1

პირობითი ნიშნები:

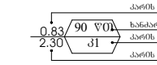

გასასვლელი აღნიშნველი განათებული ნიშანი



სიმბოლოს სახელწოდება

ხელის ცეცხლმაქრი	
სახანძრო მილსადარი	
ორმხრივი კაშშორის სისტემა	
კედელზე მორგებული მაუწყებელი	
კედლის ავტომატური აღმოჩენი	
სახანძრო განგაშის ღილაკი	
ხმოვანი და ვიზუალური განგაშის სისტემა (სახანძრო სიმაღლოსთვის)	
საევარეო განათება	
სახანძრო მისაკრთებელი	
ავტოსაშველი	
ტექსტური შეტყობინების სისტემა	

ფორმატი	საპროექტო ორგანიზაცია	დირექტორი	მ. ხვედელიძე		პროექტის სახელწოდება
A3	four group	მთ. არქიტექტორი	შ. პეპინაშვილი		მრავალბინიანი საცხოვრებელი სახლი
		არ. ავტორი	შ. პეპინაშვილი		ნახაზის სახელწოდება: სართულის გეგმა +49.40 ნიშნულზე
		დამკვეთი	შპს ახალი ვარსკვლავი 2015; ID ნომერი: 406136140		მის: ქალაქი თბილისი, ნავთლუღის ქუჩა №14; №16; ჯოსპიტალის შესახვევი №2; მიწის საკადასტრო კოდი: 01.17.12.024.012

თარიღი	მასშტაბი	შესრულებული	შესრულების
12/08/2024	1:250		

სართულის გეგმა +52.60 ნიშნულზე
სართულის დაკავებულობის საერთო დატვირთვა - 51

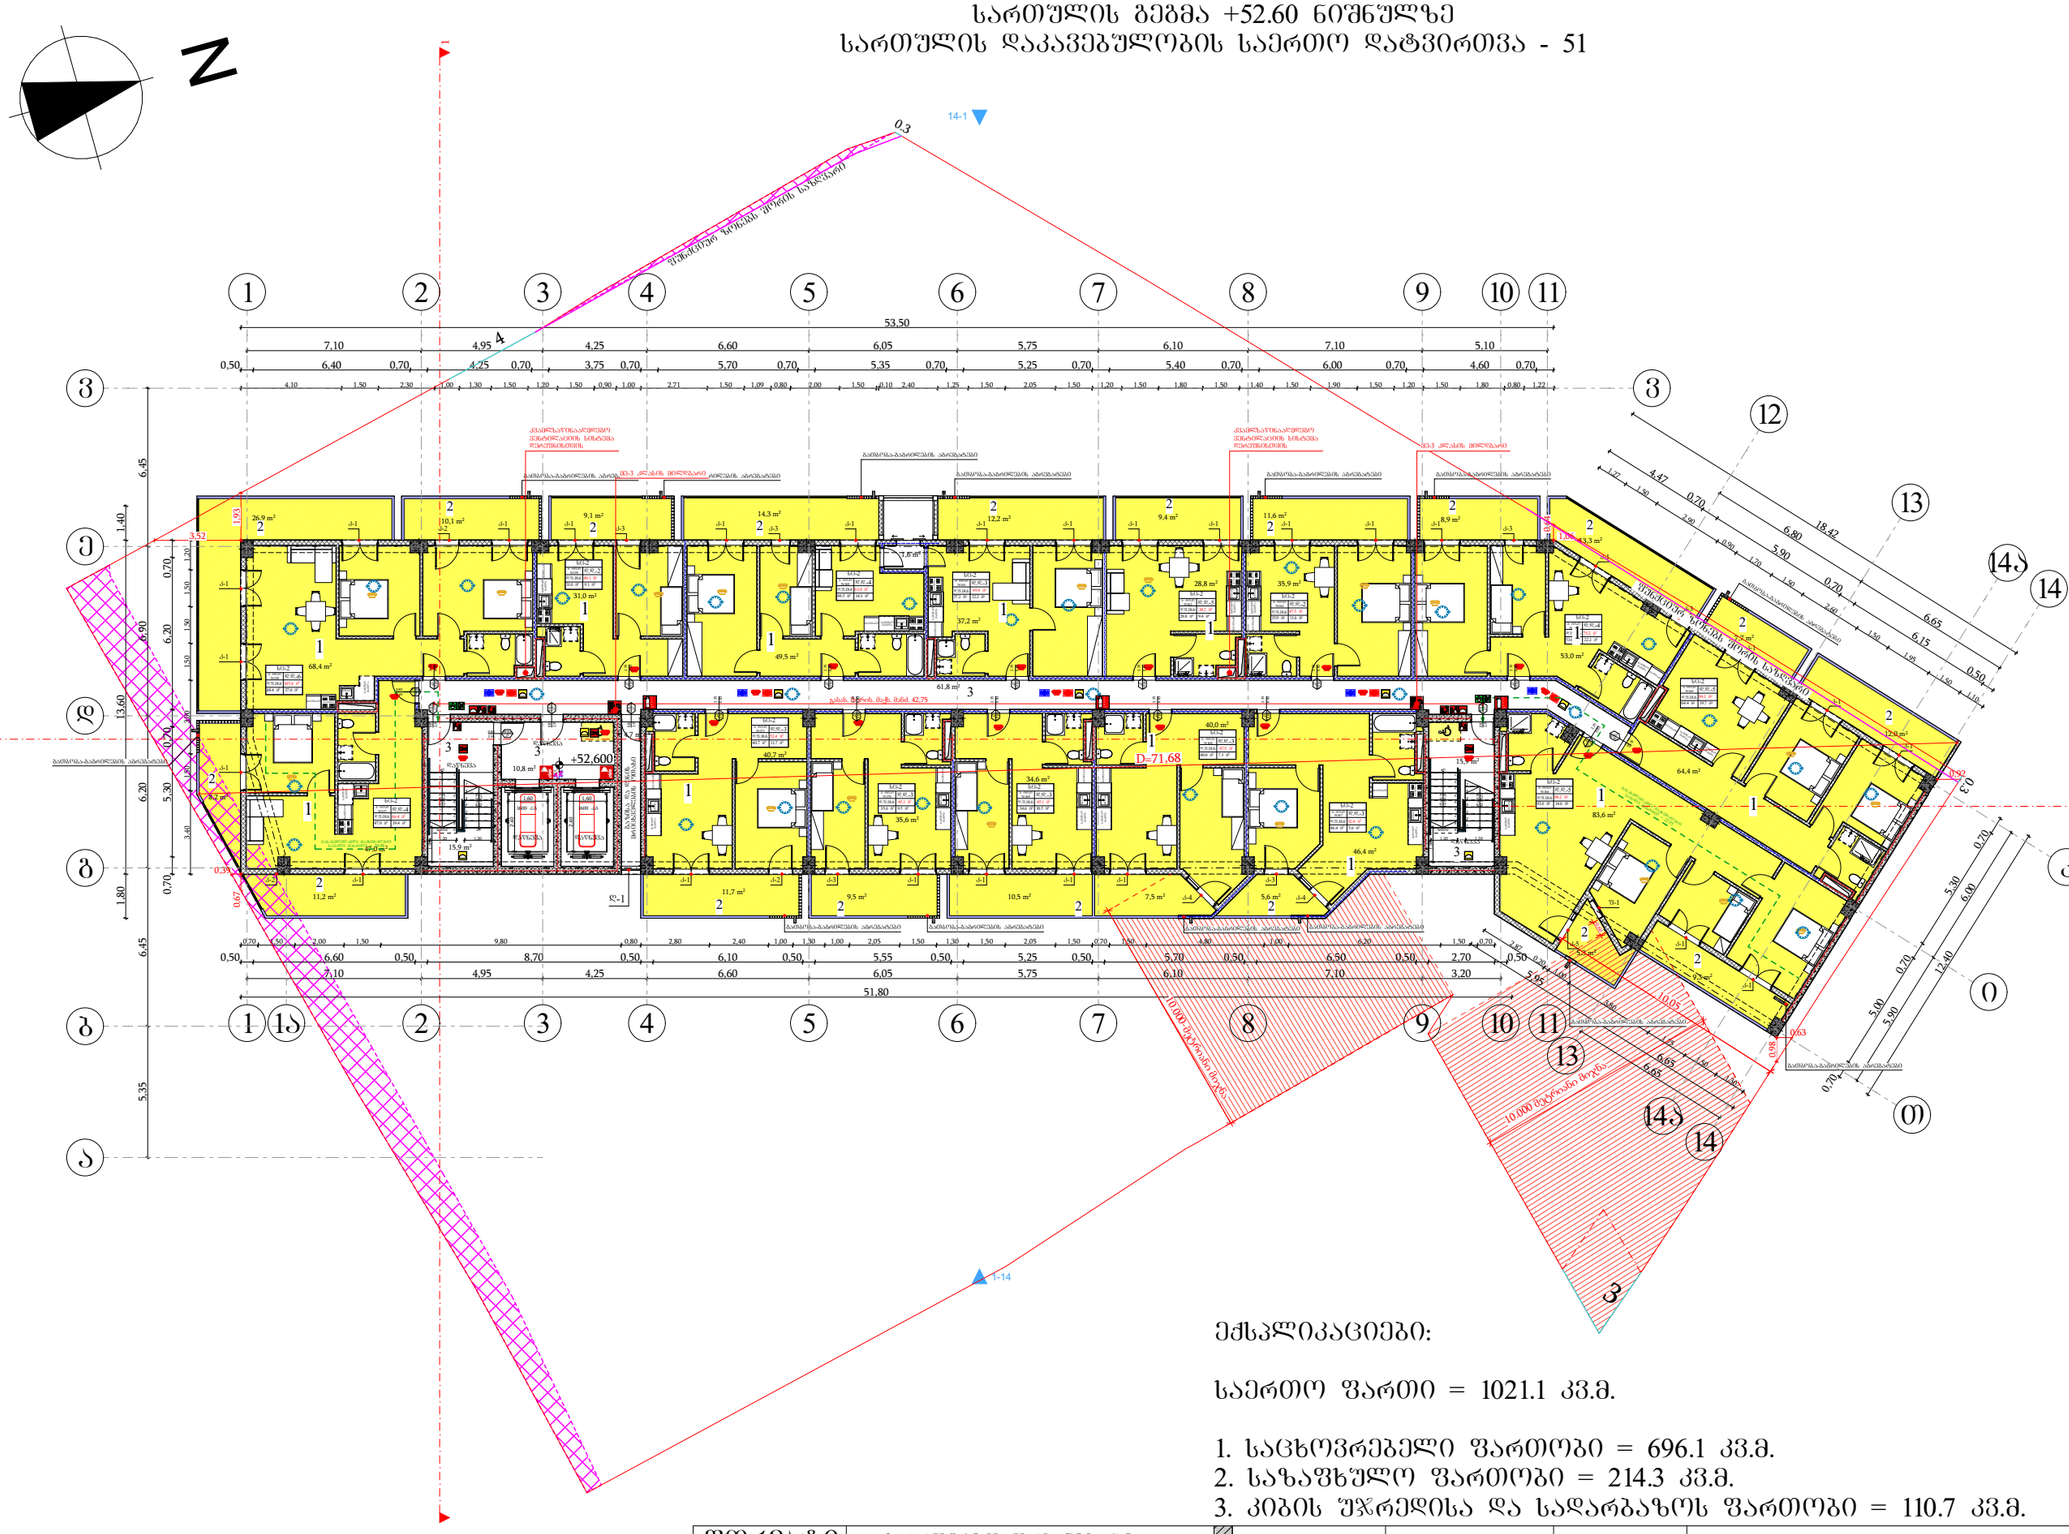

ექსპლიკაციები:

საერთო ფართი = 1021.1 კვ.მ.

1. საცხოვრებელი ფართობი = 696.1 კვ.მ.
2. საზაფხულო ფართობი = 214.3 კვ.მ.
3. კიბის შრედისა და სადარბაზოს ფართობი = 110.7 კვ.მ.

მიწის ნაკვეთის საზღვარი
ბეტონი
ტიხარი
ბარე ბლოკის კედელი
ერთშრიანი კარი
ერთშრიანი კარი ზღურბლით
ორშრიანი კარი ზღურბლით

კარის მაპასუხებელი სიბანე
0.83 / 2.30 — 90 ᵛᵒ — 31
ხანაარქვლობება
კარის ნაშენობება
კარის მაპასუხებელი სიმაღლე

სიმაღლის დასახელება	სატიპიფიკაციო ბინა ბ ტიპი №16	
დაკავებულობის ზაფხული	სც-2	51.0 მ²
	დ.დ.ფ.	18.6 — დაკავებულობის დატვირთვის ფაქტორი
	დ.დ.	3 — დაკავებულობის დატვირთვა

გასასვლელთან მისადგომ მაქსიმალური სავალი მანძილი

გასასვლელის ალნიშნველი განათებული ნიშანი

დაკავებულობის ზაფხულის აღნიშნები

დაკავებულობის ზაფხული	დაკავებულობის ზაფხულის აღნიშნა	შენის კოდი
სასახლო ზაფხული (სზ)		RGB (255,0,0)
სატიპიფიკაციო ზაფხული (სტ-2)		RGB (255,255,0)
სასაწყობო ზაფხული (სწ-2)		RGB (136,135,134)
დასხასრე ზაფხული (დზ)		RGB (57,57,56)
საშინაო ზაფხული (სშ)		RGB (79,12,187)
ოპერაციის ზაფხული (ოზ)		RGB (34,139,34)

შენიშვნა:
ავტოსადგომის იატაკის ზედაპირი იქნება ბეტონის ან მსგავსი არაუშავი მასალის, რომელსაც არ ექნება შეღებვის შანარი

შენობის ელემენტები	ტიპი - I
	A
ძირითადი კონსტრუქციული ნარჩენ	2
მხიდი კედლები ბარე შიგა	2 2
არამხიდი კედლები და ტიხრები ბარე	ცხრილი 602
არამხიდი კედლები და ტიხრები შიგა	0
იატაკის კონსტრუქცია და არაძირითადი ნაწილები	2
სახურავის კონსტრუქცია და არაძირითადი ნაწილები	1

პირობითი ნიშნები:

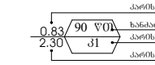

გასასვლელი ალნიშნველი განათებული ნიშანი

1 საიმისო ხანაარქვლობის ალნიშნველი ხაზი
2 საიმისო ხანაარქვლობის ალნიშნველი ხაზი
სახანძრო მილი

სიმბოლოს სახელწოდება

- ხელის ცეცხლმაქრი
- სახანძრო მილსადარი
- ორმხრივი კაშშორის სისტემა
- კვამლზე მორეაგირე მაუწყებელი
- კვამლის ავტომატური ალმოჩენი
- სახანძრო განგაშის ღილაკი
- ხმოვანი და ვიზუალური განგაშის სისტემა (სახანძრო სიხშირულია)
- საევარიო განათება
- სახანძრო მისაქრთებელი
- ავტოსაშველი
- ტექსტური შეტყობინების სისტემა

ფორმატი	საპროექტო ორგანიზაცია					ნახაზის სახელწოდება
A3	four group	დირექტორი	მ. ხვედელიძე		პროექტის სახელწოდება	სართულის გეგმა +52.60 ნიშნულზე
		მთ. არქიტექტორი	შ. პეპინაშვილი		მრავალბინიანი საცხოვრებელი სახლი	
		არ. ავტორი	შ. პეპინაშვილი			
		დამკვეთი	შპს ახალი ვარსკვლავი 2015; ID ნომერი: 406136140		მის: ქალაქი თბილისი, ნავთლუღის ქუჩა №14; №16; ჯოსპიტალის შესახვევი №2; მიწის საკადასტრო კოდი: 01.17.12.024.012	თარიღი: 12/08/2024; მასშტაბი: 1:250; შურცელი; შურცლები

სართულის გეგმა +55.80 ნიშნულზე
სართულის დაკავებულობის საერთო დატვირთვა - 51

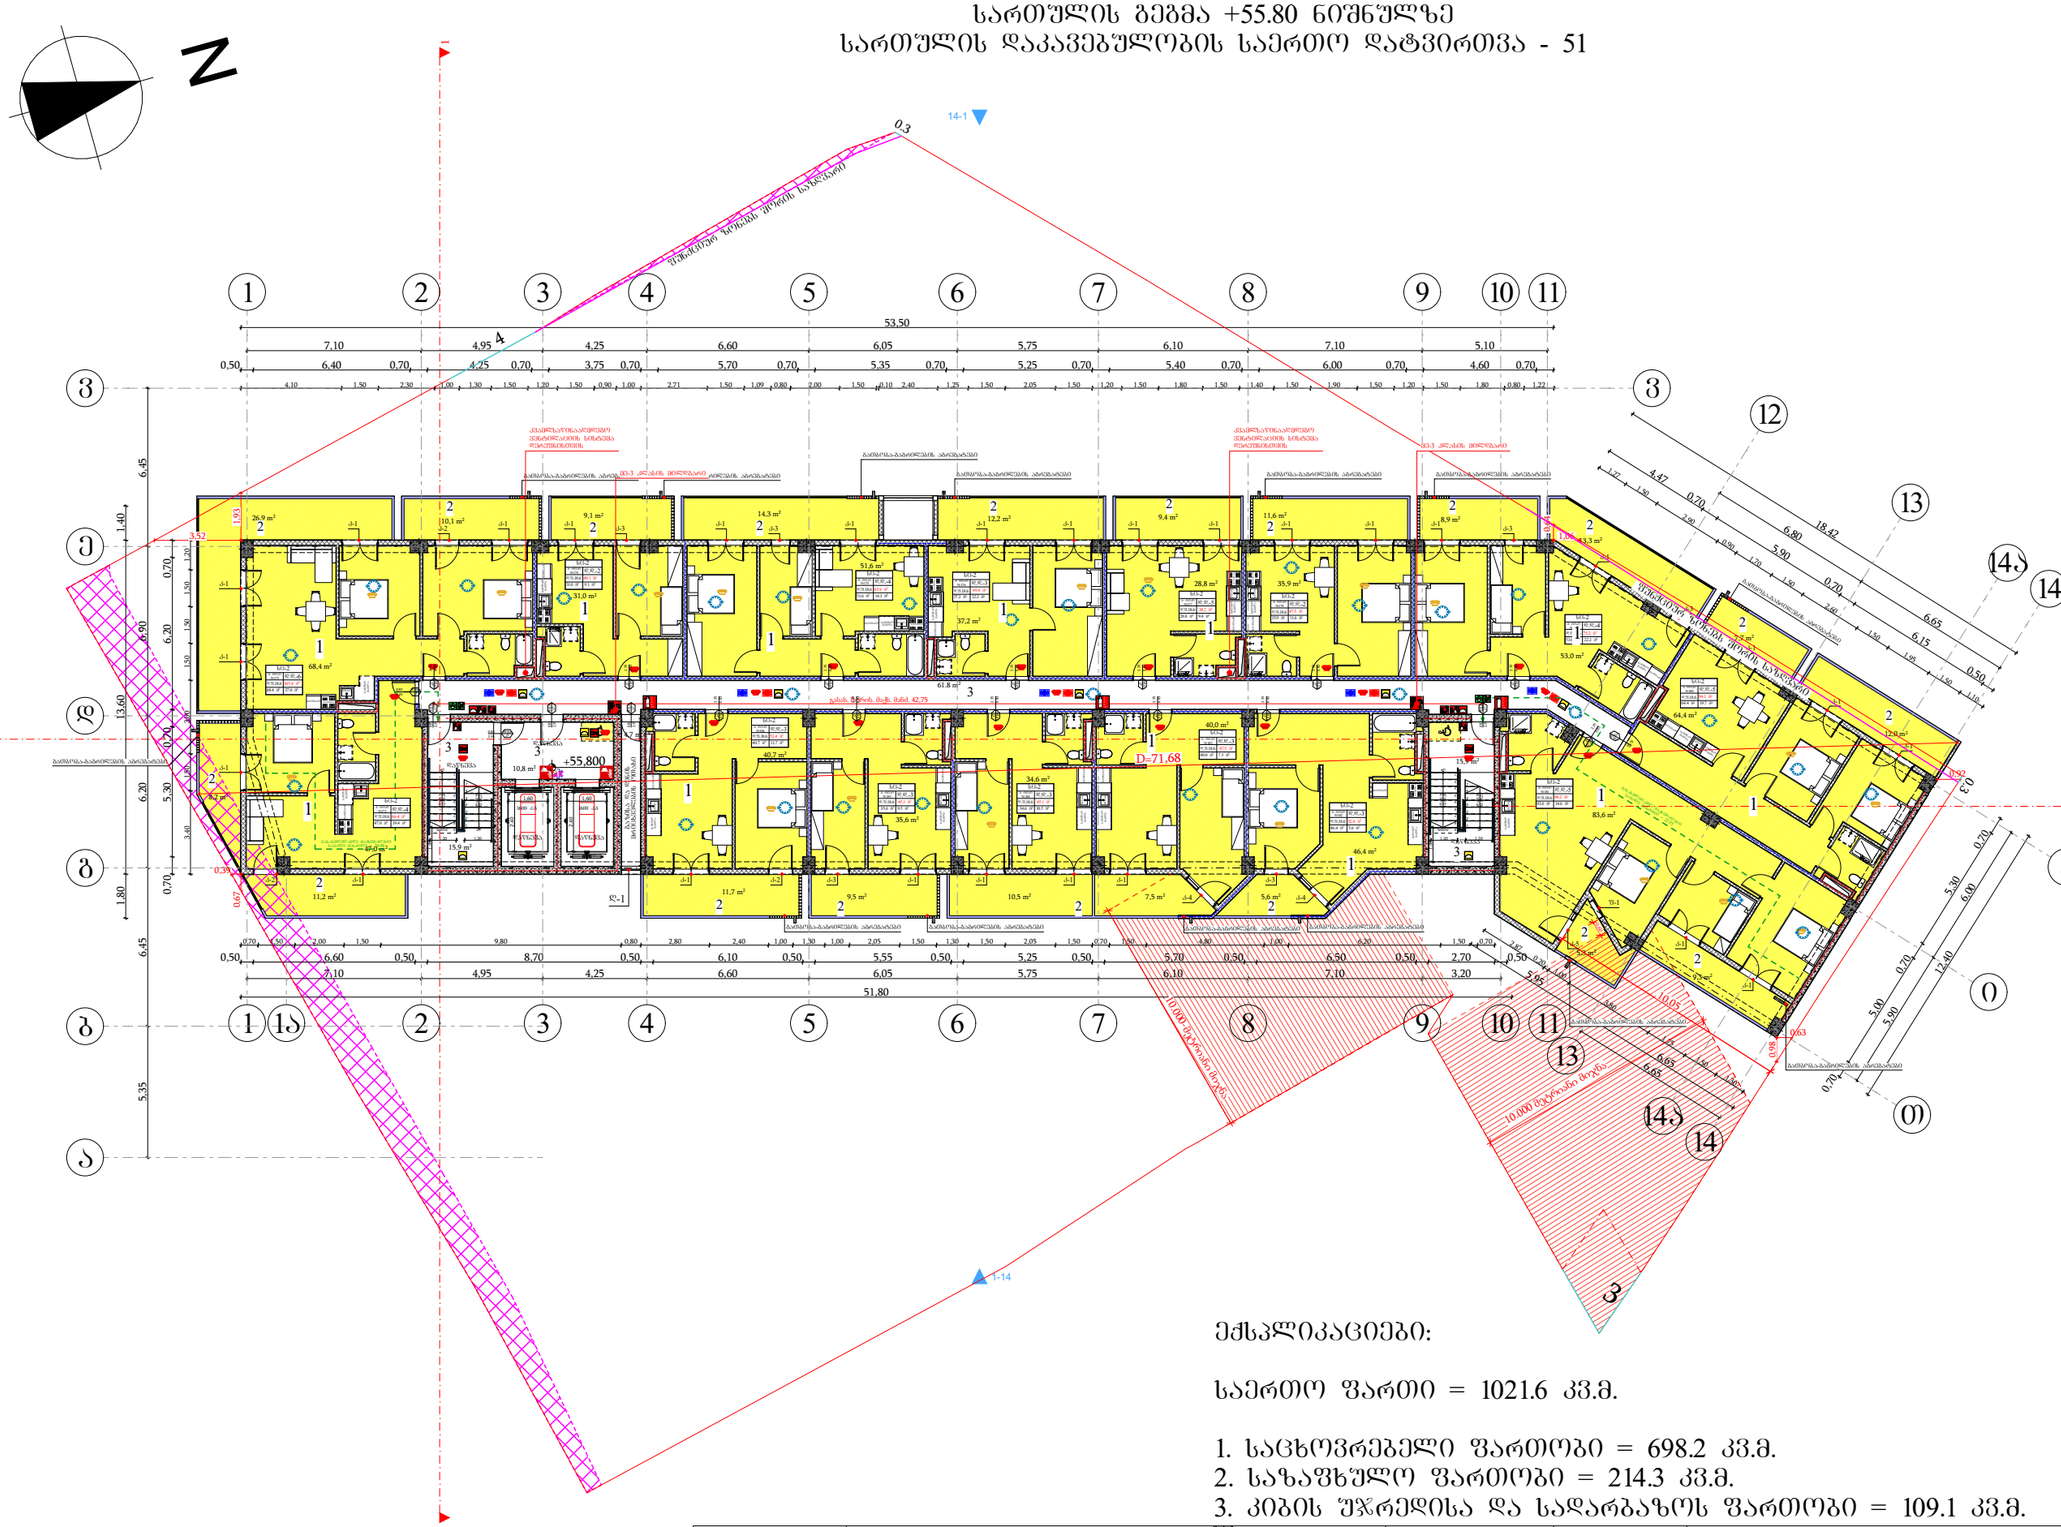

ექსპლიკაციები:

საერთო ფართი = 1021.6 კვ.მ.

1. საცხოვრებელი ფართობი = 698.2 კვ.მ.
2. საზაფხულო ფართობი = 214.3 კვ.მ.
3. კიბის შრედისა და სადარბაზოს ფართობი = 109.1 კვ.მ.

მიწის ნაკვეთის საზღვარი
ბეტონი
ტიხარი
ბარე ბლოკის კედელი
ერთშრიანი კარი
ერთშრიანი კარი ზღურბლით
ორშრიანი კარი ზღურბლით

კარის მაპასუხებელი სიბანე
0.83 / 2.30 — 90 ᵛᵒ — 31
ხანაარქვლობება
კარის ნაშენობება
კარის მაპასუხებელი სიმაღლე

სიმაღლის დასახელება	სატიპოვრებელი ბინა № 16	
დაკავებულობის ზარეში	სც-2	51.0 მ²
	დ.დ.ფ.	18.6 — დაკავებულობის დატვირთვის ფაქტორი
	დ.დ.	3 — დაკავებულობის დატვირთვა

განასვლელთან მისადგომ მაქსიმალური სავალი მანძილი

განასვლელის ალნიშვნელი განათებული ნიშანი

დაკავებულობის ზარეების აღნიშვნები

დაკავებულობის ზარეები	დაკავებულობის ზარეების აღნიშვნა	შენის კოდი
საერთო ზარეში (სე)		RGB (255,0,0)
სატიპოვრებელი ზარეში (სტ-2)		RGB (255,255,0)
საერთოდო ზარეში (სტ-2)		RGB (136,135,134)
დაბალი ზარეში (სზ)		RGB (57,57,56)
საშინაო ზარეში (სმ)		RGB (79,12,187)
თავშეხვის ზარეში (თზ)		RGB (34,139,34)

შენიშვნა:
ავტოსადგომის იატაკის ზედაპირი იქნება ბეტონის ან მსგავსი არაწვადი მასალის, რომელსაც არ ექნება შეღობის უნარი

შენობის ელემენტები	ტიპი - I
	A
ძირითადი კონსტრუქციული ნარჩენ	2
მზიდი კედლები ბარე შიგა	2 2
არამზიდი კედლები და ტიხრები ბარე	ცხრილი 602
არამზიდი კედლები და ტიხრები შიგა	0
იატაკის კონსტრუქცია და არაძირითადი ნაწილები	2
სახურავის კონსტრუქცია და არაძირითადი ნაწილები	1

პირობითი ნიშნები:

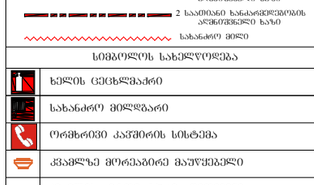

განასვლელი ალნიშვნელი განათებული ნიშანი

სიმბოლოს სახელწოდება

	ხელის ცეცხლმაქრი
	სახანძრო მილსადარი
	ორმხრივი კაშშირის სისტემა
	კვამლზე მორეაგირე მაუწყებელი
	კვამლის ავტომატური ალმოჩენი
	სახანძრო განგაშის ღილაკი
	ხმოვანი და ვიზუალური განგაშის სისტემა (სახანძრო სიხშირულია)
	საავარიო განათება
	სახანძრო მისაკრთებელი
	ავტოსაშველი
	ტექსტური შეტყობინების სისტემა

ფორმატი	საპროექტო ორგანიზაცია				
A3	four group	დირექტორი	მ. ხვედელიძე		
		მთ. არქიტექტორი	შ. პეპინაშვილი		
		პრ. ავტორი	შ. პეპინაშვილი		
		დამკვეთი	შპს ახალი ვარსკვლავი 2015; ID ნომერი: 406136140		

პროექტის სახელწოდება	ნახაზის სახელწოდება
მრავალბინიანი საცხოვრებელი სახლი	სართულის გეგმა +55.80 ნიშნულზე

მის: ქალაქი თბილისი, ნავთლუღის ქუჩა №14; №16; ჯოსპიტალის შესახვევი №2; მიწის საკადასტრო კოდი: 01.17.12.024.012	თარიღი	მასშტაბი	შურცელი	შურცლები
	12/08/2024	1:250		

სართულის გეგმა +59.00 ნიშნულზე
სართულის დაკავებულობის საერთო დატვირთვა - 51

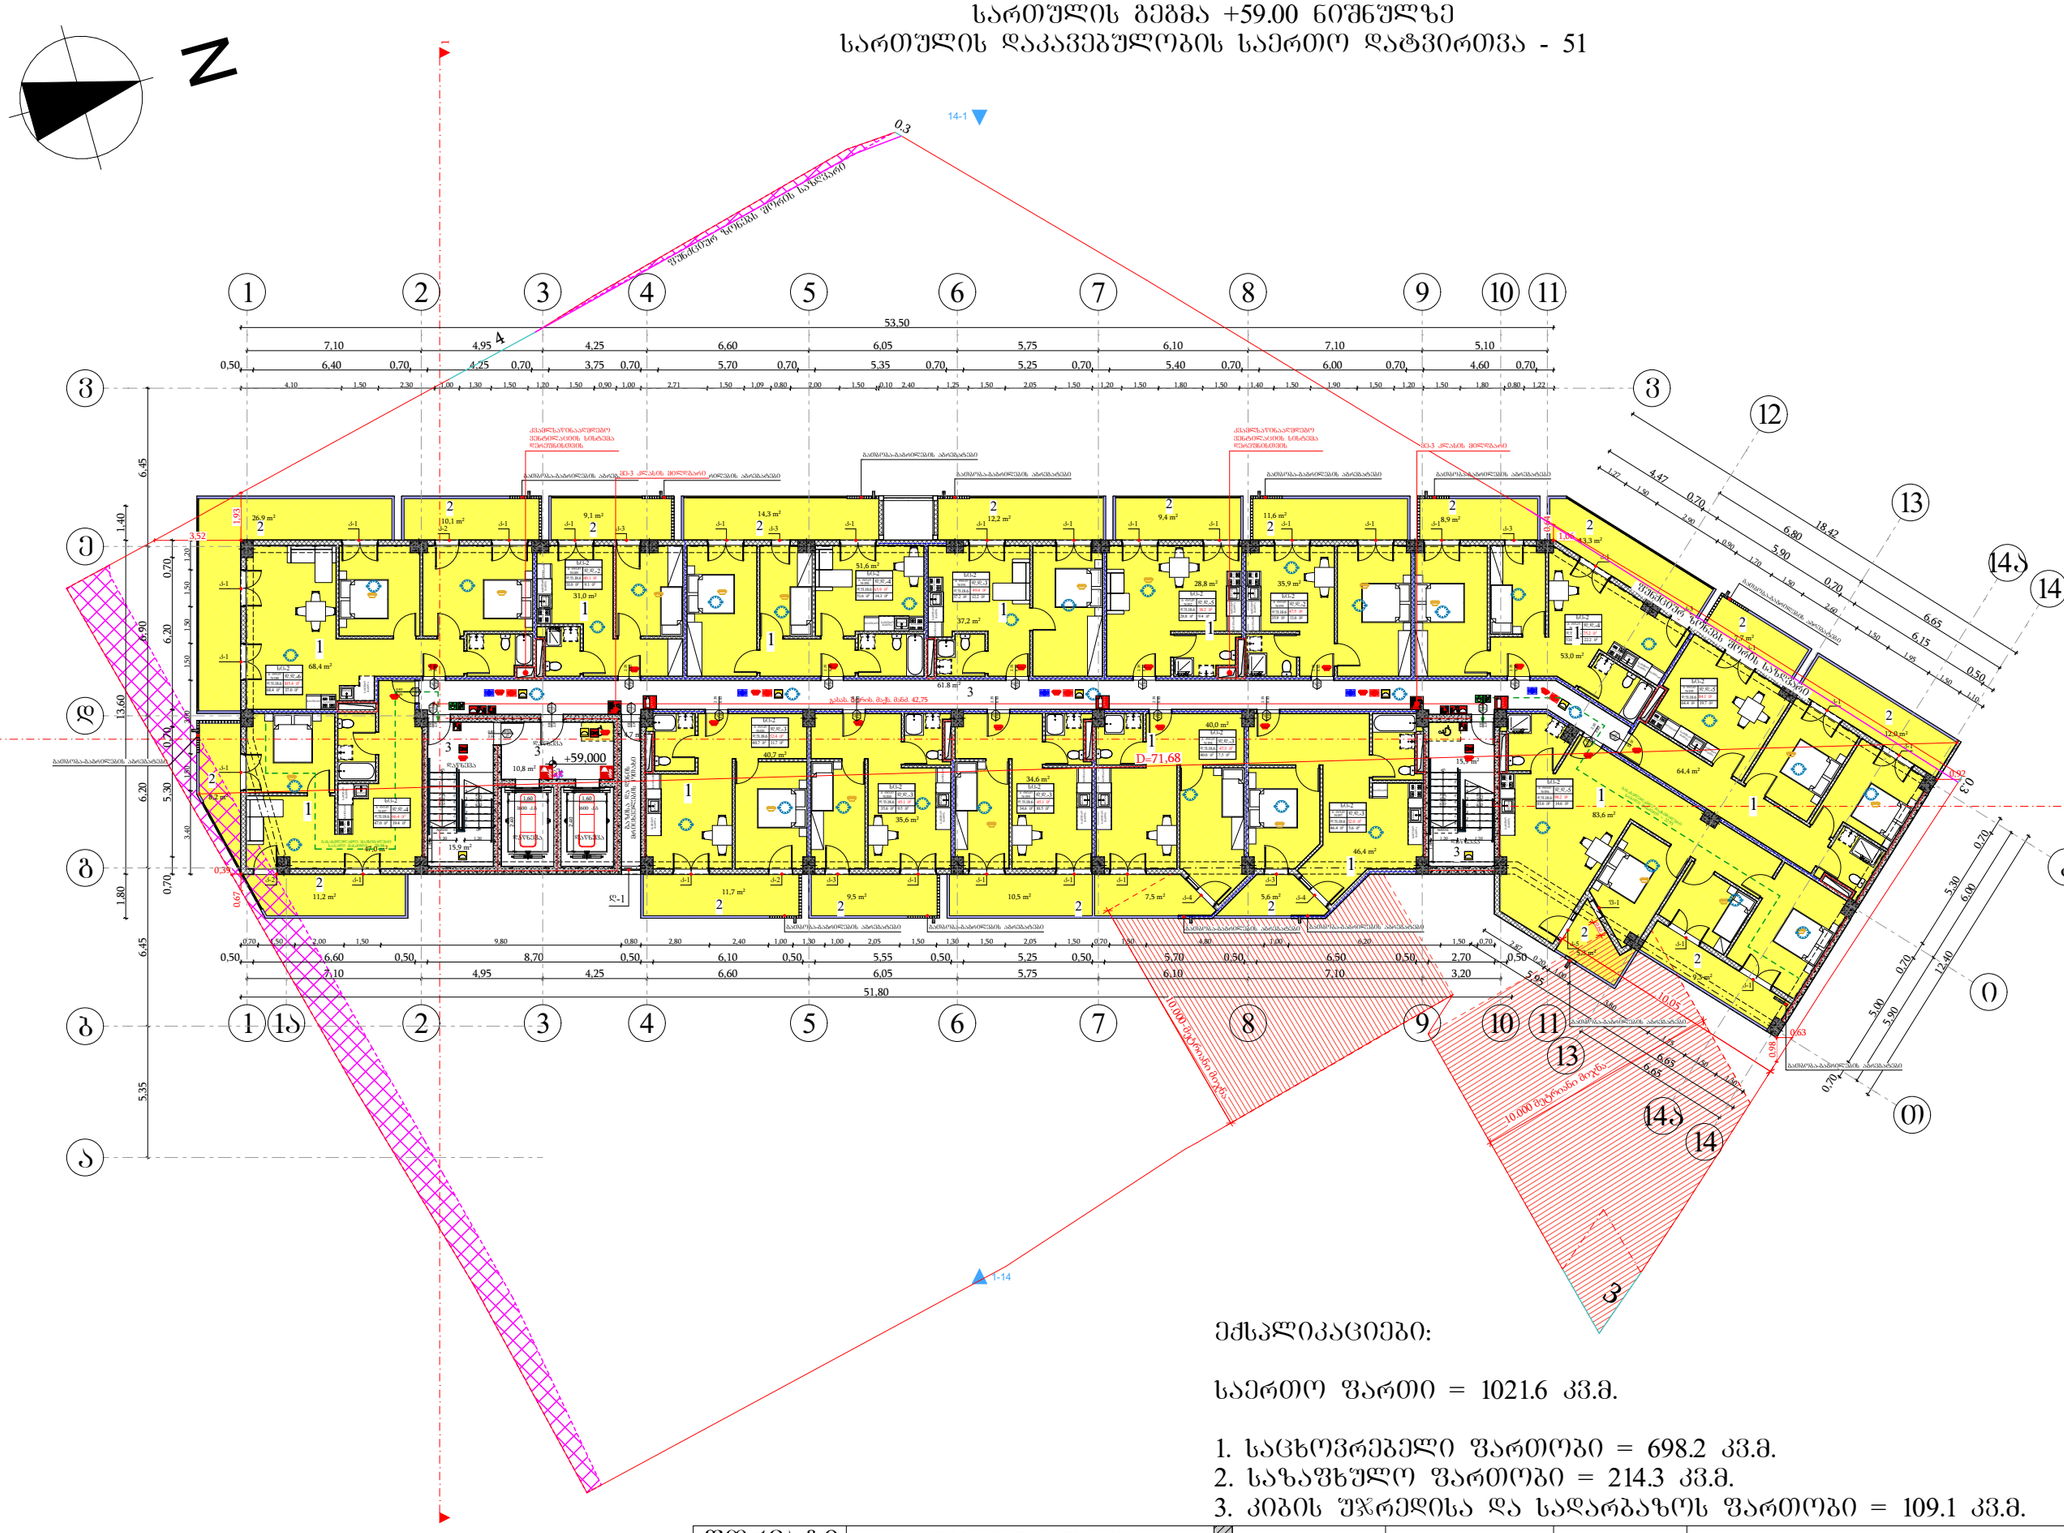

ექსპლიკაციები:

საერთო ფართი = 1021.6 კვ.მ.

1. საცხოვრებელი ფართობი = 698.2 კვ.მ.
2. საზაფხულო ფართობი = 214.3 კვ.მ.
3. კიბის შვრედისა და სადარბაზოს ფართობი = 109.1 კვ.მ.

მიწის ნაკვეთის საზღვარი
ბეტონი
ტიხარი
ბარე ბლოკის კედელი
ერთშრომიანი კარი
ერთშრომიანი კარი ზღურბლით
ორშრომიანი კარი ზღურბლით

კარის მაპასუხებელი სიბანე
0.83 / 2.30 — 90 ᵛᵒ — 31
ხანაარქვლობება
კარის ნაშენობანია
კარის მაპასუხებელი სიმაღლე

სიმაღლის დასახელება	სატიპიფიკაციო ბინა №	
დაკავებულობის ზონები	ს/ბ-2	51.0 მ²
	დ.დ.ფ.	18.6
	დ.დ.	3

ბინის ფართობი
დაკავებულობის ფართობის ზედაპირი
დაკავებულობის ფართობის

განათლებული ნიშანი
განათებული ნიშანი

დაკავებულობის ზონების აღნიშვნები

დაკავებულობის ზონები	დაკავებულობის ზონების აღნიშვნა	შენის კოდი
საბაზო ზონები (ს/ბ)		RGB (255,0,0)
სატიპიფიკაციო ზონები (ს/ბ-2)		RGB (255,255,0)
საბაღეობო ზონები (ს/ბ-2)		RGB (136,135,134)
დამხმარე ზონები (დ/ბ)		RGB (57,57,56)
საძინებლის ზონები (ს/ბ)		RGB (79,12,187)
მოპირდაპირე ზონები (0/3)		RGB (34,139,34)

შენიშვნა:
ავტოსადგომის იატაკის ზედაპირი იქნება ბეტონის ან მსგავსი არაუმეტეს მასალის, რომელსაც არ ექნება შეღობის უნარი

შენობების ელემენტები	ტიპი - I
	A
ძირითადი კონსტრუქციული ნარჩენ	2
მხიდი კედლები ბარე შიგა	2 2
არამხიდი კედლები და ტიხრები ბარე	ცხრილი 602
არამხიდი კედლები და ტიხრები შიგა	0
იატაკის კონსტრუქცია და არაძირითადი ნაწილები	2
სახურავის კონსტრუქცია და არაძირითადი ნაწილები	1

პირობითი ნიშნები:

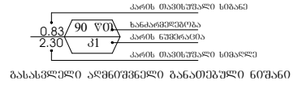

განასხვლელი ალნიშვნელი განათებული ნიშანი

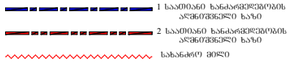

სიმბოლოს სახელწოდება

	ხელის ცეცხლმაქრი
	სახანძრო მილსადარი
	ორმხრივი კავშირის სისტემა
	კვამლზე მორეაგირე მაუწყებელი
	კვამლის ავტომატური ალმოჩენი
	სახანძრო განგაშის ღილაკი
	ხმოვანი და ვიზუალური განგაშის სისტემა (სახანძრო სიმაღლობანია)
	საავარიო განათება
	სახანძრო მისაკრთებელი
	ავტოსაშველი
	ტექსტური შეტყობინების სისტემა

ფორმატი	საპროექტო ორგანიზაცია	დირექტორი	მ. ხვედელიძე	პროექტის სახელწოდება	ნახაზის სახელწოდება
A3	four group	მთ. არქიტექტორი	შ. პეპინაშვილი	მრავალბინიანი საცხოვრებელი სახლი	სართულის გეგმა +59.00 ნიშნულზე
		არ. ავტორი	შ. პეპინაშვილი		
		დამკვეთი	შპს ახალი ვარსკვლავი 2015; ID ნომერი: 406136140	მის: ქალაქი თბილისი, ნავთლუღის ქუჩა №14; №16; ჯოსპიტალის შესახვევი №2; მიწის საკადასტრო კოდი: 01.17.12.024.012	თარიღი: 12/08/2024; მასშტაბი: 1:250; შურცელი; შურცლები

სართულის გეგმა +62.20 ნიშნულზე
სართულის დაკავებულობის საერთო დატვირთვა - 51

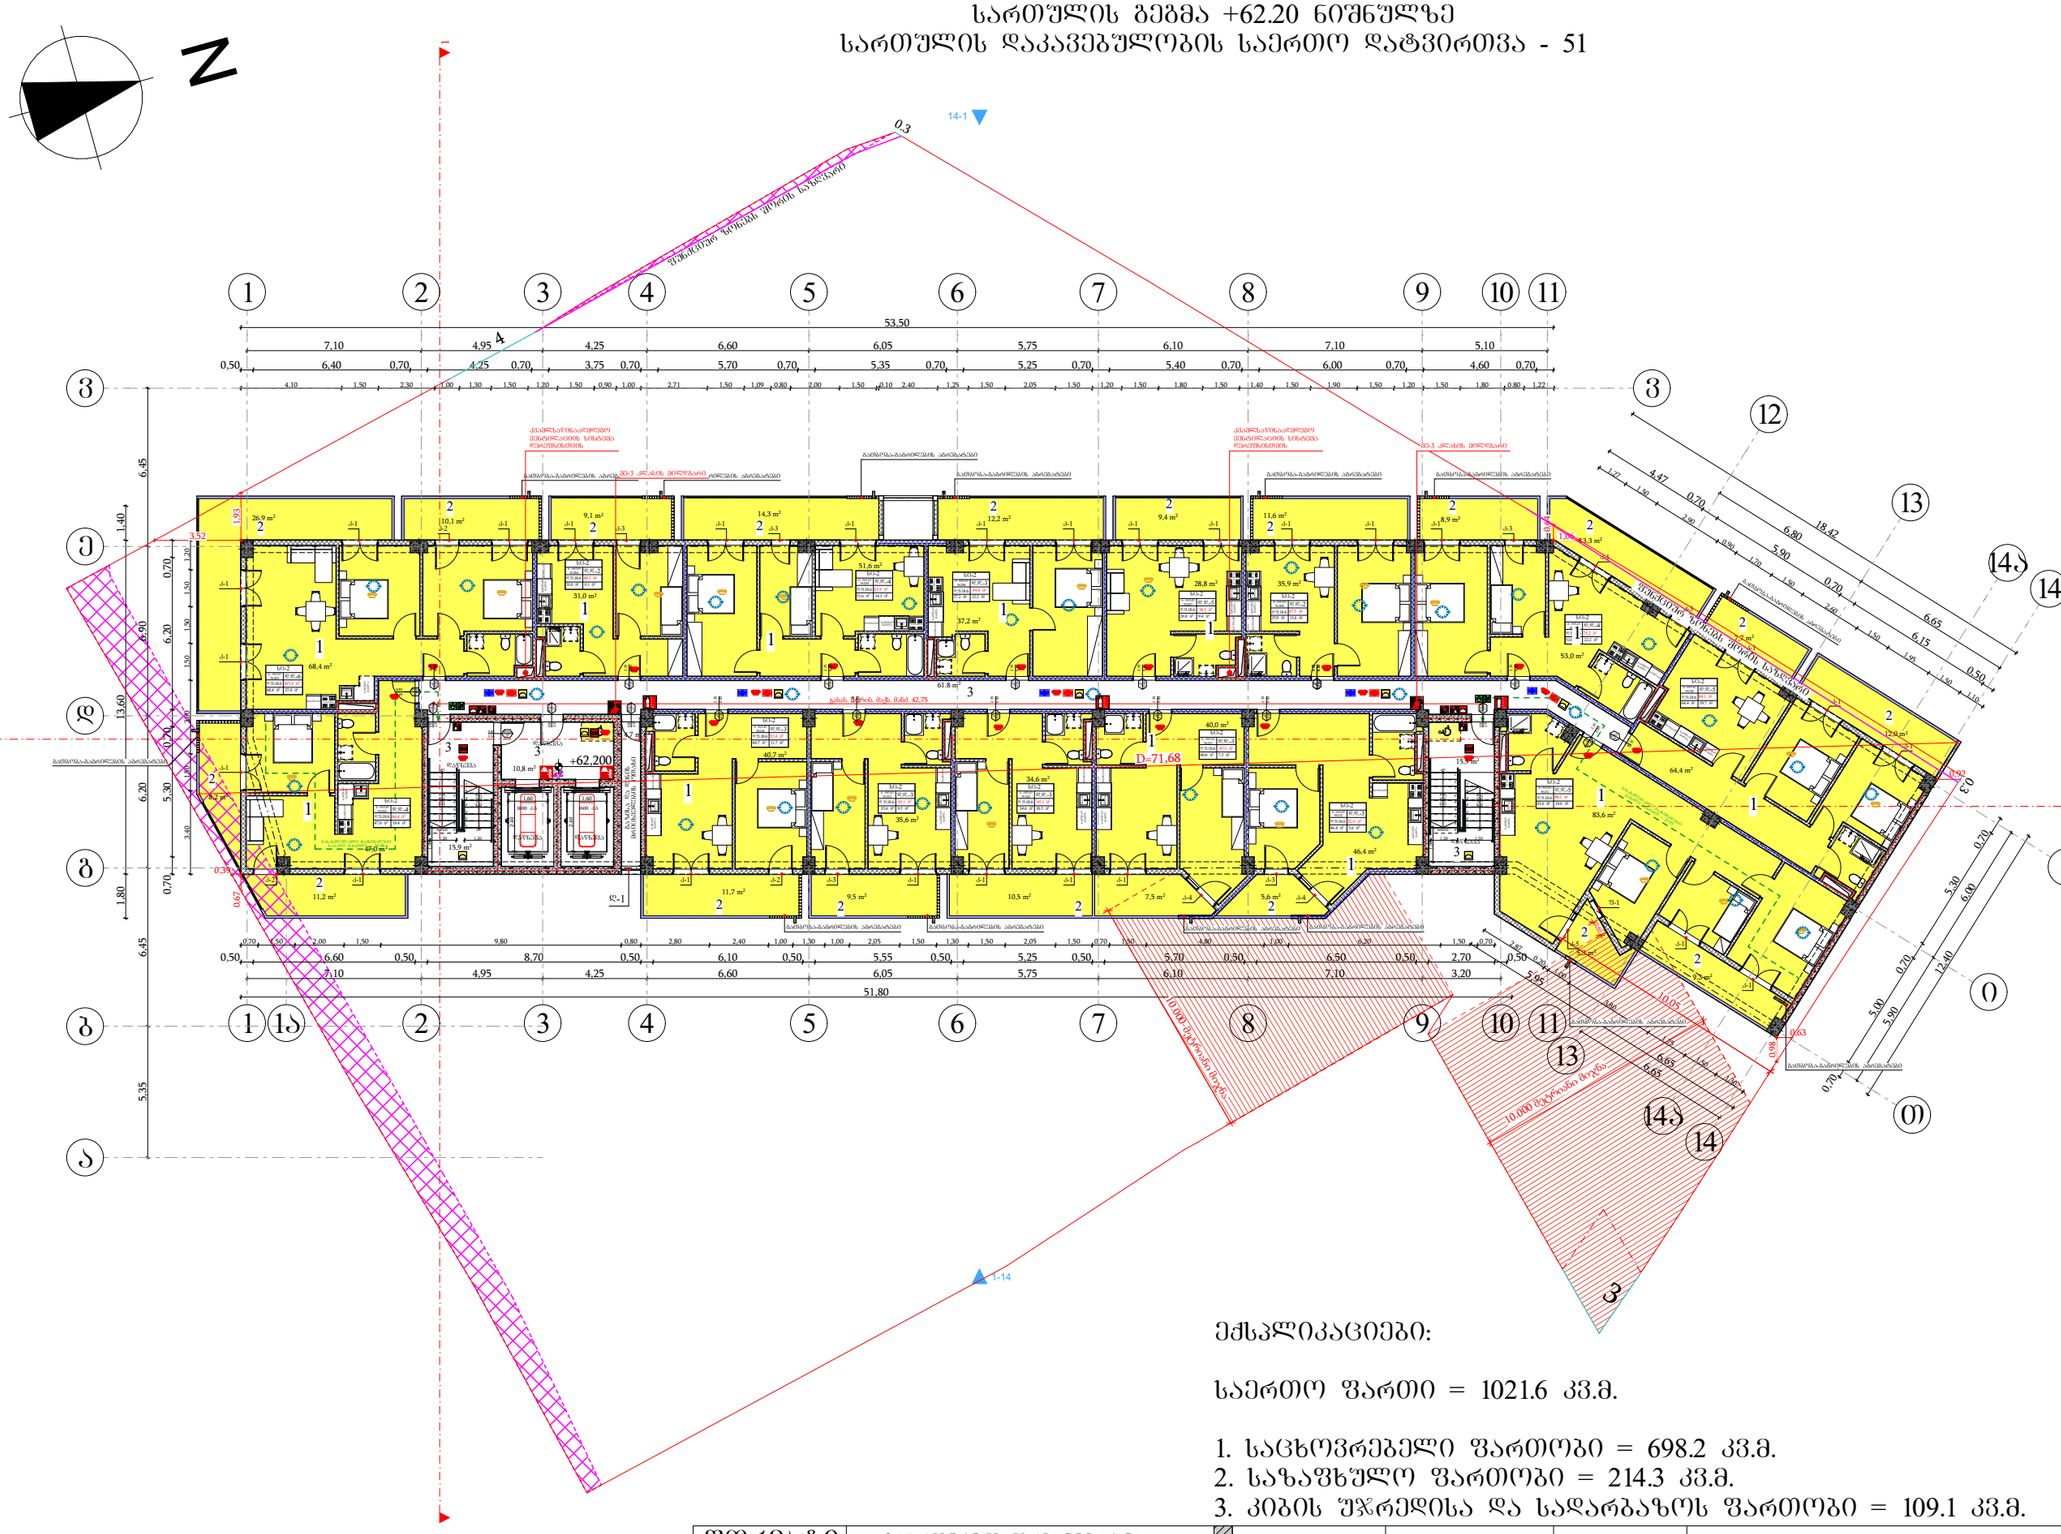

ექსპლიკაციები:

საერთო ფართი = 1021.6 კვ.მ.

1. საცხოვრებელი ფართობი = 698.2 კვ.მ.
2. საზაფხულო ფართობი = 214.3 კვ.მ.
3. კიბის შკრედისა და სადარბაზოს ფართობი = 109.1 კვ.მ.

ფორმატი	საპროექტო ორგანიზაცია		დირექტორი	მ. ხვედელიძე		პროექტის სახელწოდება
A3	four group		მთ. არქიტექტორი	შ. პეპინაშვილი		მრავალბინიანი საცხოვრებელი სახლი
			არ. ავტორი	შ. პეპინაშვილი		ნახაზის სახელწოდება: სართულის გეგმა +62.20 ნიშნულზე
			დამკვეთი	შპს ახალი ვარსკვლავი 2015; ID ნომერი: 406136140		მის: ქალაქი თბილისი, ნავთლუღის ქუჩა №14; №16; ჯოსპიტალის შესახვევი №2; მიწის საკადასტრო კოდი: 01.17.12.024.012

თარიღი	მასშტაბი	შურცელი	შურცლები
12/08/2024	1:250		

სართულის გეგმა +65.40 ნიშნულზე
სართულის დაკავებულობის საერთო დატვირთვა - 51

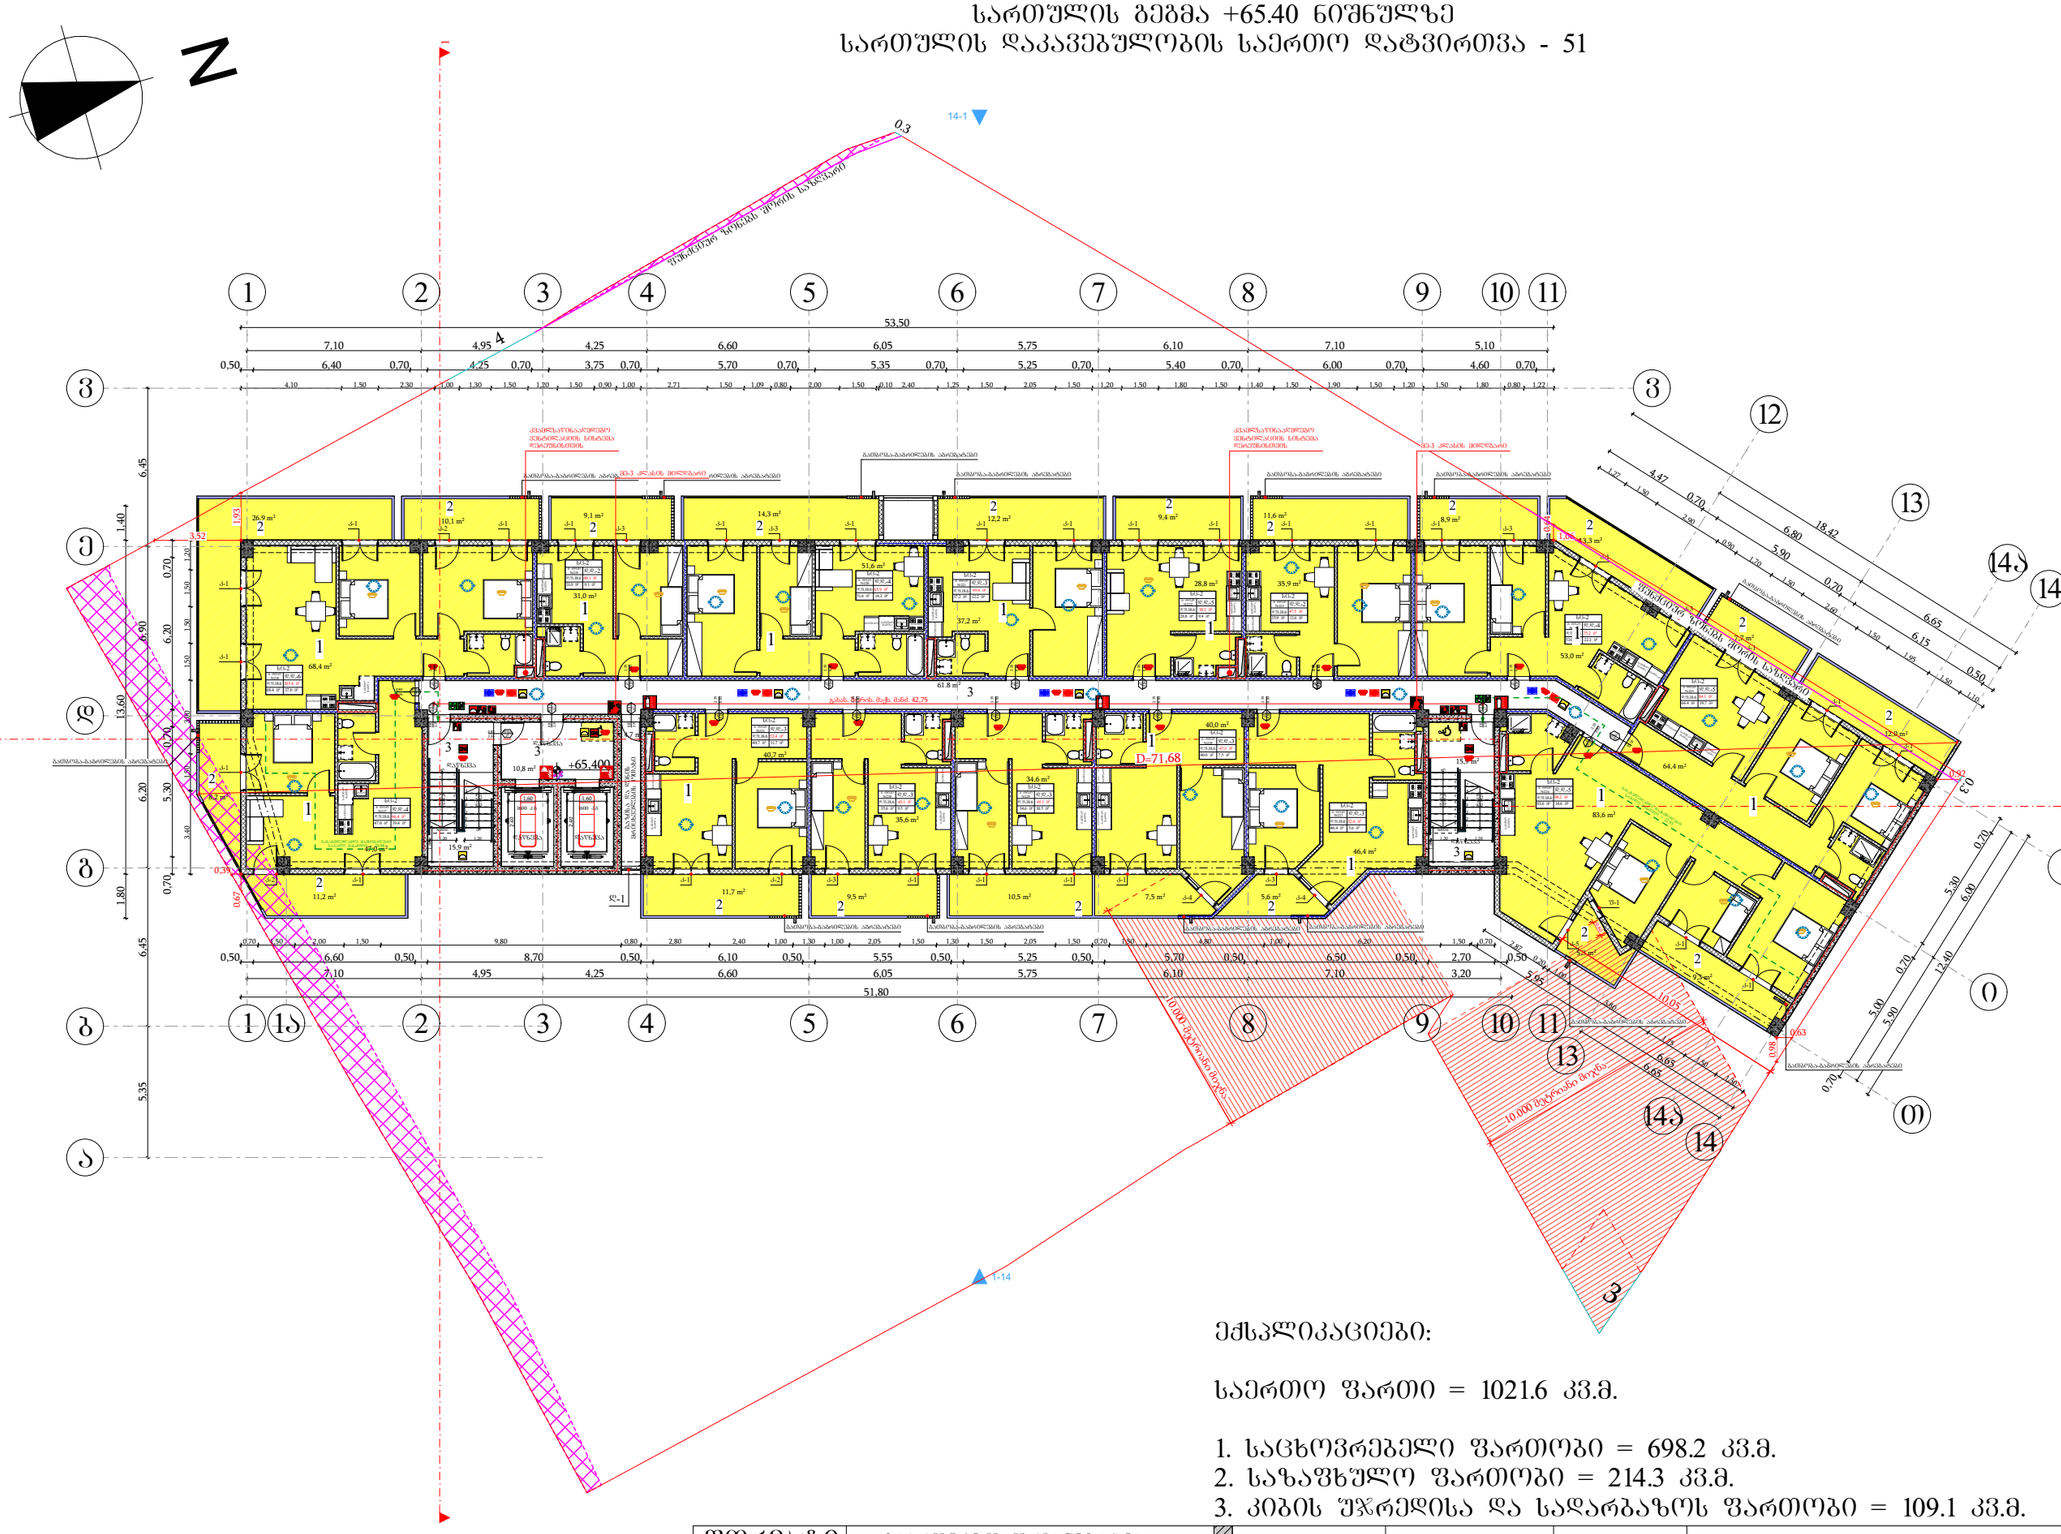

მიწის ნაკვეთის საზღვარი	
ბეტონი	
ტიხარი	
ბარე ბლოკის კედელი	
ერთშრომიანი კარი	
ერთშრომიანი კარი ზღურბლით	
ორშრომიანი კარი ზღურბლით	

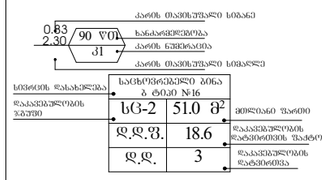

სიმაღლის დასახელება	საცხოვრებელი ბინა № 16	
დაკავებულობის ზაფუძი	სც-2	51.0 მ²
	დ.დ.ფ.	18.6
	დ.დ.	3

დაკავებულობის ზაფუძის
დაკავებულობის ზაფუძის ანიშნულები
ფერის კოდი

საერთო ზაფუძი (სზ)		RGB (255,0,0)
საცხოვრებელი ზაფუძი (სც-2)		RGB (255,255,0)
საერთოდ ზაფუძი (სზ-2)		RGB (136,135,134)
დამხმარე ზაფუძი (დზ)		RGB (57,57,56)
საძრაო ზაფუძი (სძ)		RGB (79,12,187)
მოპრძნის ზაფუძი (მზ)		RGB (34,139,34)

შენიშვნა:
ავტოსადგომის იატაკის ზედაპირი იქნება ბეტონის ან მსგავსი არაუსაფრთხო მასალის, რომელსაც არ ექნება შეღობის უნარი

შენობის ელემენტები	ტიპი - I
	A
ძირითადი კონსტრუქციული ნარჩენ	2
მხიდი კედლები ბარე შიბა	2 2
არამხიდი კედლები და ტიხრები ბარე	ცხრილი 602
არამხიდი კედლები და ტიხრები შიბა	0
იატაკის კონსტრუქცია და არაძირითადი ნაწილები	2
სახურავის კონსტრუქცია და არაძირითადი ნაწილები	1

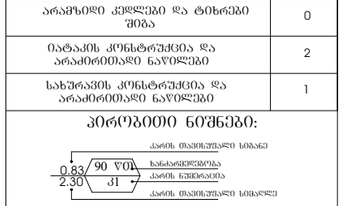

გასასვლელთან მისადგომ მაძისმაპალრი საევალი მანძილი

გასასვლელის აღმნიშვნელი განათებული ნიშანი

დაკავებულობის ზაფუძების აღნიშვნები

სიმბოლოს სახელწოდება

ხელის ცეცხლმაქრი	
სახანძრო მილსადარი	
ორმხრივი კაშშორის სისტემა	
კვამლზე მორეაგირე მაუწყებელი	
კვამლის ავტომატური აღმოჩენი	
სახანძრო განგაშის ღილაკი	
ხმოვანი და ვიზუალური განგაშის სისტემა (სახანძრო სიხშირულია)	
საევაკუაციო განათება	
სახანძრო მისაკრთებელი	
ავტოსაშველი	
ტექსტური შეტყობინების სისტემა	

ფორმატი	საპროექტო ორგანიზაცია		
A3	four group	დირექტორი	მ. ხვედელიძე
		მთ. არქიტექტორი	შ. პეპინაშვილი
		პრ. ავტორი	შ. პეპინაშვილი
		დამკვეთი	შპს ახალი ვარსკვლავი 2015; ID ნომერი: 406136140

პროექტის სახელწოდება	მრავალბინიანი საცხოვრებელი სახლი
ნახაზის სახელწოდება	სართულის გეგმა +65.40 ნიშნულზე
მის: ქალაქი თბილისი, ნავთლუღის ქუჩა №14; №16; ჯოსპიტალის შესახვევი №2; მიწის საკადასტრო კოდი: 01.17.12.024.012	

თარიღი	მასშტაბი	ფურცელი	ფურცლები
12/08/2024	1:250		

სართულის გეგმა +68.60 ნიშნულზე
სართულის დაკავებულობის საერთო დატვირთვა - 51

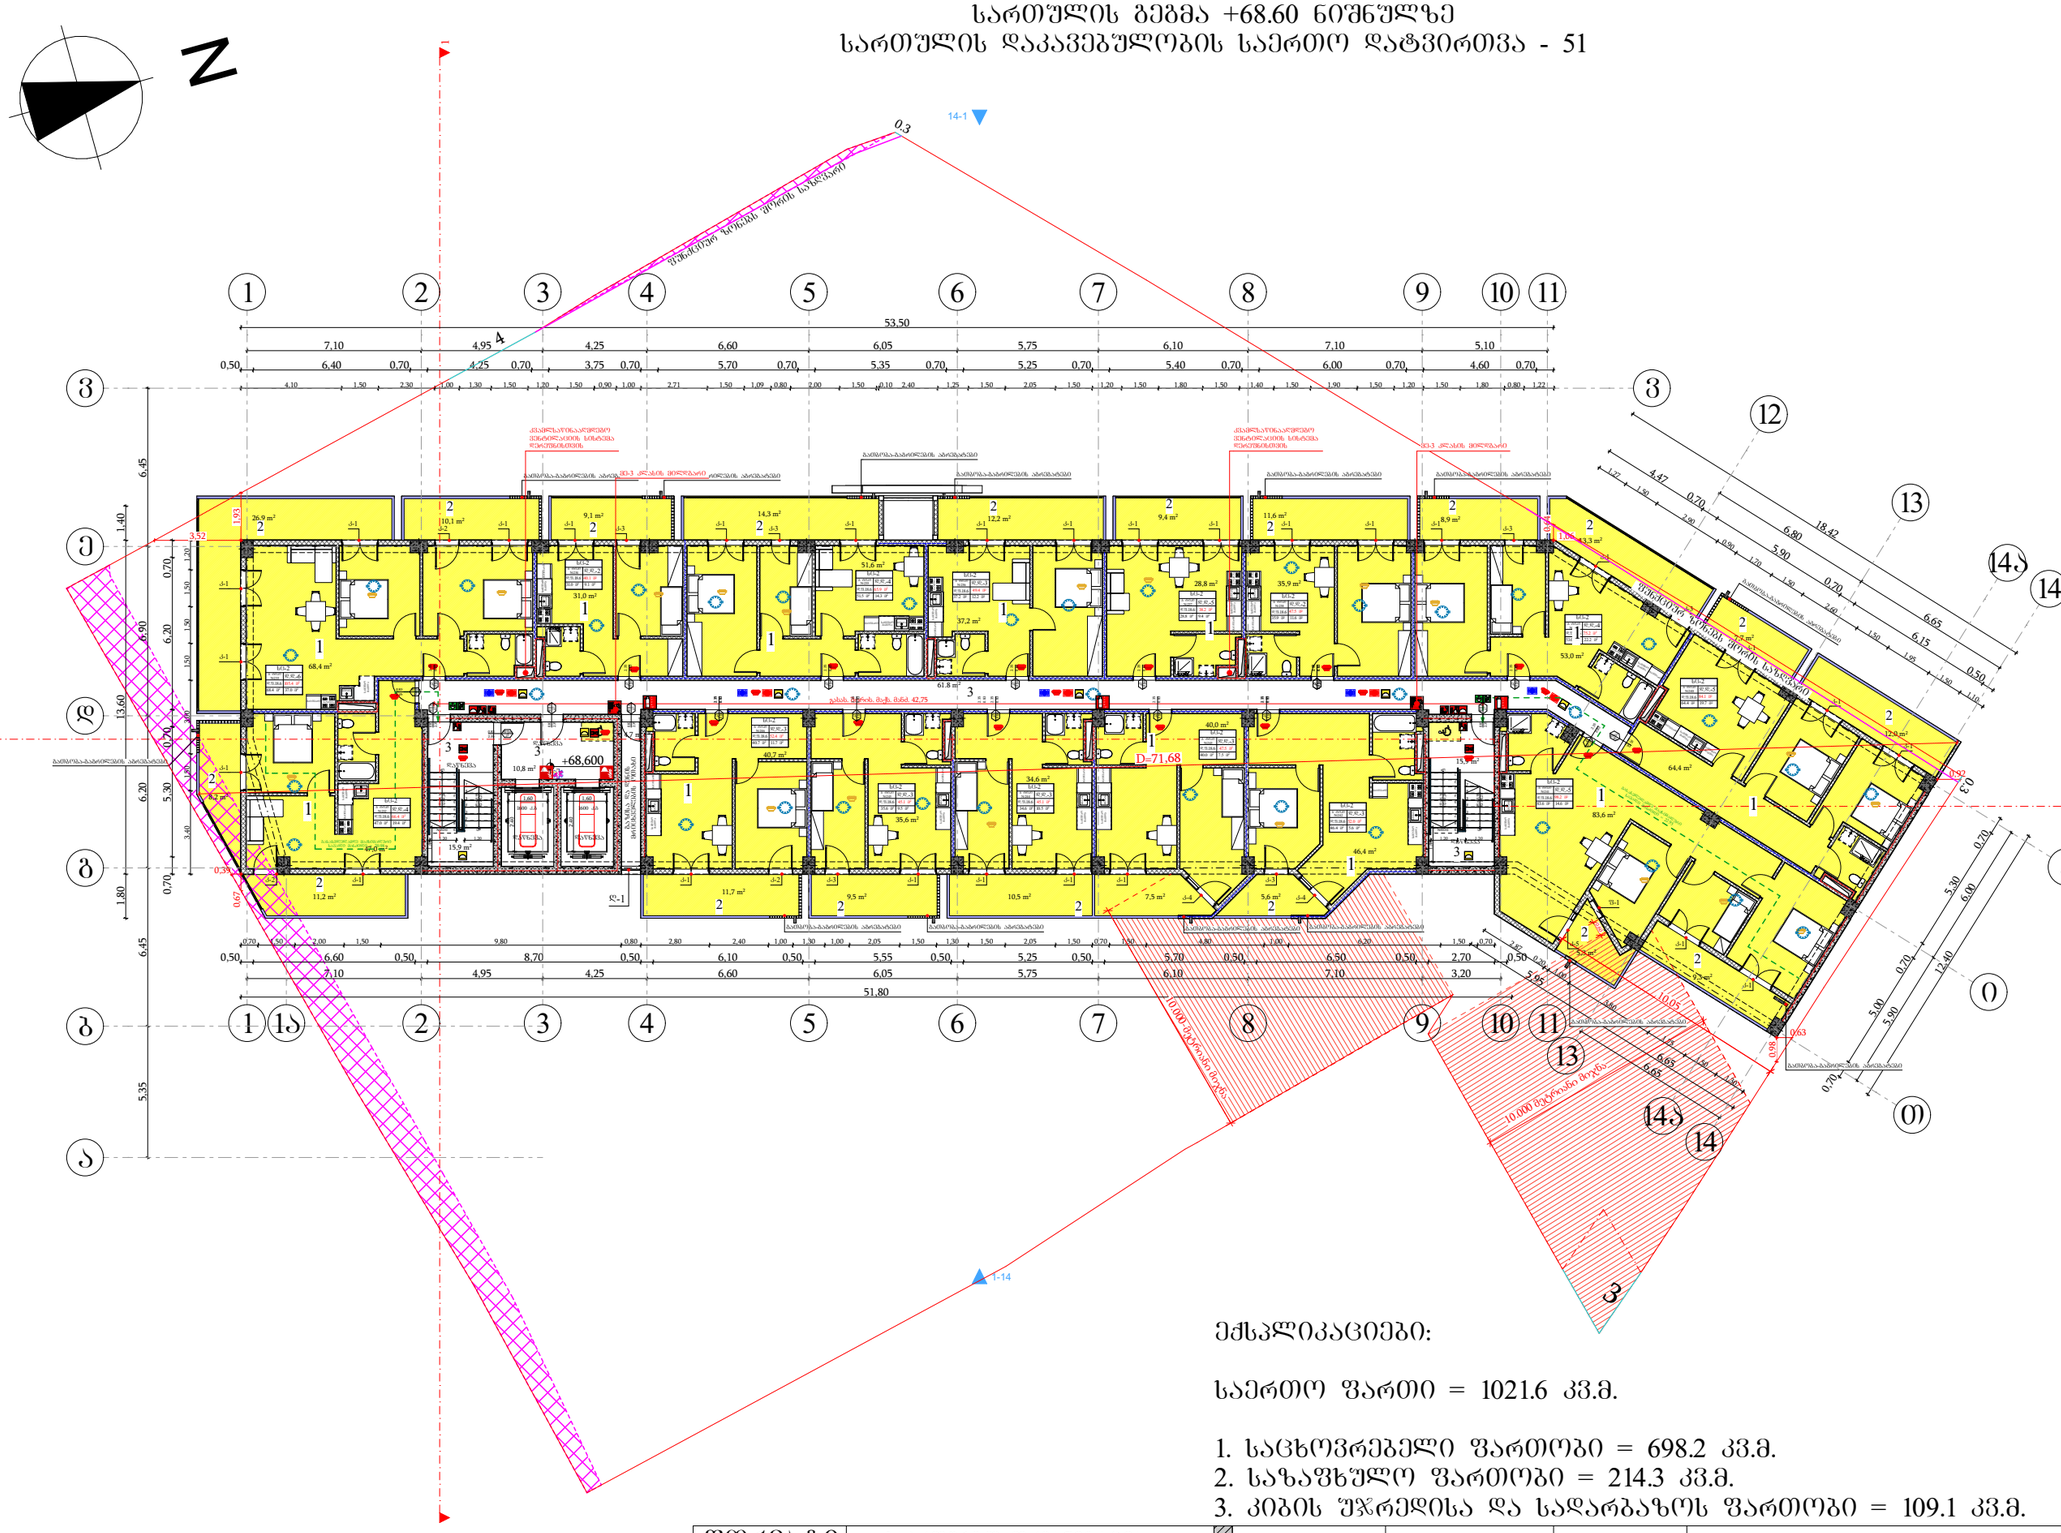

ექსპლიკაციები:

საერთო ფართი = 1021.6 კვ.მ.

1. საცხოვრებელი ფართობი = 698.2 კვ.მ.
2. საზაფხულო ფართობი = 214.3 კვ.მ.
3. კიბის შუასართისა და სადარბაზოს ფართობი = 109.1 კვ.მ.

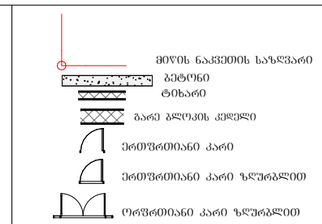

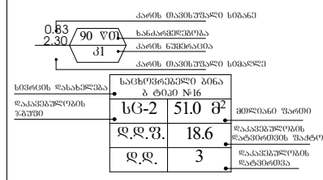

სიმაღლის დასახელება	სახელოვნებელი ბინა № 16	
დაკავებულობის ზაფხული	სც-2	51.0 მ²
	დ.დ.ფ.	18.6
	დ.დ.	3

ბინის ნომერი
დაკავებულობის ფაქტორი
დაკავებულობის ადგილების რაოდენობა

ბანახელებთან მისადგომი მაძიებლური სავალი მანძილი

ბანახელების ალნიშნველი ბანათებული ნიშანი

დაკავებულობის ზაფხულის აღნიშნები

დაკავებულობის ზაფხული	დაკავებულობის ზაფხულის აღნიშნა	შენის კოდი
საბანაო ზაფხული (სბ)		RGB (255,0,0)
სახელოვნებელი ზაფხული (სბ-2)		RGB (255,255,0)
საბანაოდაო ზაფხული (ს/ზ-2)		RGB (136,135,134)
დასახარე ზაფხული (ზს)		RGB (57,57,56)
საბინაო ზაფხული (სბ)		RGB (79,12,187)
ოპერაციის ზაფხული (ოზ)		RGB (34,139,34)

შენიშვნა:
ავტოსადგომის იატაკის ზედაპირი იქნება ბეტონის ან მსგავსი არაუშავი მასალის, რომელსაც არ ექნება შეღობის უნარი

შენობის ელემენტები	ტიპი - I
	A
ძირითადი კონსტრუქციული ნარჩენ	2
მზიდი კედლები ბარე შიბა	2 2
არამზიდი კედლები და ტიხრები ბარე	ცხრილი 602
არამზიდი კედლები და ტიხრები შიბა	0
იატაკის კონსტრუქცია და არაძირითადი ნაწილები	2
სახურავის კონსტრუქცია და არაძირითადი ნაწილები	1

პირობითი ნიშნები:

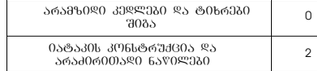

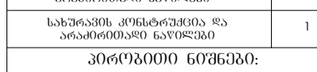

სიმბოლოს სახელწოდება

	ხელის ცეცხლმაქრი
	სახანძრო მილსადარი
	ორმხრივი კავშირის სისტემა
	კვამლზე მოქმედი მაუწყებელი
	კვამლის ავტომატური ალმოჩენი
	სახანძრო განგაშის ღილაკი
	ხმოვანი და ვიზუალური განგაშის სისტემა (სახანძრო სიმაღლობისა)
	საევაკუაციო განათება
	სახანძრო მისაქრთებელი
	ავტომაშხვევი
	ტექსტური შეტყობინების სისტემა

ფორმატი	საპროექტო ორგანიზაცია				
A3	four group	დირექტორი	მ. ხვედელიძე		
		მთ. არქიტექტორი	შ. პეპინაშვილი		
		არ. ავტორი	შ. პეპინაშვილი		
		დამკვეთი	შპს ახალი ვარსკვლავი 2015; ID ნომერი: 406136140		

პროექტის სახელწოდება	ნახაზის სახელწოდება
მრავალბინიანი საცხოვრებელი სახლი	სართულის გეგმა +68.60 ნიშნულზე

მის: ქალაქი თბილისი, ნავთლუღის ქუჩა №14; №16; ჯოსპიტალის შესახვევი №2; მიწის საკადასტრო კოდი: 01.17.12.024.012

თარიღი	მასშტაბი	შურცელი	შურცლები
12/08/2024	1:250		

სართულის გეგმა +71.80 ნიშნულზე
სართულის დაკავებულობის საერთო დატვირთვა - 51

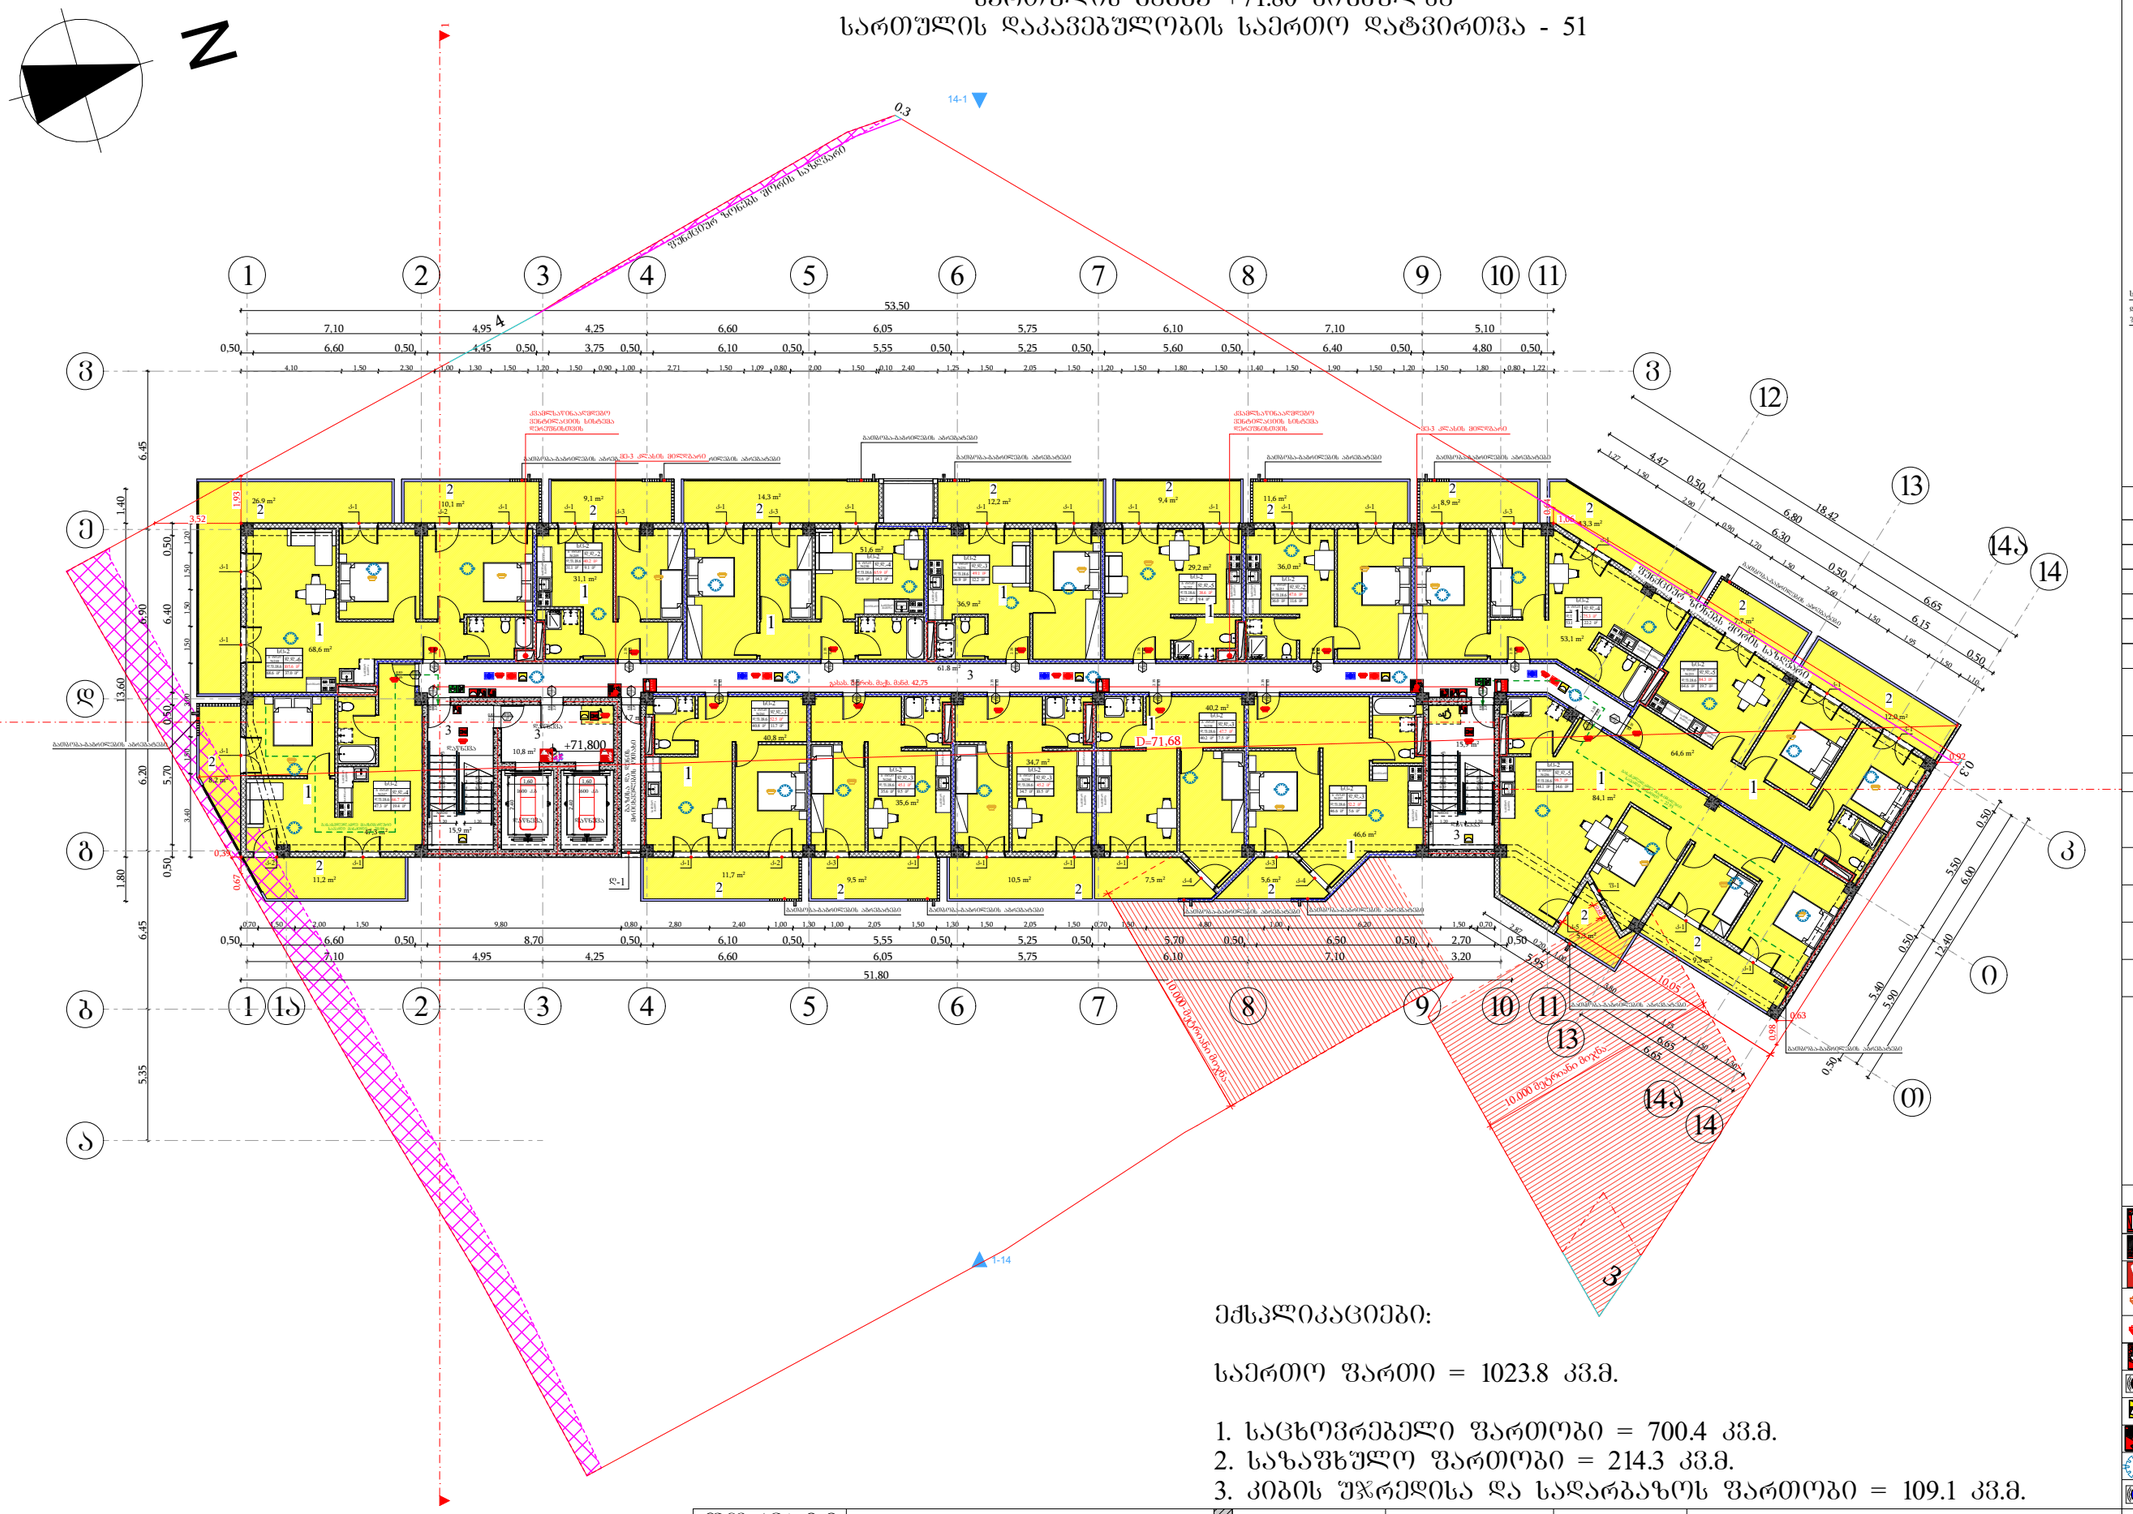

ექსპლიკაციები:

საერთო ფართი = 1023.8 კვ.მ.

1. საცხოვრებელი ფართობი = 700.4 კვ.მ.
2. საზაფხულო ფართობი = 214.3 კვ.მ.
3. კიბის შუასართისა და სადარბაზოს ფართობი = 109.1 კვ.მ.

მიწის ნაკვეთის საზღვარი
ბეტონი
ტიხარი
ბარე ბლოკის კედელი
ერთშრომიანი კარი
ერთშრომიანი კარი ზღურბლით
ორშრომიანი კარი ზღურბლით

კარის მაპასუხებელი სიბანე
0.83 / 2.30 — 90 ᵛᵒ — ჯამური სიგანე
კარის ნაშენობანი
კარის მაპასუხებელი სიმაღლე

სივრცის დასახელება	საცხოვრებელი ბინა № 16	
დაკავებულობის ჯგუფი	სც-2	51.0 მ²
	დ.დ.შ.	18.6 — დაკავებულობის დატვირთვის ზედრიცხვი
	დ.დ.	3 — დაკავებულობის დატვირთვა

განსახილველთან მისადგომ მაქსიმალურად სავალი მანძილი

განსახილველის ალნიშვნელი განათებული ნიშანი

დაკავებულობის ჯგუფების აღნიშვნები

დაკავებულობის ჯგუფები	დაკავებულობის ჯგუფის აღნიშვნა	შეღების კოდი
საპასუხო ჯგუფი (სჯ)		RGB (255,0,0)
საცხოვრებელი ჯგუფი (სც-2)		RGB (255,255,0)
საბავშვო ჯგუფი (ს/ჯ-2)		RGB (136,135,134)
დასახარე ჯგუფი (ს/ს)		RGB (57,57,56)
საძინარი ჯგუფი (ს/ძ)		RGB (79,12,187)
მოკრძალებული ჯგუფი (ს/მ)		RGB (34,139,34)

შენიშვნა:
ავტოსადგომის იატაკის ზედაპირი იქნება ბეტონის ან მსგავსი არაუარესი მასალის, რომელსაც არ ექნება შეღების უნარი

შენობის ელემენტები	ტიპი - I
	A
ძირითადი კონსტრუქციული ნარჩენ	2
მხიდი კედლები ბარე შიბა	2 2
არამხიდი კედლები და ტიხრები ბარე	ცხრილი 602
არამხიდი კედლები და ტიხრები შიბა	0
იატაკის კონსტრუქცია და არაძირითადი ნაწილები	2
სახურავის კონსტრუქცია და არაძირითადი ნაწილები	1

პირობითი ნიშნები:

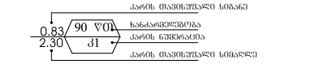

განსახილველი ალნიშვნელი განათებული ნიშანი

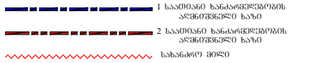

სიმბოლოს სახელწოდება

	ხელის ცეცხლმაქრი
	სახანძრო მილსადარი
	ორმხრივი კაშშორის სისტემა
	კვამლზე მორეაბირე მაუწყებელი
	კვამლის ავტომატური აღმოჩენი
	სახანძრო განგაშის ღილაკი
	ხმოვანი და ვიზუალური განგაშის სისტემა (სახანძრო სიმაღლობილია)
	საევაკუაციო განათება
	სახანძრო მისაქრთებელი
	ავტომაშხეიი
	ტექსტური შეტყობინების სისტემა

ფორმატი	საპროექტო ორგანიზაცია				
A3	four group	დირექტორი	მ. ხვედელიძე		
		მთ. არქიტექტორი	შ. პეპინაშვილი		
		პრ. ავტორი	შ. პეპინაშვილი		
		დამკვეთი	შპს ახალი ვარსკვლავი 2015; ID ნომერი: 406136140		

პროექტის სახელწოდება	ნახაზის სახელწოდება
მრავალბინიანი საცხოვრებელი სახლი	სართულის გეგმა +71.80 ნიშნულზე

მის: ქალაქი თბილისი, ნავთლულის ქუჩა №14; №16; ჯოსპიტალის შესახვევი №2; მთწის საკადასტრო კოდი: 01.17.12.024.012	თარიღი	მასშტაბი	წერცელი	წერცლები
	12/08/2024	1:250		

სართულის გეგმა +75.00 ნიშნულზე
სართულის დაკავებულობის საერთო დატვირთვა - 51

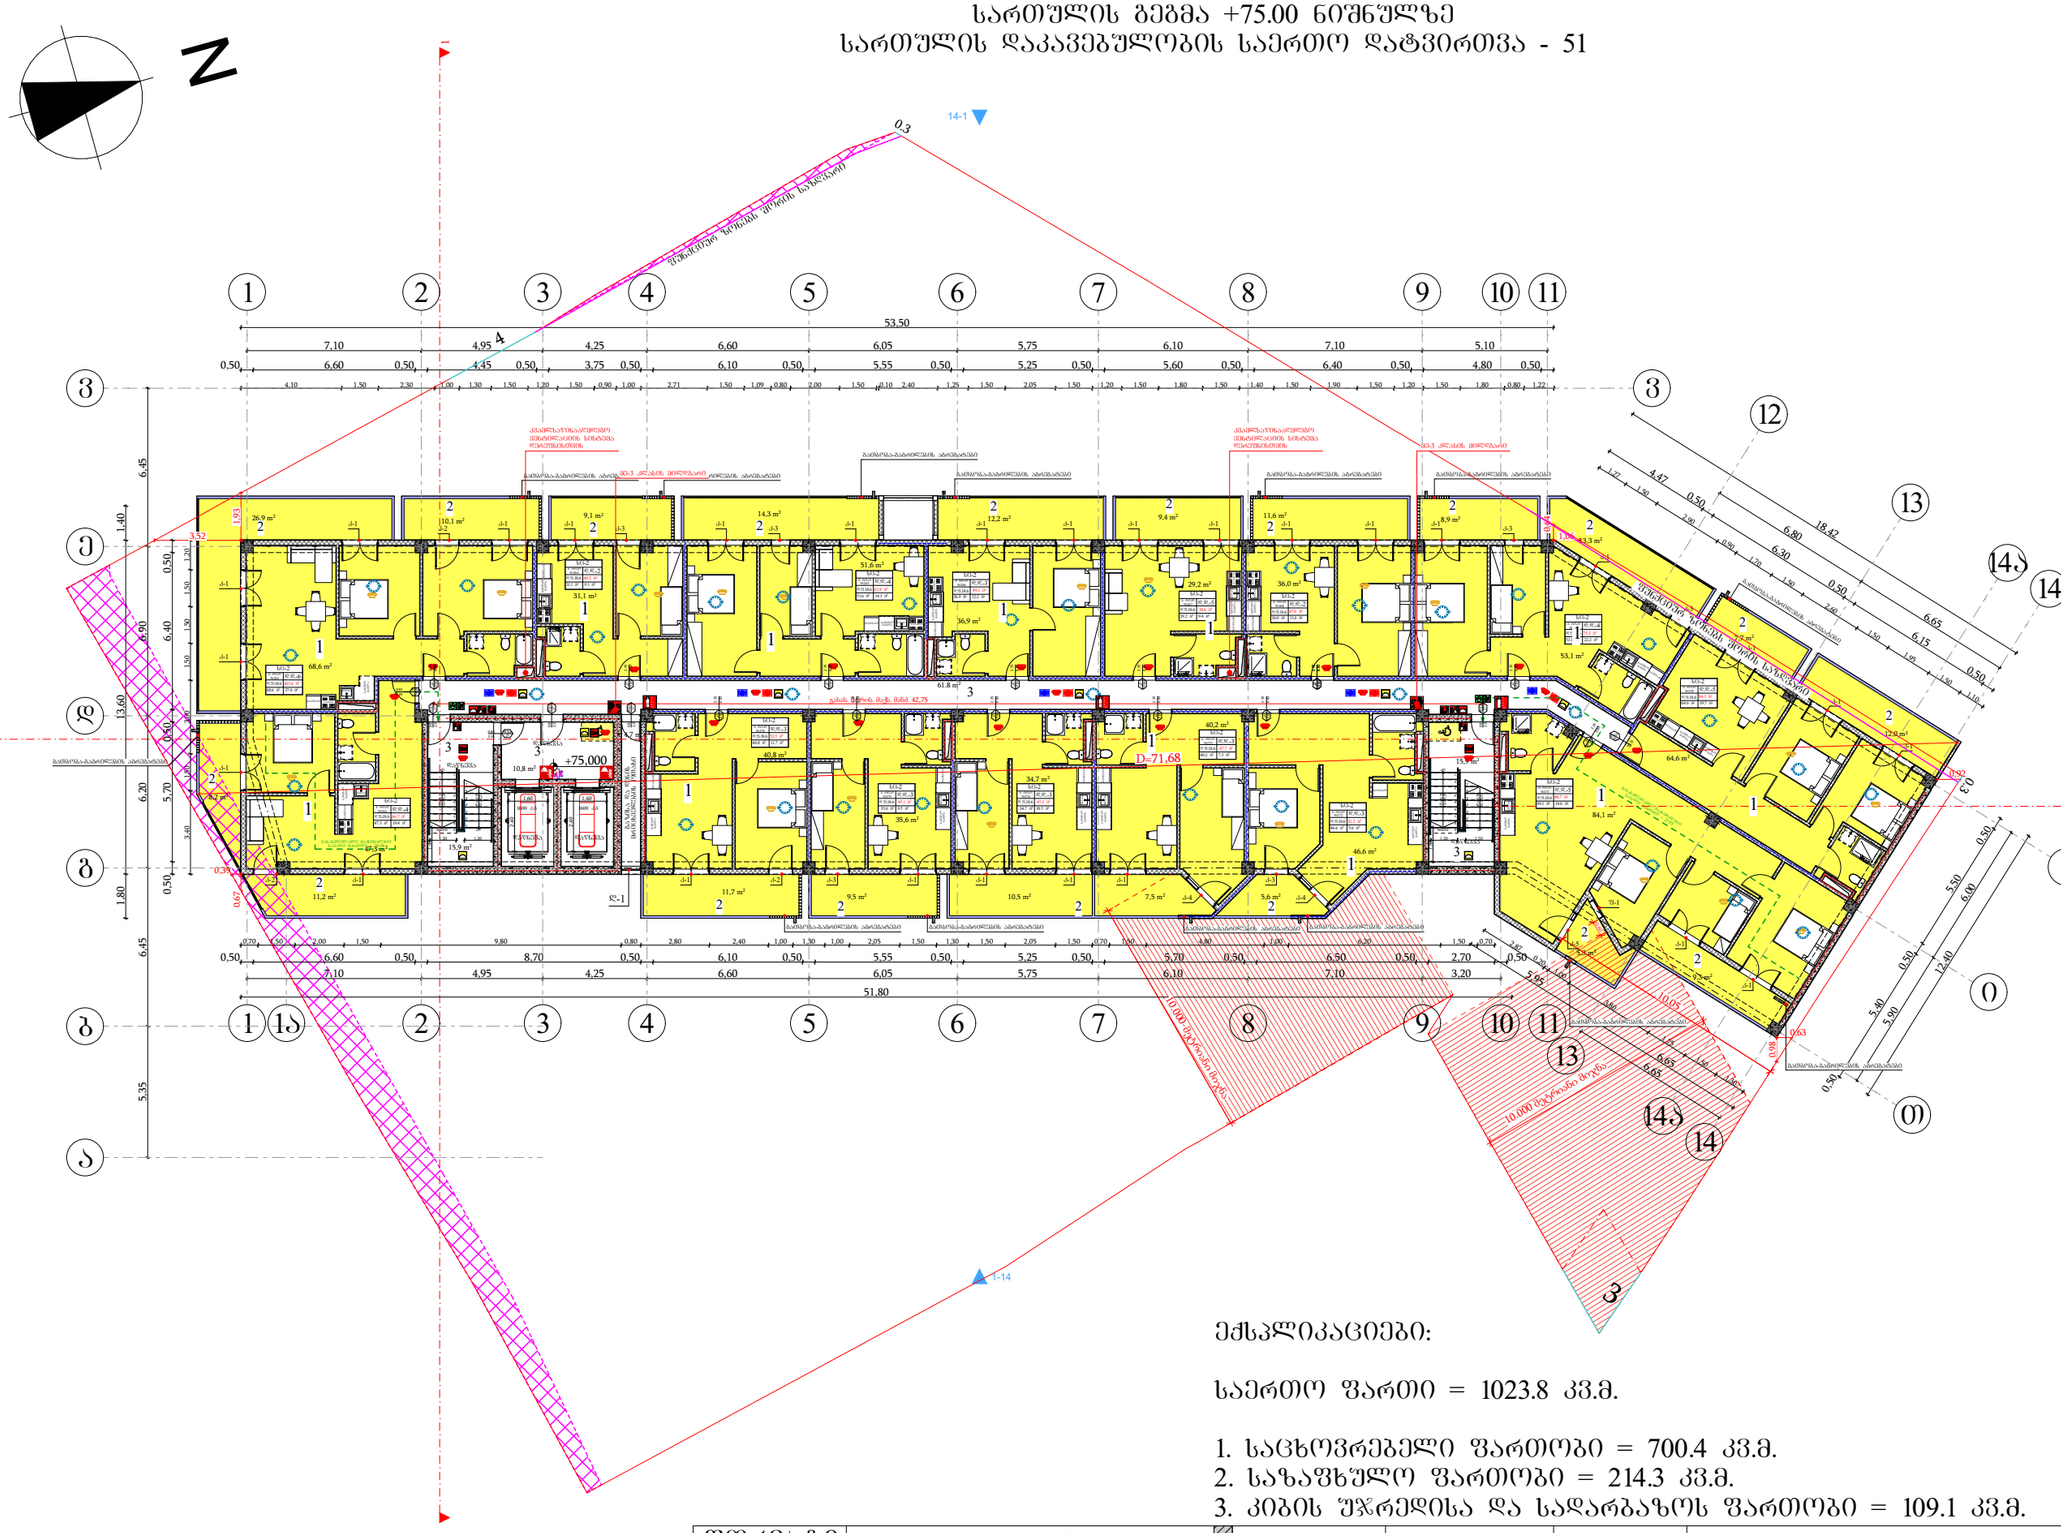

ექსპლიკაციები:

საერთო ფართი = 1023.8 კვ.მ.

1. საცხოვრებელი ფართობი = 700.4 კვ.მ.
2. საზაფხულო ფართობი = 214.3 კვ.მ.
3. კიბის შჯრედისა და სადარბაზოს ფართობი = 109.1 კვ.მ.

მიწის ნაკვეთის საზღვარი
ბეტონი
ტიხარი
ბარე ბლოკის კედელი
ერთშრომიანი კარი
ერთშრომიანი კარი ზღურბლით
ორშრომიანი კარი ზღურბლით

კარის მაპასუხებელი სიბანე
0.83 / 2.30 — 90 ᵛᵒ / ∂1 — სანაყრდნობება, კარის ნაშენობება
კარის მაპასუხებელი სიმაღლე

სივრცის დასახელება	სახანძრო-საცხოვრებელი ბინა № 16	
დაკავებულობის ჯგუფი	სც-2	51.0 მ²
	დ.დ.ფ.	18.6 — დაკავებულობის დატვირთვის ფაქტორი
	დ.დ.	3 — დაკავებულობის დატვირთვა

განასხვლელთან მისადგომ მაქსიმალური სავალი მანძილი

განასხვლელის ალნიშვნელი განათებული ნიშანი

დაკავებულობის ჯგუფების აღნიშვნები

დაკავებულობის ჯგუფები	დაკავებულობის ჯგუფის აღნიშვნა	შენის კოდი
საჯარო ჯგუფი (სჯ)		RGB (255,0,0)
საცხოვრებელი ჯგუფი (სც-2)		RGB (255,255,0)
საავარიო ჯგუფი (სჯ-2)		RGB (136,135,134)
დაბალრის ჯგუფი (დს)		RGB (57,57,56)
საცნობარო ჯგუფი (სჯ)		RGB (79,12,187)
მაკვლევის ჯგუფი (მვ)		RGB (34,139,34)

შენიშვნა:
ავტოსადგომის იატაკის ზედაპირი იქნება ბეტონის ან მსგავსი არაუარეი მასალის, რომელსაც არ ექნება შეღების უნარი

შენობების ელემენტები	ტაბ. - I
	A
ძირითადი კონსტრუქციული ნარჩენ	2
მხნიდი კედლები ბარე შიგა	2 2
არამხნიდი კედლები და ტიხრები ბარე	ცხრილი 602
არამხნიდი კედლები და ტიხრები შიგა	0
იატაკის კონსტრუქცია და არაძირითადი ნაწილები	2
სახურავის კონსტრუქცია და არაძირითადი ნაწილები	1

პირობითი ნიშნები:



განასხვლელი ალნიშვნელი განათებული ნიშანი



სიმბოლოს სახელწოდება

ხელის ცეცხლმაქრი	
სახანძრო მილსადარი	
ორმხრივი კავშირის სისტემა	
კვამლზე მორეაგირე მაუწყებელი	
კვამლის ავტომატური ალმოჩენი	
სახანძრო განგაშის ღილაკი	
ხმოვანი და ვიზუალური განგაშის სისტემა (სახანძრო სიმაღლობილია)	
საავარიო განათება	
სახანძრო მისაკრთებელი	
ავტოსაშველი	
ტექსტური შეტყობინების სისტემა	

ფორმატი	საპროექტო ორგანიზაცია	დირექტორი	მ. ხვედელიძე		პროექტის სახელწოდება: მრავალბინიანი საცხოვრებელი სახლი
A3	four group	მთ. არქიტექტორი	შ. პეპინაშვილი		ნახაზის სახელწოდება: სართულის გეგმა +75.00 ნიშნულზე
		არ. ავტორი	შ. პეპინაშვილი		
		დამკვეთი	შპს ახალი ვარსკვლავი 2015; ID ნომერი: 406136140		მის: ქალაქი თბილისი, ნავთლუღის ქუჩა №14; №16; ჯოსპიტალის შესახვევი №2; მიწის საკადასტრო კოდი: 01.17.12.024.012

თარიღი	მასშტაბი	შურცელი	შურცლები
12/08/2024	1:250		

სართულის გეგმა +78.20 ნიშნულზე
სართულის დაკავებულობის საერთო დატვირთვა - 51

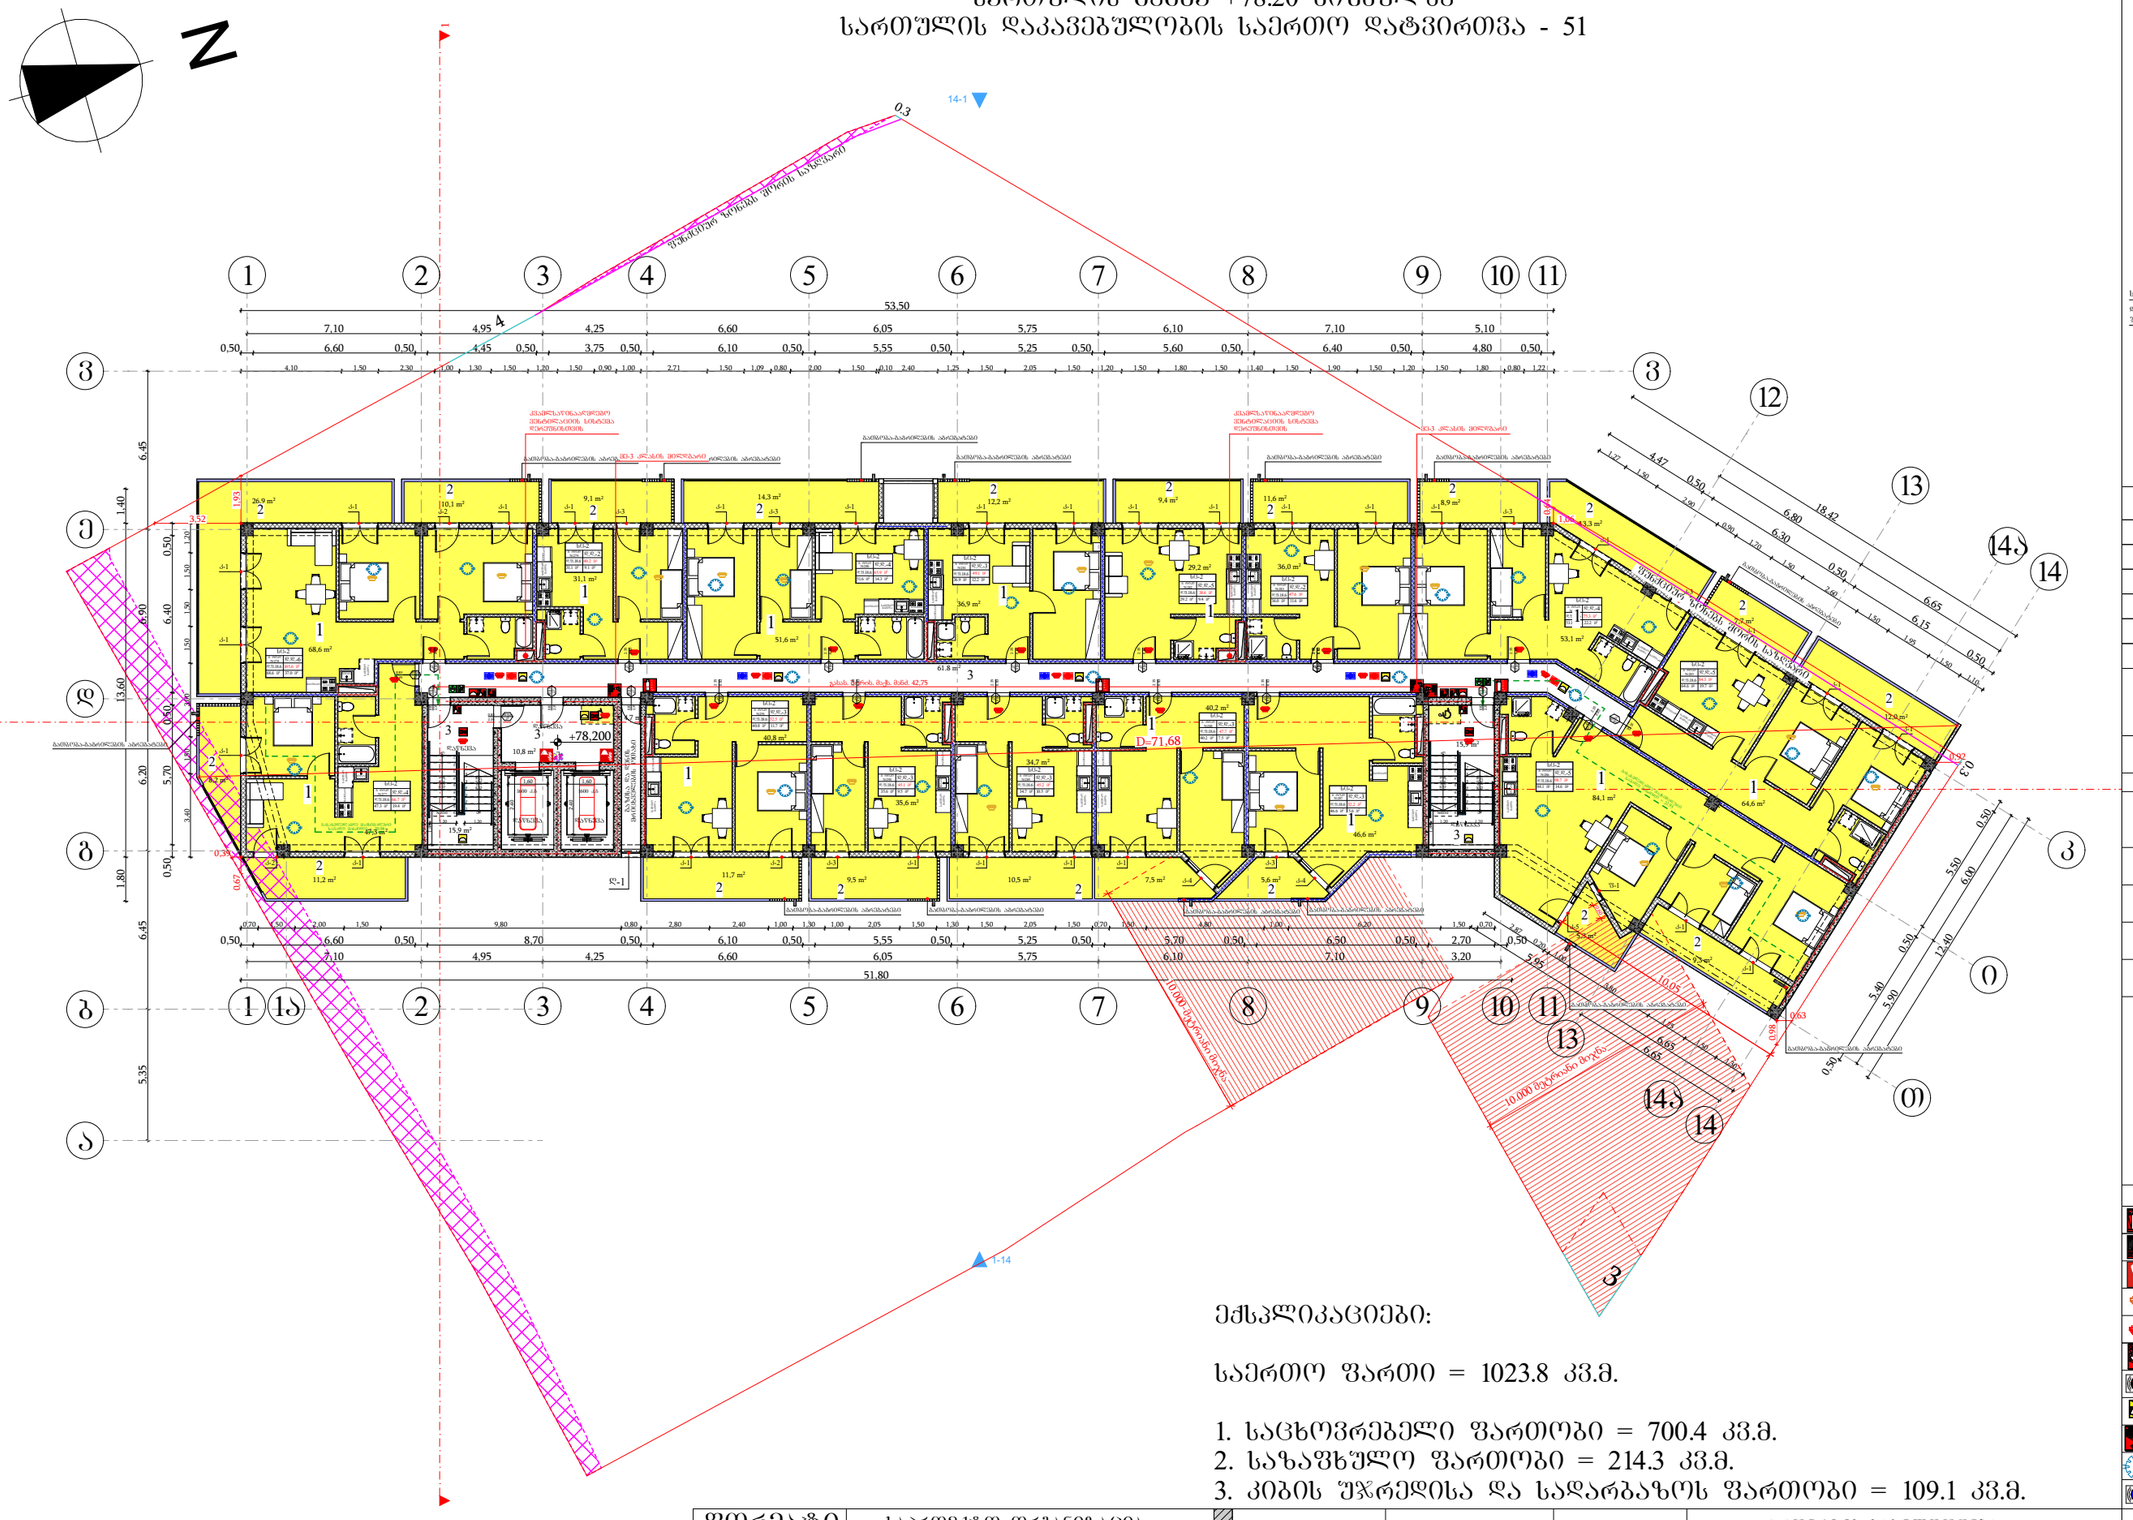

ექსპლიკაციები:

საერთო ფართი = 1023.8 კვ.მ.

1. საცხოვრებელი ფართობი = 700.4 კვ.მ.
2. საზაფხულო ფართობი = 214.3 კვ.მ.
3. კიბის უჯრედისა და სადარბაზოს ფართობი = 109.1 კვ.მ.

ფორმატი	საპროექტო ორგანიზაცია		
A3	four group	დირექტორი	მ. ხვედელიძე
		მთ. არქიტექტორი	შ. პიპინაშვილი
		არ. ავტორი	შ. პიპინაშვილი
		დამკვეთი	შპს ახალი ვარსკვლავი 2015; ID ნომერი: 406136140

პროექტის სახელწოდება	მრავალბინიანი საცხოვრებელი სახლი
ნახაზის სახელწოდება	სართულის გეგმა +78.20 ნიშნულზე
მის: ქალაქი თბილისი, ნავთლუღის ქუჩა №14; №16; ჯოსპიტალის შესახვევი №2; მთწის საკადასტრო კოდი: 01.17.12.024.012	თარიღი: 12/08/2024; მასშტაბი: 1:250; შურცელი; შურცლები

მთწის ნაკვეთის საზღვარი
ბეტონი
ტიხარი
ბარე ბლოკის კედელი
ერთშრომიანი კარი
ერთშრომიანი კარი ზღურგლით
ორშრომიანი კარი ზღურგლით

კარის მაპობუშალი სიბანე
0.83 / 2.30 — 90 ᵛᵒ — 31
ხანაარქვლობება
კარის ნაშენობება
კარის მაპობუშალი სიმაღლე

სიმაღლის დასახელება	სატიპოპროექტო ბინა № ტიპი №16	
დაკავებულობის ზაფუძი	სც-2	51.0 მ²
	დ.დ.ფ.	18.6 — დაკავებულობის დატვირთვის ფაქტორი
	დ.დ.	3 — დაკავებულობის დატვირთვა

განასვლელთან მისადგომ მაქსიმალური საკალი მანძილი

განასვლელის ალნიშნველი განათებული ნიშანი

დაკავებულობის ზაფუძების აღნიშნები

დაკავებულობის ზაფუძები	დაკავებულობის ზაფუძის აღნიშნა	შეღების კოდი
საბანაო ზაფუძი (სბ)		RGB (255,0,0)
საცხოვრებელი ზაფუძი (სც-2)		RGB (255,255,0)
საბაღეთაო ზაფუძი (ს/ზ-2)		RGB (136,135,134)
დასხასთა ზაფუძი (დს)		RGB (57,57,56)
საძინაო ზაფუძი (ს/ძ)		RGB (79,12,187)
მაპარხნის ზაფუძი (მზ)		RGB (34,139,34)

შენიშვნა:
ავტოსადგომის იატაკის ზედაპირი იქნება ბეტონის ან მსგავსი არაწუპი მასალის, რომელსაც არ ექნება შეღების შნარი

შენობების ელემენტები	ტიპი - I
	A
ძირითადი კონსტრუქციული ნარჩენ	2
მხიდი კედლები ბარე შიგა	2 2
არამხიდი კედლები და ტიხრები ბარე	ცხრილი 602
არამხიდი კედლები და ტიხრები შიგა	0
იატაკის კონსტრუქცია და არაძირითადი ნაწილები	2
სახურავის კონსტრუქცია და არაძირითადი ნაწილები	1

პირობითი ნიშნები:

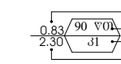

განასვლელი ალნიშნველი განათებული ნიშანი

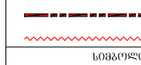

სიმბოლოს სახელწოდება

- ხელის ცეცხლმაქრი
- სახანძრო მილსადარი
- ორმხრივი კაშშორის სისტემა
- კვამლზე მორეაბირე მაუწყებელი
- კვამლის ავტომატური ალმოშნენი
- სახანძრო განგაშის ღილაკი
- ხმოვანი და ვიზუალური განგაშის სისტემა (სახანძრო სიმაღლობილია)
- საევარიო განათება
- სახანძრო მისაქრთებელი
- ავტოსაშველი
- ტექსტური შეტყობინების სისტემა

სართულის გეგმა +81.40 ნიშნულზე
სართულის დაკავებულობის საერთო დატვირთვა - 97

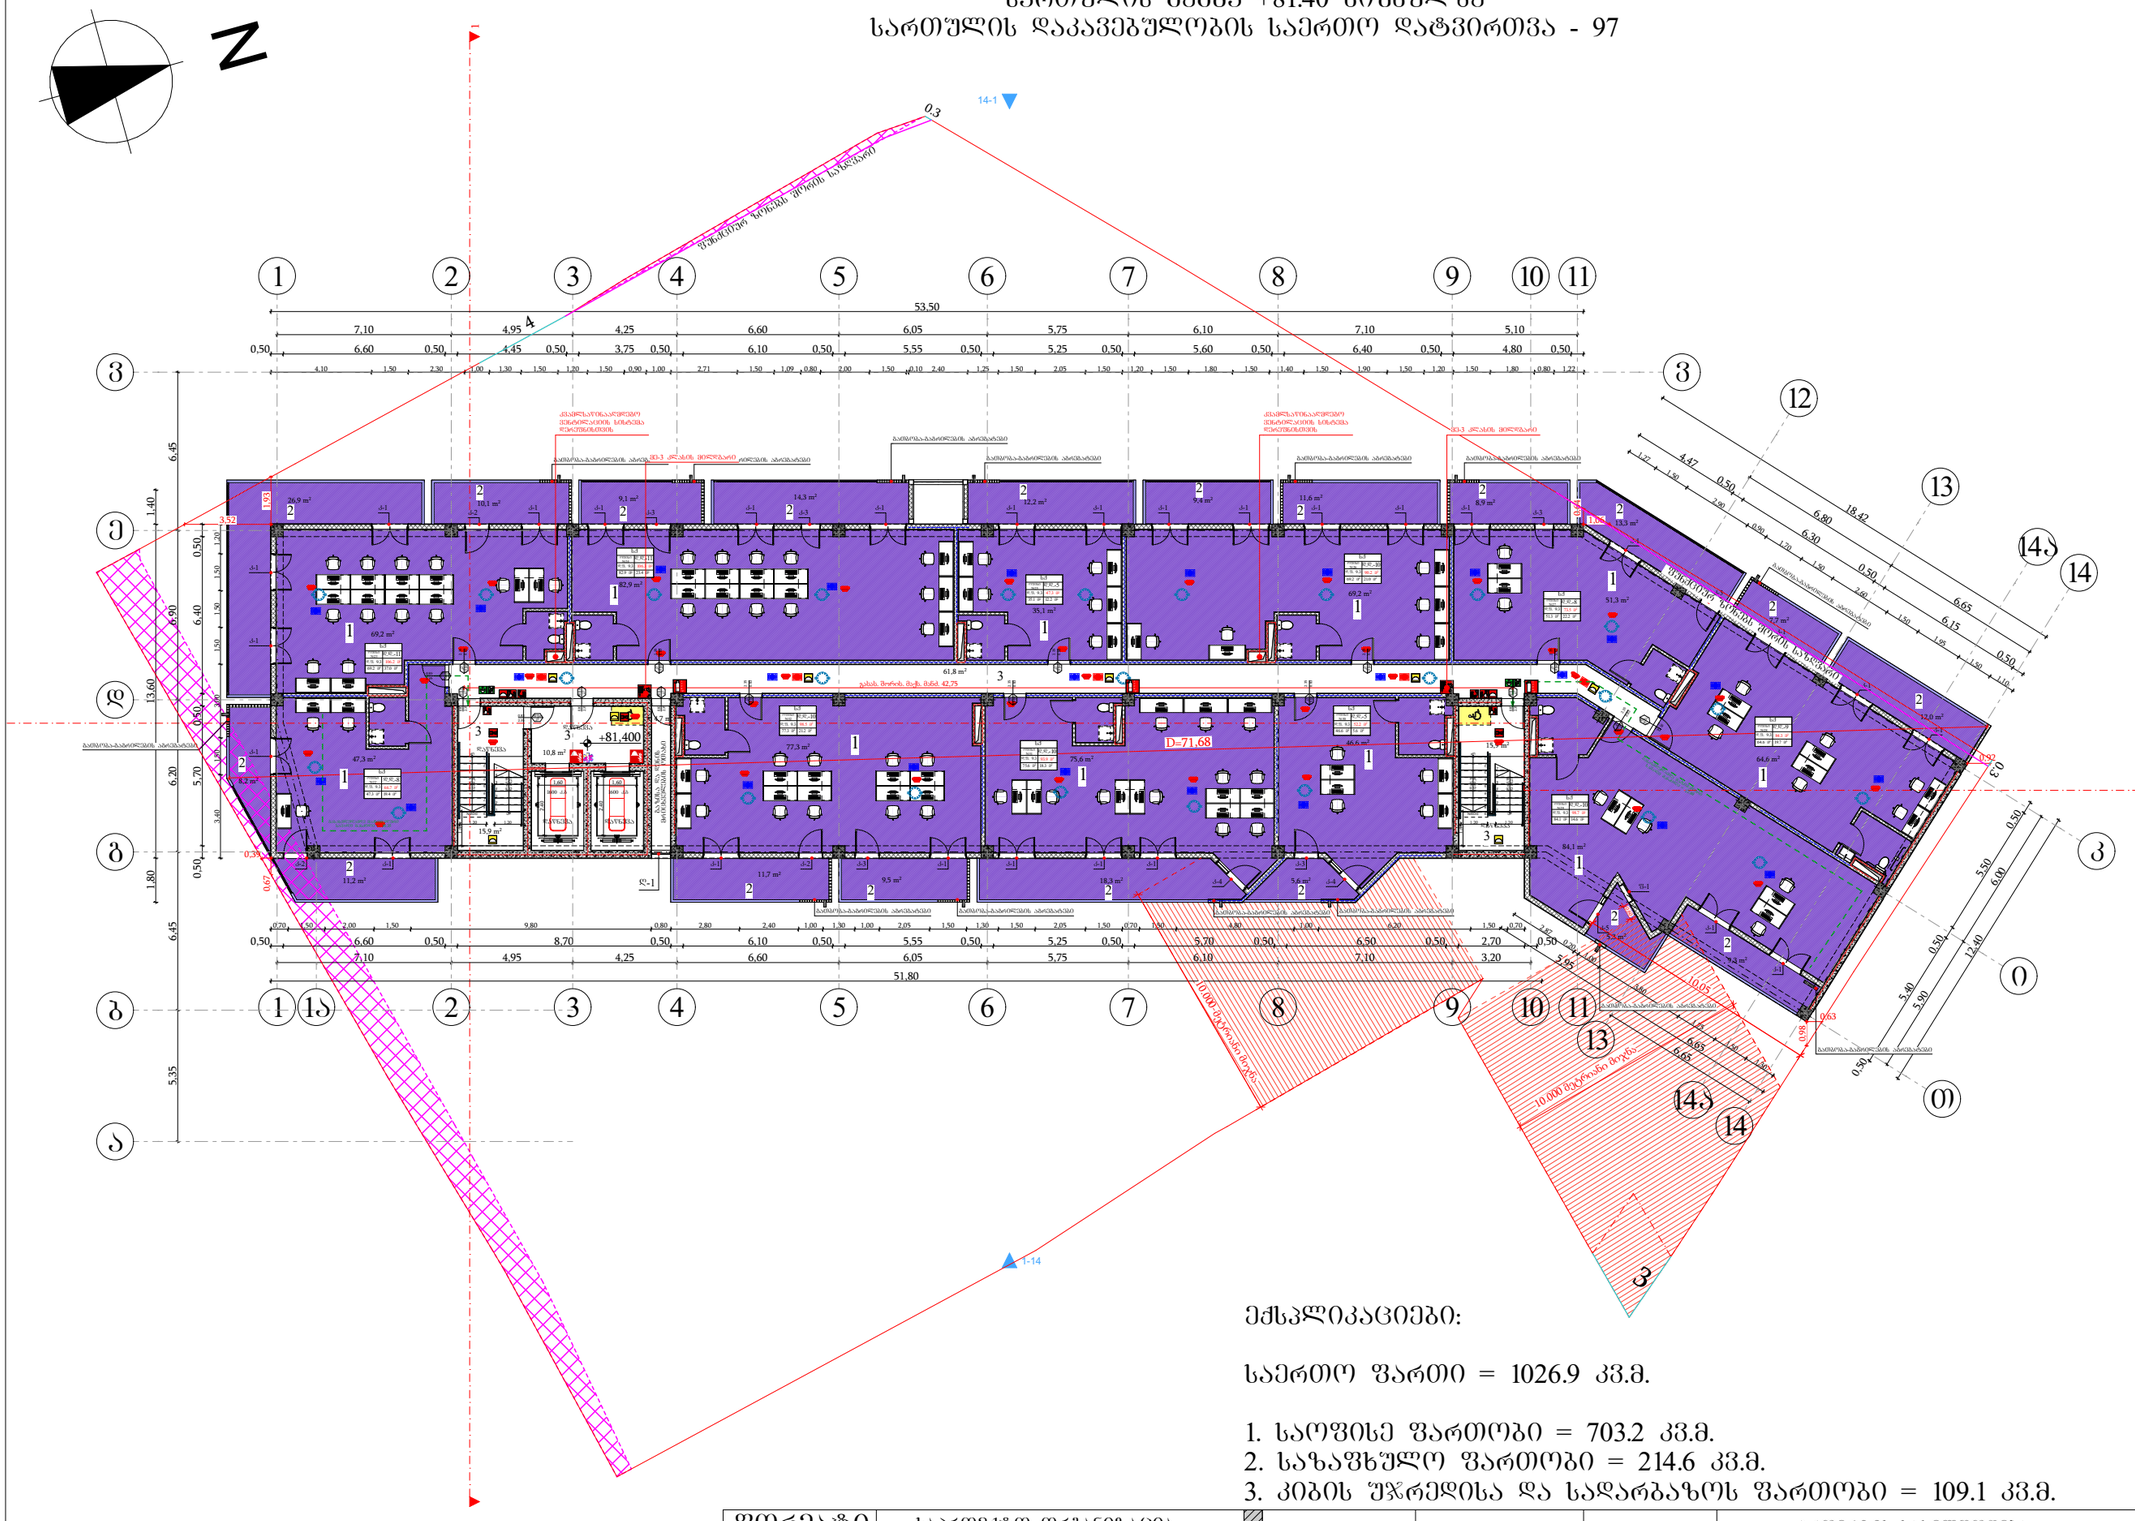

ექსპლიკაციები:

საერთო ფართი = 1026.9 კვ.მ.

1. საოფისე ფართობი = 703.2 კვ.მ.
2. საზაფხულო ფართობი = 214.6 კვ.მ.
3. კიბის შჯრედისა და სადარბაზოს ფართობი = 109.1 კვ.მ.

მიწის ნაკვეთის საზღვარი
ბეტონი
ტიხარი
ბარე ბლოკის კედელი
ერთშრიანი კარი
ერთშრიანი კარი ზღურბლით
ორშრიანი კარი ზღურბლით

კარის მაპობუშავი სიბანე
0.83 / 2.30 — 90 ᵛᵒ / 31 — ხანაარქლესობა / კარის ნაპირაპია / კარის მაპობუშავი სიმაღლე

სივრცის დასახელება	სახანძროსაწინააღმდეგო ბინა №	
დაკავებულობის ჯგუფი	სგ-2	51.0 მ²
	დ.დ.ფ.	18.6
	დ.დ.	3

ფანჯრების დატვირთვა

გასასვლელთან მისადგომ მაქსიმალური სავალი მანძილი

გასასვლელის ადნიშნველი განათებული ნიშანი

დაკავებულობის ჯგუფების აღნიშნები

დაკავებულობის ჯგუფები	დაკავებულობის ჯგუფის აღნიშნა	ფერის კოდი
საცხოვრებელი ჯგუფი (სჯ)		RGB (255,0,0)
სახანძროსაწინააღმდეგო ჯგუფი (სჯ-2)		RGB (255,255,0)
საკომერციო ჯგუფი (კ-2)		RGB (136,135,134)
დასახასიათებელი ჯგუფი (ს%)		RGB (57,57,56)
საქმიანი ჯგუფი (ს.ქ)		RGB (79,12,187)
მოკალთების ჯგუფი (მ93)		RGB (34,139,34)

შენიშვნა:
ავტოსადგომის იატაკის ზედაპირი იქნება ბეტონის ან მსგავსი არაუსაფრთხო მასალის, რომელსაც არ ექნება მეორეხარისხოვანი ნაწილაკების ამოტყორცნის საშიშროება

შენობის ელემენტები	ტიპი - I
	A
ძირითადი კონსტრუქციული ნარჩენი	2
მზიდი კედლები ბარე შიგა	2 2
არამზიდი კედლები და ტიხრები ბარე	ცხრილი 602
არამზიდი კედლები და ტიხრები შიგა	0
იატაკის კონსტრუქცია და არაძირითადი ნაწილები	2
სახურავის კონსტრუქცია და არაძირითადი ნაწილები	1

პირობითი ნიშნები:

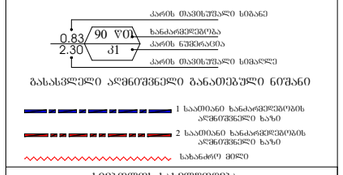

სემაფორის სახელწოდება

ხელის ცეცხლმაქრი	
სახანძრო მილსადარი	
ორმხრივი კავშირის სისტემა	
კვამლზე მრეკავი მაუწყებელი	
კვამლის ავტომატური აღმომჩენი	
სახანძრო განაპშის ღილაკი	
ხმოვანი და ვიზუალური განგაშის სისტემა (სახანძრო სიგნალიზაცია)	
საევაკუო განათება	
სახანძრო მისართებელი	
ავტომატიკა	
ტექსტური შეტყობინების სისტემა	

ფორმატი	საპროექტო ორგანიზაცია		დირექტორი	მ. ხვედელიძე	
A3	four group		მთ. არქიტექტორი	შ. პიპინაშვილი	
			არ. ავტორი	შ. პიპინაშვილი	
			დამკვეთი	შპს ახალი ვარსკვლავი 2015; ID ნომერი: 406136140	

პროექტის სახელწოდება: მრავალბინიანი საცხოვრებელი სახლი

მის: ქალაქი თბილისი, ნავთლულის ქუჩა №14; №16; ჰოსპიტალის შესახვევი №2; მიწის საკადასტრო კოდი: 01.17.12.024.012

ნახაზის სახელწოდება: სართულის გეგმა +81.40 ნიშნულზე

თარიღი	მასშტაბი	ფურცელი	ფურცლები
12/08/2024	1:250		

სართულის გეგმა +84.60 ნიშნულზე
სართულის დაკავებულობის საერთო დატვირთვა - 101

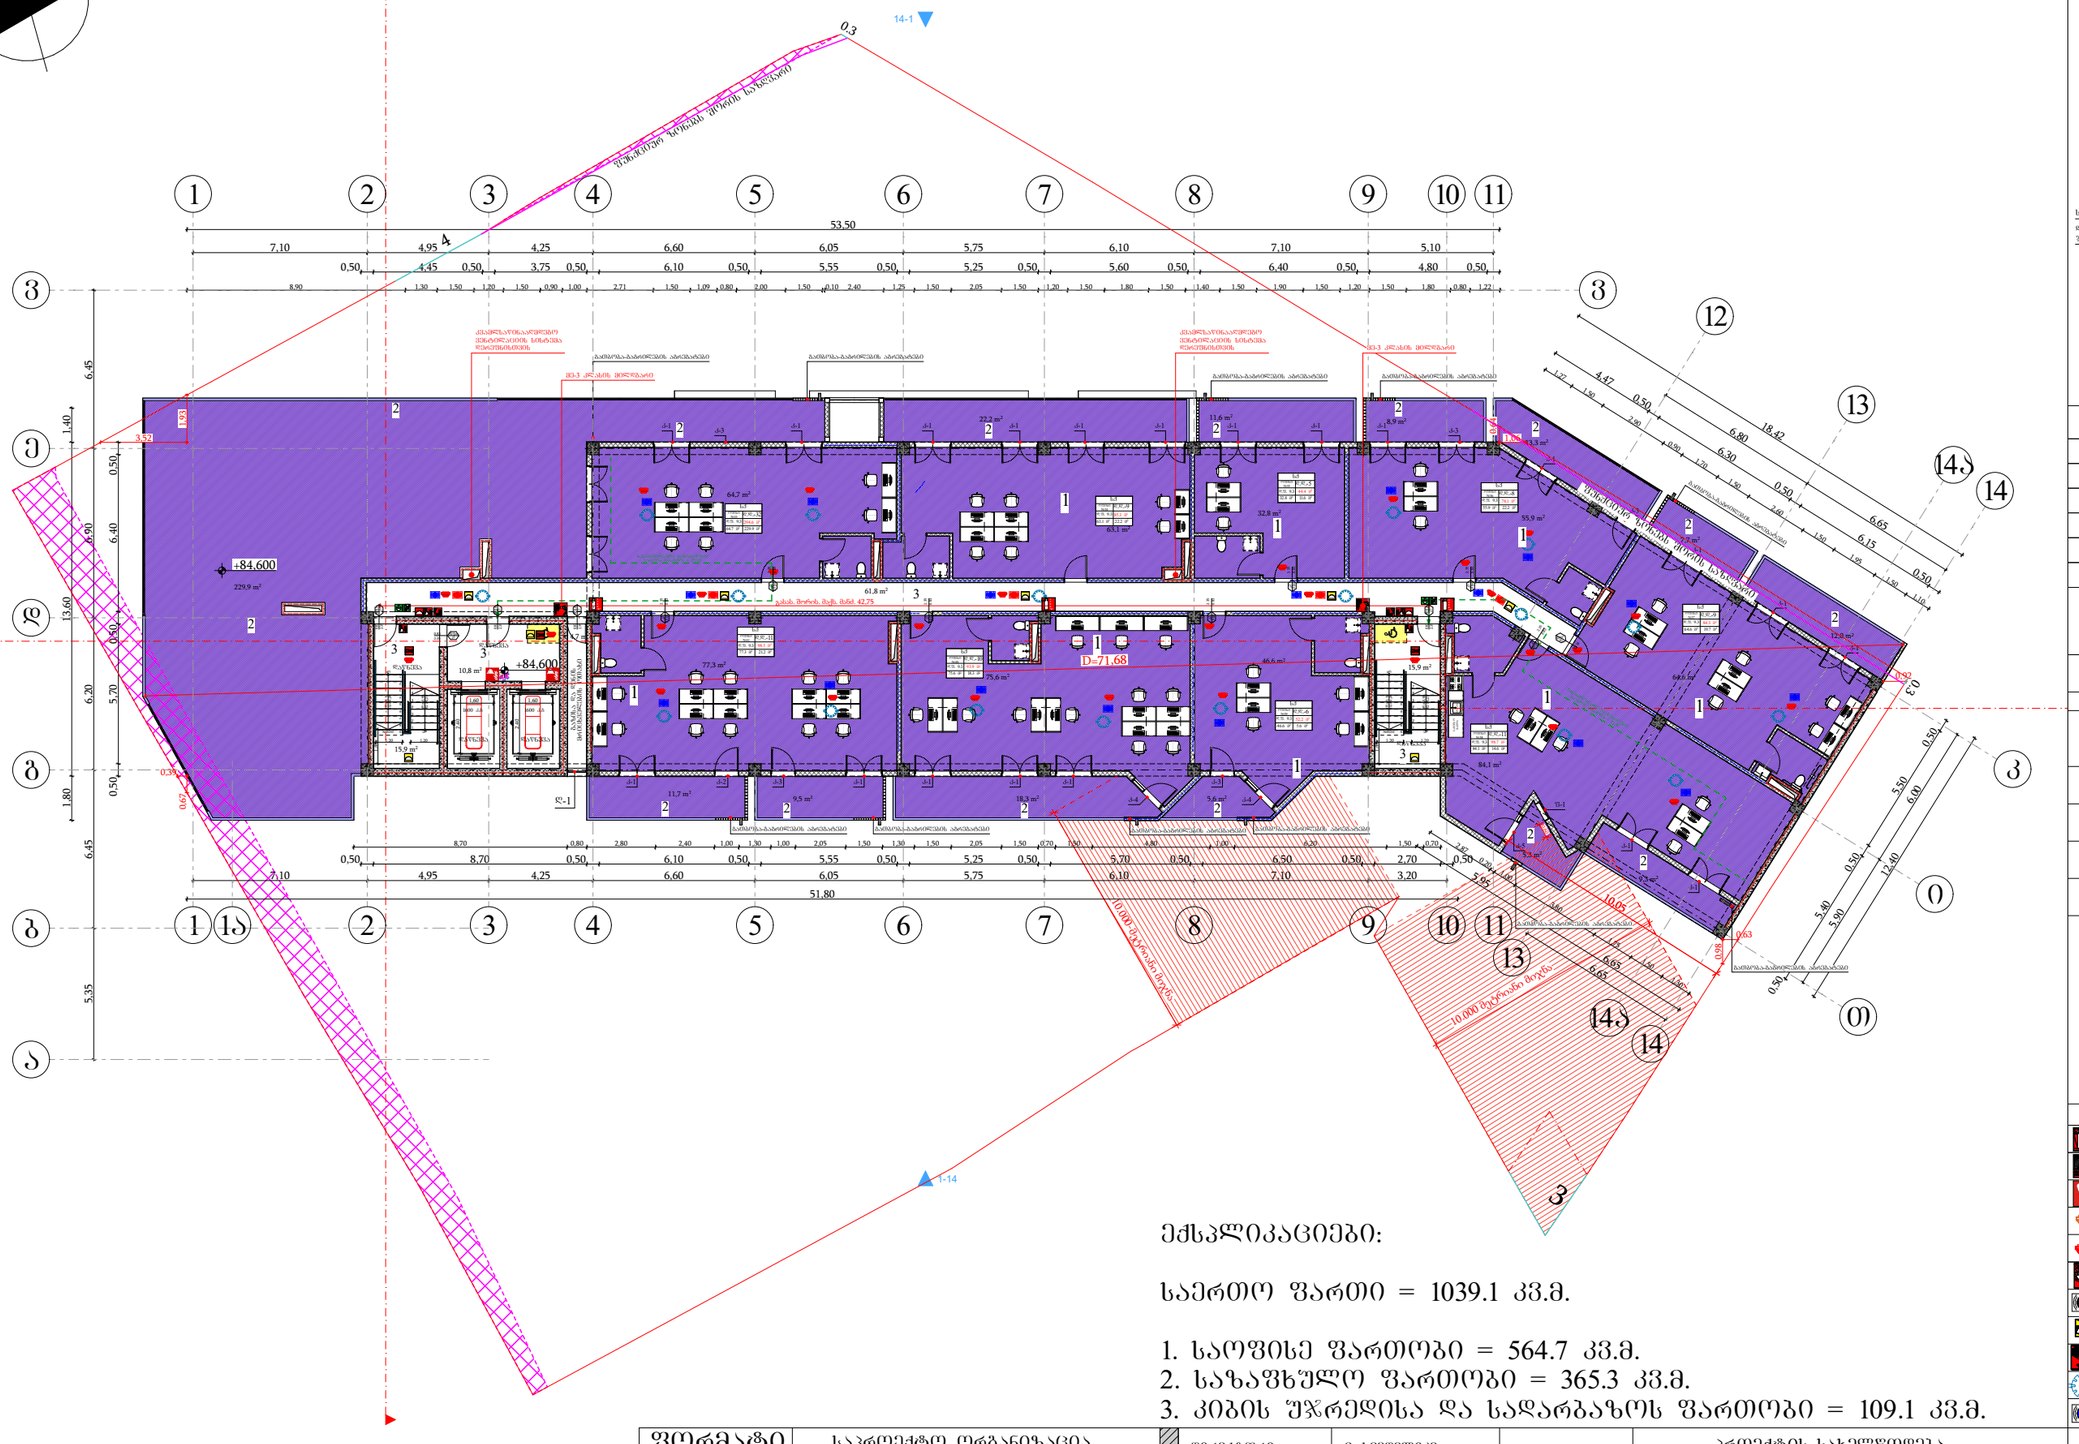
N
1
2
3
4
5
6
7
8
9
10
11
12
13
14
14ა
1ა
ა
ბ
გ
დ
ე
ვ
ზ
თ
ი
კ
0
00
53.50
51.80
+84.600
D=71.68
14-1
1-14
0.3
10.000 ტექნიკური მიწაზე
საევაკუაციო გასასვლელის ნათებითი ნიშანი
ევაკუაციის მიმართულების ნათებითი ნიშანი
ხანძარსაწინააღმდეგო ვენტილაციის სისტემა
მე-3 კლასის მილსადენი
გამოშვება-გასასვლელის ნათებითი ნიშანი
ხანძარსაწინააღმდეგო ვენტილაციის სისტემა
ხანძარსაწინააღმდეგო ვენტილაციის სისტემა
გამოშვება-გასასვლელის ნათებითი ნიშანი
გამოშვება-გასასვლელის ნათებითი ნიშანი
საევაკუაციო გასასვლელის ნათებითი ნიშანი
გამოშვება-გასასვლელის ნათებითი ნიშანი
გამოშვება-გასასვლელის ნათებითი ნიშანი
გამოშვება-

სამანქანე სართულის გეგმა +87.80 ნიშნულზე
სართულის დაკავებულობის საერთო დატვირთვა - 44

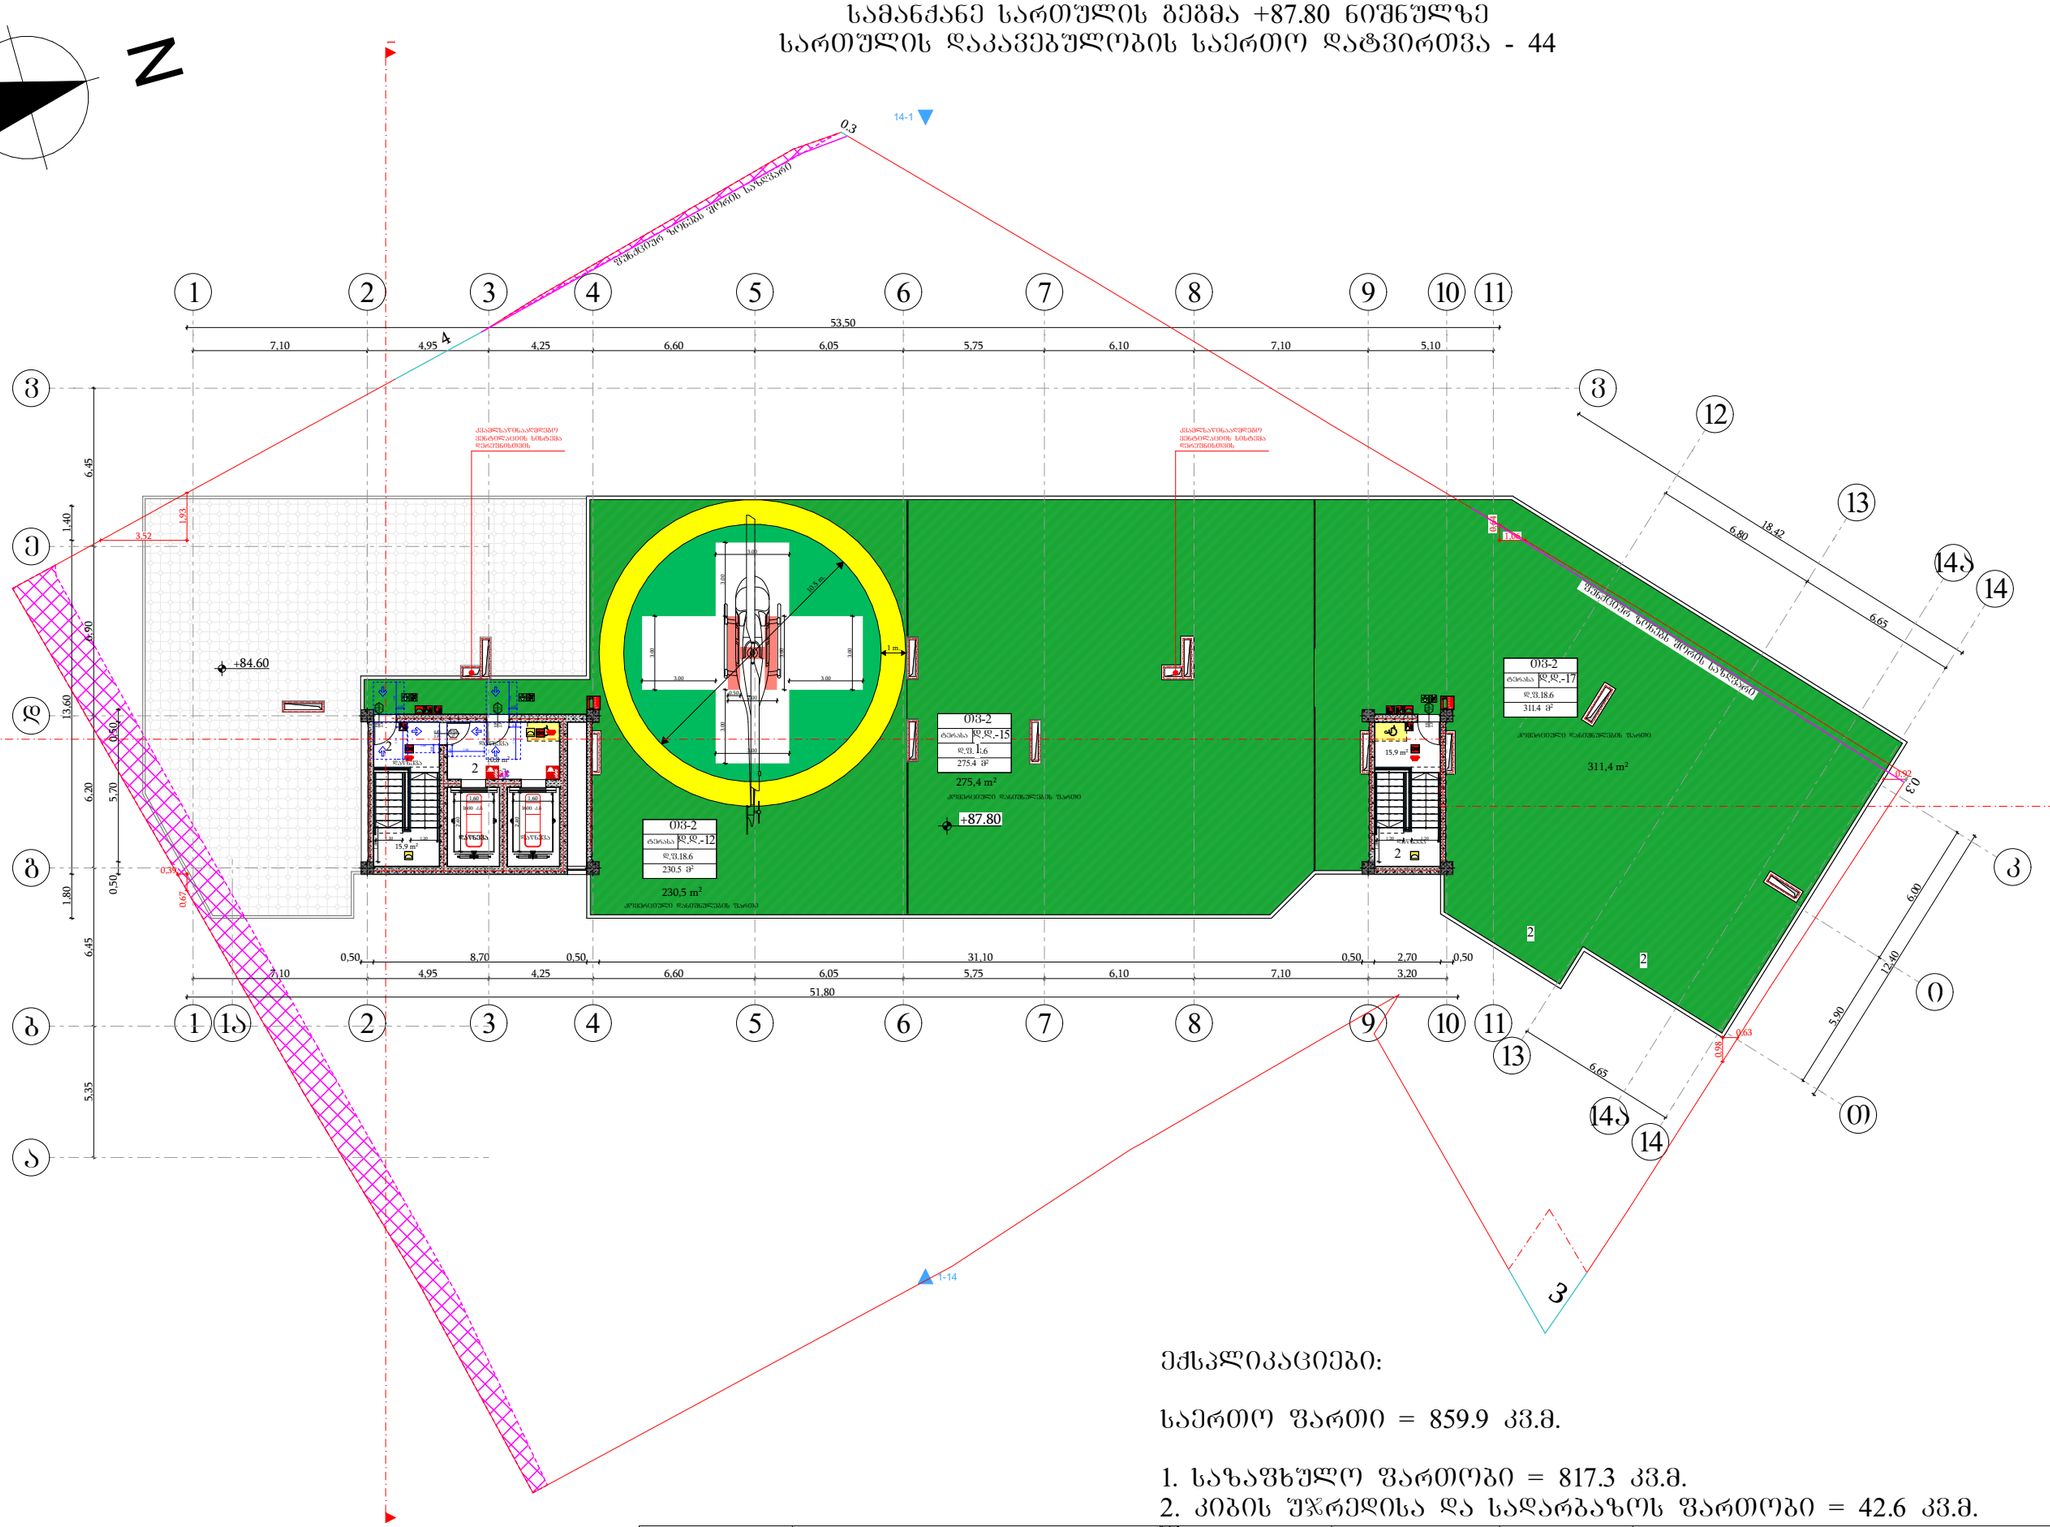

ექსპლიკაციები:

საერთო ფართი = 859.9 კვ.მ.

1. საზაფხულო ფართობი = 817.3 კვ.მ.
2. კიბის შჯრედისა და სადარბაზოს ფართობი = 42.6 კვ.მ.

ფორმატი	საპროექტო ორგანიზაცია	დირექტორი	მ. ხვედელიძე	პროექტის სახელწოდება	ნახაზის სახელწოდება
A3	four group	მთ. არქიტექტორი	შ. პეპინაშვილი	მრავალბინიანი საცხოვრებელი სახლი	სამანქანე სართულის გეგმა +87.80 ნიშნულზე
		პრ. ავტორი	შ. პეპინაშვილი		
		დამკვეთი	შპს ახალი ვარსკვლავი 2015; ID ნომერი: 406136140	მის: ქალაქი თბილისი, ნავთლულის ქუჩა №14; №16; ჯოსპიტალის შესახვევი №2; მიწის საკადასტრო კოდი: 01.17.12.024.012	თარიღი: 12/08/2024; მასშტაბი: 1:250; ფურცელი; ფურცლები

მიწის საკონტროლო დონის განსაზღვრა

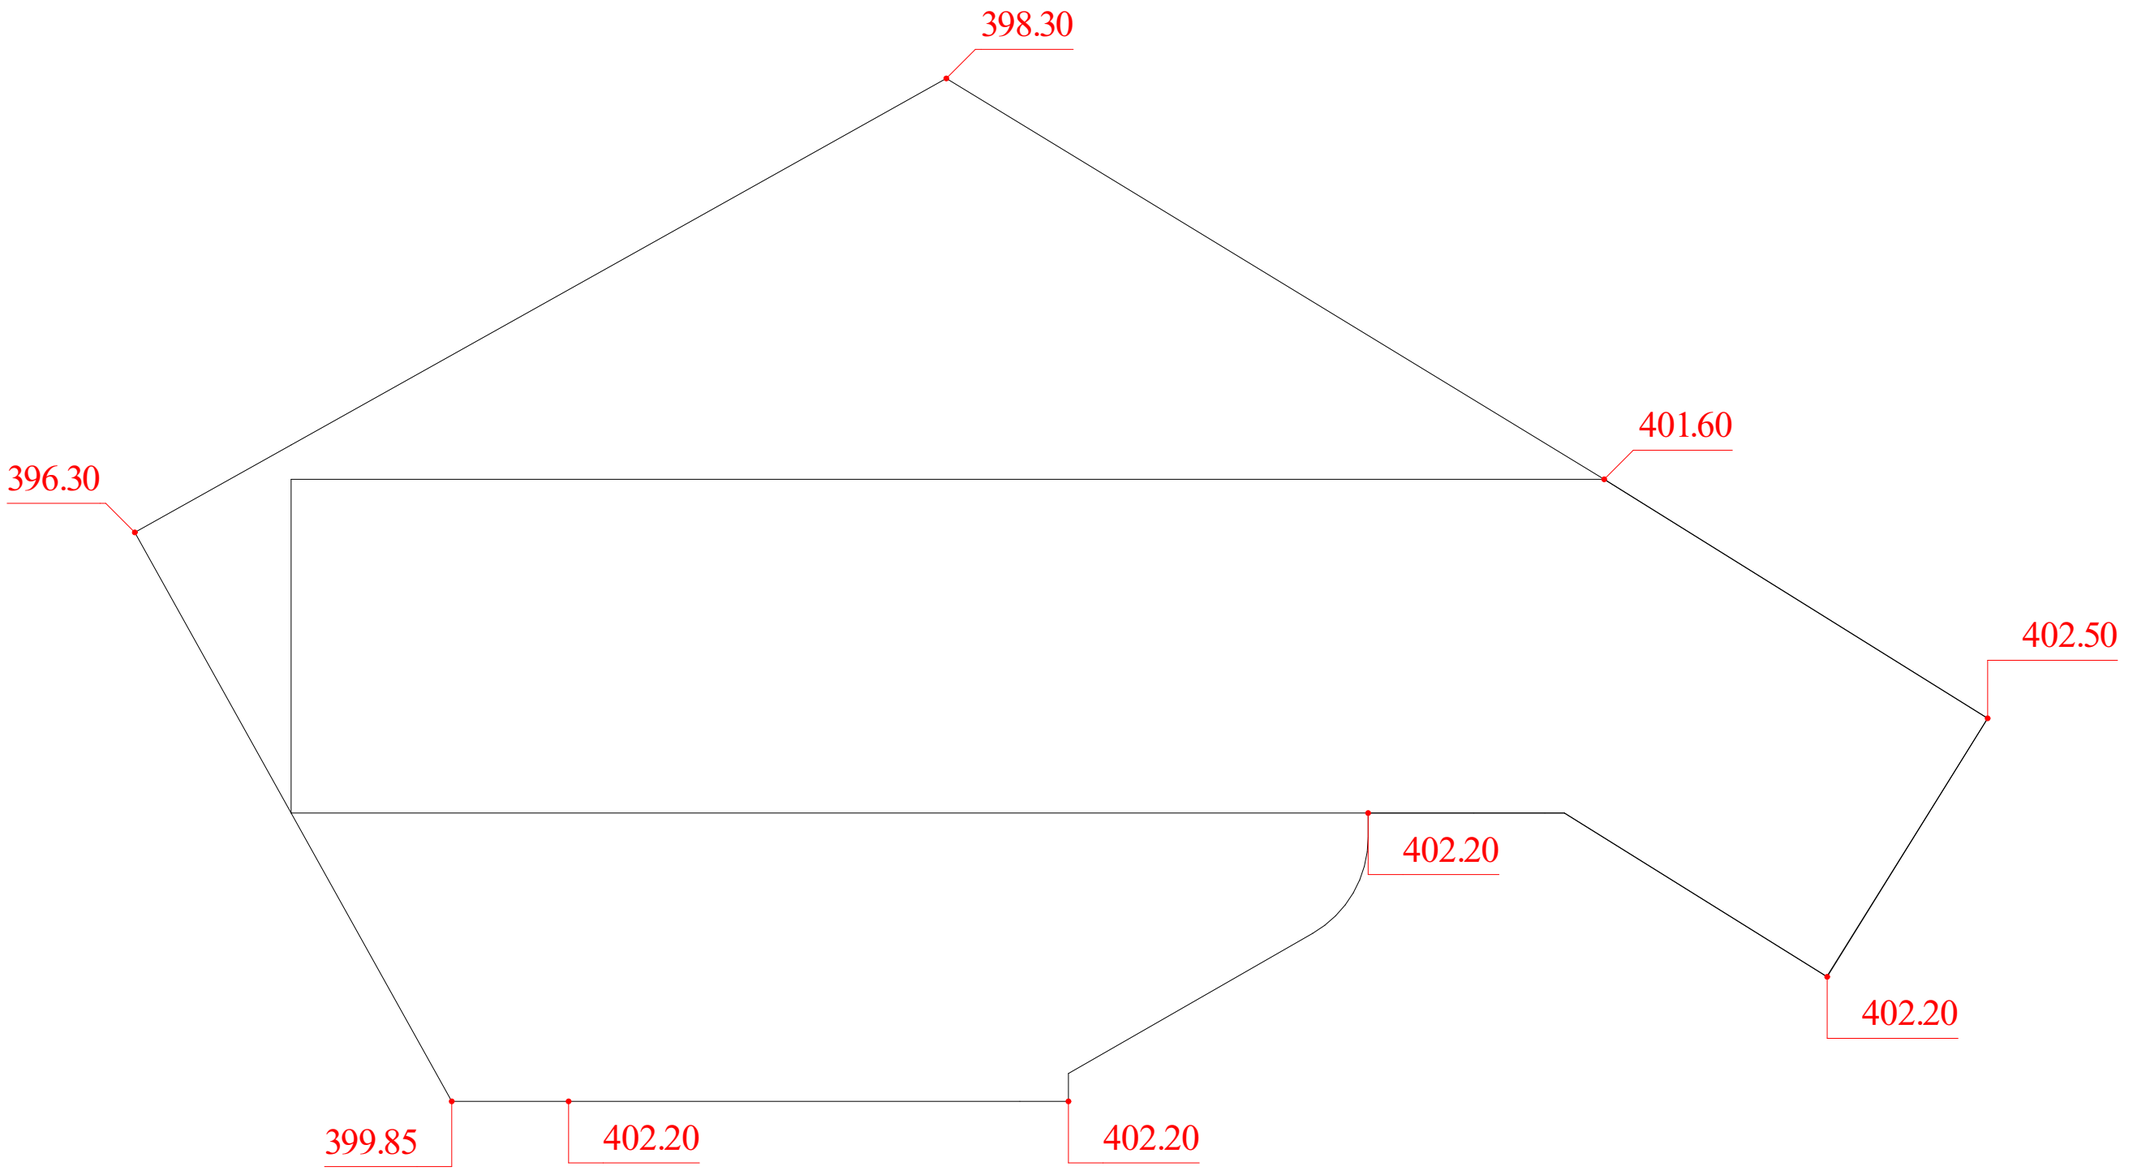

მიწის საკონტროლო დონე=(402.50+401.60+398.30+396.30+399.85+402.20+402.20+402.20+402.20) : 9 = 400.82

მიწის დონე. ათვლის დონე/სიბრტყე, რომელიც წარმოადგენს შენობის გარე კედლების მოსაზღვრე მიწის მოპირკეთებული ზედაპირის გასაშუალებულ დონეს. თუ მიწის მოპირკეთებული ზედაპირის დონე გარე კედლებიდან დამრეცად მიდის, ათვლის დონე უნდა განისაზღვროს შენობასა და მიწის ნაკვეთის საზღვარს შორის მოქცეული ფართობის ყველაზე დაბალი ნიშნულების მიხედვით, თუ მიწის ნაკვეთის საზღვარი შენობიდან დაშორებულია 1,8 მ-ზე მეტად, შენობასა და შენობიდან 1,8 მ-მდე ფარგლებში მოქცეული ყველაზე დაბალი ნიშნულების მიხედვით.

ფორმატი	საპროექტო ორგანიზაცია	დირექტორი	მ. ხვედელიძე		პროექტის სახელწოდება	ნახაზის სახელწოდება		
A3	four group	მთ. არქიტექტორი	შ. პაპინაშვილი		მრავალბინიანი საცხოვრებელი სახლი			
		პრ. ავტორი	შ. პაპინაშვილი		მის: ქალაქი თბილისი, ნავთლუღის ქუჩა №14; №16; ჰოსპიტალის შესახვევი №2; მიწის საკადასტრო კოდი: 01.17.12.024.012	თარიღი	მასშტაბი	ფურცელი	ფურცლები
		დამკვეთი	შპს ახალი ვარსკვლავი 2015; ID ნომერი: 406136140			12/08/2024			

კიბე ტიპიური სართულის დონეზე

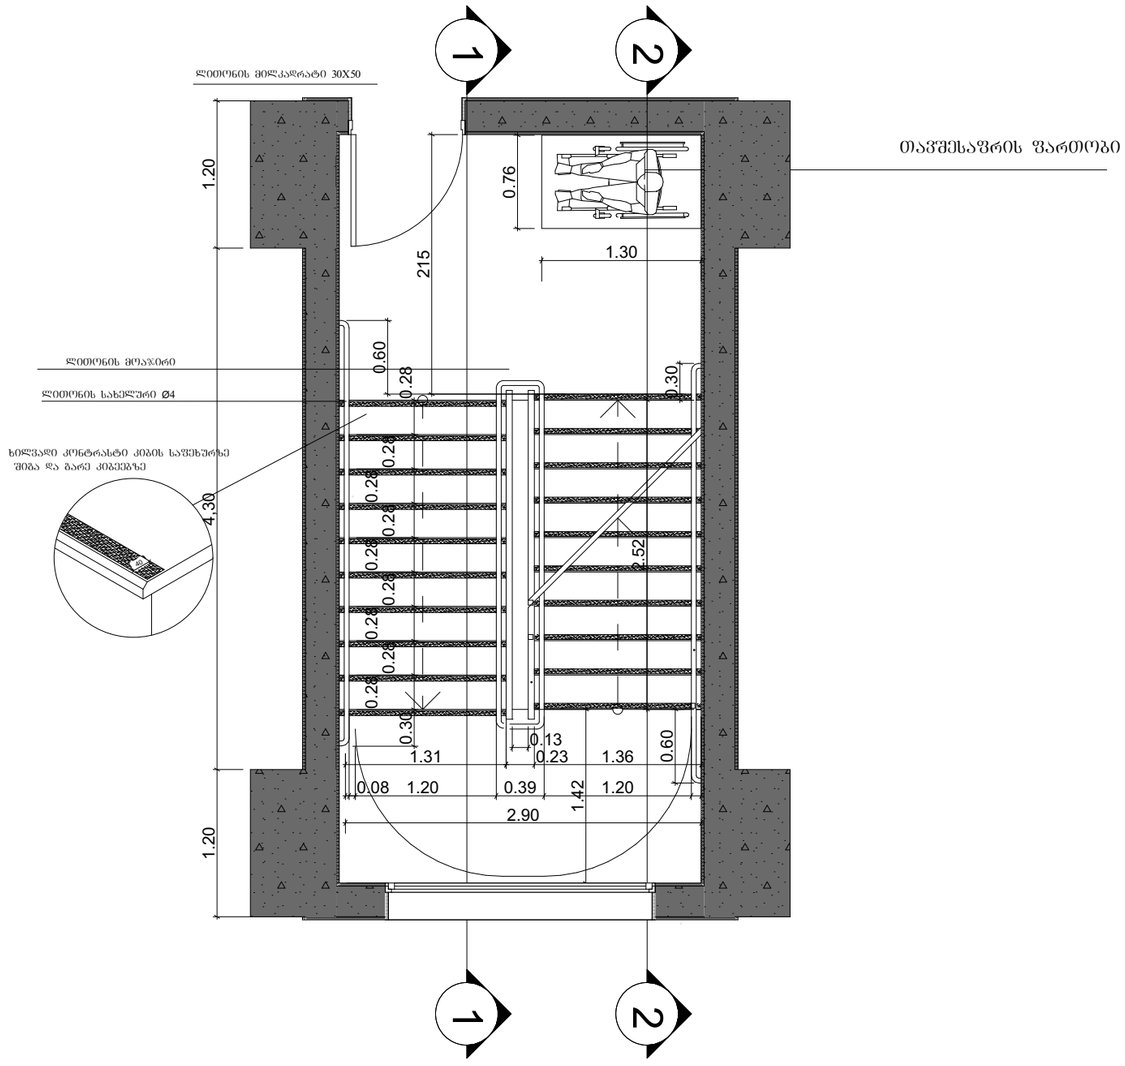

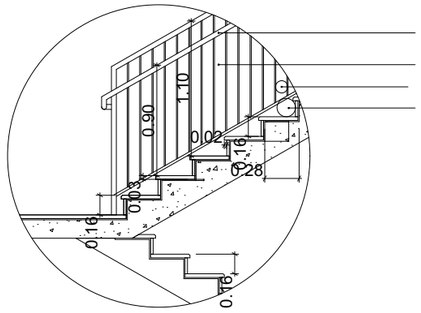

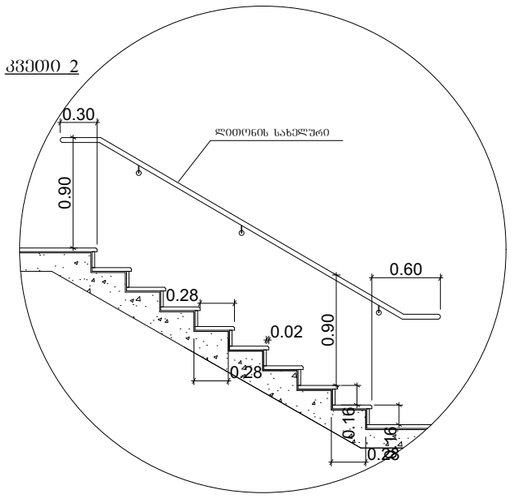

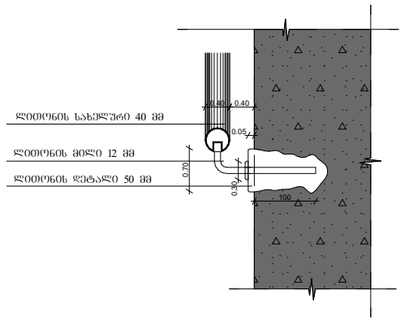

შენიშვნები:

1. ყველა კიბეს (მათ შორის გარე კიბეს) ყოველი საფეხურის და საბოლოოდ 40 მმ სავალ ნაწილს, რომელიც იზომება საფეხურის ნამდვილიდან თარაზულად, ექნება ერთგვაროვანი ფერის მქონე ზედაპირი, რომელიც საფეხურის დანარჩენი ნაწილისგან მკვეთრად განსხვავებული იქნება (მუქი ღია ფონზე). ხილვადი კონტრასტი გაგრძელდება ყოველი საფეხურის ერთი კიდიდან საფეხურის მეორე კიდემდე.

2. მისაწვდომი გზაკიბის საზღვრებში იატაკის ზედაპირები იქნება მდგრადი, მყარი და არასრიალა.

3. კიბის საფეხურების განსხვავებული მონიშვნა იქნება გამძლე.

4. მშენობის გარეთ მდებარე კიბის საფეხურები და ბაქნები ისე დაგეგმარება, რომ სავალ ზედაპირზე წყალი არ დაგროვდება.

5. გასანათებელი სამუალებები უზრუნველყოფს კიბეების განათებას, რომელიც გაიზომება საბოლოოდ საბოლოო ზედაპირების და ბაქნების ზედაპირების ცენტრში გაზომისას საფეხურის წინაპირიდან 600 მმ-ის საზღვრებში, შემდეგი წესის შესაბამისად:

- არაუმცირეს 11 ლუქსი განათება,
- არაუმცირეს 110 ლუქსი განათება, კიბით სარგებლობის დროს,
- კიბეების გამოყენებისას 11 ლუქსიდან 110 ლუქსზე გადასვლა შესაძლებელი უნდა იყოს განათების სამართავებით უზრუნველყოფილი ავტომატური, მოძრავი სენსორული ტიპის განათების ჩამრთველებით, რომლებიც შეესაბამება ყველა ქვემოთ ჩამოთვლილს:
- განათების სამართავები აღჭურვილი იქნება საიმედო ოპერაციული სისტემით და შეფასებული იქნება ამ მიზნით გამოყენებისთვის.
- მოძრავი სენსორი გააქტიურდება დამკავებლის მოძრაობით საფეხურებზე ან საფეხურების ბაქნებზე,
- განათების გამააქტიურებლები დაყენებული იქნება არაუმცირეს 15 წუთიანი მოქმედების პერიოდით,
- გზა– კიბის განათება ჩაირთვება ავტომატური სენსორული ჩამრთველებით, ასეთის არსებობის შემთხვევაში, ისე, რომ შესასვლელში მდებარე ბაქანზე, შესასვლელში მდებარე ბაქნის მოსაზღვრე თითოეულ კიბის მარშსა და შესასვლელში მდებარე ბაქნის ზემოთ და ქვემოთ მდებარე ბაქნებზე მე–4 პუნქტით დადგენილი განათებულობის დონე საფეხურის გამოყენებამდე იქნება უზრუნველყოფილი.
- კიბის სახელურები და ნებისმიერი კედელი ან მათ მომიჯნავედ მდებარე სხვა ზედაპირი არ იქნება ბასრი ან უხეში ელემენტების შემცველი.
- კიბის სახელურები არ იტრიალებს მათი ბუდეების საზღვრებში.

ფორმატი	საპროექტო ორგანიზაცია	დირექტორი	მ. ხვედელიძე		პროექტის სახელწოდება	ნახაზის სახელწოდება	
A3	four group	მთ. არქიტექტორი	შ. პაპინაშვილი		მრავალბინიანი საცხოვრებელი სახლი		
		პრ. ავტორი	შ. პაპინაშვილი				
		დამკვეთი	შპს ახალი ვარსკვლავი 2015; ID ნომერი: 406136140		მის: ქალაქი ობილისი, ნავთლუღის ქუჩა №14; №16; ჰოსპიტალის შესახვევი №2; მიწის საკადასტრო კოდი: 01.17.12.024.012	თარიღი: 12/08/2024	მასშტაბი:
						წერცელი:	წერცლები:

გაძლიერებული ბეტონის კედელი გზა-კიბის შემომზღუდავები ცეცხლმედეგობა 2 სთ.

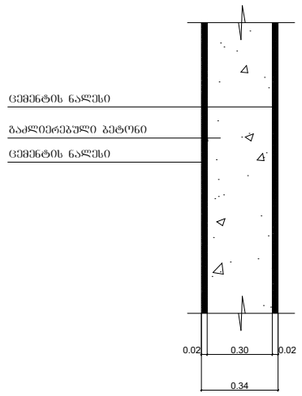

ბლოკის კედელი ბინებს შორის გამყოფი ტიხარი ცეცხლმედეგობა 1 სთ.

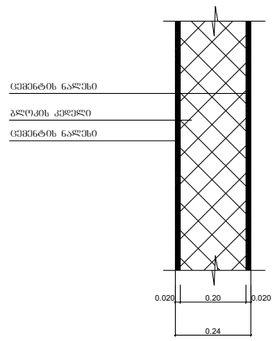

გაძლიერებული ბეტონის კოჭი იატაკის და სახურავის ფილა ცეცხლმედეგობა 2 სთ.

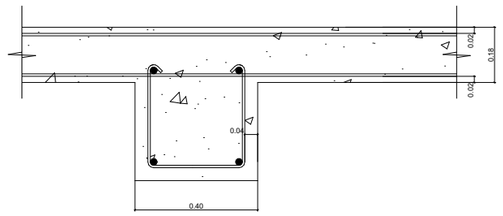

ფორმატი	საპროექტო ორგანიზაცია	დირექტორი	მ. ხველედიძე		პროექტის სახელწოდება	ნახაზის სახელწოდება	
A3	four group	მთ. არქიტექტორი	შ. პაპინაშვილი		მრავალბინიანი საცხოვრებელი სახლი		
		პრ. ავტორი	შ. პაპინაშვილი		მის: ქალაქი თბილისი, ნავთლუღის ქუჩა №14; №16; ჰოსპიტალის შესახვევი №2; მიწის საკადასტრო კოდი: 01.17.12.024.012	თარიღი: 12/08/2024	მასშტაბი:
		დამკვეთი	შპს ახალი ვარსკვლავი 2015; ID ნომერი: 406136140				ფურცელი: ფურცლები:

შახტის ჭრილი

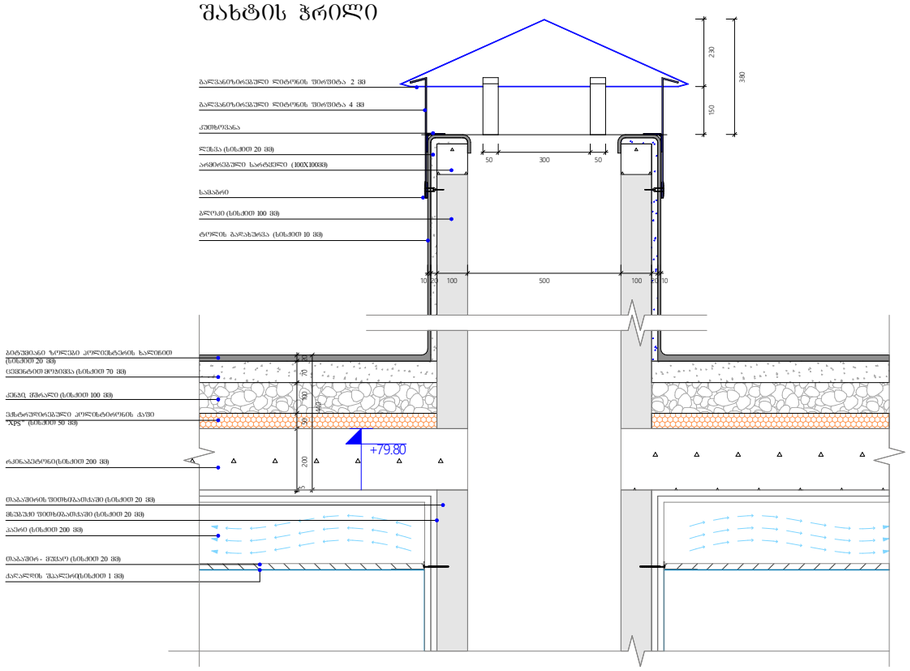

წყლის შემკრები მილი

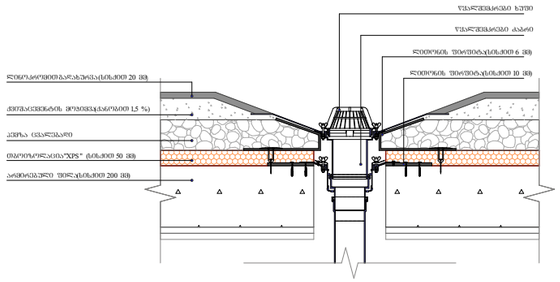

გადახურვის და პარაპეტის მოწყობა

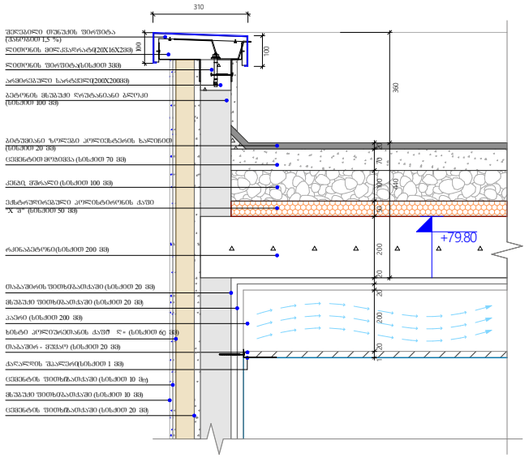

ფორმატი	საპროექტო ორგანიზაცია	დირექტორი	მ. ხვედელიძე		პროექტის სახელწოდება	ნახაზის სახელწოდება
A3	four group	მთ. არქიტექტორი	შ. პაპინაშვილი		მრავალბინიანი საცხოვრებელი სახლი	
		პრ. ავტორი	შ. პაპინაშვილი			
		დამკვეთი	შპს ახალი ვარსკვლავი 2015; ID ნომერი: 406136140		მის: ქალაქი ობილისი, ნავთლულის ქუჩა №14; №16; ჰოსპიტალის შესახვევი №2; მიწის საკადასტრო კოდი: 01.17.12.024.012	თარიღი: 12/08/2024 | მასშტაბი | ფურცელი | ფურცლები

ՁՅՈՒՄՆԱՅԻՆ	ԼՍՄԱԿԱՆԱՑՈՒՄ ՈՒՂՂԱՀԱՅԱՑՈՒՄ		ԳԼԽԱՎՈՐ ՃԱՐՏԱՊԵՏ				A3
			ՊՐՈՅԵԿՏԱՎԱՐՈՂ				
			ՀԵՂԻՆԱԿ				
			ՍՏՈՒԳԱԾ				
			ՀՍՏ				
			ՆԱԽԱԳԻԾ				
ՓՈՓՈԽՈՒԹՅՈՒՆՆԵՐ			ՀԱՍՏԱՏՈՒՄ				
ՀԱՄԱՐ	ՆԿԱՐԱԳՐՈՒԹՅՈՒՆ	ՀԵՂԻՆԱԿ

A3					
შესრულებული სამუშაოების ნუსხა					
ხელმძღვანელი	გ. ხუციშვილი				
ექსპერტი	ნ. ბერიძე				

კ-1

კარი ზღურგლის გარეშე მიმხურავით

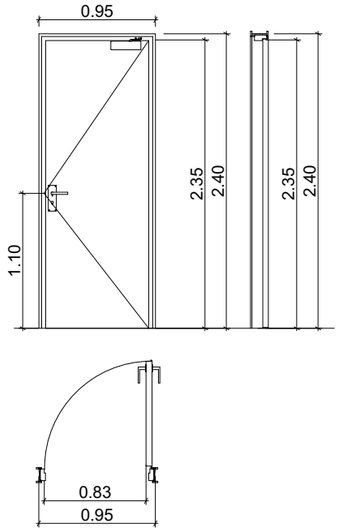

კ-2

კარი ზღურგლით მიმხურავის გარეშე

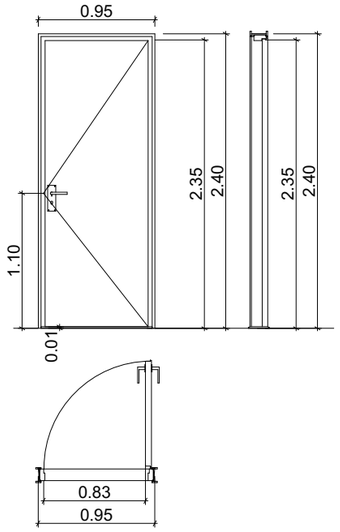

კ-3

კარი ზღურგლის და მიმხურავის გარეშე

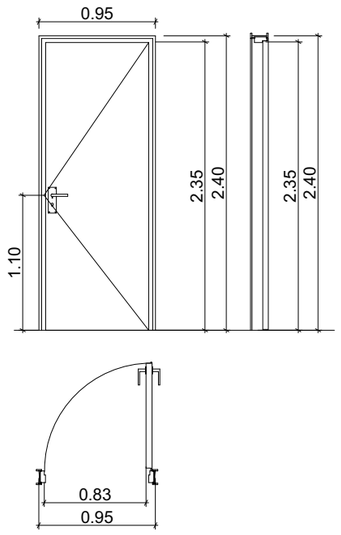

ზღურგლი მ. 1:1



შენიშვნები:

- კარის ზედაპირი უნდა იყოს გლუვი იატაკიდან მინიმუმ 250 მმ-ის სიმაღლეზე.
- სახელურები, ჩამოსაწევი სახელურები, საკეტები, რაზები და მისაწვდომი კარის სხვა სამართავები ისეთი ფორმის იქნება, რომ ადვილად შეიძლებოდეს ერთი ხელით მოქიდება და მის ასამუშავებლად საჭირო არ იქნება მაგრად მოქიდება, წვალება ან მაჯის ტრიალი.
- დახურული კარის კავეულის გასაღები ნაწილები და გაღებისათვის განკუთვნილი ძალა მესაბამისობაში იქნება შემდეგთან:
  1. წინიდან მისაწვდომობისას, გამოწვეით ან მიწოლით გაღებადი, არაუმეტეს 66.7 ნიუტონი.
  2. ბრუნვითი მოძრაობით გასაღები, არაუმეტეს 315 ნიუტონი სმ.
- **გასასვლელის კომპონენტებს (გზა-კიბე და ვესტიბიული) ემსახურება მიმხურავით აღჭურვილი კარებები.**
- კარის მიმხურავები ისე მოეწყობა, რომ 90 გრადუსით, ღია მდგომარეობიდან 12 გრადუსით გაღებულ მდგომარეობამდე კარის მისახურად საჭირო დრო არაუმცირეს 5 წამი იქნება.
- კარის ზამბარიანი ანჯამები ისე მოეწყობა, რომ 70 გრადუსით ღია მდგომარეობიდან დახურულ მდგომარეობამდე კარი არაუმცირეს 1.5 წამში გადავა.
- ცეცხლმედეგი კარისგან განსხვავებული კარის მიწოლით ან გამოწვეით გაღებისათვის საჭირო ძალა მესაბამისობაში იქნება შემდეგთან:
  1. შენობაში განთავსებული ანჯამიანი კარი: არაუმეტეს 22.2 ნიუტონი.
- კარებების ცეცხლმედეგობა მითითებულია ხანძარსაწინააღმდეგო გეგმებზე.
- კარებების გაღების მიმართულება მითითებულია გეგმებზე.
- კერის ზღურბლი მითითებულია გეგმებზე
- არცერთი კარის სუფთა სიმაღლე არ იქნება 2,05 მეტრზე ნაკლები.

ფორმატი	საპროექტო ორგანიზაცია		დირექტორი	მ. ხვედელიძე		პროექტის სახელწოდება	ნახაზის სახელწოდება	
A3	four group		მთ. არქიტექტორი	შ. პეპინაშვილი		მრავალბინიანი საცხოვრებელი სახლი		
			არ. ავტორი	შ. პეპინაშვილი				
			დამკვეთი	შპს ახალი ვარსკვლავი 2015; ID ნომერი: 406136140		მის: ქალაქი ობილისი, ნავთლუღის ქუჩა №14; №16; ჰოსპიტალის შესახვევი №2; მიწის საკადასტრო კოდი: 01.17.12.024.012	თარიღი: 12/08/2024	მასშტაბი: ფურცელი: ფურცლები:

A3	FOUR group	ფურცლის ზომა				
შემსრულებელი		ხელმოწერა	თარიღი			
ხელმძღვანელი		გ. ბერიაშვილი				
პროექტის მენეჯერი		გ. ჯობავა				
მთავარი ინჟინერი		ბ. ბერიაშვილი				
ავტორი		გ. ჯობავა				
დამკვეთი	შპს „ფორ გრუპ“ საქართველო“ ს/კ 406136140					

ობიექტი: ქალაქ თბილისი, ნაძალადევის რაიონი, ნაძალადევის ტერიტორიული ერთეული, ქვიშხეთის ქუჩა №14; №16; კორპუსი №2; მიწის ნაკვეთის საკადასტრო კოდი: 01.17.12.024.012

ეტაპი	ფაზა	ფურცლების რაოდენობა	ფურცლის ნომერი
პროექტი	1:250	12/08/2024	

სამშენებლო ნებართვის მისაღებად წარსადგენი პროექტის ნაწილი

ბინათმშენებლობა ბინებით -8.50 ნიშნულის ქვედა სართულის საპარკინგე სივრცე

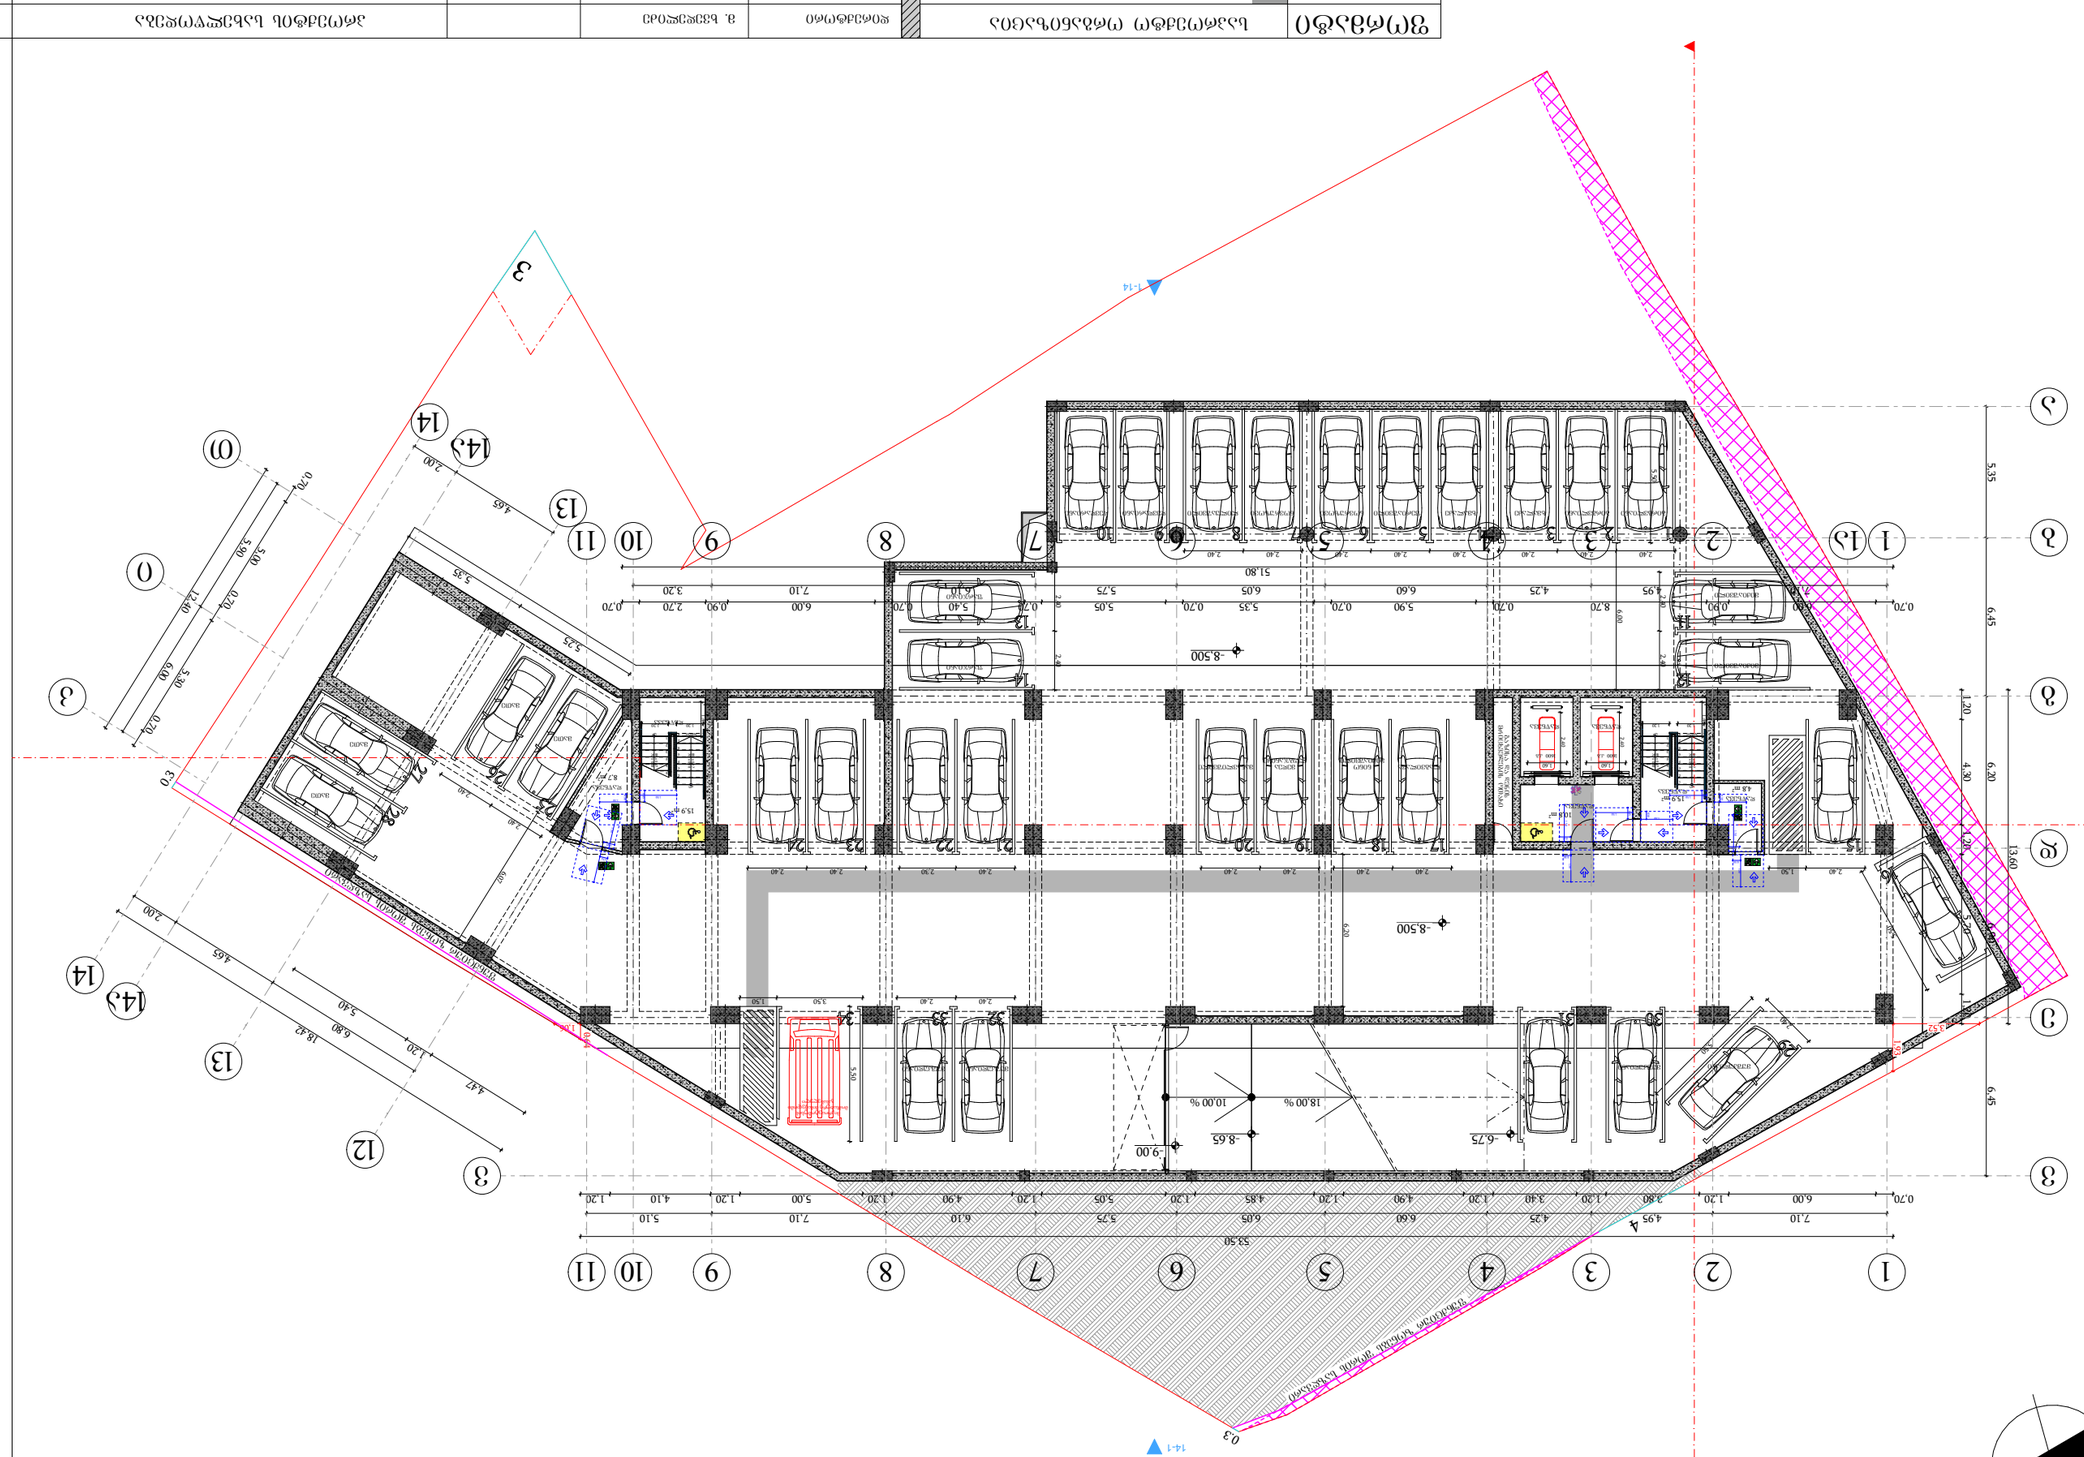
1
2
3
4
5
6
7
8
9
10
11
А
Б
В
Г
Д
-8.500
-9.00
-8.65
-6.75
18.00 %
10.00 %
ნაგებობის ტექნიკური ნაწილის ნიშნული
ნაგებობის ტექნიკური ნაწილის ნიშნული
ნაგებობის ტექნიკური ნაწილის ნიშნული

ნებადართულია					
დამკვეთი	ს/კ 404136140				
არქიტექტორი	გ. ბერიძე				
კონსტრუქტორი	გ. ჯაფარიძე				
ინჟინერი	ა. ჯანაშია				
ინჟინერი	ნ. ჯანაშია				
ინჟინერი	ნ. ჯანაშია				
ინჟინერი	ნ

სართულის გეგმა -2.90 ნიშნულზე

N

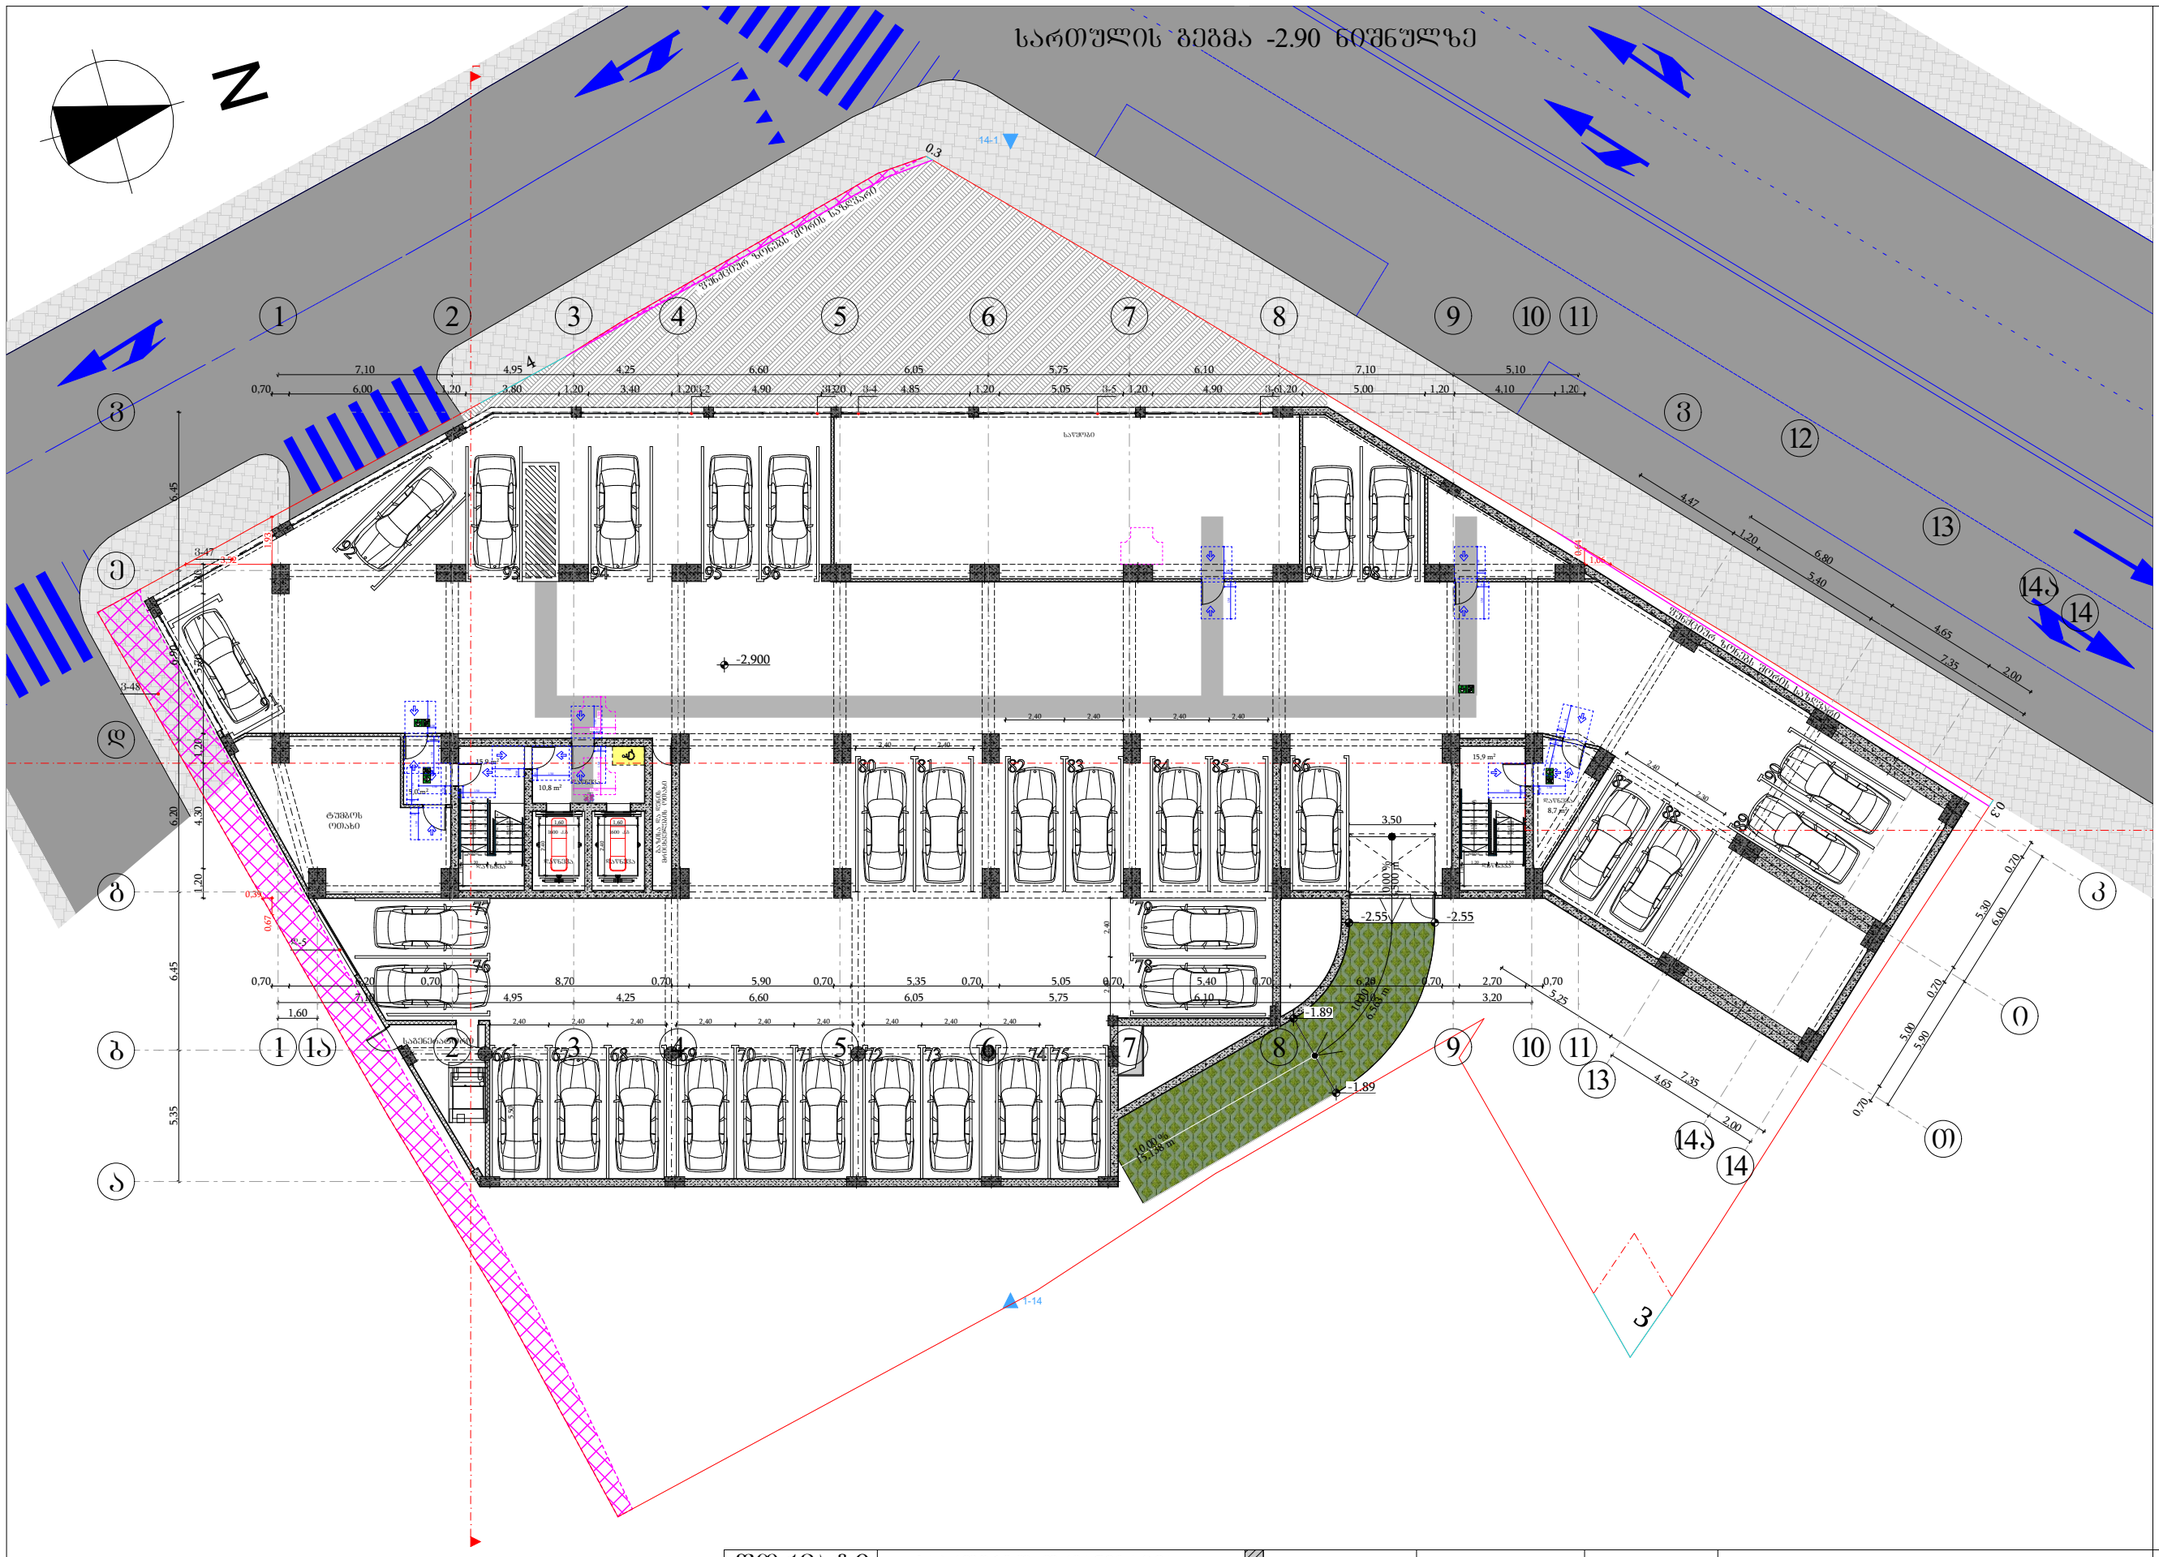

მისაწვდომი სივრცეები

მოსატრიალებელი სივრცეები

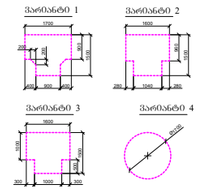

კარის წინ თავისუფალი სივრცე

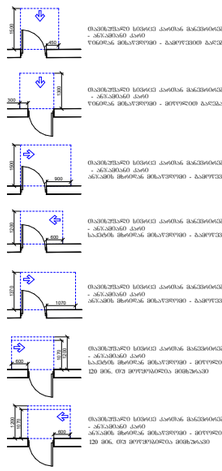

შენიშვნები

1. იატაკის ზედაპირები მოეწყობა ისე, რომ იქნება მდგრადი, მყარი და არასრიალა.

ფორმატი	საპროექტო ორგანიზაცია	დირექტორი	მ. ხვედელიძე		პროექტის სახელწოდება	ნახაზის სახელწოდება	
A3	four group	მთ. არქიტექტორი	შ. პაპინაშვილი		მრავალბინიანი საცხოვრებელი სახლი	სართულის გეგმა -2.90 ნიშნულზე	
		არ. ავტორი	შ. პაპინაშვილი		მის: ქალაქი თბილისი, ნავთლულის ქუჩა №14; №16; ჯოსპიტალის შესახვევი №2; მთწის საკადასტრო კოდი: 01.17.12.024.012	თარიღი: 12/08/2024	მასშტაბი: 1:250
		დამკვეთი	შპს ახალი ვარკვლავი 2015; ID ნომერი: 406136140			ფურცელი	ფურცლები

სართულის გეგმა ±0.00 ნიშნულზე

N

მოსაჭრელი ხეები

მოსატრიალებელი სივრცეები

ვარიანტი 1



ვარიანტი 2



ვარიანტი 3



ვარიანტი 4



კარის წინ თავისუფალი სივრცე



მასშტაბური სივრცე ათობით მაგნიტოფონის - ანტაგონიზმ ატონ ოთხთავა მოსაწონი - ბიმოფილი გარეშე



მასშტაბური სივრცე ათობით მაგნიტოფონის - ანტაგონიზმ ატონ ოთხთავა მოსაწონი - დიოფილი გარეშე



მასშტაბური სივრცე ათობით მაგნიტოფონის - ანტაგონიზმ ატონ ანტანის მოსაწონი - ბიმოფილი გარეშე



მასშტაბური სივრცე ათობით მაგნიტოფონის - ანტაგონიზმ ატონ საანძრის მოსაწონი - ბიმოფილი გარეშე



მასშტაბური სივრცე ათობით მაგნიტოფონის - ანტაგონიზმ ატონ ანტანის მოსაწონი - ბიმოფილი გარეშე 120 მმ. ის მოქმედება მოხმარების



მასშტაბური სივრცე ათობით მაგნიტოფონის - ანტაგონიზმ ატონ ანტანის მოსაწონი - დიოფილი გარეშე 120 მმ. ის მოქმედება მოხმარების

შენიშვნები

1. იატაკის ზედაპირები მოეწყობა ისე, რომ იქნება მდგრადი, მყარი და არასრიალა.

ფორმატი	საპროექტო ორგანიზაცია		დირექტორი	გ. ხვედელიძე		პროექტის სახელწოდება	ნახაზის სახელწოდება
A3	four group		მთ. არქიტექტორი	შ. პაპინაშვილი		მრავალბინიანი საცხოვრებელი სახლი	სართულის გეგმა ±0.00 ნიშნულზე
			პრ. ავტორი	შ. პაპინაშვილი		მის: ქალაქი თბილისი, ნავთლუღის ქუჩა №14; №16; ჰოსპიტალის შესახვევი №2; მიწის საკადასტრო კოდი: 01.17.12.024.012	თარიღი: 12/08/2024 | მასშტაბი: 1:250 | შურცელი | შურცლები
			დამკვეთი	შპს ახალი ვარსკვლავი 2015; ID ნომერი: 406136140			

±0.00 ნიშნულის აბსოლიტური გეოდეზიური მნიშვნელობა = 402.50

სართულის გეგმა +3.50 ნიშნულზე

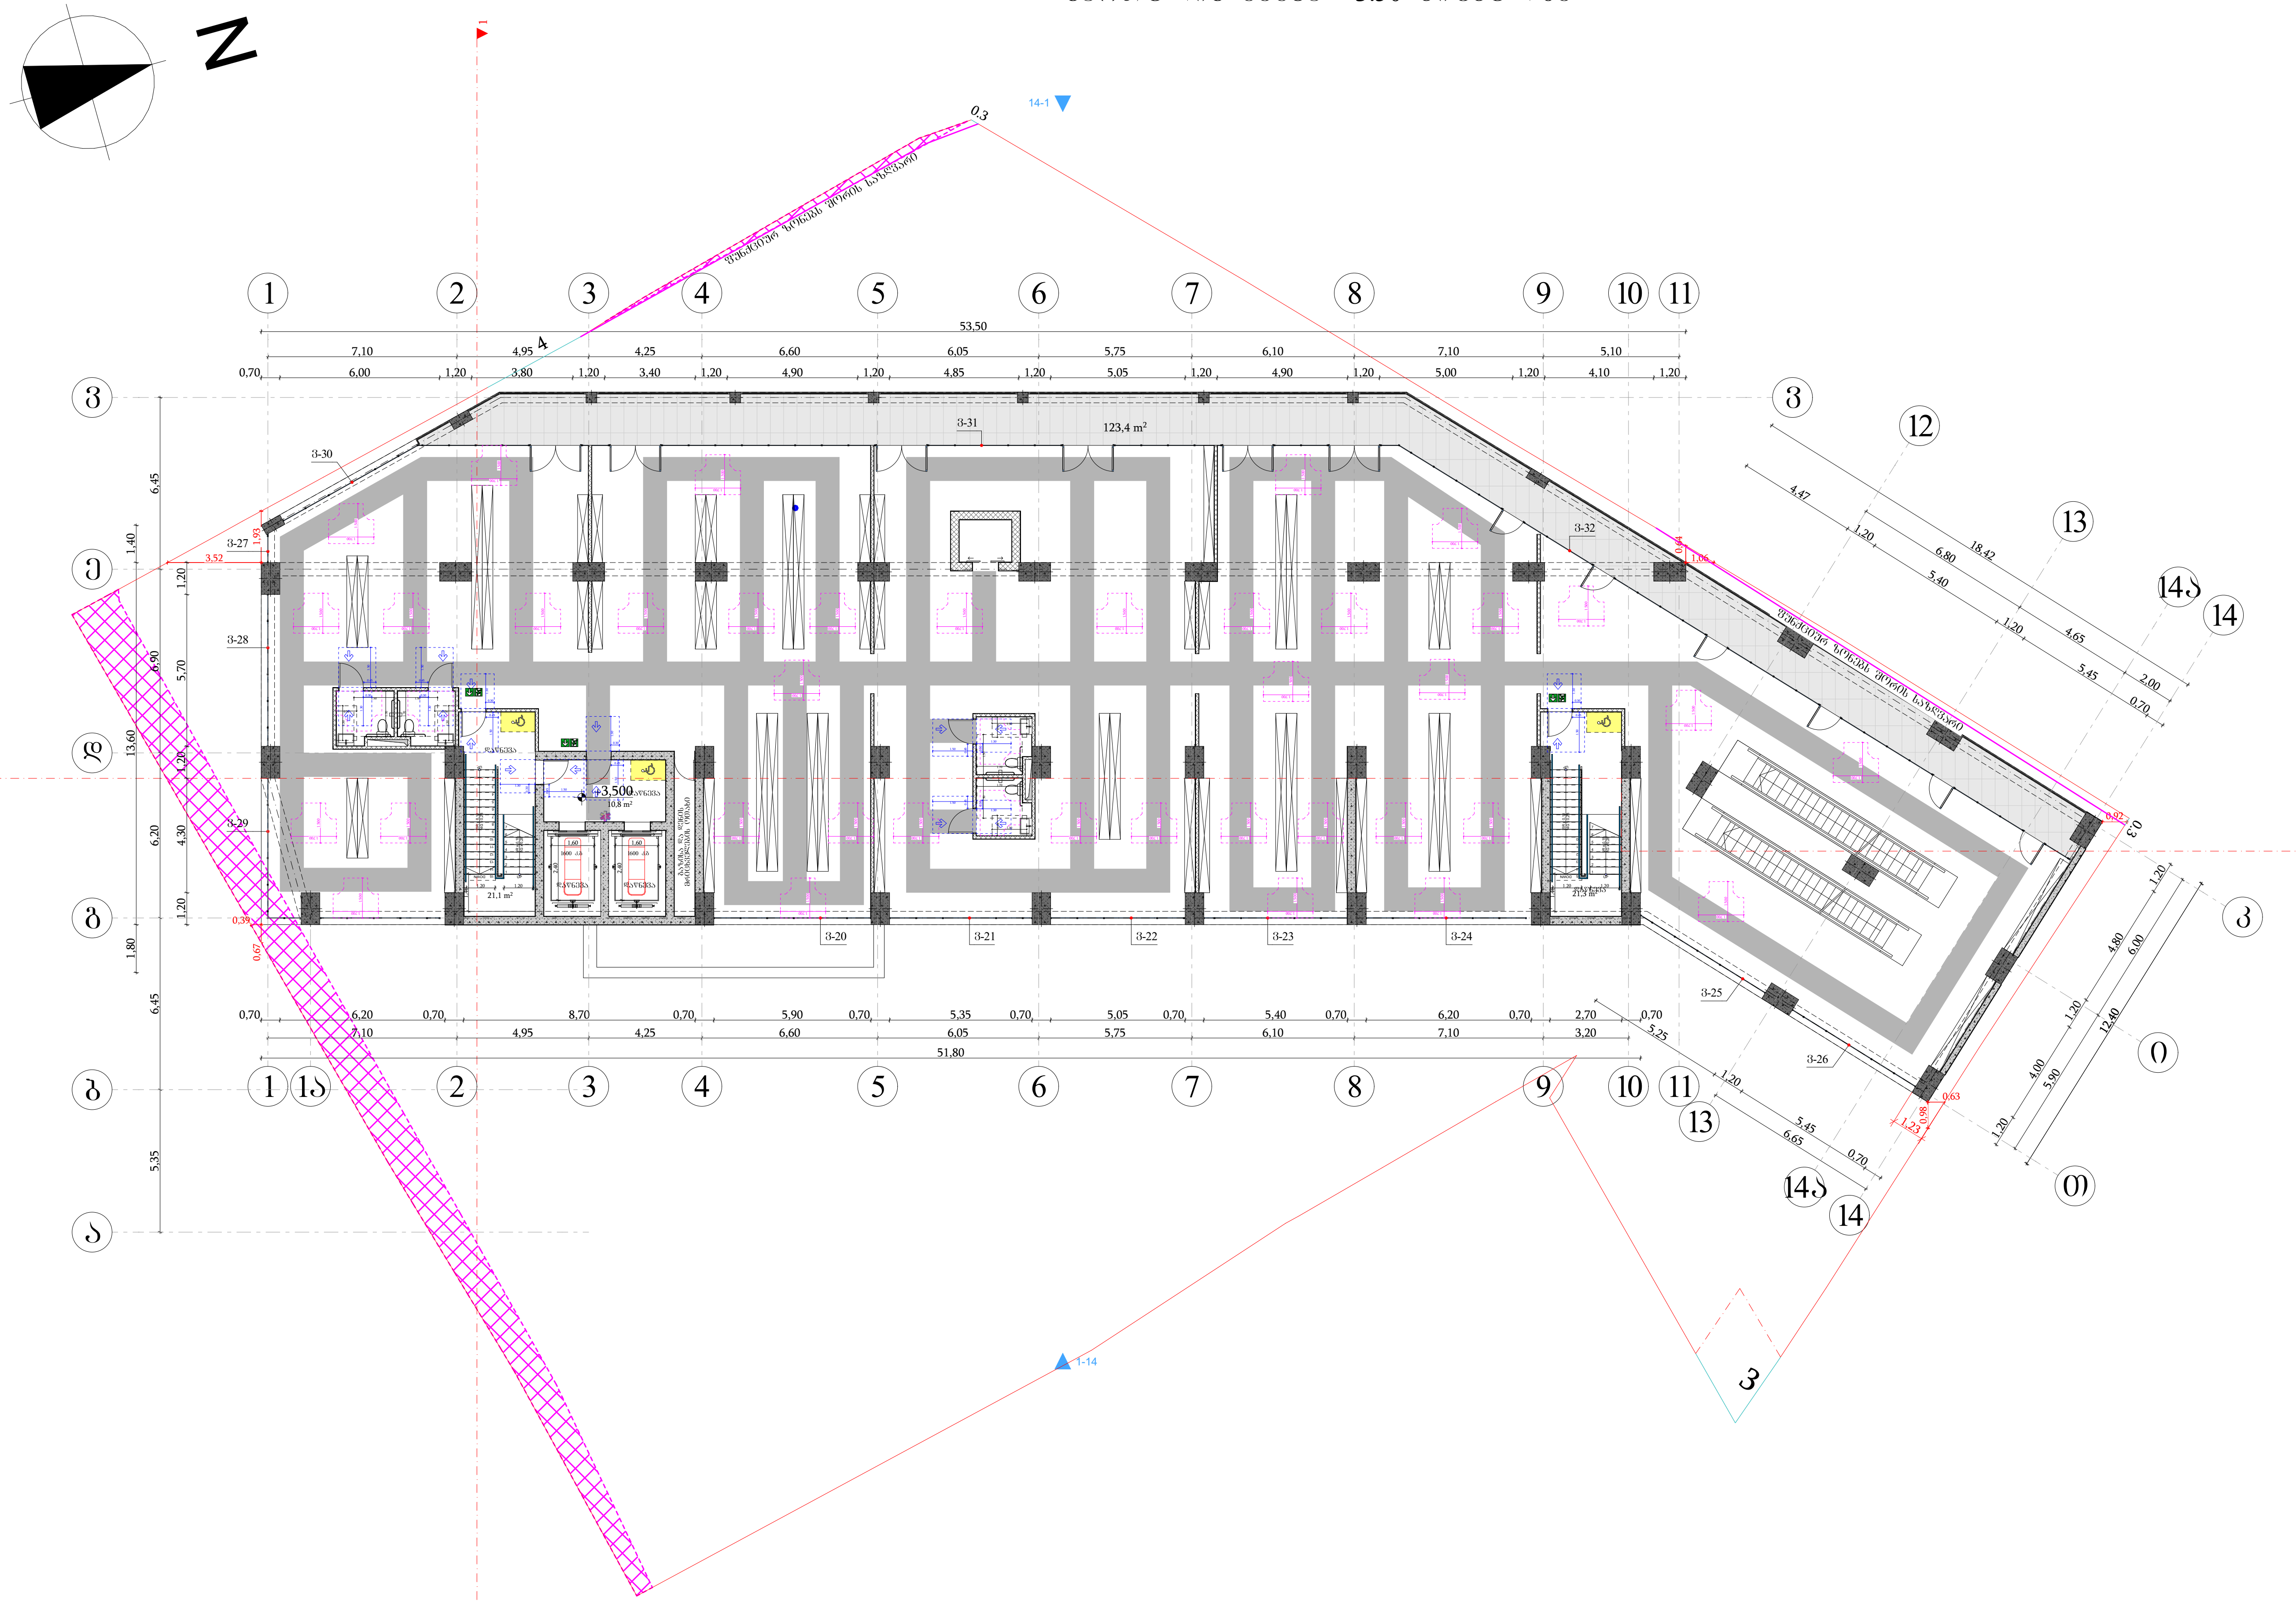

მისაწვდომი სვლაბეზი

მოსატრიალებელი სივრცეები

ვარიანტი 1

ვარიანტი 2

ვარიანტი 3

ვარიანტი 4

კარის წინ თავისუფალი სივრცე

თავისუფალი სივრცე კართან მანევრირებისთვის
- ანჯამიანი კარი
წინიდან მისაწვდომი - გამოწევით გაღება

თავისუფალი სივრცე კართან მანევრირებისთვის
- ანჯამიანი კარი
წინიდან მისაწვდომი - მიწოლით გაღება

თავისუფალი სივრცე კართან მანევრირებისთვის
- ანჯამიანი კარი
ანჯამის მხრიდან მისაწვდომი - გამოწევით გაღება

თავისუფალი სივრცე კართან მანევრირებისთვის
- ანჯამიანი კარი
საკეტის მხრიდან მისაწვდომი - გამოწევით გაღება

თავისუფალი სივრცე კართან მანევრირებისთვის
- ანჯამიანი კარი
ანჯამის მხრიდან მისაწვდომი - გამოწევით გაღება

თავისუფალი სივრცე კართან მანევრირებისთვის
- ანჯამიანი კარი
საკეტის მხრიდან მისაწვდომი - მიწოლით გაღება
120 მმ. თუ მოწყობილია მიმხურავი

თავისუფალი სივრცე კართან მანევრირებისთვის
- ანჯამიანი კარი
ანჯამის მხრიდან მისაწვდომი - მიწოლით გაღება
120 მმ. თუ მოწყობილია მიმხურავი

შენიშვნები

1. იატაკის ზედაპირები მოეწყობა ისე, რომ იქნება მდგრადი, მყარი და არასრიალა.

ფორმატი	საპროექტო ორგანიზაცია					
A3	four group	დირექტორი	მ. ხვედელიძე	პროექტის სახელწოდება		ნახაზის სახელწოდება
		მთ. არქიტექტორი	შ. პიპინაშვილი	მრავალბინიანი საცხოვრებელი სახლი		სართულის გეგმა +3.50 ნიშნულზე
		პრ. ავტორი	შ. პიპინაშვილი			
		დამკვეთი	შპს ახალი ვარსკვლავი 2015; ID ნომერი: 406136140	მის: ქალაქი თბილისი, ნავთლუღის ქუჩა №14; №16; ჰოსპიტალის შესახვევი №2; მიწის საკადასტრო კოდი: 01.17.12.024.012	თარიღი: 12/08/2024	მასშტაბი: 1:250
					ფურცელი	ფურცლები

სართულის გეგმა +7.80 ნიშნულზე

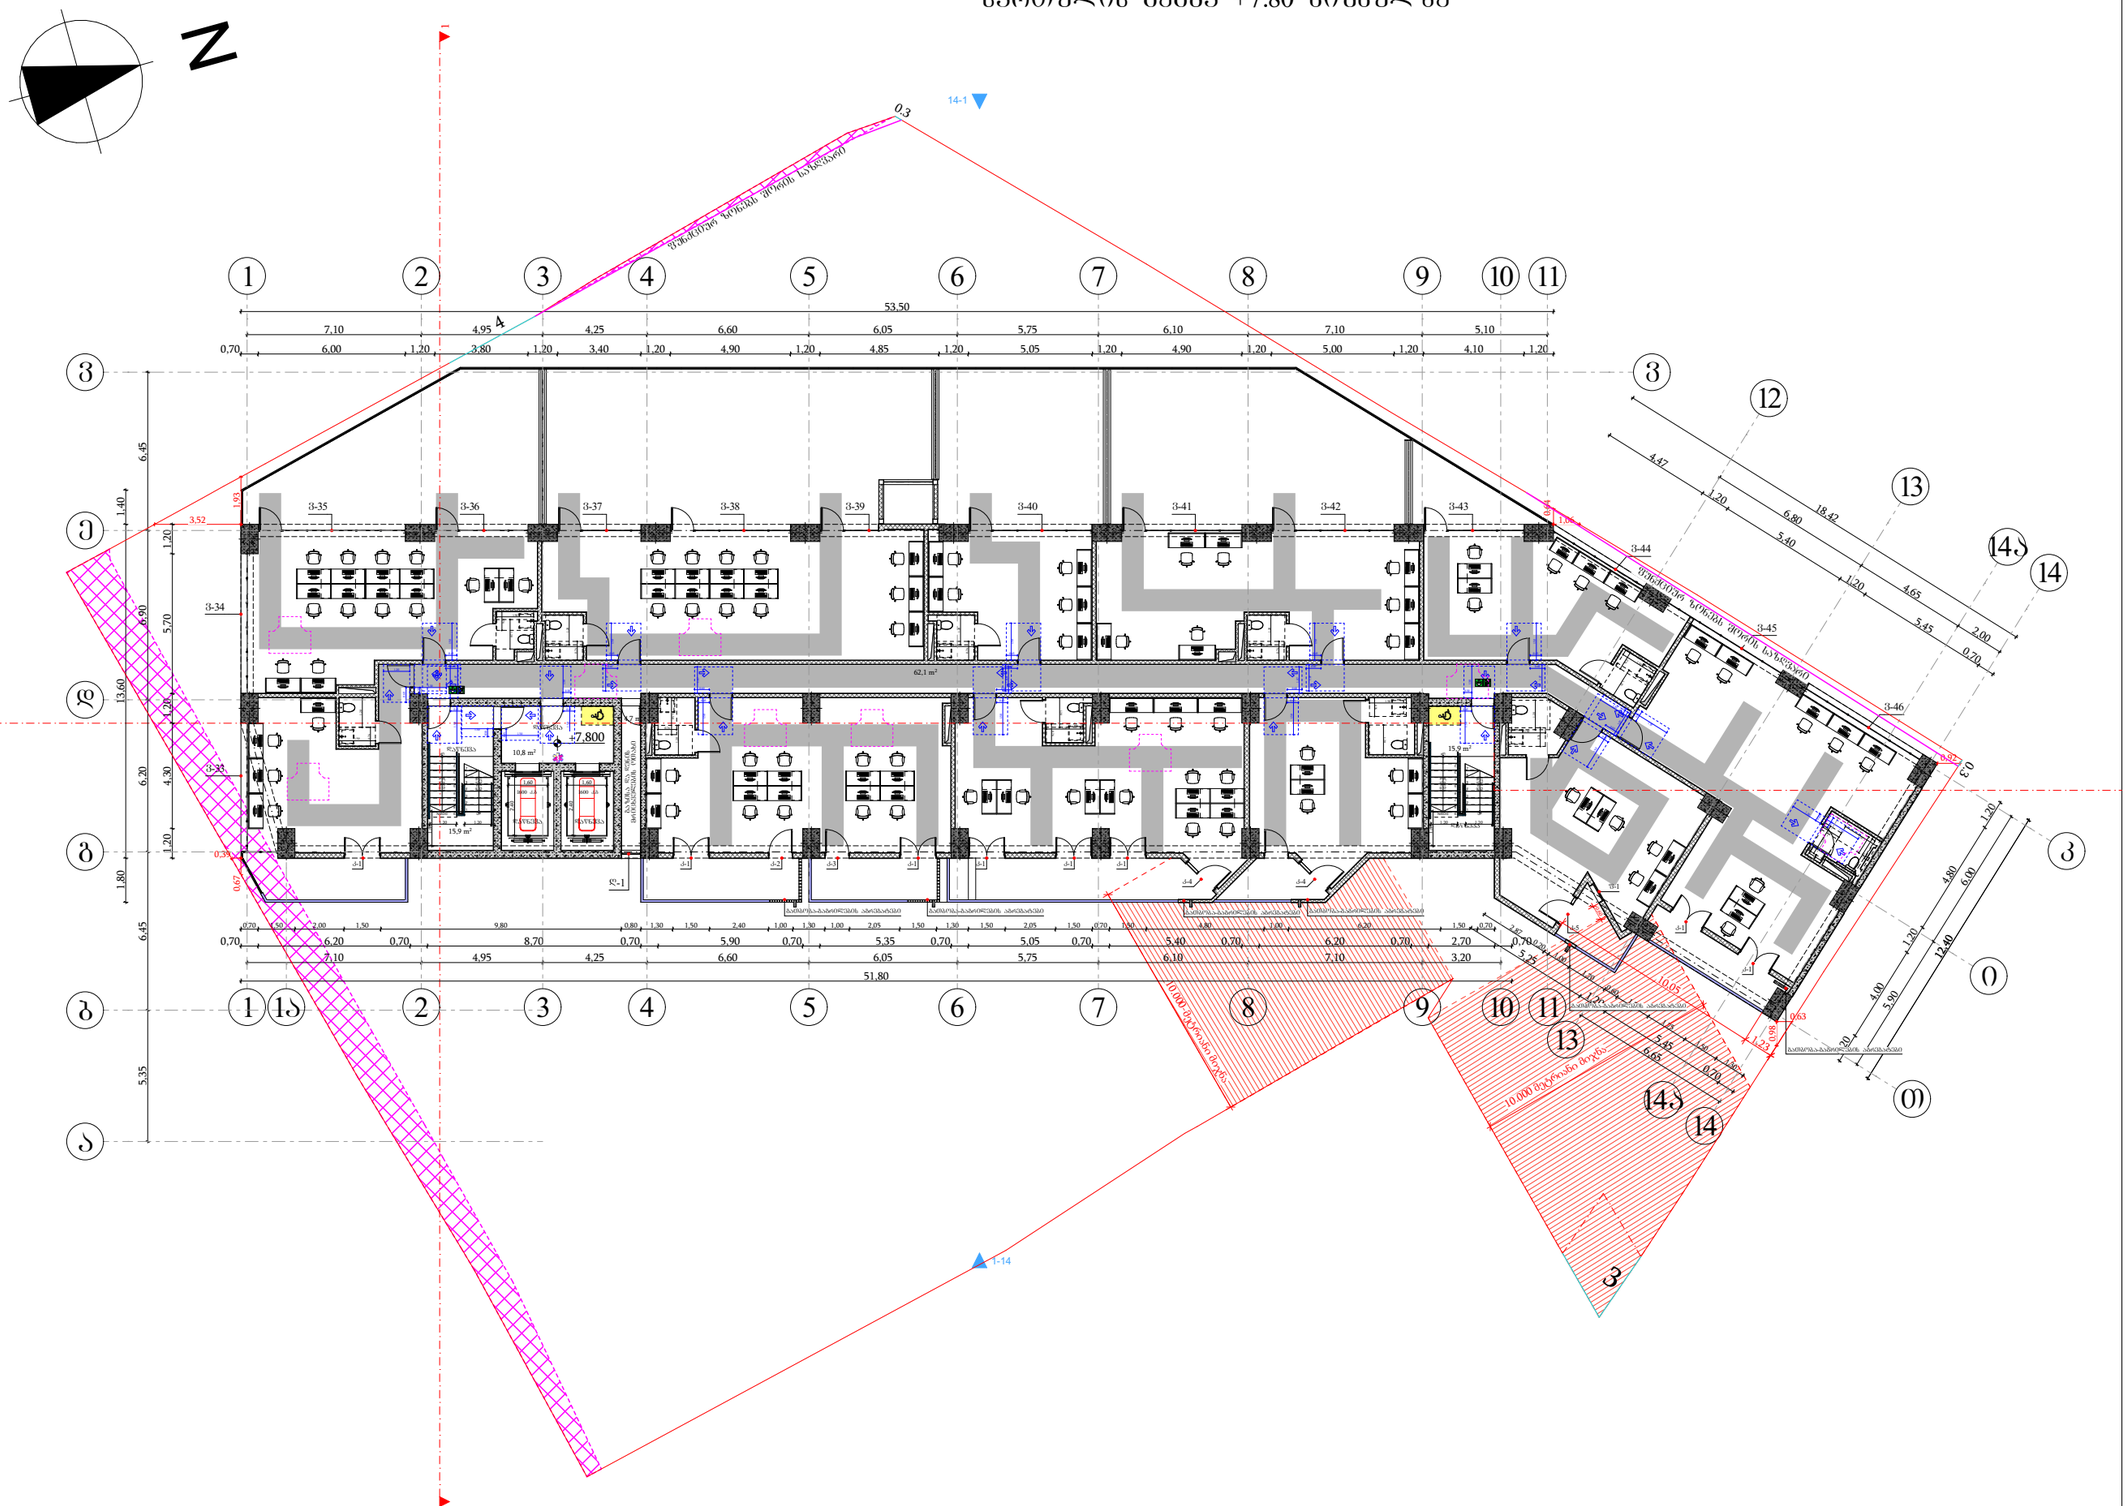

მისაწვდომი სივრცეზე

მოსატრიალებელი სივრცეები

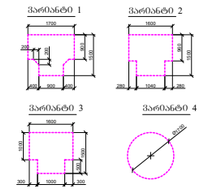

კარის წინ თავისუფალი სივრცე

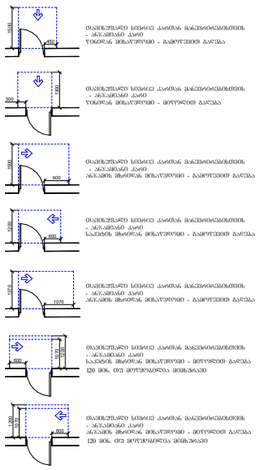

შენიშვნები

1. იატაკის ზედაპირები მოწყობა ისე, რომ იქნება მდგრადი, მყარი და არასრიალა.

ფორმატი	საპროექტო ორგანიზაცია	დირექტორი	მ. ხვედელიძე	პროექტის სახელწოდება	ნახაზის სახელწოდება	
A3	four group	მთ. არქიტექტორი	შ. პაპინაშვილი	მრავალბინიანი საცხოვრებელი სახლი	სართულის გეგმა +7.80 ნიშნულზე	
		პრ. ავტორი	შ. პაპინაშვილი	მის: ქალაქი თბილისი, ნავთლულის ქუჩა №14; №16; ჰოსპიტალის შესახვევი №2; მიწის საკადასტრო კოდი: 01.17.12.024.012	თარიღი: 12/08/2024	მასშტაბი: 1:250
		დამკვეთი	შპს ახალი ვარსკვლავი 2015; ID ნომერი: 406136140		ფურცელი	ფურცლები

სართულის გეგმა +11.00 ნიშნულზე



მისაწვდომი სვლაგეზი

მოსატრიალებელი სივრცეები

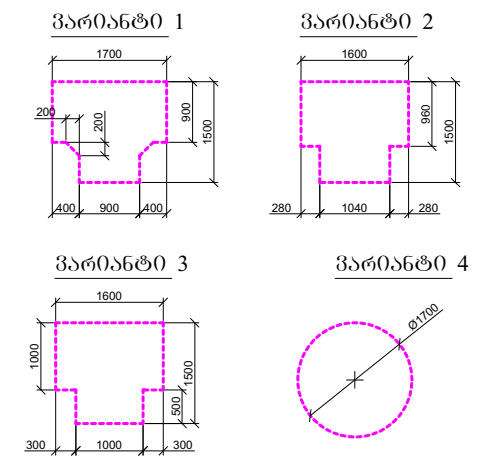

კარის წინ თავისუფალი სივრცე

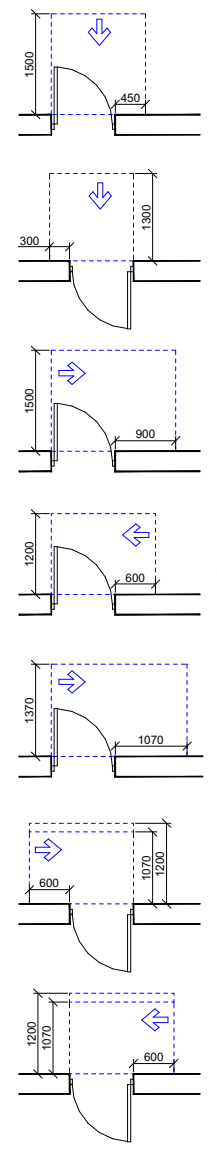

თავისუფალი სივრცე კართან მანევრირებისთვის
- ანჯამიანი კარი
წინიდან მისაწვდომი - გამოწევით გაღება

თავისუფალი სივრცე კართან მანევრირებისთვის
- ანჯამიანი კარი
წინიდან მისაწვდომი - მიწოლით გაღება

თავისუფალი სივრცე კართან მანევრირებისთვის
- ანჯამიანი კარი
ანჯამის მხრიდან მისაწვდომი - გამოწევით გაღება

თავისუფალი სივრცე კართან მანევრირებისთვის
- ანჯამიანი კარი
საკეტის მხრიდან მისაწვდომი - გამოწევით გაღება

თავისუფალი სივრცე კართან მანევრირებისთვის
- ანჯამიანი კარი
ანჯამის მხრიდან მისაწვდომი - გამოწევით გაღება

თავისუფალი სივრცე კართან მანევრირებისთვის
- ანჯამიანი კარი
საკეტის მხრიდან მისაწვდომი - მიწოლით გაღება
120 მმ. თუ მოწყობილია მიმხურავი

თავისუფალი სივრცე კართან მანევრირებისთვის
- ანჯამიანი კარი
ანჯამის მხრიდან მისაწვდომი - მიწოლით გაღება
120 მმ. თუ მოწყობილია მიმხურავი

შენიშვნები

1. იატაკის ზედაპირები მოეწყობა ისე, რომ იქნება მდგრადი, მყარი და არასრიალა.

ფორმატი	საპროექტო ორგანიზაცია				პროექტის სახელწოდება		ნახაზის სახელწოდება			
A3	four group	დირექტორი	მ. ხვედელიძე		მრავალბინიანი საცხოვრებელი სახლი		სართულის გეგმა +11.00 ნიშნულზე			
		მთ. არქიტექტორი	შ. კიკინაშვილი							
		პრ. ავტორი	შ. კიკინაშვილი		მის: ქალაქი თბილისი, ნავთლუღის ქუჩა №14; №16; ჰოსპიტალის შესახვევი №2; მიწის საკადასტრო კოდი: 01.17.12.024.012	თარიღი	მასშტაბი	ფურცელი	ფურცლები	
		დამკვეთი	შპს ახალი ვარსკვლავი 2015; ID ნომერი: 406136140			12/08/2024	1:250			

სართულის გეგმა +14.20 ნიშნულზე

N

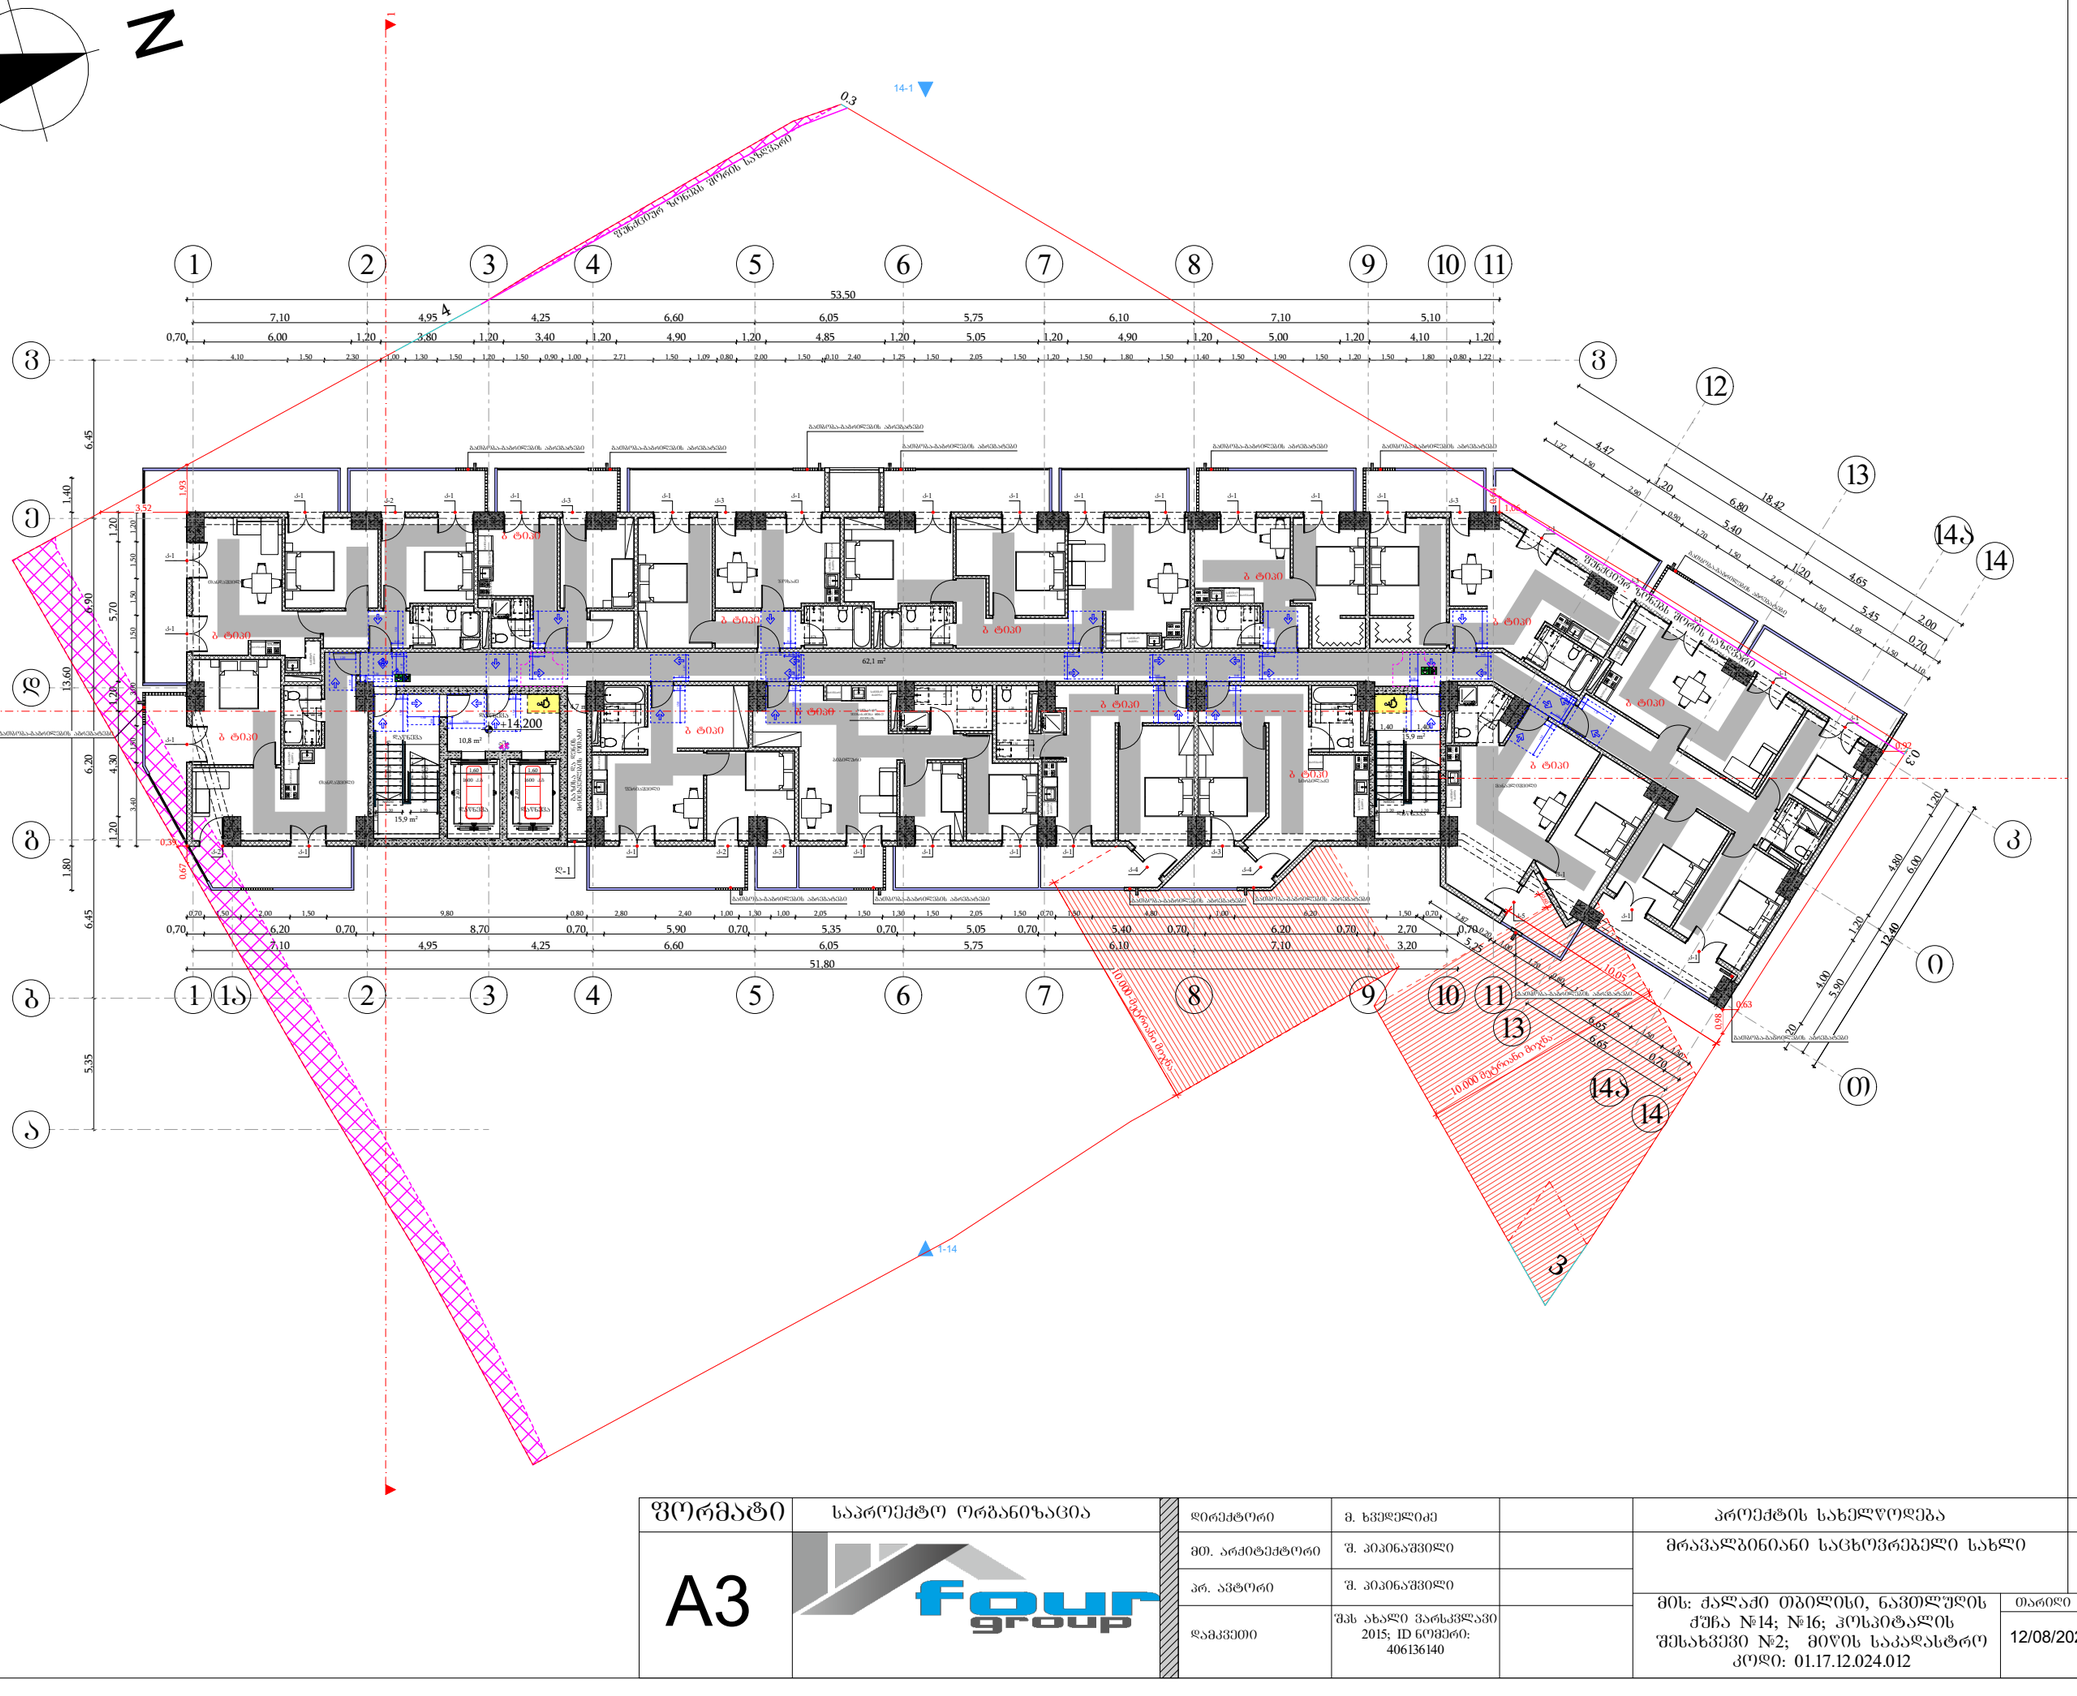

მოსაწყობი სივრცეები

მოსაწყობი სივრცის ფარგლებში გათვალისწინებულია ბინადრობის პერიოდში ბინის მაცხოვრებლების დროებითი დასვენების ადგილები, ბავშვთა სათამაშო მოედნები, სპორტული მოედნები, ავტოსადგომები, ნაგვის კონტეინერების მოედნები, ასევე ბინის მაცხოვრებლების ყოველდღიური მოთხოვნილებების დაკმაყოფილების ობიექტები.

მოსატრიალებელი სივრცეები

ვარიანტი 1



ვარიანტი 2



ვარიანტი 3



ვარიანტი 4



კარის წინ თავისუფალი სივრცე



ბინიდან/სველი სივრციდან გასასვლელის მხარეს - ანჯამებიანი კარის წინ თავისუფალ მინიმალური ზომა - განსაზღვრულია



ბინიდან/სველი სივრციდან გასასვლელის მხარეს - ანჯამებიანი კარის წინ თავისუფალ მინიმალური ზომა - 800*1200 განსაზღვრულია



ბინიდან/სველი სივრციდან გასასვლელის მხარეს - ანჯამებიანი კარის ანჯამის მხარეს თავისუფალ მინიმალური ზომა - განსაზღვრულია



ბინიდან/სველი სივრციდან გასასვლელის მხარეს - ანჯამებიანი კარის ანჯამის მხარეს თავისუფალ მინიმალური ზომა - განსაზღვრულია



ბინიდან/სველი სივრციდან გასასვლელის მხარეს - ანჯამებიანი კარის საპირისპირო მხარეს თავისუფალ მინიმალური ზომა - 1200 მმ, თუ მოწყობილია ხის ბრტყელი ბარელა



ბინიდან/სველი სივრციდან გასასვლელის მხარეს - ანჯამებიანი კარის ანჯამის მხარეს თავისუფალ მინიმალური ზომა - 1200 მმ, თუ მოწყობილია ხის ბრტყელი ბარელა

შენიშვნები

1. იატაკის ზედაპირები მოეწყობა ისე, რომ იქნება მდგრადი, მყარი და არასრიალა.

ფორმატი	საპროექტო ორგანიზაცია		
A3	four group		
დირექტორი	გ. ხვედელიძე		
მთ. არქიტექტორი	შ. პეპინაშვილი		
პრ. ავტორი	შ. პეპინაშვილი		
დამკვეთი	შპს ახალი ვარსკვლავი 2015; ID ნომერი: 406136140		

პროექტის სახელწოდება				ნახაზის სახელწოდება
მრავალბინიანი საცხოვრებელი სახლი				სართულის გეგმა +14.20 ნიშნულზე
მის: ქალაქი თბილისი, ნავთლულის ქუჩა №14; №16; ჰოსპიტალის შესახვევი №2; მიწის საკადასტრო კოდი: 01.17.12.024.012	თარიღი	მასშტაბი	ფურცელი	ფურცლები
	12/08/2024	1:250		

სართულის გეგმა +17.40 ნიშნულზე

N

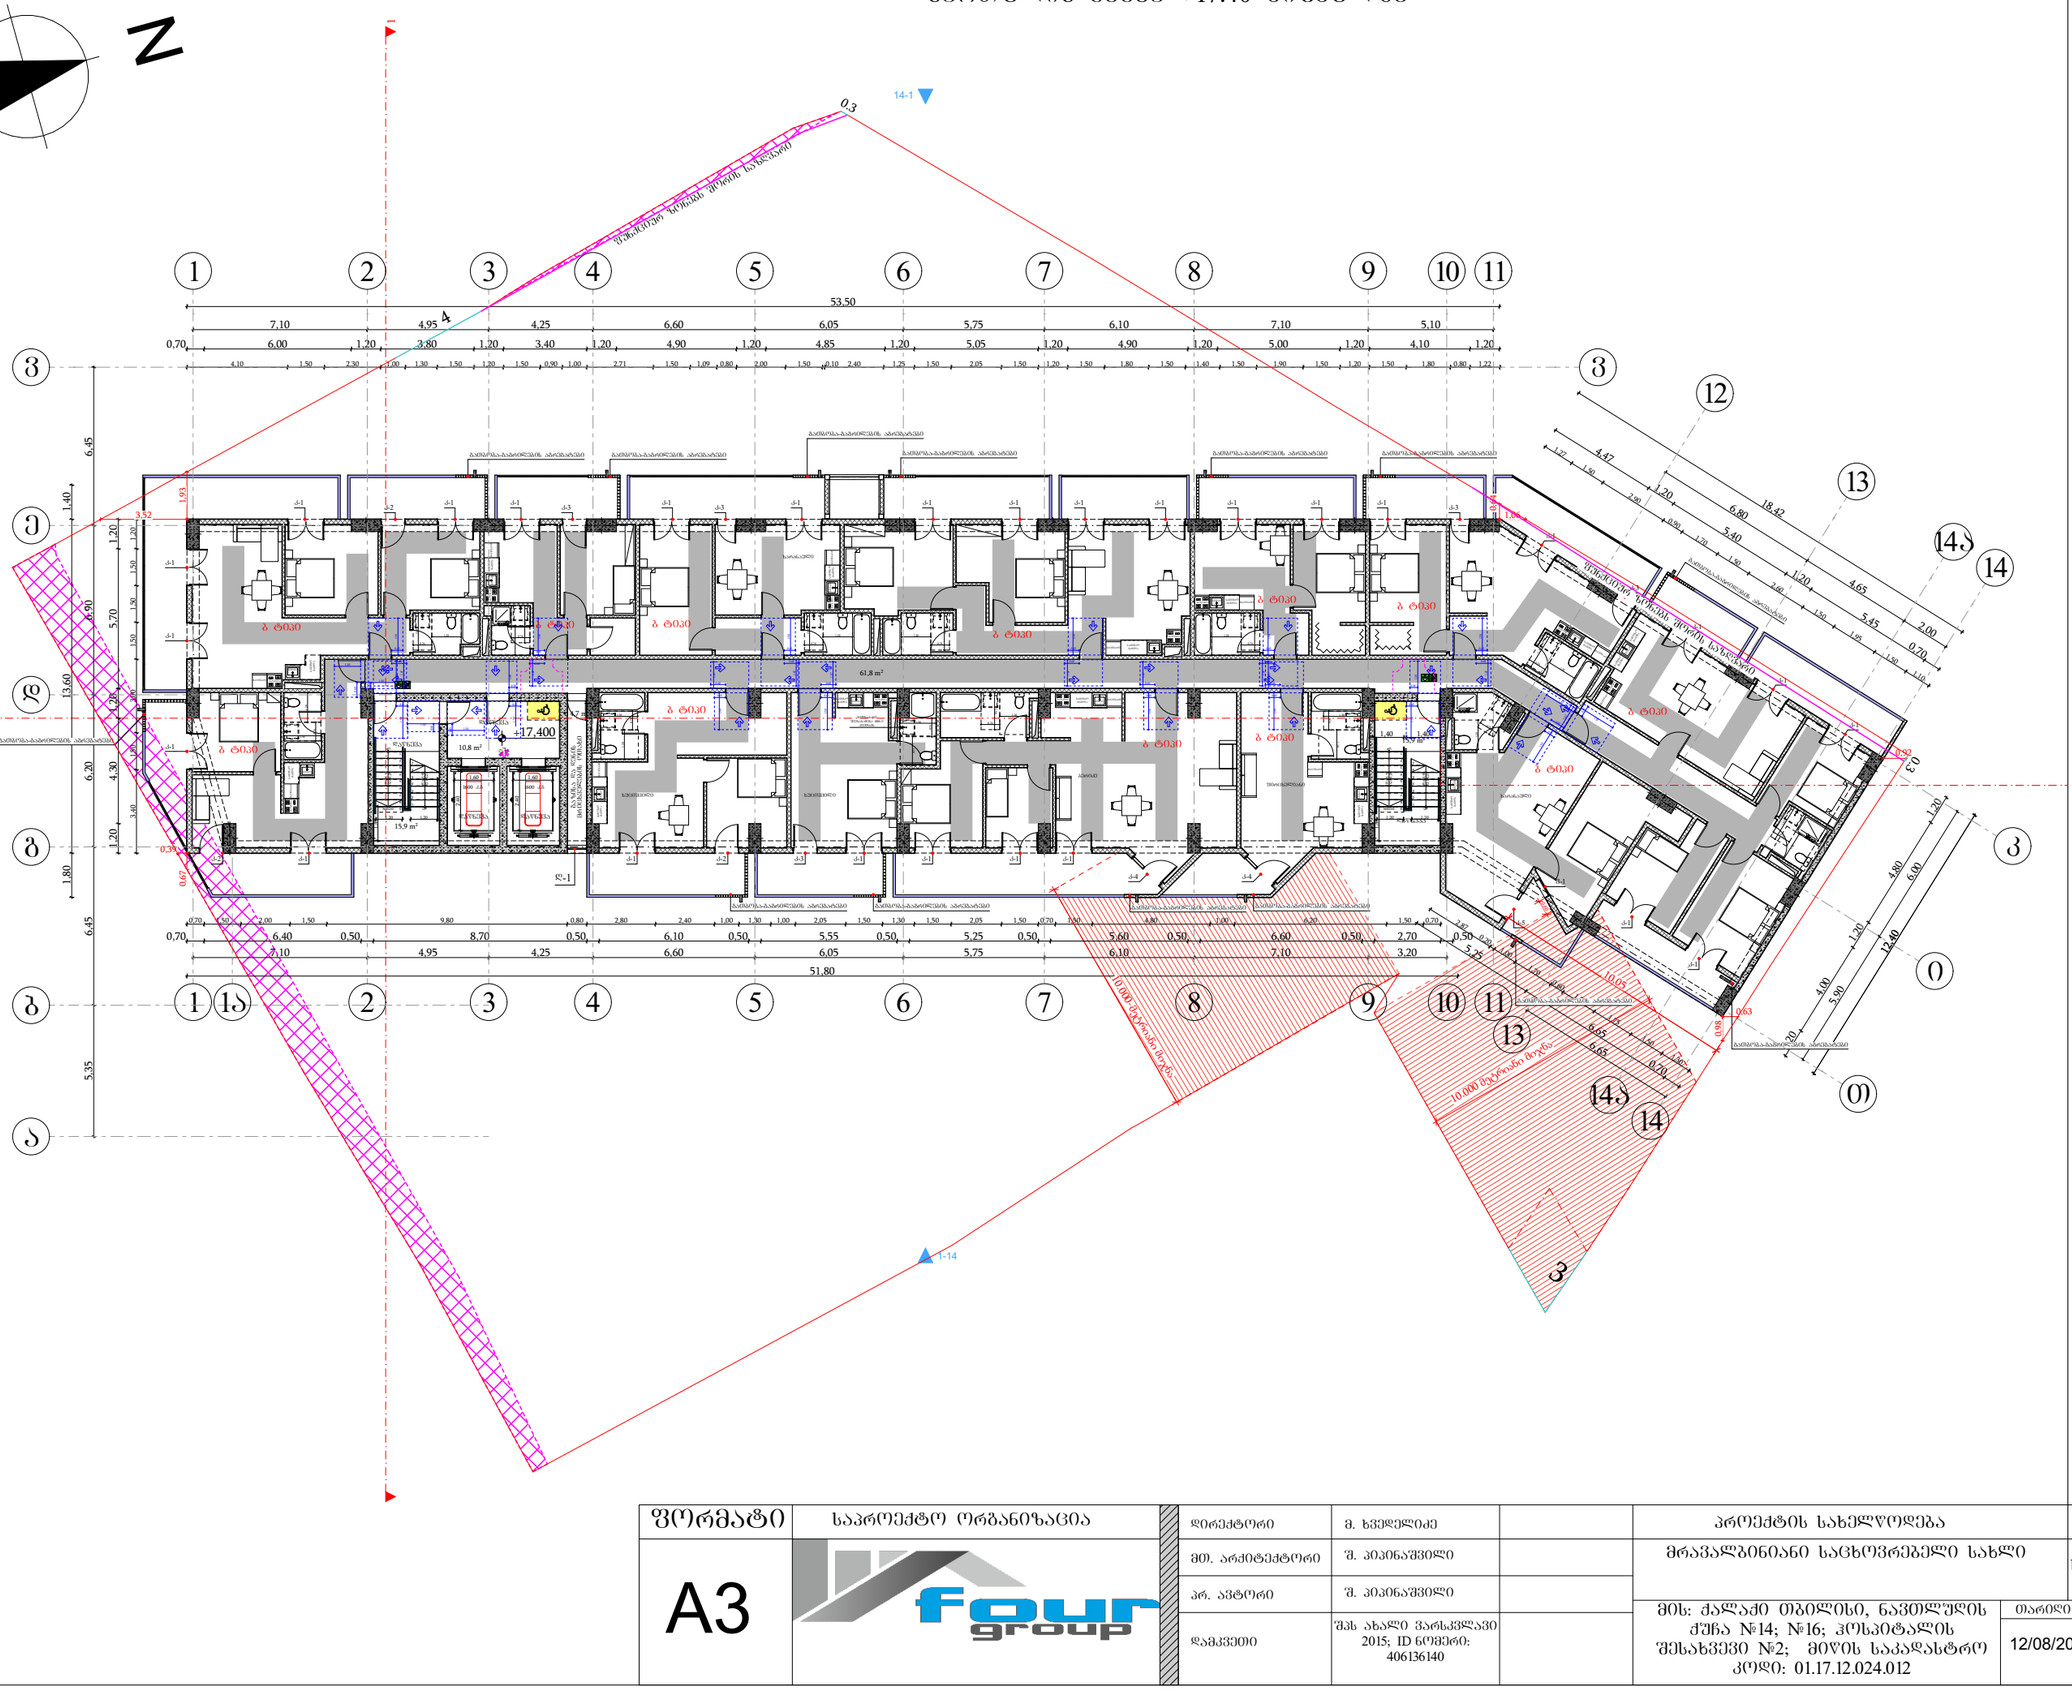

მოსაწყობი სივრცეები

ვარიანტი 1



ვარიანტი 2

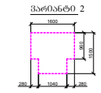

ვარიანტი 3



ვარიანტი 4

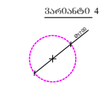

კარის ღიობ თავისუფალი სივრცე

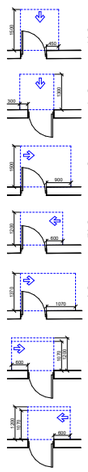

ინფორმაციული სანიშნე ანიმაცია მაგნიტომაგნიტური - ანკარიანი ანიმ ღიობის მხარეას მინაწერით - ბაითრეინის გარეშა

ინფორმაციული სანიშნე ანიმაცია მაგნიტომაგნიტური - ანკარიანი ანიმ ღიობის მხარეას მინაწერით - ფორორიის გარეშა

ინფორმაციული სანიშნე ანიმაცია მაგნიტომაგნიტური - ანკარიანი ანიმ ანკარის მხარეას მინაწერით - ბაითრეინის გარეშა

ინფორმაციული სანიშნე ანიმაცია მაგნიტომაგნიტური - ანკარიანი ანიმ საანძრის მხარეას მინაწერით - ბაითრეინის გარეშა

ინფორმაციული სანიშნე ანიმაცია მაგნიტომაგნიტური - ანკარიანი ანიმ ანკარის მხარეას მინაწერით - ბაითრეინის გარეშა

ინფორმაციული სანიშნე ანიმაცია მაგნიტომაგნიტური - ანკარიანი ანიმ საანძრის მხარეას მინაწერით - ფორორიის გარეშა 120 მმ, ორ მორეზორეა მინაწარით

ინფორმაციული სანიშნე ანიმაცია მაგნიტომაგნიტური - ანკარიანი ანიმ ანკარის მხარეას მინაწერით - ფორორიის გარეშა 120 მმ, ორ მორეზორეა მინაწარით

შენიშვნები

1. იატაკის ზედაპირები მოეწყობა ისე, რომ იქნება მდგრადი, მყარი და არასრიალა.

ფორმატი	საპროექტო ორგანიზაცია		დირექტორი	მ. ხვედელიძე		პროექტის სახელწოდება	ნახაზის სახელწოდება
A3	four group		მთ. არქიტექტორი	შ. პაპინაშვილი		მრავალბინიანი საცხოვრებელი სახლი	სართულის გეგმა +17.40 ნიშნულზე
			პრ. ავტორი	შ. პაპინაშვილი		მის: ქალაქი თბილისი, ნავთლუღის ქუჩა №14; №16; ჰოსპიტალის შესახვევი №2; მიწის საკადასტრო კოდი: 01.17.12.024.012	თარიღი: 12/08/2024; მასშტაბი: 1:250; ფურცელი; ფურცლები
			დამკვეთი	შპს ახალი ვარსკვლავი 2015; ID ნომერი: 406136140			

სართულის გეგმა +20.60 ნიშნულზე

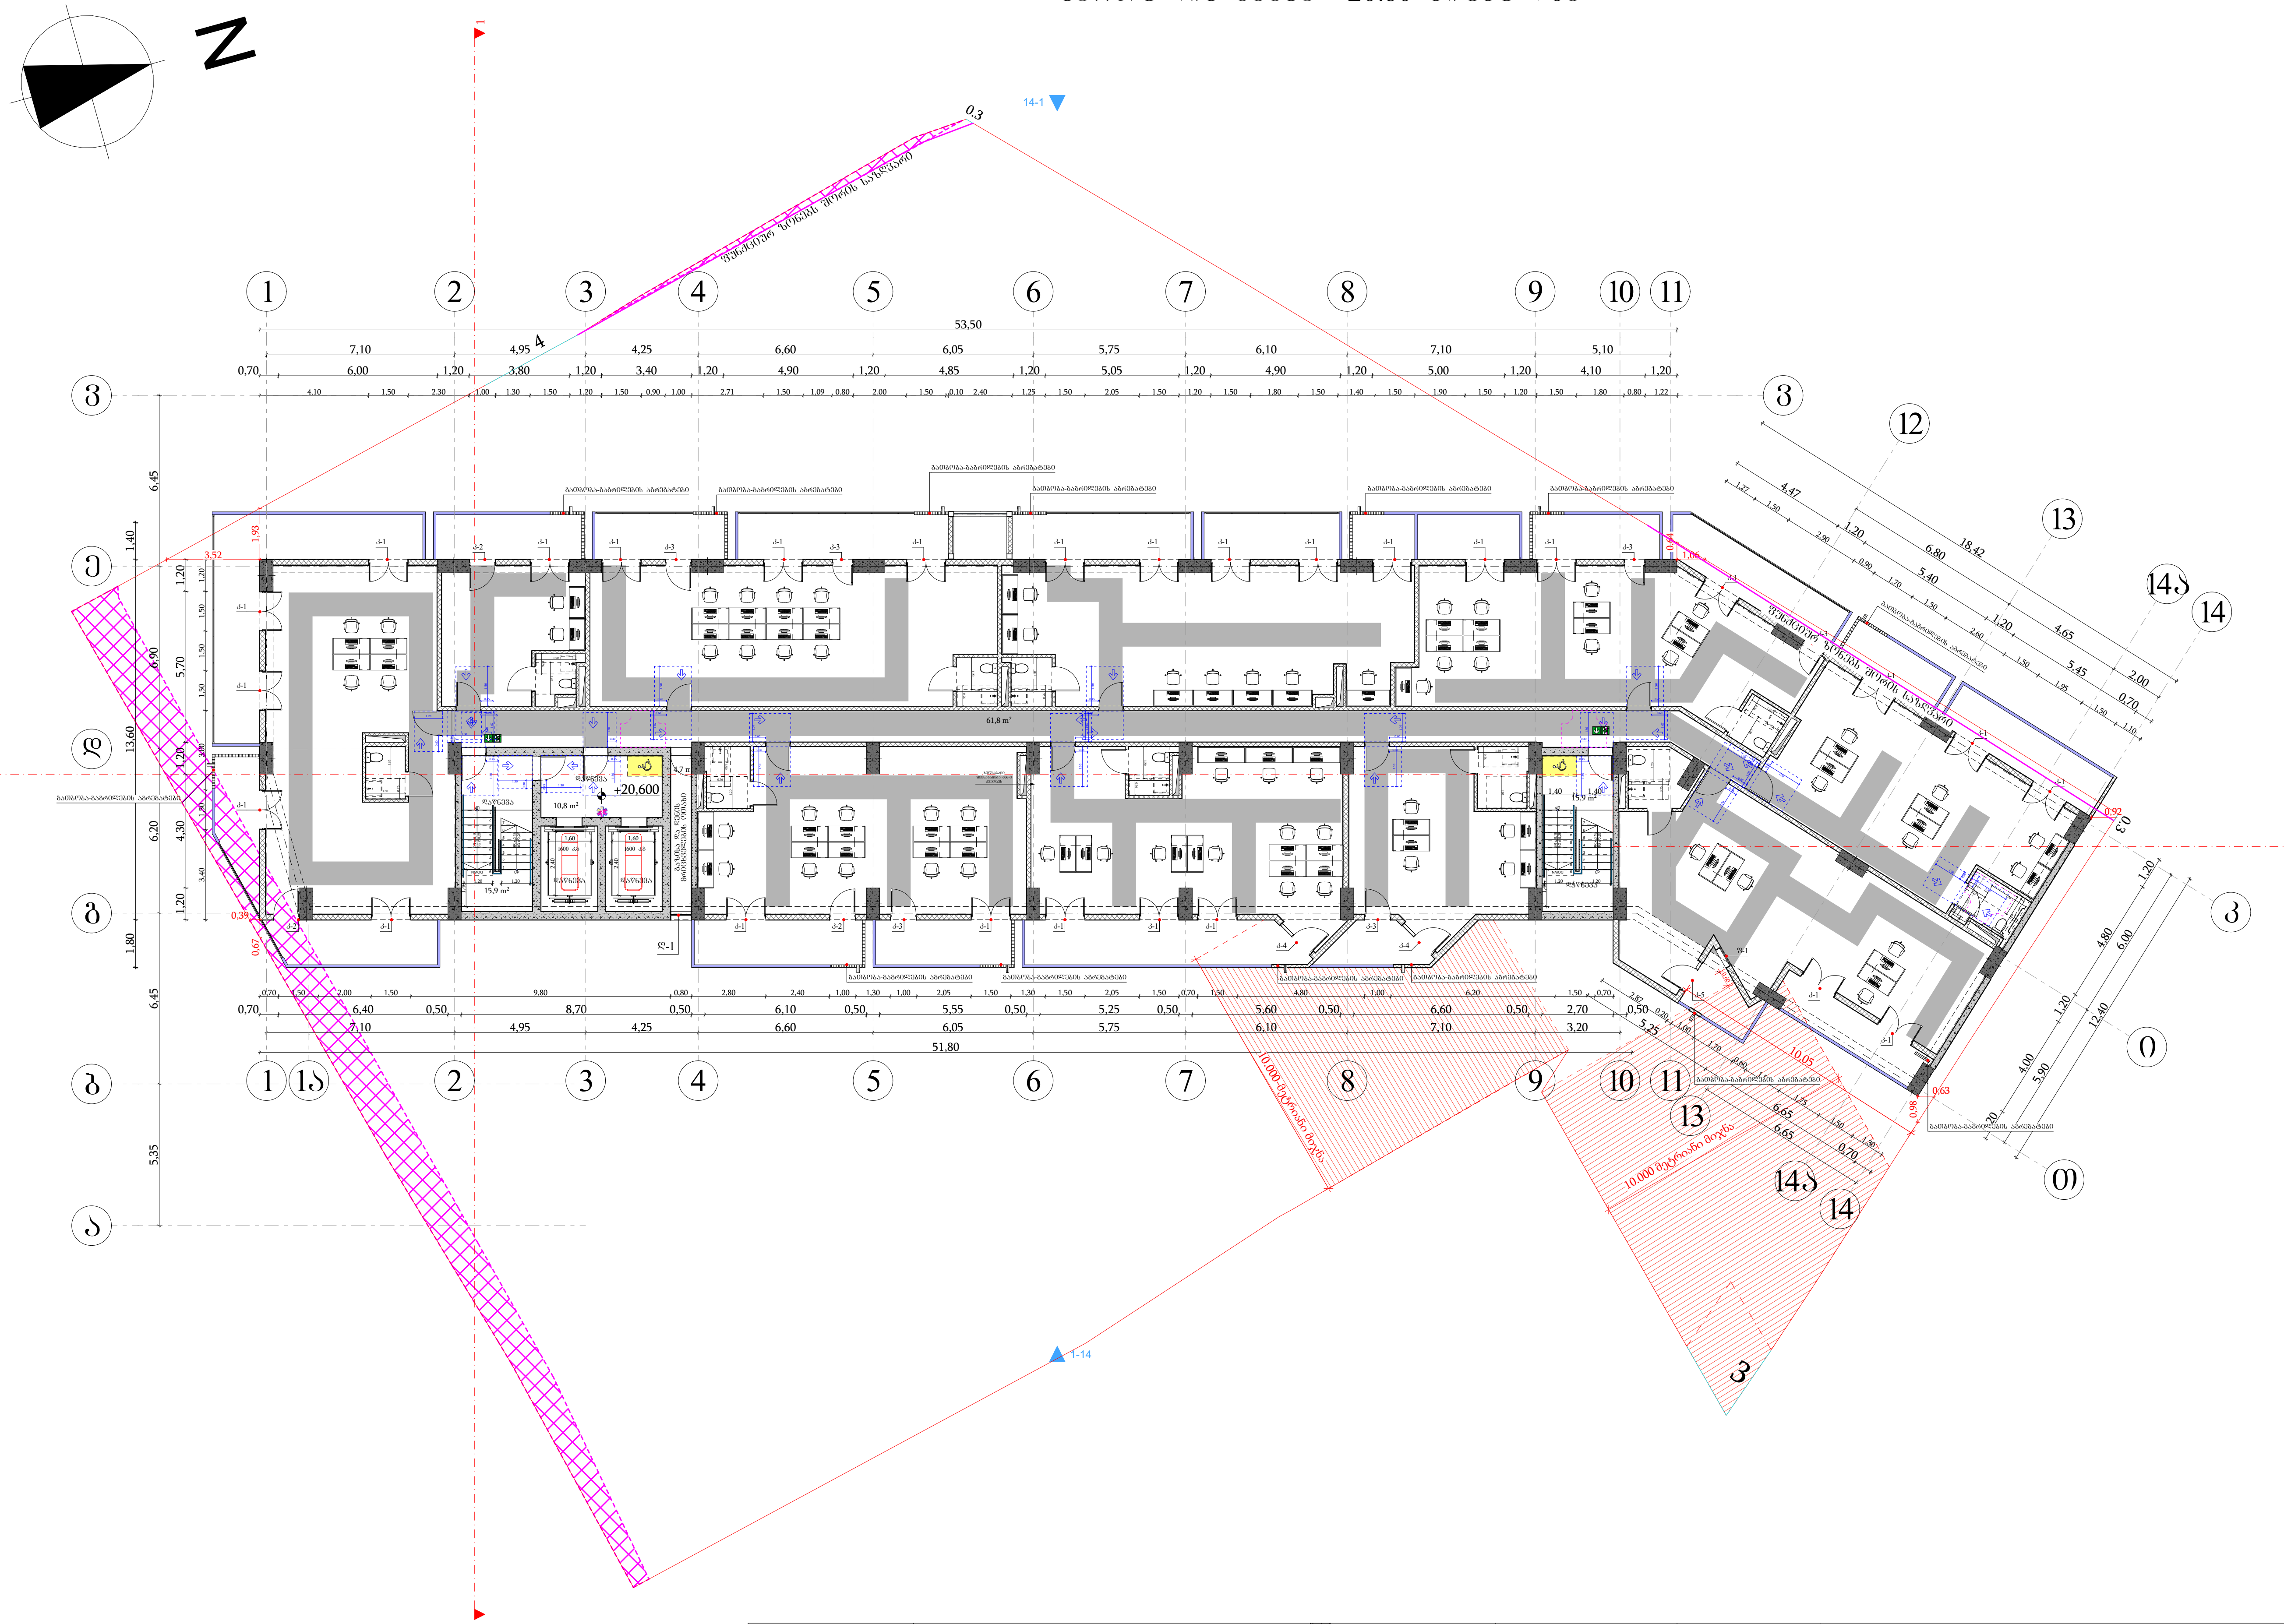

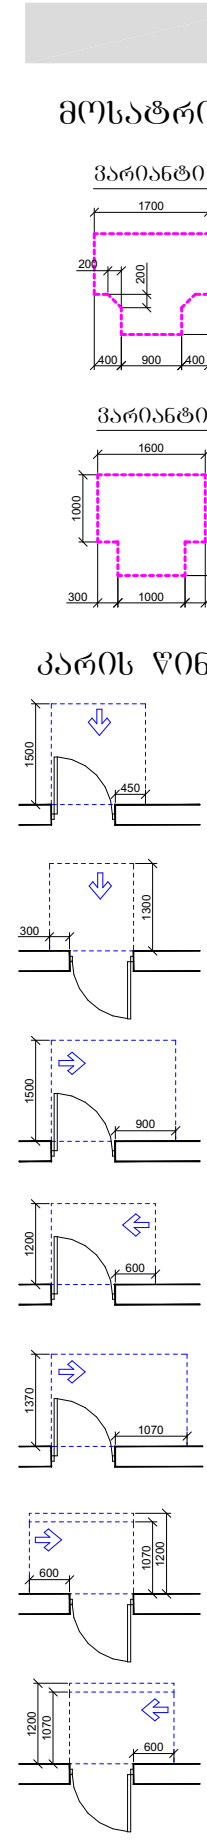

მოსატრიალებელი სივრცეები

ვარიანტი 1

ვარიანტი 2

ვარიანტი 3

ვარიანტი 4

კარის წინ თავისუფალი სივრცე

თავისუფალი სივრცე კართან მანევრირებისთვის
- ანჯამიანი კარი
წინიდან მისაწვდომი - გამოწევით გაღება

თავისუფალი სივრცე კართან მანევრირებისთვის
- ანჯამიანი კარი
წინიდან მისაწვდომი - მიწოლით გაღება

თავისუფალი სივრცე კართან მანევრირებისთვის
- ანჯამიანი კარი
ანჯამის მხრიდან მისაწვდომი - გამოწევით გაღება

თავისუფალი სივრცე კართან მანევრირებისთვის
- ანჯამიანი კარი
საკეტის მხრიდან მისაწვდომი - გამოწევით გაღება

თავისუფალი სივრცე კართან მანევრირებისთვის
- ანჯამიანი კარი
ანჯამის მხრიდან მისაწვდომი - გამოწევით გაღება

თავისუფალი სივრცე კართან მანევრირებისთვის
- ანჯამიანი კარი
საკეტის მხრიდან მისაწვდომი - მიწოლით გაღება
120 მინ. თუ მოწყობილია მიმხურავი

თავისუფალი სივრცე კართან მანევრირებისთვის
- ანჯამიანი კარი
ანჯამის მხრიდან მისაწვდომი - მიწოლით გაღება
120 მინ. თუ მოწყობილია მიმხურავი

შენიშვნები

1. იატაკის ზედაპირები მოეწყობა ისე, რომ იქნება მდგრადი, მყარი და არასრიალა.

ფორმატი	საპროექტო ორგანიზაცია	დირექტორი	მ. ხვედელიძე	პროექტის სახელწოდება				ნახაზის სახელწოდება
A3	four group	მთ. არქიტექტორი	შ. კიკინაშვილი	მრავალბინიანი საცხოვრებელი სახლი				სართულის გეგმა +20.60 ნიშნულზე
		პრ. ავტორი	შ. კიკინაშვილი					
		დამკვეთი	შპს ახალი ვარსკვლავი 2015; ID ნომერი: 406136140	მის: ქალაქი თბილისი, ნავთლუღის ქუჩა №14; №16; ჰოსპიტალის შესახვევი №2; მიწის საკადასტრო კოდი: 01.17.12.024.012	თარიღი: 12/08/2024	მასშტაბი: 1:250	ფურცელი	ფურცლები

სართულის გეგმა +23.80 ნიშნულზე

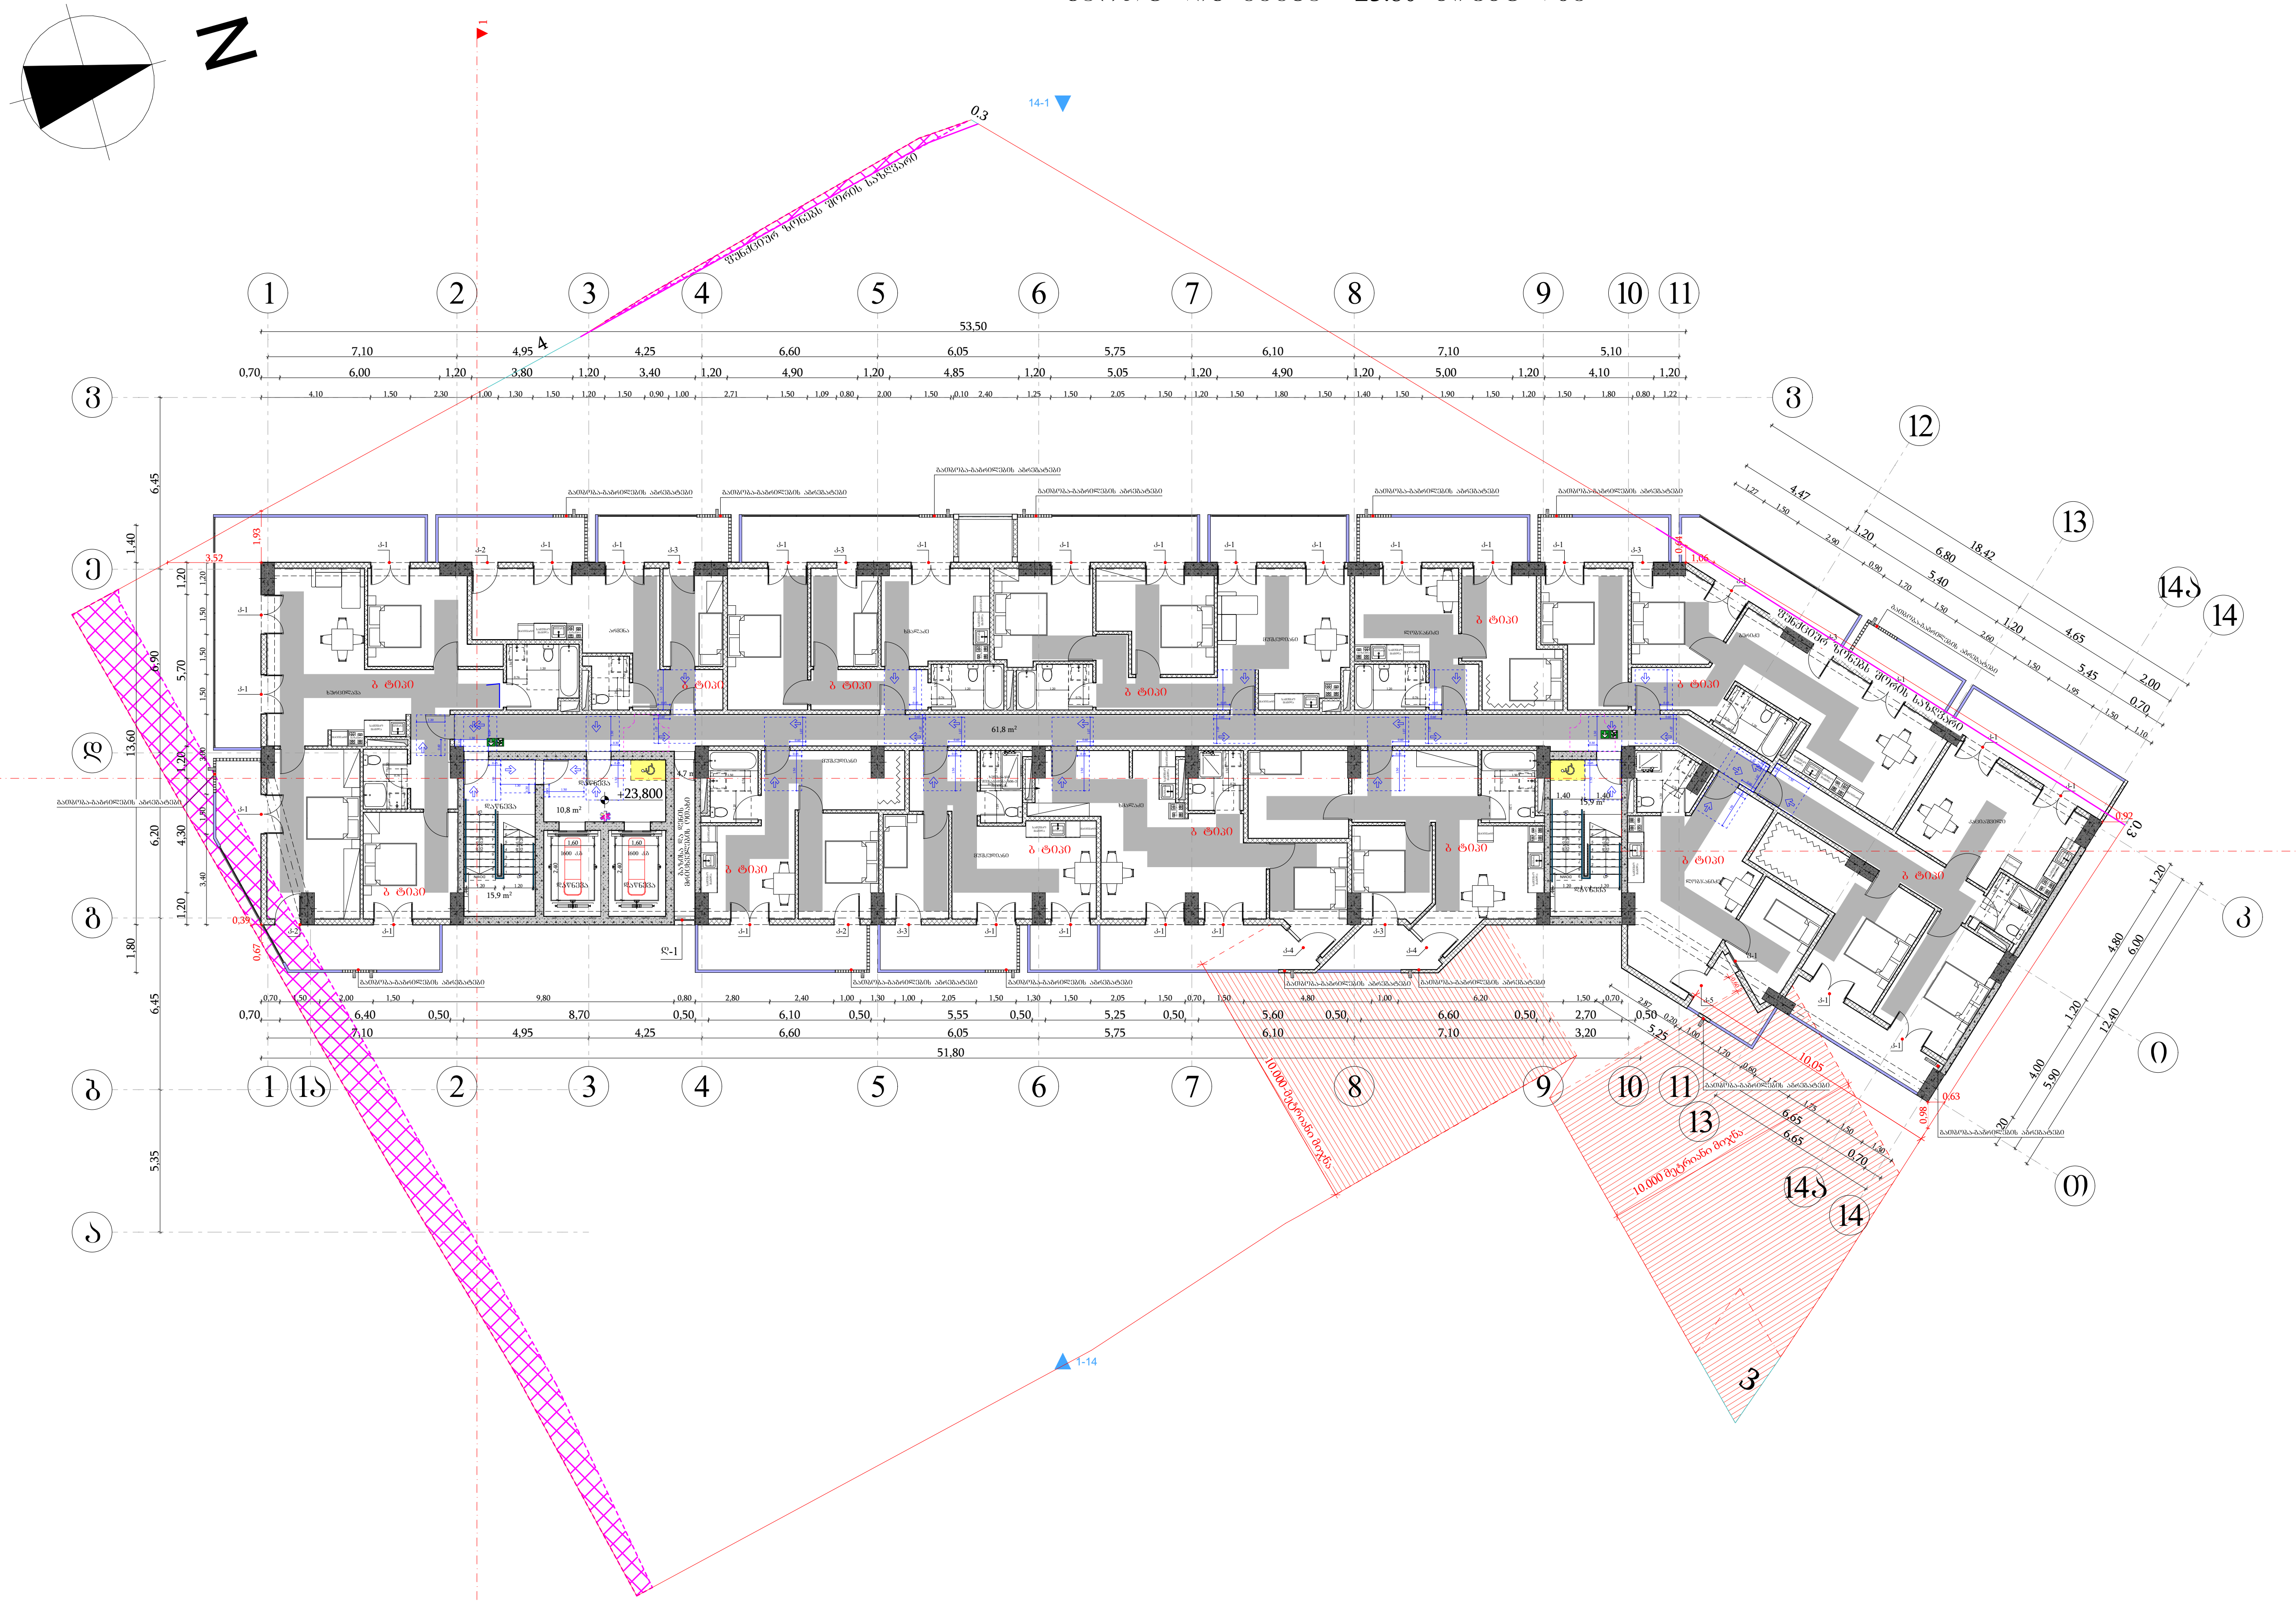

მისაწვდომი სვლაგეზი

მოსატრიალებელი სივრცეები

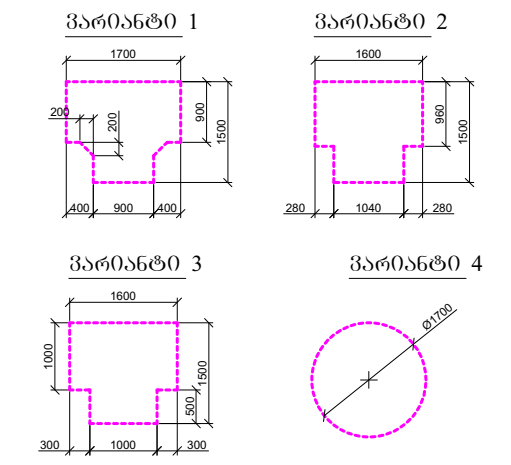

კარის წინ თავისუფალი სივრცე

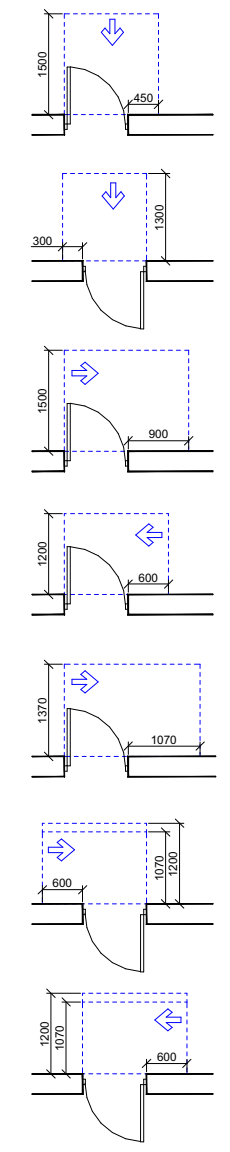

თავისუფალი სივრცე კართან მანევრირებისთვის
- ანჯამიანი კარი
წინიდან მისაწვდომი - გამოწევით გაღება

თავისუფალი სივრცე კართან მანევრირებისთვის
- ანჯამიანი კარი
წინიდან მისაწვდომი - მიწოლით გაღება

თავისუფალი სივრცე კართან მანევრირებისთვის
- ანჯამიანი კარი
ანჯამის მხრიდან მისაწვდომი - გამოწევით გაღება

თავისუფალი სივრცე კართან მანევრირებისთვის
- ანჯამიანი კარი
საკეტის მხრიდან მისაწვდომი - გამოწევით გაღება

თავისუფალი სივრცე კართან მანევრირებისთვის
- ანჯამიანი კარი
ანჯამის მხრიდან მისაწვდომი - გამოწევით გაღება

თავისუფალი სივრცე კართან მანევრირებისთვის
- ანჯამიანი კარი
საკეტის მხრიდან მისაწვდომი - მიწოლით გაღება
120 მინ. თუ მოწყობილია მიმხურავი

თავისუფალი სივრცე კართან მანევრირებისთვის
- ანჯამიანი კარი
ანჯამის მხრიდან მისაწვდომი - მიწოლით გაღება
120 მინ. თუ მოწყობილია მიმხურავი

შენიშვნები

1. იატაკის ზედაპირები მოეწყობა ისე, რომ იქნება მდგრადი, მყარი და არასრიალა.

ფორმატი	საპროექტო ორგანიზაცია				პროექტის სახელწოდება				ნახაზის სახელწოდება
A3		დირექტორი	მ. ხვედელიძე		მრავალბინიანი საცხოვრებელი სახლი				სართულის გეგმა +23.80 ნიშნულზე
		მთ. არქიტექტორი	შ. კიკინაშვილი						
		პრ. ავტორი	შ. კიკინაშვილი		მის: ქალაქი თბილისი, ნავთლუღის ქუჩა №14; №16; ჰოსპიტალის შესახვევი №2; მიწის საკადასტრო კოდი: 01.17.12.024.012	თარიღი	მასშტაბი	ფურცელი	ფურცლები
		დამკვეთი	შპს ახალი ვარსკვლავი 2015; ID ნომერი: 406136140			12/08/2024	1:250		

სართულის გეგმა +27.00 ნიშნულზე

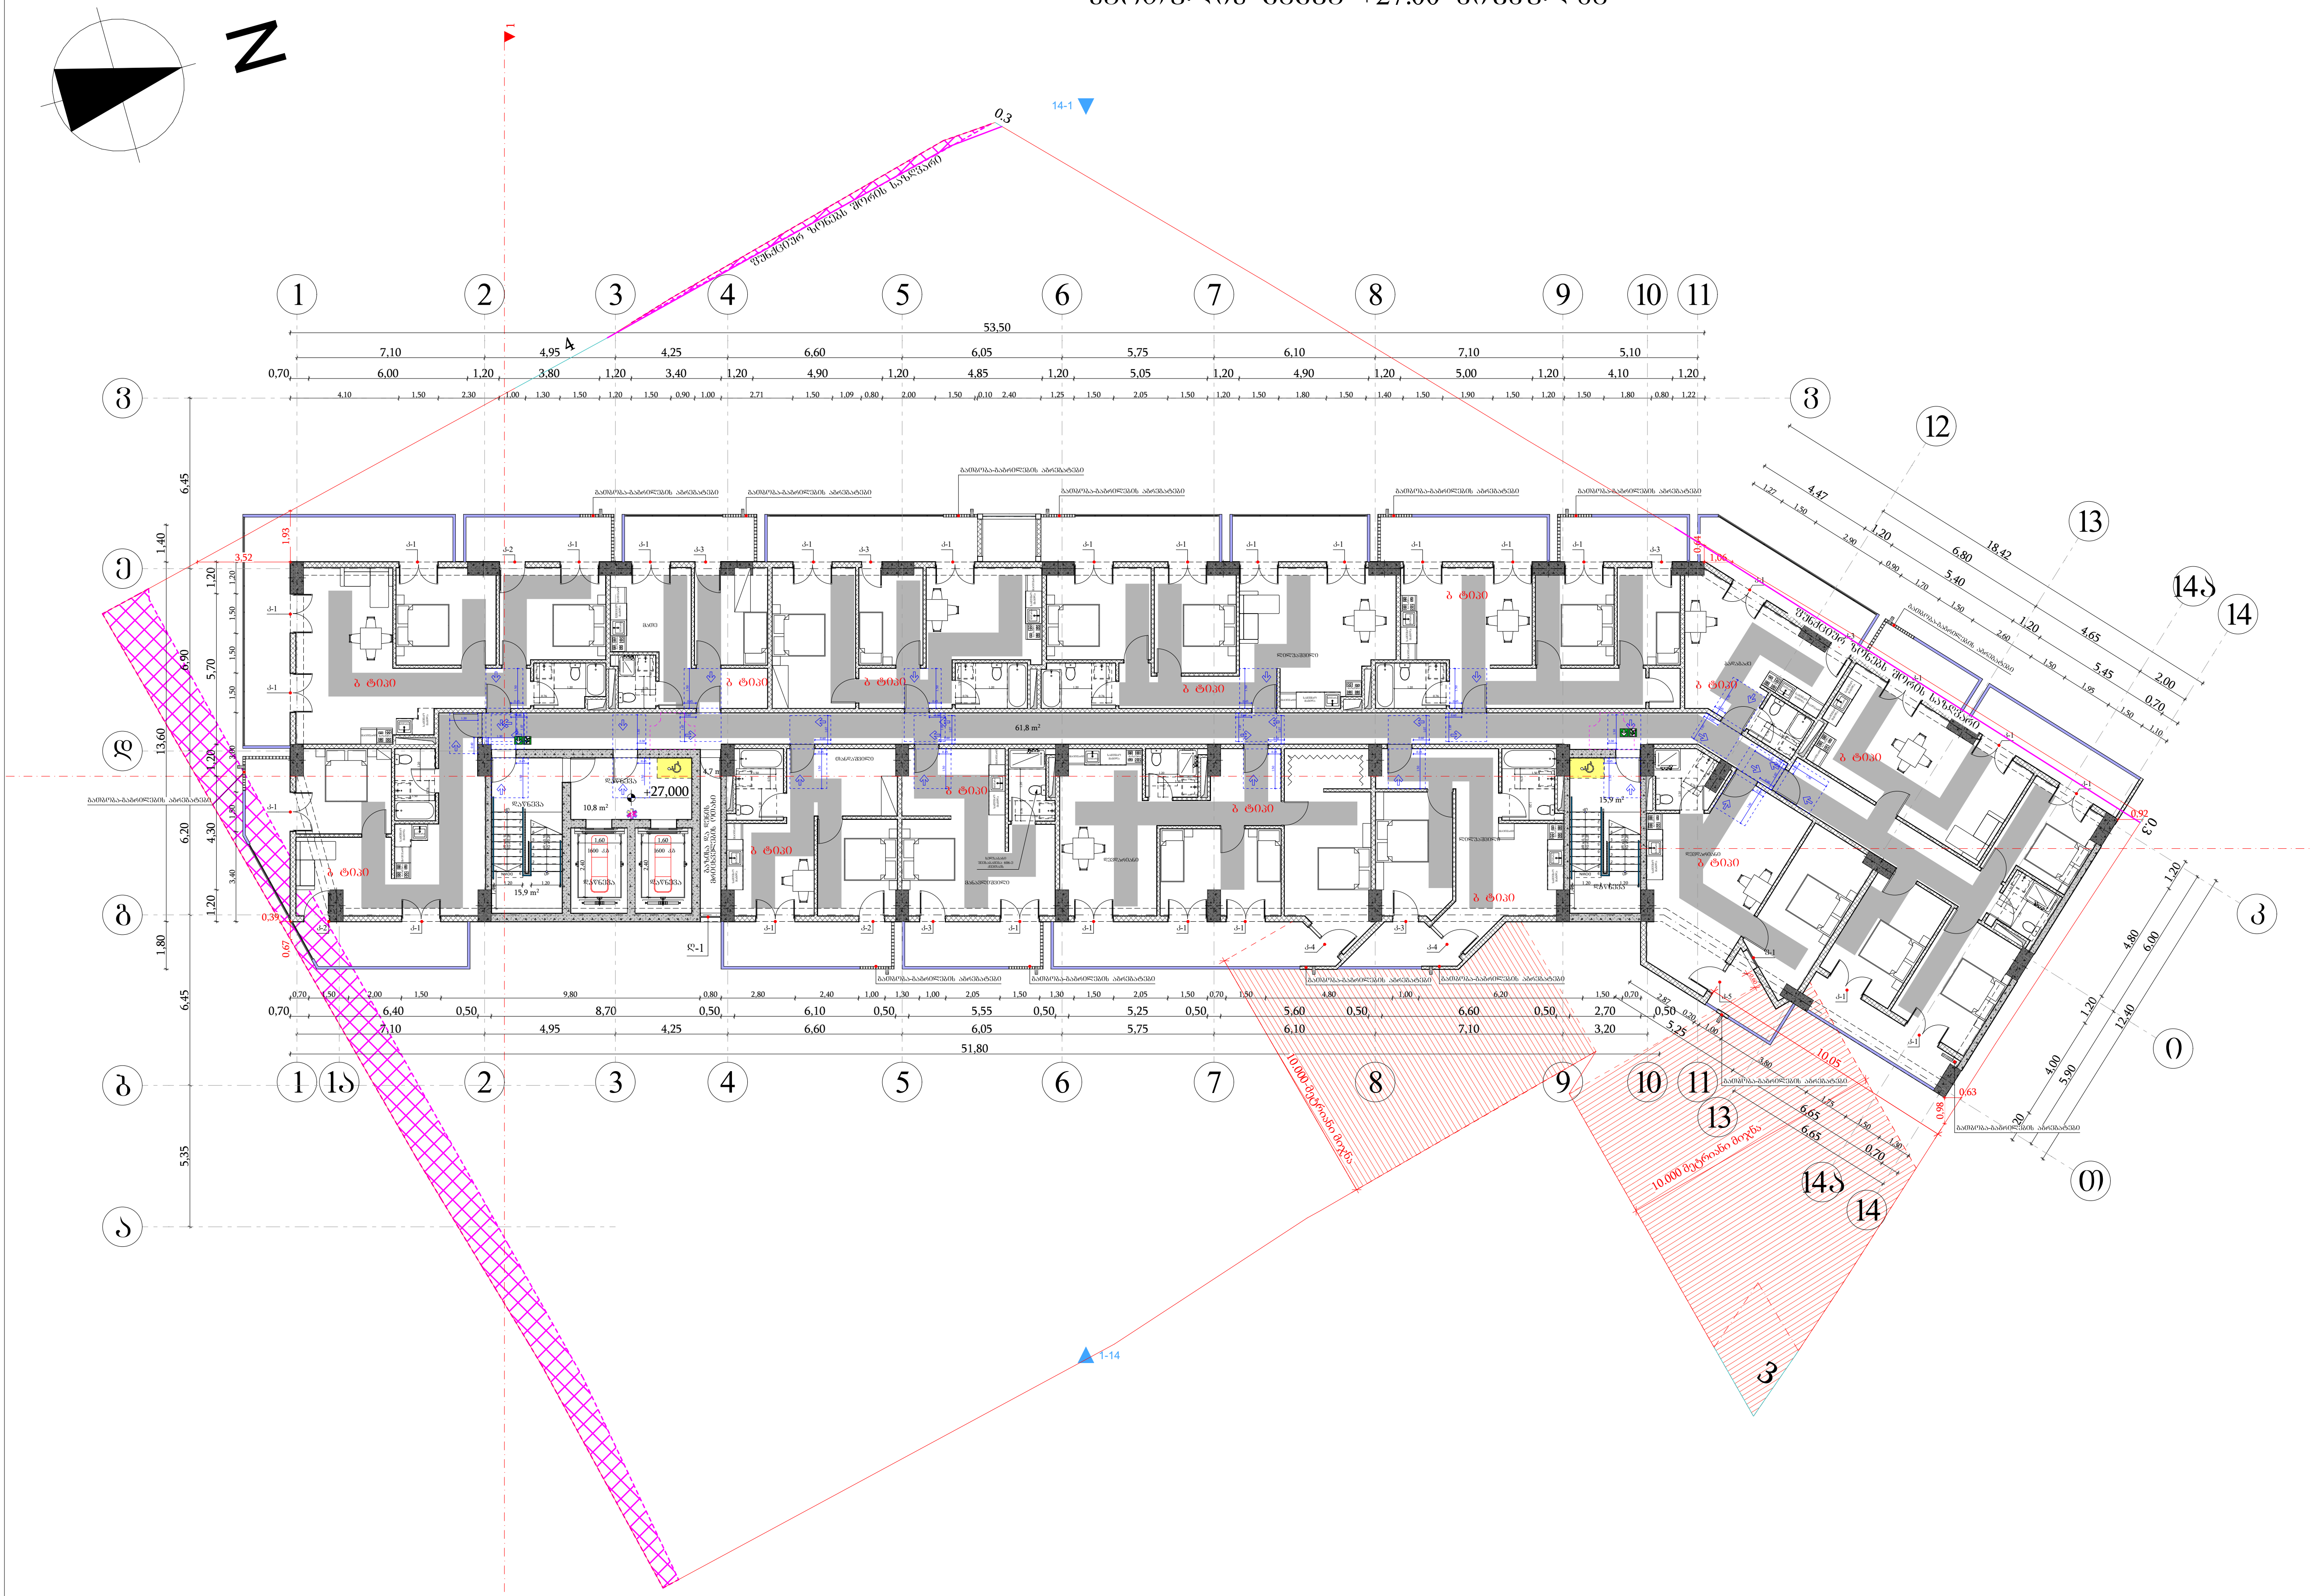

მისაწვდომი სვლაბეზი

მოსატრიალებელი სივრცეები

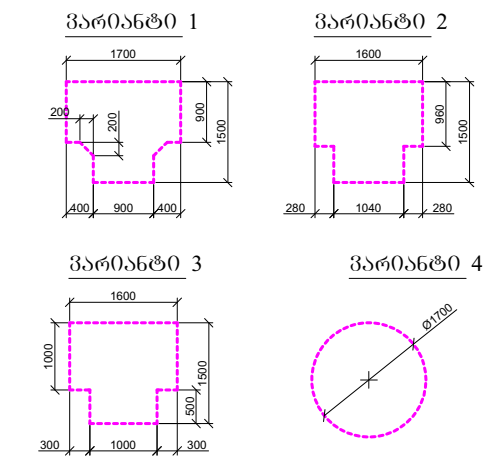

კარის წინ თავისუფალი სივრცე

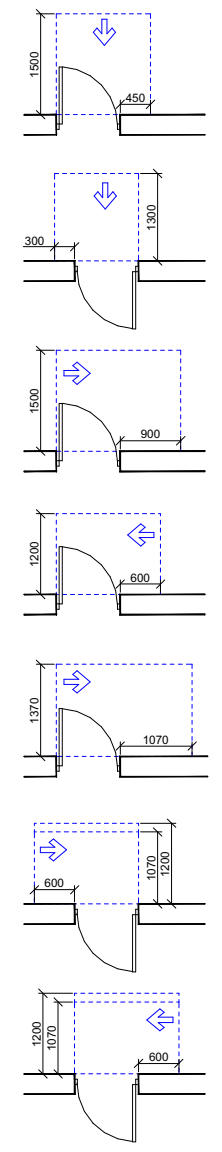

თავისუფალი სივრცე კართან მანევრირებისთვის
- ანჯამიანი კარი
წინიდან მისაწვდომი - გამოწევით გაღება

თავისუფალი სივრცე კართან მანევრირებისთვის
- ანჯამიანი კარი
წინიდან მისაწვდომი - მიწოლით გაღება

თავისუფალი სივრცე კართან მანევრირებისთვის
- ანჯამიანი კარი
ანჯამის მხრიდან მისაწვდომი - გამოწევით გაღება

თავისუფალი სივრცე კართან მანევრირებისთვის
- ანჯამიანი კარი
საკეტის მხრიდან მისაწვდომი - გამოწევით გაღება

თავისუფალი სივრცე კართან მანევრირებისთვის
- ანჯამიანი კარი
ანჯამის მხრიდან მისაწვდომი - გამოწევით გაღება

თავისუფალი სივრცე კართან მანევრირებისთვის
- ანჯამიანი კარი
საკეტის მხრიდან მისაწვდომი - მიწოლით გაღება
120 მინ. თუ მოწყობილია მიმხურავი

თავისუფალი სივრცე კართან მანევრირებისთვის
- ანჯამიანი კარი
ანჯამის მხრიდან მისაწვდომი - მიწოლით გაღება
120 მინ. თუ მოწყობილია მიმხურავი

შენიშვნები

1. იატაკის ზედაპირები მოეწყობა ისე, რომ იქნება მდგრადი, მყარი და არასრიალა.

ფორმატი	საპროექტო ორგანიზაცია				პროექტის სახელწოდება	ნახაზის სახელწოდება			
A3	four group	დირექტორი	მ. ხველელიძე		მრავალბინიანი საცხოვრებელი სახლი	სართულის გეგმა +27.00 ნიშნულზე			
		მთ. არქიტექტორი	შ. კიკინაშვილი						
		პრ. ავტორი	შ. კიკინაშვილი		მის: ქალაქი თბილისი, ნავთლუღის ქუჩა №14; №16; ჰოსპიტალის შესახვევი №2; მიწის საკადასტრო კოდი: 01.17.12.024.012	თარიღი	მასშტაბი	ფურცელი	ფურცლები
		დამკვეთი	შპს ახალი ვარსკვლავი 2015; ID ნომერი: 406136140			12/08/2024	1:250		

სართულის გეგმა +30.20 ნიშნულზე

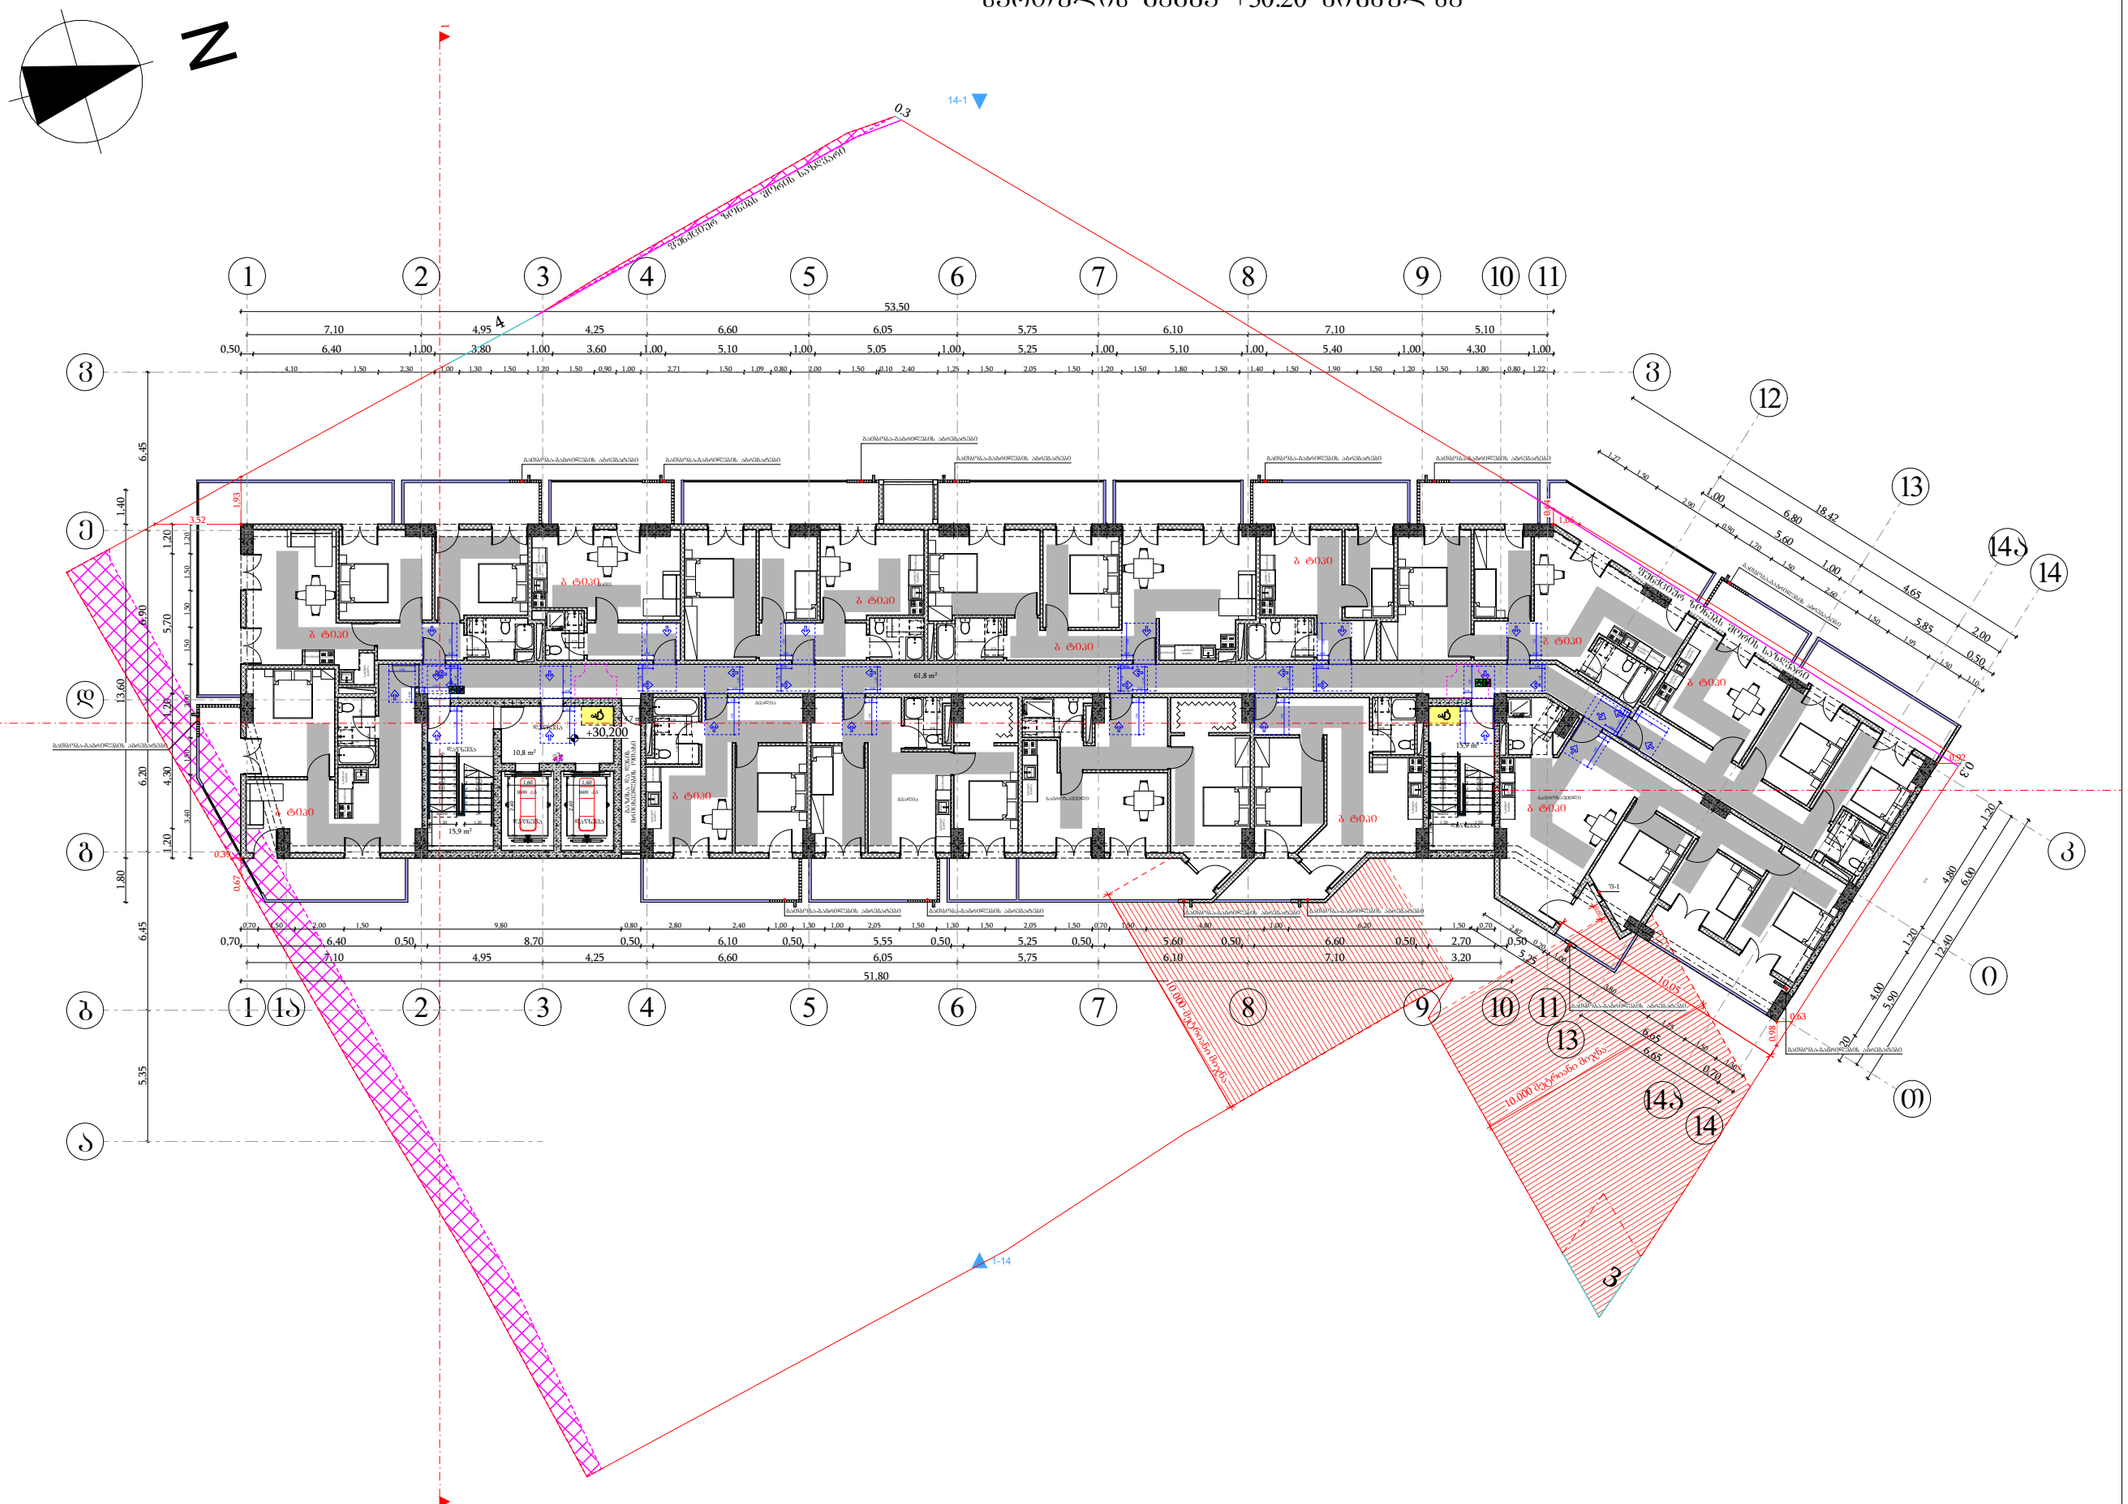

მისაწვდომი სივრცეზი

მოსატრიალებელი სივრცეები

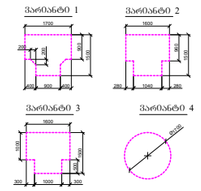

კარის წინ თავისუფალი სივრცე

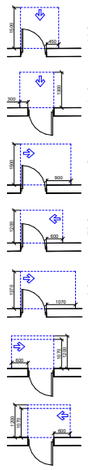

ტიპიური სივრცე კარის გაღებასთან ერთად
- ანუ კარის ფთილის ზომა
წინიდან მისაწვდომი - ბაფრული ბარეში

ტიპიური სივრცე კარის გაღებასთან ერთად
- ანუ კარის ფთილის ზომა
წინიდან მისაწვდომი - დეროვიანი ბარეში

ტიპიური სივრცე კარის გაღებასთან ერთად
- ანუ კარის ზომასა მისაწვდომი - ბაფრული ბარეში

ტიპიური სივრცე კარის გაღებასთან ერთად
- ანუ კარის ზომასა მისაწვდომი - ბაფრული ბარეში

ტიპიური სივრცე კარის გაღებასთან ერთად
- ანუ კარის ზომასა მისაწვდომი - ბაფრული ბარეში

ტიპიური სივრცე კარის გაღებასთან ერთად
- ანუ კარის ზომასა მისაწვდომი - დეროვიანი ბარეში
120 მმ. ით მოუმატებელია მინიმუმამდე

შენიშვნები

1. იატაკის ზედაპირები მოეწყობა ისე, რომ იქნება მდგრადი, მყარი და არასრიალა.

ფორმატი	საპროექტო ორგანიზაცია		დირექტორი	მ. ხვედელიძე		პროექტის სახელწოდება	ნახაზის სახელწოდება
A3	four group		მთ. არქიტექტორი	შ. პაპინაშვილი		მრავალბინიანი საცხოვრებელი სახლი	სართულის გეგმა +30.20 ნიშნულზე
			პრ. ავტორი	შ. პაპინაშვილი		მის: ქალაქი თბილისი, ნავთლულის ქუჩა №14; №16; ჰოსპიტალის შესახვევი №2; მიწის საკადასტრო კოდი: 01.17.12.024.012	თარიღი: 12/08/2024; მასშტაბი: 1:250; ფურცელი; ფურცლები
			დამკვეთი	შპს ახალი ვარსკვლავი 2015; ID ნომერი: 406136140			

სართულის გეგმა +33.40 ნიშნულზე

N

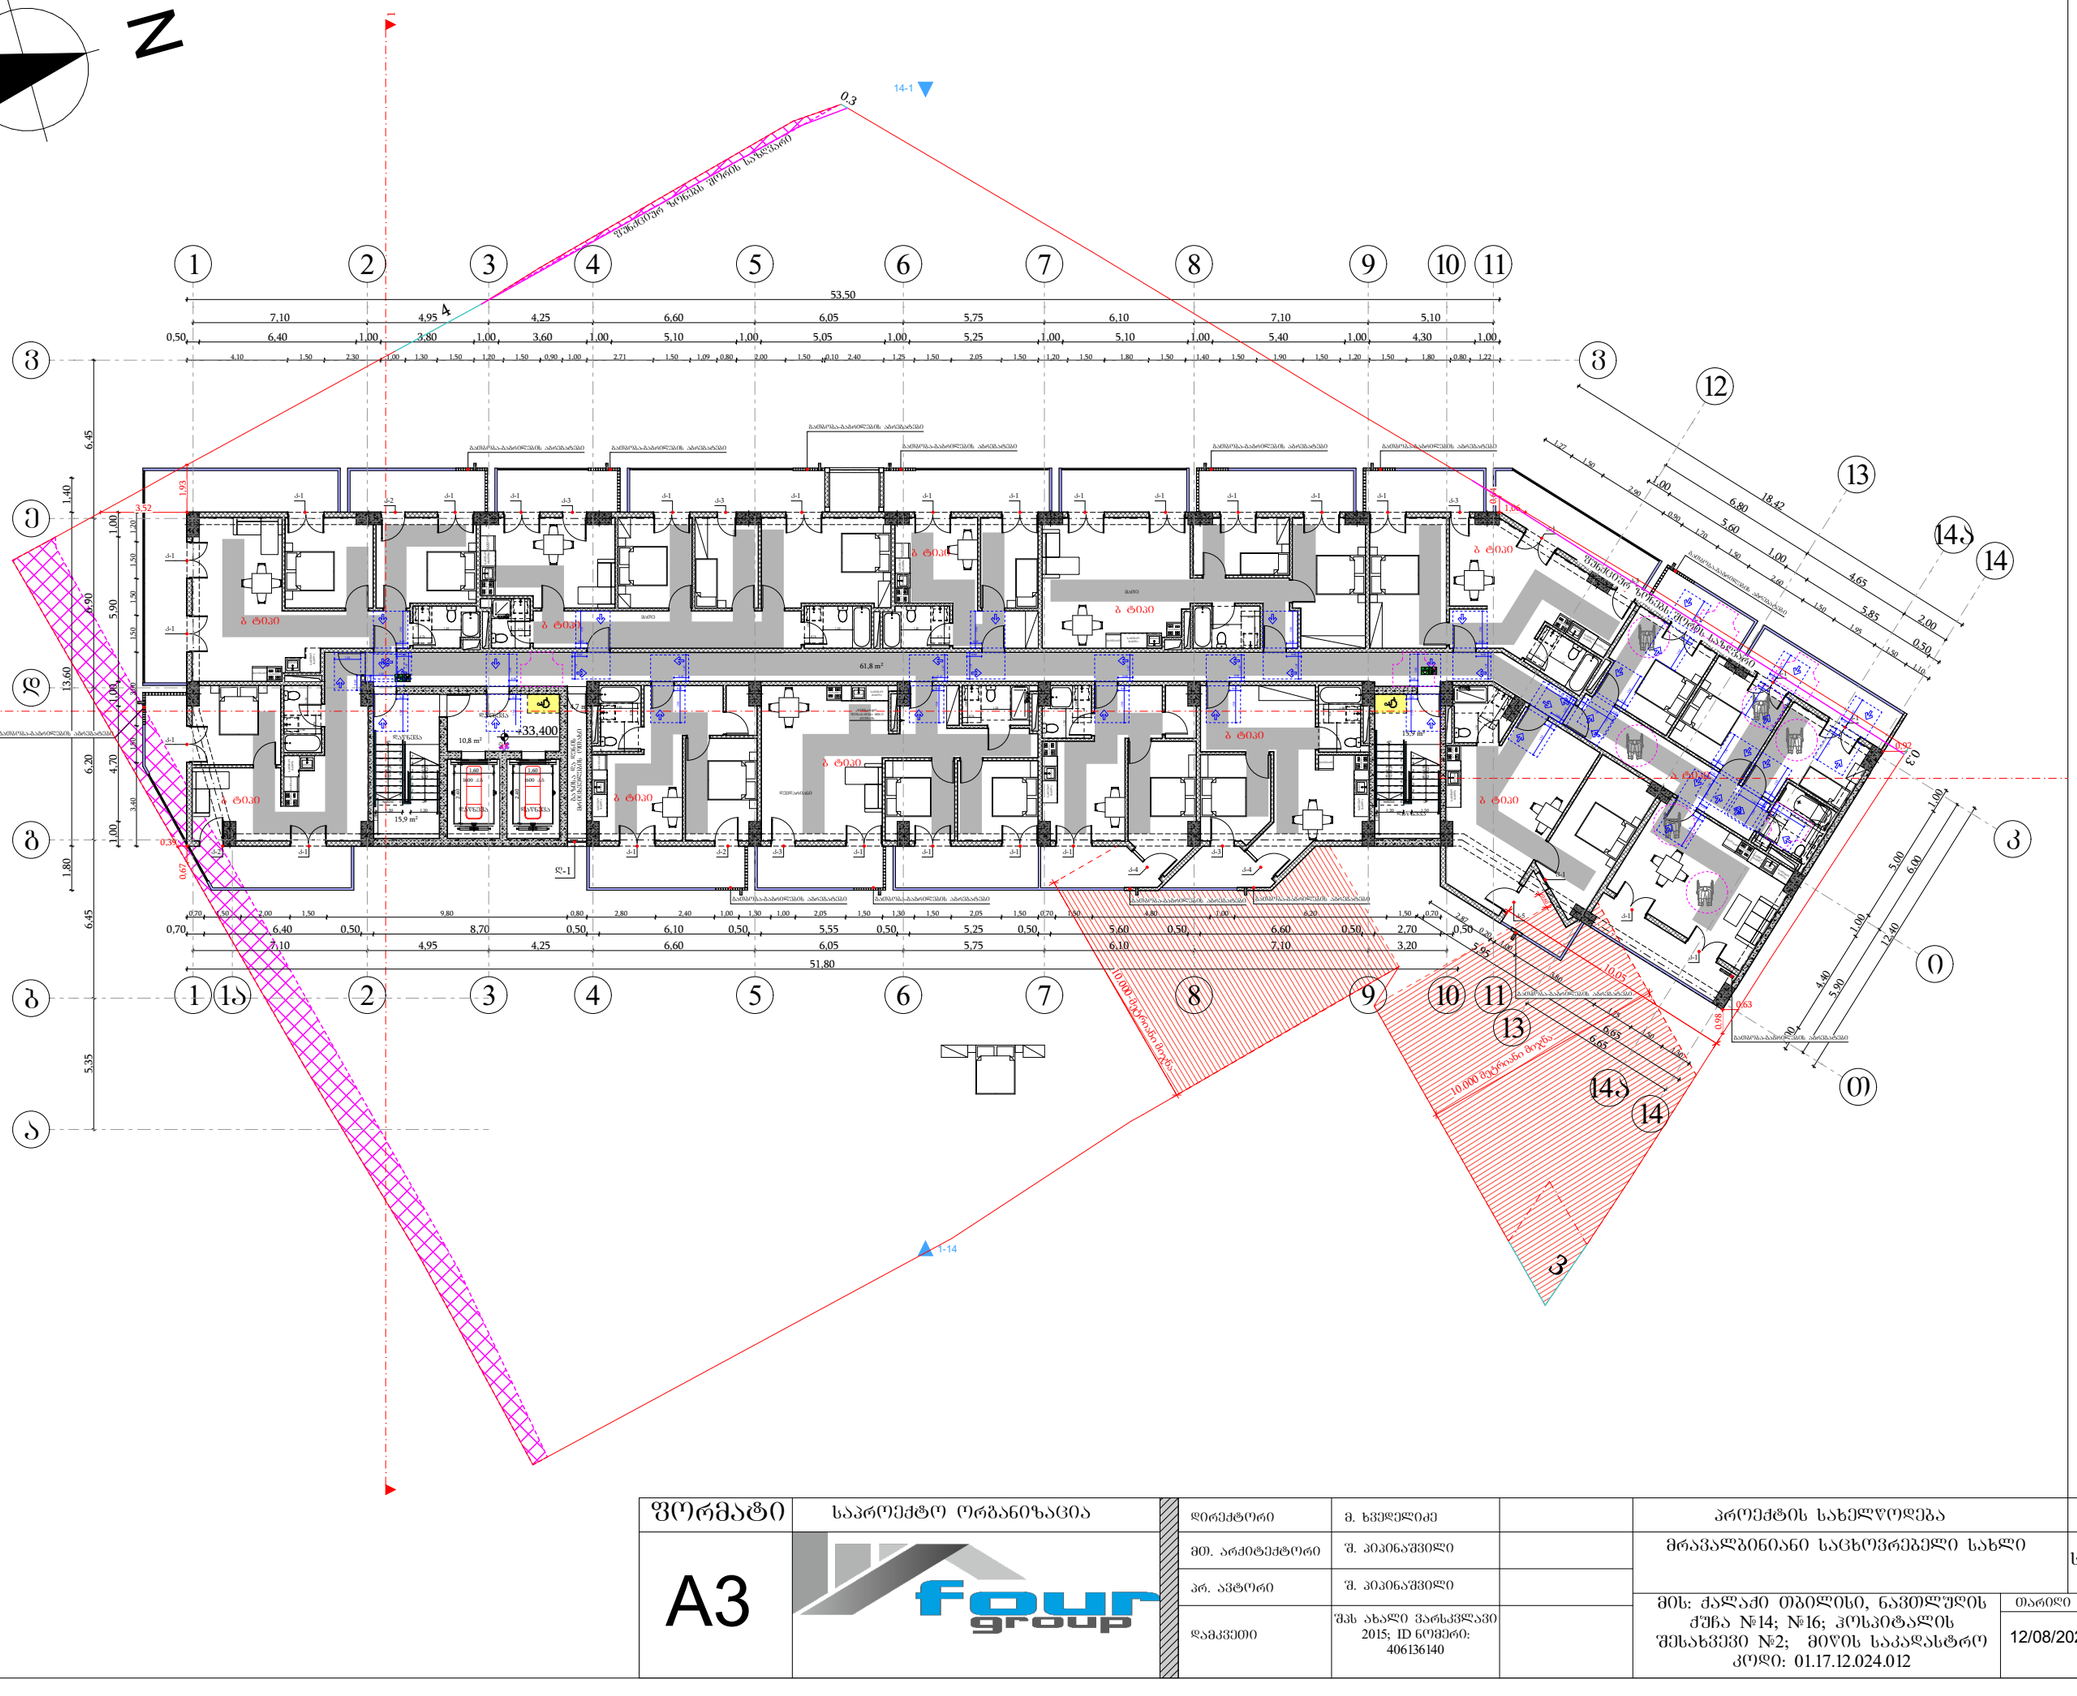

მისაწვდომი სვლაკიბი

მოსატრიალებელი სივრცეები

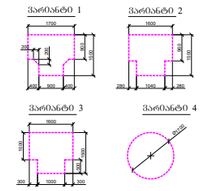

კარის წინ თავისუფალი სივრცე

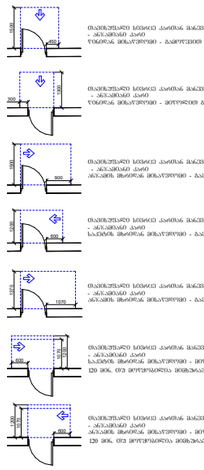

შენიშვნები

1. იატაკის ზედაპირები მოეწყობა ისე, რომ იქნება მდგრადი, მყარი და არასრიალა.

ფორმატი	საპროექტო ორგანიზაცია	დირექტორი	გ. ხვედელიძე	პროექტის სახელწოდება	ნახაზის სახელწოდება	
A3	four group	მთ. არქიტექტორი	შ. პაპინაშვილი	მრავალბინიანი საცხოვრებელი სახლი	სართულის გეგმა +33.40 ნიშნულზე	
		პრ. ავტორი	შ. პაპინაშვილი	მის: ქალაქი თბილისი, ნავთლულის ქუჩა №14; №16; ჰოსპიტალის შესახვევი №2; მიწის საკადასტრო კოდი: 01.17.12.024.012	თარიღი 12/08/2024	მასშტაბი 1:250
		დამკვეთი	შპს ახალი ვარსკვლავი 2015; ID ნომერი: 406136140		ფურცელი	ფურცლები

სართულის გეგმა +36.60 ნიშნულზე

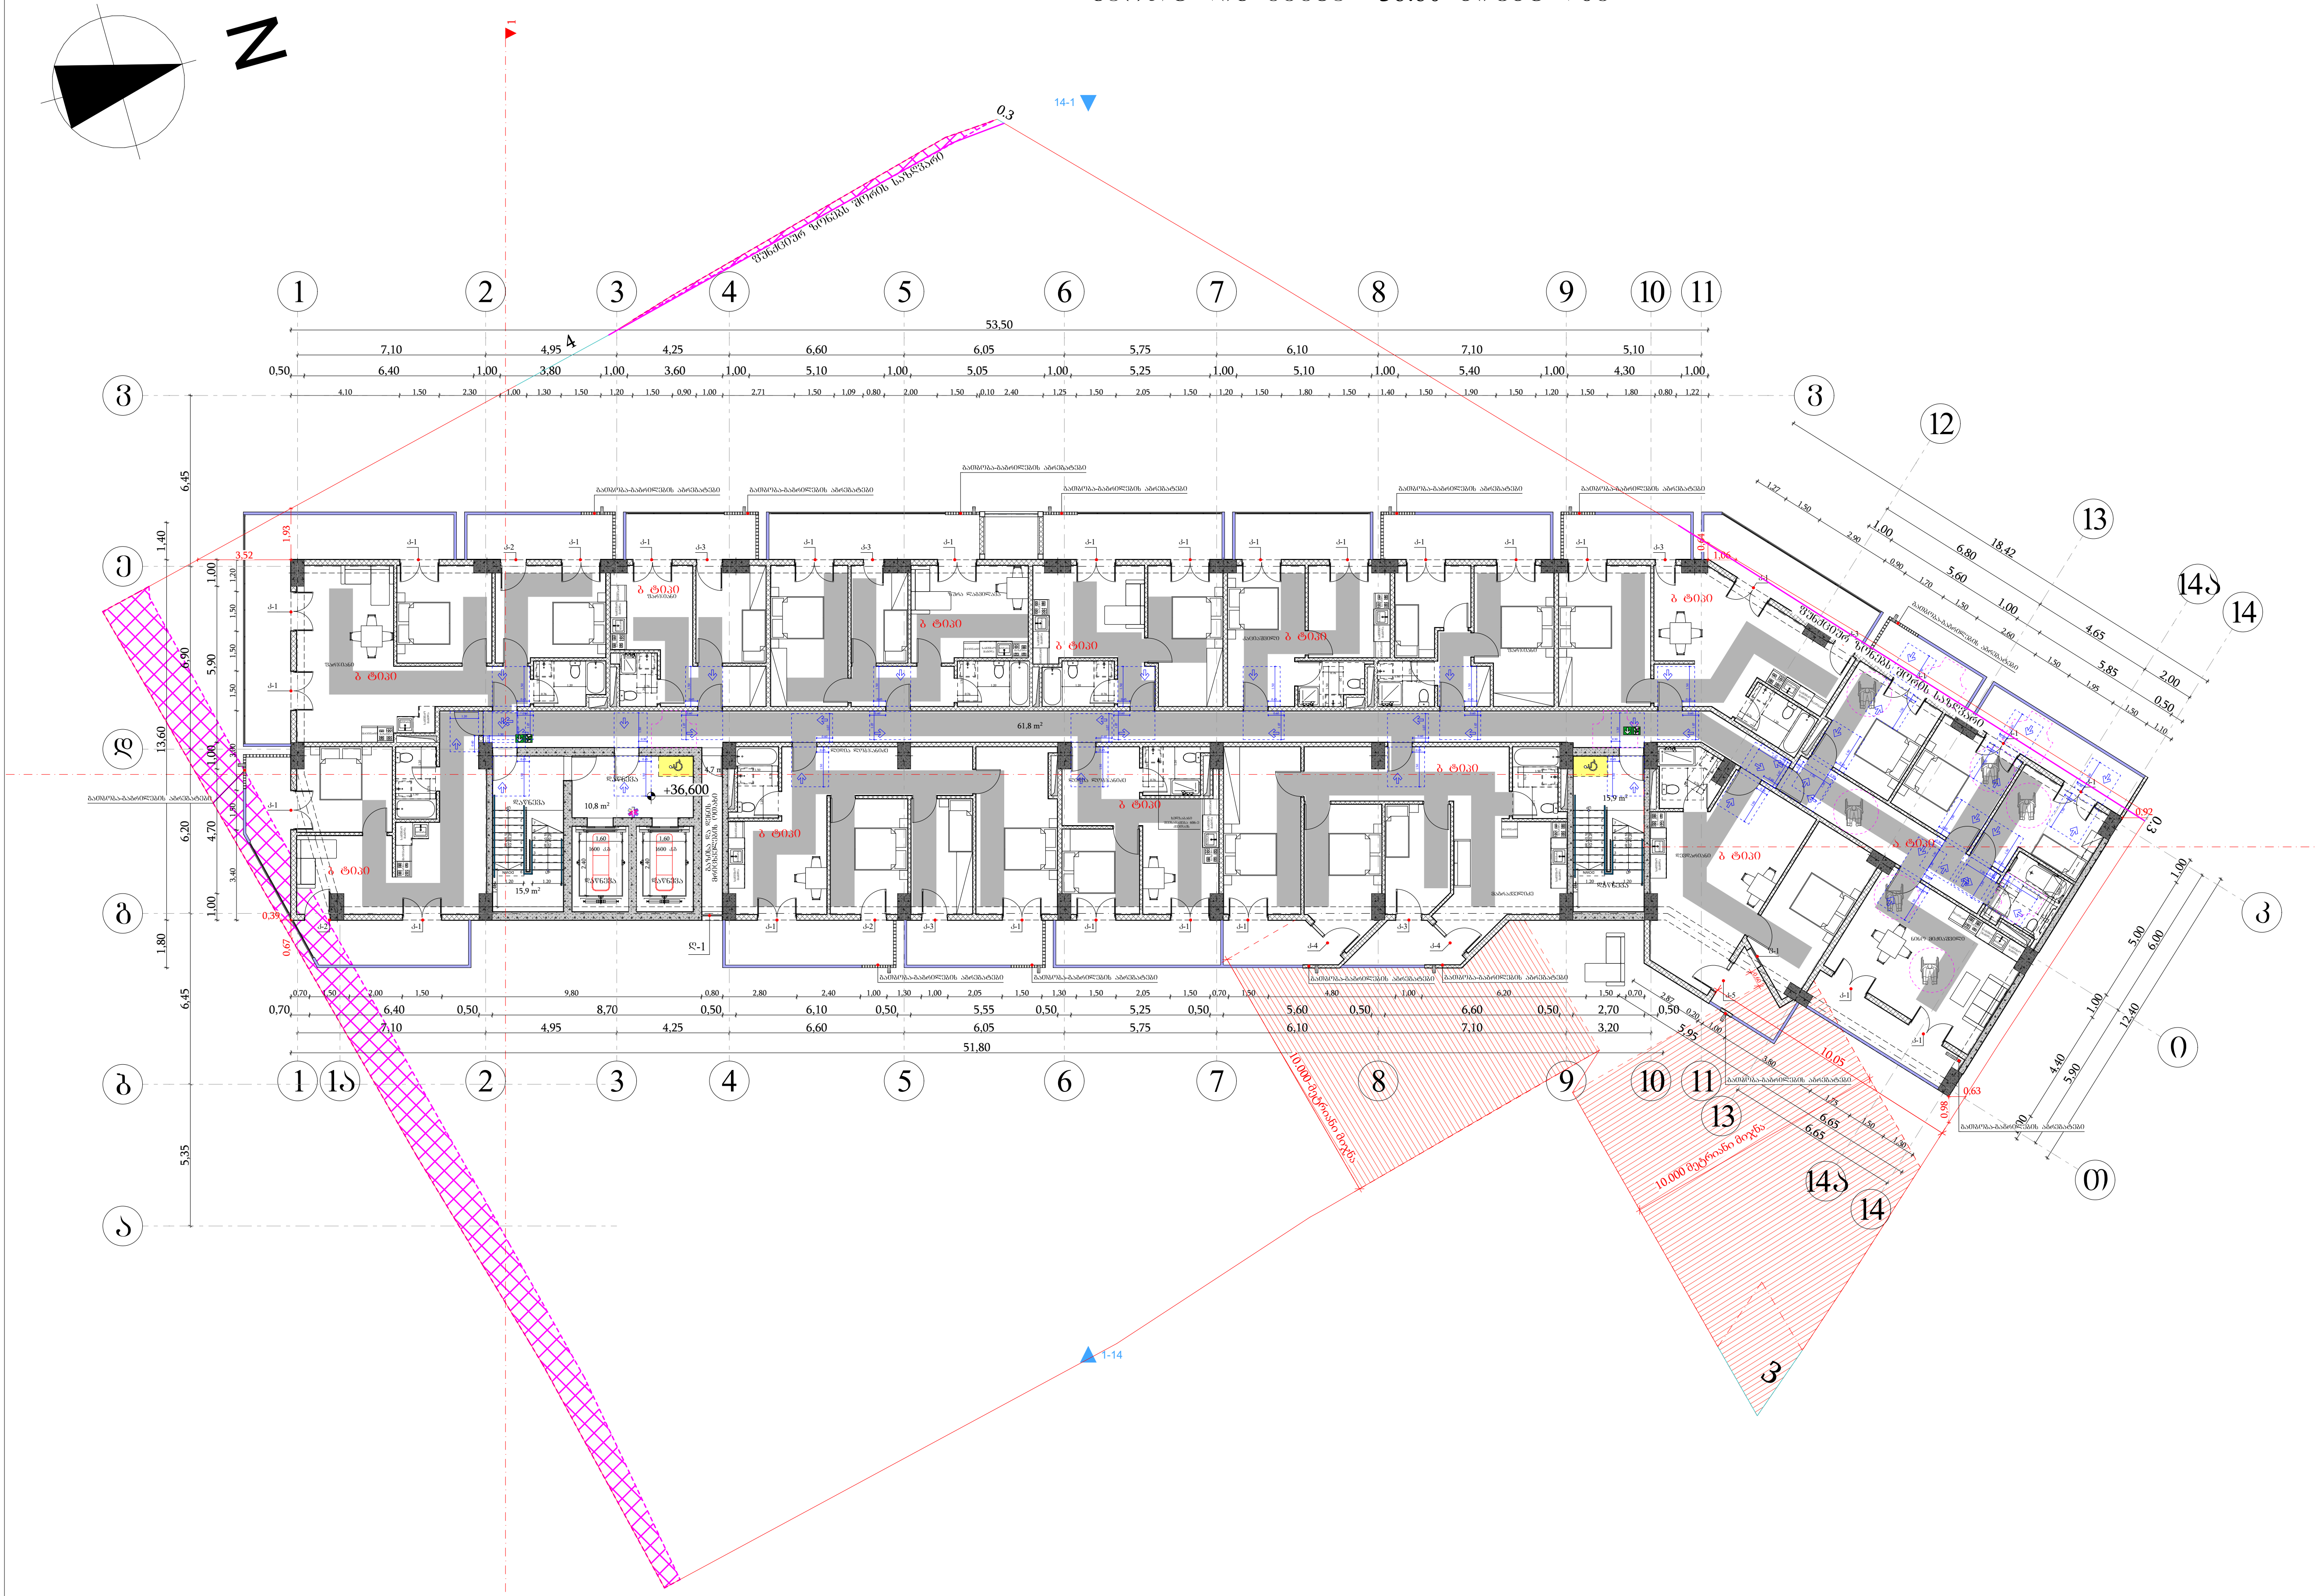

მისაწვდომი სვლაგეზი

მოსატრიალებელი სივრცეები

ვარიანტი 1

ვარიანტი 2

ვარიანტი 3

ვარიანტი 4

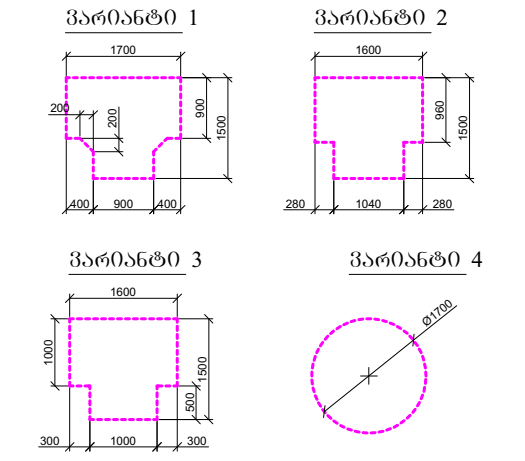

კარის წინ თავისუფალი სივრცე

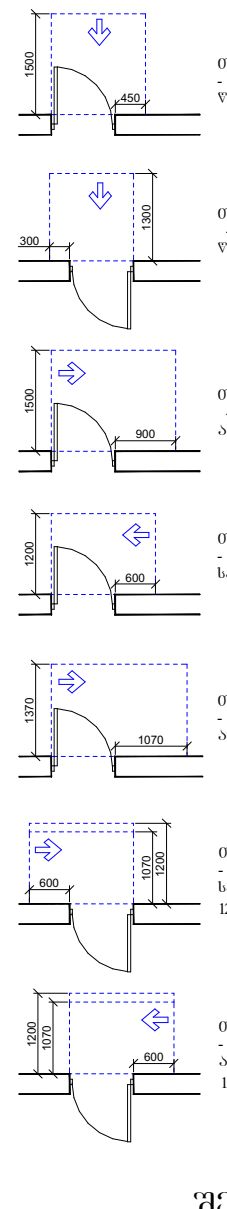

თავისუფალი სივრცე კართან მანევრირებისთვის
- ანჯამიანი კარი
წინიდან მისაწვდომი - გამოწევით გაღება

თავისუფალი სივრცე კართან მანევრირებისთვის
- ანჯამიანი კარი
წინიდან მისაწვდომი - მიწოლით გაღება

თავისუფალი სივრცე კართან მანევრირებისთვის
- ანჯამიანი კარი
ანჯამის მხრიდან მისაწვდომი - გამოწევით გაღება

თავისუფალი სივრცე კართან მანევრირებისთვის
- ანჯამიანი კარი
საკეტის მხრიდან მისაწვდომი - გამოწევით გაღება

თავისუფალი სივრცე კართან მანევრირებისთვის
- ანჯამიანი კარი
ანჯამის მხრიდან მისაწვდომი - გამოწევით გაღება

თავისუფალი სივრცე კართან მანევრირებისთვის
- ანჯამიანი კარი
საკეტის მხრიდან მისაწვდომი - მიწოლით გაღება
120 მინ. თუ მოწყობილია მიმხურავი

თავისუფალი სივრცე კართან მანევრირებისთვის
- ანჯამიანი კარი
ანჯამის მხრიდან მისაწვდომი - მიწოლით გაღება
120 მინ. თუ მოწყობილია მიმხურავი

შენიშვნები

1. იატაკის ზედაპირები მოეწყობა ისე, რომ იქნება მდგრადი, მყარი და არასრიალა.

ფორმატი	საპროექტო ორგანიზაცია				პროექტის სახელწოდება			ნახაზის სახელწოდება	
A3	four group	დირექტორი	მ. ხვედელიძე		მრავალბინიანი საცხოვრებელი სახლი			სართულის გეგმა +36.60 ნიშნულზე	
		მთ. არქიტექტორი	შ. პიპინაშვილი						
		პრ. ავტორი	შ. პიპინაშვილი		მის: ქალაქი თბილისი, ნავთლუღის ქუჩა №14; №16; ჰოსპიტალის შესახვევი №2; მიწის საკადასტრო კოდი: 01.17.12.024.012	თარიღი	მასშტაბი	ფურცელი	ფურცლები
		დამკვეთი	შპს ახალი ვარსკვლავი 2015; ID ნომერი: 406136140			12/08/2024	1:250		

სართულის გეგმა +39.80 ნიშნულზე

N

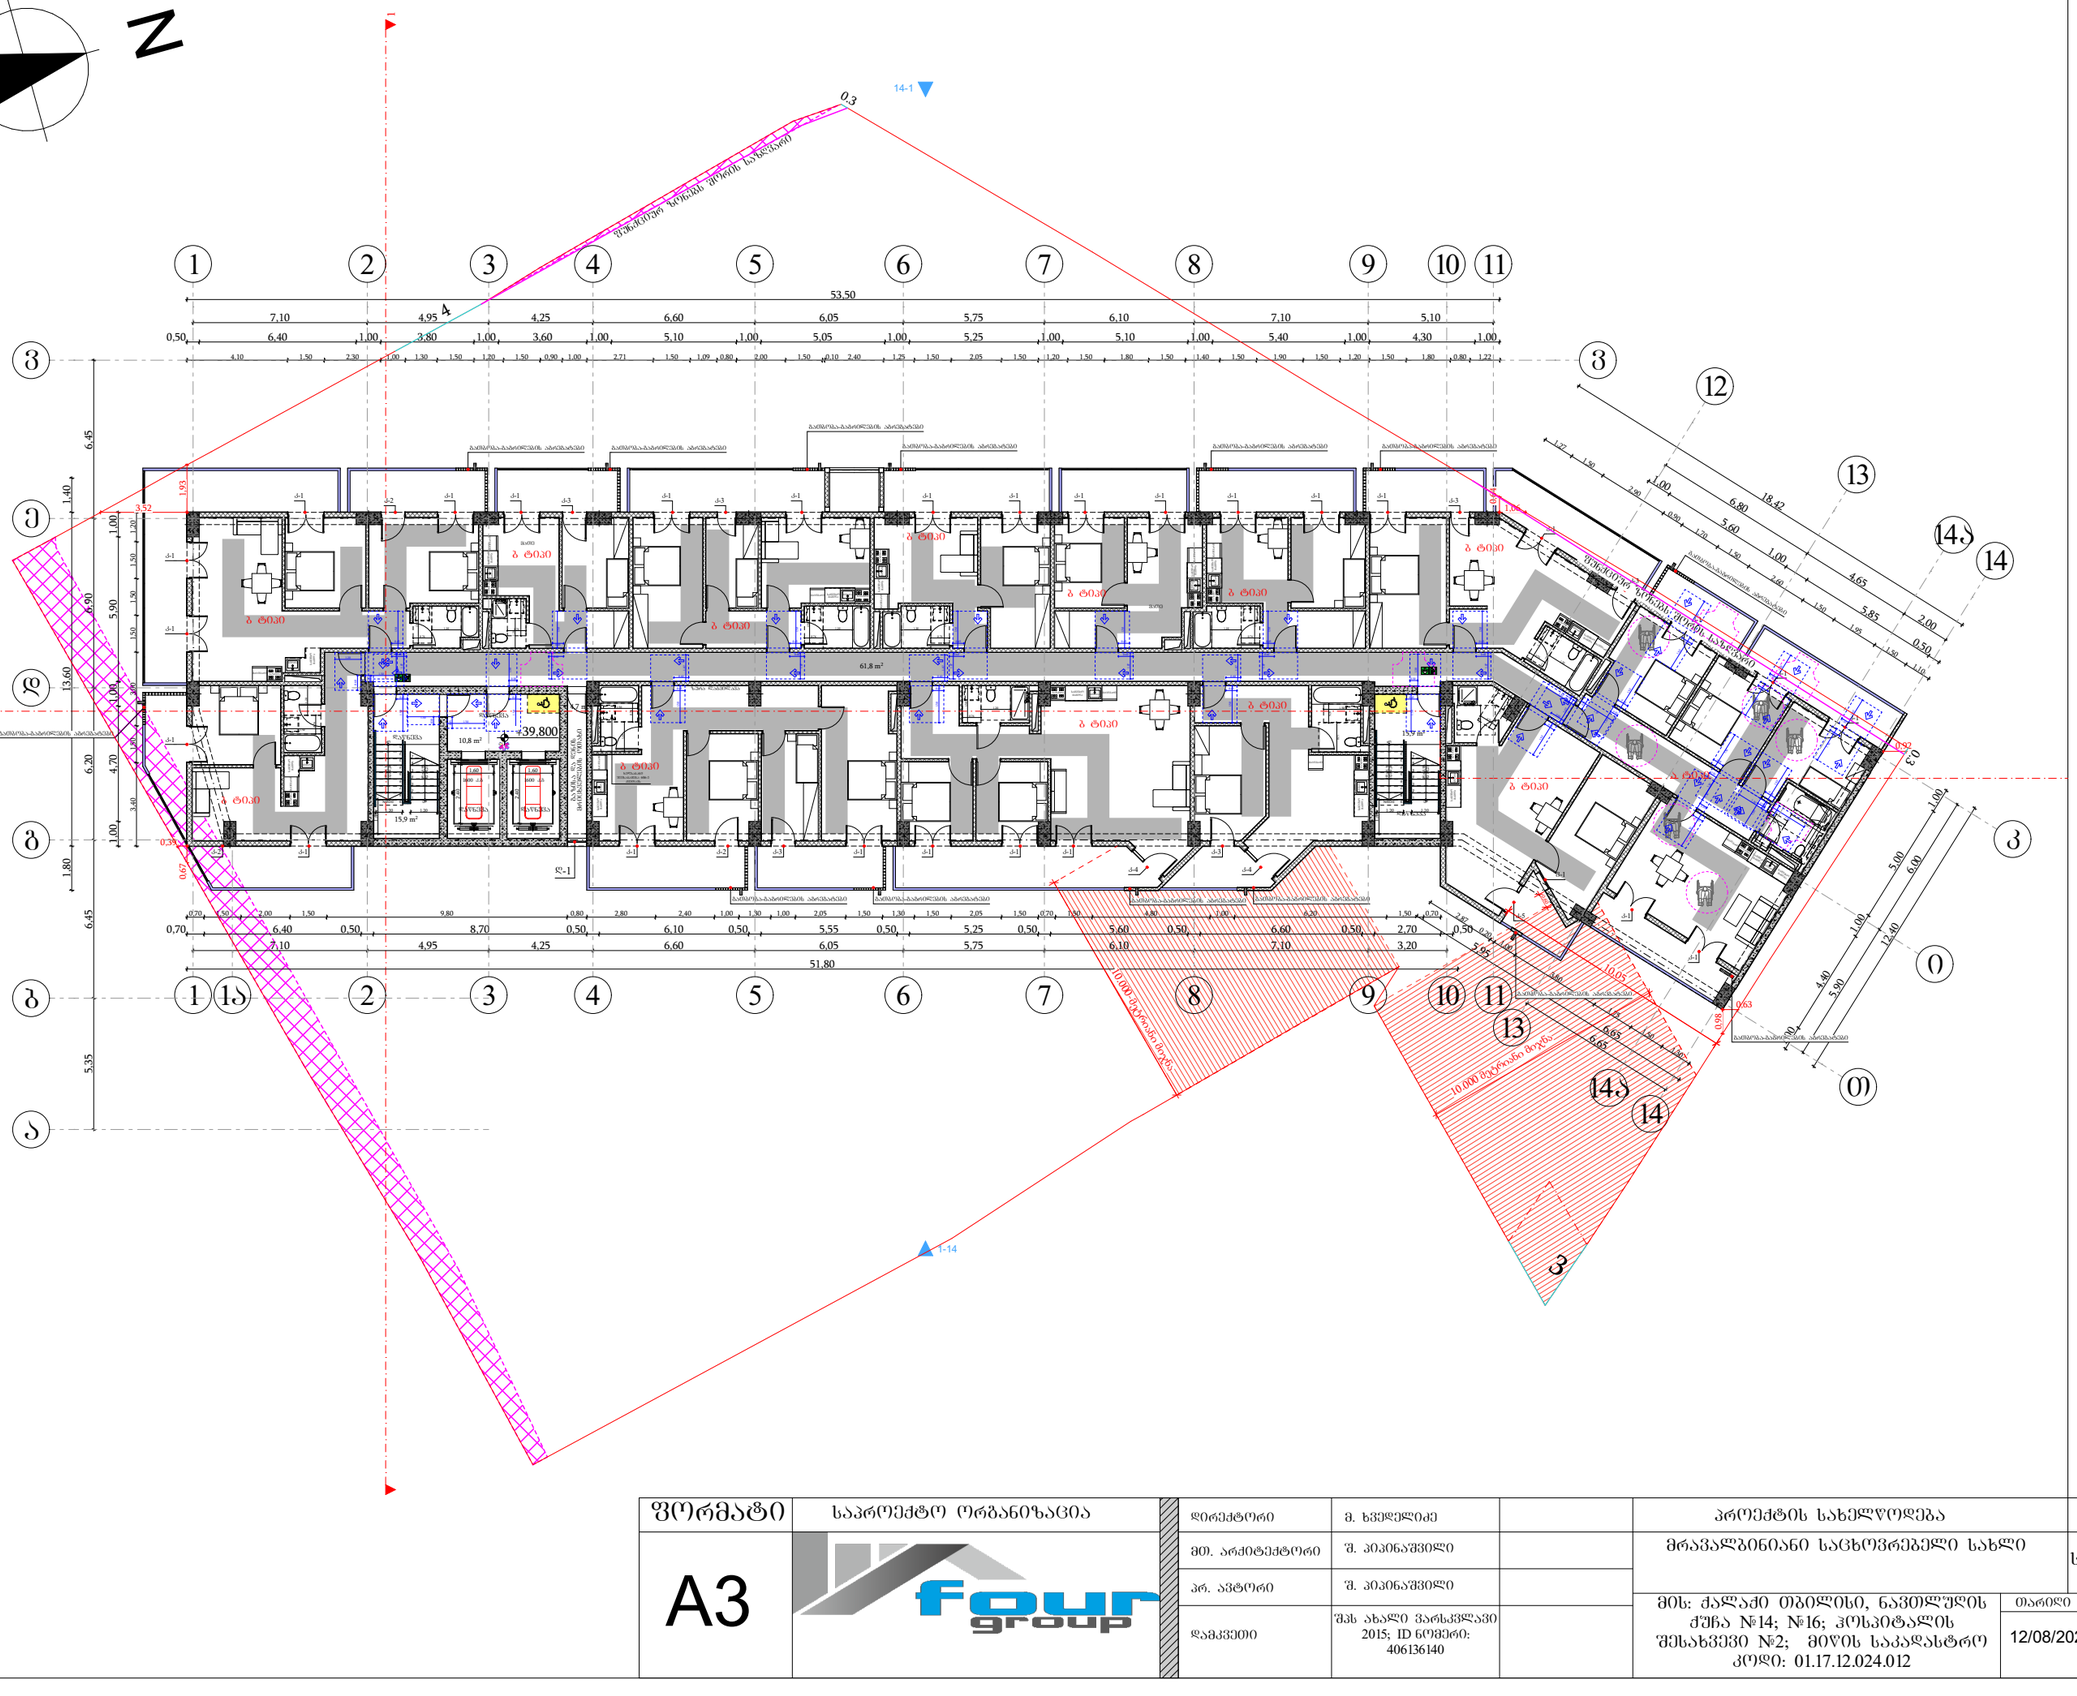

მისაწვდომი სვლაკიბი

მოსატრიალებელი სივრცეები

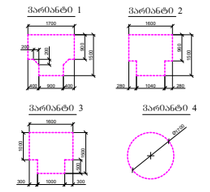

კარის წინ თავისუფალი სივრცე

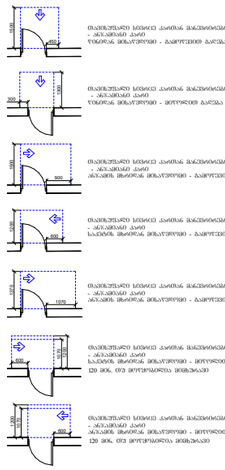

შენიშვნები

1. იატაკის ზედაპირები მოეწყობა ისე, რომ იქნება მდგრადი, მყარი და არასრიალა.

ფორმატი	საპროექტო ორგანიზაცია	დირექტორი	მ. ხვედელიძე		პროექტის სახელწოდება	ნახაზის სახელწოდება
A3	four group	მთ. არქიტექტორი	შ. პაპინაშვილი		მრავალბინიანი საცხოვრებელი სახლი	სართულის გეგმა +39.80 ნიშნულზე
		არ. ავტორი	შ. პაპინაშვილი		მის: ქალაქი თბილისი, ნავთლულის ქუჩა №14; №16; ჰოსპიტალის შესახვევი №2; მიწის საკადასტრო კოდი: 01.17.12.024.012	თარიღი: 12/08/2024 · მასშტაბი: 1:250 · ფურცელი · ფურცლები
		დამკვეთი	შპს ახალი ვარსკვლავი 2015; ID ნომერი: 406136140			

სართულის გეგმა +43.00 ნიშნულზე

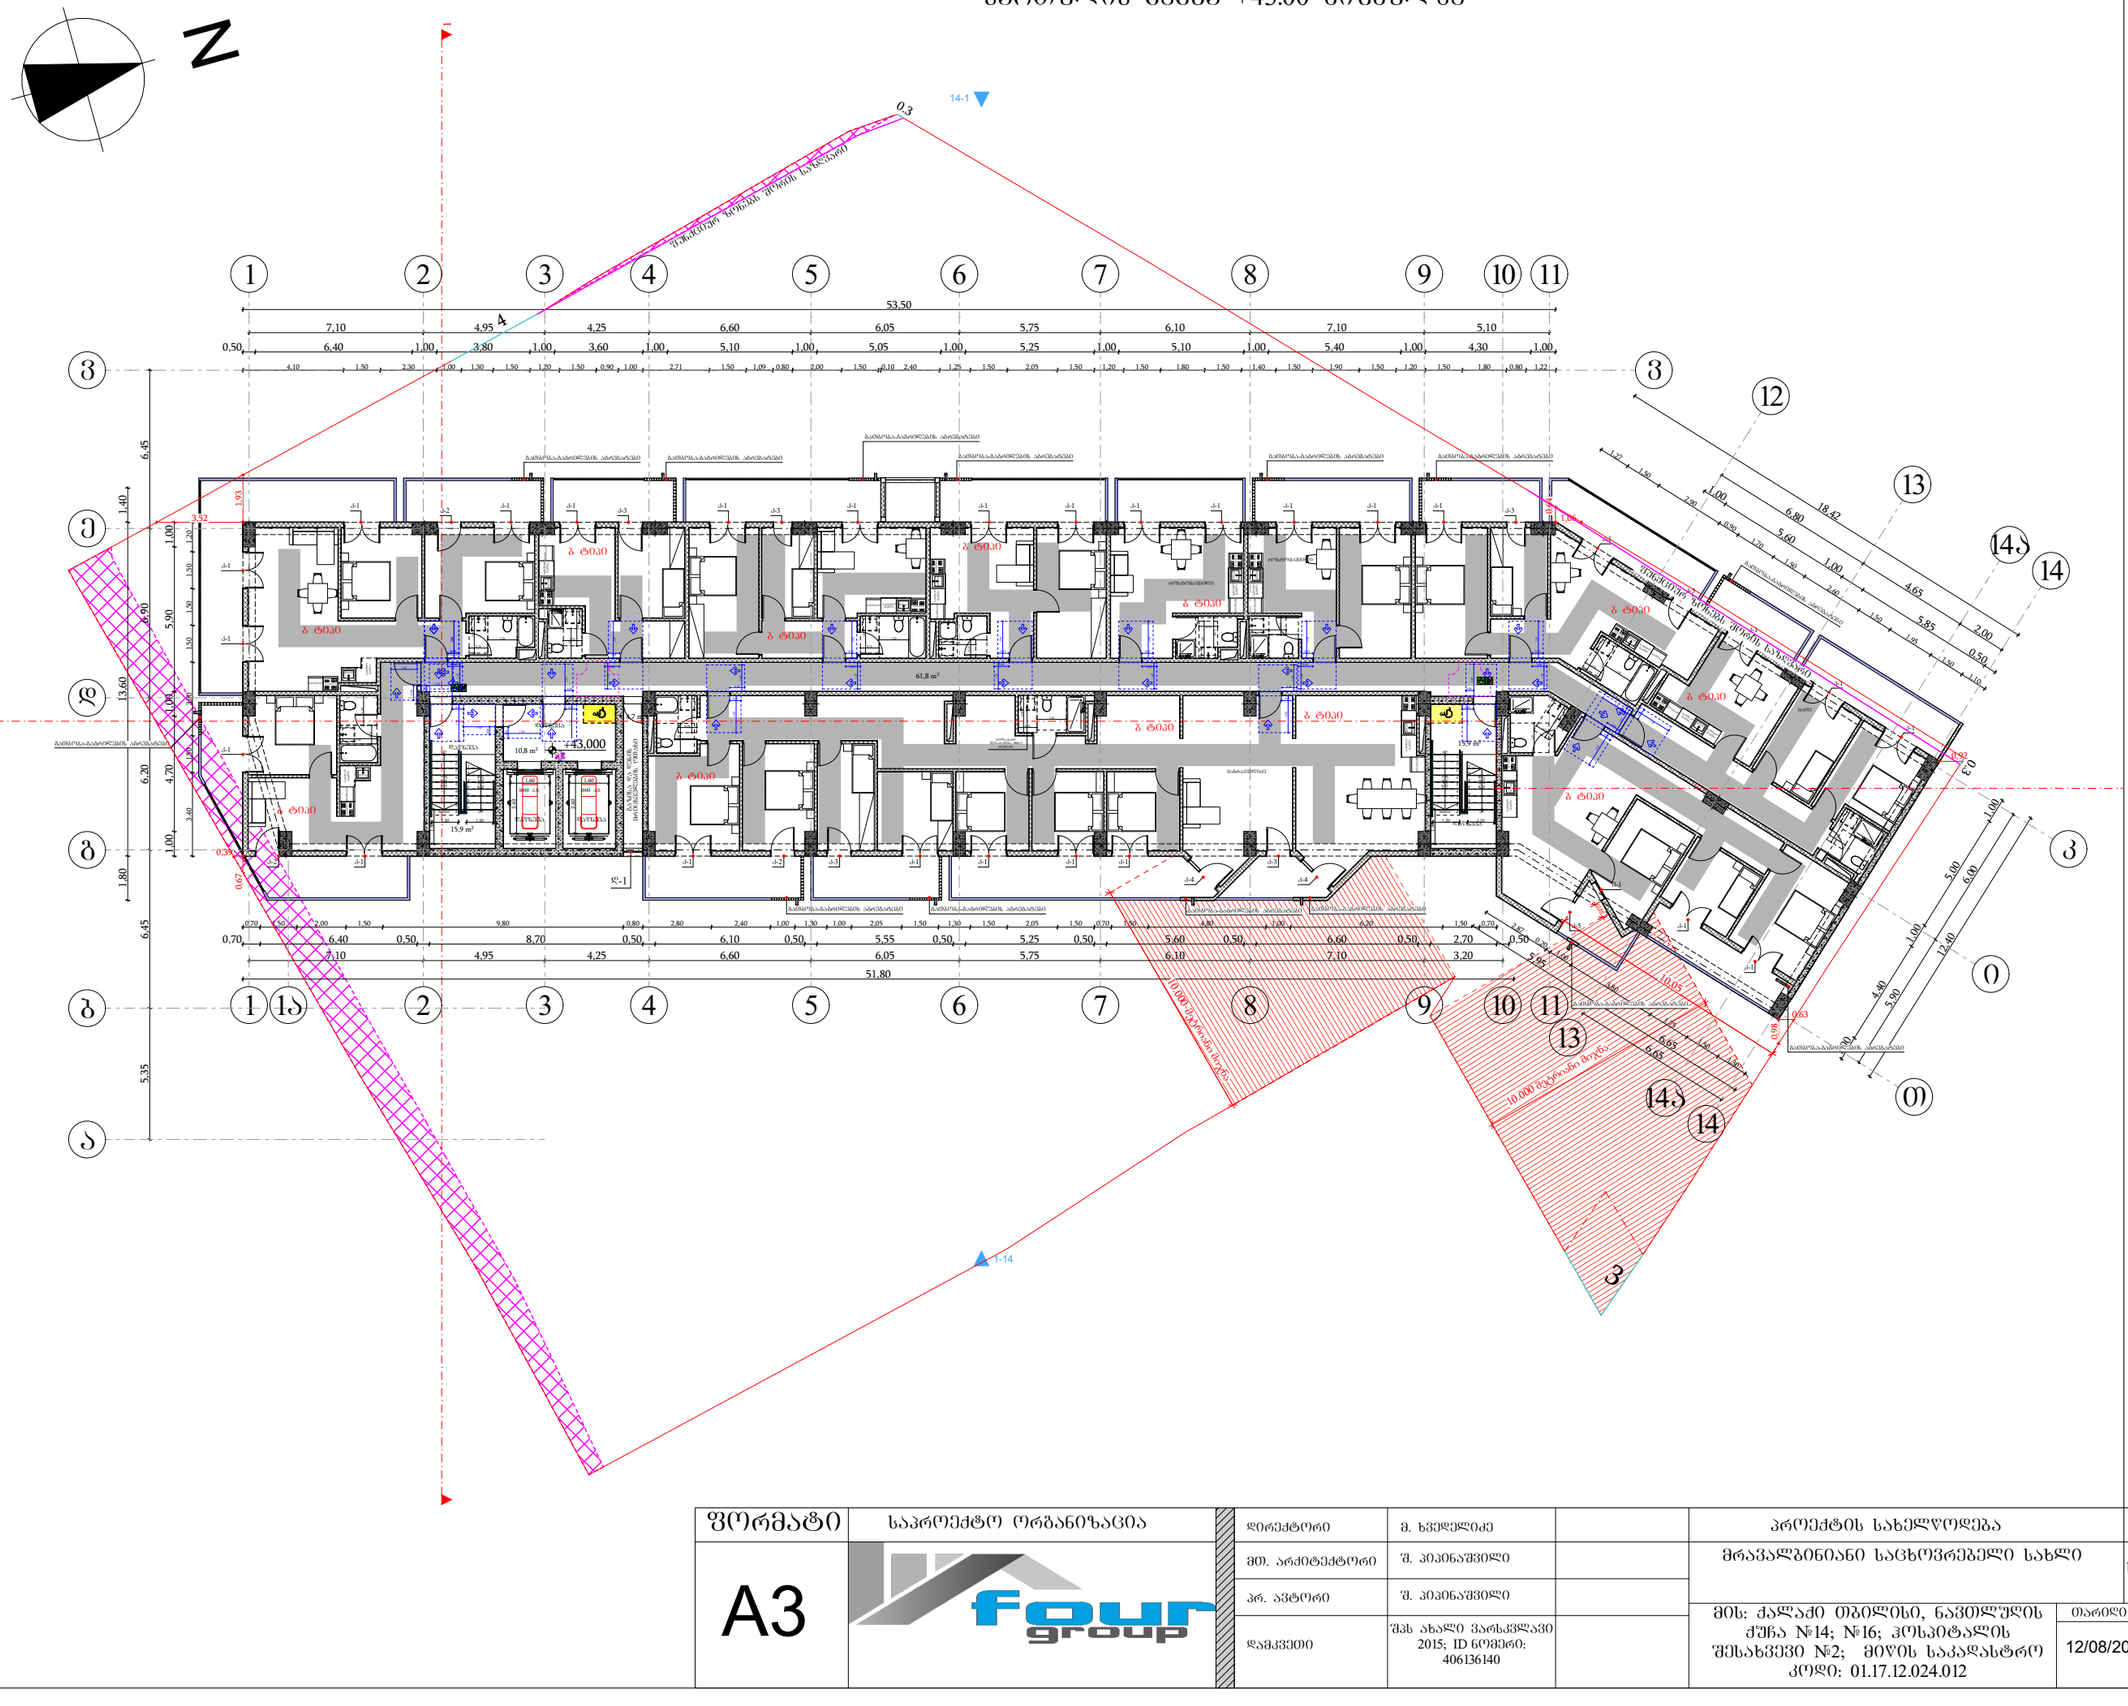

მისაწვდომი სვლაპირი

მოსატრიალებელი სივრცეები

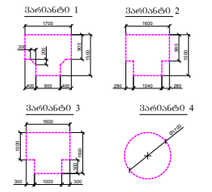

კარის წინ თავისუფალი სივრცე

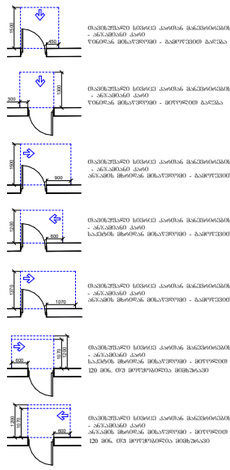

შენიშვნები

1. იატაკის ზედაპირები მოეწყობა ისე, რომ იქნება მდგრადი, მყარი და არასრიალა.

ფორმატი	საპროექტო ორგანიზაცია	დირექტორი	მ. ხვედელიძე		პროექტის სახელწოდება	ნახაზის სახელწოდება	
A3	four group	მთ. არქიტექტორი	შ. პაპინაშვილი		მრავალბინიანი საცხოვრებელი სახლი	სართულის გეგმა +43.00 ნიშნულზე	
		არქ. ავტორი	შ. პაპინაშვილი		მის: ქალაქი თბილისი, ნავთლულის ქუჩა №14; №16; ჰოსპიტალის შესახვევი №2; მიწის საკადასტრო კოდი: 01.17.12.024.012	თარიღი: 12/08/2024	მასშტაბი: 1:250
		დამკვეთი	შპს ახალი ვარსკვლავი 2015; ID ნომერი: 406136140				

სართულის გეგმა +46.20 ნიშნულზე

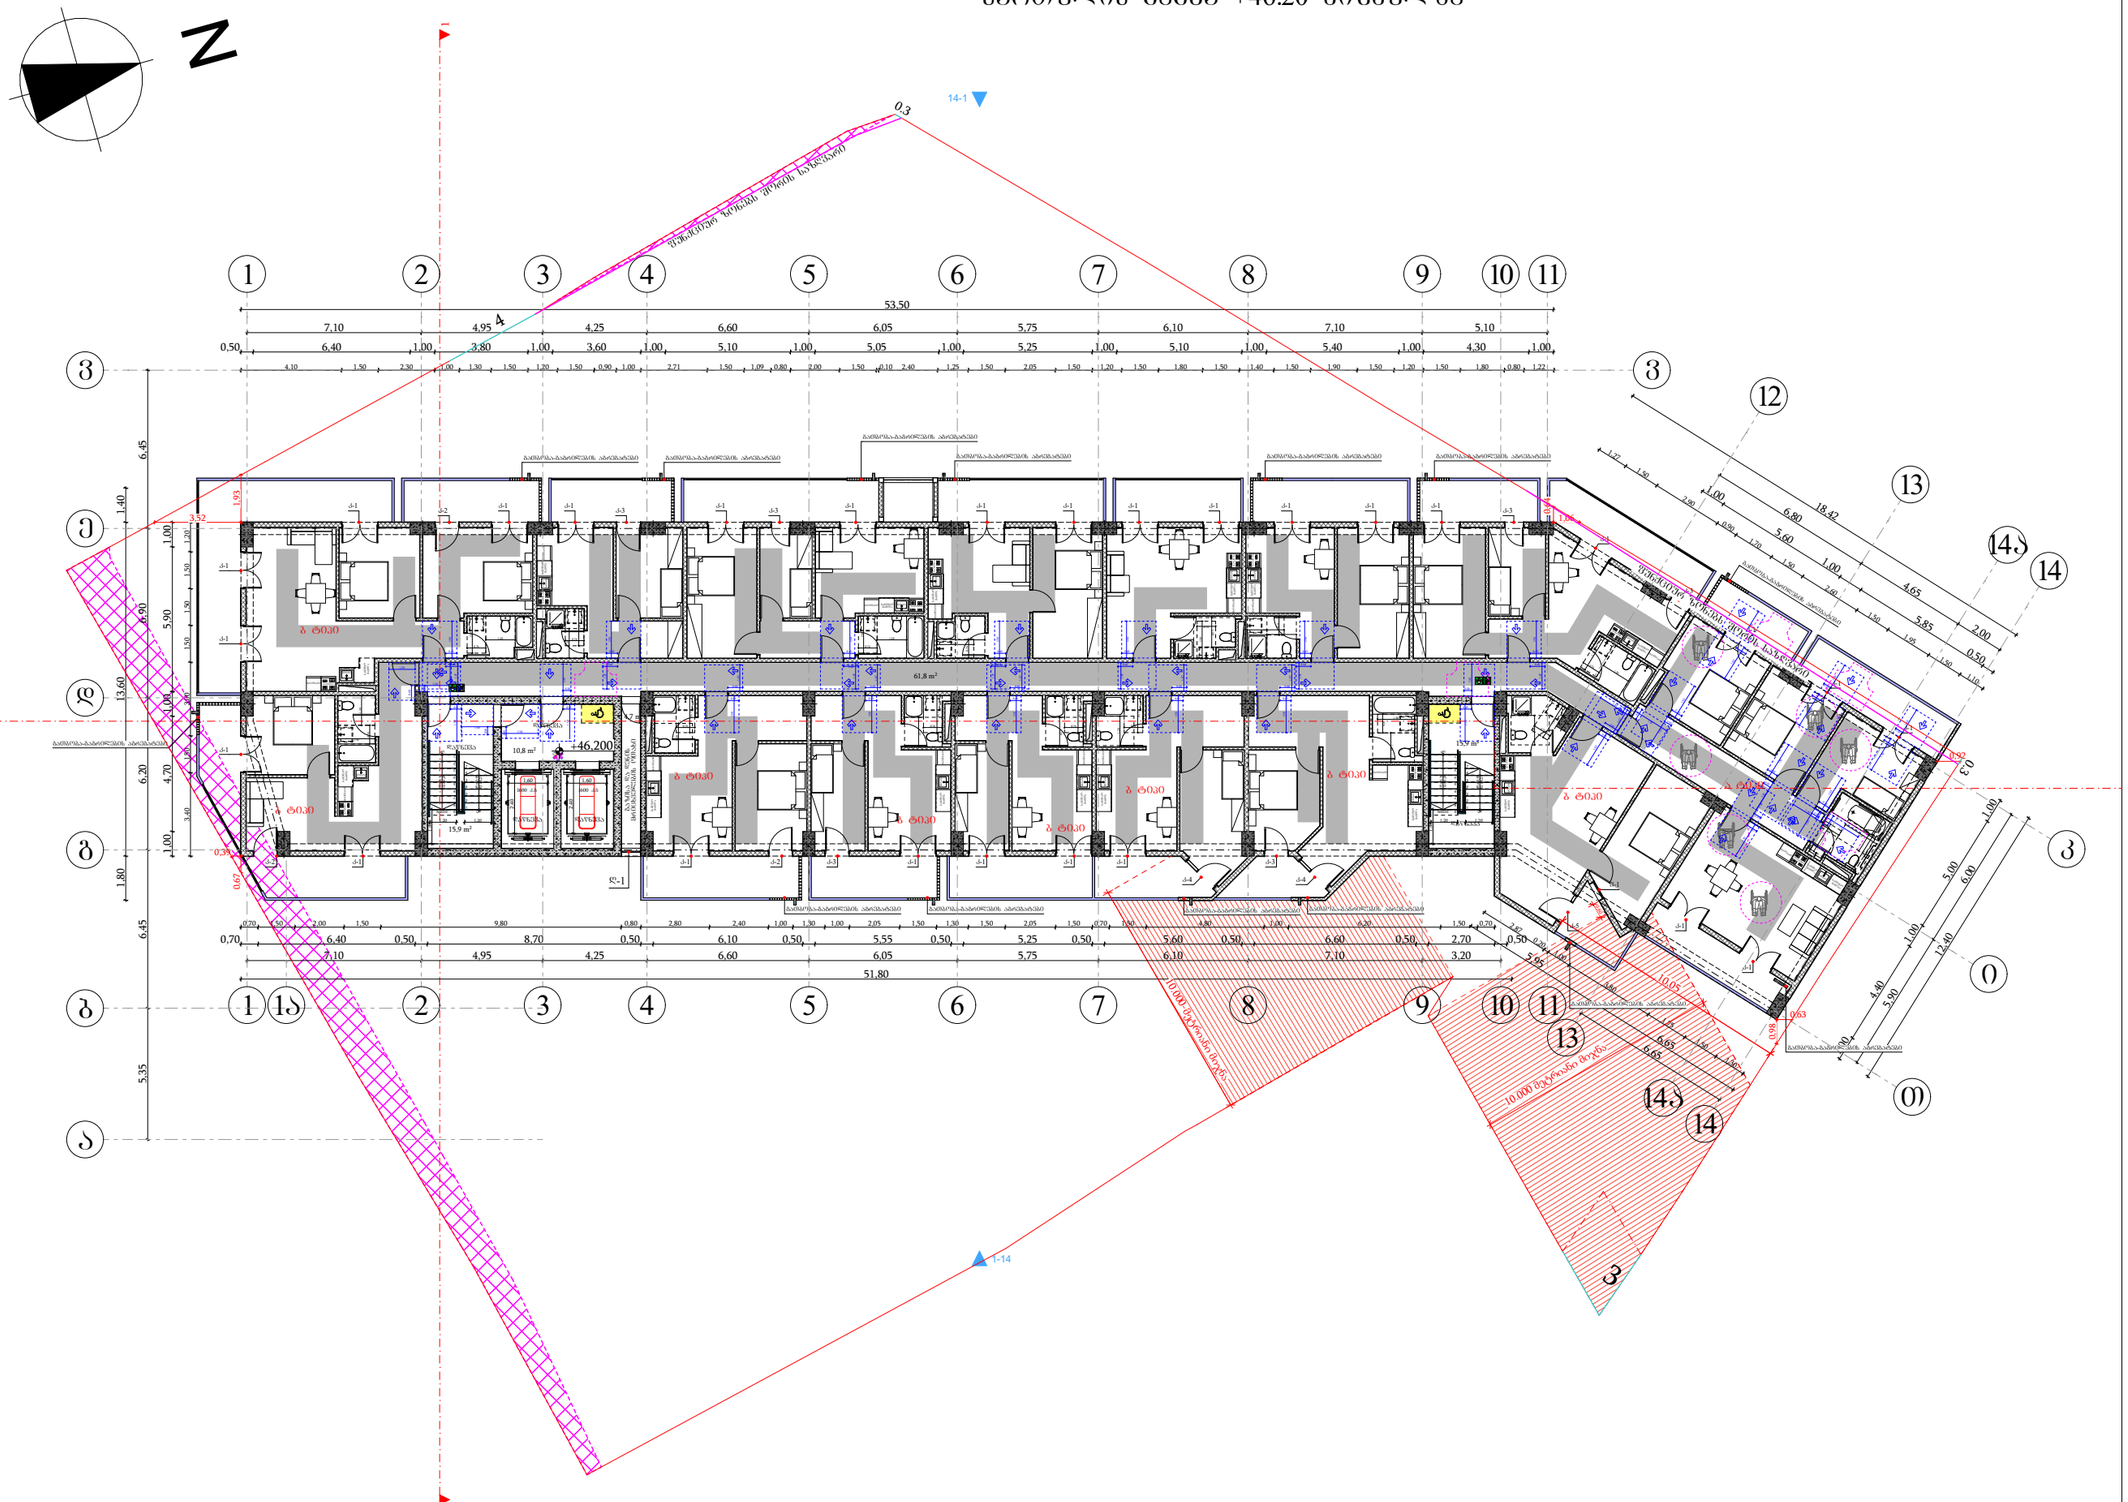

მისაწვდომი სვლაპირი

მოსატრიალებელი სივრცეები

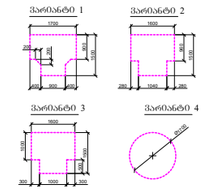

კარის წინ თავისუფალი სივრცე

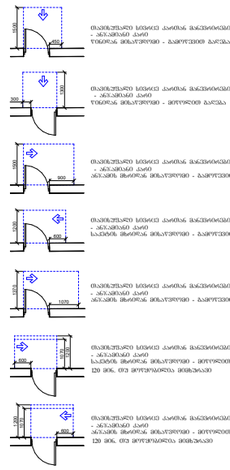

შენიშვნები

1. იატაკის ზედაპირები მოეწყობა ისე, რომ იქნება მდგრადი, მყარი და არასრიალა.

ფორმატი	საპროექტო ორგანიზაცია	დირექტორი	მ. ხვედელიძე		პროექტის სახელწოდება	ნახაზის სახელწოდება	
A3	four group	მთ. არქიტექტორი	შ. პაპინაშვილი		მრავალბინიანი საცხოვრებელი სახლი	სართულის გეგმა +46.20 ნიშნულზე	
		პრ. ავტორი	შ. პაპინაშვილი		მის: ქალაქი თბილისი, ნავთლულის ქუჩა №14; №16; ჰოსპიტალის შესახვევი №2; მიწის საკადასტრო კოდი: 01.17.12.024.012	თარიღი 12/08/2024	მასშტაბი 1:250
		დამკვეთი	შპს ახალი ვარსკვლავი 2015; ID ნომერი: 406136140			ფურცელი	ფურცლები

სართულის გეგმა +49.40 ნიშნულზე

N

+49.400

10.000 მაღალი ძაბვა

მოსაჭრელი სვეტები

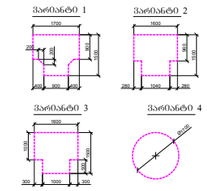

კარის ღიობ თავისუფალი სივრცე

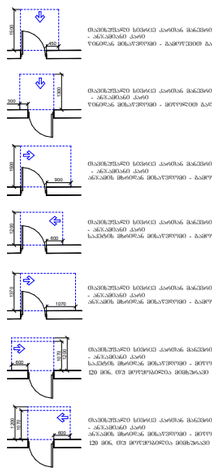

შენიშვნები

1. იატაკის ზედაპირები მოეწყობა ისე, რომ იქნება მდგრადი, მყარი და არასრიალა.

ფორმატი	საპროექტო ორგანიზაცია		დირექტორი	მ. ხვედელიძე		პროექტის სახელწოდება	ნახაზის სახელწოდება
A3	four group		მთ. არქიტექტორი	შ. პაპინაშვილი		მრავალბინიანი საცხოვრებელი სახლი	სართულის გეგმა +49.40 ნიშნულზე
			არ. ავტორი	შ. პაპინაშვილი		მის: ქალაქი თბილისი, ნავთლულის ქუჩა №14; №16; ჰოსპიტალის შესახვევი №2; მიწის საკადასტრო კოდი: 01.17.12.024.012	თარიღი: 12/08/2024 | მასშტაბი: 1:250 | შურცელი | შურცლები
			დამკვეთი	შპს ახალი ვარსკვლავი 2015; ID ნომერი: 406136140			

სართულის გეგმა +52.60 ნიშნულზე

N

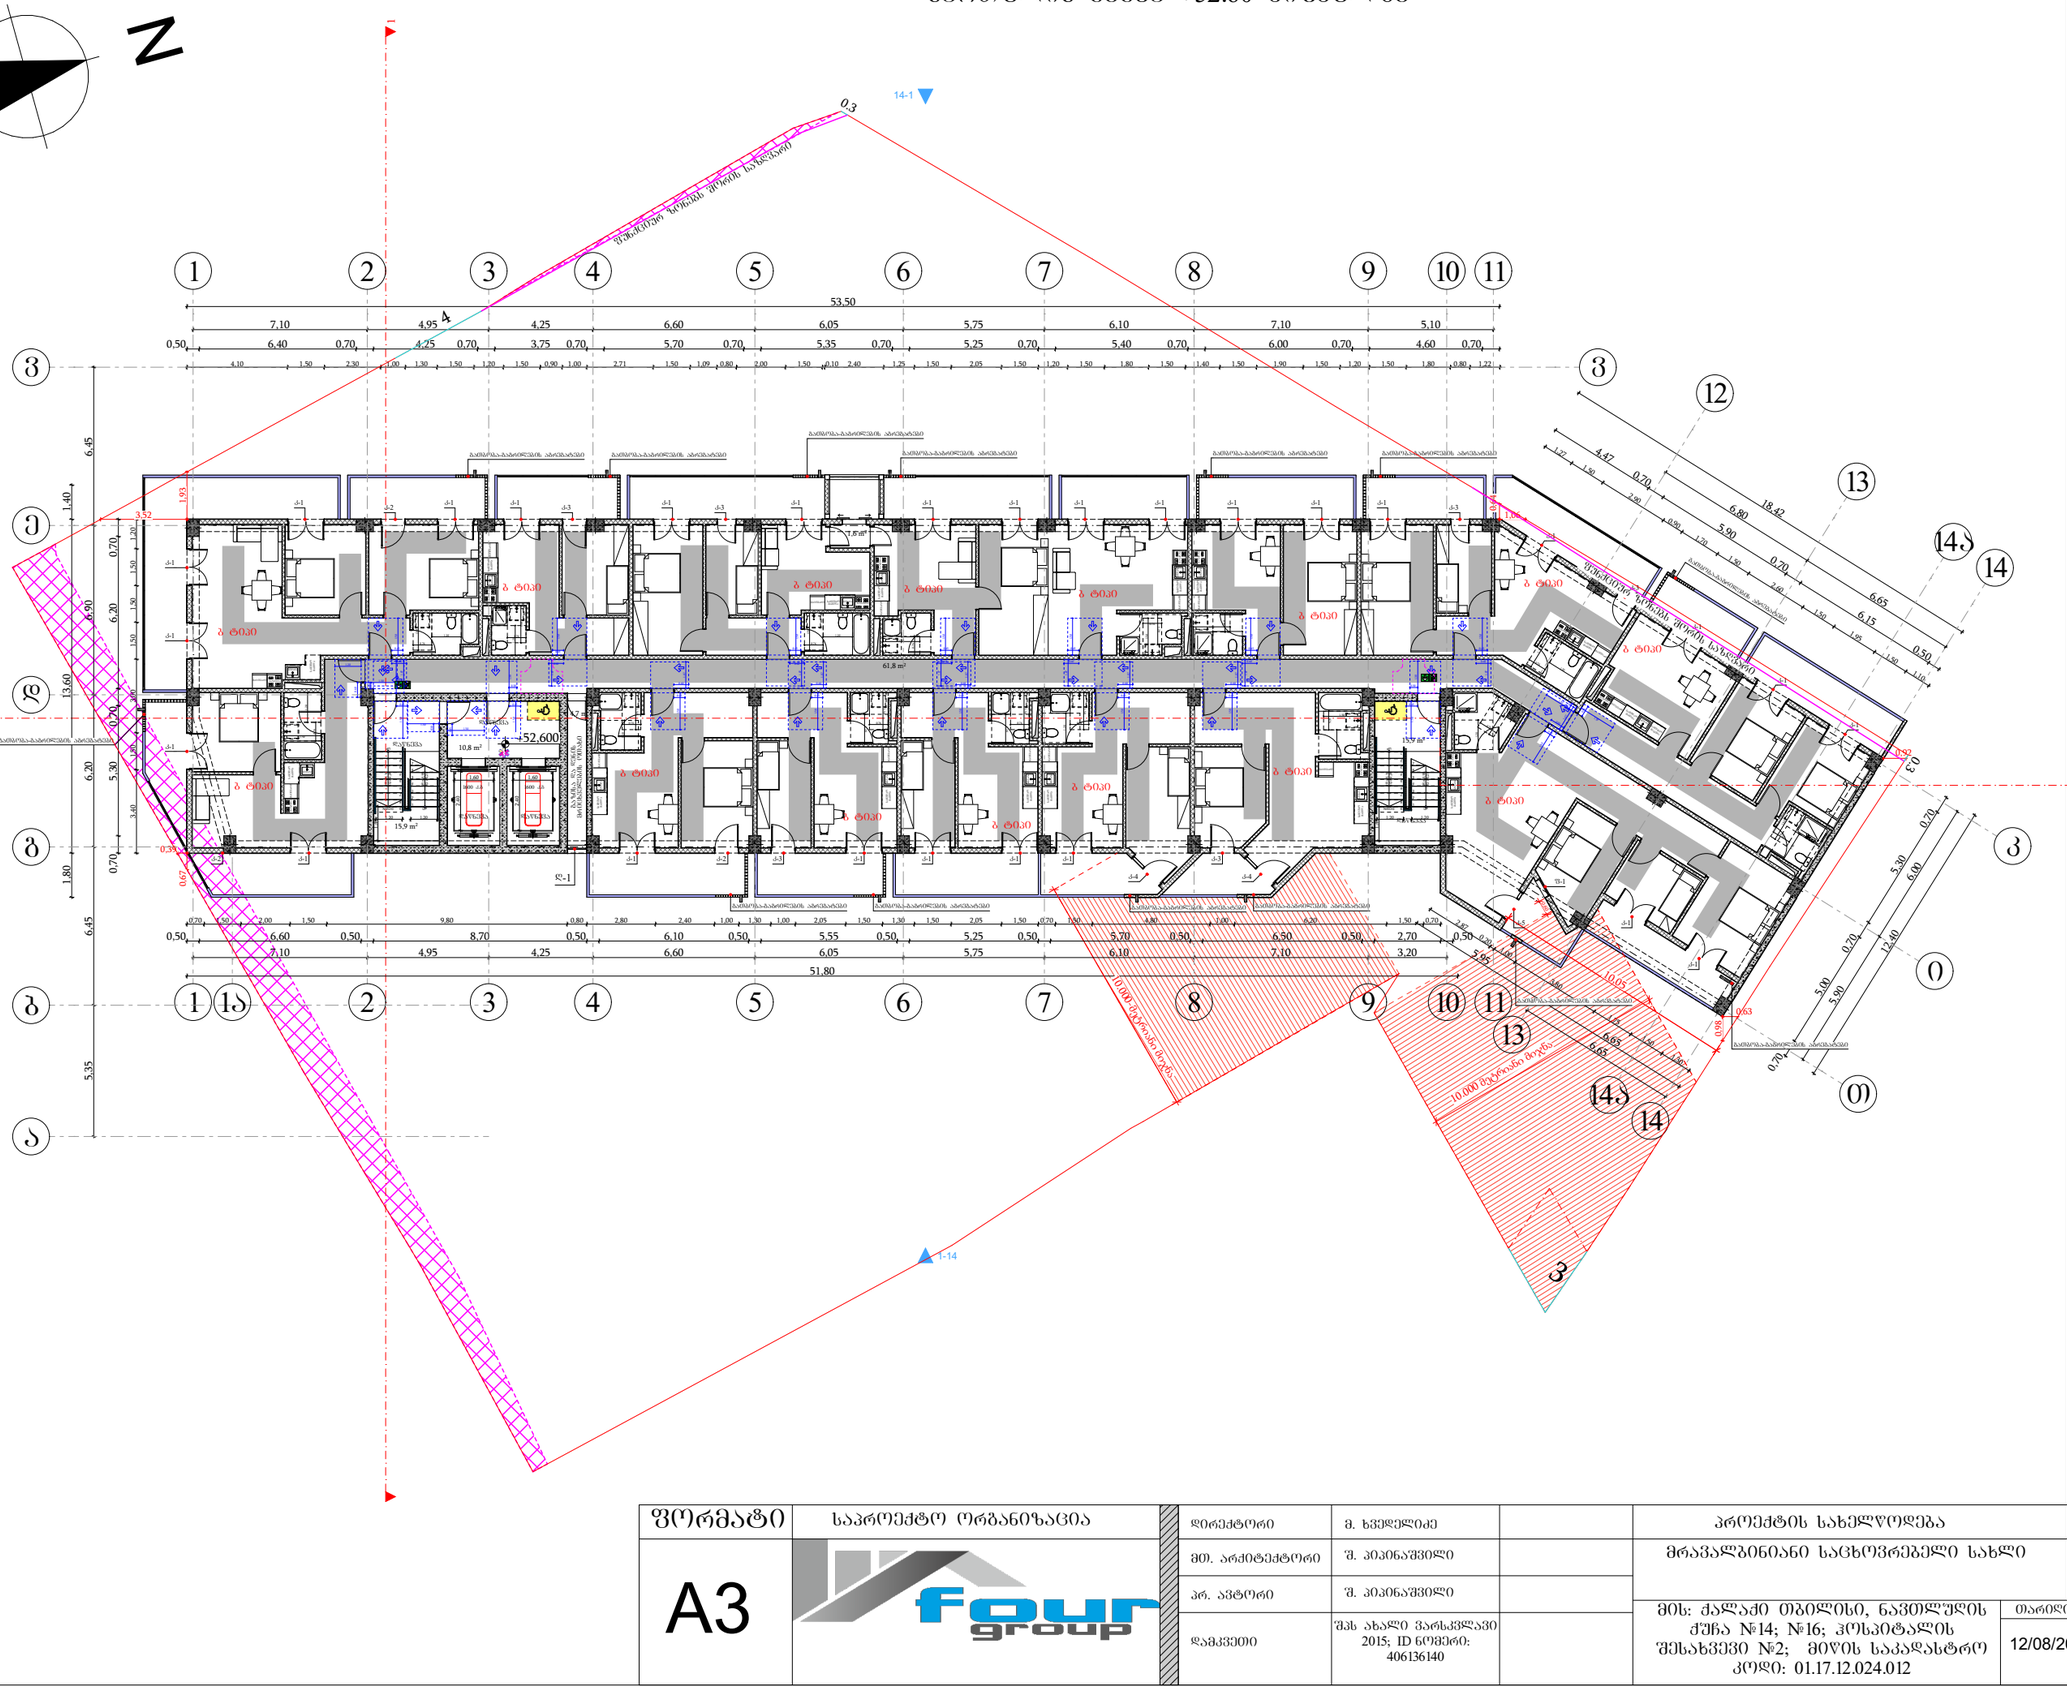

მისაწვდომი სვლაპირი

მოსატრიალებელი სივრცეები

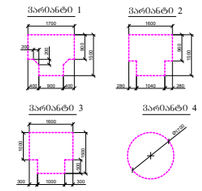

კარის წინ თავისუფალი სივრცე

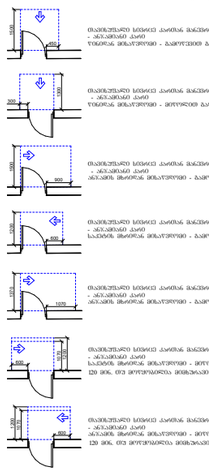

შენიშვნები

1. იატაკის ზედაპირები მოეწყობა ისე, რომ იქნება მდგრადი, მყარი და არასრიალა.

ფორმატი	საპროექტო ორგანიზაცია		დირექტორი	მ. ხვედელიძე		პროექტის სახელწოდება	ნახაზის სახელწოდება
A3	four group		მთ. არქიტექტორი	შ. პაპინაშვილი		მრავალბინიანი საცხოვრებელი სახლი	სართულის გეგმა +52.60 ნიშნულზე
			არ. ავტორი	შ. პაპინაშვილი		მის: ქალაქი თბილისი, ნავთლულის ქუჩა №14; №16; ჰოსპიტალის შესახვევი №2; მიწის საკადასტრო კოდი: 01.17.12.024.012	თარიღი: 12/08/2024; მასშტაბი: 1:250; შურცელი; შურცლები
			დამკვეთი	შპს ახალი ვარსკვლავი 2015; ID ნომერი: 406136140			

სართულის გეგმა +55.80 ნიშნულზე

N

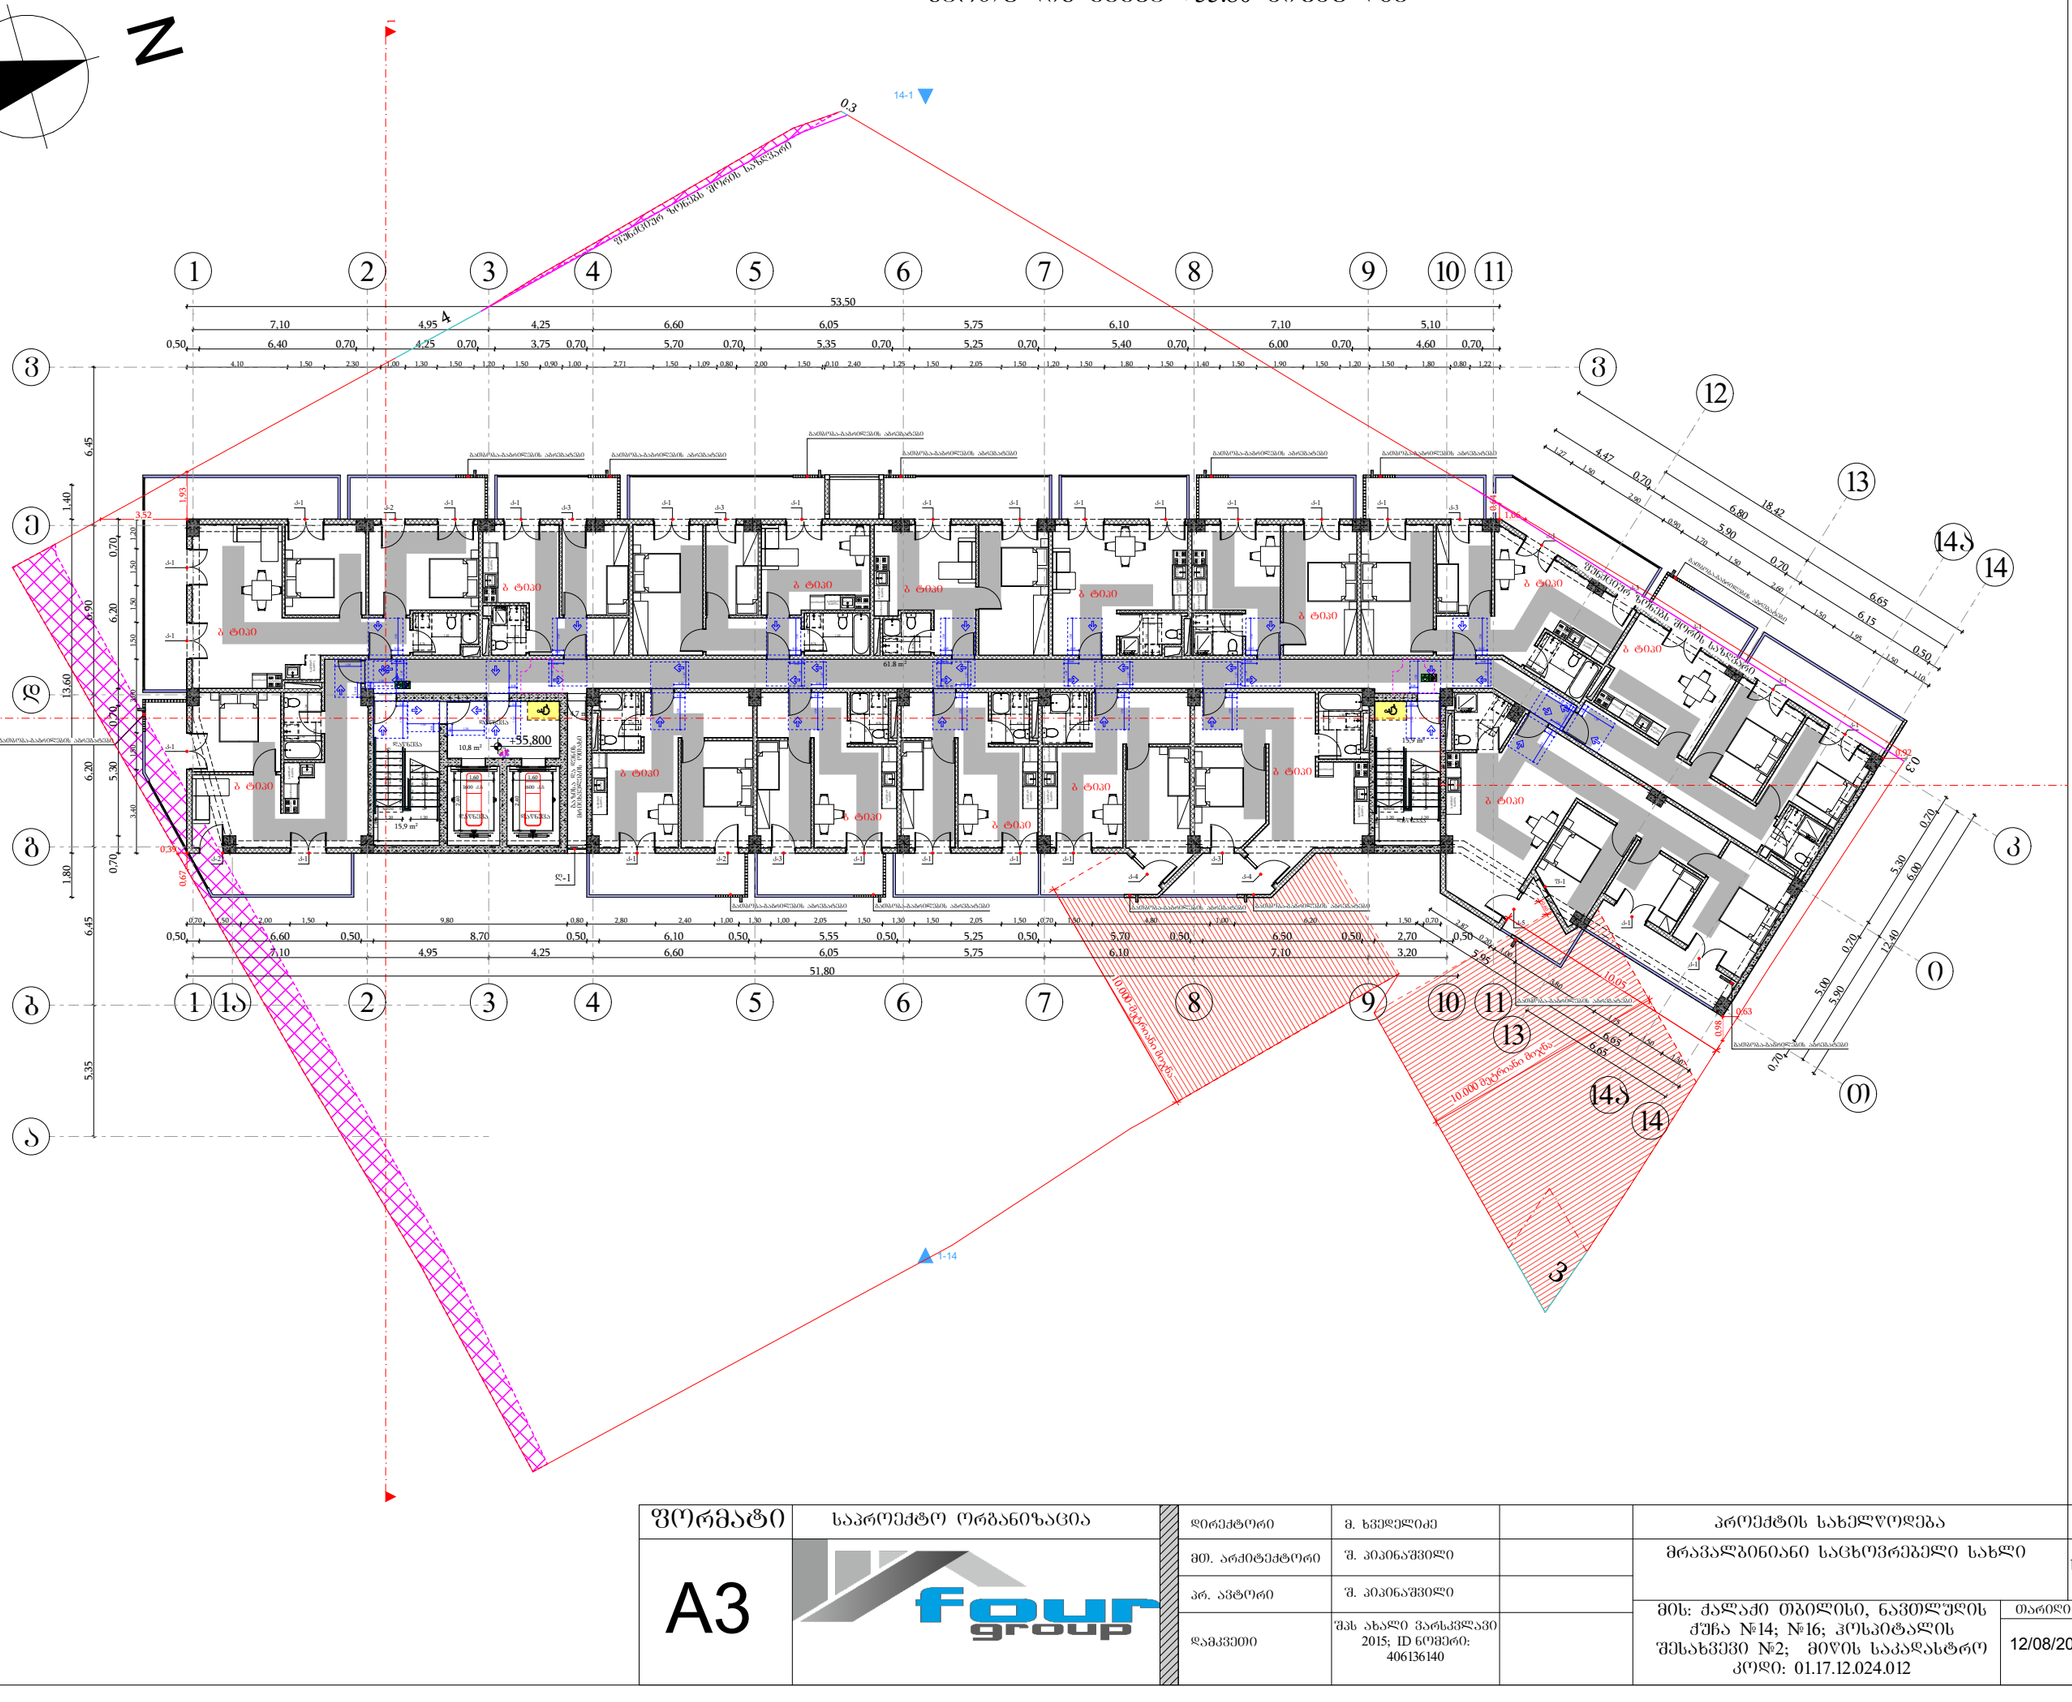

მისაწვდომი სვლაპირი

მოსატრიალებელი სივრცეები

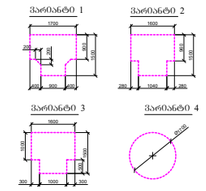

კარის წინ თავისუფალი სივრცე

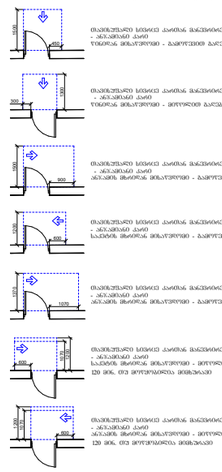

შენიშვნები

1. იატაკის ზედაპირები მოეწყობა ისე, რომ იქნება მდგრადი, მყარი და არასრიალა.

ფორმატი	საპროექტო ორგანიზაცია		დირექტორი	მ. ხვედელიძე		პროექტის სახელწოდება	ნახაზის სახელწოდება
A3	four group		მთ. არქიტექტორი	შ. პაპინაშვილი		მრავალბინიანი საცხოვრებელი სახლი	სართულის გეგმა +55.80 ნიშნულზე
			არ. ავტორი	შ. პაპინაშვილი		მის: ქალაქი თბილისი, ნავთლუღის ქუჩა №14; №16; ჰოსპიტალის შესახვევი №2; მიწის საკადასტრო კოდი: 01.17.12.024.012	თარიღი: 12/08/2024; მასშტაბი: 1:250; შურცელი; შურცლები
			დამკვეთი	შპს ახალი ვარსკვლავი 2015; ID ნომერი: 406136140			

სართულის გეგმა +59.00 ნიშნულზე

N

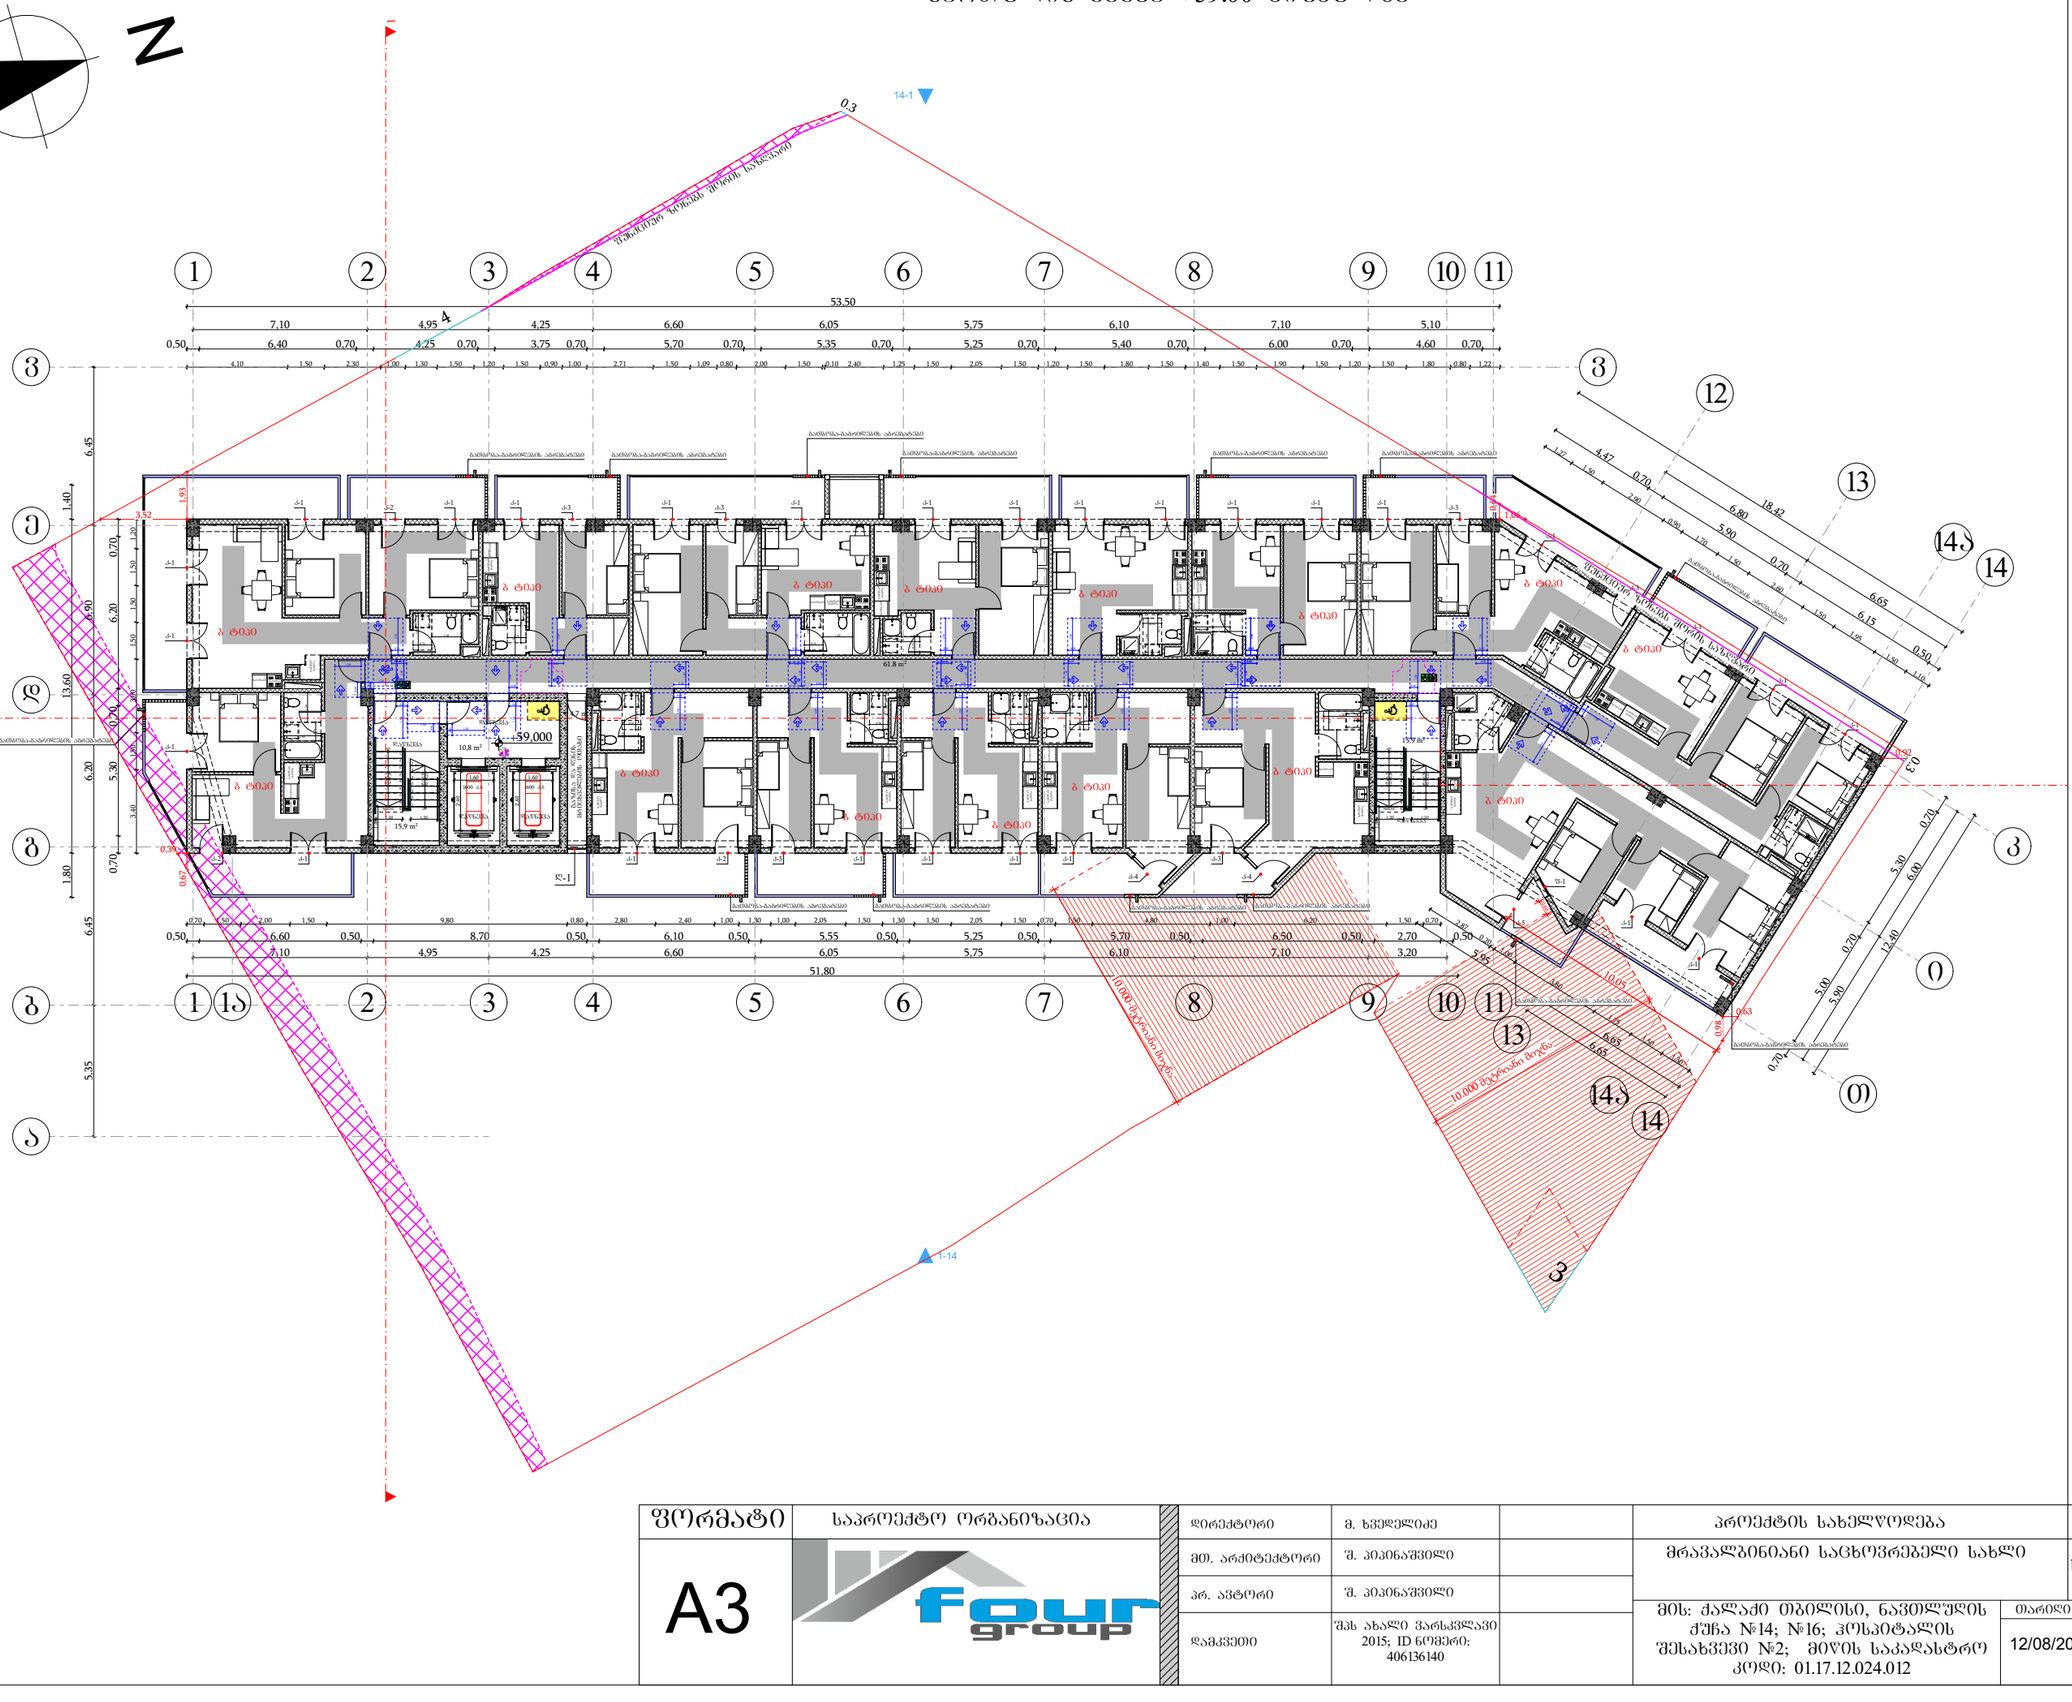
59.000
+59.000
+59.000 მაღალი მერქნის საფარველი
+59.000 მაღალი საფარველი
+59.000 მაღალი საფარველი
+59.000 მაღალი

სართულის გეგმა +62.20 ნიშნულზე

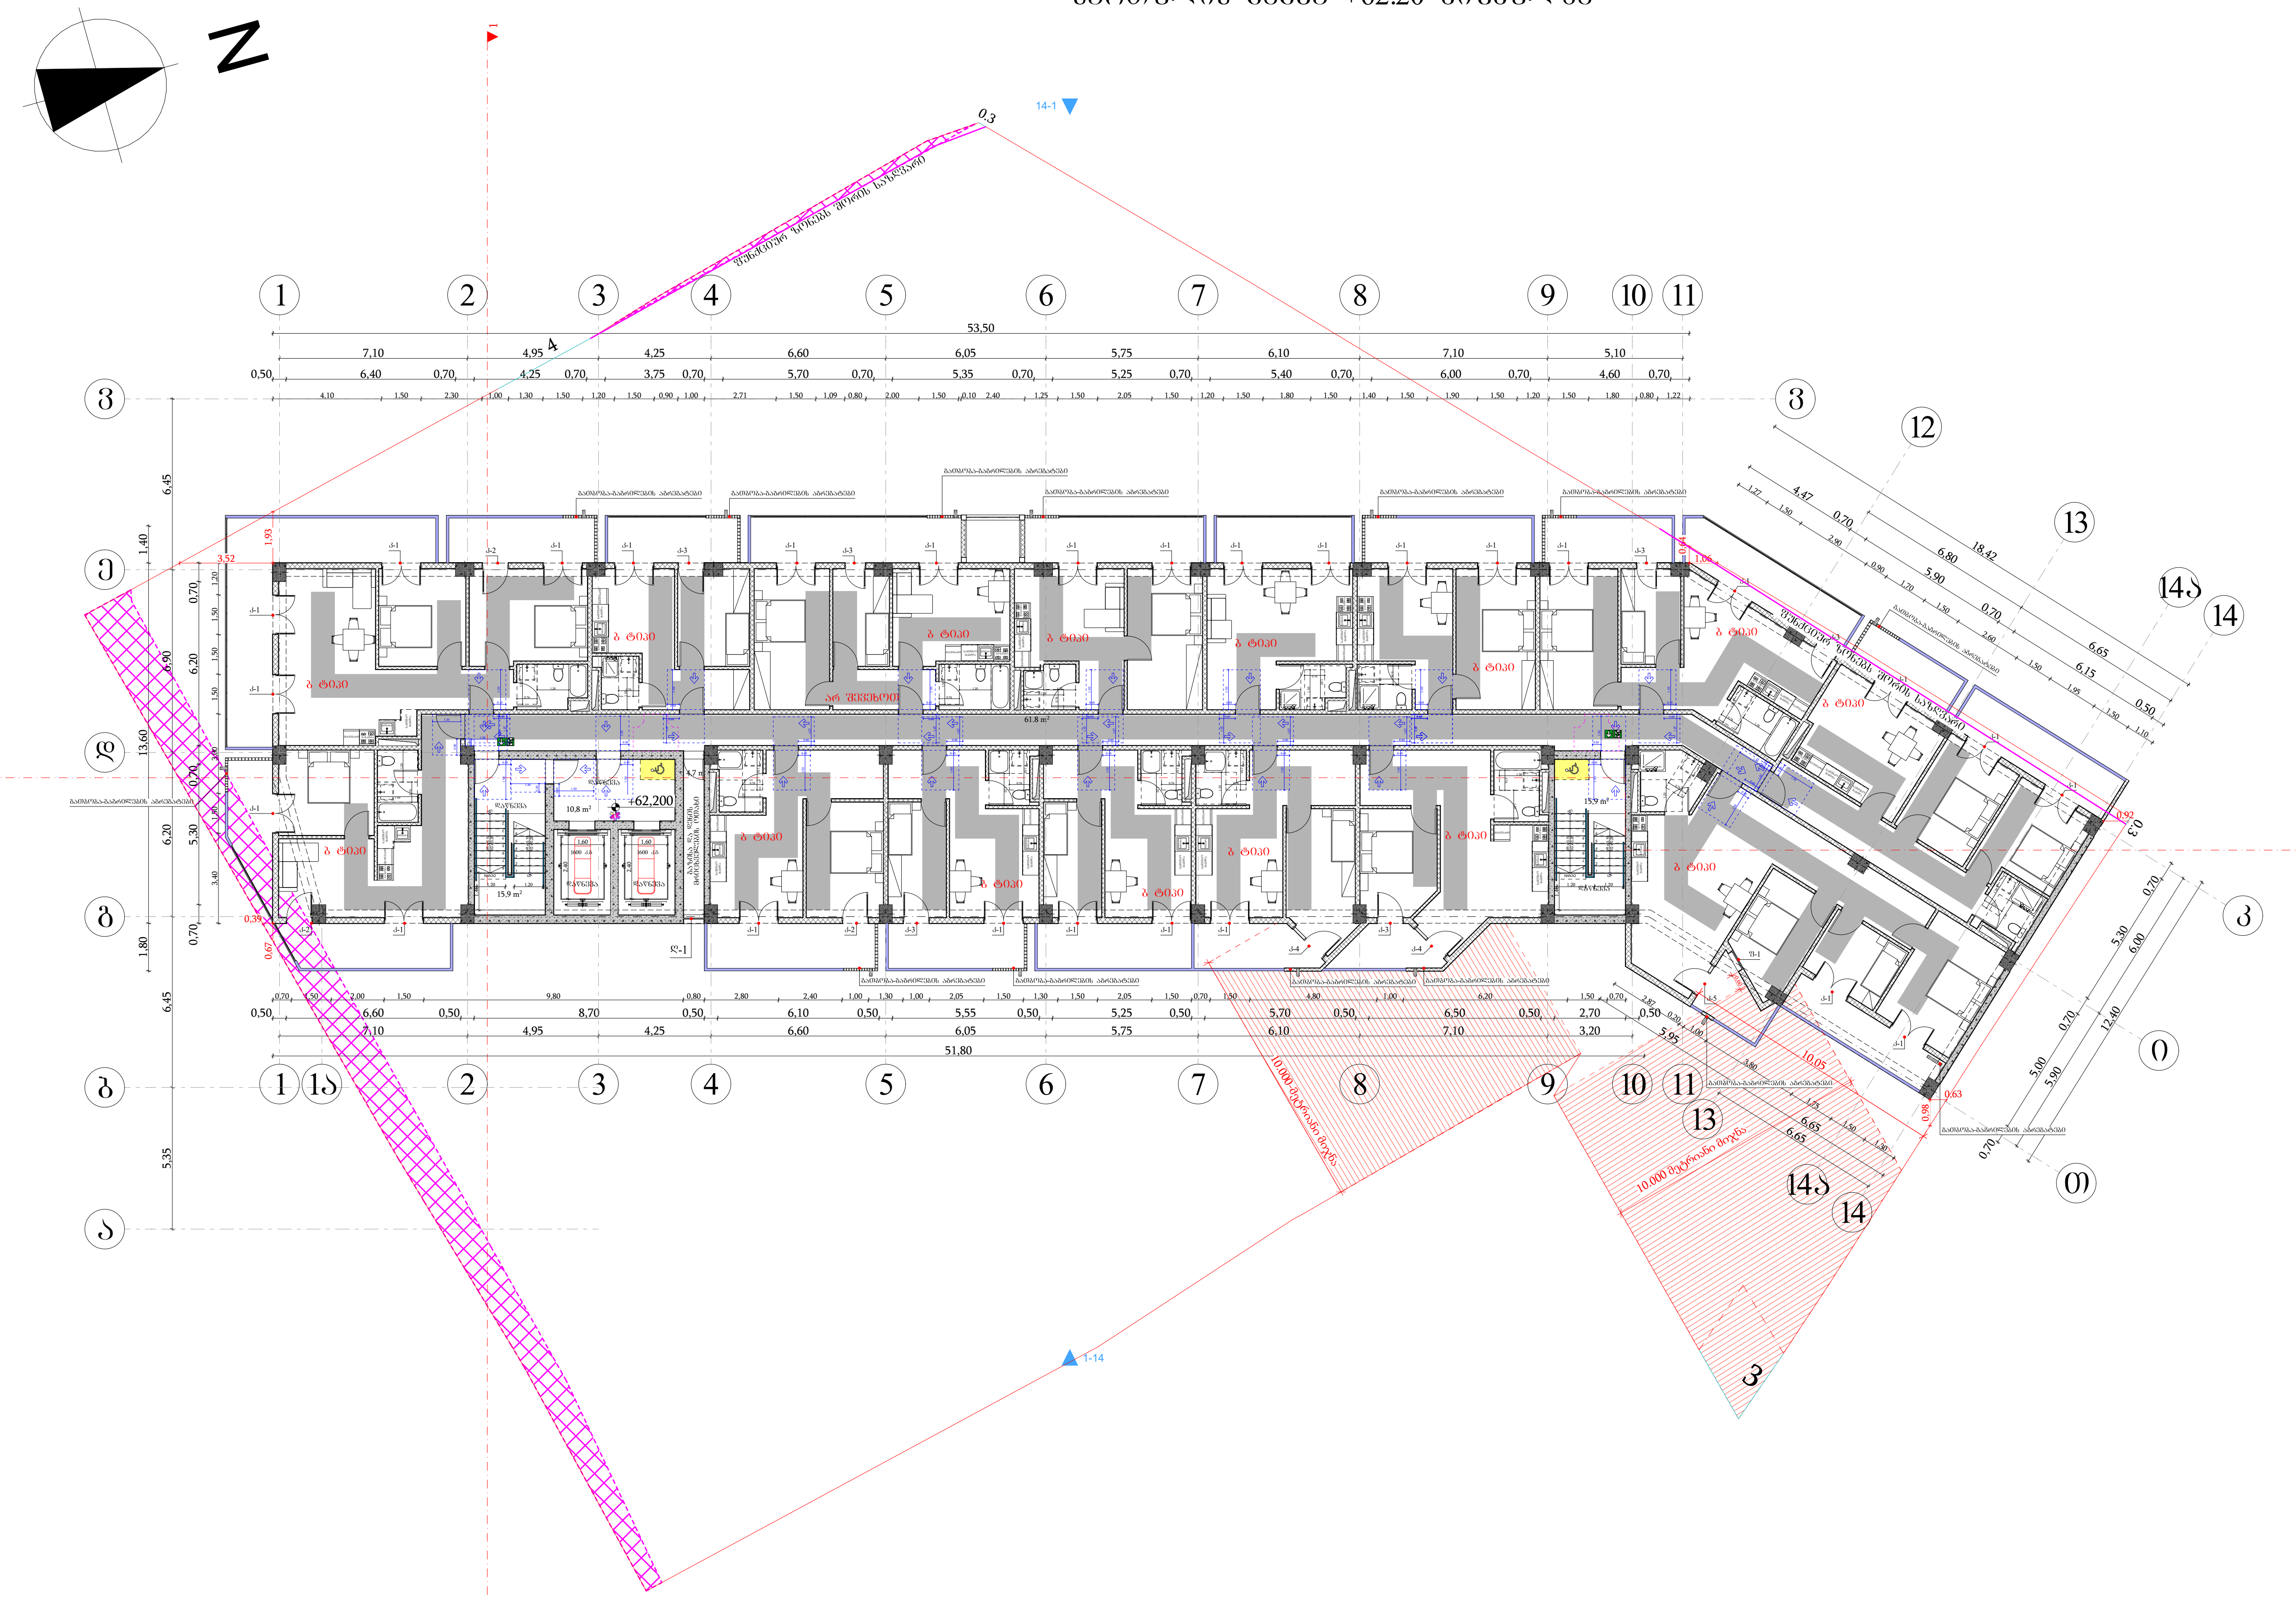

მისაწვდომი სვლაგეზი

მოსატრიალებელი სივრცეები

ვარიანტი 1

ვარიანტი 2

ვარიანტი 3

ვარიანტი 4

კარის წინ თავისუფალი სივრცე

- თავისუფალი სივრცე კართან მანევრირებისთვის - ანჯამიანი კარი წინიდან მისაწვდომი - გამოწევით გაღება
- თავისუფალი სივრცე კართან მანევრირებისთვის - ანჯამიანი კარი წინიდან მისაწვდომი - მიწოლით გაღება
- თავისუფალი სივრცე კართან მანევრირებისთვის - ანჯამიანი კარი ანჯამის მხრიდან მისაწვდომი - გამოწევით გაღება
- თავისუფალი სივრცე კართან მანევრირებისთვის - ანჯამიანი კარი საკეტის მხრიდან მისაწვდომი - გამოწევით გაღება
- თავისუფალი სივრცე კართან მანევრირებისთვის - ანჯამიანი კარი ანჯამის მხრიდან მისაწვდომი - გამოწევით გაღება
- თავისუფალი სივრცე კართან მანევრირებისთვის - ანჯამიანი კარი საკეტის მხრიდან მისაწვდომი - მიწოლით გაღება 120 მმ. თუ მოწყობილია მიმხურავი
- თავისუფალი სივრცე კართან მანევრირებისთვის - ანჯამიანი კარი ანჯამის მხრიდან მისაწვდომი - მიწოლით გაღება 120 მმ. თუ მოწყობილია მიმხურავი

შენიშვნები

1. იატაკის ზედაპირები მოეწყობა ისე, რომ იქნება მდგრადი, მყარი და არასრიალა.

ფორმატი	საპროექტო ორგანიზაცია	დირექტორი	მ. ხვედელიძე
A3	four group	მთ. არქიტექტორი	შ. კიკინაშვილი
		პრ. ავტორი	შ. კიკინაშვილი
		დამკვეთი	შპს ახალი ვარსკვლავი 2015; ID ნომერი: 406136140

პროექტის სახელწოდება		ნახაზის სახელწოდება	
მრავალბინიანი საცხოვრებელი სახლი		სართულის გეგმა +62.20 ნიშნულზე	
მის: ქალაქი თბილისი, ნავთლუღის ქუჩა №14; №16; ჰოსპიტალის შესახვევი №2; მიწის საკადასტრო კოდი: 01.17.12.024.012	თარიღი	მასშტაბი	ფურცელი / ფურცლები
	12/08/2024	1:250	

სართულის გეგმა +65.40 ნიშნულზე

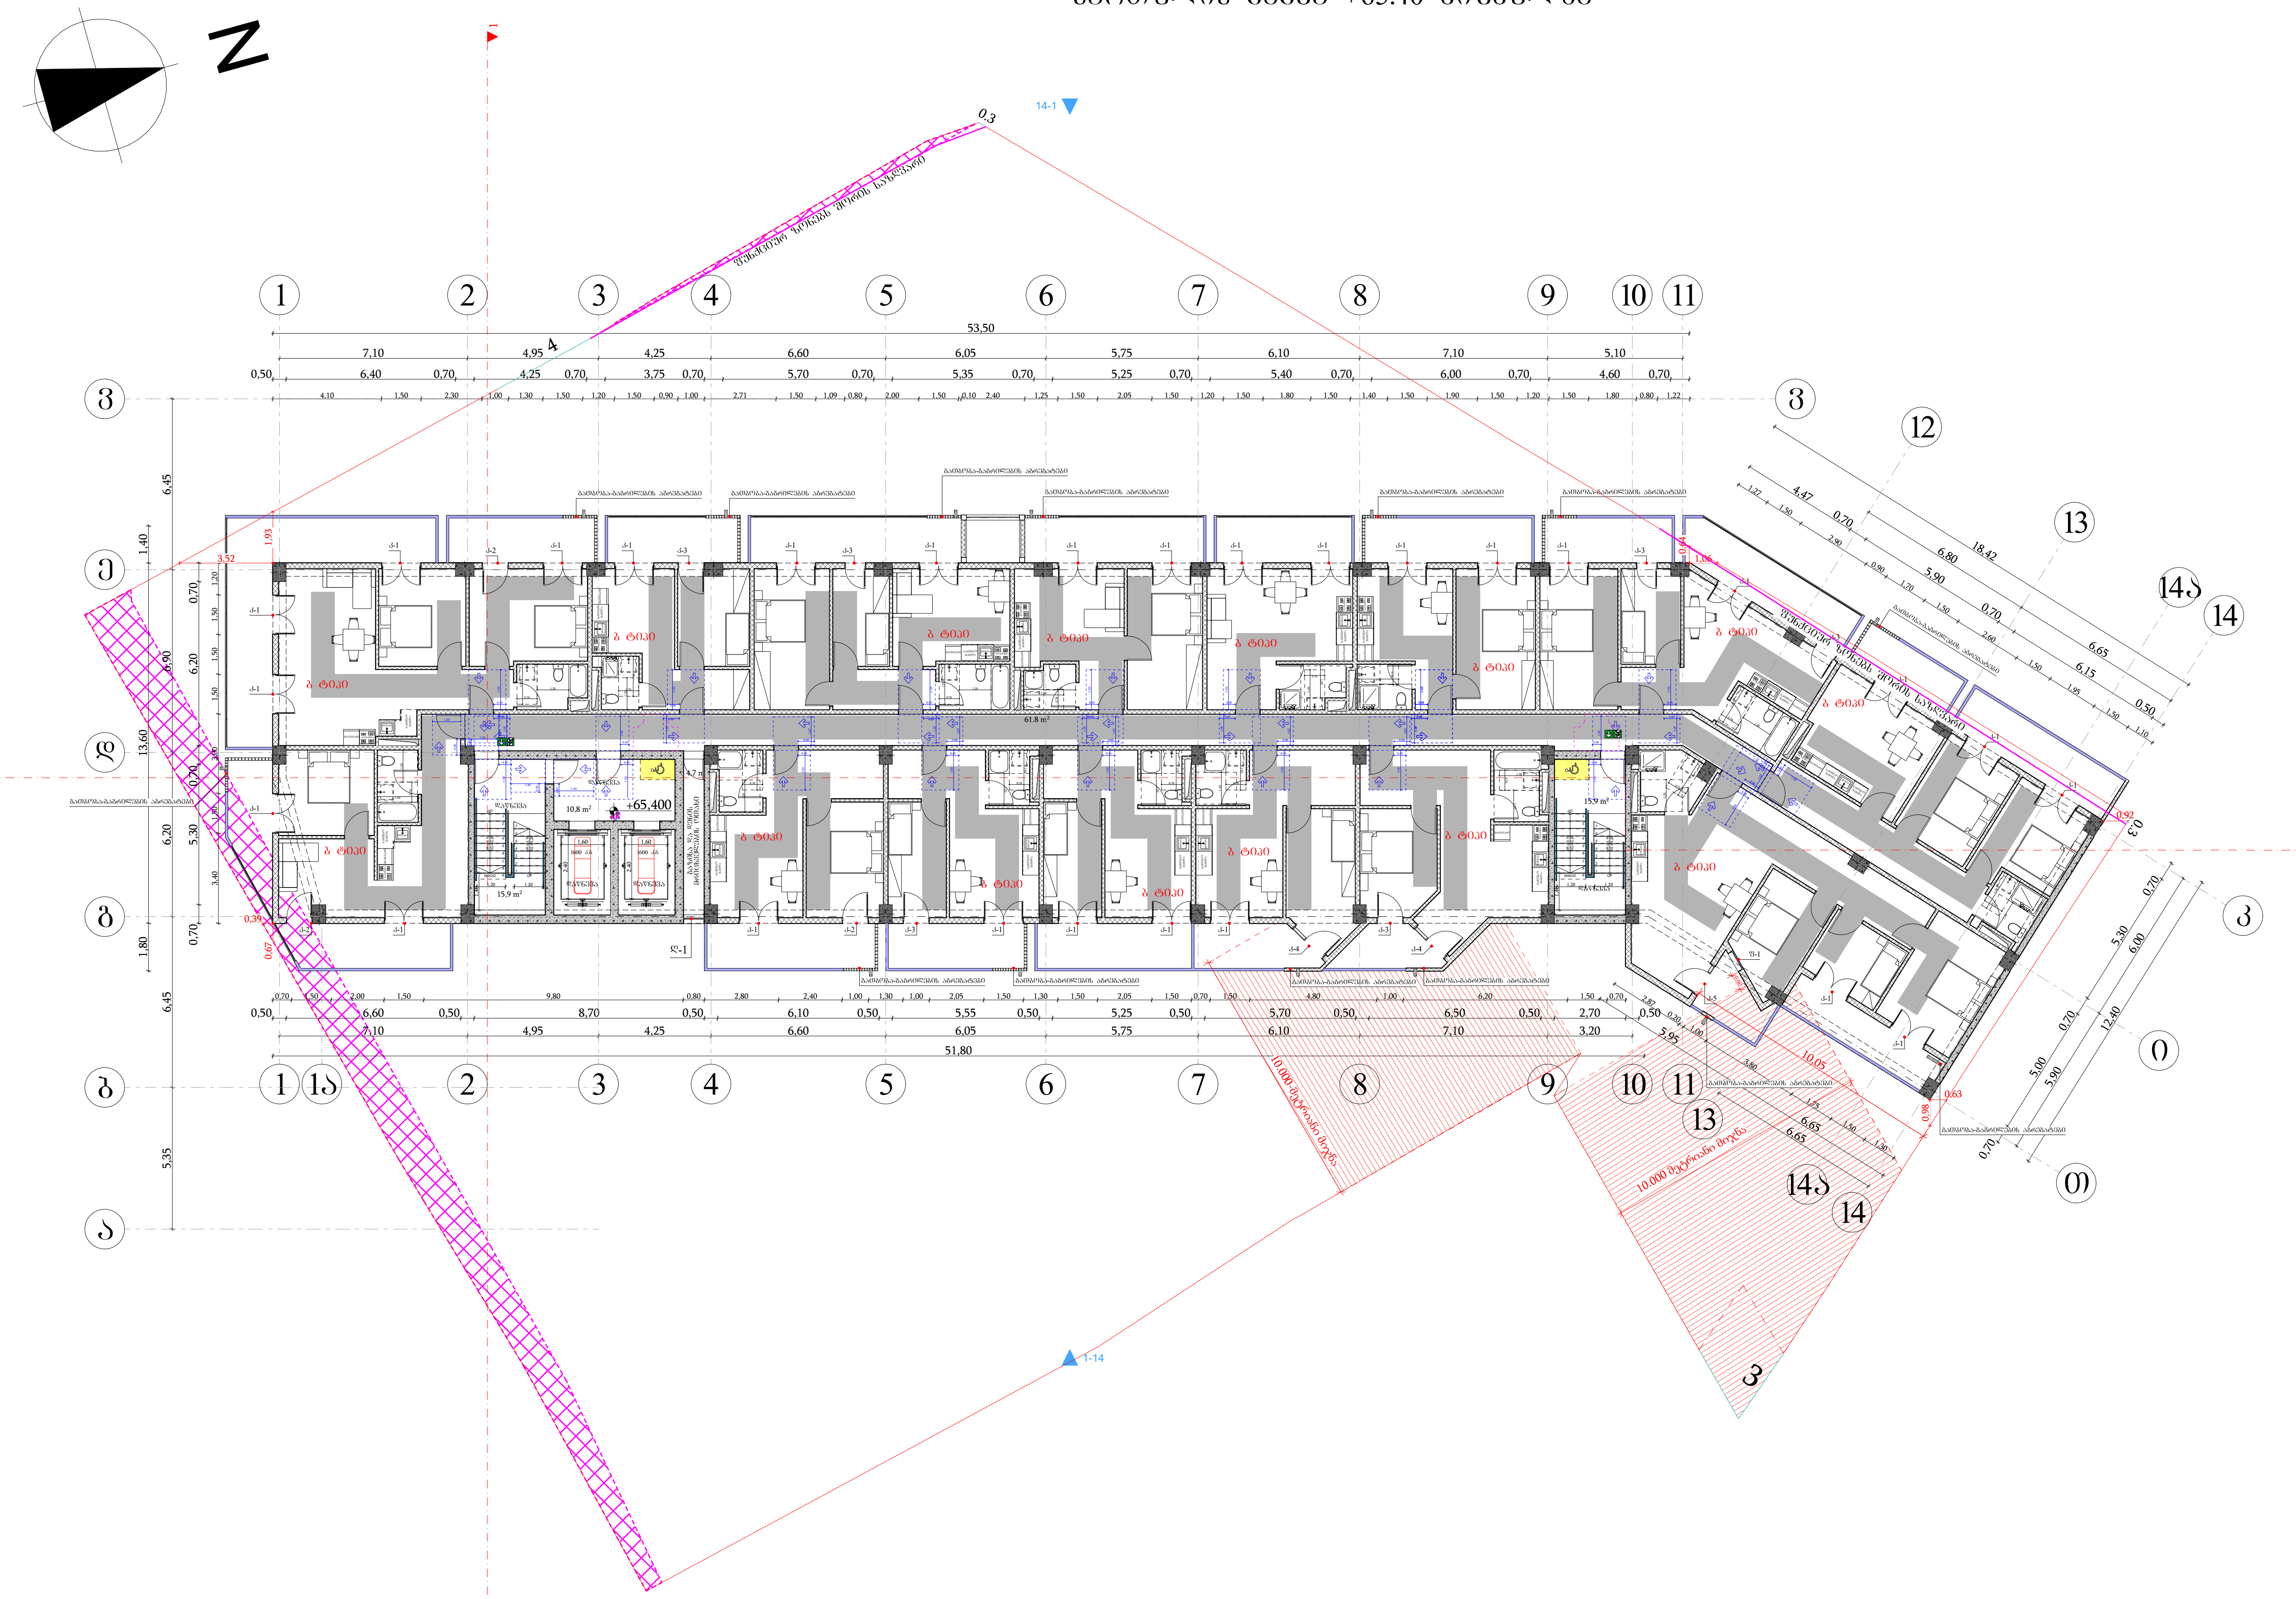

მისაწვდომი სვლაგეზი

მოსატრიალებელი სივრცეები

ვარიანტი 1 ვარიანტი 2 ვარიანტი 3 ვარიანტი 4

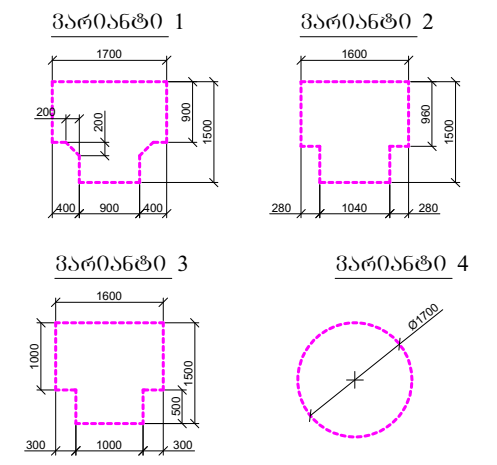

კარის წინ თავისუფალი სივრცე

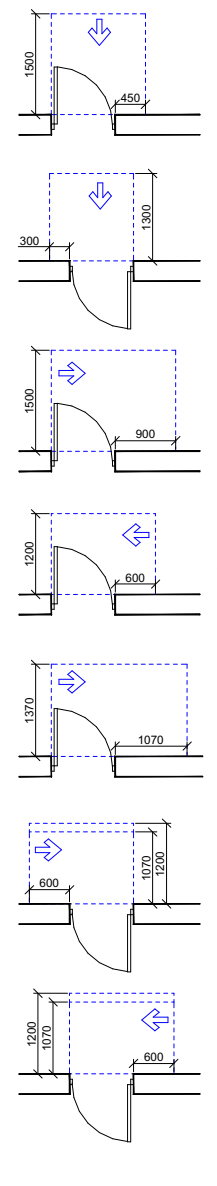

თავისუფალი სივრცე კართან მანევრირებისთვის
- ანჯამიანი კარი
წინიდან მისაწვდომი - გამოწევით გაღება

თავისუფალი სივრცე კართან მანევრირებისთვის
- ანჯამიანი კარი
წინიდან მისაწვდომი - მიწოლით გაღება

თავისუფალი სივრცე კართან მანევრირებისთვის
- ანჯამიანი კარი
ანჯამის მხრიდან მისაწვდომი - გამოწევით გაღება

თავისუფალი სივრცე კართან მანევრირებისთვის
- ანჯამიანი კარი
საკეტის მხრიდან მისაწვდომი - გამოწევით გაღება

თავისუფალი სივრცე კართან მანევრირებისთვის
- ანჯამიანი კარი
ანჯამის მხრიდან მისაწვდომი - გამოწევით გაღება

თავისუფალი სივრცე კართან მანევრირებისთვის
- ანჯამიანი კარი
საკეტის მხრიდან მისაწვდომი - მიწოლით გაღება
120 მმ. თუ მოწყობილია მიმხურავი

თავისუფალი სივრცე კართან მანევრირებისთვის
- ანჯამიანი კარი
ანჯამის მხრიდან მისაწვდომი - მიწოლით გაღება
120 მმ. თუ მოწყობილია მიმხურავი

შენიშვნები

1. იატაკის ზედაპირები მოეწყობა ისე, რომ იქნება მდგრადი, მყარი და არასრიალა.

ფორმატი	საპროექტო ორგანიზაცია	დირექტორი	გ. ხვედელიძე	პროექტის სახელწოდება		ნახაზის სახელწოდება		
A3	four group	მთ. არქიტექტორი	შ. კიკინაშვილი	მრავალბინიანი საცხოვრებელი სახლი		სართულის გეგმა +65.40 ნიშნულზე		
		პრ. ავტორი	შ. კიკინაშვილი	მის: ქალაქი თბილისი, ნავთლუღის ქუჩა №14; №16; ჰოსპიტალის შესახვევი №2; მიწის საკადასტრო კოდი: 01.17.12.024.012	თარიღი	მასშტაბი	ფურცელი	ფურცლები
		დამკვეთი	შპს ახალი ვარსკვლავი 2015; ID ნომერი: 406136140		12/08/2024	1:250		

სართულის გეგმა +68.60 ნიშნულზე

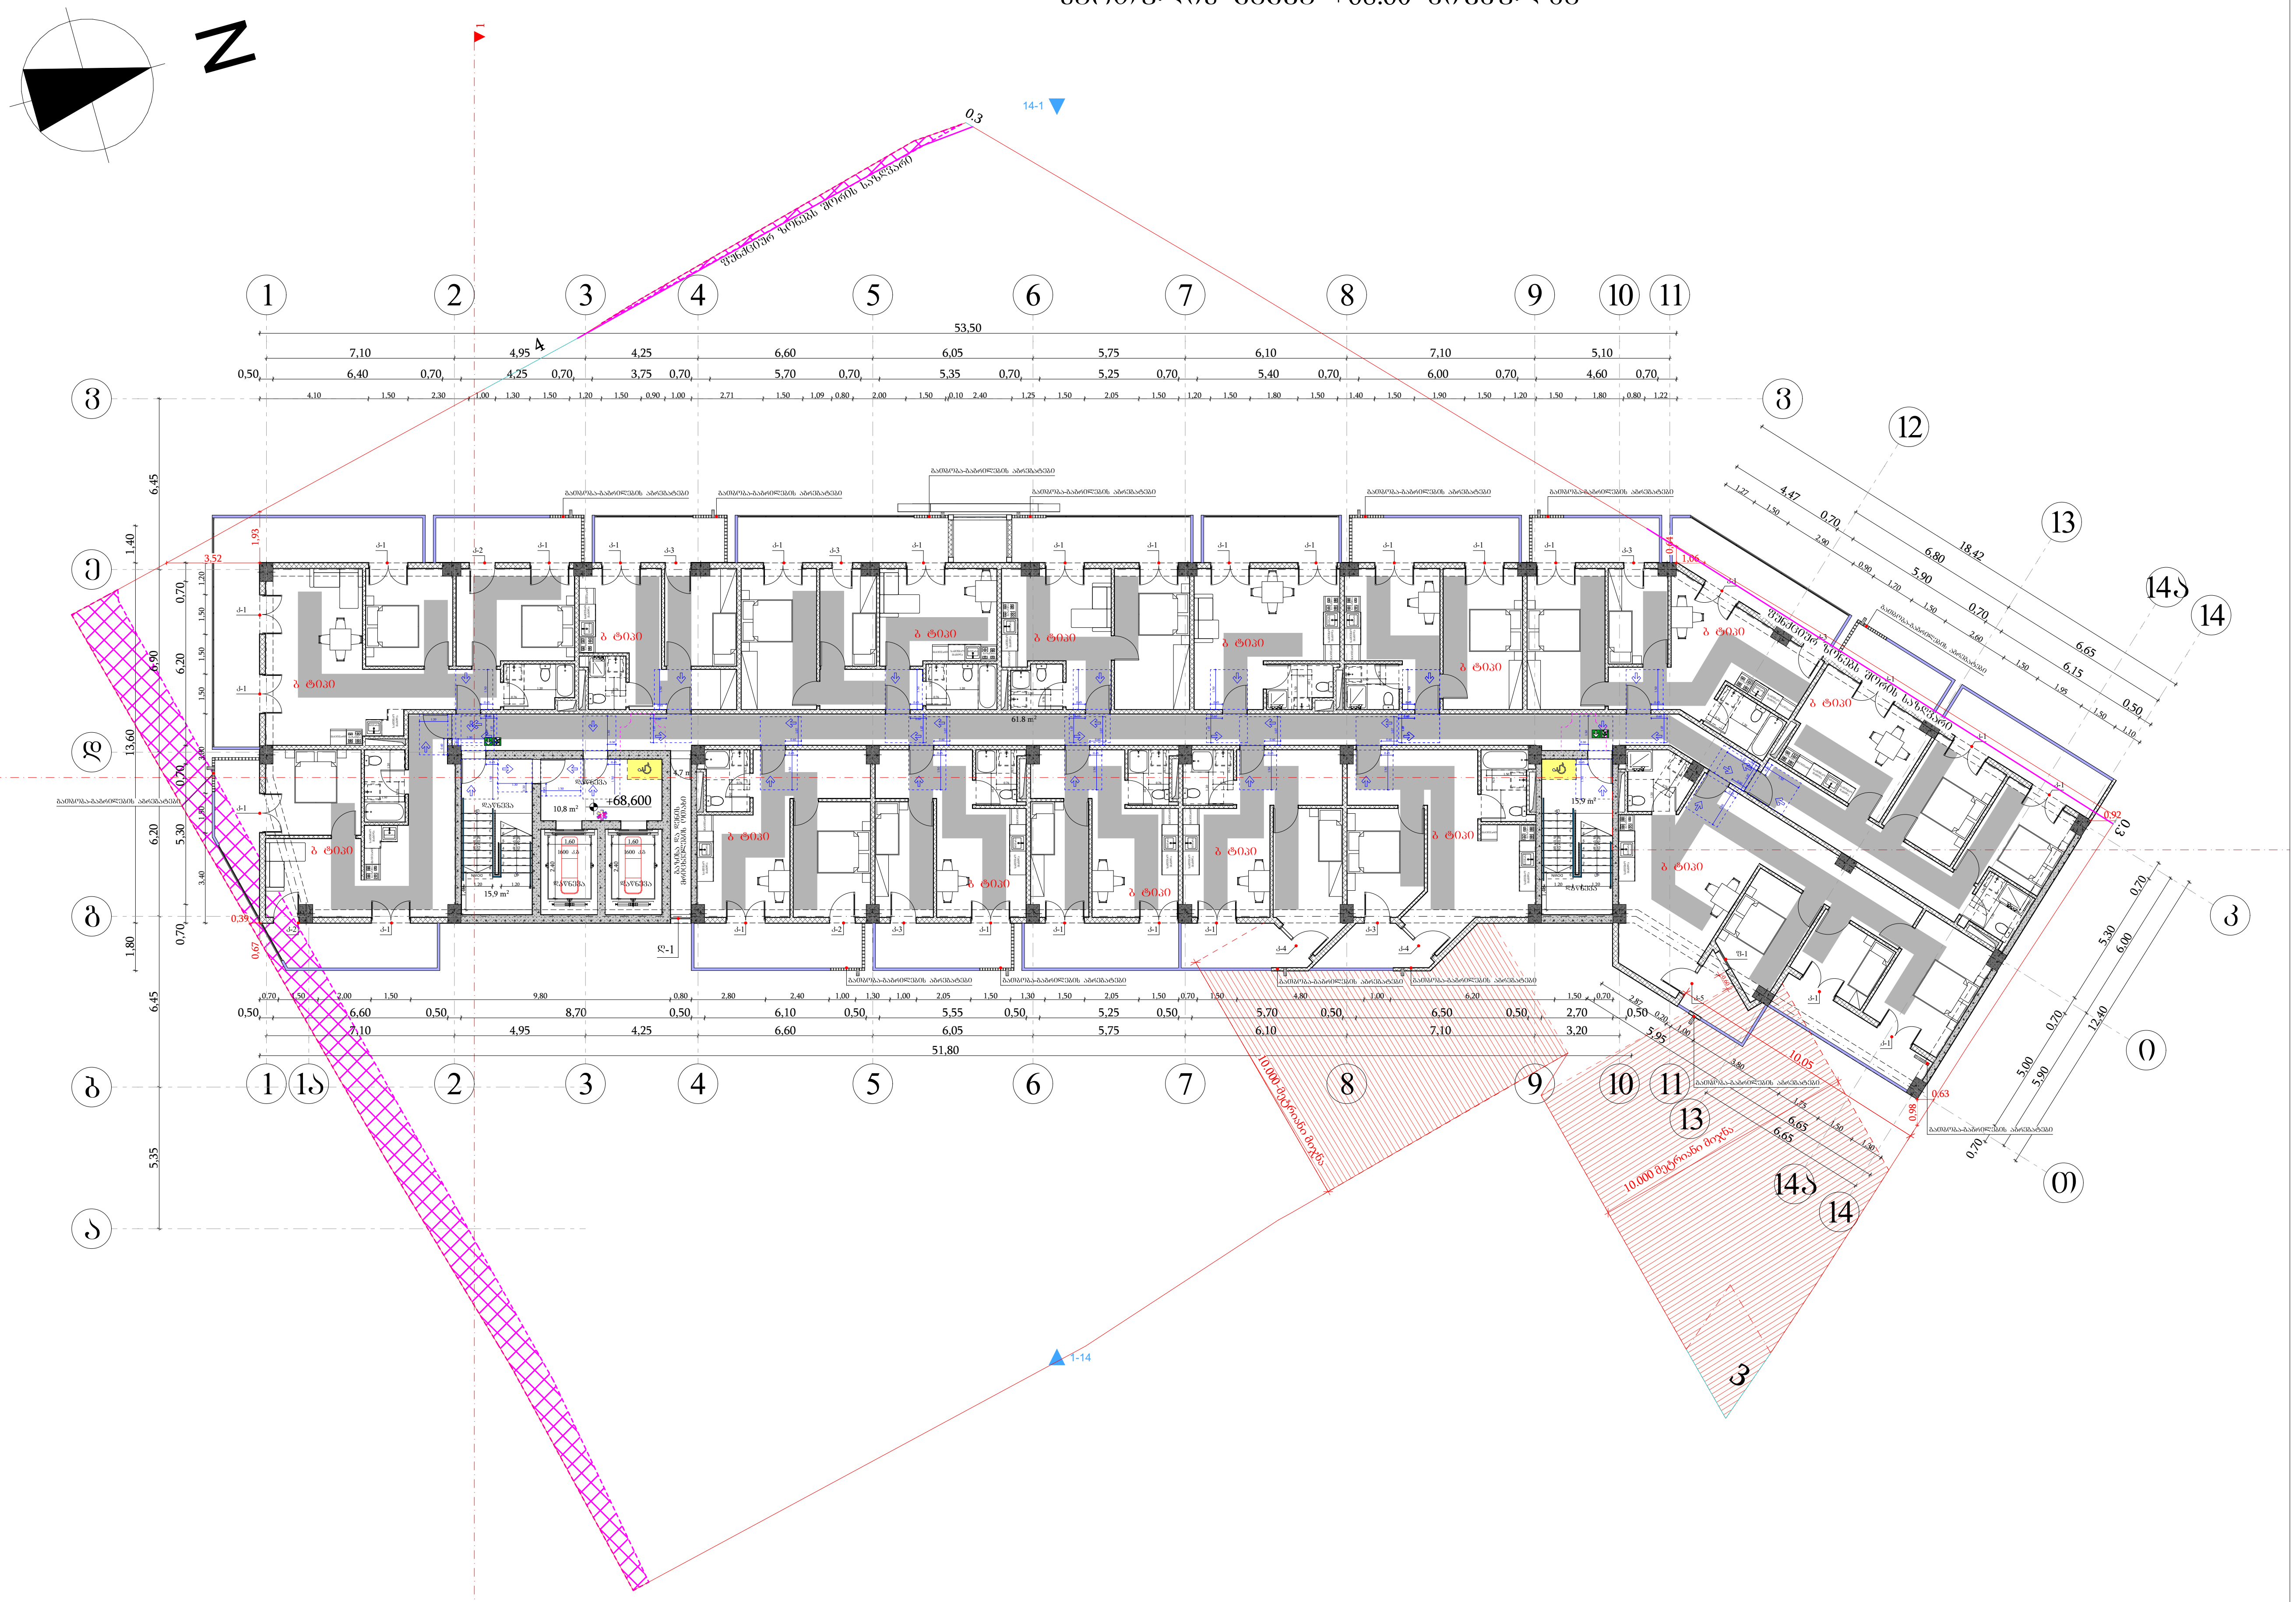

მისაწვდომი სვლაგეზი

მოსატრიალებელი სივრცეები

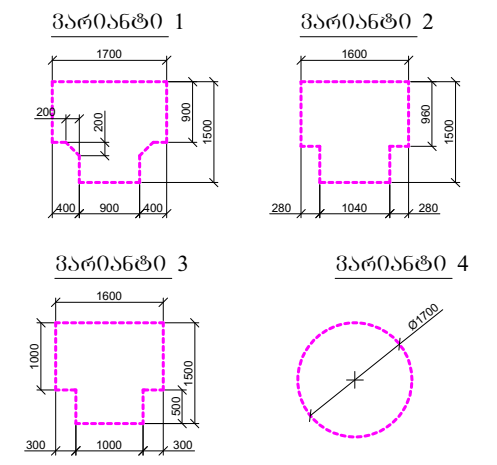

კარის წინ თავისუფალი სივრცე

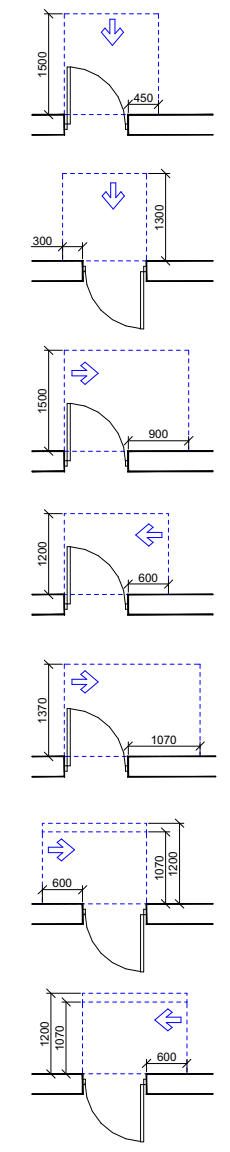

თავისუფალი სივრცე კართან მანევრირებისთვის - ანჯამიანი კარი წინიდან მისაწვდომი - გამოწევით გაღება

თავისუფალი სივრცე კართან მანევრირებისთვის - ანჯამიანი კარი წინიდან მისაწვდომი - მიწოლით გაღება

თავისუფალი სივრცე კართან მანევრირებისთვის - ანჯამიანი კარი ანჯამის მხრიდან მისაწვდომი - გამოწევით გაღება

თავისუფალი სივრცე კართან მანევრირებისთვის - ანჯამიანი კარი საკეტის მხრიდან მისაწვდომი - გამოწევით გაღება

თავისუფალი სივრცე კართან მანევრირებისთვის - ანჯამიანი კარი ანჯამის მხრიდან მისაწვდომი - გამოწევით გაღება

თავისუფალი სივრცე კართან მანევრირებისთვის - ანჯამიანი კარი საკეტის მხრიდან მისაწვდომი - მიწოლით გაღება 120 მინ. თუ მოწყობილია მიმხურავი

თავისუფალი სივრცე კართან მანევრირებისთვის - ანჯამიანი კარი ანჯამის მხრიდან მისაწვდომი - მიწოლით გაღება 120 მინ. თუ მოწყობილია მიმხურავი

შენიშვნები

1. იატაკის ზედაპირები მოეწყობა ისე, რომ იქნება მდგრადი, მყარი და არასრიალა.

ფორმატი	საპროექტო ორგანიზაცია	დირექტორი	მ. ხვედელიძე	პროექტის სახელწოდება	ნახაზის სახელწოდება			
A3	four group	მთ. არქიტექტორი	შ. კიკინაშვილი	მრავალბინიანი საცხოვრებელი სახლი	სართულის გეგმა +68.60 ნიშნულზე			
		პრ. ავტორი	შ. კიკინაშვილი	მის: ქალაქი თბილისი, ნავთლუღის ქუჩა №14; №16; ჰოსპიტალის შესახვევი №2; მიწის საკადასტრო კოდი: 01.17.12.024.012	თარიღი	მასშტაბი	ფურცელი	ფურცლები
		დამკვეთი	შპს ახალი ვარსკვლავი 2015; ID ნომერი: 406136140		12/08/2024	1:250		

სართულის გეგმა +71.80 ნიშნულზე

N

+71.800

მოსაჭრელი სვეტები

მოსატრიალებელი სვეტები

ვარიანტი 1



ვარიანტი 2



ვარიანტი 3



ვარიანტი 4



კარის ღიობთან მდებარე სვეტები



მონოლითური სვეტის კონტაქტი მანქანათამაგრებლებთან - აწყობილი კარის ღიობთან მინაბჯენი - ბეტონი B30 F300 W8 - გამძლეობის კლასი XC4



მონოლითური სვეტის კონტაქტი მანქანათამაგრებლებთან - აწყობილი კარის ღიობთან მინაბჯენი - ბეტონი B30 F300 W8 - ბეტონი C30/37 - გამძლეობის კლასი XC4



მონოლითური სვეტის კონტაქტი მანქანათამაგრებლებთან - აწყობილი კარის ღიობის მხარესთან მინაბჯენი - ბეტონი B30 F300 W8 - გამძლეობის კლასი XC4



მონოლითური სვეტის კონტაქტი მანქანათამაგრებლებთან - აწყობილი კარის ღიობის მხარესთან მინაბჯენი - ბეტონი B30 F300 W8 - გამძლეობის კლასი XC4



მონოლითური სვეტის კონტაქტი მანქანათამაგრებლებთან - აწყობილი კარის ღიობის მხარესთან მინაბჯენი - ბეტონი B30 F300 W8 - ბეტონი C30/37 - გამძლეობის კლასი XC4 120 წთ. ცეცხლგამძლეობა REI 120



მონოლითური სვეტის კონტაქტი მანქანათამაგრებლებთან - აწყობილი კარის ღიობის მხარესთან მინაბჯენი - ბეტონი B30 F300 W8 - ბეტონი C30/37 - გამძლეობის კლასი XC4 120 წთ. ცეცხლგამძლეობა REI 120

შენიშვნები

1. იატაკის ზედაპირები მოეწყობა ისე, რომ იქნება მდგრადი, მყარი და არასრიალა.

ფორმატი	საპროექტო ორგანიზაცია	დირექტორი	მ. ხვედელიძე	პროექტის სახელწოდება	ნახაზის სახელწოდება	
A3	four group	მთ. არქიტექტორი	შ. პაპინაშვილი	მრავალბინიანი საცხოვრებელი სახლი	სართულის გეგმა +71.80 ნიშნულზე	
		პრ. ავტორი	შ. პაპინაშვილი	მის: ქალაქი თბილისი, ნავთლულის ქუჩა №14; №16; ჰოსპიტალის შესახვევი №2; მიწის საკადასტრო კოდი: 01.17.12.024.012	თარიღი 12/08/2024	მასშტაბი 1:250
		დამკვეთი	შპს ახალი ვარსკვლავი 2015; ID ნომერი: 406136140		ფურცელი	ფურცლები

სართულის გეგმა +75.00 ნიშნულზე

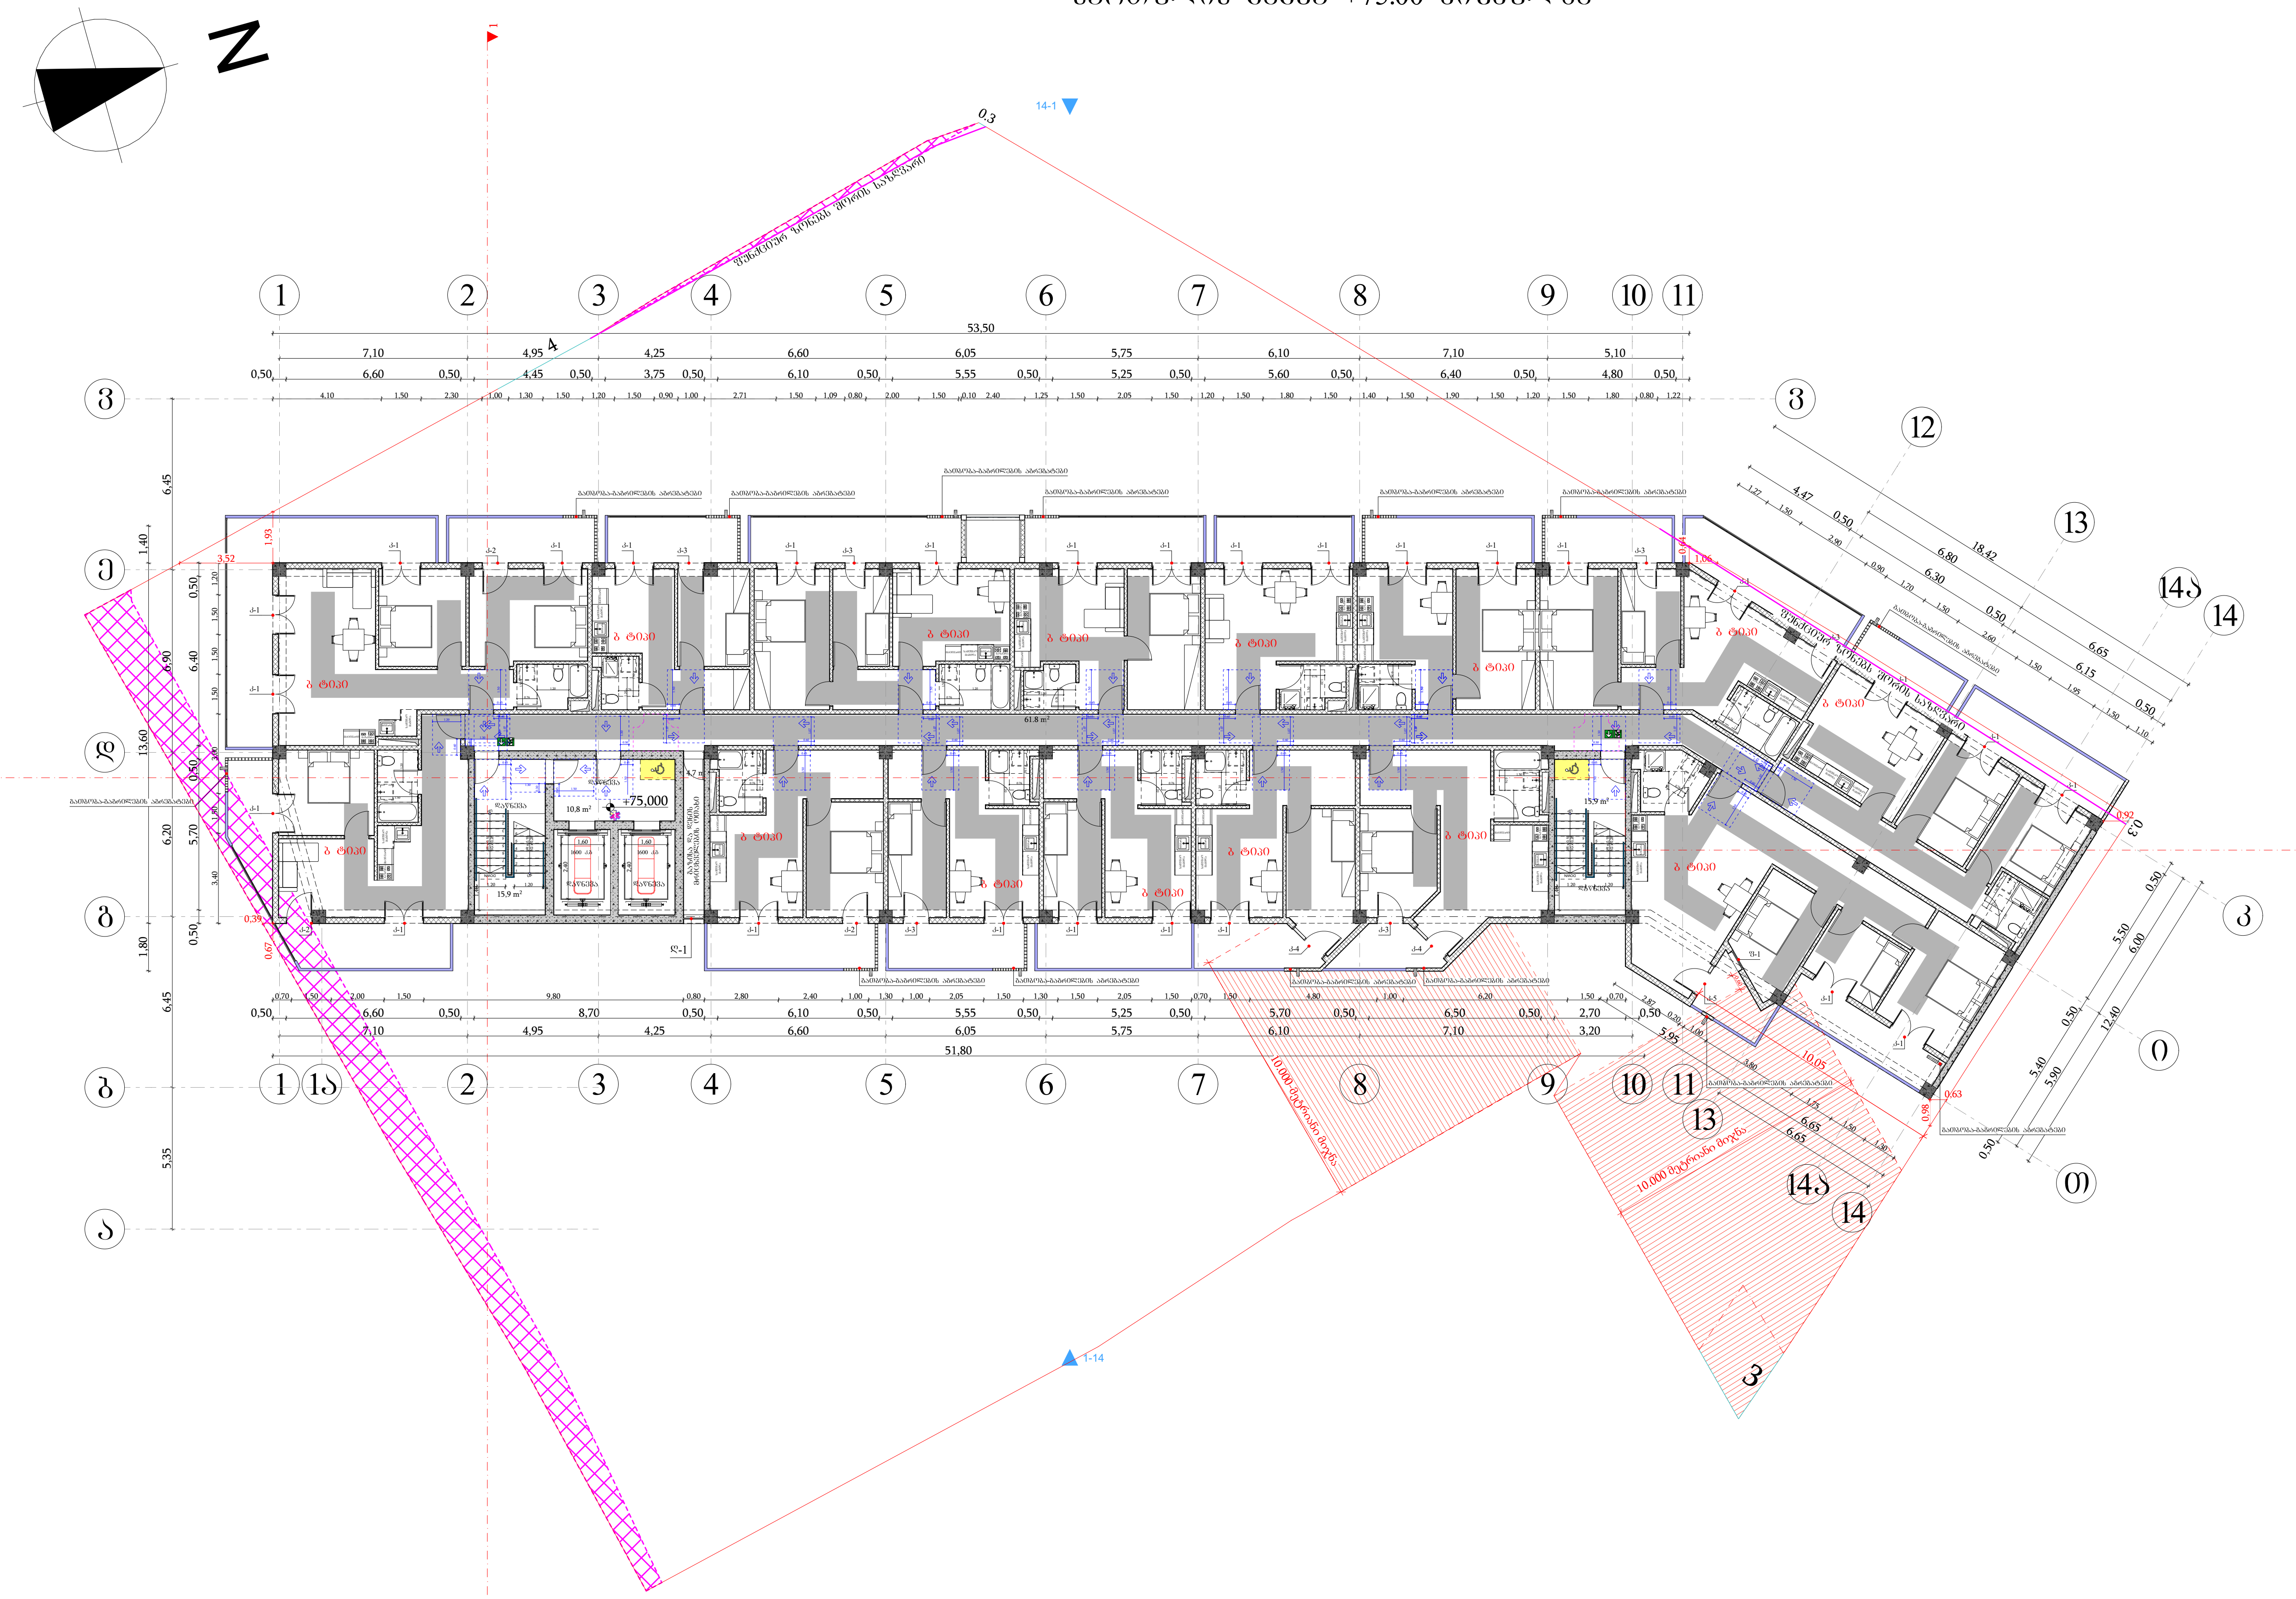

მისაწვდომი სვლაგეზი

მოსატრიალებელი სივრცეები

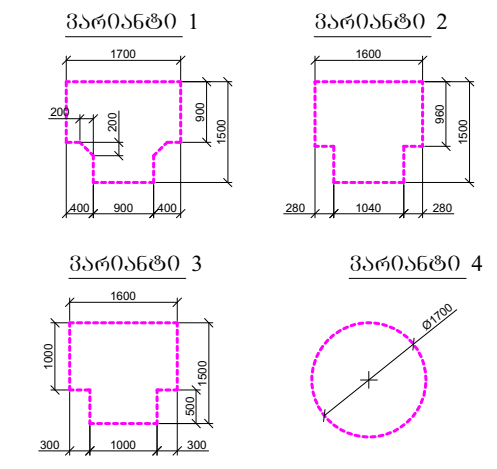

კარის წინ თავისუფალი სივრცე

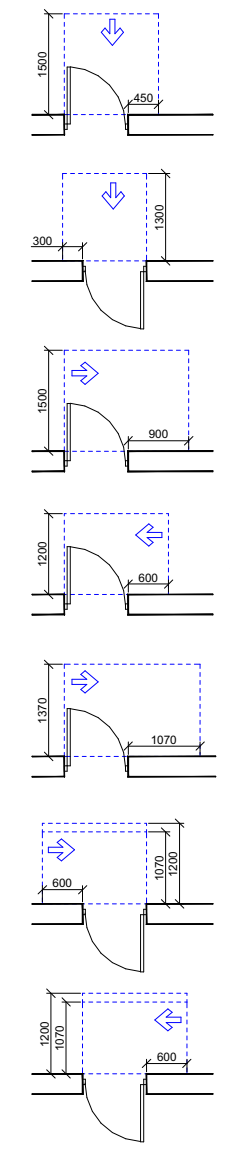

თავისუფალი სივრცე კართან მანევრირებისთვის
- ანჯამიანი კარი
წინიდან მისაწვდომი - გამოწევით გაღება

თავისუფალი სივრცე კართან მანევრირებისთვის
- ანჯამიანი კარი
წინიდან მისაწვდომი - მიწოლით გაღება

თავისუფალი სივრცე კართან მანევრირებისთვის
- ანჯამიანი კარი
ანჯამის მხრიდან მისაწვდომი - გამოწევით გაღება

თავისუფალი სივრცე კართან მანევრირებისთვის
- ანჯამიანი კარი
საკეტის მხრიდან მისაწვდომი - გამოწევით გაღება

თავისუფალი სივრცე კართან მანევრირებისთვის
- ანჯამიანი კარი
ანჯამის მხრიდან მისაწვდომი - გამოწევით გაღება

თავისუფალი სივრცე კართან მანევრირებისთვის
- ანჯამიანი კარი
საკეტის მხრიდან მისაწვდომი - მიწოლით გაღება
120 მმ. თუ მოწყობილია მიმხურავი

თავისუფალი სივრცე კართან მანევრირებისთვის
- ანჯამიანი კარი
ანჯამის მხრიდან მისაწვდომი - მიწოლით გაღება
120 მმ. თუ მოწყობილია მიმხურავი

შენიშვნები

1. იატაკის ზედაპირები მოეწყობა ისე, რომ იქნება მდგრადი, მყარი და არასრიალა.

ფორმატი	საპროექტო ორგანიზაცია			პროექტის სახელწოდება	ნახაზის სახელწოდება			
A3	Four group	დირექტორი	მ. ხვედელიძე	მრავალბინიანი საცხოვრებელი სახლი	სართულის გეგმა +75.00 ნიშნულზე			
		მთ. არქიტექტორი	შ. კიკინაშვილი					
		პრ. ავტორი	შ. კიკინაშვილი	მის: ქალაქი თბილისი, ნავთლუღის ქუჩა №14; №16; ჰოსპიტალის შესახვევი №2; მიწის საკადასტრო კოდი: 01.17.12.024.012	თარიღი	მასშტაბი	ფურცელი	ფურცლები
		დამკვეთი	შპს ახალი ვარსკვლავი 2015; ID ნომერი: 406136140		12/08/2024	1:250		

სართულის გეგმა +78.20 ნიშნულზე

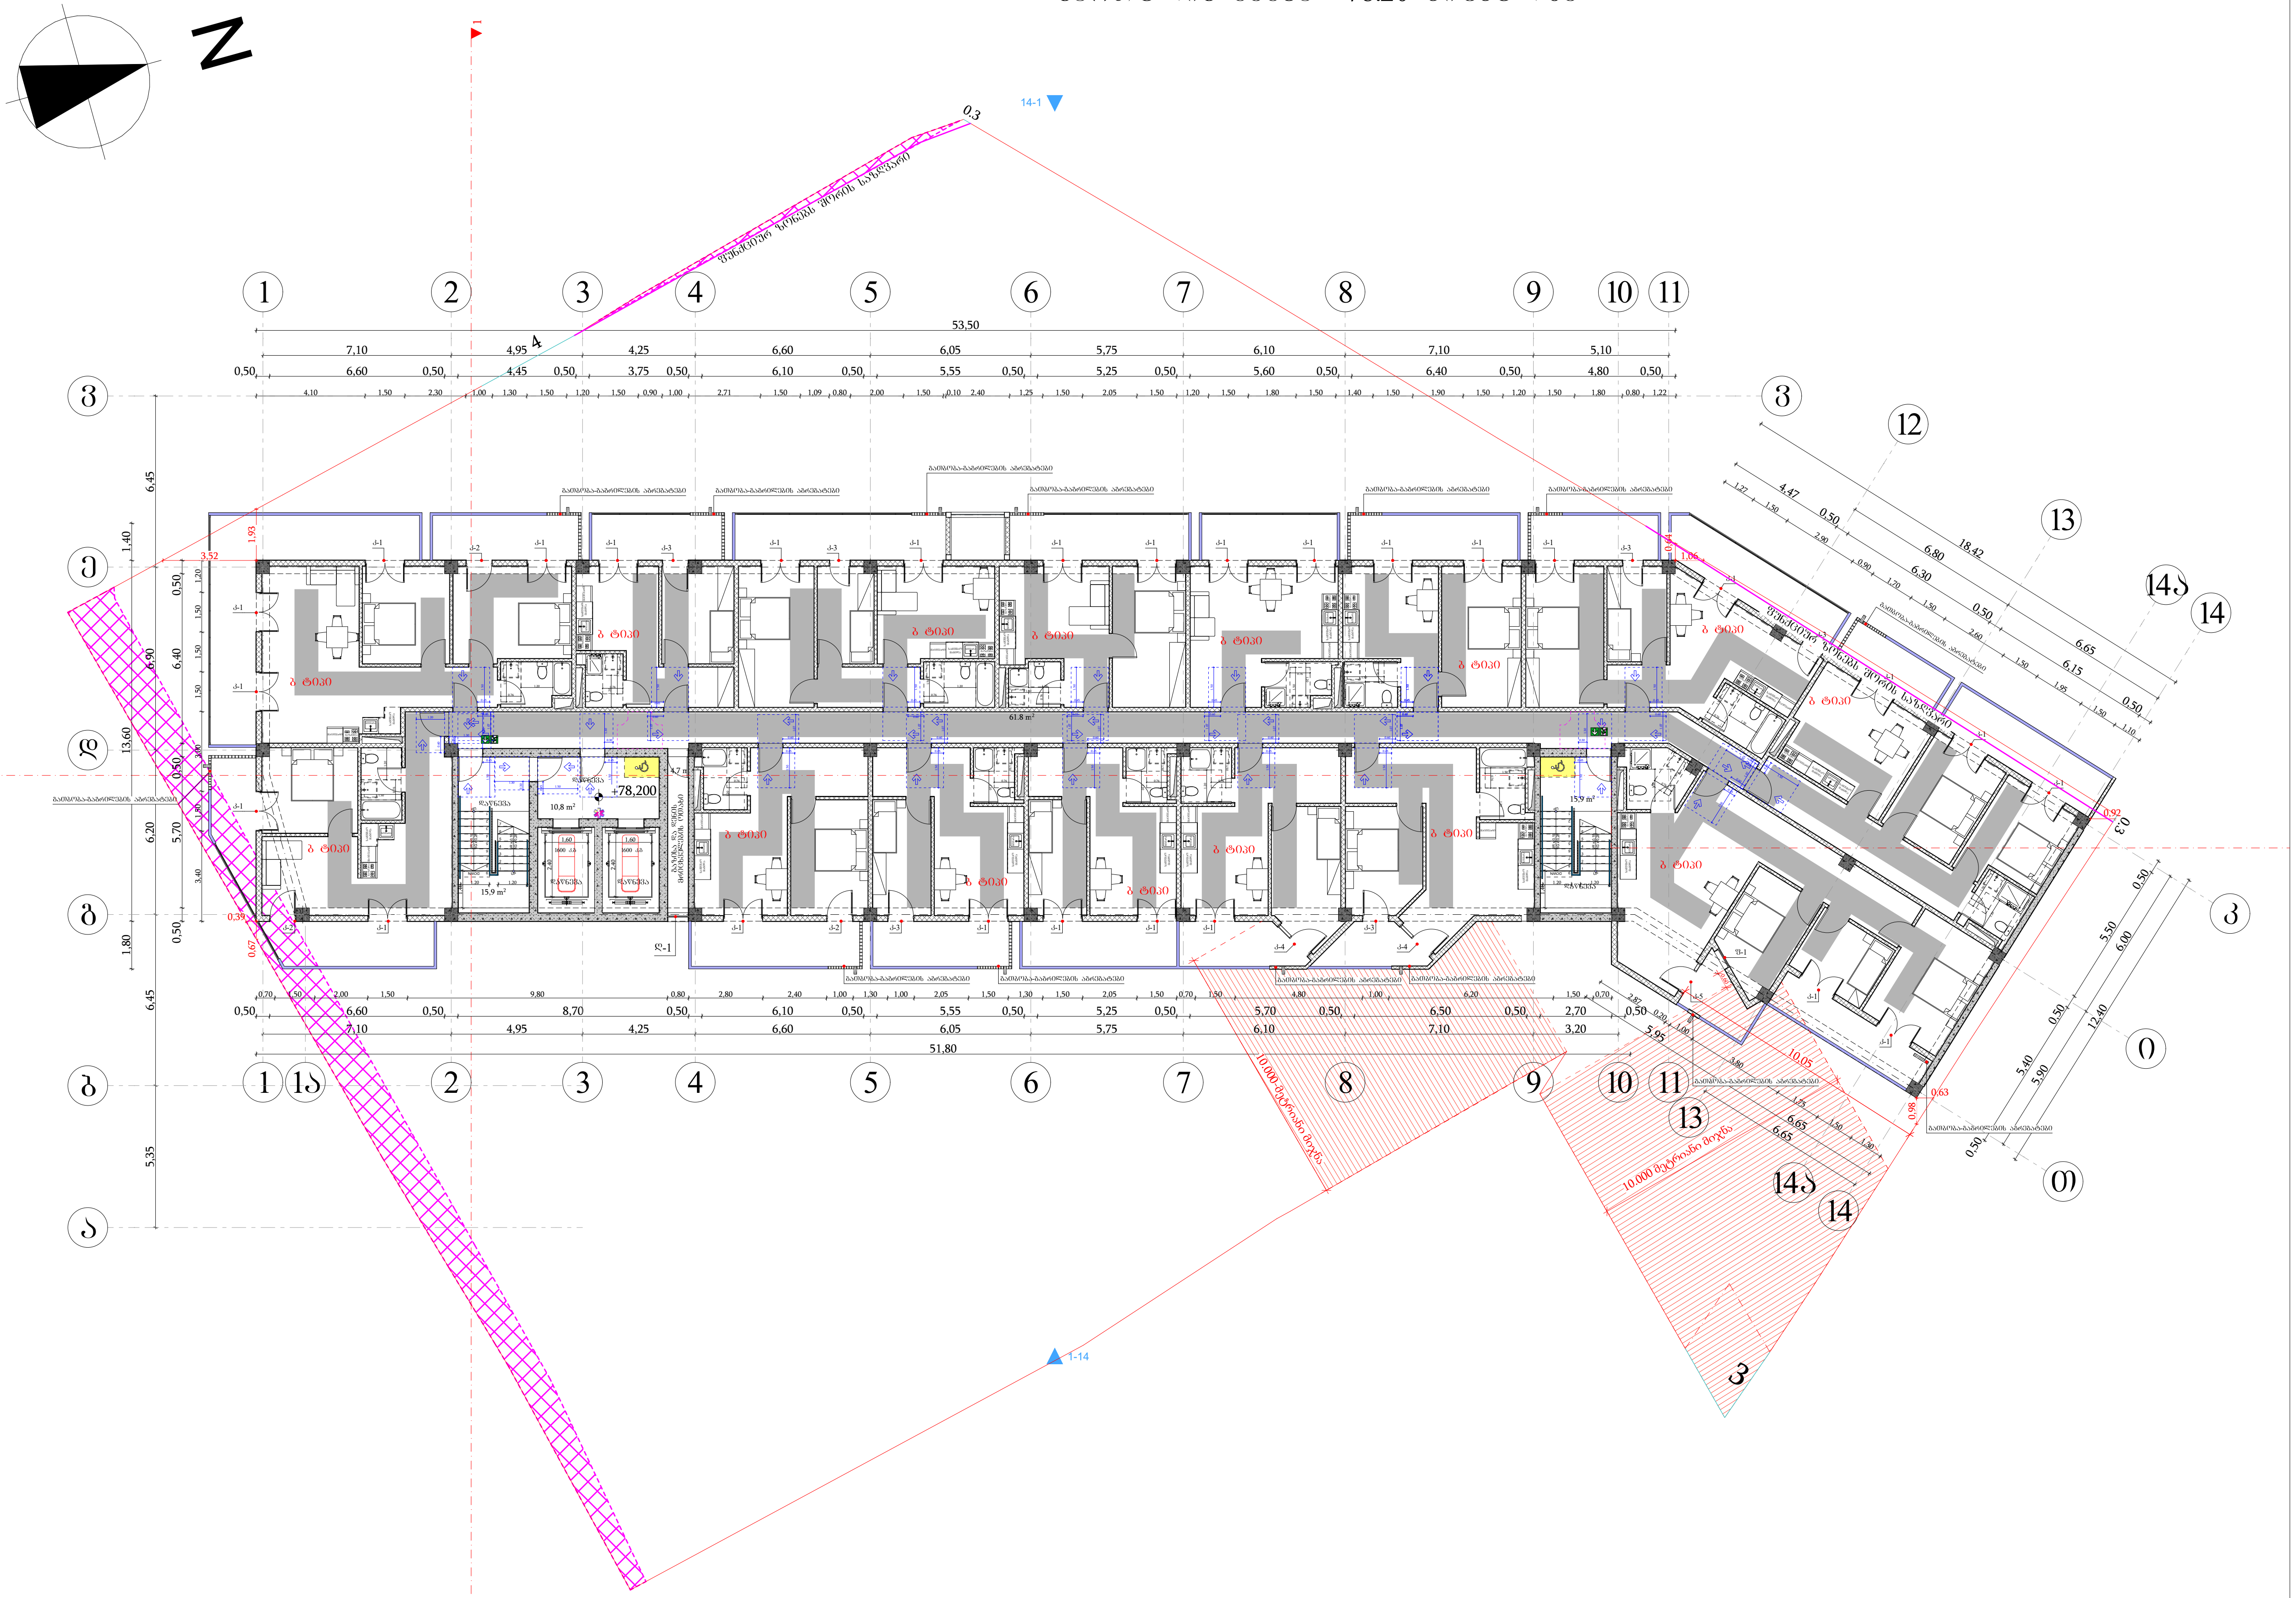

მისაწვდომი სვლაგეზი

მოსატრიალებელი სივრცეები

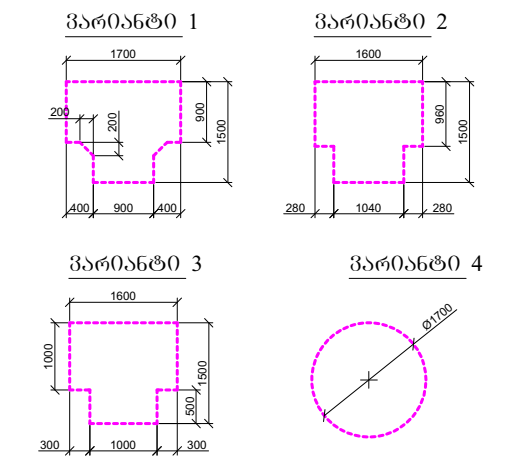

კარის წინ თავისუფალი სივრცე

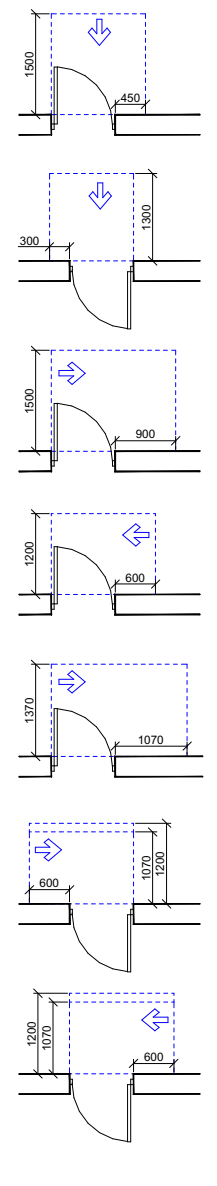

თავისუფალი სივრცე კართან მანევრირებისთვის
- ანჯამიანი კარი
წინიდან მისაწვდომი - გამოწევით გაღება

თავისუფალი სივრცე კართან მანევრირებისთვის
- ანჯამიანი კარი
წინიდან მისაწვდომი - მიწოლით გაღება

თავისუფალი სივრცე კართან მანევრირებისთვის
- ანჯამიანი კარი
ანჯამის მხრიდან მისაწვდომი - გამოწევით გაღება

თავისუფალი სივრცე კართან მანევრირებისთვის
- ანჯამიანი კარი
საკეტის მხრიდან მისაწვდომი - გამოწევით გაღება

თავისუფალი სივრცე კართან მანევრირებისთვის
- ანჯამიანი კარი
ანჯამის მხრიდან მისაწვდომი - გამოწევით გაღება

თავისუფალი სივრცე კართან მანევრირებისთვის
- ანჯამიანი კარი
საკეტის მხრიდან მისაწვდომი - მიწოლით გაღება
120 მინ. თუ მოწყობილია მიმხურავი

თავისუფალი სივრცე კართან მანევრირებისთვის
- ანჯამიანი კარი
ანჯამის მხრიდან მისაწვდომი - მიწოლით გაღება
120 მინ. თუ მოწყობილია მიმხურავი

შენიშვნები

1. იატაკის ზედაპირები მოეწყობა ისე, რომ იქნება მდგრადი, მყარი და არასრიალა.

ფორმატი	საპროექტო ორგანიზაცია	დირექტორი	მ. ხველიძე	პროექტის სახელწოდება		ნახაზის სახელწოდება		
A3	four group	მთ. არქიტექტორი	შ. კიკინაშვილი	მრავალბინიანი საცხოვრებელი სახლი		სართულის გეგმა +78.20 ნიშნულზე		
		პრ. ავტორი	შ. კიკინაშვილი	მის: ქალაქი თბილისი, ნავთლუღის ქუჩა №14; №16; ჰოსპიტალის შესახვევი №2; მიწის საკადასტრო კოდი: 01.17.12.024.012	თარიღი	მასშტაბი	ფურცელი	ფურცლები
		დამკვეთი	შპს ახალი ვარსკვლავი 2015; ID ნომერი: 406136140		12/08/2024	1:250		

სართულის გეგმა +81.40 ნიშნულზე

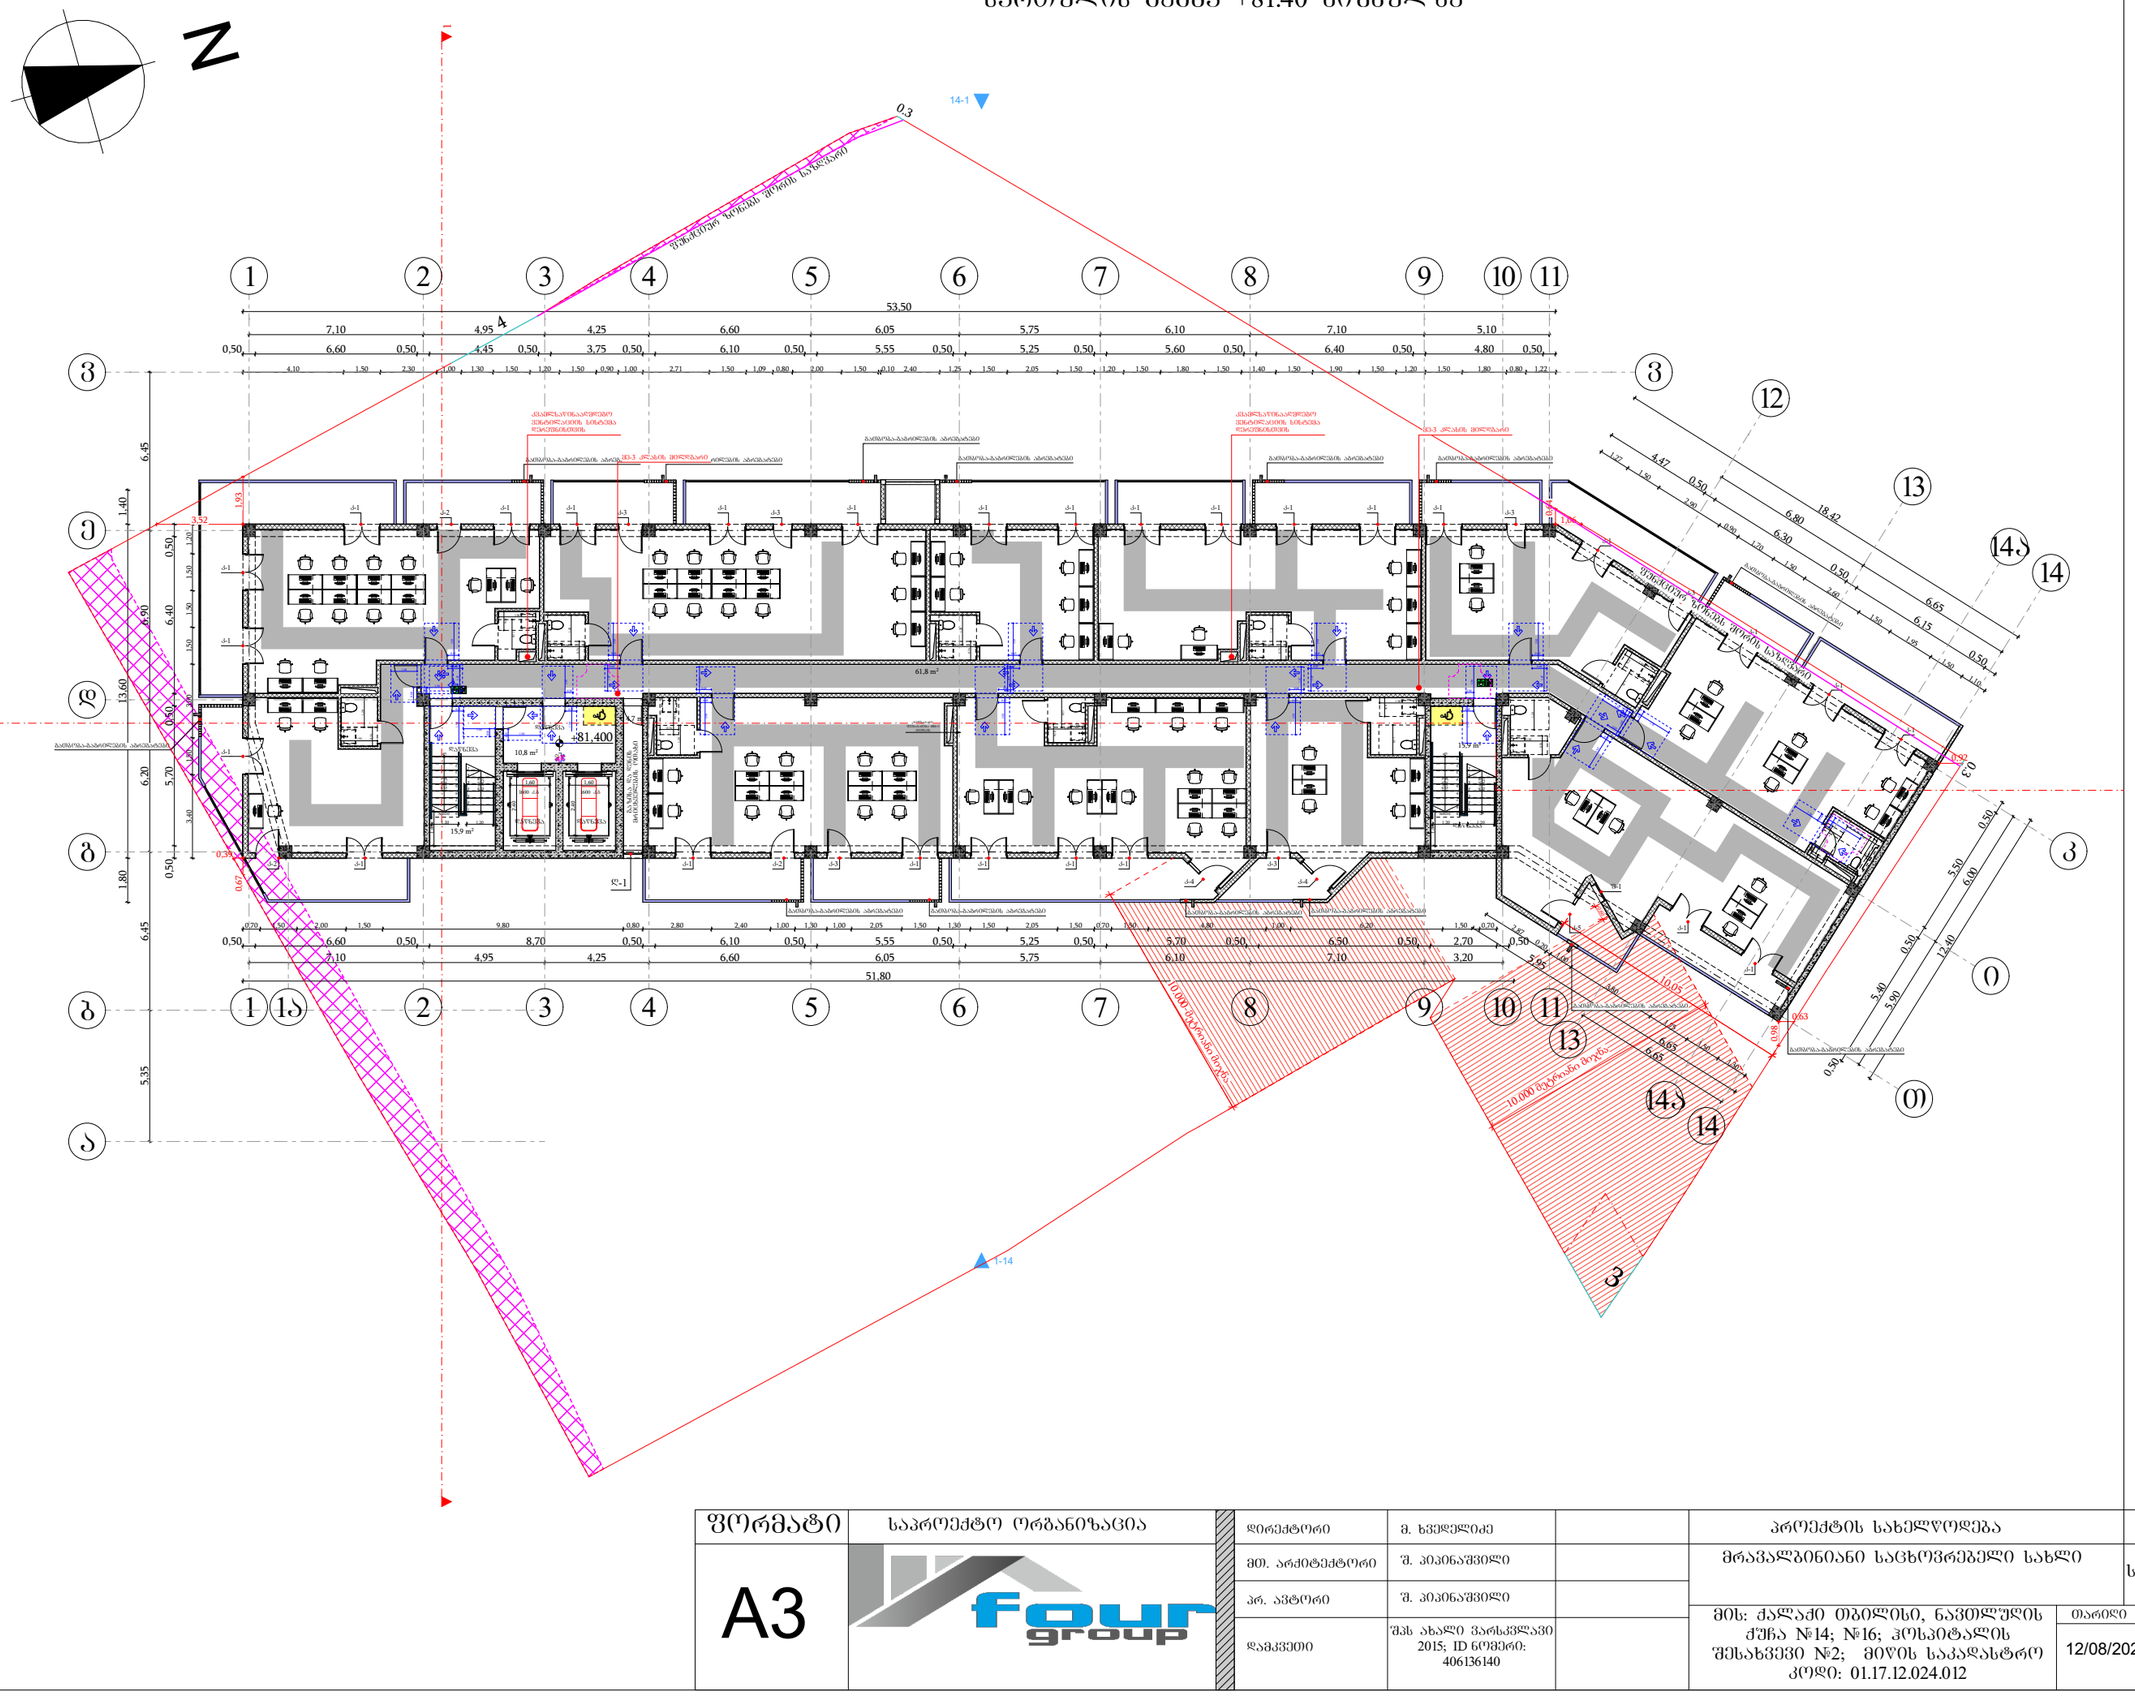

მისაწვდომი სივრცეზე

მოსატრიალებელი სივრცეები

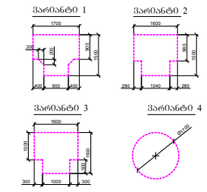

კარის წინ თავისუფალი სივრცე

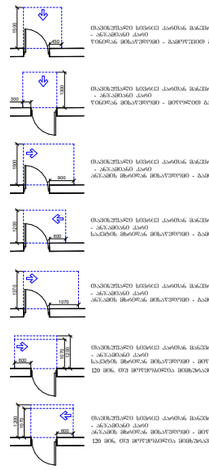

შენიშვნები

1. იატაკის ზედაპირები მოწყობა ისე, რომ იქნება მდგრადი, მყარი და არასრიალა.

ფორმატი	საპროექტო ორგანიზაცია		დირექტორი	მ. ხვედელიძე	პროექტის სახელწოდება	ნახაზის სახელწოდება
A3	four group		მთ. არქიტექტორი	შ. პაპინაშვილი	მრავალბინიანი საცხოვრებელი სახლი	სართულის გეგმა +81.40 ნიშნულზე
			არ. ავტორი	შ. პაპინაშვილი	მის: ქალაქი თბილისი, ნავთლულის ქუჩა №14; №16; ჰოსპიტალის შესახვევი №2; მიწის საკადასტრო კოდი: 01.17.12.024.012	თარიღი: 12/08/2024; მასშტაბი: 1:250; ფურცელი; ფურცლები
			დამკვეთი	შპს ახალი ვარსკვლავი 2015; ID ნომერი: 406136140		

სართულის გეგმა +84.60 ნიშნულზე

N

+84.600

+84.600

10.000 მეტრიანი ზონა

10.000 მეტრიანი ზონა

მშენებელი ნებისმიერ მხრიდან საზღვარი

მშენებელი ნებისმიერ მხრიდან საზღვარი

61.8 m²

10.8 m²

15.9 m²

15.9 m²

53.50

51.80

მისაწვდომი სივრცეები

მოსატრიალებელი სივრცეები

ვარიანტი 1

ვარიანტი 2

ვარიანტი 3

ვარიანტი 4

კარის წინ თავისუფალი სივრცე

შესაძლებელია სივრცის ათვისება მანქანათსაცავებისთვის - ანკასმანის ტიპის ტიპობრივ მანქანათსაცავებში მოსაწყობად - ბაზრულ ეკონომიკის

შესაძლებელია სივრცის ათვისება მანქანათსაცავებისთვის - ანკასმანის ტიპის ტიპობრივ მანქანათსაცავებში მოსაწყობად - ბაზრულ ეკონომიკის 120 მან. ფას მოუთმენლობა მომხმარებლის

შენიშვნები

1. იატაკის ზედაპირები მოწყობა ისე, რომ იქნება მდგრადი, მყარი და არასრიალა.

ფორმატი	საპროექტო ორგანიზაცია	დირექტორი	მ. ხვედელიძე		პროექტის სახელწოდება	ნახაზის სახელწოდება
A3	four group	მთ. არქიტექტორი	შ. პეპინაშვილი		მრავალბინიანი საცხოვრებელი სახლი	სართულის გეგმა +84.60 ნიშნულზე
		პრ. ავტორი	შ. პეპინაშვილი		მის: ქალაქი თბილისი, ნავთლულის ქუჩა №14; №16; ჯოსპიტალის შესახვევი №2; მიწის საკადასტრო კოდი: 01.17.12.024.012	თარიღი: 12/08/2024 · მასშტაბი: 1:250 · შურცელი · შურცლები
		დამკვეთი	შპს ახალი ვარსკვლავი 2015; ID ნომერი: 406136140			

ՁՈՒՅԳԱՐԱՆ	ԼՍՄԱԿԱՆԱՑՎԱԾ ԳՈՒՄԱՐԱՅԻՆ ՍԱՀՄԱՆՆԵՐ				

მისაწვდომი პანდუსი
±0.00 ნიშნულზე



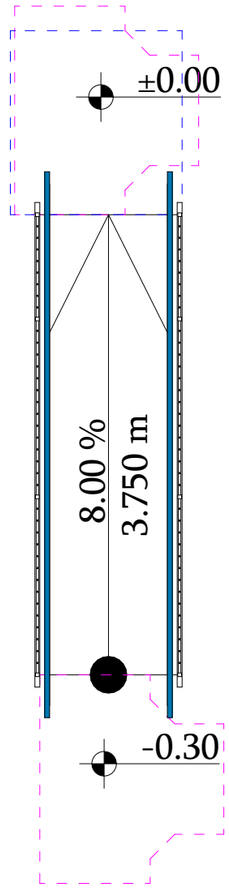

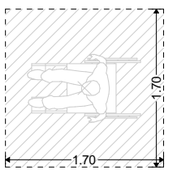

შენობაში შესასვლელ ბაქანზე ეტლის მოსაბრუნებელი სივრცე

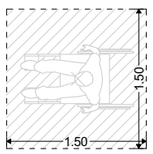

პანდუსის შუალედურ ბაქანზე ეტლის მოსაბრუნებელი სივრცე

505.10.1 გაგრძელებები თავსა და ძირთან პანდუსებთან. პანდუსის სახელურები უნდა გაგრძელდეს თარაზულად ბაქნიდან, არაუმცირეს, 300 მმ-ით მიღმა პანდუსის სვლის თავთან და ძირთან. გაგრძელებები შებრუნებული უნდა იყოს კედლისკენ, მოაჯირისკენ ან იატაკისკენ, ან უწყვეტად უნდა გრძელდებოდეს მომიჯნავე პანდუსის სვლის სახელურამდე.

ფორმატი	საპროექტო ორგანიზაცია	დირექტორი	მ. ხვედელიძე	პროექტის სახელწოდება	ნახაზის სახელწოდება
A3	four group	მთ. არქიტექტორი	შ. პეპინაშვილი	მრავალბინიანი საცხოვრებელი სახლი	
		პრ. ავტორი	შ. პეპინაშვილი	მის: ქალაქი თბილისი, ნავთლულის ქუჩა №14; №16; ჰოსპიტალის შესახვევი №2; მიწის საკადასტრო კოდი: 01.17.12.024.012	თარიღი 12/08/2024 · მასშტაბი 1:50 · ფურცელი · ფურცლები
		დამკვეთი	შპს ახალი ვარსკვლავი 2015; ID ნომერი: 406136140		

ორმხრივი კავშირის გამოძახების ღილაკი, ნიშანი უნდა გაიკრას თავშესაფრის ფართობებთან

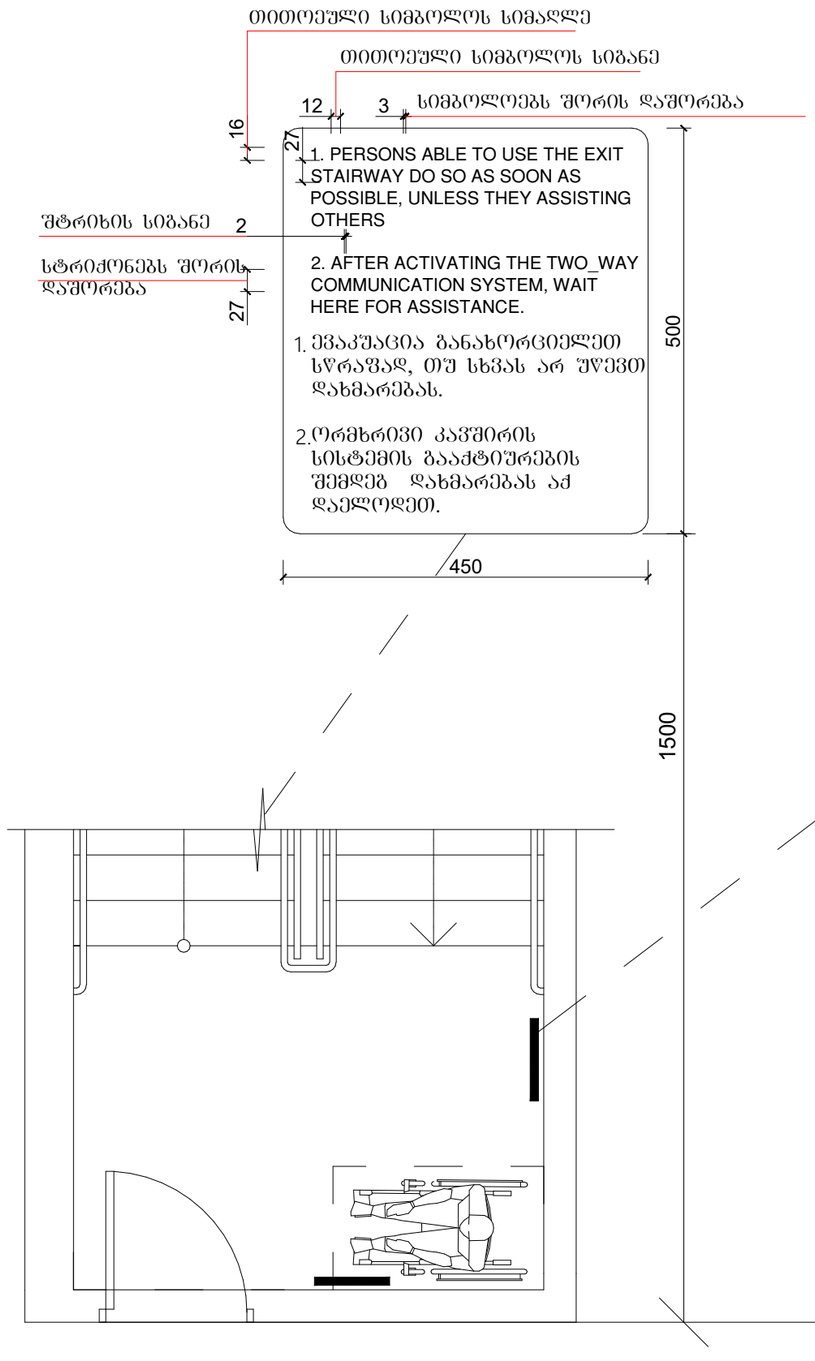

გზა-კიბის ამოსაცნობის ნიშანი, გზა-კიბის საზღვრებში, დერეფანში გამავალი კარის საკეტის მომიჯნავედ

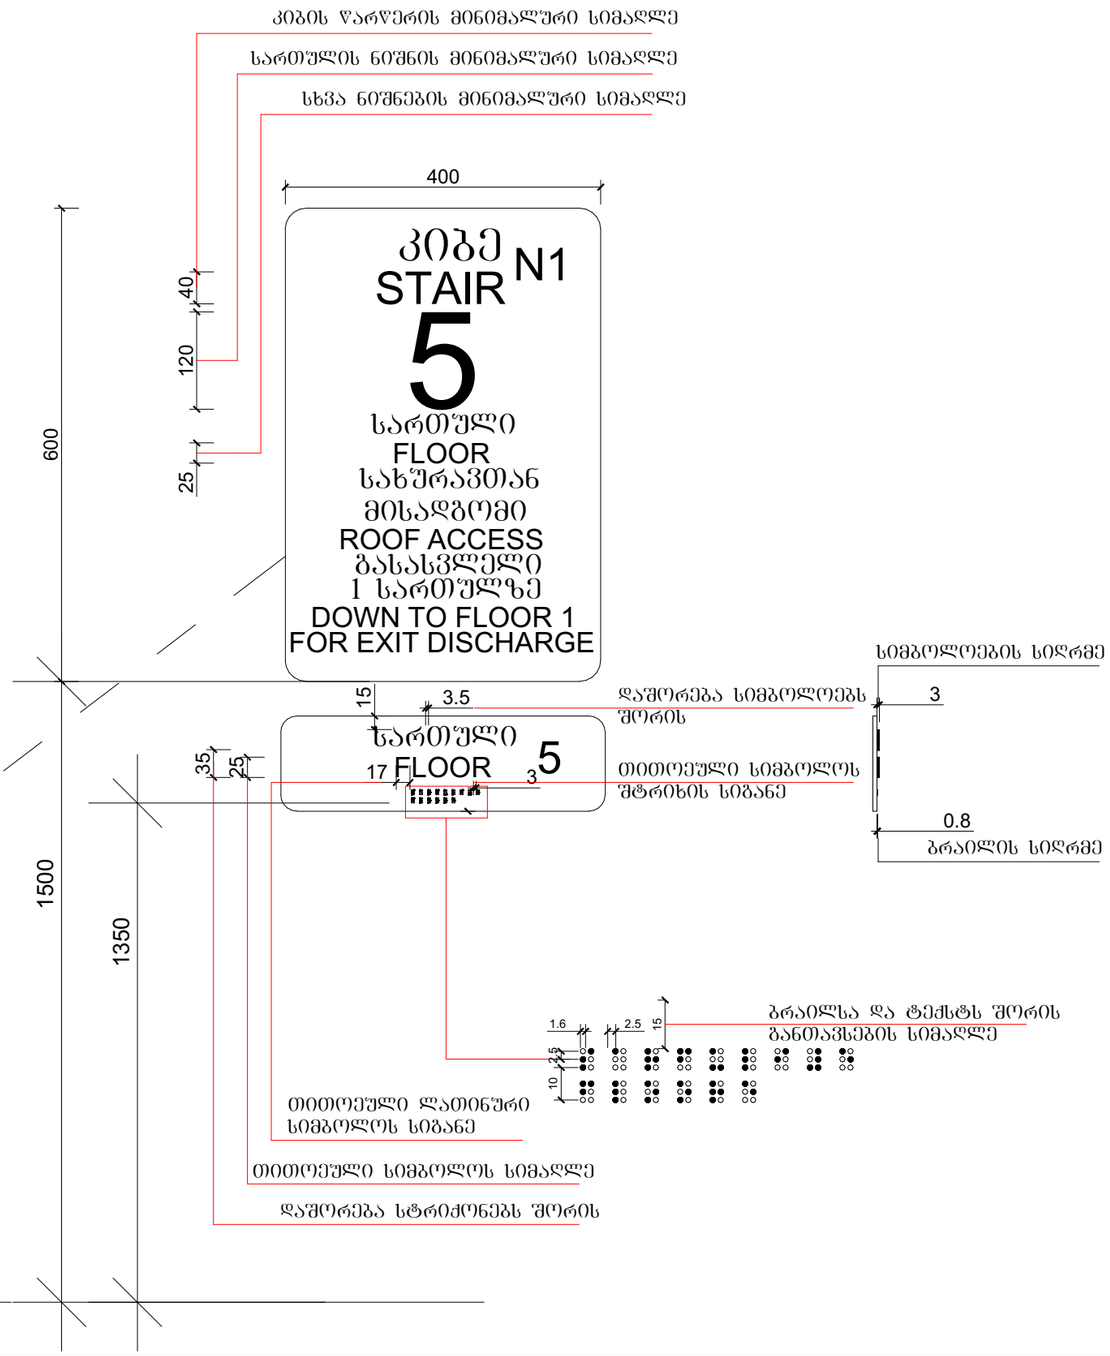

ფორმატი	საპროექტო ორგანიზაცია	დირექტორი	მ. ხვედელიძე		პროექტის სახელწოდება	ნახაზის სახელწოდება
A3	four group	მთ. არქიტექტორი	შ. პაპინაშვილი		მრავალბინიანი საცხოვრებელი სახლი	
		პრ. ავტორი	შ. პაპინაშვილი		მის: ქალაქი თბილისი, ნავთლულის ქუჩა №14; №16; ჰოსპიტალის შესახვევი №2; მიწის საკადასტრო კოდი: 01.17.12.024.012	თარიღი 12/08/2024 · მასშტაბი · ფურცელი · ფურცლები ·
		დამკვეთი	შპს ახალი ვარსკვლავი 2015; ID ნომერი: 406136140			

ნიშანი პიქტოგრამიბით, ამობურცული ნიშნებით და ბრაილით განთავსდება მისაწვდომ ტუალეტებთან კარის მომიჯნავედ

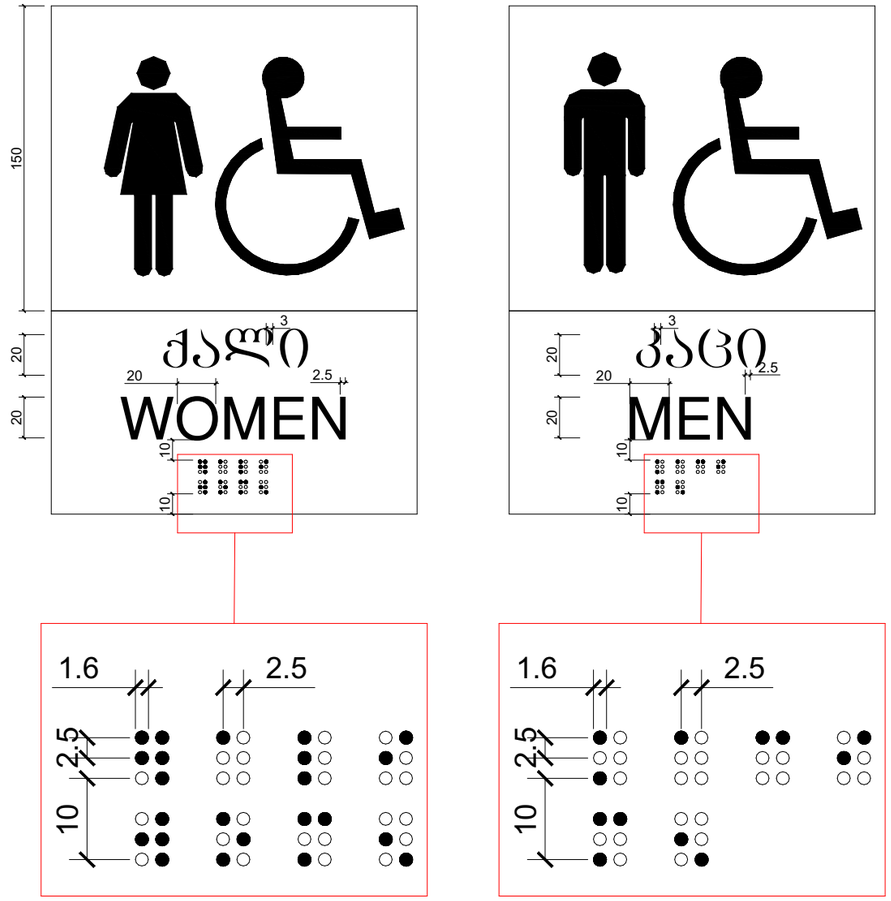

ფორმატი	საპროექტო ორგანიზაცია	დირექტორი	მ. ხვედელიძე		პროექტის სახელწოდება	ნახაზის სახელწოდება	
A3	four group	მთ. არქიტექტორი	შ. პაპინაშვილი		მრავალბინიანი საცხოვრებელი სახლი		
		პრ. ავტორი	შ. პაპინაშვილი				
		დამკვეთი	შპს ახალი ვარსკვლავი 2015; ID ნომერი: 406136140		მის: ქალაქი ობილისი, ნავთლუღის ქუჩა №14; №16; ჰოსპიტალის შესახვევი №2; მიწის საკადასტრო კოდი: 01.17.12.024.012	თარიღი: 12/08/2024	მასშტაბი: — ფურცელი: — ფურცლები: —

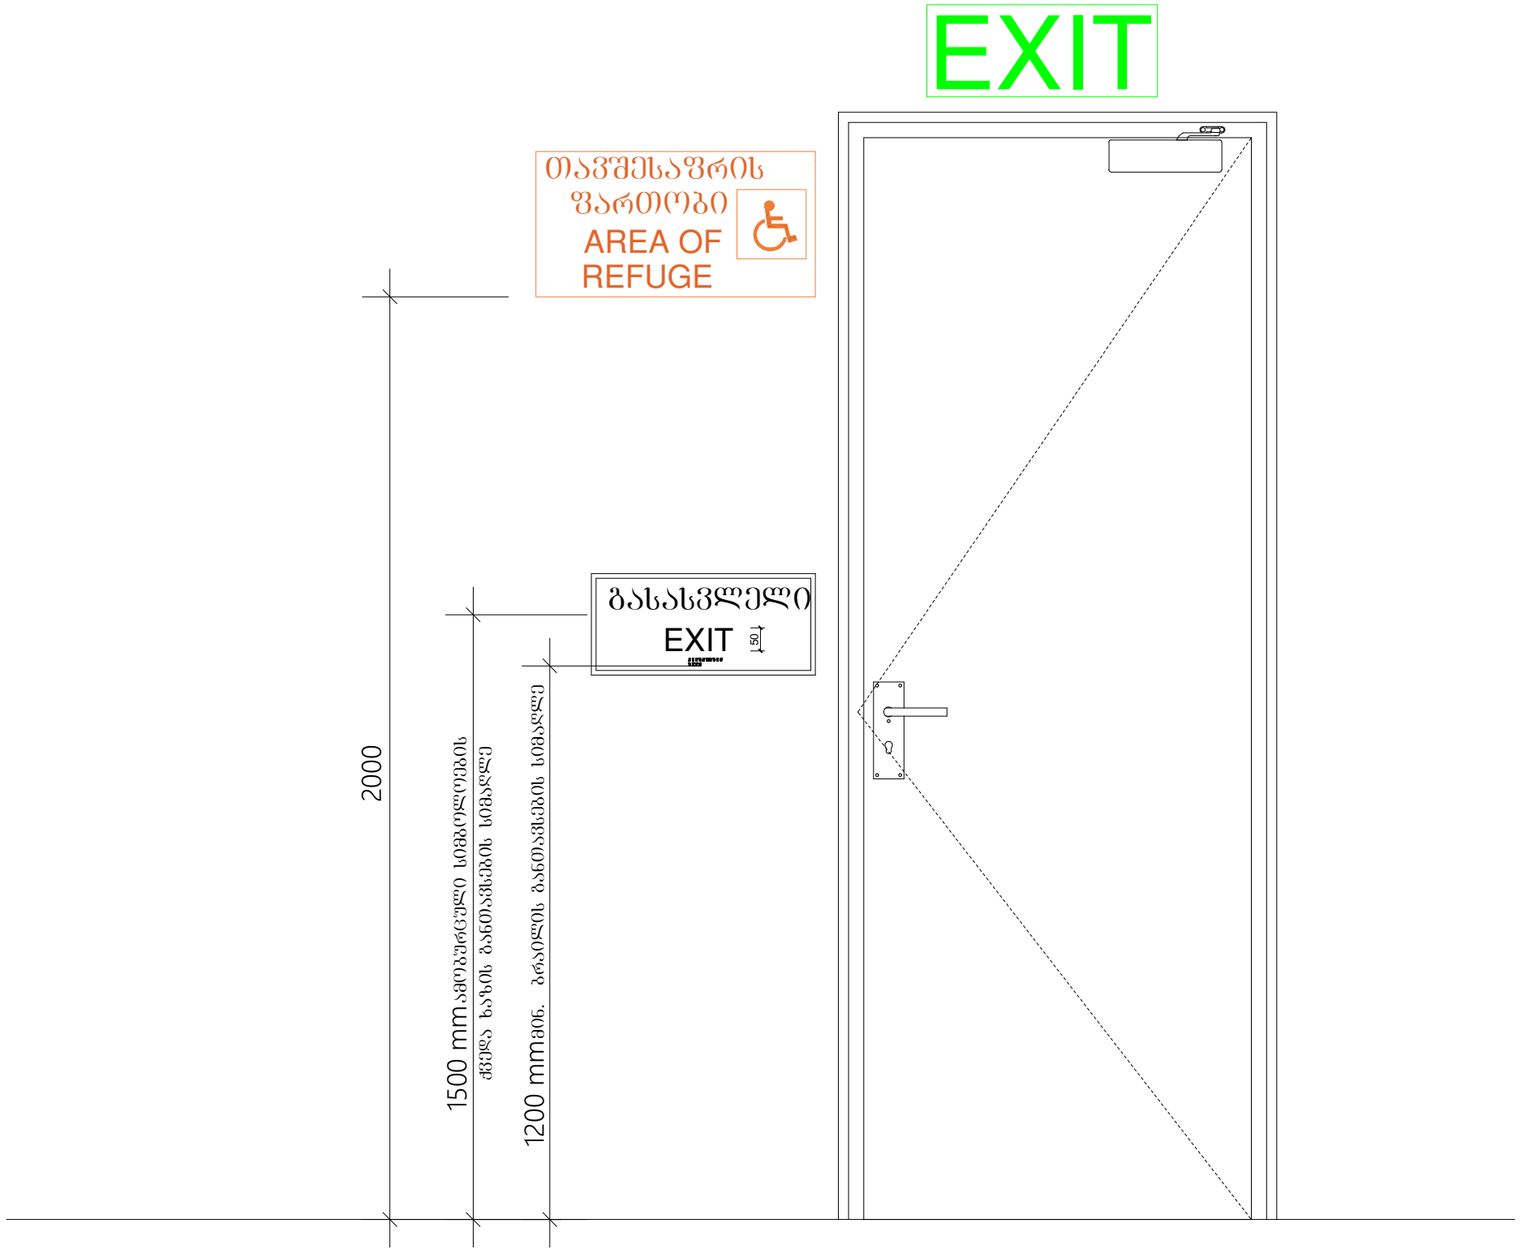

ფორმატი	საპროექტო ორგანიზაცია				პროექტის სახელწოდება	ნახაზის სახელწოდება			
A3	four group	დირექტორი	მ. ხვედელიძე		მრავალბინიანი საცხოვრებელი სახლი				
		მთ. არქიტექტორი	შ. პაპინაშვილი						
		პრ. ავტორი	შ. პაპინაშვილი		მის: ქალაქი თბილისი, ნავთლუღის ქუჩა №14; №16; ჰოსპიტალის შესახვევი №2; მიწის საკადასტრო კოდი: 01.17.12.024.012	თარიღი	მასშტაბი	ფურცელი	ფურცლები
		დამკვეთი	შპს ახალი ვარსკვლავი 2015; ID ნომერი: 406136140			12/08/2024			

გასასვლელის განათებული ნიშანი

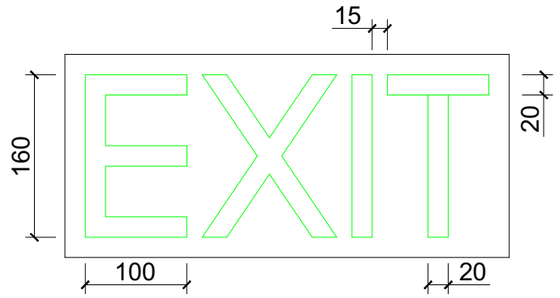

განათებული ნიშანი თავშესაფრის ფართობთან მიმავალ კართან

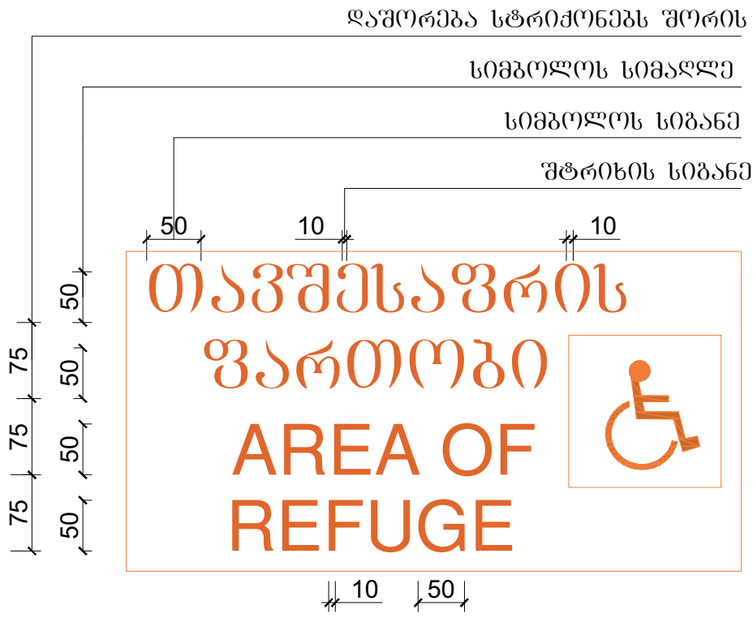

ნიშანი ამობურცული სიმბოლოებით და ბრაილით გზა-კიბის შესასვლელთან და გარეთ გამავალ ყველა კართან

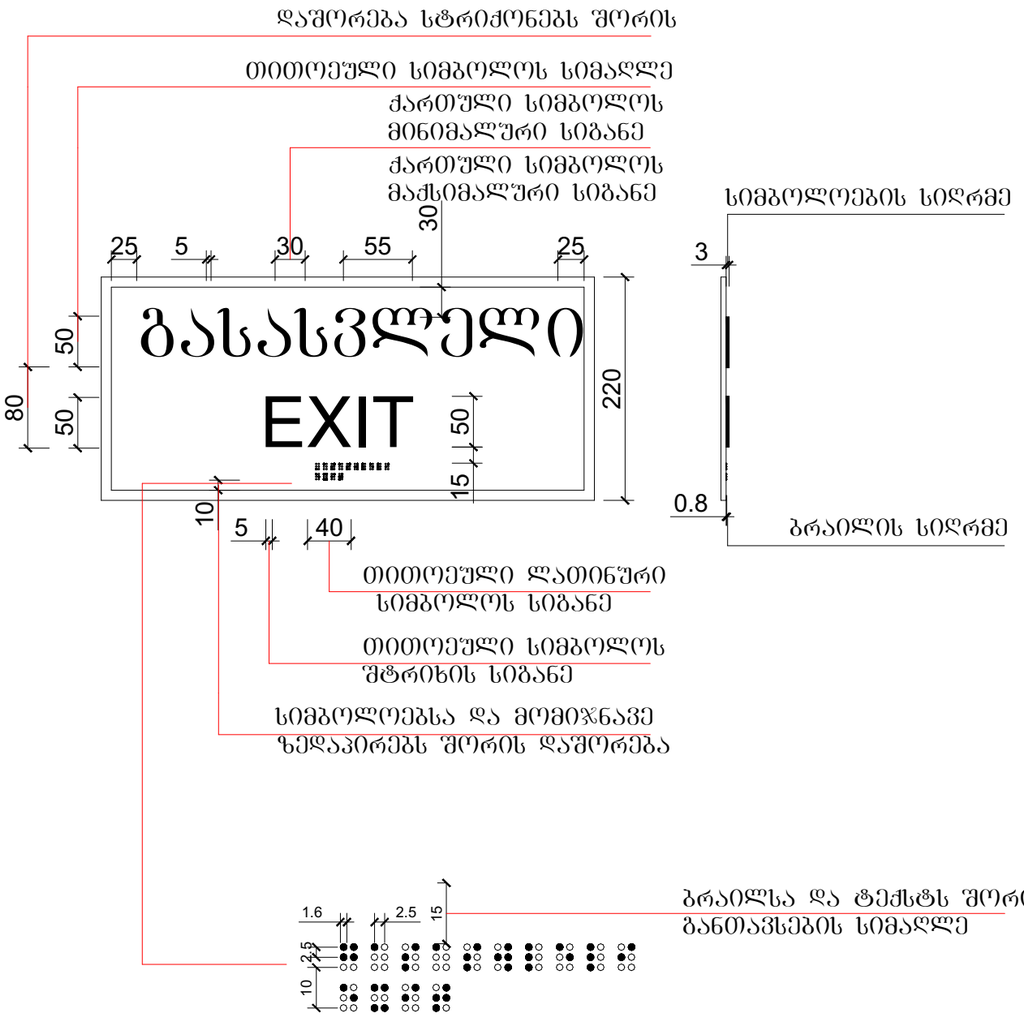

ფორმატი	საპროექტო ორგანიზაცია	დირექტორი	მ. ხვედელიძე	პროექტის სახელწოდება	ნახაზის სახელწოდება
A3	four group	მთ. არქიტექტორი	შ. პაპინაშვილი	მრავალბინიანი საცხოვრებელი სახლი	
		პრ. ავტორი	შ. პაპინაშვილი		
		დამკვეთი	შპს ახალი ვარსკვლავი 2015; ID ნომერი: 406136140	მის: ქალაქი თბილისი, ნავთლულის ქუჩა №14; №16; ჯოსპიტალის შესახვევი №2; მიწის საკადასტრო კოდი: 01.17.12.024.012	თარიღი 12/08/2024; მასშტაბი; ფურცელი; ფურცლები

 

სასწრაფო სამედიცინო დახმარების საერთაშორისო სიმბოლო
(სიცოცხლის ვარსკვლავი) განთავსდება ლიფტის ჩარჩოს ორივე მხარეს

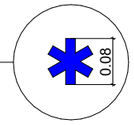

ნიშანი განთავსდება ლიფტის გამოსაძახებელ ღილაკთან

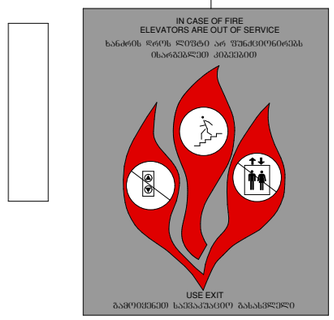

ფორმატი	საპროექტო ორგანიზაცია		დირექტორი	მ. ხვედელიძე		პროექტის სახელწოდება	ნახაზის სახელწოდება	
A3	four group		მთ. არქიტექტორი	შ. პაპინაშვილი		მრავალბინიანი საცხოვრებელი სახლი		
			არ. ავტორი	შ. პაპინაშვილი				
			დამკვეთი	შპს ახალი ვარსკვლავი 2015; ID ნომერი: 406136140		მის: ქალაქი თბილისი, ნავთლუღის ქუჩა №14; №16; ჰოსპიტალის შესახვევი №2; მიწის საკადასტრო კოდი: 01.17.12.024.012	თარიღი: 12/08/2024	მასშტაბი:
							წერტილი:	წერტილები:

A3	FOUR group	Նշանակումը (դեզաինը) պետք է համապատասխանի ստանդարտներին				
		Գլխավոր նախագծող	Ա. Հարությունյան			
		Նախագծի ղեկավար	Ա. Հարությունյան			
		Նախագծող	Ա. Հարությունյան			
		Գծագրող	Ա. Հարությունյան			
		Նախագծի փուլ	Նախագծային փաստաթղթեր	Փուլ	Թերթ	Թերթերի քանակ
		Շենքի անվանում	Բազմաբնակարան բնակելի շենքերի համալիր			
		Շենքի հասցե	ք. Երևան, Նոր Նորքի 16-րդ զանգված, 1-ին փողոց, թիվ 1			
		Գծագրի անվանում	Ելակետային տվյալներ			
		Գծագրի համար	01.17.12.024.012			
		Ծրագրի համար	12/08/2024			

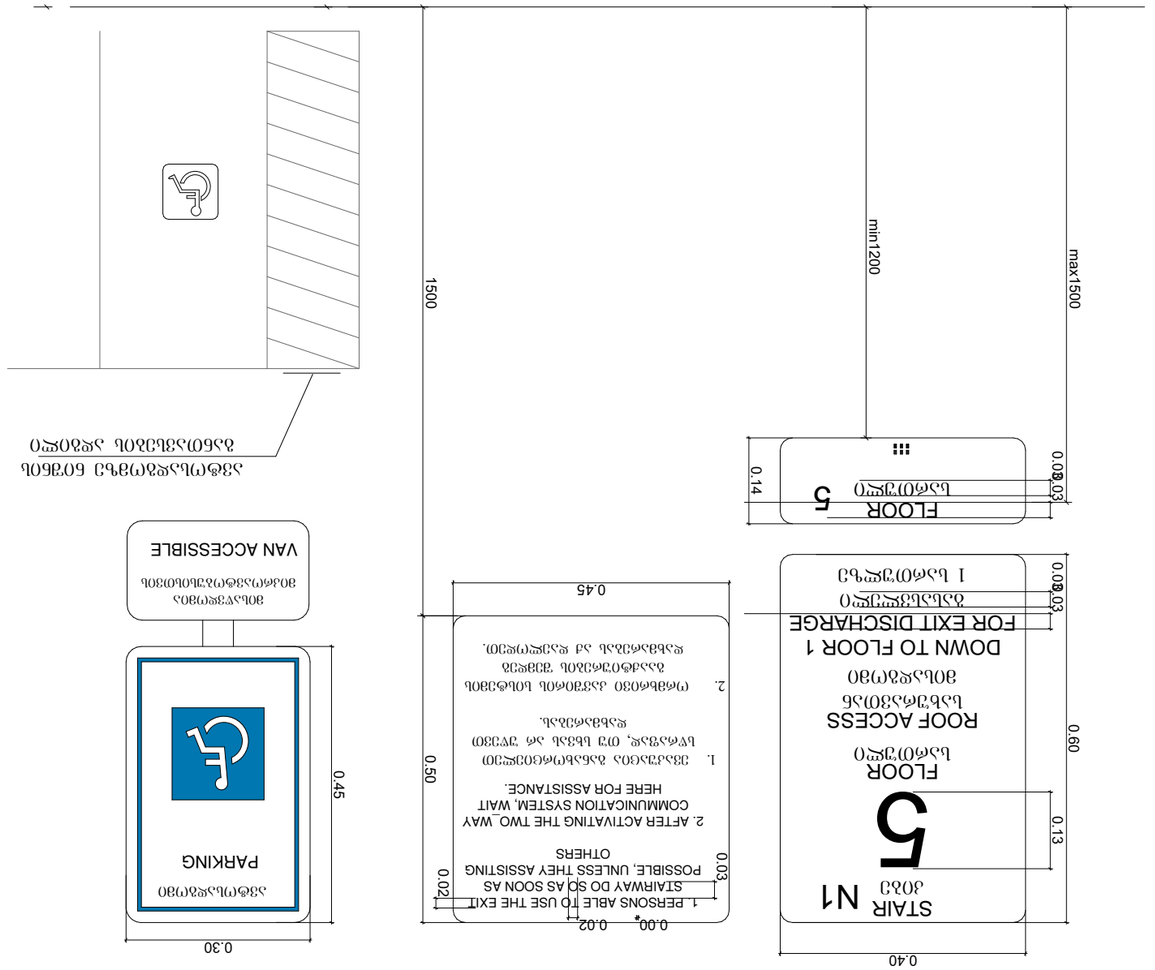

ՁՈՒՅԼԱՏՐՈՒԹՅՈՒՆ (ԴԵԶԱՅՆԻ) ՊԵՏՔ Է ՀԱՄԱՊԱՏԱՍԽԱՆԻ ՍՏԱՆԴԱՐՏՆԵՐԻՆ						
ԳԼԽԱՎՈՐ ՆԱԽԱԳԾՈՂ	Ա. ՀԱՐՈՒԹՅՈՒՆՅԱՆ					
ՆԱԽԱԳԾԻ ՂԵԿԱՎԱՐ	Ա. ՀԱՐՈՒԹՅՈՒՆՅԱՆ					
ՆԱԽԱԳԾՈՂ	Ա. ՀԱՐՈՒԹՅՈՒՆՅԱՆ					
ԳԾԱԳՐՈՂ	Ա. ՀԱՐՈՒԹՅՈՒՆՅԱՆ					
ՆԱԽԱԳԾԻ ՓՈՒԼ	ՆԱԽԱԳԾԱՅԻՆ ՓԱՍՏԱԹՂԹԵՐ	ՓՈՒԼ	ԹԵՐԹ	ԹԵՐԹԵՐԻ ՔԱՆԱԿ		
ՇԵՆՔԻ ԱՆՎԱՆՈՒՄ	ԲԱԶՄԱԲՆԱԿԱՐԱՆ ԲՆԱԿԵԼԻ ՇԵՆՔԵՐԻ ՀԱՄԱԼԻՐ					
ՇԵՆՔԻ ՀԱՍՑԵ	ՔԱՂ. ԵՐԵՎԱՆ, ՆՈՐ ՆՈՐՔԻ 16-ՐԴ ԶԱՆԳՎԱԾ, 1-ԻՆ ՓՈՂՈՑ, ԹԻՎ 1					
ԳԾԱԳՐԻ ԱՆՎԱՆՈՒՄ	ԵԼԱԿԵՏԱՅԻՆ ՏՎՅԱԼՆԵՐ					
ԳԾԱԳՐԻ ՀԱՄԱՐ	01.17.12.024.012					
ԾՐԱԳՐԻ ՀԱՄԱՐ	12/08/2024					