შენობის მაქსიმალური სიმაღლის განმსაზღვრელი სქემა

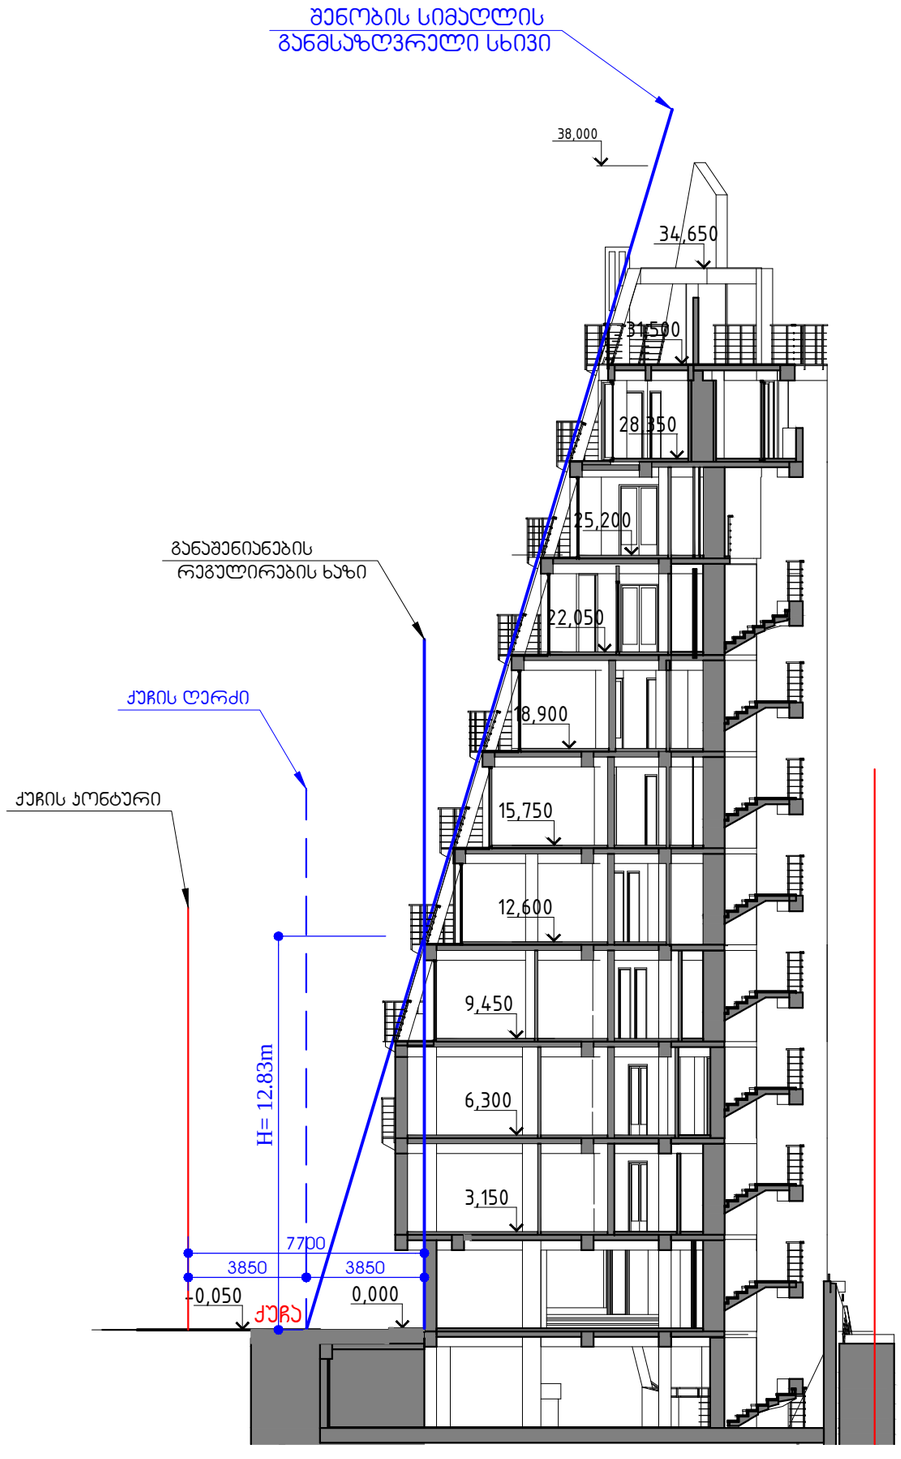

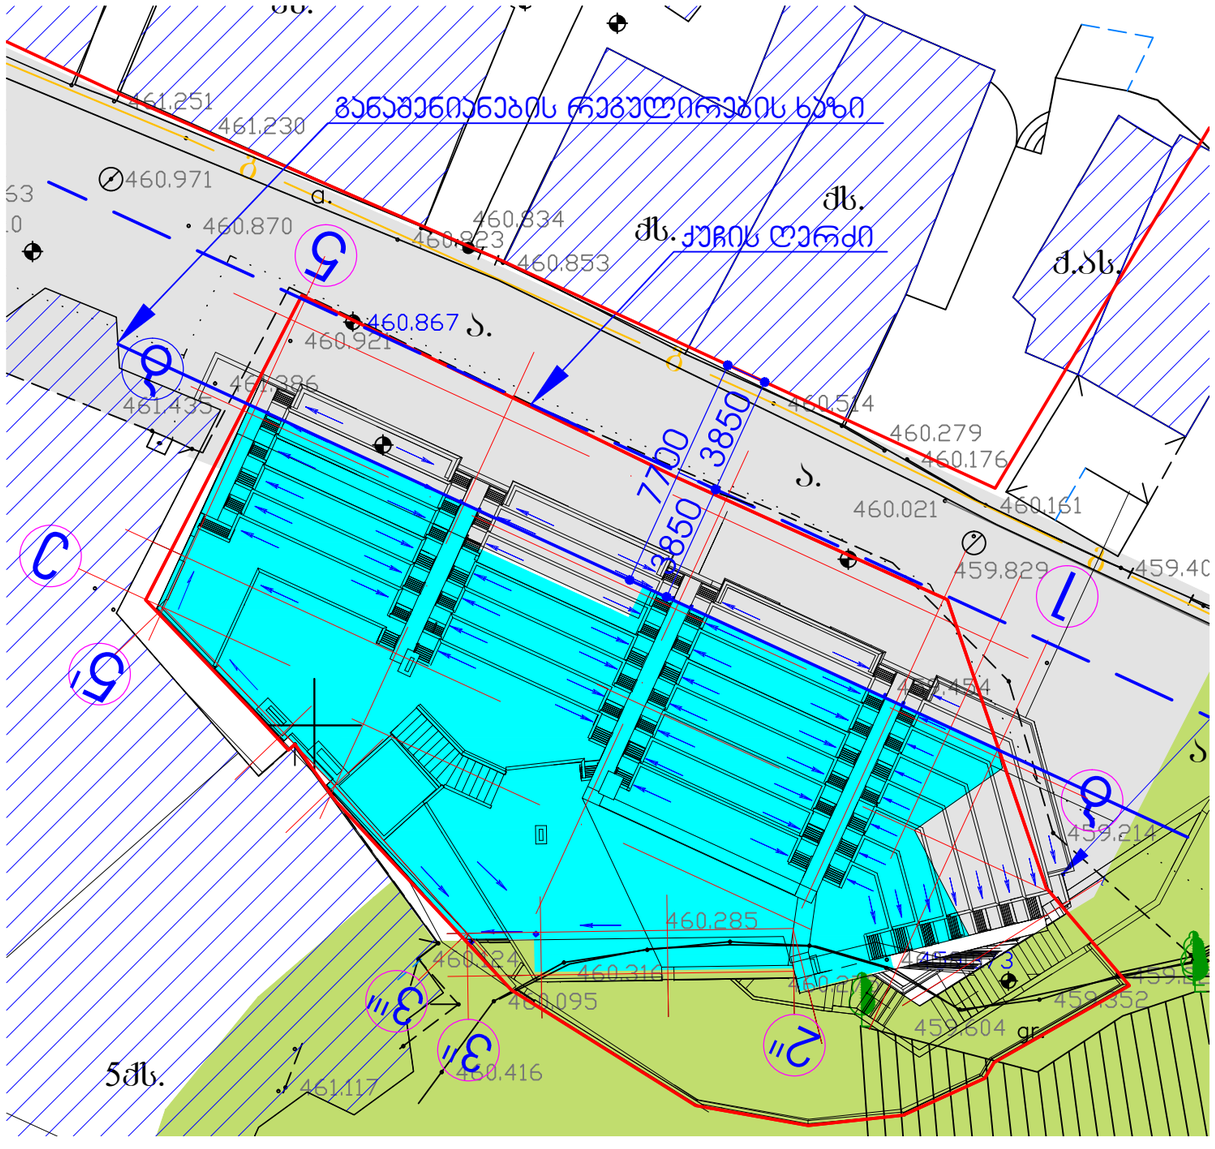

H= L/Y=3.85/0.30=12.83m<12.65m