არქიტექტურა:
ჰაუსარტ დიზაინი
თბილისი, საქართველო
ვაჟა-ფშაველას II კვარტალი
11 ბ კორპუსი

პროექტი
კრწანისი - ბლოკი 1

მისამართი
მისამართი

დამკვეთი
დამკვეთი

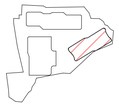

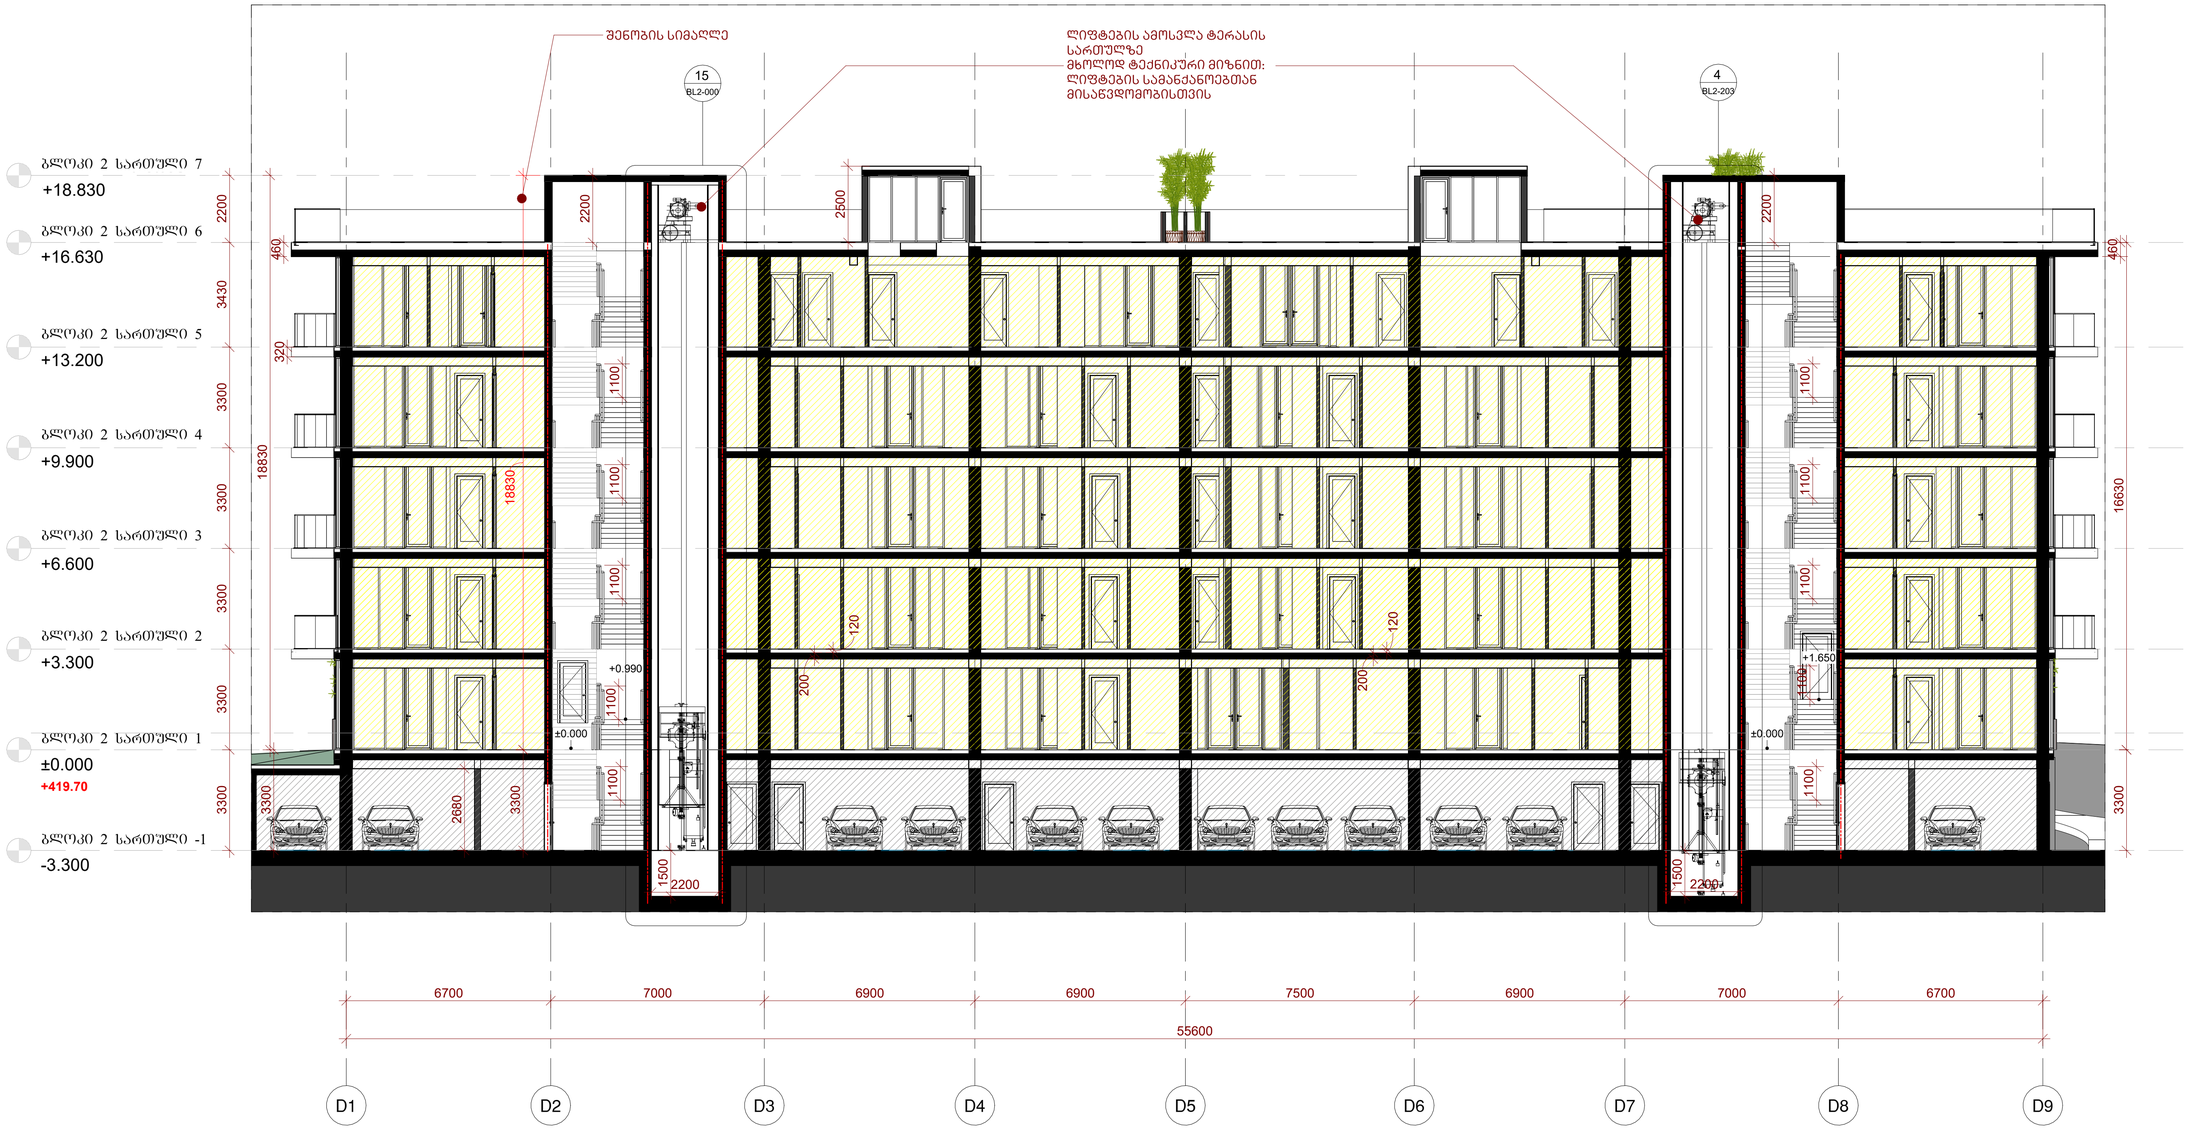

ბლოკი 2
ჭრილი 1-1

ჭრილი
BL2-200

კრწანისი
ბლოკი 2

მასშტაბი	1 : 100
ფორმატი	A1
არქიტექტორი	დ. ჯოხაძე
დახაზა	დ. ჯოხაძე
შეამოწმა	ი. ჩირაძე

არქიტექტურა:
ჰაუსარტ დიზაინი
თბილისი, საქართველო
ფაქა-ფშაველას II კვარტალი
11 ბ კორპუსი

პროექტი
კრწანისი - ბლოკი 1

მისამართი
მისამართი

დამკვეთი
დამკვეთი

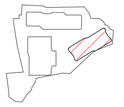



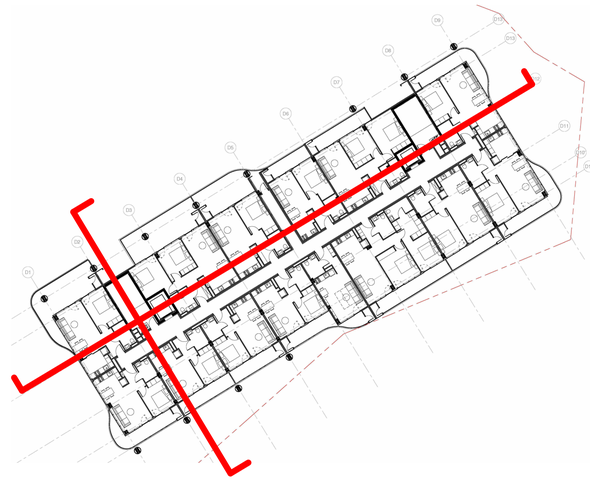

ბლოკი 2
ჭრილი 2-2

კრწანისი
ბლოკი 2

მასშტაბი	1 : 100
ფორმატი	A1
არქიტექტორი	დ. ჯოხაძე
დახაზა	დ. ჯოხაძე
შეამოწმა	ი. ჩირაქაძე

ჭრილი
BL2-201



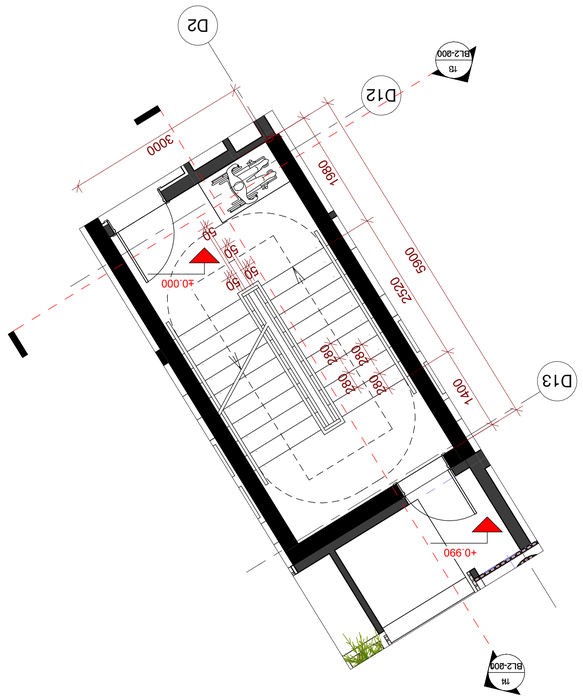

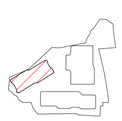

ბინის ნახაზი

ქალაქი თბილისი

ბინათმშენებლობა, სადაც ბინები ქალაქში ცხოვრების ახალ სტანდარტს ქმნის

ობიექტის მისამართი:
ვაჟა-ფშაველას გამზირი II ჩიხი №1, №3, №5, №7, №9, №11 და №13 კორპუსი

ნახაზის დასახელება
ბინა №1 - ბინის ნაწილის ნახაზი

ეტაპი
პროექტი

ნახაზის ნომერი
BL2-202

ნახაზის ზომა	As indicated
ფორმატი	A1
პროექტის მენეჯერი	ლ. ჯორჯაძე
დამკვეთი	ლ. ჯორჯაძე
პროექტის ხელმძღვანელი	ლ. ჯორჯაძე
პროექტის ავტორი	ლ. ჯორჯაძე

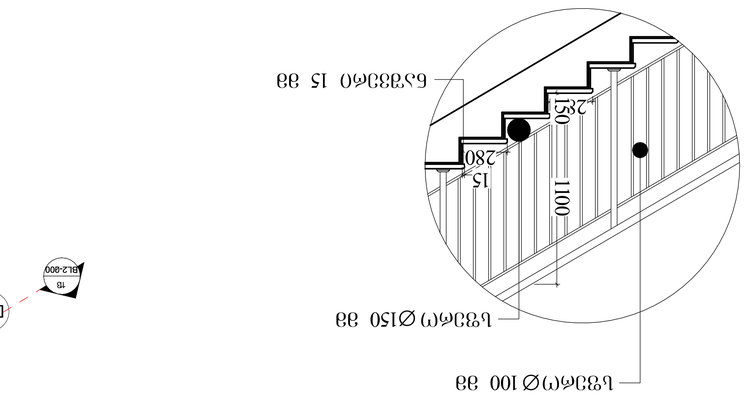

კიბის ფრაგმენტი - 1

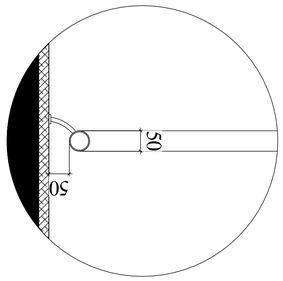

კიბის ფრაგმენტი - 2

კიბის ფრაგმენტი - 3

არქიტექტურა:
ჰაუსარტ დიზაინი
თბილისი, საქართველო
ვაჟა-ფშაველას II კვარტალი
11 ბ კორპუსი

პროექტი
კრწანისი - ბლოკი 1

მისამართი
მისამართი

დამკვეთი
დამკვეთი

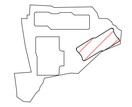

ლიფტების ამოსვლა ტერასის სართულზე მხოლოდ ტექნიკური მიზნით; ლიფტების სამანქანოებთან მისაწვდომობისთვის

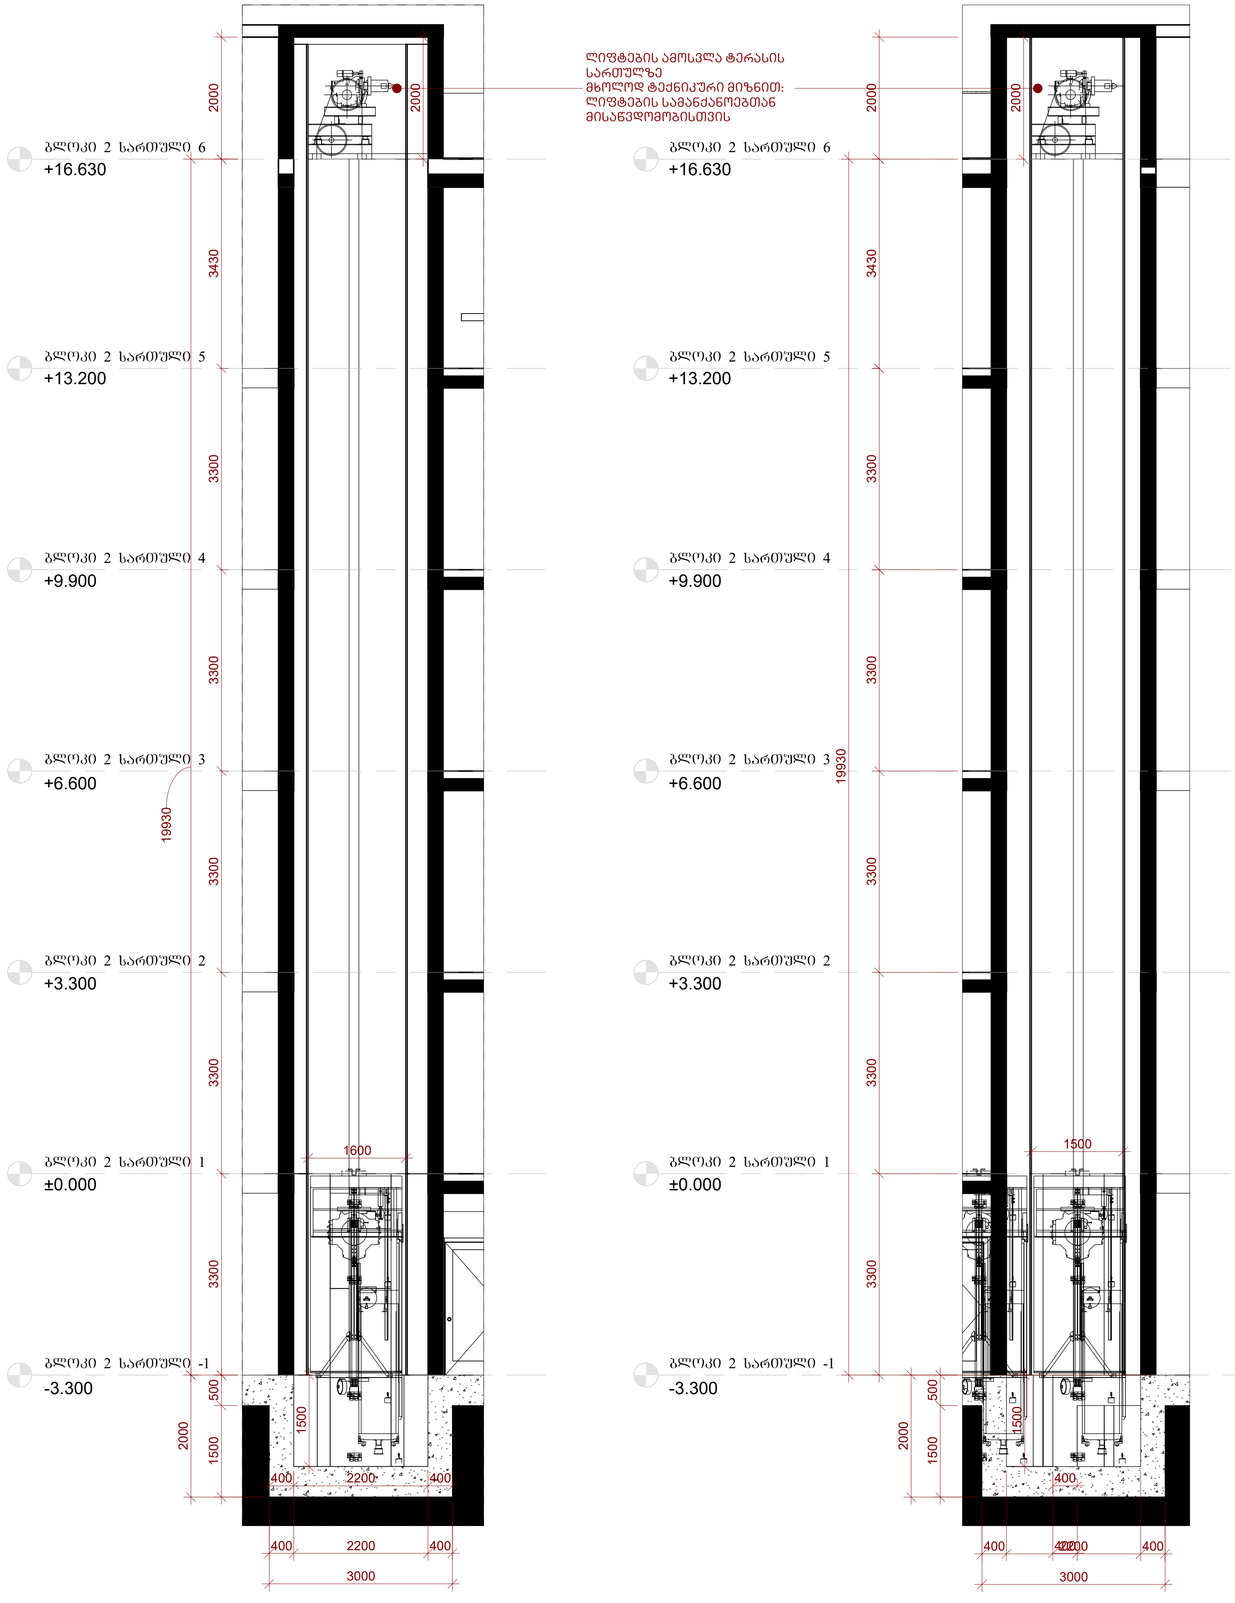

ლიფტი N1 ჭრილი

ლიფტი N2 ჭრილი

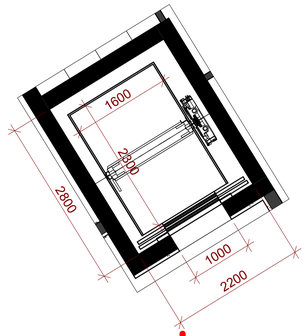

ლიფტის გეგმა

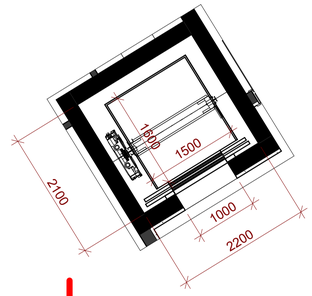

ლიფტის გეგმა

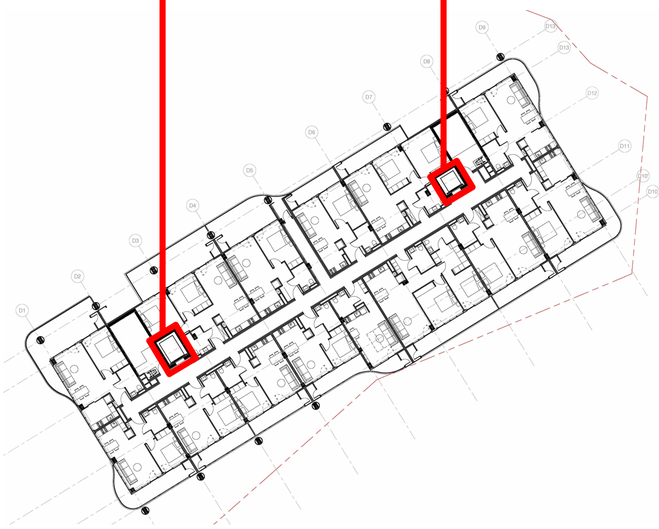

კრწანისი ბლოკი 2

ლიფტი
BL2-203

მასშტაბი	1 : 50
ფორმატი	A1
არქიტექტორი	დ. ჯოხაძე
დახაზა	დ. ჯოხაძე
შეამოწმა	ი. ჩირაძე

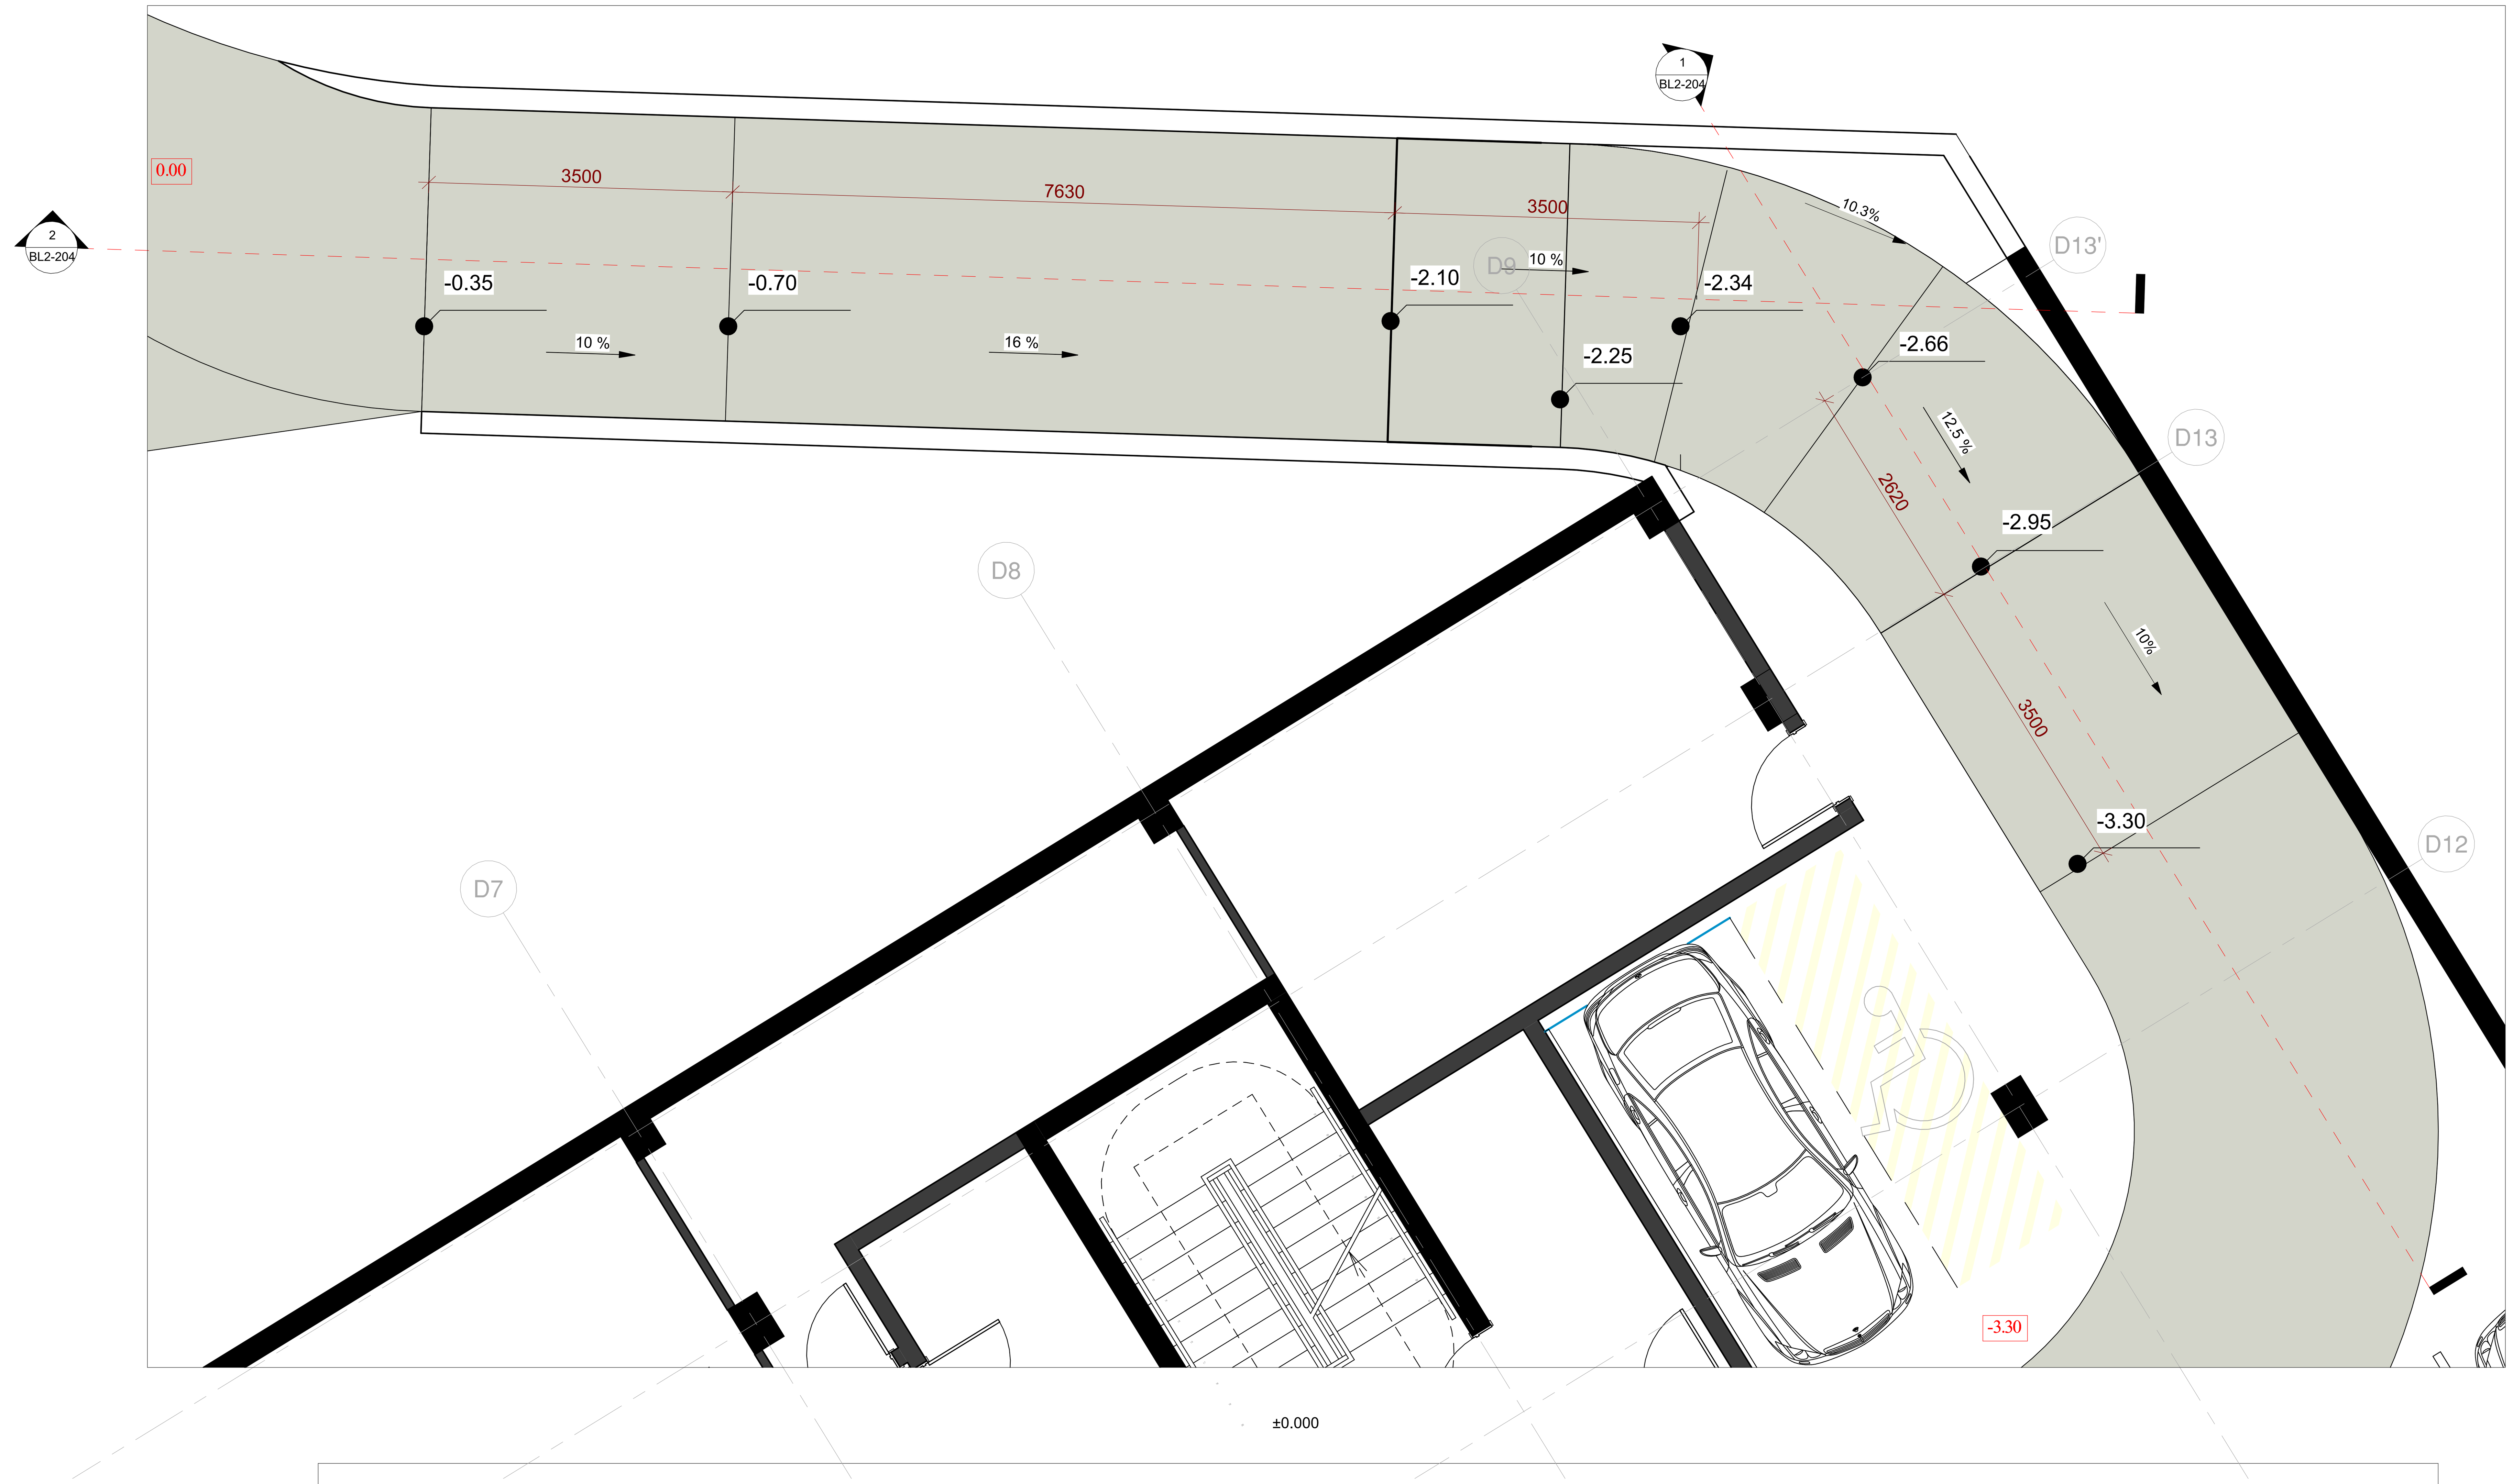

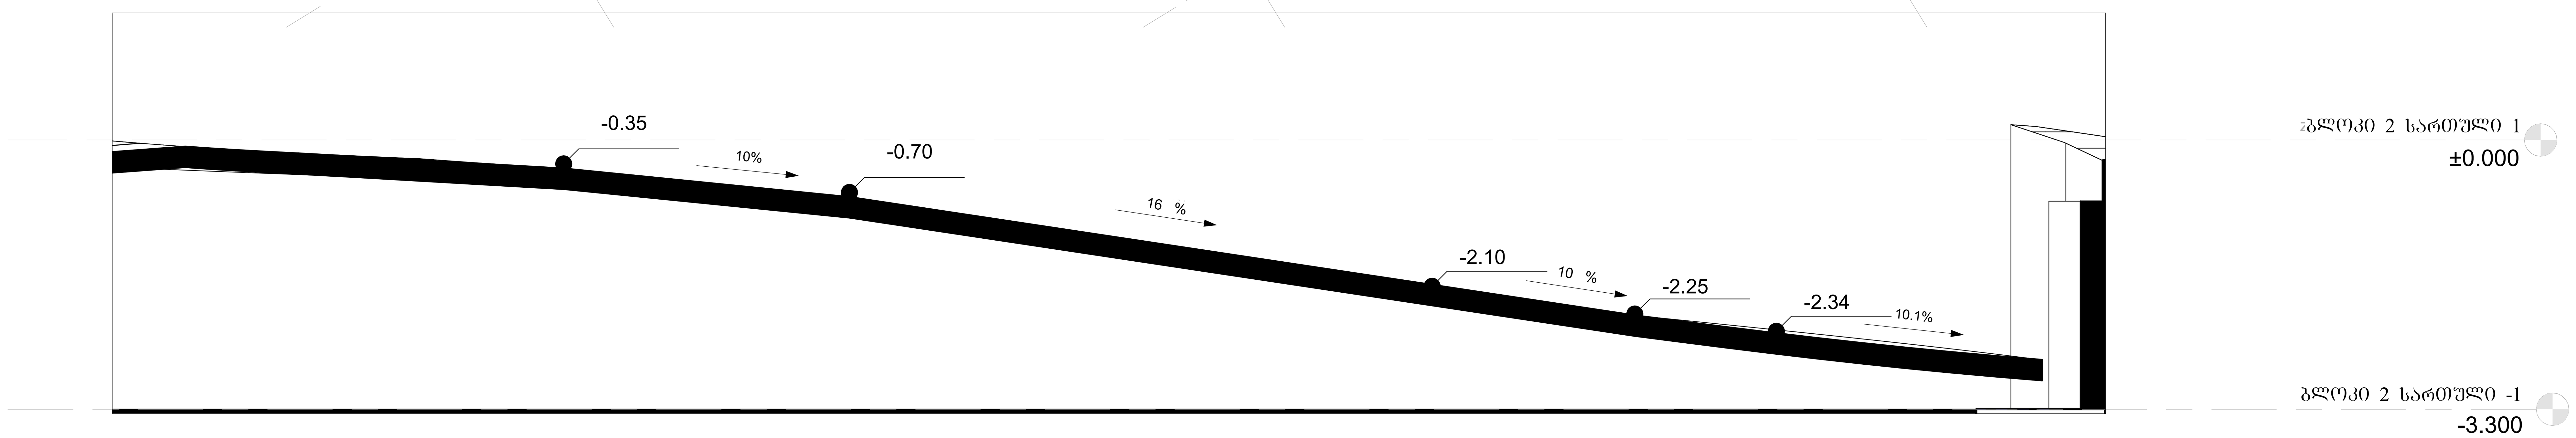

პანდუსის ჭრილი

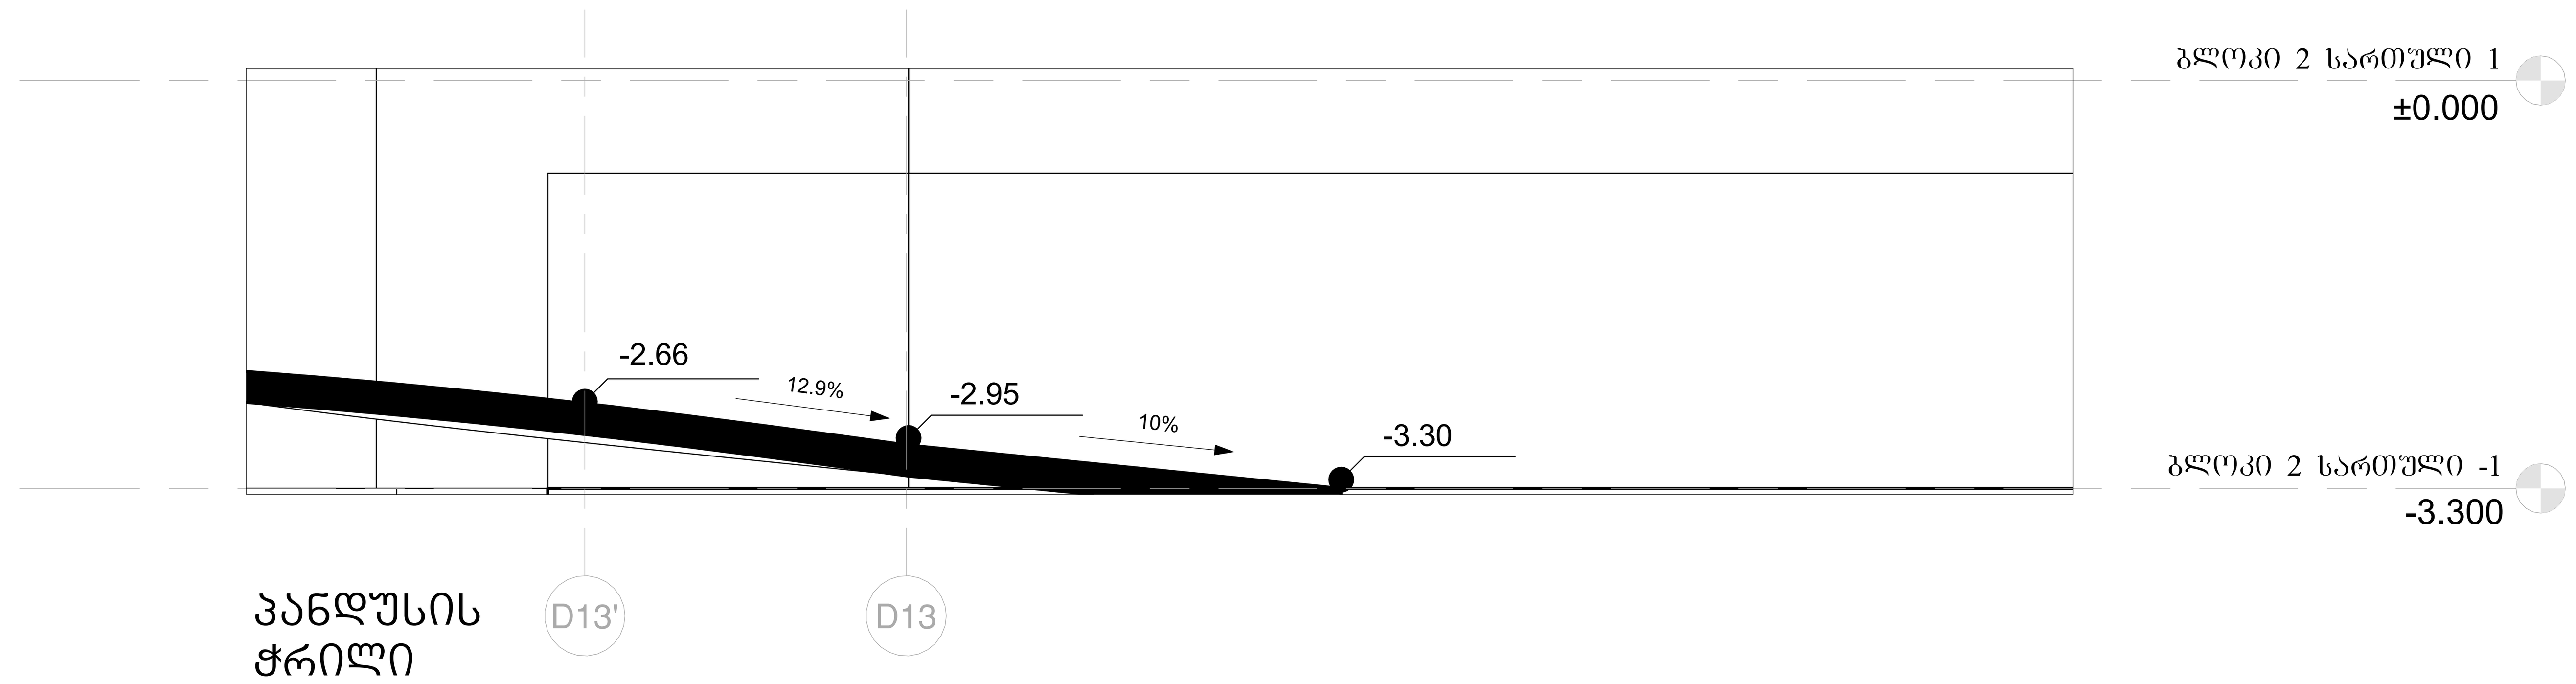

პანდუსის ჭრილი

არქიტექტურა:

ჰაუსარტ დიზაინი

თბილისი, საქართველო
ვაჟა-ფშაველას II კვარტალი
11 ბ კორპუსი

პროექტი
კრწანისი - ბლოკი 1

მისამართი
მისამართი

დამკვეთი
დამკვეთი

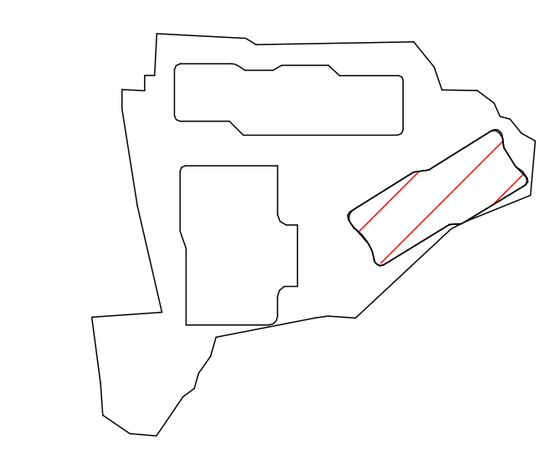

კრწანისი ბლოკი 2

მასშტაბი	1 : 50
ფორმატი	A1
არქიტექტორი	დ. ჯობაძე
დახაზა	დ. ჯობაძე
შეამოწმა	ი. ჩირაძე

სამანქანო პანდუსის მოწყობა

BL2-204

არქიტექტურა:
ჰაუსარტ დიზაინი
თბილისი, საქართველო
ვაჟა-ფშაველას II კვარტალი
11 ბ კორპუსი

პროექტი
კრწანისი - ბლოკი 1

მისამართი
მისამართი

დამკვეთი
დამკვეთი

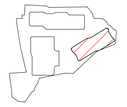

ენერგოეფექტურობის დეტალები

ლესვა
გარე კედელი

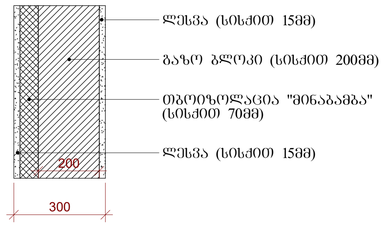

კვადრატულობა: 419 მ²

გადახურვის იატაკი

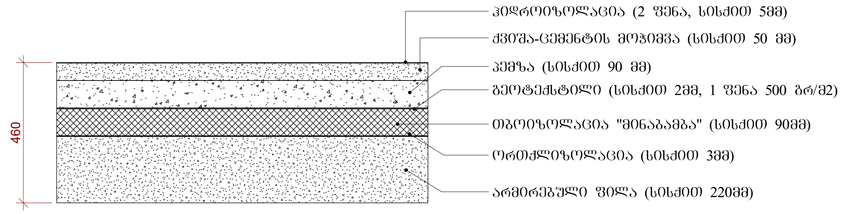

კვადრატულობა: 1317 მ²

იატაკი მიწის პირზე

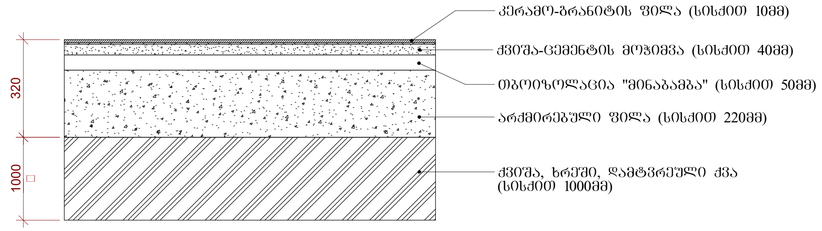

კვადრატულობა: 1291 მ²

კრწანისი
ბლოკი 2

ენერგოეფექტურობის დეტალები
BL2-310

მასშტაბი	1 : 10
ფორმატი	A1
არქიტექტორი	დ. ჯორბაძე
დახაზა	დ. ჯორბაძე
შეამოწმა	ი. ჩირაძე

არქიტექტურა:
ჰაუსარტ დიზაინი
თბილისი, საქართველო
ვაჟა-ფშაველას II კვარტალი
11 ბ კორპუსი

პროექტი
კრწანისი - ბლოკი 1

მისამართი
მისამართი

დამკვეთი
დამკვეთი

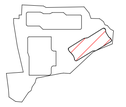

სახურავის დეტალები

სახურავზე მოაჯირის მოწყობის ფრაგმენტი

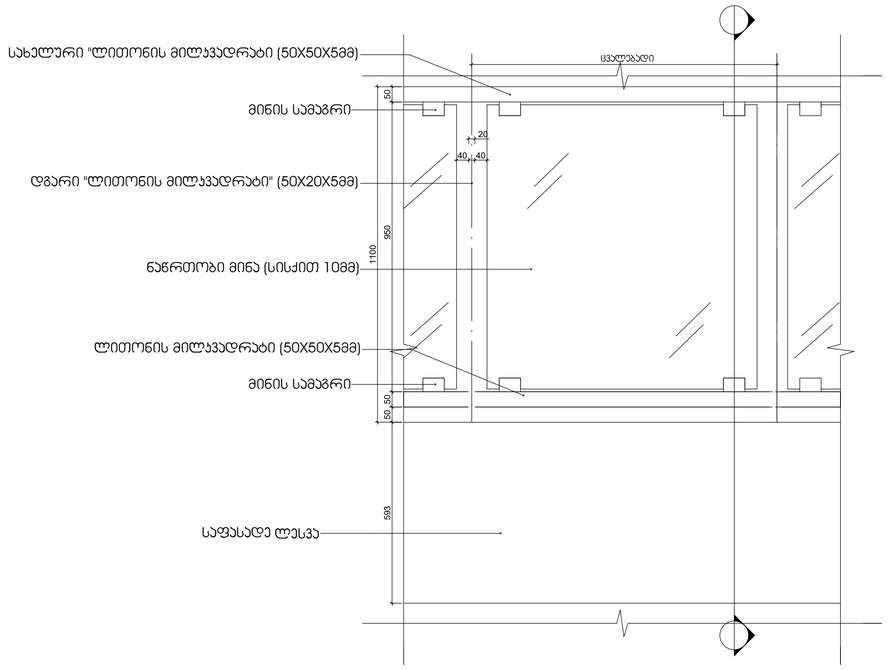

სახურავზე მოაჯირის მოწყობის ფრაგმენტი

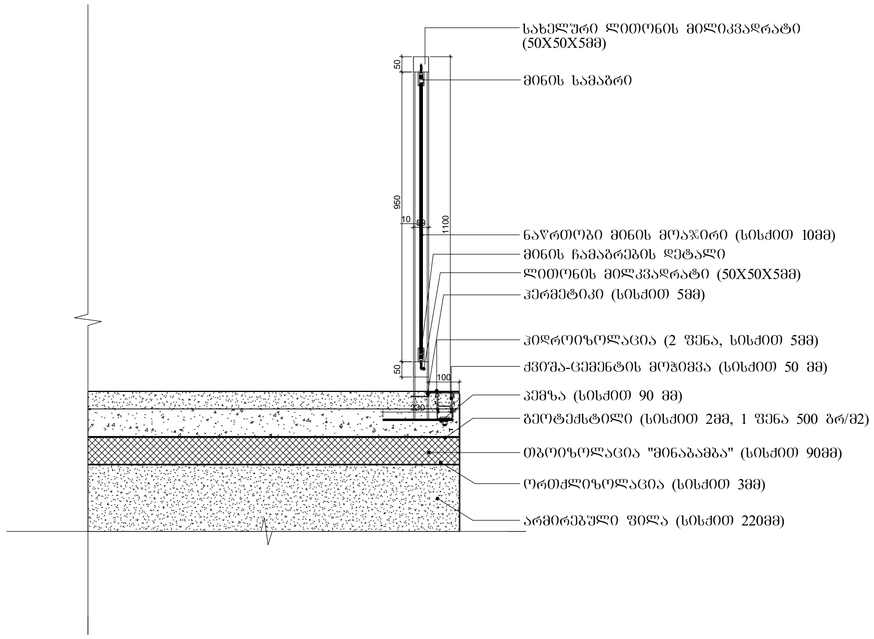

საკომუნიკაციო შახტის გადახურვის ფრაგმენტი

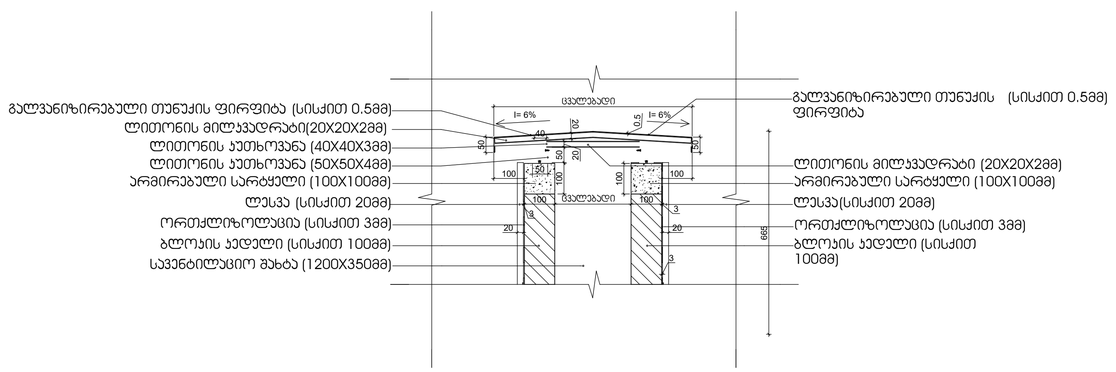

კრწანისი ბლოკი 2

დეტალები

BL2-311

მასშტაბი	1 : 10
ფორმატი	A1
არქიტექტორი	დ. ჯოჯუა
დახაზა	დ. ჯოჯუა
შეამოწმა	ი. ჩირაქი