შენობა-ნაგებობის უსაფრთხოების წესებთან შესაბამისობის ანალიზი

გამოყენებული წესები - **„შენობა-ნაგებობის უსაფრთხოების წესები“**

ჩამოთვალეთ შენობის დაკავებულებები და აღწერეთ თითოეული გამოყენება
საქმიანი ჯგუფი სქ - საოფისე ფართები და ადმინისტრაცია -6.00 - +12.80 ნიშნულებზე;
მცირე საფრთხის შემცველი სასაწყობო ჯგუფი სწ-2 - საწყობები და მაცივარ-კამერები -6.00 - +6.40 ნიშნულებზე;
დამხმარე და სახვადასხვა დანიშნულების ჯგუფი დს - დამხმარე-ტექნიკური სათავსები -6.00; -3.00; +3.20 - +9.60 ნიშნულებზე.

შენიშვნა: 303.1.2 ქვეთავის მიხედვით, თავშეყრისათვის გამოყენებული ოთახი ან სივრცე, რომელიც სხვა დაკავებულობის დამხმარეა და რომლის დაკავებულობის დატვირთვა 50 ნაკლებია, უნდა კლასიფიცირდეს, როგორც სქ ჯგუფის დაკავებულობა ან მისი ნაწილი, ასევე თავშეყრისათვის გამოყენებული ოთახი ან სივრცე, რომელიც სხვა დაკავებულობის დამხმარეა და რომლის ფართობი 70 მ 2 -ზე ნაკლებია, უნდა კლასიფიცირდეს, როგორც სქ ჯგუფის დაკავებულობა ან მისი ნაწილი.

კონსტრუქციის ტიპი:	I-B

დასაშვები სიმაღლე მიწის დონის ზემოთ ცხრილი 503-ის მიხედვით:	48.8 მეტრი
საპროექტო შენობის სიმაღლე მიწის დონის ზემოთ:	22 მეტრი

შენიშვნა: 1) 202 ქვეთავის მიხედვით, შენობის სიმაღლე განისაზღვრება, როგორც შვეული დაშორება მიწის დონიდან სახურავის ყველაზე მაღალი ზედაპირის საშუალო სიმაღლემდე. შენობის სიმაღლის განსაზღვრისას არ იანგარიშება პარაპეტების სიმაღლე. მიწის დონე ითვლება შენობასა და მიწის ნაკვეთის საზღვარს შორის 1,8 მ-მდე ფარგლებში მოქცეული ფართობის ყველაზე დაბალი ნიშნულების მიხედვით. სადაც მოპირკეთებული ზედაპირის დონე გარე კედლებიდან დამრეცად მიდის, ათვლის დონე განსაზღვრულია შენობასა და მიწის ნაკვეთის საზღვარს შორის მოქცეული ფართობის ყველაზე დაბალი ნიშნულების მიხედვით.

2) მიწის დონე საკონტროლო სიბრტყეა, რომელიც შენობის გარე კედლების გასწვრივ არსებული მიწის დონეების საშუალო დონეა.

სართულიანობის შეზღუდვები ცხრილი 503-ის მიხედვით:		
დაკავებულობის ჯგუფი	**დასაშვები სართულიანობა მიწის დონის ზემოთ**	**შემოთავაზებული სართულიანობა მიწის დონის ზემოთ**
საქმიანი ჯგუფი	11	6
მცირე საფრთხის შემცველი სასაწყობო ჯგუფი სწ-2	11	2
დამხმარე და სხვადასხვა დანიშნულების ჯგუფი დს	5	4

ფართობის შეზღუდვები ცხრილი 503-ის მიხედვით:		
დაკავებულობის ჯგუფი	დასაშვები ფართობი (ცალკეულ სართულზე)	შემოთავაზებული ფართობი (ცალკეულ სართულზე)
საქმიანი ჯგუფი	შეუზღუდავია	არ იზღუდება
მცირე საფრთხის შემცველი სასაწყობო ჯგუფი სწ-2	7340 მ²	1846.2 მ² (- 6.00 ნიშნულზე)
		1679.4 მ² (±0.00 ნიშნულზე)
		1720.9 მ² (+6.40 ნიშნულზე)
დამხმარე და სახვადასხვა დანიშნულების ჯგუფი დს	3300 მ²	60.8 მ² (-6.00/-3.00 ნიშნულებზე)
		9.5 მ² (±0.00 ნიშნულზე)
		73.3 მ² (+3.20 ნიშნულზე)
		7.8 მ² (+6.40 ნიშნულზე)
		57 მ ² (+9.60 ნიშნულზე)
		4.1 მ ² (+12.80 ნიშნულზე)

შენიშვნა: 202 ქვეთავის მიხედვით, შენობის ფართობი განისაზღვრება, როგორც გარე კედლებს (ან გარე კედლებსა და ცეცხლმედეგ კედლებს) შორის მოქცეული ფართობი, გარდა საჰაერო შახტებისა და, სულ მცირე, სამი მხრიდან გარე კედლებით შემოზღუდული ეზოებისა. შენობის ფართობები, რომელთაც არ აკრავს კედლები, ითვლება შენობის ფართობად, თუ ის მოქცეულია სახურავის ან ზედა სართულის თარაზული ნაშვერის საზღვრებში.

გარე კედლის ღიობებისადმი მოთხოვნები * ცხრილი 705.8 -ის მიხედვით							
გარე კედელი	ხანძარსაწინააღმდეგო მანძილი (მეტრი)	კედლის ღიობების ფართობი (კედლის %)					
		დასაშვები			გათვალისწინებული		
		დაცული	დაუცველი საშხეფებით	დაუცველი	დაცული	დაუცველი საშხეფებით	დაუცველი
1-9	3<X<9	აუცილებელი არ არის	აუცილებელი არ არის	შეუზღუდავია			არ იზღუდება
12-7	4.5<X<6	75%	75%	25%			ღიობების გარეშე

7-1	3<X<4.5	45%	45%	15%			ღიობების გარეშე
ა-ე	9<	აუცილებელი არ არის	აუცილებელი არ არის	შეუზღუდავია			არ იზღუდება
ე-ა	9<	აუცილებელი არ არის	აუცილებელი არ არის	შეუზღუდავია			არ იზღუდება

შენიშვნა: 1) 202 ქვეთავის შესაბამისად, ხანძარსაწინააღმდეგო მანძილი იზომება შენობის ფასადიდან ქვემოთ ჩამოთვლილთაგან ერთ-ერთამდე: 1. მიწის ნაკვეთის საზღვრის უახლოეს წერტილამდე; 2. ქუჩის, ჩიხის ან საზოგადოებრივი გზის შუახაზამდე; 3. მიწის ერთ ნაკვეთზე მდებარე ორ შენობას შორის წარმოსახვით ხაზამდე.
მანძილი უნდა გაიზომოს კედლის ზედაპირიდან მართი კუთხით.

გარე კედლის ცეცხლმედეგობისადმი მოთხოვნები * ცხრილი 602 -ის და 705.8.5 ქვეთავის მიხედვით				
გარე კედელი	ხანძარსაწინააღმდეგო მანძილი (მეტრი)	ცეცხლმედეგობის ხარისხი (საათი)		
		მოთხოვნილი 602 ცხრილით	მოთხოვნილი 705.8 ქვეთავით	გათვალისწინებული
1-9	3<X<9	1	1	1
9-1	9<	0	0	0
ა-ე	9<	0	1	0 (ე-გ ღერძებში) 1 (გ-ა ღერძებში)
ე-ა	9<	0	0	0

შენიშვნა: 1) ვინაიდან 1-9 ფასადი ღიობებს გარეშეა დაგეგმარებული, 705.8 ქვეთავით მოთხოვნილი ცეცხლმედეგობის ხარისხი გარე კედლისთვის სავალდებულო აღარაა.

ხანძრისაგან დაცვის სისტემებისადმი მოთხოვნები							
დაკავებულობები /სივრცეები/ გასასვლელი საშუალებები	ავტო საშხეფი სისტემა	ალტერნატიული ავტომატური ცეცხლსაქრობი სისტემები	სახანძრო განგაშისა, კვამლ და ცეცხლ აღმომჩენი სისტემები	სახანძრო მილ დგარების სისტემები	კვამლის საკონტროლო სისტემები	ხელის ცეცხლ მაქრები	საავარიო განგაშის სისტემები

სქ ჯგუფი			კი (სახანძრო განგაშის ხელით სამართავი სისტემა); (დამკვებელთა შეტყობინების სისტემა); (მხედველობითი განგაშის მოწყობილობები); (კვამლაღმომჩენები)			კი	
სწ-2 ჯგუფი			კი (სახანძრო განგაშის ხელით სამართავი სისტემა); (დამკვებელთა შეტყობინების სისტემა); (მხედველობითი განგაშის მოწყობილობები); (კვამლაღმომჩენები)	კი	კი	კი	
დს ჯგუფი			კი (სახანძრო განგაშის ხელით სამართავი სისტემა); (დამკვებელთა შეტყობინების სისტემა); (კვამლაღმომჩენები)			კი	
კიბის უჯრედი			კი (სახანძრო განგაშის ხელით სამართავი სისტემის კოლოფი, გასასვლელის გზა-კარებთან)	კი	კი (დაწნევის სისტემა)		
ლიფტი			კი (კვამლაღმომჩენები, თითოეული სართულის დონეზე ლიფტის შესასვლელთან და სამანქანე ოთახში).		კი (დაწნევის სისტემა)		
დერეფანი			კი (სახანძრო განგაშის ხელით სამართავი სისტემის კოლოფი, გასასვლელის გზა-კარებთან) (კვამლაღმომჩენები)	კი	კი	კი	
სახანძრო ჰიდრანტები				კი			
სახანძრო-სამაშველო სამსახურის მიერ გამოსაყენებელი მისაერთებელი				კი (დ-ე ფასადზე)			

განიავებისადმი მოთხოვნები		
დაკავებულობები/სივრცეები/ გასასვლელი საშუალებები	ბუნებრივი განიავება	ხელოვნური განიავება
სქ ჯგუფი	კი	კი
სწ-2 ჯგუფი		კი
დს ჯგუფი	კი	კი
კიბის უჯრედი	კი	კი
ლიფტი		კი
დერეფანი	კი	კი

თითოეული სართულიდან გასასვლელი საშუალება									
სართულები	დაკავებულობა და დაკავებულობის დატვირთვის ჯამური მაჩვენებელი	მოთხოვნილი გასასვლელების/გასასვლელთან მისადგომის რაოდენობა	გათვალისწინებული გასასვლელების/გასასვლელთან მისადგომის რაოდენობა და ტიპი	გასასვლელი საშუალებების სიგანე(მეტრი)					
				გზა-კიბეები		დერეფანი		გასასვლელის გზა-კარი	
				მოთხოვნილი	გათვალისწინებული	მოთხოვნილი	გათვალისწინებული	მოთხოვნილი	გათვალისწინებული
I სართული	სწ-2 სქ დს დ.დ = 47	2	2 (1 გზა-კარი) (1 გზა-კიბე)	1.2	1.2	1.2	1.3 მინ.	0.82	0.90 მინ.
II სართული	სწ-2 სქ დს დ.დ = 52	2	3 (1 გზა-კარი) (2 გზა-კიბე)	1.2	1.2	1.2	1.3 მინ.	0.82	0.90
III სართული	სქ დს დ.დ = 15	2	2 (გზა-კიბე)	1.2	1.2	1.2	1.3 მინ.	0.82	0.90
IV სართული	სწ-2 სქ დს დ.დ = 80	2	2 (გზა-კიბე)	1.2	1.2	1.2	1.2 მინ.	0.82	0.90
V სართული	სქ დს დ.დ = 32	2	2 (გზა-კიბე)	1.2	1.2	1.2	1.3 მინ.	0.82	0.90

VI სართული	სქ დს დ.დ =30	2	2 (გზა-კიბე)	1.2	1.2	1.2	1.3 მინ.	0.82	0.90

წყალსადენი სისტემის ფიქსირებული მოწყობილობების რაოდენობა ცხრილი 1602.1-ის მიხედვით											
სართულები	საცხოვრებელი ერთეულები/ დაკავებულობის დატვირთვა სართულზე	ფიქსირებული მოწყობილობები (ცალი)									
		უნიტაზი		ტუალეტის ხელსაბანები		აბაზანა/შხაპი		სამზარეულოს/ სამომსახურო ნიჟარა		ავტომატური სარეცხი მანქანის მისაერთებელი	
		მოთხოვნილი	განთავსებული	მოთხოვნილი	განთავსებული	მოთხოვნილი	განთავსებული	მოთხოვნილი	განთავსებული	მოთხოვნილი	განთავსებული
სქ ჯგუფი	დ.დ. 129	6	11	6	11	-		1	1	-	-
სწ ჯგუფი	დ.დ. 78	2	3	2	3	-	-	1	1	-	-





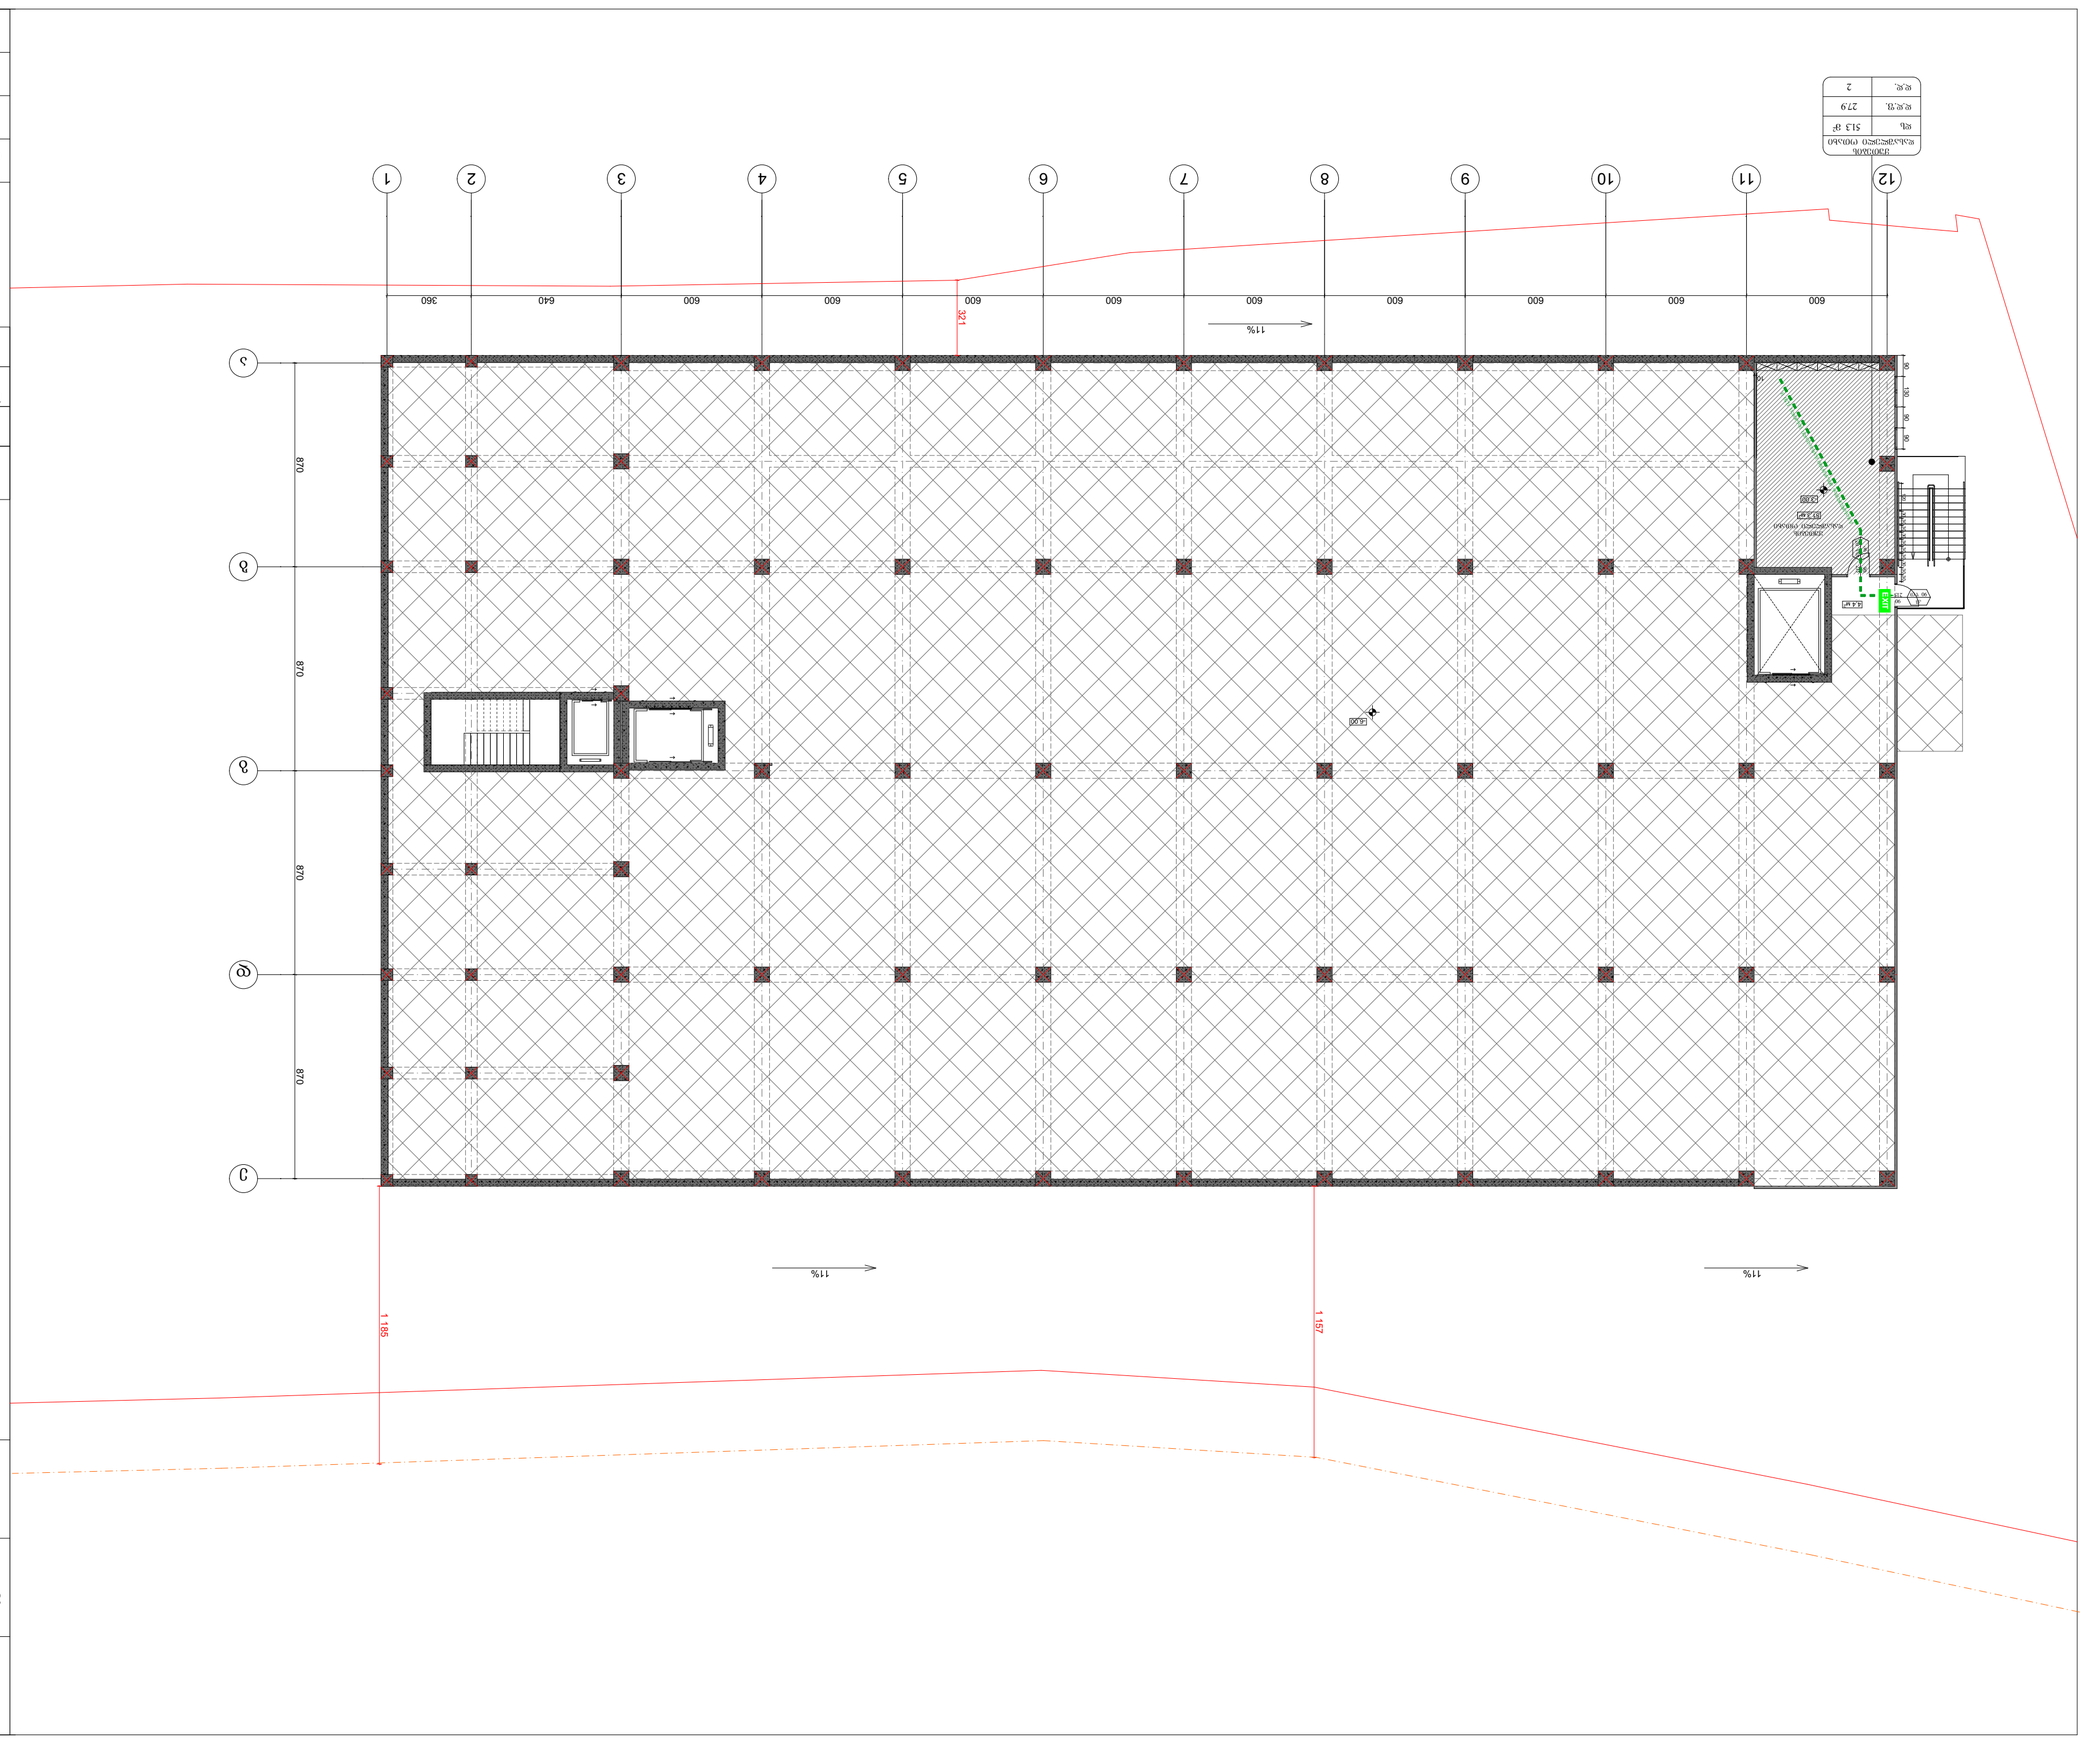





ტექნიკური ცვლილებები	
ნომერი	1
ფართი	9.5 მ²
ფ.ფ.ფ.	279
ფ.ფ.ს.	93
ფ.ფ.	3

ოთახი	
ნომერი	23 მ²
ფ.ფ.ს.	93
ფ.ფ.	3

სველი წერტილი	
ნომერი	B39.7 მ²
ფ.ფ.ს.	46.5
ფ.ფ.	18

ოთახი	
ნომერი	418 მ²
ფ.ფ.ს.	9.3
ფ.ფ.	5

ტექნიკური ოთახი	
ნომერი	234 მ²
ფ.ფ.ს.	4.7
ფ.ფ.	5

სველი წერტილი	
ნომერი	57.3 მ²
ფ.ფ.ს.	46.5
ფ.ფ.	1

სველი წერტილი	
ნომერი	703.9 მ²
ფ.ფ.ს.	46.5
ფ.ფ.	15

სველი წერტილი	







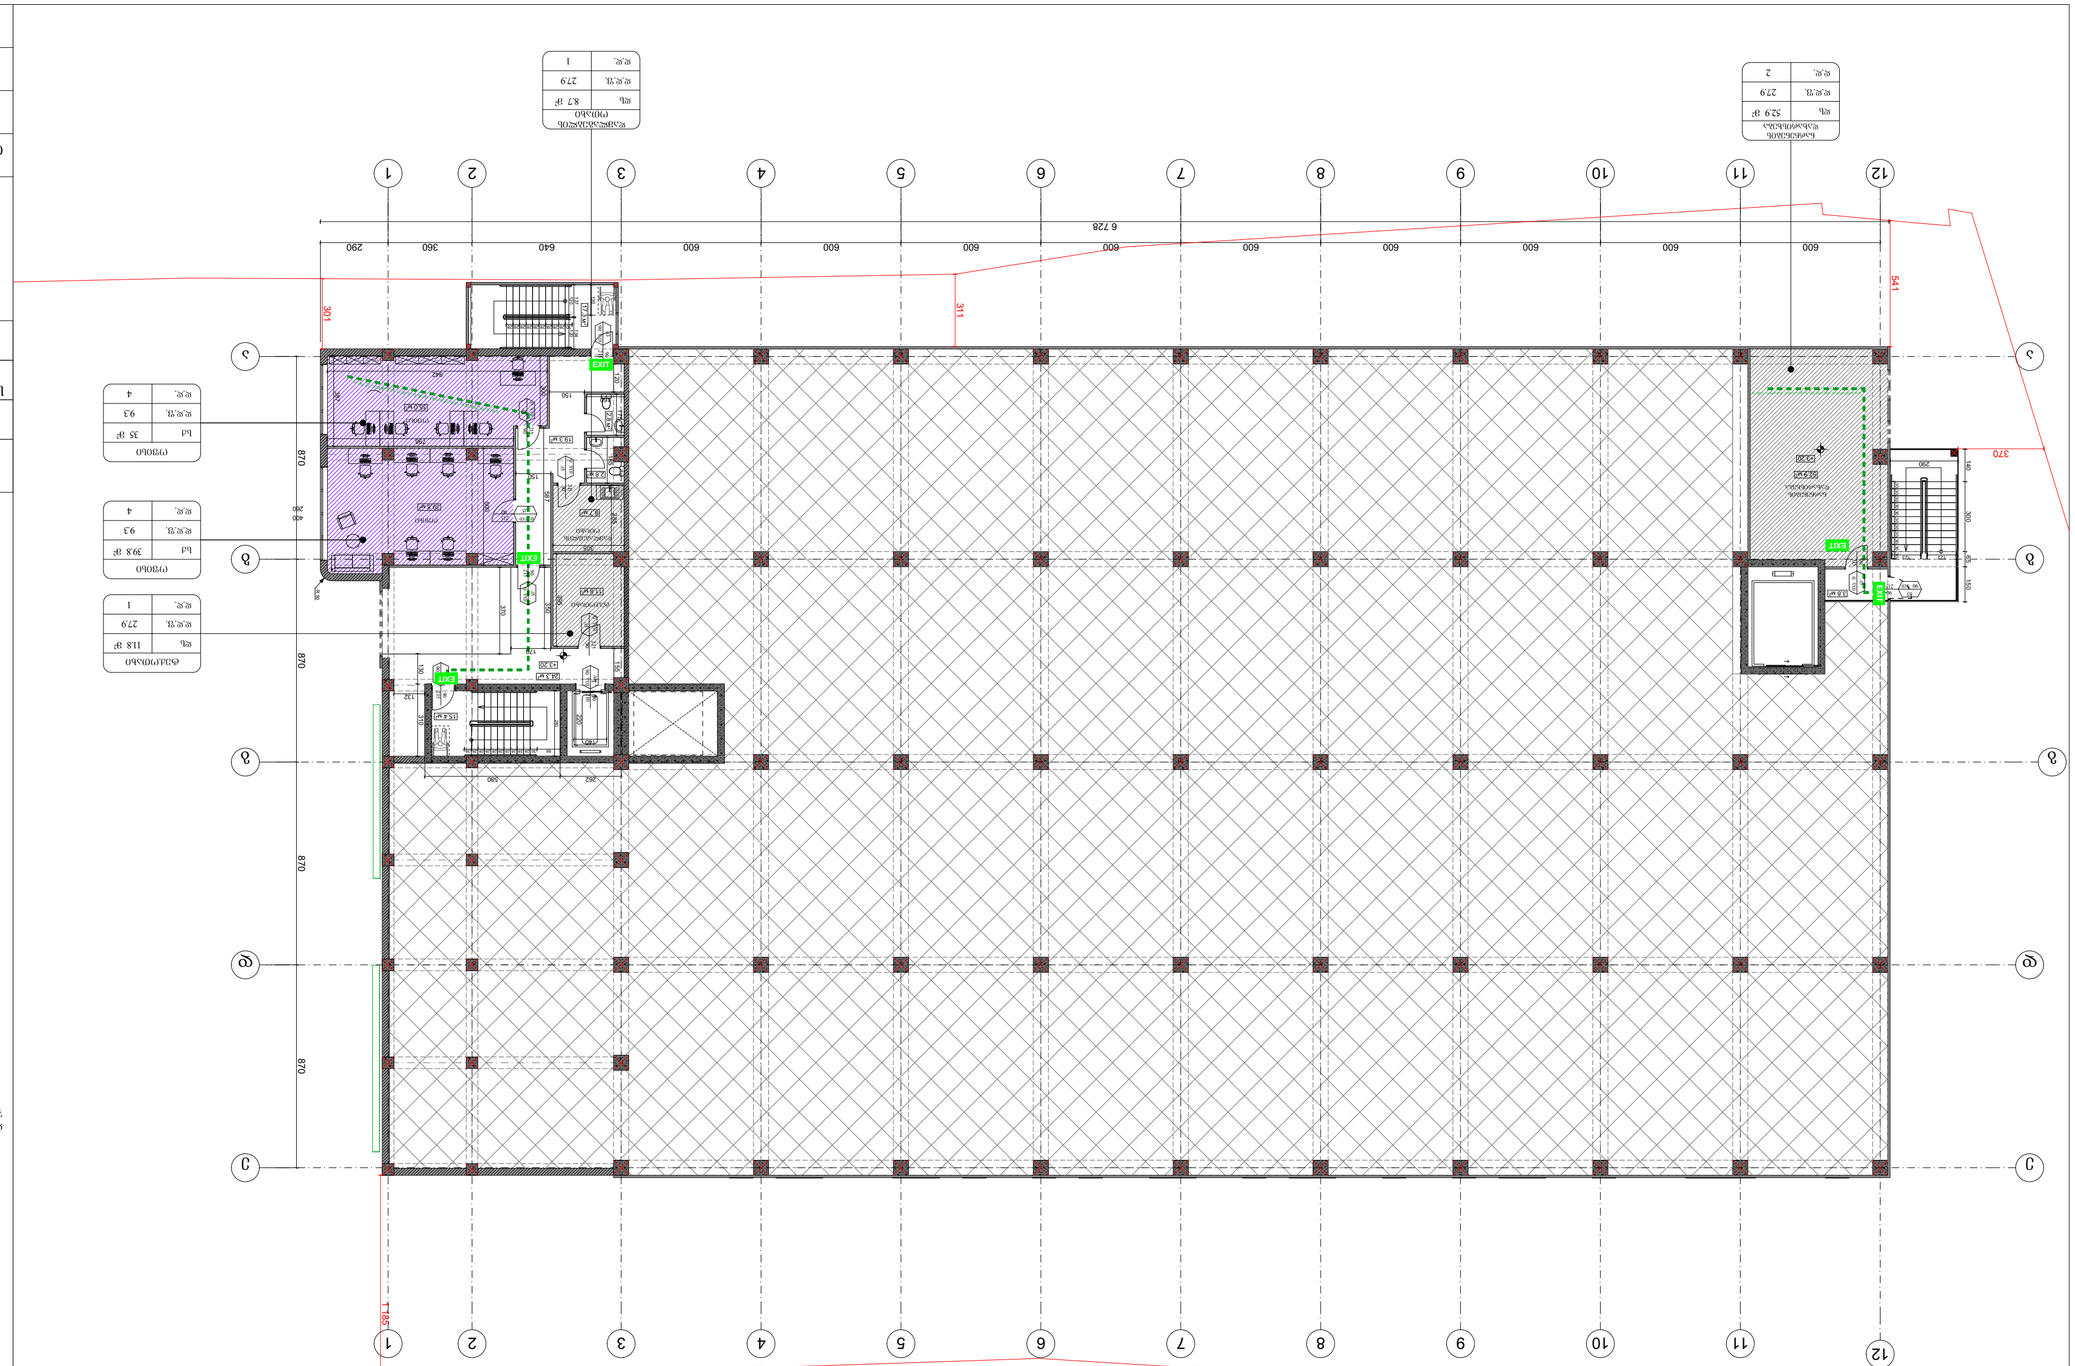


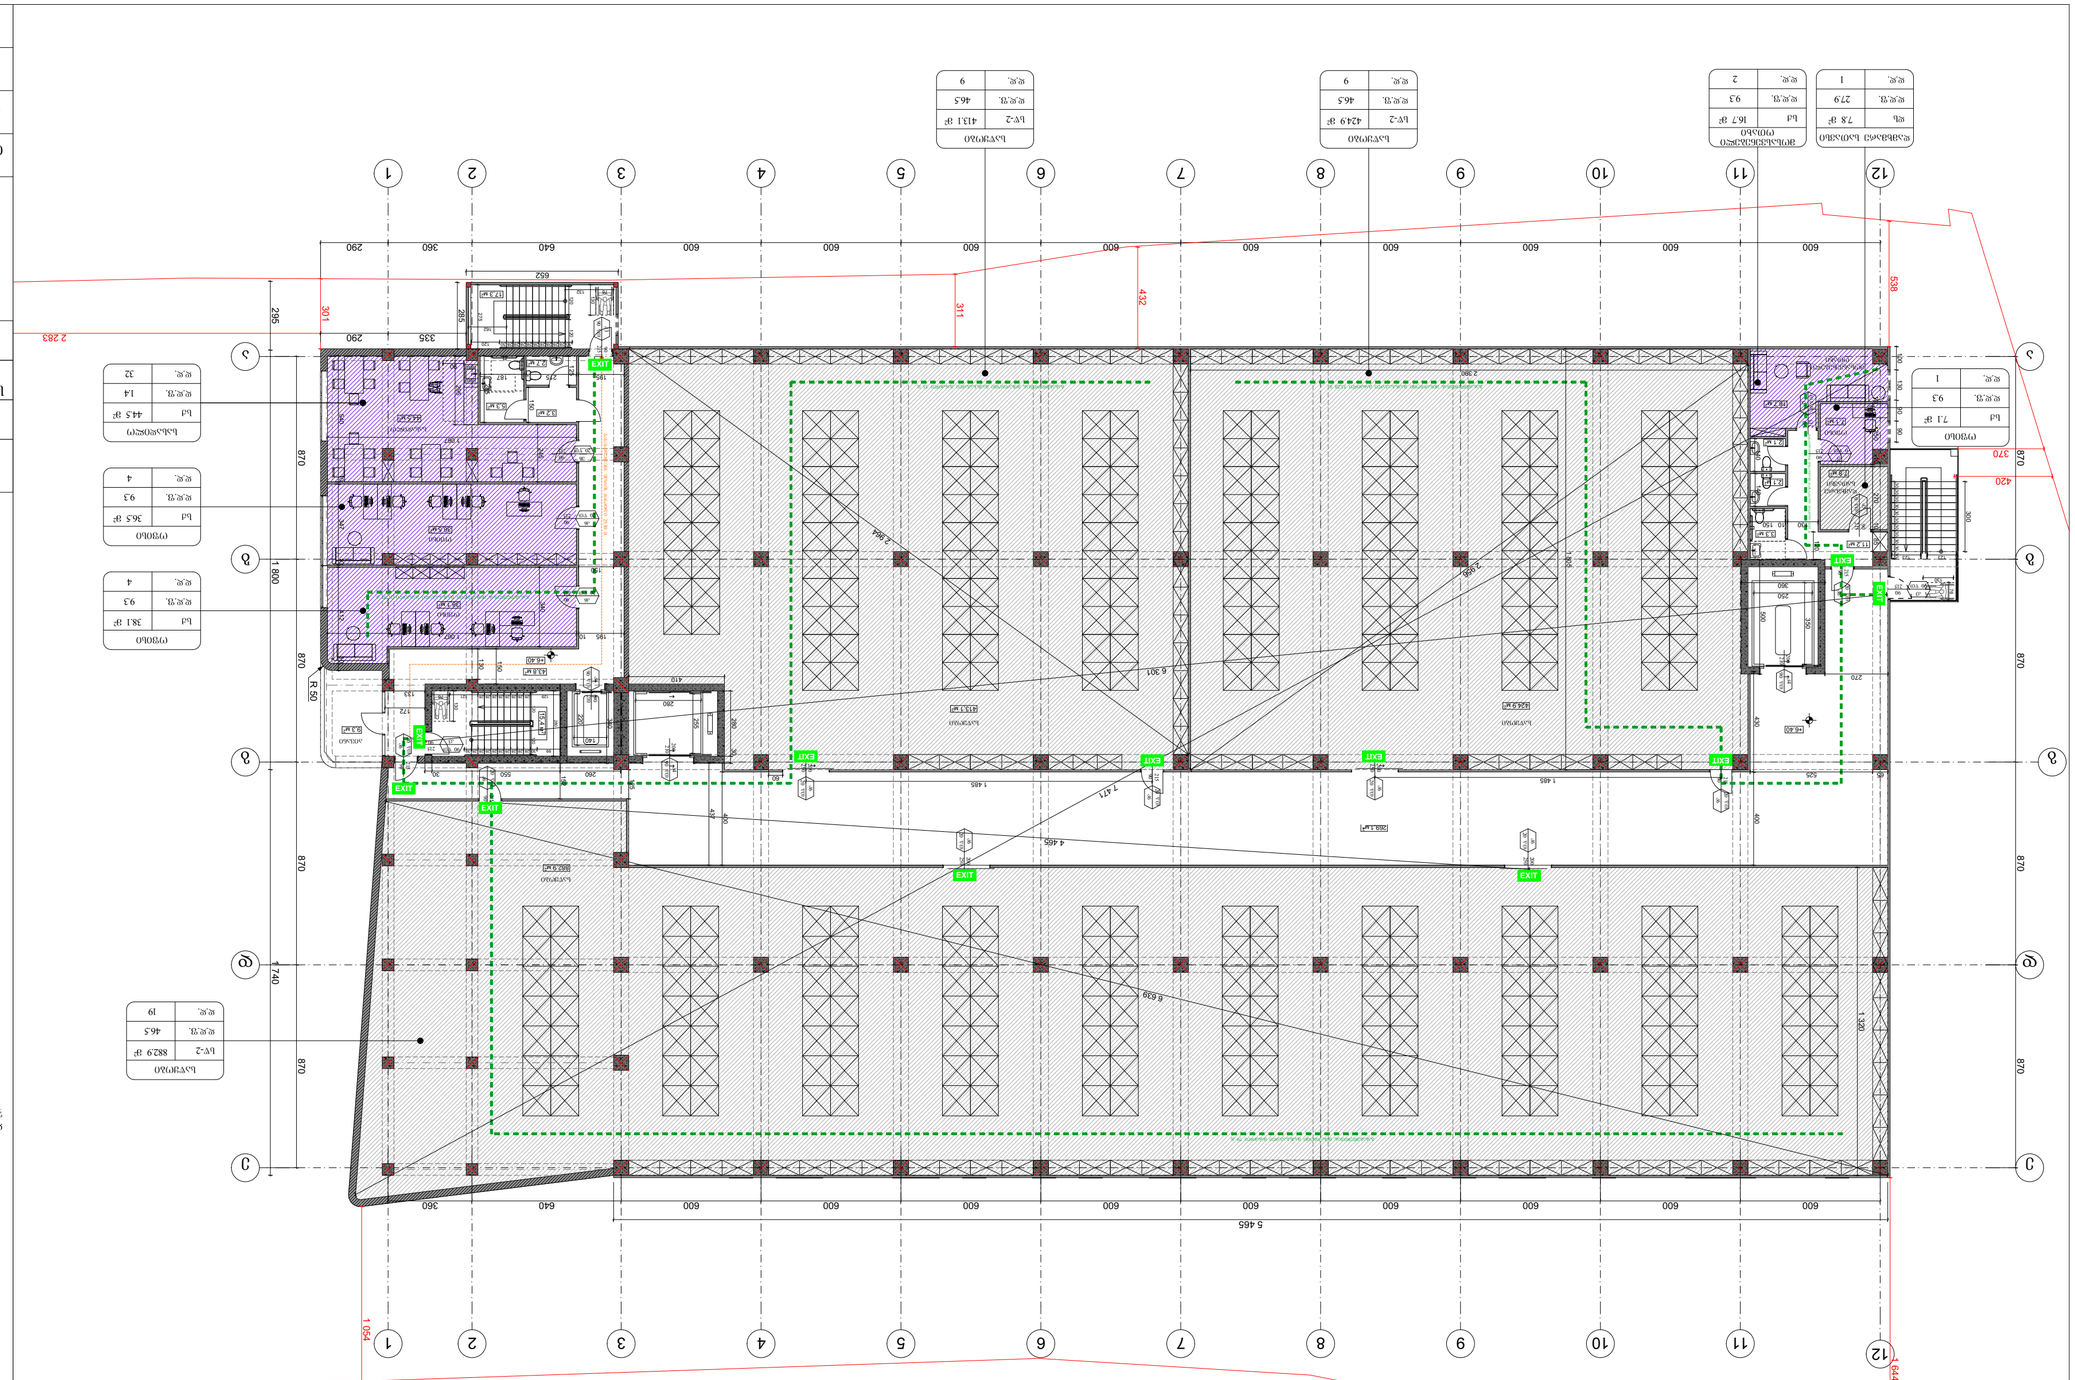
1
2
3
4
5
6
7
8
9
10
11
12
A
B
C
D
EXIT
600
640
360
290
335
652
5 465
1 644
1 054
2 283
301
311
432
598
870
740
420
370
1 800
6 301
7 417
4 465
5 639
5 330
2 980
2 060
1 485
1 485
R 50
2 235
235
295
1 740
1 800
870
870
870

ტიპიური სართულის ფრაგმენტი	1:200

















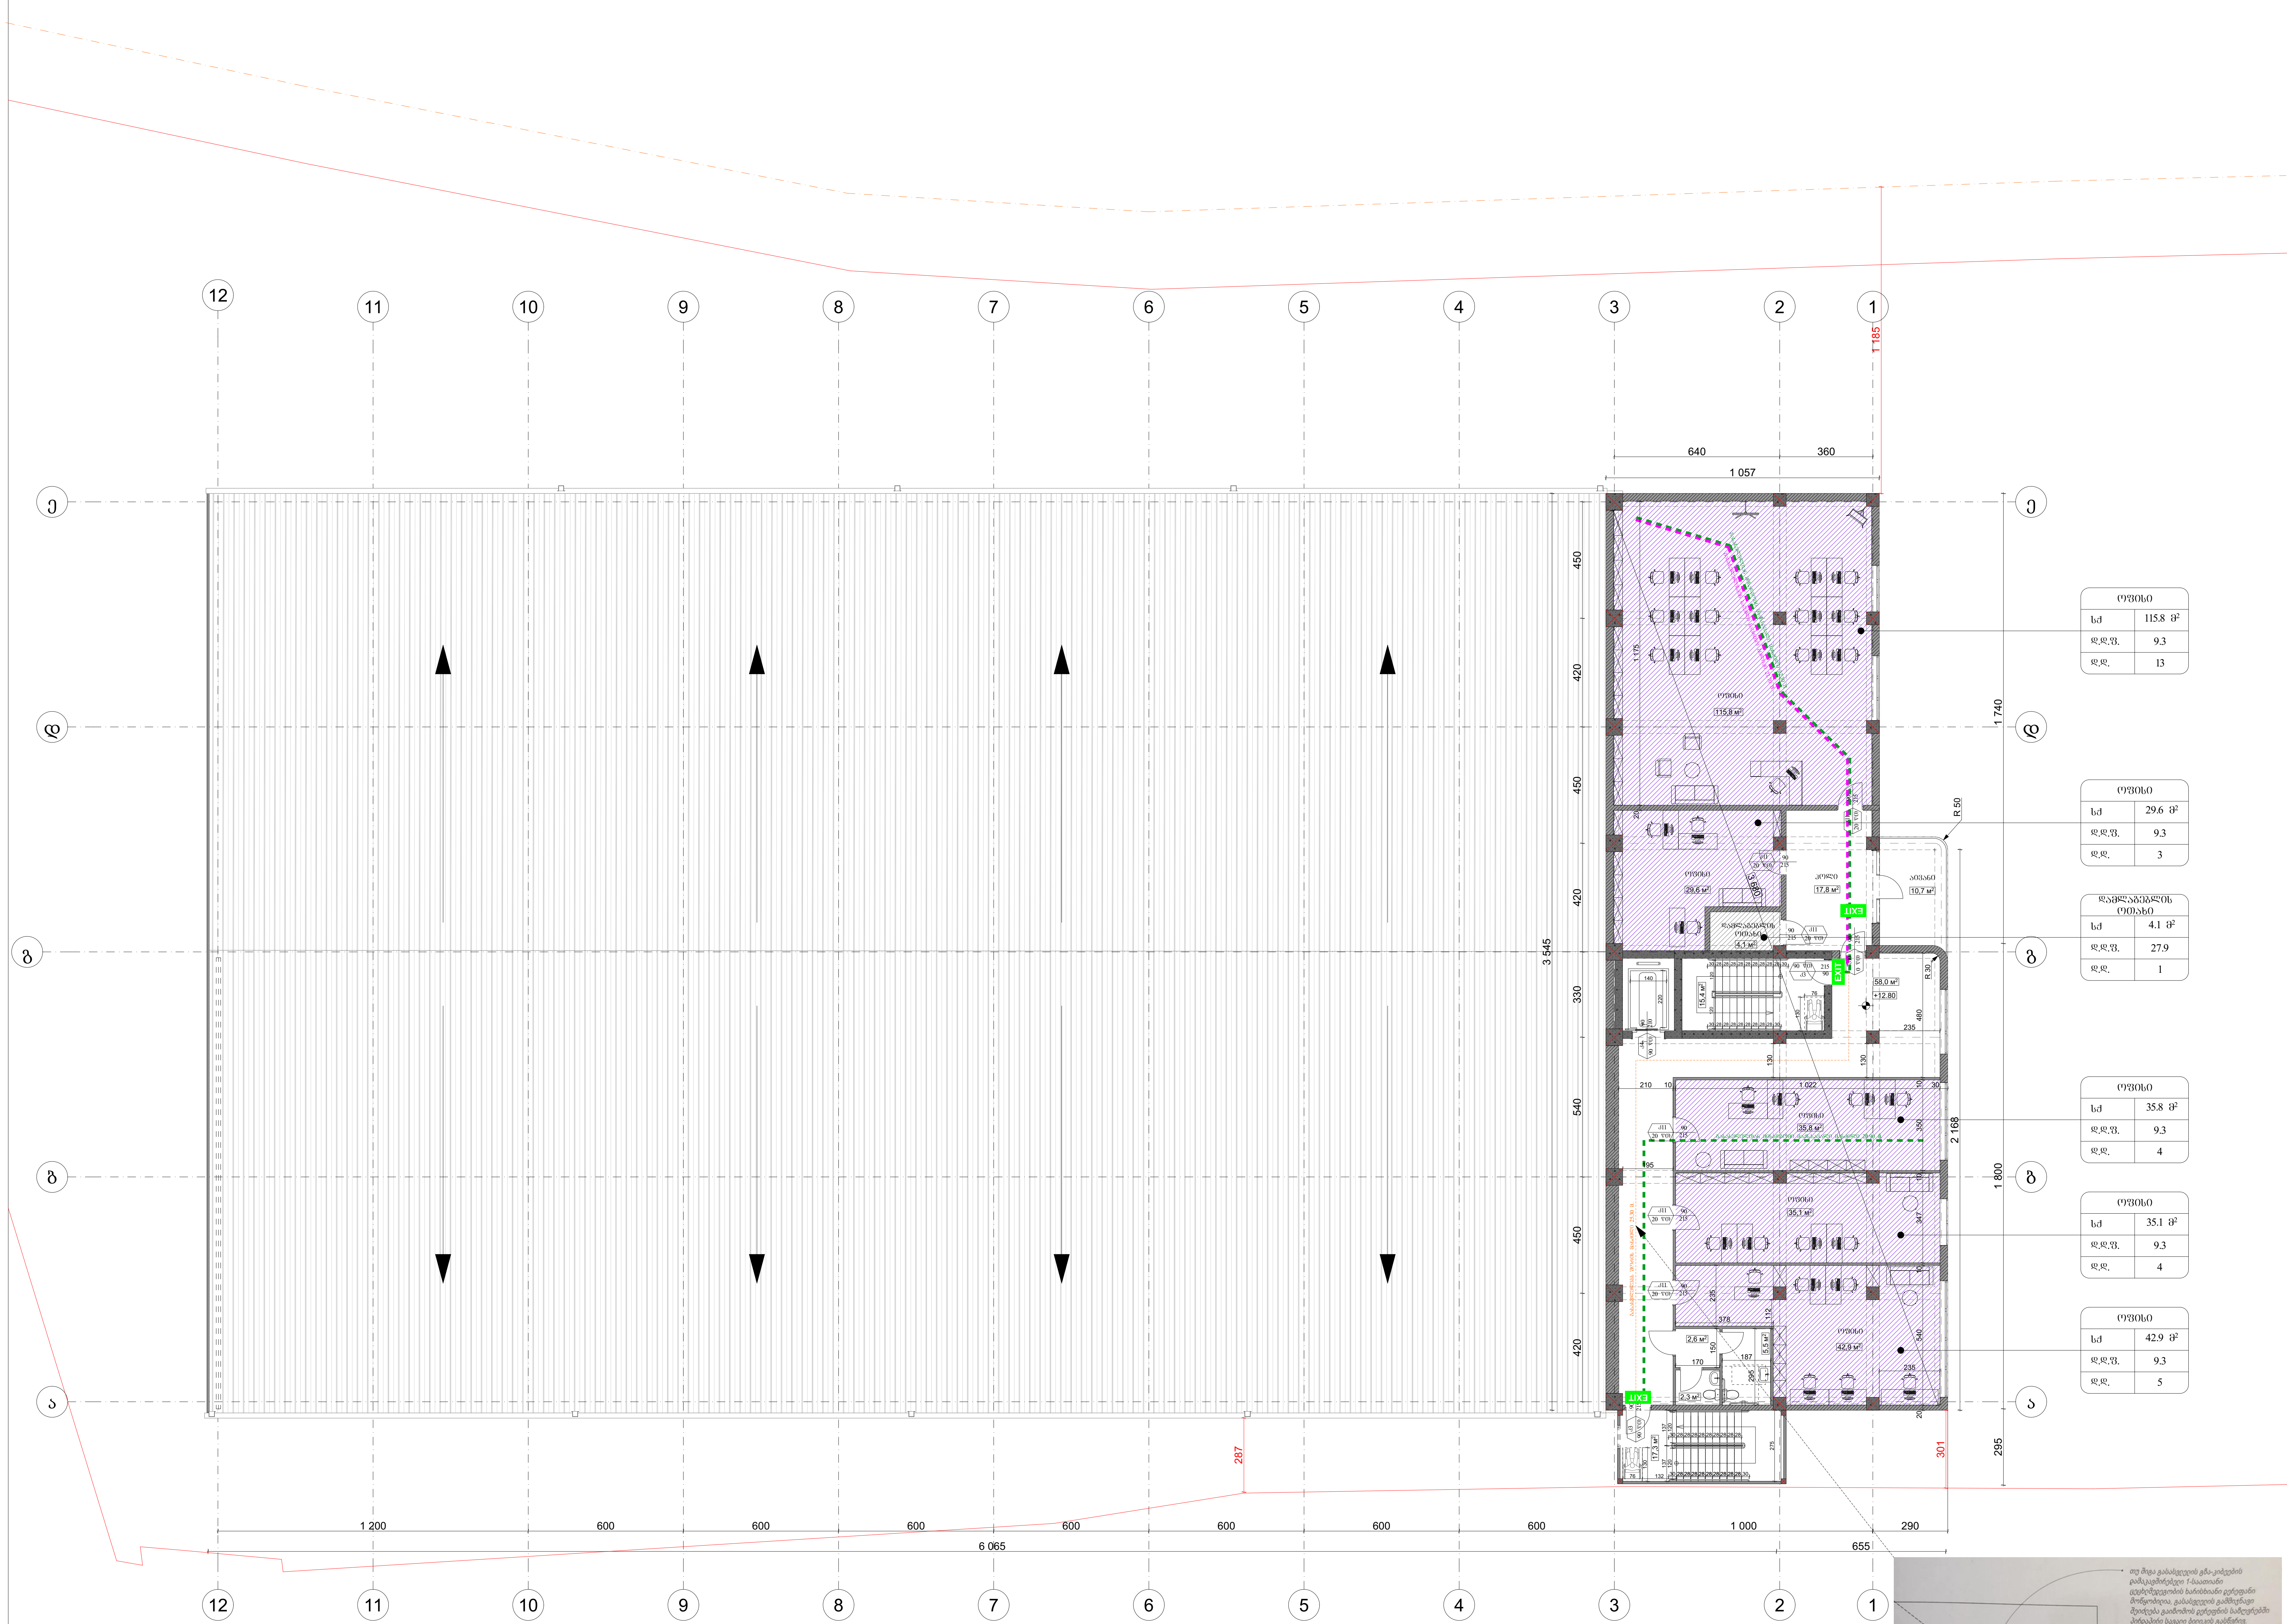

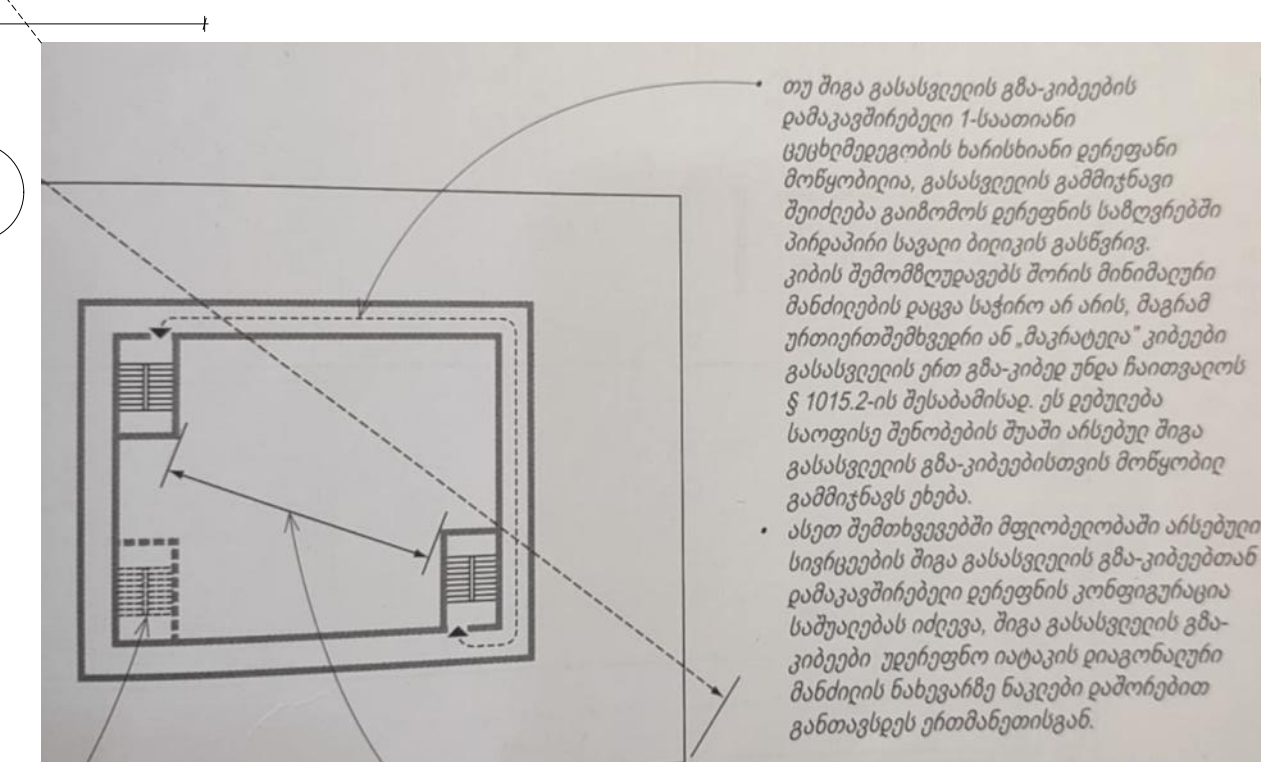

შენობა ნაგებობის ფუნქცია:
სასაწყობე და საოფისე შენობა

მისამართი: ქ.თბილისი, სარაჯიშვილის ქ№6
ს/კ 01.11.04.026.158

დაკავებულობის და გასასვლელი საშუალებების გეგმა **+12.80** ნიშნულზე

პირობითი აღნიშვნები

90 / 235 — 0 წთ / კ2

- კარის თავისუფალი სიგანე (სმ)
- ხანძარმედეგობა
- კარის ნუმერაცია
- კარის თავისუფალი სიმაღლე (სმ)

საწყობი	
სწ-2	57.3 მ²
დ.დ.ფ	46.5
დ.დ.	1

- დაკავებულობის ჯგუფი
- სივრცის დასახელება
- მთლიანი ფართი
- დაკავებულობის დატვირთვის ფაქტორი
- დაკავებულობის დატვირთვა

საკადასტრო საზღვარი

საზოგადოებრივი სივრცის შუახაზი

427 ხანძარსაწინააღმდეგო მანძილი

გასასვლელთან მისადგომი მაქსიმალური სავალი მანძილი

გასასვლელისკენ სავალი საერთო ბილიკი

EXIT გასასვლელის აღმნიშვნელი განათებული ნიშანი

დაკავებულობის ჯგუფების აღნიშვნები

დაკავებულობის ჯგუფები	დაკავებულობის ჯგუფის აღნიშვნა	ფერის კოდი
საქმიანი ჯგუფი (სქ)		RGB (79,12,187)
სასაწყობო ჯგუფი (სწ)		RGB (136,135,134)
დამხმარე ჯგუფი (სდ)		RGB (57,57,56)

დაკავებულობის დატვირთვა სართულზე - 30

თანამდებობა	გვარი	ხელმოწერა
არქიტექტორი	შოთიკო ვეშაპიძე	
დამკვეთი	შპს "ევროპროდუქტი"	
მასშტაბი	1:200	ფორმატი A2

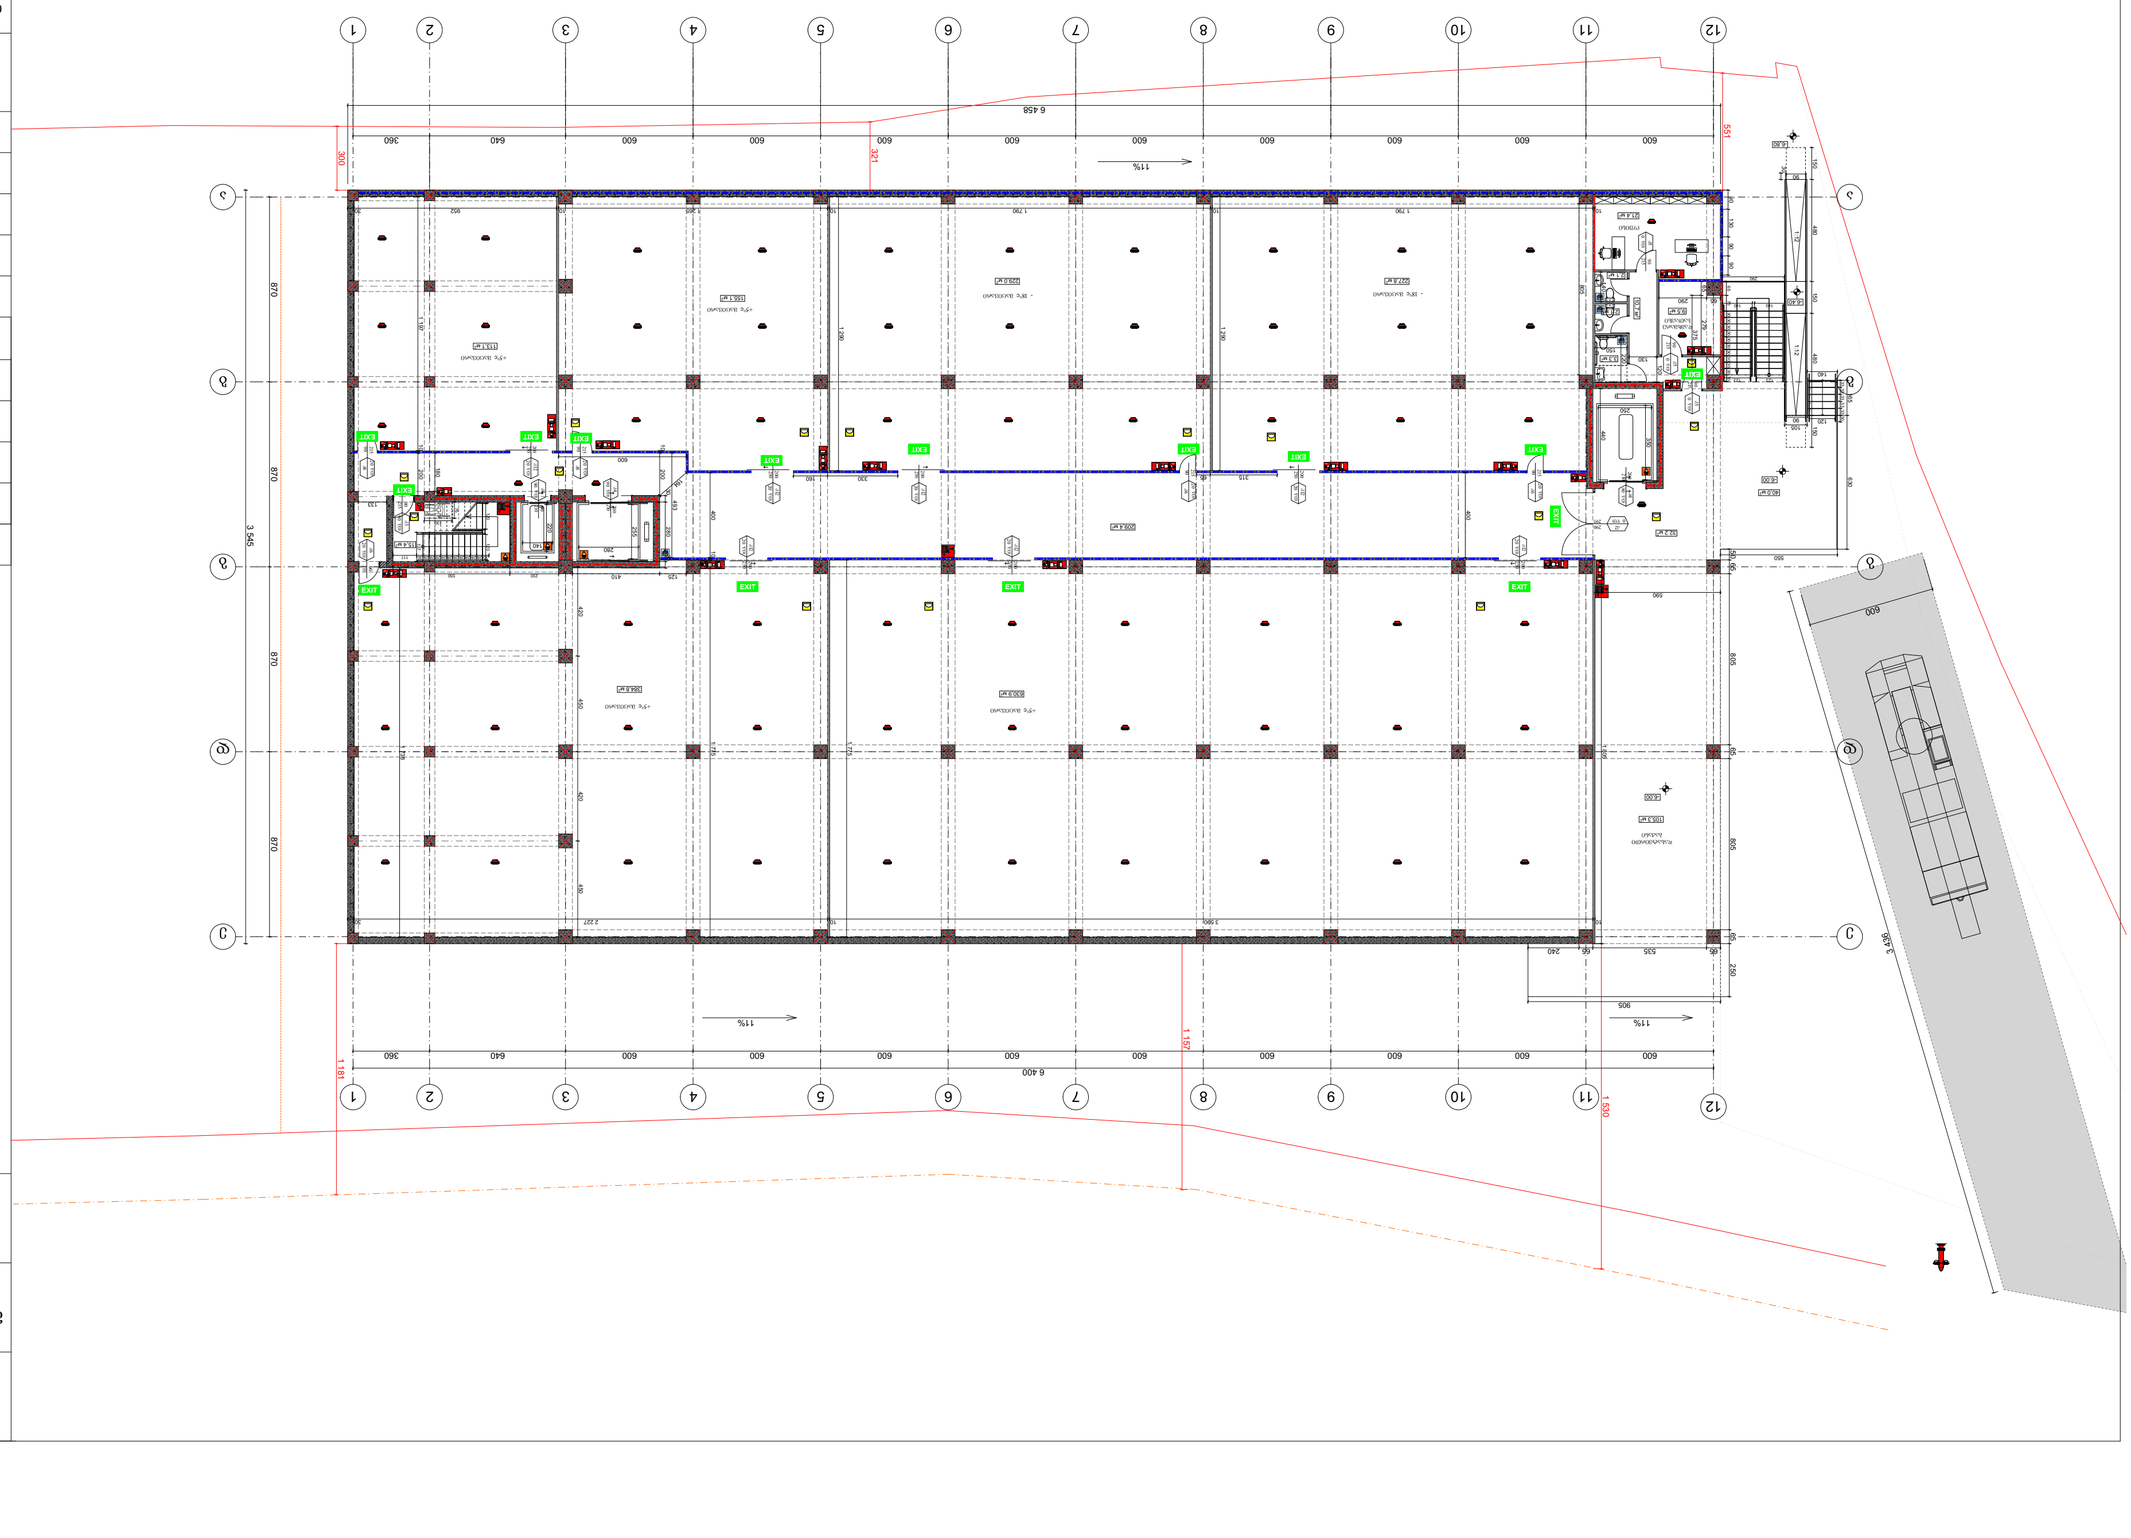
1
2
3
4
5
6
7
8
9
10
11
12
6 458
6 400
3 545
11%
EXIT
EXIT
EXIT

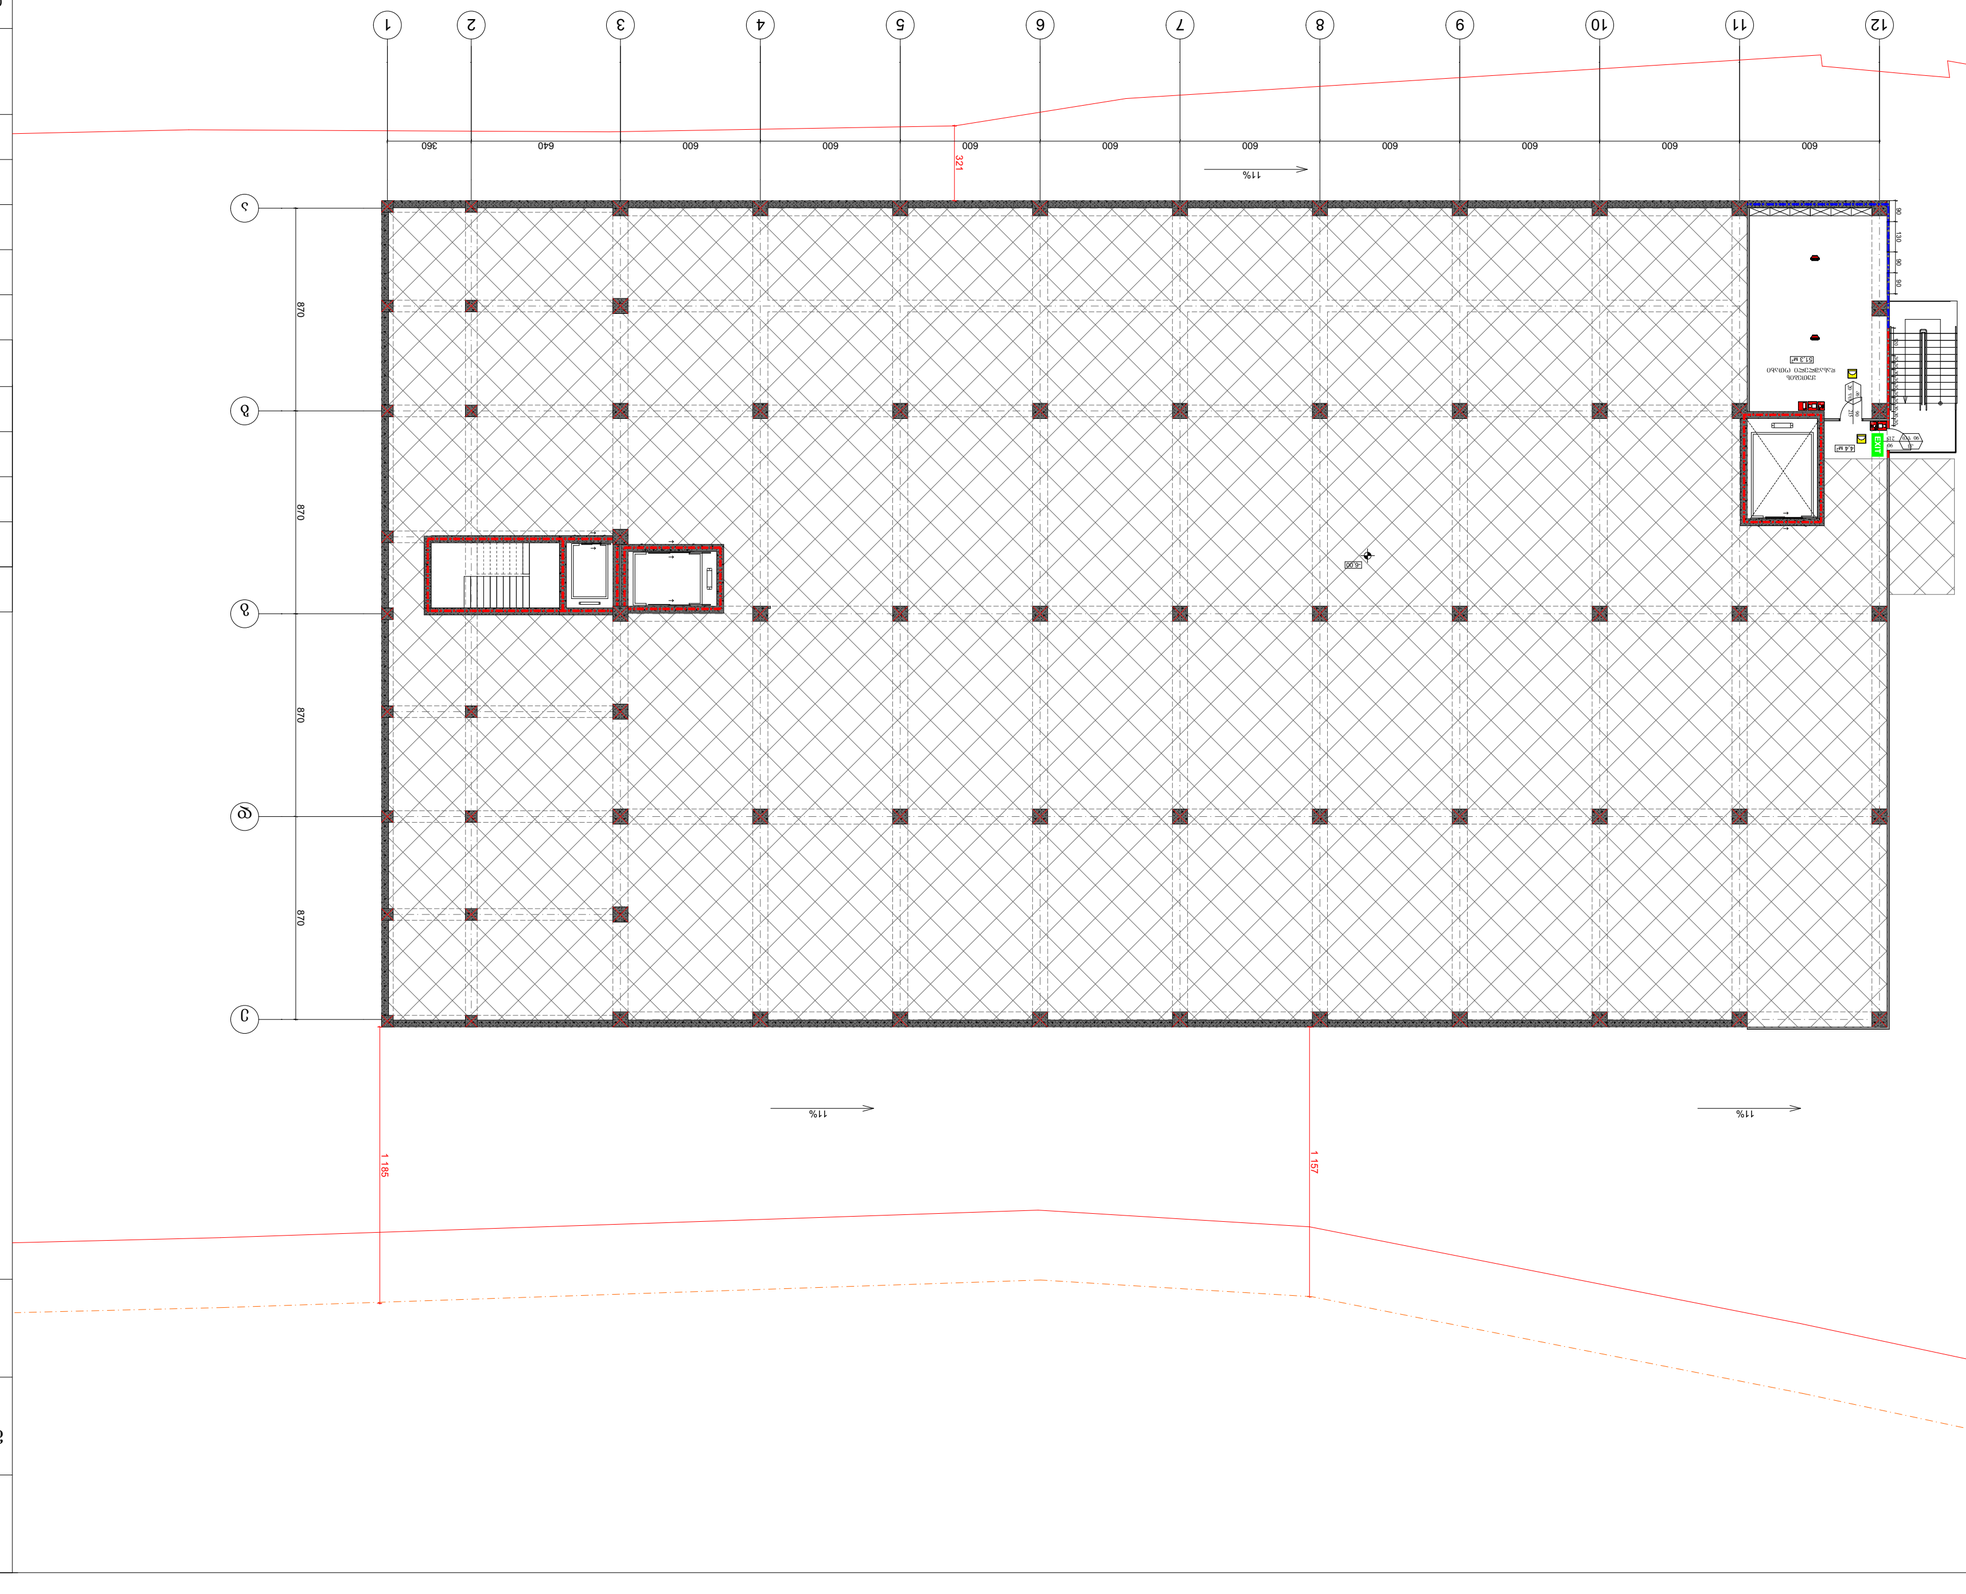




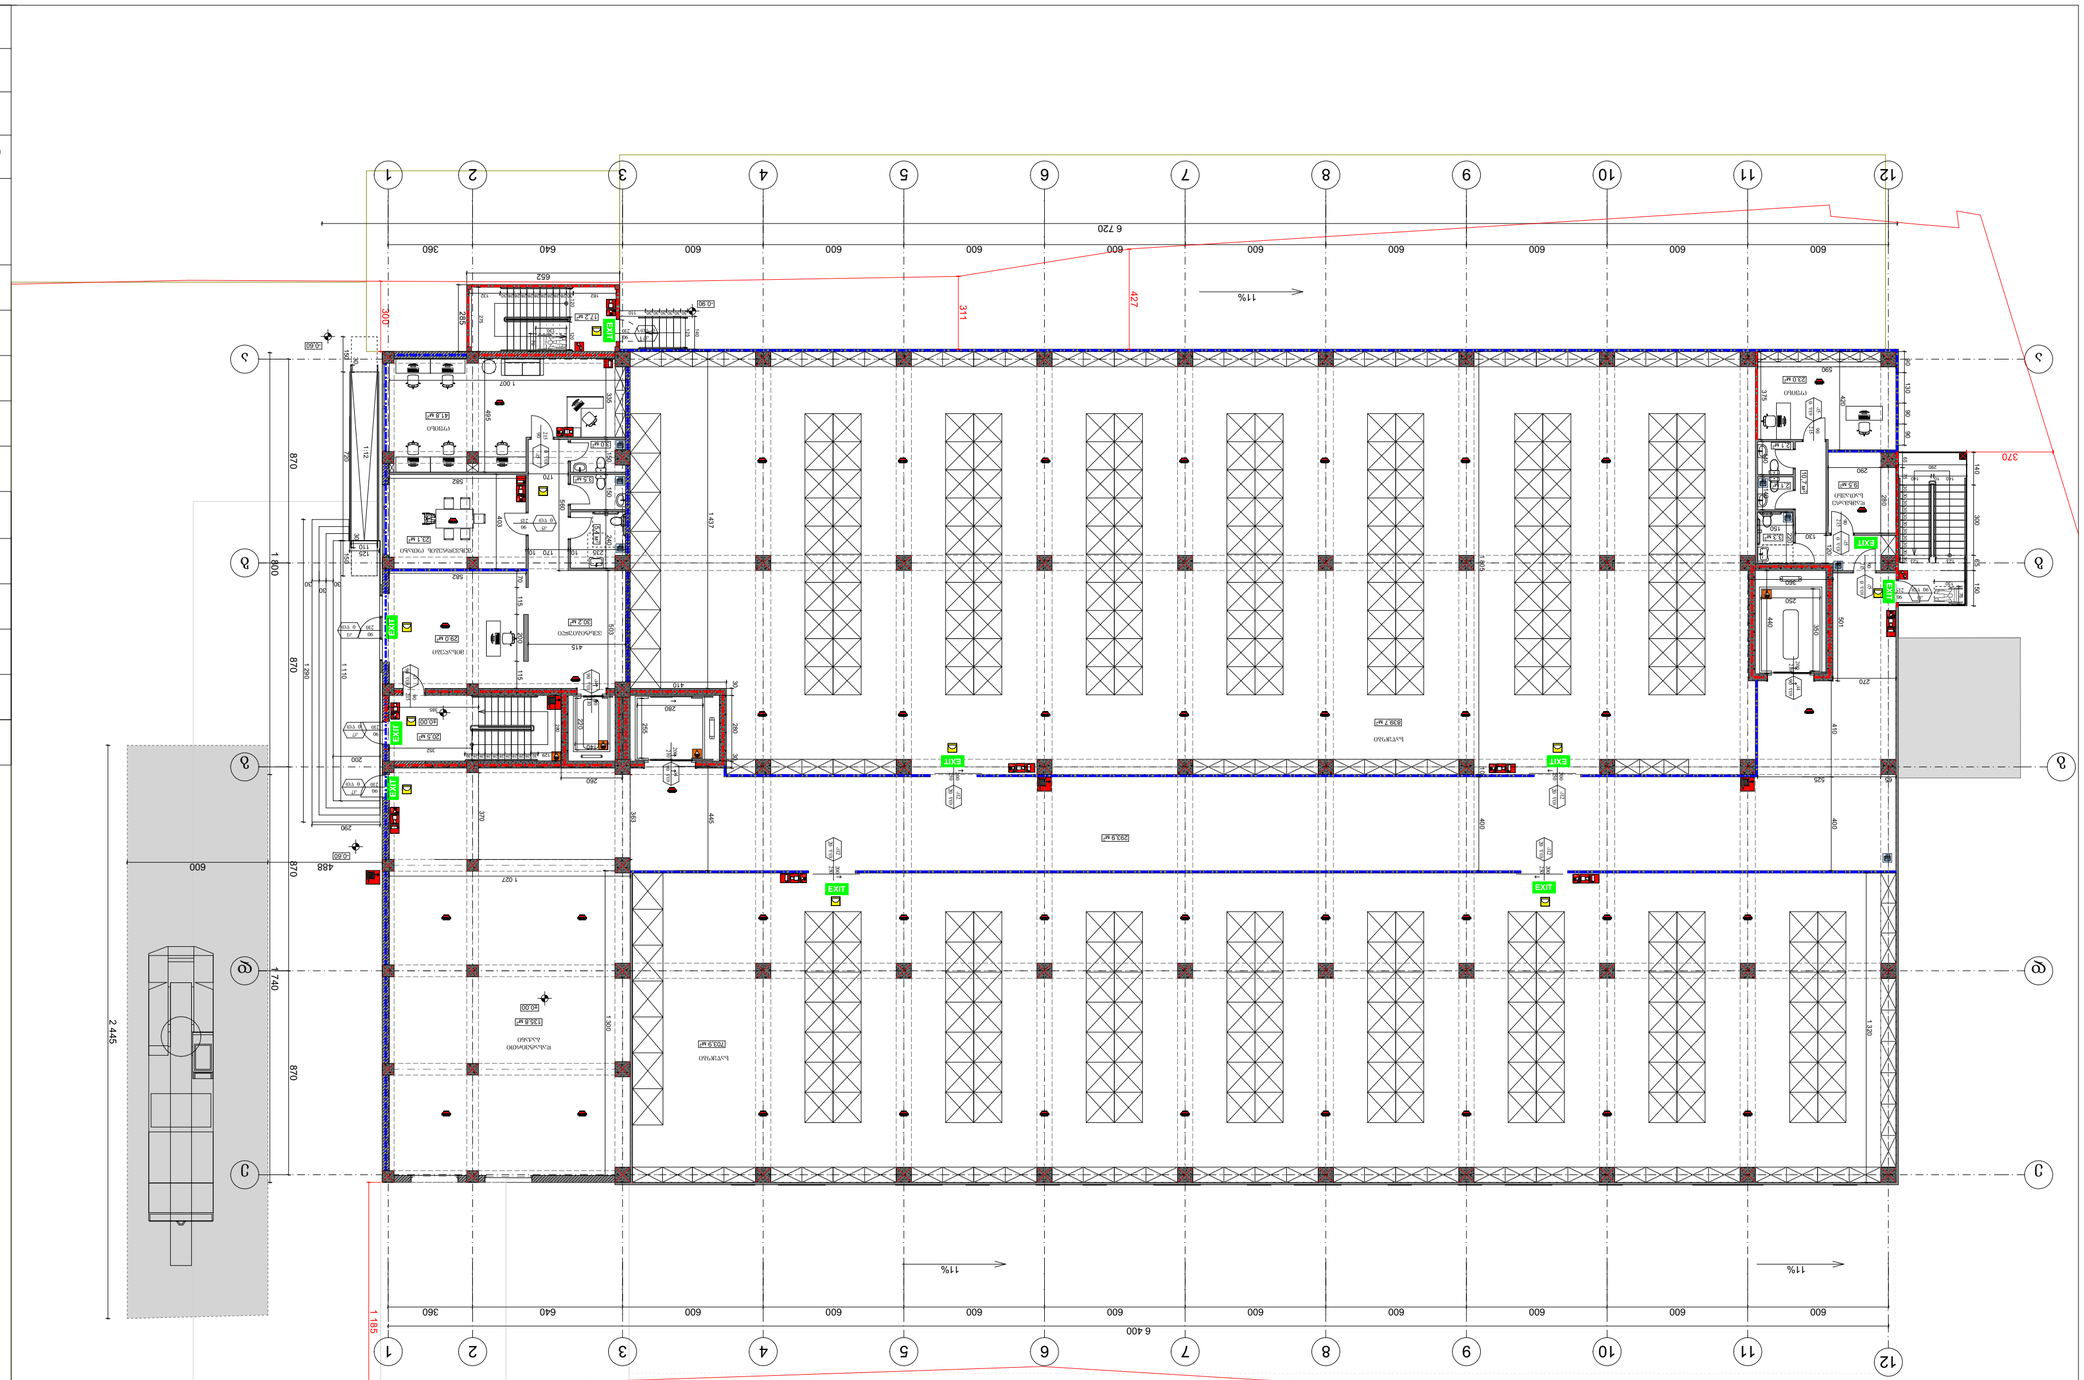


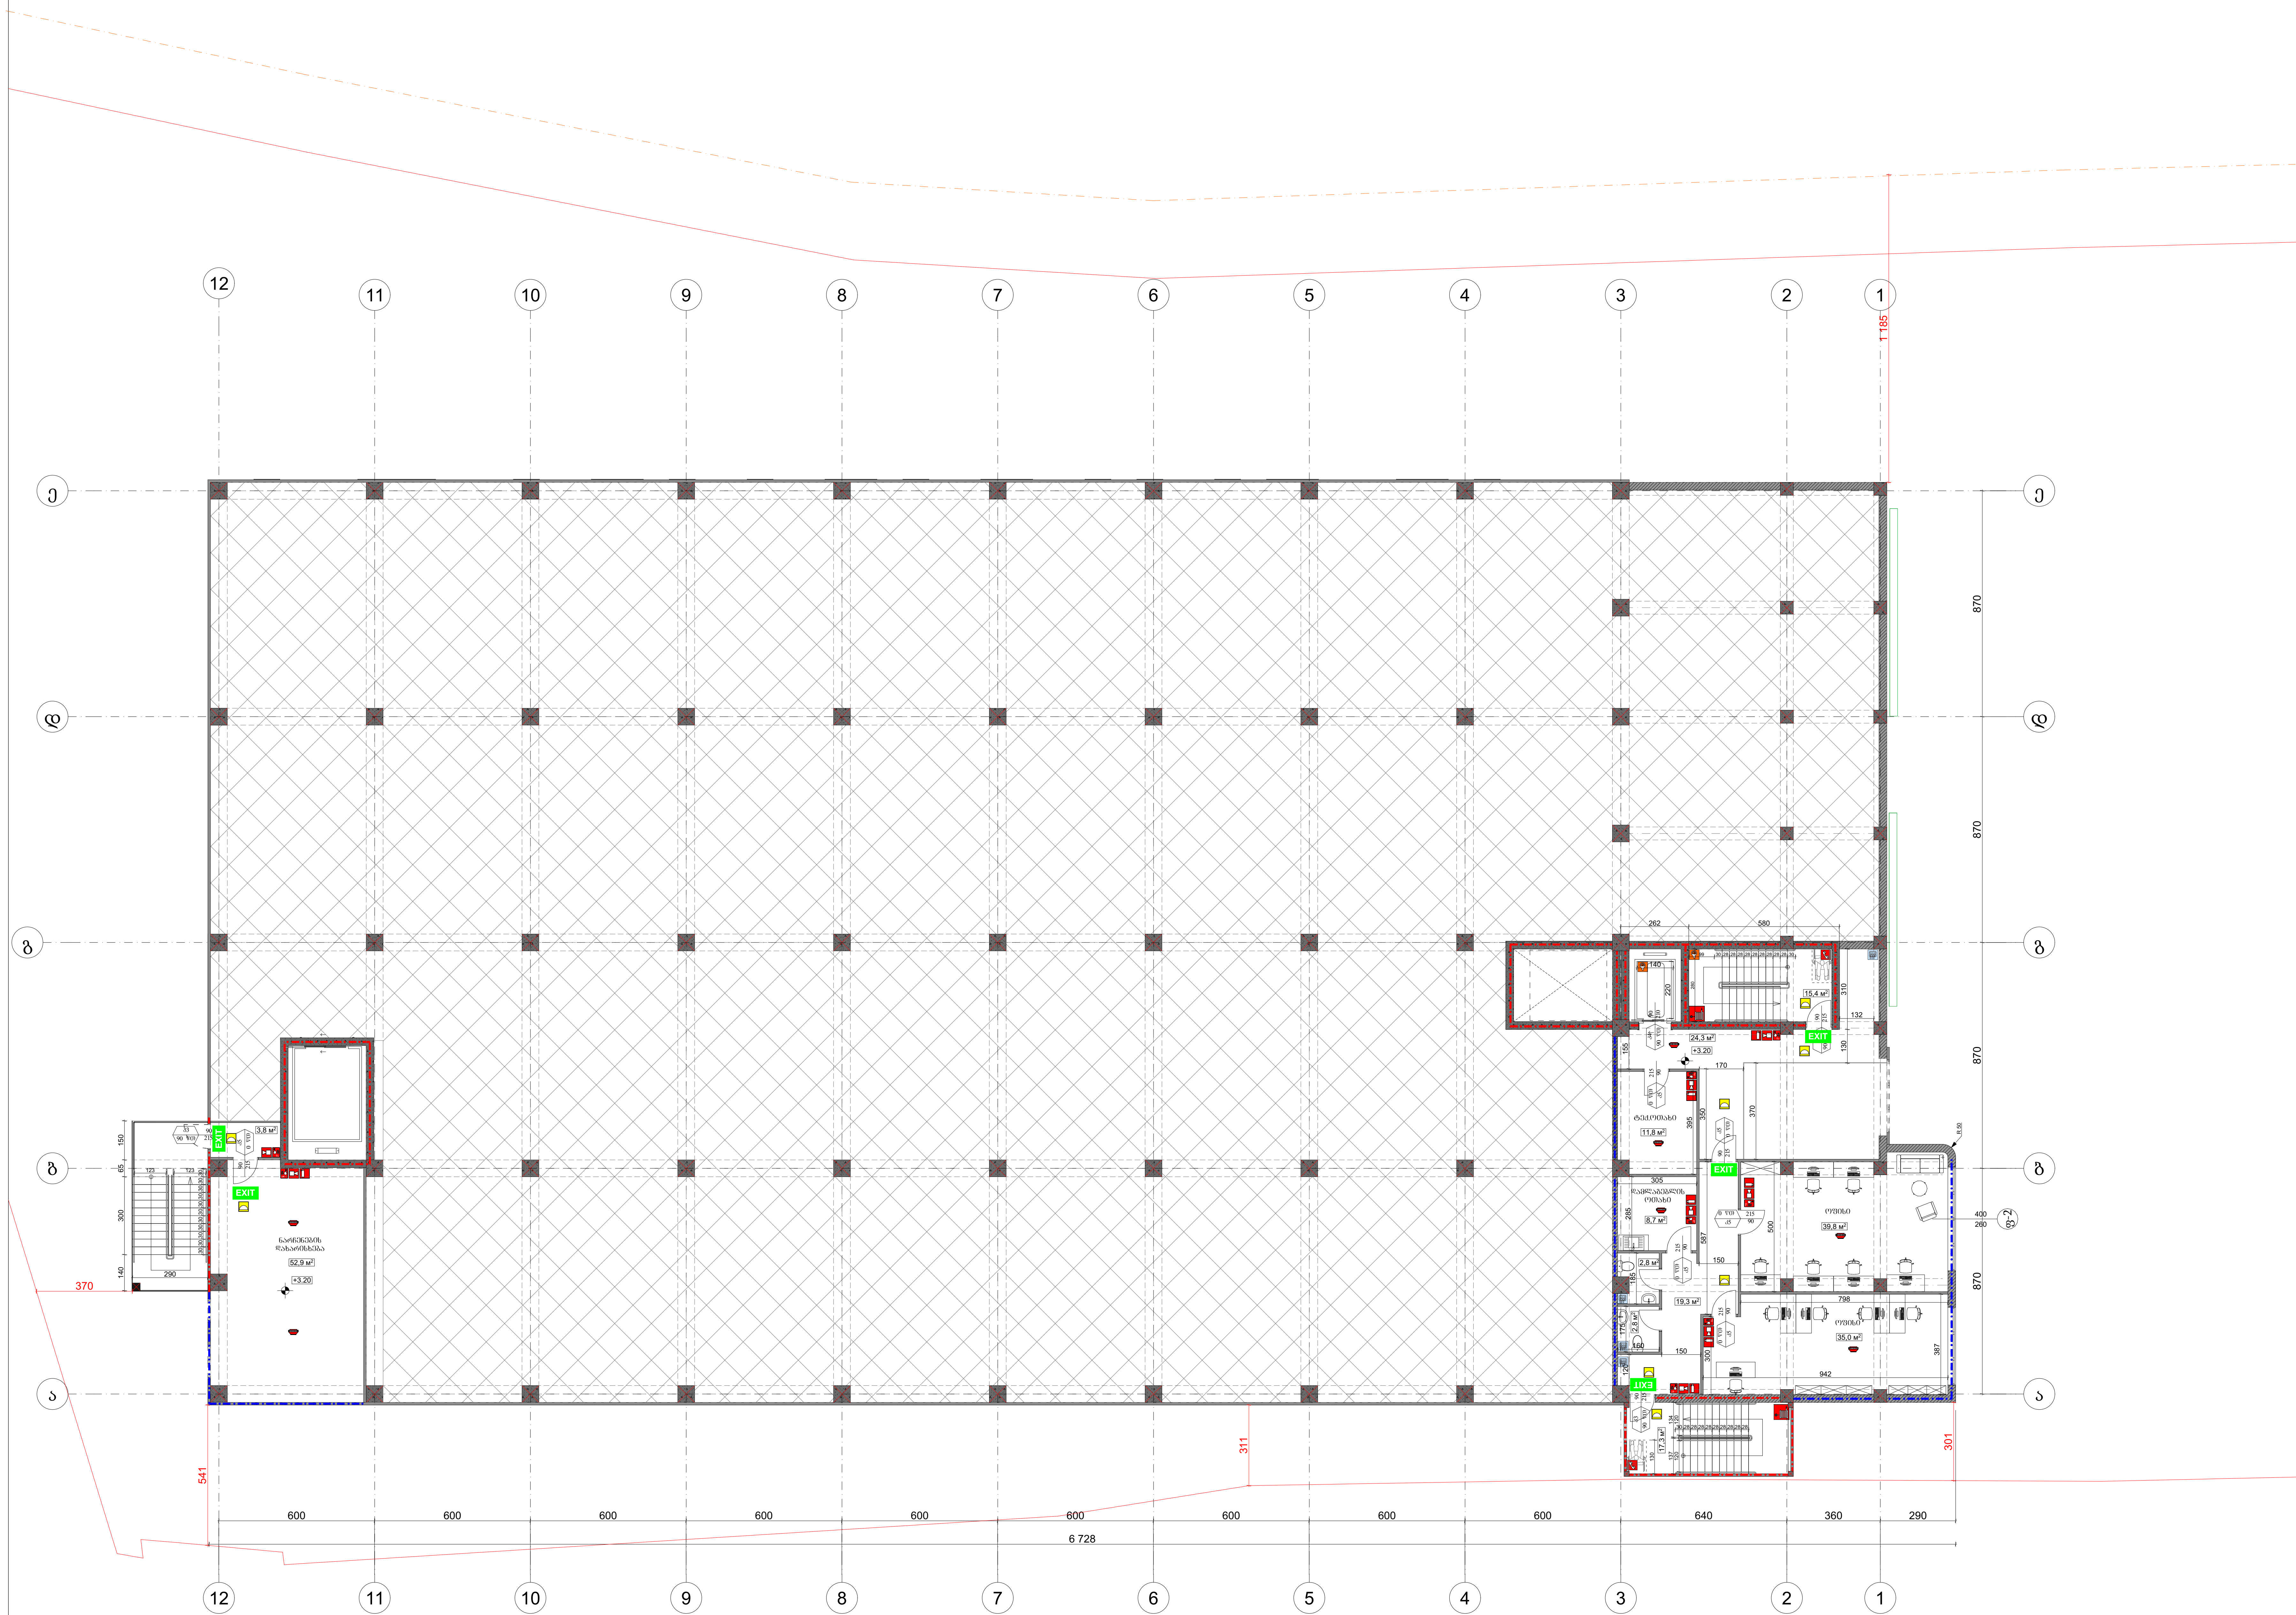

შენობა ნაგებობის ფუნქცია:
სასაწყობე და საოფისე შენობა

მისამართი: ქ.თბილისი, სარაჯიშვილის ქ№6
ს/კ 01.11.04.026.158

ხანძარსაწინააღმდეგო გეგმა **+3.20** ნიშნულზე

პირობითი აღნიშვნები

90 / 235 — 0 წთ / კ2
- კარის თავისუფალი სიგანე (სმ)
- ხანძარმედეგობა
- კარის ნუმერაცია
- კარის თავისუფალი სიმაღლე (სმ)

საკადასტრო საზღვარი

საზოგადოებრივი სივცის შუახაზი

ხანძარსაწინააღმდეგო მანძილი

EXIT — გასასვლელის აღმნიშვნელი განათებული ნიშანი

2 საათიანი ცეცხლმედეგობის აღმნიშვნელი ხაზი

1 საათიანი ცეცხლმედეგობის აღმნიშვნელი ხაზი

სიმბოლოს სახელწოდება

- სახანძრო ჰიდრანტი
- სახანძრო მილდგარი
- კვამლზე მორეაგირე მაუწყებელი
- სახანძრო განგაშის ღილაკი
- დამკავებელთა შეტყობინების სისტემა
- ხელის ცეცხლმაქრი
- ორმხრივი კავშირის სისტემა
- საავარიო განათება
- ჰაერის დაწნევის სისტემა
- მექანიკური განიავების სისტემა

დაკავებულობის დატვირთვა სართულზე - 15

თანამდებობა	გვარი	ხელმოწერა
არქიტექტორი	შოთიკო ვეშაპიძე	
დამკვეთი	შპს "ევროპროდუქტი"	
მასშტაბი	1:200	ფორმატი A2

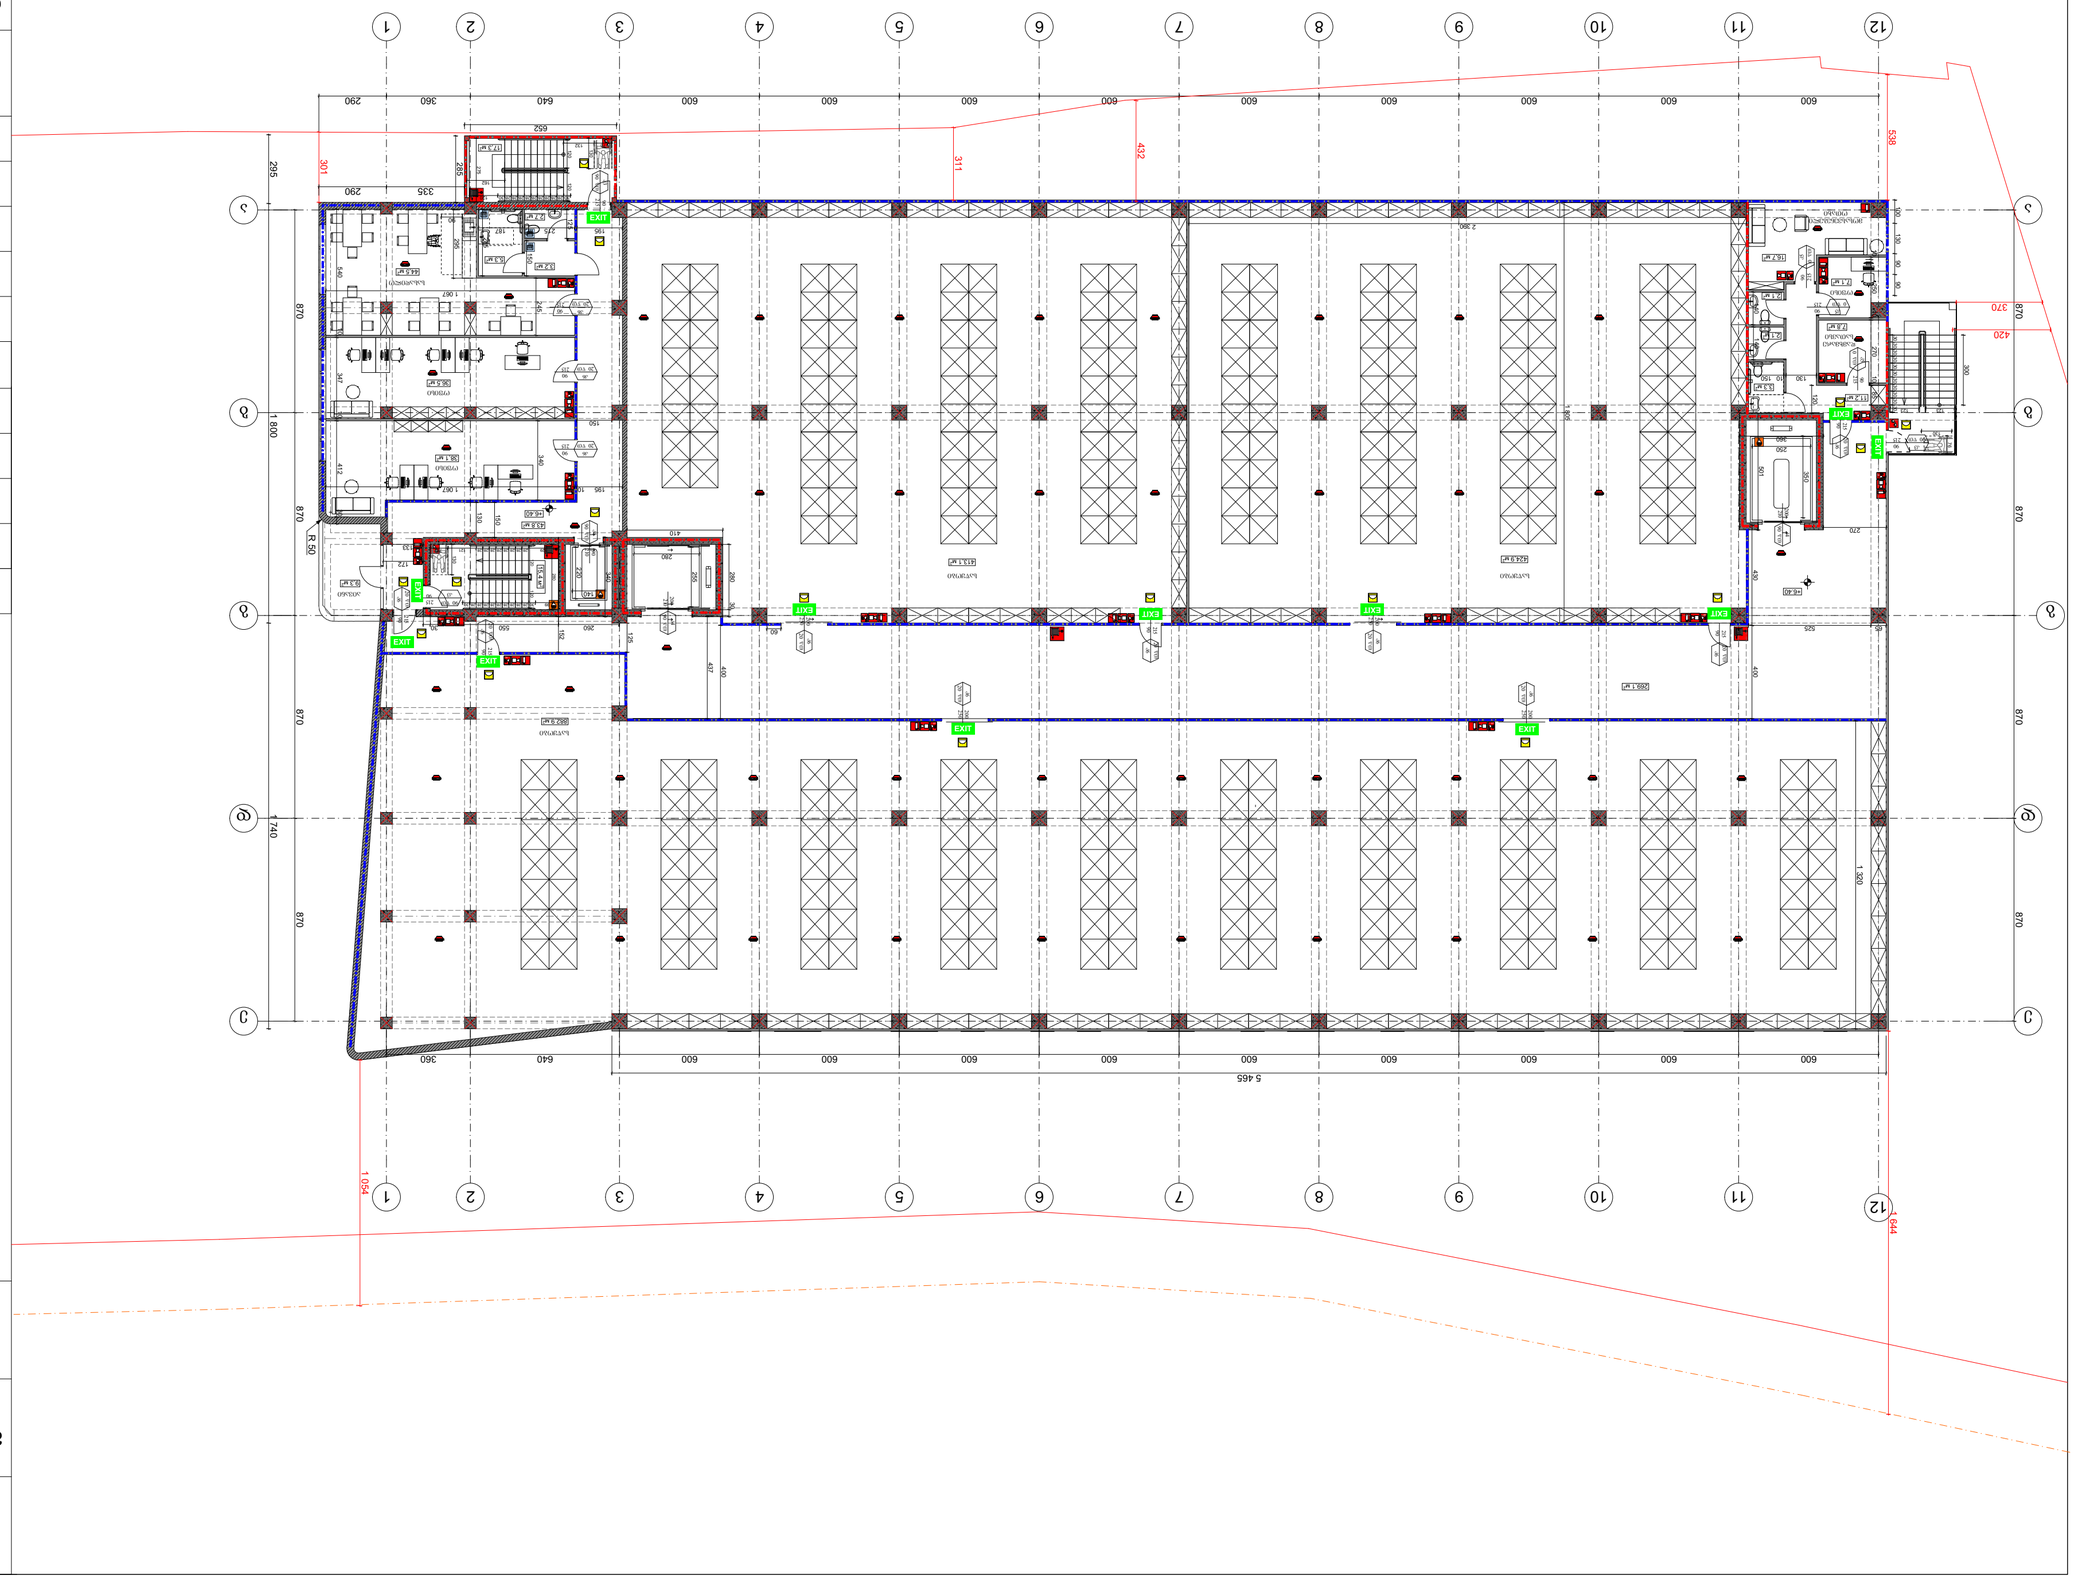



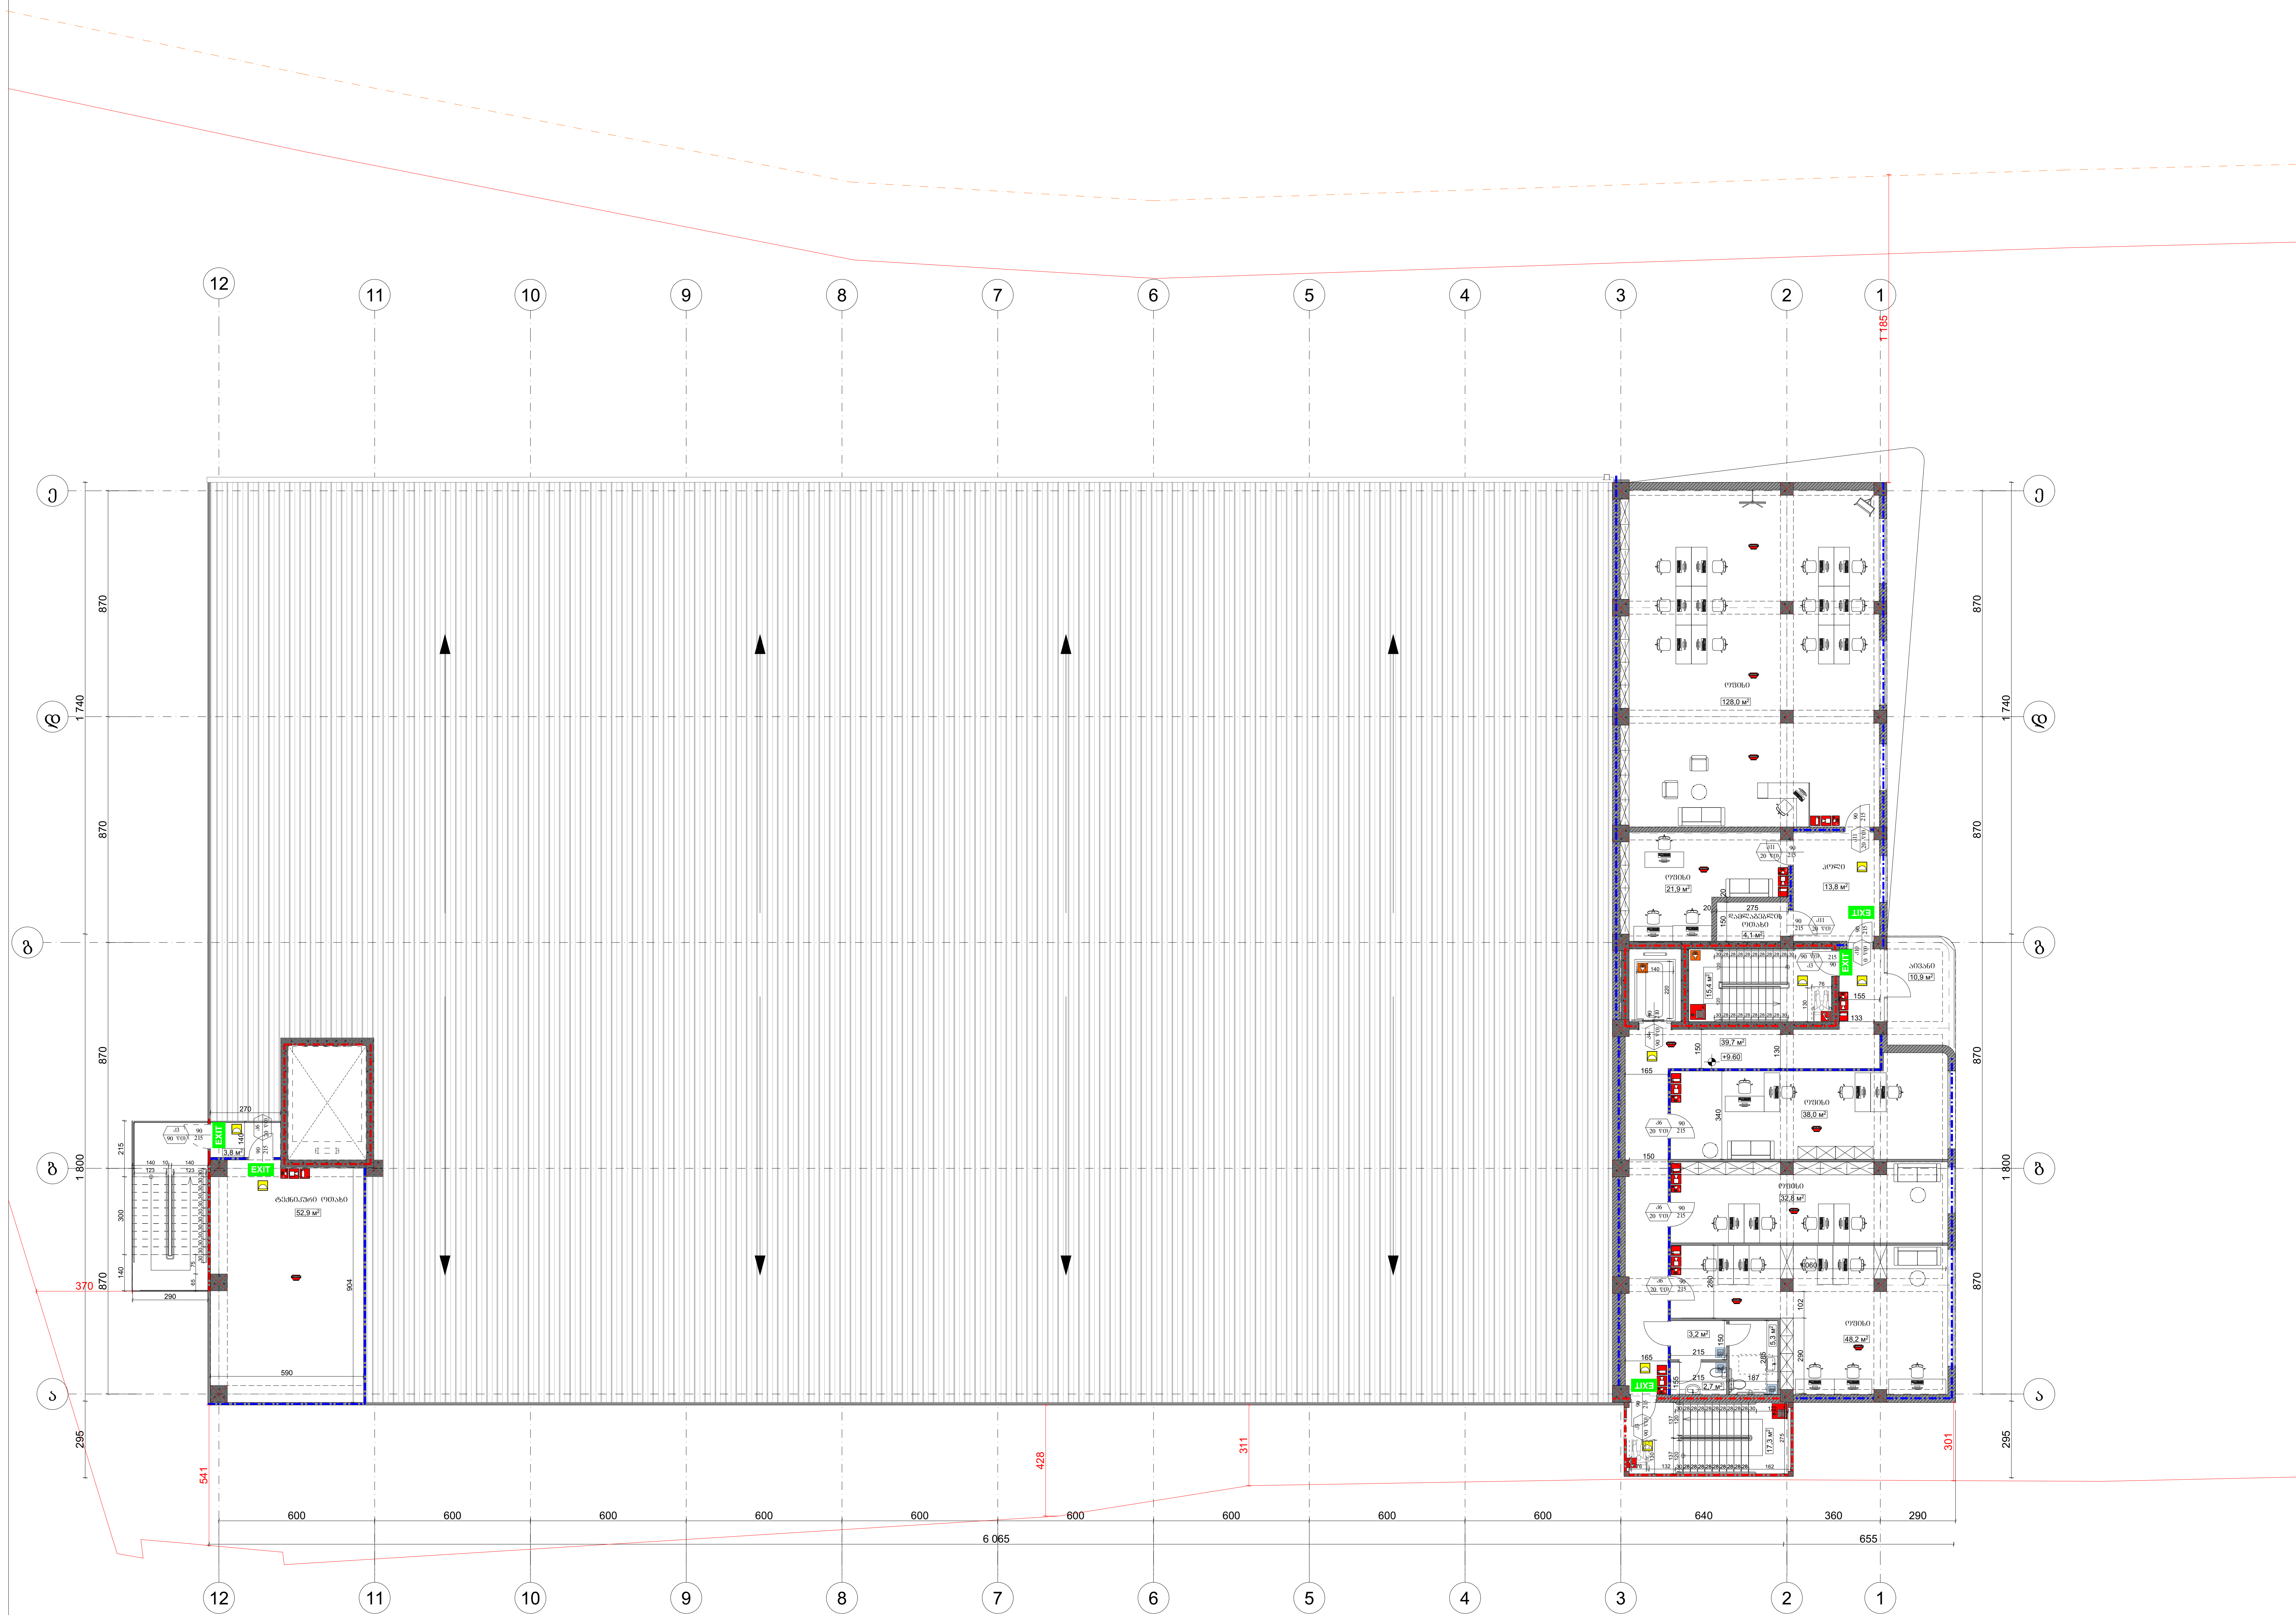

შენობა ნაგებობის ფუნქცია:

სასაწყობე და საოფისე შენობა

მისამართი: ქ.თბილისი, სარაჯიშვილის ქ№6
ს/კ 01.11.04.026.158

ხანძარსაწინააღმდეგო გეგმა **+9.60** ნიშნულზე

პირობითი აღნიშვნები

90 | 0 წთ — ხანძარმედეგობა
235 | კ2 — კარის ნუმერაცია

კარის თავისუფალი სიგანე (სმ)
კარის თავისუფალი სიმაღლე (სმ)

საკადასტრო საზღვარი

საზოგადოებრივი სივცის შუახაზი

ხანძარსაწინააღმდეგო მანძილი

EXIT — გასასვლელის აღმნიშვნელი განათებული ნიშანი

2 საათიანი ცეცხლმედეგობის აღმნიშვნელი ხაზი

1 საათიანი ცეცხლმედეგობის აღმნიშვნელი ხაზი

	სიმბოლოს სახელწოდება
	სახანძრო ჰიდრანტი
	სახანძრო მილდგარი
	კვამლზე მორეაგირე მაუწყებელი
	სახანძრო განგაშის ღილაკი
	დამკავებელთა შეტყობინების სისტემა
	ხელის ცეცხლმაქრი
	ორმხრივი კავშირის სისტემა
	საავარიო განათება
	ჰაერის დაწნევის სისტემა
	მექანიკური განიავების სისტემა

დაკავებულობის დატვირთვა სართულზე - 33

თანამდებობა	გვარი	ხელმოწერა
არქიტექტორი	შოთიკო ვეშაპიძე	
დამკვეთი	შპს "ევროპროდუქტი"	
მასშტაბი	1:200	ფორმატი A2


















შენობა-ნაგებობის ფუნქცია:
სასაწყობე და საოფისე შენობა

მისამართი: ქ.თბილისი, სარაჯიშვილის ქ№6
ს/კ 01.11.04.026.158

მისაწვდომობის გეგმა **+3.20** ნიშნულზე

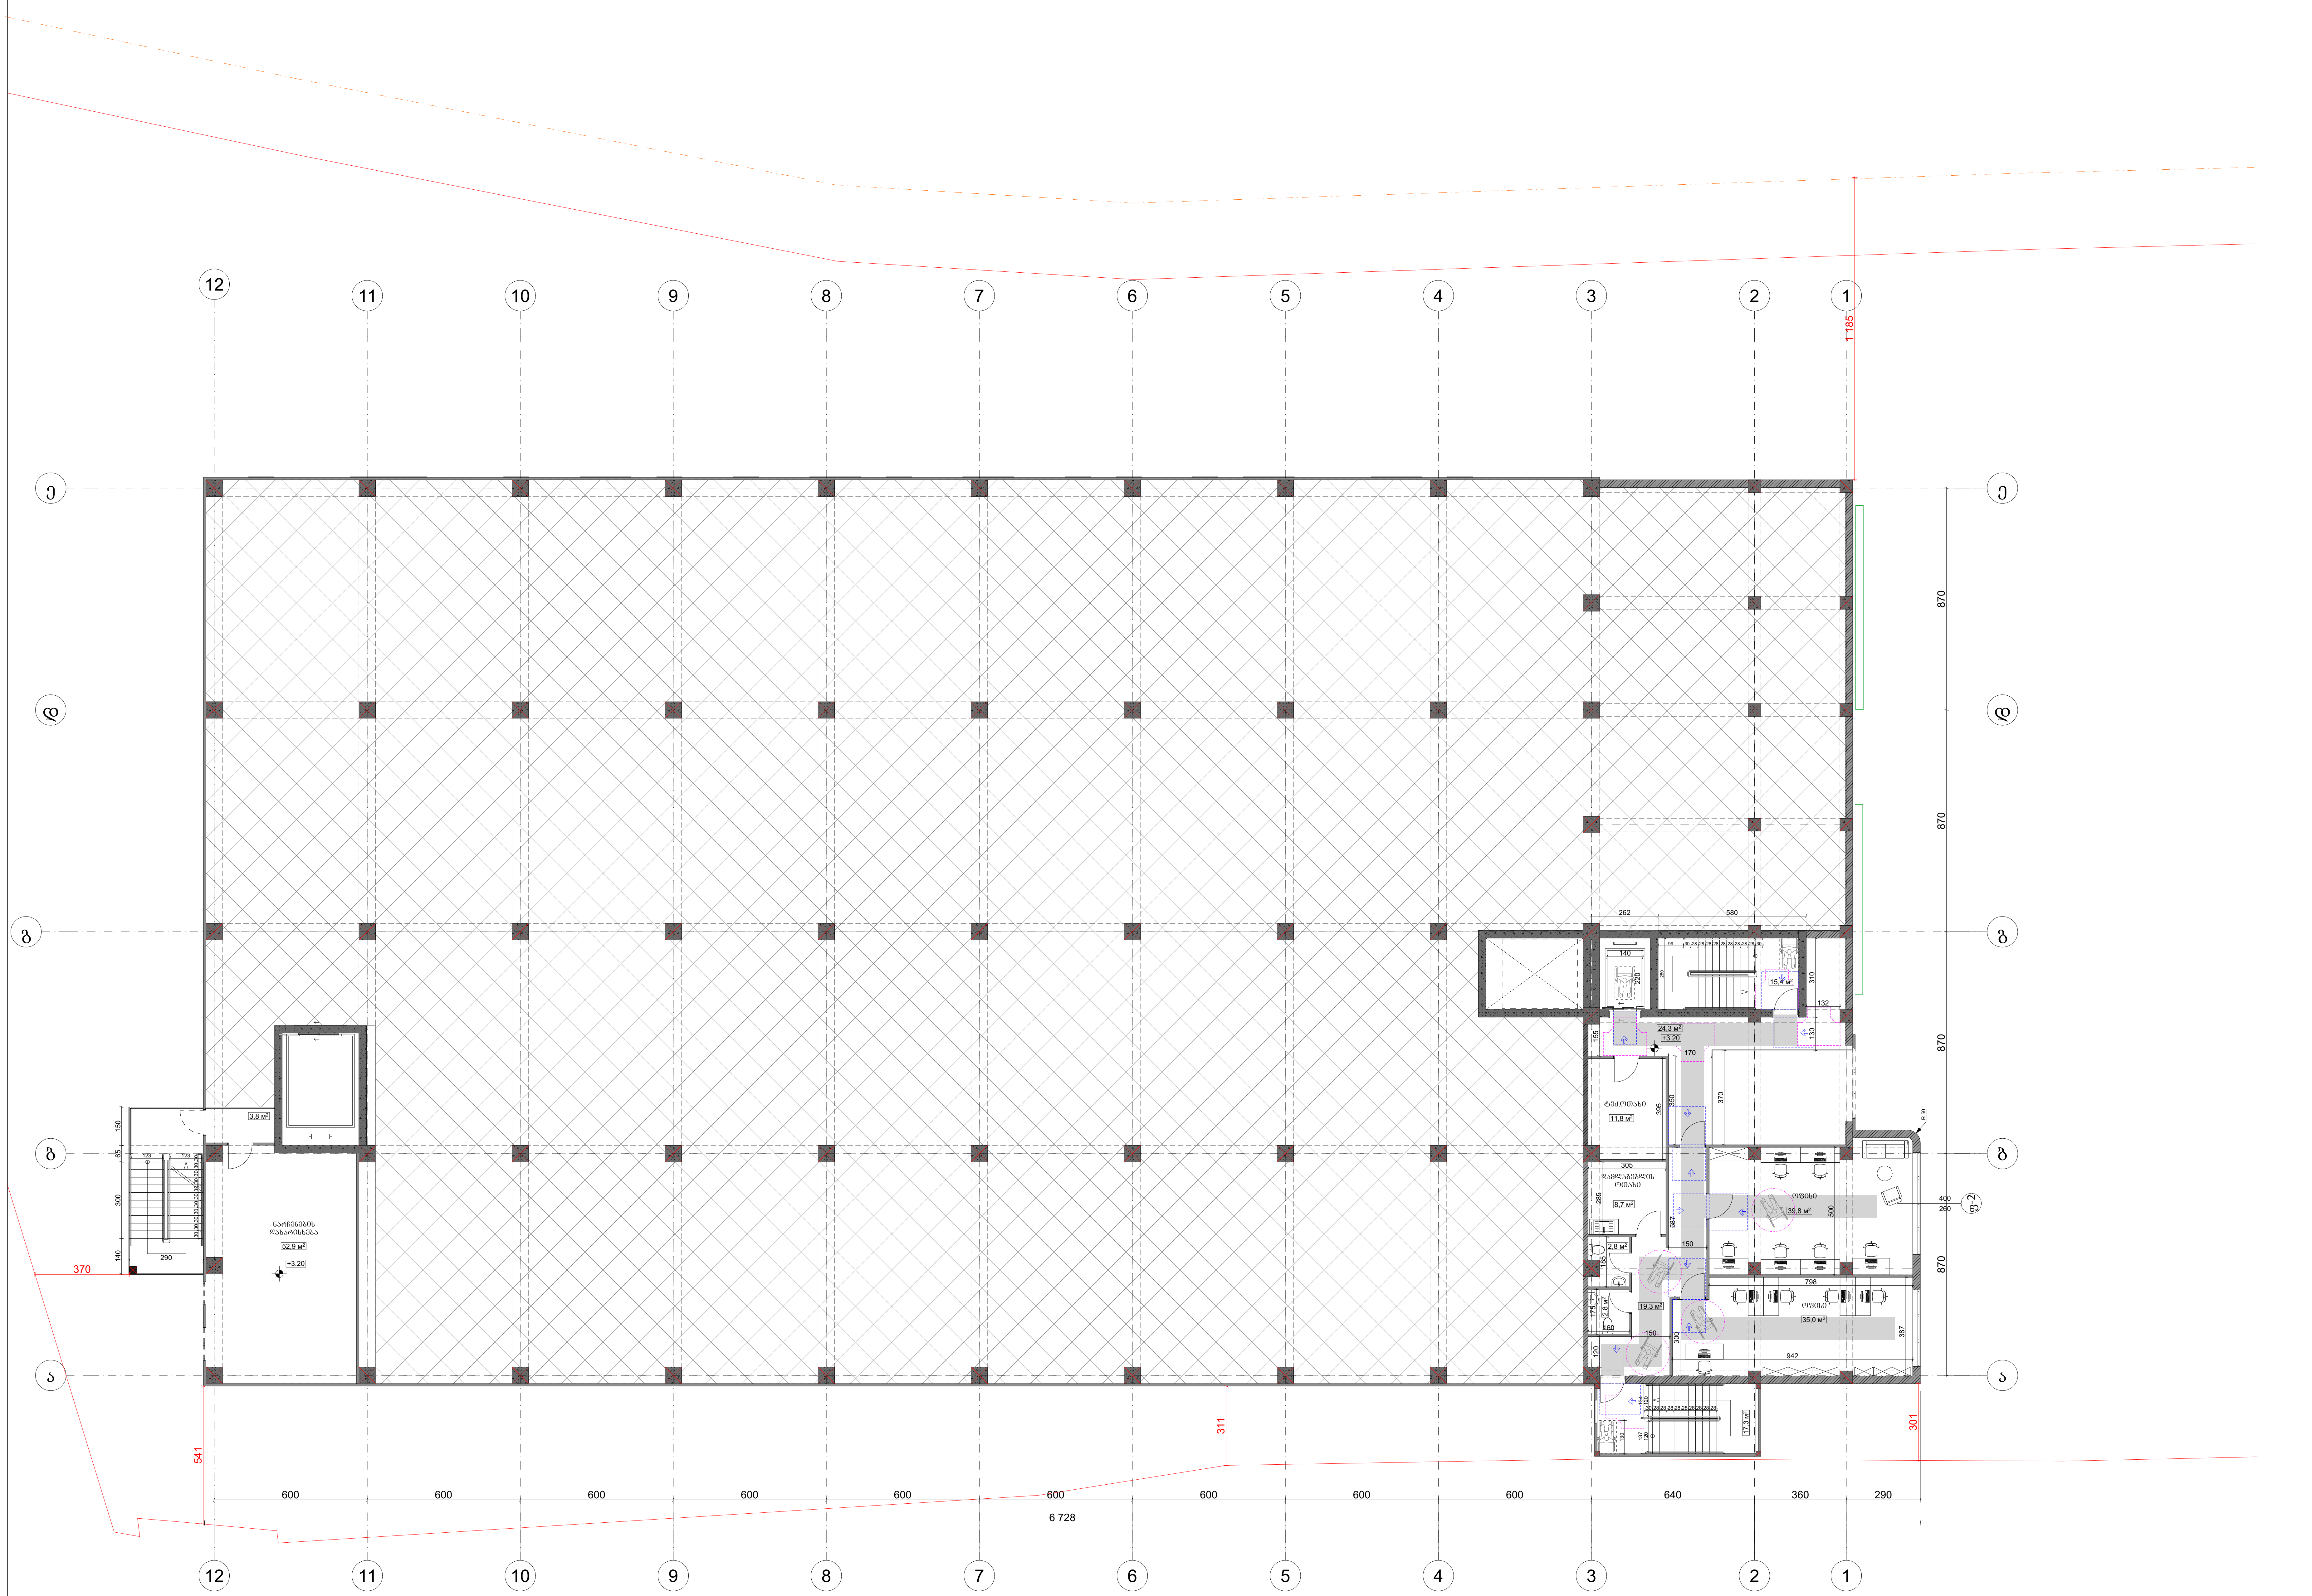

პირობითი აღნიშვნები

მისაწვდომი სვლაგეზი

მოსატრიალებელი სივრცეები:

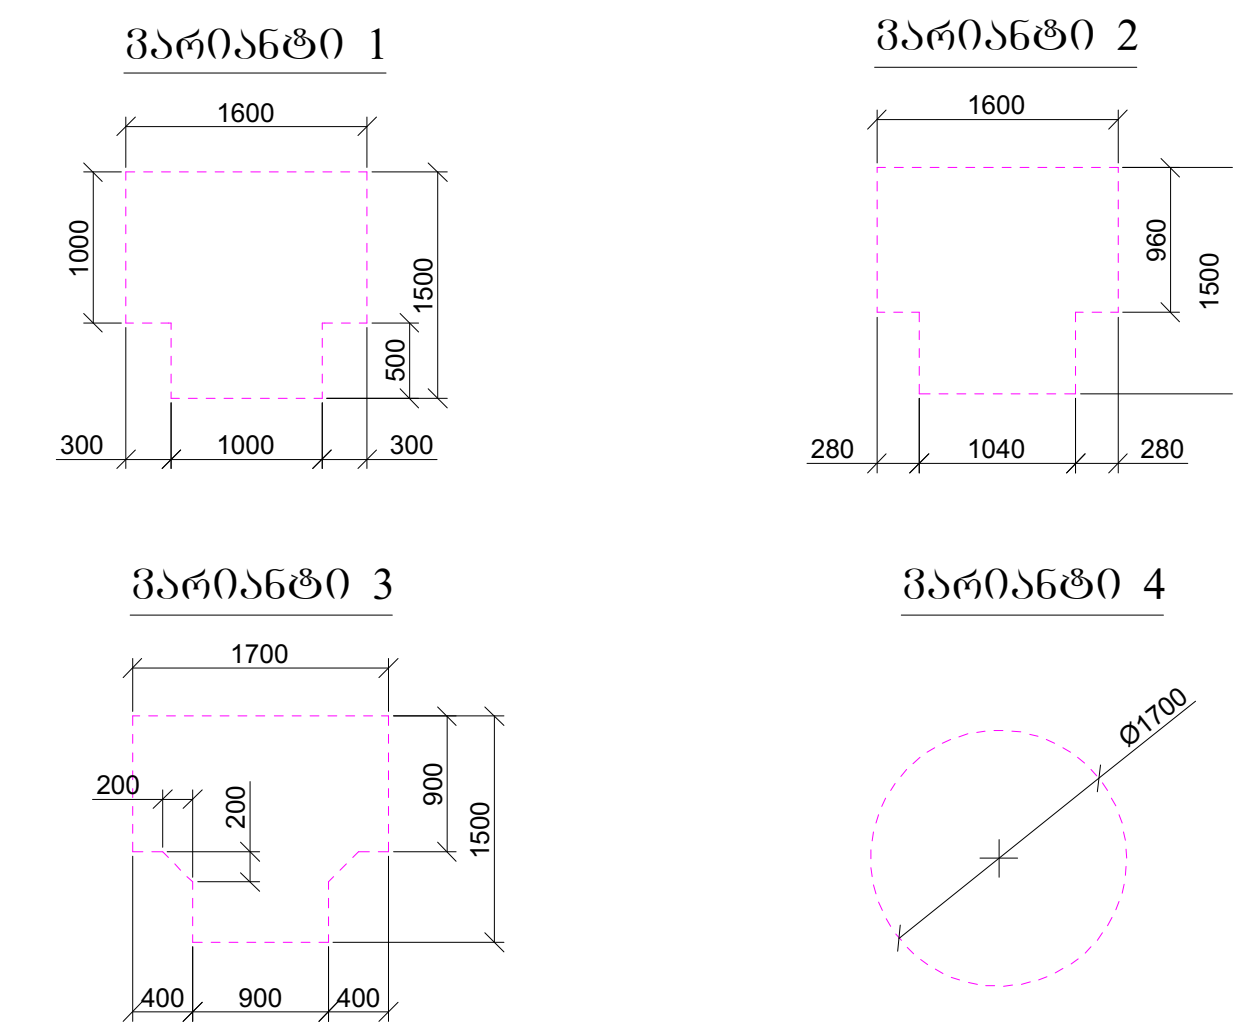

კარის წინ თავისუფალი სივრცე:

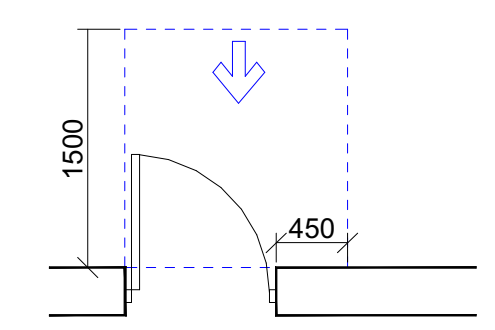

თავისუფალი სივრცე კართან მანევრირებისთვის
-ანჯამიანი კარი
წინიდან მისაწვდომი - გამოწევით გაღება

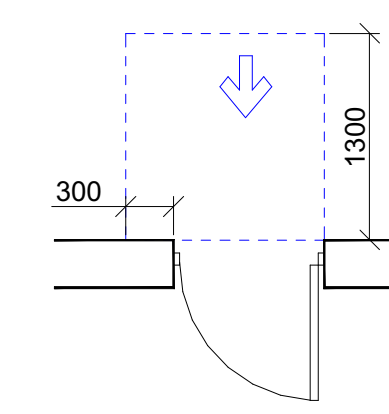

თავისუფალი სივრცე კართან მანევრირებისთვის
-ანჯამიანი კარი
წინიდან მისაწვდომი - მიწოლით გაღება

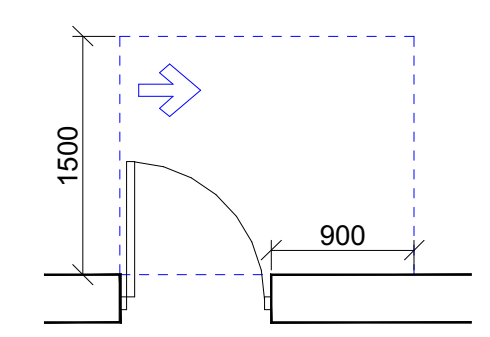

თავისუფალი სივრცე კართან მანევრირებისთვის
-ანჯამიანი კარი
ანჯამის მხრიდან მისაწვდომი - გამოწევით გაღება

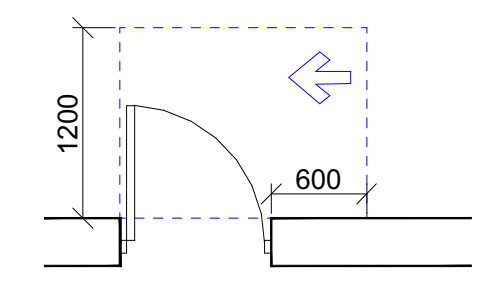

თავისუფალი სივრცე კართან მანევრირებისთვის
-ანჯამიანი კარი
საკეტის მხრიდან მისაწვდომი - გამოწევით გაღება

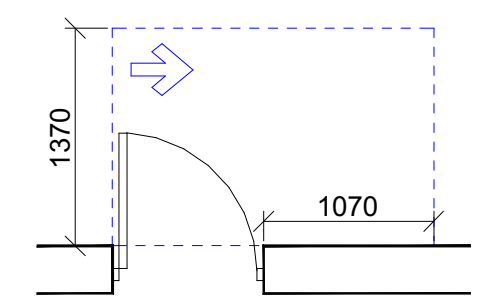

თავისუფალი სივრცე კართან მანევრირებისთვის
-ანჯამიანი კარი
ანჯამის მხრიდან მისაწვდომი - გამოწევით გაღება

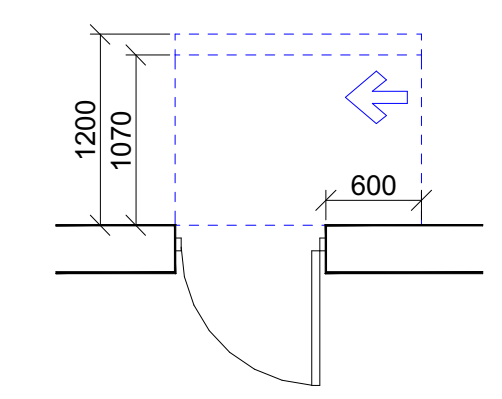

თავისუფალი სივრცე კართან მანევრირებისთვის
-ანჯამიანი კარი
ანჯამის მხრიდან მისაწვდომი - მიწოლით გაღება
1200 მმ. თუ მოწყობილია მიმხურავი

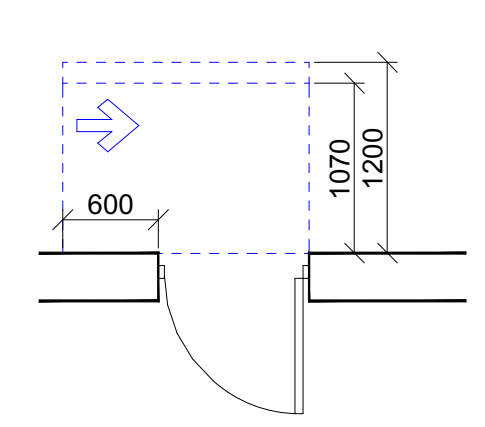

თავისუფალი სივრცე კართან მანევრირებისთვის
-ანჯამიანი კარი
საკეტის მხრიდან მისაწვდომი - მიწოლით გაღება
1200 მმ. თუ მოწყობილია მიმხურავი

თანამდებობა	გვარი	ხელმოწერა
არქიტექტორი	შოთიკო ვეშაპიძე	
შეასრულა	შოთიკო ვეშაპიძე	
დამკვეთი	შპს "ევროპროდუქტი"	
მასშტაბი 1:200	ფორმატი A2	2024წ.


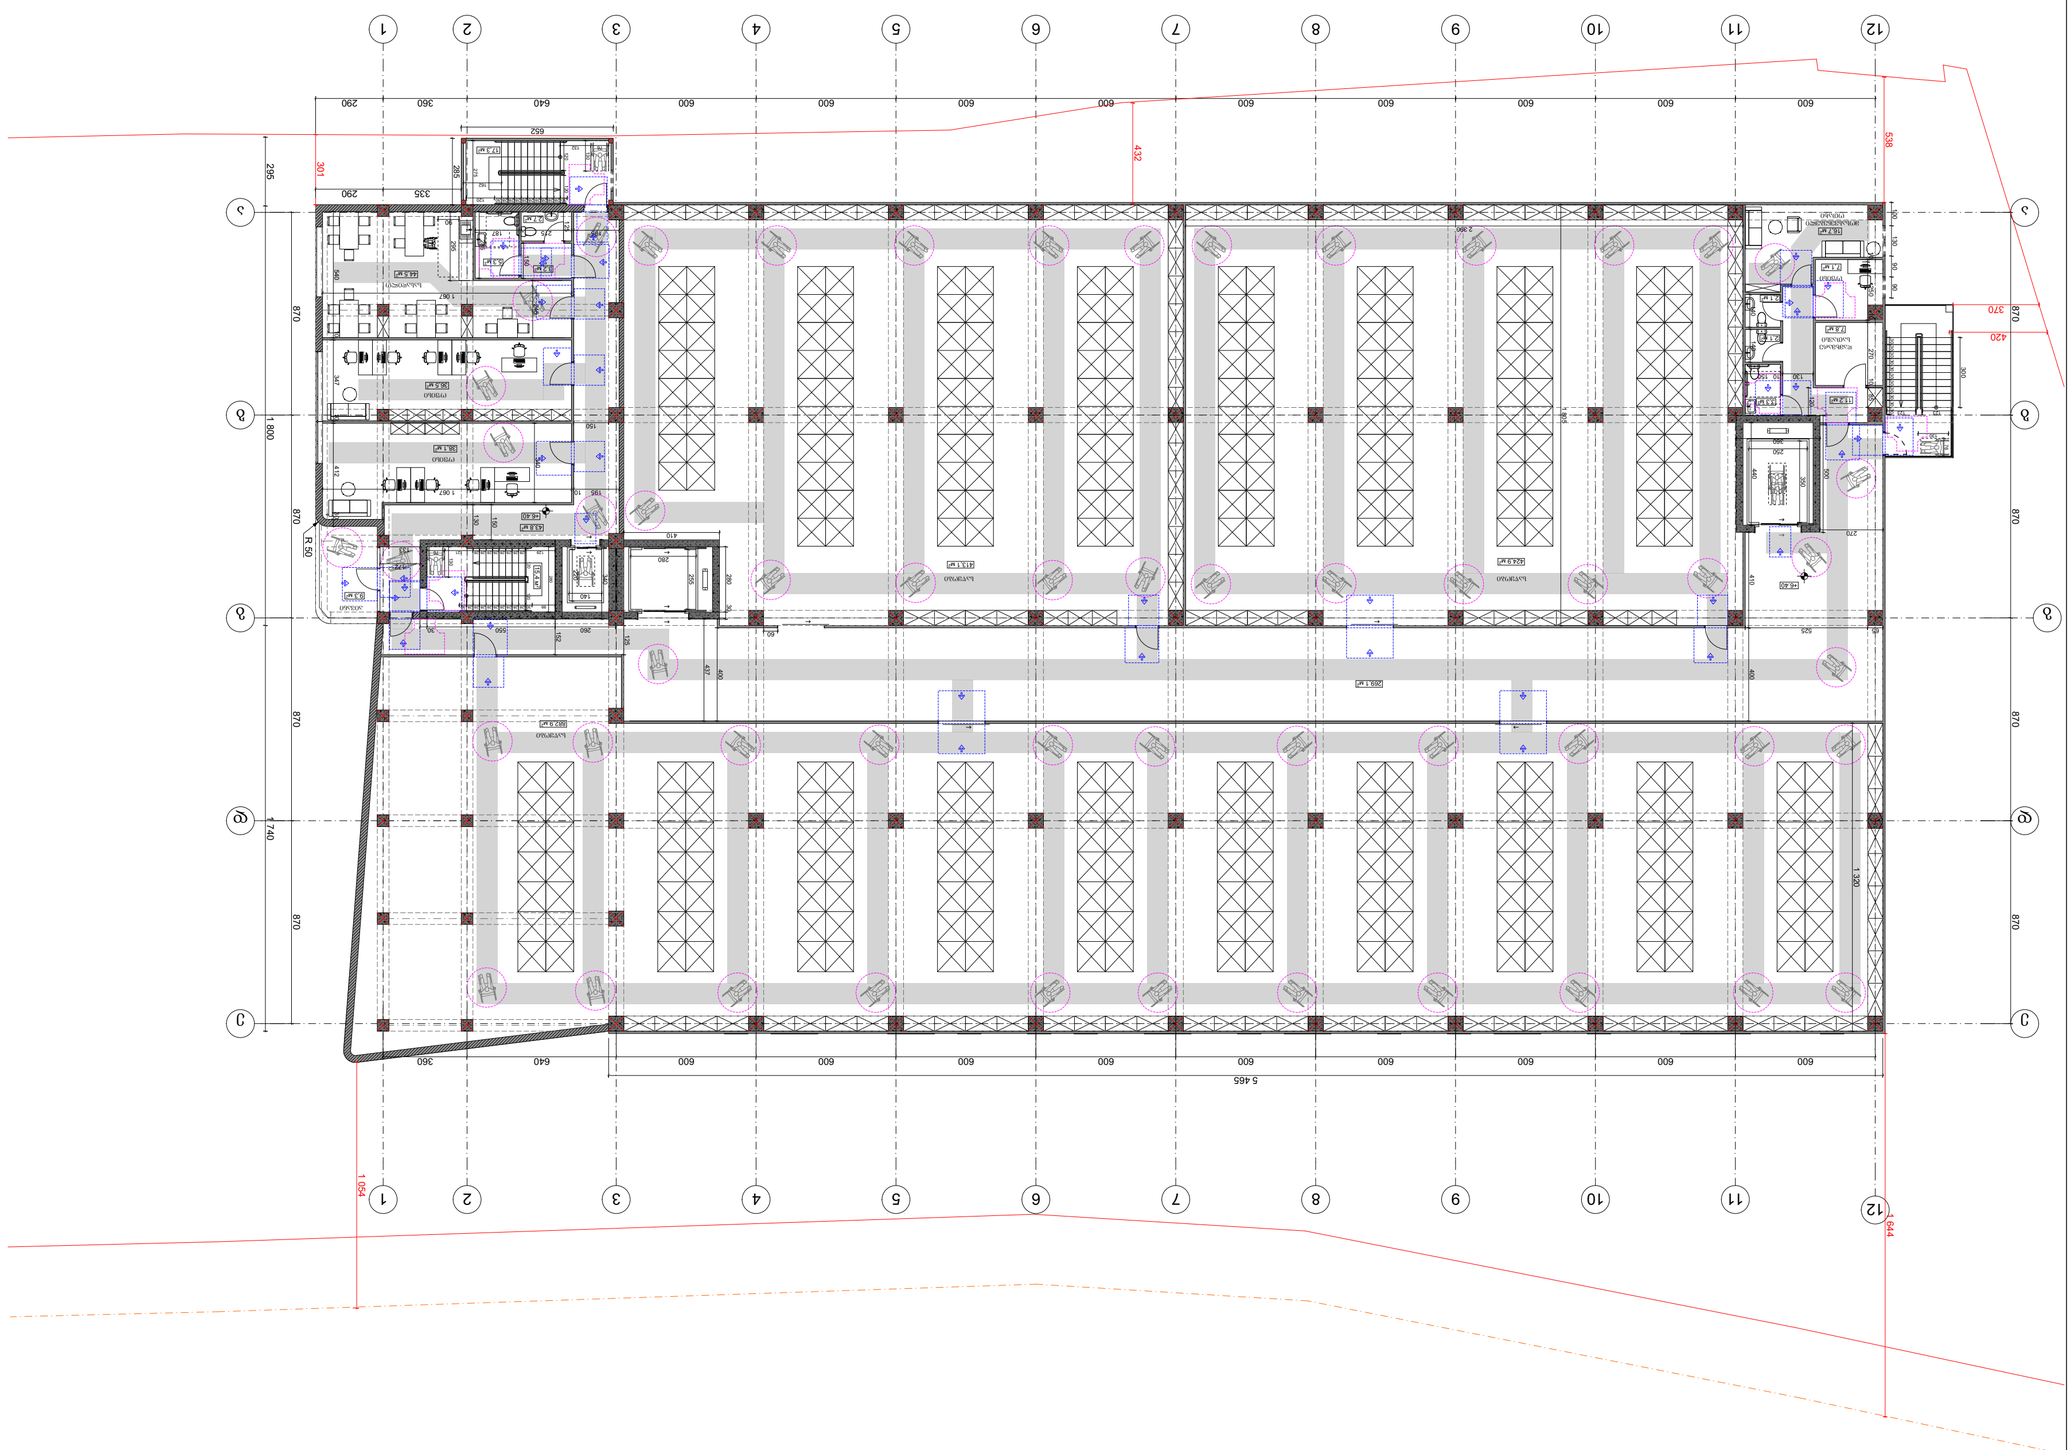
1 2 3 4 5 6 7 8 9 10 11 12
1 054
-644
5 465
1 740
1 800
870
295
301
432
538
370
420
652
335
290
360
640
600
2 360
1 320
R 50

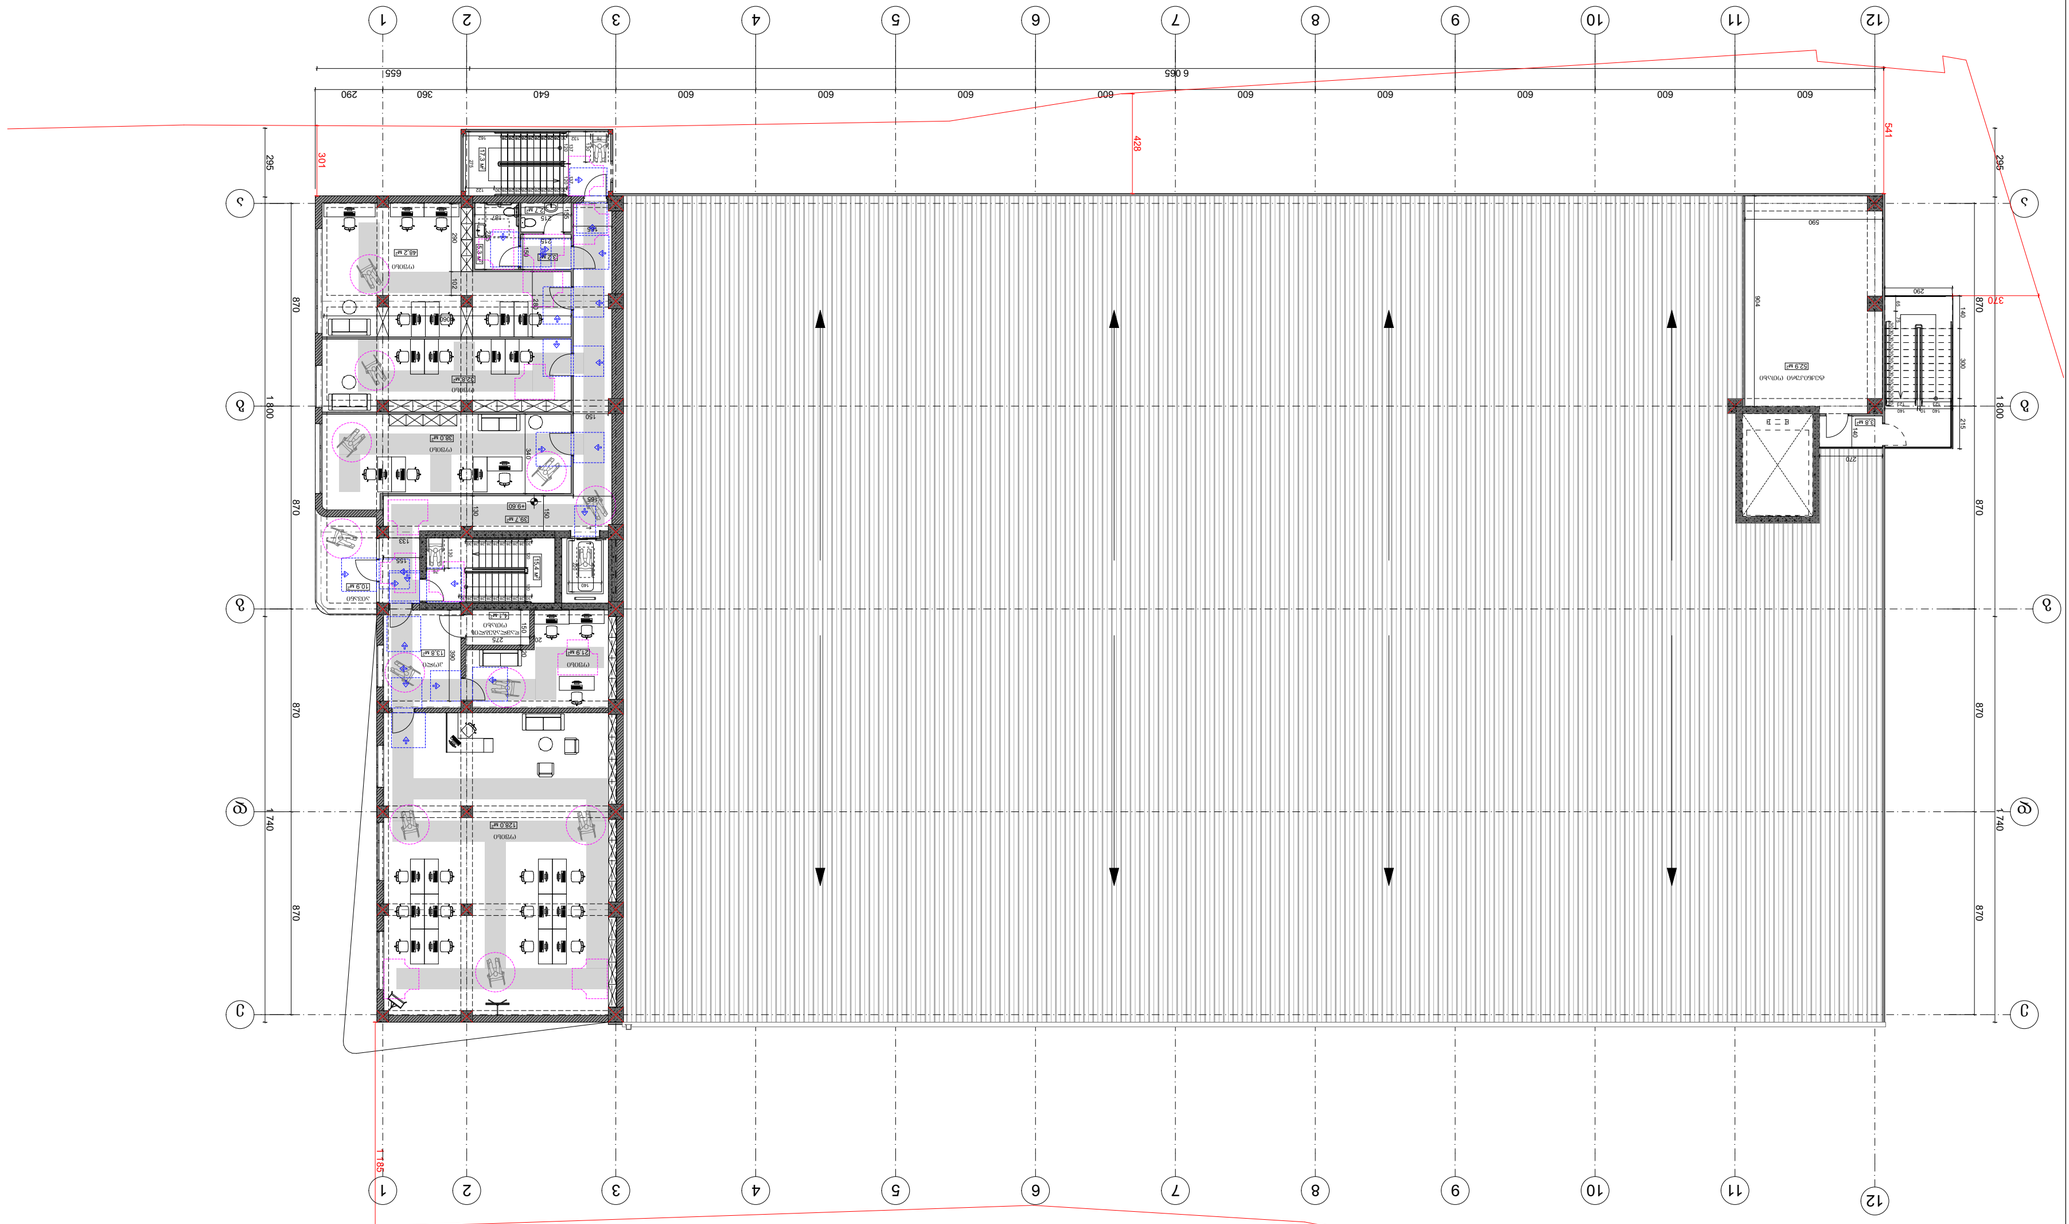


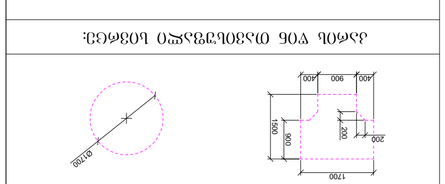


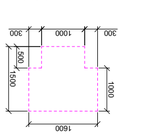


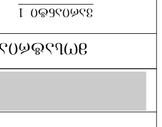


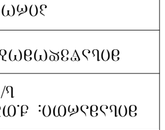












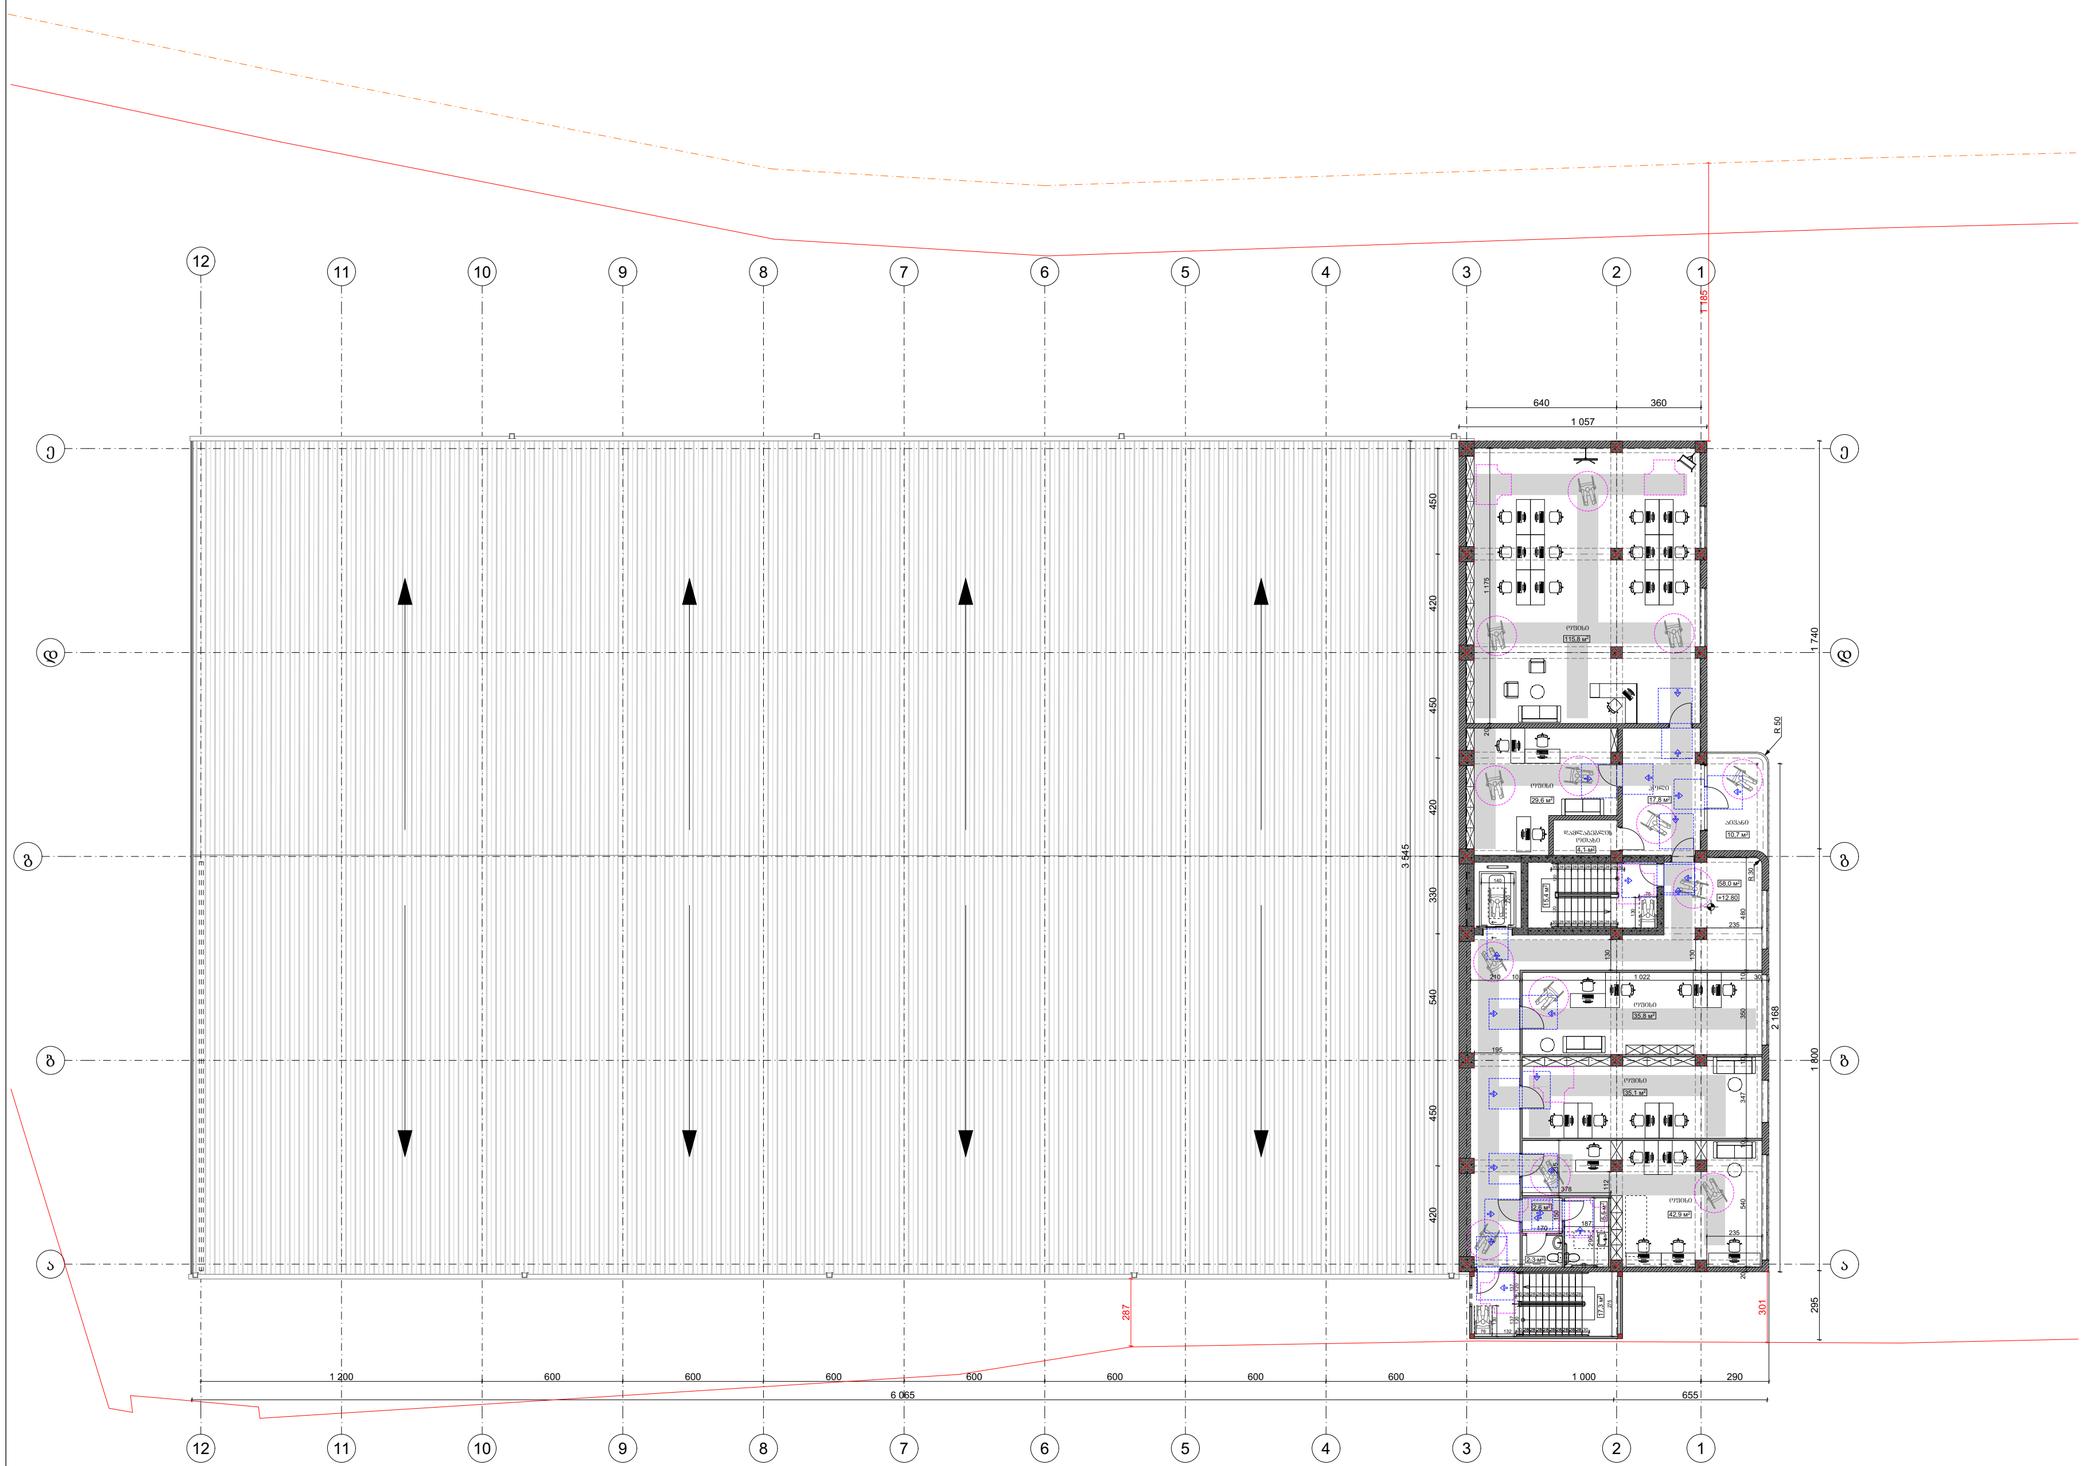

შენობა-ნაგებობის დანიშნულება:

სასაწყობე და სათვისე შენობა

მისამართი: ქ.თბილისი, სარაჯიშვილის ქ№6
ს/კ 01.11.04.026.158

მისაწვდომობის გეგმა **+12.80** ნიშნულზე

პირობითი აღნიშვნები

მისაწვდომი სვლაბეზი

მოსატრიალებელი სივრცეები:

ვარიანტი 1

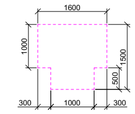

ვარიანტი 2

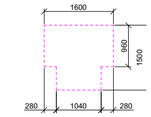

ვარიანტი 3

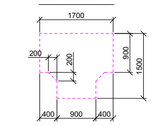

ვარიანტი 4

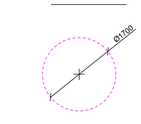

კარის წინ თავისუფალი სივრცე:

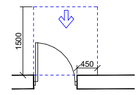

თავისუფალი სივრცე კართან მანევრირებისთვის
-ანჯამიანი კარი
წინიდან მისაწვდომი - გამოუვიდეთ გაღება

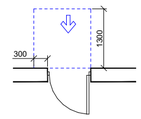

თავისუფალი სივრცე კართან მანევრირებისთვის
-ანჯამიანი კარი
წინიდან მისაწვდომი - მიუღწეთ გაღება

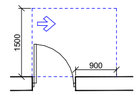

თავისუფალი სივრცე კართან მანევრირებისთვის
-ანჯამიანი კარი
ანჯამის მხრიდან მისაწვდომი - გამოუვიდეთ გაღება

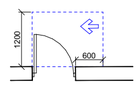

თავისუფალი სივრცე კართან მანევრირებისთვის
-ანჯამიანი კარი
საკეტის მხრიდან მისაწვდომი - გამოუვიდეთ გაღება

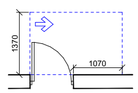

თავისუფალი სივრცე კართან მანევრირებისთვის
-ანჯამიანი კარი
ანჯამის მხრიდან მისაწვდომი - გამოუვიდეთ გაღება

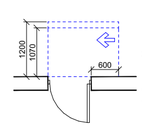

თავისუფალი სივრცე კართან მანევრირებისთვის
-ანჯამიანი კარი
ანჯამის მხრიდან მისაწვდომი - მიუღწეთ გაღება
1200 მინ. თუ მიუწვდომელია მიმხურავი

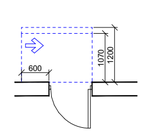

თავისუფალი სივრცე კართან მანევრირებისთვის
-ანჯამიანი კარი
საკეტის მხრიდან მისაწვდომი - მიუღწეთ გაღება
1200 მინ. თუ მიუწვდომელია მიმხურავი

თანამდებობა	გვარი	ხელმოწერა
არქიტექტორი	შოთიკო ვეშაპიძე	
შესრულა	შოთიკო ვეშაპიძე	
დამკვეთი	შპს "ეკოპაროლშტატი"	
მასშტაბი 1:200	ფორმატი A2	2024წ.

შშმპ გარე პანდუსი (№1)

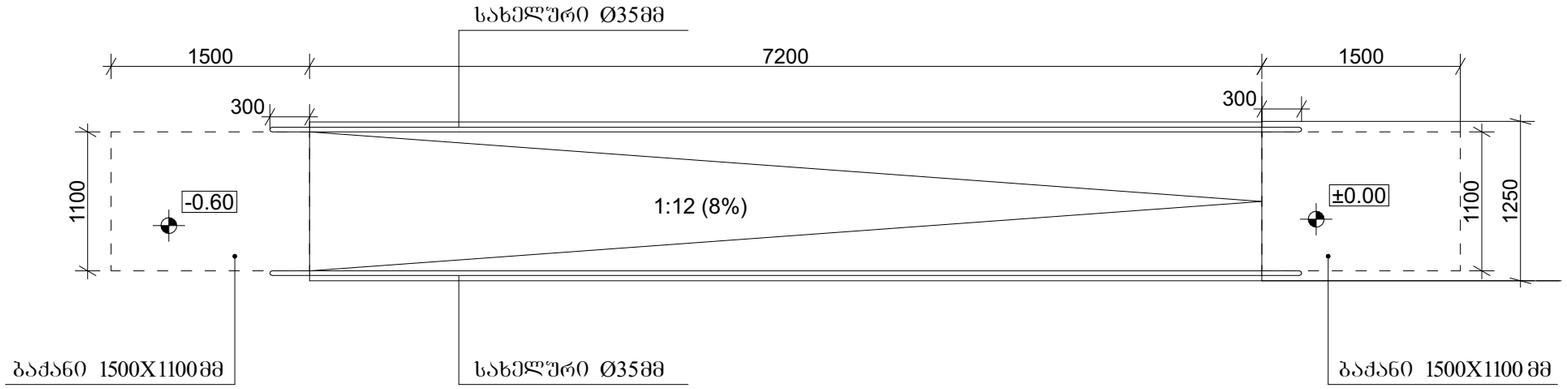

გეგმა

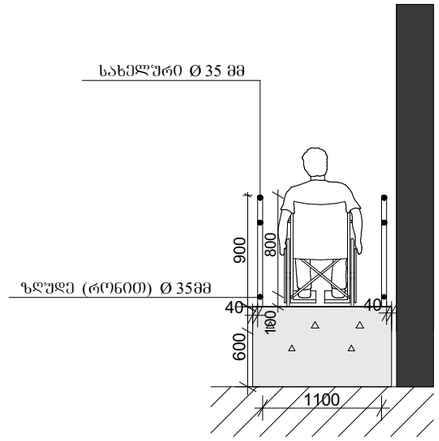

ჭრილი

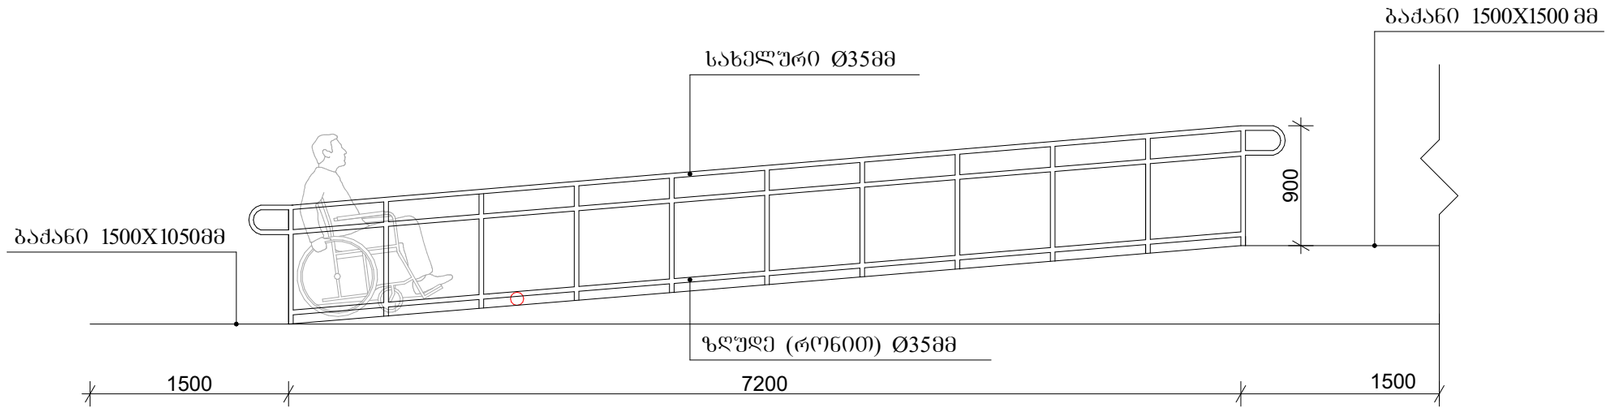

ფასადი

შშმპ გარე პანდუსი (№2)

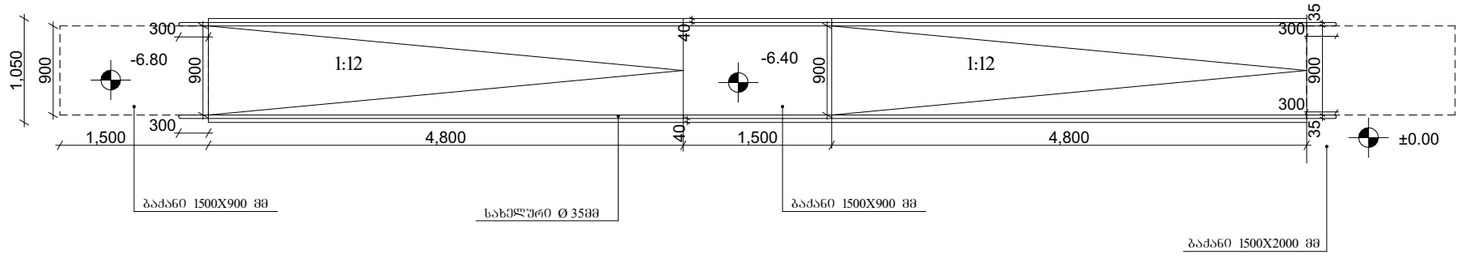

გეგმა მ 1:50

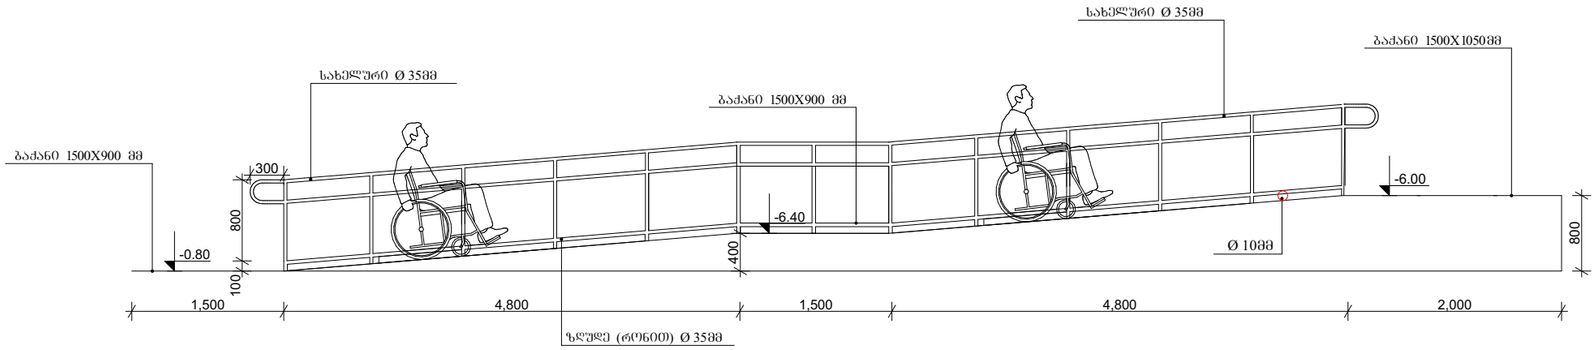

ფასადი მ 1:50

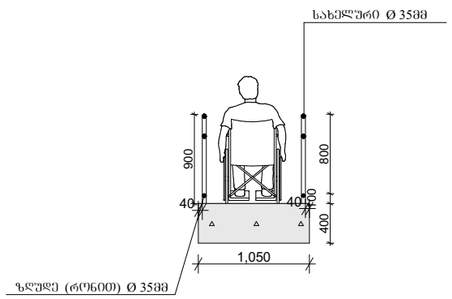

ჭრილი მ 1:50

შენიშვნები:

1. პანდუსების და ბაძნების ზედაპირები იძნება მდგრადი, მქარი და არასრიალა;
2. პანდუსების სახელურები არ იტრიალებს მათი ბუდეების საზღვრებში;
3. სახელურები და ნებისმიერი კედელი ან მათ მომიჯნავედ მდებარე სხვა ზედაპირი არ შეიცავს ბასრ და უხეშ ელემენტებს;
4. პანდუსი დაბეგმარდება იმგვარად, რო სავალ ზედაპირებზე წყალი არ დაბროვდება;
5. პანდუსის და ბაძნების განივი კვეთის დახრა არ აღემატება 1:48-ს.

გზა-კარები

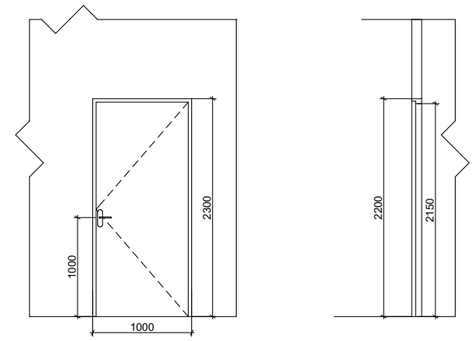

გზა-კარი ზღურბლისა და მიმხურავის გარეშე

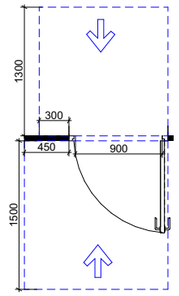

მისაწვდომი ტუალეტი

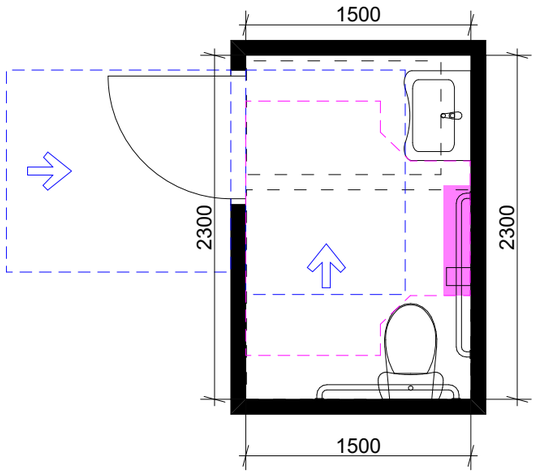

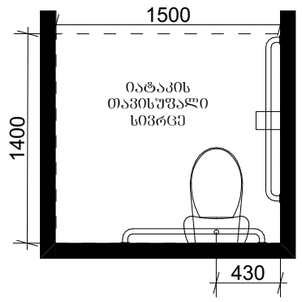

ხელმოსაჭიდი ძელების მდებარეობა

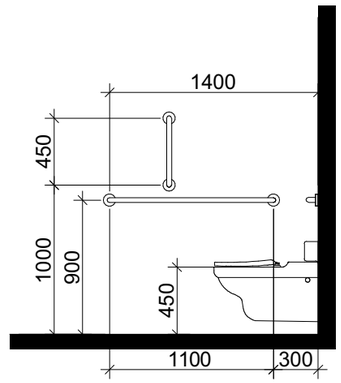

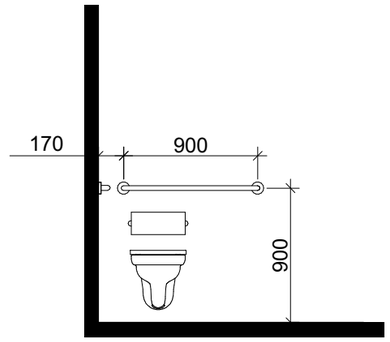

ხელსაბანის მდებარეობა

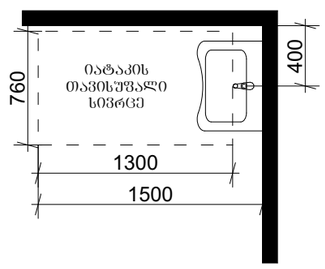

თავისუფალი სივრცე ფეხის ფალანგისათვის

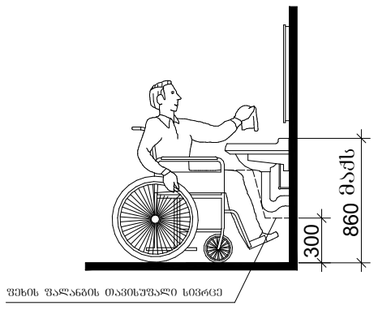

T-ფორმის მოსატრიალებელი სივრცე ვარიანტი 3

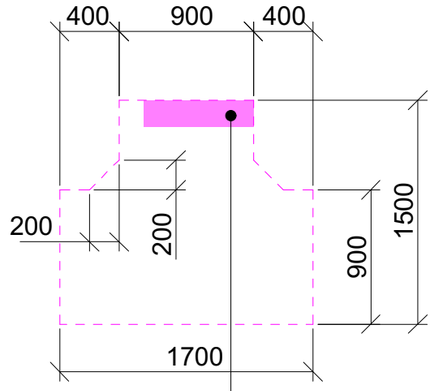

304.3.2.2 ქვეთავით დასაშვები გადაწარა

თავისუფალი სივრცე კართან მანევრირებისთვის

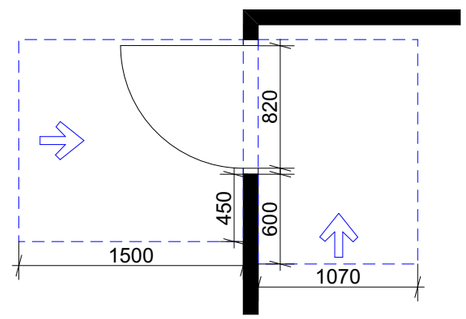

ანჯამიანი კარი
ღიობიდან მისაწვდომი
გამოღებით გადება

ანჯამიანი კარი
საკეტის მხრიდან მისაწვდომი
მიწოლით გადება

მისაწვდომი ტუალეტი

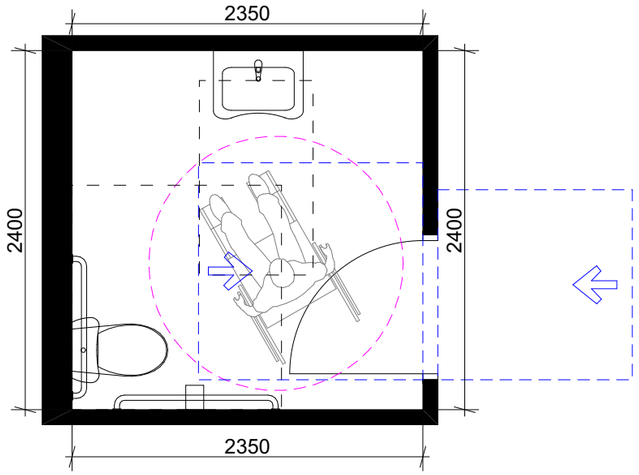

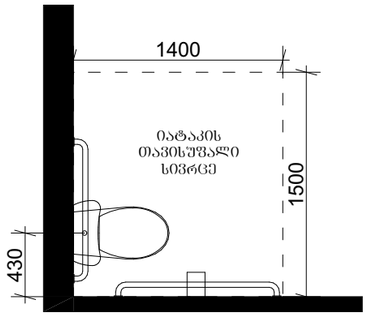

ხელმოსაჭიდი ძელების მდებარეობა

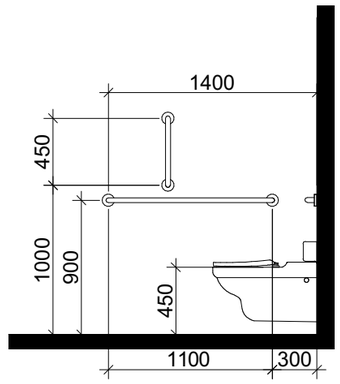

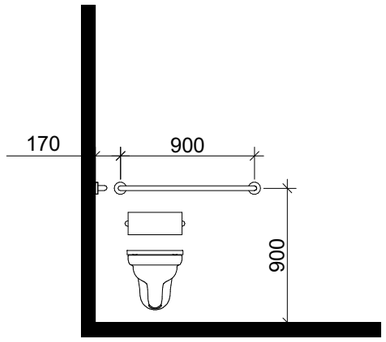

ხელსაბანის მდებარეობა

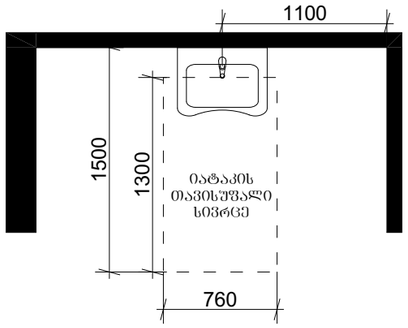

თავისუფალი სივრცე ფეხის ფალანგისათვის

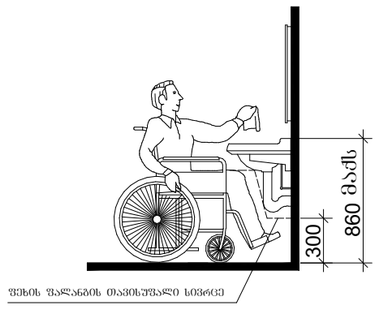

წრიული მოსატრიალებელი სივრცე

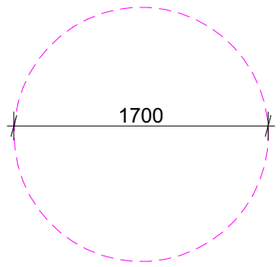

თავისუფალი სივრცე კართან მანევრირებისთვის

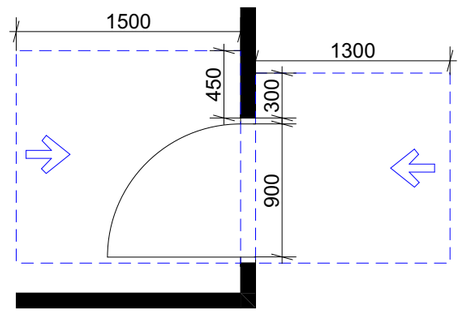

ანჯამიანი კარი
წინიდან მისაწვდომი
გამოწევით გაღება

ანჯამიანი კარი
წინიდან მისაწვდომი
მიწოლით გაღება

ნიშანთა სისტემა

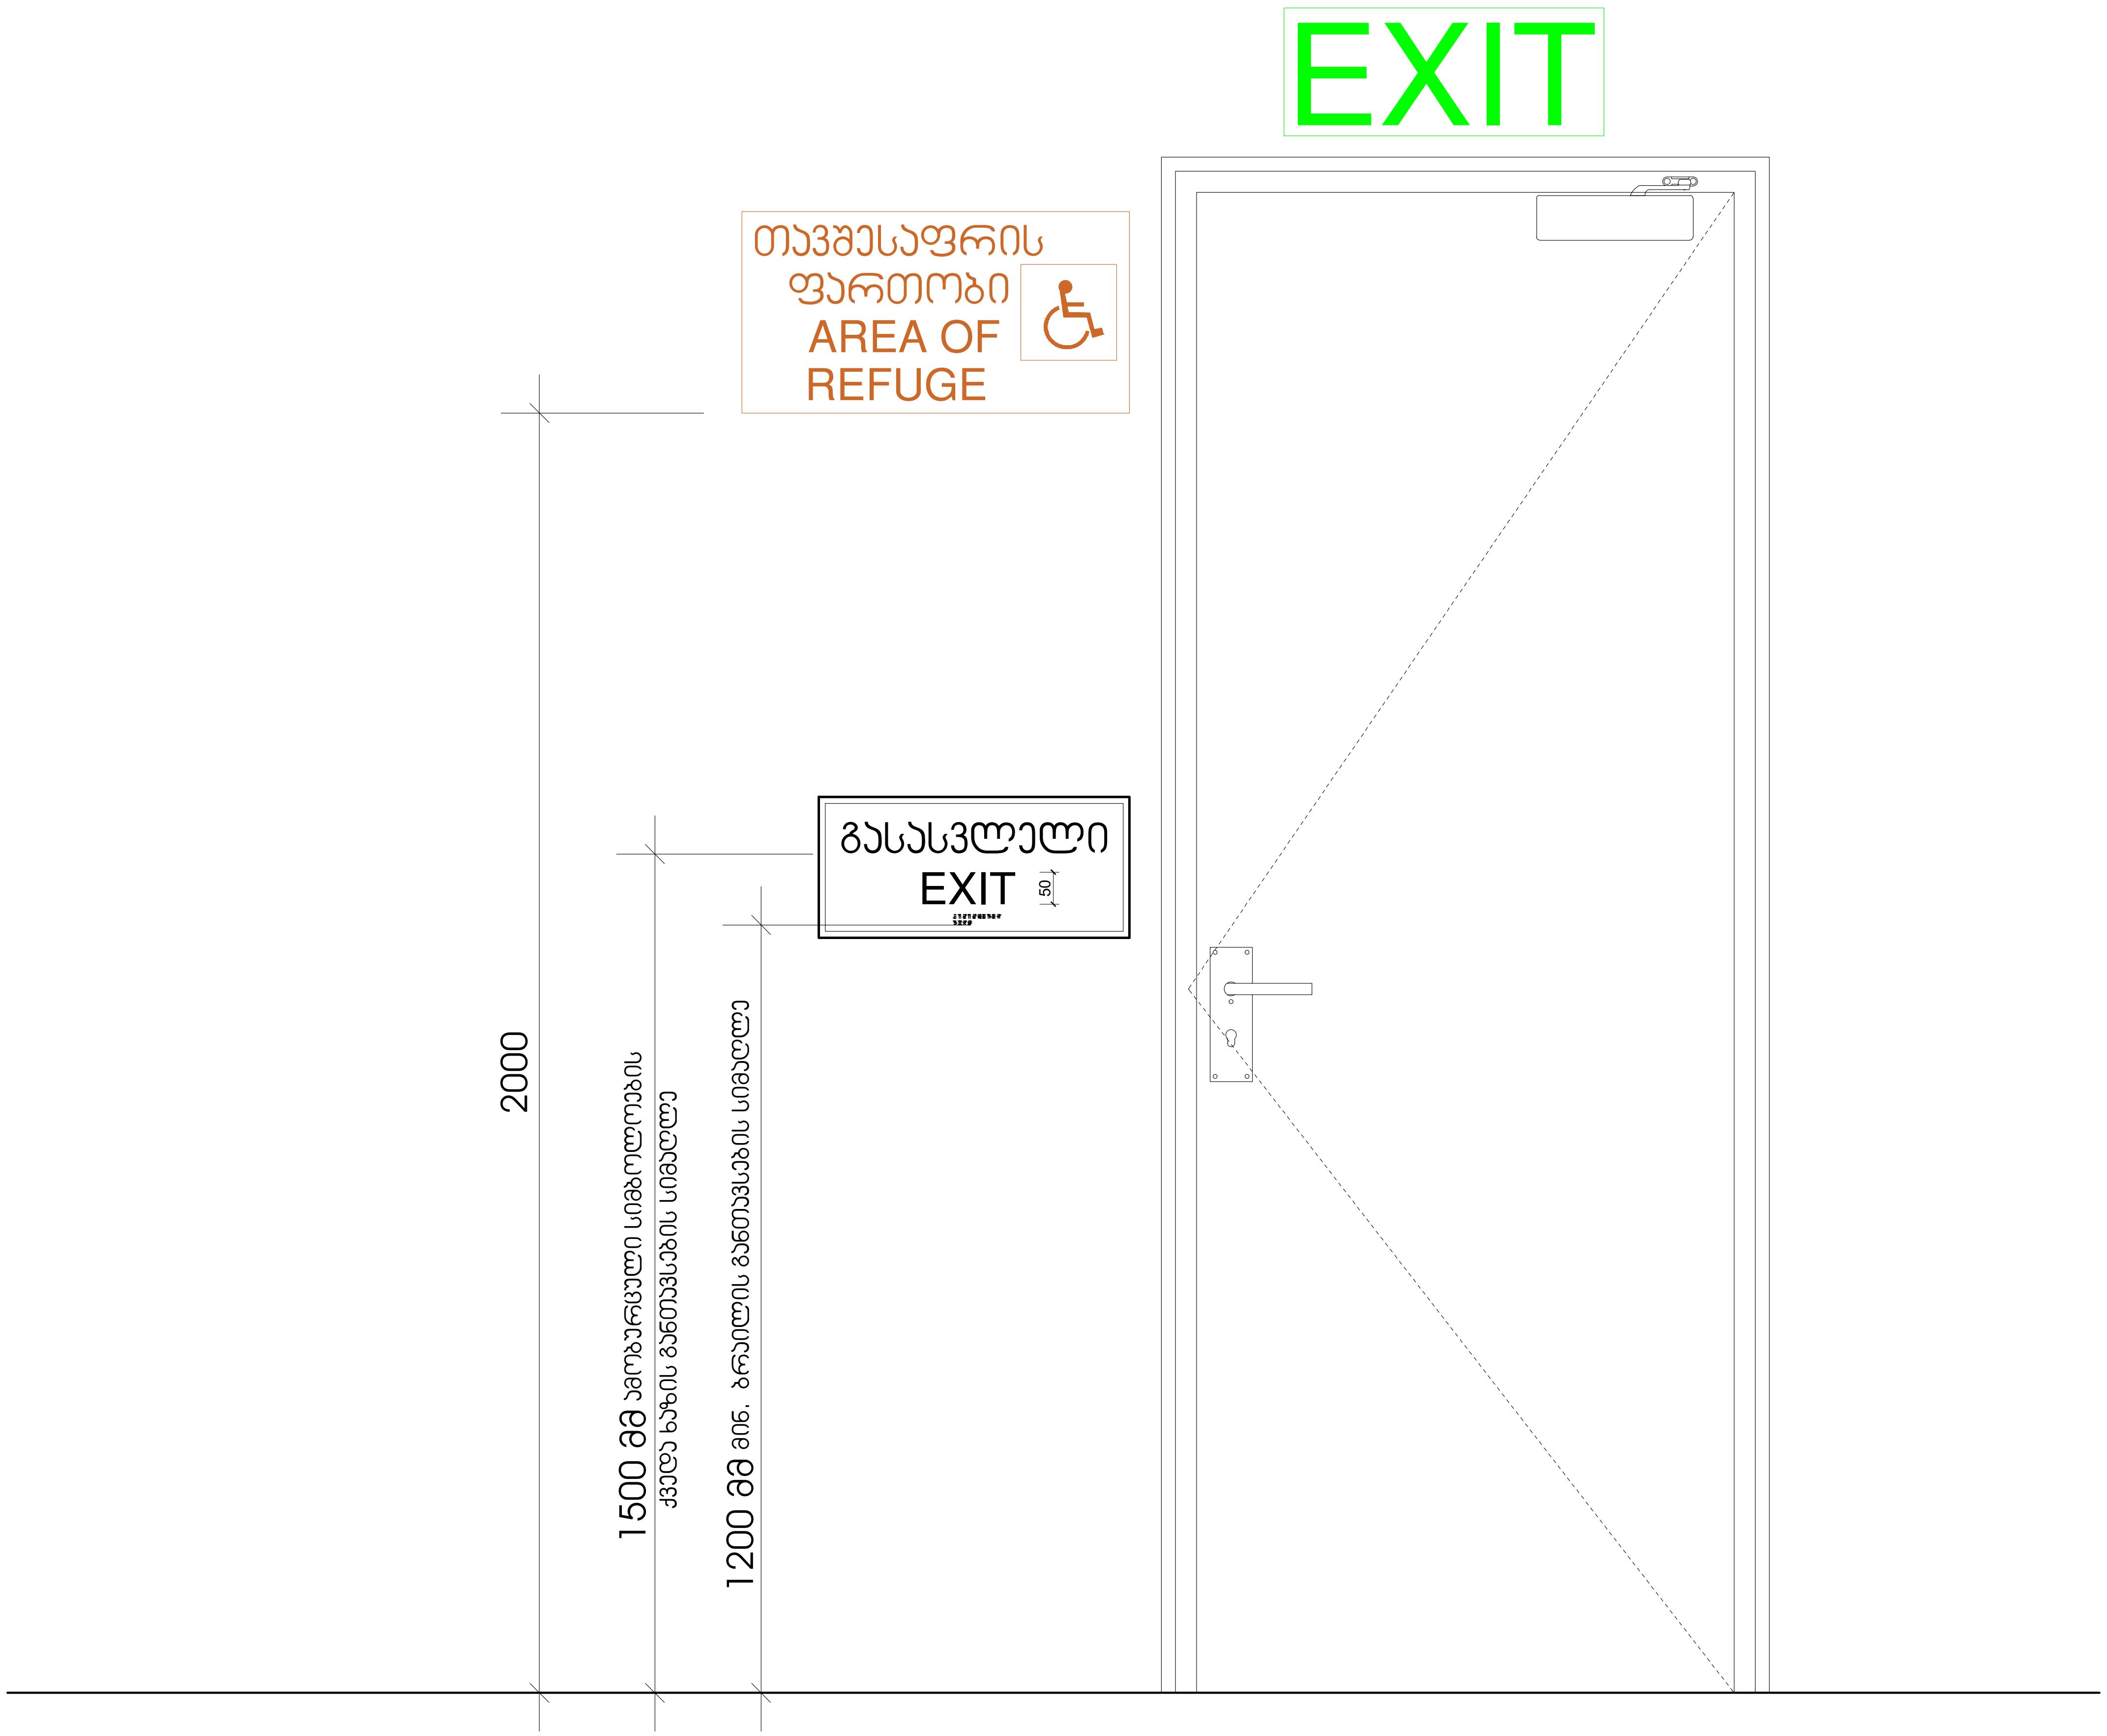

გასასვლელის განათებული ნიშანი

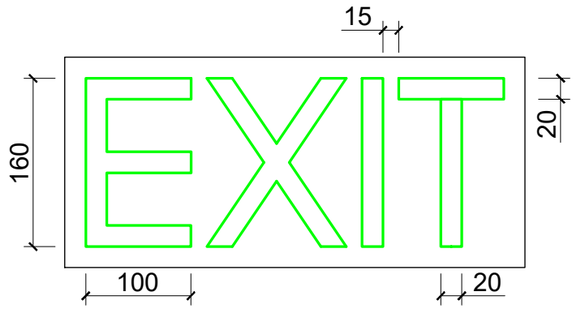

განათებული ნიშანი თავშესაფრის ფართობთან მიმავალ ჯართან

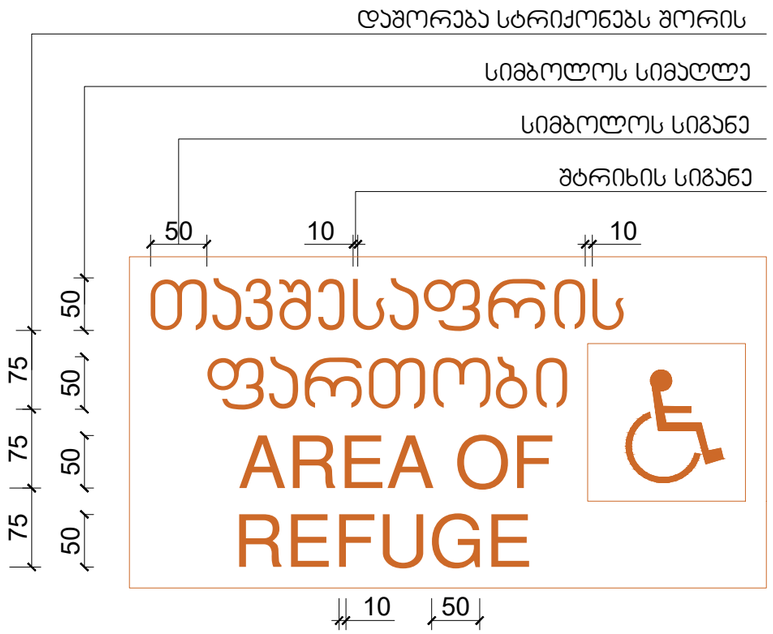

ნიშანი ამობურცული სიმბოლოებით და ბრაილით გზა-ჯიბის შესასვლელთან და გარეთ გამავალ ყველა ჯართან

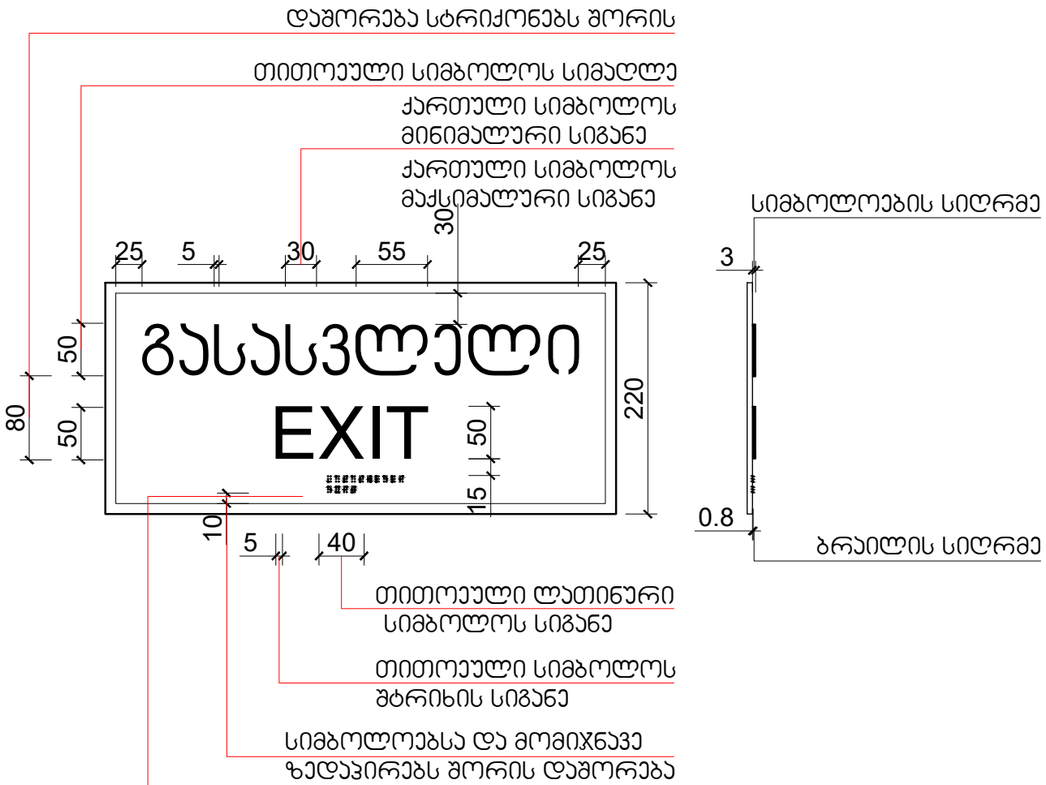

ნიშანი პიქტოგრამებით, ამობურცული ნიშნებით და ბრაილით გათვალისწინებული მისაწვდომი ტუალეტებთან ჯარის მოსაწყობად



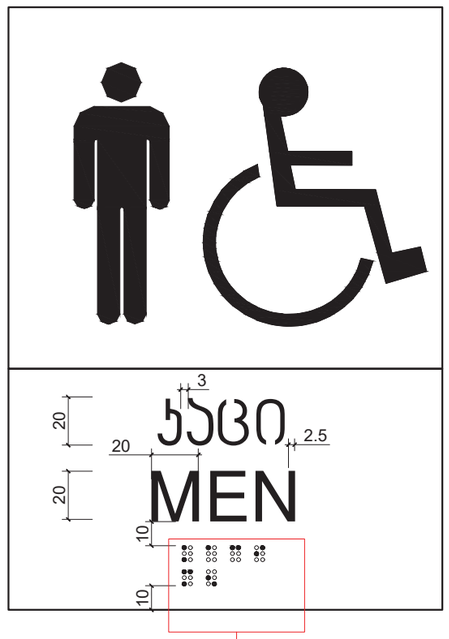



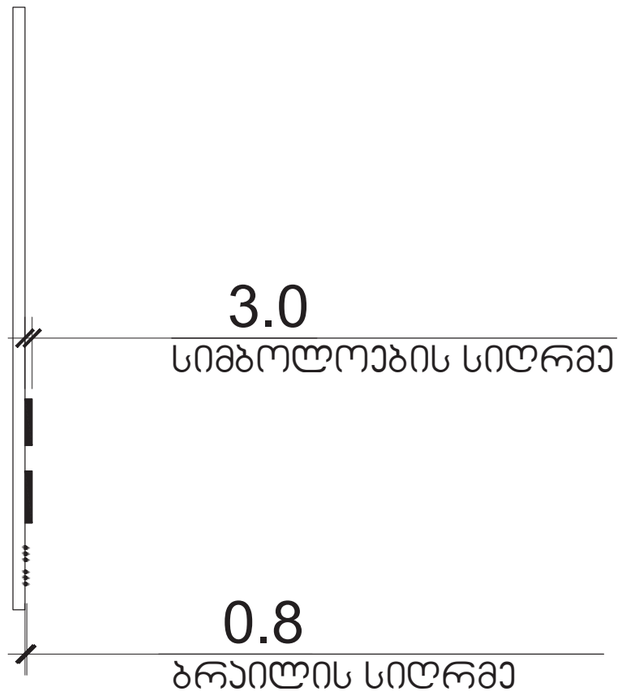

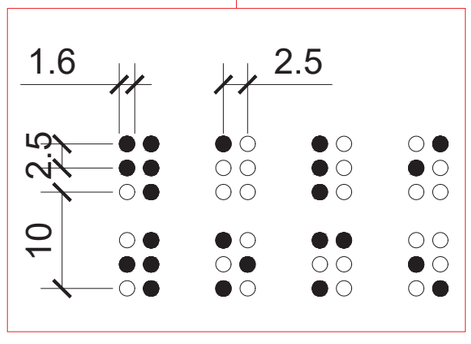

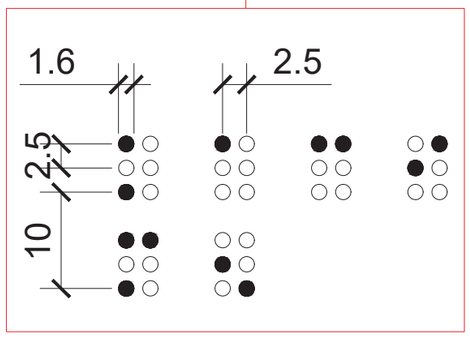

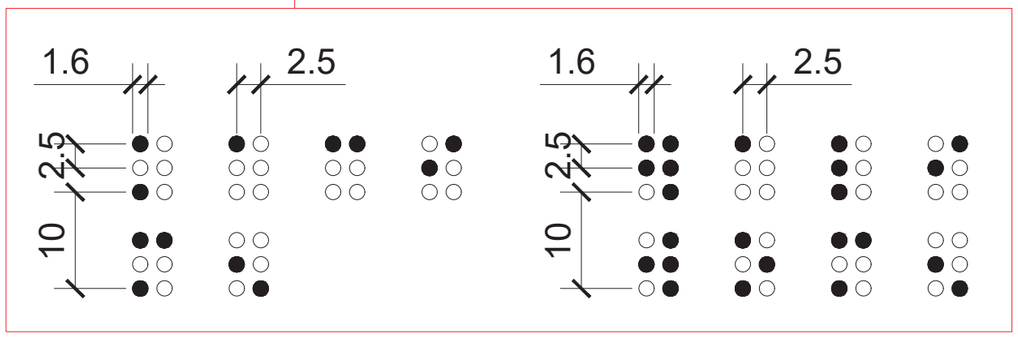

ნიშანთა სისტემა

ორმხრივი კავშირის გამოყენების წესები, ნიშანი უნდა გაიკრას თავშესაფრის ფართობებთან

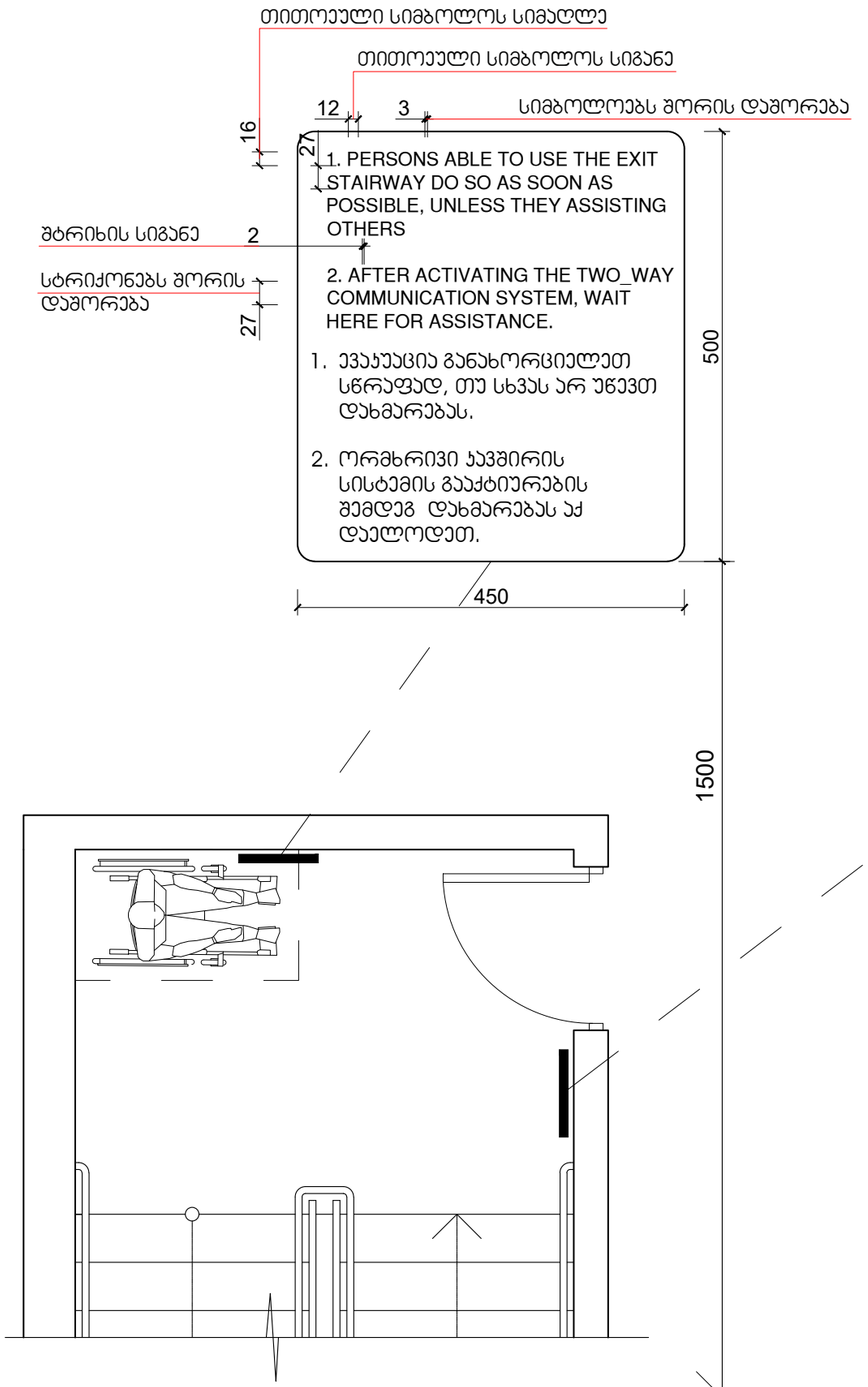

გზა-კიბის ამოსაცნობის ნიშანი, გზა-კიბის საზღვრებში, დერეფანში გამავალი კარის საკეტის მოსამაგრებლად

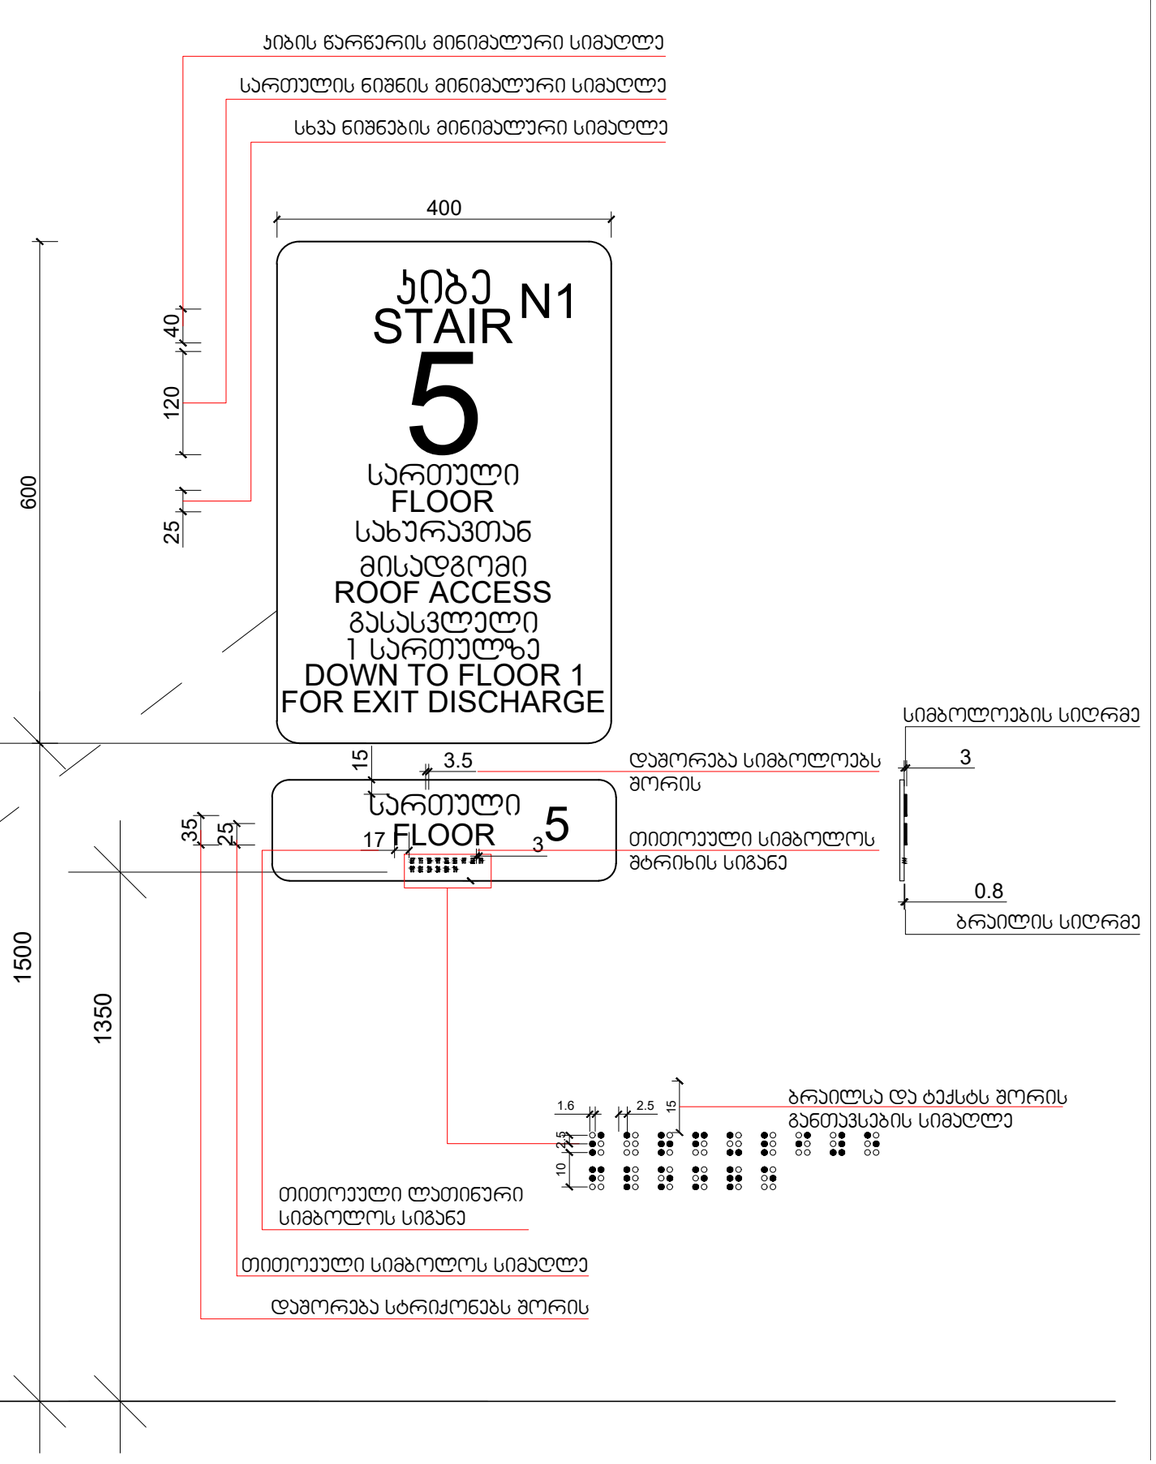

შიგა გასასვლელის გზა-კიბე

კვეთი 2

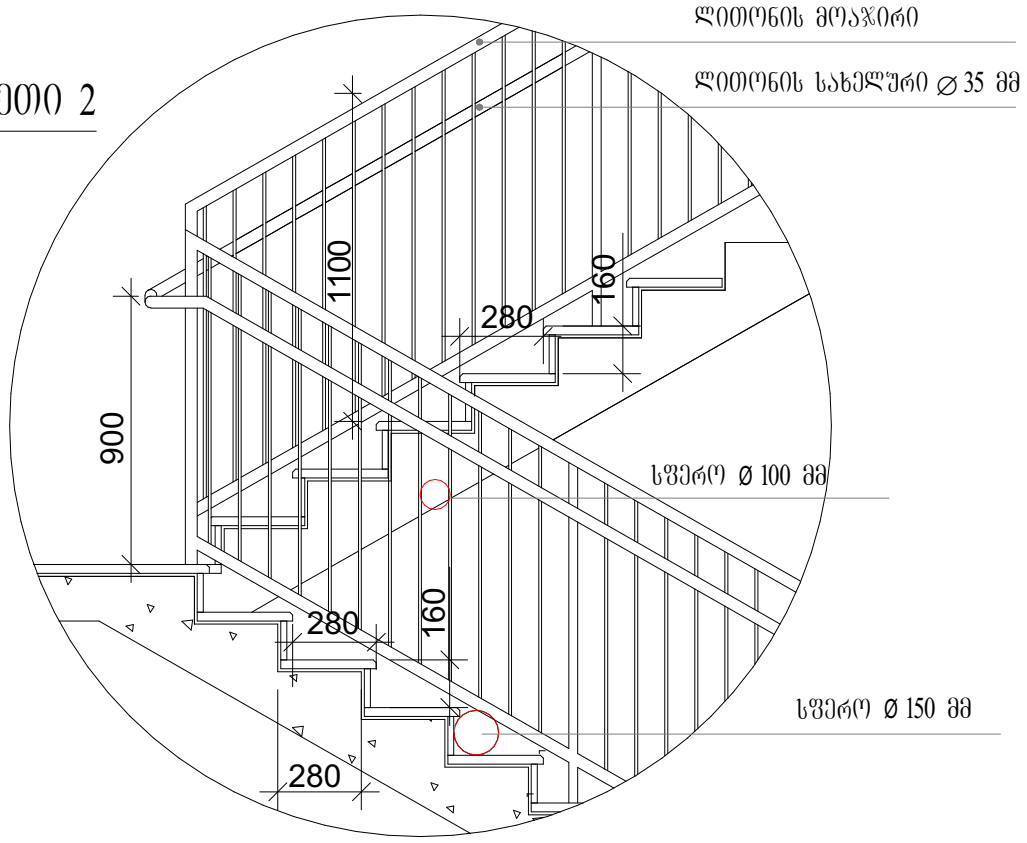

სახელური

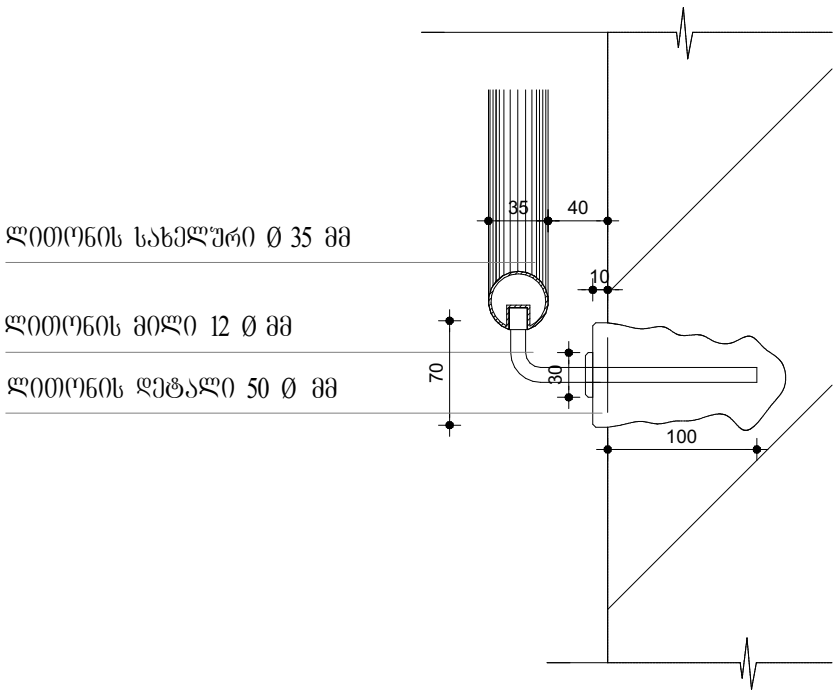

კვეთი 2

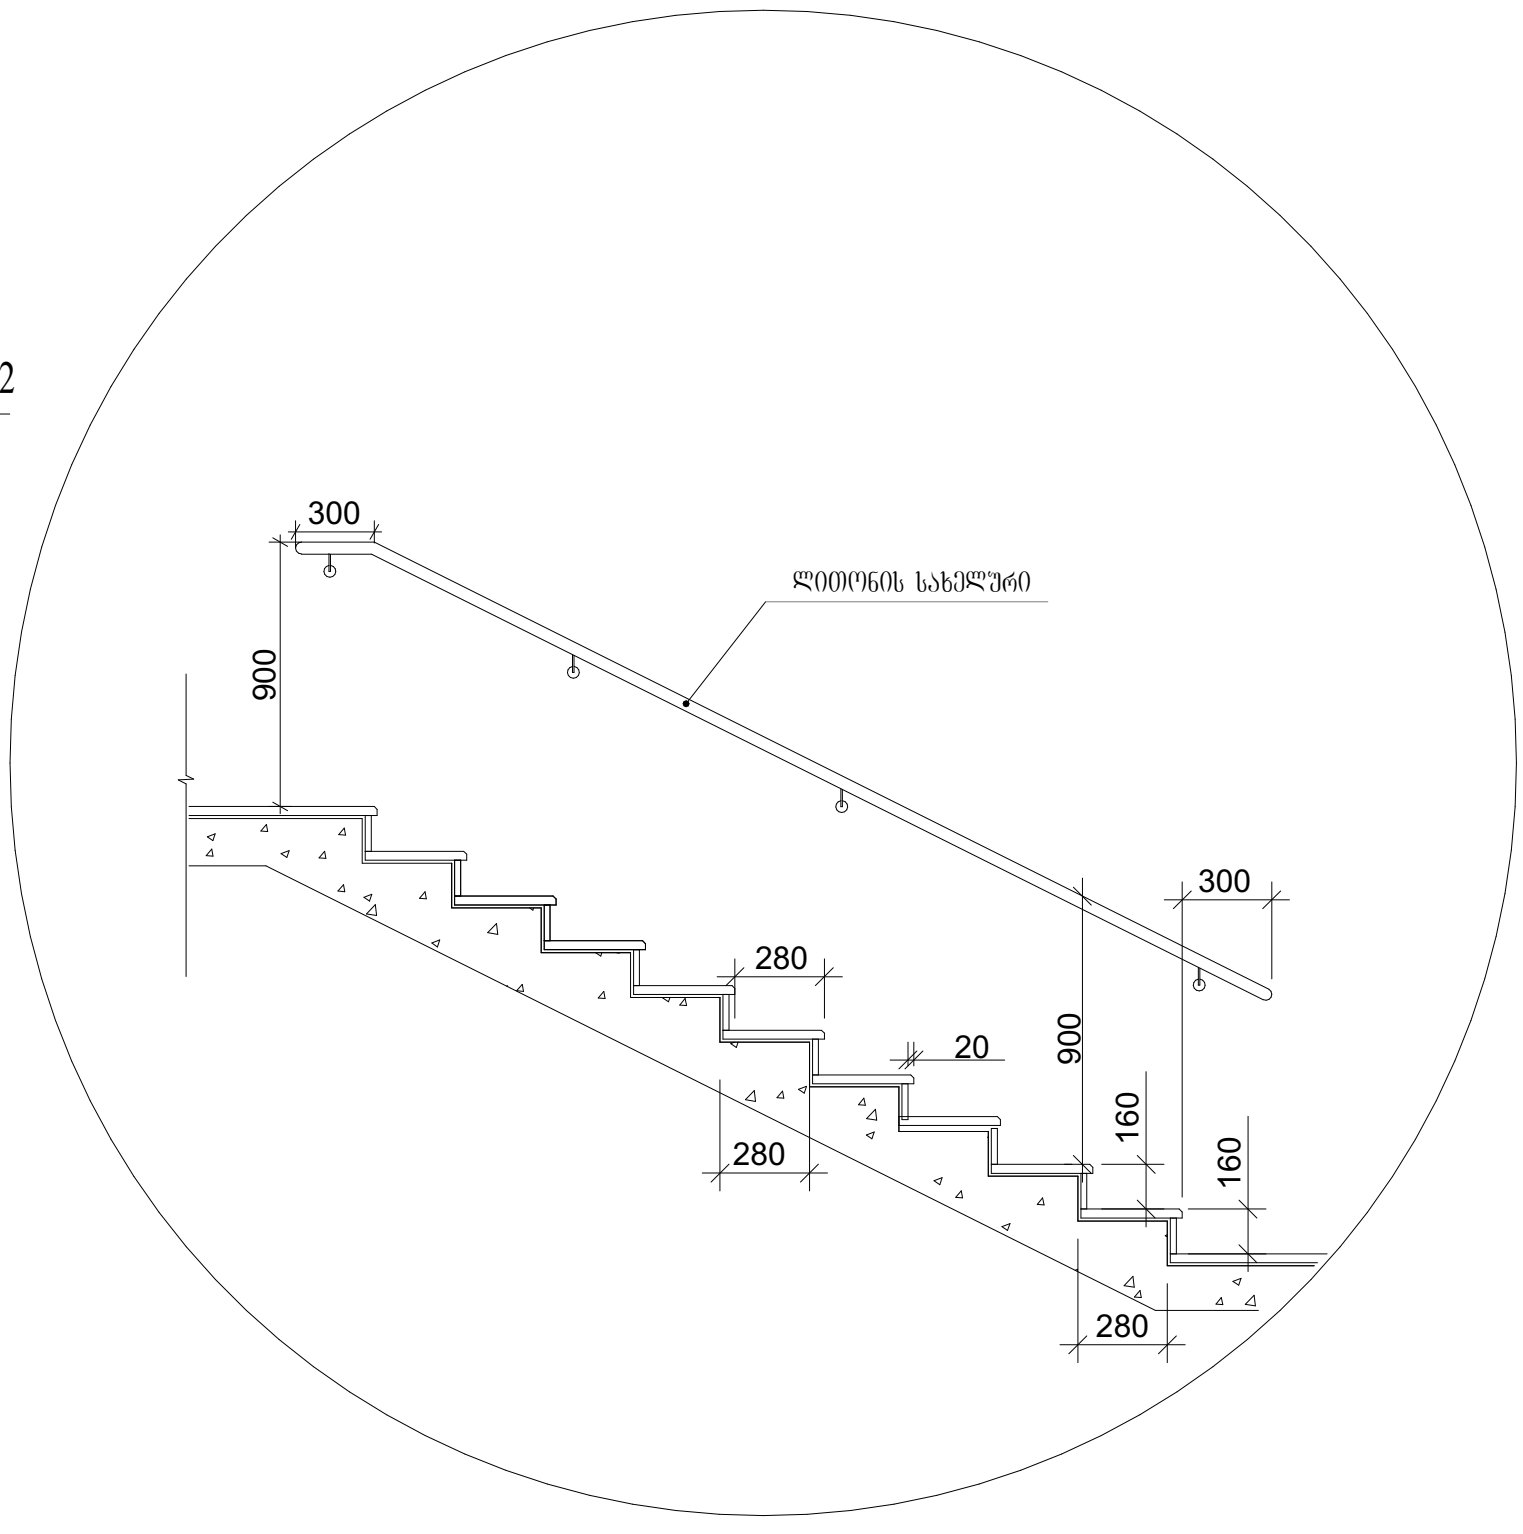

ə 1:25