ფასადი ა-ე ღერძებში
მ. 1:150

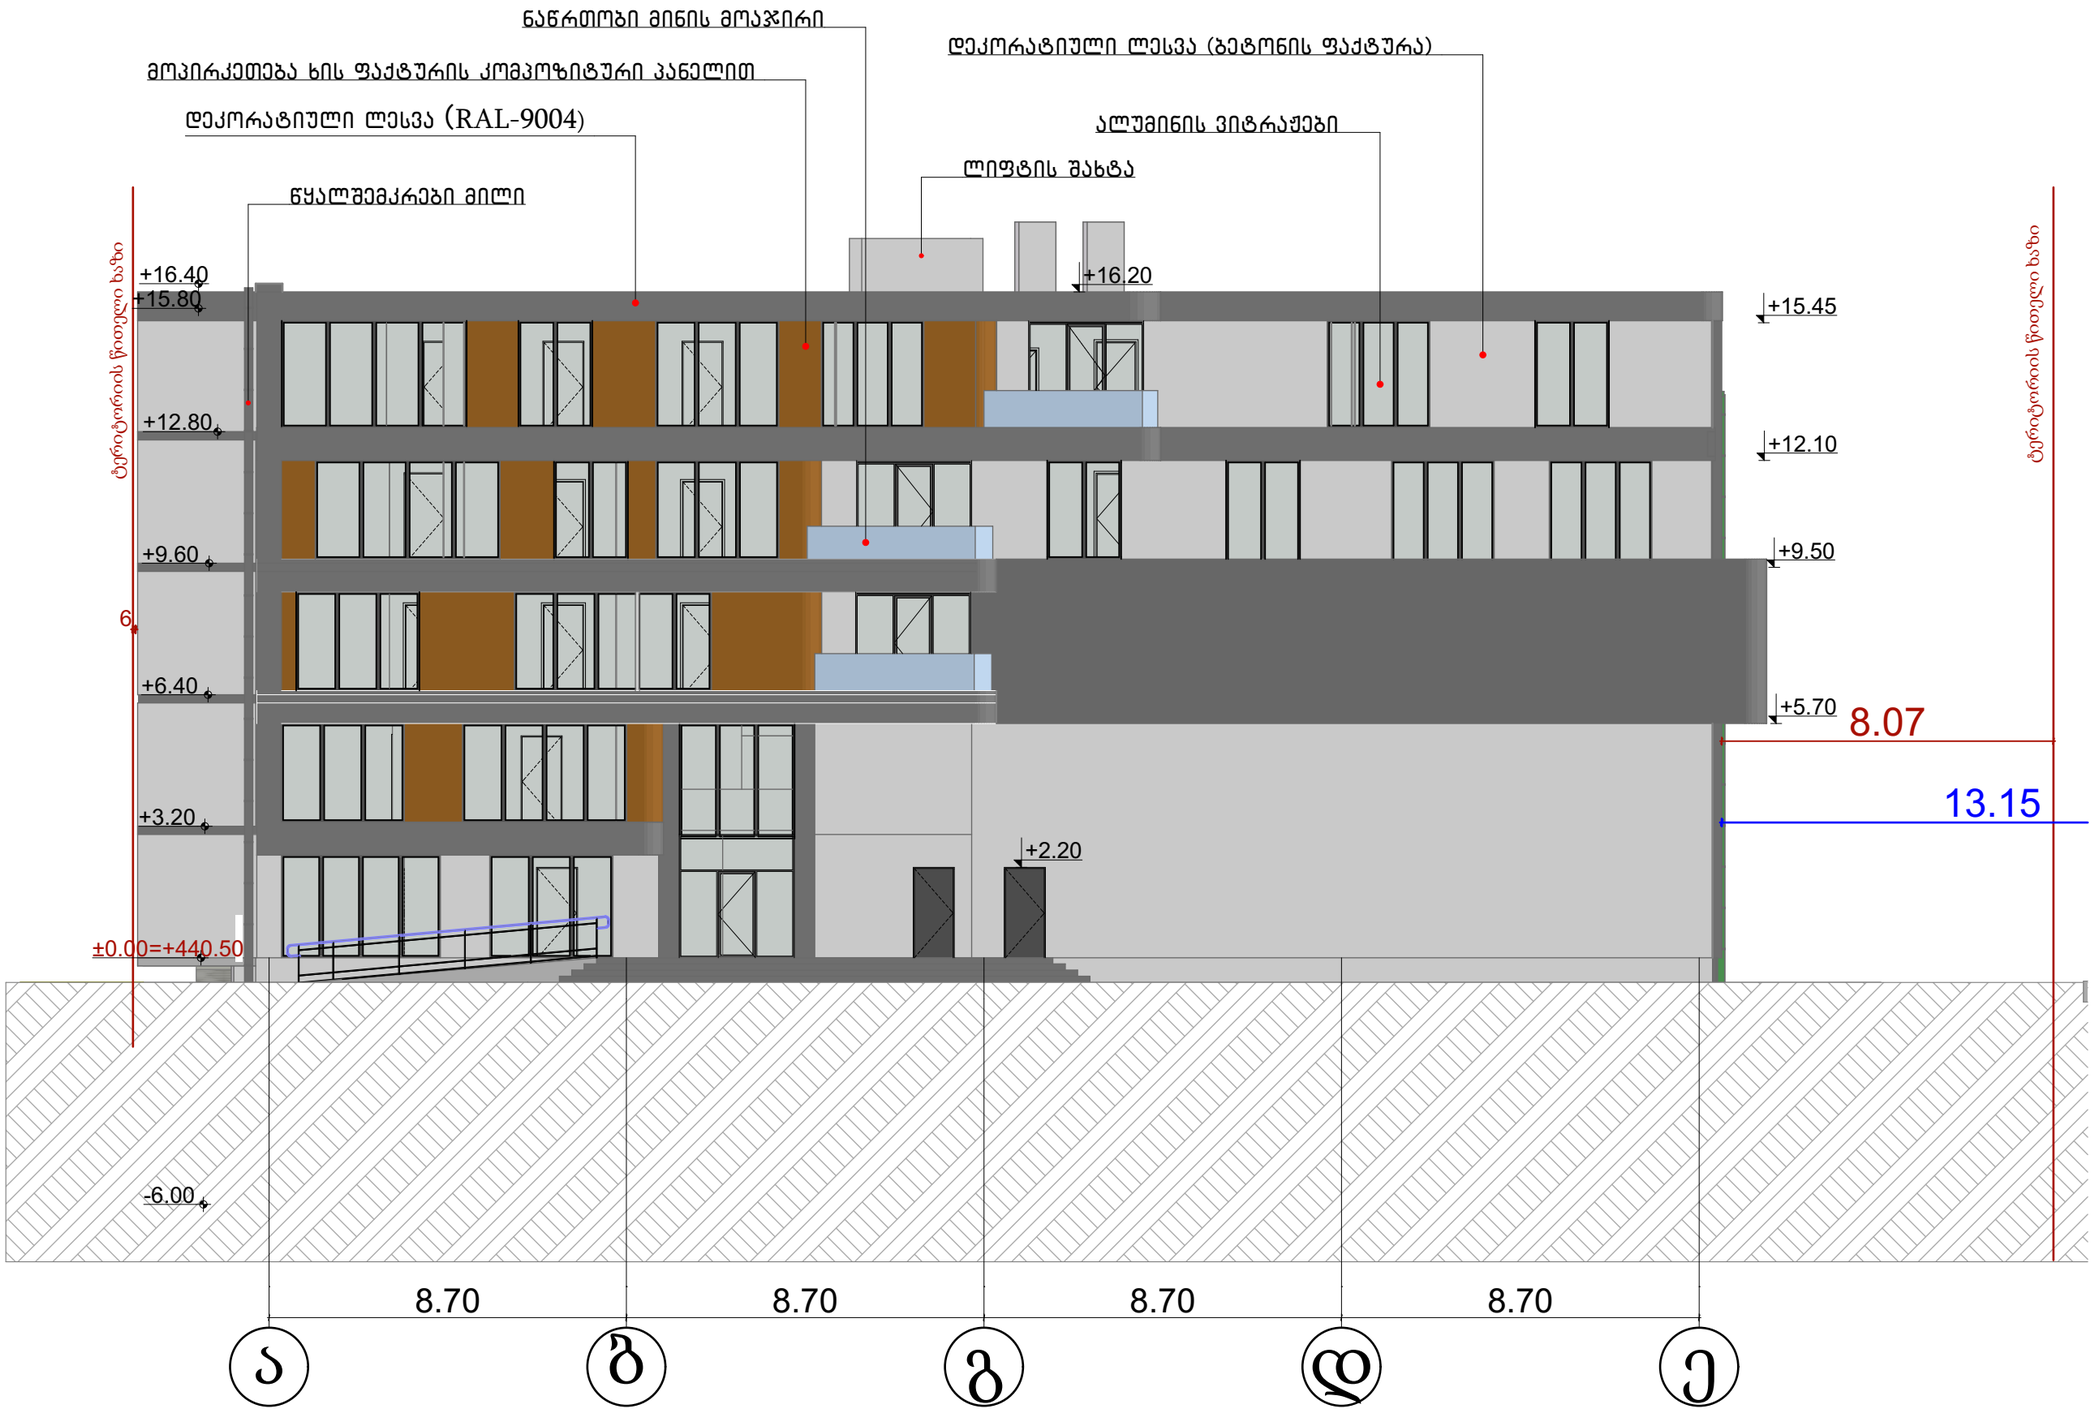

სახელწოდება: საწყობი და ოფისი	
დამკვეთი: შპს "ევროპროდუქტი"	
მისამართი: ქალაქი თბილისი, სარაჯიშვილის ქ. N6	
ს.კ 01.11.04.026.158	
veshapidze.s@gtu.ge	
შემსრულებელი: მ. ვეშაპიძე	
მასშტაბი	ფორმატი
	A-3
2025 წ.	

ფასადი ე-ა ღერძებში
მ. 1:150

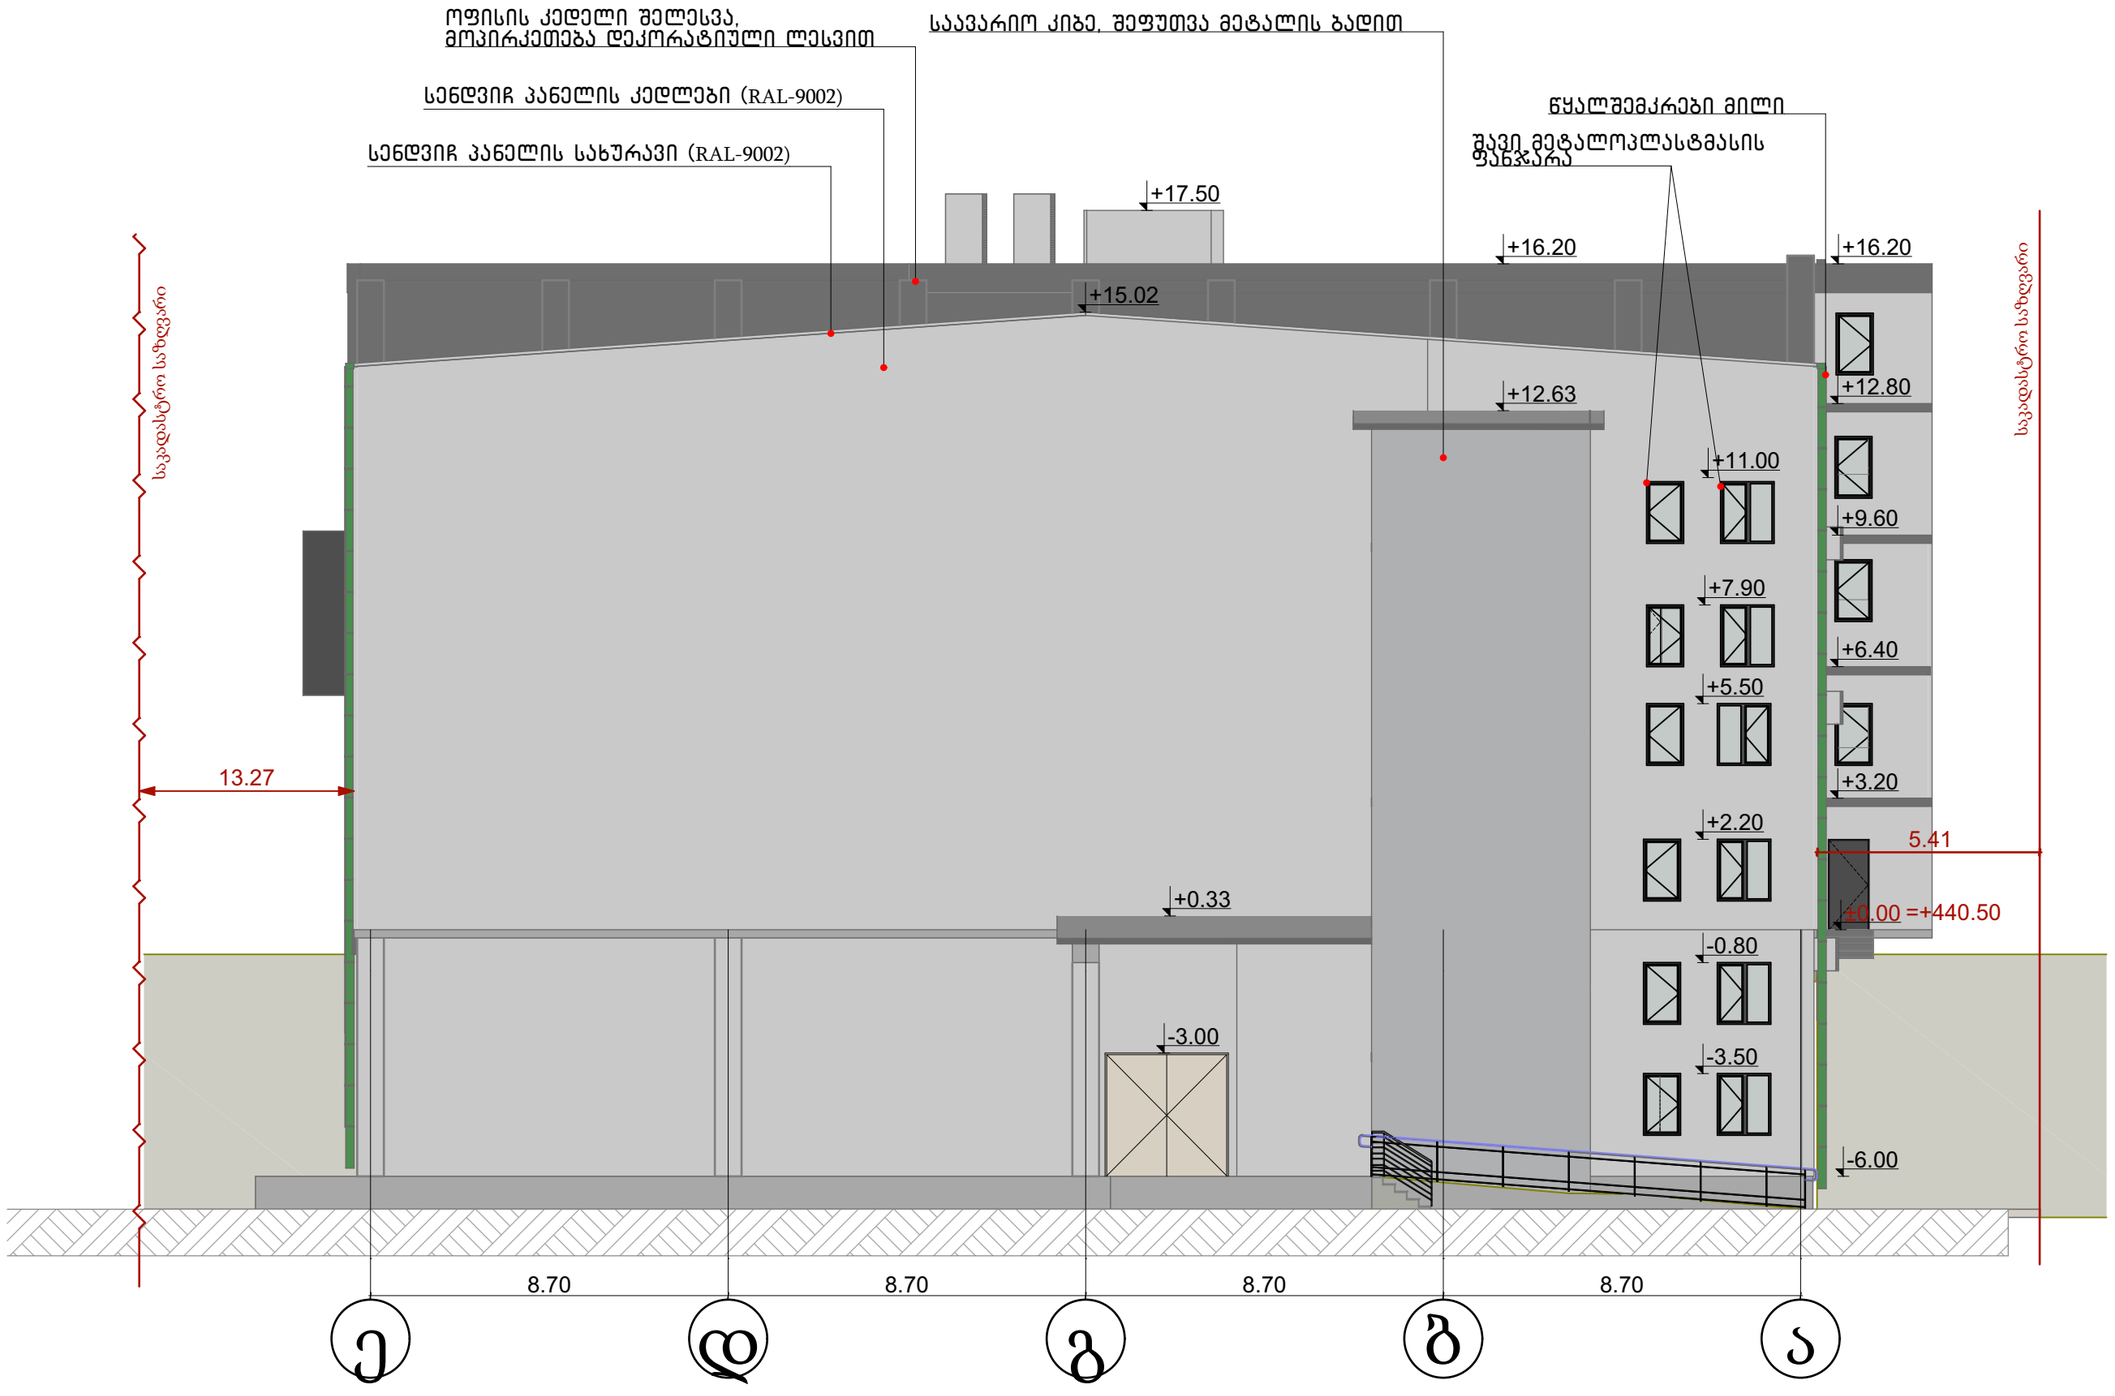

სახელწოდება:	საწყობი და ოფისი
დამკვეთი:	შპს "ევროპროდუქტი"
მისამართი:	ქალაქი თბილისი, სარაჯიშვილის ქ. N6
ს.კ	01.11.04.026.158
veshapidze.s@gtu.ge	
შემსრულებელი:	მ. ვეშაპიძე
მასშტაბი	ფორმატი
	A-3
2025 წ.	

ფასადი 1-12 ღერძებში
მ. 1:200

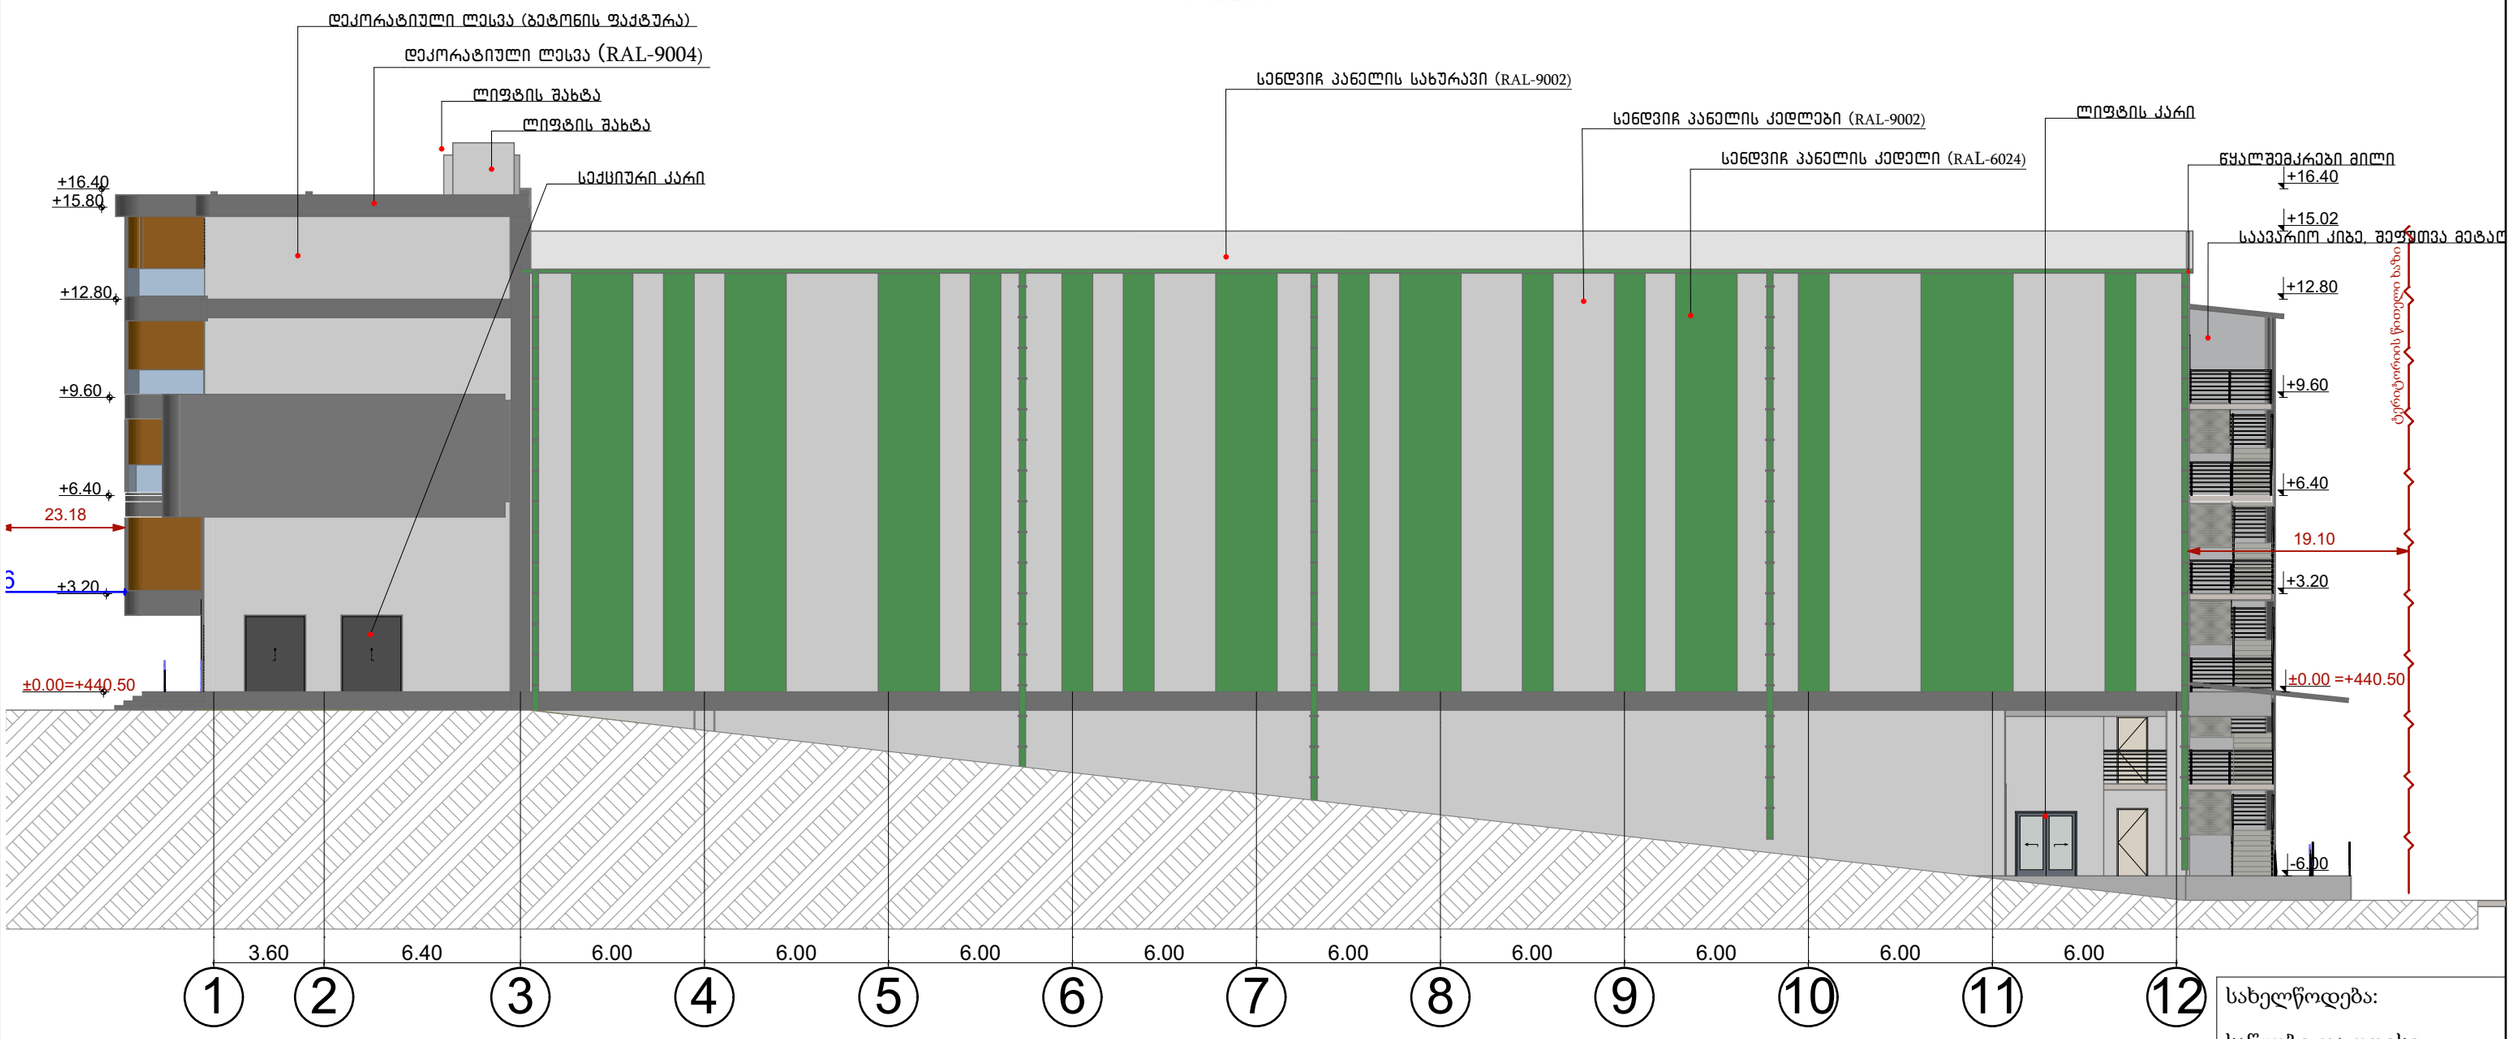

სახელწოდება: საწყობი და ოფისი	
დამკვეთი: შპს "ევროპროდუქტი"	
მისამართი: ქალაქი თბილისი, სარაჯიშვილის ქ. N6	
ს.კ 01.11.04.026.158	
veshapidze.s@gtu.ge	
შემსრულებელი: შ. ვეშაპიძე	
მასშტაბი	ფორმატი
	A-3
2025 წ.	

ფასადი 12-1 ღერძებში
მ. 1:200

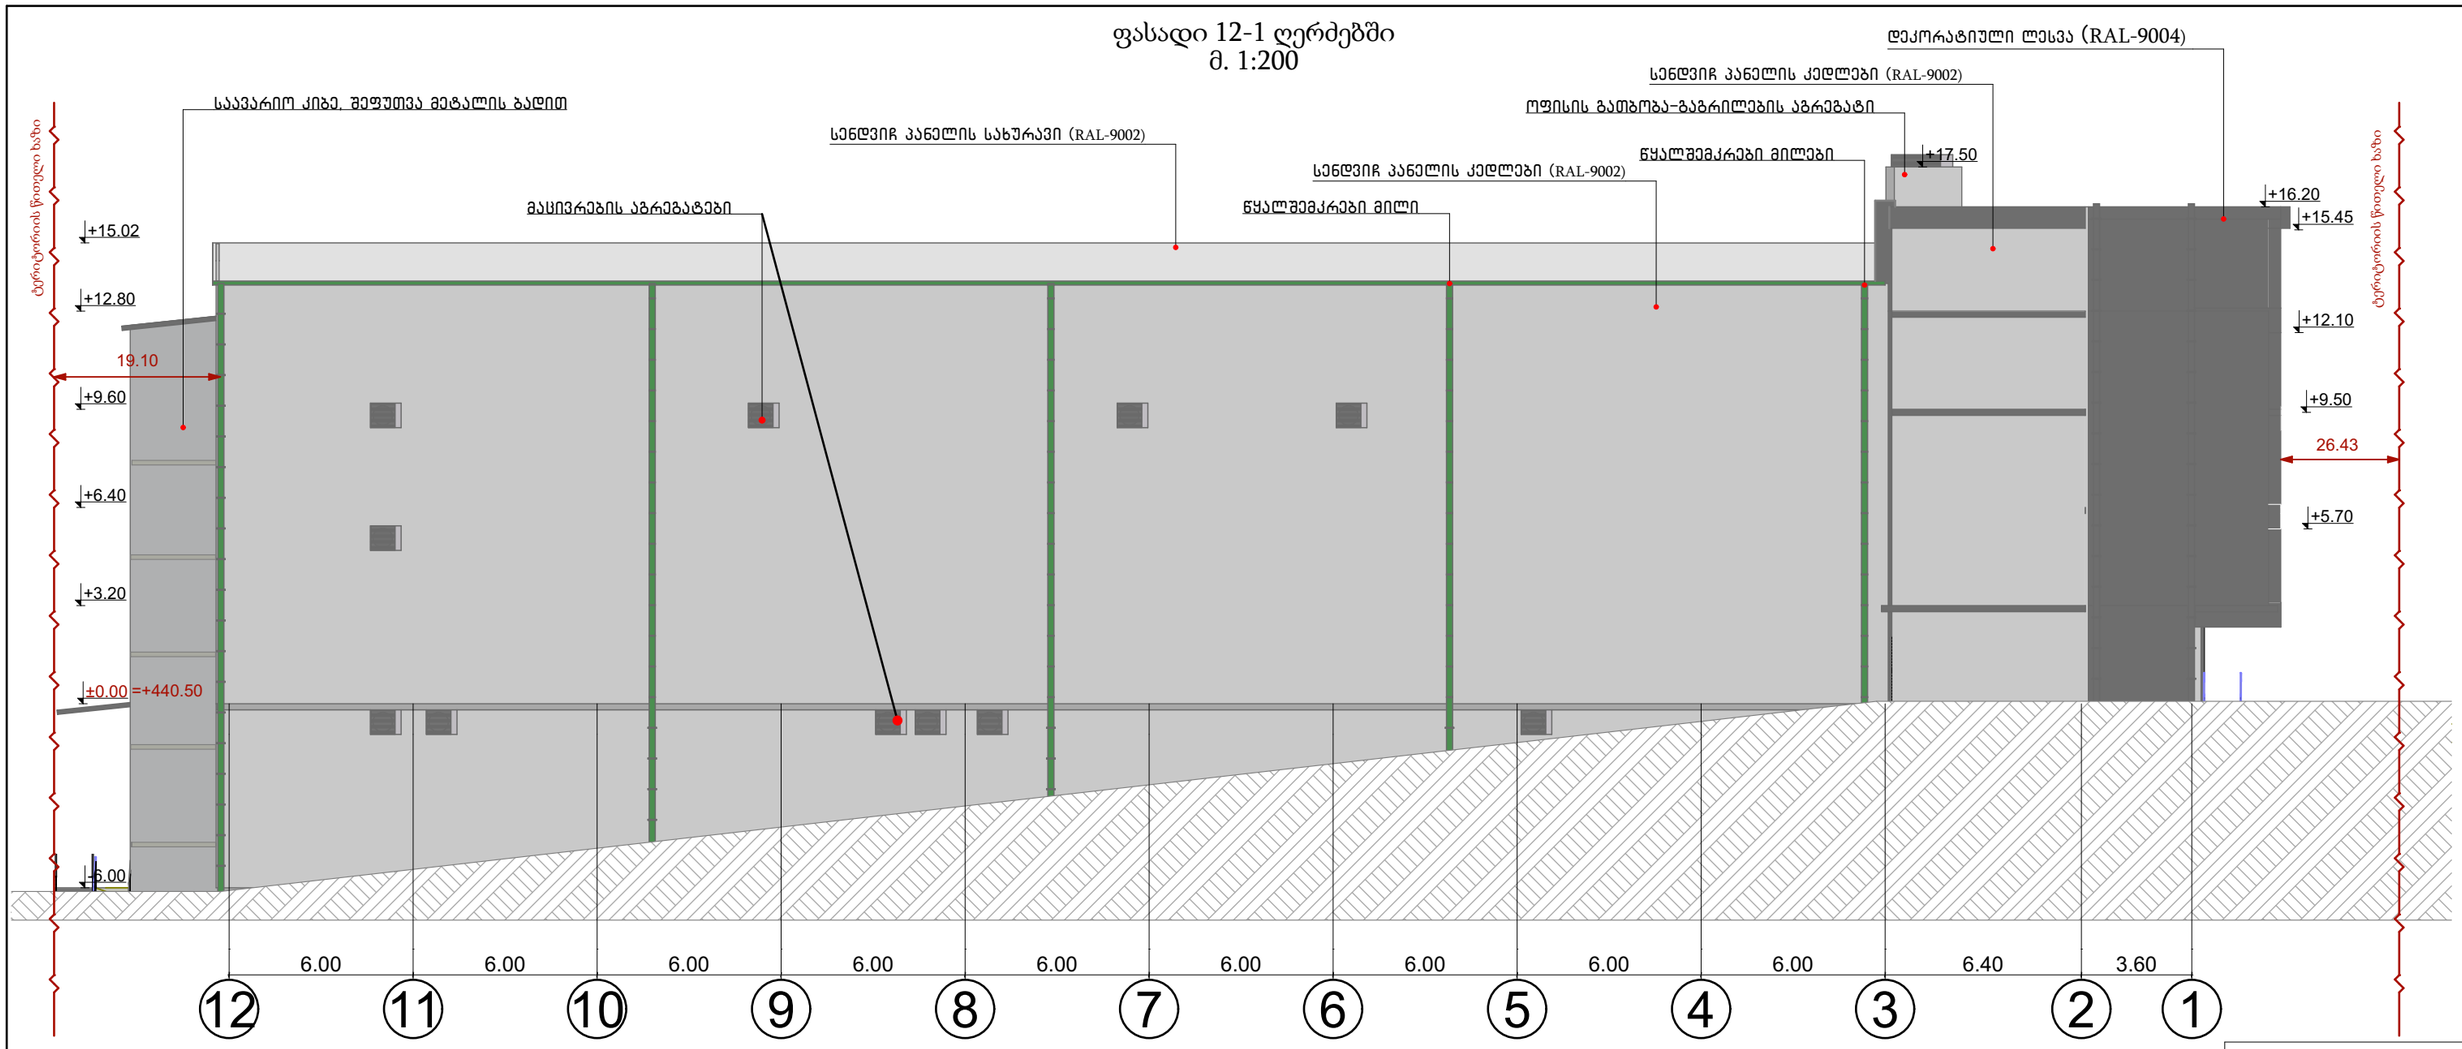

სახელწოდება: საწყობი და ოფისი	
დამკვეთი: შპს "ევროპროდუქტი"	
მისამართი: ქალაქი თბილისი, სარაჯიშვილის ქ. N6	
ს.კ 01.11.04.026.158	
veshapidze.s@gtu.ge	
შემსრულებელი: შ. ვეშაპიძე	
მასშტაბი	ფორმატი
	A-3
2025 წ.	

ღიობების სპეციფიკაცია

დასახელება	WD - 012	კ-1	კ-1	კ-2	კ-2	კ-2	კ-2	კ-2
რაოდენობა	1	2	56	1	1	1	2	5
სიმაღლე	2.60	2.15	2.20	2.60	3.00	3.00	2.40	2.15
სიგანე	3.00	0.90	1.00	2.80	2.80	3.00	2.80	0.90
2დ სიმბოლო								
ვიზუალი გაღების მხრიდან	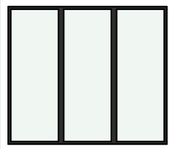	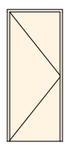		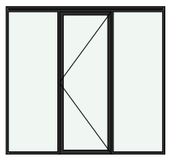	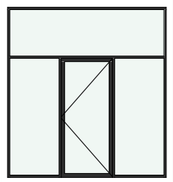	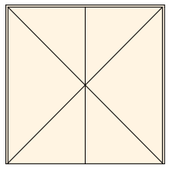	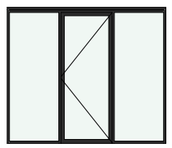	

ღიობების სპეციფიკაცია

დასახელება	კ-2	კ-3	კ-4	კ-4	კ-5	კ-6	ფ-2	ფ-2
რაოდენობა	8	17	6	6	9	4	1	1
სიმაღლე	2.20	2.50	2.10	2.10	2.20	2.15	2.40	2.40
სიგანე	1.00	2.00	1.00	2.00	1.00	0.90	4.00	4.50
2დ სიმბოლო								
ვიზუალი გაღების მხრიდან	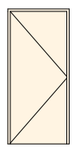		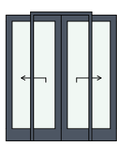	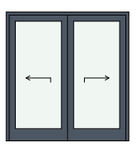	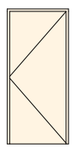		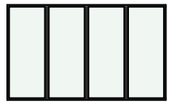	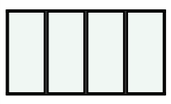

სახელწოდება: საწყობი და ოფისი	
დამკვეთი: შპს "ევროპროდუქტი"	
მისამართი: ქალაქი თბილისი, სარაჯიშვილის ქ. N6	
ს.კ 01.11.04.026.158	
veshapidze.s@gtu.ge	
შემსრულებელი: შ. ვეშაპიძე	
მასშტაბი	ფორმატი
	A-3
2025 წ.	

ღიობების სპეციფიკაცია

დასახელება	ფ-2	ფ-2	ფ-3	ფ-3	ფ-3	ფ-4	ფ-4	ფ-4
რაოდენობა	1	3	1	1	3	1	1	1
სიმაღლე	2.50	2.40	2.40	2.50	2.40	2.60	2.60	2.60
სიგანე	3.00	3.00	3.00	1.80	1.80	1.80	2.50	4.50
2დ სიმბოლო	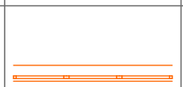	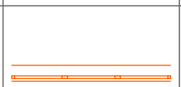						
ვიზუალი გაღების მხრიდან	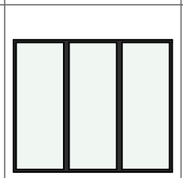	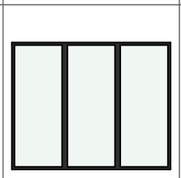	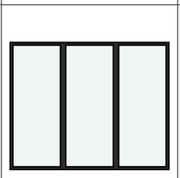	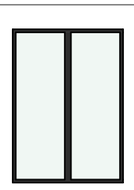	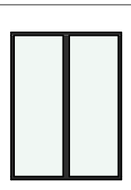	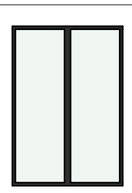	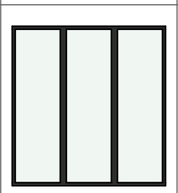	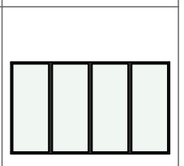

ღიობების სპეციფიკაცია

დასახელება	ფ-5	ფ-6	ფ-6	ფ-6	ფ-9	ფ-10	ფ-11
რაოდენობა	1	1	1	2	1	6	10
სიმაღლე	2.80	2.60	2.60	2.50	2.50	1.50	1.50
სიგანე	2.80	1.80	2.50	2.50	3.87	1.30	0.90
2დ სიმბოლო							
ვიზუალი გაღების მხრიდან	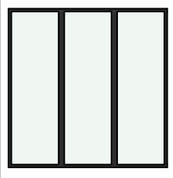	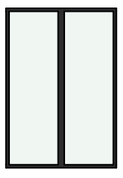			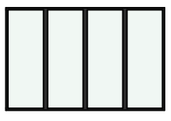		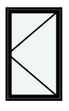

სახელწოდება: საწყობი და ოფისი	
დამკვეთი: შპს "ევროპროდუქტი"	
მისამართი: ქალაქი თბილისი, სარაჯიშვილის ქ. N6	
ს.კ 01.11.04.026.158	
veshapidze.s@gtu.ge	
შემსრულებელი: შ. ვეშაპიძე	
მასშტაბი	ფორმატი
	A-3
2025 წ.	

ფრაგმენტების დეტალიზაცია

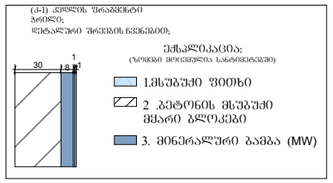

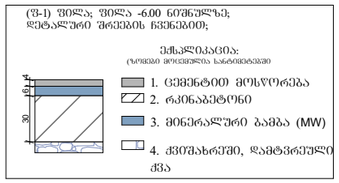

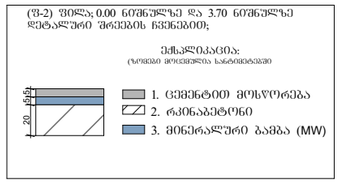

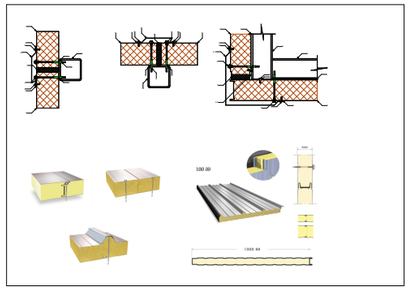

დეკორატიული ლესვა (RAL-9004)

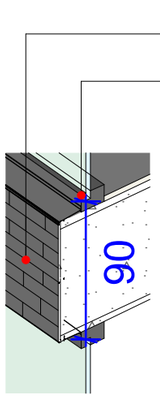

ნაწრთობი მინის მოაჯირი

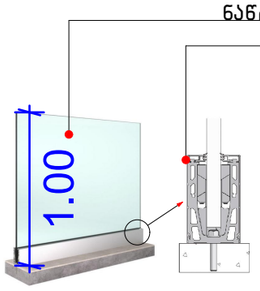

მეტალის დეკორატიული ბადე. ღებვა RAL 9004

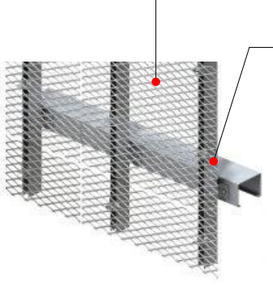

შენიშვნა: სამაგრების რაოდენობა და დაშორება განისაზღვროს ადგილზე ბადის სიხისტის შესაბამისად

სახელწოდება: საწყობი და ოფისი	
დამკვეთი: შპს "ევროპროდუქტი"	
მისამართი: ქალაქი თბილისი, სარაჯიშვილის ქ. N6	
ს.კ 01.11.04.026.158	
veshapidze.s@gtu.ge	
შემსრულებელი: შ. ვეშაპიძე	
მასშტაბი	ფორმატი
	A-3
2024 წ.	