

MALUGI



ჭრილი „2-2„

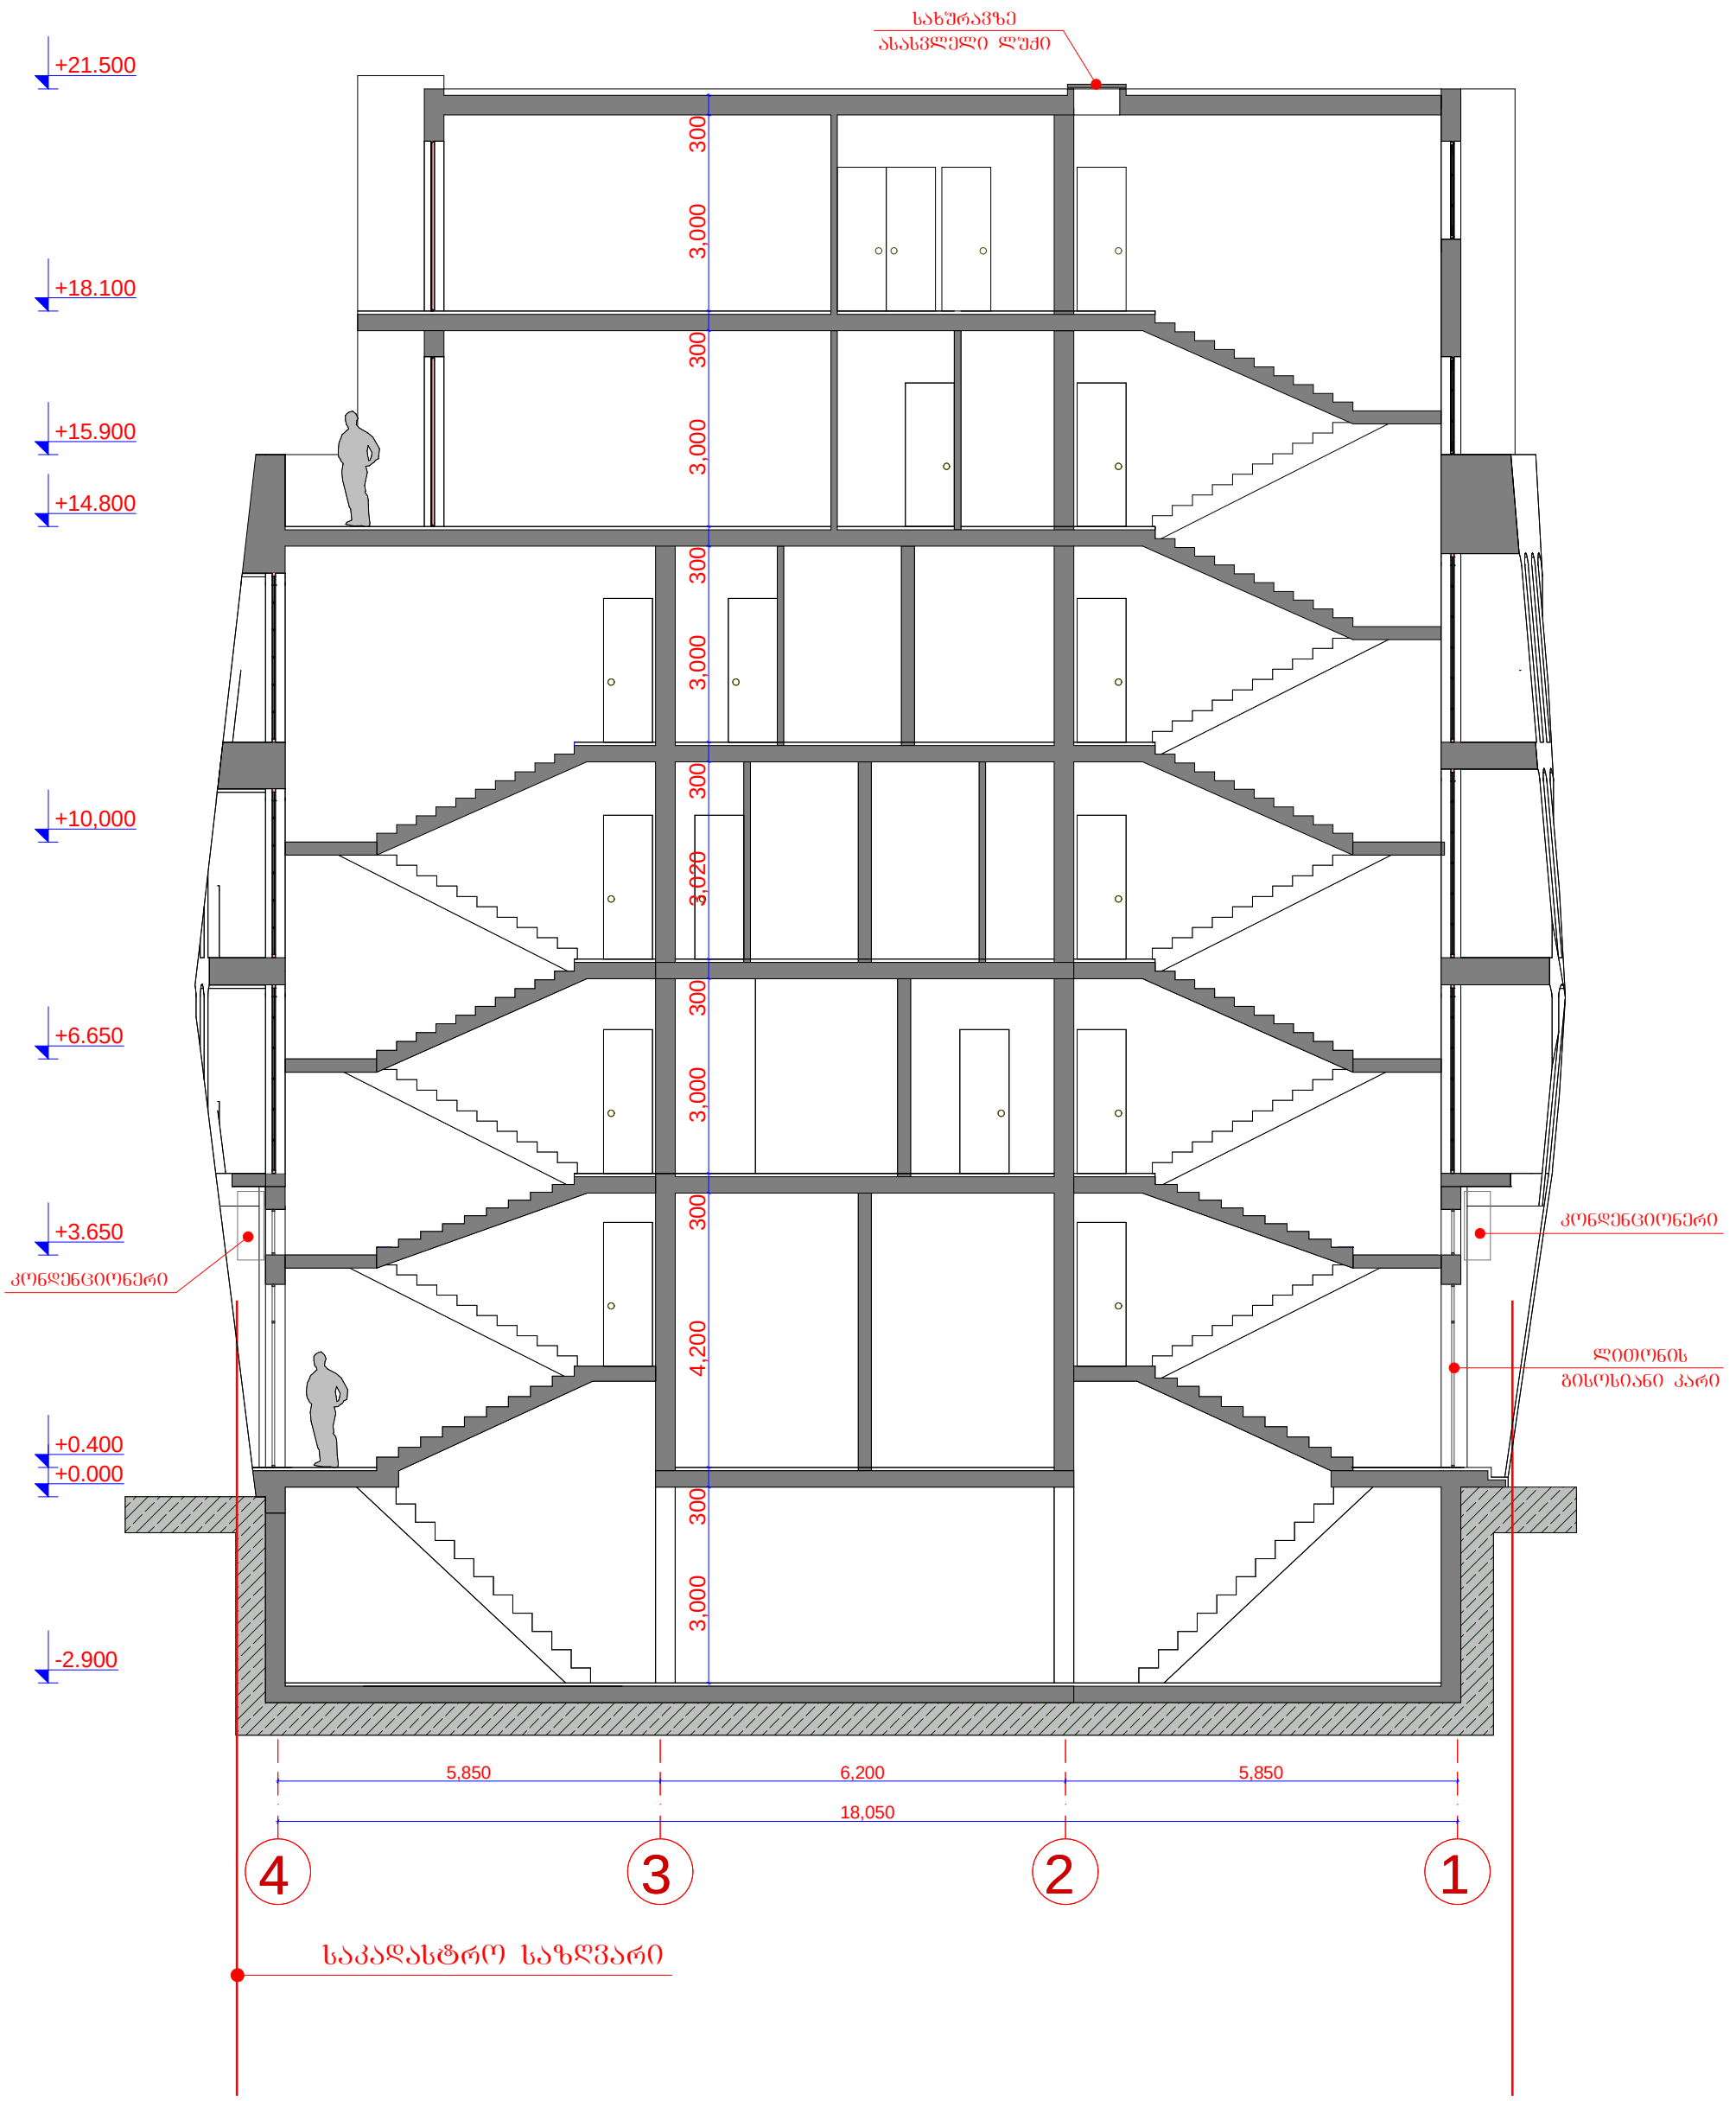

დირექტორი	გ. მეგრელიშვილი	დამკვეთი	ი.ბ.ა. „მესხიშვილის 12„	სტადია	შურც.	თარიღი	მასშტაბი
პრ. ავტორი	გ. მეგრელიშვილი	შერეული შუნქციის შენობა		კორექტ.	№ 14	28.05.13.	მ: 1:100
	მ. რევაზიშვილი	ქ. თბილისი, ძველი თბილისის რ-ნი, მესხიშვილის ქ. №12		ჭრილი 2-2			
	გ. აბულაძე			შ.პ.ს. "მალუგი"			
შესრულა	გ. მეგრელიშვილი			თბილისი, ფოცხვერაშვილის ქუჩა №16 ტელ: +995 5 71 973 000			
კონსტრუქტორი	მ. მექვაბიშვილი						

MALUGI