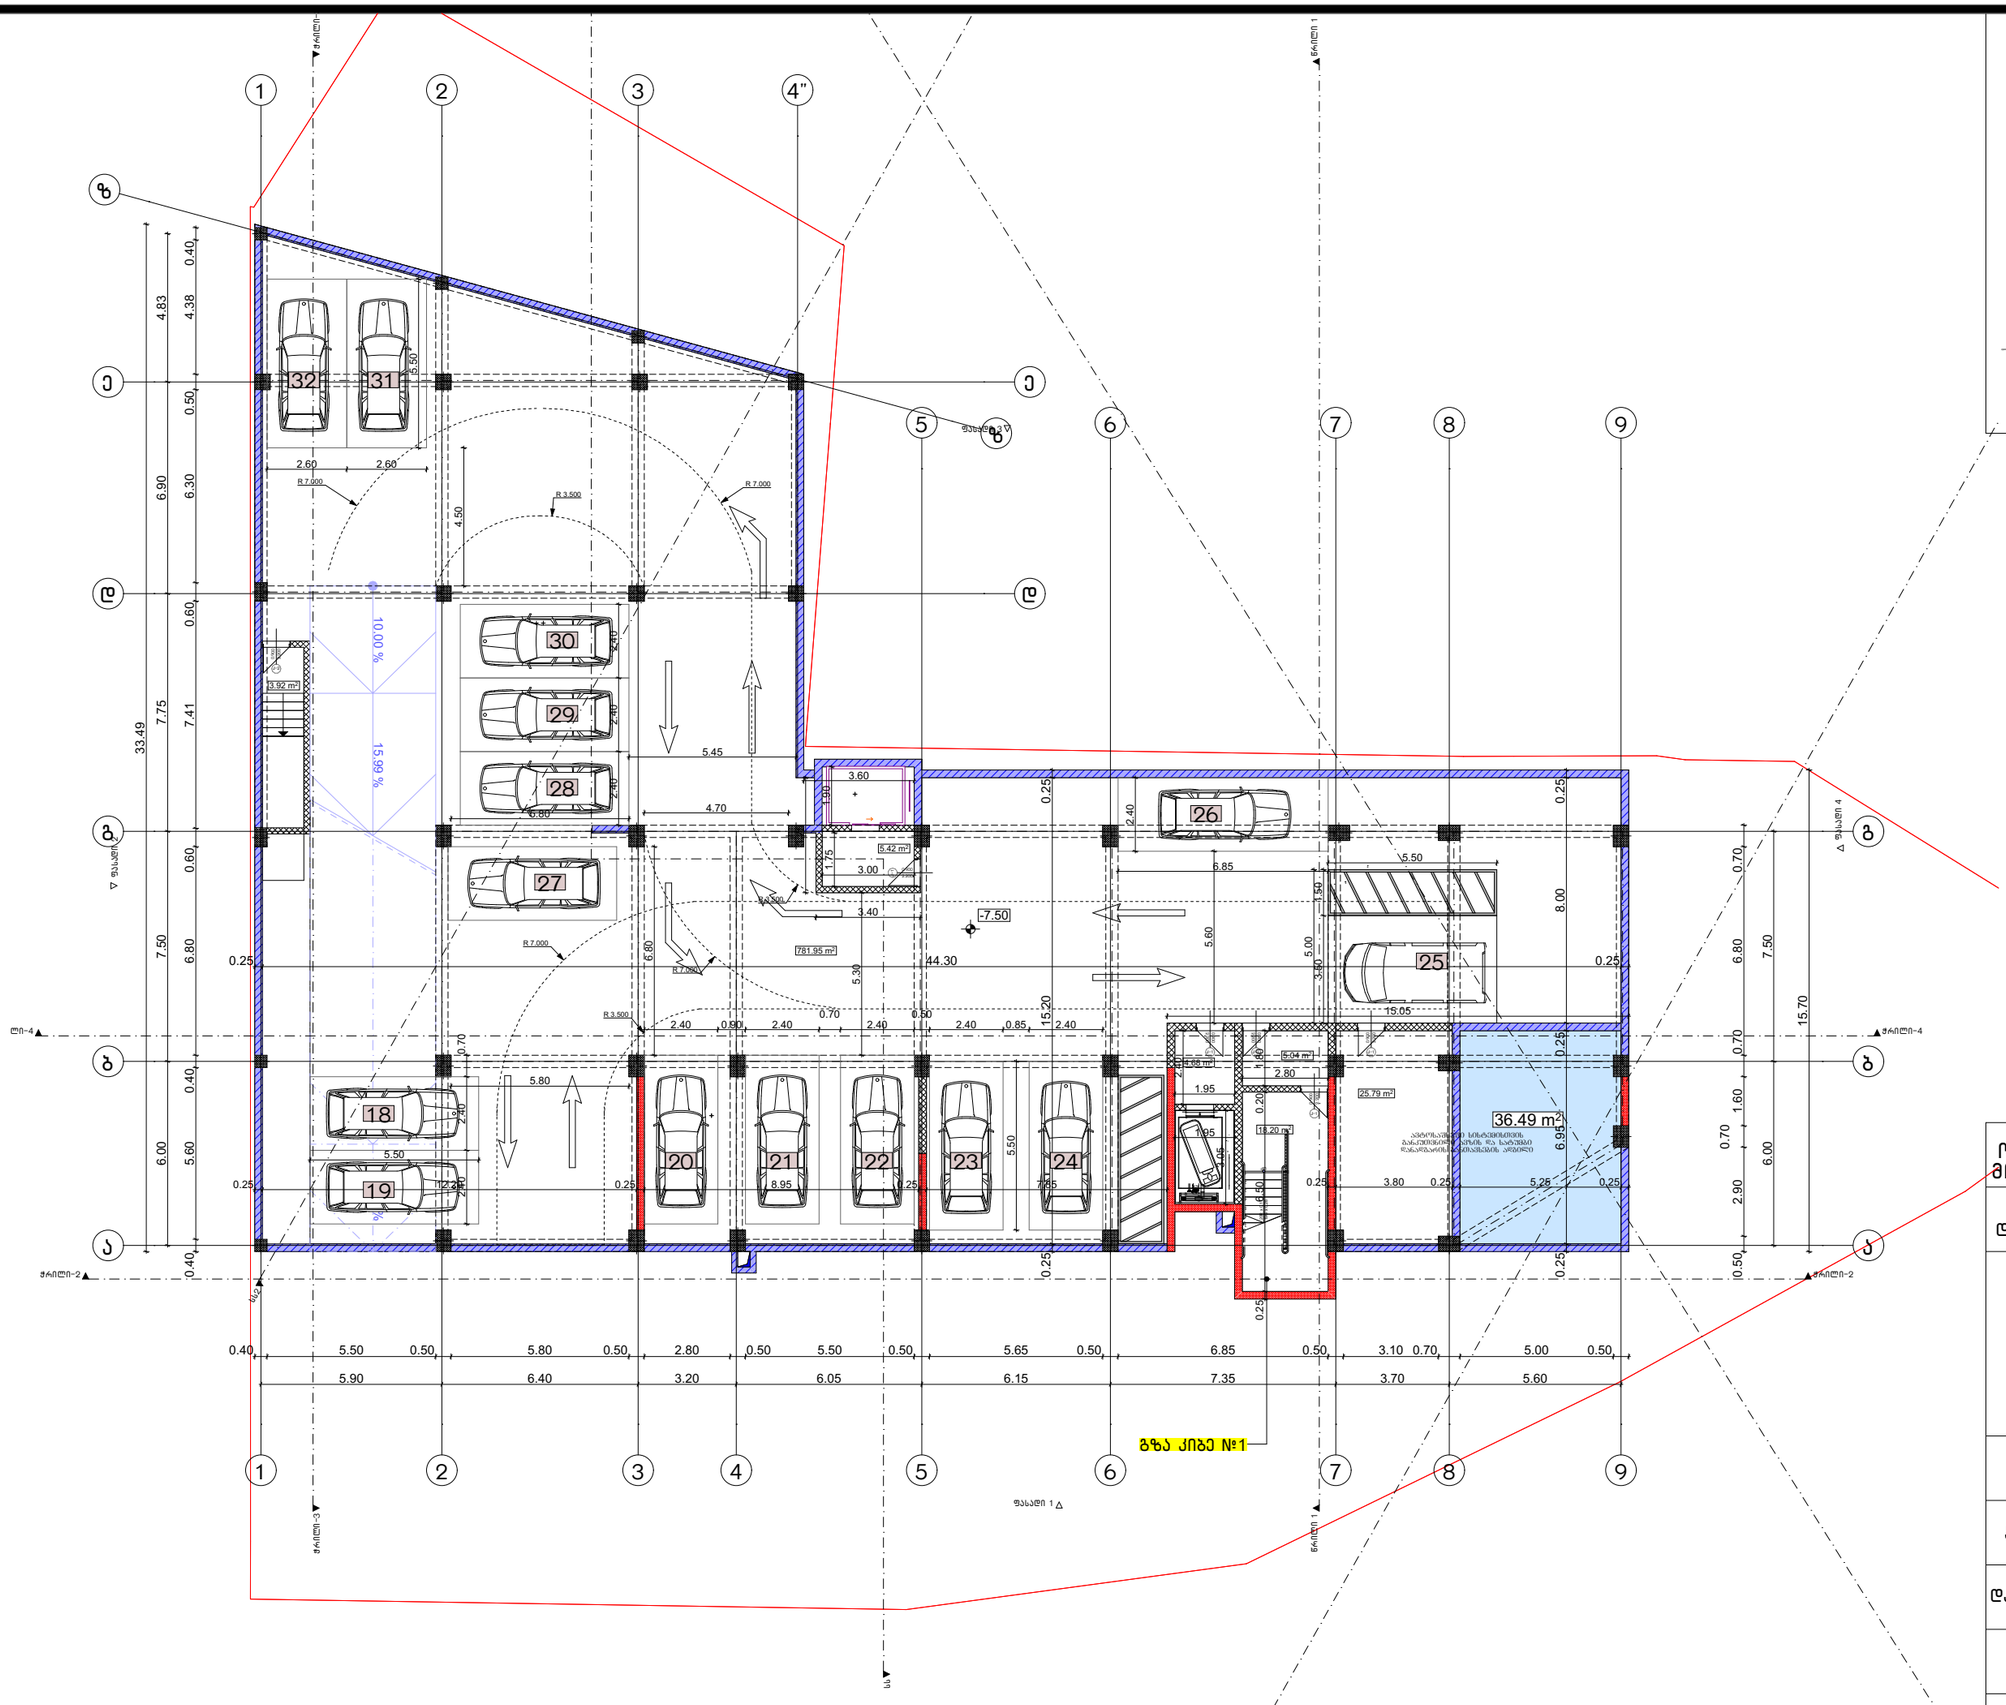

შ.პ.ს. "ბიემჯი პროჯექტ"
L.T.D "BMG PROJECT"
ს/კ 406390640
შარფაანას ქუჩა # 14
598 66 70 70
557 98 08 99
groupbmg@yahoo.com

ობიექტის მისამართი	ქალაქი თბილისი,ილია სუხიშვილის ქუჩა №31
ნახაზის დასახელება	

მიწის საკადასტრო კოდი
01.19.39.029.702

ტექნიკური დირექტორი		ზაზა ბასილაძე
არქიტექტორი	ზაზა ბასილაძე	
დაინტერესებული პირი	შპს ,, დი გრუპი თბილისი"	
მასშტაბი	მ 1:200	ფურცელი ა-3
თარიღი	2025 წ	

შ.პ.ს. "ბიემჯი პროჯექტ"
L.T.D "BMG PROJECT"
ს/კ 406390640
შარფაანას ქუჩა # 14
598 66 70 70
557 98 08 99
groupbmg@yahoo.com

ობიექტის მისამართი	ქალაქი თბილისი, ილია სუხიშვილის ქუჩა №31
ნახაზის დასახელება	

მიწის საკადასტრო კოდი
01.19.39.029.702

ტექნიკური დირექტორი		ზაზა ბასილაძე
არქიტექტორი	ზაზა ბასილაძე	
დაინტერესებული პირი	შპს ,, დი გრუპი თბილისი"	
მასშტაბი	მ 1:200	ფურცელი ა-3
თარიღი	2025 წ	

გზა კიბე №2
გზა კიბე №1

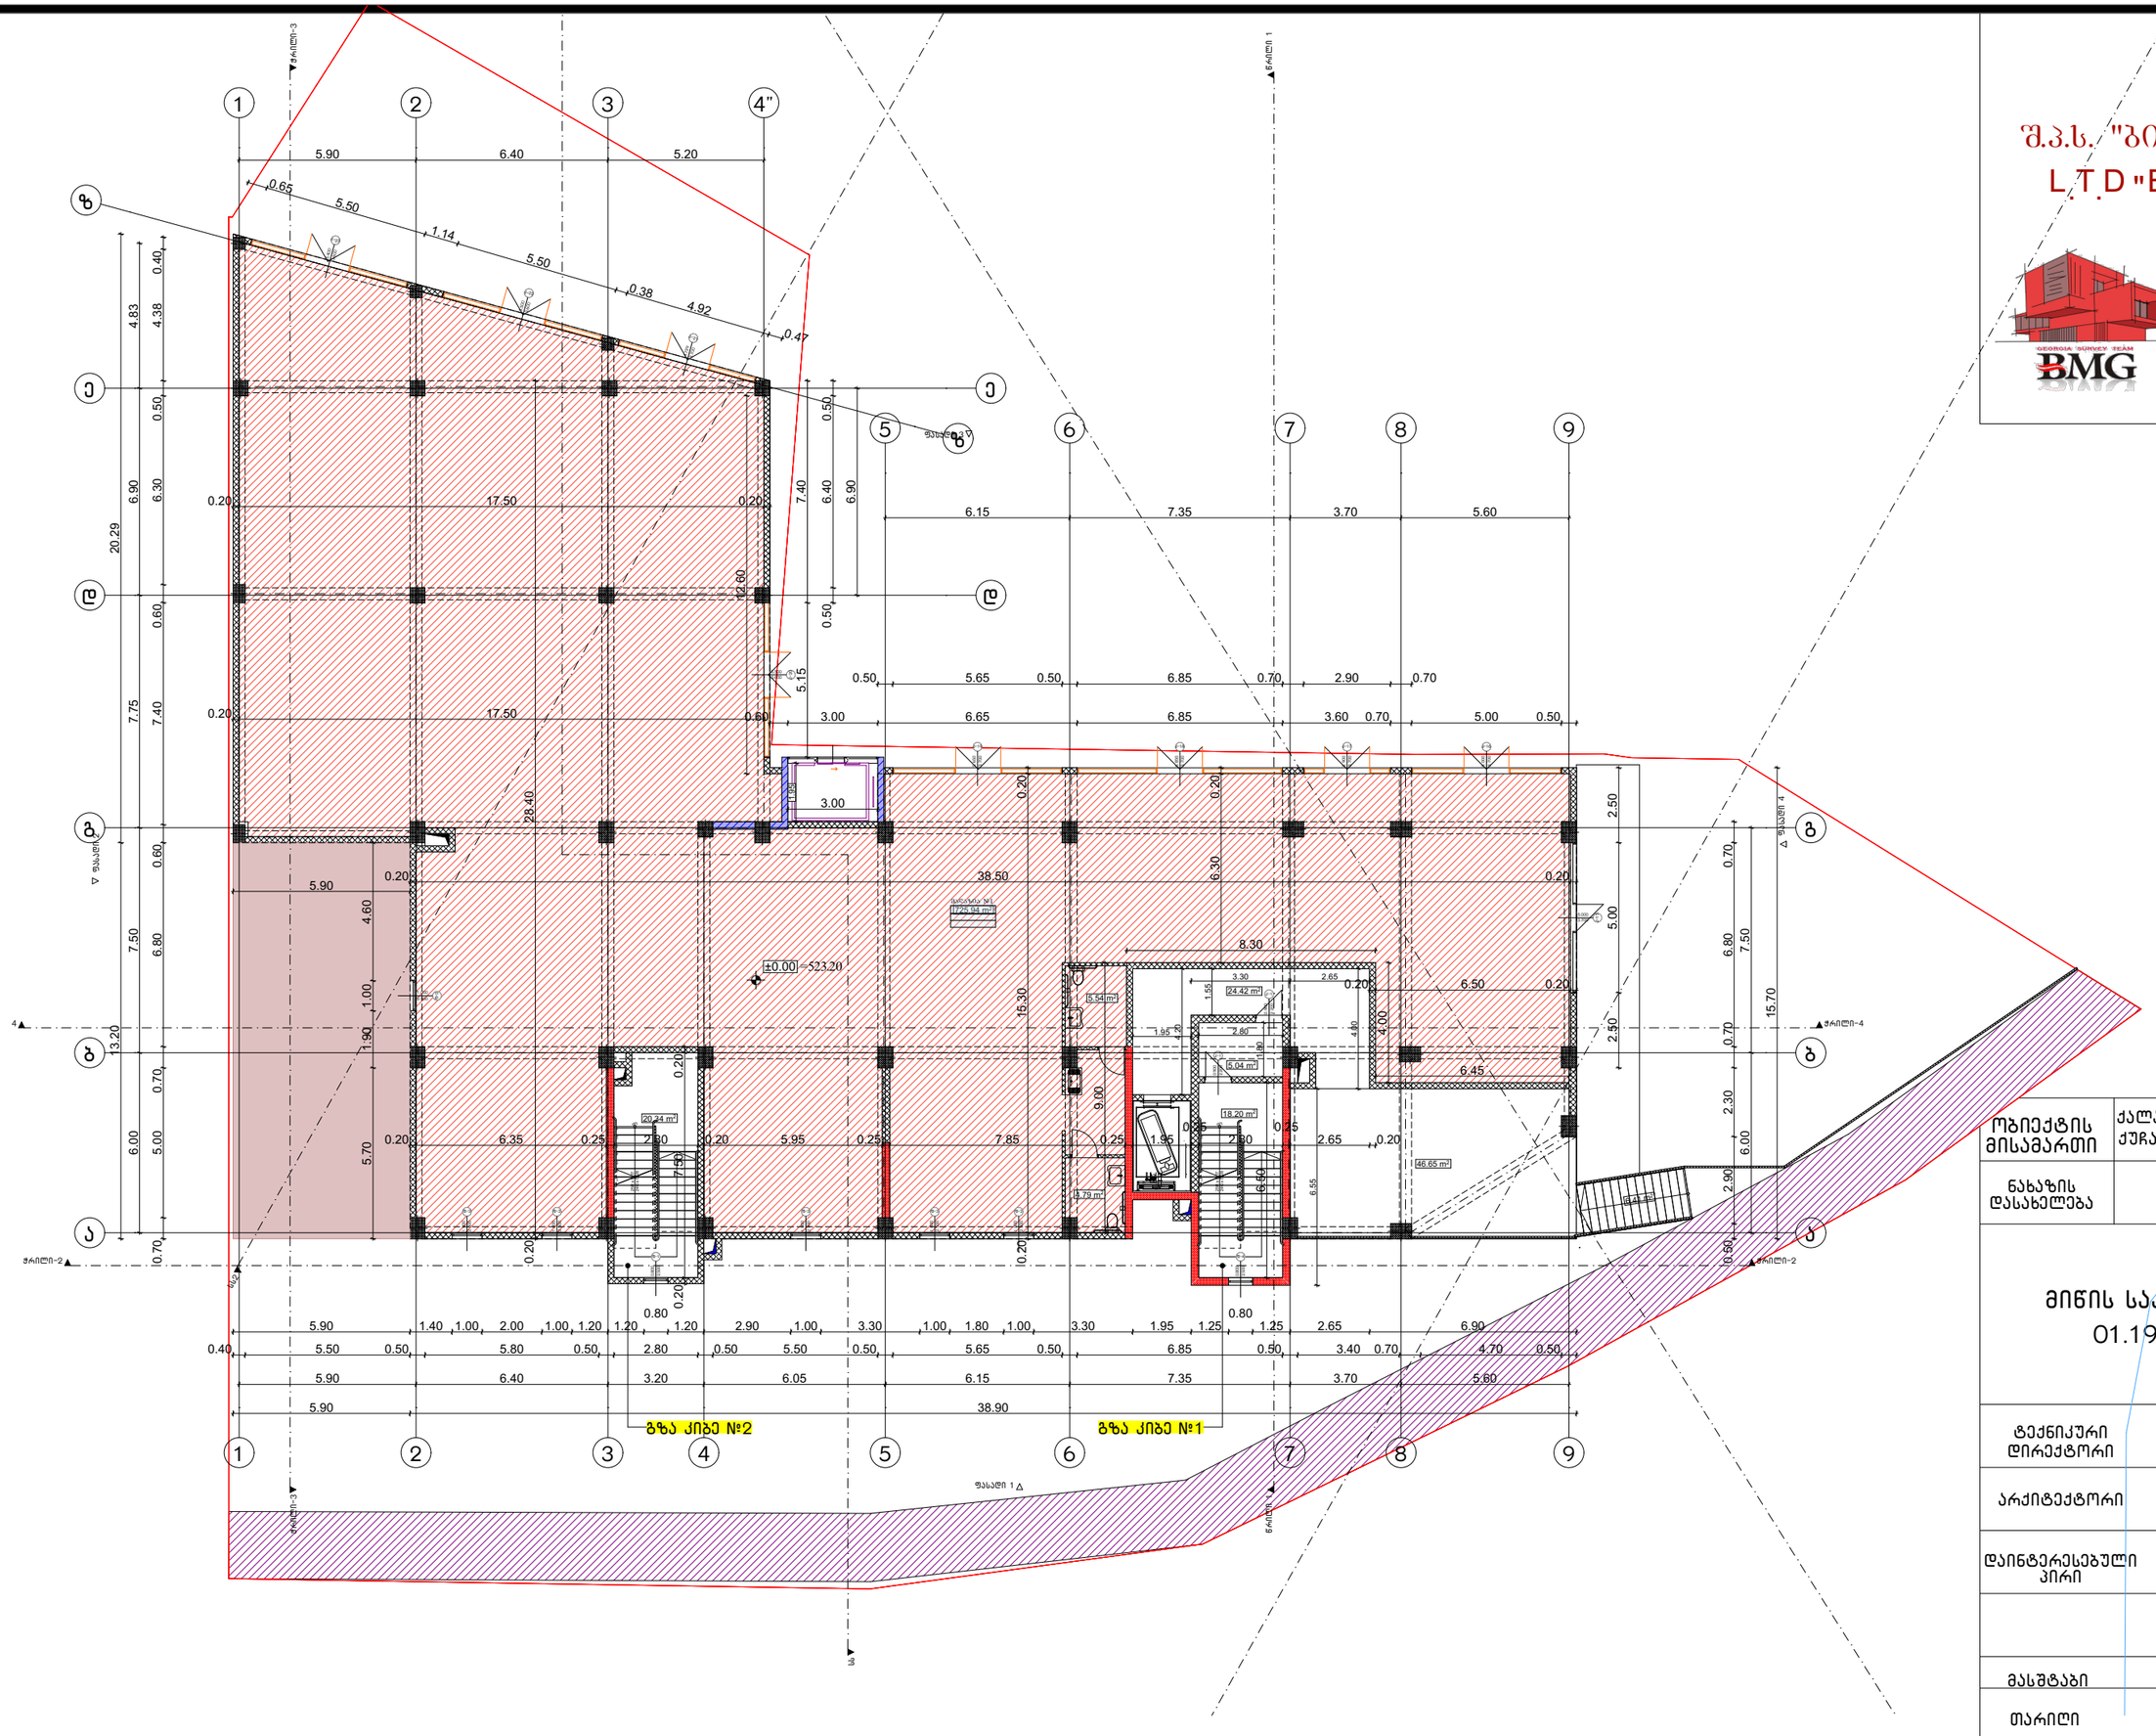

შ.პ.ს. "ბიემჯი პროჯექტ"

L.T.D "BMG PROJECT"

ს/კ 406390640

შარფაშას ქუჩა # 14
598 66 70 70
557 98 08 99
groupbmg@yahoo.com

ობიექტის მისამართი	ქალაქი თბილისი, ილია სუხიშვილის ქუჩა №31
ნახაზის დასახელება	

მიწის საკადასტრო კოდი
01.19.39.029.702

ტექნიკური დირექტორი		ზაზა ბასილაძე
არქიტექტორი	ზაზა ბასილაძე	
დაინტერესებული პირი	შპს ,, დი გრუპი თბილისი"	
მასშტაბი	მ 1:200	ფურცელი ა-3
თარიღი	2025 წ	

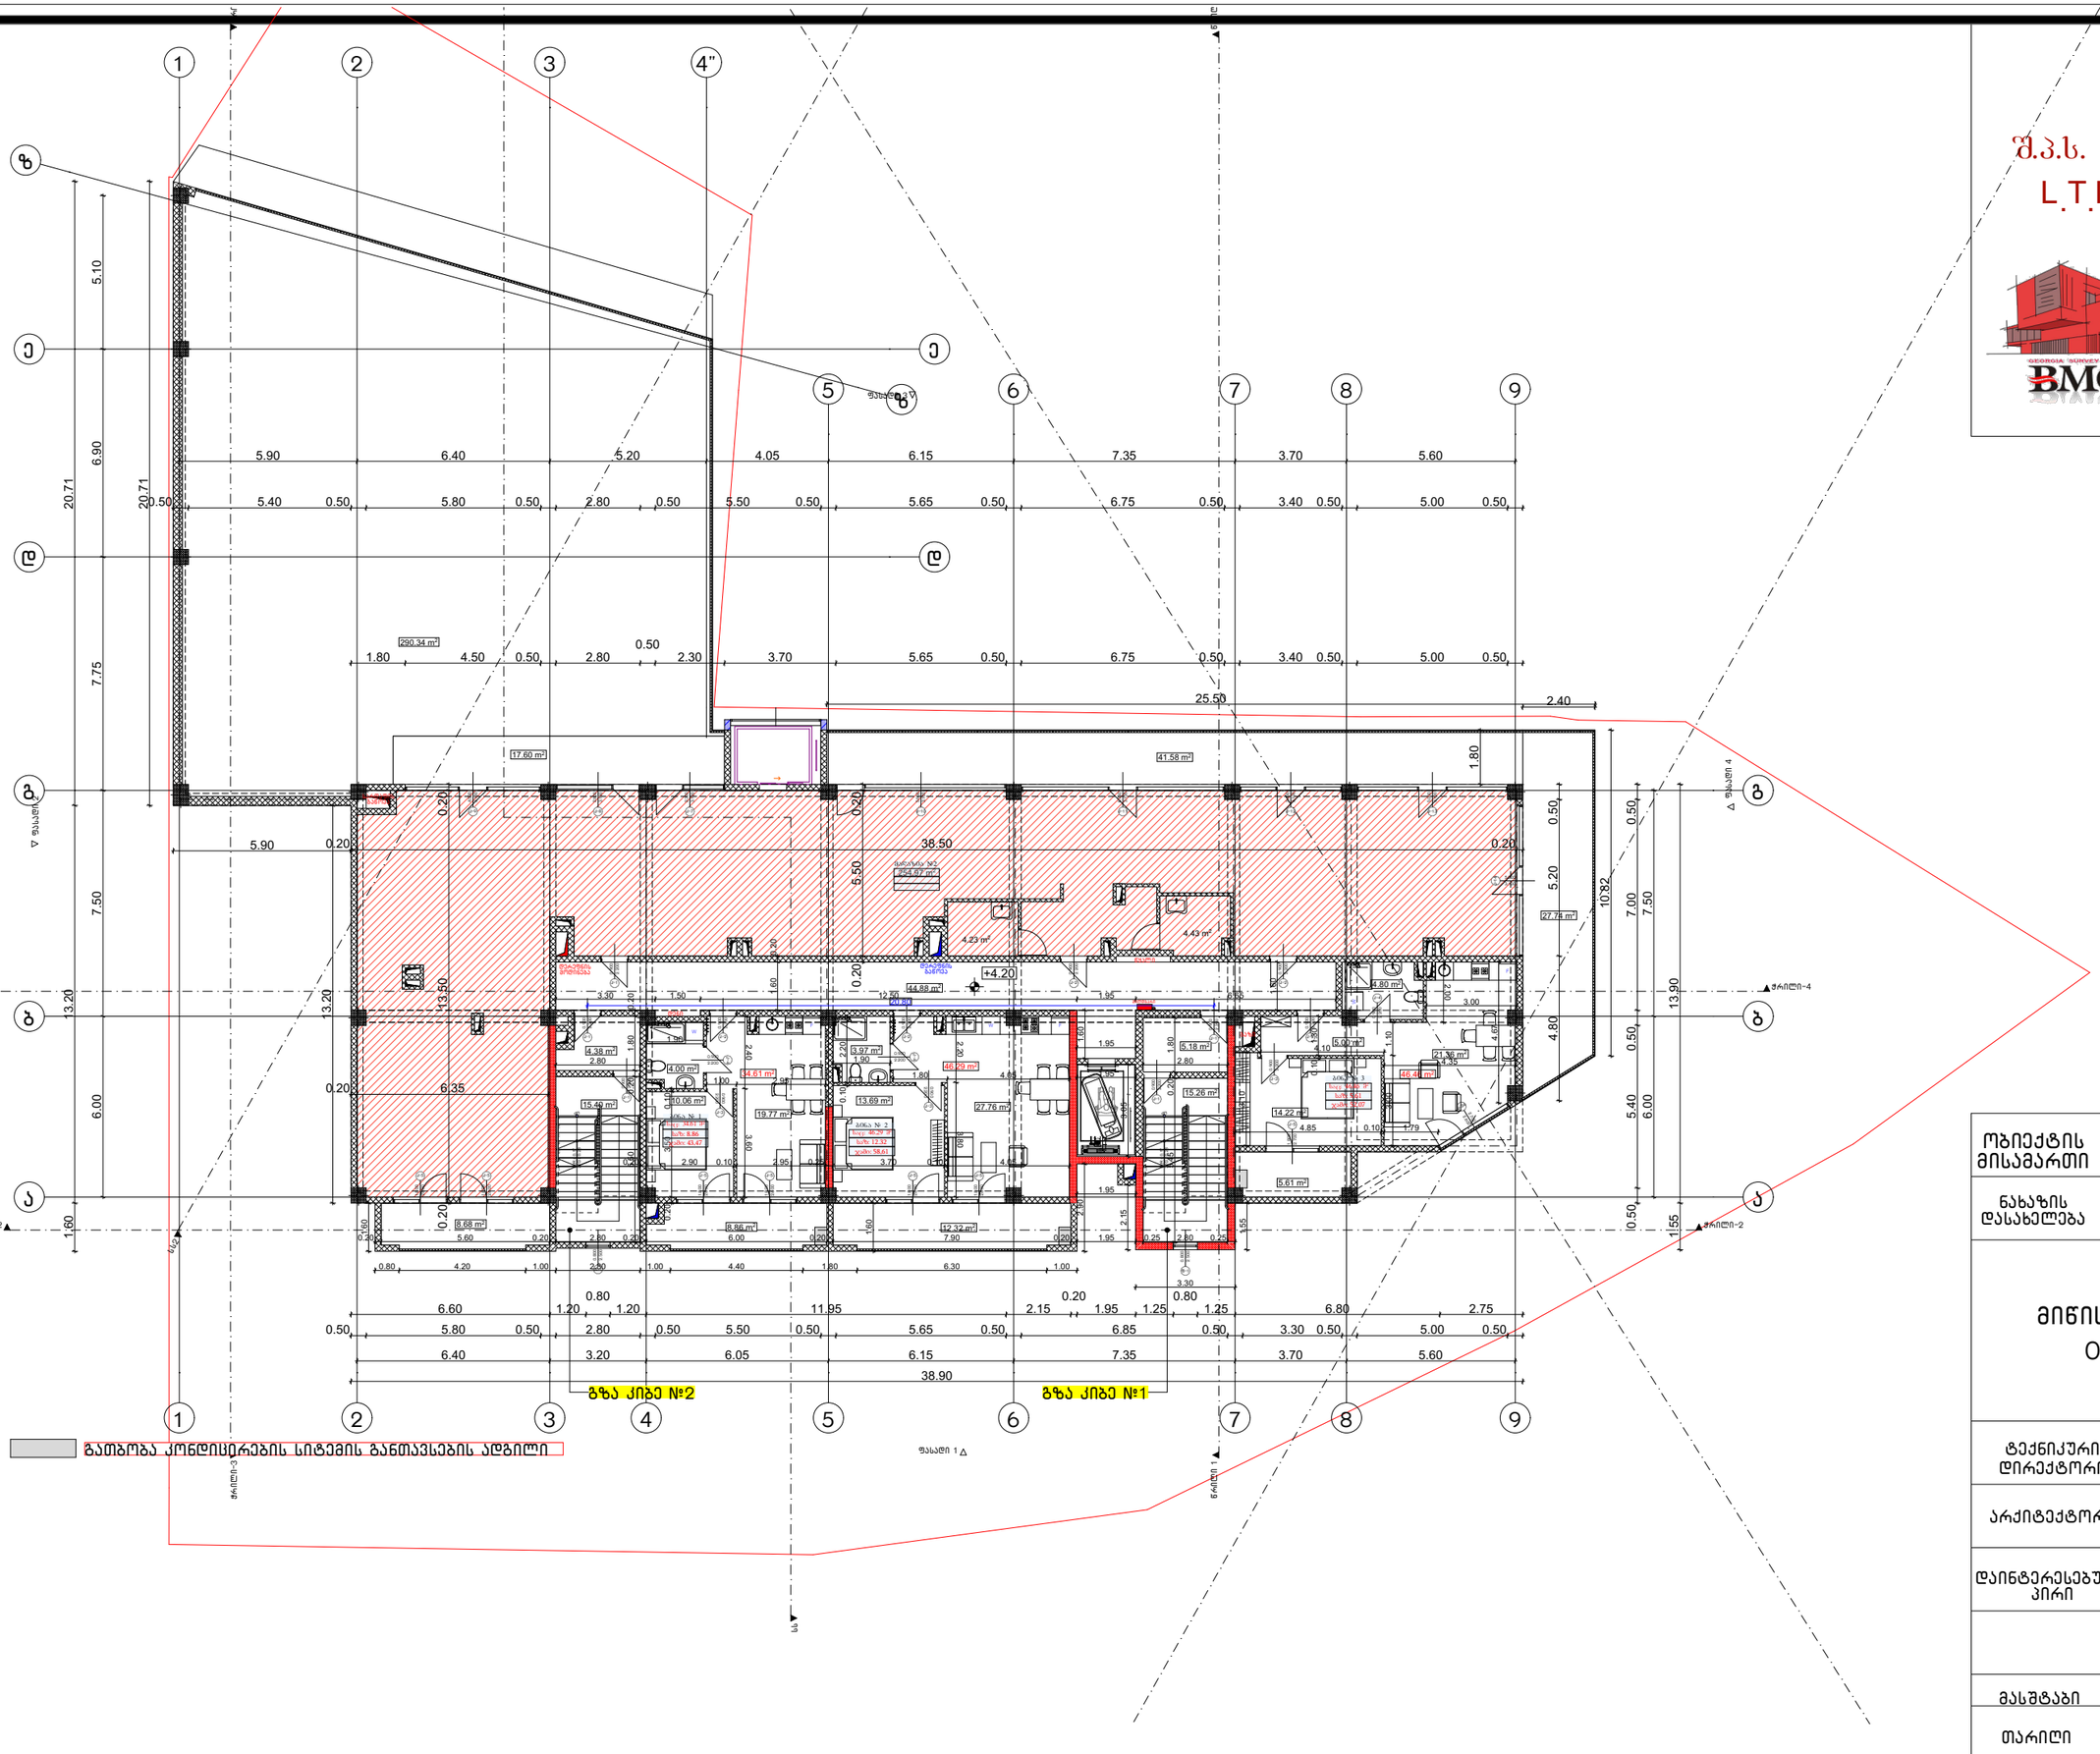

შ.პ.ს. "ბიემჯი პროჯექტ"
L.T.D "BMG PROJECT"
ს/კ 406390640
შარფაპას ქუჩა # 14
598 66 70 70
557 98 08 99
groupbmg@yahoo.com

ობიექტის მისამართი	ქალაქი თბილისი, ილია სუხიშვილის ქუჩა №31
ნახაზის დასახელება	

მიწის საკადასტრო კოდი
01.19.39.029.702

ტექნიკური დირექტორი		ზაზა ბასილაძე
არქიტექტორი	ზაზა ბასილაძე	
დაინტერესებული პირი	შპს ,, დი გრუპი თბილისი"	
მასშტაბი	მ 1:200	ფურცელი ა-3
თარიღი	2025 წ	

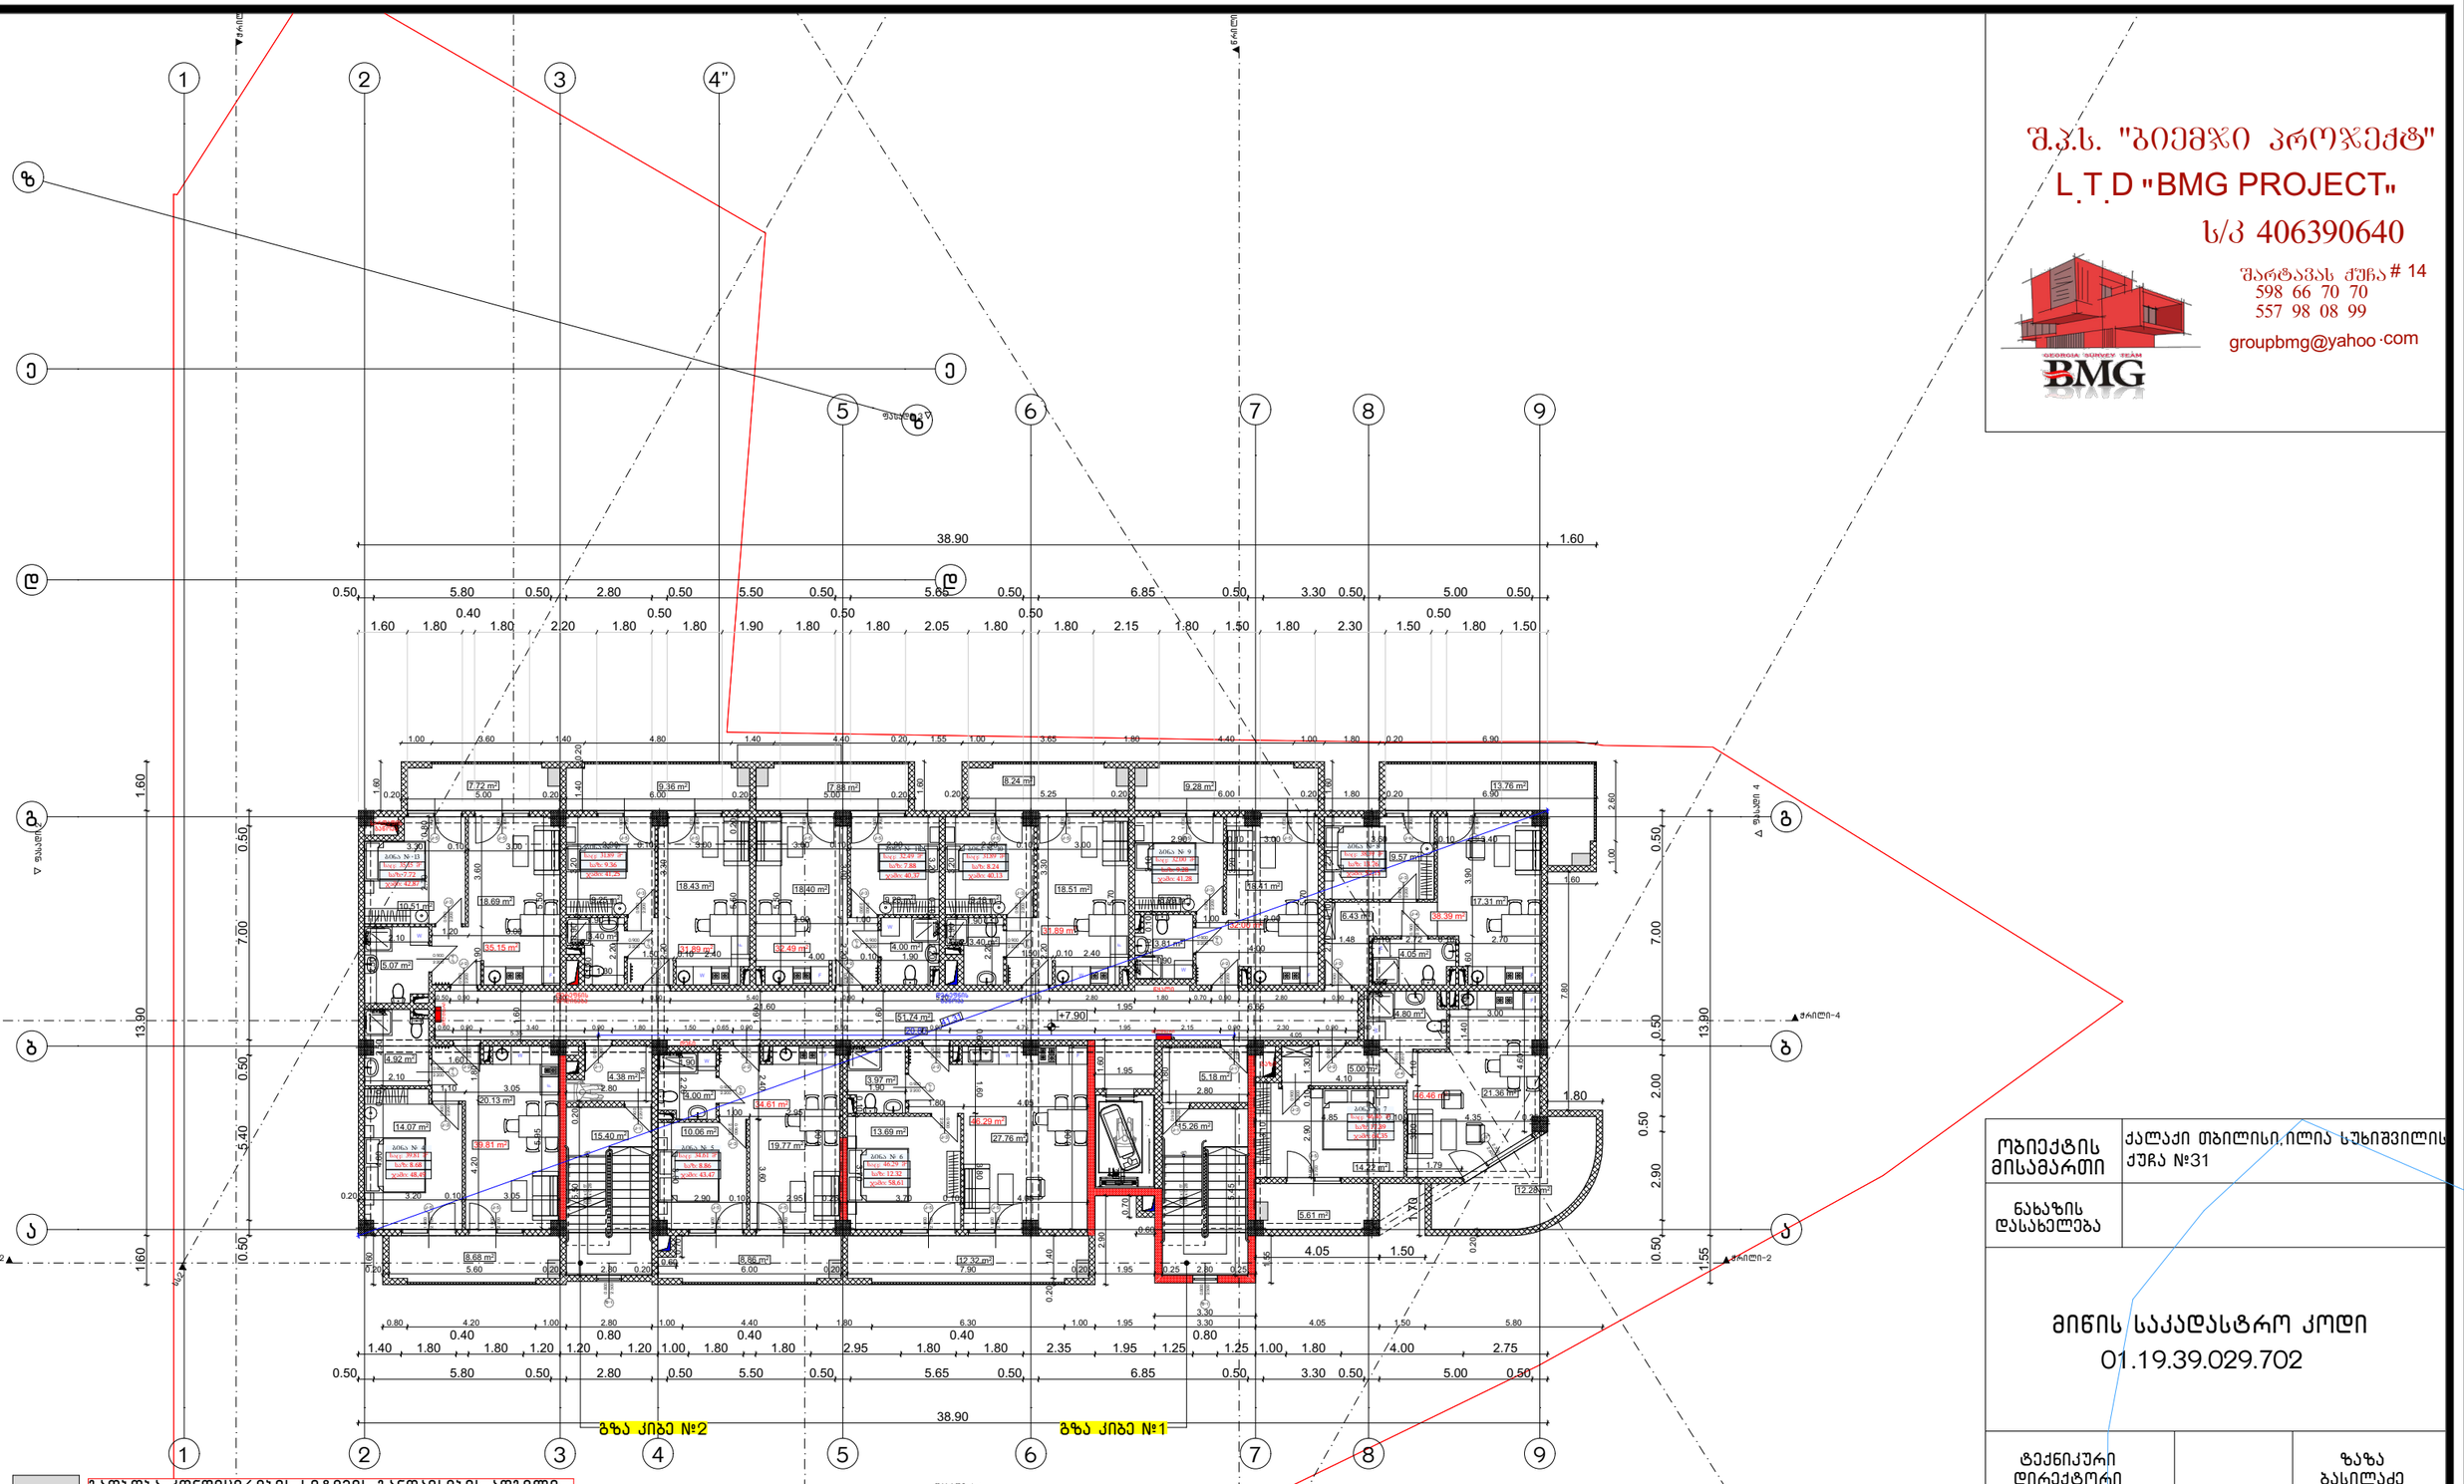

შ.პ.ს. "ბიემჯი პროჯექტ"
L.T.D "BMG PROJECT"
ს/კ 406390640

შარფაშვას ქუჩა # 14
598 66 70 70
557 98 08 99
groupbmg@yahoo.com

ობიექტის მისამართი	ქალაქი თბილისი,ილია სუხიშვილის ქუჩა №31
ნახაზის დასახელება	

მიწის საკადასტრო კოდი
01.19.39.029.702

ტექნიკური დირექტორი		ზაზა ბასილაძე
არქიტექტორი	ზაზა ბასილაძე	
დაინტერესებული პირი	შპს ,, დი გრუპი თბილისი"	
მასშტაბი	მ 1:200	ფურცელი ა-3
თარიღი	2025 წ	

შ.პ.ს. "ბიემჯი პროჯექტ"
L.T.D "BMG PROJECT"
ს/კ 406390640
შარტავას ქუჩა # 14
598 66 70 70
557 98 08 99
groupbmg@yahoo.com

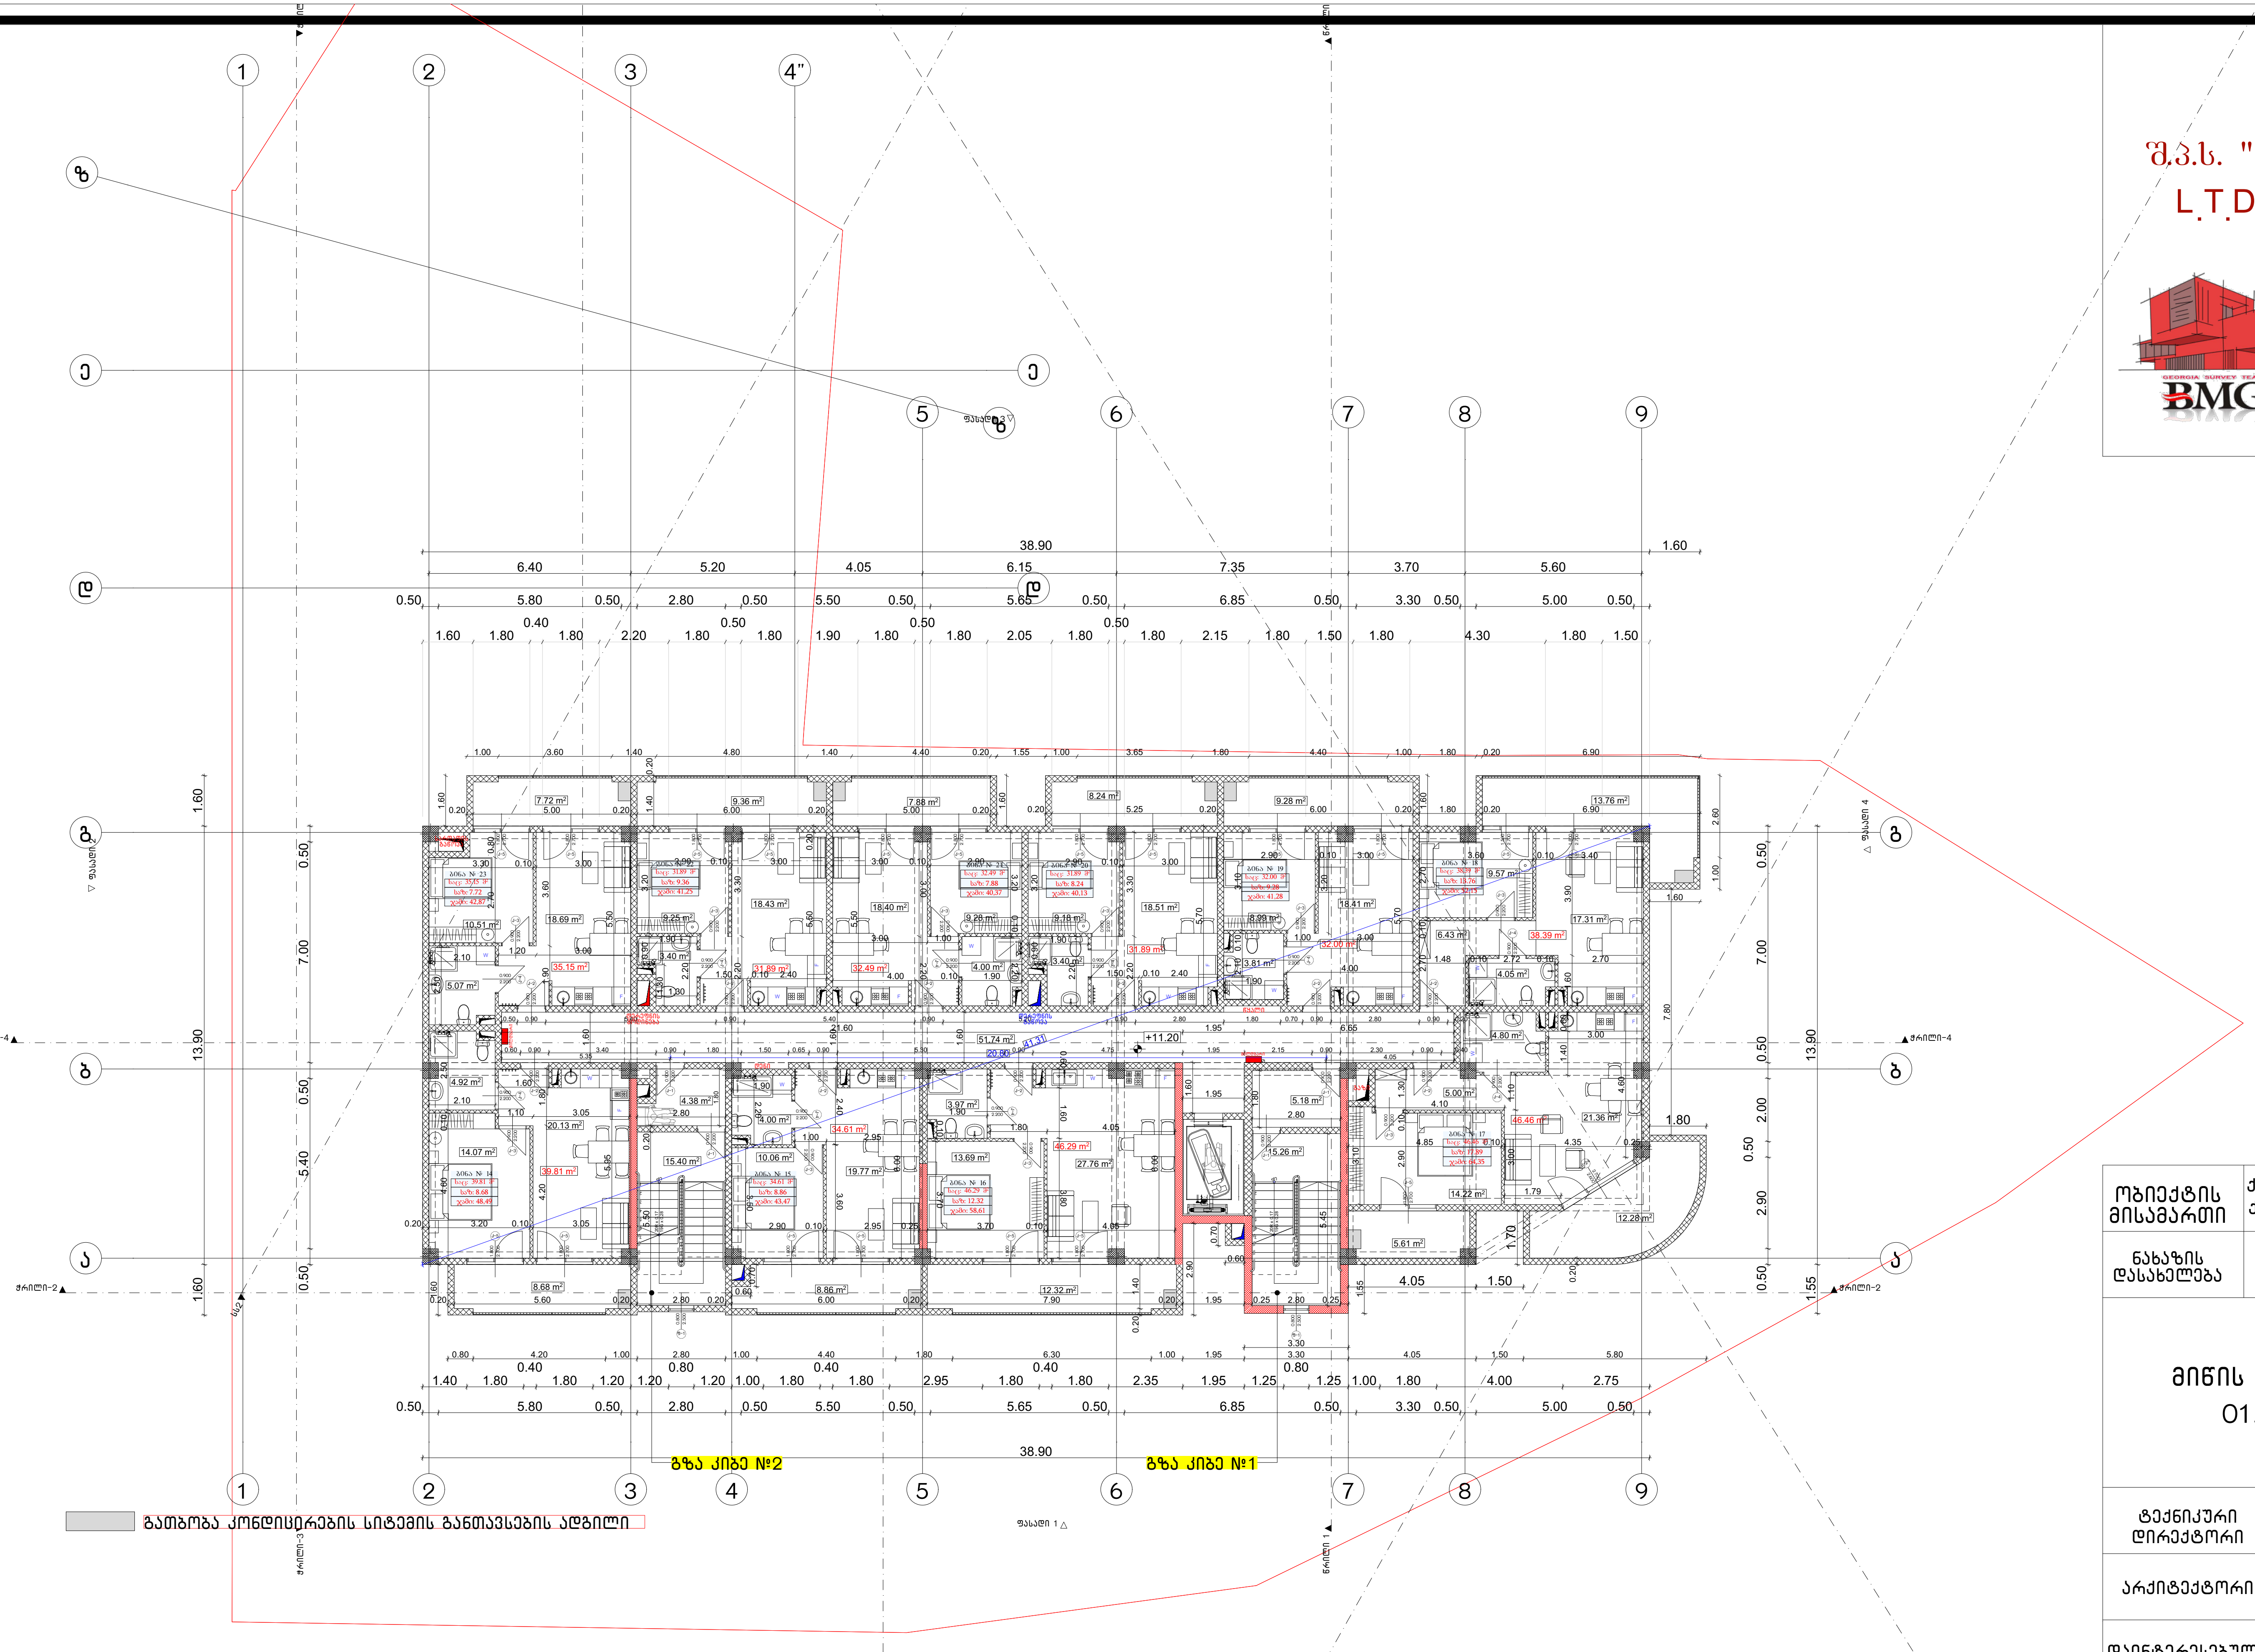

გათბობა კონდიციერების სისტემის განთავსების ადგილი

ობიექტის მისამართი	ქალაქი თბილისი, ილია სუხიშვილის ქუჩა №31
ნახაზის დასახელება	

მიწის საკადასტრო კოდი
01.19.39.029.702

ტექნიკური დირექტორი		ზაზა ბასილაძე
არქიტექტორი	ზაზა ბასილაძე	
დაინტერესებული პირი	შპს ,, დი გრუპი თბილისი"	
მასშტაბი	მ 1:200	ფურცელი ა-3
თარიღი	2025 წ	

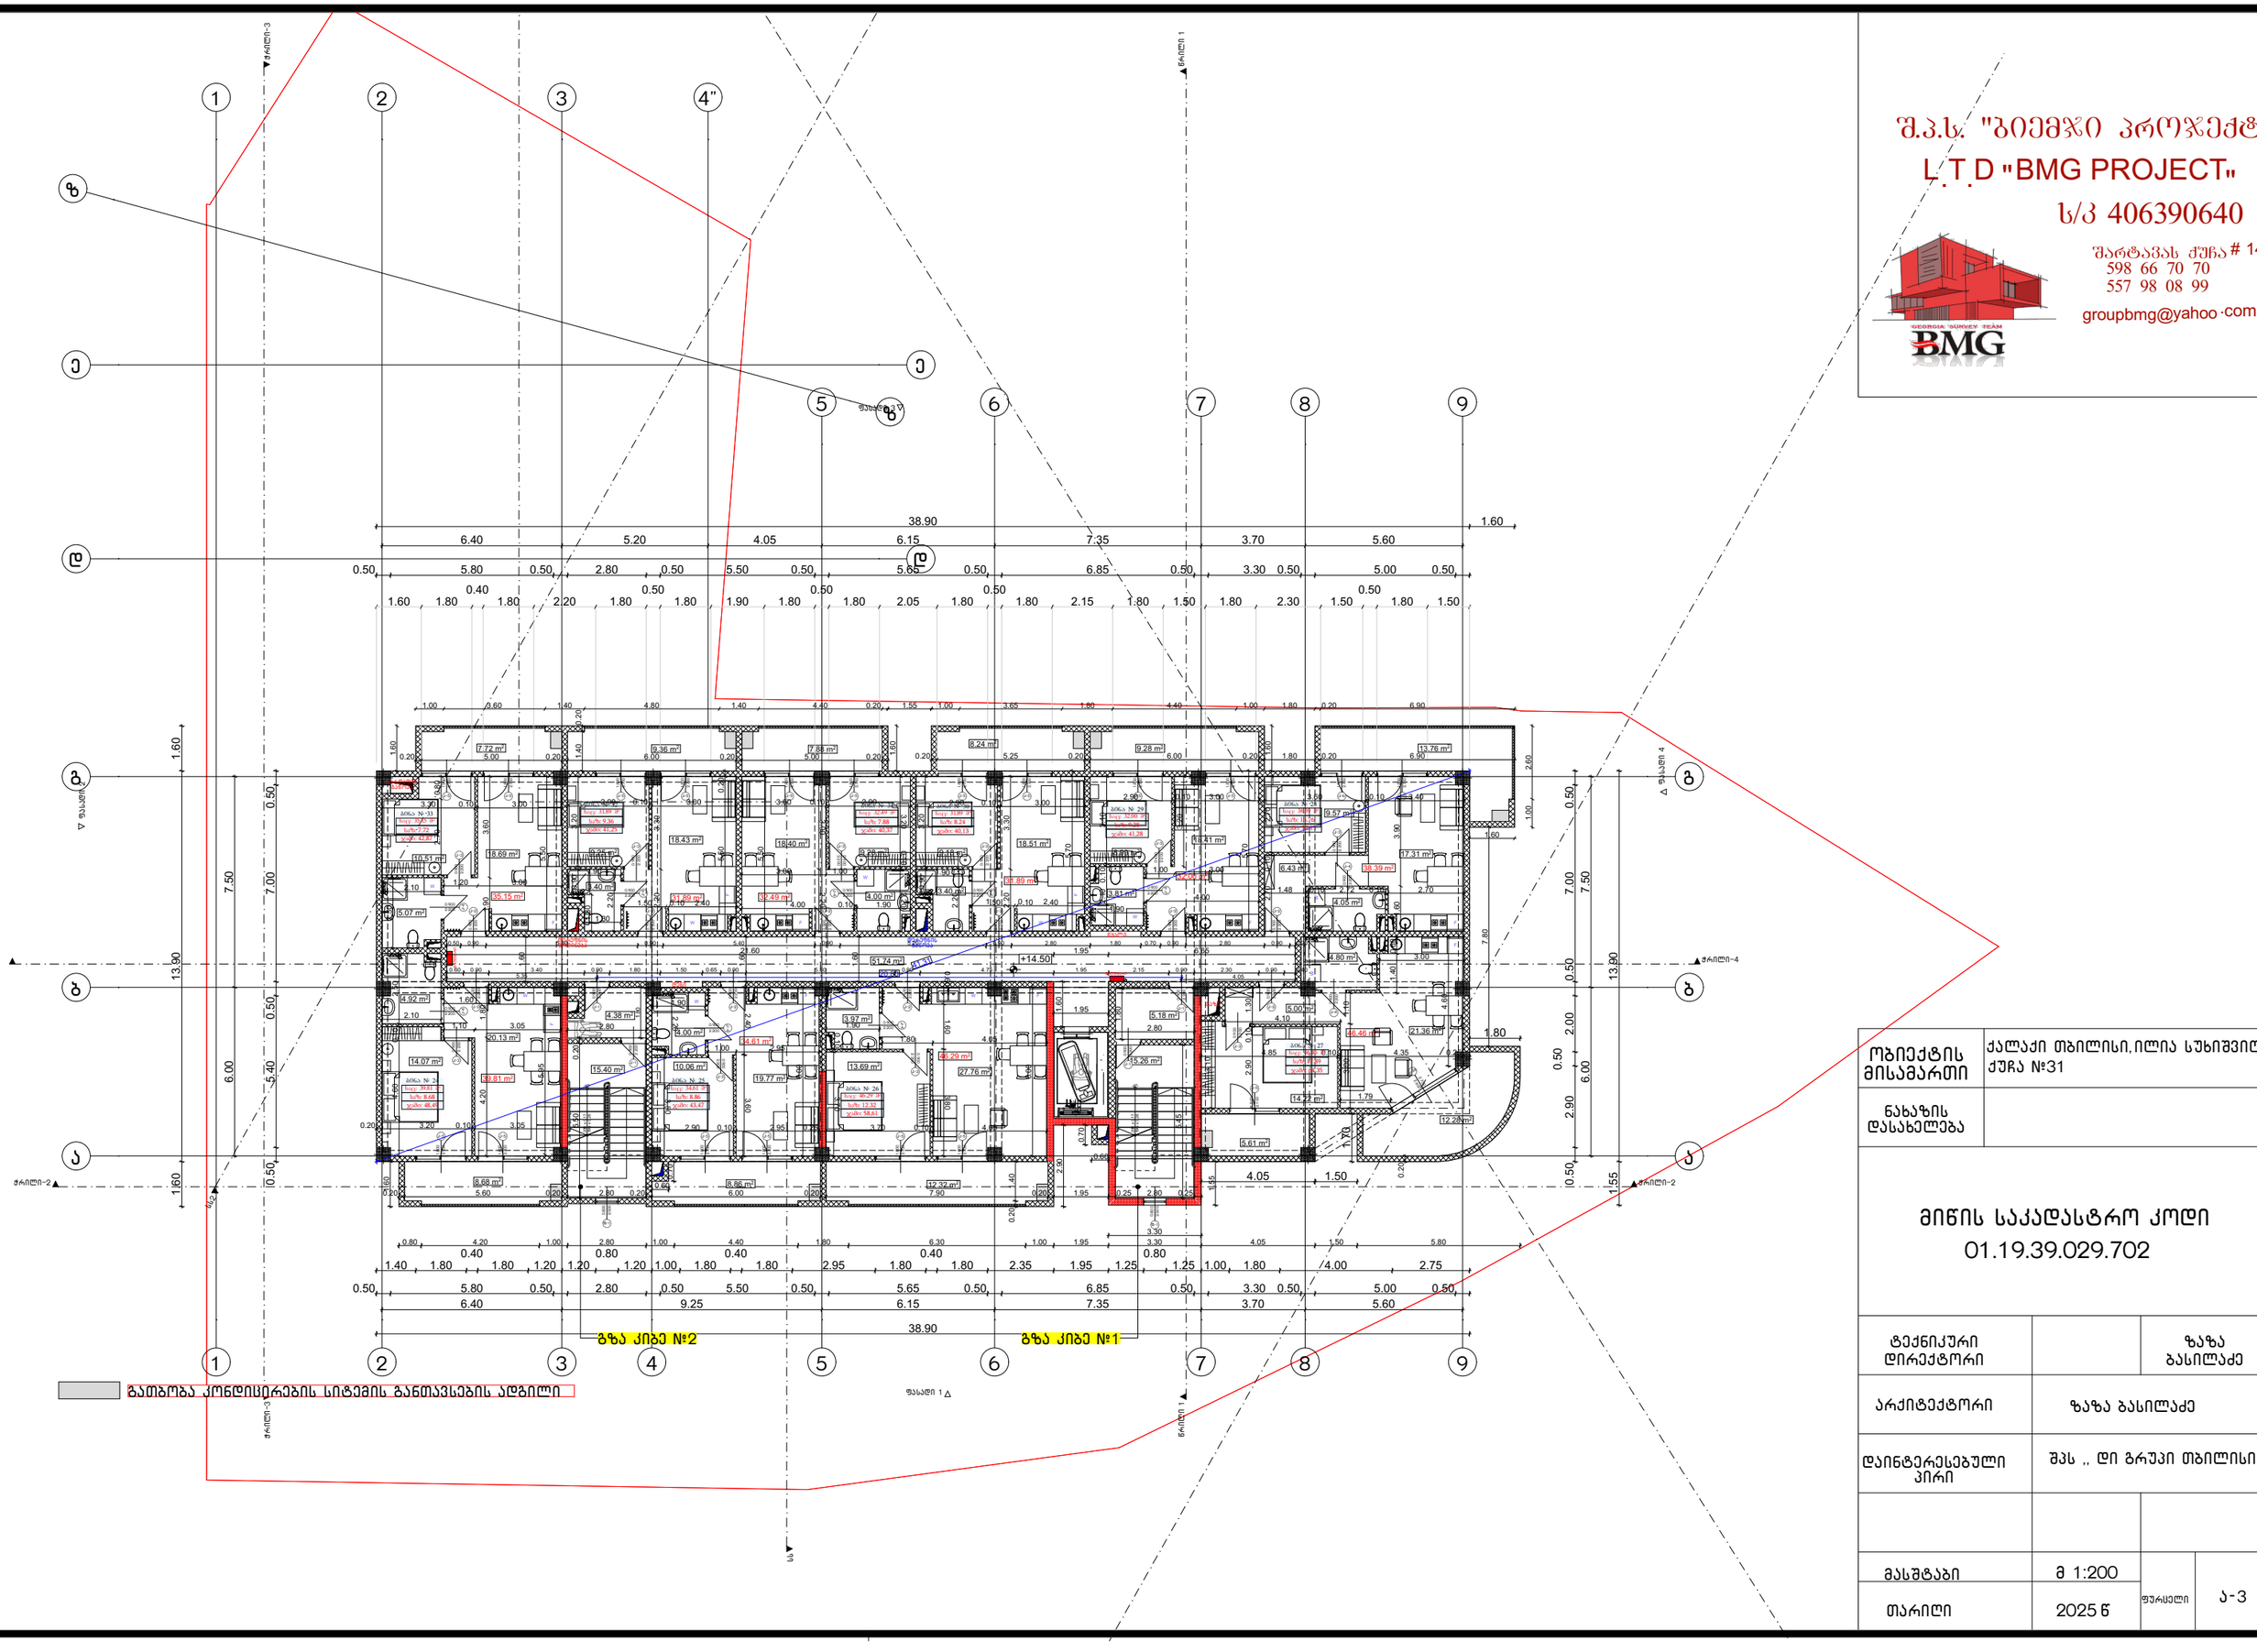

შ.პ.ს. "ბიემჯი პროჯექტ"
L.T.D "BMG PROJECT"
ს/კ 406390640
შარფაანას ქუჩა # 14
598 66 70 70
557 98 08 99
groupbmg@yahoo.com

ობიექტის მისამართი	ქალაქი თბილისი, ილია სუხიშვილის ქუჩა №31
ნახაზის დასახელება	

მიწის საკადასტრო კოდი
01.19.39.029.702

ტექნიკური დირექტორი		ზაზა ბასილაძე
არქიტექტორი	ზაზა ბასილაძე	
დაინტერესებული პირი	შპს ,, დი გრუპი თბილისი"	
მასშტაბი	მ 1:200	ფურცელი ა-3
თარიღი	2025 წ	

შ.პ.ს. "ბიემჯი პროჯექტ"
L.T.D "BMG PROJECT"
ს/კ 406390640
შარფაანას ქუჩა # 14
598 66 70 70
557 98 08 99
groupbmg@yahoo.com

ობიექტის მისამართი	ქალაქი თბილისი, ილია სუხიშვილის ქუჩა №31
ნახაზის დასახელება	

მიწის საკადასტრო კოდი
01.19.39.029.702

ტექნიკური დირექტორი		ზაზა ბასილაძე
არქიტექტორი	ზაზა ბასილაძე	
დაინტერესებული პირი	შპს ,, დი გრუპი თბილისი"	
მასშტაბი	მ 1:200	ფურცელი ა-3
თარიღი	2025 წ	

გზა კიბე №2

გზა კიბე №1

გათბობა კონდიციერების სიტემის განთავსების ადგილი

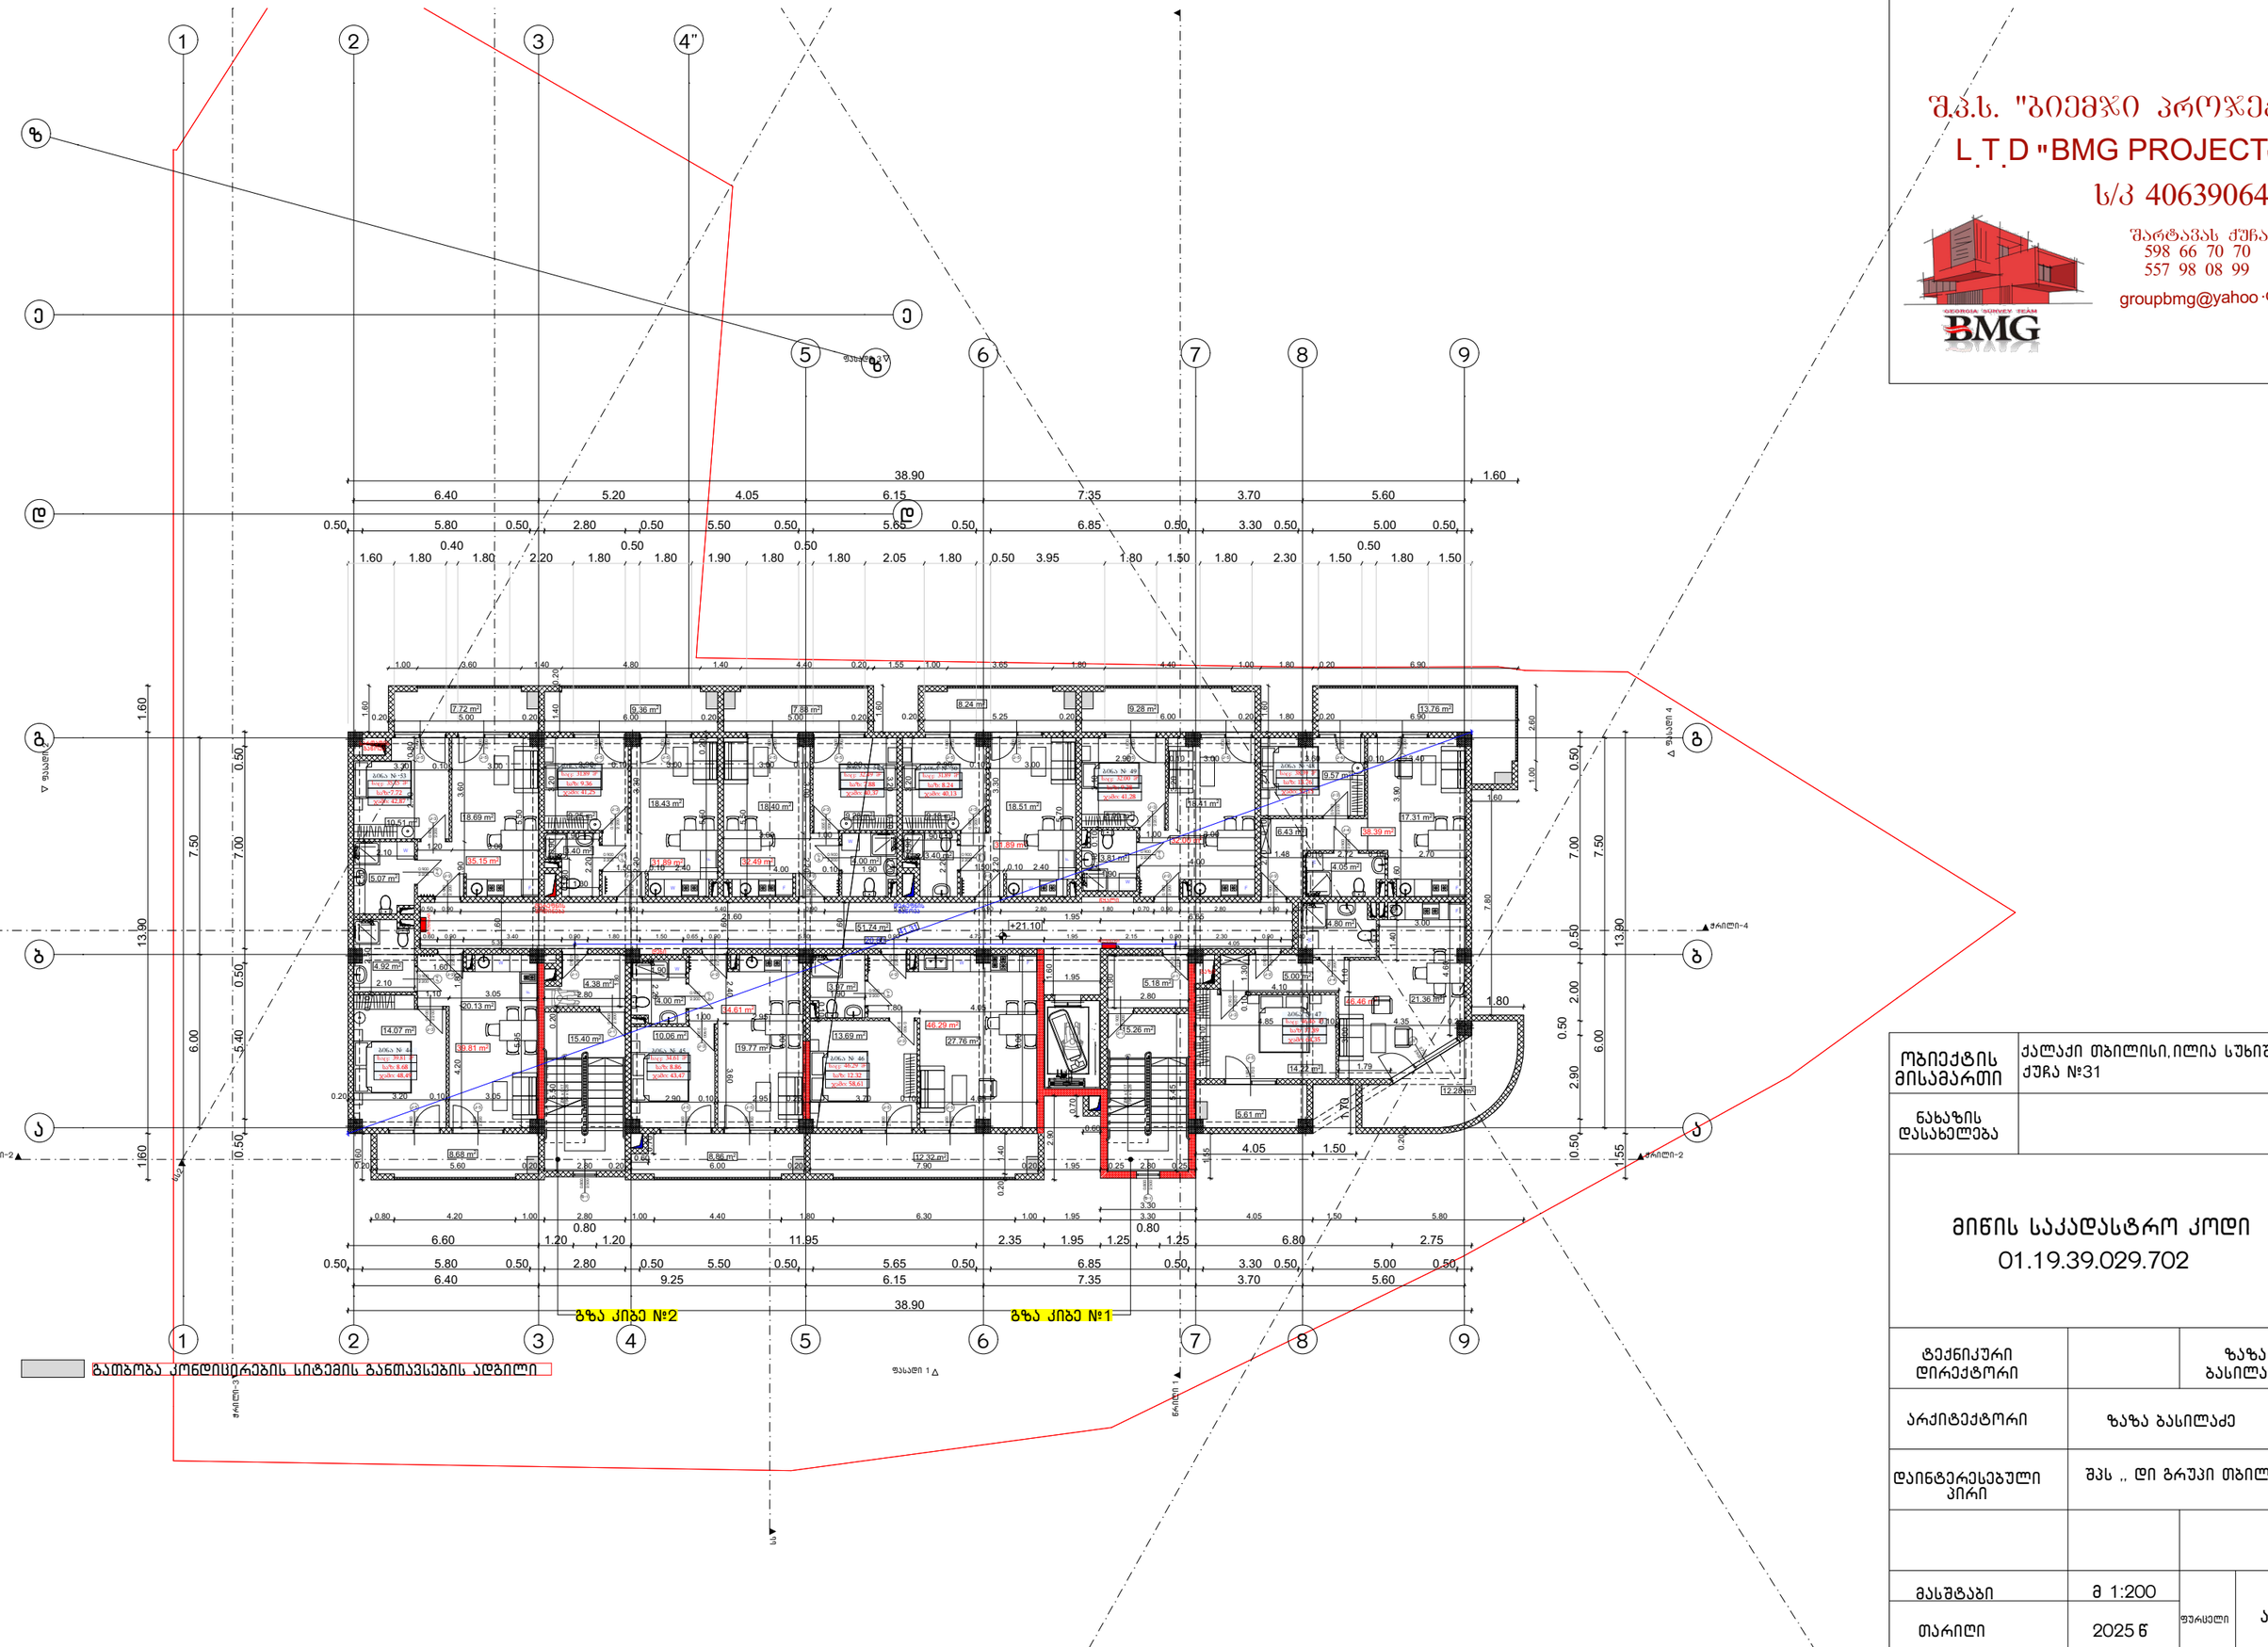
1
2
3
4"
5
6
7
8
9
ა
ბ
გ
დ
ე
ვ
ზ
38.90
1.60
6.40
5.20
4.05
6.15
7.35
3.70
5.60
0.50
5.80
2.80
5.50
5.65
6.85
3.30
5.00
1.60
1.80
0.40
2.20
1.90
2.05
3.95
1.50
2.30
7.50
7.00
6.00
5.40
13.90
2.60
1.00
+21.10
+21.10
9.57 m²
+21.10
+21.10
+21.10

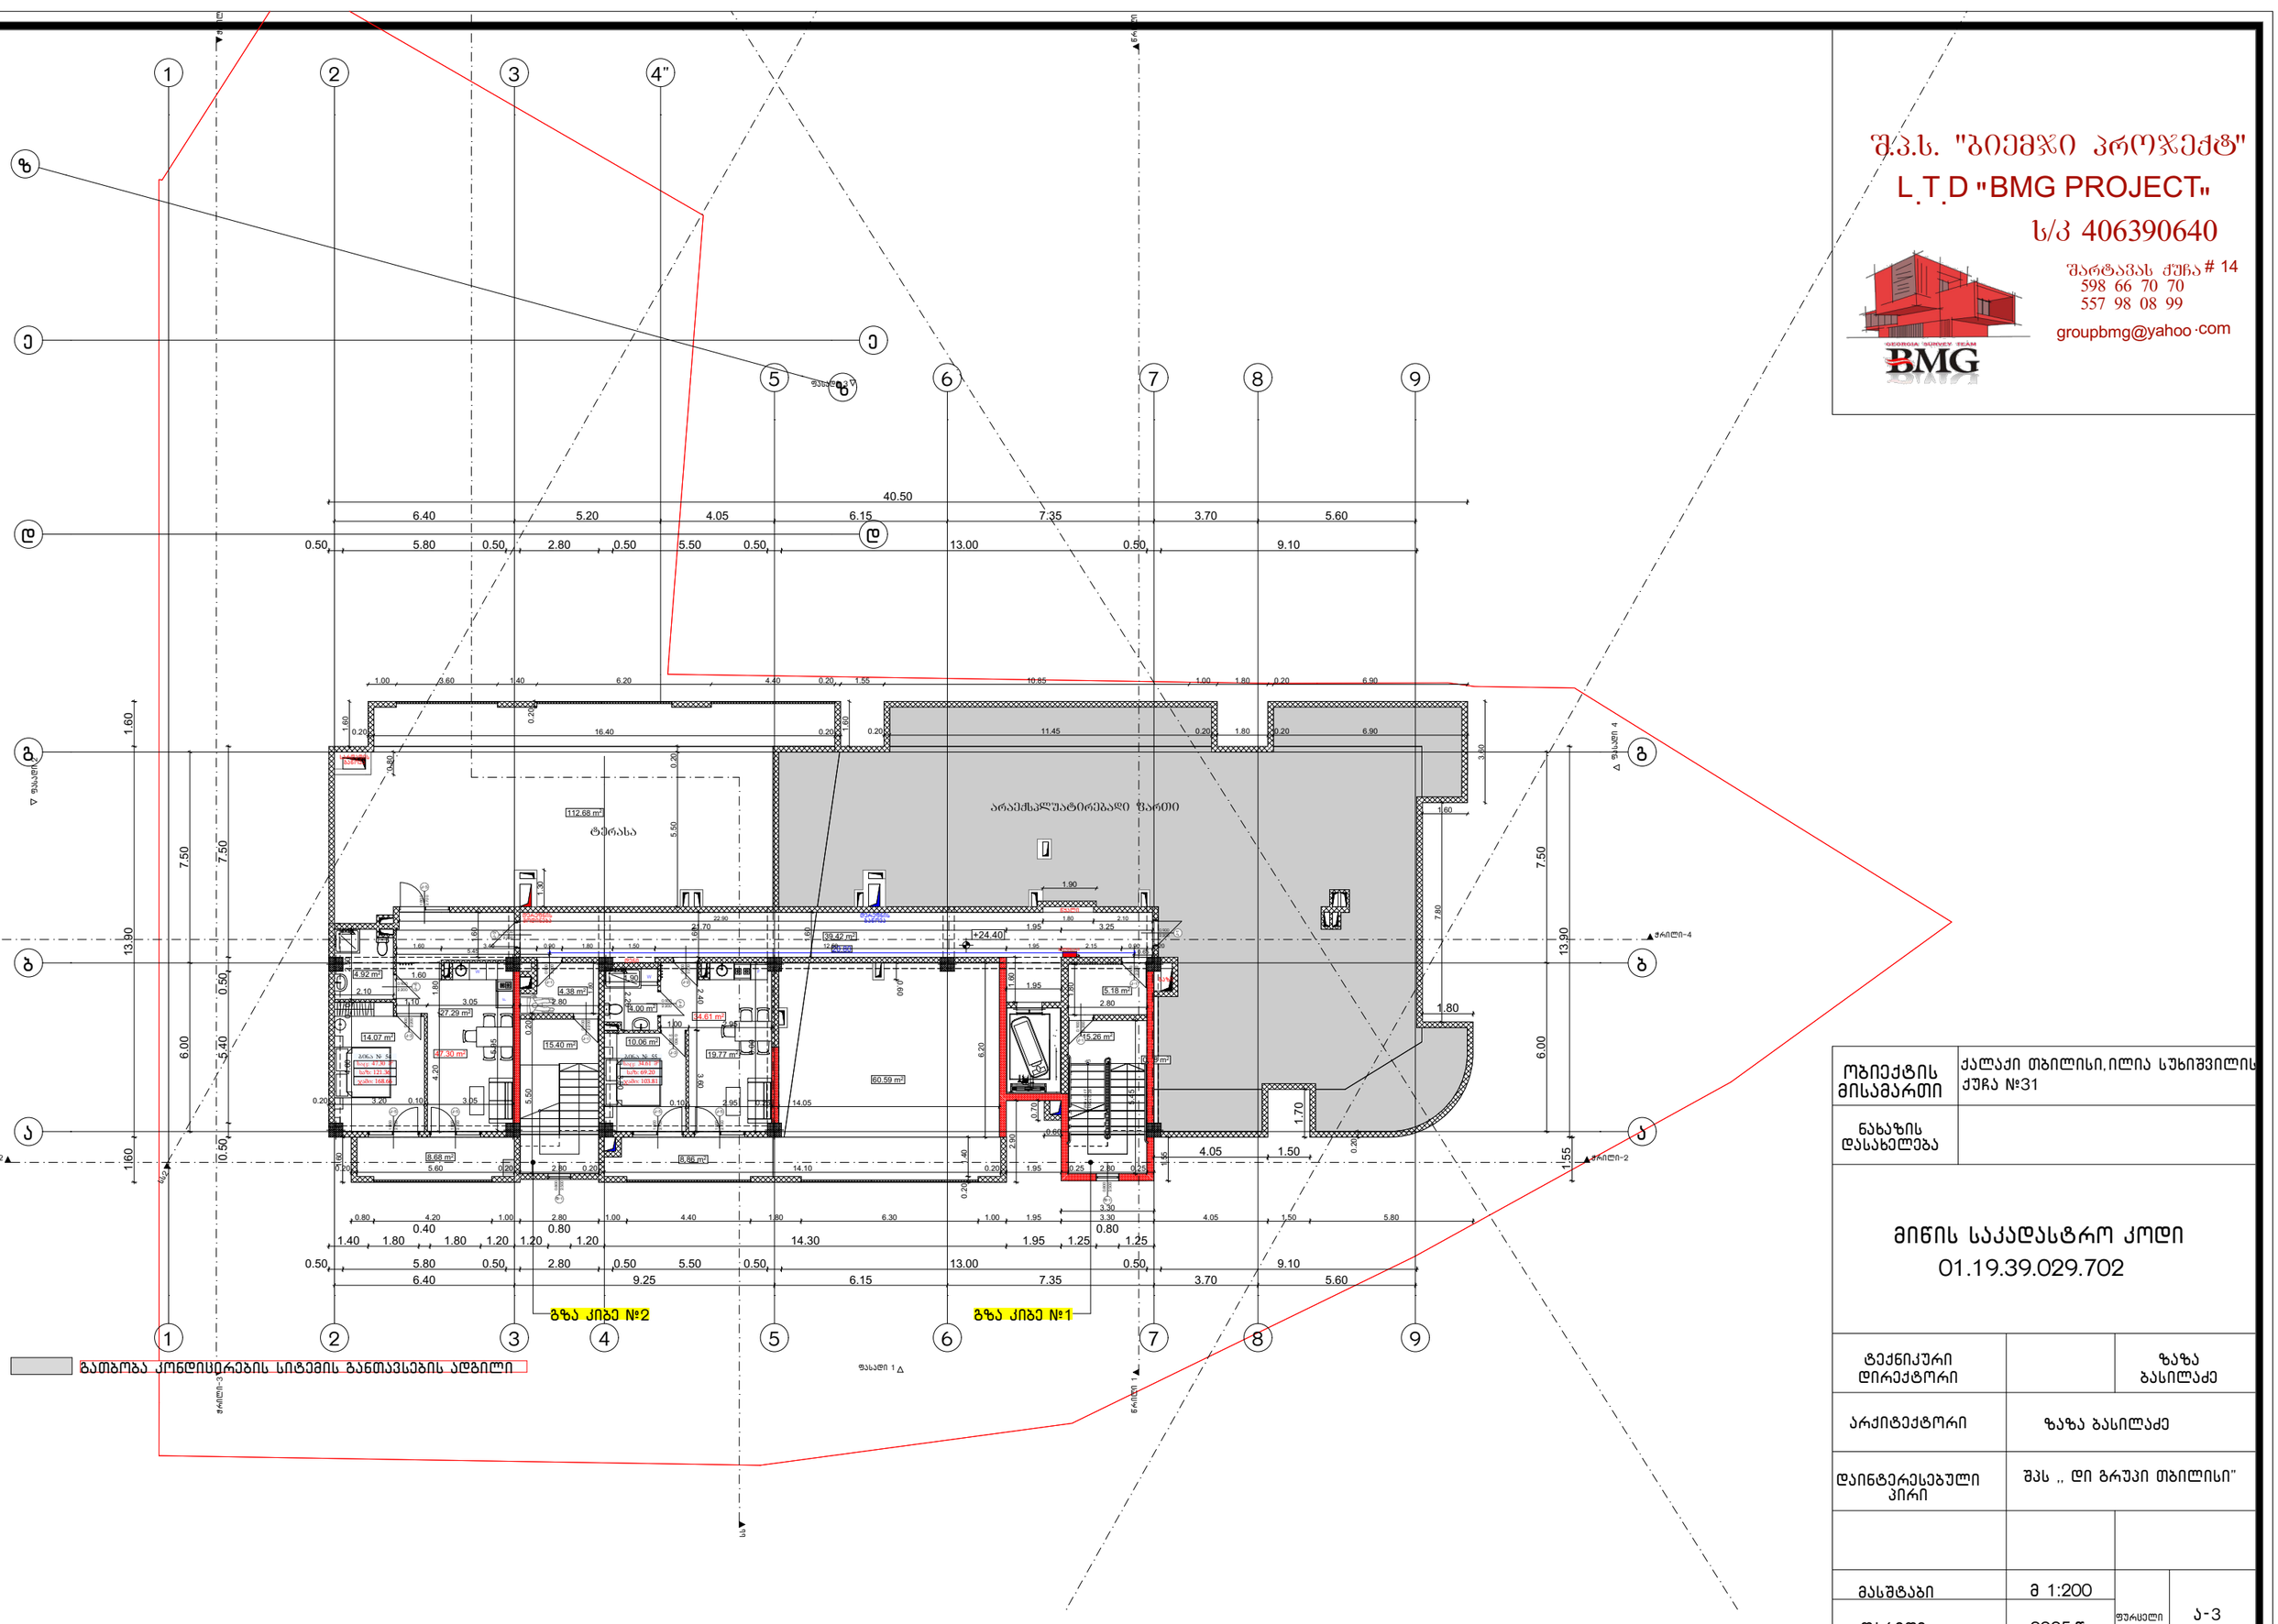

შ.პ.ს. "ბიემჯი პროჯექტ"

L.T.D "BMG PROJECT"

ს/კ 406390640

შარტავას ქუჩა # 14
598 66 70 70
557 98 08 99
groupbmg@yahoo.com

ობიექტის მისამართი	ქალაქი თბილისი, ილია სუხიშვილის ქუჩა №31
ნახაზის დასახელება	

მიწის საკადასტრო კოდი
01.19.39.029.702

ტექნიკური დირექტორი		ზაზა ბასილაძე
არქიტექტორი	ზაზა ბასილაძე	
დაინტერესებული პირი	შპს ,, დი გრუპი თბილისი"	
მასშტაბი	მ 1:200	ფურცელი ა-3
თარიღი	2025 წ	

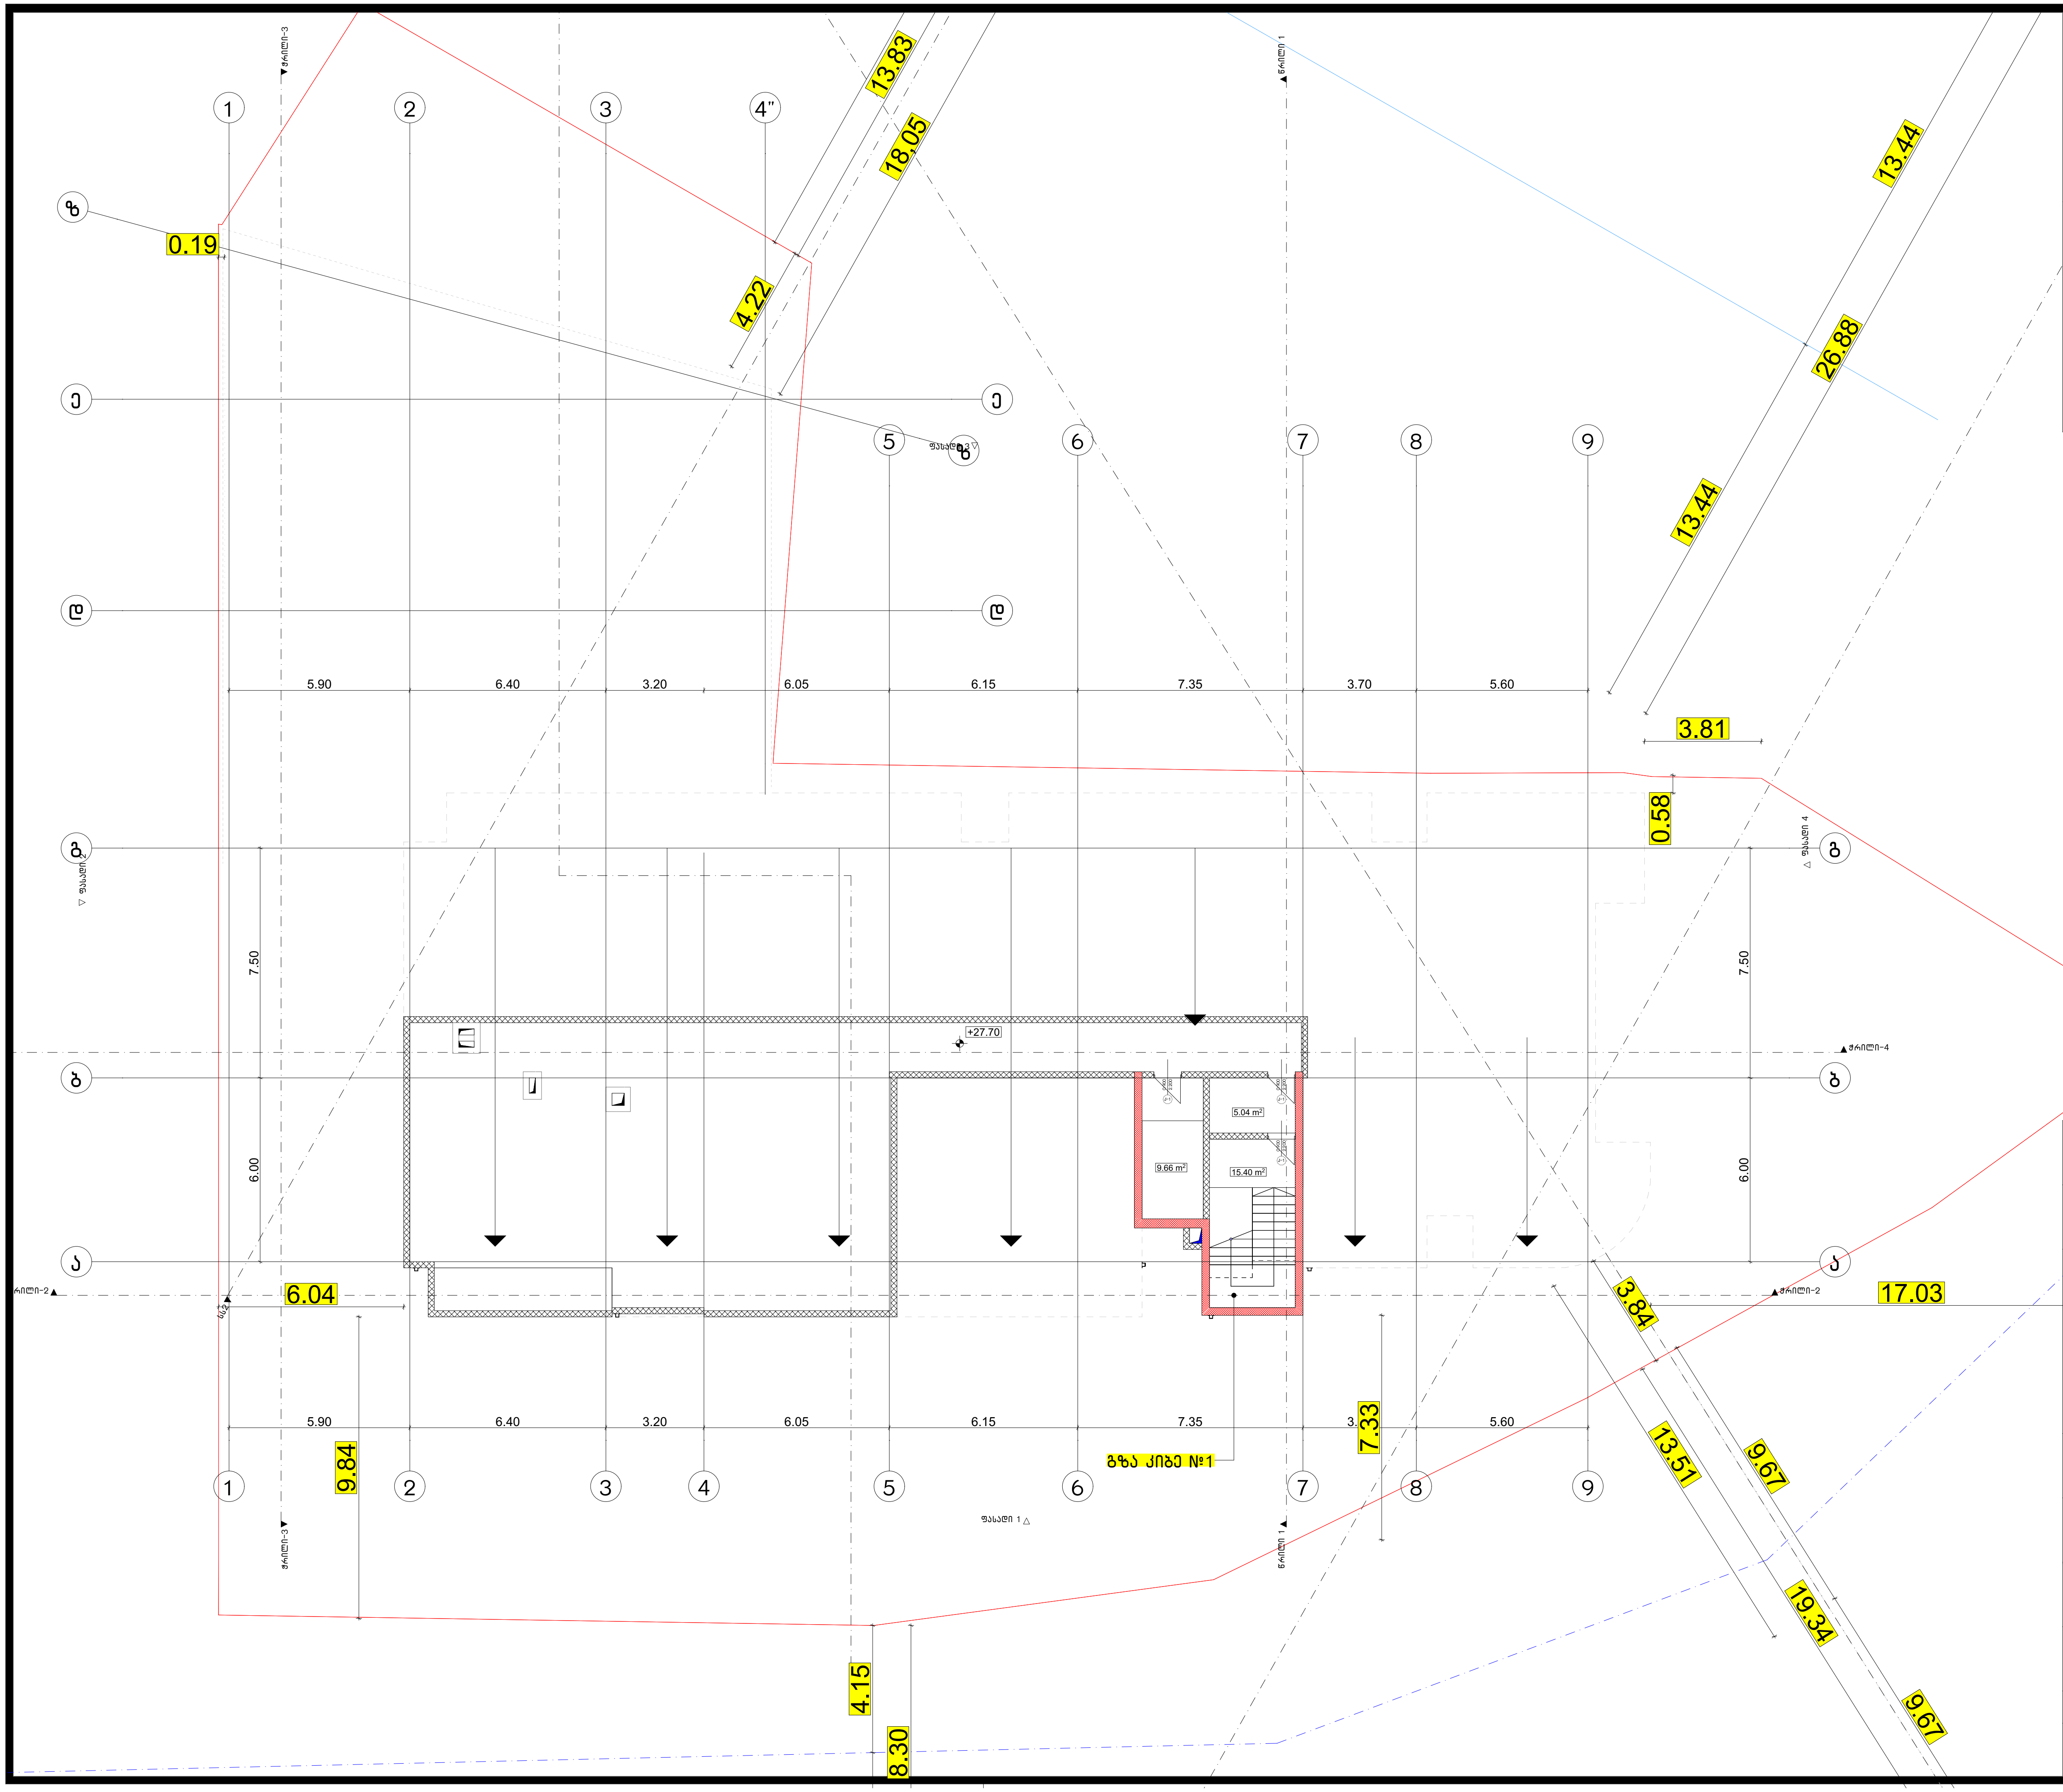

შ.პ.ს. "ბიემჯი პროჯექტ"
L.T.D "BMG PROJECT"
ს/კ 406390640
შარტავას ქუჩა # 14
598 66 70 70
557 98 08 99
groupbmg@yahoo.com

ობიექტის მისამართი	ქალაქი თბილისი,ილია სუხიშვილის ქუჩა №31
ნახაზის დასახელება	

მიწის საკადასტრო კოდი
01.19.39.029.702

ტექნიკური დირექტორი		ზაზა ბასილაძე
არქიტექტორი	ზაზა ბასილაძე	
დაინტერესებული პირი	შპს ,, დი გრუპი თბილისი"	
მასშტაბი	მ 1:200	ფურცელი ა-3
თარიღი	2025 წ	

შ.პ.ს. "ბიემჯი პროჯექტ"
L.T.D "BMG PROJECT"
ს/კ 406390640
შარფაანას ქუჩა # 14
598 66 70 70
557 98 08 99
groupbmg@yahoo.com

ობიექტის მისამართი	ქალაქი თბილისი,ილია სუხიშვილის ქუჩა №31
ნახაზის დასახელება	

მიწის საკადასტრო კოდი
01.19.39.029.702

ტექნიკური დირექტორი		ზაზა ბასილაძე
არქიტექტორი	ზაზა ბასილაძე	
დაინტერესებული პირი	შპს ,, დი გრუპი თბილისი"	
მასშტაბი	მ 1:200	ფურცელი ა-3
თარიღი	2025 წ	