G■L●V▲NI
გელოვანი

☎	+995 533 33 11 12
✉	info@gelovani.ge

მთ.არქიტექტორი	გელა გელოვანი
არქიტექტორი	
კონსტრუქტორი	ალეკო ბაროშვილი
41-ე სპეციალისტი	




41.70551, 44.76544

ს.კ: 01.14.11.058.019

ქ. თბილისი,
ტიციან ტაბიძის ქუჩა N12

ნახაზი	სატუმბი სადგური
მასშ.	1:200
ფორმატი	A3
თარიღი	
გვერდი	

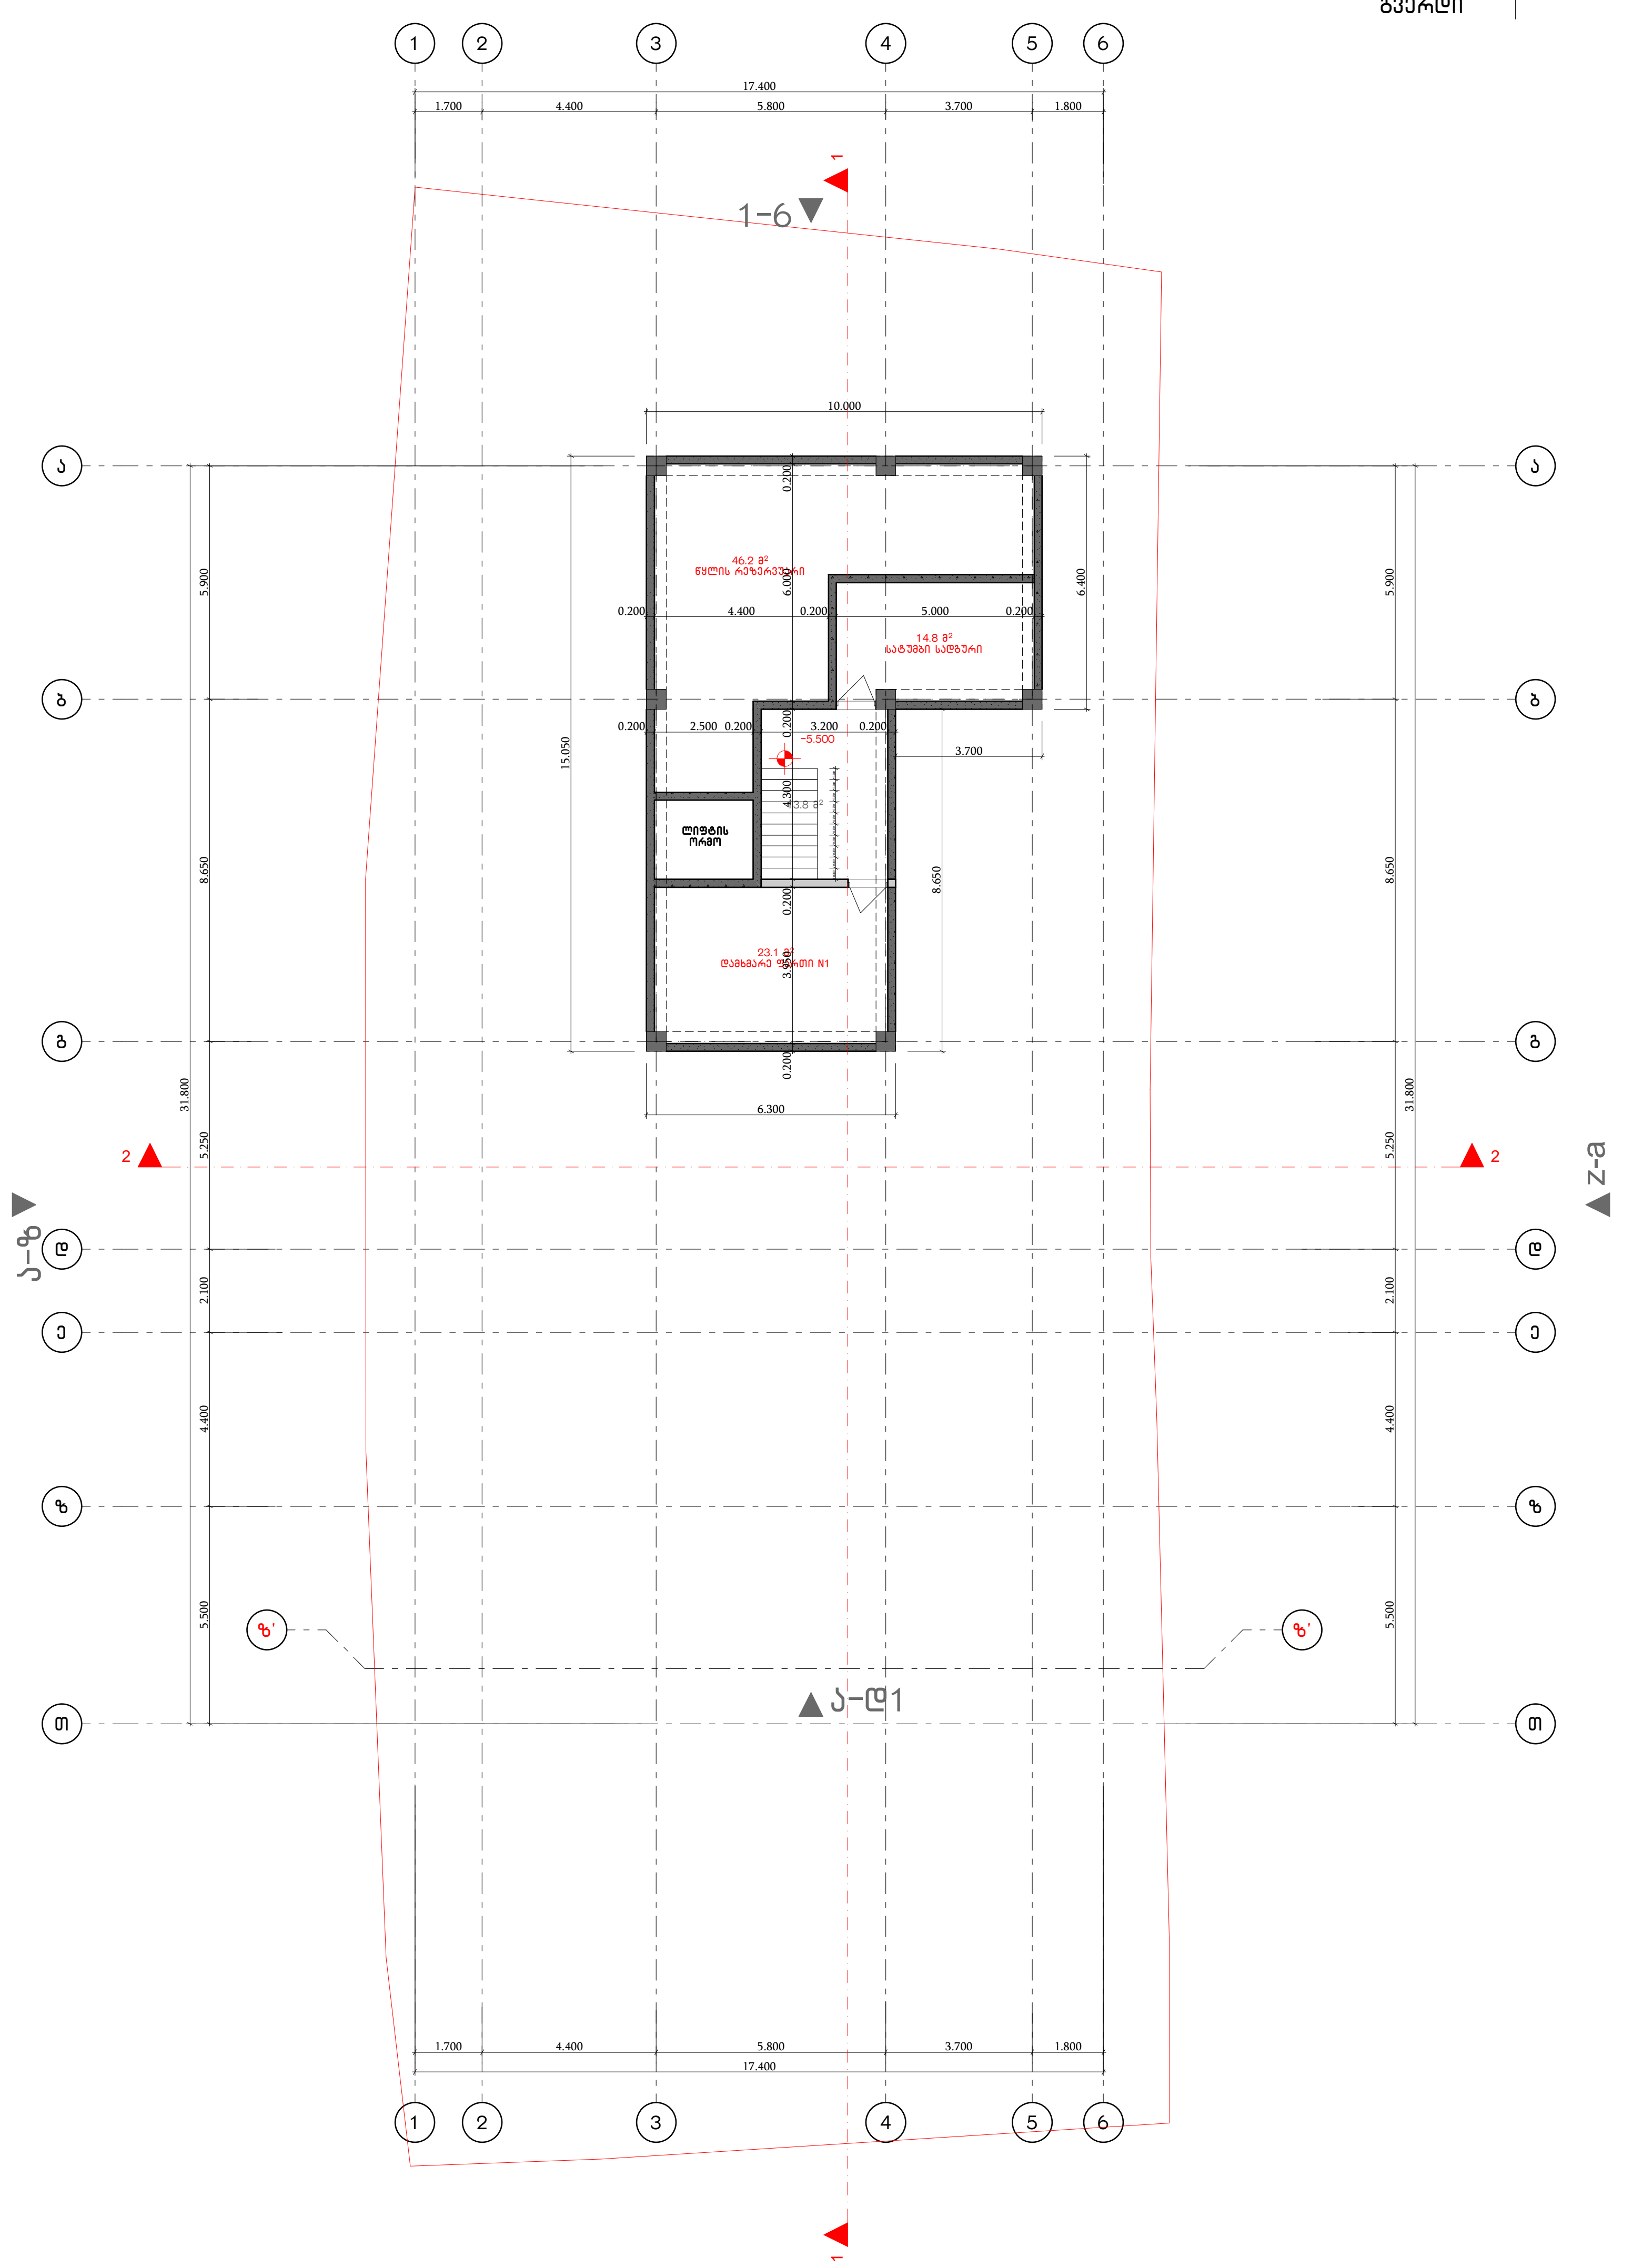

GELOVANI
გელოვანი

+995 533 33 11 12
info@gelovani.ge

მთ.არქიტექტორი	ბელა ბელოვანი
არქიტექტორი	
კონსტრუქტორი	ალეკო ბაროშვილი
41-ე სპეციალისტი	




41.70551, 44.76544

ს.კ: 01.14.11.058.019

ქ. თბილისი,
ტიციან ტაბიძის ქუჩა N12

ნახაზი	პარკინგი
მასშ.	1:200
ფორმატი	A3
თარიღი	
გვერდი	

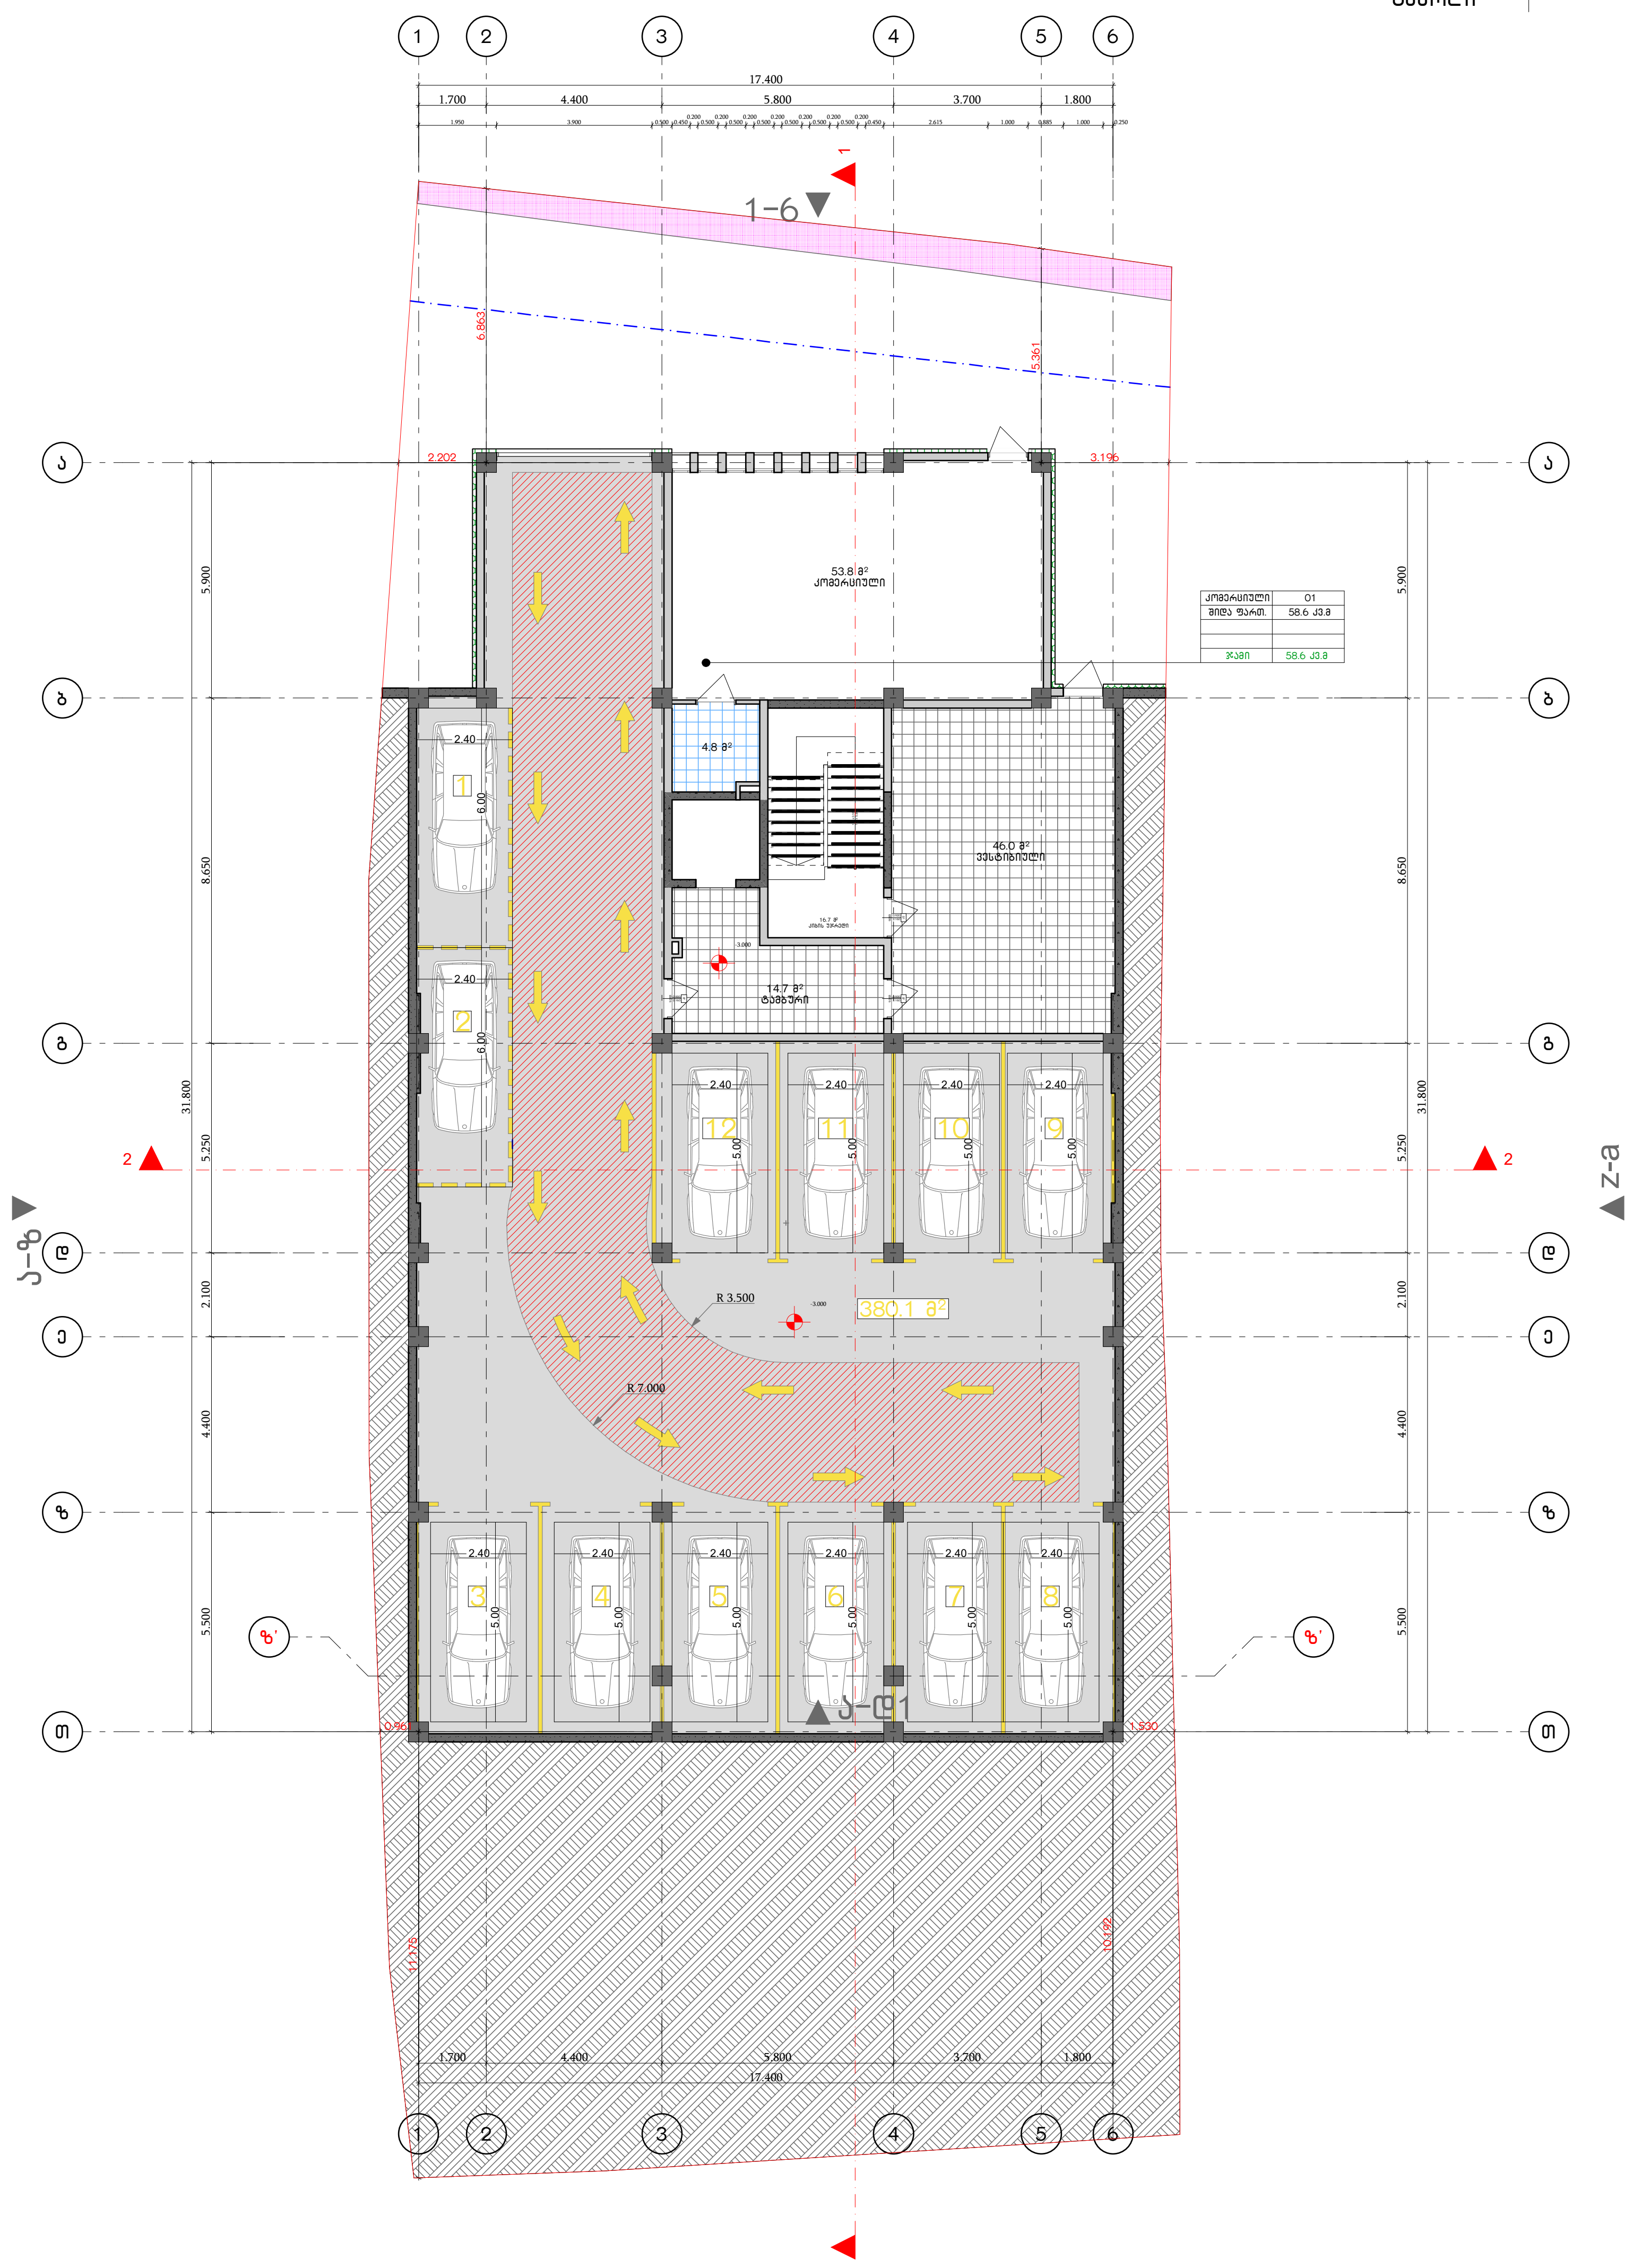

G■L●V▲NI
გელოვანი

+995 533 33 11 12
info@gelovani.ge

მთ.არქიტექტორი	გელა გელოვანი
არქიტექტორი	
კონსტრუქტორი	ალეკო ბეროშვილი
41-ე სპეციალისტი	




41.70551, 44.76544

ს.კ: 01.14.11.058.019

ქ. თბილისი,
ტიციან ტაბიძის ქუჩა N12

ნახაზი	I სართული
მასშ.	1:200
ფორმატი	A3
თარიღი	
გვერდი	

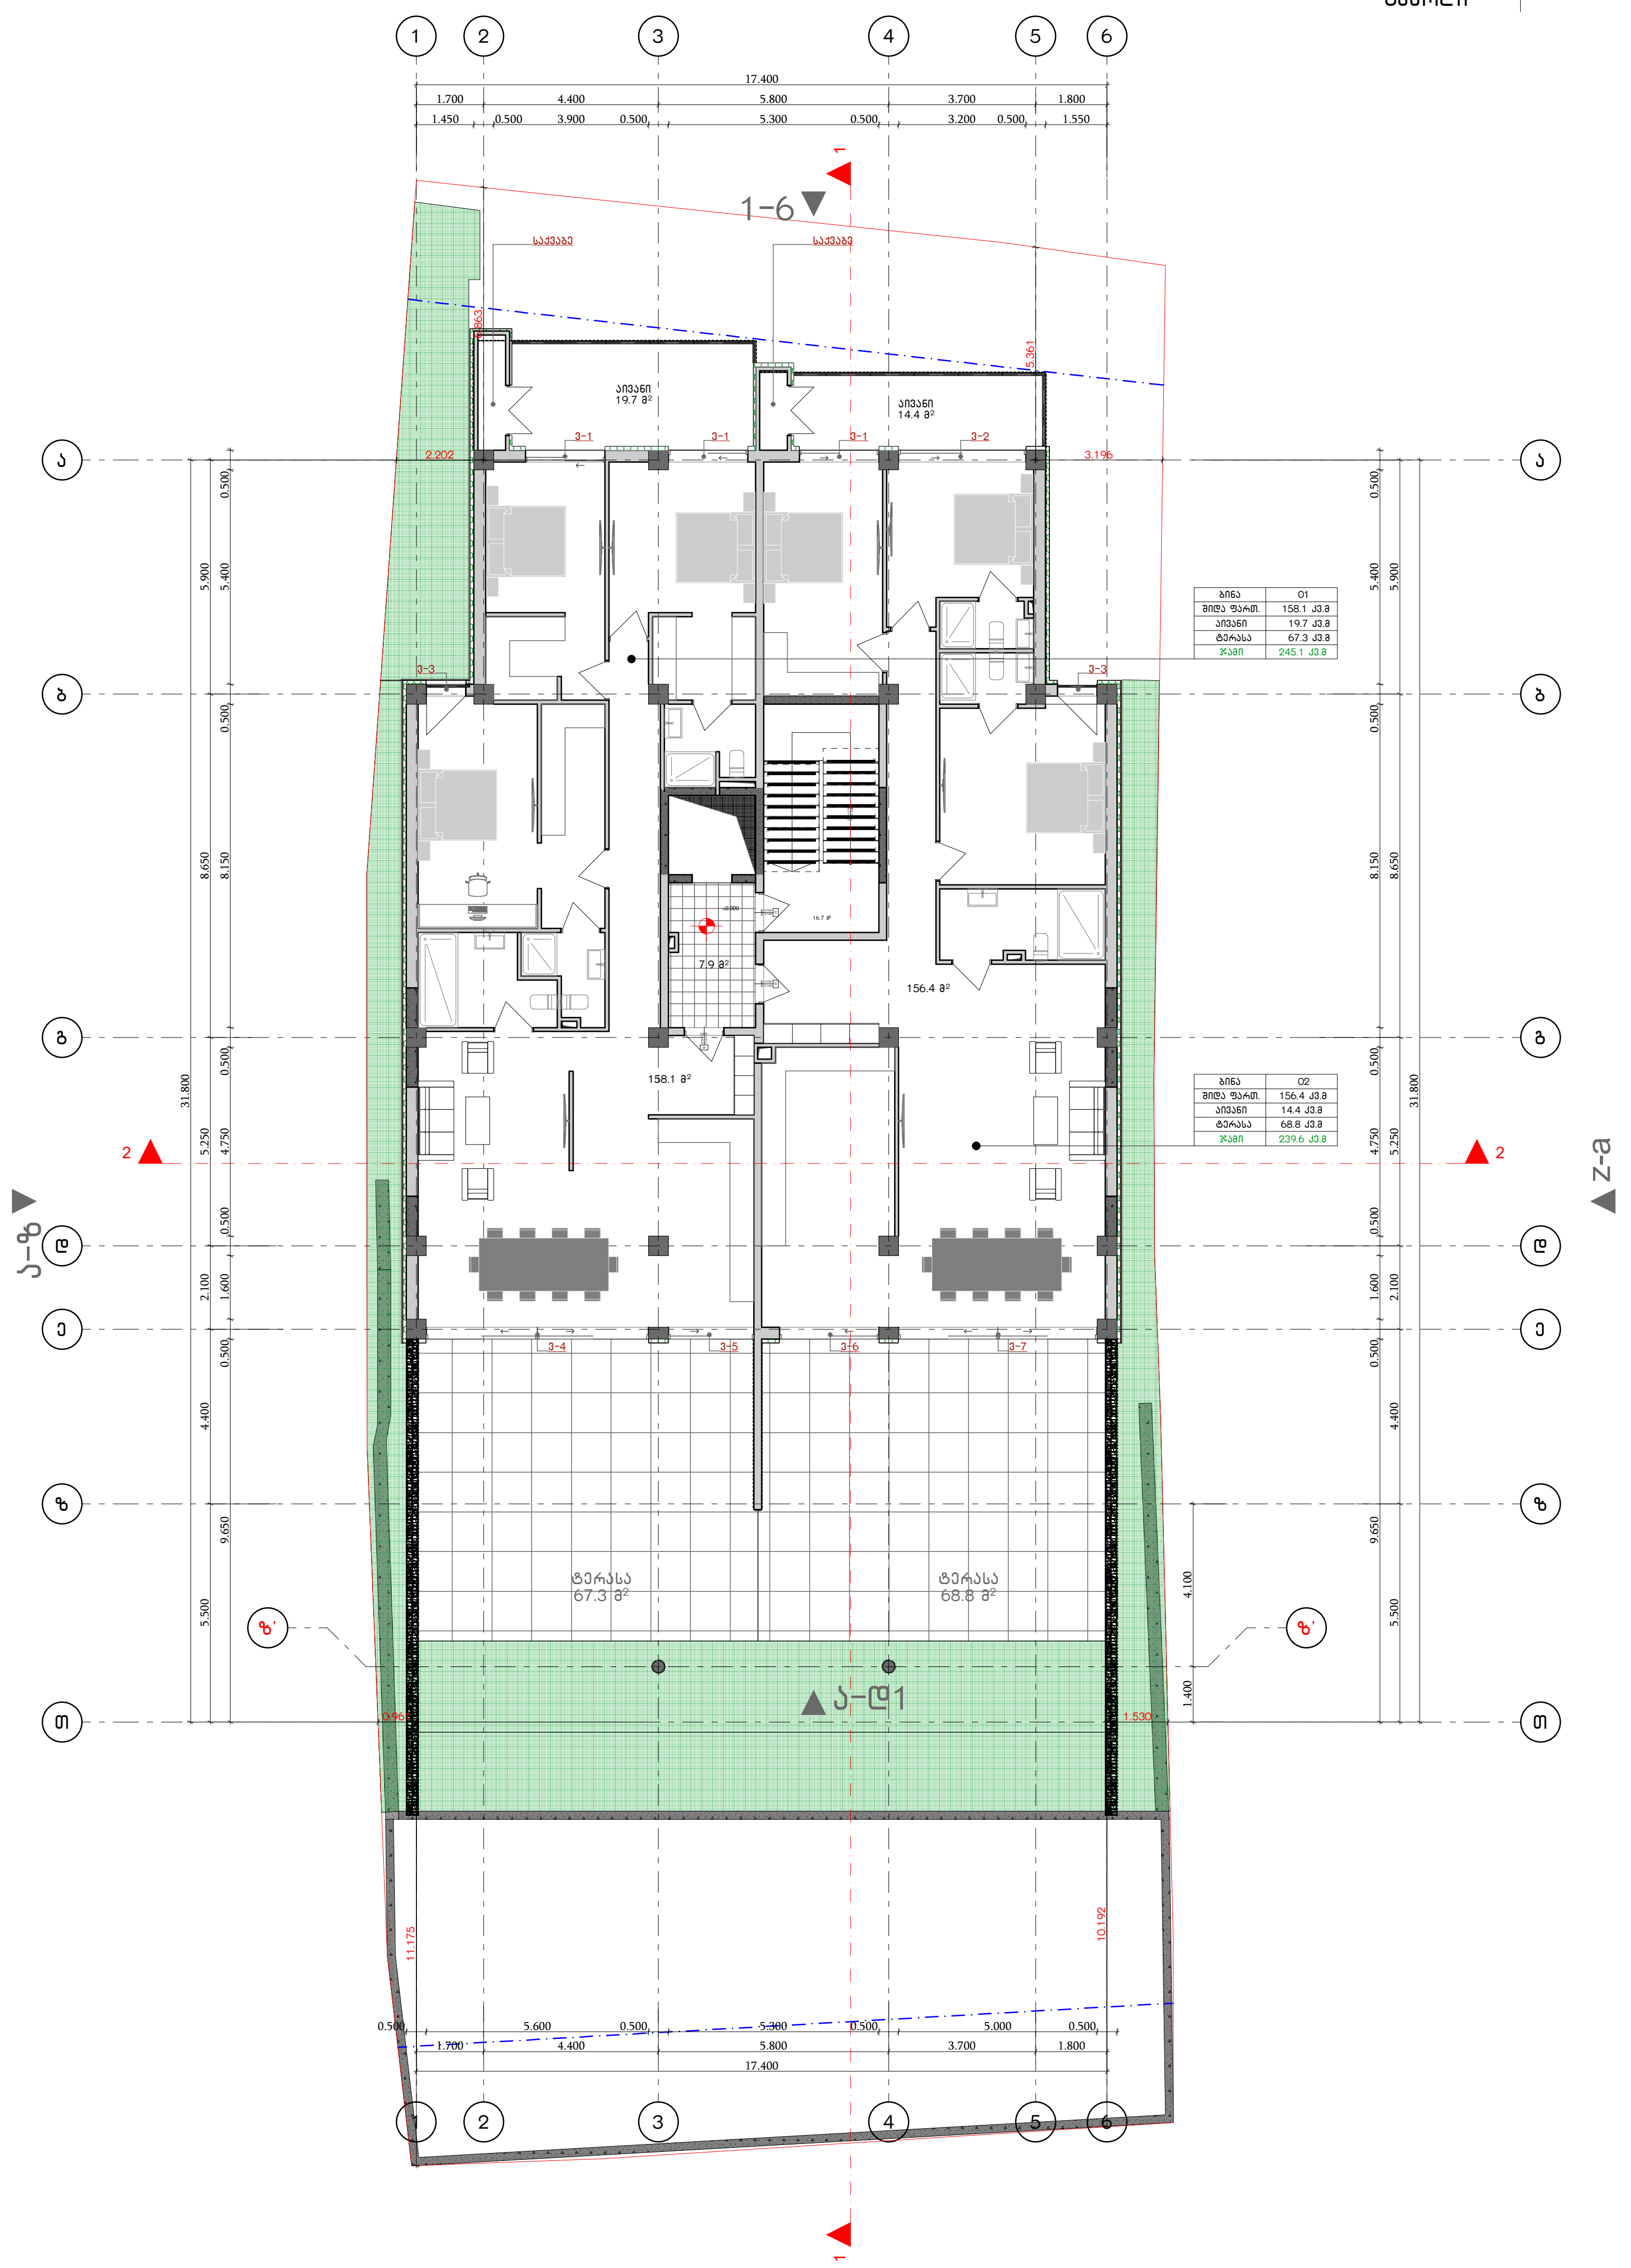

ბინა	01
შიდა ფართ.	158.1 კვ.მ
აივანი	19.7 კვ.მ
ტერასა	67.3 კვ.მ
ჯამი	245.1 კვ.მ

ბინა	02
შიდა ფართ.	156.4 კვ.მ
აივანი	14.4 კვ.მ
ტერასა	68.8 კვ.მ
ჯამი	239.6 კვ.მ

G■L●V▲NI
გელოვანი

☎	+995 533 33 11 12
✉	info@gelovani.ge

მთ.არქიტექტორი	გელა გელოვანი
არქიტექტორი	
კონსტრუქტორი	ალეკო ბეროშვილი
41-ე სპეციალისტი	





41.70551, 44.76544

ს.კ: 01.14.11.058.019

ქ. თბილისი,
ტიციან ტაბიძის ქუჩა N12

ნახაზი	II სართული
მასშ.	1:200
ფორმატი	A3
თარიღი	
გვერდი	

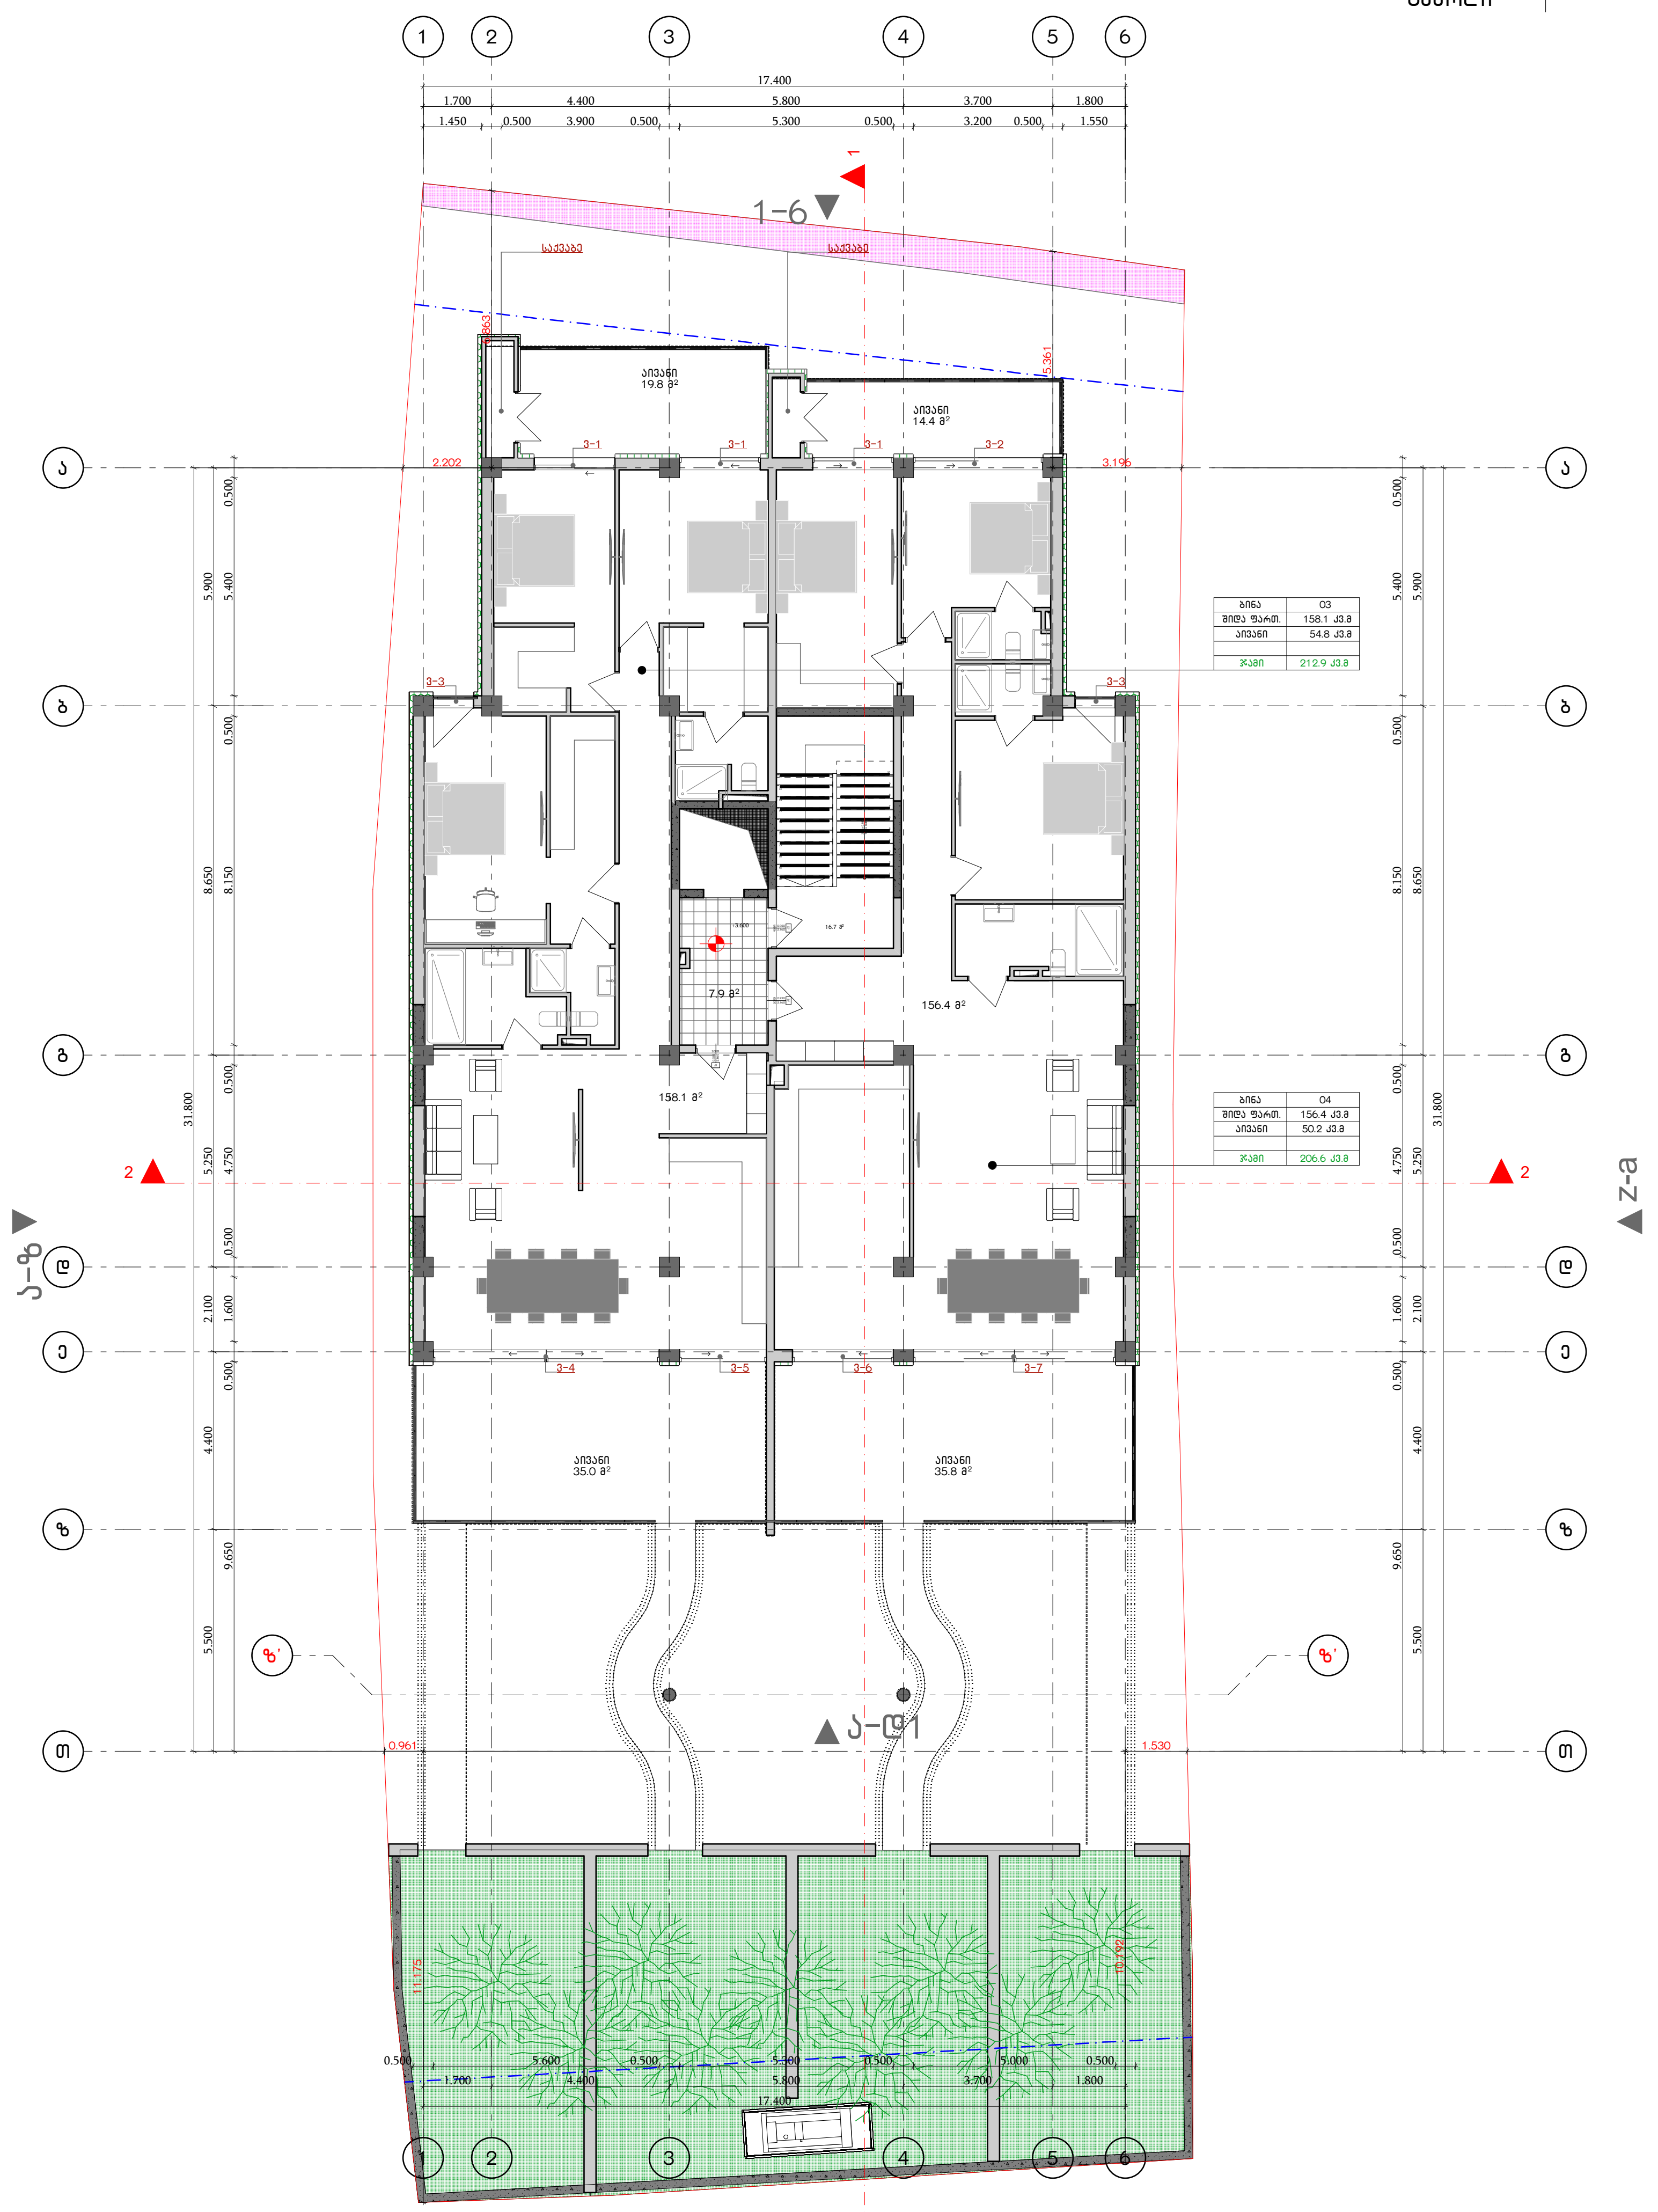

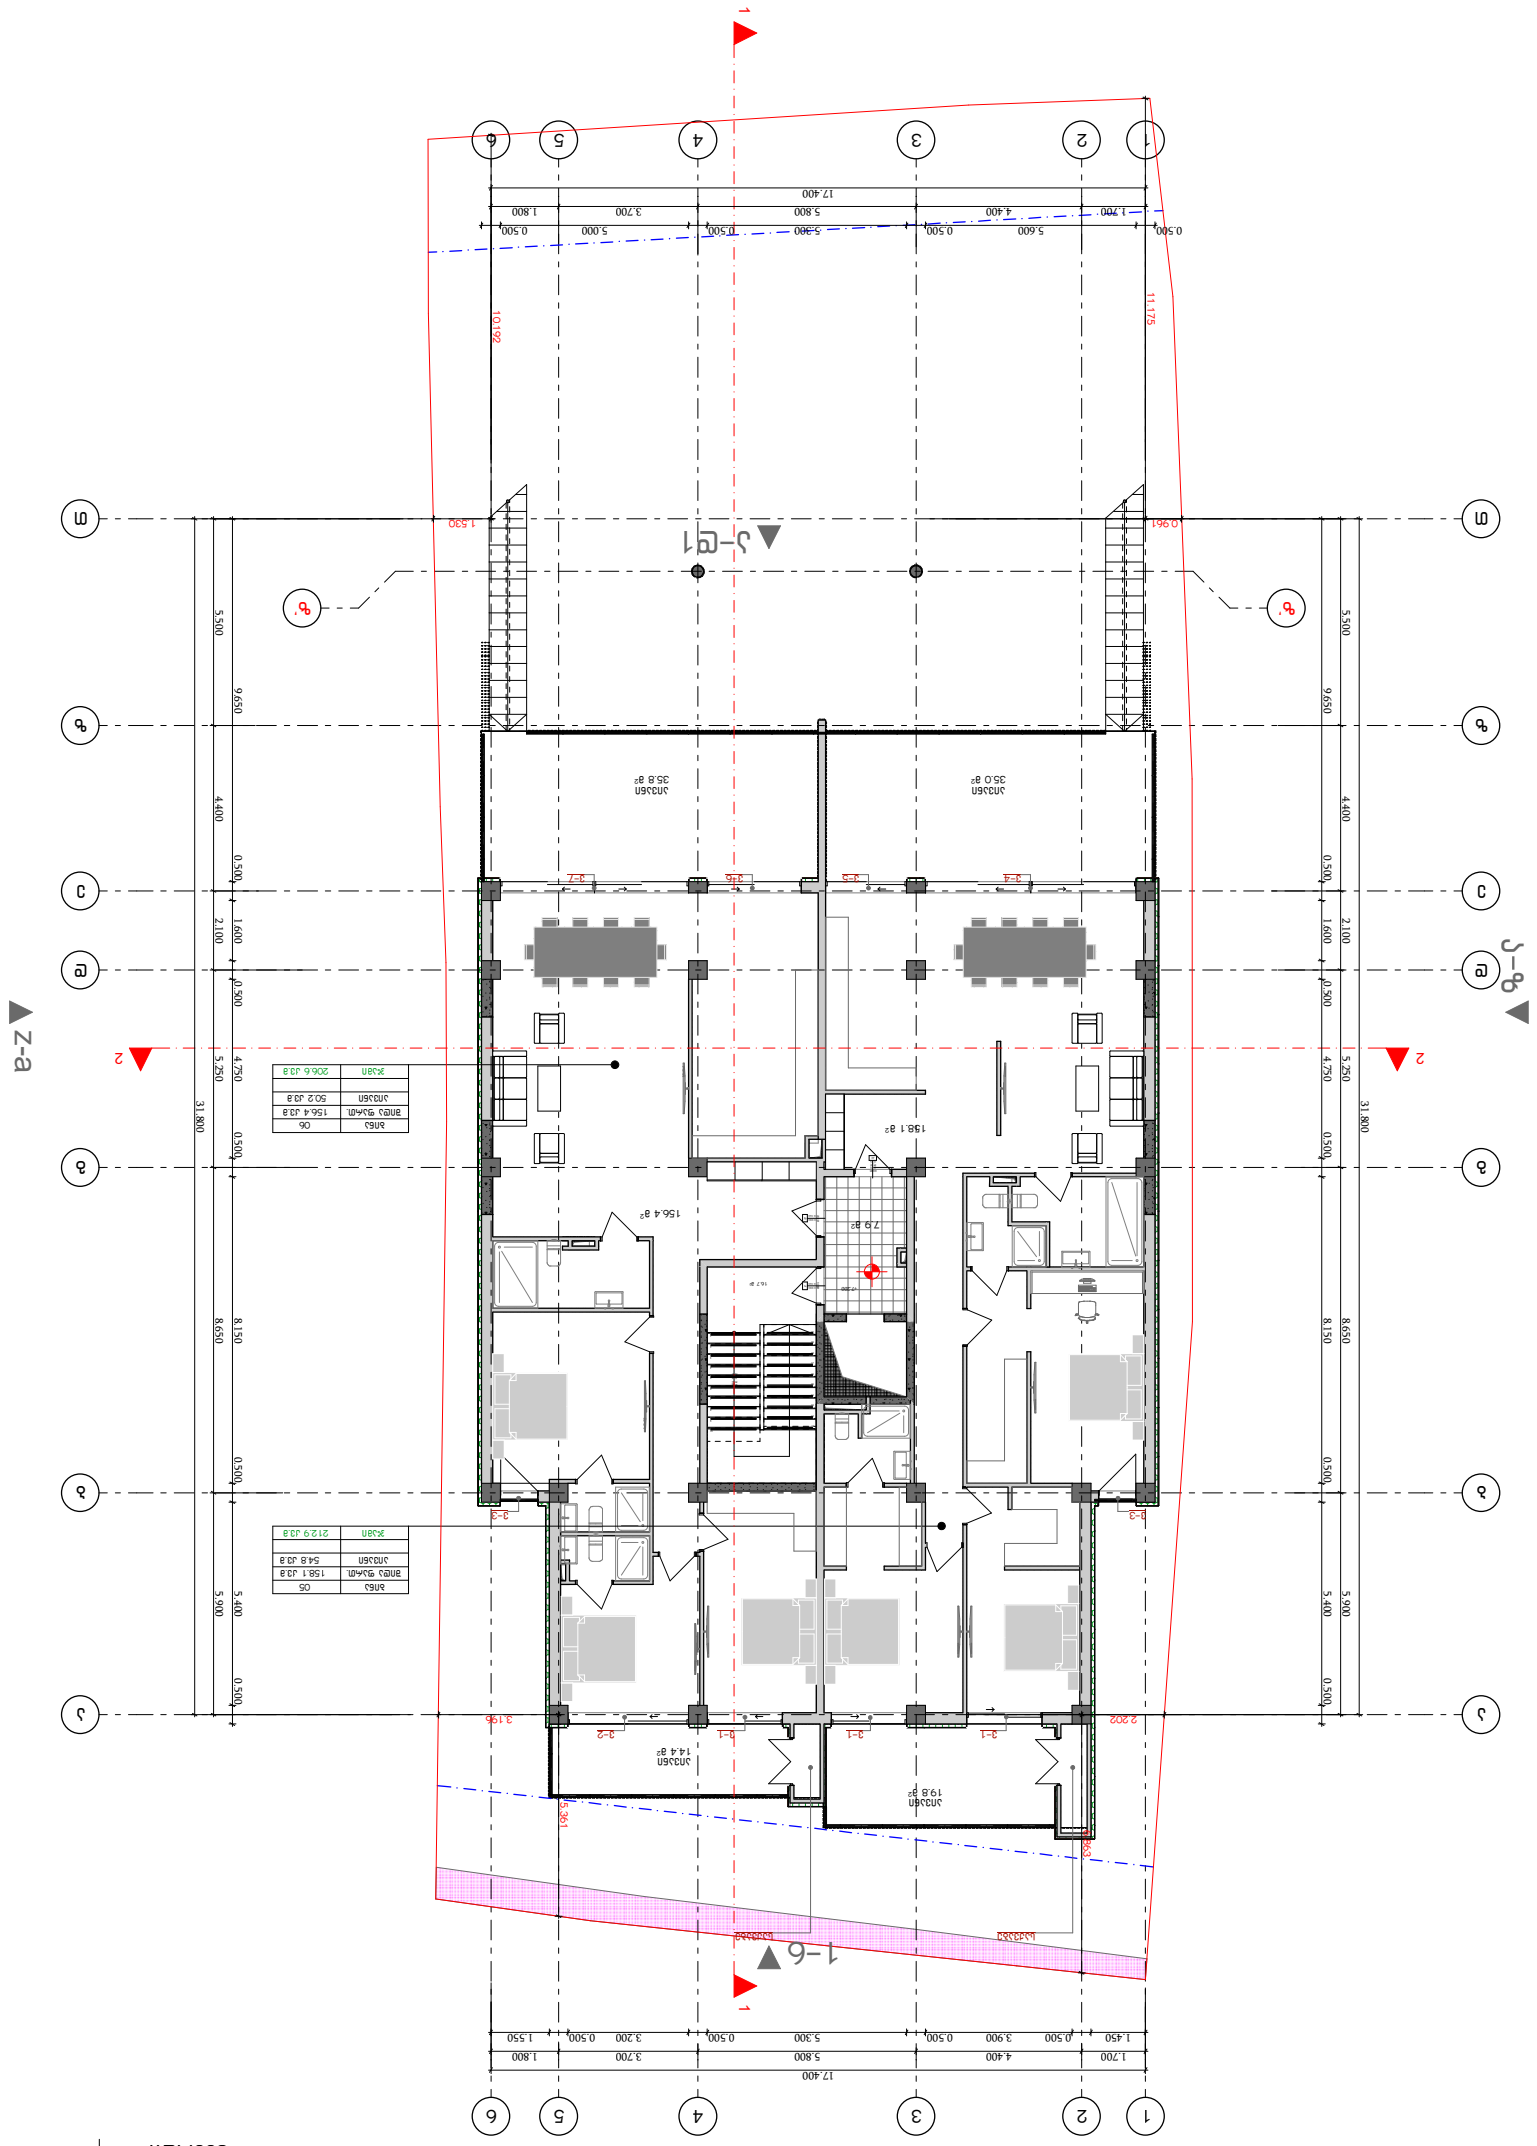

ა-ა	206.6 მ
ბ-ბ	156.4 მ
გ-გ	50.2 მ
ზ-ზ	212.9 მ
ა-ა	158.1 მ
ბ-ბ	54.8 მ
გ-გ	5



41.70551, 44.76544

ს.კ: 01.14.11.058.019


ქ. თბილისი, ვაჟა-ფშაველას გამზირი N12

ნახაზის	III სართული
მასშტაბი	1:200
ფორმატი	A3
თარიღი	
ნახაზის	

ელ.ფოსტა	*info@gelovani.ge*
ტელ.	*+995 533 33 11 12*

გელოვანი

ელ.ფოსტა	
ტელ.	
ავტორი	
ხელმძღვანელი	
პროექტის ხელმძღვანელი	
41-ე საჯარო სკოლა	

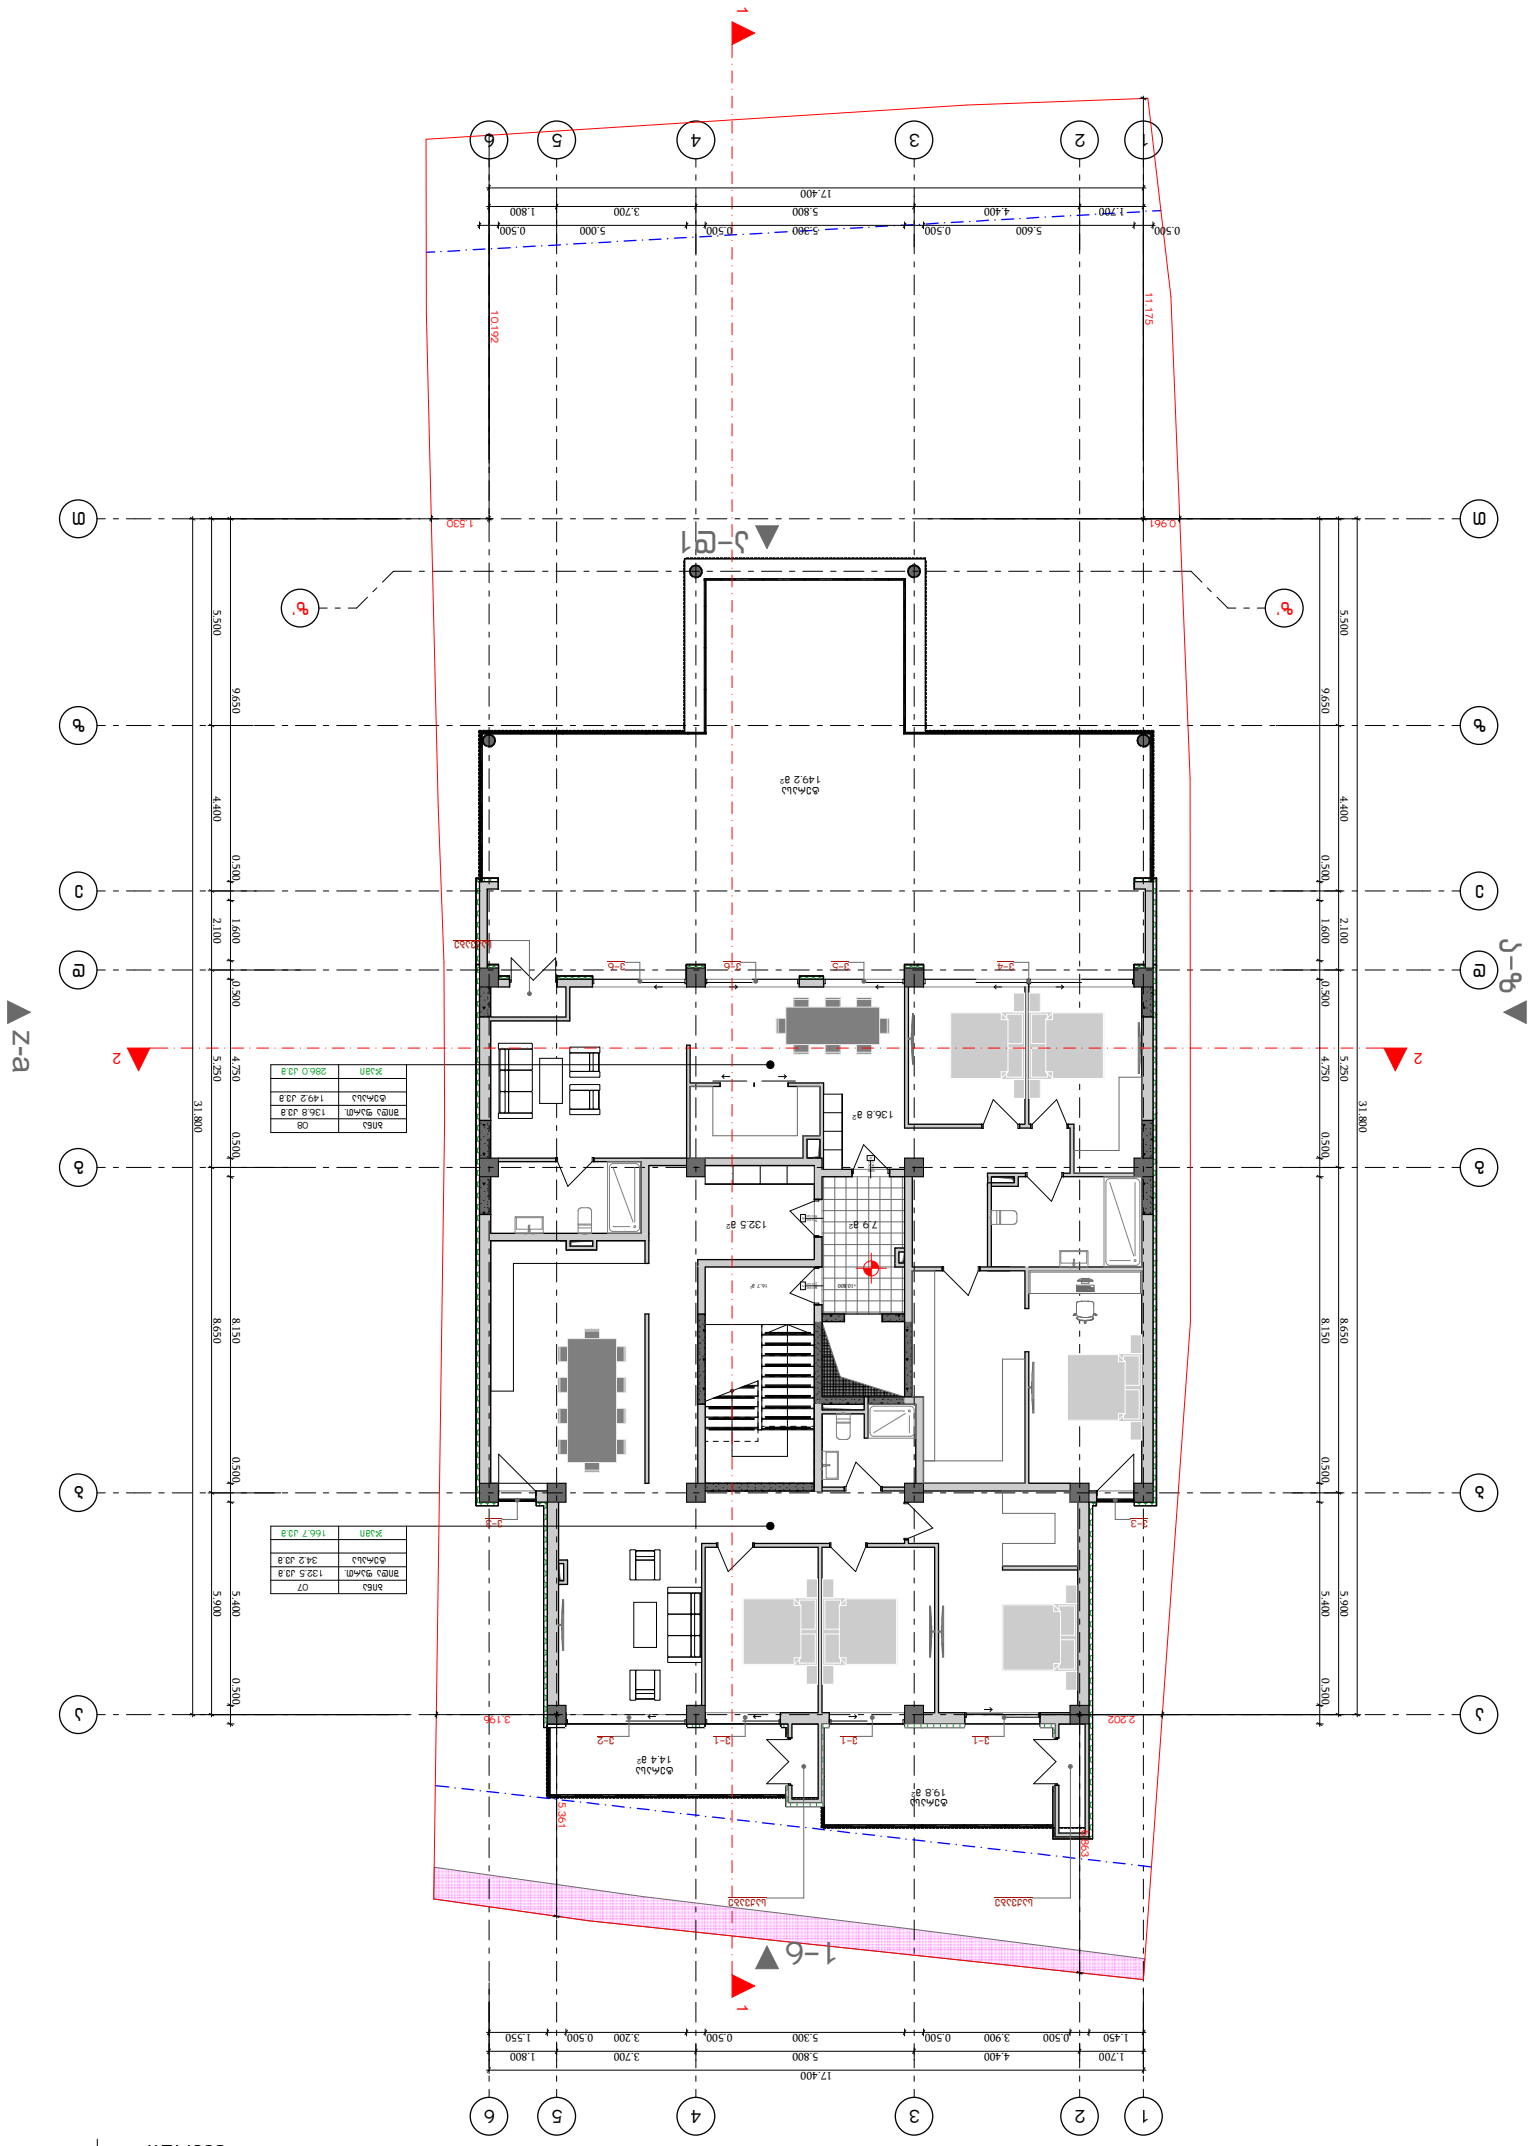

GELOVANI
ბულვარი

+995 533 33 11 12

info@gelovani.ge

პროექტის დასახელება	ბინათმესაკუთრეთა ასოციაცია
პროექტის ნომერი	
პროექტის სტადია	
ნახაზის დასახელება	გენერალური გეგმა
ნახაზის ნომერი	41-0



41.705571, 44.765444

ს.კ: 01.14.11.058.019

ქ. თბილისი, ვაკე-საბურთალოს რაიონი, ნინოშვილის ქუჩა N12

ნახაზის	IV საკონკურსო
მასშტაბი	1:200
ფორმატი	A3
თარიღი	
ავტორი	

GELOVANI
გელოვანი

+995 533 33 11 12
info@gelovani.ge

მთ.არქიტექტორი	გელა გელოვანი
არქიტექტორი	
კონსტრუქტორი	ალეკო ბეროშვილი
41-ე სპეციალისტი	



41.70551, 44.76544

ს.კ: 01.14.11.058.019

ქ. თბილისი,
ტიციან ტაბიძის ქუჩა N12

ნახაზი	გადახურვა
მასშ.	1:200
ფორმატი	A3
თარიღი	
გვერდი	

