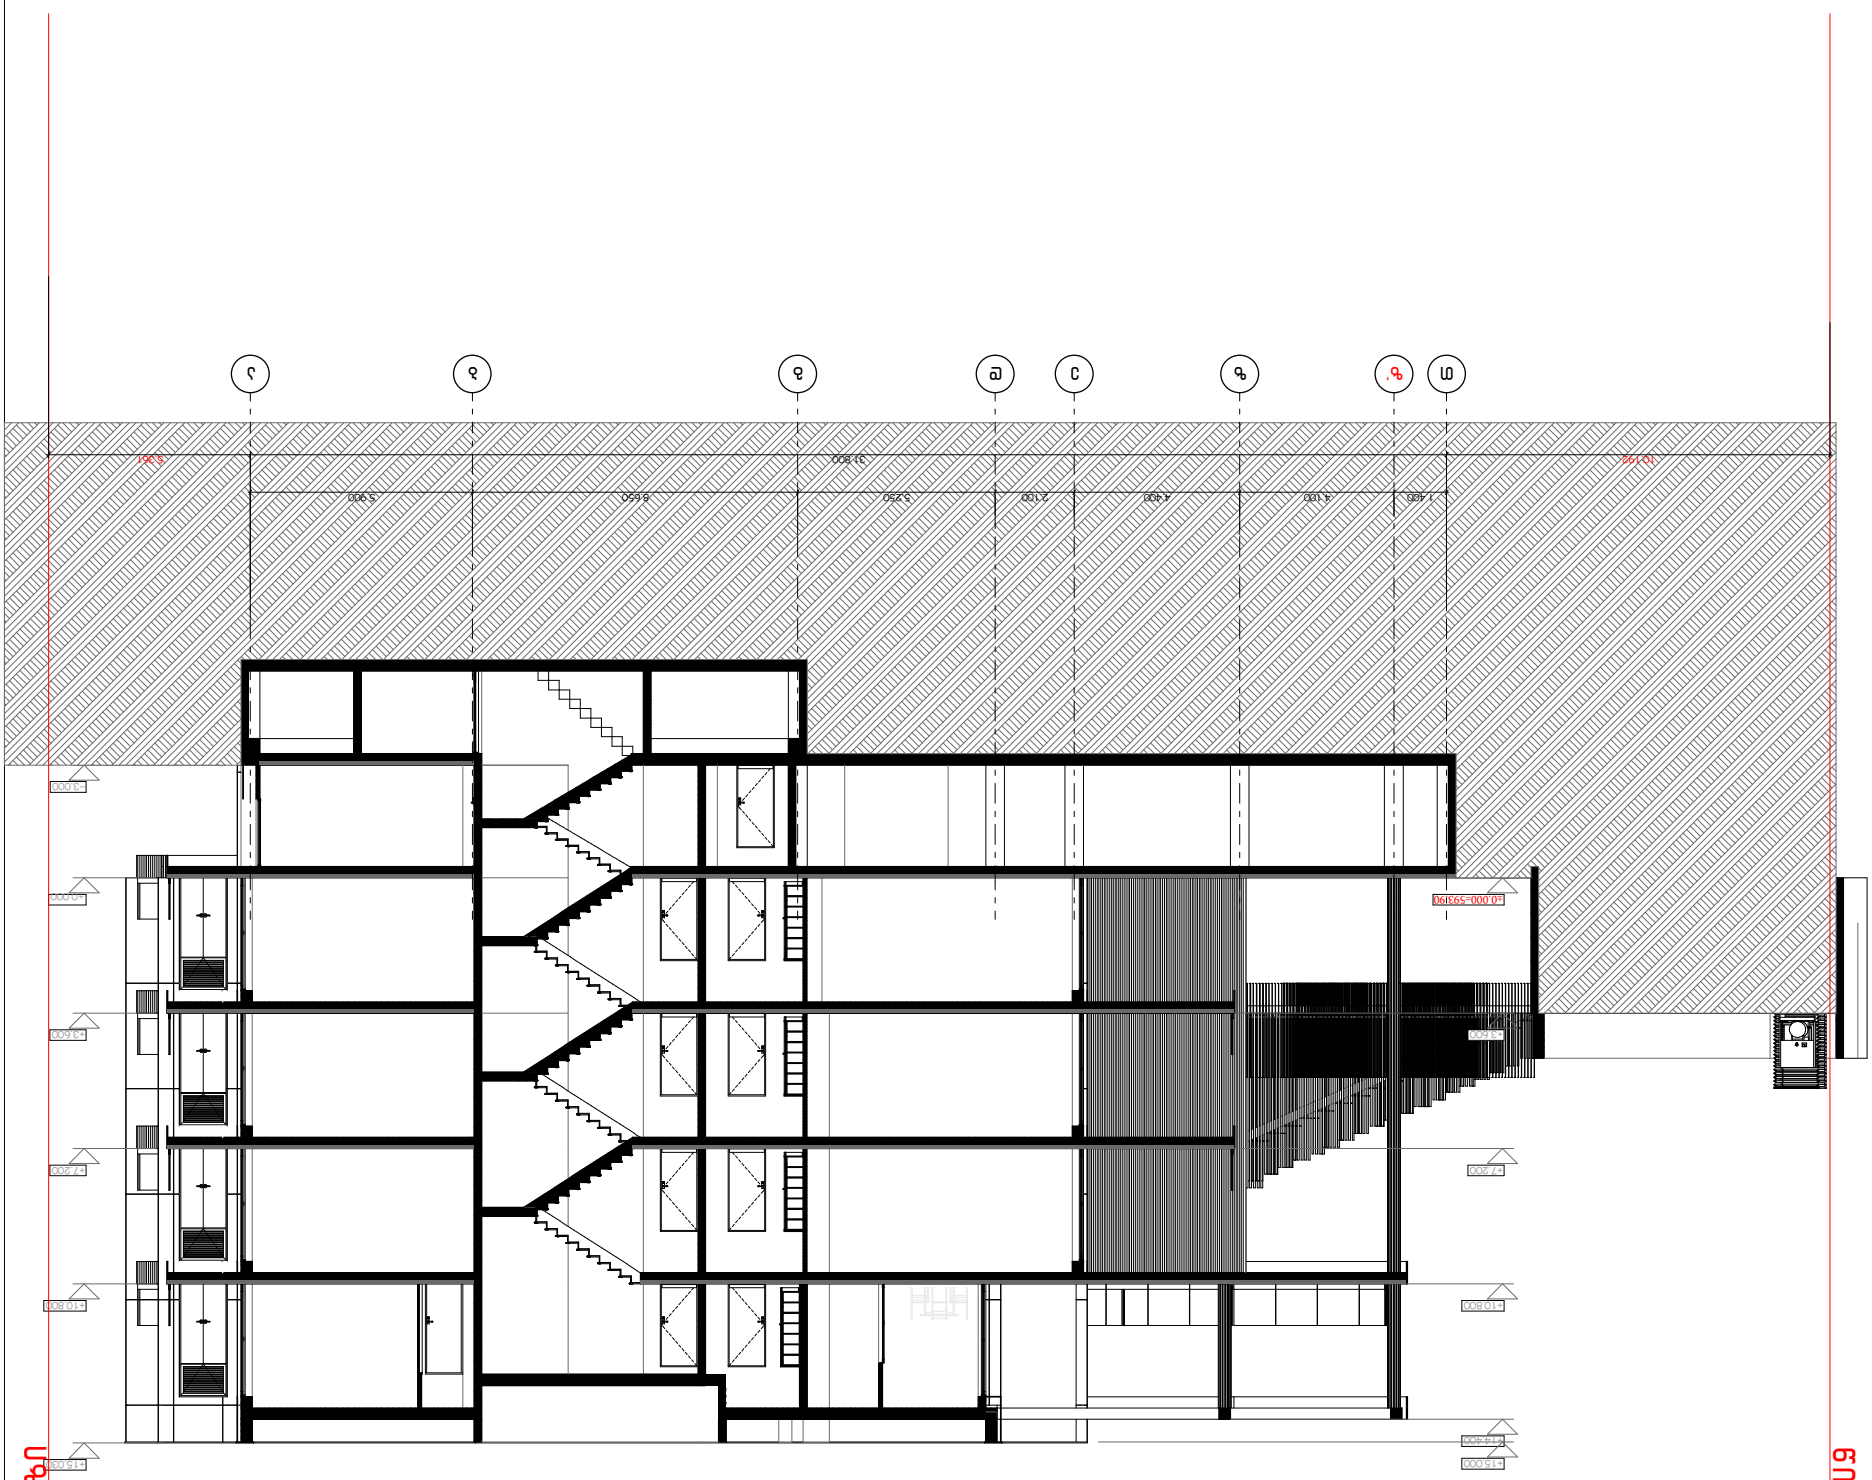

ნიშნული ხაზი

სიგრძივი ჭრილი

GELOVANI
გელოვანი

+995 533 33 11 12

info@gelovani.ge

47-ე საჯარო სკოლის მიმდებარედ

ქ. თბილისი,
ფონდის ქუჩის კორპუსი N12

41.70551, 44.76544

ს.კ: 01.14.11.058.019



ნახაზის დასახელება	პროექტის ეტაპი
ფასადი	პროექტი
მასშტაბი	1:200
ფორმატი	A3
ფურცლის ნომერი	
ნახაზის N	

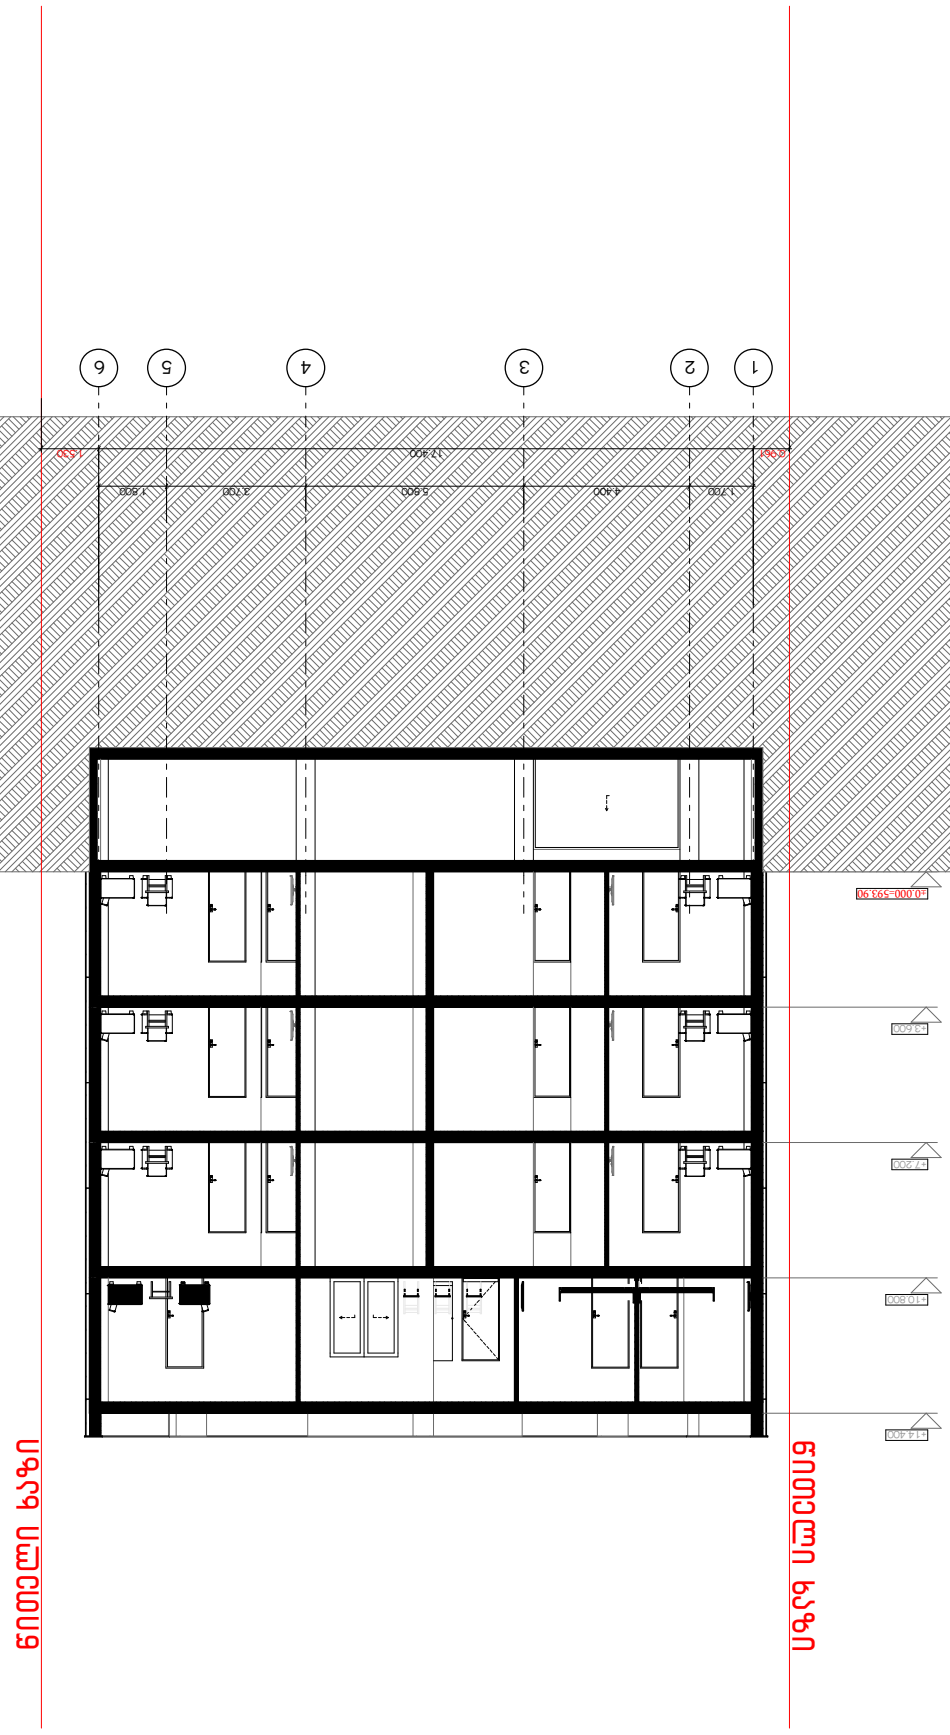

GELOVANI

ბიურო

+995 533 33 11 12

info@gelovani.ge

47-ე საჯარისო ტერიტორია

ობიექტის მისამართი

ობიექტის დასახელება

ნახაზის დასახელება

ნახაზის ნომერი

ობიექტის ავტორი

ობიექტის ადგილმდებარეობა

ს. მცხეთის,
ფიზიკური პირის ნინო ლაზარაშვილის N12 ნაკვეთის გენერალური გეგმა

ს.კ: 01.14.11.058.019

41.70551, 44.76544



ნახაზის	ასაკრძალავი
მასშტაბი	1:200
ფორმატი	A3
ცვლილება	
ნახაზის	