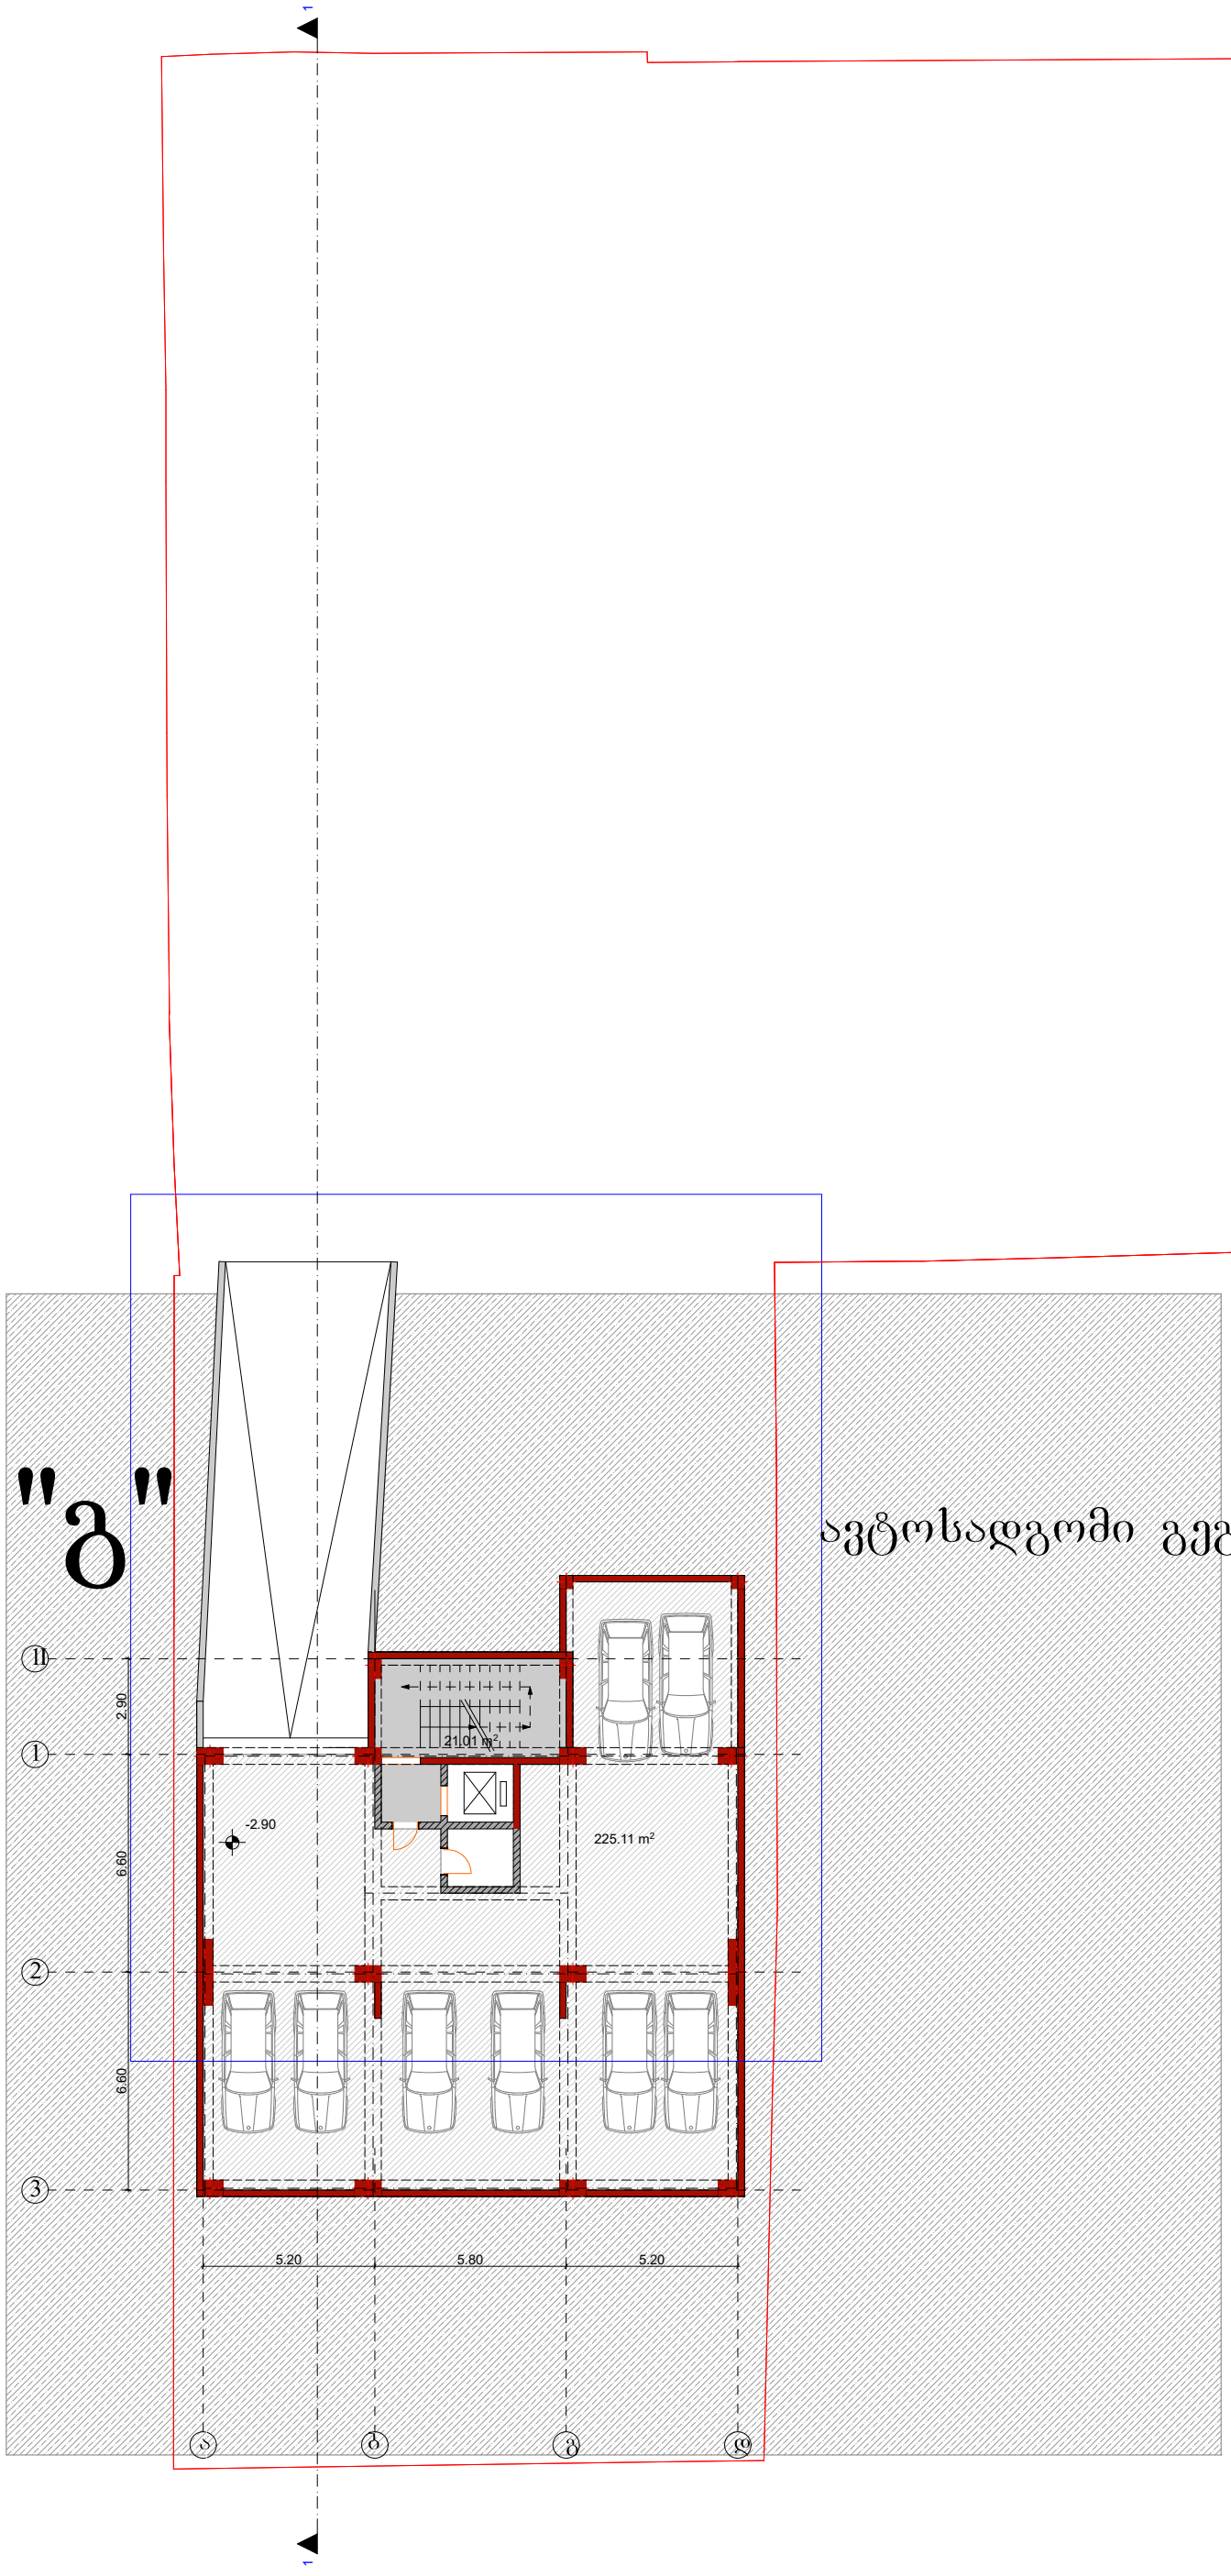

კორექტირებული უბანი

შ.პ.ს "ოცნების სახლი"

ს/კ 406124536

მრავალბინიანი საცხოვრებელი სახლი. ოფისებით

კორექტირებული პროექტი

ქ. თბილისი, ქუჩა საბუდარი, №3ა, №3, ქუჩა ქ. წამებულის № 46ა

საკ.კოდი
01.17.01.131.023

გაპი №5351690
01/04/2021

დამკვეთი: ლ. დავითაშვილი
შპს "ოცნების სახლი"

დირექტორი:
გ. კალანდაძე

არქიტექტორი:
ნ. გაბუნია

შემსრულებელი:
ნ. გაბუნია

1: 100

ავტოსადგომის სართულის გეგმა

- 3.20 ნიშნული

ავტოსადგომი 217.71 მ2
კიბის უჯრედი 12.91 მ2

"გ"

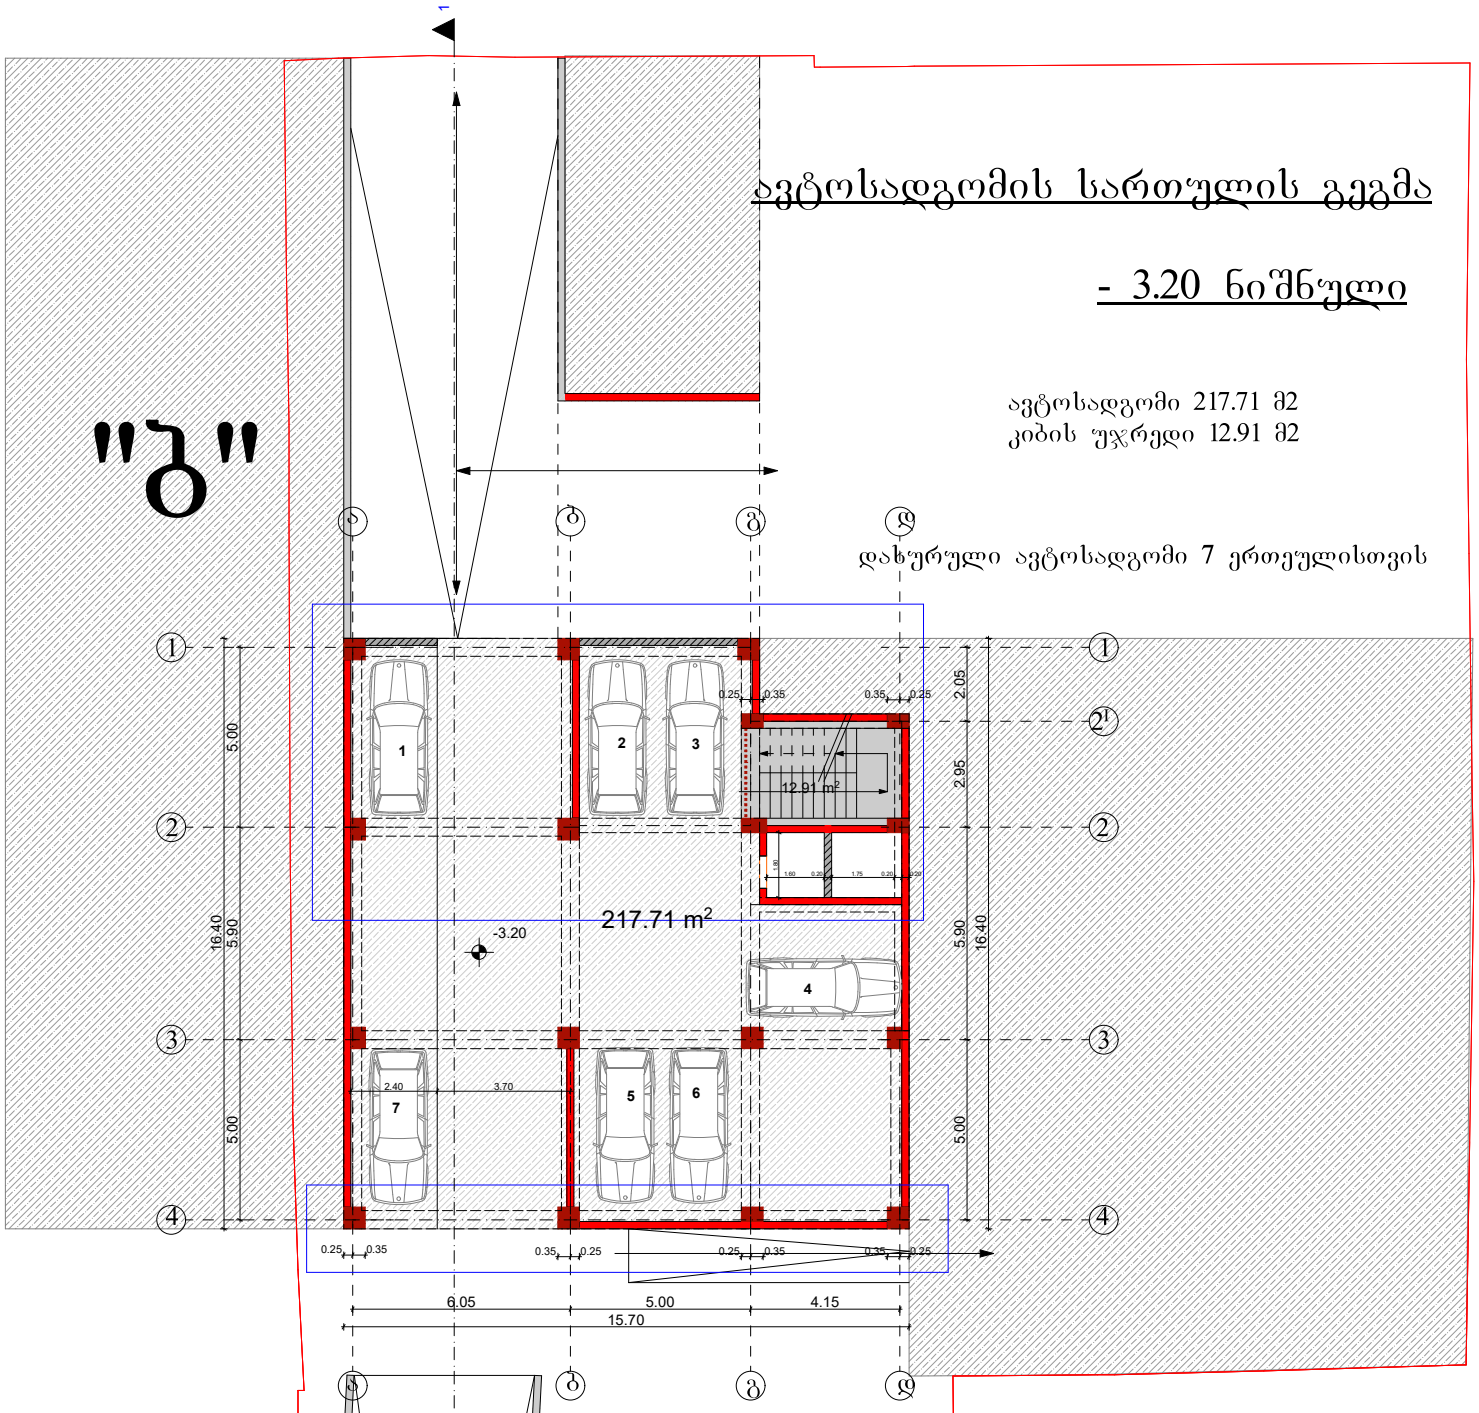

დახურული ავტოსადგომი 7 ერთეულისთვის

კორექტირებული უბანი

I სართულის გეგმა

"გ"

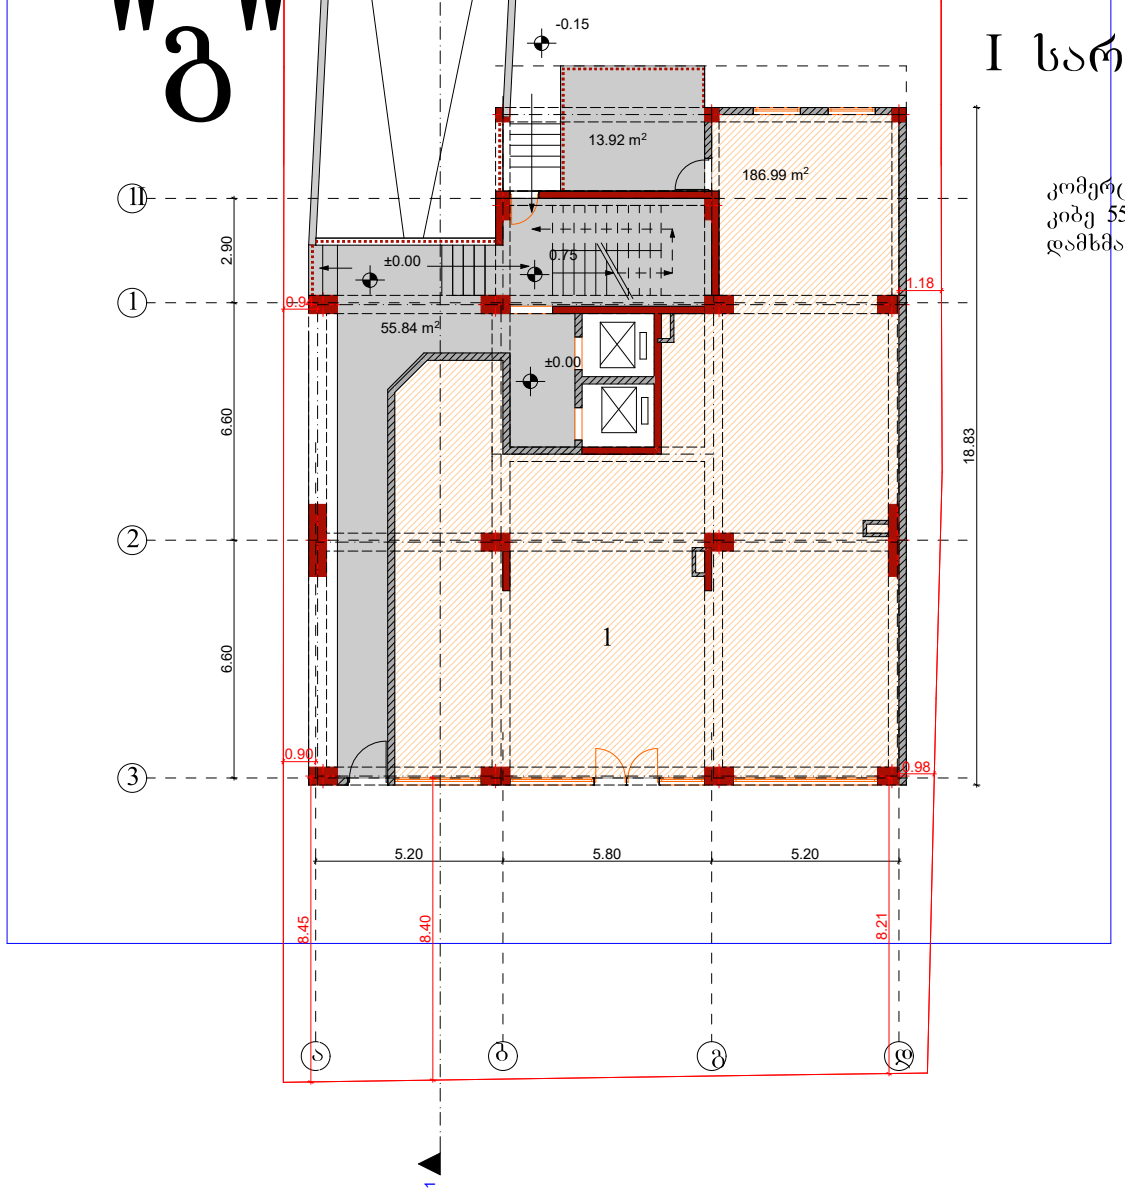

კომერციული ფართი 186.99 მ2
კიბე 55.84 მ2
დამხმარე ფართი 13.92 2

შ.პ.ს "ოცნების სახლი"

ს/კ 406124536

მრავალბინიანი საცხოვრებელი სახლი. ოფისებით

კორექტირებული პროექტი

ქ. თბილისი, ქუჩა საბუდარი, №3ა, №3, ქუჩა ქ. წამებულის № 46ა

საკ.კოდი
01.17.01.131.023

გაპი №5351690
01/04/2021

დამკვეთი: ლ. დავითაშვილი

შპს "ოცნების სახლი"

დირექტორი:
გ. კალანდაძე

არქიტექტორი:
ნ. გაბუნია

შემსრულებელი:
ნ. გაბუნია

1: 100

"გ"

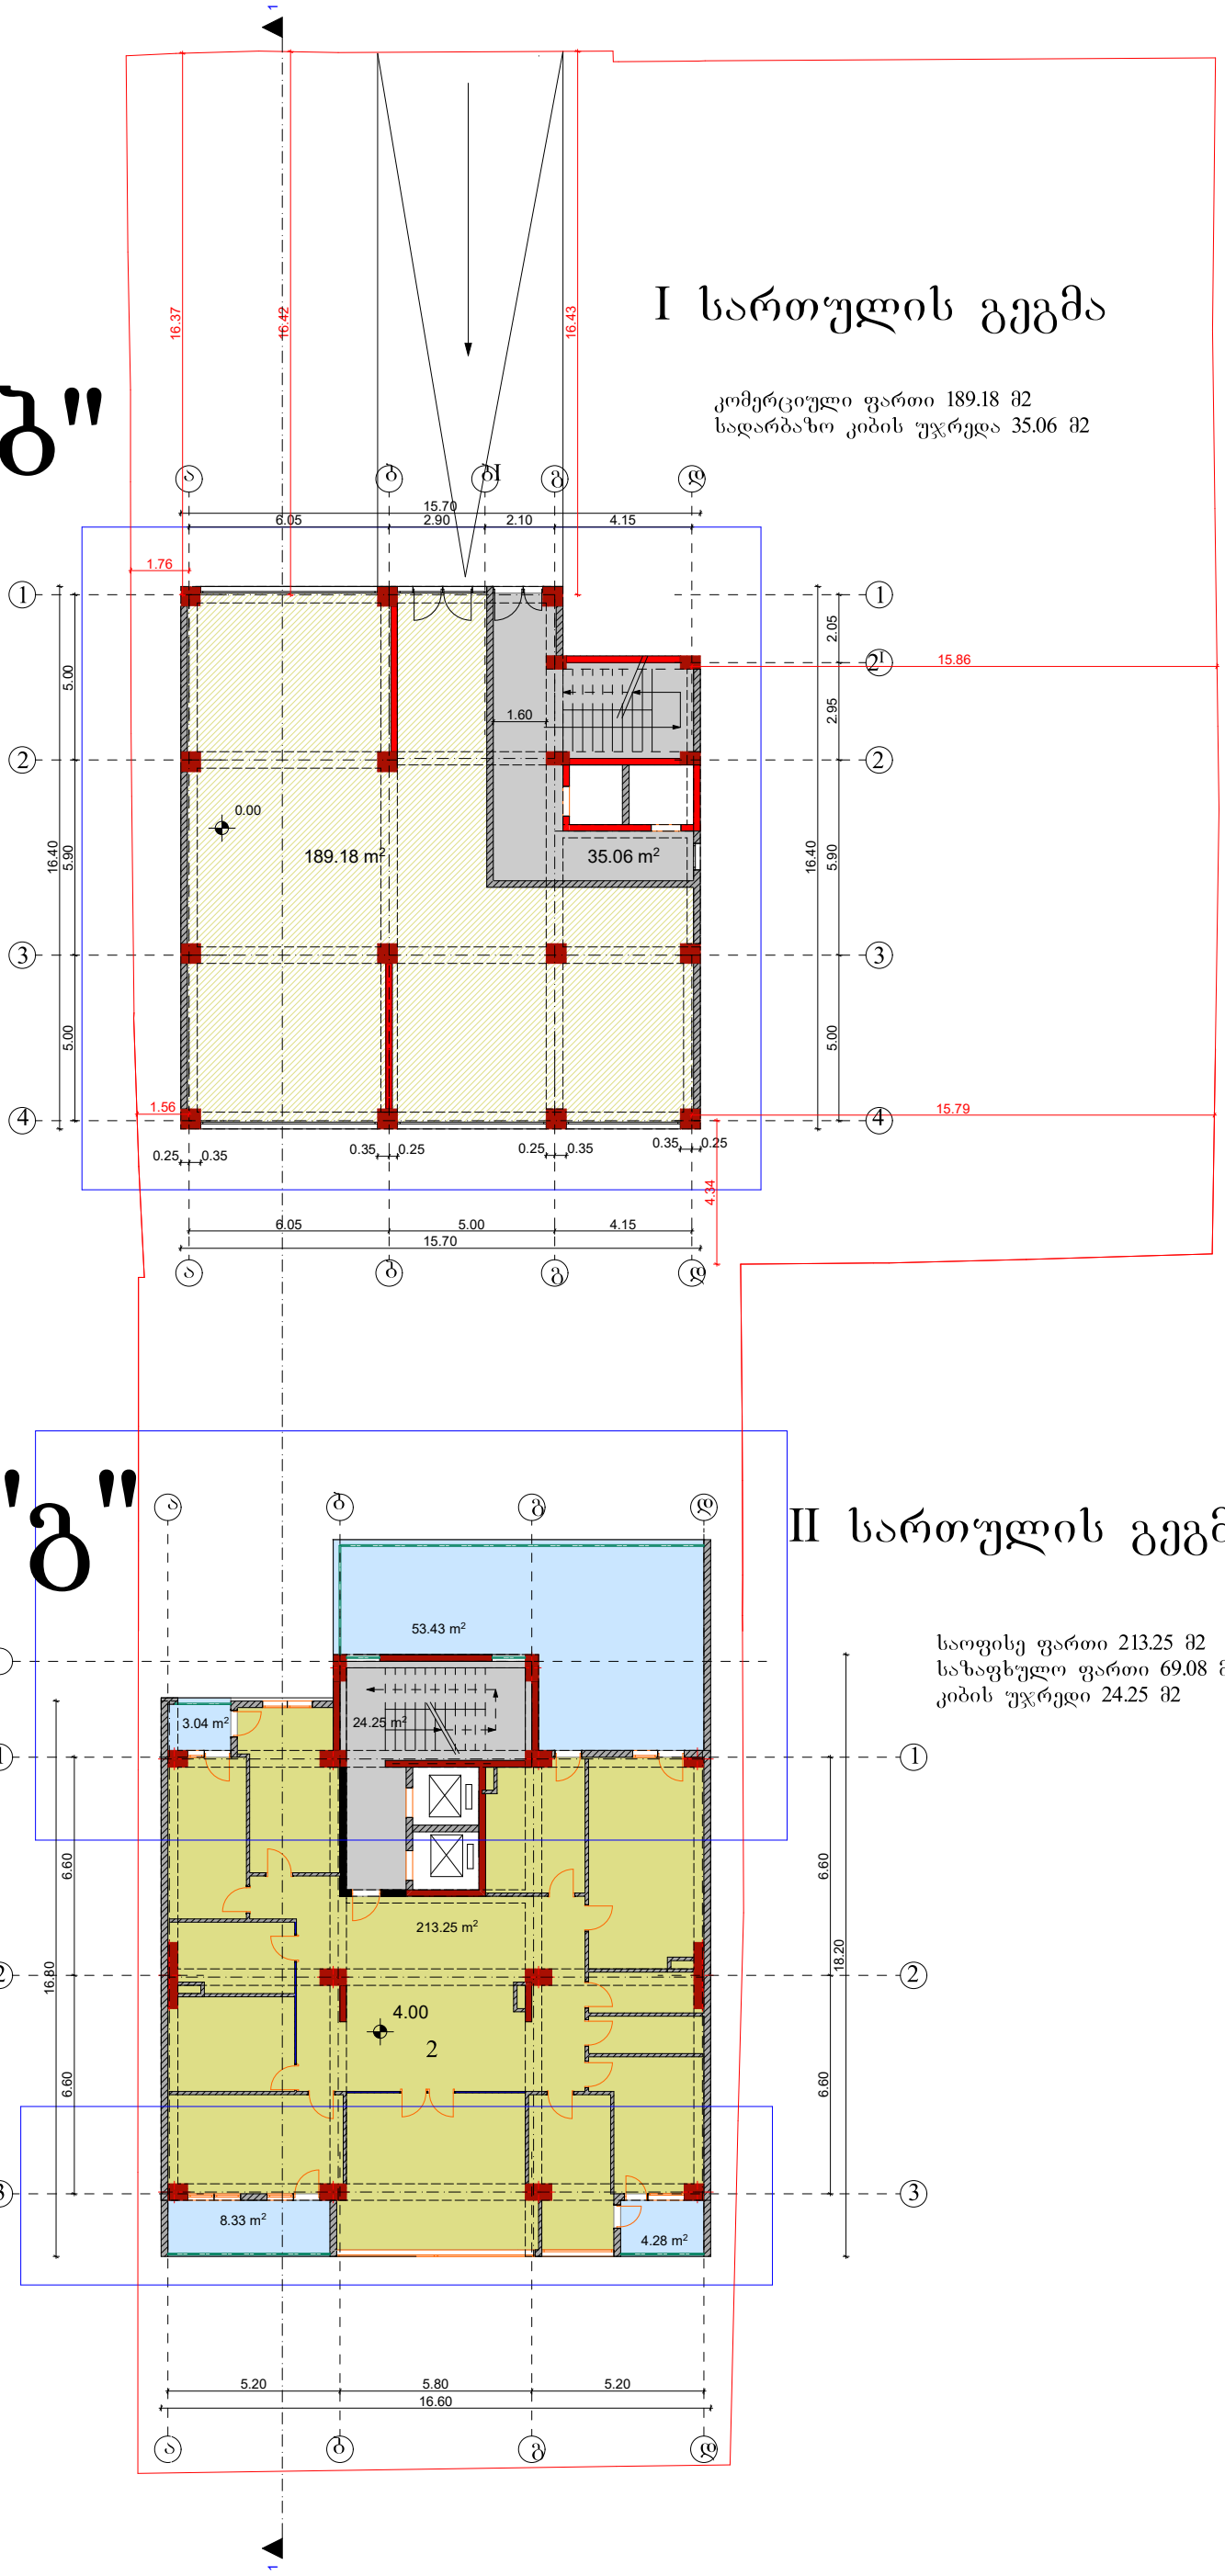

I სართულის გეგმა

კომერციული ფართი 189.18 მ2
სადარბაზო კიბის უჯრედა 35.06 მ2

"გ"

II სართულის გეგმა

საოფისე ფართი 213.25 მ2
საზაფხულო ფართი 69.08 მ2
კიბის უჯრედი 24.25 მ2

კორექტირებული უბანი

შ.პ.ს "ოცნების სახლი"

ს/კ 406124536

მრავალბინიანი საცხოვრებელი სახლი. ოფისებით

კორექტირებული პროექტი

ქ. თბილისი, ქუჩა საბუდარი, №3ა, №3, ქუჩა ქ. წამებულის № 46ა

საკ.კოდი
01.17.01.131.023

გაპი №5351690
01/04/2021

დამკვეთი: ლ. დავითაშვილი

შპს "ოცნების სახლი"

დირექტორი:
გ. კალანდაძე

არქიტექტორი:
ნ. გაბუნია

შემსრულებელი:
ნ. გაბუნია

1: 100

"გ"

II სართულის გეგმა

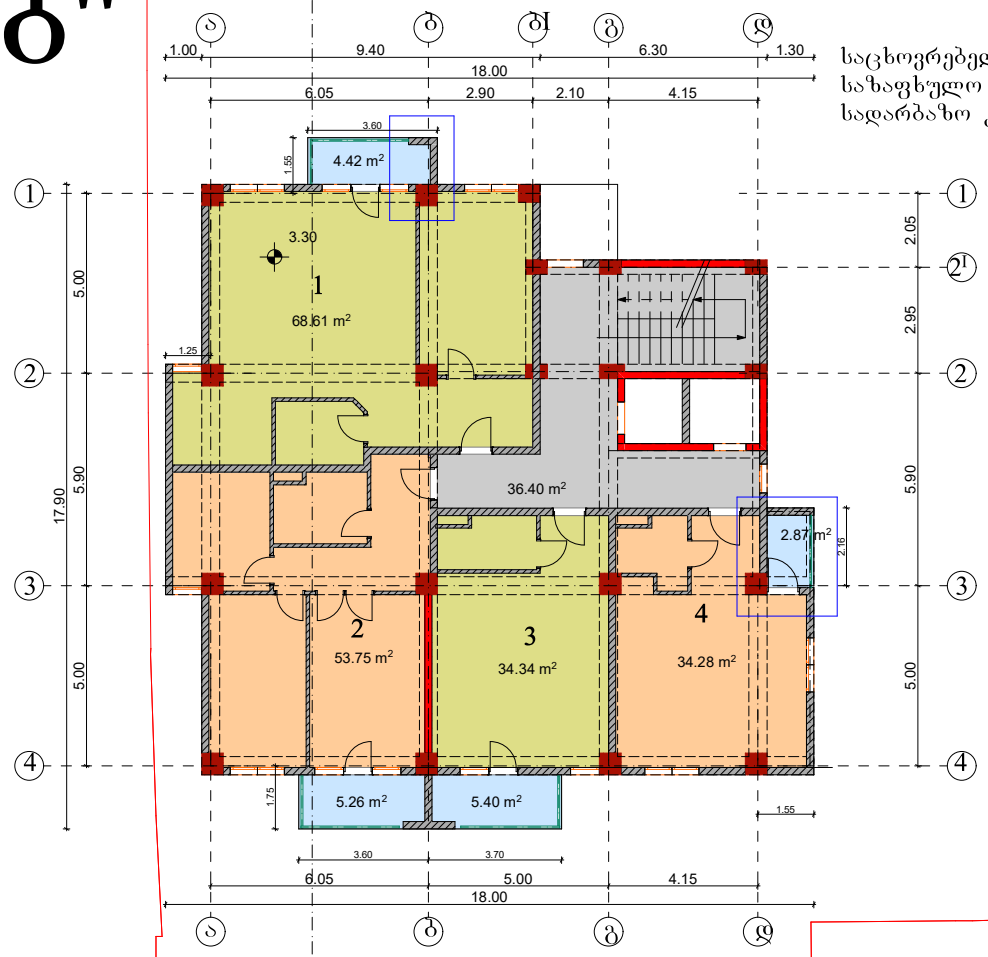

საცხოვრებელი ფართი 190.98 მ2
საზაფხულო ფართი 17.95 მ2
სადარბაზო კიბის უჯრედა 36.40 მ2

კორექტირებული უბანი

"გ"

III სართულის გეგმა

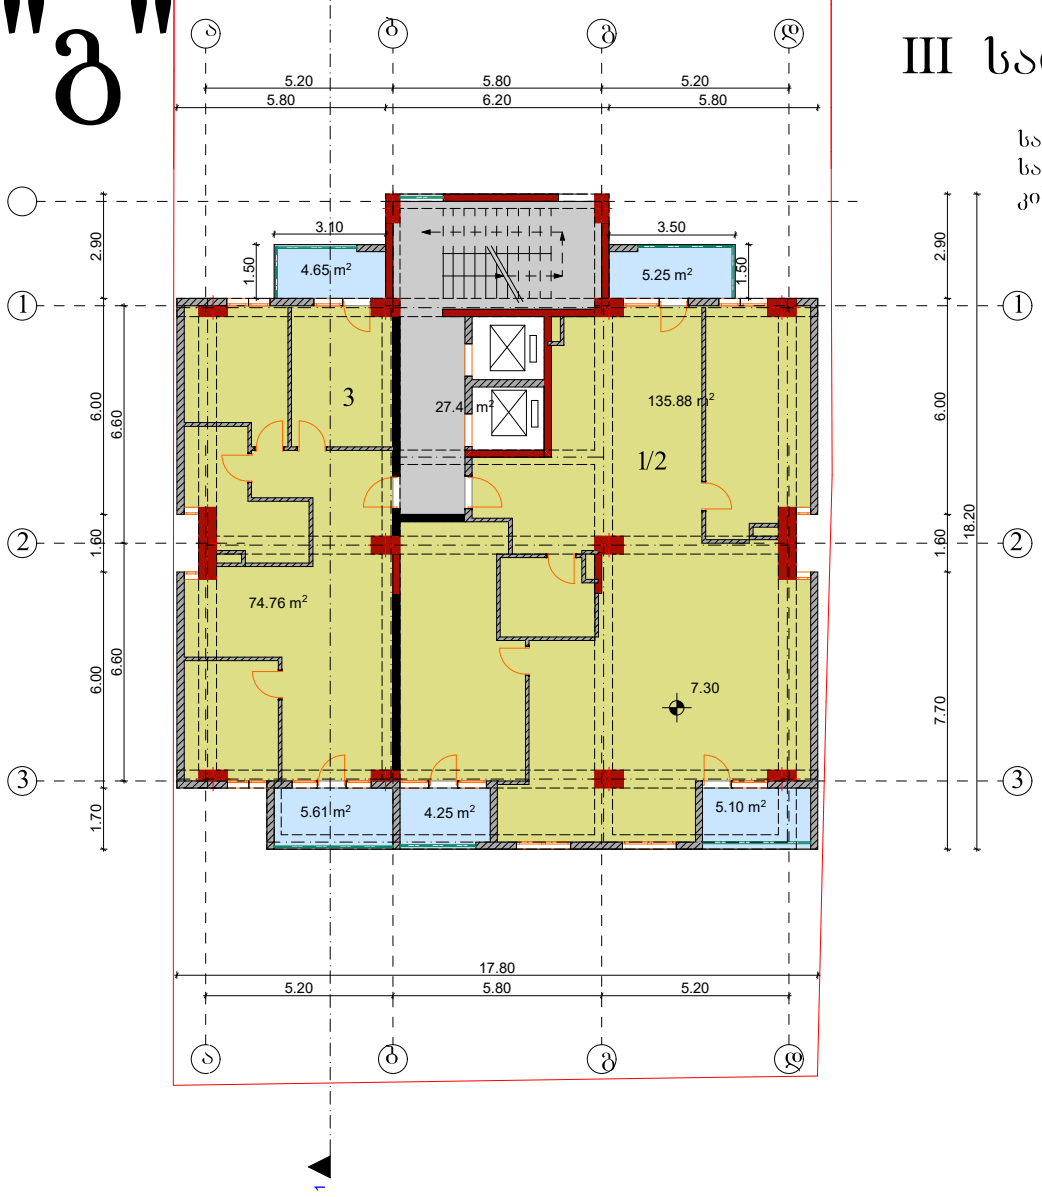

საცხოვრებელიე ფართი 209.84 მ2
საზაფხულო ფართი 24.86 მ2
კიბის უჯრედი 24.25 მ2

შ.პ.ს "ოცნების სახლი"

ს/კ 406124536

მრავალბინიანი საცხოვრებელი სახლი. ოფისებით

კორექტირებული პროექტი

ქ. თბილისი, ქუჩა საბუდარი, №3ა, №3, ქუჩა ქ. წამებულის № 46ა

საკ.კოდი
01.17.01.131.023

გაპი №5351690
01/04/2021

დამკვეთი: ლ. დავითაშვილი

შპს "ოცნების სახლი"

დირექტორი:
გ. კალანდაძე

არქიტექტორი:
ნ. გაბუნია

შემსრულებელი:
ნ. გაბუნია

1: 100

"ბ"

III სართულის გეგმა

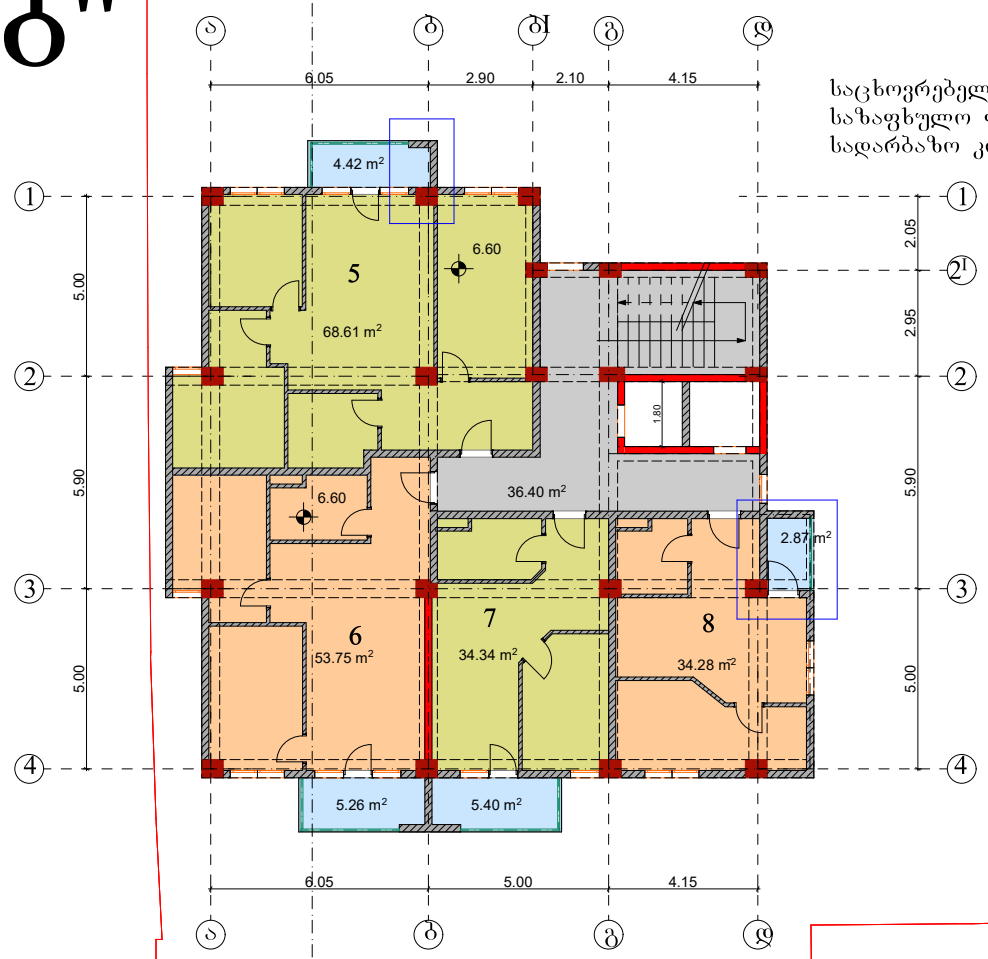

საცხოვრებელი ფართი 190.98 მ2
საზაფხულო ფართი 17.95 მ2
სადარბაზო კიბის უჯრედა 36.40 მ2

"ბ"

IV სართულის გეგმა

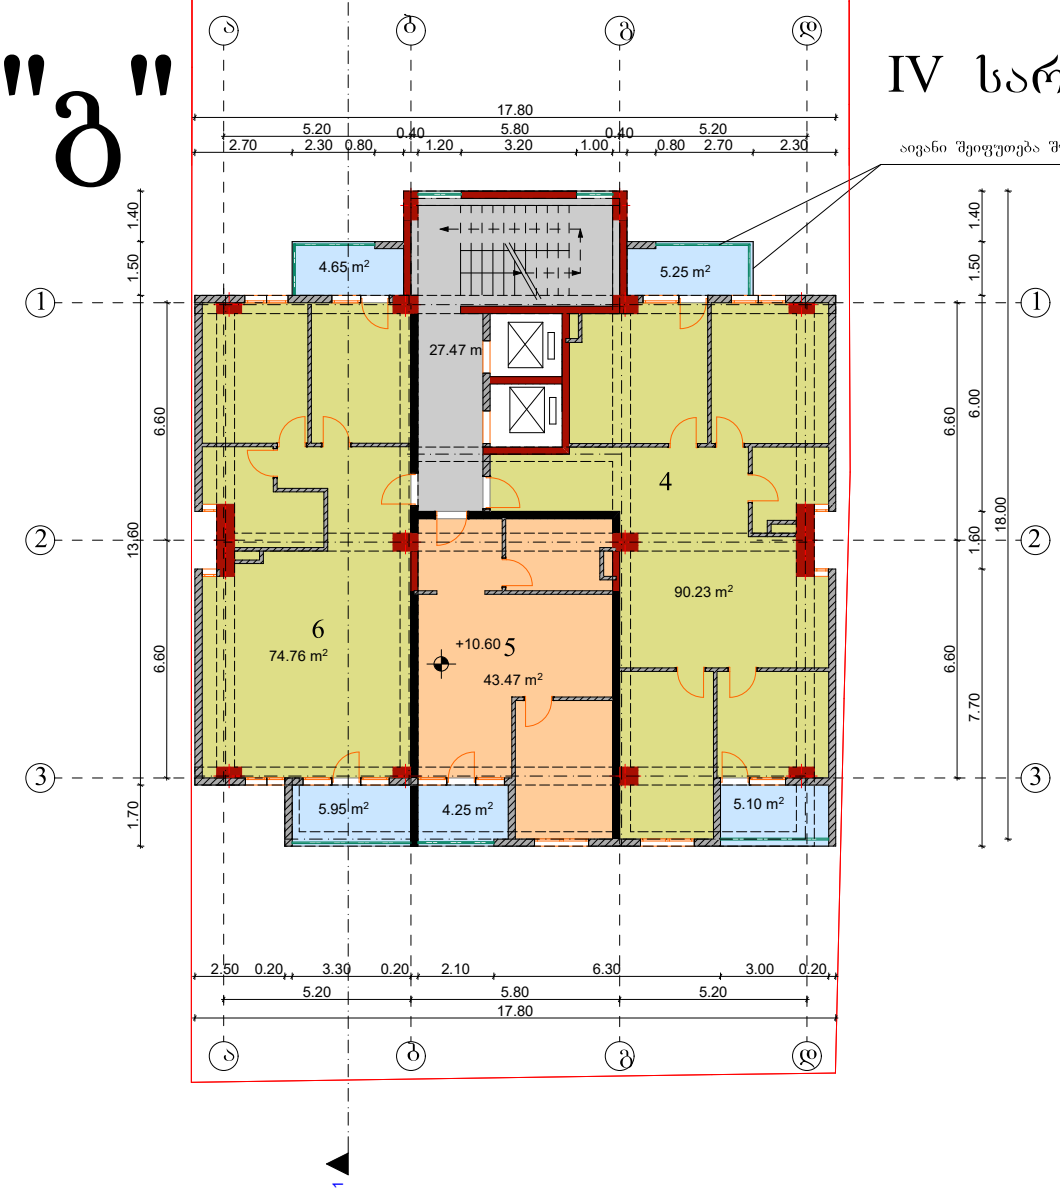

საცხოვრებელი ფართი 208.46 მ2
საზაფხულო ფართი 25.20 მ2
კიბის უჯრედი 24.47 მ2

კორექტირებული უბანი

შ.პ.ს "ოცნების სახლი"

ს/კ 406124536

მრავალბინიანი საცხოვრებელი სახლი. ოფისებით

კორექტირებული პროექტი

ქ. თბილისი, ქუჩა საბუდარი, №3ა, №3, ქუჩა ქ. წამებულის № 46ა

საკ.კოდი
01.17.01.131.023

გაპი №5351690
01/04/2021

დამკვეთი: ლ. დავითაშვილი

შპს "ოცნების სახლი"

დირექტორი:
გ. კალანდაძე

არქიტექტორი:
ნ. გაბუნია

შემსრულებელი:
ნ. გაბუნია

1: 100

"გ"

IV სართულის გეგმა

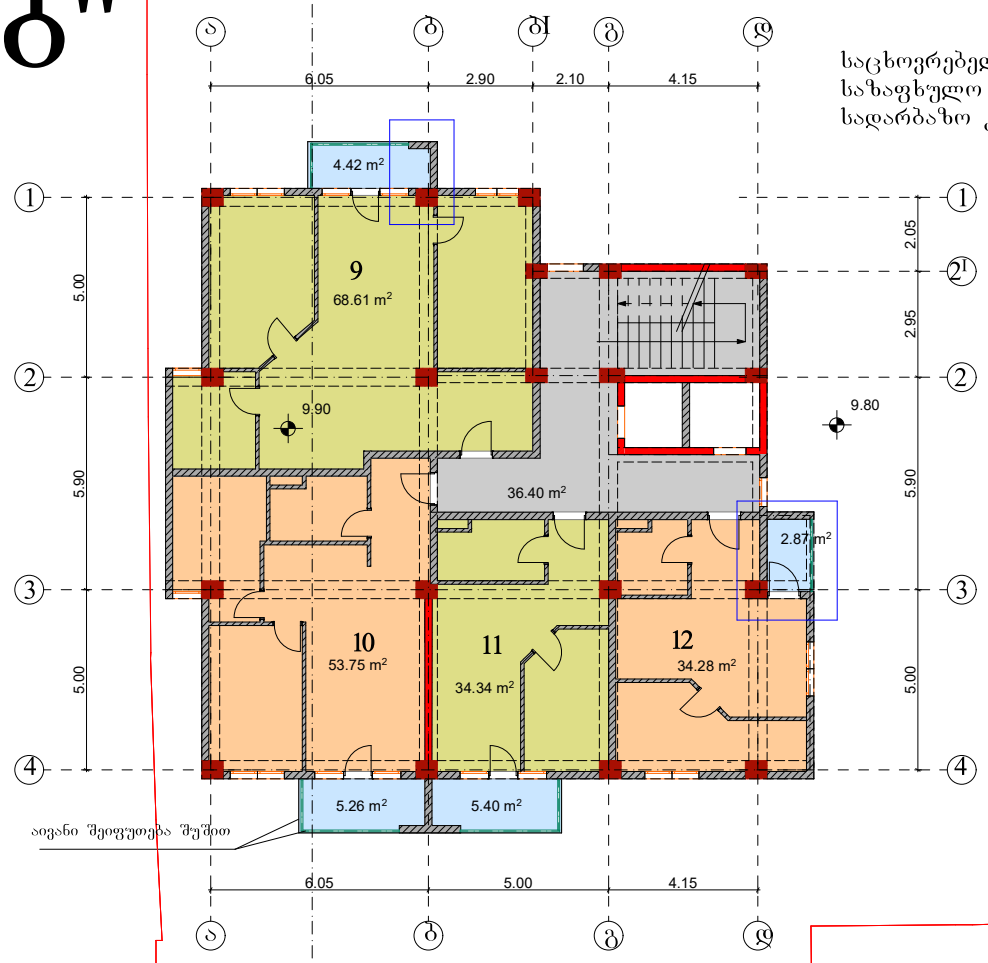

საცხოვრებელი ფართი 190.98 მ2
საზაფხულო ფართი 17.95 მ2
სადარბაზო კიბის უჯრედა 36.40 მ2

V სართულის გეგმა

"გ"

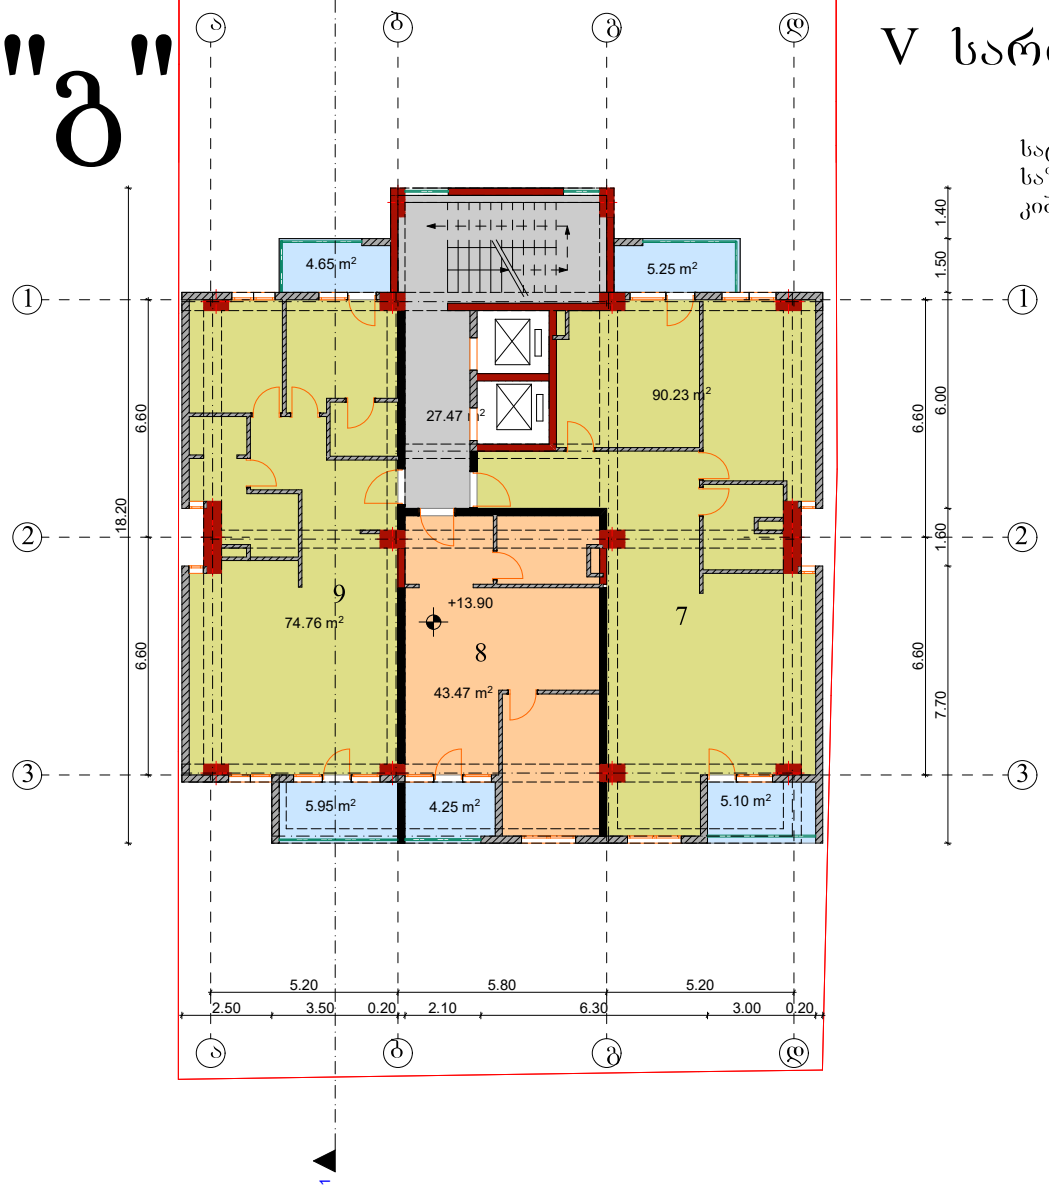

საცხოვრებელი ფართი 208.46 მ2
საზაფხულო ფართი 25.20 მ2
კიბის უჯრედი 24.47 მ2

კორექტირებული უბანი

შ.პ.ს "ოცნების სახლი"

ს/კ 406124536

მრავალბინიანი საცხოვრებელი სახლი. ოფისებით

კორექტირებული პროექტი

ქ. თბილისი, ქუჩა საბუდარი, №3ა, №3, ქუჩა ქ. წამებულის № 46ა

საკ.კოდი
01.17.01.131.023

გაპი №5351690
01/04/2021

დამკვეთი: ლ. დავითაშვილი
შპს "ოცნების სახლი"

დირექტორი:
გ. კალანდაძე

არქიტექტორი:
ნ. გაბუნია

შემსრულებელი:
ნ. გაბუნია

1: 100

V სართულის გეგმა

"გ"

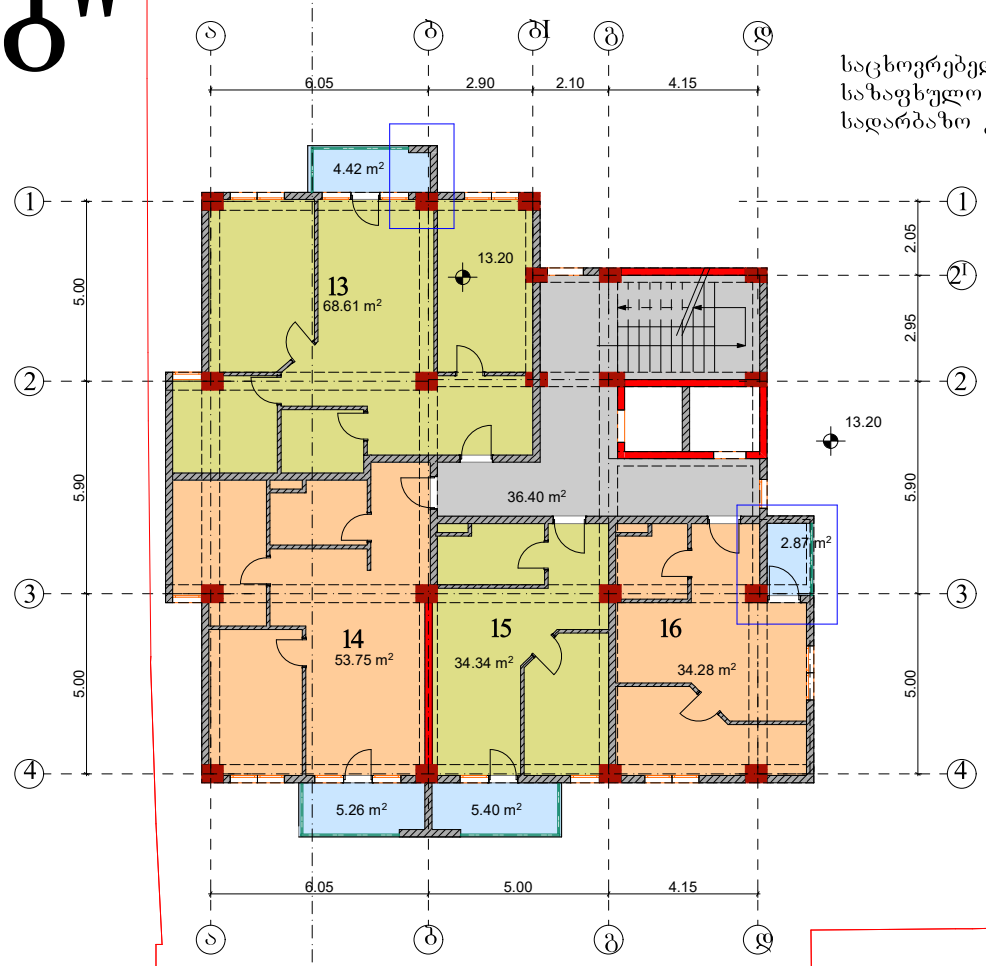

საცხოვრებელი ფართი 190.98 მ2
საზაფხულო ფართი 17.95 მ2
სადარბაზო კიბის უჯრედა 36.40 მ2

კორექტირებული უბანი

VI სართულის გეგმა

"გ"

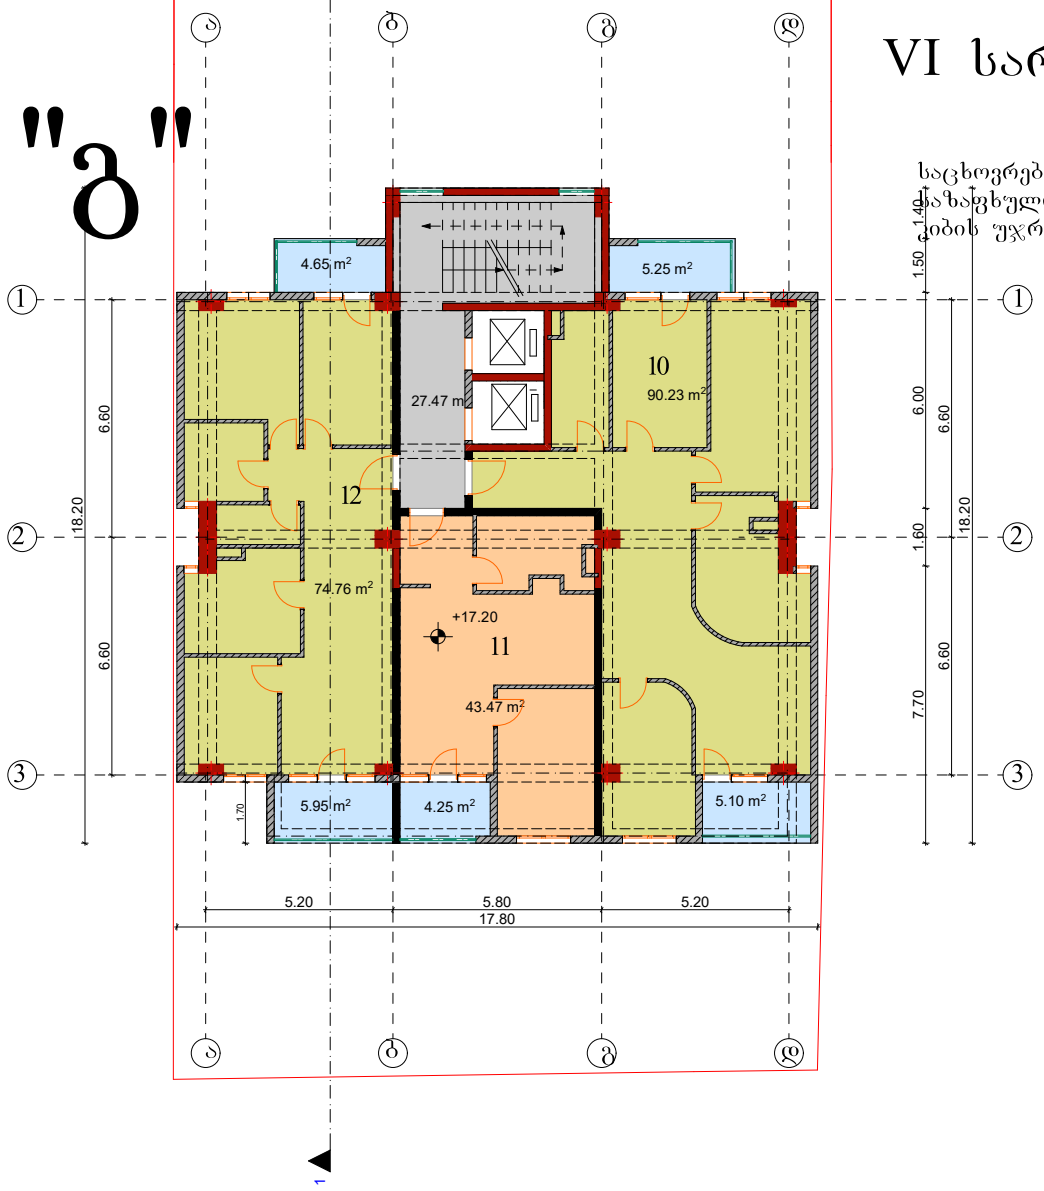

საცხოვრებელი ფართი 208.46 მ2
საზაფხულო ფართი 25.20 მ2
კიბის უჯრედი 24.47 მ2

შ.პ.ს "ოცნების სახლი"

ს/კ 406124536

მრავალბინიანი საცხოვრებელი სახლი. ოფისებით

კორექტირებული პროექტი

ქ. თბილისი, ქუჩა საბუდარი, №3ა, №3, ქუჩა ქ. წამებულის № 46ა

საკ.კოდი
01.17.01.131.023

გაპი №5351690
01/04/2021

დამკვეთი: ლ. დავითაშვილი

შპს "ოცნების სახლი"

დირექტორი:
გ. კალანდაძე

არქიტექტორი:
ნ. გაბუნია

შემსრულებელი:
ნ. გაბუნია

1: 100

"გ"

VI სართულის გეგმა

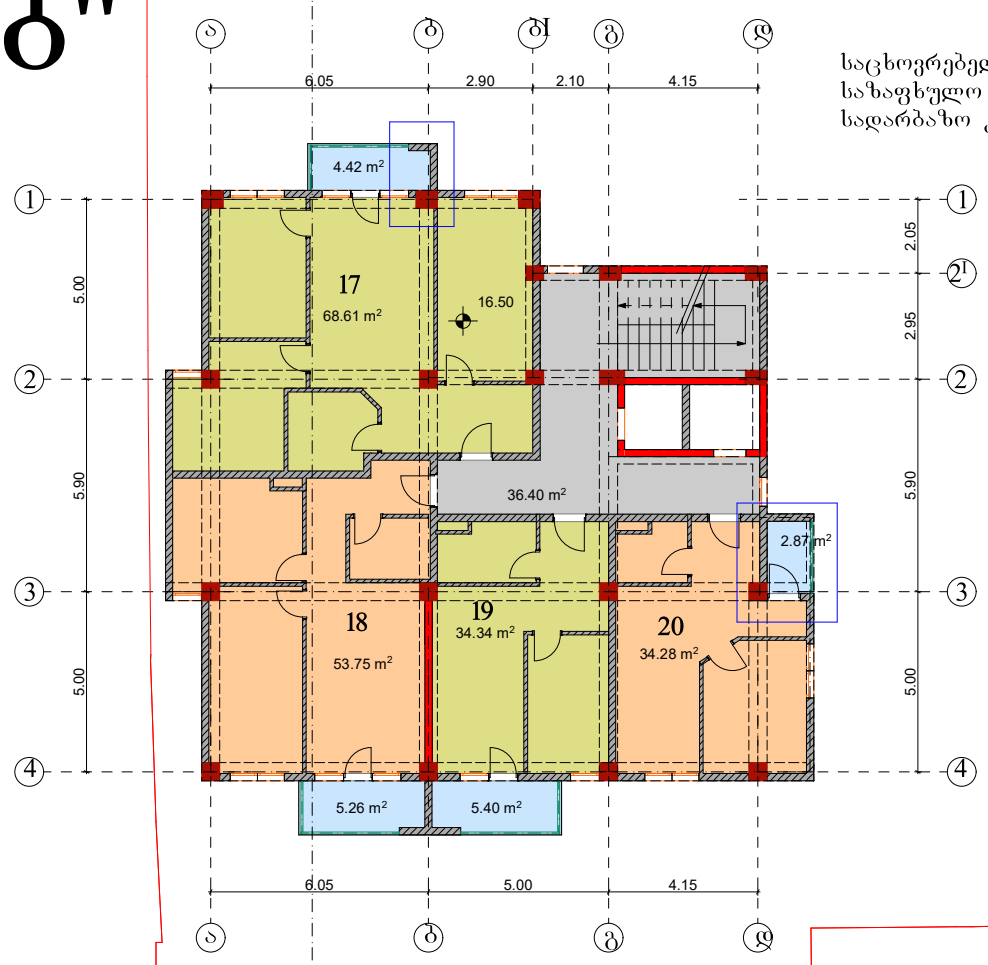

საცხოვრებელი ფართი 190.98 მ2
საზაფხულო ფართი 17.95 მ2
სადარბაზო კიბის უჯრედა 36.40 მ2

"გ"

VII სართულის გეგმა

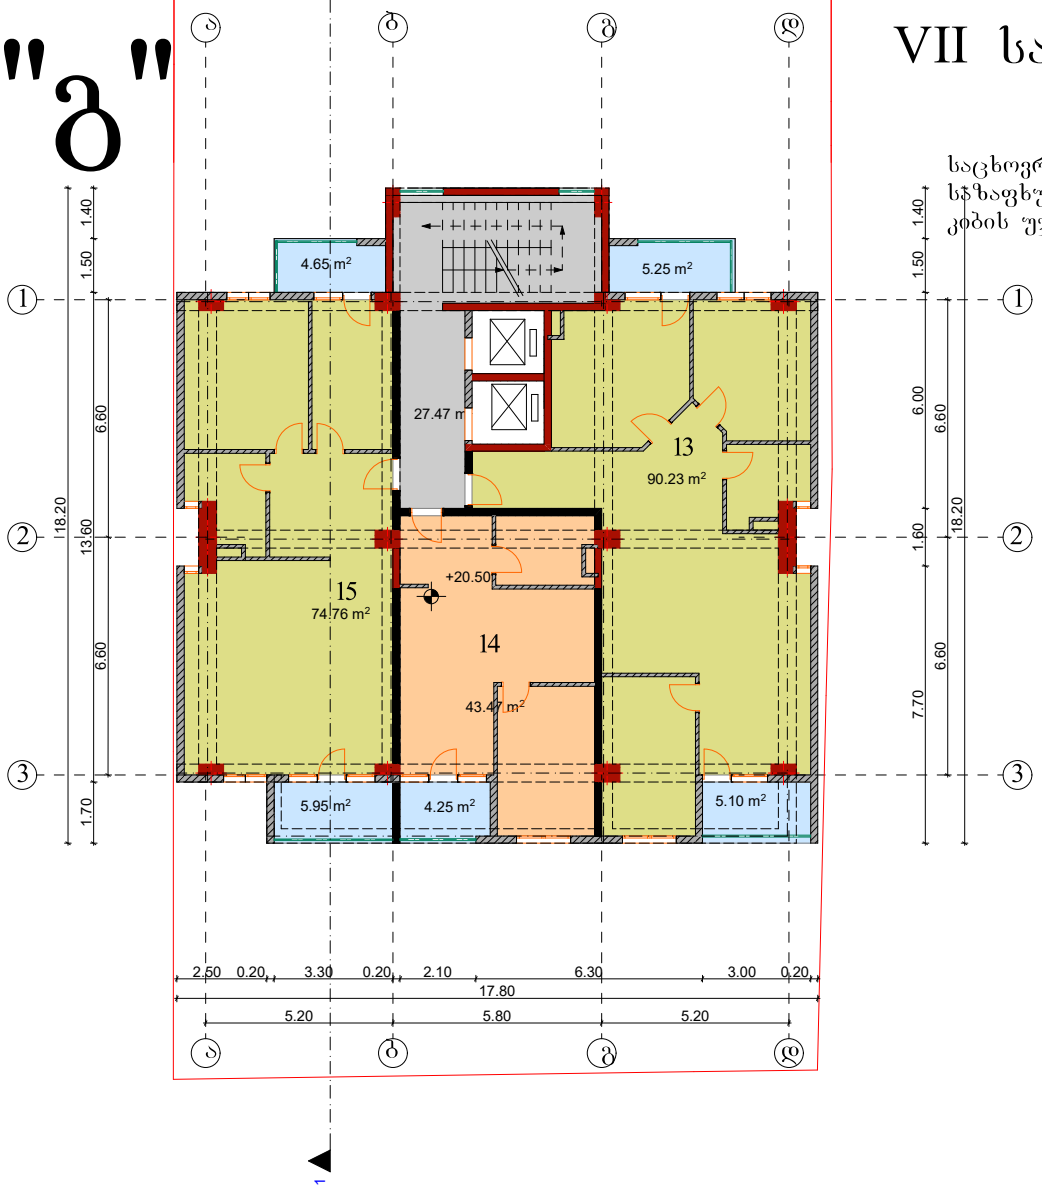

საცხოვრებელი ფართი 208.46 მ2
სჯზაფხულო ფართი 25.20 მ2
კიბის უჯრედი 24.47 მ2

კორექტირებული უბანი

შ.პ.ს "ოცნების სახლი"

ს/კ 406124536

მრავალბინიანი საცხოვრებელი სახლი. ოფისებით

კორექტირებული პროექტი

ქ. თბილისი, ქუჩა საბუდარი, №3ა, №3, ქუჩა ქ. წამებულის № 46ა

საკ.კოდი
01.17.01.131.023

გაპი №5351690
01/04/2021

დამკვეთი: ლ. დავითაშვილი

შპს "ოცნების სახლი"

დირექტორი:
გ. კალანდაძე

არქიტექტორი:
ნ. გაბუნია

შემსრულებელი:
ნ. გაბუნია

1: 100

"გ"

VII სართულის გეგმა

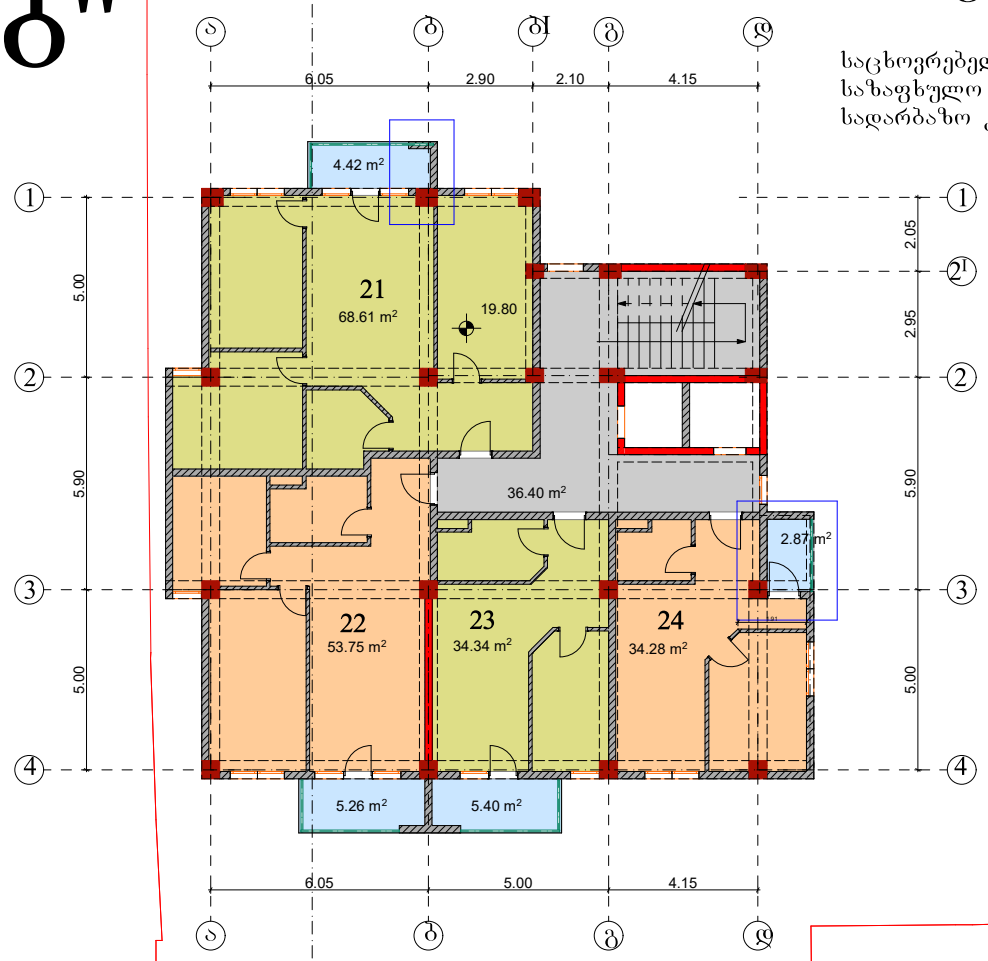

საცხოვრებელი ფართი 190.98 მ2
საზაფხულო ფართი 17.95 მ2
სადარბაზო კიბის უჯრედა 36.40 მ2

კორექტირებული უბანი

"გ"

VIII სართულის გეგმა

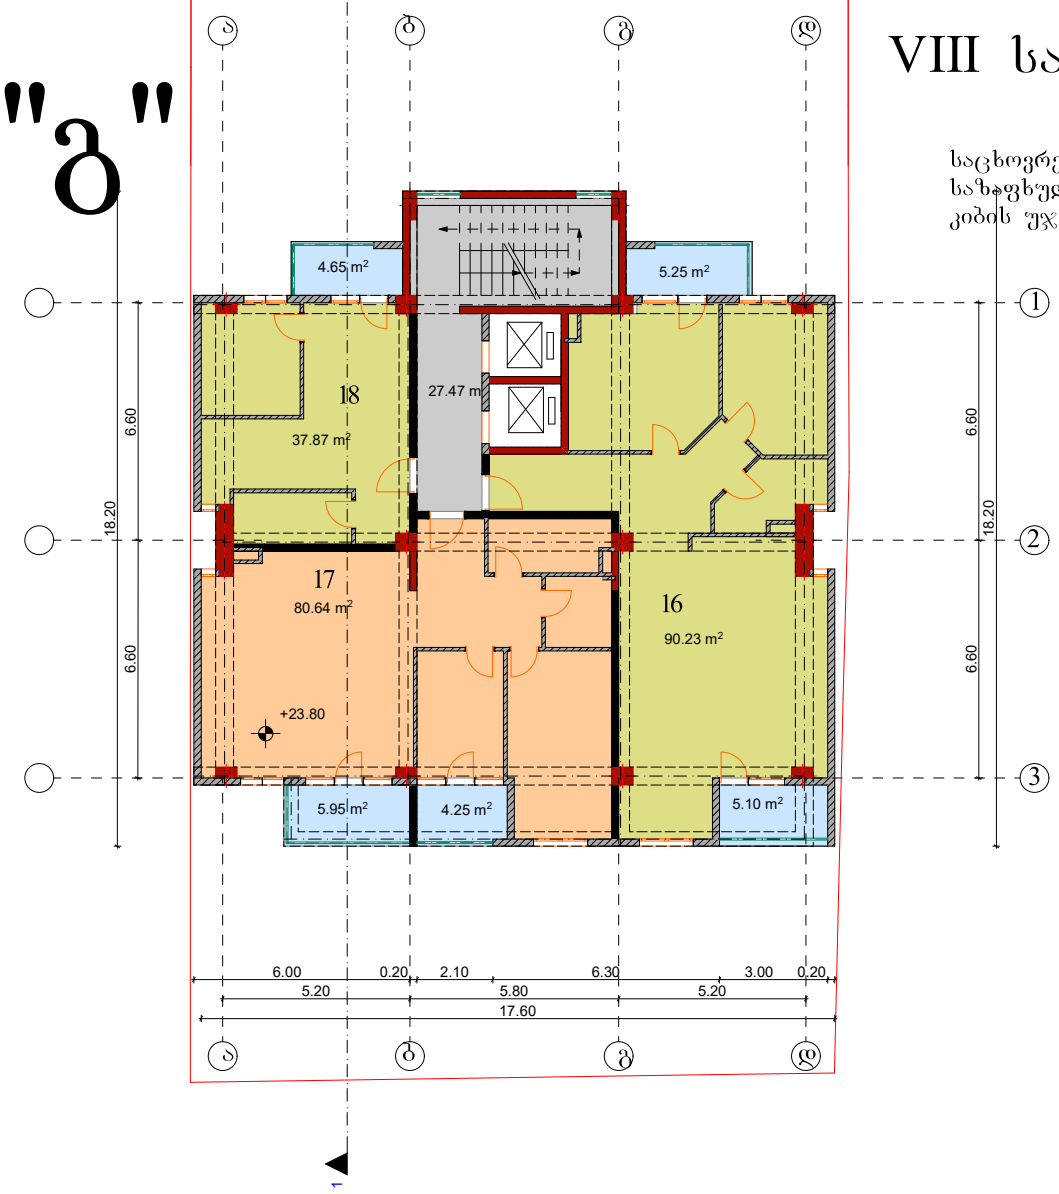

საცხოვრებელი ფართი 208.74 მ2
საზაფხულო ფართი 25.20 მ2
კიბის უჯრედი 24.47 მ2

შ.პ.ს "ოცნების სახლი"

ს/კ 406124536

მრავალბინიანი საცხოვრებელი სახლი. ოფისებით

კორექტირებული პროექტი

ქ. თბილისი, ქუჩა საბუდარი, №3ა, №3, ქუჩა ქ. წამებულის № 46ა

საკ.კოდი
01.17.01.131.023

გაპი №5351690
01/04/2021

დამკვეთი: ლ. დავითაშვილი

შპს "ოცნების სახლი"

დირექტორი:
გ. კალანდაძე

არქიტექტორი:
ნ. გაბუნია

შემსრულებელი:
ნ. გაბუნია

1: 100

"ბ"

VIII სართულის გეგმა

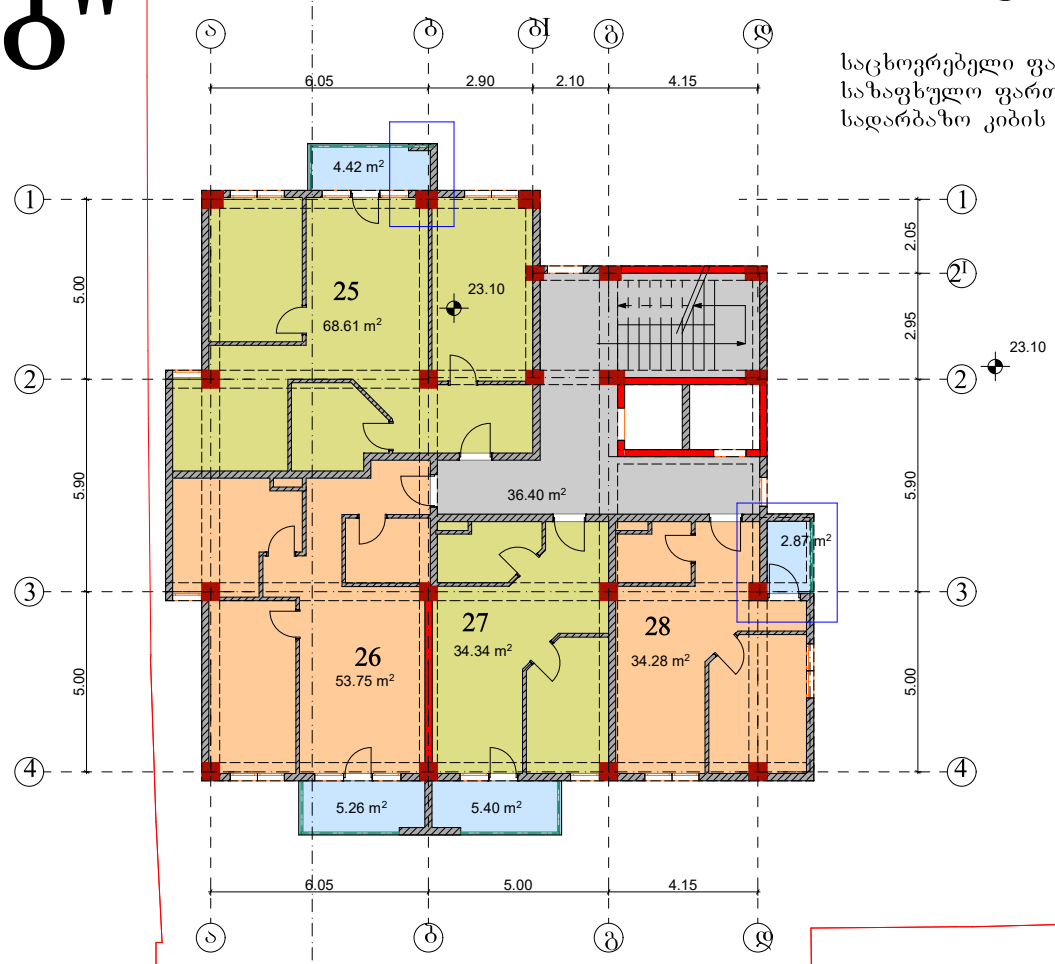

საცხოვრებელი ფართი 190.98 მ2
საზაფხულო ფართი 17.95 მ2
სადარბაზო კიბის უჯრედა 36.40 მ2

"გ"

X სართულის გეგმა

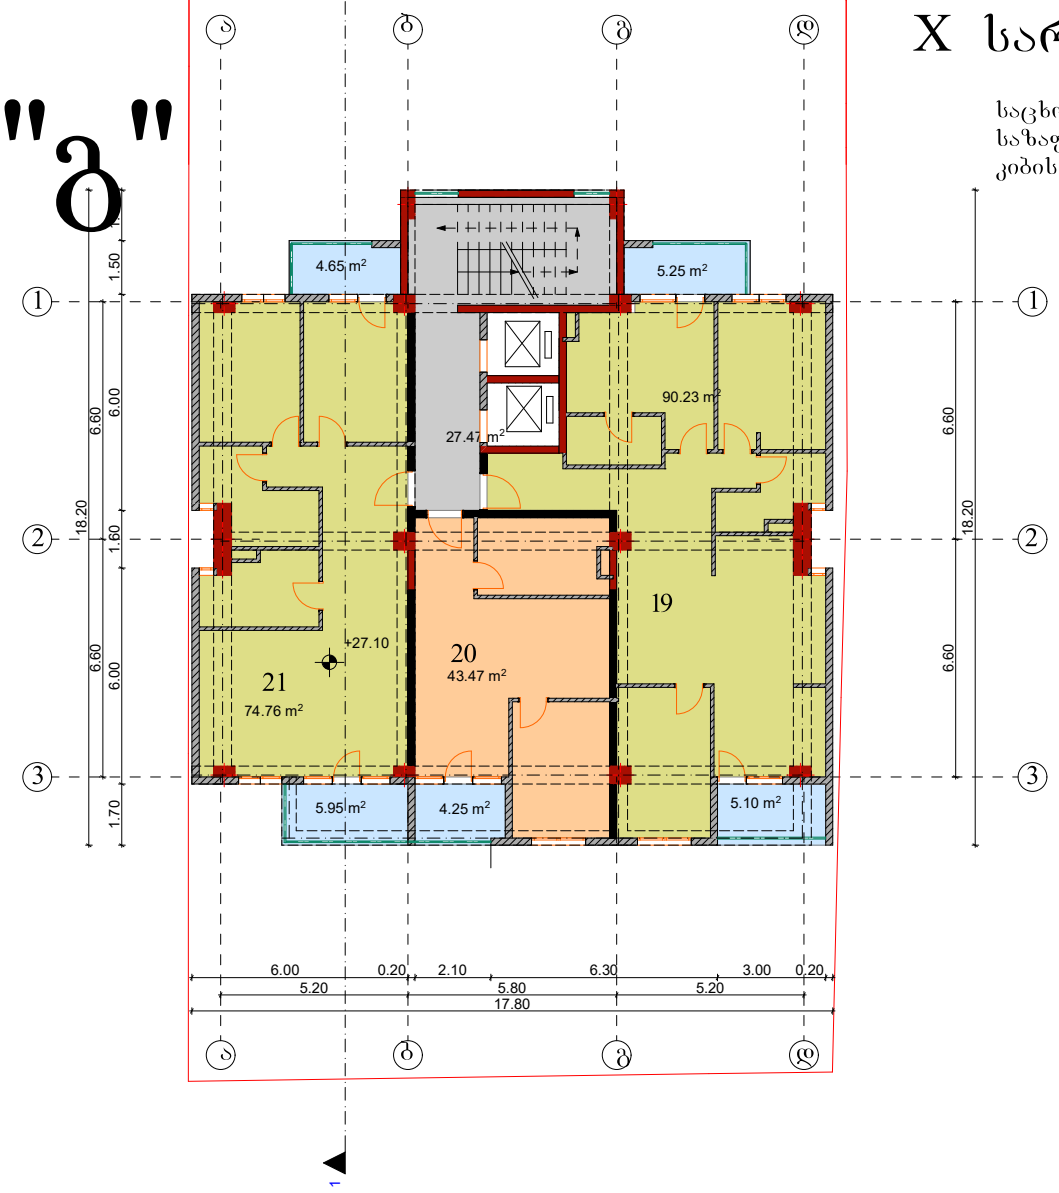

საცხოვრებელი ფართი 208.46 მ2
საზაფხულო ფართი 25.20 მ2
კიბის უჯრედი 24.47 მ2

კორექტირებული უბანი

შ.პ.ს "ოცნების სახლი"

ს/კ 406124536

მრავალბინიანი საცხოვრებელი სახლი. ოფისებით

კორექტირებული პროექტი

ქ. თბილისი, ქუჩა საბუდარი, №3ა, №3, ქუჩა ქ. წამებულის № 46ა

საკ.კოდი
01.17.01.131.023

გაპი №5351690
01/04/2021

დამკვეთი: ლ. დავითაშვილი
შპს "ოცნების სახლი"

დირექტორი:
გ. კალანდაძე

არქიტექტორი:
ნ. გაბუნია

შემსრულებელი:
ნ. გაბუნია

1: 100

"გ"

IX სართულის გეგმა

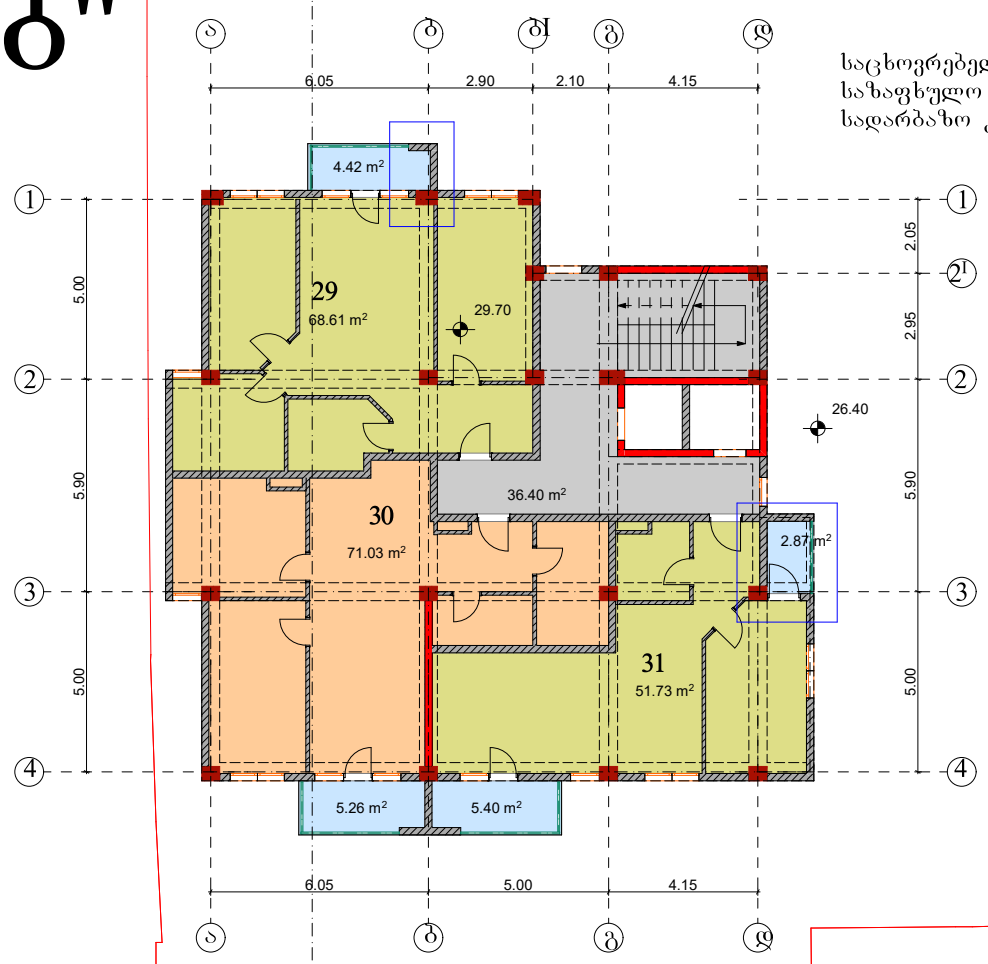

საცხოვრებელი ფართი 191.37 მ2
საზაფხულო ფართი 17.95 მ2
სადარბაზო კიბის უჯრედა 36.40 მ2

კორექტირებული უბანი

X სართულის გეგმა

"გ"

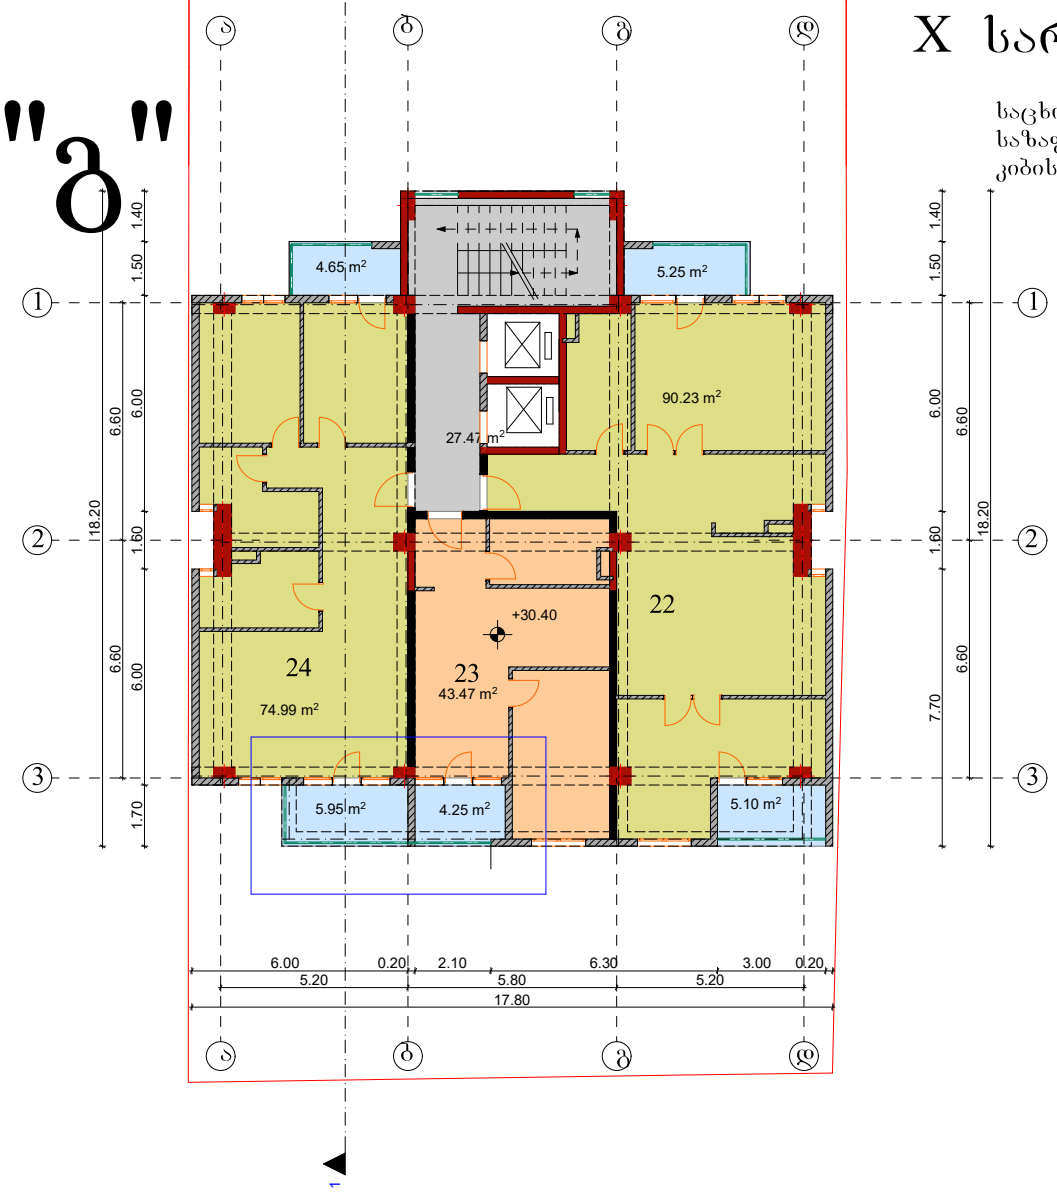

საცხოვრებელი ფართი 208.69 მ2
საზაფხულო ფართი 25.20 მ2
კიბის უჯრედი 24.47 მ2

შ.პ.ს "ოცნების სახლი"

ს/კ 406124536

მრავალბინიანი საცხოვრებელი სახლი. ოფისებით

კორექტირებული პროექტი

ქ. თბილისი, ქუჩა საბუდარი, №3ა, №3, ქუჩა ქ. წამებულის № 46ა

საკ.კოდი
01.17.01.131.023

გაპი №5351690
01/04/2021

დამკვეთი: ლ. დავითაშვილი

შპს "ოცნების სახლი"

დირექტორი:
გ. კალანდაძე

არქიტექტორი:
ნ. გაბუნია

შემსრულებელი:
ნ. გაბუნია

1: 100

"გ"

X სართულის გეგმა

საცხოვრებელი ფართი 190.98 მ2
საზაფხულო ფართი 17.95 მ2
სადარბაზო კიბის უჯრედა 36.40 მ2

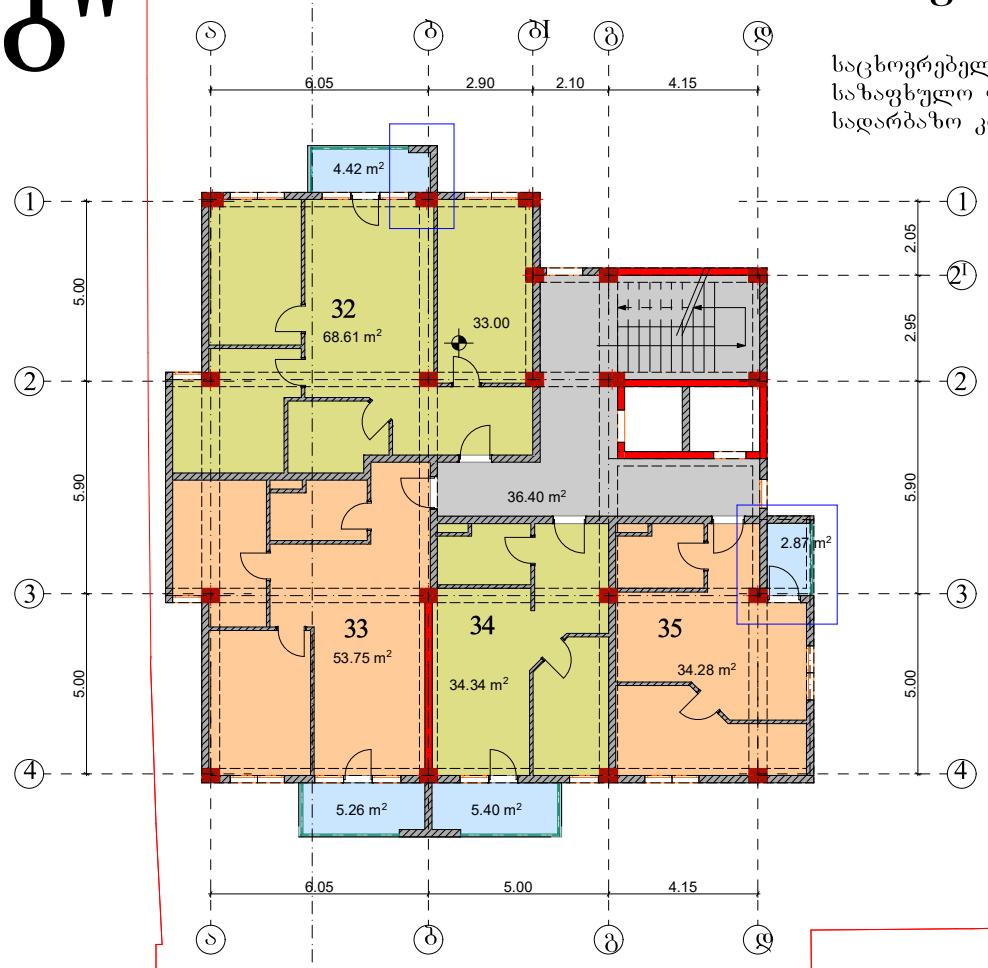

კორექტირებული უბანი

XI სართულის გეგმა

საცხოვრებელი ფართი 208.46 მ2
საზაფხულო ფართი 25.20 მ2
კიბის უჯრედი 24.47 მ2

"გ"



შ.პ.ს "ოცნების სახლი"

ს/კ 406124536

მრავალბინიანი საცხოვრებელი სახლი. ოფისებით

კორექტირებული პროექტი

ქ. თბილისი, ქუჩა საბუდარი, №3ა, №3, ქუჩა ქ. წამებულის № 46ა

საკ.კოდი
01.17.01.131.023

გაპი №5351690
01/04/2021

დამკვეთი: ლ. დავითაშვილი

შპს "ოცნების სახლი"

დირექტორი:
გ. კალანდაძე

არქიტექტორი:
ნ. გაბუნია

შემსრულებელი:
ნ. გაბუნია

1: 100

"გ"

XI სართულის გეგმა

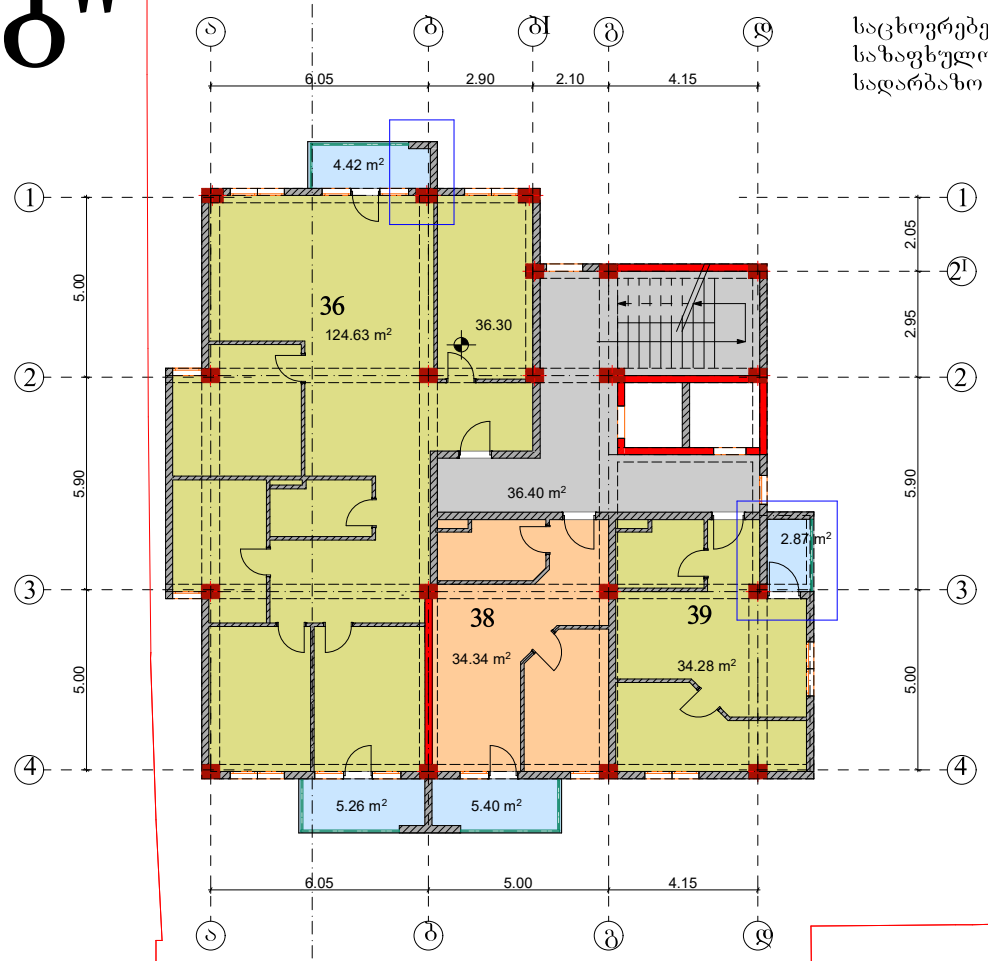

საცხოვრებელი ფართი 193.25 მ2
საზაფხულო ფართი 17.95 მ2
სადარბაზო კიბის უჯრედა 36.40 მ2

"ბ"

XII სართულის გეგმა

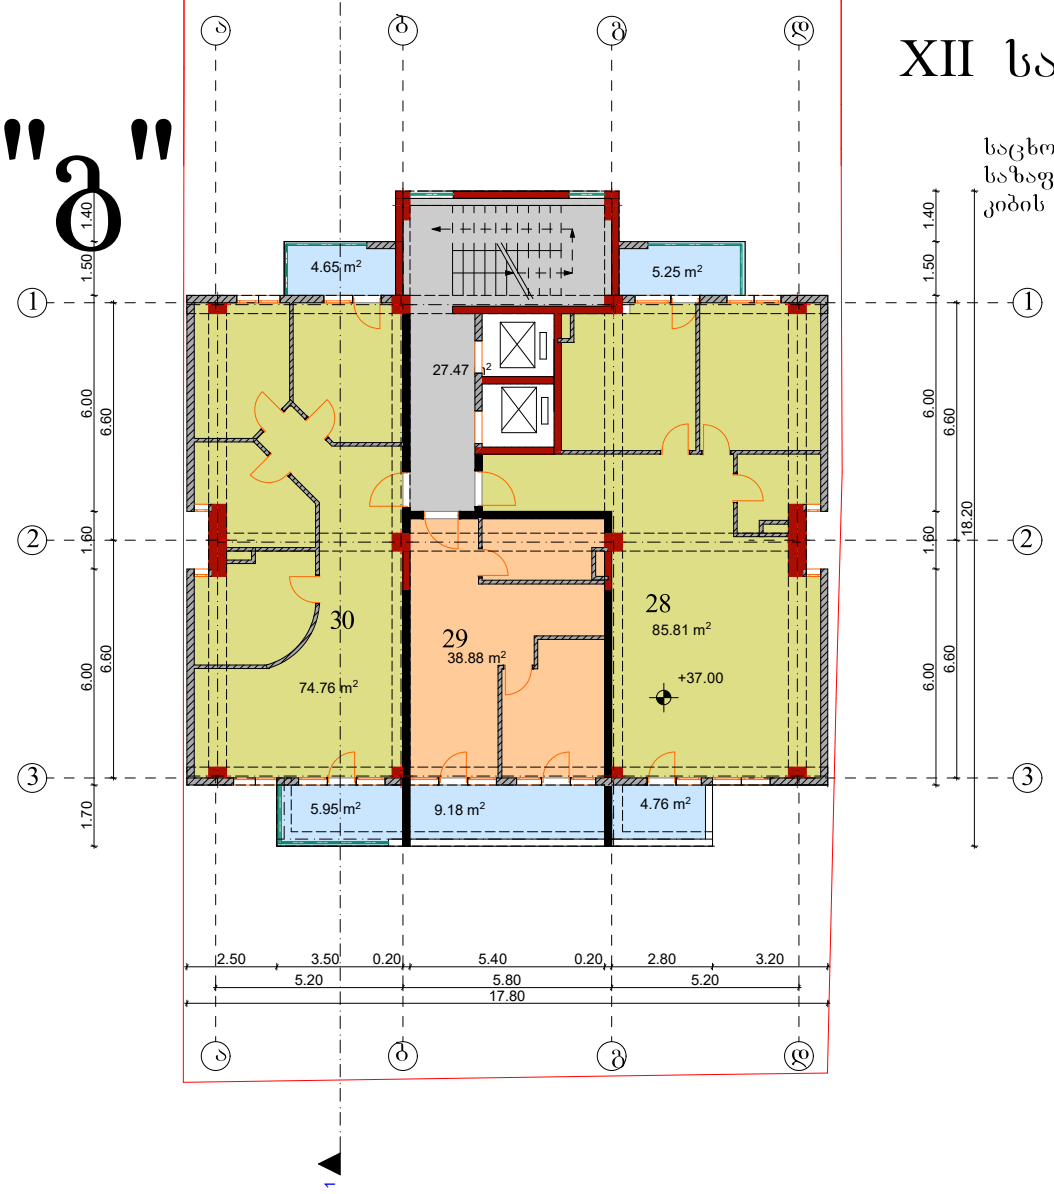

საცხოვრებელი ფართი 119.45 მ2
საზაფხულო ფართი 29.79 მ2
კიბის უჯრედი 24.47 მ2

კორექტირებული უბანი

შ.პ.ს "ოცნების სახლი"

ს/კ 406124536

მრავალბინიანი საცხოვრებელი სახლი. ოფისებით

კორექტირებული პროექტი

ქ. თბილისი, ქუჩა საბუდარი, №3ა, №3, ქუჩა ქ. წამებულის № 46ა

საკ.კოდი
01.17.01.131.023

გაპი №5351690
01/04/2021

დამკვეთი: ლ. დავითაშვილი
შპს "ოცნების სახლი"

დირექტორი:
გ. კალანდაძე

არქიტექტორი:
ნ. გაბუნია

შემსრულებელი:
ნ. გაბუნია

1: 100

"გ"

XII სართულის გეგმა

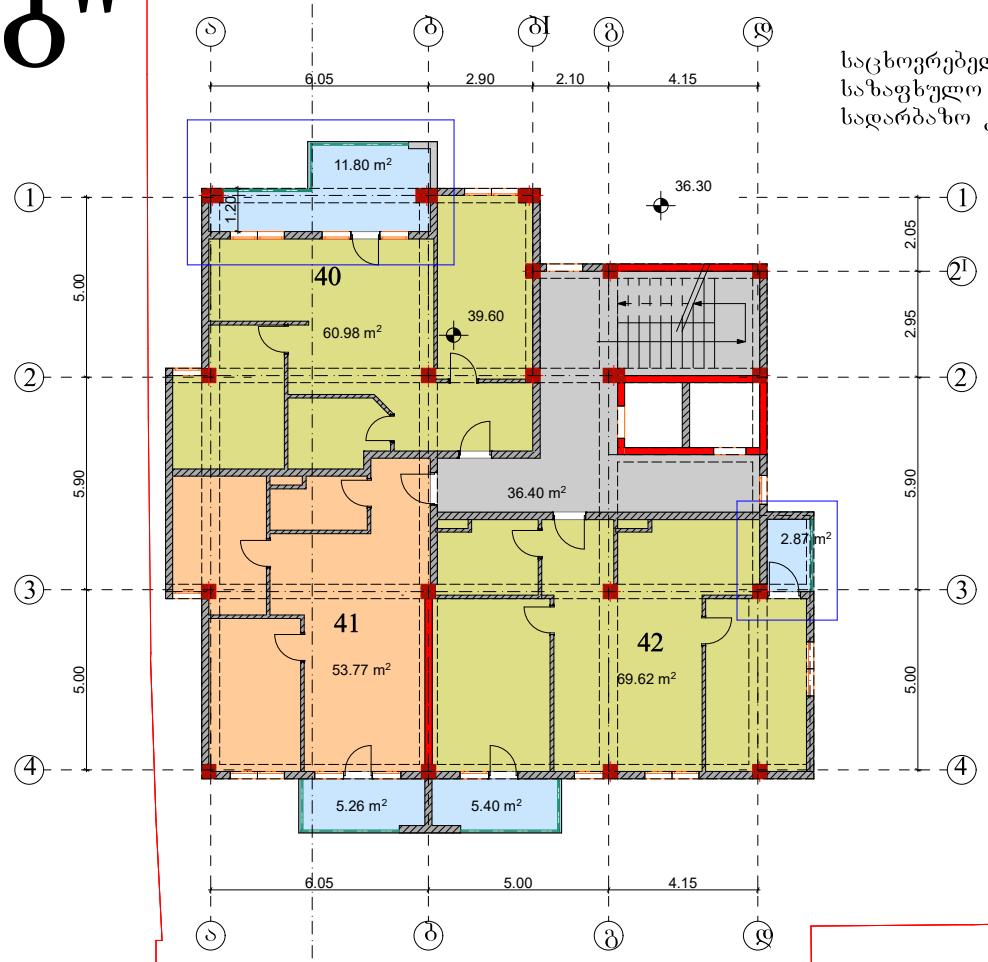

საცხოვრებელი ფართი 184.37 მ2
საზაფხულო ფართი 25.33 მ2
სადარბაზო კიბის უჯრედა 36.40 მ2

კორექტირებული უბანი

"გ"

XIII სართულის გეგმა

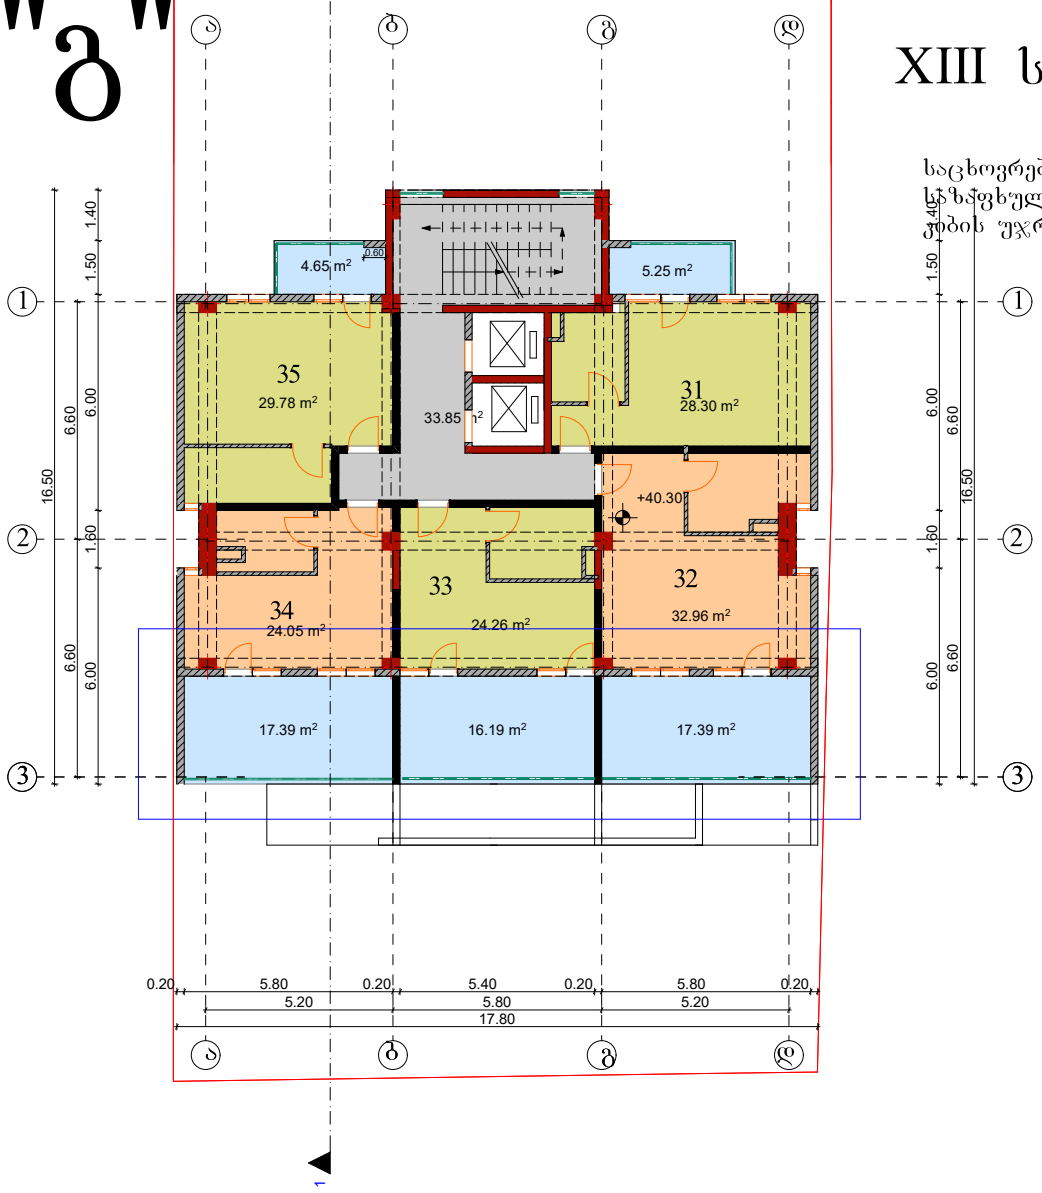

საცხოვრებელი ფართი 139.35 მ2
საზაფხულო ფართი 60.87 მ2
კიბის უჯრედი 33.85 მ2

შ.პ.ს "ოცნების სახლი"

ს/კ 406124536

მრავალბინიანი საცხოვრებელი სახლი. ოფისებით

კორექტირებული პროექტი

ქ. თბილისი, ქუჩა საბუდარი, №3ა, №3, ქუჩა ქ. წამებულის № 46ა

საკ.კოდი
01.17.01.131.023

გაპი №5351690
01/04/2021

დამკვეთი: ლ. დავითაშვილი
შპს "ოცნების სახლი"

დირექტორი:
გ. კალანდაძე

არქიტექტორი:
ნ. გაბუნია

შემსრულებელი:
ნ. გაბუნია

1: 100

"გ"

XIII სართულის გეგმა

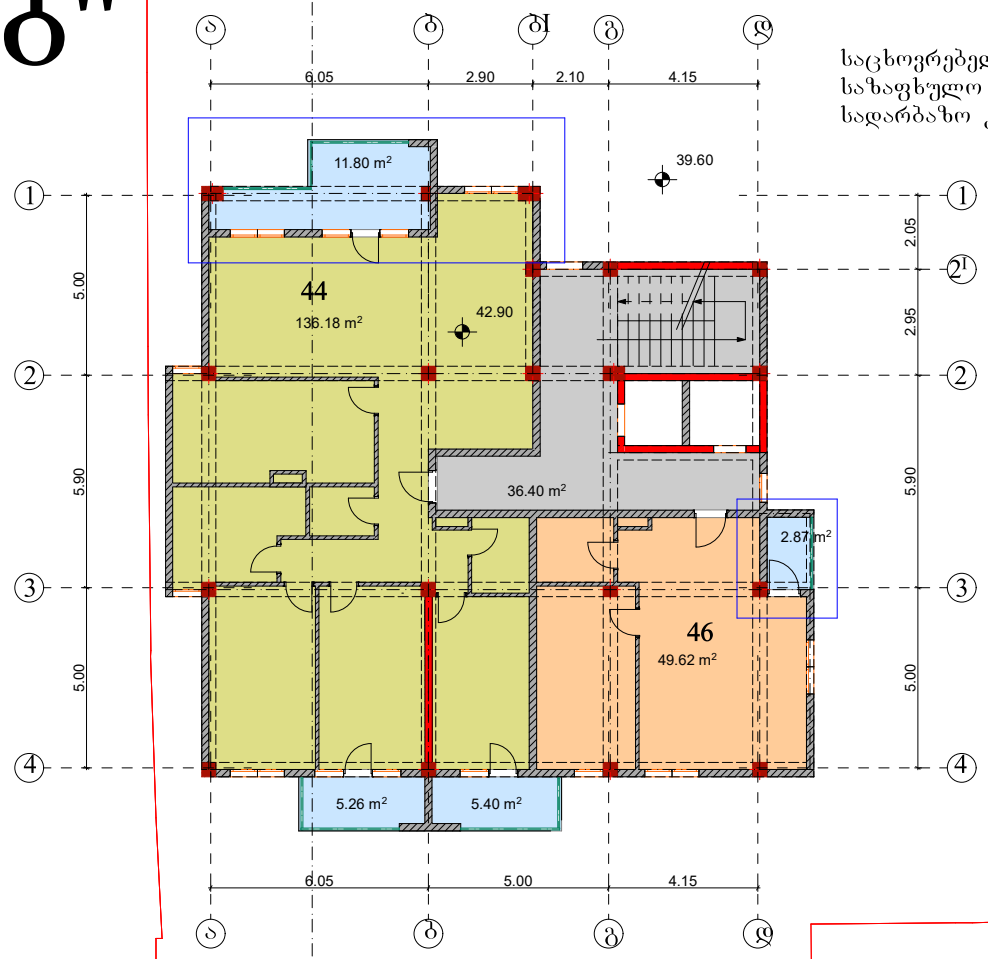

საცხოვრებელი ფართი 185.8 მ2
საზაფხულო ფართი 25.33 მ2
სადარბაზო კიბის უჯრედა 36.40 მ2

კორექტირებული უბანი

"გ"

სახურავის სართულის გეგმა

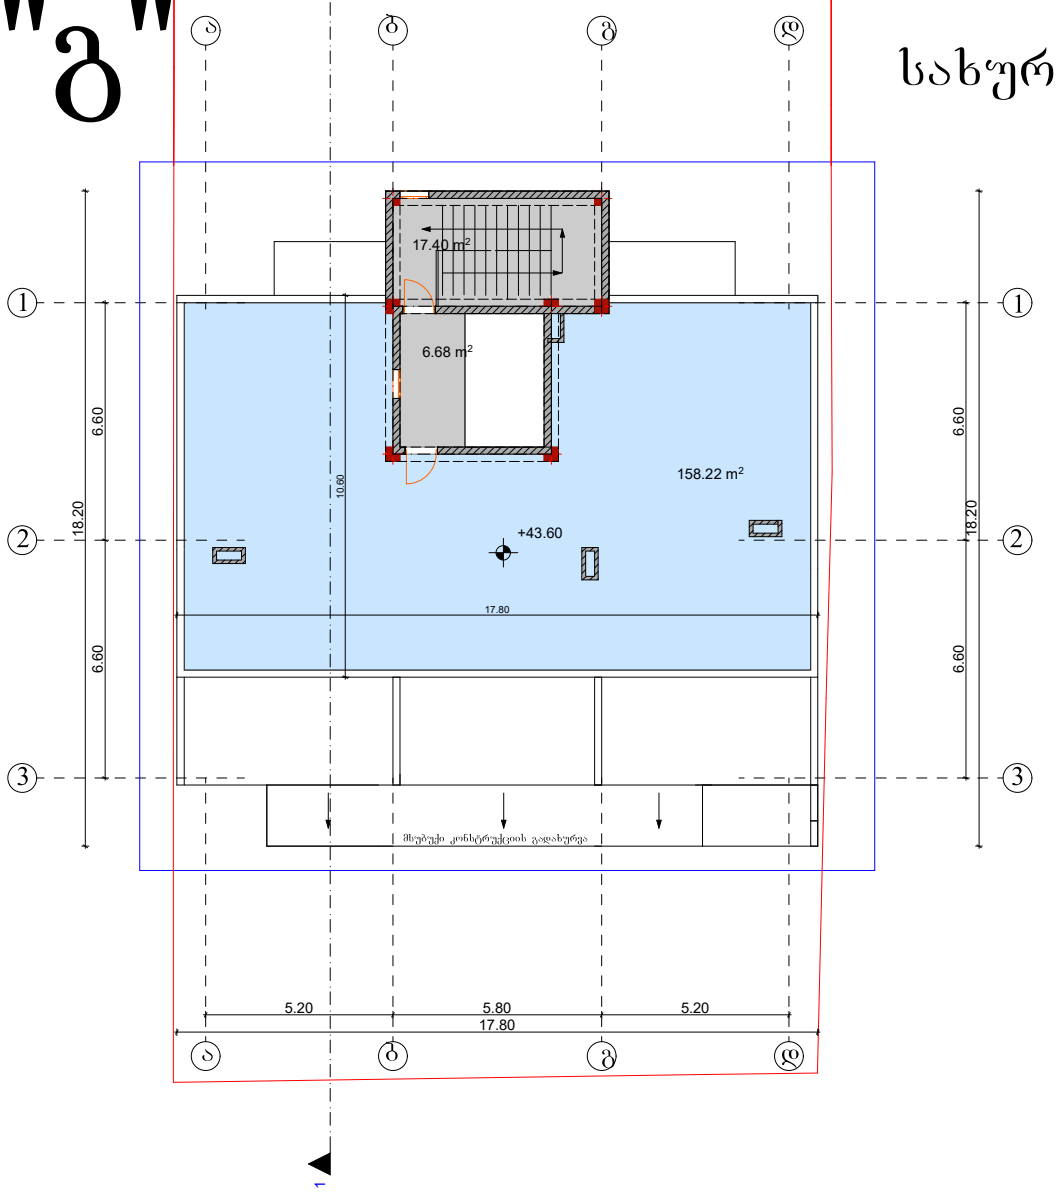

კიბის უჯრედი 24.08 მ2
საზაფხულო ფართი 158.22 მ2

შ.პ.ს "ოცნების სახლი"

ს/კ 406124536

მრავალბინიანი საცხოვრებელი სახლი. ოფისებით

კორექტირებული პროექტი

ქ. თბილისი, ქუჩა საბუდარი, №3ა, №3, ქუჩა ქ. წამებულის № 46ა

საკ.კოდი
01.17.01.131.023

გაპი №5351690
01/04/2021

დამკვეთი: ლ. დავითაშვილი

შპს "ოცნების სახლი"

დირექტორი:
გ. კალანდაძე

არქიტექტორი:
ნ. გაბუნია

შემსრულებელი:
ნ. გაბუნია

1: 100

"გ"

XIV სართულის გეგმა

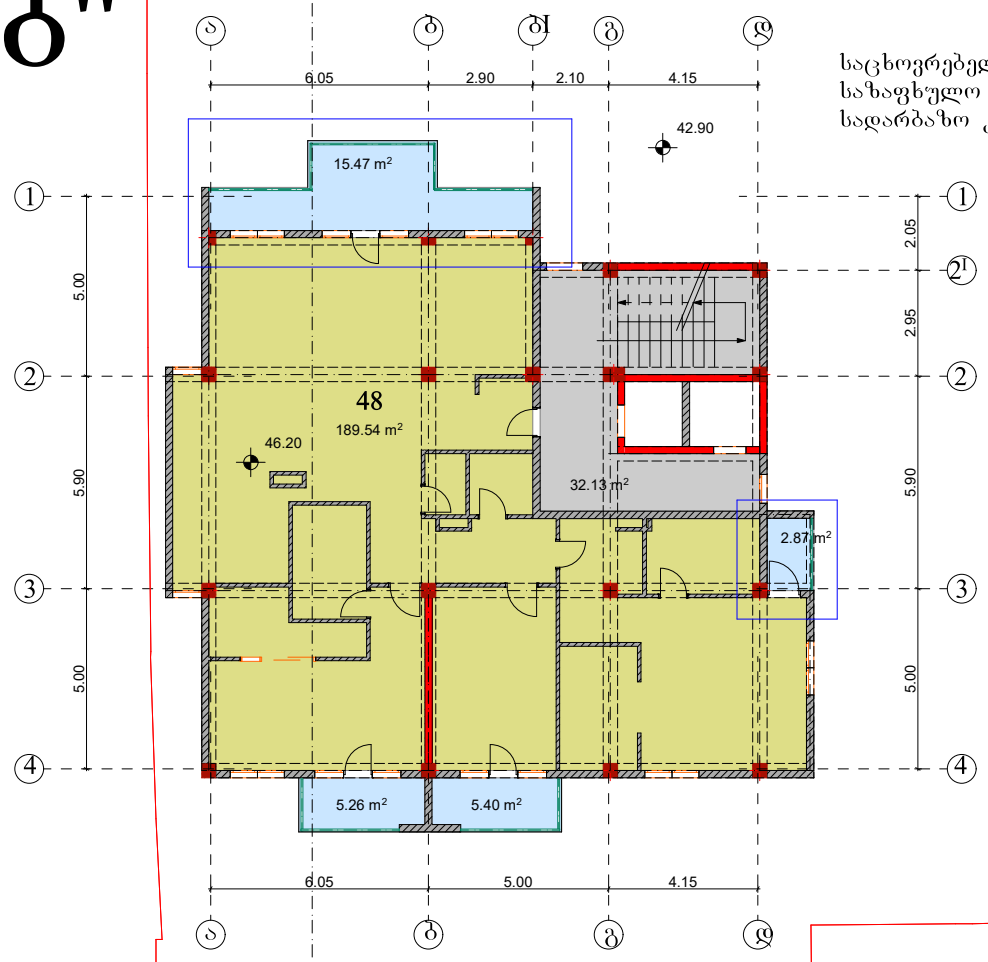

საცხოვრებელი ფართი 189.54 მ2
საზაფხულო ფართი 29.00 მ2
სადარბაზო კიბის უჯრედა 32.13 მ2

კორექტირებული უბანი

"გ"

სახურავის გეგმა

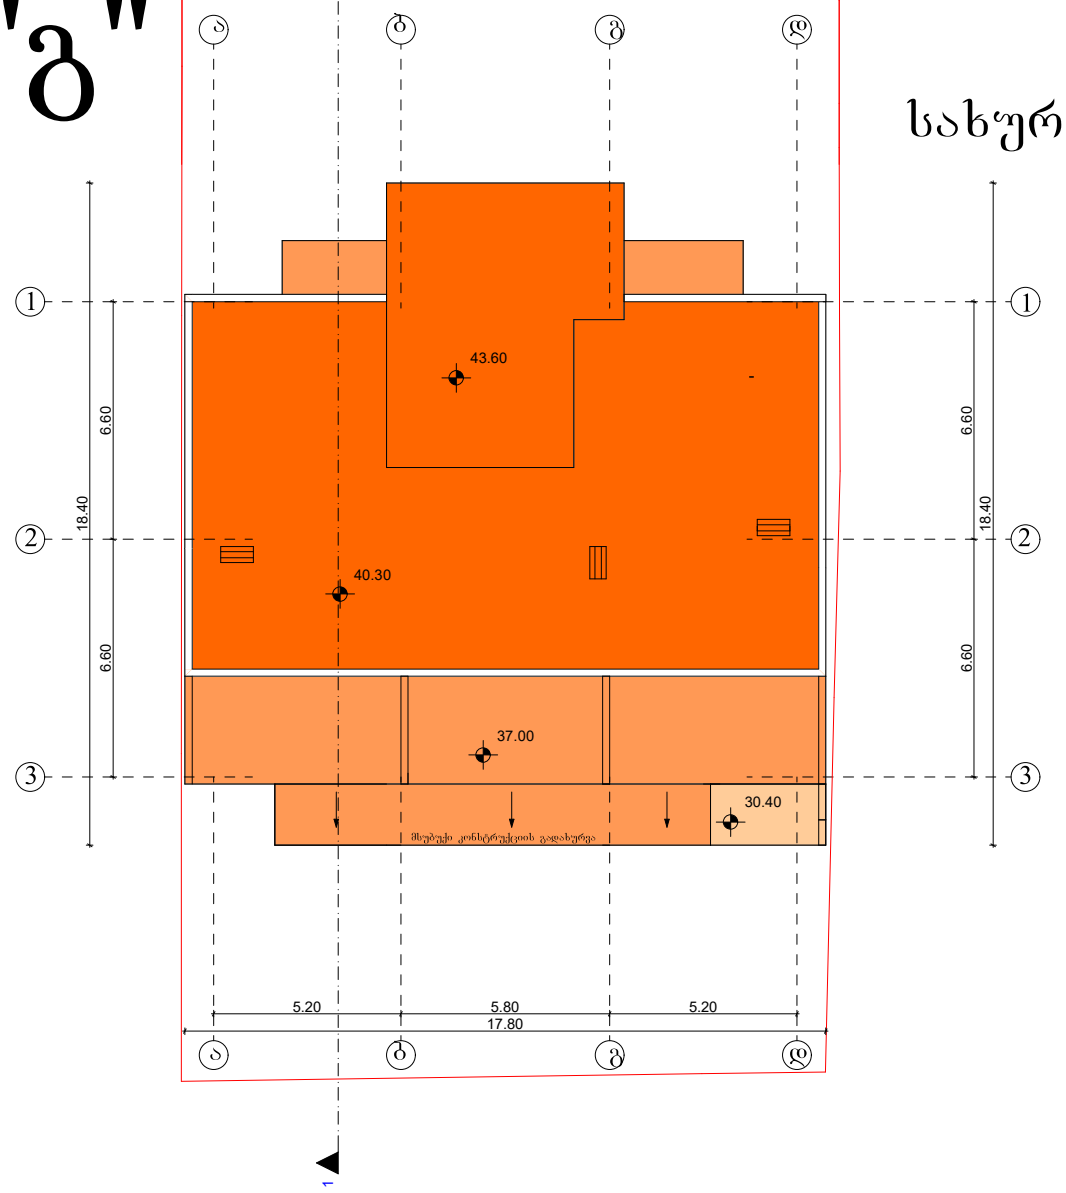

შ.პ.ს "ოცნების სახლი"

ს/კ 406124536

მრავალბინიანი საცხოვრებელი სახლი. ოფისებით

კორექტირებული პროექტი

ქ. თბილისი, ქუჩა საბუდარი, №3ა, №3, ქუჩა ქ. წამებულის № 46ა

საკ.კოდი
01.17.01.131.023

გაპი №5351690
01/04/2021

დამკვეთი: ლ. დავითაშვილი

შპს "ოცნების სახლი"

დირექტორი:
გ. კალანდაძე

არქიტექტორი:
ნ. გაბუნია

შემსრულებელი:
ნ. გაბუნია

1: 100

ტექნიკური სართულის გეგმა

"გ"

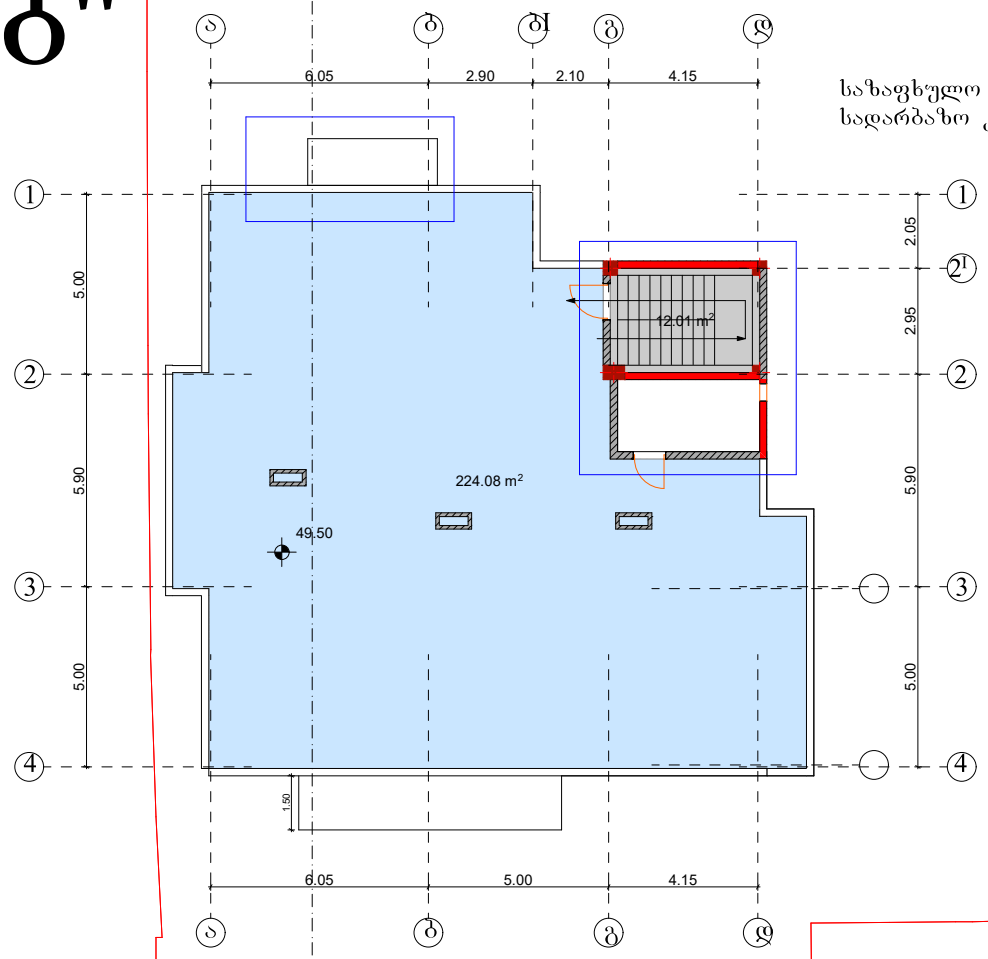

საზაფხულო ფართი 224.08 მ2
სადარბაზო კიბის უჯრედა 12.01 მ2

კორექტირებული უბანი

შ.პ.ს "ოცნების სახლი"

ს/კ 406124536

მრავალბინიანი საცხოვრებელი სახლი. ოფისებით

კორექტირებული პროექტი

ქ. თბილისი, ქუჩა საბუდარი, №3ა, №3, ქუჩა ქ. წამებულის № 46ა

საკ.კოდი
01.17.01.131.023

გაპი №5351690
01/04/2021

დამკვეთი: ლ. დავითაშვილი

შპს "ოცნების სახლი"

დირექტორი:
გ. კალანდაძე

არქიტექტორი:
ნ. გაბუნია

შემსრულებელი:
ნ. გაბუნია

1: 100

სახურავის გეგმა

"გ"

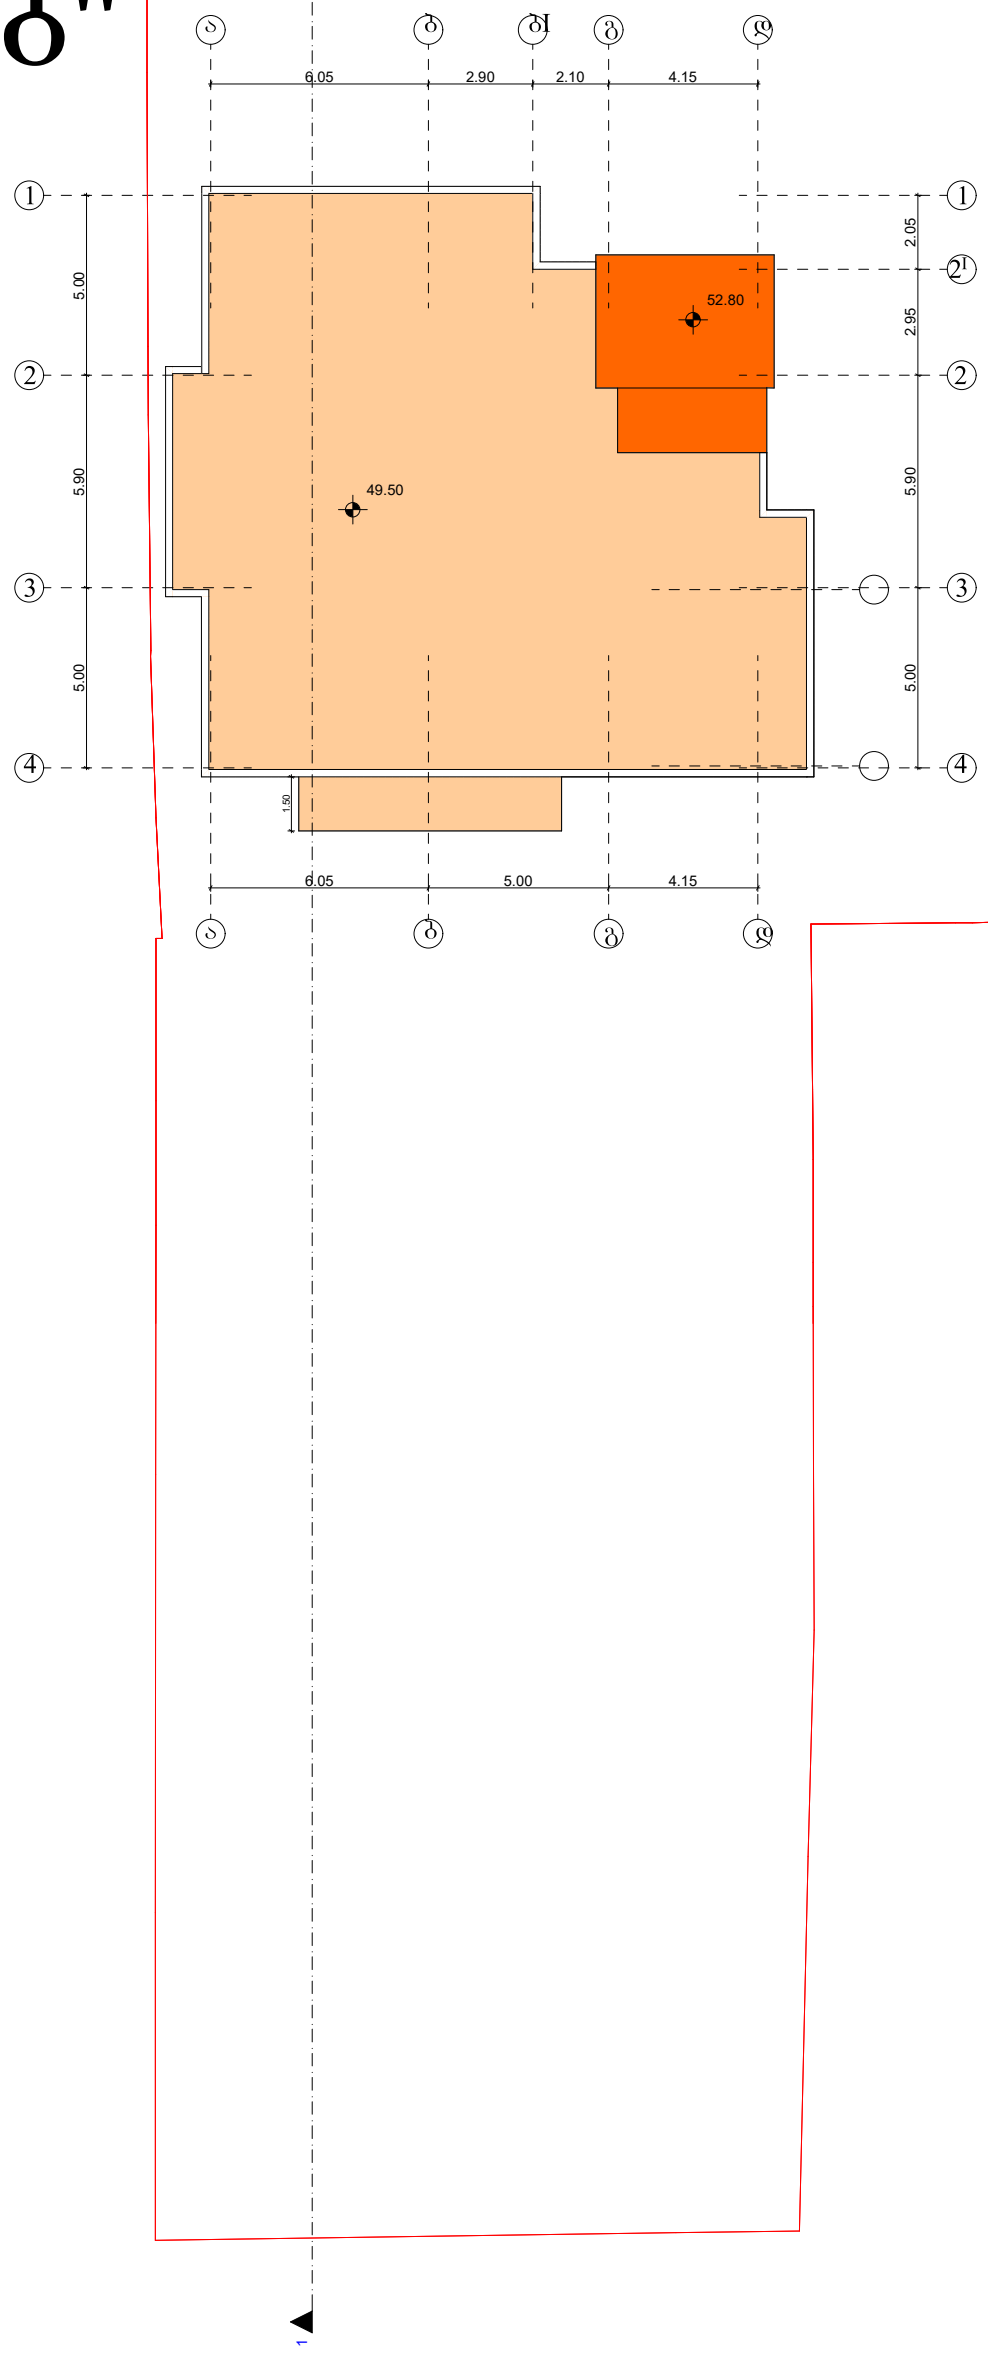

შ.პ.ს "ოცნების სახლი"

ს/კ 406124536

მრავალბინიანი საცხოვრებელი სახლი. ოფისებით

კორექტირებული პროექტი

ქ. თბილისი, ქუჩა საბუდარი, №3ა, №3, ქუჩა ქ. წამებულის № 46ა

საკ.კოდი
01.17.01.131.023

გაპი №5351690
01/04/2021

დამკვეთი: ლ. დავითაშვილი

შპს "ოცნების სახლი"

დირექტორი:
გ. კალანდაძე

არქიტექტორი:
ნ. გაბუნია

შემსრულებელი:
ნ. გაბუნია

1: 100