


1,3+0,6+2,5=4,4 მ²
4.4/67.1*100=6.6%
6.6%<20%

ფოტომონტაჟი

გამოყენებული მასალები:

ორგმინა
პოლივინილქლორიდის ფილა
ლამინირებული სტიკერი
განათება დიოდური

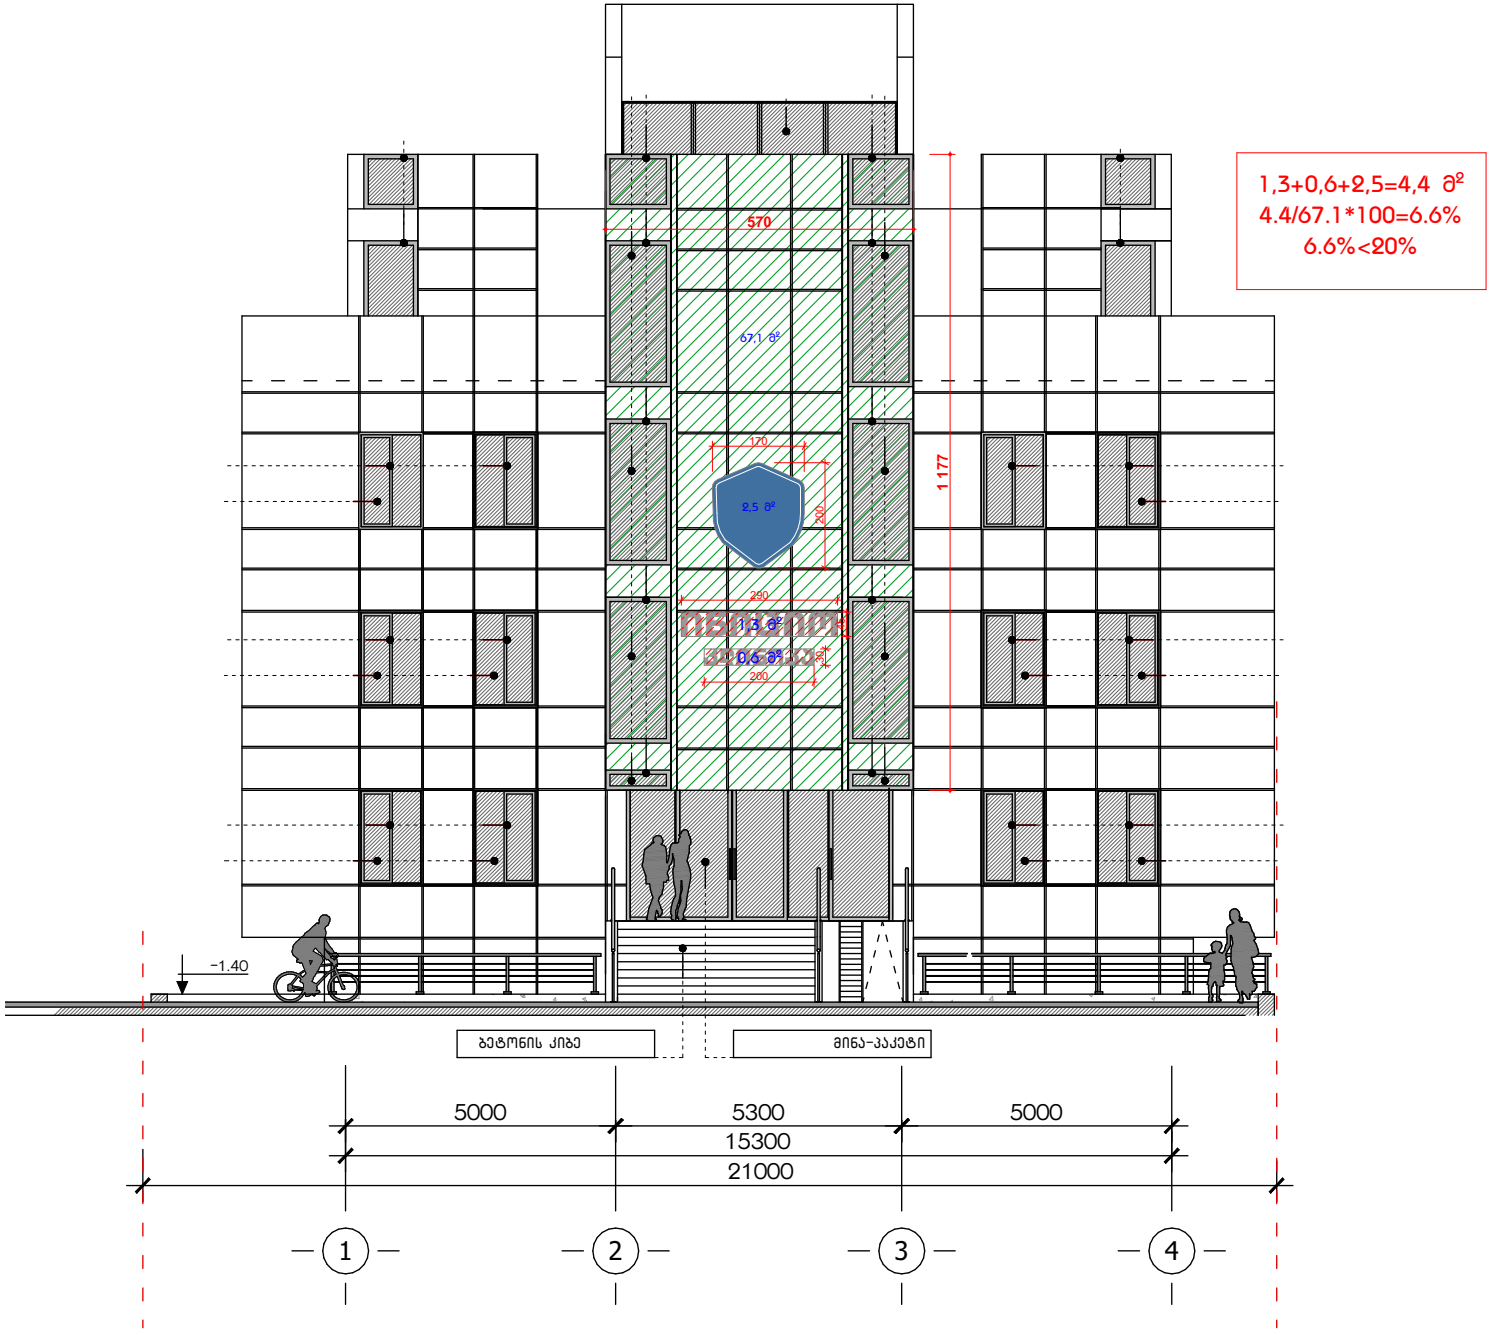