N

01.17.12.024.002

01.17.12.024.005

01.17.12.025.012

4614400

486650

±0.00 ნიშნულის
აბსოლიტური გეოდეზიური
მნიშვნელობა = 402.50

ფორმატი	საპროექტო ორგანიზაცია	დირექტორი	მ. ხვედელიძე	პროექტის სახელწოდება	ნახაზის სახელწოდება
A3	four group	მთ. არქიტექტორი	შ. პაპინაშვილი	მრავალბინიანი საცხოვრებელი სახლი	გენ. გეგმა
		პრ. ავტორი	შ. პაპინაშვილი		
		დამკვეთი	შპს ახალი ვარსკვლავი 2015; ID ნომერი: 406136140	მის: ქალაქი თბილისი, ნავთლულის ქუჩა №14; №16; ჰოსპიტალის შესახვევი №2; მიწის საკადასტრო კოდი: 01.17.12.024.012	თარიღი: 12/08/2024; მასშტაბი: 1:500; ფურცელი; ფურცლები

ᲤᲠᲝᲪᲔᲜᲢᲣᲚᲝᲑᲘᲡ ᲐᲜᲒᲐᲠᲘᲨᲘ

საერთო ფართობი (კვ.მ) 31809.2

მათ შორის: კომერციული/საოფისე = 8096.0
საცხოვრებელი = 23713.2

შესაბამისად: საც. 23713.2 / 31809.2 X 100 = 74.5% კომერ.საოფ. 8096.0 / 31809.2 X 100 = 25.5%

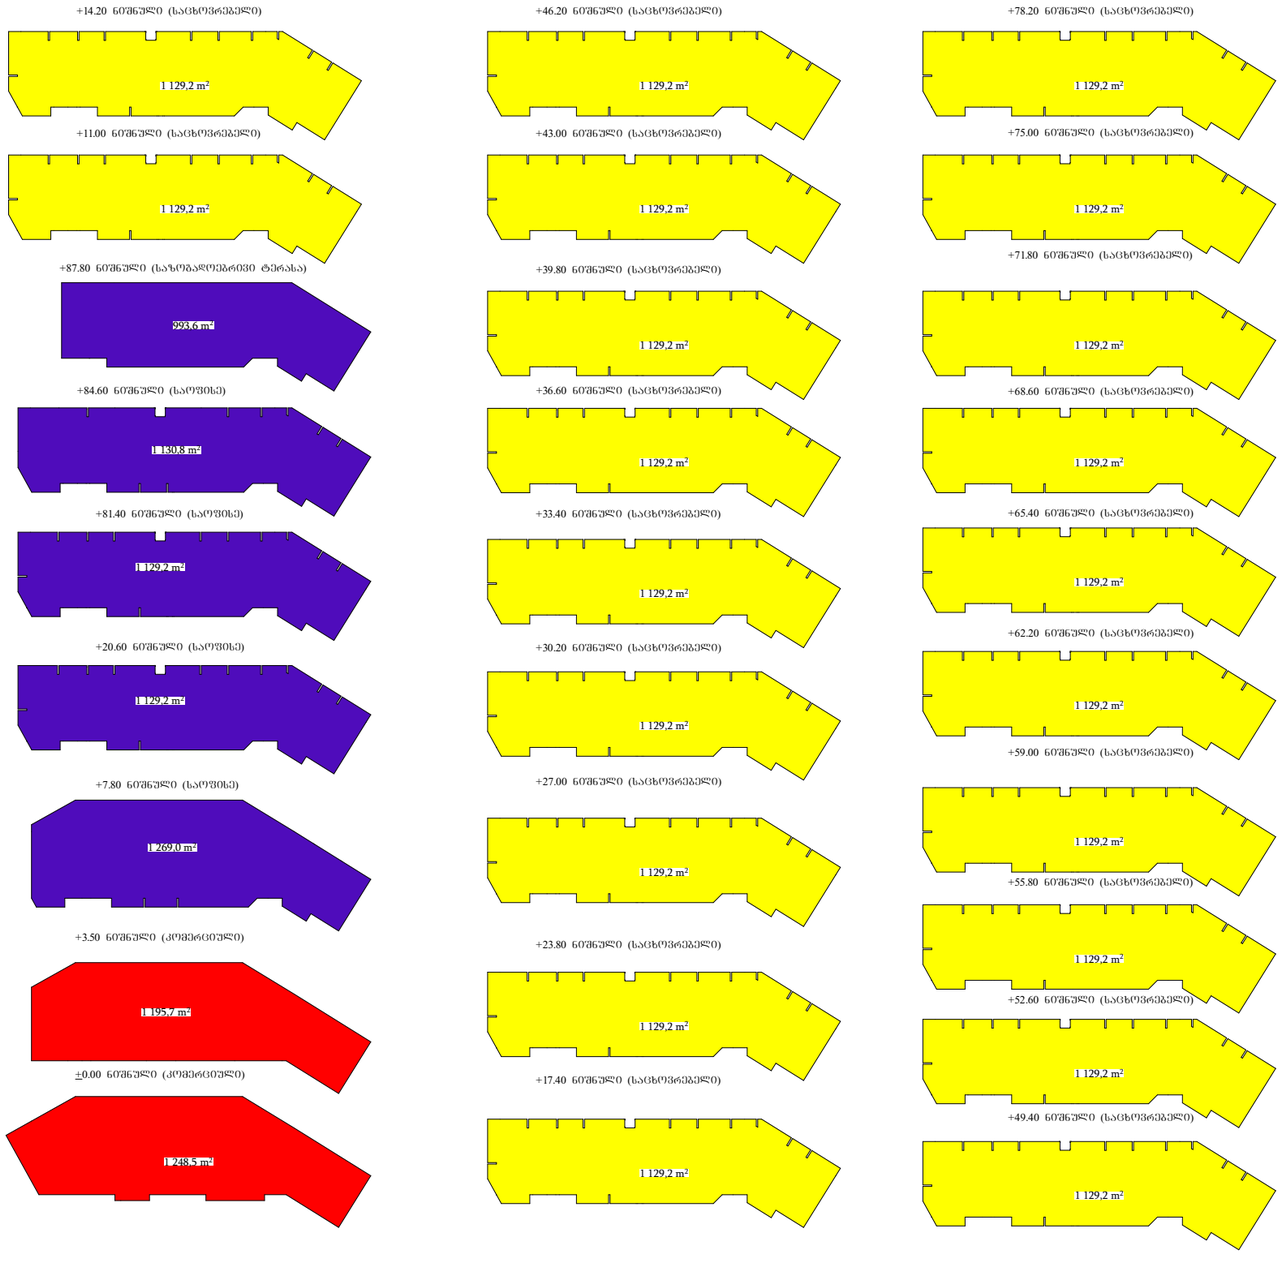

ფორმატი	საპროექტო ორგანიზაცია	დირექტორი	მ. ხვედელიძე	პროექტის სახელწოდება	ნახაზის სახელწოდება
A3	four group	მთ. არქიტექტორი	შ. პაპინაშვილი	მრავალბინიანი საცხოვრებელი სახლი	
		პრ. ავტორი	შ. პაპინაშვილი	მის: ქალაქი თბილისი, ნავთლულის ქუჩა №14; №16; ჰოსპიტალის შესახვევი №2; მიწის საკადასტრო კოდი: 01.17.12.024.012	თარიღი 12/08/2024 · მასშტაბი · ფურცელი · ფურცლები
		დამკვეთი	შპს ახალი ვარსკვლავი 2015; ID ნომერი: 406136140		

ავტოსადგომების საანგარიშო კროკები
14655.9/150=98

საცხოვრებელი ავტოსადგომის კროკები +11.00; +14.20; +17.40; +23.80; +27.00; +30.20; +33.40; +36.60; +39.80; +43.00; +46.20; +49.40; +52.60; +55.80; +59.00; +62.20; +65.40; +68.60; +71.80; +75.00; +78.20 ნიშნულზე = 697.9 X 21 = 14655.9

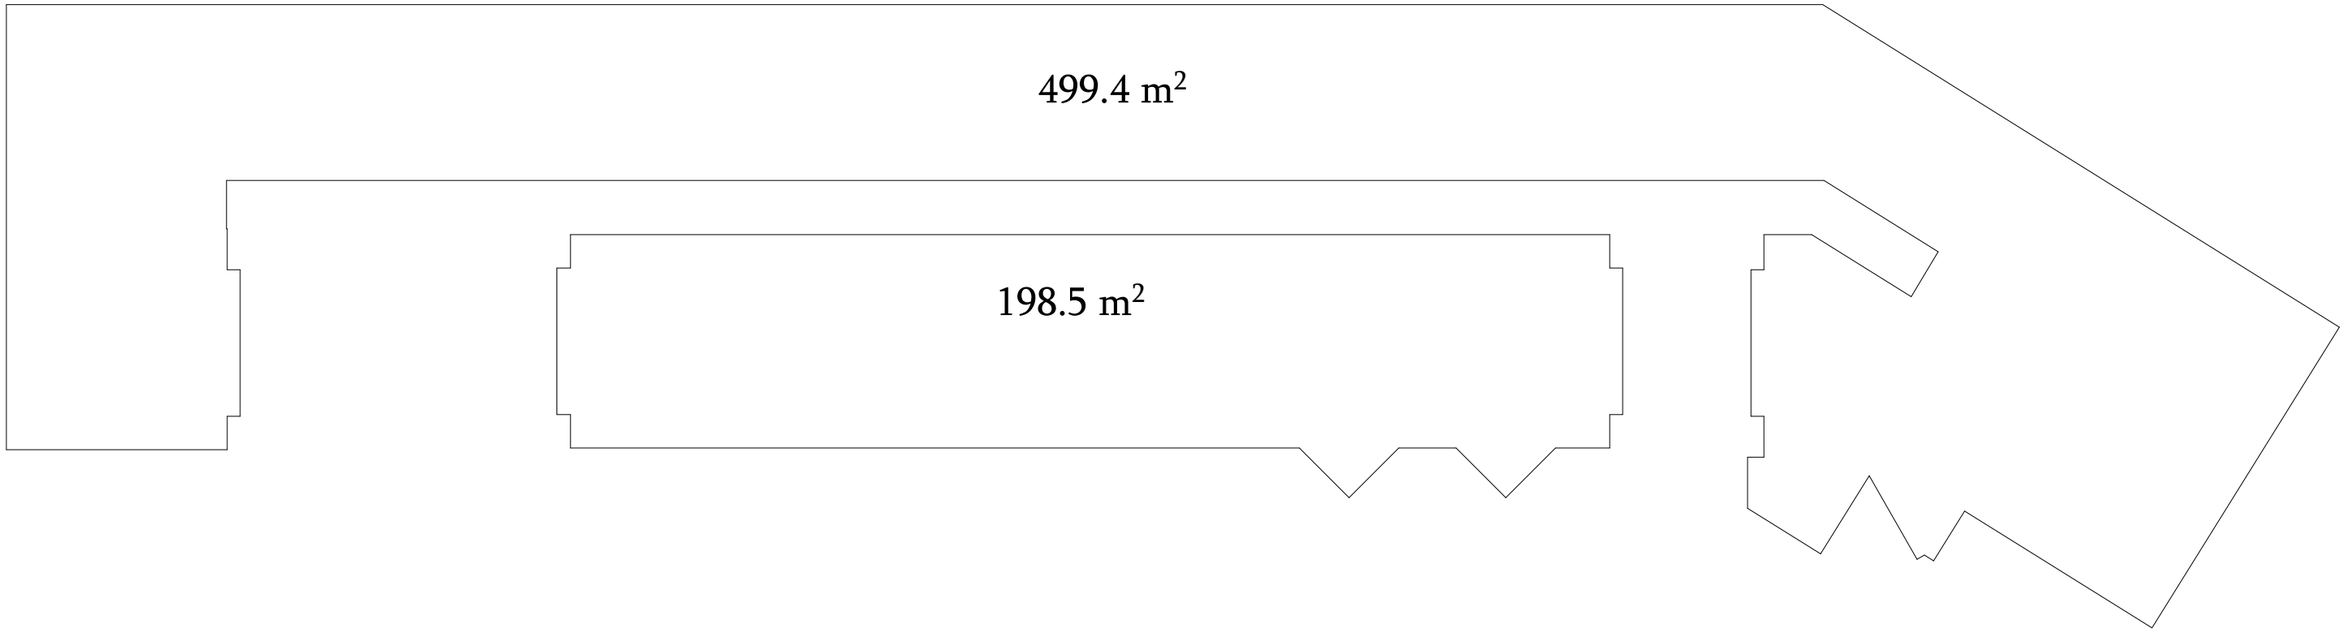

შენობა-ნაგებობის უსაფრთხოების წესებთან შესაბამისობის ანალიზი

გამოყენებული წესები - **„შენობა-ნაგებობის უსაფრთხოების წესები“**

შენობის დაკავებულობები და თითოეული გამოყენება
სასაწყობო ჯგუფი - სწ-2 – შემოზღუდული ავტოსადგომი; ტექნიკური სათავსი სახანძრო ტუმბოსა და რეზერვუარისათვის
სავაჭრო ჯგუფი - სვ - სავაჭრო ფართობები
საქმიანი ჯგუფი - სქ - საოფისე ფართობები
საცხოვრებელი ჯგუფი - სც-2 - საცხოვრებელი ბინები

კონსტრუქციის ტიპი:	
განსაზღვრეთ კონსტრუქციის არსებული შენობისთვის: მაგალითი: II-A, II-B, V-A, V-B	
განსაზღვრეთ კონსტრუქციის ტიპი ახალი შენობისთვის: მაგალითი: II-A, II-B, V-A, V-B	I-A

სიმაღლის შეზღუდვები ცხრილი 503 -ის მიხედვით			
დაკავებულობები	**დასაშვები სართულიანობა**	**შემოთავაზებული სართულიანობა**	
სასაწყობო ჯგუფი - სწ-2	**შეუზღუდავი**	-3 სართული (-9,00) -2 სართული (-6,30) -1 სართული (-3,50)	3
სავაჭრო ჯგუფი - სვ	**შეუზღუდავი**	0 სართული (±0,00) 1 სართული (+3,50)	2

საქმიანი ჯგუფი - სქ	**შეუზღუდავი**	2 სართული (+7,80) 6 სართული (+20,60) 25 სართული (+81,40)	3
საცხოვრებელი ჯგუფი - სც-2	**შეუზღუდავი**	3-5 სართული (+11,00_+17,40) 7-24 სართული (+23,80_+78,20) 26 სართული (+84,60)	22
	დასაშვები სიმაღლე	**შემოთავაზებული სიმაღლე**	
საერთო სიმაღლე =	**შეუზღუდავი**	97.40 მ	
მიწის ზემოთ სართულის რაოდენობა =	**შეუზღუდავი**	28	

ფართობის შეზღუდვები

ცხრილი 503 -ის მიხედვით

დაკავებულობები	**დასაშვები ფართობი**	**შემოთავაზებული ფართობ**
სასაწყობო ჯგუფი - სწ-2	შეუზღუდავი	3945.4
სავაჭრო ჯგუფი - სვ	შეუზღუდავი	1751.8
საოფისე ჯგუფი - სქ	შეუზღუდავი	2038.7
საცხოვრებელი ჯგუფი - სც-2	შეუზღუდავი	20089.1
იატაკის საერთო ფართობი =	27825.0 (დაკავებული)	
იატაკების რაოდენობა =	30	

გარე კედლის ცეცხლმედეგობისა და ღიობისადმი მოთხოვნები

ცხრილების 602-*ის და* 705.8 -*ის მიხედვით*

გარე კედ	**ხანძარსაწინააღმდეგო მანძილი** (*მეტრი*)	**ცეცხლმედეგობა ხარისხი** (*საათი*)	**კედლის ღიობების ფართობი** (*კედლის* %)

გარეკედლის მონაკვეთი	ხანძარსაწინააღმდეგო მანძილი (*მეტრი*)	ცეცხლმედეგობა ხარისხი (*საათი*)		კედლის ღიობების ფართობი (*კედლის %*)					
		მოთხოვნილი	გათვალისწინებული	დასაშვები			გათვალისწინებული		
				დაცული	დაუცველი საშხეფებით	დაუცველი	დაცული	დაუცველი საშხეფებით	დაუცველი
A	**X ≥ 9** 9.0 მ ან მეტი	**0 სთ**	**>4 სთ**	შეუზღუდავია	შეუზღუდავია	შეუზღუდავია	-	შეუზღუდავია	-
B	**3 ≤ X < 9** 4.5 მ ან მეტი და 6.0 მ-ზე ნაკლები	**1 სთ**	**>4 სთ**	-	25%	-	-	20%	-
C	**3 ≤ X < 9** 4.5 მ ან მეტი და 6.0 მ-ზე ნაკლები	**1 სთ**	**>4 სთ**	-	75%	-	-	32%	-
D	**3 ≤ X < 9** 3.0 მ ან მეტი და 4.5 მ-ზე ნაკლები	**1 სთ**	**>4 სთ**	-	45%	-	-	45%	-
F	**X < 1.5** 0.0 ზე მეტი და 1.5მ-ზე ნაკლები	**2 სთ**	**>4 სთ**	–	დაუშვებელია	-	0,0%	0,0%	0,0%

ხანძრისაგან დაცვის სისტემებისადმი მოთხოვნები							
დაკავებულობები/სივრცეები/გასასვლელი საშუალებები	ავტოსაშხეფი სისტემა	ალტერნატიული ავტომატური ცეცხლსაქრობი სისტემები	სახანძრო განგაშისა და ცეცხლაღმოჩენი სისტემები	სახანძრო მილდგარების სისტემები	კვამლის საკონტროლო სისტემები	ხელის ცეცხლმაქრები	საავარიო განგაშის სისტემები
სასაწყობო ჯგუფი - სწ-2	კი	-	კი	კი	კი	კი	-
სავაჭრო ჯგუფი - სვ	კი	-	კი	კი	-	კი	-
საქმიანი ჯგუფი - სქ	კი	-	კი	-		კი	

საცხოვრებელი ჯგუფი - სც-2	კი	-	კი	-	-	-	-
დერეფანი	კი	-	კი	კი	კი	კი	-
კიბე	-	-	კი		კი	-	-
ლიფტი	-	-	-	-	კი	-	-

განიავებისადმი მოთხოვნები		
დაკავებულობები/სივრცეები/გასასვლელი საშუალებელი	**ბუნებრივი განიავება**	**ხელოვნური განიავება**
სასაწყობე ჯგუფი სწ 2	კი	კი
სავაჭრო ჯგუფი სვ	კი	კი
საცხოვრებელი ჯგუფი სც 2	კი	-
დერეფანი	-	კი
კიბის უჯრედი	-	კი
ლიფტი	-	კი

თითოეული სართულიდან გასასვლელი საშუალება										
სართულებინი შნულების მიხედვით	დაკავებულობა და დაკავებულობის დატვირთვის ჯამური მაჩვენებელი	მოთხოვნილი გასასვლელების/გასასვლელთან მისადგომის რაოდენობა	გათვალისწინებული გასასვლელების/გასასვლელთან მისადგომის რაოდენობა და ტიპი	გასასვლელი საშუალებების სიგანე (მეტრი)					
				გზა-კიბეები		დერაფანი		გასასვლელის გზა-კარი	
				მოთხოვნილი	გათვალისწინებული	მოთხოვნილი	გათვალისწინებული	მოთხოვნილი	გათვალისწინებული
-3 სართული (-8,50)	სწ-2 71	2	2	1,10	1,10	1,20	1,20	0,82	178,0
-2 სართული (-5,80)	სწ-2 70	2	2	1,10	1,10	1,20	1,20	0,82	178,0
-1 სართული (-2,90)	სწ-2 73	2	2	1,10	1,10	1,20	1,20	0,82	178,0
0 სართული (± 0,00)	სვ 298	2	2	1,10	1,10	1,20	1,20	0,82	178,0
1 სართული (+ 3,50)	სვ 165	2	2	1,10	1,10	1,20	1,20	0,82	178,0
2 სართული (+ 7,80)	სქ 112	2	2	1,10	1,10	1,20	1,20	0,82	178,0
6 სართული (+ 20,60)	სქ 137	2	2	1,10	1,10	1,20	1,20	0,82	178,0
25 სართული (+81,40)	სქ 137	2	2	1,10	1,10	1,20	1,20	0,82	178,0
3-5 სართული (+11,00_+17,40)	სც-2 62	2	2	1,10	1,10	1,20	1,20	0,82	178,0

7-24 სართული (+ 23,80_+78,20)	სც-2 62	2	2	1,10	1,10	1,20	1,20	0,82	178,0
26 სართული (+84,60)	სც-2 62	2	2	1,10	1,10	1,20	1,20	0,82	178,0

წყალსადენი სისტემის ფიქსირებული მოწყობილობების რაოდენობა ცხრილი 1602.1-ის მიხედვით													
სართულები	**დაკავებულობა და დაკავებულობის დატვირთვის ჯამური მაჩვენებელი**	**ფიქსირებული მოწყობილობები** (ცალი)											
		უნიტაზი		**ტუალეტის ხელსაბანები**		**აბაზანა/შხაპი**		**სასმელი წყლის ფანტანი**		**სამომსახურეო ნიჟარა**		**სამზარეულოს ნიჟარა**	
		მოთხოვნილი	გათვალისწინებული	მოთხოვნილი	გათვალისწინებული	მოთხოვნილი	გათვალისწინებული	მოთხოვნილი	გათვალისწინებული	მოთხოვნილი	გათვალისწინებული	მოთხოვნილი	გათვალისწინებული
-1; 0; 1	სვ 214	1	2	1	2	-	-	1	1	1	1	-	-
2; 6; 25 (უნიტაზი ხელსაბანი-თითოეულ სივრცეში)	სქ	1	1	1	1	-	-	1	1	1	1	-	-
3-5; 7-24; 26	სც-2	1602.1 ცხრილის მოთხოვნების მიხედვით, თითოეულ ბინაში გათვალისწინებულია და აკმაყოფილებს მოთხოვნებს, აუცილებელი ფიქსირებული მოწყობილობები, რაც ასახულია პროექტში											

შენიშვნა: სწ-2 ჯგუფს დადგენილებით წყალსადენის სისტემის ფიქსირებული მოწყობილობები არ მოეთხოვება.

სართულის გეგმა -8.50 ნიშნულზე
სართულის დაკავებულობის საერთო დატვირთვა - 71

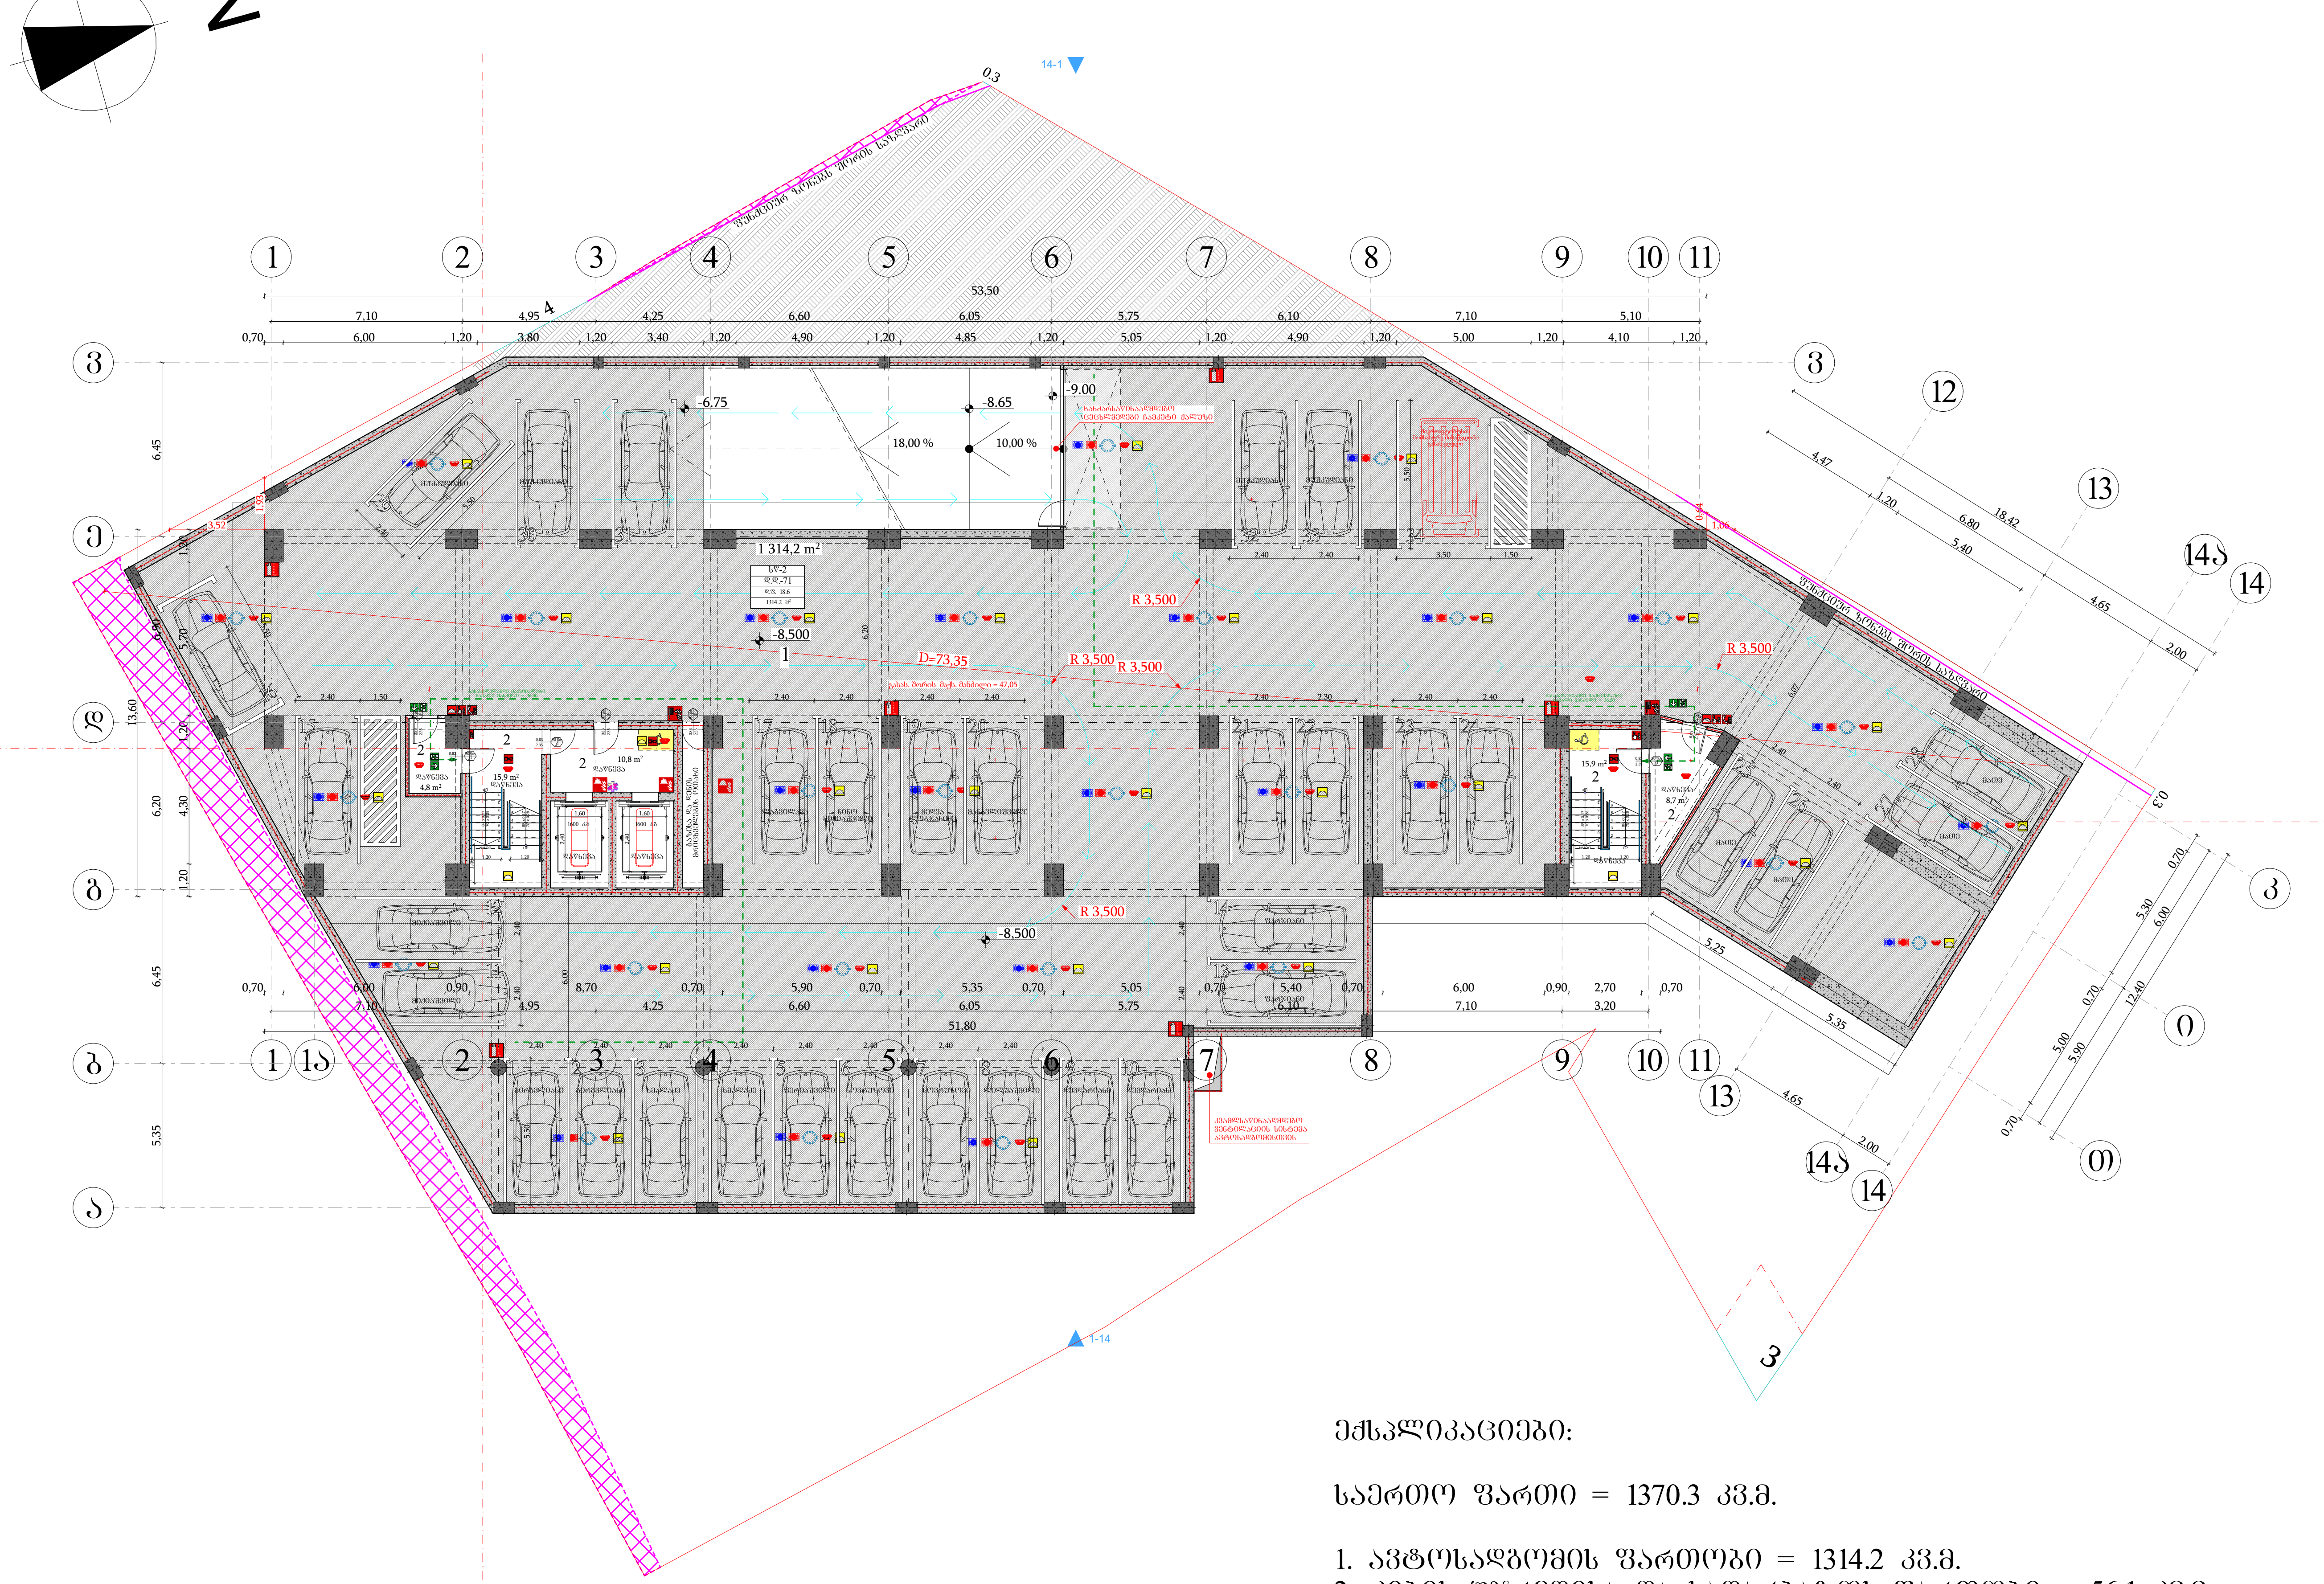

მიწის ნაკვეთის საზღვარი
ბეტონი
ტიხარი
გარე ბლოკის კედელი
ერთფრთიანი კარი
ერთფრთიანი კარი ზღურბლით
ორფრთიანი კარი ზღურბლით

0.83 / 2.30 — 90 წთ — კ1
კარის თავისუფალი სიგანე
ხანძარმედეგობა
კარის ნუმერაცია
კარის თავისუფალი სიმაღლე

სივრცის დასახელება	საცხოვრებელი ბინა ბ ტიპი №16	
დაკავებულობის ჯგუფი	სც-2	51.0 მ² — მთლიანი ფართი
	დ.დ.ფ.	18.6 — დაკავებულობის დატვირთვის ფაქტორი
	დ.დ.	3 — დაკავებულობის დატვირთვა

გასასვლელთან მისადგომი მაქსიმალური სავალი მანძილი

გასასვლელის აღმნიშვნელი განათებული ნიშანი

დაკავებულობის ჯგუფების აღნიშვნები

დაკავებულობის ჯგუფები	დაკავებულობის ჯგუფის აღნიშვნა	ფერის კოდი
სავაჭრო ჯგუფი (სვ)		RGB (255,0,0)
საცხოვრებელი ჯგუფი (სც-2)		RGB (255,255,0)
სასაწყობო ჯგუფი (სწ-2)		RGB (136,135,134)
დამხამრე ჯგუფი (დს)		RGB (57,57,56)
საქმიანი ჯგუფი (სქ)		RGB (79,12,187)
თავშეყრის ჯგუფი (თვ)		RGB (34,139,34)

შენიშვნა:
ავტოსადგომის იატაკის ზედაპირი იქნება ბეტონის ან მსგავსი არაწვადი მასალის, რომელსაც არ ექნება შეწოვის უნარი

შენობის ელემენტები	ტიპი - I A
ძირითადი კონსტრუქციული ჩარჩო	2
მზიდი კედლები გარე შიგა	 2 2
არამზიდი კედლები და ტიხრები გარე	ცხრილი 602
არამზიდი კედლები და ტიხრები შიგა	0
იატაკის კონსტრუქცია და არაძირითადი ნაწილები	2
სახურავის კონსტრუქცია და არაძირითადი ნაწილები	1

პირობითი ნიშნები:

0.83 / 2.30 — 90 წთ — კ1
კარის თავისუფალი სიგანე
ხანძარმედეგობა
კარის ნუმერაცია
კარის თავისუფალი სიმაღლე

გასასვლელი აღმნიშვნელი განათებული ნიშანი

1 საათიანი ხანძარმედეგობის აღმნიშვნელი ხაზი
2 საათიანი ხანძარმედეგობის აღმნიშვნელი ხაზი
სახანძრო მილი

სიმბოლოს სახელწოდება	
	ხელის ცეცხლმაქრი
	სახანძრო მილდგარი
	ორმხრივი კავშირის სისტემა
	კვამლზე მორეაგირე მაუწყებელი
	კვამლის ავტომატური აღმომჩენი
	სახანძრო განგაშის ღილაკი
	ხმოვანი და ვიზუალური განგაშის სისტემა (სახანძრო სიგნალიზაცია)
	საავარიო განათება
	სახანძრო მისაერთებელი
	ავტოსაშხეფი
	ტექსტური შეტყობინების სისტემა

ექსპლიკაციები:

საერთო ფართი = 1370.3 კვ.მ.

1. ავტოსადგომის ფართობი = 1314.2 კვ.მ.
2. კიბის უჯრედისა და სადარბაზოს ფართობი = 56.1 კვ.მ.

ფორმატი	საპროექტო ორგანიზაცია			პროექტის სახელწოდება	ნახაზის სახელწოდება
A3	four group	დირექტორი	გ. ხვედელიძე	მრავალბინიანი საცხოვრებელი სახლი	სართულის გეგმა -8.50 ნიშნულზე
		მთ. არქიტექტორი	შ. პაპინაშვილი		
		არ. ავტორი	შ. პაპინაშვილი		
		დამკვეთი	შპს ახალი ვარსკვლავი 2015; ID ნომერი: 406136140	მის: ქალაქი თბილისი, ნავთლუღის ქუჩა №14; №16; ჰოსპიტალის შესახვევი №2; მიწის საკადასტრო კოდი: 01.17.12.024.012	

თარიღი	მასშტაბი	ფურცელი	ფურცლები
12/08/2024	1:250		

სართულის გეგმა -5.80 ნიშნულზე
სართულის დაკავებულობის საერთო დატვირთვა - 70

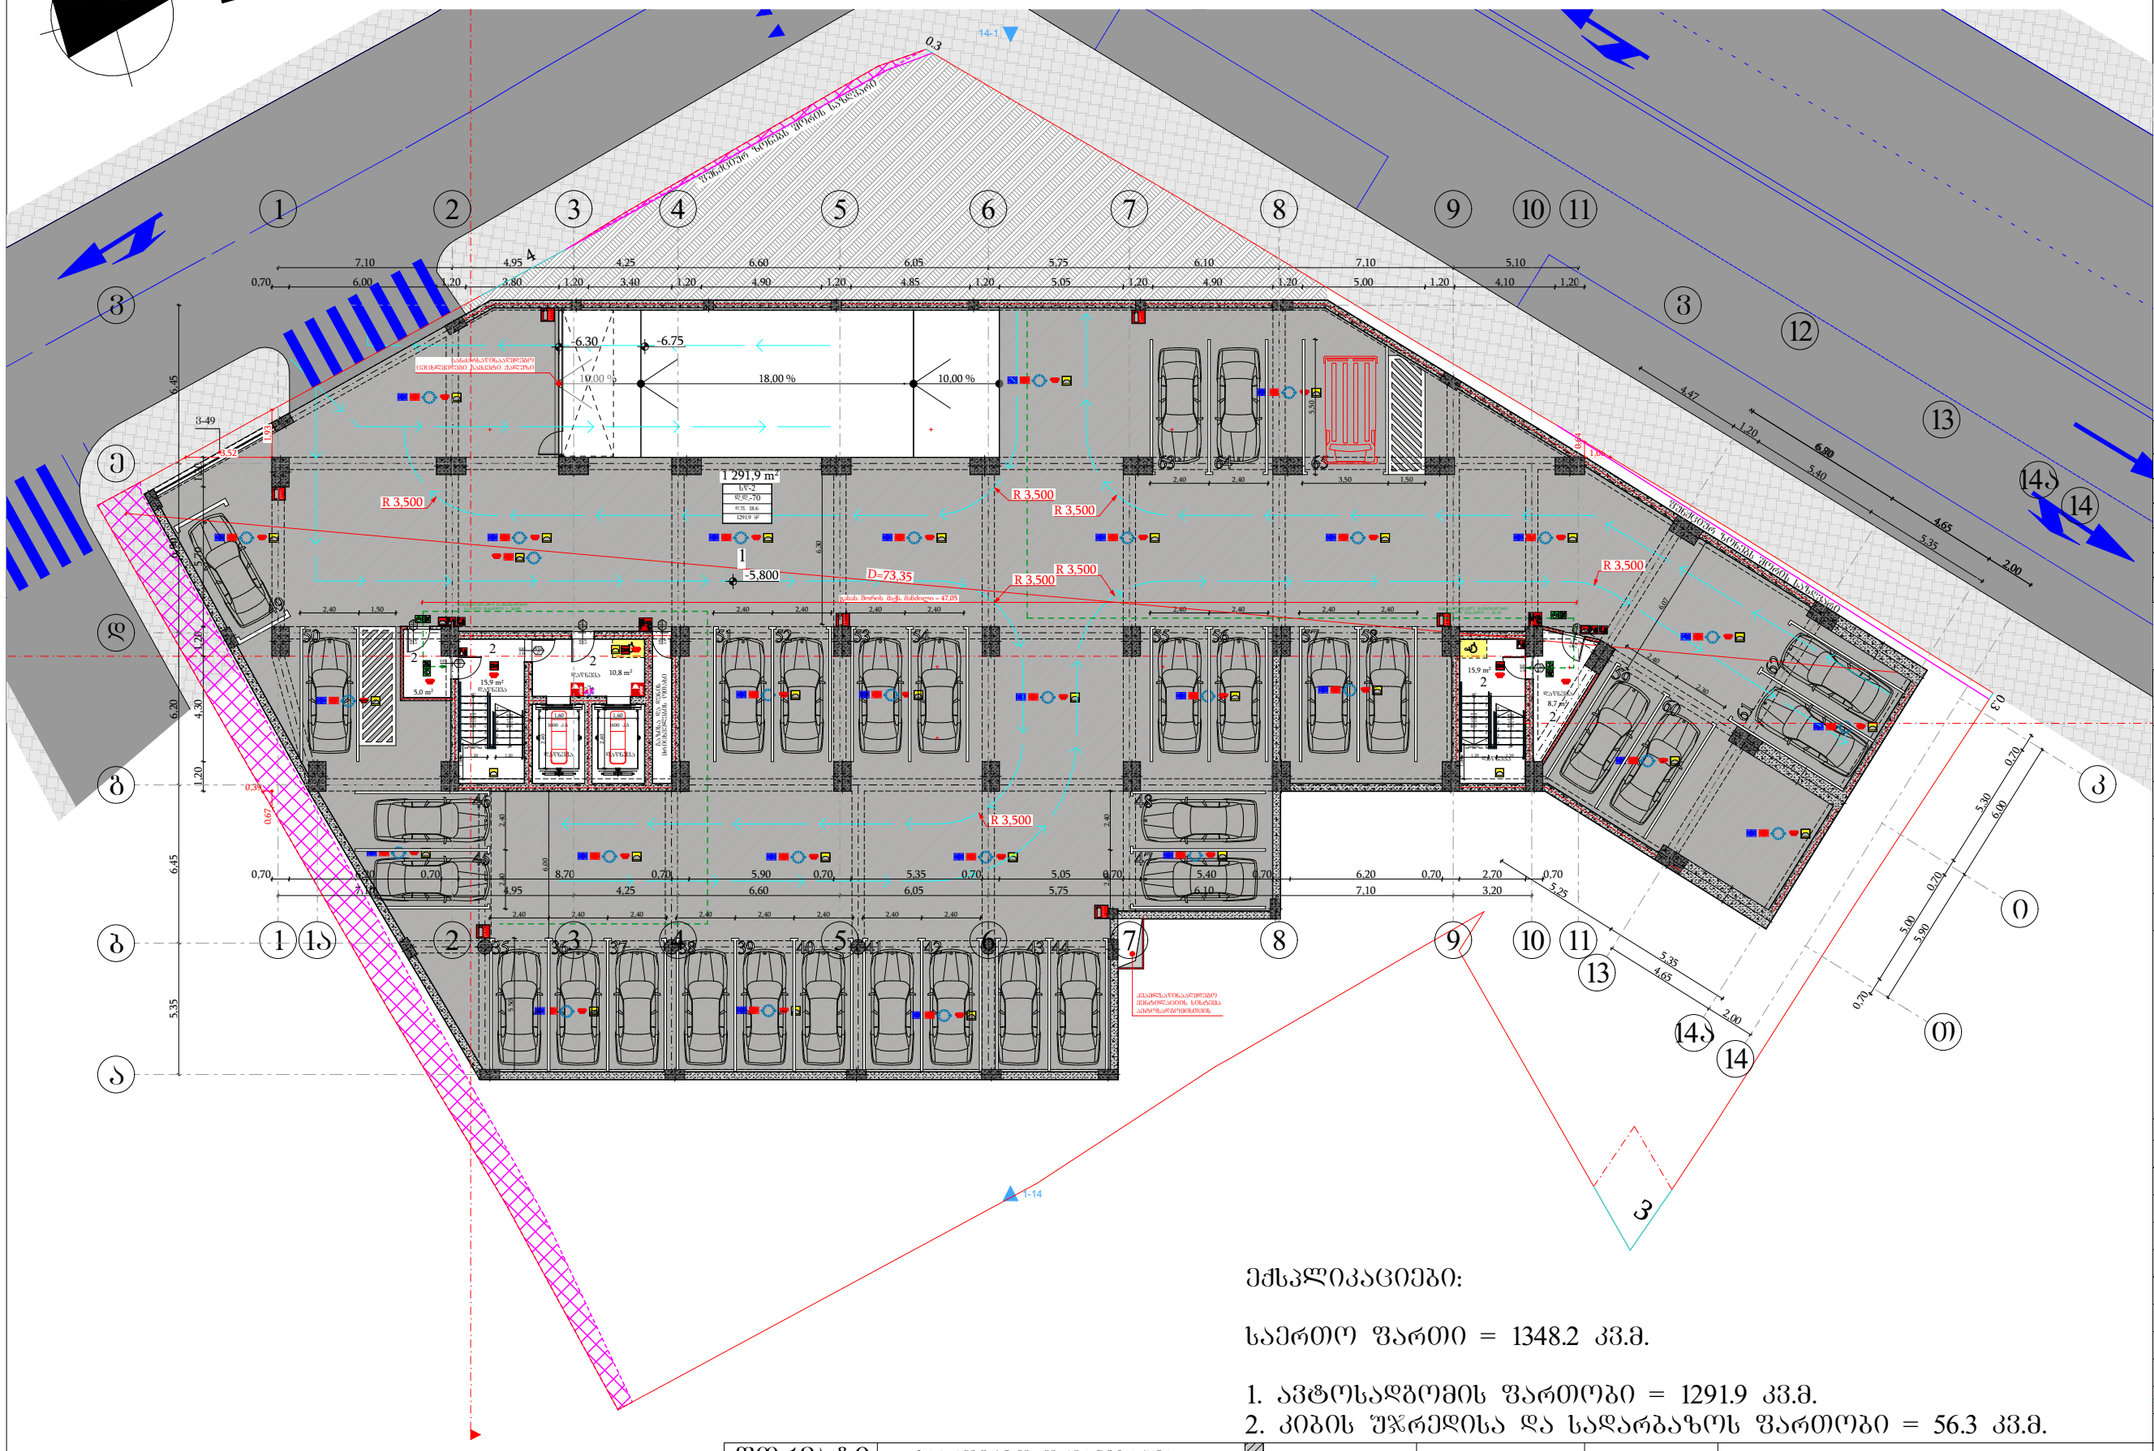
N
1 291.9 m²
სტ-2
დდ-70
დ.ს. 18.6
ქფი # 1F
-5.800
D=73.35
R 3.500
-6.30
-6.75
18.00 %
10.00 %
15.9 m²
10.8 m²
5.0 m²
8.7 m²
სველი წერტილი
სველი წერტილი
სველი წერტილი

სართულის გეგმა -2.90 ნიშნულზე
სართულის დაკავებულობის საერთო დატვირთვა - 73

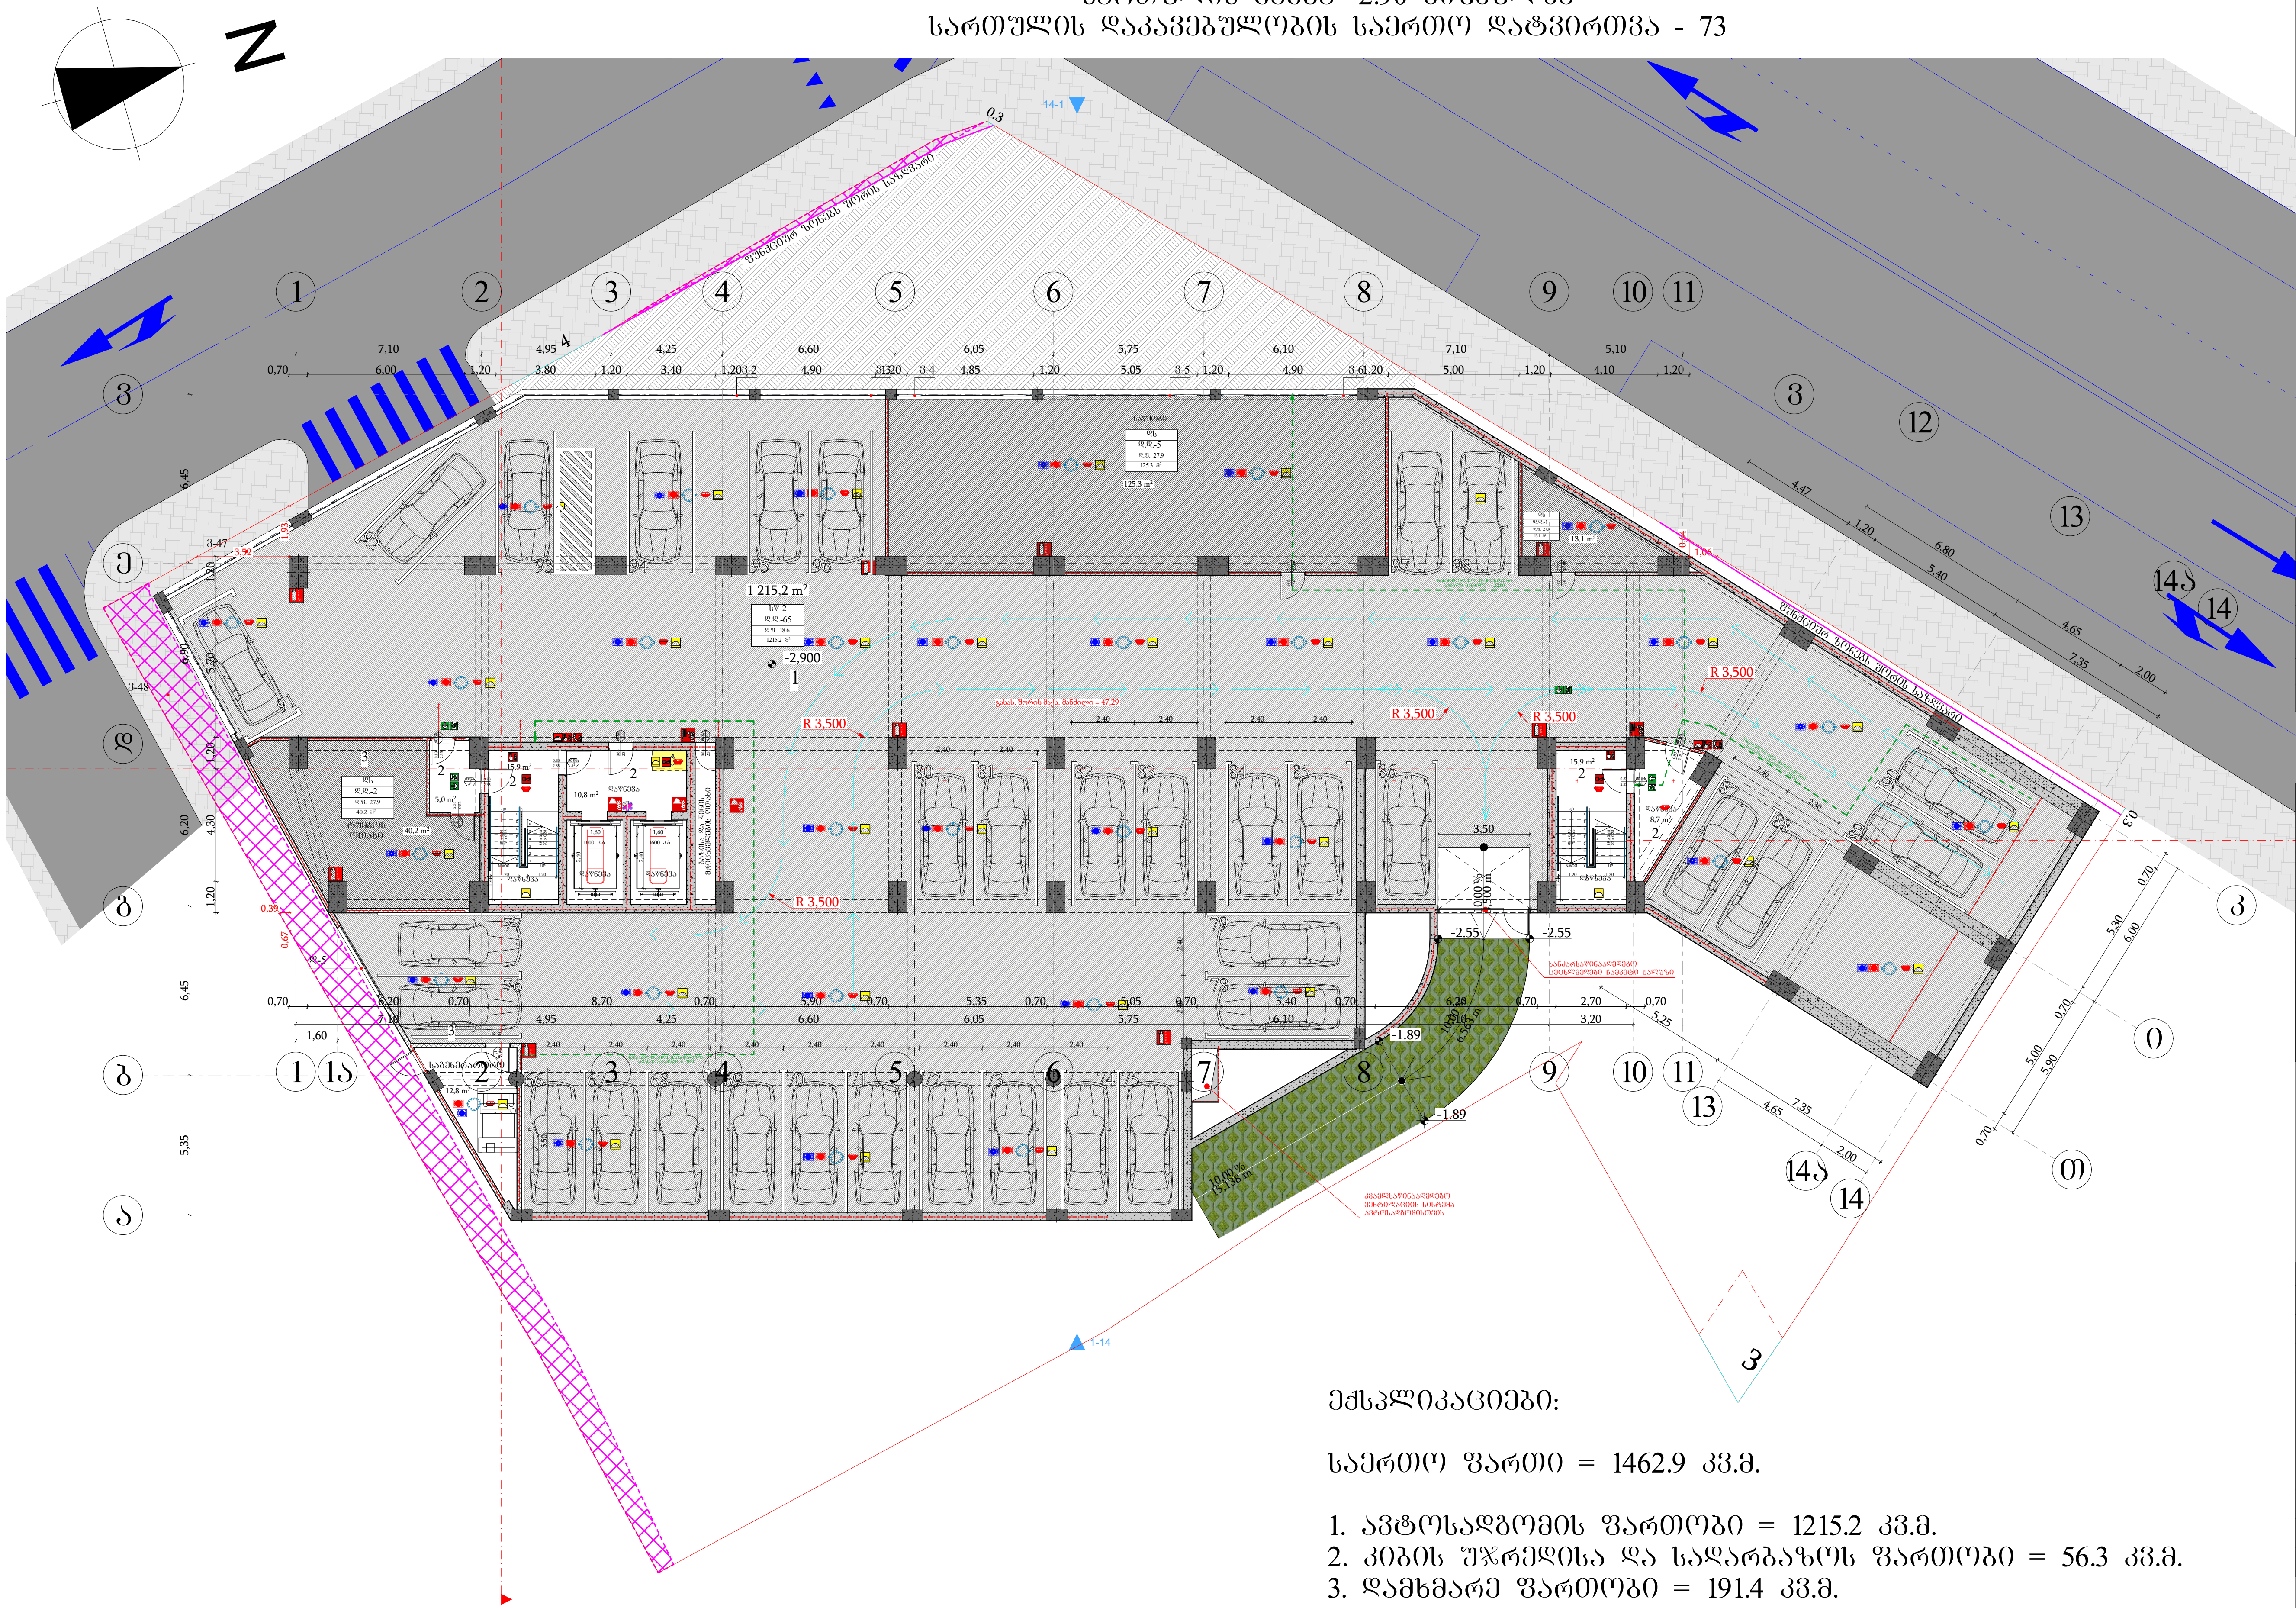

მიწის ნაკვეთის საზღვარი
ბეტონი
ტიხარი
ბარე ბლოკის კედელი
ერთფრთიანი კარი
ერთფრთიანი კარი ზღურბლით
ორფრთიანი კარი ზღურბლით

0.83 / 2.30 — 90 ჭთ — კ1:
კარის თავისუფალი სიგანე
ხანძარმედეგობა
კარის ნუმერაცია
კარის თავისუფალი სიმაღლე

სივრცის დასახელება — საცხოვრებელი ბინა ბ ტიპი №16
დაკავებულობის ჯგუფი — სც-2 — 51.0 $მ^2$ — მთლიანი ფართი
დ.დ.ფ. — 18.6 — დაკავებულობის დატვირთვის ფაქტორი
დ.დ. — 3 — დაკავებულობის დატვირთვა

გასასვლელთან მისადგომი მაქსიმალური სავალი მანძილი

გასასვლელის აღმნიშვნელი განათებული ნიშანი

დაკავებულობის ჯგუფების აღნიშვნები

დაკავებულობის ჯგუფები	დაკავებულობის ჯგუფის აღნიშვნა	ფერის კოდი
სავაჭრო ჯგუფი (სვ)		RGB (255,0,0)
საცხოვრებელი ჯგუფი (სც-2)		RGB (255,255,0)
სასაწყობო ჯგუფი (სწ-2)		RGB (136,135,134)
დამხმარე ჯგუფი (დს)		RGB (57,57,56)
საქმიანი ჯგუფი (სქ)		RGB (79,12,187)
თავშეყრის ჯგუფი (თვ)		RGB (34,139,34)

შენიშვნა:
ავტოსადგომის იატაკის ზედაპირი იქნება ბეტონის ან მსგავსი არაწვადი მასალის, რომელსაც არ ექნება შეწოვის უნარი

შენობის ელემენტები	ტიპი - I A
ძირითადი კონსტრუქციული ჩარჩო	2
მზიდი კედლები გარე შიგა	 2 2
არამზიდი კედლები და ტიხრები გარე	ცხრილი 602
არამზიდი კედლები და ტიხრები შიგა	0
იატაკის კონსტრუქცია და არაძირითადი ნაწილები	2
სახურავის კონსტრუქცია და არაძირითადი ნაწილები	1

პირობითი ნიშნები:

0.83 / 2.30 — 90 ჭთ — კ1:
კარის თავისუფალი სიგანე
ხანძარმედეგობა
კარის ნუმერაცია
კარის თავისუფალი სიმაღლე

გასასვლელი აღმნიშვნელი განათებული ნიშანი

1 საათიანი ხანძარმედეგობის აღმნიშვნელი ხაზი
2 საათიანი ხანძარმედეგობის აღმნიშვნელი ხაზი
სახანძრო მილი

სიმბოლოს სახელწოდება	
	ხელის ცეცხლმაქრი
	სახანძრო მილდგარი
	ორმხრივი კავშირის სისტემა
	კვამლზე მორეაგირე მაუწყებელი
	კვამლის ავტომატური აღმომჩენი
	სახანძრო განგაშის ღილაკი
	ხმოვანი და ვიზუალური განგაშის სისტემა (სახანძრო სიგნალიზაცია)
	საავარიო განათება
	სახანძრო მისაერთებელი
	ავტოსაშხეფი
	ტექსტური შეტყობინების სისტემა

ექსპლიკაციები:

საერთო ფართი = 1462.9 კვ.მ.

1. ავტოსადგომის ფართობი = 1215.2 კვ.მ.
2. კიბის უჯრედისა და სადარბაზოს ფართობი = 56.3 კვ.მ.
3. დამხმარე ფართობი = 191.4 კვ.მ.

ფორმატი	საპროექტო ორგანიზაცია	დირექტორი	მ. ხვედელიძე	პროექტის სახელწოდება	ნახაზის სახელწოდება
A3	four group	მთ. არქიტექტორი	შ. კიკინაშვილი	მრავალბინიანი საცხოვრებელი სახლი	სართულის გეგმა -2.90 ნიშნულზე
		პრ. ავტორი	შ. კიკინაშვილი		
		დამკვეთი	შპს ახალი ვარსკვლავი 2015; ID ნომერი: 406136140	მის: ქალაქი თბილისი, ნავთლუღის ქუჩა №14; №16; ჰოსპიტალის შესახვევი №2; მიწის საკადასტრო კოდი: 01.17.12.024.012	

თარიღი	მასშტაბი	ფურცელი	ფურცლები
12/08/2024	1:250		

სართულის გეგმა ±0.00 ნიშნულზე
სართულის დაკავებულობის საერთო დატვირთვა - 301

N

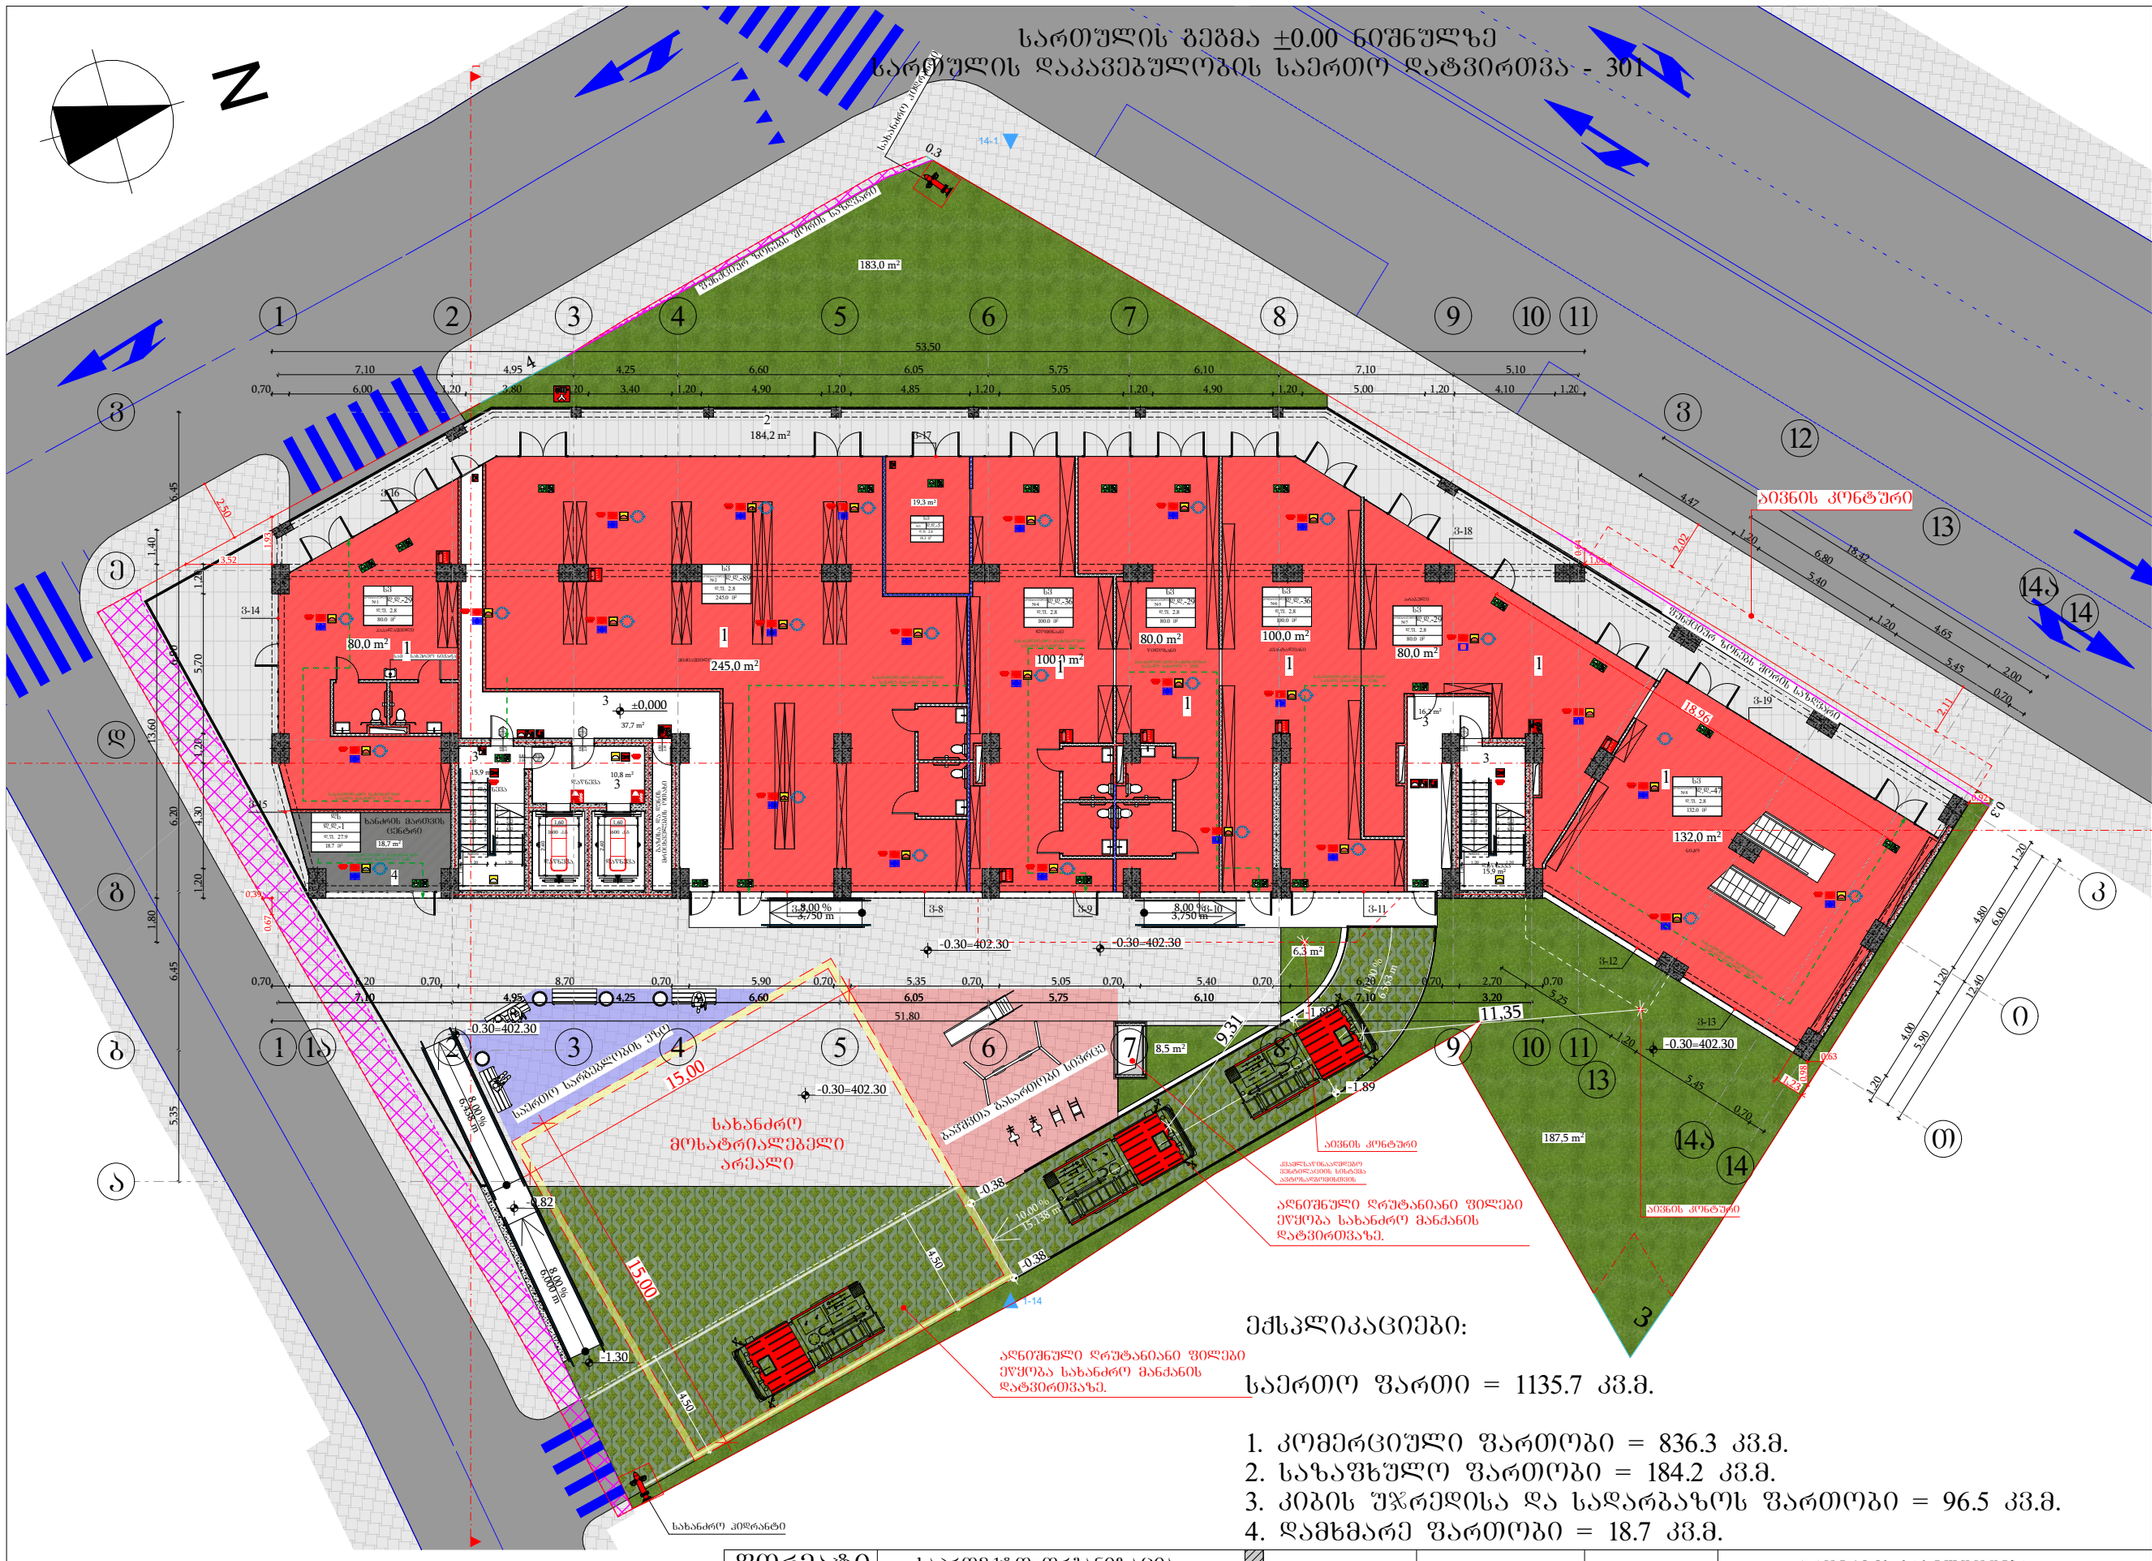

±0.00 ნიშნულის აბსოლიტური გეოდეზიური მნიშვნელობა = 402.50

ექსპლიკაციები:

საერთო ფართი = 1135.7 კვ.მ.

1. კომერციული ფართობი = 836.3 კვ.მ.
2. საზაფხულო ფართობი = 184.2 კვ.მ.
3. კიბის შ%რედისა და სადარბაზოს ფართობი = 96.5 კვ.მ.
4. დამხმარე ფართობი = 18.7 კვ.მ.

მიწის ნაკვეთის საზღვარი
ბეტონი
ტიხარი
ბარე ბლოკის კედელი
ერთშრომიანი კარი
ერთშრომიანი კარი ზღურბლით
ორშრომიანი კარი ზღურბლით

კარის მაბლუშავი სიბანე
0.83 / 2.30 — 90 ᵛᵒᵀ — 31
ხანახვედრებობა
კარის ნაბიჯისება
კარის მაბლუშავი სიმაღლე

სივრცის დასახელება	სახანძრო ბინა № ტიპი №16	
დაკავებულობის ჯგუფი	სც-2	51.0 მ²
	დ.დ.მ.	18.6
	დ.დ.	3

მთლიანი ფართი
დაკავებულობის ფაქტორი
დაკავებულობის დატვირთვა

გასასვლელთან მისადგომ მაქსიმალური საცალი მანძილი

გასასვლელის აღნიშვნელი განათებული ნიშანი

დაკავებულობის ჯგუფების აღნიშვნები

დაკავებულობის ჯგუფები	დაკავებულობის ჯგუფის აღნიშვნა	შენის კოდი
საჯარო ჯგუფი (სჯ)		RGB (255,0,0)
საცხოვრებელი ჯგუფი (სც-2)		RGB (255,255,0)
საკომერციო ჯგუფი (კ-2)		RGB (136,135,134)
დაბანაკის ჯგუფი (ბბ)		RGB (57,57,56)
საცხოვრებელი ჯგუფი (სქ)		RGB (79,12,187)
ოპერაციის ჯგუფი (ოპ)		RGB (34,139,34)

შენიშვნა:
ავტოსადგომის იატაკის ზედაპირი იქნება ბეტონის ან მსგავსი არაუარესი მასალის, რომელსაც არ ექნება შეღობის უნარი

შენობის ელემენტები	ტიპი - I
	A
ძირითადი კონსტრუქციული ნარჩენ	2
მზიდი კედლები ბარე შიგა	2 2
არამზიდი კედლები და ტიხრები ბარე	ცხრილი 602
არამზიდი კედლები და ტიხრები შიგა	0
იატაკის კონსტრუქცია და არაძირითადი ნაწილები	2
სახურავის კონსტრუქცია და არაძირითადი ნაწილები	1

პირობითი ნიშნები:

კარის მაბლუშავი სიბანე
0.83 / 2.30 — 90 ᵛᵒᵀ — 31
ხანახვედრებობა
კარის ნაბიჯისება
კარის მაბლუშავი სიმაღლე

გასასვლელი აღნიშვნელი განათებული ნიშანი

1 საიმისო ხანახვედრებობის აღნიშვნელი ხაზი
2 საიმისო ხანახვედრებობის აღნიშვნელი ხაზი
სახანძრო მილი

სიმბოლოს სახელწოდება

- ხელის ცეცხლმაქრი
- სახანძრო მილსადარი
- ორმხრივი კავშირის სისტემა
- კვამლზე მოქმედებით მაუწყებელი
- კვამლის ავტომატური აღმომჩინი
- სახანძრო განგაშის ღილაკი
- ხმოვანი და ვიზუალური განგაშის სისტემა (სახანძრო სიგნალიზაცია)
- საევარეო განათება
- სახანძრო მისადომებელი
- ავტომაშხვრი
- ტექსტური შეტყობინების სისტემა

ფორმატი	საპროექტო ორგანიზაცია				პროექტის სახელწოდება	ნახაზის სახელწოდება
A3	four group	დირექტორი	მ. ხვედელიძე		მრავალბინიანი საცხოვრებელი სახლი	სართულის გეგმა ±0.00 ნიშნულზე
		მთ. არქიტექტორი	შ. პაპინაშვილი			
		პრ. ავტორი	შ. პაპინაშვილი			
		დამკვეთი	შპს ახალი ვარსკვლავი 2015; ID ნომერი: 406136140		მის: ქალაქი თბილისი, ნავთლულის ქუჩა №14; №16; ჰოსპიტალის შესახვევი №2; მიწის საკადასტრო კოდი: 01.17.12.024.012	

თარიღი	მასშტაბი	ფურცელი	ფურცლები
12/08/2024	1:250		

სართულის გეგმა +3.50 ნიშნულზე
სართულის დაკავებულობის საერთო დატვირთვა - 166

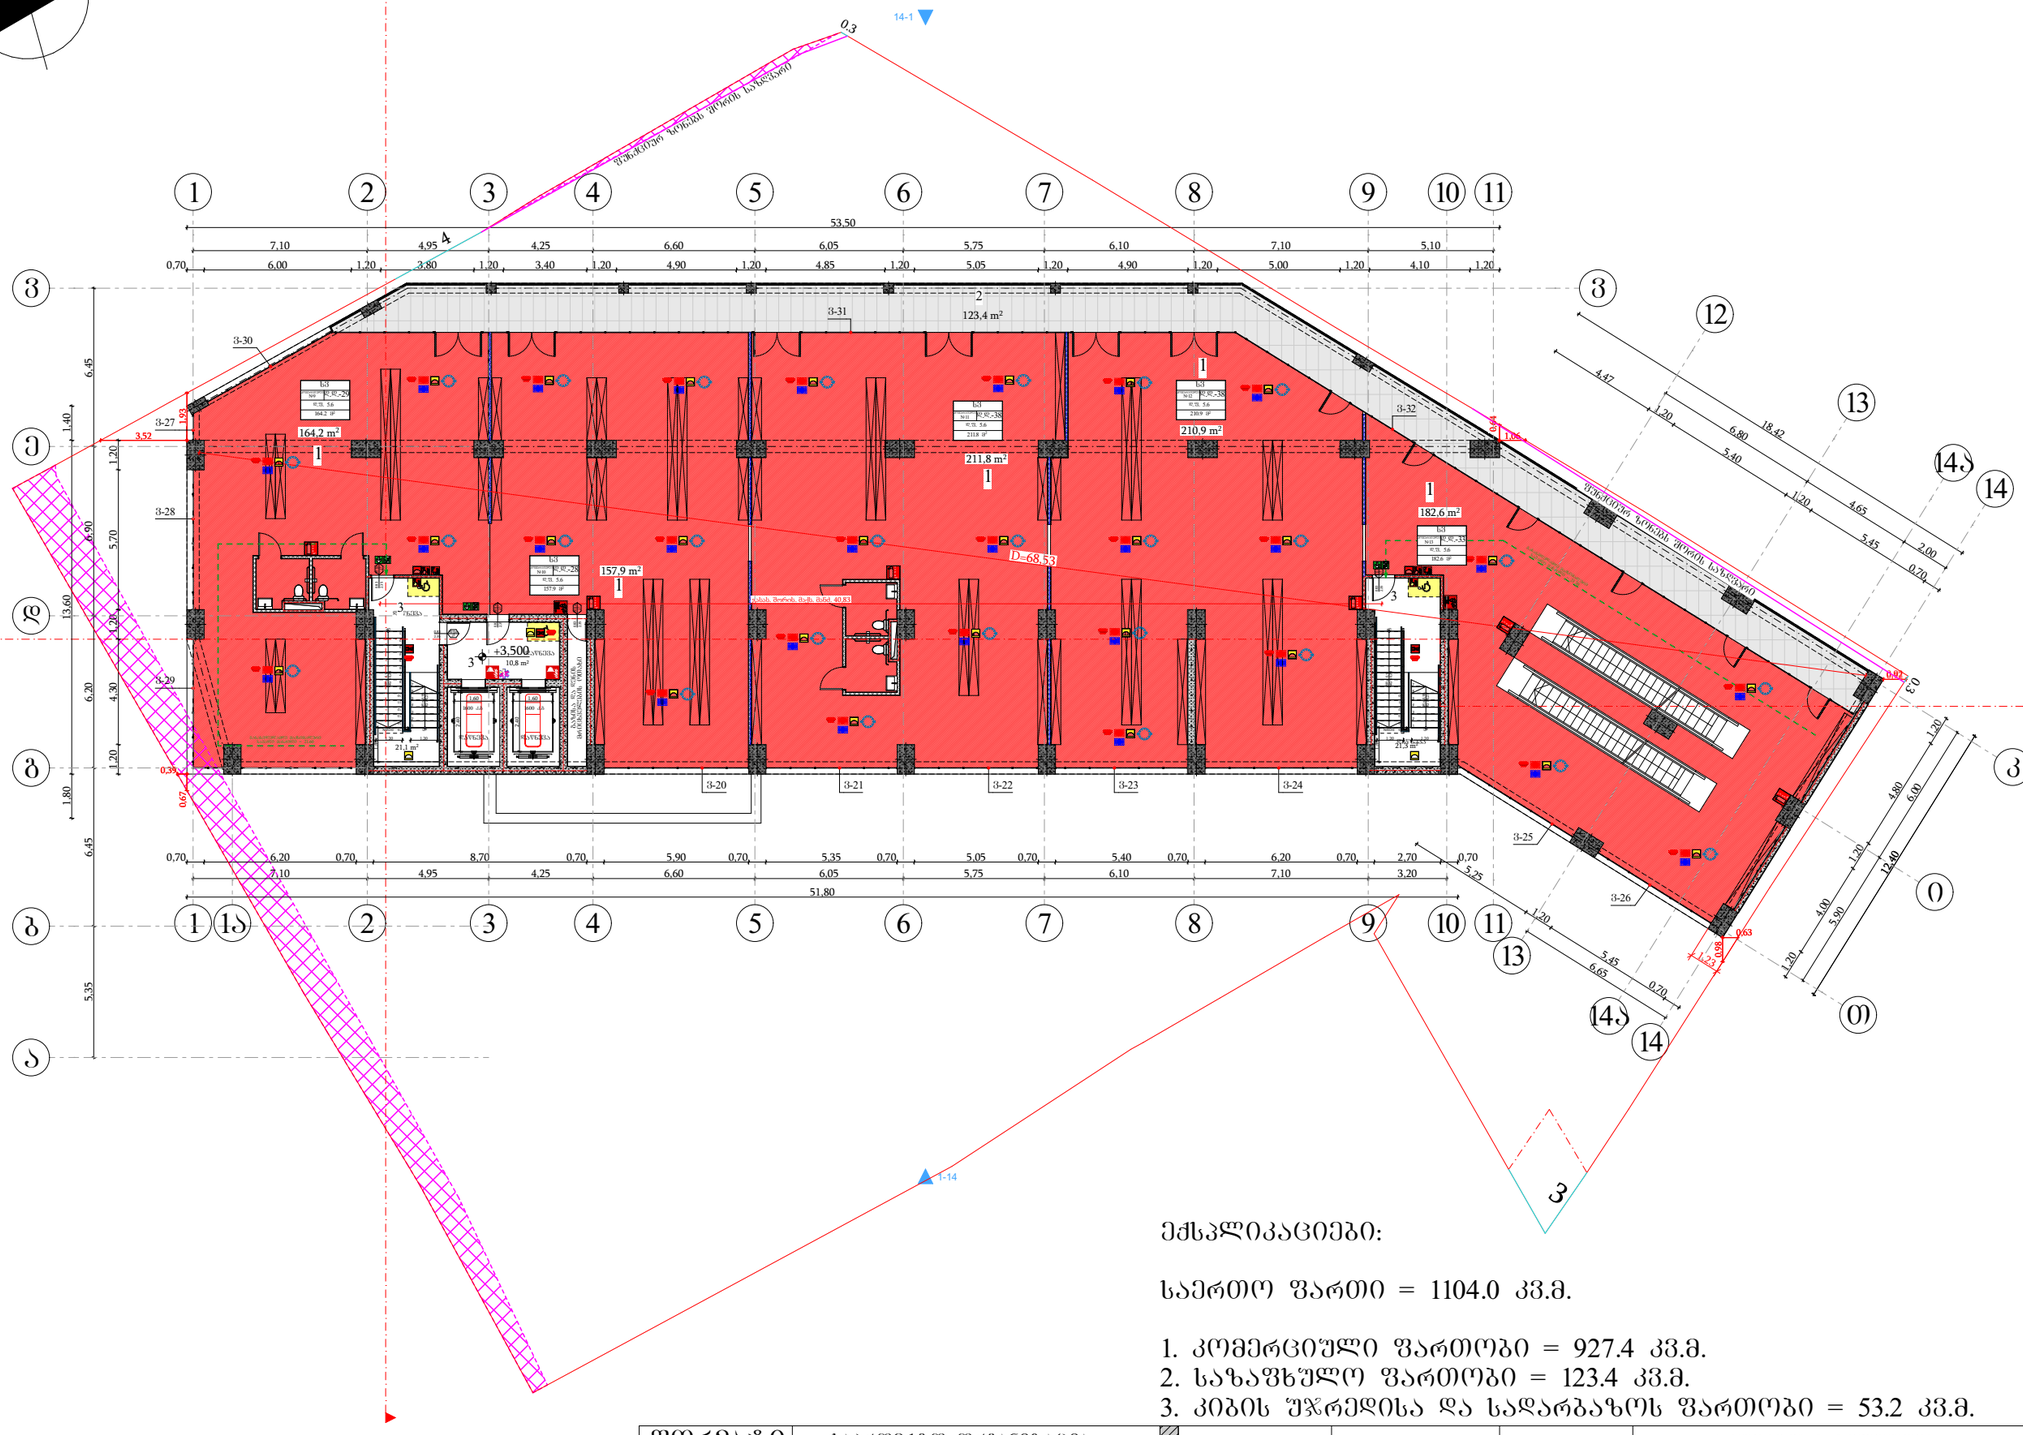

ექსპლიკაციები:

საერთო ფართი = 1104.0 კვ.მ.

1. კომერციული ფართობი = 927.4 კვ.მ.
2. საზაფხულო ფართობი = 123.4 კვ.მ.
3. კიბის შჯრედისა და სადარბაზოს ფართობი = 53.2 კვ.მ.

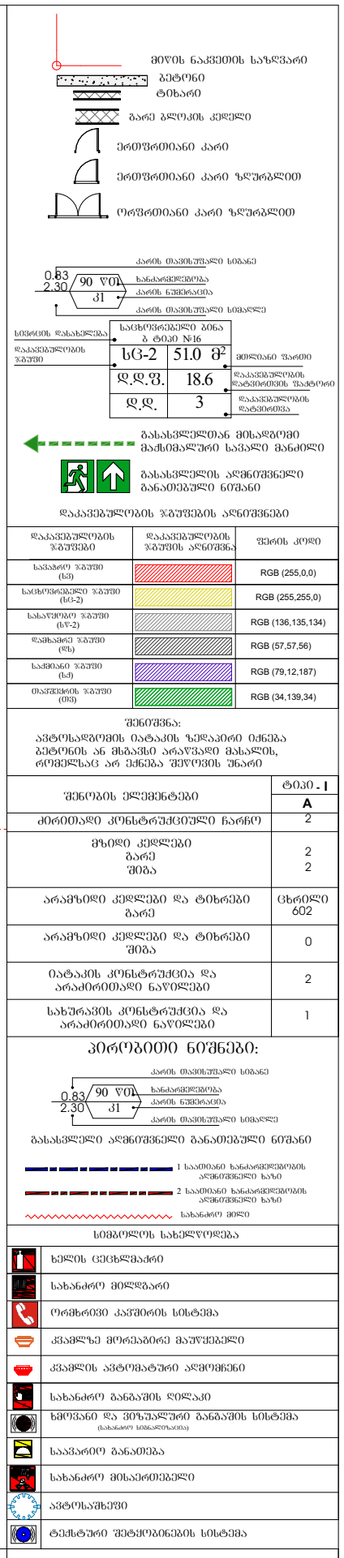

ფორმატი	საპროექტო ორგანიზაცია	დირექტორი	გ. ხვედელიძე	პროექტის სახელწოდება	ნახაზის სახელწოდება
A3	four group	მთ. არქიტექტორი	შ. პეპინაშვილი	მრავალბინიანი საცხოვრებელი სახლი	სართულის გეგმა +3.50 ნიშნულზე
		პრ. ავტორი	შ. პეპინაშვილი		
		დამკვეთი	შპს ახალი ვარსკვლავი 2015; ID ნომერი: 406136140	მის: ქალაქი თბილისი, ნავთლუღის ქუჩა №14; №16; ჯოსპიტალის შესახვევი №2; მიწის საკადასტრო კოდი: 01.17.12.024.012	თარიღი: 12/08/2024; მასშტაბი: 1:250; შურცელი; შურცლები

სართულის გეგმა +7.80 ნიშნულზე
სართულის დაკავებულობის საერთო დატვირთვა - 113

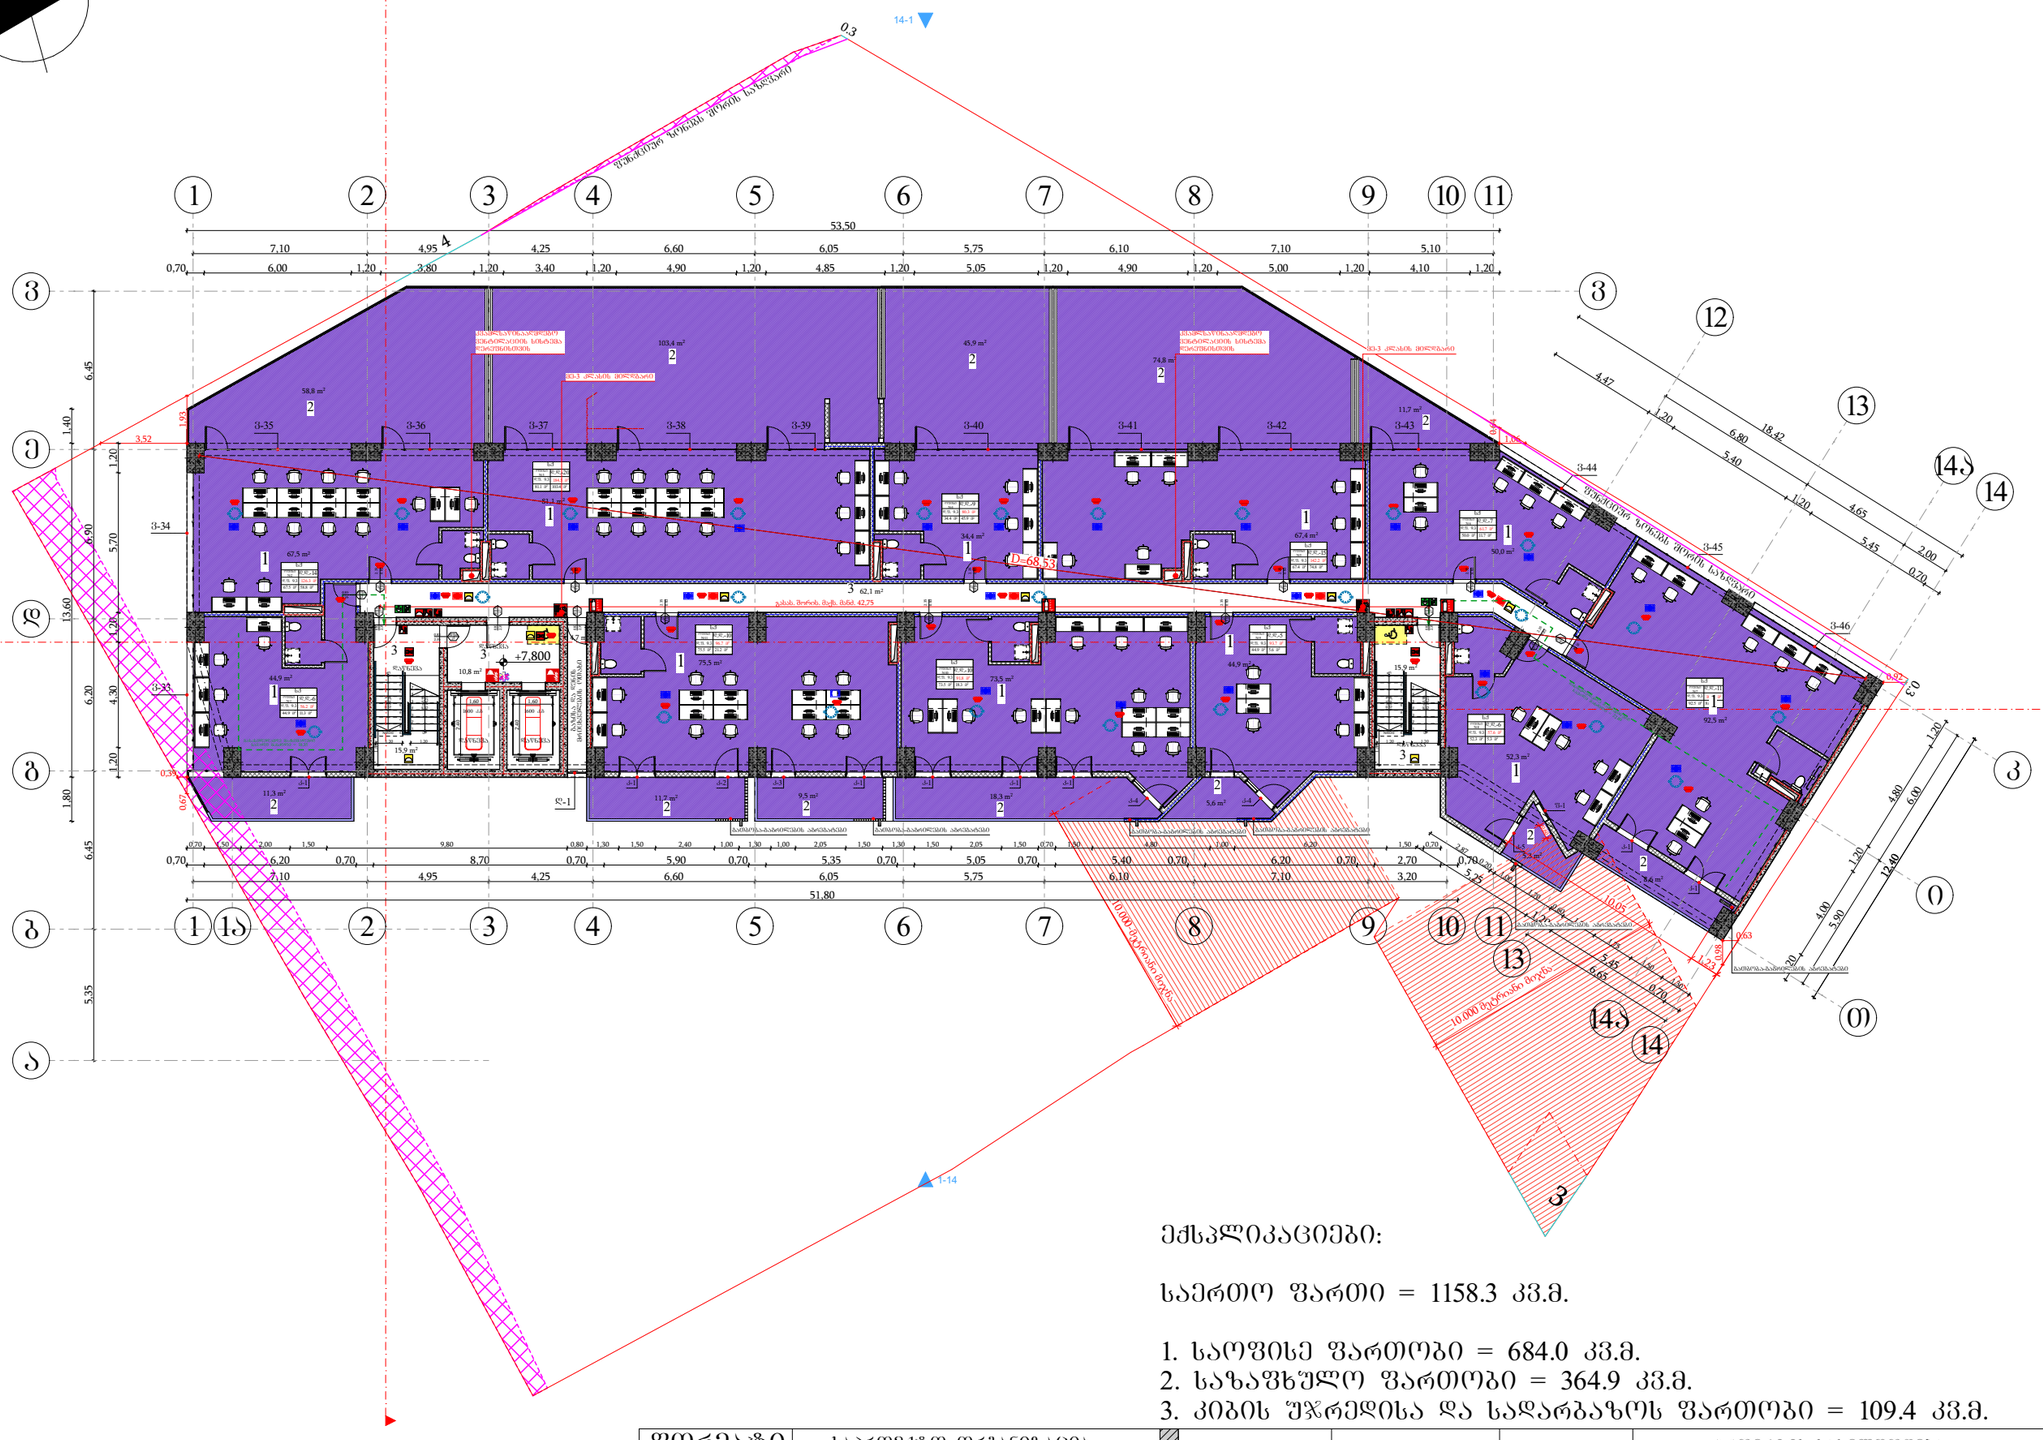

ექსპლიკაციები:

საერთო ფართი = 1158.3 კვ.მ.

1. საოფისე ფართობი = 684.0 კვ.მ.
2. საზაფხულო ფართობები = 364.9 კვ.მ.
3. კიბის შახრედისა და სადარბაზოს ფართობი = 109.4 კვ.მ.

მიწის ნაკვეთის საზღვარი
ბეტონი
ტიხარი
ბარე ბლოკის კედელი
ერთშრიანი კარი
ერთშრიანი კარი ზღურბლით
ორშრიანი კარი ზღურბლით

კარის მაპოზიციალი სიბანე
0.83 / 2.30 — 90 ᵛᵒ — 31
სანაყინებლობა
კარის ნაპირისაცია
კარის მაპოზიციალი სიმაღლე

სივრცის დასახელება	სახანძრო-საშველი ბინა № 16	
დაკავებულობის ჯგუფი	ს/ბ-2	51.0 მ²
	დ.დ.ფ.	18.6
	დ.დ.	3

ჯამური ფართი
დაკავებულობის ფაქტორი
დაკავებულობის დატვირთვა

გასასვლელთან მისადგომ მაქსიმალური სავალი მანძილი
გასასვლელის აღნიშვნელი განათებული ნიშანი

დაკავებულობის ჯგუფების აღნიშვნები

დაკავებულობის ჯგუფები	დაკავებულობის ჯგუფის აღნიშვნა	შენის კოდი
საჯარო ჯგუფი (ს/ჯ)		RGB (255,0,0)
სახიფათოდ ჯგუფი (ს/ბ-2)		RGB (255,255,0)
საცხოვრებლად ჯგუფი (ს/ჯ-2)		RGB (136,135,134)
დაბალი ჯგუფი (ს/ბ)		RGB (57,57,56)
საშიში ჯგუფი (ს/ქ)		RGB (79,12,187)
ოპერაციის ჯგუფი (ს/ო)		RGB (34,139,34)

შენიშვნა:
ავტოსადგომის იატაკის ზედაპირი იქნება ბეტონის ან მსგავსი არაუსაფრთხო მასალის, რომელსაც არ ექნება შეღებვის შრალი

შენობის ელემენტები	ტიპი - I
	A
ძირითადი კონსტრუქციული ნაწილი	2
მზიდი კედლები ბარე შიგა	2 2
არამზიდი კედლები და ტიხრები ბარე	ცხრილი 602
არამზიდი კედლები და ტიხრები შიგა	0
იატაკის კონსტრუქცია და არაძირითადი ნაწილები	2
სახურავის კონსტრუქცია და არაძირითადი ნაწილები	1

პირობითი ნიშნები:

კარის მაპოზიციალი სიბანე
0.83 / 2.30 — 90 ᵛᵒ — 31
კარის ნაპირისაცია
კარის მაპოზიციალი სიმაღლე

გასასვლელი აღნიშვნელი განათებული ნიშანი
1 საიმედო ხანძარსაწინააღმდეგო აღჭურვილობის აღჭურვილობის ხაზი
2 საიმედო ხანძარსაწინააღმდეგო აღჭურვილობის აღჭურვილობის ხაზი
სახანძრო მილი

სიმბოლოს სახელწოდება

- ხელის ცეცხლმაქრი
- სახანძრო მილსადარი
- ორმხრივი კავშირის სისტემა
- კვამლზე მრეწველობის მაუწყებელი
- კვამლის ავტომატური აღმოჩენი
- სახანძრო განაპირის ღილაკი
- ხმოვანი და ვიზუალური განგაშის სისტემა (სახანძრო სიგნალიზაცია)
- საევარეო განათება
- სახანძრო მისადგომელი
- ავტოსაშველი
- ტექსტური შეტყობინების სისტემა

ფორმატი	საპროექტო ორგანიზაცია				პროექტის სახელწოდება	ნახაზის სახელწოდება
A3	four group	დირექტორი	მ. ხვედელიძე		მრავალბინიანი საცხოვრებელი სახლი	სართულის გეგმა +7.80 ნიშნულზე
		მთ. არქიტექტორი	შ. პიპინაშვილი			
		პრ. ავტორი	შ. პიპინაშვილი			
		დამკვეთი	შპს ახალი ვარსკვლავი 2015; ID ნომერი: 406136140		მის: ქალაქი თბილისი, ნავთლულის ქუჩა №14; №16; ჰოსპიტალის შესახვევი №2; მიწის საკადასტრო კოდი: 01.17.12.024.012	თარიღი: 12/08/2024; მასშტაბი: 1:250; ფურცელი; ფურცლები

სართულის გეგმა +11.00 ნიშნულზე
სართულის დაკავებულობის საერთო დატვირთვა - 48

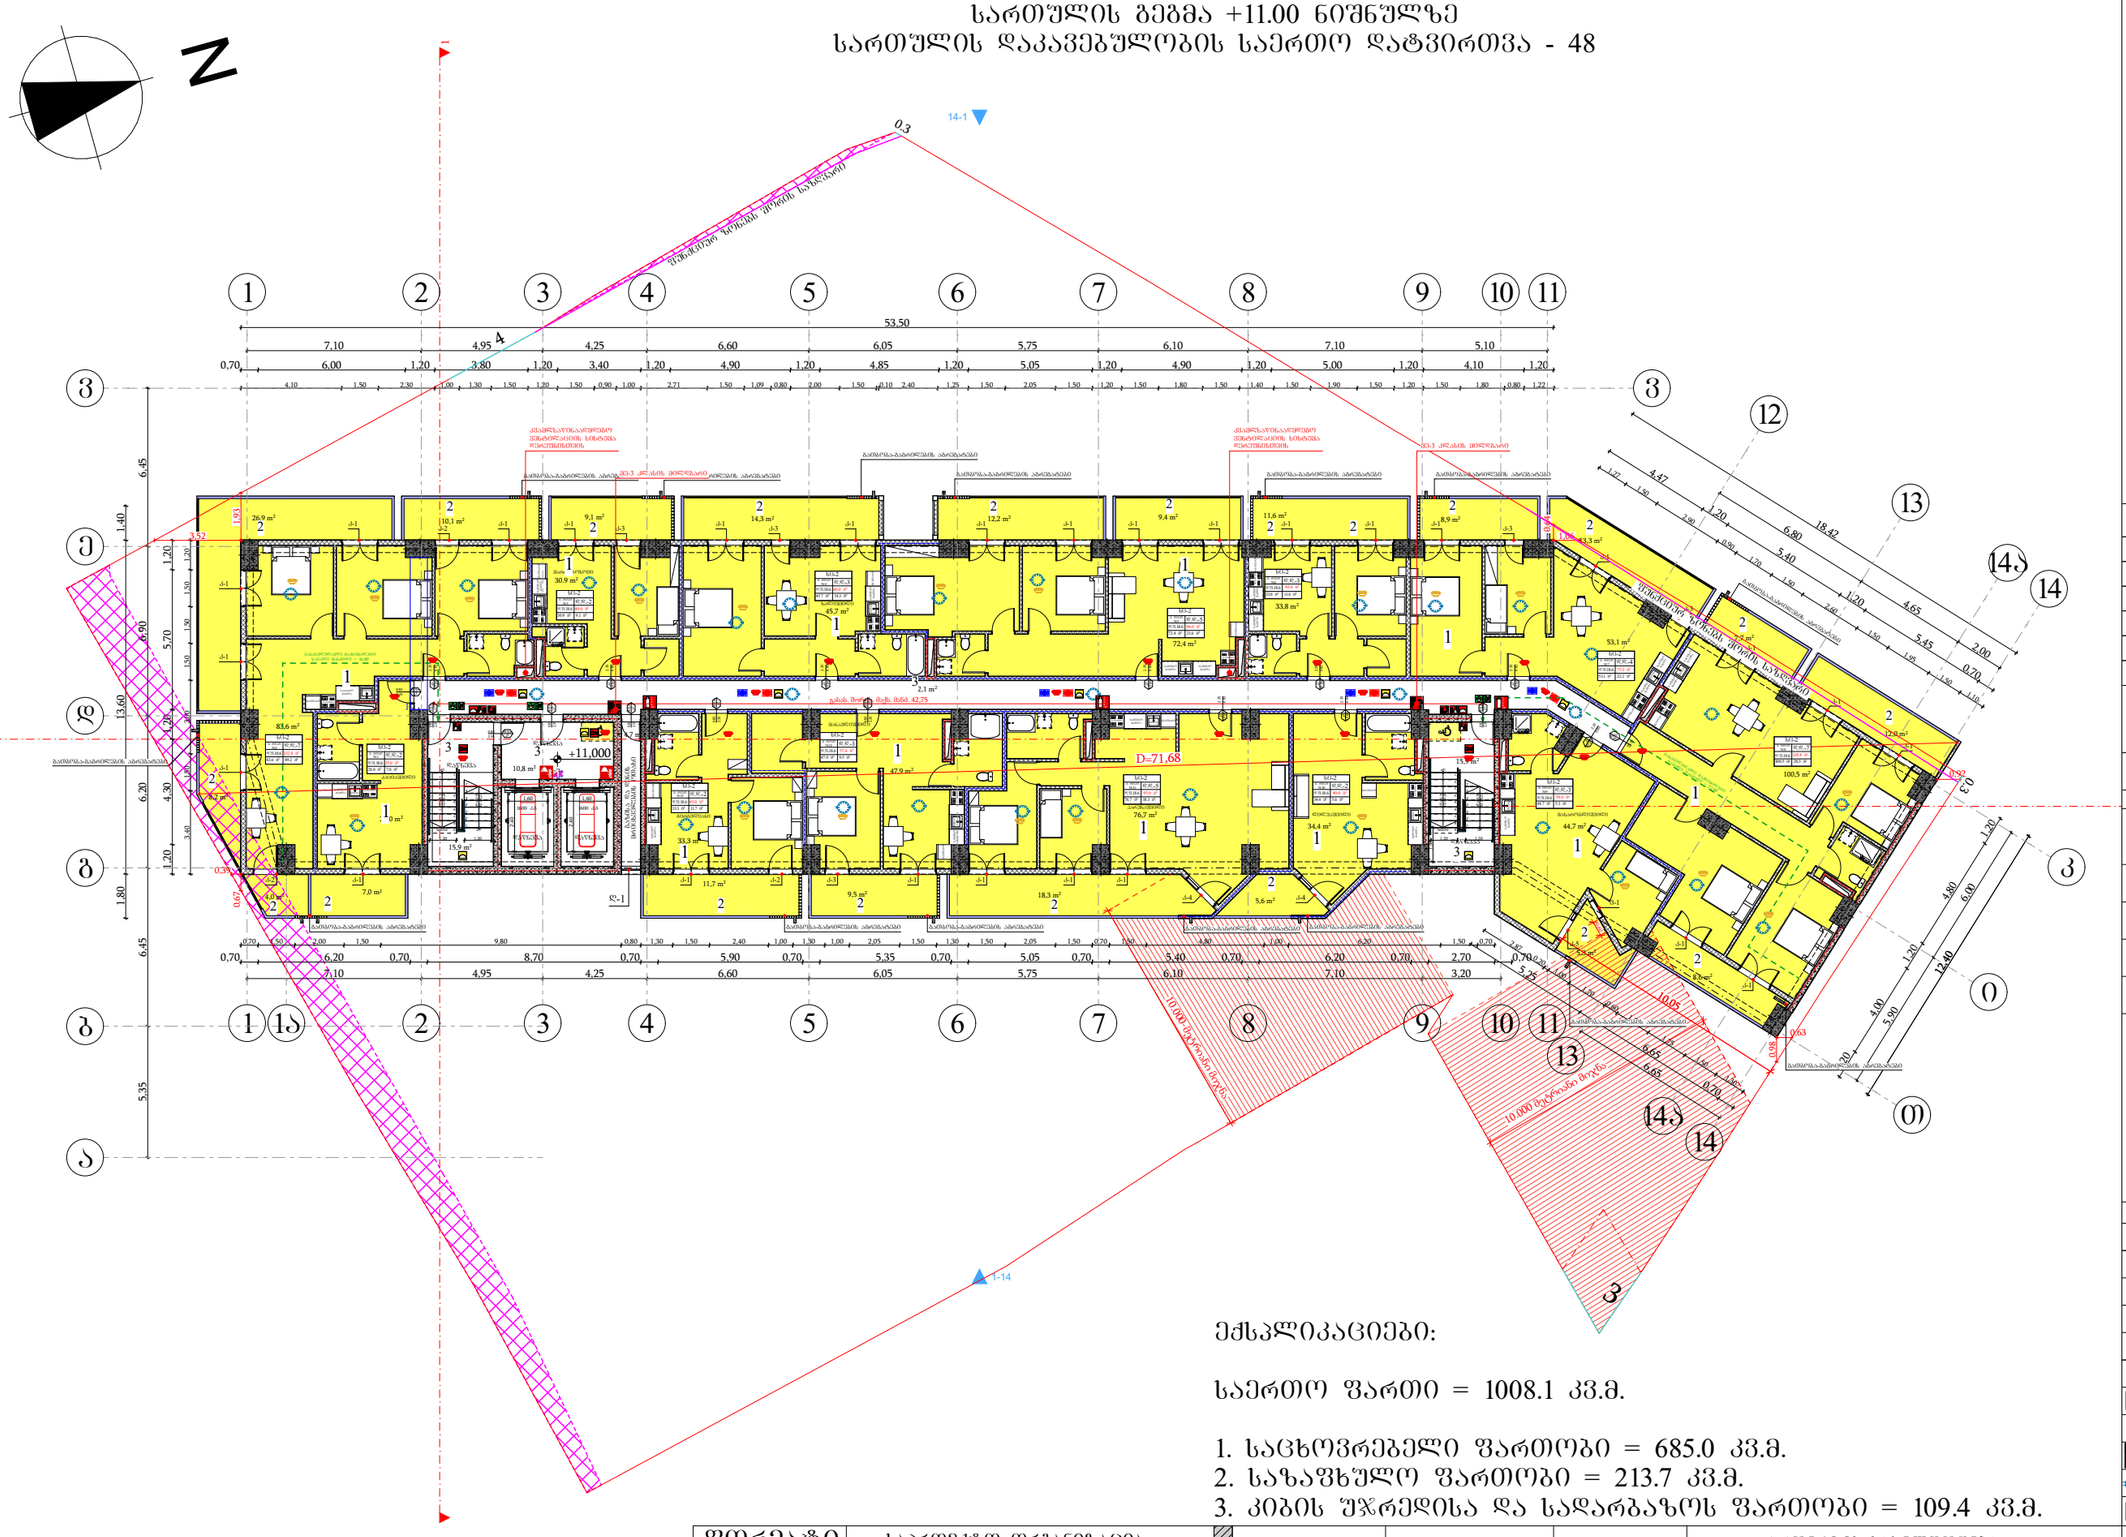

ექსპლიკაციები:

საერთო ფართი = 1008.1 კვ.მ.

1. საცხოვრებელი ფართობი = 685.0 კვ.მ.
2. საზაფხულო ფართობი = 213.7 კვ.მ.
3. კიბის შჯრედისა და სადარბაზოს ფართობი = 109.4 კვ.მ.

მიწის ნაკვეთის საზღვარი
ბეტონი
ტიხარი
ბარე ბლოკის კედელი
ერთშრომიანი კარი
ერთშრომიანი კარი ზღურბლით
ორშრომიანი კარი ზღურბლით

კარის მაპასუხებელი სიბანე
0.83 / 2.30 — 90 ᵛᵒ — ხანძარგამძლეობა
კარის ნომინალური
კარის მაპასუხებელი სიმაღლე

სივრცის დასახელება	საცხოვრებელი ბინა № 16	
დაკავებულობის ჯგუფი	სც-2	51.0 მ²
	დ.დ.ფ.	18.6
	დ.დ.	3

სივრცის დასახელება
დაკავებულობის ჯგუფი
მთლიანი ფართი
დაკავებულობის დატვირთვის ზომატორი
დაკავებულობის დატვირთვა

გასასვლელთან მისადგომ მაქსიმალური სავალი მანძილი

გასასვლელის ალნიშვნელი განათებული ნიშანი

დაკავებულობის ჯგუფების აღნიშვნები

დაკავებულობის ჯგუფები	დაკავებულობის ჯგუფის აღნიშვნა	ფერის კოდი
საჯარო ჯგუფი (სჯ)		RGB (255,0,0)
საცხოვრებელი ჯგუფი (სც-2)		RGB (255,255,0)
საარჩიელო ჯგუფი (ს/ჯ)		RGB (136,135,134)
დაბანაკე ჯგუფი (ბს)		RGB (57,57,56)
საძინარი ჯგუფი (ს/ძ)		RGB (79,12,187)
მაკავშირებელი ჯგუფი (მ/ჯ)		RGB (34,139,34)

შენიშვნა:
ასტრიხოვანი მაპასის ზედაპირი ნიშნავს ბეტონის ან მსგავსი არაორგანული მასალის, რომელსაც არ ექნება შეღებვის შრე

შენობის ელემენტები	ტაბა - I
	A
ძირითადი კონსტრუქციული ნაწილი	2
მზიდი კედლები ბარე შიგა	2 2
არამზიდი კედლები და ტიხრები ბარე	ცხრილი 602
არამზიდი კედლები და ტიხრები შიგა	0
მასის კონსტრუქცია და არაძირითადი ნაწილები	2
სახურავის კონსტრუქცია და არაძირითადი ნაწილები	1

პირობითი ნიშნები:

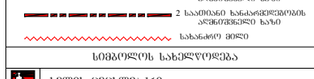

გასასვლელი ალნიშვნელი განათებული ნიშანი

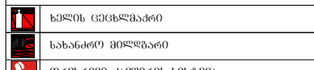

სიმბოლოს სახელწოდება	
ხელის ცეცხლმაქრი	
სახანძრო მილსადარი	
ორმხრივი კავშირის სისტემა	
კვამლზე მორეაგირე მაუწყებელი	
კვამლის ავტომატური ალმოჩენი	
სახანძრო განგაშის ღილაკი	
ხმოვანი და ვიზუალური განგაშის სისტემა (სახანძრო სიმაღლობილია)	
საევარიო განათება	
სახანძრო მისაქრთებელი	
ავტომაშხვევი	
ტექსტური შეტყობინების სისტემა	

ფორმატი	საპროექტო ორგანიზაცია			
A3	four group	დირექტორი	მ. ხვედელიძე	
		მთ. არქიტექტორი	შ. პეპინაშვილი	
		არ. ავტორი	შ. პეპინაშვილი	
		დამკვეთი	შპს ახალი ვარსკვლავი 2015; ID ნომერი: 406136140	

პროექტის სახელწოდება	ნახაზის სახელწოდება
მრავალბინიანი საცხოვრებელი სახლი	სართულის გეგმა +11.00 ნიშნულზე

მის: ქალაქი თბილისი, ნავთლულის ქუჩა №14; №16; ჯოსპიტალის შესახვევი №2; მიწის საკადასტრო კოდი: 01.17.12.024.012	თარიღი	მასშტაბი	შურცელი	შურცლები
	12/08/2024	1:250		

სართულის გეგმა +14.20 ნიშნულზე
სართულის დაკავებულობის საერთო დატვირთვა - 49

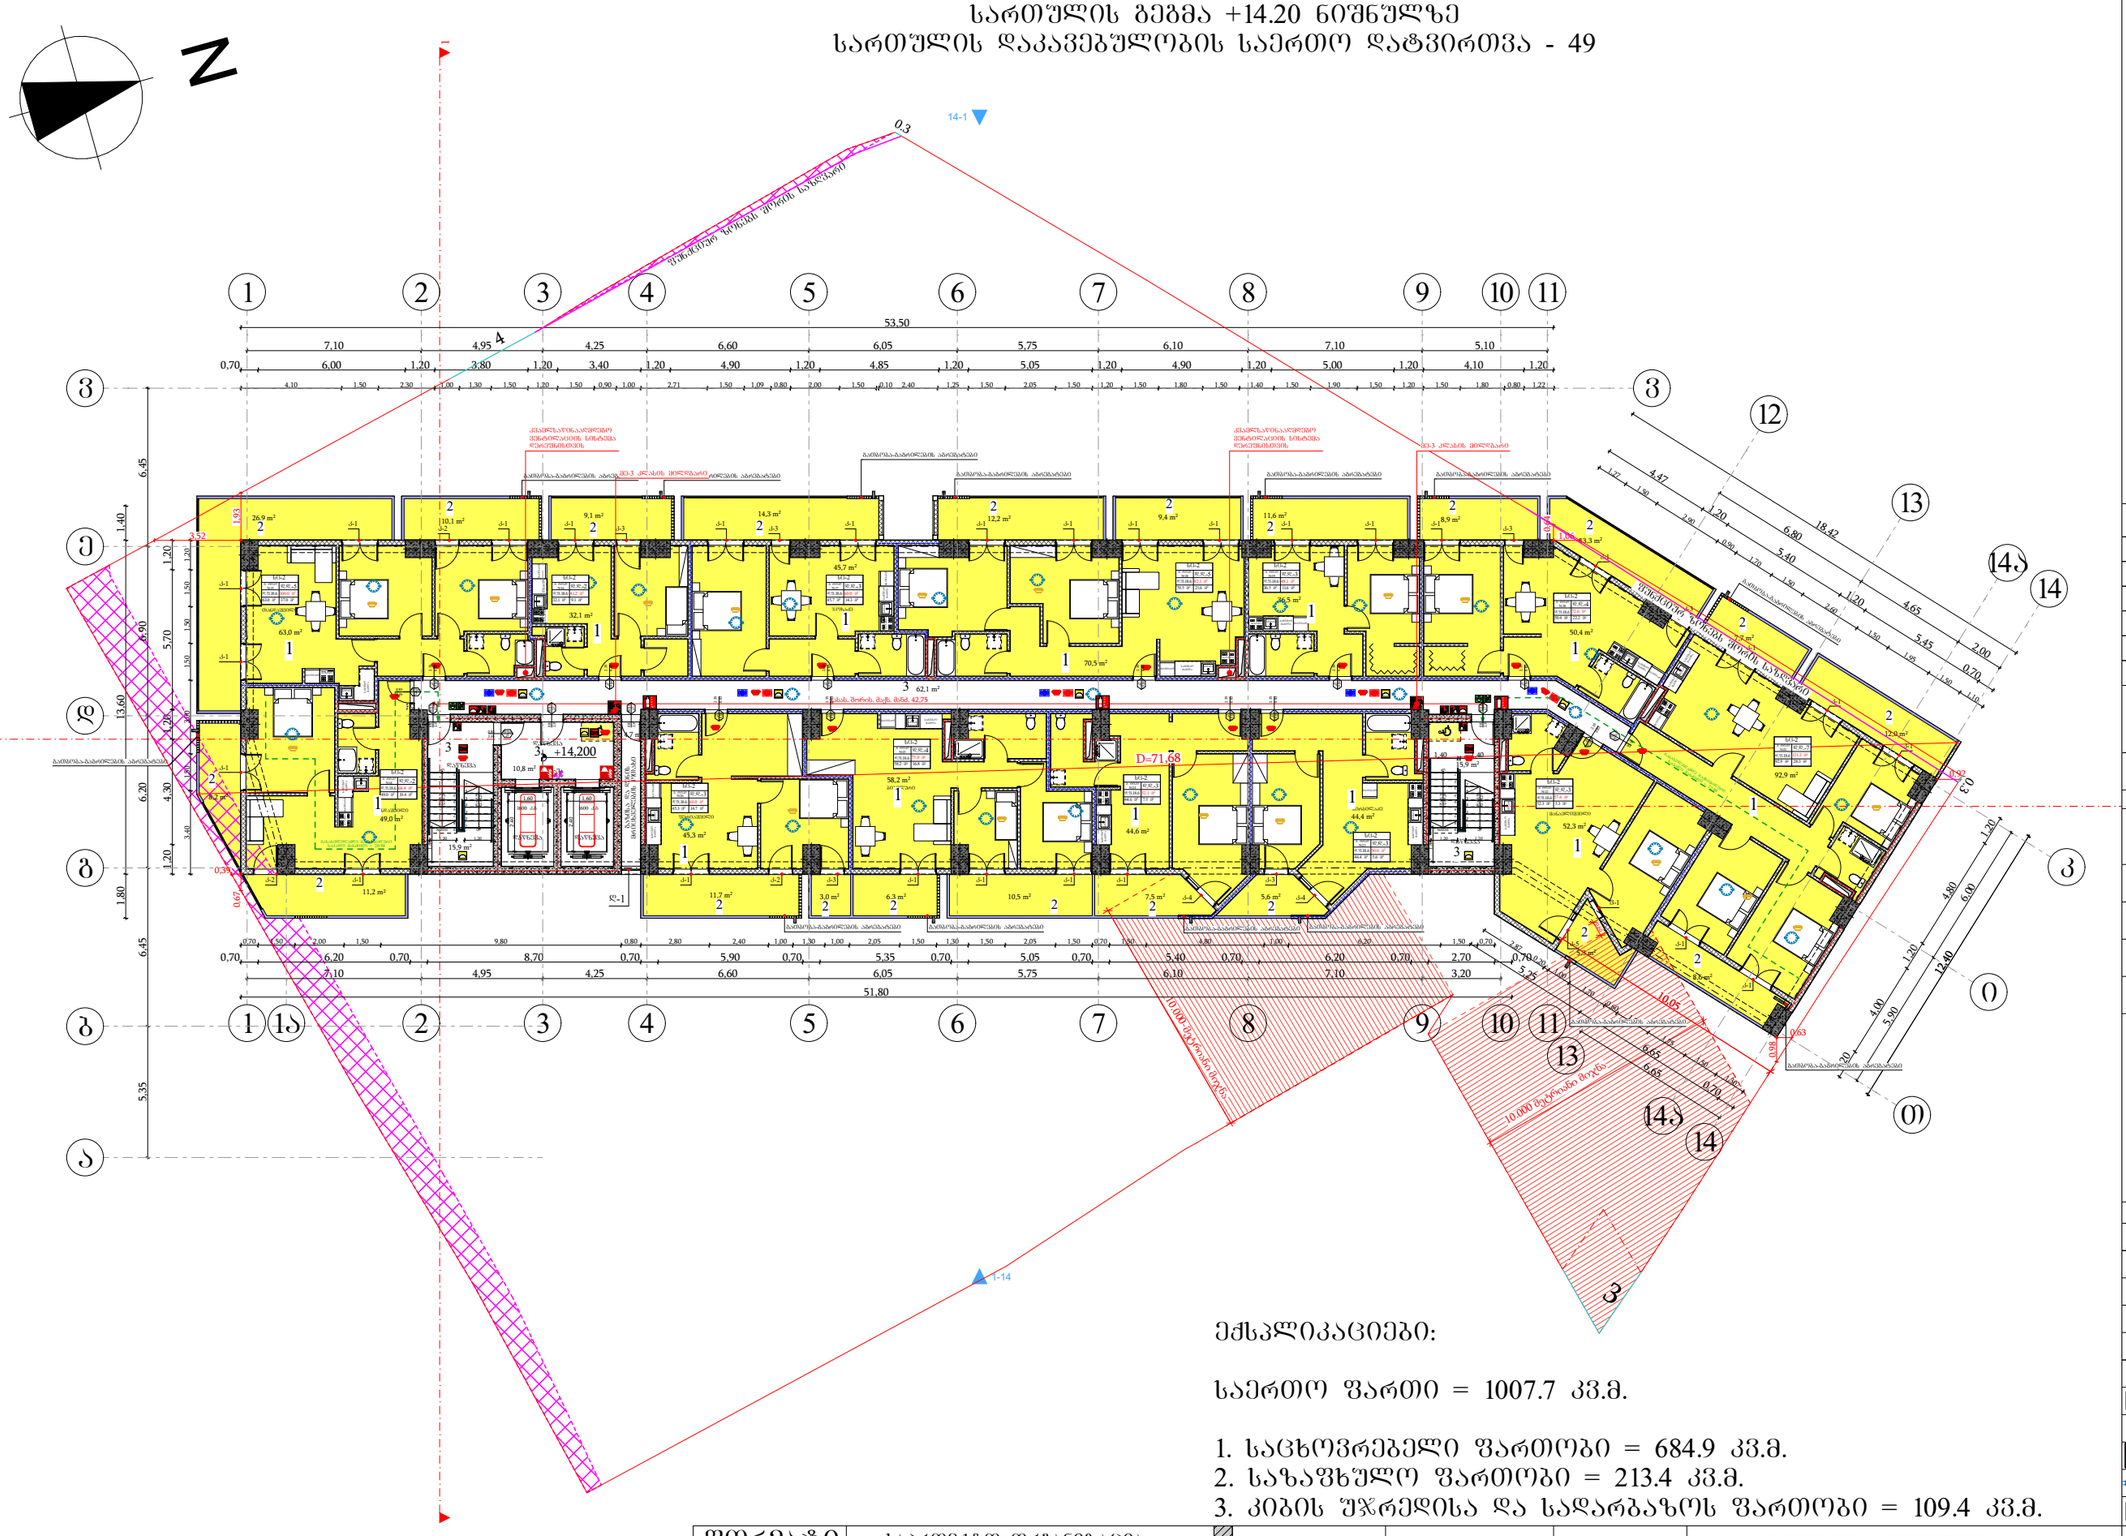

ექსპლიკაციები:

საერთო ფართი = 1007.7 კვ.მ.

1. საცხოვრებელი ფართობი = 684.9 კვ.მ.
2. საზაფხულო ფართობი = 213.4 კვ.მ.
3. კიბის შჯრედისა და სადარბაზოს ფართობი = 109.4 კვ.მ.

მიწის ნაკვეთის საზღვარი
ბეტონი
ტიხარი
ბარე ბლოკის კედელი
ერთშრომიანი კარი
ერთშრომიანი კარი ზღურგლით
ორშრომიანი კარი ზღურგლით

კარის მაპასუხებელი სიბანე
0.83 / 2.30 — 90 ᵛᵒ — 31
ხანაარგნილობა
კარის ნაშენობა
კარის მაპასუხებელი სიმაღლე

სივრცის დასახელება	საცხოვრებელი ბინა № 16	
დაკავებულობის ზაფუძე	სც-2	51.0 მ²
	დ.დ.ფ.	18.6
	დ.დ.	3

სივრცის ფართი
დაკავებულობის ზაფუძის ფაქტორი
დაკავებულობის ზატვირთვა

გასასვლელთან მისადგომ მაძსიმალურ საჯალი მანძილი

გასასვლელის აღნიშვნელი განათებული ნიშანი

დაკავებულობის ზაფუძების აღნიშვნები

დაკავებულობის ზაფუძები	დაკავებულობის ზაფუძის აღნიშვნა	შეღის კოდი
საჯაროო ზაფუძი (სჯ)		RGB (255,0,0)
საცხოვრებელი ზაფუძი (სც-2)		RGB (255,255,0)
საჯარეჯიო ზაფუძი (სჯ-2)		RGB (136,135,134)
დაზასაღე ზაფუძი (სზ)		RGB (57,57,56)
საქმიანი ზაფუძი (სქ)		RGB (79,12,187)
მაკვლებლის ზაფუძი (სმ)		RGB (34,139,34)

შენიშვნა:
ავტოსადგომის იატაკის ზედაპირი იქნება ბეტონის ან მსგავსი არაუზადი მასალის, რომელსაც არ ექნება შეღების შესარი

შენობის ელემენტები	ტაჯი - I
	A
ძირითადი კონსტრუქციული ნარჩენ	2
მზიდი კედლები ბარე შიგა	2 2
არამზიდი კედლები და ტიხრები ბარე	ცხრილი 602
არამზიდი კედლები და ტიხრები შიგა	0
იატაკის კონსტრუქცია და არაძირითადი ნაწილები	2
სახურავის კონსტრუქცია და არაძირითადი ნაწილები	1

პირობითი ნიშნები:

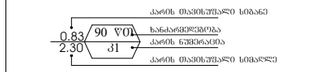

გასასვლელი აღნიშვნელი განათებული ნიშანი

1 საერთაო ხანაარგნილობის აღნიშვნელი ხაზი
2 საერთაო ხანაარგნილობის აღნიშვნელი ხაზი
სახანძრო მილი

სიმბოლოს სახელწოდება

	ხელის ცეცხლმაქრი
	სახანძრო მილმბარე
	ორმხრივი კავშირის სისტემა
	კვამლზე მრეცაბრე მაუწყებელი
	კვამლის ავტომატური აღმოჩენი
	სახანძრო განგაშის ღილაკი
	ხმოვანი და ვიზუალური განგაშის სისტემა (სახანძრო სიმაღლრთობა)
	საევარეო განათება
	სახანძრო მისაქრთებელი
	ავტოსაშველი
	ტექსტური შეტყობინების სისტემა

ფორმატი	საპროექტო ორგანიზაცია				პროექტის სახელწოდება	ნახაზის სახელწოდება
A3	four group	დირექტორი	მ. ხვედელიძე		მრავალბინიანი საცხოვრებელი სახლი	სართულის გეგმა +14.20 ნიშნულზე
		მთ. არქიტექტორი	შ. პაპინაშვილი			
		პრ. ავტორი	შ. პაპინაშვილი			
		დამკვეთი	შპს ახალი ვარსკვლავი 2015; ID ნომერი: 406136140		მის: ქალაქი თბილისი, ნავთლუღის ქუჩა №14; №16; ჯოსპიტალის შესახვევი №2; მიწის საკადასტრო კოდი: 01.17.12.024.012	თარიღი: 12/08/2024; მასშტაბი: 1:250; შურცელი; შურცლები

სართულის გეგმა +17.40 ნიშნულზე
სართულის დაკავებულობის საერთო დატვირთვა - 48

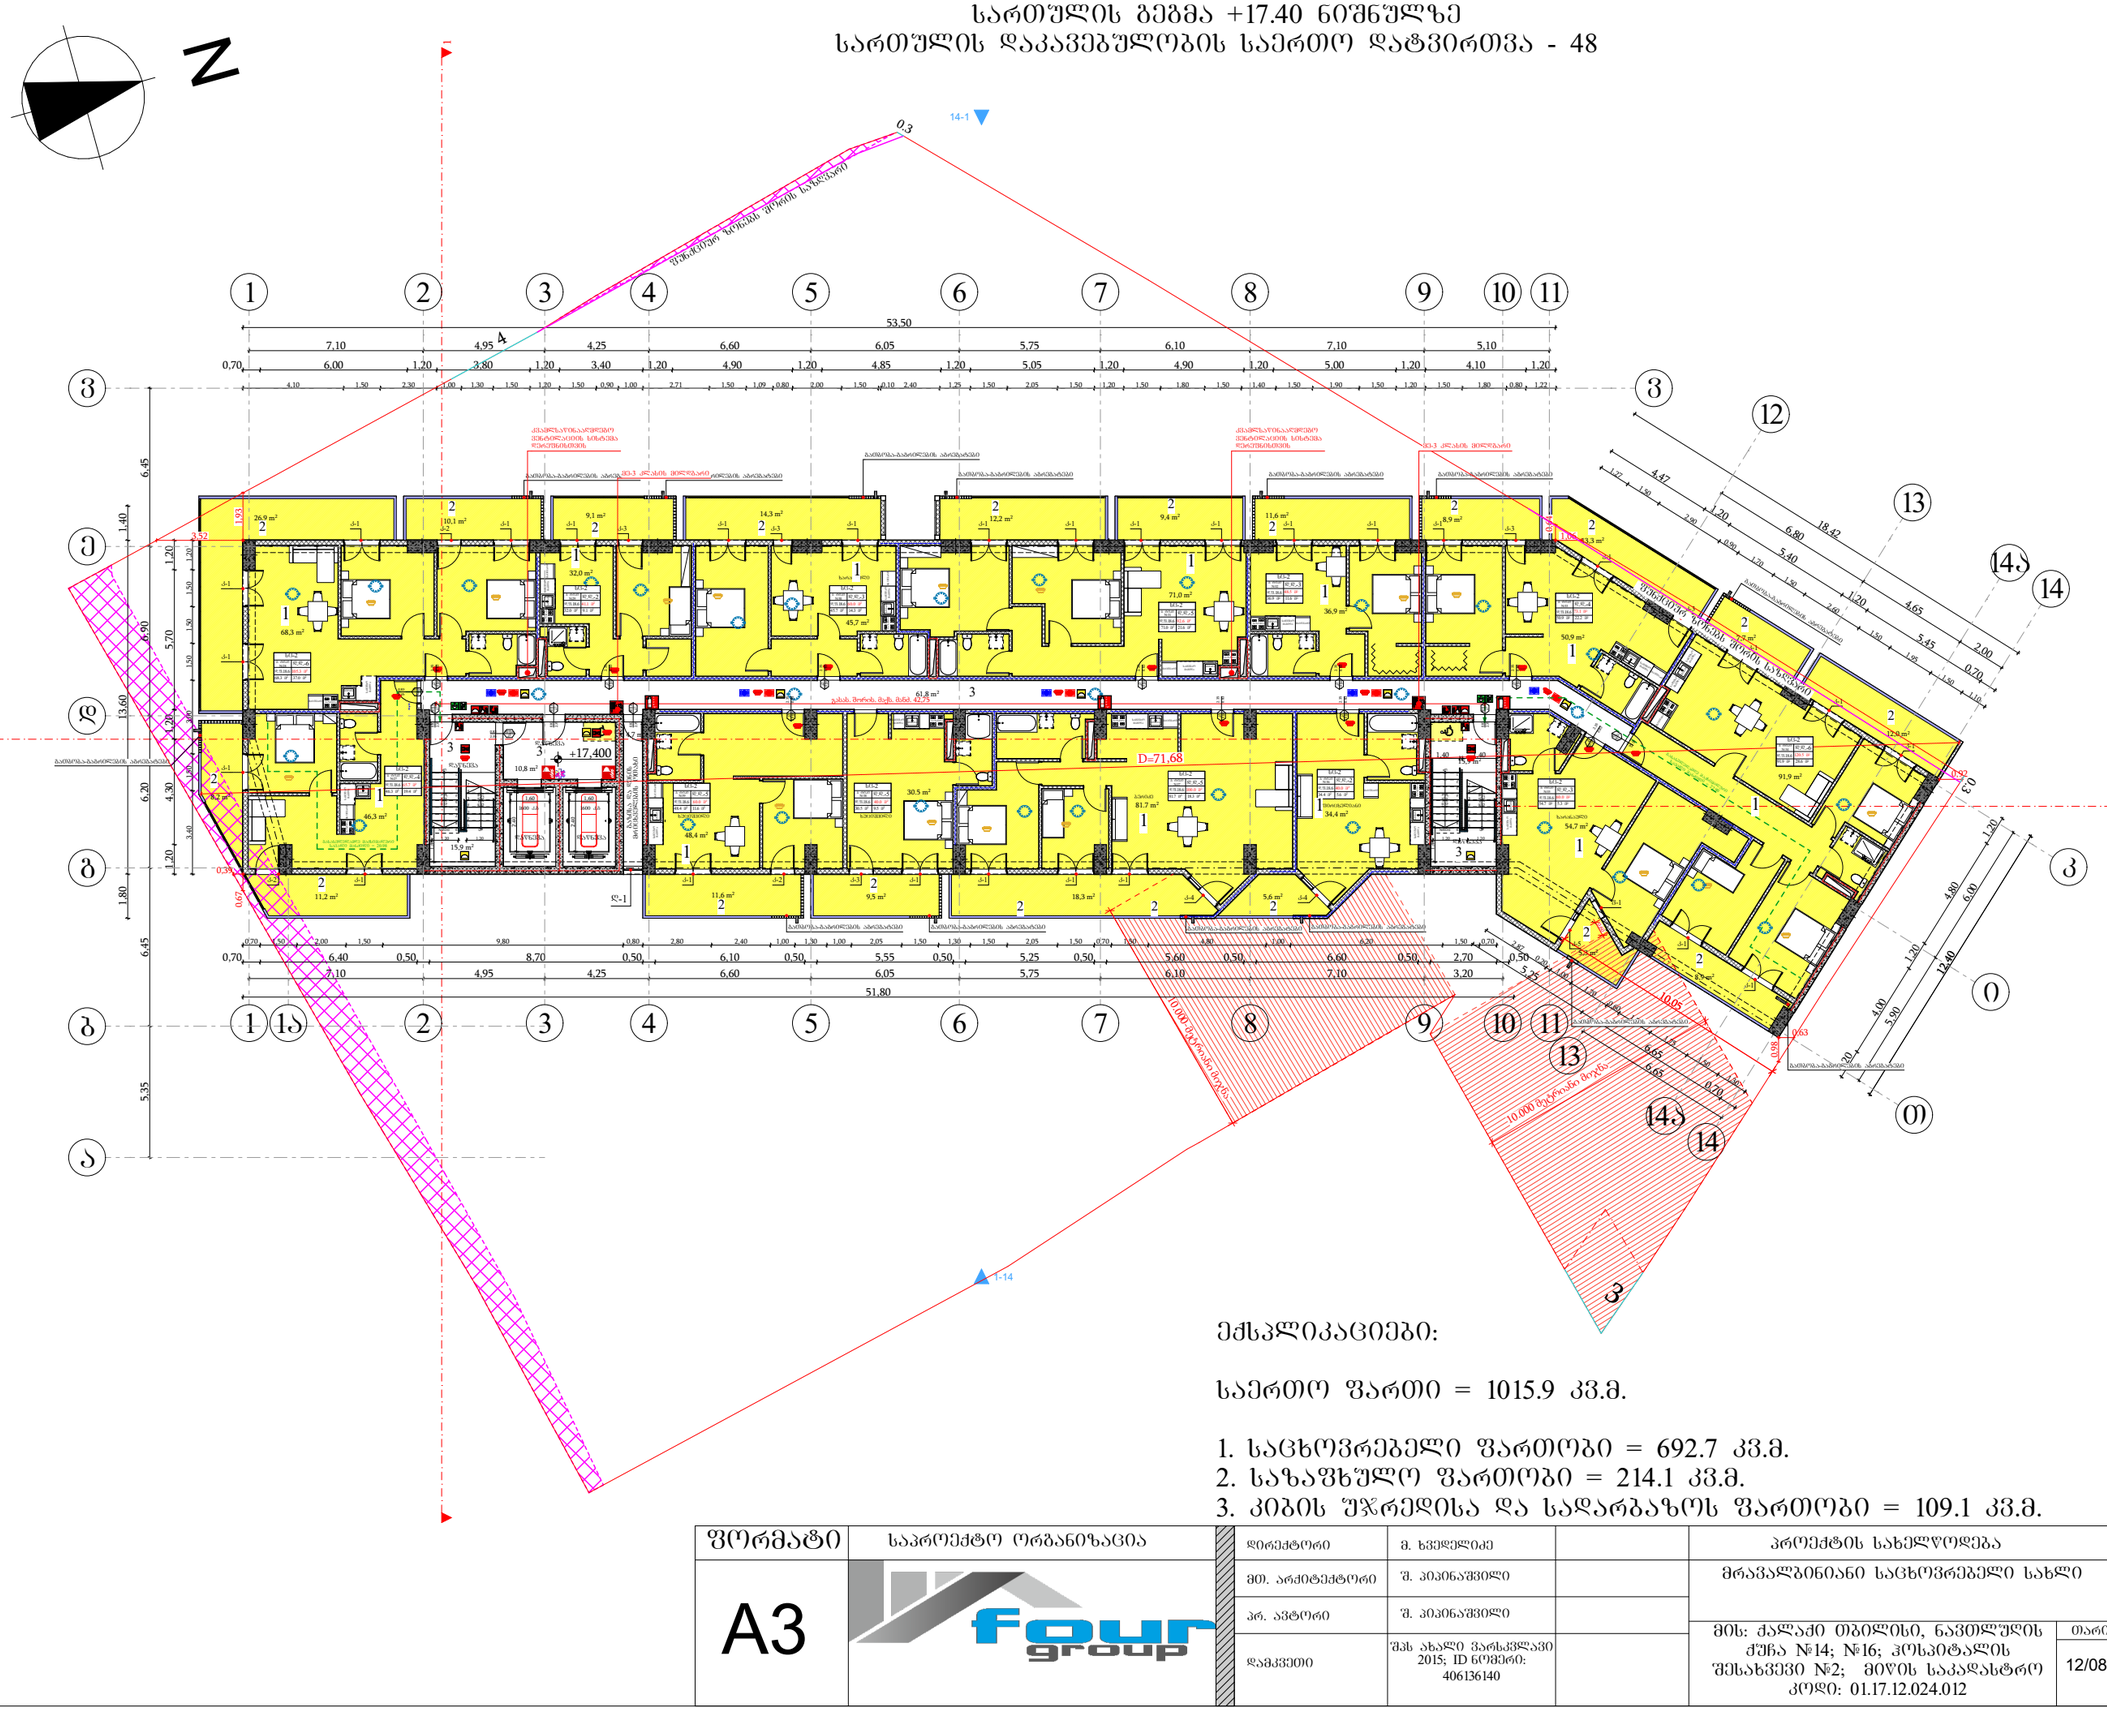

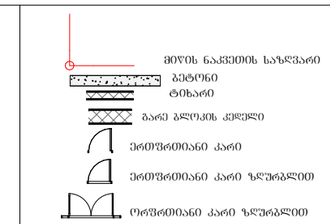

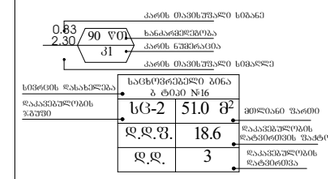

სიმაღლის დასახელება	სახანძროდანიშნულებო ბინა № 16	
დაკავებულობის ზარისი	სც-2	51.0 მ²
	დ.დ.ფ.	18.6
	დ.დ.	3

დაკავებულობის ზარისი

დაკავებულობის დატვირთვა



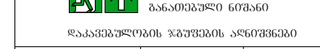

დაკავებულობის ზარისის აღნიშნები

დაკავებულობის ზარისი	დაკავებულობის ზარისის აღნიშნა	შავის კოდი
საშახრო ზარისი (სზ)		RGB (255,0,0)
საცხოვრებელი ზარისი (სც-2)		RGB (255,255,0)
საშახრეთო ზარისი (სზ-2)		RGB (136,135,134)
დაბანაკის ზარისი (სბ)		RGB (57,57,56)
საშინაო ზარისი (სმ)		RGB (79,12,187)
ტარშების ზარისი (სტ)		RGB (34,139,34)

შენიშვნა:
ავტოსადგომის იატაკის ზედაპირი იქნება ბეტონის ან მსგავსი არაწუვადი მასალის, რომელსაც არ ექნება შეღობის უნარი

შენობის ელემენტები	ტაბა - I
	A
ძირითადი კონსტრუქციული ნარჩენ	2
მზიდი კედლები ბარე შიბა	2 2
არამზიდი კედლები და ტიხრები ბარე	ცხრილი 602
არამზიდი კედლები და ტიხრები შიბა	0
იატაკის კონსტრუქცია და არაძირითადი ნაწილები	2
სახურავის კონსტრუქცია და არაძირითადი ნაწილები	1

პირობითი ნიშნები:

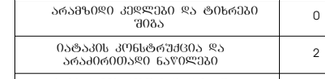

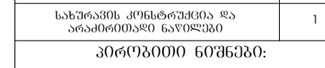

სიმბოლოს სახელწოდება

	ხელის ცეცხლმაქრი
	სახანძრო მილსბარი
	ორმხრივი კავშირის სისტემა
	კვამლზე მორეაბირე მაუწყებელი
	კვამლის ავტომატური ალმოჩნი
	სახანძრო განგაშის ღილაკი
	ხმოვანი და ვიზუალური განგაშის სისტემა (სახანძრო სიგნალიზაცია)
	საავარიო განათება
	სახანძრო მისაქრთებელი
	ავტოსაშველი
	ტექსტური შეტყობინების სისტემა

ფორმატი	საპროექტო ორგანიზაცია				ნახაზის სახელწოდება
A3	four group	დირექტორი	მ. ხვედელიძე		პროექტის სახელწოდება: მრავალბინიანი საცხოვრებელი სახლი სართულის გეგმა +17.40 ნიშნულზე
		მთ. არქიტექტორი	შ. პეპინაშვილი		
		პრ. ავტორი	შ. პეპინაშვილი		
		დამკვეთი	შპს ახალი ვარსკვლავი 2015; ID ნომერი: 406136140		მის: ქალაქი თბილისი, ნავთლუღის ქუჩა №14; №16; ჰოსპიტალის შესახვევი №2; მიწის საკადასტრო კოდი: 01.17.12.024.012

თარიღი	მასშტაბი	შურცელი	შურცლები
12/08/2024	1:250		

სართულის გეგმა +20.60 ნიშნულზე
სართულის დაკავებულობის საერთო დატვირთვა - 97

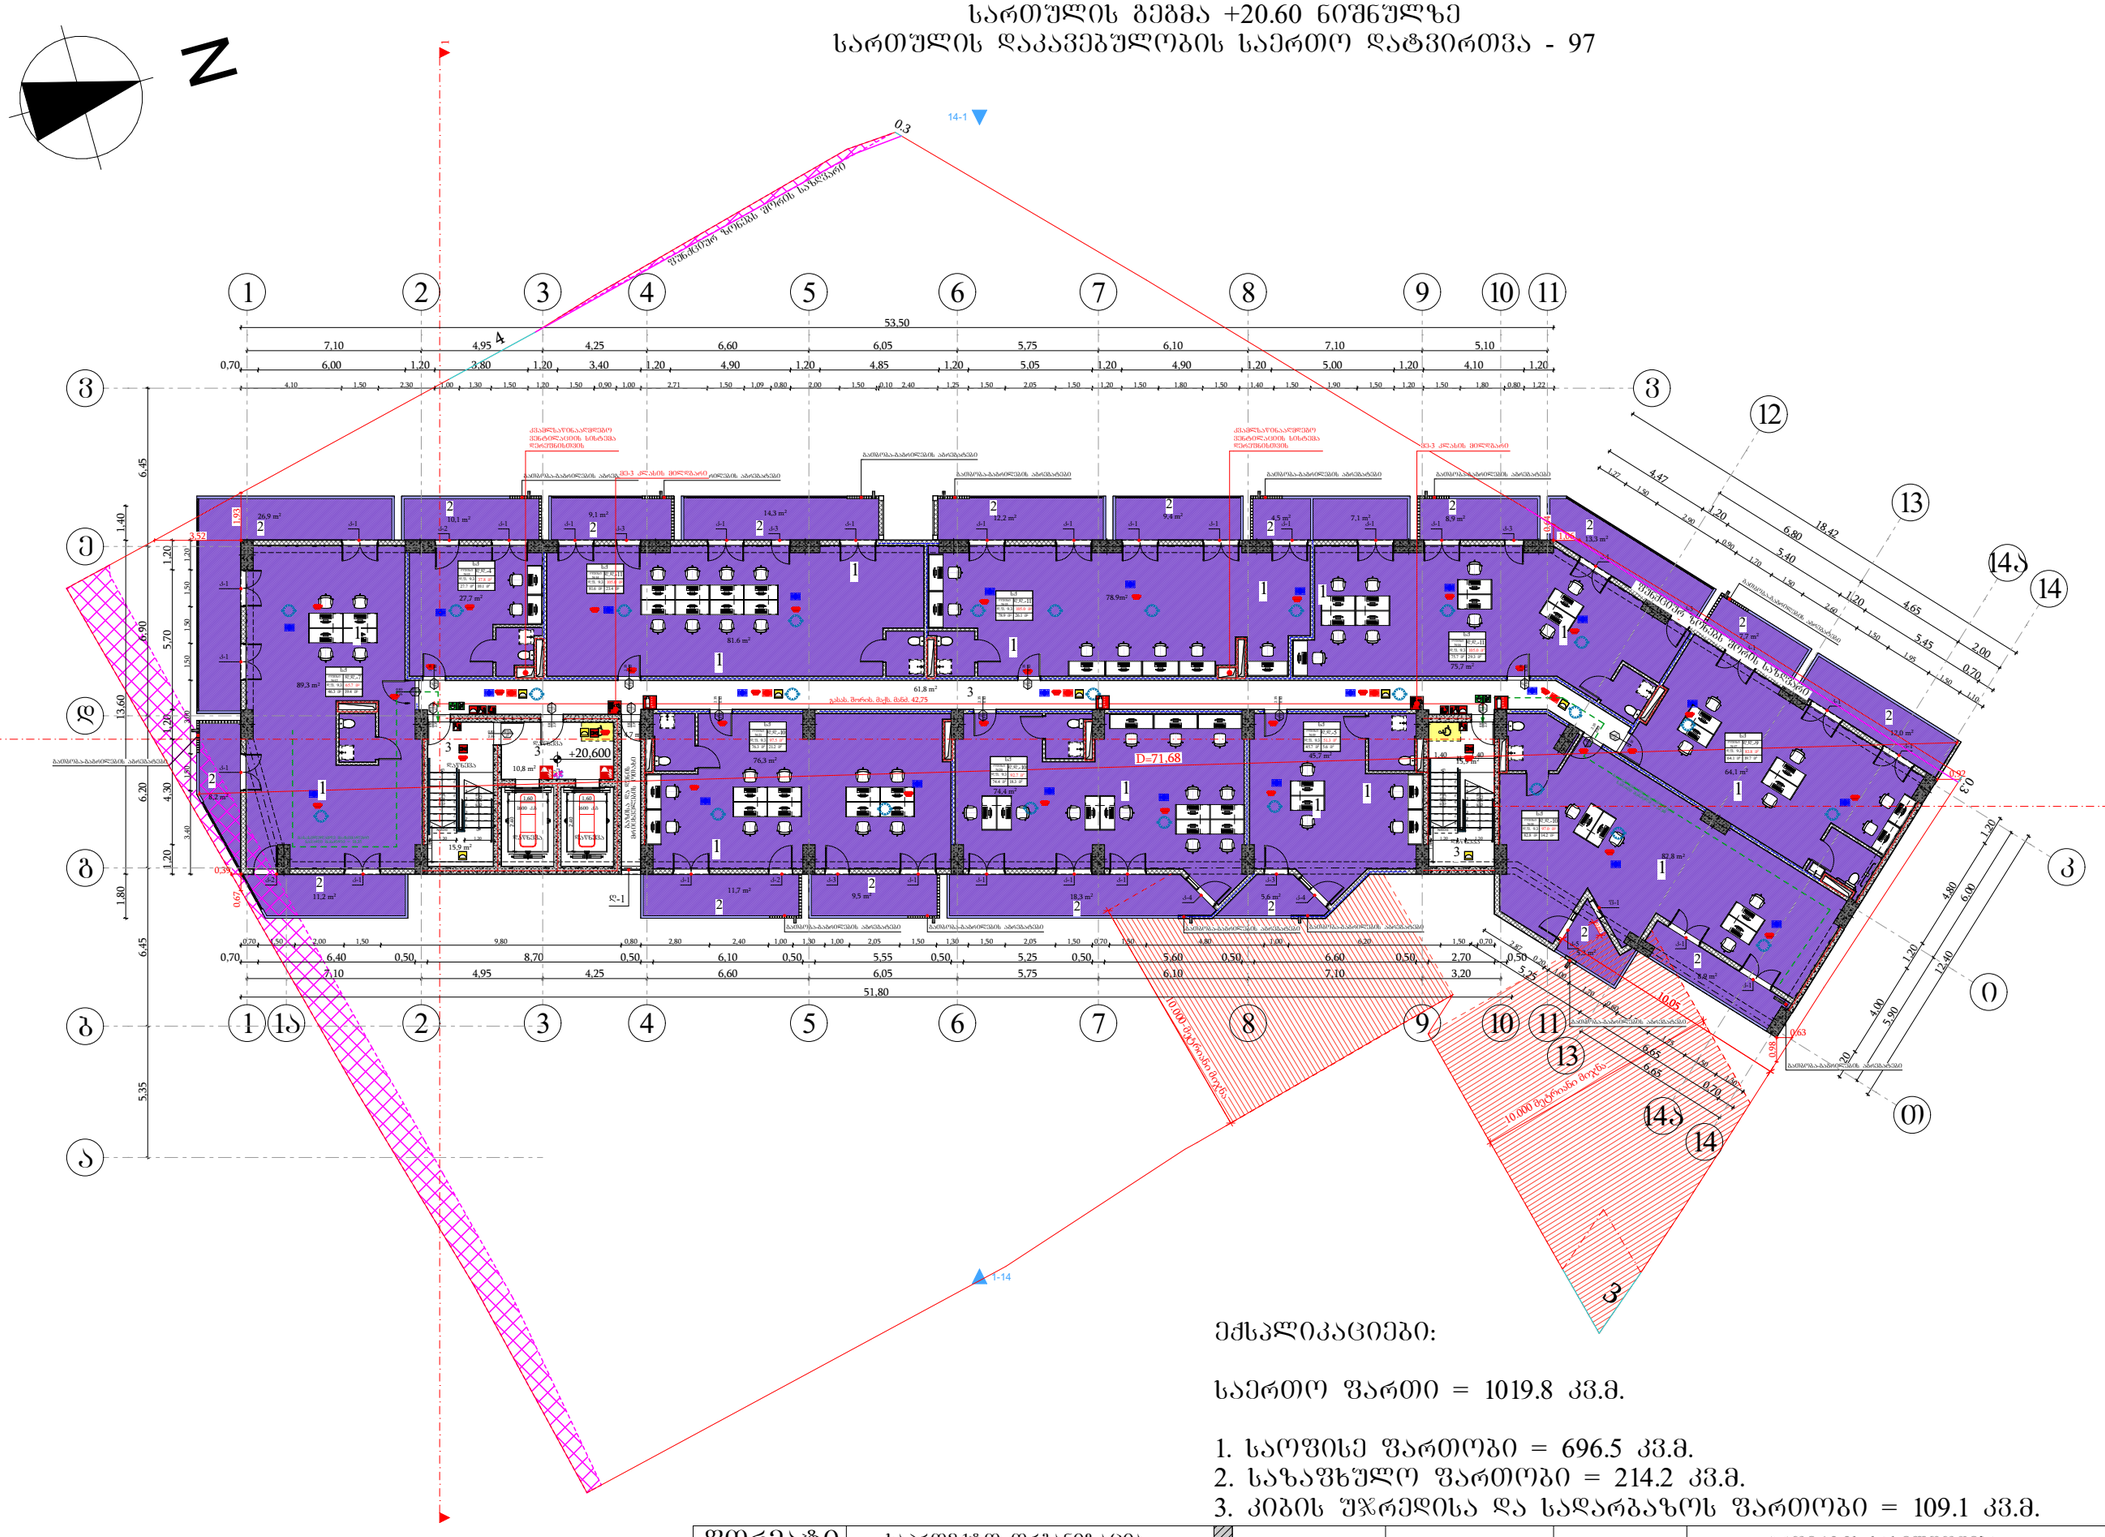

ექსპლიკაციები:

საერთო ფართი = 1019.8 კვ.მ.

1. საოფისე ფართობი = 696.5 კვ.მ.
2. სახანძრო ფართობი = 214.2 კვ.მ.
3. კიბის შახრედისა და სადარბაზოს ფართობი = 109.1 კვ.მ.

მიწის ნაკვეთის საზღვარი
ბეტონი
ტიხარი
ბარე ბლოკის კედელი
ერთშრომიანი კარი
ერთშრომიანი კარი ზღურბლით
ორშრომიანი კარი ზღურბლით

კარის მაპასუხებელი სიბანე
0.83 / 2.30 — 90 ᵛᵒ / 31
სანაცვლებობა
კარის ნებისმიერია
კარის მაპასუხებელი სიმაღლე

სივრცის დასახელება	სახანძრო-საშველი ბინა № 16	
დაკავებულობის ჯგუფი	სგ-2	51.0 მ²
	დ.დ.ფ.	18.6 — დაკავებულობის დატვირთვის ფაქტორი
	დ.დ.	3 — დაკავებულობის დატვირთვა

გასასვლელთან მისადგომ მაქსიმალური სავალი მანძილი

გასასვლელის ალნიშვნელი განათებული ნიშანი

დაკავებულობის ჯგუფების აღნიშვნები

დაკავებულობის ჯგუფები	დაკავებულობის ჯგუფის აღნიშვნა	შენის კოდი
საჯარო ჯგუფი (სჯ)		RGB (255,0,0)
საცხოვრებელი ჯგუფი (სც-2)		RGB (255,255,0)
საკომერციო ჯგუფი (სკ-2)		RGB (136,135,134)
დამხმარე ჯგუფი (დხ)		RGB (57,57,56)
საქმიანი ჯგუფი (სქ)		RGB (79,12,187)
მაპარებლის ჯგუფი (მპ)		RGB (34,139,34)

შენიშვნა:
ავტოსადგომის იატაკის ზედაპირი იქნება ბეტონის ან მსგავსი არაუსაფრთხო მასალის, რომელსაც არ ექნება მეორეხის უნარი

	ტაბა - I
შენობის ელემენტები	A
ძირითადი კონსტრუქციული ნაწილი	2
მზიდი კედლები ბარე შიგა	2 2
არამზიდი კედლები და ტიხრები ბარე	ცხრილი 602
არამზიდი კედლები და ტიხრები შიგა	0
იატაკის კონსტრუქცია და არაძირითადი ნაწილები	2
სახურავის კონსტრუქცია და არაძირითადი ნაწილები	1

პირობითი ნიშნები:

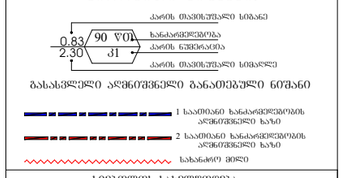

გასასვლელი ალნიშვნელი განათებული ნიშანი

1 საათიანი სანაცვლებობის ალნიშვნელი ხაზი
2 საათიანი სანაცვლებობის ალნიშვნელი ხაზი
სახანძრო მილი

სიმბოლოს სახელწოდება

- ხელის ცეცხლმაქრი
- სახანძრო მილსადარი
- ორმხრივი კავშირის სისტემა
- კვამლზე მრეკავიანე მაუწყებელი
- კვამლის ავტომატური ალმომჩენი
- სახანძრო განაპირის ღილაკი
- ხმოვანი და ვიზუალური განგაშის სისტემა (სახანძრო სიგნალიზაცია)
- საევარეო განათება
- სახანძრო მისადგომელი
- ავტოსაშველი
- ტექსტური შეტყობინების სისტემა

ფორმატი	საპროექტო ორგანიზაცია	დირექტორი	მ. ხვედელიძე	პროექტის სახელწოდება	ნახაზის სახელწოდება
A3	four group	მთ. არქიტექტორი	შ. პიპინაშვილი	მრავალბინიანი საცხოვრებელი სახლი	სართულის გეგმა +20.60 ნიშნულზე
		პრ. ავტორი	შ. პიპინაშვილი		
		დამკვეთი	შპს ახალი ვარსკვლავი 2015; ID ნომერი: 406136140	მის: ქალაქი ობილისი, ნავთლულის ქუჩა №14; №16; ჰოსპიტალის შესახვევი №2; მიწის საკადასტრო კოდი: 01.17.12.024.012	თარიღი: 12/08/2024; მასშტაბი: 1:250; ფურცელი; ფურცლები

სართულის გეგმა +23.80 ნიშნულზე
სართულის დაკავებულობის საერთო დატვირთვა - 50

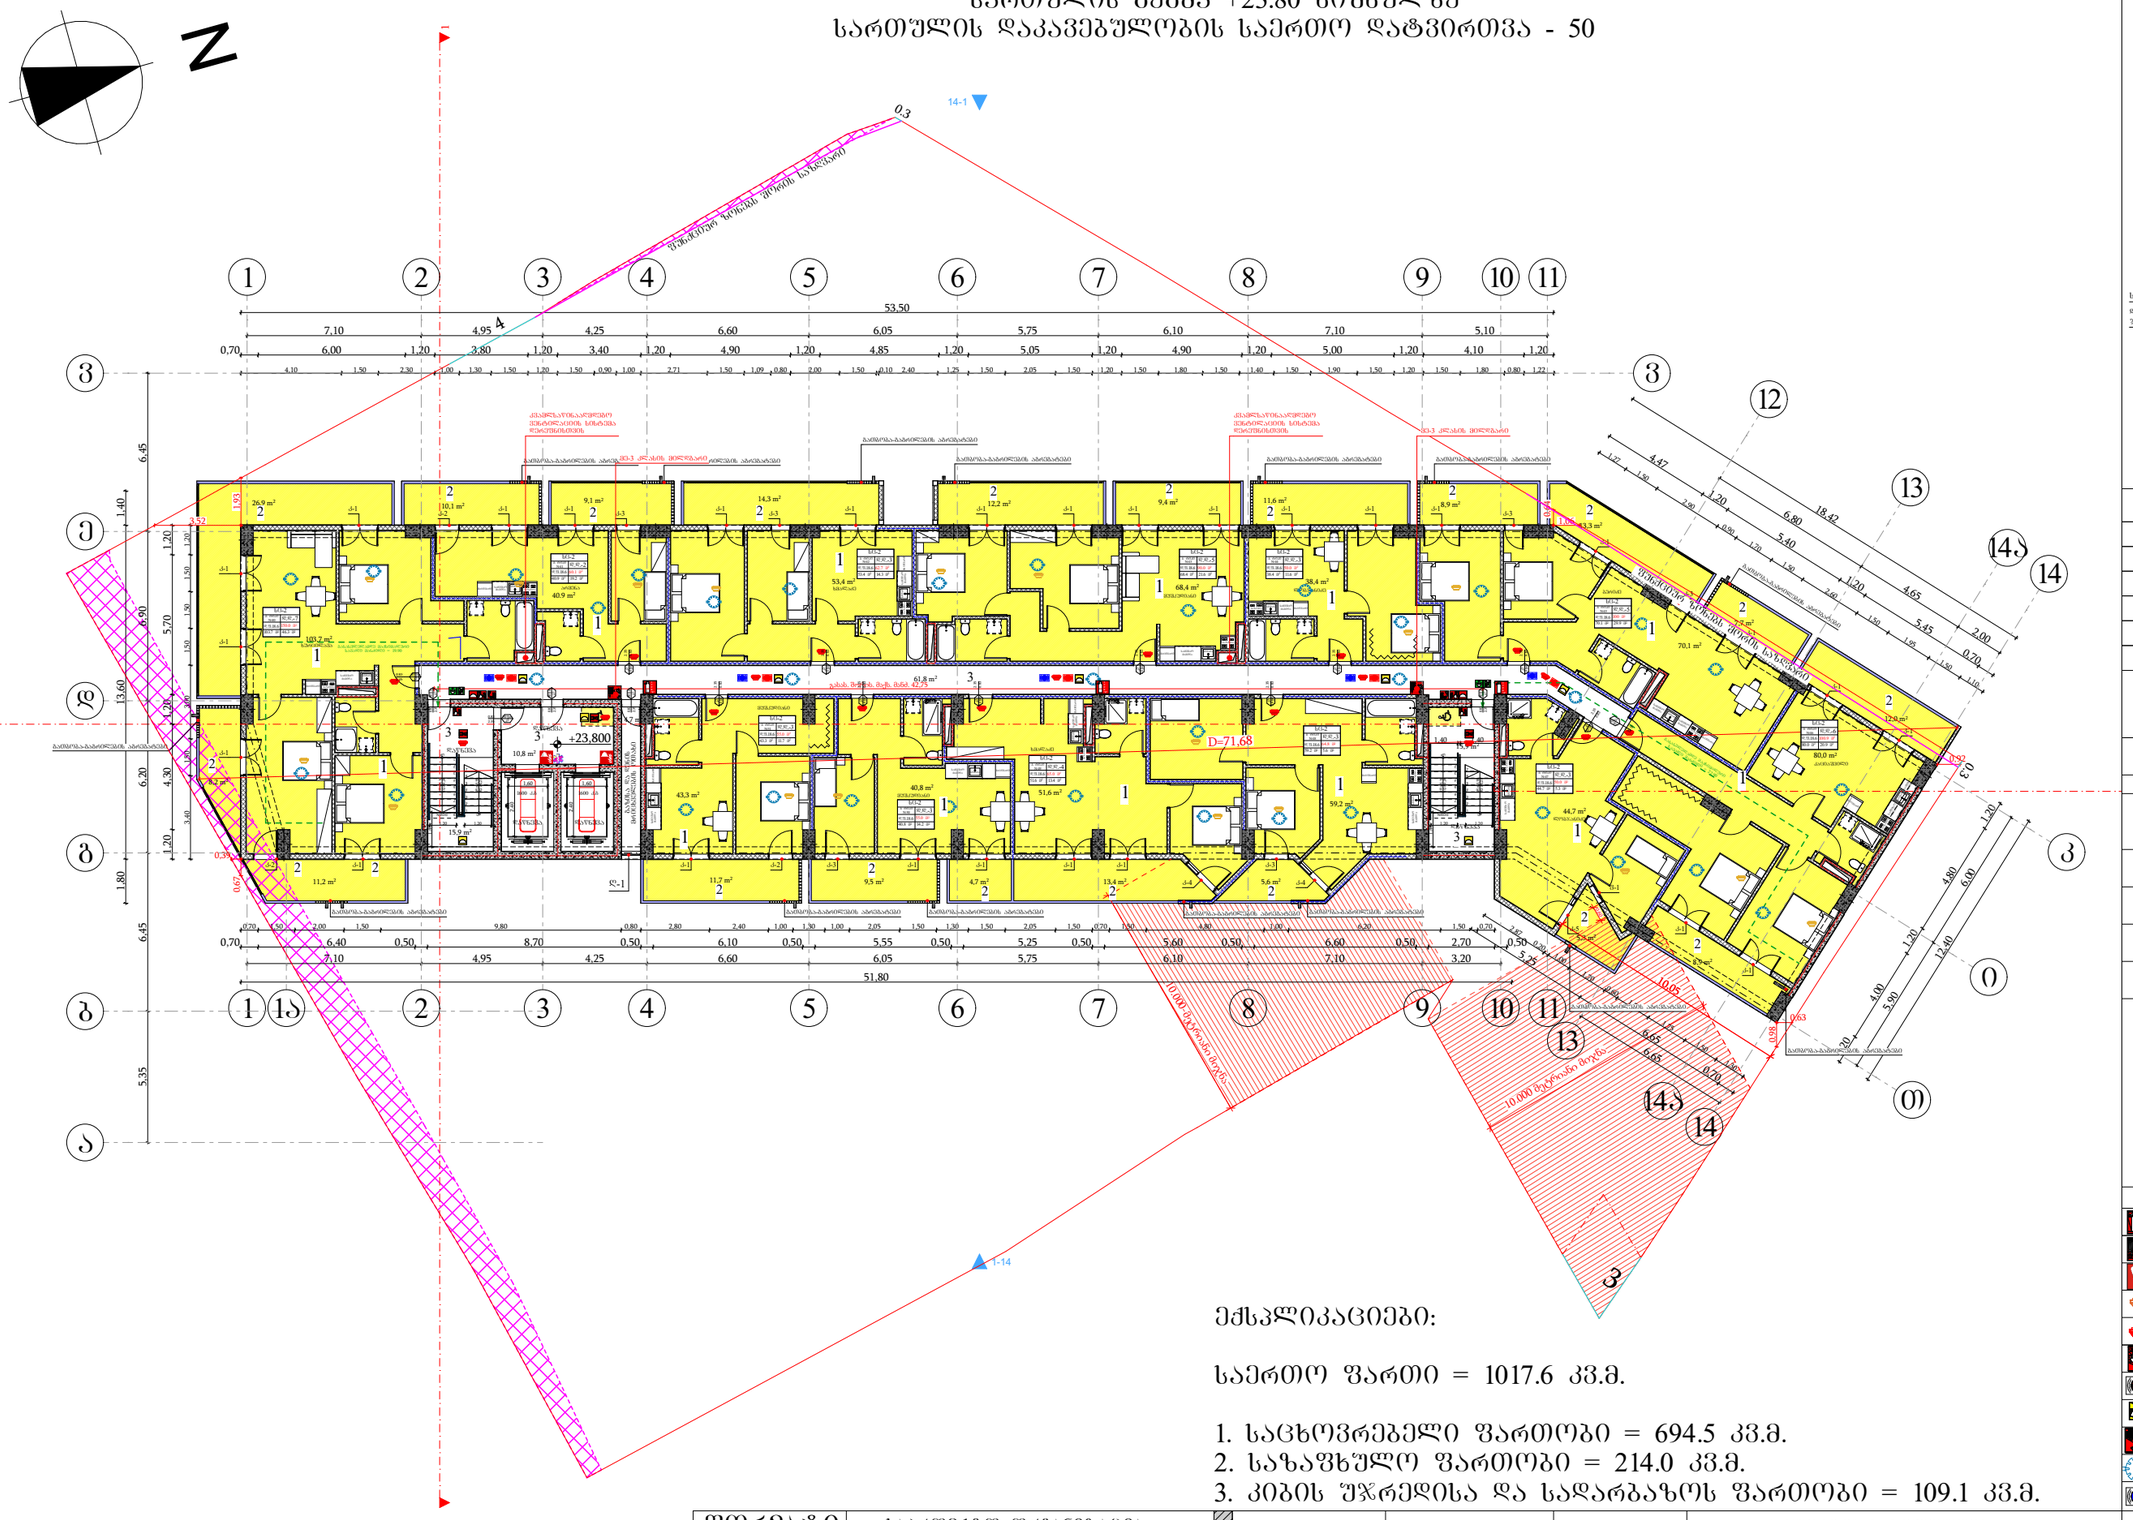

ექსპლიკაციები:

საერთო ფართი = 1017.6 კვ.მ.

1. საცხოვრებელი ფართობი = 694.5 კვ.მ.
2. საზაფხულო ფართობი = 214.0 კვ.მ.
3. კიბის შჯრედისა და სადარბაზოს ფართობი = 109.1 კვ.მ.

მიწის ნაკვეთის საზღვარი
ბეტონი
ტიხარი
ბარე ბლოკის კედელი
ერთშრიანი კარი
ერთშრიანი კარი ზღურბლით
ორშრიანი კარი ზღურბლით

კარის მაპასუხებელი სიბანე
0.83 / 2.30 — 90 ᵛᵒ / ა1 — ხანაარქვნილობა, კარის ნაშენობა
კარის მაპასუხებელი სიმაღლე

სივრცის დასახელება	საცხოვრებელი ბინა ბ ტიპი №16	
დაკავებულობის ჯგუფი	სც-2	51.0 მ²
	დ.დ.ფ.	18.6
	დ.დ.	3

სივრცის ფართი
დაკავებულობის ფაქტორი
დაკავებულობის ტიპი

გასასვლელთან მისადგომ მაქსიმალურ სავალი მანძილი

გასასვლელის ალნიშვნელი განათებული ნიშანი

დაკავებულობის ჯგუფების აღნიშვნები

დაკავებულობის ჯგუფები	დაკავებულობის ჯგუფის აღნიშვნა	შეღების კოდი
საბაზო ჯგუფი (სჯ)		RGB (255,0,0)
საცხოვრებელი ჯგუფი (სც-2)		RGB (255,255,0)
საავტომატო ჯგუფი (დ.ჯ-2)		RGB (136,135,134)
დაბალი ჯგუფი (დბ)		RGB (57,57,56)
საშუალო ჯგუფი (სშ)		RGB (79,12,187)
მაღალი ჯგუფი (მ93)		RGB (34,139,34)

შენიშვნა:
ავტოსადგომის იატაკის ზედაპირი იქნება ბეტონის ან მსგავსი არაწუვადი მასალის, რომელსაც არ ექნება შეღების შრარი

შენობის ელემენტები	ტიპი - I
	A
ძირითადი კონსტრუქციული ნარჩენ	2
მზიდი კედლები ბარე შიგა	2 2
არამზიდი კედლები და ტიხრები ბარე	ცხრილი 602
არამზიდი კედლები და ტიხრები შიგა	0
იატაკის კონსტრუქცია და არაძირითადი ნაწილები	2
სახურავის კონსტრუქცია და არაძირითადი ნაწილები	1

პირობითი ნიშნები:

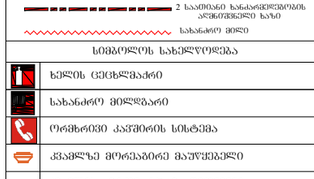

გასასვლელი აღნიშვნელი განათებული ნიშანი

1 საათიანი ხანაარქვნილობის აღნიშვნელი ხაზი
2 საათიანი ხანაარქვნილობის აღნიშვნელი ხაზი
სახანძრო მილი

სიმბოლოს სახელწოდება

	ხელის ცეცხლმაქრი
	სახანძრო მილსბარი
	ორმხრივი კავშირის სისტემა
	კვამლზე მორეაბირე მაუწყებელი
	კვამლის ავტომატური აღმოჩენი
	სახანძრო განგაშის ღილაკი
	ხმოვანი და ვიზუალური განგაშის სისტემა (სახანძრო სიხშირისა)
	საევარიო განათება
	სახანძრო მისაქრთებელი
	ავტოსაშველი
	ტექსტური შეტყობინების სისტემა

ფორმატი	საპროექტო ორგანიზაცია				
A3	four group	დირექტორი	მ. ხვედელიძე		
		მთ. არქიტექტორი	შ. პეპინაშვილი		
		პრ. ავტორი	შ. პეპინაშვილი		
		დამკვეთი	შპს ახალი ვარსკვლავი 2015; ID ნომერი: 406136140		

პროექტის სახელწოდება	ნახაზის სახელწოდება
მრავალბინიანი საცხოვრებელი სახლი	სართულის გეგმა +23.80 ნიშნულზე

მის: ქალაქი თბილისი, ნავთლუღის ქუჩა №14; №16; ჯოსპიტალის შესახვევი №2; მიწის საკადასტრო კოდი: 01.17.12.024.012

თარიღი	მასშტაბი	შურცელი	შურცლები
12/08/2024	1:250		

სართულის გეგმა +27.00 ნიშნულზე
სართულის დაკავებულობის საერთო დატვირთვა - 51

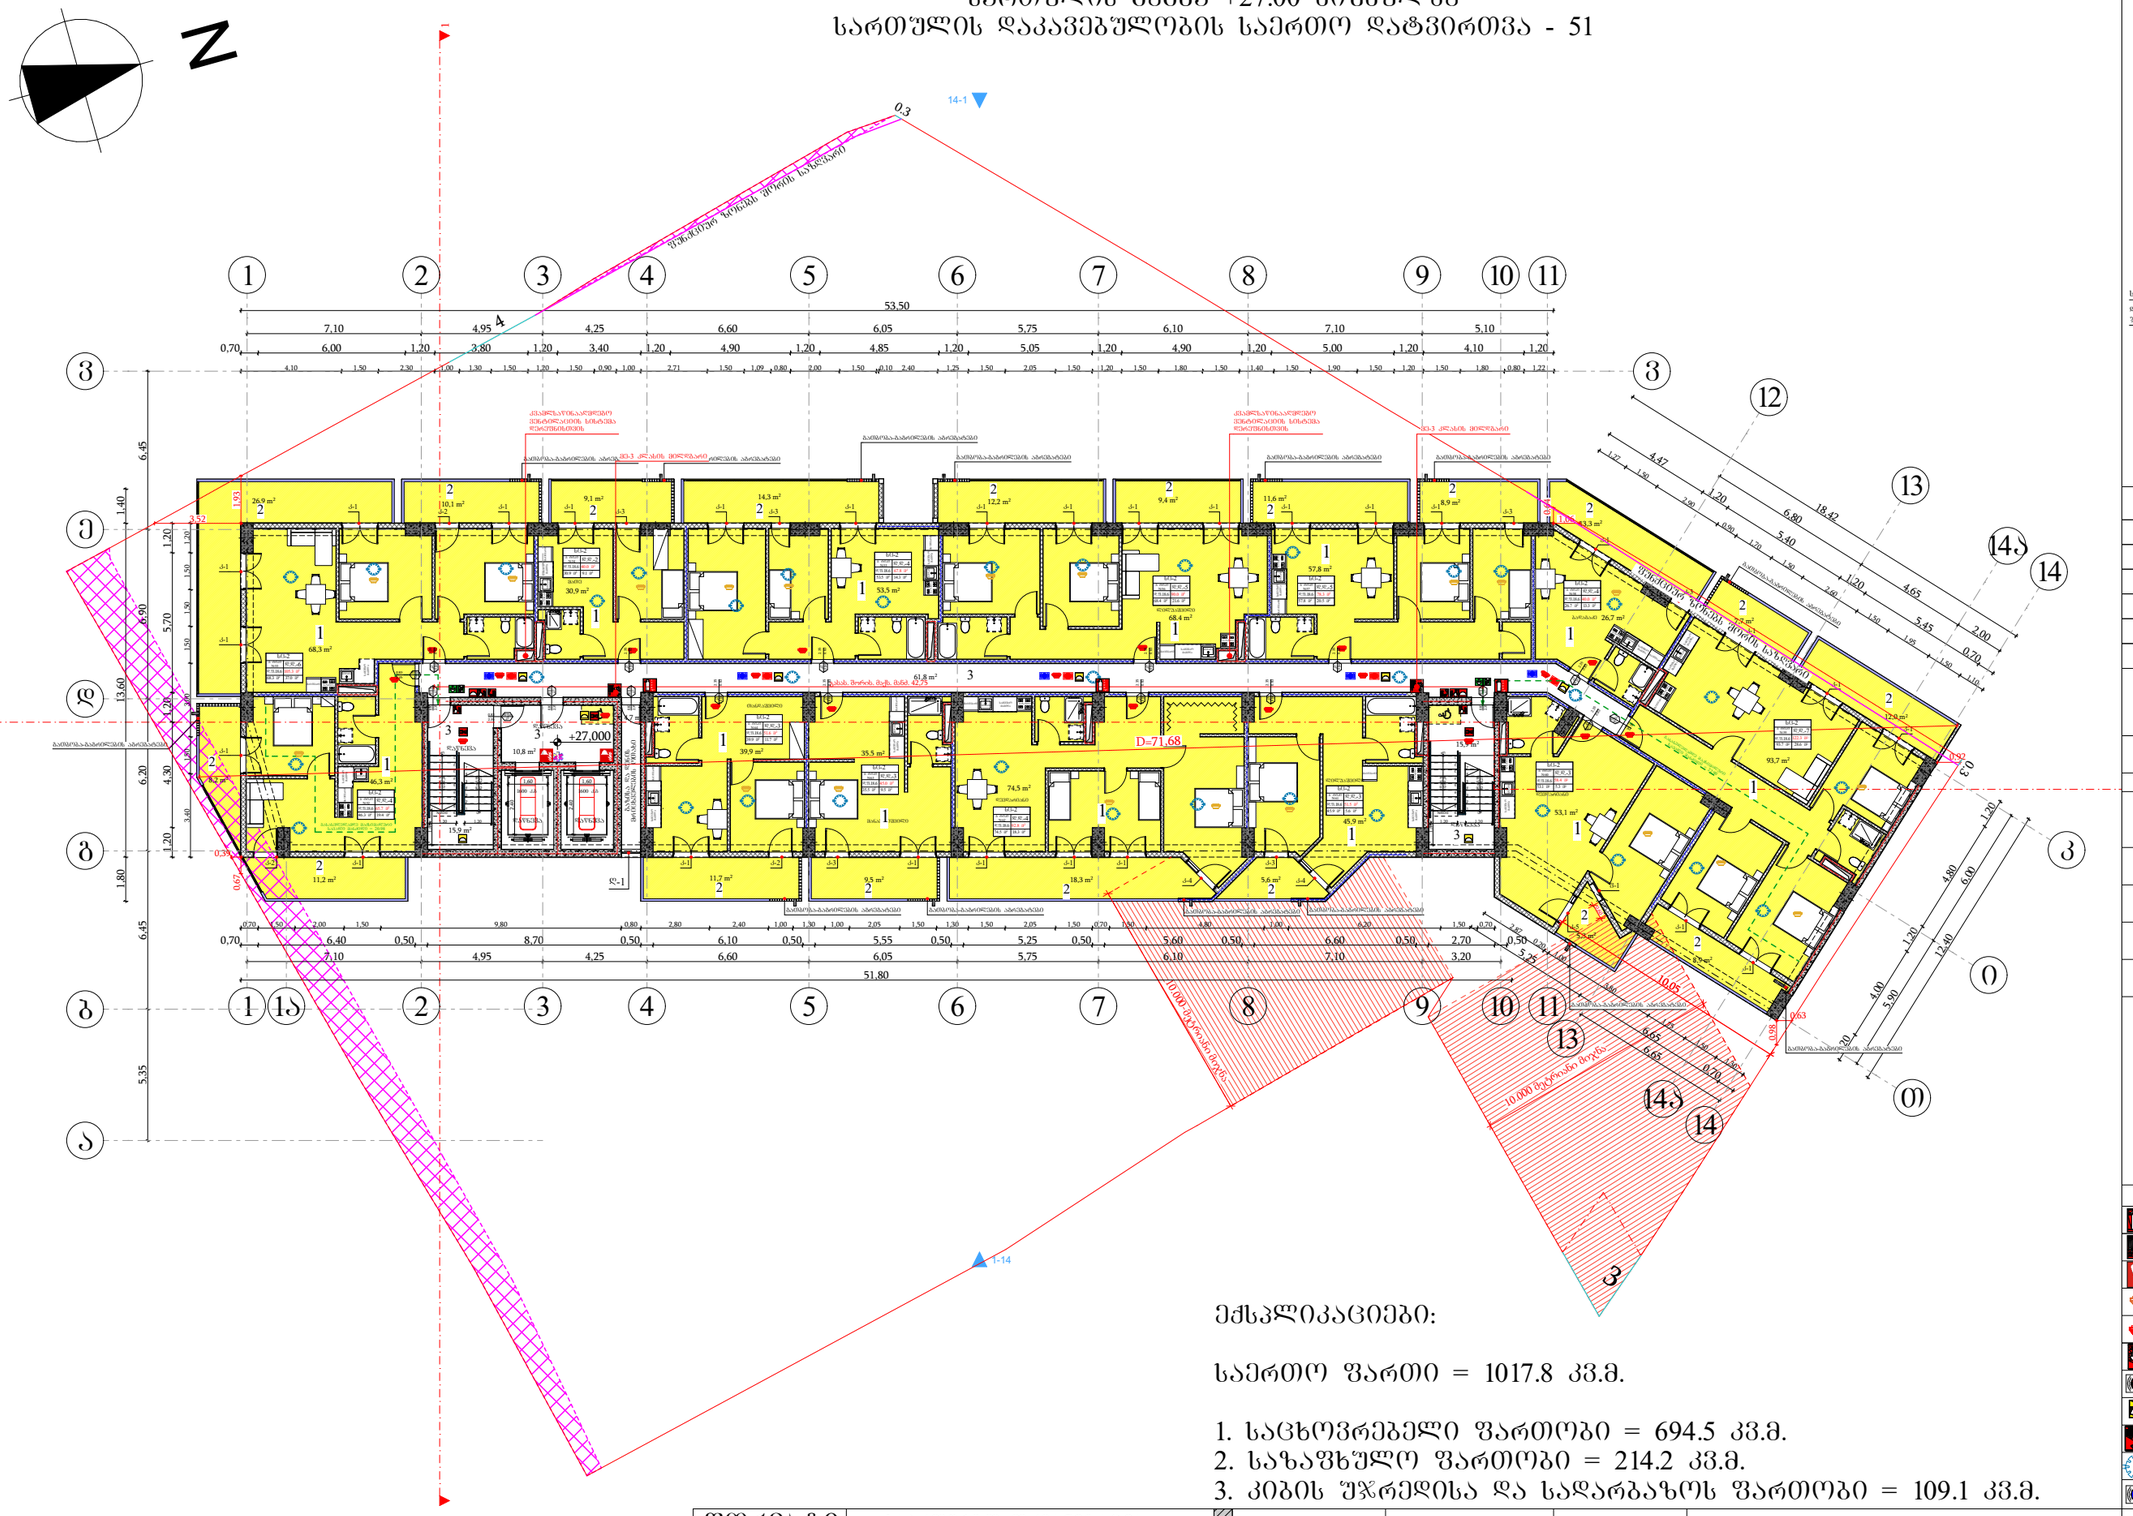

ექსპლიკაციები:

საერთო ფართი = 1017.8 კვ.მ.

1. საცხოვრებელი ფართობი = 694.5 კვ.მ.
2. საზაფხულო ფართობი = 214.2 კვ.მ.
3. კიბის შახრედისა და სადარბაზოს ფართობი = 109.1 კვ.მ.

მიწის ნაკვეთის საზღვარი
ბეტონი
ტიხარი
ბარე ბლოკის კედელი
ერთშრომიანი კარი
ერთშრომიანი კარი ზღურბლით
ორშრომიანი კარი ზღურბლით

კარის მაპასუხებელი სიბანე
0.83 / 2.30 — 90 ᵛᵒ — 31
ხანაარქვლებობა
კარის ნაშენობაზია
კარის მაპასუხებელი სიგანელე

სივრცის დასახელება	სახელოვნებელი ბინა № 16	
დაკავებულობის ჯგუფი	სც-2	51.0 მ²
	დ.დ.ფ.	18.6
	დ.დ.	3

მეზობელი შენობა
დაკავებულობის მატერიალი
დაკავებულობის დატვირთვა

გასასვლელთან მისადგომ მაძისმაპარე სავალი მანძილი

გასასვლელის ალნიშვნელი განათებული ნიშანი

დაკავებულობის ჯგუფების აღნიშვნები

დაკავებულობის ჯგუფები	დაკავებულობის ჯგუფის აღნიშვნა	შენის კოდი
საცხოვრებელი ჯგუფი (სჯ)		RGB (255,0,0)
სახელოვნებელი ჯგუფი (სჯ-2)		RGB (255,255,0)
საზაფხულო ჯგუფი (დჯ-2)		RGB (136,135,134)
დასახლებელი ჯგუფი (დს)		RGB (57,57,56)
საკმისი ჯგუფი (სჯ)		RGB (79,12,187)
მომსახურების ჯგუფი (მჯ)		RGB (34,139,34)

შენიშვნა:
ავტოსადგომის ოთახის ზომაპირი იქნება ბეტონის ან მსგავში არაუშავი მასალის, რომელსაც არ ექნება შეღების შნარი

შენობის ელემენტები	ტიპი - I
	A
ძირითადი კონსტრუქციული ნარჩენ	2
მხიდი კედლები ბარე შიბა	2 2
არამხიდი კედლები და ტიხრები ბარე	ცხრილი 602
არამხიდი კედლები და ტიხრები შიბა	0
ოთახის კონსტრუქცია და არაძირითადი ნაწილები	2
სახურავის კონსტრუქცია და არაძირითადი ნაწილები	1

პირობითი ნიშნები:

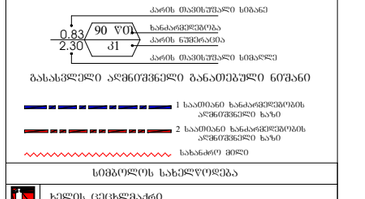

გასასვლელი ალნიშვნელი განათებული ნიშანი

1 საათიანი ხანაარქვლებობის ალნიშვნელი ხაზი
2 საათიანი ხანაარქვლებობის ალნიშვნელი ხაზი
სახანძრო მილი

სიმბოლოს სახელწოდება	
ხელის ცეცხლმაქრი	
სახანძრო მილსბარი	
ორმხრივი კავშირის სისტემა	
კვამლზე მორეაბირე მაუწყებელი	
კვამლის ავტომატური ალმოშენი	
სახანძრო განგაშის ღილაკი	
ხმოვანი და ვიზუალური განგაშის სისტემა (სახანძრო სიგნალიზაცია)	
საევარიო განათება	
სახანძრო მისაქრთებელი	
ავტოსაშველი	
ტექსტური შეტყობინების სისტემა	

ფორმატი	საპროექტო ორგანიზაცია				პროექტის სახელწოდება	ნახაზის სახელწოდება
A3	four group	დირექტორი	მ. ხვედელიძე		მრავალბინიანი საცხოვრებელი სახლი	სართულის გეგმა +27.00 ნიშნულზე
		მთ. არქიტექტორი	შ. პეპინაშვილი			
		პრ. ავტორი	შ. პეპინაშვილი			
		დამკვეთი	შპს ახალი ვარსკვლავი 2015; ID ნომერი: 406136140		მის: ქალაქი თბილისი, ნავთლუღის ქუჩა №14; №16; ჰოსპიტალის შესახვევი №2; მიწის საკადასტრო კოდი: 01.17.12.024.012	თარიღი: 12/08/2024; მასშტაბი: 1:250; შურცელი; შურცლები

სართულის გეგმა +30.20 ნიშნულზე
სართულის დაკავებულობის საერთო დატვირთვა - 47

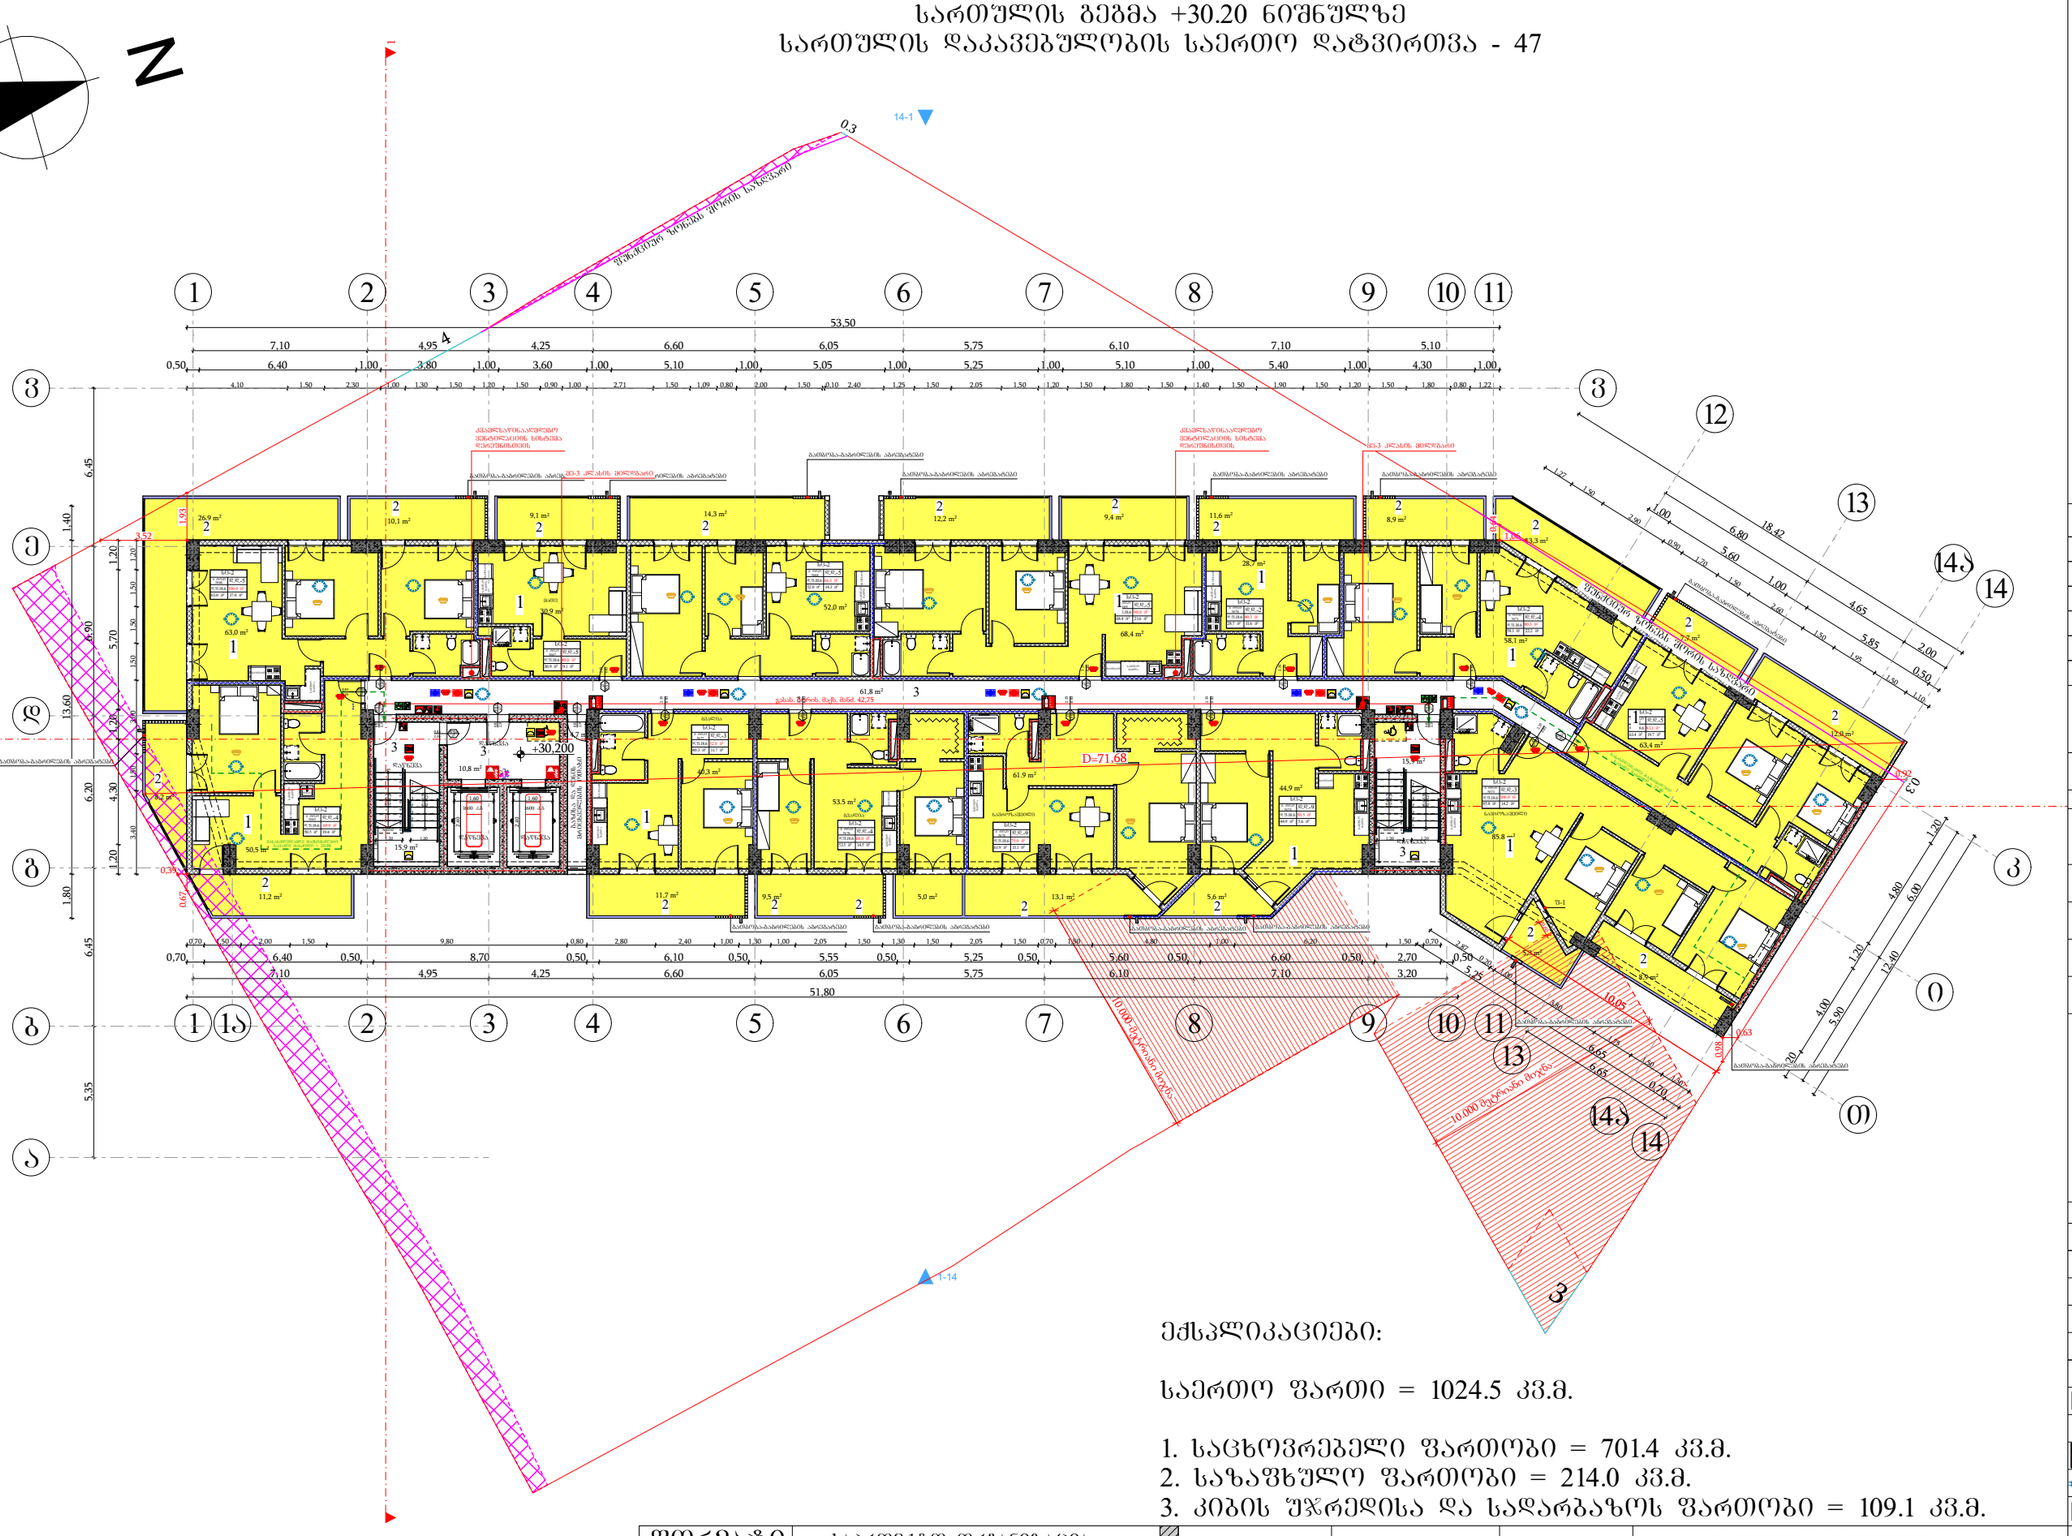

ექსპლიკაციები:

საერთო ფართი = 1024.5 კვ.მ.

1. საცხოვრებელი ფართობი = 701.4 კვ.მ.
2. საზაფხულო ფართობი = 214.0 კვ.მ.
3. კიბის შჯრედისა და სადარბაზოს ფართობი = 109.1 კვ.მ.

მიწის ნაკვეთის საზღვარი
ბეტონი
ტიხარი
ბარე ბლოკის კედელი
ერთშრიანი კარი
ერთშრიანი კარი ზღურბლით
ორშრიანი კარი ზღურბლით

კარის მაპასუხებელი სიბანე
0.83 / 2.30 — 90 ᵛᵒᵀ — ჩანაჭრილობა
კარის ნაშთობანა
კარის მაპასუხებელი სიმაღლე

სივრცის დასახელება	საცხოვრებელი ბინა № 16	
დაკავებულობის ჯგუფი	ს/ბ-2	51.0 მ²
	დ.დ.შ.	18.6
	დ.დ.	3

სივრცეში მოძრაობის შესაძლებლობა
დაკავებულობის ფატვირთვის შესაძლო
დაკავებულობის დატვირთვა

განასვლელთან მისადგომი მაქსიმალური სავალი მანძილი

განასვლელის აღნიშვნელი განათებული ნიშანი

დაკავებულობის ჯგუფების აღნიშვნები

დაკავებულობის ჯგუფები	დაკავებულობის ჯგუფის აღნიშვნა	შენის კოდი
საერთო ჯგუფი (ს/ჯ)		RGB (255,0,0)
საცხოვრებელი ჯგუფი (ს/ბ-2)		RGB (255,255,0)
საერთოდ ჯგუფი (ს/ჯ-2)		RGB (136,135,134)
დასახლე ჯგუფი (ს/ბ)		RGB (57,57,56)
საძინარი ჯგუფი (ს/ძ)		RGB (79,12,187)
თავშესაფრის ჯგუფი (თშ)		RGB (34,139,34)

შენიშვნა:
ავტოსადგომის იატაკის ზედაპირი იქნება ბეტონის ან მსგავსი არაწვადი მასალის, რომელსაც არ ექნება შეღებვის შრარი

შენობის ელემენტები	ტიპი - I
	A
ძირითადი კონსტრუქციული ნარჩენ	2
მზიდი კედლები ბარე შიგა	2 2
არამზიდი კედლები და ტიხრები ბარე	ცხრილი 602
არამზიდი კედლები და ტიხრები შიგა	0
იატაკის კონსტრუქცია და არაძირითადი ნაწილები	2
სახურავის კონსტრუქცია და არაძირითადი ნაწილები	1

პირობითი ნიშნები:

კარის მაპასუხებელი სიბანე
0.83 / 2.30 — 90 ᵛᵒᵀ — ჩანაჭრილობა
კარის ნაშთობანა
კარის მაპასუხებელი სიმაღლე

განასვლელი აღნიშვნელი განათებული ნიშანი

1 საათიანი ხანძარგამძლეობის აღნიშვნელი ხაზი
2 საათიანი ხანძარგამძლეობის აღნიშვნელი ხაზი
სახანძრო მილი

სიმბოლოს სახელწოდება

- ხელის ცეცხლმაქრი
- სახანძრო მილსადარი
- ორმხრივი კავშირის სისტემა
- კვამლზე მორეაგირე მაუწყებელი
- კვამლის ავტომატური აღმოჩენი
- სახანძრო განგაშის ღილაკი
- ხმოვანი და ვიზუალური განგაშის სისტემა (სახანძრო სიგნალიზაცია)
- საევარეო განათება
- სახანძრო მისაქრთებელი
- ავტოსამხედრო
- ტექსტური შეტყობინების სისტემა

ფორმატი	საპროექტო ორგანიზაცია				პროექტის სახელწოდება	ნახაზის სახელწოდება
A3	four group	დირექტორი	მ. ხვედელიძე		მრავალბინიანი საცხოვრებელი სახლი	სართულის გეგმა +30.20 ნიშნულზე
		მთ. არქიტექტორი	შ. პაპინაშვილი			
		პრ. ავტორი	შ. პაპინაშვილი			
		დამკვეთი	შპს ახალი ვარსკვლავი 2015; ID ნომერი: 406136140		მის: ქალაქი თბილისი, ნაძალადევის ქუჩა №14; №16; ჰოსპიტალის შესახვევი №2; მიწის საკადასტრო კოდი: 01.17.12.024.012	თარიღი: 12/08/2024; მასშტაბი: 1:250; ფურცელი; ფურცლები

სართულის გეგმა +33.40 ნიშნულზე
სართულის დაკავებულობის საერთო დატვირთვა - 49

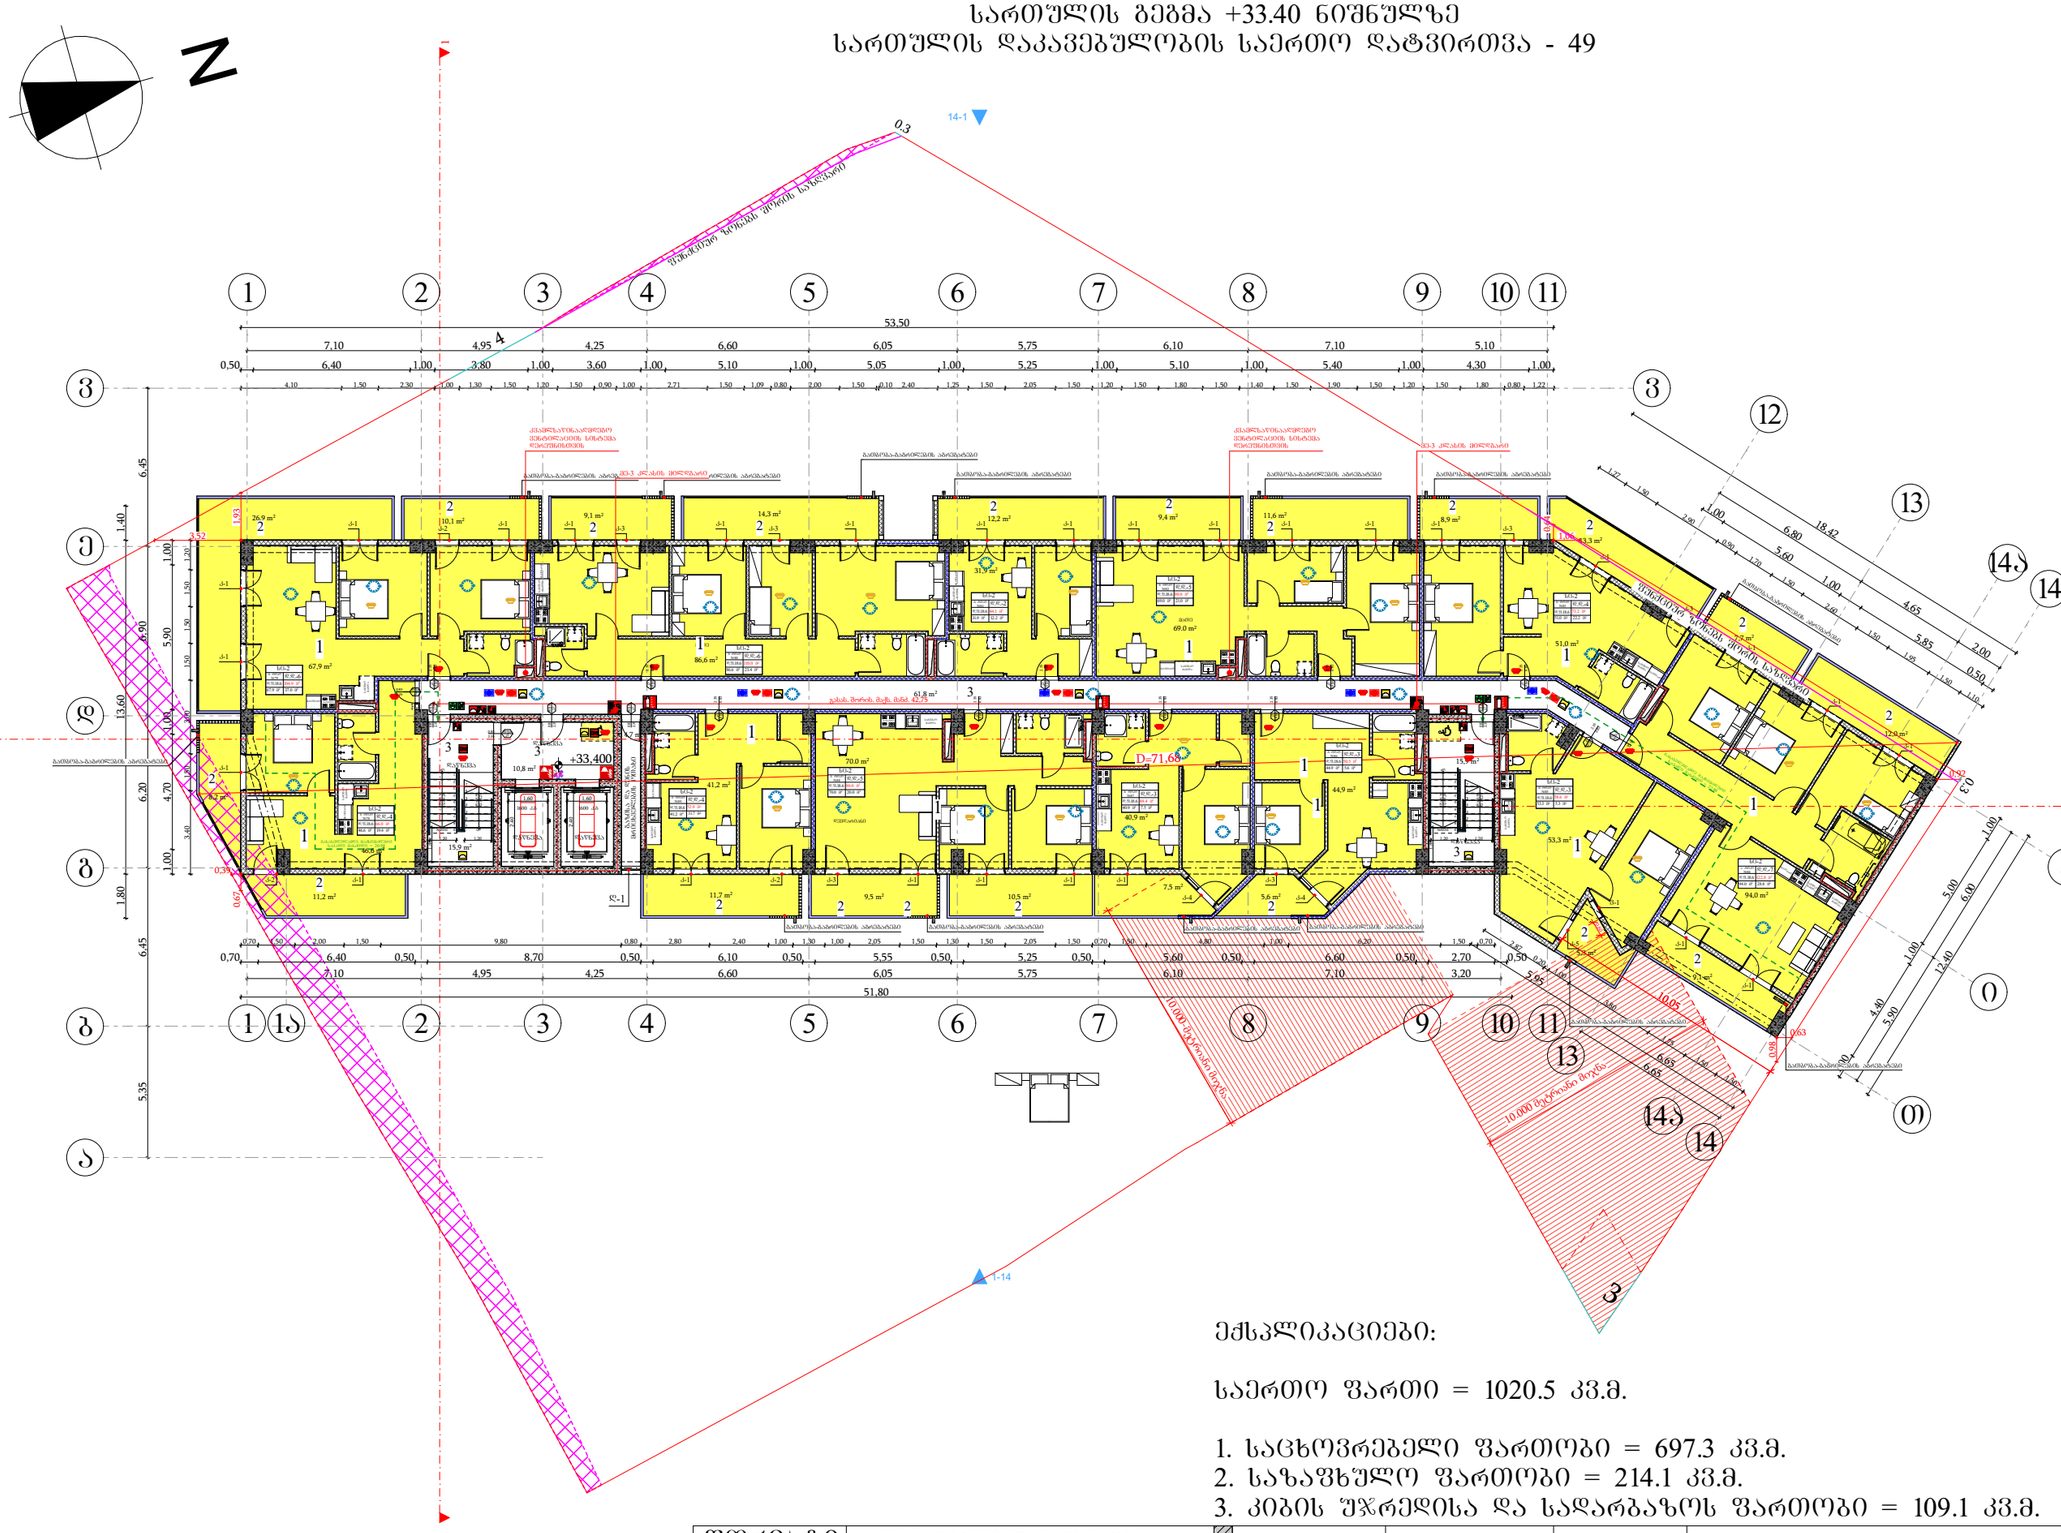

ექსპლიკაციები:

საერთო ფართი = 1020.5 კვ.მ.

1. საცხოვრებელი ფართობი = 697.3 კვ.მ.
2. საზაფხულო ფართობი = 214.1 კვ.მ.
3. კიბის შჯრედისა და სადარბაზოს ფართობი = 109.1 კვ.მ.

მიწის ნაკვეთის საზღვარი
ბეტონი
ტიხარი
ბარე ბლოკის კედელი
ერთშრიანი კარი
ერთშრიანი კარი ზღურბლით
ორშრიანი კარი ზღურბლით

კარის მაპობუშავი სიბანე
0.83 / 2.30 — 90 ᵛᵀᵀ — ხანაარქვლობება
კარის ნაშენობაცია
კარის მაპობუშავი სიმაღლე

სივრცის დასახელება	სახანძრო ბინა № 16	
დაკავებულობის ჯგუფი	სგ-2	51.0 მ²
	დ.დ.ფ.	18.6 — დაკავებულობის დატვირთვის ფაქტორი
	დ.დ.	3 — დაკავებულობის დატვირთვა

გასასვლელთან მისადგომ მაქსიმალური სავალი მანძილი

გასასვლელის ალნიშვნელი განათებული ნიშანი

დაკავებულობის ჯგუფების აღნიშვნები

დაკავებულობის ჯგუფები	დაკავებულობის ჯგუფის აღნიშვნა	ფერის კოდი
საბაზო ჯგუფი (სჯ)		RGB (255,0,0)
სახიფათოებელი ჯგუფი (სჯ-2)		RGB (255,255,0)
საბაჭოებო ჯგუფი (ს/ჯ-2)		RGB (136,135,134)
დაბალანს ჯგუფი (დს)		RGB (57,57,56)
საცხოვრებელი ჯგუფი (სჯ)		RGB (79,12,187)
ობერებების ჯგუფი (ობ)		RGB (34,139,34)

შენიშვნა:
ავტოსადგომის იატაკის ზედაპირი იქნება ბეტონის ან მსგავსი არაუსაფრთხო მასალის, რომელსაც არ ექნება შეღობის უნარი

შენობების ელემენტები	ტიპი - I
	A
ძირითადი კონსტრუქციული ნარჩენ	2
მხიდი კედლები ბარე შიგა	2 2
არამზიდი კედლები და ტიხრები ბარე	ცხრილი 602
არამზიდი კედლები და ტიხრები შიგა	0
იატაკის კონსტრუქცია და არაძირითადი ნაწილები	2
სახურავის კონსტრუქცია და არაძირითადი ნაწილები	1

პირობითი ნიშნები:

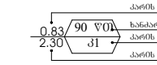

გასასვლელი ალნიშვნელი განათებული ნიშანი

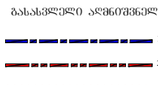

სიმბოლოს სახელწოდება	
ხელის ცეცხლმაქრი	
სახანძრო მილსბარი	
ორმხრივი კავშირის სისტემა	
კვამლზე მორეაბირე მაუწყებელი	
კვამლის ავტომატური ალმოჩენი	
სახანძრო განგაშის ღილაკი	
ხმოვანი და ვიზუალური განგაშის სისტემა (სახანძრო სიმაღლობილია)	
საევარიო განათება	
სახანძრო მისაქრთებელი	
ავტოსაშველი	
ტექსტური შეტყობინების სისტემა	

ფორმატი	საპროექტო ორგანიზაცია		
A3	four group	დირექტორი	მ. ხვედელიძე
		მთ. არქიტექტორი	შ. პიპინაშვილი
		არ. ავტორი	შ. პიპინაშვილი
		დამკვეთი	შპს ახალი ვარსკვლავი 2015; ID ნომერი: 406136140

პროექტის სახელწოდება	მრავალბინიანი საცხოვრებელი სახლი
ნახაზის სახელწოდება	სართულის გეგმა +33.40 ნიშნულზე

მის: ქალაქი თბილისი, ნავთლუღის ქუჩა №14; №16; ჰოსპიტალის შესახვევი №2; მიწის საკადასტრო კოდი: 01.17.12.024.012

თარიღი	მასშტაბი	შურცელი	შურცლები
12/08/2024	1:250		

სართულის გეგმა +36.60 ნიშნულზე
სართულის დაკავებულობის საერთო დატვირთვა - 51

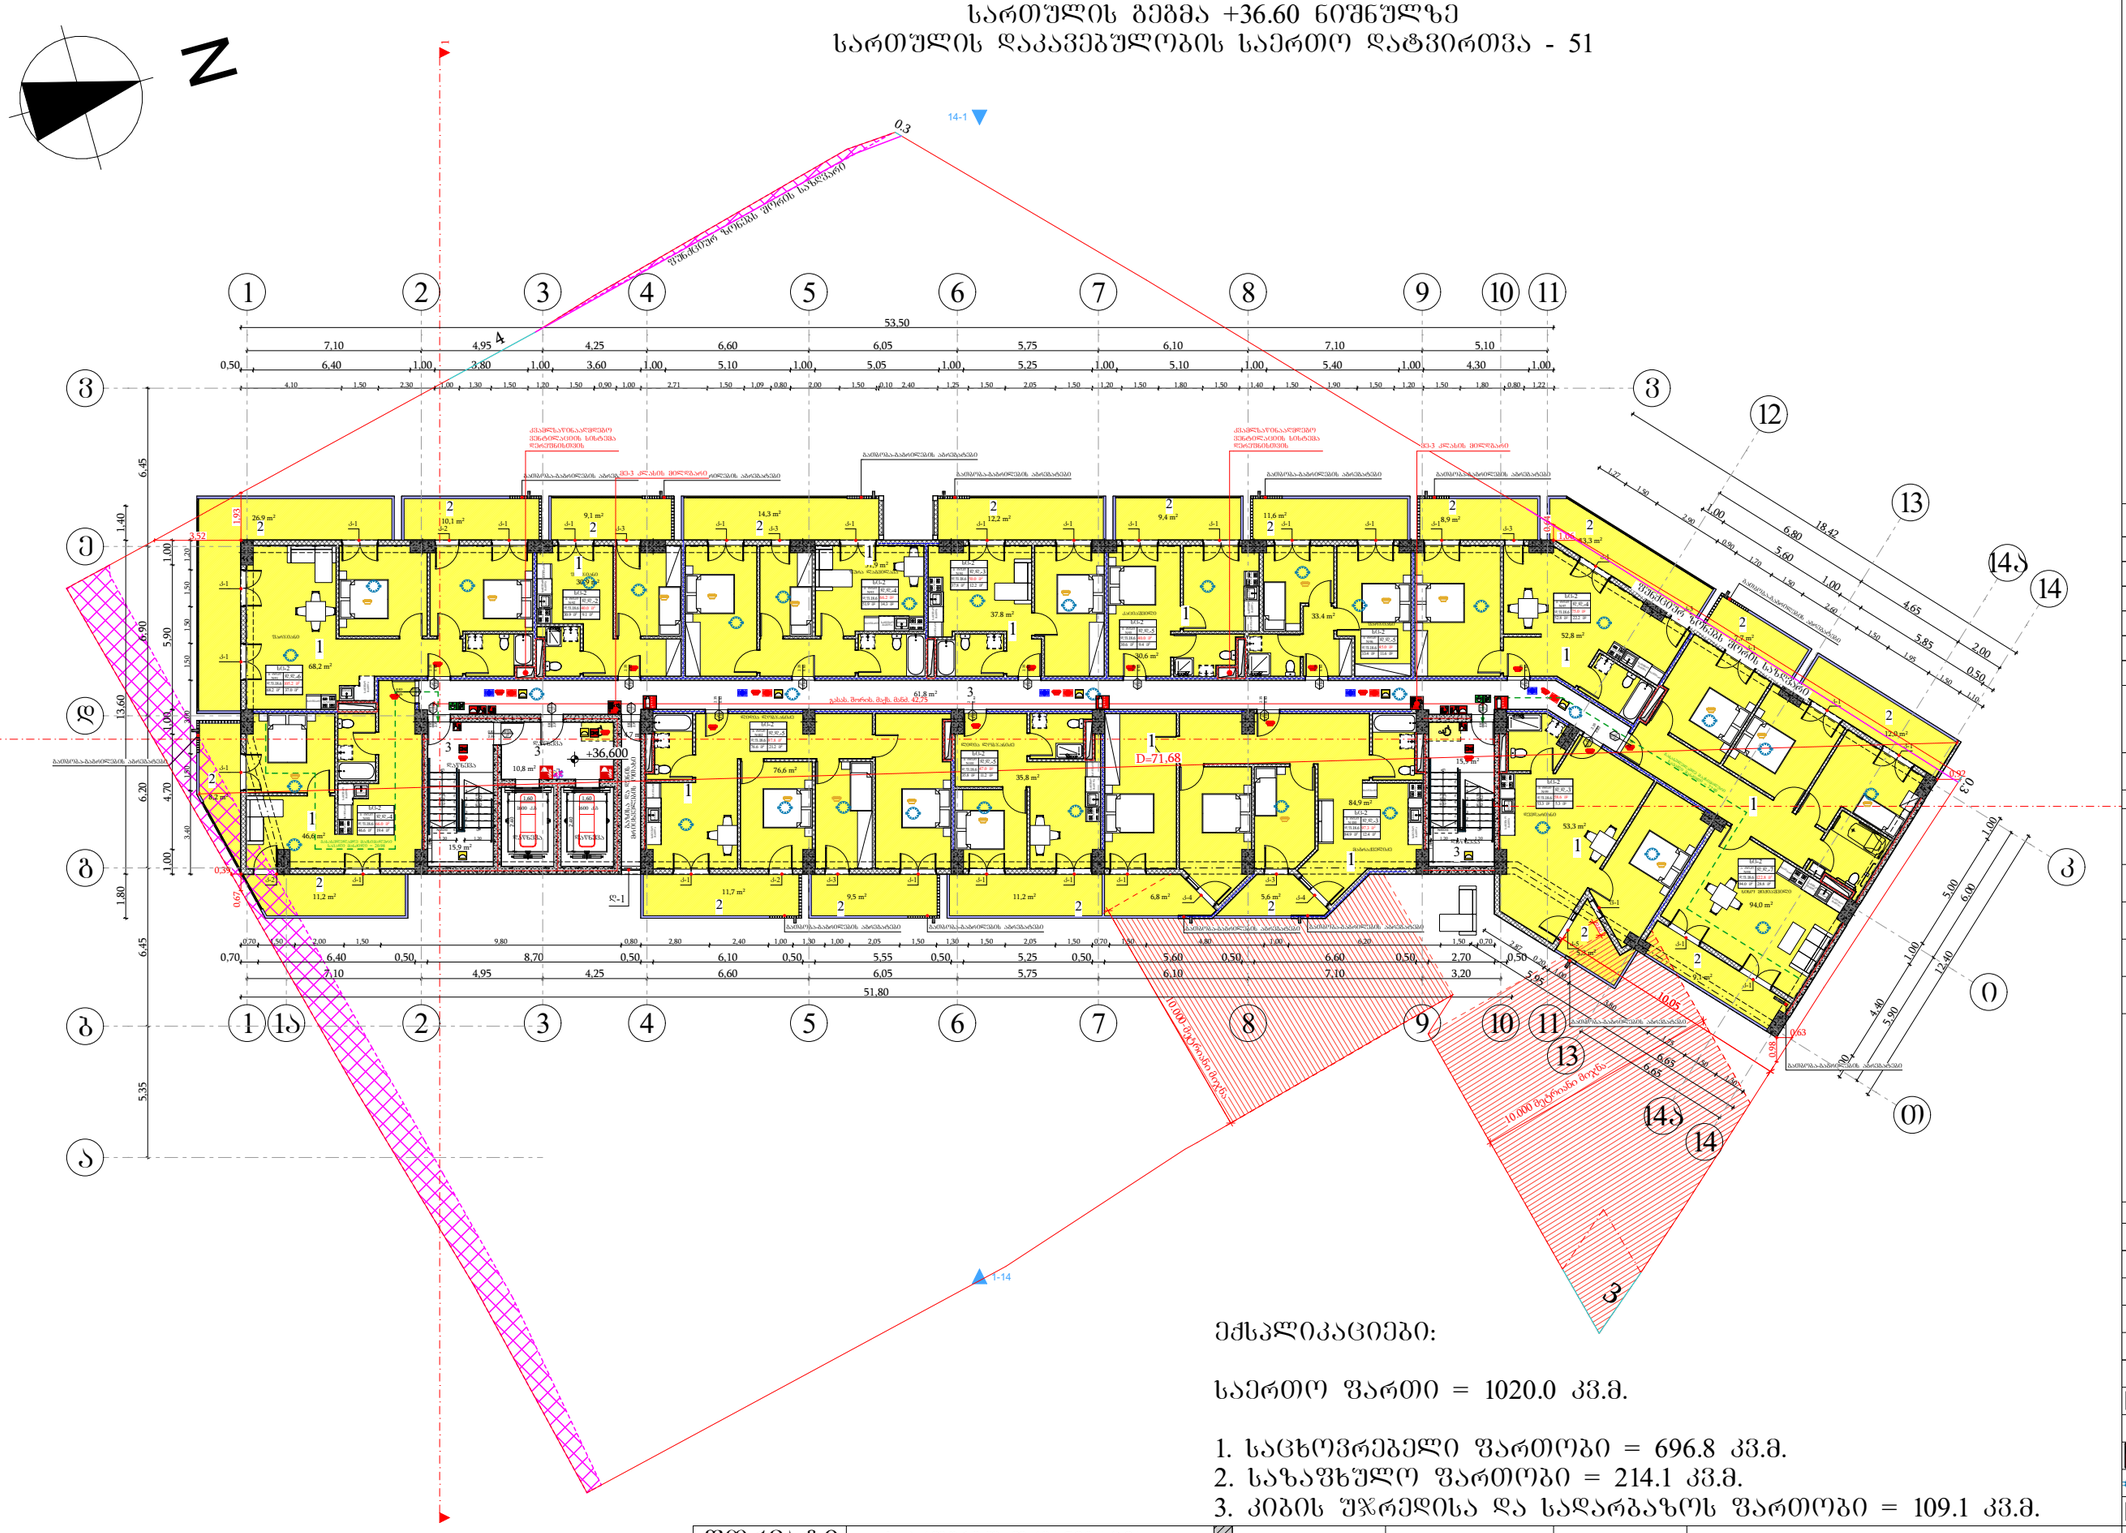

ექსპლიკაციები:

საერთო ფართი = 1020.0 კვ.მ.

1. საცხოვრებელი ფართობი = 696.8 კვ.მ.
2. საზაფხულო ფართობი = 214.1 კვ.მ.
3. კიბის შჯრედისა და სადარბაზოს ფართობი = 109.1 კვ.მ.

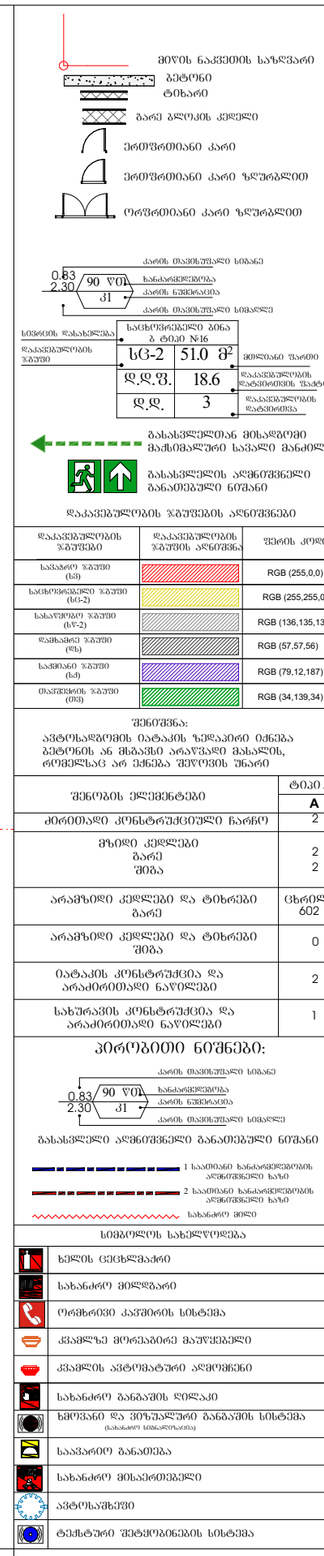

ფორმატი	საპროექტო ორგანიზაცია		დირექტორი	მ. ხვედელიძე		პროექტის სახელწოდება	ნახაზის სახელწოდება
A3	four group		მთ. არქიტექტორი	შ. პეპინაშვილი		მრავალბინიანი საცხოვრებელი სახლი	სართულის გეგმა +30.20 ნიშნულზე
			არ. ავტორი	შ. პეპინაშვილი		მის: ქალაქი თბილისი, ნავთლუღის ქუჩა №14; №16; ჰოსპიტალის შესახვევი №2; მიწის საკადასტრო კოდი: 01.17.12.024.012	თარიღი: 12/08/2024; მასშტაბი: 1:250; შურცელი; შურცლები
			დამკვეთი	შპს ახალი ვარსკვლავი 2015; ID ნომერი: 406136140			

სართულის გეგმა +39.80 ნიშნულზე
სართულის დაკავებულობის საერთო დატვირთვა - 51

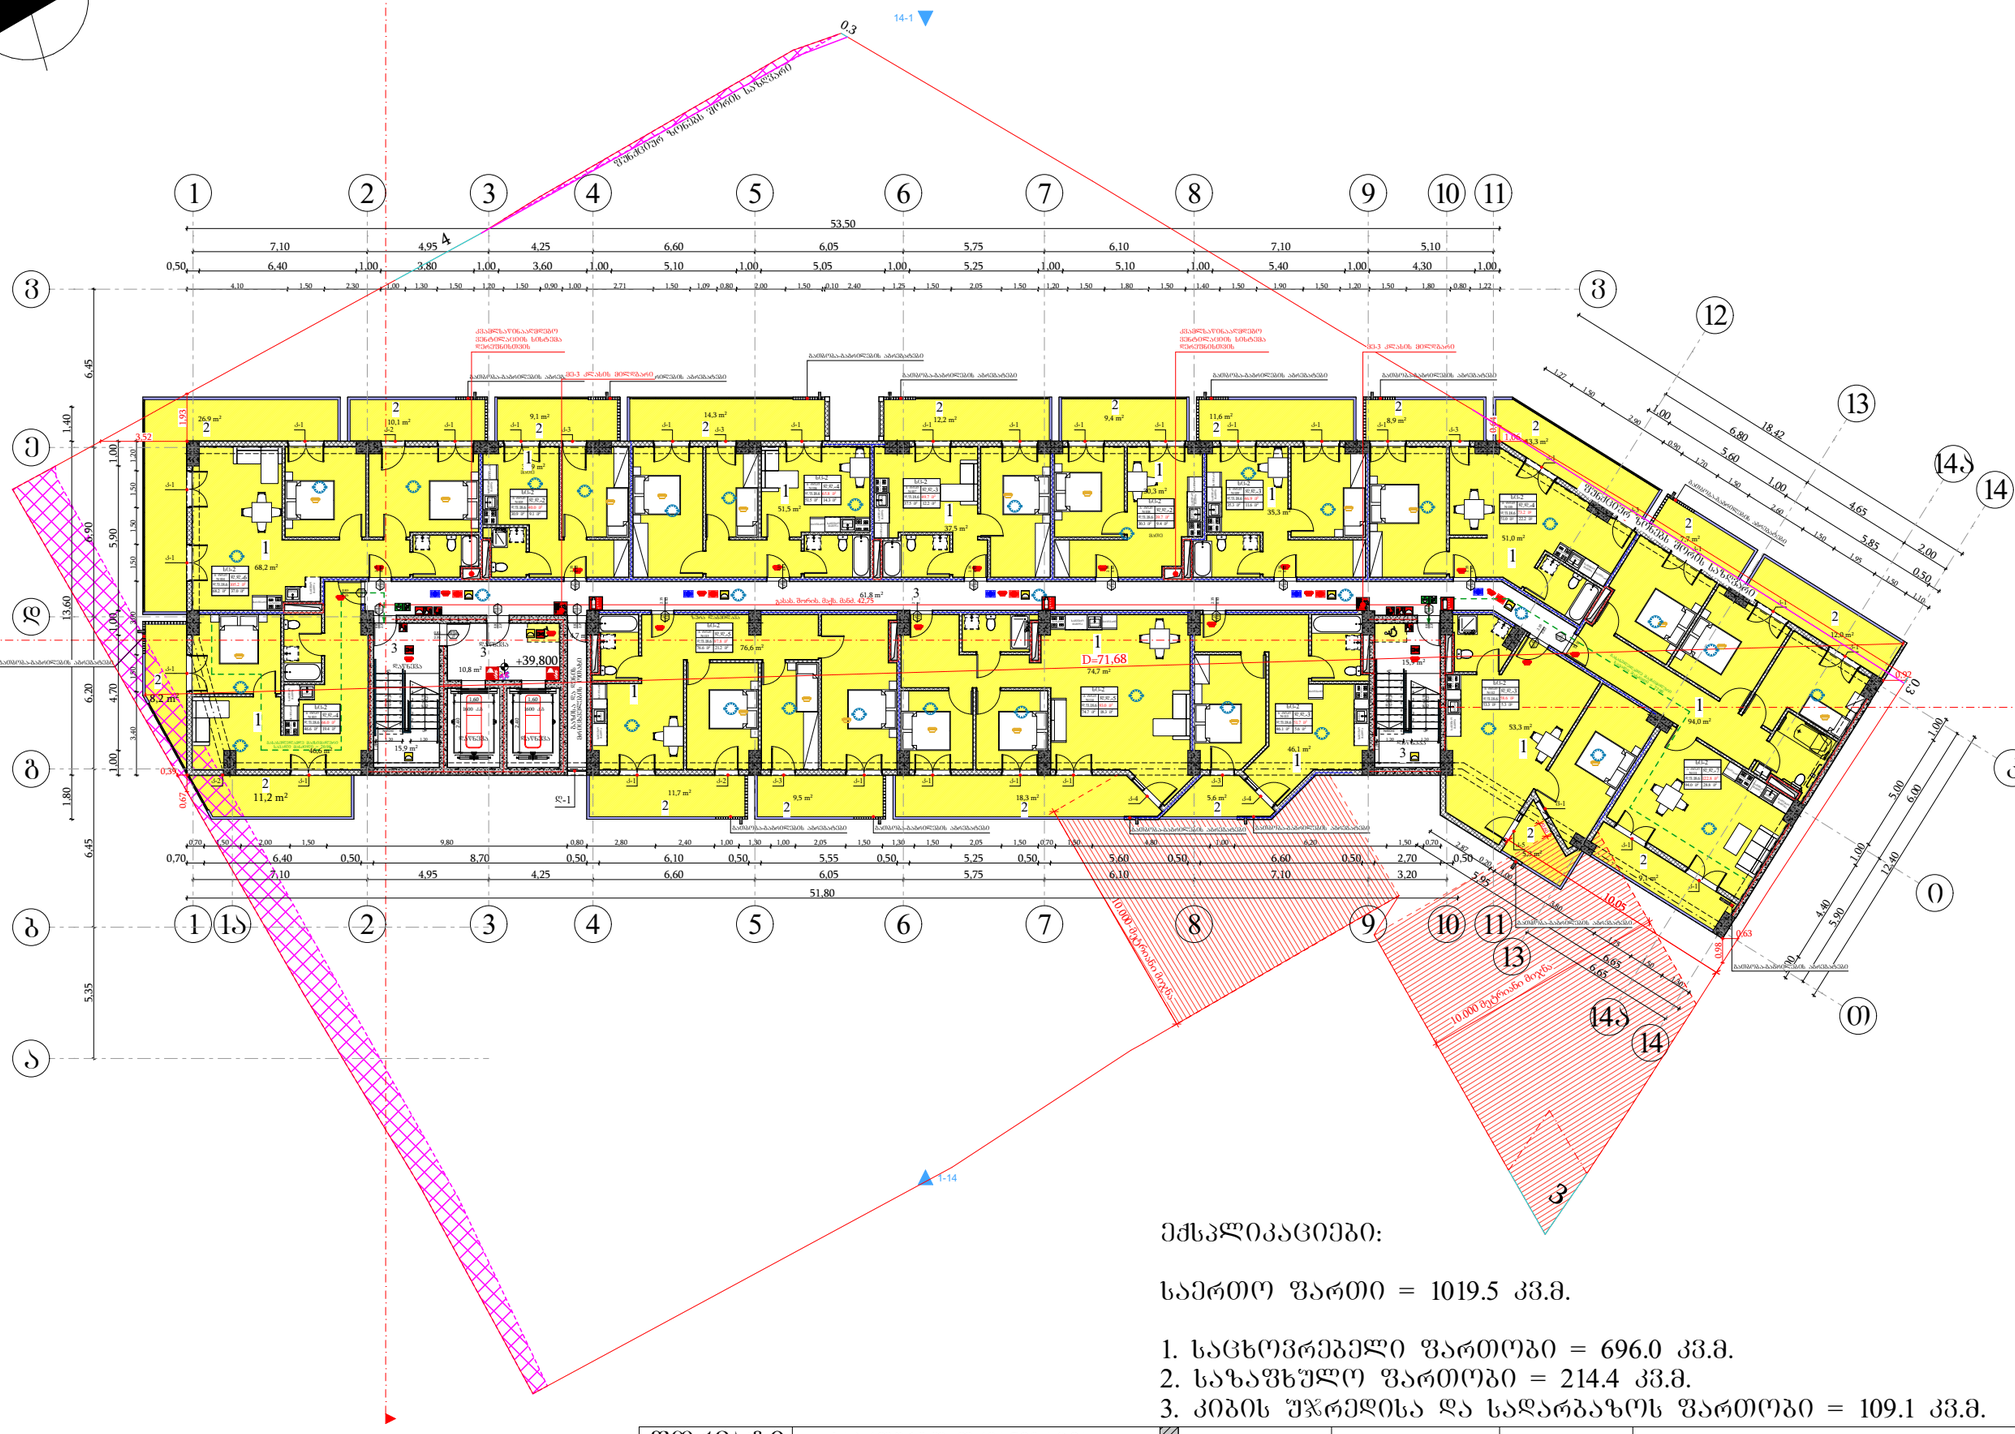
N
1
2
3
4
5
6
7
8
9
10
11
12
13
14
14ა
ა
ბ
გ
დ
ე
ვ
ზ
თ
ი
კ
53.50
51.80
+39.800
D=71.68
14-1
1-14
0.3
10.000 მაგისტრალური მილსადენი
მშენებელი ნიშნის მიწის საზღვარი
ქსპლუატაციაში მიღების აქტით
ბალიშა-საბაღურების ადგილობრივი
ბალიშა-საბაღურების ადგილობრივი
ბალიშა-საბაღურების ადგილობრივი

სართულის გეგმა +43.00 ნიშნულზე
სართულის დაკავებულობის საერთო დატვირთვა - 52

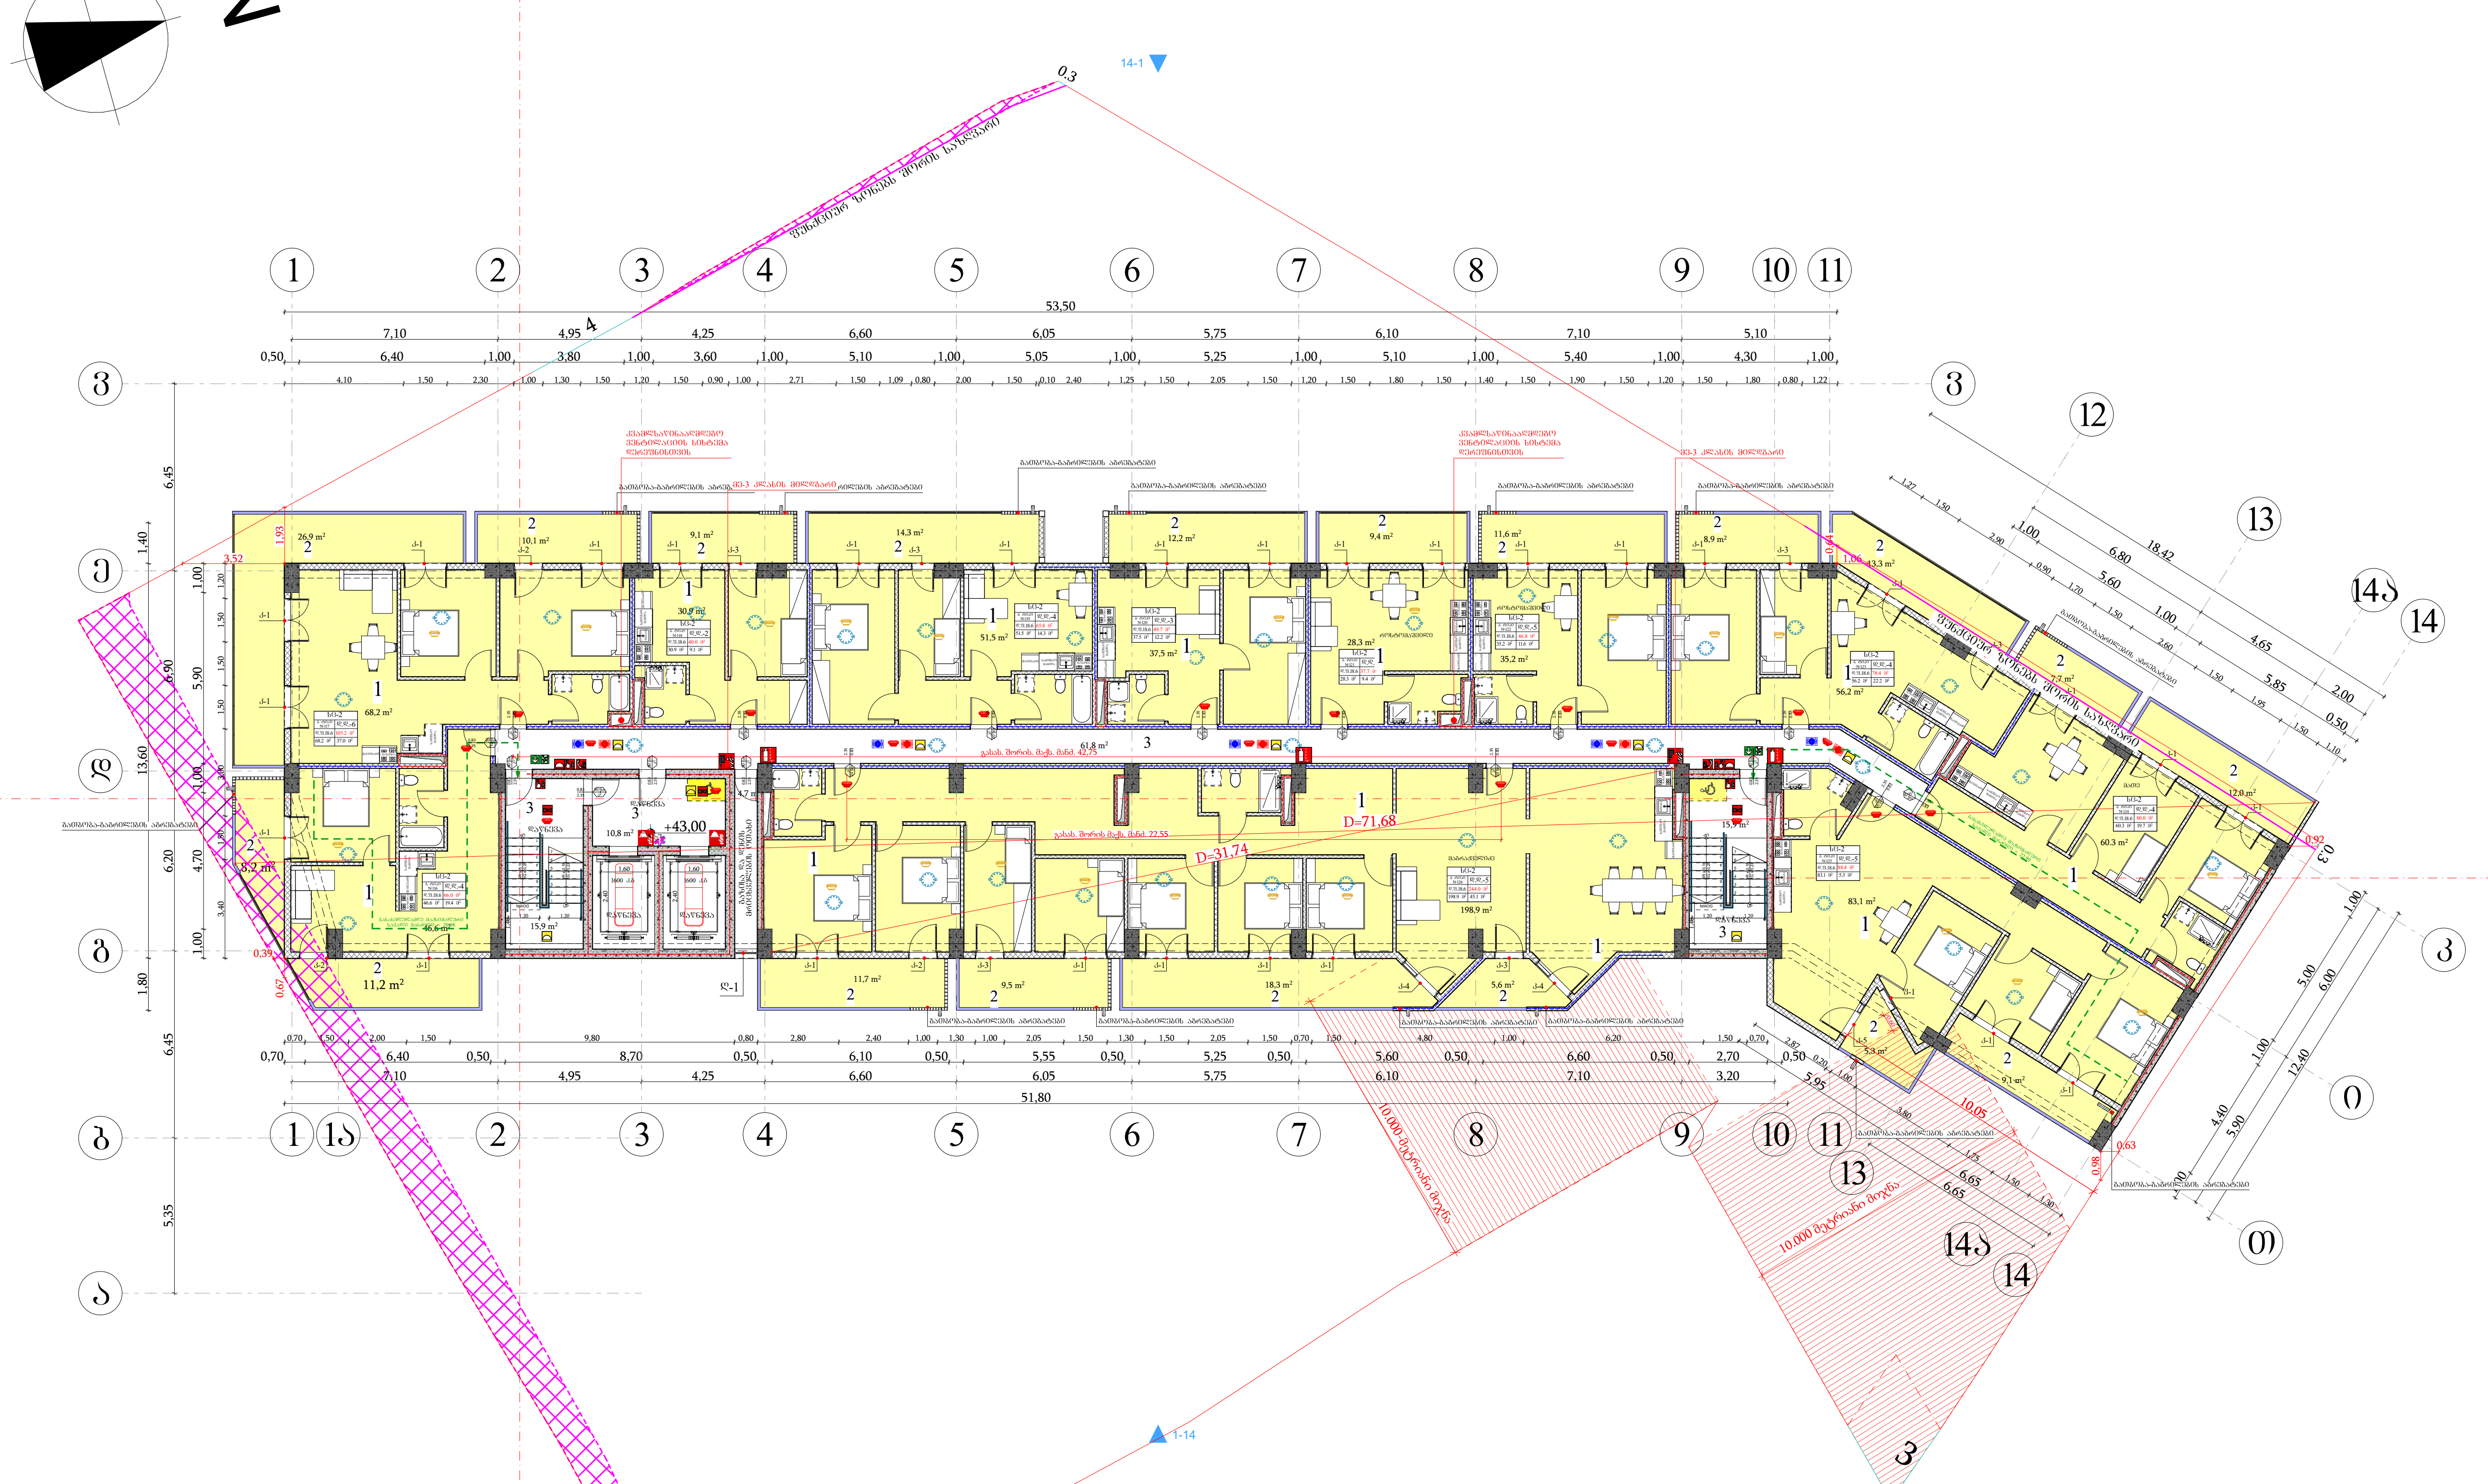

მთის საკვეთის საზღვარი
ბეტონი
ტიხარი
ბარე ბლოკის კედელი
ერთფრთიანი კარი
ერთფრთიანი კარი ზღურბლით
ორფრთიანი კარი ზღურბლით

გასასვლელთან მისადგომი მაქსიმალური სავალი მანძილი

გასასვლელის აღმნიშვნელი განათებული ნიშანი

დაკავებულობის ჯგუფების აღნიშვნები

დაკავებულობის ჯგუფები	დაკავებულობის ჯგუფის აღნიშვნა	ფერის კოდი
სავაჭრო ჯგუფი (ს3)		RGB (255,0,0)
საცხოვრებელი ჯგუფი (სც-2)		RGB (255,255,0)
სასაწყობო ჯგუფი (სწ-2)		RGB (136,135,134)
დამხამრე ჯგუფი (დს)		RGB (57,57,56)
საქმიანი ჯგუფი (სქ)		RGB (79,12,187)
თავშეყრის ჯგუფი (თვ)		RGB (34,139,34)

შენიშვნა:
ავტოსადგომის იატაკის ზედაპირი იქნება ბეტონის ან მსგავსი არაწვადი მასალის, რომელსაც არ ექნება შეწოვის უნარი

შენობის ელემენტები	ტიპი - I A
ძირითადი კონსტრუქციული ჩარჩო	2
მზიდი კედლები გარე შიგა	2 2
არამზიდი კედლები და ტიხრები გარე	ცხრილი 602
არამზიდი კედლები და ტიხრები შიგა	0
იატაკის კონსტრუქცია და არაძირითადი ნაწილები	2
სახურავის კონსტრუქცია და არაძირითადი ნაწილები	1

პირობითი ნიშნები:

კარის თავისუფალი სიგანე
ხანძარმედეგობა
კარის ნუმერაცია
კარის თავისუფალი სიმაღლე

გასასვლელი აღმნიშვნელი განათებული ნიშანი

1 საათიანი ხანძარმედეგობის აღმნიშვნელი ხაზი
2 საათიანი ხანძარმედეგობის აღმნიშვნელი ხაზი
სახანძრო მილი

სიმბოლოს სახელწოდება
ხელის ცეცხლმაქრი
სახანძრო მილდგარი
ორმხრივი კავშირის სისტემა
კვამლზე მორეაგირე მაუწყებელი
კვამლის ავტომატური აღმომჩენი
სახანძრო განგაშის ღილაკი
ხმოვანი და ვიზუალური განგაშის სისტემა (სახანძრო სიგნალიზაცია)
საავარიო განათება
სახანძრო მისაერთებელი
ავტოსაშხეფი
ტექსტური შეტყობინების სისტემა

ექსპლიკაციები:

საერთო ფართი = 1020.2 კვ.მ.

1. საცხოვრებელი ფართობი = 696.7 კვ.მ.
2. საზაფხულო ფართობი = 214.4 კვ.მ.
3. კიბის უჯრედისა და სადარბაზოს ფართობი = 109.1 კვ.მ.

ფორმატი	საპროექტო ორგანიზაცია			პროექტის სახელწოდება		ნახაზის სახელწოდება	
A3	four group	დირექტორი	მ. ხვედელიძე	მრავალბინიანი საცხოვრებელი სახლი		სართულის გეგმა +43.00 ნიშნულზე	
		მთ. არქიტექტორი	შ. პიპინაშვილი				
		პრ. ავტორი	შ. პიპინაშვილი				
		დამკვეთი	შპს ახალი ვარსკვლავი 2015; ID ნომერი: 406136140	მის: ქალაქი თბილისი, ნავთლუღის ქუჩა №14; №16; ჰოსპიტალის შესახვევი №2; მიწის საკადასტრო კოდი: 01.17.12.024.012	თარიღი: 12/08/2024	მასშტაბი: 1:250	ფურცელი / ფურცლები

სართულის გეგმა +46.20 ნიშნულზე
სართულის დაკავებულობის საერთო დატვირთვა - 49

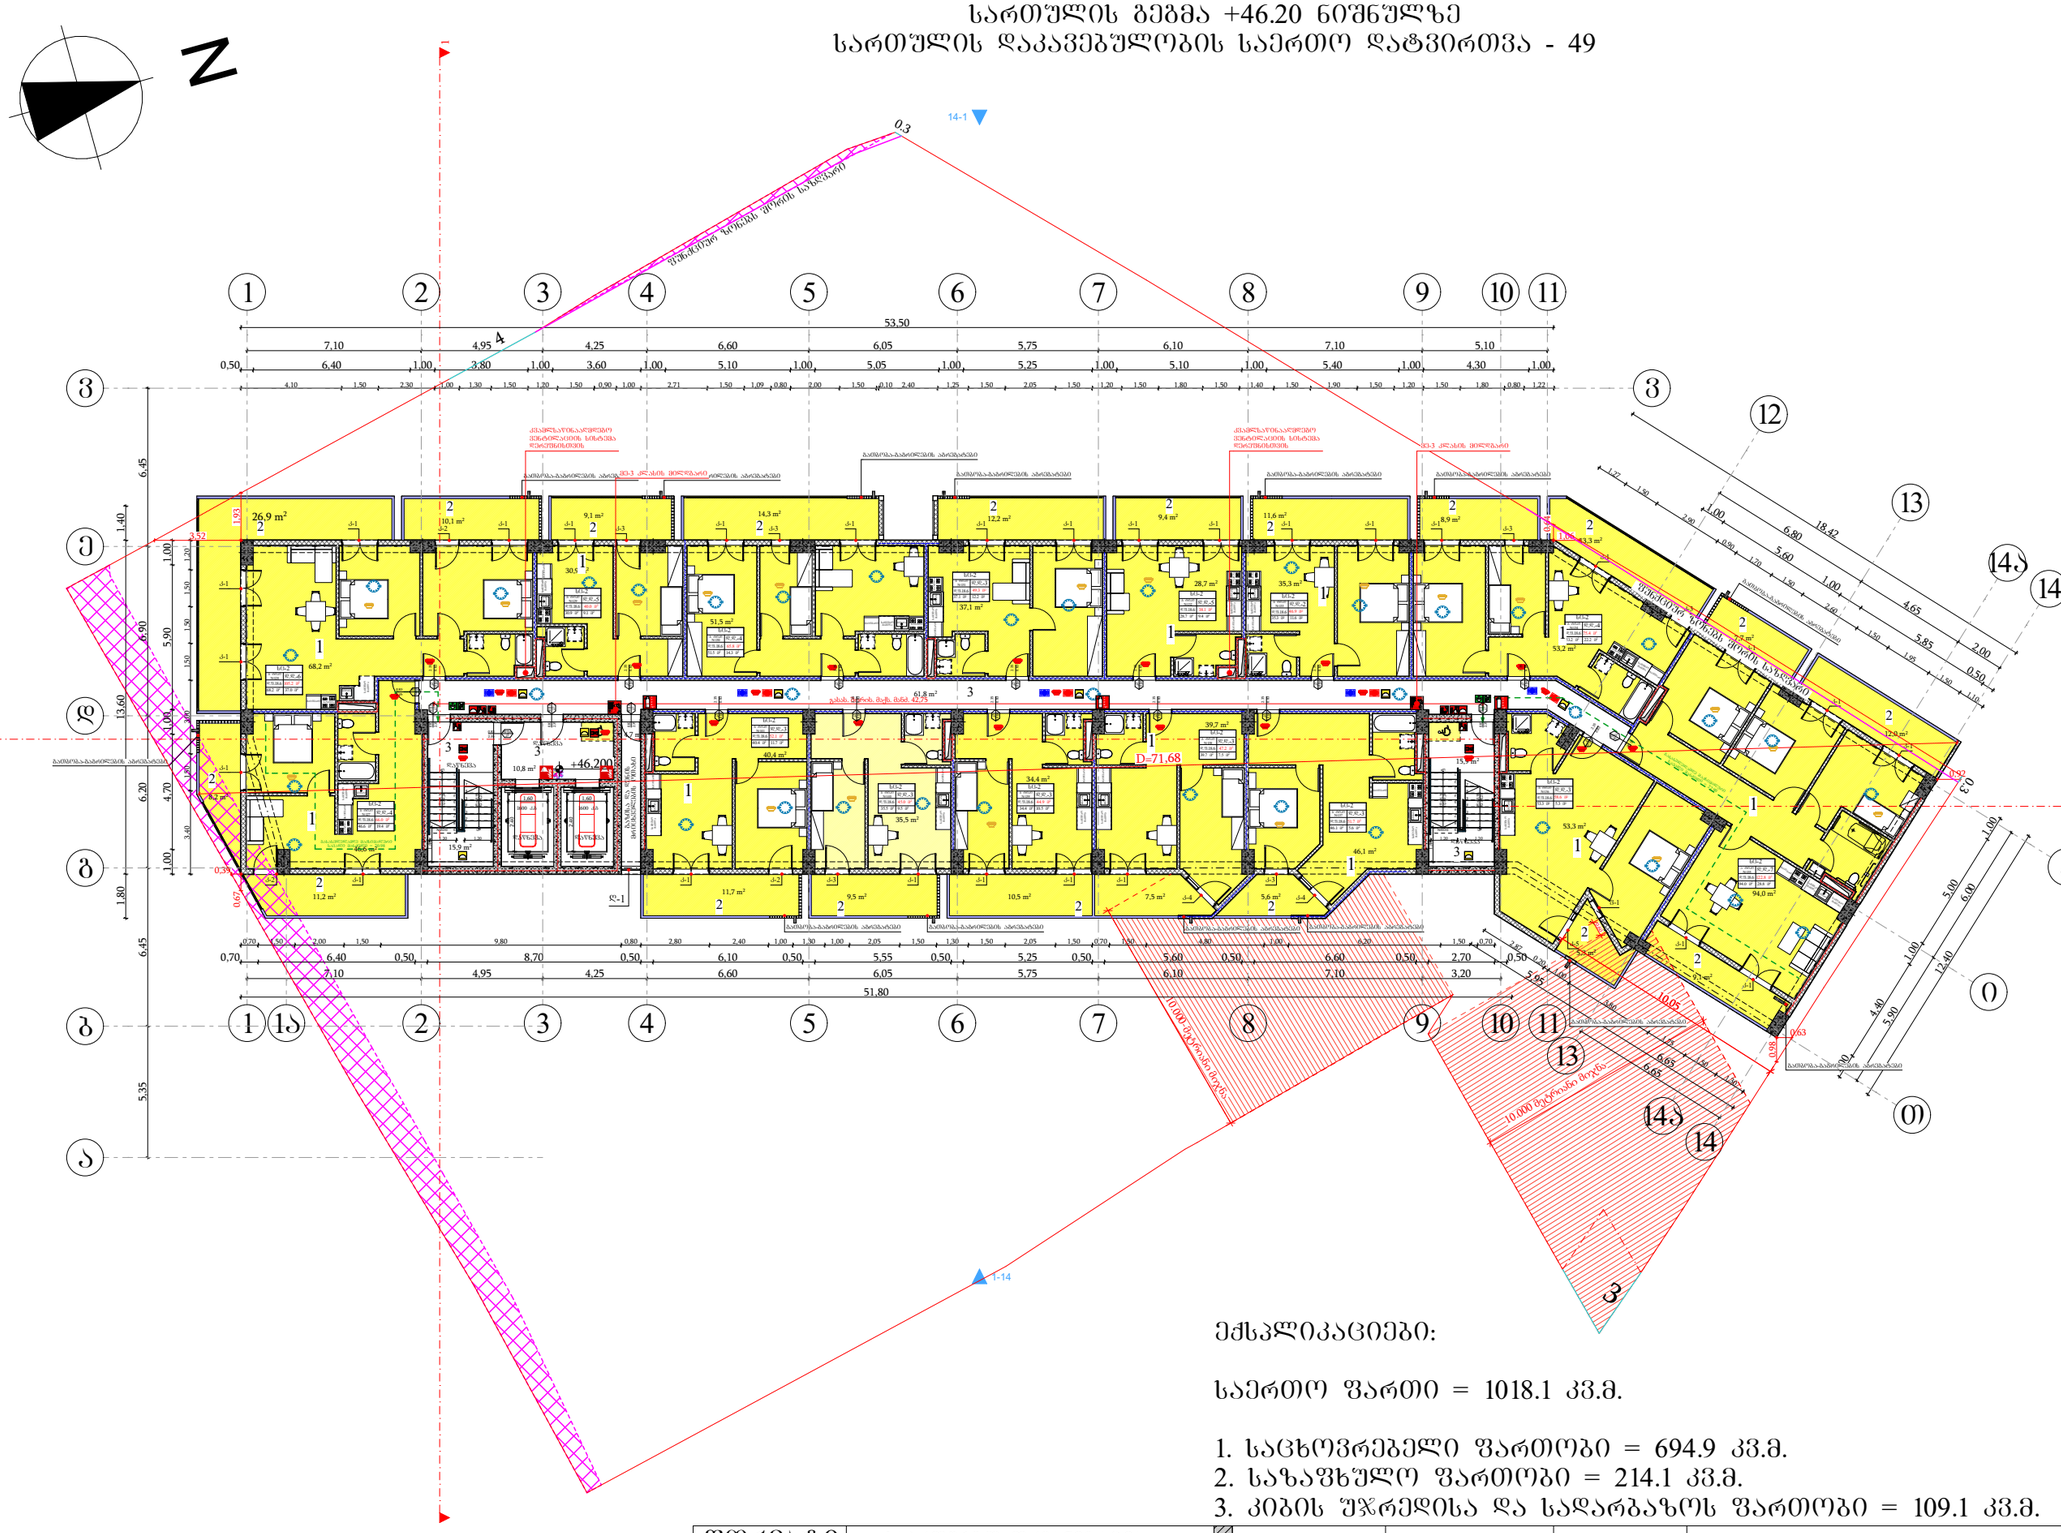

ექსპლიკაციები:

საერთო ფართი = 1018.1 კვ.მ.

1. საცხოვრებელი ფართობი = 694.9 კვ.მ.
2. საზაფხულო ფართობი = 214.1 კვ.მ.
3. კიბის შუბრედისა და სადარბაზოს ფართობი = 109.1 კვ.მ.

მიწის ნაკვეთის საზღვარი
ბეტონი
ტიხარი
ბარე ბლოკის კედელი
ერთშრიანი კარი
ერთშრიანი კარი ზღურბლით
ორშრიანი კარი ზღურბლით

კარის მაპოზიციალი სიბანე
0.83 / 2.30 — 90 ° 01 — 31
ხანაარქვლობება
კარის ნაშენობება
კარის მაპოზიციალი სიმაღლე

სვეტების დახასელება	სახანძრო-საევაკუაციო ბილა ბ ტიპი №16	
დაკავებულობის ზაფუძი	სვ-2	51.0 მ²
	დ.დ.ფ.	18.6
	დ.დ.	3

მეზობელი შენობა
დაკავებულობის დატვირთვის ზატვირი
დაკავებულობის დატვირთვა

განასველებელთან მისაღწევი მაქსიმალური სავალი მანძილი

განასველების აღნიშვნელი განათებული ნიშანი

დაკავებულობის ზაფუძების აღნიშვნები

დაკავებულობის ზაფუძები	დაკავებულობის ზაფუძის აღნიშვნა	შენის კოდი
საბაზო ზაფუძი (სბ)		RGB (255,0,0)
საცხოვრებელი ზაფუძი (სც-2)		RGB (255,255,0)
საბურელო ზაფუძი (ს.ზ-2)		RGB (136,135,134)
დასხასრე ზაფუძი (ს.ზ)		RGB (57,57,56)
საკმიანი ზაფუძი (სკ)		RGB (79,12,187)
ობარჯების ზაფუძი (ობ)		RGB (34,139,34)

შენიშვნა:
ავტოსადგომის იატაკის ზედაპირი იქნება ბეტონის ან მსგავში არაუვადი მასალის, რომელსაც არ ექნება შეღების შანარი

შენობის ელემენტები	ტიპი - I
	A
ძირითადი კონსტრუქციული ნარჩენ	2
მზიდი კედლები ბარე შიბა	2 2
არამზიდი კედლები და ტიხრები ბარე	ცხრილი 602
არამზიდი კედლები და ტიხრები შიბა	0
იატაკის კონსტრუქცია და არაძირითადი ნაწილები	2
სახურავის კონსტრუქცია და არაძირითადი ნაწილები	1

პირობითი ნიშნები:

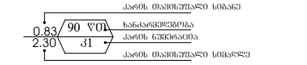

განასველელი აღნიშვნელი განათებული ნიშანი

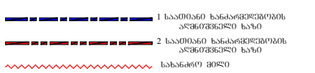

სიმბოლოს სახელწოდება

	ხელის ცეცხლმაქრი
	სახანძრო მილსაბარი
	ორმხრივი კავშირის სისტემა
	კედელზე მორგებული მაუწყებელი
	კედლის ავტომატური აღმოჩენი
	სახანძრო განგაშის ღილაკი
	ხმოვანი და ვიზუალური განგაშის სისტემა (სახანძრო სიგნალიზაცია)
	საევაკუაციო განათება
	სახანძრო მიმართებელი
	ავტომაშხვევი
	ტექსტური შეტყობინების სისტემა

ფორმატი	საპროექტო ორგანიზაცია				პროექტის სახელწოდება	ნახაზის სახელწოდება
A3	four group	დირექტორი	მ. ხვედელიძე		მრავალბინიანი საცხოვრებელი სახლი	სართულის გეგმა +46.20 ნიშნულზე
		მთ. არქიტექტორი	შ. პეპინაშვილი			
		პრ. ავტორი	შ. პეპინაშვილი			
		დამკვეთი	შპს ახალი ვარსკვლავი 2015; ID ნომერი: 406136140		მის: ქალაქი თბილისი, ნავთლუღის ქუჩა №14; №16; ჰოსპიტალის შესახვევი №2; მიწის საკადასტრო კოდი: 01.17.12.024.012	თარიღი: 12/08/2024; მასშტაბი: 1:250; შურცელი; შურცლები

სართულის გეგმა +49.40 ნიშნულზე
სართულის დაკავებულობის საერთო დატვირთვა - 51

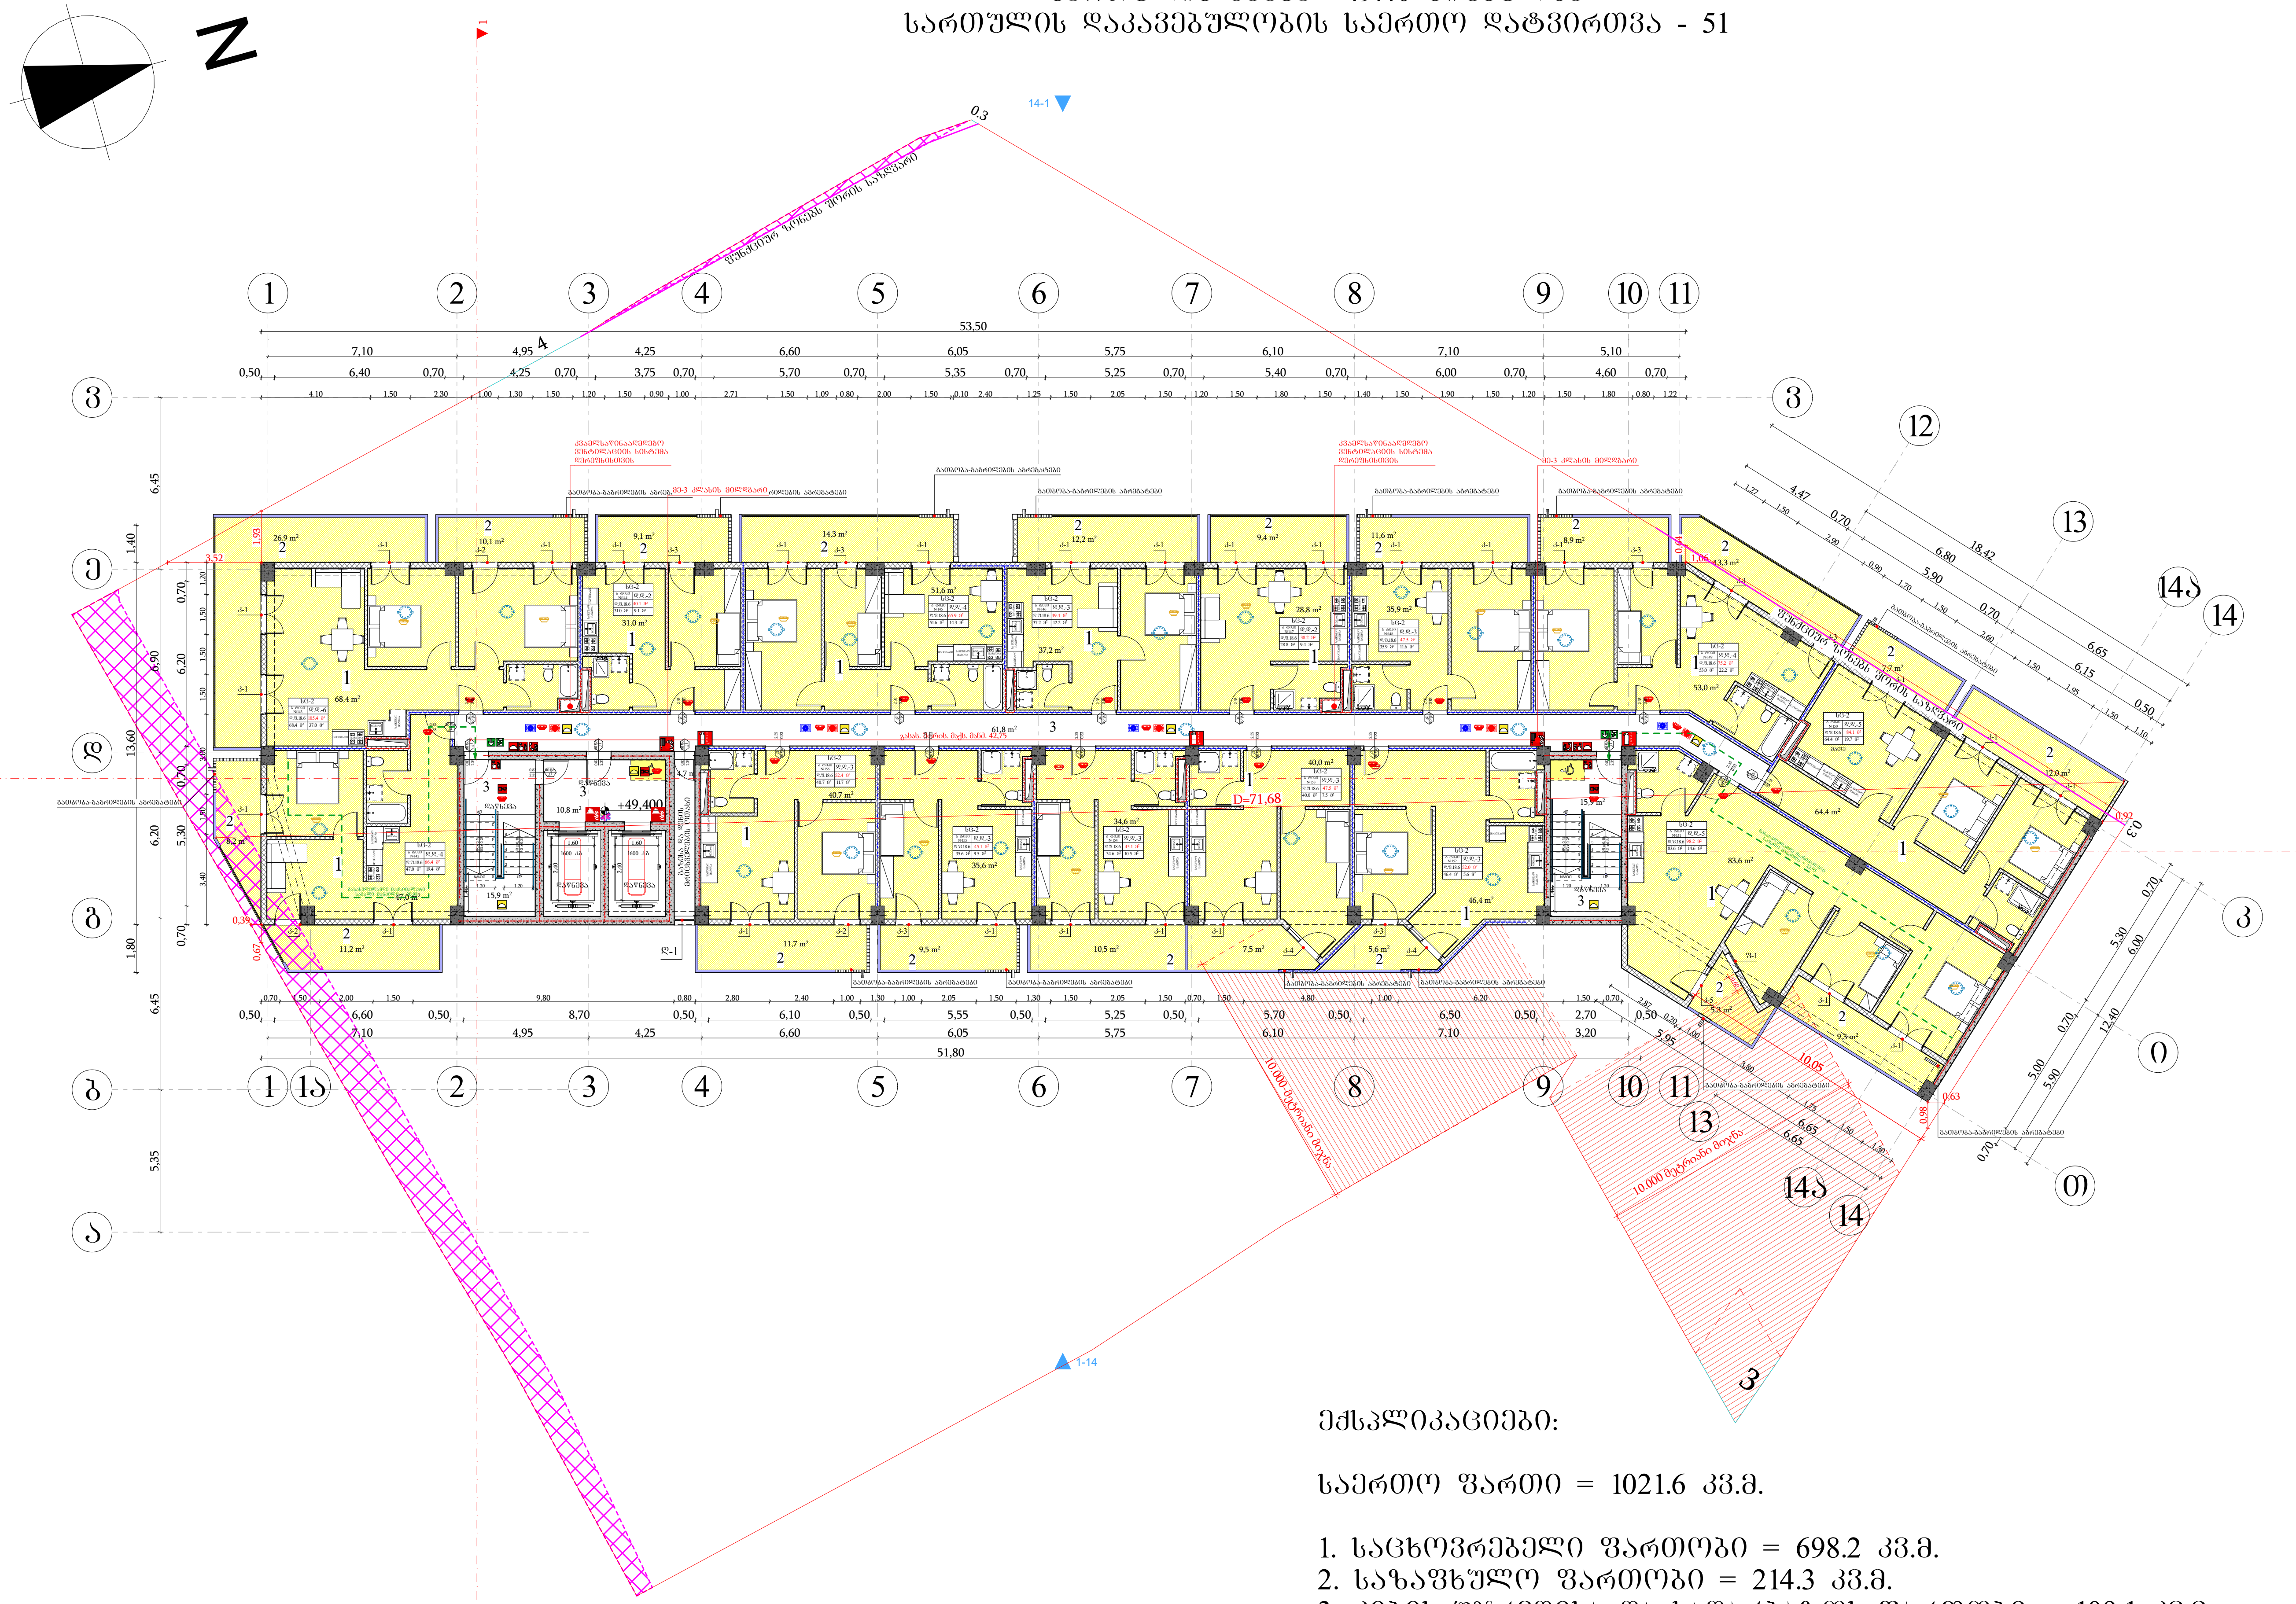

მიწის ნაკვეთის საზღვარი
ბეტონი
ტიხარი
გარე ბლოკის კედელი
ერთფრთიანი კარი
ერთფრთიანი კარი ზღურბლით
ორფრთიანი კარი ზღურბლით

0.83 / 2.30 — 90 წთ — კ1
კარის თავისუფალი სიგანე
ხანძარმედეგობა
კარის ნუმერაცია
კარის თავისუფალი სიმაღლე

სივრცის დასახელება	საცხოვრებელი ბინა ბ ტიპი №16	
დაკავებულობის ჯგუფი	სც-2	51.0 მ² — მთლიანი ფართი
	დ.დ.ფ.	18.6 — დაკავებულობის დატვირთვის ფაქტორი
	დ.დ.	3 — დაკავებულობის დატვირთვა

გასასვლელთან მისადგომი მაქსიმალური სავალი მანძილი

გასასვლელის აღმნიშვნელი განათებული ნიშანი

დაკავებულობის ჯგუფების აღნიშვნები

დაკავებულობის ჯგუფები	დაკავებულობის ჯგუფის აღნიშვნა	ფერის კოდი
სავაჭრო ჯგუფი (სვ)		RGB (255,0,0)
საცხოვრებელი ჯგუფი (სც-2)		RGB (255,255,0)
სასაწყობო ჯგუფი (სწ-2)		RGB (136,135,134)
დამხმარე ჯგუფი (დს)		RGB (57,57,56)
საქმიანი ჯგუფი (სქ)		RGB (79,12,187)
თავშეყრის ჯგუფი (თშ)		RGB (34,139,34)

შენიშვნა:
ავტოსადგომის იატაკის ზედაპირი იქნება ბეტონის ან მსგავსი არაწვადი მასალის, რომელსაც არ ექნება შეწოვის უნარი

შენობის ელემენტები	ტიპი - I A
ძირითადი კონსტრუქციული ჩარჩო	2
მზიდი კედლები გარე შიგა	2 2
არამზიდი კედლები და ტიხრები გარე	ცხრილი 602
არამზიდი კედლები და ტიხრები შიგა	0
იატაკის კონსტრუქცია და არაძირითადი ნაწილები	2
სახურავის კონსტრუქცია და არაძირითადი ნაწილები	1

პირობითი ნიშნები:

0.83 / 2.30 — 90 წთ — კ1
კარის თავისუფალი სიგანე
ხანძარმედეგობა
კარის ნუმერაცია
კარის თავისუფალი სიმაღლე

გასასვლელი აღმნიშვნელი განათებული ნიშანი

1 საათიანი ხანძარმედეგობის აღმნიშვნელი ხაზი
2 საათიანი ხანძარმედეგობის აღმნიშვნელი ხაზი
სახანძრო მილი

სიმბოლოს სახელწოდება	
	ხელის ცეცხლმაქრი
	სახანძრო მილდგარი
	ორმხრივი კავშირის სისტემა
	კვამლზე მორეაგირე მაუწყებელი
	კვამლის ავტომატური აღმომჩენი
	სახანძრო განგაშის ღილაკი
	ხმოვანი და ვიზუალური განგაშის სისტემა (სახანძრო სიგნალიზაცია)
	საავარიო განათება
	სახანძრო მისაერთებელი
	ავტოსაშხეფი
	ტექსტური შეტყობინების სისტემა

ექსპლიკაციები:

საერთო ფართი = 1021.6 კვ.მ.

1. საცხოვრებელი ფართობი = 698.2 კვ.მ.
2. საზაფხულო ფართობი = 214.3 კვ.მ.
3. კიბის უჯრედისა და სადარბაზოს ფართობი = 109.1 კვ.მ.

ფორმატი	საპროექტო ორგანიზაცია				პროექტის სახელწოდება	ნახაზის სახელწოდება			
A3	four group	დირექტორი	მ. ხვედელიძე		მრავალბინიანი საცხოვრებელი სახლი	სართულის გეგმა +49.40 ნიშნულზე			
		მთ. არქიტექტორი	შ. პიპინაშვილი						
		პრ. ავტორი	შ. პიპინაშვილი		მის: ქალაქი თბილისი, ნავთლუღის ქუჩა №14; №16; ჰოსპიტალის შესახვევი №2; მიწის საკადასტრო კოდი: 01.17.12.024.012	თარიღი	მასშტაბი	ფურცელი	ფურცლები
		დამკვეთი	შპს ახალი ვარსკვლავი 2015; ID ნომერი: 406136140			12/08/2024	1:250		

სართულის გეგმა +52.60 ნიშნულზე
სართულის დაკავებულობის საერთო დატვირთვა - 51

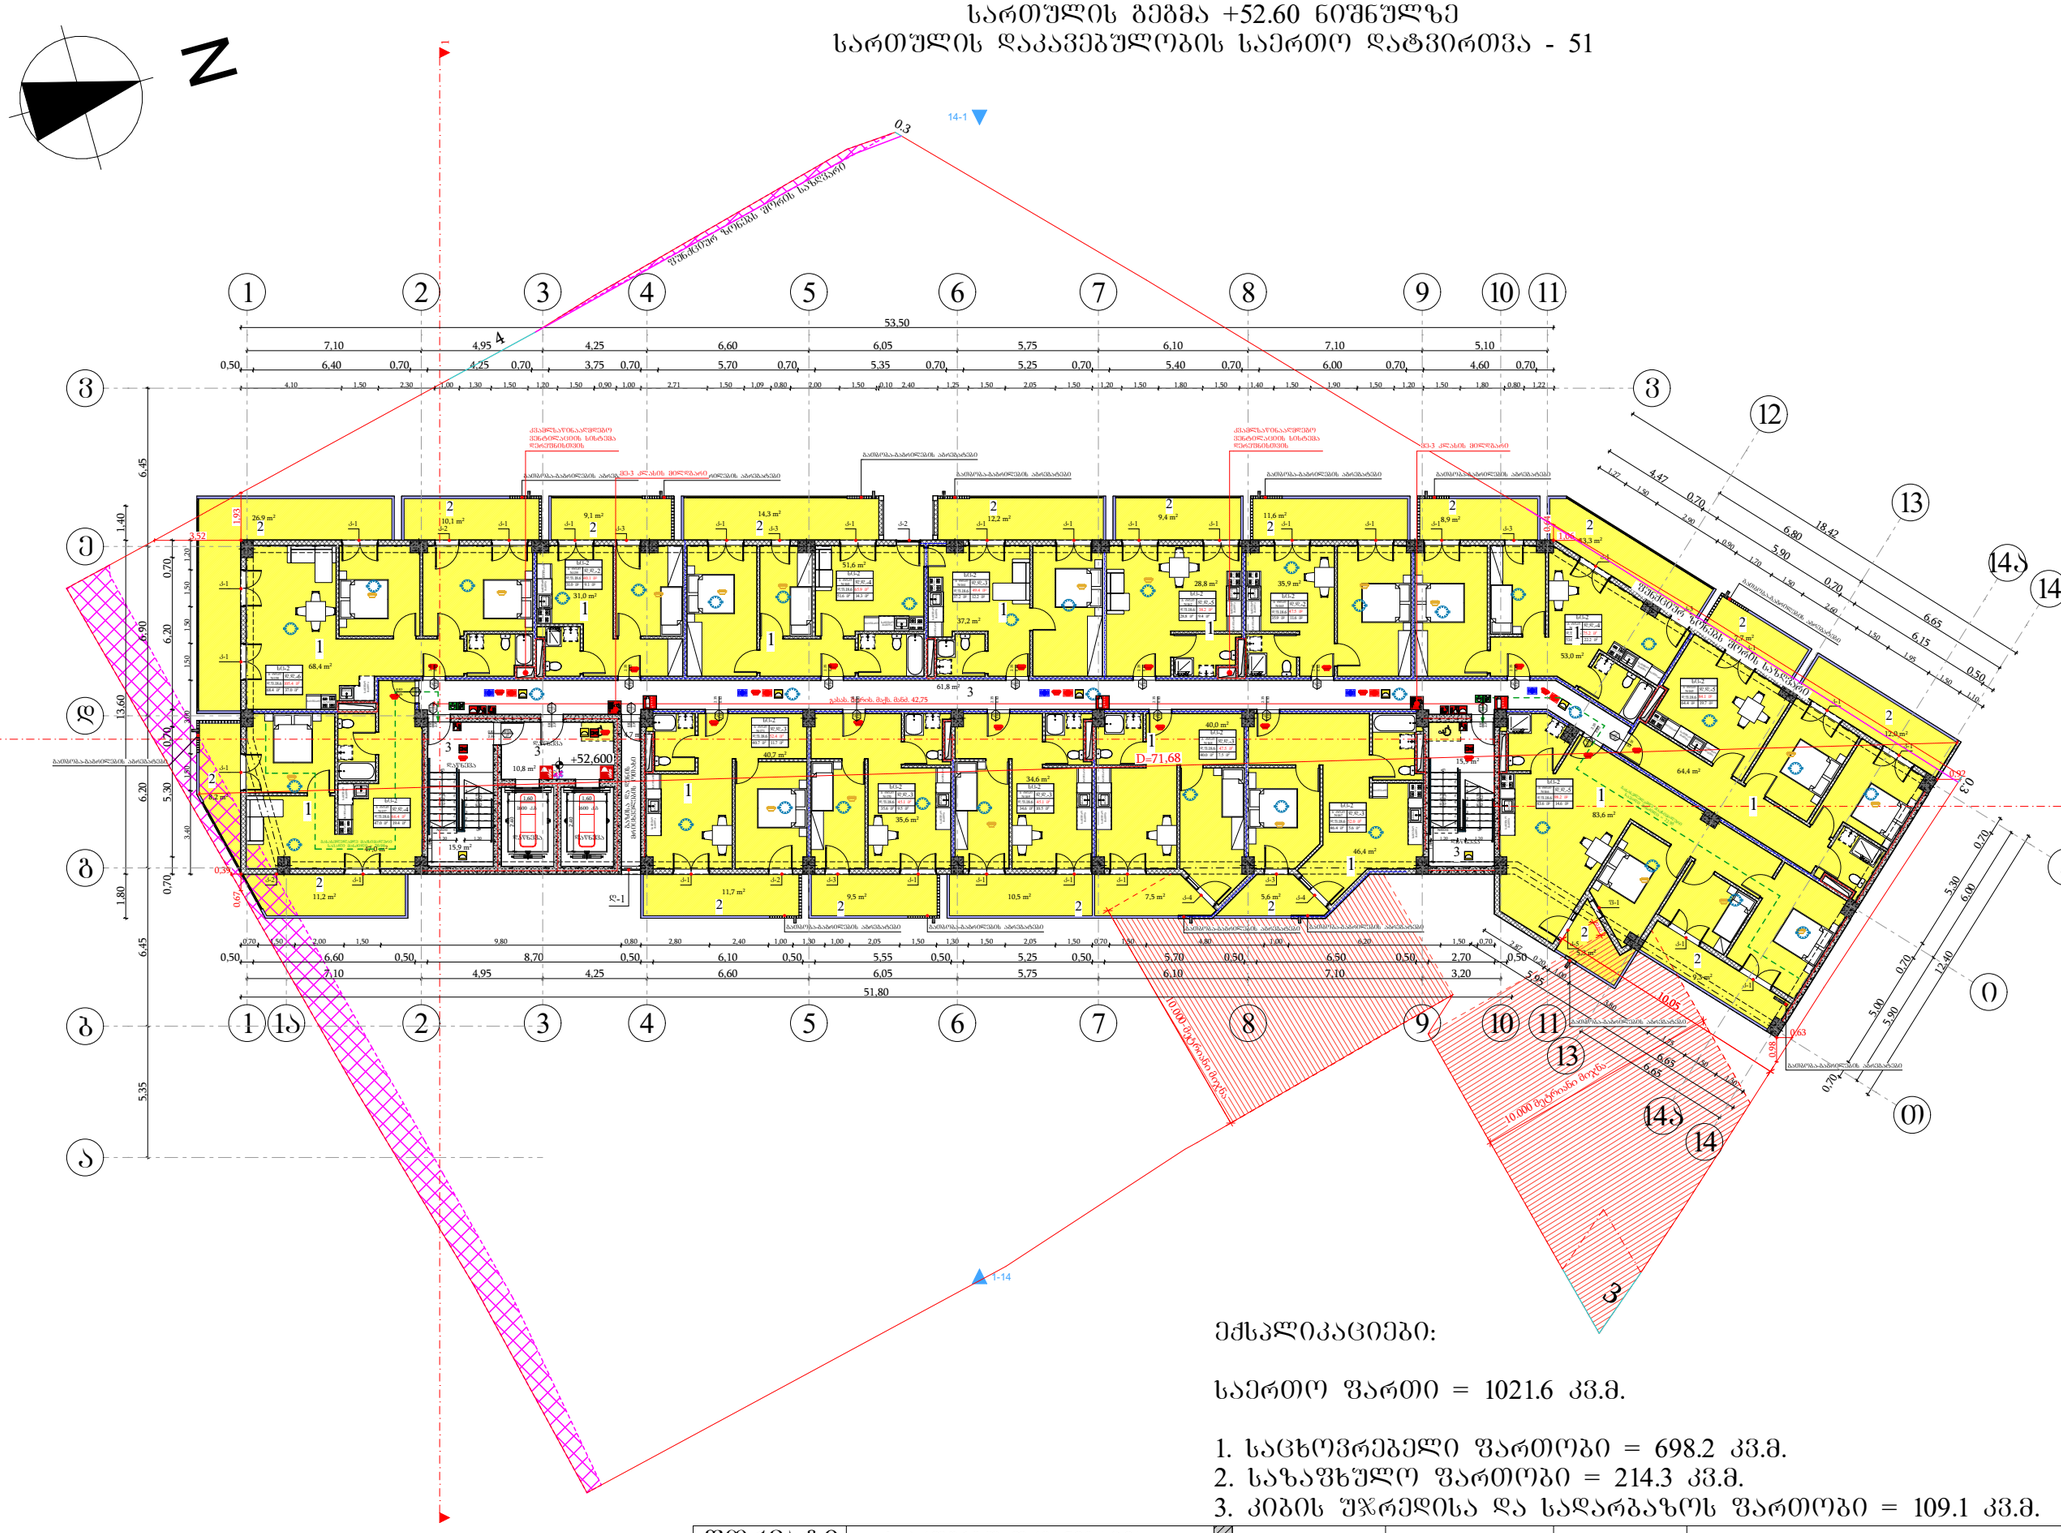

ექსპლიკაციები:

საერთო ფართი = 1021.6 კვ.მ.

1. საცხოვრებელი ფართობი = 698.2 კვ.მ.
2. საზაფხულო ფართობი = 214.3 კვ.მ.
3. კიბის შჯრედისა და სადარბაზოს ფართობი = 109.1 კვ.მ.

მეზობელი ნაკვეთის საზღვარი
ბეტონი
ტიხარი
ბარე ბლოკის კედელი
ერთშრომიანი კარი
ერთშრომიანი კარი ზღურბლით
ოთხშრომიანი კარი ზღურბლით

კარის მაპასუხებელი სიბანე
0.83 / 2.30 — 90° — 31
ხანაარქვლობება
კარის ნაშენობება
კარის მაპასუხებელი სიმაღლე

სივრცის დასახელება	სატხოვრებელი ბინა № 16	
დაკავებულობის ზაფუძი	სც-2	51.0 მ²
	დ.დ.ფ.	18.6 — დაკავებულობის დატვირთვის ზატრონი
	დ.დ.	3 — დაკავებულობის დატვირთვა

გასასვლელთან მისადგომ მაძსიმალური საკალი მანძილი

გასასვლელის ალნიშვნელი განათებული ნიშანი

დაკავებულობის ზაფუძების აღნიშვნები

დაკავებულობის ზაფუძები	დაკავებულობის ზაფუძის აღნიშვნა	შეღის კოდი
საკაფო ზაფუძი (სჭ)		RGB (255,0,0)
საცხოვრებელი ზაფუძი (სც-2)		RGB (255,255,0)
საკურეიო ზაფუძი (სკ-2)		RGB (136,135,134)
დაბაკაზე ზაფუძი (სზ)		RGB (57,57,56)
საძინაო ზაფუძი (სძ)		RGB (79,12,187)
ბაკრძნობს ზაფუძი (ბზ)		RGB (34,139,34)

შენიშვნა:
ავტოსადგომის იატაკის ზედაპირი იქნება ბეტონის ან მსგავსი არაუსაფრთხო მასალის, რომელსაც არ ექნება შეღობის უნარი

	ტიპი - I
შენობის ელემენტები	A
ძირითადი კონსტრუქციული ნარჩენ	2
მხიდი კედლები ბარე შიგა	2 2
არამხიდი კედლები და ტიხრები ბარე	ცხრილი 602
არამხიდი კედლები და ტიხრები შიგა	0
იატაკის კონსტრუქცია და არაძირითადი ნაწოლები	2
სახურავის კონსტრუქცია და არაძირითადი ნაწოლები	1

პირობითი ნიშნები:

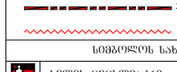

გასასვლელი ალნიშვნელი განათებული ნიშანი

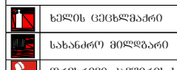

სიმბოლოს სახელწოდება



ფორმატი	საპროექტო ორგანიზაცია		დირექტორი	მ. ხვედელიძე	
A3	four group		მთ. არქიტექტორი	შ. პიპინაშვილი	
			პრ. ავტორი	შ. პიპინაშვილი	
			დამკვეთი	შპს ახალი ვარსკვლავი 2015; ID ნომერი: 406136140	

პროექტის სახელწოდება	ნახაზის სახელწოდება
მრავალბინიანი საცხოვრებელი სახლი	სართულის გეგმა +52.60 ნიშნულზე

მის: ქალაქი თბილისი, ნავთლუღის ქუჩა №14; №16; ჰოსპიტალის შესახვევი №2; მიწის საკადასტრო კოდი: 01.17.12.024.012	თარიღი	მასშტაბი	შურცელი	შურცლები
	12/08/2024	1:250		

სართულის გეგმა +55.80 ნიშნულზე
სართულის დაკავებულობის საერთო დატვირთვა - 51

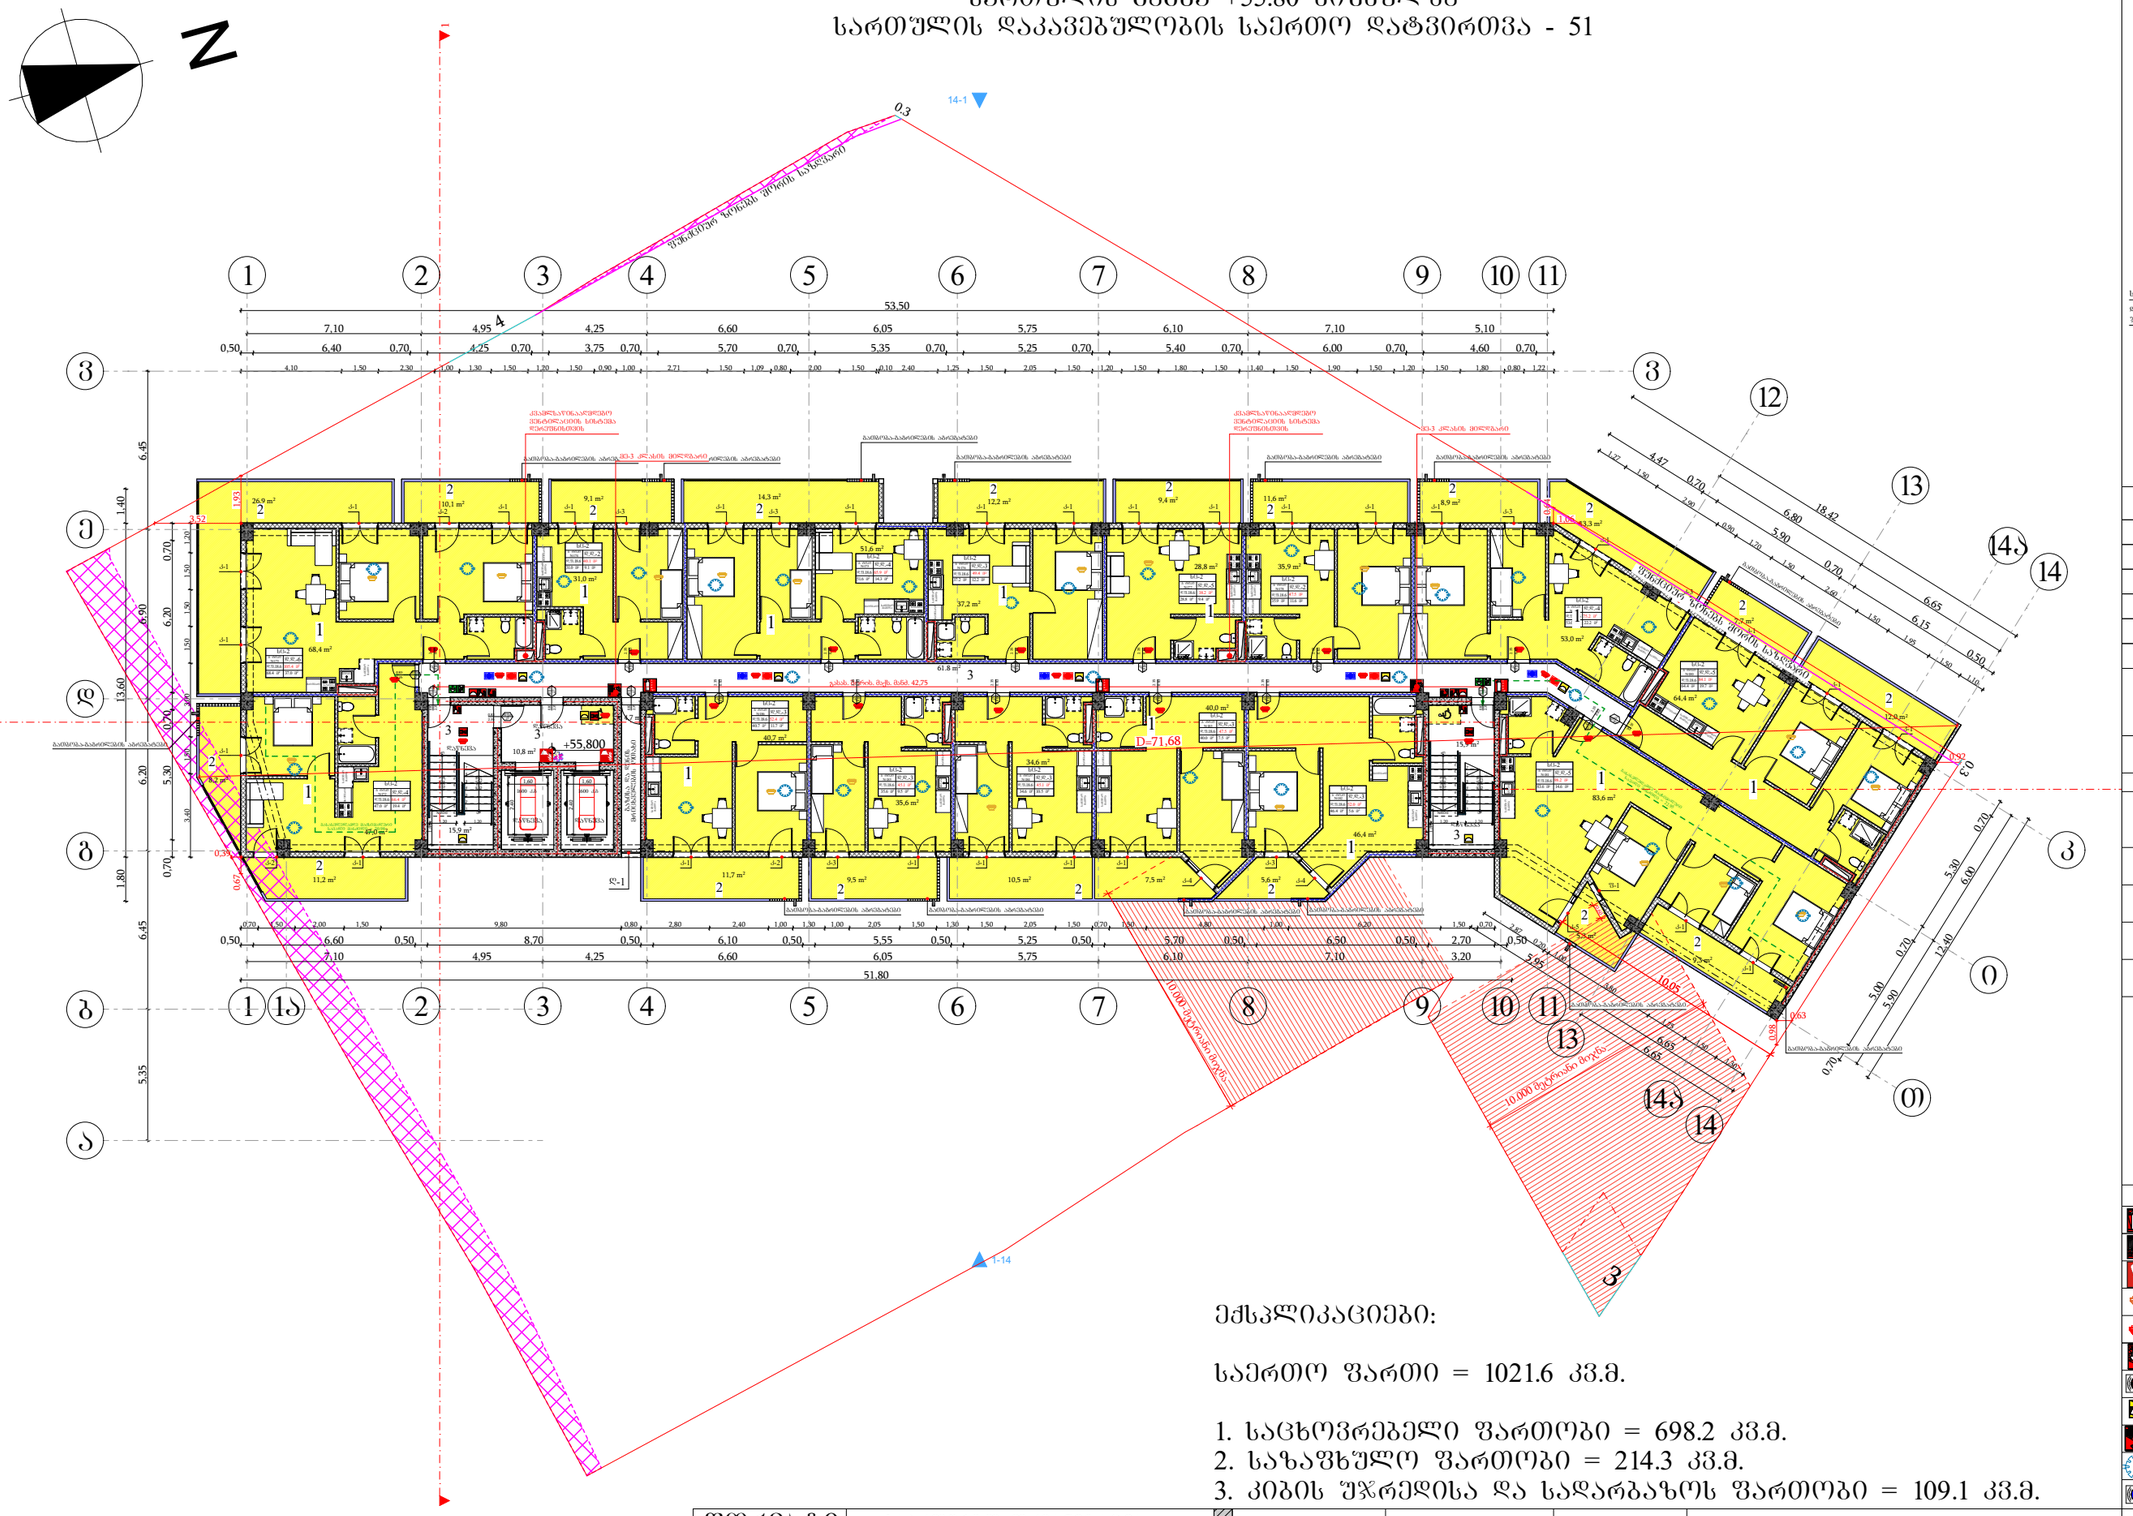

ექსპლიკაციები:

საერთო ფართი = 1021.6 კვ.მ.

1. საცხოვრებელი ფართობი = 698.2 კვ.მ.
2. საზაფხულო ფართობი = 214.3 კვ.მ.
3. კიბის შჯრედისა და სადარბაზოს ფართობი = 109.1 კვ.მ.

მეზობელი ნაკვეთის საზღვარი
ბეტონი
ტიხარი
ბარე ბლოკის კედელი
ერთშრომიანი კარი
ერთშრომიანი კარი ზღურგლით
ორშრომიანი კარი ზღურგლით

კარის მაპასუხებელი სიბანე
0.83 / 2.30 — 90 ᵛᵒ — 31
ხანაარქვლობება
კარის ნაშენობება
კარის მაპასუხებელი სიმაღლე

სიმაღლის დახასიათება	სახელოვნებელი ბინა № 16	
დაკავებულობის ზაფუძი	სც-2	51.0 მ²
	დ.დ.ფ.	18.6 — დაკავებულობის დატვირთვის ზატრონი
	დ.დ.	3 — დაკავებულობის დატვირთვა

განახლებულთან მისადგომი მაძისმაპასუხებელი საკალი მანძილი

განახლებულის ალნიშნებელი განათებული ნიშანი

დაკავებულობის ზაფუძების აღნიშნები

დაკავებულობის ზაფუძები	დაკავებულობის ზაფუძის აღნიშნა	შენის კოდი
საბაზრო ზაფუძი (სბ)		RGB (255,0,0)
საცხოვრებელი ზაფუძი (სც-2)		RGB (255,255,0)
საბურველი ზაფუძი (ს/ზ-2)		RGB (136,135,134)
დაბაბალი ზაფუძი (ს/ბ)		RGB (57,57,56)
საქმიანი ზაფუძი (ს/ქ)		RGB (79,12,187)
მაპარქების ზაფუძი (ს/მ)		RGB (34,139,34)

შენიშვნა:
ავტოსადგომის იატაკის ზედაპირი იქნება ბეტონის ან მსგავსი არაუშავი მასალის, რომელსაც არ ექნება შეღობის უნარი

შენობების ელემენტები	ტიპი - I
	A
ძირითადი კონსტრუქციული ნარჩენ	2
მხიდი კედლები ბარე შიბა	2 2
არამხიდი კედლები და ტიხრები ბარე	ცხრილი 602
არამხიდი კედლები და ტიხრები შიბა	0
იატაკის კონსტრუქცია და არაძირითადი ნაწილები	2
სახურავის კონსტრუქცია და არაძირითადი ნაწილები	1

პირობითი ნიშნები:

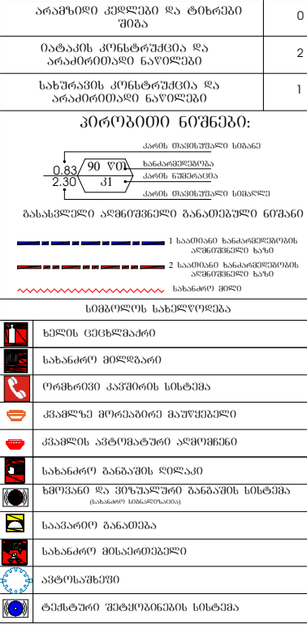

ფორმატი	საპროექტო ორგანიზაცია				პროექტის სახელწოდება	ნახაზის სახელწოდება
A3	four group	დირექტორი	მ. ხვედელიძე		მრავალბინიანი საცხოვრებელი სახლი	სართულის გეგმა +55.80 ნიშნულზე
		მთ. არქიტექტორი	შ. პეპინაშვილი			
		პრ. ავტორი	შ. პეპინაშვილი			
		დამკვეთი	შპს ახალი ვარსკვლავი 2015; ID ნომერი: 406136140		მის: ქალაქი თბილისი, ნაძალადევის ქუჩა №14; №16; ჯოსპიტალის შესახვევი №2; მიწის საკადასტრო კოდი: 01.17.12.024.012	თარიღი: 12/08/2024; მასშტაბი: 1:250; შურცელი; შურცლები

სართულის გეგმა +59.00 ნიშნულზე
სართულის დაკავებულობის საერთო დატვირთვა - 51

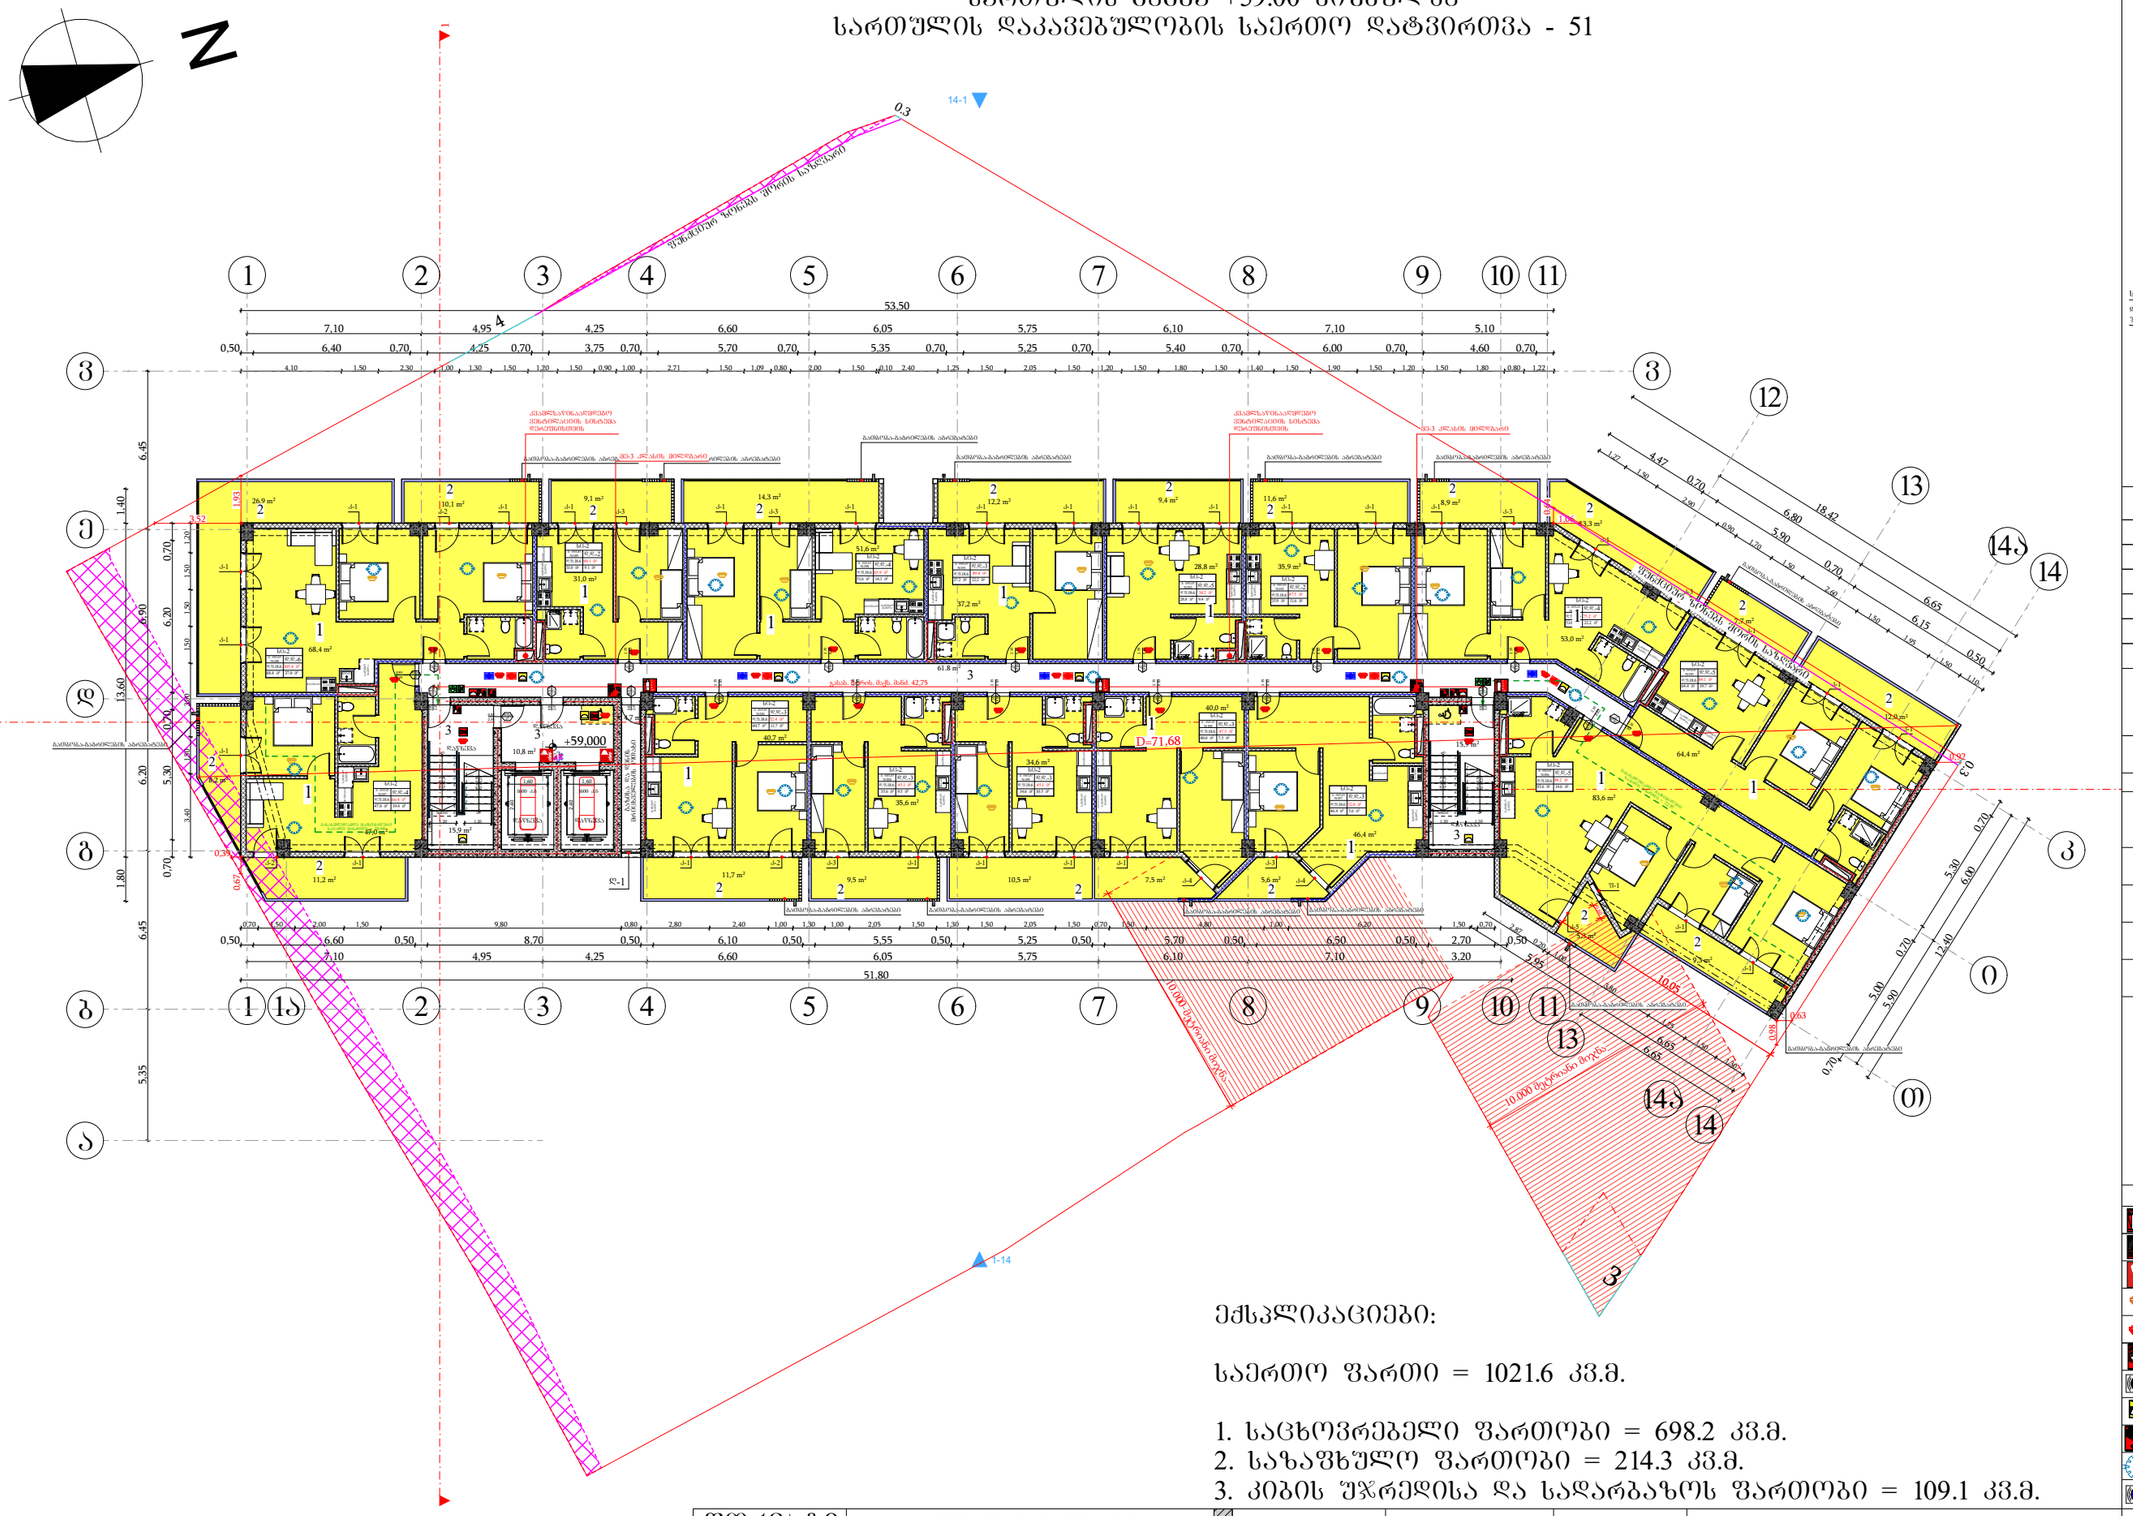

ექსპლიკაციები:

საერთო ფართი = 1021.6 კვ.მ.

1. საცხოვრებელი ფართობი = 698.2 კვ.მ.
2. საზაფხულო ფართობი = 214.3 კვ.მ.
3. კიბის შჯრედისა და სადარბაზოს ფართობი = 109.1 კვ.მ.

ფორმატი	საპროექტო ორგანიზაცია		დირექტორი	მ. ხვედელიძე	
A3	four group		მთ. არქიტექტორი	შ. პეპინაშვილი	
			არ. ავტორი	შ. პეპინაშვილი	
			დამკვეთი	შპს ახალი ვარსკვლავი 2015; ID ნომერი: 406136140	

პროექტის სახელწოდება: მრავალბინიანი საცხოვრებელი სახლი

ნახაზის სახელწოდება: სართულის გეგმა +59.00 ნიშნულზე

მის: ქალაქი თბილისი, ნავთლუღის ქუჩა №14; №16; ჯოსპიტალის შესახვევი №2; მიწის საკადასტრო კოდი: 01.17.12.024.012

თარიღი	მასშტაბი	შურცელი	შურცლები
12/08/2024	1:250		

მიწის ნაკვეთის საზღვარი
ბეტონი
ტიხარი
ბარე ბლოკის კედელი
ერთშრომიანი კარი
ერთშრომიანი კარი ზღურბლით
ორშრომიანი კარი ზღურბლით

კარის მაპობუშალი სიბანე
0.83 / 2.30 — 90 ვიწ / კ1 — სანაყრებლობა, კარის ნაშენარია, კარის მაპობუშალი სიმაღლე

სიმაღლის დასახელება	სატიპიფიკაციო ბინა ბ ტიპი №16	
დაკავებულობის ზაფხული	სც-2	51.0 მ²
	დ.დ.ფ.	18.6 — დაკავებულობის დატვირთვის უძრავობა
	დ.დ.	3 — დაკავებულობის დატვირთვა

განასვლელთან მისადგომი მაქსიმალური სავალი მანძილი

განასვლელის ალნიშვნელი განათებული ნიშანი

დაკავებულობის ზაფხულის აღნიშვნები

დაკავებულობის ზაფხული	დაკავებულობის ზაფხულის აღნიშვნა	შენის კოდი
საპაპო ზაფხული (სპ)		RGB (255,0,0)
საცხოვრებელი ზაფხული (ს-2)		RGB (255,255,0)
საპაპოდაც ზაფხული (ს-2)		RGB (136,135,134)
დაბაპალ ზაფხული (ს-1)		RGB (57,57,56)
საბნიანი ზაფხული (სპ)		RGB (79,12,187)
მაპარებლის ზაფხული (მზ)		RGB (34,139,34)

შენიშვნა:
ავტოსადგომის იატაკის ზედაპირი იქნება ბეტონის ან მსგავსი არაუარყოფი მასალის, რომელსაც არ ექნება შეღების შუარი

შენობის ელემენტები	ტიპი - I
	A
ძირითადი კონსტრუქციული ჩარჩო	2
მზიდი კედლები ბარე შიგა	2 2
არამზიდი კედლები და ტიხრები ბარე	ცხრილი 602
არამზიდი კედლები და ტიხრები შიგა	0
იატაკის კონსტრუქცია და არაძირითადი ნაწილები	2
სახურავის კონსტრუქცია და არაძირითადი ნაწილები	1

პირობითი ნიშნები:

კარის მაპობუშალი სიბანე
0.83 / 2.30 — 90 ვიწ / კ1 — სანაყრებლობა, კარის ნაშენარია, კარის მაპობუშალი სიმაღლე

განასვლელი ალნიშვნელი განათებული ნიშანი

1 საბინაო სანაყრებლობის ალნიშვნელი ხაზი
2 საბინაო სანაყრებლობის ალნიშვნელი ხაზი
სახანძრო მილი

სიმბოლოს სახელწოდება

- ხელის ცეცხლმაქრი
- სახანძრო მილსბარი
- ორმხრივი კავშირის სისტემა
- კედელზე მორგებული მაუწყებელი
- კედლის ავტომატური ალმოჩენი
- სახანძრო განგაშის ღილაკი
- ხმოვანი და ვიზუალური განგაშის სისტემა (სახანძრო სიგნალიზაცია)
- საევარიო განათება
- სახანძრო მისაქრთებელი
- ავტოსაშველი
- ტექნიკური შეღებვინების სისტემა

სართულის გეგმა +62.20 ნიშნულზე
სართულის დაკავებულობის საერთო დატვირთვა - 51

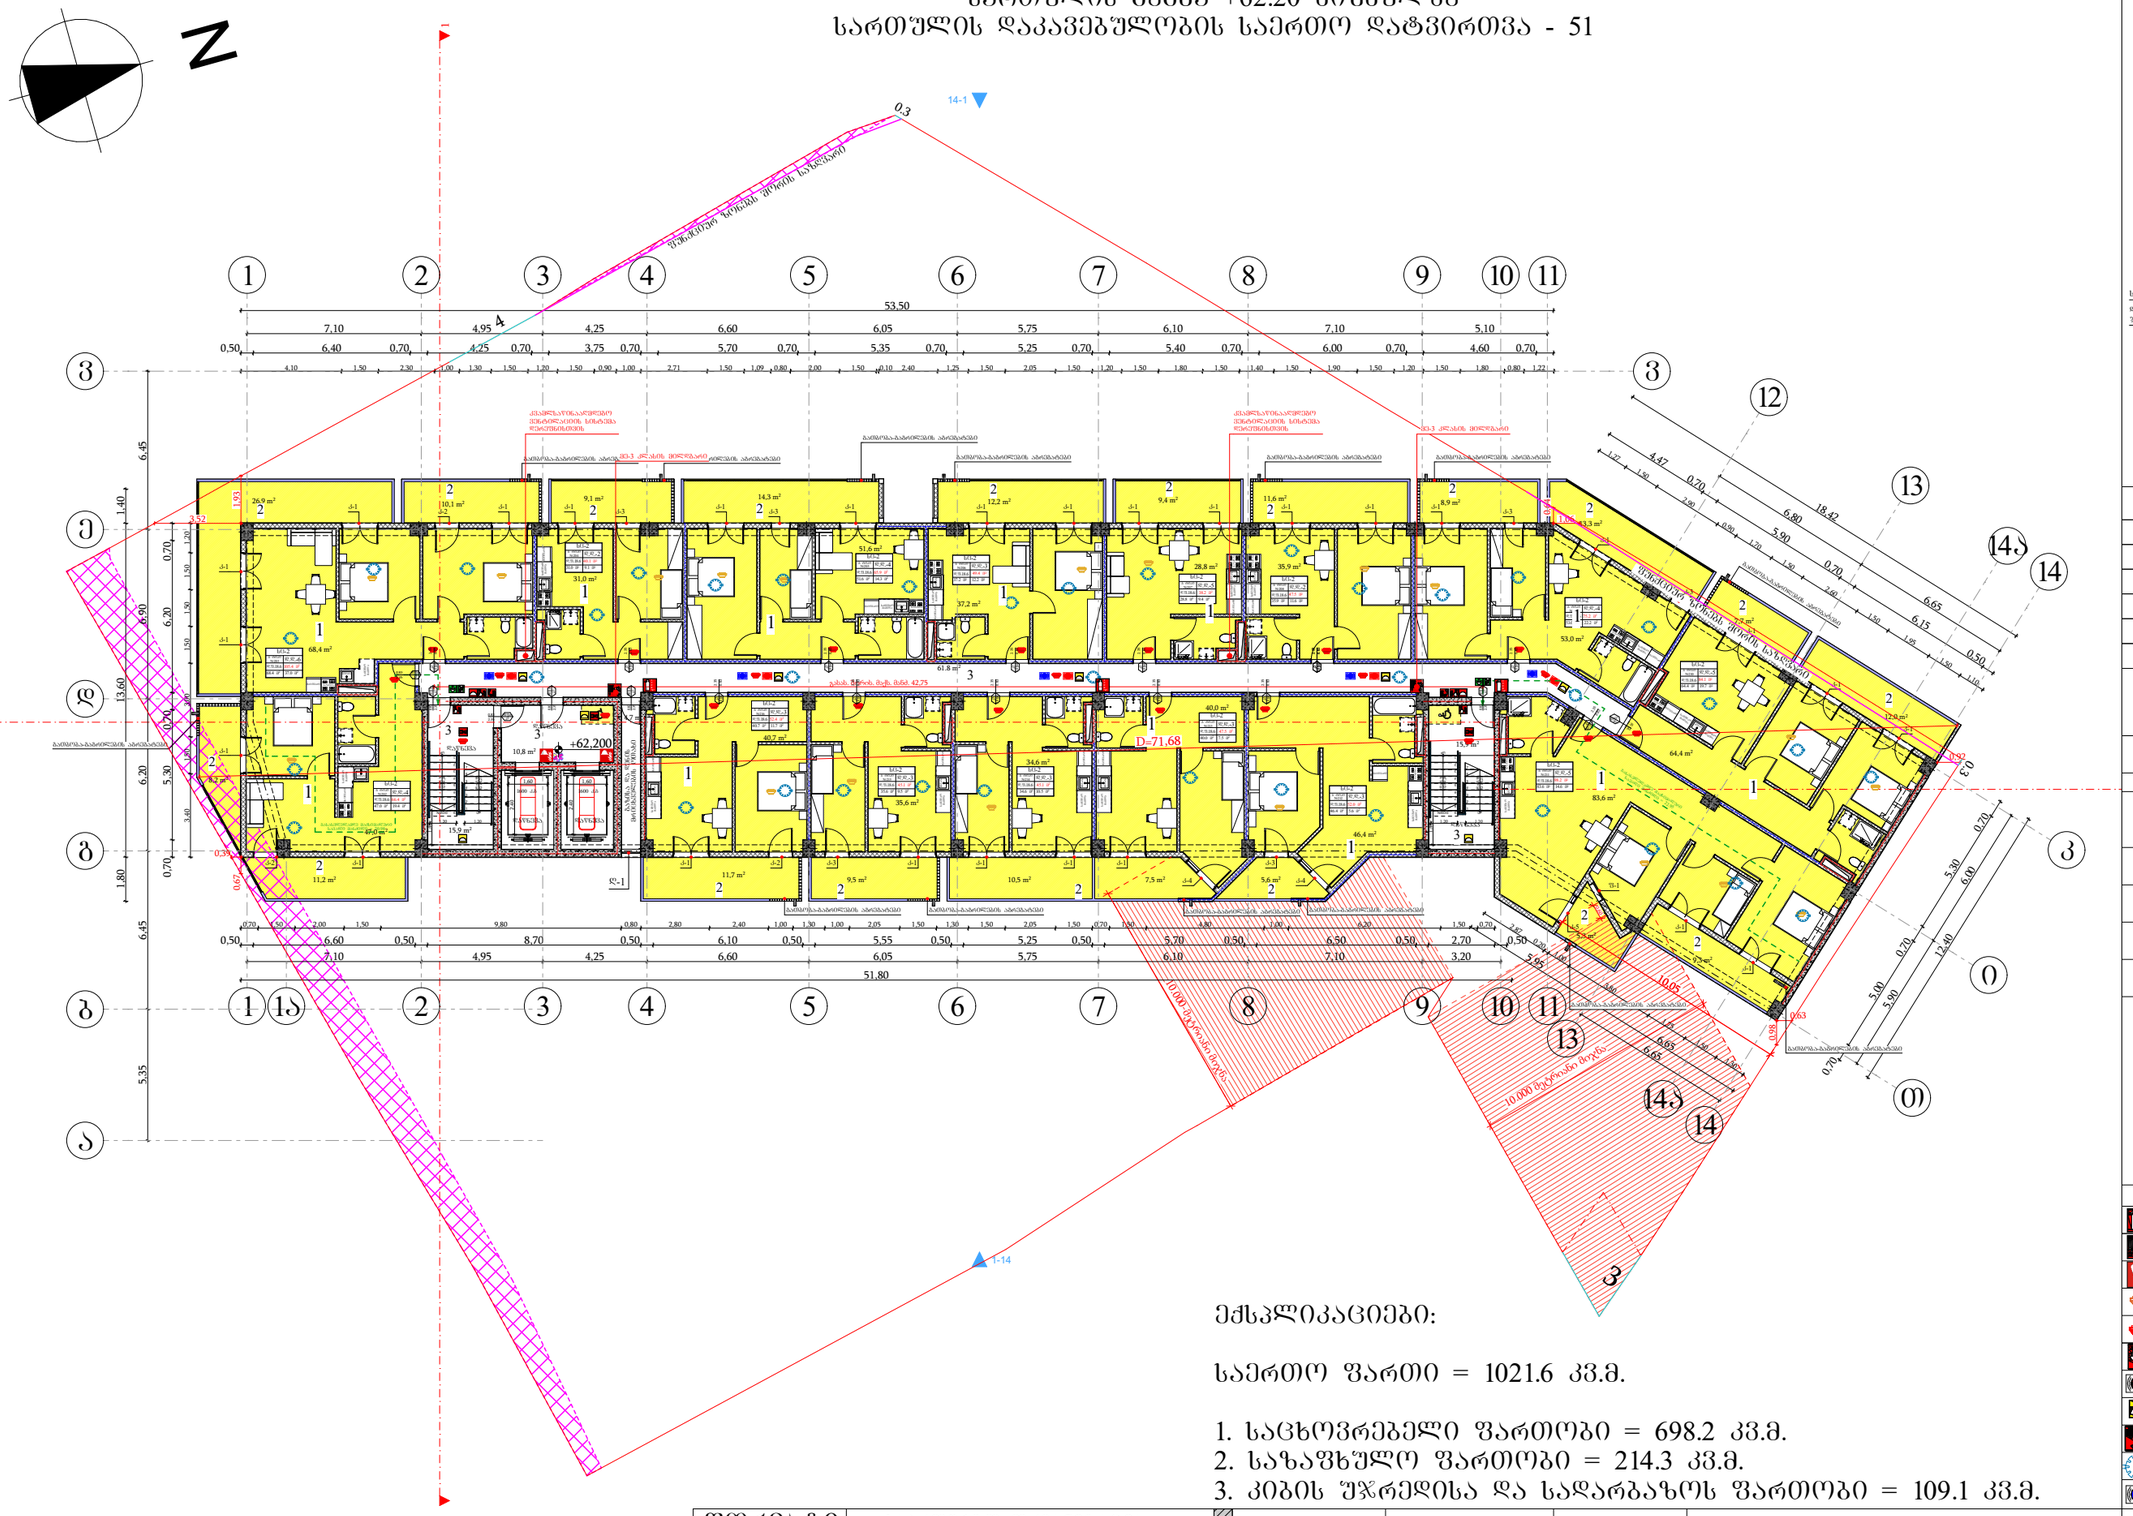

ექსპლიკაციები:

საერთო ფართი = 1021.6 კვ.მ.

1. საცხოვრებელი ფართობი = 698.2 კვ.მ.
2. საზაფხულო ფართობი = 214.3 კვ.მ.
3. კიბის შჯრედისა და სადარბაზოს ფართობი = 109.1 კვ.მ.

მიწის ნაკვეთის საზღვარი
ბეტონი
ტიხარი
ბარე ბლოკის კედელი
ერთშრომიანი კარი
ერთშრომიანი კარი ზღურგლით
ორშრომიანი კარი ზღურგლით

კარის მაპასუხებელი სიბანე
0.83 / 2.30 — 90 ᵛᵀᵀ — ხანაარქვლობება
კარის ნაშენობება
კარის მაპასუხებელი სიმაღლე

სიმაღლის დანაზღვება	საცხოვრებელი ბინა № 16	
დაკავებულობის ზაფუძი	სც-2	51.0 მ²
	დ.დ.ფ.	18.6 — დაკავებულობის დატვირთვის ზატრონი
	დ.დ.	3 — დაკავებულობის დატვირთვა

განასვლელთან მისადგომ მაძიმალარი სავალი მანძილი

განასვლელის ალნიშვნელი განათებული ნიშანი

დაკავებულობის ზაფუძების აღნიშვნები

დაკავებულობის ზაფუძები	დაკავებულობის ზაფუძის აღნიშვნა	შენის კოდი
საბანაო ზაფუძი (სბ)		RGB (255,0,0)
საცხოვრებელი ზაფუძი (სც-2)		RGB (255,255,0)
საბაღეთაო ზაფუძი (სზ-2)		RGB (136,135,134)
დასხასლე ზაფუძი (დზ)		RGB (57,57,56)
საძინაო ზაფუძი (სძ)		RGB (79,12,187)
ოპერაციის ზაფუძი (ოპ3)		RGB (34,139,34)

შენიშვნა:
ავტოსადგომის იატაკის ზედაპირი იქნება ბეტონის ან მსგავსი არაუსაფრთხო მასალის, რომელსაც არ ექნება შეღობის უნარი

შენობის ელემენტები	ტიპი - I
	A
ძირითადი კონსტრუქციული ნარჩენ	2
მხიდი კედლები ბარე შიგა	2 2
არამხიდი კედლები და ტიხრები ბარე	ცხრილი 602
არამხიდი კედლები და ტიხრები შიგა	0
იატაკის კონსტრუქცია და არაძირითადი ნაწილები	2
სახურავის კონსტრუქცია და არაძირითადი ნაწილები	1

პირობითი ნიშნები:

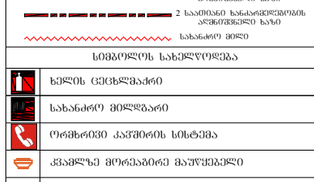

სიმბოლოს სახელწოდება

- ხელის ცეცხლმაქრი
- სახანძრო მილსბარი
- ორმხრივი კავშირის სისტემა
- კვამლზე მორეაბირე მაუწყებელი
- კვამლის ავტომატური ალმოჩენი
- სახანძრო განგაშის ღილაკი
- ხმოვანი და ვიზუალური განგაშის სისტემა (სახანძრო სისტემასთან)
- საევარიო განათება
- სახანძრო მისაქრთებელი
- ავტოსაშველი
- ტექსტური შეტყობინების სისტემა

ფორმატი	საპროექტო ორგანიზაცია	დირექტორი	მ. ხვედელიძე	პროექტის სახელწოდება	ნახაზის სახელწოდება
A3	four group	მთ. არქიტექტორი	შ. პეპინაშვილი	მრავალბინიანი საცხოვრებელი სახლი	სართულის გეგმა +62.20 ნიშნულზე
		არ. ავტორი	შ. პეპინაშვილი		
		დამკვეთი	შპს ახალი ვარსკვლავი 2015; ID ნომერი: 406136140	მის: ქალაქი თბილისი, ნავთლუღის ქუჩა №14; №16; ჯოსპიტალის შესახვევი №2; მიწის საკადასტრო კოდი: 01.17.12.024.012	თარიღი: 12/08/2024; მასშტაბი: 1:250; შურცელი; შურცლები

სართულის გეგმა +65.40 ნიშნულზე
სართულის დაკავებულობის საერთო დატვირთვა - 51

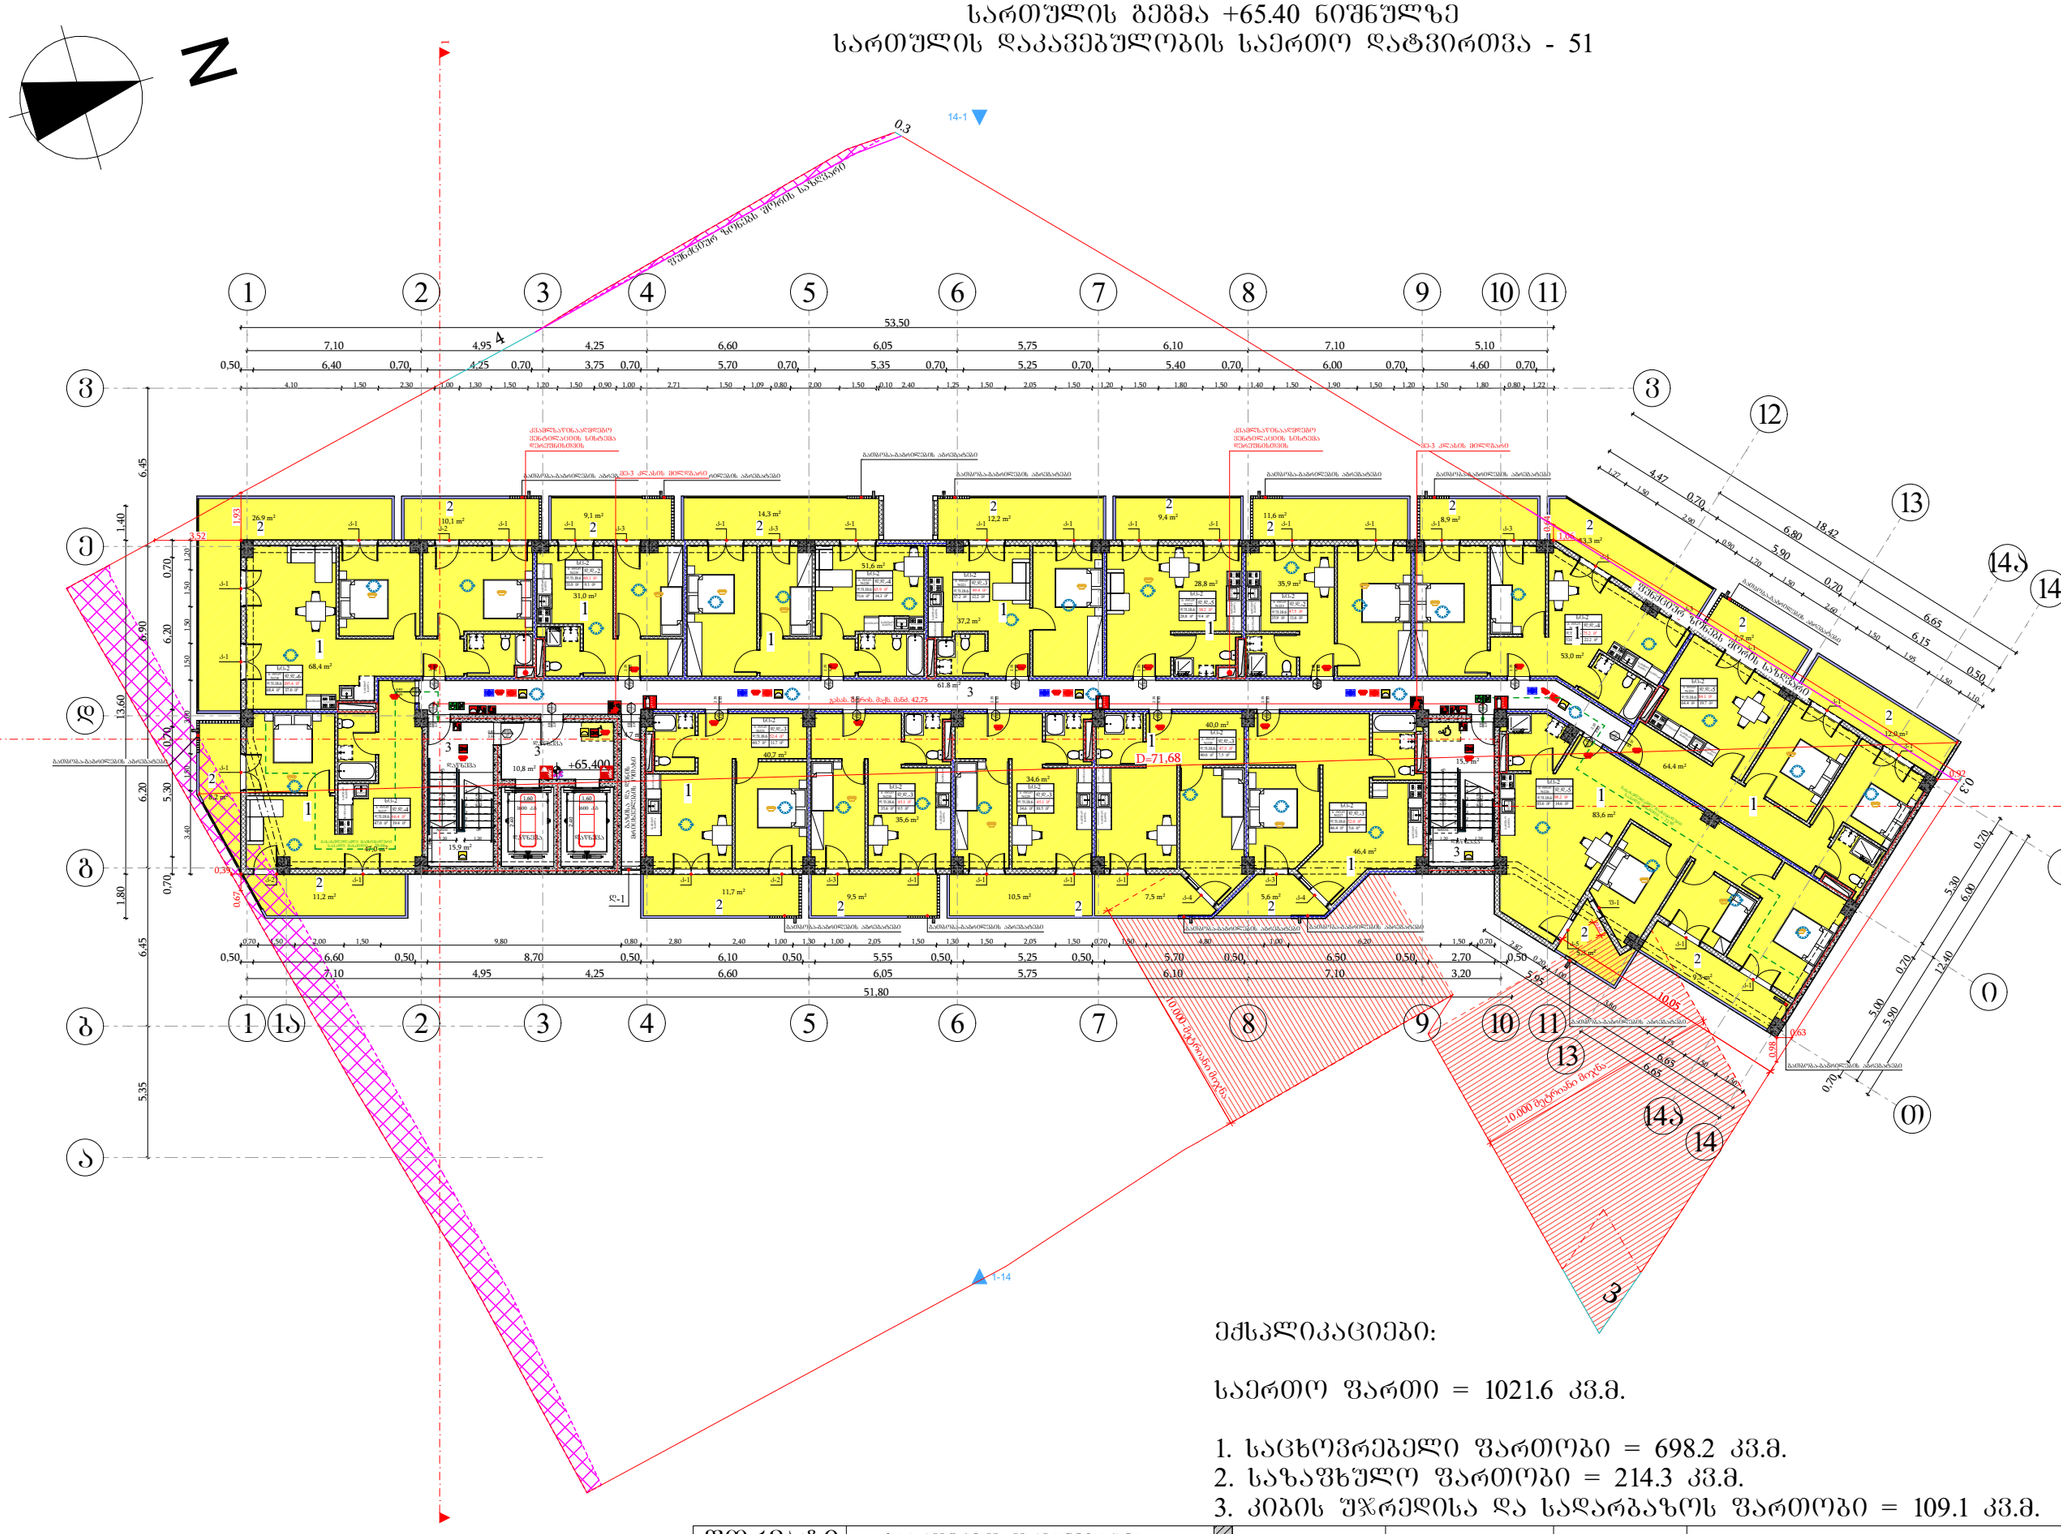

ექსპლიკაციები:

საერთო ფართი = 1021.6 კვ.მ.

1. საცხოვრებელი ფართობი = 698.2 კვ.მ.
2. საზაფხულო ფართობი = 214.3 კვ.მ.
3. კიბის შჯრედისა და სადარბაზოს ფართობი = 109.1 კვ.მ.

ფორმატი	საპროექტო ორგანიზაცია	დირექტორი	მ. ხვედელიძე	პროექტის სახელწოდება	ნახაზის სახელწოდება
A3	four group	მთ. არქიტექტორი	შ. პეპინაშვილი	მრავალბინიანი საცხოვრებელი სახლი	სართულის გეგმა +65.40 ნიშნულზე
		არ. ავტორი	შ. პეპინაშვილი		
		დამკვეთი	შპს ახალი ვარსკვლავი 2015; ID ნომერი: 406136140	მის: ქალაქი თბილისი, ნავთლუღის ქუჩა №14; №16; ჯოსპიტალის შესახვევი №2; მიწის საკადასტრო კოდი: 01.17.12.024.012	თარიღი 12/08/2024; მასშტაბი 1:250; შურცელი; შურცლები

მიწის ნაკვეთის საზღვარი
ბეტონი
ტიხარი
ბარე ბლოკის კედელი
ერთშრომიანი კარი
ერთშრომიანი კარი ზღურბლით
ორშრომიანი კარი ზღურბლით

კარის მაპობუშალი სიბანე
0.83 / 2.30 — 90 ᵛᵀᵀ — ხანაარქვლობა / კარის ნაშენარია / კარის მაპობუშალი სიმაღლე

სივრცის დასახელება	საცხოვრებელი ბინა № 16	
დაკავებულობის ჯგუფი	სც-2	51.0 მ² ბინათა საერთო ფართი
	დ.დ.ფ.	18.6 დაკავებულობის დატვირთვის ნორმატივი
	დ.დ.	3 დაკავებულობის დატვირთვა

განასვლელთან მისადგომ მაქსიმალური სავალი მანძილი
განასვლელის ალნიშვნელი განათებული ნიშანი

დაკავებულობის ჯგუფების აღნიშვნები

დაკავებულობის ჯგუფები	დაკავებულობის ჯგუფის აღნიშვნა	ფერის კოდი
საჯარო ჯგუფი (სჯ)		RGB (255,0,0)
საცხოვრებელი ჯგუფი (სც-2)		RGB (255,255,0)
საავარიო ჯგუფი (სჯ-2)		RGB (136,135,134)
დაბალი ჯგუფი (სზ)		RGB (57,57,56)
საშინაო ჯგუფი (სმ)		RGB (79,12,187)
მაღაზიის ჯგუფი (სმ3)		RGB (34,139,34)

შენიშვნა:
ავტოსადგომის იატაკის ზედაპირი იქნება ბეტონის ან მსგავსი არაუარესი მასალის, რომელსაც არ ექნება შეღების შნარი

შენობის ელემენტები	ტიპი - I
	A
ძირითადი კონსტრუქციული ნარჩენ	2
მხიდი კედლები ბარე შიბა	2 2
არამხიდი კედლები და ტიხრები ბარე	ცხრილი 602
არამხიდი კედლები და ტიხრები შიბა	0
იატაკის კონსტრუქცია და არაძირითადი ნაწილები	2
სახურავის კონსტრუქცია და არაძირითადი ნაწილები	1

პირობითი ნიშნები:

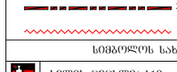

განასვლელი აღნიშვნელი განათებული ნიშანი

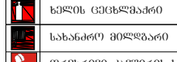

სიმბოლოს სახელწოდება	
ხელის ცეცხლმაქრი	
სახანძრო მილსბარი	
ორმხრივი კავშირის სისტემა	
კვამლზე მორეაბირე მაუწყებელი	
კვამლის ავტომატური აღმოჩენი	
სახანძრო განგაშის ღილაკი	
ხმოვანი და ვიზუალური განგაშის სისტემა (სახანძრო სიმაღლობილია)	
საავარიო განათება	
სახანძრო მისაქრთებელი	
ავტოსაშველი	
ტექნიკური შეტყობინების სისტემა	

სართულის გეგმა +68.60 ნიშნულზე
სართულის დაკავებულობის საერთო დატვირთვა - 51

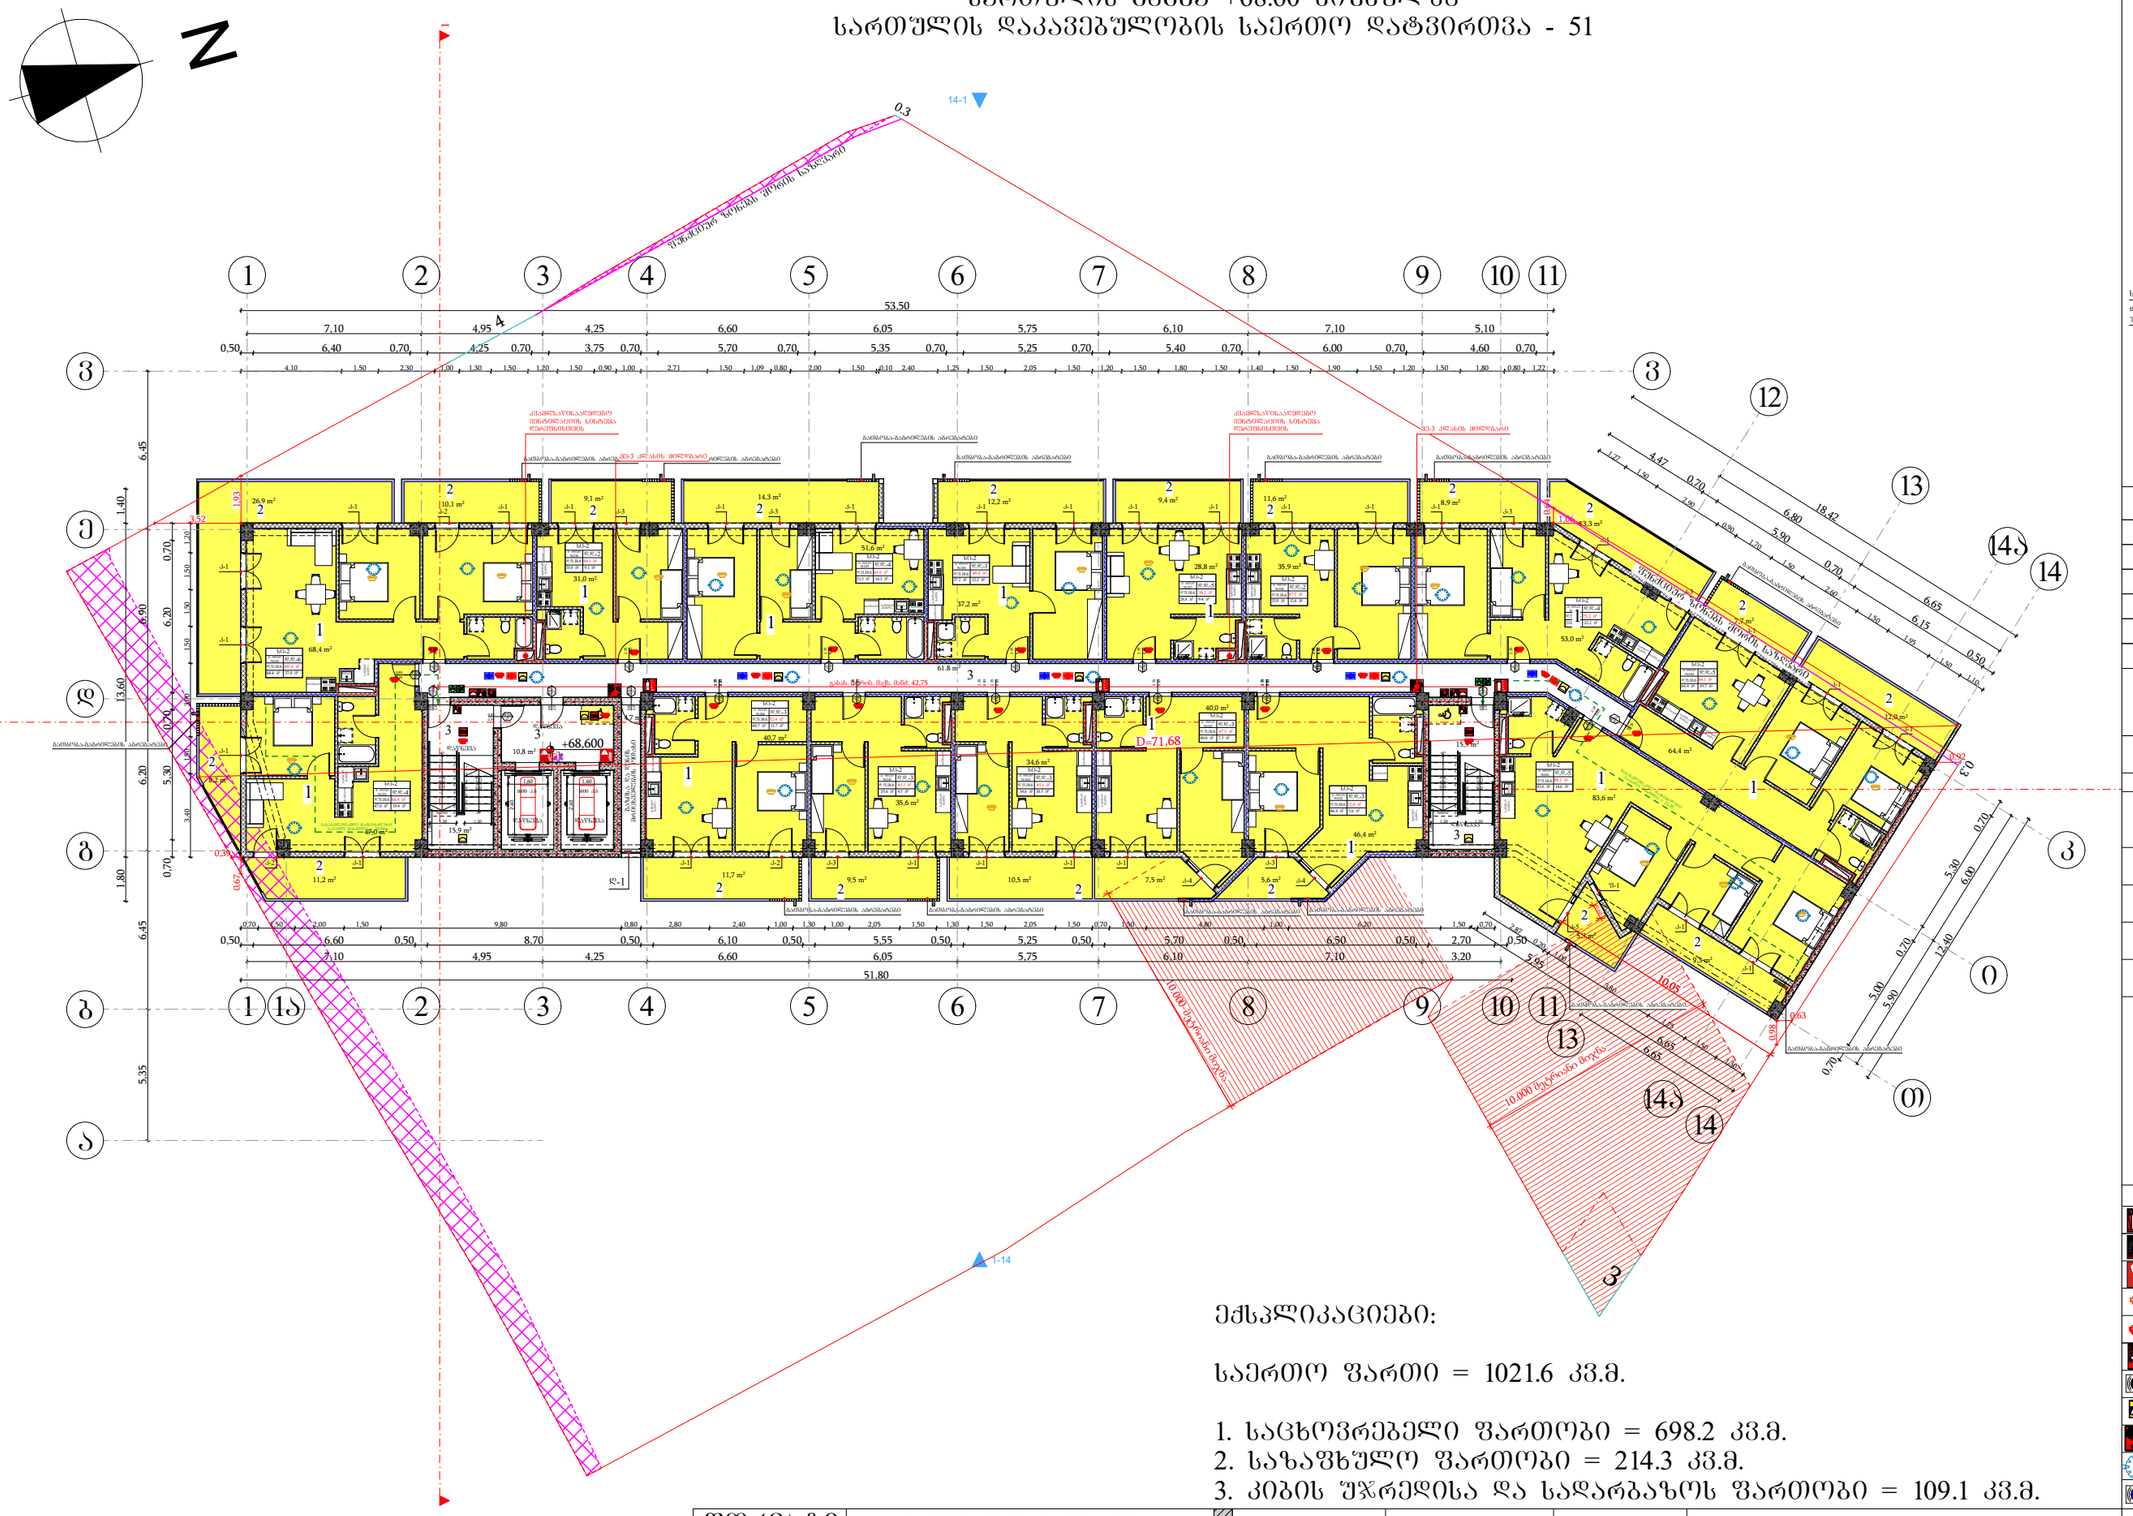

ექსპლიკაციები:

საერთო ფართი = 1021.6 კვ.მ.

1. საცხოვრებელი ფართობი = 698.2 კვ.მ.
2. საზაფხულო ფართობი = 214.3 კვ.მ.
3. კიბის შჯრედისა და სადარბაზოს ფართობი = 109.1 კვ.მ.

მიწის ნაკვეთის საზღვარი
ბეტონი
ტიხარი
ბარე ბლოკის კედელი
ერთშრიანი კარი
ერთშრიანი კარი ზღურბლით
ორშრიანი კარი ზღურბლით

კარის მაპასუხებელი სიბანე
0.83 / 2.30 — 90 ᵛᵀᵀ — ხანძარგამძლეობა
კარის ნომინალური
კარის მაპასუხებელი სიმაღლე

სივრცის დასახელება	საცხოვრებელი ბინა № 16	
დაკავებულობის ზაფუძე	სც-2	51.0 მ²
	დ.დ.ფ.	18.6 — დაკავებულობის დატვირთვის ზატრორი
	დ.დ.	3 — დაკავებულობის დატვირთვა

განასვლელთან მისადგომი მაქსიმალური სავალი მანძილი

განასვლელის ალნიშვნელი განათებული ნიშანი

დაკავებულობის ზაფუძების აღნიშვნები

დაკავებულობის ზაფუძები	დაკავებულობის ზაფუძის აღნიშვნა	ფერის კოდი
საერთო ზაფუძი (სე)		RGB (255,0,0)
საცხოვრებელი ზაფუძი (ს-2)		RGB (255,255,0)
საავარიო ზაფუძი (ს-2)		RGB (136,135,134)
დამხმარე ზაფუძი (ს%)		RGB (57,57,56)
საძინარი ზაფუძი (სძ)		RGB (79,12,187)
მაკავშირებელი ზაფუძი (ს93)		RGB (34,139,34)

შენიშვნა:
ავტოსადგომის იატაკის ზედაპირი იქნება ბეტონის ან მსგავსი არაუზადი მასალის, რომელსაც არ ექნება შეღობის უნარი

შენობის ელემენტები	ტიპი - I
	A
ძირითადი კონსტრუქციული ნარჩენ	2
მხიდი კედლები ბარე შიგა	2 2
არამხიდი კედლები და ტიხრები ბარე	ცხრილი 602
არამხიდი კედლები და ტიხრები შიგა	0
იატაკის კონსტრუქცია და არაძირითადი ნაწილები	2
სახურავის კონსტრუქცია და არაძირითადი ნაწილები	1

პირობითი ნიშნები:

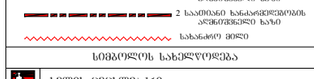

განასვლელი ალნიშვნელი განათებული ნიშანი

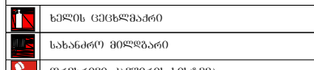

სიმბოლოს სახელწოდება	
ხელის ცეცხლმაქრი	
სახანძრო მილსბარი	
ორმხრივი კავშირის სისტემა	
კვამლზე მორეაბირე მაუწყებელი	
კვამლის ავტომატური ალმოჩენი	
სახანძრო განგაშის ღილაკი	
ხმოვანი და ვიზუალური განგაშის სისტემა (სახანძრო სიხშირითია)	
საავარიო განათება	
სახანძრო მისაქრთებელი	
ავტოსაშველი	
ტექსტური შეტყობინების სისტემა	

ფორმატი	საპროექტო ორგანიზაცია				პროექტის სახელწოდება	ნახაზის სახელწოდება
A3	four group	დირექტორი	მ. ხვედელიძე		მრავალბინიანი საცხოვრებელი სახლი	სართულის გეგმა +68.60 ნიშნულზე
		მთ. არქიტექტორი	შ. პეპინაშვილი			
		პრ. ავტორი	შ. პეპინაშვილი			
		დამკვეთი	შპს ახალი ვარსკვლავი 2015; ID ნომერი: 406136140		მის: ქალაქი თბილისი, ნავთლუღის ქუჩა №14; №16; ჯოსპიტალის შესახვევი №2; მიწის საკადასტრო კოდი: 01.17.12.024.012	თარიღი: 12/08/2024 · მასშტაბი: 1:250 · შურცელი · შურცლები

სართულის გეგმა +71.80 ნიშნულზე
სართულის დაკავებულობის საერთო დატვირთვა - 51

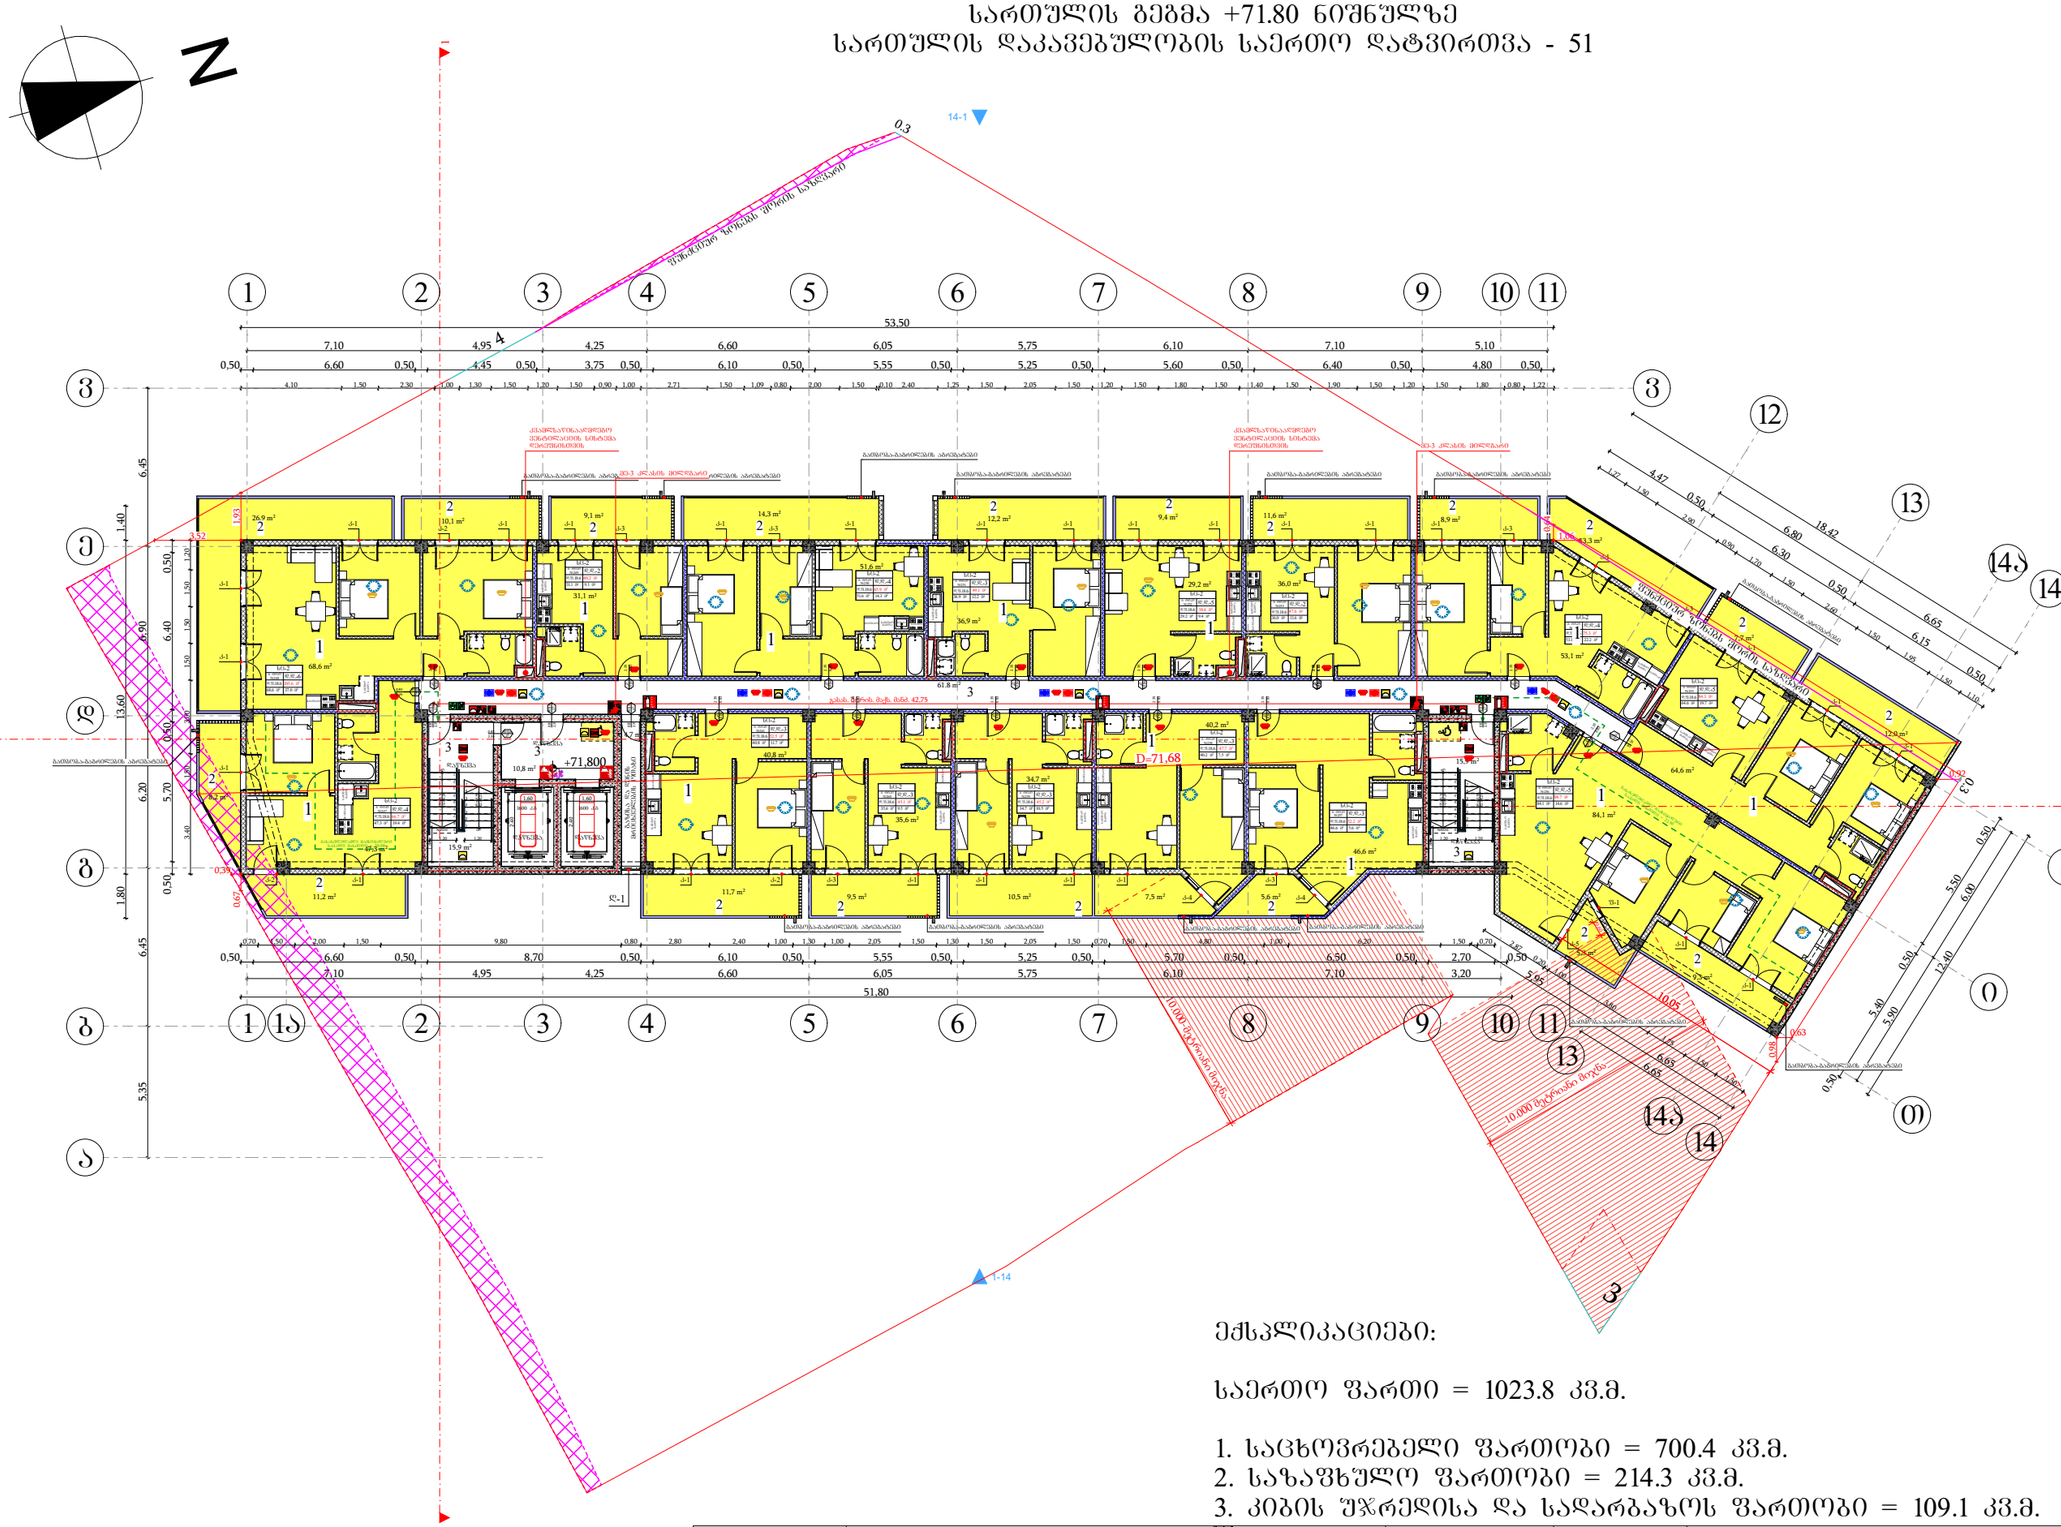

ექსპლიკაციები:

საერთო ფართი = 1023.8 კვ.მ.

1. საცხოვრებელი ფართობი = 700.4 კვ.მ.
2. საზაფხულო ფართობი = 214.3 კვ.მ.
3. კიბის შჯრედისა და სადარბაზოს ფართობი = 109.1 კვ.მ.

მიწის ნაკვეთის საზღვარი
ბეტონი
ტიხარი
ბარე ბლოკის კედელი
ერთშრომიანი კარი
ერთშრომიანი კარი ზღურბლით
ორშრომიანი კარი ზღურბლით

კარის მაპასუხებელი სიბანე
0.83 / 2.30 — 90 ᵛᵀᵀ — ხანძარგამძლეობა
კარის ნომინალური
კარის მაპასუხებელი სიმაღლე

სიმაღლის დანახელება	საცხოვრებელი ბინა № 16	
დაკავებულობის ზონები	სც-2	51.0 მ²
	დ.დ.ფ.	18.6
	დ.დ.	3

ზონების დანიშნულება
დაკავებულობის ზონების ფართობი
დაკავებულობის ფართობის ზღვრული
დაკავებულობის ფართობია

გასასვლელთან მისადგომ მაძიებლური სავალი მანძილი

გასასვლელის აღნიშვნელი განათებული ნიშანი

დაკავებულობის ზონების აღნიშვნები

დაკავებულობის ზონების	დაკავებულობის ზონების აღნიშვნა	შესის კოდი
საერთო ზონები (სე)		RGB (255,0,0)
საცხოვრებელი ზონები (სც-2)		RGB (255,255,0)
საერთოდო ზონები (სზ-2)		RGB (136,135,134)
დასახასე ზონები (სზ)		RGB (57,57,56)
საშინაო ზონები (სმ)		RGB (79,12,187)
ტერასების ზონები (სტ)		RGB (34,139,34)

შენიშვნა:
ავტოსადგომის იატაკის ზედაპირი იქნება ბეტონის ან მსგავსი არაუარესი მასალის, რომელსაც არ ექნება შეღობის უნარი

შენობის ელემენტები	ტიპი - I
	A
ძირითადი კონსტრუქციული ნარჩენ	2
მზიდი კედლები ბარე შიგა	2 2
არამზიდი კედლები და ტიხრები ბარე	ცხრილი 602
არამზიდი კედლები და ტიხრები შიგა	0
იატაკის კონსტრუქცია და არაძირითადი ნაწილები	2
სახურავის კონსტრუქცია და არაძირითადი ნაწილები	1

პირობითი ნიშნები:

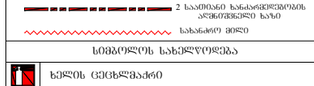

გასასვლელი აღნიშვნელი განათებული ნიშანი

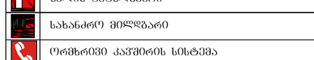

სიმბოლოს სახელწოდება

	ხელის ცეცხლმაქრი
	სახანძრო მილსადარი
	ორმხრივი კავშირის სისტემა
	კვამლზე მორეაგირე მაუწყებელი
	კვამლის ავტომატური აღმოჩენი
	სახანძრო განგაშის ღილაკი
	ხმოვანი და ვიზუალური განგაშის სისტემა (სახანძრო სიმაღლეებია)
	საევარიო განათება
	სახანძრო მისაქრთებელი
	ავტოსაშველი
	ტექსტური შეტყობინების სისტემა

ფორმატი	საპროექტო ორგანიზაცია	დირექტორი	მ. ხვედელიძე		პროექტის სახელწოდება
A3	four group	მთ. არქიტექტორი	შ. პეპინაშვილი		მრავალბინიანი საცხოვრებელი სახლი
		არ. ავტორი	შ. პეპინაშვილი		ნახაზის სახელწოდება: სართულის გეგმა +71.80 ნიშნულზე
		დამკვეთი	შპს ახალი ვარსკვლავი 2015; ID ნომერი: 406136140		მის: ქალაქი თბილისი, ნავთლუღის ქუჩა №14; №16; ჯოსპიტალის შესახვევი №2; მიწის საკადასტრო კოდი: 01.17.12.024.012

თარიღი	მასშტაბი	შურცელი	შურცლები
12/08/2024	1:250		

სართულის გეგმა +75.00 ნიშნულზე
სართულის დაკავებულობის საერთო დატვირთვა - 51

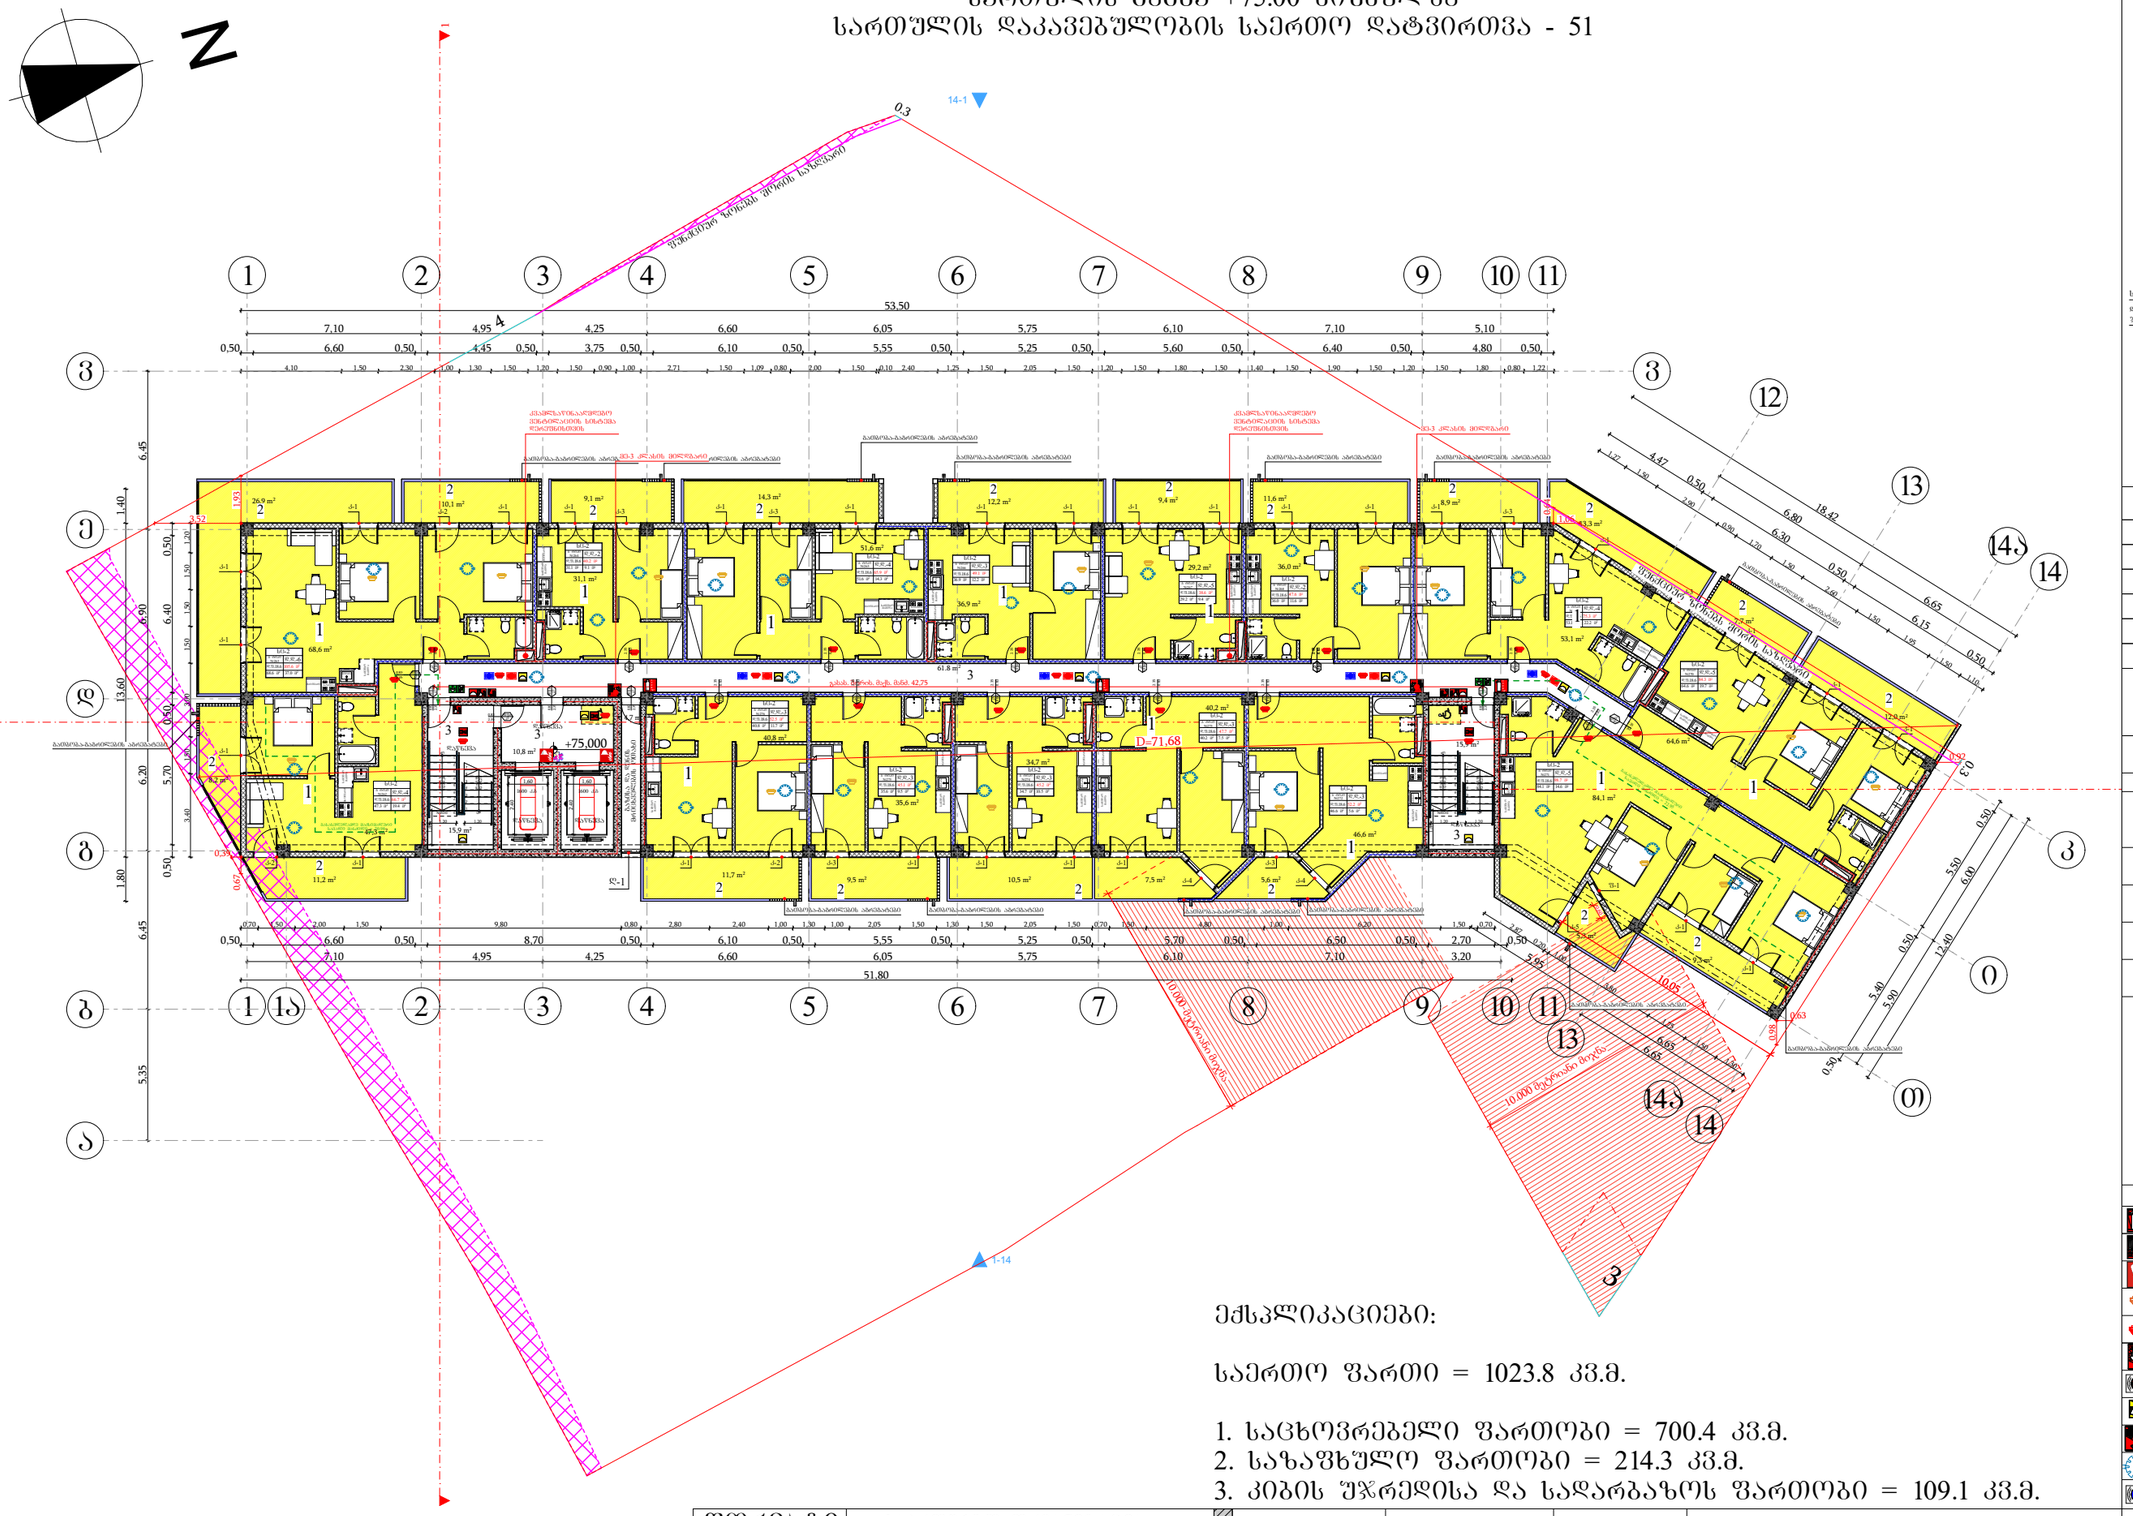

ექსპლიკაციები:

საერთო ფართი = 1023.8 კვ.მ.

1. საცხოვრებელი ფართობი = 700.4 კვ.მ.
2. საზაფხულო ფართობი = 214.3 კვ.მ.
3. კიბის შჯრედისა და სადარბაზოს ფართობი = 109.1 კვ.მ.

მიწის ნაკვეთის საზღვარი
ბეტონი
ტიხარი
ბარე ბლოკის კედელი
ერთშრომიანი კარი
ერთშრომიანი კარი ზღურბლით
ორშრომიანი კარი ზღურბლით

კარის მაპასუხებელი სიბანე
0.83 / 2.30 — 90 ᵛᵒ / ∂1 — ხანაარქვლობება / კარის ნაშენობება
კარის მაპასუხებელი სიმაღლე

სივრცის დასახელება	საცხოვრებელი ბინა № 16	
დაკავებულობის ზაფუძი	სც-2	51.0 მ²
	დ.დ.ფ.	18.6 — დაკავებულობის დატვირთვის ზატრონი
	დ.დ.	3 — დაკავებულობის დატვირთვა

განასვლელთან მისადგომი მაძსიმალური სავალი მანძილი

განასვლელის ალნიშვნელი განათებული ნიშანი

დაკავებულობის ზაფუძების აღნიშვნები

დაკავებულობის ზაფუძები	დაკავებულობის ზაფუძის აღნიშვნა	შეღის კოდი
საბაზრო ზაფუძი (სბ)		RGB (255,0,0)
საცხოვრებელი ზაფუძი (სც-2)		RGB (255,255,0)
საბაღჩეო ზაფუძი (სბ-2)		RGB (136,135,134)
დასხასრე ზაფუძი (სზ)		RGB (57,57,56)
საძინაო ზაფუძი (სძ)		RGB (79,12,187)
მაპარნაზის ზაფუძი (მზ)		RGB (34,139,34)

შენიშვნა:
ავტოსადგომის იატაკის ზედაპირი იქნება ბეტონის ან მსგავსი არაუარესი მასალის, რომელსაც არ ექნება შეღობის უნარი

შენობების ელემენტები	ტიპი - I
	A
ძირითადი კონსტრუქციული ნარჩენ	2
მზიდი კედლები ბარე შიგა	2 2
არამზიდი კედლები და ტიხრები ბარე	ცხრილი 602
არამზიდი კედლები და ტიხრები შიგა	0
იატაკის კონსტრუქცია და არაძირითადი ნაწოლები	2
სახურავის კონსტრუქცია და არაძირითადი ნაწოლები	1

პირობითი ნიშნები:

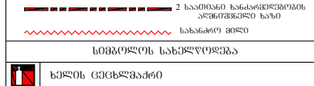

განასვლელი ალნიშვნელი განათებული ნიშანი

1 საათიანი ხანაარქვლობის ალნიშვნელი ხაზი
2 საათიანი ხანაარქვლობის ალნიშვნელი ხაზი
სახანძრო მილი

სიმბოლოს სახელწოდება	
ხელის ცეცხლმაქრი	
სახანძრო მილსბარი	
ორმხრივი კავშირის სისტემა	
კვამლზე მორეაბირე მაუწყებელი	
კვამლის ავტომატური ალმოჩნენი	
სახანძრო განგაშის ღილაკი	
ხმოვანი და ვიზუალური განგაშის სისტემა (სახანძრო სიხალოსათვის)	
საევარიო განათება	
სახანძრო მისაქრთებელი	
ავტოსაშველი	
ტექსტური შეტყობინების სისტემა	

ფორმატი	საპროექტო ორგანიზაცია				პროექტის სახელწოდება	ნახაზის სახელწოდება
A3	four group	დირექტორი	მ. ხვედელიძე		მრავალბინიანი საცხოვრებელი სახლი	სართულის გეგმა +75.00 ნიშნულზე
		მთ. არქიტექტორი	შ. პეპინაშვილი			
		პრ. ავტორი	შ. პეპინაშვილი			
		დამკვეთი	შპს ახალი ვარსკვლავი 2015; ID ნომერი: 406136140		მის: ქალაქი თბილისი, ნაძალადევის ქუჩა №14; №16; ჯოსპიტალის შესახვევი №2; მიწის საკადასტრო კოდი: 01.17.12.024.012	თარიღი: 12/08/2024; მასშტაბი: 1:250; შურცელი; შურცლები

სართულის გეგმა +78.20 ნიშნულზე
სართულის დაკავებულობის საერთო დატვირთვა - 51

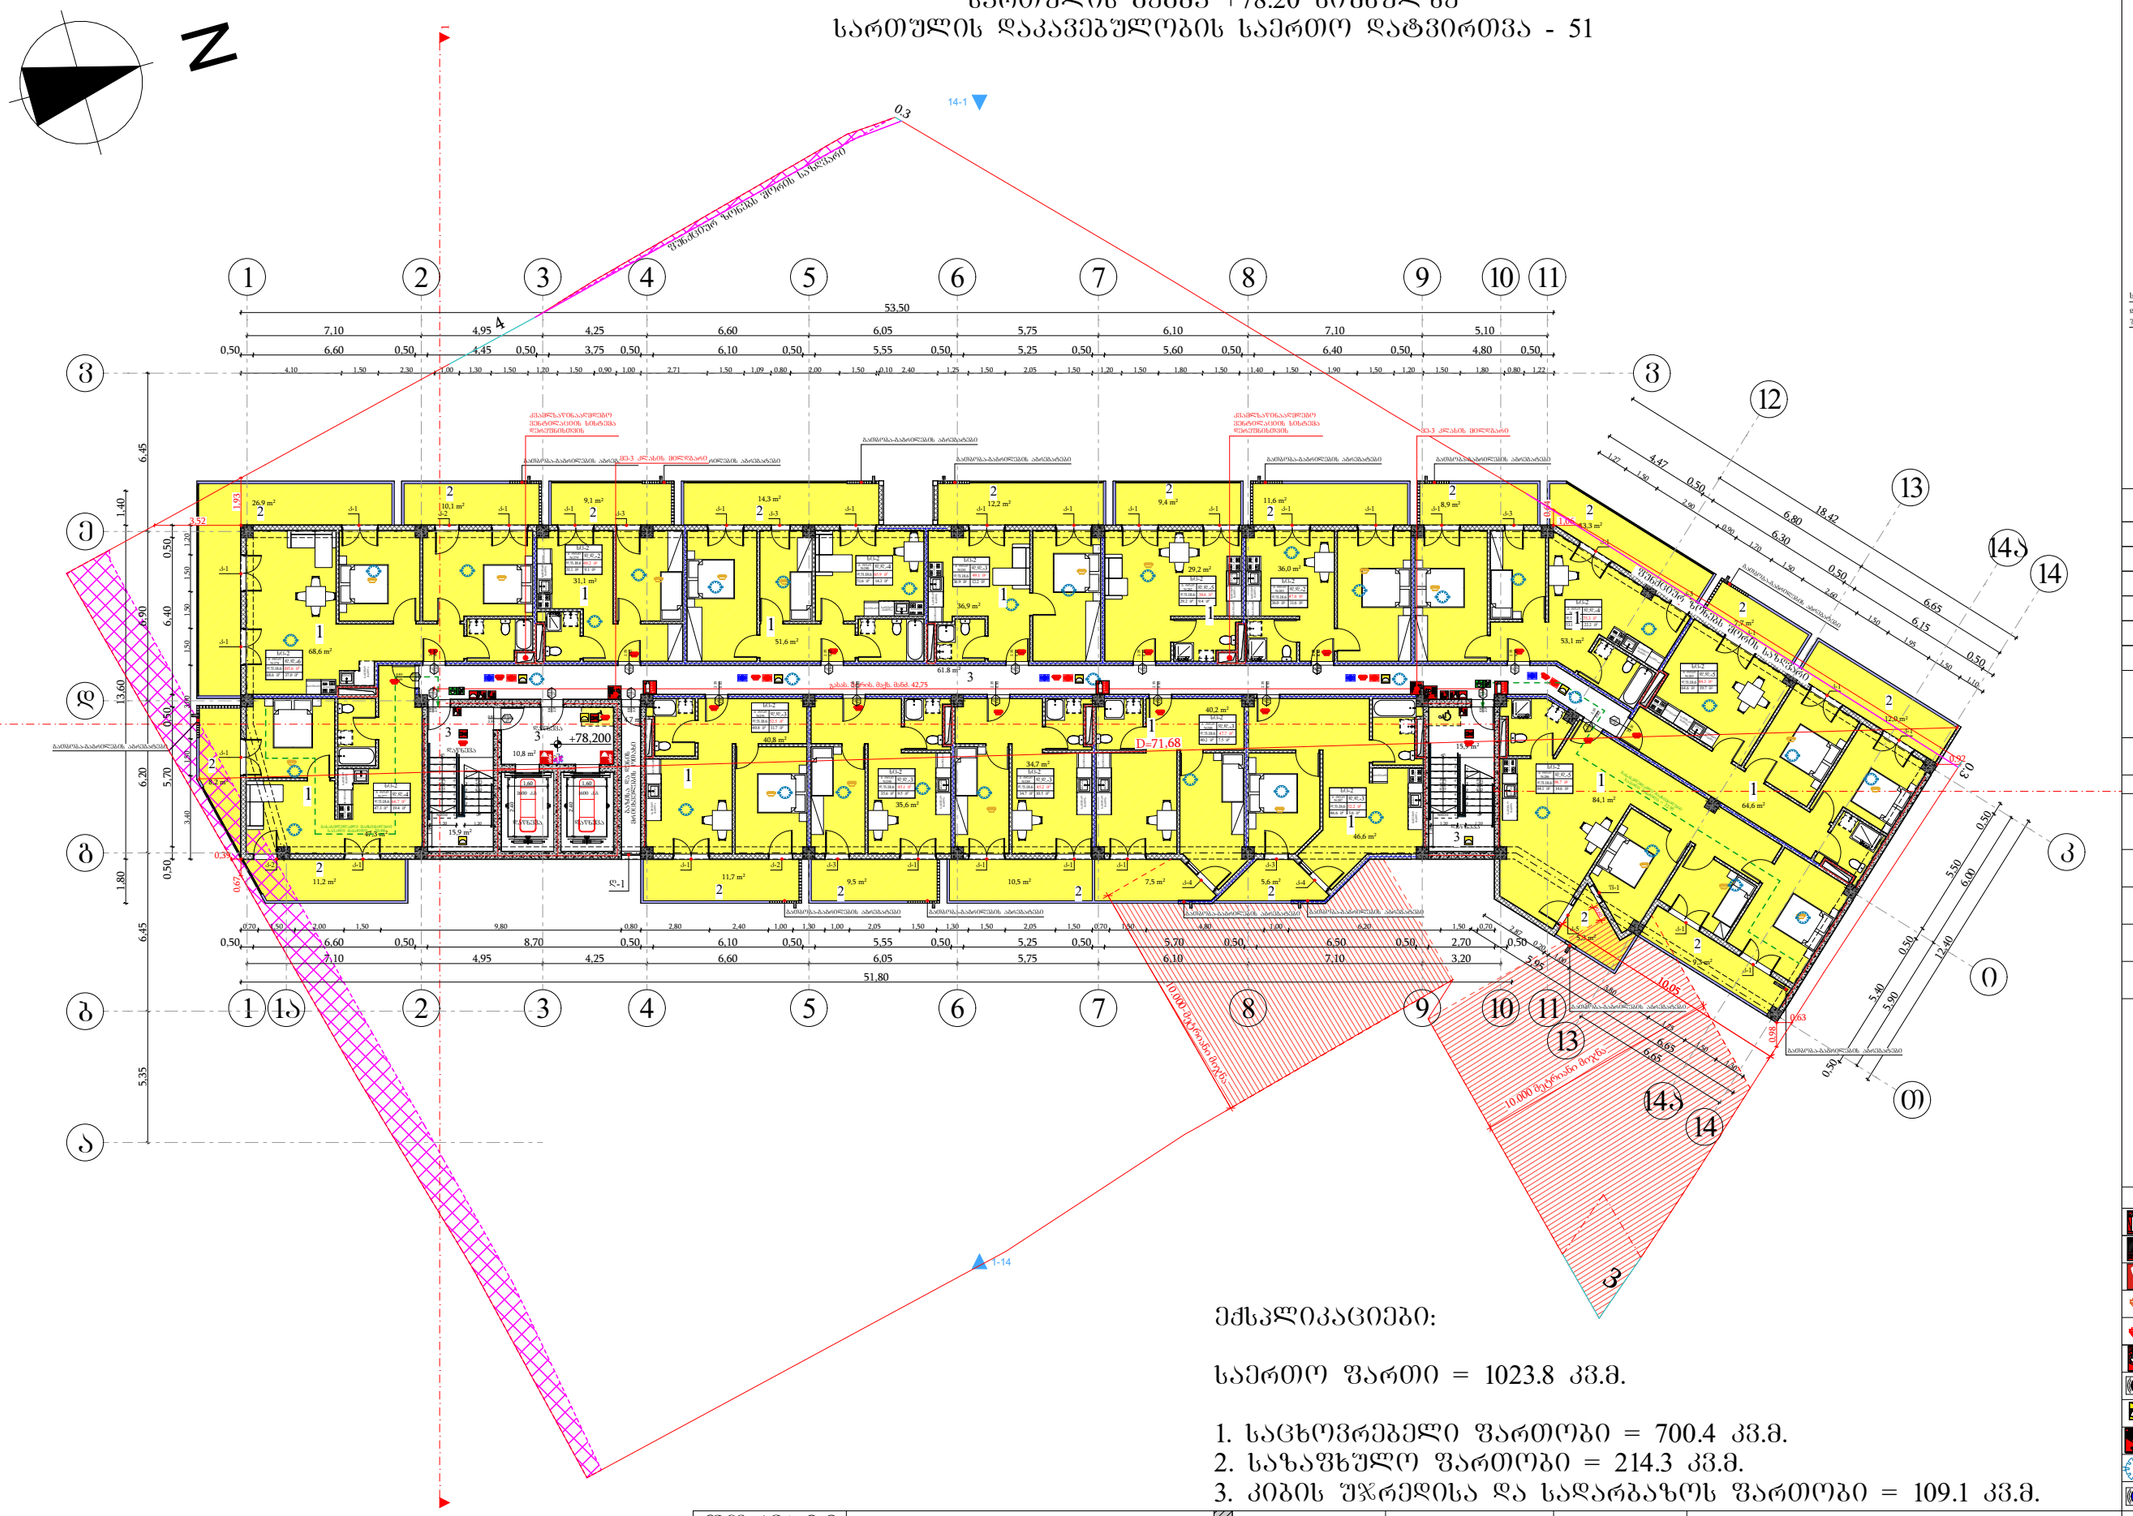

ექსპლიკაციები:

საერთო ფართი = 1023.8 კვ.მ.

1. საცხოვრებელი ფართობი = 700.4 კვ.მ.
2. საზაფხულო ფართობი = 214.3 კვ.მ.
3. კიბის შჯრედისა და სადარბაზოს ფართობი = 109.1 კვ.მ.

ფორმატი	საპროექტო ორგანიზაცია		დირექტორი	მ. ხვედელიძე	
A3	four group		მთ. არქიტექტორი	შ. პეპინაშვილი	
			არ. ავტორი	შ. პეპინაშვილი	
			დამკვეთი	შპს ახალი ვარსკვლავი 2015; ID ნომერი: 406136140	

პროექტის სახელწოდება: მრავალბინიანი საცხოვრებელი სახლი

ნახაზის სახელწოდება: სართულის გეგმა +78.20 ნიშნულზე

მის: ქალაქი თბილისი, ნავთლუღის ქუჩა №14; №16; ჰოსპიტალის შესახვევი №2; მიწის საკადასტრო კოდი: 01.17.12.024.012

თარიღი	მასშტაბი	შურცელი	შურცლები
12/08/2024	1:250		

მიწის ნაკვეთის საზღვარი
ბეტონი
ტიხარი
ბარე ბლოკის კედელი
ერთშრომიანი კარი
ერთშრომიანი კარი ზღურბლით
ორშრომიანი კარი ზღურბლით

კარის მაპობუშალი სიბანე
0.83 / 2.30 — 90 ᵛᵀᵀ — ხანაარქვლებობა, კარის ნაშენარია, კარის მაპობუშალი სიმაღლე

სივრცის დასახელება	საცხოვრებელი ბინა № ტიპი №16	
დაკავებულობის ზაფუძი	სც-2	51.0 მ²
	დ.დ.ფ.	18.6 — დაკავებულობის დატვირთვის ზატრორი
	დ.დ.	3 — დაკავებულობის დატვირთვა

გასასვლელთან მისადგომი მაქსიმალური სავალი მანძილი

გასასვლელის ალნიშვნელი განათებული ნიშანი

დაკავებულობის ზაფუძების აღნიშვნები

დაკავებულობის ზაფუძები	დაკავებულობის ზაფუძის აღნიშვნა	შეღების კოდი
საბანაო ზაფუძი (სბ)		RGB (255,0,0)
საცხოვრებელი ზაფუძი (სც-2)		RGB (255,255,0)
საბავშვო ზაფუძი (სბ-2)		RGB (136,135,134)
დასხასრე ზაფუძი (სზ)		RGB (57,57,56)
საძინაო ზაფუძი (სძ)		RGB (79,12,187)
მაპრენის ზაფუძი (მზ)		RGB (34,139,34)

შენიშვნა:
ავტოსადგომის იატაკის ზედაპირი იქნება ბეტონის ან მსგავსი არაუარეი მასალის, რომელსაც არ ექნება შეღების შნარი

შენობების ელემენტები	ტიპი - I
	A
ძირითადი კონსტრუქციული ნარჩენ	2
მხიდი კედლები ბარე შიბა	2 2
არამხიდი კედლები და ტიხრები ბარე	ცხრილი 602
არამხიდი კედლები და ტიხრები შიბა	0
იატაკის კონსტრუქცია და არაძირითადი ნაწილები	2
სახურავის კონსტრუქცია და არაძირითადი ნაწილები	1

პირობითი ნიშნები:

კარის მაპობუშალი სიბანე
0.83 / 2.30 — 90 ᵛᵀᵀ — ხანაარქვლებობა, კარის ნაშენარია, კარის მაპობუშალი სიმაღლე

გასასვლელი ალნიშვნელი განათებული ნიშანი

1 საათიანი ხანაარქვლებობის ალნიშვნელი ხაზი
2 საათიანი ხანაარქვლებობის ალნიშვნელი ხაზი
სახანძრო მილი

სიმბოლოს სახელწოდება

- ხელის ცეცხლმაქრი
- სახანძრო მილსბარი
- ორმხრივი კავშირის სისტემა
- კვამლზე მორეაბირე მაუწყებელი
- კვამლის ავტომატური ალმოჩენი
- სახანძრო განგაშის ღილაკი
- ხმოვანი და ვიზუალური განგაშის სისტემა (სახანძრო სიხალისტიკა)
- საევარიო განათება
- სახანძრო მისაქრთებელი
- ავტოსაშველი
- ტექსტური შეტყობინების სისტემა

სართულის გეგმა +81.40 ნიშნულზე
სართულის დაკავებულობის საერთო დატვირთვა - 97

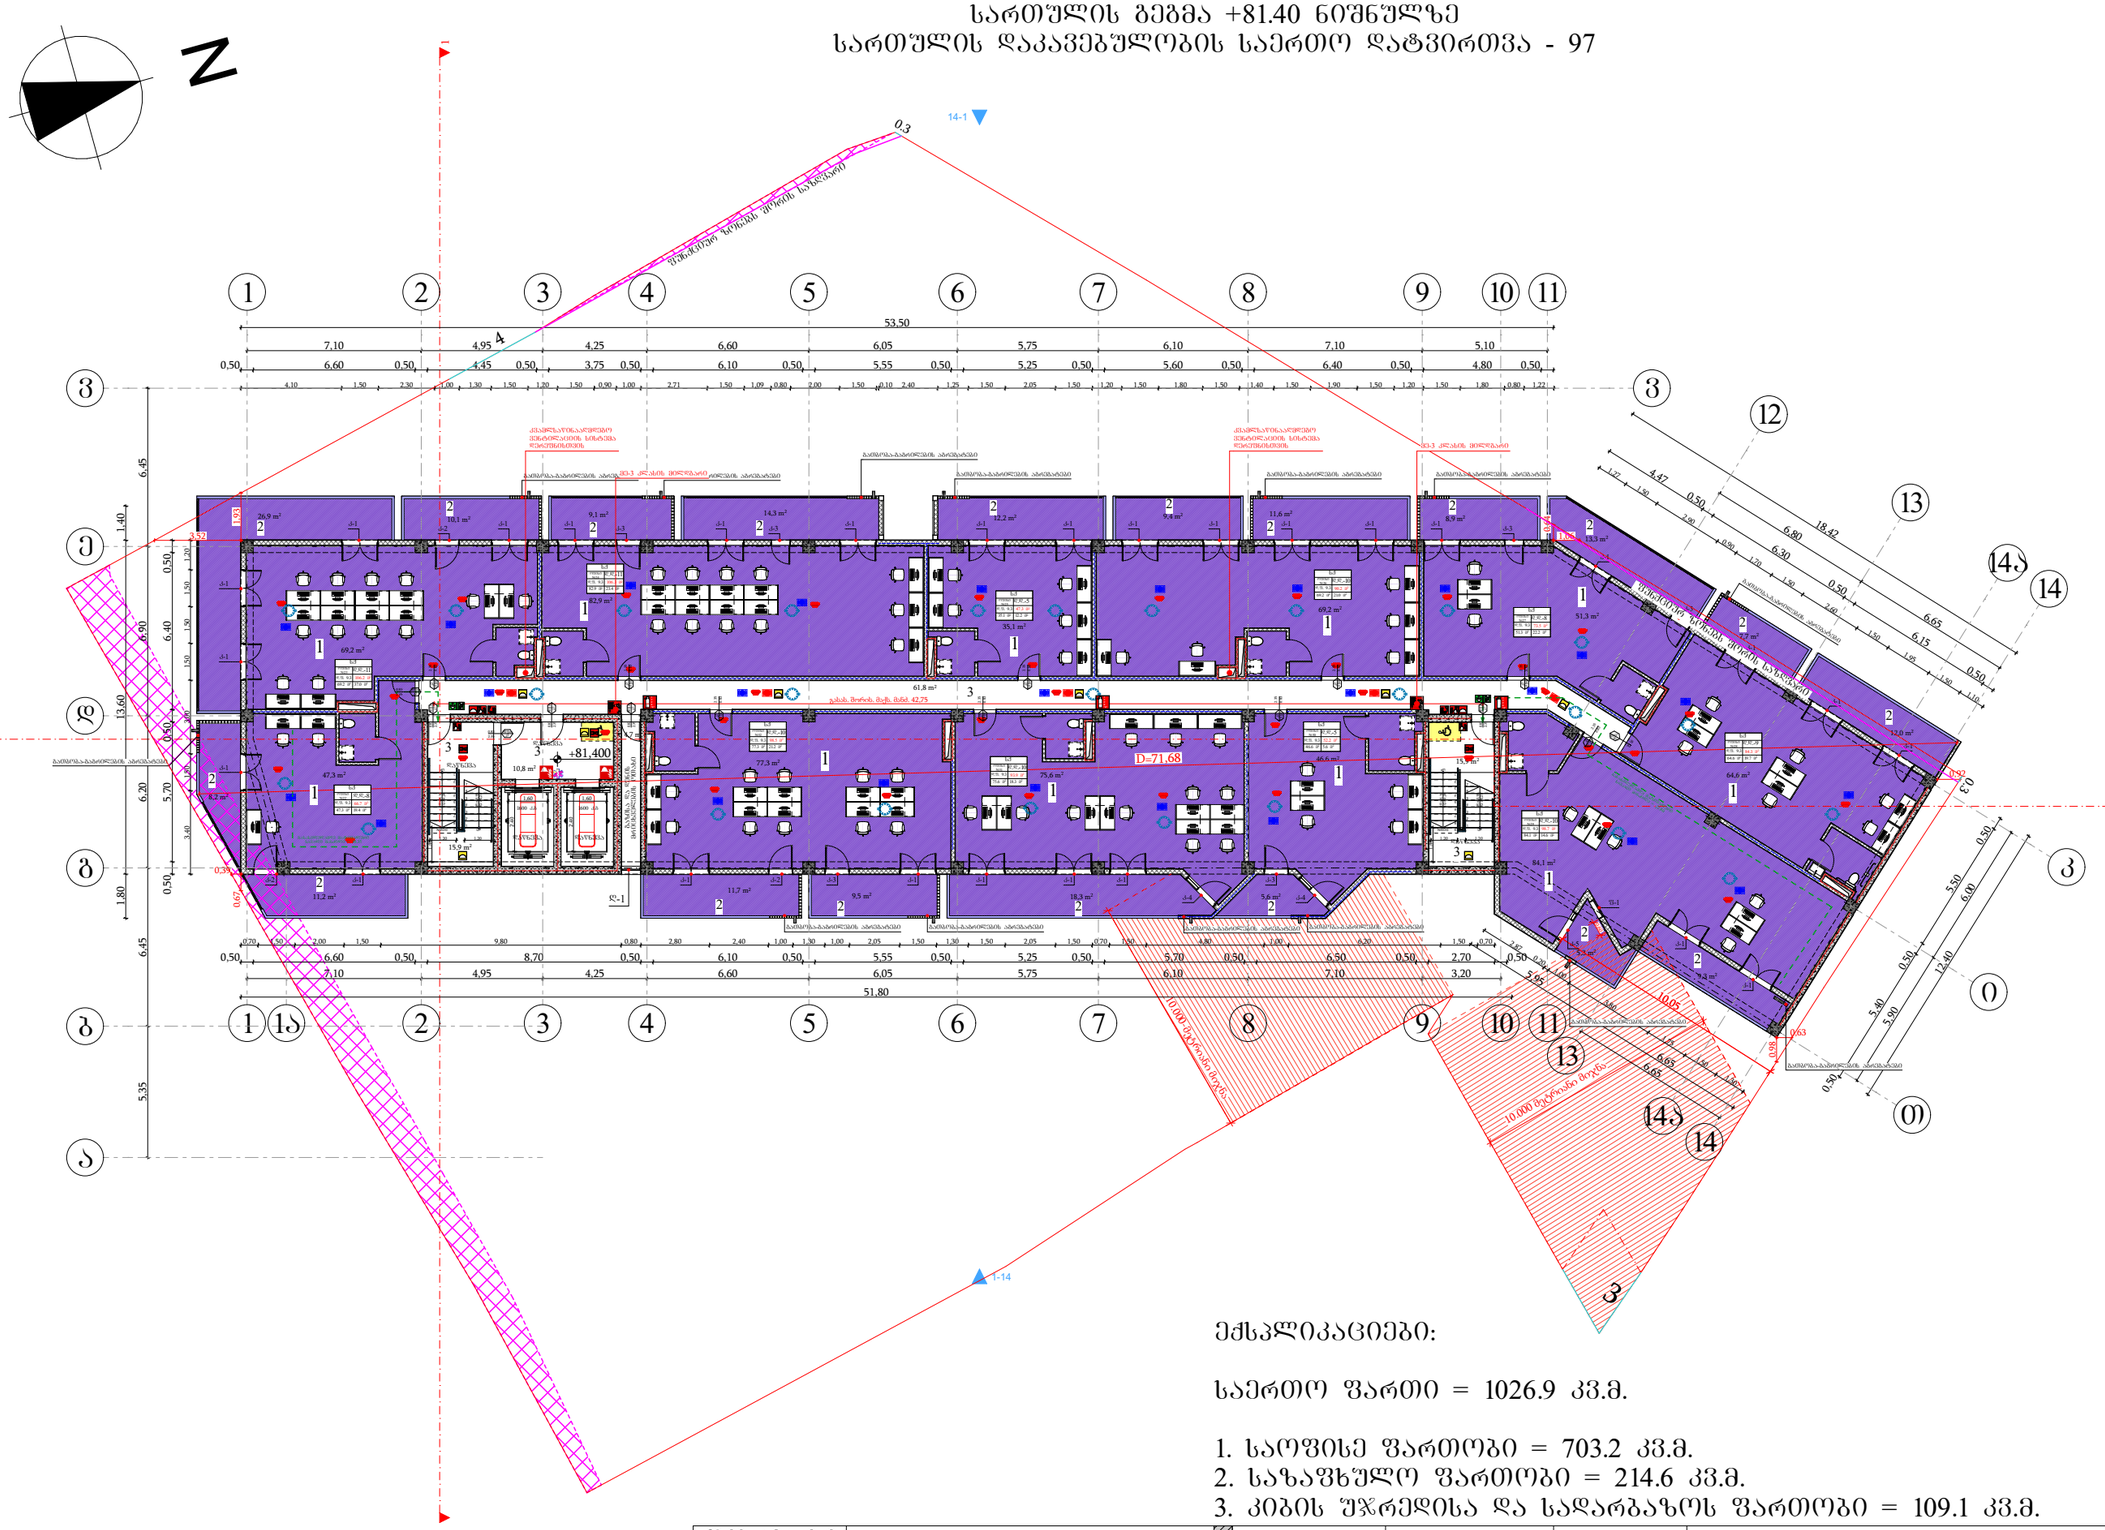

მიწის ნაკვეთის საზღვარი
ბეტონი
ტიხარი
ბარე ბლოკის კედელი
ერთშრომიანი კარი
ერთშრომიანი კარი ზღურბლით
ორშრომიანი კარი ზღურბლით

კარის მაპობუშავი სიბანე
0.83 / 2.30 — 90 ᵛᵒᵀ — ჰანაარგნერობა
კარის ნებისყოფა
კარის მაპობუშავი სიმაღლე

სივრცის დანიშნულება	სახელოვნებელი ბინა № 16	
დაკავებულობის ჯგუფი	სც-2	51.0 მ²
	დ.დ.ფ.	18.6
	დ.დ.	3

ჯმოვნის ფართი
დაკავებულობის დატვირთვის ფაქტორი
დაკავებულობის დატვირთვა

გასასვლელთან მისადგომ მაქსიმალური სავალი მანძილი
გასასვლელის აღნიშვნელი განათებული ნიშანი

დაკავებულობის ჯგუფების აღნიშვნები

დაკავებულობის ჯგუფები	დაკავებულობის ჯგუფის აღნიშვნა	შეღების კოდი
საჯარო ჯგუფი (სჯ)		RGB (255,0,0)
სახელოვნებელი ჯგუფი (სც-2)		RGB (255,255,0)
საცხოვრებლო ჯგუფი (ც-2)		RGB (136,135,134)
დაბანაკის ჯგუფი (ბც)		RGB (57,57,56)
საცხოვრებლო ჯგუფი (ს)		RGB (79,12,187)
მოკვლევის ჯგუფი (მ93)		RGB (34,139,34)

შენიშვნა:
ავტოსადგომის იატაკის ზედაპირი იქნება ბეტონის ან მსგავსი არაუარესი მასალის, რომელსაც არ ექნება მტვრის უნარი

	ტიპი - I
შენობის ელემენტები	A
ძირითადი კონსტრუქციული ნარჩენ	2
მზიდი კედლები ბარე შიგა	2 2
არამზიდი კედლები და ტიხრები ბარე	ცხრილი 602
არამზიდი კედლები და ტიხრები შიგა	0
იატაკის კონსტრუქცია და არაძირითადი ნაწილები	2
სახურავის კონსტრუქცია და არაძირითადი ნაწილები	1

პირობითი ნიშნები:

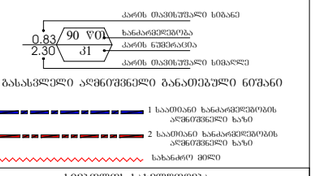

სიმბოლოს სახელწოდება

- ხელის ცეცხლმაქრი
- სახანძრო მილსადარი
- ორმხრივი კავშირის სისტემა
- კვამლზე მრეშაბირე მაუწყებელი
- კვამლის ავტომატური აღმომჩენი
- სახანძრო განაპირის ღილაკი
- ხმოვანი და ვიზუალური განგაშის სისტემა (სახანძრო სიგნალიზაცია)
- საევარიო განათება
- სახანძრო მისართებელი
- ავტოსაშველი
- ტექსტური შეტყობინების სისტემა

ფორმატი	საპროექტო ორგანიზაცია		დირექტორი	მ. ხვედელიძე	
A3	four group		მთ. არქიტექტორი	შ. პიპინაშვილი	
			პრ. ავტორი	შ. პიპინაშვილი	
			დამკვეთი	შპს ახალი ვარსკვლავი 2015; ID ნომერი: 406136140	

პროექტის სახელწოდება
მრავალბინიანი საცხოვრებელი სახლი

მის: ქალაქი თბილისი, ნავთლულის ქუჩა №14; №16; ჰოსპიტალის შესახვევი №2; მიწის საკადასტრო კოდი: 01.17.12.024.012

ნახაზის სახელწოდება
სართულის გეგმა +81.40 ნიშნულზე

თარიღი	მასშტაბი	ფურცელი	ფურცლები
12/08/2024	1:250		

სართულის გეგმა +84.60 ნიშნულზე
სართულის დაკავებულობის საერთო დატვირთვა - 101

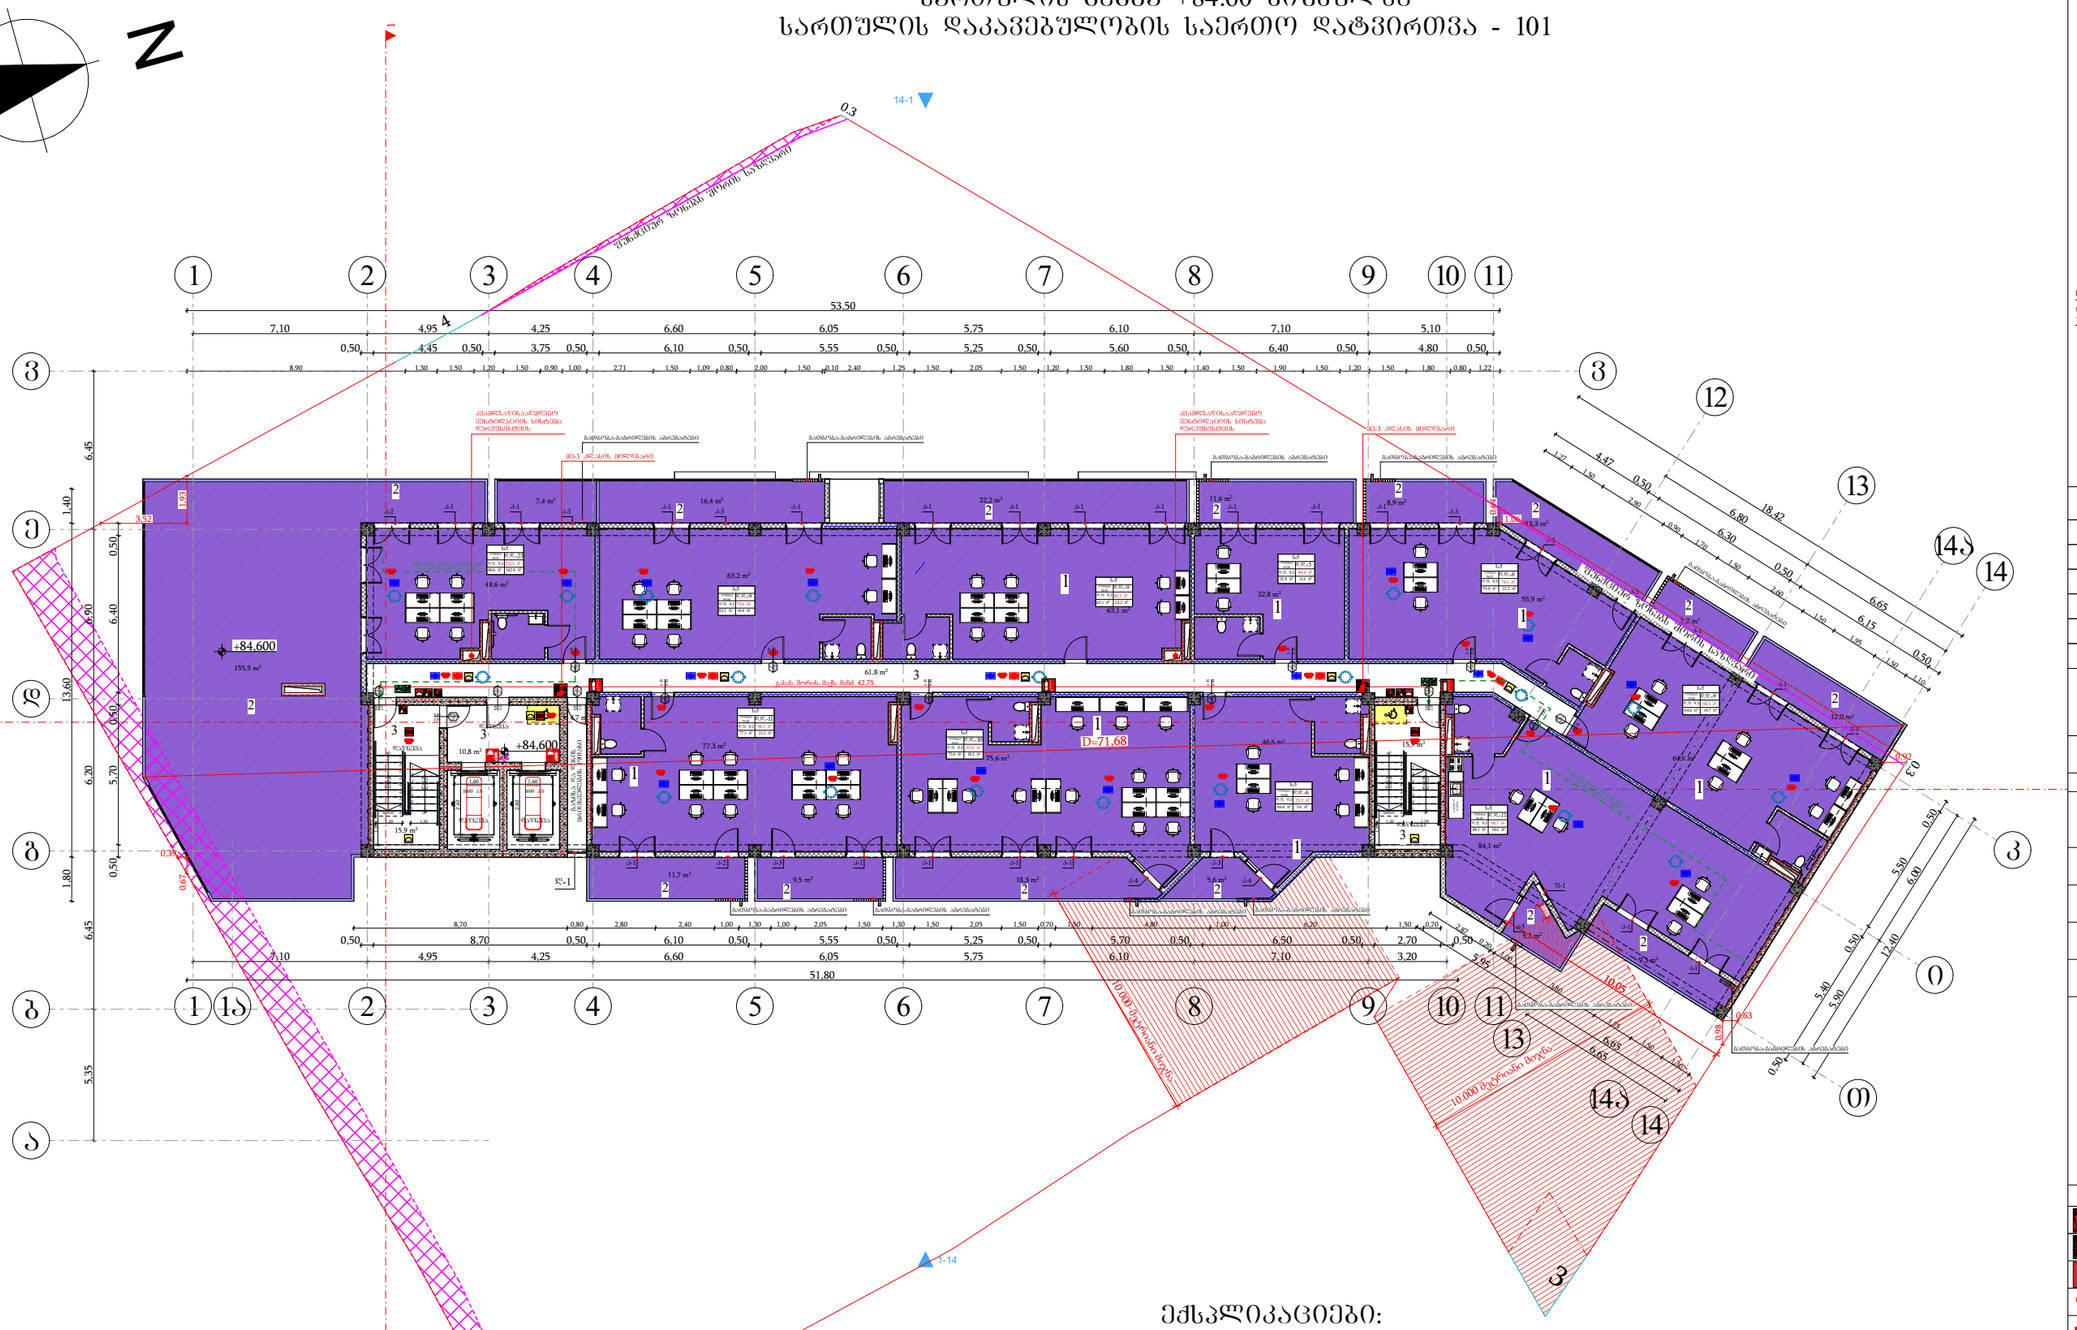
N
1
2
3
4
5
6
7
8
9
10
11
12
13
14
14ა
1ა
ა
ბ
გ
დ
ე
ვ
ზ
თ
ი
კ
0.3
14-1
1-14
53.50
51.80
+84.600
155.5 m²
D=71.68
10.000 ტექნიკური მოედანი
10.000 ტექნიკური მოედანი
მე-3 კლასის მილსადენი
გამწოვი სისტემის ახალი ბლოკი
გამწოვი სისტემის ახალი ბლოკი
გამწოვი სისტემის ახალი ბლოკ

სამანქანე სართულის ბეშმა +87.80 ნიშნულზე
სართულის დაკავებულობის საერთო დატვირთვა - 47

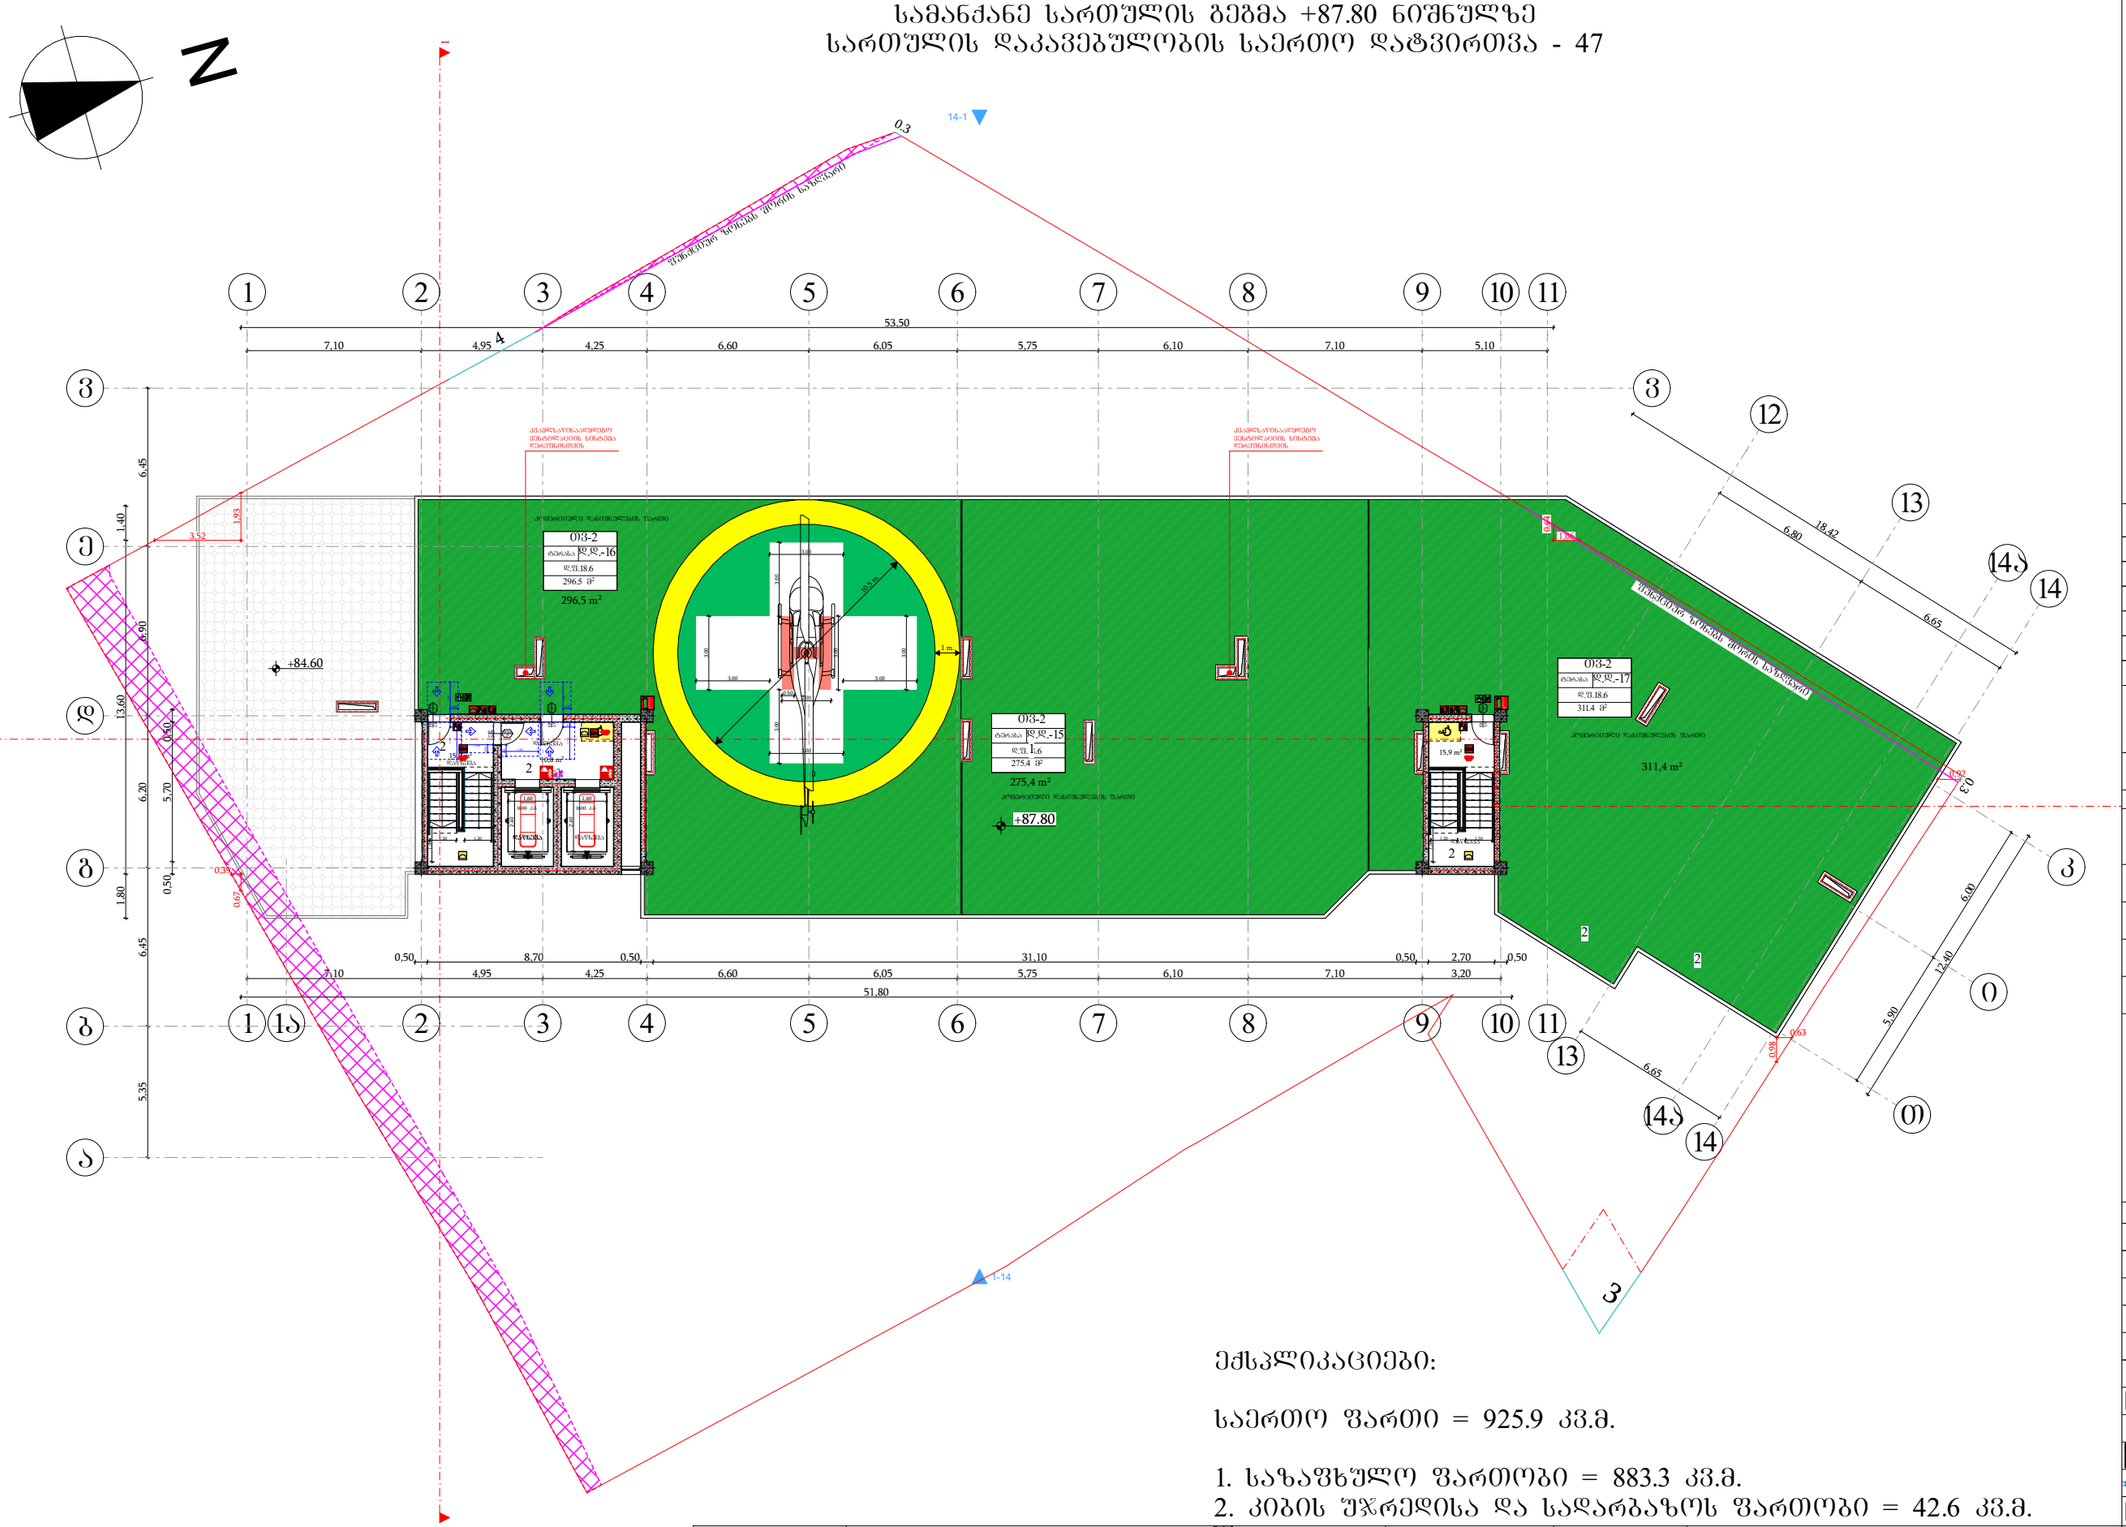
N
14-1
1-14
0.3
მეზობელი ნაკვეთის მიწის საზღვარი
1
2
3
4
5
6
7
8
9
10
11
12
13
14
15
53.50
7.10
4.95
4.25
6.60
6.05
5.75
6.10
7.10
5.10
A
Ა
Ბ
Გ
Დ
Ე
Ვ
6.45
1.40
6.90
13.60
0.60
6.20
5.20
0.50
1.80
6.45
5.35
+84.60
+87.80
ᲝᲗ-2
ტიპობა ᲙᲙ.-16
ფ.ᲗᲘ.18.6
296.5 მ²
296.5 m²
ᲝᲗ-2
ტიპობა ᲙᲙ.-15
ფ.ᲗᲘ.16
275.4 მ²
275.4 m²
ᲝᲗ-2
ტიპობა ᲙᲙ.-17
ფ.ᲗᲘ.18.6
311.4 მ²
311.4 m²
მეზობელი ნაკვეთის მიწის საზღვარი
0.50
8.70
31.10
2.70
3.20
51.80
18.42
6.80
6.65
12.40
5.90
0.63
0.98
1.05
0.92
0.39
0.67
3.52
1.93
0.50
0.50
0.50

ფურცელი	სამშენებლო ნებართვის პროექტი						
A3							
შემსრულებელი	გვარი, ხელმოწერა						
მთავარი ინჟინერი	გ. ბერიძე						
პროექტის ხელმძღვანელი	ზ. ბერიძე						

მიწის საკონტროლო დონის განსაზღვრა

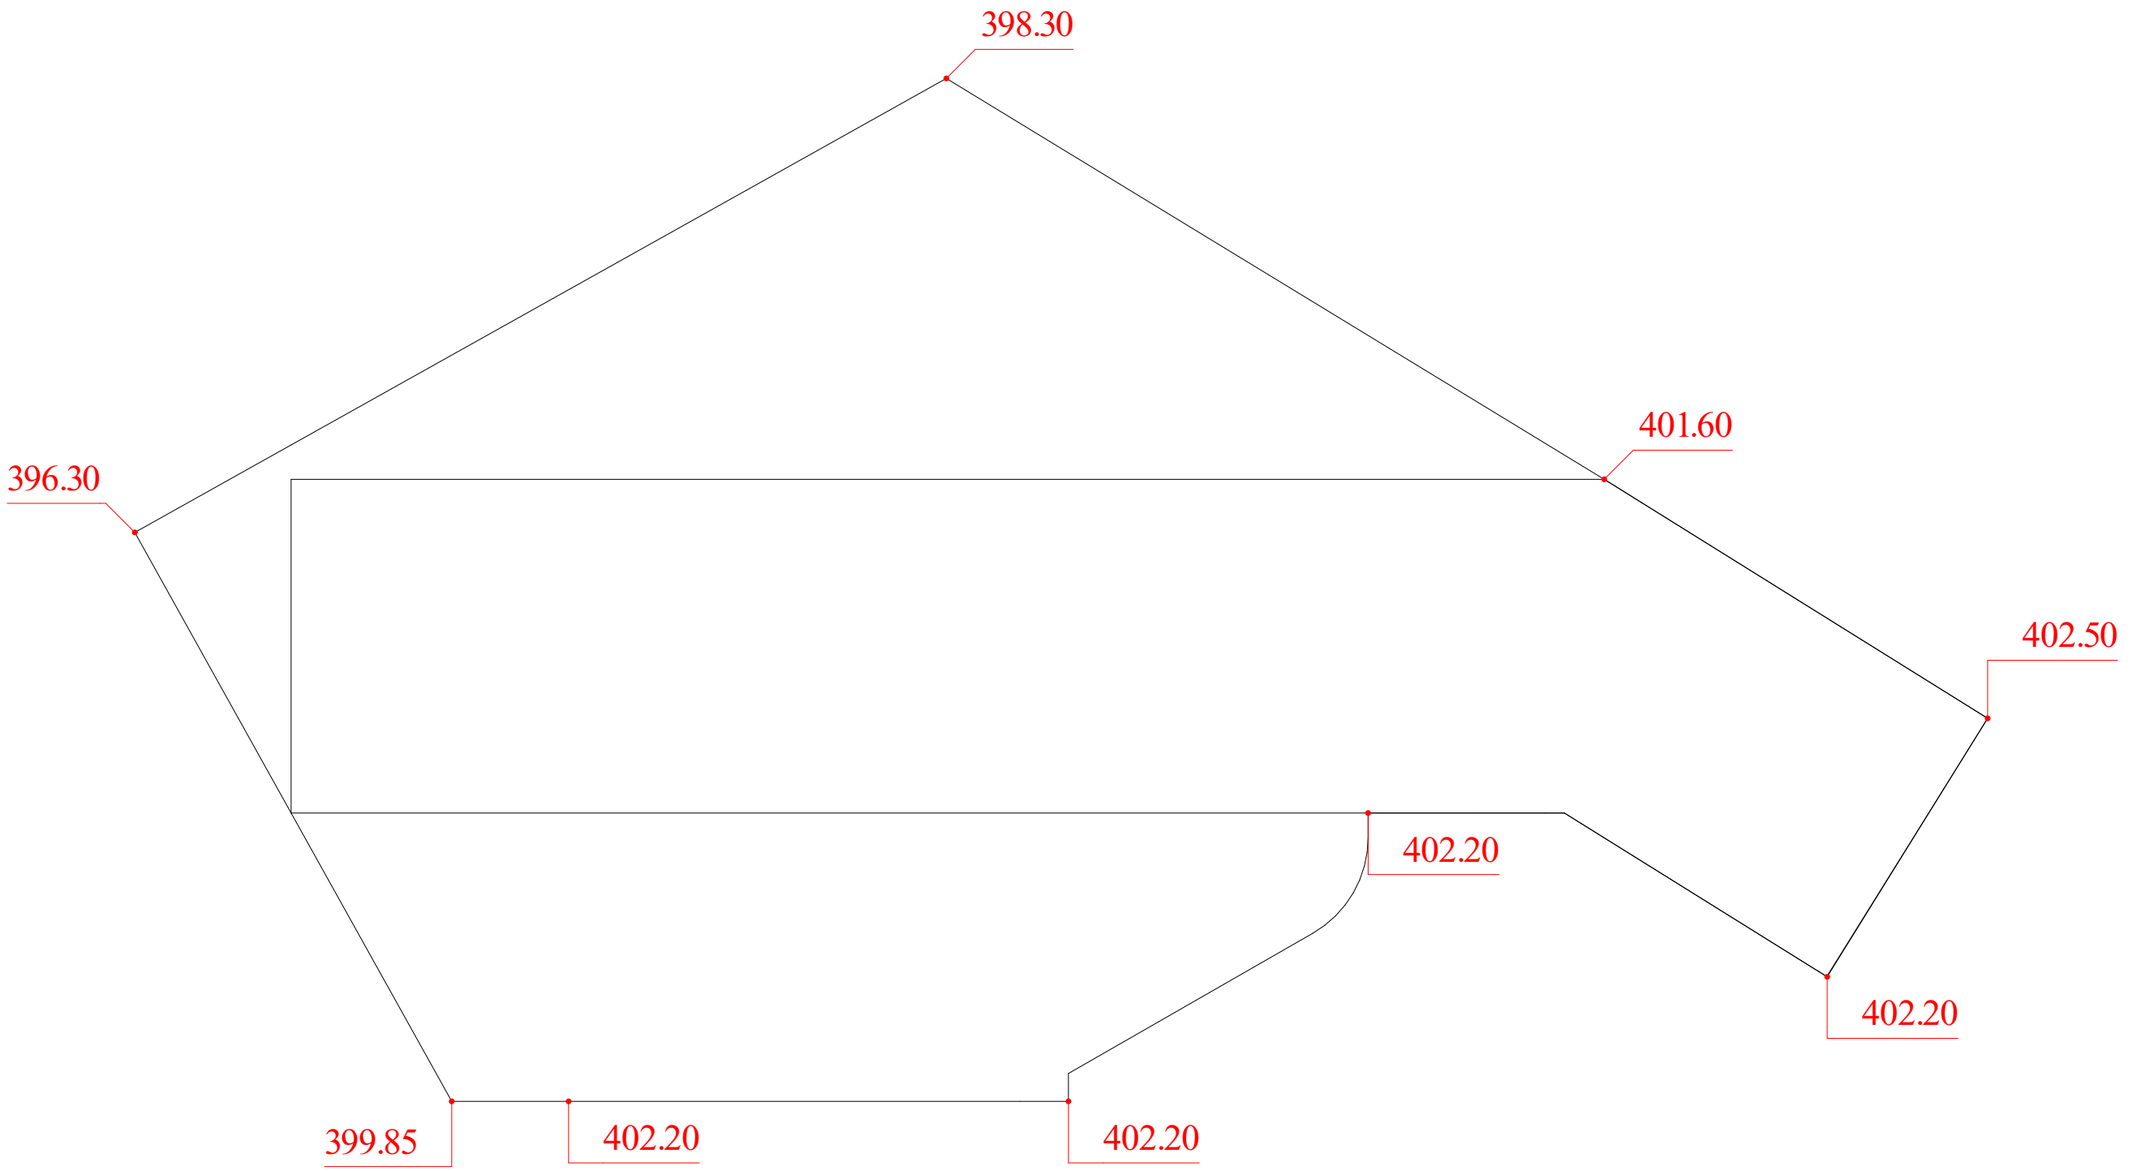

მიწის საკონტროლო დონე=(402.50+401.60+398.30+396.30+399.85+402.20+402.20+402.20+402.20) : 9 = 400.82

მიწის დონე. ათვლის დონე/სიბრტყე, რომელიც წარმოადგენს შენობის გარე კედლების მოსაზღვრე მიწის მოპირკეთებული ზედაპირის გასაშუალებულ დონეს. თუ მიწის მოპირკეთებული ზედაპირის დონე გარე კედლებიდან დამრეცად მიდის, ათვლის დონე უნდა განისაზღვროს შენობასა და მიწის ნაკვეთის საზღვარს შორის მოქცეული ფართობის ყველაზე დაბალი ნიშნულების მიხედვით, თუ მიწის ნაკვეთის საზღვარი შენობიდან დაშორებულია 1,8 მ-ზე მეტად, შენობასა და შენობიდან 1,8 მ-მდე ფარგლებში მოქცეული ყველაზე დაბალი ნიშნულების მიხედვით.

ფორმატი	საპროექტო ორგანიზაცია	დირექტორი	მ. ხვედელიძე		პროექტის სახელწოდება	ნახაზის სახელწოდება		
A3	four group	მთ. არქიტექტორი	შ. პაპინაშვილი		მრავალბინიანი საცხოვრებელი სახლი			
		პრ. ავტორი	შ. პაპინაშვილი		მის: ქალაქი თბილისი, ნავთლუღის ქუჩა №14; №16; ჰოსპიტალის შესახვევი №2; მიწის საკადასტრო კოდი: 01.17.12.024.012	თარიღი	მასშტაბი	ფურცელი	ფურცლები
		დამკვეთი	შპს ახალი ვარსკვლავი 2015; ID ნომერი: 406136140			12/08/2024			

კიბე ტიპიური სართულის დონეზე

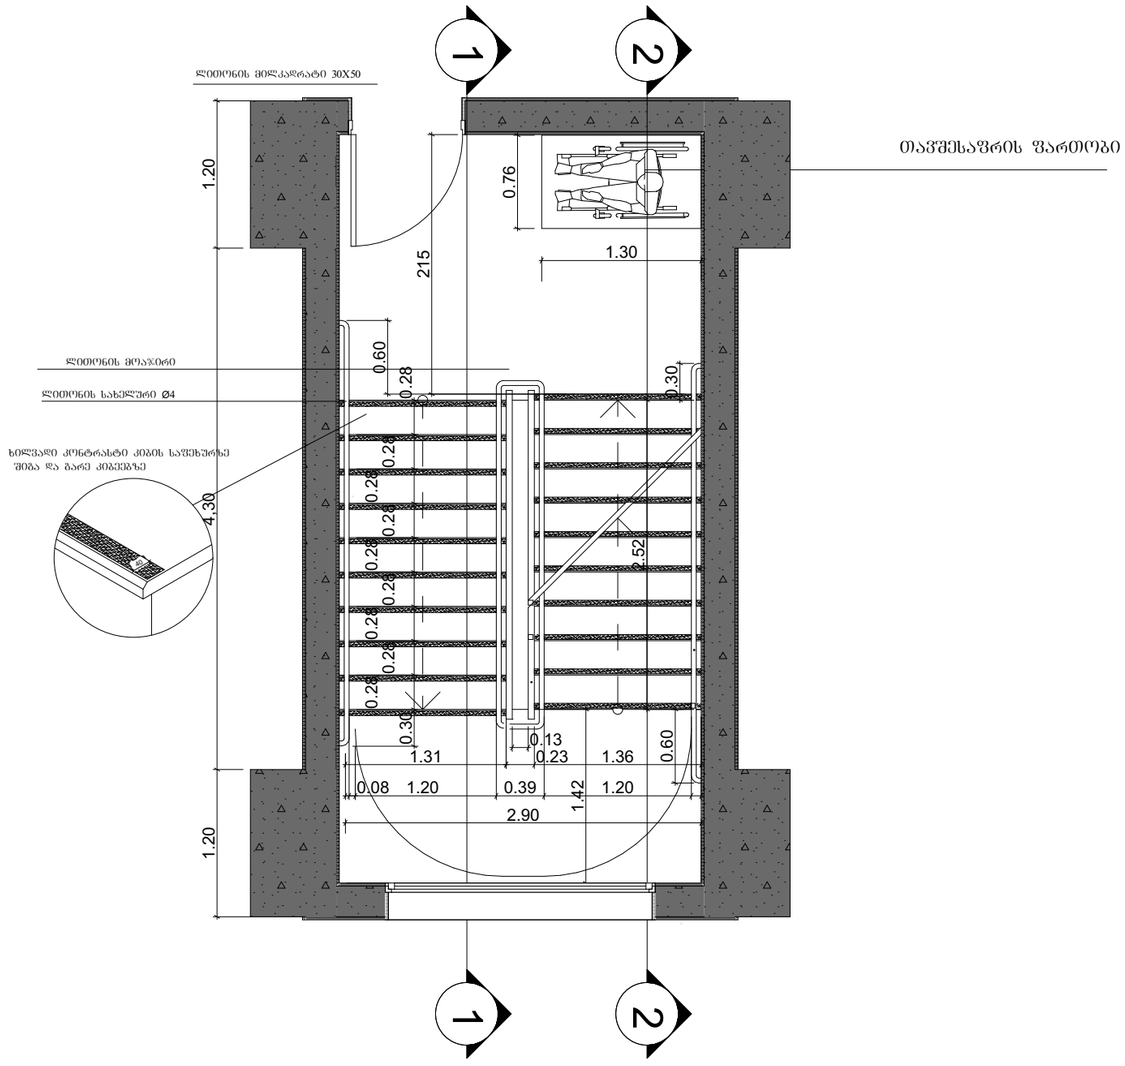

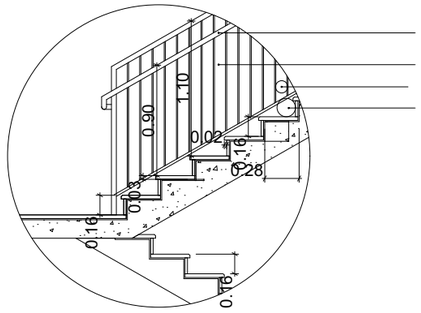

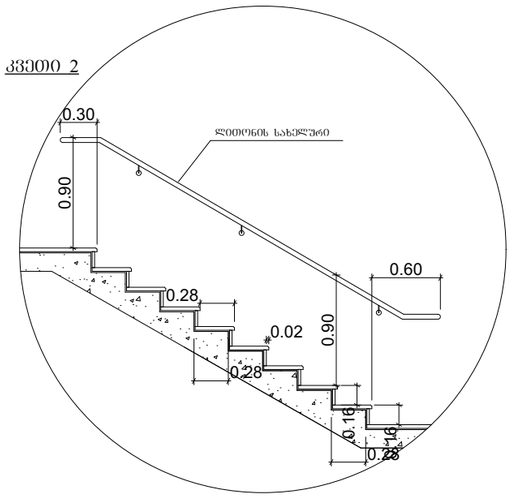

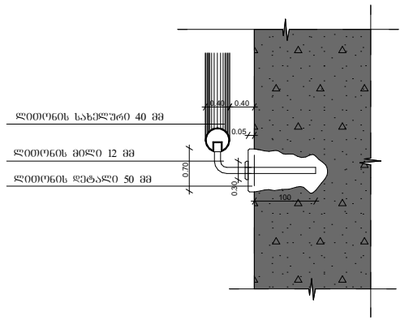

შენიშვნები:

1. ყველა კიბეს (მათ შორის გარე კიბეს) ყოველი საფეხურის და საბოლოოდ 40 მმ სავალ ნაწილს, რომელიც იზომება საფეხურის ნამდვილიდან თარაზულად, ექნება ერთგვაროვანი ფერის მქონე ზედაპირი, რომელიც საფეხურის დანარჩენი ნაწილისგან მკვეთრად განსხვავებული იქნება (მუქი ღია ფონზე). ხილვადი კონტრასტი გაგრძელდება ყოველი საფეხურის ერთი კიდიდან საფეხურის მეორე კიდემდე.

2. მისაწვდომი გზაკიბის საზღვრებში იატაკის ზედაპირები იქნება მდგრადი, მყარი და არასრიალა.

3. კიბის საფეხურების განსხვავებული მონიშვნა იქნება გამძლე.

4. მშენობის გარეთ მდებარე კიბის საფეხურები და ბაქნები ისე დაგეგმარება, რომ სავალ ზედაპირზე წყალი არ დაგროვდება.

5. გასანათებელი სამუალებები უზრუნველყოფს კიბეების განათებას, რომელიც გაიზომება საბოლოოდ საბოლოო ზედაპირების და ბაქნების ზედაპირების ცენტრში გაზომისას საფეხურის წინაპირიდან 600 მმ-ის საზღვრებში, შემდეგი წესის შესაბამისად:

- არაუმცირეს 11 ლუქსი განათება,
- არაუმცირეს 110 ლუქსი განათება, კიბით სარგებლობის დროს,
- კიბეების გამოყენებისას 11 ლუქსიდან 110 ლუქსზე გადასვლა შესაძლებელი უნდა იყოს განათების სამართავებით უზრუნველყოფილი ავტომატური, მოძრავი სენსორული ტიპის განათების ჩამრთველებით, რომლებიც შეესაბამება ყველა ქვემოთ ჩამოთვლილს:
- განათების სამართავები აღჭურვილი იქნება საიმედო ოპერაციული სისტემით და შეფასებული იქნება ამ მიზნით გამოყენებისთვის.
- მოძრავი სენსორი გააქტიურდება დამკავებლის მოძრაობით საფეხურებზე ან საფეხურების ბაქნებზე,
- განათების გამააქტიურებლები დაყენებული იქნება არაუმცირეს 15 წუთიანი მოქმედების პერიოდით,
- გზა– კიბის განათება ჩაირთვება ავტომატური სენსორული ჩამრთველებით, ასეთის არსებობის შემთხვევაში, ისე, რომ შესასვლელში მდებარე ბაქანზე, შესასვლელში მდებარე ბაქნის მოსაზღვრე თითოეულ კიბის მარშსა და შესასვლელში მდებარე ბაქნის ზემოთ და ქვემოთ მდებარე ბაქნებზე მე–4 პუნქტით დადგენილი განათებულობის დონე საფეხურის გამოყენებამდე იქნება უზრუნველყოფილი.
- კიბის სახელურები და ნებისმიერი კედელი ან მათ მომიჯნავედ მდებარე სხვა ზედაპირი არ იქნება ბასრი ან უხეში ელემენტების შემცველი.
- კიბის სახელურები არ იტრიალებს მათი ბუდეების საზღვრებში.

ფორმატი	საპროექტო ორგანიზაცია	დირექტორი	მ. ხვედელიძე		პროექტის სახელწოდება	ნახაზის სახელწოდება	
A3	four group	მთ. არქიტექტორი	შ. პაპინაშვილი		მრავალბინიანი საცხოვრებელი სახლი		
		პრ. ავტორი	შ. პაპინაშვილი				
		დამკვეთი	შპს ახალი ვარსკვლავი 2015; ID ნომერი: 406136140		მის: ქალაქი ობილისი, ნავთლუღის ქუჩა №14; №16; ჰოსპიტალის შესახვევი №2; მიწის საკადასტრო კოდი: 01.17.12.024.012	თარიღი: 12/08/2024	მასშტაბი:
						წერცელი:	წერცლები:

გაძლიერებული ბეტონის კედელი გზა-კიბის შემომზღუდავები ცეცხლმედეგობა 2 სთ.

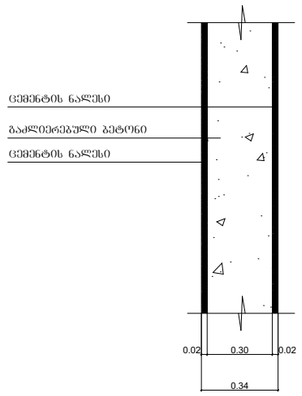

ბლოკის კედელი ბინებს შორის გამყოფი ტიხარი ცეცხლმედეგობა 1 სთ.

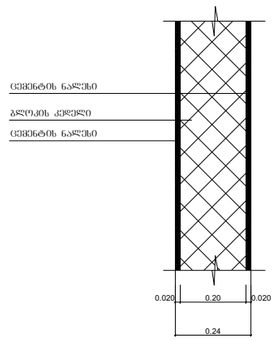

გაძლიერებული ბეტონის კოჭი იატაკის და სახურავის ფილა ცეცხლმედეგობა 2 სთ.

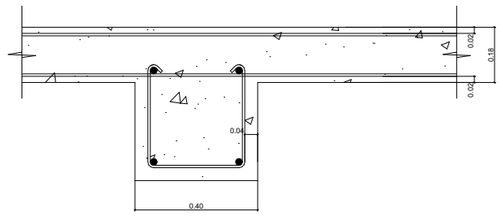

ფორმატი	საპროექტო ორგანიზაცია	დირექტორი	მ. ხველედიძე		პროექტის სახელწოდება	ნახაზის სახელწოდება	
A3	four group	მთ. არქიტექტორი	შ. პაპინაშვილი		მრავალბინიანი საცხოვრებელი სახლი		
		პრ. ავტორი	შ. პაპინაშვილი		მის: ქალაქი თბილისი, ნავთლუღის ქუჩა №14; №16; ჰოსპიტალის შესახვევი №2; მიწის საკადასტრო კოდი: 01.17.12.024.012	თარიღი: 12/08/2024	მასშტაბი:
		დამკვეთი	შპს ახალი ვარსკვლავი 2015; ID ნომერი: 406136140				ფურცელი: ფურცლები:

შახტის ჭრილი

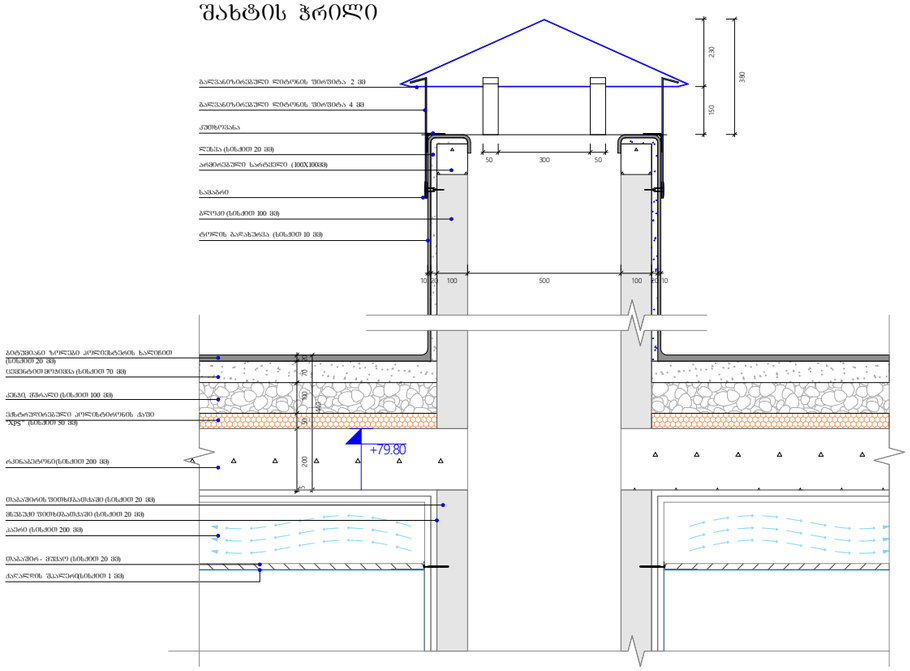

წყლის შემკრები მილი

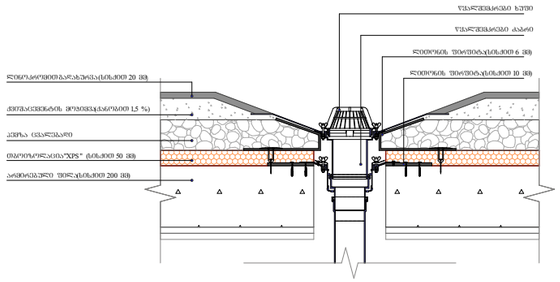

გადახურვის და პარაპეტის მოწყობა

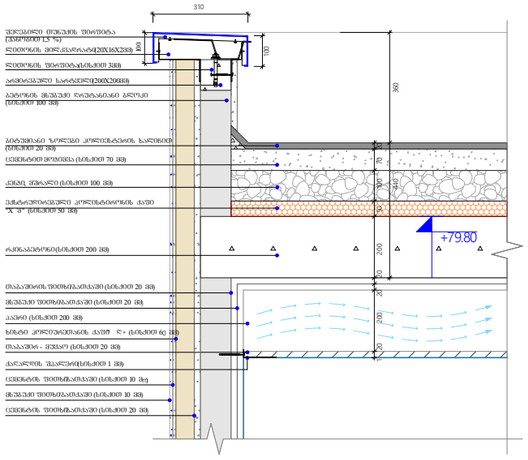

ფორმატი	საპროექტო ორგანიზაცია	დირექტორი	მ. ხვედელიძე		პროექტის სახელწოდება	ნახაზის სახელწოდება
A3	four group	მთ. არქიტექტორი	შ. პაპინაშვილი		მრავალბინიანი საცხოვრებელი სახლი	
		პრ. ავტორი	შ. პაპინაშვილი			
		დამკვეთი	შპს ახალი ვარსკვლავი 2015; ID ნომერი: 406136140		მის: ქალაქი ობილისი, ნავთლულის ქუჩა №14; №16; ჰოსპიტალის შესახვევი №2; მიწის საკადასტრო კოდი: 01.17.12.024.012	თარიღი: 12/08/2024 | მასშტაბი | ფურცელი | ფურცლები

ՁՅՈՒՄՆԱՅԻՆ	ԼՍՄԱԿԱՆԱՑՈՒՄ ՈՒՂՂԱՀԱՅԱՑՈՒՄ		ԳԼԽԱՎՈՐ ՃԱՐՏԱՊԵՏ				A3
			ՊՐՈՅԵԿՏԱՎԱՐՈՂ				
			ՀԵՂԻՆԱԿ				
			ՍՏՈՒԳԱԾ				
			ՀՍՏ				
			ՆԱԽԱԳԻԾ				
ՓՈՓՈԽՈՒԹՅՈՒՆՆԵՐ			ՀԱՍՏԱՏՈՒՄ				
ՀԱՄԱՐ	ՆԿԱՐԱԳՐՈՒԹՅՈՒՆ	ՀԵՂԻՆԱԿ

A3					
შესრულებული სამუშაოების ნუსხა					
ხელმძღვანელი	გ. ხუციშვილი				
ექსპერტი	ნ. ბერიძე				

კ-1

კარი ზღურგლის გარეშე მიმხურავით

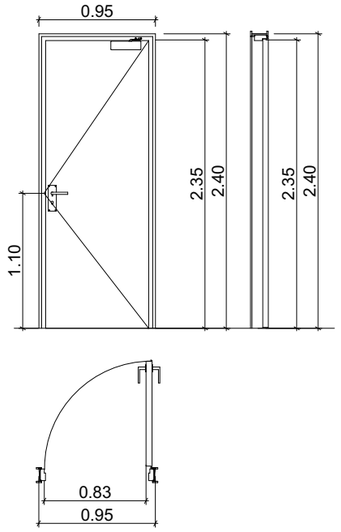

კ-2

კარი ზღურგლით მიმხურავის გარეშე

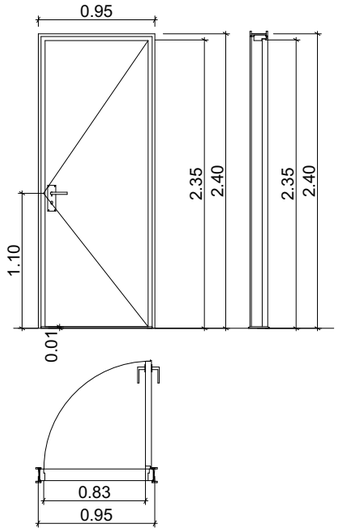

კ-3

კარი ზღურგლის და მიმხურავის გარეშე

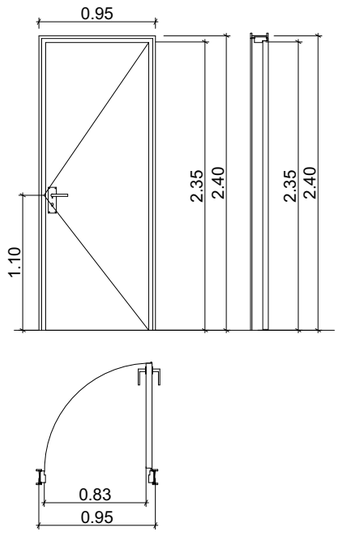

ზღურგლი მ. 1:1



შენიშვნები:

- კარის ზედაპირი უნდა იყოს გლუვი იატაკიდან მინიმუმ 250 მმ-ის სიმაღლეზე.
- სახელურები, ჩამოსაწევი სახელურები, საკეტები, რაზები და მისაწვდომი კარის სხვა სამართავები ისეთი ფორმის იქნება, რომ ადვილად შეიძლებოდეს ერთი ხელით მოქიდება და მის ასამუშავებლად საჭირო არ იქნება მაგრად მოქიდება, წვალება ან მაჯის ტრიალი.
- დახურული კარის კავეულის გასაღები ნაწილები და გაღებისათვის განკუთვნილი ძალა მესაბამისობაში იქნება შემდეგთან:
  1. წინიდან მისაწვდომობისას, გამოწვეით ან მიწოლით გაღებადი, არაუმეტეს 66.7 ნიუტონი.
  2. ბრუნვითი მოძრაობით გასაღები, არაუმეტეს 315 ნიუტონი სმ.
- **გასასვლელის კომპონენტებს (გზა-კიბე და ვესტიბიული) ემსახურება მიმხურავით აღჭურვილი კარებები.**
- კარის მიმხურავები ისე მოეწყობა, რომ 90 გრადუსით, ღია მდგომარეობიდან 12 გრადუსით გაღებულ მდგომარეობამდე კარის მისახურად საჭირო დრო არაუმცირეს 5 წამი იქნება.
- კარის ზამბარიანი ანჯამები ისე მოეწყობა, რომ 70 გრადუსით ღია მდგომარეობიდან დახურულ მდგომარეობამდე კარი არაუმცირეს 1.5 წამში გადავა.
- ცეცხლმედეგი კარისგან განსხვავებული კარის მიწოლით ან გამოწვეით გაღებისათვის საჭირო ძალა მესაბამისობაში იქნება შემდეგთან:
  1. შენობაში განთავსებული ანჯამიანი კარი: არაუმეტეს 22.2 ნიუტონი.
- კარებების ცეცხლმედეგობა მითითებულია ხანძარსაწინააღმდეგო გეგმებზე.
- კარებების გაღების მიმართულება მითითებულია გეგმებზე.
- კერის ზღურბლი მითითებულია გეგმებზე
- არცერთი კარის სუფთა სიმაღლე არ იქნება 2,05 მეტრზე ნაკლები.

ფორმატი	საპროექტო ორგანიზაცია		დირექტორი	მ. ხვედელიძე		პროექტის სახელწოდება	ნახაზის სახელწოდება	
A3	four group		მთ. არქიტექტორი	შ. პეპინაშვილი		მრავალბინიანი საცხოვრებელი სახლი		
			არ. ავტორი	შ. პეპინაშვილი				
			დამკვეთი	შპს ახალი ვარსკვლავი 2015; ID ნომერი: 406136140		მის: ქალაქი ობილისი, ნავთლუღის ქუჩა №14; №16; ჰოსპიტალის შესახვევი №2; მიწის საკადასტრო კოდი: 01.17.12.024.012	თარიღი: 12/08/2024	მასშტაბი: ფურცელი: ფურცლები:

A3	FOUR group	ფურცლის ზომა				
შემსრულებელი		ხელმოწერა	თარიღი			
ხელმძღვანელი		გ. ბერიაშვილი				
პროექტის მენეჯერი		გ. ჯობავა				
მთავარი ინჟინერი		ბ. ბერიაშვილი				
ავტორი		გ. ჯობავა				
დამკვეთი	შპს „ფორ გრუპ“ საქართველო“ ს/კ 406136140					

ობიექტი: ქალაქ თბილისი, ნაძალადევის რაიონი, ნაძალადევის ტერიტორიული ერთეული, ქვიშხეთის ქუჩა №14; №16; კორპუსი №2; მიწის ნაკვეთის საკადასტრო კოდი: 01.17.12.024.012

ეტაპი	ფაზა	ფურცლების რაოდენობა	ფურცლის ნომერი
პროექტი	1:250	12/08/2024	

სამშენებლო ნებართვის მისაღებად წარსადგენი პროექტის ნაწილი

ბინათმშენებლობა ბინებით -8.50 ნიშნულის ქვედა სართულის საპარკინგე სივრცე

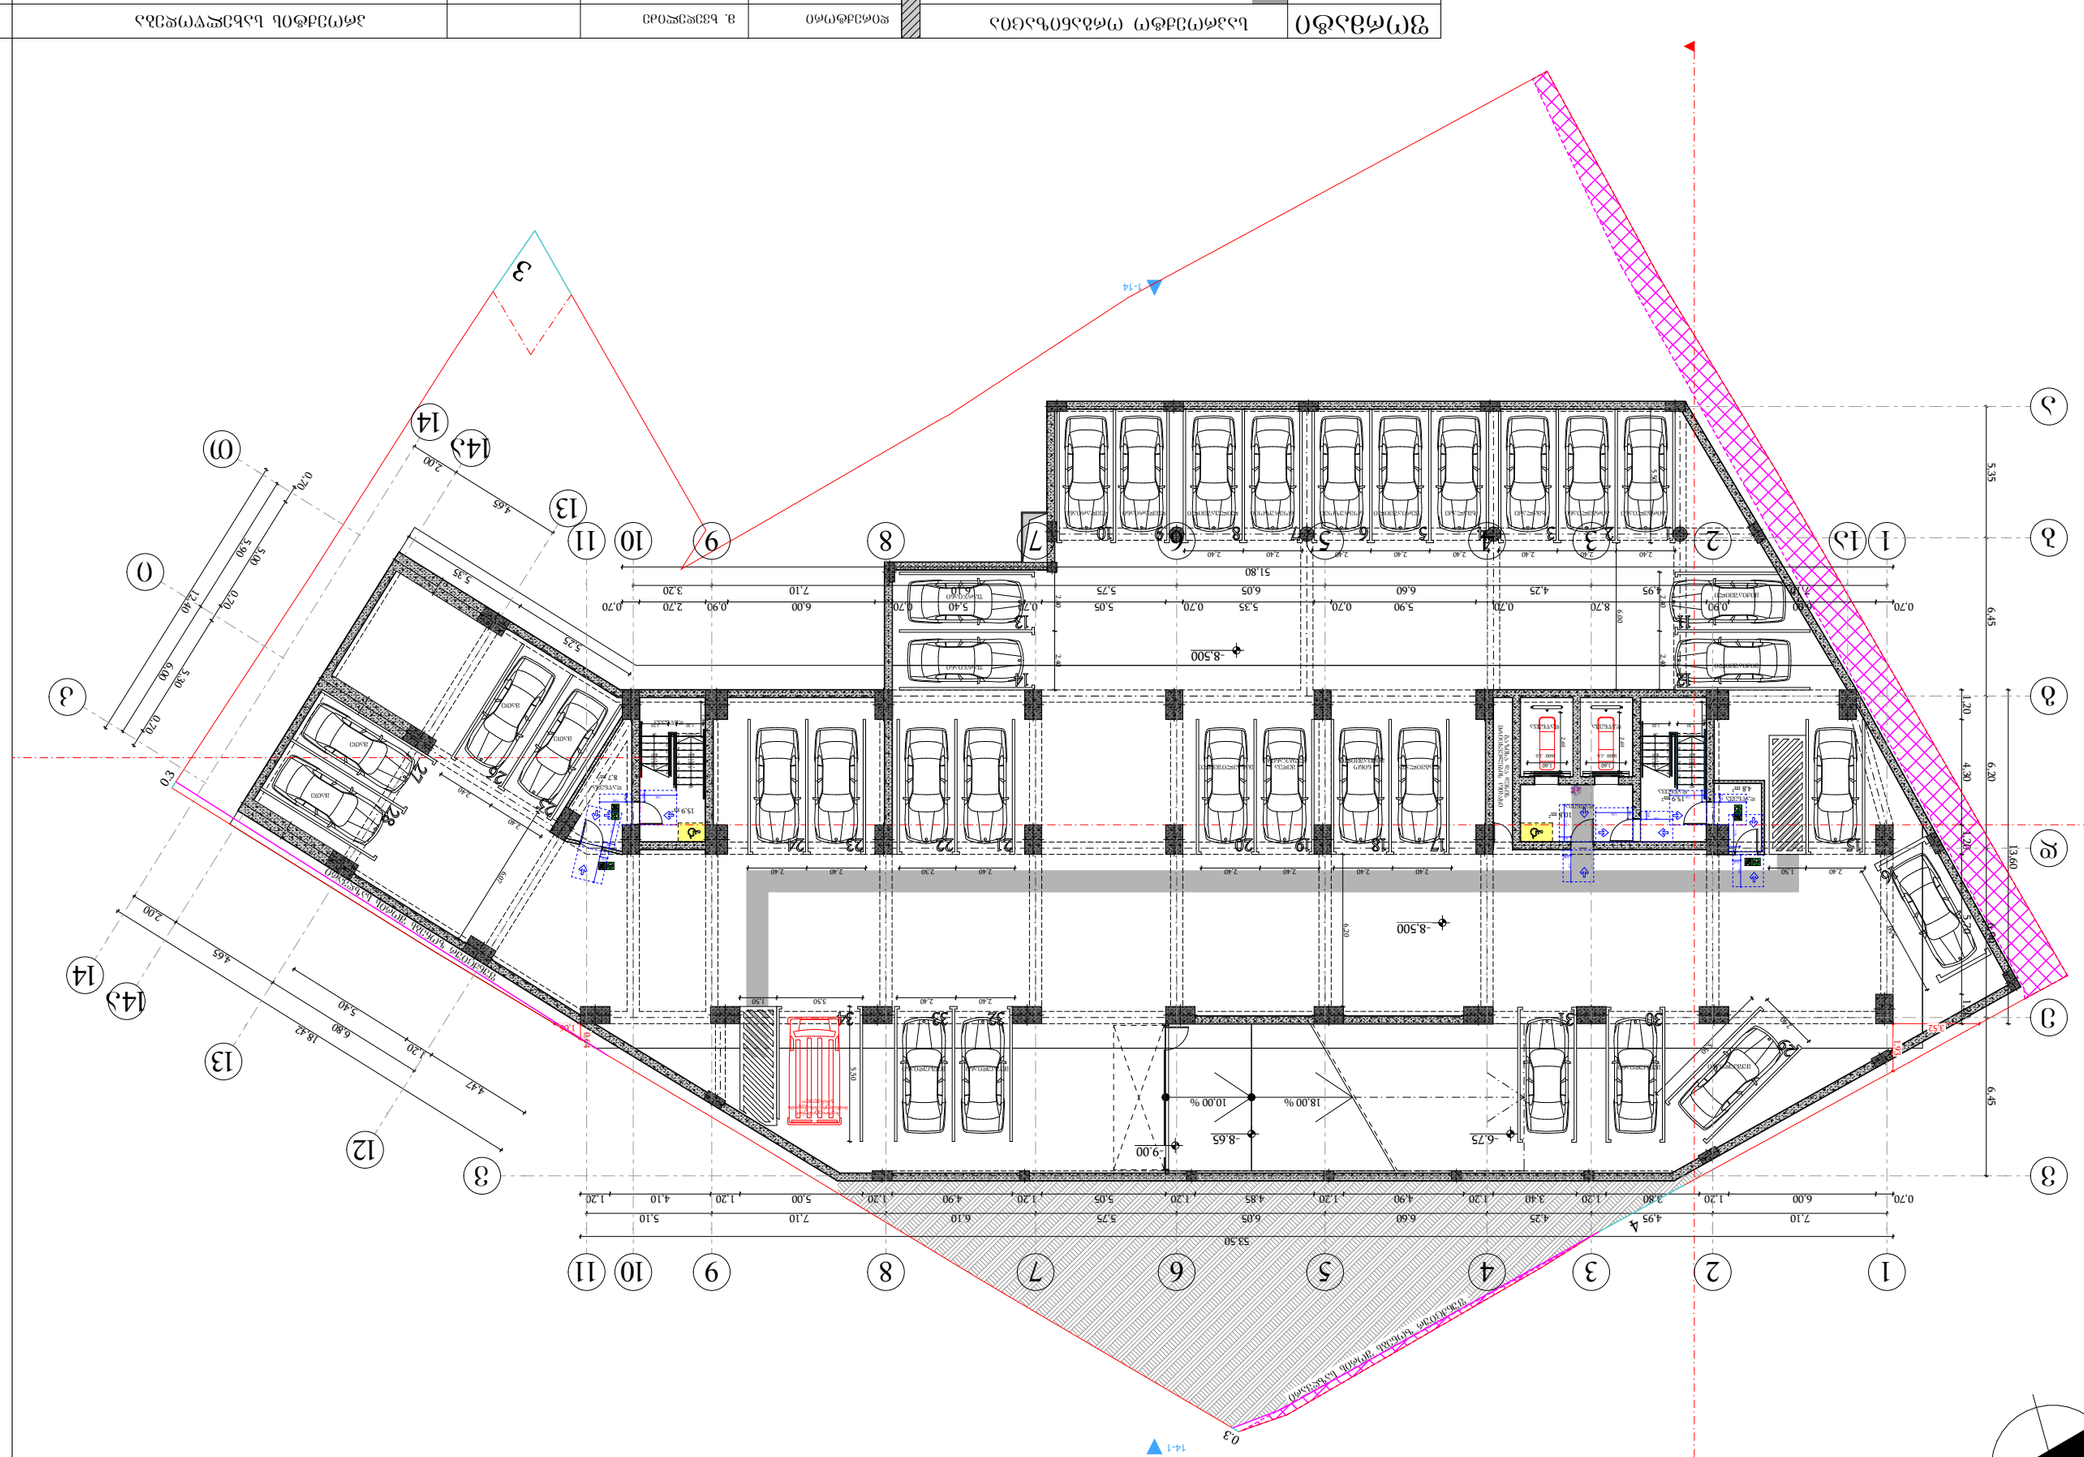
1
2
3
4
5
6
7
8
9
10
11
А
Б
В
Г
Д
-8.500
-9.00
-8.65
-6.75
18.00 %
10.00 %
ნაგებობის ტექნიკური ნაწილის ნიშნული
ნაგებობის ტექნიკური ნაწილის ნიშნული
ნაგებობის ტექნიკური ნაწილის ნიშნული

ნებადართულია					
დამკვეთი	ს/კ 404136140				
არქიტექტორი	გ. ბერიძე				
კონსტრუქტორი	გ. ჯაფარიძე				
ინჟინერი	ა. ჯანაშია				
ინჟინერი	ნ. ჯანაშია				
ინჟინერი	ნ. ჯანაშია				
ინჟინერი	ნ

სართულის გეგმა -2.90 ნიშნულზე

N

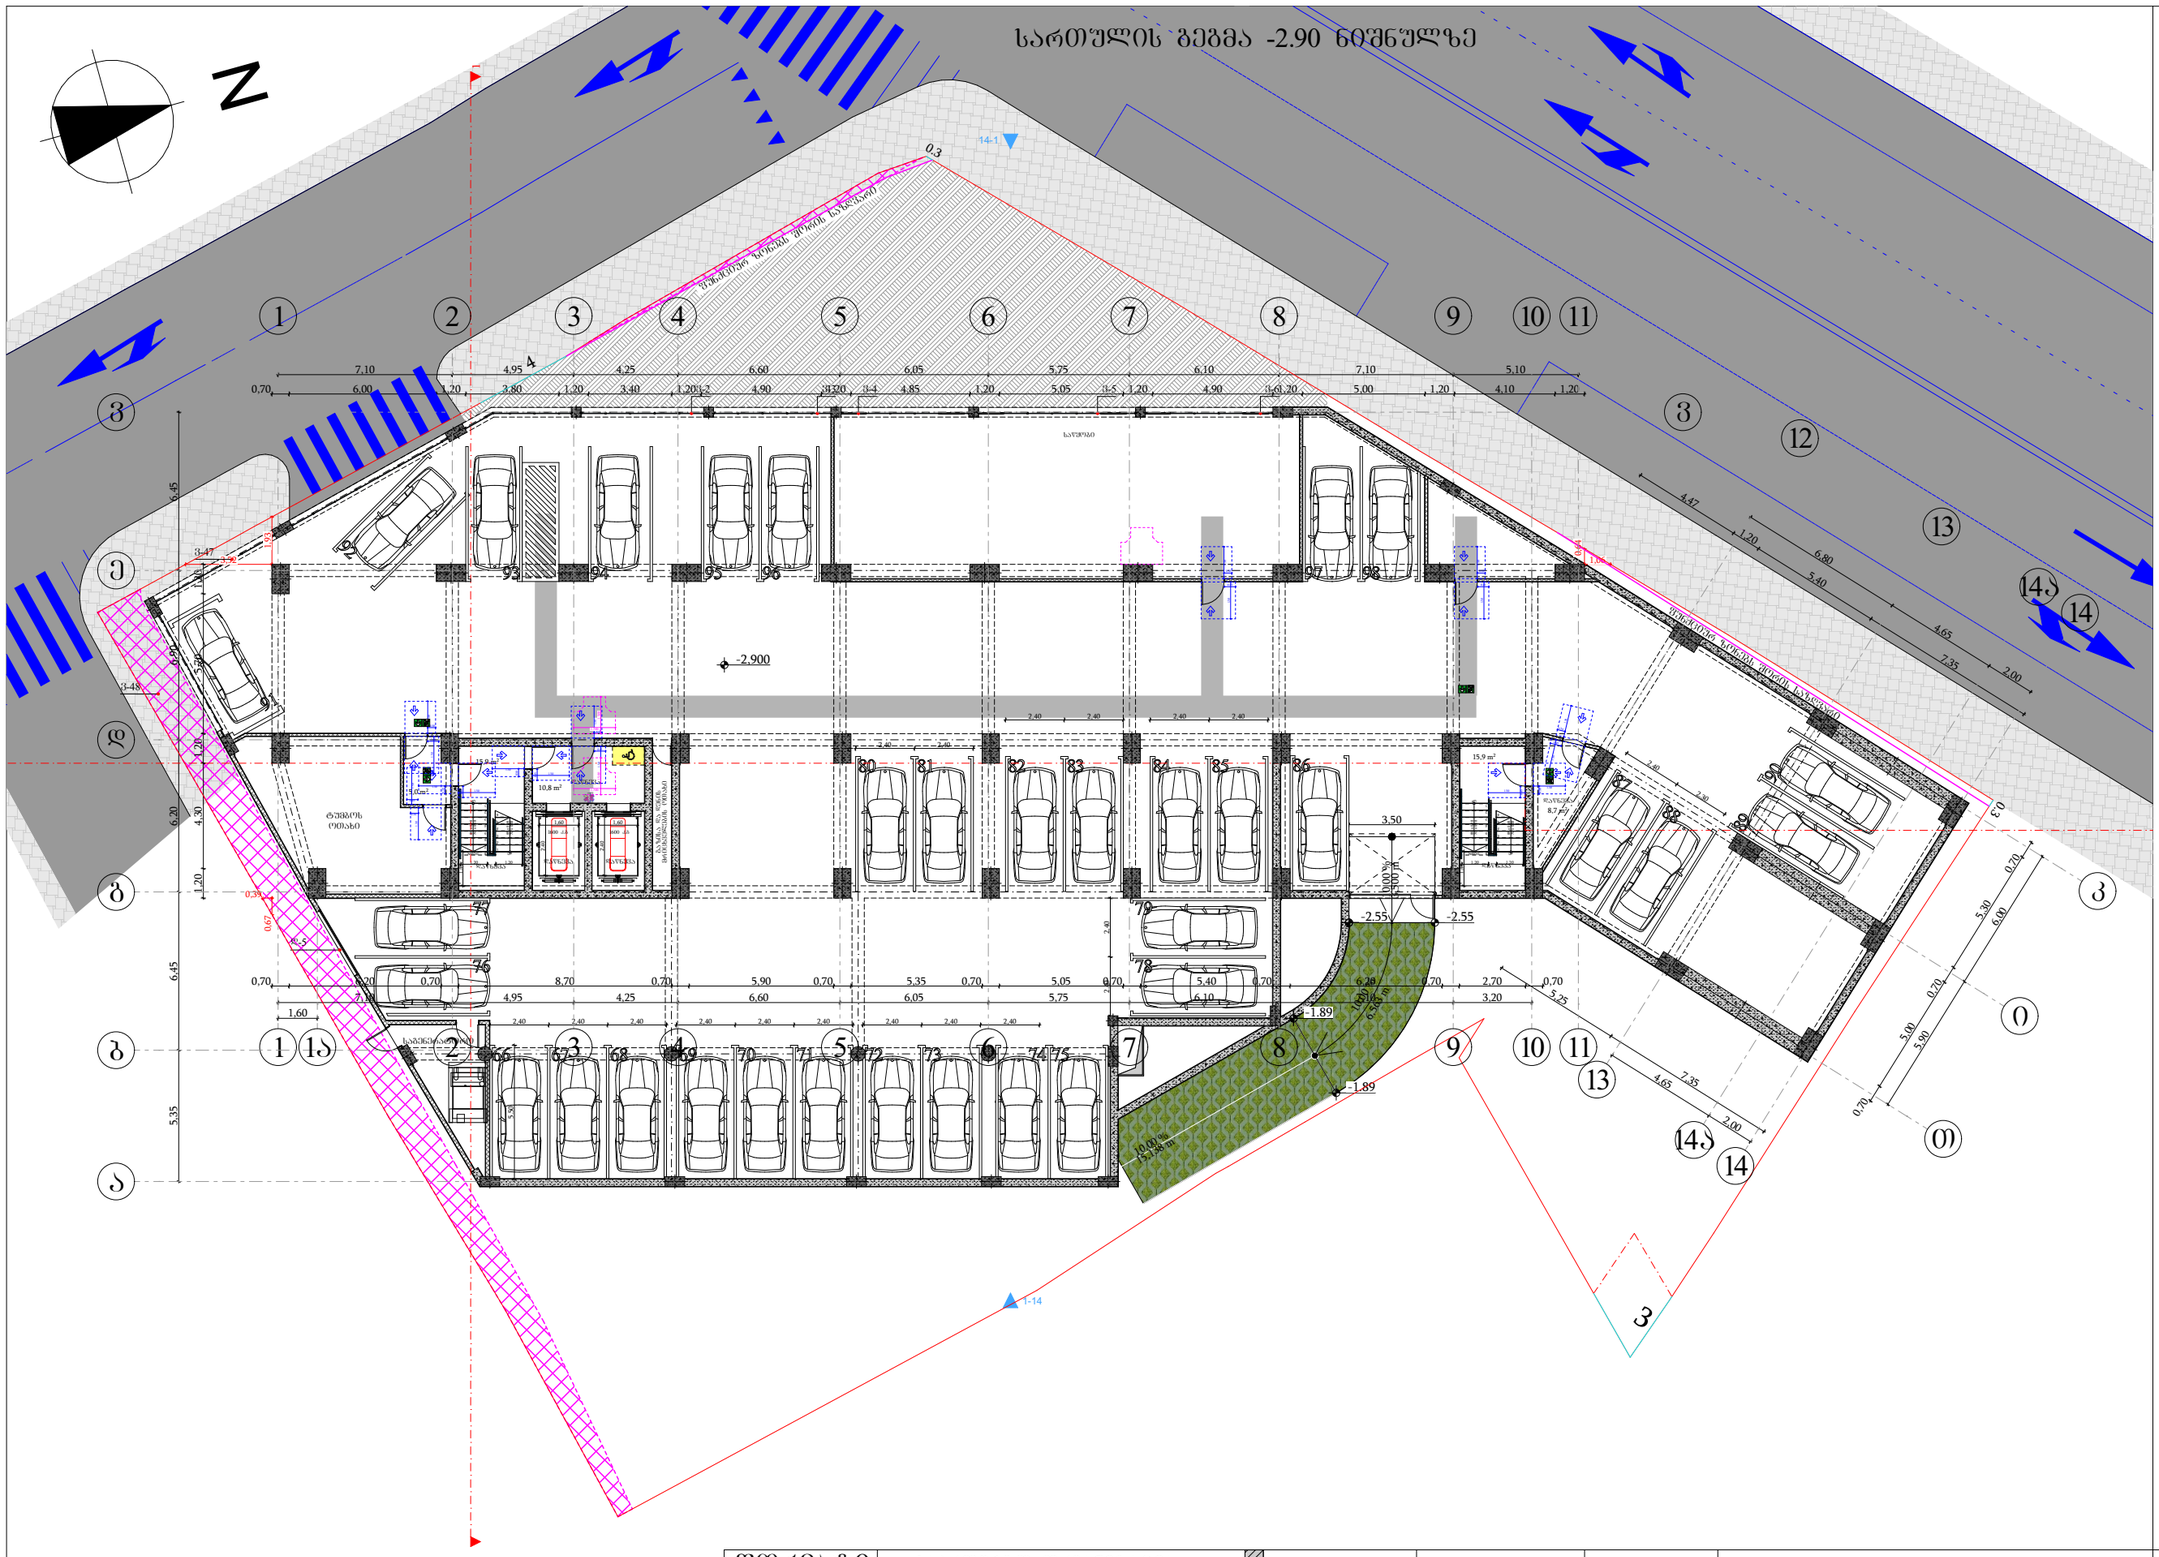

მისაწვდომი სივრცეები

მოსატრიალებელი სივრცეები

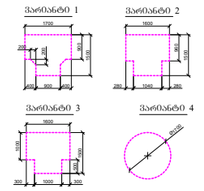

კარის წინ თავისუფალი სივრცე

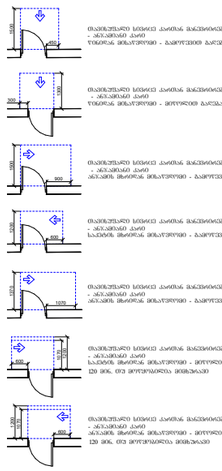

შენიშვნები

1. იატაკის ზედაპირები მოეწყობა ისე, რომ იქნება მდგრადი, მყარი და არასრიალა.

ფორმატი	საპროექტო ორგანიზაცია	დირექტორი	მ. ხვედელიძე		პროექტის სახელწოდება	ნახაზის სახელწოდება	
A3	four group	მთ. არქიტექტორი	შ. პაპინაშვილი		მრავალბინიანი საცხოვრებელი სახლი	სართულის გეგმა -2.90 ნიშნულზე	
		არ. ავტორი	შ. პაპინაშვილი		მის: ქალაქი თბილისი, ნავთლულის ქუჩა №14; №16; ჯოსპიტალის შესახვევი №2; მთწის საკადასტრო კოდი: 01.17.12.024.012	თარიღი: 12/08/2024	მასშტაბი: 1:250
		დამკვეთი	შპს ახალი ვარკვლავი 2015; ID ნომერი: 406136140			ფურცელი	ფურცლები

სართულის გეგმა ±0.00 ნიშნულზე

N

მოსაპირკეთებელი საფარი

საფეხმავლო ტროტუარის ბეტონის ბორდიური

საფეხმავლო ტროტუარის ბეტონის ბორდიური

183.0 m²

184.2 m²

187.5 m²

6.3 m²

8.5 m²

15.9 m²

37.7 m²

10.8 m²

15.9 m²

16.2 m²

53.50

7.10 | 6.00 | 1.20 | 4.95 | 3.80 | 1.20 | 4.25 | 3.40 | 1.20 | 6.60 | 4.90 | 1.20 | 6.05 | 4.85 | 1.20 | 5.75 | 5.05 | 1.20 | 6.10 | 4.90 | 1.20 | 7.10 | 5.00 | 1.20 | 5.10 | 4.10 | 1.20 | 0.70

51.80

7.10 | 0.70 | 1.20 | 0.70 | 8.70 | 0.70 | 5.90 | 0.70 | 5.35 | 0.70 | 5.05 | 0.70 | 5.40 | 0.70 | 6.10 | 0.70 | 2.70 | 0.70 | 3.25 | 1.20

6.45 | 1.20 | 1.80 | 6.45 | 1.20 | 5.35 | 6.45 | 1.40 | 1.20 | 5.70 | 4.60 | 6.20 | 4.30 | 1.20 | 13.60

4.47 | 1.20 | 6.80 | 18.47 | 5.40 | 1.20 | 4.65 | 5.45 | 2.00 | 0.70

4.80 | 6.00 | 1.20 | 12.40 | 4.00 | 5.90 | 1.20 | 5.45 | 0.70

2.50 | 1.50 | 0.52 | 2.02 | 1.20 | 2.11 | 0.52 | 0.63 | 0.63

1 | 1ა | 2 | 3 | 4 | 5 | 6 | 7 | 8 | 9 | 10 | 11 | 12 | 13 | 14ა | 14 | 15 | 0 | 0ა

ა | ბ | გ | დ | ე | ვ | ზ | თ | ი | კ | ლ | მ | ნ | ო | პ | ჟ | რ | ს | ტ | უ | ფ | ქ | ღ

3-1 | 3-2 | 3-3 | 3-4 | 3-5 | 3-6 | 3-7 | 3-8 | 3-9 | 3-10 | 3-11 | 3-12 | 3-13 | 3-14 | 3-15 | 3-16 | 3-17 | 3-18 | 3-19

1-14

±0.000

-0.30=402.30

-0.38

-1.89

-1.30

-1.82

8.00 % 3,750 m

10.00 % 15.135 m

15.00

45.00

სახანძრო მოსატრიალებელი არეალი

სასეირნო სარბენალობის ვაკე

ბავშვთა გასართობი მოედანი

სანაგვის მართვის ცენტრი

ავტოს კონტეინერი

±0.00 ნიშნულის აბსოლიტური გეოდეზიური მნიშვნელობა = 402.50

მოსატრიალებელი სივრცეები

ვარიანტი 1



ვარიანტი 2



ვარიანტი 3



ვარიანტი 4



კარის წინ თავისუფალი სივრცე













შენიშვნები

1. იატაკის ზედაპირები მოეწყობა ისე, რომ იქნება მდგრადი, მყარი და არასრიალა.

ფორმატი	საპროექტო ორგანიზაცია	დირექტორი	გ. ხვედელიძე	პროექტის სახელწოდება	ნახაზის სახელწოდება
A3	four group	მთ. არქიტექტორი	შ. პაპინაშვილი	მრავალბინიანი საცხოვრებელი სახლი	სართულის გეგმა ±0.00 ნიშნულზე
		პრ. ავტორი	შ. პაპინაშვილი		
		დამკვეთი	შპს ახალი ვარსკვლავი 2015; ID ნომერი: 406136140	მის: ქალაქი თბილისი, ნავთლუღის ქუჩა №14; №16; ჰოსპიტალის შესახვევი №2; მიწის საკადასტრო კოდი: 01.17.12.024.012	თარიღი: 12/08/2024 · მასშტაბი: 1:250 · შურცელი · შურცლები

სართულის გეგმა +3.50 ნიშნულზე

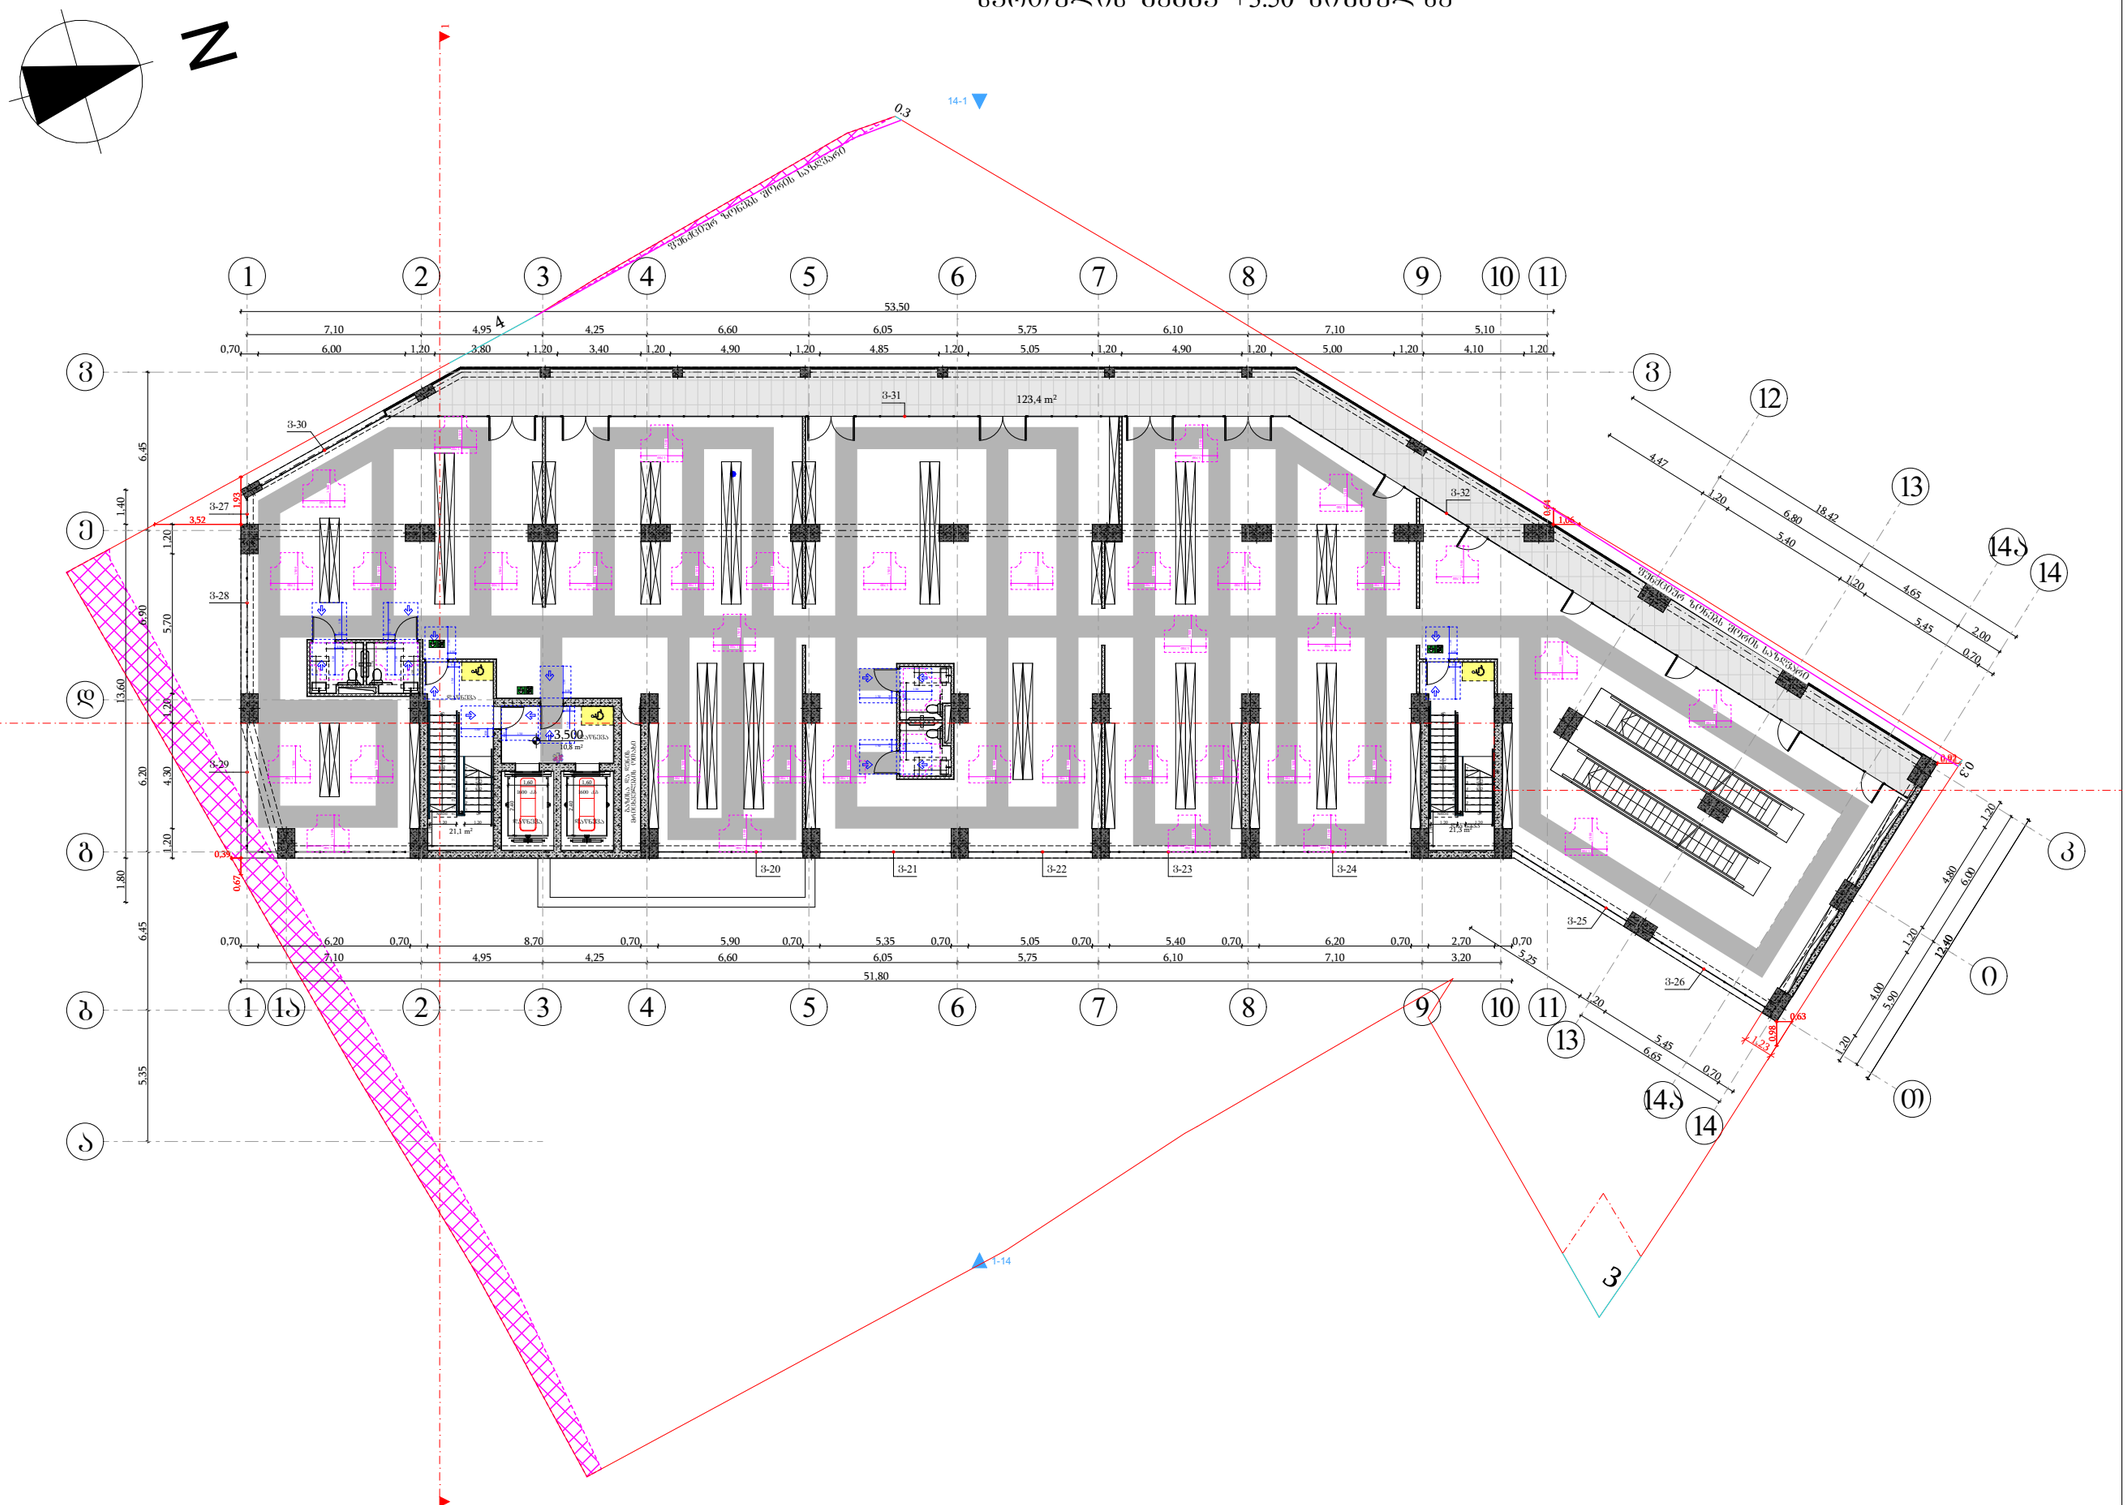

მიწაყრილის სწორაბები

მოსატრიალებელი სივრცეები

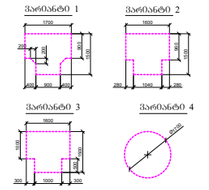

კარის წინ თავისუფალი სივრცე

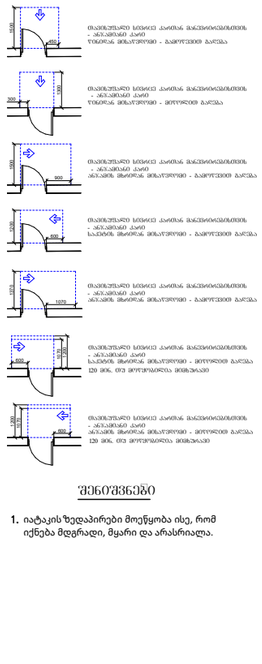

შენიშვნები

1. იატაკის ზედაპირები მოწყობა ისე, რომ იქნება მდგრადი, მყარი და არასრიალა.

ფორმატი	საპროექტო ორგანიზაცია	დირექტორი	მ. ხვედელიძე		პროექტის სახელწოდება	ნახაზის სახელწოდება	
A3	four group	მთ. არქიტექტორი	შ. პაპინაშვილი		მრავალბინიანი საცხოვრებელი სახლი	სართულის გეგმა +3.50 ნიშნულზე	
		პრ. ავტორი	შ. პაპინაშვილი		მის: ქალაქი თბილისი, ნავთლულის ქუჩა №14; №16; ჯოსპიტალის შესახვევი №2; მიწის საკადასტრო კოდი: 01.17.12.024.012	თარიღი: 12/08/2024	მასშტაბი: 1:250
		დამკვეთი	შპს ახალი ვარსკვლავი 2015; ID ნომერი: 406136140				

სართულის გეგმა +7.80 ნიშნულზე

N

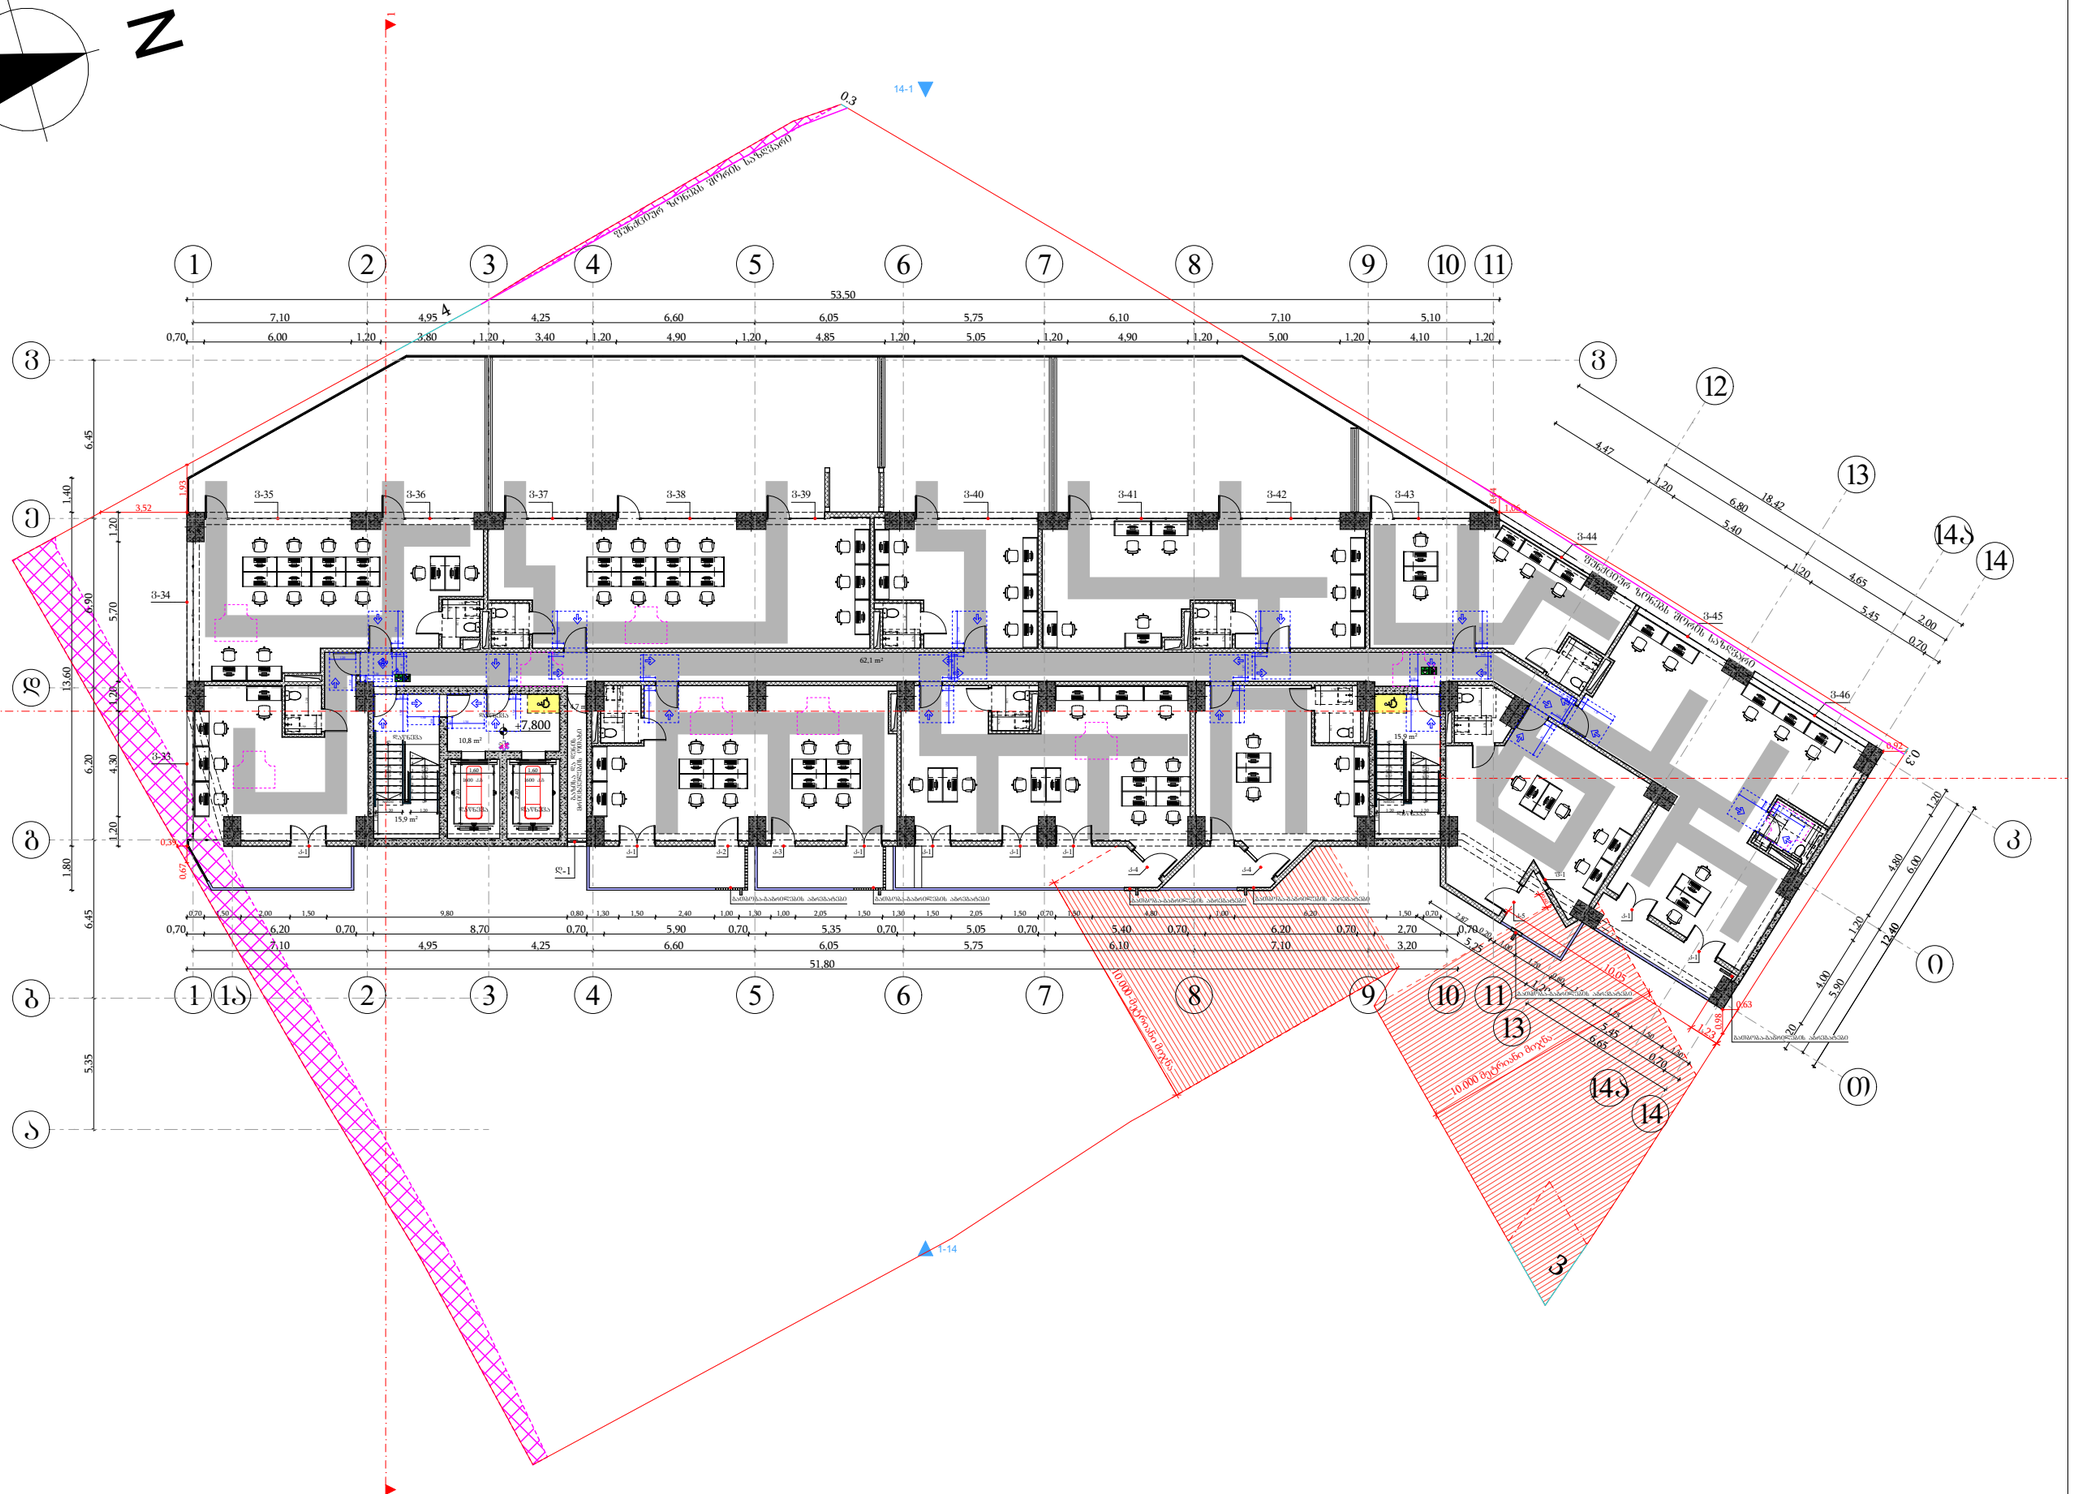

მოსაწყობი სივრცე

მოსატრიალებელი სივრცეები

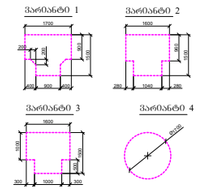

კარის წინ თავისუფალი სივრცე

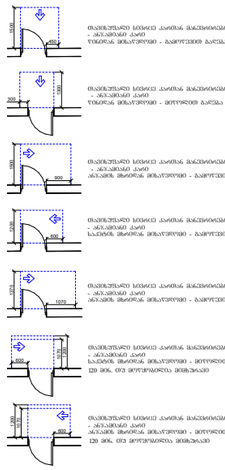

შენიშვნები

1. იატაკის ზედაპირები მოწყობა ისე, რომ იქნება მდგრადი, მყარი და არასრიალა.

ფორმატი	საპროექტო ორგანიზაცია		დირექტორი	მ. ხვედელიძე		პროექტის სახელწოდება	ნახაზის სახელწოდება
A3	four group		მთ. არქიტექტორი	შ. პაპინაშვილი		მრავალბინიანი საცხოვრებელი სახლი	სართულის გეგმა +7.80 ნიშნულზე
			არ. ავტორი	შ. პაპინაშვილი		მის: ქალაქი თბილისი, ნავთლულის ქუჩა №14; №16; ჯოსპიტალის შესახვევი №2; მიწის საკადასტრო კოდი: 01.17.12.024.012	თარიღი: 12/08/2024 · მასშტაბი: 1:250 · ფურცელი · ფურცლები
			დამკვეთი	შპს ახალი ვარსკვლავი 2015; ID ნომერი: 406136140			

სართულის გეგმა +11.00 ნიშნულზე



მისაწვდომი სვლაგეზი

მოსატრიალებელი სივრცეები

ვარიანტი 1

ვარიანტი 2

ვარიანტი 3

ვარიანტი 4

კარის წინ თავისუფალი სივრცე

თავისუფალი სივრცე კართან მანევრირებისთვის
- ანჯამიანი კარი
წინიდან მისაწვდომი - გამოწევით გაღება

თავისუფალი სივრცე კართან მანევრირებისთვის
- ანჯამიანი კარი
წინიდან მისაწვდომი - მიწოლით გაღება

თავისუფალი სივრცე კართან მანევრირებისთვის
- ანჯამიანი კარი
ანჯამის მხრიდან მისაწვდომი - გამოწევით გაღება

თავისუფალი სივრცე კართან მანევრირებისთვის
- ანჯამიანი კარი
საკეტის მხრიდან მისაწვდომი - გამოწევით გაღება

თავისუფალი სივრცე კართან მანევრირებისთვის
- ანჯამიანი კარი
ანჯამის მხრიდან მისაწვდომი - გამოწევით გაღება

თავისუფალი სივრცე კართან მანევრირებისთვის
- ანჯამიანი კარი
საკეტის მხრიდან მისაწვდომი - მიწოლით გაღება
120 მმ. თუ მოწყობილია მიმხურავი

თავისუფალი სივრცე კართან მანევრირებისთვის
- ანჯამიანი კარი
ანჯამის მხრიდან მისაწვდომი - მიწოლით გაღება
120 მმ. თუ მოწყობილია მიმხურავი

შენიშვნები

1. იატაკის ზედაპირები მოეწყობა ისე, რომ იქნება მდგრადი, მყარი და არასრიალა.

ფორმატი	საპროექტო ორგანიზაცია			პროექტის სახელწოდება				ნახაზის სახელწოდება
A3	four group	დირექტორი	მ. ხვედელიძე	მრავალბინიანი საცხოვრებელი სახლი				სართულის გეგმა +11.00 ნიშნულზე
		მთ. არქიტექტორი	შ. კიკინაშვილი					
		პრ. ავტორი	შ. კიკინაშვილი	მის: ქალაქი თბილისი, ნავთლუღის ქუჩა №14; №16; ჰოსპიტალის შესახვევი №2; მიწის საკადასტრო კოდი: 01.17.12.024.012	თარიღი	მასშტაბი	ფურცელი	ფურცლები
		დამკვეთი	შპს ახალი ვარსკვლავი 2015; ID ნომერი: 406136140		12/08/2024	1:250		

სართულის გეგმა +14.20 ნიშნულზე

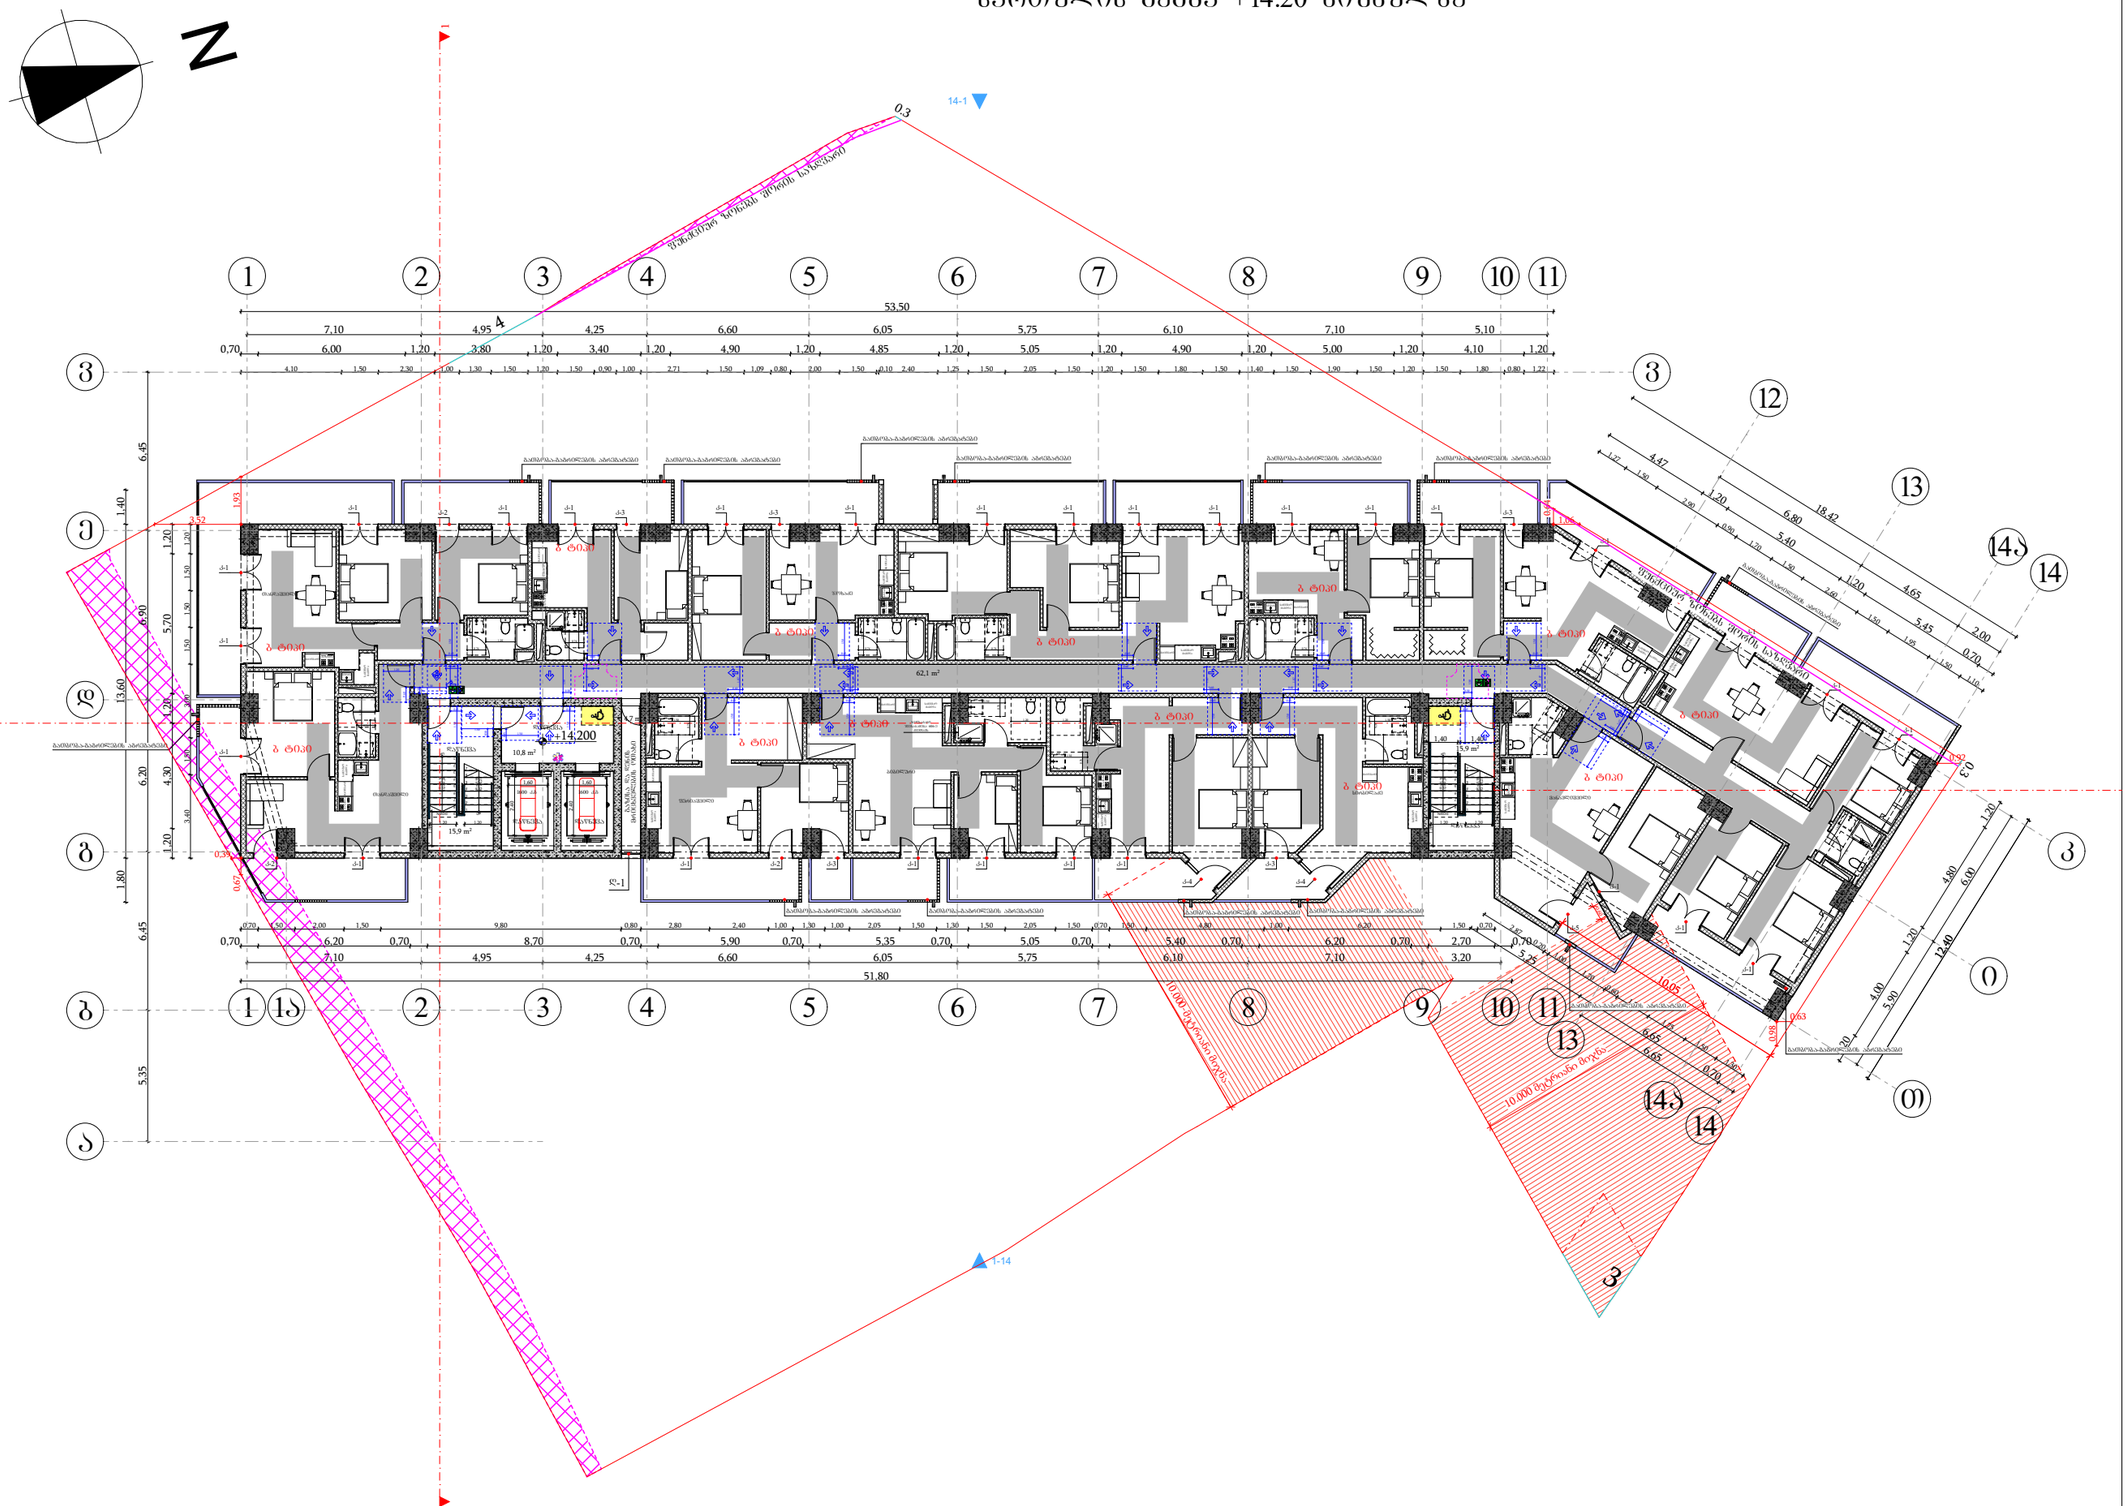

მისაწვდომი სივრცეები

მოსატრიალებელი სივრცეები

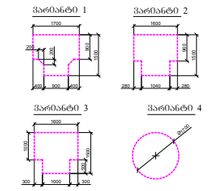

კარის წინ თავისუფალი სივრცე

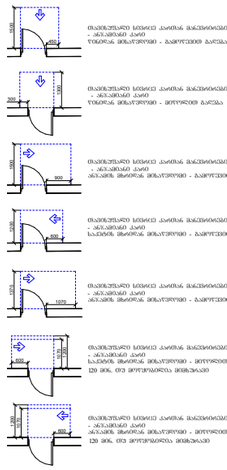

შენიშვნები

1. იატაკის ზედაპირები მოეწყობა ისე, რომ იქნება მდგრადი, მყარი და არასრიალა.

ფორმატი	საპროექტო ორგანიზაცია	დირექტორი	მ. ხვედელიძე		პროექტის სახელწოდება	ნახაზის სახელწოდება
A3	four group	მთ. არქიტექტორი	შ. პეპინაშვილი		მრავალბინიანი საცხოვრებელი სახლი	სართულის გეგმა +14.20 ნიშნულზე
		პრ. ავტორი	შ. პეპინაშვილი		მის: ქალაქი თბილისი, ნავთლულის ქუჩა №14; №16; ჯოსპიტალის შესახვევი №2; მიწის საკადასტრო კოდი: 01.17.12.024.012	თარიღი: 12/08/2024 · მასშტაბი: 1:250 · ფურცელი · ფურცლები
		დამკვეთი	შპს ახალი ვარსკვლავი 2015; ID ნომერი: 406136140			

სართულის გეგმა +17.40 ნიშნულზე

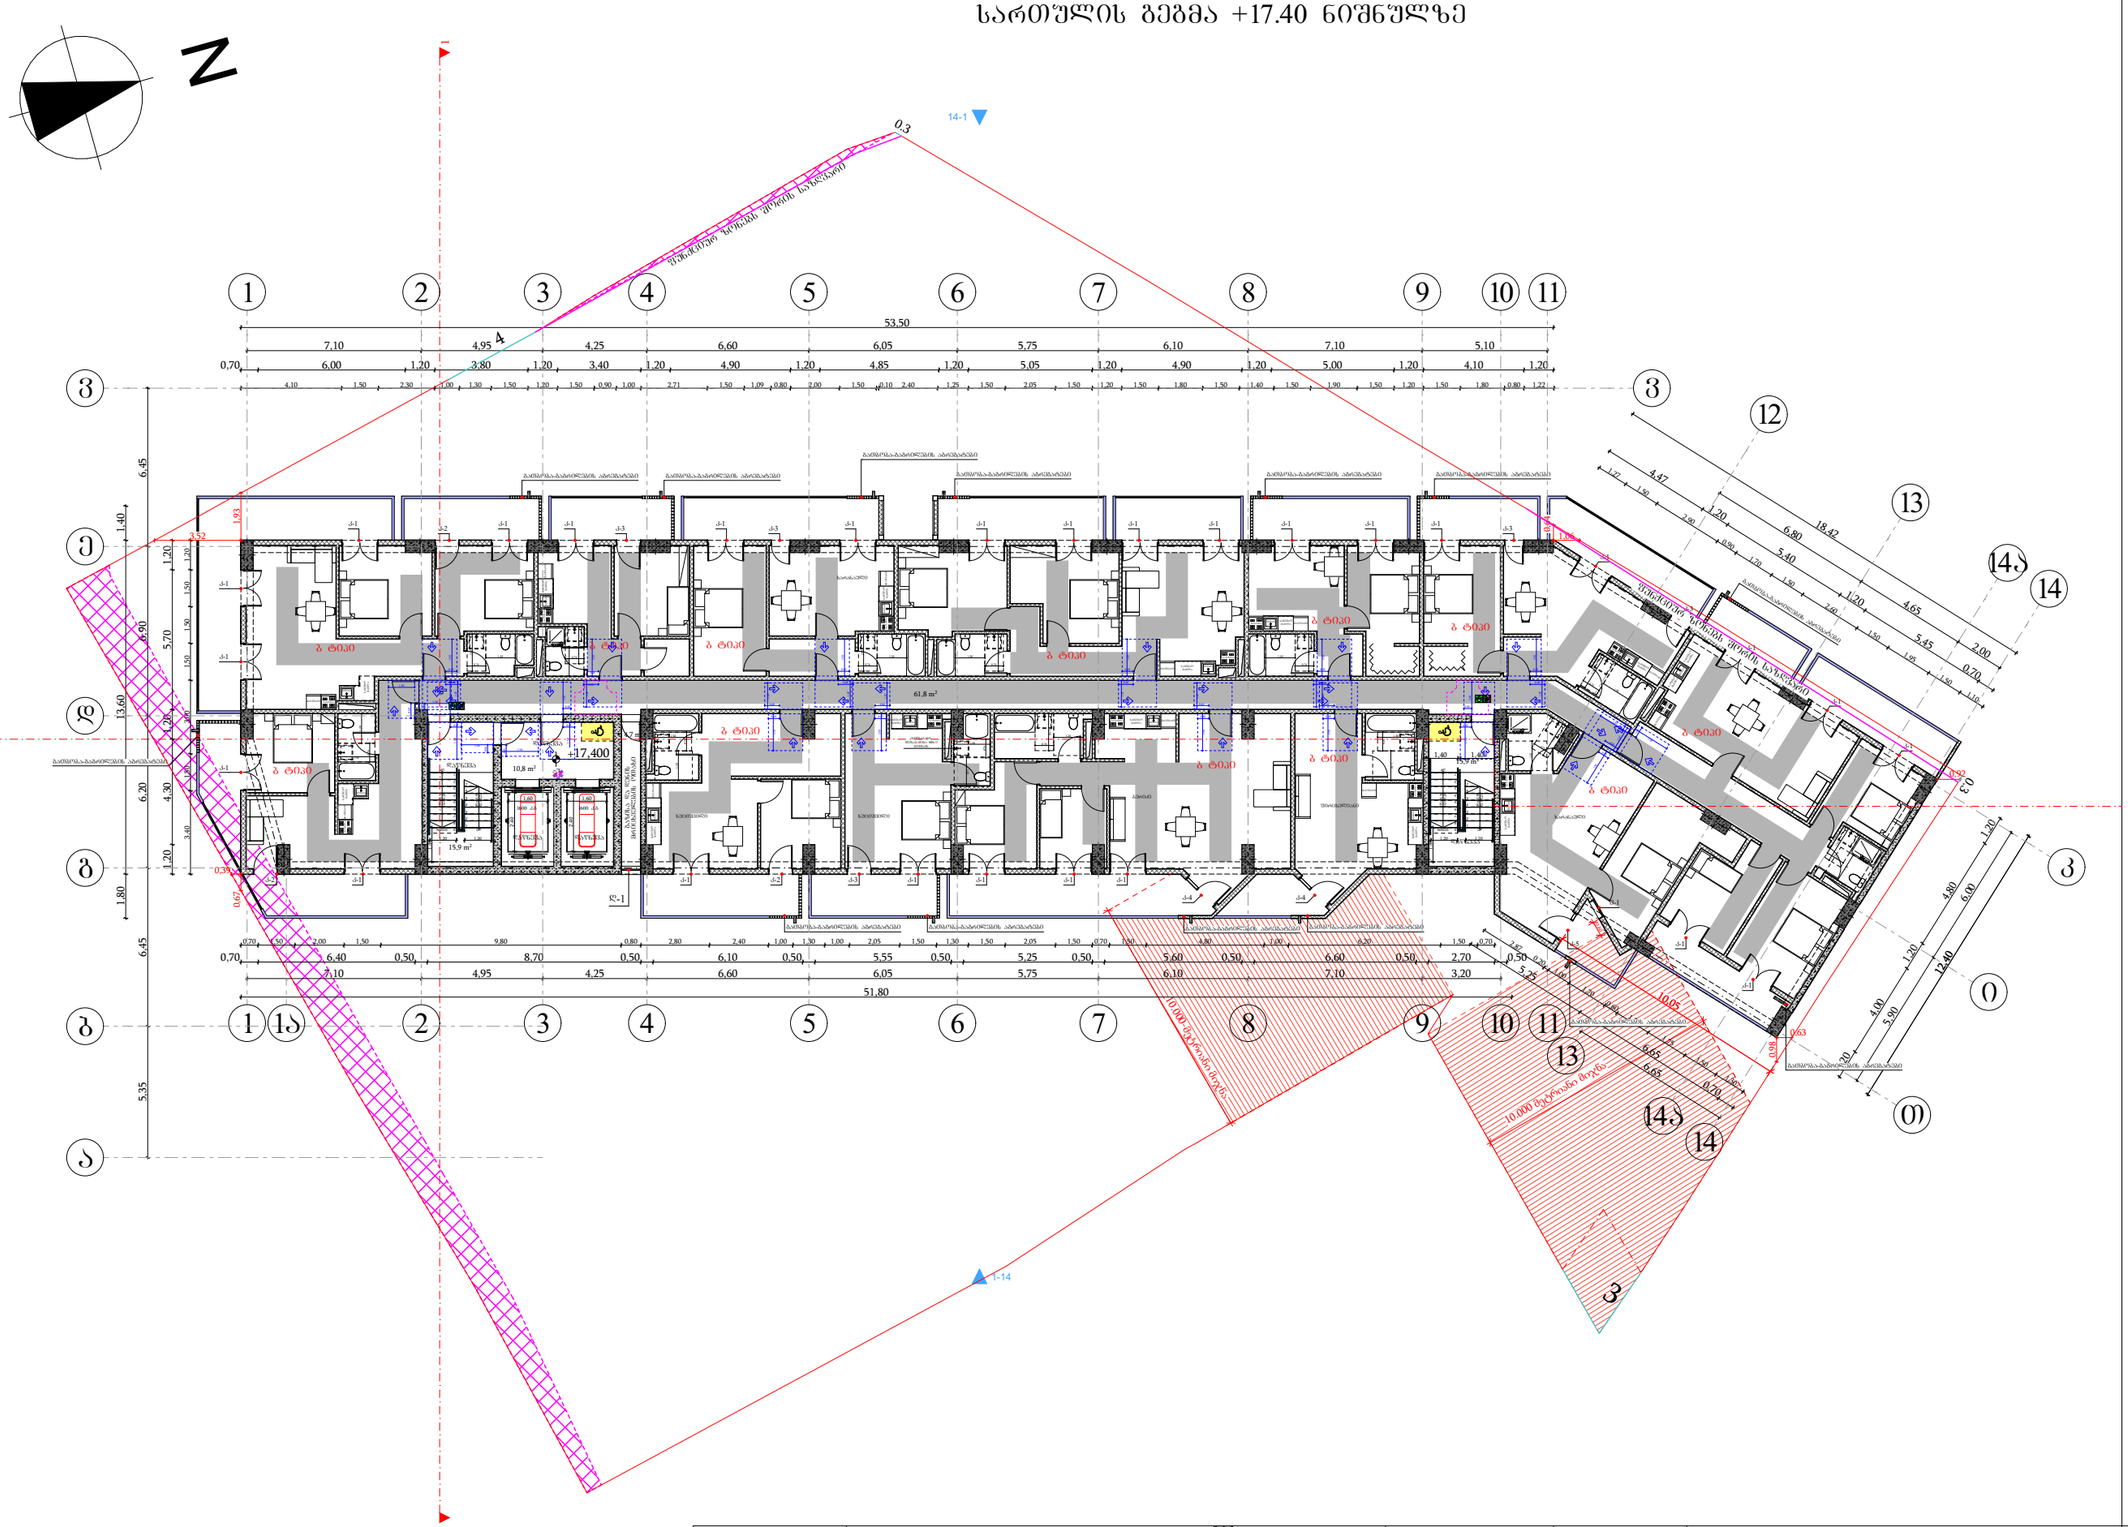

მისაწვდომი სივრცეები

მოსატრიალებელი სივრცეები

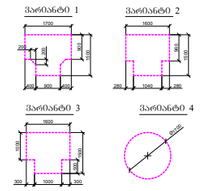

კარის წინ თავისუფალი სივრცე

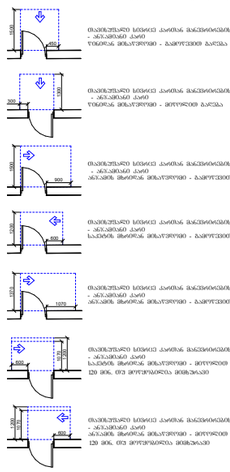

შენიშვნები

1. იატაკის ზედაპირები მოეწყობა ისე, რომ იქნება მდგრადი, მყარი და არასრიალა.

ფორმატი	საპროექტო ორგანიზაცია		დირექტორი	მ. ხვედელიძე		პროექტის სახელწოდება	ნახაზის სახელწოდება
A3	four group		მთ. არქიტექტორი	შ. პაპინაშვილი		მრავალბინიანი საცხოვრებელი სახლი	სართულის გეგმა +17.40 ნიშნულზე
			პრ. ავტორი	შ. პაპინაშვილი		მის: ქალაქი თბილისი, ნავთლუღის ქუჩა №14; №16; ჰოსპიტალის შესახვევი №2; მიწის საკადასტრო კოდი: 01.17.12.024.012	თარიღი: 12/08/2024; მასშტაბი: 1:250; ფურცელი; ფურცლები
			დამკვეთი	შპს ახალი ვარსკვლავი 2015; ID ნომერი: 406136140			

სართულის გეგმა +20.60 ნიშნულზე

N

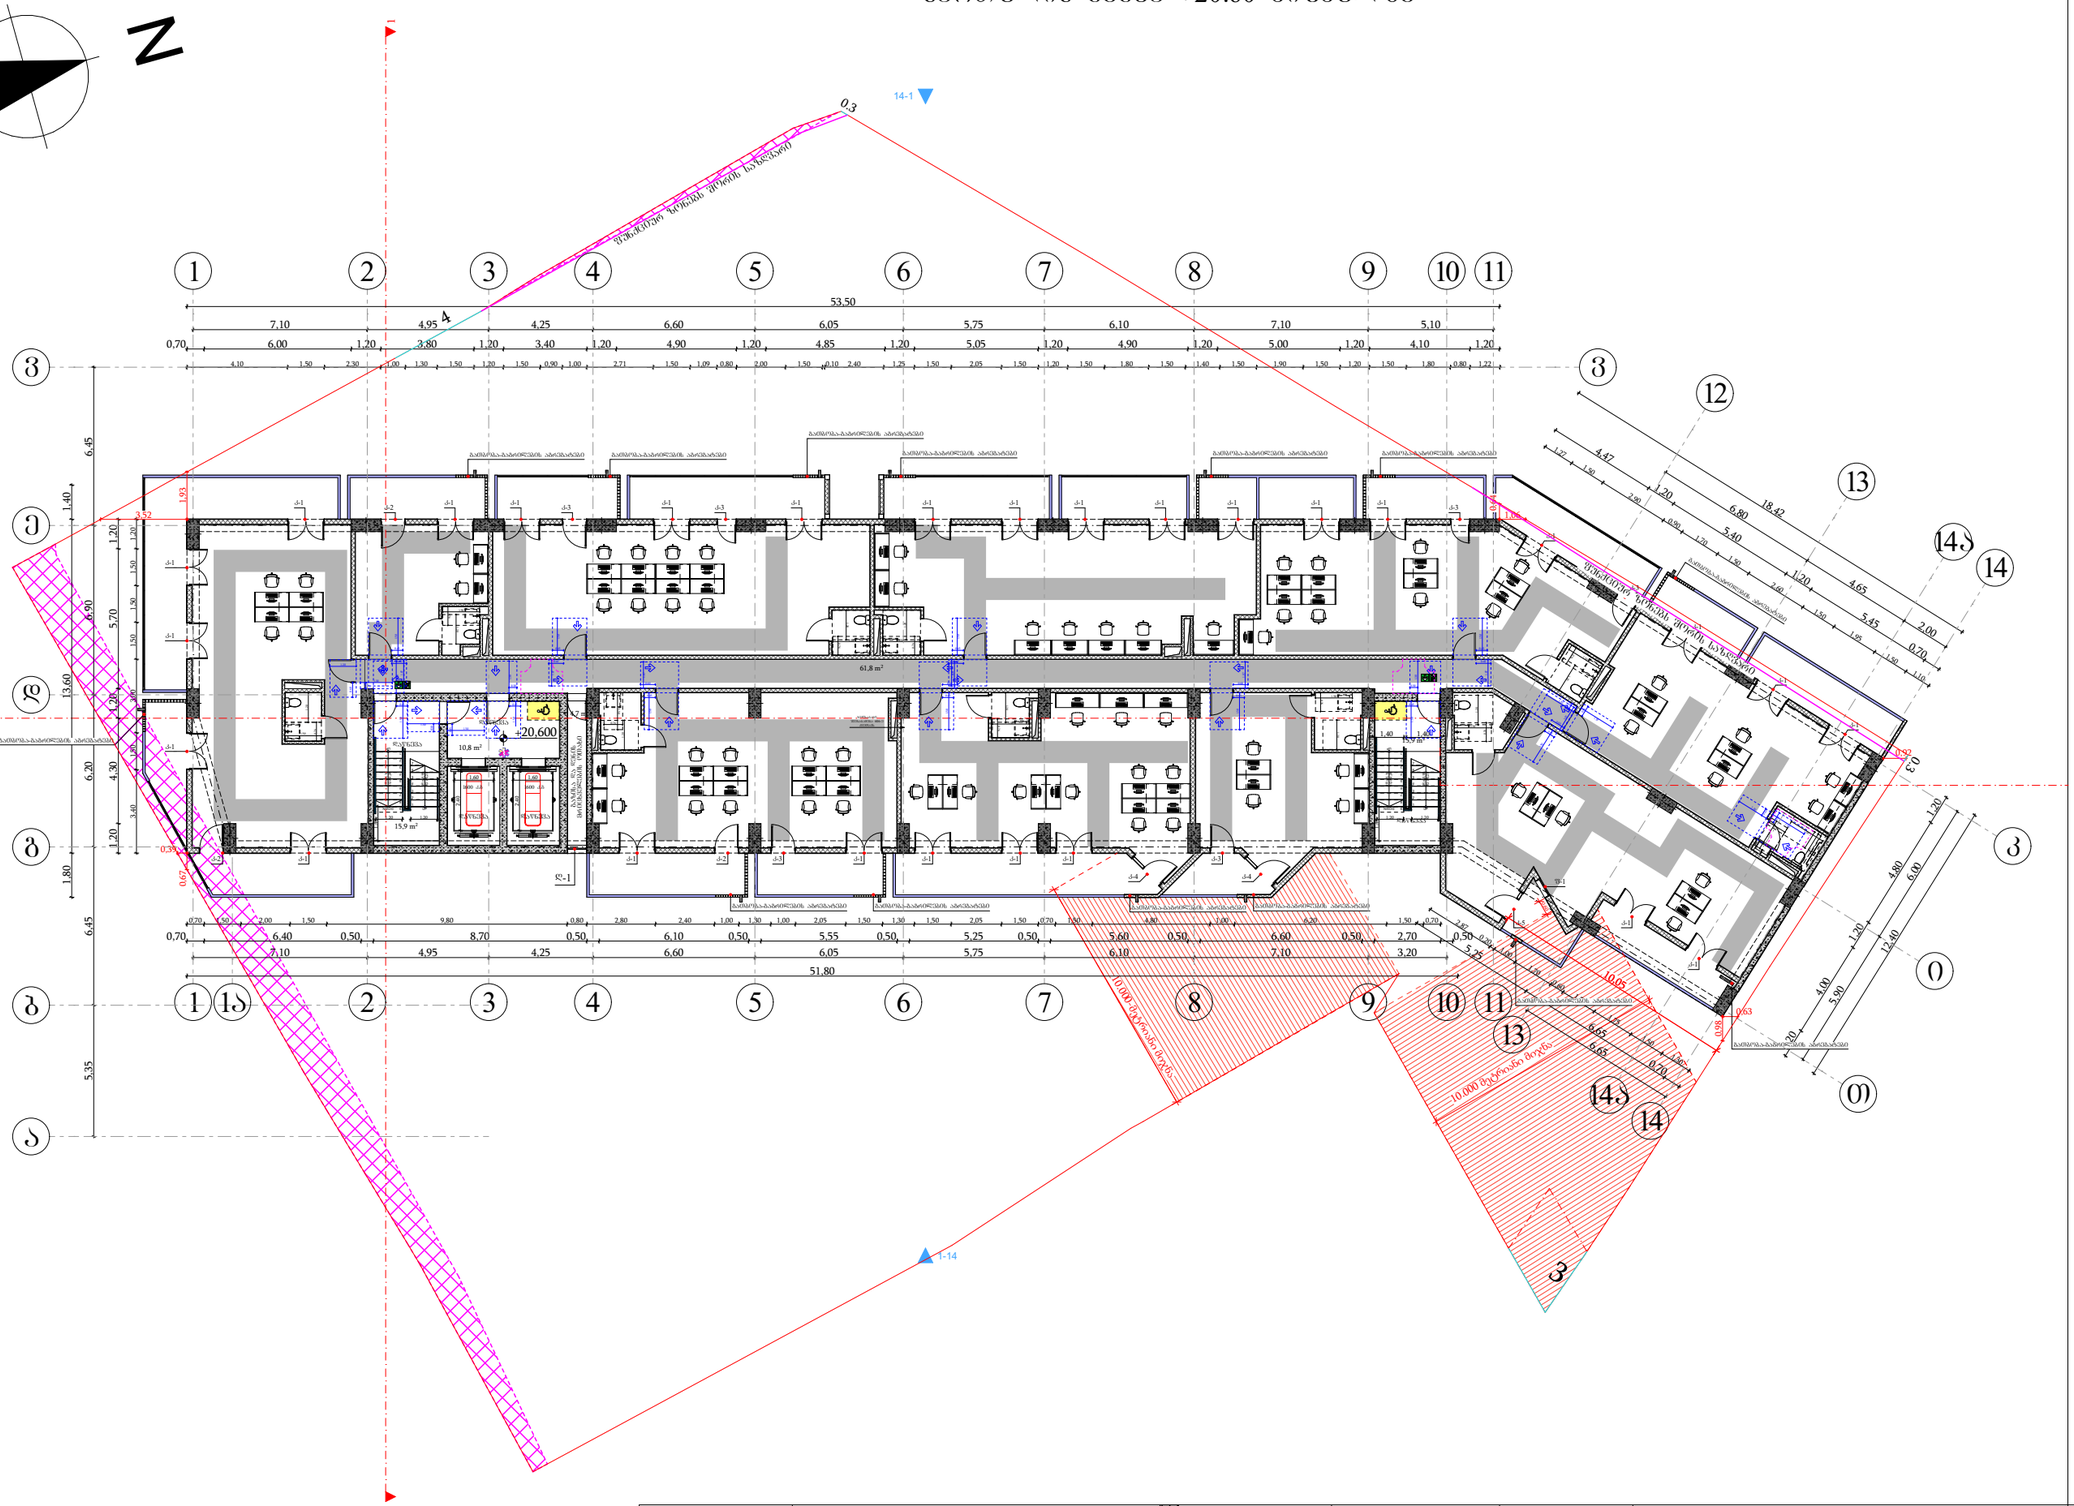

მიწაყრილი სვლაზეს

მოსატრიალებელი სივრცეები

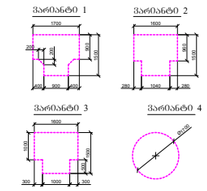

კარის წინ თავისუფალი სივრცე

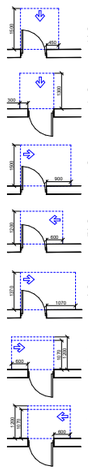

ტიპიური სვლის კიბის მანქანათმცოდნეობის - ანკეტირების კიბე
წინამუშა მოსარეზერვო - ბიბლიოთეკის ბარება

ტიპიური სვლის კიბის მანქანათმცოდნეობის - ანკეტირების კიბე
წინამუშა მოსარეზერვო - დერეფნის ბარება

ტიპიური სვლის კიბის მანქანათმცოდნეობის - ანკეტირების მოსარეზერვო - ბიბლიოთეკის ბარება

ტიპიური სვლის კიბის მანქანათმცოდნეობის - ანკეტირების კიბე
საპასუხო მოსარეზერვო - ბიბლიოთეკის ბარება

ტიპიური სვლის კიბის მანქანათმცოდნეობის - ანკეტირების კიბე
ანკეტირების მოსარეზერვო - ბიბლიოთეკის ბარება

ტიპიური სვლის კიბის მანქანათმცოდნეობის - ანკეტირების კიბე
საპასუხო მოსარეზერვო - დერეფნის ბარება
120 მმ. ფე დერეფნისება მოსარეზერვო

ტიპიური სვლის კიბის მანქანათმცოდნეობის - ანკეტირების კიბე
ანკეტირების მოსარეზერვო - დერეფნის ბარება
120 მმ. ფე დერეფნისება მოსარეზერვო

შენიშვნები

1. იატაკის ზედაპირები მოწყობა ისე, რომ იქნება მდგრადი, მყარი და არასრიალა.

ფორმატი	საპროექტო ორგანიზაცია		დირექტორი	მ. ხვედელიძე		პროექტის სახელწოდება	ნახაზის სახელწოდება
A3	four group		მთ. არქიტექტორი	შ. პაპინაშვილი		მრავალბინიანი საცხოვრებელი სახლი	სართულის გეგმა +20.60 ნიშნულზე
			პრ. ავტორი	შ. პაპინაშვილი		მის: ქალაქი თბილისი, ნავთლუღის ქუჩა №14; №16; ჯოსპიტალის შესახვევი №2; მიწის საკადასტრო კოდი: 01.17.12.024.012	თარიღი: 12/08/2024 · მასშტაბი: 1:250 · წერცელი · წერცლები
			დამკვეთი	შპს ახალი ვარსკვლავი 2015; ID ნომერი: 406136140			

სართულის გეგმა +23.80 ნიშნულზე

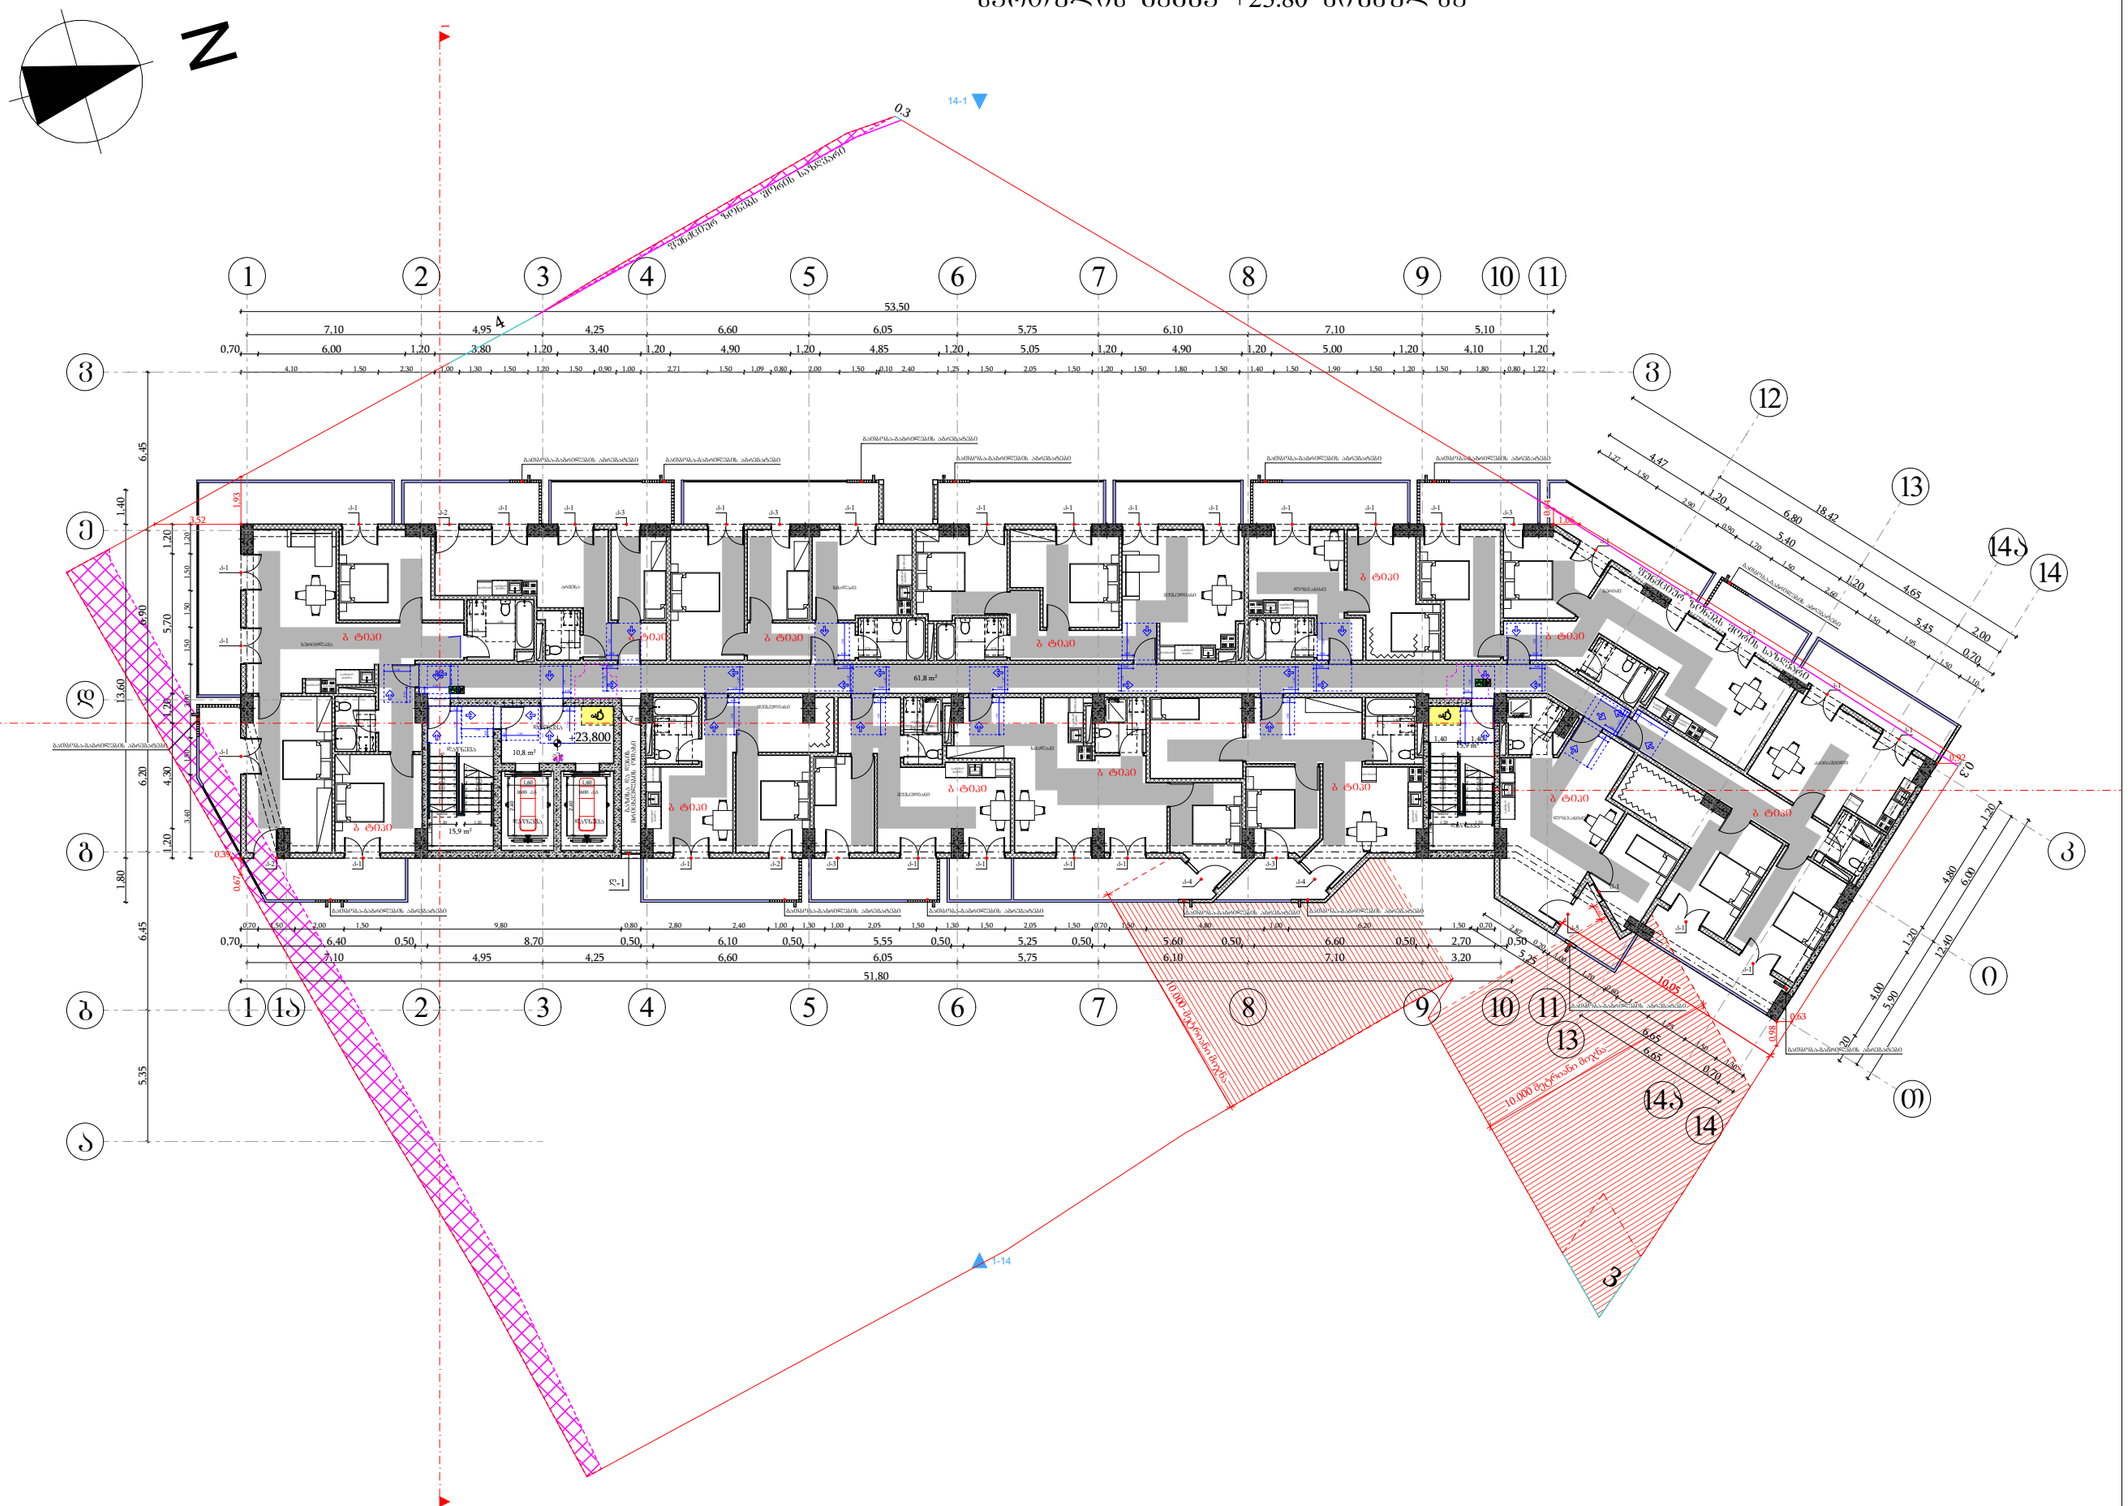

მისაწვდომი სვლაკიდან

მოსატრიალებელი სივრცეები

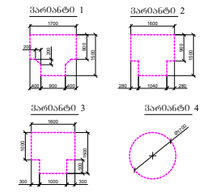

კარის წინ თავისუფალი სივრცე

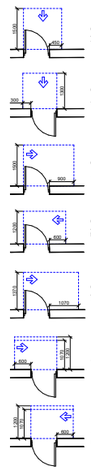

შენიშვნები

1. იატაკის ზედაპირები მოეწყობა ისე, რომ იქნება მდგრადი, მყარი და არასრიალა.

ფორმატი	საპროექტო ორგანიზაცია		დირექტორი	მ. ხვედელიძე		პროექტის სახელწოდება	ნახაზის სახელწოდება
A3	four group		მთ. არქიტექტორი	შ. პეპინაშვილი		მრავალბინიანი საცხოვრებელი სახლი	სართულის გეგმა +23.80 ნიშნულზე
			არ. ავტორი	შ. პეპინაშვილი		მის: ქალაქი თბილისი, ნავთლულის ქუჩა №14; №16; ჰოსპიტალის შესახვევი №2; მიწის საკადასტრო კოდი: 01.17.12.024.012	თარიღი: 12/08/2024 | მასშტაბი: 1:250 | შურცელი | შურცლები
			დამკვეთი	შპს ახალი ვარსკვლავი 2015; ID ნომერი: 406136140			

სართულის გეგმა +27.00 ნიშნულზე

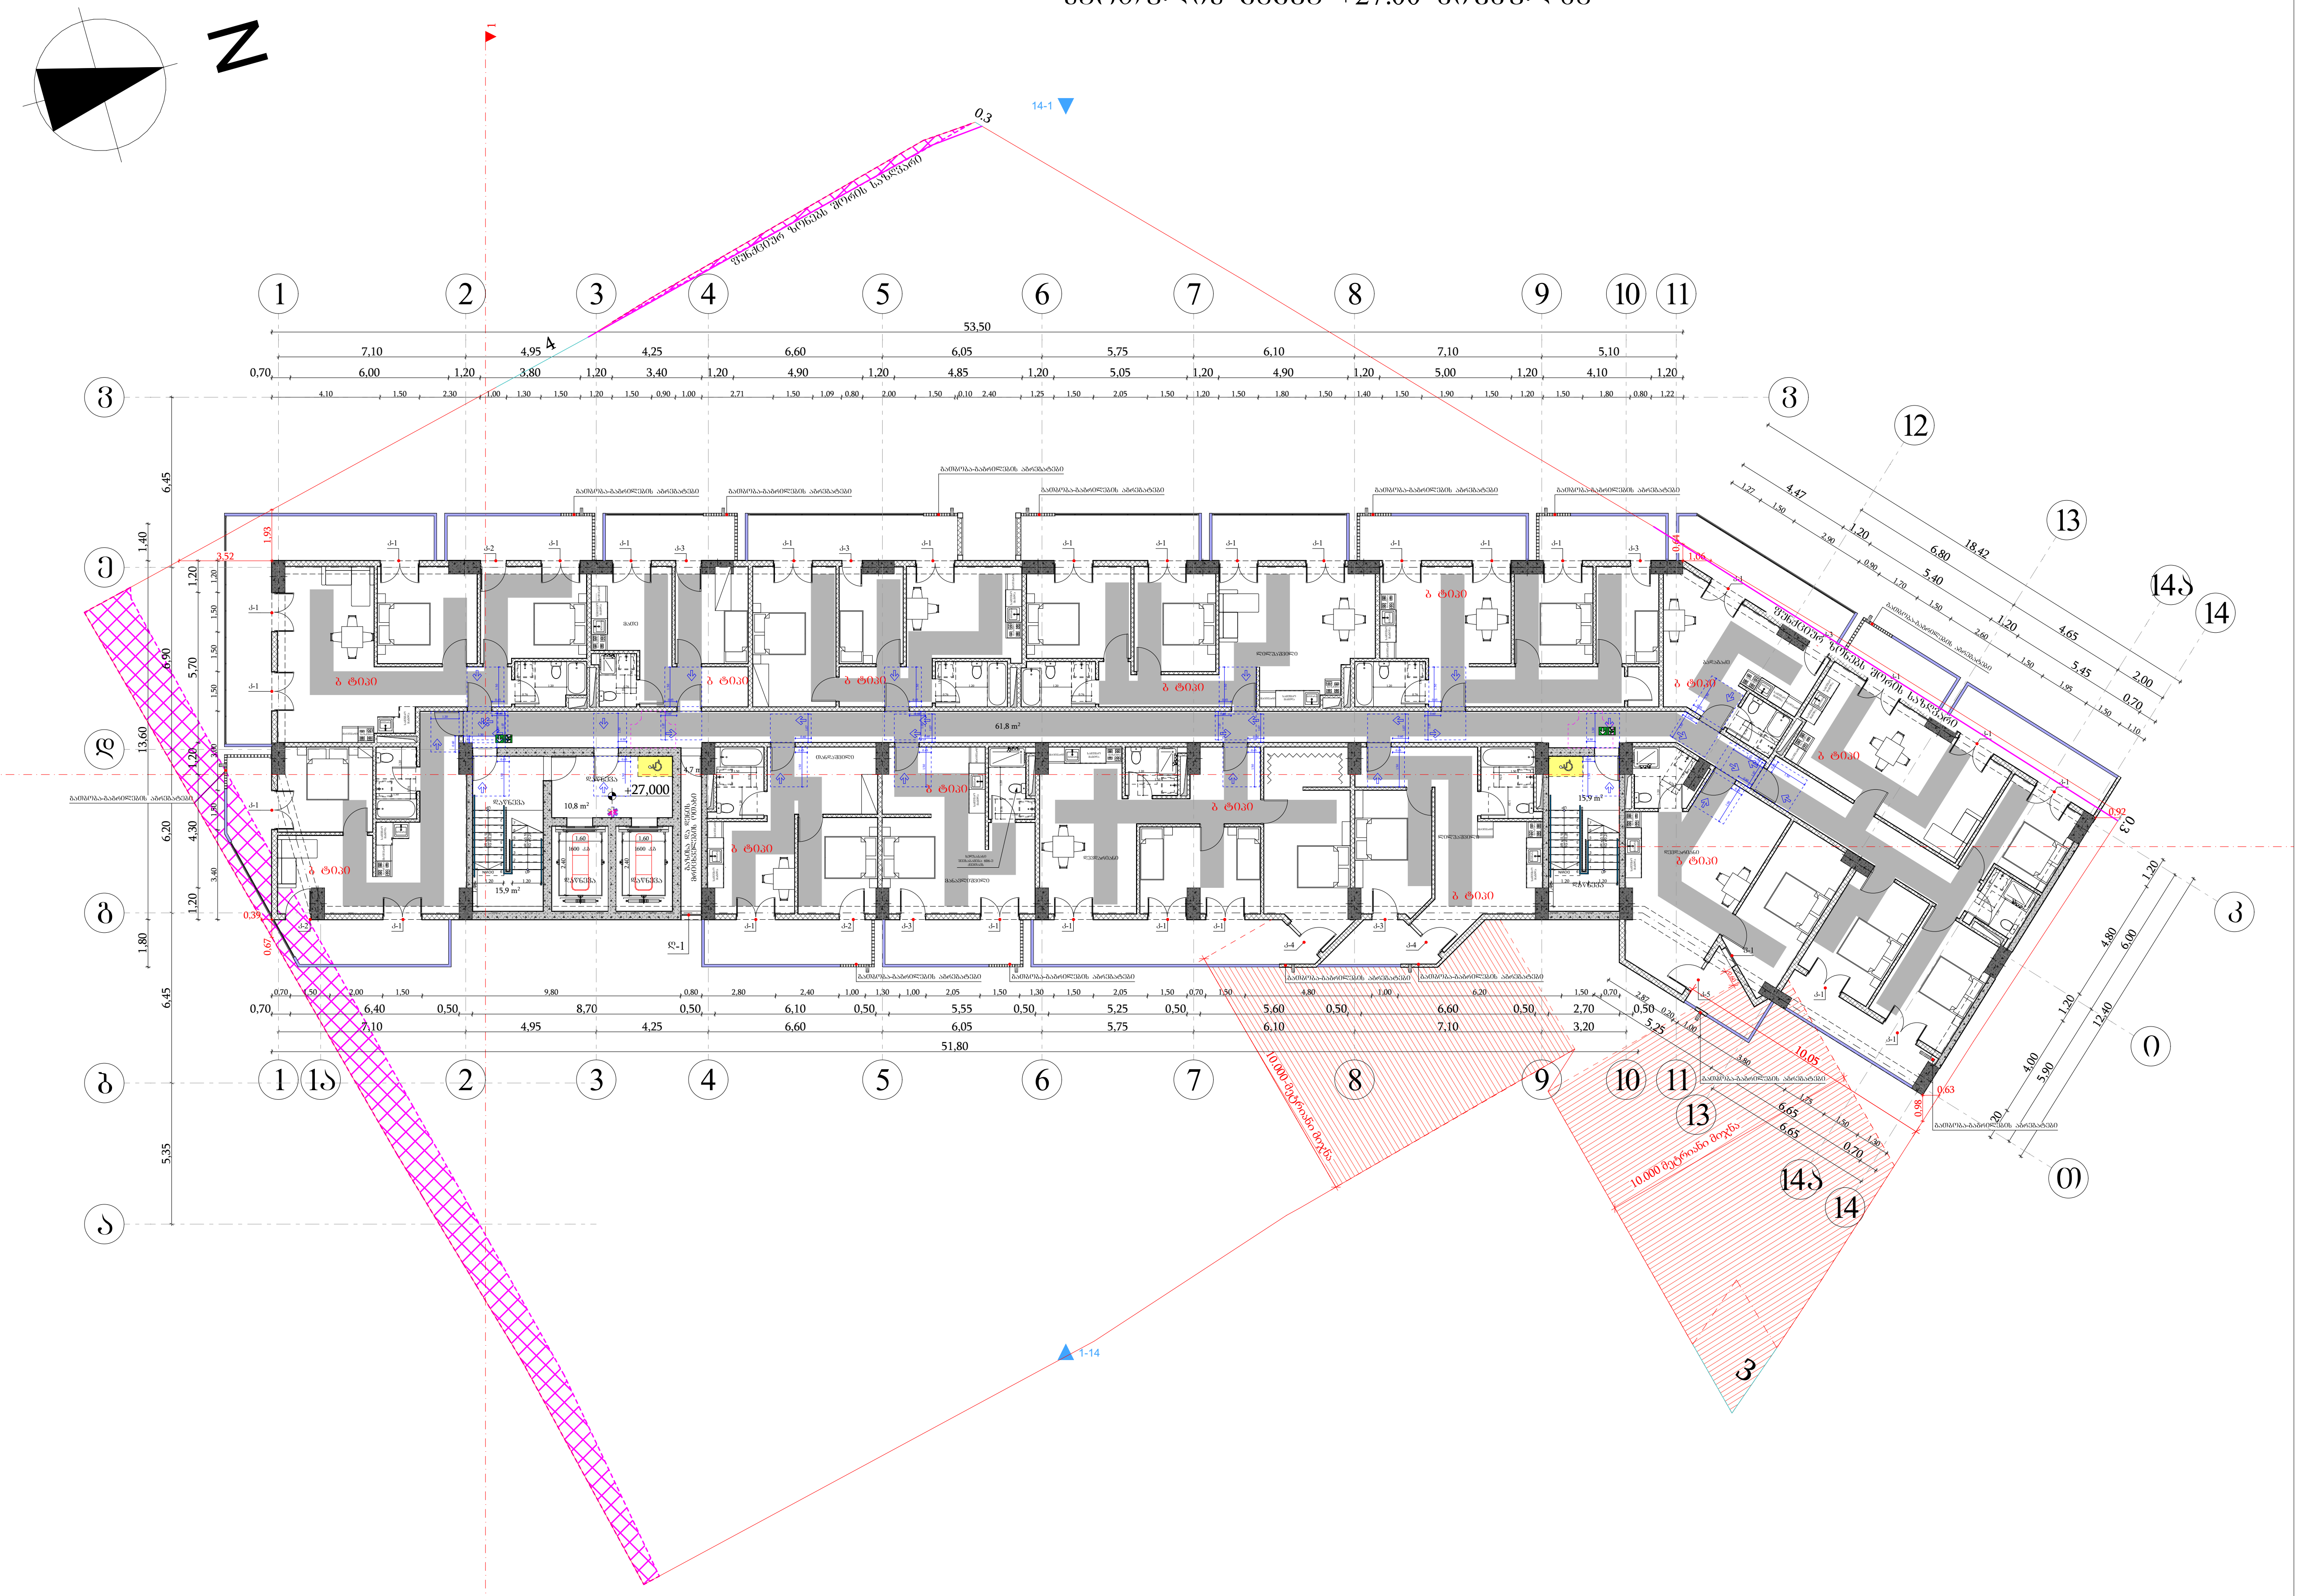

მისაწვდომი სვლაგეზი

მოსატრიალებელი სივრცეები

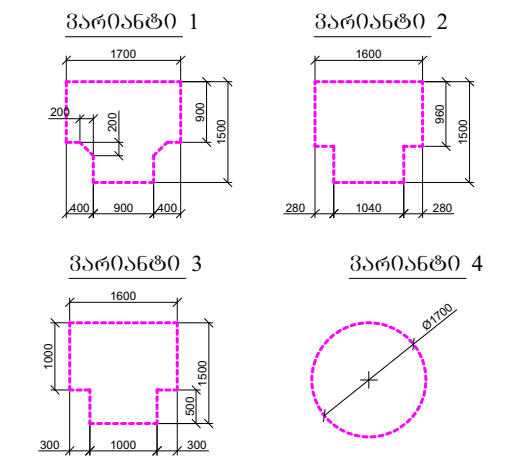

კარის წინ თავისუფალი სივრცე

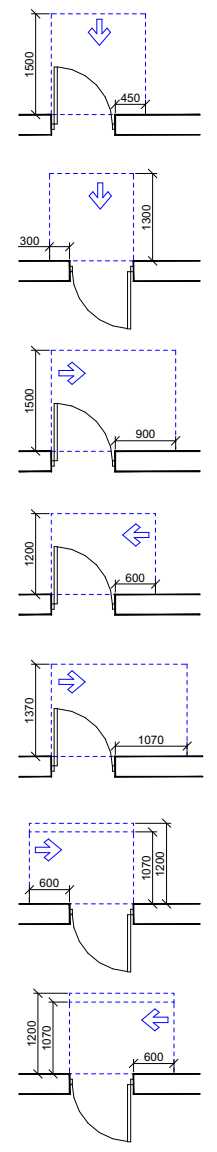

თავისუფალი სივრცე კართან მანევრირებისთვის
- ანჯამიანი კარი
წინიდან მისაწვდომი - გამოწევით გაღება

თავისუფალი სივრცე კართან მანევრირებისთვის
- ანჯამიანი კარი
წინიდან მისაწვდომი - მიწოლით გაღება

თავისუფალი სივრცე კართან მანევრირებისთვის
- ანჯამიანი კარი
ანჯამის მხრიდან მისაწვდომი - გამოწევით გაღება

თავისუფალი სივრცე კართან მანევრირებისთვის
- ანჯამიანი კარი
საკეტის მხრიდან მისაწვდომი - გამოწევით გაღება

თავისუფალი სივრცე კართან მანევრირებისთვის
- ანჯამიანი კარი
ანჯამის მხრიდან მისაწვდომი - გამოწევით გაღება

თავისუფალი სივრცე კართან მანევრირებისთვის
- ანჯამიანი კარი
საკეტის მხრიდან მისაწვდომი - მიწოლით გაღება
120 მინ. თუ მოწყობილია მიმხურავი

თავისუფალი სივრცე კართან მანევრირებისთვის
- ანჯამიანი კარი
ანჯამის მხრიდან მისაწვდომი - მიწოლით გაღება
120 მინ. თუ მოწყობილია მიმხურავი

შენიშვნები

1. იატაკის ზედაპირები მოეწყობა ისე, რომ იქნება მდგრადი, მყარი და არასრიალა.

ფორმატი	საპროექტო ორგანიზაცია	დირექტორი	მ. ხვედელიძე	პროექტის სახელწოდება		ნახაზის სახელწოდება	
A3	four group	მთ. არქიტექტორი	შ. პიპინაშვილი	მრავალბინიანი საცხოვრებელი სახლი		სართულის გეგმა +27.00 ნიშნულზე	
		პრ. ავტორი	შ. პიპინაშვილი				
		დამკვეთი	შპს ახალი ვარსკვლავი 2015; ID ნომერი: 406136140	მის: ქალაქი თბილისი, ნავთლუღის ქუჩა №14; №16; ჰოსპიტალის შესახვევი №2; მიწის საკადასტრო კოდი: 01.17.12.024.012	თარიღი: 12/08/2024	მასშტაბი: 1:250	ფურცელი / ფურცლები

სართულის გეგმა +30.20 ნიშნულზე

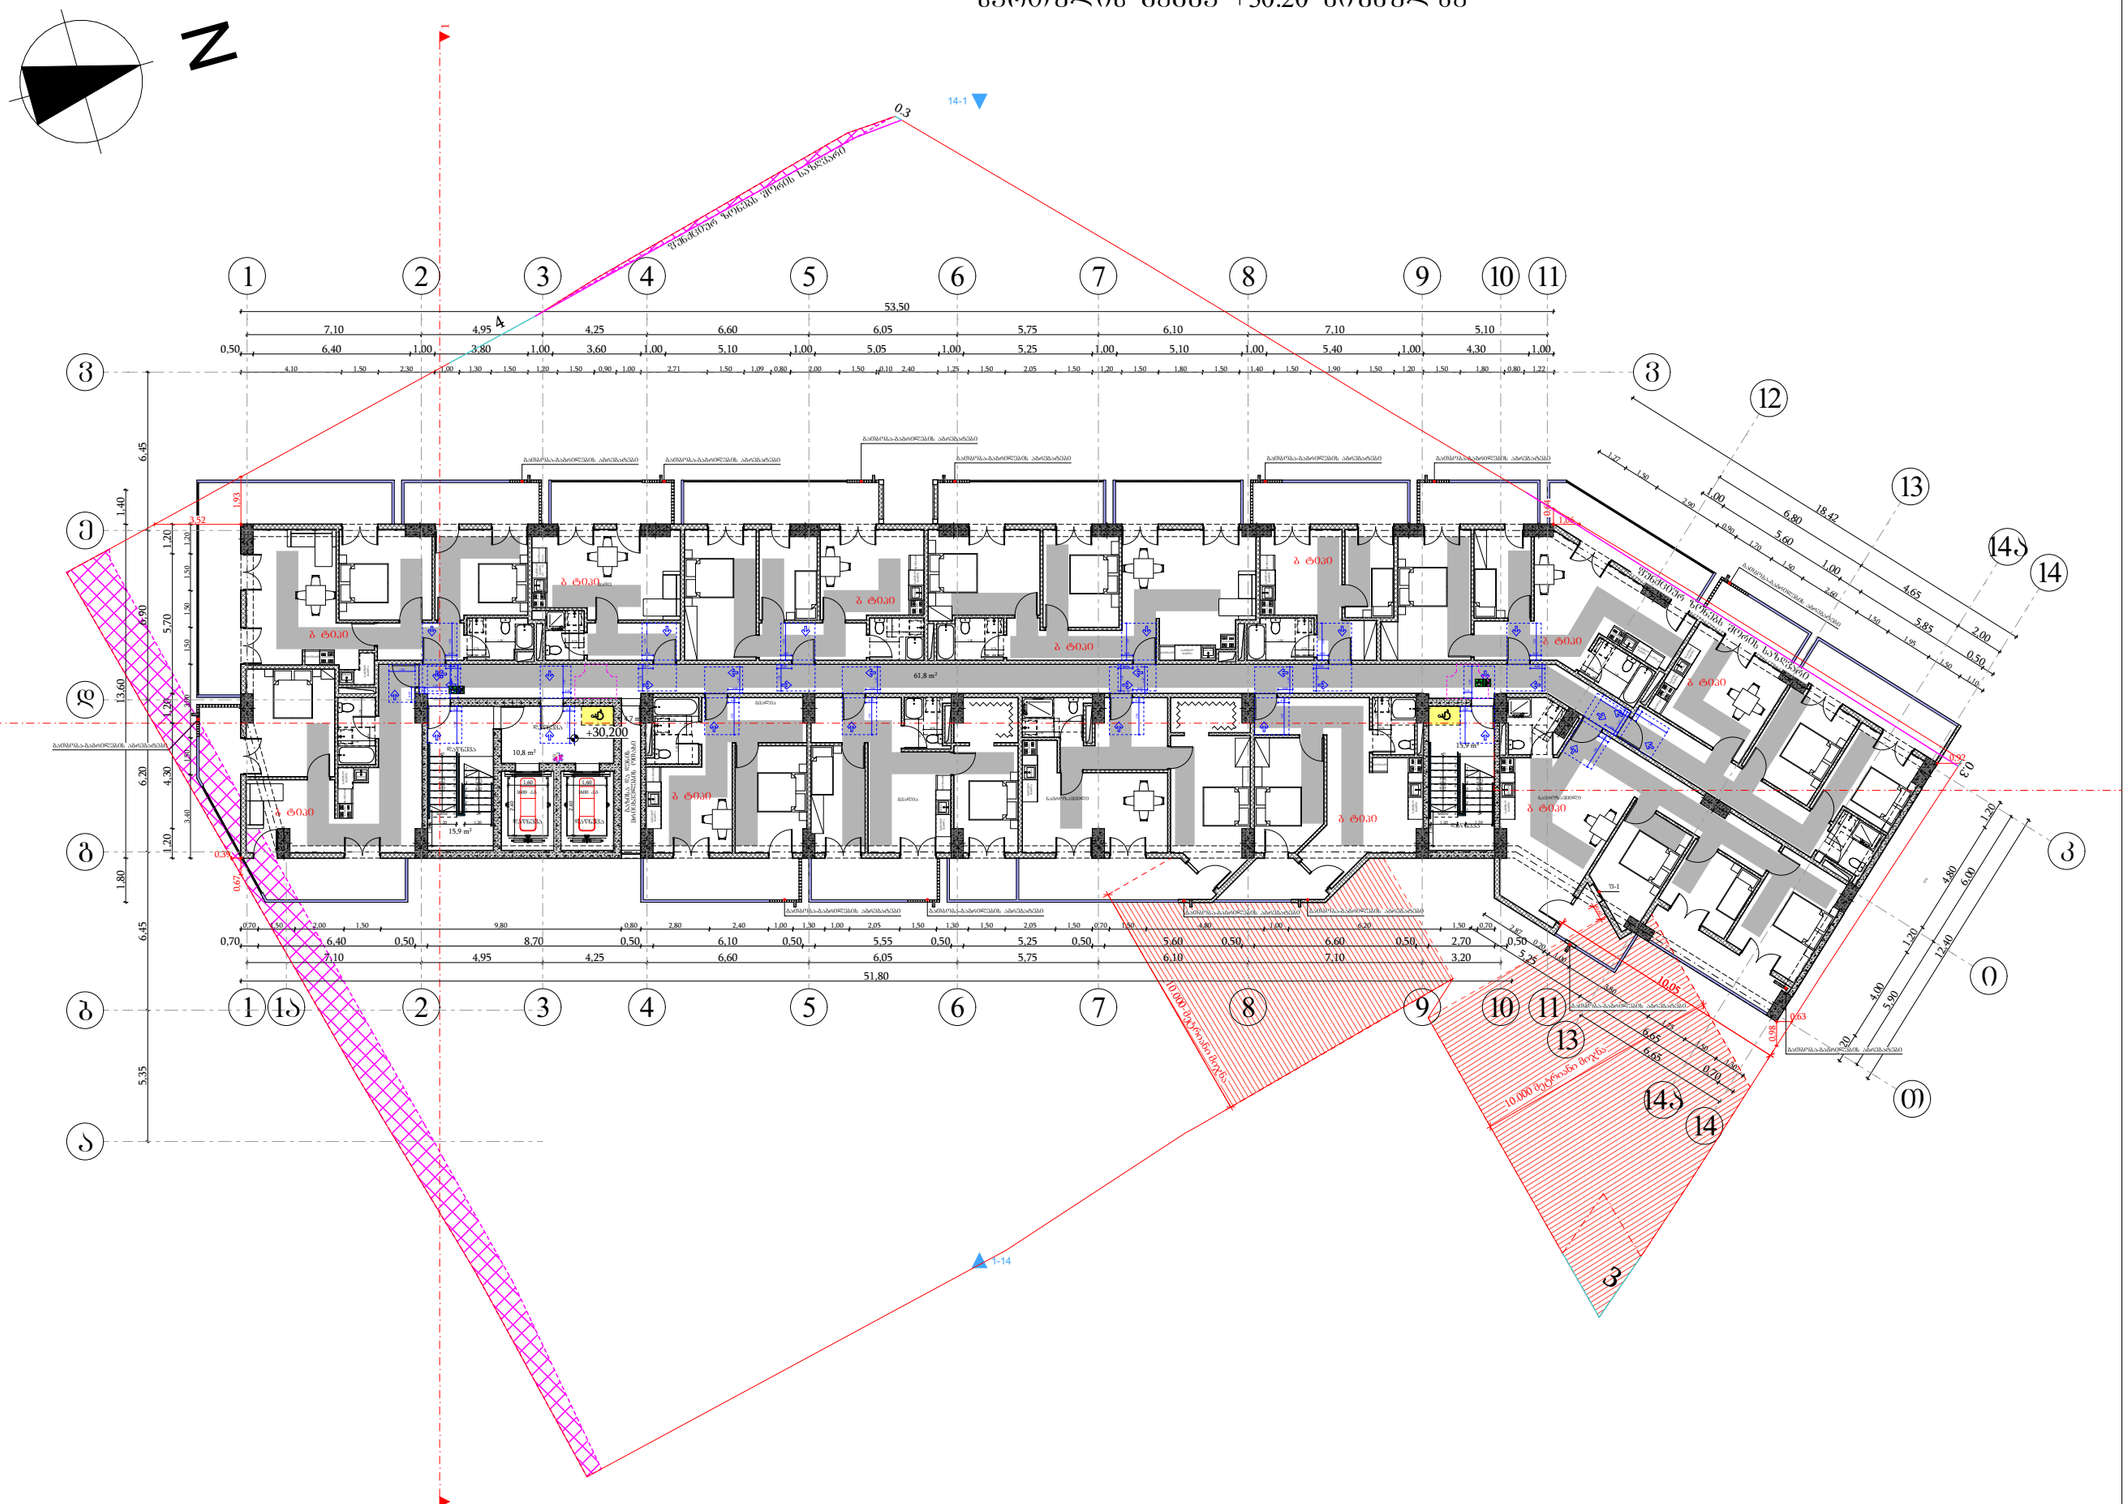

მისაწვდომი სივრცეები

მოსატრიალებელი სივრცეები

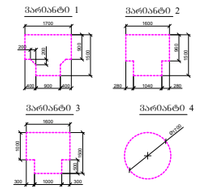

კარის წინ თავისუფალი სივრცე

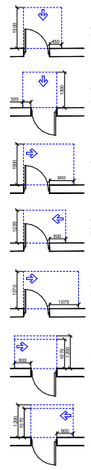

შენიშვნები

1. იატაკის ზედაპირები მოწყობა ისე, რომ იქნება მდგრადი, მყარი და არასრიალა.

ფორმატი	საპროექტო ორგანიზაცია	დირექტორი	მ. ხვედელიძე		პროექტის სახელწოდება	ნახაზის სახელწოდება
A3	four group	მთ. არქიტექტორი	შ. პაპინაშვილი		მრავალბინიანი საცხოვრებელი სახლი	სართულის გეგმა +30.20 ნიშნულზე
		არ. ავტორი	შ. პაპინაშვილი		მის: ქალაქი თბილისი, ნავთლულის ქუჩა №14; №16; ჰოსპიტალის შესახვევი №2; მიწის საკადასტრო კოდი: 01.17.12.024.012	თარიღი: 12/08/2024; მასშტაბი: 1:250; ფურცელი; ფურცლები
		დამკვეთი	შპს ახალი ვარსკვლავი 2015; ID ნომერი: 406136140			

სართულის გეგმა +33.40 ნიშნულზე

N

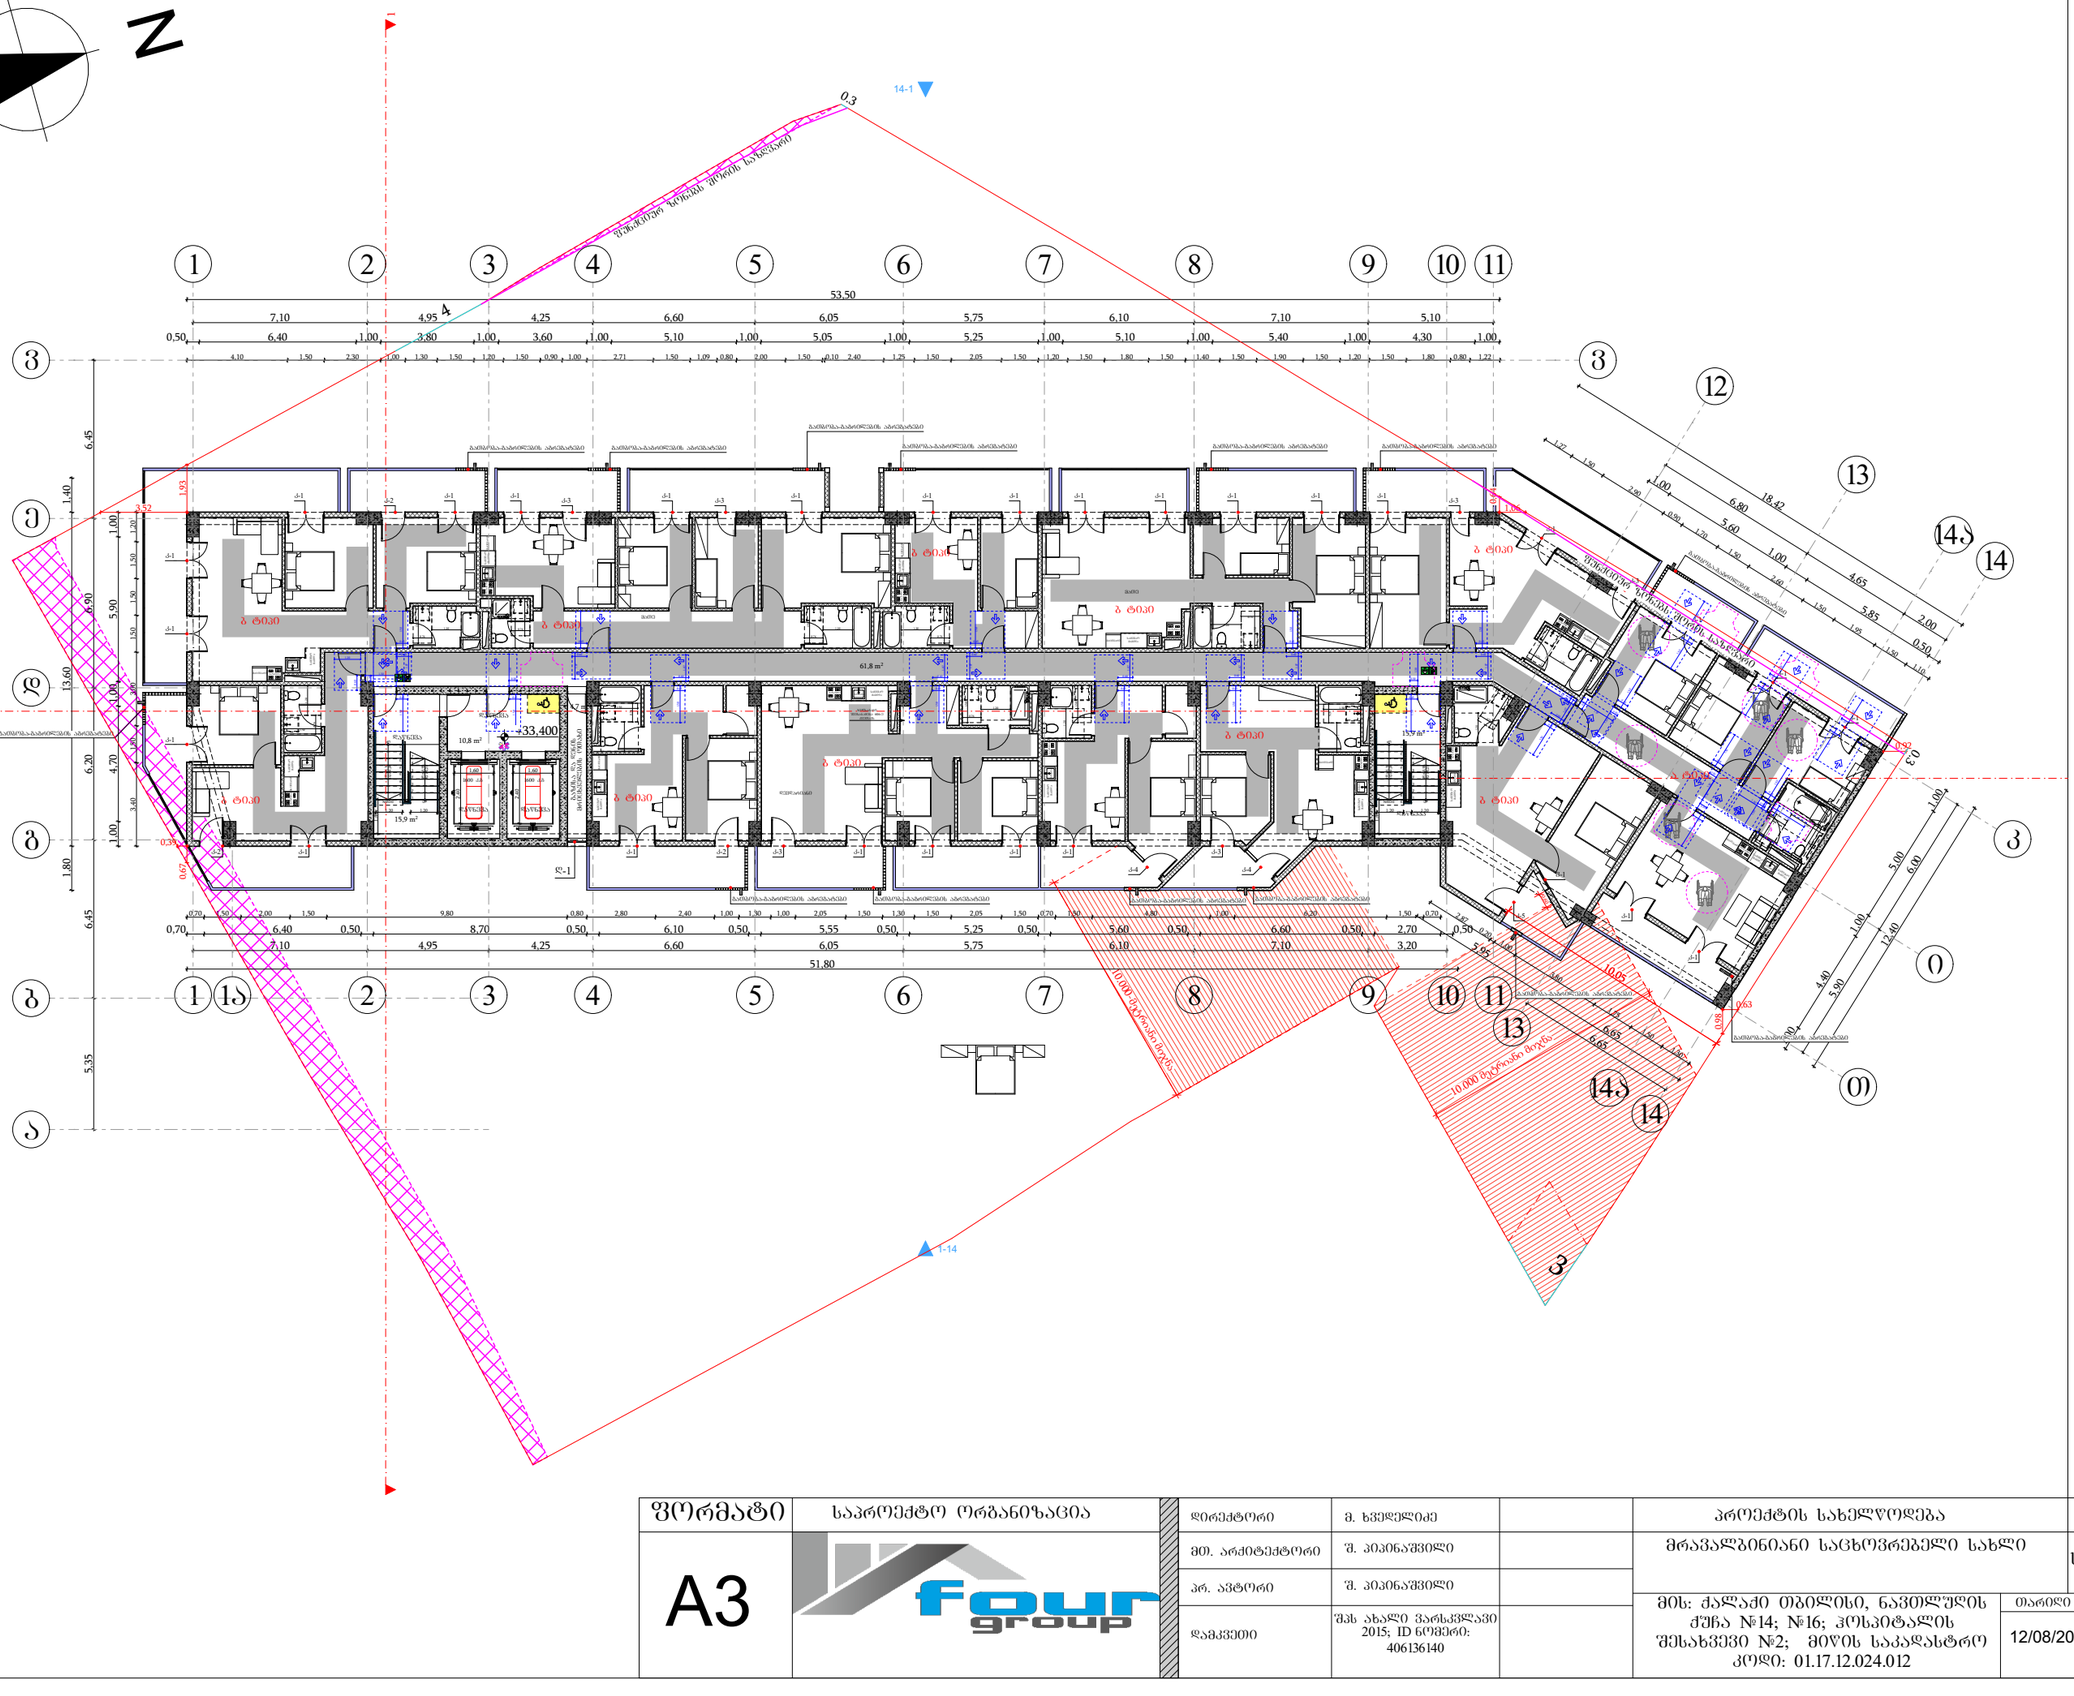

მისაწვდომი სვლაპანდუსი

მოსატრიალებელი სივრცეები

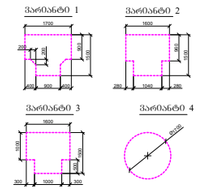

კარის წინ თავისუფალი სივრცე

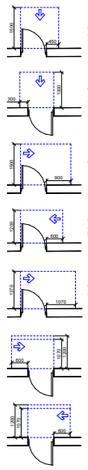

ტიპიური სველი კვანძის განლაგების გამჭვირვალე ნაწილი - ანკაფლების კარის ღიაობა მინიმუმ 80სმ-ით მეტი - გამორჩეული ბარიერი

ტიპიური სველი კვანძის განლაგების გამჭვირვალე ნაწილი - ანკაფლების კარის ღიაობა მინიმუმ 80სმ-ით მეტი - დეორდიან ბარიერი

ტიპიური სველი კვანძის განლაგების გამჭვირვალე ნაწილი - ანკაფლების მხრივად მინიმუმ 80სმ-ით მეტი - გამორჩეული ბარიერი

ტიპიური სველი კვანძის განლაგების გამჭვირვალე ნაწილი - ანკაფლების მხრივად მინიმუმ 80სმ-ით მეტი - გამორჩეული ბარიერი

ტიპიური სველი კვანძის განლაგების გამჭვირვალე ნაწილი - ანკაფლების მხრივად მინიმუმ 80სმ-ით მეტი - გამორჩეული ბარიერი 120 მმ. ით მოეწყობოდეს ხიმბარაკი

ტიპიური სველი კვანძის განლაგების გამჭვირვალე ნაწილი - ანკაფლების კარის ღიაობა მინიმუმ 80სმ-ით მეტი - გამორჩეული ბარიერი 120 მმ. ით მოეწყობოდეს ხიმბარაკი

შენიშვნები

1. იატაკის ზედაპირები მოეწყობა ისე, რომ იქნება მდგრადი, მყარი და არასრიალა.

ფორმატი	საპროექტო ორგანიზაცია	დირექტორი	მ. ხვედელიძე		პროექტის სახელწოდება	ნახაზის სახელწოდება	
A3	four group	მთ. არქიტექტორი	შ. პაპინაშვილი		მრავალბინიანი საცხოვრებელი სახლი	სართულის გეგმა +33.40 ნიშნულზე	
		არ. ავტორი	შ. პაპინაშვილი		მის: ქალაქი თბილისი, ნავთლულის ქუჩა №14; №16; ჰოსპიტალის შესახვევი №2; მიწის საკადასტრო კოდი: 01.17.12.024.012	თარიღი	მასშტაბი
		დამკვეთი	შპს ახალი ვარსკვლავი 2015; ID ნომერი: 406136140			12/08/2024	1:250

სართულის გეგმა +36.60 ნიშნულზე

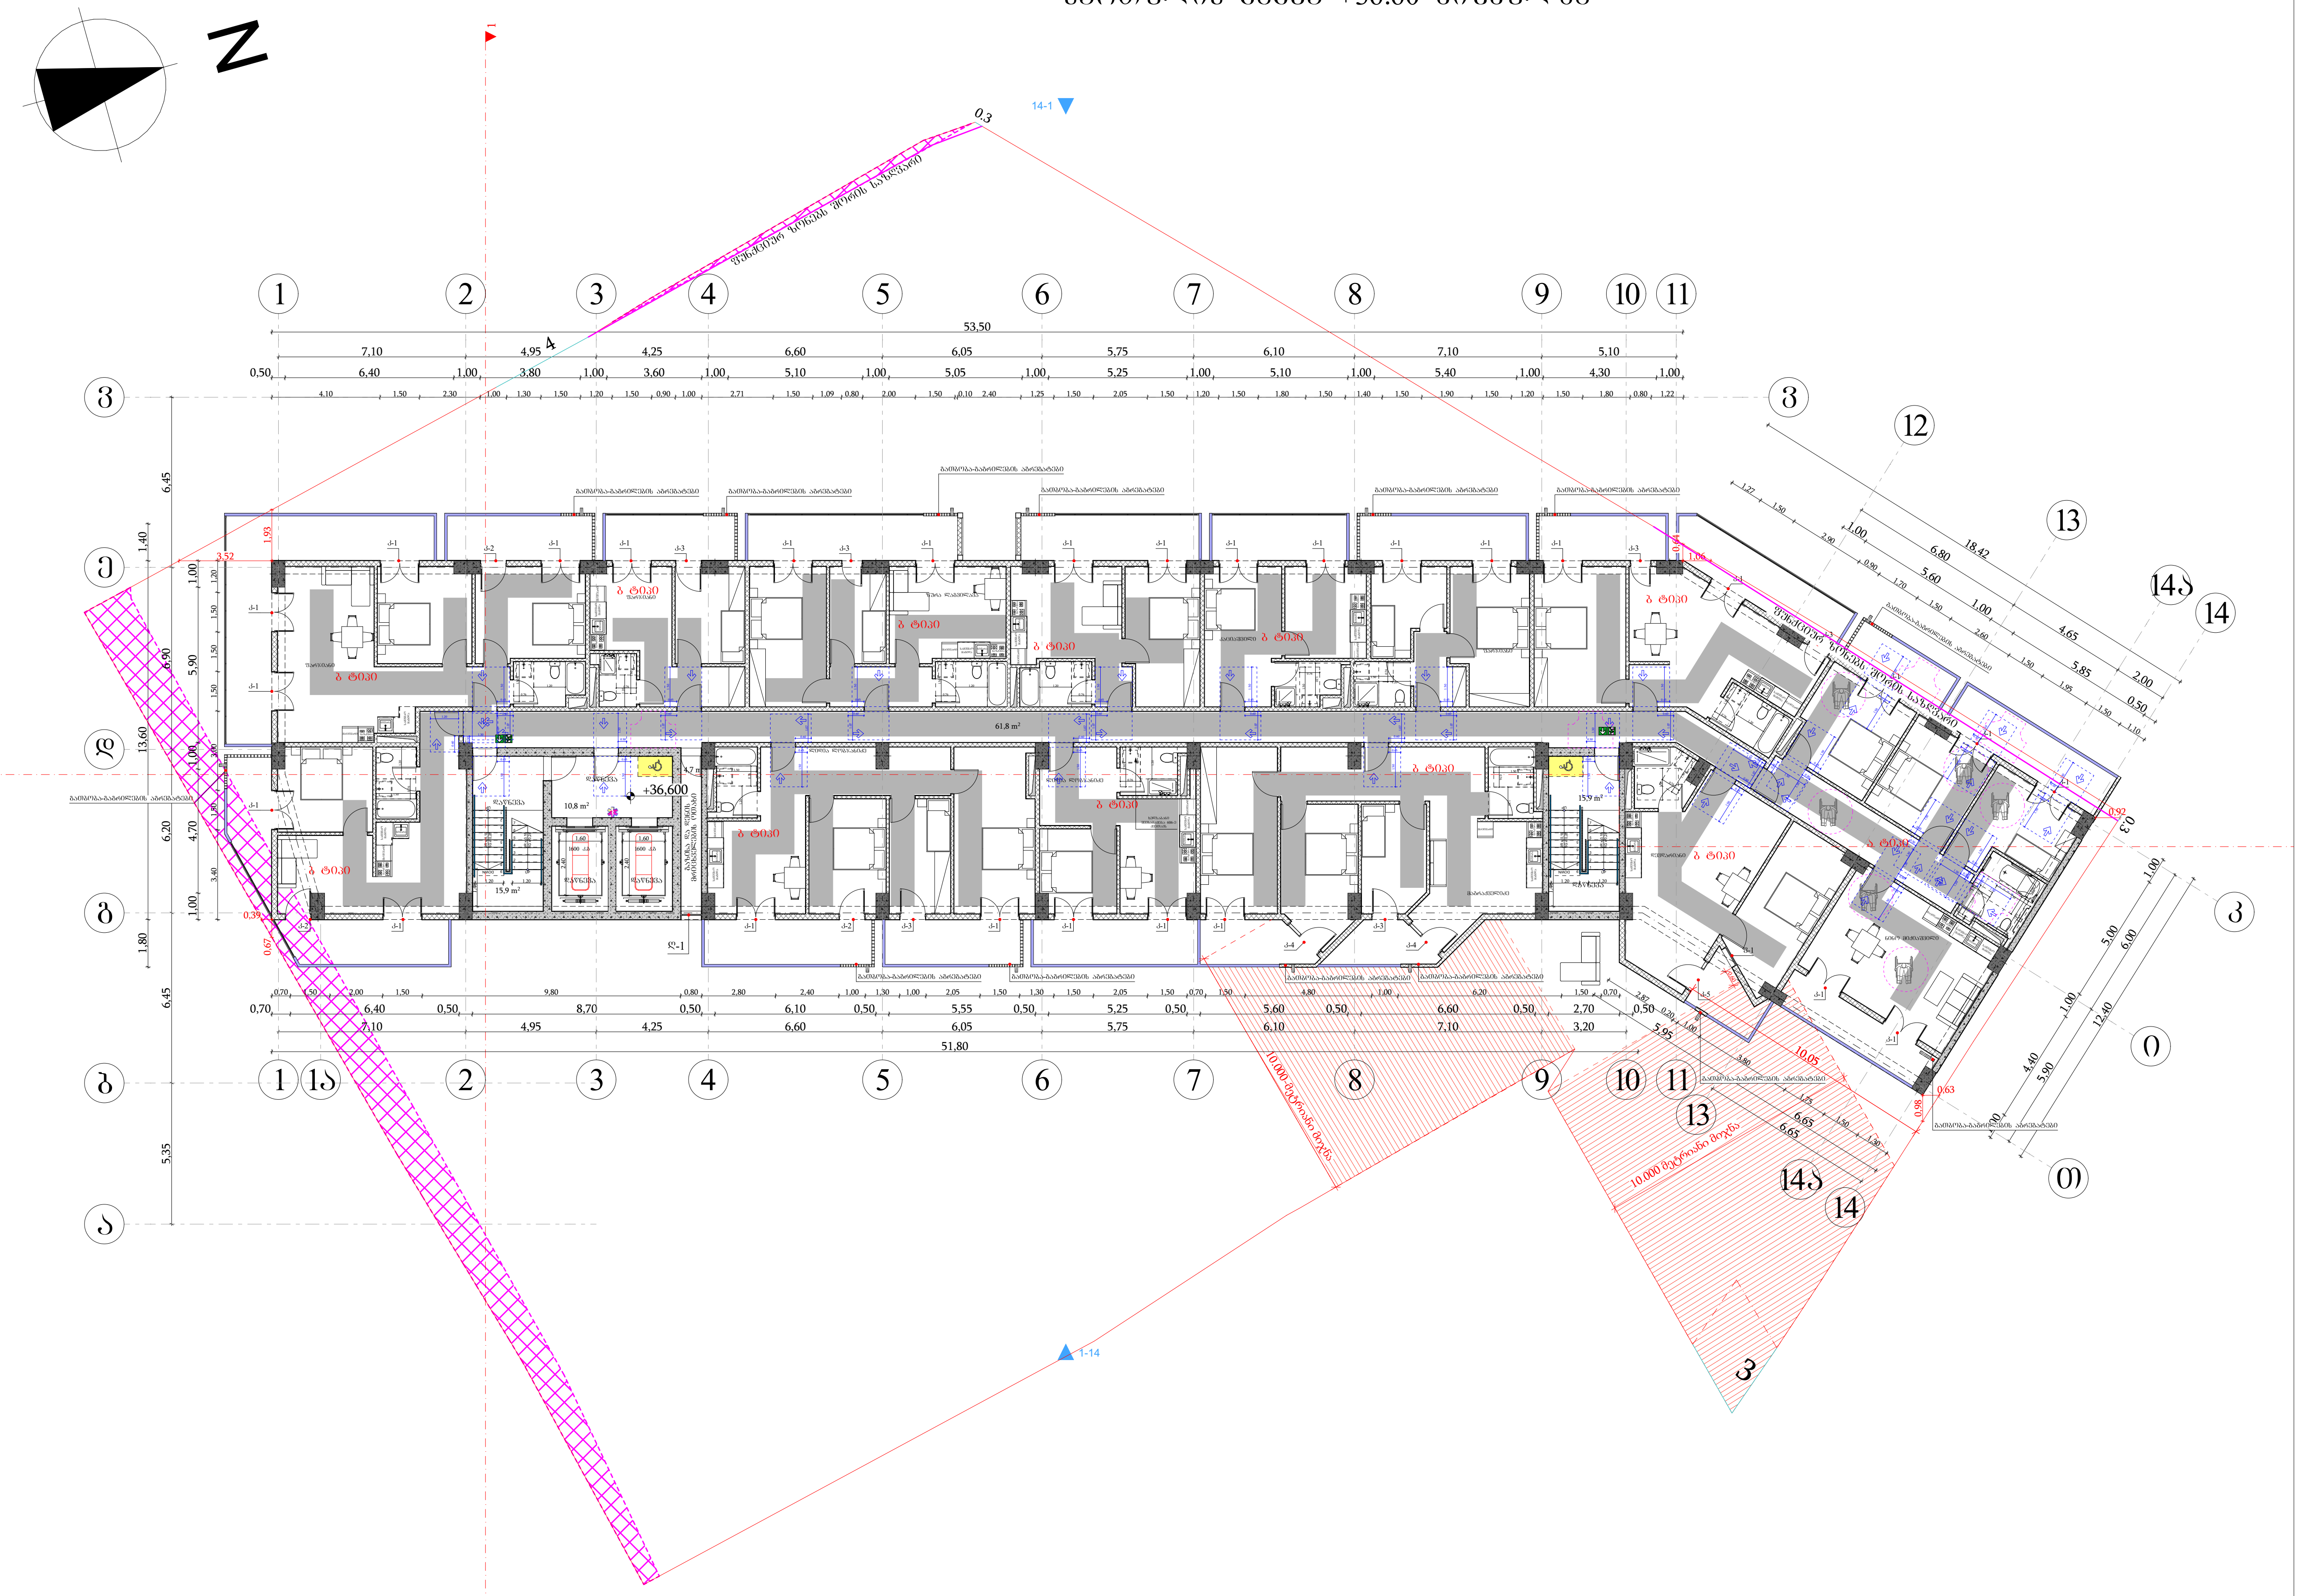

მისაწვდომი სვლაბეზი

მოსატრიალებელი სივრცეები

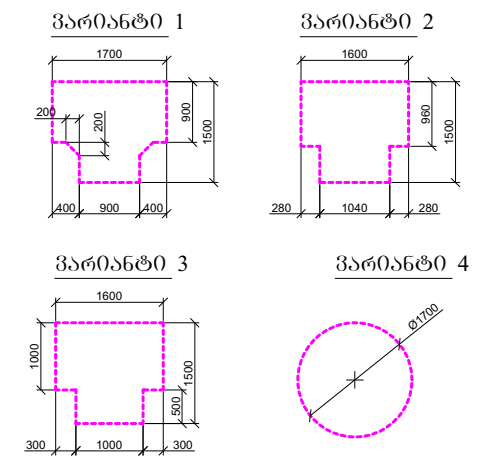

კარის წინ თავისუფალი სივრცე

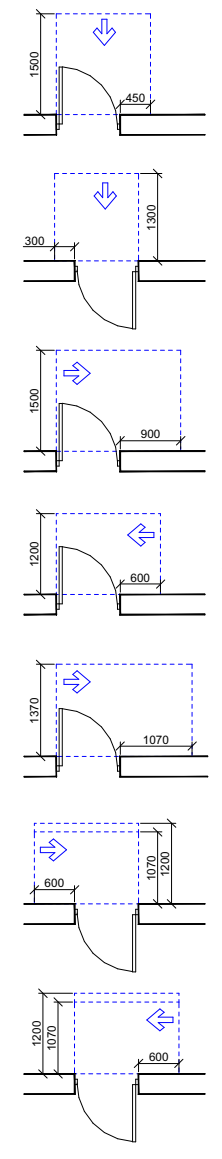

თავისუფალი სივრცე კართან მანევრირებისთვის
- ანჯამიანი კარი
წინიდან მისაწვდომი - გამოწევით გაღება

თავისუფალი სივრცე კართან მანევრირებისთვის
- ანჯამიანი კარი
წინიდან მისაწვდომი - მიწოლით გაღება

თავისუფალი სივრცე კართან მანევრირებისთვის
- ანჯამიანი კარი
ანჯამის მხრიდან მისაწვდომი - გამოწევით გაღება

თავისუფალი სივრცე კართან მანევრირებისთვის
- ანჯამიანი კარი
საკეტის მხრიდან მისაწვდომი - გამოწევით გაღება

თავისუფალი სივრცე კართან მანევრირებისთვის
- ანჯამიანი კარი
ანჯამის მხრიდან მისაწვდომი - გამოწევით გაღება

თავისუფალი სივრცე კართან მანევრირებისთვის
- ანჯამიანი კარი
საკეტის მხრიდან მისაწვდომი - მიწოლით გაღება
120 მინ. თუ მოწყობილია მიმხურავი

თავისუფალი სივრცე კართან მანევრირებისთვის
- ანჯამიანი კარი
ანჯამის მხრიდან მისაწვდომი - მიწოლით გაღება
120 მინ. თუ მოწყობილია მიმხურავი

შენიშვნები

1. იატაკის ზედაპირები მოეწყობა ისე, რომ იქნება მდგრადი, მყარი და არასრიალა.

ფორმატი	საპროექტო ორგანიზაცია				პროექტის სახელწოდება				ნახაზის სახელწოდება
A3	four group	დირექტორი	მ. ხვედელიძე		მრავალბინიანი საცხოვრებელი სახლი				სართულის გეგმა +36.60 ნიშნულზე
		მთ. არქიტექტორი	შ. პიპინაშვილი						
		არ. ავტორი	შ. პიპინაშვილი		მის: ქალაქი თბილისი, ნავთლუღის ქუჩა №14; №16; ჰოსპიტალის შესახვევი №2; მიწის საკადასტრო კოდი: 01.17.12.024.012	თარიღი	მასშტაბი	ფურცელი	ფურცლები
		დამკვეთი	შპს ახალი ვარსკვლავი 2015; ID ნომერი: 406136140			12/08/2024	1:250		

სართულის გეგმა +39.80 ნიშნულზე

N

+39.800

61.8 m²

15.9 m²

10.8 m²

15.9 m²

10.000 მეტრიანი ზონა

მშენებელი ნებისმიერ მხრის საზღვარი

0.3

14-1

1-14

მოსაზრებები სვლაზეზე

მოსატრიალებელი სივრცეები

ვარიანტი 1



ვარიანტი 2



ვარიანტი 3



ვარიანტი 4



კარის წინ თავისუფალი სივრცე



ტიპიური სივრცე კარის მანიპულირებისთვის - ანკაფის კარი წინაშე მოაჯირით - გარეშე გარეშე



ტიპიური სივრცე კარის მანიპულირებისთვის - ანკაფის კარი წინაშე მოაჯირით - ფერდობის გარეშე



ტიპიური სივრცე კარის მანიპულირებისთვის - ანკაფის კარი ანკაფის მხარეზე მოაჯირით - გარეშე ფანჯარა



ტიპიური სივრცე კარის მანიპულირებისთვის - ანკაფის კარი საპირისპირო მხარეზე მოაჯირით - გარეშე ფანჯარა



ტიპიური სივრცე კარის მანიპულირებისთვის - ანკაფის კარი საპირისპირო მხარეზე მოაჯირით - ფერდობის გარეშე 120 მმ, ან ფერდობის მოშორებით



ტიპიური სივრცე კარის მანიპულირებისთვის - ანკაფის კარი ანკაფის მხარეზე მოაჯირით - ფერდობის გარეშე 120 მმ, ან ფერდობის მოშორებით

შენიშვნები

1. იატაკის ზედაპირები მოეწყობა ისე, რომ იქნება მდგრადი, მყარი და არასრიალა.

ფორმატი	საპროექტო ორგანიზაცია		დირექტორი	მ. ხვედელიძე		პროექტის სახელწოდება	ნახაზის სახელწოდება
A3	four group		მთ. არქიტექტორი	შ. პაპინაშვილი		მრავალბინიანი საცხოვრებელი სახლი	სართულის გეგმა +39.80 ნიშნულზე
			არ. ავტორი	შ. პაპინაშვილი		მის: ქალაქი თბილისი, ნავთლულის ქუჩა №14; №16; ჰოსპიტალის შესახვევი №2; მიწის საკადასტრო კოდი: 01.17.12.024.012	თარიღი: 12/08/2024 | მასშტაბი: 1:250 | ფურცელი | ფურცლები
			დამკვეთი	შპს ახალი ვარსკვლავი 2015; ID ნომერი: 406136140			

სართულის გეგმა +43.00 ნიშნულზე

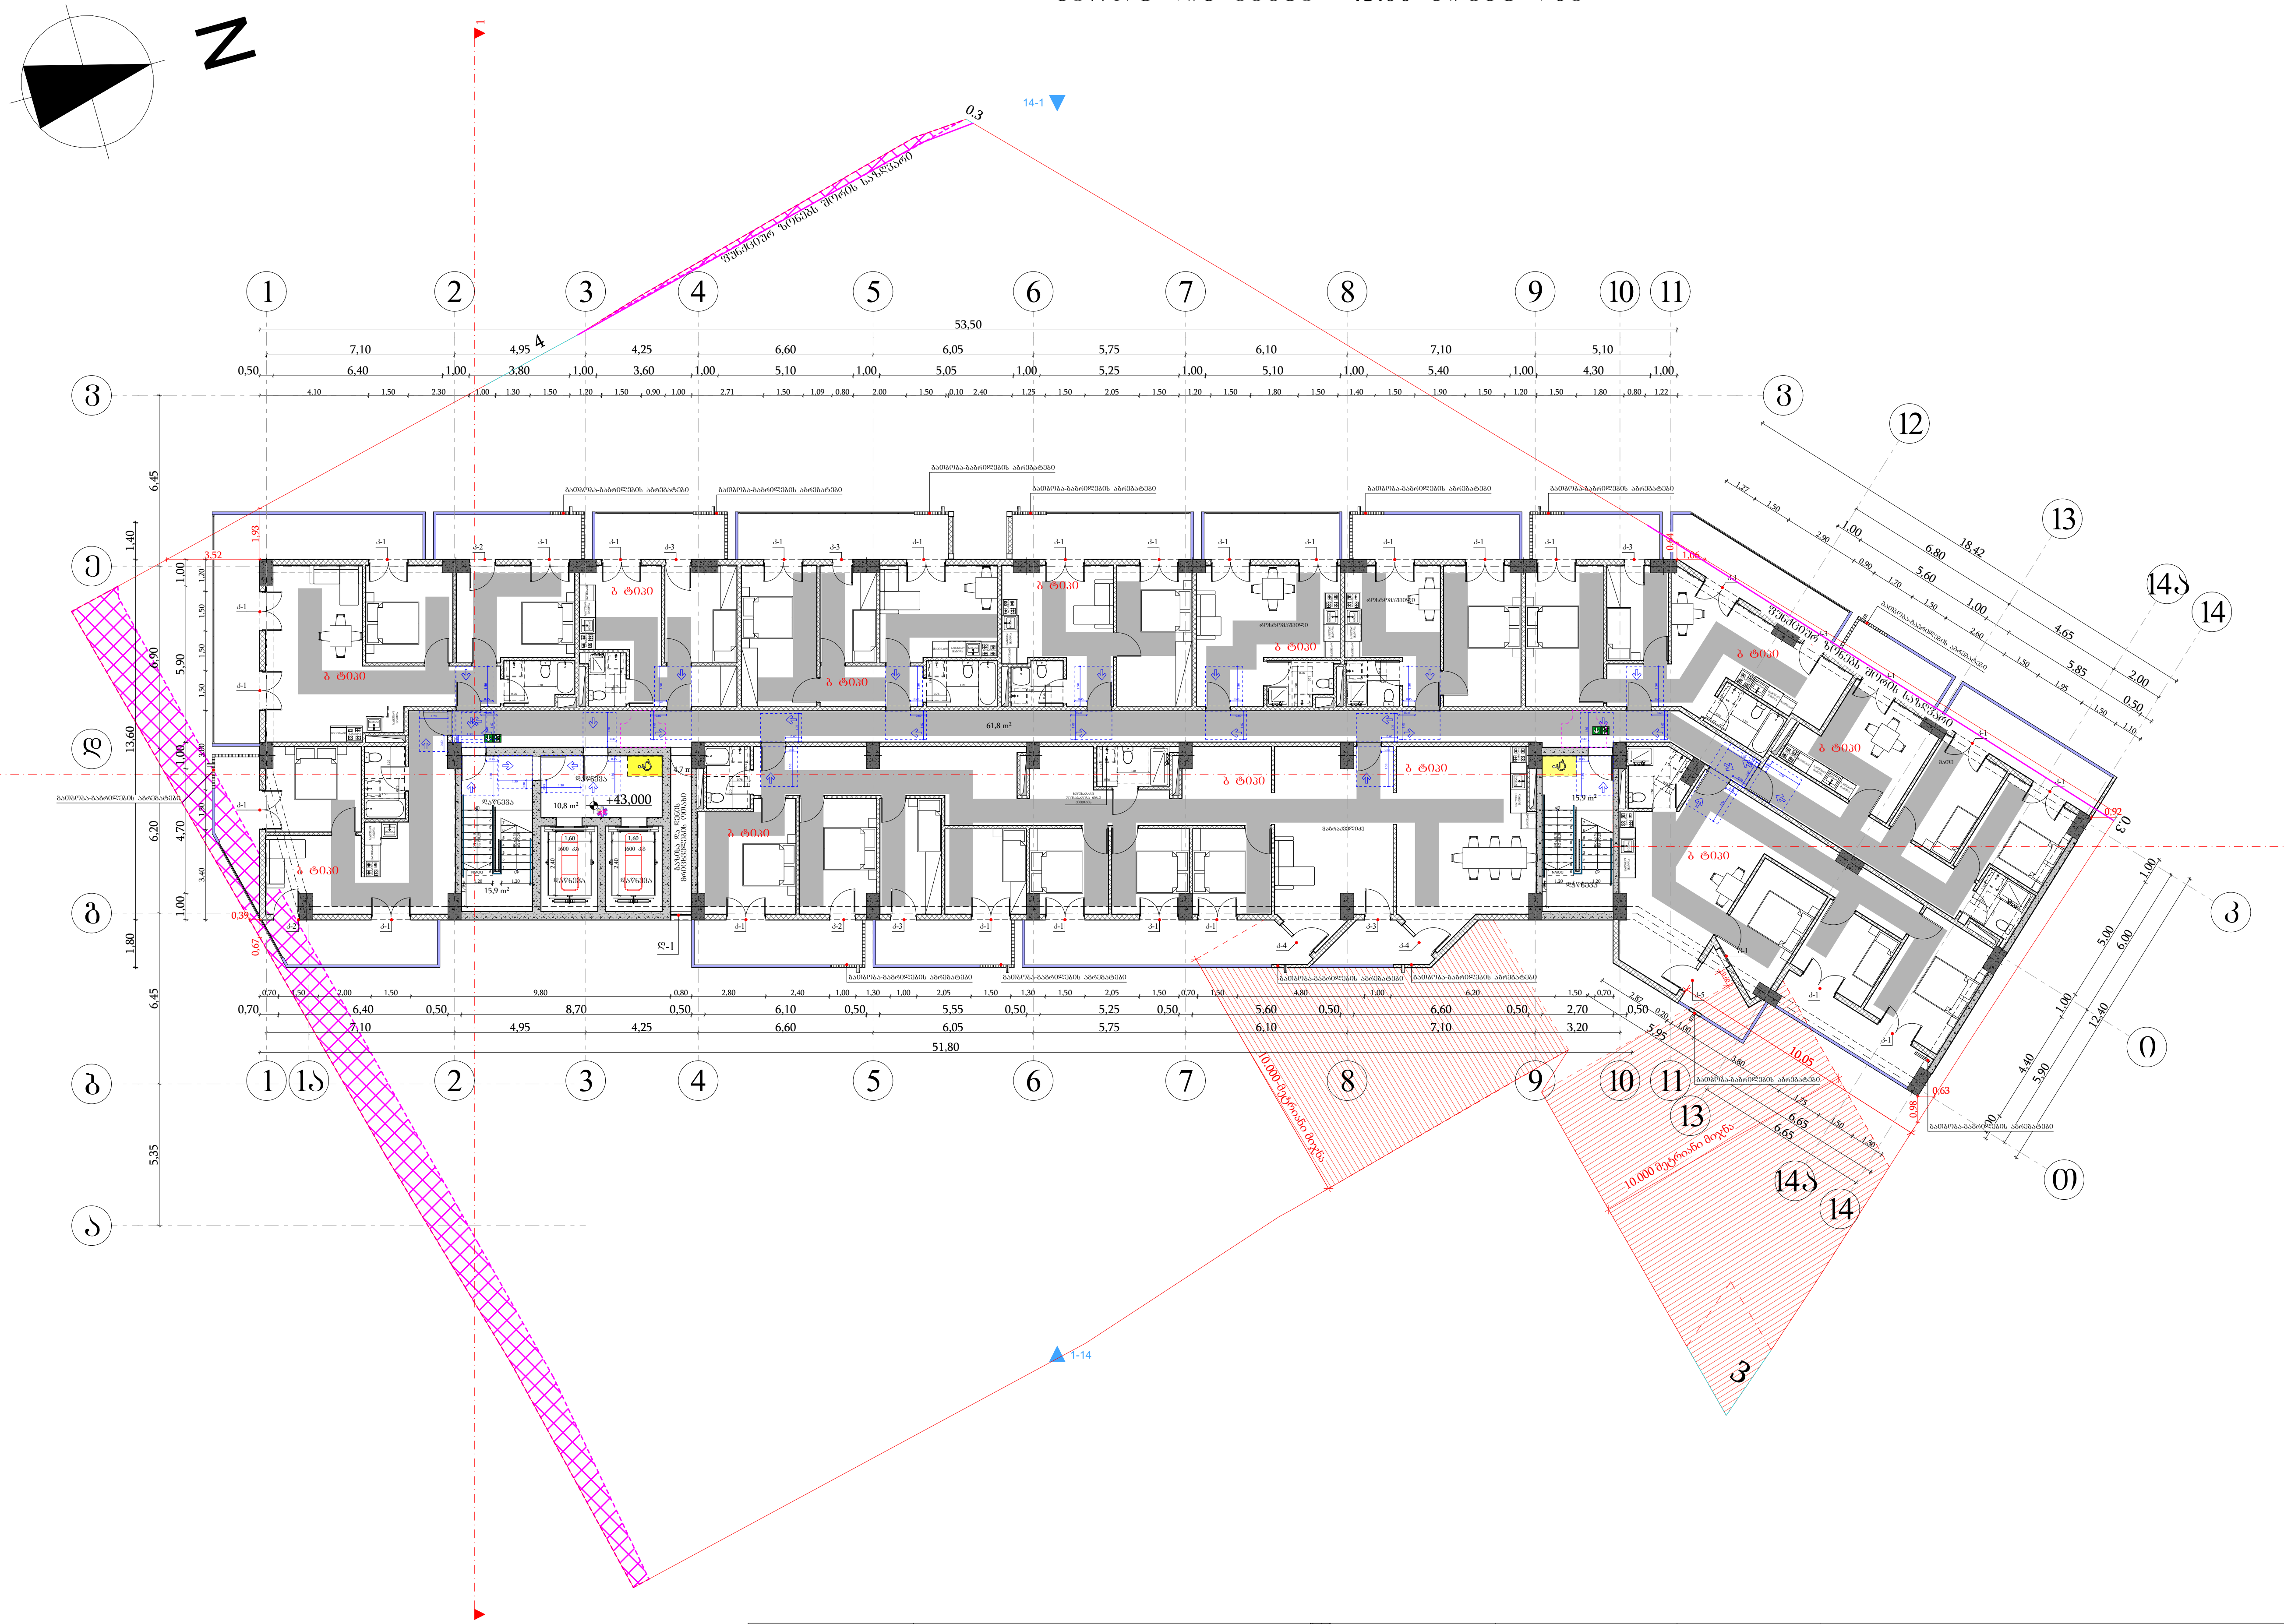

მისაწვდომი სვლაგეზი

მოსატრიალებელი სივრცეები

ვარიანტი 1

ვარიანტი 2

ვარიანტი 3

ვარიანტი 4

კარის წინ თავისუფალი სივრცე

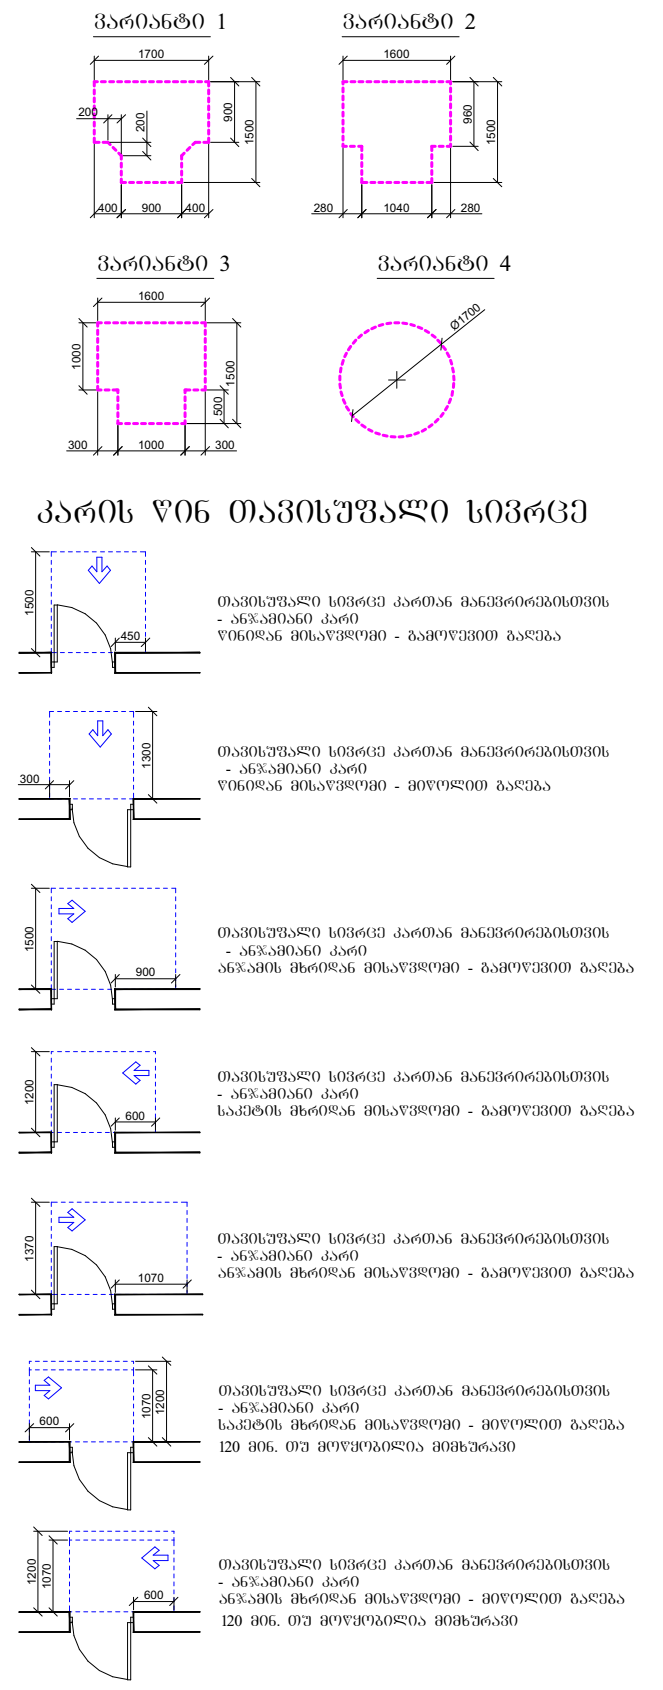

თავისუფალი სივრცე კართან მანევრირებისთვის
- ანჯამიანი კარი
წინიდან მისაწვდომი - გამოწევით გაღება

თავისუფალი სივრცე კართან მანევრირებისთვის
- ანჯამიანი კარი
წინიდან მისაწვდომი - მიწოლით გაღება

თავისუფალი სივრცე კართან მანევრირებისთვის
- ანჯამიანი კარი
ანჯამის მხრიდან მისაწვდომი - გამოწევით გაღება

თავისუფალი სივრცე კართან მანევრირებისთვის
- ანჯამიანი კარი
საკეტის მხრიდან მისაწვდომი - გამოწევით გაღება

თავისუფალი სივრცე კართან მანევრირებისთვის
- ანჯამიანი კარი
ანჯამის მხრიდან მისაწვდომი - გამოწევით გაღება

თავისუფალი სივრცე კართან მანევრირებისთვის
- ანჯამიანი კარი
საკეტის მხრიდან მისაწვდომი - მიწოლით გაღება
120 მმ. თუ მოწყობილია მომხურავი

თავისუფალი სივრცე კართან მანევრირებისთვის
- ანჯამიანი კარი
ანჯამის მხრიდან მისაწვდომი - მიწოლით გაღება
120 მმ. თუ მოწყობილია მომხურავი

შენიშვნები

1. იატაკის ზედაპირები მოეწყობა ისე, რომ იქნება მდგრადი, მყარი და არასრიალა.

ფორმატი	საპროექტო ორგანიზაცია	დირექტორი	მ. ხველელიძე	პროექტის სახელწოდება				ნახაზის სახელწოდება
A3	four group	მთ. არქიტექტორი	შ. კიკინაშვილი	მრავალბინიანი საცხოვრებელი სახლი				სართულის გეგმა +43.00 ნიშნულზე
		პრ. ავტორი	შ. კიკინაშვილი	მის: ქალაქი თბილისი, ნავთლუღის ქუჩა №14; №16; ჰოსპიტალის შესახვევი №2; მიწის საკადასტრო კოდი: 01.17.12.024.012	თარიღი	მასშტაბი	ფურცელი	ფურცლები
		დამკვეთი	შპს ახალი ვარსკვლავი 2015; ID ნომერი: 406136140		12/08/2024	1:250		

სართულის გეგმა +46.20 ნიშნულზე

N

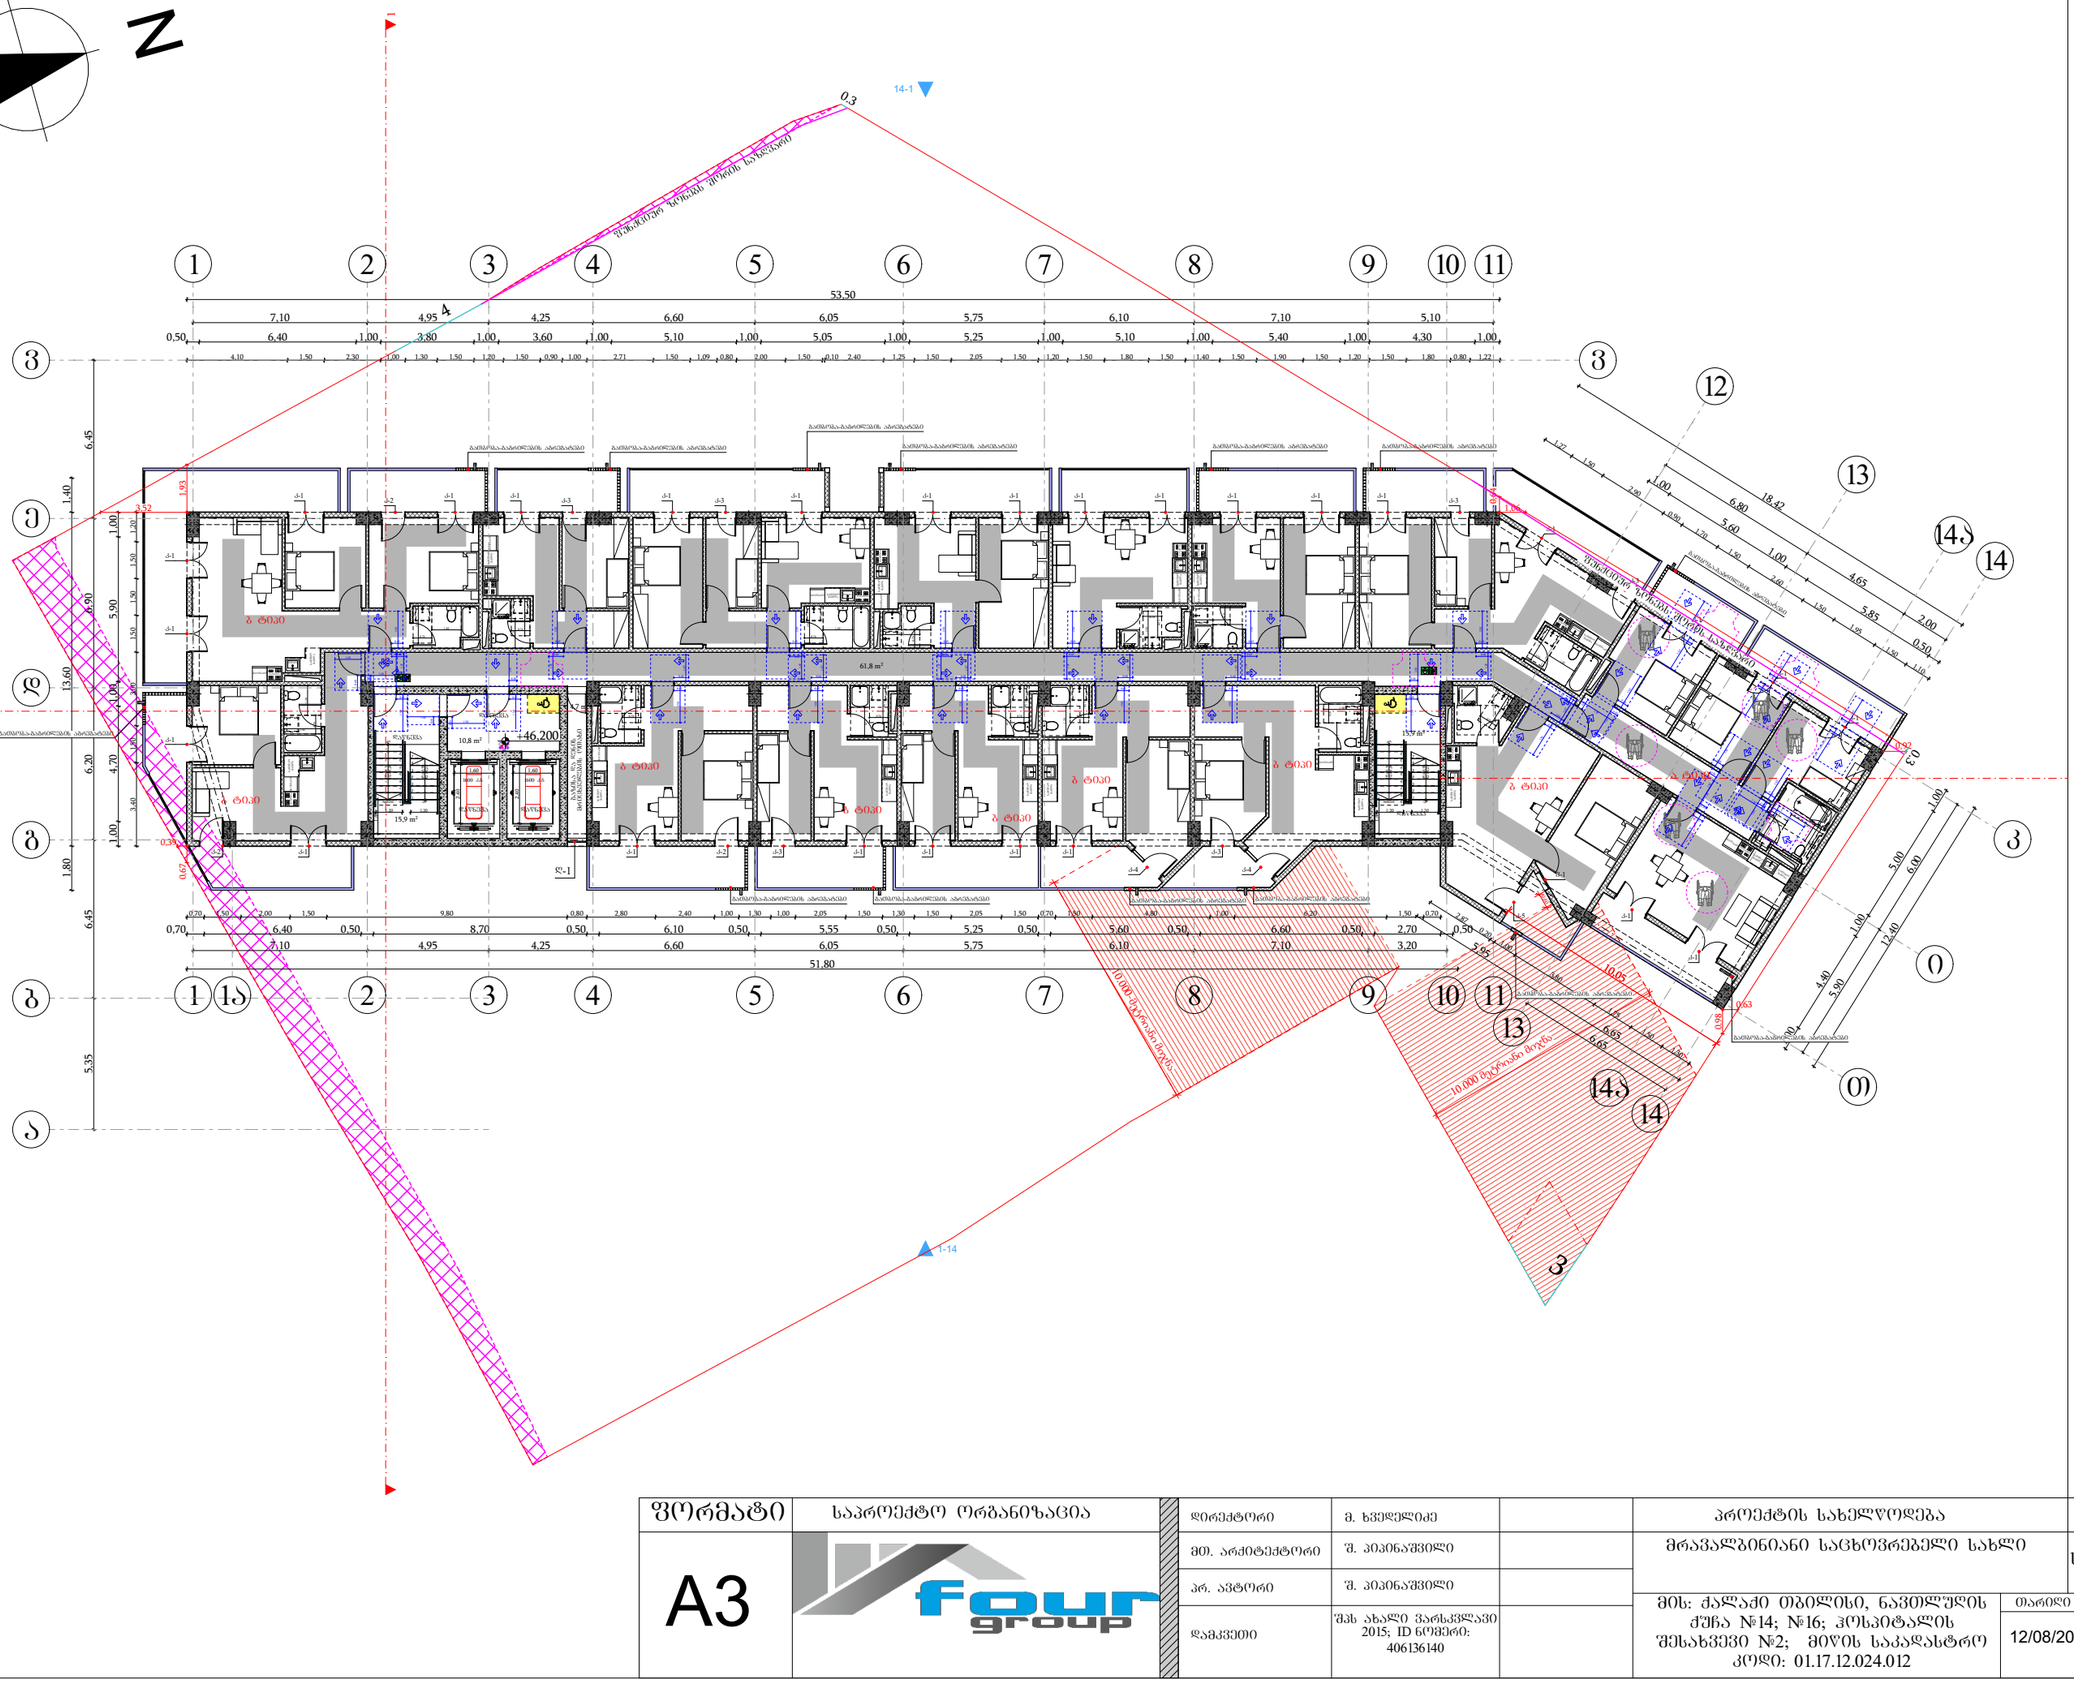

მისაწვდომი სივრცეები

მოსატრიალებელი სივრცეები

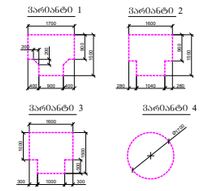

კარის წინ თავისუფალი სივრცე

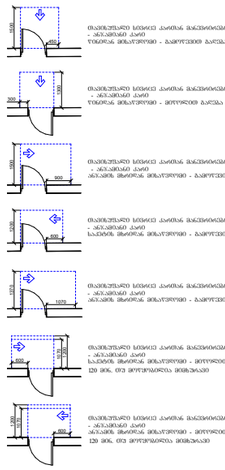

შენიშვნები

1. იატაკის ზედაპირები მოეწყობა ისე, რომ იქნება მდგრადი, მყარი და არასრიალა.

ფორმატი	საპროექტო ორგანიზაცია	დირექტორი	მ. ხვედელიძე		პროექტის სახელწოდება	ნახაზის სახელწოდება
A3	four group	მთ. არქიტექტორი	შ. პაპინაშვილი		მრავალბინიანი საცხოვრებელი სახლი	სართულის გეგმა +46.20 ნიშნულზე
		არ. ავტორი	შ. პაპინაშვილი		მის: ქალაქი თბილისი, ნავთლულის ქუჩა №14; №16; ჰოსპიტალის შესახვევი №2; მიწის საკადასტრო კოდი: 01.17.12.024.012	თარიღი: 12/08/2024; მასშტაბი: 1:250; ფურცელი; ფურცლები
		დამკვეთი	შპს ახალი ვარსკვლავი 2015; ID ნომერი: 406136140			

სართულის გეგმა +49.40 ნიშნულზე

N

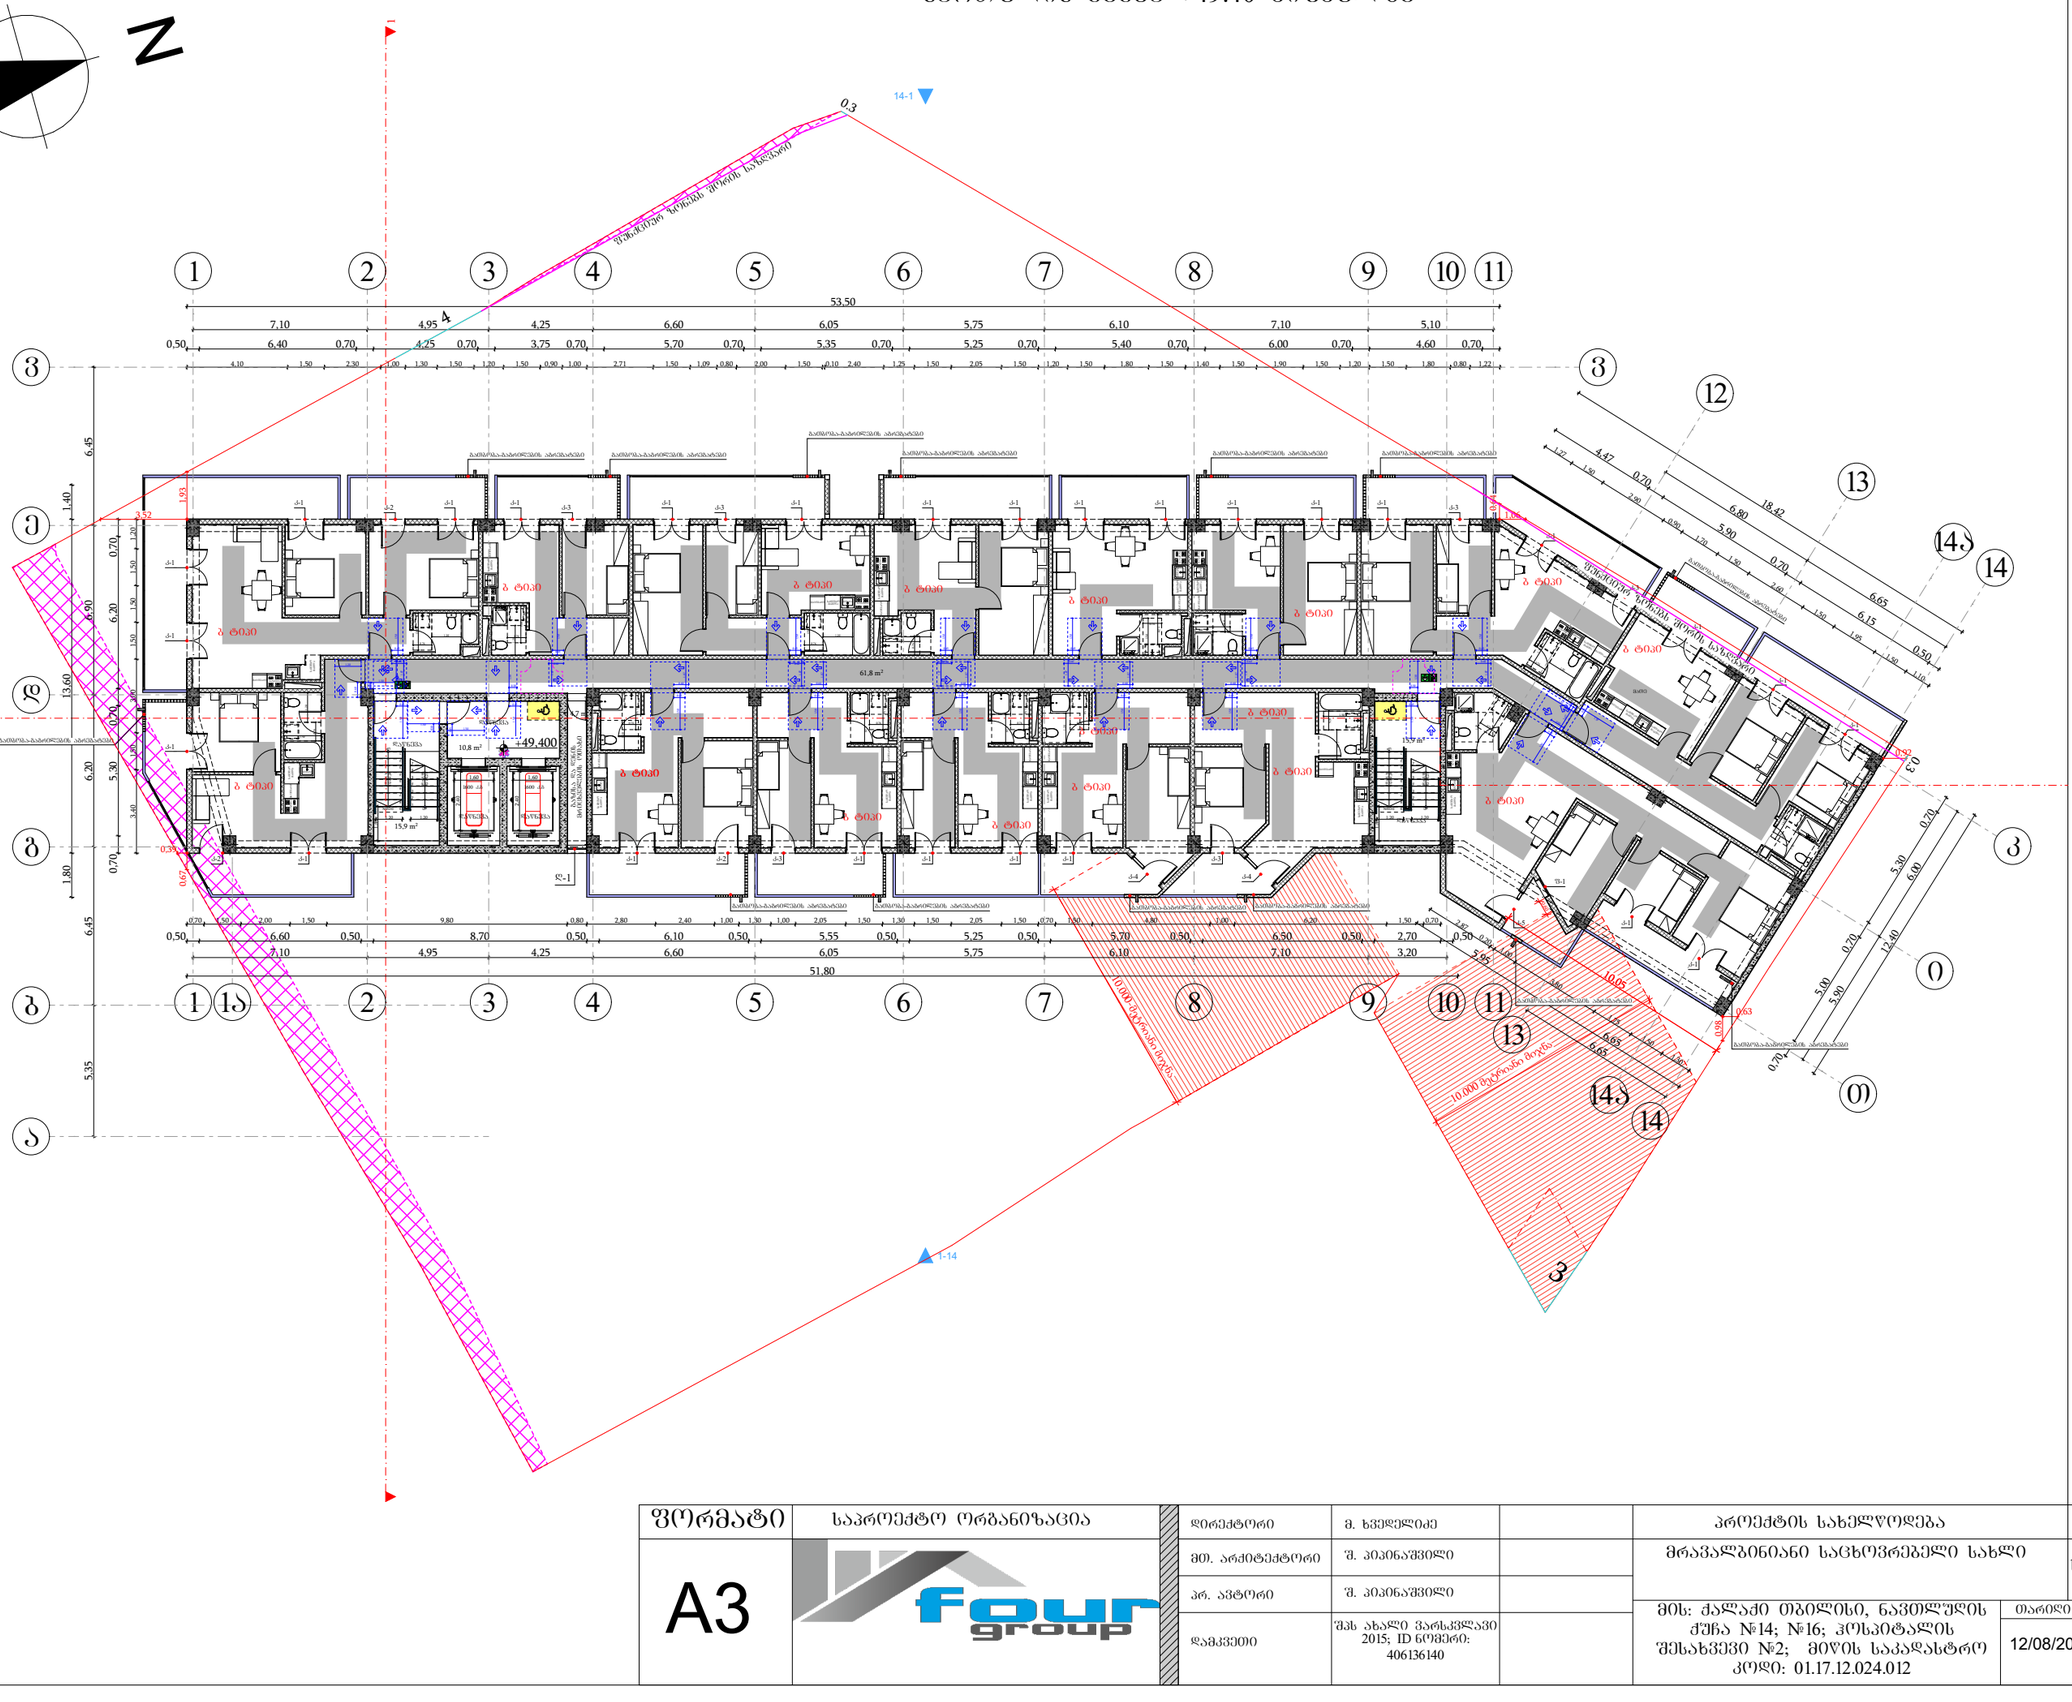

მოსაწერი სქემა

მისაწერებლად სქემაზე

მოსატრიალებელი სივრცეები

ვარიანტი 1



ვარიანტი 2



ვარიანტი 3



ვარიანტი 4



კარის წინ თავისუფალი სივრცე



თავისუფალი სივრცე კარებს შანტაჟ შენობის - აბრა/ბანერ კარე ტიპიური მინაშენები - ბეტონის ბარეა



თავისუფალი სივრცე კარებს შანტაჟ შენობის - აბრა/ბანერ კარე ტიპიური მინაშენები - ბეტონის ბარეა



თავისუფალი სივრცე კარებს შანტაჟ შენობის - აბრა/ბანერ კარე აბრა/ბანერ მინაშენი - ბეტონის ბარეა



თავისუფალი სივრცე კარებს შანტაჟ შენობის - აბრა/ბანერ კარე საკანონმდებლო მინაშენები - ბეტონის ბარეა



თავისუფალი სივრცე კარებს შანტაჟ შენობის - აბრა/ბანერ კარე ტიპიური მინაშენები - ბეტონის ბარეა



თავისუფალი სივრცე კარებს შანტაჟ შენობის - აბრა/ბანერ კარე ტიპიური მინაშენები - ბეტონის ბარეა

შენიშვნები

1. იატაკის ზედაპირები მოეწყობა ისე, რომ იქნება მდგრადი, მყარი და არასრიალა.

ფორმატი	საპროექტო ორგანიზაცია		დირექტორი	მ. ხვედელიძე		პროექტის სახელწოდება	ნახაზის სახელწოდება
A3	four group		მთ. არქიტექტორი	შ. პაპინაშვილი		მრავალბინიანი საცხოვრებელი სახლი	სართულის გეგმა +49.40 ნიშნულზე
			არ. ავტორი	შ. პაპინაშვილი		მის: ქალაქი თბილისი, ნავთლუღის ქუჩა №14; №16; ჰოსპიტალის შესახვევი №2; მიწის საკადასტრო კოდი: 01.17.12.024.012	თარიღი: 12/08/2024; მასშტაბი: 1:250; შურცელი; შურცლები
			დამკვეთი	შპს ახალი ვარსკვლავი 2015; ID ნომერი: 406136140			

სართულის გეგმა +52.60 ნიშნულზე

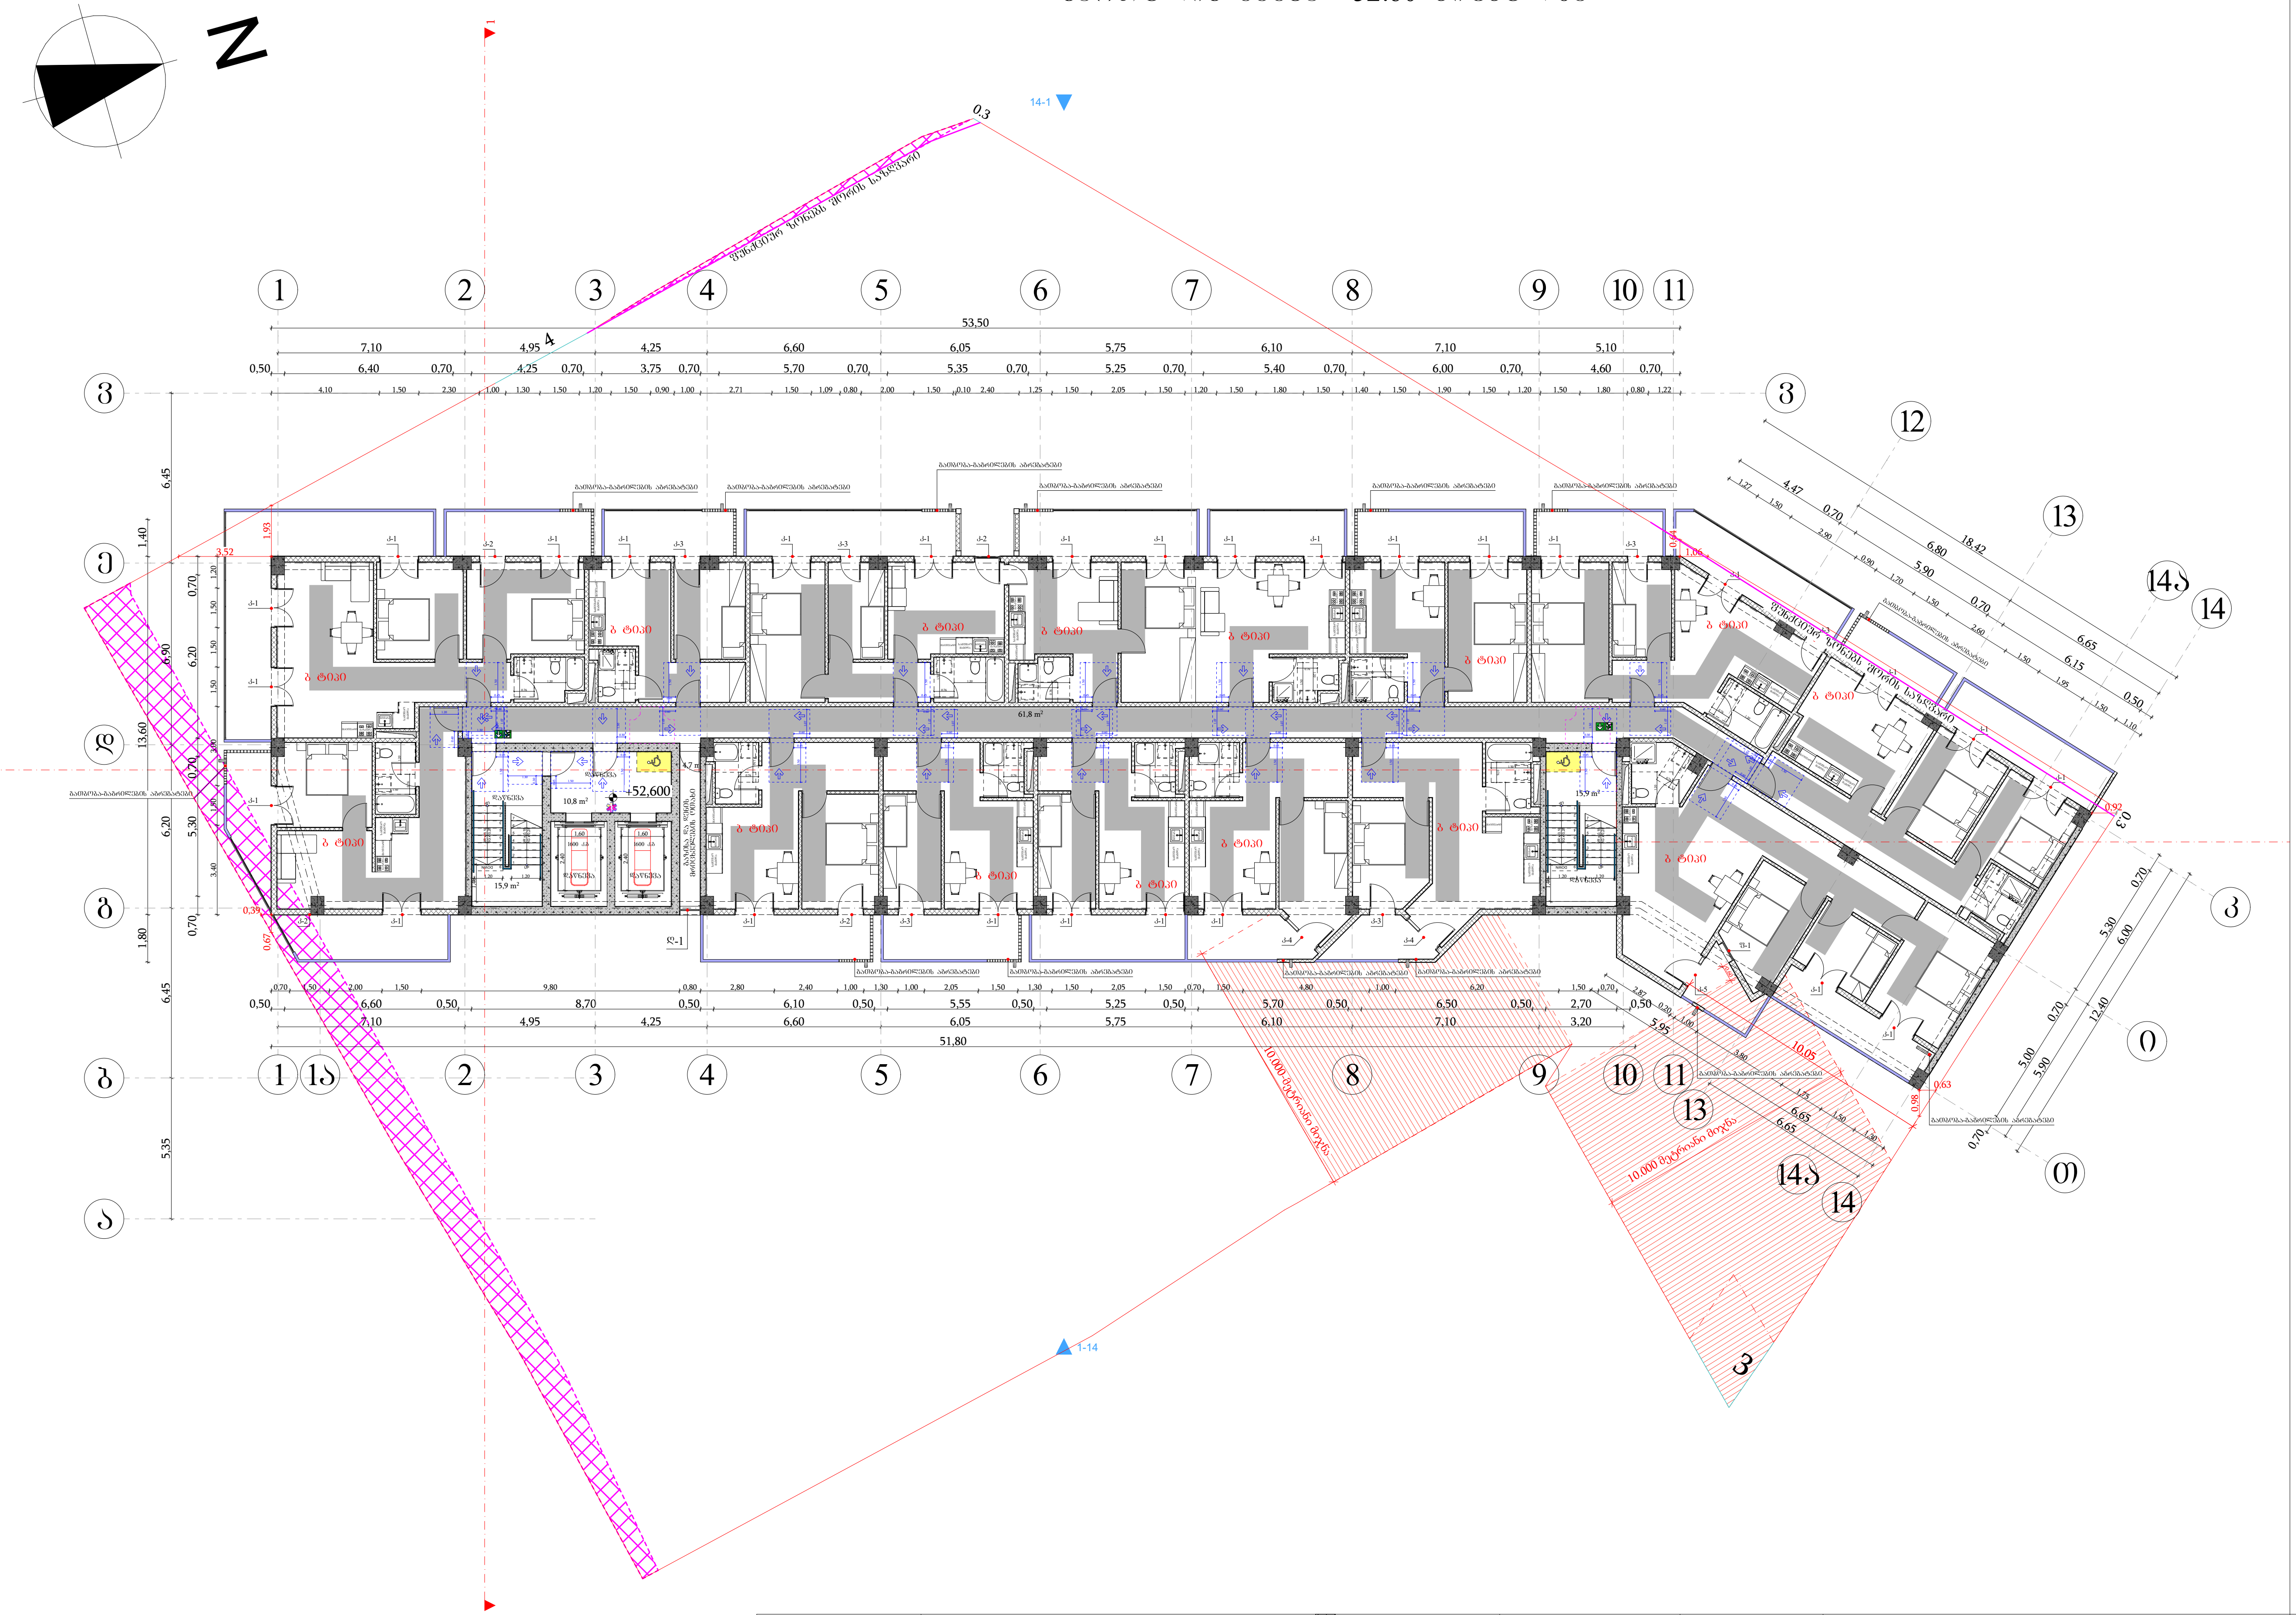

მისაწვდომი სვლაგეზი

მოსატრიალებელი სივრცეები

ვარიანტი 1

ვარიანტი 2

ვარიანტი 3

ვარიანტი 4

კარის წინ თავისუფალი სივრცე

თავისუფალი სივრცე კართან მანევრირებისთვის
- ანჯამიანი კარი
წინიდან მისაწვდომი - გამოწევით გაღება

თავისუფალი სივრცე კართან მანევრირებისთვის
- ანჯამიანი კარი
წინიდან მისაწვდომი - მიწოლით გაღება

თავისუფალი სივრცე კართან მანევრირებისთვის
- ანჯამიანი კარი
ანჯამის მხრიდან მისაწვდომი - გამოწევით გაღება

თავისუფალი სივრცე კართან მანევრირებისთვის
- ანჯამიანი კარი
საკეტის მხრიდან მისაწვდომი - გამოწევით გაღება

თავისუფალი სივრცე კართან მანევრირებისთვის
- ანჯამიანი კარი
ანჯამის მხრიდან მისაწვდომი - გამოწევით გაღება

თავისუფალი სივრცე კართან მანევრირებისთვის
- ანჯამიანი კარი
საკეტის მხრიდან მისაწვდომი - მიწოლით გაღება
120 მინ. თუ მოწყობილია მიმხურავი

თავისუფალი სივრცე კართან მანევრირებისთვის
- ანჯამიანი კარი
ანჯამის მხრიდან მისაწვდომი - მიწოლით გაღება
120 მინ. თუ მოწყობილია მიმხურავი

შენიშვნები

1. იატაკის ზედაპირები მოეწყობა ისე, რომ იქნება მდგრადი, მყარი და არასრიალა.

ფორმატი	საპროექტო ორგანიზაცია	დირექტორი	მ. ხველელიძე	პროექტის სახელწოდება				ნახაზის სახელწოდება
A3	four group	მთ. არქიტექტორი	შ. კიკინაშვილი	მრავალბინიანი საცხოვრებელი სახლი				სართულის გეგმა +52.60 ნიშნულზე
		პრ. ავტორი	შ. კიკინაშვილი	მის: ქალაქი თბილისი, ნავთლუღის ქუჩა №14; №16; ჰოსპიტალის შესახვევი №2; მიწის საკადასტრო კოდი: 01.17.12.024.012	თარიღი	მასშტაბი	ფურცელი	ფურცლები
		დამკვეთი	შპს ახალი ვარსკვლავი 2015; ID ნომერი: 406136140		12/08/2024	1:250		

სართულის გეგმა +55.80 ნიშნულზე

N

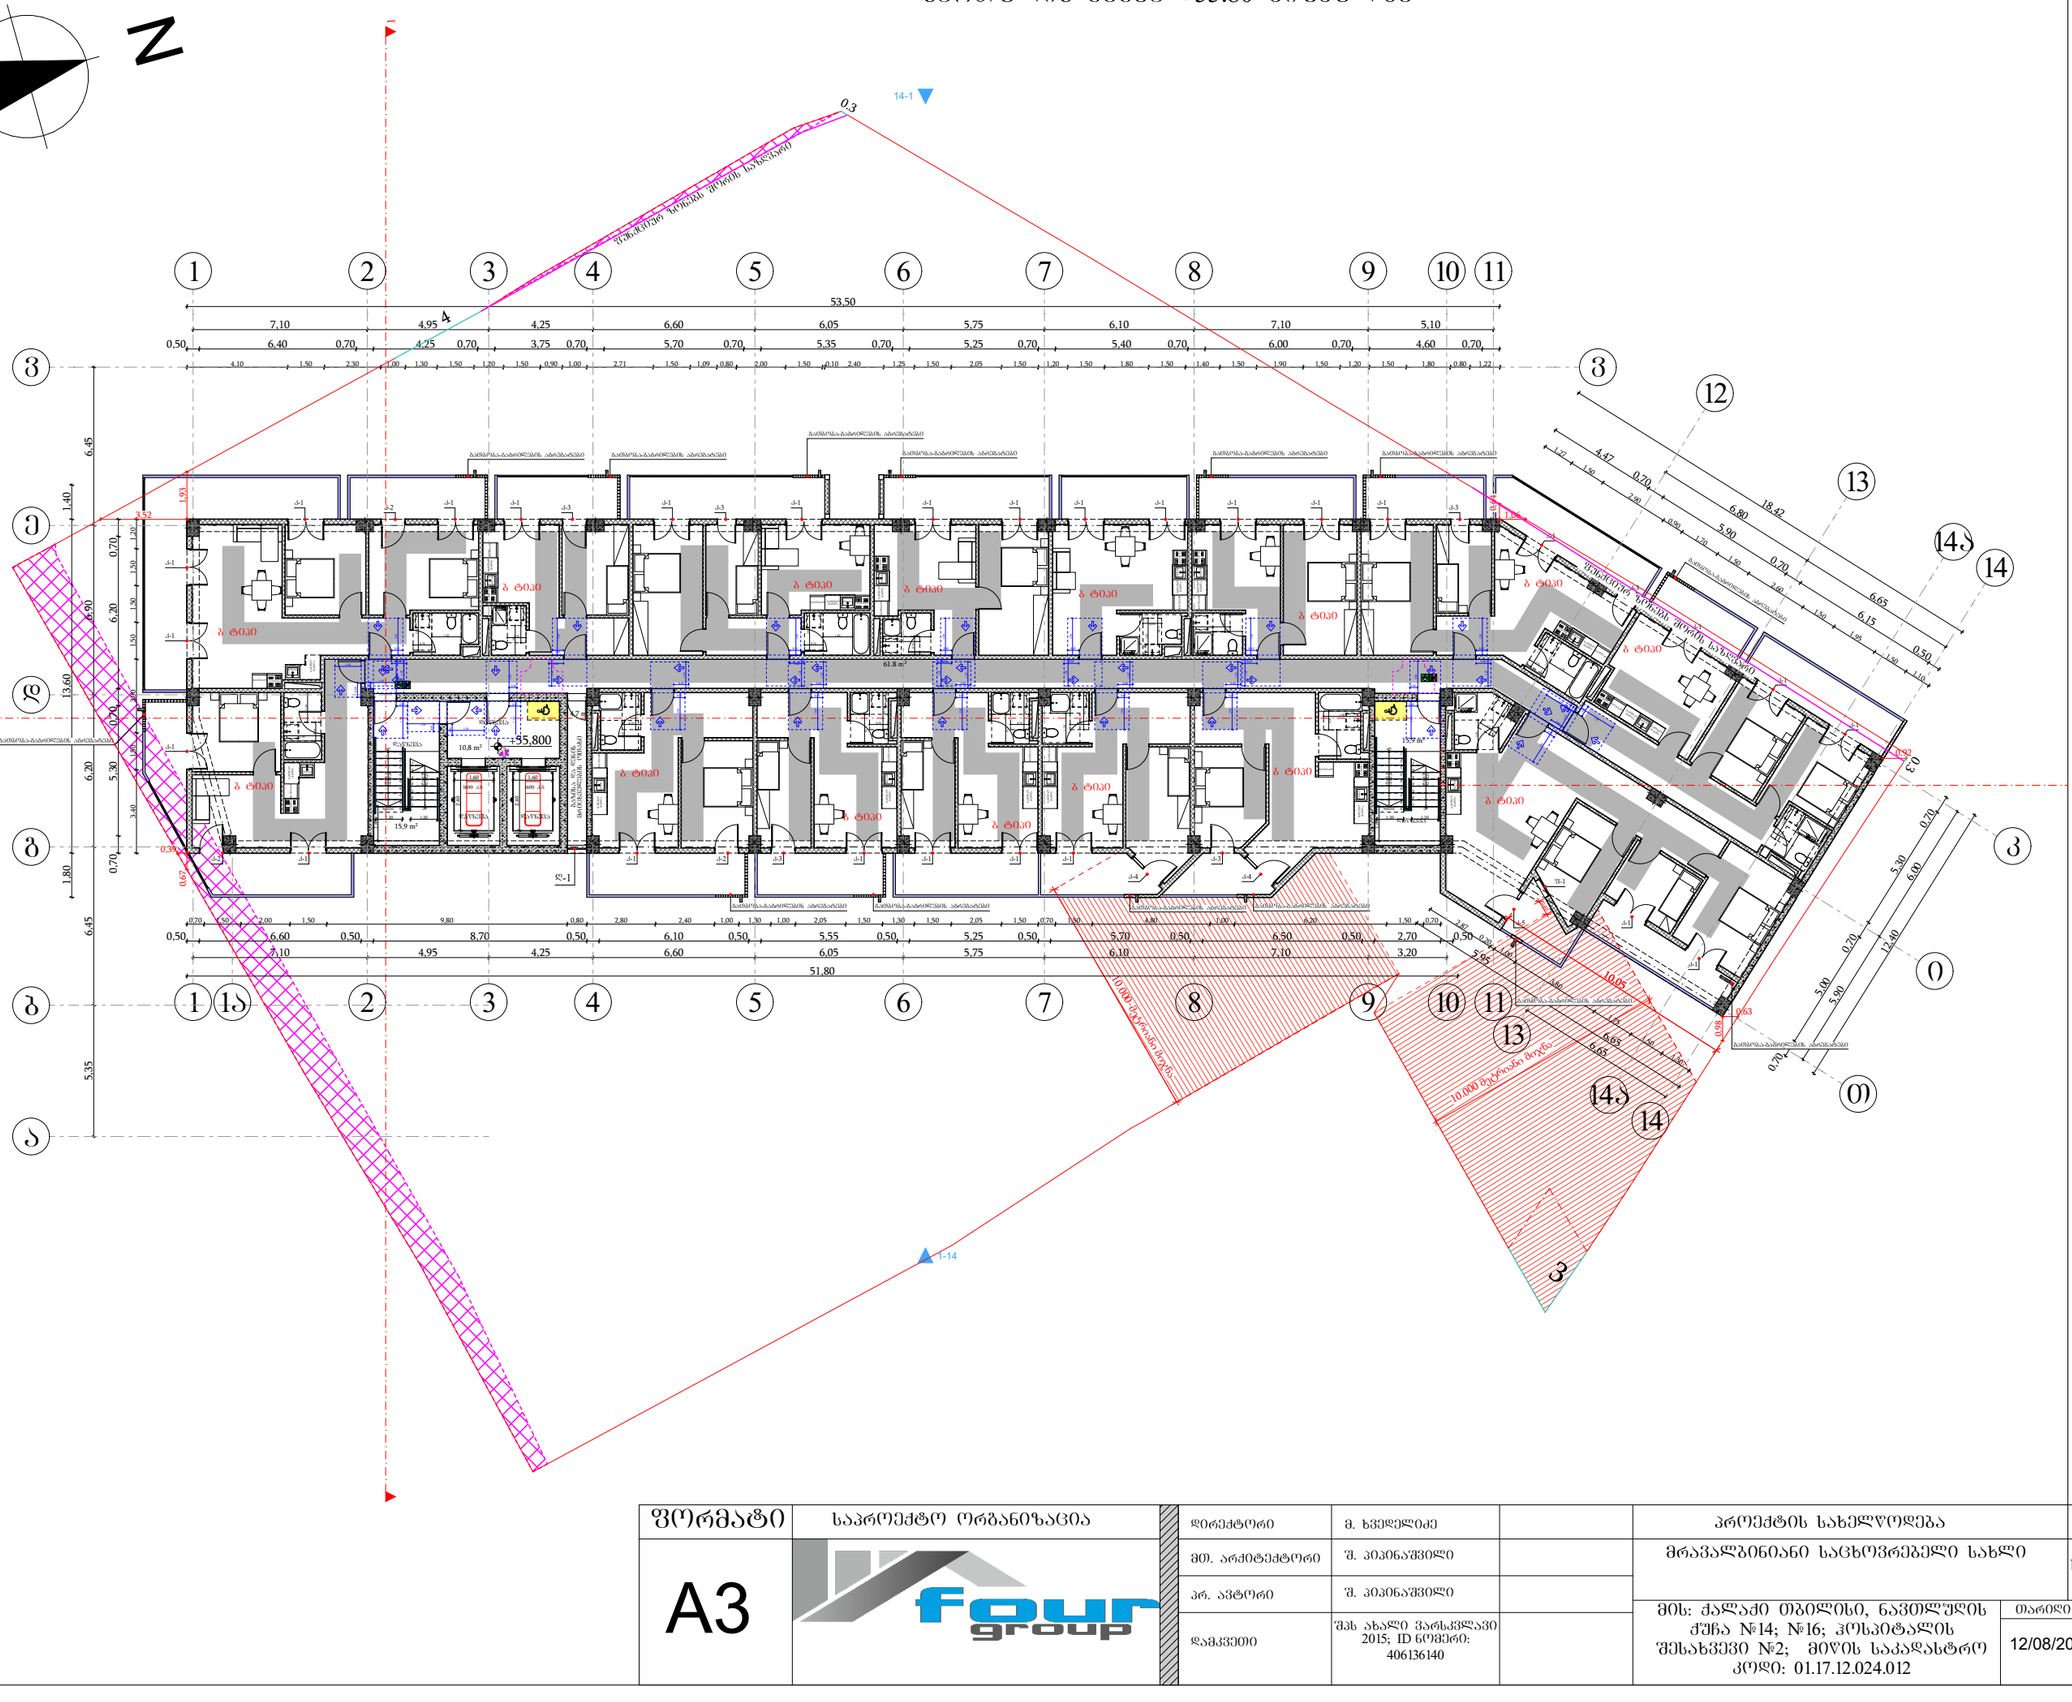

მისაწვდომი სივრცეები

მოსატრიალებელი სივრცეები

ვარიანტი 1 | ვარიანტი 2



ვარიანტი 3 | ვარიანტი 4



კარის წინ თავისუფალი სივრცე

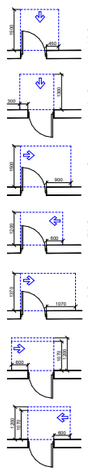

შენიშვნები

1. იატაკის ზედაპირები მოეწყობა ისე, რომ იქნება მდგრადი, მყარი და არასრიალა.

ფორმატი	საპროექტო ორგანიზაცია	დირექტორი	მ. ხვედელიძე		პროექტის სახელწოდება	ნახაზის სახელწოდება
A3	four group	მთ. არქიტექტორი	შ. პაპინაშვილი		მრავალბინიანი საცხოვრებელი სახლი	სართულის გეგმა +55.80 ნიშნულზე
		არ. ავტორი	შ. პაპინაშვილი		მის: ქალაქი თბილისი, ნავთლუღის ქუჩა №14; №16; ჰოსპიტალის შესახვევი №2; მიწის საკადასტრო კოდი: 01.17.12.024.012	თარიღი: 12/08/2024 · მასშტაბი: 1:250 · ფურცელი · ფურცლები
		დამკვეთი	შპს ახალი ვარსკვლავი 2015; ID ნომერი: 406136140			

სართულის გეგმა +59.00 ნიშნულზე

N

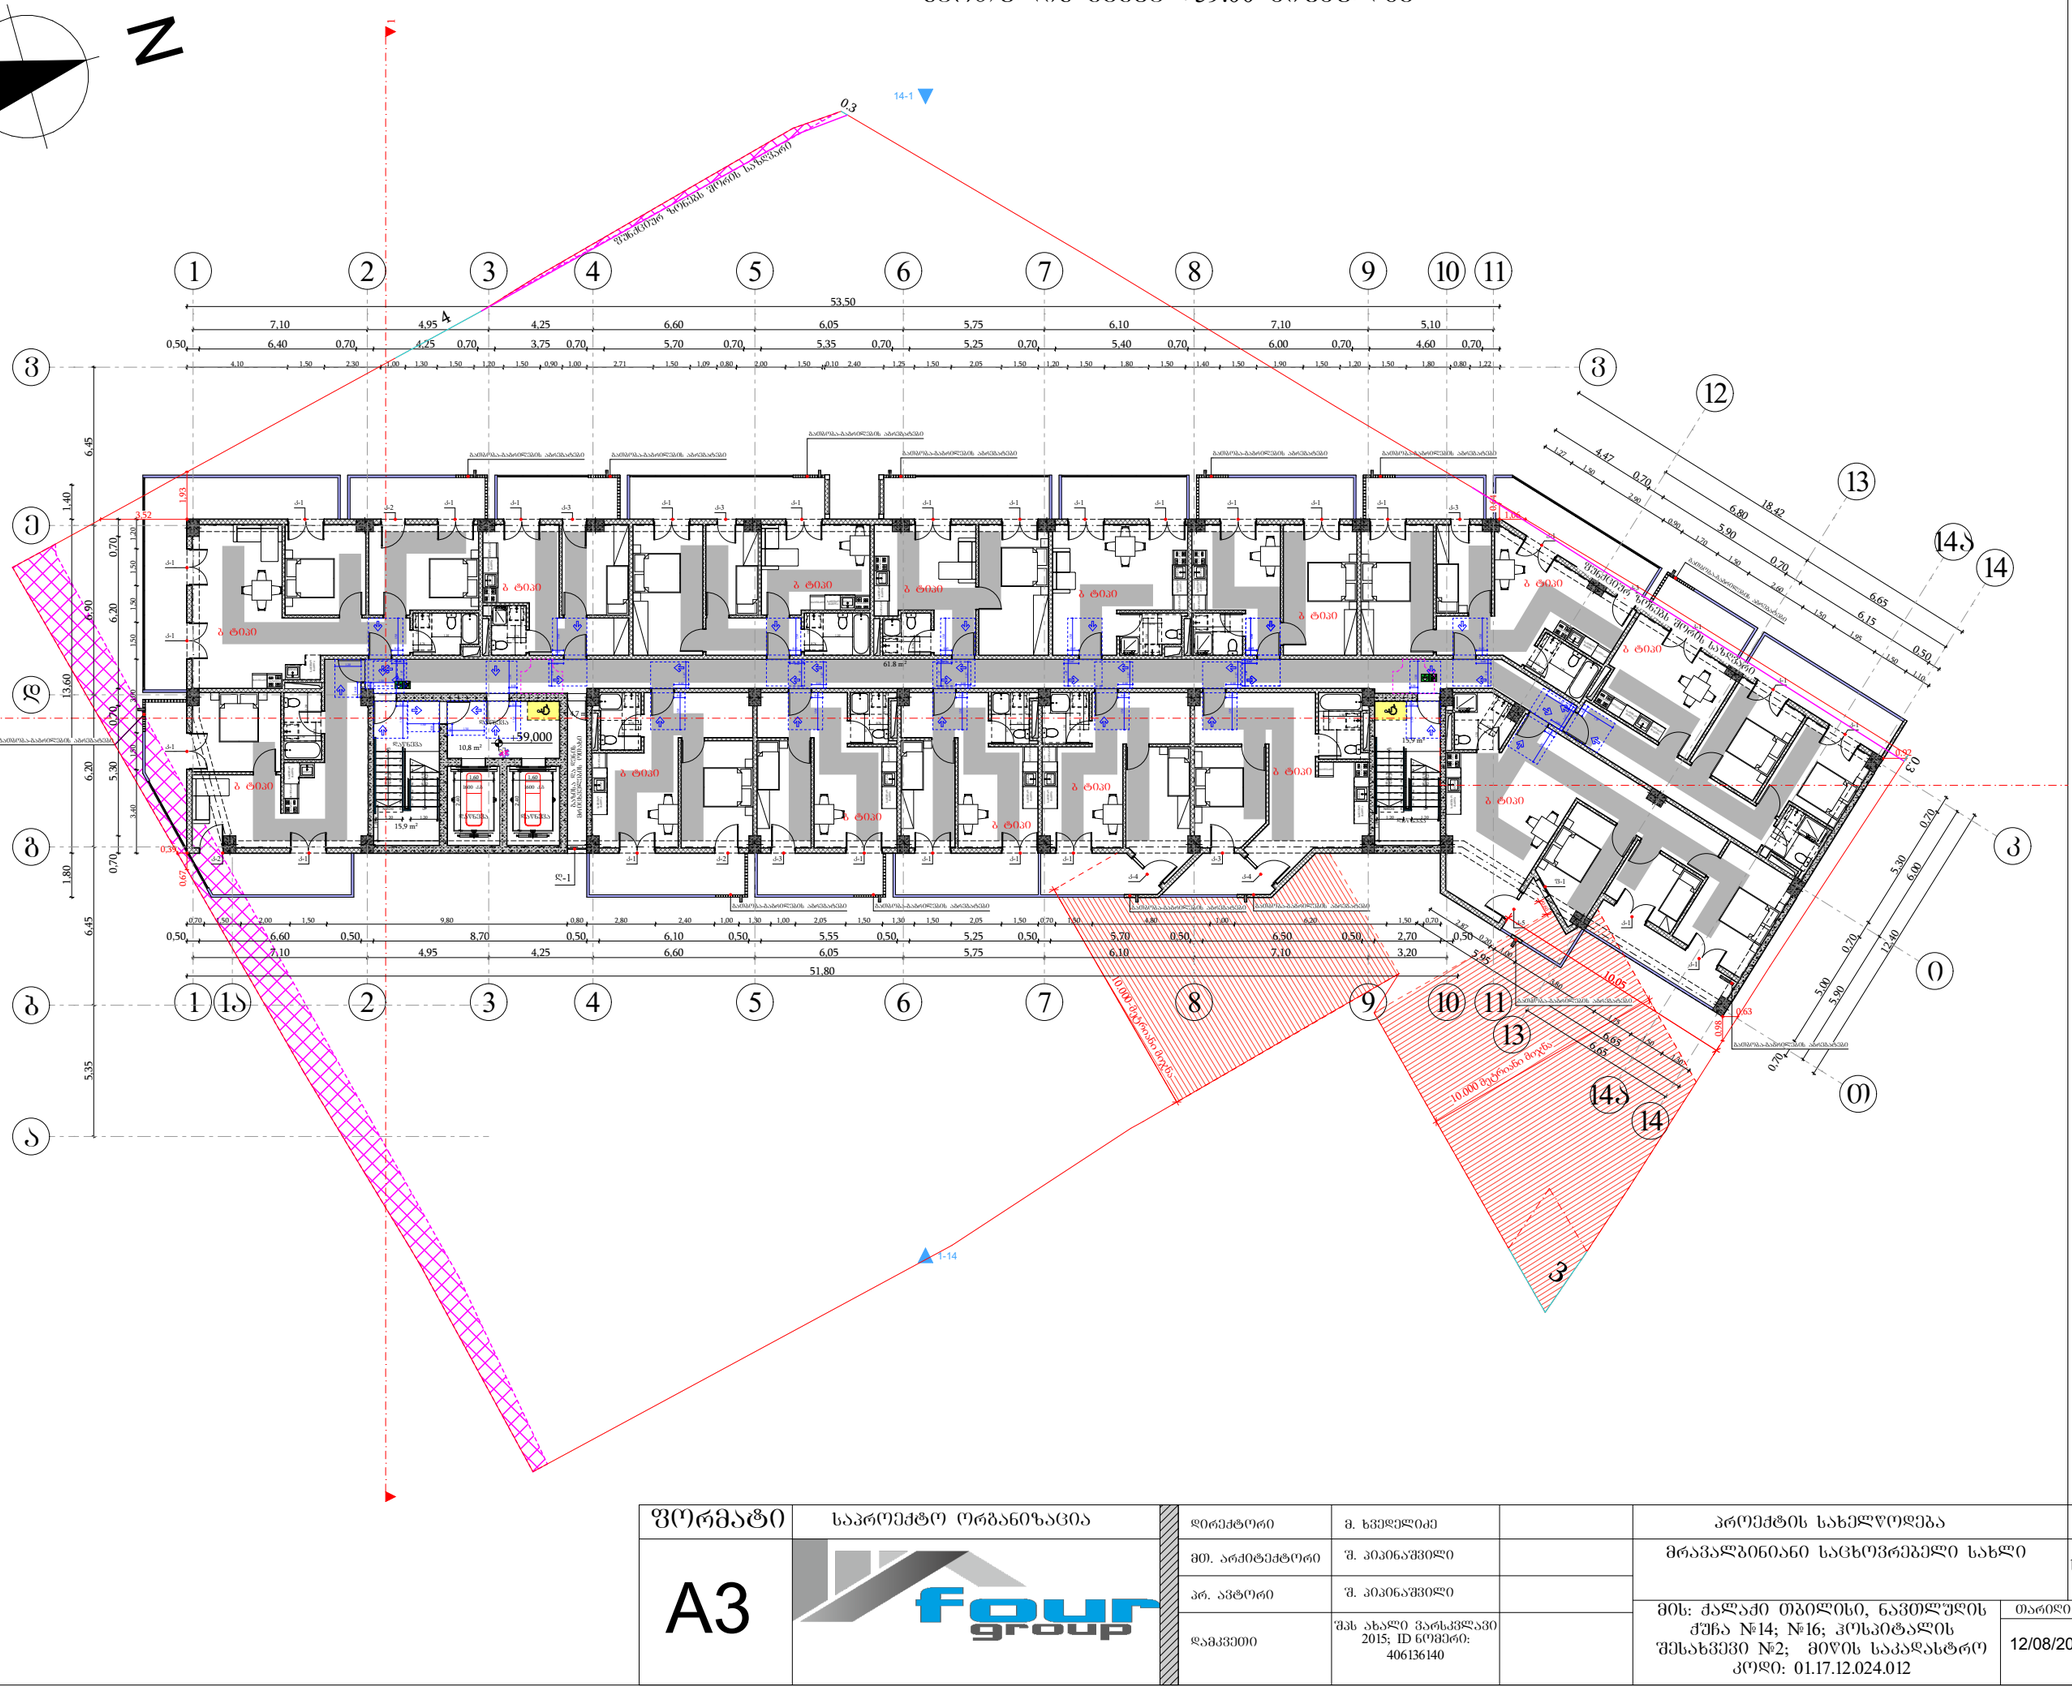

მისაწვდომი სივრცეები

მოსატრიალებელი სივრცეები

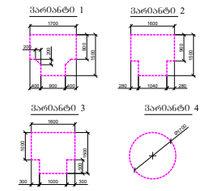

კარის წინ თავისუფალი სივრცე

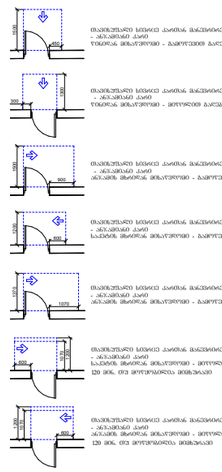

შენიშვნები

1. იატაკის ზედაპირები მოეწყობა ისე, რომ იქნება მდგრადი, მყარი და არასრიალა.

ფორმატი	საპროექტო ორგანიზაცია	დირექტორი	მ. ხვედელიძე		პროექტის სახელწოდება	ნახაზის სახელწოდება
A3	four group	მთ. არქიტექტორი	შ. პაპინაშვილი		მრავალბინიანი საცხოვრებელი სახლი	სართულის გეგმა +59.00 ნიშნულზე
		არ. ავტორი	შ. პაპინაშვილი		მის: ქალაქი თბილისი, ნავთლუღის ქუჩა №14; №16; ჰოსპიტალის შესახვევი №2; მიწის საკადასტრო კოდი: 01.17.12.024.012	თარიღი: 12/08/2024 · მასშტაბი: 1:250 · ფურცელი · ფურცლები
		დამკვეთი	შპს ახალი ვარსკვლავი 2015; ID ნომერი: 406136140			

სართულის გეგმა +62.20 ნიშნულზე

N

+62.200

10.000 მკვრივიანი მიწა

მშენებელი ნებისმიერ მხრივ საზღვარი

მიმაგრების სქემა

მოსატრიალებელი სივრცეები

ვარიანტი 1 | ვარიანტი 2



ვარიანტი 3 | ვარიანტი 4



კარის წინ თავისუფალი სივრცე

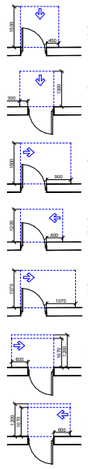

კარის წინ თავისუფალი სივრცე კარის გაღების მიმართულების - ანჯამების კარი ღიაა 90გრად. მინიმალური ზომა - 800*1200 მმ

კარის წინ თავისუფალი სივრცე კარის გაღების მიმართულების - ანჯამების კარი ღიაა 90გრად. მინიმალური ზომა - 800*1500 მმ

კარის წინ თავისუფალი სივრცე კარის გაღების მიმართულების - ანჯამების კარი ღიაა 90გრად. მინიმალური ზომა - 1000*1200 მმ

კარის წინ თავისუფალი სივრცე კარის გაღების მიმართულების - ანჯამების კარი ღიაა 90გრად. მინიმალური ზომა - 1000*1500 მმ

კარის წინ თავისუფალი სივრცე კარის გაღების მიმართულების - ანჯამების კარი ღიაა 90გრად. მინიმალური ზომა - 1200*1500 მმ

კარის წინ თავისუფალი სივრცე კარის გაღების მიმართულების - ანჯამების კარი ღიაა 90გრად. მინიმალური ზომა - 1200*1800 მმ

შენიშვნები

1. იატაკის ზედაპირები მოეწყობა ისე, რომ იქნება მდგრადი, მყარი და არასრიალა.

ფორმატი	საპროექტო ორგანიზაცია		დირექტორი	მ. ხვედელიძე		პროექტის სახელწოდება	ნახაზის სახელწოდება
A3	four group		მთ. არქიტექტორი	შ. პაპინაშვილი		მრავალბინიანი საცხოვრებელი სახლი	სართულის გეგმა +62.20 ნიშნულზე
			არ. ავტორი	შ. პაპინაშვილი		მის: ქალაქი თბილისი, ნავთლუღის ქუჩა №14; №16; ჰოსპიტალის შესახვევი №2; მიწის საკადასტრო კოდი: 01.17.12.024.012	თარიღი: 12/08/2024 · მასშტაბი: 1:250 · ფურცელი · ფურცლები
			დამკვეთი	შპს ახალი ვარსკვლავი 2015; ID ნომერი: 406136140			

სართულის გეგმა +65.40 ნიშნულზე

N

+65.400

10.000 მკვრივიანი მიწა

მშენებელი ნებისმიერ მხრივ სავალდებულო

14-1

1-14

მოსაწყობი სივრცეები

მოსატრიალებელი სივრცეები

ვარიანტი 1



ვარიანტი 2



ვარიანტი 3



ვარიანტი 4



კარის წინ თავისუფალი სივრცე



ტიპიური სივრცე კარის გაღებისთვის ტიპიურ ოთახში - ანტიმავნებელი კარის წინ თავისუფალ მინიმუმ ზომებით - ბიბლიოგრაფიის მიხედვით



ტიპიური სივრცე კარის გაღებისთვის ტიპიურ ოთახში - ანტიმავნებელი კარის წინ თავისუფალ მინიმუმ ზომებით - ბიბლიოგრაფიის მიხედვით



ტიპიური სივრცე კარის გაღებისთვის ტიპიურ ოთახში - ანტიმავნებელი კარის ანტიბაქტერიული ზომებით - ბიბლიოგრაფიის მიხედვით



ტიპიური სივრცე კარის გაღებისთვის ტიპიურ ოთახში - ანტიმავნებელი კარის ანტიბაქტერიული ზომებით - ბიბლიოგრაფიის მიხედვით



ტიპიური სივრცე კარის გაღებისთვის ტიპიურ ოთახში - ანტიმავნებელი კარის საპირისპირო ზომებით - ბიბლიოგრაფიის მიხედვით



ტიპიური სივრცე კარის გაღებისთვის ტიპიურ ოთახში - ანტიმავნებელი კარის საპირისპირო ზომებით - ბიბლიოგრაფიის მიხედვით

შენიშვნები

1. იატაკის ზედაპირები მოეწყობა ისე, რომ იქნება მდგრადი, მყარი და არასრიალა.

ფორმატი	საპროექტო ორგანიზაცია		დირექტორი	მ. ხვედელიძე		პროექტის სახელწოდება	ნახაზის სახელწოდება
A3	four group		მთ. არქიტექტორი	შ. პაპინაშვილი		მრავალბინიანი საცხოვრებელი სახლი	სართულის გეგმა +65.40 ნიშნულზე
			არ. ავტორი	შ. პაპინაშვილი		მის: ქალაქი თბილისი, ნავთლუღის ქუჩა №14; №16; ჰოსპიტალის შესახვევი №2; მიწის საკადასტრო კოდი: 01.17.12.024.012	თარიღი: 12/08/2024; მასშტაბი: 1:250; შურცელი; შურცლები
			დამკვეთი	შპს ახალი ვარსკვლავი 2015; ID ნომერი: 406136140			

სართულის გეგმა +68.60 ნიშნულზე

N

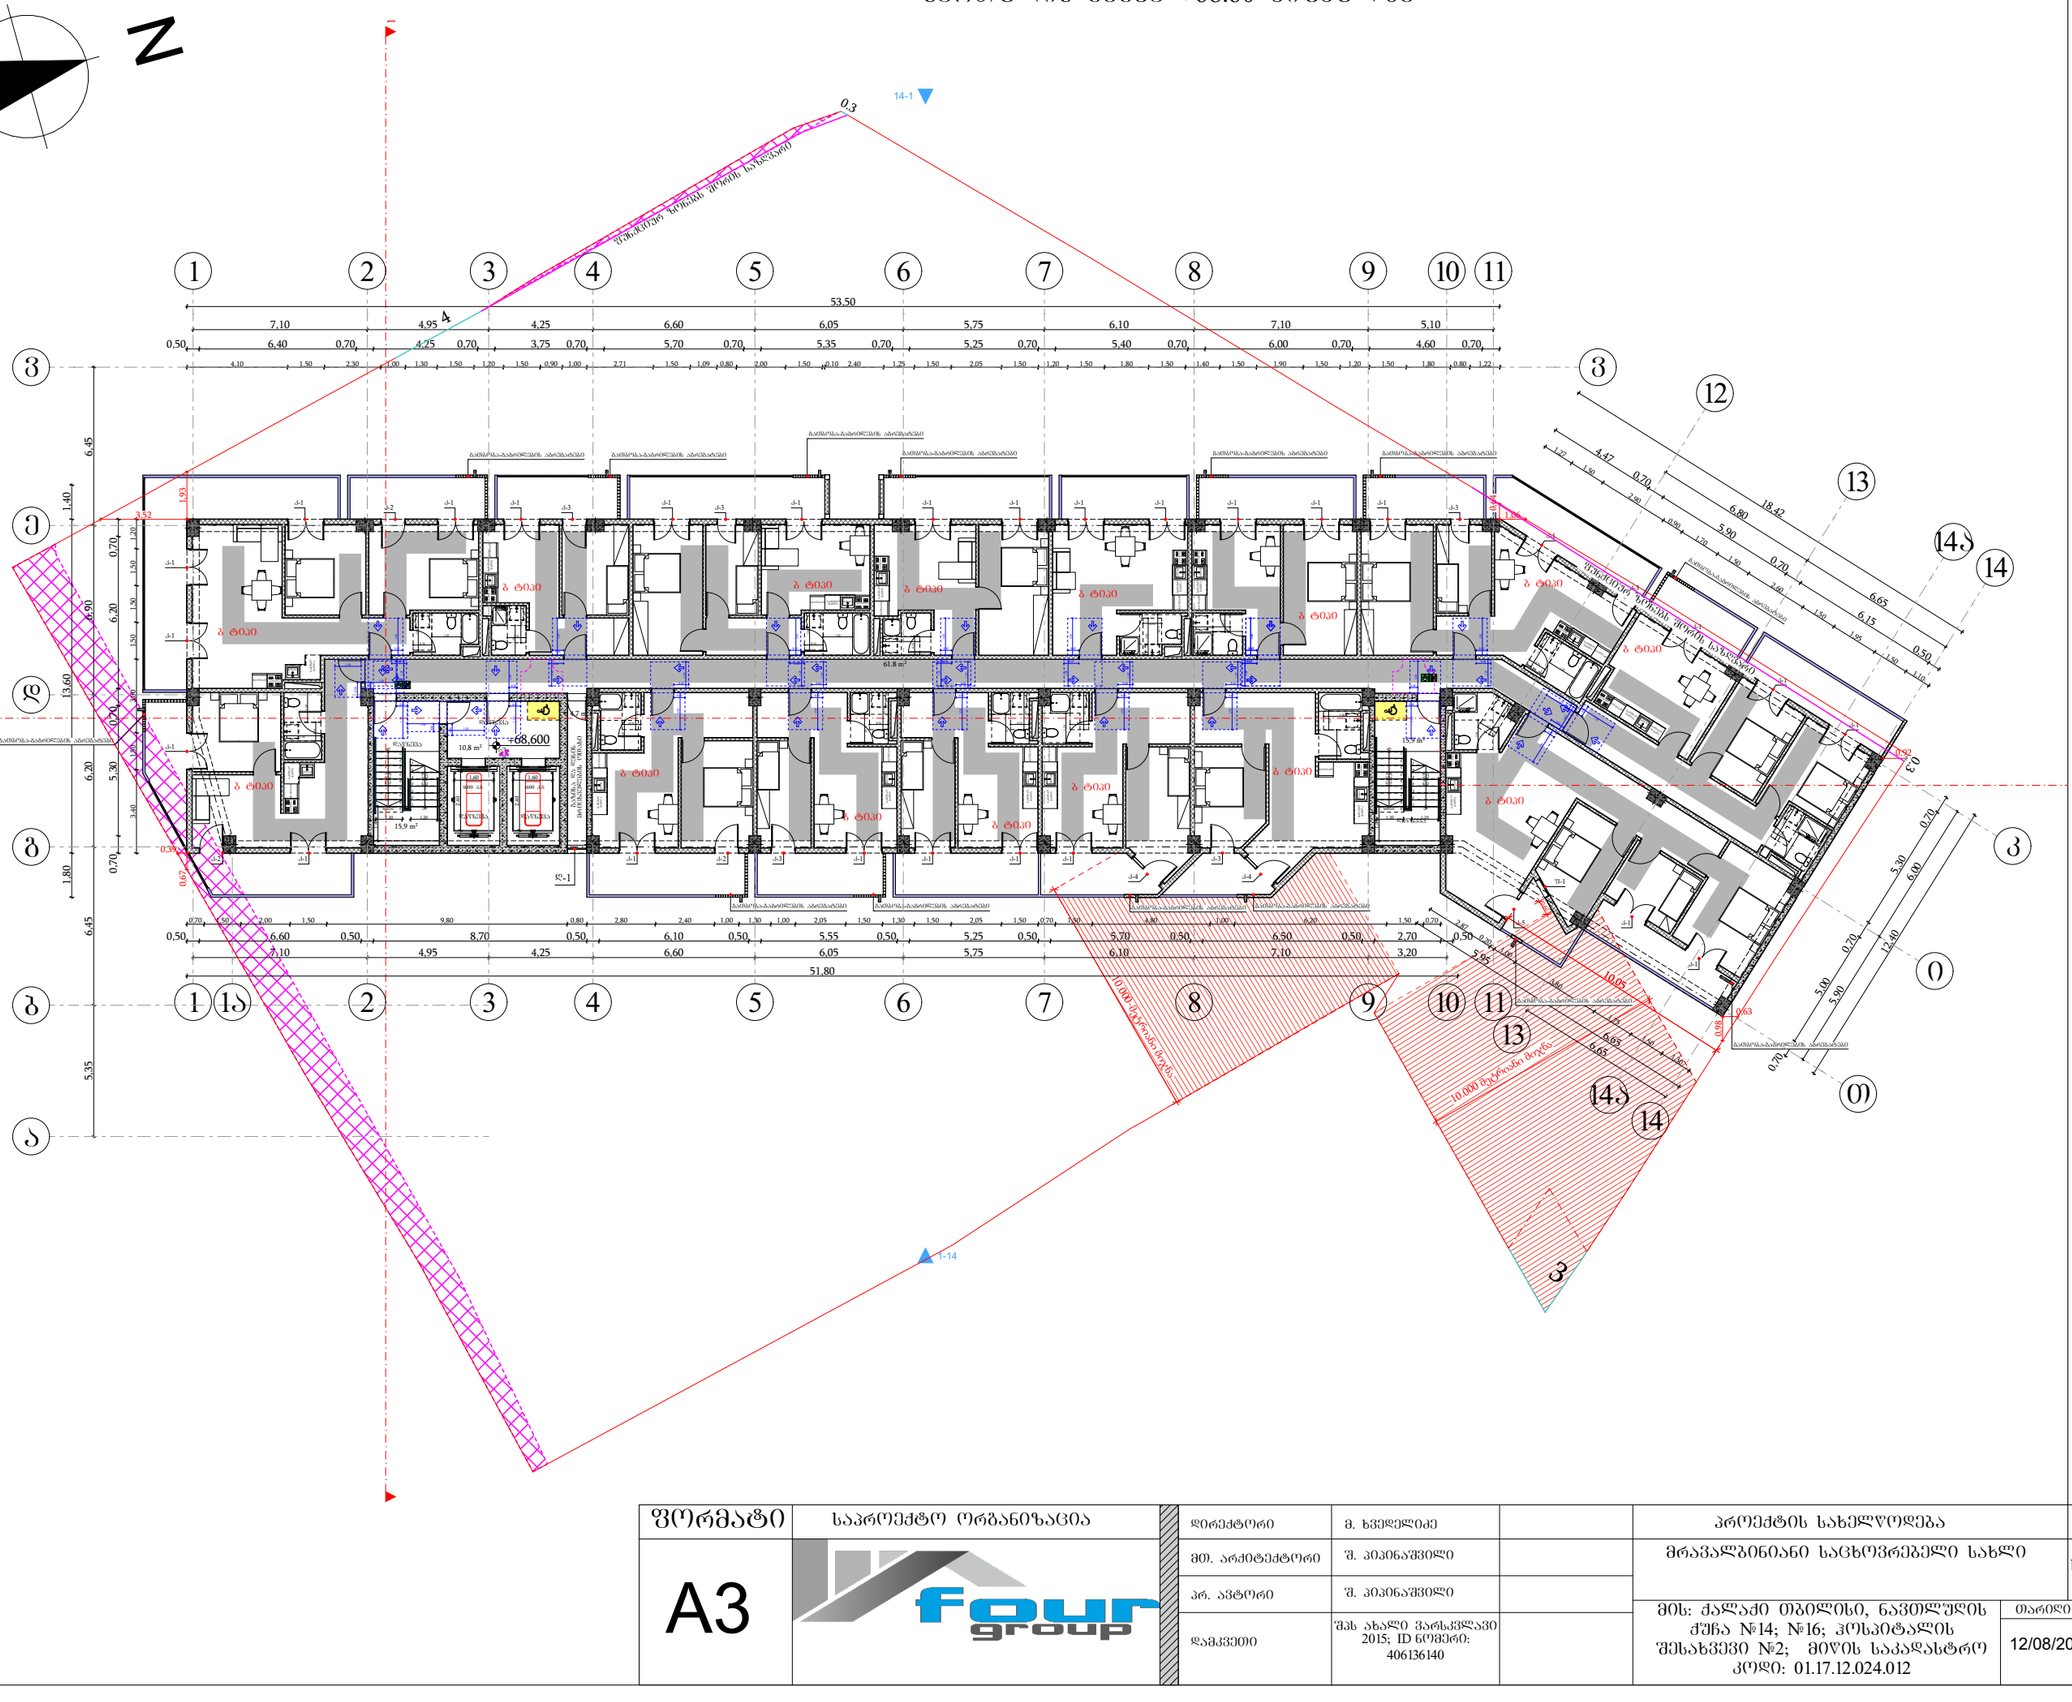

მისაწვდომი სვლაპირი

მოსატრიალებელი სივრცეები

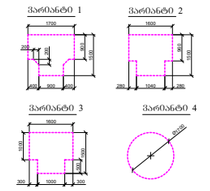

კარის წინ თავისუფალი სივრცე

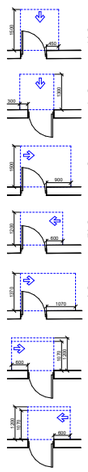

ინსტრუქციული სვლილი კარისა მანქანისთვის ისე, რომ - ავტომანქანის კარის წინაშე მანიპულირების საშუალება

ინსტრუქციული სვლილი კარისა მანქანისთვის ისე, რომ - ავტომანქანის კარის წინაშე მანიპულირების საშუალება

ინსტრუქციული სვლილი კარისა მანქანისთვის ისე, რომ - ავტომანქანის მხარეზე მანიპულირების საშუალება

ინსტრუქციული სვლილი კარისა მანქანისთვის ისე, რომ - ავტომანქანის მხარეზე მანიპულირების საშუალება

ინსტრუქციული სვლილი კარისა მანქანისთვის ისე, რომ - ავტომანქანის კარის სატვირთო მხარეზე მანიპულირების საშუალება 120 მმ. ზე მოუთმენლობა მანქანაზე

ინსტრუქციული სვლილი კარისა მანქანისთვის ისე, რომ - ავტომანქანის კარის სატვირთო მხარეზე მანიპულირების საშუალება 120 მმ. ზე მოუთმენლობა მანქანაზე

შენიშვნები

1. იატაკის ზედაპირები მოეწყობა ისე, რომ იქნება მდგრადი, მყარი და არასრიალა.

ფორმატი	საპროექტო ორგანიზაცია	დირექტორი	მ. ხვედელიძე		პროექტის სახელწოდება	ნახაზის სახელწოდება
A3	four group	მთ. არქიტექტორი	შ. პაპინაშვილი		მრავალბინიანი საცხოვრებელი სახლი	სართულის გეგმა +68.60 ნიშნულზე
		არ. ავტორი	შ. პაპინაშვილი		მის: ქალაქი თბილისი, ნავთლუღის ქუჩა №14; №16; ჰოსპიტალის შესახვევი №2; მიწის საკადასტრო კოდი: 01.17.12.024.012	თარიღი: 12/08/2024 · მასშტაბი: 1:250 · ფურცელი · ფურცლები
		დამკვეთი	შპს ახალი ვარსკვლავი 2015; ID ნომერი: 406136140			

სართულის გეგმა +71.80 ნიშნულზე

N

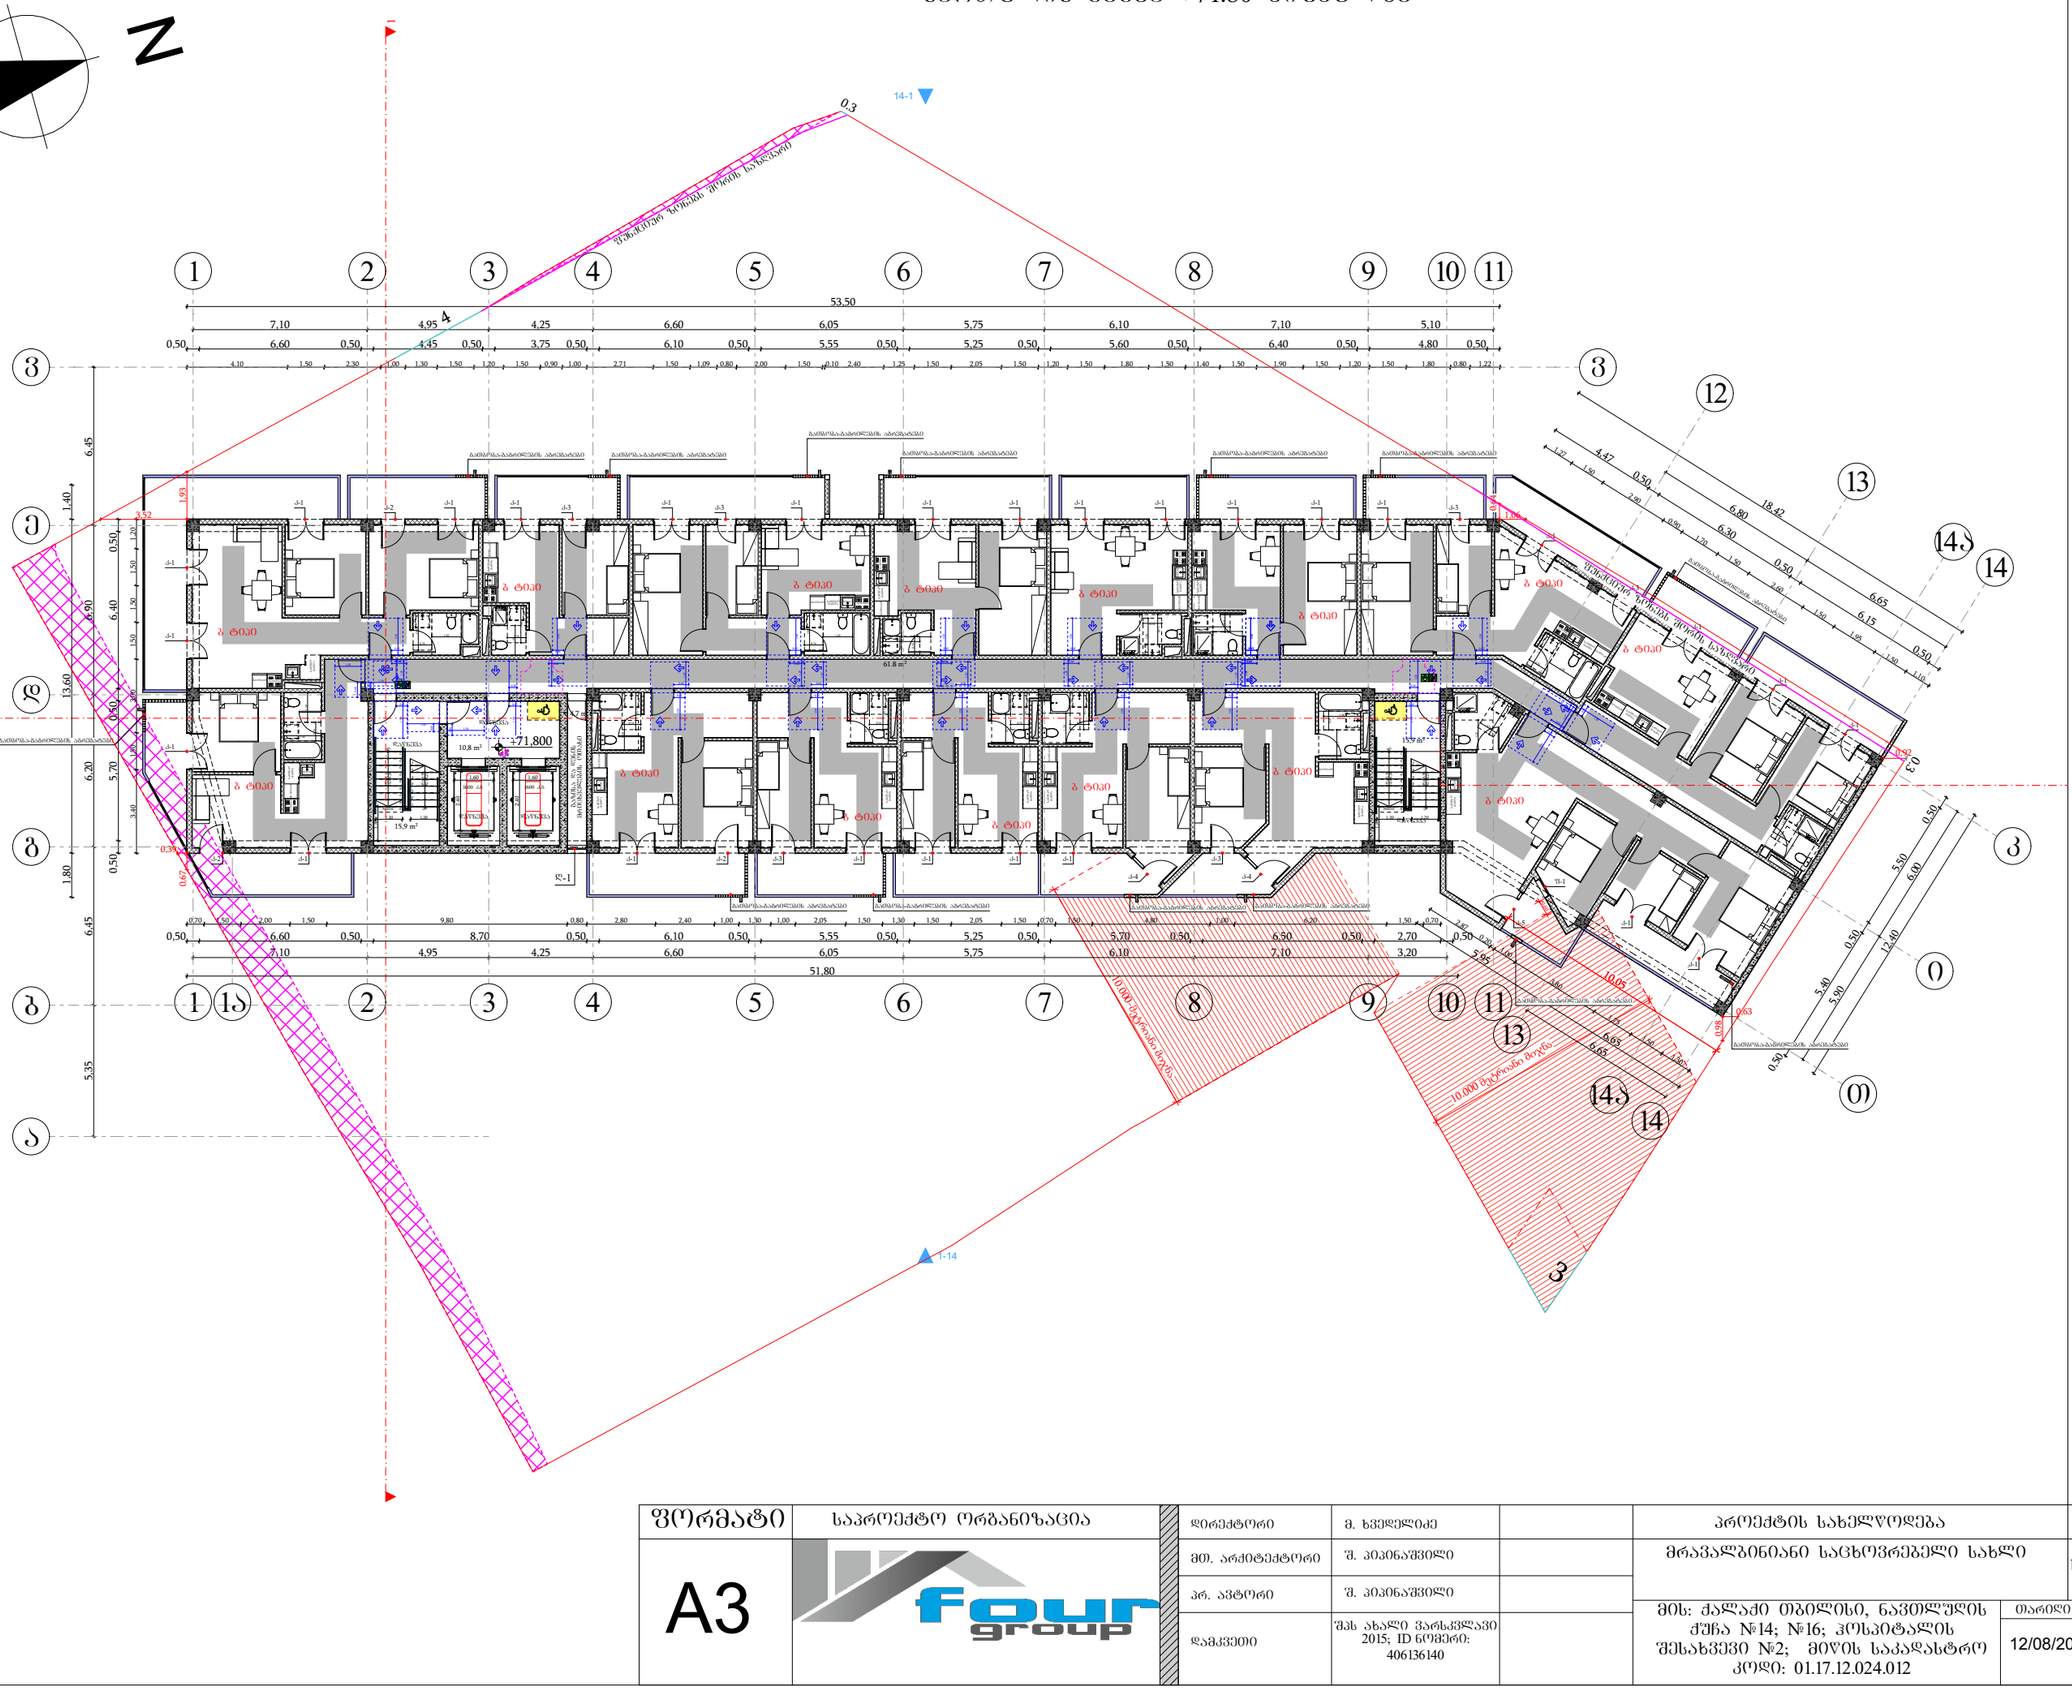

მისაწვდომი სივრცეები

მოსატრიალებელი სივრცეები

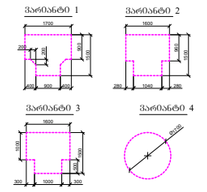

კარის წინ თავისუფალი სივრცე

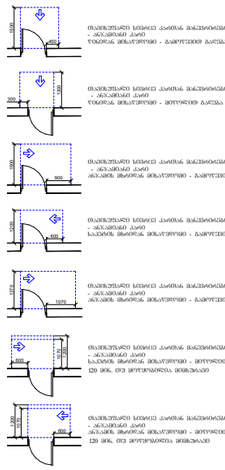

შენიშვნები

1. იატაკის ზედაპირები მოეწყობა ისე, რომ იქნება მდგრადი, მყარი და არასრიალა.

ფორმატი	საპროექტო ორგანიზაცია	დირექტორი	მ. ხვედელიძე		პროექტის სახელწოდება	ნახაზის სახელწოდება	
A3	four group	მთ. არქიტექტორი	შ. პეპინაშვილი		მრავალბინიანი საცხოვრებელი სახლი	სართულის გეგმა +71.80 ნიშნულზე	
		არ. ავტორი	შ. პეპინაშვილი		მის: ქალაქი თბილისი, ნავთლულის ქუჩა №14; №16; ჰოსპიტალის შესახვევი №2; მიწის საკადასტრო კოდი: 01.17.12.024.012	თარიღი	მასშტაბი
		დამკვეთი	შპს ახალი ვარსკვლავი 2015; ID ნომერი: 406136140			12/08/2024	1:250

სართულის გეგმა +75.00 ნიშნულზე

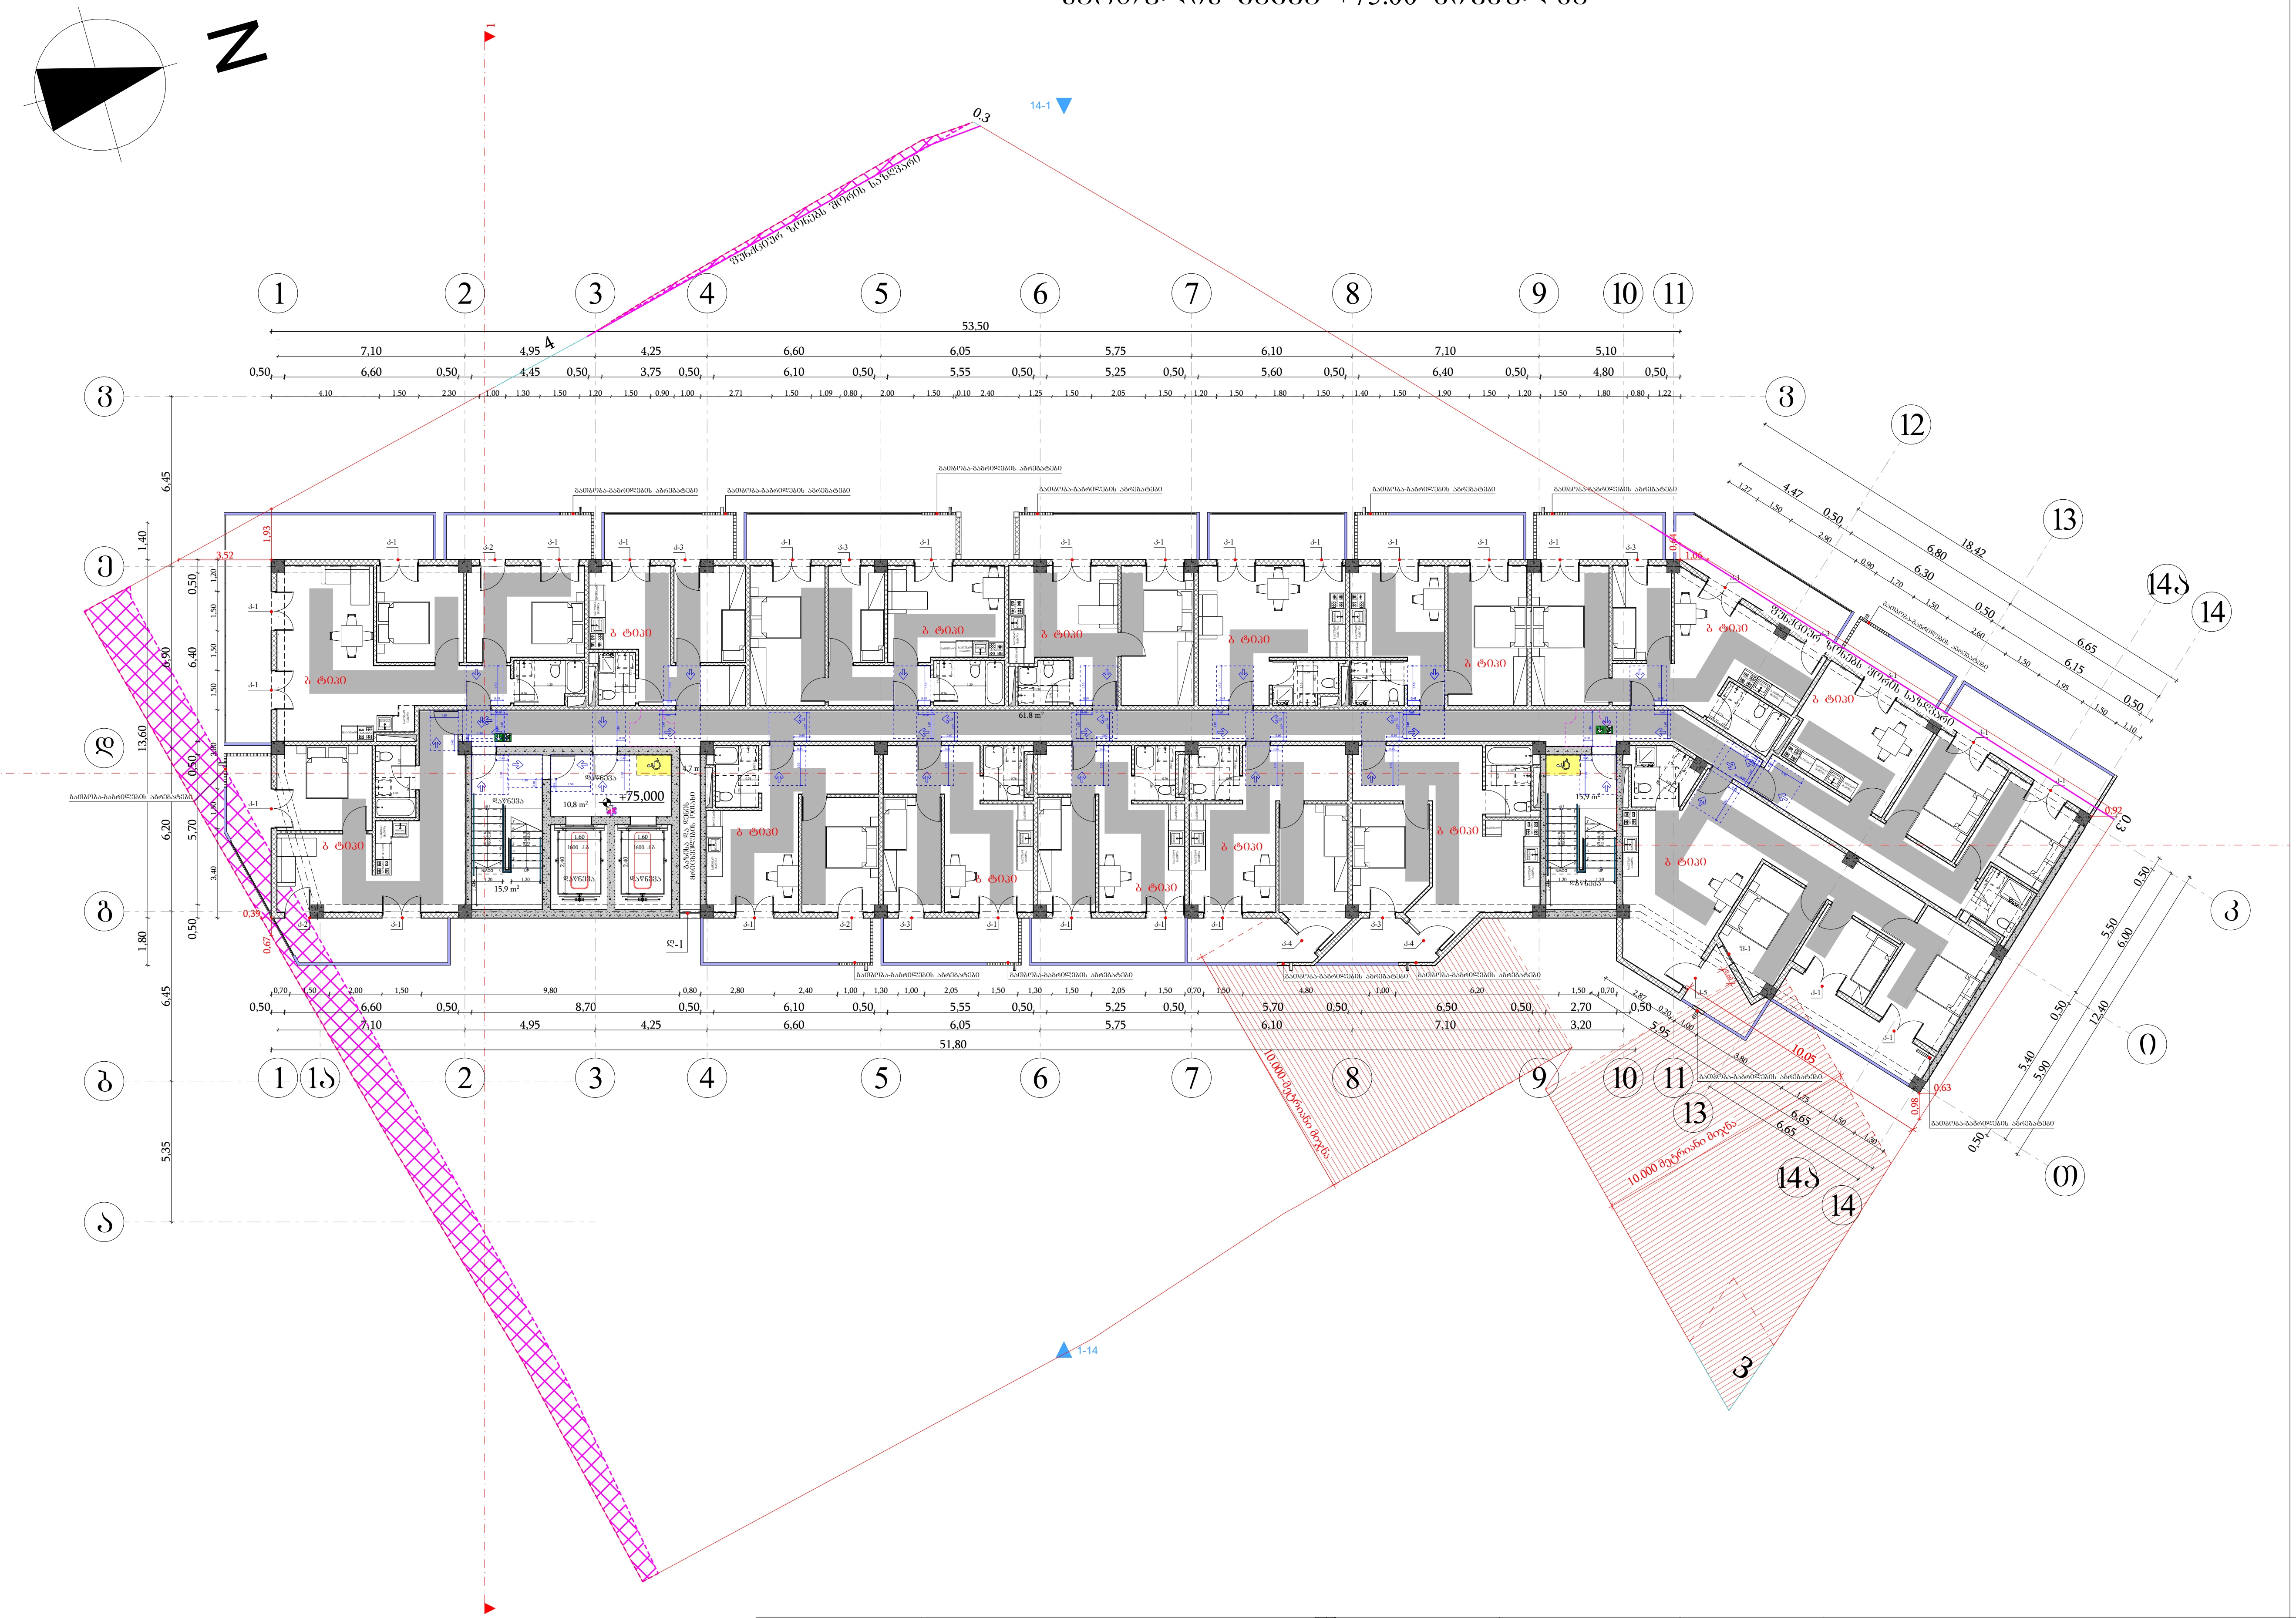

მისაწვდომი სვლაგეზი

მოსატრიალებელი სივრცეები

ვარიანტი 1 — ვარიანტი 2 — ვარიანტი 3 — ვარიანტი 4

კარის წინ თავისუფალი სივრცე

თავისუფალი სივრცე კართან მანევრირებისთვის
- ანჯამიანი კარი
წინიდან მისაწვდომი - გამოწევით გაღება

თავისუფალი სივრცე კართან მანევრირებისთვის
- ანჯამიანი კარი
წინიდან მისაწვდომი - მიწოლით გაღება

თავისუფალი სივრცე კართან მანევრირებისთვის
- ანჯამიანი კარი
ანჯამის მხრიდან მისაწვდომი - გამოწევით გაღება

თავისუფალი სივრცე კართან მანევრირებისთვის
- ანჯამიანი კარი
საკეტის მხრიდან მისაწვდომი - გამოწევით გაღება

თავისუფალი სივრცე კართან მანევრირებისთვის
- ანჯამიანი კარი
ანჯამის მხრიდან მისაწვდომი - გამოწევით გაღება

თავისუფალი სივრცე კართან მანევრირებისთვის
- ანჯამიანი კარი
საკეტის მხრიდან მისაწვდომი - მიწოლით გაღება
120 მმ. თუ მოწყობილია მიმხურავი

თავისუფალი სივრცე კართან მანევრირებისთვის
- ანჯამიანი კარი
ანჯამის მხრიდან მისაწვდომი - მიწოლით გაღება
120 მმ. თუ მოწყობილია მიმხურავი

შენიშვნები

1. იატაკის ზედაპირები მოეწყობა ისე, რომ იქნება მდგრადი, მყარი და არასრიალა.

ფორმატი	საპროექტო ორგანიზაცია	დირექტორი	გ. ხვედელიძე		პროექტის სახელწოდება			ნახაზის სახელწოდება	
A3		მთ. არქიტექტორი	შ. პიპინაშვილი		მრავალბინიანი საცხოვრებელი სახლი			სართულის გეგმა +75.00 ნიშნულზე	
		არ. ავტორი	შ. პიპინაშვილი		მის: ქალაქი თბილისი, ნავთლუღის ქუჩა №14; №16; ჰოსპიტალის შესახვევი №2; მიწის საკადასტრო კოდი: 01.17.12.024.012	თარიღი	მასშტაბი	ფურცელი	ფურცლები
		დამკვეთი	შპს ახალი ვარსკვლავი 2015; ID ნომერი: 406136140			12/08/2024	1:250		

სართულის გეგმა +78.20 ნიშნულზე

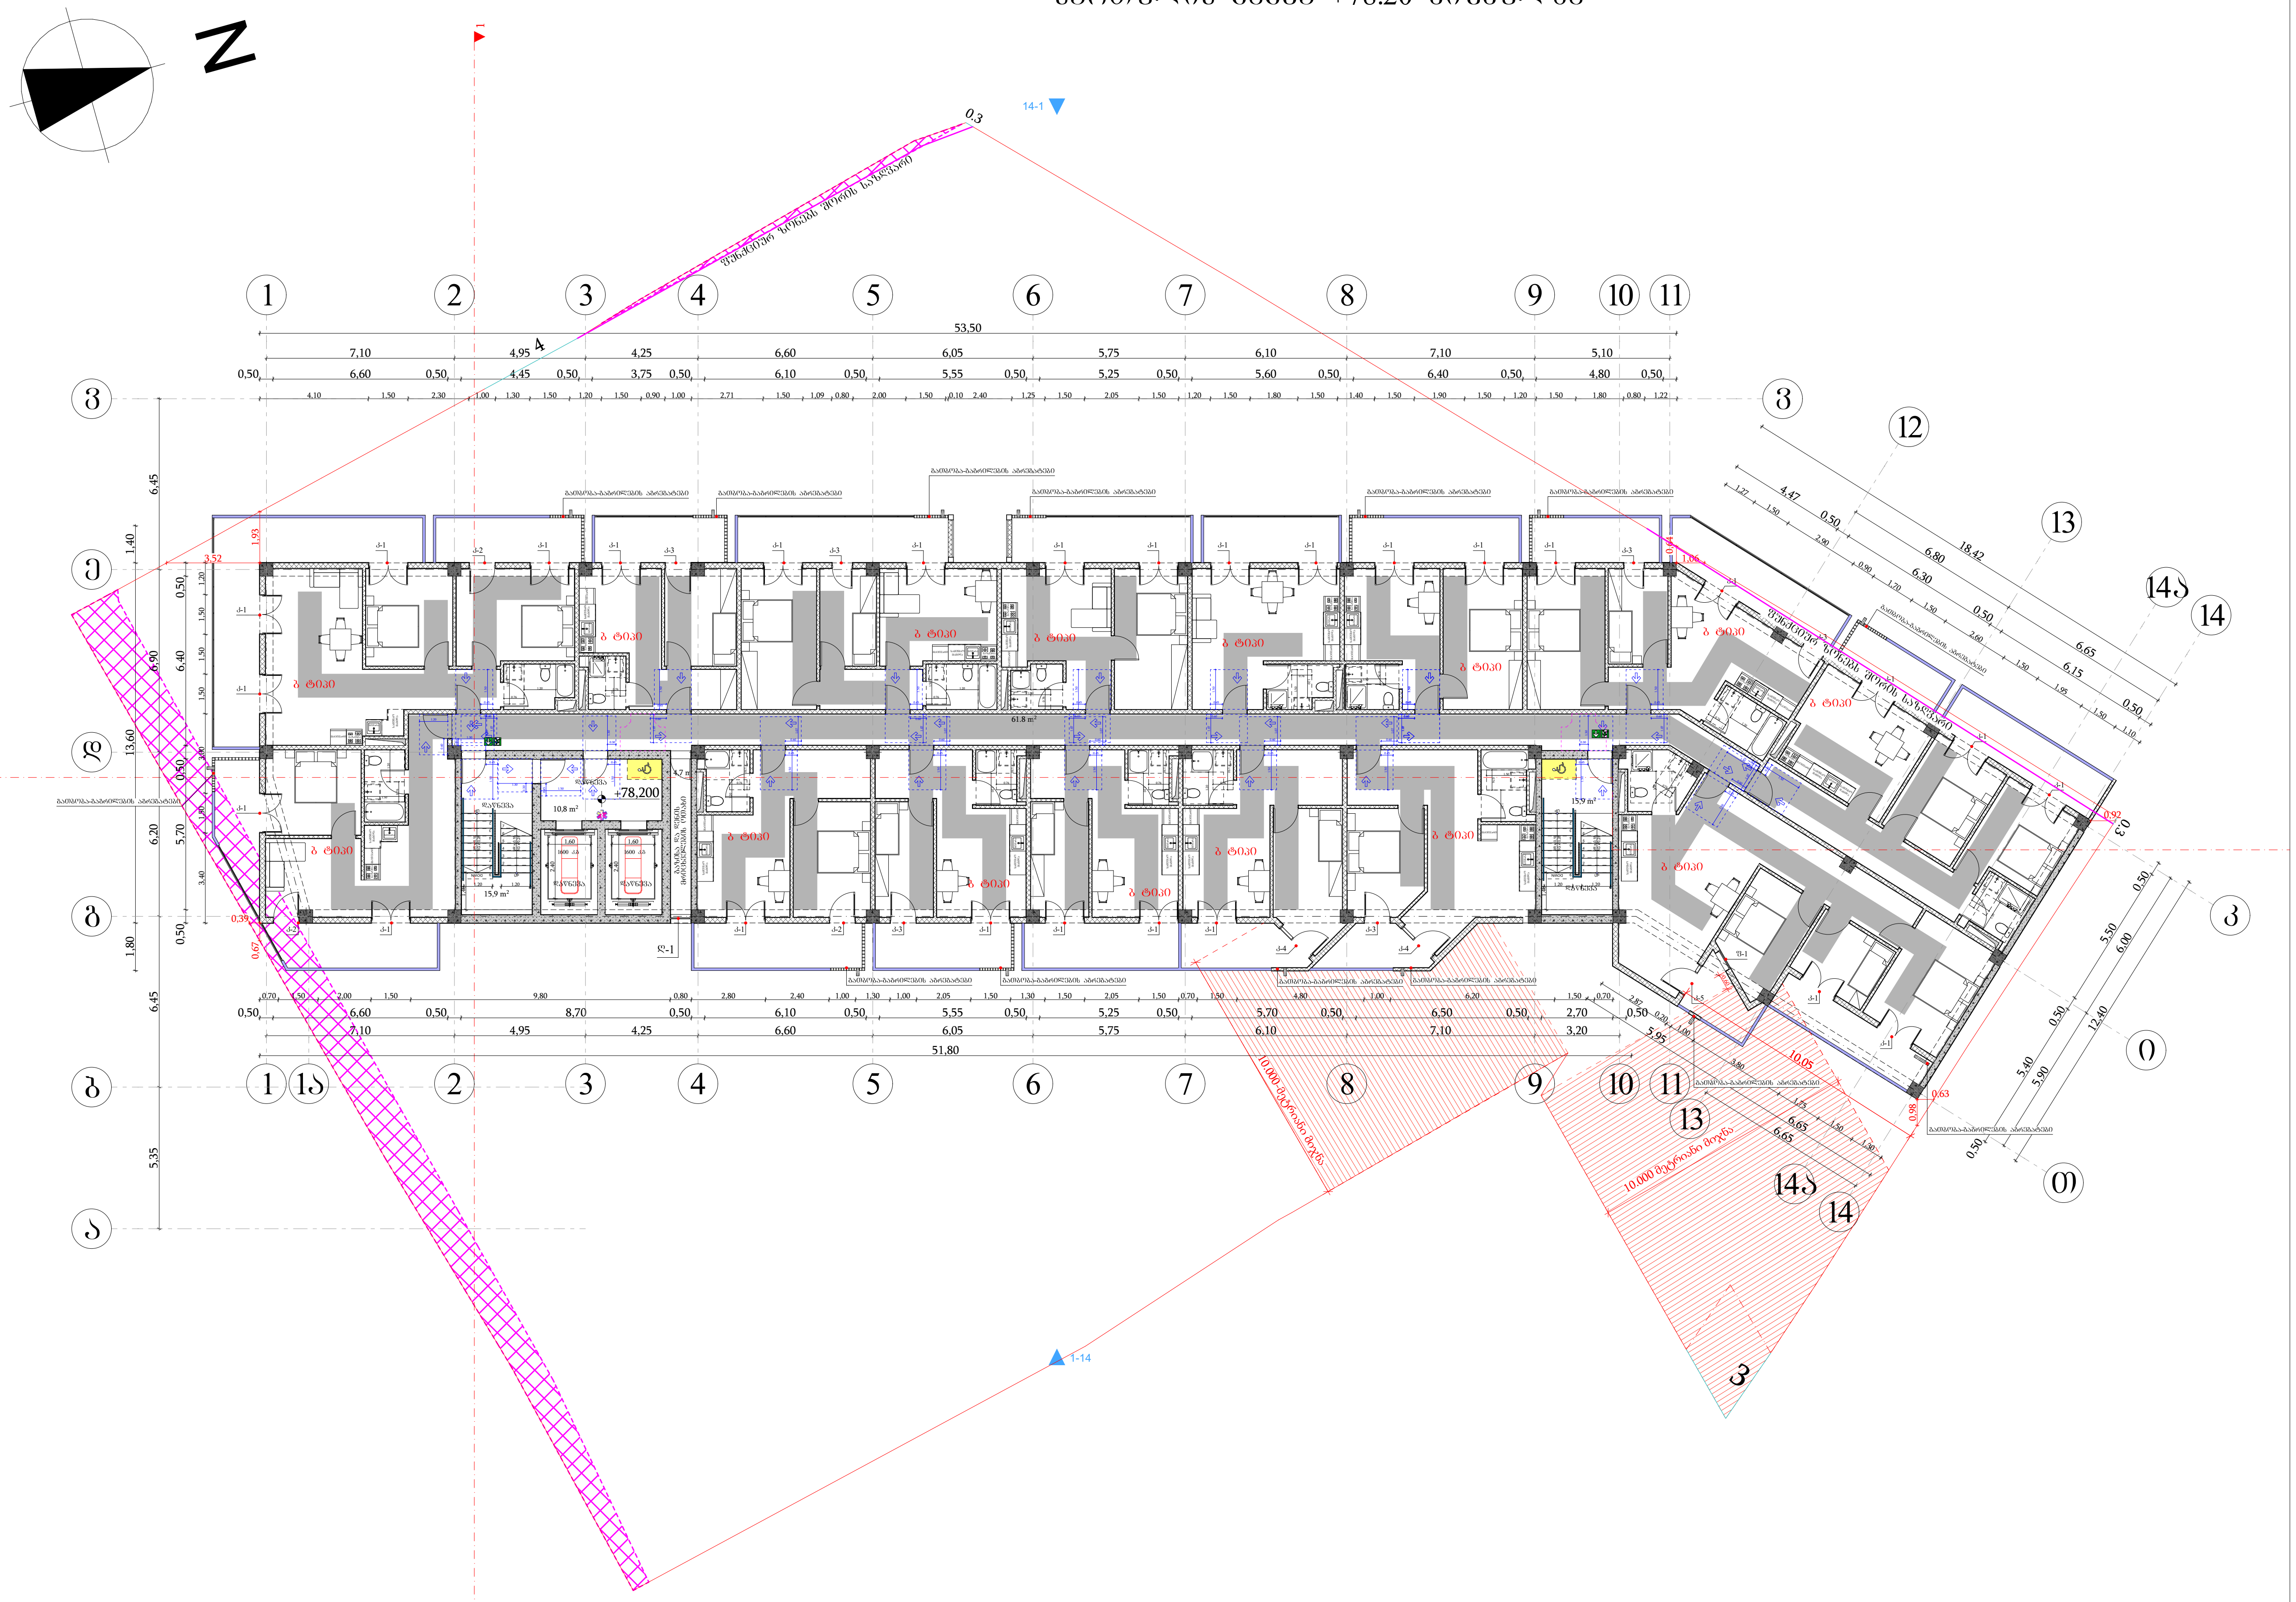

მისაწვდომი სვლაბეზი

მოსატრიალებელი სივრცეები

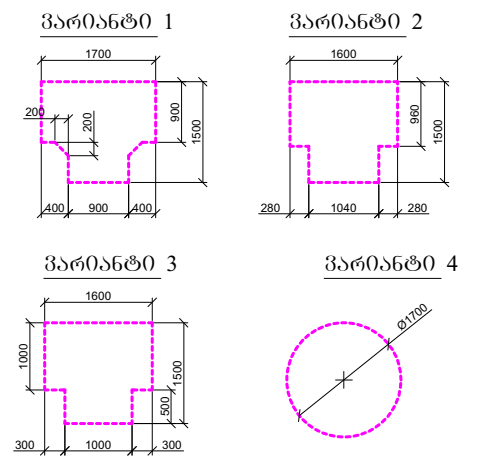

კარის წინ თავისუფალი სივრცე

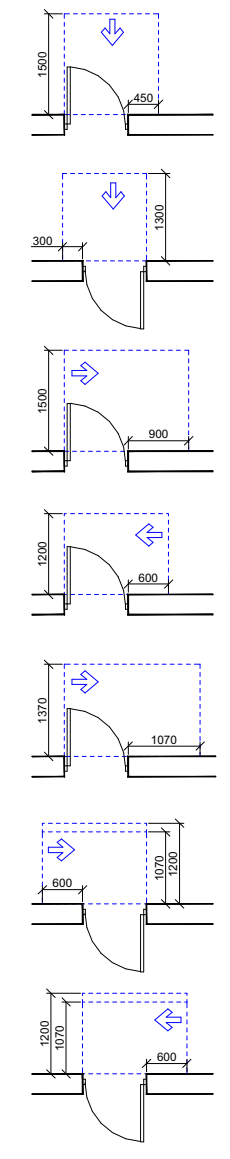

თავისუფალი სივრცე კართან მანევრირებისთვის - ანჯამიანი კარი წინიდან მისაწვდომი - გამოწევით გაღება

თავისუფალი სივრცე კართან მანევრირებისთვის - ანჯამიანი კარი წინიდან მისაწვდომი - მიწოლით გაღება

თავისუფალი სივრცე კართან მანევრირებისთვის - ანჯამიანი კარი ანჯამის მხრიდან მისაწვდომი - გამოწევით გაღება

თავისუფალი სივრცე კართან მანევრირებისთვის - ანჯამიანი კარი საკეტის მხრიდან მისაწვდომი - გამოწევით გაღება

თავისუფალი სივრცე კართან მანევრირებისთვის - ანჯამიანი კარი ანჯამის მხრიდან მისაწვდომი - გამოწევით გაღება

თავისუფალი სივრცე კართან მანევრირებისთვის - ანჯამიანი კარი საკეტის მხრიდან მისაწვდომი - მიწოლით გაღება 120 მიმ. თუ მოწყობილია მიმხურავი

თავისუფალი სივრცე კართან მანევრირებისთვის - ანჯამიანი კარი ანჯამის მხრიდან მისაწვდომი - მიწოლით გაღება 120 მიმ. თუ მოწყობილია მიმხურავი

შენიშვნები

1. იატაკის ზედაპირები მოეწყობა ისე, რომ იქნება მდგრადი, მყარი და არასრიალა.

ფორმატი	საპროექტო ორგანიზაცია	დირექტორი	მ. ხველელიძე		პროექტის სახელწოდება			ნახაზის სახელწოდება	
A3	four group	მთ. არქიტექტორი	შ. პიპინაშვილი		მრავალბინიანი საცხოვრებელი სახლი			სართულის გეგმა +78.20 ნიშნულზე	
		პრ. ავტორი	შ. პიპინაშვილი						
		დამკვეთი	შპს ახალი ვარსკვლავი 2015; ID ნომერი: 406136140		მის: ქალაქი თბილისი, ნაძალადევის ქუჩა №14; №16; ჰოსპიტალის შესახვევი №2; მიწის საკადასტრო კოდი: 01.17.12.024.012	თარიღი: 12/08/2024	მასშტაბი: 1:250	ფურცელი	ფურცლები

სართულის გეგმა +81.40 ნიშნულზე

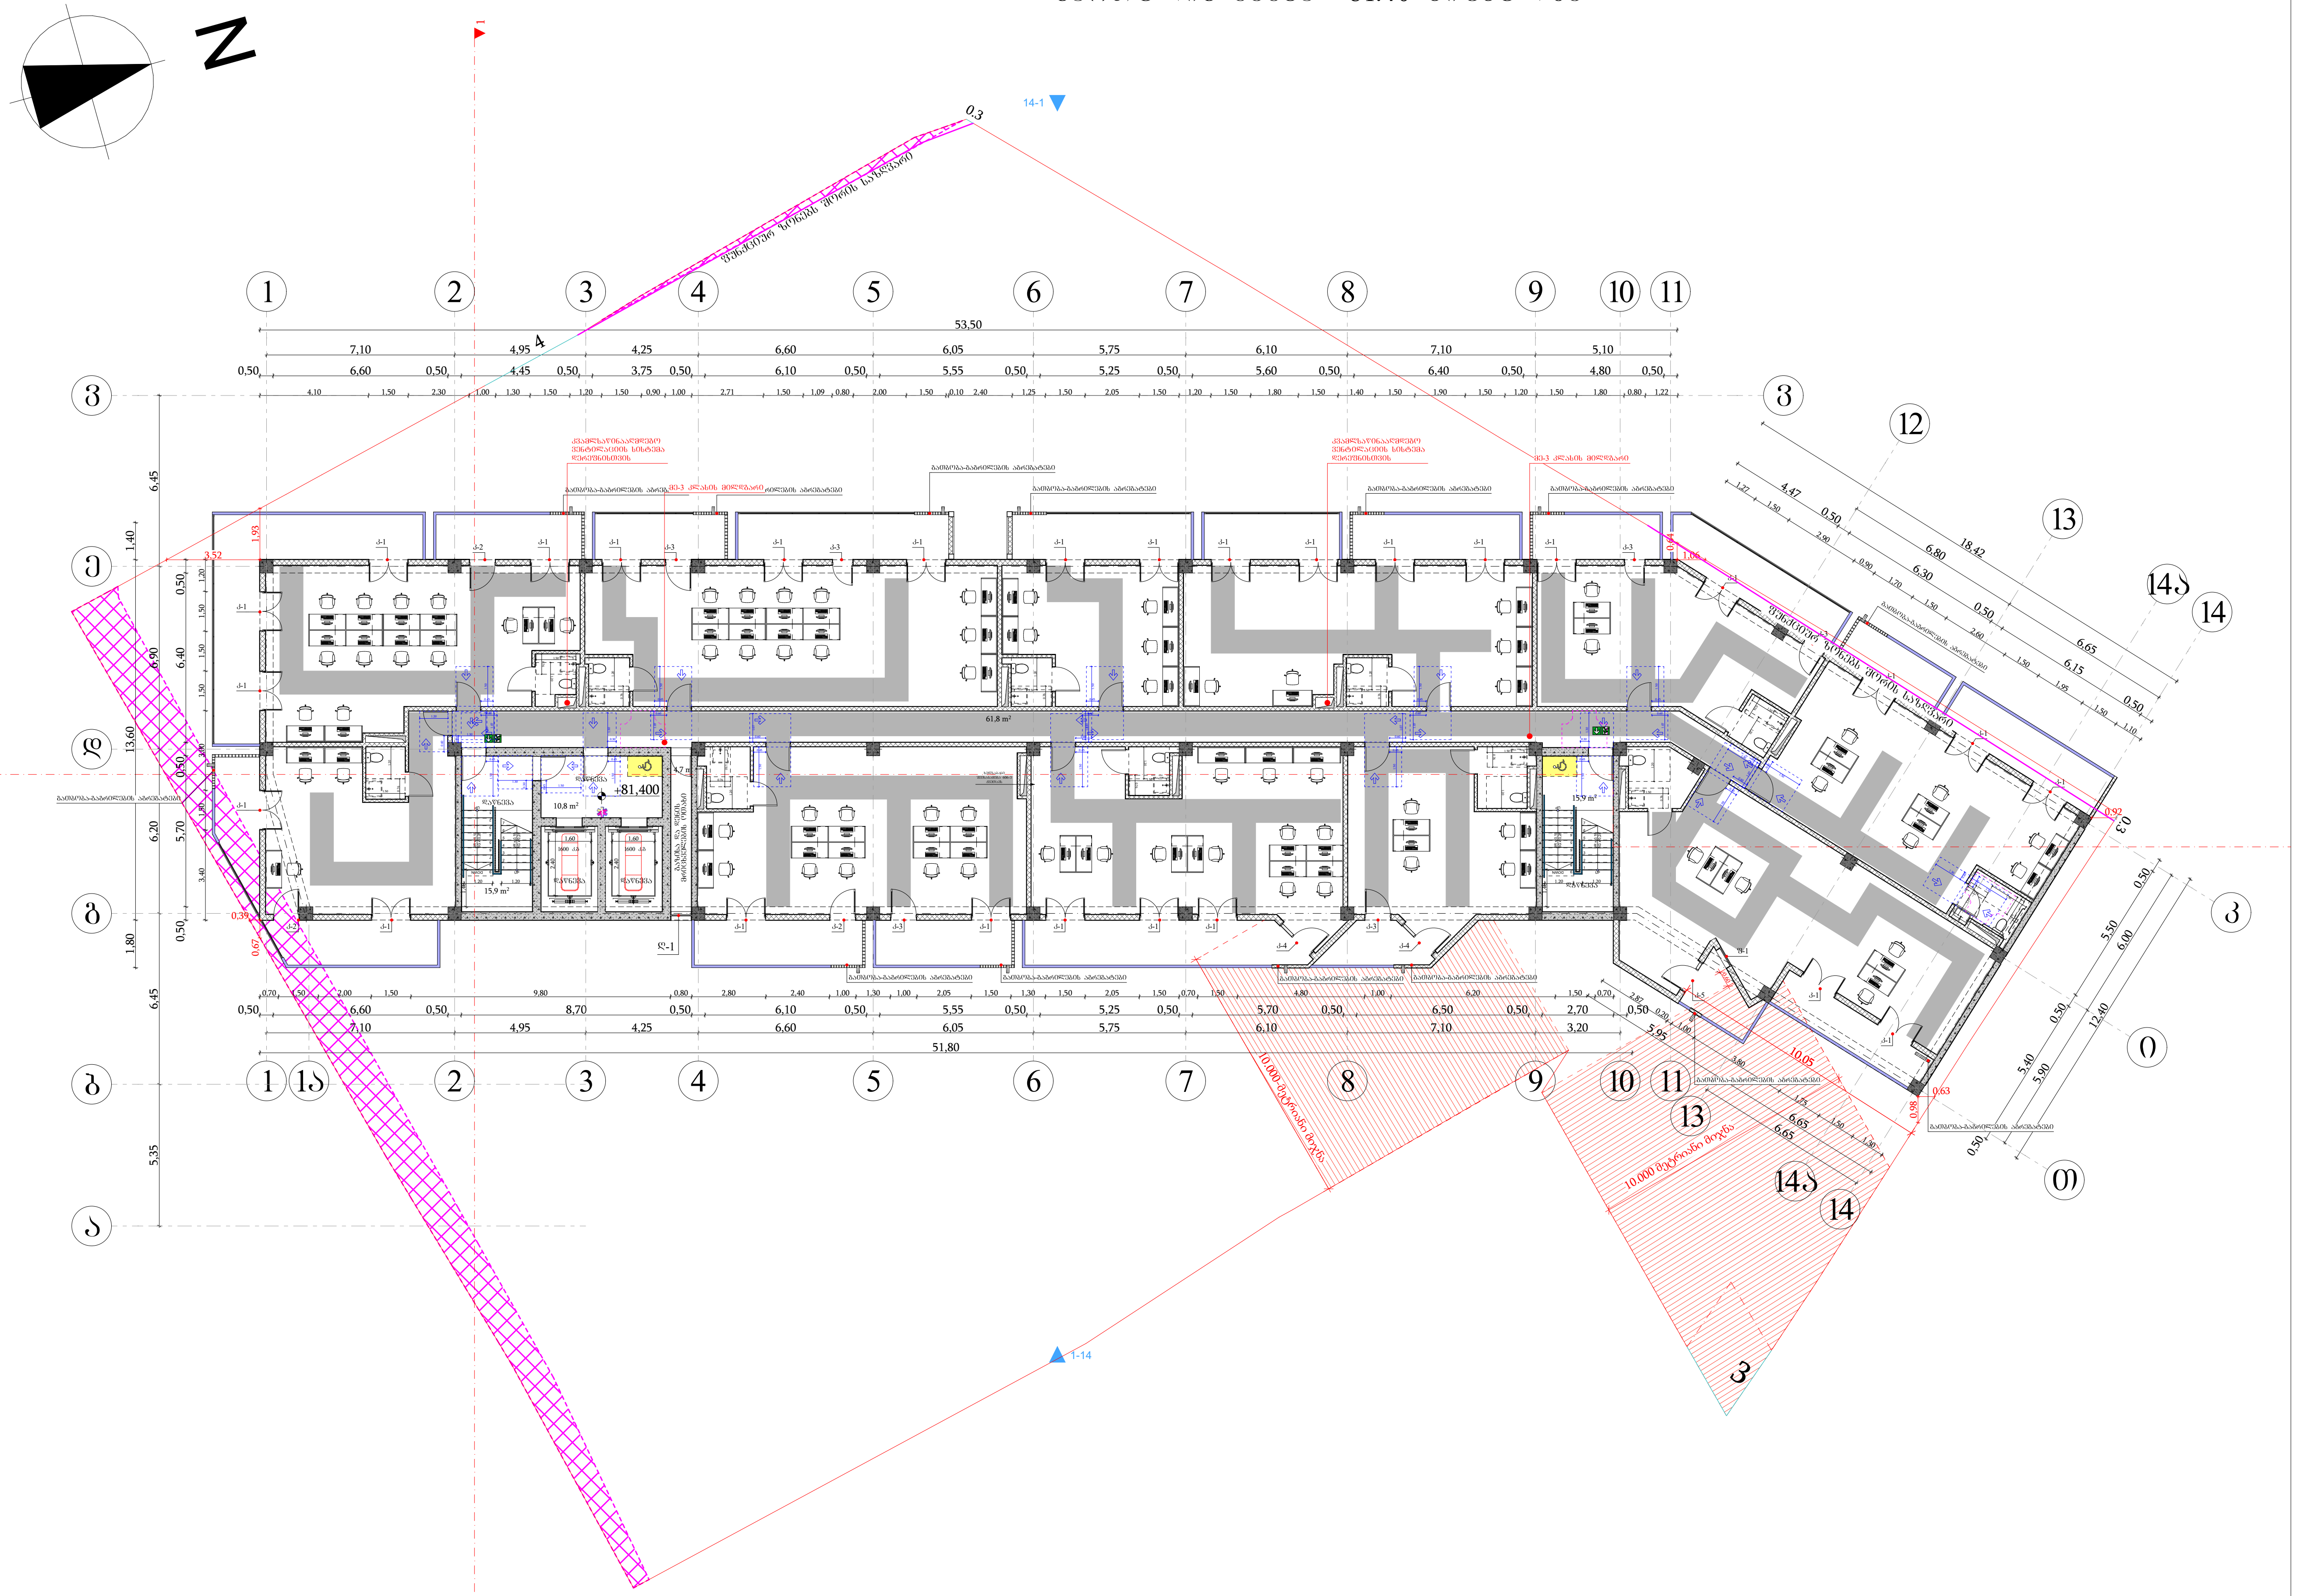

მოსატრიალებელი სივრცეები

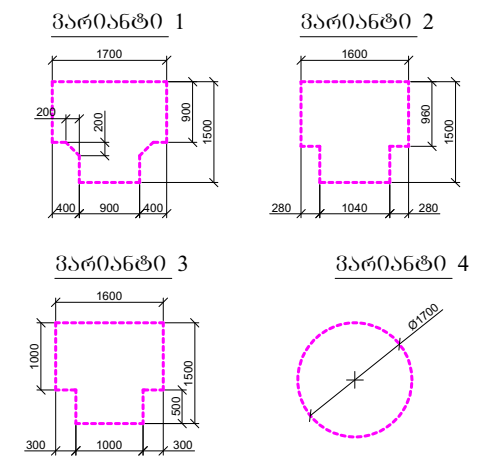

კარის წინ თავისუფალი სივრცე

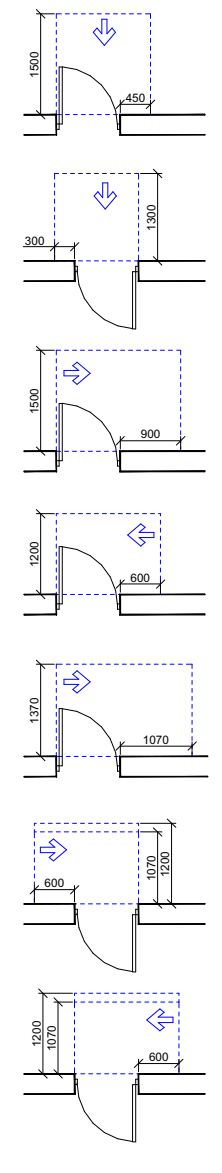

თავისუფალი სივრცე კართან მანევრირებისთვის
- ანჯამიანი კარი
წინიდან მისაწვდომი - გამოწევით გაღება

თავისუფალი სივრცე კართან მანევრირებისთვის
- ანჯამიანი კარი
წინიდან მისაწვდომი - მიწოლით გაღება

თავისუფალი სივრცე კართან მანევრირებისთვის
- ანჯამიანი კარი
ანჯამის მხრიდან მისაწვდომი - გამოწევით გაღება

თავისუფალი სივრცე კართან მანევრირებისთვის
- ანჯამიანი კარი
საკეტის მხრიდან მისაწვდომი - გამოწევით გაღება

თავისუფალი სივრცე კართან მანევრირებისთვის
- ანჯამიანი კარი
ანჯამის მხრიდან მისაწვდომი - გამოწევით გაღება

თავისუფალი სივრცე კართან მანევრირებისთვის
- ანჯამიანი კარი
საკეტის მხრიდან მისაწვდომი - მიწოლით გაღება
120 მინ. თუ მოწყობილია მიმხურავი

თავისუფალი სივრცე კართან მანევრირებისთვის
- ანჯამიანი კარი
ანჯამის მხრიდან მისაწვდომი - მიწოლით გაღება
120 მინ. თუ მოწყობილია მიმხურავი

შენიშვნები

1. იატაკის ზედაპირები მოეწყობა ისე, რომ იქნება მდგრადი, მყარი და არასრიალა.

ფორმატი	საპროექტო ორგანიზაცია	დირექტორი	მ. ხვედელიძე	პროექტის სახელწოდება				ნახაზის სახელწოდება
A3	four group	მთ. არქიტექტორი	შ. კიკინაშვილი	მრავალბინიანი საცხოვრებელი სახლი				სართულის გეგმა +81.40 ნიშნულზე
		პრ. ავტორი	შ. კიკინაშვილი	მის: ქალაქი თბილისი, ნავთლუღის ქუჩა №14; №16; ჰოსპიტალის შესახვევი №2; მიწის საკადასტრო კოდი: 01.17.12.024.012	თარიღი	მასშტაბი	ფურცელი	ფურცლები
		დამკვეთი	შპს ახალი ვარსკვლავი 2015; ID ნომერი: 406136140		12/08/2024	1:250		

სართულის გეგმა +84.60 ნიშნულზე

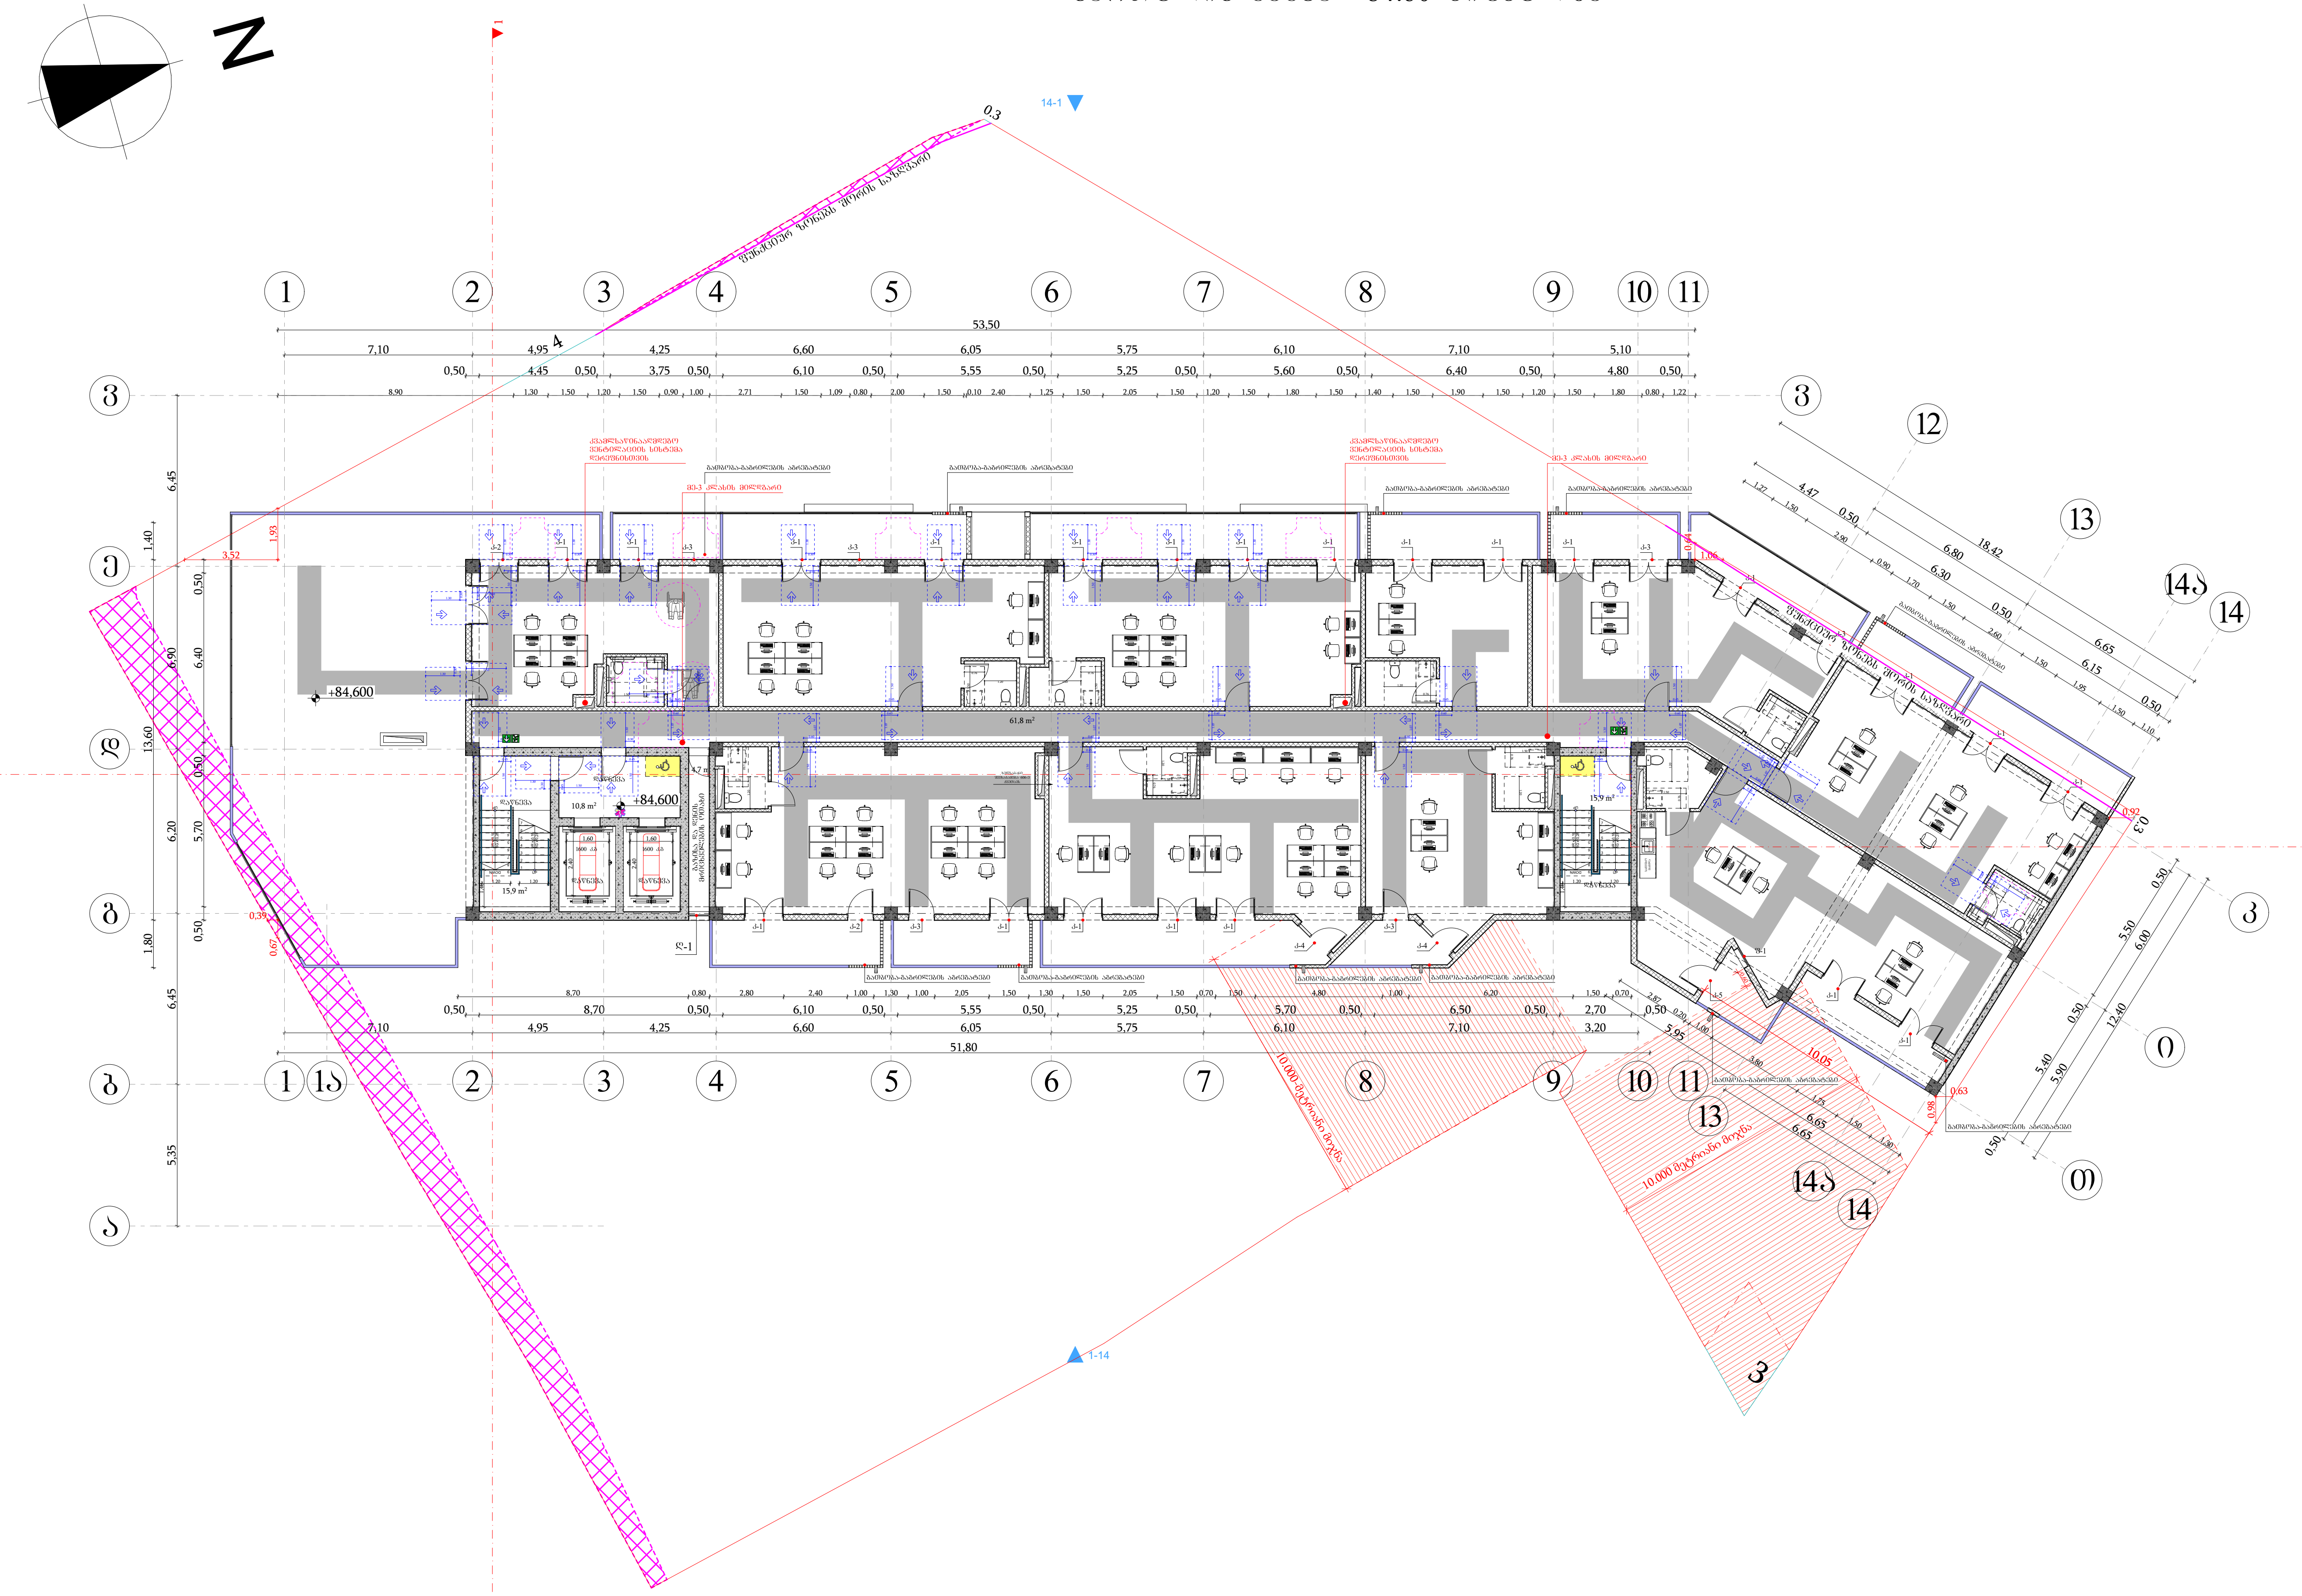

მისაწვდომი სვლაგეზი

მოსატრიალებელი სივრცეები

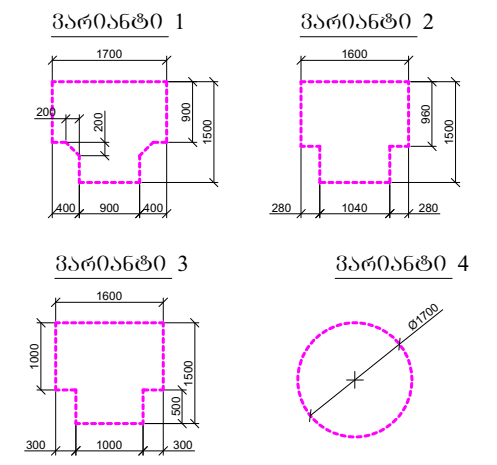

კარის წინ თავისუფალი სივრცე

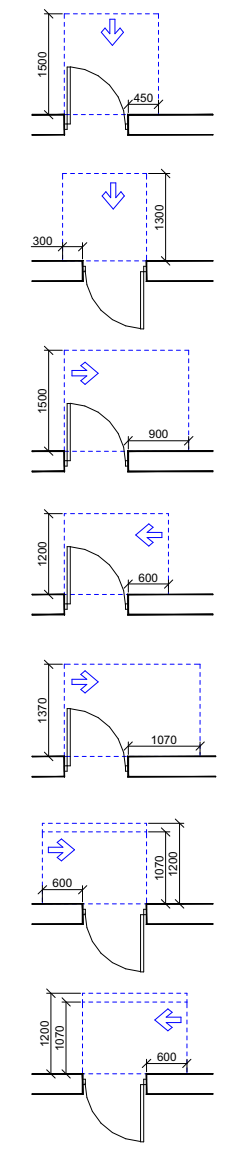

თავისუფალი სივრცე კართან მანევრირებისთვის - ანჯამიანი კარი
წინიდან მისაწვდომი - გამოწევით გაღება

თავისუფალი სივრცე კართან მანევრირებისთვის - ანჯამიანი კარი
წინიდან მისაწვდომი - მიწოლით გაღება

თავისუფალი სივრცე კართან მანევრირებისთვის - ანჯამიანი კარი
ანჯამის მხრიდან მისაწვდომი - გამოწევით გაღება

თავისუფალი სივრცე კართან მანევრირებისთვის - ანჯამიანი კარი
საკეტის მხრიდან მისაწვდომი - გამოწევით გაღება

თავისუფალი სივრცე კართან მანევრირებისთვის - ანჯამიანი კარი
ანჯამის მხრიდან მისაწვდომი - გამოწევით გაღება

თავისუფალი სივრცე კართან მანევრირებისთვის - ანჯამიანი კარი
საკეტის მხრიდან მისაწვდომი - მიწოლით გაღება
120 მმ. თუ მოწყობილია მიმხურავი

თავისუფალი სივრცე კართან მანევრირებისთვის - ანჯამიანი კარი
ანჯამის მხრიდან მისაწვდომი - მიწოლით გაღება
120 მმ. თუ მოწყობილია მიმხურავი

შენიშვნები

1. იატაკის ზედაპირები მოეწყობა ისე, რომ იქნება მდგრადი, მყარი და არასრიალა.

ფორმატი	საპროექტო ორგანიზაცია	პროექტის სახელწოდება	ნახაზის სახელწოდება
A3	four group	მრავალბინიანი საცხოვრებელი სახლი	სართულის გეგმა +84.60 ნიშნულზე

დირექტორი	მ. ხვედელიძე	
მთ. არქიტექტორი	შ. პიპინაშვილი	
არ. ავტორი	შ. პიპინაშვილი	
დამკვეთი	შპს ახალი ვარსკვლავი 2015; ID ნომერი: 406136140	

მის:	თარიღი	მასშტაბი	ფურცელი	ფურცლები
ქალაქი თბილისი, ნავთლუღის ქუჩა №14; №16; ჰოსპიტალის შესახვევი №2; მიწის საკადასტრო კოდი: 01.17.12.024.012	12/08/2024	1:250		

ՁՈՒՅԳԱՐԱՆ	ԼՍՄԱԿԱՆԱՑՎԱԾ ԳՈՒՄԱՐԱՅԻՆ ՍԱՀՄԱՆՆԵՐ				

მისაწვდომი პანდუსი
±0.00 ნიშნულზე



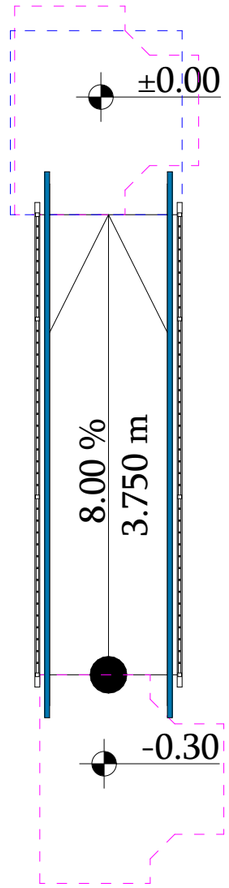

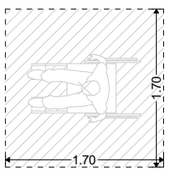

შენობაში შესასვლელ ბაქანზე ეტლის მოსაბრუნებელი სივრცე

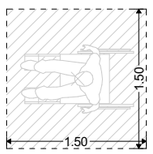

პანდუსის შუალედურ ბაქანზე ეტლის მოსაბრუნებელი სივრცე

505.10.1 გაგრძელებები თავსა და ძირთან პანდუსებთან. პანდუსის სახელურები უნდა გაგრძელდეს თარაზულად ბაქნიდან, არაუმცირეს, 300 მმ-ით მიღმა პანდუსის სვლის თავთან და ძირთან. გაგრძელებები შებრუნებული უნდა იყოს კედლისკენ, მოაჯირისკენ ან იატაკისკენ, ან უწყვეტად უნდა გრძელდებოდეს მომიჯნავე პანდუსის სვლის სახელურამდე.

ფორმატი	საპროექტო ორგანიზაცია	დირექტორი	მ. ხვედელიძე	პროექტის სახელწოდება	ნახაზის სახელწოდება
A3	four group	მთ. არქიტექტორი	შ. პეპინაშვილი	მრავალბინიანი საცხოვრებელი სახლი	
		პრ. ავტორი	შ. პეპინაშვილი	მის: ქალაქი თბილისი, ნავთლულის ქუჩა №14; №16; ჰოსპიტალის შესახვევი №2; მიწის საკადასტრო კოდი: 01.17.12.024.012	თარიღი 12/08/2024 · მასშტაბი 1:50 · ფურცელი · ფურცლები
		დამკვეთი	შპს ახალი ვარსკვლავი 2015; ID ნომერი: 406136140		

ორმხრივი კავშირის გამოძახების ღილაკი, ნიშანი უნდა გაიკრას თავშესაფრის ფართობებთან

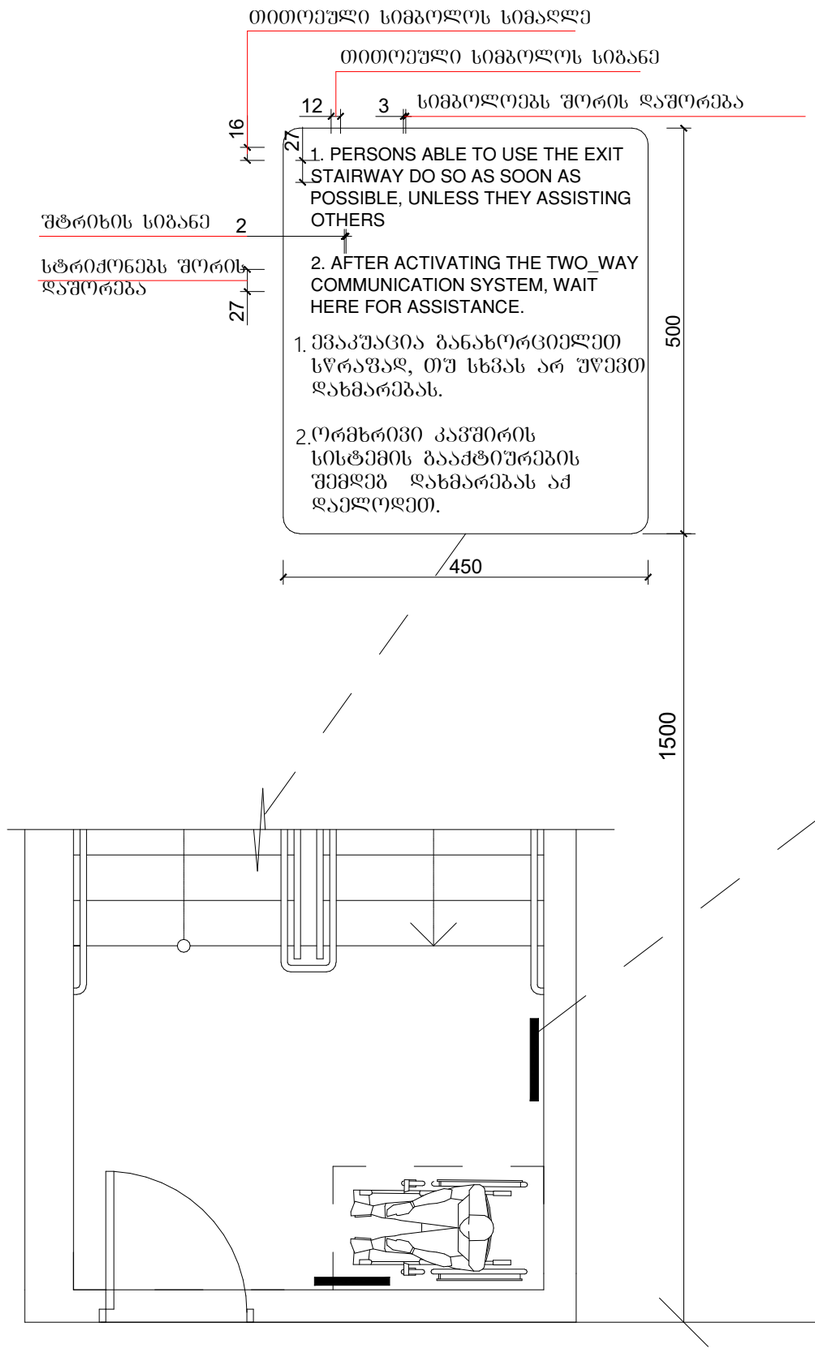

გზა-კიბის ამოსაცნობის ნიშანი, გზა-კიბის საზღვრებში, დერეფანში გამავალი კარის საკეტის მომიჯნავედ

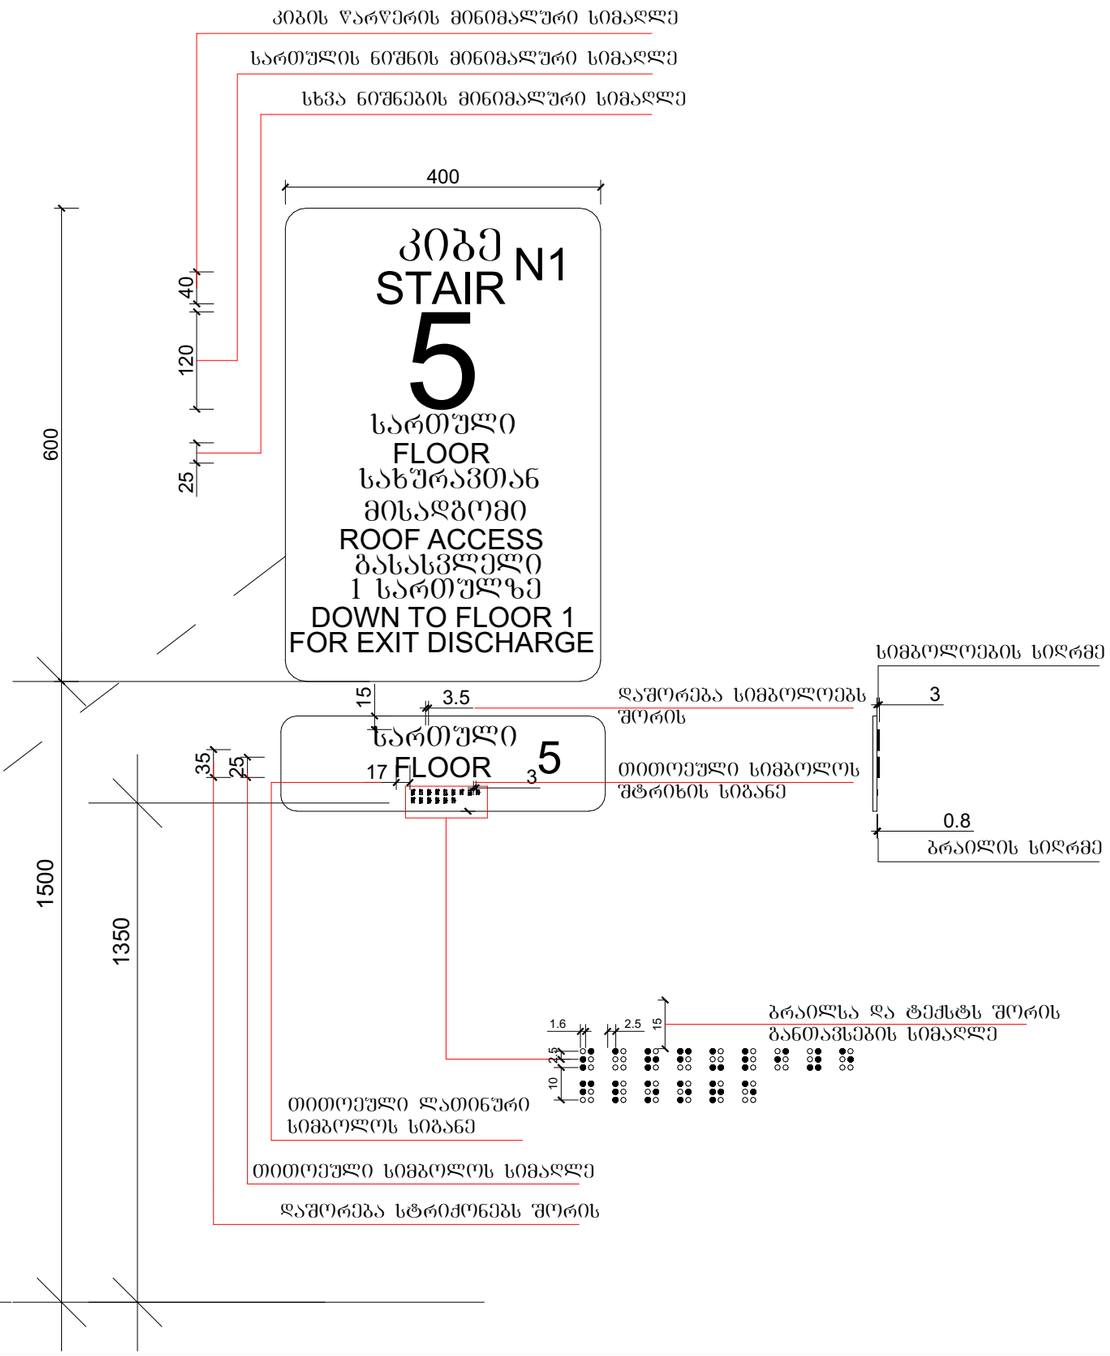

ფორმატი	საპროექტო ორგანიზაცია	დირექტორი	მ. ხვედელიძე		პროექტის სახელწოდება	ნახაზის სახელწოდება
A3	four group	მთ. არქიტექტორი	შ. პაპინაშვილი		მრავალბინიანი საცხოვრებელი სახლი	
		პრ. ავტორი	შ. პაპინაშვილი		მის: ქალაქი თბილისი, ნავთლულის ქუჩა №14; №16; ჰოსპიტალის შესახვევი №2; მიწის საკადასტრო კოდი: 01.17.12.024.012	თარიღი 12/08/2024 · მასშტაბი · ფურცელი · ფურცლები ·
		დამკვეთი	შპს ახალი ვარსკვლავი 2015; ID ნომერი: 406136140			

ნიშანი პიქტოგრამიბით, ამობურცული ნიშნებით და ბრაილით განთავსდება მისაწვდომ ტუალეტებთან კარის მომიჯნავედ

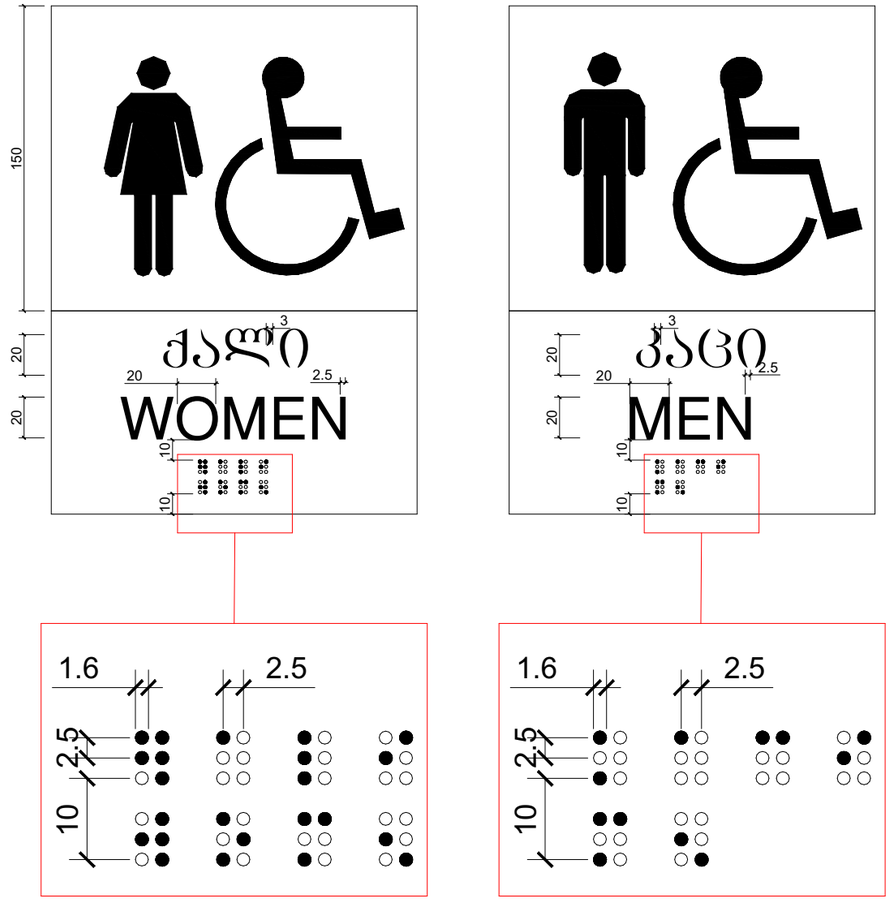

ფორმატი	საპროექტო ორგანიზაცია	დირექტორი	მ. ხვედელიძე		პროექტის სახელწოდება	ნახაზის სახელწოდება	
A3	four group	მთ. არქიტექტორი	შ. პაპინაშვილი		მრავალბინიანი საცხოვრებელი სახლი		
		პრ. ავტორი	შ. პაპინაშვილი				
		დამკვეთი	შპს ახალი ვარსკვლავი 2015; ID ნომერი: 406136140		მის: ქალაქი ობილისი, ნავთლუღის ქუჩა №14; №16; ჰოსპიტალის შესახვევი №2; მიწის საკადასტრო კოდი: 01.17.12.024.012	თარიღი: 12/08/2024	მასშტაბი: — ფურცელი: — ფურცლები: —

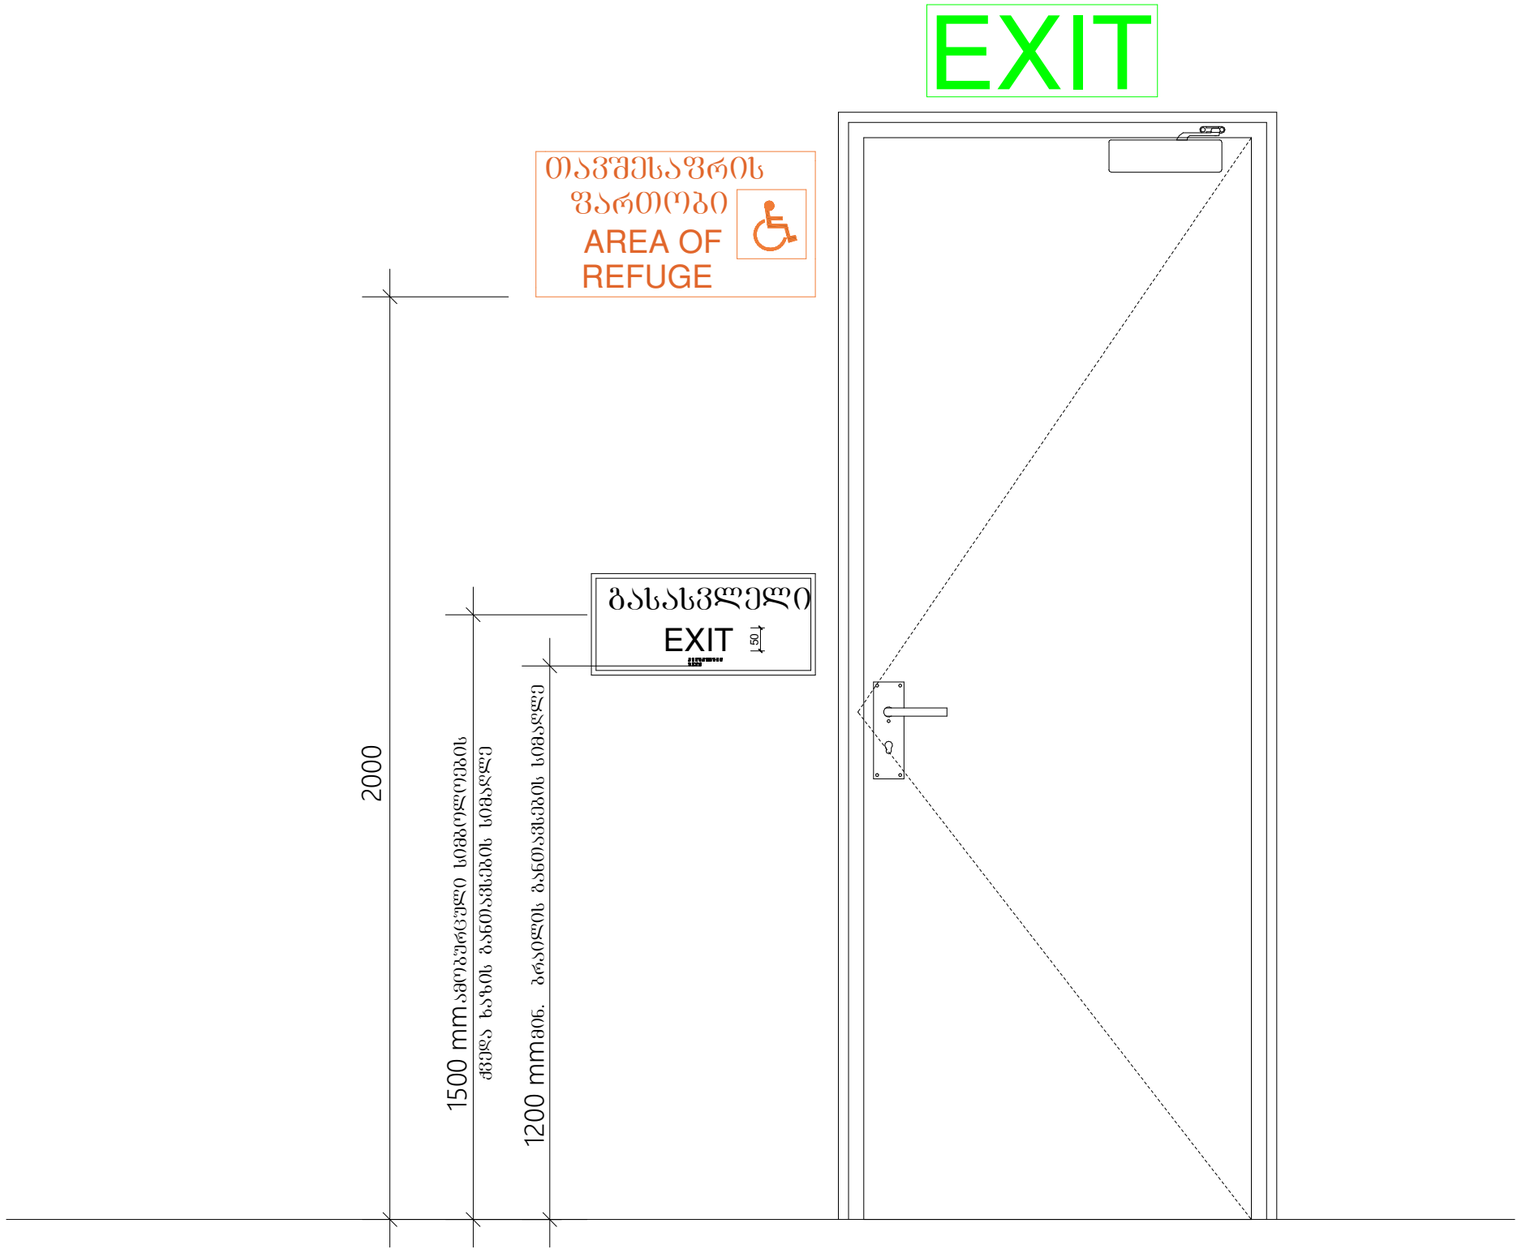

ფორმატი	საპროექტო ორგანიზაცია				პროექტის სახელწოდება	ნახაზის სახელწოდება			
A3	four group	დირექტორი	მ. ხვედელიძე		მრავალბინიანი საცხოვრებელი სახლი				
		მთ. არქიტექტორი	შ. პაპინაშვილი						
		პრ. ავტორი	შ. პაპინაშვილი		მის: ქალაქი თბილისი, ნავთლუღის ქუჩა №14; №16; ჰოსპიტალის შესახვევი №2; მიწის საკადასტრო კოდი: 01.17.12.024.012	თარიღი	მასშტაბი	ფურცელი	ფურცლები
		დამკვეთი	შპს ახალი ვარსკვლავი 2015; ID ნომერი: 406136140			12/08/2024			

გასასვლელის განათებული ნიშანი

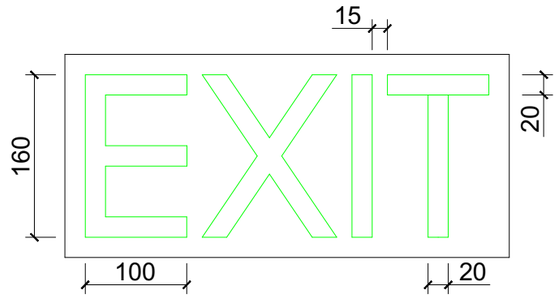

განათებული ნიშანი თავშესაფრის ფართობთან მიმავალ კართან

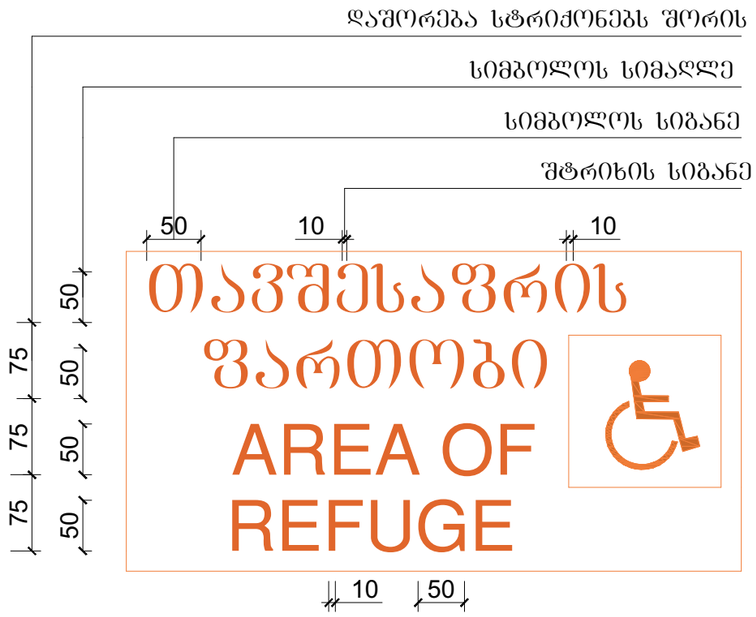

ნიშანი ამობურცული სიმბოლოებით და ბრაილით გზა-კიბის შესასვლელთან და გარეთ გამავალ ყველა კართან

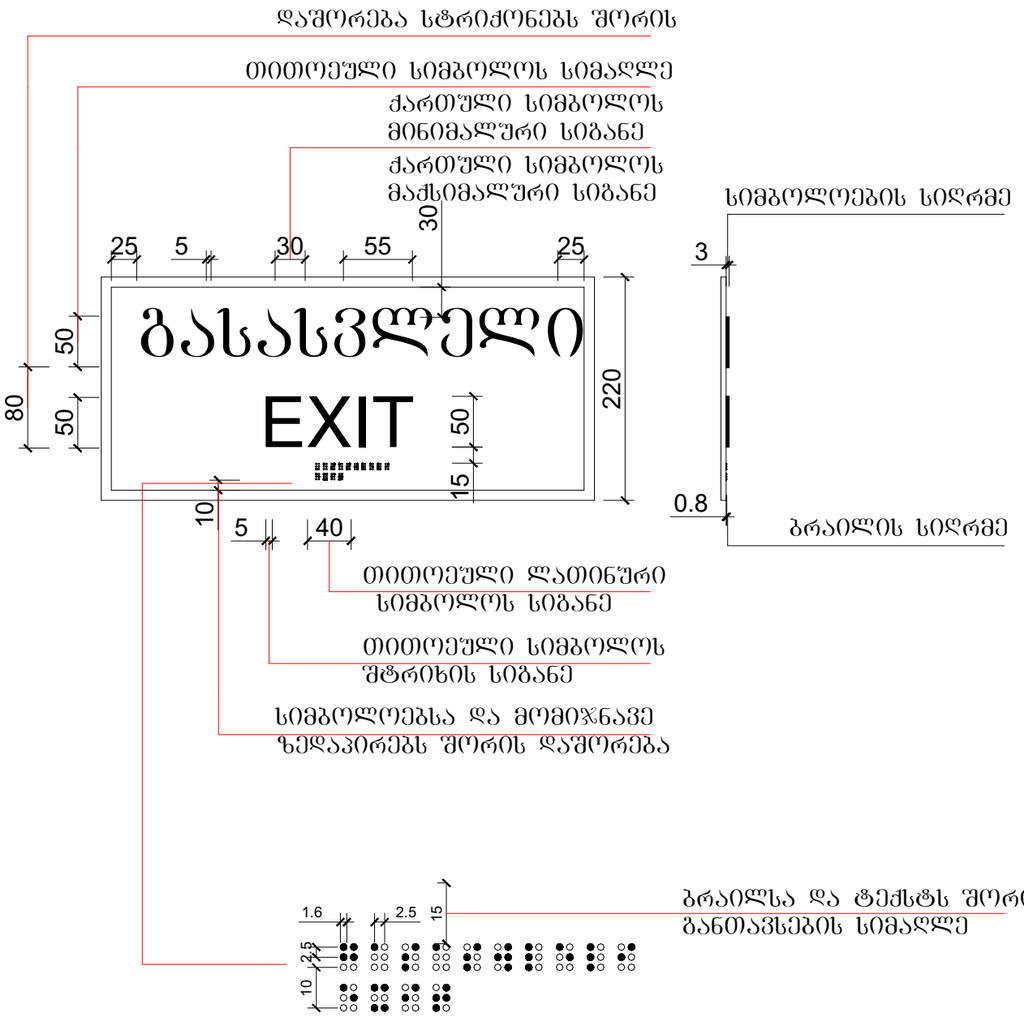

ფორმატი	საპროექტო ორგანიზაცია	დირექტორი	მ. ხვედელიძე	პროექტის სახელწოდება	ნახაზის სახელწოდება
A3	four group	მთ. არქიტექტორი	შ. პაპინაშვილი	მრავალბინიანი საცხოვრებელი სახლი	
		პრ. ავტორი	შ. პაპინაშვილი		
		დამკვეთი	შპს ახალი ვარსკვლავი 2015; ID ნომერი: 406136140	მის: ქალაქი თბილისი, ნავთლულის ქუჩა №14; №16; ჯოსპიტალის შესახვევი №2; მიწის საკადასტრო კოდი: 01.17.12.024.012	თარიღი 12/08/2024; მასშტაბი; ფურცელი; ფურცლები

 

სასწრაფო სამედიცინო დახმარების საერთაშორისო სიმბოლო
(სიცოცხლის ვარსკვლავი) განთავსდება ლიფტის ჩარჩოს ორივე მხარეს

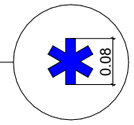

ნიშანი განთავსდება ლიფტის გამოსაძახებელ ღილაკთან

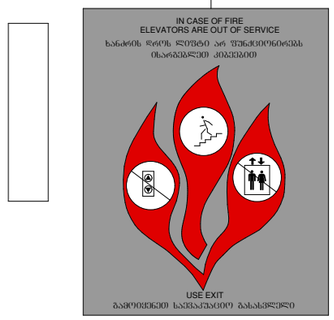

ფორმატი	საპროექტო ორგანიზაცია		დირექტორი	მ. ხვედელიძე		პროექტის სახელწოდება	ნახაზის სახელწოდება	
A3	four group		მთ. არქიტექტორი	შ. პაპინაშვილი		მრავალბინიანი საცხოვრებელი სახლი		
			არ. ავტორი	შ. პაპინაშვილი				
			დამკვეთი	შპს ახალი ვარსკვლავი 2015; ID ნომერი: 406136140		მის: ქალაქი თბილისი, ნავთლუღის ქუჩა №14; №16; ჰოსპიტალის შესახვევი №2; მიწის საკადასტრო კოდი: 01.17.12.024.012	თარიღი: 12/08/2024	მასშტაბი:
							წერტილი:	წერტილები:

A3	FOUR group	Նշանակումը (դեզաինը) պետք է համապատասխանի ստանդարտներին				
		Գլխավոր նախագծող	Ա. Հարությունյան			
		Նախագծի ղեկավար	Ա. Հարությունյան			
		Նախագծող	Ա. Հարությունյան			
		Գծագրող	Ա. Հարությունյան			
		Նախագծի փուլ	Նախագծային փաստաթղթեր	Փուլ	Թերթ	Թերթերի քանակ
		Շենքի անվանում	Բազմաբնակարան բնակելի շենքերի համալիր			
		Շենքի հասցե	ք. Երևան, Նոր Նորքի 16-րդ զանգված, 1-ին փողոց, թիվ 1			
		Գծագրի անվանում	Ելակետային տվյալներ			
		Գծագրի համար	01.17.12.024.012			
		Ծրագրի համար	12/08/2024			

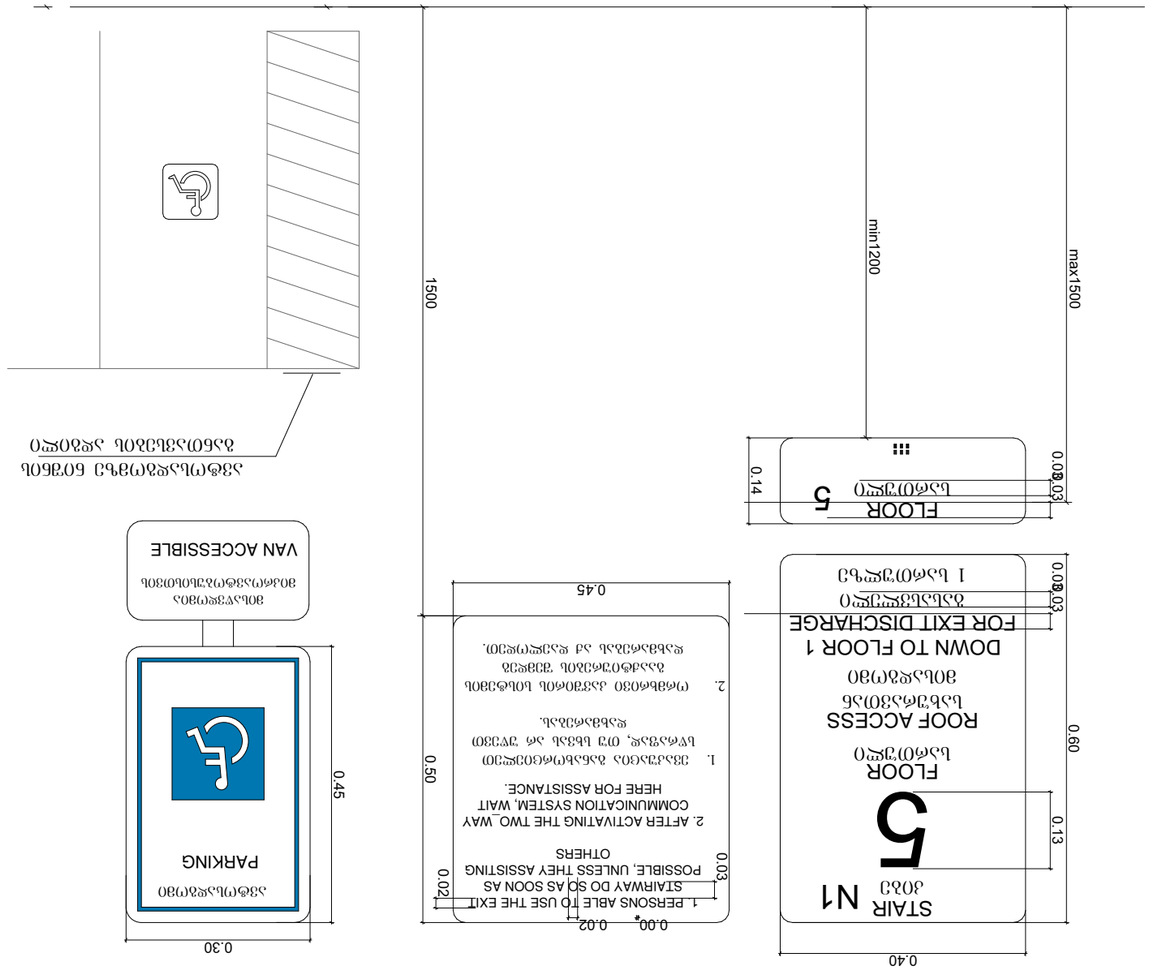

ՁՈՒՅԼԱՏՐՈՒԹՅՈՒՆ (ԴԵԶԱՅՆԻ) ՊԵՏՔ Է ՀԱՄԱՊԱՏԱՍԽԱՆԻ ՍՏԱՆԴԱՐՏՆԵՐԻՆ						
ԳԼԽԱՎՈՐ ՆԱԽԱԳԾՈՂ	Ա. ՀԱՐՈՒԹՅՈՒՆՅԱՆ					
ՆԱԽԱԳԾԻ ՂԵԿԱՎԱՐ	Ա. ՀԱՐՈՒԹՅՈՒՆՅԱՆ					
ՆԱԽԱԳԾՈՂ	Ա. ՀԱՐՈՒԹՅՈՒՆՅԱՆ					
ԳԾԱԳՐՈՂ	Ա. ՀԱՐՈՒԹՅՈՒՆՅԱՆ					
ՆԱԽԱԳԾԻ ՓՈՒԼ	ՆԱԽԱԳԾԱՅԻՆ ՓԱՍՏԱԹՂԹԵՐ	ՓՈՒԼ	ԹԵՐԹ	ԹԵՐԹԵՐԻ ՔԱՆԱԿ		
ՇԵՆՔԻ ԱՆՎԱՆՈՒՄ	ԲԱԶՄԱԲՆԱԿԱՐԱՆ ԲՆԱԿԵԼԻ ՇԵՆՔԵՐԻ ՀԱՄԱԼԻՐ					
ՇԵՆՔԻ ՀԱՍՑԵ	ՔԱՂ. ԵՐԵՎԱՆ, ՆՈՐ ՆՈՐՔԻ 16-ՐԴ ԶԱՆԳՎԱԾ, 1-ԻՆ ՓՈՂՈՑ, ԹԻՎ 1					
ԳԾԱԳՐԻ ԱՆՎԱՆՈՒՄ	ԵԼԱԿԵՏԱՅԻՆ ՏՎՅԱԼՆԵՐ					
ԳԾԱԳՐԻ ՀԱՄԱՐ	01.17.12.024.012					
ԾՐԱԳՐԻ ՀԱՄԱՐ	12/08/2024					