
4618500
4618550
476650
476700
476750
1
2
GEOMETRICAL
1
2
3
4
5
7
4
2
1
5
3
4
2
1
5
7
4
2
1
5
3
4
2
1
5
7
4
2
1
5
3
4
2
1

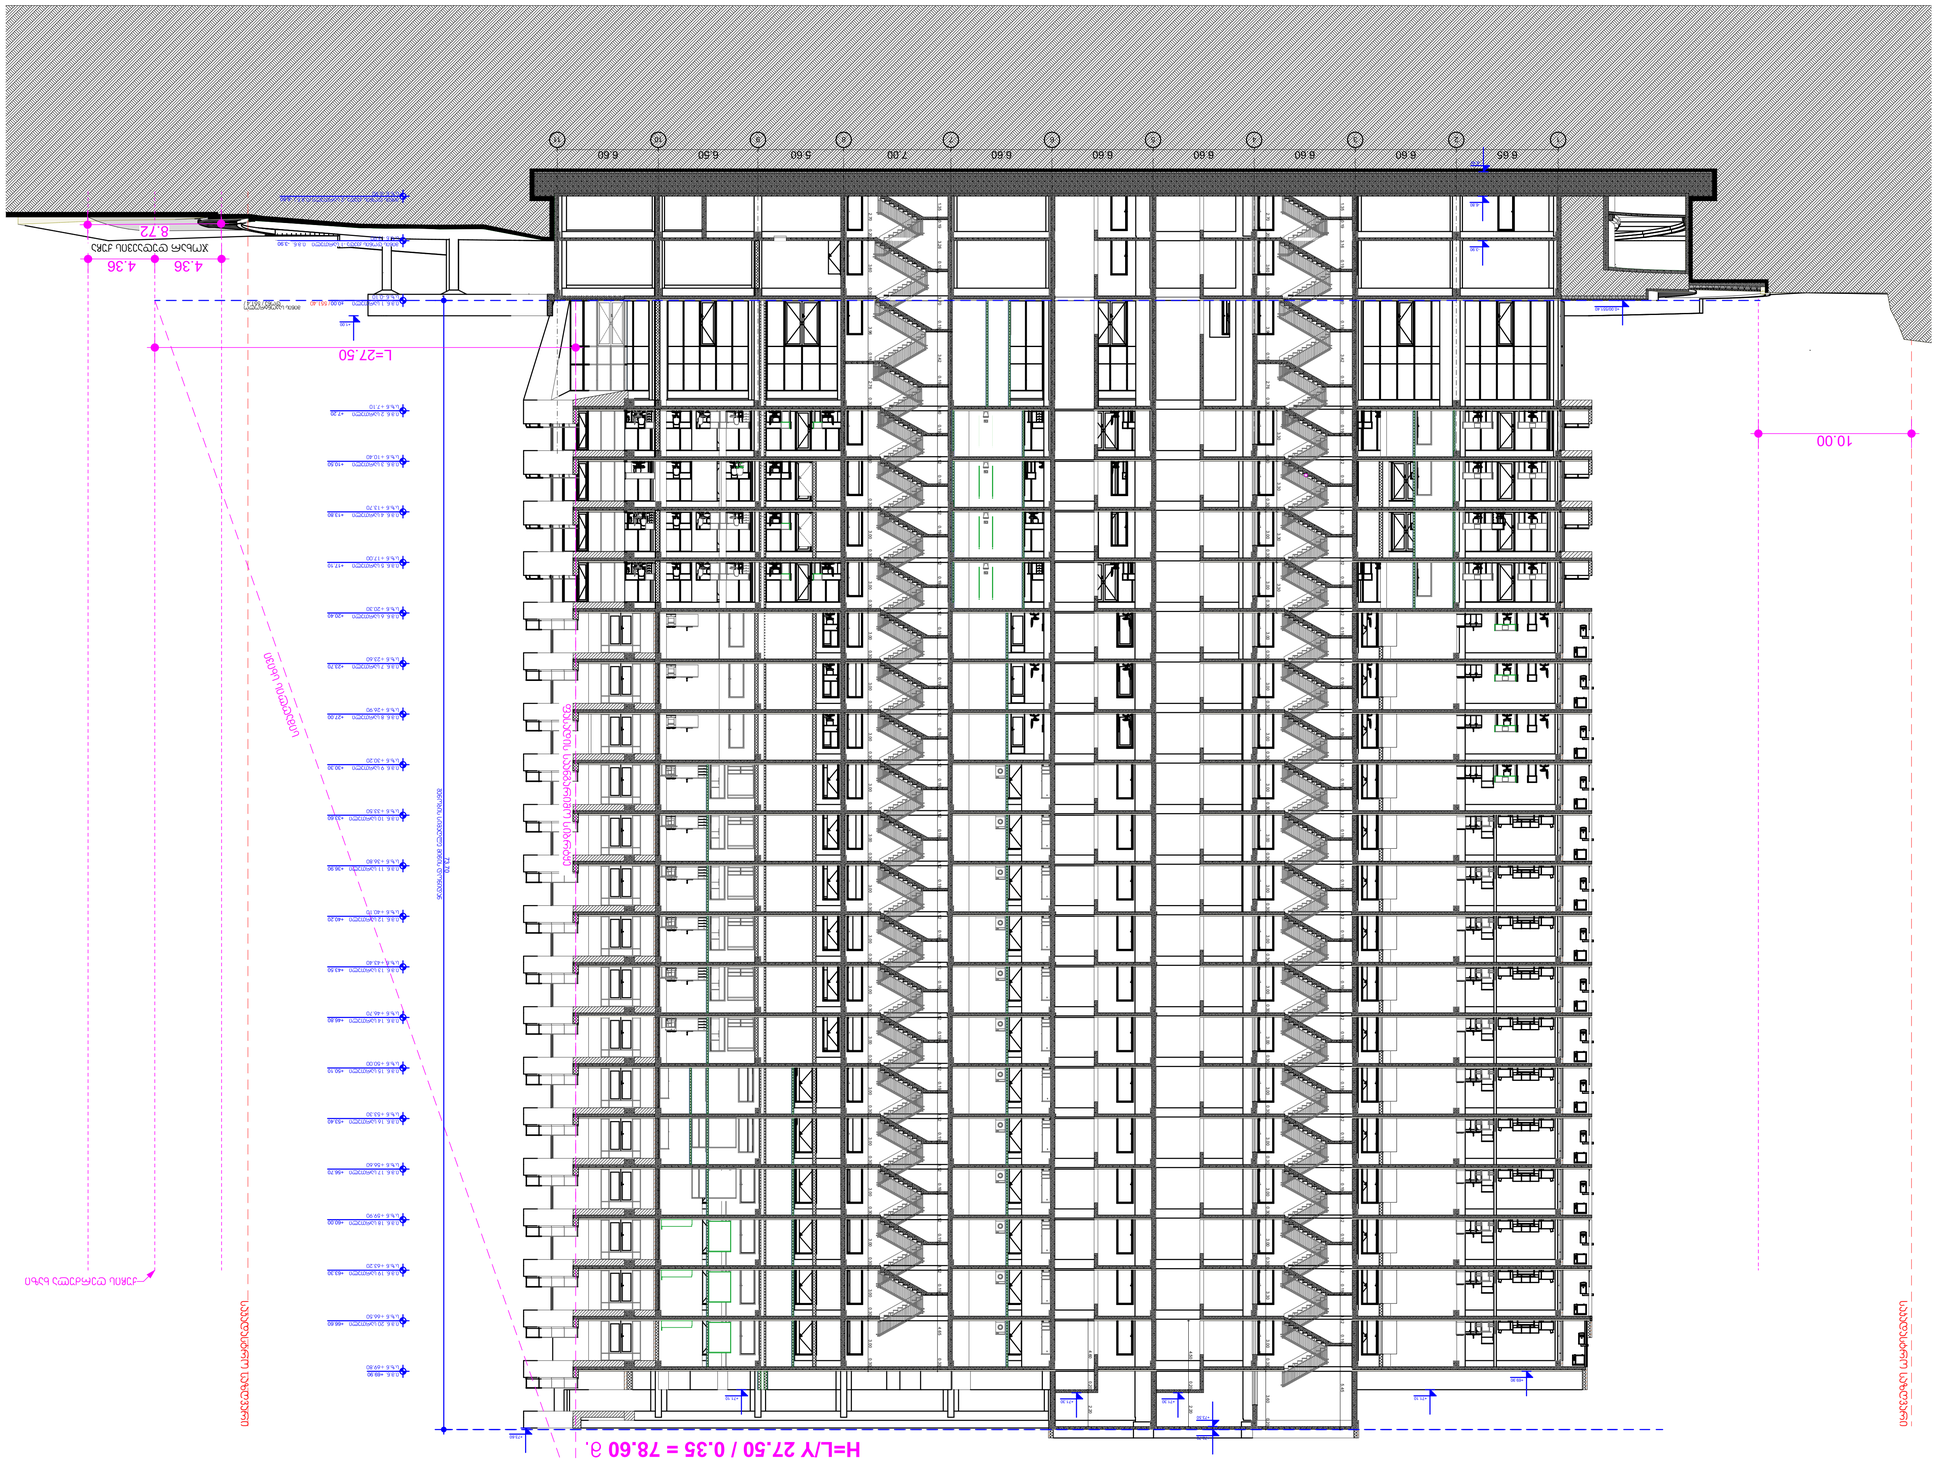
H=L/Y 27.50 / 0.35 = 78.60 в.
L=27.50
4.36
4.36
8.72
10.00
6.60
6.65
6.60
6.60
6.60
6.60
7.00
6.60
6.50
6.60
6.60
6.60
6.60

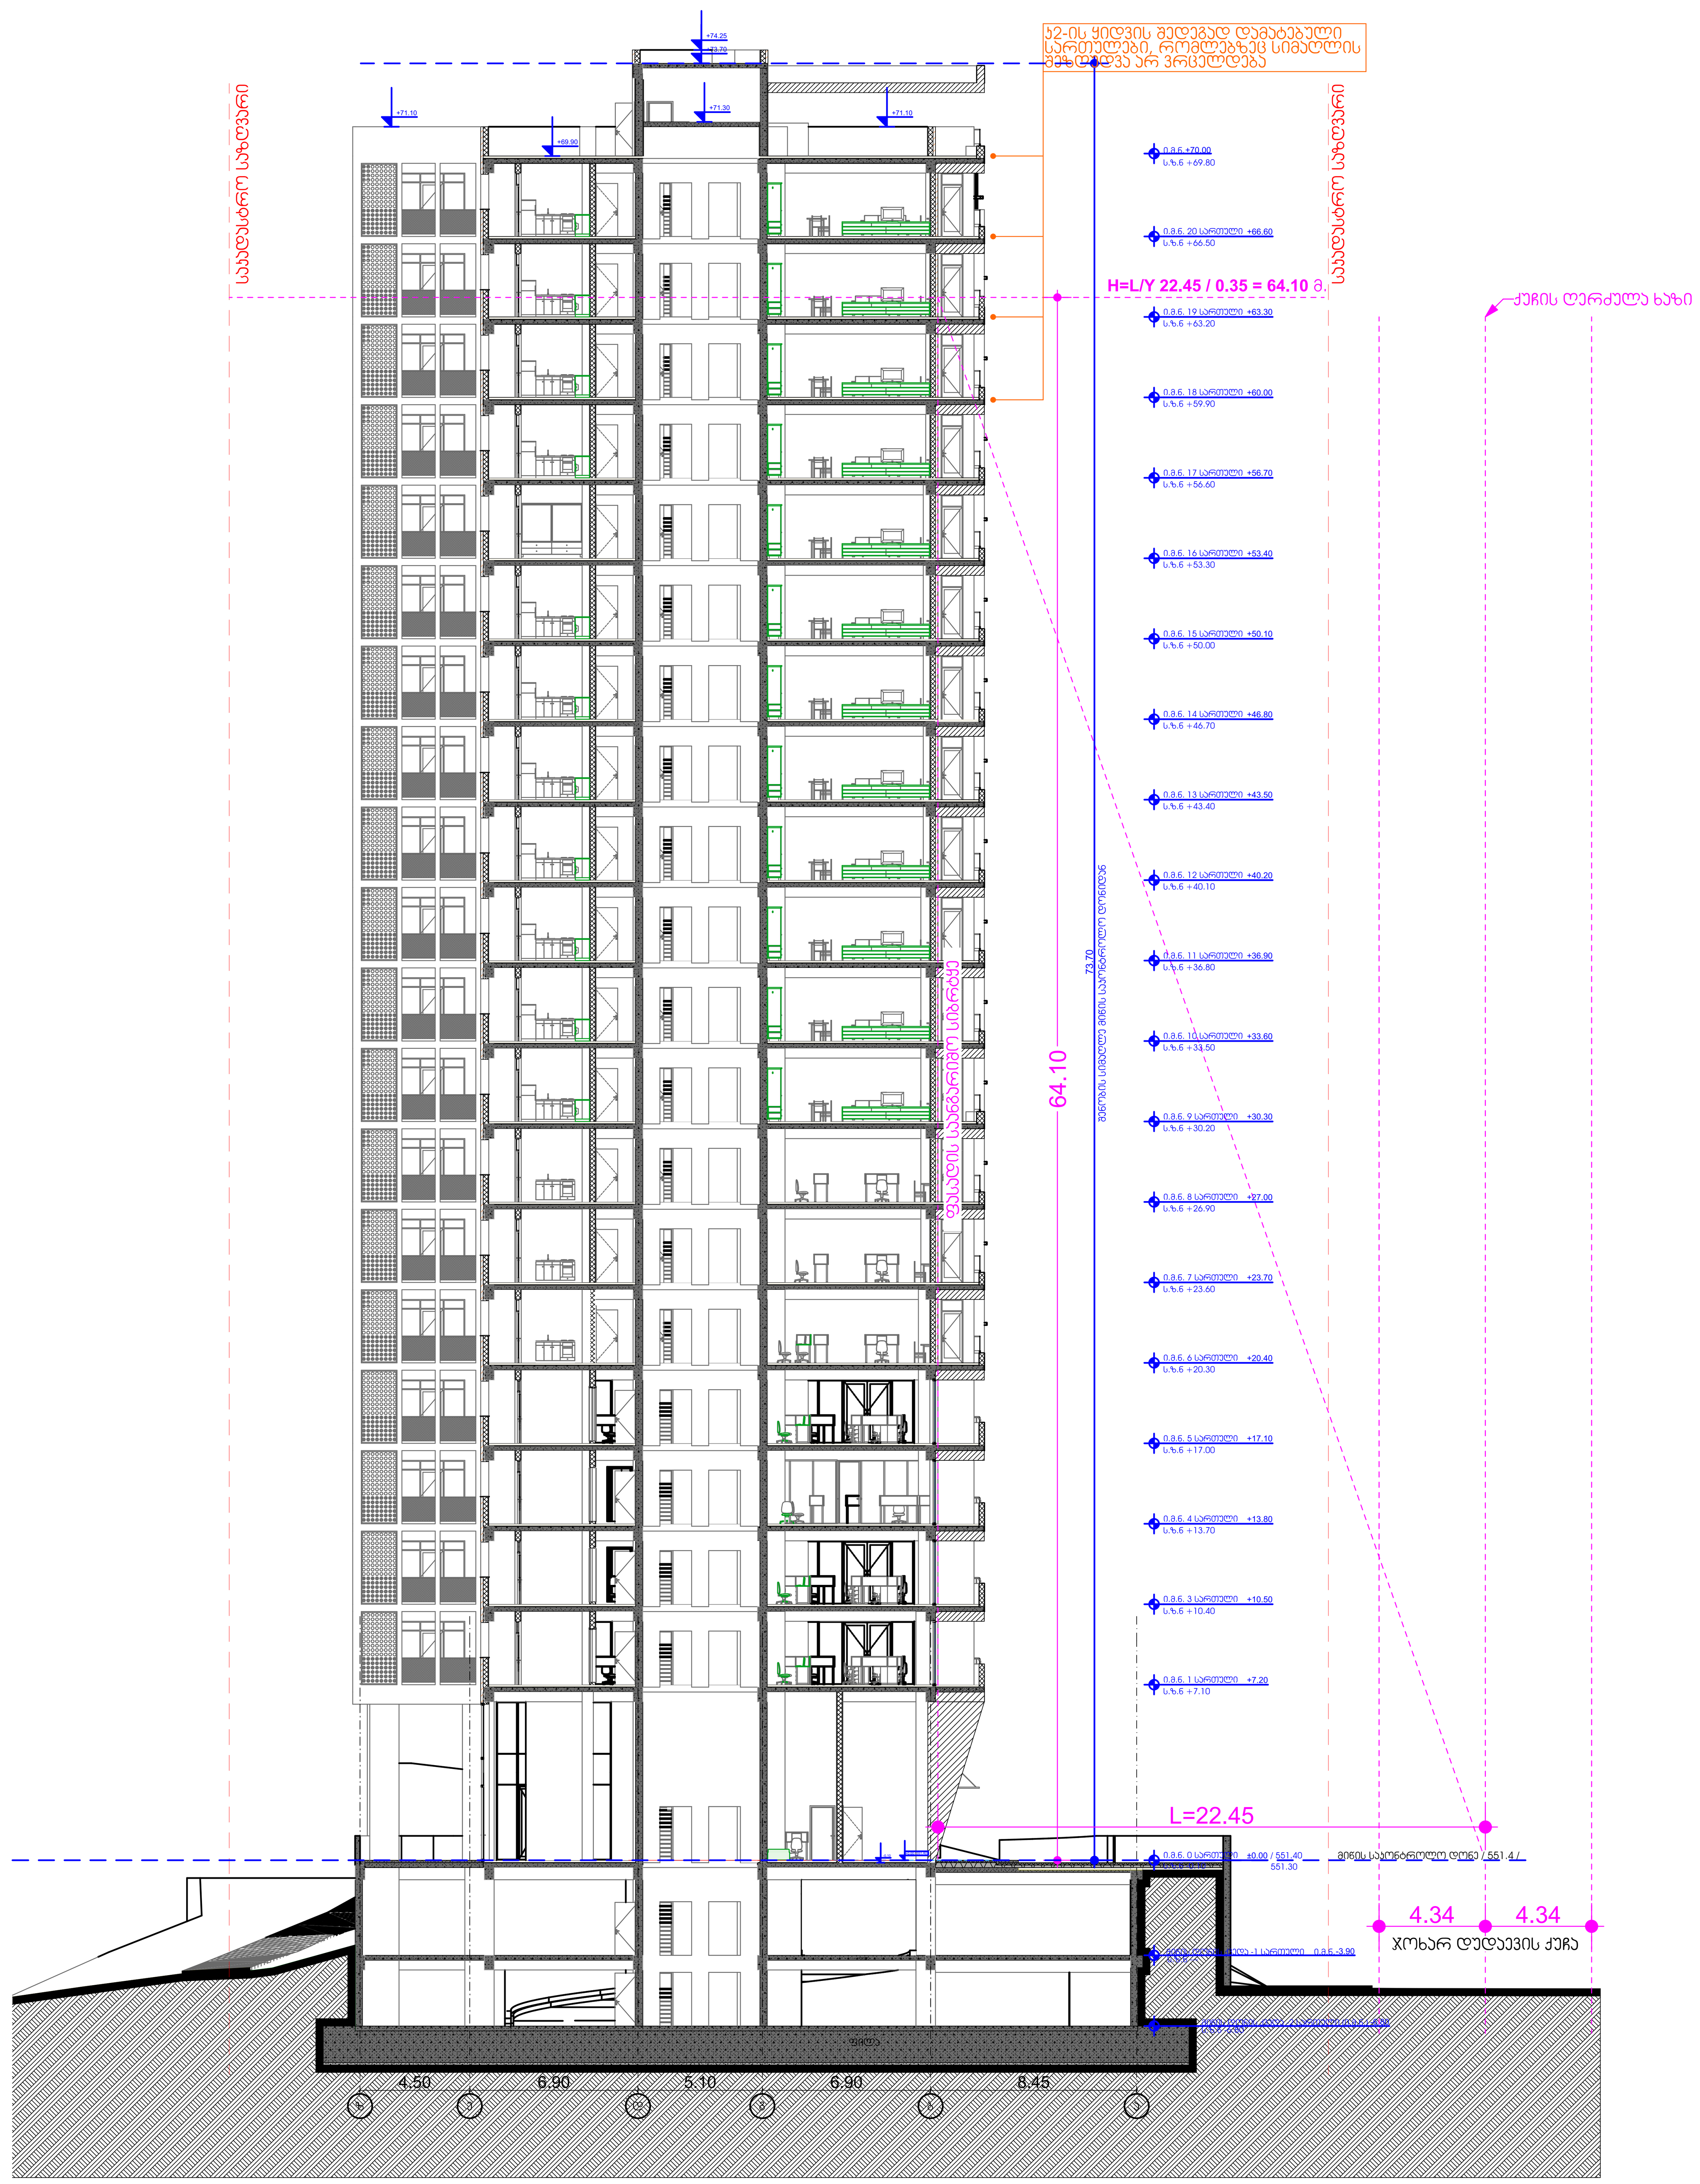

ფუნქციური დანიშნულება

მრავალფუნქციური კომპლექსი

სიმაღლის სხივი 2-2 ჭრილი

საკადასტრო საზღვარი

დამკვეთი	შ.პ."სამეფო მშენებლობა" ID ნომერი: 405391491

ქ. თბილისი, უნივერსიტეტის ქუჩის მიმდებარედ

საკადასტრო ნომერი
01.14.06.006.036

თანამდებობა	გვარი, სახელი	ხელმოწერა
დირექტორი	მ. მახათაძე	
მთ. არქიტექტორი	ვ.ამისულაშვილი	
არქიტექტორი	ი . ქვარაცხელია	
არქიტექტორი	ლ .ცინცაძე	

CITY PROJECT

შემსრულებელი:

შ.პ.ს. „ქალაქპროექტი"

ფურც №

სტადია	ფორმატი	სულ.ფურც	მასშტაბი	თარიღი
პროექტი	ა1		100	10.03.2025