
ჭრილი „S-01

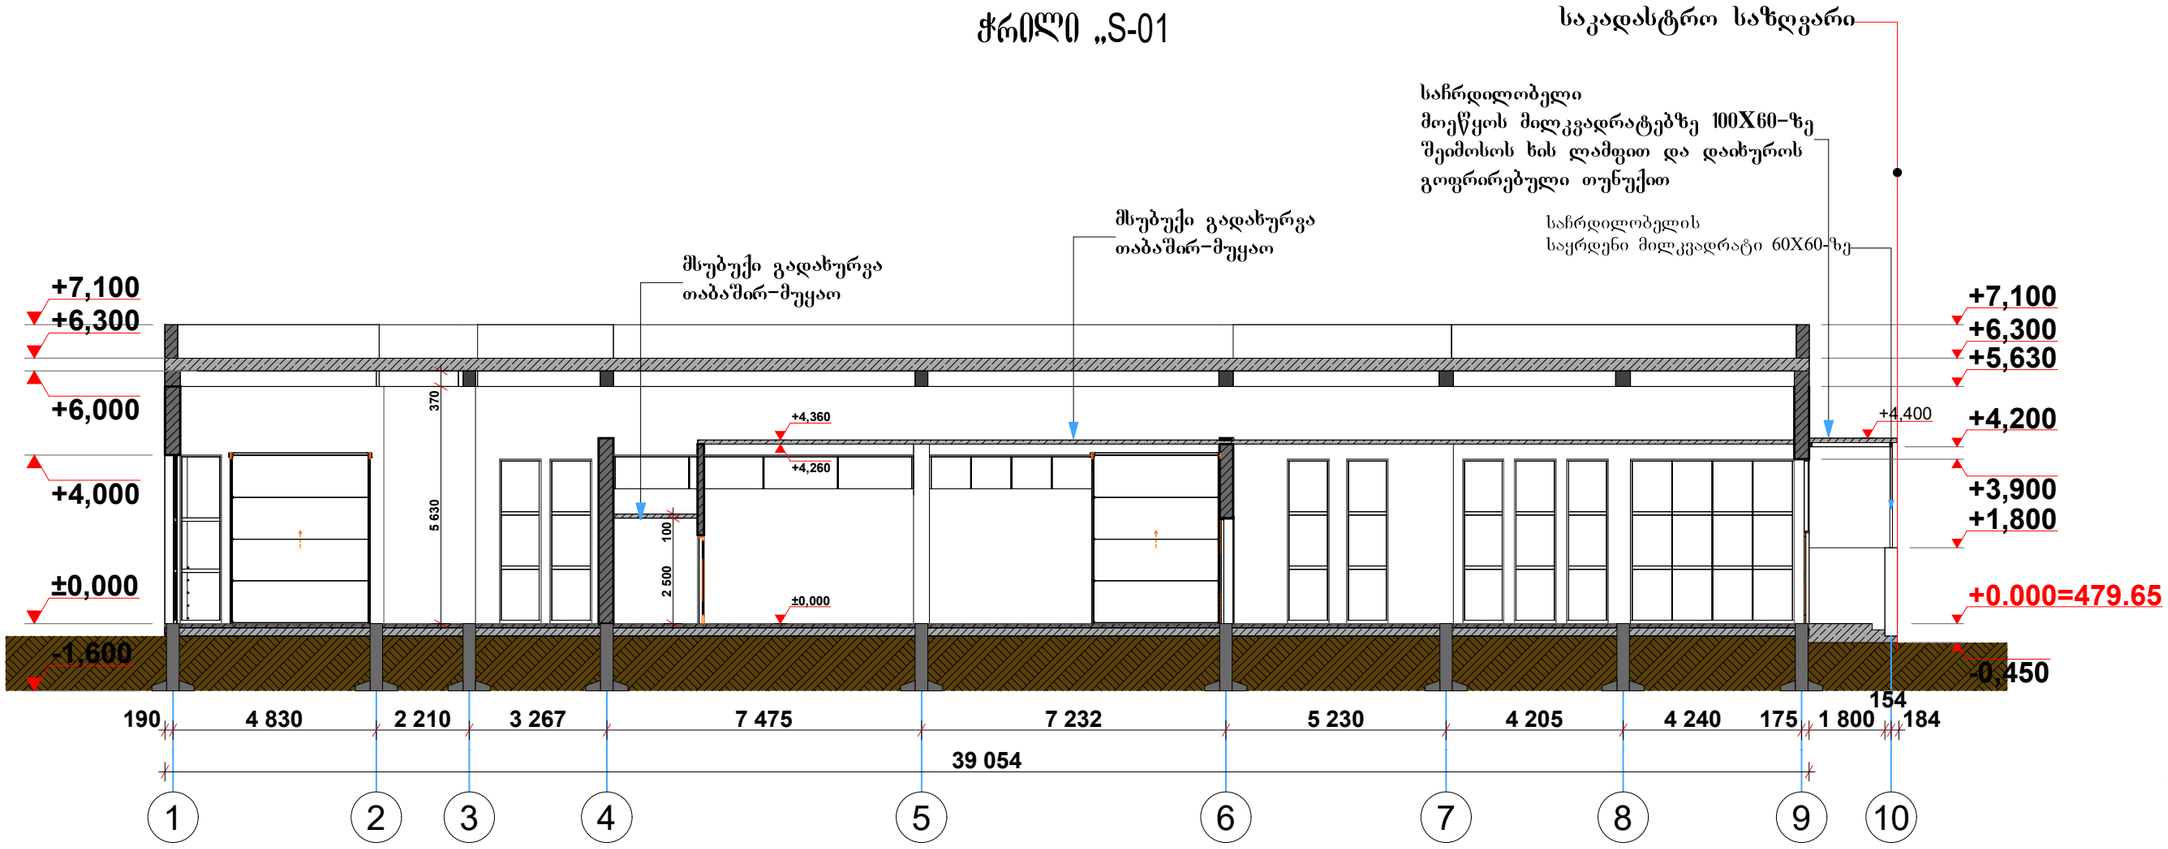

ექსპლიკაცია

საანგარიშო კოეფიციენტები:

კ1 667.76მ²
კ2 529.90მ²
კ3 4392.16მ²

კ1=667.76/15156=0.04
კ2=529.30/15156=0.03
კ3=4392.16/15156=0.2

დადგენილი კოეფიციენტები
კ1-------
კ2------
კ3 0.1

შენიშვნა

პროექტის ცვლილება შეთანხმდა პროექტის ავტორთან.

შემსრულებელი

შ.პ.ს „სტუდიო 168„

დამკვეთი

შ.პ.ს „სამცხემცტრანს„
ს/კ 01.11.17.002.329


პროექტის სახელწოდება



დირექტორი		დავით შინაძე
არქიტექტორი		მარი ჯღენტი
კონსტრუქტორი		რამაზ ჯღენტი
ნახაზის დასახელება	ჭრილი S-01	
სტადია	პირველი პროექტი	
მასშტაბი	1:200	
თარიღი	09.09.2024	
ფორმატი	ნახაზები	ნახაზის
A-3		A-1

ჭრილი „S-02

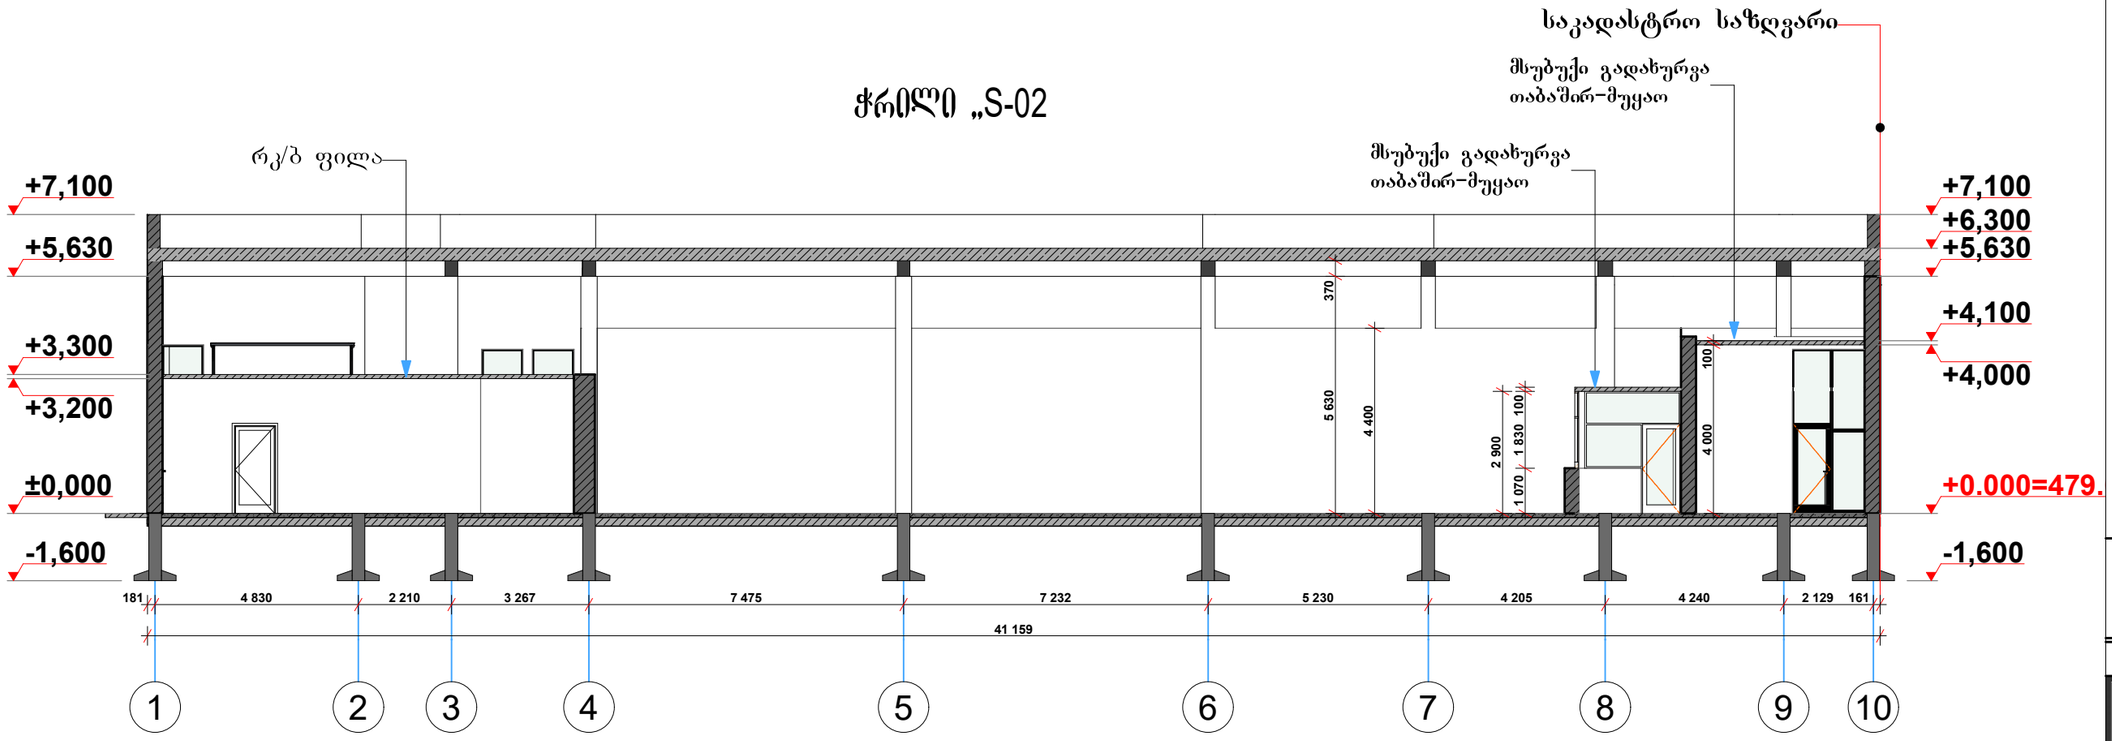

ეზოს დაკანონება

საანგარიშო კოეფიციენტები:

კ1 667.76მ²
კ2 529.90მ²
კ3 4392.16მ²

კ1=667.76/15156=0.04
კ2=529.30/15156=0.03
კ3=4392.16/15156=0.2

დადგენილი კოეფიციენტები
კ1-------
კ2------
კ3 0.1

შენიშვნა

პროექტის ცვლილება შეიტანება პროექტის ავტორთან.

შემსრულებელი

STUDIO 168

შპს „სტუდიო 168„

დამკვეთი

შპს „სამშპეცტრანსი„
ს/კ 01.11.17.002.329


პროექტის სახელწოდება



დირექტორი		დავით მინაძე
არქიტექტორი		გიგი ჟღენტაძე
კონსტრუქტორი		რამაზ ჟღენტაძე
ნახაზის დასახელება	ჭრილი S-02	
სტადია	პირველი პროექტი	
მასშტაბი	1:200	
თარიღი	09.09.2024	
ფორმატი	ნახაზები	ნახაზების
A-3		1

ჭრილი „S-03

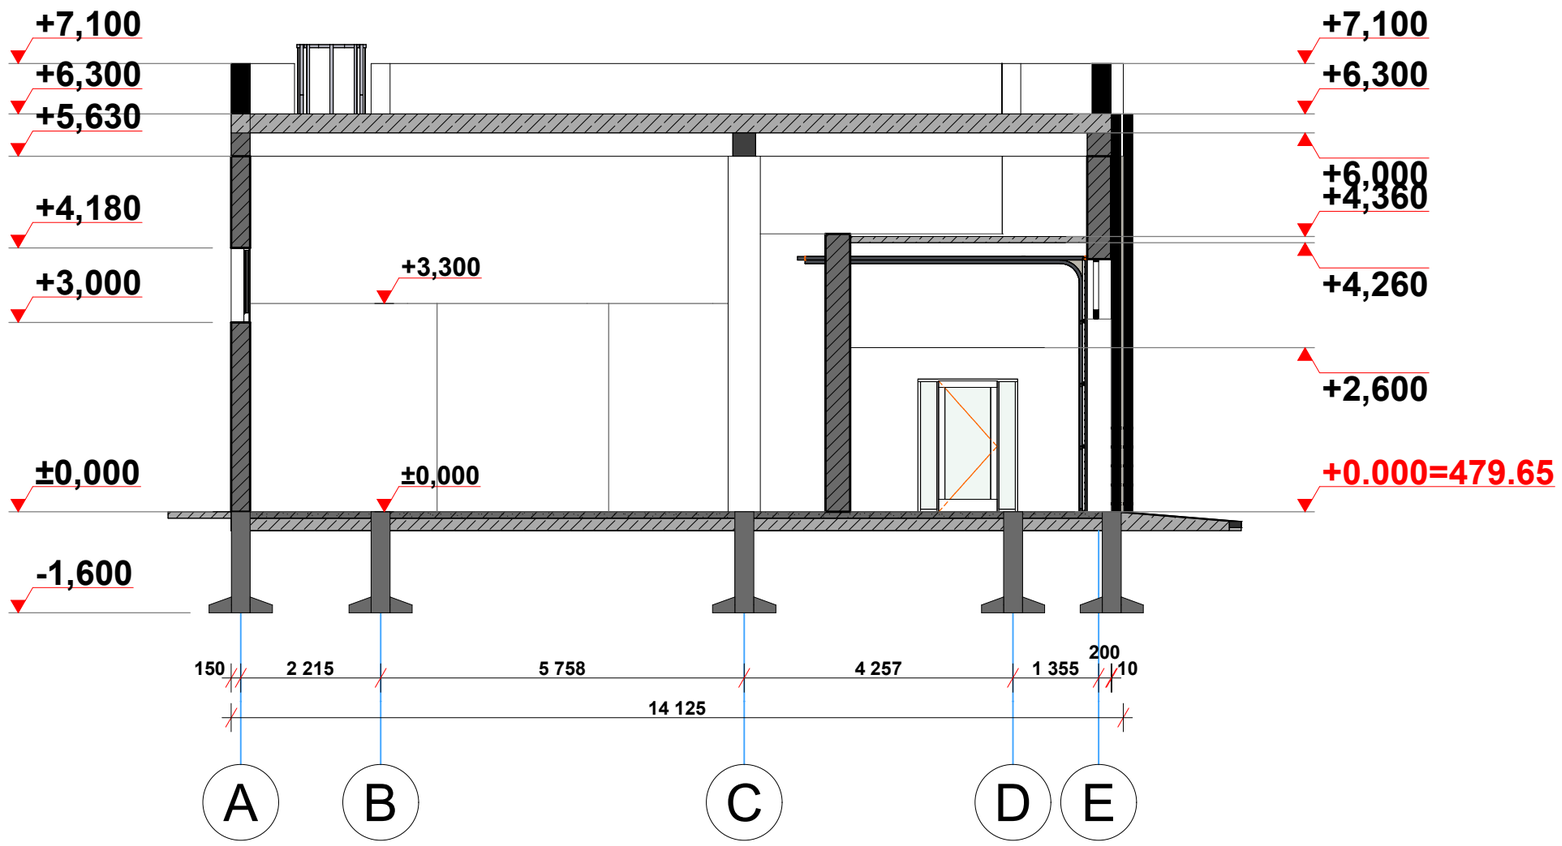

მეზობლებისათვის

საანგარიშო კოეფიციენტები:

კ1 667.76მ²
კ2 529.90მ²
კ3 4392.16მ²

კ1=667.76/15156=0.04
კ2=529.30/15156=0.03
კ3=4392.16/15156=0.2

დადგენილი კოეფიციენტები
კ1-------
კ2------
კ3 0.1

შენიშვნა

პროექტის ცვლილება შეითანხმოს პროექტის ავტორთან.

შემსრულებელი

STUDIO 168

შ.პ.ს „სტუდიო 168„

დამკვეთი

შ.პ.ს „სამსპექტრანს„
ს/კ 01.11.17.002.329

პროექტის სახელწოდება



დირექტორი		დავით მინაძე
არქიტექტორი		გიგა ენდელაძე
კონსტრუქტორი		რამაზ ენდელაძე
ფურცლის დასახელება	ჭრილი S-03	
სტადია	პირველი პროექტი	
მასშტაბი	1:200	
თარიღი	09.09.2024	
ფორმატი	ფურცლები	ფურცელი
A-3		5-1