ტოპო გეგმა


4623950.0000
4623950.0000
ჩ
ქ.
ქ.
ქ.
2ქ.
ნარინჯი
ნარინჯი
ნარინჯი

ტოპო გეგმა

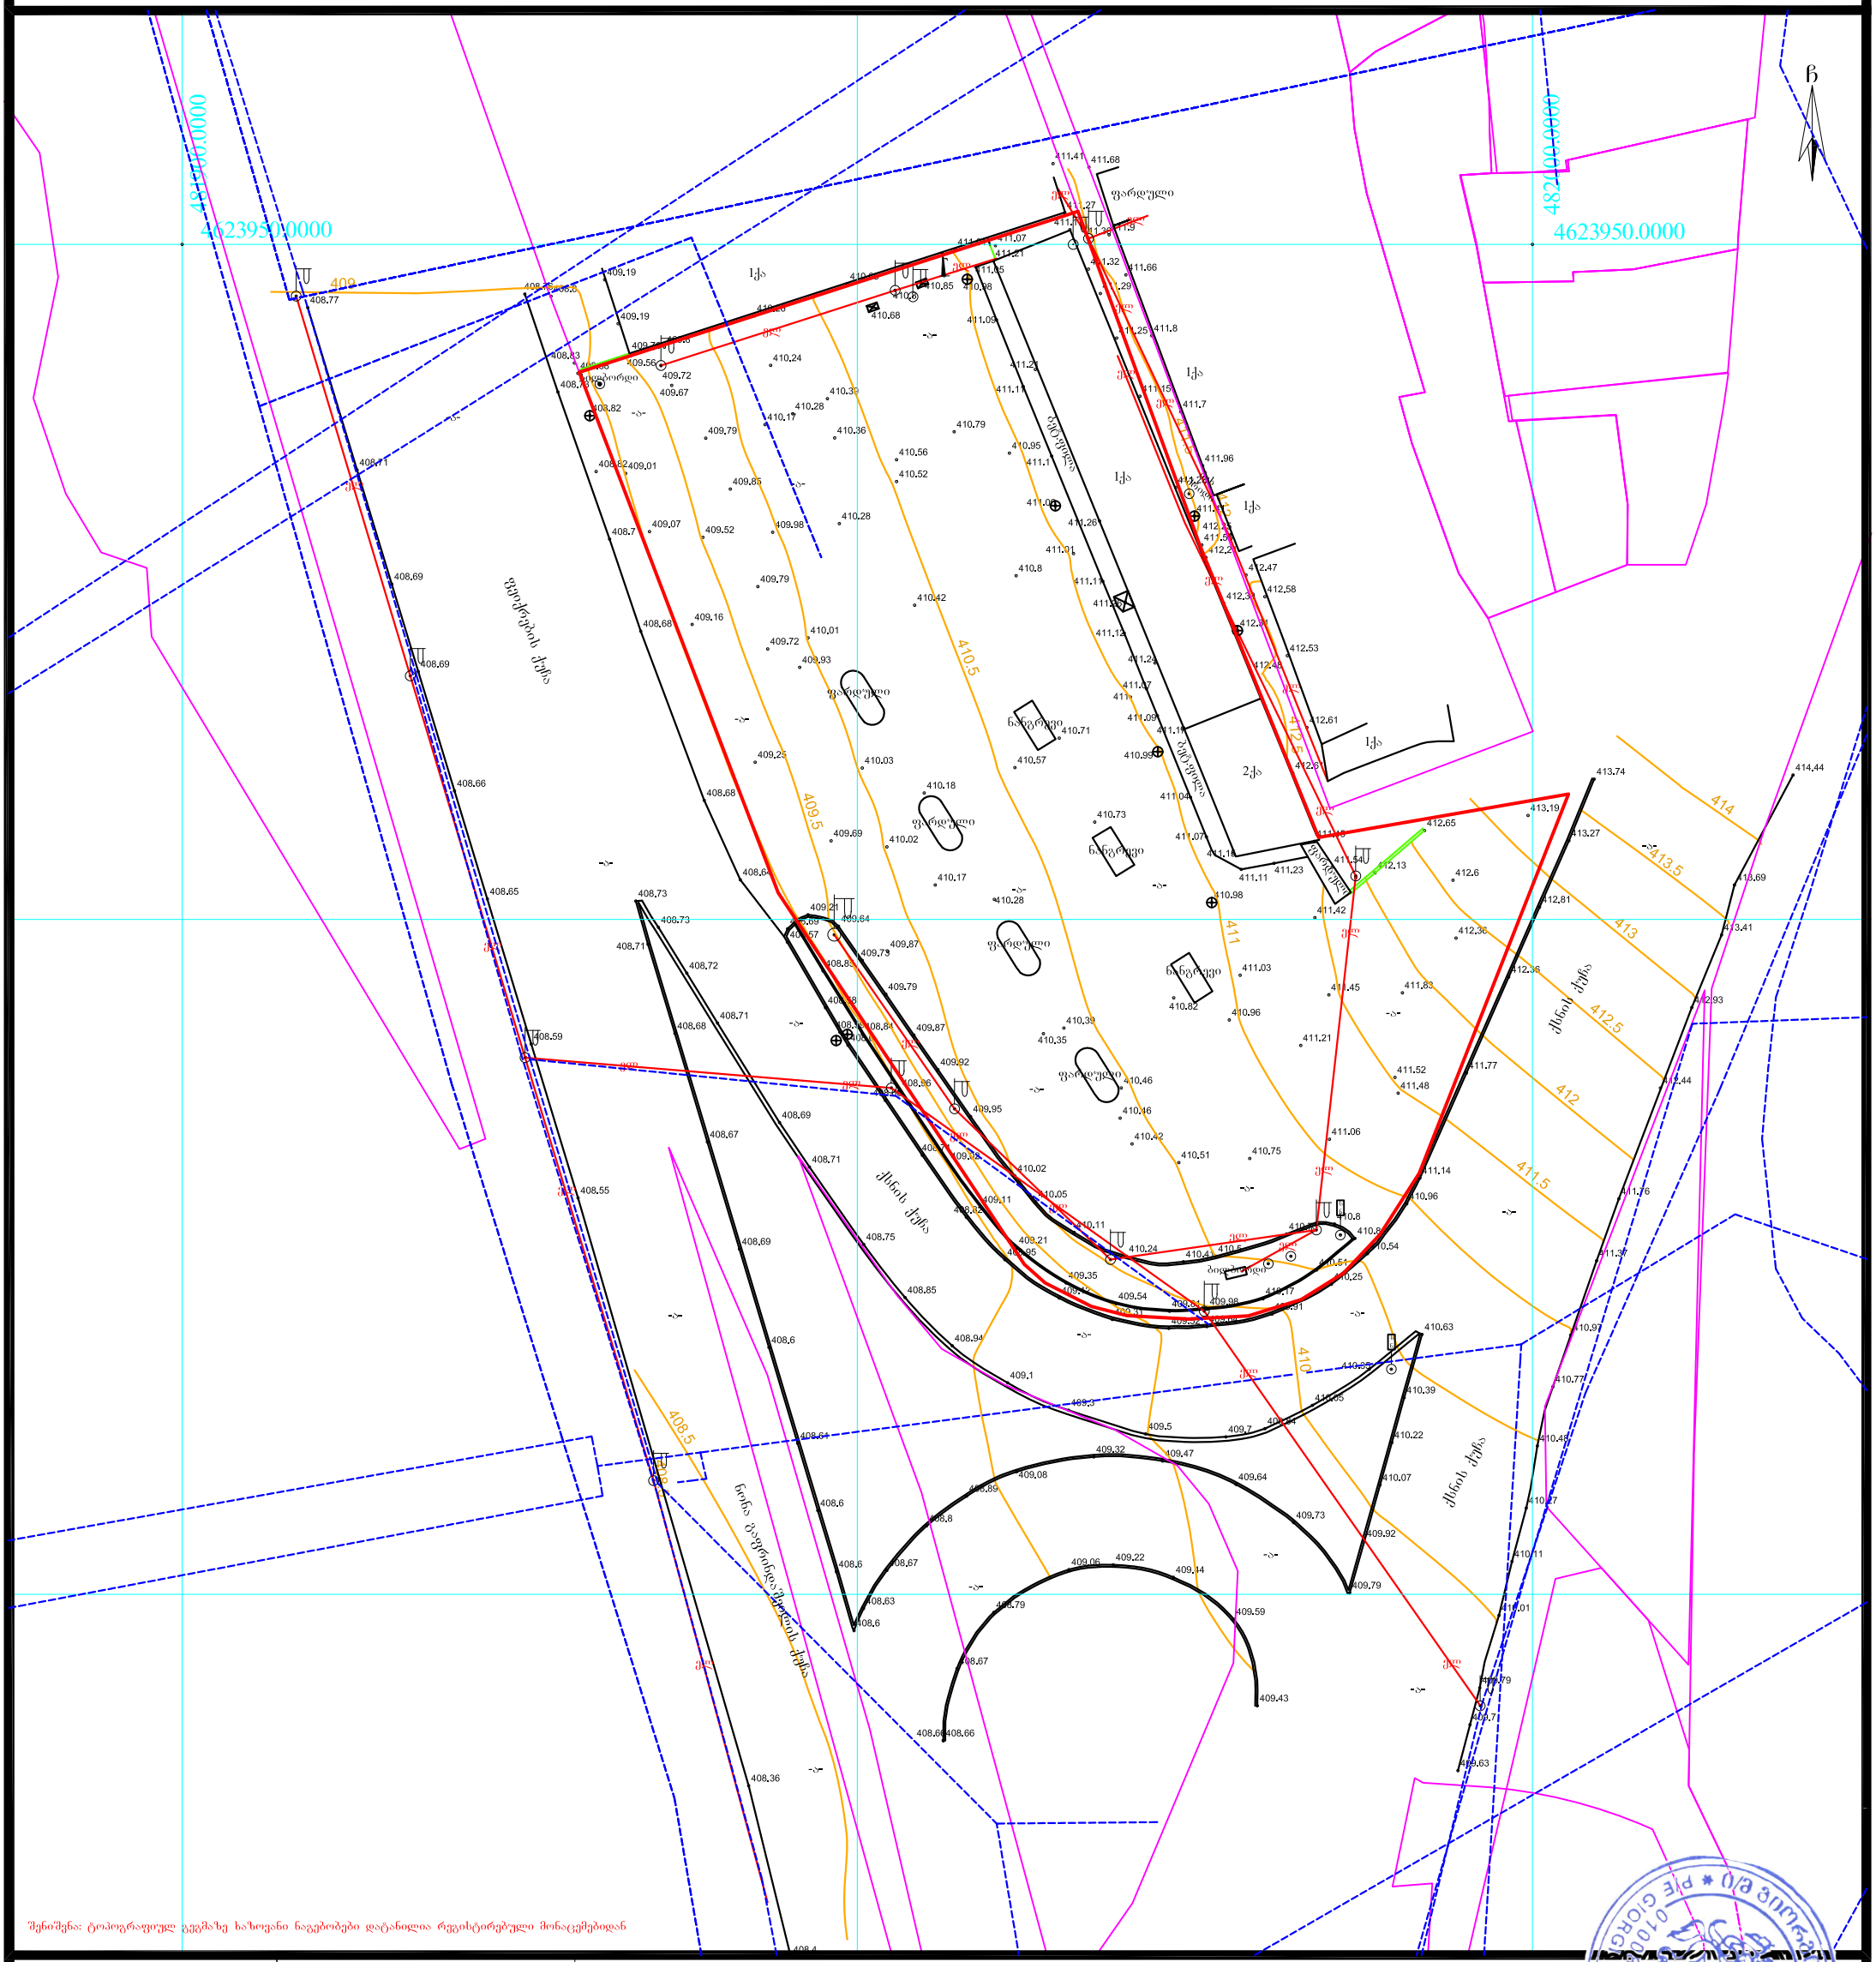

პირობითი აღნიშვნები

- ვენახი (ვაზი)
- ჭა, ჰიდრანტი
- სერვიტუტი
- შენობა ნაგებობა
- 0.10 ელ გადამცემი ხაზი
- ელ ხაზი
- გაზი
- საგზაო ნიშანი
- ელ ბოძი
- ტელ. ბოძი
- შუქნიშანი
- გამხმარი ხე
- ხე ფოთლოვანი
- ხე წიწვოვანი
- ბუჩქები
- ნერგები
- კუნძი
- პალმა
- ონკანი
- ელ.ჯიხური, ტრანსფორმატორი
- ნაკვეთის საზღვარი
- რეგ. ნაკვეთი
- რელიეფი
- ასფალტის გზა
- გრუნტის გზა
- ხის ღობე
- ლითონის ღობე
- ბეტონის ღობე
- წყალი
- კავშირგაბმულობა
- რეგისტრირებული ხაზოვანი ნაგებობა
- ფლატე
- UTM (საერთაშორისო) სისტემის კოორდინატები

ნაკვეთის საკ. კოდი: 01.12.08.039.138

WGS 1984-ის კოორდინატთა სისტემის UTM პროექცია

ნაკვეთის ფართობი	3127კვ.მ.	
მიწის ნაკ. დანიშნულება	არასასოფლო-სამეურნეო	
მისამართი	ქ.თბილისი, ფეიქართა ქ.№1	
09.04.2024 წ.	მ. 1:500	

ი/მ „გიორგი თამარაშვილი"		
საიდ.კოდი 01008040214	GiorgiTamarashvili@yahoo.com	
აზომა		გ.თამარაშვილი
დახაზა		გ.თამარაშვილი
მესაკუთრე		შ.პ.ს „სტატიო"

გენერალური გეგმა მ 1:500

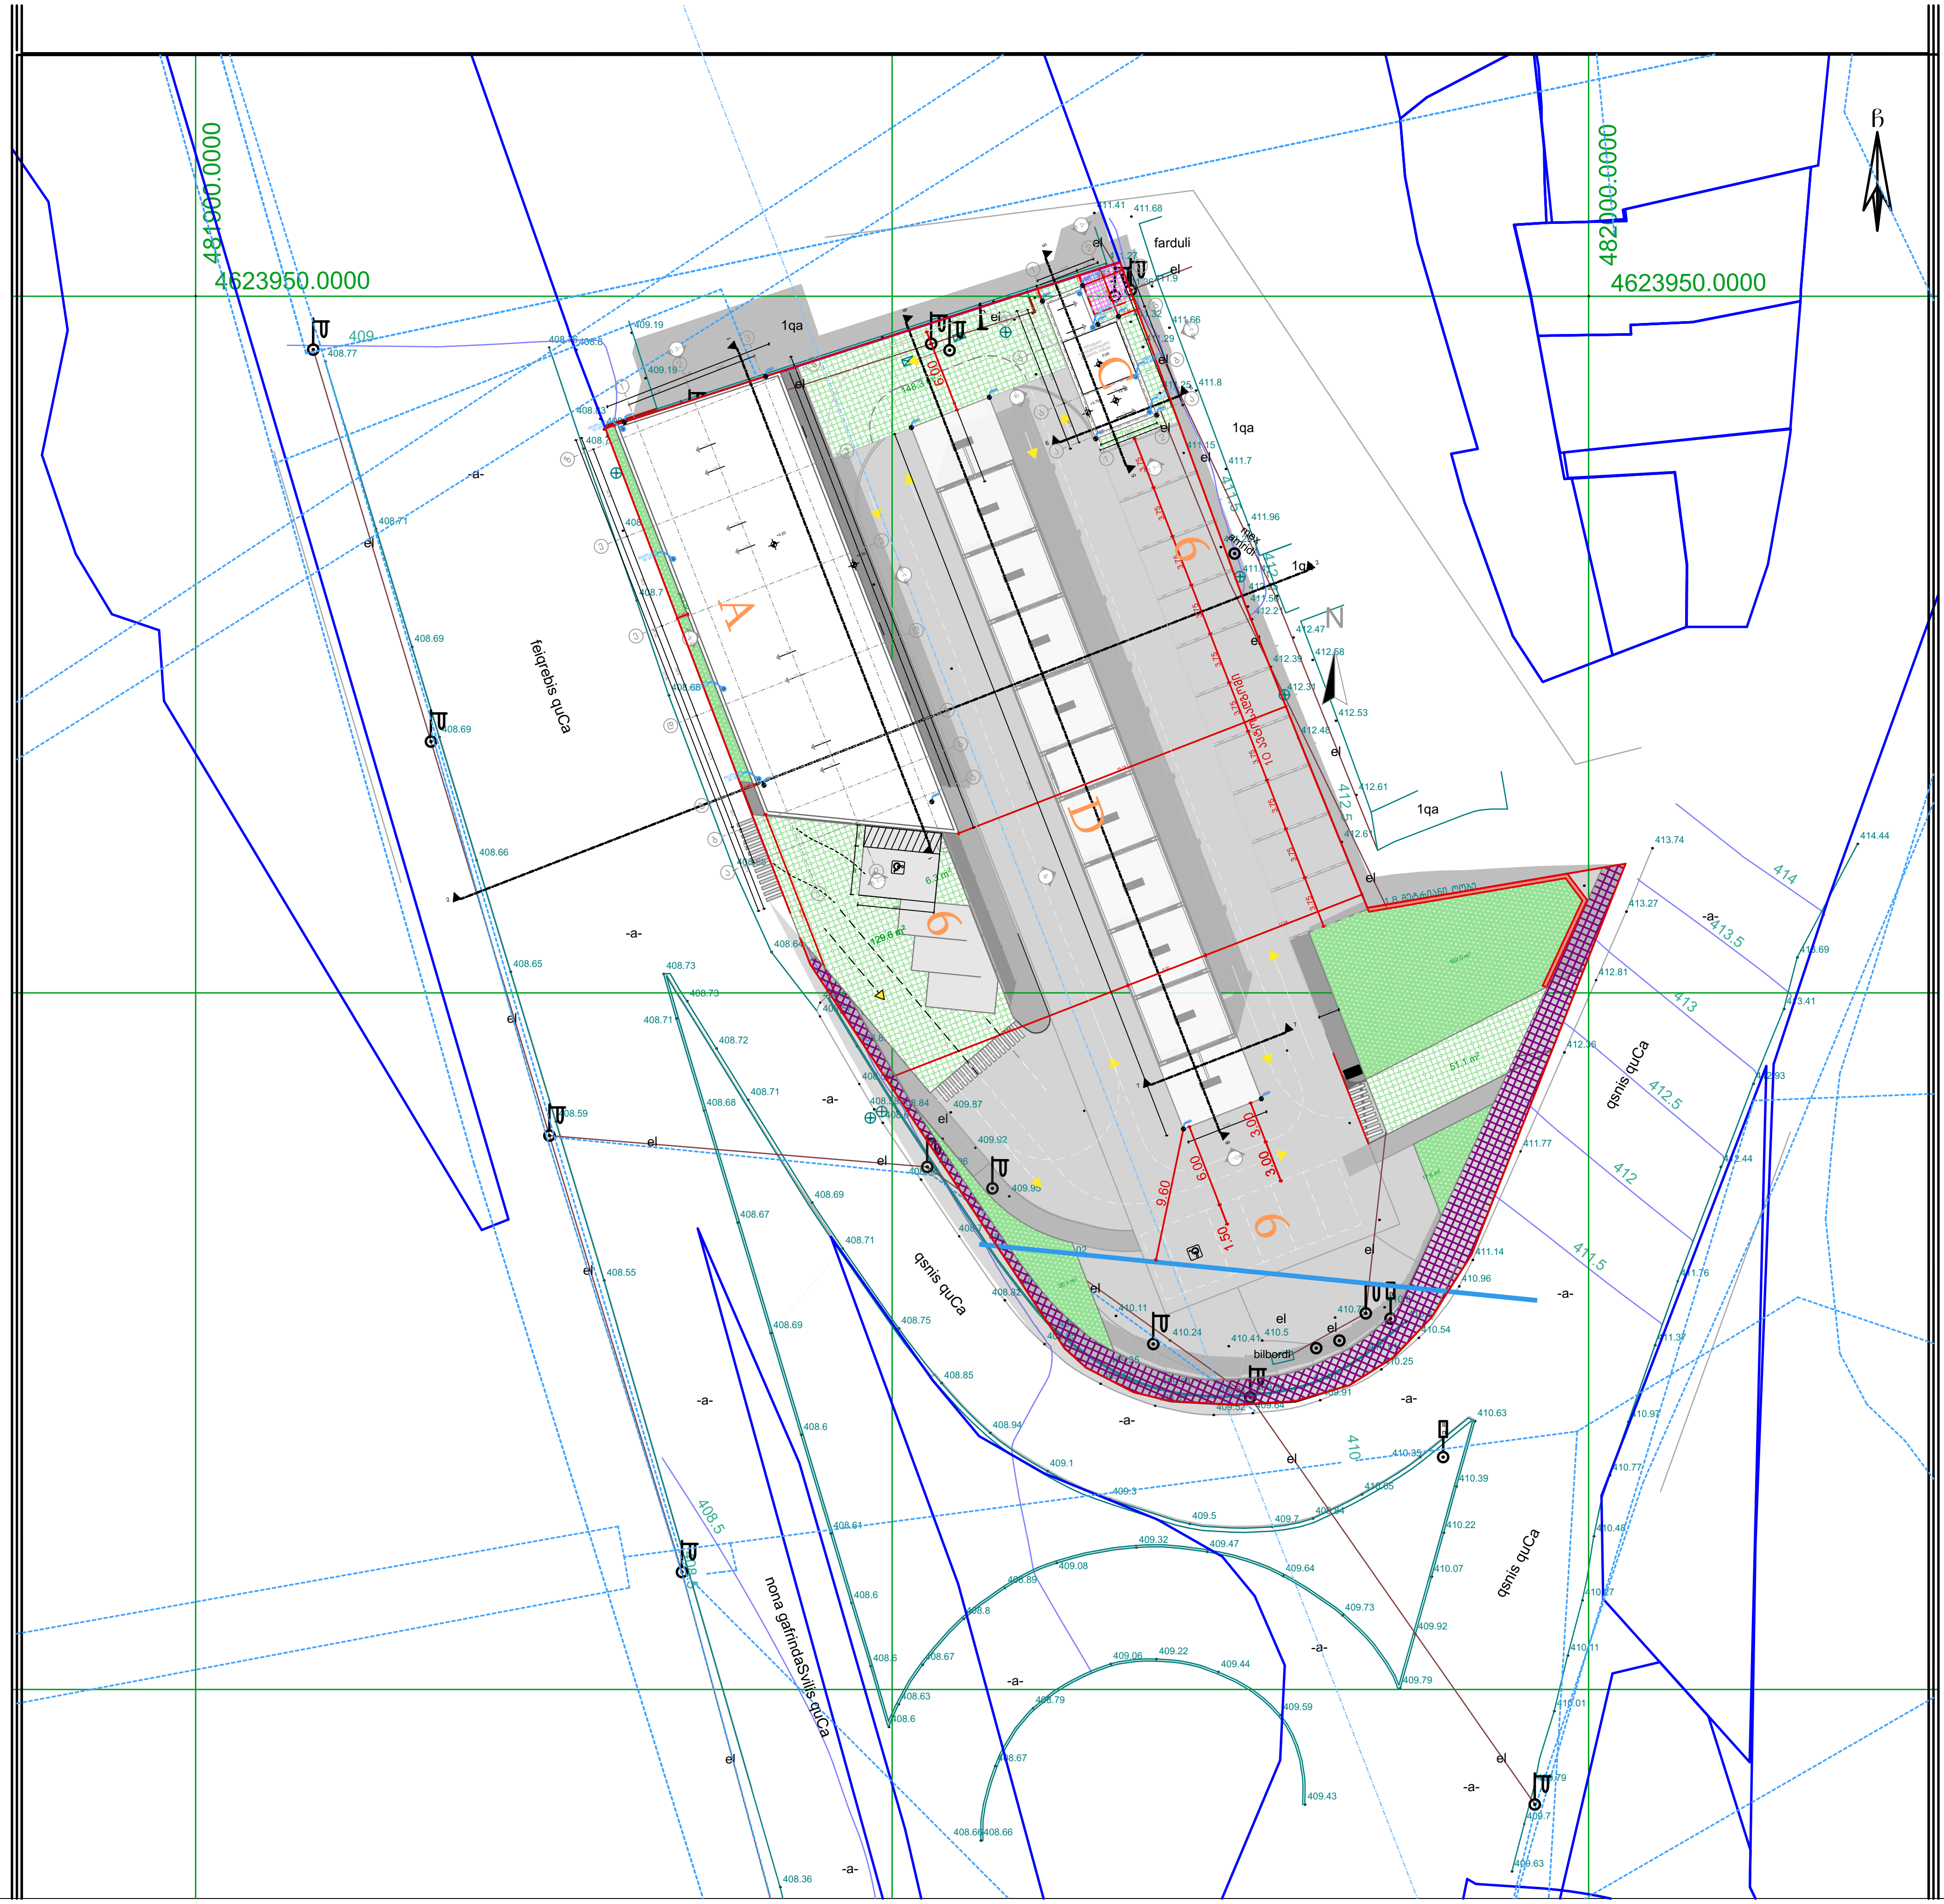

ფორმატი-A3	თბილისი 2024წ	

ექსპლიკაცია

1. A შენობა - კომერციული
2. C შენობა- სველი წერტილების,
ელექტრო გამანაწილებელი ნაგებობის და პერსონალის ოთახი
4. D - თვითმომსახურების
ავტოსამრეცხაოები
6. ავტოსადგომი

პირობითი ნიშნები

- საკადასტრო საზღვარი
- გამწვანება
- ღრუტანიანი ფილა (რომელც ითველაბ კ-3 ში)
- ტროტუარი
- გზა
- სერვიტუტი
- არსებული სანიაღვრე

შენიშვნები

1. ნახაზზე საპროექტო შენობის ნული ნიშნული შეესაბამება აბსოლიტურ ნიშნულს +410.85
2. ნახაზზე ზომები მოცემულია მეტრებში
3. ნახაზის ყველა ცვლილება მშენებლობისას შეთანხმებული უნდა იქნას ავტორთან

დამკვეთი: შპს სტატიო

მისამართი: ქ. თბილისი, ფეიქართა ქუჩა №1
ს/კ: 01.12.08.039.138

პროექტის სახელწოდება: სატრანსპორტო ინფრასტრუქტურის ობიექტი
ავტოსამრეცხაო, კომერციული სივრცე

თანამდებობა	სახელი,გვარი	ხელმოწერა
დირექტორი	გიორგი ქურციკიძე	
არქიტექტორი	ქეთევან კვიციანი	[signature]
შეასრულა	ქეთევან კვიციანი	[signature]

Architecture Design Studio

ქ. თბილისი, ბერბუკის ქუჩა №3
ტელ:

მასშტაბი	
თარიღი	12.03.2025

სტადია	ფურცელი	ფურცელი
პროექტი		