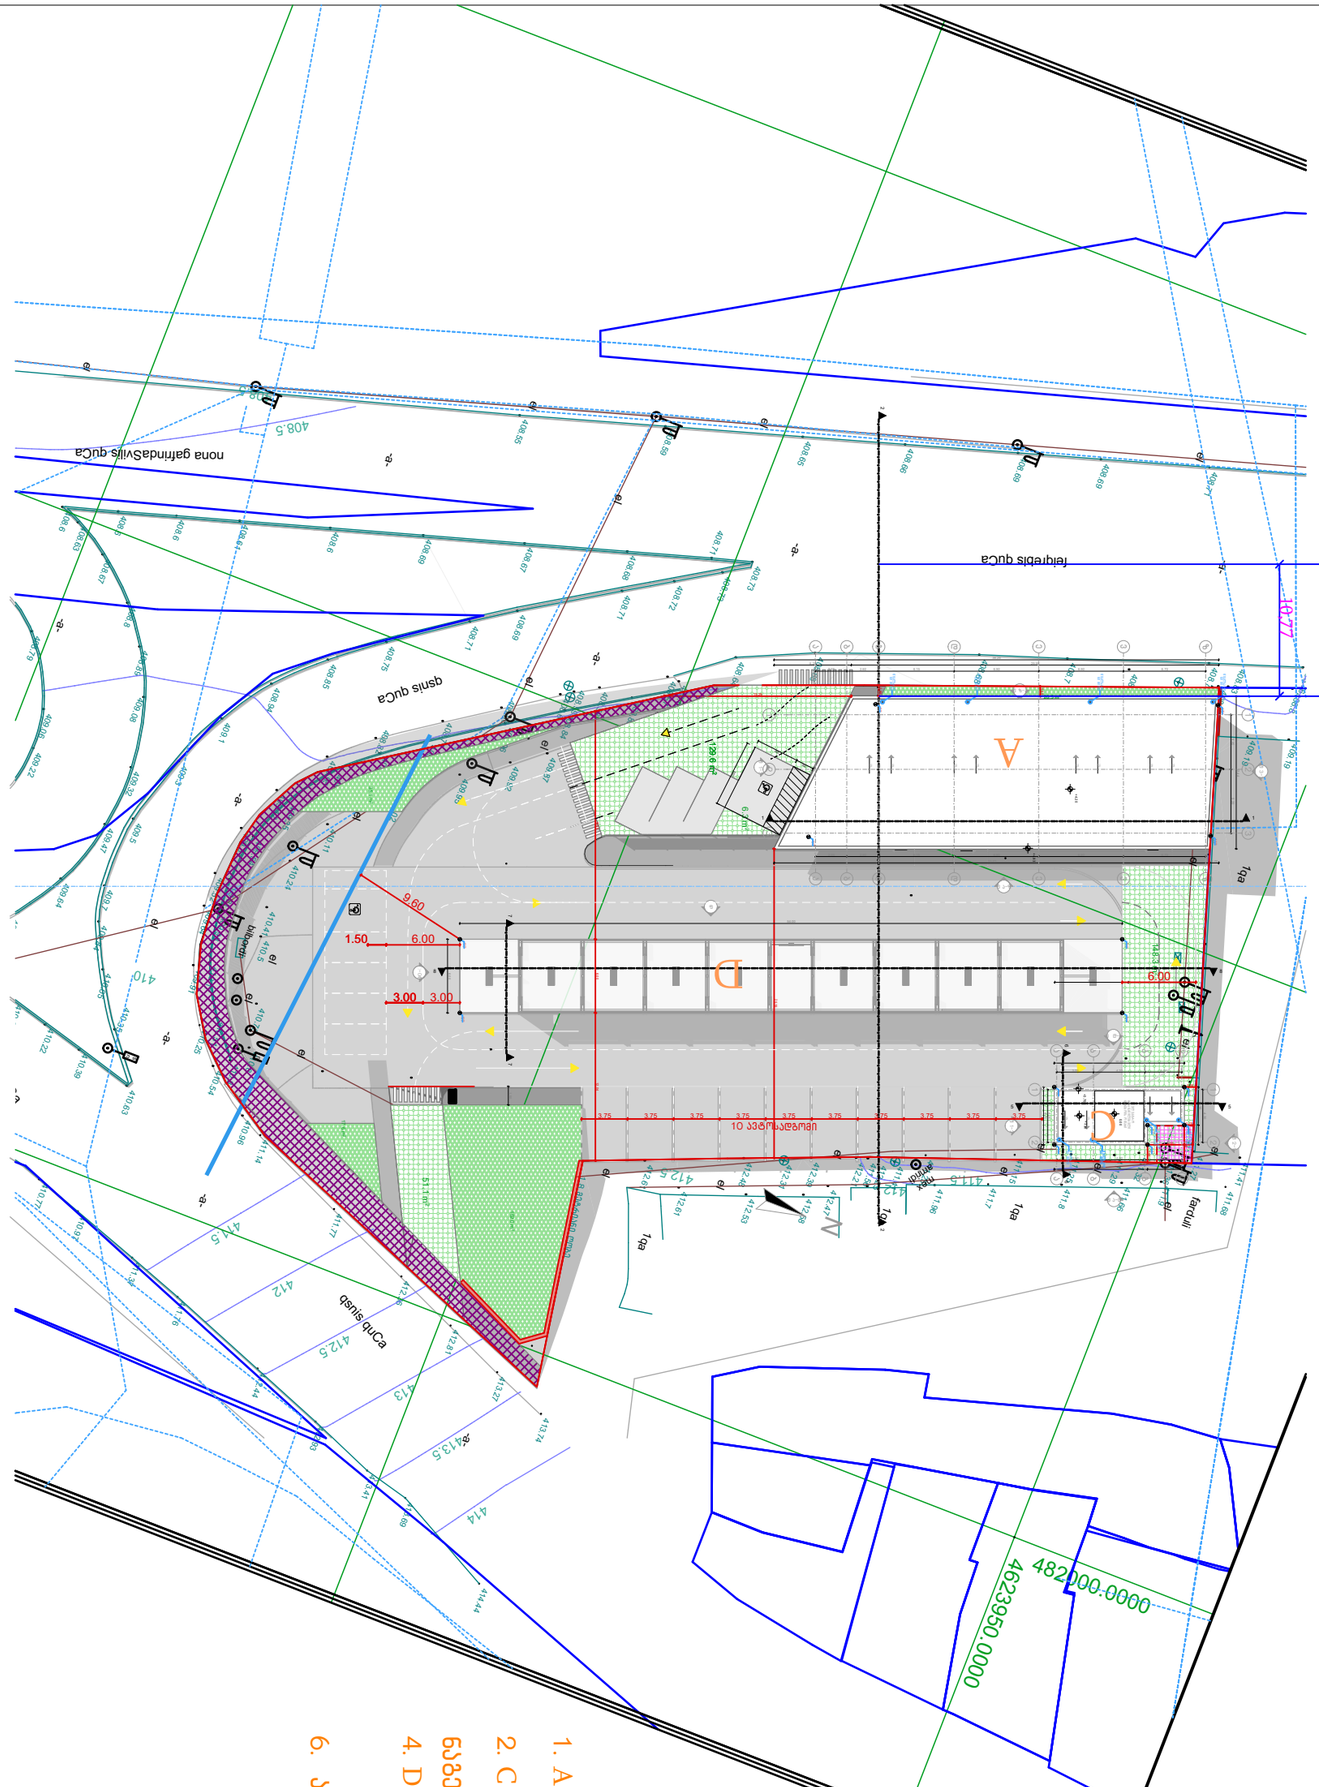



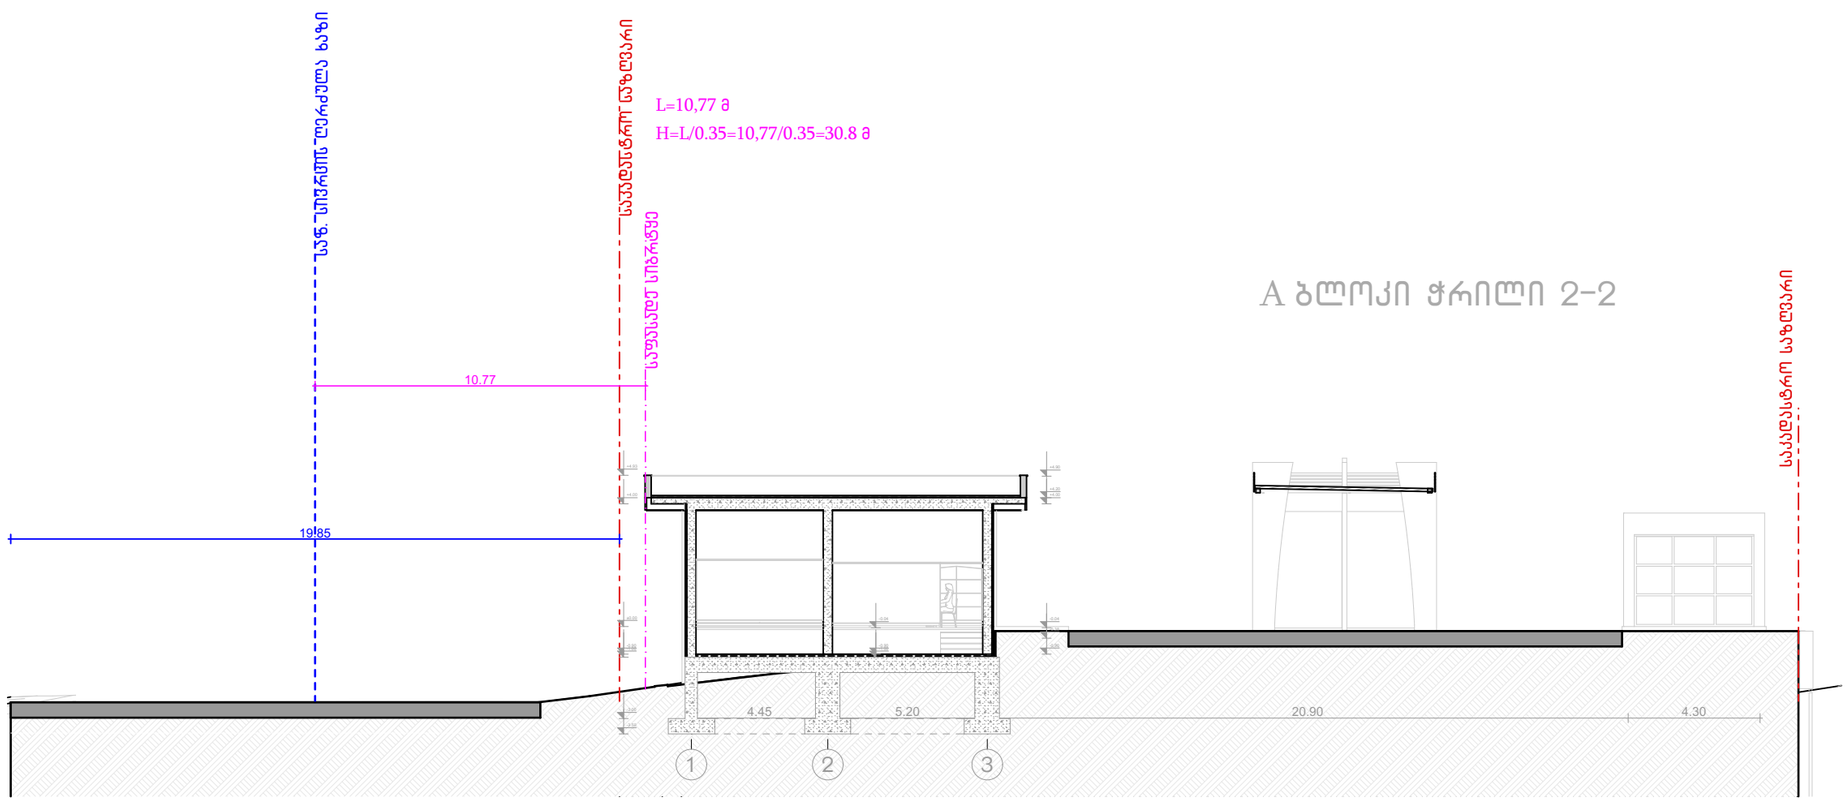

ფორმატი-A3

თბილისი 2024წ

ექსპლიკაცია

პირობითი ნიშნები

შენიშვნები

1. ნახაზზე საპროექტო შენობის ნული ნიშნული შეესაბამება აბსოლიტურ ნიშნულს +410.85
2. ნახაზზე ზომები მოცემულია მეტრებში
3. ნახაზის ყველა ცვლილება მშენებლობასა შეთანხმებული უნდა იქნას ავტორთან

დამკვეთი: შპს სტატიო

მისამართი: ქ. თბილისი, ფშიაშრის ქუჩა №1
ს/კ: 01.12.08.039.138

პროექტის სახელწოდება:
სატრანსპორტო ინფრასტრუქტურის ობიექტი
ავტოსავარეისაო, კომერციული სივრცე

მთავმდგომი	სახელი,გვარი	ხელმოწერა
მრჩეველი	გიორგი ჯორბენაძე	
არქიტექტორი	ქეთევან ქეთოსანი	
მპაროელი	ქეთევან ქეთოსანი	

ქ. თბილისი, გურგენიძის ქუჩა №13

მასშტაბი	
თარიღი	12.03.2025

სტადია	ფურცელი	ფურცელი
პროექტი		