




















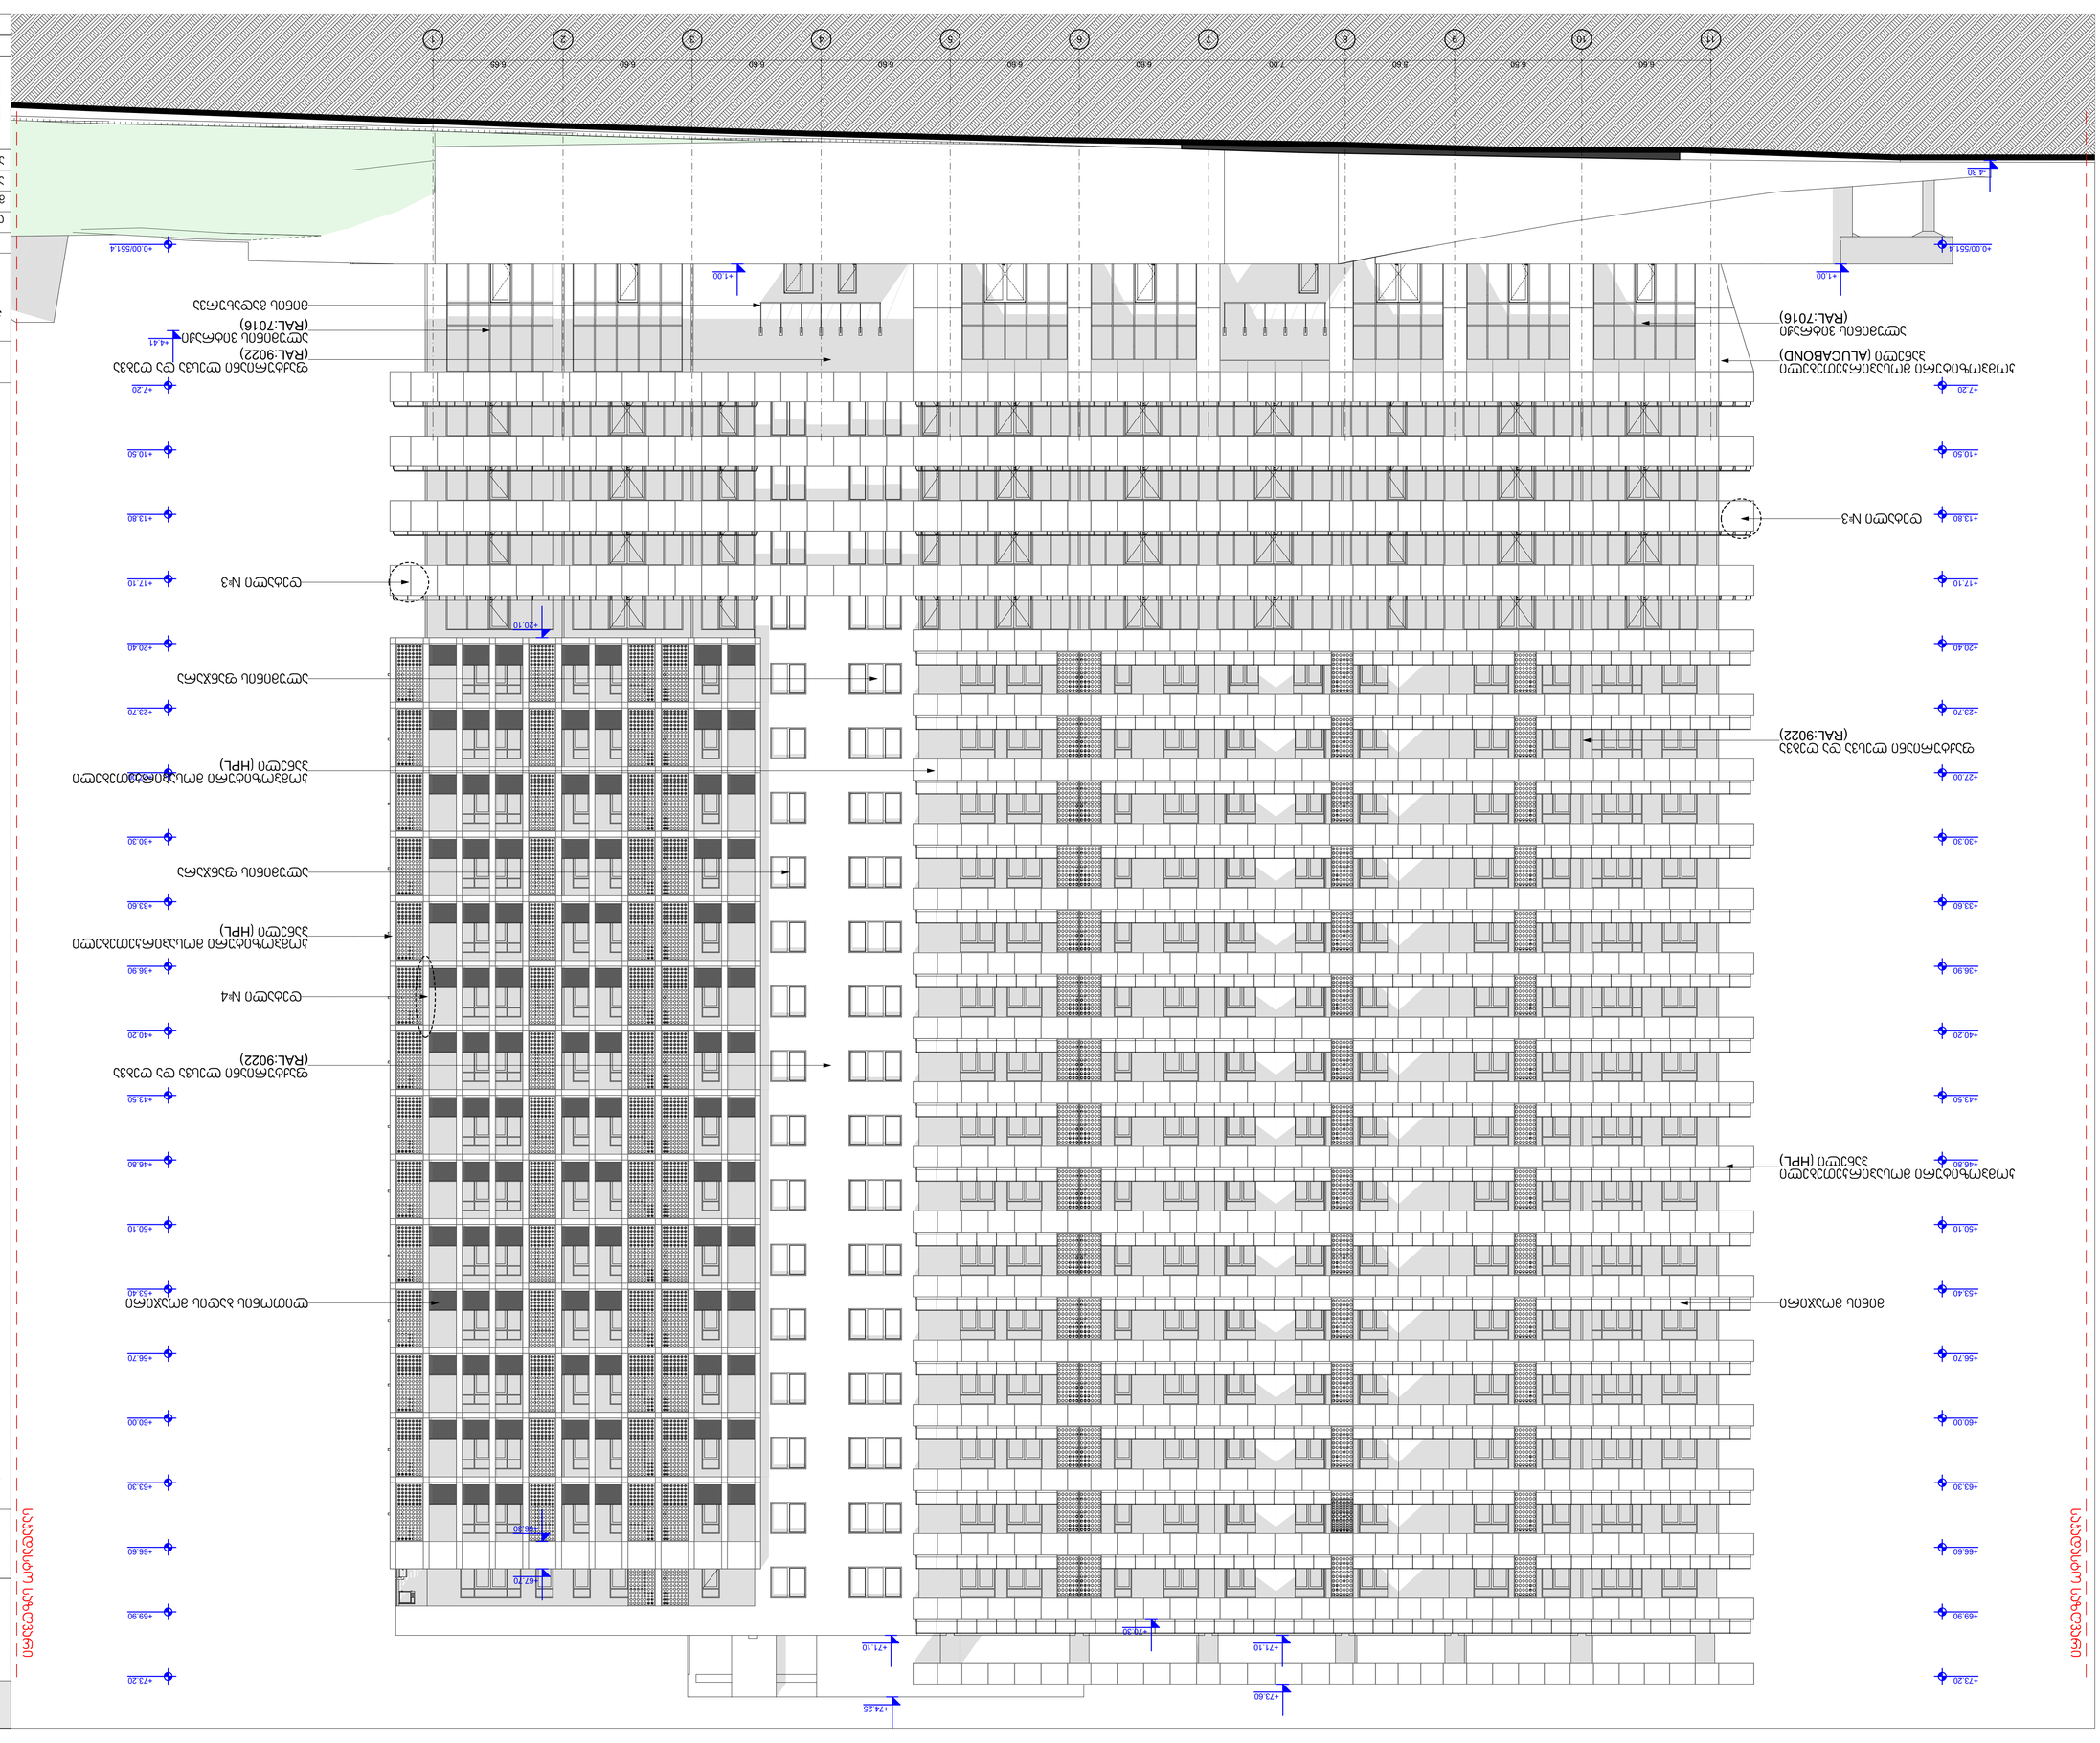
1
2
3
4
5
6
7
8
9
10
11
5.60
5.60
5.60
5.60
5.60
5.60
7.00
5.60
5.60
5.60
+4.30
+4.00
+0.00/551.4
+0.00/551.4
+72.20
+73.60
+74.25
+71.10
+70.30
+67.70
+63.30
+60.00
+56.70
+53.40
+50.10
+46.80
+43.50
+40.20
+36.90
+33.60
+30.30
+27.00
+23.70
+20.40
+17.10
+13.80
+10.50
+7.20
+4.00
+20.10
+20.10
+7.20
+10.50
+13.80
+17.10
+20.40
+23.70
+27.00
+30.30
+33.60
+36.90
+40.20
+43.50
+46.80
+50.10
+53.40
+56.70
+60.00
+63.30
+66.60
+69.90
+73.20
+4.00
+0.00/551.4
+4.30

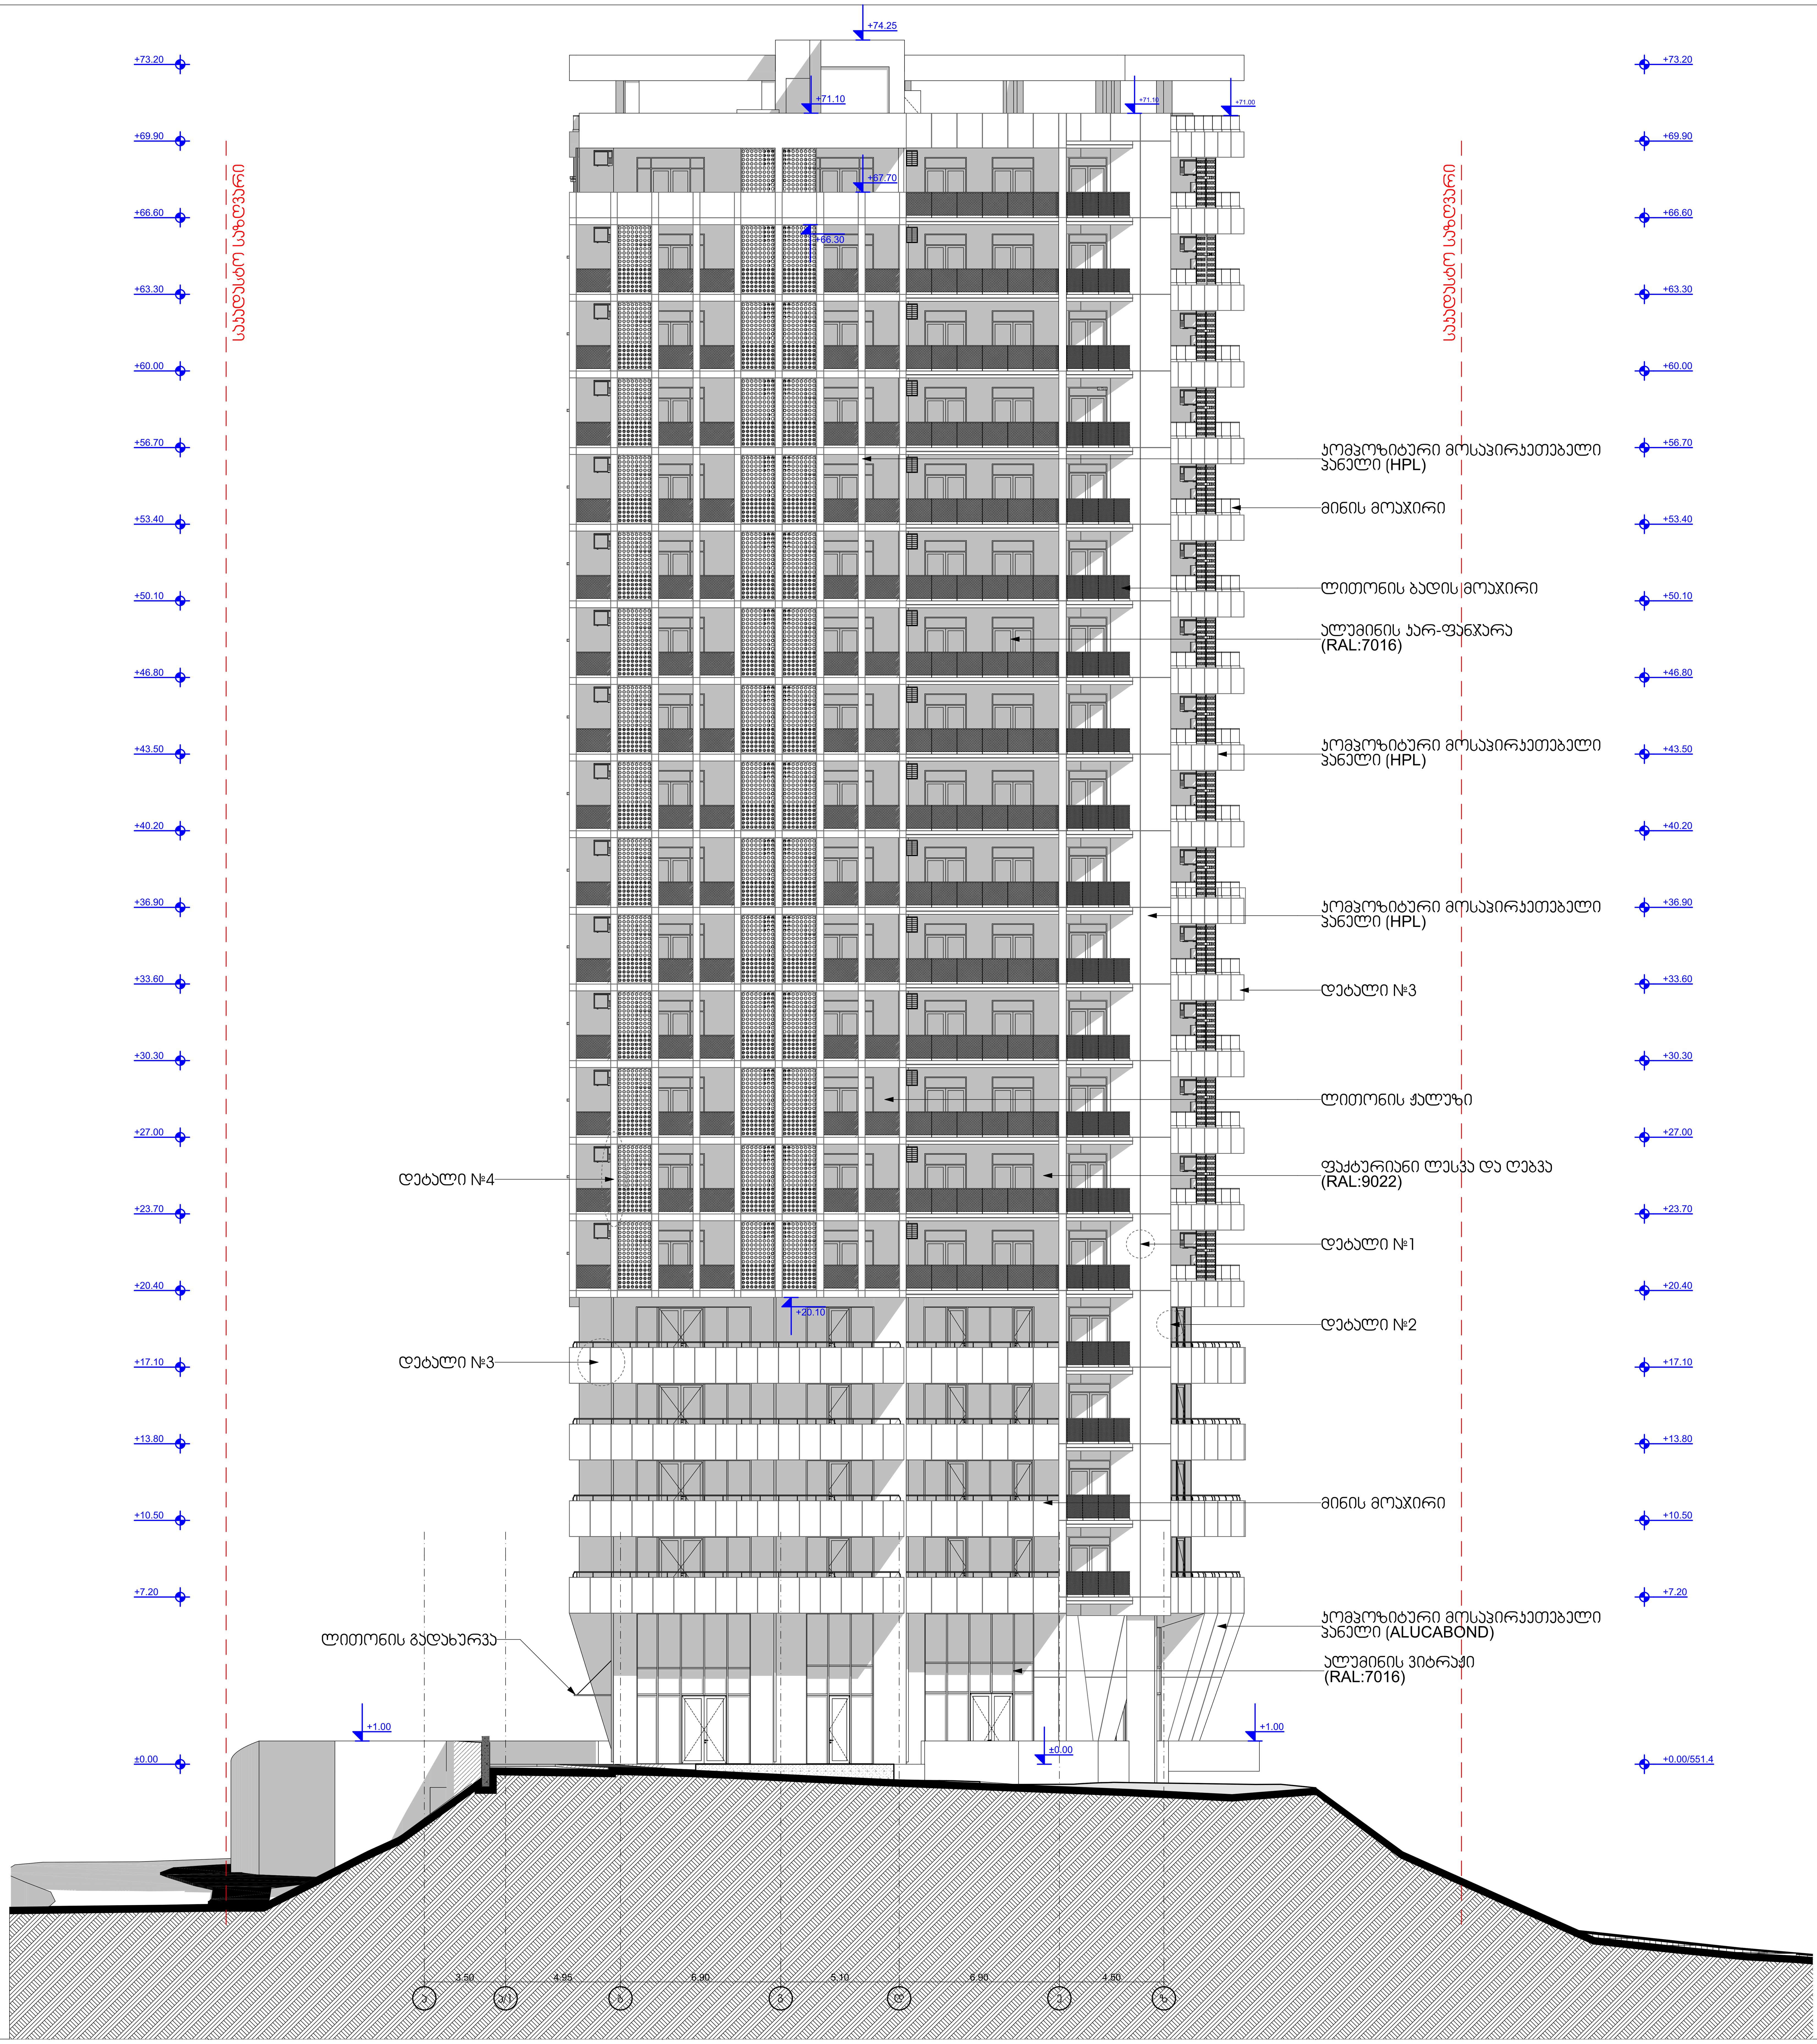

ფუნქციური დანიშნულება

მრავალფუნქციური კომპლექსი

ფასადი ა-ზ ღერძებში

საკადასტრო საზღვარი

დამკვეთი	შ.პ."სამეფო მშენებლობა" ID ნომერი: 405391491

ქ. თბილისი, უნივერსიტეტის ქუჩის მიმდებარედ

საკადასტრო ნომერი
01.14.06.006.036

თანამდებობა	გვარი, სახელი	ხელმოწერა
დირექტორი	მ. მახათაძე	
მთ. არქიტექტორი	პ.ამისულაშვილი	
არქიტექტორი	ი . კვარაცხელია	
არქიტექტორი	ლ .ციცაძე	

CITY PROJECT

შემსრულებელი:	ფურც № 30
შ.პ.ს. „ქალაქპროექტი"	აე-302

სტადია	ფორმატი	სულ.ფურც	მასშტაბი	თარიღი
პროექტი	ა1		100	10.03.2025







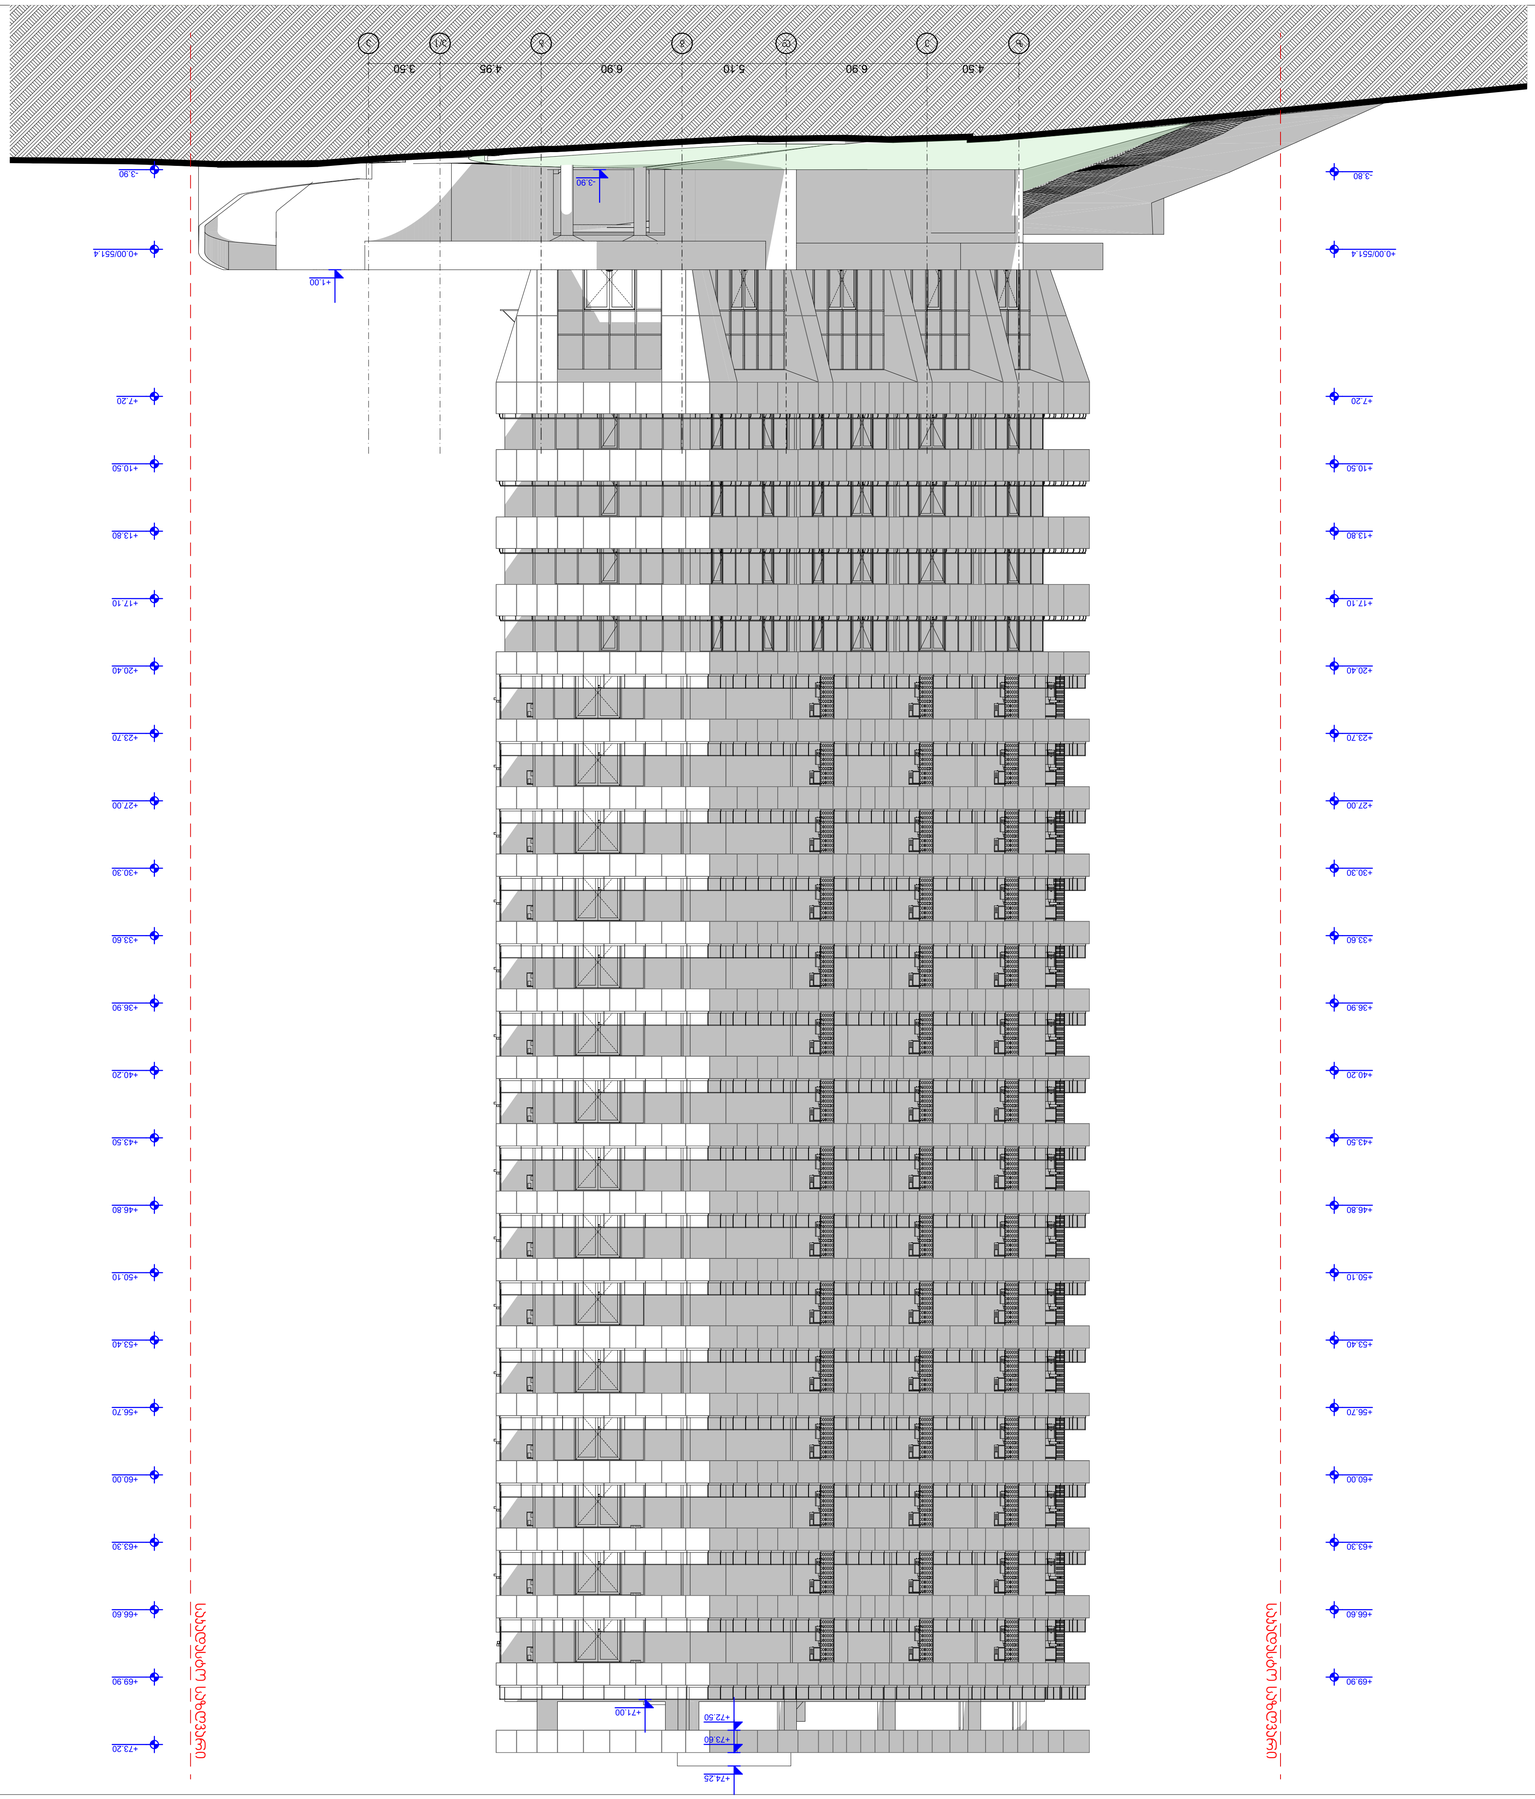









Position Drawing Inside
Scale: 1 : 50
Person in Charge: LGG

Page: 1
Date: 11/26/2024
Time: 04:21 pm
Job No/: 747
Job: **bagrationi universitetis qucha**

Pos: 1
Qty: 4 Scale 1:50
RAL 7016
ვიტრაჟი-6
Perimeter: 20.2m
Area: 19.9m²
Frame: 7388x2700mm
Sash: 912x2628mm, 912x2628mm

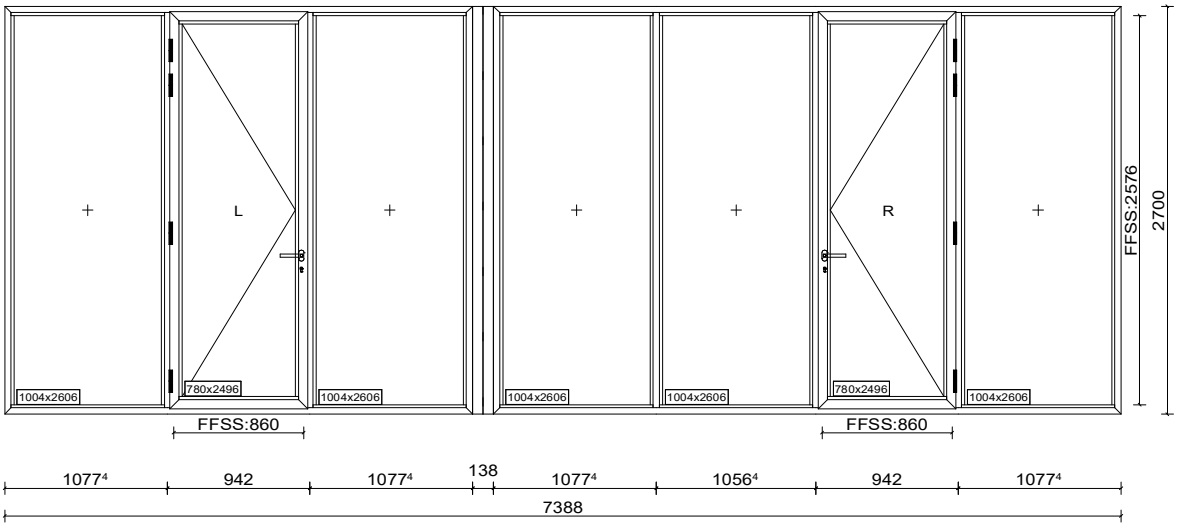

Pos: 2
Qty: 4 Scale 1:50
RAL 7016
ვიტრაჟი-7
Perimeter: 20.1m
Area: 19.8m²
Frame: 7328x2700mm
Sash: 911.5x2628mm, 912x2628mm

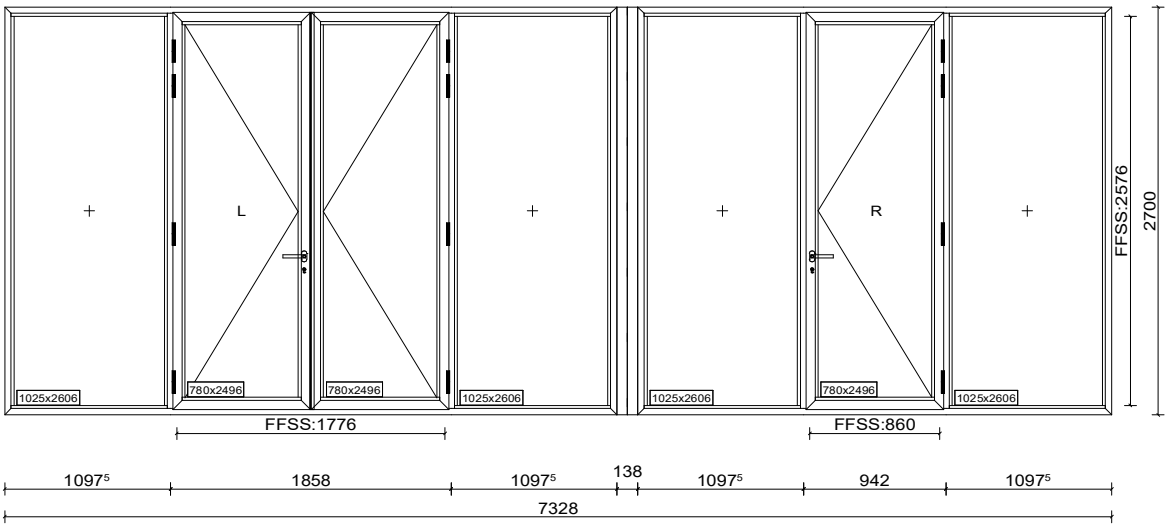

Pos: 3
Qty: 4
RAL 7016
3ი-8
Perimeter: 17.5m
Area: 16.3m²
Frame: 6050x2700mm
Sash: 911.5x2628mm

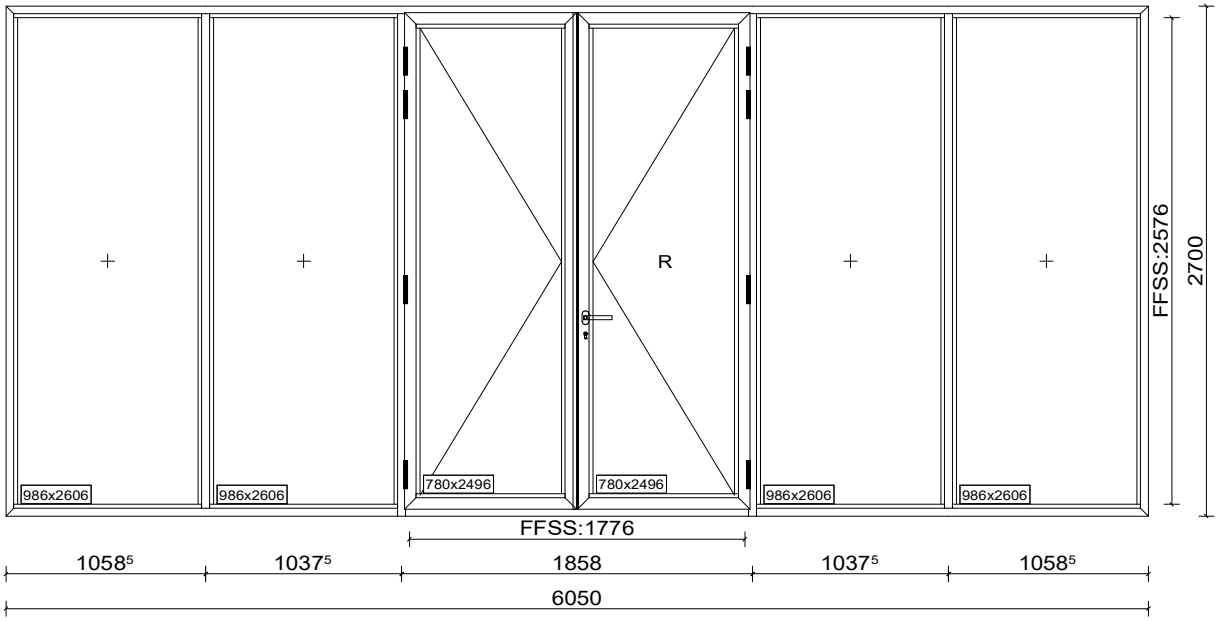

Pos: 4
Qty: 4
RAL 7016
3ი-9
Perimeter: 15m
Area: 13m²
Frame: 4820x2700mm
Sash: 912x2628mm

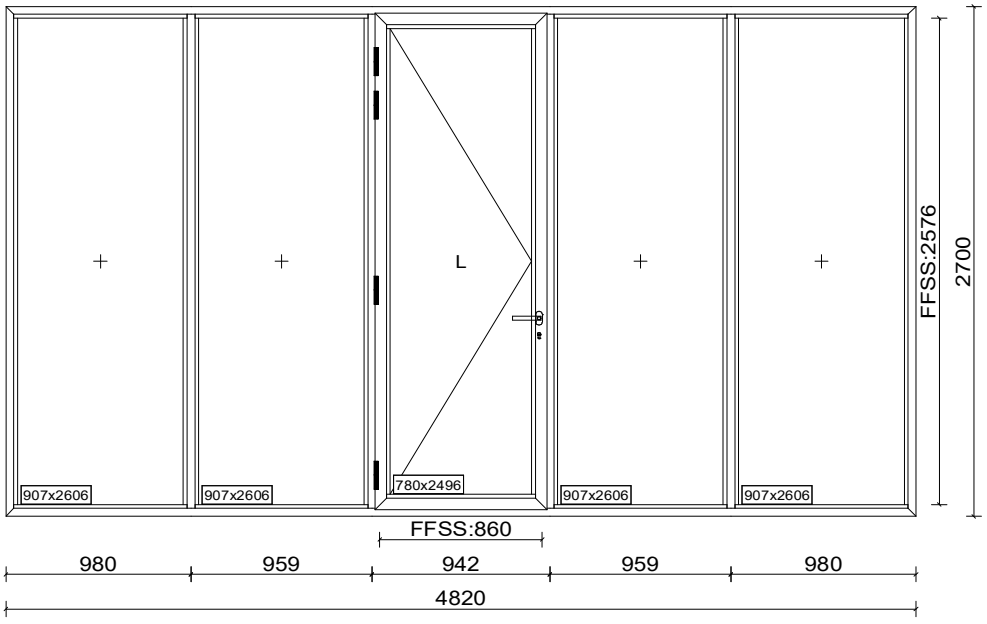

Pos: 5
Qty: 4
RAL 7016
ვიტ-10
Perimeter: 10.3m
Area: 6.7m²
Frame: 2470x2700mm
Sash: 912x2628mm

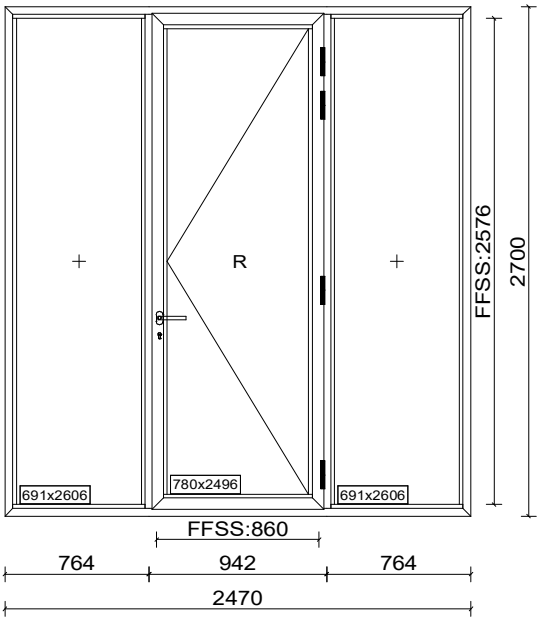

Pos: 6
Qty: 4
RAL 7016
ვიტ-10
Perimeter: 11.8m
Area: 8.7m²
Frame: 3220x2700mm
Sash: 912x2628mm

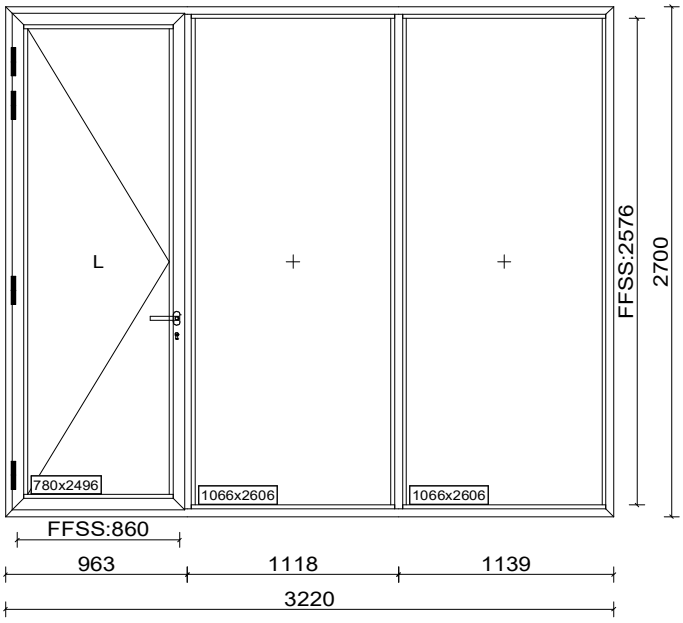

Pos: 7
Qty: 4
RAL 7016
ვიტ-10
Perimeter: 11.8m
Area: 8.7m²
Frame: 3220x2700mm
Sash: 912x2628mm

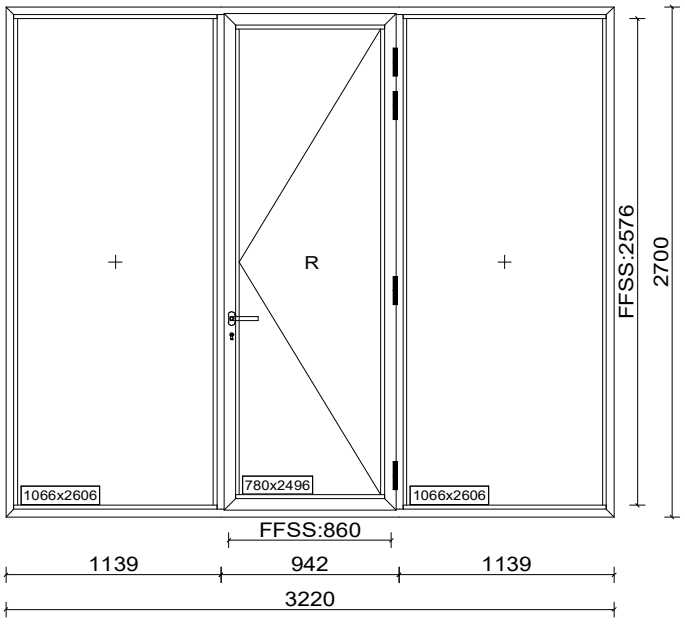

Pos: 8
Qty: 4
RAL 7016
ვიტ-10
Perimeter: 9.9m
Area: 6.1m²
Frame: 2250x2700mm
Sash: 912x2628mm

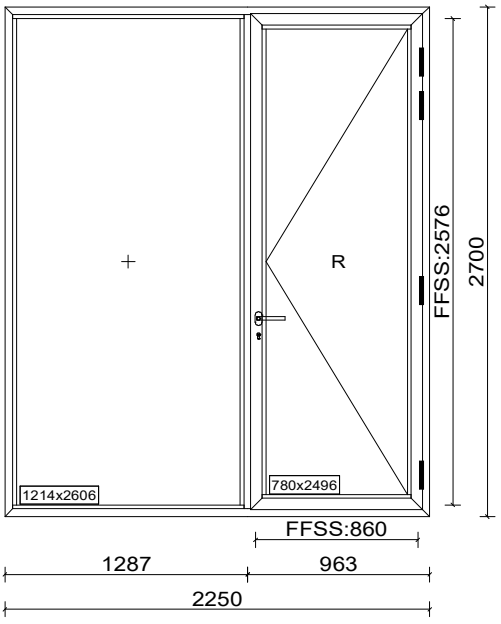

Quantity of Positions: 32
Total Perimeter: 466.8m
Total Area: 396.9m²

ПЕЧАТЬ КОМП.ПРОФИЛЕЙ 1 / 1 Шт.
1: 75 K-F/1

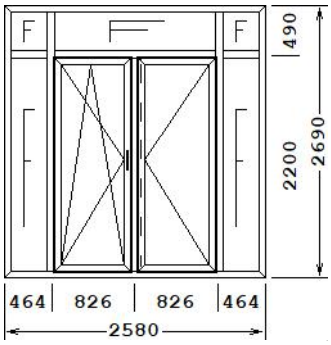

ПЕЧАТЬ КОМП.ПРОФИЛЕЙ 2 / 2 Шт.
1: 75 K-F/1

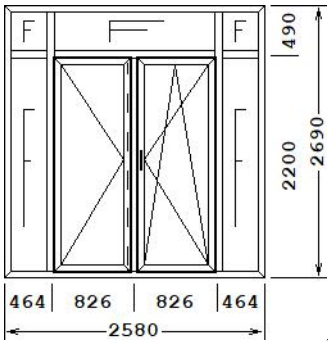

ПЕЧАТЬ КОМП.ПРОФИЛЕЙ 3 / 7 Шт.
1: 75 K-F/2

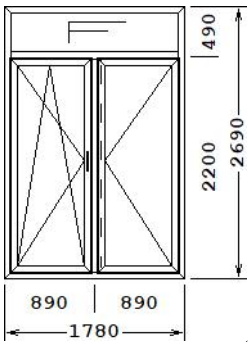

ПЕЧАТЬ КОМП.ПРОФИЛЕЙ 4 / 10 Шт.
1: 75 K-F/2

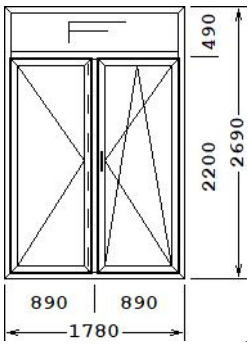

ПЕЧАТЬ КОМП.ПРОФИЛЕЙ 5 / 1 Шт.
1: 75 K-F/3

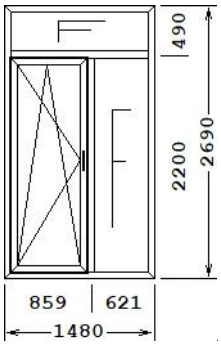

ПЕЧАТЬ КОМП.ПРОФИЛЕЙ 6 / 1 Шт.
1: 75 K-F/3

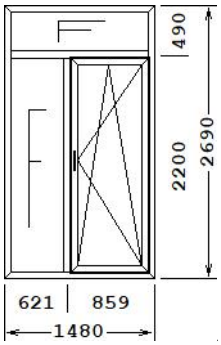

ПЕЧАТЬ КОМП.ПРОФИЛЕЙ 7 / 1 Шт.
1: 75 K-F/4

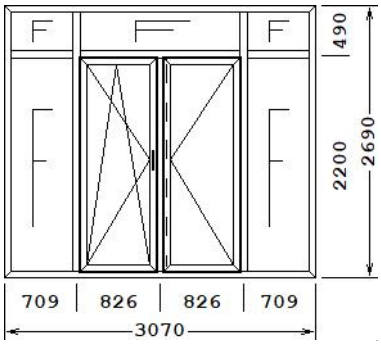

ПЕЧАТЬ КОМП.ПРОФИЛЕЙ 8 / 2 Шт.
1: 75 K-F/5

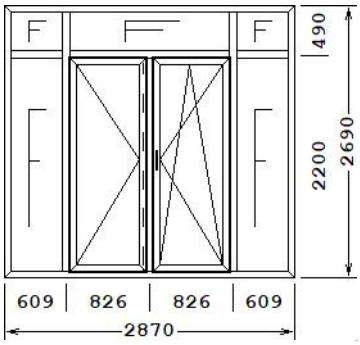

ПЕЧАТЬ КОМП.ПРОФИЛЕЙ 9 / 1 Шт.
1: 75 K-F/6

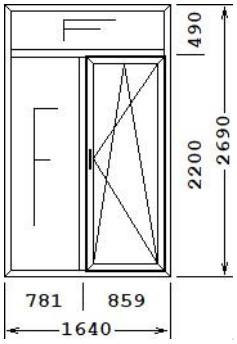

ПЕЧАТЬ КОМП.ПРОФИЛЕЙ 10 / 1 Шт.
1: 75 K-2

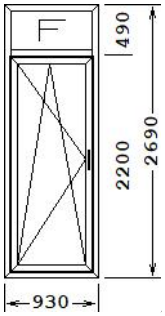

ПЕЧАТЬ КОМП.ПРОФИЛЕЙ 11 / 1 Шт.
1: 75 F-1

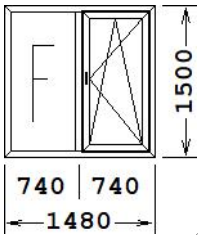

ПЕЧАТЬ КОМП.ПРОФИЛЕЙ 12 / 1 Шт.
1: 75 V-30

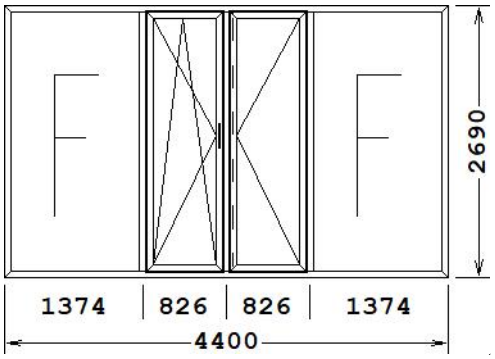

ПЕЧАТЬ КОМП.ПРОФИЛЕЙ 13 / 1 Шт.
1: 75 K-F/7

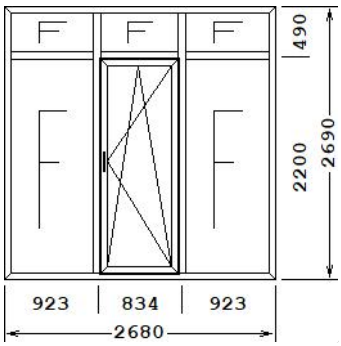

ПЕЧАТЬ КОМП.ПРОФИЛЕЙ 14 / 1 Шт.
1: 75 F-5

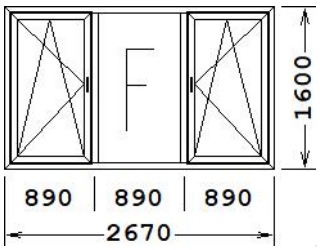

ПЕЧАТЬ КОМП.ПРОФИЛЕЙ 15 / 1 Шт.
1: 75 F-6

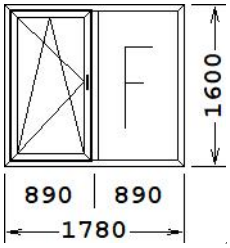

ПЕЧАТЬ КОМП.ПРОФИЛЕЙ 16 / 5 Шт.
1: 75 K-1

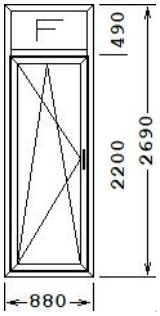

ПЕЧАТЬ КОМП.ПРОФИЛЕЙ 17 / 3 Шт.
1: 75 K-1

