გეგმა +0.00 ნიშნულზე

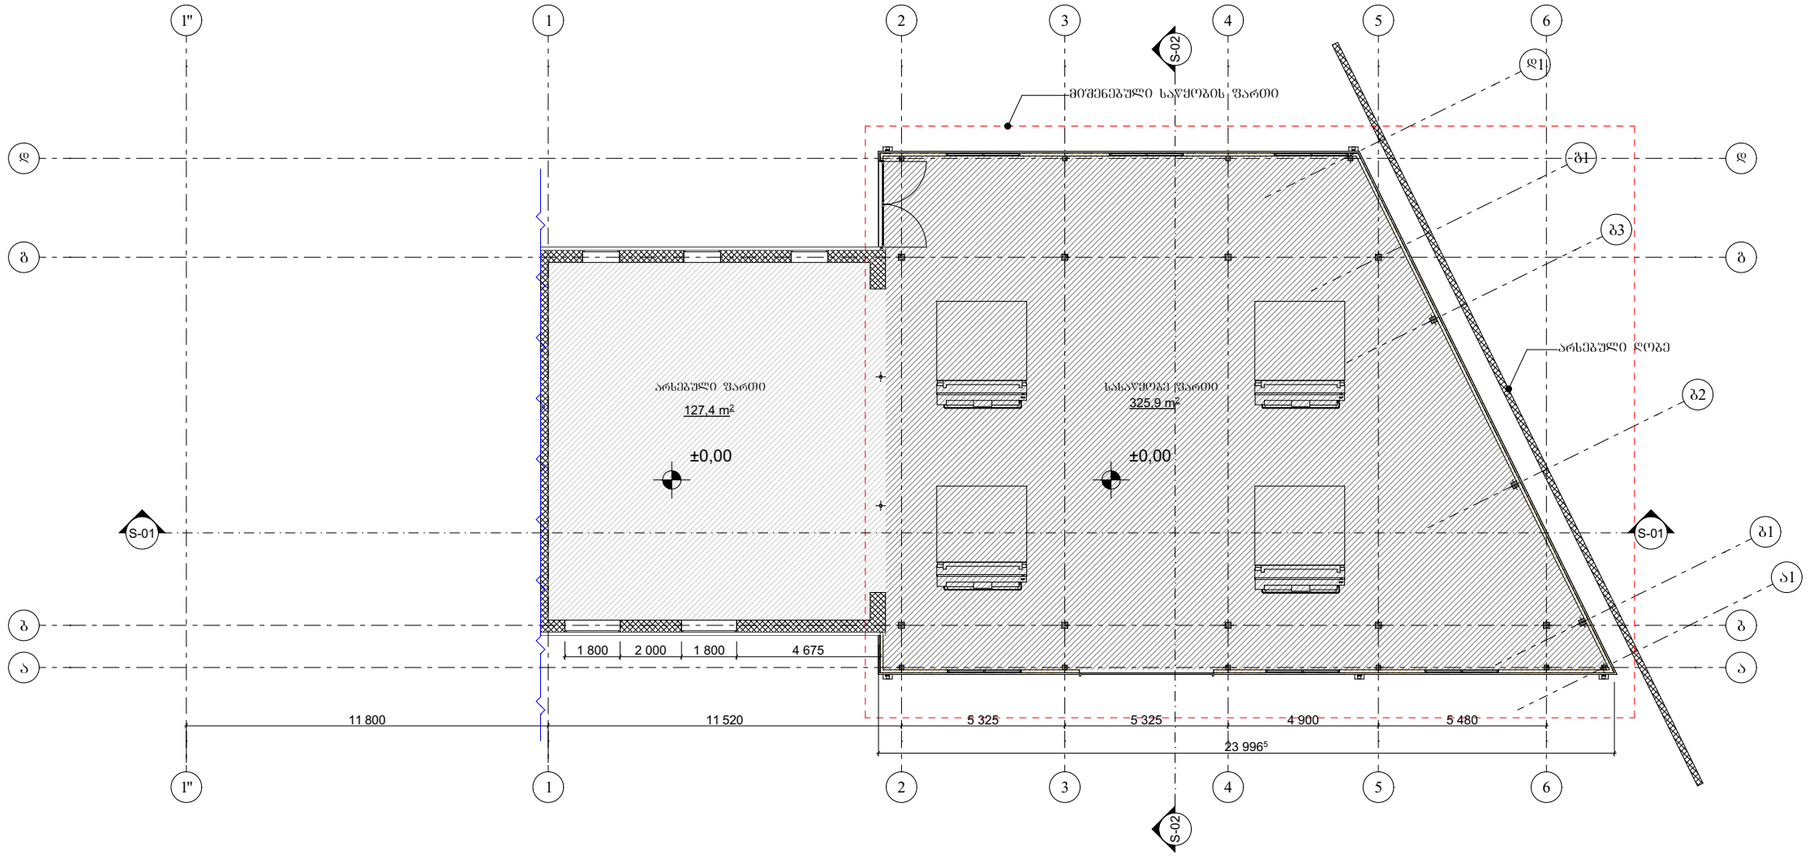

ექსპლიკაცია

		მ²
სასაწყობე ფართი	325.9	მ²
არსებული საწყობის ფართი	127.4	მ²
		მ²
		მ²
		მ²
		მ²

პროექტის სახელწოდება

ავტოსადგომი/საწყობი ქიზიყის ქუჩა N 26

სტადია	მშენებლობის ნებართვა
თარიღი	

ობიექტის მისამართი

ქალაქი თბილისი, პახეთის გზატკეცილი, N 101

პირობითი აღნიშვნები

შენიშვნები

დამკვეთი

შ.პ.ს. " ბევრილი ჯგუფი "

მის: ქ.თბილისი, ს.ანდღულაძის ქ. №3
ტელ: (995 32) 237 30 50
ელ-ფოსტა: xyz.ge@yahoo.com

დირექტორი	შ. ლეჟიაშვილი
პრ.მთავარი არქიტექტორი	ე. დემეროვი
დაამუშავა	ე. დემეროვი
შეამოწმა	შ. ლეჟიაშვილი

ნახაზის დასახელება

ფორმატი	მასშტაბი	ეტაპი	გვერდი
A3	1:200		A.02.1

სახურავის გეგმა

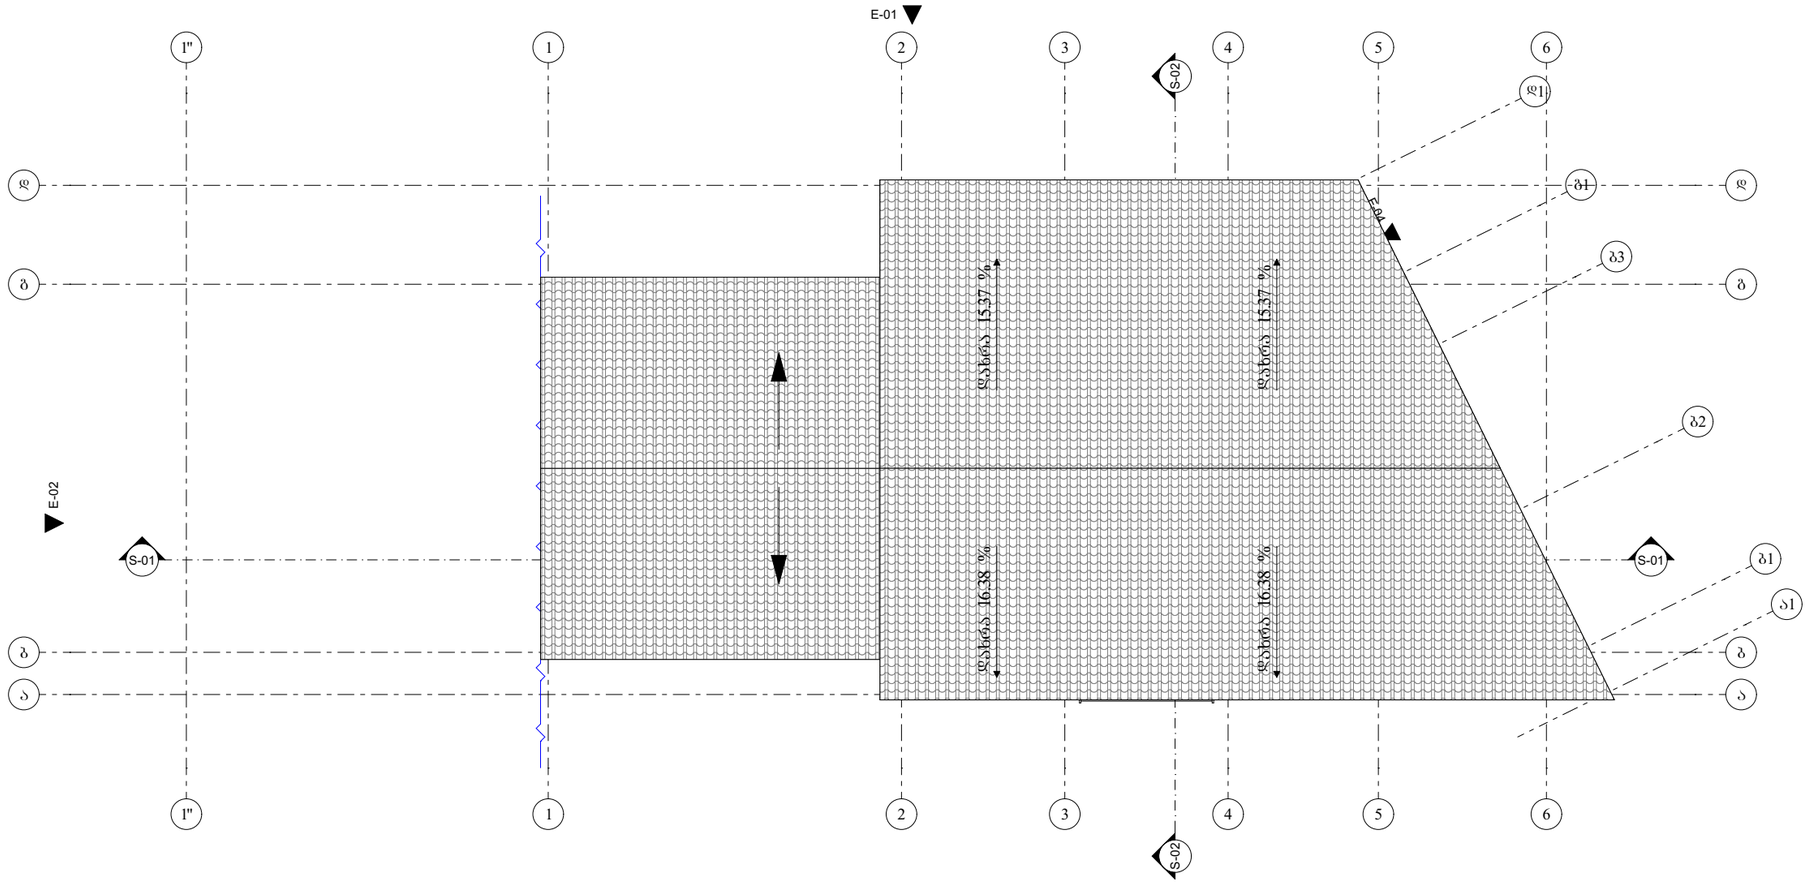

ექსპლიკაცია

	მ²
სასაწყობე ფართი	მ²
არსებული საწყობის ფართი	მ²
	მ²
	მ²
	მ²
	მ²

პროექტის სახელწოდება

ავტოსადგომი/საწყობი ქიზიყის ქუჩა N 26

სტადია	მშენებლობის ნებართვა
თარიღი	

ობიექტის მისამართი

ქალაქი თბილისი, ახმეთის გზატკეცილი, N 101

პირობითი აღნიშვნები

შენიშვნები

დამკვეთი

შ.პ.ს. " ბევრილი ჯგუფი "

მის: ქ.თბილისი, ს.ანდღულაძის ქ. №3
ტელ: (995 32) 237 30 50
ელ-ფოსტა: xyz.ge@yahoo.com

დირექტორი	შ. ლეჟიაშვილი
პრ.მთავარი არქიტექტორი	ე. დემეროვი
დაამუშავა	ე. დემეროვი
შეამოწმა	შ. ლეჟიაშვილი

ნახაზის დასახელება

ფორმატი	მასშტაბი	ჯოდი	გვერდი
A3	1:200		A.02.2

შენობა-ნაგებობის უსაფრთხოების წესებთან შესაბამისობის ანალიზი

გამოყენებული წესები - **„შენობა-ნაგებობის უსაფრთხოების წესები“**

ჩამოთვალეთ შენობის დაკავებულებები და აღწერეთ თითოეული გამოყენება
სასაწყობო ჯგუფის ქვეჯგუფი **სწ-2** (სასაწყობე ფართი +/-0.00 ნიშნულზე)

კონსტრუქციის ტიპი:	
განსაზღვრეთ კონსტრუქციის არსებული შენობისთვის: მაგალითი: II-A, II-B, V-A, V-B	
განსაზღვრეთ კონსტრუქციის ტიპი ახალი შენობისთვის: მაგალითი: II-A, II-B, V-A, V-B	I-B
შერეული კონსტრუქციის შემთხვევაში მიუთითეთ ტიპები, რომელიც გამოყენებული იქნება, განსაზღვრეთ ტიპები და მათი მდებარეობა:	

სიმაღლის შეზღუდვები ცხრილი 503 -ის მიხედვით		
დაკავებულობები	**დასაშვები სართულიანობა**	**შემოთავაზებული სართულიანობა**
სასაწყობო ჯგუფის ქვეჯგუფი **სწ-2**	**11**	**1**
	დასაშვები სიმაღლე	**შემოთავაზებული სიმაღლე**
საერთო სიმაღლე =	**16.80**	**6.91 მ.**
მიწის ზემოთ სართულის რაოდენობა	**1 სართული**	

ფართობის შეზღუდვები ცხრილი 503 -ის მიხედვით		
დაკავებულობები	**დასაშვები ფართობი**	**შემოთავაზებული ფართობი**
სასაწყობო ჯგუფის ქვეჯგუფი **სწ-2**	**7340,0**	**585,0 მ2**
იატაკის საერთო ფართობი =	**585,0კვ.მ**	
იატაკების რაოდენობა =	**1**	
შენობის საერთო ფართობი =	**590,0ვ.მ**	

გარე კედლის ცეცხლმედეგობისა და ღიობისადმი მოთხოვნები ცხრილების 602-ის და 705.8 -ის მიხედვით									
გარე კედელი (ღერძებში)	**ხანძარსაწინააღმდეგო მანძილი** (მეტრი)	**ცეცხლმედეგობის ხარისხი** (საათი)		**კედლის ღიობების ფართობი** (კედლის %)					
		მოთხოვნილი	**გათვალისწინებული**	**დასაშვები**			**გათვალისწინებული**		
				დაცული	**დაუცველი საშხეფებით**	**დაუცველი**	**დაცული**	**დაუცველი საშხეფებით**	**დაუცველი**
“ა-დ“ ღერძებში	8.80 მეტრი	0	0	შეუზღუდავია	შეუზღუდავია	შეუზღუდავია	-	-	**არ იზღუდება**
‘’ დ-ა“ ღერძებში	0,10	2	2	დაუშვებელია	დაუშვებელია	დაუშვებელია	-	-	**არ იზღუდება**
5-1’’ ღერძებში	9 მეტრზე მეტია	0	0	შეუზღუდავია	შეუზღუდავია	შეუზღუდავია	-	-	**არ იზღუდება**
1“-5 ღერძებში	9 მეტრზე მეტია	0	0	შეუზღუდავია	შეუზღუდავია	შეუზღუდავია	-	-	**არ იზღუდება**

ხანძრისაგან დაცვის სისტემებისადმი მოთხოვნები							
დაკავებულობები/სივრცეები/გასასვლელი საშუალებები	**ავტოსაშხეფი სისტემა**	**ალტერნატიული ავტომატური ცეცხლსაქრობი სისტემები**	**სახანძრო განგაშისა, კვამლაღმომჩენი და ცეცხლაღმომჩენი სისტემები**	**სახანძრო მილდგარების სისტემები**	**კვამლის საკონტროლო სისტემები**	**ხელის ცეცხლმაქრები**	**საავარიო განგაშის სისტემები**
სასაწყობო ჯგუფი **სწ-2**	**არა**	**არა**	**კი**	**კი**	**არა**	**კი**	**არა**

კიბის უჯრედი	--				-		
ლიფტები	--				-		
დერეფანი	არა				-	-	
სახანძრო-სამაშველო სამსახურის მიერ გამოსაყენებელი მისაერთებლები				კი			
სახანძრო ტუმბოები და წყლის რეზერვუარი				არა			

თითოეული სართულიდან გასასვლელი საშუალება									
სართულები	დაკავებულობა და დაკავებულობის დატვირთვის ჯამური მაჩვენებელი	მოთხოვნილი გასასვლელების/გასასვლელთან მისადგომის რაოდენობა	გათვალისწინებული გასასვლელების/ გასასვლელთან მისადგომის რაოდენობა და ტიპი	გასასვლელი საშუალებების სიგანე(მეტრი)					
				გზა-კიბეები		დერაფანი,		გასასვლელის გზა-კარი	
				მოთხოვნილი	გათვალისწინებული	მოთხოვნილი	გათვალისწინებული	მოთხოვნილი	გათვალისწინებული
პირველი სართული	სწ-2 (დ.დ.-10)	1	2 შენობიდან გამოსასვლელი გზა-კარი	--	--	--	--	0,82 (თითო გზა-კარი)	მინ. 0.82 (თითო გზა-კარი)

დაკავებულობები/სივრცეები/გასასვლელი საშუალებები	ბუნებრივი განიავება	მექანიკური განიავება
სასაწყობო ჯგუფი სწ-2 (+/-0.00 ნიშნულზე)	კი	
კიბის უჯრედი		--
ლიფტები		--
დერეფანი		--

ვესტიბიული		--

წყალსადენი სისტემის ფიქსირებული მოწყობილობების რაოდენობა ცხრილი 1602.1-ის მიხედვით												
სართულები	დაკავებულობა და დაკავებულობის დატვირთვის ჯამური მაჩვენებელი	ფიქსირებული მოწყობილობები(ცალი)										
		უნიტაზი		ტუალეტის ხელსაბანები		აბაზანა/შხაპი		სასმელი წყლის ფანტანი		სამომსახურეო ნიჟარა		სამზარეულოს ნიჟარა	
		მოთხოვნილი	გათვალისწინებული	მოთხოვნილი	გათვალისწინებული	მოთხოვნილი	გათვალისწინებული	მოთხოვნილი	გათვალისწინებული	მოთხოვნილი	გათვალისწინებული	მოთხოვნილი	გათვალისწინებული
+/-0.00; ნიშნული	სწ-2 (დ.დ.-10)	საპროექტო შენობის დამკავებლები იყენებენ გვერძე არსებულ შენობაში განთავსებულ წყალსადენი სისტემების ფიქსირებულ მოწყობილობებს											

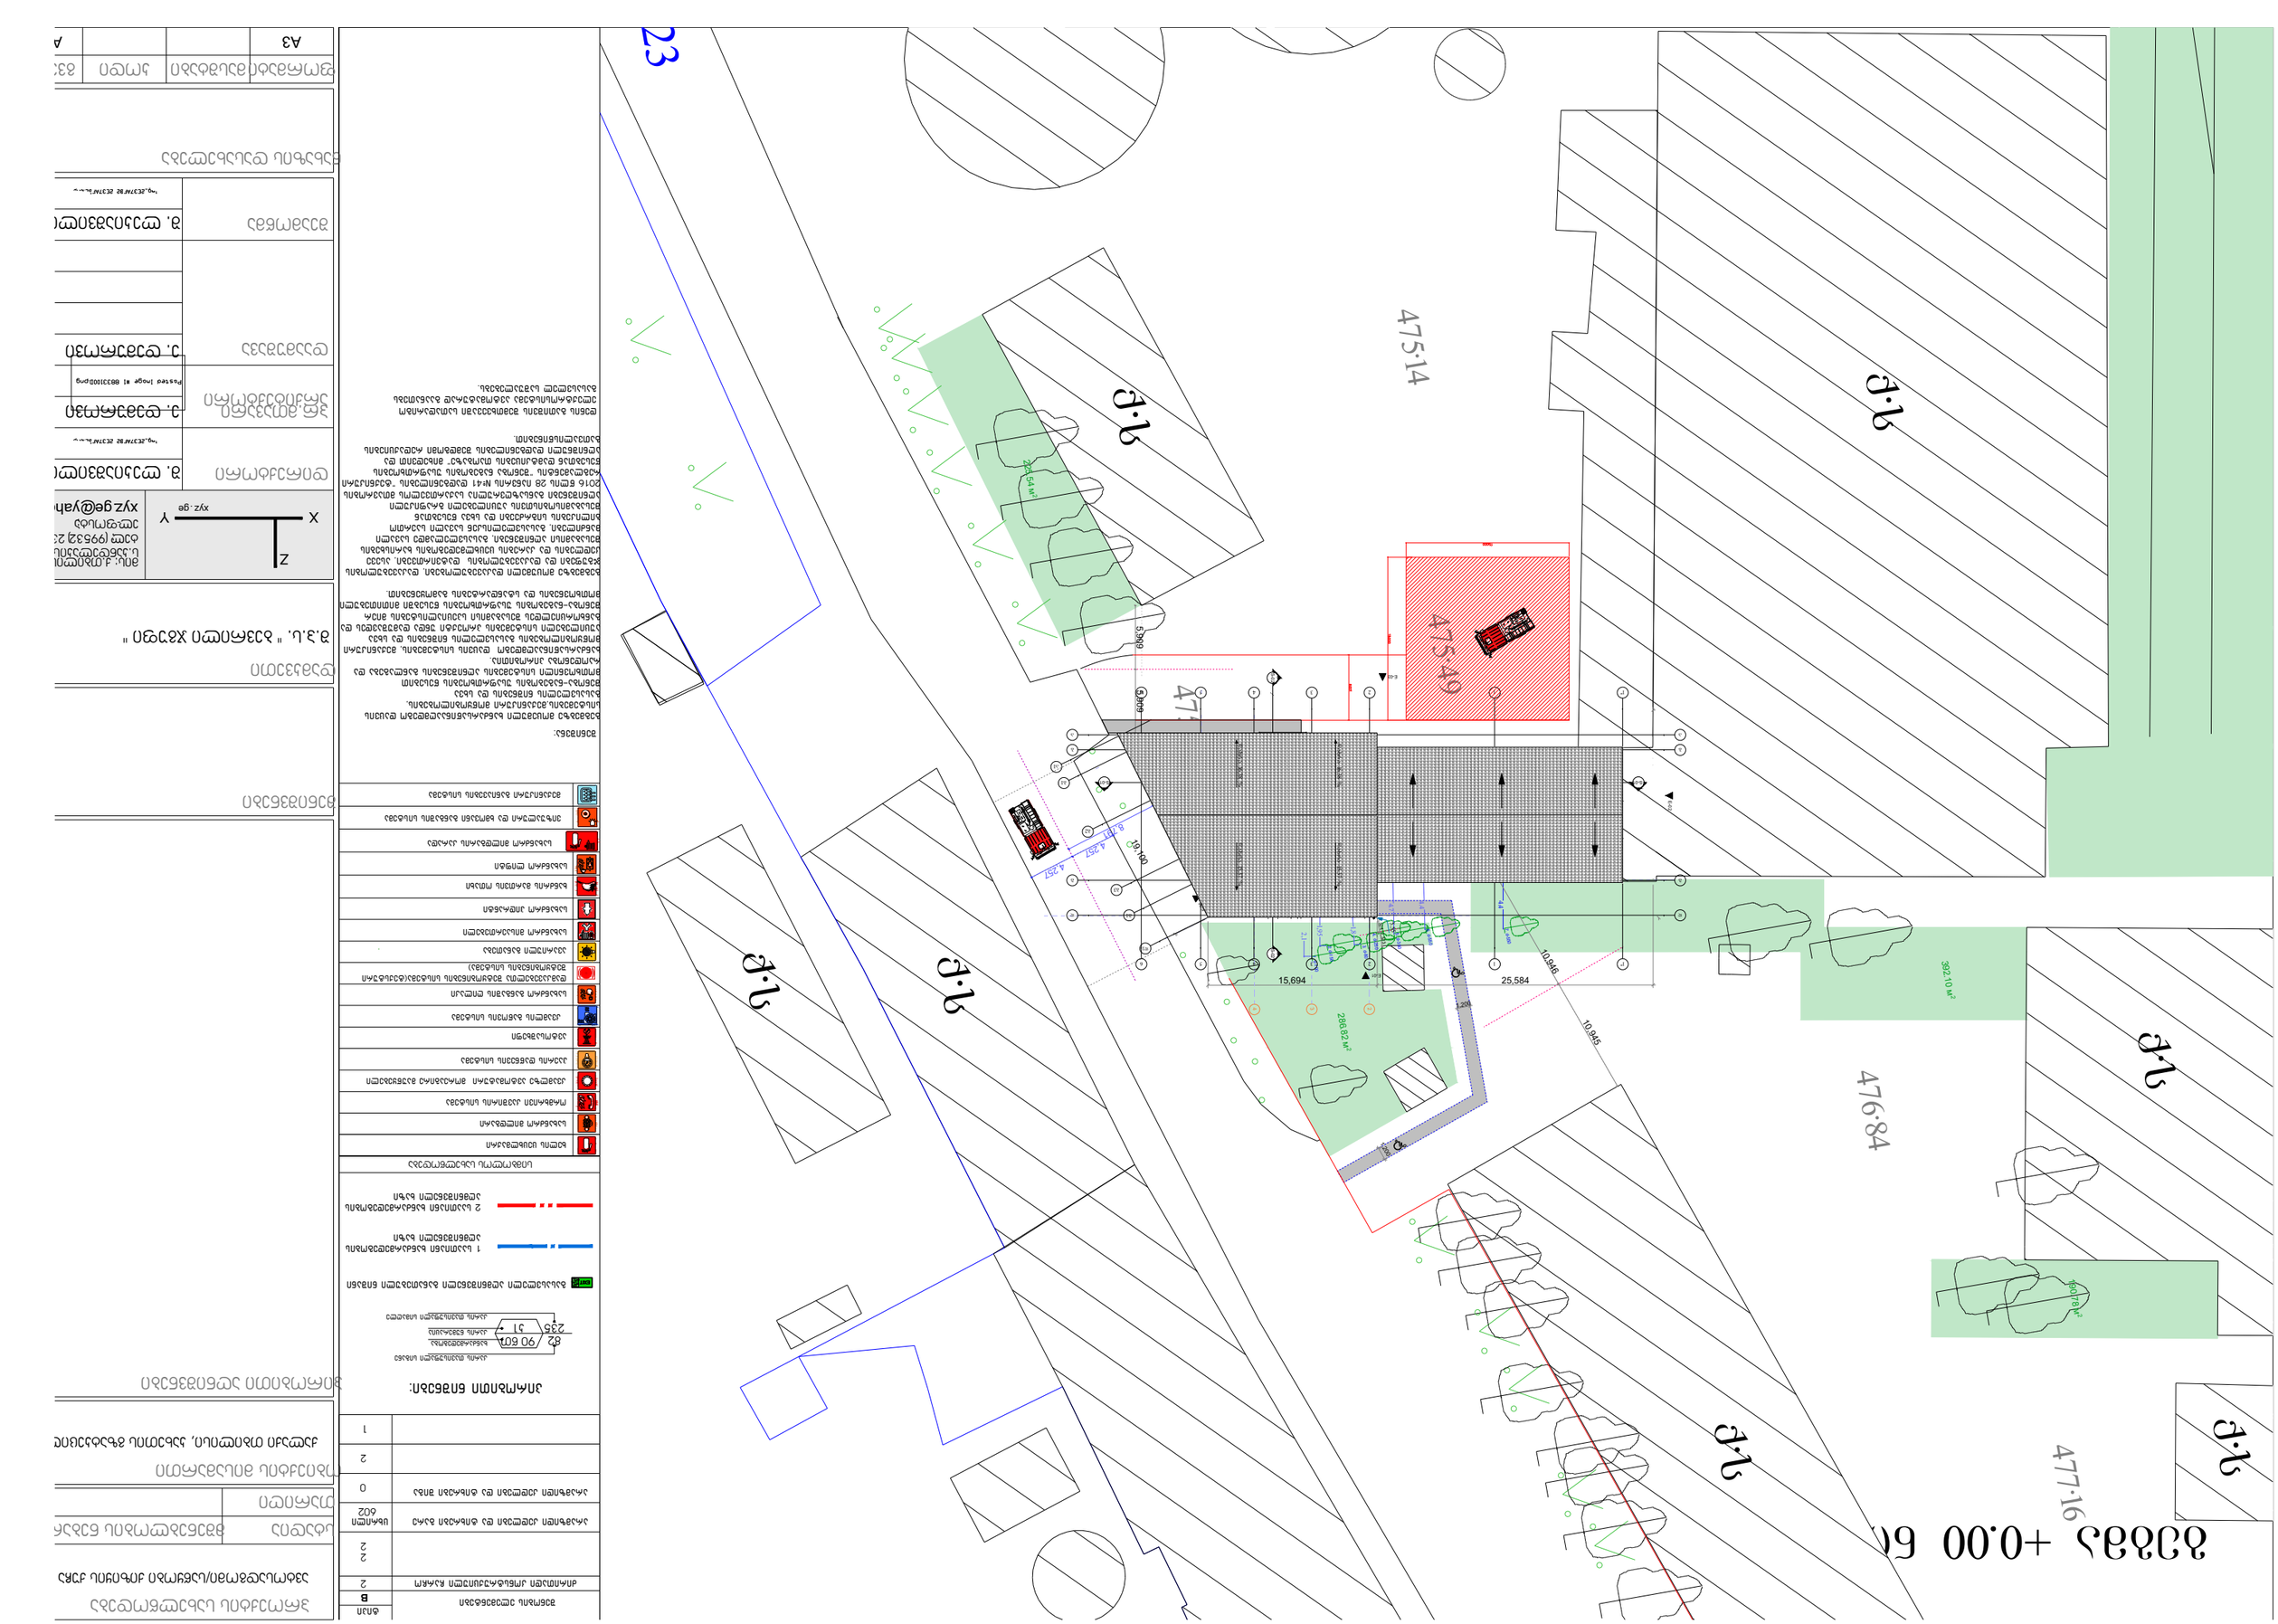
23
+0.00
5969
5969
15,694
25,584
10,946
10,945
288.82 м²
382.10 м²
1,200
2.257
8.257
4.257
8.100
1.500
1.500
1.500

გეგმა +0.00 ნიშნულზე

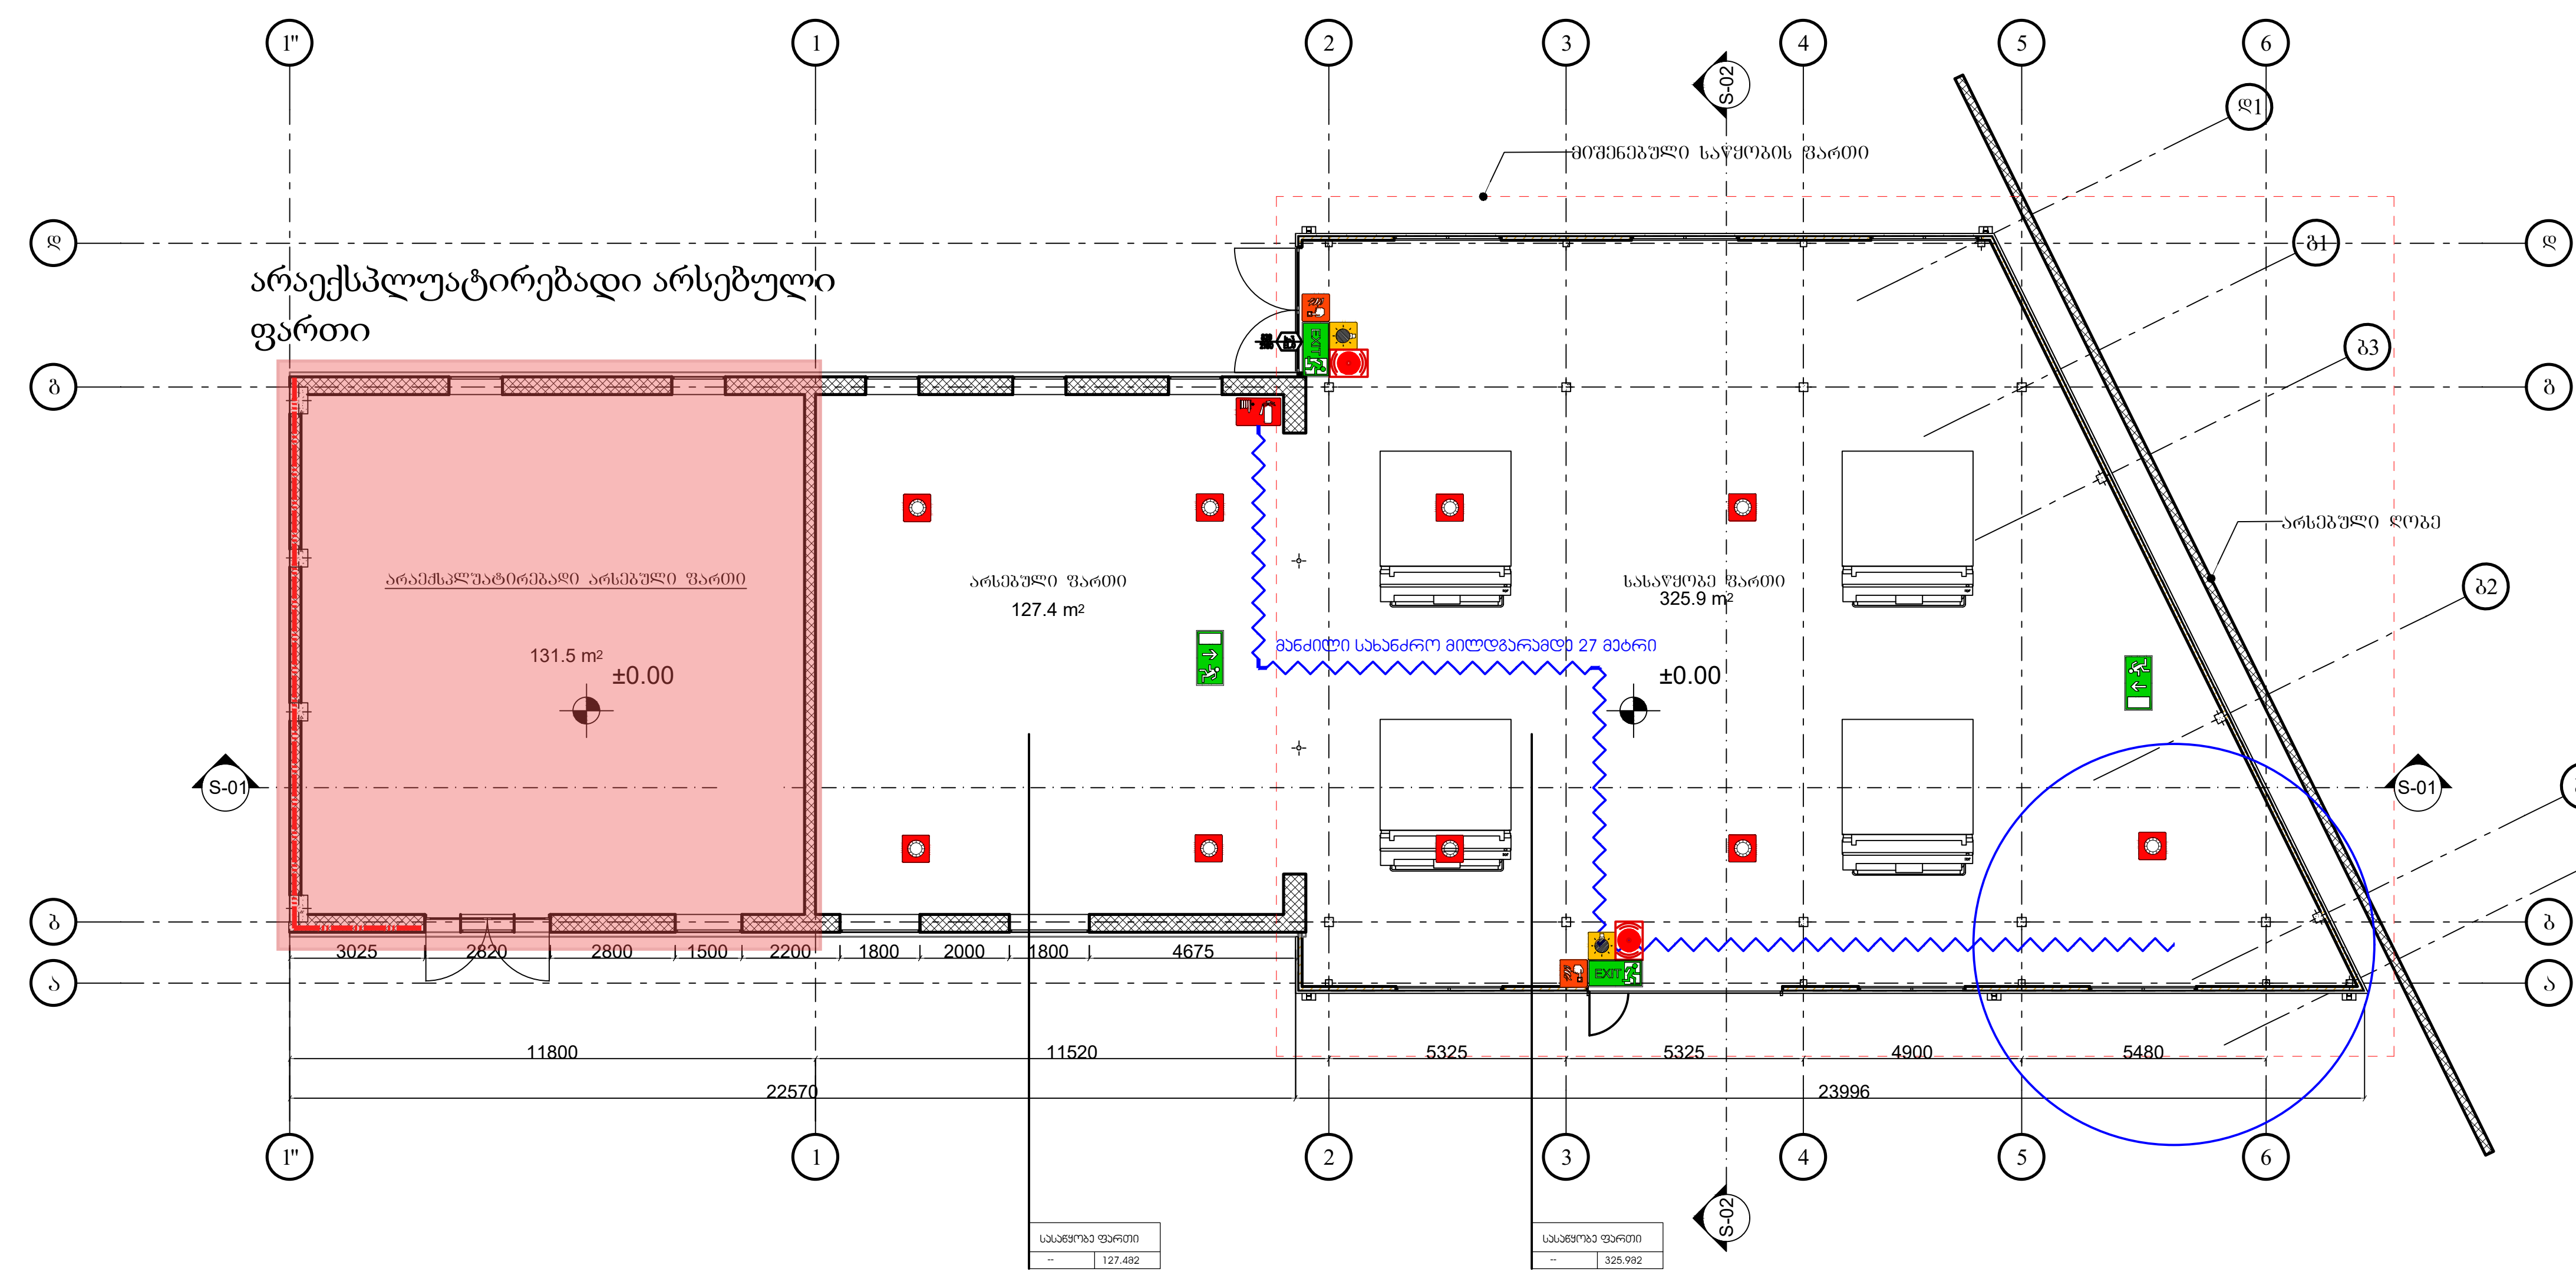

შენობის ელემენტები	ტიპი B
ძირითადი კონსტრუქციული ჩარჩო	2
	2 2
არამზიდი კედლები და ტიხრები გარე	ცხრილი 602
არამზიდი კედლები და ტიხრები შიგა	0
	2
	1

პირობითი ნიშნები:

82 / 235 — 90 60 / ქ1
- კარის თავისუფალი სიგანე
- ხანძარმედეგობა
- კარის ნუმერაცია
- კარის თავისუფალი სიმაღლე

EXIT — გასასვლელი აღმნიშვნელი განათებული ნიშანი

1 საათიანი ხანძარმედეგობის აღმნიშვნელი ხაზი

2 საათიანი ხანძარმედეგობის აღმნიშვნელი ხაზი

სიმბოლოს სახელწოდება
ხელის ცეცხლმაქრი
სახანძრო მილდგარი
ორმხრივი კავშირის სისტემა
კვამლზე ავტომატური მორეაგირე მაუწყებელი
ჰაერის დაწნევის სისტემა
ავტოსაშხეფი
კვამლის გაწოვის სისტემა
სახანძრო განგაშის ღილაკი
დამკავებელთა შეტყობინების სისტემა(ტექსტური შეტყობინების სისტემა)
ავარიული განათება
სახანძრო მისაერთებელი
სახანძრო ჰიდრანტი
ხანძრის მართვის ოთახი
სახანძრო ლიფტი
სახანძრო მილდგარის კარადა
ვიზუალური და ხმოვანი განგაშის სისტემა
მექანიკური განიავების სისტემა

შენიშვნა:

გეგმებზე მოცემული ხანძარსაწინააღმდეგო დაცვის სისტემების,მექანიკური მოწყობილობების, გასასვლელის ნიშნების და სხვა შენობა–ნაგებობის უსაფრთხოების წესებით მოთხოვნილი სისტემების აღნიშვნების განლაგება და რაოდენობა პირობითია.
ხანძარსაწინააღმდეგო დაცვის სისტემების, მექანიკური მოწყობილობების გასასვლელის ნიშნების და სხვა აუცილებელი სისტემების პროექტი უნდა დამუშავდეს და განხორციელდეს შესაბამისი სპეციალისტების მიერ შენობა–ნაგებობის უსაფრთხოების წესებში მითითებული მოთხოვნების და სტანდარტების გამოყენებით.

გეგმებზე მოცემული დაკავებულობები, დაკავებულობის ჯგუფები და დაკავებულობის დატვირთვები, ასევე კედლების და კარების ცეცხლმედეგობის ხარისხების შესაბამისი აღნიშვნები, გასასვლელამდე სავალი მანძილები, გასასვლელისკენ სავალი საერთო ბილიკების სიგრძეები და სხვა წესებთან შესაბამისობისთვის აუცილებელი გრაფიკული აღნიშვნები განსაზღვრულია საქართველოს მთავრობის 2016 წლის 28 იანვრის №41 დადგენილების "ტექნიკური რეგლამენტის "შენობა ნაგებობის უსაფრთხოების წესებთან დამტკიცების თაობაზე" მიხედვით და აღნიშნული დადგენილების შემდგომი რედაქციების გათვალისწინებით.

დენის გათიშვის შემთხვევაში სათადარიგო ელექტროსისტემა ავტომატურად გაანათებს გასასვლელ საშუალებებს.

პროექტის სახელწოდება	
	ავტოსადგომი/საწყობი ქიზიყის ქუჩა N 26
სტადია	მშენებლობის ნებართვა
თარიღი	
ობიექტის მისამართი	ქალაქი თბილისი, კახეთის გზატკეცილი, N 101
პირობითი აღნიშვნები	
შენიშვნები	
დამკვეთი	შ.პ.ს. " ბევრილი ჯგუფი "

Z, X, Y — xyz.ge
მის: ქ.თბილისი, ს.ჯანდიერაკის ქ. №3
ტელ (99532) 237 30 50
ელ-ფოსტა
xyz.ge@yahoo.com

დირექტორი	შ. ლეკიაშვილი
მთ.მთავარი არქიტექტორი	ე. დემუროვი
დაამუშავა	ე. დემუროვი
შეამოწმა	შ. ლეკიაშვილი

ნახაზის დასახელება

ფორმატი	მასშტაბი	კოდი	გვერდი
A3			A.01.1

გეგმა +0.00 ნიშნულზე

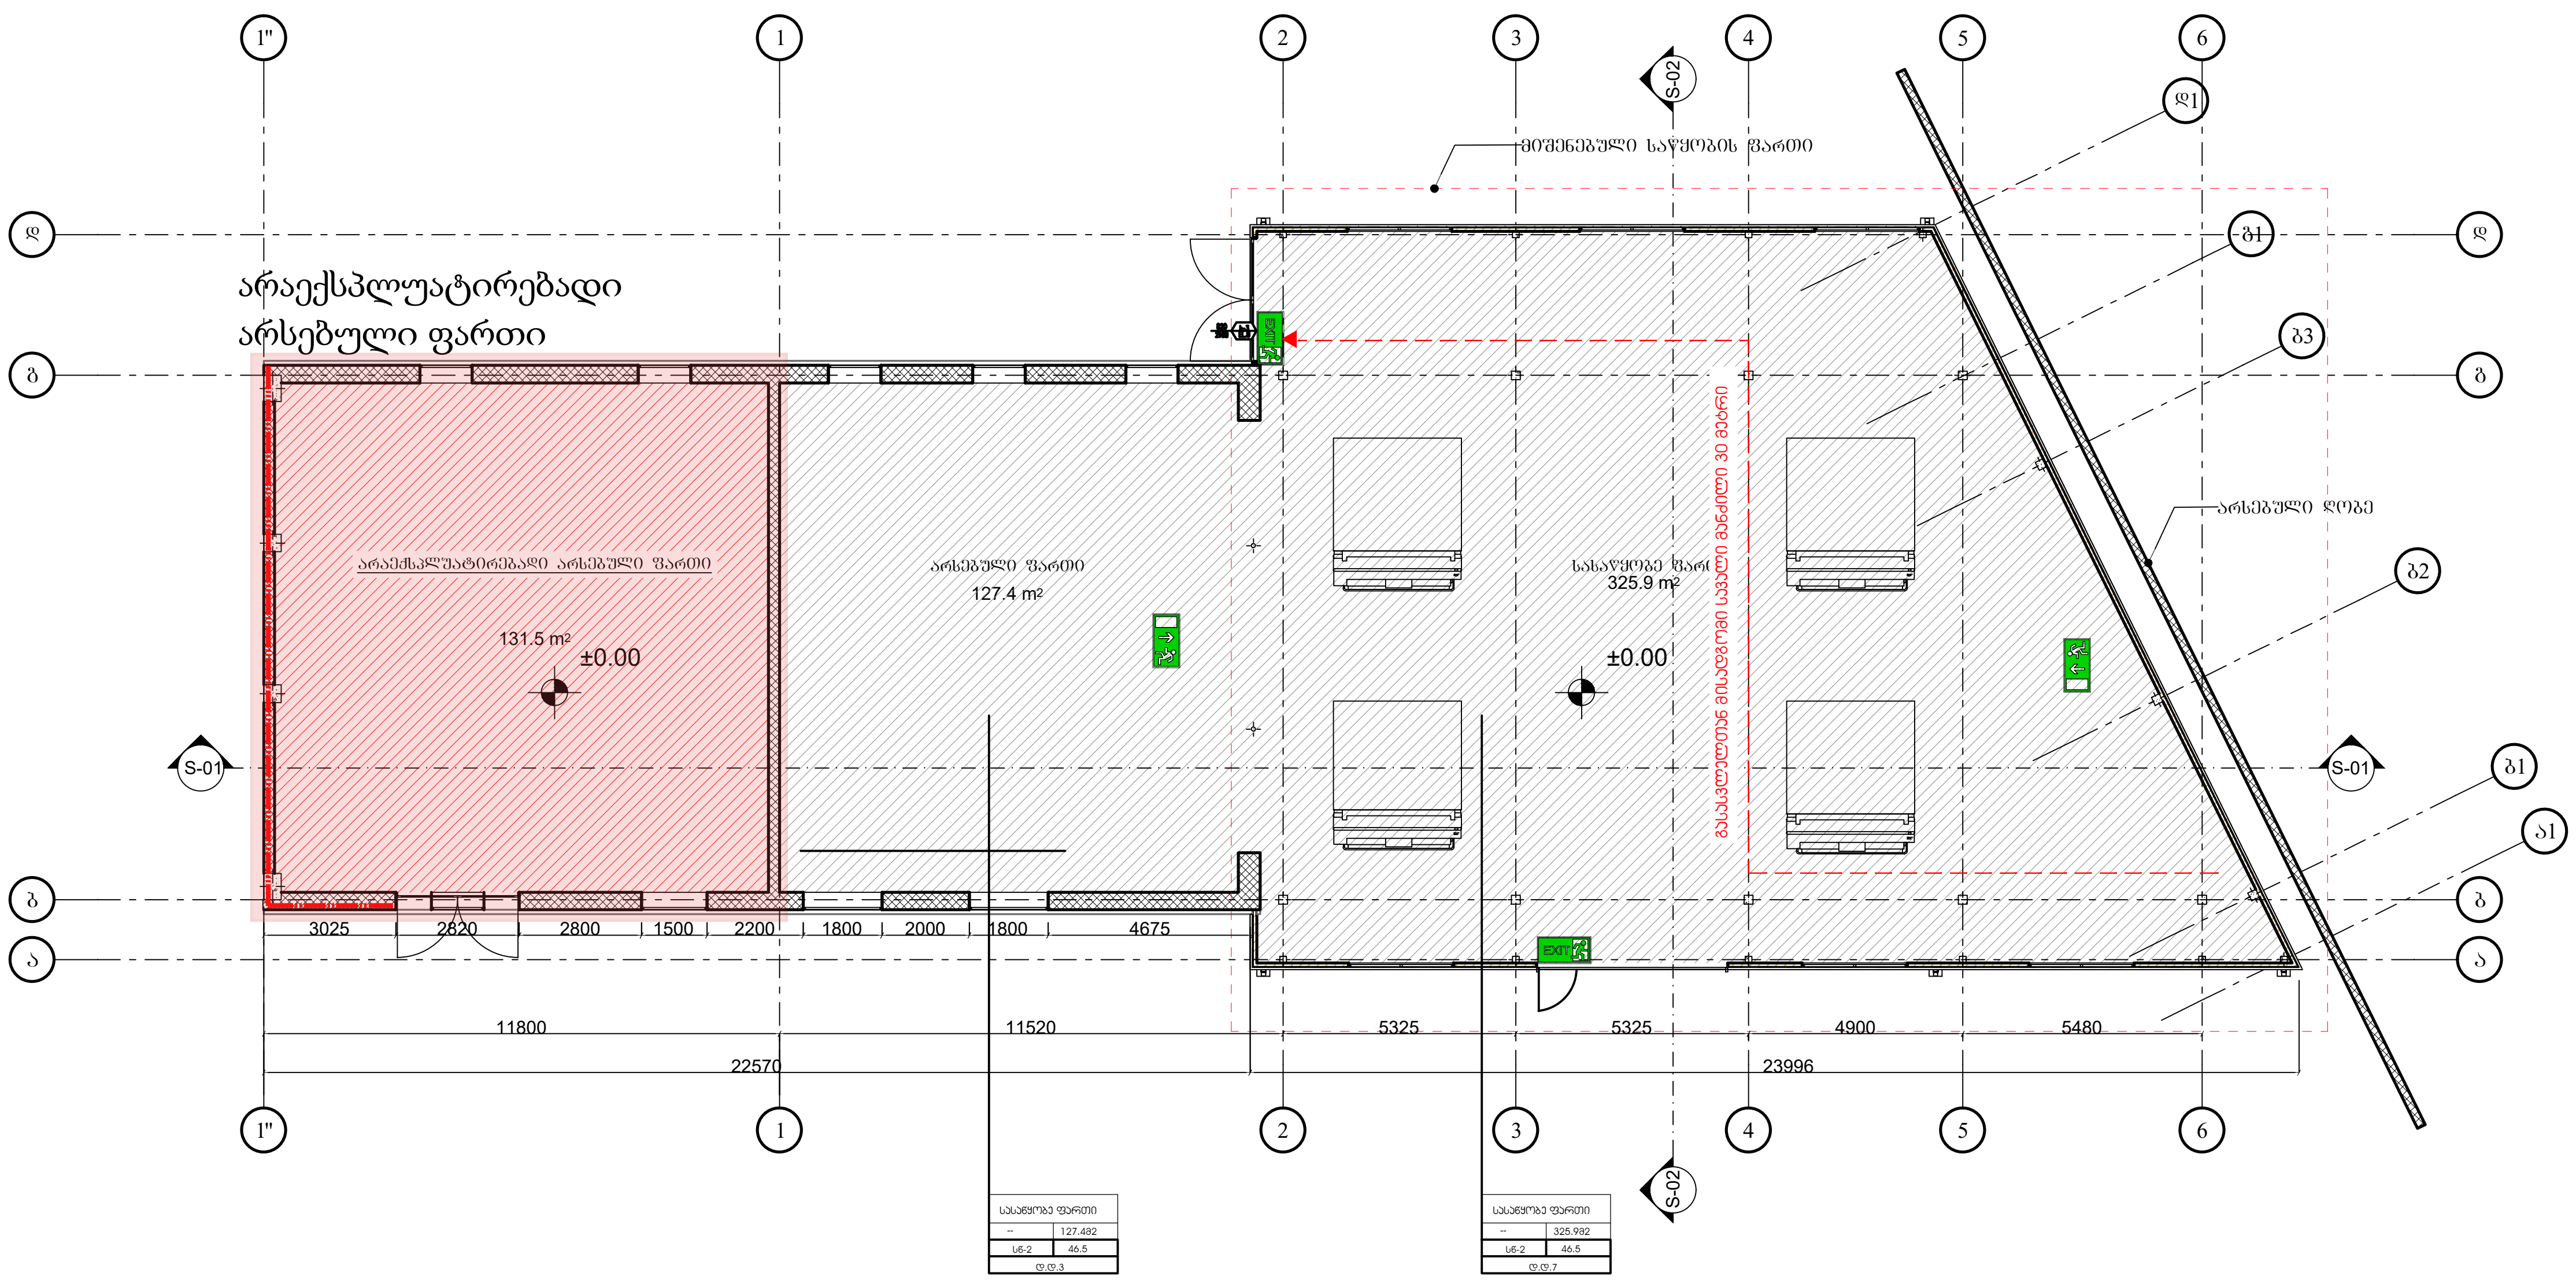

დაკავებულობის ჯგუფების აღნიშვნები		
დაკავებულობის ჯგუფები	დაკავებულობის ჯგუფის აღნიშვნა	ფერის კოდი
თავშეყრის ჯგუფი (თვ)		RGB (34,139,34)
საქმიანი ჯგუფი (სქ)		RGB (79,12,187)
საგანმანათლებლო ჯგუფი – (სგ)		RGB (245,99,20)
სამრეწველო ჯგუფი (სმ)		RGB (160,32,240)
დიდი საფრთხის შემცველი ჯგუფი– (დსშ)		RGB (94,8,58)
დაწესებულებითი ჯგუფი (დწ)		RGB (0,0,255)
სავაჭრო ჯგუფი (სვ)		RGB (255,0,0)
საცხოვრებელი ჯგუფი (სც)		RGB (220,185,0)
სასაწყობო ჯგუფი (სწ)		RGB (136,135,134)
დამხმარე ჯგუფი (დხ)		RGB (57,57,56)

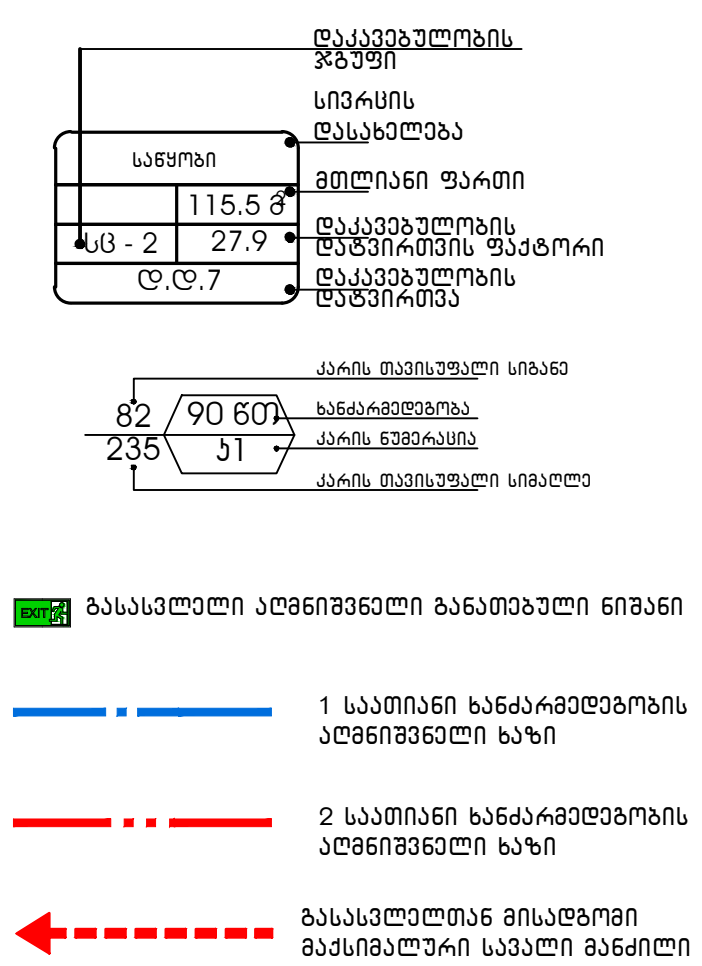

პროექტის სახელწოდება

ავტოსადგომი/საწყობი ქიზიყის ქუჩა N 26

სტადია	მშენებლობის ნებართვა
თარიღი	

ობიექტის მისამართი

ქალაქი თბილისი, კახეთის გზატკეცილი, N 101

პირობითი აღნიშვნები

შენიშვნები

დამკვეთი

შ.პ.ს. " ბევრილი ჯგუფი "

მის: ქ.თბილისი, ს.კანდელაკის ქ. №3
ტელ (99532) 2373050
ელ-ფოსტა
xyz.ge@yahoo.com

დირექტორი	შ. ლეკიაშვილი
პრ.მთავარი არქიტექტორი	ე. დემუროვი
დაამუშავა	ე. დემუროვი
შეამოწმა	შ. ლეკიაშვილი

ნახაზის დასახელება

ფორმატი	მასშტაბი	კოდი	გვერდი
A3			A.01.1

ჭრილი

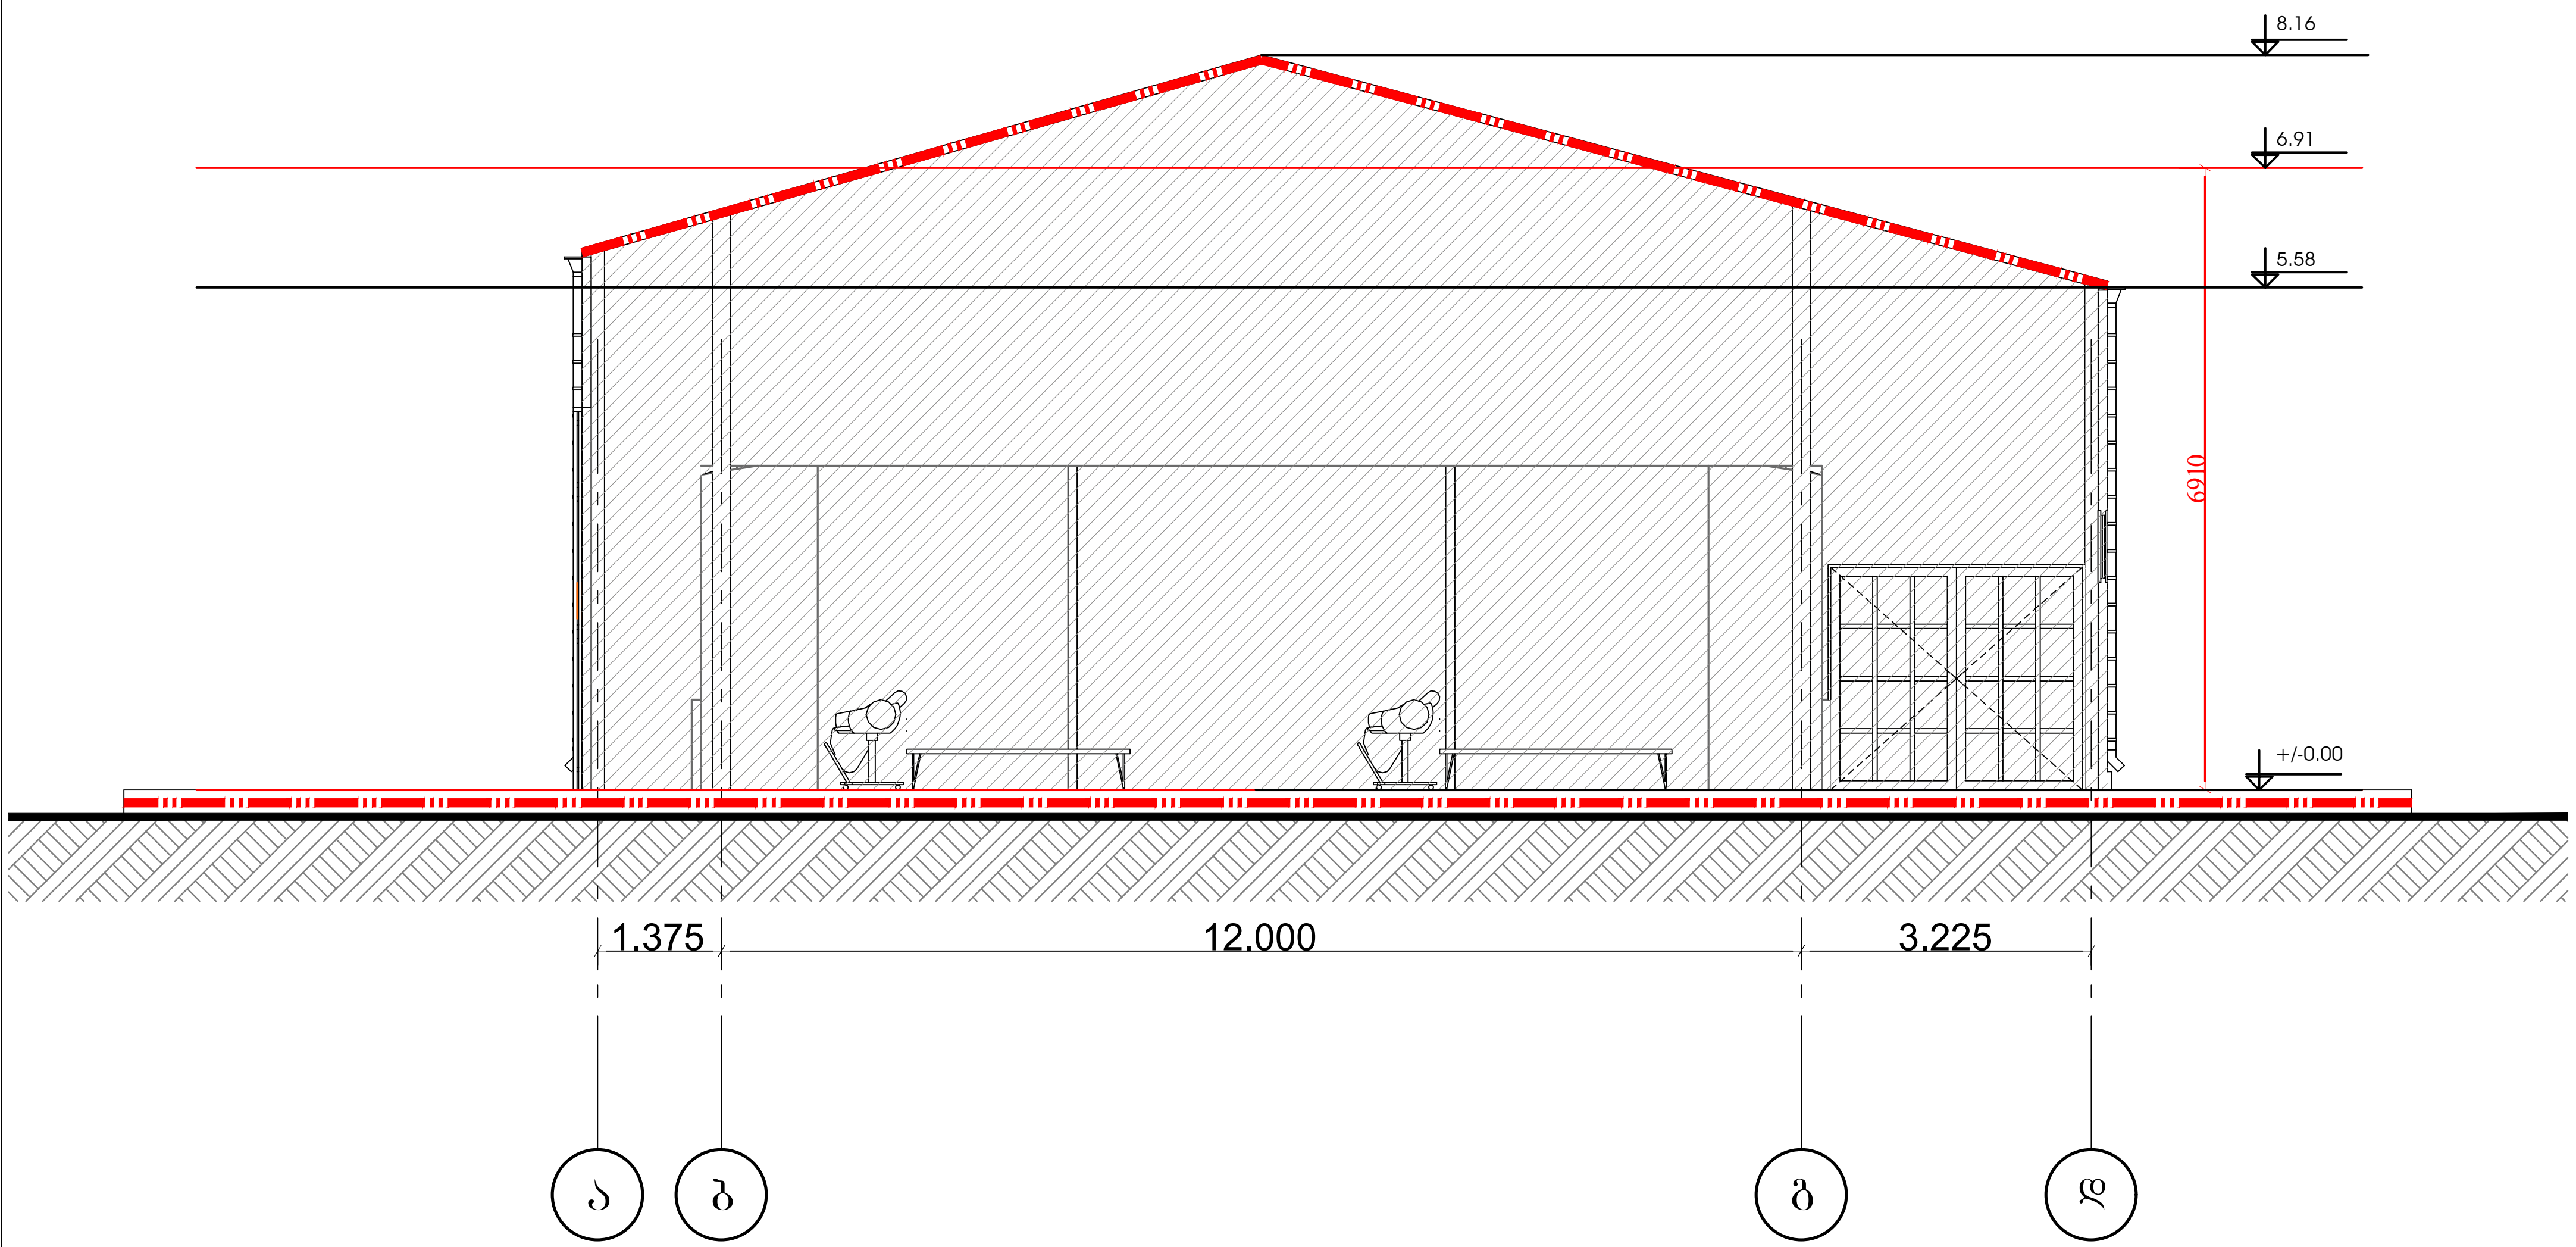

დაკავებულობის ჯგუფების აღნიშვნები

დაკავებულობის ჯგუფები	დაკავებულობის ჯგუფის აღნიშვნა	ფერის კოდი
თავშეყრის ჯგუფი (თვ)		RGB (34,139,34)
საქმიანი ჯგუფი (სქ)		RGB (79,12,187)
საგანმანათლებლო ჯგუფი – (სგ)		RGB (245,99,20)
სამრეწველო ჯგუფი (სმ)		RGB (160,32,240)
დიდი საფრთხის შემცველი ჯგუფი– (დსშ)		RGB (94,8,58)
დაწესებულებითი ჯგუფი (დწ)		RGB (0,0,255)
სავაჭრო ჯგუფი (სვ)		RGB (255,0,0)
საცხოვრებელი ჯგუფი (სც)		RGB (220,185,0)
სასაწყობო ჯგუფი (სწ)		RGB (136,135,134)
დამხმარე ჯგუფი (დს)		RGB (57,57,56)

2 საათიანი ხანძარმედეგობის აღმნიშვნელი ხაზი

პროექტის სახელწოდება

ავტოსადგომი/საწყობი ქიზიყის ქუჩა N 26

სტადია	მშენებლობის ნებართვა
თარიღი	

ობიექტის მისამართი

ქალაქი თბილისი, კახეთის გზატკეცილი, N 101

პირობითი აღნიშვნები

შენიშვნები

დამკვეთი

შ.პ.ს. " ბევრილი ჯგუფი "

xyz . ge
მის: ქ.თბილისი,
ს.კანდელაკის ქ. №3
ტელ (99532) 2373050
ელ-ფოსტა
xyz.ge@yahoo.com

დირექტორი	შ. ლეკიაშვილი
პრ. მთავარი არქიტექტორი	ე. დემუროვი
დაამუშავა	ე. დემუროვი
შეამოწმა	შ. ლეკიაშვილი

ნახაზის დასახელება

ფორმატი	მასშტაბი	კოდი	გვერდი
A3			A.02.1

გეგმა +0.00 ნიშნულზე

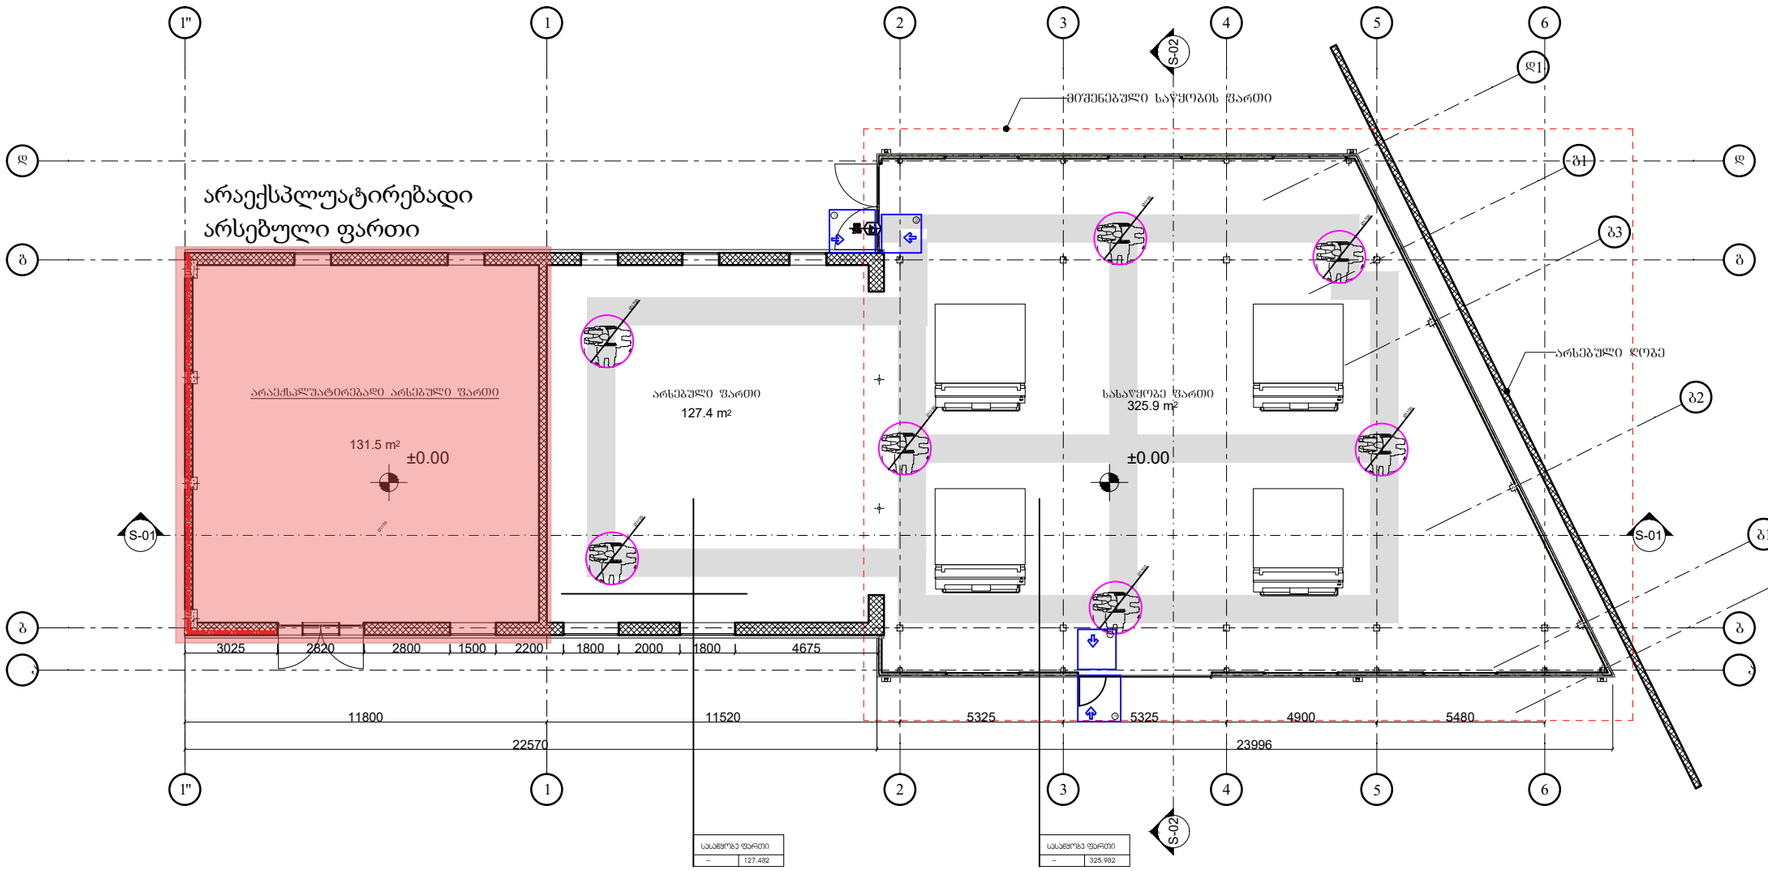

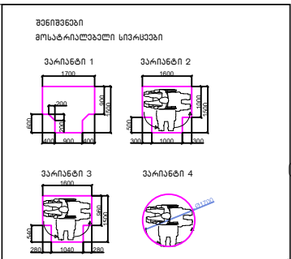

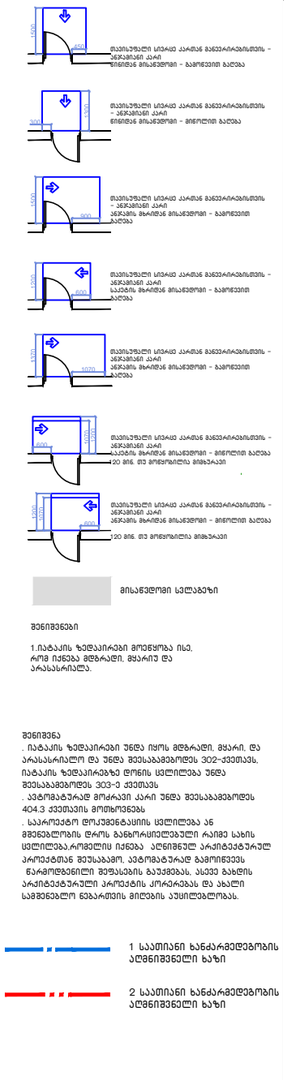

შენიშვნები

1.ია.ტაკის ზედაპირები მოეწყობა ია.ტ. რომ იქნება მდგრადი. მყარი და არასასრიალო.

შენიშვნა

. ია.ტაკის ზედაპირები უნდა იყოს მდგრადი. მყარი. და არასასრიალო და უნდა შეესაბამებოდეს 302-ე კვეთას. ია.ტაკის ზედაპირებზე ღონის ცვლილება უნდა შეესაბამებოდეს 303-ე კვეთას. . ავტომატურად მოქრავი კარი უნდა შეესაბამებოდეს 404.3 კვეთასის მოთხოვნებს . საკონტაქტო ლოკვანტაკისის ცვლილება ან მგვანატომის ღრის გაგხრისცილებული რიგი საზის ცვლილება.ართულის იქნება აღნიშნულ არქიტექტურულ პროექტთან შეუსაბამო. ავტომატურად გამოიწვევს ნარომდებინეთი შეფასების გაუქმებას. ასევე გახდის არქიტექტურული პროექტის კორექტირებას და ახალი სამშენებლო ნებართვის მიღების აუცილებლობას.

1 საათიანი ხანძარმედეგობის აღმნიშვნელი ხაზი

2 საათიანი ხანძარმედეგობის აღმნიშვნელი ხაზი

პროექტის სახელწოდება

ავტოსადგომი/საწყობი ქიზიყის ქუჩა N 26

სტადია	მშენებლობის ნებართვა
თარიღი	

ობიექტის მისამართი

ქალაქი თბილისი, ჯახეთის გზატკეცილი, N 101

ჰიროგითი აღნიშვნები

მენიშვნები

დამკვეთი

შ.პ.ს. " ბევრილი ჯგუფი "

Z
X
Y
xyz.ge

მის: ქ.თბილისი, ს.ანდღულაძის ქ.№3
ტელ (99532) 237 30 50
ელ-ფოსტა
xyz.ge@yahoo.com

დირექტორი	შ. ლეკიაშვილი
პრ.მთავარი არქიტექტორი	ე. დემუროვი
დაამუშავა	ე. დემუროვი
შეამოწმა	შ. ლეკიაშვილი

ნახაზის დასახელება

ფორმატი	მასშტაბი	ჯოდი	გვერდი
A3			A.01.1

კარ-ფანჯრების დეტალიზაცია მ. 1:50

კარის ზედაპირი უნდა იყოს გლუვი მინიმუმ 250 მმ-ის სახელურები, ჩამოსაწევი სახელურები, საკეტები, რაზები და მისაწვდომი კარის სხვა სამართავები ისეთი ფორმის იქნება, რომ ადვილად შეიძლებოდეს ერთი ხელით მოჭიდება და ასამუშავებლად საჭირო არიქნება მაგრად მოჭიდება, წვალება ან მაჯის ტრიალი დახურული კარის კავეულის ნაწილები და გაღებისთვის განკუთვნილი ძალა შესაბამისობაში იქნება შემდეგთან:

1. წინიდან მისაწვდომობისას ან მოწოლით გაღებადი, არაუმეტეს 66.7ნიუტონი
2. ბრუნვითი მოძრაობით გასაღები, არაუმეტეს 315 ნიუტონი სმ.
3. კარის მომხურავები ისე მოეწყობა რომ 90 გრადუსით ღია მფგომარეობიდან 12 გრადუსით გაღებულ მდგომარეობამდე კარის მისახურად საჭირო დრო არაუმცირეს 5 წამი იქნება კარის ზამბარიანი ანჯამები ისე მოეწყობა, რომ 70 გრადუსით ღია მდგომარეობიდან დახურულ მდგომარეობამდე კარი არაუმცირეს 1.5 წამში გადავა.

ცეცხლმედეგი კარისგან განსხვავებული კარის მოწოლით ან გამოწევით გაღებისთვის საჭირო ძალა შესაბამისობაში იქნება შემდეგთან
შენობაში განთავსებული ანჯამიანი კარი: არაუმეტეს 22.2 ნიუტონი

ა-1

კარი ზღურბლის გარეშე მიმხურავით

ა-3

კარი ზღურბლის და მიმხურავის გარეშე

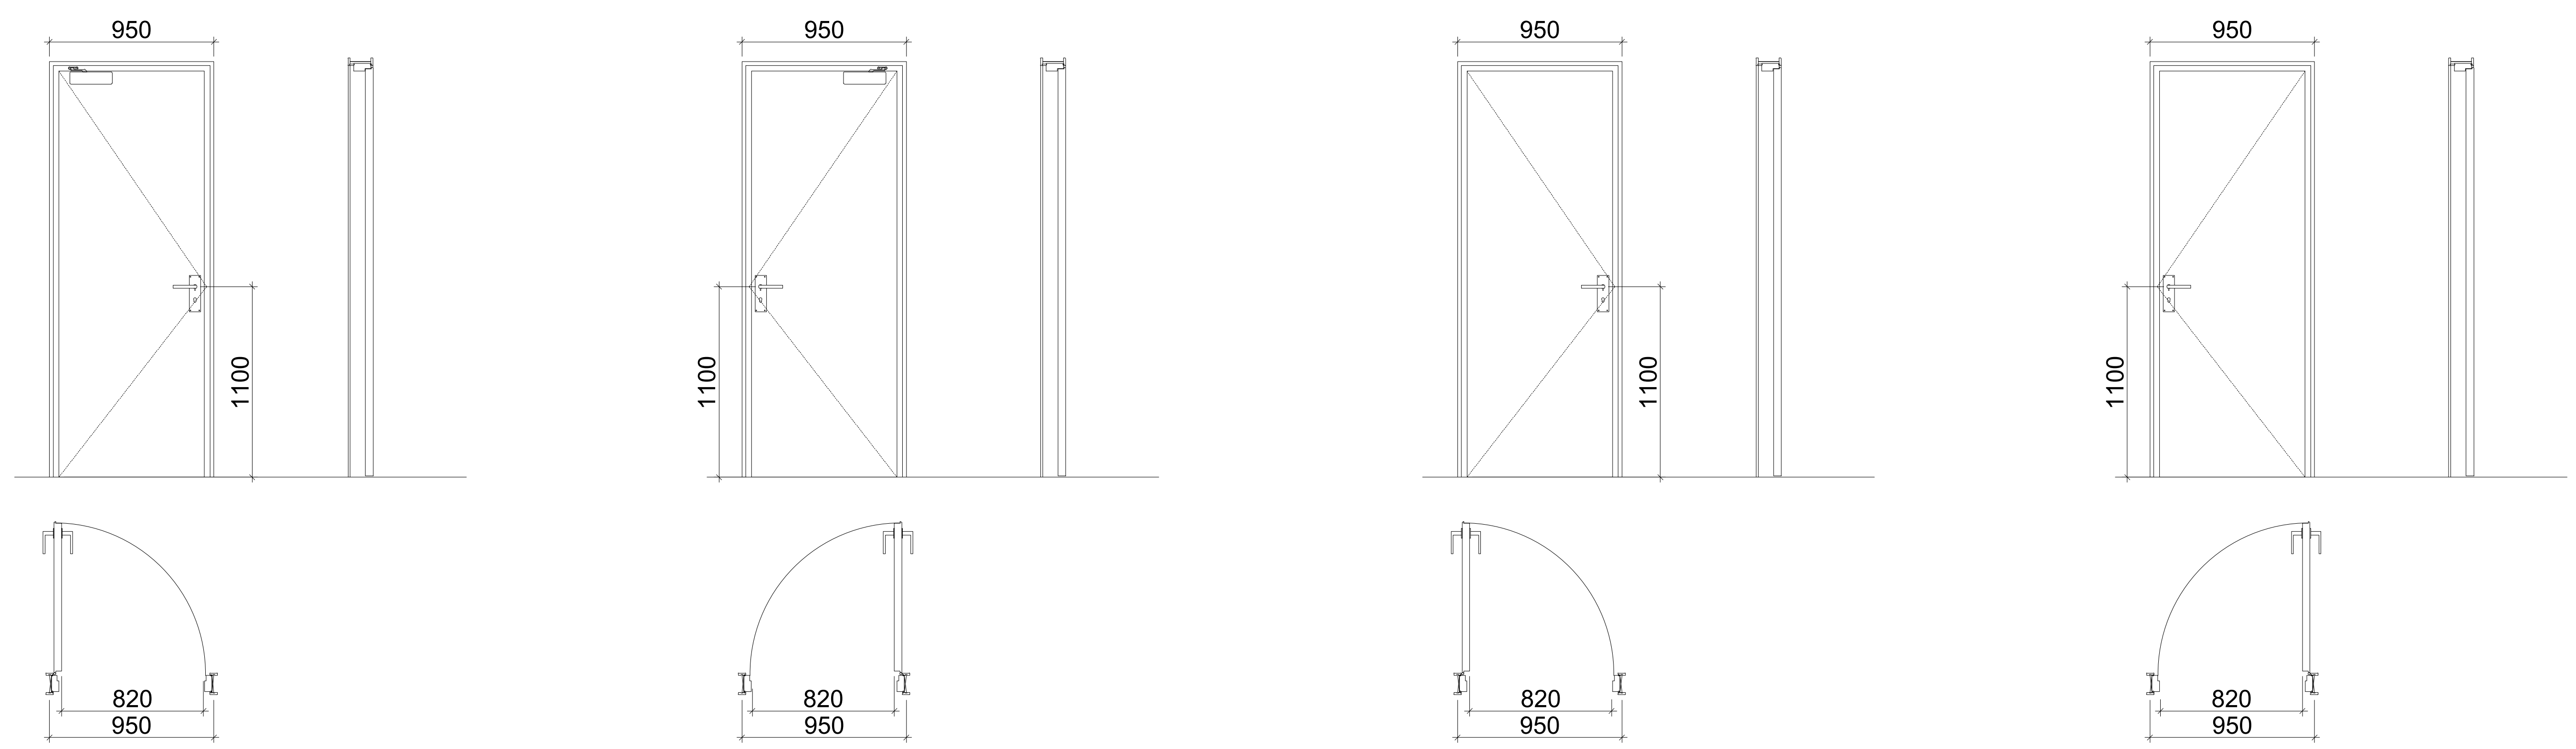

ა-2

კარი ზღურბლით მიმხურავის გარეშე

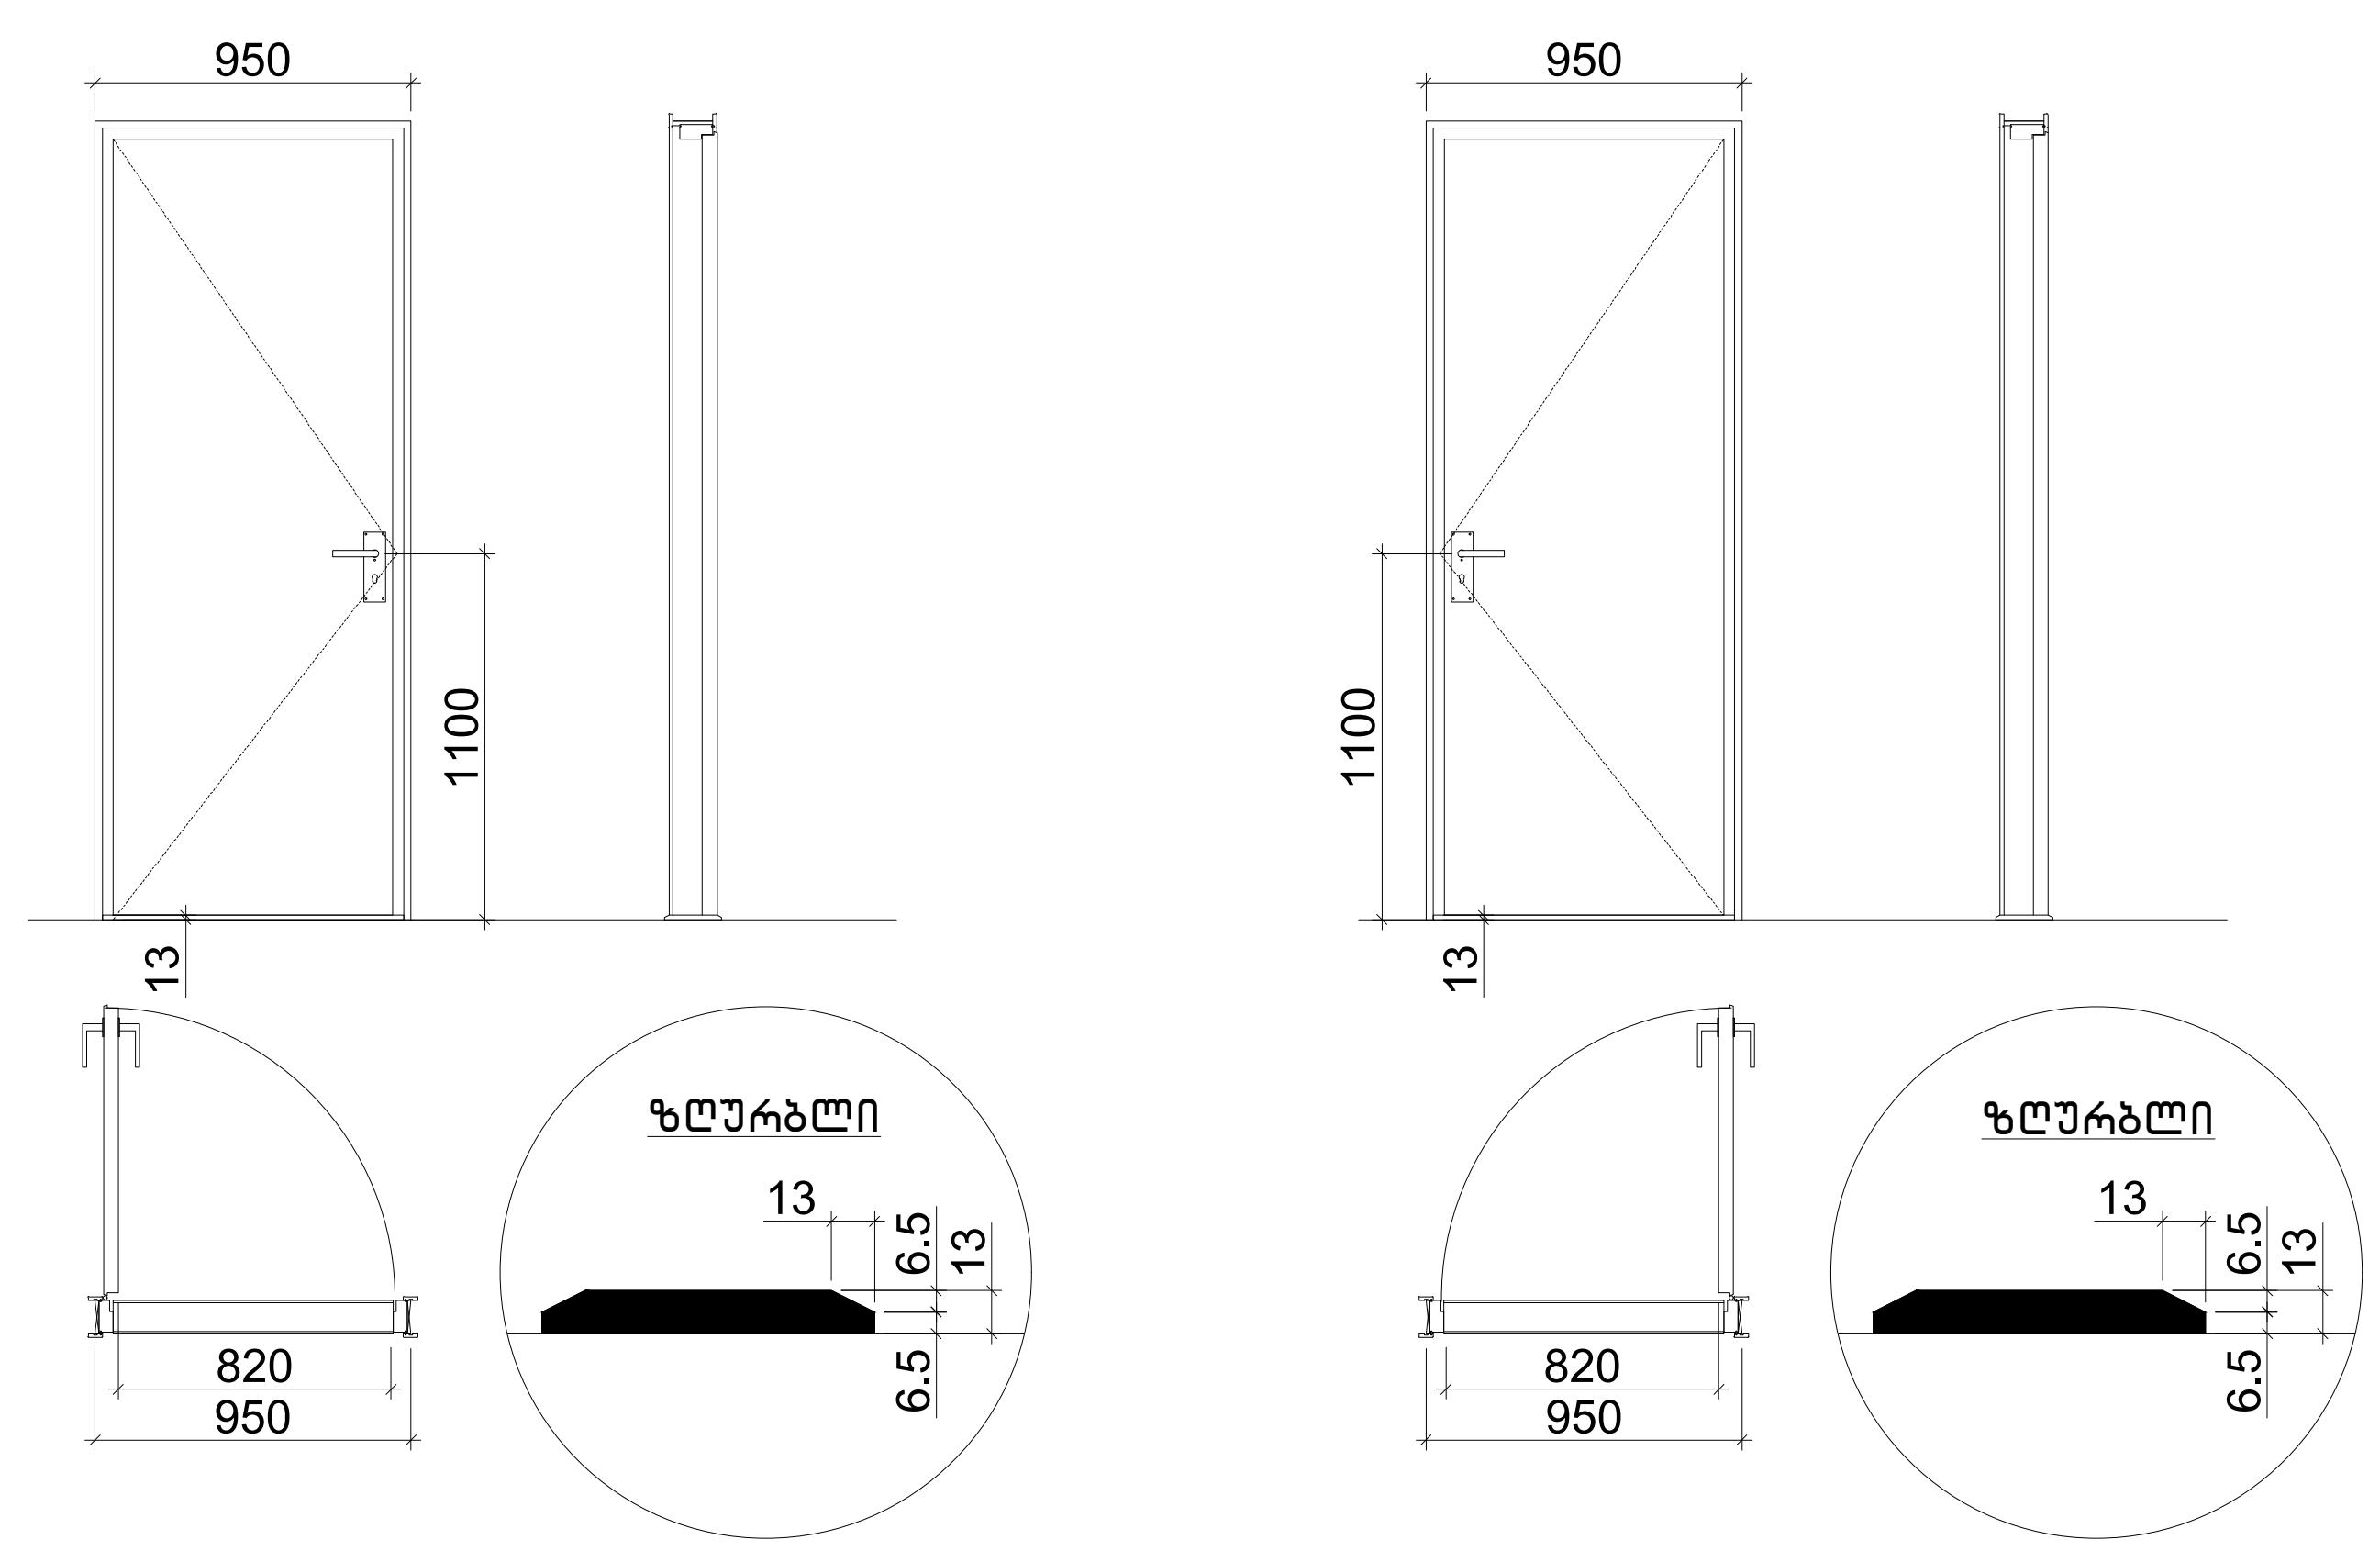

პროექტის სახელწოდება
ავტოსადგომი/საწყობი ქიზიყის ქუჩა N 26

სტადია	მშენებლობის ნებართვა
თარიღი	

ობიექტის მისამართი
ქალაქი თბილისი, კახეთის გზატკეცილი, N 10

პირობითი აღნიშვნები

შენიშვნები

დამკვეთი
შ.პ.ს. " ბევრილი ჯგუფი "

მის: ქ.თბილისი, ს.კანდელაკის ქ. №3
ტელ (99532) 237 30 50
ელ-ფოსტა
xyz.ge@yahoo.com

დირექტორი	შ. ლეკიაშვილი
პრ.მთავარი არქიტექტორი	ე. დემუროვი
დაამუშავა	ე. დემუროვი
შეამოწმა	შ. ლეკიაშვილი

ნახაზის დასახელება

ფორმატი	მასშტაბი	კოდი	გვერდი
A3	1:200		A.01.2

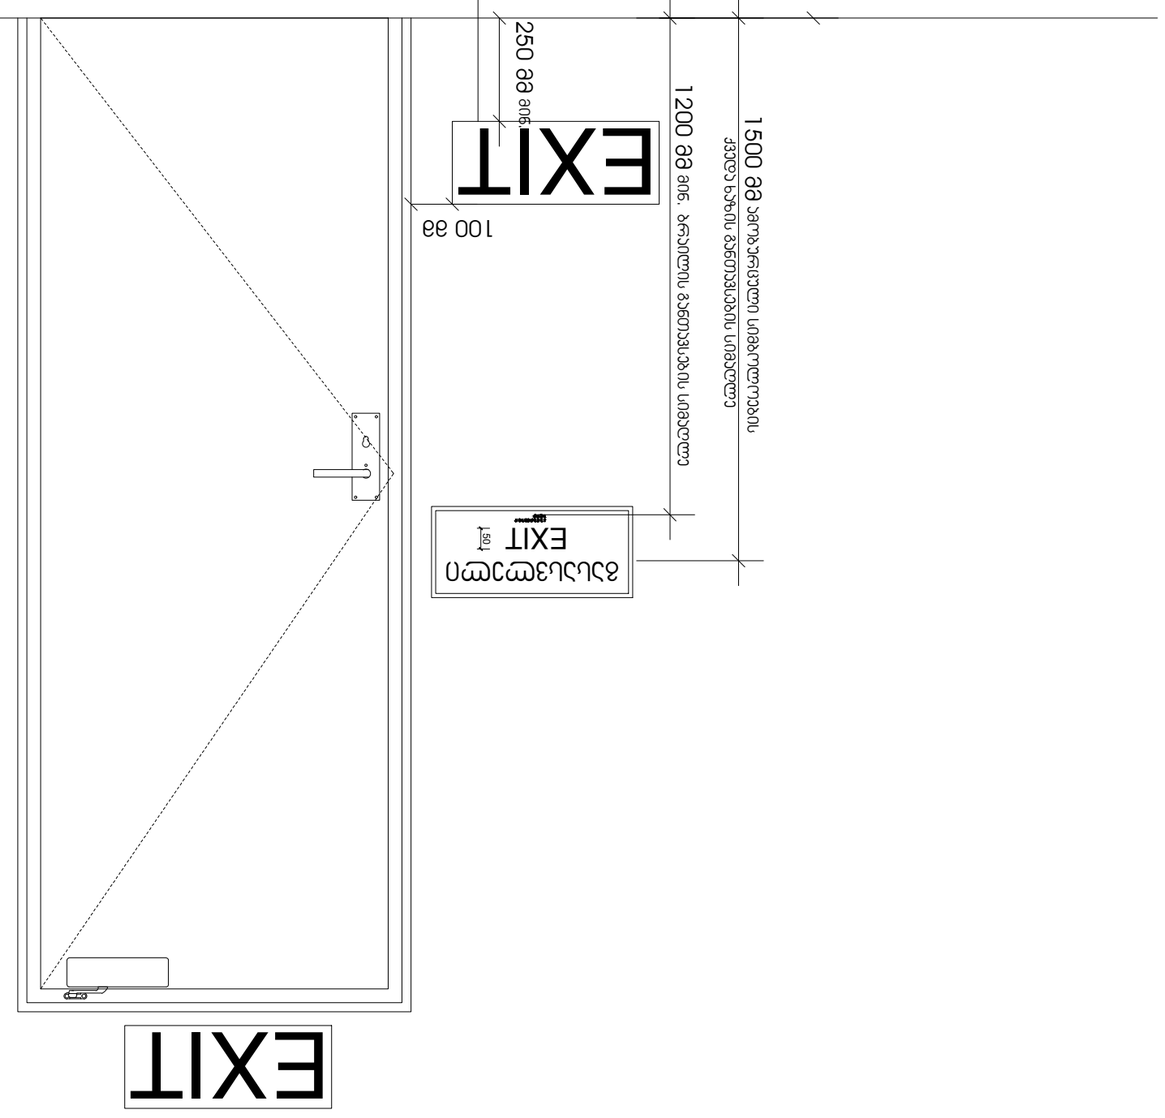











ნიშანი პიქტოგრამებით, ამობურცული ნიშნებით და ბრაილით
განთავსდება
მისაწვდომ ტუალეტებთან კარის მომიჯნავედ

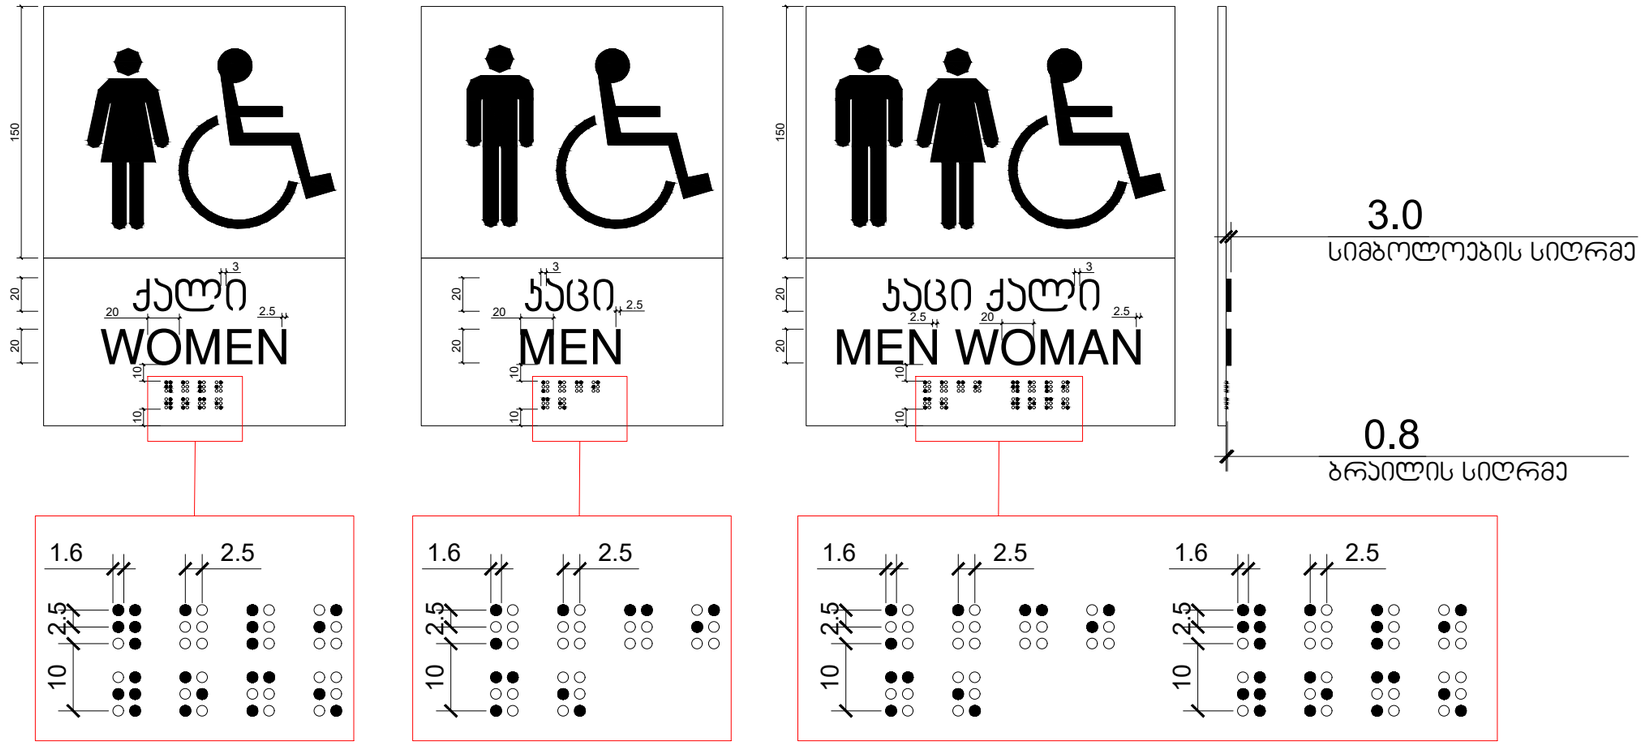

პროექტის სახელწოდება

ავტოსადგომი/საწყობი ქიზიყის ქუჩა N 26

სტადია	მშენებლობის ნებართვა
თარიღი	

ობიექტის მისამართი

ქალაქი თბილისი, პახეთის გზატკეცილი, N 101

ავტორობითი აღნიშვნები

მენიშვნები

დამკვეთი

შ.პ.ს. " ბევრილი ჯგუფი "

მის: ქ.თბილისი, ს.ანდღულაძის ქ. №3
ტელ (99532) 237050
ელ.ფოსტა
xyz.ge@yahoo.com

დირექტორი	შ. ლეკიაშვილი
პრ.მთავარი არქიტექტორი	ე. დემუროვი
დაამუშავა	ე. დემუროვი
შეამოწმა	შ. ლეკიაშვილი

ნახაზის დასახელება

ფორმატი	მასშტაბი	ჯოდი	გვერდი
A3	1:200		A.01.2

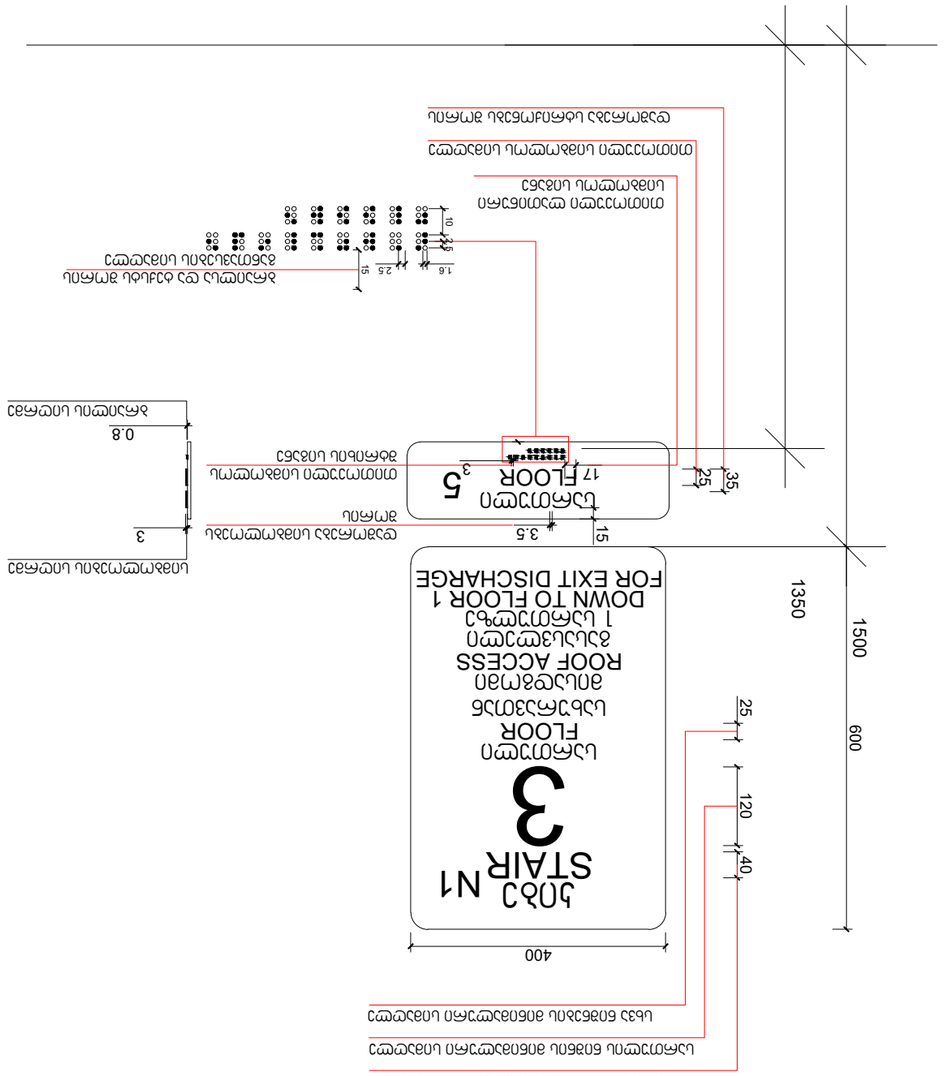




ნიშანი ამობურცული სიმბოლოებით და ბრაილით გზა-კიბის შესასვლელთან და გარეთ გამავალ ყველა კართან

გასასვლელის განათებული ნიშანი

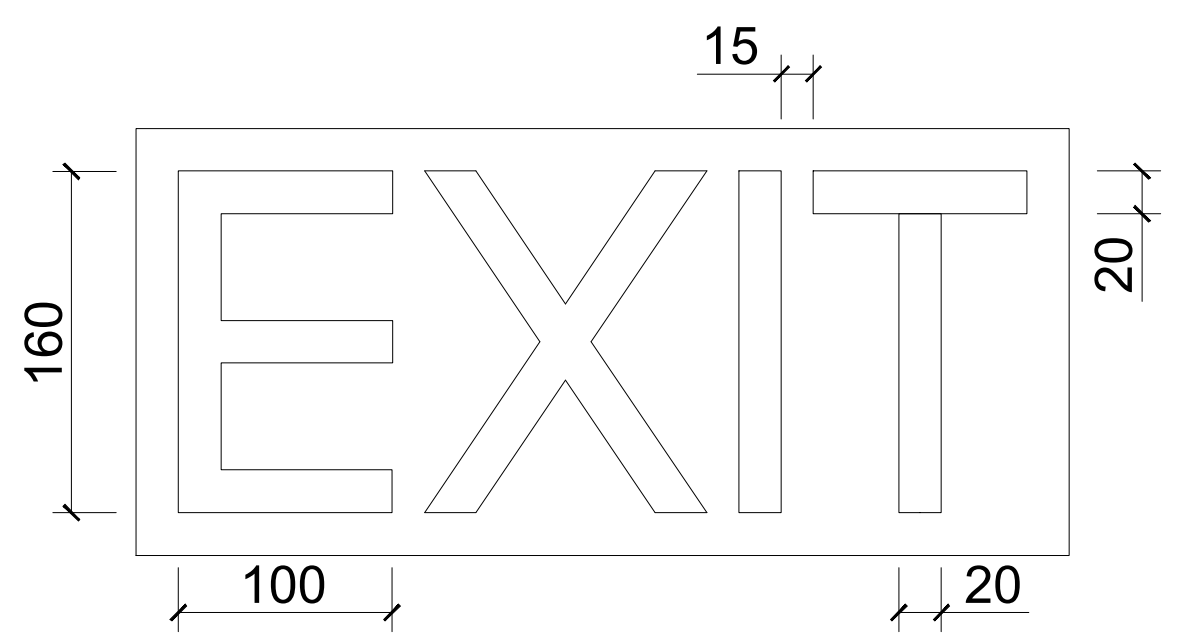

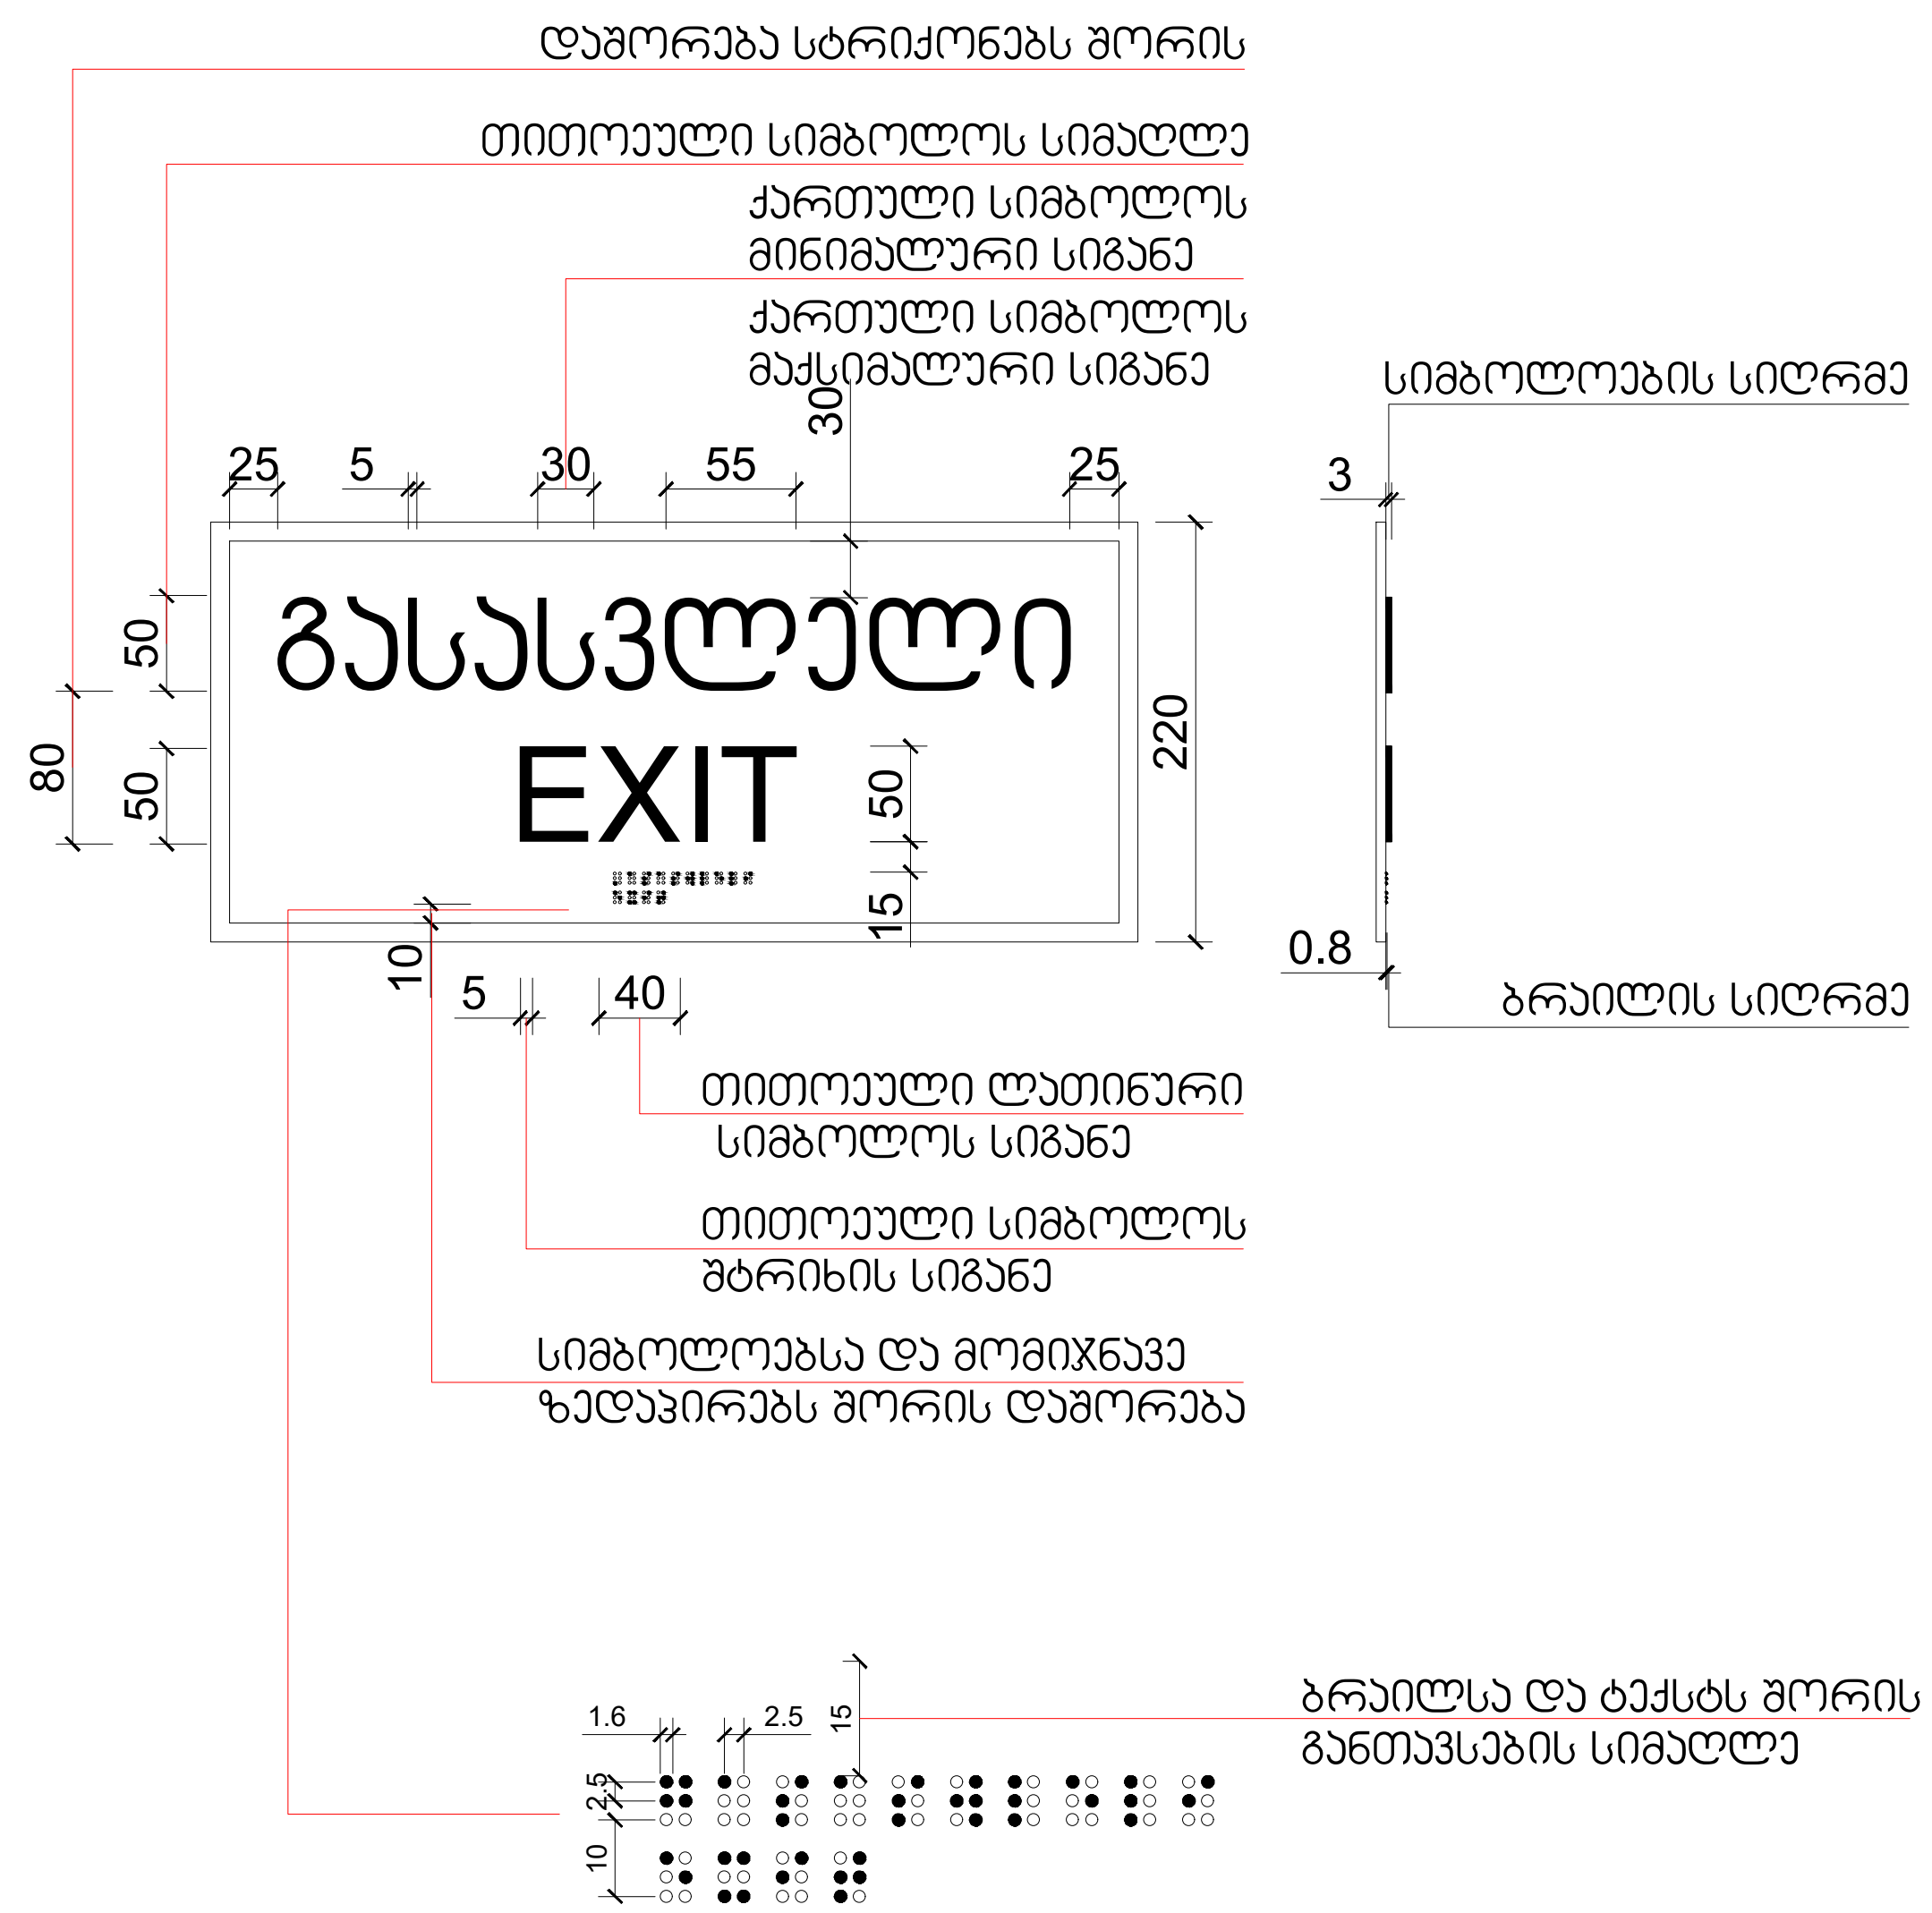

პროექტის სახელწოდება	ავტოსადგომი/საწყობი ქიზიყის ქუჩა N 26
სტადია	მშენებლობის ნებართვა
თარიღი	
ობიექტის მისამართი	ქალაქი თბილისი, კახეთის გზატკეცილი, N 101
პირობითი აღნიშვნები	
შენიშვნები	
დამკვეთი	შ.პ.ს. " ბევრილი ჯგუფი "
xyz.ge	მის: ქ.თბილისი, ს.კანდელაკის ქ. №3 ტელ (99532) 237 30 50 ელ-ფოსტა xyz.ge@yahoo.com
დირექტორი	შ. ლეკიაშვილი
პრ.მთავარი არქიტექტორი	ე. დემუროვი
დაამუშავა	ე. დემუროვი
შეამოწმა	შ. ლეკიაშვილი
ნახაზის დასახელება	

ფორმატი	მასშტაბი	კოდი	ფურცელი
A3	1:200		A.01.2

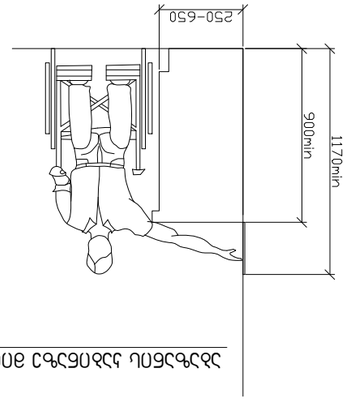






















