

მრავალბინიანი საცხოვრებელი სახლი

ექსპლიკაცია

გამოყენებული პირობითი აღნიშვნები	
	საკადასტრო საზღვარი
-3.30	ნიშნული გეგმაზე
1	ჭრილის ხაზი
	აქლის ცენტრმდებარეობის ხარისხი 1 საათი
	აქლის ცენტრმდებარეობის ხარისხი 2 საათი
	გასასვლელამდე საშუალი მანძილი
	მისაბმელი სალაგმე
+3.900 +3.800	ნიშნული ჭრილზე, ფასადზე
	გაძლიერებული ბეტონის სარკასებური ქსელებით 2 სთ-იანი ხანძარმდეგობით (სვეტი, პილონი, დიაფრაგმა, გადახურვის ფილა)
	ბეტონის ბლოკის 200 იანი კედელი
	ბეტონის ბლოკის 100 იანი კედელი
	შახტის აღმნიშვნელი
1	ღერძის ხაზი
L=11.8 m 10%	პანდუსის ქანობის მაჩვენებელი
	სავაჭრო დანიშნულება (ს3)
	საცხოვრებელი დანიშნულება (ს3-2)
	სასაწყობო დანიშნულება (ს6-2)
	წარმოსახვითი ხაზი

ნახაზის დასახელება

ფასადი ა-ი

დამკვეთი

შპს "საქართველო-ისრაელის ბიზნეს ჯგუფი"

პროექტი:

მრავალბინიანი საცხოვრებელი სახლი
ქ. თბილისი, მუხიანის საცხოვრებელი რაიონის მიმდებარედ

SEAL:	მთავარი:	ხელმძღვანელი:	
	ს. ალექსიძე		
	თარიღი:	20.12.2023	
	ფასადი	SHEET NO:	
ნახაზის ნომერ:	ფორმატი: A2	რევიზია:	სკალა: 1:3

მრავალბინიანი საცხოვრებელი სახლი



ნახაზის დასახელება

ფასადი 1-4

დასახელება


ავტორები:

მრავალბინიანი საცხოვრებელი სახლი

SEAL:	შესრულებულია:	ხელმოწერა:	
	ა. ლომსაძე		
	შემოწმებულია:	20.12.2023	
	შესრულებულია:	SHEET NO:	
ნახაზის ნომერი:	ფორმატის: A2	ფურცლის:	ს.ა.3

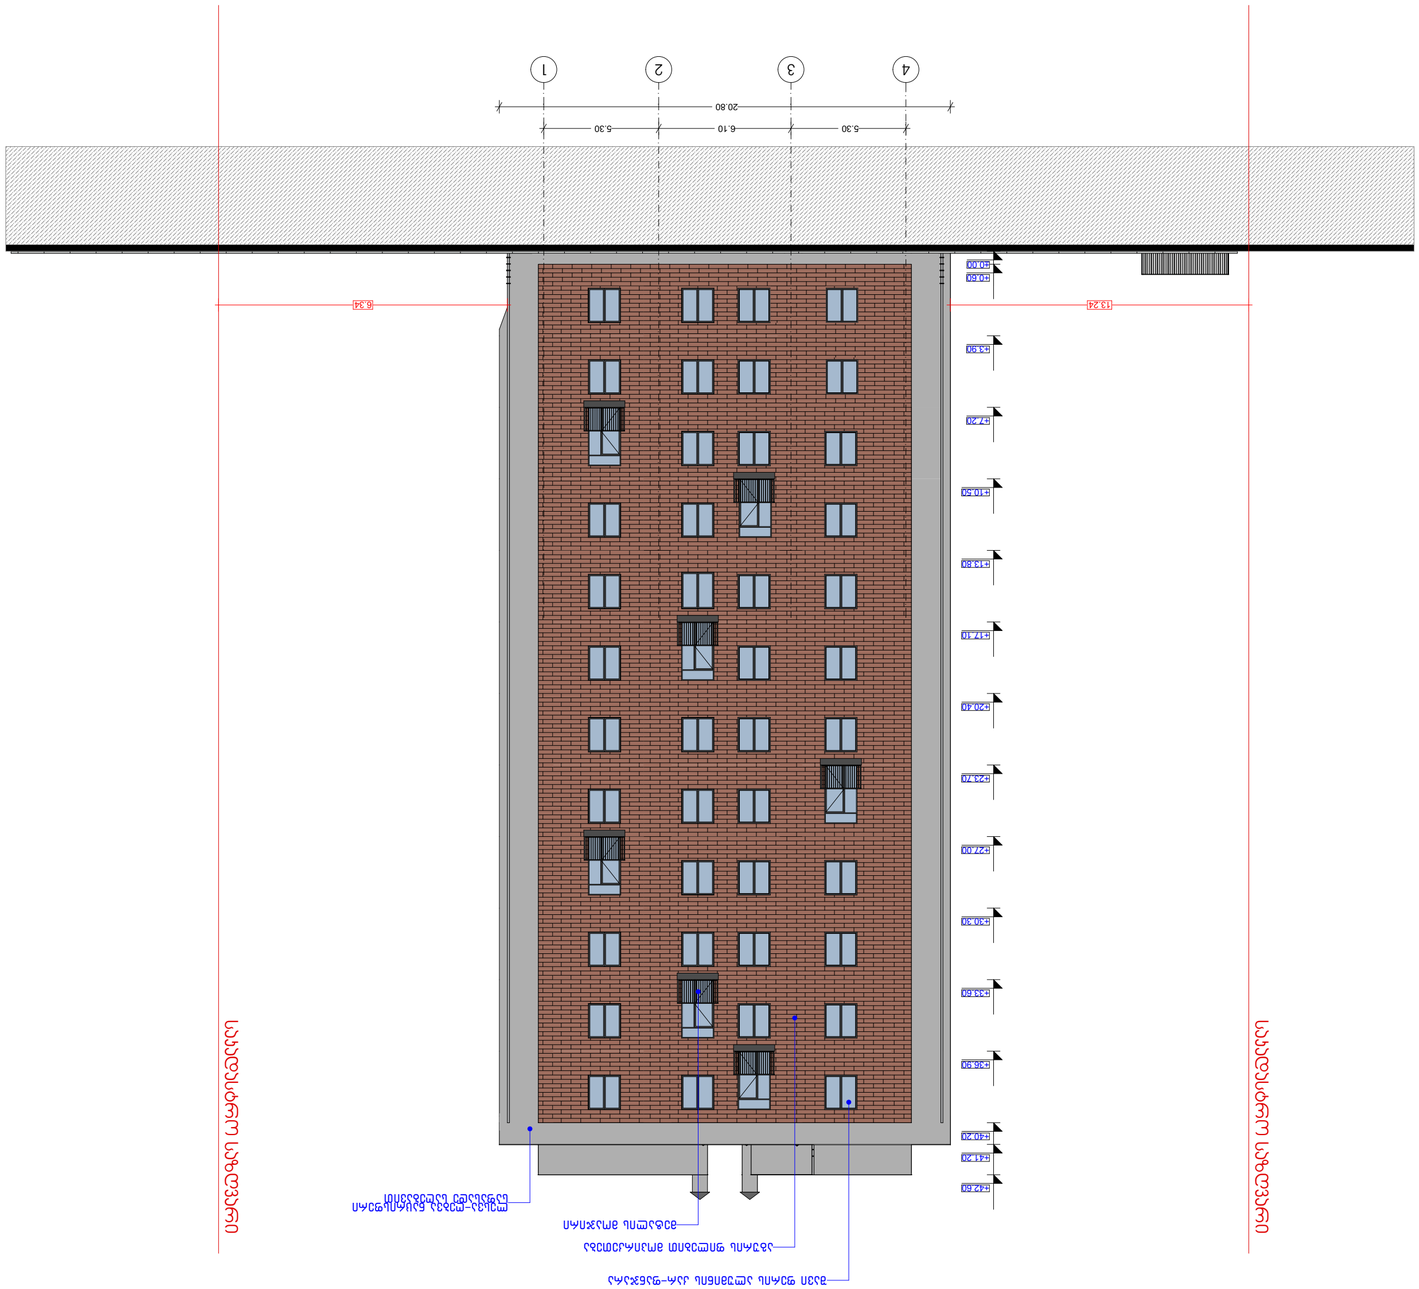














	SHEET NO:		

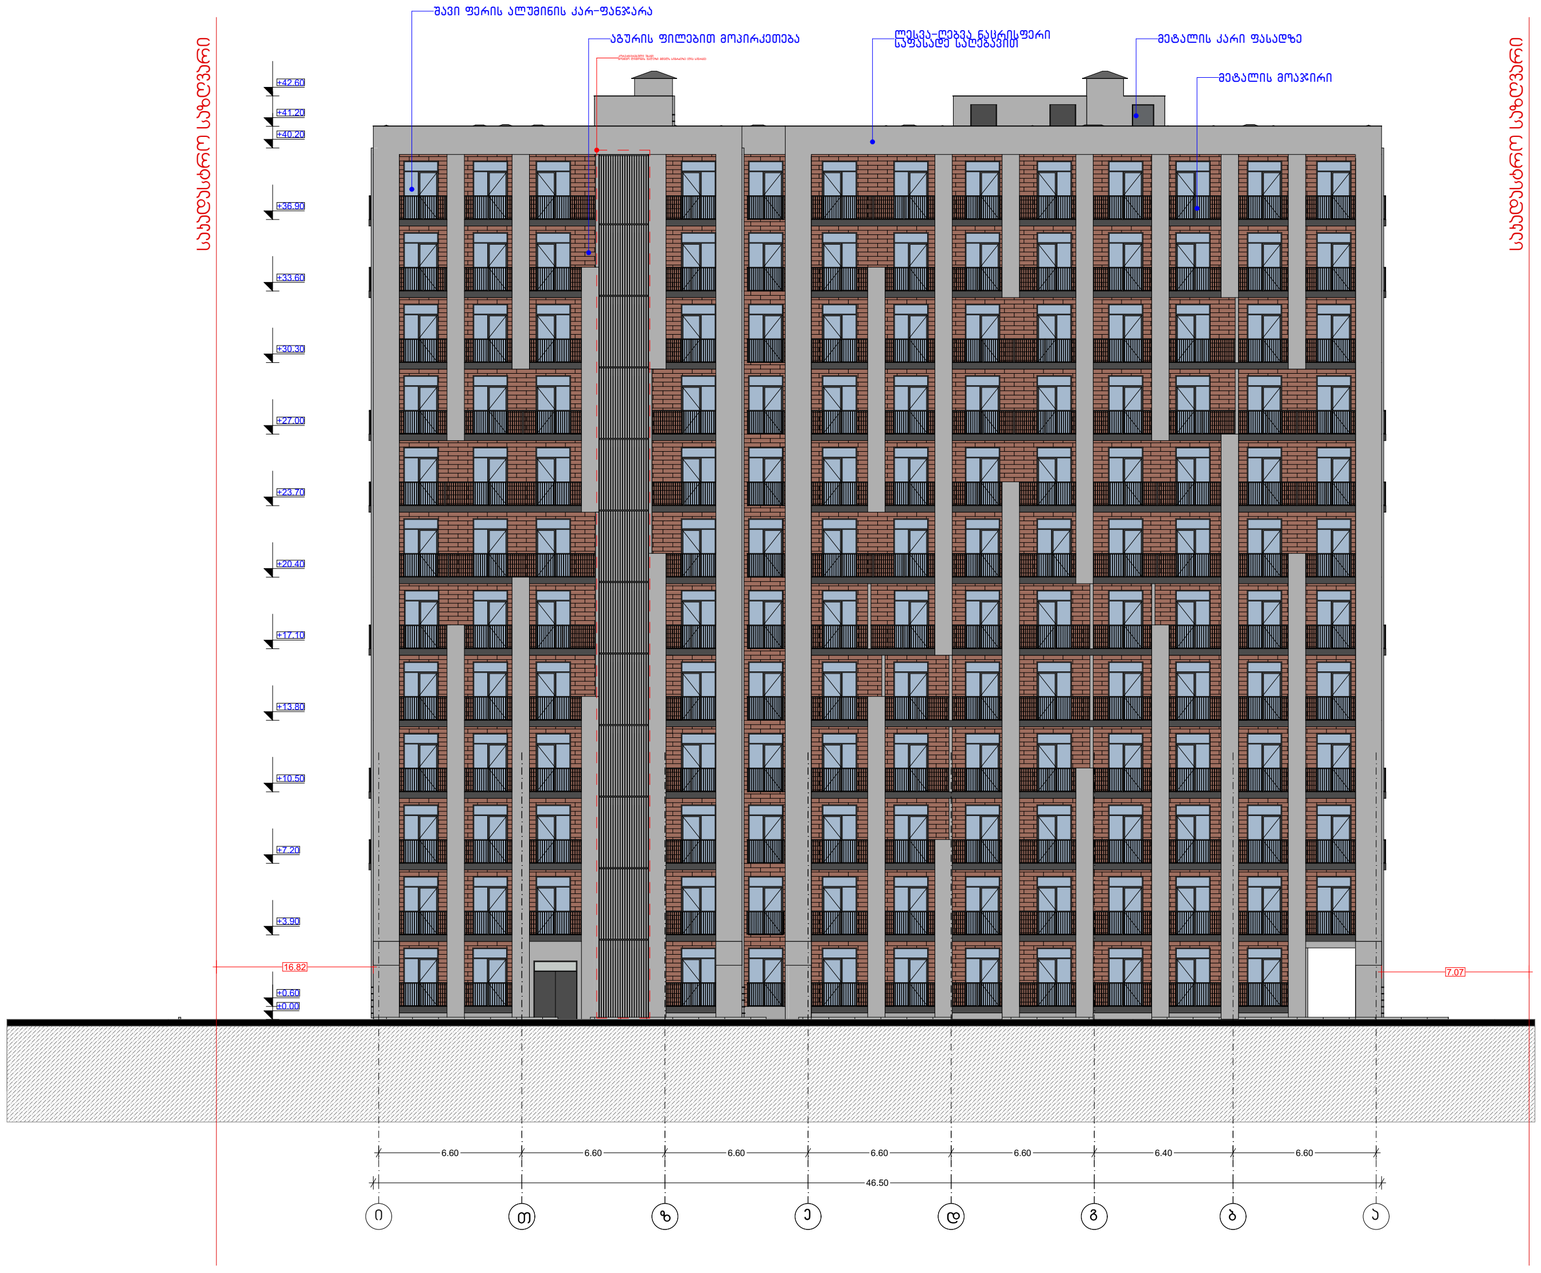

მრავალბინიანი საცხოვრებელი სახლი

ექსპლიკაცია

გამოყენებული პიქტოგრამების აღნიშვნები

	საპროექტო საზღვარი
-3.30	ნიშნული გვმასზე
1	ჭრილის ხაზი
	კედლის ცეცხლმედეგობის ხარისხი 1 საათი
	კედლის ცეცხლმედეგობის ხარისხი 2 საათი
	გასასვლელამდე საშუალი მანძილი
	მისაბმელი სალაგმე
+3.900 +3.600	ნიშნული ჭრილზე, ფასადზე
	გაძლიერებული ბეტონის სარკასებური ელემენტები 2 სთ-იანი ხანძარმედეგობით (სვეტი, კოჭი, დიაფრაგმა, გადახურვის ფილა
	ბეტონის ბლოკის 200 იანი კედელი
	ბეტონის ბლოკის 100 იანი კედელი
	შახტის აღმნიშვნელი
1	ღერძის ხაზი
L=11.8 m 10%	პანდუსის ქანობის მაჩვენებელი
	წარმოსახვითი ხაზი

ნახაზის დასახელება

ფასადი ი-ა

დამკვეთი

შპს "საქართველო-ისრაელის ბიზნეს ჯგუფი"

პროექტი:

მრავალბინიანი საცხოვრებელი სახლი
ქ. თბილისი, მუხიანის საცხოვრებელი რაიონის მიმდებარედ

SEAL:	შეასრულა:	ხელმძღვანელი:	
	ა.ალექსიძე		
	თარიღი:	20.12.2023	
	შენობის:	SHEET NO:	
ნახაზის ნომერი:	ფორმატი: A2	რევიზია:	სქემა: ს.3



დეტალი 1

სახურავზე პარაპეტის მოწყობის კვანძი

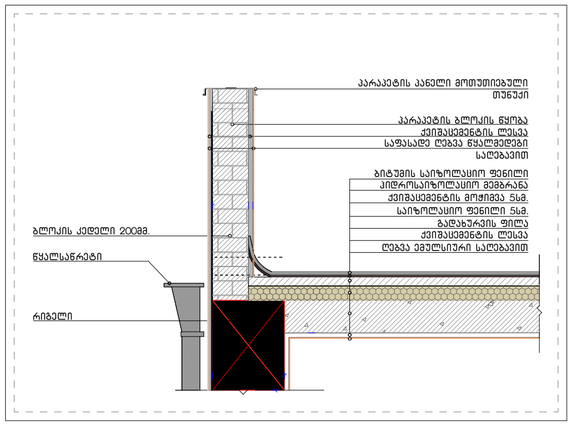

დეტალი 2

სართულშუა გადახურვის ფენილის მოწყობის კვანძი

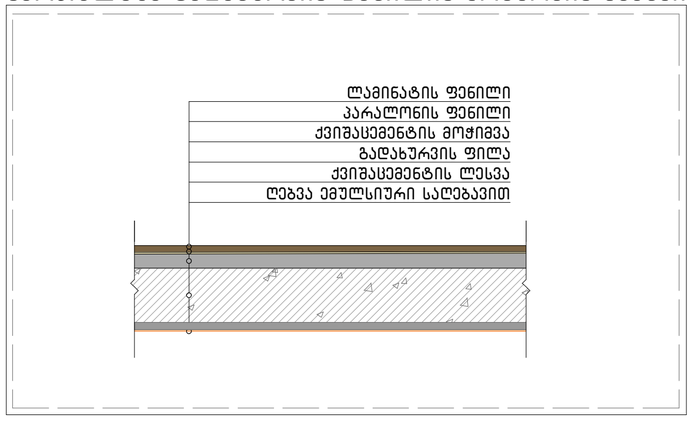

დეტალი 3

სახურავის ფენილის მოწყობის კვანძი

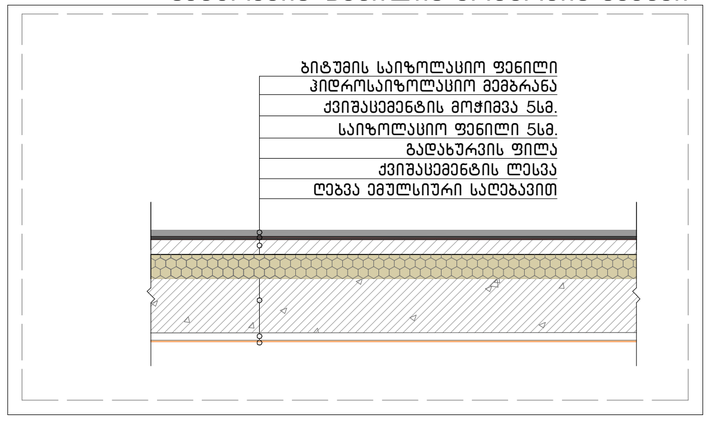

მრავალბინიანი საცხოვრებელი სახლი

ექსპლიკაცია

გამოყენებული პიროგიული აღნიშვნები	
	საკადასტრო საზღვარი
-3.30	ნიშნული გეგმაზე
1	ჭრილის ხაზი
	პანდუსის ცვლადმედეგობის ხარისხი 1 საათი
	პანდუსის ცვლადმედეგობის ხარისხი 2 საათი
	გასასვლელამდე საშალი მანძილი
	მისაწვდომი სანდუსი
+3.900 +3.800	ნიშნული ჭრილზე, ფასადზე
	ბეტონის ბლოკის 200 იანი კედელი
	ბეტონის ბლოკის 100 იანი კედელი
	შახტის აღმნიშვნელი
1	ღერძის ხაზი
L=11.8 m 10%	პანდუსის ქანობის მაჩვენებელი
	ჩარჩოსებური ხაზი

ნახაზის დასახელება

დეტალები

დამკვეთი

შპს "საქართველო-ისრაელის ბიზნეს ჯგუფი"

პროექტი:

მრავალბინიანი საცხოვრებელი სახლი

SEAL:	მეპროექტე:	ხელმოწერა:	
	ა. ოთხმეზაური		
	თარიღი:	20.12.2023	
	ფაილის:	SHEET NO:	
ნახაზის ნომ:	ფორმატი: A2	რევიზია:	სკალა: ს.პ

213 ერთეული

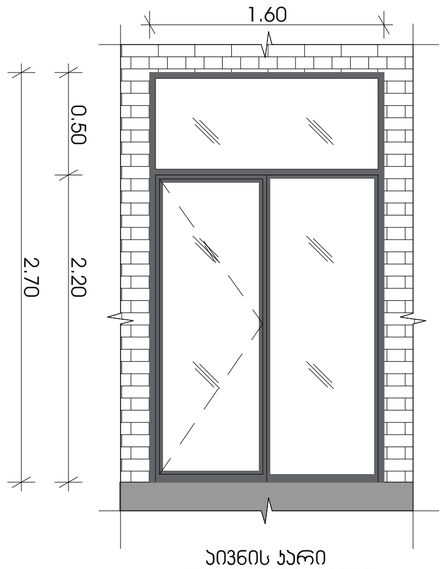

აივნის ჯარი
(ღიობი 270X160მმ)

94 ერთეული

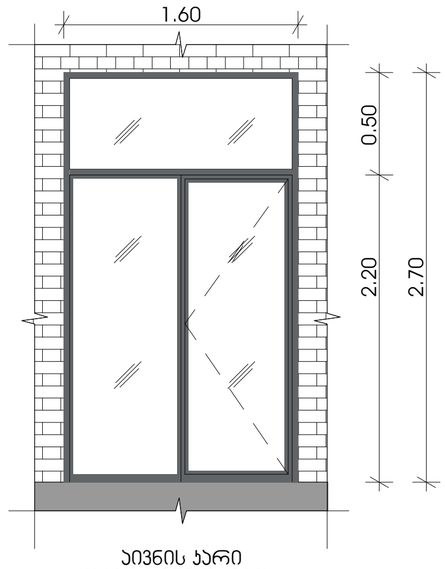

აივნის ჯარი
(ღიობი 270X160მმ)

8 ერთეული

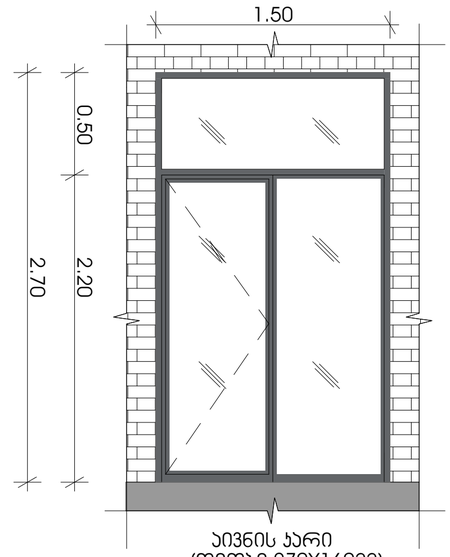

აივნის ჯარი

78 ცალი

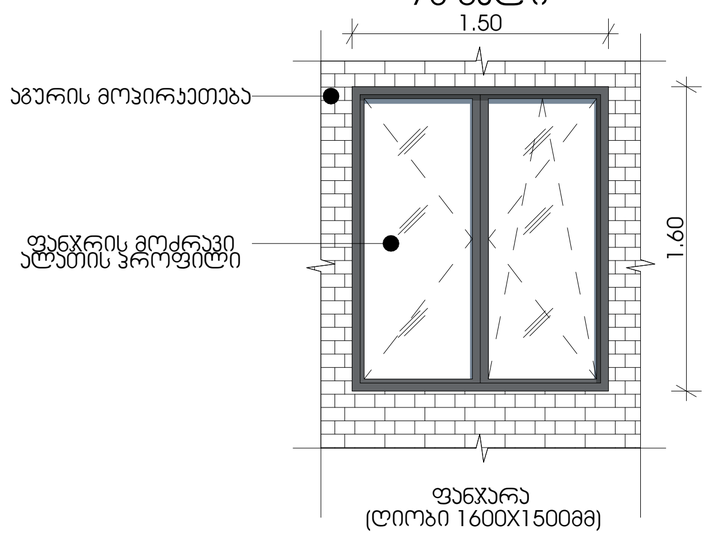

ფანჯარა
(ღიობი 1600X1500მმ)

6 ერთეული

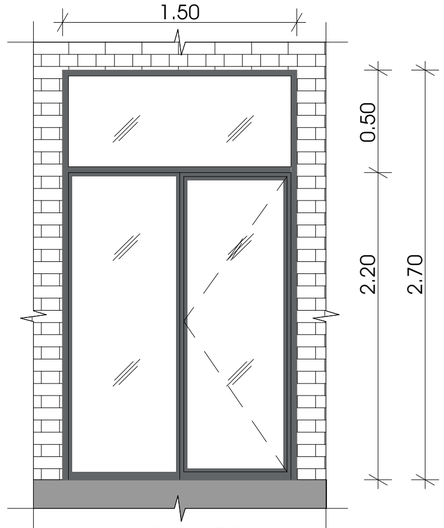

აივნის ჯარი
(ღიობი 270X160მმ)

მრავალბინიანი საცხოვრებელი სახლი

ექსპლიკაცია

გამოყენებული პიქტოგრამები აღნიშვნები

	საკადასტრო საზღვარი
-3.30	ნიშნული გეგმაზე
1	ჭრილის ხაზი
	კედლის ცეცხლმედეგობის ხარისხი 1 საათი
	კედლის ცეცხლმედეგობის ხარისხი 2 საათი
	გასასვლელამდე საშუალი მანძილი
	მისაწვდომი სანდუსი
+3.900 +3.800	ნიშნული ჭრილზე, ფასადზე
	ბეტონის ბლოკის 200 იანი კედელი
	ბეტონის ბლოკის 100 იანი კედელი
	შახტის აღმნიშვნელი
1	ღერძის ხაზი
L=11.8 m 10%	პანდუსის ქანობის მაჩვენებელი
	სავაჭრო დანიშნულება (ს3)
	საცხოვრებელი დანიშნულება (ს3-2)
	სასაწყობო დანიშნულება (ს6-2)
	წარმოსახვითი ხაზი

ნახაზის დასახელება

კარ-ფანჯრის სპეციფიკაცია

დამკვეთი

შპს "საქართველო-ისრაელის ბიზნეს ჯგუფი"

პროექტი:

მრავალბინიანი საცხოვრებელი სახლი
ქ. თბილისი, მეხიანის საცხოვრებელი რაიონის მიმდებარედ

SEAL:	შეასრულა:	ხელმძღვანელი:	
	ა. ლომთათიძე		
	თარიღი:	20.12.2023	
	შენობის:	SHEET NO:	
ნახაზის ნომერი:	ფორმატი: A2	რევიზია:	სტადია: ს.პ