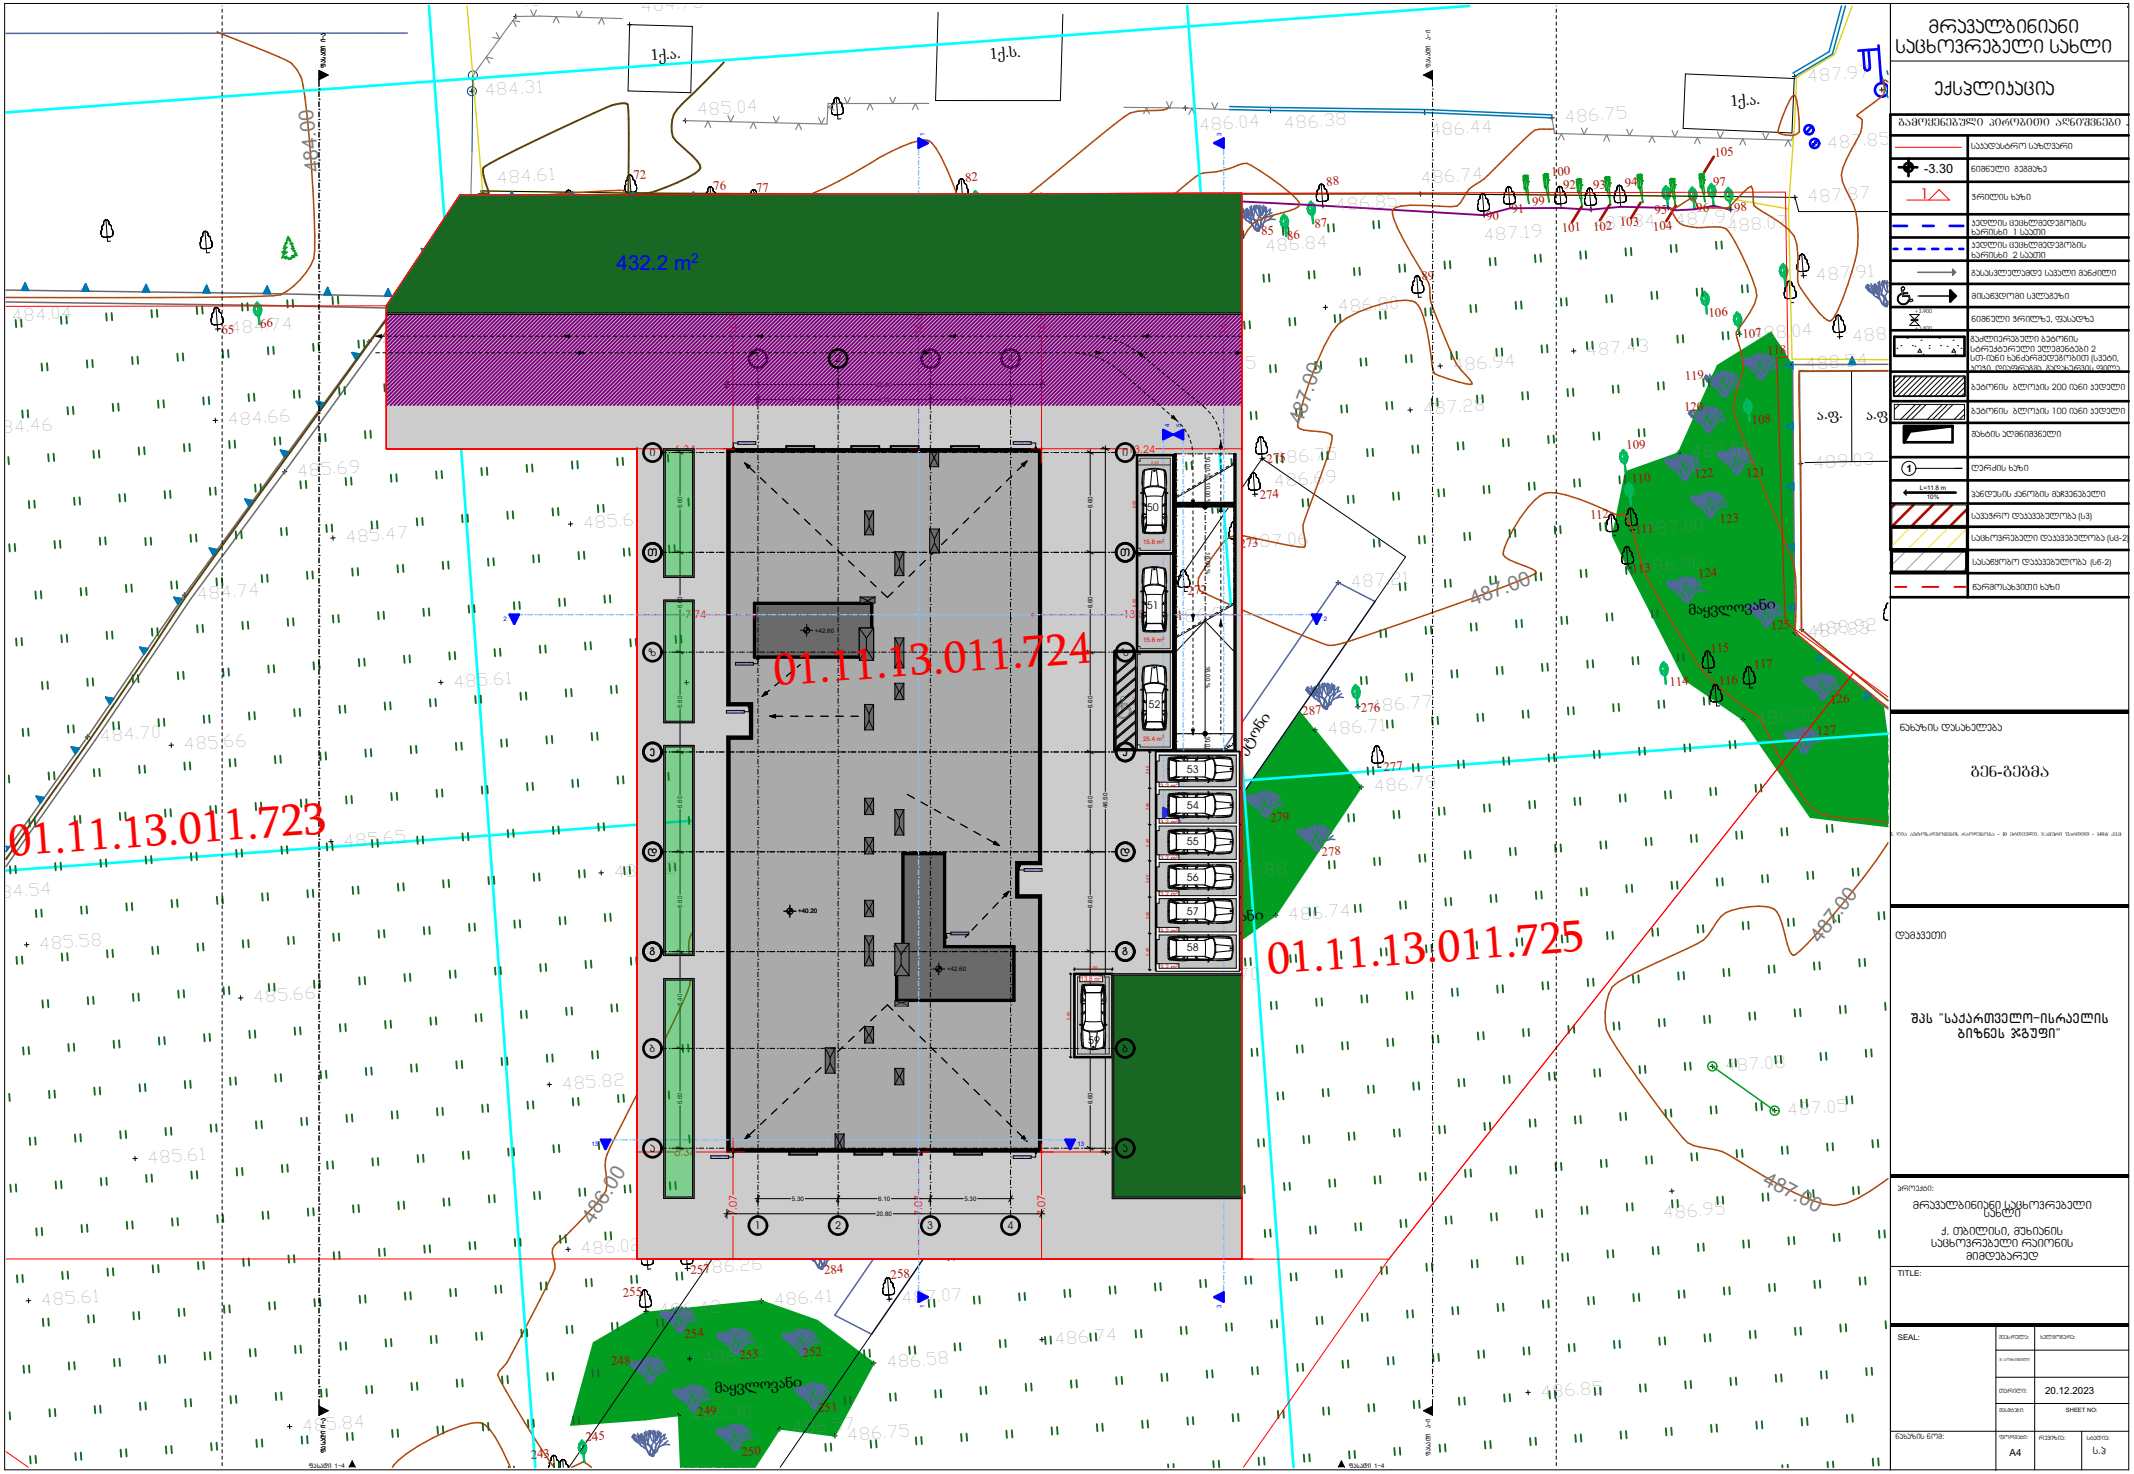

მრავალბინიანი საცხოვრებელი სახლი

ექსპლიკაცია

	საკვლევარო სახლვარი
-3.30	ნიშნული გვგმაზე
	ჯრილის ხაზი
	ავლილის მცხლედვეგრობის ხარისხი 1 საკეთი
	ავლილის მცხლედვეგრობის ხარისხი 2 საკეთი
	მაკასკლილამდე საკლი მანძილი
	მისაჯდომი სკლაზეზი
	ნიშნული ჯრილზე, ფასადზე
	მკაფიერებული აბეონის სარეკებერული ელემენტები 2 სტ-ნიანი სანკერავლებით (სვეტი, ლოკი, ღერებული, ბალიანების ფილა)
	აბეონის ბლოკის 200 მმ-ნი ანდელი
	აბეონის ბლოკის 100 მმ-ნი ანდელი
	მახის აღმნიშვნელი
	ტერმის ხაზი
L=11.8 m 10%	ანდესის ქანობის მიმართველი
	საკვარო დაკავებულობა (ს3)
	საცხოვრებელი დაკავებულობა (ს6-2)
	სასაწყობო დაკავებულობა (ს6-2)
	ნარჩენისახითი ხაზი

ნახაზის დასახელება

გენ-გეგმა

დამკვეთი

შპს "საქართველო-ისრაელის ბიზნეს ჯგუფი"

პროექტის:

მრავალბინიანი საცხოვრებელი სახლის

ქ. თბილისში, მუხიანის საცხოვრებელი რაიონის მიმდებარედ

TITLE:

SEAL:	
	20.12.2023
	SHEET NO.
ნახაზის ნომ:	A4