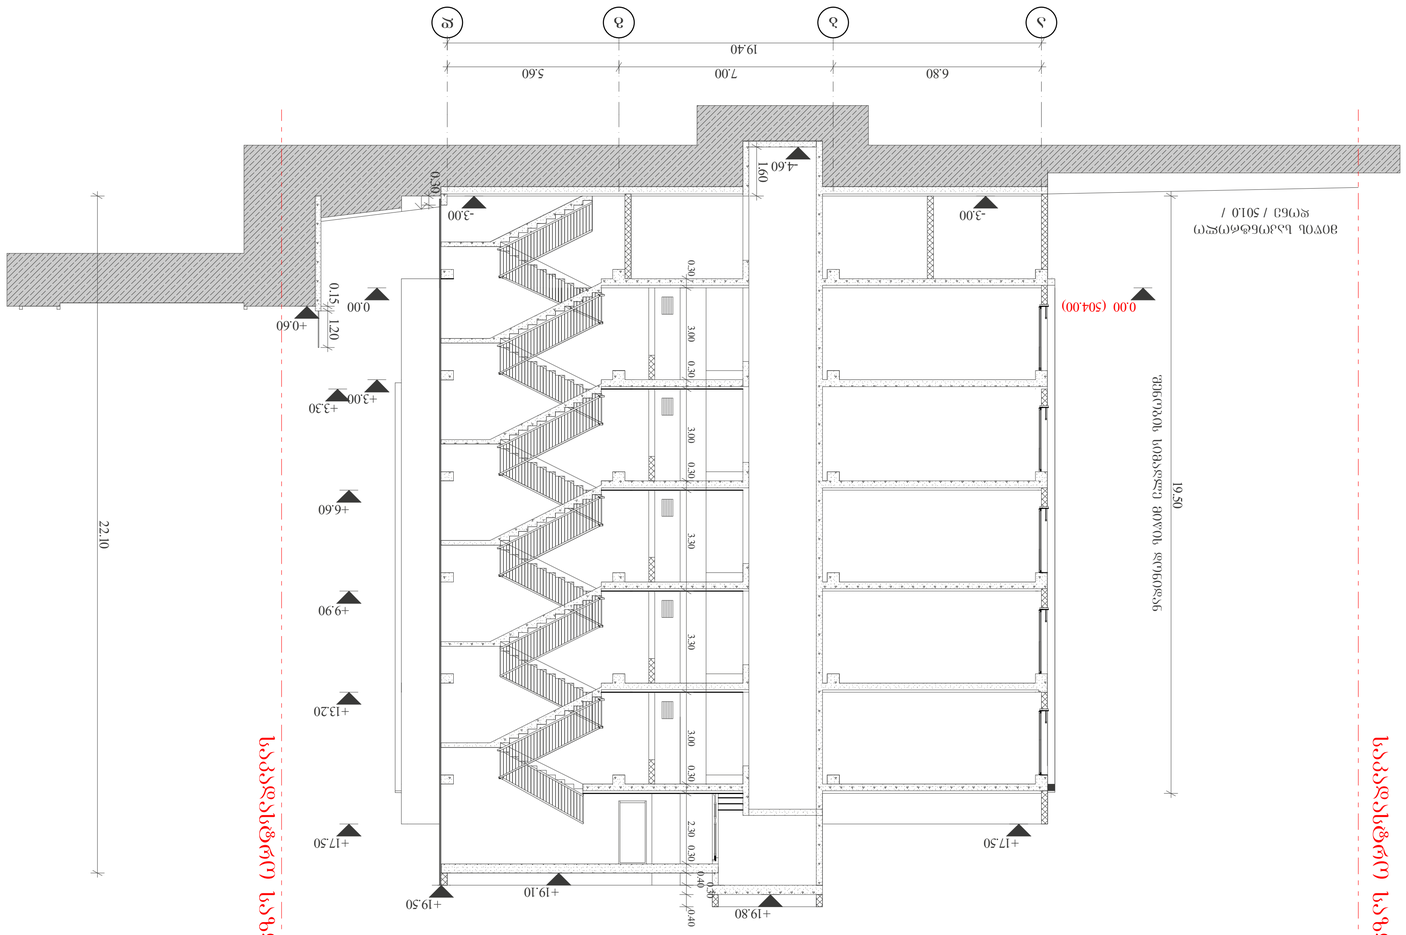




ᲭᲠᲘᲚᲘ 1-1




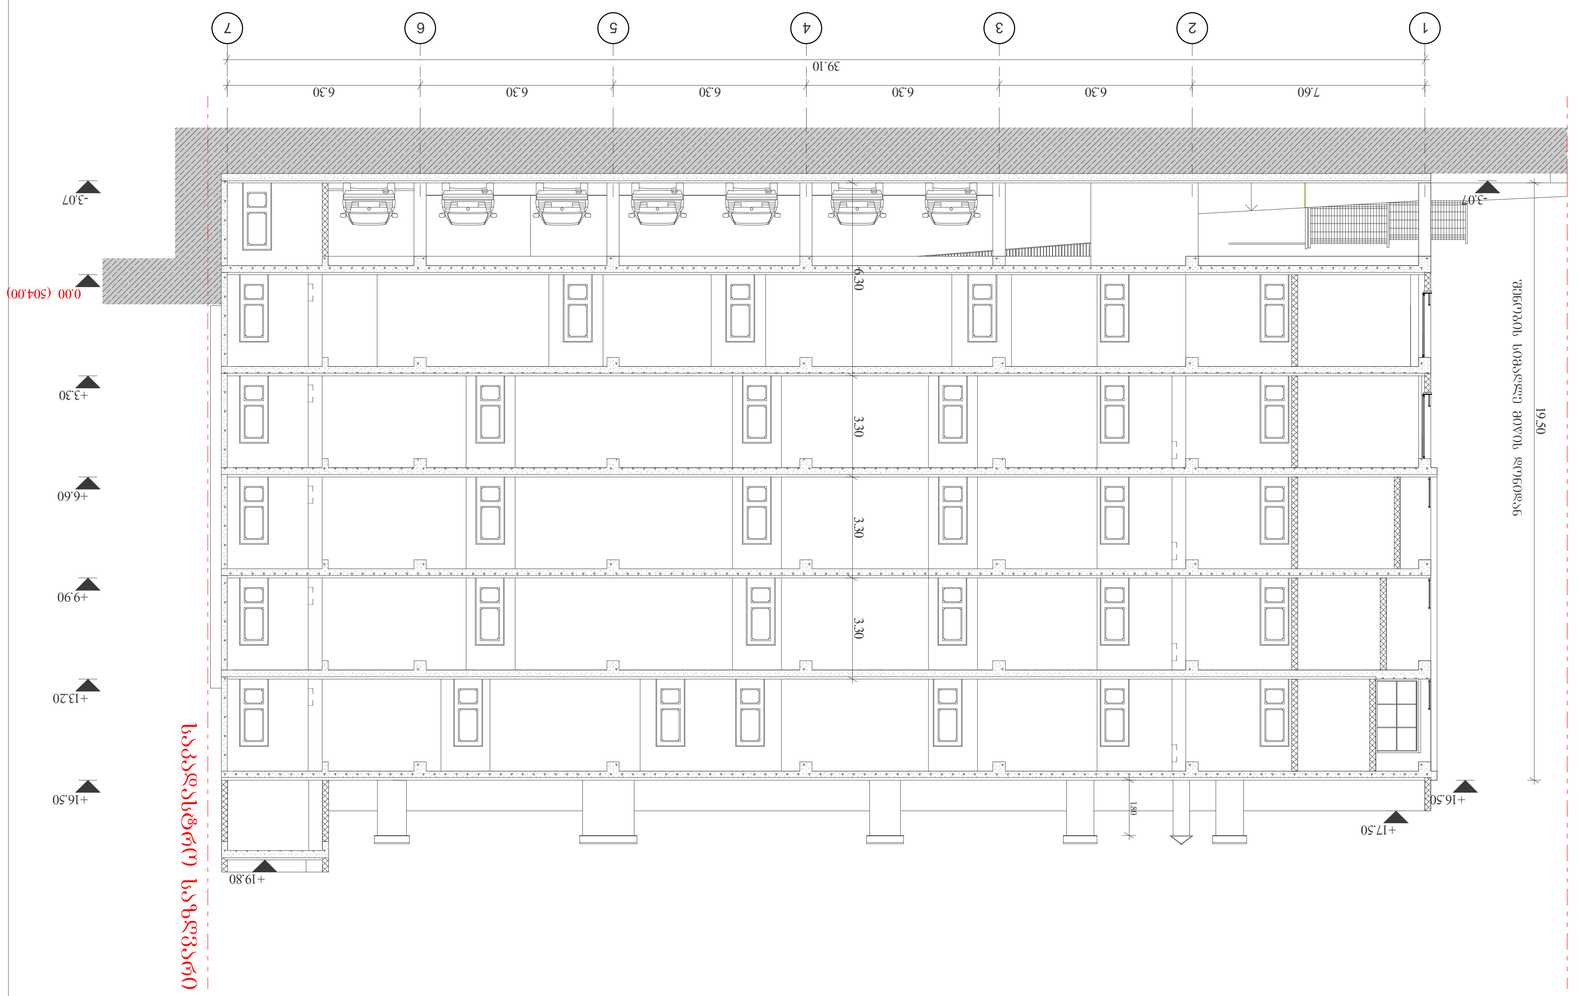
1
2
3
4
5
6
7
7.60
6.30
6.30
6.30
6.30
6.30
39.10
-3.07
0.00 (504.00)
+3.30
+6.60
+9.90
+13.20
+16.50
+17.50
+19.80
6.30
3.30
3.30
1.80
19.50

ჭრილი 1-1

დაბანდების ზღვისა

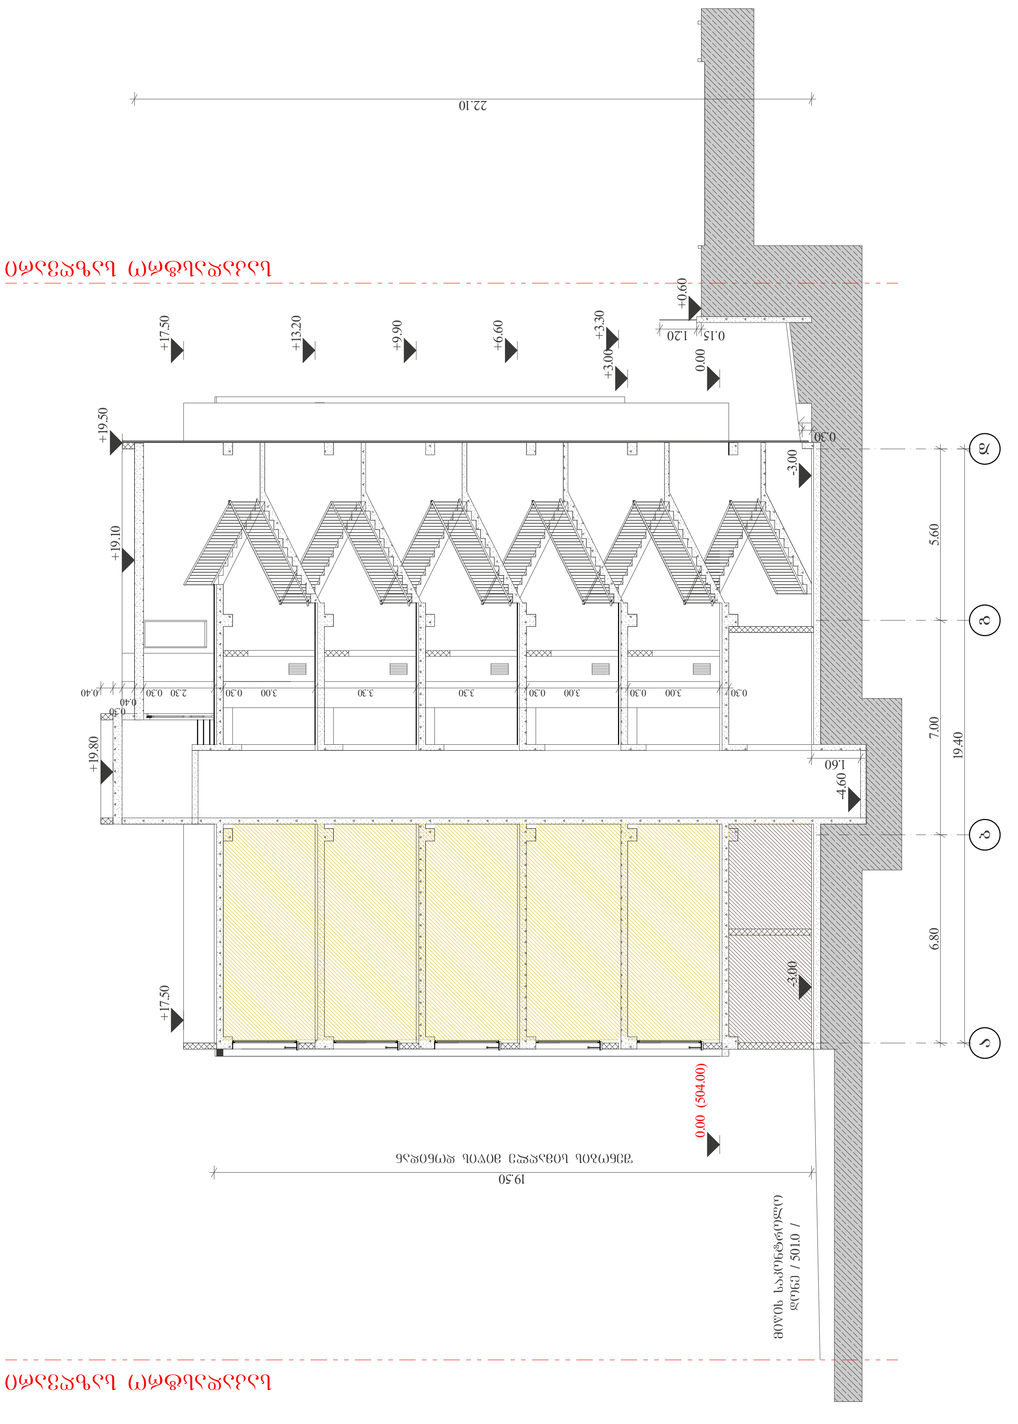











ჭრილი 2-2

დაკავებულობა

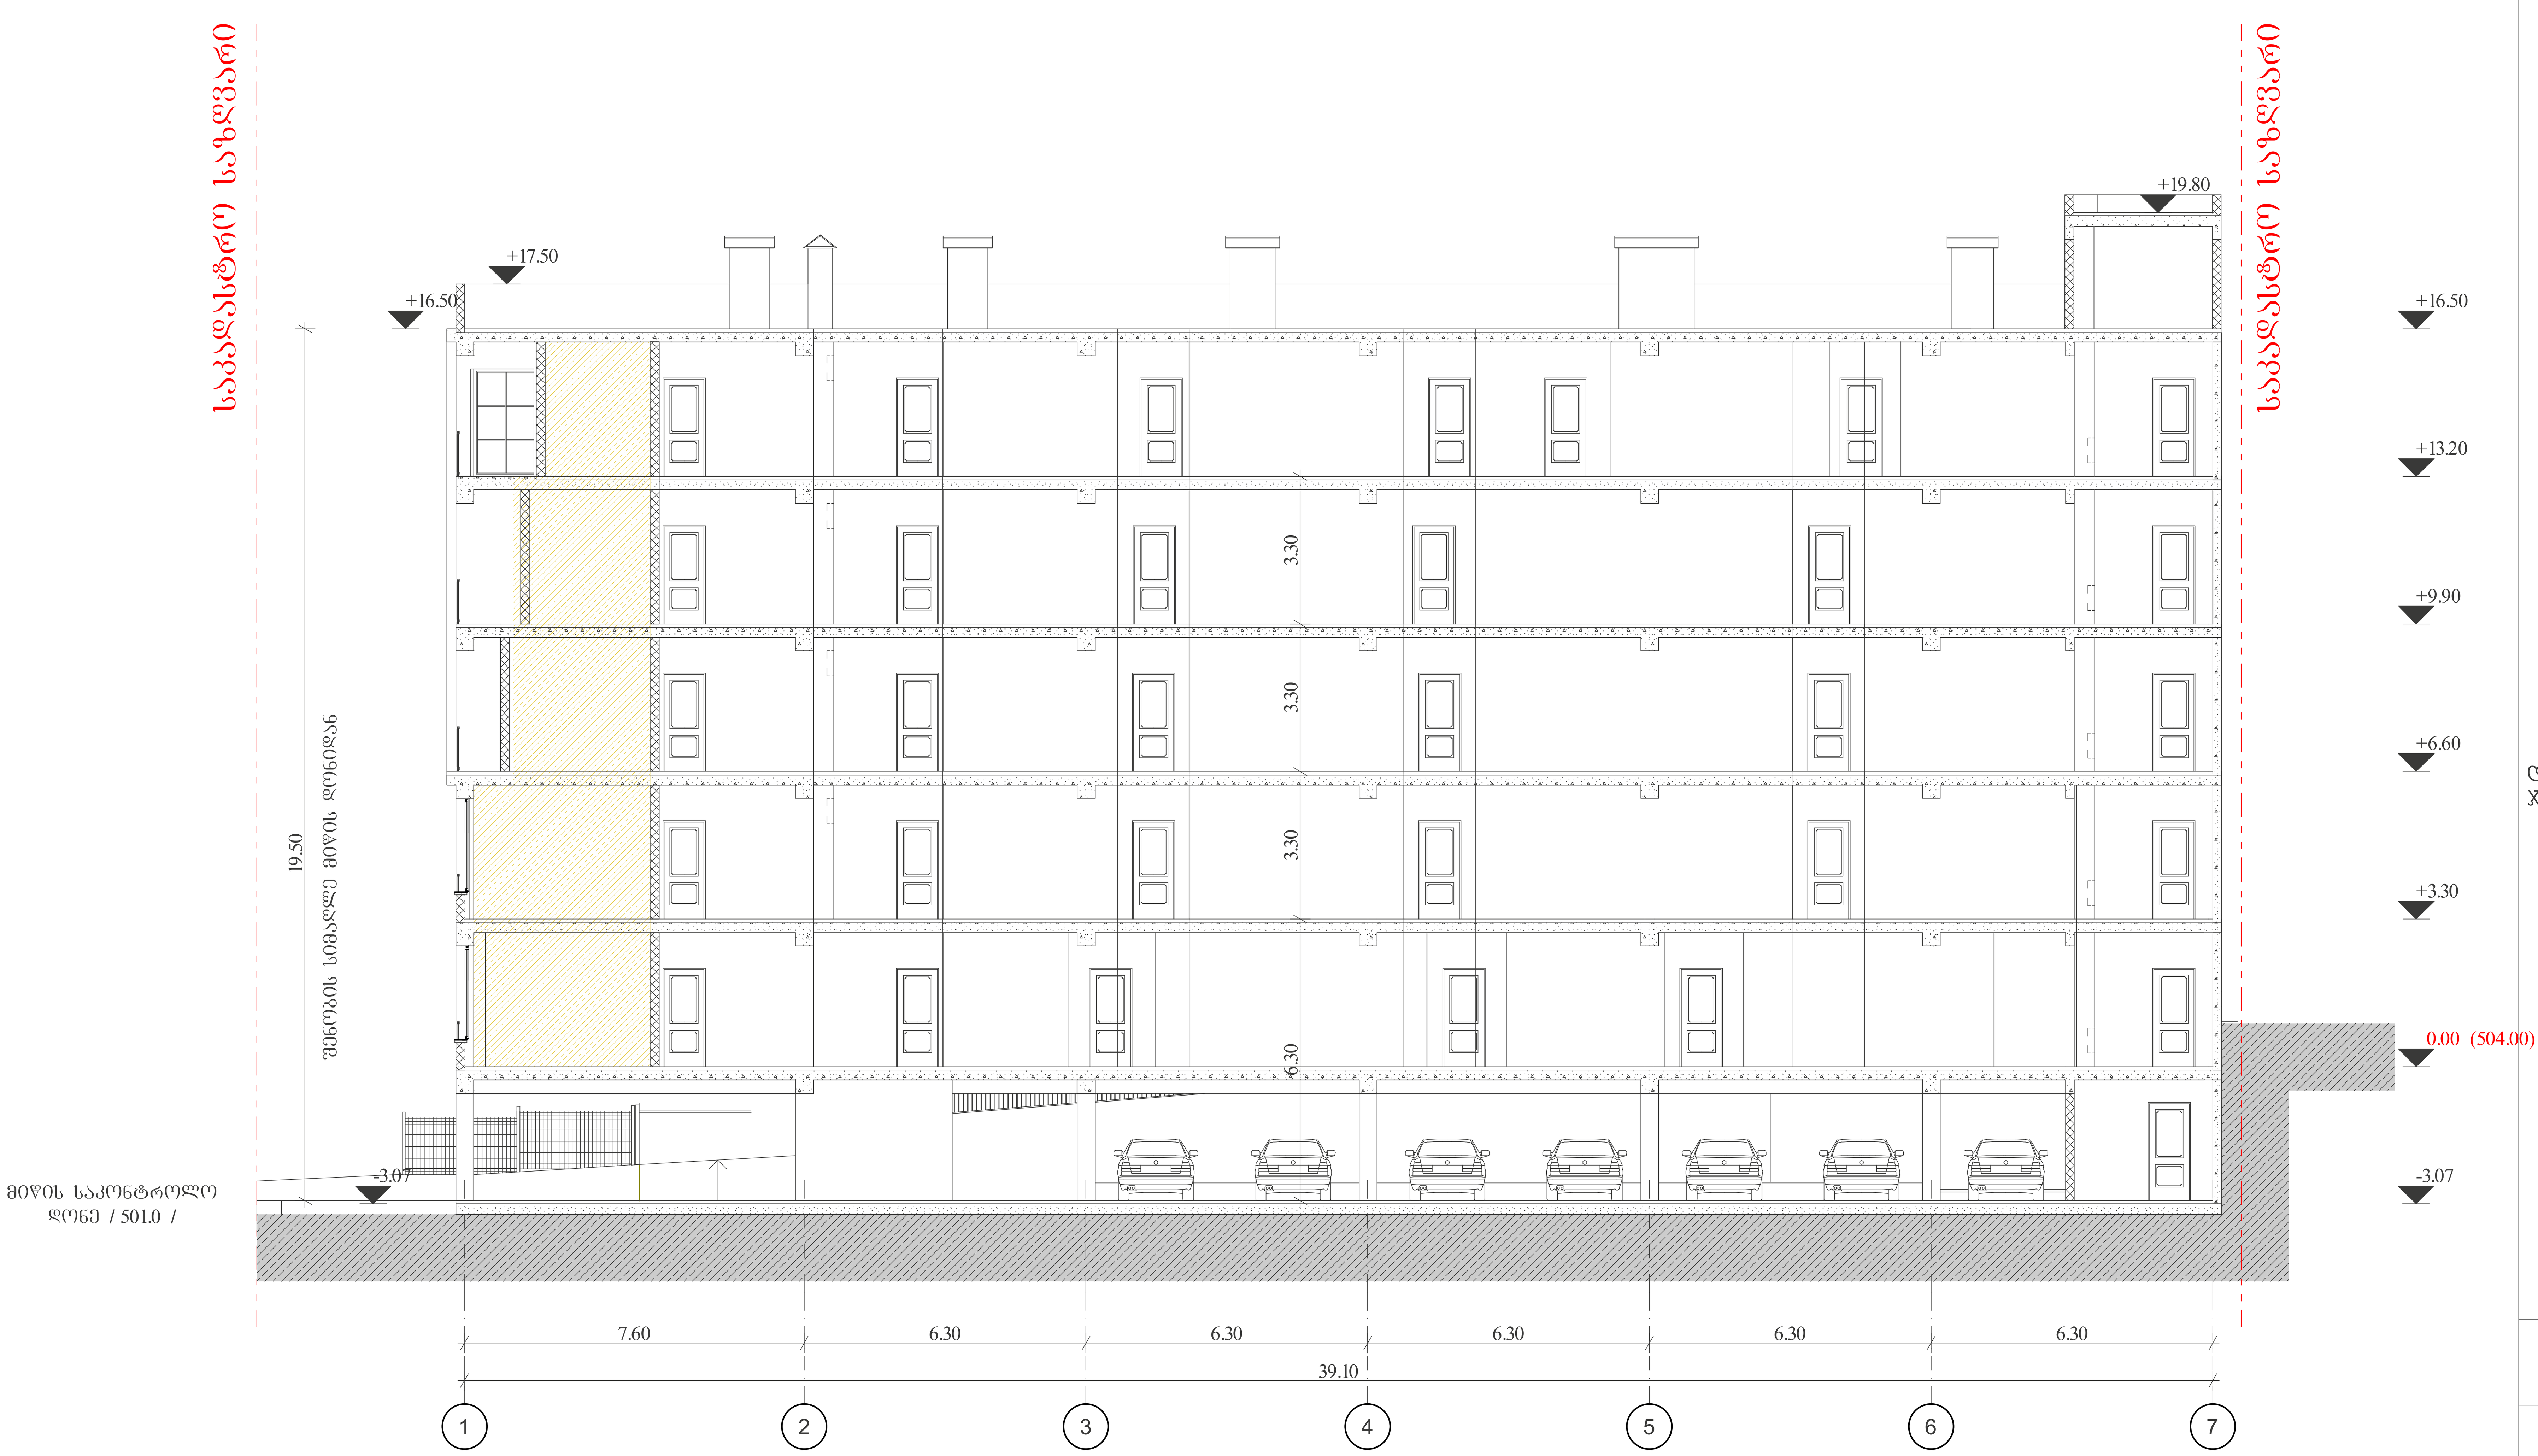

პირობითი ნიშნები

მიწის ნაკვეთის საზღვარი

ბეტონი

ბლოკი

ტიხარი

ერთფრთიანი კარი

ერთფრთიანი კარი ზღურბლით

ორფრთიანი კარი

ორფრთიანი კარი ზღურბლით

82 / 235 — 90 წთ

კარის თავისუფალი სიგანე

ხანძარმედეგობა

კარის ნუმერაცია

კარის თავისუფალი სიმაღლე

საცხოვრებელი ბინა "ბ" ტიპი №---	
სც - 2	115.5 მ^2
დ. დ. ფ	18.6
დ. დ.	7

დაკავებულობის ჯგუფი

სივრცის დასახელება

მთლიანი ფართი

დაკავებულობის დატვირთვის ფაქტორი

დაკავებულობის დატვირთვა

გასასვლელთან მისადგომი მაქსიმალური სავალი მანძილი

EXIT — გასასვლელის აღმნიშვნელი განათებული ნიშანი

დაკავებულობის ჯგუფების აღნიშვნები

დაკავებულობის ჯგუფები	დაკავებულობის ჯგუფის აღნიშვნა	ფერის კოდი
თავშეყრის ჯგუფი (თვ)		RGB (34,139,34)
საქმიანი ჯგუფი (სქ)		RGB (79,12,187)
საგანმანათლებლო ჯგუფი - (სგ)		RGB (245,99,20)
სამრეწველო ჯგუფი (სმ)		RGB (160,32,240)
დიდი საფრთხის შემცველი ჯგუფი - (დსშ)		RGB (94,8,58)
დაწესებულებითი ჯგუფი (დწ)		RGB (0,0,255)
სავაჭრო ჯგუფი (სვ)		RGB (255,0,0)
საცხოვრებელი ჯგუფი (სც)		RGB (220,185,0)
სასაწყობო ჯგუფი (სწ)		RGB (136,135,134)
დამხმარე ჯგუფი (დს)		RGB (57,57,56)

შ.პ.ს. "ნ პლუსი"

მიწის ნაკვეთის სამშენებლოდ გამოყენების პირობები:

ბრძანება №5877821 04.04.2022

საპროექტო ობიექტი

მრავალბინიანი საცხოვრებელი სახლი

ახალი მშენებლობა

საპროექტო ობიექტის მისამართი:

ქ.თბილისი,
შესახვევი რატევანის I, №4

საკადასტრო კოდი: 01.12.09.003.013

მიწის ნაკვეთის ფართობი: 1 500კვ.მ

ფუნქციური ზონა: სზ-5

ტერიტორიულ-სტრუქტურული ზონა:

პერიფერიული ზონა (პზ)

დადგენილი განაშენიანების რეგულირების პარამეტრები:

კ1 - 0.5
კ2 - 2.1
კ3 - 0.3

საფუძველი: მშენებლობის ნებართვის მისაღებად საჭირო დოკუმენტები იხილეთ "მშენებლობის ნებართვისა გაცემისა და შენობა-ნაგებობების ექსპლუატაციაში მიღების წესისა და პირობების შესახებ" საქართველოს მთავრობის 2019 წლის 31 მაისის №255 დადგენილება.

CAD FILE: შესრულებულია ArchiCad ფაილში და წარმოდგენილია PDF ფაილის სახით

დამკვეთი: "ნ პლუსი"

პროექტის ავტორი:
თ. კოშაძე, გ. დავითაია

შეასრულა გ.დავითაია

შეამოწმა თ. კოშაძე

ჭრილი 2-2
დაკავებულობა

აე-301-დ

ფორმატი A-1 მ 1:100

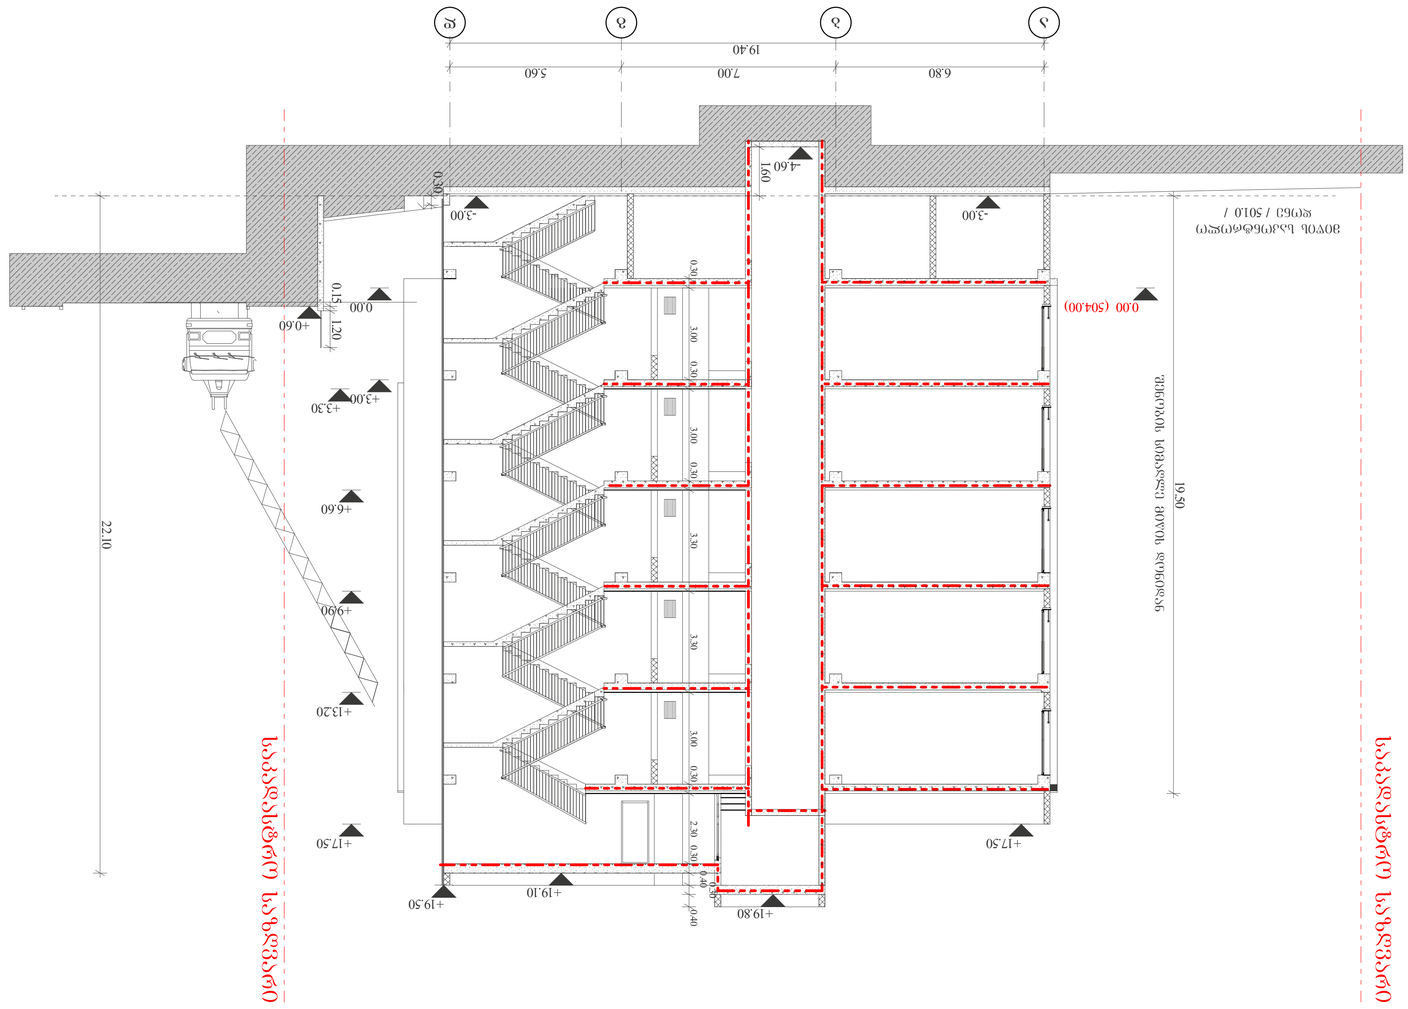

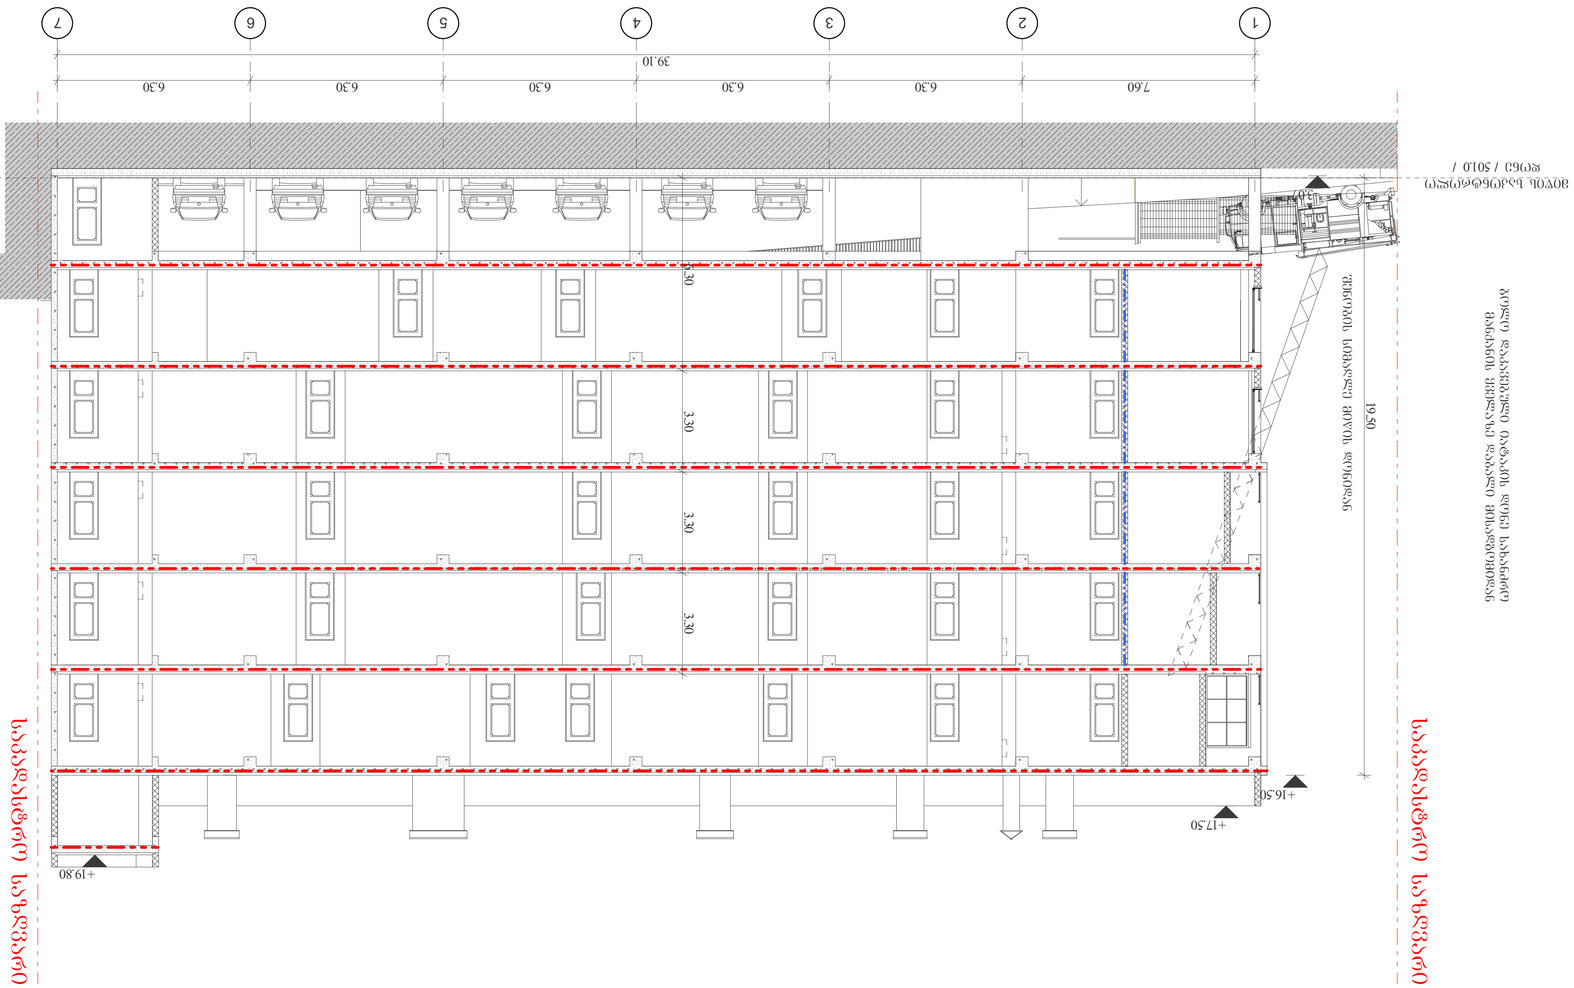




