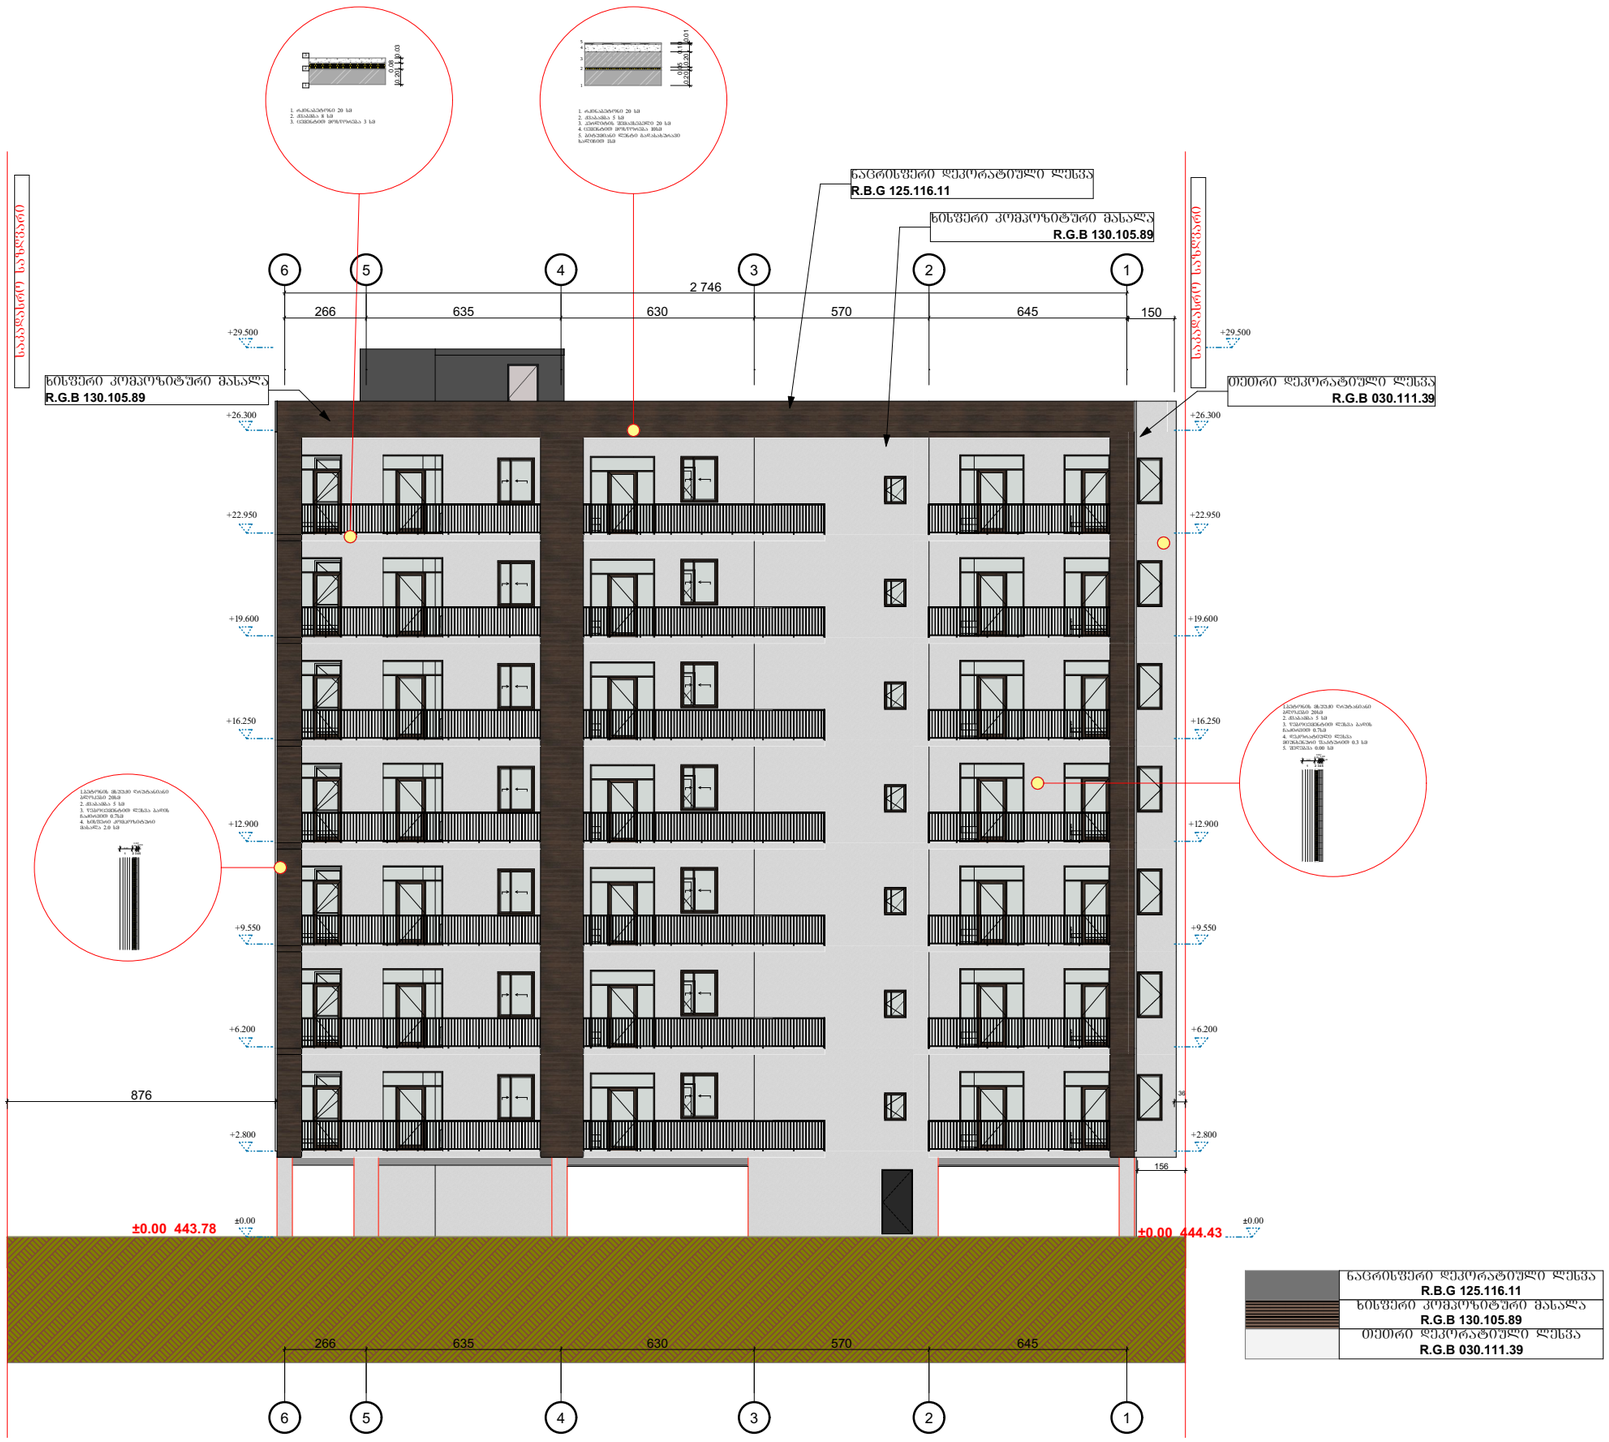

დაკვეთა №	ფორმატი A-3	პირობითი აღნიშვნები	დამკვეთი: "შპს ჰაუსბაუ ქონსთრაქშენ" ს/ნ 01019060546	პროექტის სახელწოდება: მრავალბინიანი საცხოვრებელი სახლი			პროექტის სტატუსი	ფასადები
არქიტექტურული ნაწილი			მისამართი: ქალაქი თბილისი , სოფელი დიღომი, დავარის ქუჩა N 4 ს/კ 01.72.14.035.183	არქიტექტორი			მაშტაბი: 1:200	ნახაზი: 03 ფასადი
შ ე ნ ი შ ვ ნ ე ბ ი: წითელი ხაზი იხილეთ ბენ-გეგმაზე				შესრულა			სტადია	ფურცელი	ფურცლები
				დირექტორი					

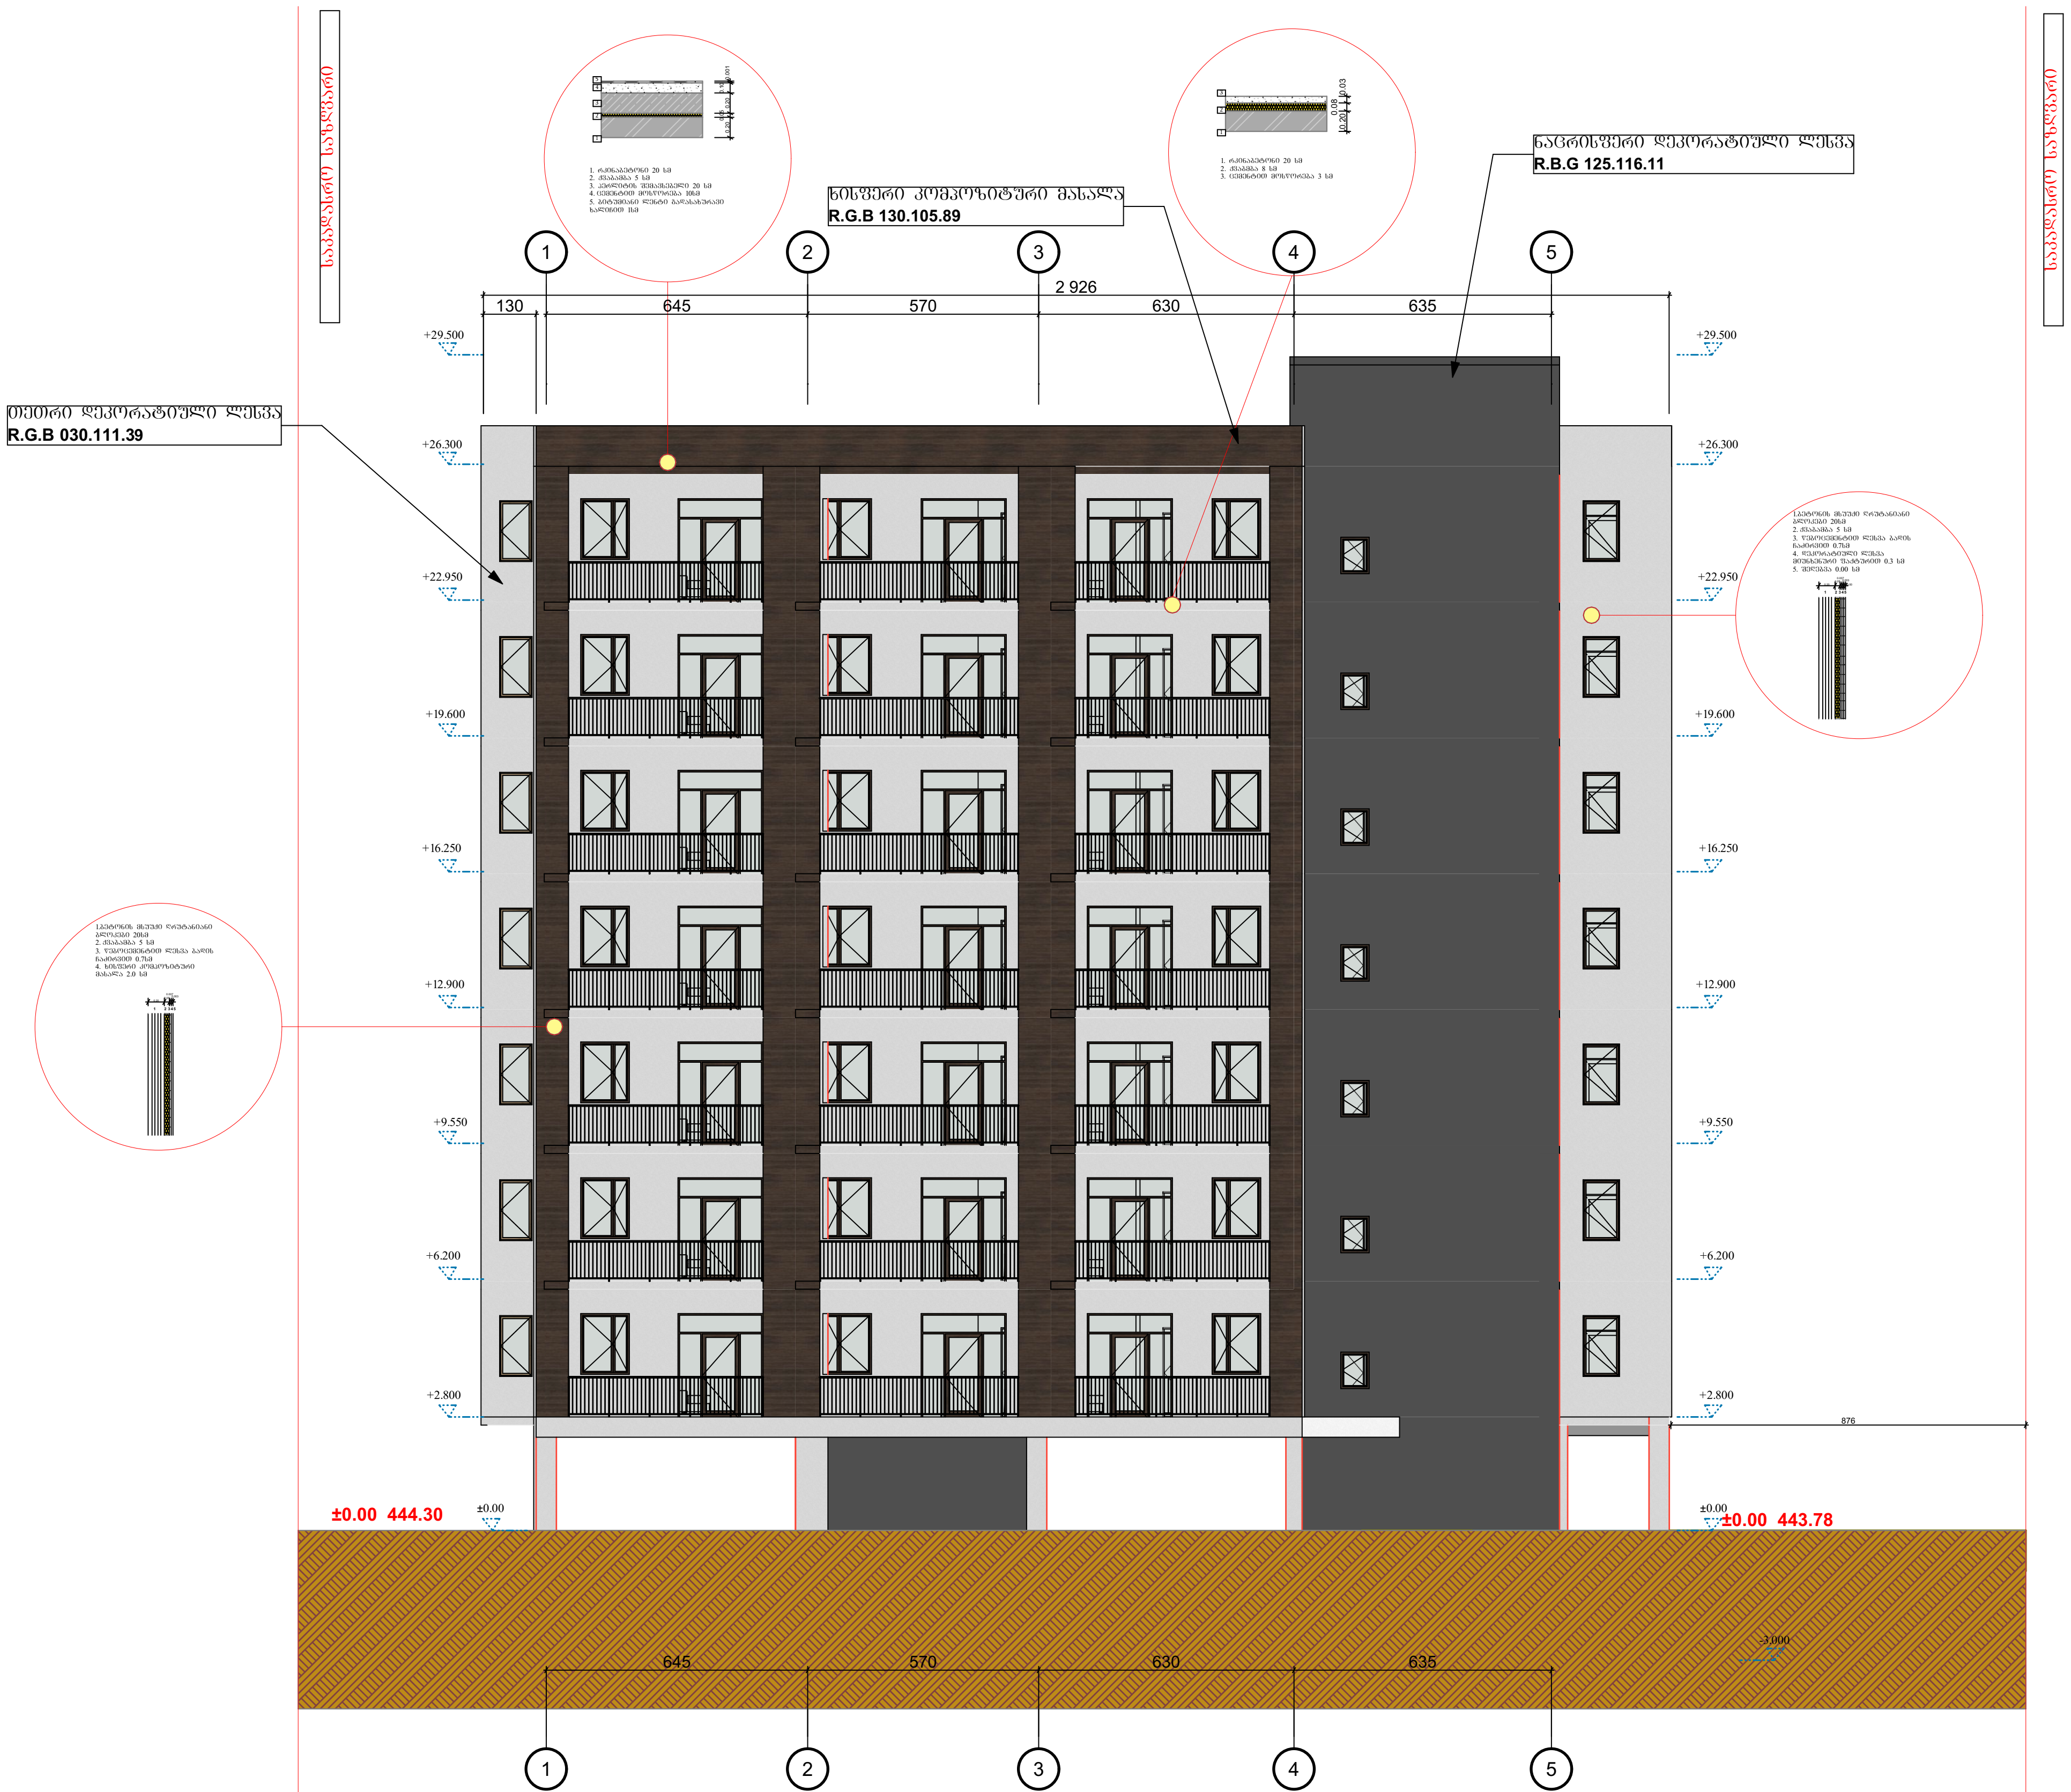

	ნაცრისფერი დეკორატიული ლესვა R.B.G 125.116.11
	ხისფერი კომპოზიტური მასალა R.G.B 130.105.89
	თეთრი დეკორატიული ლესვა R.G.B 030.111.39

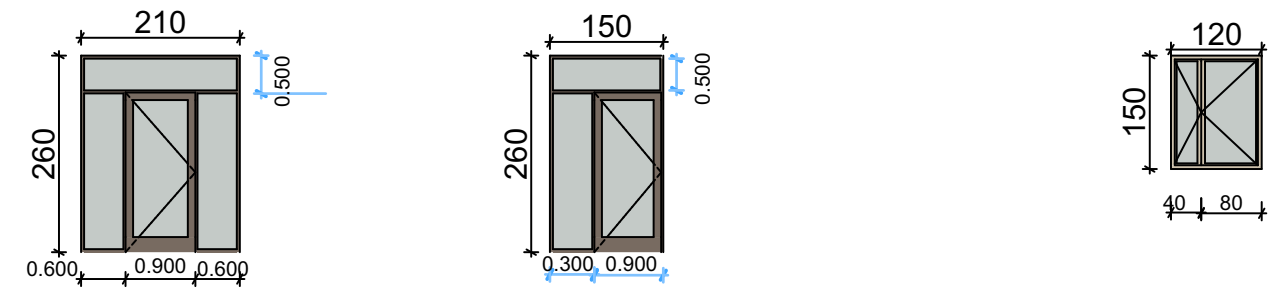

დაკვეთა №	ფორმატი A-3	პირობითი აღნიშვნები	დამკვეთი: "შპს ჰაუსბაუ ქონსთრაქშენ" პ/ნ 01019060546	პროექტის სახელწოდება: მრავალბინიანი საცხოვრებელი სახლი	პროექტის სტატუსი	ფასადები
არქიტექტურული ნაწილი					მასშტაბი: 1:200	ნახაზი: 01 ფასადი
შ ე ნ ი შ ვ ნ ე ბ ი: წითელი ხაზი იხილეთ გენ-გეგმაზე			მისამართი: ქალაქი თბილისი , სოფელი დიღომი, დავარის ქუჩა N 4 ს/კ 01.72.14.035.183	არქიტექტორი		
				შეასრულა	სტადია	ფურცელი / ფურცლები
				დირექტორი		

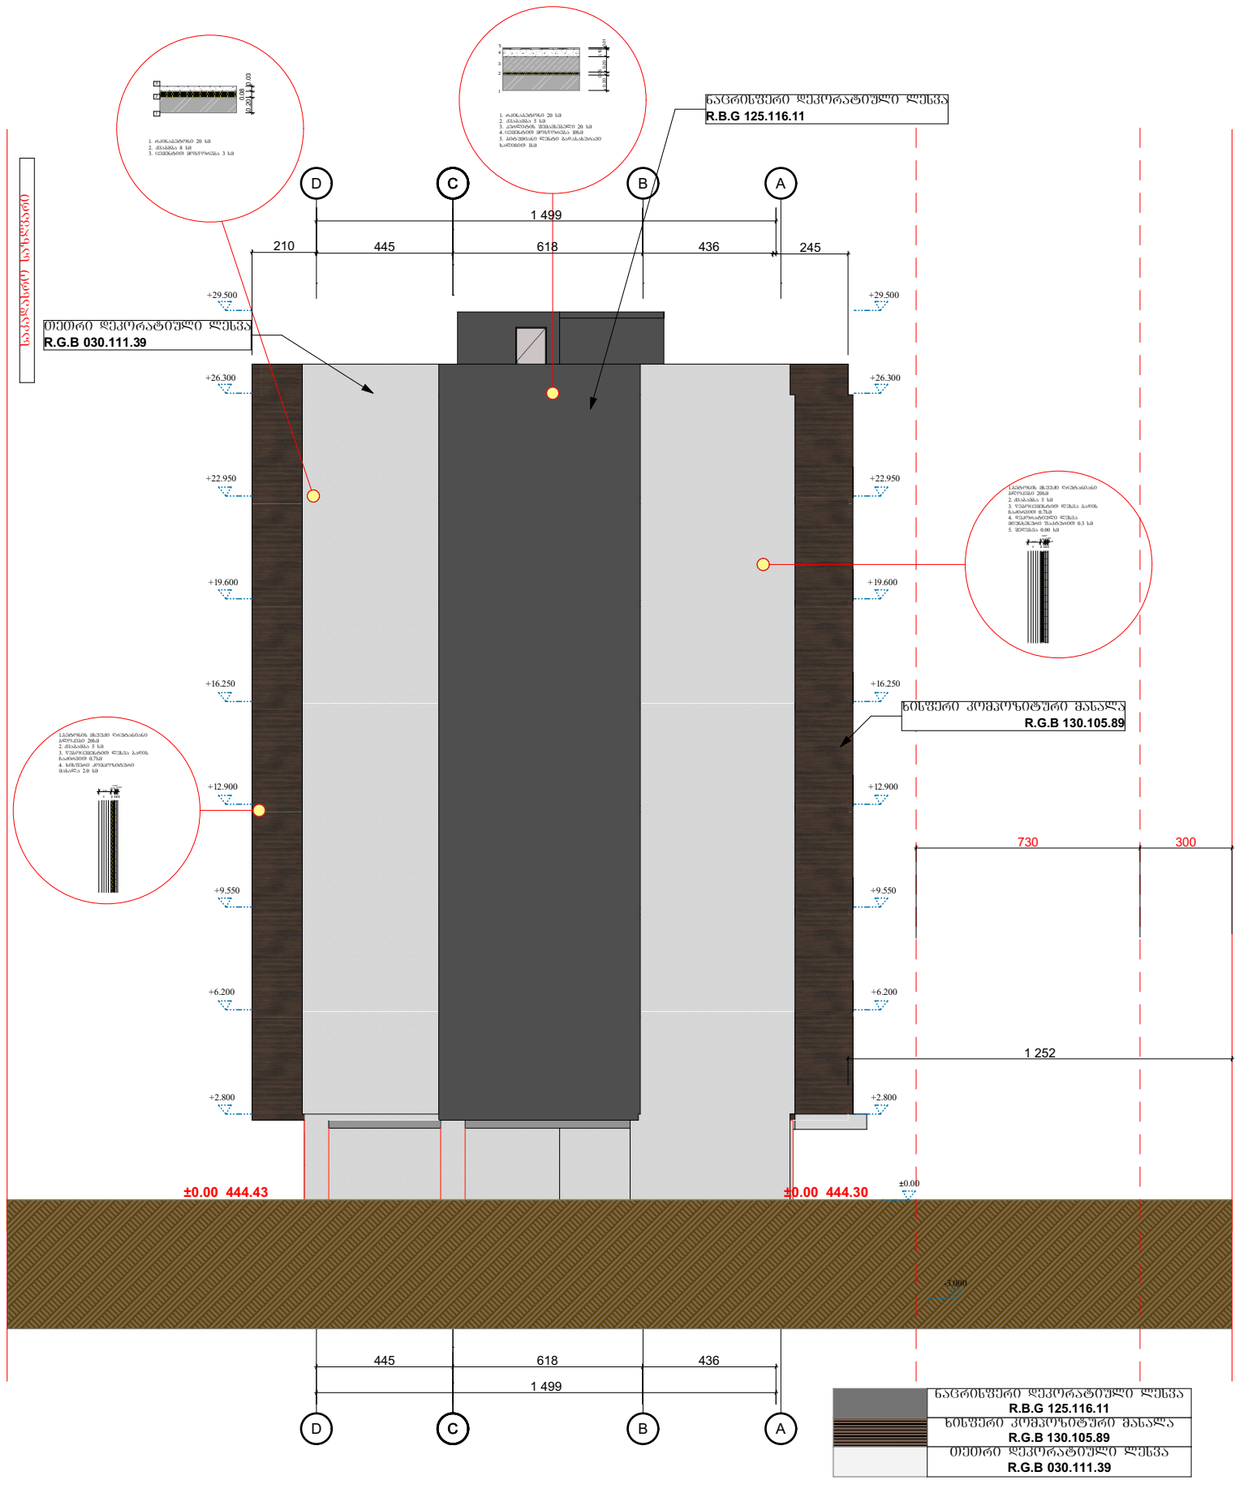

დაკვეთა №	ფორმატი A-3	პირობითი აღნიშვნები	დამკვეთი: "შპს ჰაუსბაუ ქონსთრაქშენ" ს/ნ 01019060546	პროექტის სახელწოდება: მრავალბინიანი საცხოვრებელი სახლი			პროექტის სტატუსი	ფასადები
არქიტექტურული ნაწილი			მისამართი: ქალაქი თბილისი , სოფელი დიღომი, დავარის ჭუჩა N 4 ს/კ 01.72.14.035.183	არქიტექტორი			მაშტაბი: 1:200	ნახაზი: 02 ფასადი
შ ე ნ ო შ ვ ნ ე ბ ი: წითელი ხაზი იხილეთ გენ-გეგმაზე				შეასრულა			სტადია	ფურცელი	ფურცლები
				დირექტორი					

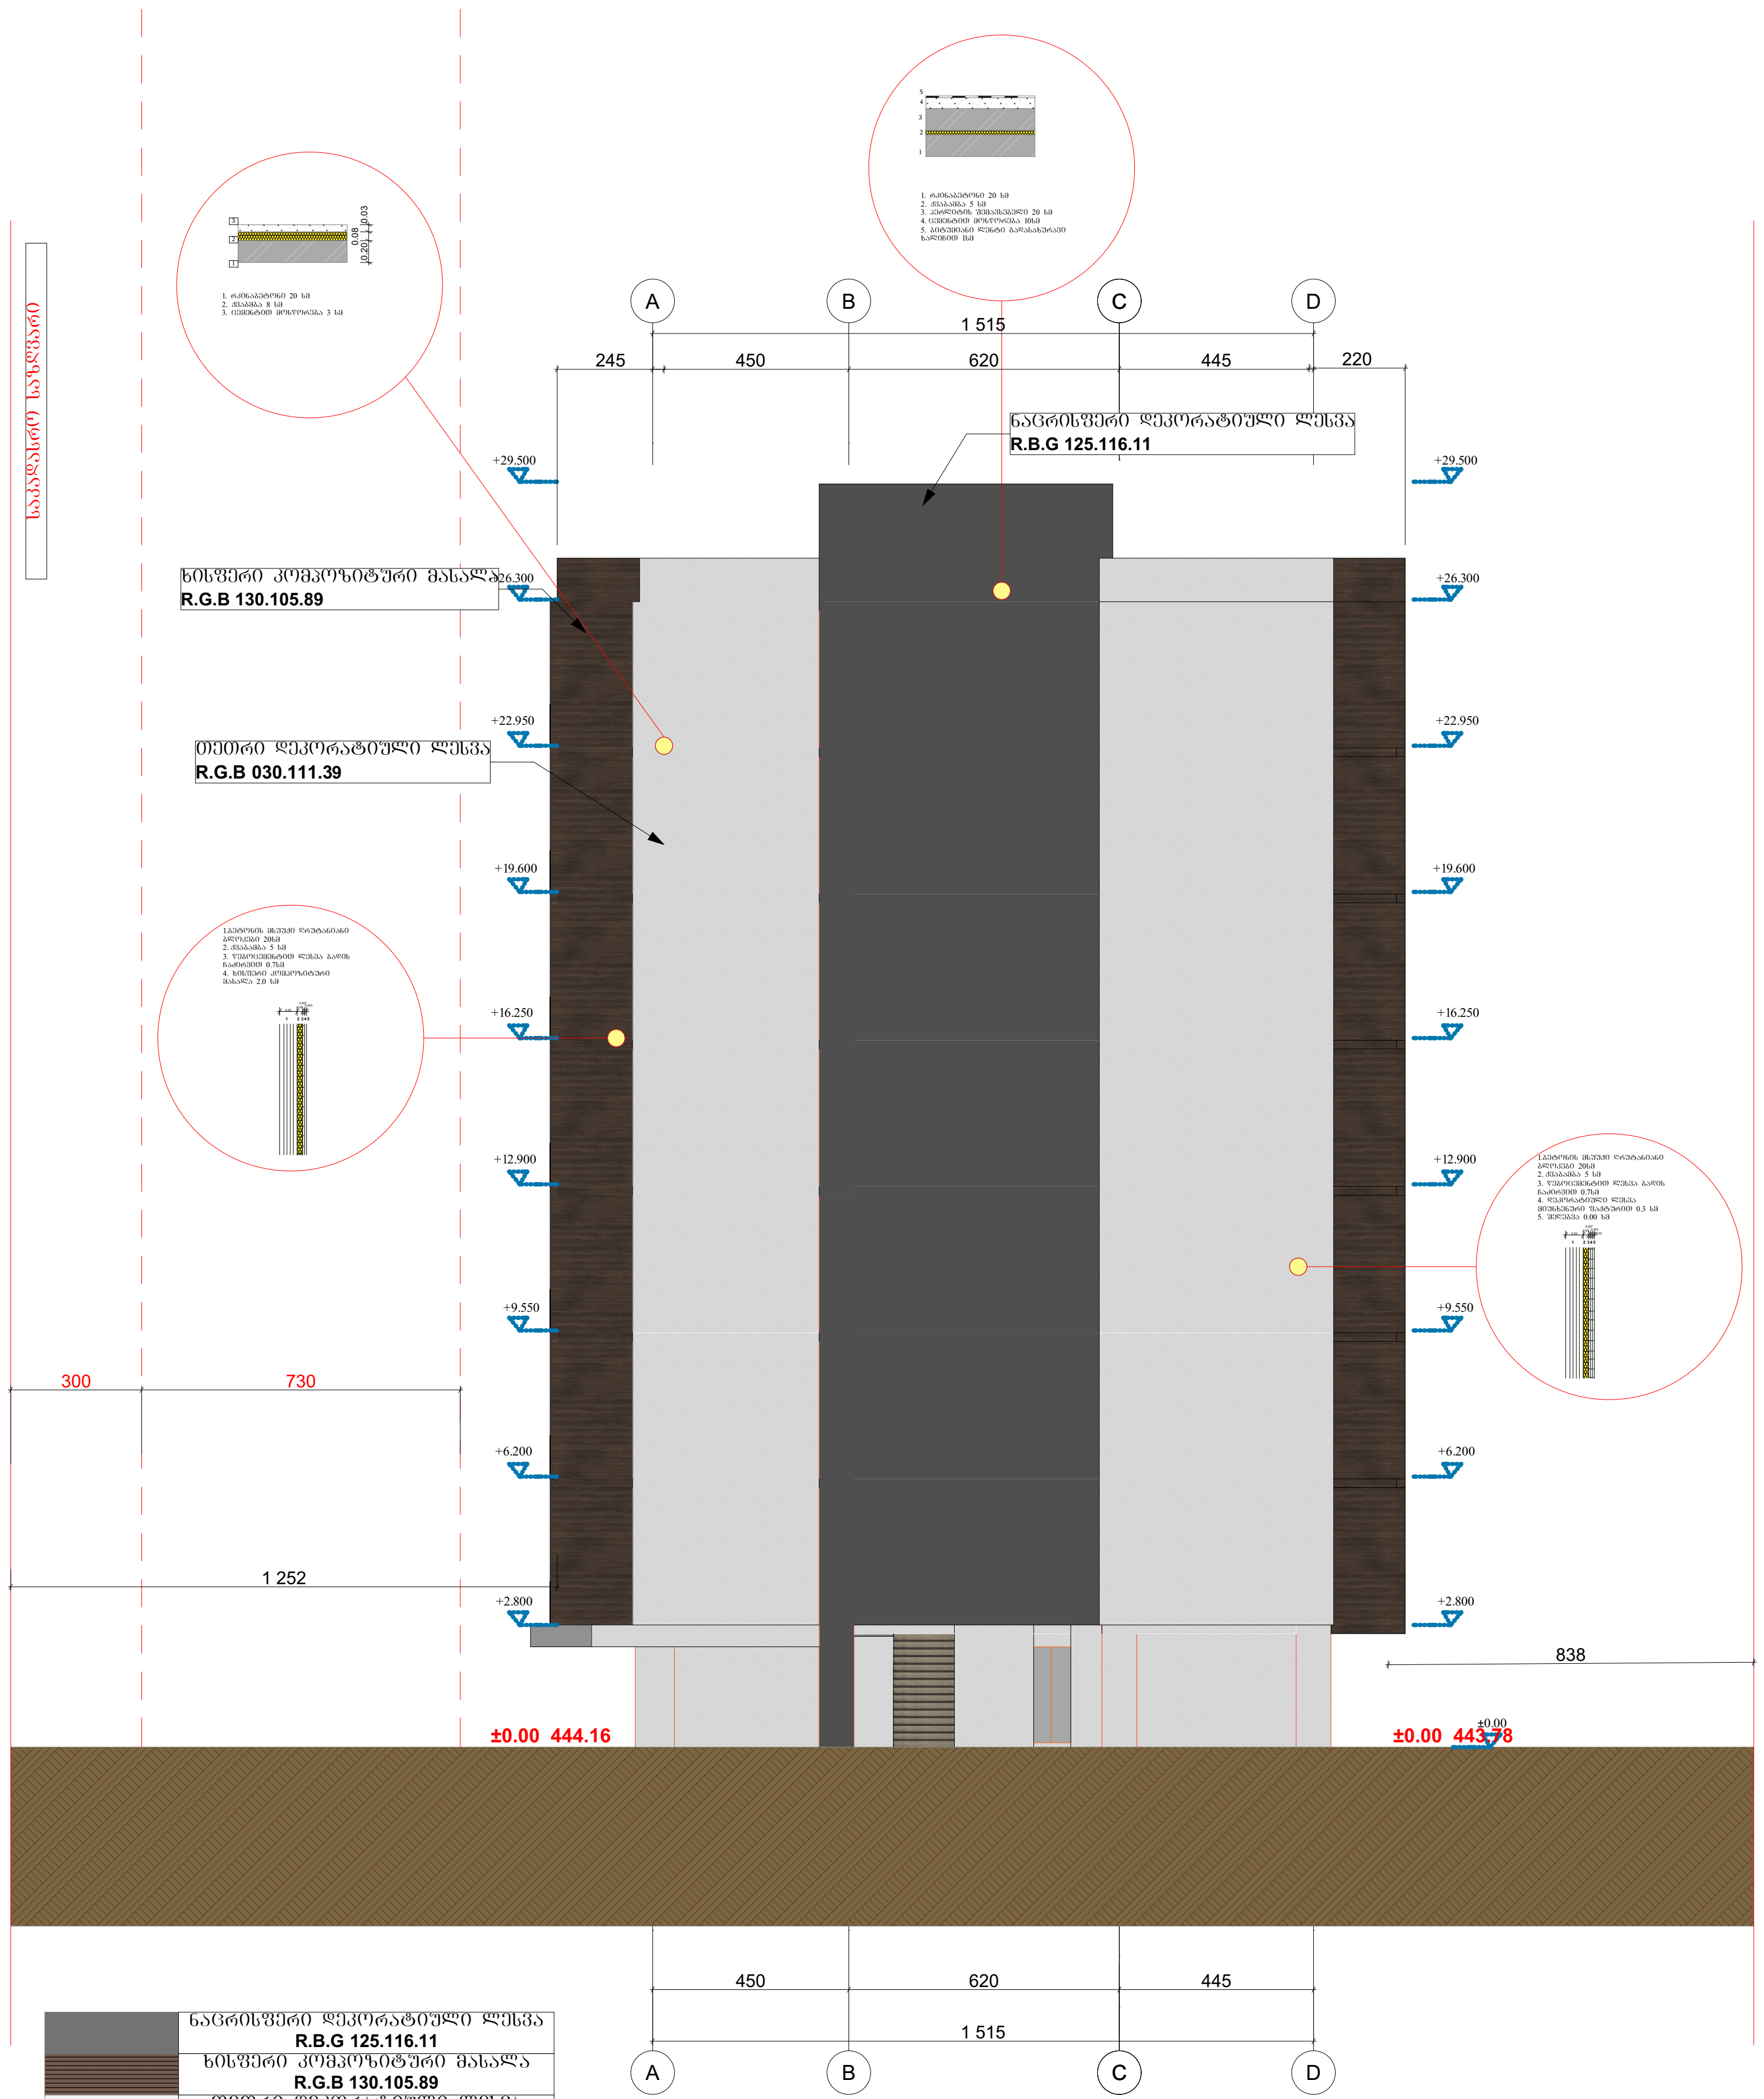

	ნაცრისფერი დეკორატიული ლესვა R.B.G 125.116.11
	ხისფერი კომპოზიტური მასალა R.G.B 130.105.89
	თეთრი დეკორატიული ლესვა R.G.B 030.111.39

დაკვეთა №	ფორმატი A-3	პირობითი აღნიშვნები	დამკვეთი: "შპს ჰაუსბაუ ქონსთრაქშენ" პ/ნ 01019060546	პროექტის სახელწოდება: მრავალბინიანი საცხოვრებელი სახლი	პროექტის სტატუსი
არქიტექტურული ნაწილი			მისამართი: ქალაქი თბილისი , სოფელი დიღომი, დავარის ქუჩა N 4 ს/კ 01.72.14.035.183	არქიტექტორი	ფასადები
შ ე ნ ი შ ვ ნ ე ბ ი: წითელი ხაზი იხილეთ გენ-გეგმაზე				შეასრულა	მასშტაბი: 1:200
				დირექტორი	ნახაზი: 04 ფასადი
					სტადია
					ფურცელი
					ფურცლები

ვიტრაჟების და კარებების მარკირება

N1

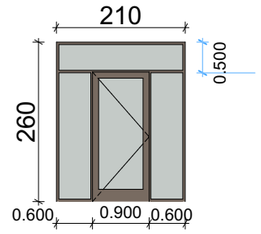

ხისფერი მეტალო-პლასტმასის ვიტრაჟი რაოდენობა-42

N2

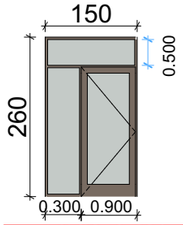

ხისფერი მეტალო-პლასტმასის ვიტრაჟი რაოდენობა-28

N7

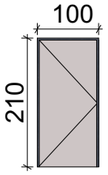

რკინის კარები

N3

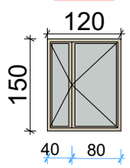

ხისფერი მეტალო-პლასტმასის ფანჯარა რაოდენობა 28

N4

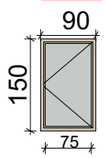

ხისფერი მეტალო-პლასტმასის ფანჯარა რაოდენობა 21

N5

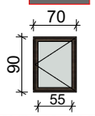

ხისფერი მეტალო-პლასტმასის ფანჯარა რაოდენობა 17

N6

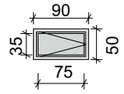

ხისფერი მეტალო-პლასტმასის ფრამუგა რაოდენობა 6

ლითონის შავი ფერის მოაჯირი

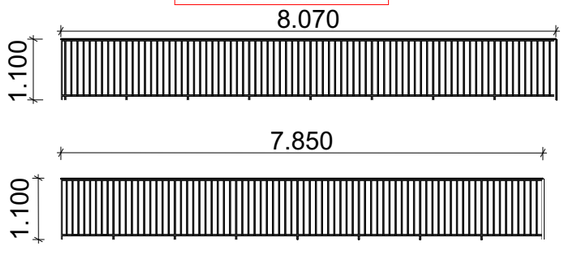

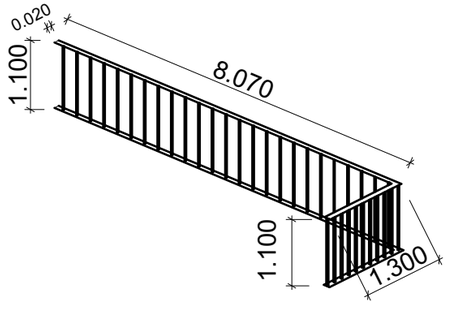

დაკვეთა №	ფორმატი A-3	პირობითი აღნიშვნები	დამკვეთი: "შპს ჰაუსბაუ ქონსთრაქშენ" ს/ნ 01019060546	პროექტის სახელწოდება: მრავალბინიანი საცხოვრებელი სახლი	პროექტის სტატუსი: ფასადები
არქიტექტურული ნაწილი			მისამართი: ქალაქი თბილისი , სოფელი დიღომი, დავარის ქუჩა N 4 ს/კ 01.72.14.035.183	მაშტაბი: 1:200	ნახაზი: მარკირება
შ ე ნ ი შ ვ ნ ე ბ ი: წითელი ხაზი იხილეთ ბენ-გეგმაზე			არქიტექტორი / შესრულა / დირექტორი	სტადია	ფურცელი / ფურცლები