
საკადასტრო გეგმა

საჯარო რეესტრის ეროვნული სააგენტო

კადასტრო კოდი:	**01.16.04.001.001**	ნაკვეთის დანიშნულება:	**არასასოფლო სამეურნეო**
ნცხადების ნომერი:	**892024219403**	ფართობი:	**4810 კვ.მ (WGS 84 / UTM zone 38N)**
მზადების თარიღი:	**10/09/2024**	ვალდებულების ფართობი:	**561 კვ.მ (WGS 84 / UTM zone 38N)**

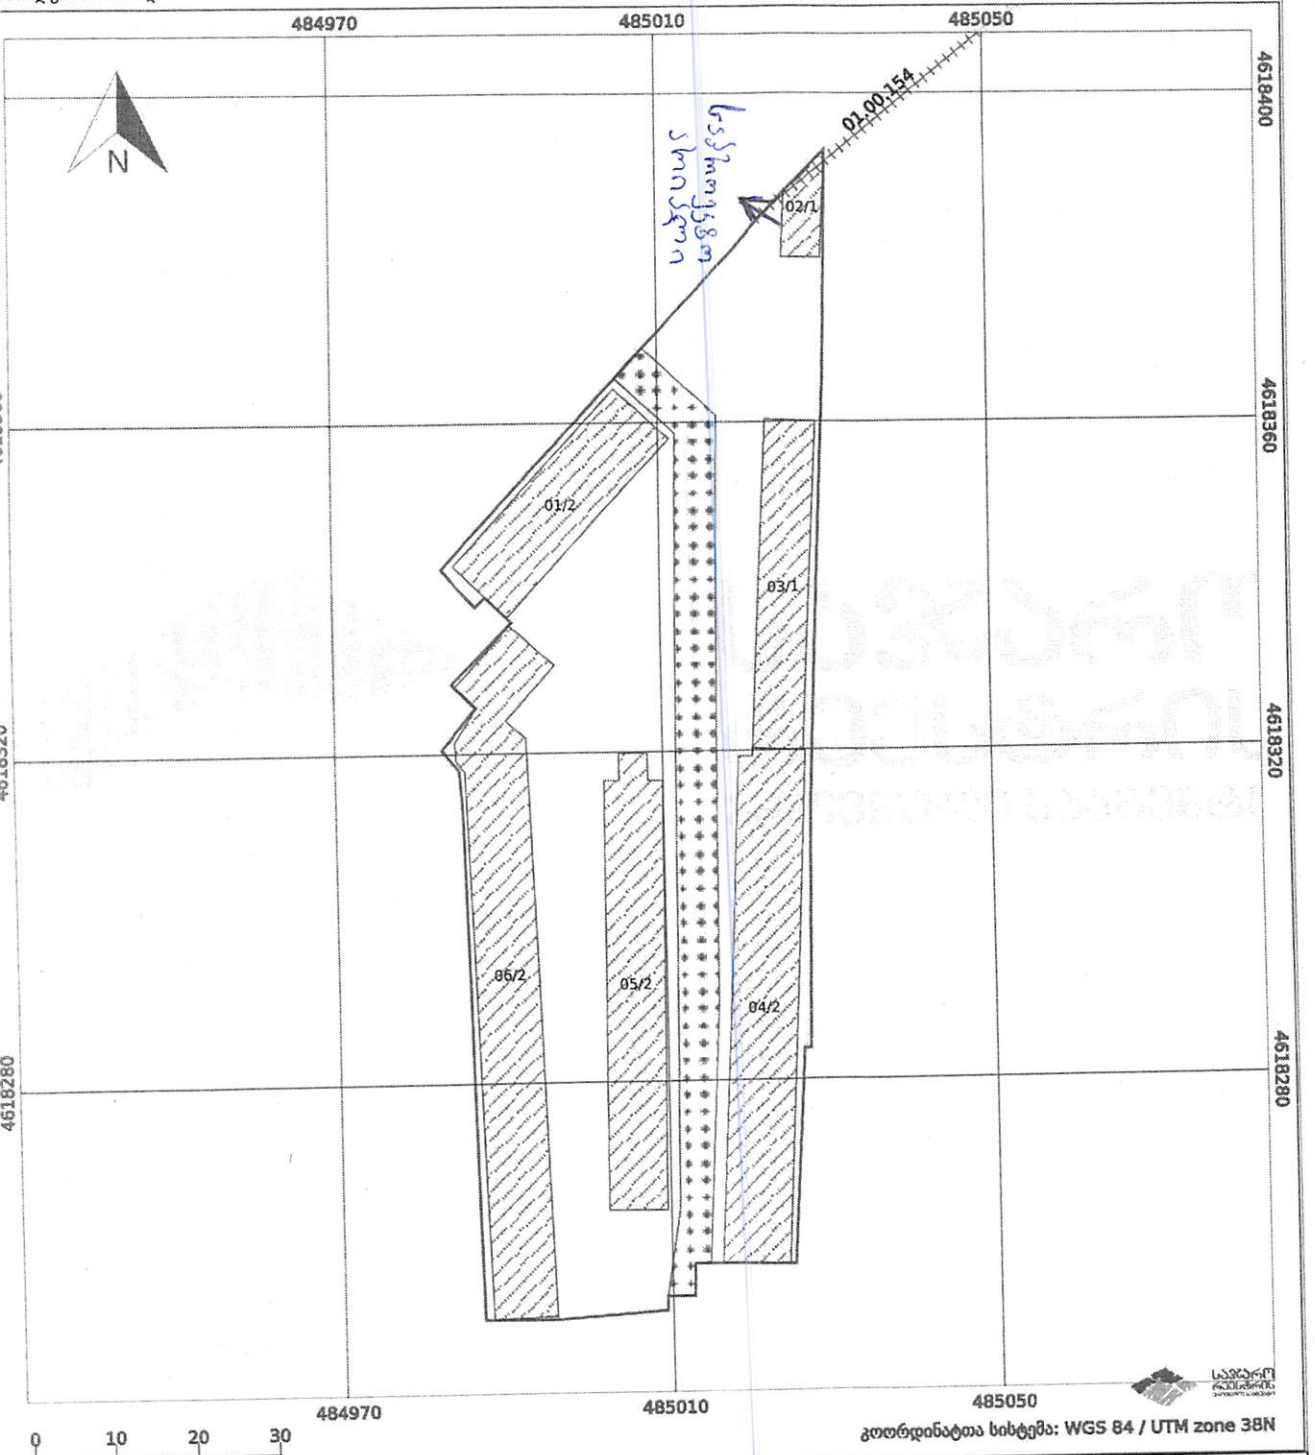

კოორდინატთა სისტემა: WGS 84 / UTM zone 38N

პირობითი აღნიშვნები:

- ნაკვეთის საზღვარი
- მშენებარე ნაგებობა
- 02/1 აშენებული ნაგებობა
- მიწისქვეშა ნაგებობა
- ხაზობრივი ნაგებობა
- ტყის ფონდი
- ვალდებულება
- ქარსაფარი ზოლი