# მიწის ნაკვეთის ტოპოგრაფიული ასომვითი ნახაზი

## ქალაქი თბილისი, ლუბლიანას ქუჩა №7ა, №9ა. ს.კ 01.13.02.010.116

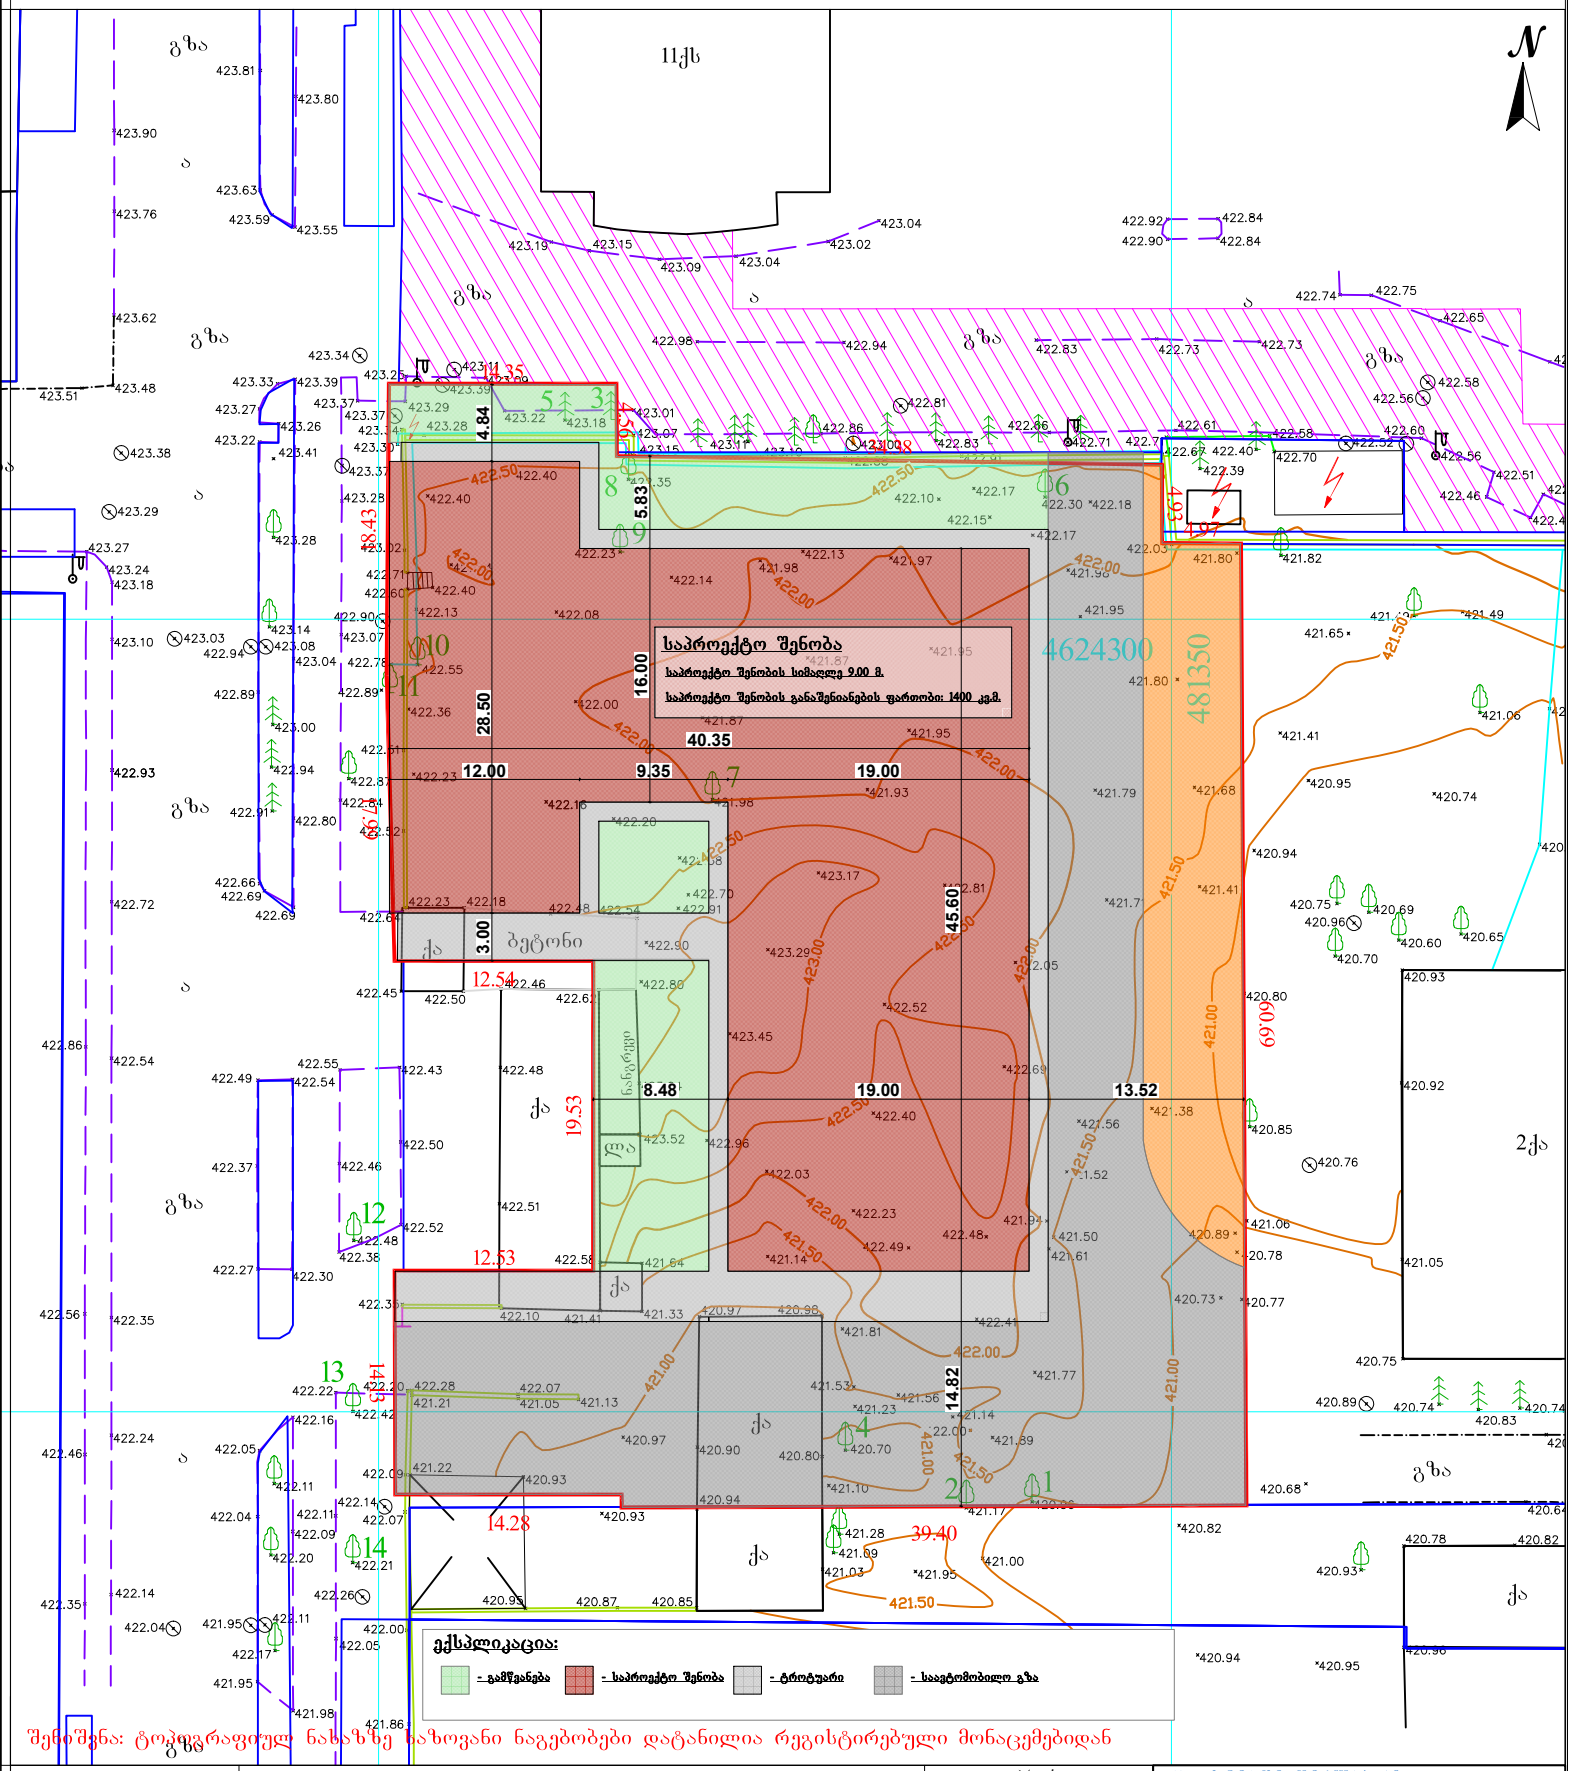


**ექსპლიკაცია:**

- გამწვანება
- საპროექტო შენობა
- ტროტუარი
- საავტომობილო გზა

შენიშვნა: ტოპოგრაფიულ ნახაზზე ნაზოვანი ნაგებობები დატანილია რეგისტრებული მონაცემებიდან

| პირობითი აღნიშვნები | შენიშვნა: მიწის სამუშაოები შეათანხმეთ კომუნიკაციის წარმომადგენლებთან | | | პროექტი UTM 38N საკოორდინატო სისტემა WGS 84 | ი/მ „ზვიადი ვიქლაური„ ს/ნ 01027016042 |
|---|---|---|---|---|---|
| მიწისქვეშა კომუნიკაციები | ნაკვეთის საზღვარი | ბუჩქი | ცოცხალი ღობე | ღობე | თბილისი, +995 514-44-11-41 |
| კანალიზაცია | შენობა | ვაზი | ხეების რიგი | ბორდიური | აწყურის ქუჩა №30 Email: zviadiw@gmail.com |
| დენის კაბელი | არკა | გაზონი | ტრანსფორმატორი | ბეტონი | |
| გაზის მილი | ფარდული | სამეთვალყურეო ჭაბი | რადიო ან ტელე ანძა | კედელი | |
| წყლის მილი | კიბე | ძეგლი | ლამპიონები | საყრდენი კედელი | |
| კავშირგაბმულობა | ფოთლოვანი ხე | შადრევანი | ელექტრო ბოძი | ბილიკი | |
| | წიწვოვანი ხე | ონკანი | რკინიგზა | გზის კონტური | |
| | ხეხილის ხე | წყარო ან ჭა | იზოჰიფსი | ფლატე | |
| | პალმა | ბენზინგასამართი სადგური | მთავარი იზოჰიფსი | წყლის კონტური | |
| | | მაღალი ძაბვის გადამცემი | | | |

| | | |
|---|---|---|
| აზომა | | ზ. ვიქლაური |
| კომპ. უზრუნველყოფა | | |
| დამკვეთი | | |

მაშტაბი 1:500 | 19.03.2025