

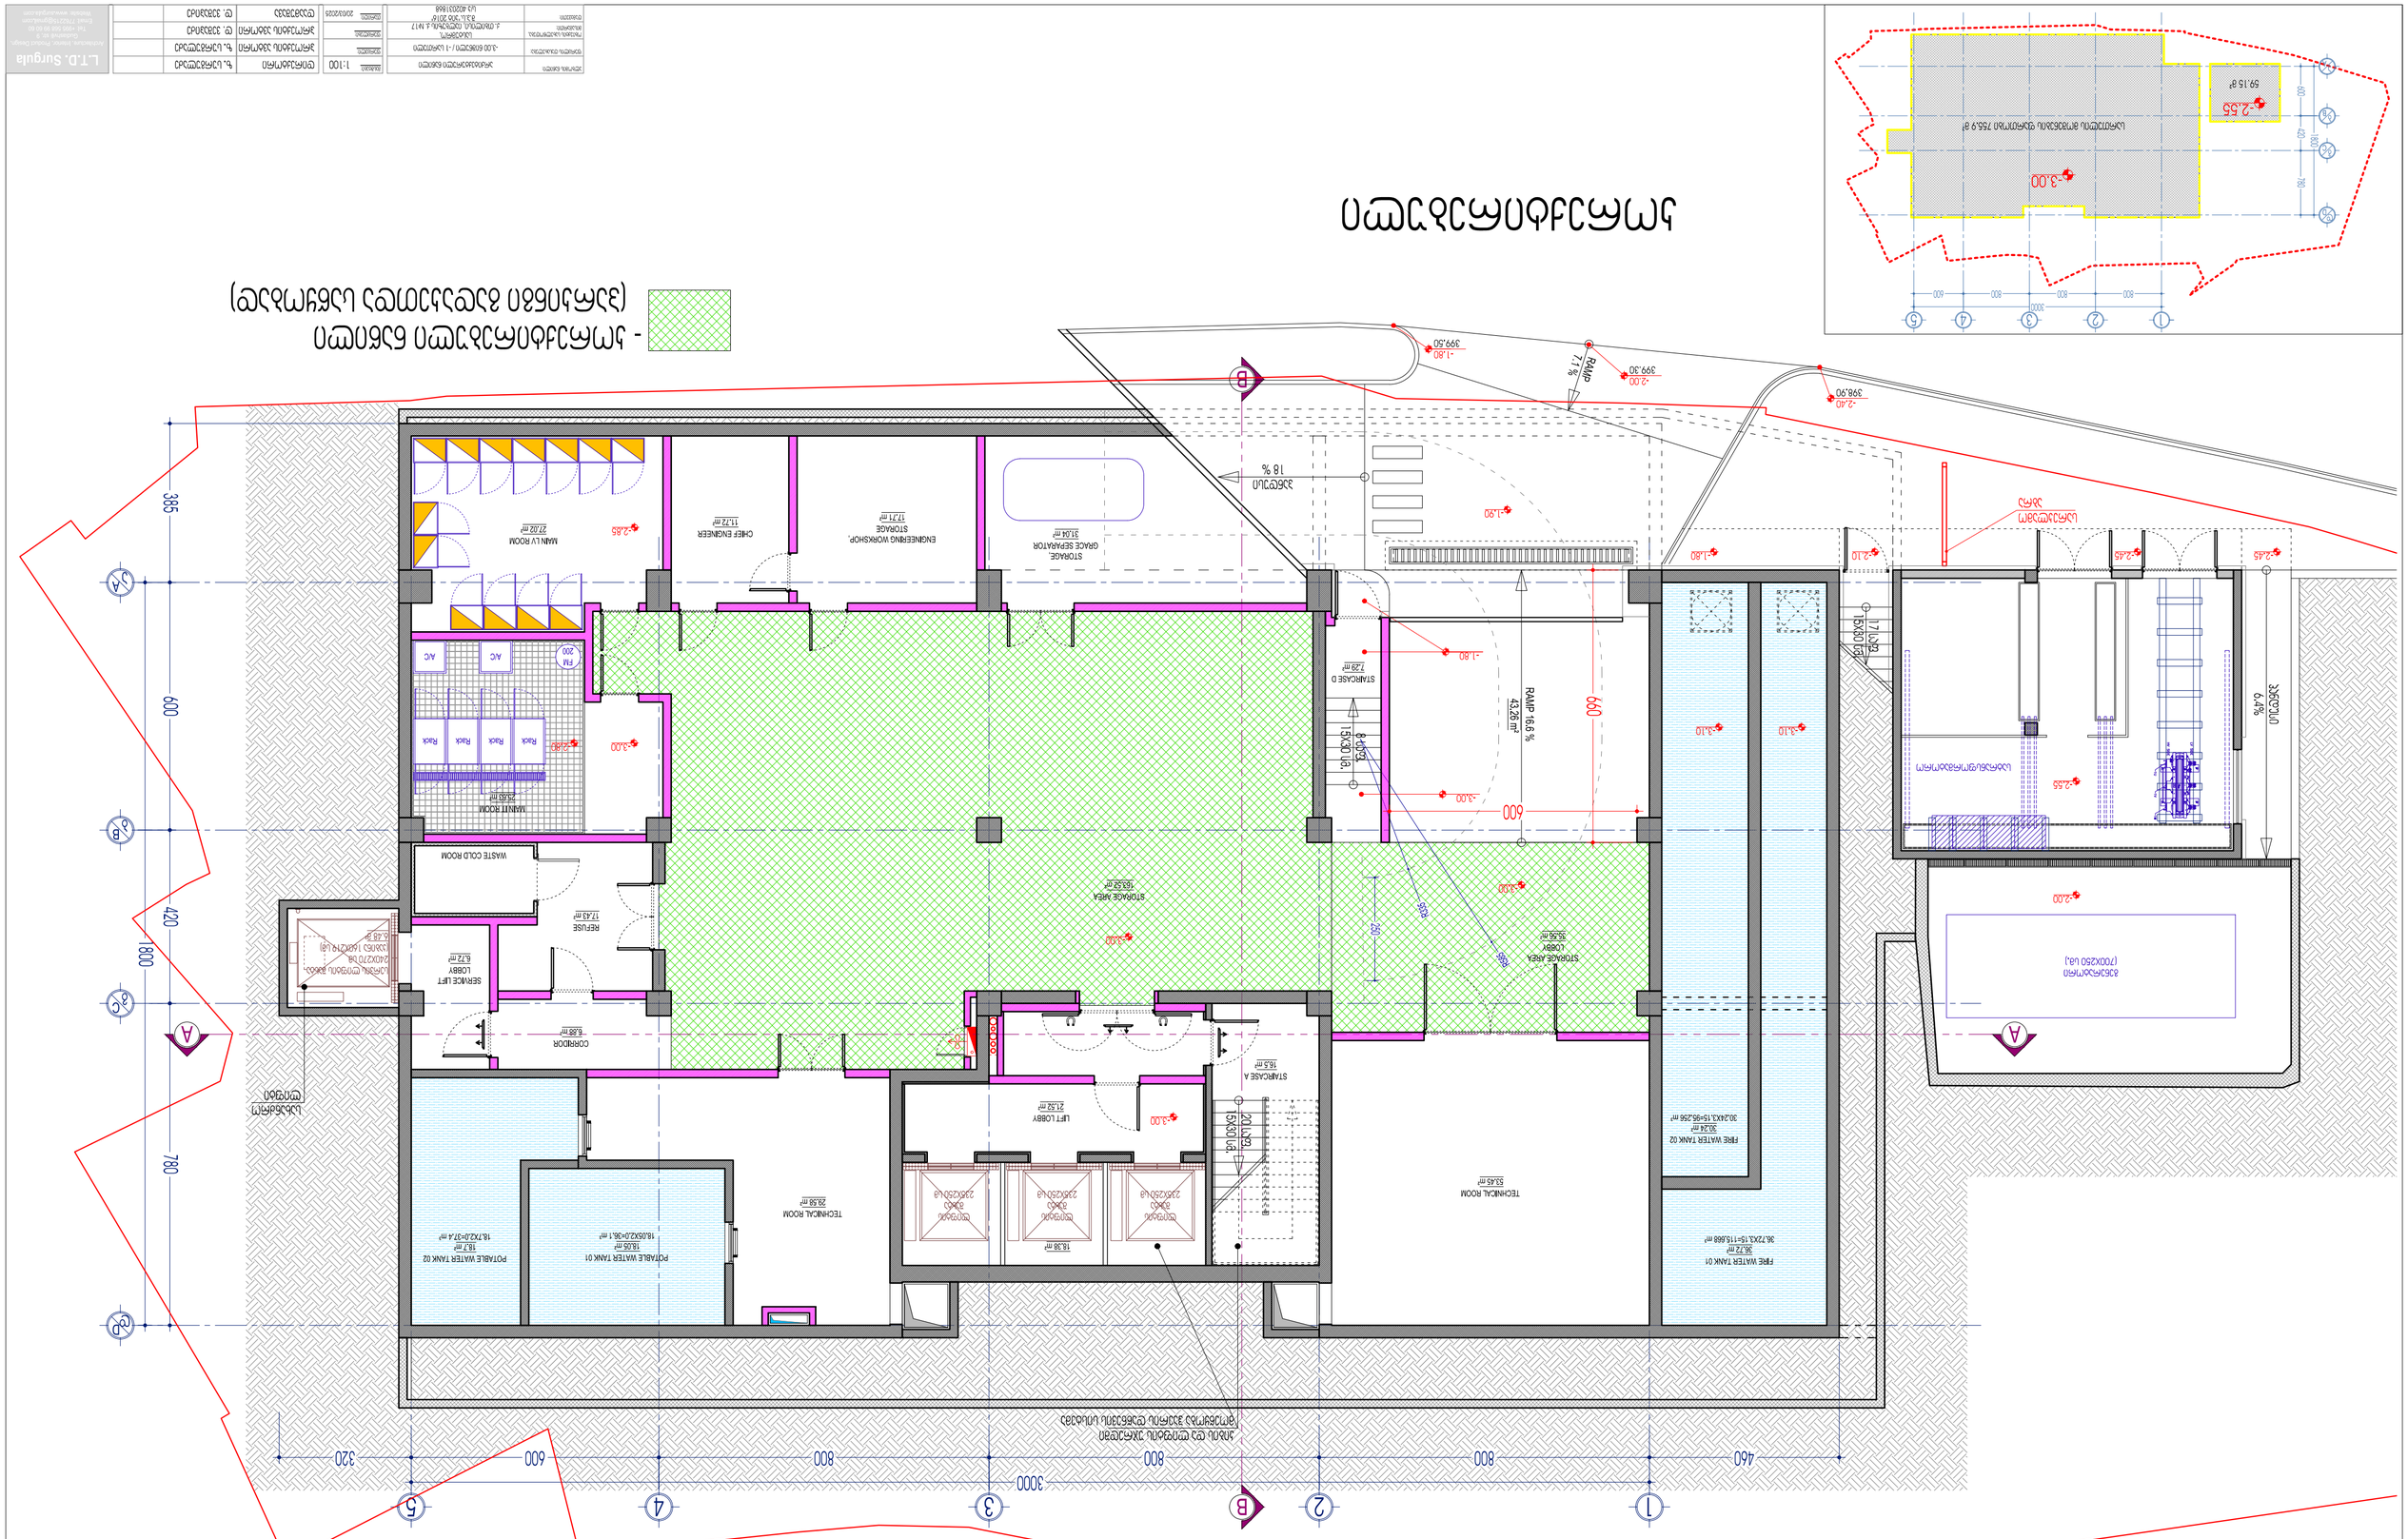


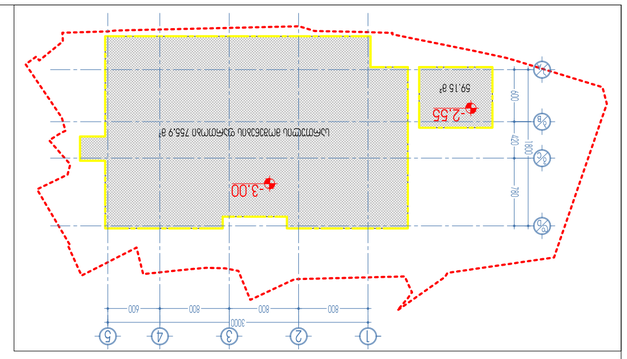

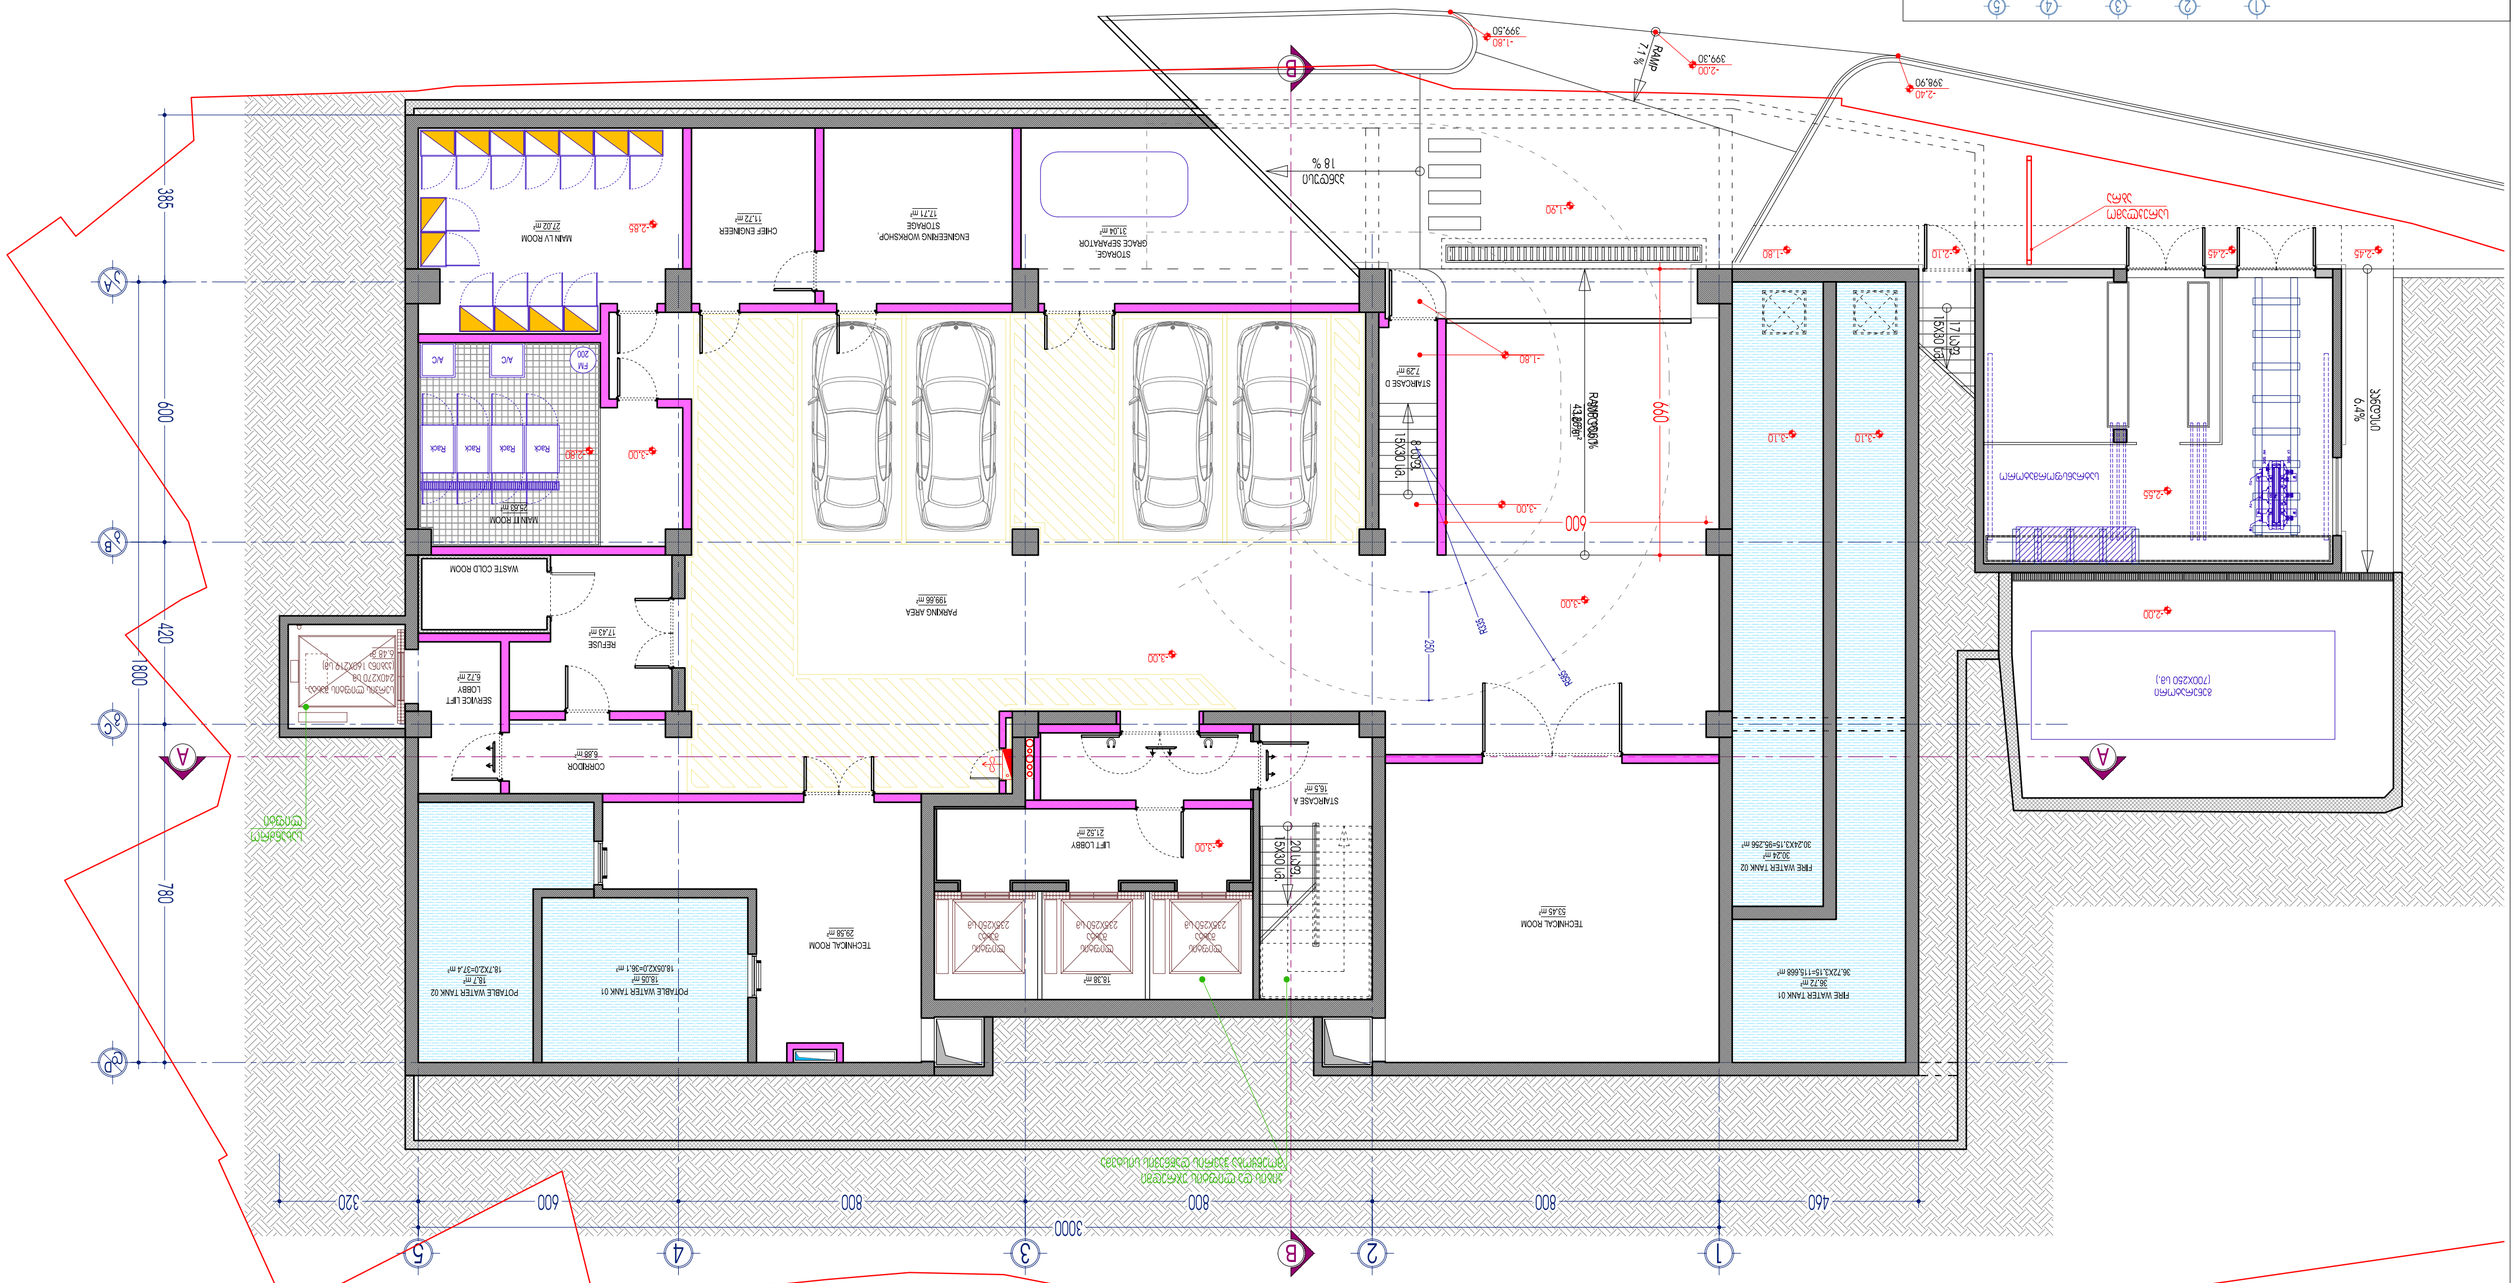



-3.00
-2.55
59.15 τ.μ.
1000
800
800
600
1800
420
780
385
600
420
320
600
800
800
3000
460
1
2
3
4
5
A
B
C
RAMP 17 %
RAMP 16.6 %
43.26 m²
STAIRCASE D
7.29 m²
STAIRCASE A
16.5 m²
STORAGE
CHIEF ENGINEER
17.72 m²
MAIN I.V ROOM
27.02 m²
MAINTT. ROOM
25.60 m²
WASTE COLD ROOM
REFUSE
17.43 m²
SERVICE LIFT
LOBBY
6.72 m²
CORRIDOR
5.88 m²
STORAGE AREA
166.52 m²
LIFT LOBBY
21.52 m²
TECHNICAL ROOM
29.56 m²
TECHNICAL ROOM
53.45 m²
STORAGE AREA
55.56 m²
FIRE WATER TANK 01
36.72 m²
36.72X1.15=115.668 m³
FIRE WATER TANK 02
30.24 m²
30.2X1.15=95.256 m³
POTABLE WATER TANK 01
18.05 m²
18.05X2.0=36.1 m³
POTABLE WATER TANK 02
18.7 m²
18.7X2.0=37.4 m³
18.35 m²
Rack
A/C
FM
200
-3.00
-2.85
-2.10
-1.80
-2.45
-2.40
-2.00
-1.90
398.90
399.30
399.50





1
2
3
4
5
6
A
B
800
800
800
600
3000
460
320
420
1800
780
600
385
RAMP 7.1 %
399.30
-2.00
399.50
-1.80
398.90
-2.40
18 %
STORAGE
GRACE SEPARATOR
31.04 m²
ENGINEERING WORKSHOP,
STORAGE
17.71 m²
CHIEF ENGINEER
17.72 m²
MAIN LV ROOM
27.02 m²
-2.85
-3.00
-2.85
A/C
A/C
FM 200
Rack
Rack
Rack
Rack
MAINTT ROOM
25.50 m²
WASTE COLD ROOM
REFUSE
17.43 m²
SERVICE LIFT LOBBY
6.72 m²
CORRIDOR
6.88 m²
PARKING AREA
198.66 m²
STAIRCASE D
7.29 m²
-1.80
-3.00
-3.00
-3.00
-3.00
-3.00
-1.80
-1.80
-1.80
-2.10
-2.45
-2.45
-3.10
-3.10
-2.00
-2.55
-2.00
-2.85
-2.85
-2.85