




ბეტონის მონოლითური კედელი
ბეტონის მონოლითური კედელი
ბეტონის მონოლითური კედელი

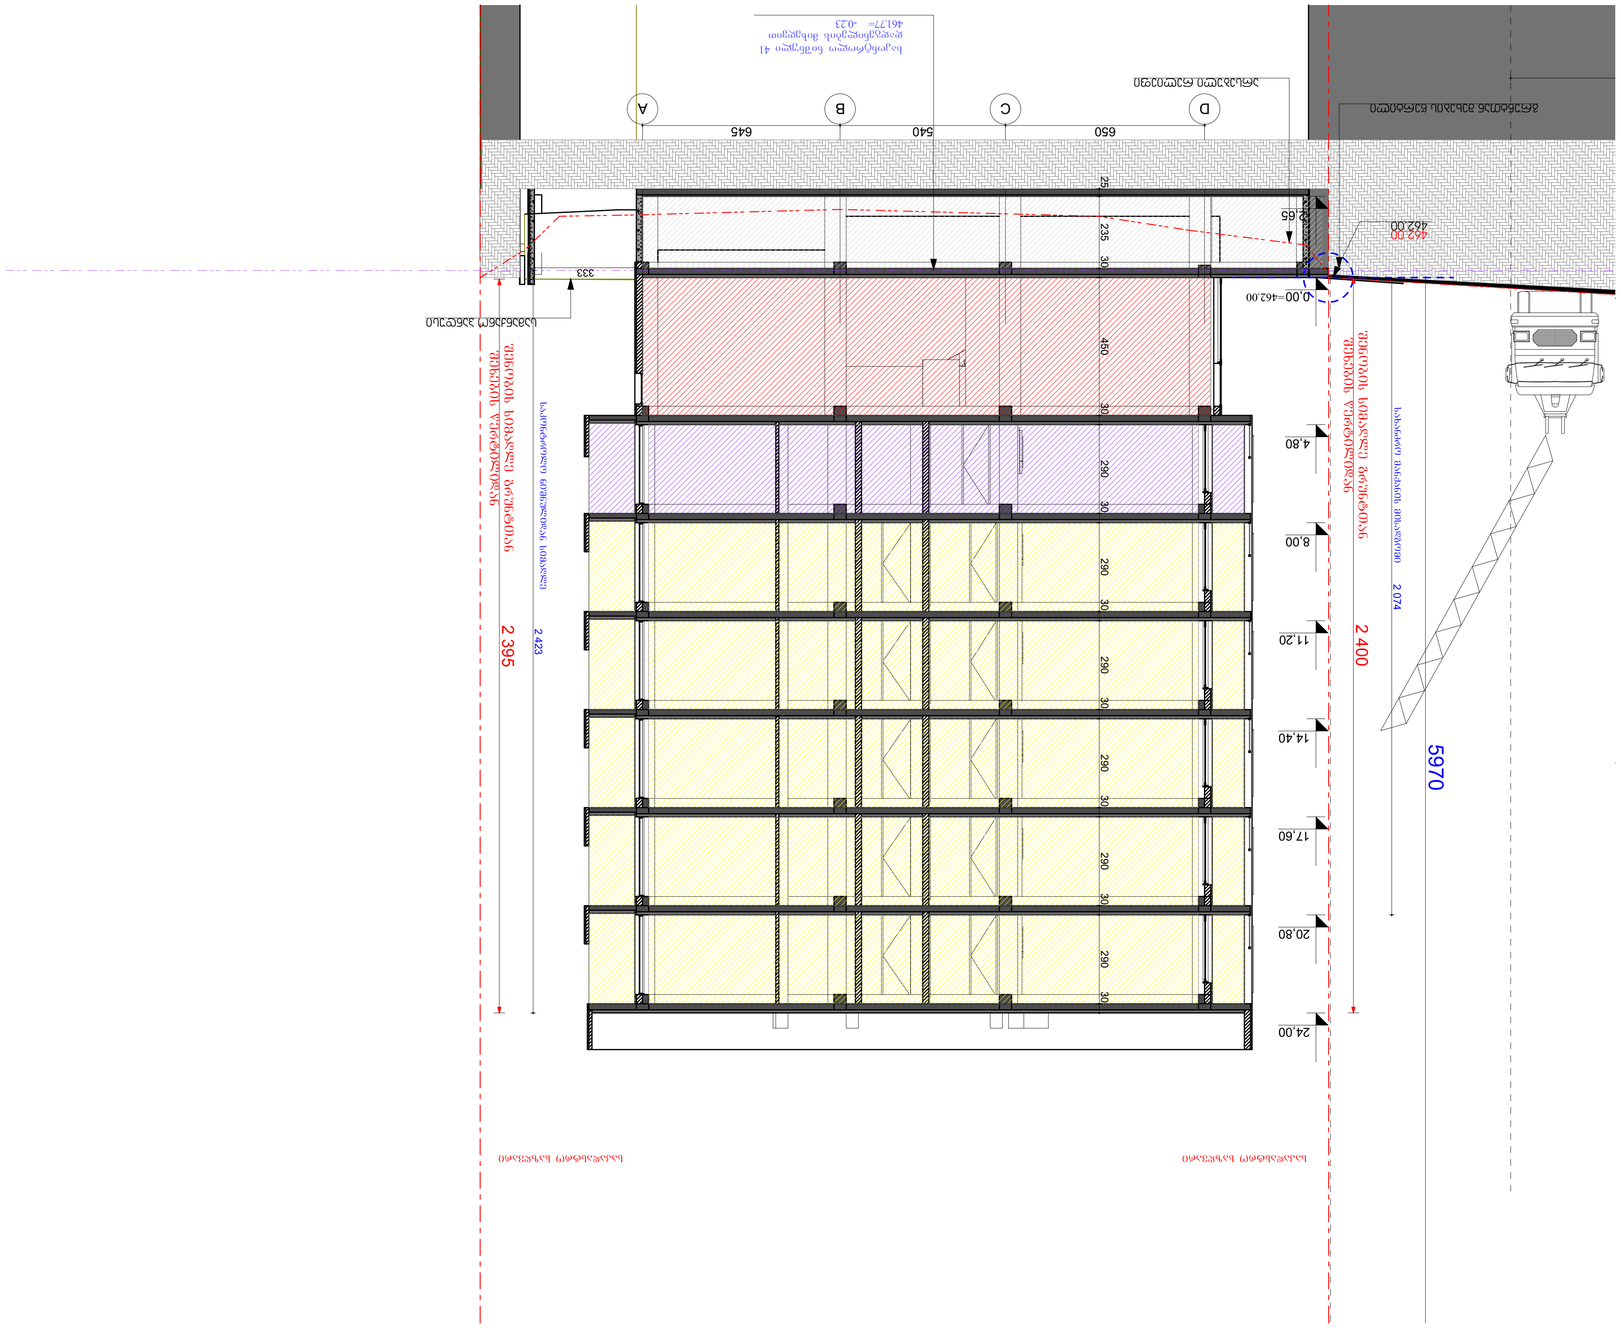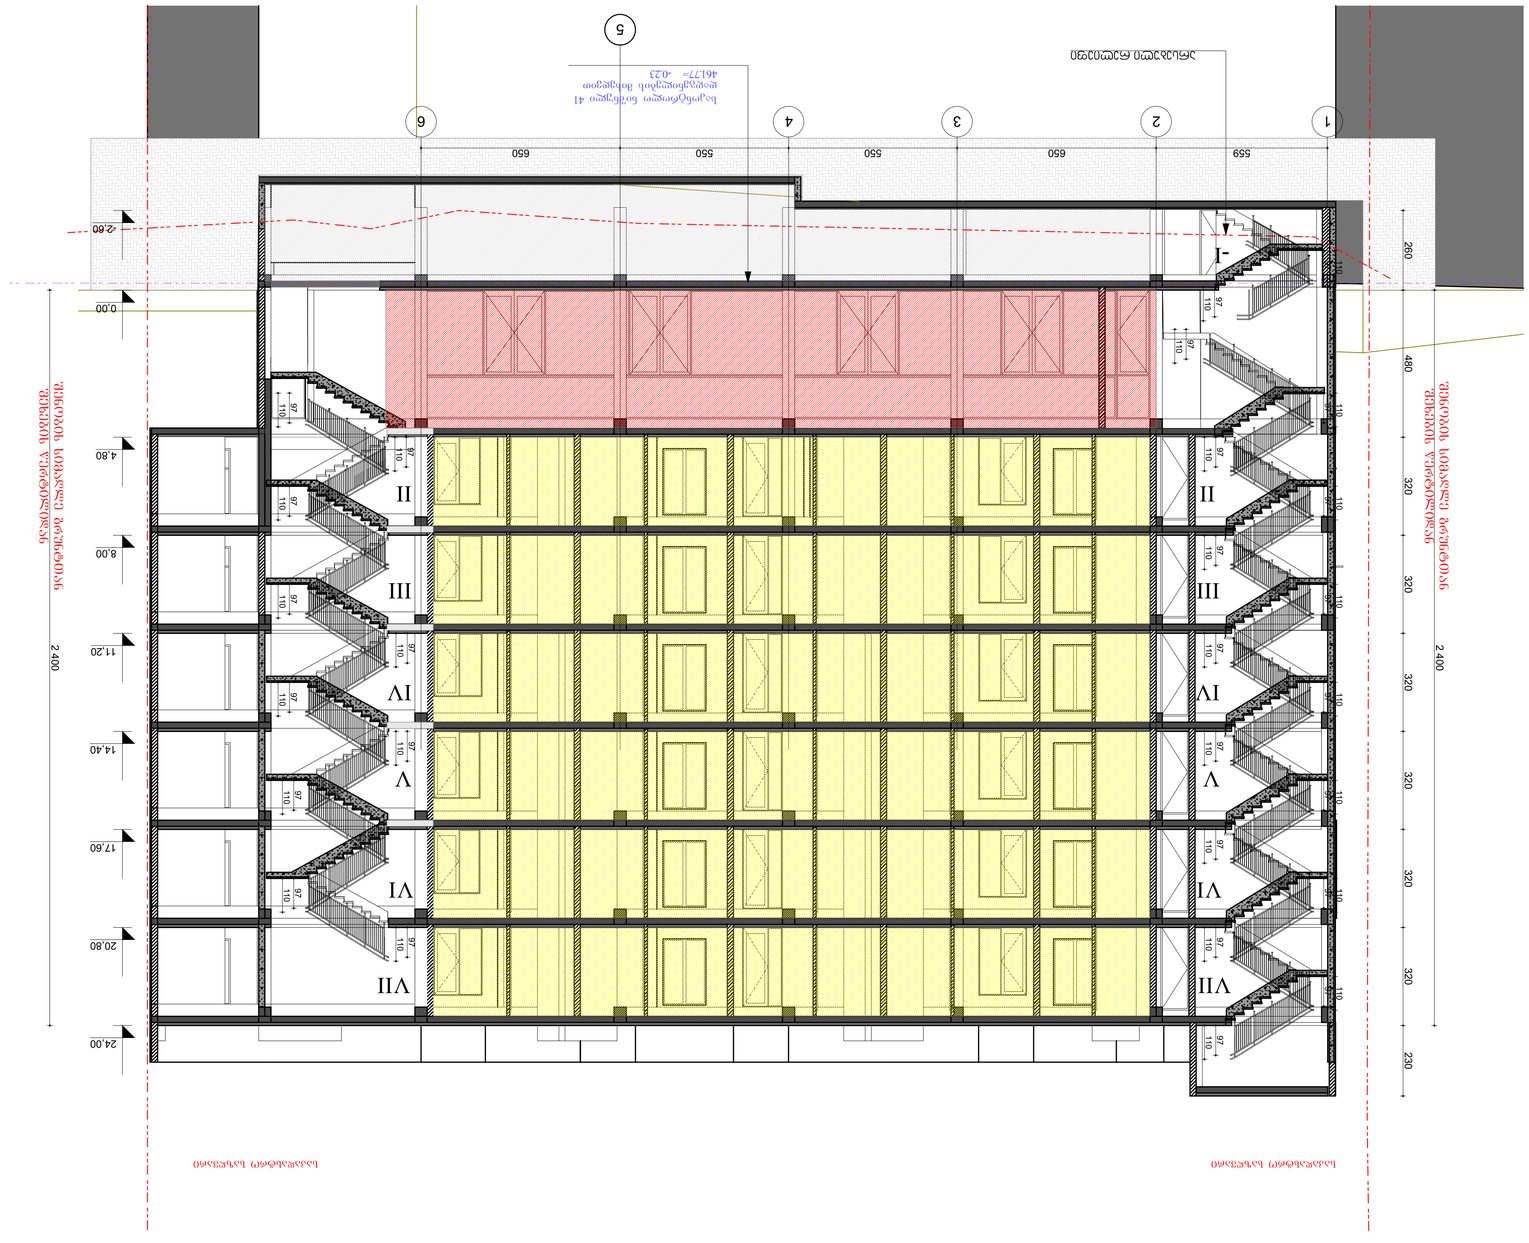


ნახაზის ნომერი
ფურცლის ნომერი
ფურცლების რაოდენობა
პროექტის ეტაპი
პროექტის ავტორები
ფურცლის დასახელება
ფურცლის ნომერი
ფურცლის ზომა
ობიექტის მისამართი
ობიექტის დასახელება
ინვესტორი
პროექტის ხელმძღვანელი
არქიტექტორი
კონსტრუქციული ნაწილი
ელექტრომოწყობილობები
სანტექნიკა
ვენტილაცია

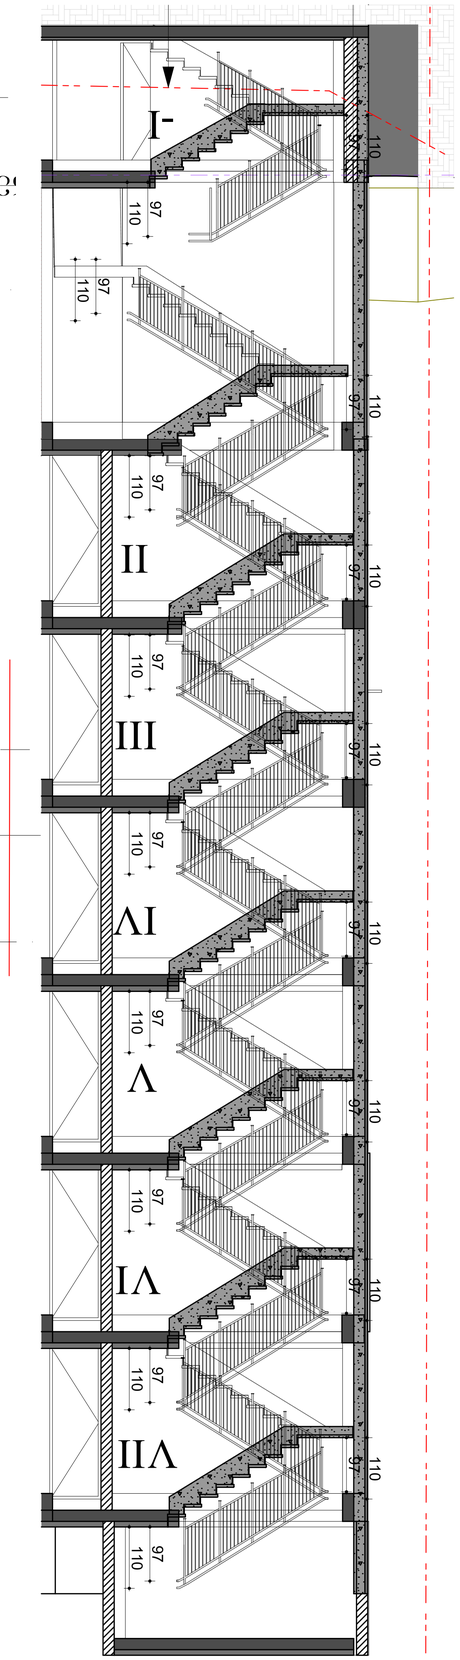


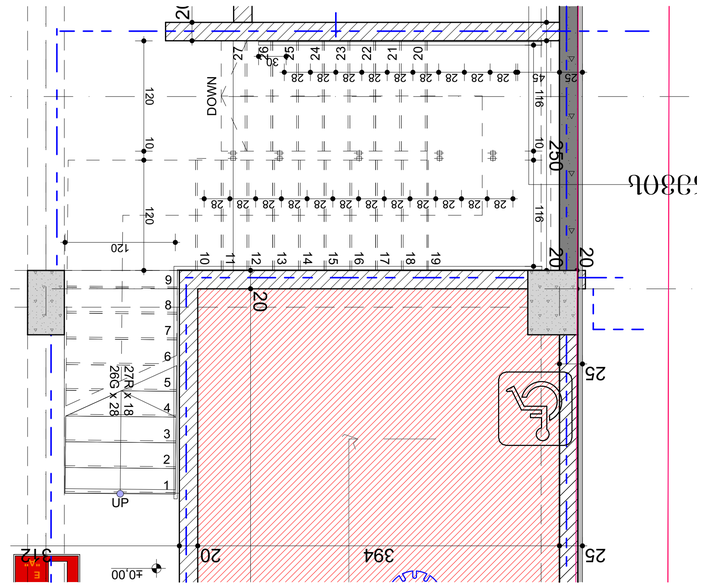



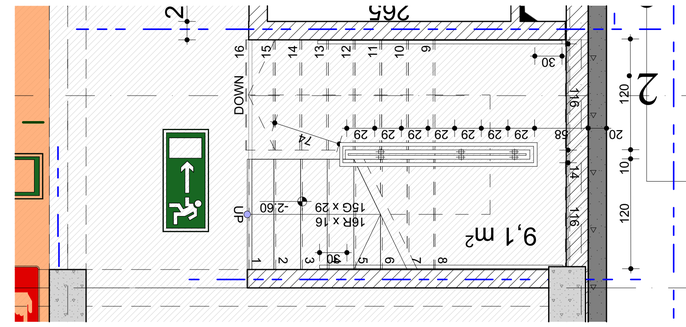



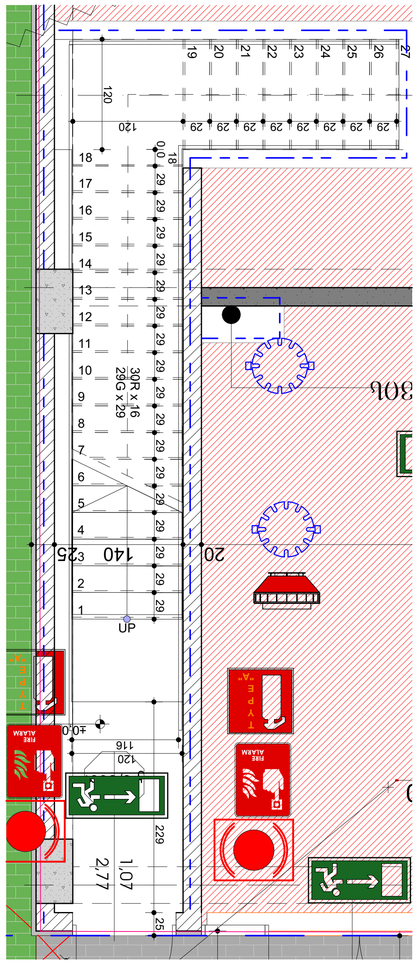



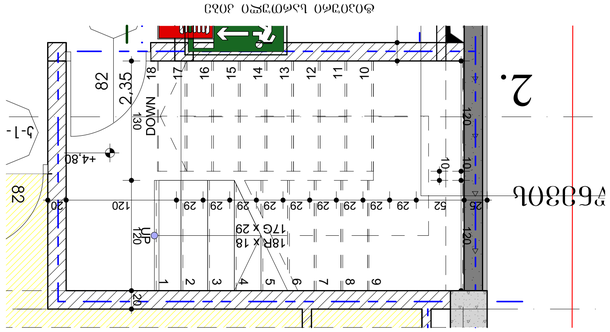



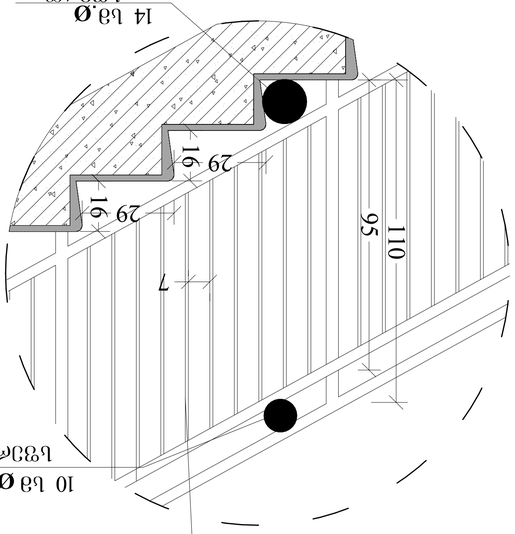


а

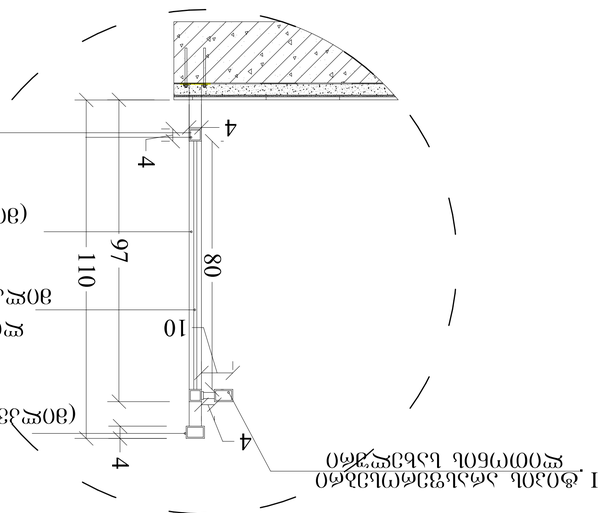

а

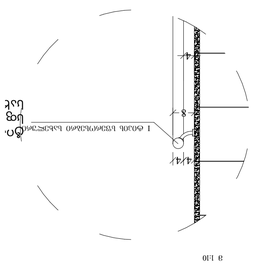

а

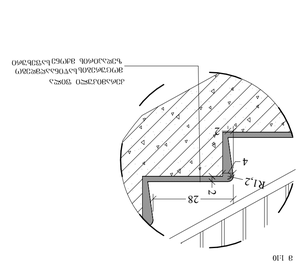

а









































