შენიშვნა: ბლოკი "ა" და ბლოკი "გ"
საცხოვრებელი და კომერციული
სართულები ერთნაირია

საბაღანსტრე საყრდენარი

საბაღანსტრე საყრდენარი

+41.82
+38.60
+36.30
+35.20
+33.10
+32.00
+29.90
+28.80
+26.70
+25.60
+23.50
+22.40
+20.30
+19.20
+17.10
+16.00
+13.90
+12.80
+10.70
+9.60
+7.50
+6.40
+4.30
+3.20
+1.73
±0.00(+434.80)
-1.20
-4.70
-7.70
-8.98

+41.82
+39.70
+38.60
+35.20
+32.00
+28.80
+25.60
+22.40
+19.20
+16.00
+12.80
+9.60
+6.40
+3.20
±0.00(+434.80)
-4.70
-7.70

71.94
12.59

5.20 | 6.40 | 5.20 | 5.20 | 3.20 | 6.10 | 3.70
35.00

1 2 3 4 5 6 7 8

ნახაზის დასახელება

ჭრილი 1-1

ნახაზი ა.04.1

შენიშვნა:

სქემატური ჭრილი

დამკვეთი:

შპს "თომა-7"

საიდენტიფიკაციო კოდი:
200239679

დირექტორი:

ოური ქავთარაძე

ობიექტის დასახელება:

მრავალბინიანი საცხოვრებელი სახლი

ობიექტის მისამართი:

ქ. თბილისი
მეჭანიზაციის ქ. №1
(საკ/კოდი: **01.12.12.002.077**)

დამგეგმარებელი:

შ.პ.ს "კროკი" ს/კ: 400415083
საქართველო, ქ. თბილისი,
აკ. წერეთლის გამზ. №115ა

თანამდებობა	ხელმოწერა	სახელი/გვარი
პრ. ავტორი		ბ. კაპანაძე
მთავარი არქიტექტორი		ბ. კაპანაძე
არქიტექტორი		შ. ტქემალაძე

მასშტაბი 1:100

ფორმატი: A1

ქ. თბილისი 2024 წ.

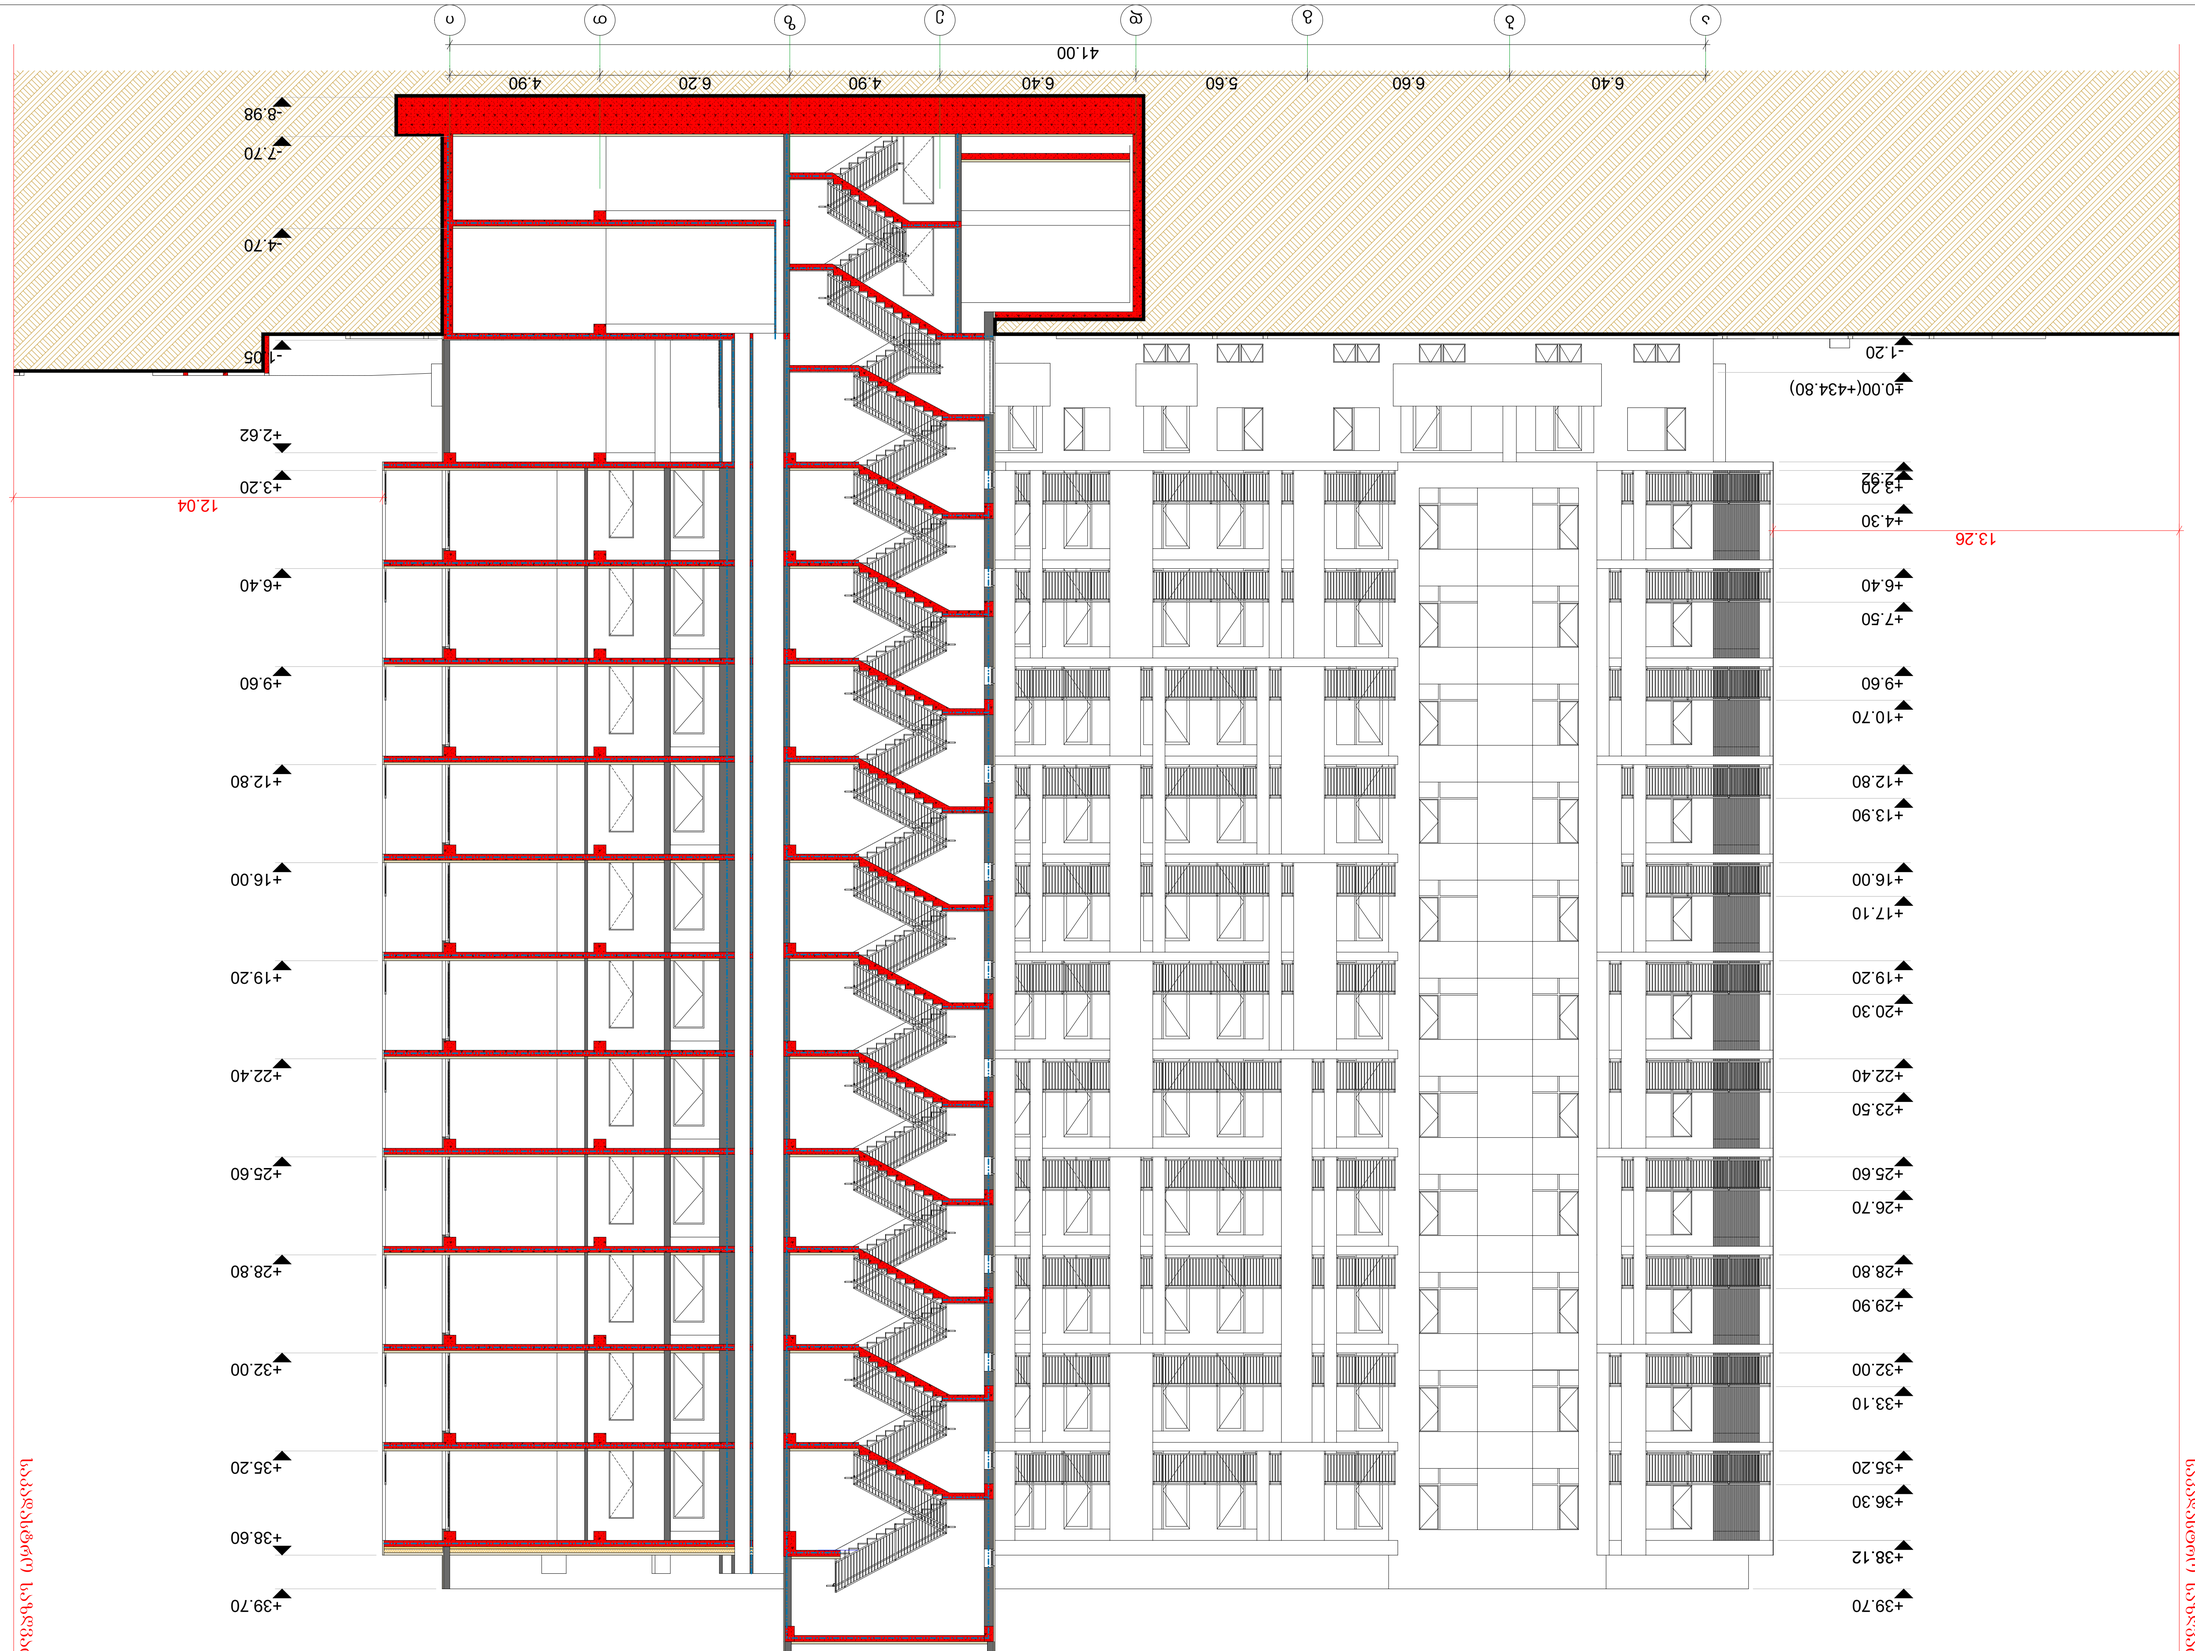

ფენიშვნა: ბლოკი "ა" და ბლოკი "ბ"
საცხოვრებელი და კომერციული
სართულები იდენტურია

ნახაზის დასახელება	
ჭრილი 2-2	
ნახაზი	ა.042
ვერიშვნა:	
სქემატური ჭრილი	
დამკვეთი:	
შპს "ოომა-7"	
საიდენტიფიკაციო კოდი:	
200239679	
დირექტორი:	
ბურიდი ქავთარაძე	
ობიექტის დასახელება:	
მრავალბინიანი საცხოვრებელი სახლი	
ობიექტის მისამართი:	
ქ. თბილისი	
ბექანიზაციის ქ. №1	
(სამ/კოდი: **01.12.12.002.077**)	
ლიმიტმაროკლი:	
ფ.პ. "ბროკი" ს/კ: 400415083	
სამართველო, ქ. თბილისი,	
ა.ა. ჯერეოლის ბამზ. №1153	
ოანამლებობა	ხელმოწერა
ბ. ავტორი	
ბ. ავანაძე	
ბ. ავანაძე	
ბ. ტყემალაძე	
ბ. ტყემალაძე	
ბ. ავტორი	
ბ. ავტორი	
ბ. ტყემალაძე	
ბ. ავტორი	
ბ. ავტორი	
ბ. ტყემალაძე	
ფორმატი: A1	
ვასშტაბი 1:100	
ქ. თბილისი 2024 წ.	