შენიშვნა: ბლოკი "ა" და ბლოკი "გ" საცხოვრებელი და კომერციული სართულები იდენტურია



ნახაზის დასახელება

ფასადი 1-8

ნახაზი ა.05.1

შენიშვნა:

სქემატური ჭრილი

დამკვეთი:

შპს "თომა-7"

საიდენტიფიკაციო კოდი: 200239679

დირექტორი:

ბურდი ჭავთარაძე

ობიექტის დასახელება:

მრავალბინიანი საცხოვრებელი სახლი

ობიექტის მისამართი:






































შენიშვნა: ბლოკი "ა" და ბლოკი "გ" საცხოვრებელი და კომერციული სართულები იდენტურია

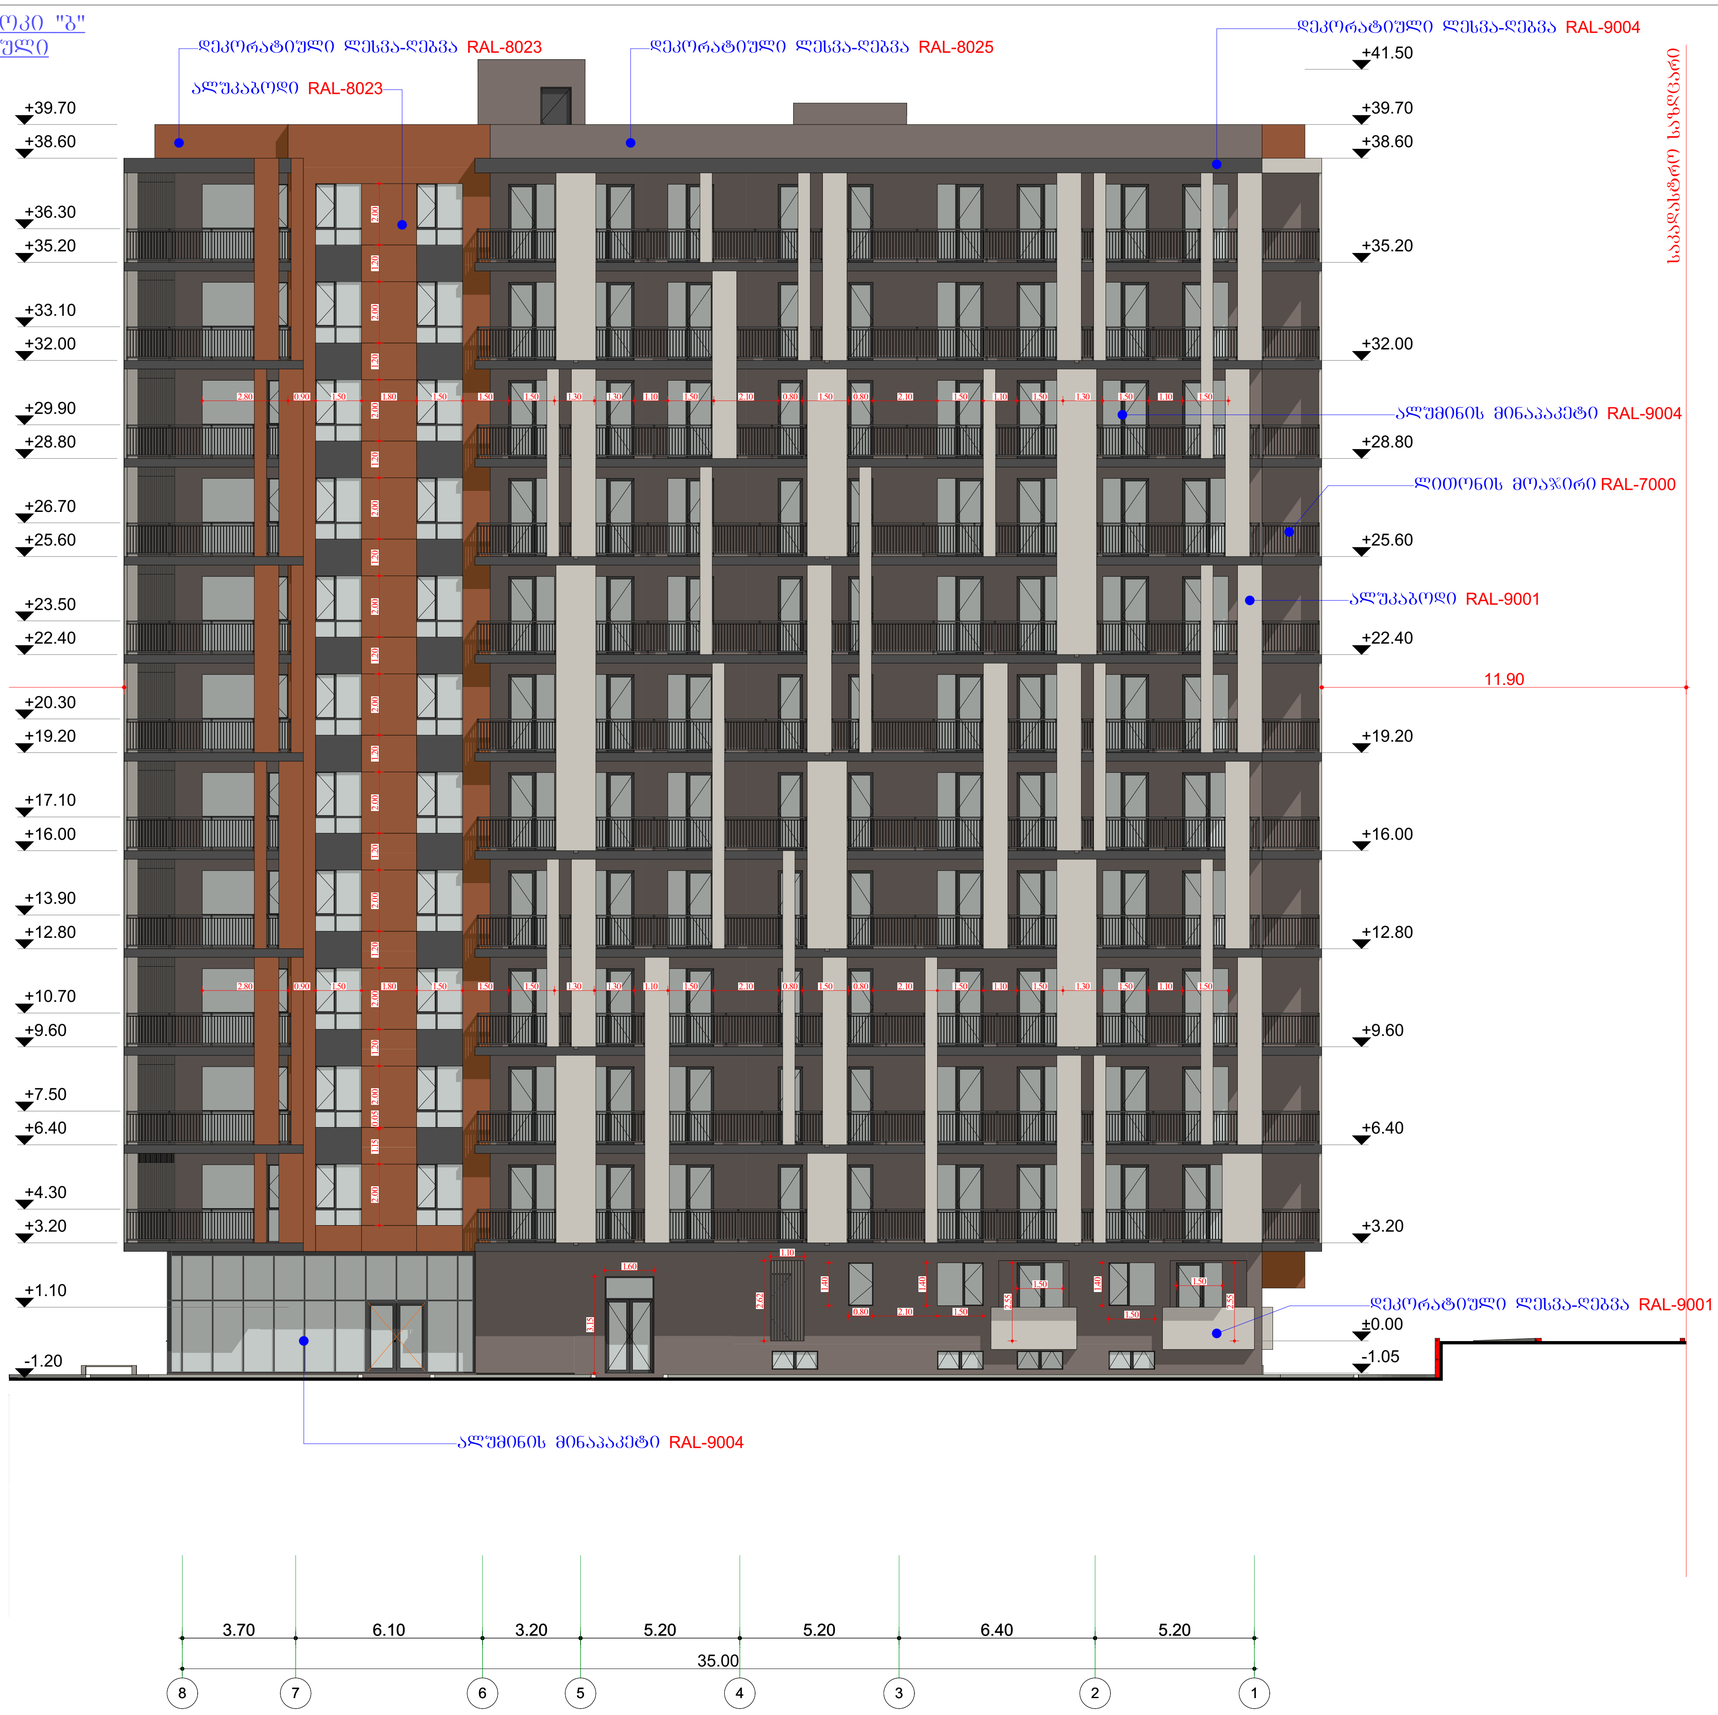

ნახაზის დასახელება

ფასადი 8-1

ნახაზი ა053

შენიშვნა:

სქემატური ჭრილი

დამკვეთი:

შპს "თომა-7"

საიდენტიფიკაციო კოდი:
200239679

დირექტორი:

ოური ქავთარაძე

ობიექტის დასახელება:

მრავალბინიანი საცხოვრებელი სახლი

ობიექტის მისამართი:

ქ. ობილისი
მექანიზაციის ქ. №1
(სააქ/კოდი: **01.12.12.002.077**)

დამპროექტებელი:

შ.პ.ს "პროექტ" ს/კ: 400415083
საქართველო, ქ. ობილისი,
აკ. წერეთლის გამზ. №115ა

თანამდებობა	ხელმოწერა	სახელი/გვარი
არ. ავტორი		გ. კაპანაძე
მთავარი არქიტექტორი		გ. კაპანაძე
არქიტექტორი		შ. ტყემალაძე

მასშტაბი 1:100

ფორმატი: A1

ქ. ობილისი 2024 წ.















