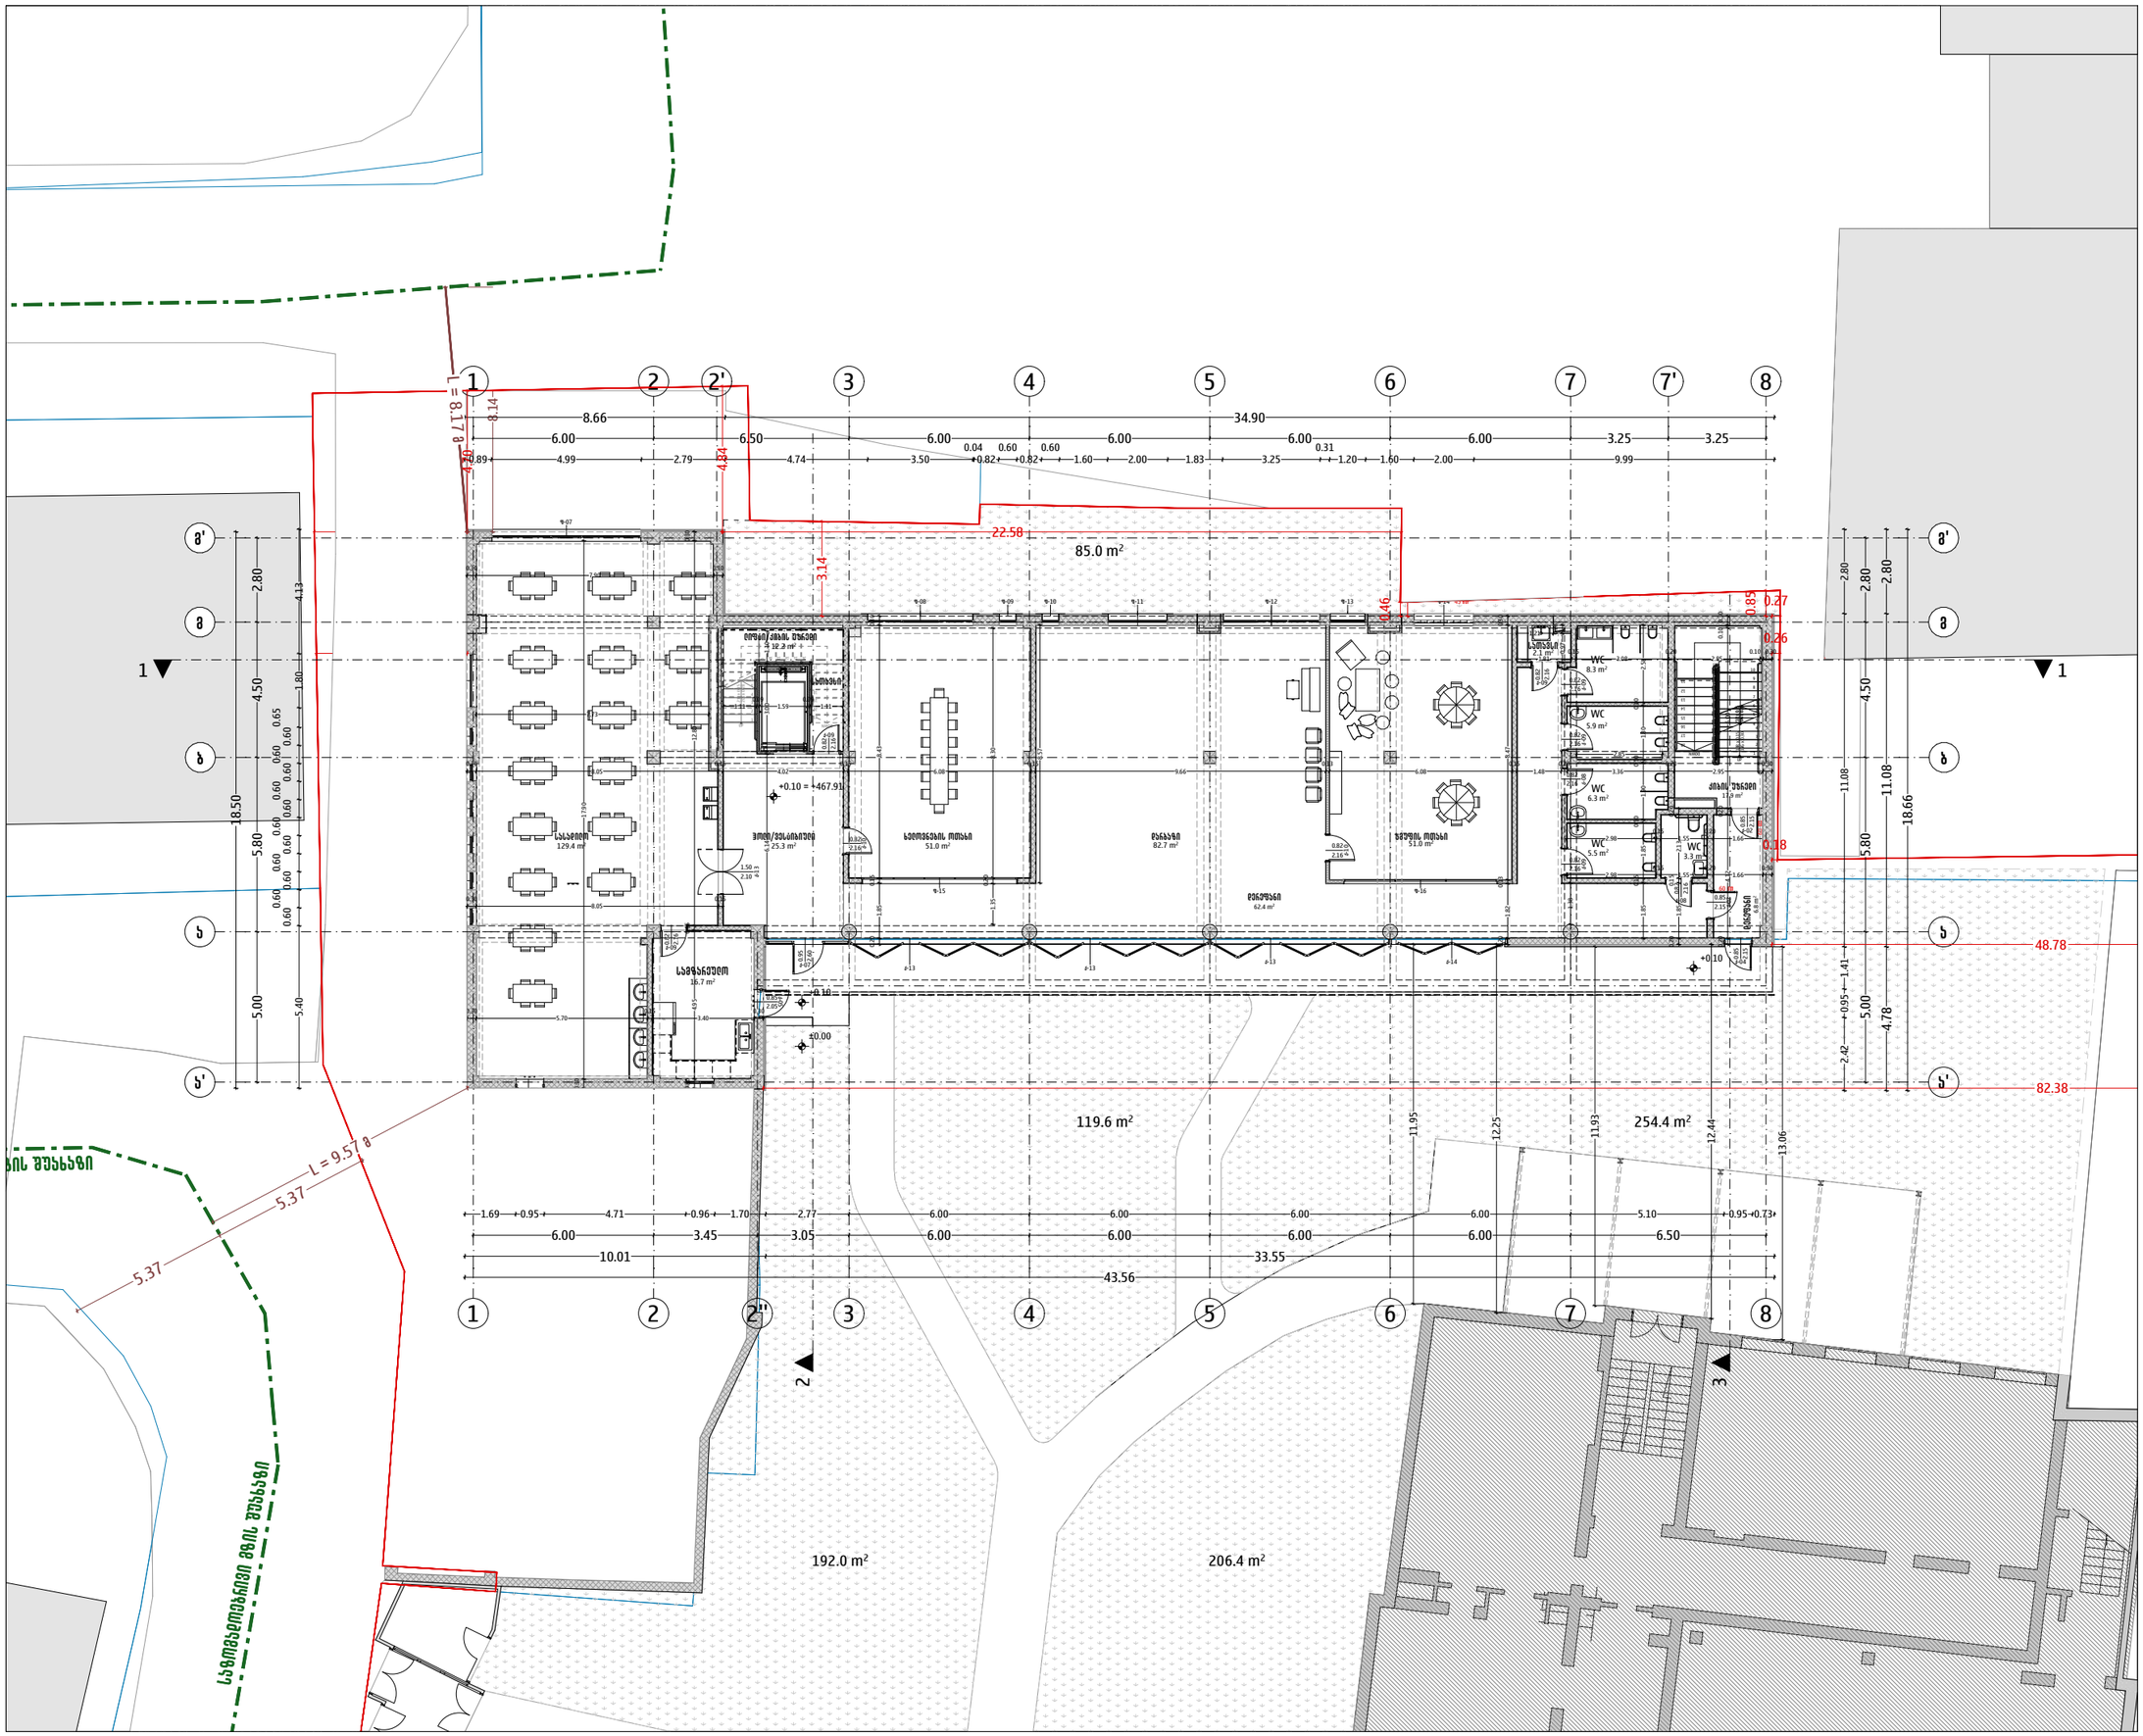

ARCHIFACTORY
ARCHITECTURE

შ.პ.ს "არქიფექტორი" 402175819

მის: სანაპირო-პეტრიწუბნის ქუჩა N6
ტელ: 555192125

პროექტის დასახელება

ვერონეული საბავშვო ბაღი

პროექტის მისამართი

ქალაქი თბილისი, ს.დ. ფონტანების N34, N34 ა-ს და N34 ბ-ს მიმდებარედ, ქ. ირინე სანიკიძის N2
(ს/კ: 01.14.03.042.426)

პირობითი აღნიშვნები

- საკადასტრო საზღვარი
- მიმდებარე საკადასტრო საზღვრები
- საზღვაპირისპირო ზღვის შუახაზი
- წარმოსახვითი საზღვარი ერთ ნაკვეთზე მდებარე ორ შენობას შორის
- L — დაშორება შენობასა და საზღვაპირისპირო სავალ ბილს ან/და საბეტონო საზღვრის შორის
- 1 — 1 ღერძის ხაზი
- 1 ▲ ▲ 1 ჭრილის ხაზი
- აღმ. ▲ ფასადის აღმნიშვნელი
- ±0.00 +467.81 ნიშნული
- მასშტაბება

შენიშვნები:

1. ნახაზზე ზომები მოცემულია სანიმაღლირებში ხოლო ნიშნულები მეტრებში;
2. ნახაზზე ყველა ცვლილება შენიშვნობისას, შეთანხმებული უნდა იყოს პროექტის ავტორთან.

დამკვეთი: შპს ვერონეული სკოლა (205172917)

თანამდებობა	სახ./მთ.	ხელმოწერა
არქიტექტორი	მ. ქიქიჯაშვილი	
პროექტის ავტორი	მ. ქიქიჯაშვილი	

ნახაზის დასახელება:

მასშტაბი	ფორმატი	თარიღი	ფურცელი
1:200	A3	20 მაი 2025	23

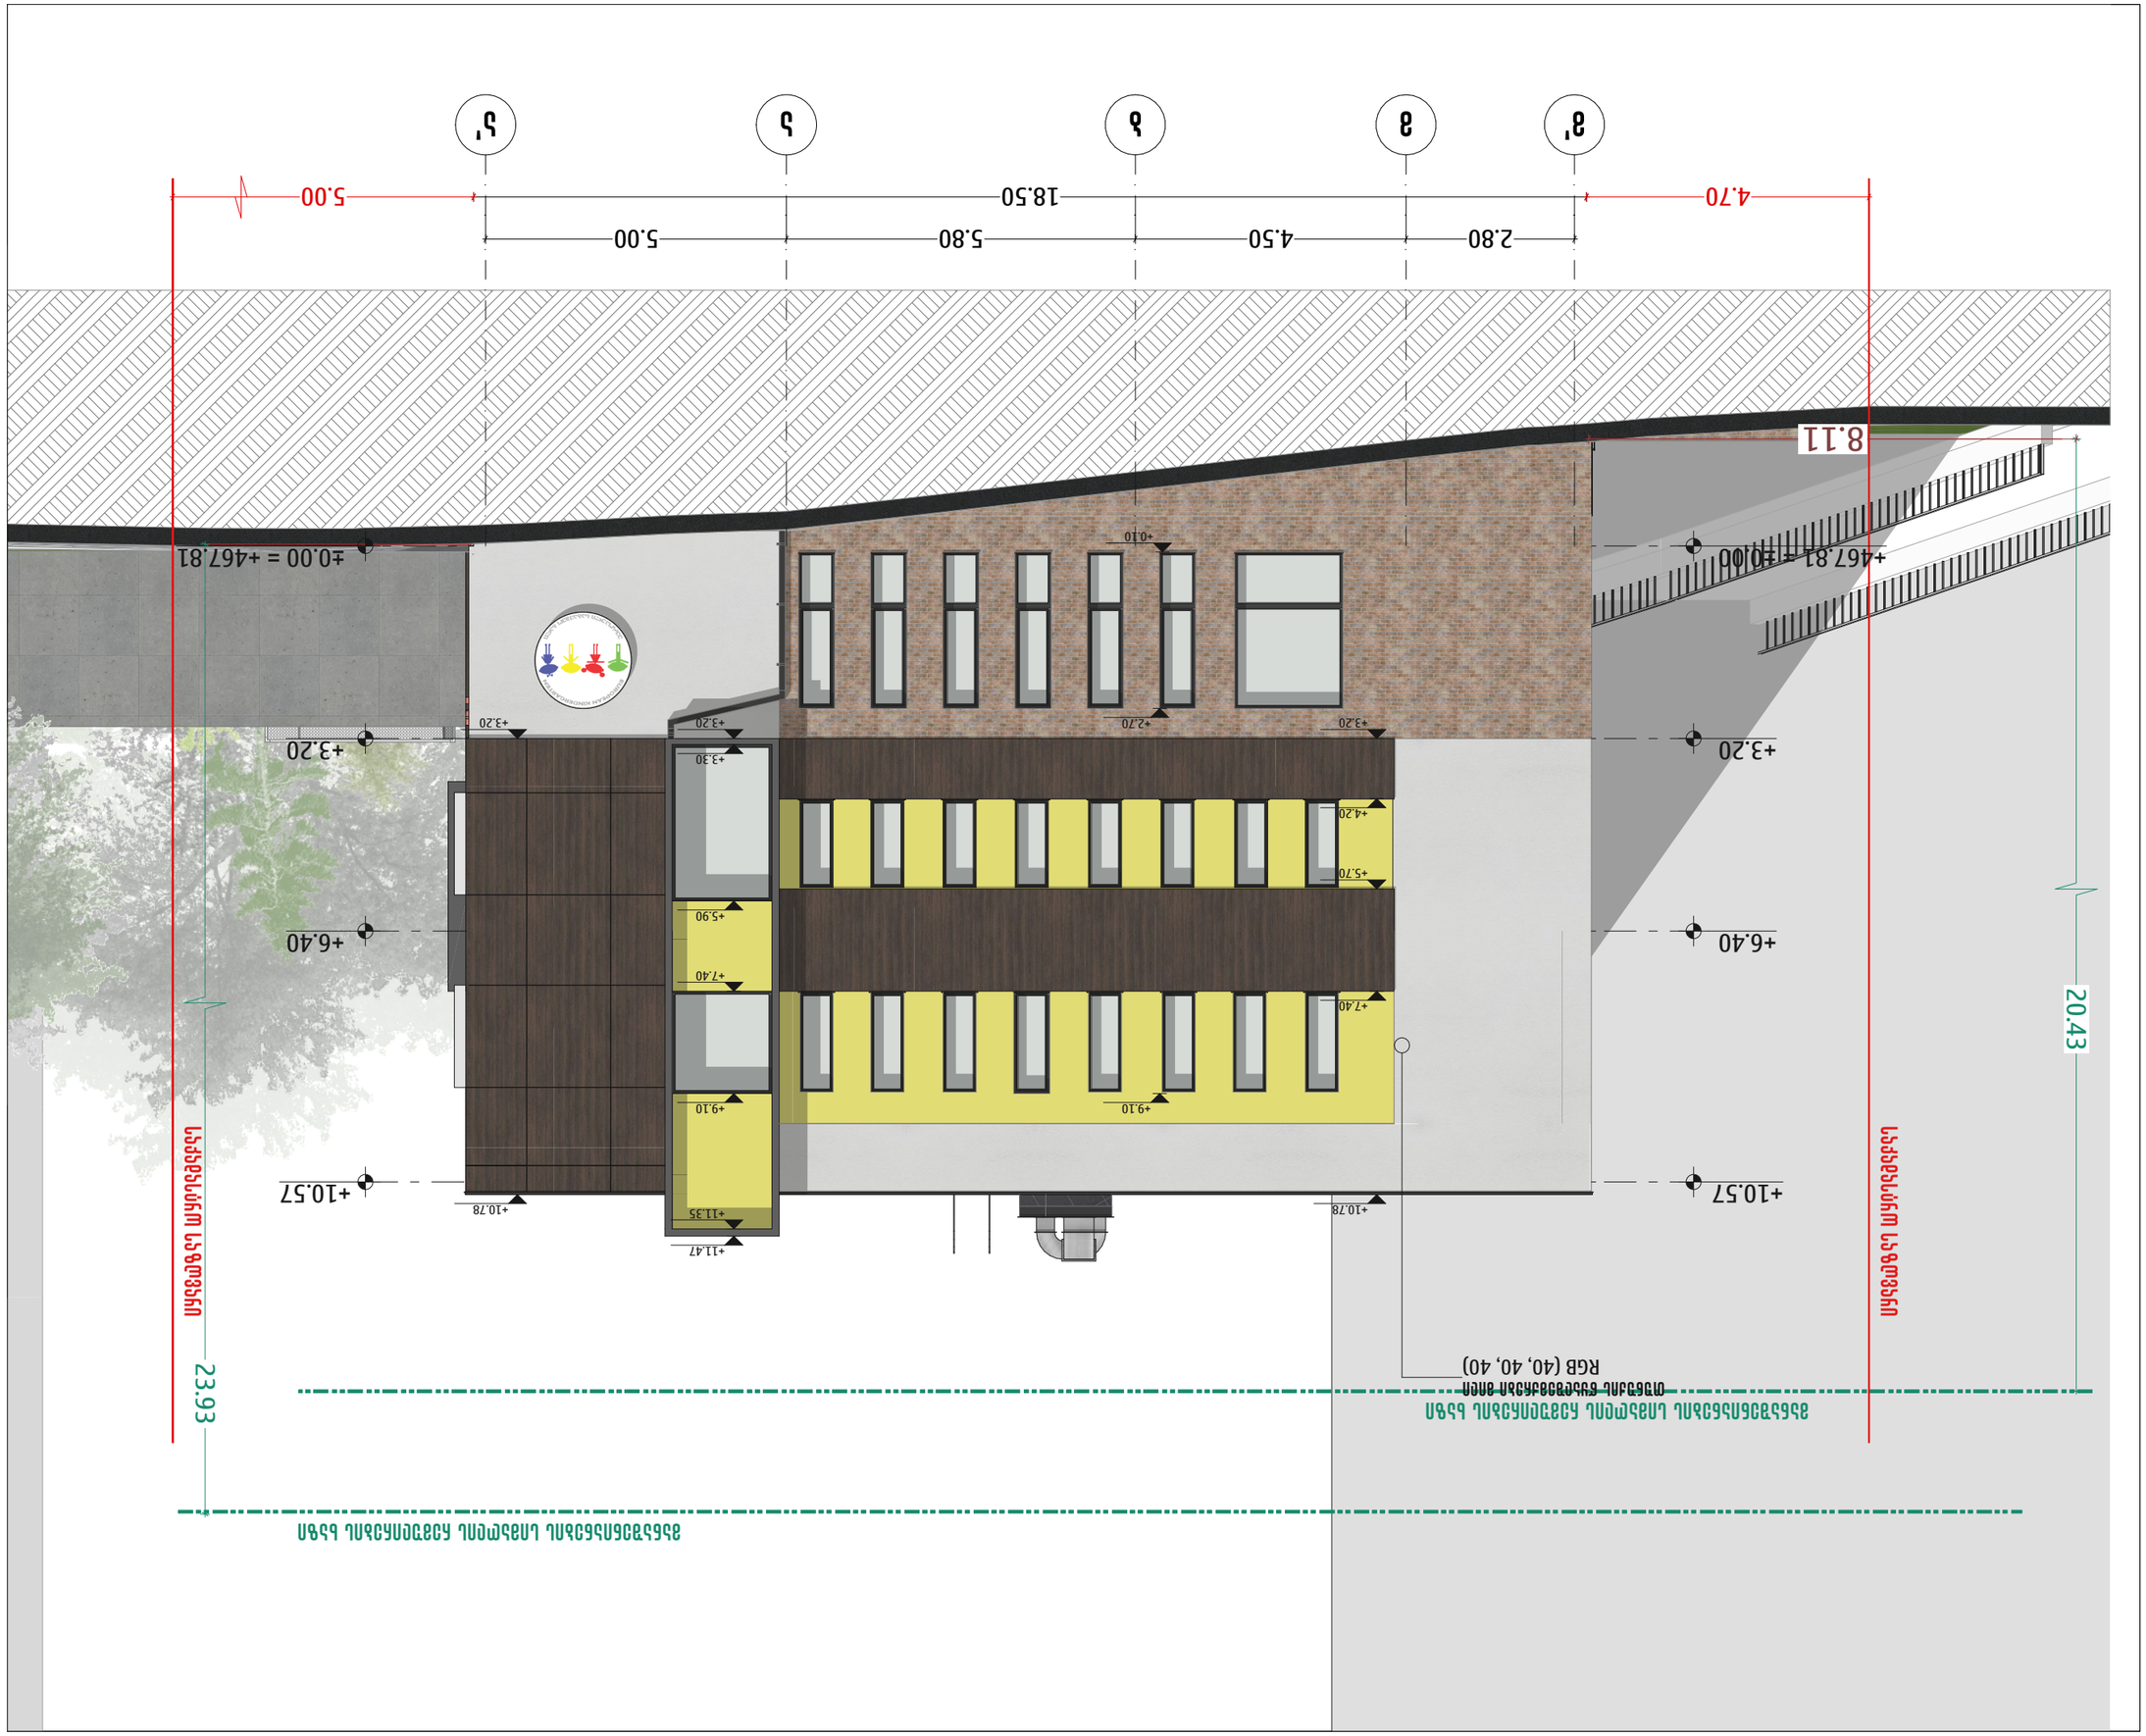

ARCHITECTURE







ნახაზის დასახელება

ფასადი ბ-ბ' ღერძებზე

ნახაზის ტიპი

არქიტექტურული

ნახაზის ნომერი

ა-05

ნახაზის ფორმატი

A3

მასშტაბი

1:100

თარიღი

20 მაი 2025

გვერდი

24










შენიშვნები:

1. ნახაზზე ყველა ზომები მოცემულია სანტიმეტრებში სხვაგვარად სქემით მითითებული გარდა.

2. ნახაზზე ყველა ზომები დაზუსტებულ უნდა იქნეს ადგილზე, შეთანხმებულ იქნეს ავტორთან.

შენიშვნა: ნახაზის ნებისმიერი გამოყენება ან კოპირება დასაშვებია მხოლოდ ავტორის წერილობითი ნებართვით.


