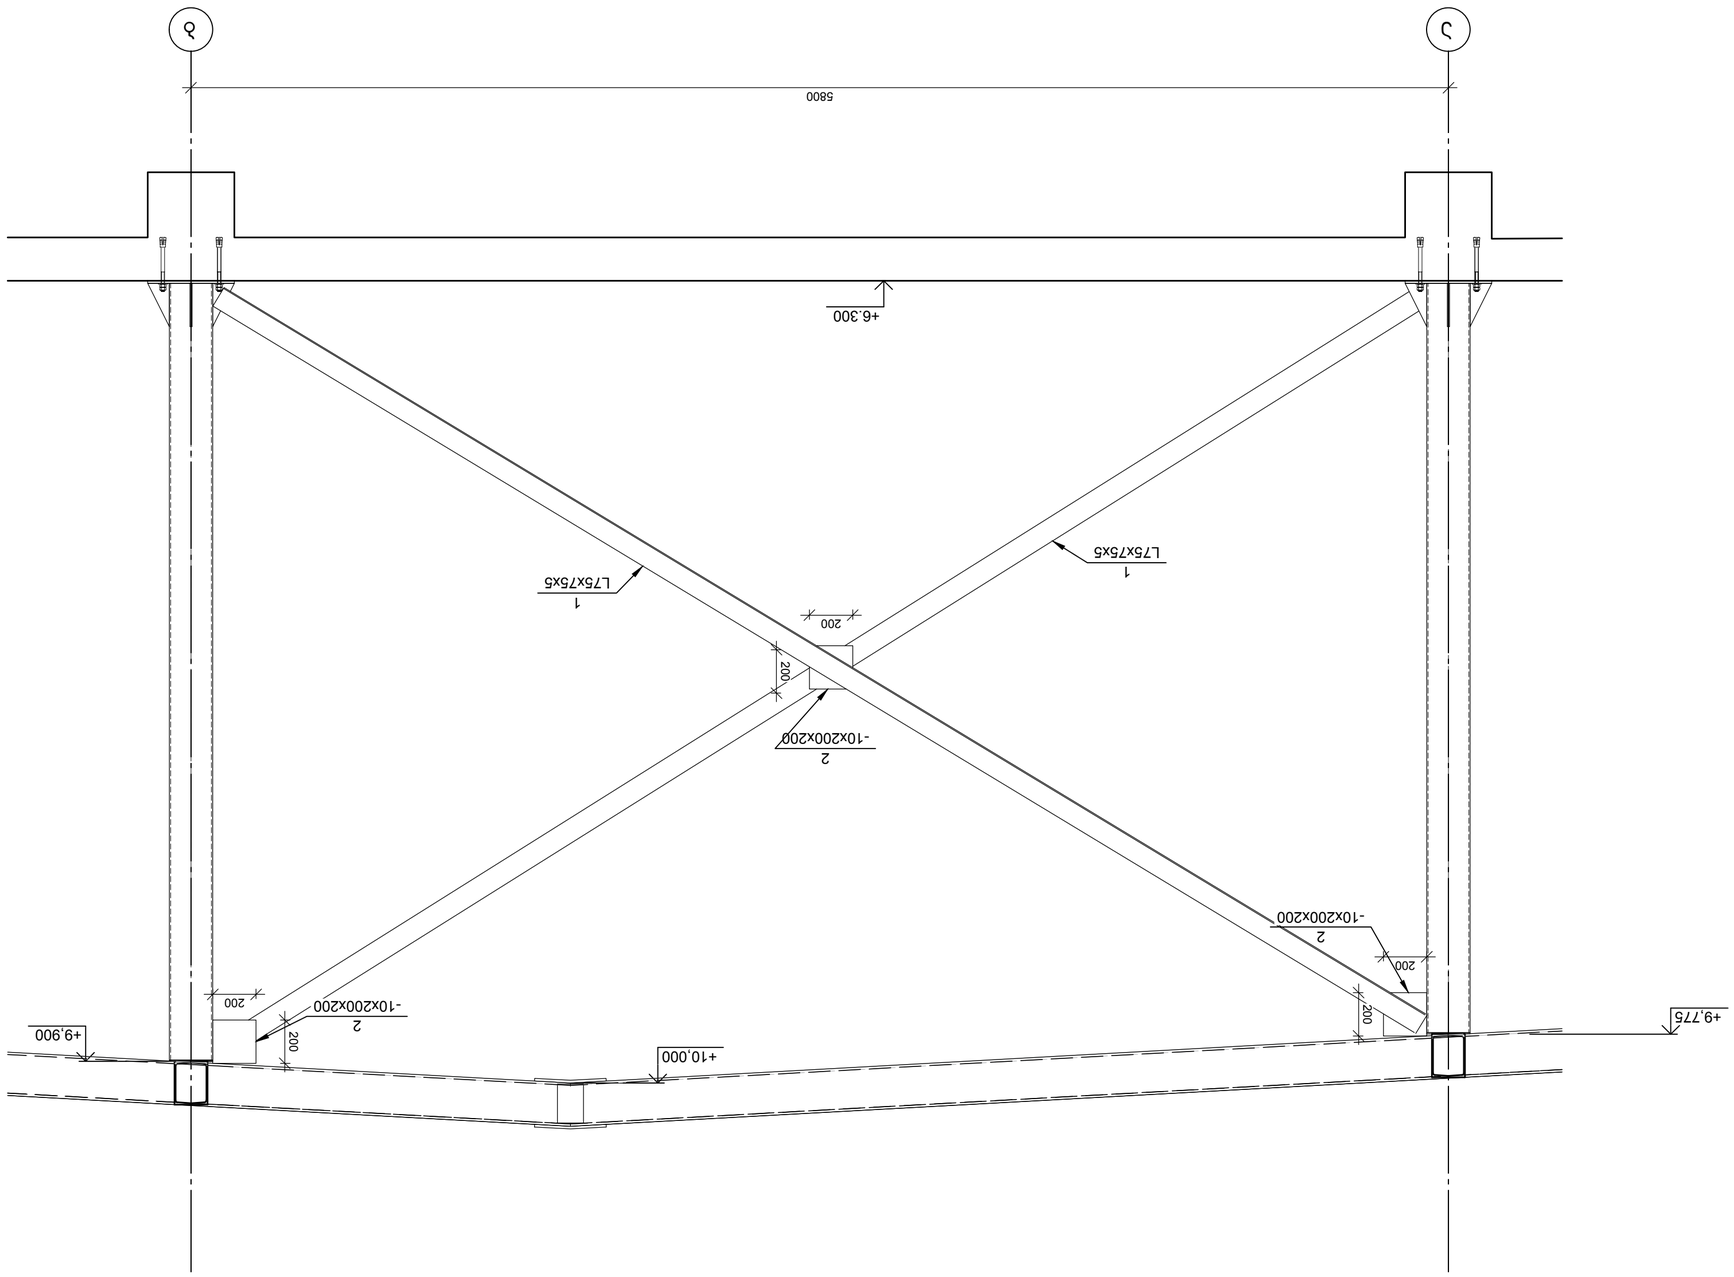


Узел 33-3 Схема установки связей

1:20

| № зп. | Эскиз | Обозначение | Наименование | Кол. | Масса, кг | Примечание |
|---|---|---|---|---|---|---|
| | | | Элементы конструкций | | | |
| 1 | | ГОСТ 8509-93 | Уголок L 75х75х5 L=6480 | 2 | 37.58 | |
| 2 | | ТУ | Пластина -10 х200 L= 200 | 3 | 3.14 | |
| | | | Материалы: | | 85 | |

Инв. № подл. | Подпись и дата | Взам. инв. №

| Изм. | Кол. уч. | Лист | № док. | Подпись | Дата |
|---|---|---|---|---|---|
| Разраб. | | | | | |
| Пров. | | | | | |
| Т.контр. | | | | | |
| Н.контр. | | | | | |
| ГИП | | | | | |

Узел 33-3 Схема установки связей

Стадия: Р | Лист: 29 | Листов: 33





Согласовано

Инв. № подл. | Подпись и дата | Взам. инв. №






















