შენობა-ნაგებობის უსაფრთხოების წესებთან შესაბამისობის ანალიზი

გამოყენებული წესები - **„შენობა-ნაგებობის უსაფრთხოების წესები“**

ჩამოთვალეთ შენობის დაკავებულებები და აღწერეთ თითოეული გამოყენება	
სც-2 (310.4) საცხოვრებელი ჯგუფი.	2-14 სართულებზე
სწ-2 (311.3) სასაწყობო ჯგუფი “ავტოსადგომ გარაჟებს და არაწვადი მასალის შესანახ სასაწყობო სივრცეებს”	- 2, -1 სართული
სვ (309.1) სავაჭრო ჯგუფი	1 სართული

კონსტრუქციის ტიპი:	
განსაზღვრეთ კონსტრუქციის ტიპი ახალი შენობისთვის: მაგალითი: II-A, II-B, V-A, V-B	**I-A** ტიპი

სიმაღლის შეზღუდვები ცხრილი 503 -ის მიხედვით		
დაკავებულობები	**დასაშვები სართულიანობა**	**შემოთავაზებული სართულიანობა**
საცხოვრებელი ჯგუფი სც-2	შეუზღუდავი	13
სასაწყობე ჯგუფი სწ-2	შეუზღუდავი	2
სავაჭრო ჯგუფი სვ	შეუზღუდავი	1
	დასაშვები	**შემოთავაზებული**
საერთო სიმაღლე =	შეუზღუდავი	49.80
მიწის ზემოთ სართულის რაოდენობა =		14

ფართობის შეზღუდვები ცხრილი 503 -ის მიხედვით		
დაკავებულობები	**დასაშვები ფართობი**	**შემოთავაზებული ფართობი**
სასაწყობე ჯგუფი სწ-2 (-2 სართ)	შეუზღუდავი	**2088.5**
სასაწყობე ჯგუფი სწ-2 (-1 სართ)	შეუზღუდავი	**2064.4**
სავაჭრო ჯგუფი სვ (1 სართ)	შეუზღუდავი	**654.7**
საცხოვრებელი ჯგუფი სც-2 (2-14 სართ)	შეუზღუდავი	**1103.1**
იატაკის საერთო ფართობი =	**19471.7**	
იატაკების რაოდენობა =	**16**	
შენობის საერთო ფართობი სართულების გარე პერიმეტრებით =	**21814.4**	

გარე კედლის ცეცხლმედეგობისა და ღიობისადმი მოთხოვნები ცხრილების 602-ის და 705.8 -ის მიხედვით									
გარე კედელი	**ხანძარსაწინააღმდეგო მანძილი** (მეტრი)	**ცეცხლმედეგობის ხარისხი** (საათი)		**კედლის ღიობების ფართობი** (კედლის %)					
		მოთხოვნილი	**გათვალისწინებული**	**დასაშვები**			**გათვალისწინებული**		
				დაცული	**დაუცველი საშხეფებით**	**დაუცველი**	**დაცული**	**დაუცველი საშხეფებით**	**დაუცველი**
1-7 ღერძებში	>9.0მ	0	0	შეუზღუდავი	შეუზღუდავი	შეუზღუდავი	-	-	აკმაყოფილებს
G-A ღერძებში	>9.0მ	0	0	შეუზღუდავი	შეუზღუდავი	შეუზღუდავი	-	-	აკმაყოფილებს
7-4’ ღერძებში	>9.0მ	0	0	შეუზღუდავი	შეუზღუდავი	შეუზღუდავი	-	-	აკმაყოფილებს
D-A ღერძებში	>9.0მ	0	0	შეუზღუდავი	შეუზღუდავი	შეუზღუდავი	-	-	აკმაყოფილებს
1-4’ ღერძებში	>9.0მ	0	0	შეუზღუდავი	შეუზღუდავი	შეუზღუდავი	-	-	აკმაყოფილებს
G-D ღერძებში	>9.0მ	0	0	შეუზღუდავი	შეუზღუდავი	შეუზღუდავი	-	-	აკმაყოფილებს

ხანძრისაგან დაცვის სისტემებისადმი მოთხოვნები							
დაკავებულობები/სივრცეები/გასასვლელი საშუალებები	**ავტოსაშხეფი სისტემა**	**ალტერნატიული ავტომატური ცეცხლსაქრობი სისტემები**	**ხელით სამართავი სახანძრო განგაშის სისტემები**	**სახანძრო მილდგარების სისტემები**	**კვამლის საკონტროლო სისტემები**	**ხელის ცეცხლმაქრები**	**საავარიო განგაშის სისტემები**
საცხოვრებელი ჯგუფი სც-2	-	-	-	-	-	-	კი
სასაწყობე ჯგუფი სწ-2	კი	-	კი	-	მექანიკური განიავება	კი	
სავაჭრო ჯგუფი სვ	კი	-	კი	-	-	კი	
ავტოსადგომი	კი	-	კი	კი	მექანიკური განიავება/ კვამლის გაწოვა	კი	
დერეფნები	კი	-	კი	კი	მექანიკური განიავება / კვამლის გაწოვა	კი	
ტამბური	-	-	-	-	მექანიკური განიავება/ დაწნევის სისტემა	-	
კიბის უჯრედი	-	-	-	-	დაწნევის სისტემა	-	
ლიფტის შახტა	-	-	-	-	დაწნევის სისტემა	-	
სახანძრო-ამაშველო სამსახურის მიერ გამოსაყენებელი მისაერთებლები				კი			

განიაავების მოთხოვნა		
დაკავებულობები/სივრცეები/გასასვლელი საშუალებები	ბუნებრივი განიავება	ხელოვნური განიავება
საცხოვრებელი ჯგუფი სც-2	შერეული	შერეული
სასაწყობე ჯგუფი სწ-2	შერეული	შერეული
სავაჭრო ჯგუფი სვ	შერეული	შერეული
ტამბური		კი
დერეფნები		კი
კიბის უჯრედი		კი

თითოეული სართულიდან გასასვლელი საშუალება									
სართულები	დაკავებულობა და დაკავებულობის დატვირთვის ჯამური მაჩვენებელი	მოთხოვნილი გასასვლელების/გასასვლელთან მისადგომის რაოდენობა	გათვალისწინებული გასასვლელების/გასასვლელთან მისადგომის რაოდენობა და ტიპი	გასასვლელი საშუალებების სიგანე					
				გზა-კიბეები		დერაფანი,		გასასვლელის გზა-კარი	
				მოთხოვნილი	გათვალისწინებული	მოთხოვნილი	გათვალისწინებული	მოთხოვნილი	გათვალისწინებული
-2 სართული	**205**	**113**	**4** (შიგა და გარე გასასვლელის გზა-კიბეები)	**1.1**	**>1.1**	**-**	**-**	**0.82**	**>0.82**
-1 სართული	**205**	**112**	**4** (შიგა და გარე გასასვლელის გზა-კიბეები)	**1.1**	**>1.1**	**-**	**-**	**0.82**	**>0.82**
პირველი სართული	**211**	**3**	**8** (გზა-კარი)	**-**	**-**	**1.2**	**>1.2**	**0.82**	**>0.82**
მეორე-მეთოთხმეტე სართული	**48**	**2**	**2** (შიგა და გარე გასასვლელის გზა-კიბეები)	**1.1**	**>1.1**	**1.2**	**>1.2**	**0.82**	**>0.82**

წყალსადენი სისტემის ფიქსირებული მოწყობილობების **ცხრილი 1602.1-ის მიხედვით**											
სართულები	**დაკავებულობა და დაკავებულობის დატვირთვის ჯამური მაჩვენებელი**	**ფიქსირებული მოწყობილობები**									
		უნიტაზი		**ხელსაბანი**		**აბაზანა/შხაპი**		**წყლის დასალევი შადრევნები**		**სამომსახურეო ნიჟარა**	
		მოთხოვნილი	გათვალისწინებული	მოთხოვნილი	გათვალისწინებული	მოთხოვნილი	გათვალისწინებული	მოთხოვნილი	გათვალისწინებული	მოთხოვნილი	გათვალისწინებული
პირველი სართული	**211**	3	4	3	4	-	-	1	1	1	1

წყალსადენი სისტემის ფიქსირებული მოწყობილობების რაოდენობა-საცხოვრებელი ჯგუფი სც-2 და სც-3 ქვეჯგუფები ცხრილი 1602.1-ის მიხედვით											
სართულები	საცხოვრებელი ერთეული	ფიქსირებული მოწყობილობები									
		უნიტაზი (ერთ საცხოვრებელ ერთეულზე)		ტუალეტის ხელსაბანები (ერთ საცხოვრებელ ერთეულზე)		აბაზანა/შხაპი (ერთ საცხოვრებელ ერთეულზე)		სამზარეულოს ნიჟარა (ერთ საცხოვრებელ ერთეულზე)		ავტომატური სარეცხი მანქანის მისაერთებელი	
		მოთხოვნილი	გათვალისწინებული	მოთხოვნილი	გათვალისწინებული	მოთხოვნილი	გათვალისწინებული	მოთხოვნილი	გათვალისწინებული	მოთხოვნილი	გათვალისწინებული
მეორე-მეთოთხმეტე სართული	**12**	1	1	1	1	1	1	1	1	1	1

გამოყენებული პირობითი აღნიშვნები

	საკადასტრო საზღვარი
-3.30	ნიშნული გეგმაზე
1	ჭრილის ხაზი
	ქედლის ცეცხლმედეგობის ხარისხი 1 საათი
	ქედლის ცეცხლმედეგობის ხარისხი 2 საათი
	გასასვლელამდე საევალი მანძილი
	მისაწვდომი სვლაგეზი
+3.900 +3.800	ნიშნული ჭრილზე, ფასადზე
	გაძლიერებული ბეტონის სტრუქტურული ელემენტები 3 სთ-იანი ხანძარმედეგობით (სვეტი, კოჭი, დიაფრაგმა
	გაძლიერებული ბეტონის სტრუქტურული ელემენტები 2 სთ-იანი ხანძარმედეგობით (სართულშუა და გადახურვის ფილა)
	ბეტონის ბლოკის 200 იანი კედელი
	ბეტონის ბლოკის 100 იანი კედელი
	შახტის აღმნიშვნელი
1	ღერძის ხაზი
L=11.8 m 10%	პანდუსის ქანობის მაჩვენებელი
	სავაჭრო დაკავებულობა (სვ)
	საცხოვრებელი დაკავებულობა (სც-2)
	სასაწყობო დაკავებულობა (სწ-2)
	წარმოსახვითი ხაზი

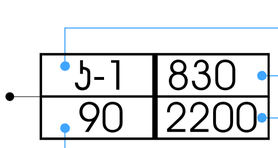

ჯარის სპეციფიკაციის №
ჯარის თავისუფალი სიგანე
ჯარის თავისუფალი სიმაღლე
ხანძარმედეგობა

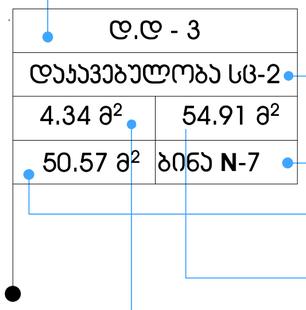

დაკავებულობის დატვირთვა
დაკავებულობის ჯგუფი (ქვეჯგუფი)
სივრცის ნომერი
დაკავებულობის ჯამური ფართი
საცხოვრებელი ფართი
საზაფხულო ფართი

	სიმბოლოს სახელწოდება
	სახანძრო მილდგარი
	სახანძრო-სამაშველო სამსახურის მიერ გამოსაყენებელი მისაერთებელი
	ხელის ცეცხლსაქრობი
	სახანძრო განგაშის ღილაკი
	ჯვამლის ავტომატური აღმომჩენი
	ავტოსაშხეფი
	საევაკუაციო გასასვლელის მაჩვენებელი
	სასმელი წყლის აპარატი
	კვამლზე მორეაგირე აპარატი
	საბანგებო ხმოვანი განგაშის საკომუნიკაციო სისტემა
	ალტერნატიული ავტომატური ცეცხლსაქრობი სისტემა

მრავალბინიანი შენობა

ექსპლიკაცია

გამოყენებული პირობითი აღნიშვნები

	საკადასტრო საზღვარი
-3.30	ნიშნული გეგმაზე
1	ჭრილის ხაზი
	ქედლის ცეცხლმედეგობის ხარისხი 1 საათი
	ქედლის ცეცხლმედეგობის ხარისხი 2 საათი
	გასასვლელამდე საევალი მანძილი
	მისაწვდომი სვლაგეზი
+3.900 +3.800	ნიშნული ჭრილზე, ფასადზე
	გაძლიერებული ბეტონის სტრუქტურული ელემენტები 2 სთ-იანი ხანძარმედეგობით (სვეტი, კოჭი, დიაფრაგმა, გადახურვის ფილა)
	ბეტონის ბლოკის 200 იანი კედელი
	ბეტონის ბლოკის 100 იანი კედელი
	შახტის აღმნიშვნელი
1	ღერძის ხაზი
L=11.8 m 10%	პანდუსის ქანობის მაჩვენებელი
	სავაჭრო დაკავებულობა (სვ)
	საცხოვრებელი დაკავებულობა (სც-2)
	სასაწყობო დაკავებულობა (სწ-2)
	წარმოსახვითი ხაზი

ძირითადი გეგმა

შემსრულებელი

შპს "ლენდმარკ პროჯექტი"

ვაჟა-ფშაველას 80-2 კვარტალი, 11ბ, სამართველო თბილისი
ტელ:+995 032 222 00 88

ძირითადი შენიშვნები

პროექტი:

მრავალბინიანი შენობა
თბილისი, ვასო გოძიაშვილის 63

TITLE:

პირობითი აღნიშვნები

SEAL:	შემსრულა: თარიანაშვილი	ხელმოწერა:	
	შეამოწმა: ცაიშვილი	ხელმოწერა:	
	თარიღი:	06.12.2021	
	შენიშვნა:		
ნახაზის ნომერი:	ფორმატი: A2	რევიზია:	სკალა: ს.პ




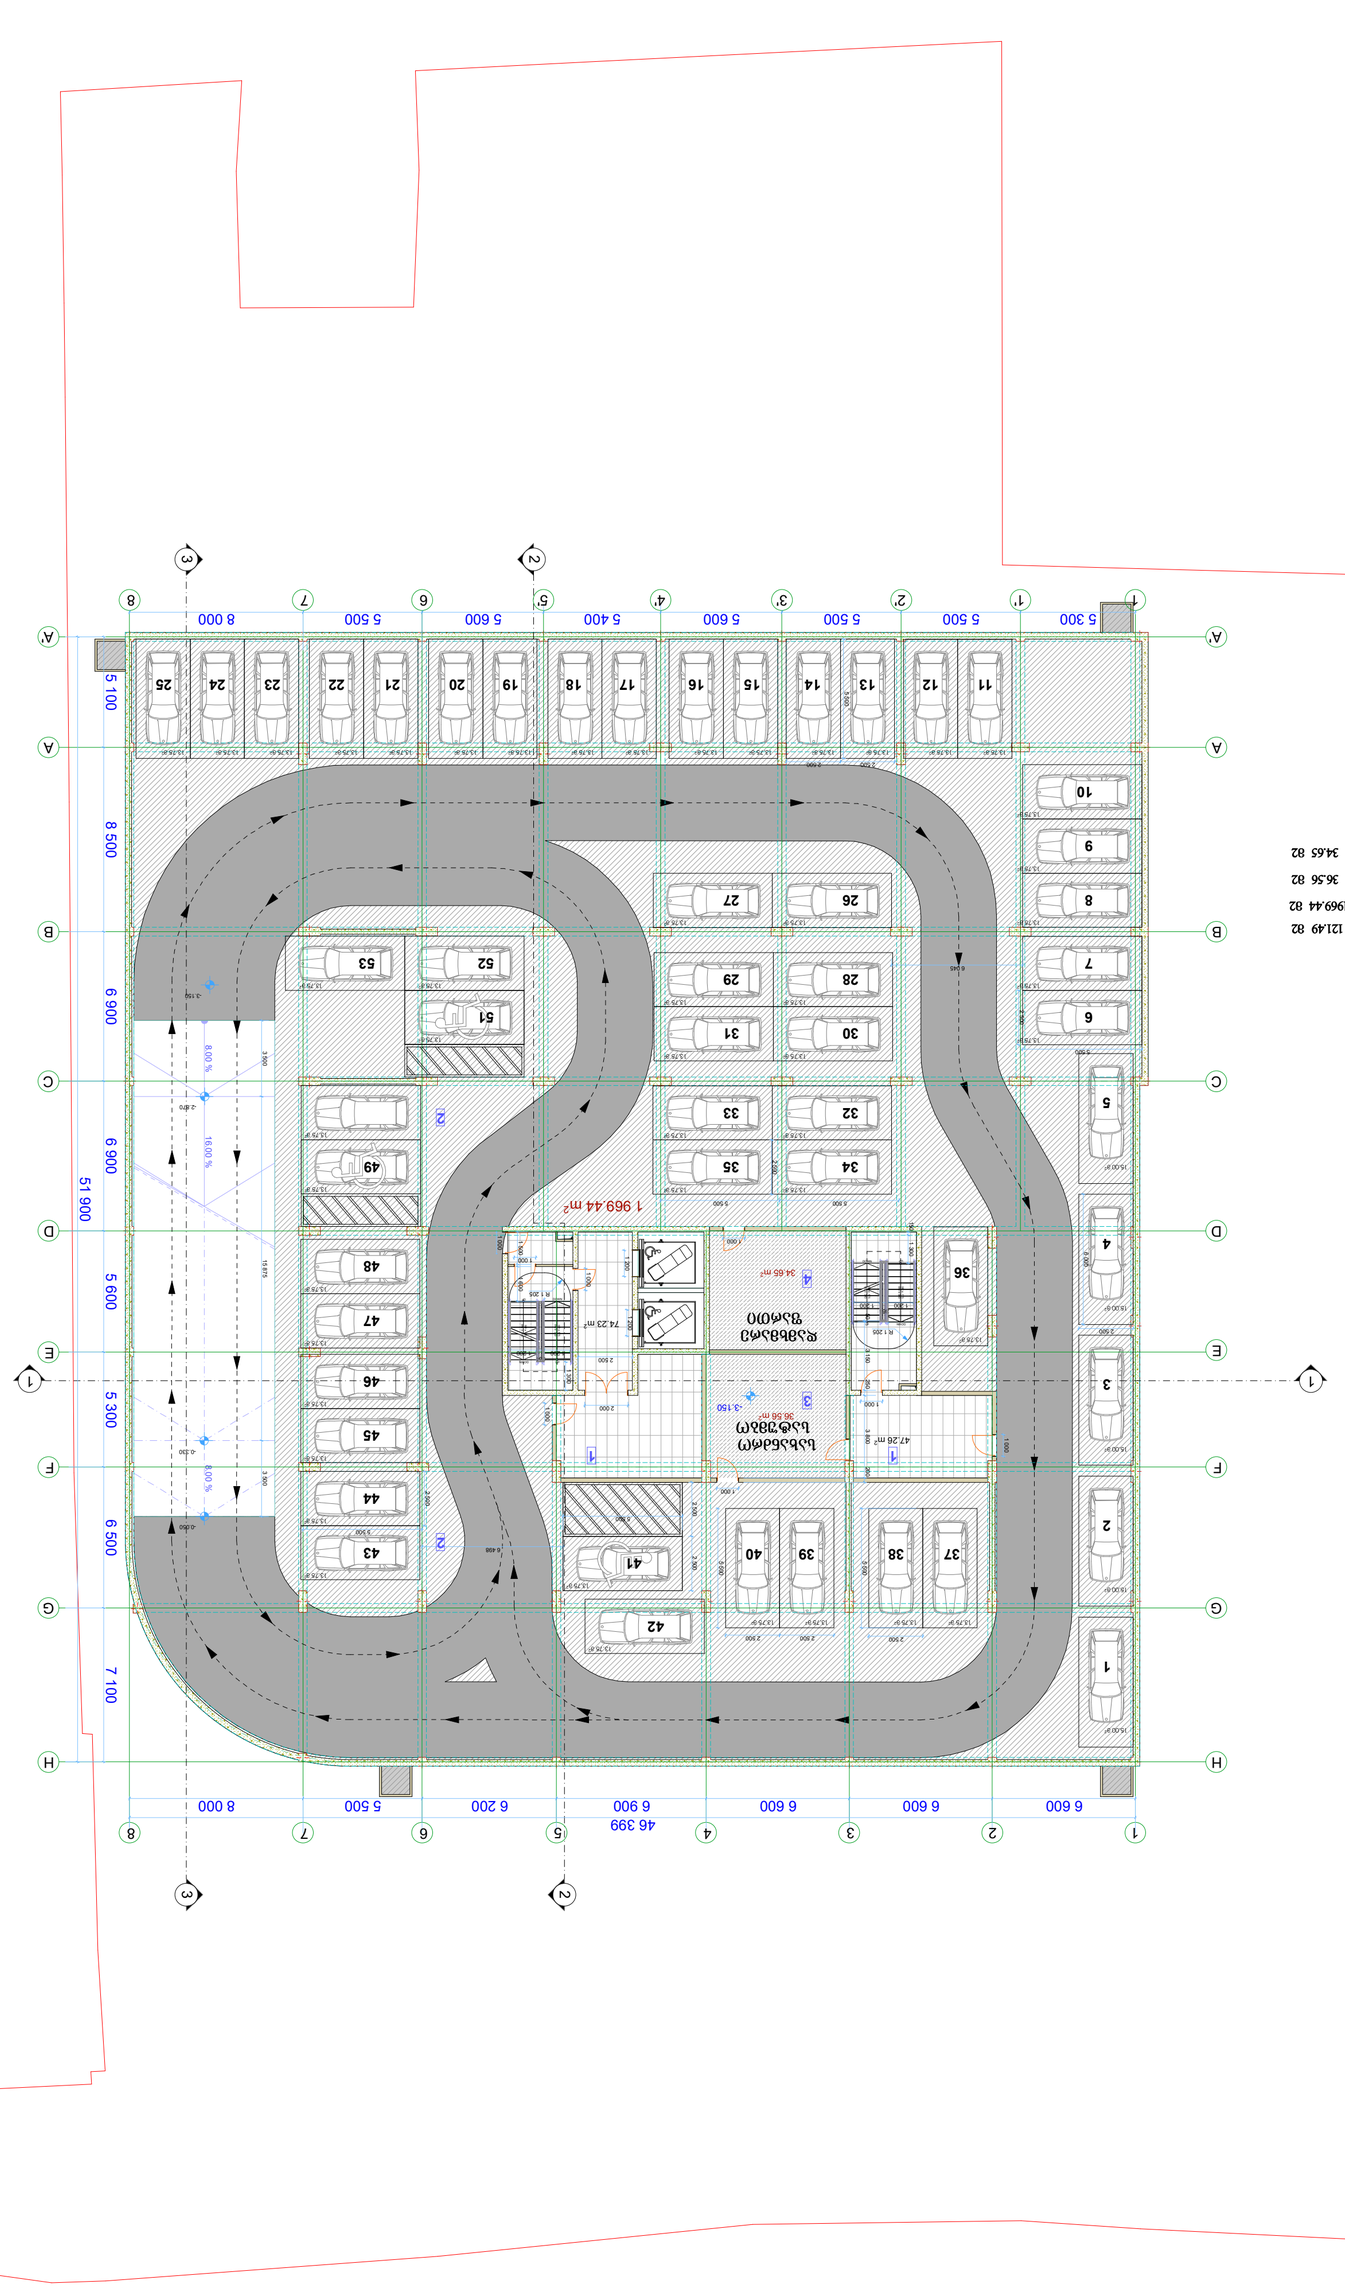
1 969.44 m²
74.23 m²
34.65 m²
47.26 m²
36.56 m²
5 300
5 500
5 500
5 600
5 400
5 600
5 500
5 600
8 000
46 399
6 600
6 600
6 900
6 200
5 500
8 000
51 900
5 100
8 500
6 900
5 600
5 300
6 500
7 100
1
2
3
4
5
6
7
8
A
A'
B
C
D
E
F
G
H
1'
2'
3'
4'
5'
6'
7'
8'
-3.150
-0.150
-0.450
-3.300
-3.150
-3.300
-3.300
-3.300




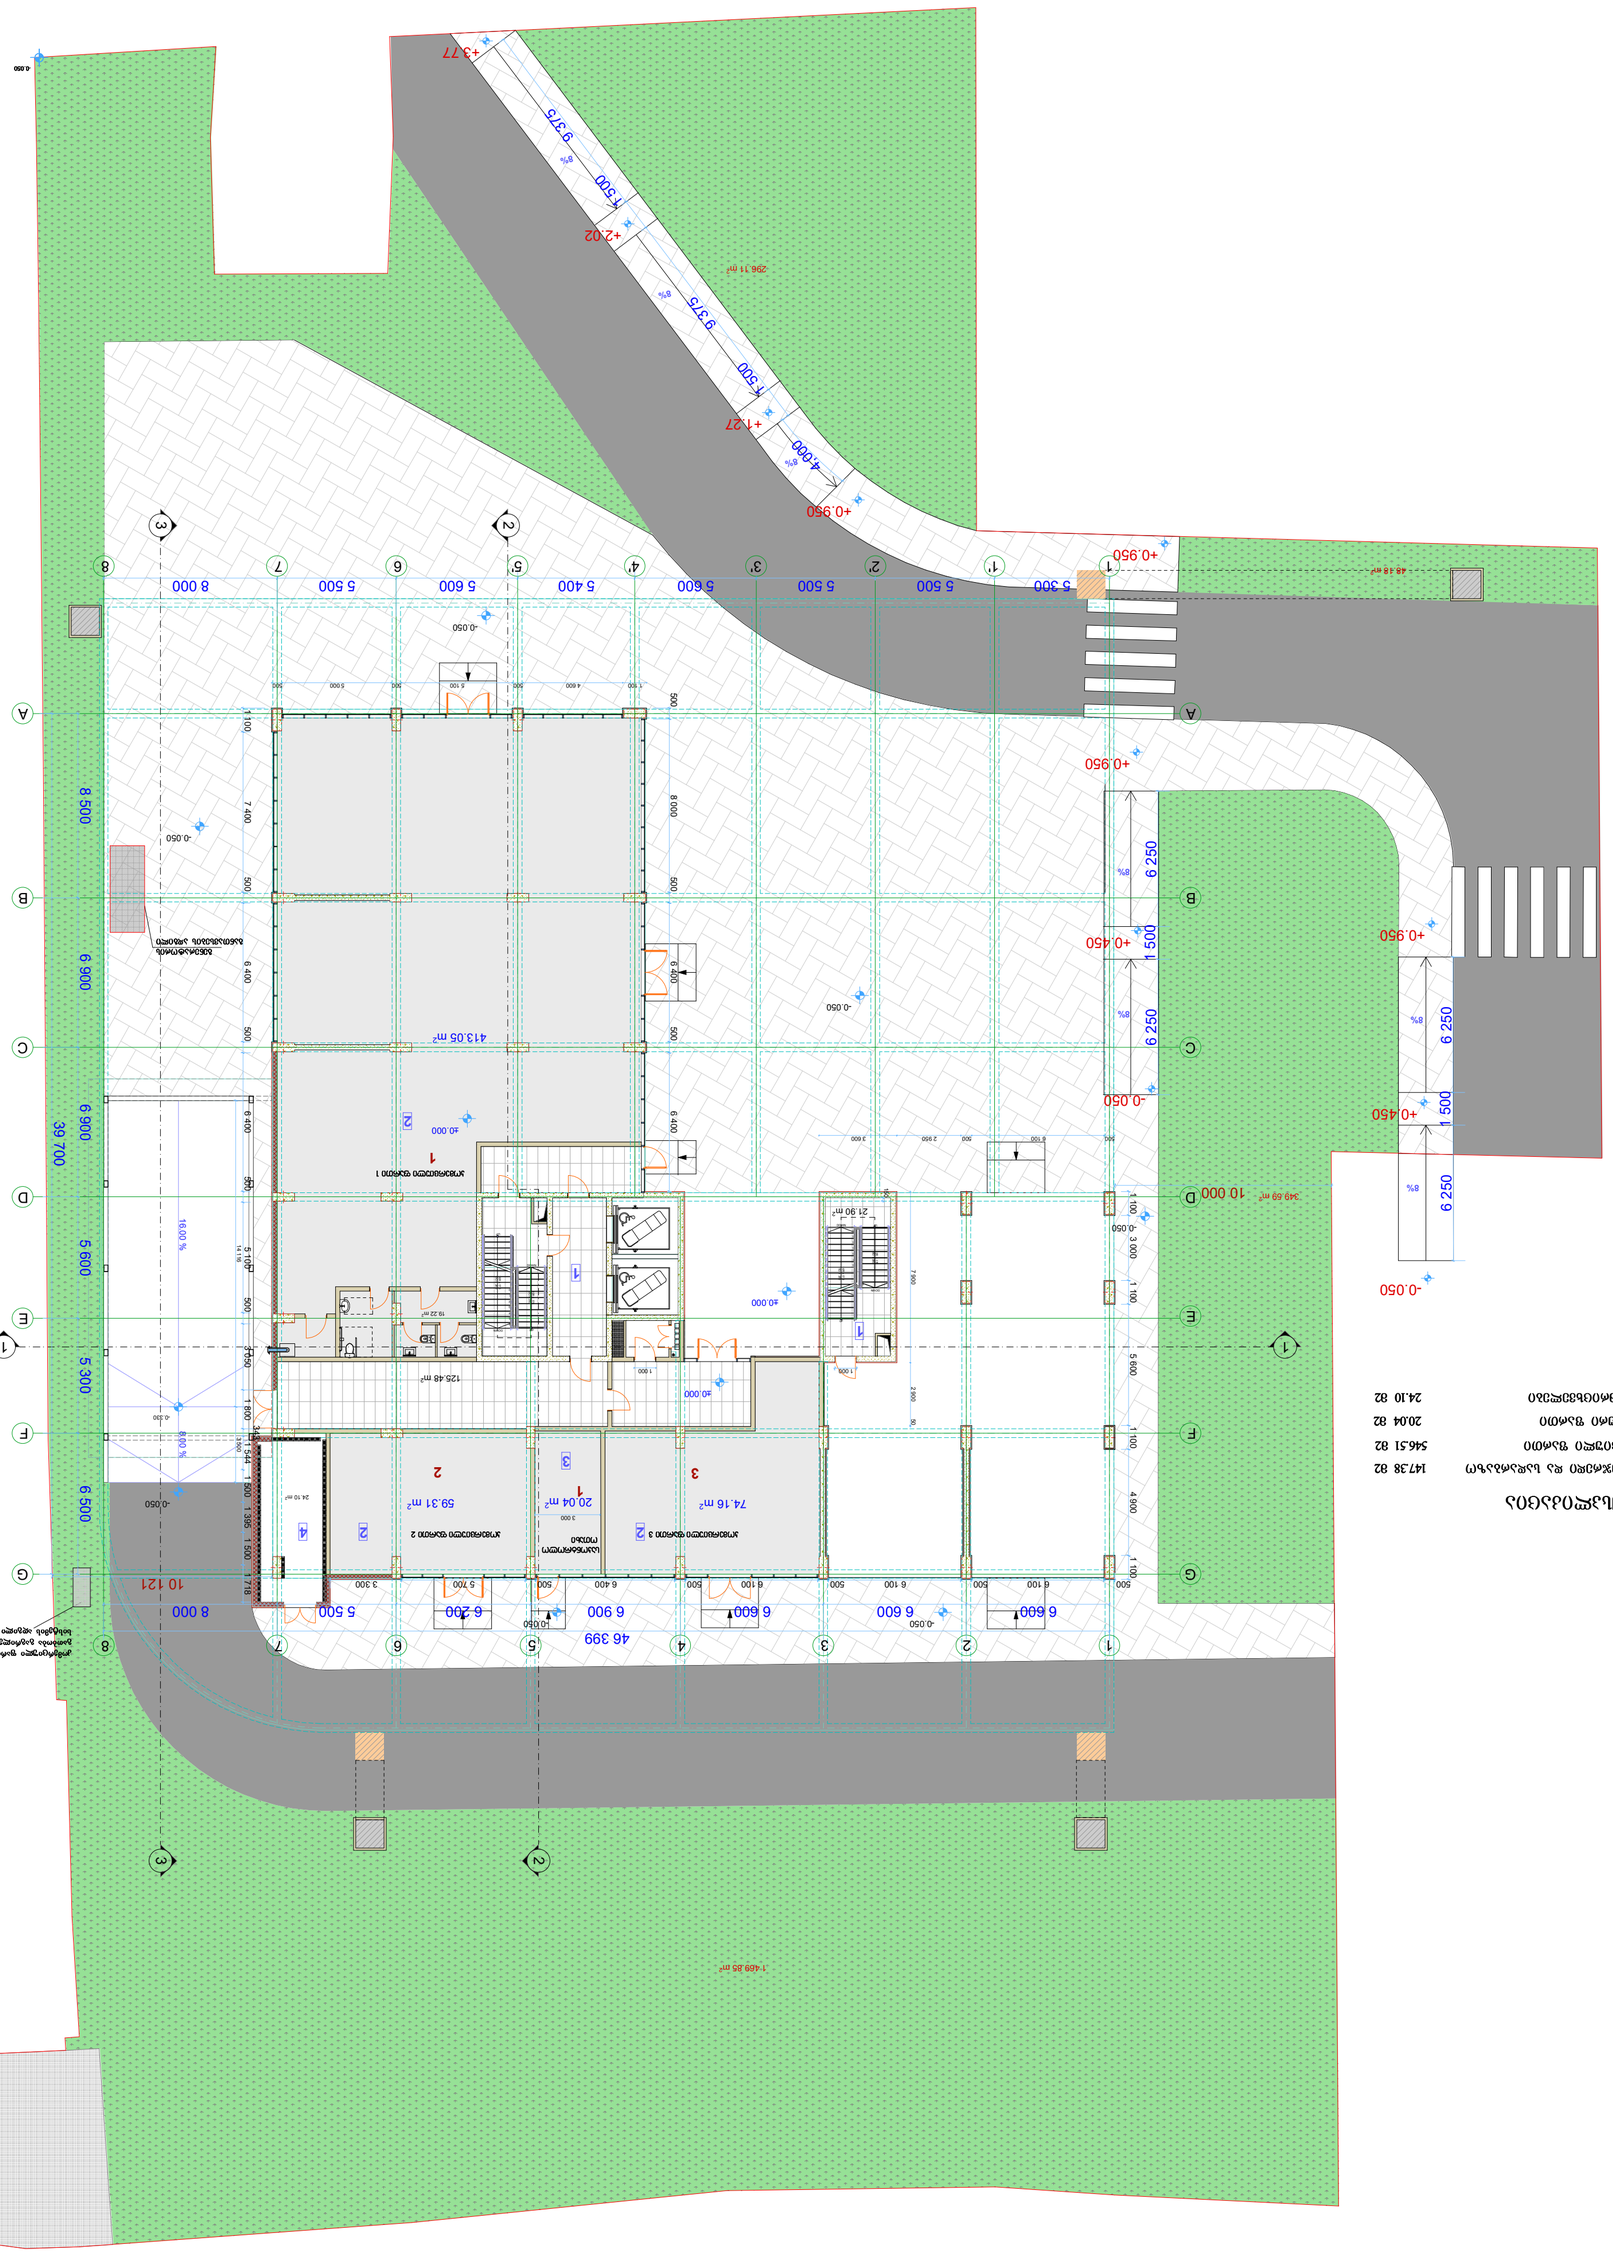
+3.77
9.375
8%
1.500
+2.02
9.375
8%
1.500
+1.27
4.000
8%
+0.950
+0.950
5 300
5 500
5 500
5 600
5 400
5 600
5 500
6 000
8 000
1
2'
3'
4'
5
6
7
8
A
B
C
D
E
F
G
1
2
3
8 500
39.700
6 900
6 900
6 400
6 400
6 400




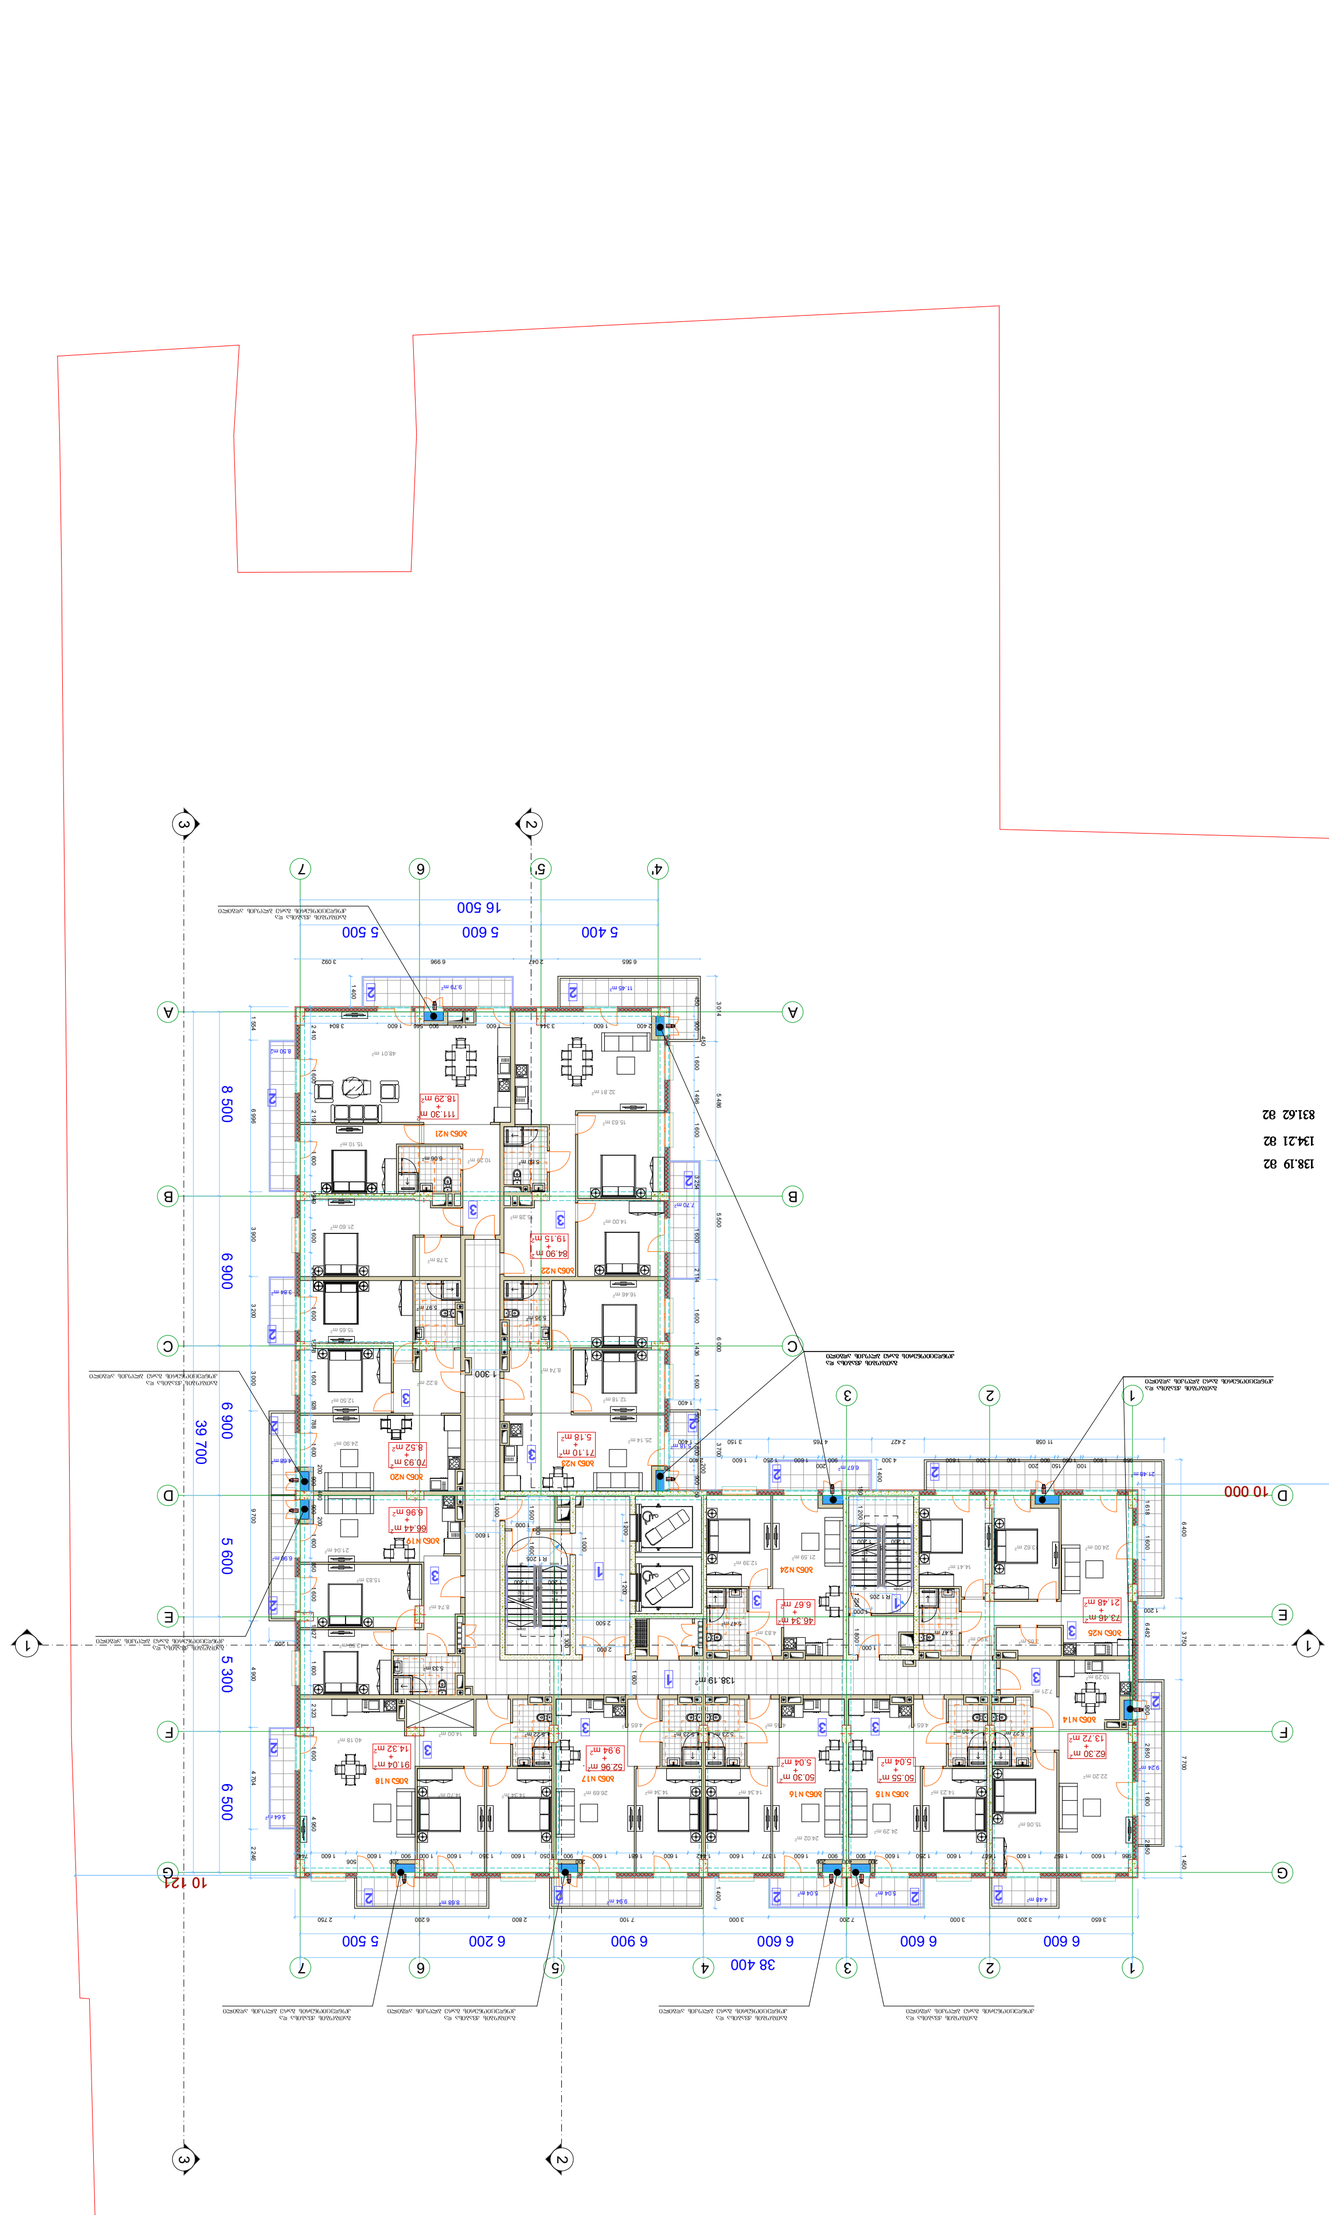










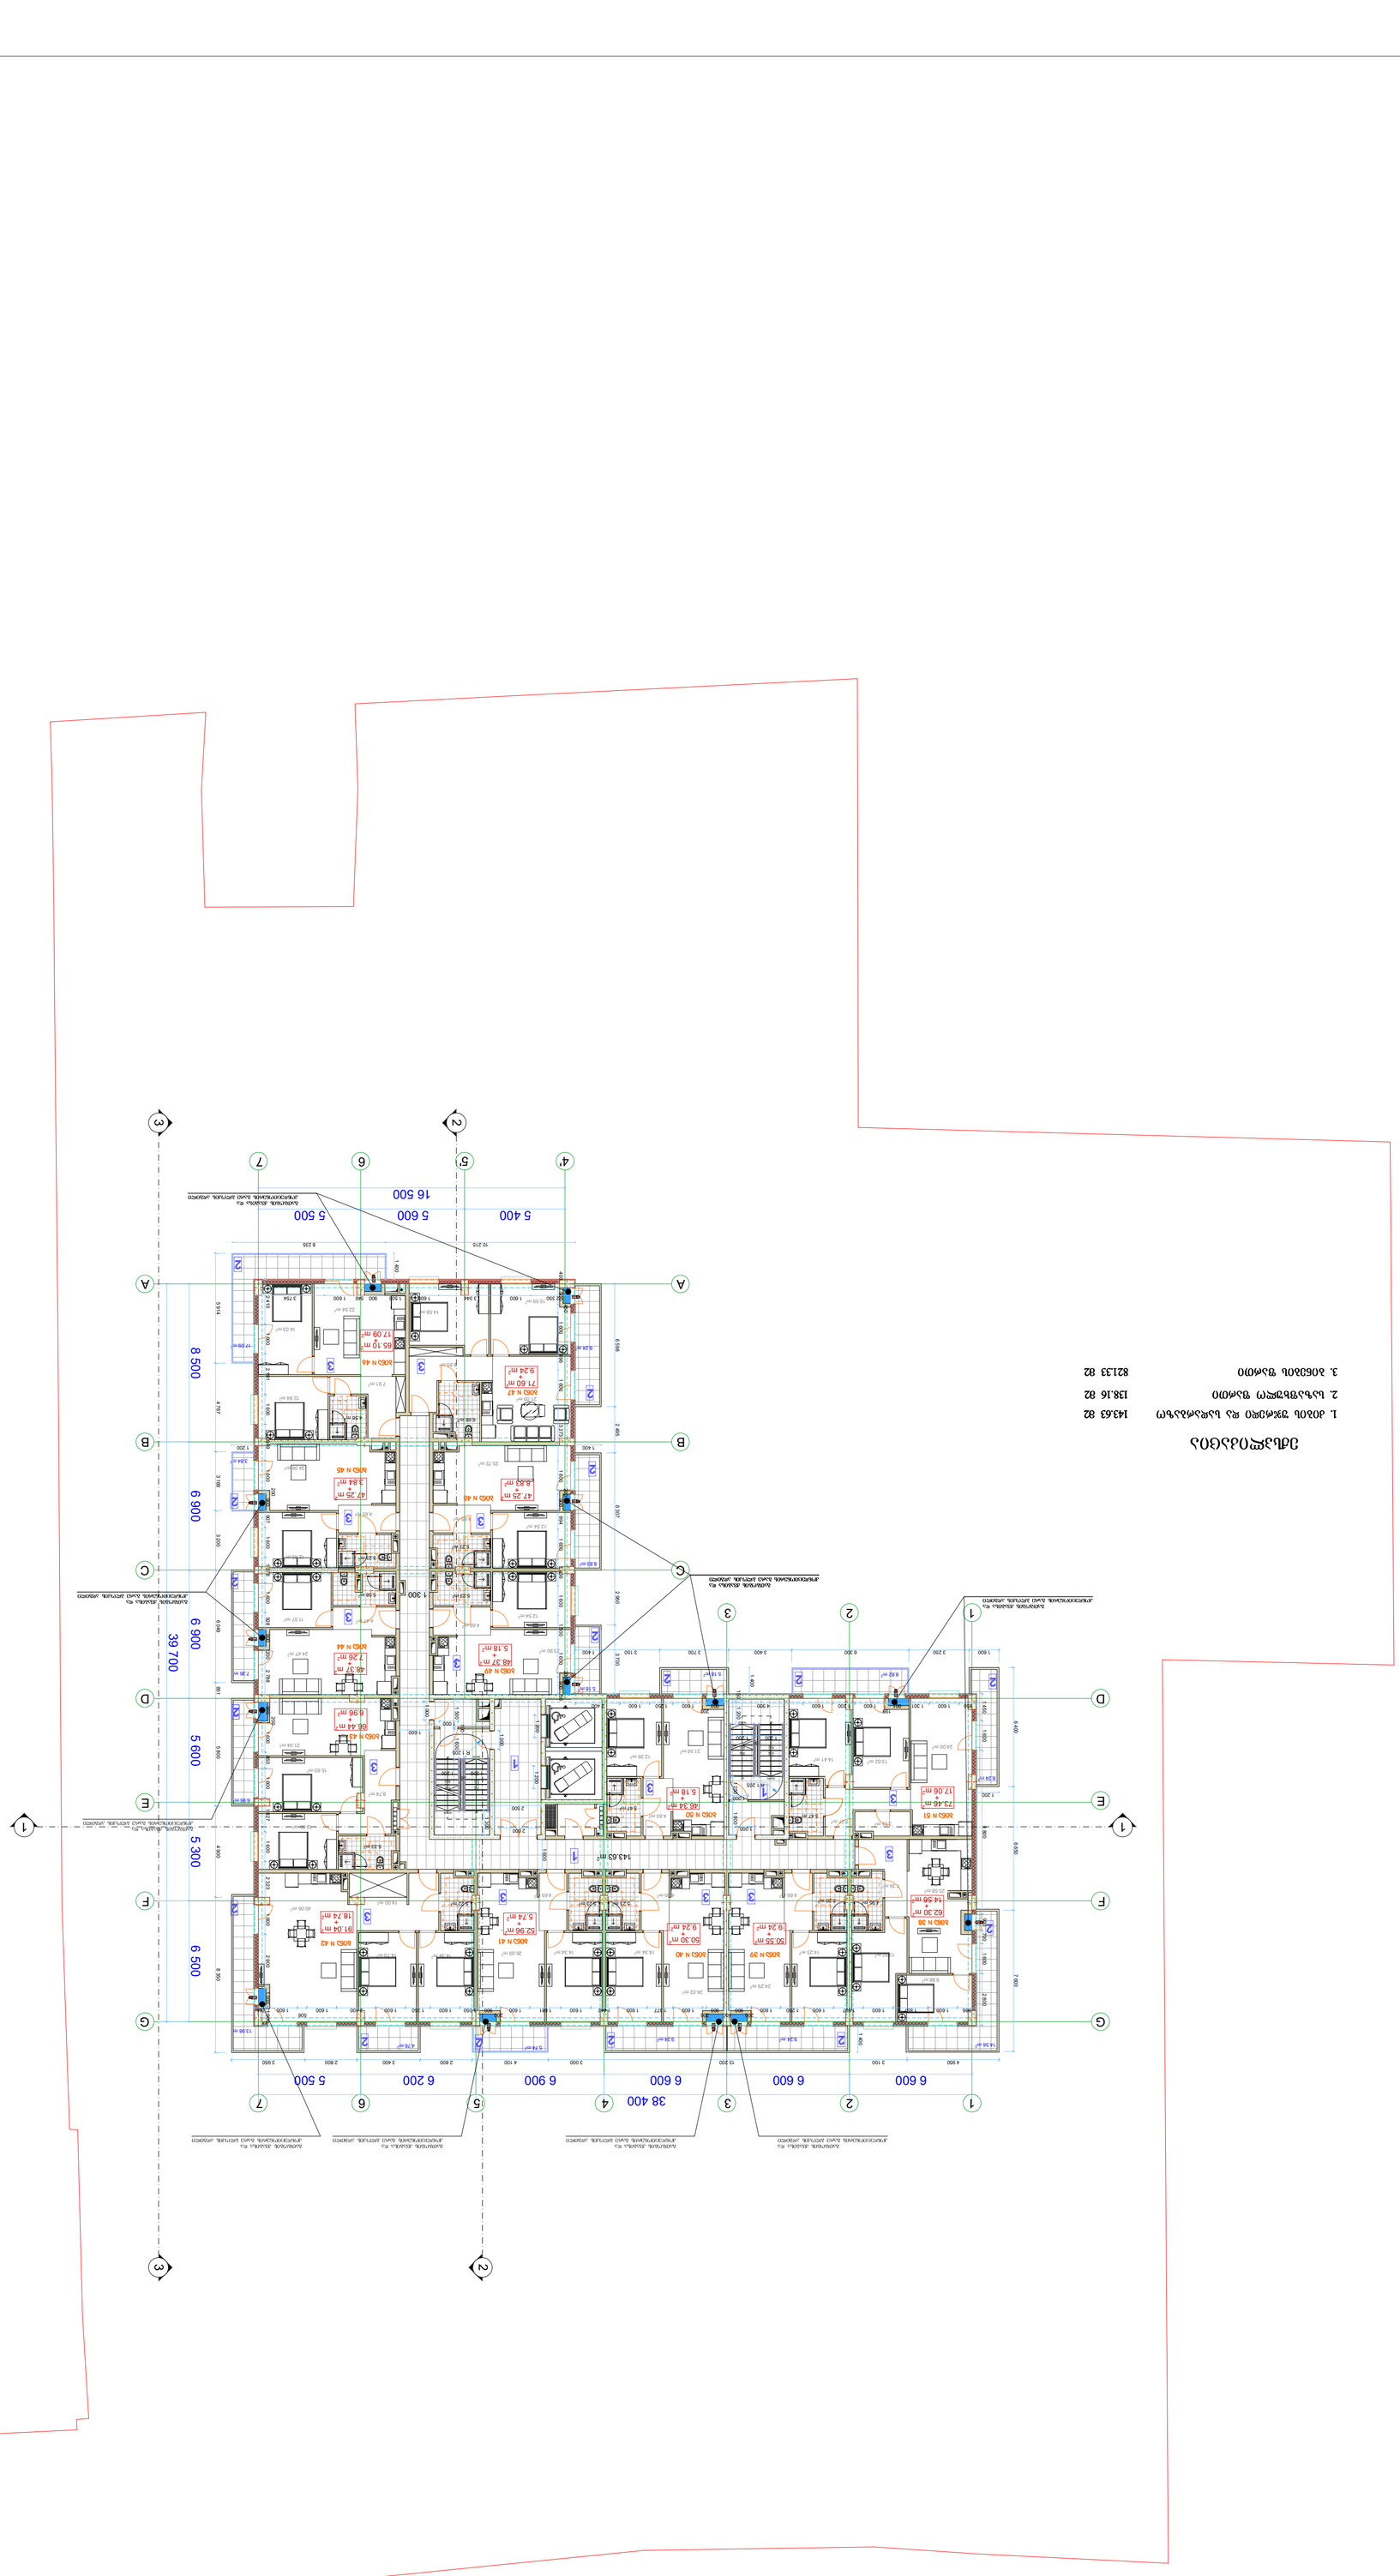



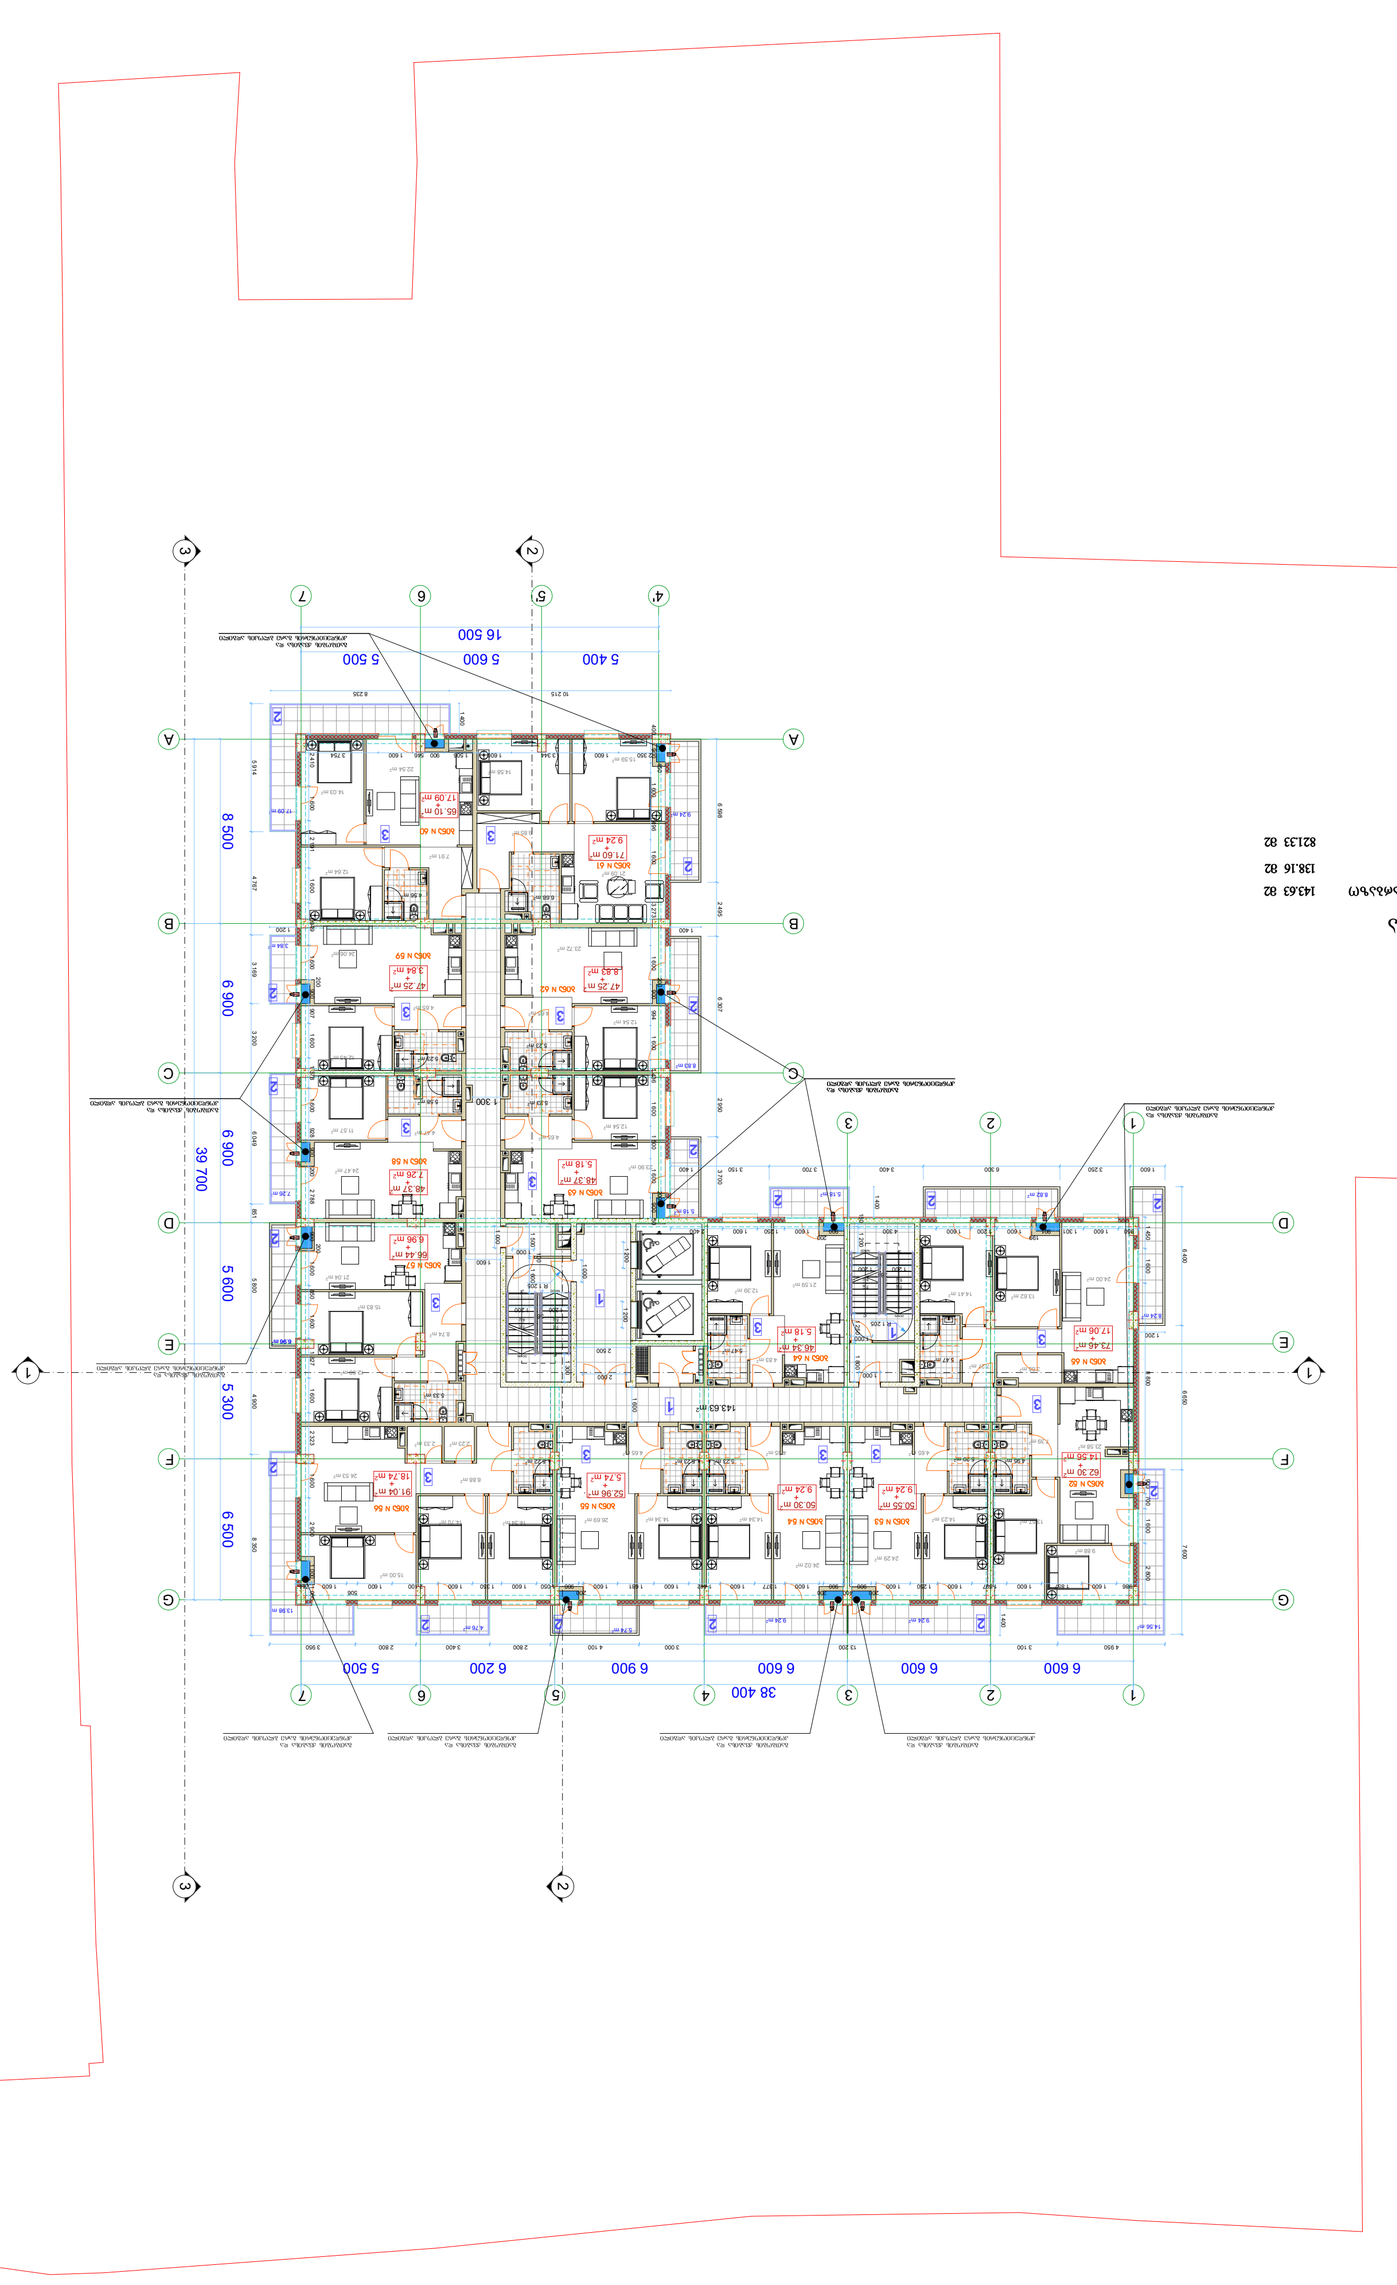









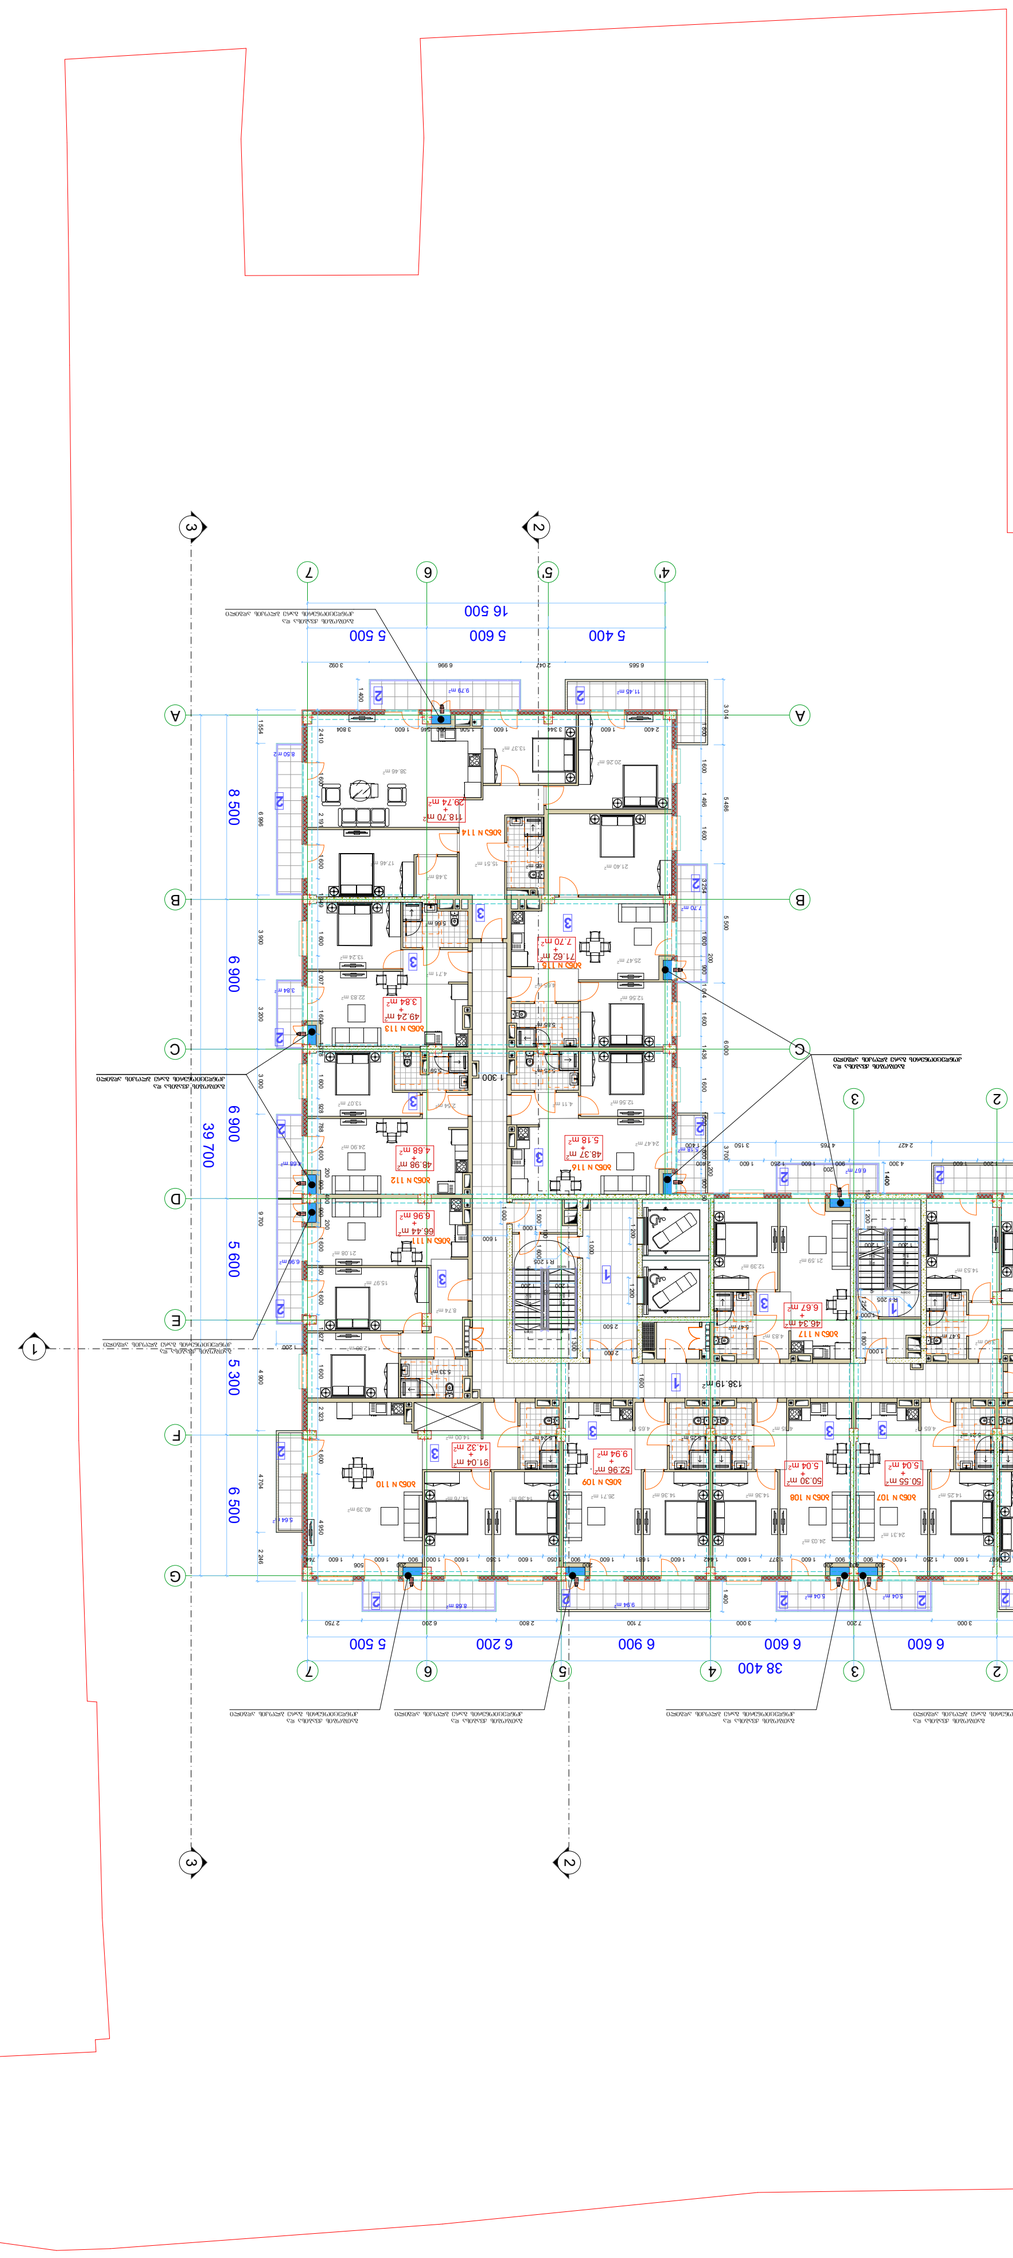







მრავალბინიანი შენობა

ექსპლიკაცია

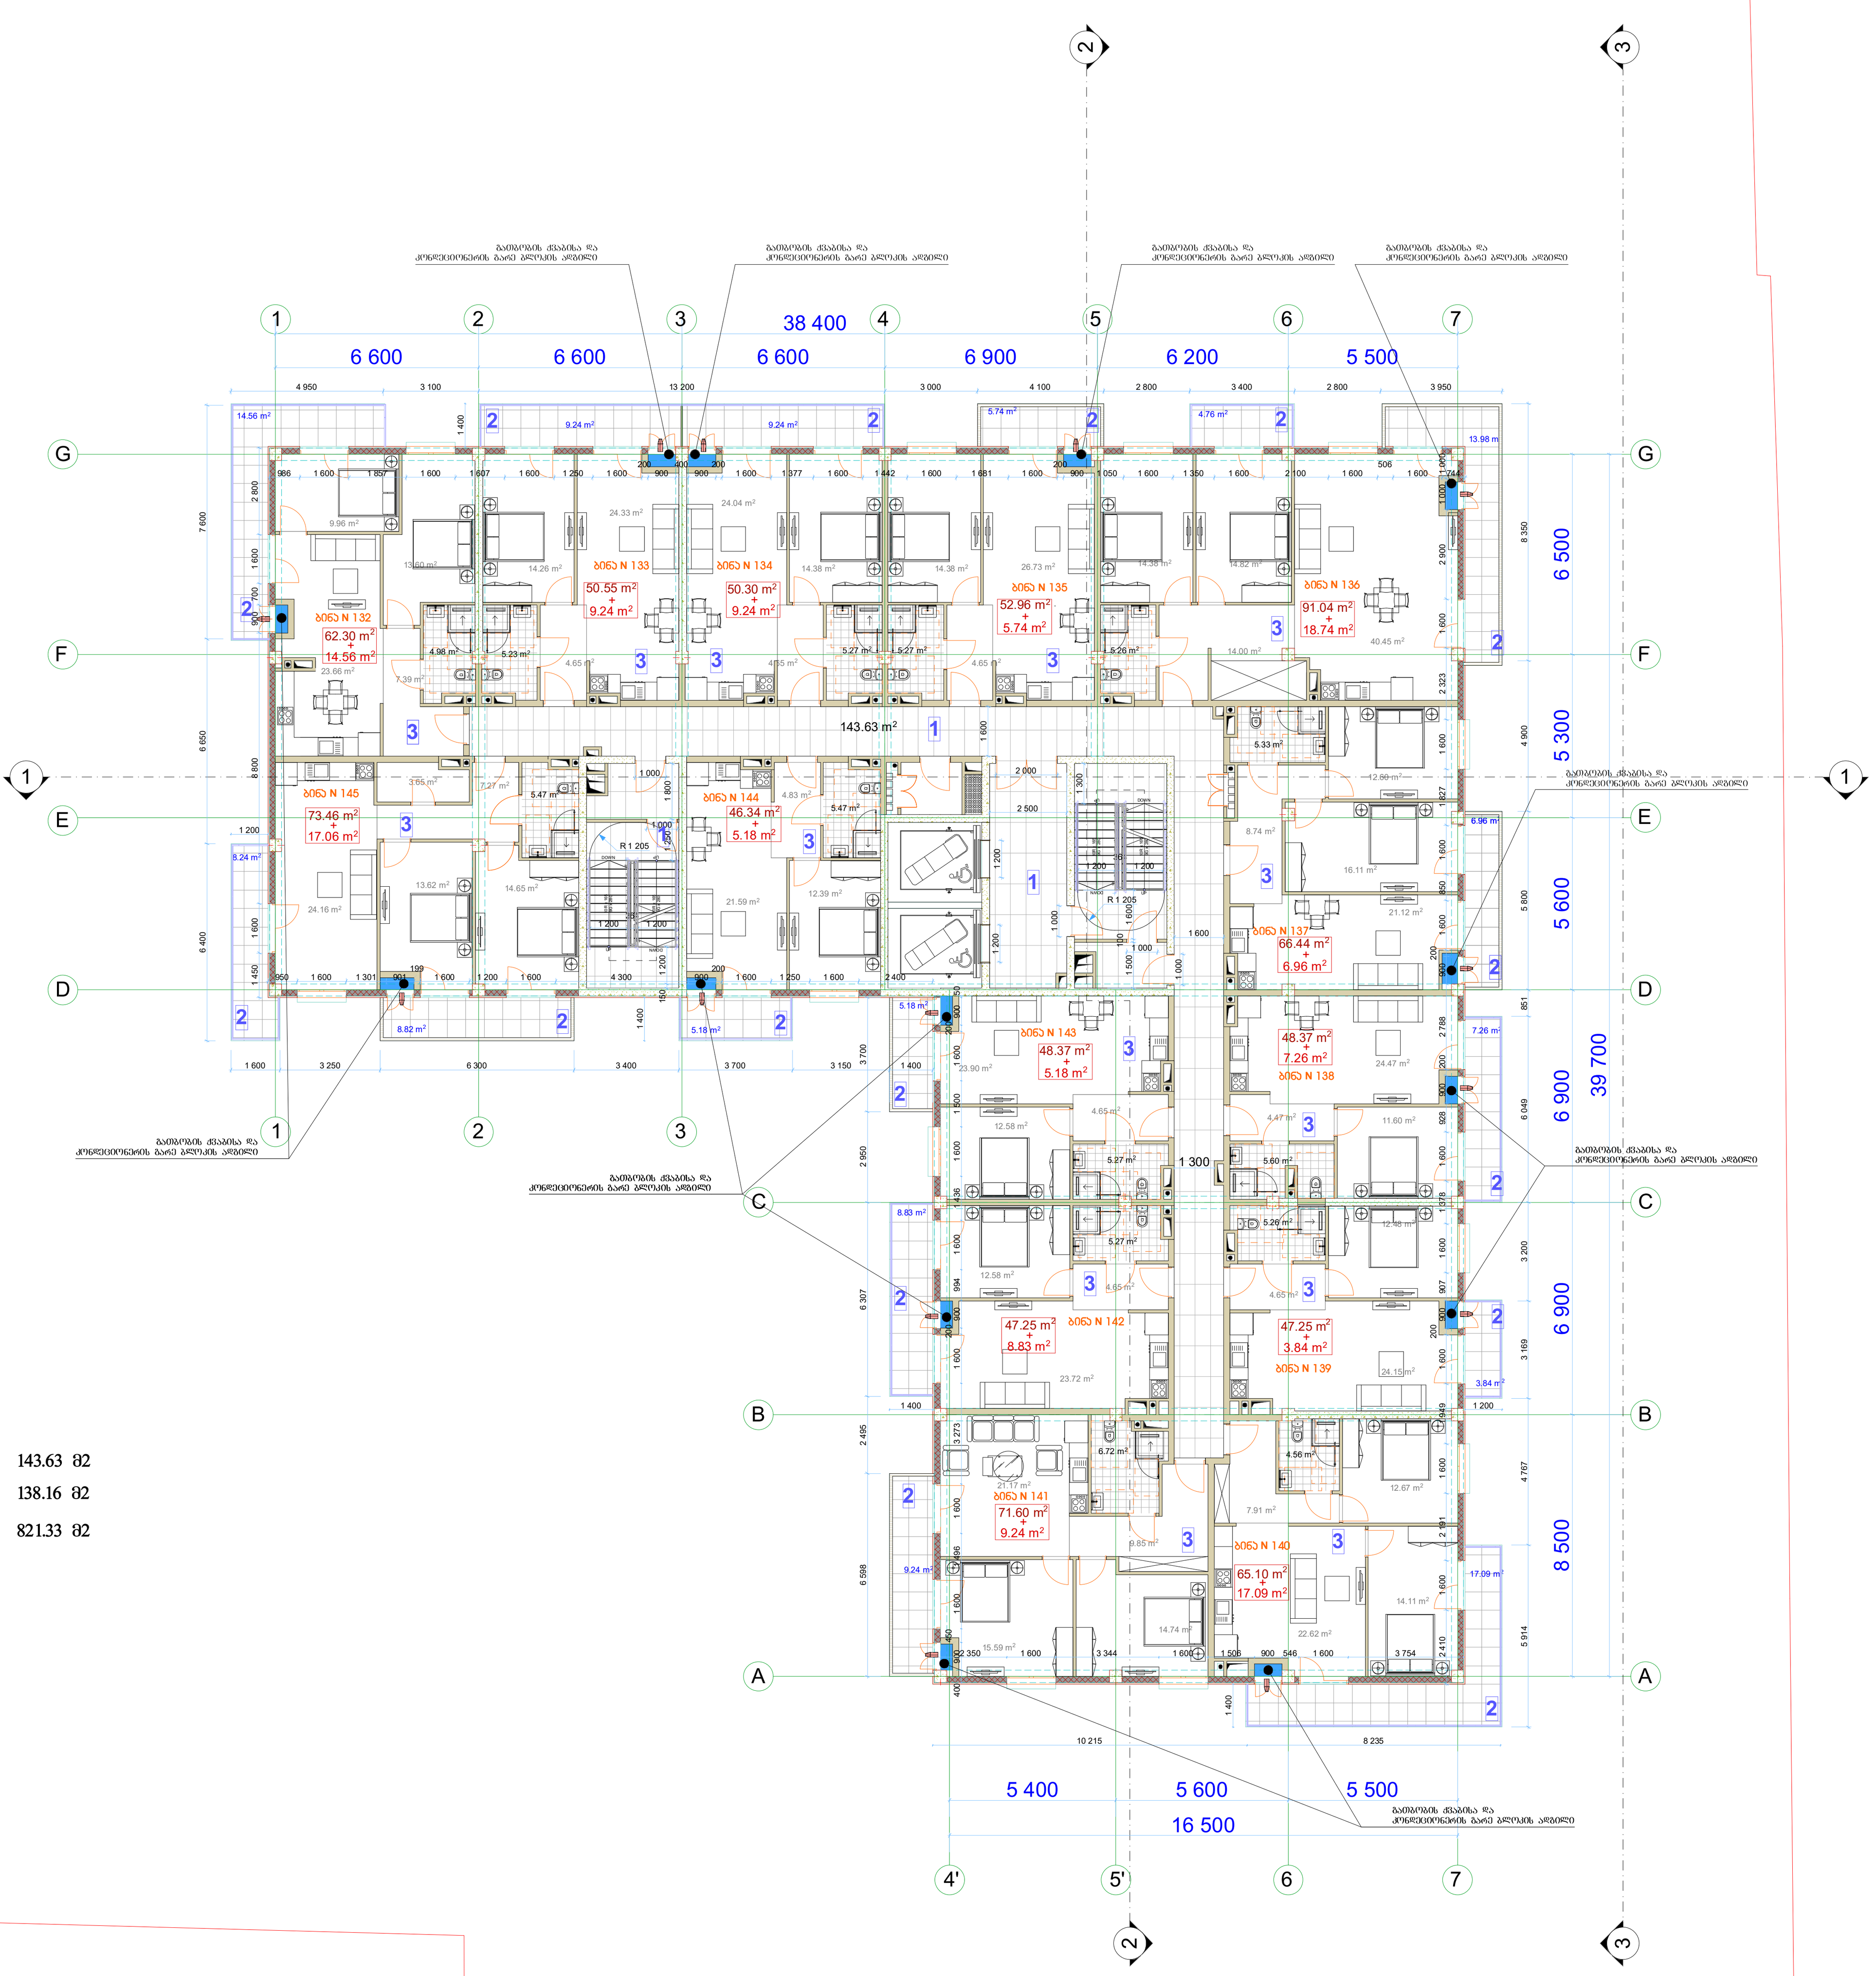

ექსპლიკაცია

1. კიბის უჯრედი და სადარბაზო	143.63	მ2
2. საზაფხულო ფართი	138.16	მ2
3. ბინების ფართი	821.33	მ2

გამოყენებული პირობითი აღნიშვნები

	საკადასტრო საზღვარი
-3.30	ნიშნული გეგმაზე
1	ჭრილის ხაზი
	კედლის ცეცხლმედეგობის ხარისხი 1 საათი
	კედლის ცეცხლმედეგობის ხარისხი 2 საათი
	გასასვლელამდე სავალი მანძილი
	მისაწვდომი სვლაგზები
+3.900 +3.800	ნიშნული ჭრილზე, ფასადზე
	გაძლიერებული ბეტონის სტრუქტურული ელემენტები 2 სთ-იანი ხანძარმედეგობით (სვეტი, კოჭი, დიაფრაგმა, გადახურვის ფილა
	ბეტონის ბლოკის 200 იანი კედელი
	ბეტონის ბლოკის 100 იანი კედელი
	შახტის აღმნიშვნელი
1	ღერძის ხაზი
L=11.8 m 10%	პანდუსის ქანობის მაჩვენებელი
	სავაჭრო დატვირთვა (ს3)
	საცხოვრებელი დატვირთვა (სც-2)
	სასაწყობო დატვირთვა (სწ-2)
	წარმოსახვითი ხაზი

ძირითადი გეგმა

შემსრულებელი

შპს "ლენდმარკ პროჯექტი"

ვაჟა-ფშაველას მე-2 კვარტალი. 11ბ, საქართველო თბილისი
ტელ:+995 032 222 00 88

ძირითადი შენიშვნები

პროექტი:

მრავალბინიანი შენობა
თბილისი, ვასო გოძიაშვილის 63

TITLE:

სართულის
გეგმა +37.60 ნიშნულზე

SEAL:		
	შეასრულა:	ხელმოწერა:
	შეამოწმა:	ხელმოწერა:
	თარიღი:	06.12.2021
	მასშტაბი:	
ნახაზის ნომ:	ფორმატი: A1	რევიზია:	სადაღ: ს.3

მრავალბინიანი შენობა

ექსპლიკაცია

გამოყენებული პირობითი აღნიშვნები	
	საკადასტრო საზღვარი
-3.30	ნიშნული გეგმაზე
1	ჭრილის ხაზი
	კედლის ცეცხლმედეგობის ხარისხი 1 საათი
	კედლის ცეცხლმედეგობის ხარისხი 2 საათი
	გასასვლელამდე სავალი მანძილი
	მისაწვდომი სვლაგზი
+3.900 / +3.800	ნიშნული ჭრილზე, ფასადზე
	გაძლიერებული ბეტონის სტრუქტურული ელემენტები 2 სთ-იანი ხანძარმედეგობით (სვეტი, კოჭი, დიაფრაგმა, გადახურვის ფილა
	ბეტონის ბლოკის 200 იანი კედელი
	ბეტონის ბლოკის 100 იანი კედელი
	შახტის აღმნიშვნელი
1	ღერძის ხაზი
L=11.8 m 10%	პანდუსის ქანობის მაჩვენებელი
	საჯარო დაკავებულობა (ს3)
	საცხოვრებელი დაკავებულობა (სც-2)
	სასაწყობო დაკავებულობა (სწ-2)
	წარმოსახვითი ხაზი

ძირითადი გეგმა

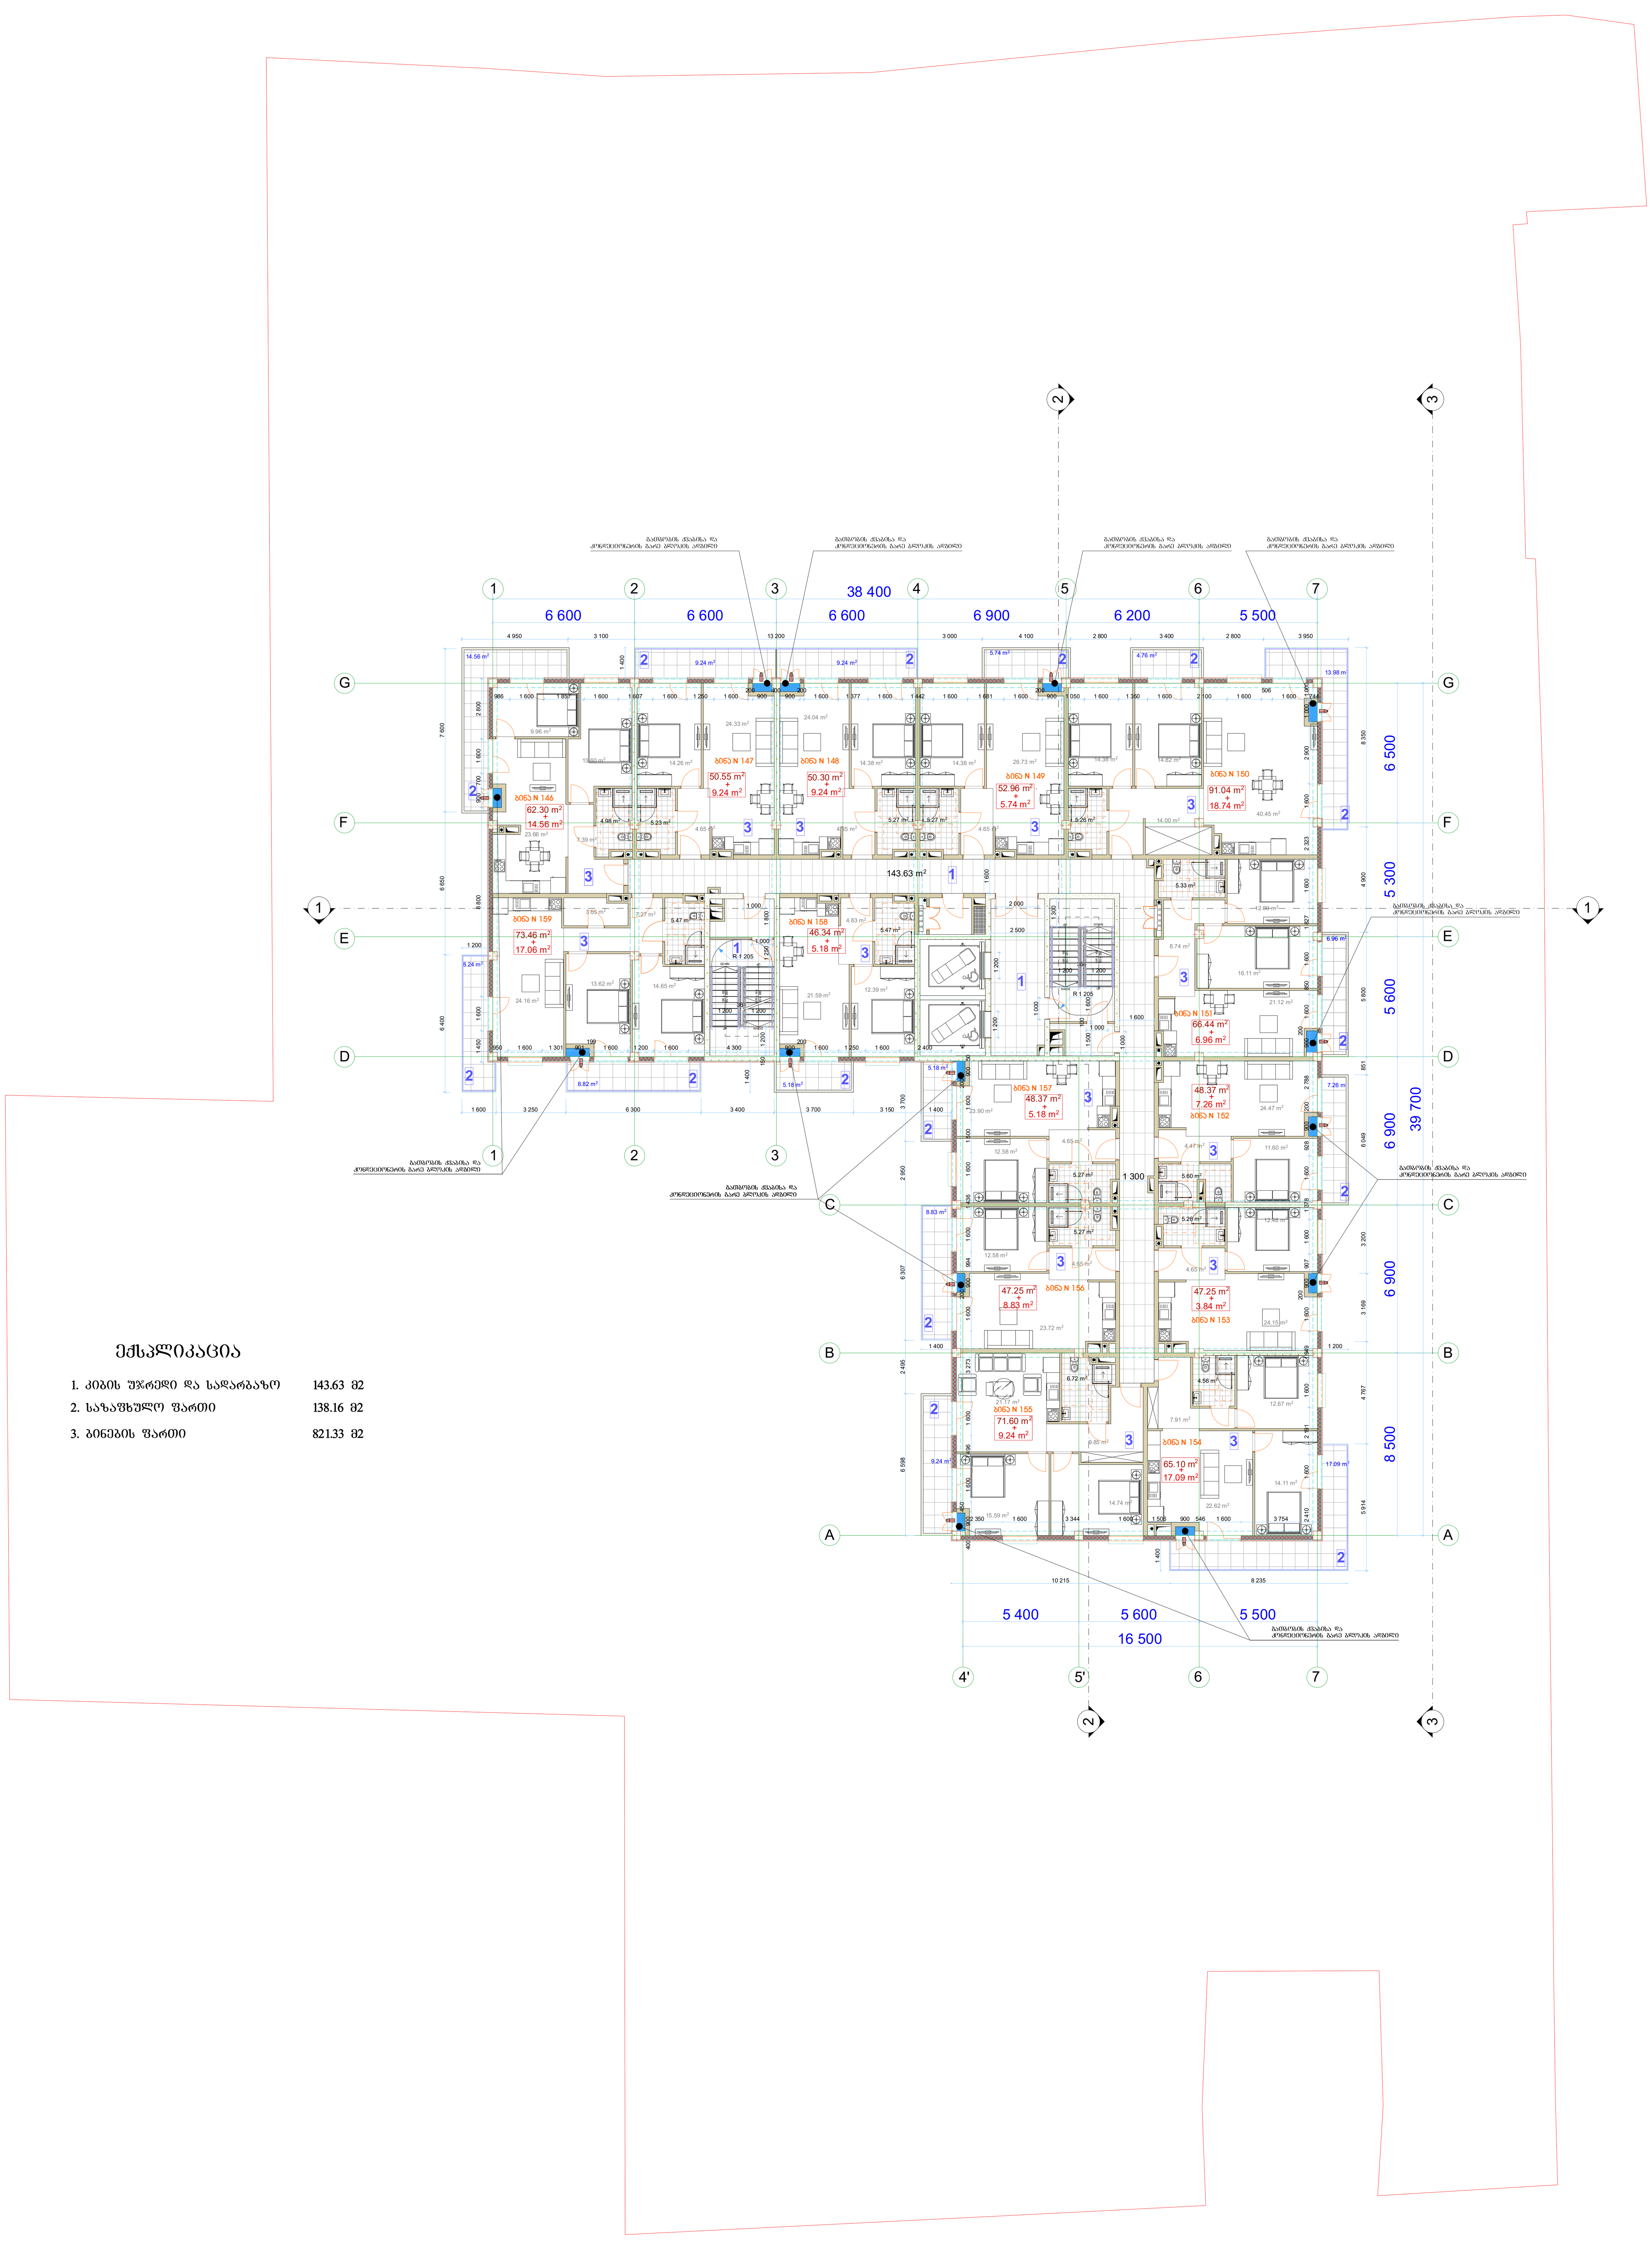

ექსპლიკაცია

1.	კიბის უჯრედი და სადარბაზო	143.63 მ2
2.	საზაფხულო ფართი	138.16 მ2
3.	ბინების ფართი	821.33 მ2

შემსრულებელი
შპს "ლენდმარკ პროჯექტი"
ვაჟა-ფშაველას მე-2 კვარტალი. 11ბ, საქართველო თბილისი
ტელ:+995 032 222 00 88

ძირითადი შენიშვნები

პროექტი:
მრავალბინიანი შენობა
თბილისი, ვასო გოძიაშვილის 63

TITLE:
სართულის გეგმა +40.90 ნიშნულზე

SEAL:	შეასრულა:	ხელმოწერა:
	შეამოწმა:	ხელმოწერა:
	თარიღი:	06.12.2021
	მასშტაბი:	
ნახაზის ნომ:	ფორმატი: A1	რევიზია: / ს.3

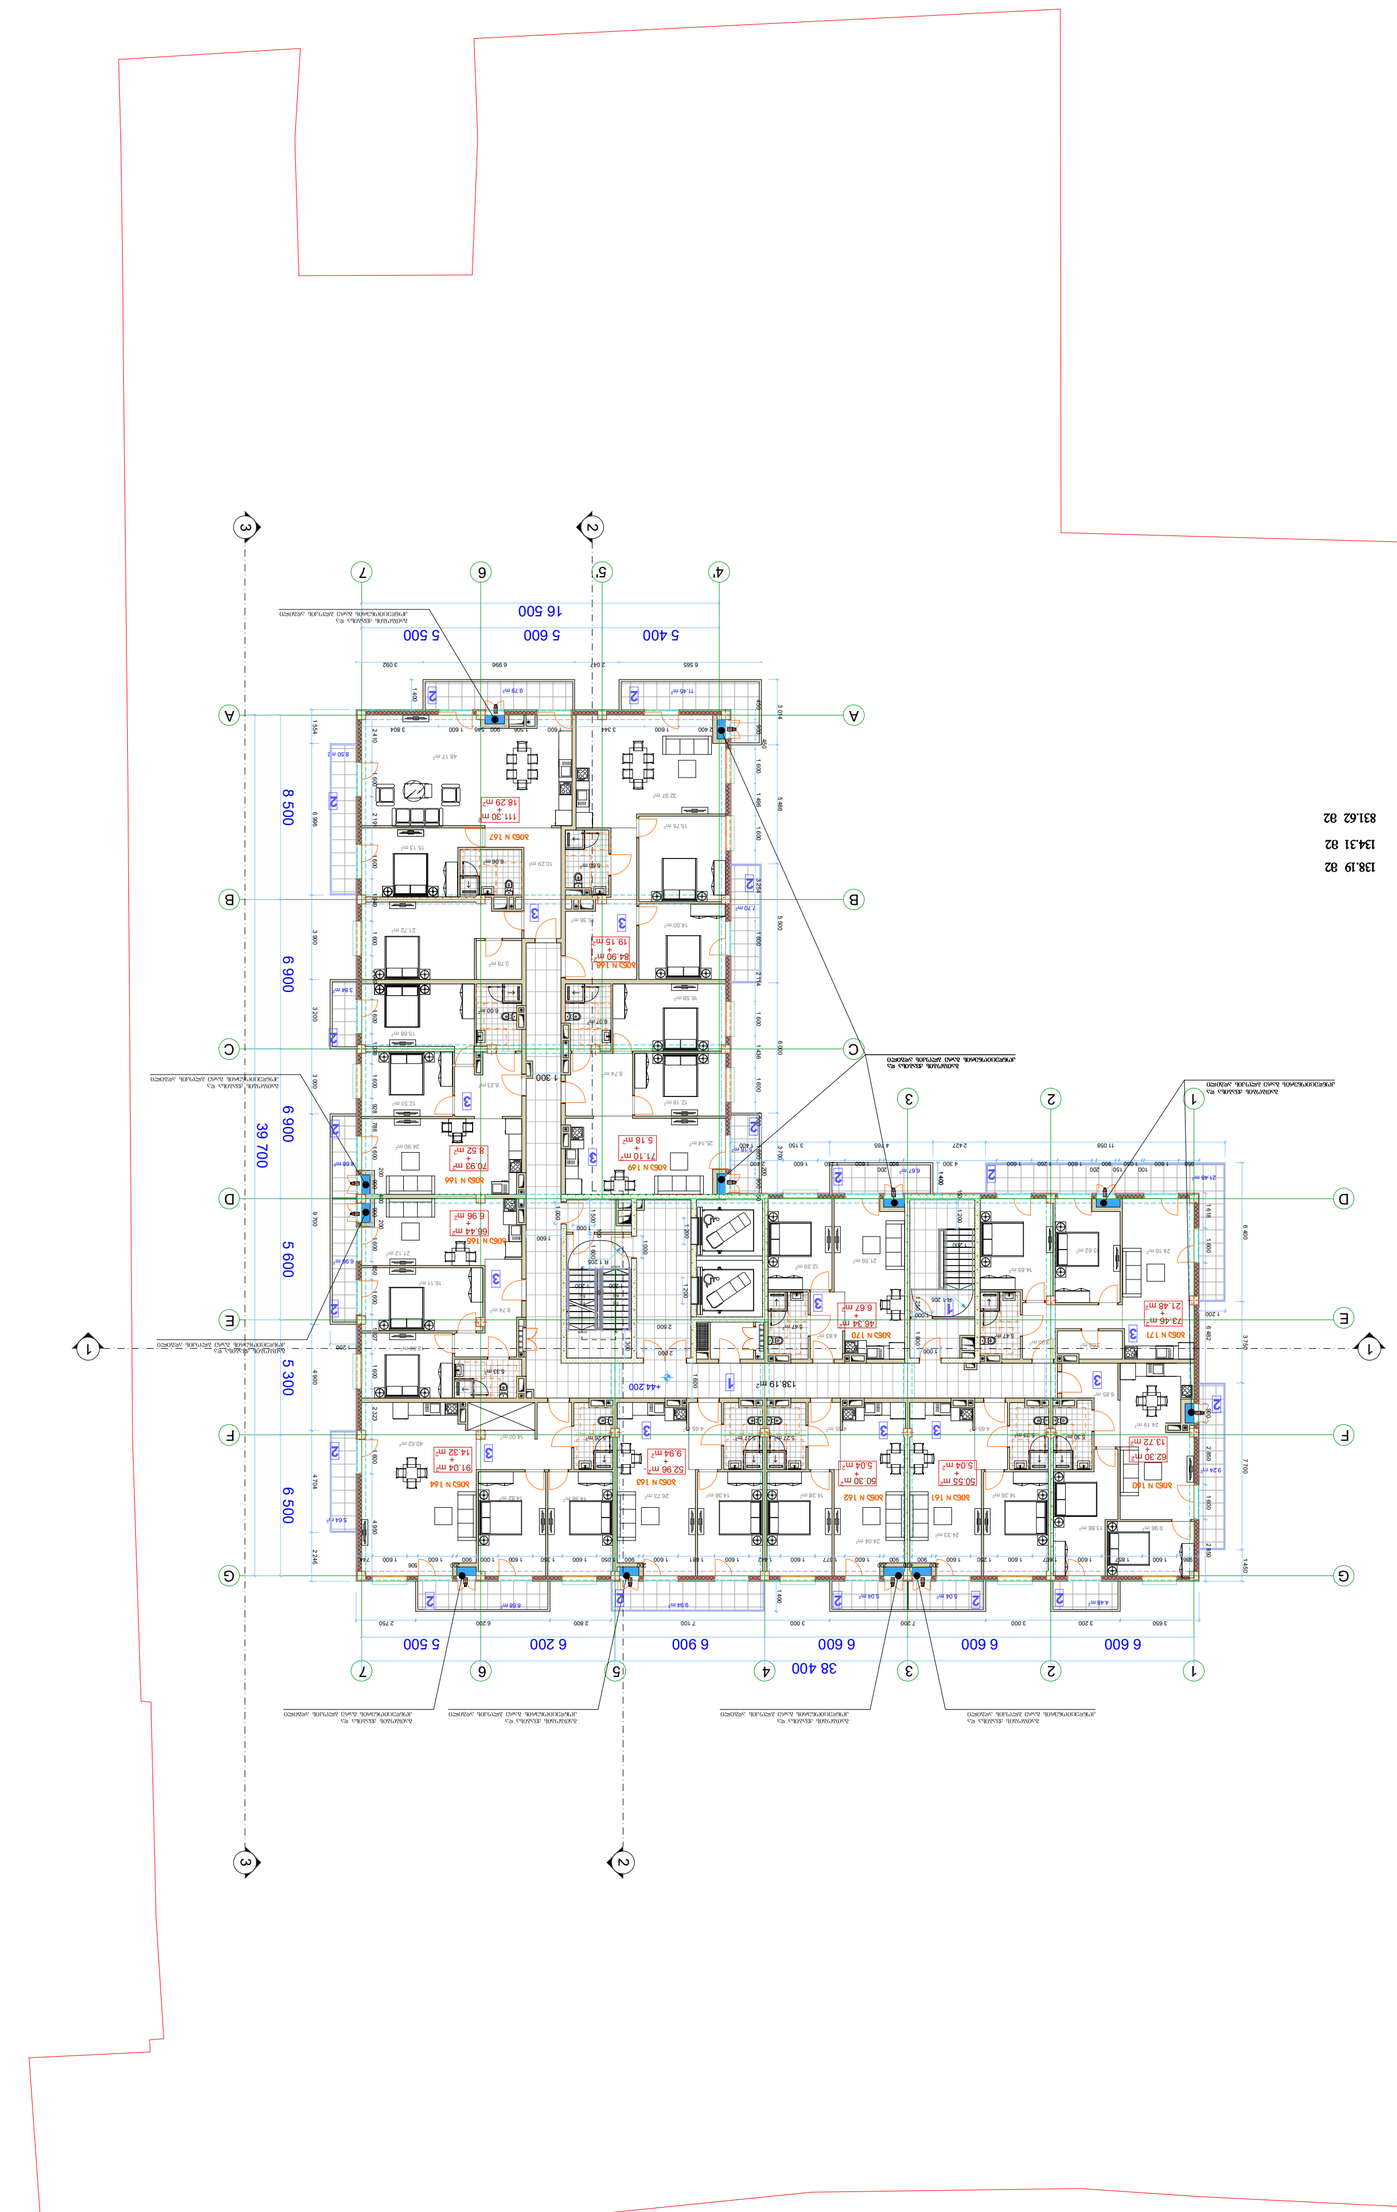









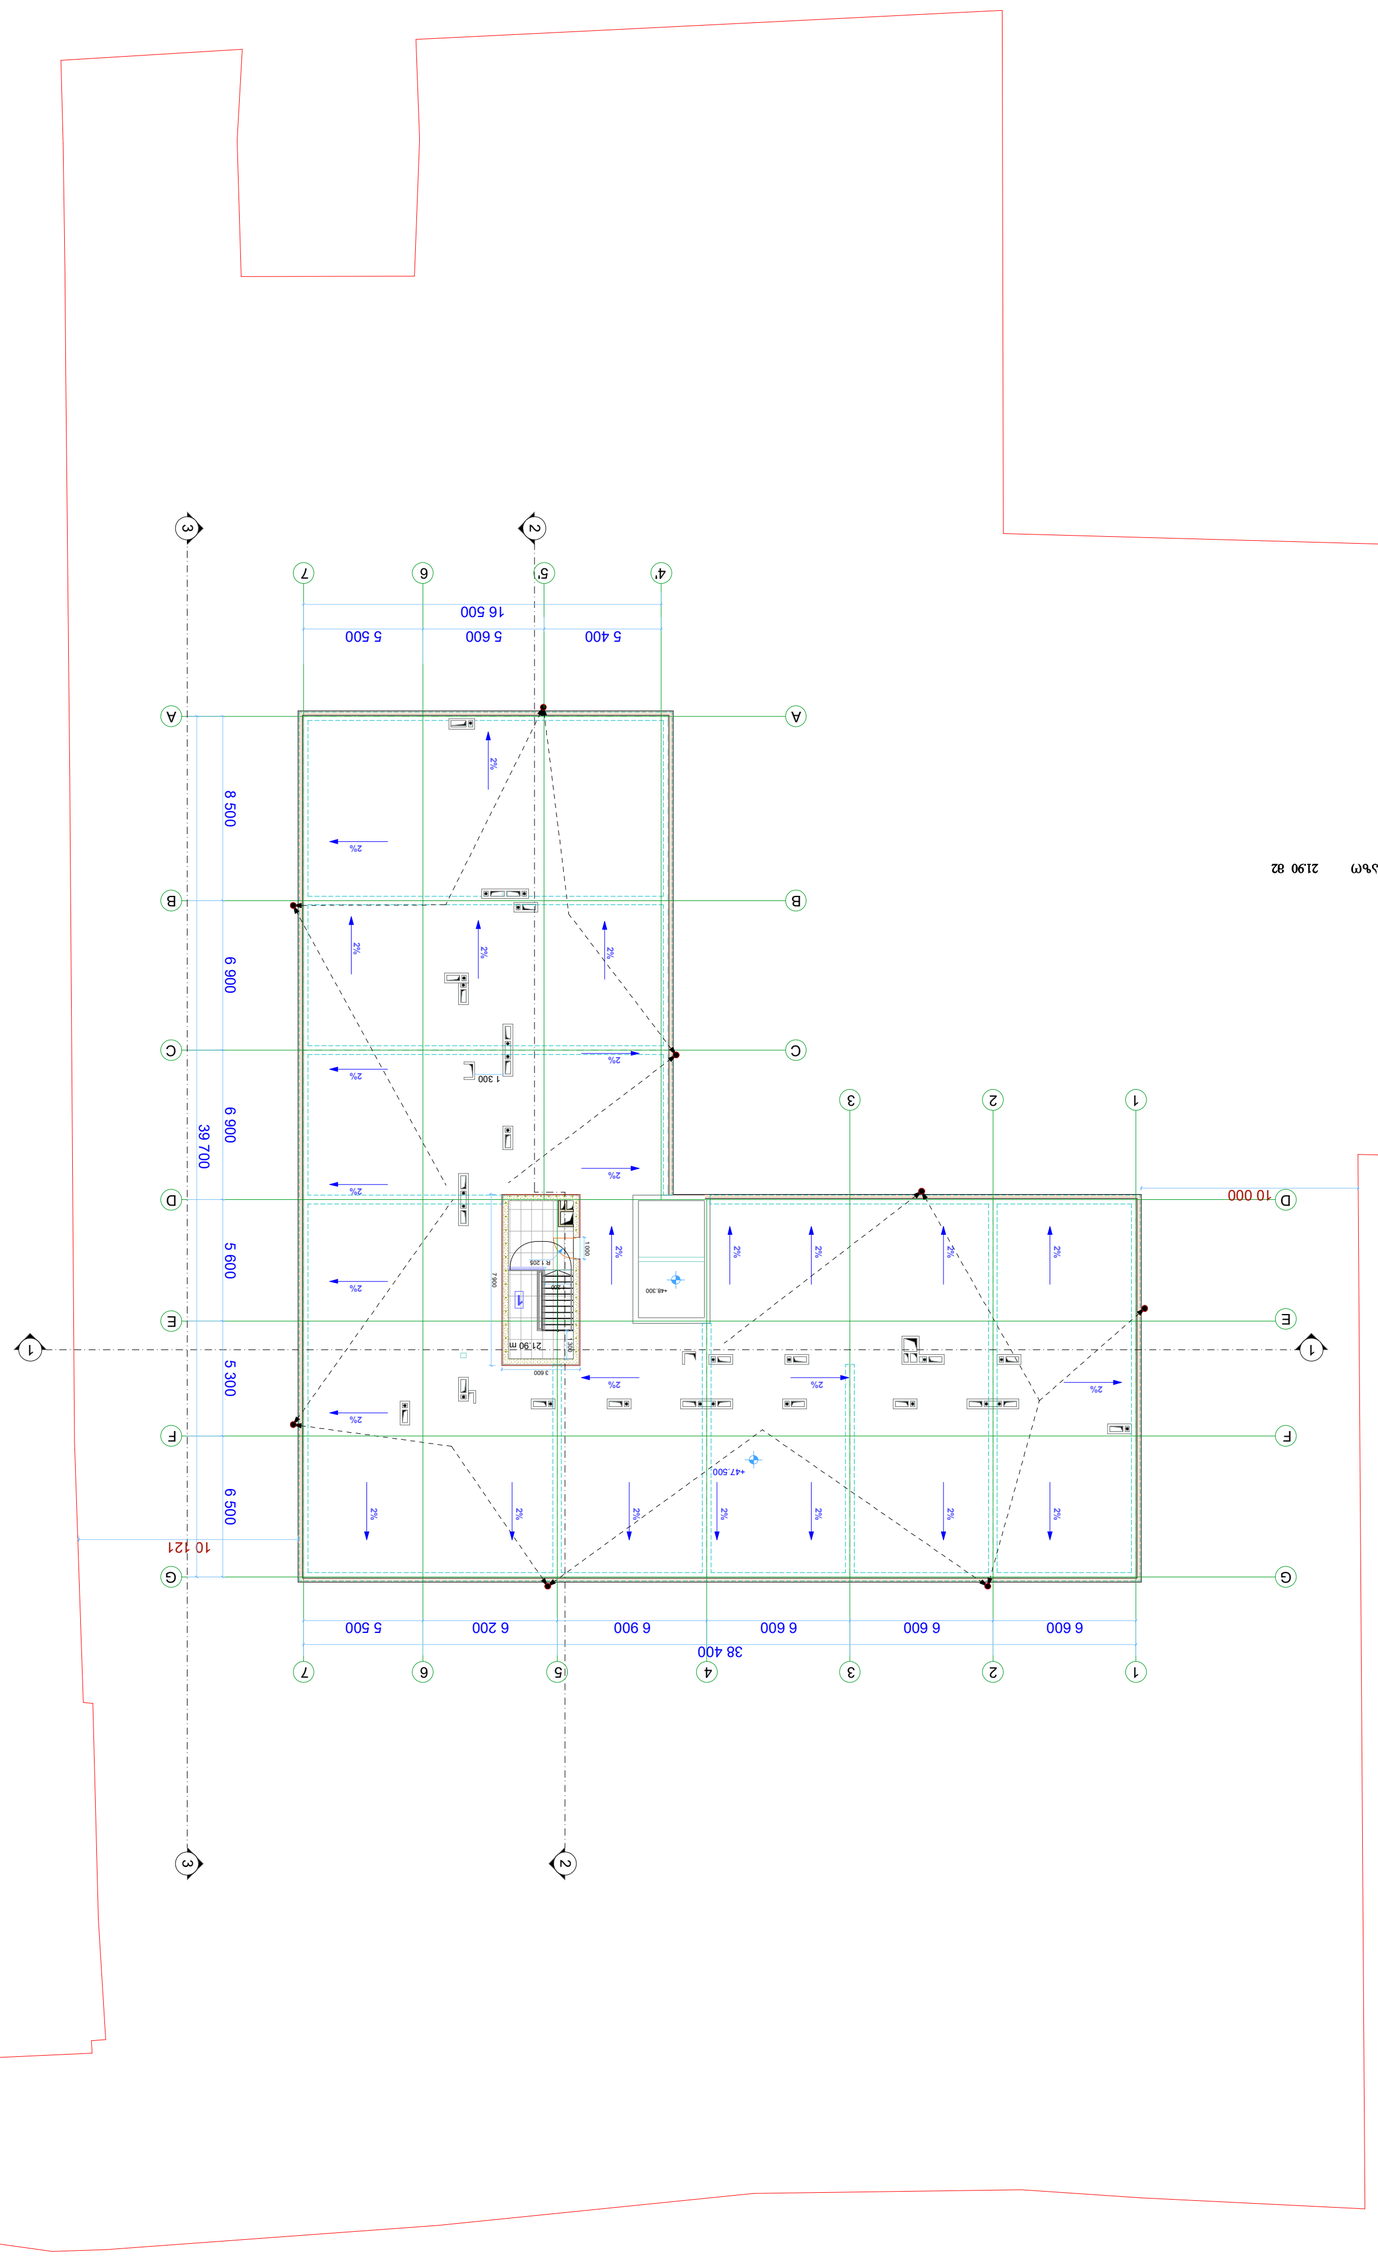




ВОДОСТОЧНАЯ ВОРОНКА	
ГРАНИЦА ЗОНЫ ПЕРЕХОДНОГО ТИПА ПОКРЫТИЯ

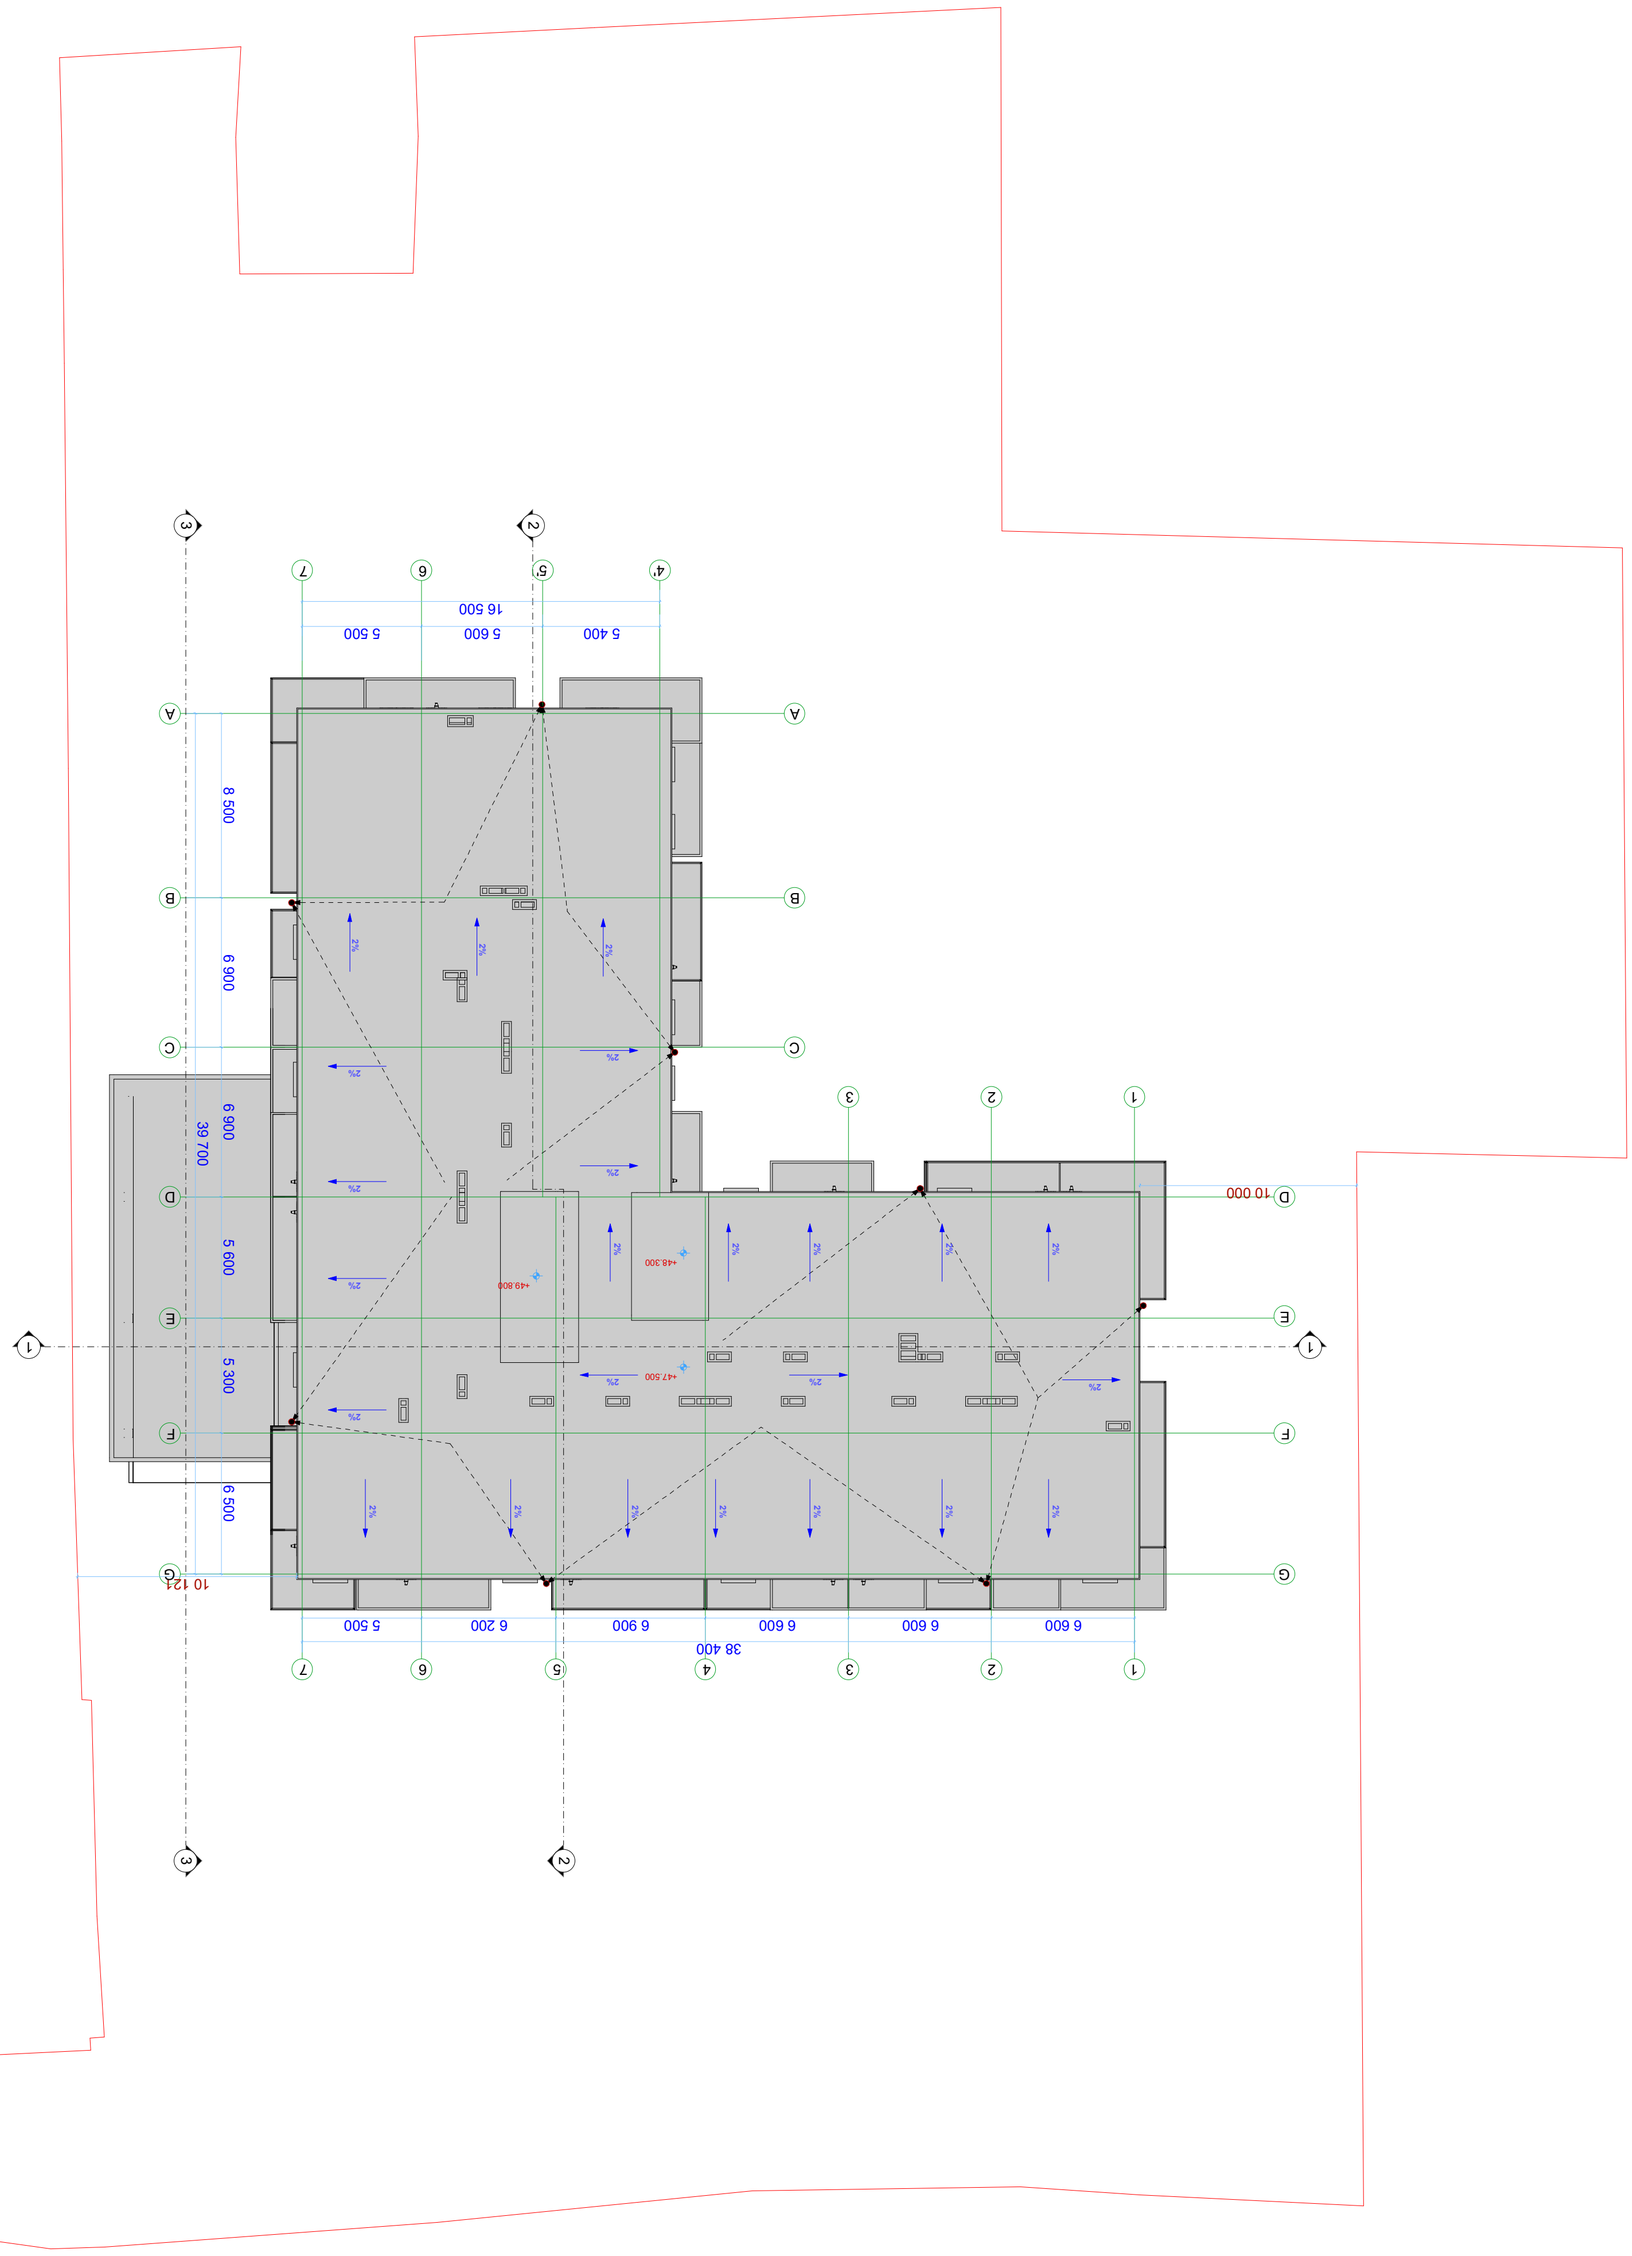































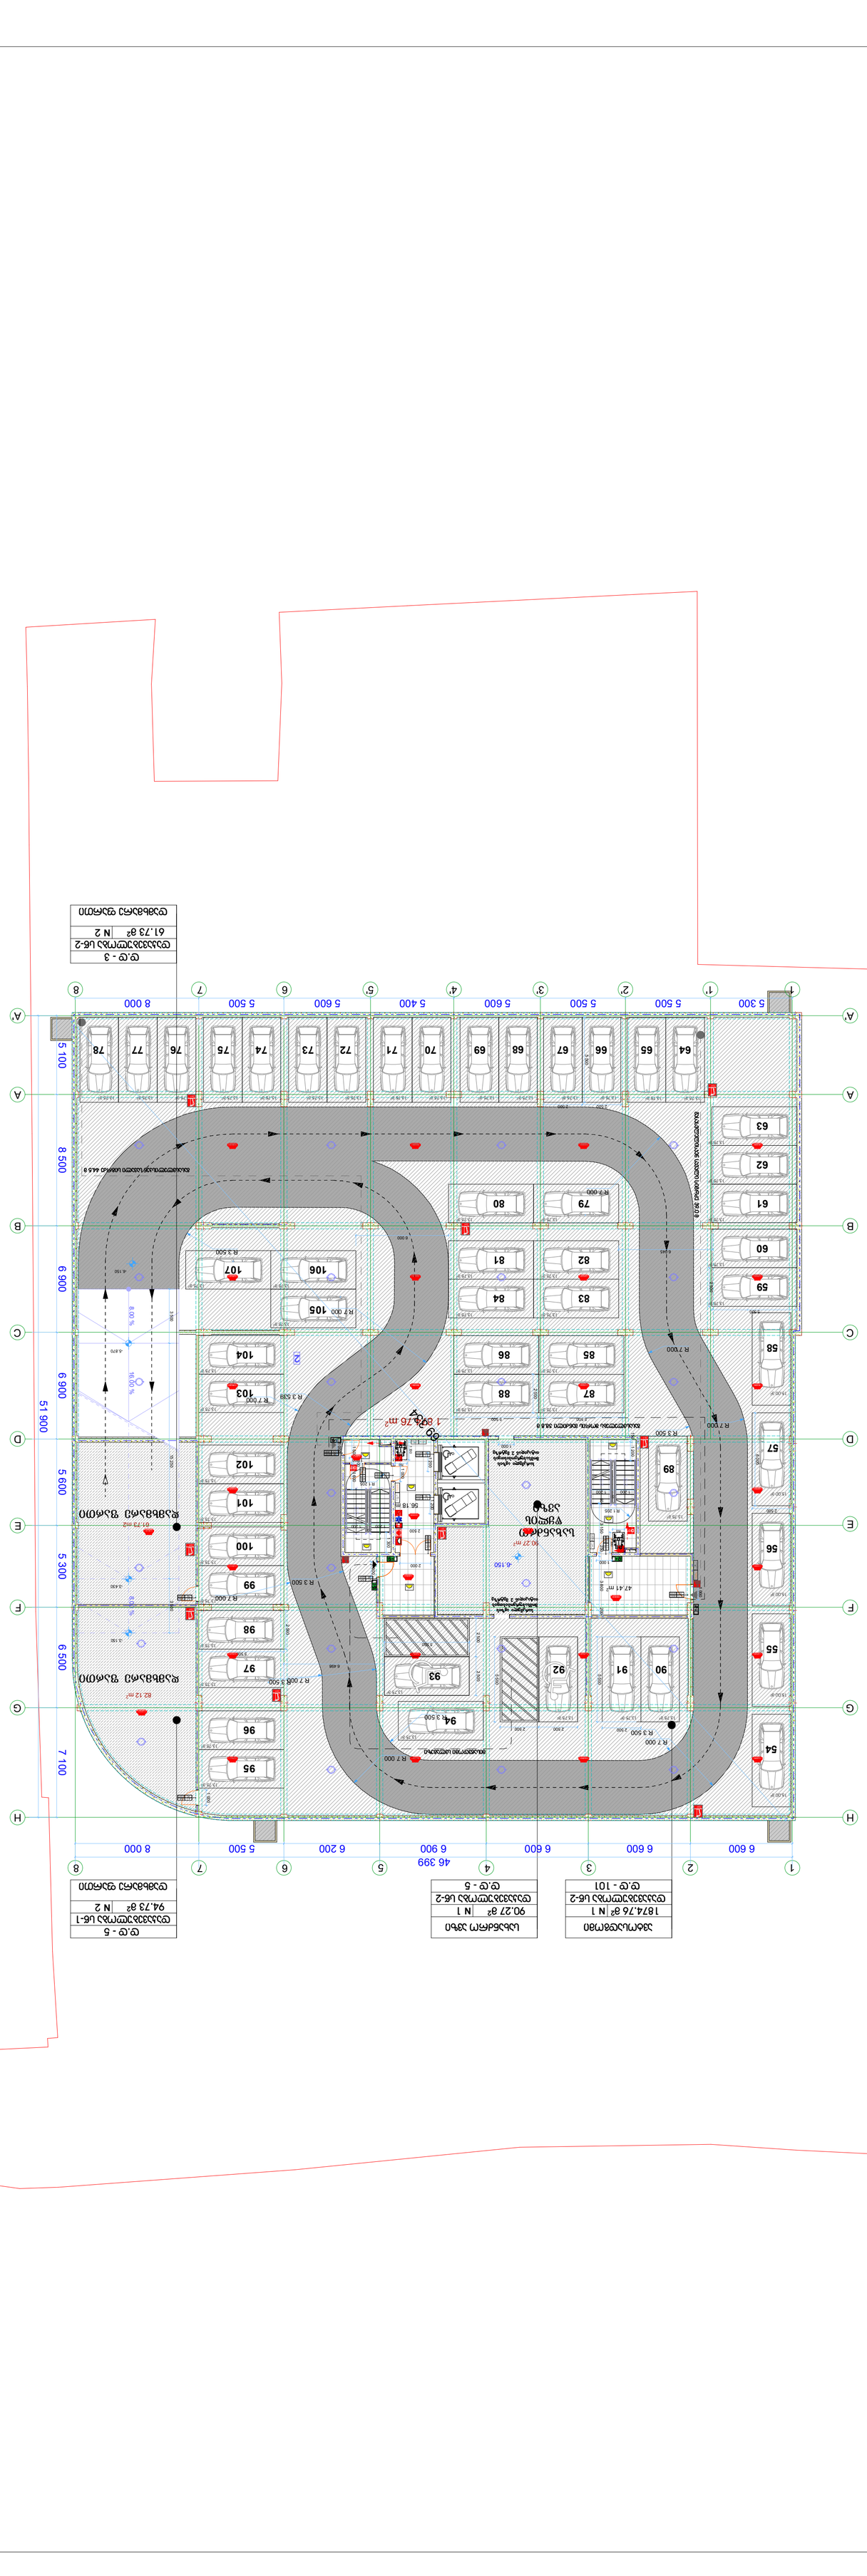
ცვლილება
ნომერი
თარიღი
ხელმოწერა
ავტორი
ფირმის დასახელება
ხელშეკრულების ნომერი
ობიექტის მისამართი
ქ. თბილისი, ისანი-სამგორის რაიონი, ვაკის ბაღის მე-2 ჩიხი
ნახაზის დასახელება
ნახაზის №
ფორმატი
მასშტაბი
A1
1:300
ნახაზის ავტორი
ლ.ა
ნახაზის შემსრულებელი
ლ.ა
ნახაზის შემოწმებული
ნ.ა
06.12.2021
ნახაზის სტატუსი
ეტაპი
ობიექტის ფართობი
ნახაზის დასახელება
ნახაზის №
ფორმატი
მასშტაბი
ნახაზის ავტორი
ნახაზის შემსრულებელი
ნახაზის შემოწმებული














მრავალბინიანი შენობა

ექსპლიკაცია

გამოყენებული პირობითი აღნიშვნები	
	საკადასტრო საზღვარი
-3.30	ნიშნული გეგმაზე
1	ჭრილის ხაზი
	კედლის ცეცხლმედეგობის ხარისხი 1 საათი
	კედლის ცეცხლმედეგობის ხარისხი 2 საათი
	გასასვლელამდე სავალი მანძილი
	მისაწვდომი სვლაგეზი
+3.900 / +3.800	ნიშნული ჭრილზე, ფასადზე
	გაძლიერებული ბეტონის სტრუქტურული ელემენტები 2 სთ-იანი ხანძარმედეგობით (სვეტი, კოჭი, დიაფრაგმა, გადახურვის ფილა)
	ბეტონის ბლოკის 200 იანი კედელი
	ბეტონის ბლოკის 100 იანი კედელი
	შახტის აღმნიშვნელი
1	ღერძის ხაზი
L=11.8 m 10%	პანდუსის ქანობის მაჩვენებელი
	სავაჭრო დაკავებულობა (ს3)
	საცხოვრებელი დაკავებულობა (სც-2)
	სასაწყობო დაკავებულობა (სწ-2)
	წარმოსახვითი ხაზი

ძირითადი გეგმა

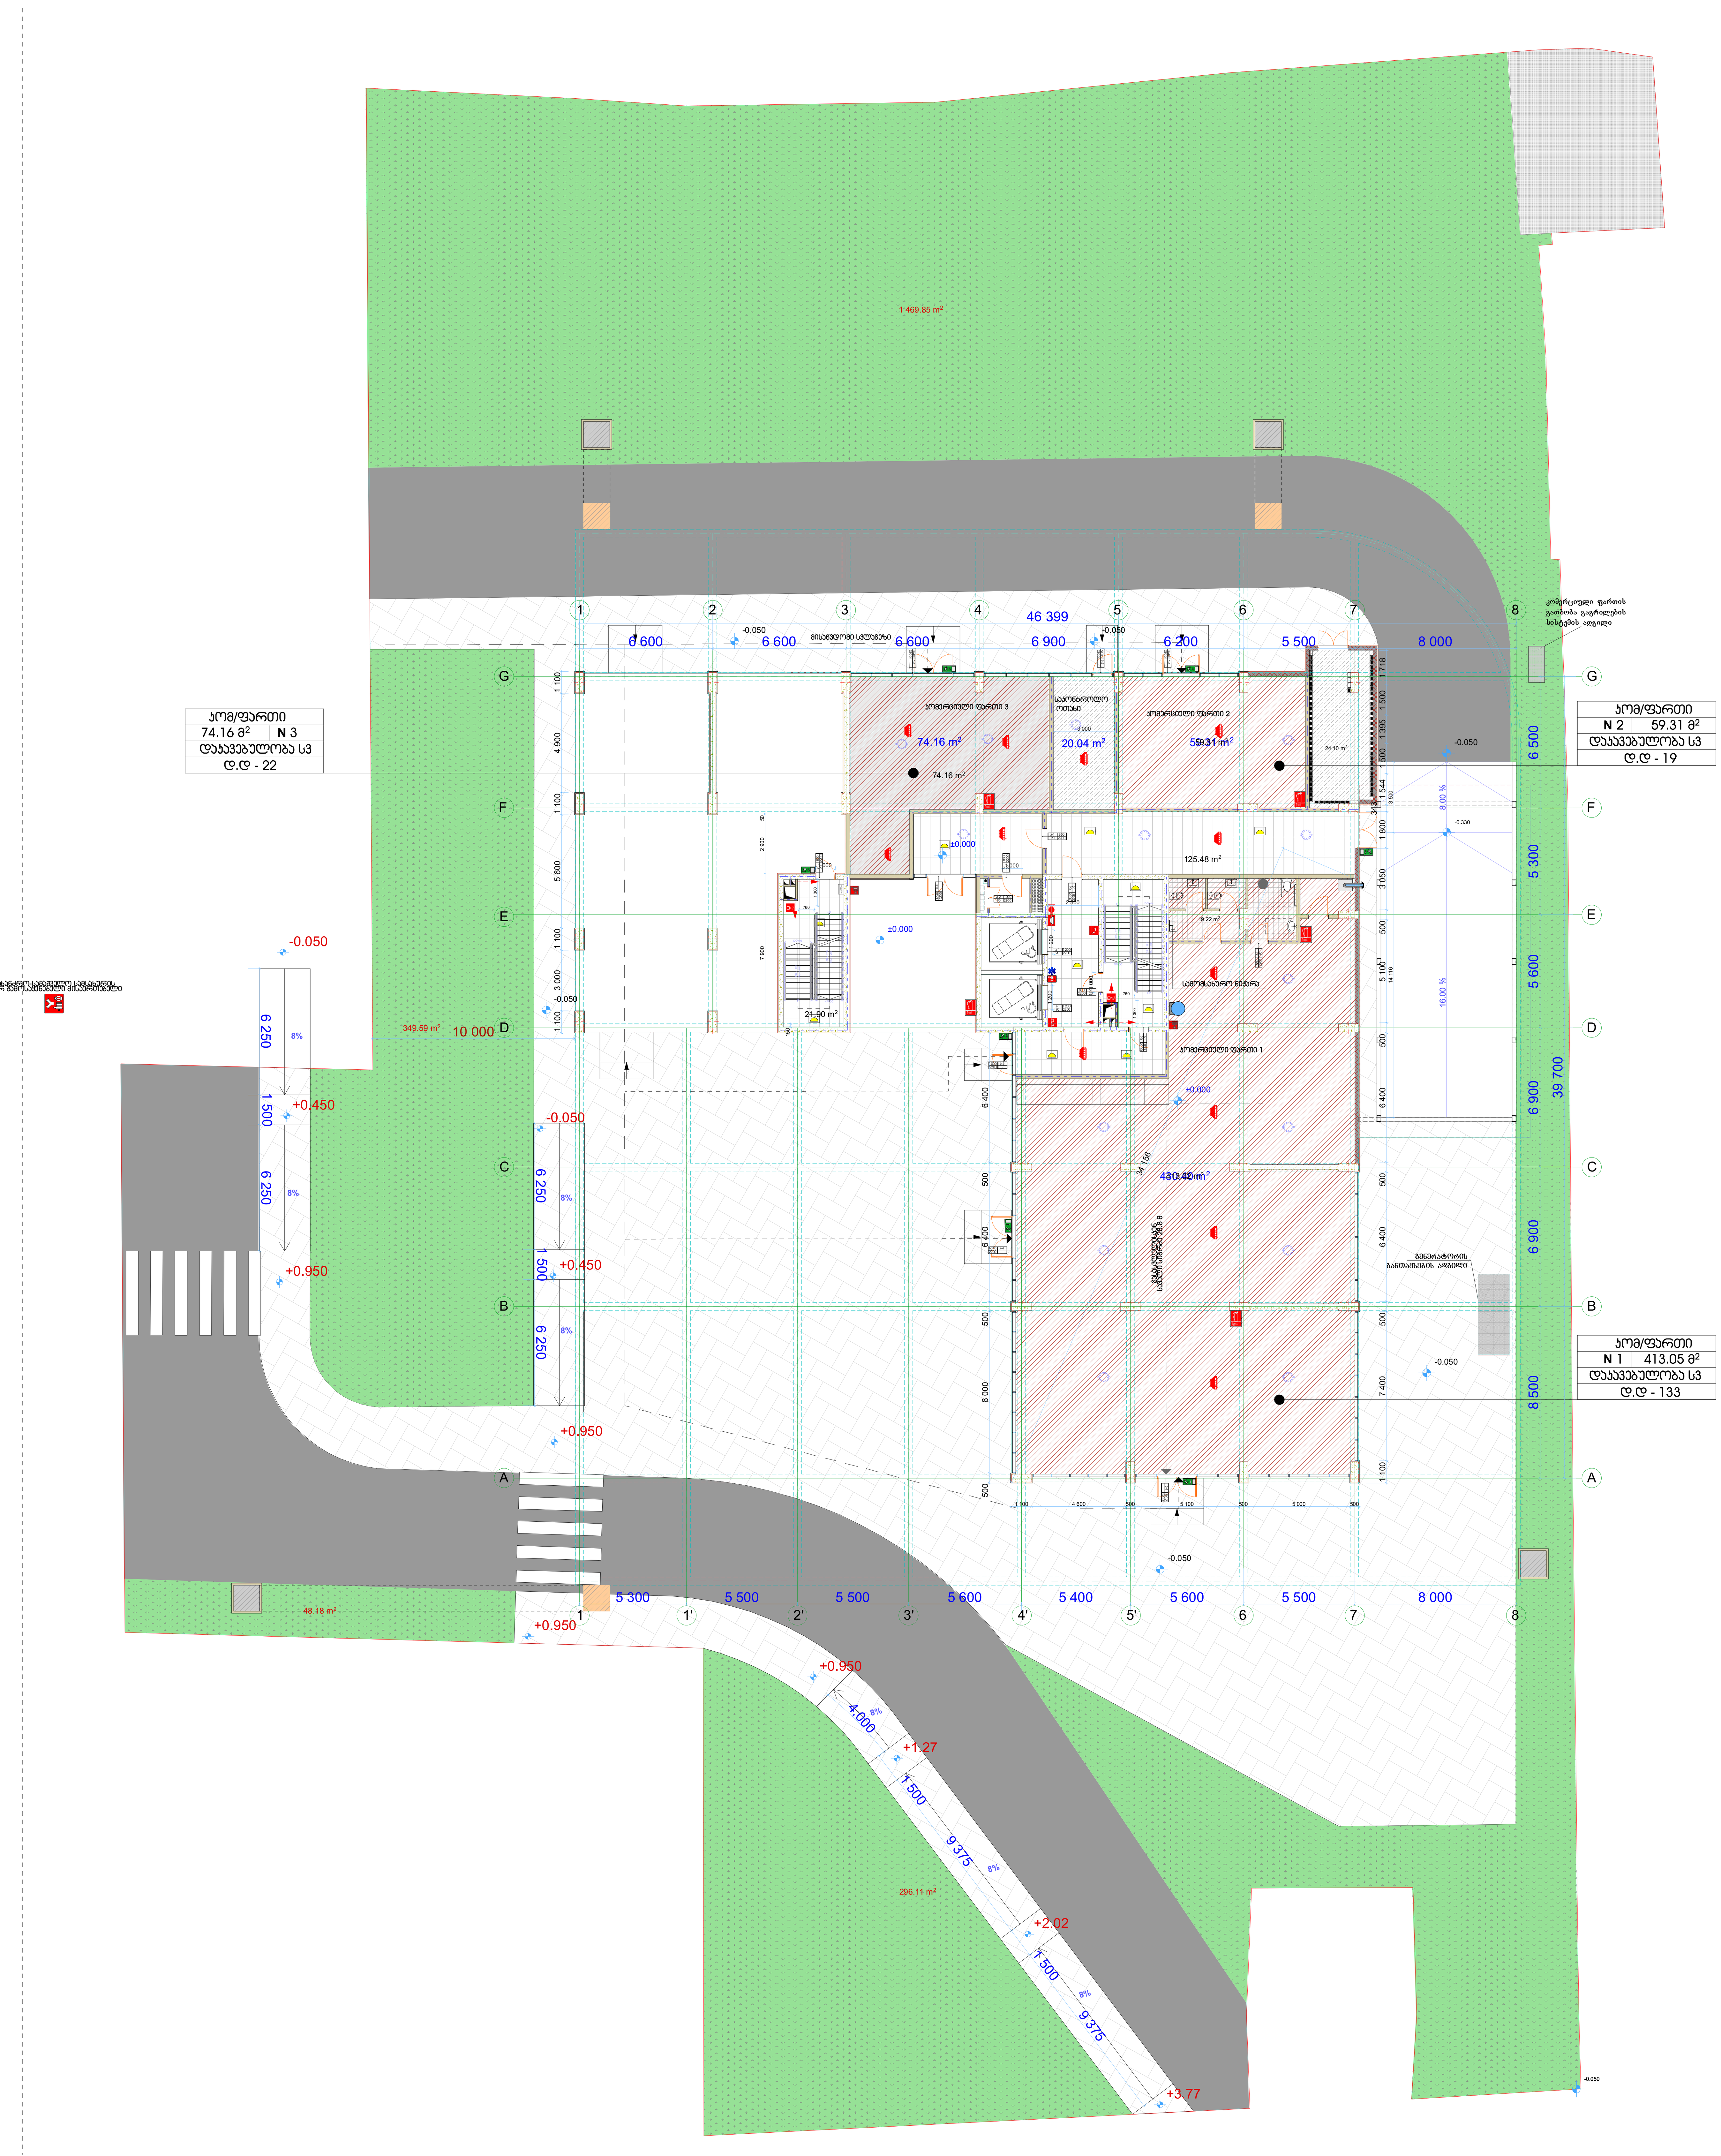

შემსრულებელი
შპს "ლენდმარკ პროჯექტი"
ვაკე-ფშაველას მე-2 კვარტალი. 11ბ, საქართველო თბილისი
ტელ:+995 032 222 00 88

ძირითადი შენიშვნები

პროექტი:

მრავალბინიანი შენობა
თბილისი, ვასო გოძიაშვილის 63

TITLE:

სართულის გეგმა 0.00 ნიშნულზე

SEAL:	შეასრულა:	ხელმოწერა:
	შეამოწმა:	ხელმოწერა:
	თარიღი:	06.12.2021
	მასშტაბი:	
ნახაზის ნომ:	ფორმატი: A1	რევიზია:
	სადიდ: ს.3	

მრავალბინიანი შენობა

ექსპლიკაცია

გამოყენებული პირობითი აღნიშვნები	
	საკადასტრო საზღვარი
-3.30	ნიშნული გეგმაზე
1	ჭრილის ხაზი
	კედლის ცეცხლმედეგობის ხარისხი 1 საათი
	კედლის ცეცხლმედეგობის ხარისხი 2 საათი
	გასასვლელამდე სავალი მანძილი
	მისაწვდომი სვლაგეზი
+3.900 +3.800	ნიშნული ჭრილზე, ფასადზე
	გაძლიერებული ბეტონის სტრუქტურული ელემენტები 2 სთ-იანი ხანძარმედეგობით (სვეტი, კოჭი, დიაფრაგმა, გადახურვის ფილა
	ბეტონის ბლოკის 200 იანი კედელი
	ბეტონის ბლოკის 100 იანი კედელი
	შახტის აღმნიშვნელი
1	ღერძის ხაზი
L=11.8 m 10%	პანდუსის ქანობის მაჩვენებელი
	სავაჭრო დატვირთულობა (ს3)
	საცხოვრებელი დატვირთულობა (სც-2)
	სასაწყობო დატვირთულობა (სწ-2)
	წარმოსახვითი ხაზი

ძირითადი გეგმა

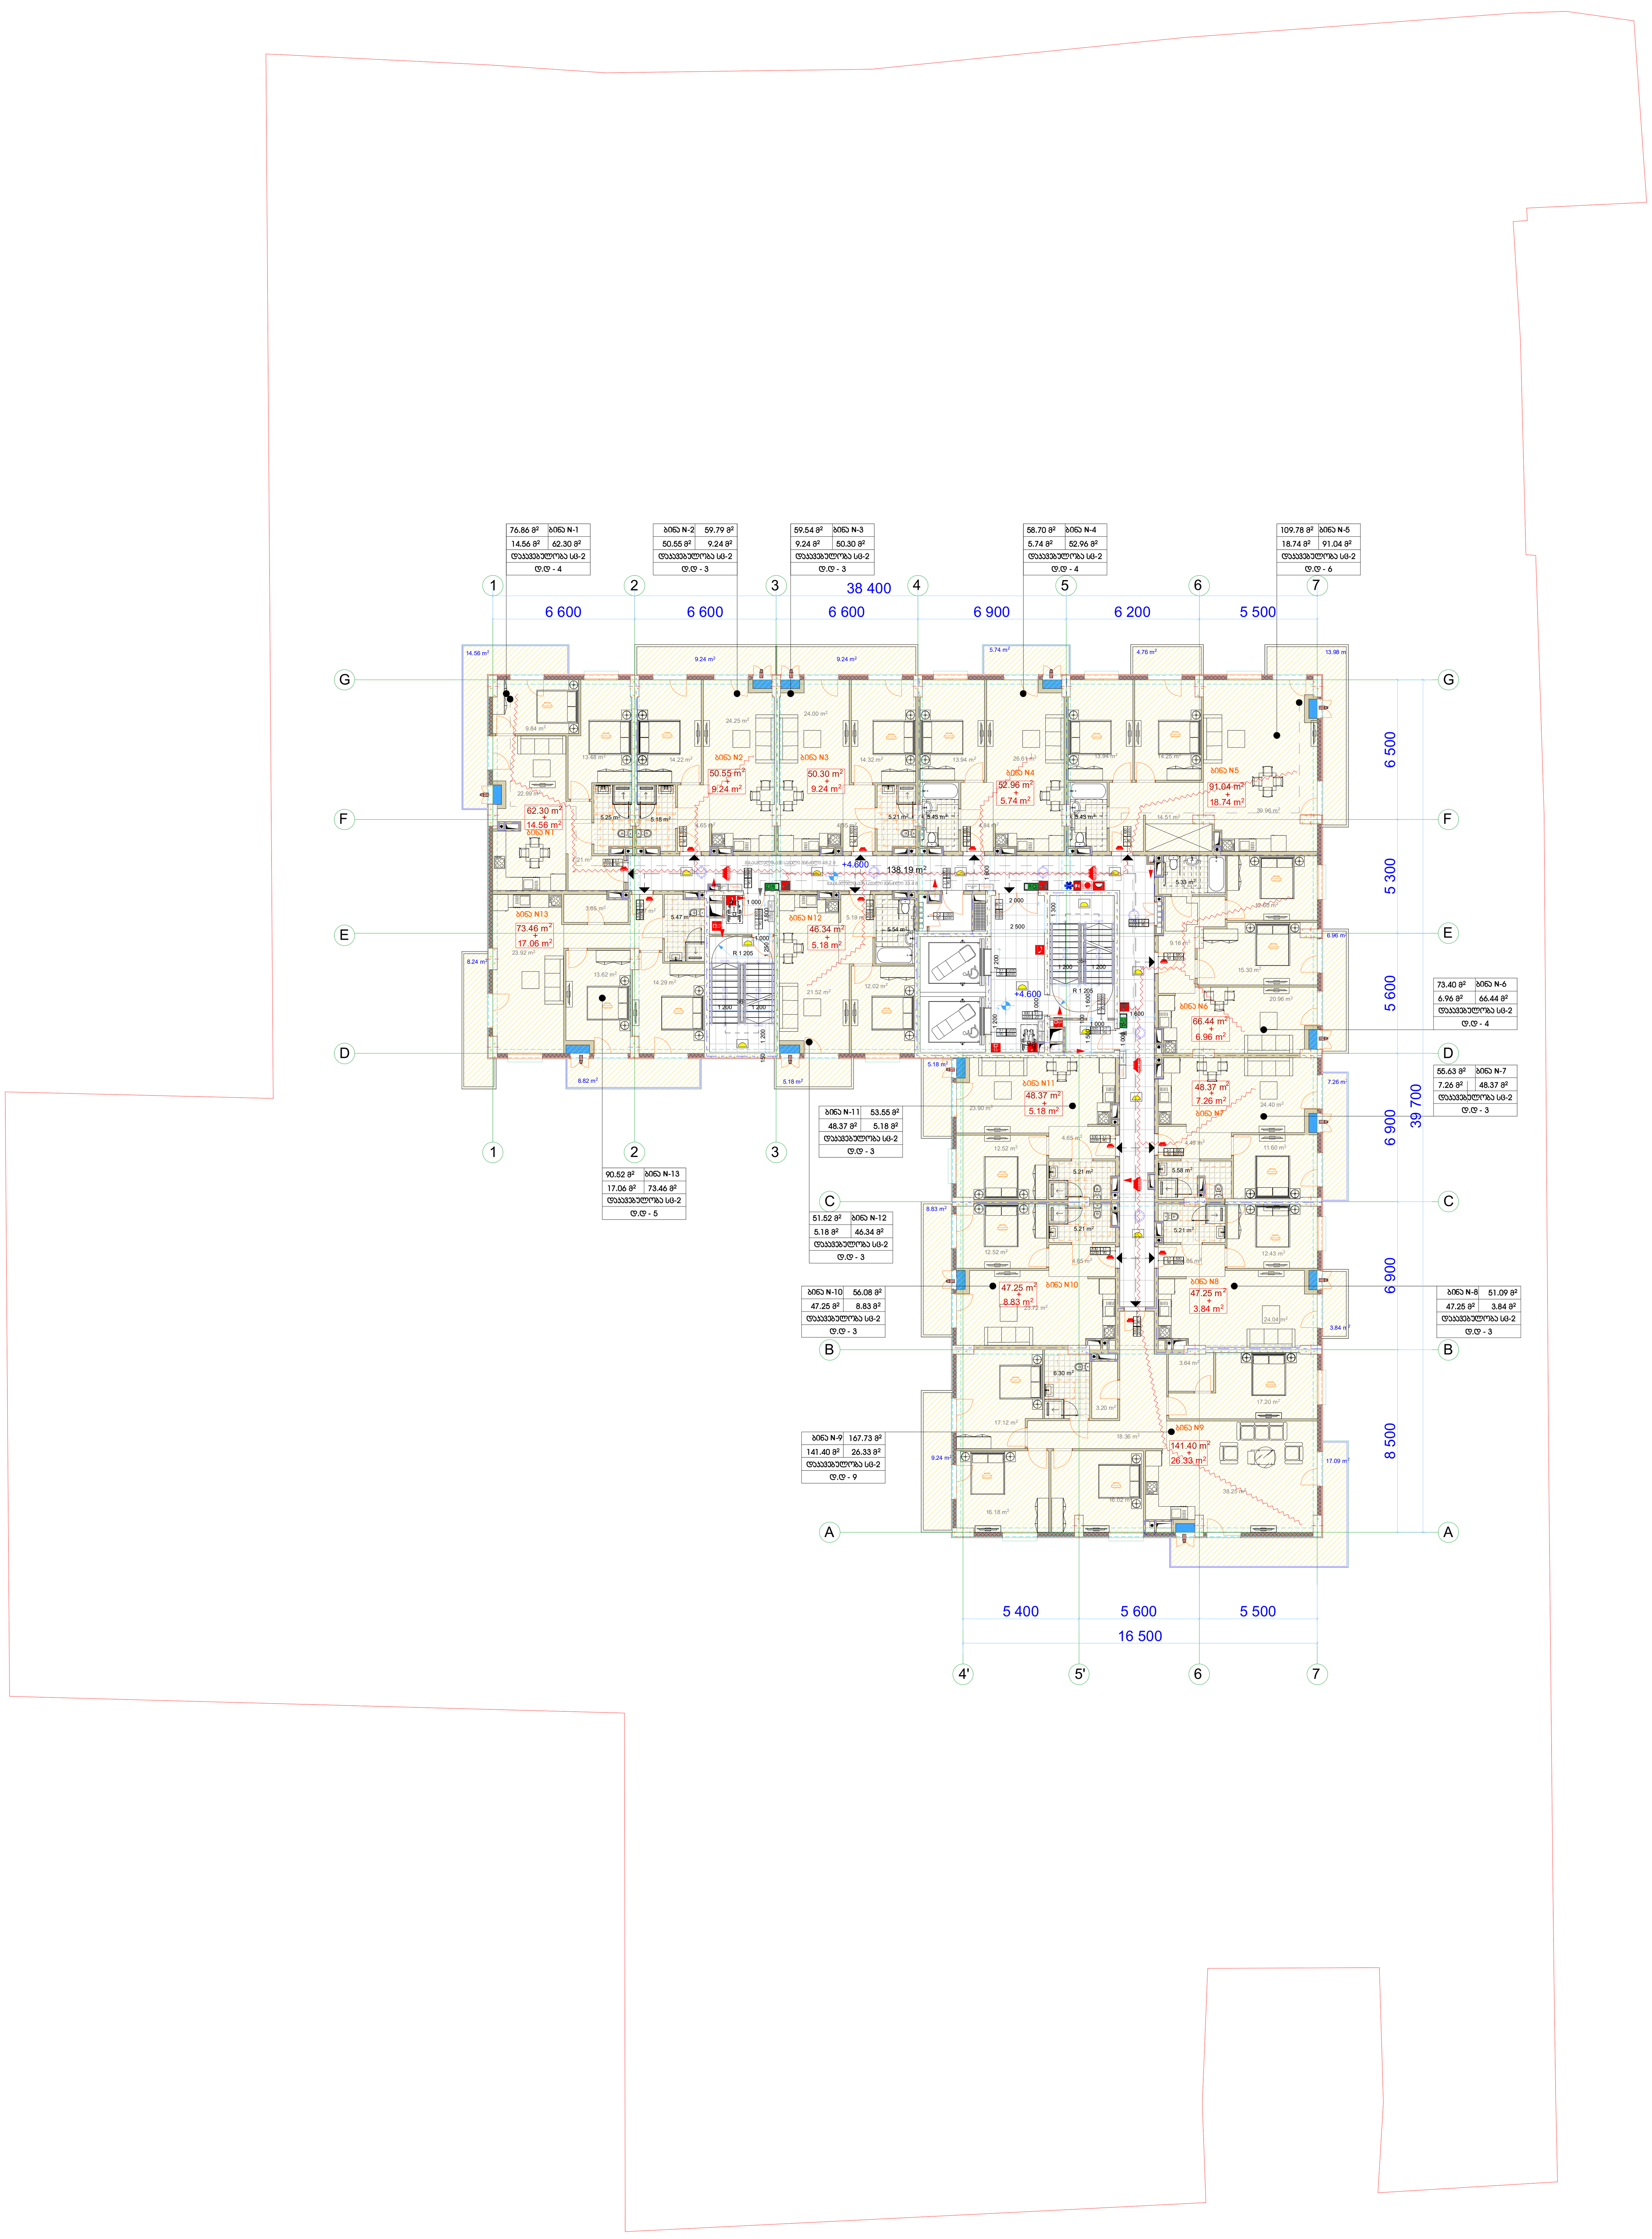

შემსრულებელი

შპს "ლენდმარკ პროჯექტი"

ვაჟა-ფშაველას მე-2 კვარტალი. 11ბ, საქართველო თბილისი
ტელ:+995 032 222 00 88

ძირითადი შენიშვნები

პროექტი:

მრავალბინიანი შენობა
თბილისი, პასო გოძიაშვილის 63

TITLE:

სართულის
გეგმა +4.60 ნიშნულზე

SEAL:	შესრულა:	ხელმოწერა:
	შეამოწმა:	ხელმოწერა:
	თარიღი:	06.12.2021
	მასშტაბი:	
ნახაზის ნომ:	ფორმატი: A1	რევიზია:	სადია: ს.3








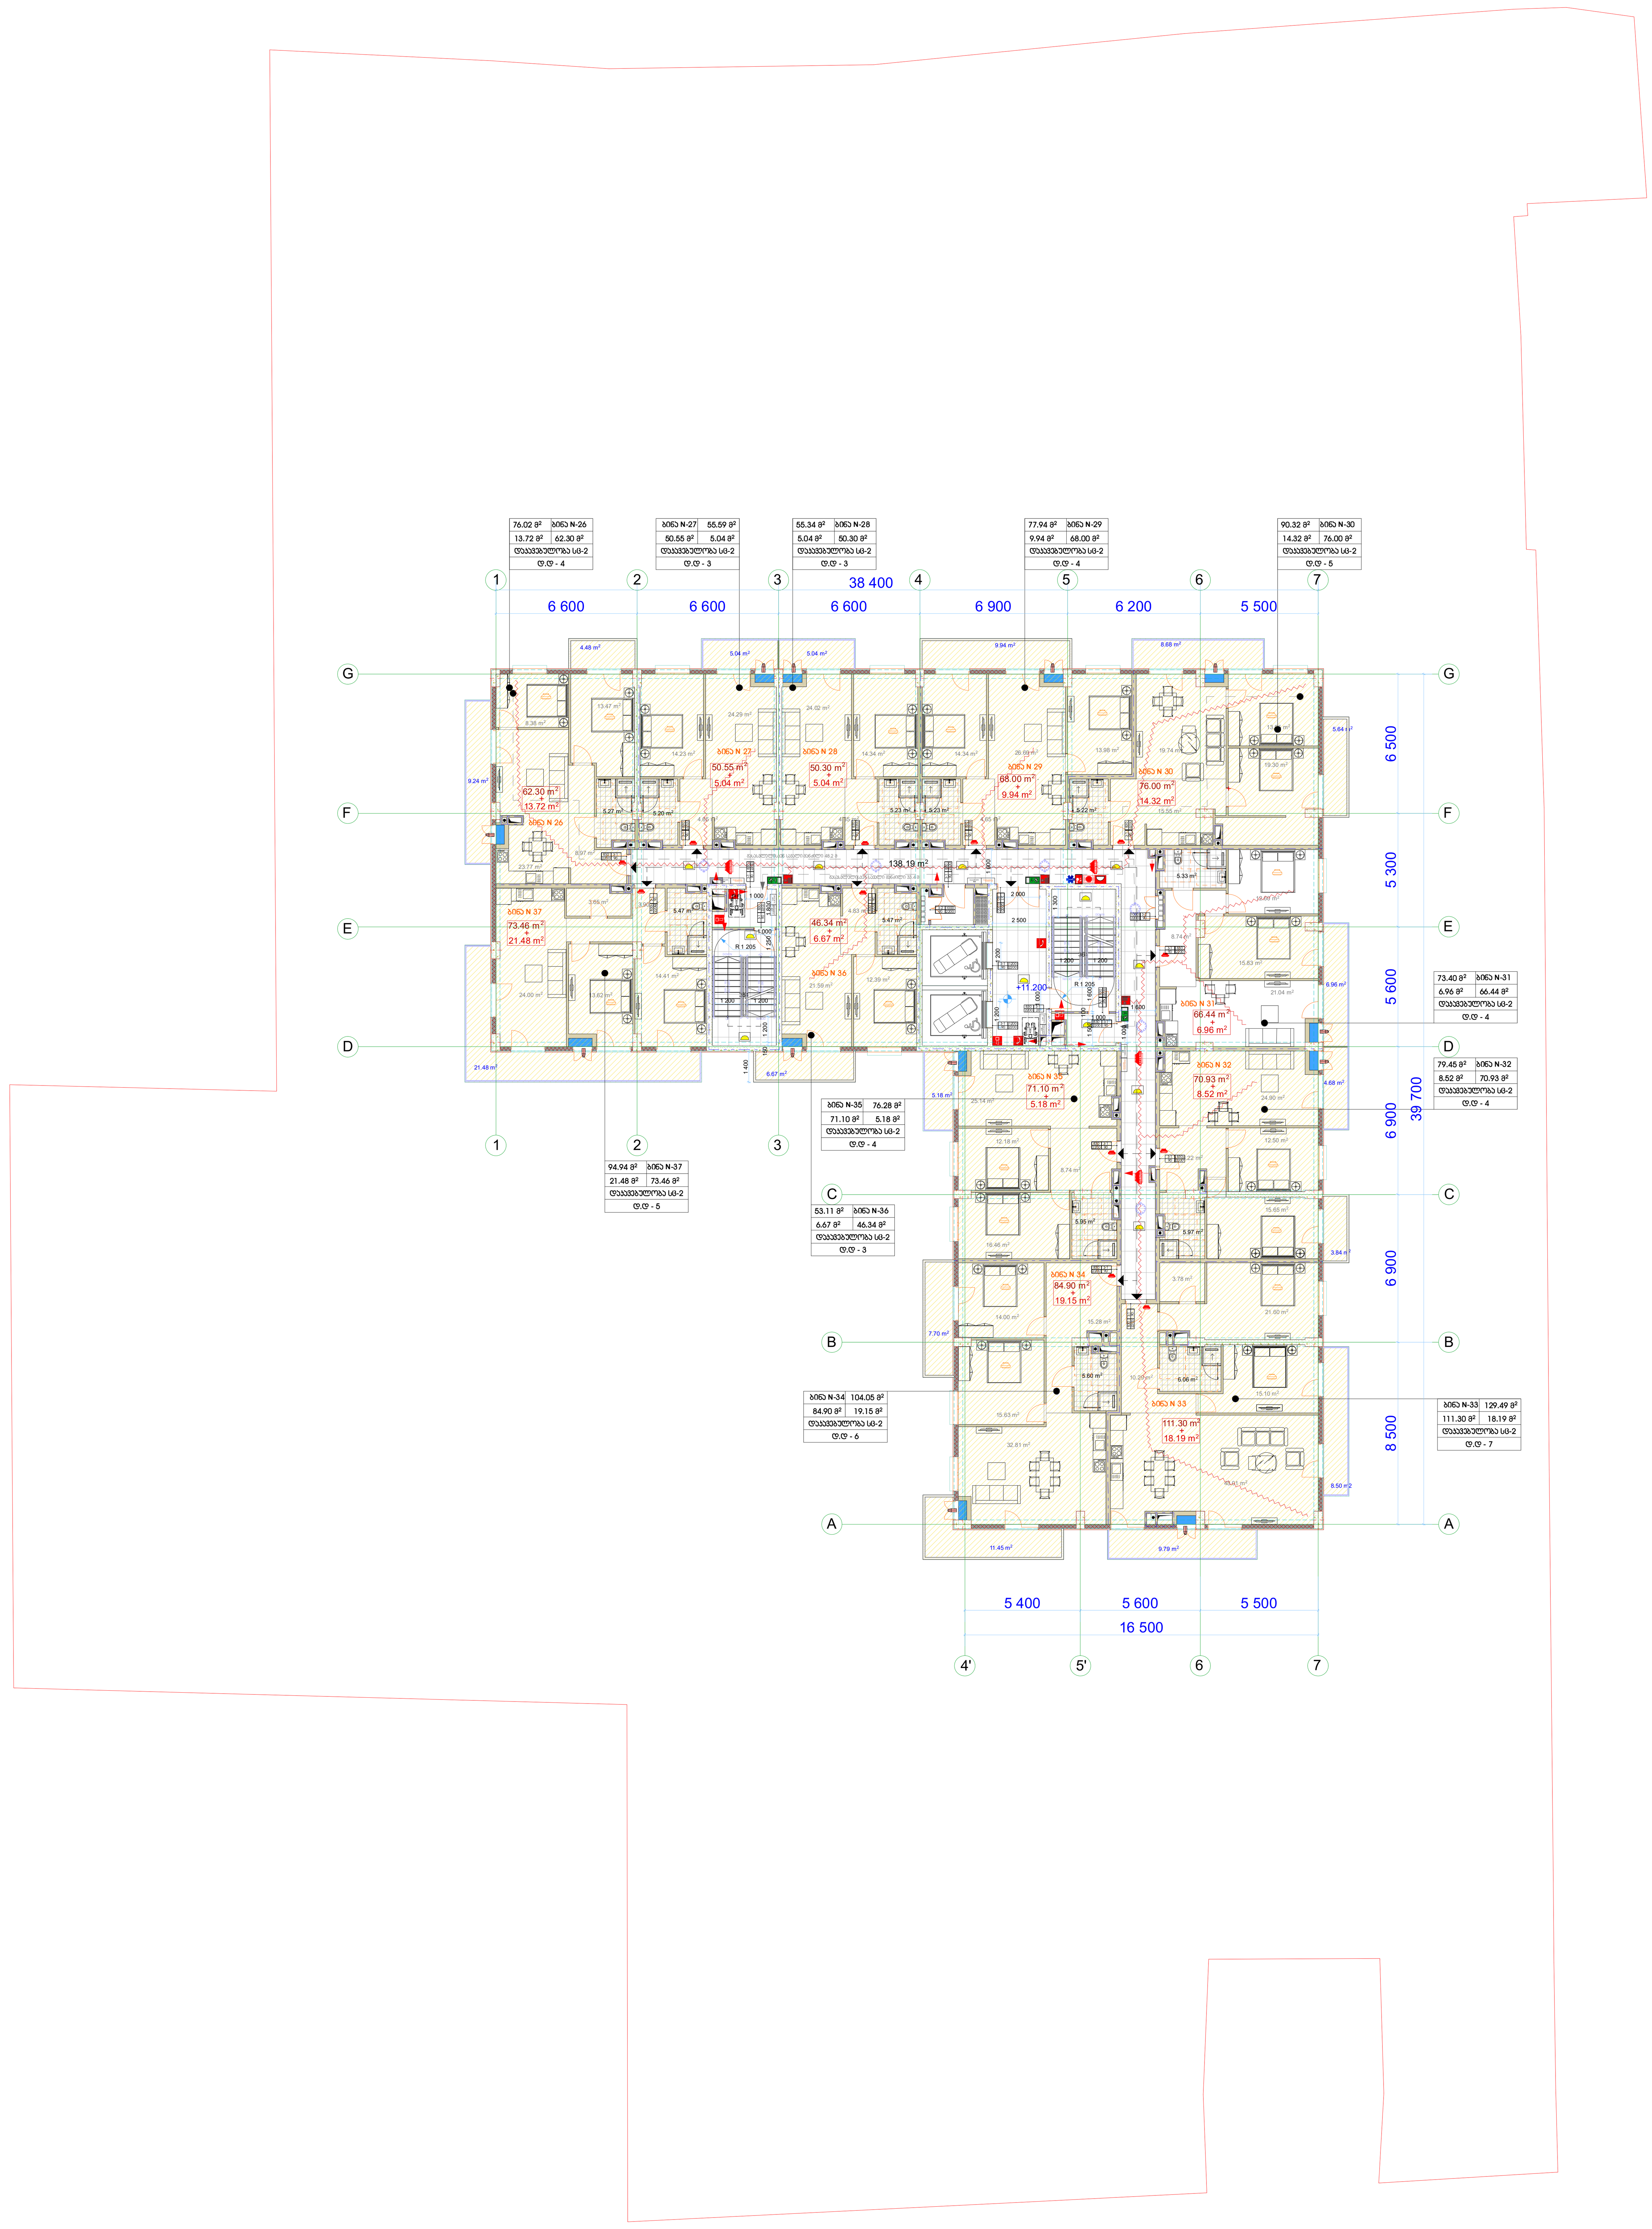

მრავალბინიანი შენობა

ექსპლიკაცია

გამოყენებული პირობითი აღნიშვნები

	საკადასტრო საზღვარი
-3.30	ნიშნული გეგმაზე
1	ჭრილის ხაზი
	კედლის ცეცხლმედეგობის ხარისხი 1 საათი
	კედლის ცეცხლმედეგობის ხარისხი 2 საათი
	გასასვლელამდე სავალი მანძილი
	მისაწვდომი სვლაგზა
+3.900 +3.800	ნიშნული ჭრილზე, ფასადზე
	გაძლიერებული ბეტონის სტრუქტურული ელემენტები 2 სთ-იანი ხანძარმედეგობით (სვეტი, კოჭი, დიაფრაგმა, გადახურვის ფილა)
	ბეტონის ბლოკის 200 იანი კედელი
	ბეტონის ბლოკის 100 იანი კედელი
	შახტის აღმნიშვნელი
1	ღერძის ხაზი
L=11.8 m 10%	პანდუსის ქანობის მაჩვენებელი
	სავაჭრო დაკავებულობა (ს3)
	საცხოვრებელი დაკავებულობა (სც-2)
	სასაწყობო დაკავებულობა (ს5-2)
	წარმოსახვითი ხაზი

ძირითადი გეგმა

შემსრულებელი

შპს "ლენდმარკ პროჯექტი"

ვაჟა-ფშაველას მე-2 კვარტალი. 11ბ, საქართველო თბილისი
ტელ:+995 032 222 00 88

ძირითადი შენიშვნები

პროექტი:

მრავალბინიანი შენობა
თბილისი, პასო გოქიაშვილის 63

TITLE:

სართულის
გეგმა +11.20 ნიშნულზე

SEAL:

შეასრულა:	ხელმოწერა:
შეამოწმა:	ხელმოწერა:
თარიღი:	06.12.2021
მასშტაბი:	

ნახაზის ნომ:	ფორმატი:	რევიზია:	სადიდ:
	A1		ს.3

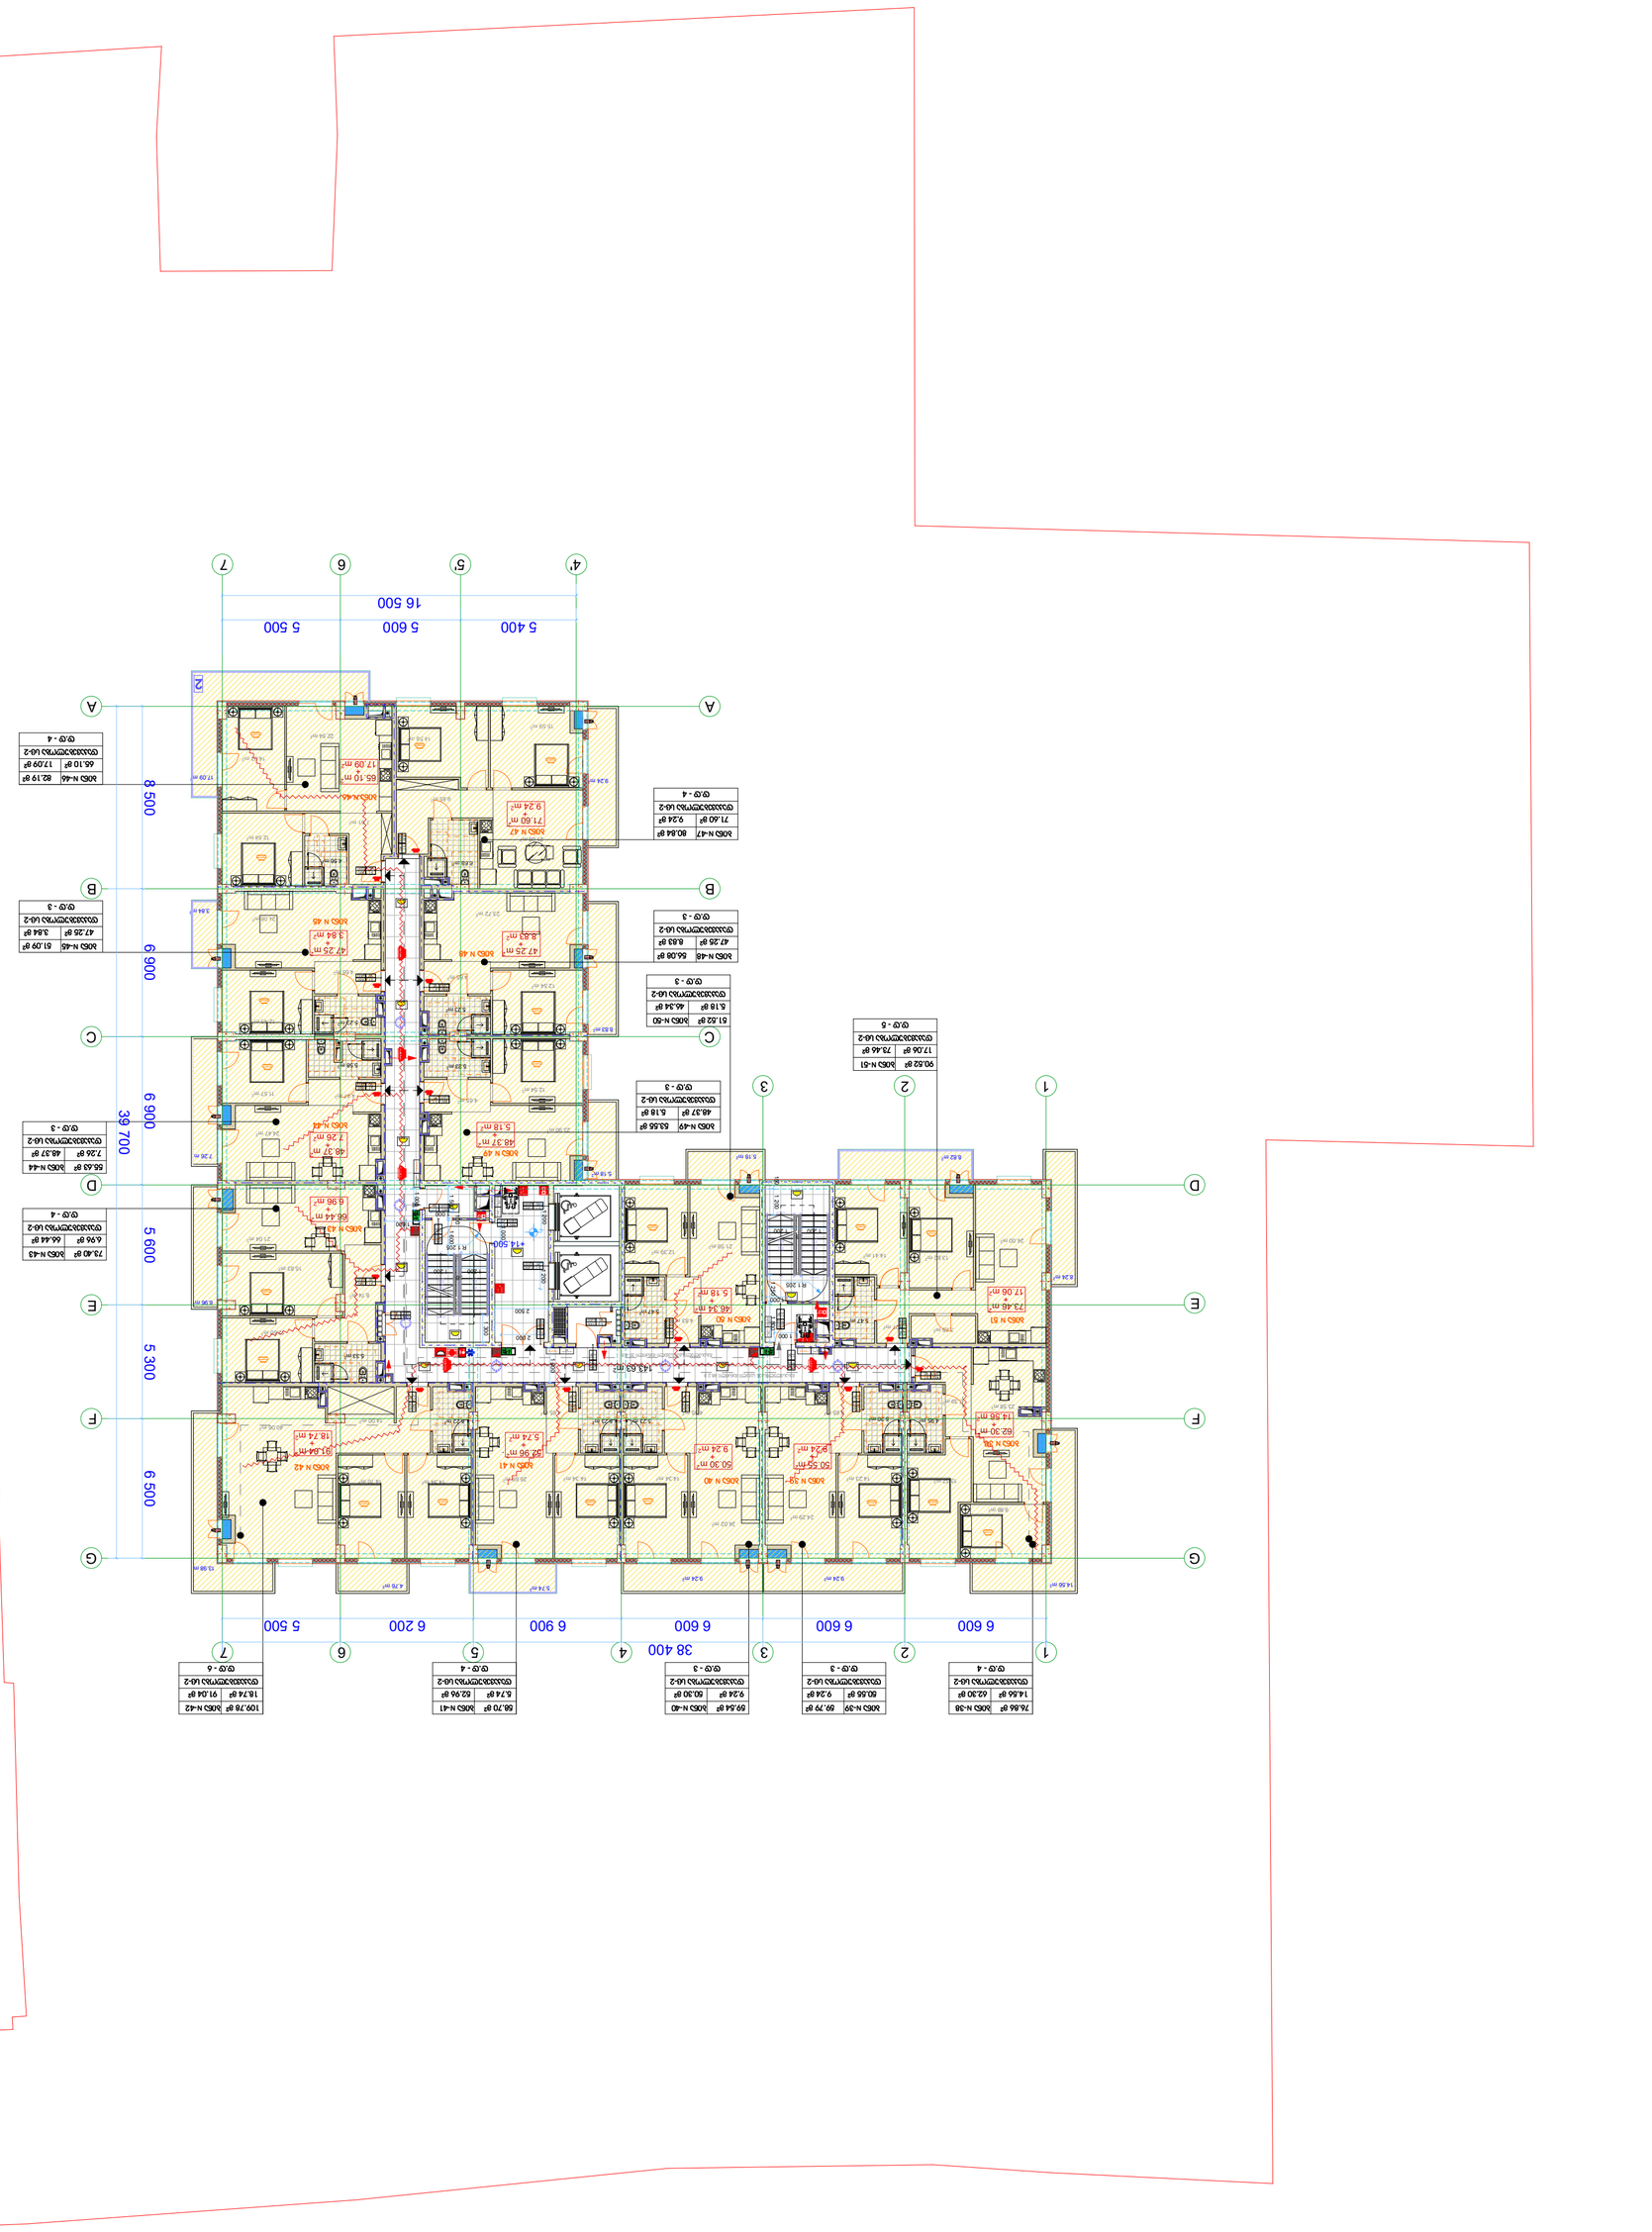


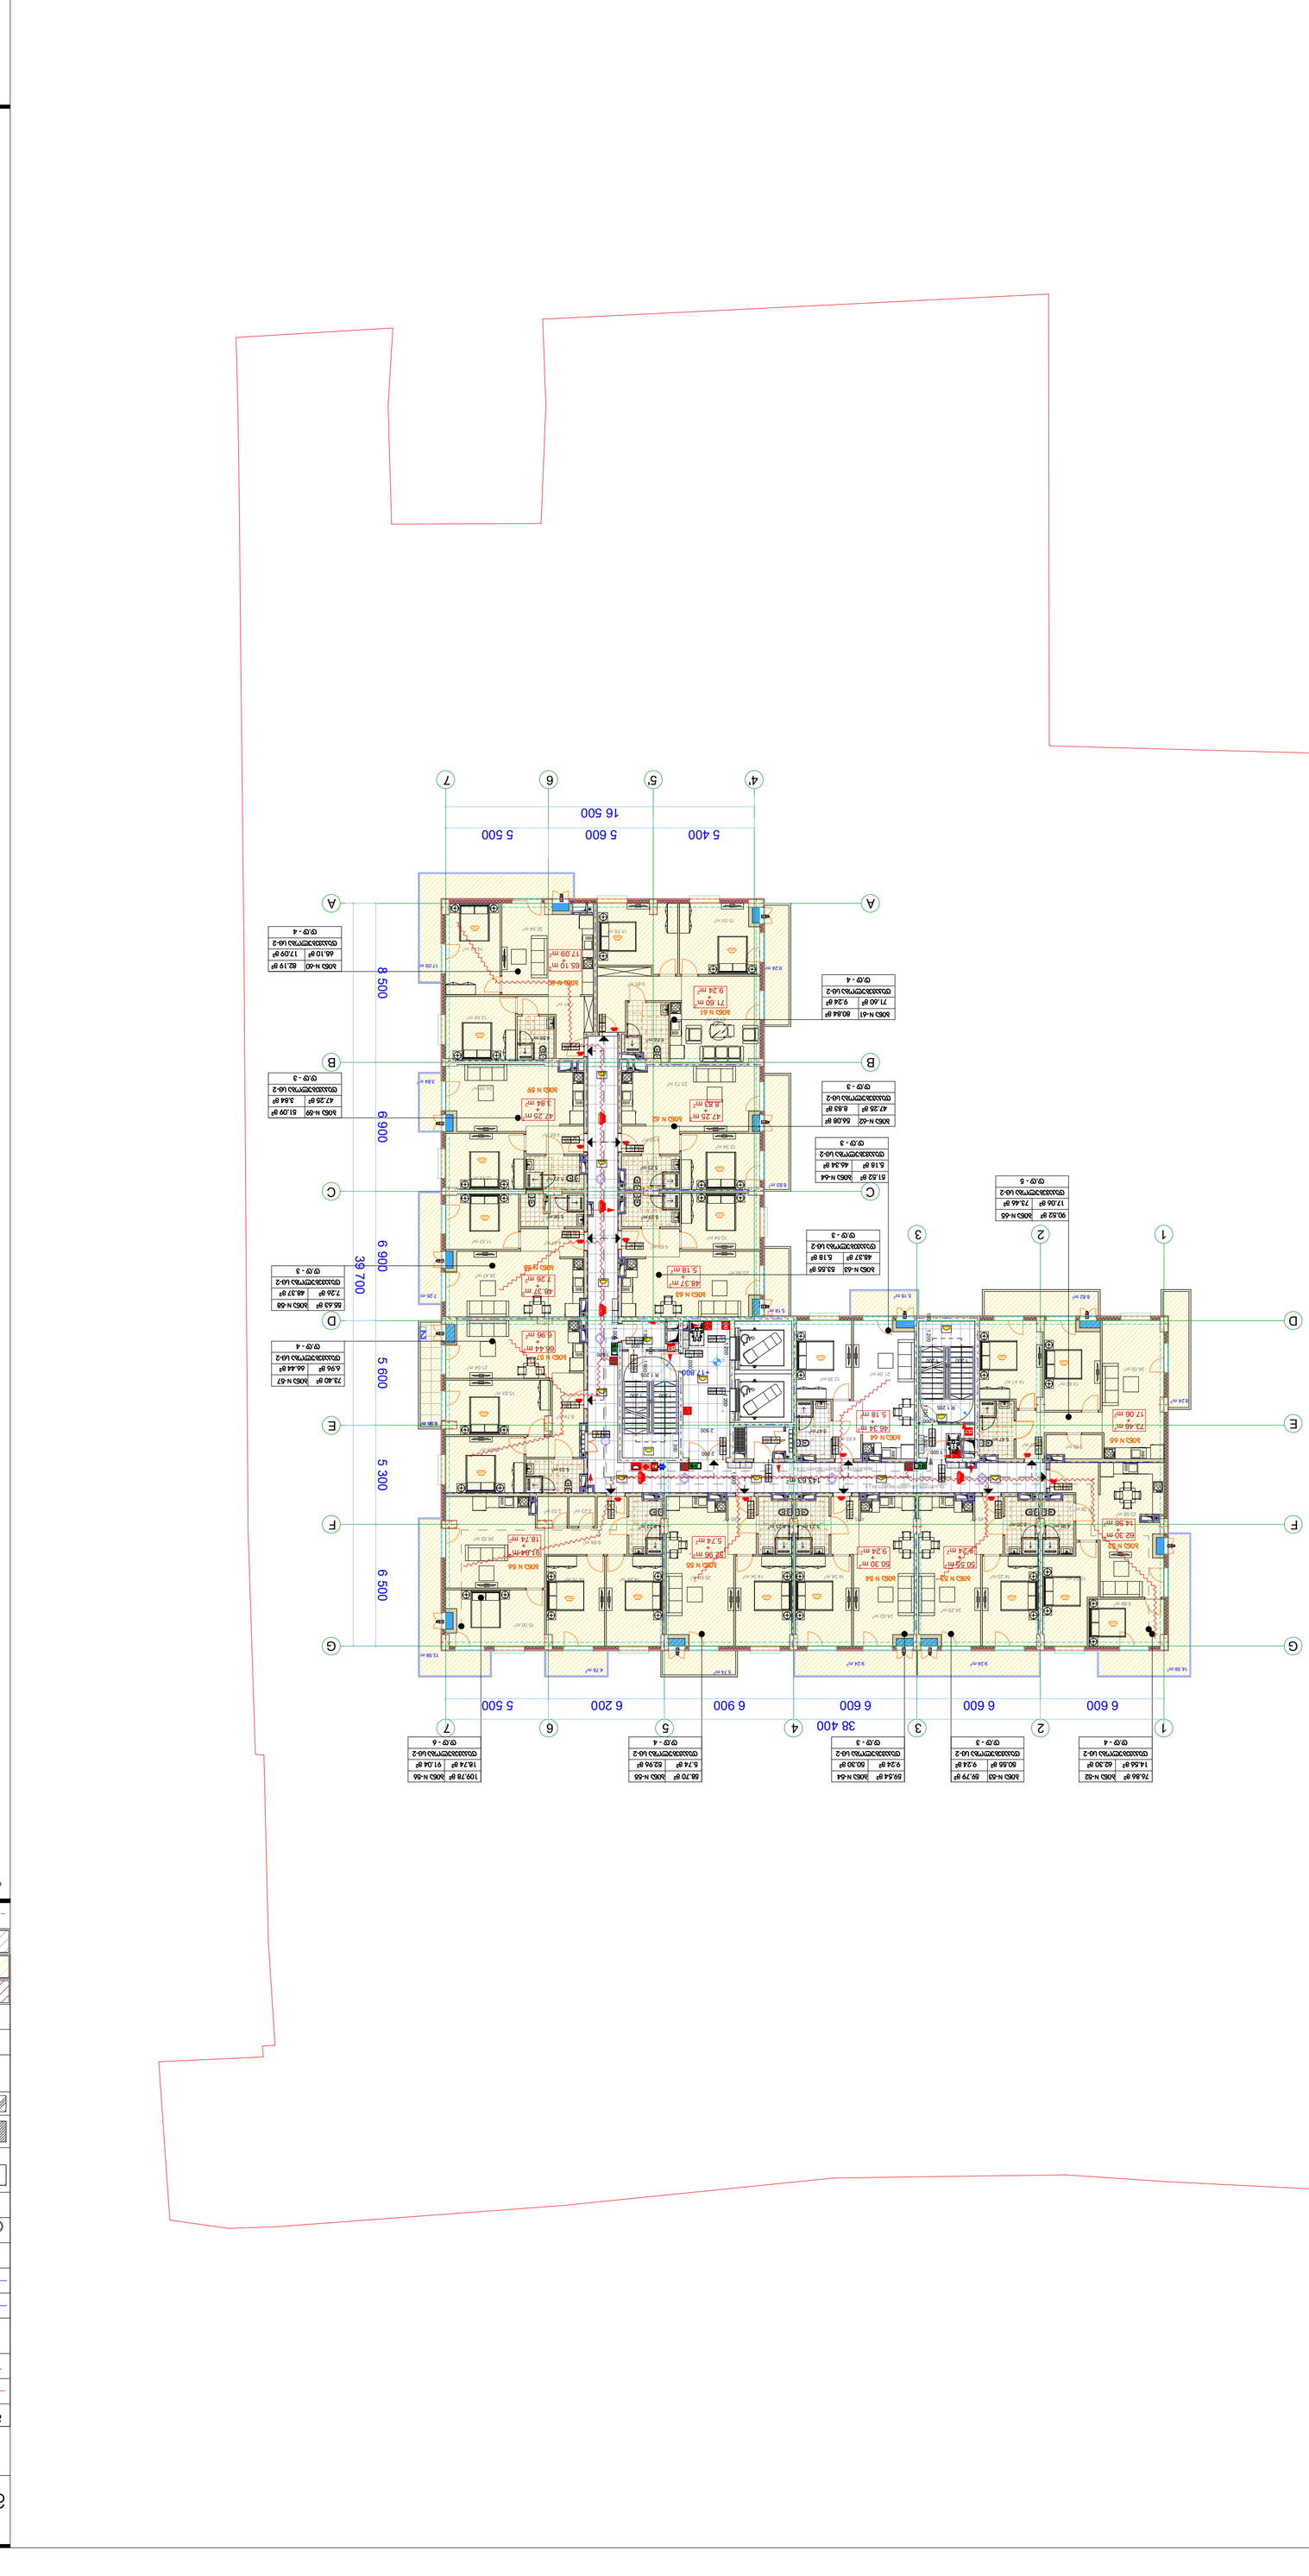
4
5
6
7
5 400
5 600
5 500
16 500
A
B
C
D
E
F
G
1
2
3
6 500
6 900
6 900
5 600
5 300
6 500
39 700
6 600
6 600
6 900
6 200
5 500
38 400
1
2
3
4
5
6
7
ЗИС N-61 80.84 m²
71.60 m²
9.24 m²
ЗИС N-62 66.08 m²
47.25 m²
8.83 m²
ЗИС N-63 89.79 m²
60.85 m²
9.24 m²
ЗИС N-64 69.54 m²
9.24 m²
60.30 m²
ЗИС N-65 109.78 m²
18.74 m²
91.04 m²
ЗИС N-66 82.19 m²
65.10 m²
17.09 m²
ЗИС N-67 79.40 m²
6.96 m²
66.44 m²
ЗИС N-68 66.89 m²
7.26 m²
48.37 m²
ЗИС N-69 61.09 m²
47.25 m²
3.84 m²
ЗИС N-52 74.86 m²
14.56 m²
62.30 m²
ЗИС N-53 60.58 m²
9.24 m²
ЗИС N-54 68.70 m²
6.74 m²
62.96 m²
ЗИС N-55 51.52 m²
5.18 m²
46.34 m²
ЗИС N-56 90.62 m²
17.06 m²
73.46 m²
ЗИС N-57 48.27 m²
5.18 m²
ЗИС N-58 63.56 m²
48.37 m²
5.18 m²
ЗИС N-59 66.44 m²
6.96 m²
ЗИС N-60 73.46 m²
17.06 m²

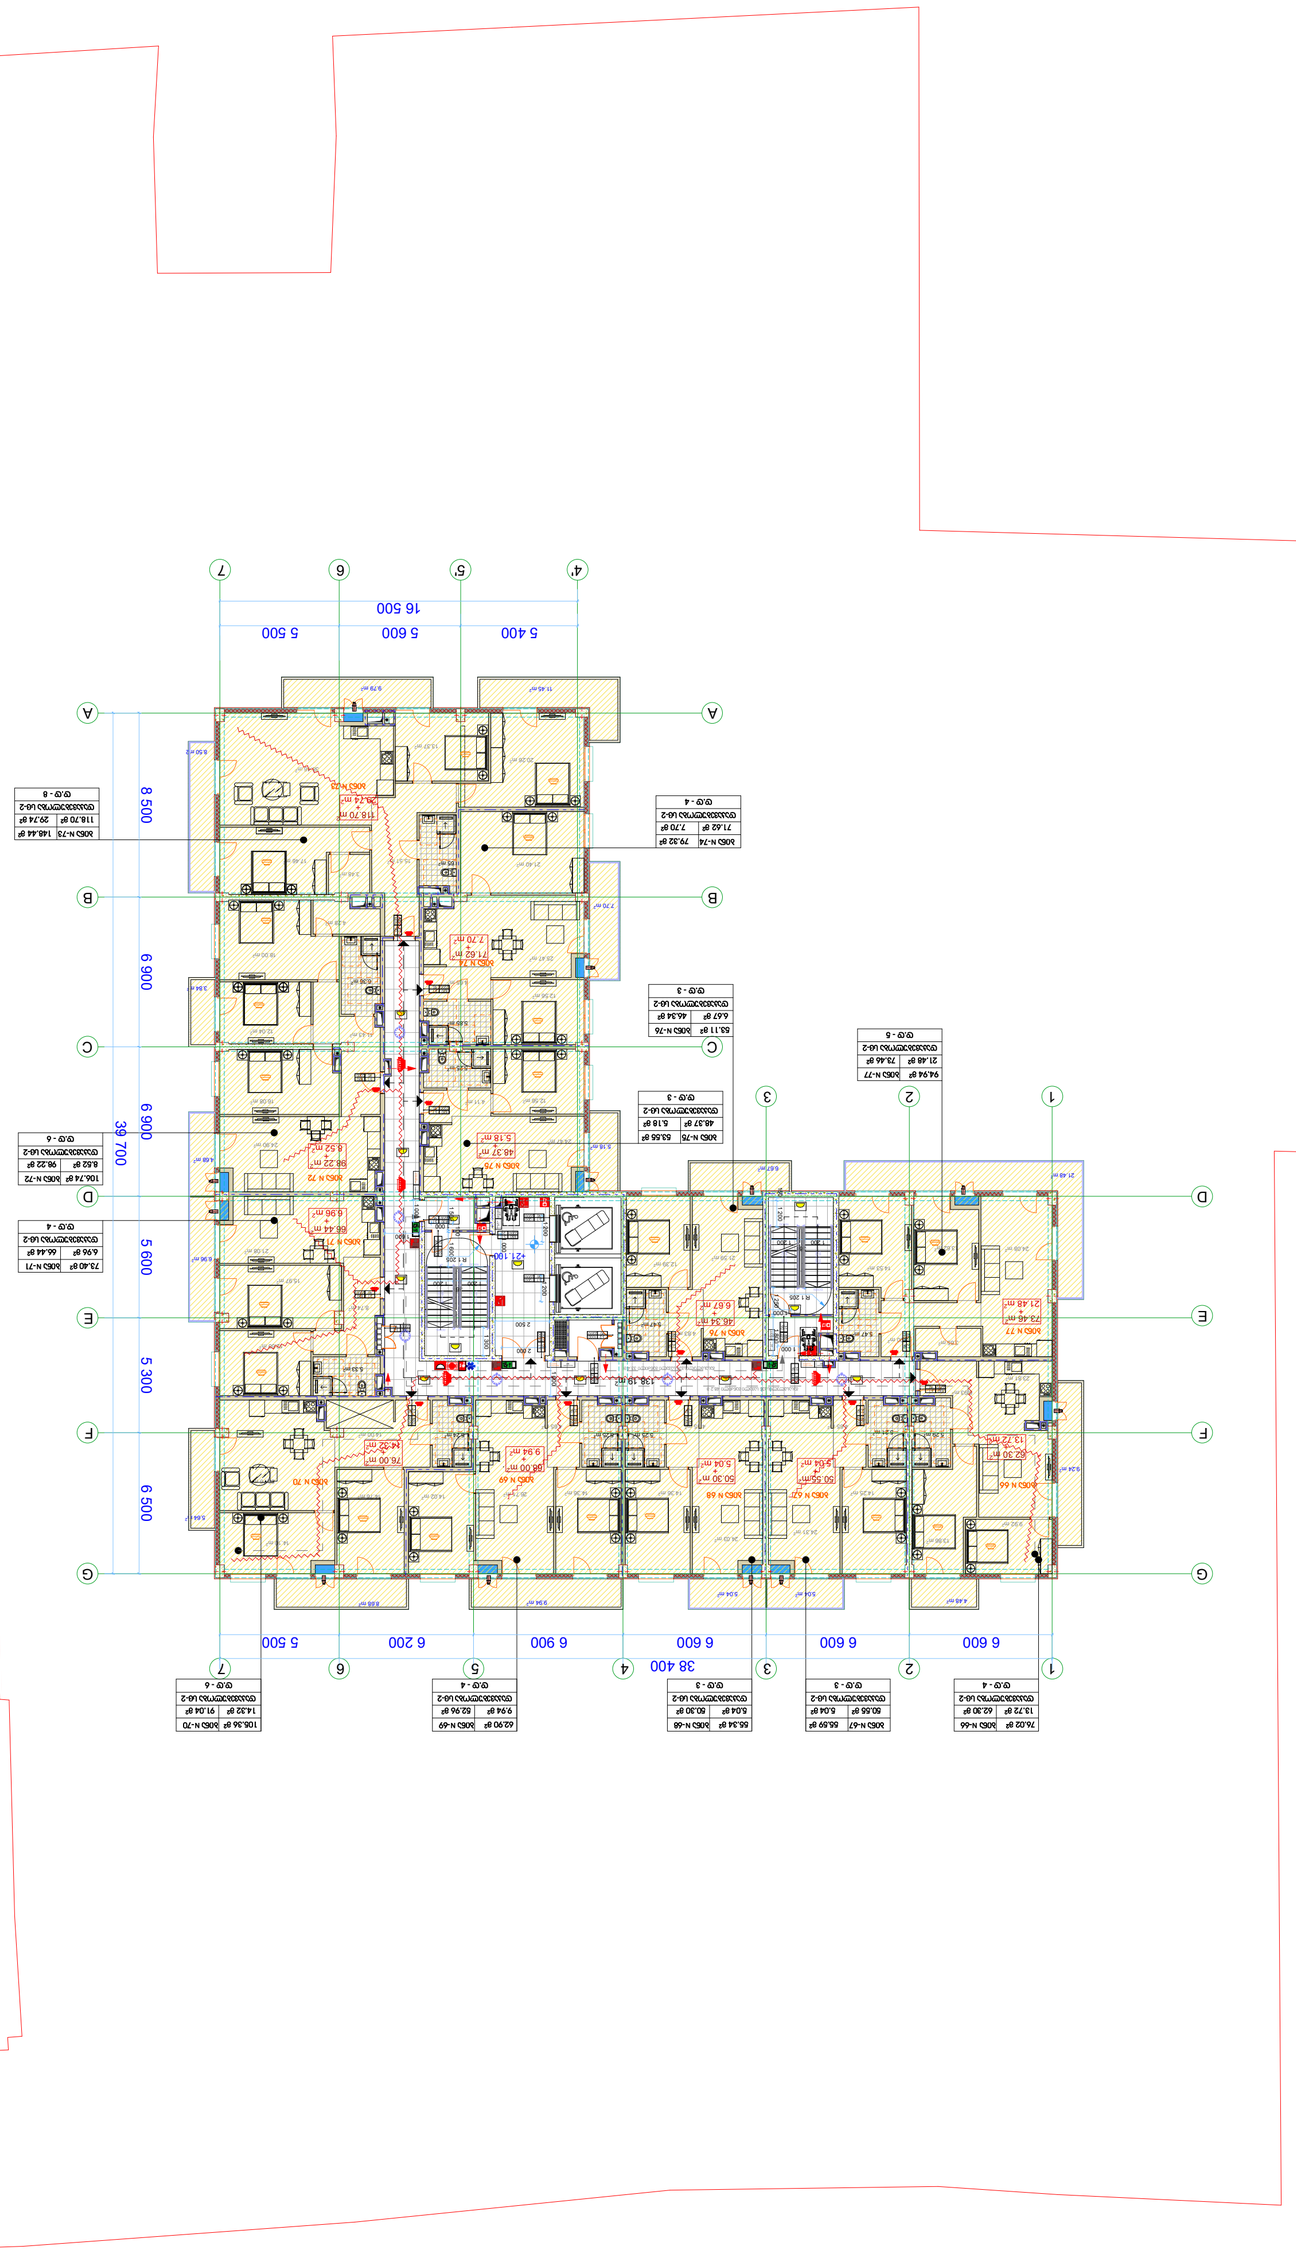













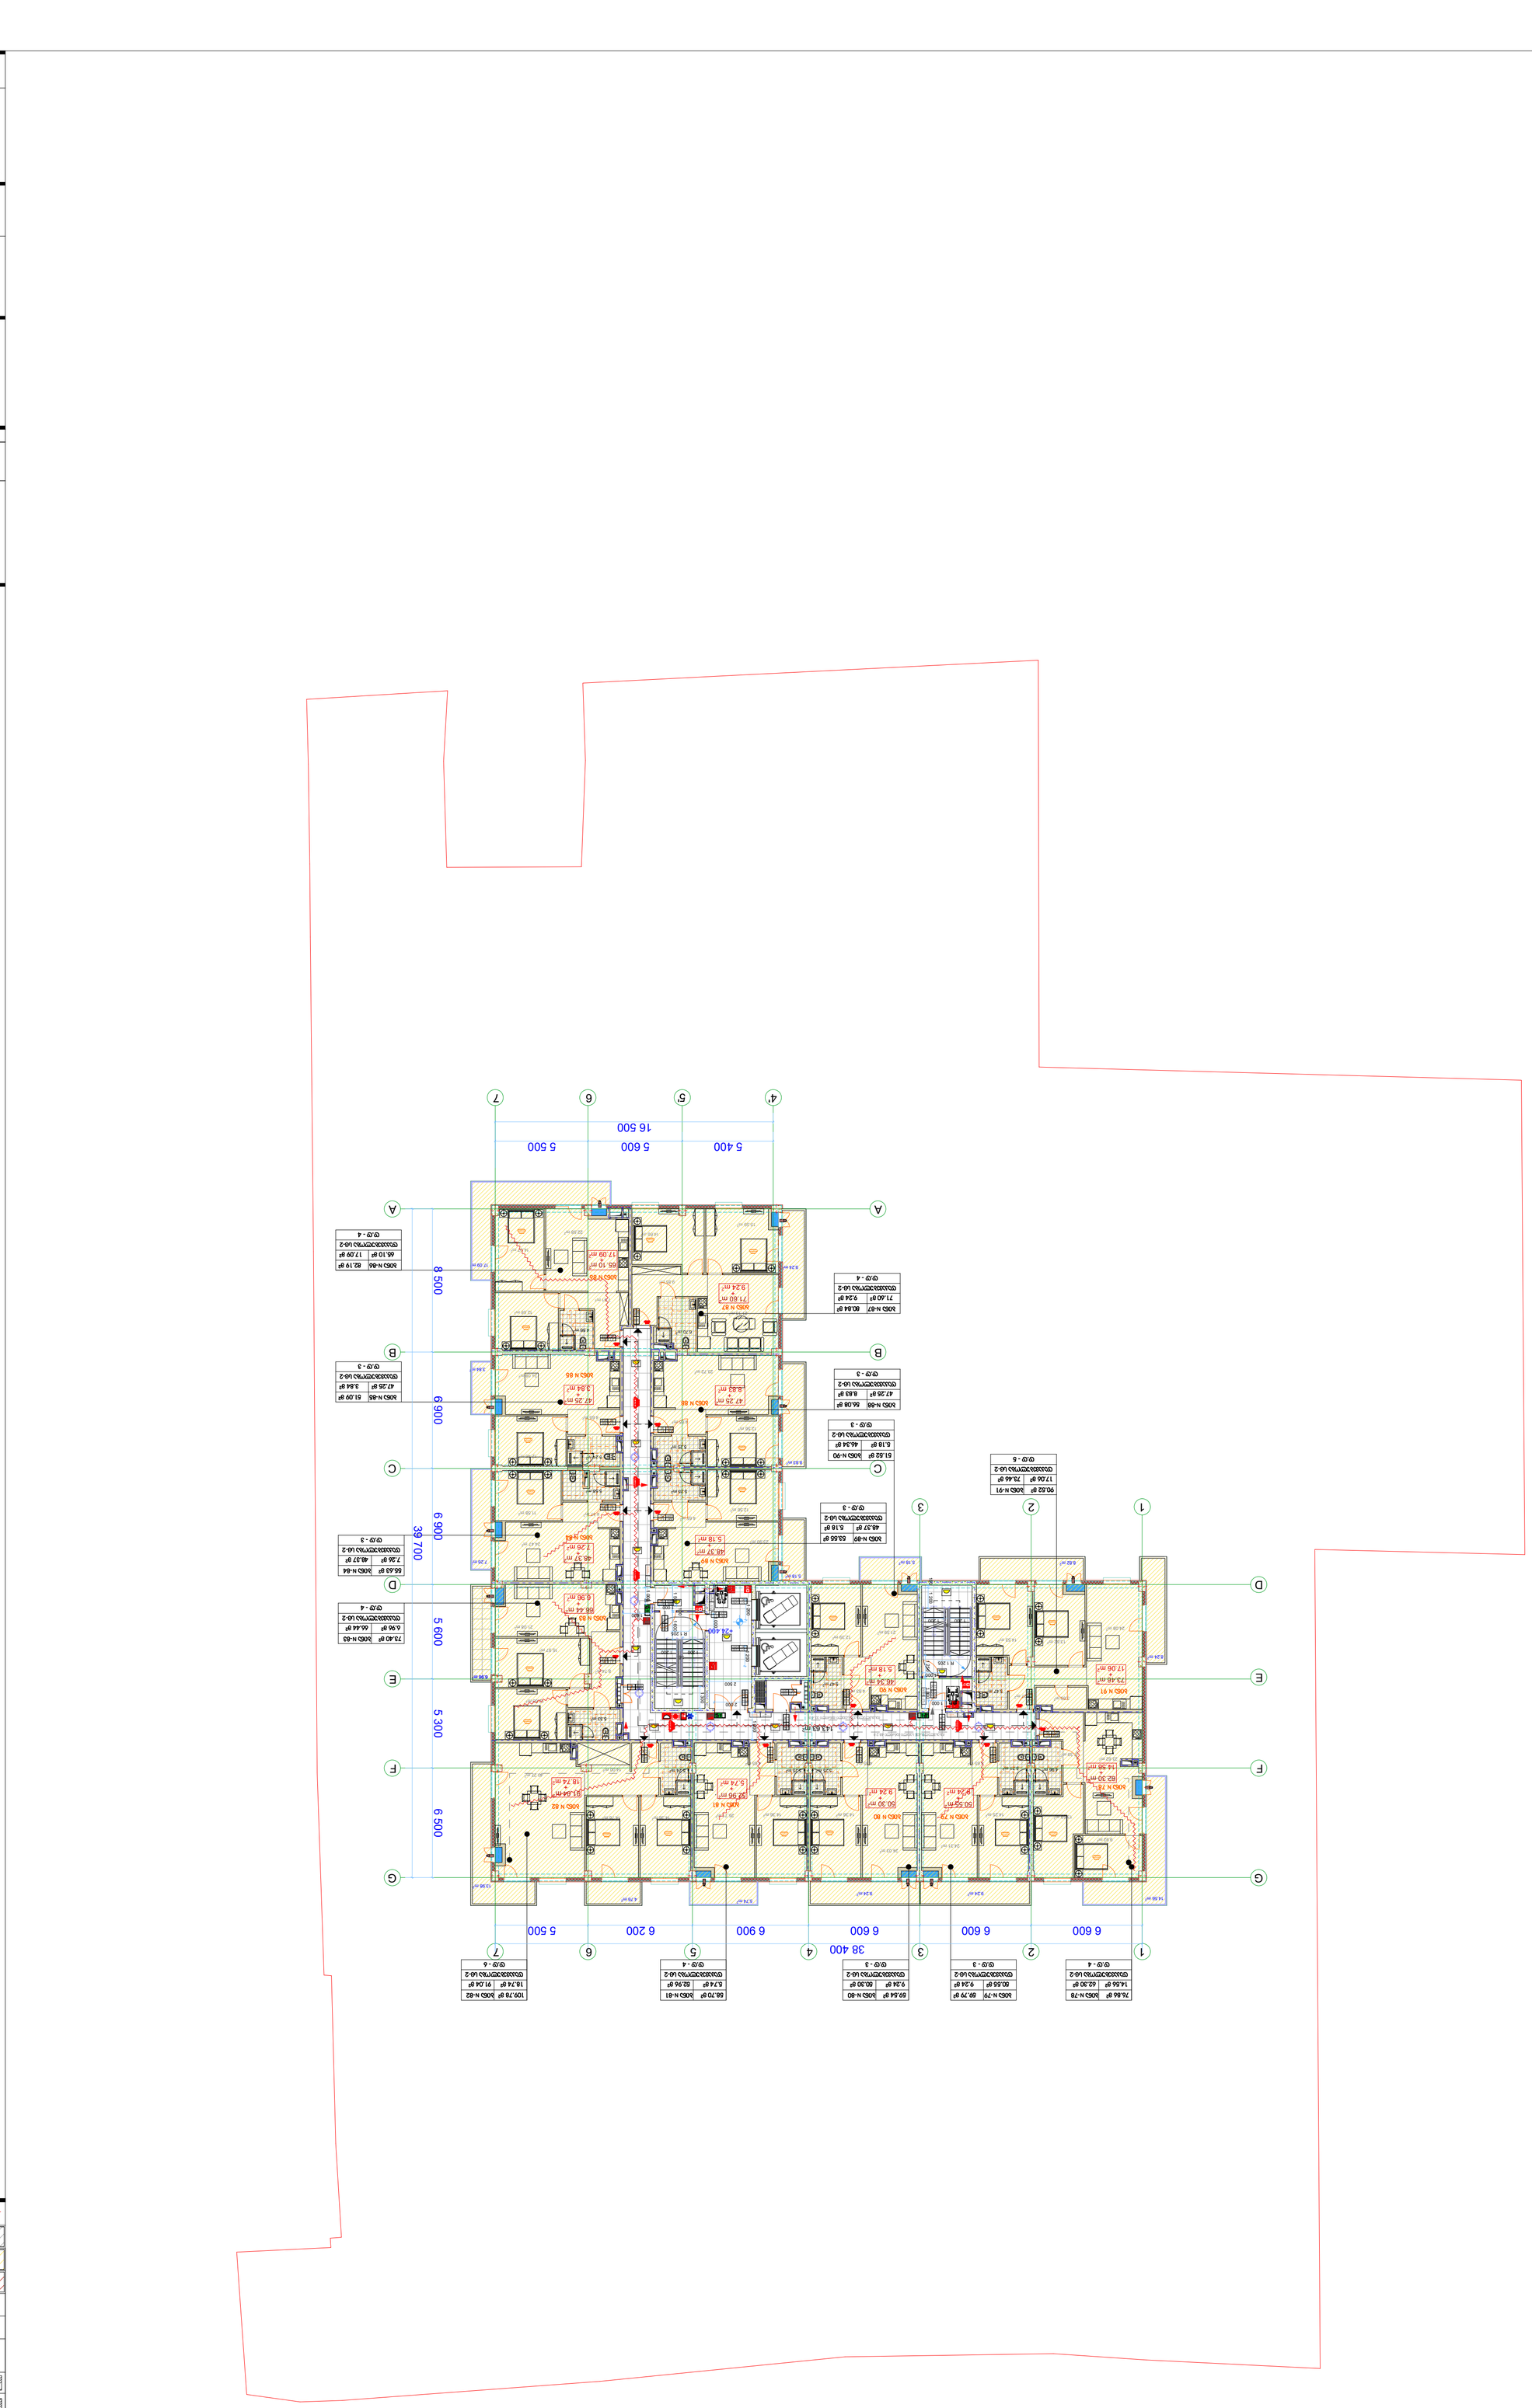


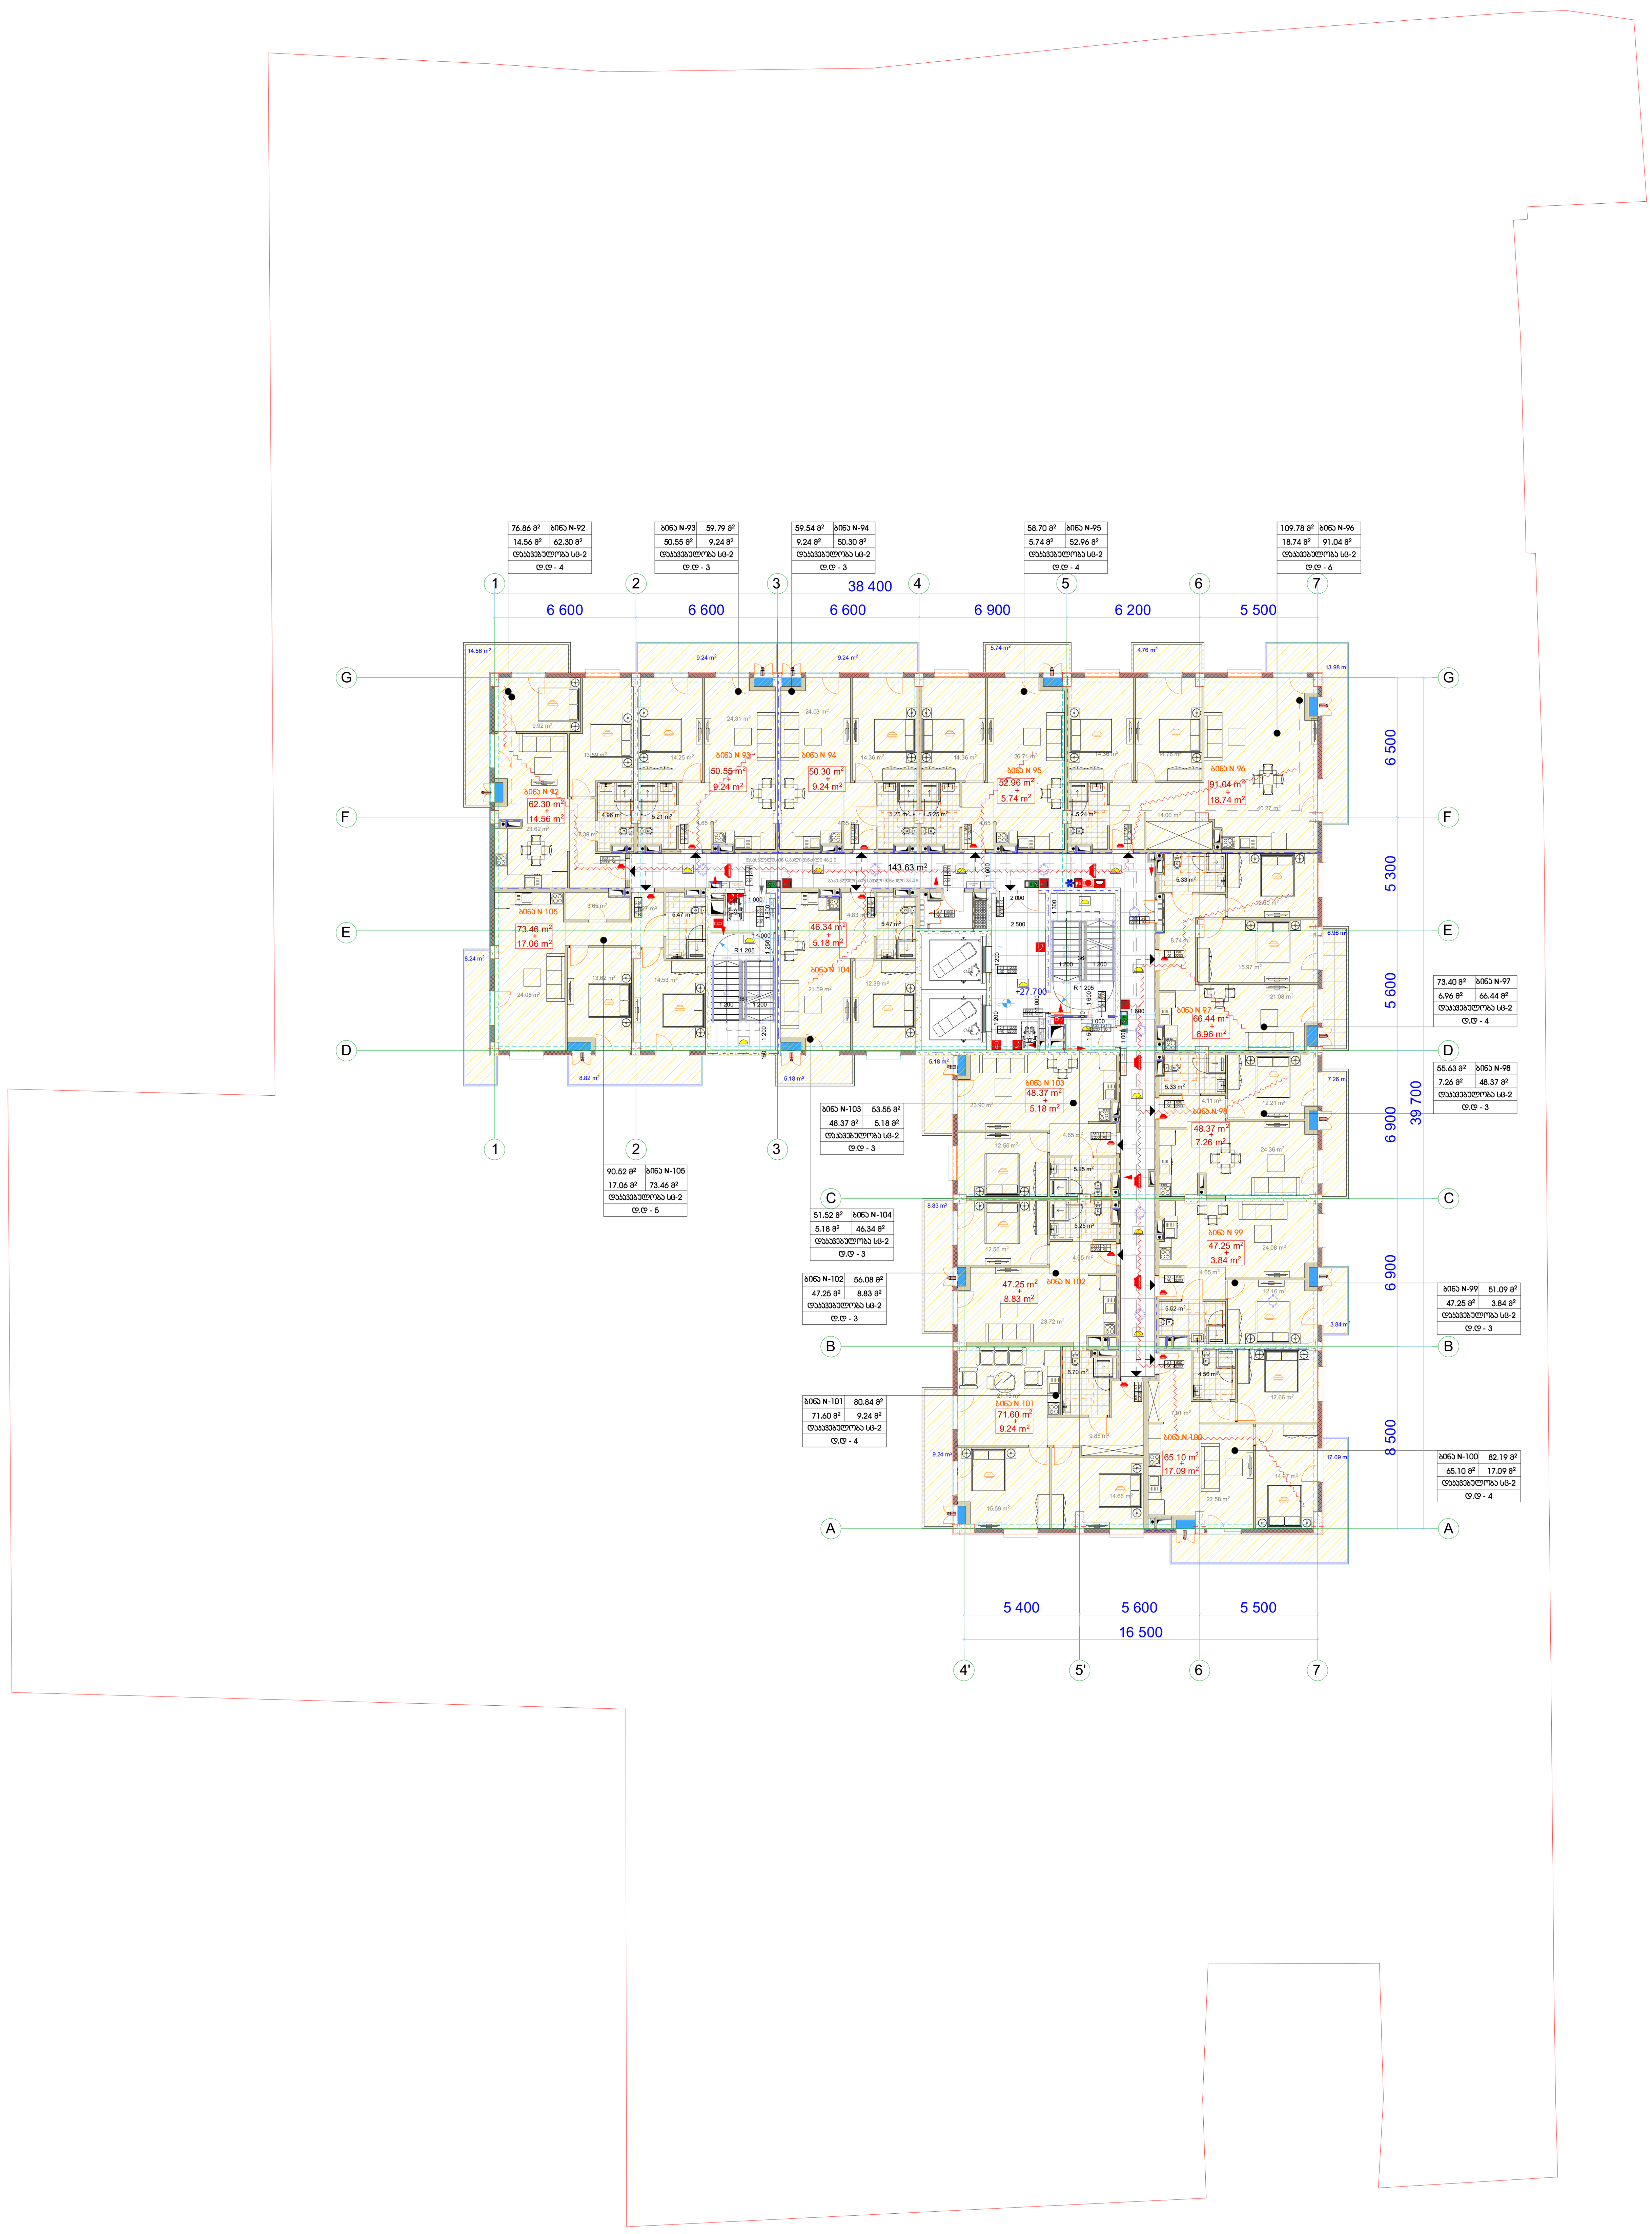

მრავალბინიანი შენობა

ექსპლიკაცია

გამოყენებული პირობითი აღნიშვნები

	საკადასტრო საზღვარი
-3.30	ნიშნული გეგმაზე
1	ჭრილის ხაზი
	კედლის ცეცხლმედეგობის ხარისხი 1 საათი
	კედლის ცეცხლმედეგობის ხარისხი 2 საათი
	გასასვლელამდე სავალი მანძილი
	მისაწვდომი სვლაგზი
+3.900 / +3.800	ნიშნული ჭრილზე, ფასადზე
	გაძლიერებული ბეტონის სტრუქტურული ელემენტები 2 სთ-იანი ხანძარმედეგობით (სვეტი, კოჭი, დიაფრაგმა, გადახურვის ფილა
	ბეტონის ბლოკის 200 იანი კედელი
	ბეტონის ბლოკის 100 იანი კედელი
	შახტის აღმნიშვნელი
1	ღერძის ხაზი
L=11.8 m 10%	პანდუსის ქანობის მაჩვენებელი
	სავაჭრო დაკავებულობა (ს3)
	საცხოვრებელი დაკავებულობა (სც-2)
	სასაწყობო დაკავებულობა (სწ-2)
	წარმოსახვითი ხაზი

ძირითადი გეგმა

შემსრულებელი

შპს "ლენდმარკ პროჯექტი"

პეკა-ფშაველას მე-2 კვარტალი. 11ბ, საქართველო თბილისი
ტელ:+995 032 222 00 88

ძირითადი შენიშვნები

პროექტი:

მრავალბინიანი შენობა
თბილისი, ვასო გოძიაშვილის 63

TITLE:

სართულის გეგმა +27.70 ნიშნულზე

SEAL:

შეასრულა:	ხელმოწერა:	
შეამოწმა:	ხელმოწერა:	
თარიღი:	06.12.2021	
მასშტაბი:		

ნახაზის ნომ:	ფორმატი:	რევიზია:	სტადია:
	A1		ს.პ

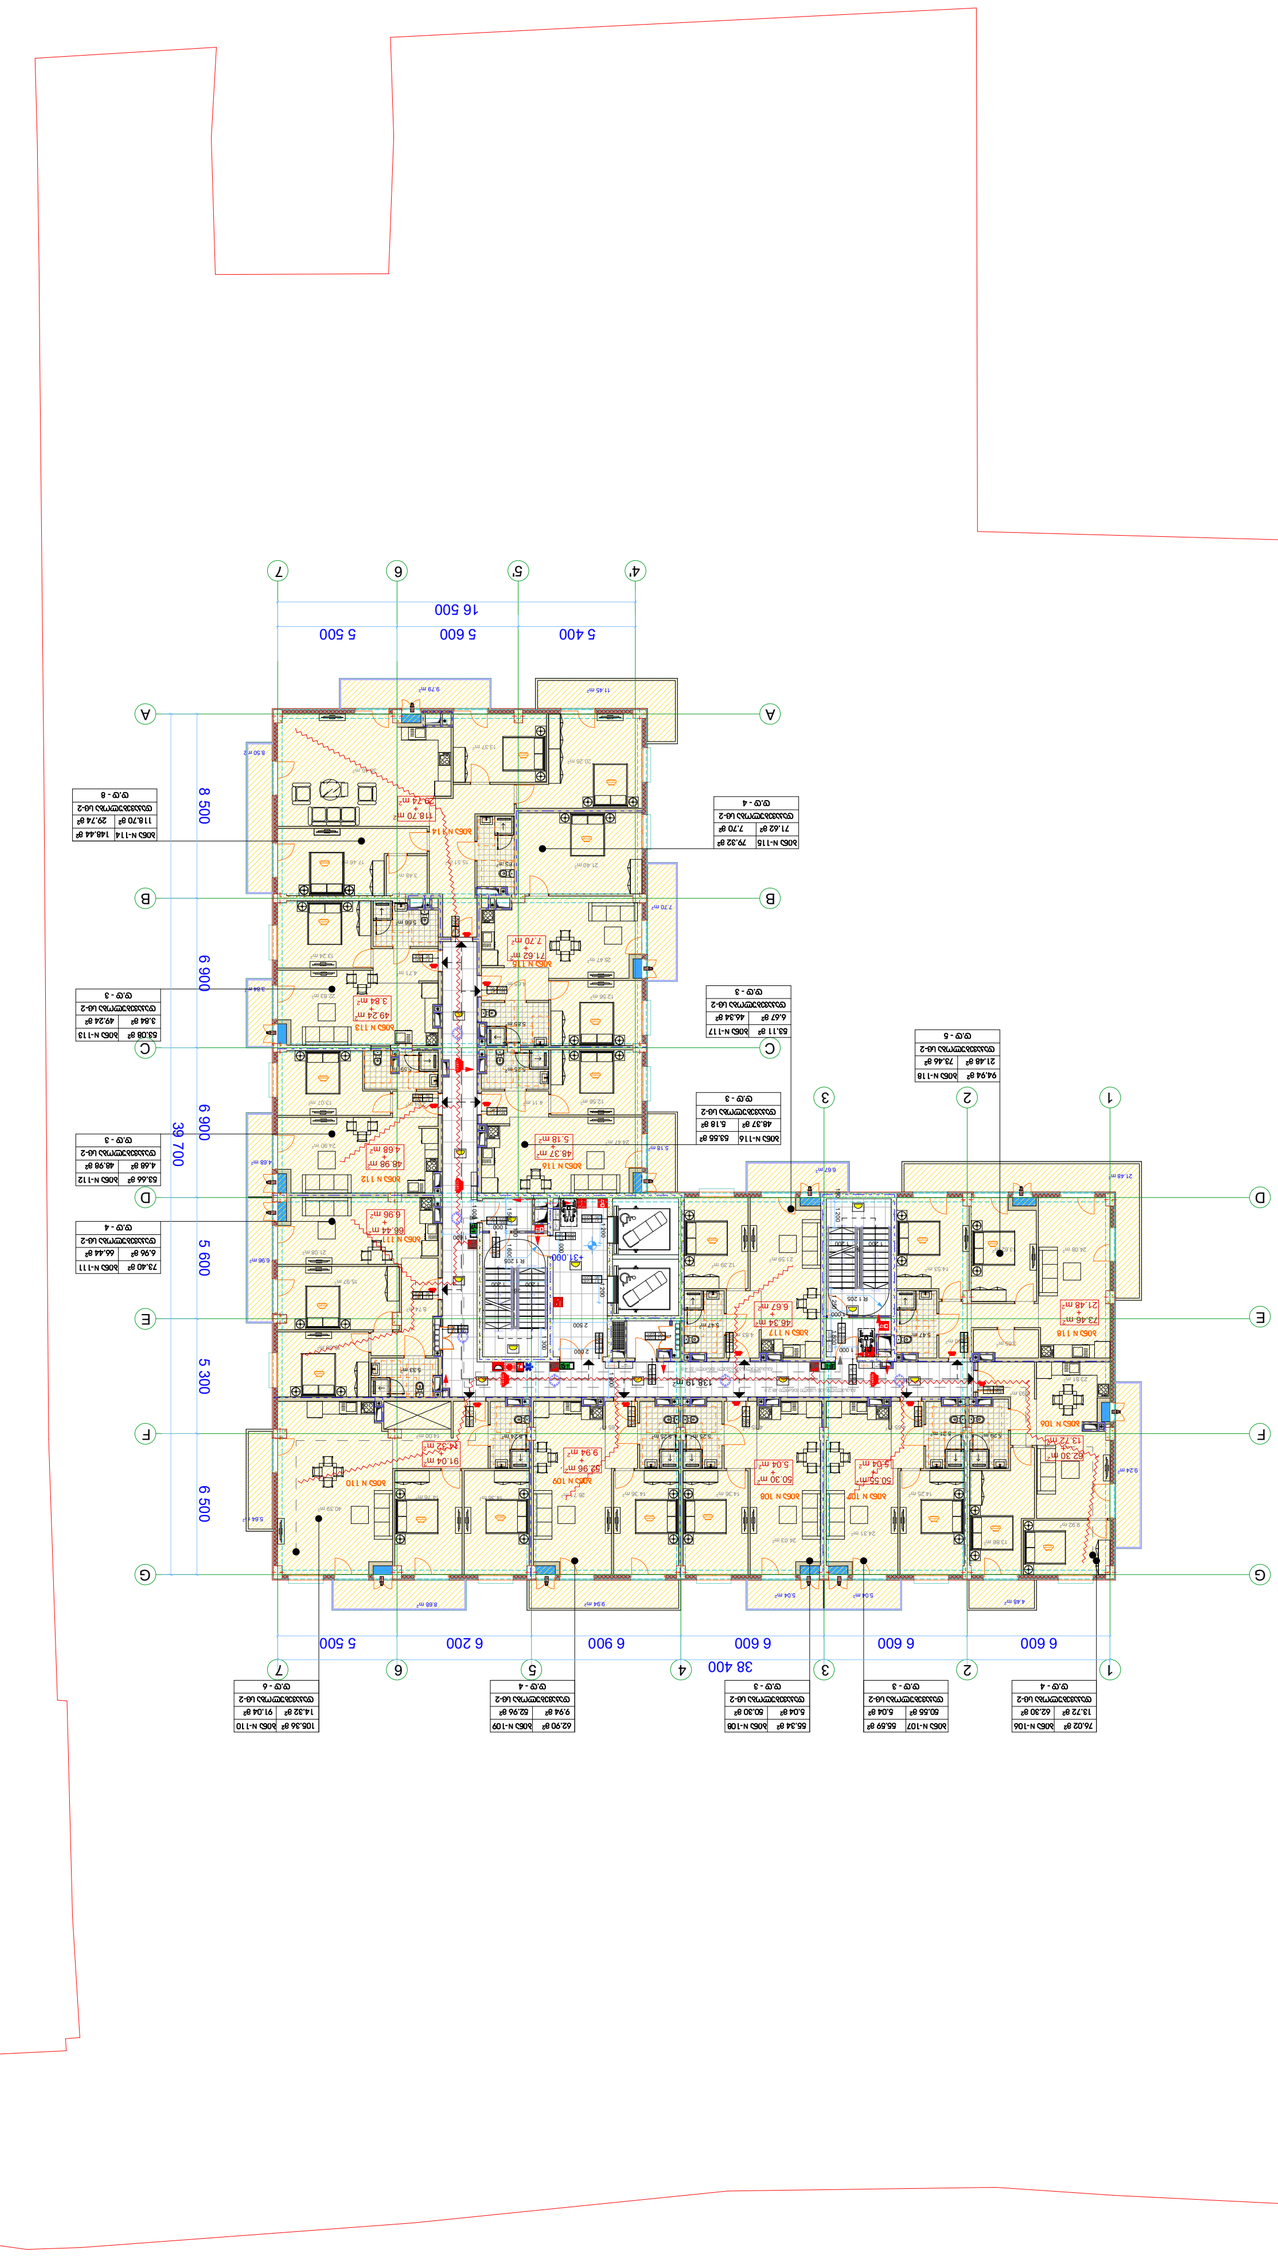
4'
5
6
7
5 400
5 600
5 500
16 500
A
B
C
D
E
F
G
1
2
3
6 600
6 600
6 900
6 600
6 200
5 500
38 400
6 900
6 900
5 600
5 300
6 500
39 700

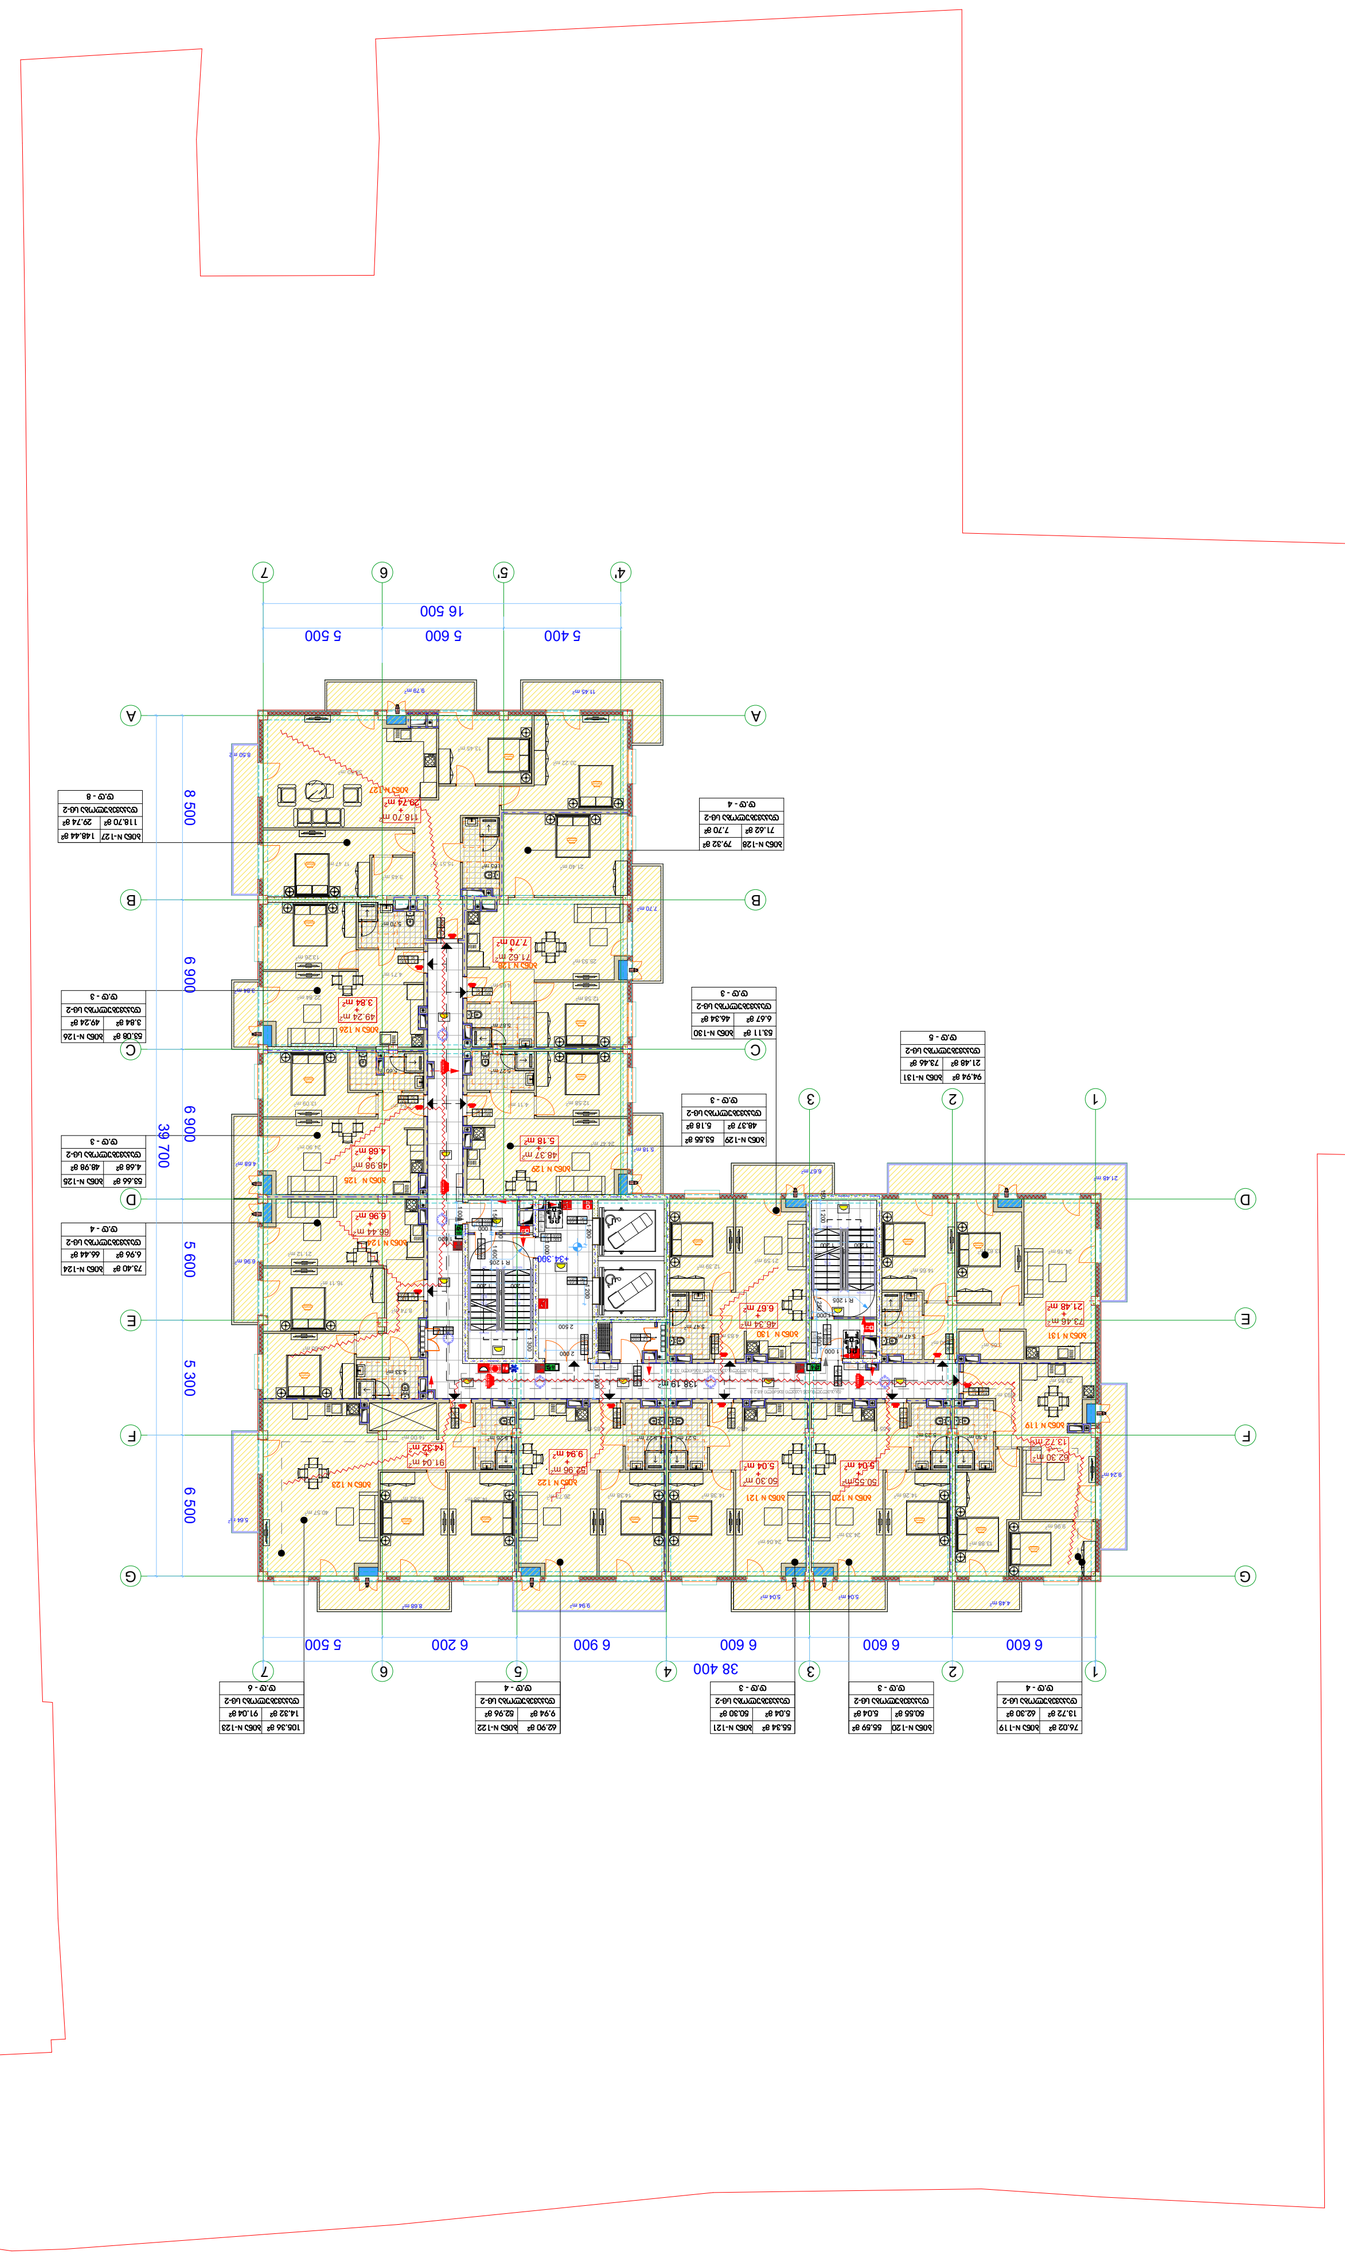








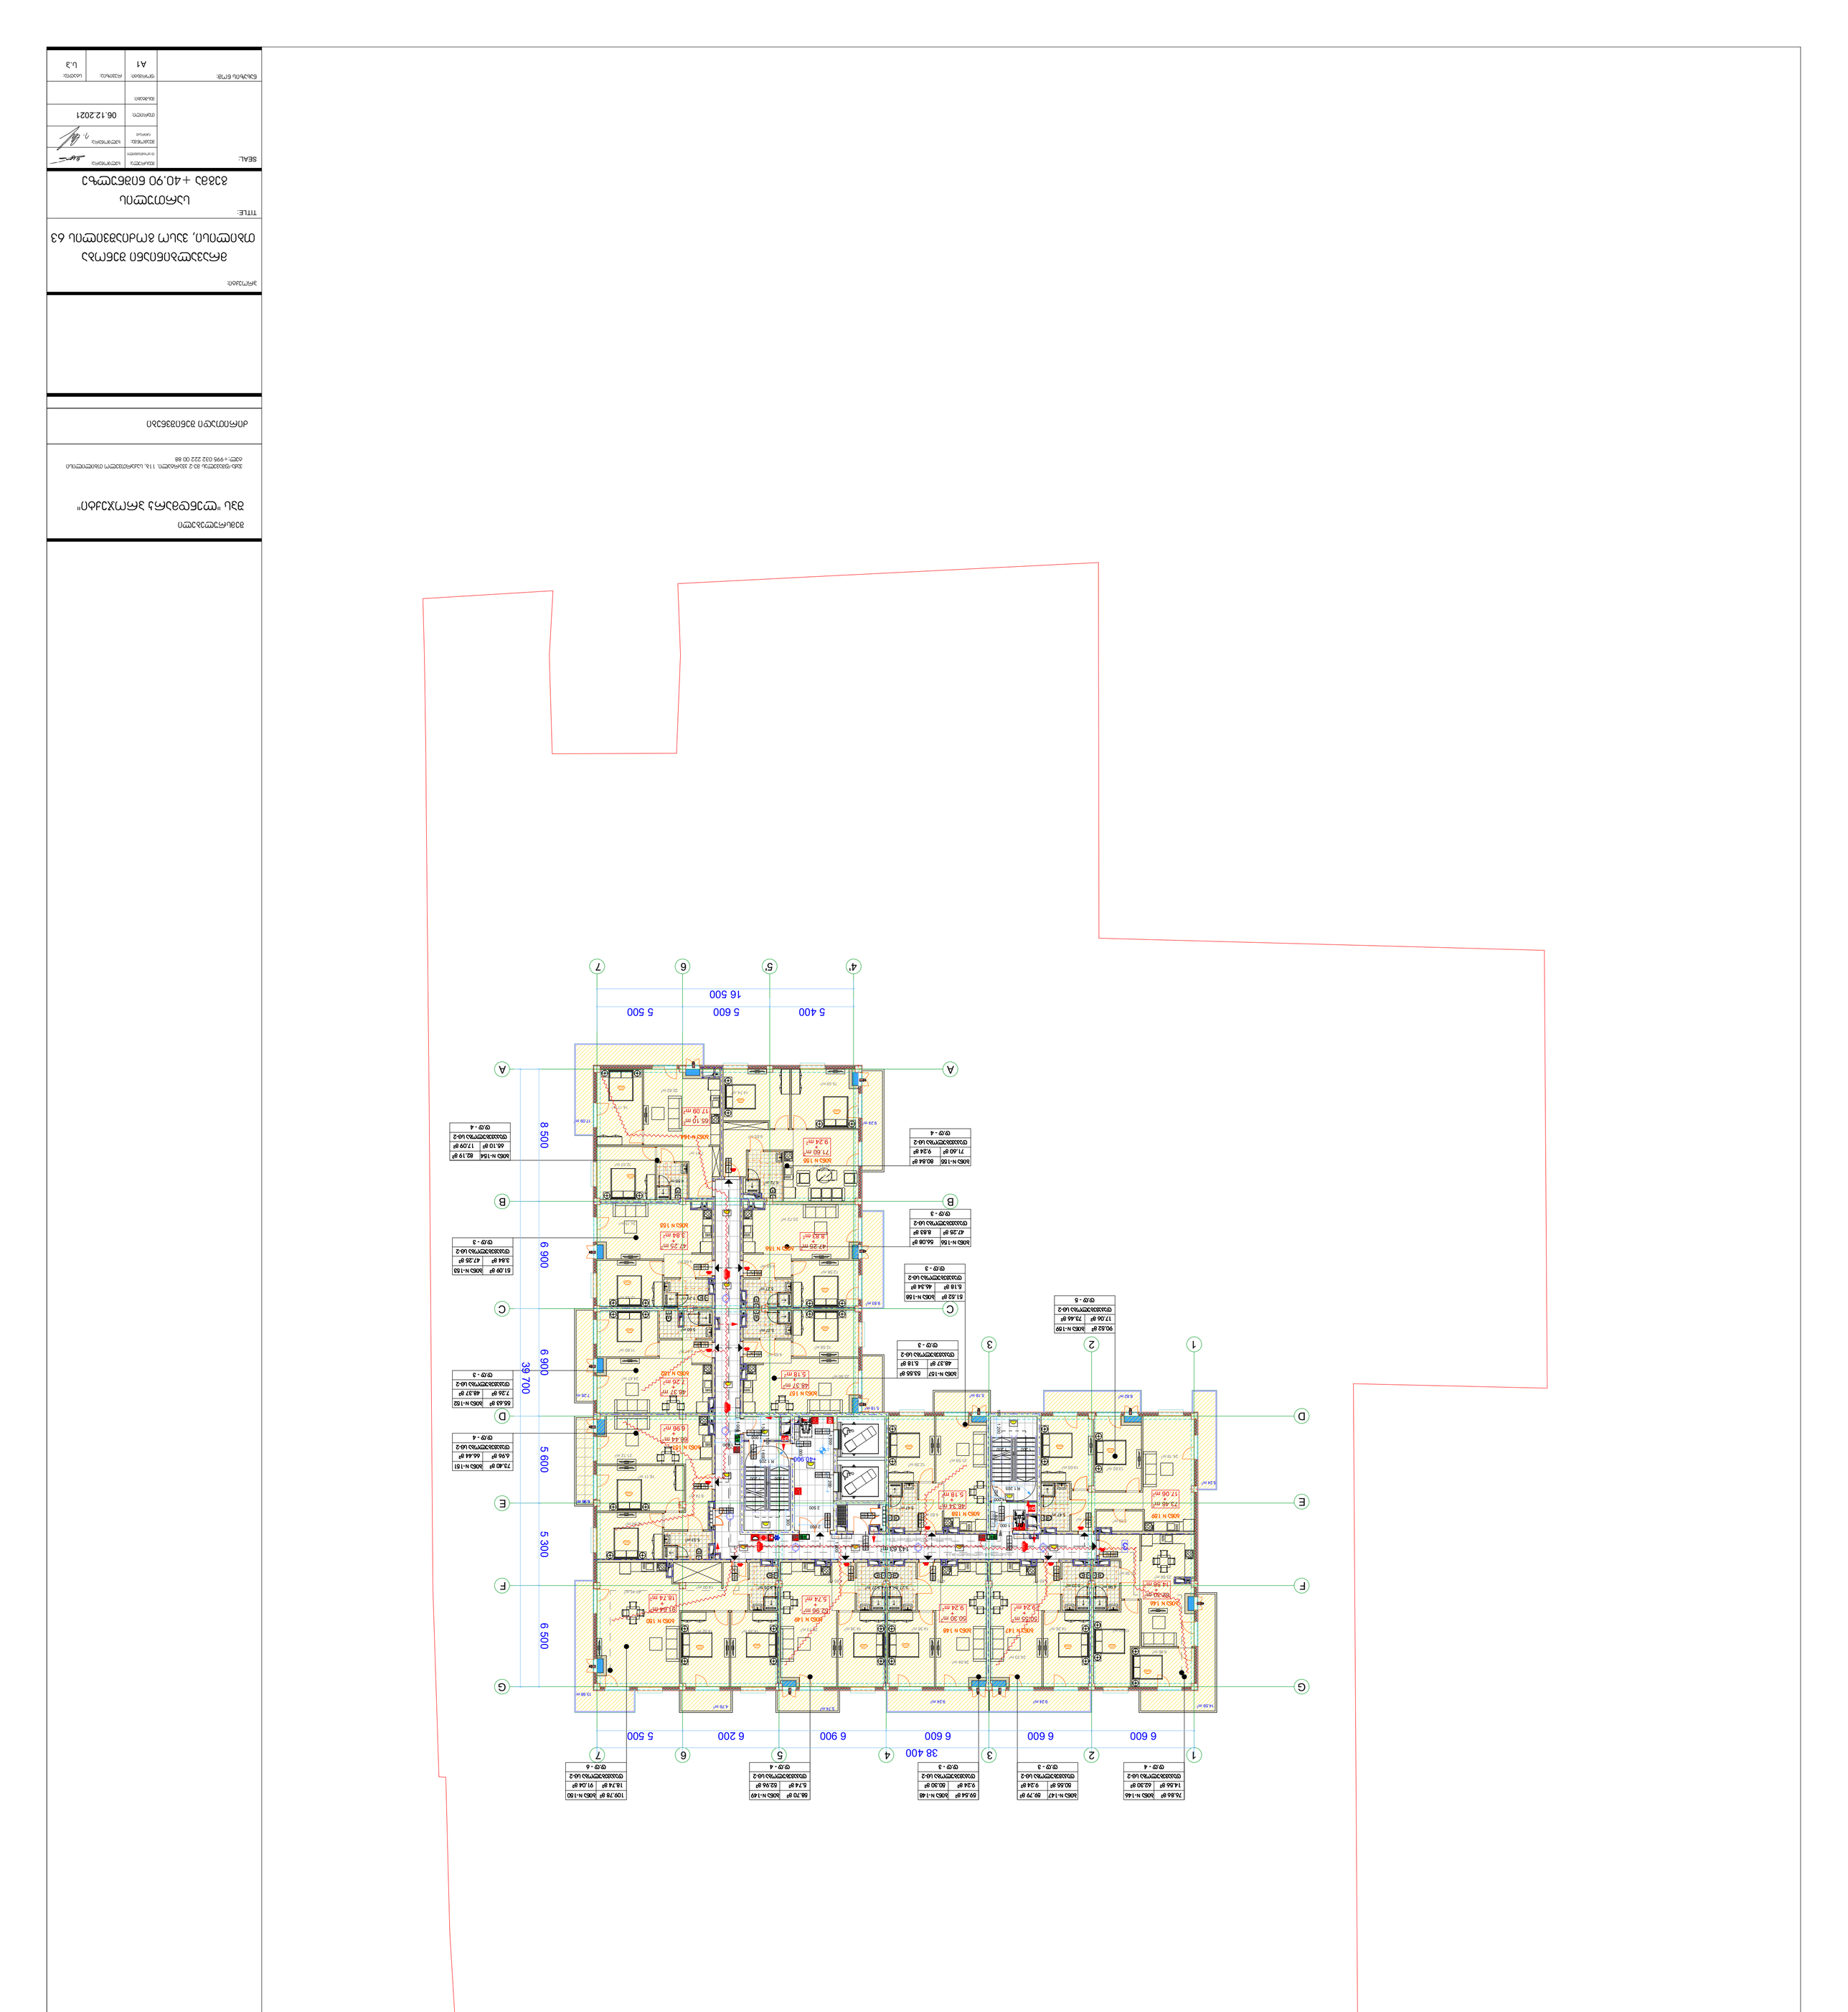
16 500
5 400
5 600
5 500
39 700
38 400
8 500
6 900
6 900
5 600
5 300
6 500
6 600
6 600
6 900
6 200
5 500
1
2
3
4
5
6
7
A
B
C
D
E
F
G
143.63 m²

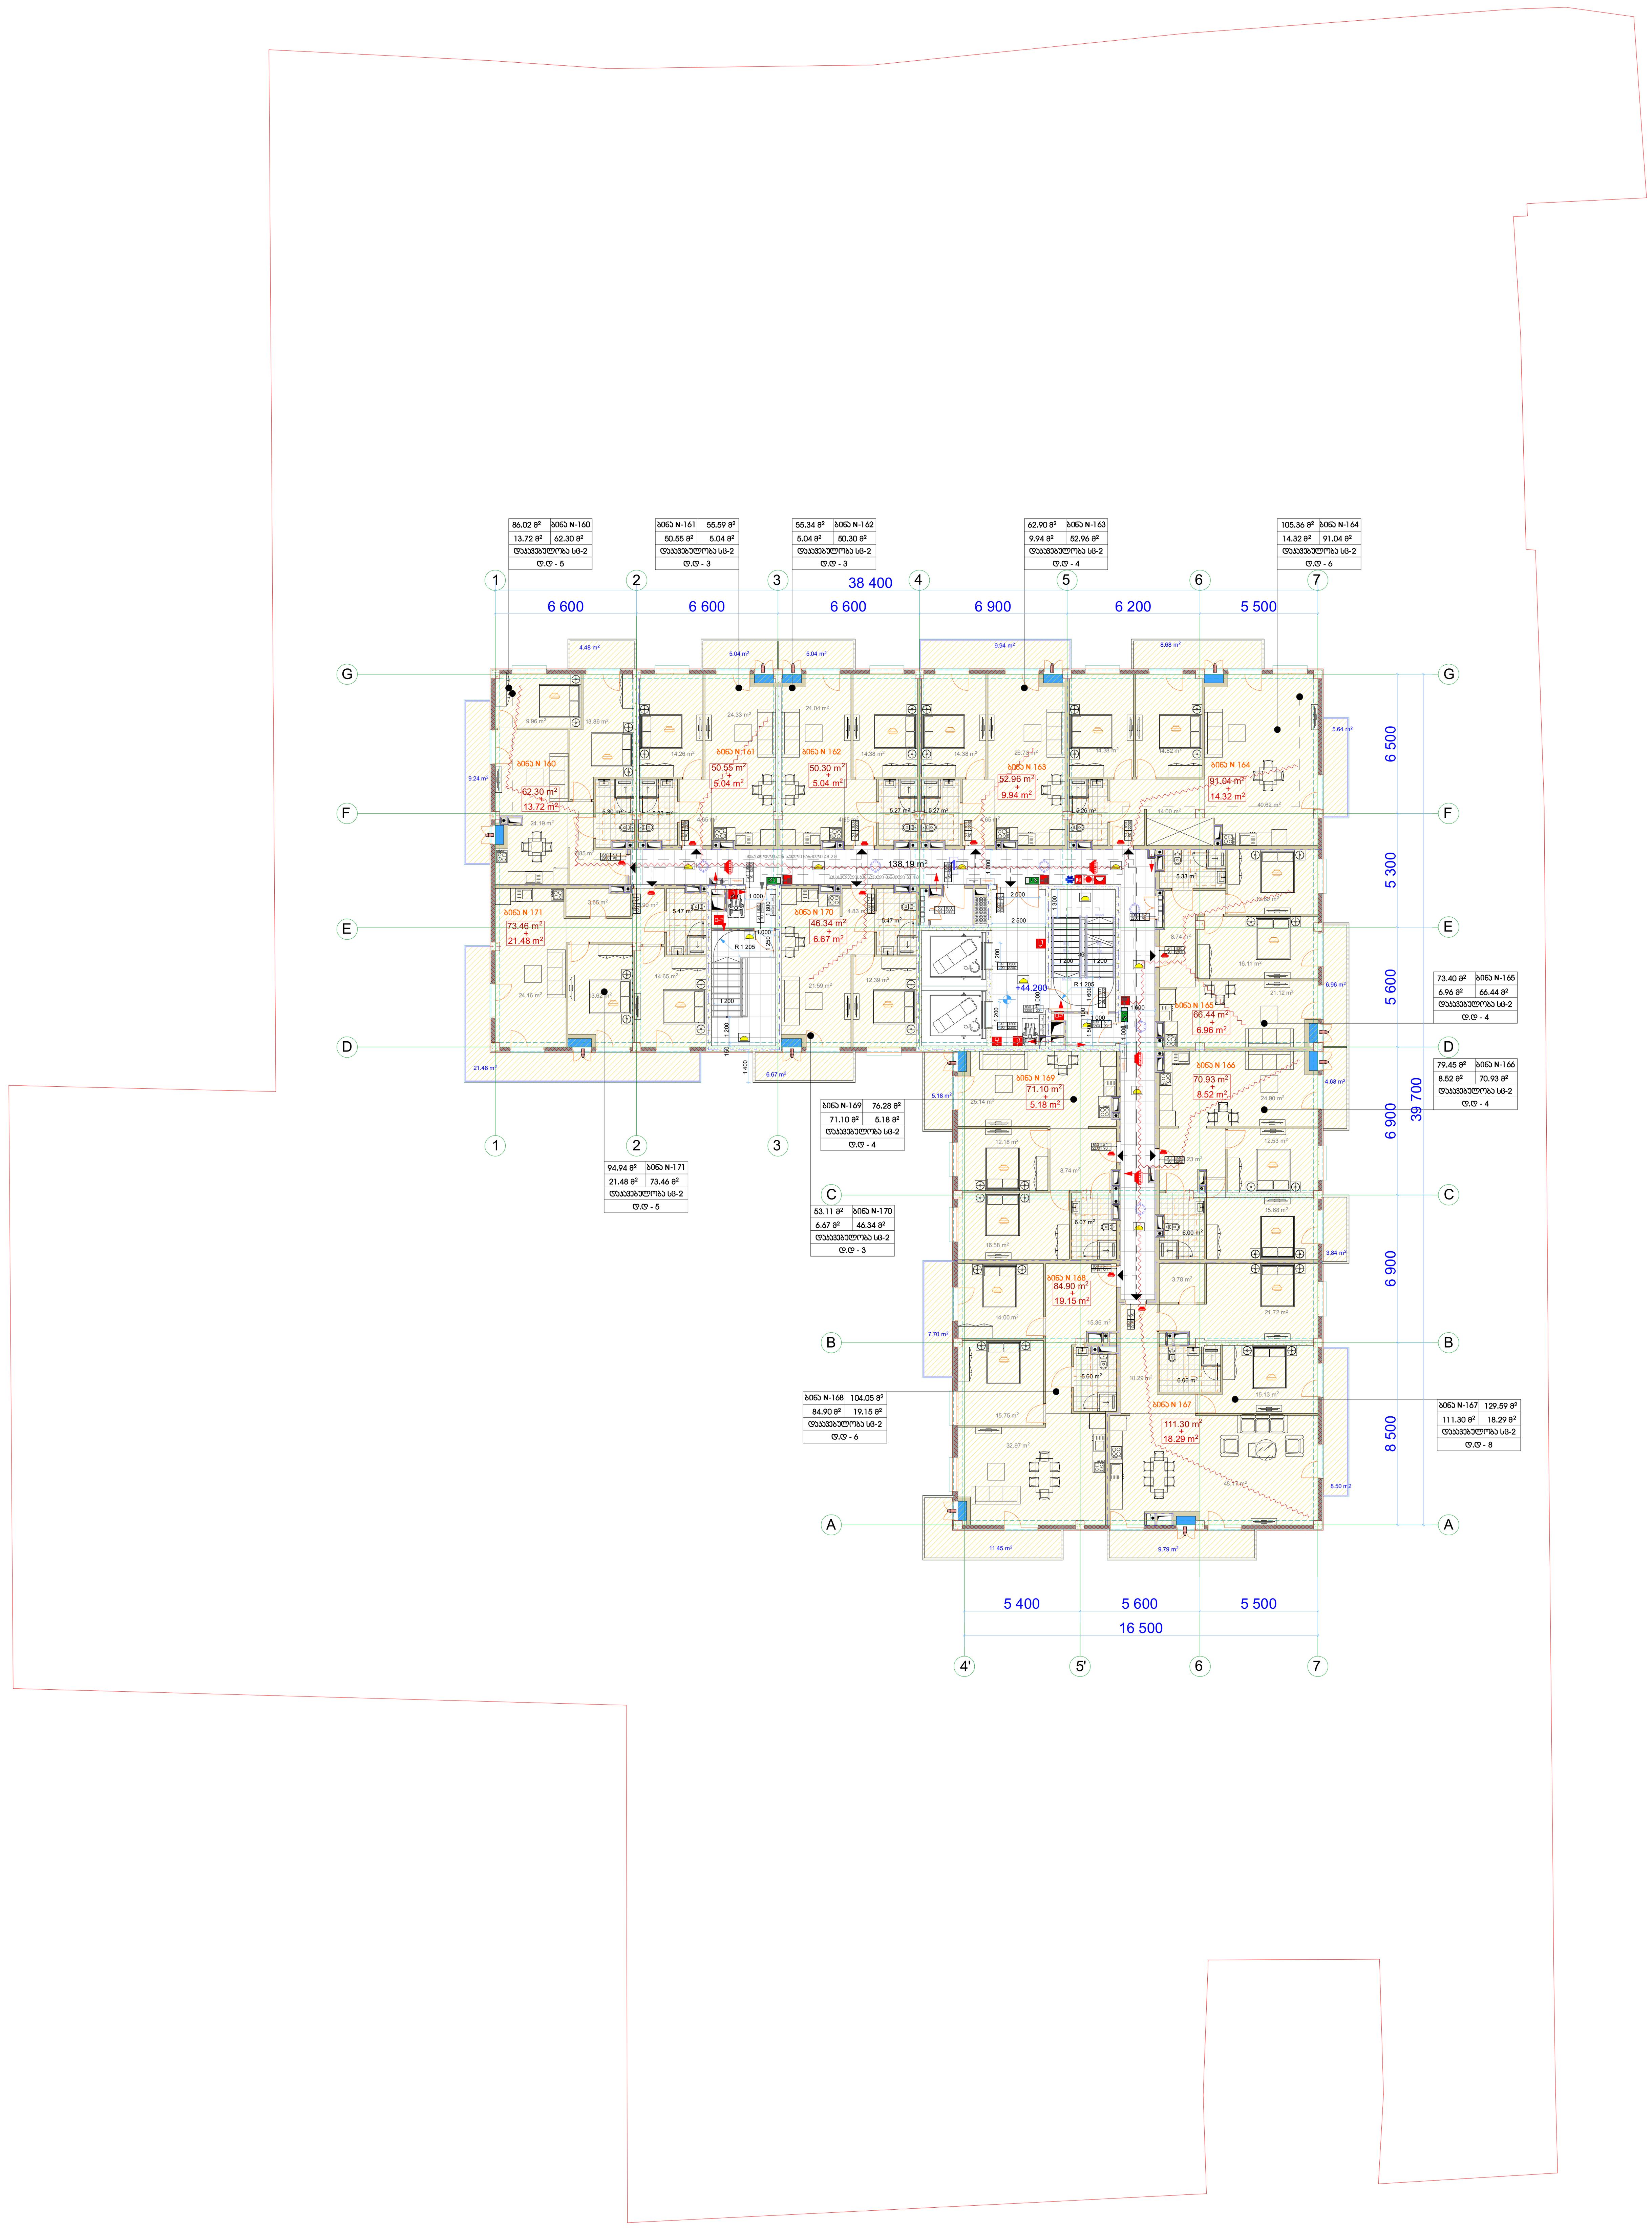

მრავალბინიანი შენობა

ექსპლიკაცია

გამოყენებული პირობითი აღნიშვნები

	საკადასტრო საზღვარი
-3.30	ნიშნული გეგმაზე
1	ჭრილის ხაზი
	კედლის ცეცხლმედეგობის ხარისხი 1 საათი
	კედლის ცეცხლმედეგობის ხარისხი 2 საათი
	გასასვლელამდე სავალი მანძილი
	მისაწვდომი სვლაგზი
+3.900 / +3.800	ნიშნული ჭრილზე, ფასადზე
	გაძლიერებული ბეტონის სტრუქტურული ელემენტები 2 სთ-იანი ხანძარმედეგობით (სვეტი, კოჭი, დიაფრაგმა, გადახურვის ფილა
	ბეტონის ბლოკის 200 იანი კედელი
	ბეტონის ბლოკის 100 იანი კედელი
	შახტის აღმნიშვნელი
1	ღერძის ხაზი
L=11.8 m 10%	პანდუსის ქანობის მაჩვენებელი
	სავაჭრო დაკავებულობა (ს3)
	საცხოვრებელი დაკავებულობა (სც-2)
	სასაწყობო დაკავებულობა (სწ-2)
	წარმოსახვითი ხაზი

ძირითადი გეგმა

შემსრულებელი
შპს "ლენდმარკ პროჯექტი"

ვაკა-ფშაველას მე-2 კვარტალი. 11ბ, საქართველო თბილისი
ტელ:+995 032 222 00 88

ძირითადი შენიშვნები

პროექტი:

მრავალბინიანი შენობა
თბილისი, ვასო გოძიაშვილის 63

TITLE:
სართულის
გეგმა +44.20 ნიშნულზე

SEAL:

შესრულდა: | ხელმოწერა:
შეამოწმა: | ხელმოწერა:
თარიღი: 06.12.2021
მასშტაბი:
ნახაზის ნომ: | ფორმატი: A1 | რევიზია: | სადღა: ს.ვ

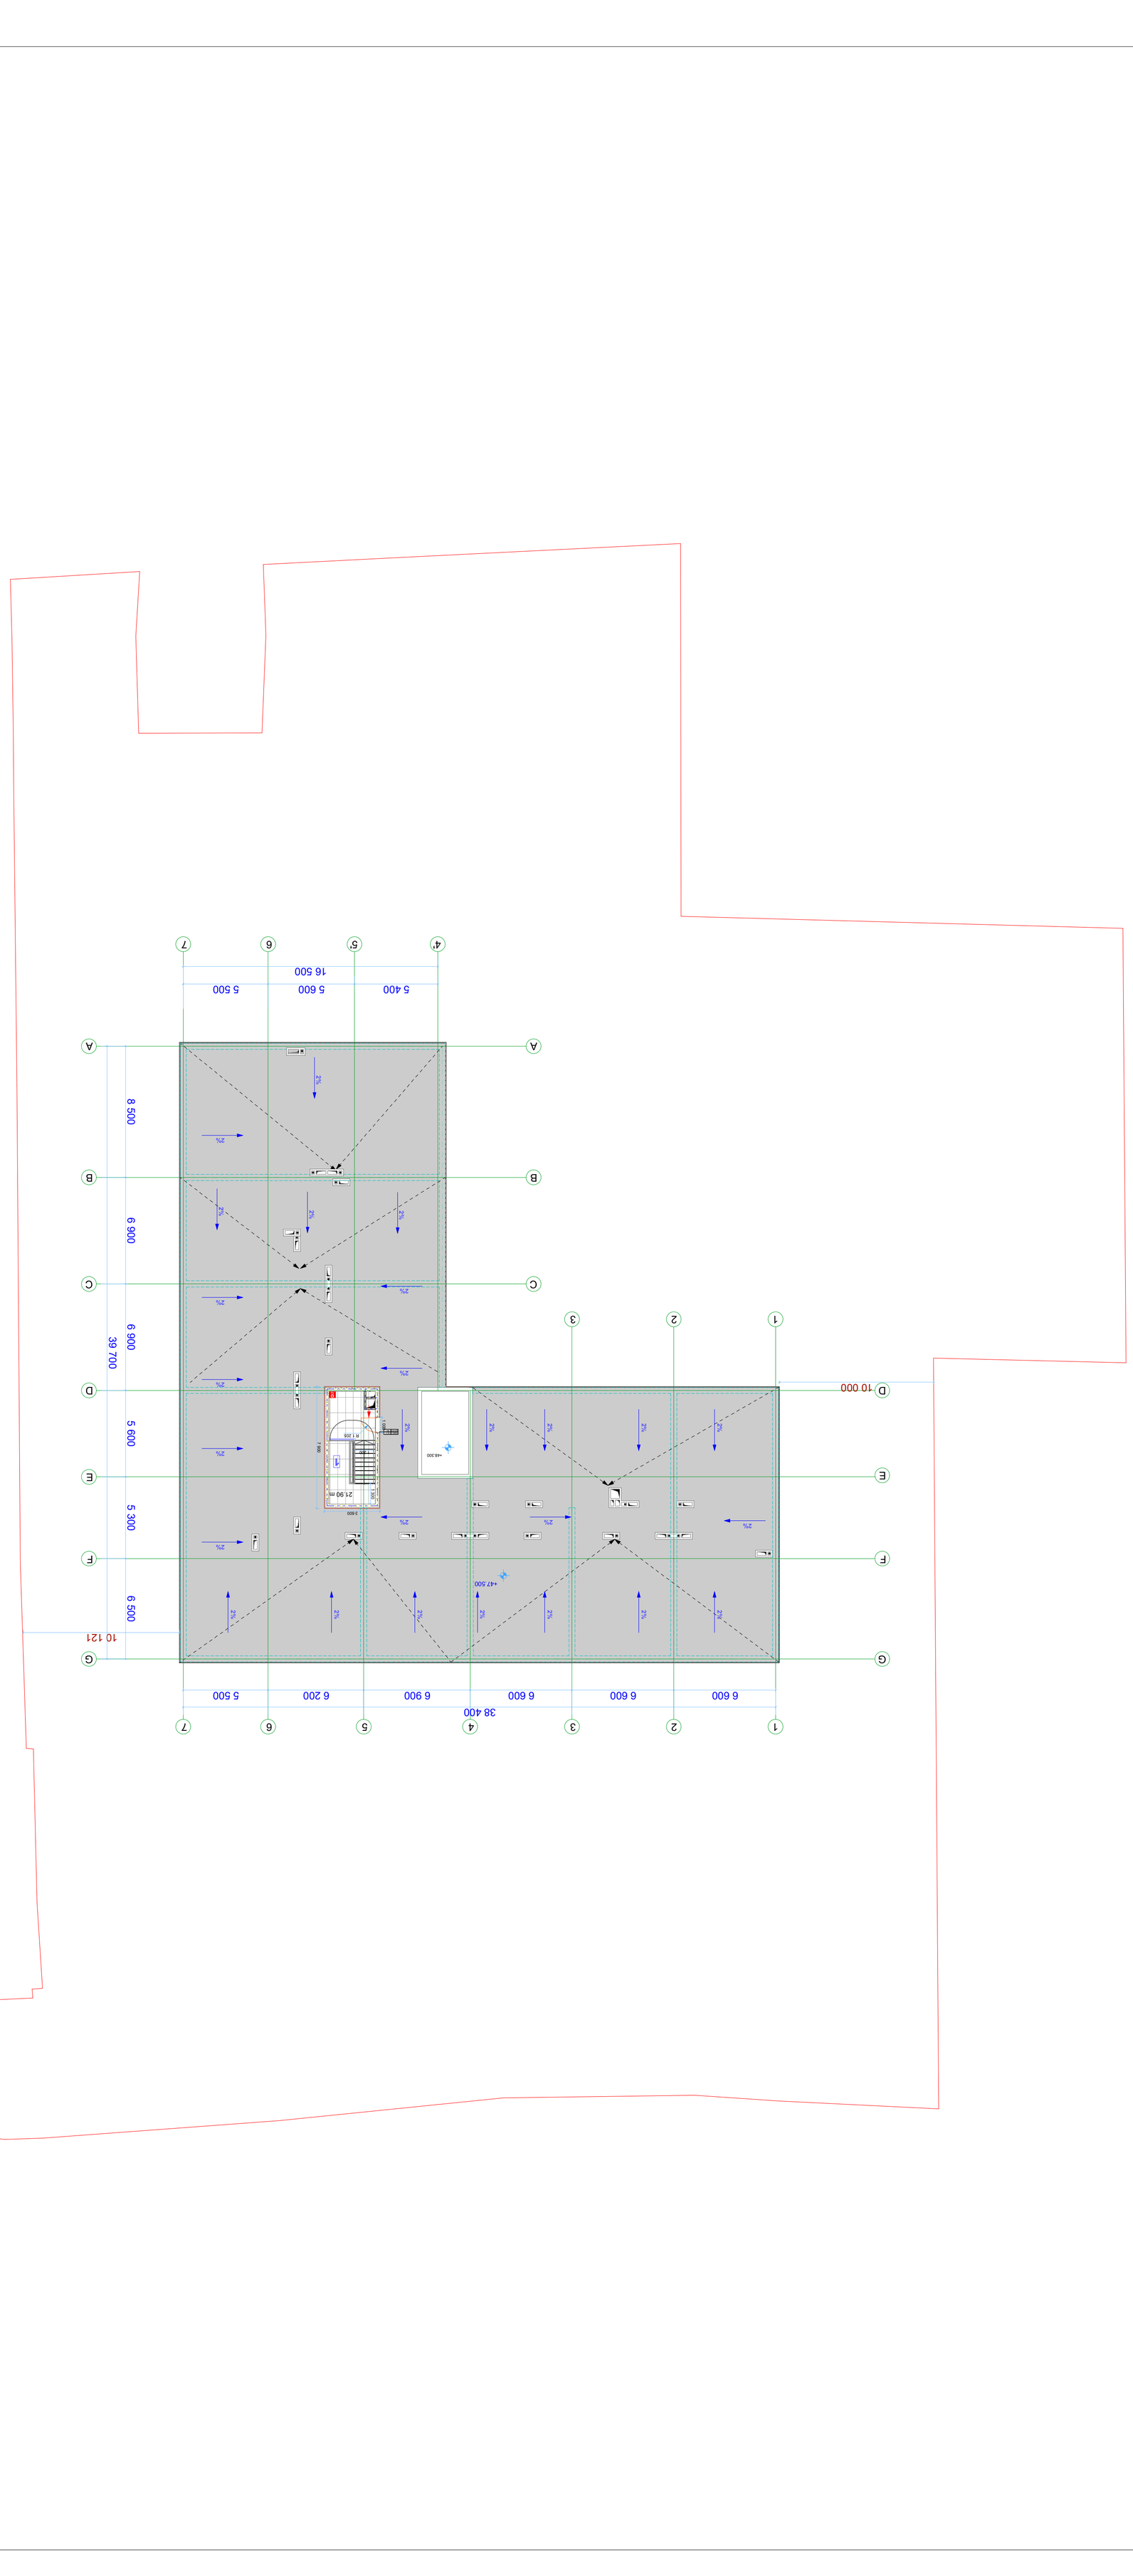














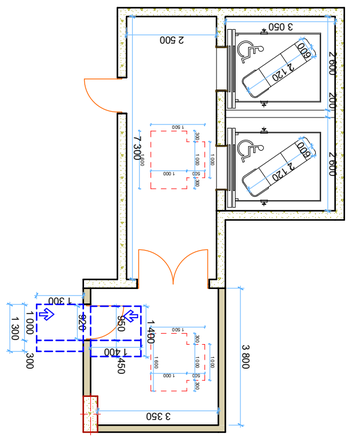



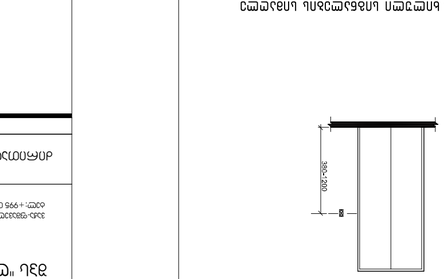



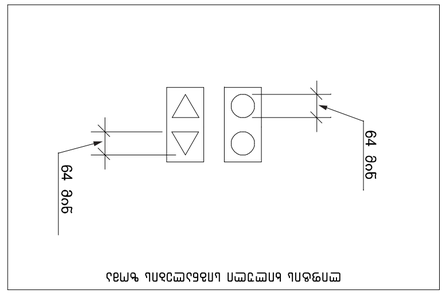


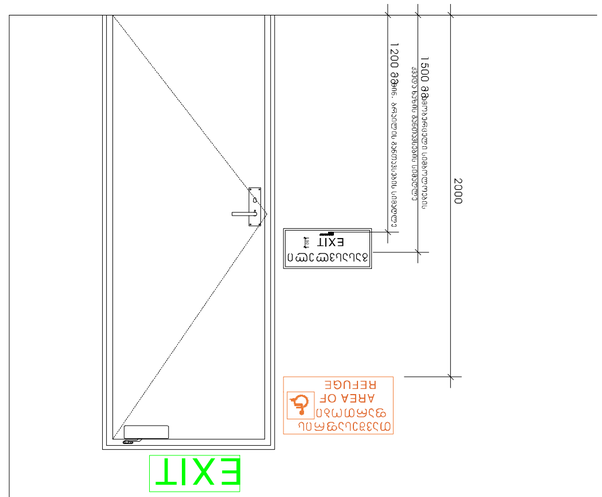
2000
EXIT
EXIT


















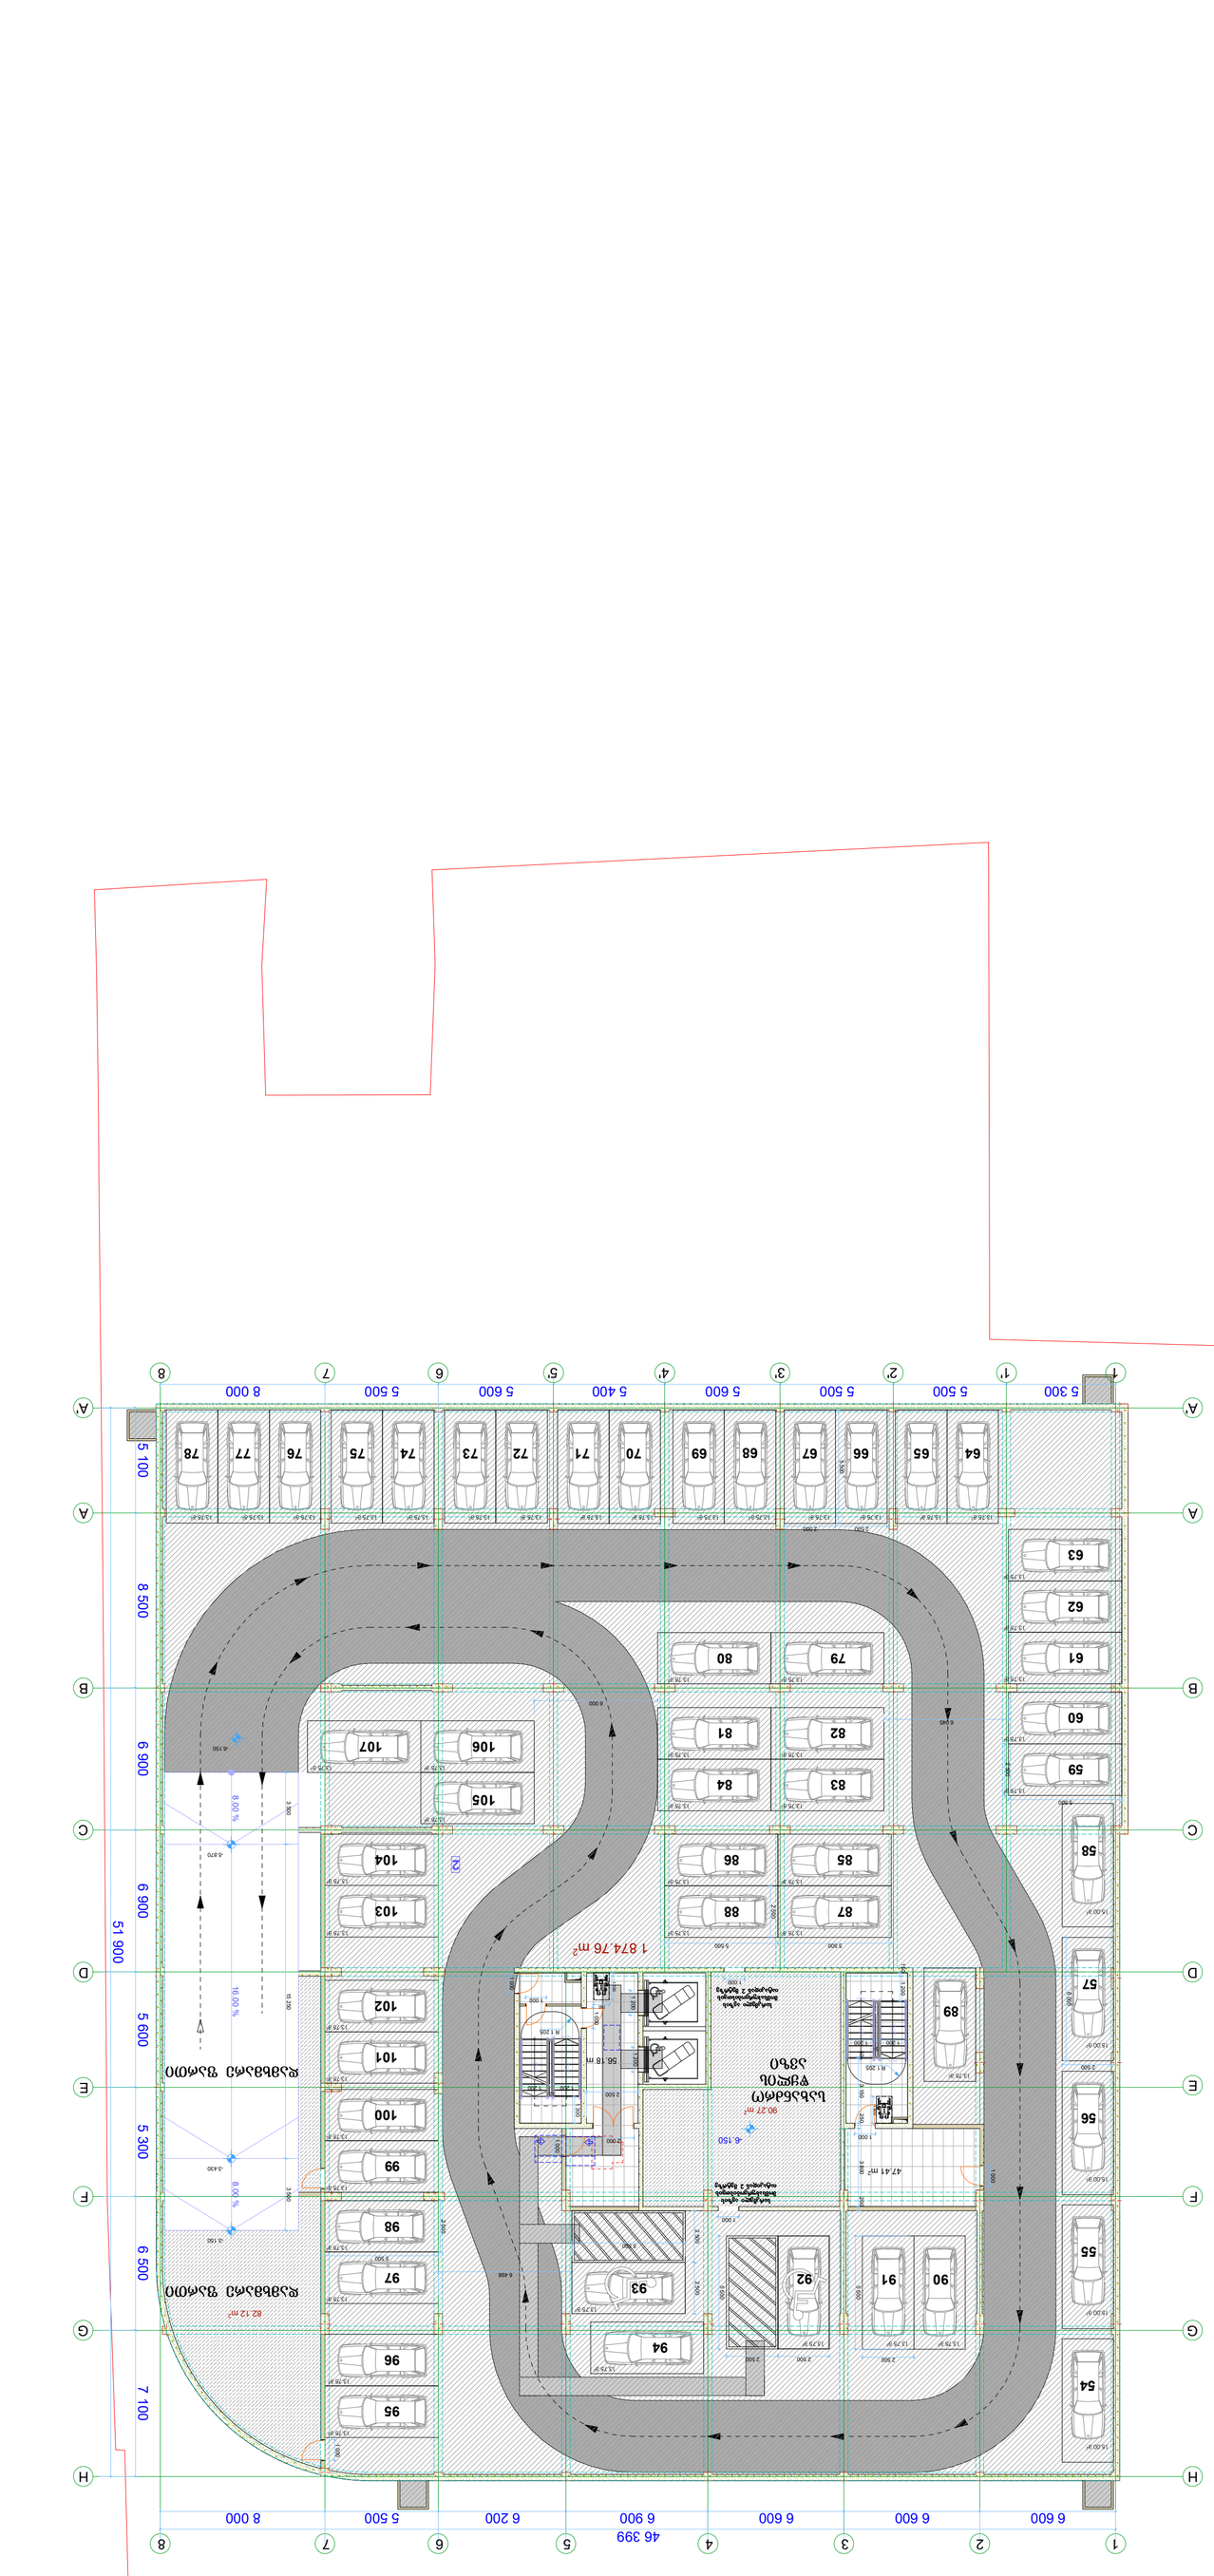


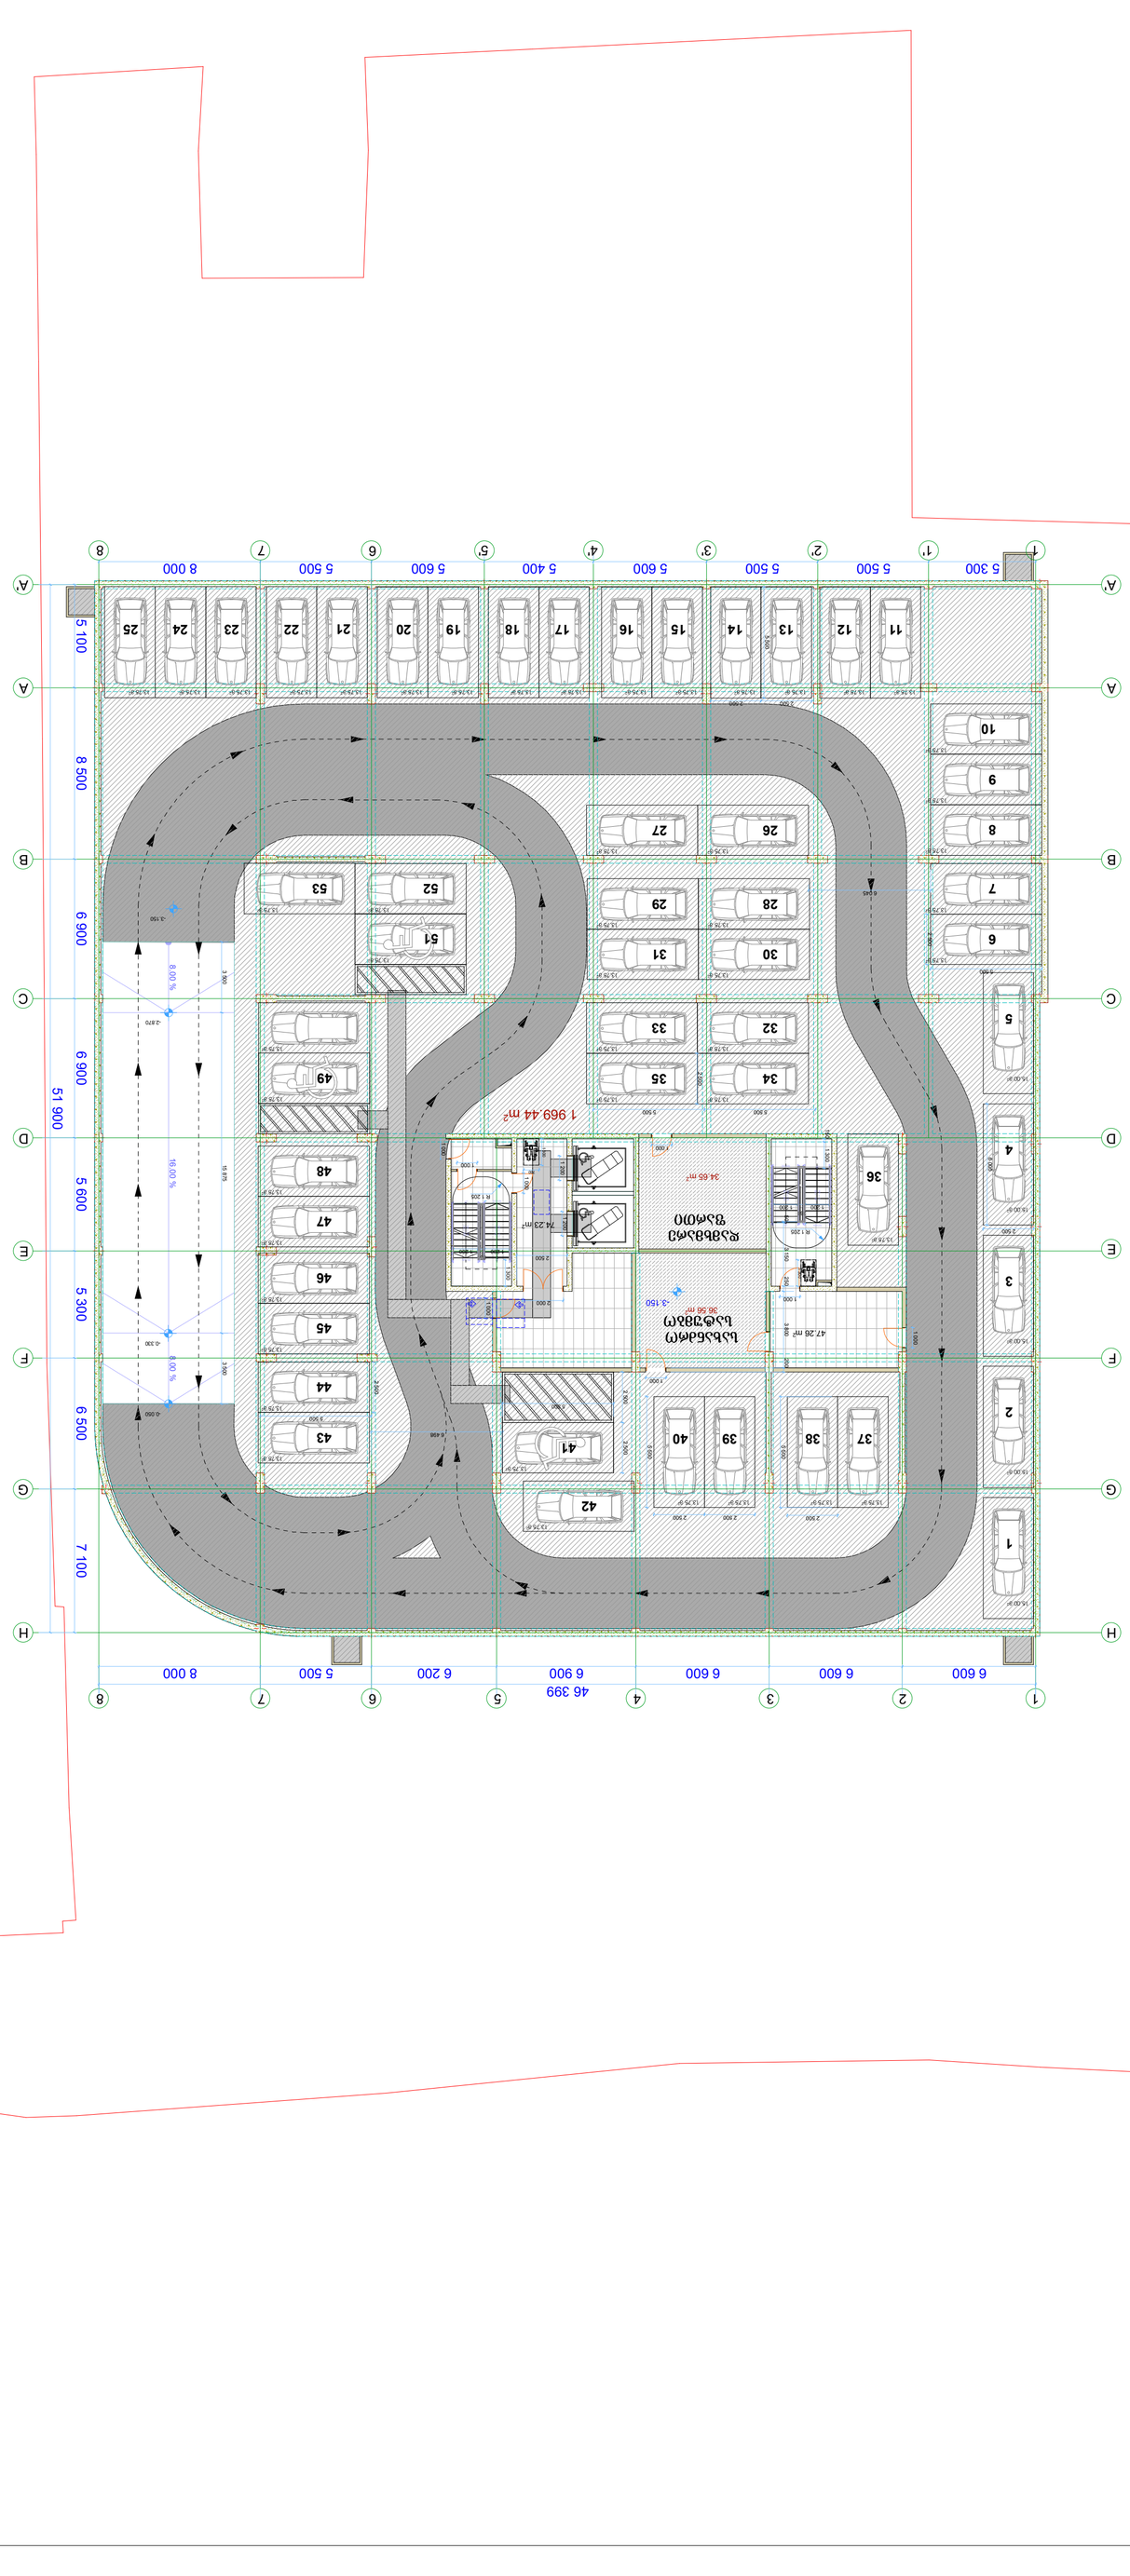














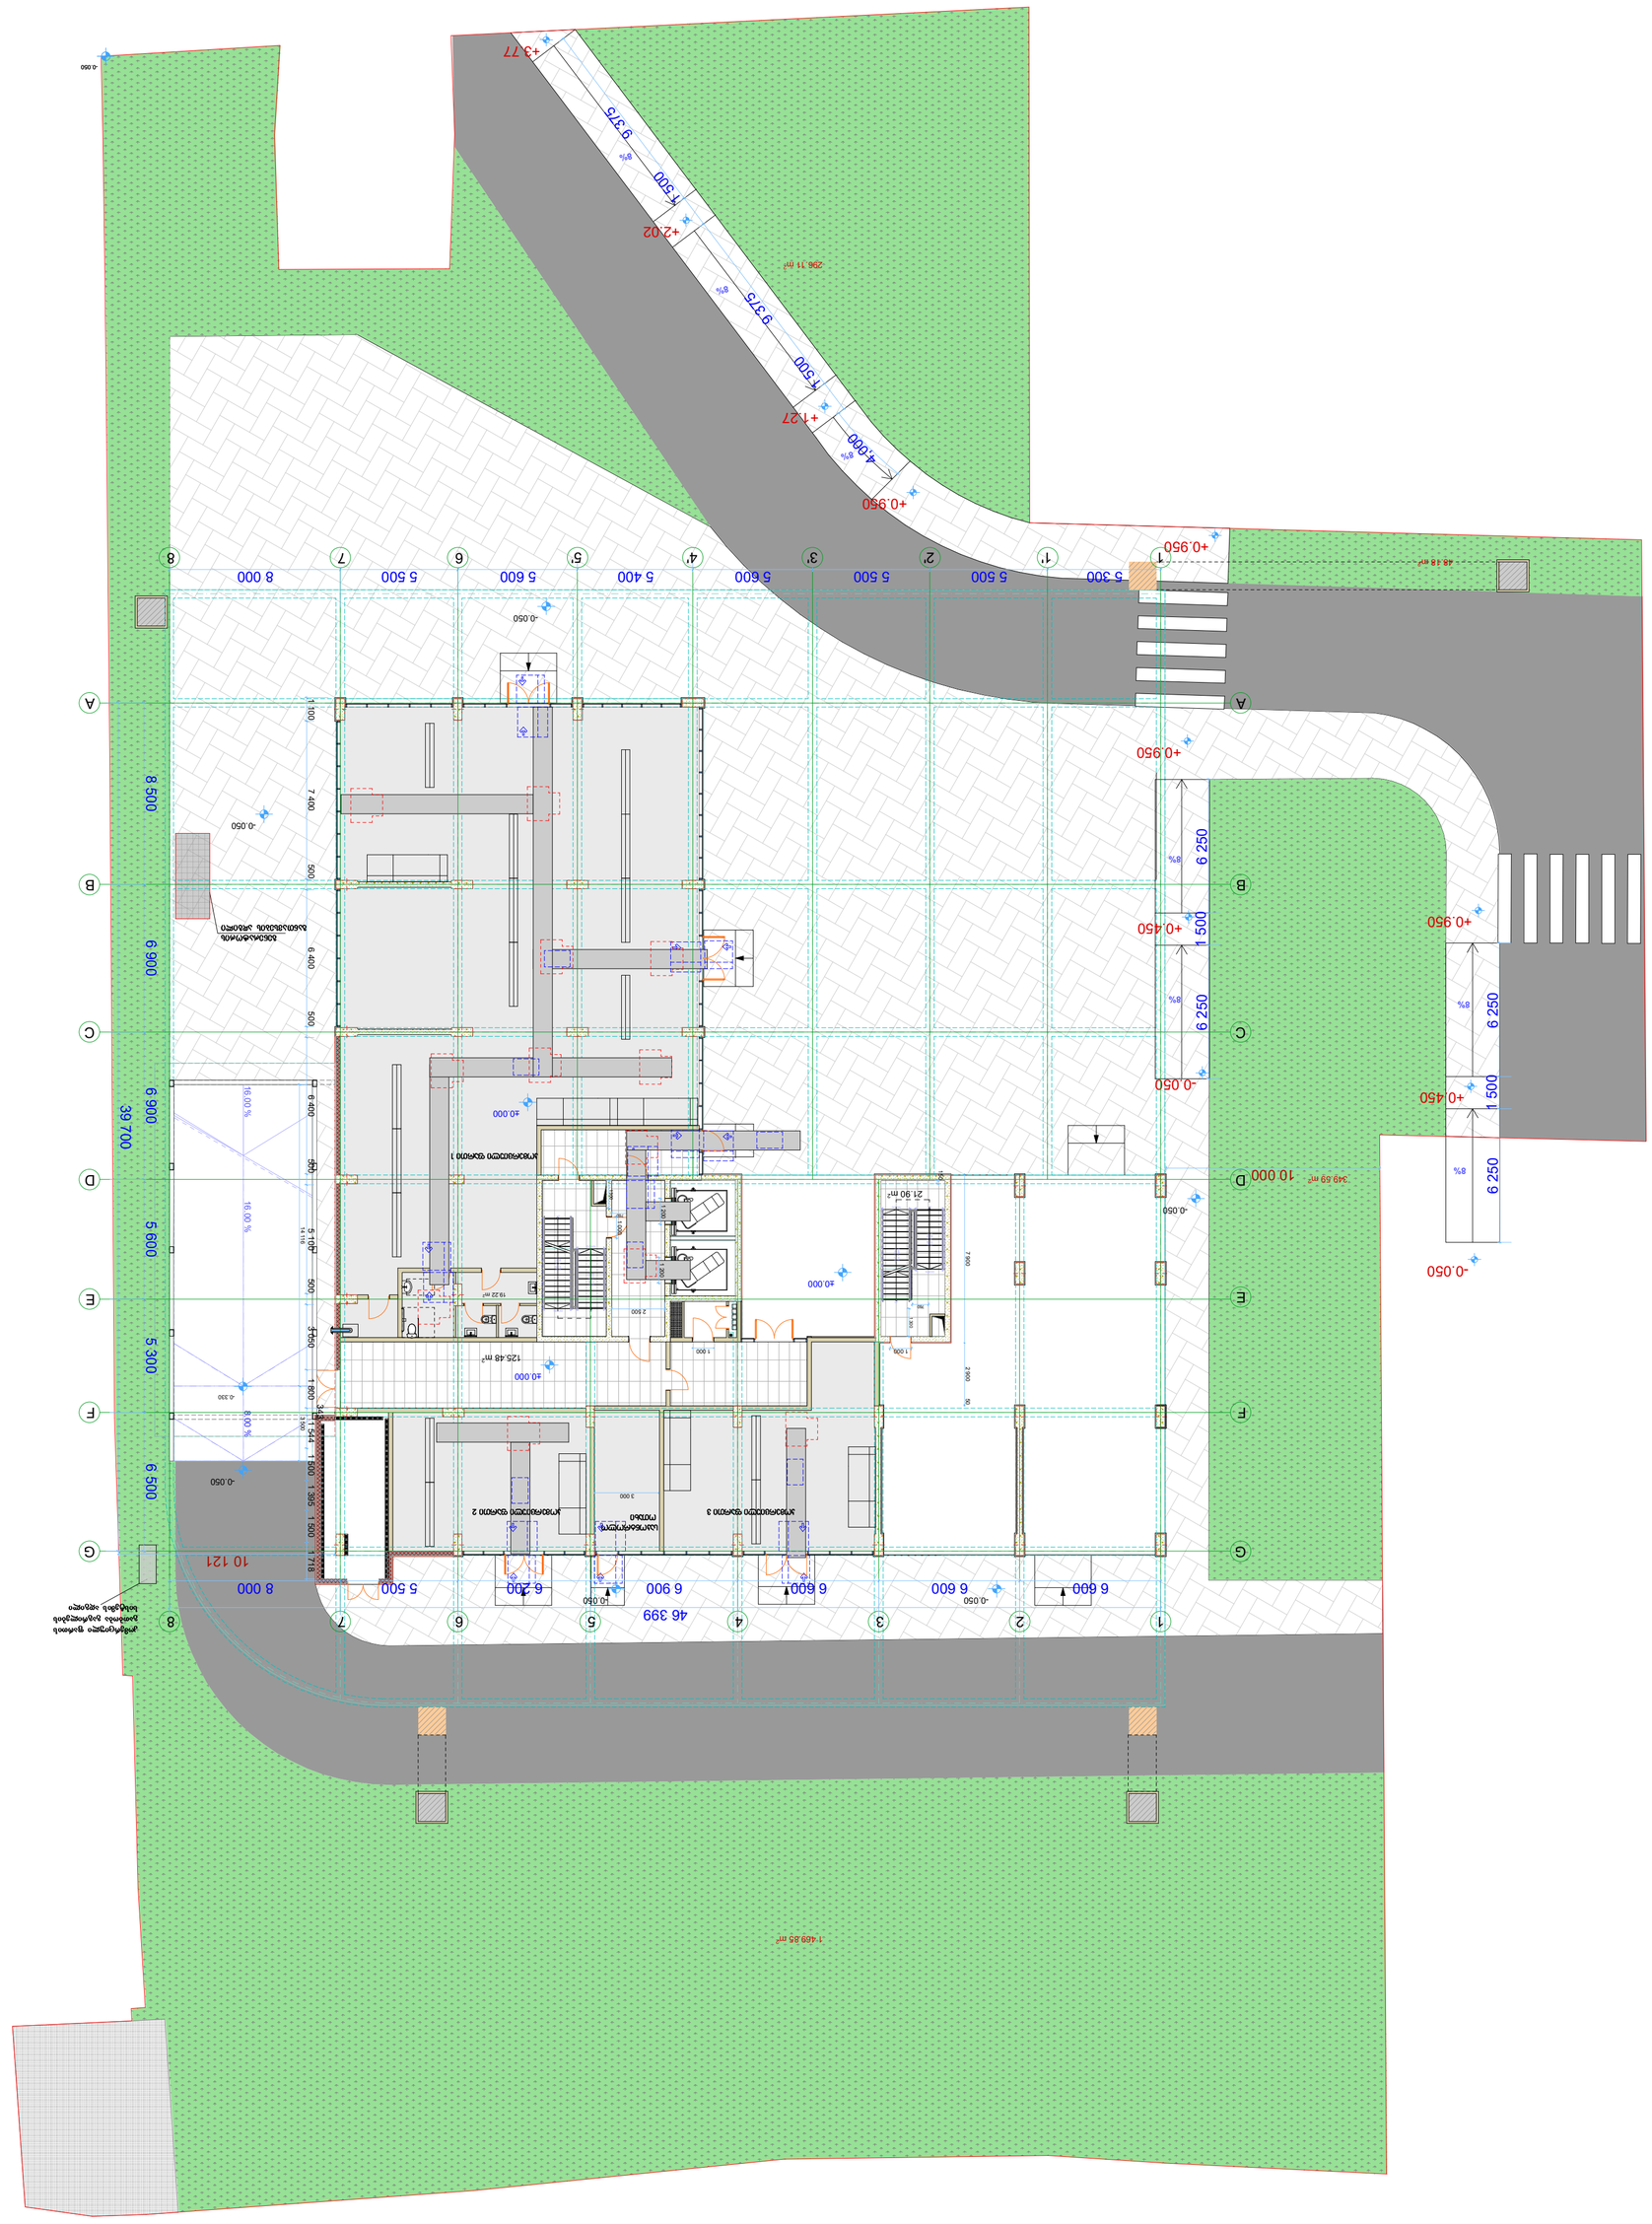
+3.77
9.375
8%
7.500
+2.02
9.375
8%
7.500
+1.27
4.000
8%
+0.950
+0.950
+0.950
+0.450
-0.050
-0.050
-0.050

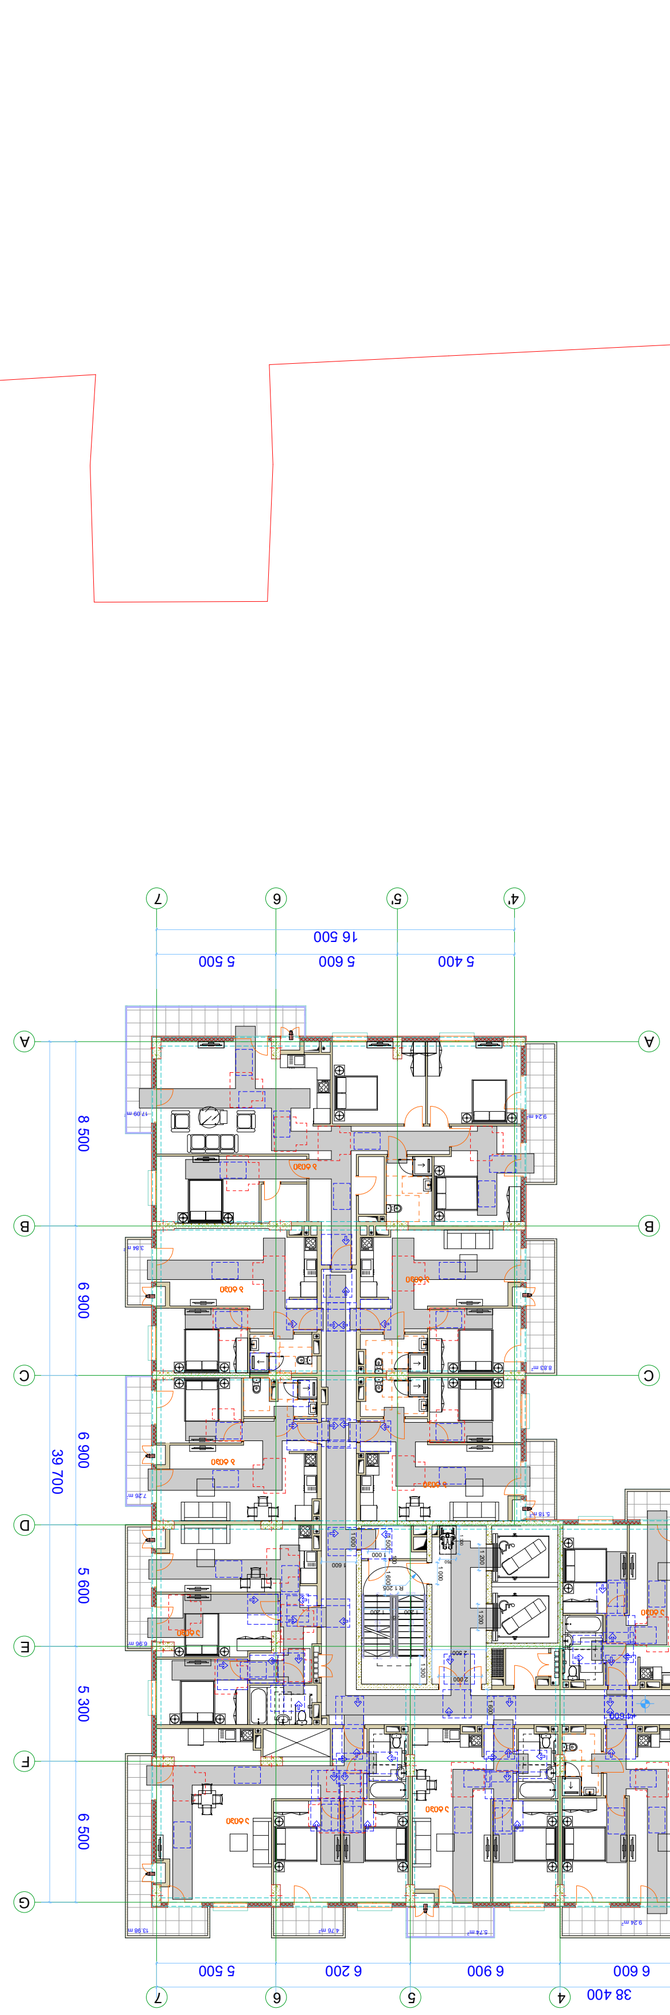


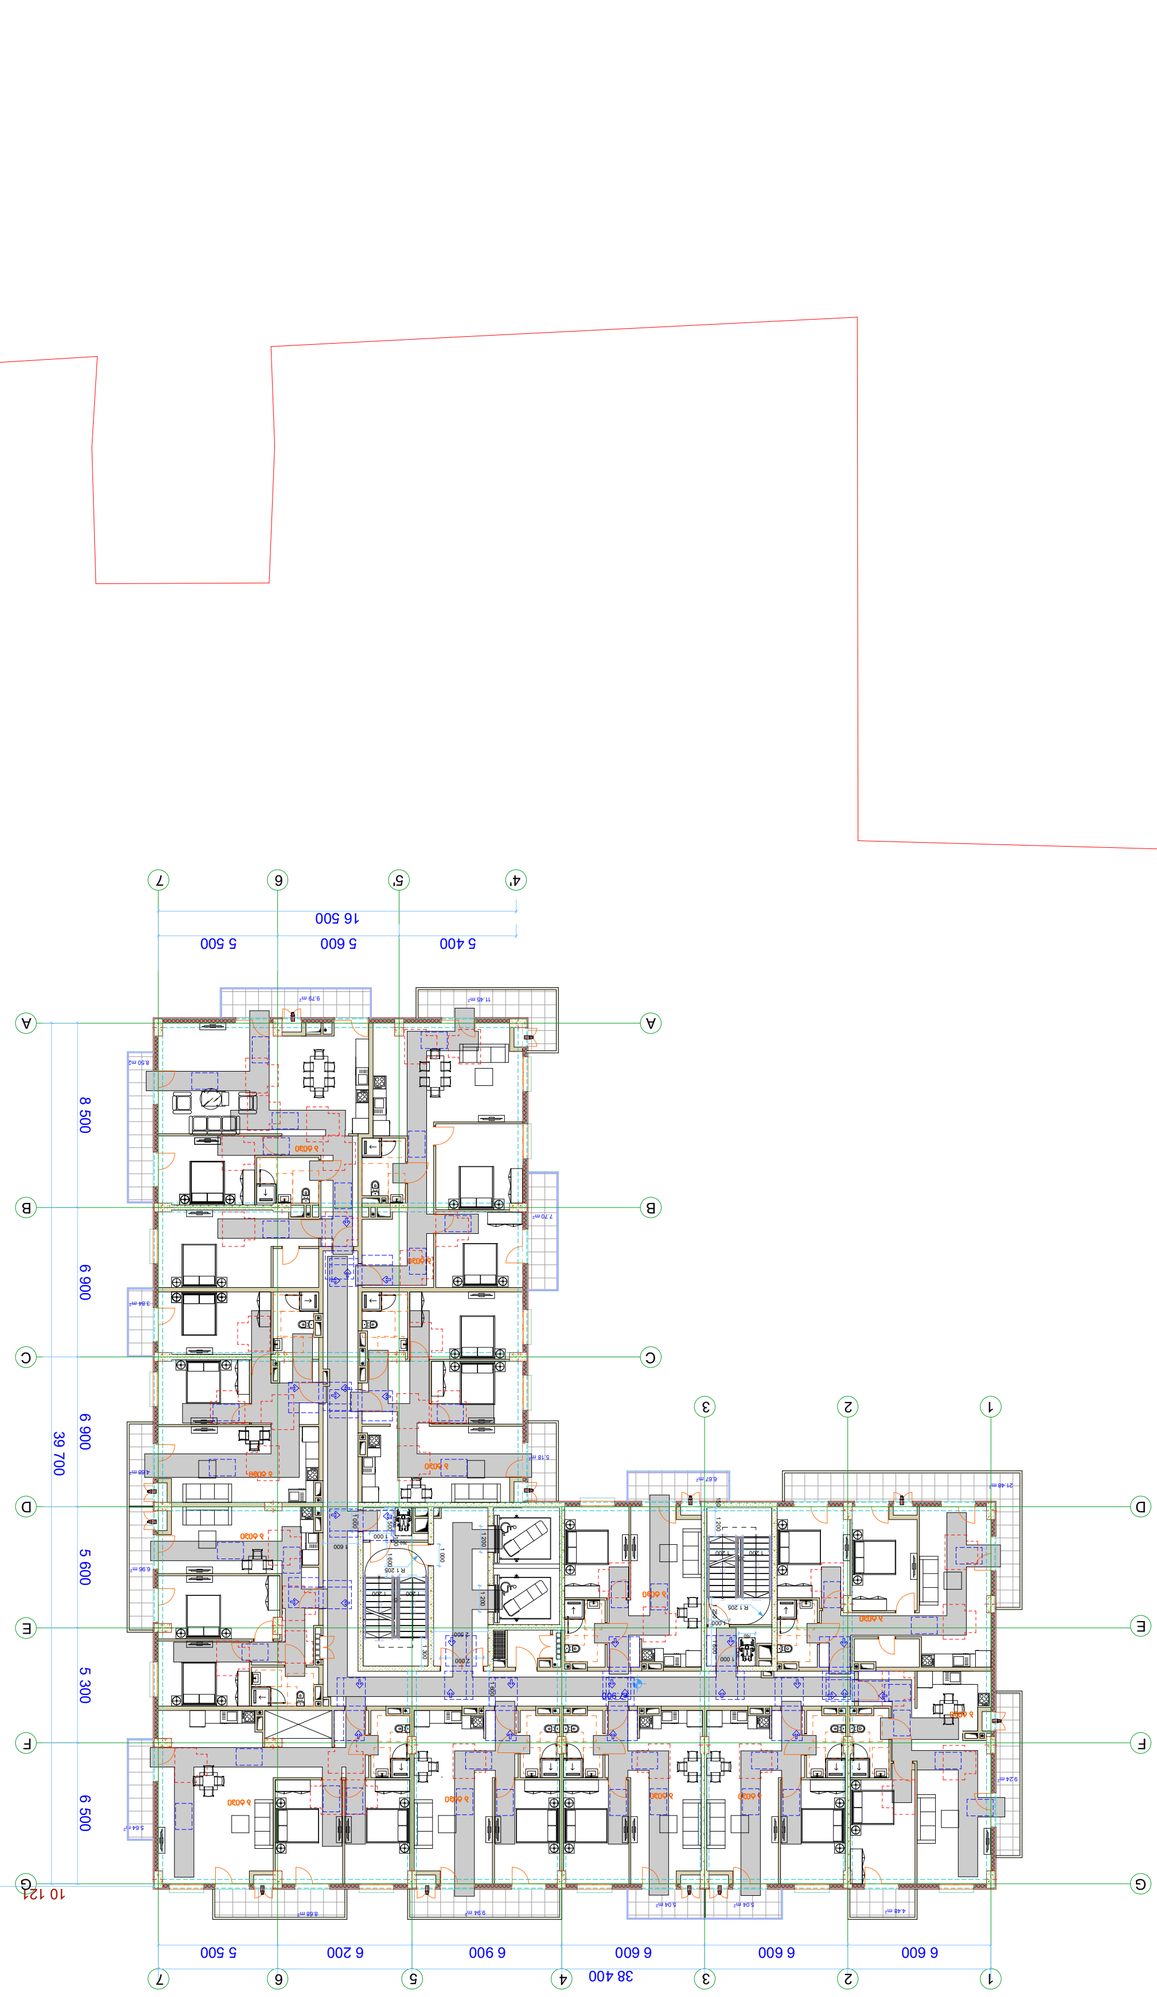














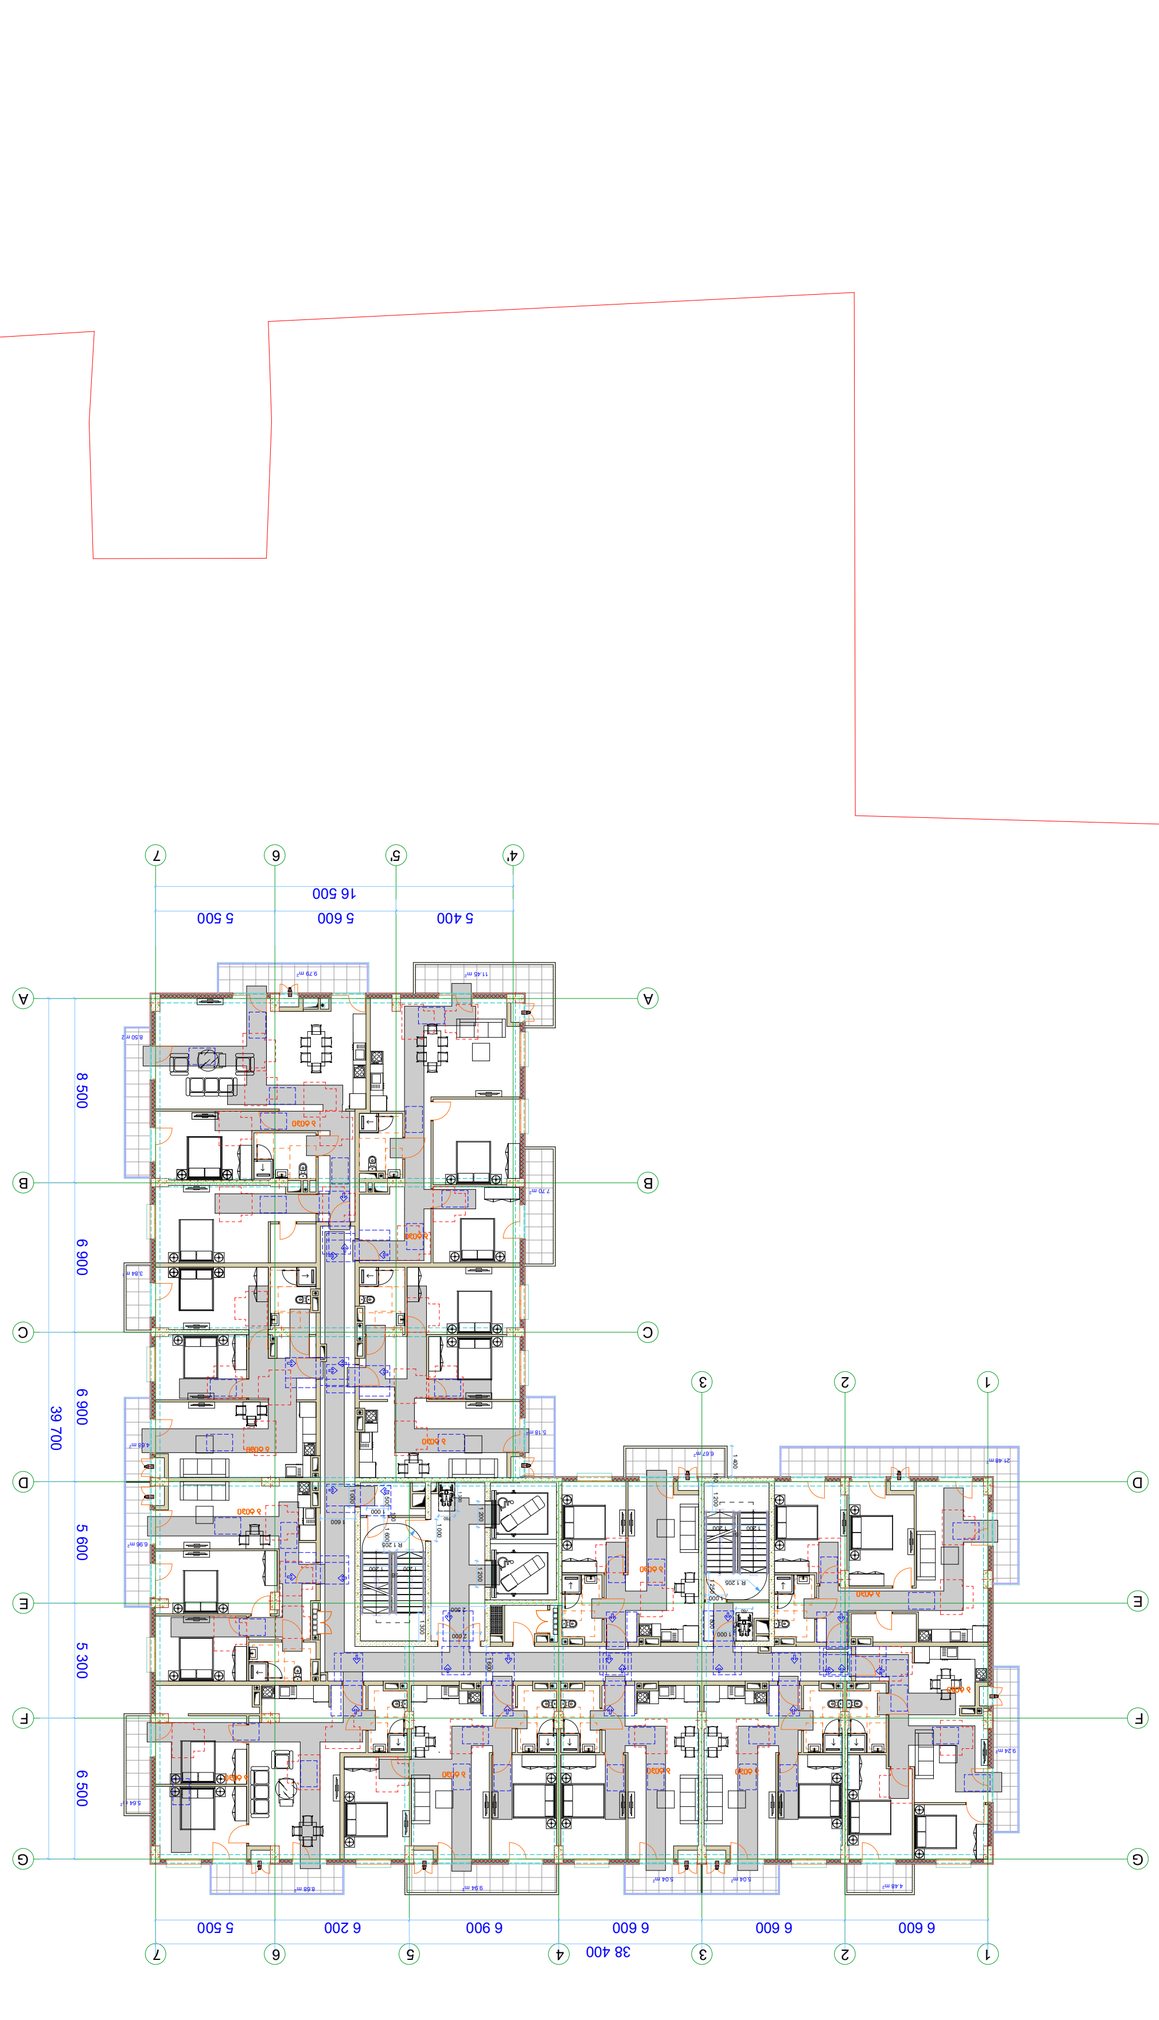












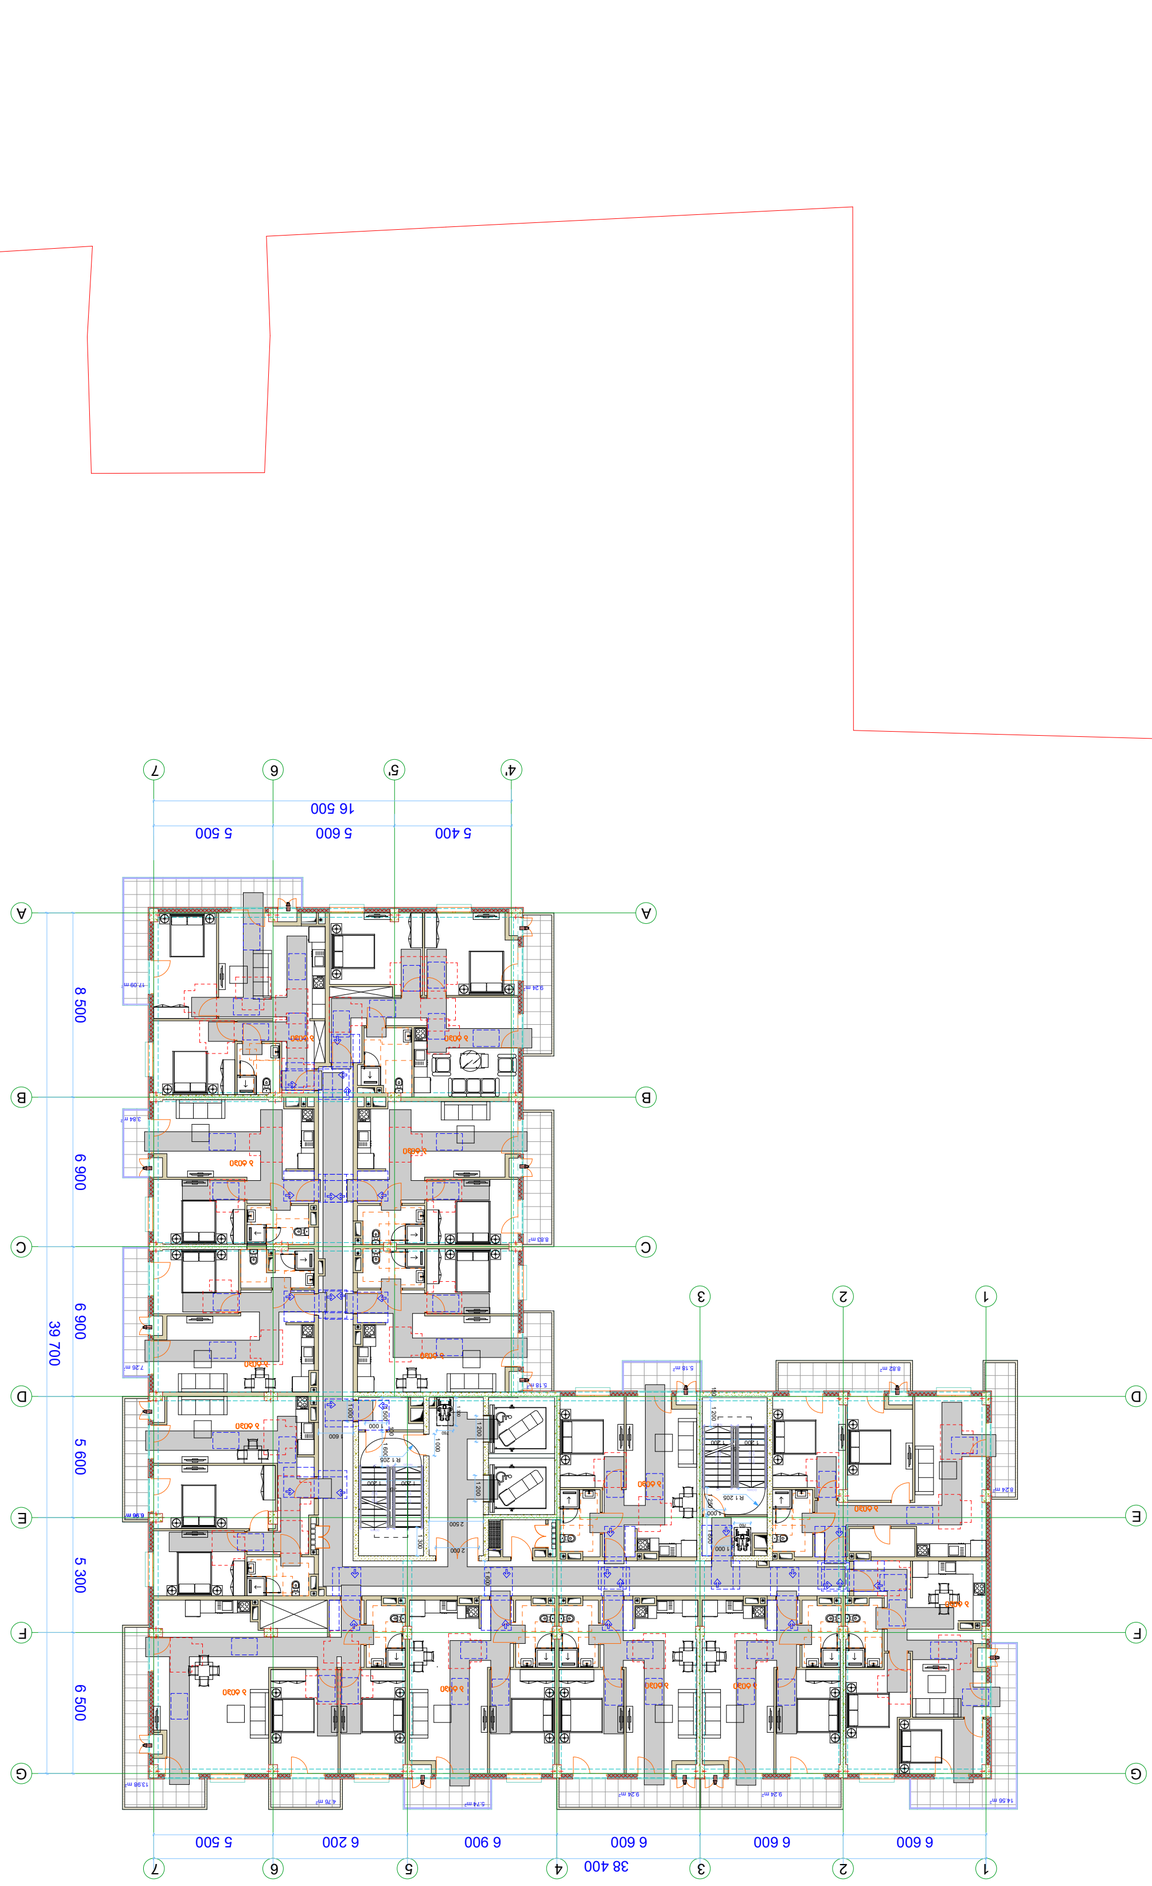













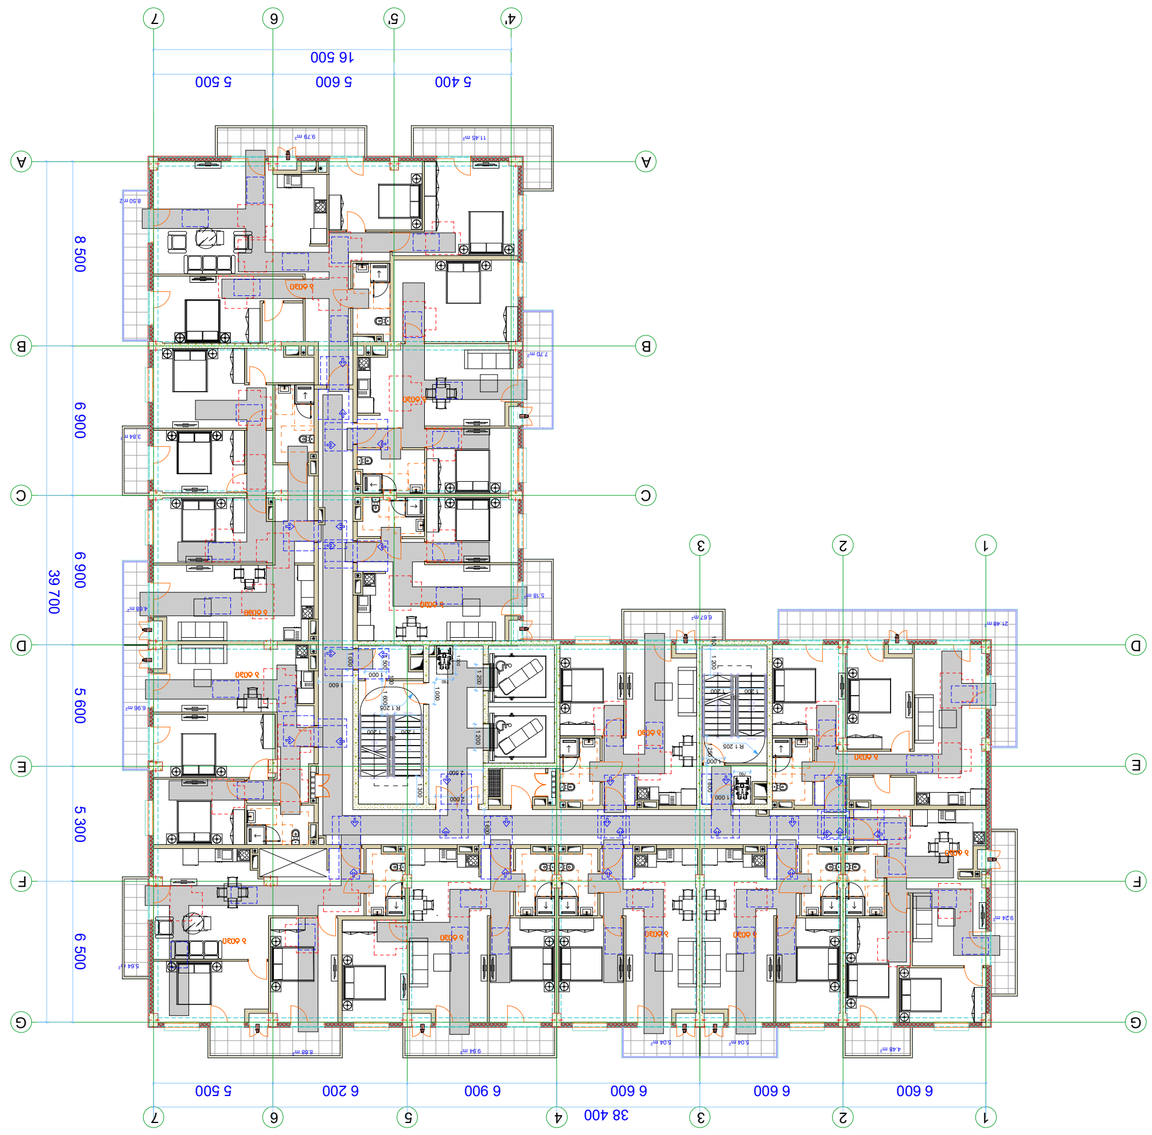



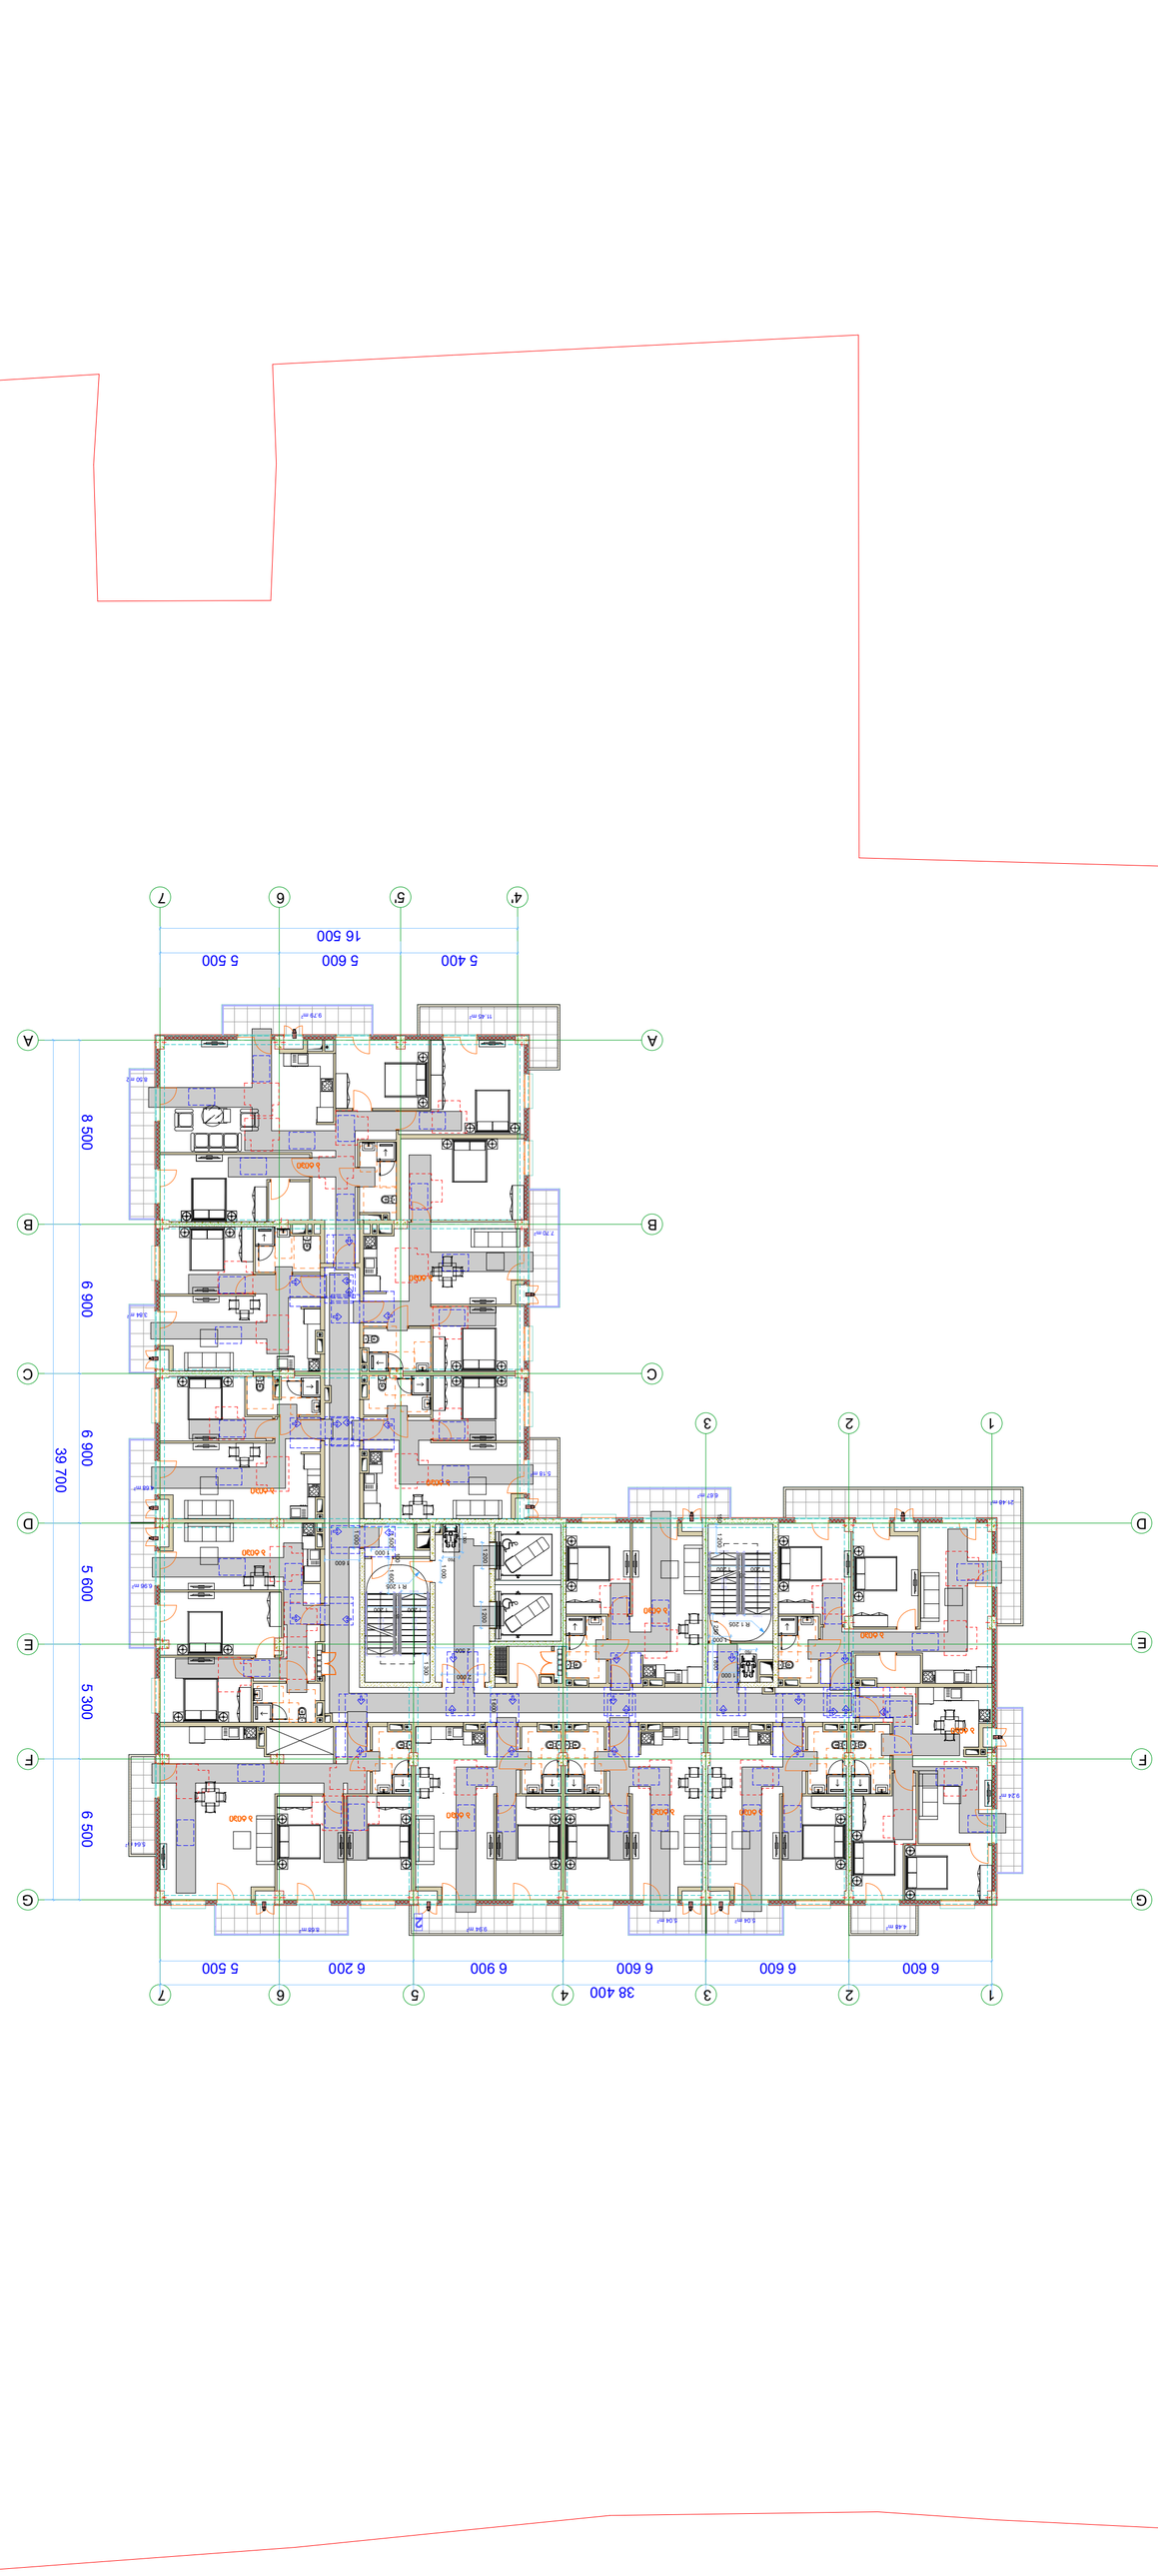




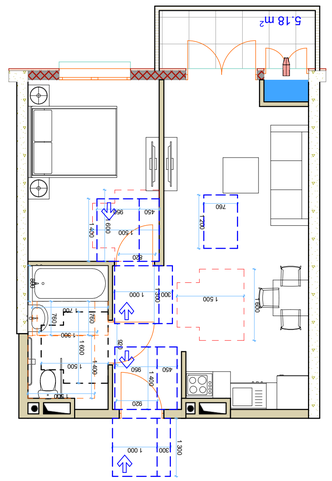
5.18 m²
1 500
1 000
760
400
1 000
1 500

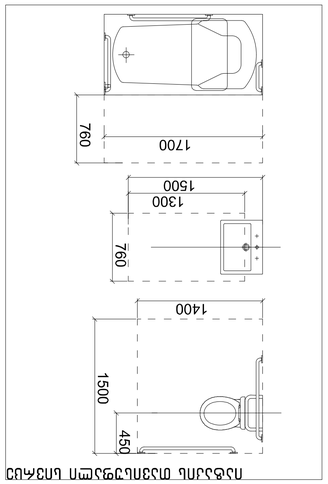


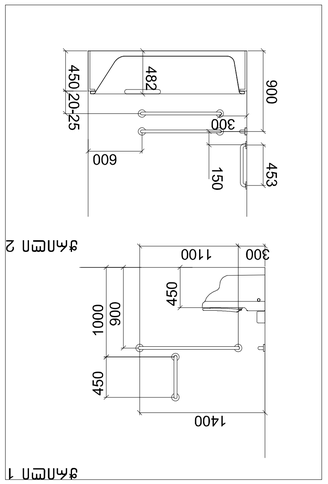


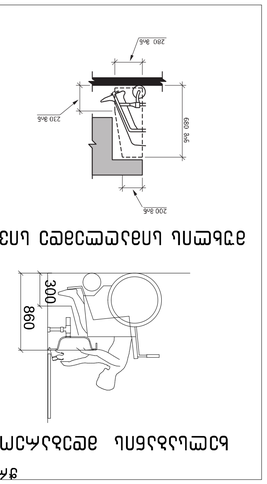


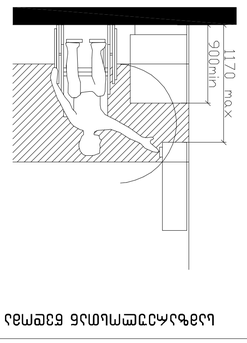

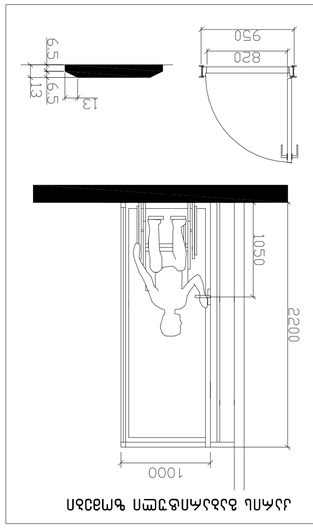

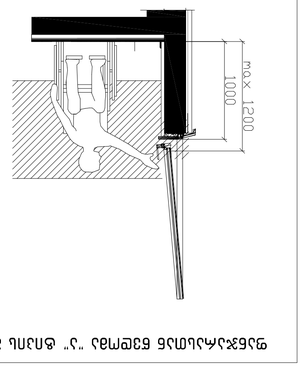

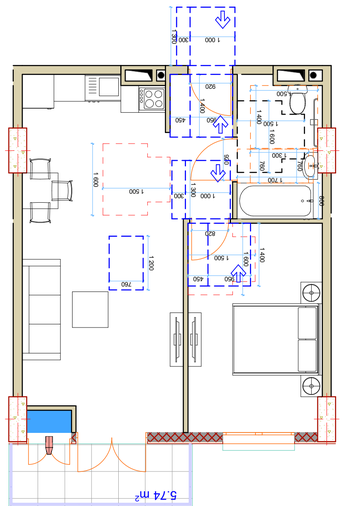


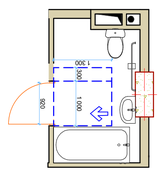

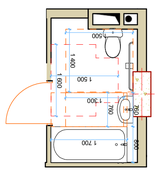

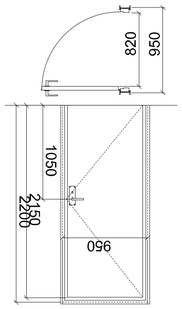


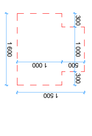





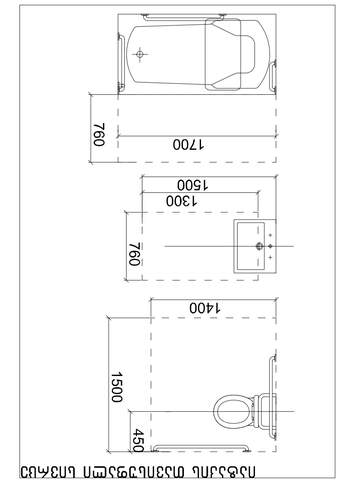


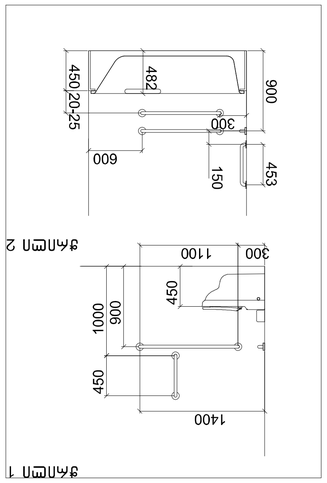


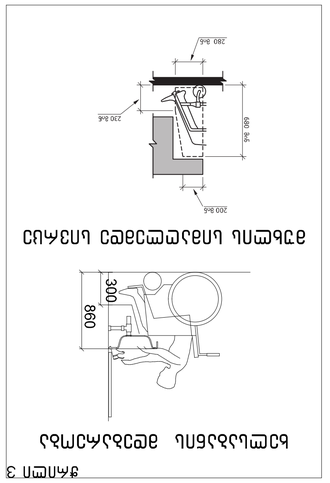


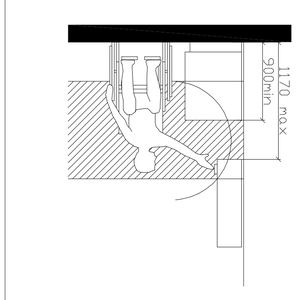


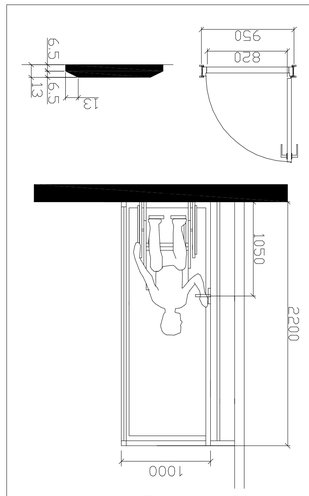


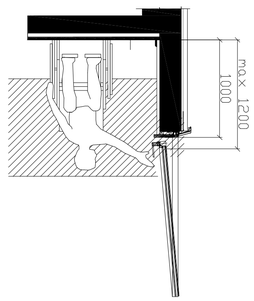


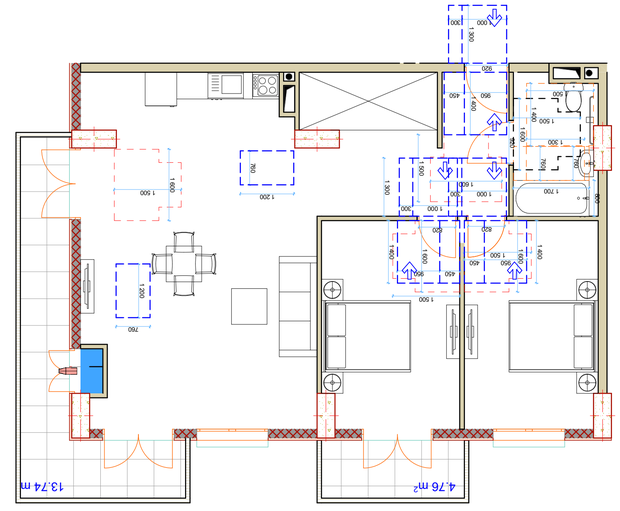


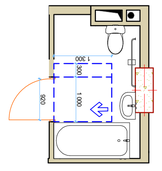

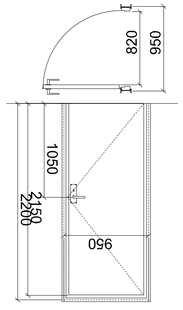


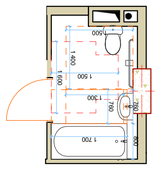

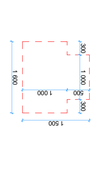


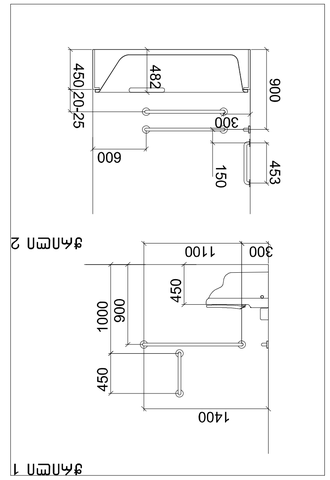




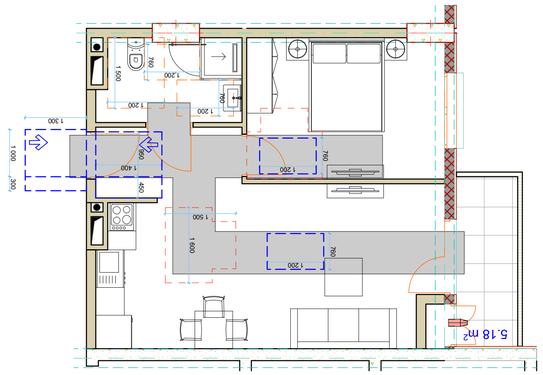



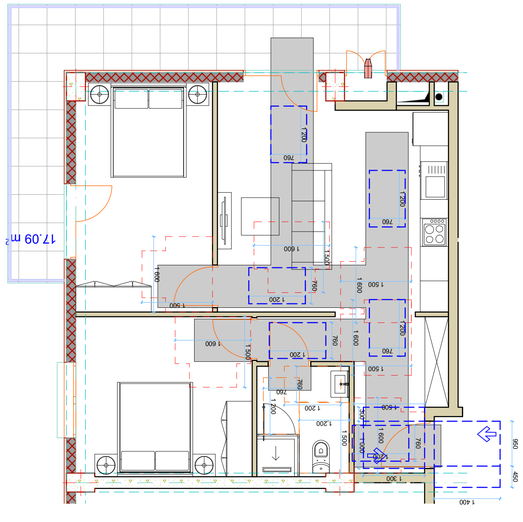



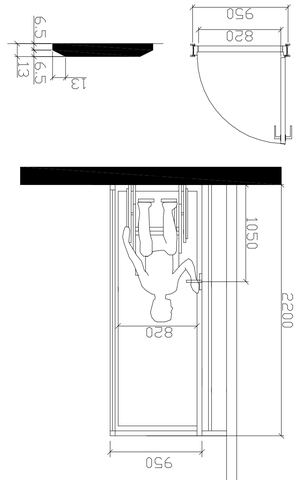


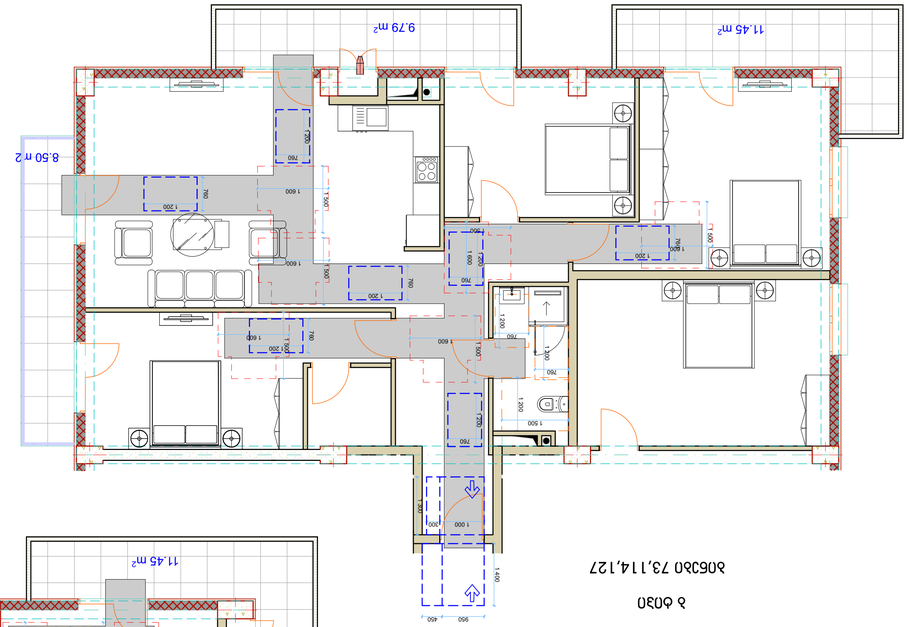



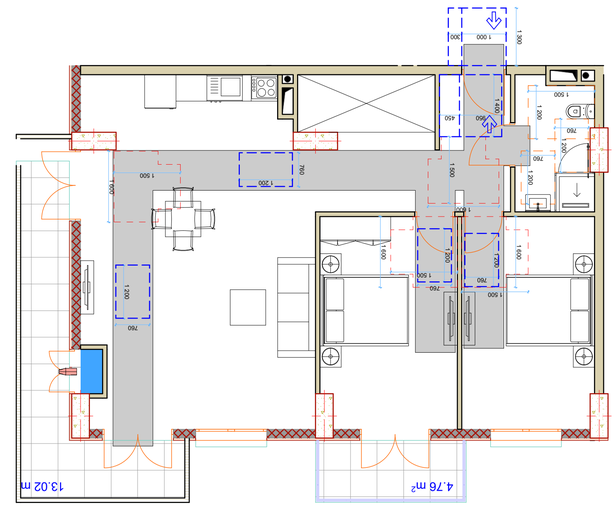



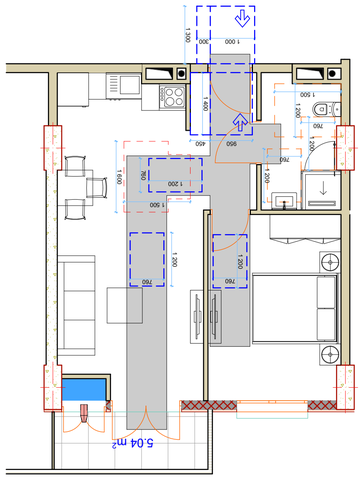


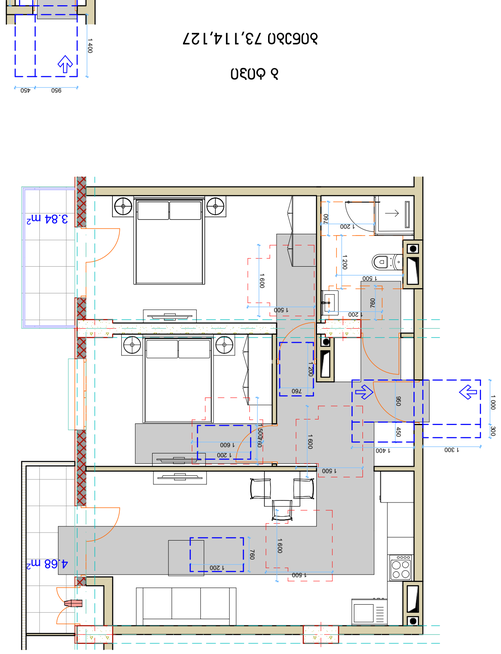



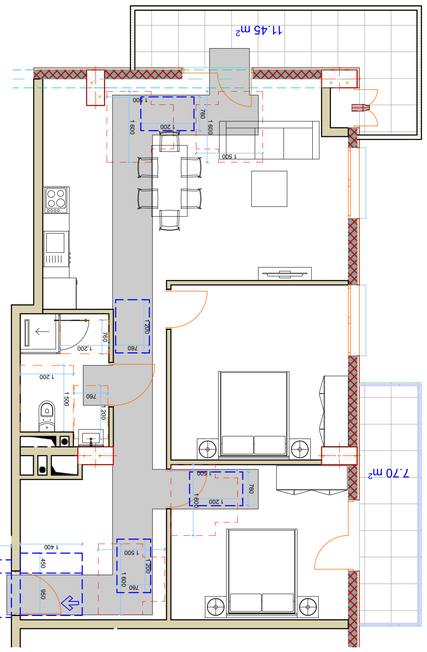



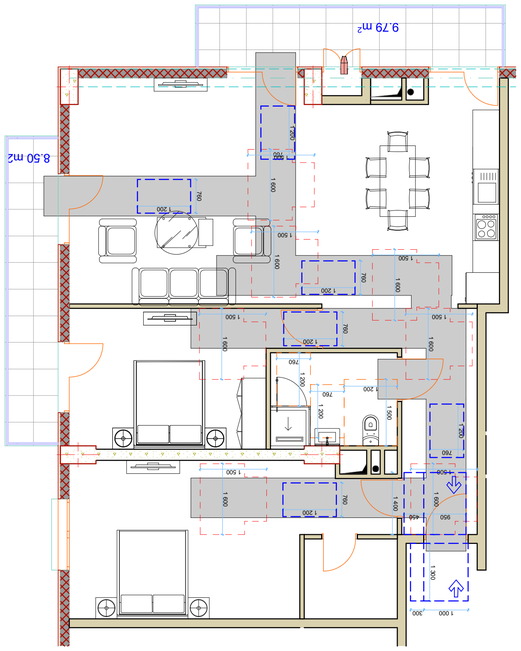



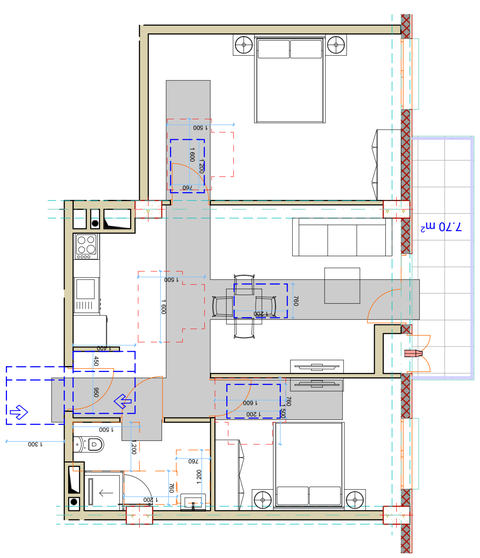



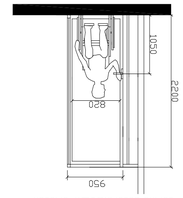


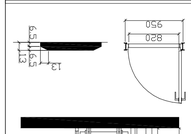



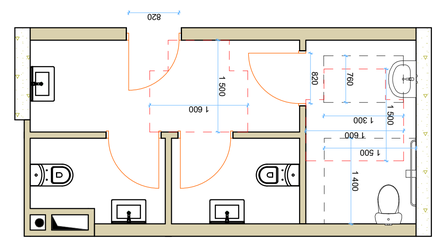


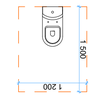


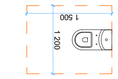


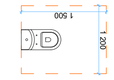


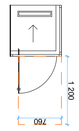


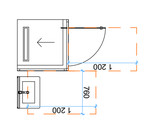


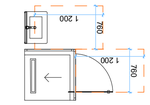


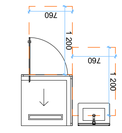


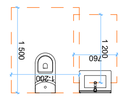


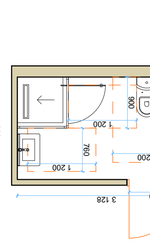


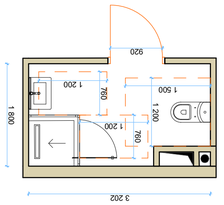


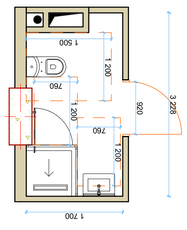


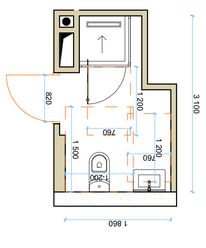



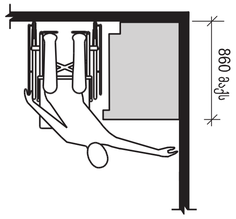


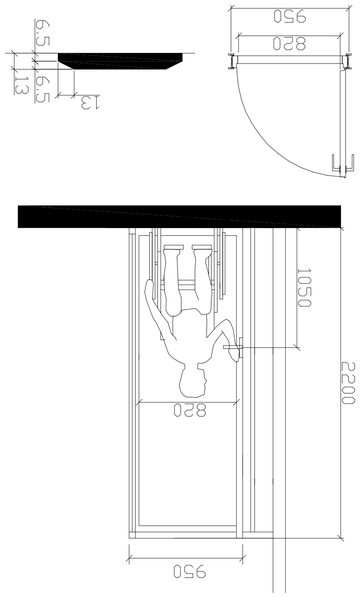
















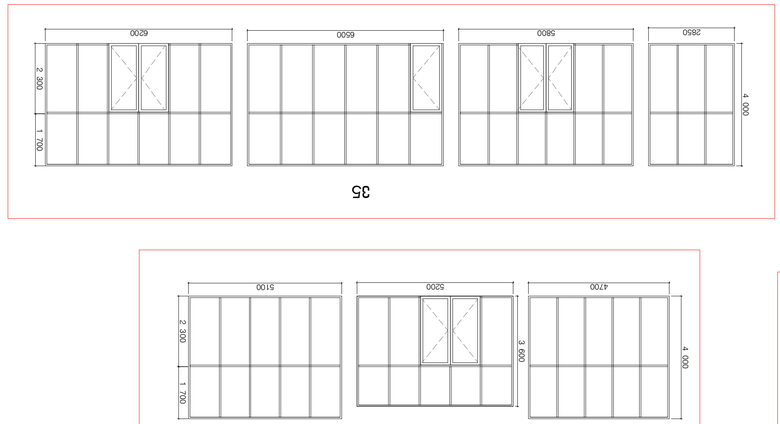

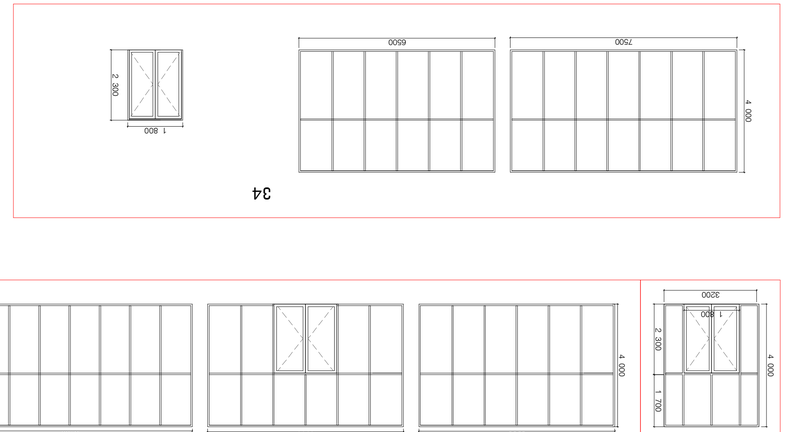


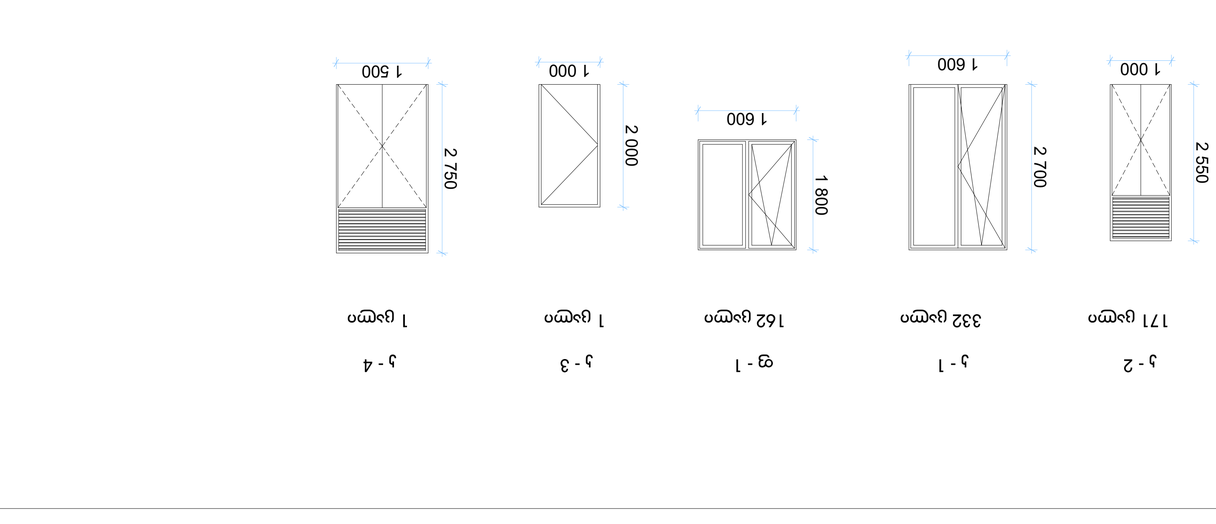

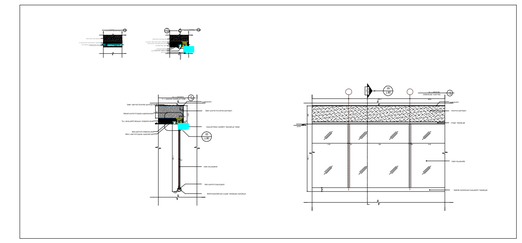

DET 03

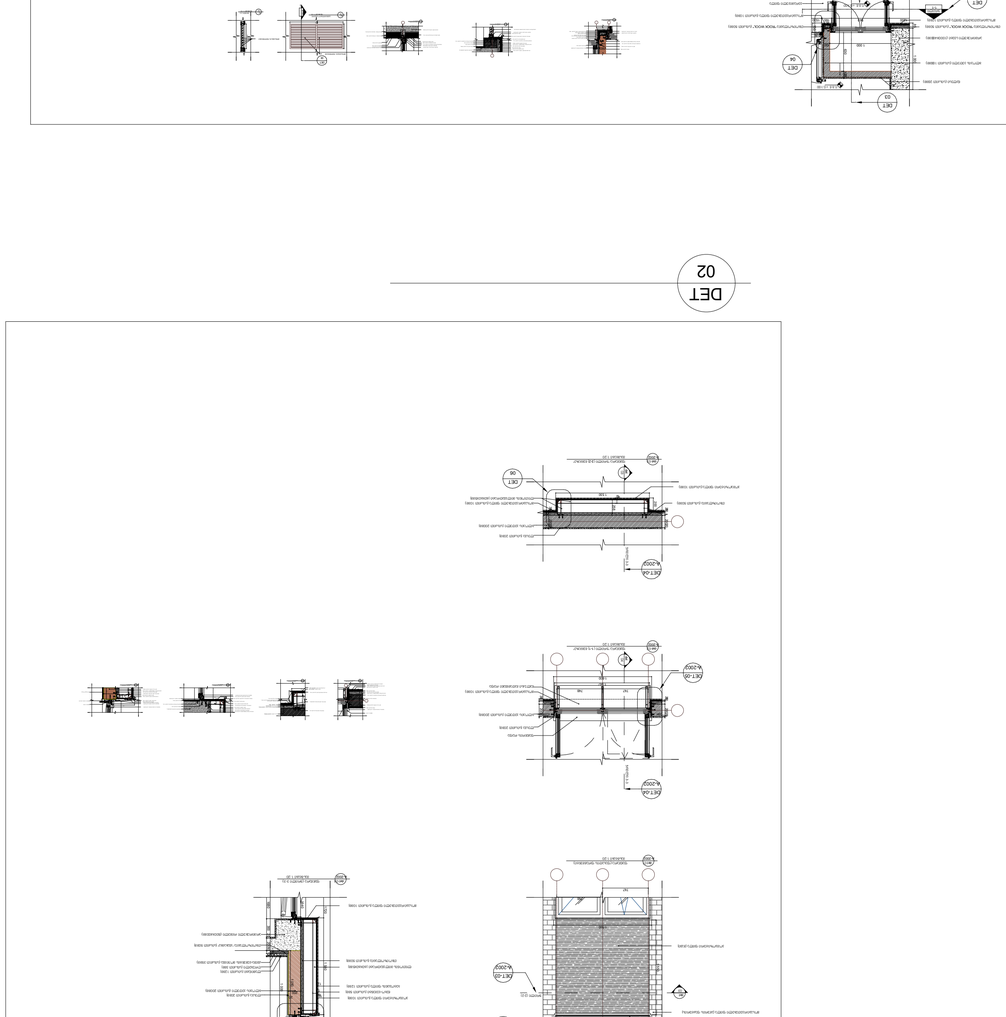

DET 02

DET 01


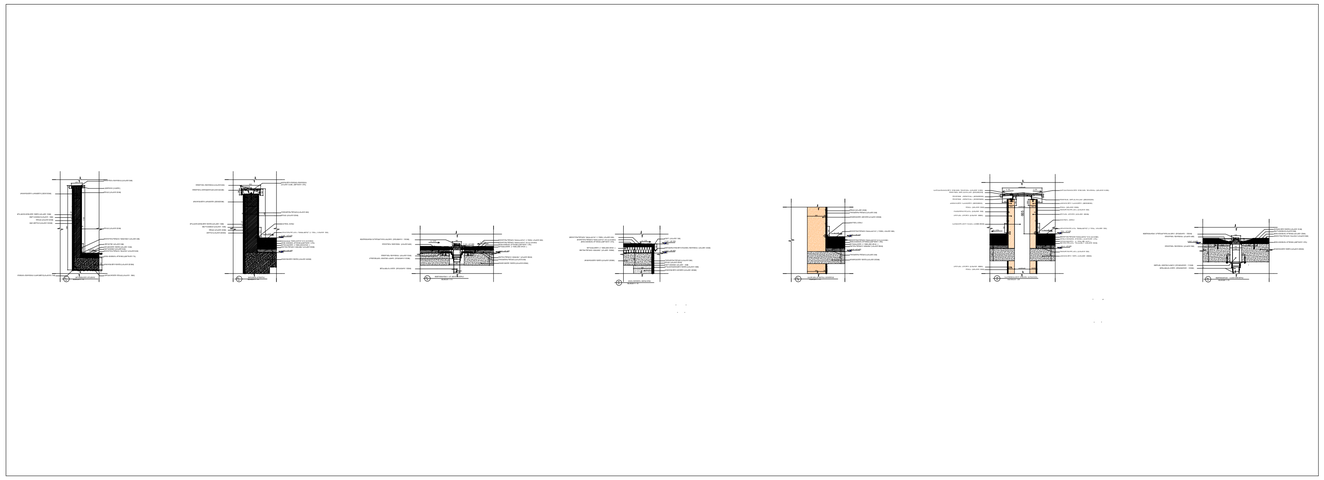

DET
04, 05, 06, 07, 08, 09,10

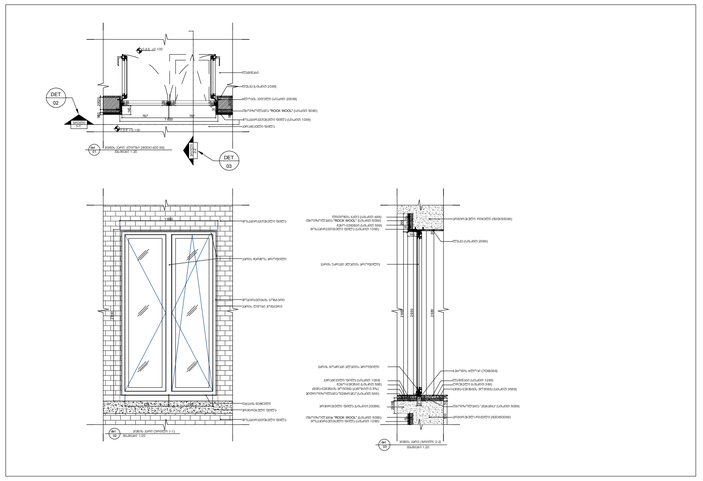

DET
14

ᲙᲘᲑᲘᲡ ᲣᲯᲠᲔᲓᲘᲡ ᲤᲠᲘᲚᲘ

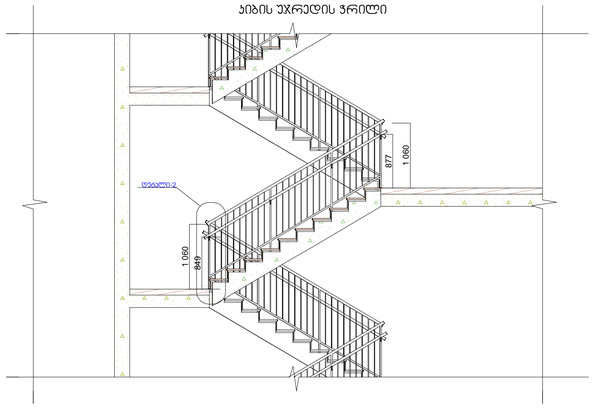



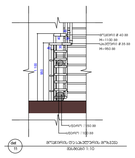

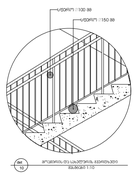

ᲙᲘᲑᲘᲡ ᲣᲯᲠᲔᲓᲘᲡ ᲒᲔᲒᲛᲐ

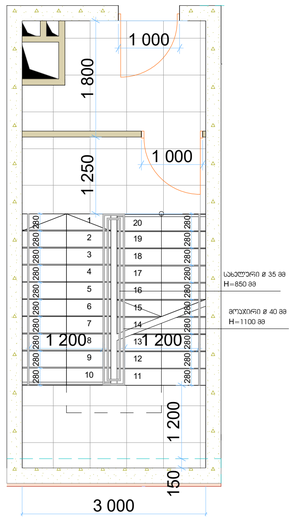

ᲙᲘᲑᲘᲡ ᲣᲯᲠᲔᲓᲘᲡ ᲒᲔᲒᲛᲐ

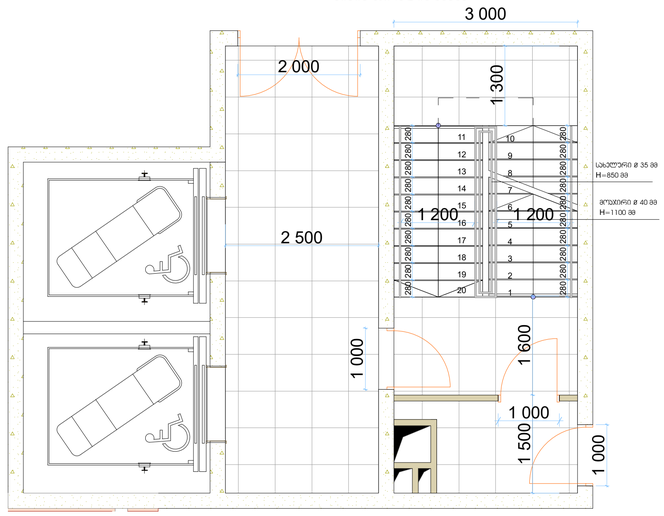

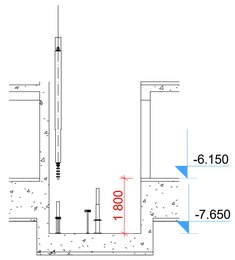

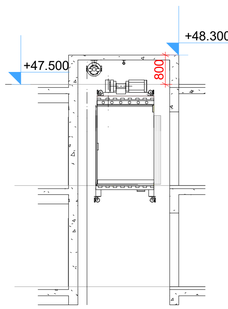

მრავალბინიანი შენობა

ექსპლიკაცია

ᲒᲐᲛᲐᲠᲗᲔᲑᲣᲚᲘ ᲐᲠᲮᲘᲢᲔᲥᲢᲣᲠᲘᲡ ᲐᲜᲒᲐᲠᲘᲨᲔᲑᲘ	
	ᲡᲐᲡᲢᲣᲛᲠᲝ ᲡᲐᲖᲦᲕᲐᲠᲘ
-3.30	ᲜᲘᲨᲜᲘᲡ ᲛᲐᲜᲘᲨᲜᲔᲚᲘ
1	ᲤᲠᲘᲖᲚᲘᲡ ᲮᲐᲖᲘ
	ᲙᲔᲓᲚᲘᲡ ᲪᲘᲪᲮᲚᲓᲔᲒᲖᲘᲡᲘᲡ ᲮᲐᲠᲘᲡᲮᲘ 1 ᲡᲐᲮᲔᲚᲘ
	ᲙᲔᲓᲚᲘᲡ ᲪᲘᲪᲮᲚᲓᲔᲒᲖᲘᲡᲘᲡ ᲮᲐᲠᲘᲡᲮᲘ 2 ᲡᲐᲮᲔᲚᲘ
	ᲛᲐᲡᲐᲡᲬᲠᲐᲤᲔᲑᲔᲚᲘ ᲡᲐᲕᲐᲚᲘ ᲛᲐᲒᲜᲘᲢᲘ
	ᲒᲘᲜᲐᲡᲬᲐᲠᲘ ᲡᲐᲤᲔᲮᲣᲠᲘᲡ ᲓᲐᲜᲘᲨᲜᲣᲚᲔᲑᲐ
3.900 3.600	ᲜᲘᲨᲜᲘᲡ ᲤᲠᲘᲖᲚᲘᲡ, ᲞᲚᲐᲢᲝᲡ
	ᲛᲐᲚᲔᲠᲘᲜᲔᲑᲔᲚᲘ ᲑᲐᲜᲔᲠᲘᲡ ᲮᲔᲠᲮᲔᲕᲘᲡᲔᲚᲘ ᲔᲚᲔᲛᲔᲜᲢᲔᲑᲘᲡ ᲛᲘᲛᲐᲠᲗᲣᲚᲔᲑᲘᲗ (ᲡᲐᲮᲔᲠᲮᲘ, ᲞᲘᲠᲒᲘ, ᲙᲘᲓᲔᲑᲘ, ᲞᲚᲐᲢᲝ)
	ᲛᲐᲚᲔᲠᲘᲜᲔᲑᲔᲚᲘ ᲑᲐᲜᲔᲠᲘᲡ ᲮᲔᲠᲮᲔᲕᲘᲡᲔᲚᲘ ᲔᲚᲔᲛᲔᲜᲢᲔᲑᲘᲡ ᲛᲘᲛᲐᲠᲗᲣᲚᲔᲑᲘᲗ 2 ᲛᲗ (ᲓᲔᲓᲘ ᲡᲐᲮᲔᲠᲮᲘᲡ ᲛᲘᲛᲐᲠᲗᲣᲚᲔᲑᲘᲗ)	ᲡᲐᲠᲔᲙᲚᲐᲛᲝ ᲛᲐᲡᲐᲚᲔᲑᲘ ᲓᲐ ᲛᲐᲜᲘᲨᲜᲔᲚᲔᲑᲘ
	ᲑᲐᲜᲔᲠᲘᲡ ᲑᲔᲭᲓᲘᲡ 200 ᲛᲛ ᲡᲘᲓᲘᲜᲔᲚᲘ
	ᲑᲐᲜᲔᲠᲘᲡ ᲑᲔᲭᲓᲘᲡ 100 ᲛᲛ ᲡᲘᲓᲘᲜᲔᲚᲘ
	ᲛᲭᲘᲠᲘᲡ ᲙᲝᲜᲡᲢᲠᲣᲥᲪᲘᲐ
1	ᲙᲔᲠᲫᲘᲡ ᲮᲐᲖᲘ
L=11.8 m 10%	ᲞᲐᲜᲓᲣᲡᲘᲡ ᲙᲔᲜᲖᲘᲡ ᲛᲘᲛᲗᲔᲕᲔᲚᲘ
	ᲡᲐᲡᲐᲜᲘᲢᲠᲝ ᲙᲐᲕᲔᲑᲘᲡ ᲞᲚᲐᲡᲢᲘ (ᲡᲐ)
	ᲡᲐᲮᲐᲠᲒᲚᲝᲕᲐᲜᲘ ᲙᲐᲕᲔᲑᲘᲡ ᲞᲚᲐᲡᲢᲘ (ᲡᲐ-2)
	ᲡᲐᲮᲐᲠᲒᲚᲝᲕᲐᲜᲘ ᲙᲐᲕᲔᲑᲘᲡ ᲞᲚᲐᲡᲢᲘ (ᲡᲐ-2)
	ᲔᲠᲗᲛᲐᲜᲔᲗᲘᲡ ᲮᲐᲖᲘ

ᲫᲘᲠᲘᲗᲐᲓᲘ ᲒᲔᲒᲛᲐ

ᲛᲔᲛᲚᲐᲠᲔᲡᲚᲔᲑᲔᲚᲘ

ᲨᲞᲡ "ᲚᲔᲜᲓᲛᲐᲠᲙ ᲞᲠᲝᲔᲥᲢᲔᲑᲘ"

ᲗᲑᲘᲚᲘᲡᲘ, ᲕᲐᲡᲝ ᲒᲝᲪᲘᲐᲨᲕᲘᲚᲘᲡ ᲥᲣᲩᲐ, 11ბ, ᲡᲐᲙᲐᲜᲪᲔᲚᲐᲠᲘᲝ ᲛᲝᲚᲔᲙᲣᲚᲘᲡ ᲙᲝᲜᲢᲠ.+995 032 222 00 88

ᲫᲘᲠᲘᲗᲐᲓᲘ ᲛᲔᲜᲘᲜᲯᲔᲠᲘ

ᲞᲠᲝᲔᲥᲢᲘ:

მრავალბინიანი შენობა
თბილისი, ვასო გოძიაშვილის ქ.3

TITLE:

დეტალები

SEAL:	ᲛᲔᲛᲚᲐᲠᲔᲡᲚᲔᲑᲔᲚᲘ	ᲐᲠᲥᲘᲢᲔᲥᲢᲝᲠᲘ	
	ᲛᲔᲛᲚᲐᲠᲔᲡᲚᲔᲑᲔᲚᲘ	ᲐᲠᲥᲘᲢᲔᲥᲢᲝᲠᲘ	
	ᲗᲐᲠᲘᲦᲘ	06.12.2021	
	ᲛᲐᲡᲨᲢᲐᲑᲘ		
ᲤᲝᲠᲛᲐᲢᲘ: A1	ᲐᲠᲥᲘᲕᲘᲡ ᲜᲝᲛᲔᲠᲘ	ᲒᲕᲔᲠᲓᲘ: ს.ვ	