ფასადი "1" - "6"

შელესვა-შეფითხვა, შელესვა მაღალი ხარისხის წყალ-ემულსიის ხსნარით. ფერი - თეთრი

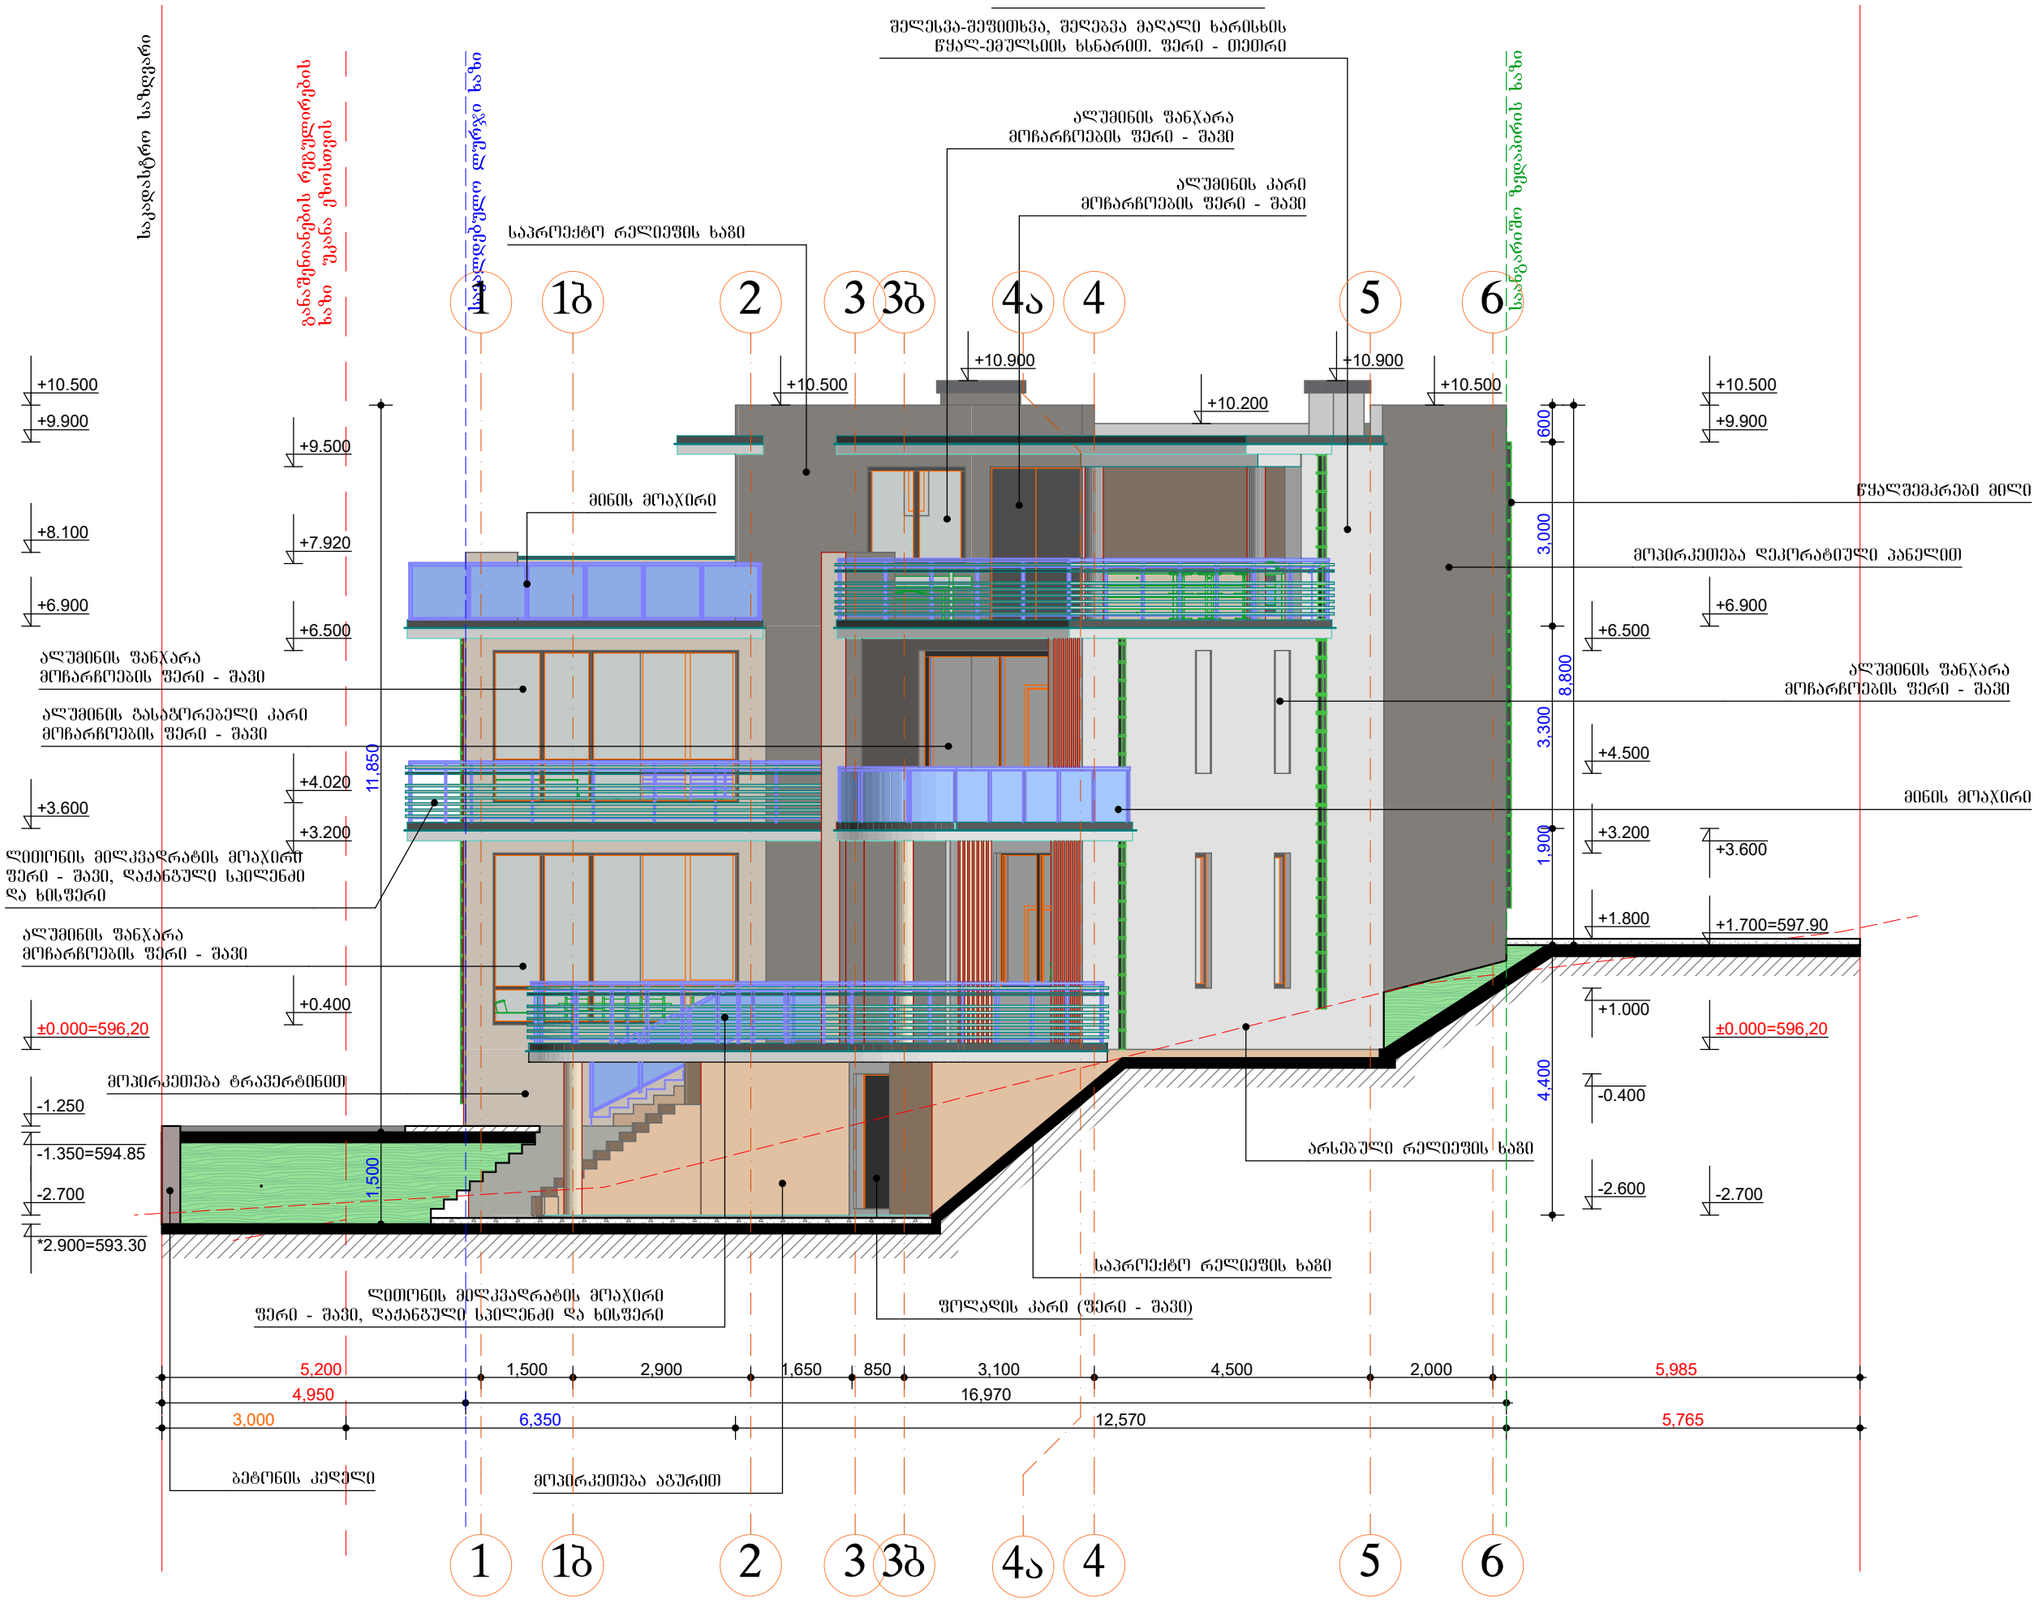

ფორმატი A-3	თბილისი 2024 წ.
	დაკვეთა №

ექსპლიკაცია

1. ფოიე	- 26.50 მ2;
2. საკუჭნაო	- 10.29 მ2;
3. კორიდორი	- 16.80 მ2;
4. სპორტული სივრცე	- 39.47 მ2;
5. სველი წერტილი	- 5.10 მ2;
6. საკუჭნაო	- 10.28 მ2;
7. სველი წერტილი	- 14.56 მ2;
8. საკუჭნაო	- 17.45 მ2;
9. ტერასა	- 30.05 მ2;
10. კიბის უჯრედი	- 7.07 მ2;

პირობითი ნიშნები

შენიშვნები

შენობის ნული ნიშნული შეესაბამება 593.20 აბსოლუტურ ნიშნულს

შემდგომში პროექტის ნებისმიერი ცვლილება შეთანხმებული უნდა იყოს პროექტის ავტორთან!

მშენებლობა უნდა განხორციელდეს სათანადოდ დამუშავებული კონსტრუქციული პროექტის მიხედვით და დღეისათვის საქართველოში მოქმედი სამშენებლო და უსაფრთხოების (მათ შორის სახანძრო) წესებისა და ნორმების მოთხოვნათა დაცვით!

დამკვეთი	შპს იმგო-ს დირექტორი - კახაბერ მახვილაძე
შეთანხმებულია დამკვეთთან	

პროექტის სახელწოდება

ქ. თბილისი, ავშნის ქ. №136. ინდივიდუალური ერთბინიანი საცხოვრებელი სახლის პროექტი

თანამდებობა	გვარი	ხელმოწერა
დირექტორი		
მთ.არქიტექტ.		
პრ. ავტორი	აცხადაძე	
დაამუშავა	აცხადაძე	
შეამოწმა		
მასშტაბი	ფასადი "1" - "6"	
სტადია	ფურცლები	ფურცელი
პროექტი		

ფასადი "6" - "1"

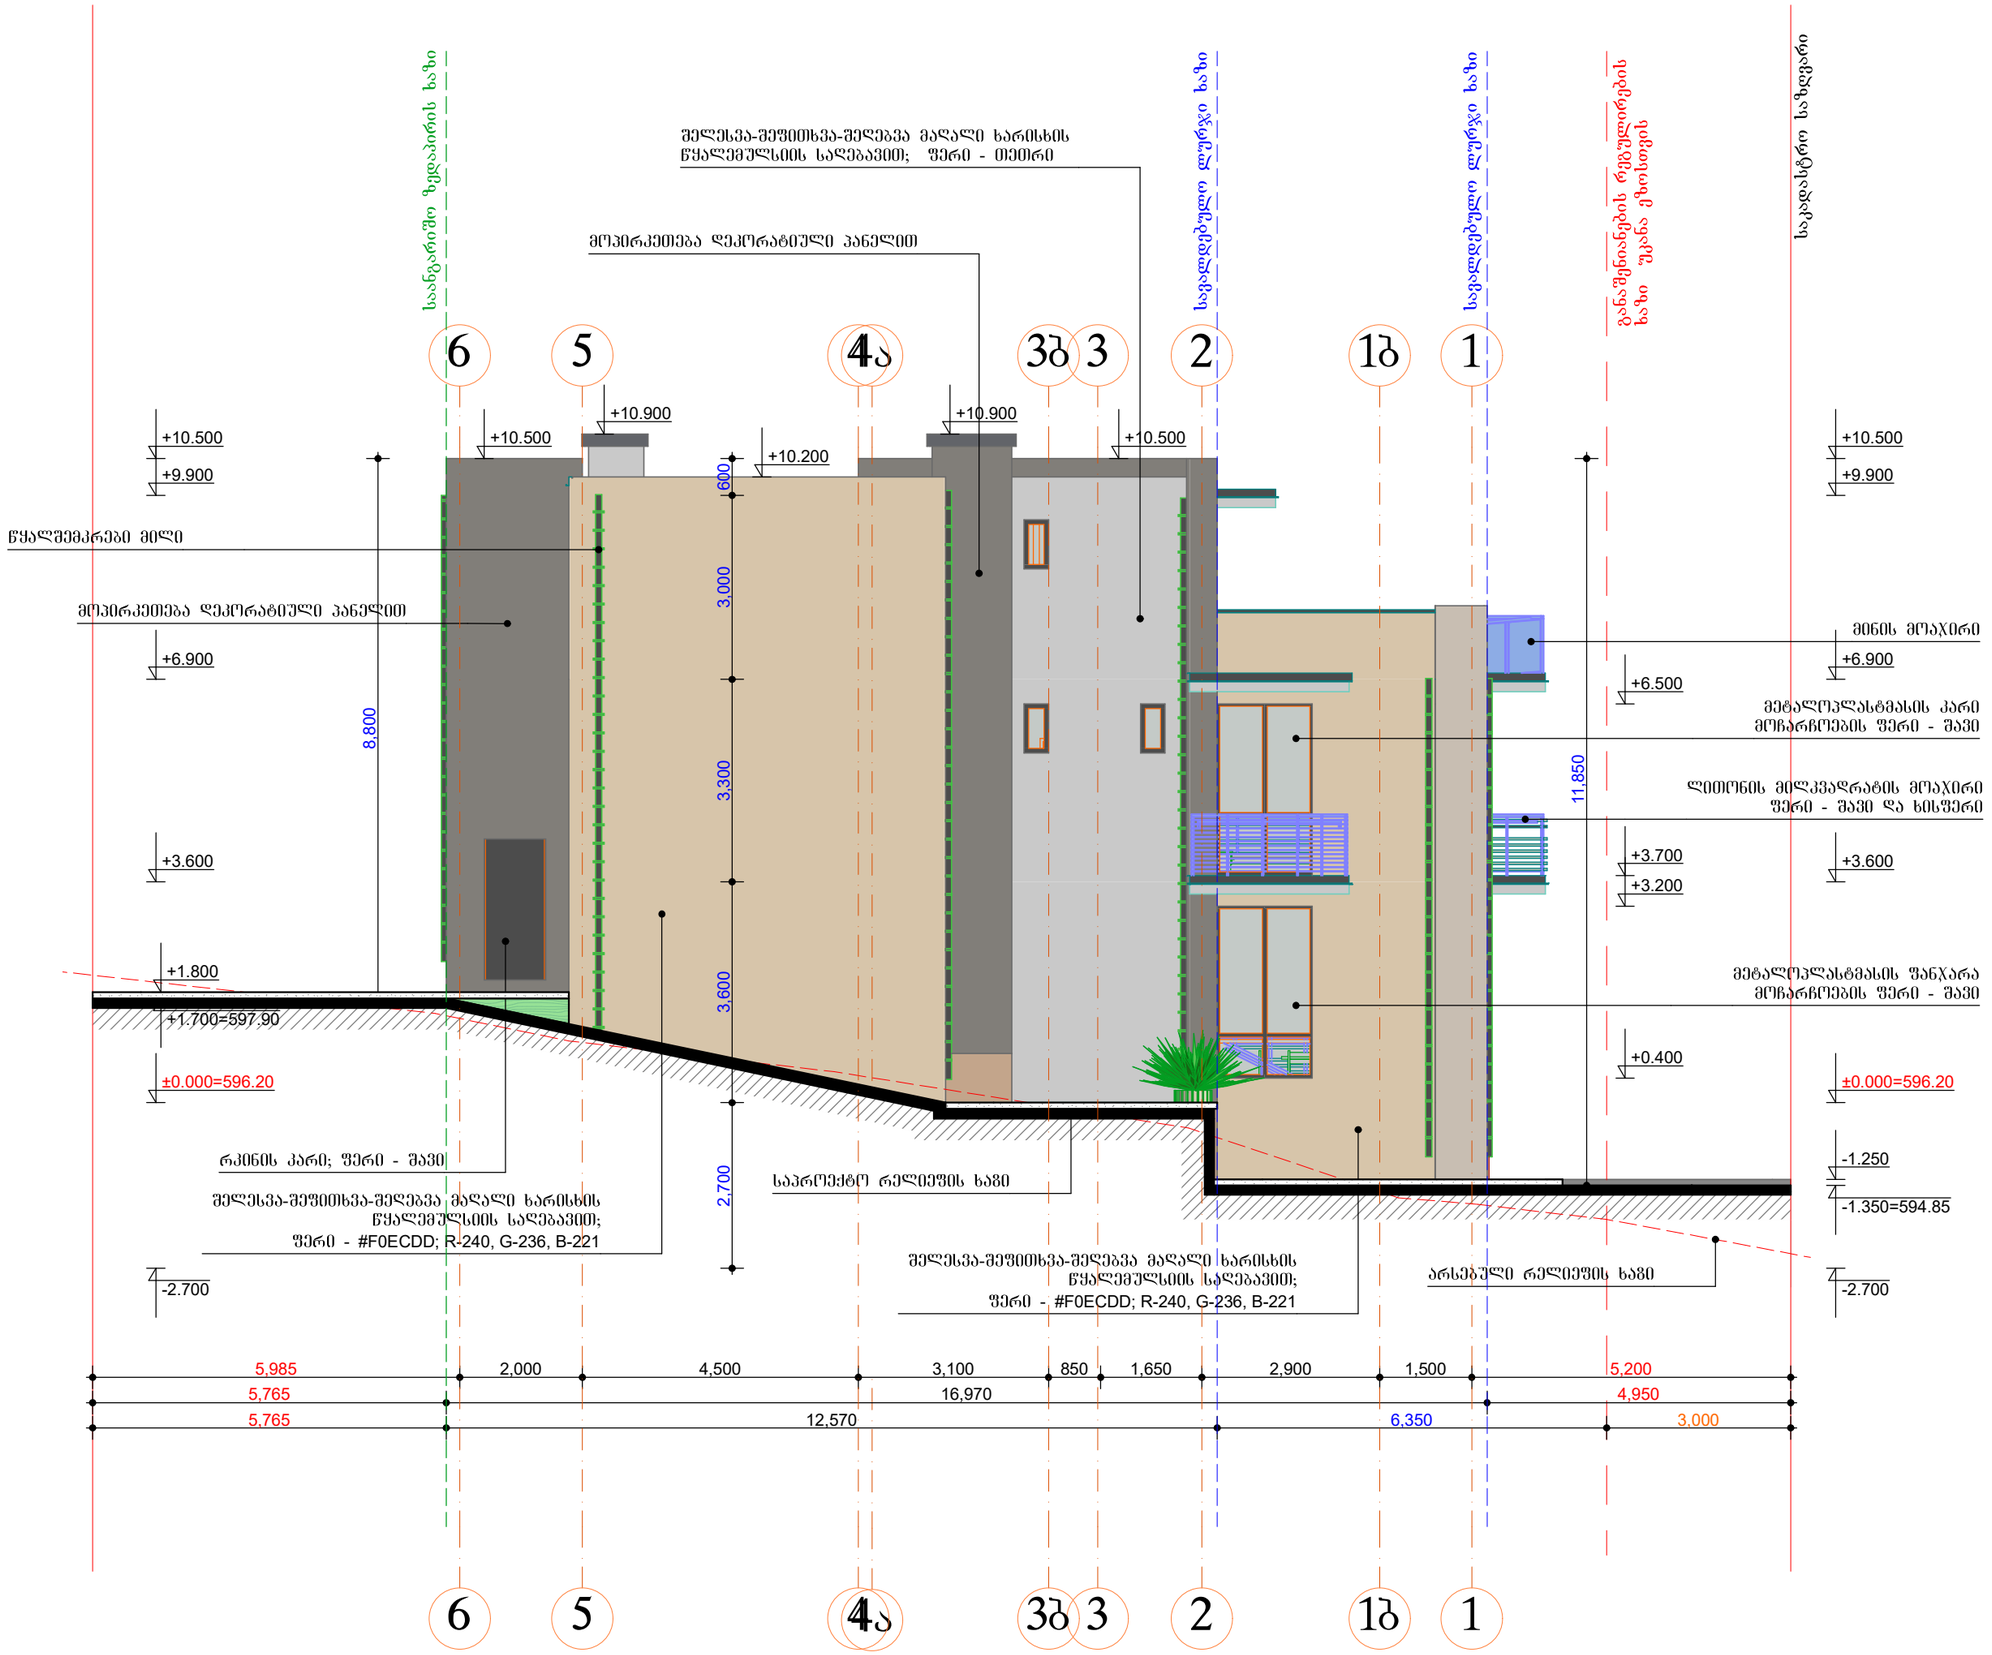

ფორმატი	A-3
თბილისი 2024 წ.	
დაკვეთა №	

ექსპლიკაცია

1. ფოიე	- 26.50 მ2;
2. საკუჭნაო	- 10.29 მ2;
3. კორიდორი	- 16.80 მ2;
4. სპორტული სივრცე	- 39.47 მ2;
5. სველი წერტილი	- 5.10 მ2;
6. საკუჭნაო	- 10.28 მ2;
7. სველი წერტილი	- 14.56 მ2;
8. საკუჭნაო	- 17.45 მ2;
9. ტერასა	- 30.05 მ2;
10. კიბის უჯრედი	- 7.07 მ2;

პირობითი ნიშნები

შენიშვნები

შენობის ნული ნიშნული შეესაბამება 593.20 აბსოლუტურ ნიშნულს

შემდგომში პროექტის ნებისმიერი ცვლილება შეთანხმებული უნდა იყოს პროექტის ავტორთან!

მშენებლობა უნდა განხორციელდეს სათანადოდ დამუშავებული კონსტრუქციული პროექტის მიხედვით და დღეისათვის საქართველოში მოქმედი სამშენებლო და უსაფრთხოების (მათ შორის სახანძრო) წესებისა და ნორმების მოთხოვნათა დაცვით!

დამკვეთი
შპს იმგო-ს დირექტორი - კახაბერ მახვილაძე

შეთანხმებულია დამკვეთთან

პროექტის სახელწოდება

ქ. თბილისი, ავშნის ქ. №136.
ინდივიდუალური ერთბინიანი საცხოვრებელი სახლის პროექტი

თანამდებობა	გვარი	ხელმოწერა
დირექტორი		
მთ.არქიტექტ.		
პრ. ავტორი	აცხადაძე	
დაამუშავა	აცხადაძე	
შეამოწმა		
მასშტაბი	ფასადი "6" - "1"	
სტადია	ფურცლები	ფურცელი
პროექტი		

ფასადი "ა" - "თ"

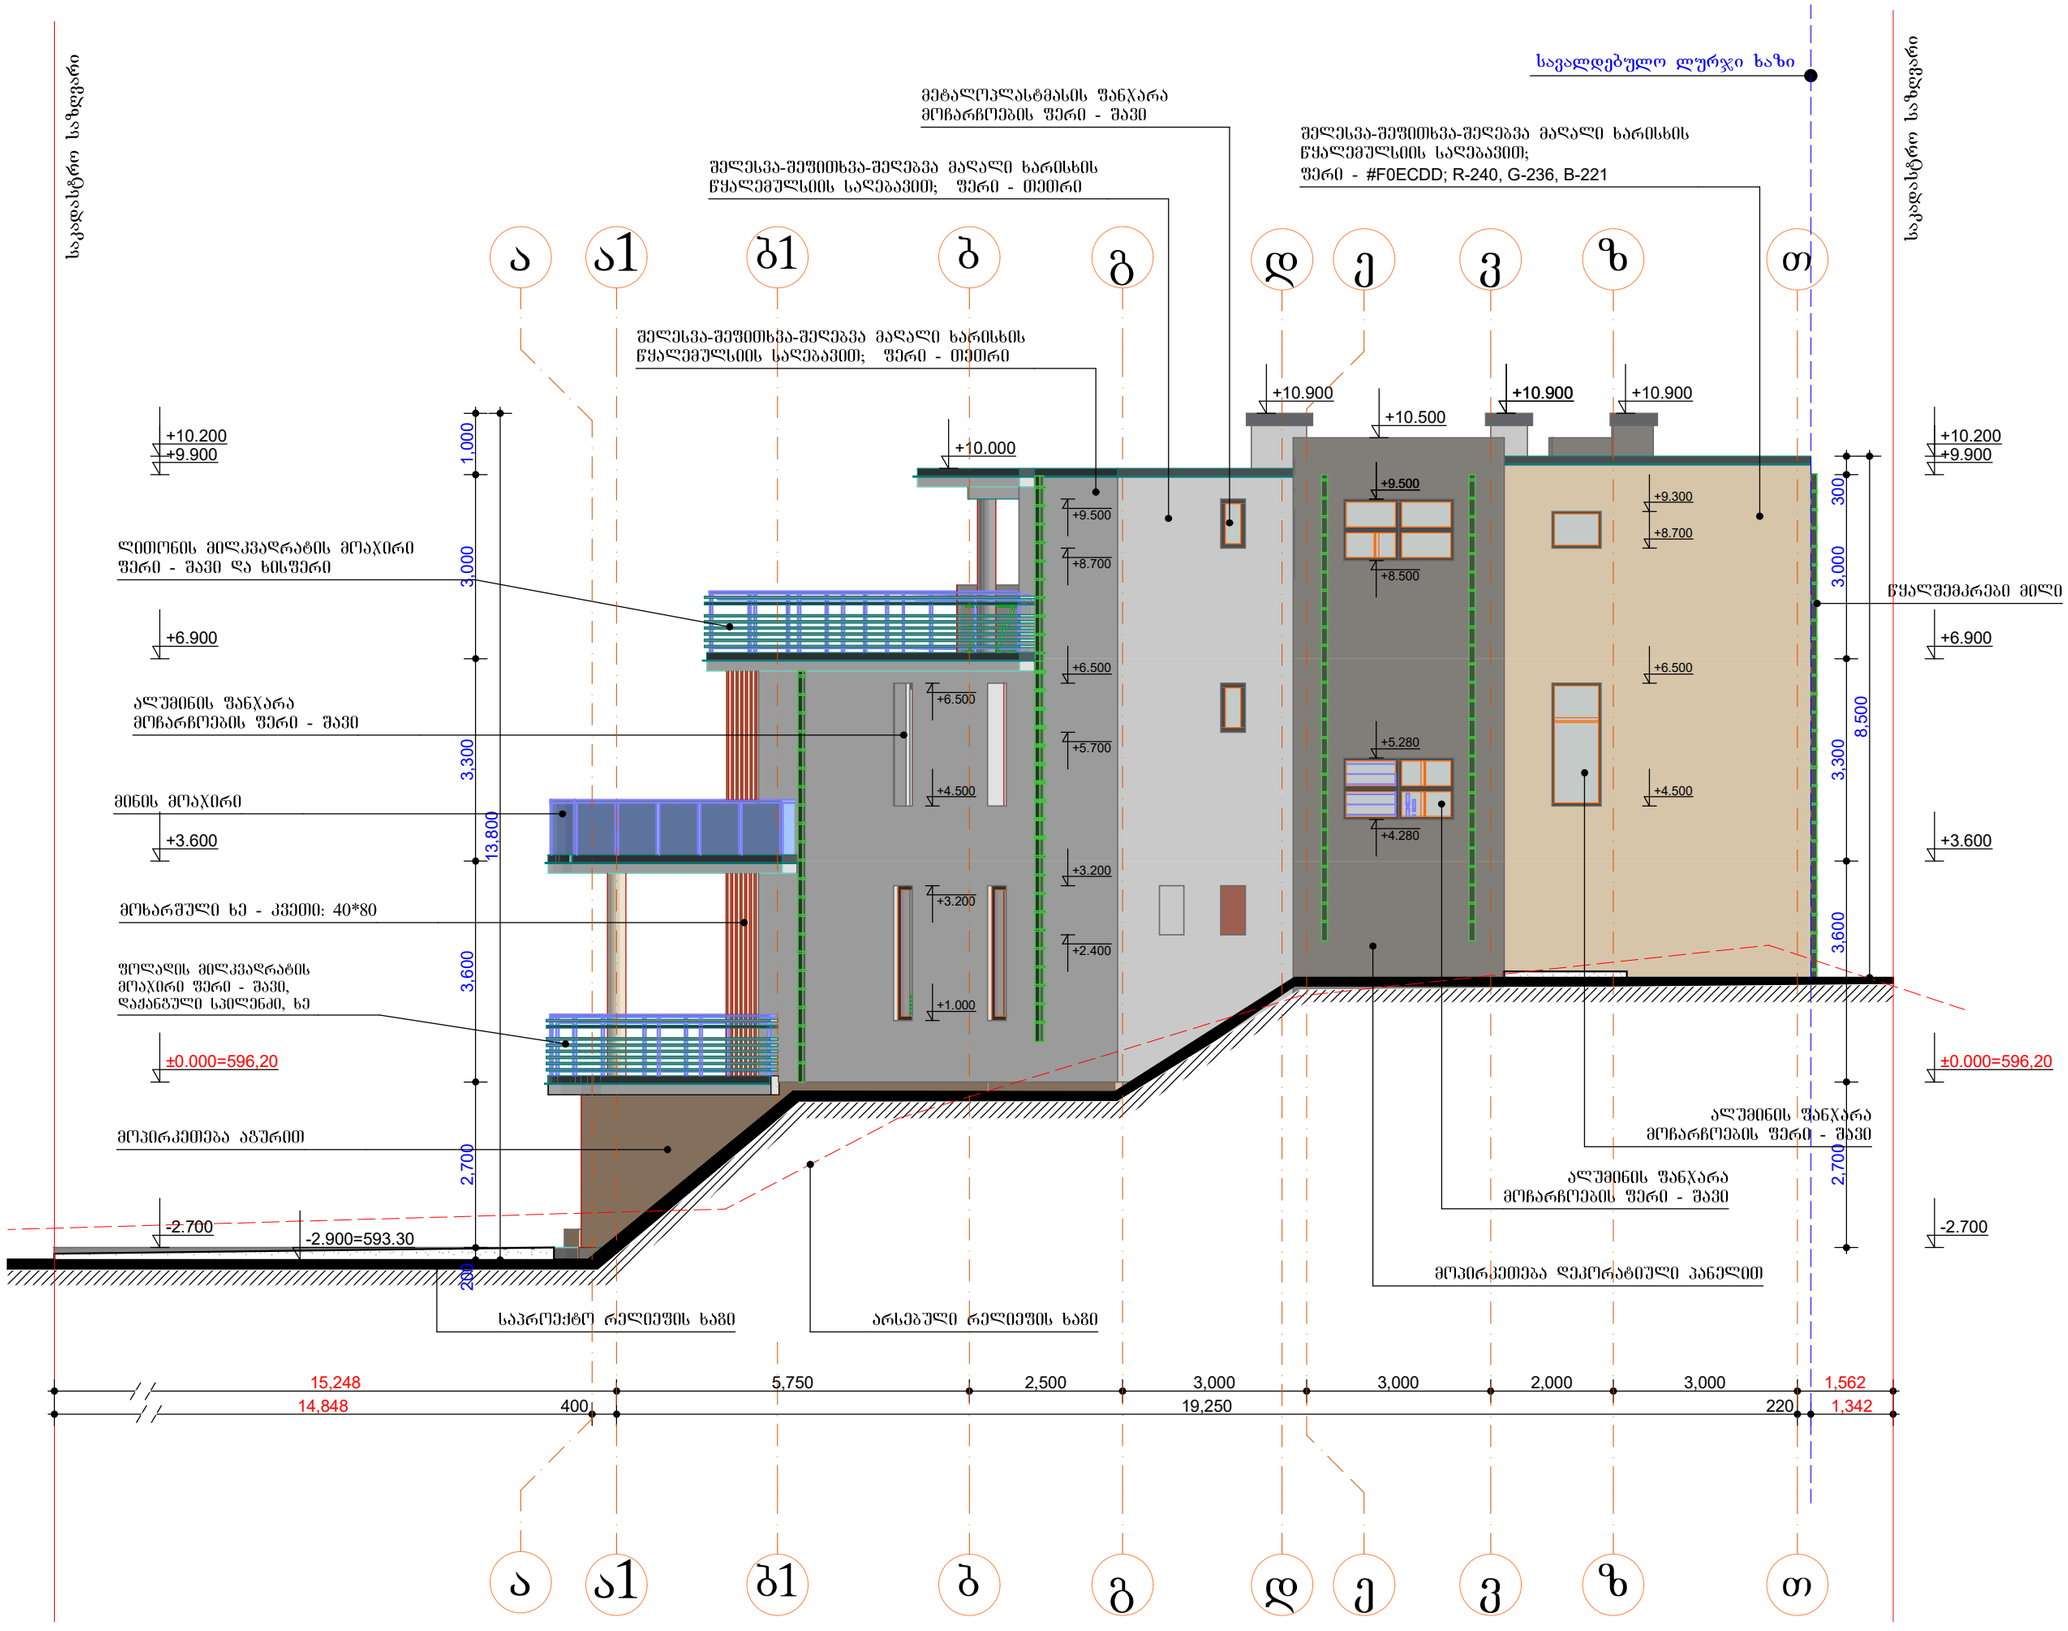

ფორმატი A-3	თბილისი 2024 წ.
	დაკვეთა №

ექსპლიკაცია

პირობითი ნიშნები

შენიშვნები

შენობის ნული ნიშნული შეესაბამება 593.20 აბსოლუტურ ნიშნულს

შემდგომში პროექტის ნებისმიერი ცვლილება შეთანხმებული უნდა იყოს პროექტის ავტორთან!

მშენებლობა უნდა განხორციელდეს სათანადოდ დამუშავებული კონსტრუქციული პროექტის მიხედვით და დღეისათვის საქართველოში მოქმედი სამშენებლო და უსაფრთხოების (მათ შორის სახანძრო) წესებისა და ნორმების მოთხოვნათა დაცვით!

დამკვეთი
შპს იმგო-ს დირექტორი - კახაბერ მახვილაძე

შეთანხმებულია დამკვეთთან

პროექტის სახელწოდება

ქ. თბილისი, ავშნის ქ. №136. ინდივიდუალური ერთბინიანი საცხოვრებელი სახლის პროექტი

თანამდებობა	გვარი	ხელმოწერა
დირექტორი		
მთ.არქიტექტ.		
პრ. ავტორი	ა.ცხადაძე	
დაამუშავა	ა.ცხადაძე	
შეამოწმა		
მასშტაბი	ფასადი "ა" - "თ"	
სტადია	ფურცლები	ფურცელი
პროექტი		

ფასადი "თ" - "ა"

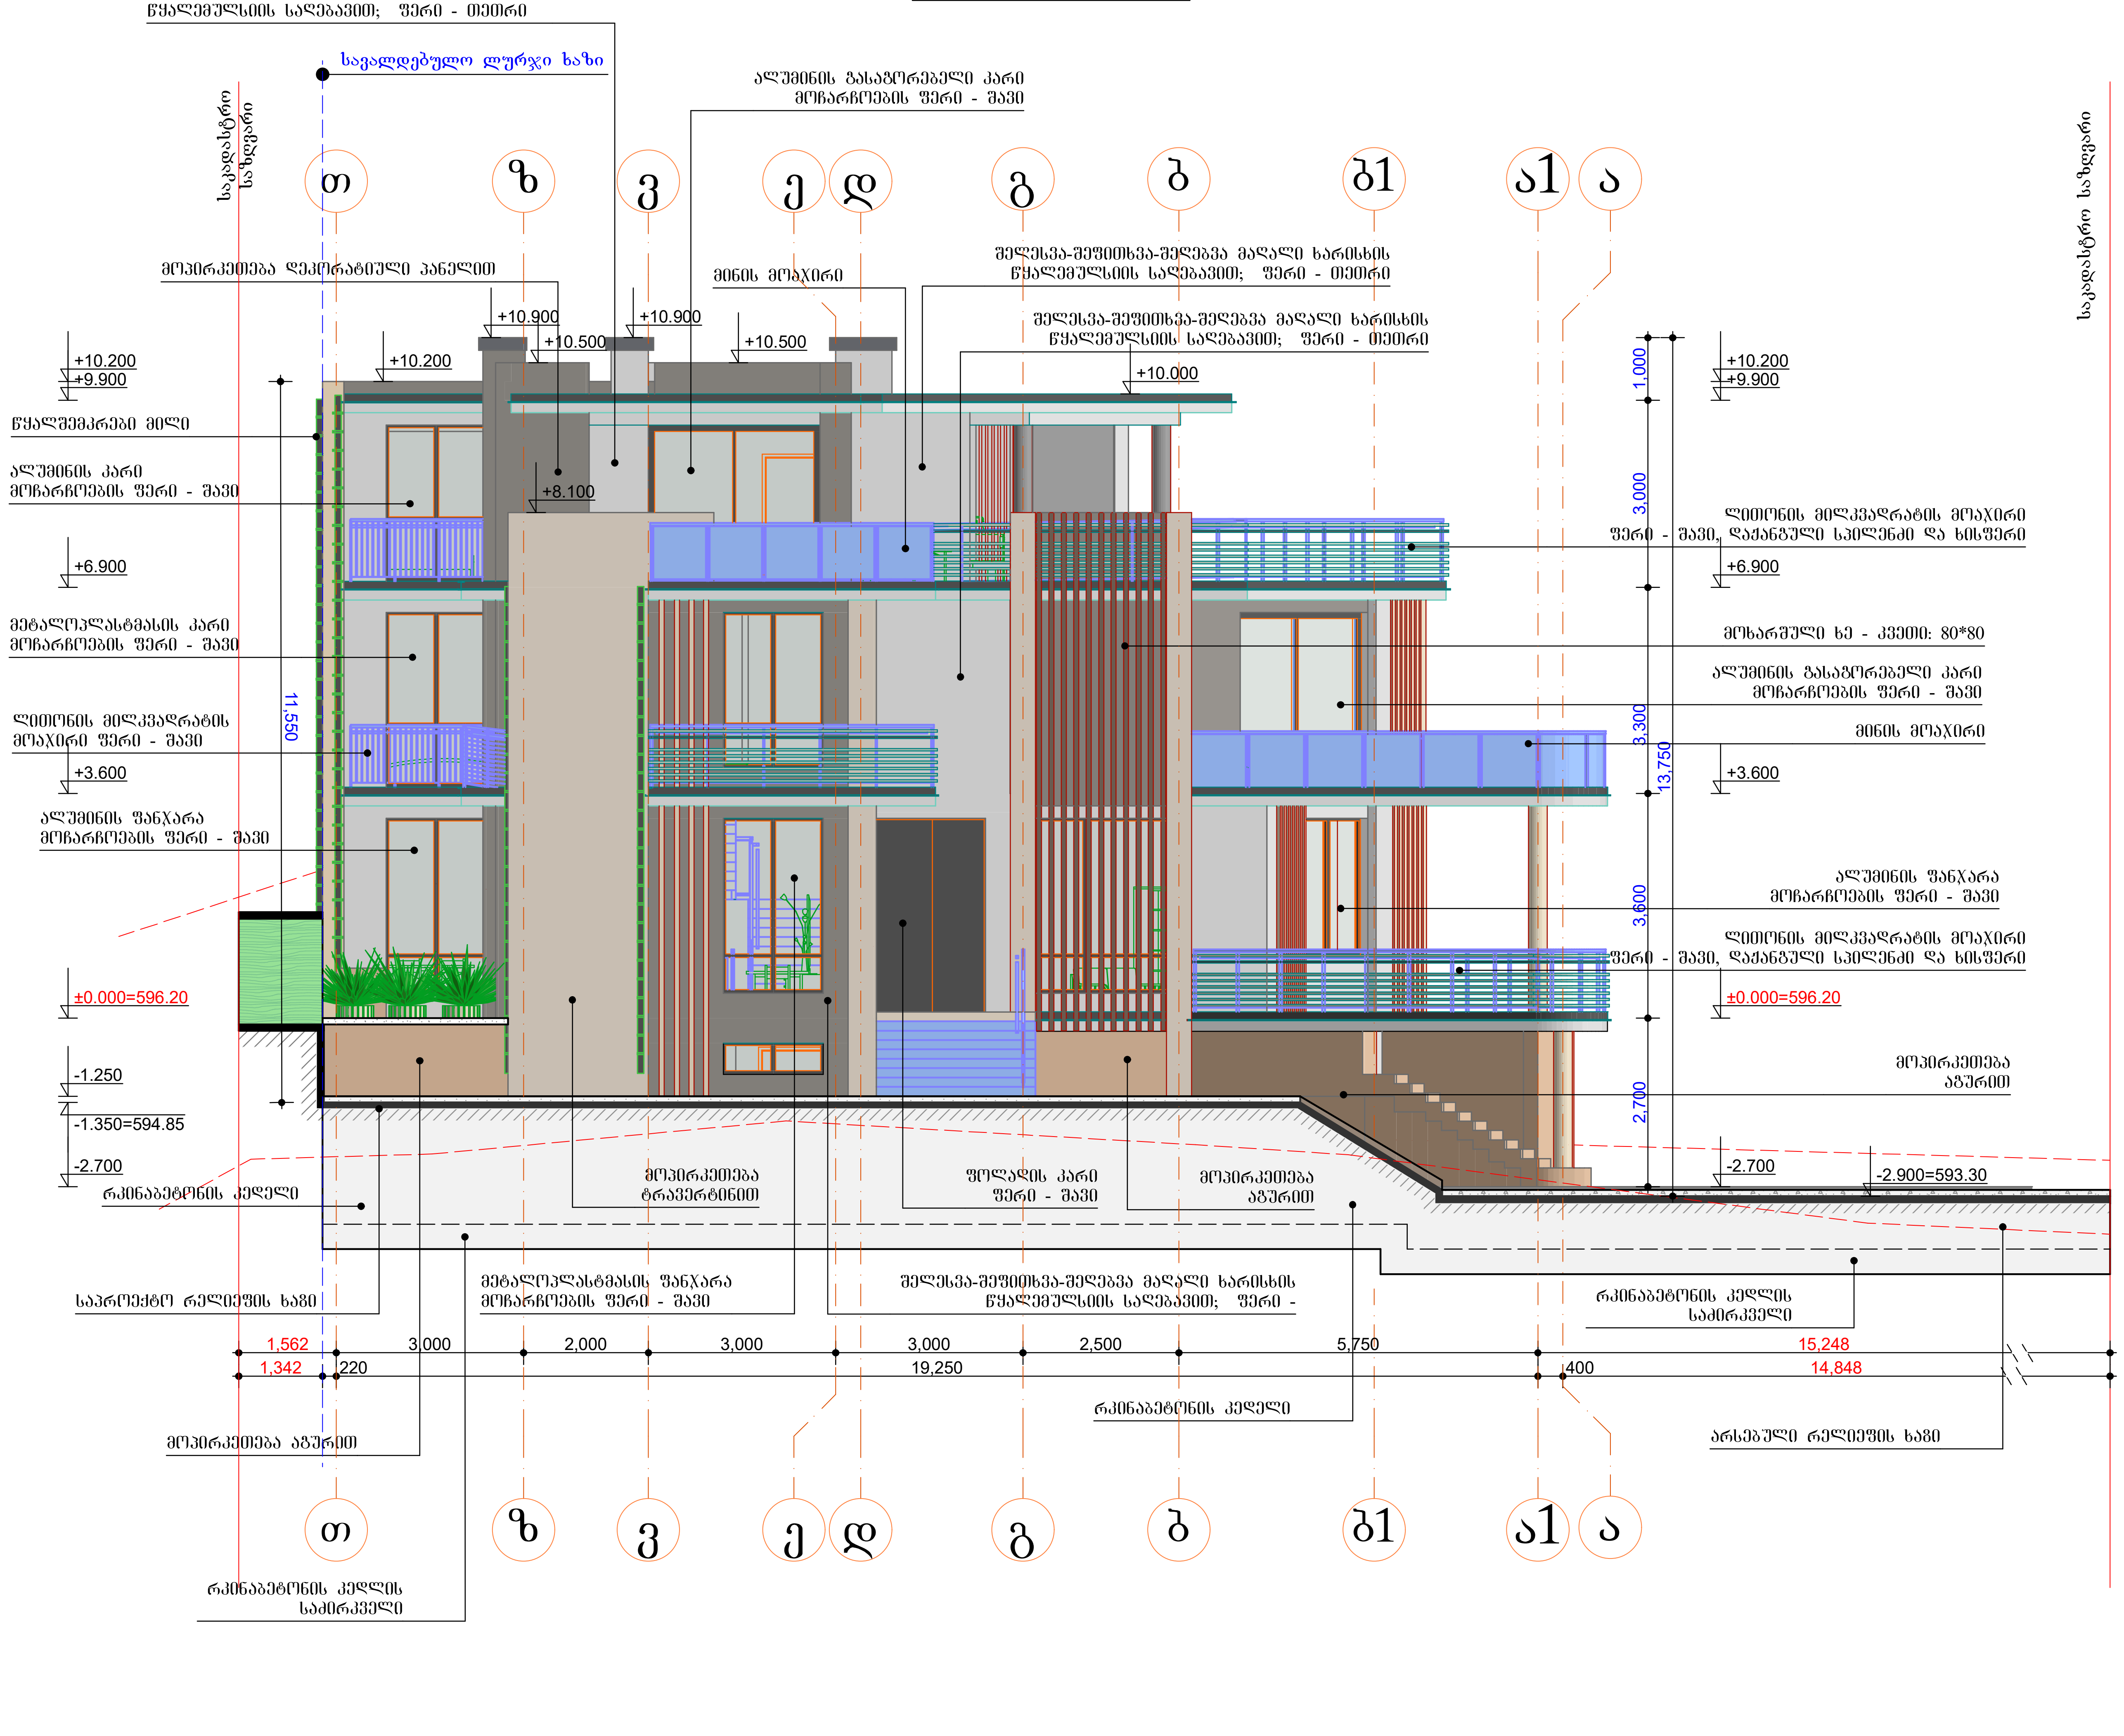

ფორმატი A-3	თბილისი 2024 წ.	დაკვეთა №

ექსპლიკაცია

პირობითი ნიშნები

შენიშვნები

შენობის ნული ნიშნული შეესაბამება 593.20 აბსოლუტურ ნიშნულს

შემდგომში პროექტის ნებისმიერი ცვლილება შეთანხმებული უნდა იყოს პროექტის ავტორთან!

მშენებლობა უნდა განხორციელდეს სათანადოდ დამუშავებული კონსტრუქციული პროექტის მიხედვით და დღეისათვის საქართველოში მოქმედი სამშენებლო და უსაფრთხოების (მათ შორის სახანძრო) წესებისა და ნორმების მოთხოვნათა დაცვით!

დამკვეთი
შპს იმგო-ს დირექტორი - კახაბერ მახვილაძე

შეთანხმებულია დამკვეთთან

პროექტის სახელწოდება

ქ. თბილისი, ავშნის ქ. №136.
ინდივიდუალური ერთბინიანი საცხოვრებელი სახლის პროექტი

თანამდებობა	გვარი	ხელმოწერა
დირექტორი		
მთ.არქიტექტ.		
პრ. ავტორი	აცხადაძე	
დაამუშავა	აცხადაძე	
შეამოწმა		
მასშტაბი	ფასადი "თ" - "ა"	
სტადია	ფურცლები	ფურცელი
პროექტი		

კარ-ფანჯრის სპეციფიკაცია "ა"-"თ" ფასადზე

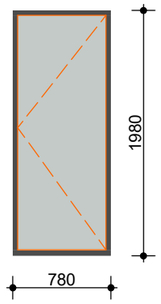

ფანჯარა	
დასახელება	ფ-14
ზომა (მმ)	780 x 1980
ფართობი ($მ^2$)	1.54
რაოდენობა	1

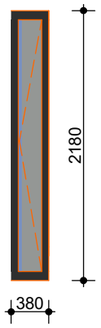

ფანჯარა	
დასახელება	ფ-9
ზომა (მმ)	380 x 2180
ფართობი ($მ^2$)	0.83
რაოდენობა	2

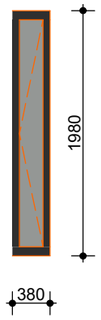

ფანჯარა	
დასახელება	ფ-16
ზომა (მმ)	380 x 1980
ფართობი ($მ^2$)	0.75
რაოდენობა	2

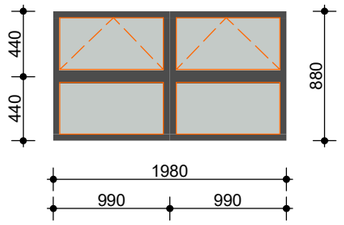

ფანჯარა	
დასახელება	ფ-15
ზომა (მმ)	880 x 1980
ფართობი ($მ^2$)	1.74
რაოდენობა	2

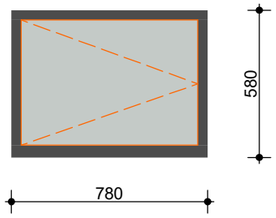

ფანჯარა	
დასახელება	ფ-19
ზომა (მმ)	780 x 580
ფართობი ($მ^2$)	0.45
რაოდენობა	1

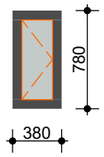

ფანჯარა	
დასახელება	ფ-8
ზომა (მმ)	380 x 780
ფართობი ($მ^2$)	0.30
რაოდენობა	4

კარ-ფანჯრის სპეციფიკაცია "6"-"1" ფასადზე

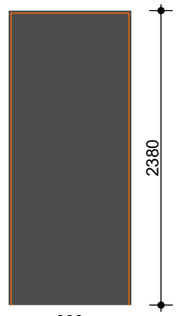

კარი	
დასახელება	კ-12
ზომა (მმ)	980 x 2380
ფართობი ($მ^2$)	2.33
რაოდენობა	1

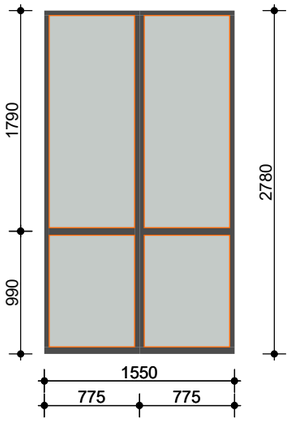

კარი	
დასახელება	კ-17
ზომა (მმ)	1550 x 2780
ფართობი ($მ^2$)	4.31
რაოდენობა	1

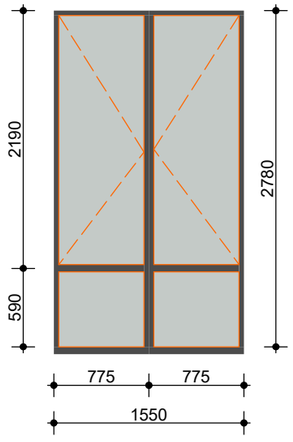

ფანჯარა	
დასახელება	ფ-6
ზომა (მმ)	1550 x 2780
ფართობი ($მ^2$)	4.31
რაოდენობა	1

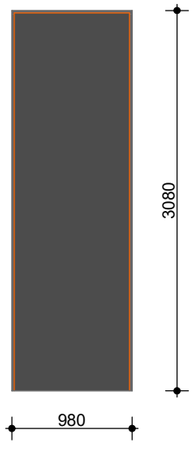

კარი	
დასახელება	კ-11
ზომა (მმ)	980 x 3080
ფართობი ($მ^2$)	3.02
რაოდენობა	1

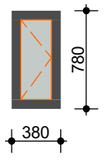

ფანჯარა	
დასახელება	ფ-8
ზომა (მმ)	380 x 780
ფართობი ($მ^2$)	0.30
რაოდენობა	3

ფორმატი A-3

თბილისი 2024 წ.

დაკვეთა №

ექსპლიკაცია

პირობითი ნიშნები

შენიშვნები

შენობის ნული ნიშნული შეესაბამება 593.20 აბსოლუტურ ნიშნულს

შემდგომში პროექტის ნებისმიერი ცვლილება შეთანხმებული უნდა იყოს პროექტის ავტორთან!

მშენებლობა უნდა განხორციელდეს სათანადოდ დამუშავებული კონსტრუქციული პროექტის მიხედვით და დღეისათვის საქართველოში მოქმედი სამშენებლო და უსაფრთხოების (მათ შორის სახანძრო) წესებისა და ნორმების მოთხოვნათა დაცვით!

დამკვეთი
შპს იმგო-ს დირექტორი - კახაბერ მახვილაძე

შეთანხმებულია დამკვეთთან

პროექტის სახელწოდება

ქ. თბილისი, ავშნის ქ. №136.
ინდივიდუალური ერთბინიანი
საცხოვრებელი სახლის პროექტი

თანამდებობა	გვარი	ხელმოწერა
დირექტორი		
მთ.არქიტექტ.		
პრ. ავტორი	აცხადაძე	
დაამუშავა	აცხადაძე	
შეამოწმა		
მასშტაბი	კარ-ფანჯრის სპეციფიკაცია ფასადებზე	
სტადია	ფურცლები	ფურცელი
პროექტი		

კარ-ფანჯრის სპეციფიკაცია "თ"-"ა" ფასადზე

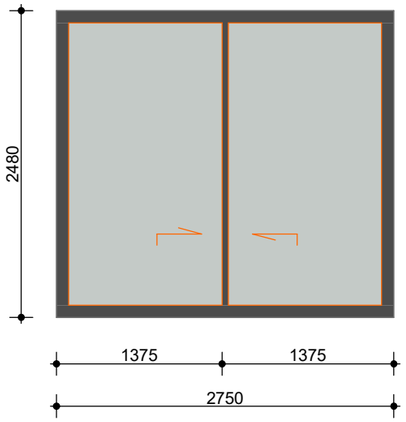

კარი		
	დასახელება	კ-30
	ზომა (მმ)	2750 x 2480
	ფართობი ($მ^2$)	6.82
	რაოდენობა	1

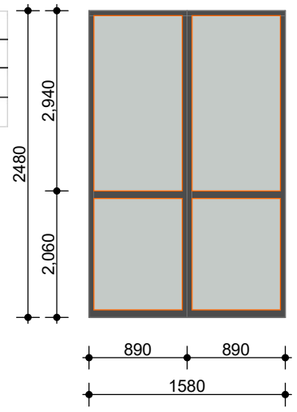

კარი		
	დასახელება	კ-29
	ზომა (მმ)	1580 x 2480
	ფართობი ($მ^2$)	3.92
	რაოდენობა	1

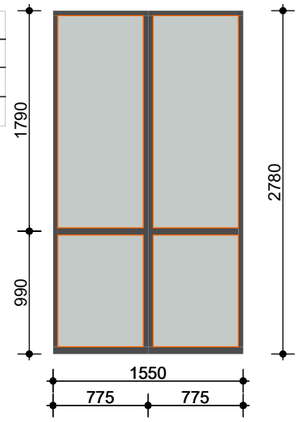

კარი		
	დასახელება	კ-19
	ზომა (მმ)	1580 x 2780
	ფართობი ($მ^2$)	4.39
	რაოდენობა	1

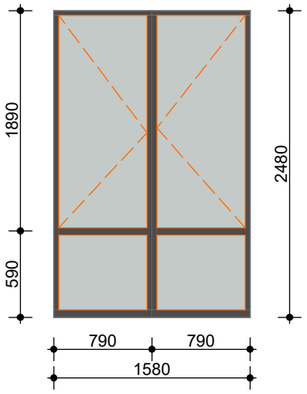

ფანჯარა		
	დასახელება	ფ-13
	ზომა (მმ)	1580 x 2480
	ფართობი ($მ^2$)	3.92
	რაოდენობა	1

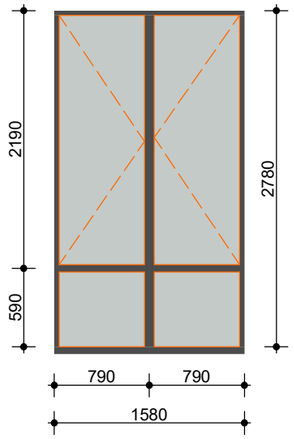

ფანჯარა		
	დასახელება	ფ-5
	ზომა (მმ)	1580 x 2780
	ფართობი ($მ^2$)	4.39
	რაოდენობა	2

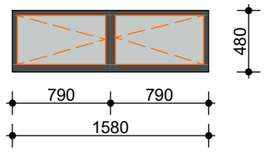

ფანჯარა		
	დასახელება	ფ-3
	ზომა (მმ)	480 x 1580
	ფართობი ($მ^2$)	0.76
	რაოდენობა	1

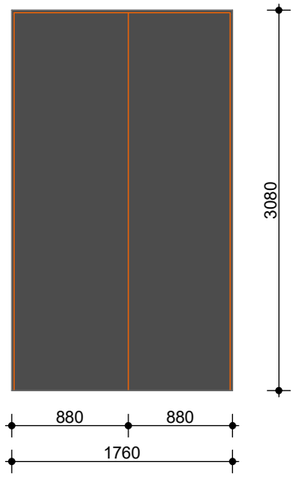

კარი		
	დასახელება	კ-10
	ზომა (მმ)	1760 x 3080
	ფართობი ($მ^2$)	5.42
	რაოდენობა	1

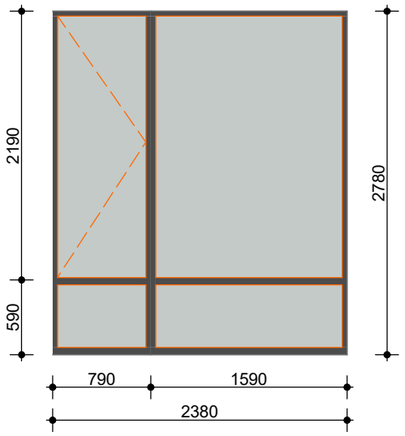

ფანჯარა		
	დასახელება	ფ-10
	ზომა (მმ)	2380 x 2780
	ფართობი ($მ^2$)	6.62
	რაოდენობა	1

ფორმატი A-3

თბილისი 2024 წ.

დაკვეთა №

ექსპლიკაცია

პირობითი ნიშნები

შენიშვნები

შენობის ნული ნიშნული შეესაბამება 593.20 აბსოლუტურ ნიშნულს

შემდგომში პროექტის ნებისმიერი ცვლილება შეთანხმებული უნდა იყოს პროექტის ავტორთან!

მშენებლობა უნდა განხორციელდეს სათანადოდ დამუშავებული კონსტრუქციული პროექტის მიხედვით და დღეისათვის საქართველოში მოქმედი სამშენებლო და უსაფრთხოების (მათ შორის სახანძრო) წესებისა და ნორმების მოთხოვნათა დაცვით!

დამკვეთი
შპს იმგო-ს დირექტორი - კახაბერ მახვილაძე

შეთანხმებულია დამკვეთთან

პროექტის სახელწოდება

ქ. თბილისი, ავშნის ქ. №136.
ინდივიდუალური ერთბინიანი
საცხოვრებელი სახლის პროქტი

თანამდებობა	გვარი	ხელმოწერა
დირექტორი		
მთ.არქიტექტ.		
პრ. ავტორი	აცხადაძე	
დაამუშავა	აცხადაძე	
შეამოწმა		
მასშტაბი	კარ-ფანჯრის სპეციფიკაცია ფასადებზე	
სტადია	ფურცლები	ფურცელი
პროექტი		

კარ-ფანჯრის სპეციფიკაცია "1"-"6" ფასადზე

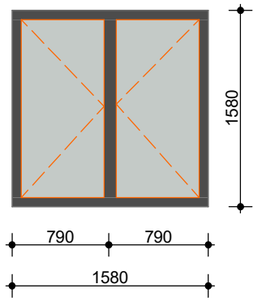

ფანჯარა		
	დასახელება	ფ-21
	ზომა (მმ)	1580 x 1580
	ფართობი (მ²)	2.50
	რაოდენობა	1

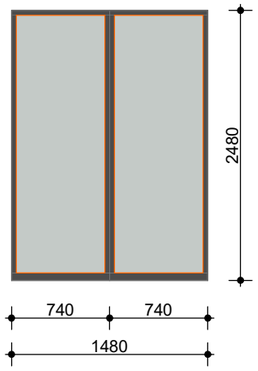

კარი		
	დასახელება	კ-31
	ზომა (მმ)	1480 x 2480
	ფართობი (მ²)	3.67
	რაოდენობა	1

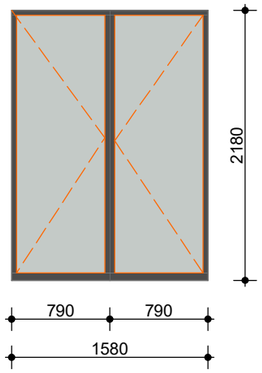

ფანჯარა		
	დასახელება	ფ-11
	ზომა (მმ)	1580 x 2180
	ფართობი (მ²)	3.44
	რაოდენობა	1

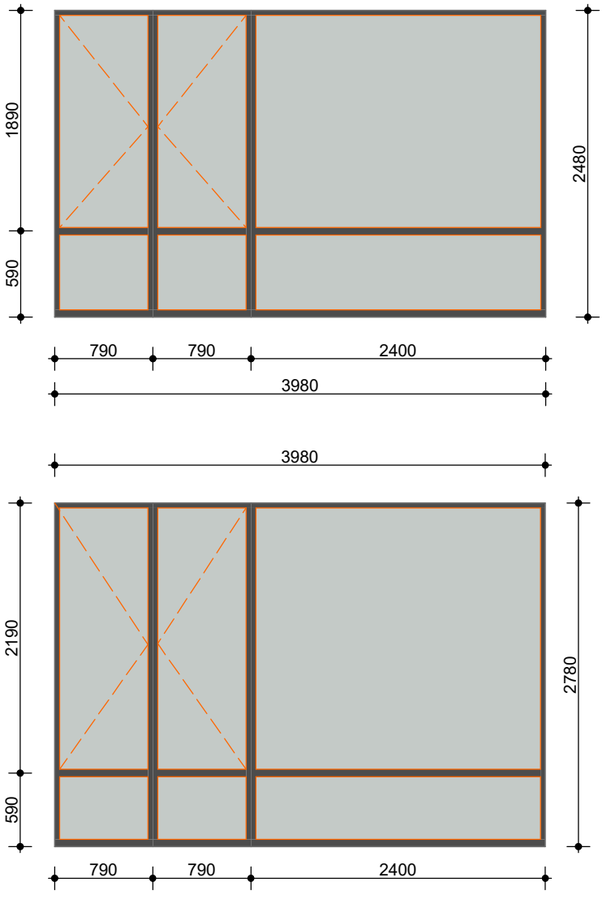

ფანჯარა		
	დასახელება	ფ-12
	ზომა (მმ)	3980 x 2480
	ფართობი (მ²)	9.87
	რაოდენობა	1

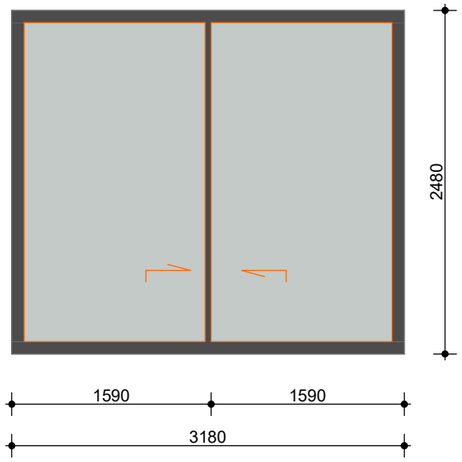

კარი		
	დასახელება	კ-20
	ზომა (მმ)	3180 x 2780
	ფართობი (მ²)	8.84
	რაოდენობა	1

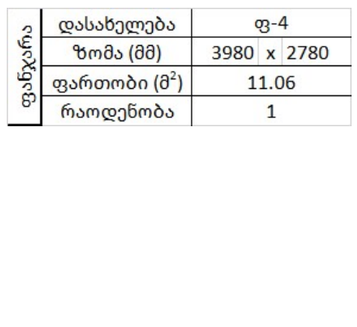

ფანჯარა		
	დასახელება	ფ-4
	ზომა (მმ)	3980 x 2780
	ფართობი (მ²)	11.06
	რაოდენობა	1

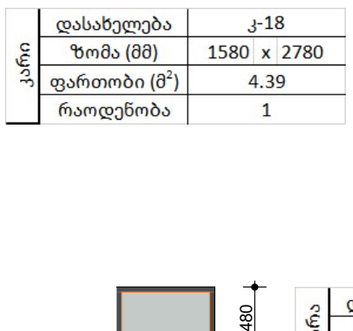

კარი		
	დასახელება	კ-18
	ზომა (მმ)	1580 x 2780
	ფართობი (მ²)	4.39
	რაოდენობა	1

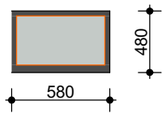

ფანჯარა		
	დასახელება	ფ-2
	ზომა (მმ)	480 x 580
	ფართობი (მ²)	0.28
	რაოდენობა	1

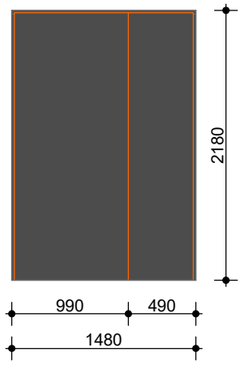

კარი		
	დასახელება	კ-1
	ზომა (მმ)	1480 x 2180
	ფართობი (მ²)	3.23
	რაოდენობა	1

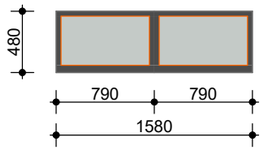

ფანჯარა		
	დასახელება	ფ-1
	ზომა (მმ)	1580 x 480
	ფართობი (მ²)	0.76
	რაოდენობა	1

ფორმატი A-3

თბილისი 2024 წ.

დაკვეთა №

ექსპლიკაცია

პირობითი ნიშნები

შენიშვნები

შენობის ნული ნიშნული შეესაბამება 593.20 აბსოლუტურ ნიშნულს

შემდგომში პროექტის ნებისმიერი ცვლილება შეთანხმებული უნდა იყოს პროექტის ავტორთან!

მშენებლობა უნდა განხორციელდეს სათანადოდ დამუშავებული კონსტრუქციული პროექტის მიხედვით და დღეისათვის საქართველოში მოქმედი სამშენებლო და უსაფრთხოების (მათ შორის სახანძრო) წესებისა და ნორმების მოთხოვნათა დაცვით!

დამკვეთი
შპს იმგო-ს დირექტორი - კახაბერ მახვილაძე

შეთანხმებულია დამკვეთთან

პროექტის სახელწოდება

ქ. თბილისი, ავშნის ქ. №136.
ინდივიდუალური ერთბინიანი
საცხოვრებელი სახლის პროქტი

თანამდებობა	გვარი	ხელმოწერა
დირექტორი		
მთ.არქიტექტ.		
პრ. ავტორი	აცხადაძე	
დაამუშავა	აცხადაძე	
შეამოწმა		
მასშტაბი	კარ-ფანჯრის სპეციფიკაცია ფასადებზე	
სტადია	ფურცლები	ფურცელი
პროექტი		