1:500	А.06.1	3/23/2025
















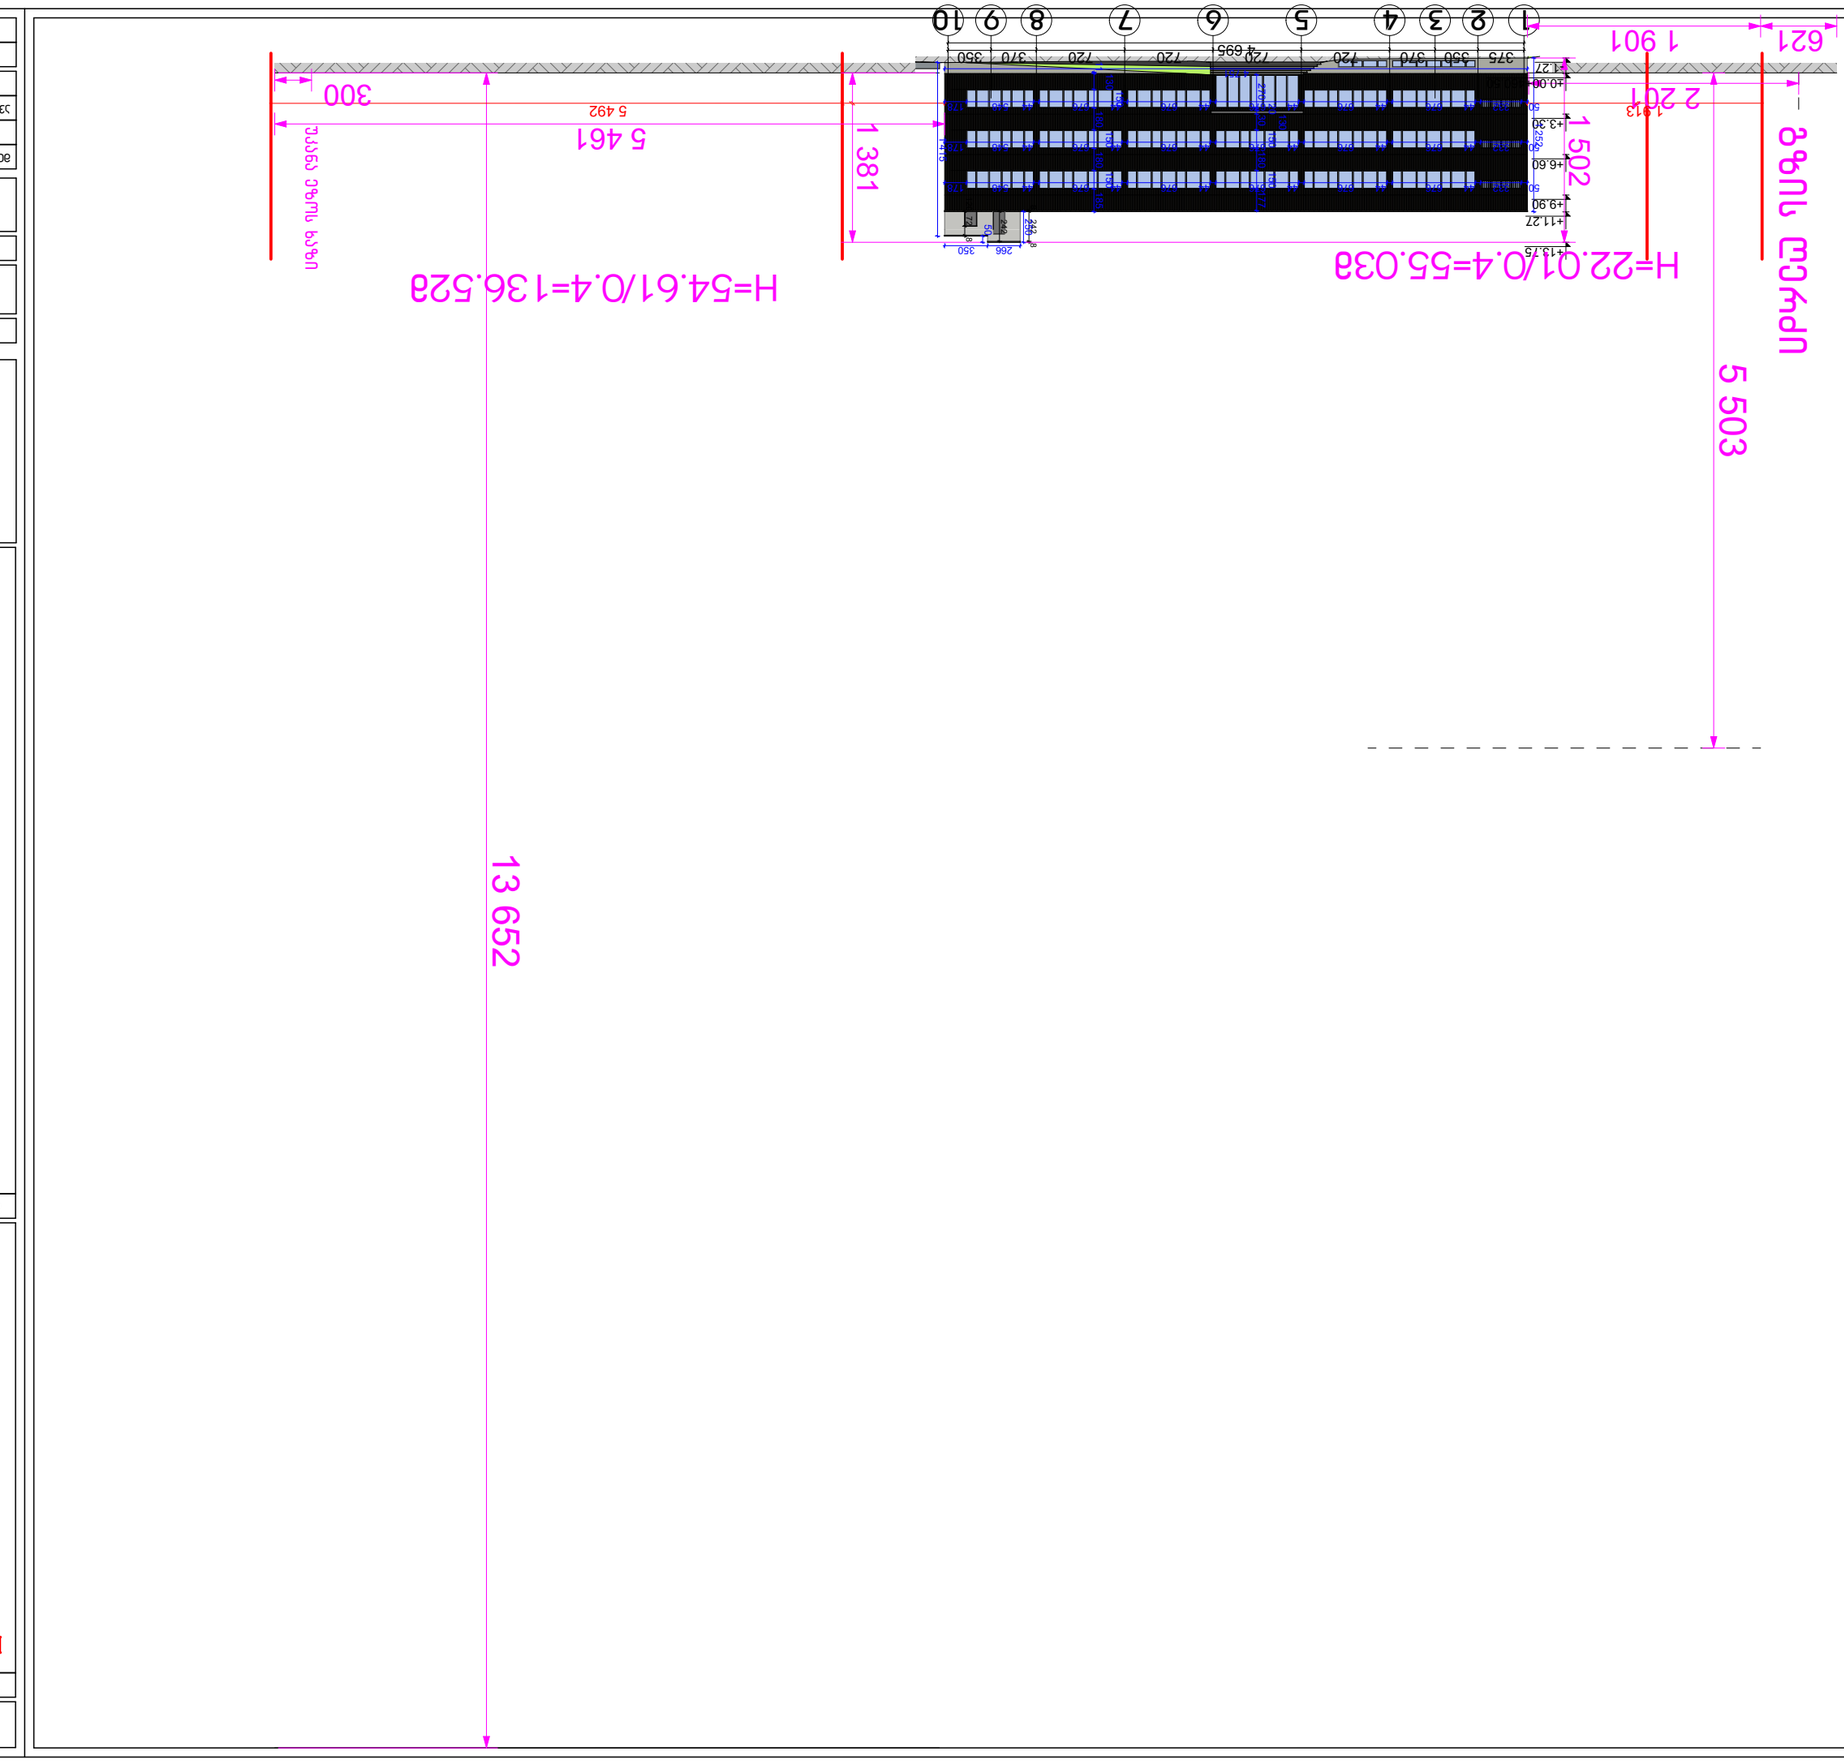









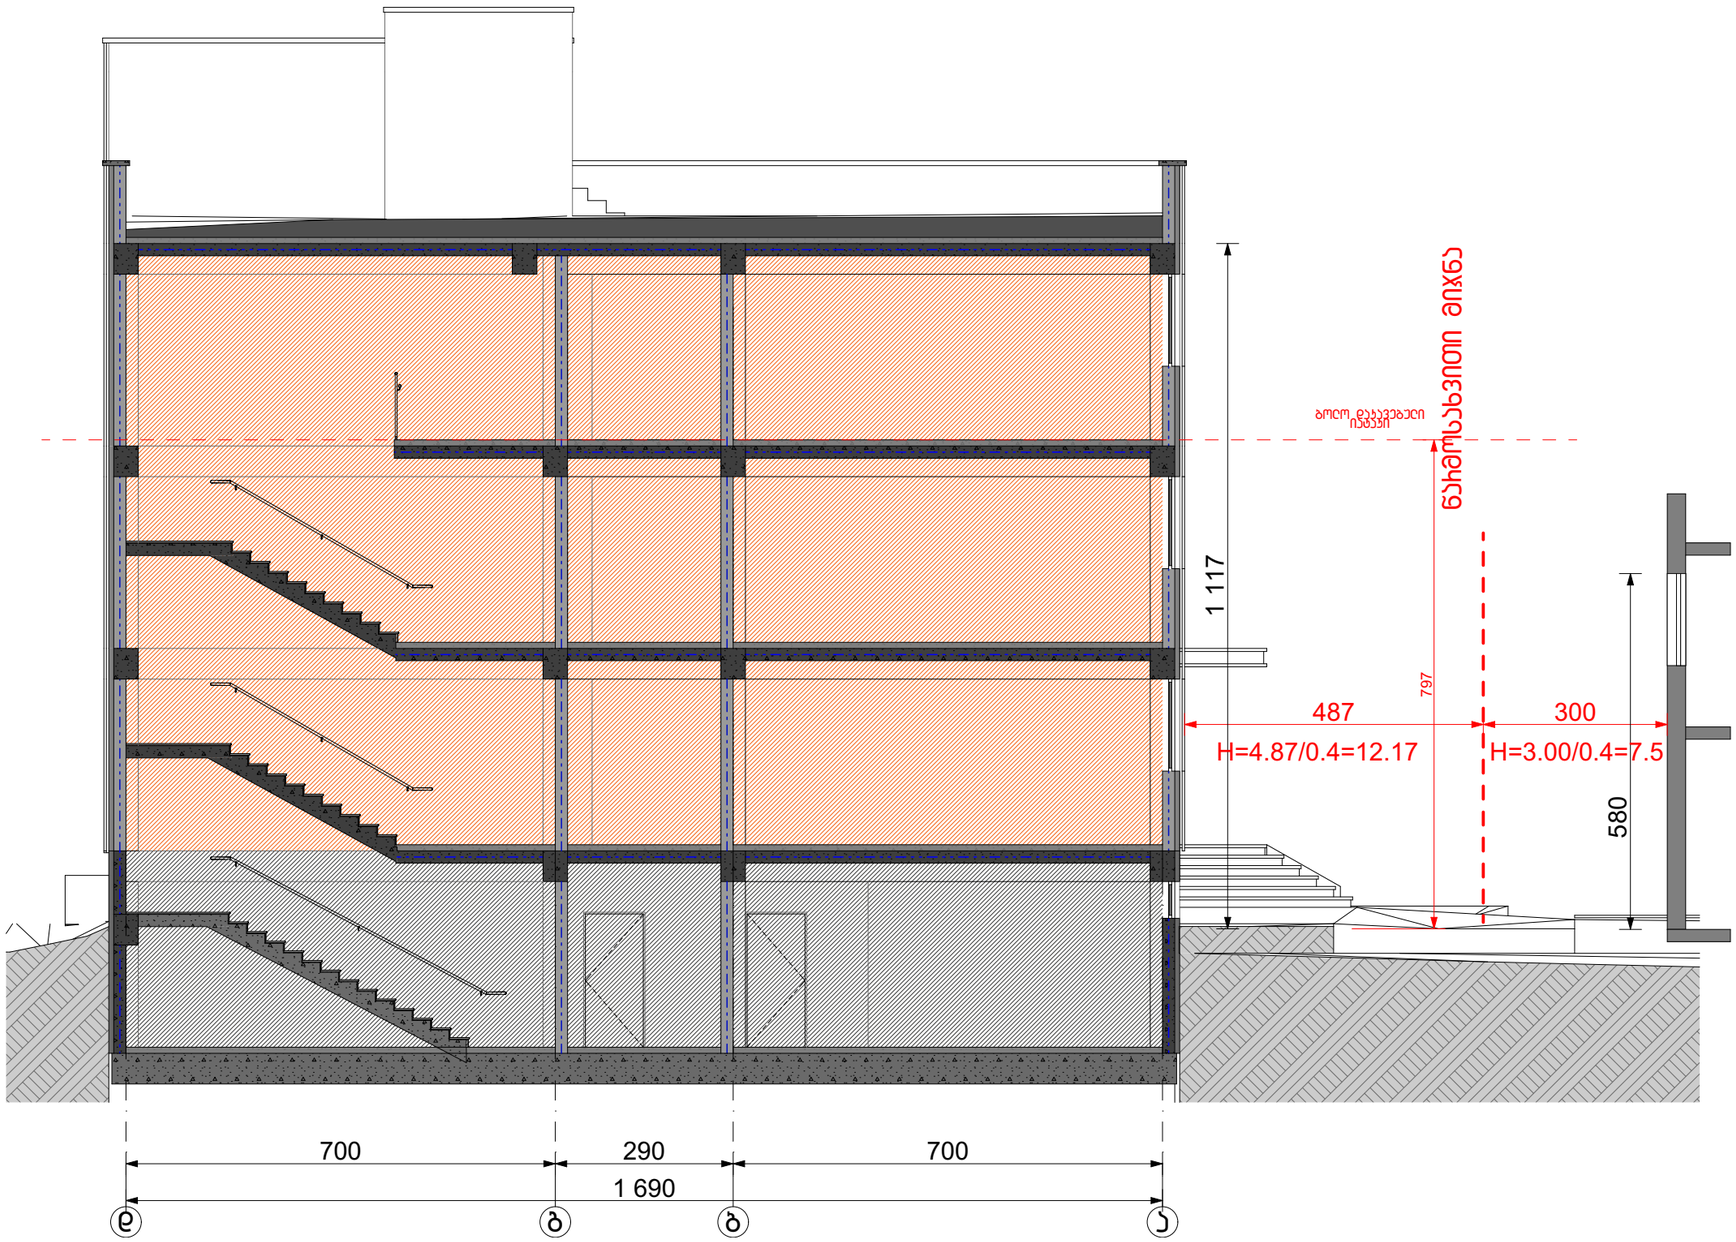

ფოტომასტი A3

პირობითი აღნიშვნები

საკვანძო სახლები

შენიშვნა

მ.პ.ს "არქიტექტორები"

სკოლა

დედებაჩი თავდაცვილის ქუჩა #129 ქ. თბილისი. 01.10.06.006.129

სიმაღლის განსაზღვრა

წარმოსახვითი მიწა

მთ. არქიტექტორი	თ. მეხუჯნიძე	
აკტორი	ხ. ებიაღიძე	

მასშტაბი	ფურცელი	თარიღი
1:100	A.06.3	3/23/2025