შენობა-ნაგებობის უსაფრთხოების წესებთან შესაბამისობის ანალიზი

გამოყენებული წესები - **„შენობა-ნაგებობის უსაფრთხოების წესები“**

ჩამოთვალეთ შენობის დაკავებულებები და აღწერეთ თითოეული გამოყენება	
სწ-2 (311.3) სასაწყობე ჯგუფი.	+1. +2 სართული
სც-2 (310.4) საცხოვრებელი ჯგუფი	-1. +1. +3. +4. +5. +6. +7 სართული

კონსტრუქციის ტიპი:	
განსაზღვრეთ კონსტრუქციის ტიპი ახალი შენობისთვის: მაგალითი: II-A, II-B, V-A, V-B	**I-B** ტიპი

სიმაღლის შეზღუდვები ცხრილი 503 -ის მიხედვით		
დაკავებულობები	**დასაშვები სართულიანობა**	**შემოთავაზებული სართულიანობა**
სწ-2 (311.3) სასაწყობე ჯგუფი.	11	2
სც-2 (310.4) საცხოვრებელი ჯგუფი	11	7
	დასაშვები	**შემოთავაზებული**
საერთო სიმაღლე =	შეუზღუდავი	30,1
მიწის ზემოთ სართულის რაოდენობა =	შეუზღუდავი	7

ფართობის შეზღუდვები ცხრილი 503 -ის მიხედვით		
დაკავებულობები	**დასაშვები მაქსიმალური ფართობი სართულზე**	**შემოთავაზებული მაქსიმალური ფართობი სართულზე**
სწ-2 (311.3) სასაწყობე ჯგუფი.	შეუზღუდავი	1018.2
სც-2 (310.4) საცხოვრებელი ჯგუფი	შეუზღუდავი	144.3
იატაკის საერთო ფართობი =	**8203.7**	
იატაკების რაოდენობა =	**8**	
შენობის საერთო ფართობი სართულების გარე პერიმეტრებით =	**8549.7**	

გარე კედლის ცეცხლმედეგობისა და ღიობისადმი მოთხოვნები ცხრილების 602-ის და 705.8 -ის მიხედვით					
გარე კედელი	ხანძარსაწინააღმდეგო მანძილი (მეტრი)	ცეცხლმედეგობის ხარისხი (საათი)		კედლის ღიობების ფართობი (კედლის %)	
		მოთხოვნილი	გათვალისწინებული	დასაშვები	გათვალისწინებული
				დაუცველი	დაუცველი
1-7 ფასადი	>9.00	0	2	შეუზღუდავი	<100%
7-1 ფასადი	>9.00	0	2	შეუზღუდავი	<100%
ა-დ ფასადი	0.78	1	2	დაუშვებელი	-
დ-თ ფასადი	>9.00	0	2	შეუზღუდავი	<100%
თ-ა ფასადი	>9.00	0	2	შეუზღუდავი	<100%

ხანძრისაგან დაცვის სისტემებისადმი მოთხოვნები							
დაკავებულობები/სივრცეები/გასასვლელი საშუალებები	ავტოსაშხეფი სისტემა	ალტერნატიული ავტომატური ცეცხლსაქრობი სისტემები	სახანძრო განგაშისა და ცეცხლაღმოჩენი სისტემები	სახანძრო მილდგარების სისტემები	კვამლის საკონტროლო სისტემები (დაწნევა)	ხელის ცეცხლმაქრები	საავარიო განგაშის სისტემები
სწ-2	-	-	კი	-	-	კი	-
სც-2	-	-	კი	-	-	-	-
დერეფნები	-	-	კი	კი	-	კი	-
კიბის უჯრედები	-	-	-	-	-	-	-
ლიფტი	-	-	-	-	კი	-	-
სახანძრო-ამაშველო სამსახურის მიერ გამოსაყენებელი მისაერთებლები				კი			

განიავების მოთხოვნა		
დაკავებულობები/სივრცეები/გასასვლელი საშუალებები	ბუნებრივი განიავება	ხელოვნური განიავება
სწ-2	კი	კი
სც-2	კი	-
დერეფნები	კი	კი
კიბის უჯრედები	კი	კი
ლიფტის შახტა	კი	-

თითოეული სართულიდან გასასვლელი საშუალება										
სართულები	დაკავებულობა და დაკავებულობის დატვირთვის ჯამური მაჩვენებელი	მოთხოვნილი გასასვლელების/გასასვლელთან მისადგომის რაოდენობა	გათვალისწინებული გასასვლელების/გასასვლელთან მისადგომის რაოდენობა და ტიპი	გასასვლელი საშუალებების სიგანე					
				გზა-კიბეების ჯამური სიგანე		დერეფნის სიგანე		გასასვლელის გზა-კარების ჯამური სიგანე	
				მოთხოვნილი	გათვალისწინებული	მოთხოვნილი	გათვალისწინებული	მოთხოვნილი	გათვალისწინებული
-1 სართული	20	2	1 (შიგა გასასვლელი გზა-კიბე)	1,1	>1,1	1,2	>1,2	0.82	>0,82
+1. სართული	45	2	5 გარე გასასვლელის გზა-კარი	1,1	>1,1	1,2	>1,2	0.82	>0,82
+2. სართული	54	2	2 (შიგა გასასვლელი გზა-კიბე)	1,1	>1,1	1,2	>1,2	0.82	>0,82
+3 სართული	48	2	2 (შიგა გასასვლელი გზა-კიბე)	1,1	>1,1	1,2	>1,2	0.82	>0,82
+4. - +7 სართული	54	2	1 (შიგა გასასვლელი გზა-კიბე)	1,1	>1,1	1,2	>1,2	0.82	>0,82

წყალსადენი სისტემის ფიქსირებული მოწყობილობების რაოდენობა-საცხოვრებელი ჯგუფი სც-2 და სც-3 ქვეჯგუფები ცხრილი 1602.1-ის მიხედვით											
სართულები	საცხოვრებელი ერთეული	ფიქსირებული მოწყობილობები									
		უნიტაზი (ერთ საცხოვრებელ ერთეულზე)		ტუალეტის ხელსაბანები (ერთ საცხოვრებელ ერთეულზე)		აბაზანა/შხაპი (ერთ საცხოვრებელ ერთეულზე)		სამზარეულოს ნიჟარა (ერთ საცხოვრებელ ერთეულზე)		ავტომატური სარეცხი მანქანის მისაერთებელი	
		მოთხოვნილი	გათვალისწინებული	მოთხოვნილი	გათვალისწინებული	მოთხოვნილი	გათვალისწინებული	მოთხოვნილი	გათვალისწინებული	მოთხოვნილი	გათვალისწინებული
+1. +3. +4. +5. +6. +7 სართული	64	1	1	1	1	1	1	1	1	1	1

არქიტექტურული გეგმები სარეგისტრაციო ფართებით

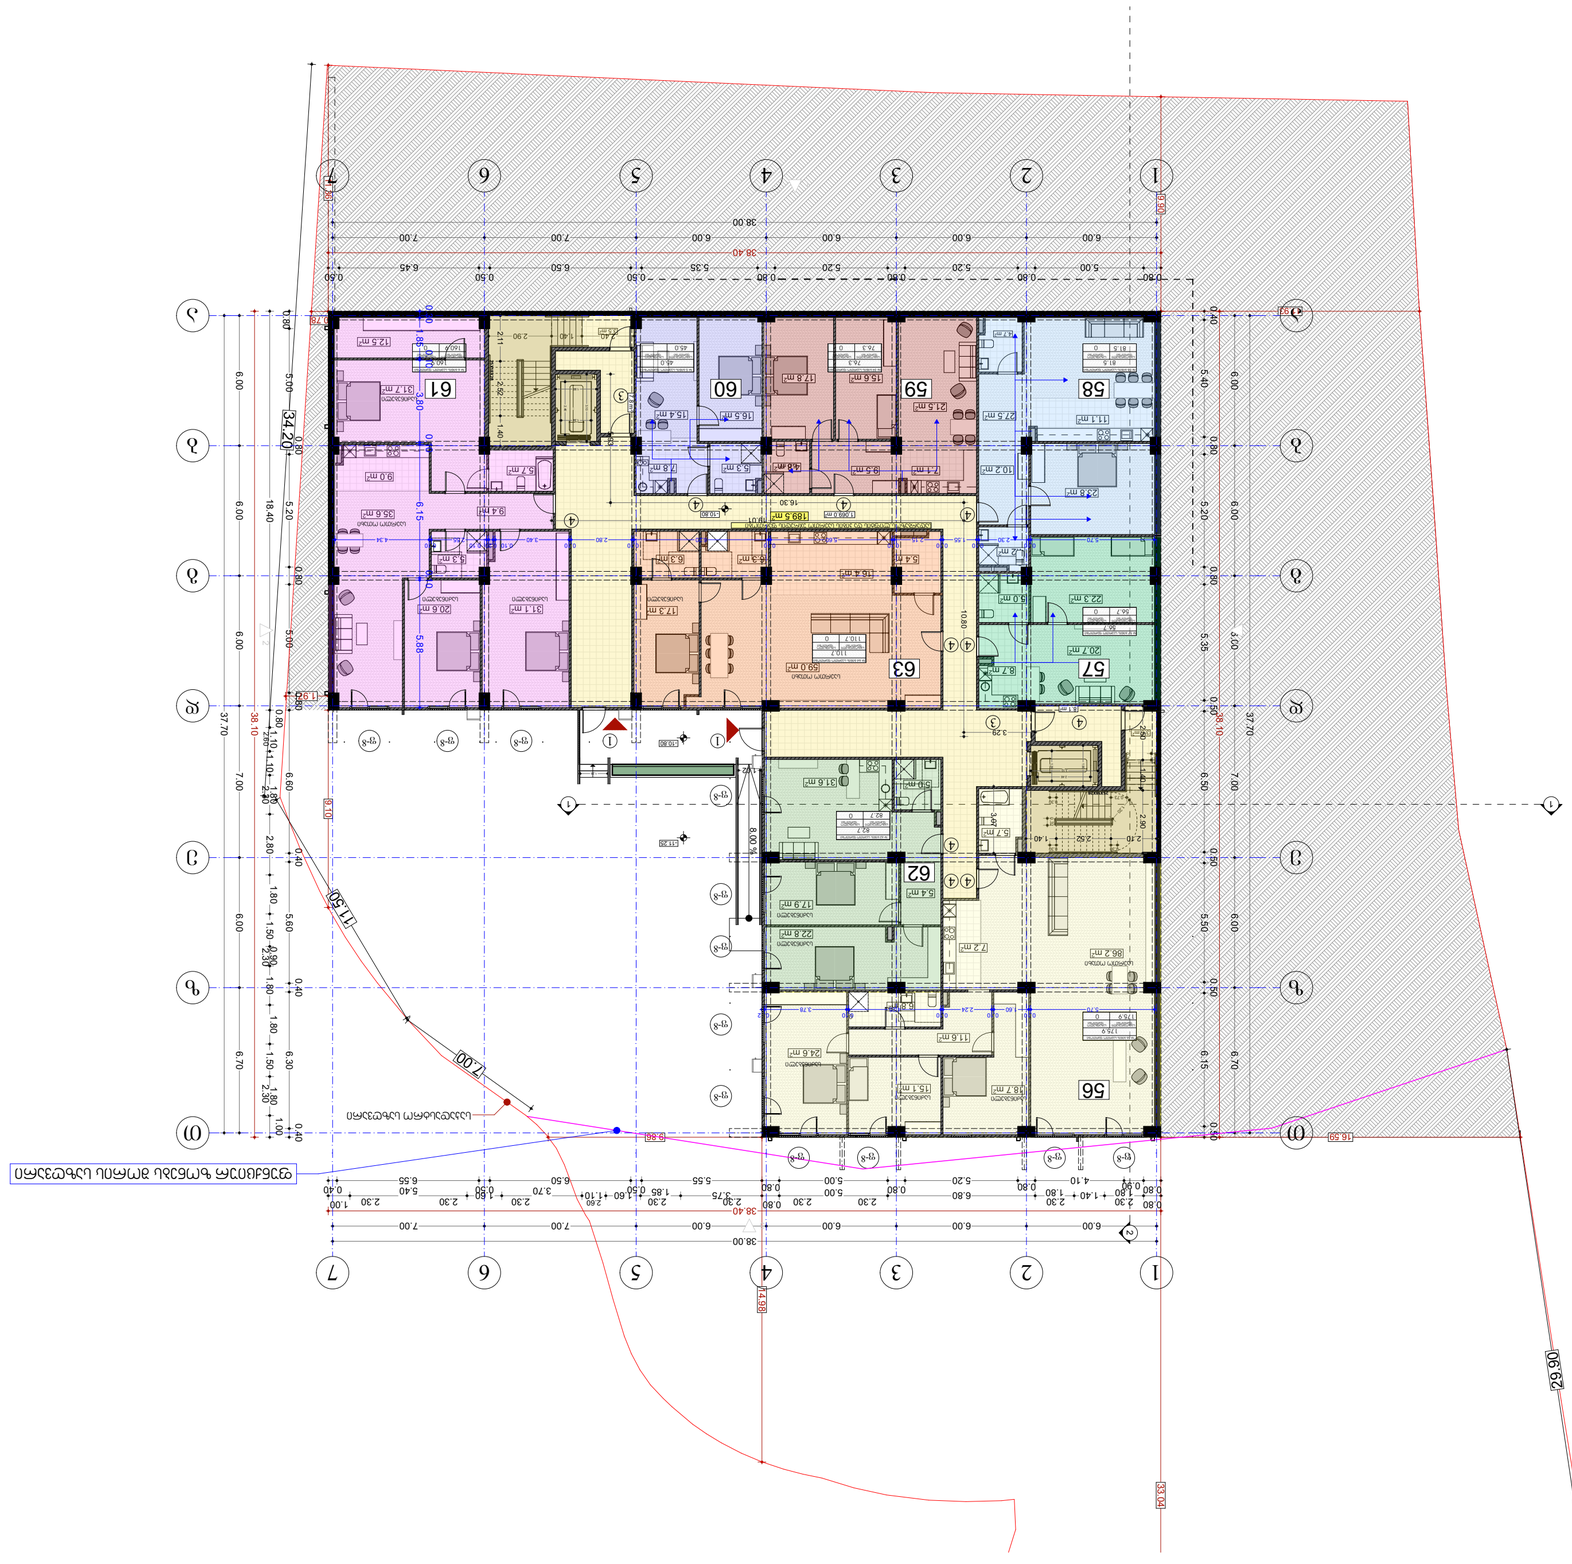

ნახაზის ფრაგმენტი
1 : 500

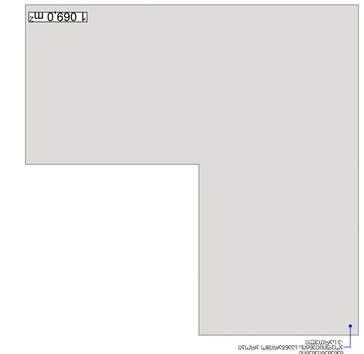


დასახელება drawing	ნახაზის დასახელება title of issue
	26.05.2024
მასშტაბი scale	1:200
ფორმატი paper size	A2
ფაილის დასახელება file name	
შეთანხმების ნომერი papers	

პროექტირების ეტაპი stage		Project
არქიტექტურა architecture		
კონსტრუქტორი constructor		
არქიტექტორი architect		
არქიტექტორი architect	Gvantsa Zakharashvili	
ავტორი author	გვანცა ზახარაშვილი	
დირექტორი director	ლევან ხახიაძე	
პოზიცია position	სახელი გვარი ხელმოწერა name surname signature	

მისამართი address	ქ.თბილისი, კახა ბენდუქიძის ქუჩა #11, ს/კ 01.18.06.011.163
დამკვეთი client	შპს "ბ.ე.მ.ჯ" 404451335
პროექტი project	ბინათმშენებლობის სახლი ბინებით

Sps_niu point~
სამშენებლო ტექნიკური ექსპერტიზა და კონსულტაციები
tel/ფაქსი: 032 2 38 83 43, 599 11 38 83
www.newpoint.ge info@newpoint.ge
Ltd "NewPoint"
office №1, floor №1, 3 mgaloblishvili str.
Tbilisi, Georgia ID: 404883943

შენიშვნები notes	
ტექნიკურ-ეკონომიკური მაჩვენებლები technical-economic indicators	
ექსპლიკაცია explication	

ბინათმშენებლობის სახლი ბინებით

ბინა N56 ფართობი 175.9 მ²

ბინა N57 ფართობი 56.7 მ²

ბინა N58 ფართობი 81.5 მ²

ბინა N59 ფართობი 76.3 მ²

ბინა N60 ფართობი 45 მ²

ბინა N61 ფართობი 160.9 მ²

ბინა N62 ფართობი 82.7 მ²

ბინა N63 ფართობი 110.7 მ²

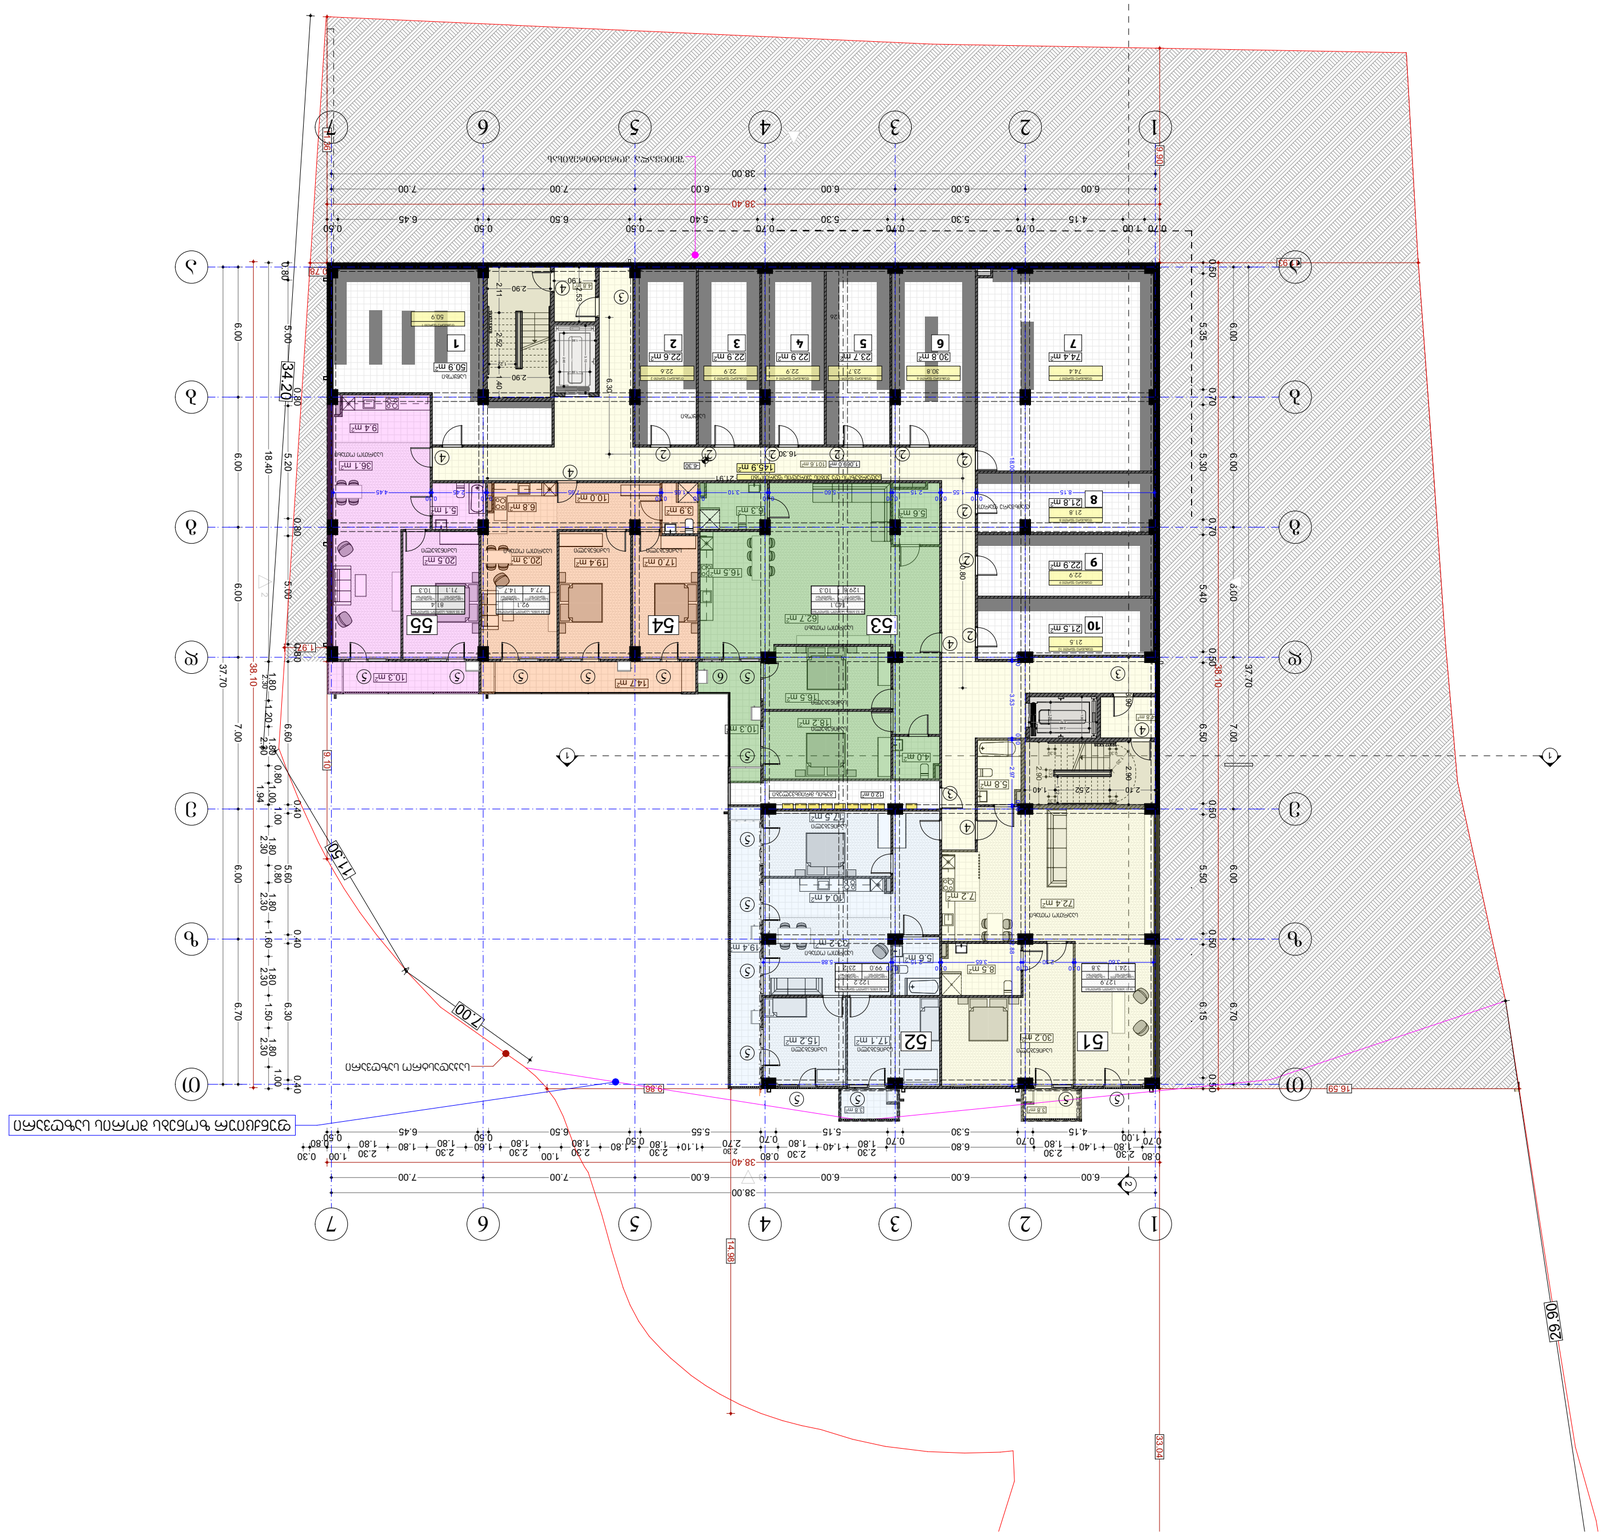

	ასაღები ჩაშენებული ავტოფარეხის ტერიტორიის გეგმა
	ეზოს ტერიტორიის მოწყობა
	1 : 500

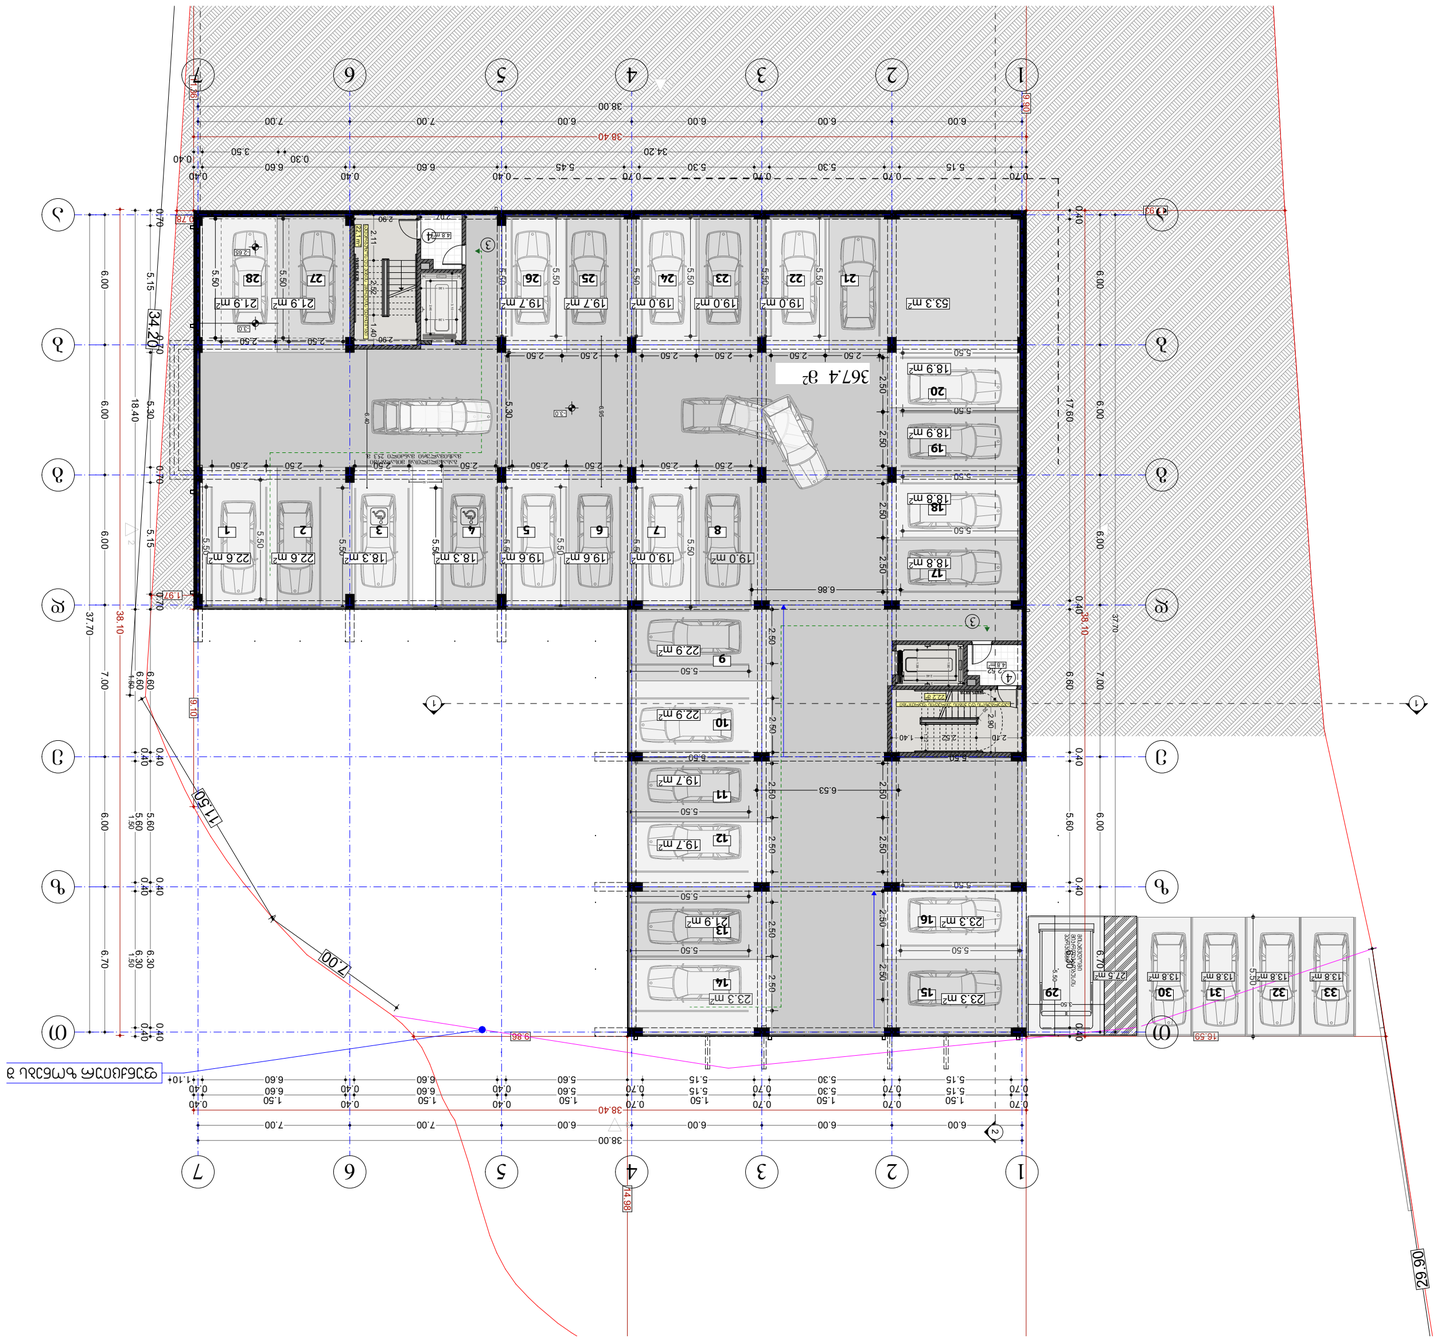
1
2
3
4
5
6
7
38.00
38.40
6.00
7.00
0.70
1.50
5.15
5.30
0.40
5.60
6.60
0.30
3.50
0.40
34.20
5.45
5.30
5.15
0.70
1.50
0.70
6.00
6.00
6.00



architect	
constructor	
architecture	
date of issue	26.05.2024
scale	1:200
stage	Project
paper size	A2
file name	
papers	

notes

1. ნახაზები გამოსაყენებელია მხოლოდ სამშენებლო ნებართვის მიღების მიზნით.
2. ნახაზების ზომების ნებისმიერი ცვლილება ან დამატება ხორციელდება მხოლოდ ავტორის ნებართვით.

technical-economic indicators

ტექნიკურ-ეკონომიკური მაჩვენებლები





New Point™ Ltd
office N3, floor N1, 3 mgaloblishvili str.
Tbilisi, Georgia ID: 404833943

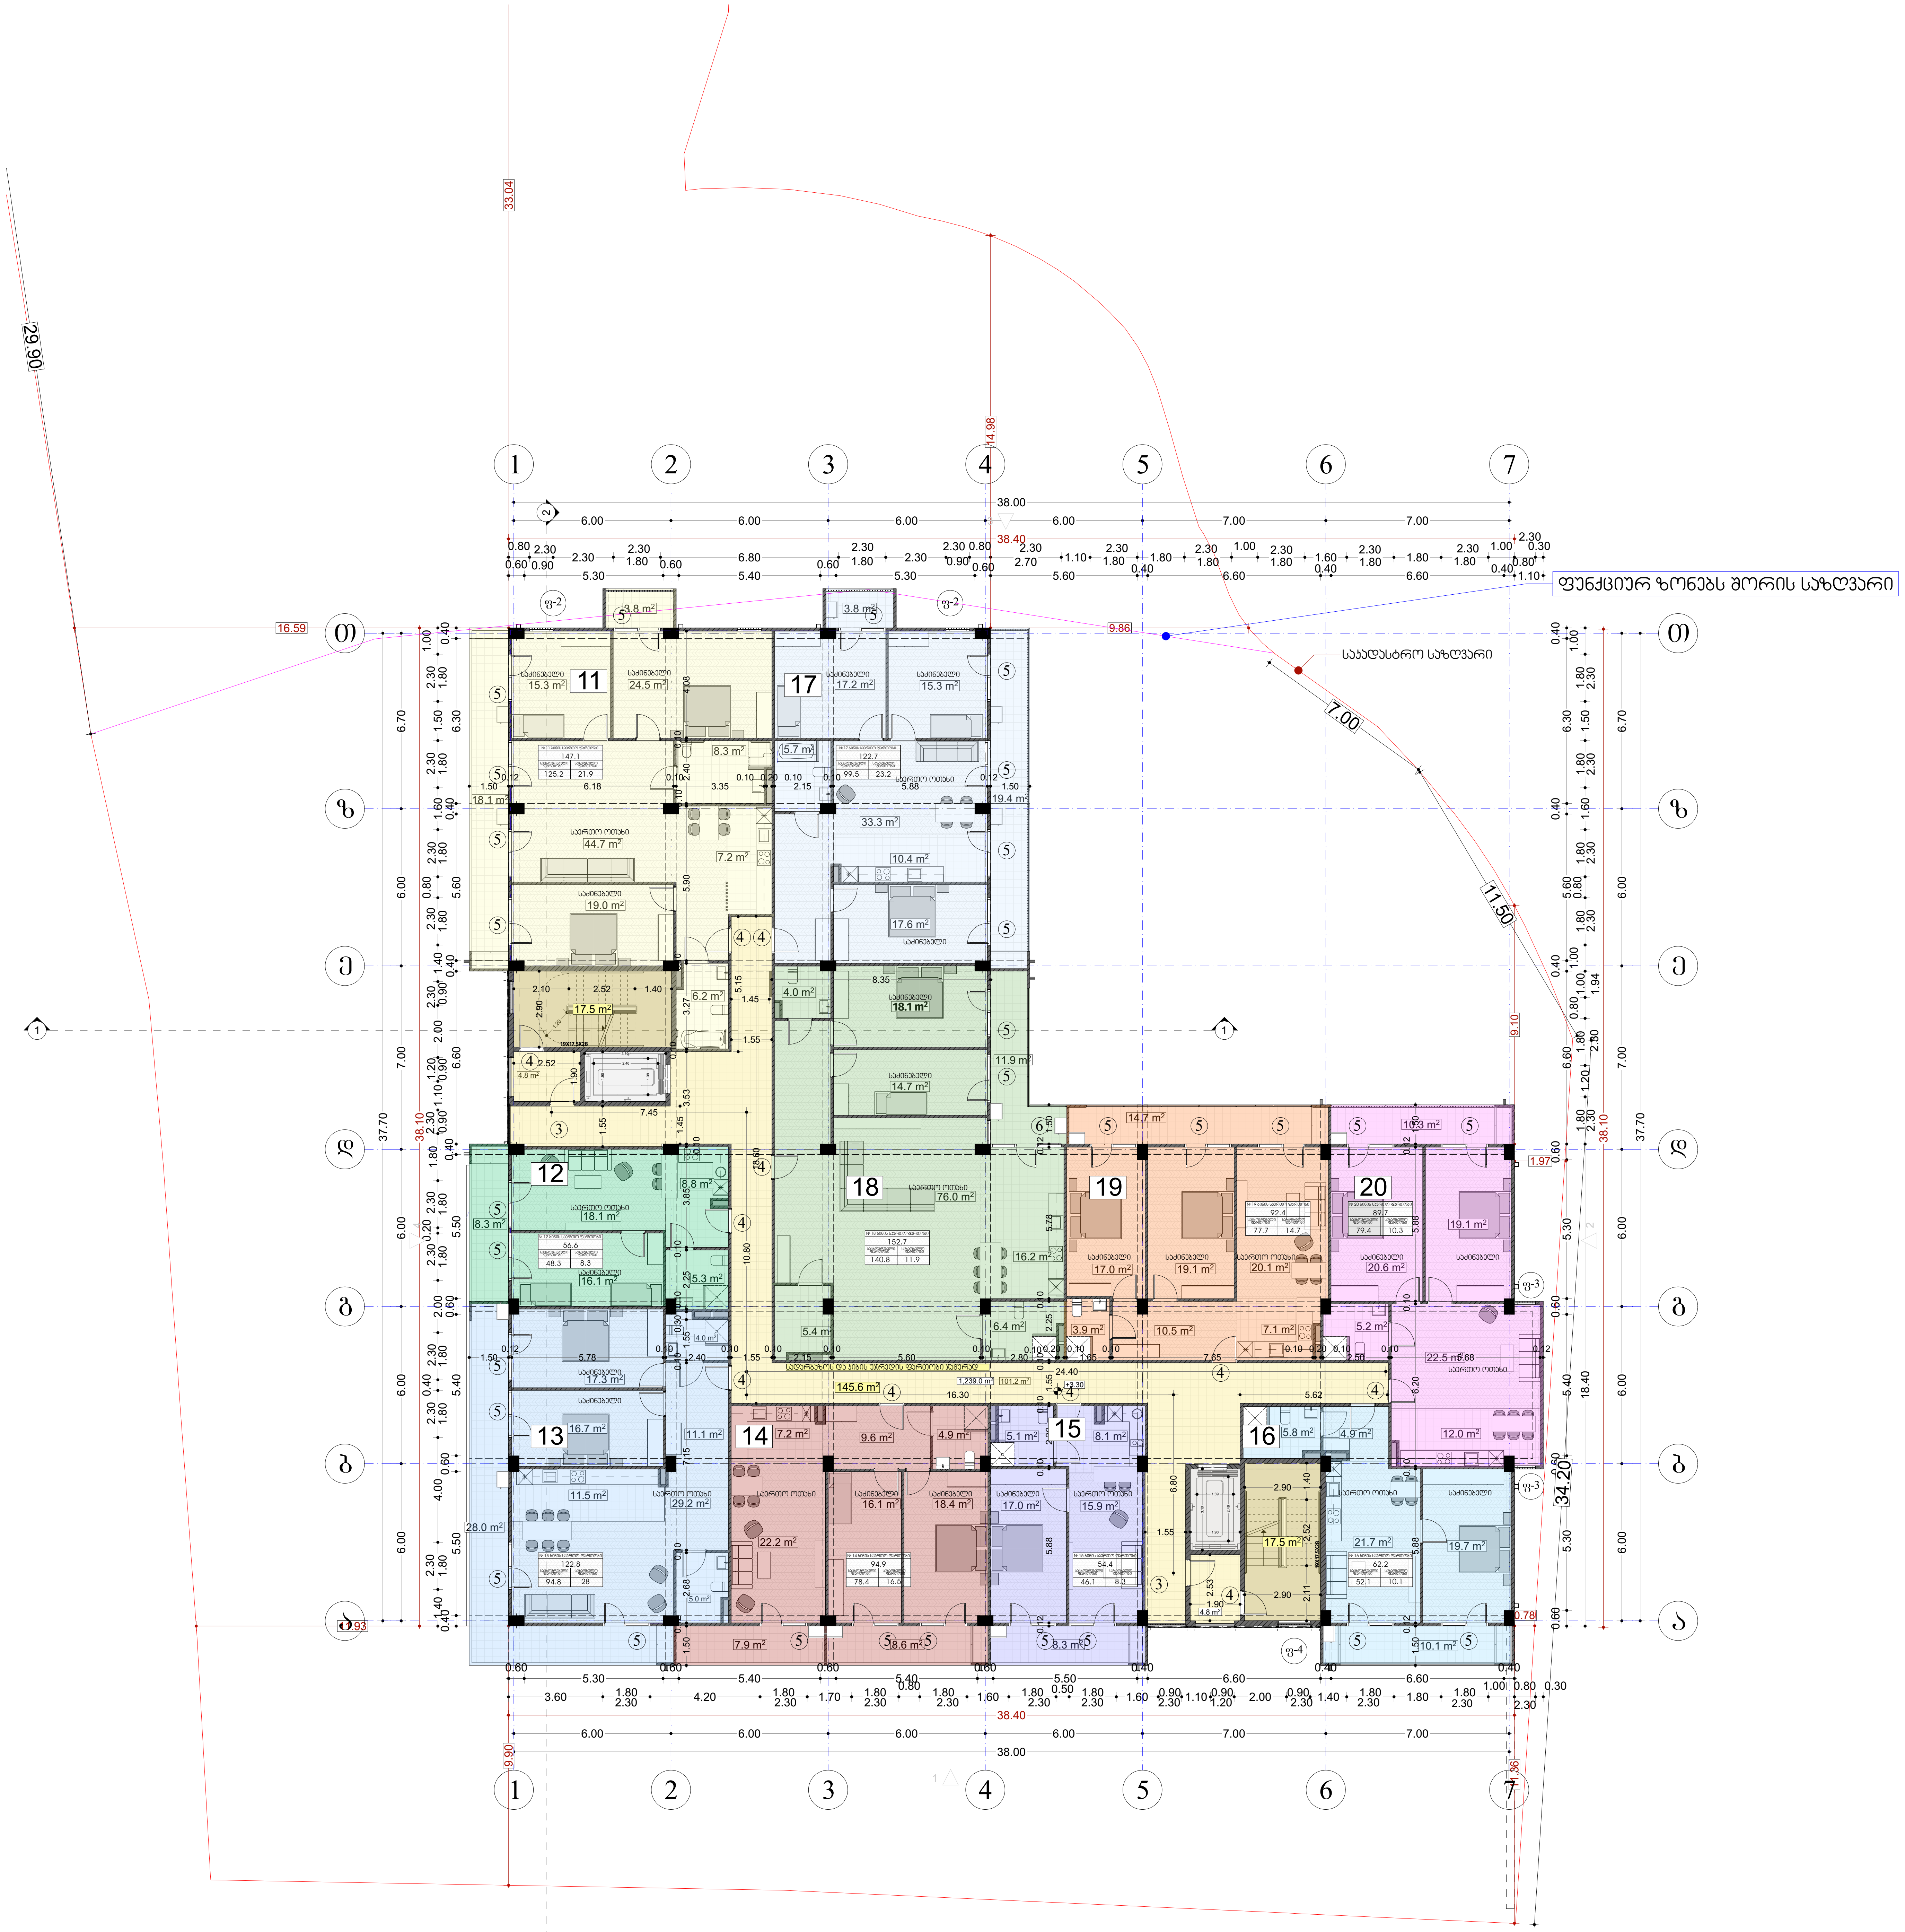

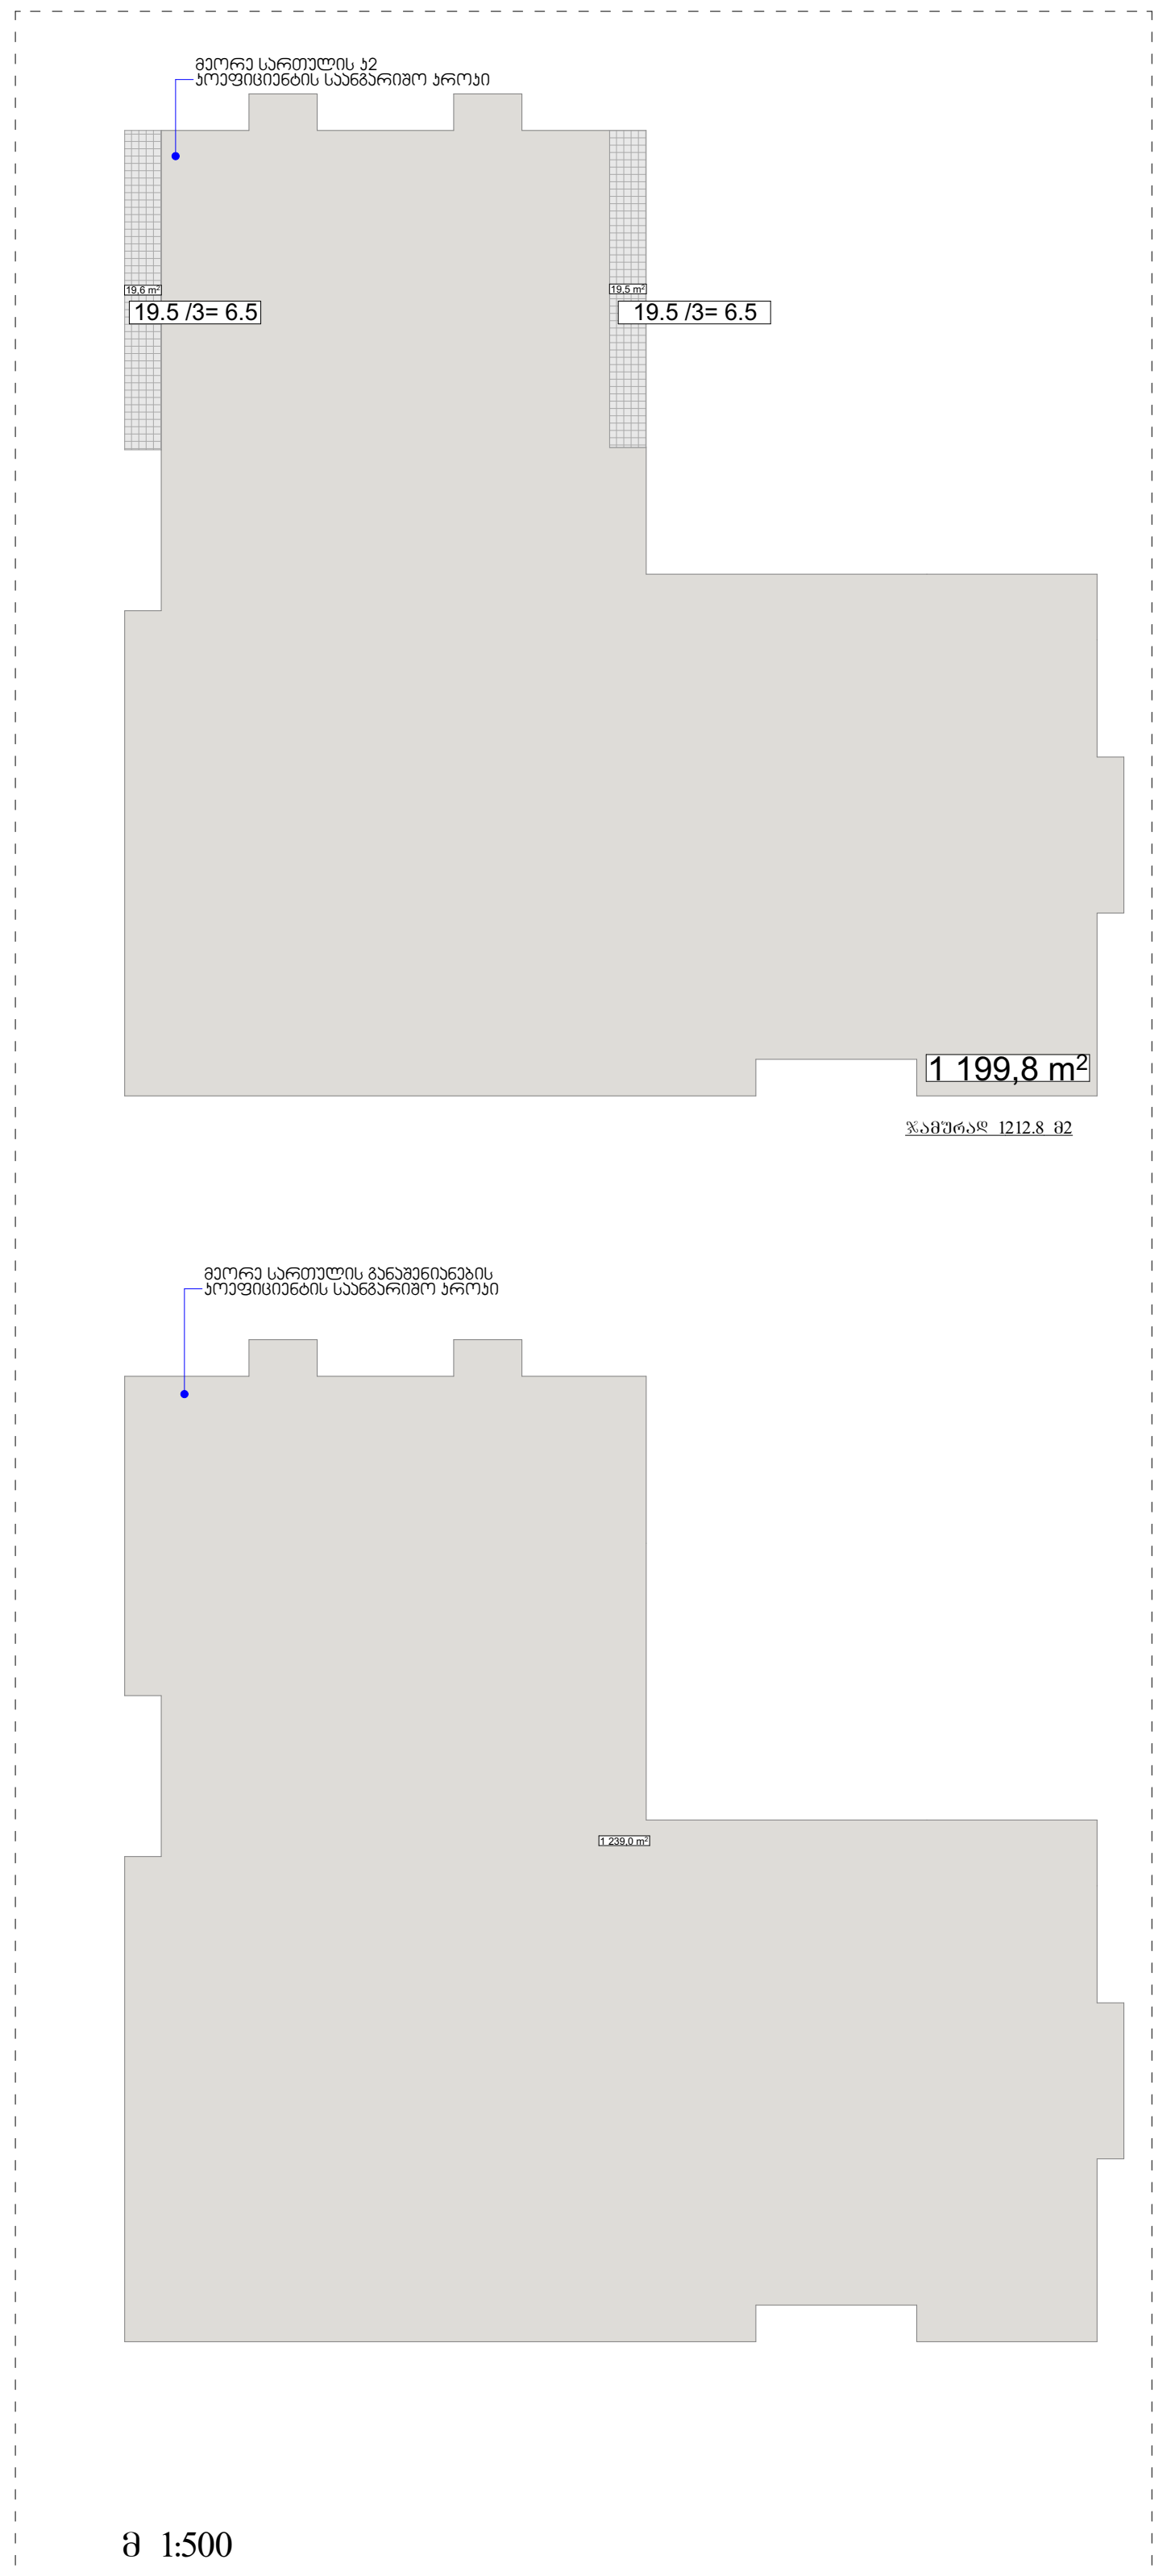

Sps `niu point~
saqarTvelo, Tbilisi, mgaloblSvilis quCa #3,
I sarTuli ofisi #3; s/n: 404883943
New Point
www. newpoint.ge info@newpoint.ge
tel: / tel: +995 32 2945808; mob: / cell phone: +995 557 704433;
Ltd "NewPoint"
office N3, floor N1, 3 mgaloblishvili str.
Tbilisi, Georgia ID: 404883943

შენიშვნები — notes

- ზომები მოცემულია სმ-ში
- ტერიტორიის აზომვები მოწოდებულია დამკვეთის მიერ
- მშენებლობის პროცესში ნებისმიერი ცვლილება შეთანხმებული უნდა იყოს არქიტექტორთან

ტექნიკურ-ეკონომიკური მაჩვენებლები — technical-econimic indicators

ექსპლიკაცია — explication

ბინა **N** 11 (საერთო ფართობი-147.1 მ²)
საცხოვრებელი ფართობი 125.2 მ²
საზაფხულო 21.9 მ²

ბინა **N12** (საერთო ფართობი-56.6 მ²)
საცხოვრებელი ფართობი 48.3 მ²
საზაფხულო 8.3 მ²

ბინა **N13** (საერთო ფართობი-122.8 მ²)
საცხოვრებელი ფართობი 94.8 მ²
საზაფხულო 28 მ²

ბინა **N14** (საერთო ფართობი-94.9 მ²)
საცხოვრებელი ფართობი 78.4 მ²
საზაფხულო 16.5 მ²

ბინა **N15** (საერთო ფართობი-54.4 მ²)
საცხოვრებელი ფართობი 46.1 მ2
საზაფხულო 8.3 მ²

ბინა **N16** (საერთო ფართობი-62.2 მ²)
საცხოვრებელი ფართობი 52.1 მ2
საზაფხულო 10.1 მ²

ბინა **N17** (საერთო ფართობი-122.7 მ²)
საცხოვრებელი ფართობი 99.5 მ2
საზაფხულო 23.2 მ²

ბინა **N18** (საერთო ფართობი-152.7 მ²)
საცხოვრებელი ფართობი 140.8 მ2
საზაფხულო 11.9 მ²

ბინა **N19** (საერთო ფართობი-92.4 მ²)
საცხოვრებელი ფართობი 77.7 მ2
საზაფხულო 14.7 მ²

ბინა **N20** (საერთო ფართობი-89.7 მ²)
საცხოვრებელი ფართობი 79.4 მ2
საზაფხულო 10.3 მ²

პროექტის დასახელება — project
მრავალბინიანი საცხოვრებელი სახლი კრწანისში

დამკვეთი — client
შპს "გ.თ.ბ" ს/კ 404513335

მისამართი — address
ქ.თბილისი, ქუჩა კრწანისი, შესახვევი II, №11 ს/კ 01.18.06.011.163

თანამდებობა position	სახელი გვარი name surname	ხელმოწერა signature
დირექტორი director	გიორგი კირკიტაძე Giorgi Kirkitadze	
პროექტის ავტორი author	გვანცა ზაქარიაშვილი Gvantsa Zakariashvili	
არქიტექტორი architect		
არქიტექტორი architect		
კონსტრუქტორი constructor		

არქიტექტურული ნაწილი
architecture

ნახაზი drawing		
მეორე სართულის გეგმა (+3.30 ნიშნულზე)	თარიღი date of issue	26.05.2024
	მასშტაბი scale	1:200
	სტადია stage	Project
	ფორმატი paper size	A2
	ფაილის სახელი file name	
	ფურცელი pages	

Sps`niu point~
sakonsulto firma, obieqtebis dizaini #3,
I sarTuli ofisi #3; s/n: 404883943
New Point
www. newpoint.ge info@newpoint.ge
tel / tel: +995 (5) 2949898; mob / cell phone: +995 577 704433,
Ltd "NewPoint"
office N3, floor N1, 3 mgaloblishvili str.
Tbilisi, Georgia ID: 404883943

შენიშვნები
notes

- ზომები მოცემულია სმ-ში
- მშენებლობის პროექტში ნებისმიერი ცვლილება შეთანხმებული უნდა იქნეს არქიტექტორებთან

ტექნიკურ-ეკონომიკური მაჩვენებლები
technical-econimic indicators

განმარტებები
explication

ბინა **N** 21 (საერთო ფართობი-148.4 მ²)
საცხოვრებელი ფართობი 125.2 მ²
საზაფხულო 23.2 მ²

ბინა **N22** (საერთო ფართობი-57.1 მ²)
საცხოვრებელი ფართობი 48.3 მ²
საზაფხულო 8.8 მ²

ბინა **N23** (საერთო ფართობი-124.5 მ²)
საცხოვრებელი ფართობი 94.8 მ²
საზაფხულო 29.7 მ²

ბინა **N24** (საერთო ფართობი-96.1 მ²)
საცხოვრებელი ფართობი 78.4 მ²
საზაფხულო 17.7 მ²

ბინა **N25** (საერთო ფართობი-54.9მ²)
საცხოვრებელი ფართობი 46.1 მ2
საზაფხულო 8.8 მ²

ბინა **N26** (საერთო ფართობი-62.8 მ²)
საცხოვრებელი ფართობი 52.1 მ2
საზაფხულო 10.7 მ²

ბინა **N27** (საერთო ფართობი-122.7 მ²)
საცხოვრებელი ფართობი 99.5 მ2
საზაფხულო 23.2 მ²

ბინა **N28** (საერთო ფართობი-152.7 მ²)
საცხოვრებელი ფართობი 140.8 მ2
საზაფხულო 11.9 მ²

ბინა **N29** (საერთო ფართობი-92.4 მ²)
საცხოვრებელი ფართობი 77.7 მ2
საზაფხულო 14.7 მ²

ბინა **N30** (საერთო ფართობი-89.7 მ²)
საცხოვრებელი ფართობი 79.4 მ2
საზაფხულო 10.3 მ²

ფუნქციურ ზონებს შორის საზღვარი

საავტოსტრო საზღვარი

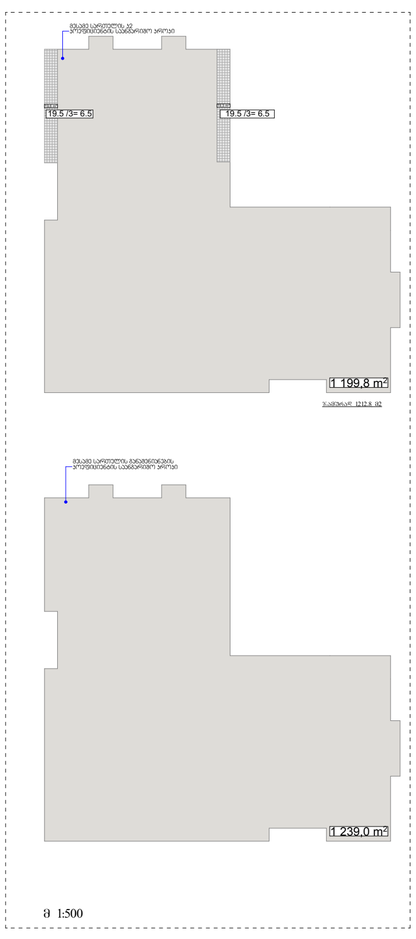

ჭ 1:500

პოზიცია position	სახელი გვარი name surname	ხელმოწერა signature
დირექტორი director	გიორგი ჯირკიტაძე Giorgi Kirkitadze	
პროექტის ავტორი author	გვანცა ზაქარიაშვილი Gvantsa Zakariashvili	
არქიტექტორი architect		
არქიტექტორი architect		
კონსტრუქტორი constructor		

არქიტექტურული ნაწილი architecture

ნახაზის drawing	თარიღი date of issue 26.05.2024
	სტადია stage Project
	ფორმატი paper size A2
	ფაილის სახელი file name
	ფურცლების pages

პროექტის დასახელება
project
მრავალბინიან საცხოვრებელი სახლი პროექტირება

დამკვეთი
client
შპს "მ.მ.ბ" ს/ნ 404513335

მისამართი
address


38.40
38.00
6.00
7.00
1 2 3 4 5 6 7
34.20
18.40
37.70
7.00
6.70
6.30
5.60
5.45
5.50
6.00
0.50
0.40
2.30
1.80
1.00
0.80
1.60
2.40
1.10
0.90
2.70
0.30
0.60
0.20
0.10
0.30
0.90
1.50
2.00
2.10
2.90
3.10
3.30
3.50
3.63
4.00
4.20
5.10
5.62
5.78
6.18
6.80
7.45
8.60
9.60
10.80
11.50
12.40
14.30
16.30
16.50
17.50
18.10
19.20
20.80
22.50
24.60
26.10
29.70
33.04
36.62
38.10


29.90
33.00
7.00
16.20
9.80
38.10
34.20
18.40
11.30
145.5 m²
24.40
16.30
5.62
5.45
5.50
5.95
6.80
2.30
1.80
0.50
0.40
1.10
2.70
0.80
1.00
0.30
1.70
2.00
2.90
1.60
0.90
1.90
3.20
1.55
6.80
2.90
5.11
1.30
1.90
3.10
1.40
0.20
0.60
0.70
0.10
0.00
3.35
6.18
2.52
2.13
1.40
2.40
3.10
1.20
1.94
1.00
0.80
2.80
3.53
7.45
3.55
3.90
2.00
3.15
4.0 m
3.8 m
3.3 m
3.3 m
3.3


New Point

www. wwpoint.ge info@wwpoint.ge
ტან / ფაქს: +995 32 2945696, 2945697 / ტელ: +995 577 704613

Ltd "NewPoint"
office №1, floor №1, 7 mgaloblishvili str.
Tbilisi, Georgia ID: 404883943

notes

1. ზედაპირული წყლის ჩამრიდი ღარი - იხ. დეტალი №1
2. ასფალტის საფარი, ბორდიურის ქვა, ტროტუარის ფილა, ფილების ტიპი და ფერი განსაზღვრულია არქიტექტურული ნაწილის ნახაზებით
3. ტერიტორიის კეთილმოწყობის სამუშაოების დაწყებამდე, ადგილობრივი თვითმმართველობის ორგანოებთან შეთანხმებით, ტერიტორიაზე უნდა მოეწყოს დროებითი ღობე

technical-economic indicators

ტექნიკურ-ეკონომიკური მაჩვენებლები

explication

ახსნა-განმარტება

project	პროექტი
client	დამკვეთი
adress	მისამართი

position	name surname	signature
არქიტექტორი		
architect		
კონსტრუქტორი		
constructor		

არქიტექტურა
architecture

drawing	ნახაზი
date of issue	გამოშვების თარიღი 26.05.2024
scale	მასშტაბი 1:200
stage	ეტაპი Project
paper size	ფორმატი A2
file name	ფაილის სახელწოდება
papers	ფურცლების რაოდენობა


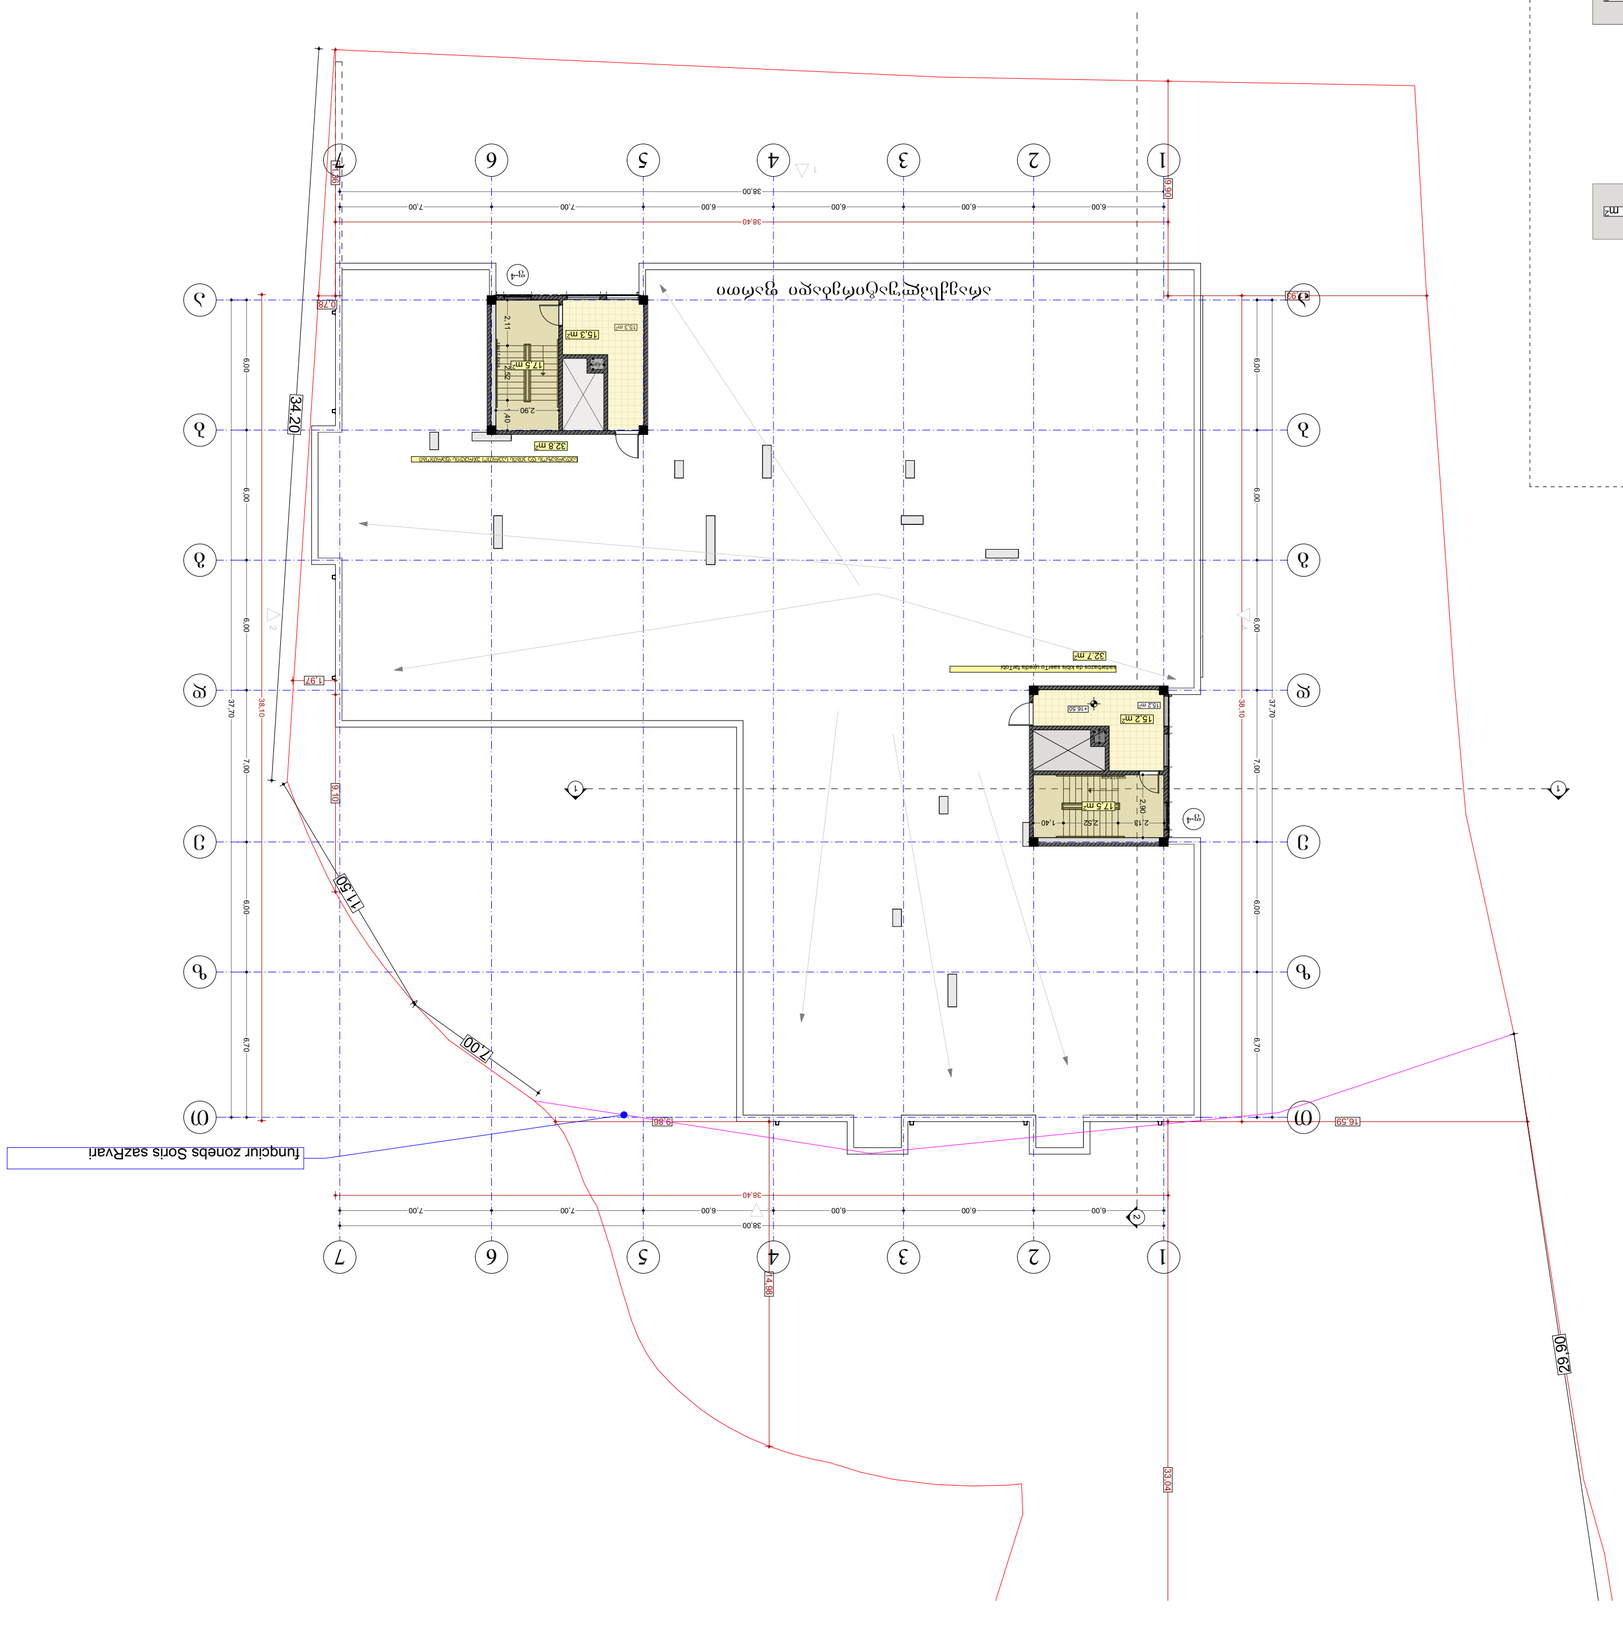

შპს „ნიუ პოინტ“
saqar'velo, Tbilisi, mgaloblishvili quCa #3,
I sarT'uli ofisi #3, s/k: 404883943

New Point

www. newpoint.ge info@newpoint.ge
tel / tel: +995 32 2945808; mob / cell phone: +995 557 704433;

Ltd "NewPoint"
office N3, floor N1, 3 mgaloblishvili str.
Tbilisi, Georgia ID: 404883943

შენიშვნები
notes

- ზ/ფები მოსაჭრელია სა-ში
- ბეტონირების ახალშენი მოწყობებია ტროტუარებით მთლ.

- მშენებლობის პროცესში წარმოქმნილი ფლეთები შეთანხმებული უნდა იქნეს პროექტირების

ტექნიკურ-ეკონომიკური მაჩვენებლები
technical-econimic indicators

განმარტებითი
explication

პროექტის დასახელება
project
მრავალბინიანი საცხოვრებელი სახლი ა/მნანობში

დაკვეთა
client
შპს "შ.პ.ნ" ს/ნ 404513335

მისამართი
address
ქ.თბილისი, ქვრ ა/მნანობის, მესახ.3230 II, №11 ს/ნ 01.18.06.011.163

position	name surname	signature
დირექტორი director	გიორგი ბერიტაძე Giorgi Kirkitadze	
პროექტის ავტორი author	გვანცა ზაქარიაშვილი Gvantsa Zakariashvili	
არქიტექტორი architect		
არქიტექტორი architect		
კონსტრუქტორი constructor		

არქიტექტურული ნაწილი
architecture

ნახაზი drawing	თარიღი date of issue	26.05.2024
	მასშტაბი scale	1:200
	სტადია stage	Project
	ფორმატი paper size	A2
	ფაილის სახელი file name	
	ფურცლების pages	

არქიტექტურული გეგმები მისაწვდომობის ეროვნული სტანდარტის ინფორმაციის დატანით

პიქტოგრამები

მენიშვნები

ყველა პიქტო (მეტი მორის) ბარე პიქტოს) ყოველი საფეხურის წინაპირულის 40 მმ სავალ ნაწილს, რომელიც იზოლირებულ საფეხურისგან ფაქტურით ან ფერით უნდა განსხვავდებოდეს.

ლიფტები

მენიშვნები

ლიფტი მესაკავშირებელი ფართობი უნდა აკმაყოფილებდეს ქვემოთ მოცემულ მოთხოვნებს:

- ლიფტის კარის სიგანე მინიმუმ 900 მმ;
- ლიფტის კაბინის სიგანე მინიმუმ 1100 მმ;
- ლიფტის კაბინის სიღრმე მინიმუმ 1400 მმ;
- ლიფტის კაბინის კედლებზე დამონტაჟებული სახელური;
- ლიფტის კაბინის იატაკის საფარი ხახუნის მაღალი კოეფიციენტით;
- ლიფტის კაბინის კედლებზე დამონტაჟებული სარკე;
- ლიფტის კაბინის კედლებზე დამონტაჟებული ხმოვანი ინფორმატორი;
- ლიფტის კაბინის კედლებზე დამონტაჟებული ბრაილის შრიფტით აღნიშნული ღილაკები

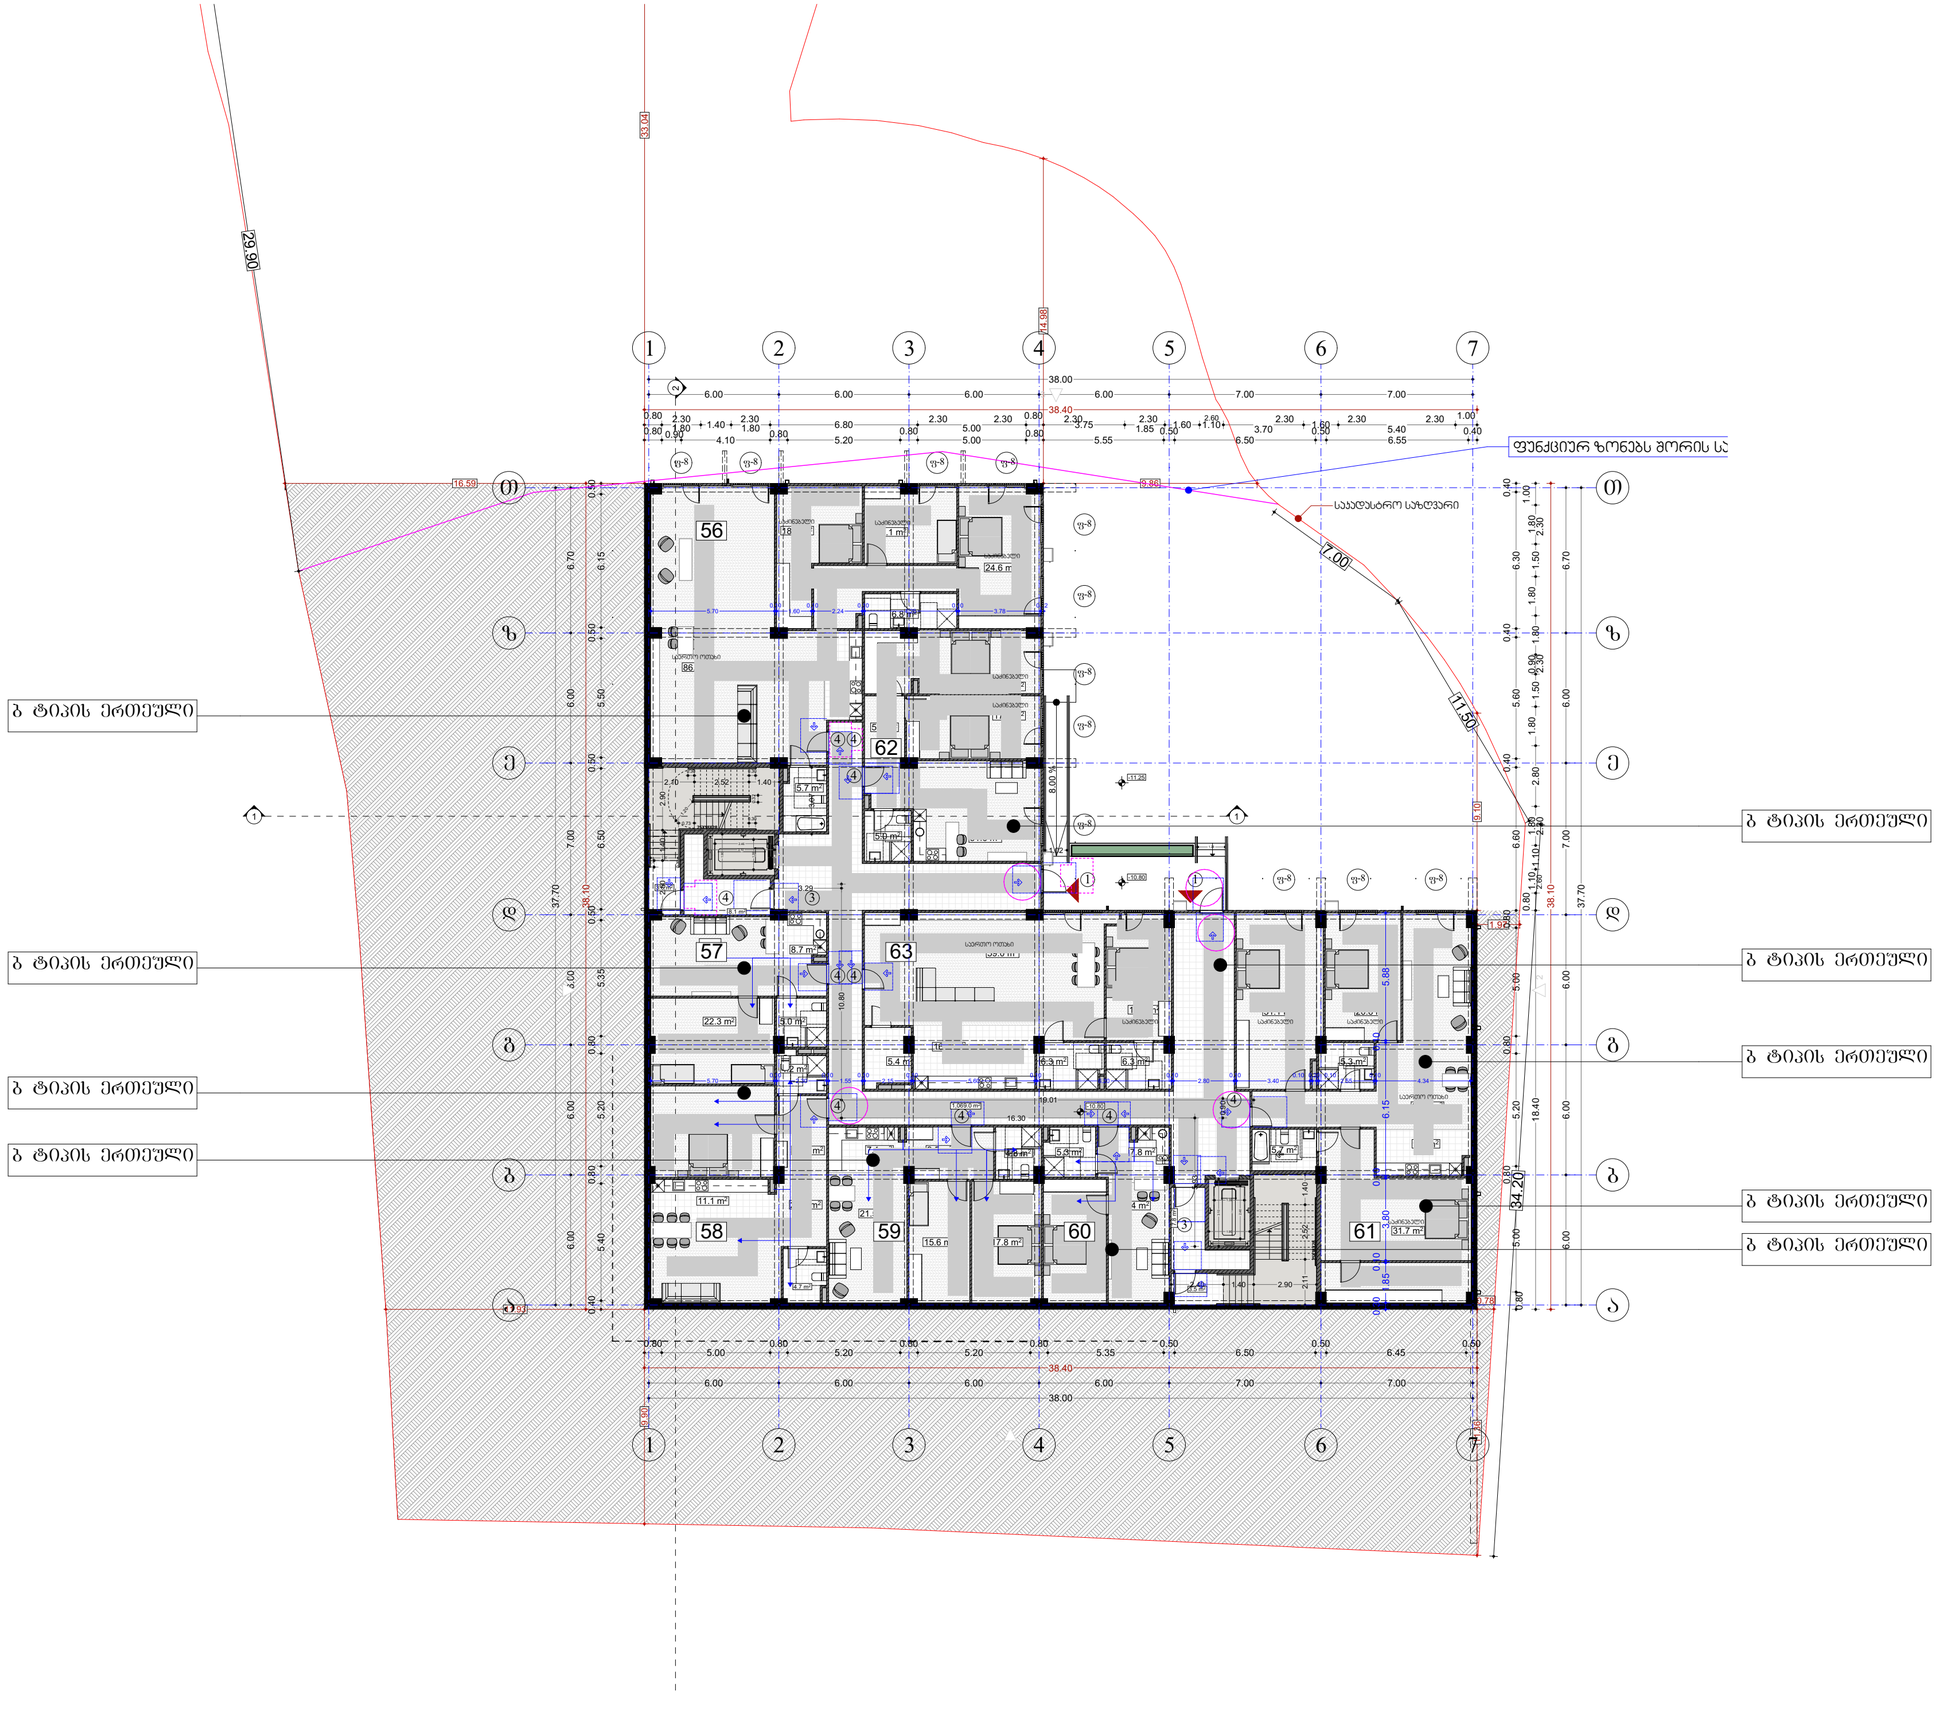

Sps`niu point~
sakonsulto firma, ltd "newpoint" (ltd) #3,
i saTaTbiri ofisi #3; s/n: 404883943

New Point

www.newpoint.ge info@newpoint.ge
tel / tel: +995 32 2945808; mob. / cell phone: +995 557 704433;

Ltd "NewPoint"
office N3, floor N1, 3 mgaloblishvili str.
Tbilisi, Georgia ID: 404883943

შენიშვნები

notes

- ზომები მოცემულია სმ-ში
- ბეტონარის, აზომვები მოწოდებული თანამშრომის მიერ
- მშენებლობის პროცესში წვრილმანი ცვლილება შეთანხმებული უნდა იქნა არქიტექტორთან

პირობითი აღნიშვნები

მიწის ნაკვეთის საკადასტრო საზღვარი

რეკონსტრ. კორპუსი

ბლოკის ჯდომა

0.00

იატაკის ფარდობითების ნიშნული

ავარიულ მანევრირებისათვის საჭირო სივრცეები

მისაჯდომი სკამებზე მიჯდა სივრცეში

მისაჯდომი სკამებზე გვერდიდან სივრცეში

მისაჯდომი ინვალიდის ეტლისთვის

მისაჯდომი ინვალიდის ეტლის პარამეტრებში

თავსებადობის ფარდობა

პროექტის დასახელება — project

მრავალბინიან საცხოვრებელი სახლი. პრიგინში

დამკვეთი — client

შპს "შ.ტ.პ" ს/ნ 404513335

მისამართი — address

ქ.თბილისი, ქეჩა პრიგინის, მასივი 3390 II, №11 ს/ნ 01.18.06.011.163

თანამდებობა position	სახელი გვარი name surname	ხელმოწერა signature
დირექტორი director	გიორგი პირქიტაძე Giorgi Kirkitadze	
პროექტის ავტორი author	გვანცა ზაქარიაშვილი Gvantsa Zakariashvili	
არქიტექტორი architect		
არქიტექტორი architect		
კონსტრუქტორი constructor		

არქიტექტურული ნაწილი architecture

ნახაზი drawing	თარიღი date of issue	26.05.2024
	მასშტაბი scale	1:200
	სტადია stage	Project
	ფორმატი paper size	A2
	ფაილის სახელი file name	
	ფურცელი pages	

ყველა ზომა, დეტალი ა.შ. საინჟინრო ქსელების (+0.80 ნიშნულიდან) საპროექტო შეთანხმებამდე სარკვევადაა.

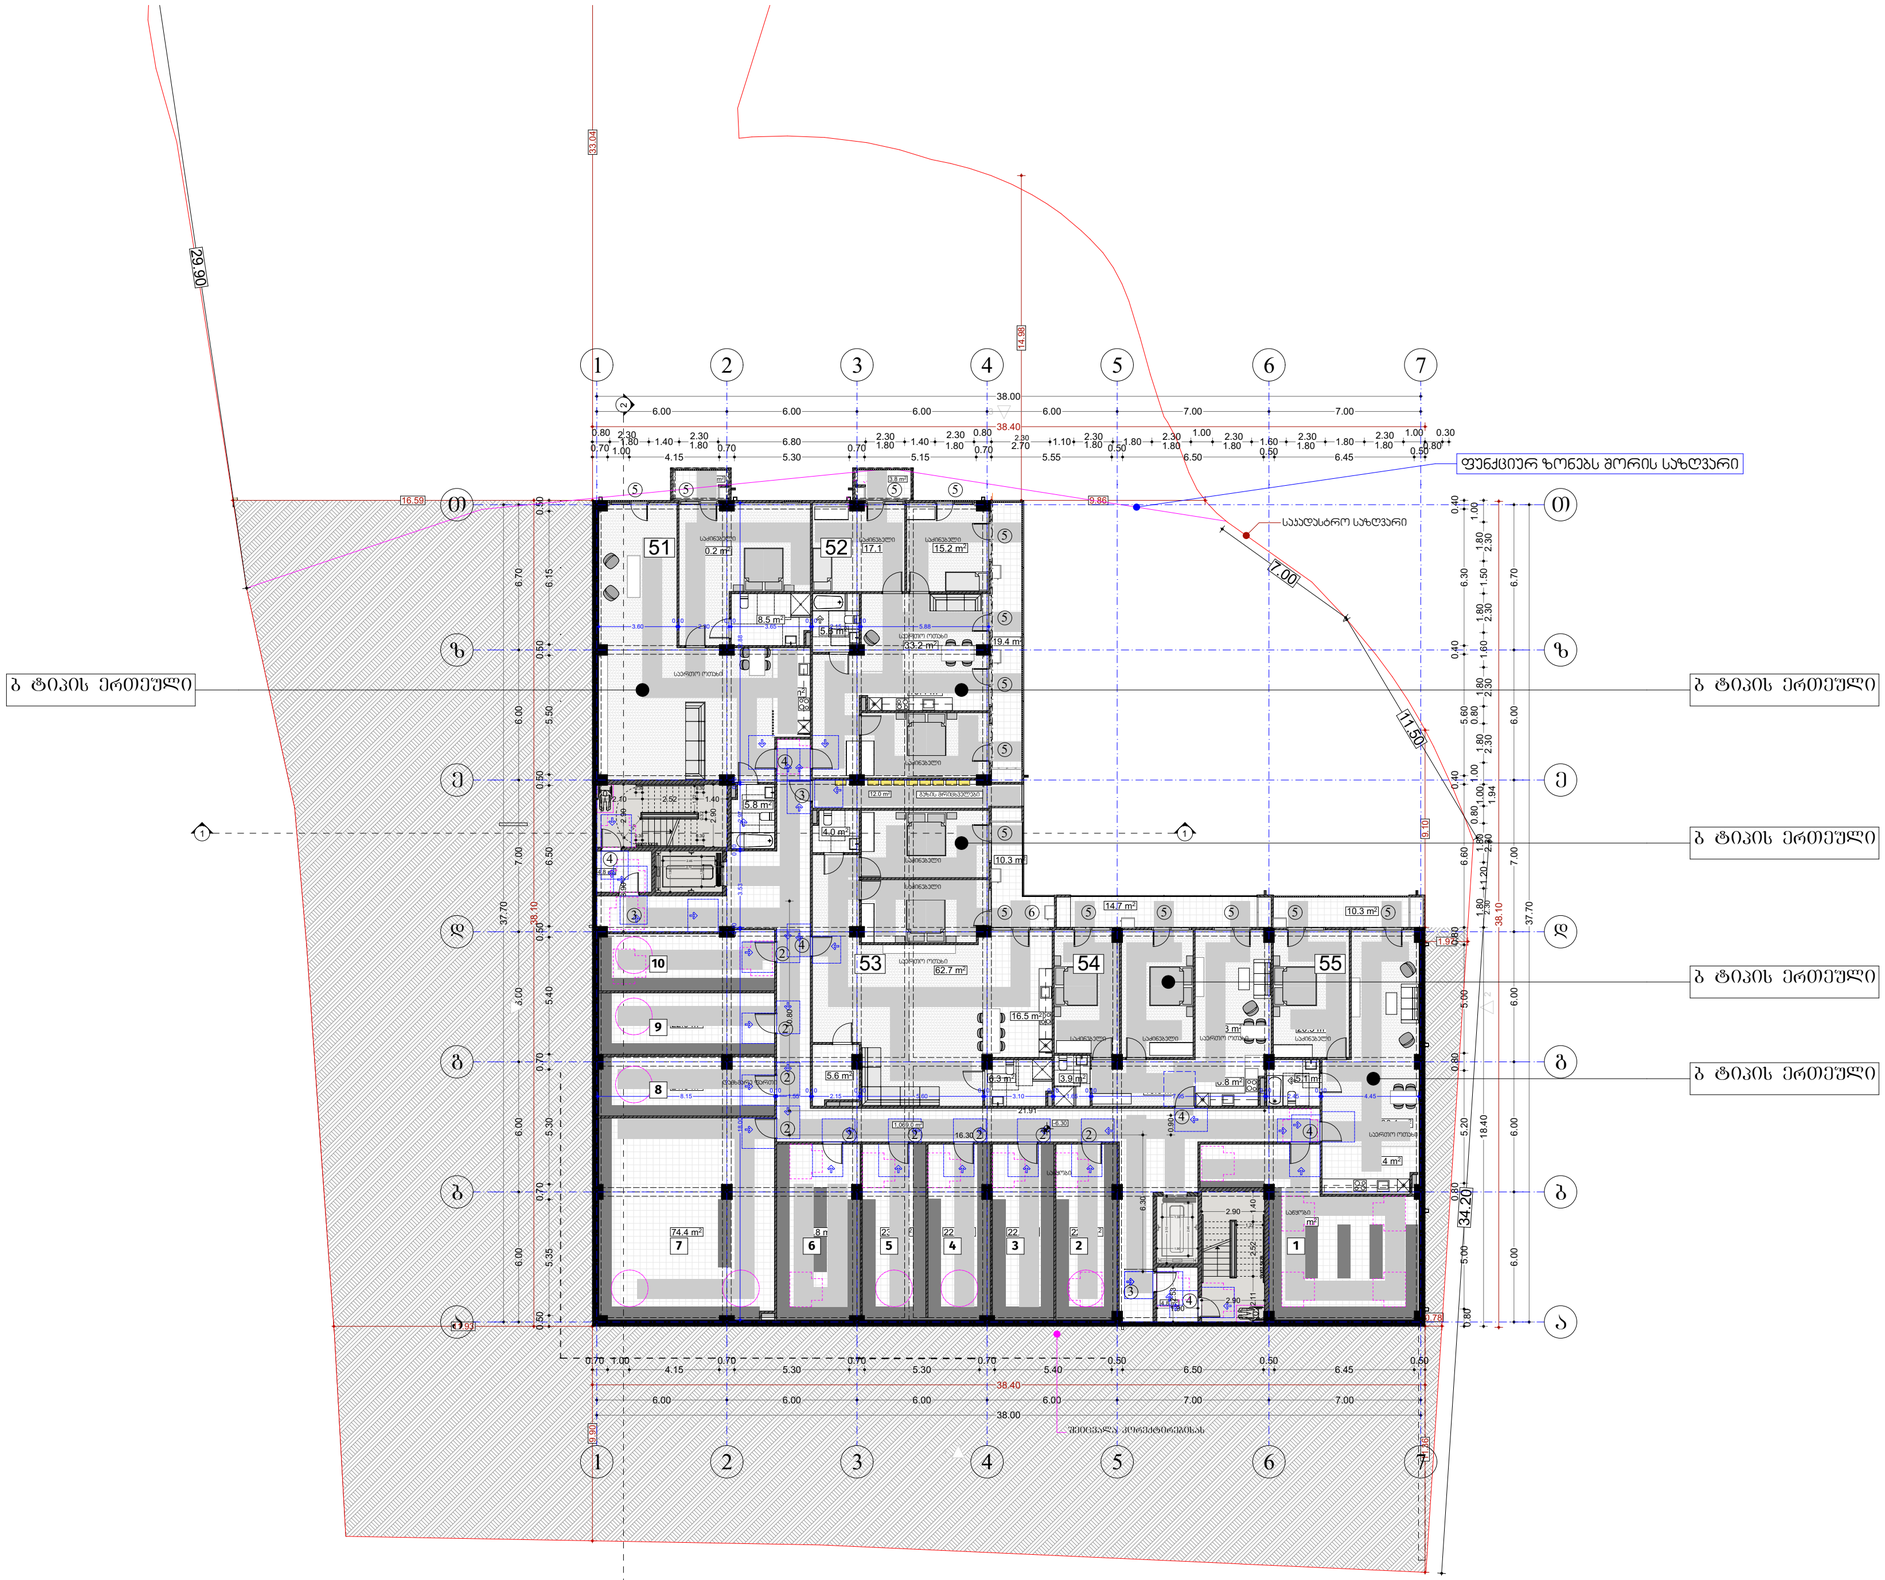

Sps`niu point~
Ltd "NewPoint"
office N3, floor N1, 3 mgaloblishvili str.
Tbilisi, Georgia ID: 404883943
www.newpoint.ge info@newpoint.ge
tel / tel: +995 (32) 2945898; mob. / cell phone: +995 577 704433;

შენიშვნები
notes

- ზომები მოცემულია სმ-ში
- ბეტონირების ახალვაჭრი მოწოდებულია მთავარეთის მიერ
- მშენებლობის პროცესში წარმოებული ცვლილება შეთანხმებული უნდა იქნა არქიტექტორთან

პირობითი აღნიშვნები

- მიწის ნაკვეთის საკადასტრო საზღვარი
- რკინაბეტონის კედელი
- ბლოკის კედელი
- 0.00 იატაკის ფარდობითების ნიშნული

ერთად მანევრირებისათვის საჭირო სივრცეები

- მისაბრუნებელი სავლებზე მიწა სივრცეში
- მისაბრუნებელი სავლებზე მკრეხ სივრცეში
- მისაბრუნებელი სავლებზე მოცილებელი სივრცე
- მისაბრუნებელი მოცილებელის ზონა
- თავსასრენის ფარდობა

პროექტის დასახელება	project
მრავალბინიანი საცხოვრებელი სახლი პრინცესა	
დამკვეთი	client
შპს "შ.ტ.პ" ს/ნ 404513335	
მისამართი	address
ქ.თბილისი, ქეჩა პრინცესა, მასივი 3230 II, №11 ს/ე 01.18.06.011.163	

თანამდებობა position	სახელი გვარი name surname	ხელმოწერა signature
დირექტორი director	გიორგი პირქიტაძე Giorgi Kirkitadze	
პროექტის ავტორი author	გვანცა ზაქარიაშვილი Gvantsa Zakariashvili	
არქიტექტორი architect		
არქიტექტორი architect		
კონსტრუქტორი constructor		

არქიტექტურული ნაწილი architecture

ნახაზი drawing	თარიღი date of issue	26.05.2024
	მასშტაბი scale	1:200
	სტადია stage	Project
	ფორმატი paper size	A2
	ფაილის სახელი file name	
	ფურცლები pages	


1
2
3
4
5
6
7
38.00
38.40
34.20
6.00
7.00
5.50
2.50
1069.0 მ²
17.60
16.20
7.00
11.50
9.86
14.08
33.14
29.90
0.00
მიწის ნიშნული

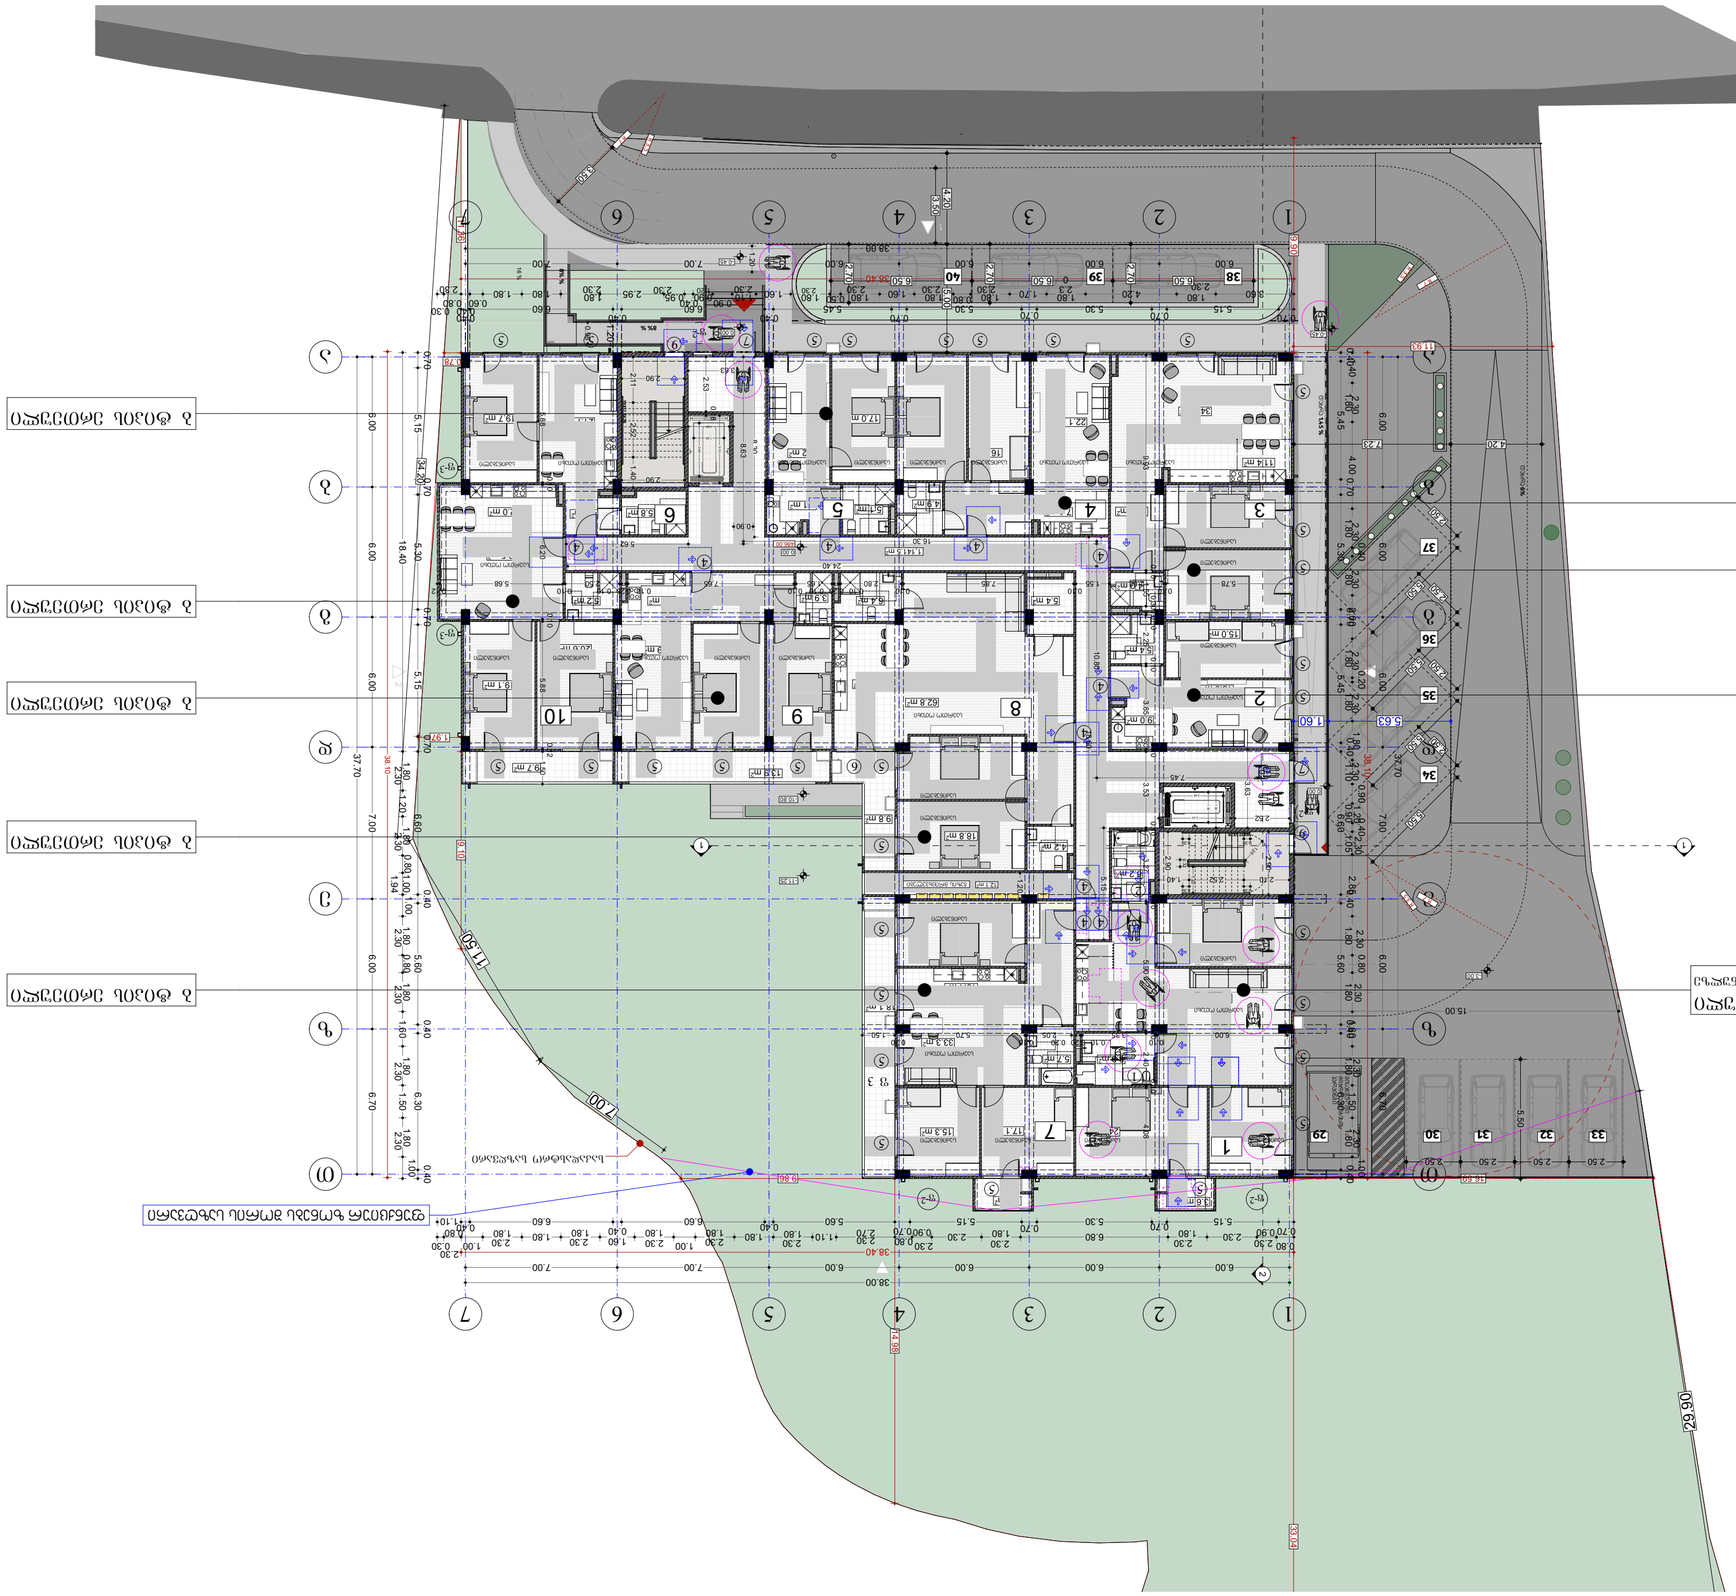
ა ბინის ნაწილი
ა ბინის ნაწილი
ა ბინის ნაწილი

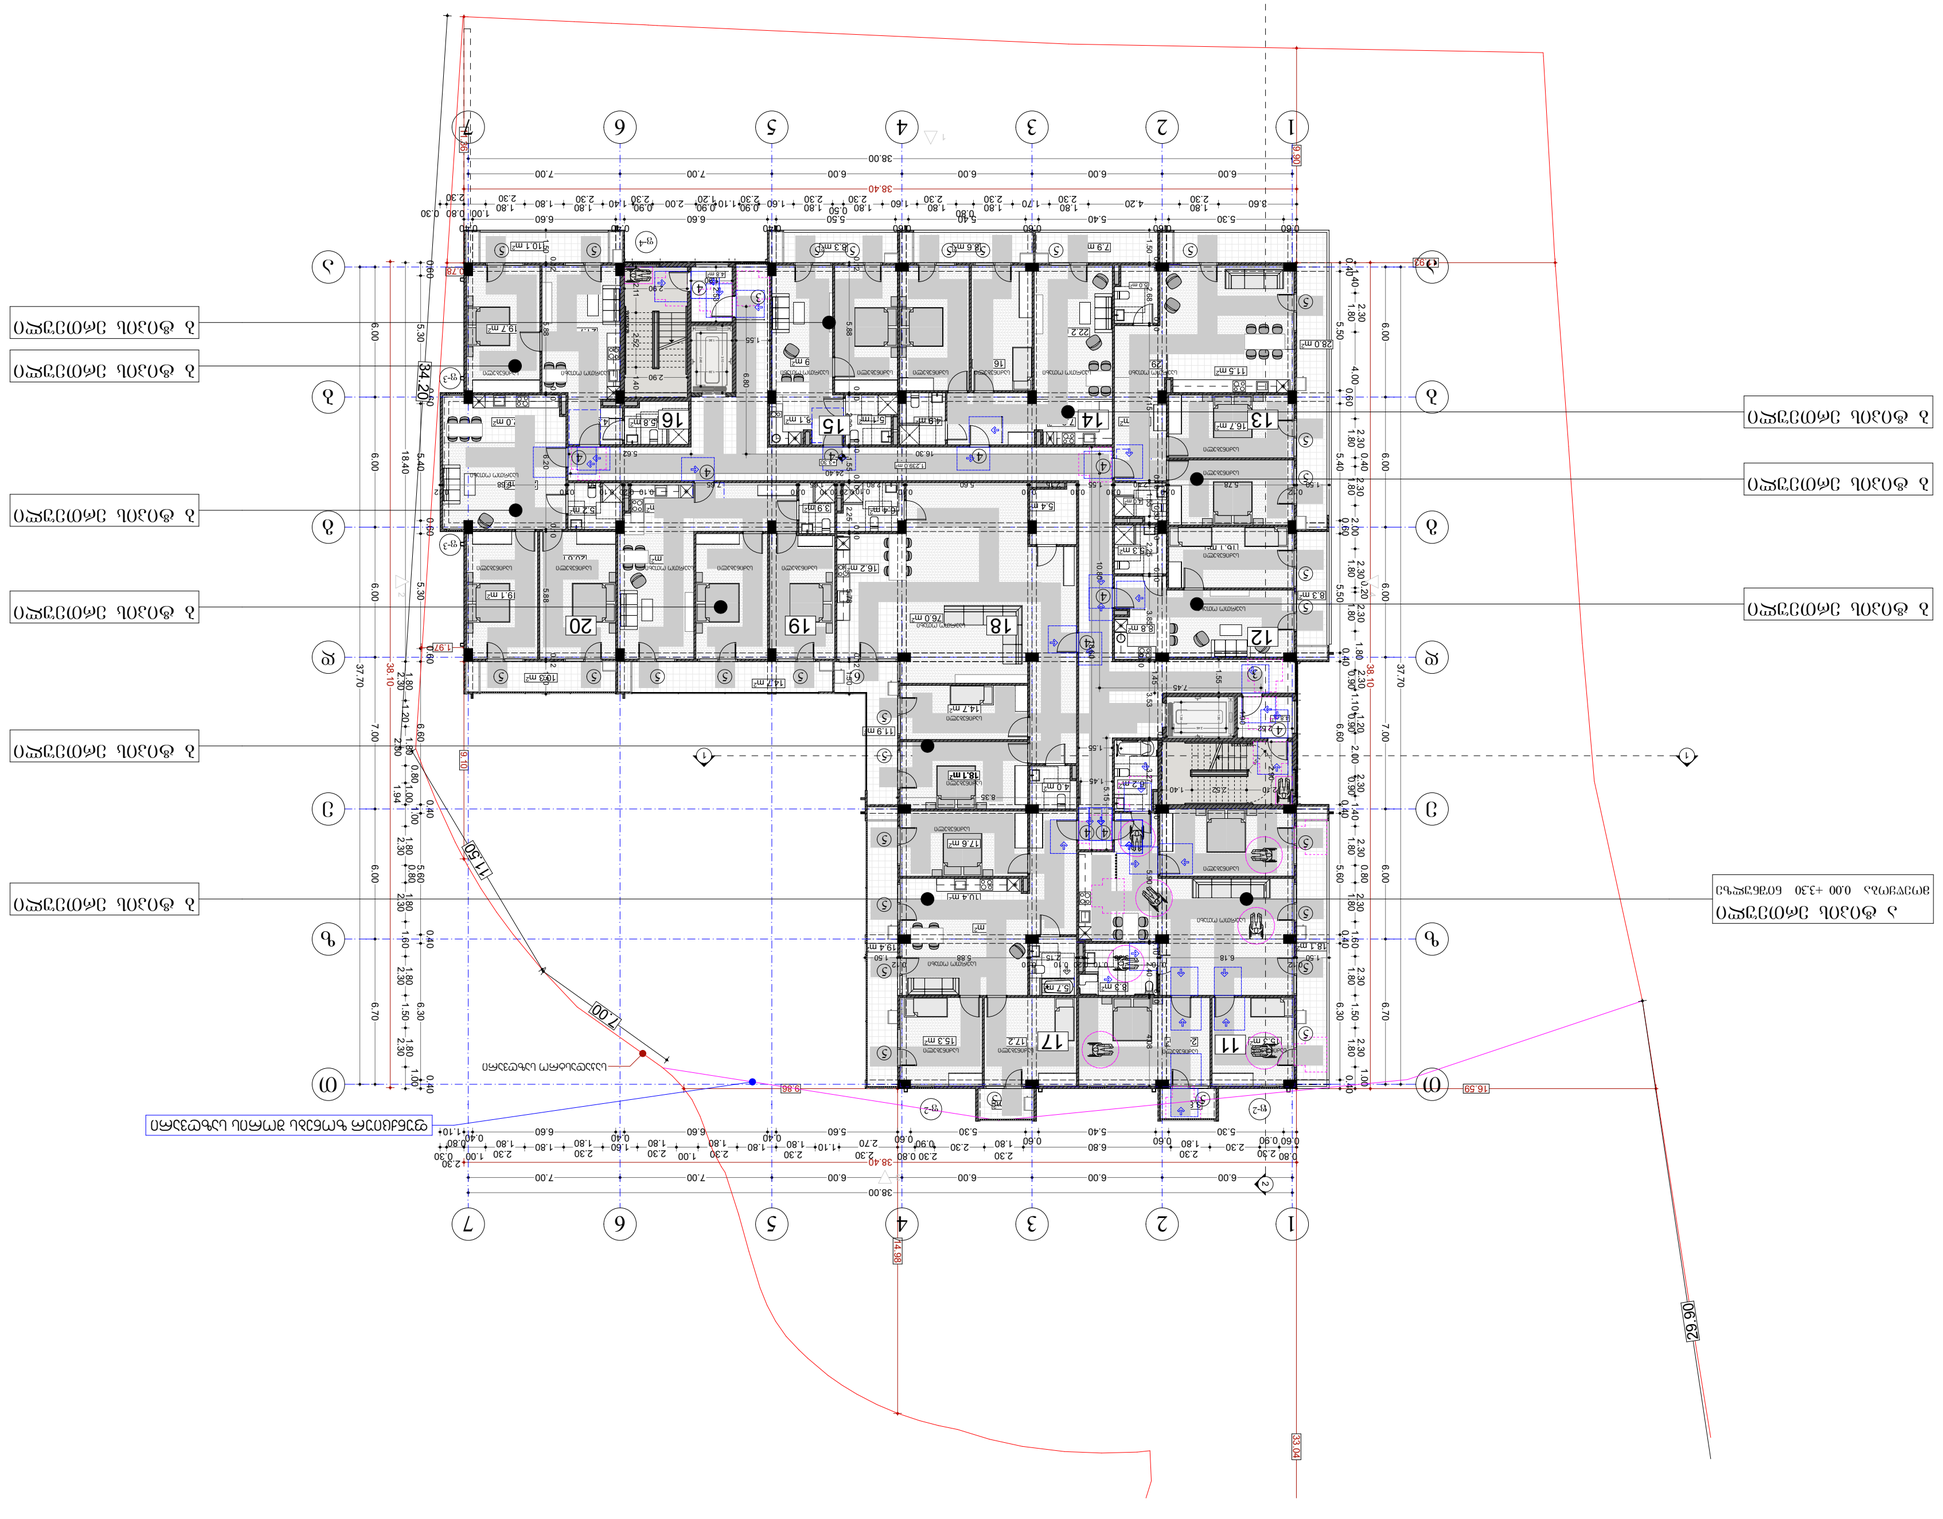
საპროექტო მიმართულება
საპროექტო მიმართულება
საპროექტო მიმართულება

არქიტექტურული გეგმები შენობა-ნაგებობის უსაფრთხოების წესების ინფორმაციის დატანით

ასფალტის ჰიდროიზოლაცია

შენიშვნები
ჰიდროიზოლაცია გამოყენებული უნდა იქნას გარე კარისა და ფანჯრისაბლოკების, მეტალოკონსტრუქციების და გარე ასფალტის პანდუსების (მეტ მორისკაკების) დასრულების ქვემოთ ასევე ბეტონის ფილებთან, გარე ასფალტისა და ტროტუარის მიმდებარედ.

სახურავის ჰიდროიზოლაცია

შენიშვნები


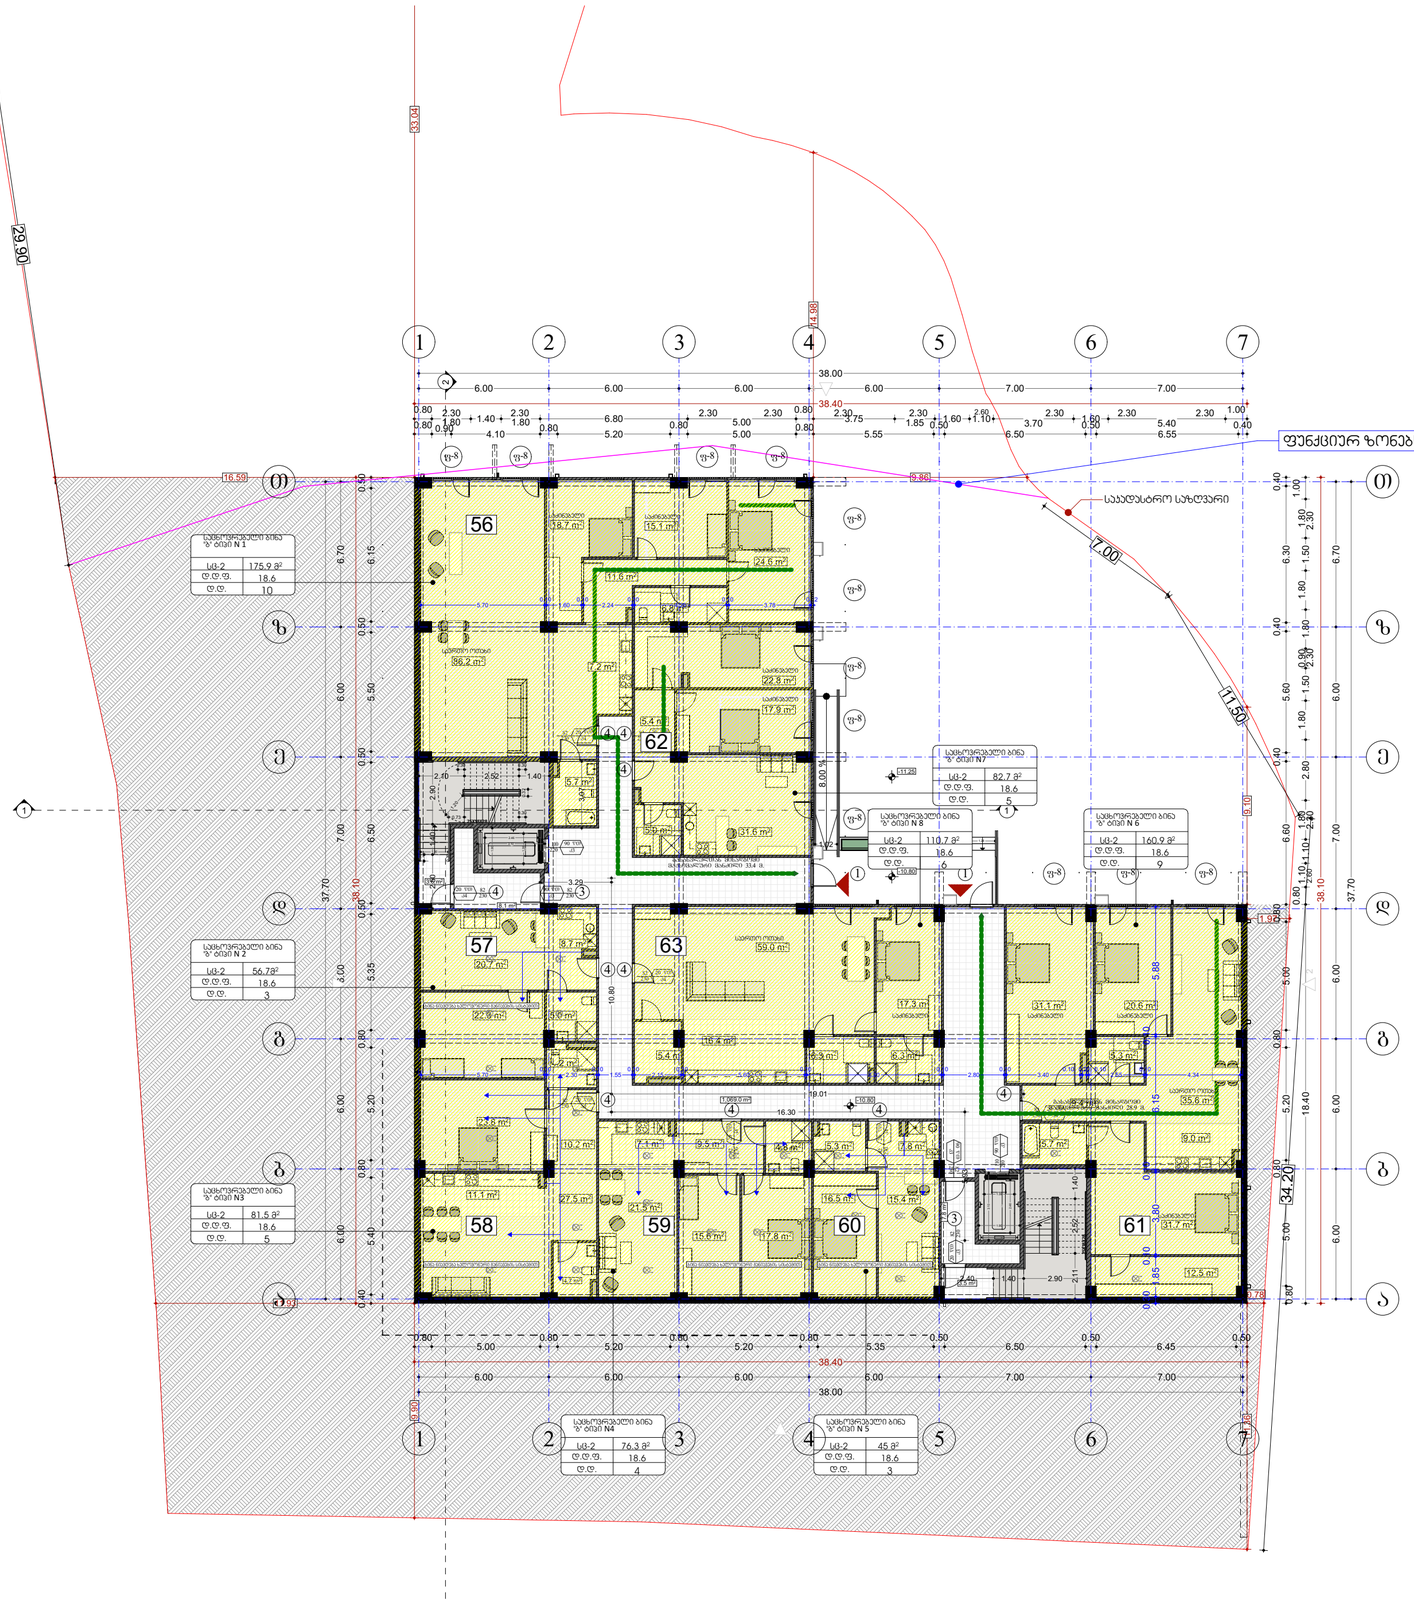

Sps`niu point~
saarqitekt. firma sparsuli pasuxismgebloba #3,
i saTaoebis filiali #3; s/n: 404883943

New Point

www. newpoint.ge info@newpoint.ge
tel / tel: +995 32 2945808; mob. / cell phone: +995 557 704433;

Ltd "NewPoint"
office N3, floor N1, 3 mgaloblishvili str.
Tbilisi, Georgia ID: 404883943

შენიშვნები

notes

- ზომები მოყვანილია სმ-ში
- ბეტონირების ეტაპების მონიშნული ადგილების მიერ
- მშენებლობის პროექტის ნაწილობრივი ცვლილება შეთანხმებული უნდა იქნას არქიტექტორთან

პირობითი აღნიშვნები

- მიწის ნაკვეთის საპროექტო საზღვარი
- რაინიახლონის პოლონა
- ბლოკის კედელი
- 0.00 იატაკის მონიშვნების ნიშნული

დაპროექტებულობის ზონები	დაპროექტების ზონის აღნიშვნა
მომსახურების ზონები (მზ)	
საქმიანი ზონები (სზ)	
საგანგებოდ დაცული ზონები (სგ)	
საგრძნეველო ზონები (სვ)	
ღია სივრცის მომსახურების ზონები (ღმ)	
დანიშნულების ობიექტების ზონები (დზ)	
სავაჭრო ზონები (სკ)	
საცხოვრებელი ზონები (სზ)	
საკანონმდებლო ზონები (სნ)	
დამხმარე ზონები (დს)	

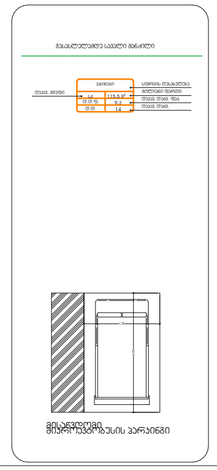

ფერის ვარიანტები
მოდიფიცირებისა და ვარიანტები

	project
პროექტის დასახელება	
შემკვეთი	client
შპს "მ.მ.ბ" ს/ნ 404513335	
მისამართი	address

position	name surname	signature
ავტორის ხელმძღვანელი author	გვანცა ზაქარიაშვილი Gvantsa Zakariashvili	
არქიტექტორი architect		
არქიტექტორი architect		
კონსტრუქტორი constructor		

არქიტექტურული ნაწილი architecture

ნახაზის drawing	თარიღი date of issue	26.05.2024
მიღება ნებადა ქვემო ს.ს. საკონტროლო ს.ს.80.80 ნებადართულ საკონტროლო ნაწილებისა ნაწილებისა	მასშტაბი scale	1:200
	სტადია stage	Project
	ფორმატი paper size	A2
	ფაილის სახელი file name	
	ფურცლები pages	

Sps`niu point~
saqarTvelo, 0186,tbilisi,mRvimeTa 3a(a #3,
I saTaZl ofisi #3; s/n: 404883943

New Point

www. newpoint.ge info@newpoint.ge
tel / tel: +995 (5 2)93698; mob. / cell phone: +995 577 704433,

Ltd "NewPoint"
office N3, floor N1, 3 mgaloblishvili str.
Tbilisi, Georgia ID: 404883943

შენიშვნები

notes

- ზომები მოყვანილია სმ-ში
- ბეტონარის ატრიქვი მონოლითური მონაკვეთის მიერ
- მშენებლობის პროექტში ნებისმიერი ცვლილება შეთანხმებული უნდა იქნა არქიტექტორთან

პირობითი აღნიშვნები

- მიწის ნაკვეთის საკადასტრო საზღვარი
- რკინაბეტონის კოლონა
- ბლოკის კედელი
- 0.00 იატაკის ფრენერეთების ნიშნული


მასალებთანაც სასაღი მინაწერი

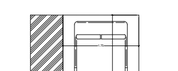

ფრაგმენტი მიწის ნაკვეთის საკადასტრო ზღვრის აგრეთვე

პროექტის დასახელება	project
მრავალბინიანი საცხოვრებელი სახლი კრწანისში	
დამკვეთი	client
შპს "მ.ტ.ს" ს/ნ 404513335	
მისამართი	address
ქ.თბილისი, კრწა კრწანისის, მასივი II, N11 ს/ნ 01.18.06.011.163	

თანამდებობა position	სახელი გვარი name surname	ხელმოწერა signature
დირექტორი director	გიორგი კირკიტაძე Giorgi Kirkitadze	
პროექტის ავტორი author	გვანცა ზაქარიაშვილი Gvantsa Zakariashvili	
არქიტექტორი architect		
არქიტექტორი architect		
კონსტრუქტორი constructor		

არქიტექტურული ნაწილი architecture

ნახაზის drawing	თარიღი date of issue	26.05.2024
	მასშტაბი scale	1:200
	სტადია stage	Project
	ფორმატი paper size	A2
	ფაილის სახელი file name	
	ფურცლების pages	

დირექტორის, კონსტრუქტორის, ინჟინერ-ტექნოლოგის, სანიტარული ნაწილის ავტორის

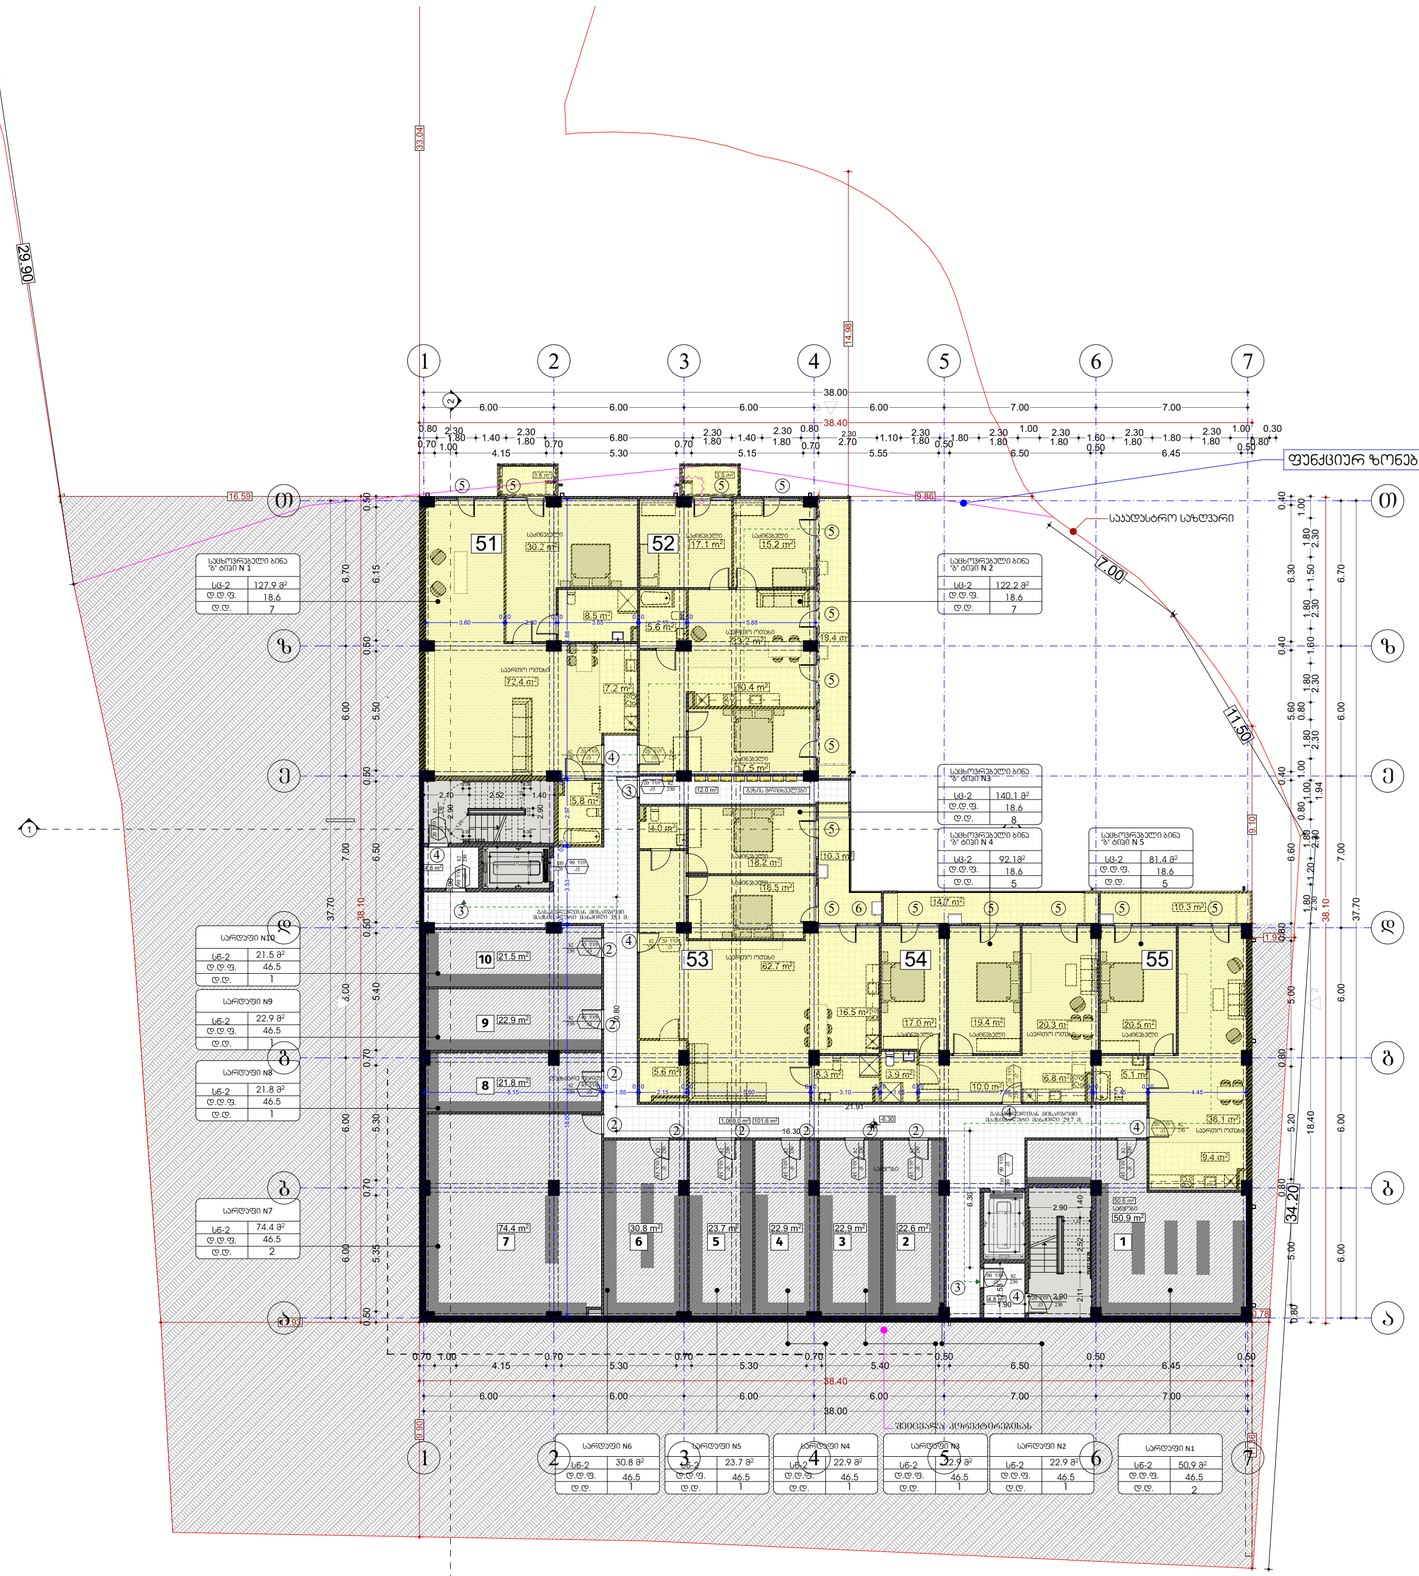


38.00
6.00
7.00
38.40
1.50
0.70
5.15
5.30
0.40
6.60
1.50
0.40
0.70
5.60
5.45
0.70
5.30
0.70
5.15
0.70
0.40
6.60
0.40
0.30
3.50
0.40
34.20
6.00
7.00
38.00
6.00
7.00
38.40
0.40
6.00
6.00
6.00


1
2
3
4
5
6
7
38.00
6.00
7.00
2.30
38.40
29.90
11.50
7.00
15.00
ა
ბ
გ
დ
ე
ვ
ზ
0.00
0.70
5.15
6.00
6.30
18.40
37.70
1.80
2.30
1.20
0.60
0.80
0.40
1.00
1.94
5.60
6.70
1.50
2.50
4.00
5.45
7.80
5.63
1.60
1.97
4.20
11.92
5.00
1.40
0.90
1.10
0.20
2.80
5.30
5.80
6.50
5.70
5.49
5.30
5.15
5.00
0.30
0.60
0.95
2.95
0.50
0.40
0.90
1.70
2.90
3.63
2.53
8.63
1.40
2.00
2.10
2.52
3.63
7.45
3.63
2.52
1.53
2.40
2.45
2.56
2.10
1.40
2.90
2.52

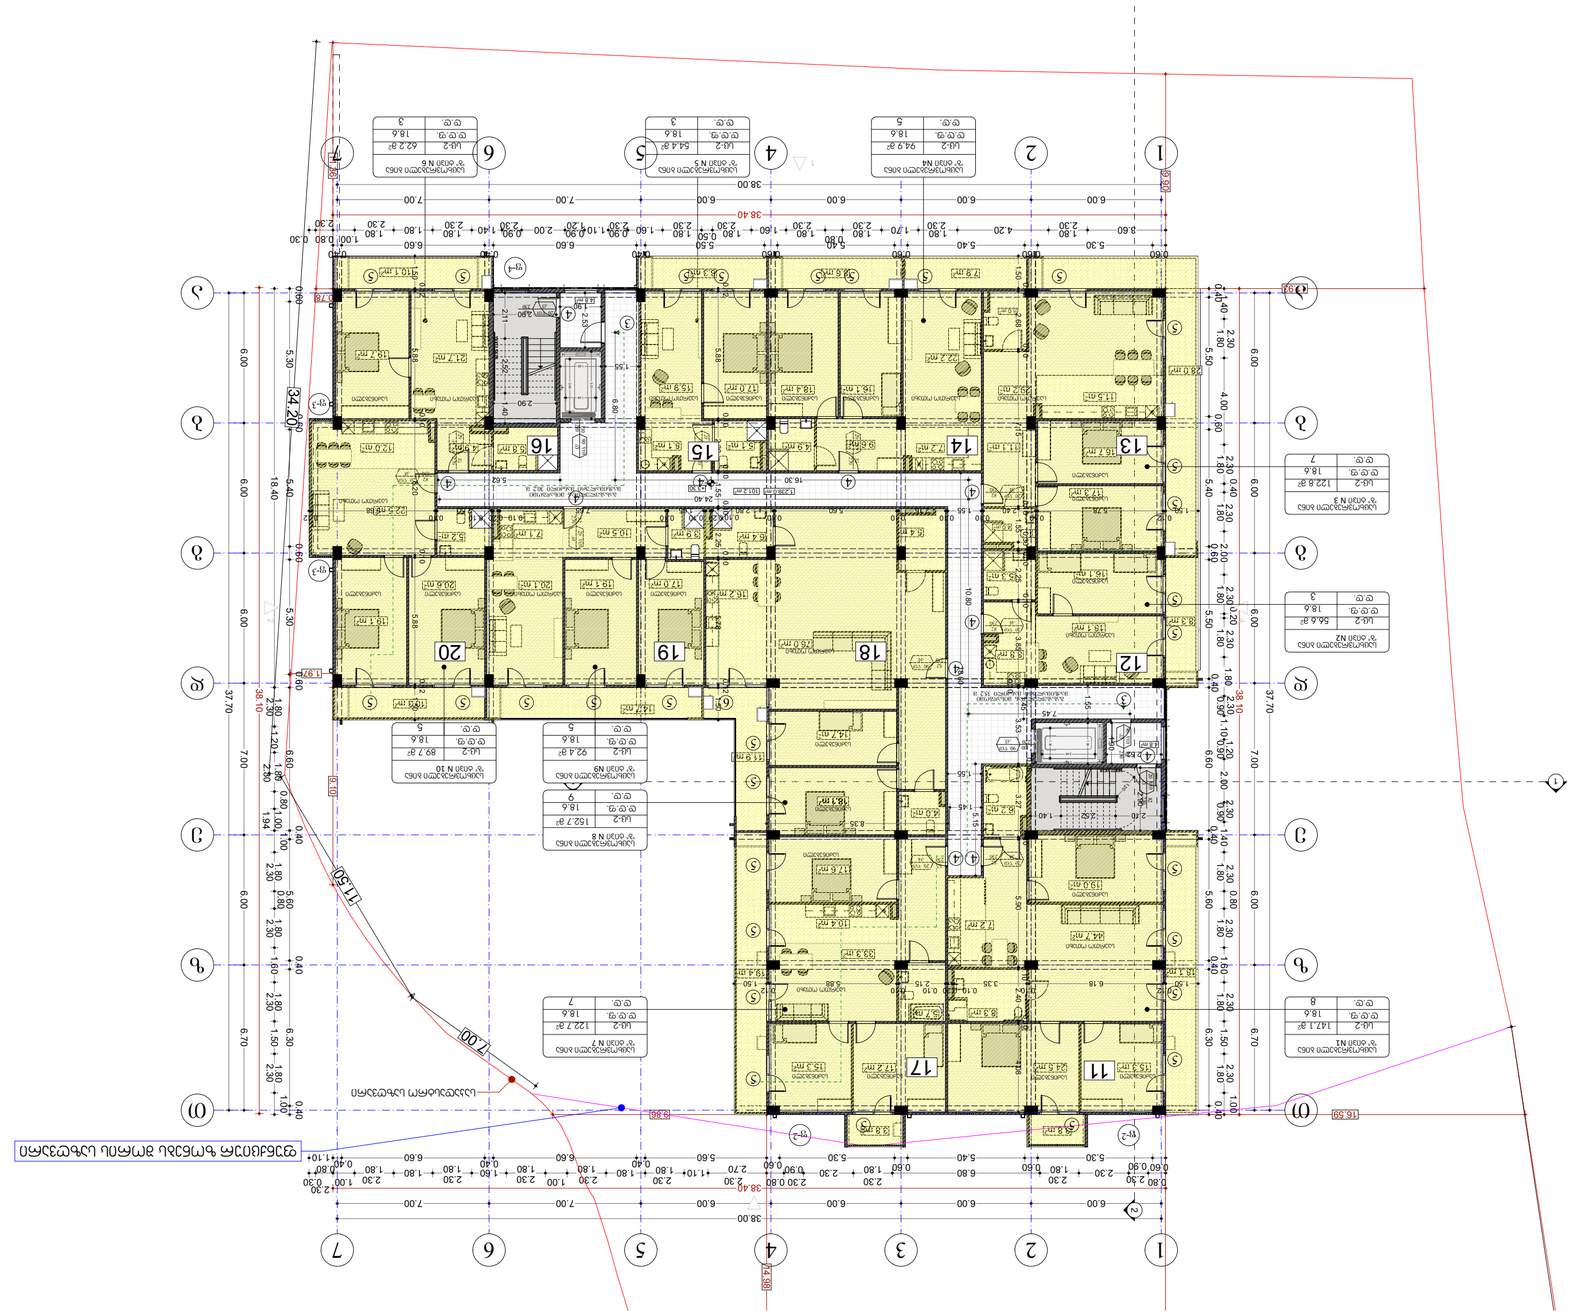
38.00
38.40
37.70
34.20
11.50
7.00
16.30
16.59
8.86
1.97
1.55
2.40
1.45
1.56
1.20
1.94
0.80
0.60
0.30
0.40
0.90

არქიტექტურული გეგმები შენობა-ნაგებობის უსაფრთხოების წესების (სახანძრო სისტემების) და მისაწვდომობის ეროვნული სტანდარტების (საინფორმაციო აბრების) ინფორმაციის დატანით

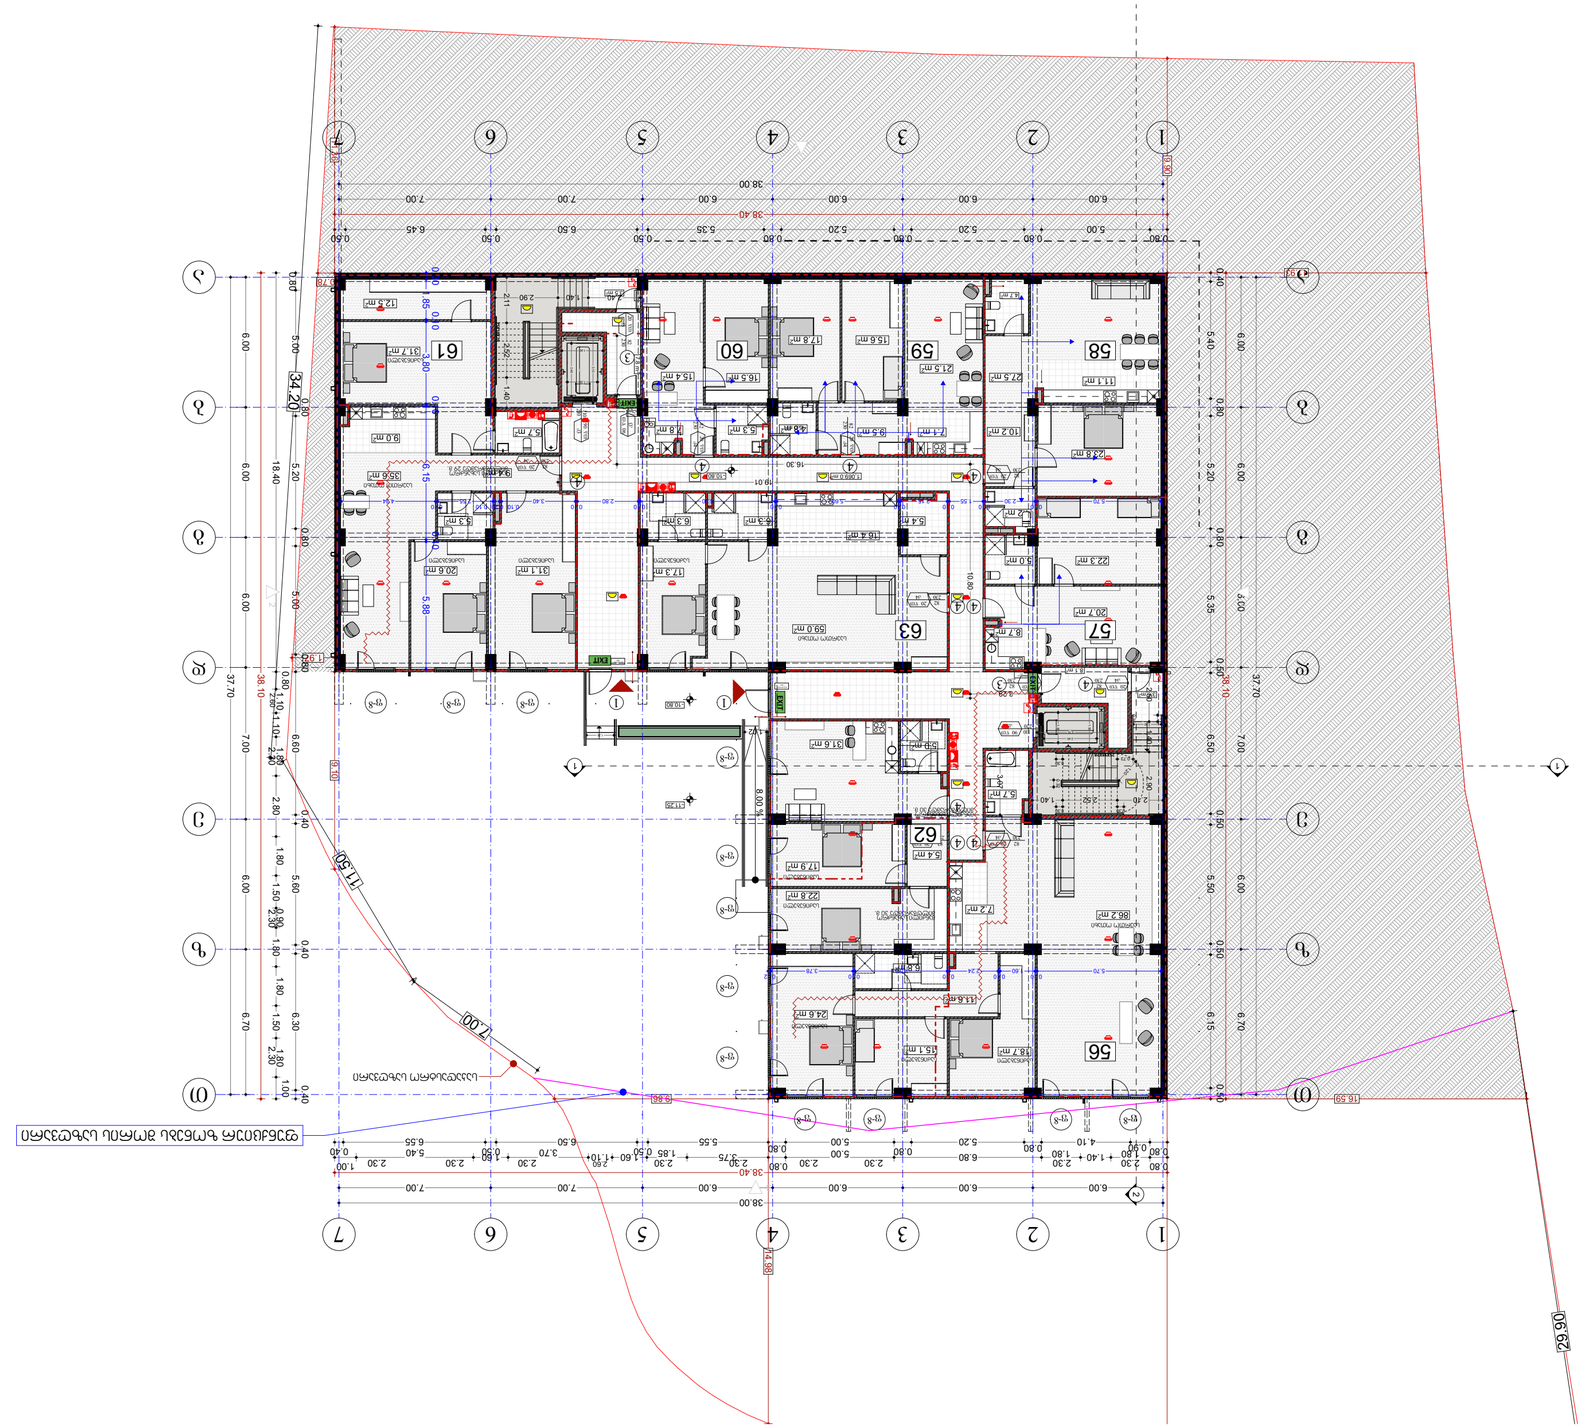
38.40
38.00
6.00
7.00
5.00
6.45
5.20
5.35
6.50
0.50
0.60
0.80
0.40
34.20
18.40
6.00
5.20
6.15
5.88
38.10
37.70
7.00
6.60
2.80
1.80
5.60
6.30
1.00
6.70
17.50
7.00
16.30
19.01
16.55
16.64
16.30
10.80
5.88
6.15
5.35
6.50
5.40
5.50
6.70
6.80
5.70
5.76
2.90
2.30
1.80
1.40
0.80
4.10
3.70
2.60
1.60
1.10
0.90
0.60
0.40
1.00
2.40
2.00
1.50
1.90
2.11
2.30
2.52
1.40
2.10
2.00
1.50
1.90
2.30
1.00
0.40
0.80
0.60
0.50
0.80
0.90

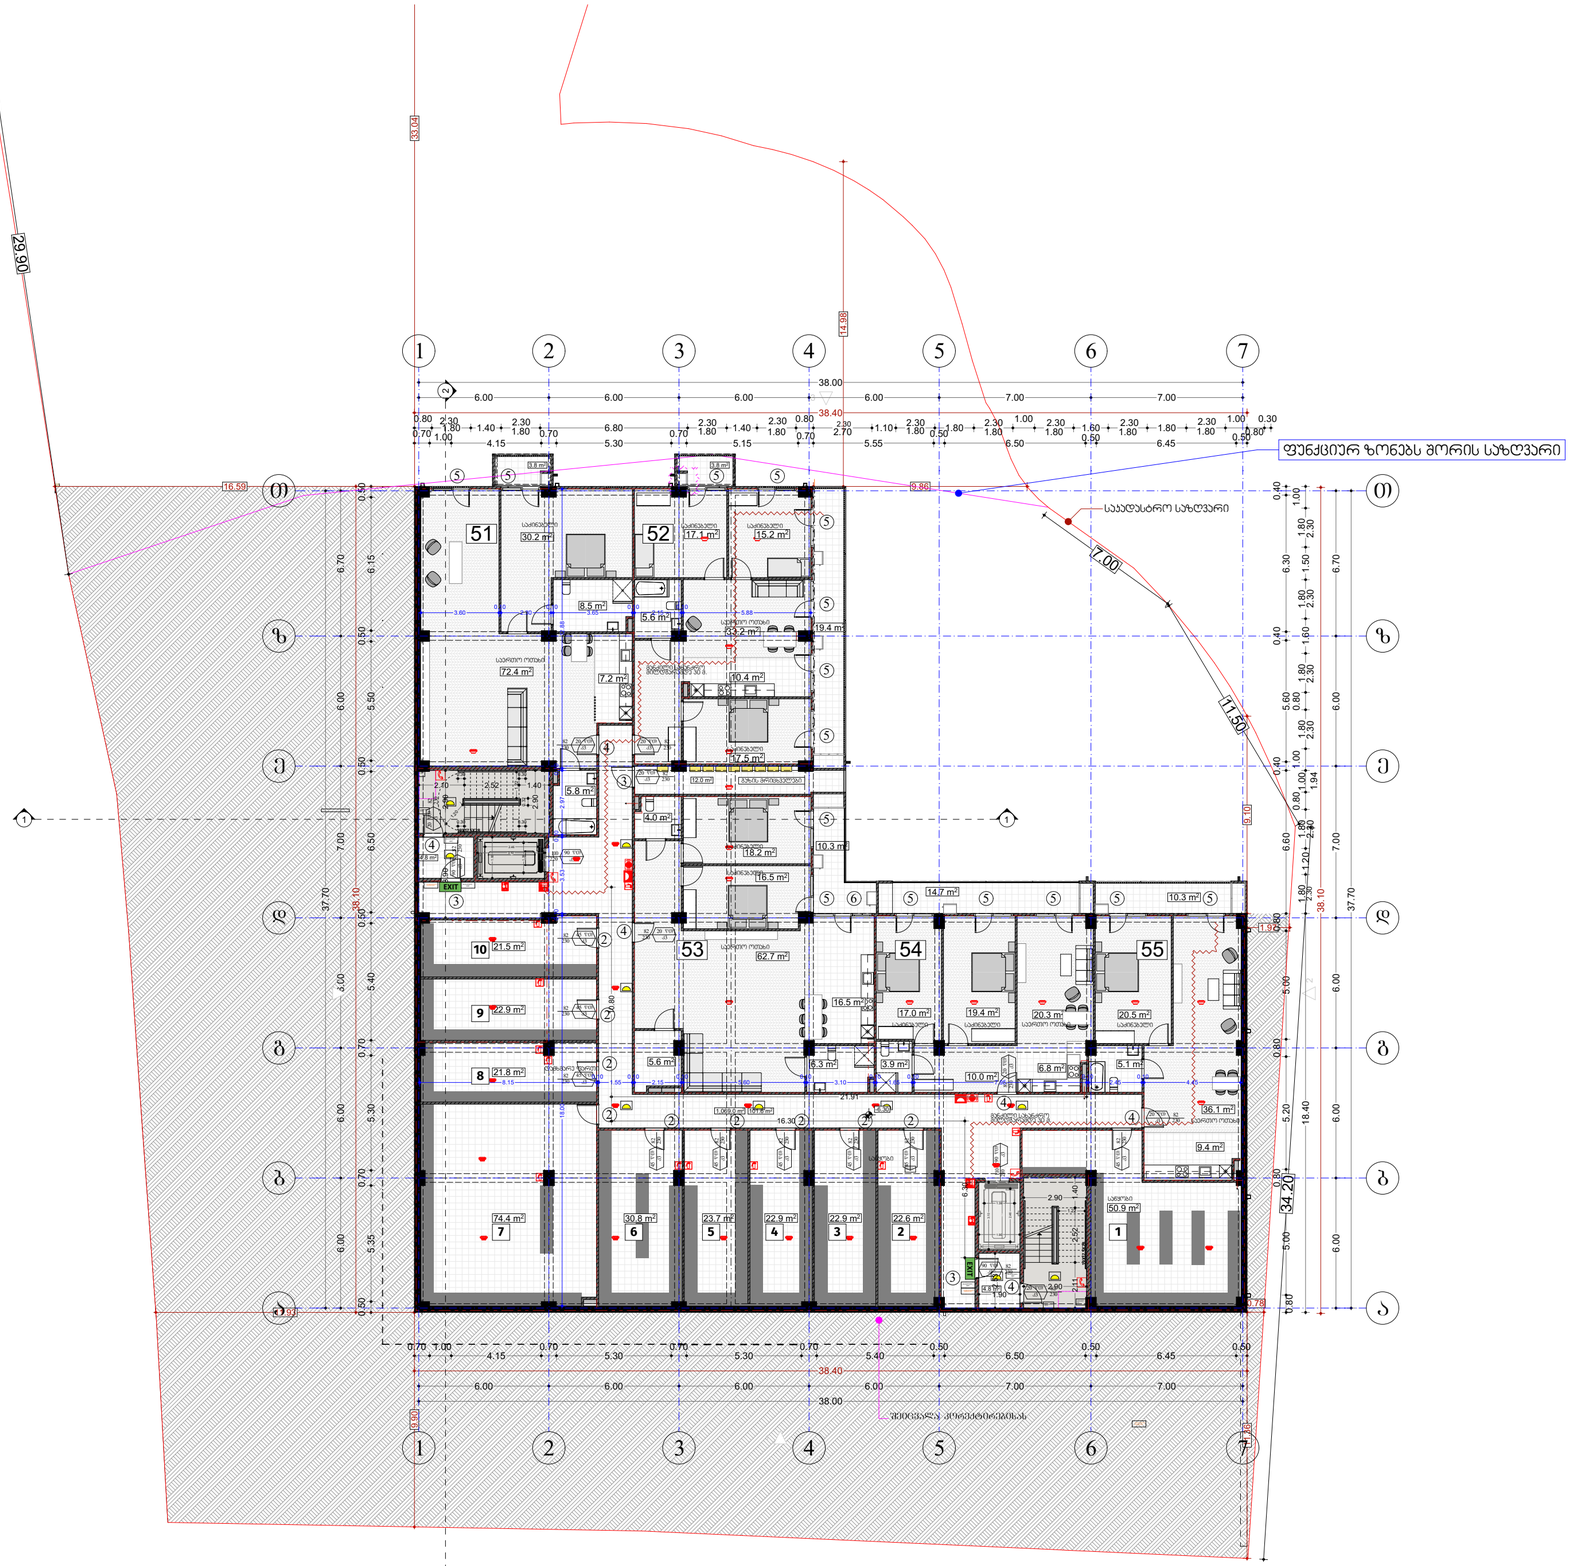

Sps`niu point~
sakonsalto, dizainis da inJineringuri saqmianobebi
i saTaTbiro ofisi #3; s/n: 404883943

New Point

www. newpoint.ge info@newpoint.ge
tel / tel.: +995 (32) 2949898; mob. / cell phone: +995 577 704433;

Ltd "NewPoint"
office N3, floor N1, 3 mgaloblishvili str.
Tbilisi, Georgia ID: 404883943

შენიშვნები
notes

- ზომები მოცემულია სმ-ში
- ბეტონირების არეებში მოწოდებული ფოლადების მიერ
- მშენებლობის პროცესში ნებისმიერი ცვლილება შეთანხმებული უნდა იქნეს პროექტირებულ

პირობითი აღნიშვნები

- მიწის ნაკვეთის საკადასტრო საზღვარი
- რკინაბეტონის პოლონა
- ბლოკის კედელი
- 0.00 იატაკის მარკირებულების ნიშნული

- სახანძრო მანქანის მისაღწვომი
- სახანძრო მოლტვარის მისაკლომი სივრცე
- ორ საფეხიანი ევაკუაციის ხარისხიანი კიბელი
- ერთ საფეხიანი ევაკუაციის ხარისხიანი კიბელი

- ხანძარსაწინააღმდეგო ავტომატიკის მოსაკლომი მაკავშირებელი ხაზები
- საორთოკის ავტომატიკის ხანძრის ღილაკი
- ნიშნები სანიშნებო ვიტრინებში ევაკუაციის მიმართულების მაჩვენებლის მქონეები
- ოთახებიდან ევაკუაციის ნიშნები
- მაკავშირებლის ნიშნები ბრელლით
- EXIT ხანძარსაწინააღმდეგო ნიშნები ფანარებით
- ავზები ავზარებიანი კონსოლით
- ავზარებები
- სახანძრო მილტვარის ონკანი
- ხელის ცეცხლსაწინააღმდეგო
- ხელით აქტივირების სახანძრო მაკავშირებლის ღილაკი
- ტექნიკური ოთახების ცეცხლსაწინააღმდეგო მაკავშირებლის ხელსაწყოები
- მოსარკინიგზესაც. ეკრანიზებით მისაკლომი მაკავშირებლის
- ოთახის ევაკუაციის ნაკადების

პროექტის დასახელება
project
მრავალფუნქციური საბინაო-კომერციული სახლის პროექტირება

დამკვეთი
client
შპს "მ.ო.ს" ს/ნ 404513335

მისამართი
address
ქ.თბილისი, ქვემო ალიანების, მესამე შესახვევი II, №11 ს/ე 01.18.06.011.163

position	name surname	signature
დირექტორი director	გიორგი პირქიტაძე Giorgi Kirkitadze	
პროექტის ავტორი author	გვანცა ზაქარიაშვილი Gvantsa Zakariashvili	
არქიტექტორი architect		
არქიტექტორი architect		
კონსტრუქტორი constructor		

არქიტექტურული ნაწილი
architecture

ნახაზი drawing	თარიღი date of issue	26.05.2024
	მასშტაბი scale	1:200
	სტადია stage	Project
	ფორმატი paper size	A2
	ფაილის სახელი file name	
	ფურცლები pages	

ყველა უფლება დაცულია. ავტორის ნებართვის გარეშე ნაწილობრივი ან სრული კოპირება, გავრცელება, ტრანსფორმაცია, გადაცემა აკრძალულია.

project	პროექტის დასახელება
	მისამართი, ნაკვეთის საკად. კოდი, საკუთრების ფორმა
client	დამკვეთი
address	მისამართი
position / name surname / signature	დირექტორი / ხელმოწერა
director /	დირექტორი /
author /	პროექტის ავტორი /
architect / Gvantsa Zakharashvili	არქიტექტორი /
architect /	არქიტექტორი /
constructor /	კონსტრუქტორი /
architecture	არქიტექტურა
drawing / date of issue	ნახაზის დასახელება / გადაცემის თარიღი
scale / 1:200	მასშტაბი /
stage / Project	სტადია /
paper size / A2	ფორმატი /
file name	ფაილის სახელი
pages	ფურცლები






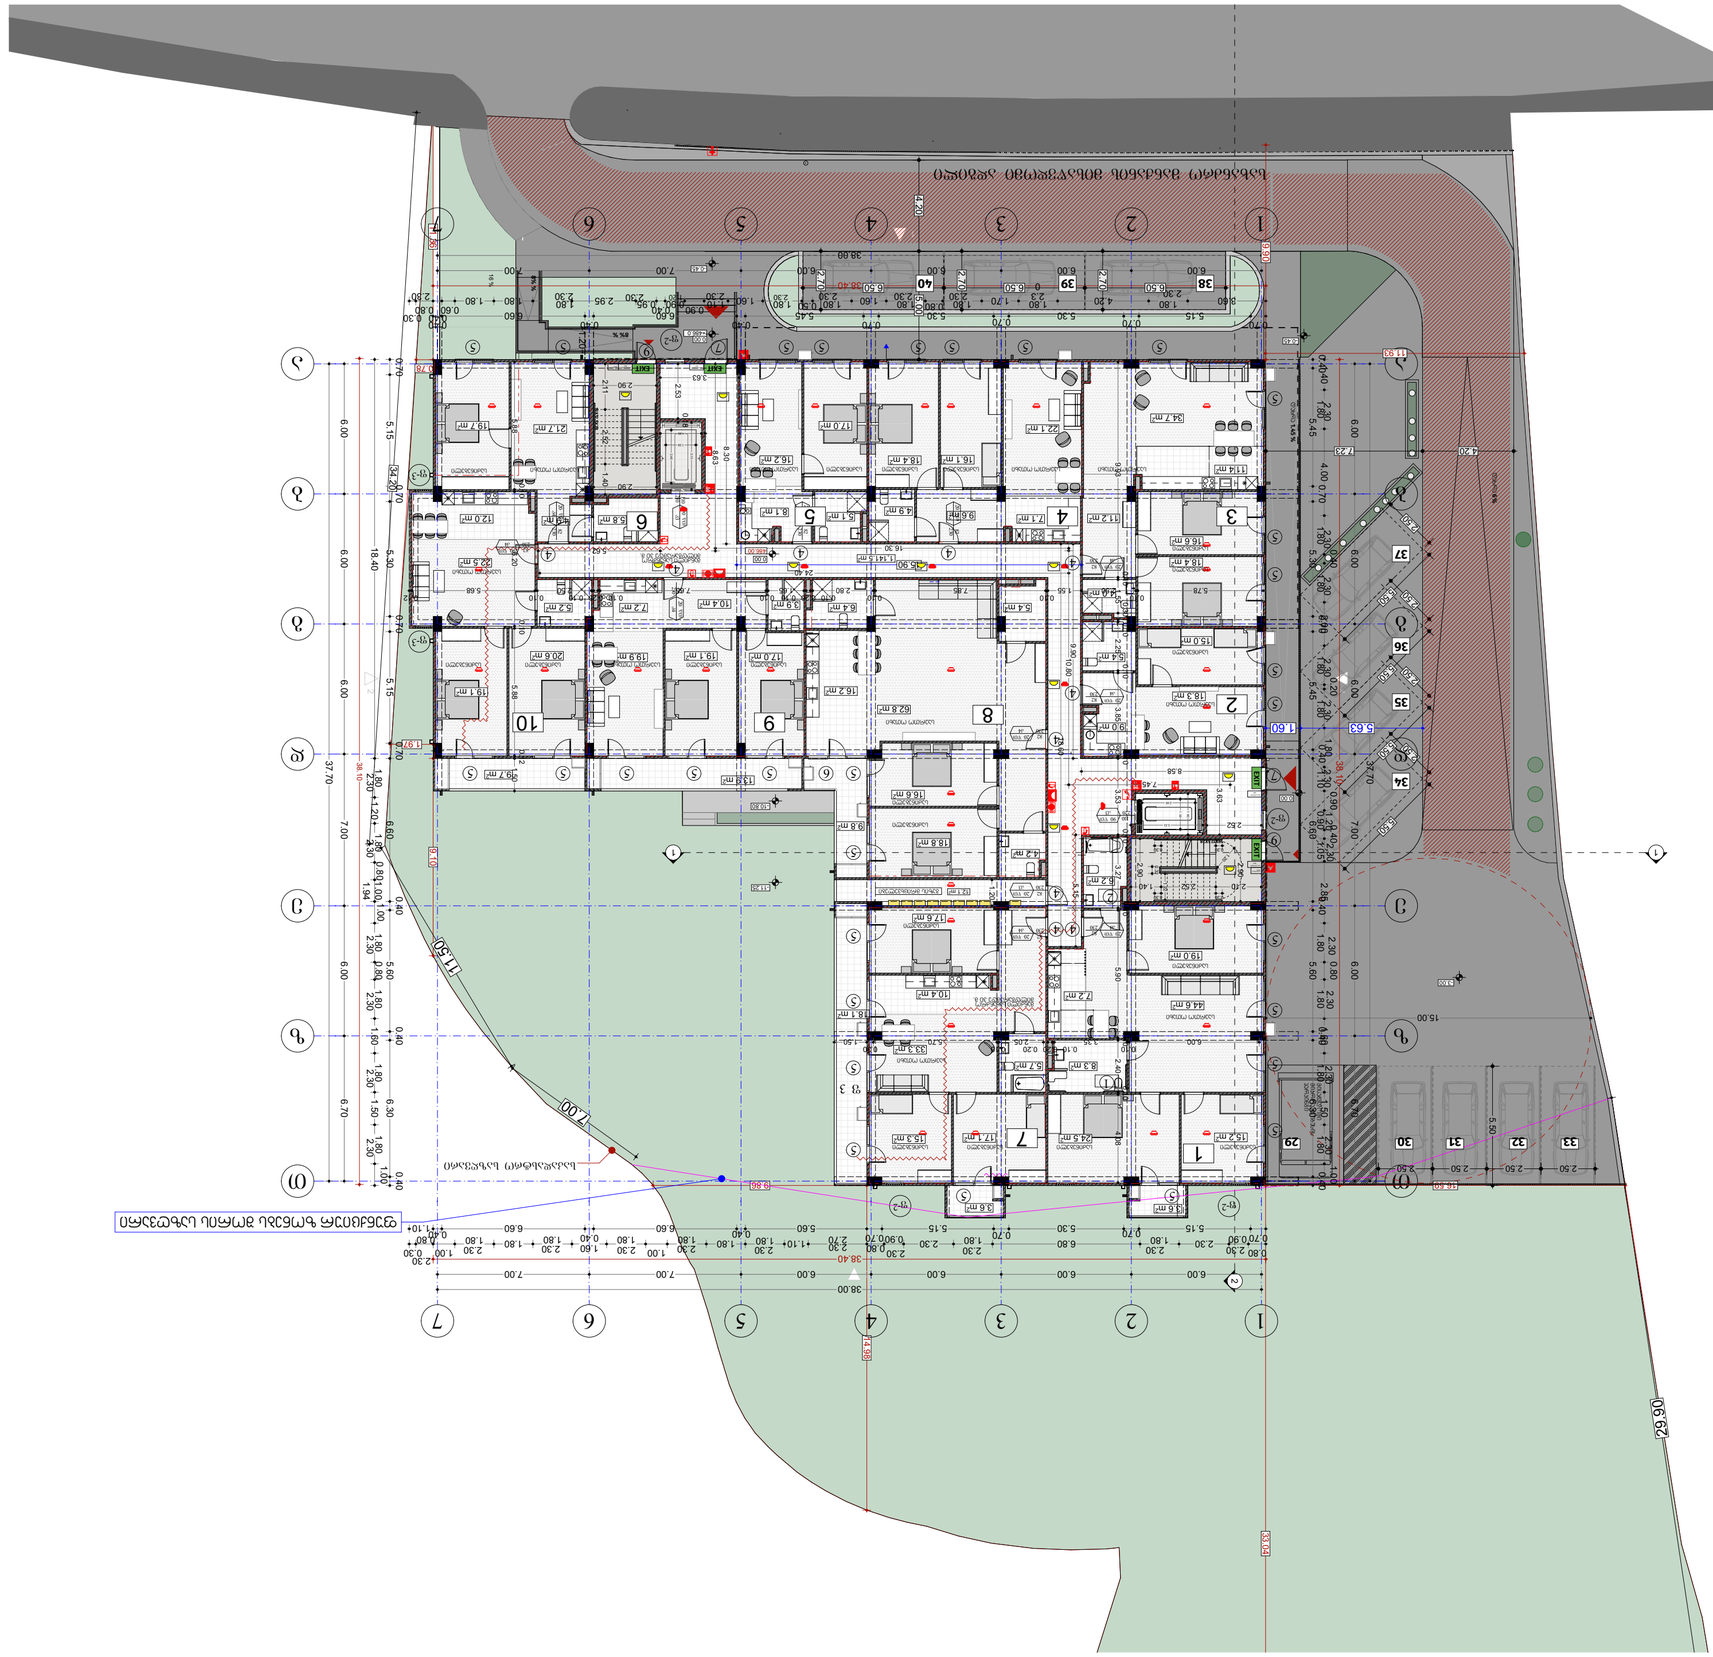
ნაკვეთის საზღვარი
ნაკვეთის საზღვარი
ნაკვეთის საზღვარი

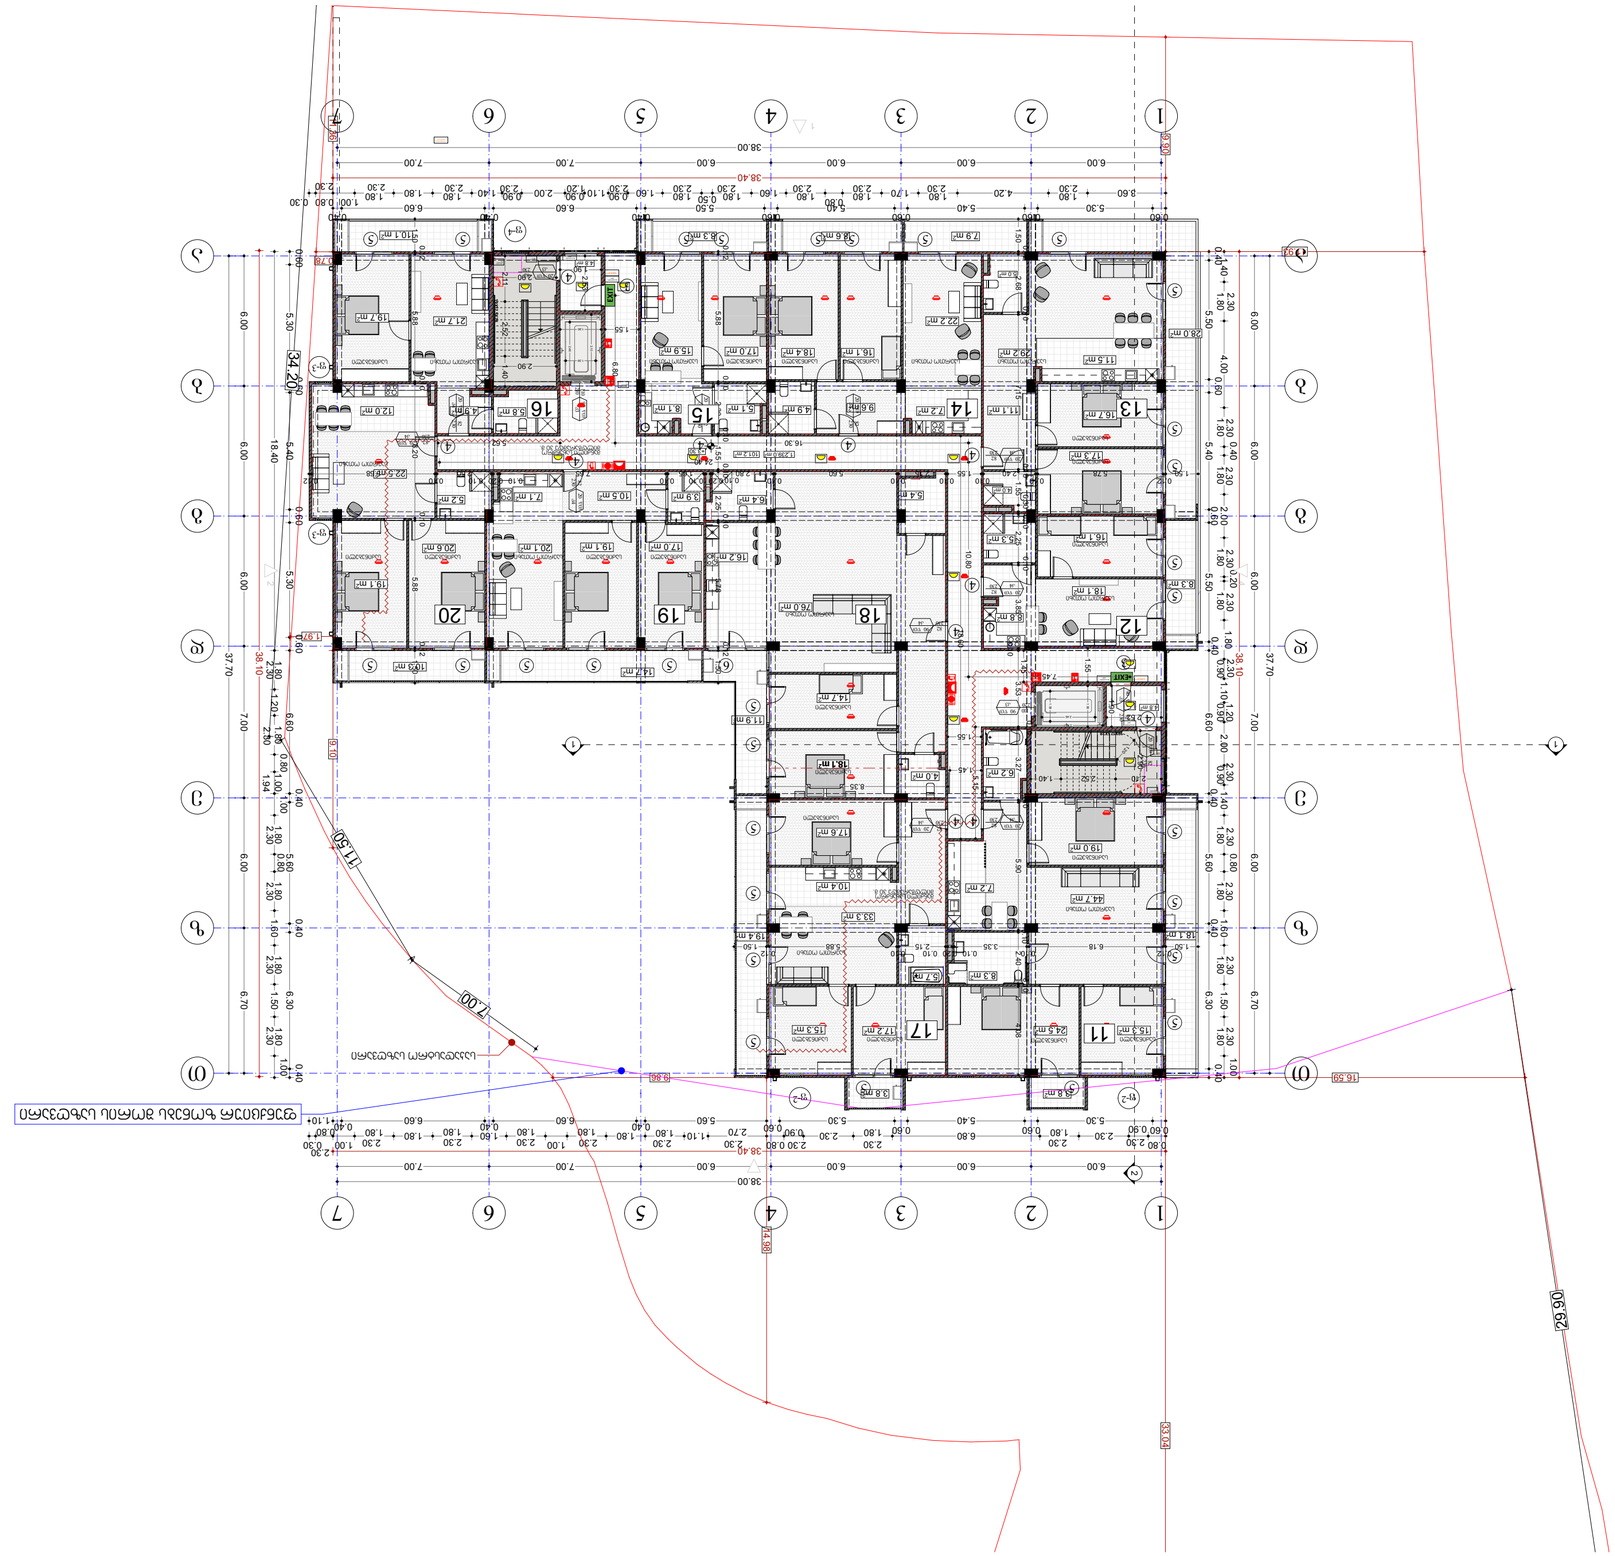
38.40
38.00
6.00
7.00
1
2
3
4
5
6
7
ა
ბ
გ
დ
ე
ვ
ზ
34.20
37.70
7.00
6.70
16.59
29.90
83.74
74.89
11.50
7.00
9.80
EXIT

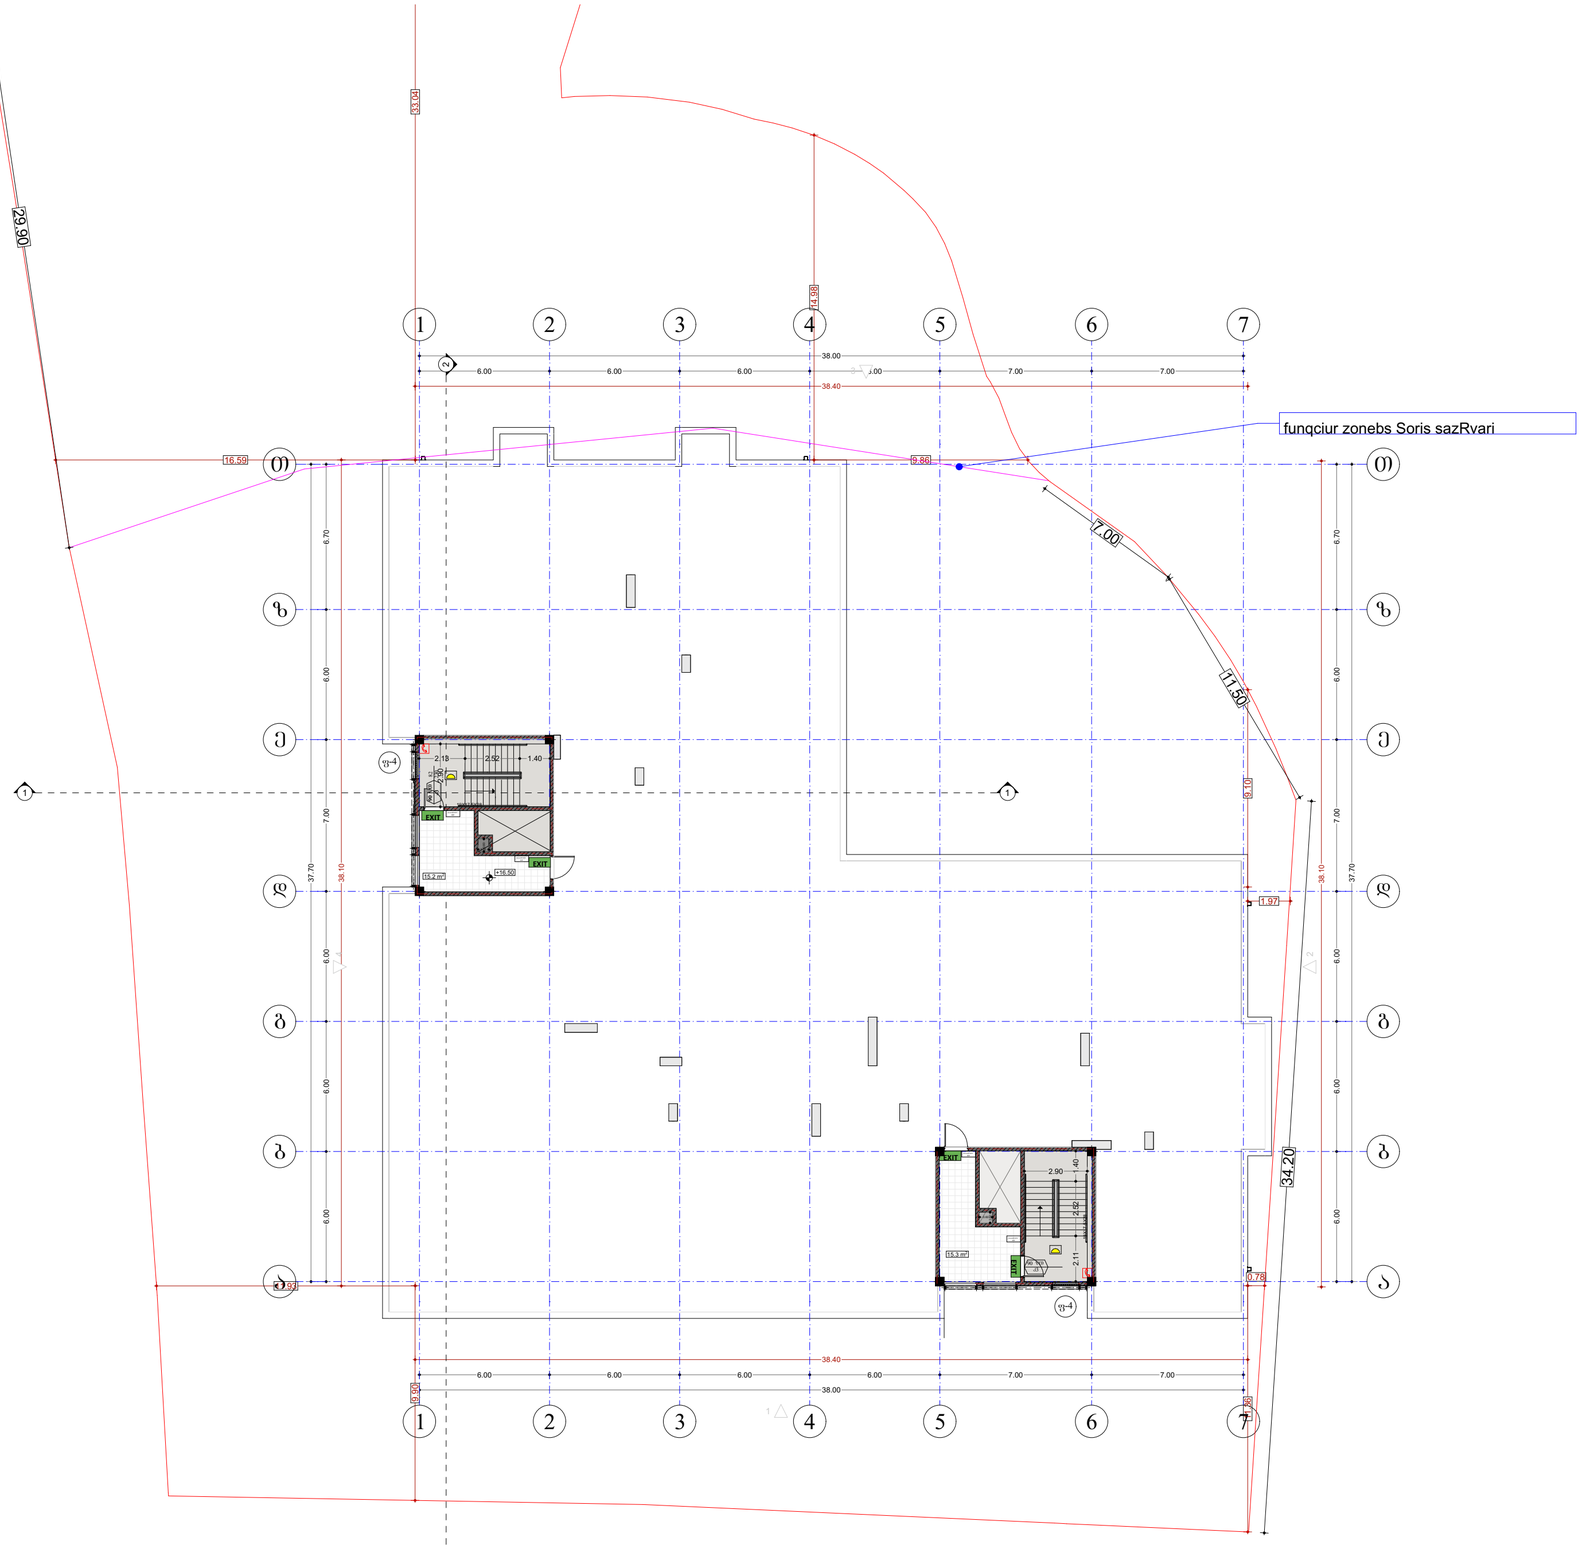

შპს „ნიუ პოინტ“
saqarTvelo, Tbilisi, mgaloblishvili quCa #3,
I sarTuli ofisi #3; s/k: 404883943

New Point

www.newpoint.ge info@newpoint.ge
tel / tel: +995 32 2945808; mob / cell phone: +995 557 704433;

Ltd "NewPoint"
office N3, floor N1, 3 mgaloblishvili str.
Tbilisi, Georgia ID: 404883943

შენიშვნები

notes

- ზომები მოცემულია სმ-ში
- ტერიტორიის ეზოშიგნა მოწყობილობა შესაბამის მონაკვეთზე
- მშენებლობის პროცესში ნებისმიერი ცვლილება შეთანხმებული უნდა იქნეს პროექტირების ჯგუფთან

პირობითი აღნიშვნები

- მიწის ნაკვეთის საკადასტრო საზღვარი
- რეკონსტრუქციის პროლონა
- ბლოკის კედელი
- 0.00 იატაკის მოპირკეთების ნიშნული

- სახანძრო მანქანის მისაღწევი
- სახანძრო მილღვარის მისაკვლევი სივრცე
- ორ საკუთრივ ცეცხლმედეგობის ხარისხიანი კედელი
- ერთ საკუთრივ ცეცხლმედეგობის ხარისხიანი კედელი

- მთარეულობისას პერიოდში მისაღები მასალები
- საევაკუაციო გზები
- ნიშნები სანაძრო მოძრაობის წესრიგობის მარშრუტების მასალა
- ტექნიკური ოთახების ნიშნები
- მასალები
- EXIT სართულის ნიშნები გასასვლელი
- ხანძრის ავტომატური ტელეფონები
- ხანძრის ავტომატური
- ხელით ამოქმედების
- ხელით სანაძრო მილღვარის ღილაკი
- ხანძრის ამოქმედების
- ხანძრის სანაძრო ინვენტარის მქონე ნიშნები
- ოთახების ავტომატური სისტემის
- სანაძრო ჯიხურები
- სანაძრო მანქანის მისასვლელი
- მთარეულობისას პერიოდში მისაღები მასალები
- ტექნიკური ფართობი

პროექტის დასახელება მრავალფუნქციანი საბინაო-კომპლექსი სანაპირო პროსპექტზე	project
დამკვეთი შპს "ბ.ტ.ჰ" ს/კ 404513335	client
მისამართი ქ.ბათუმი, კერძო პრივატიზ.მ. მასივი II, №11 ს/კ 01.18.06.011.163	address

თანამდებობა position	სახელი გვარი name surname	ხელმოწერა signature
დირექტორი director	გიორგი პირკიტაძე Giorgi Kirkitadze	
პროექტის ავტორი author	გვანცა ზაქარიაშვილი Gvantsa Zakariashvili	
არქიტექტორი architect		
არქიტექტორი architect		
კონსტრუქტორი constructor		

არქიტექტურული ნაწილი
architecture

ნახაზი drawing	თარიღი date of issue	26.05.2024
1 ერთეული ზომა სანახაზე	მასშტაბი scale	1:200
	სტადია stage	Project
	ფორმატი paper size	A2
	ფაილის სახელი file name	
	ფურცლები pages	

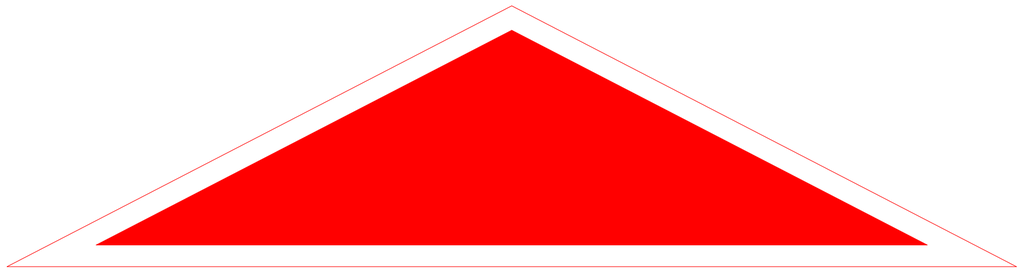


ბინა N2 ტიპური სართულის გეგმა

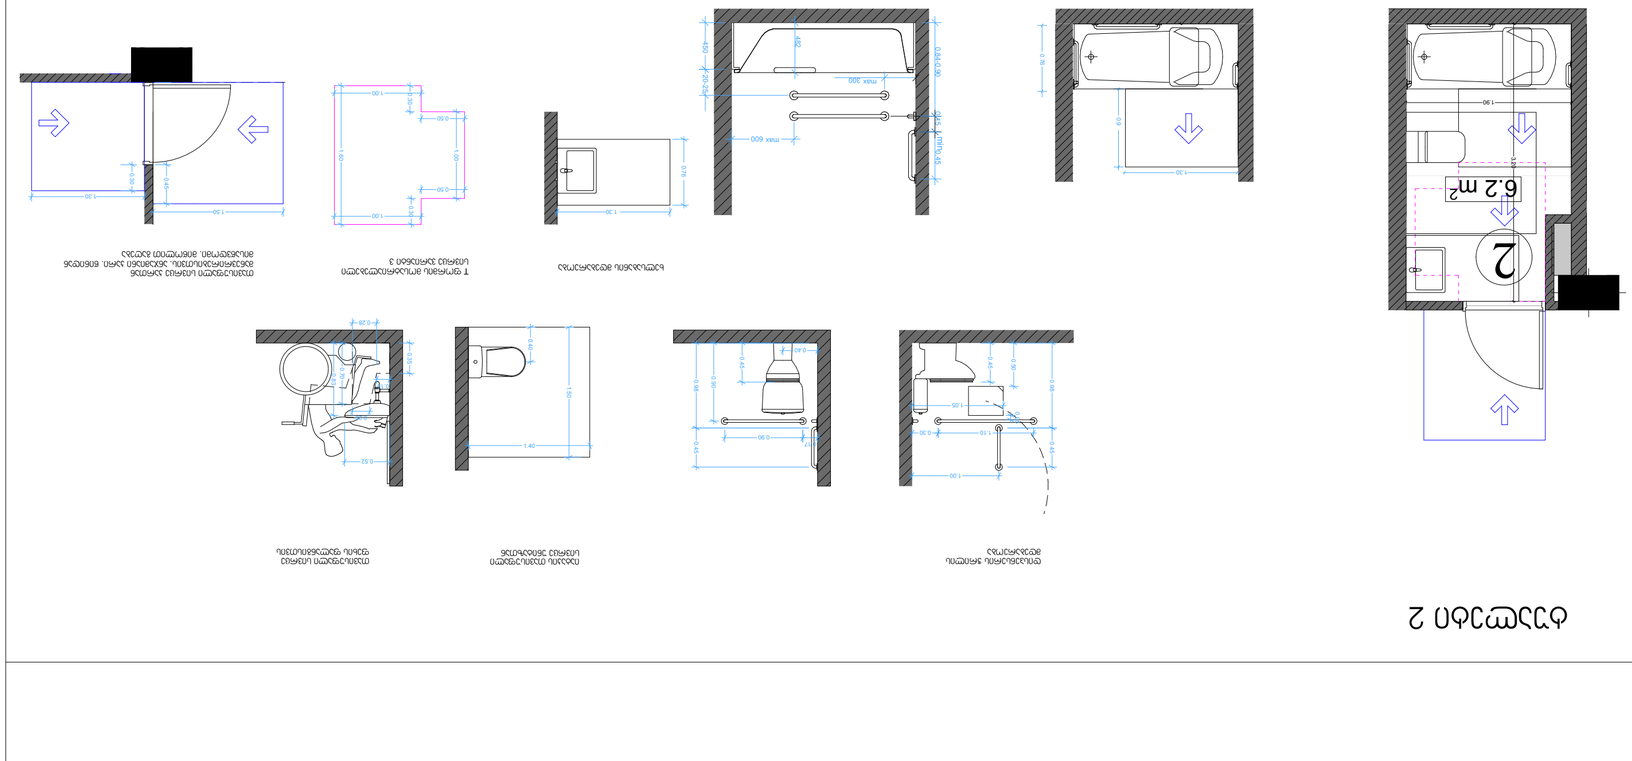
ტიპური სართულის გეგმა
1 ბინა
2
6.2 m²
9.3 m²
ტუალეტის ავეჯის განლაგების სქემა

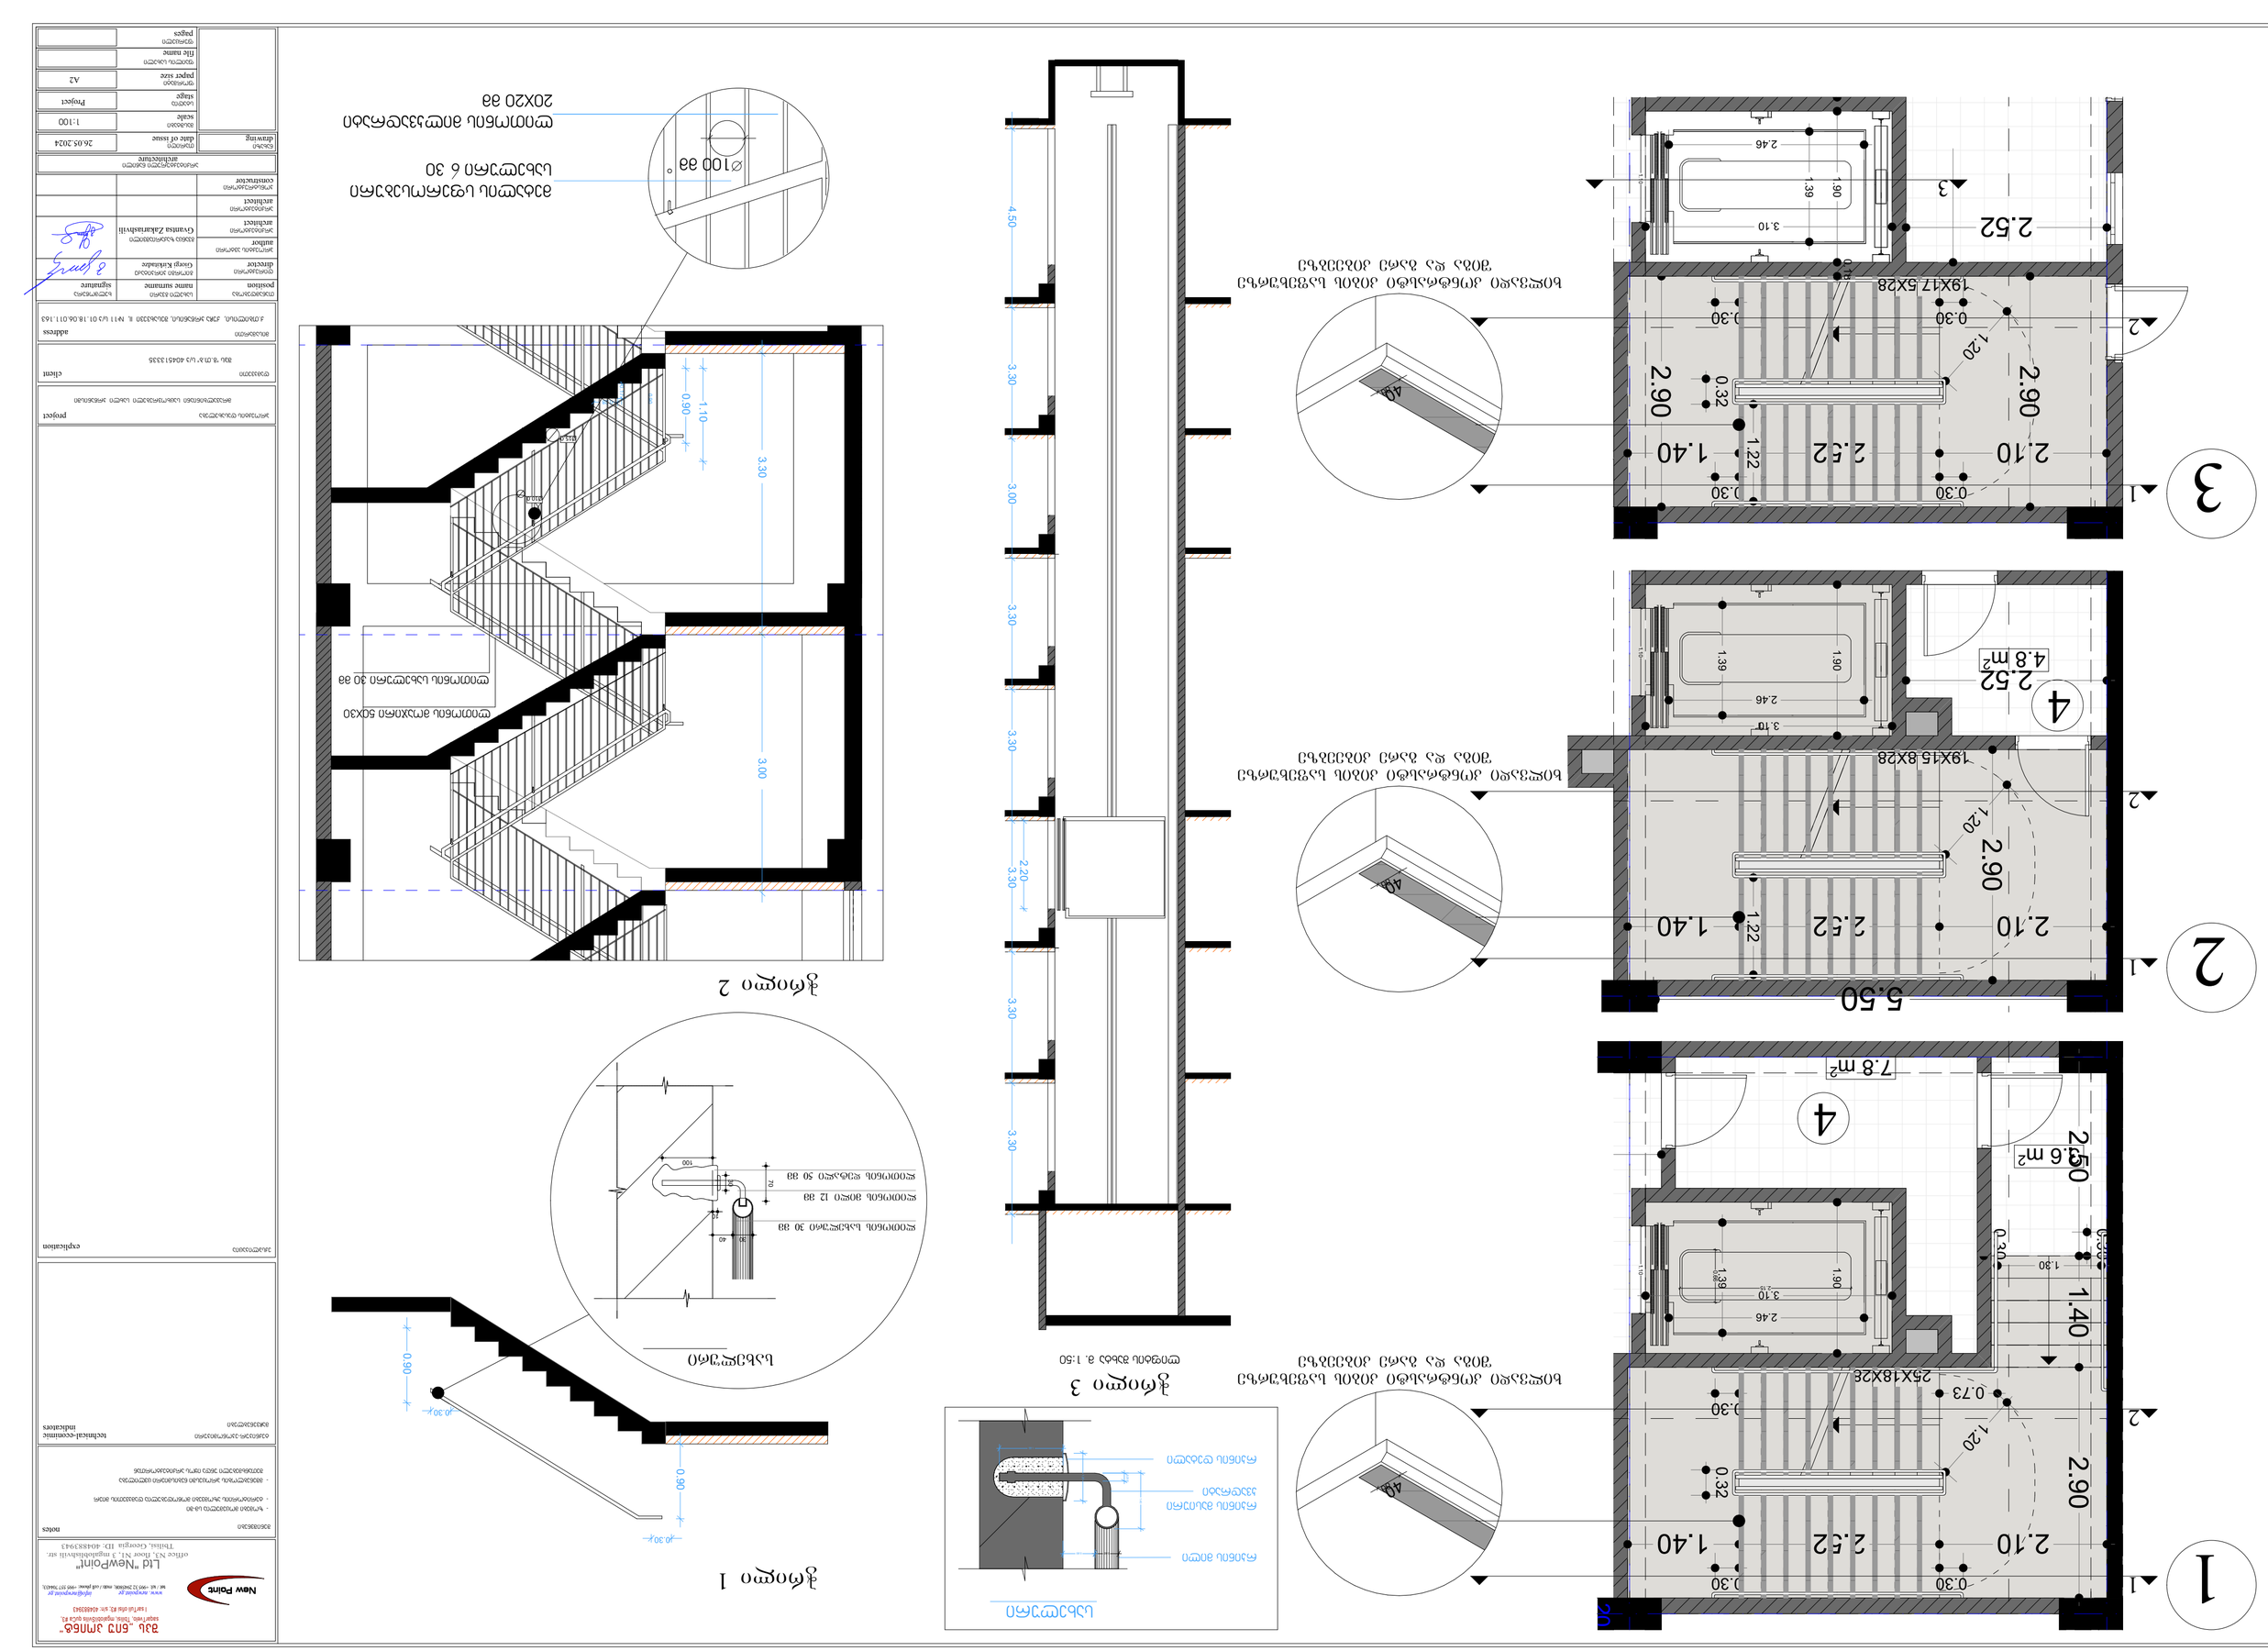
1
2
3
4
2.90
2.10
1.40
0.30
0.32
1.20
1.22
2.52
0.30
19X17 5X28
19X15 8X28
25X18X28
2.46
3.10
1.39
1.90
2.52 m²
4.8 m²
7.8 m²
5.50
2.50
4.6 m²
0.73
1.30
0.30
0.30
0

კიბე პანდუსით

1



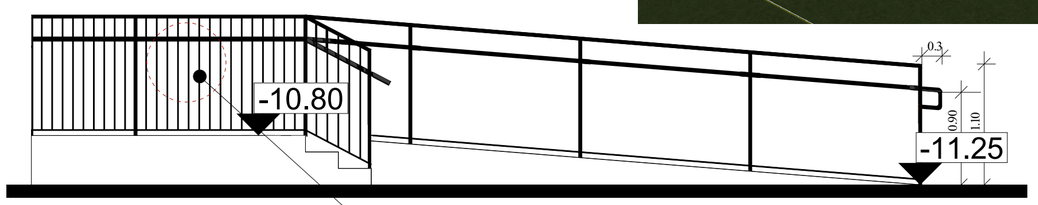

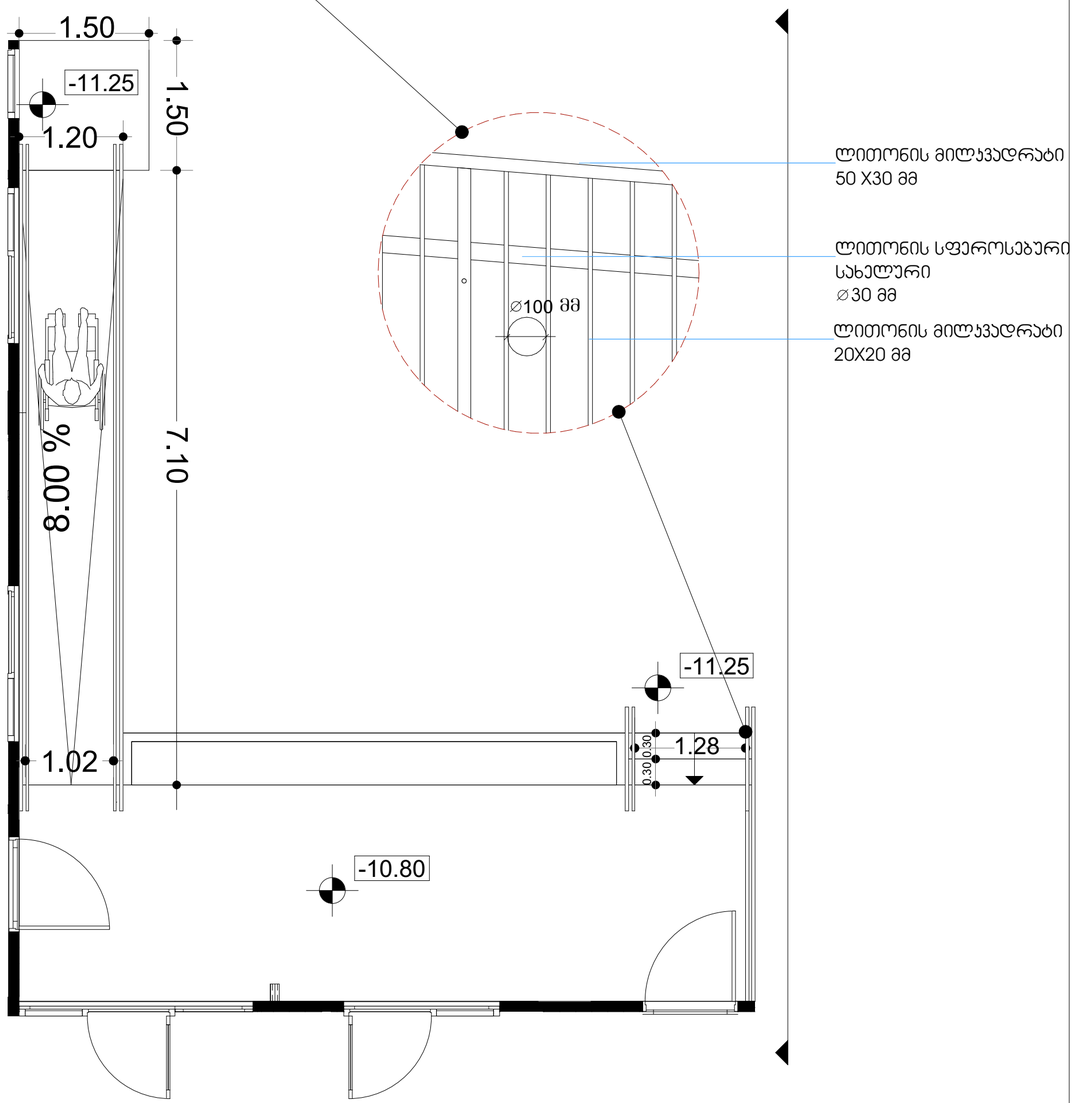

2

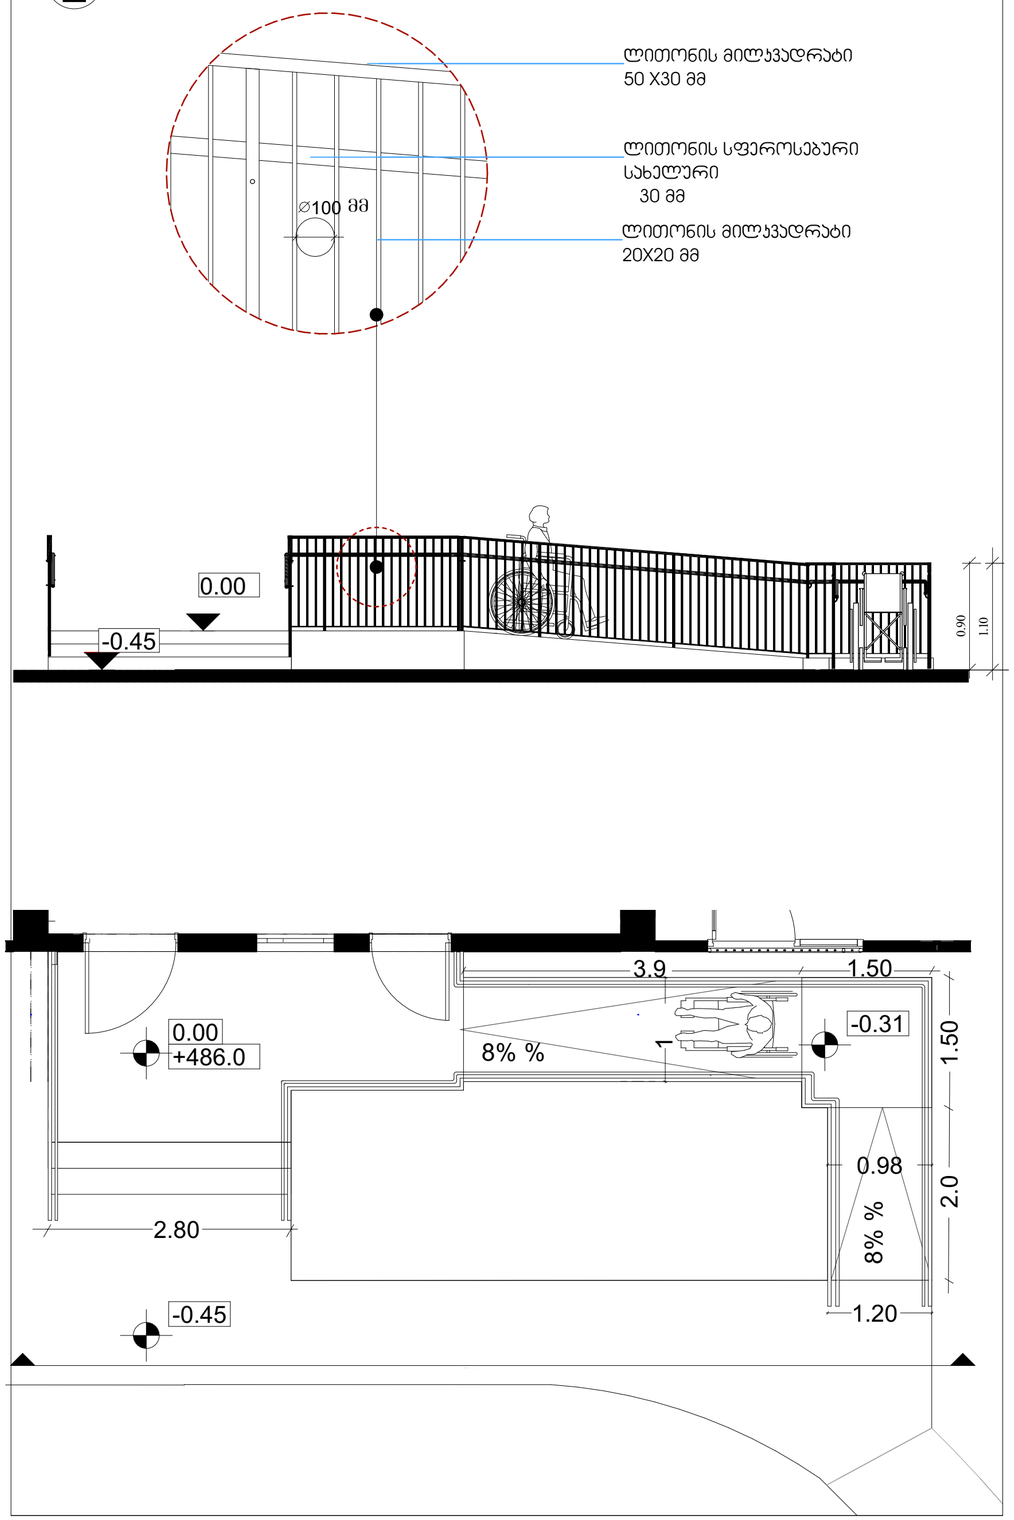

შპს „ნიუ პოინტ“
sagarTvelo, Tbilisi, mgaloblishvili quCa #3,
I sarTuli ofisi #3, s/n: 404883943
New Point
www.newpoint.ge info@newpoint.ge
tel / tel: +995 32 2945808; mob / cell phone: +995 557 704433;
Ltd "NewPoint"
office N3, floor N1, 3 mgaloblishvili str.
Tbilisi, Georgia ID: 404883943

შენიშვნები
notes

- ზომები მოცემულია სმ-ში

ტექნიკურ-ეკონომიკური მაჩვენებლები
technical-econimic indicators

განმარტებები
explication

პროექტის დასახელება
project
მრავალბინიანი საცხოვრებელი სახლი არნაბიაში

დამკვეთი
client
შპს "მ.მ.ბ" ს/ნ 404513335

მისამართი
address
ქ.თბილისი, ქეჩა არნაბიას, მასივი II, №11 ს/ნ 01.18.06.011.163

თანამდებობა position	სახელი გვარი name surname	ხელმოწერა signature
დირექტორი director	გიორგი ქირკიტაძე Giorgi Kirkitadze	
პროექტის ავტორი author	გვანცა ზაქარიაშვილი Gvantsa Zakariashvili	
არქიტექტორი architect		
არქიტექტორი architect		
კონსტრუქტორი constructor		

არქიტექტურული ნაწილი
architecture

ნახაზი drawing	თარიღი date of issue	26.05.2024
	მასშტაბი scale	1:100
	სტადია stage	Project
	ფორმატი paper size	A2
	ფაილის სახელი file name	
	ფურცლების pages	

ფასადის კვანძი 1

ფასადის კვანძების დეტალური ნახაზები
მ. 1:25

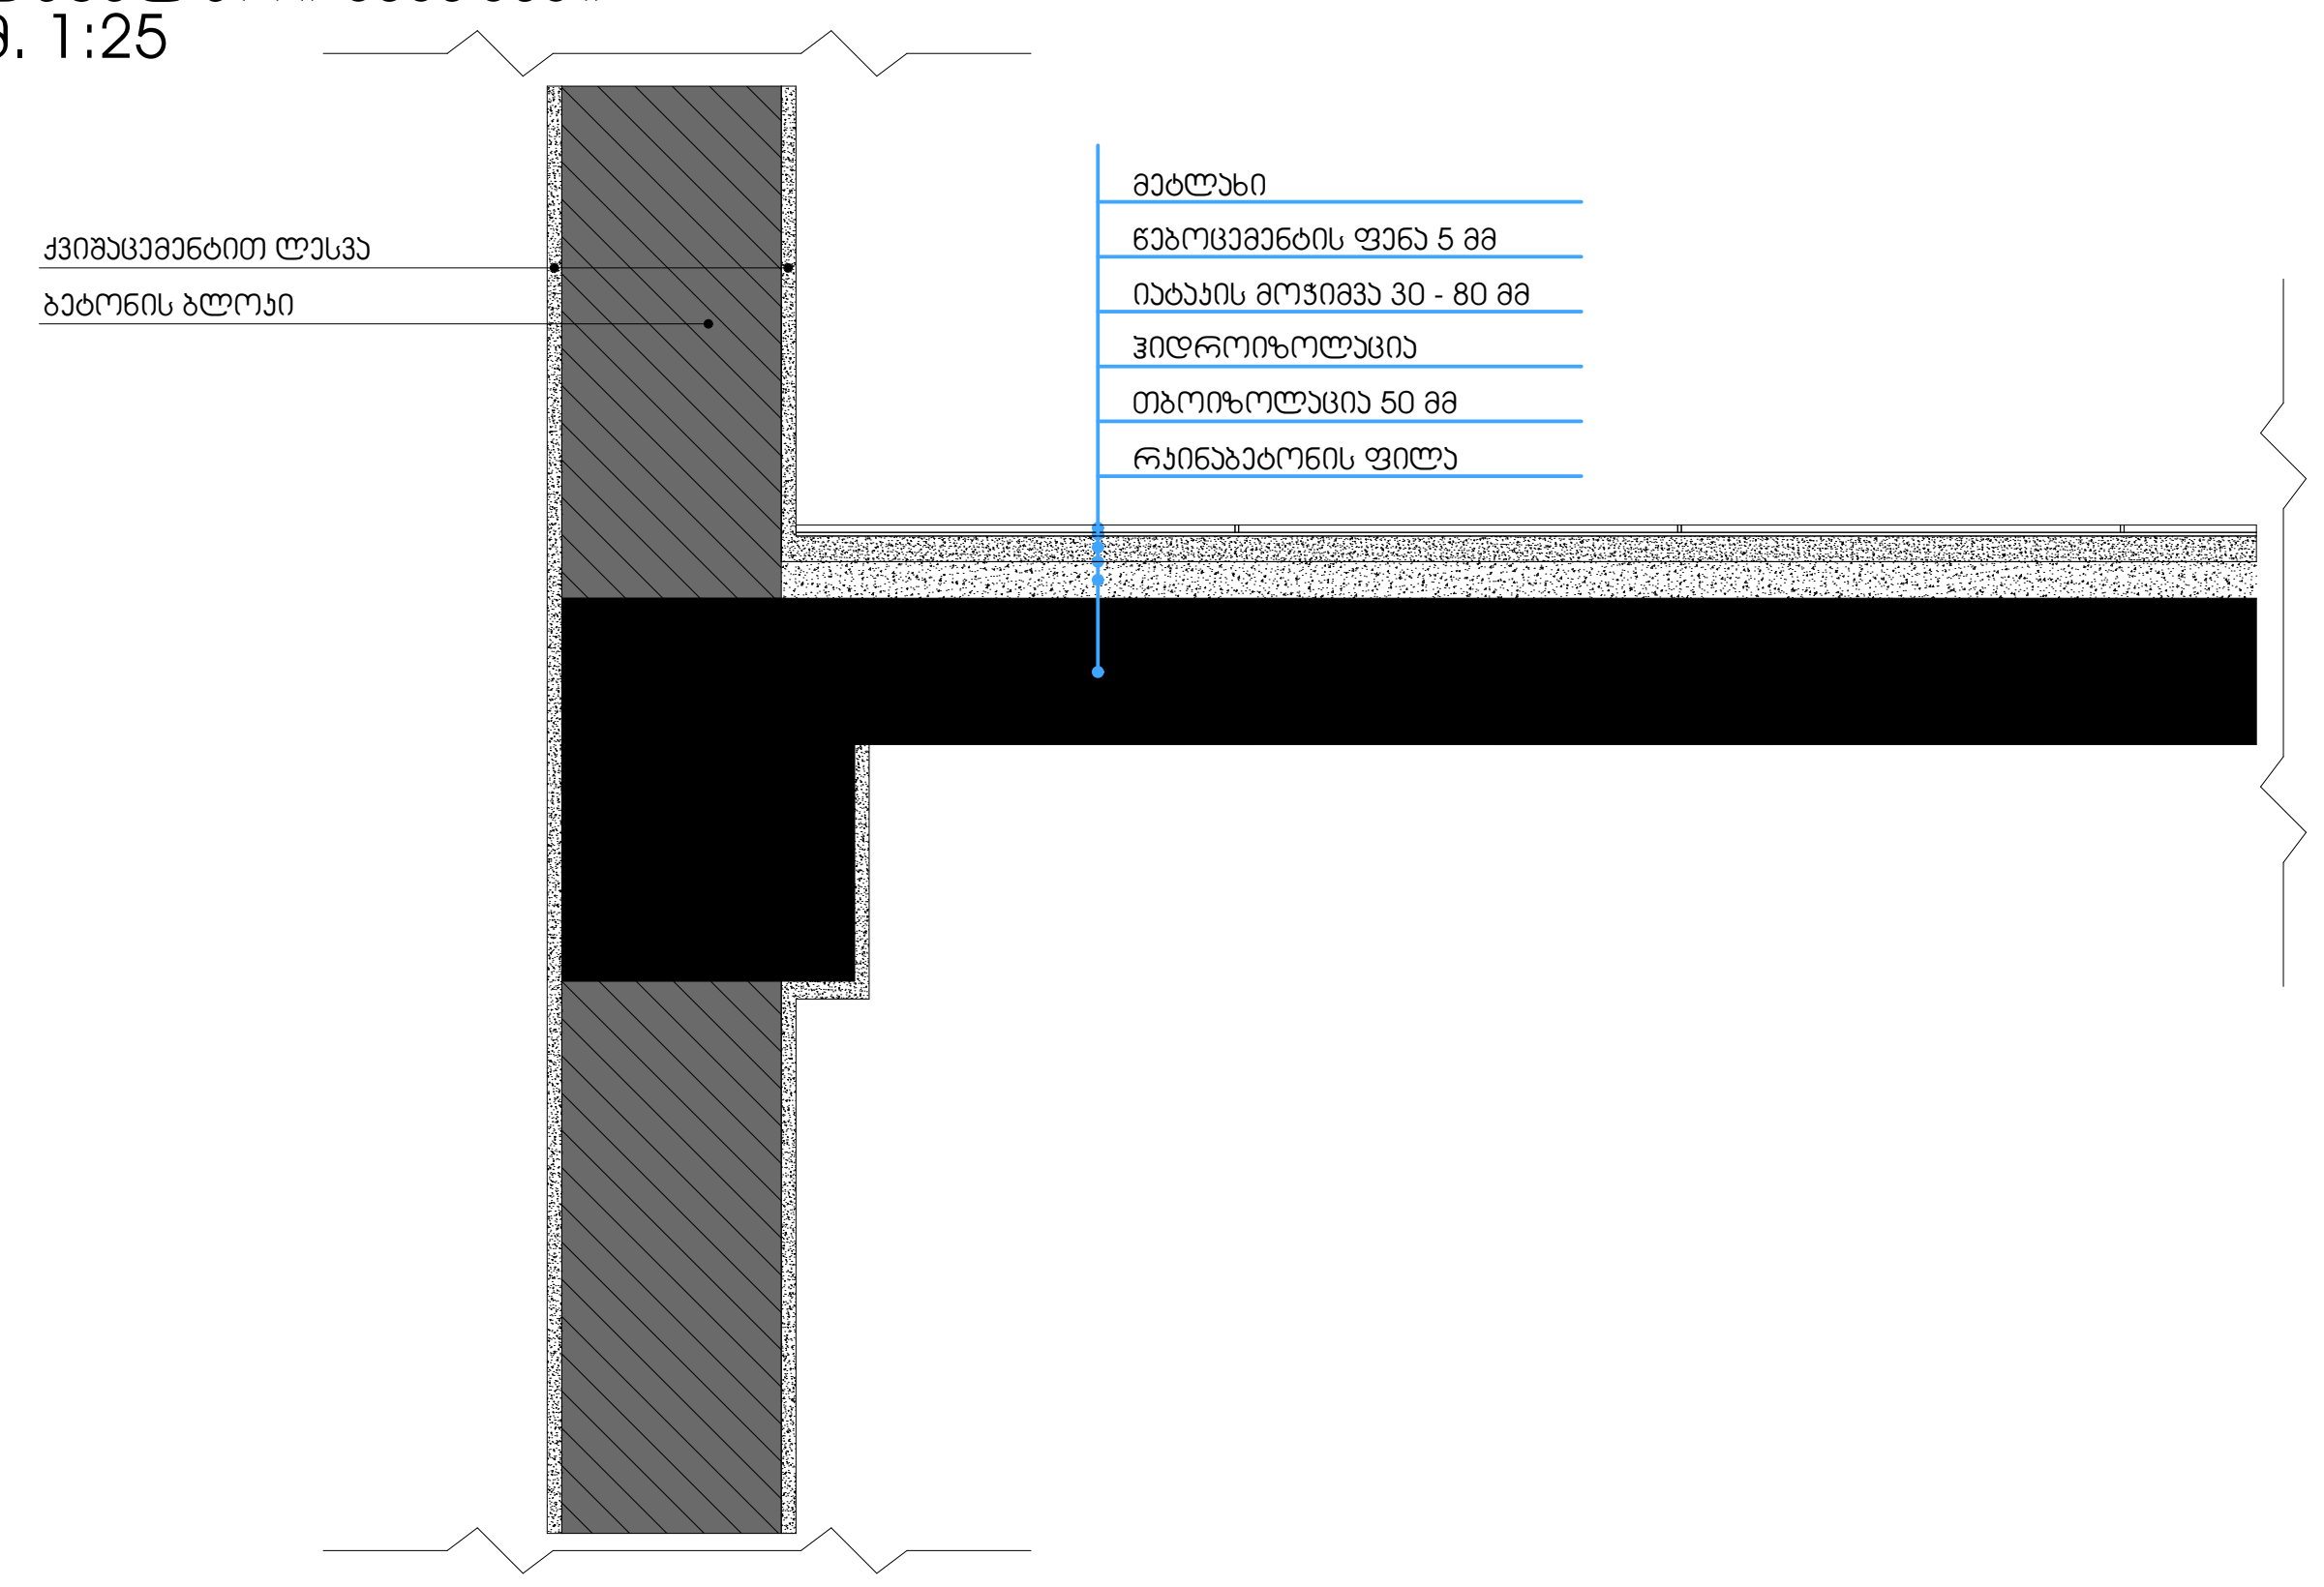

ფასადის კვანძი 2

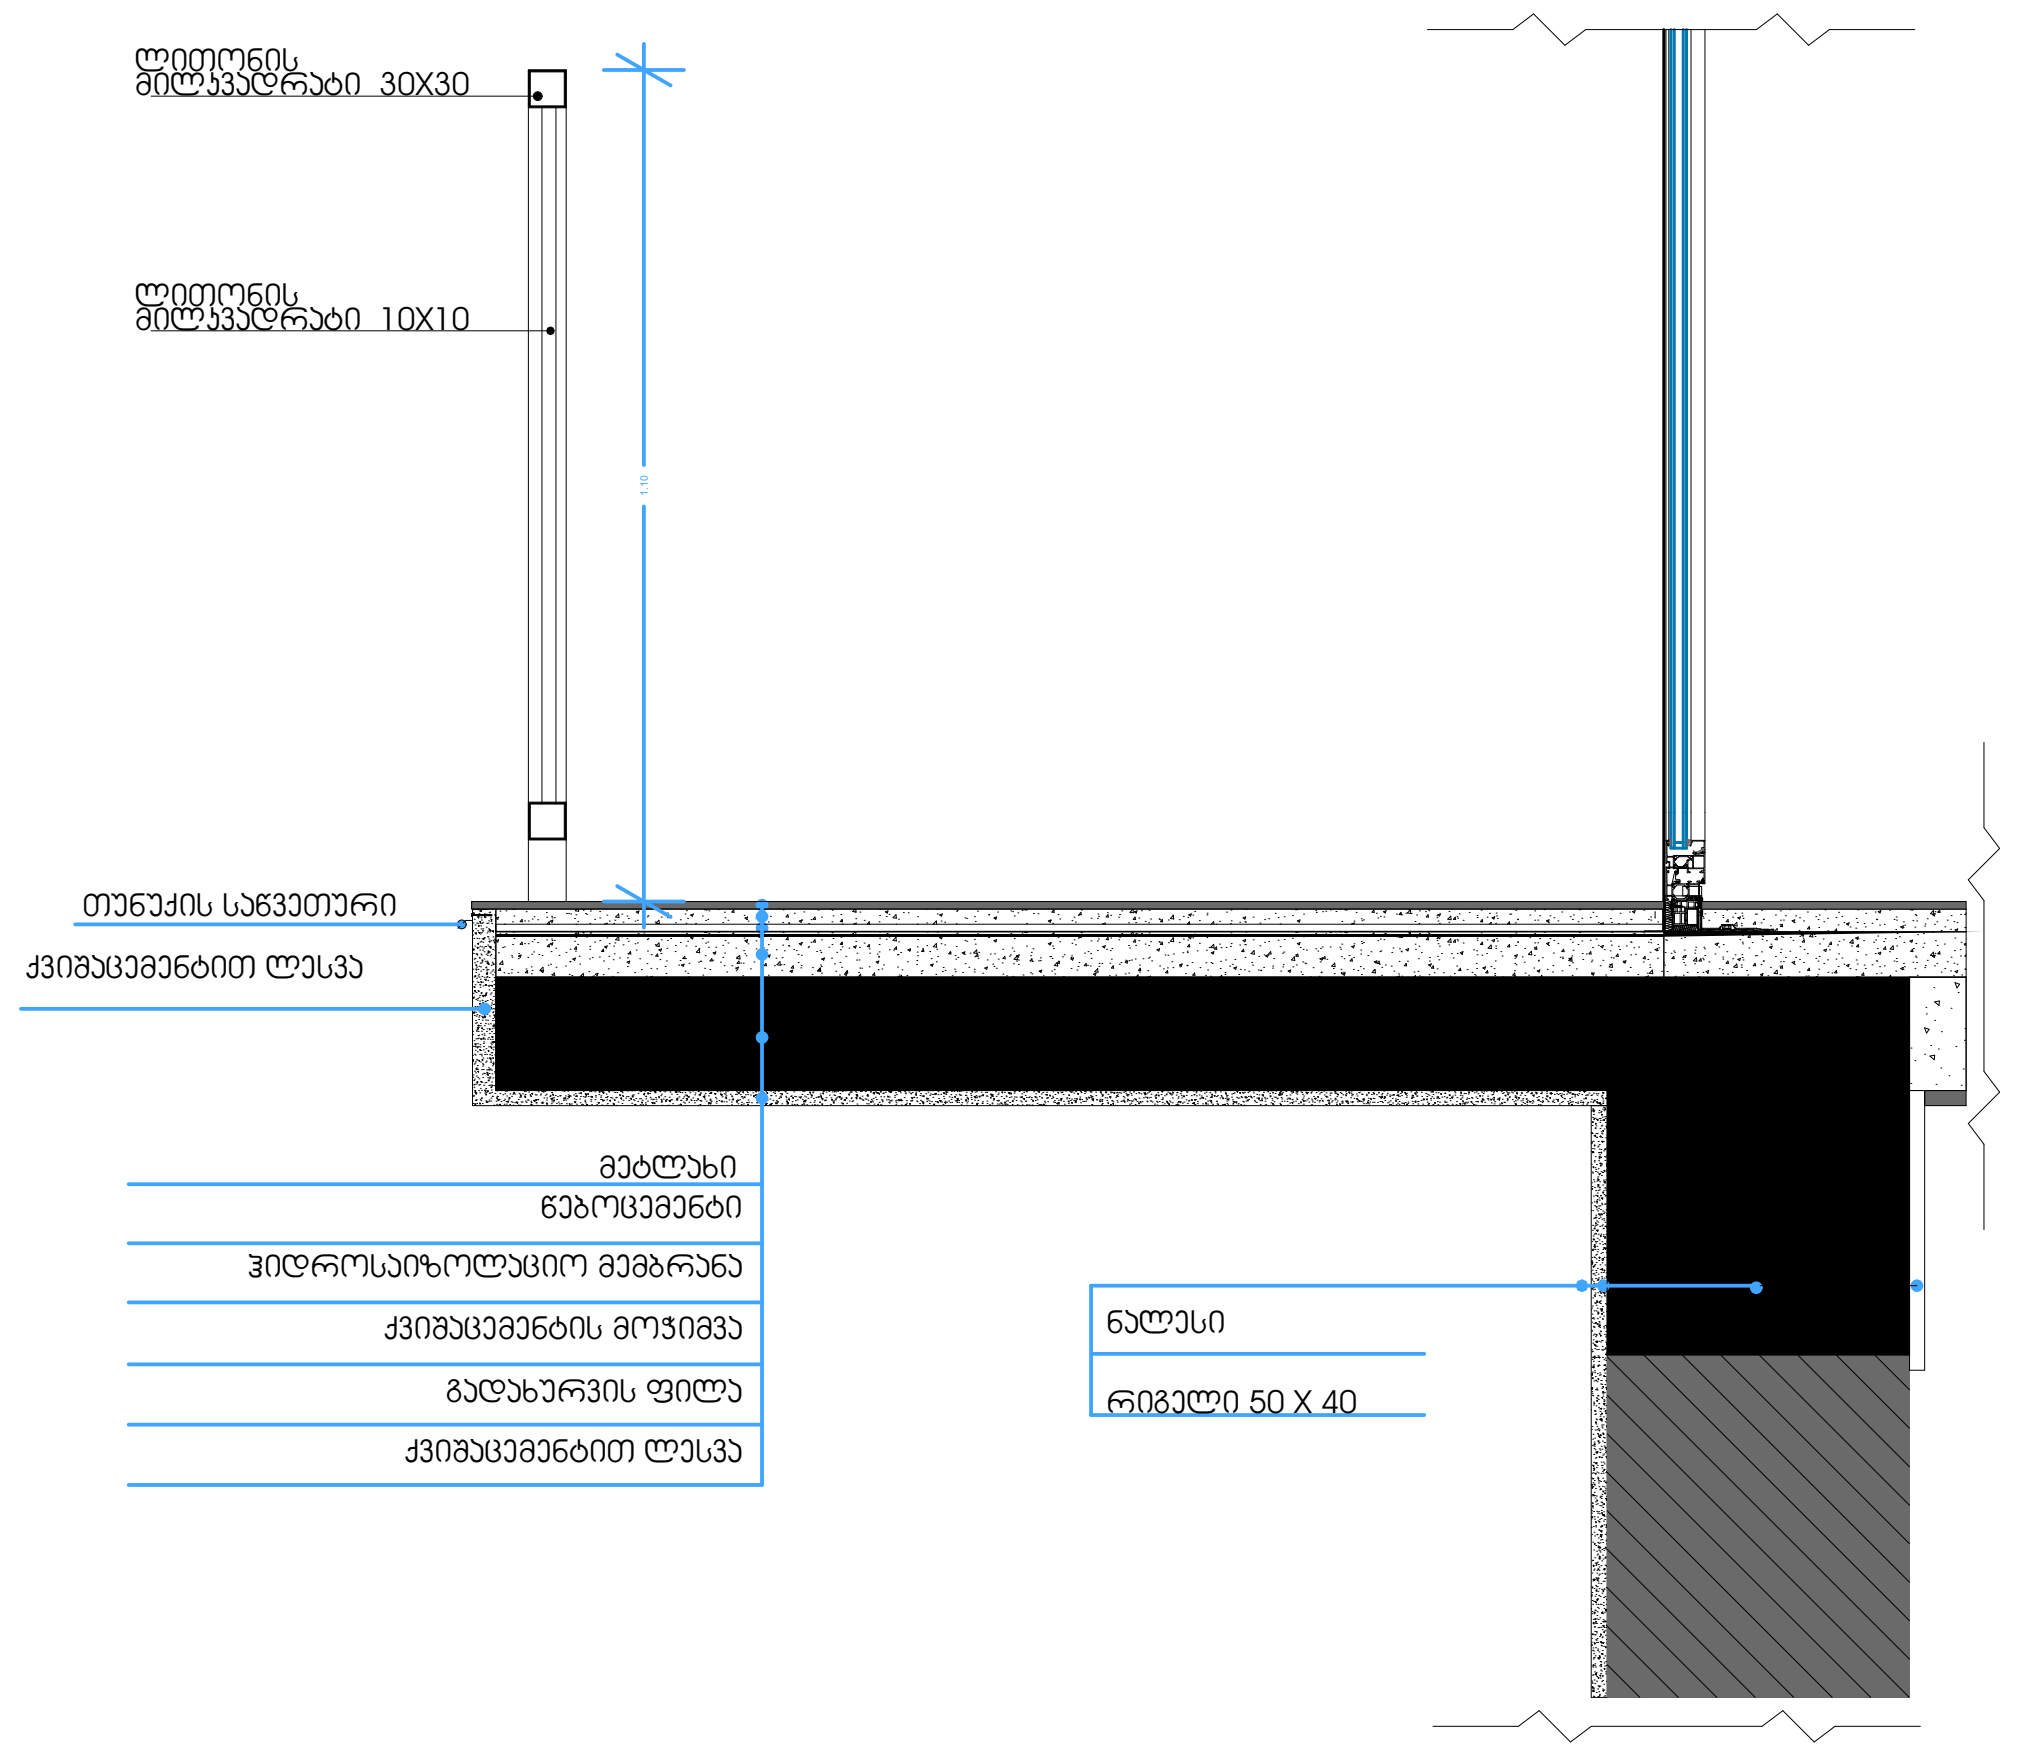

ფასადის კვანძი 3

ფასადის კვანძების დეტალური ნახაზები
მ. 1:25

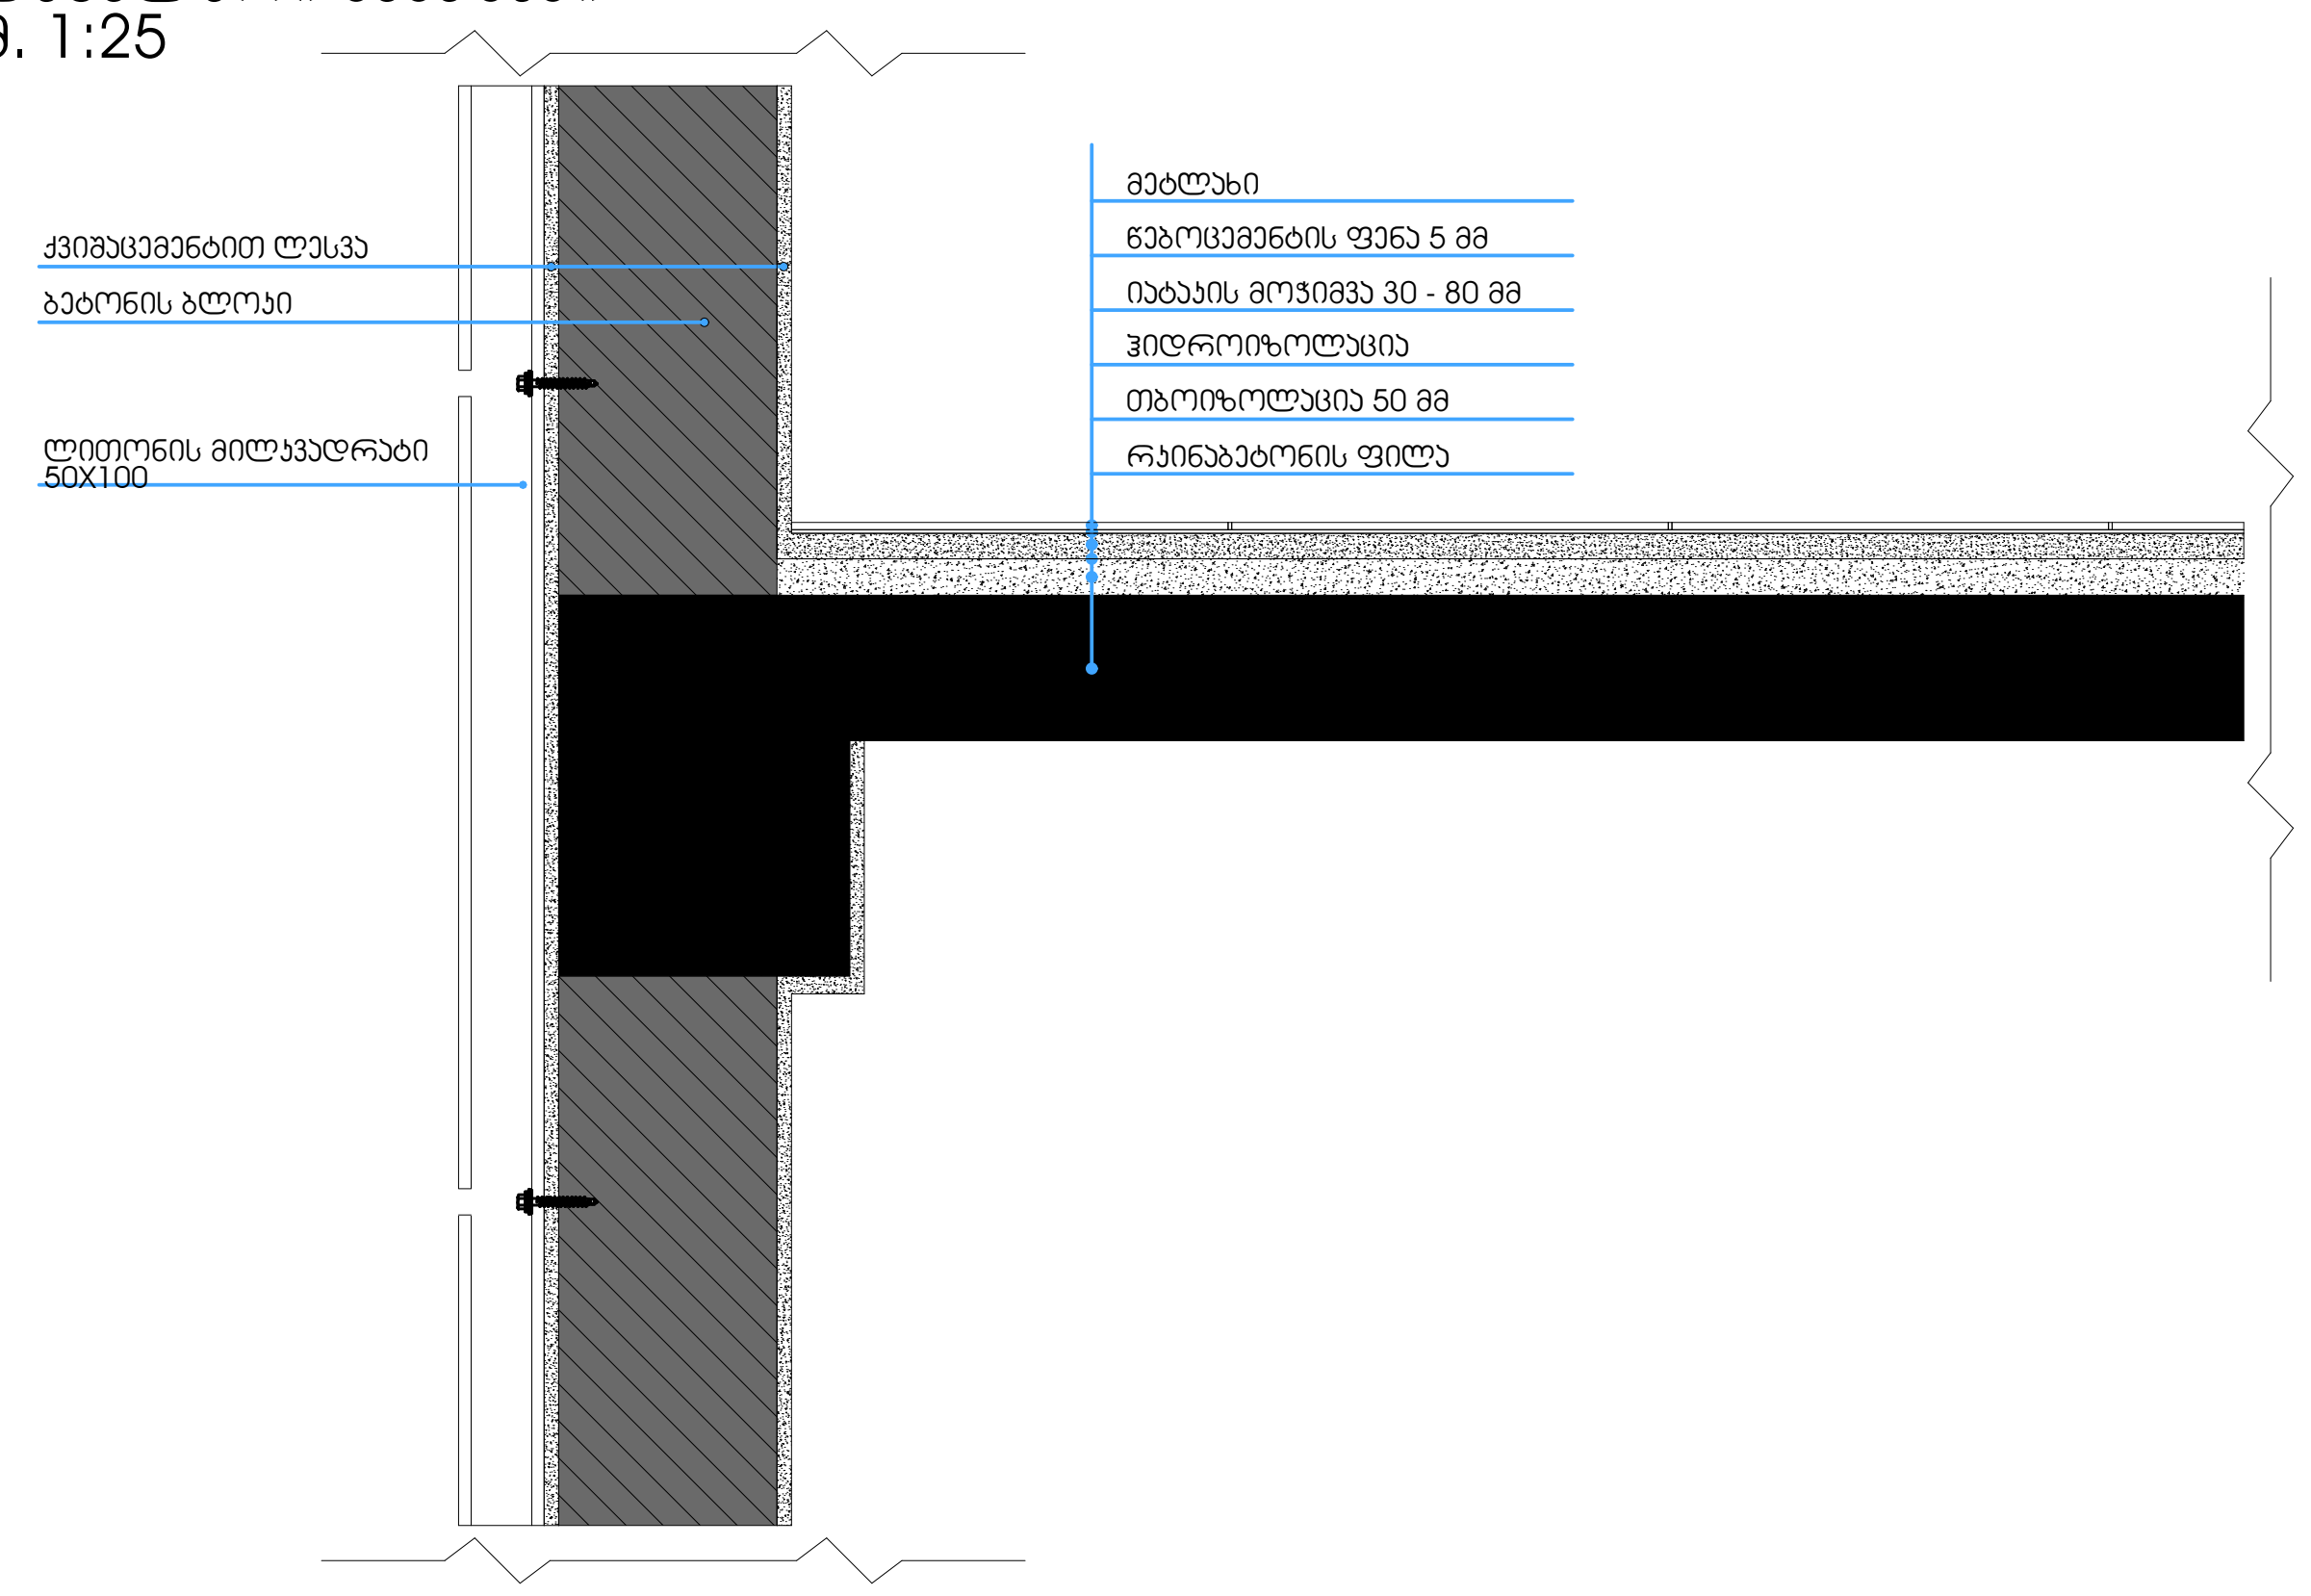

შპს „ნიუ პოინტ“
saqarTvelo, Tbilisi, mgalobliSvilis quCa #3,
I sarTuli ofisi #3; s/n: 404883943
www. newpoint.ge info@newpoint.ge
tel: / tel: +995 32 2945808; mob: / cell phone: +995 557 704433;
Ltd "NewPoint"
office N3, floor N1, 3 mgaloblishvili str.
Tbilisi, Georgia ID: 404883943

შენიშვნები — notes

- ზომები მოცემულია სმ-ში
- ტერიტორიის აზომვები მოწოდებულია დამკვეთის მიერ
- მშენებლობის პროცესში ნებისმიერი ცვლილება შეთანხმებული უნდა იყოს არქიტექტორთან

ტექნიკურ-ეკონომიკური მაჩვენებლები — technical-econimic indicators

ექსპლიკაცია — explication

პროექტის დასახელება — project
მრავალბინიანი საცხოვრებელი სახლი კრწანისში

დამკვეთი — client
შპს "ზ.თ.ბ" ს/კ 404513335

მისამართი — address
ქ.თბილისი, ქუჩა კრწანისი, შესახვევი II, №11 ს/კ 01.18.06.011.163

თანამდებობა position	სახელი გვარი name surname	ხელმოწერა signature
დირექტორი director	გიორგი კირკიტაძე Giorgi Kirkitadze	
პროექტის ავტორი author	გვანცა ზაქარიაშვილი Gvantsa Zakariashvili	
არქიტექტორი architect		
არქიტექტორი architect		
კონსტრუქტორი constructor		

არქიტექტურული ნაწილი architecture

ნახაზი drawing	თარიღი date of issue	20.09.2021
	მასშტაბი scale	1:200
	სტადია stage	Project
	ფორმატი paper size	A2
	ფაილის სახელი file name	
	ფურცელი pages	

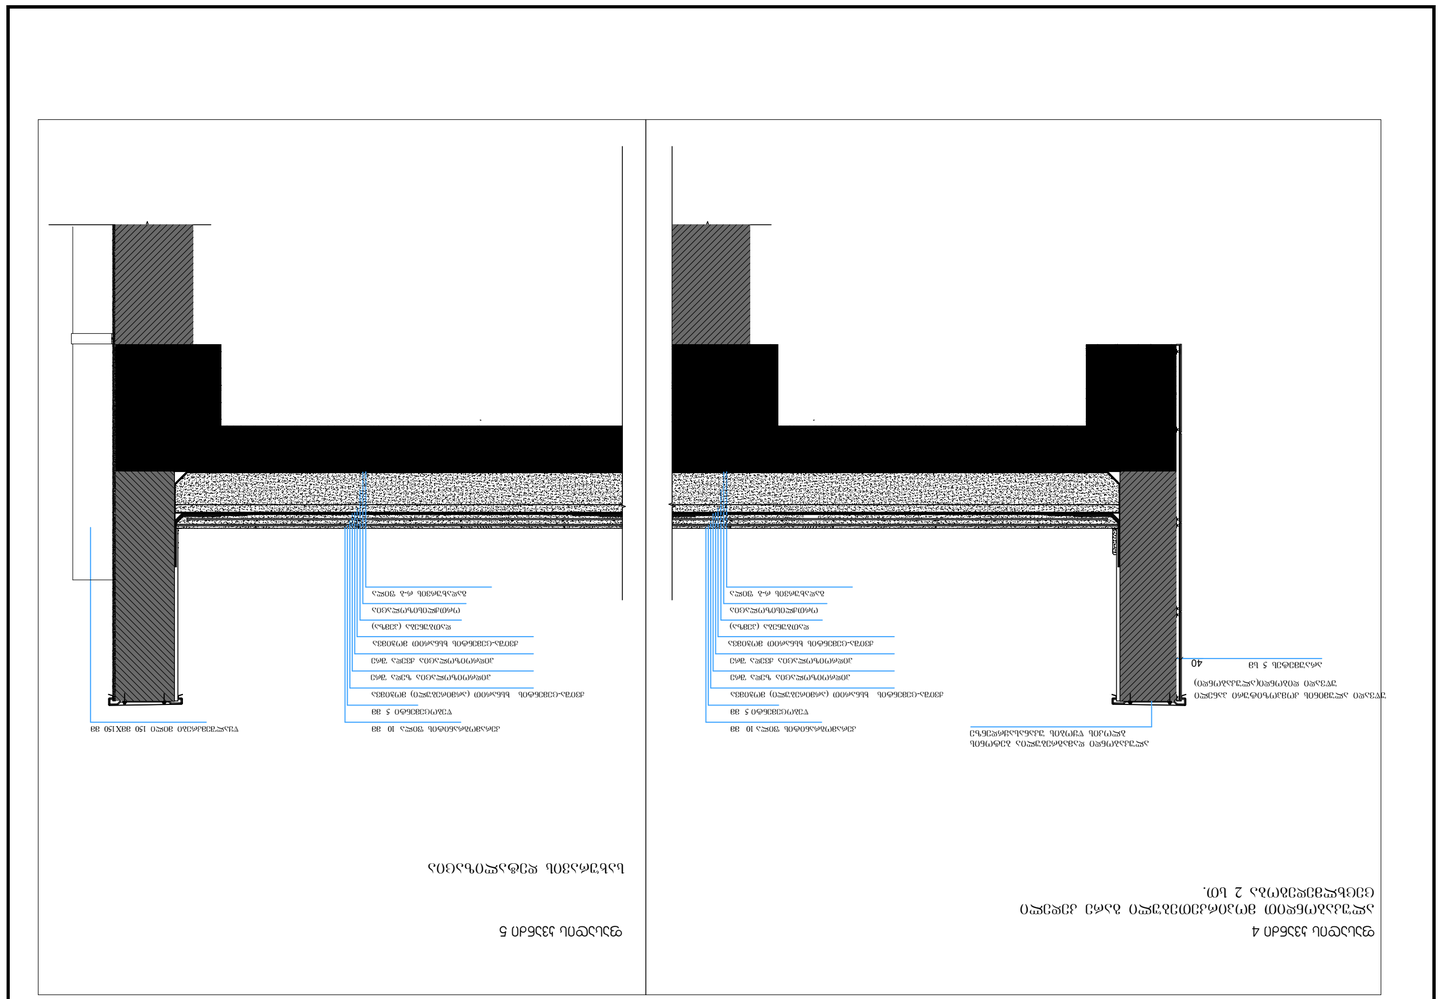
ფასადის ნაწილი 4
ასაწყობი ბეტონის მოპირკეთების ბლოკი ქვის ფაქტურით
(ვერტიკალური ნაკერის სისქე 2 სმ).
ფასადის ნაწილი 5
ბაზალტის ფილა ქვის ფაქტურით
ასაწყობი ბეტონის მოპირკეთების ბლოკი ქვის ფაქტურით
(ვერტიკალური ნაკერის სისქე 2 სმ).


New Point

www.newpoint.ge info@newpoint.ge
тел / факс +995 32 2345666, моб / cell phone: +995 577 754433,

Ltd "NewPoint"
office N2, floor N1, 3 mgaloblishvili str.
Tbilisi, Georgia. ID: 404853943




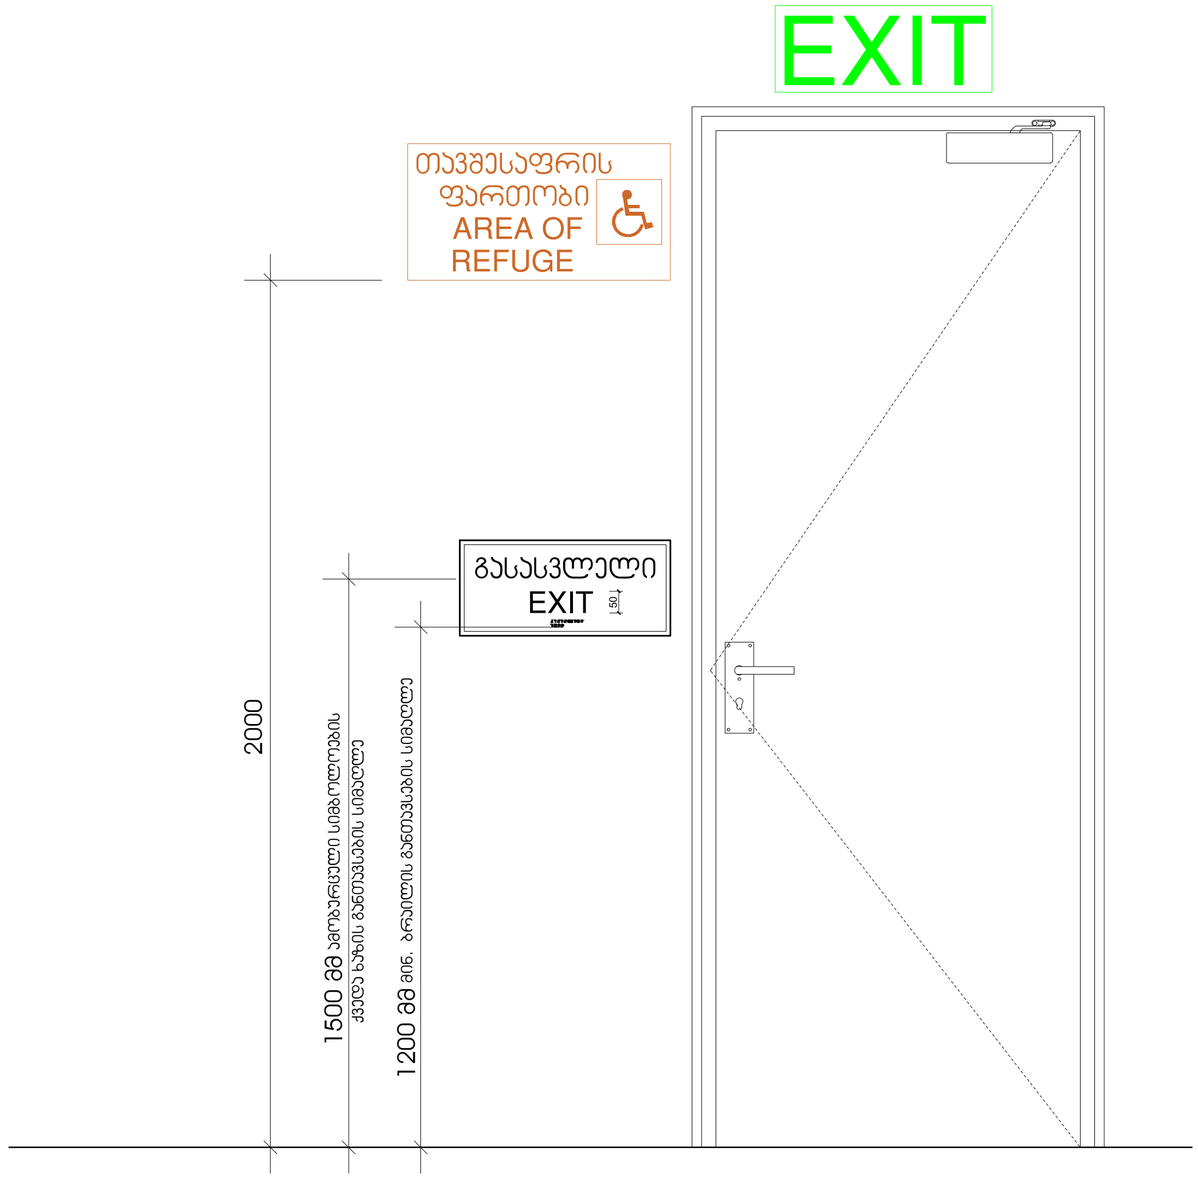

შპს „ნიუ პოინტ"
საქართველო, თბილისი, მგალობლიშვილის ქუჩა #3,
I სართული ოფისი #2; ს/კ: 404883943

www.newpoint.ge info@newpoint.ge
tel / tel: +995 32 2945808; mob / cell phone: +995 557 704433;

Ltd "NewPoint"
office N2, floor N1, 3 mgaloblishvili str.
Tbilisi, Georgia ID: 404883943

შენიშვნები
notes


ტექნიკურ-ეკონომიკური მაჩვენებლები
technical-econimic indicators

განმარტებითი
explication

პროექტის დასახელება
project

დამკვეთი
client
შპს "ს.ო.ბ" ს/ნ 404513335

მისამართი
address
ქ.თბილისი, ქუჩა ბრძანება, მასივი II, №11 ს/ნ 01.18.06.011.163

პოზიცია position	სახელი გვარი name surname	ხელმოწერა signature
დირექტორი director	გიორგი ბერიაშვილი Giorgi Kirkiashvili	
პროექტის ავტორი author	გვანცა ზაქარიაშვილი Gvantsa Zakariashvili	
არქიტექტორი architect		
არქიტექტორი architect		
კონსტრუქტორი constructor		

არქიტექტურული ნაწილი
architecture

ნახატი drawing	თარიღი date of issue	20.09.2021
	მასშტაბი scale	
	სტადია stage	Project
	ფორმატი paper size	A2
	ფაილის სახელი file name	
	ფურცლები pages	

გასასვლელის განათებული ნიშანი

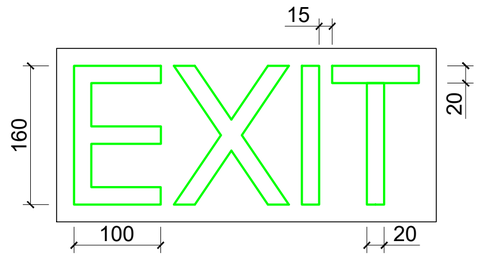

განათებული ნიშანი თავშესაფრის ფართობთან მიმავალ ჯართან

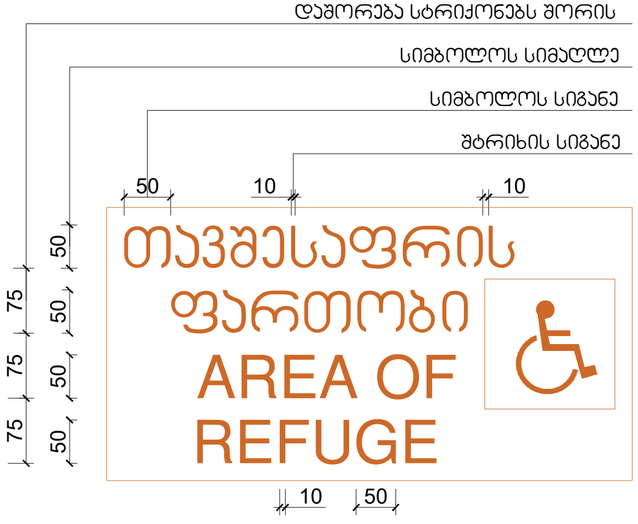

ნიშანი ამობურცული სიმბოლოებით და ბრაილით გზა-ჯიბის შესასვლელთან და გარეთ გამავალ ყველა ჯართან

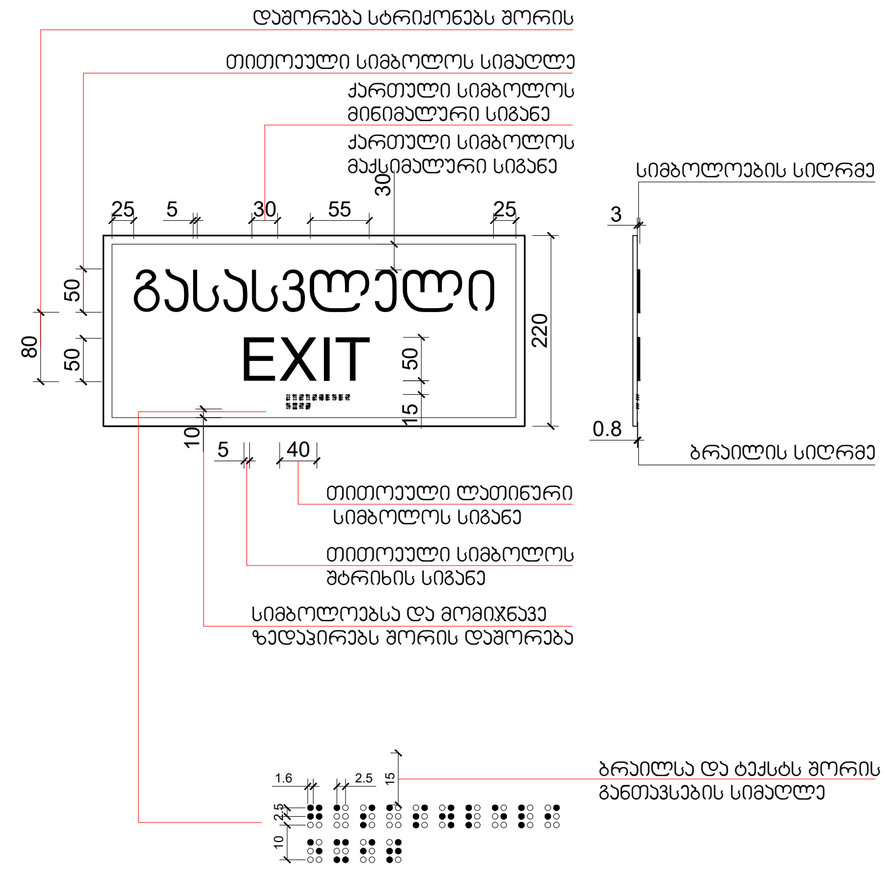

შპს „ნიუ პოინტ“
ვაჟა-ფშაველას გამზ. მგალობლიშვილის ფერმა N3.
ს/კ 404883943

New Point

www.newpoint.ge info@newpoint.ge
tel / tel: +995 32 2945808; mob / cell phone: +995 557 704433;

Ltd "NewPoint"
office N3, floor N1, 3 mgalobilishvili str.
Tbilisi, Georgia ID: 404883943

შენიშვნები — notes

- ზომები მოცემულია სმ-ში
- ტოლერანტობა, უზუსტობა მოთხოვნილია დამატებით მიერ
- მშენებლობის პროცესში ნებისმიერი ცვლილება შეთანხმებული უნდა იქნა არქიტექტორებთან

ტექნიკურ-ეკონომიკური მაჩვენებლები — technical-econimic indicators

განმარტებები — explication

პროექტის დასახელება — project

მრავალფუნქციური საბავშვო სახლი არხებში

დამკვეთი — client

შპს "შ.პ.ს" ს/ნ 404513335

მისამართი — address

ქ.თბილისი, ქედა არხების, მასივი II, №11 ს/ნ 01.18.06.011.163

პოზიცია position	სახელი გვარი name surname	ხელმოწერა signature
დირექტორი director	გიორგი ბირკაძე Giorgi Kirkitadze	
პროექტის ავტორი author	გვანცა ზაქარიაშვილი Gvantsa Zakariashvili	
არქიტექტორი architect		
არქიტექტორი architect		
კონსტრუქტორი constructor		

არქიტექტურული ნაწილი architecture

ნახატი drawing	თარიღი date of issue	20.09.2021
	მასშტაბი scale	
	სტადია stage	Project
	ფორმატი paper size	A2
	ფაილის სახელი file name	
	ფურცლები pages	

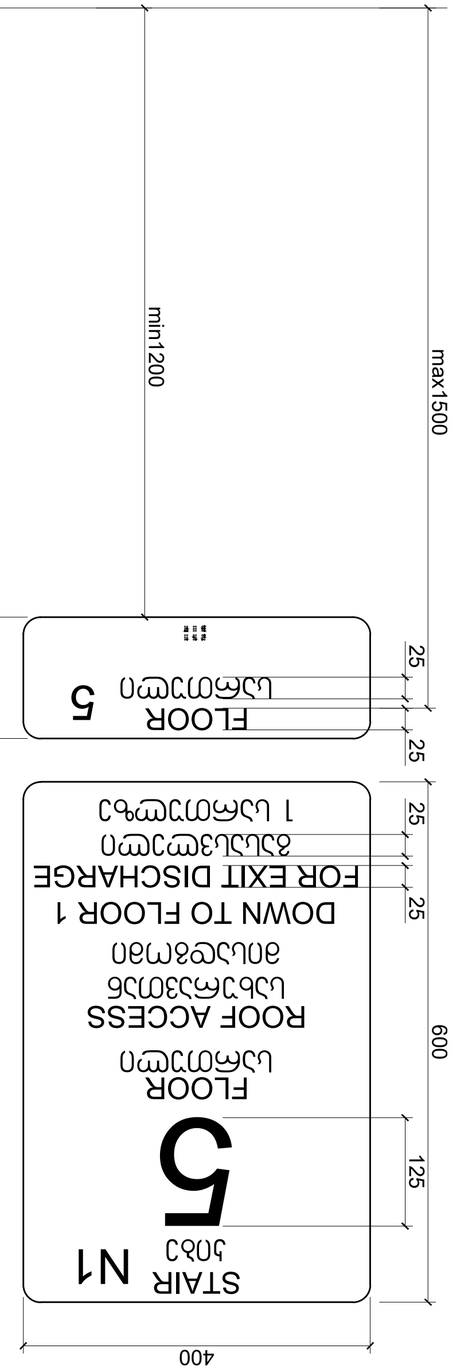

ნაგებობის ევაკუაციის გზის
გასასვლელის ნიშანი
ბაბა-სართულამდე

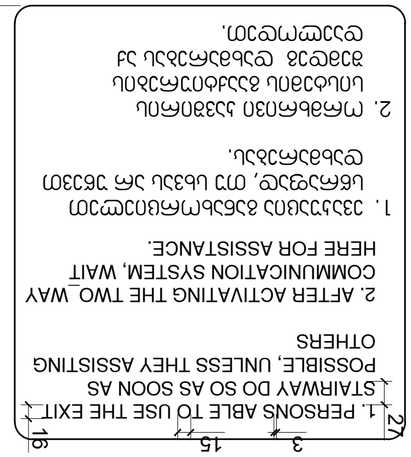

ნაგებობის გასასვლელის გზის
ინვალიდთა სავარძლის ნიშანი



ნაგებობის გასასვლელის გზის ინვალიდთა ავტომობილის
სადგომის ნიშანი



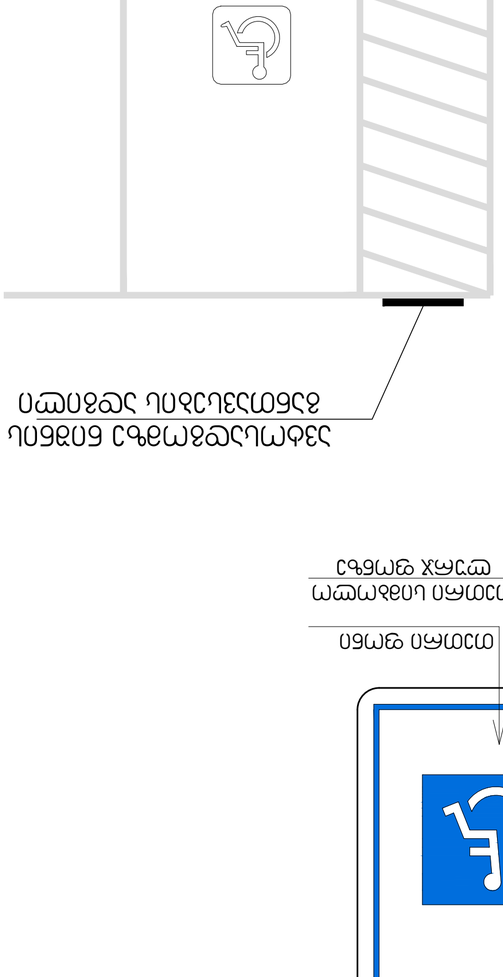

პროექტის დასახელება	project
მშენებლობის ადგილის მისამართი	ქ. თბილისი, ვაკის რაიონი, ზ. ჭიჭინაძის ქუჩა N11 (ს/კ 01.18.06.011.163
დამკვეთი	client
მისამართი	address

პოზიცია position	სახელი გვარი name surname	ხელმოწერა signature
დირექტორი director	ლიკა ჩიქოვანი Likuka Chikovani	
ავტორი author	ლევან ბაბუნაშვილი Levan Babunashvili	
არქიტექტორი architect	ირაკლი ზალარიშვილი Irakli Zalarishvili	
არქიტექტორი architect	Gvantsa Zakaraishvili	
კონსტრუქტორი constructor		

არქიტექტურა architecture	
ნახაზის დასახელება drawing	ნაგებობის გასასვლელის ნიშანი
გაცემის თარიღი date of issue	20.09.2021
მასშტაბი scale	1:200
სტადია stage	Project
ფორმატის ზომა paper size	A2
ფაილის სახელი file name	
ფურცლების რაოდენობა papers	

სასწრაფო სამედიცინო დახმარების საერთაშორისო სიმბოლო
(სიცოცხლის ვარსკვლავი) განთავსდება ლიფტის ჩარჩოს ორივე მხარეს

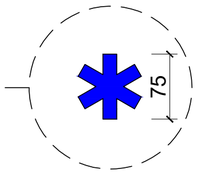

ნიშანი განთავსდება ლიფტის გამოსაძახებელ ღილაკთან



შპს „ნიუ პოინტ"
საქართველო, თბილისი, მგალობლიშვილის ქუჩა #3,
I სართული ოფისი #2; ს/კ: 404883943

New Point

www.newpoint.ge info@newpoint.ge
tel / tel: +995 32 2945808; mob / cell phone: +995 557 704433;

Ltd "NewPoint"
office N2, floor N1, 3 mgaloblishvili str.
Tbilisi, Georgia ID: 404883943

შენიშვნები — notes

- ზომები მოცემულია სმ-ში
- ტერმინალური ეზოშიდანი მოწოდებული ტექნიკური მიერ
- მშენებლობის პროექტში ნებისმიერი ცვლილება შეთანხმებული უნდა იქნეს პროექტირებამდე

ტექნიკურ-ეკონომიკური მაჩვენებლები — technical-econimic indicators

განმარტებითი — explication

პროექტის დასახელება — project

მრავალფუნქციური საცხოვრებელი სახლი ორწნისში

დამკვეთი — client

შპს "შ.პ.ს" ს/ნ 404513335

მისამართი — address

ქ.თბილისი, ქობა ორწნისის მესახლეთი II, №11 ს/ნ 01.18.06.011.163

თანამდებობა position	სახელი გვარი name surname	ხელმოწერა signature
დირექტორი director	გიორგი ქირკიტაძე Giorgi Kirkitadze	
ავტორი author	გვანცა ზაქარიაშვილი Gvantsa Zakariashvili	
არქიტექტორი architect		
არქიტექტორი architect		
კონსტრუქტორი constructor		

არქიტექტურული ნაწილი
architecture

ნახაზი drawing	თარიღი date of issue	20.09.2021
	მასშტაბი scale	1:200
	სტადია stage	Project
	ფორმატი paper size	A2
	ფაილის სახელი file name	
	ფურცლები pages	

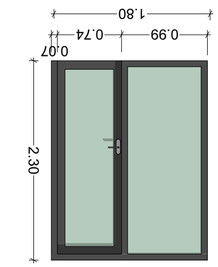

5

ერთსაკაციანი ფანჯრის ბლოკი ალუმინის პროფილისგან
(ალუმინის პროფილის ანოდირებული ზედაპირით)

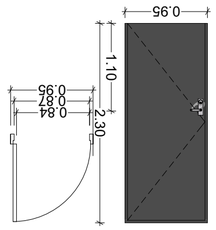

9

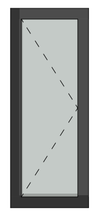

ფ-2

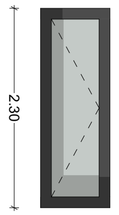

ფ-3

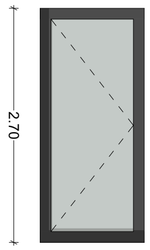

ფ-4

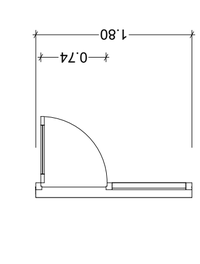

6

ერთსაკაციანი ფანჯრის ბლოკი ალუმინის პროფილისგან 30მმ-იანი მინის პაკეტით.
(ალუმინის პროფილის ანოდირებული ზედაპირით)

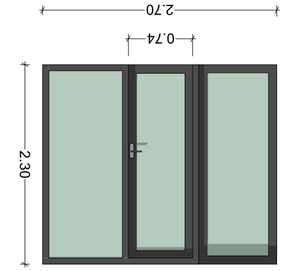

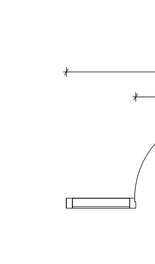

7

ერთსაკაციანი ფანჯრის ბლოკი ალუმინის პროფილისგან 30მმ-იანი მინის პაკეტით.
(ალუმინის პროფილის ანოდირებული ზედაპირით)

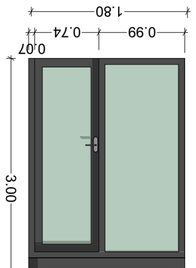

8

ერთსაკაციანი ფანჯრის ბლოკი ალუმინის პროფილისგან 30მმ-იანი მინის პაკეტით.
(ალუმინის პროფილის ანოდირებული ზედაპირით)

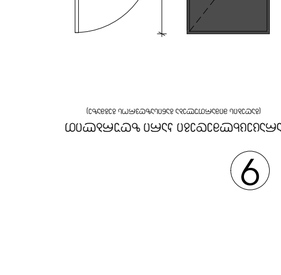

1

ერთსაკაციანი ფანჯრის ბლოკი ალუმინის პროფილისგან 30მმ-იანი მინის პაკეტით.
(ალუმინის პროფილის ანოდირებული ზედაპირით)

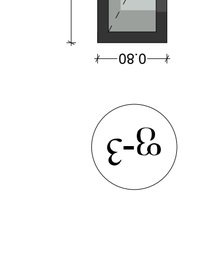

2

ერთსაკაციანი ფანჯრის ბლოკი 46 მმ პროფილით
(ალუმინის პროფილის ანოდირებული ზედაპირით)

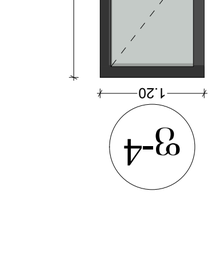

3

ერთსაკაციანი ფანჯრის ბლოკი 70 მმ პროფილით
(ალუმინის პროფილის ანოდირებული ზედაპირით)

3

ერთსაკაციანი ფანჯრის ბლოკი 70 მმ პროფილით
(ალუმინის პროფილის ანოდირებული ზედაპირით)



4

ერთსაკაციანი ფანჯრის ბლოკი 70 მმ პროფილით
(ალუმინის პროფილის ანოდირებული ზედაპირით)

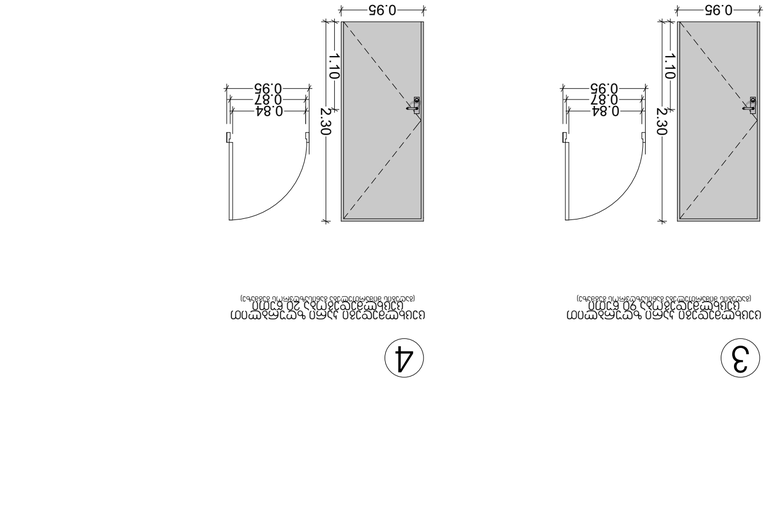

ზღურბლი.
ფ. 1-10

ალუმინის ზღურბლის პროფილის განივკვეთი (ალუმინის ზედაპირის ანოდირებით)
