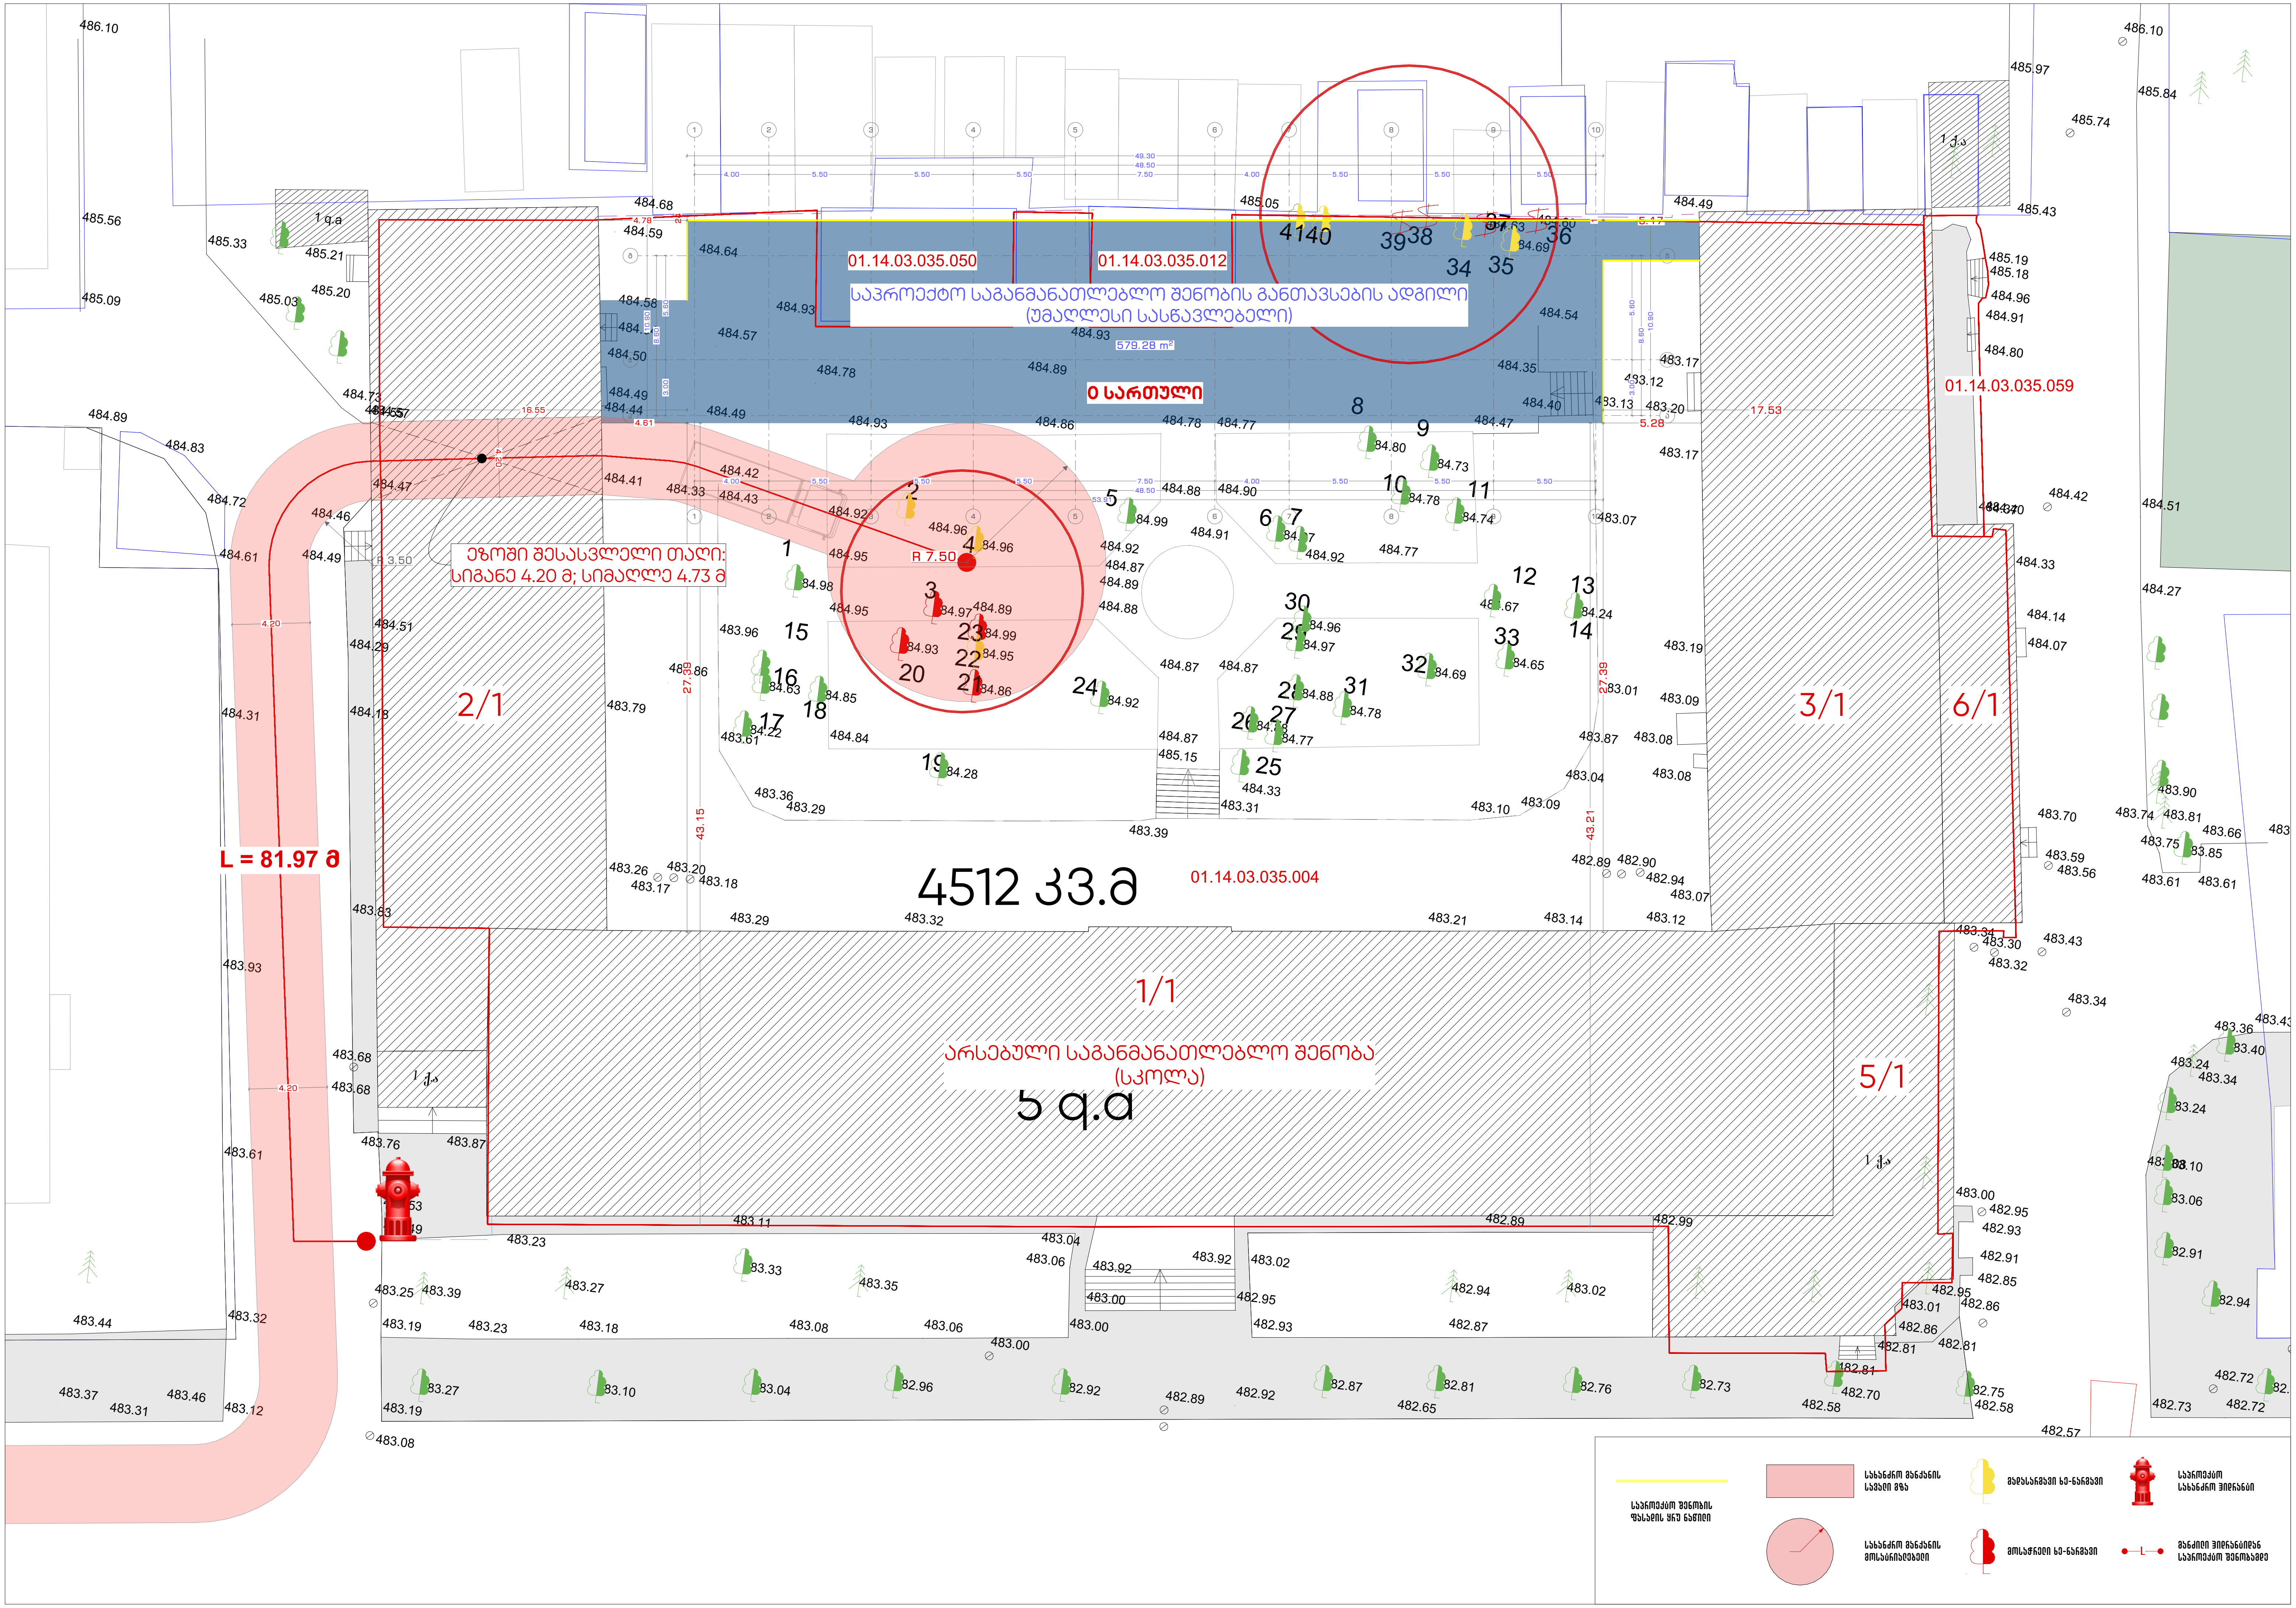
01.14.03.035.050
01.14.03.035.012
საპროექტო საგანმანათლებლო შენობის განთავსების ადგილი
(უმაღლესი სასწავლებელი)
579.28 m²
0 სართული
01.14.03.035.059
ეზოში შესასვლელი თაღი:
სიგანე 4.20 მ; სიმაღლე 4.73 მ
R 7.50
L = 81.97 მ
2/1
3/1
6/1
4512 კვ.მ
01.14.03.035.004
1/1
არსებული საგანმანათლებლო შენობა
(სკოლა)
5/1
საპროექტო შენობის ფასადის ყრუ ნაწილი
სახანძრო მანქანის სავალი გზა
სახანძრო მანქანის მოსატრიალებელი
გადასარგავი ხე-ნარგავი
მოსაჭრელი ხე-ნარგავი
საპროექტო სახანძრო ჰიდრანტი
მანძილი ჰიდრანტიდან საპროექტო შენობამდე

რეკონსტრუქციის შედეგად ხდება არსებული და საპროექტო შენობების დაკავშირება, რაც არ საჭიროებს ნარმოსახვით მიჯნის ზონის დაცვას ერთ ნაკვეთზე მდებარე ორ შენობას შორის

01.14.03.035.050

01.14.03.035.012

საპროექტო საგანმანათლებლო შენობის განთავსების ადგილი
(უმაღლესი სასწავლებელი)

579.28 m²

0 სართული

01.14.03.035.059

2/1

3/1

6/1

4512 კვ.მ

01.14.03.035.004

1/1

არსებული საგანმანათლებლო შენობა
(სკოლა)

5 ფ.ა

5/1

საპროექტო შენობის
ფასადის ყრუ ნაწილი

01.14.03.035.050

01.14.03.035.012

საპროექტო საგანმანათლებლო შენობის განთავსების ადგილი
(უმაღლესი სასწავლებელი)

579.28 m²

1-9 სართული

01.14.03.035.059

01.14.03.035.004

2/1

3/1

6/1

1/1

არსებული საგანმანათლებლო შენობა
(სკოლა)

5/1

საპროექტო შენობის
ფასადის ყრუ ნაწილი

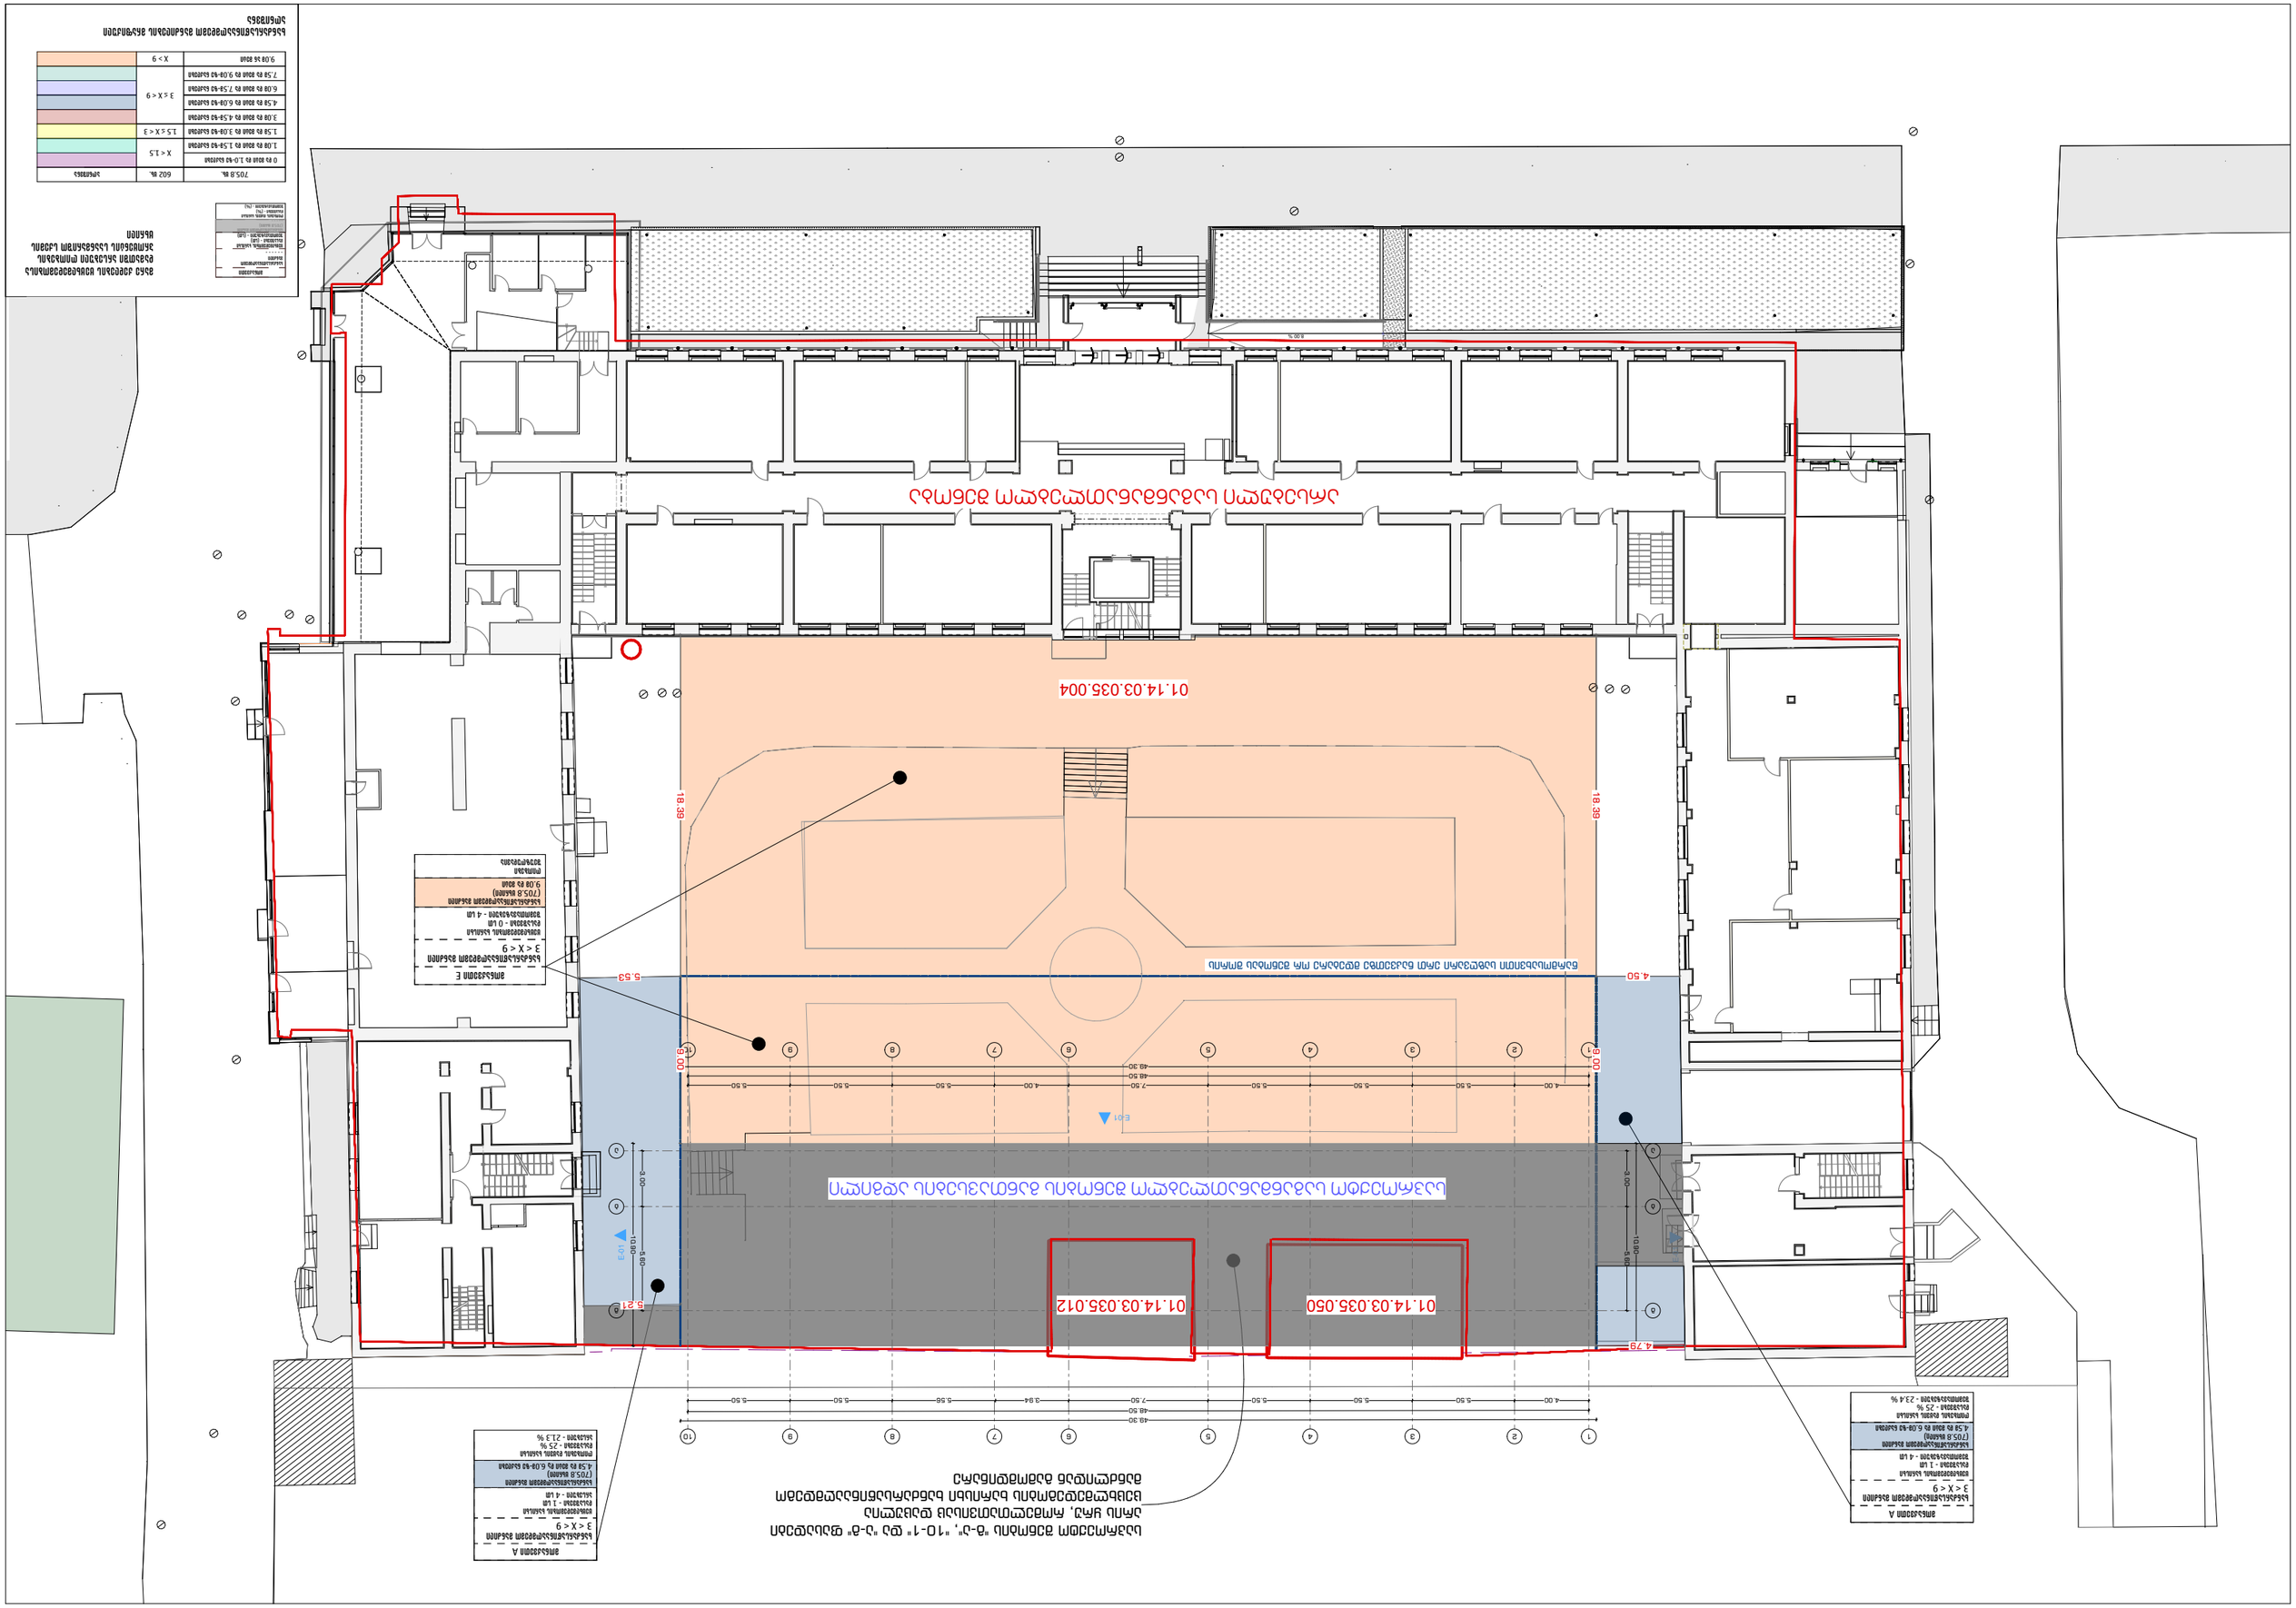


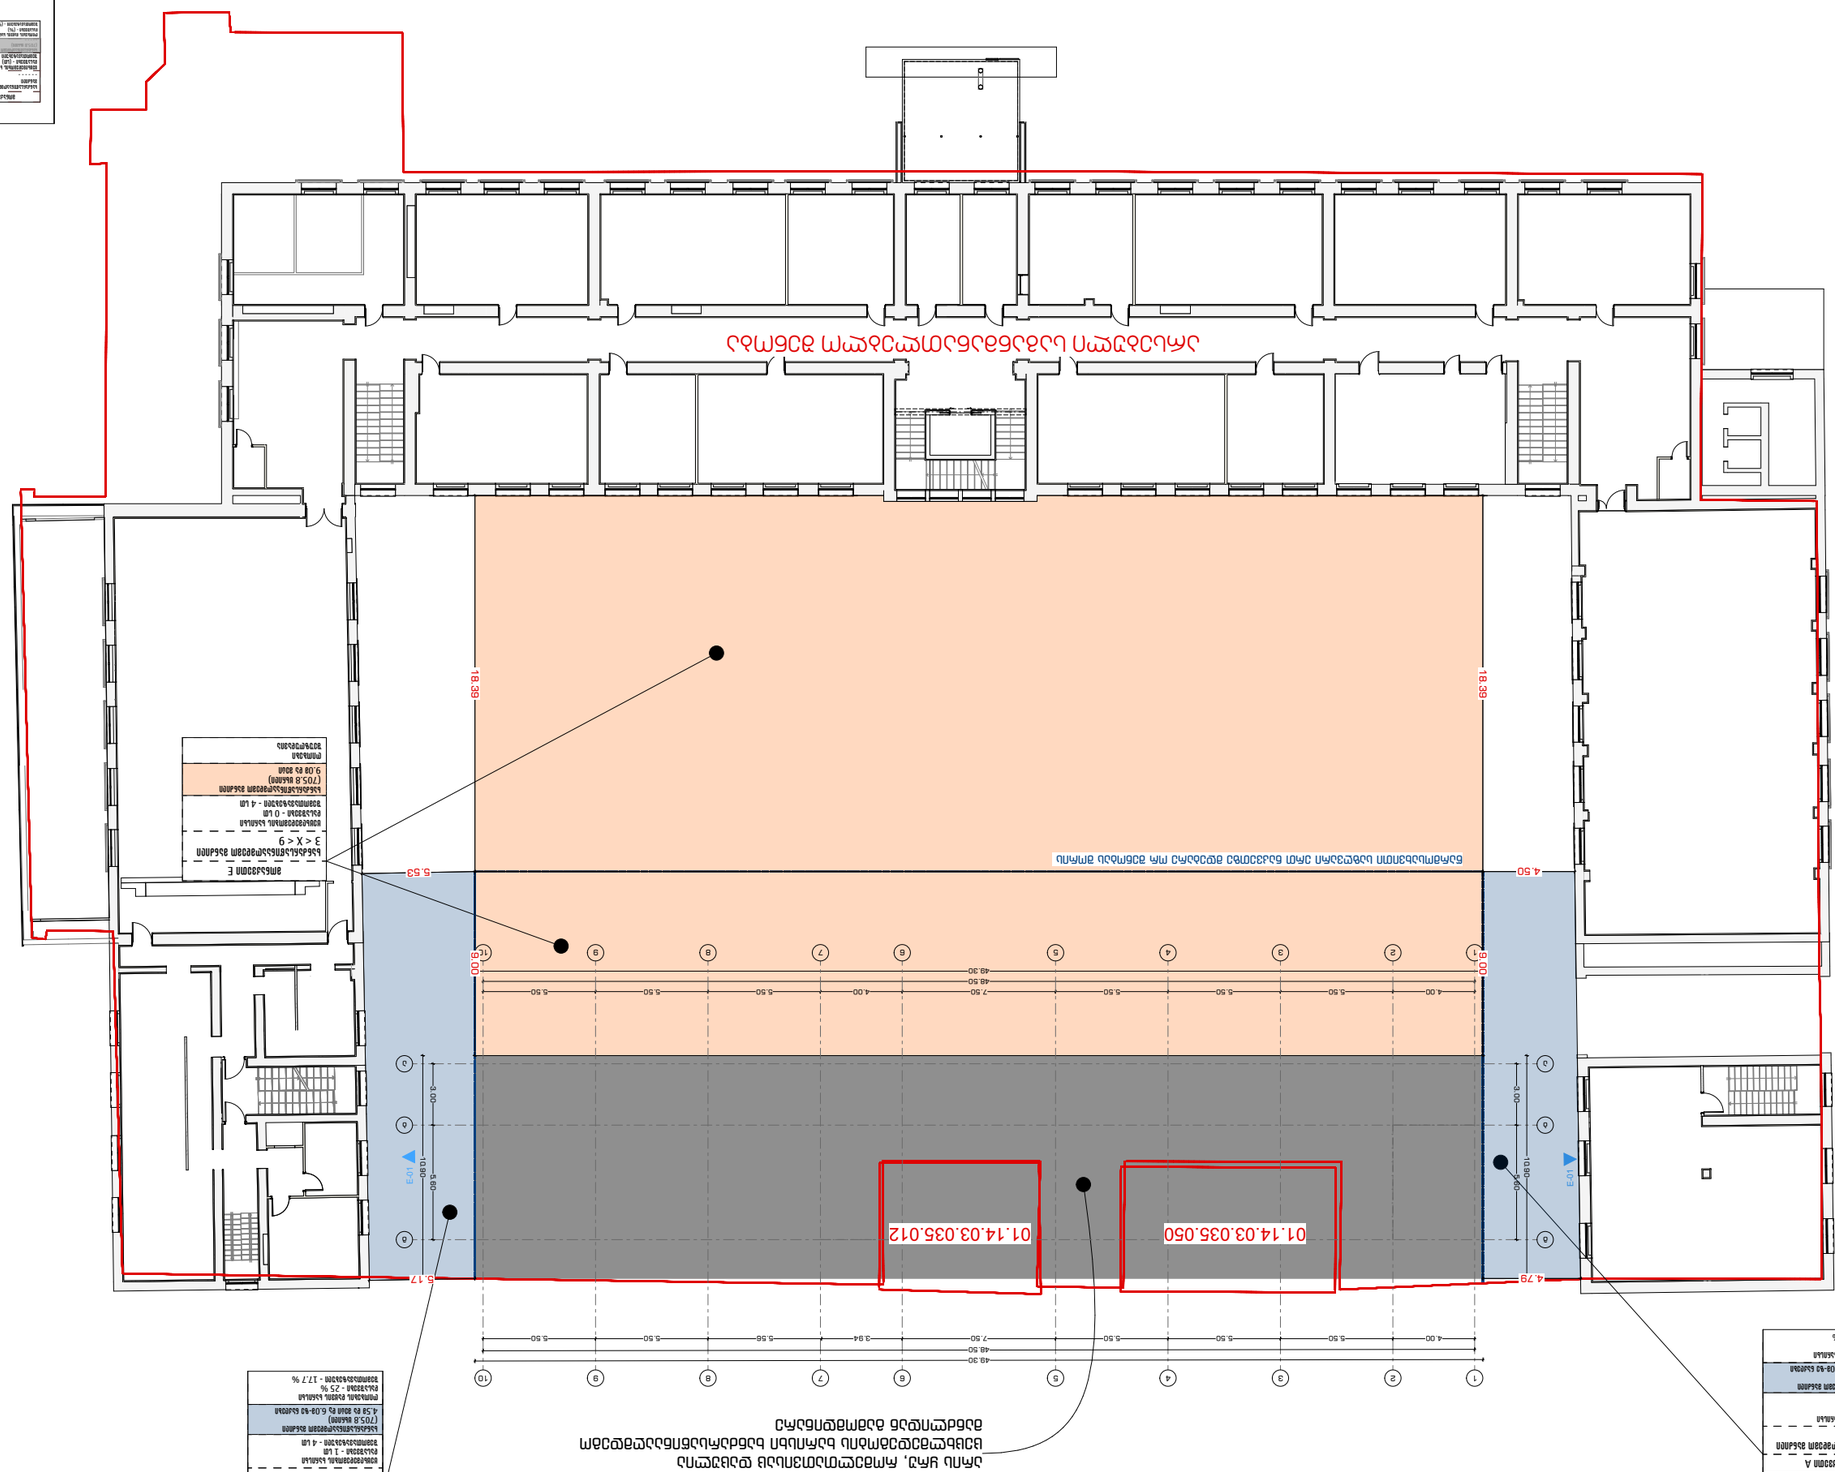
18.39
18.39
5.53
4.50
5.17
4.79
10.00
9.00
01.14.03.035.050
01.14.03.035.012
E-01
E-01
3.00
10.80
5.40
3.00
10.80
5.40
49.30
48.50
7.50
5.50
5.50
5.50
4.00
5.50
5.50
5.50
5.50
5.50
3.84
5.56
7.50
5.50
5.50
5.50
4.00
5.50
5.50
5.50
5.50
5.50

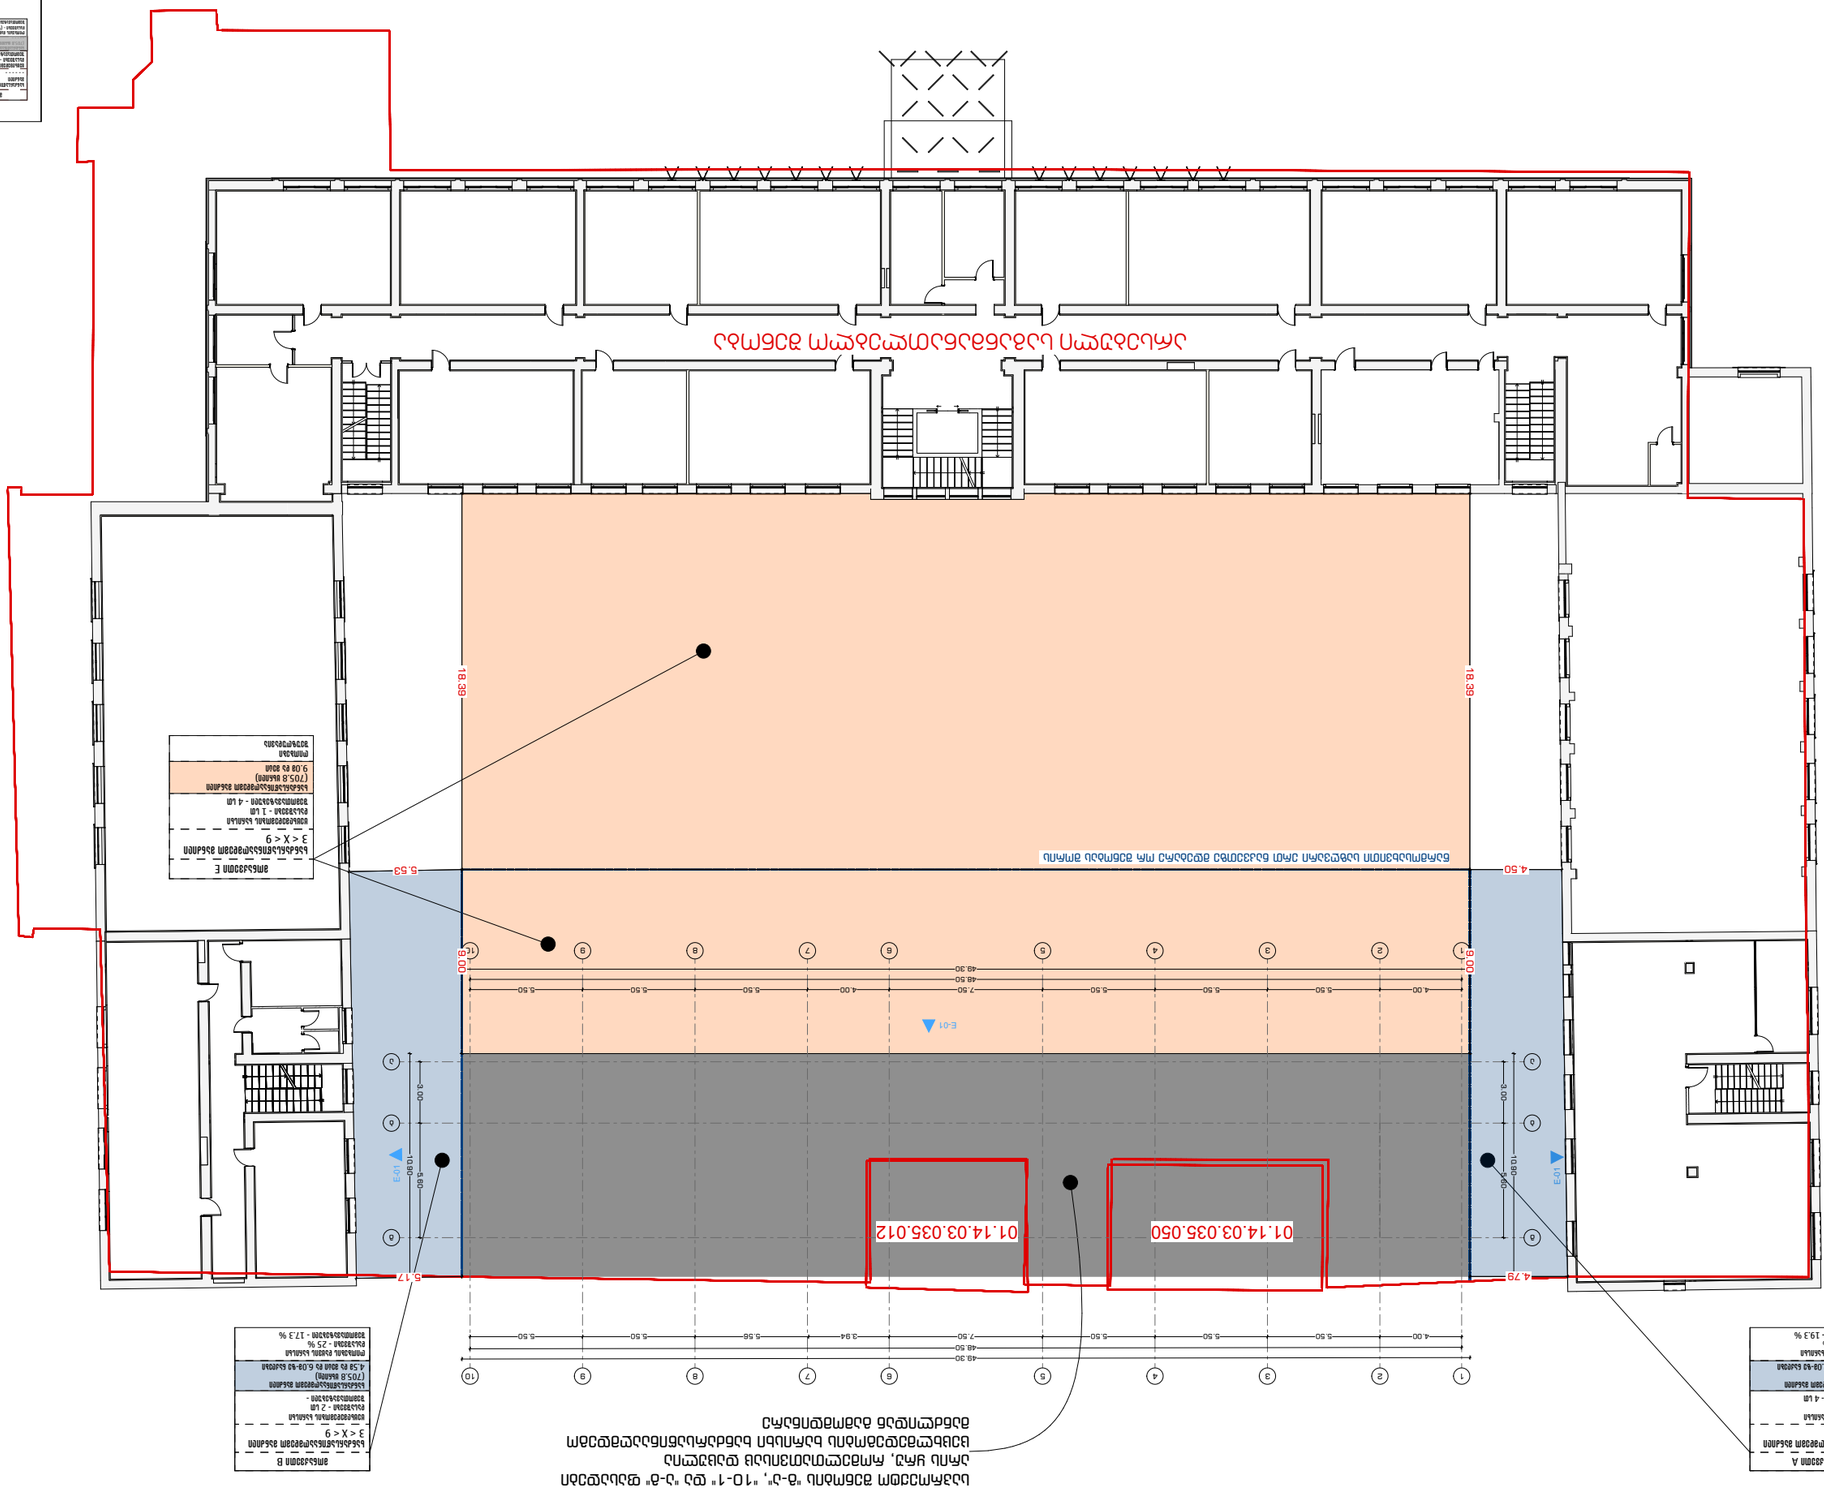



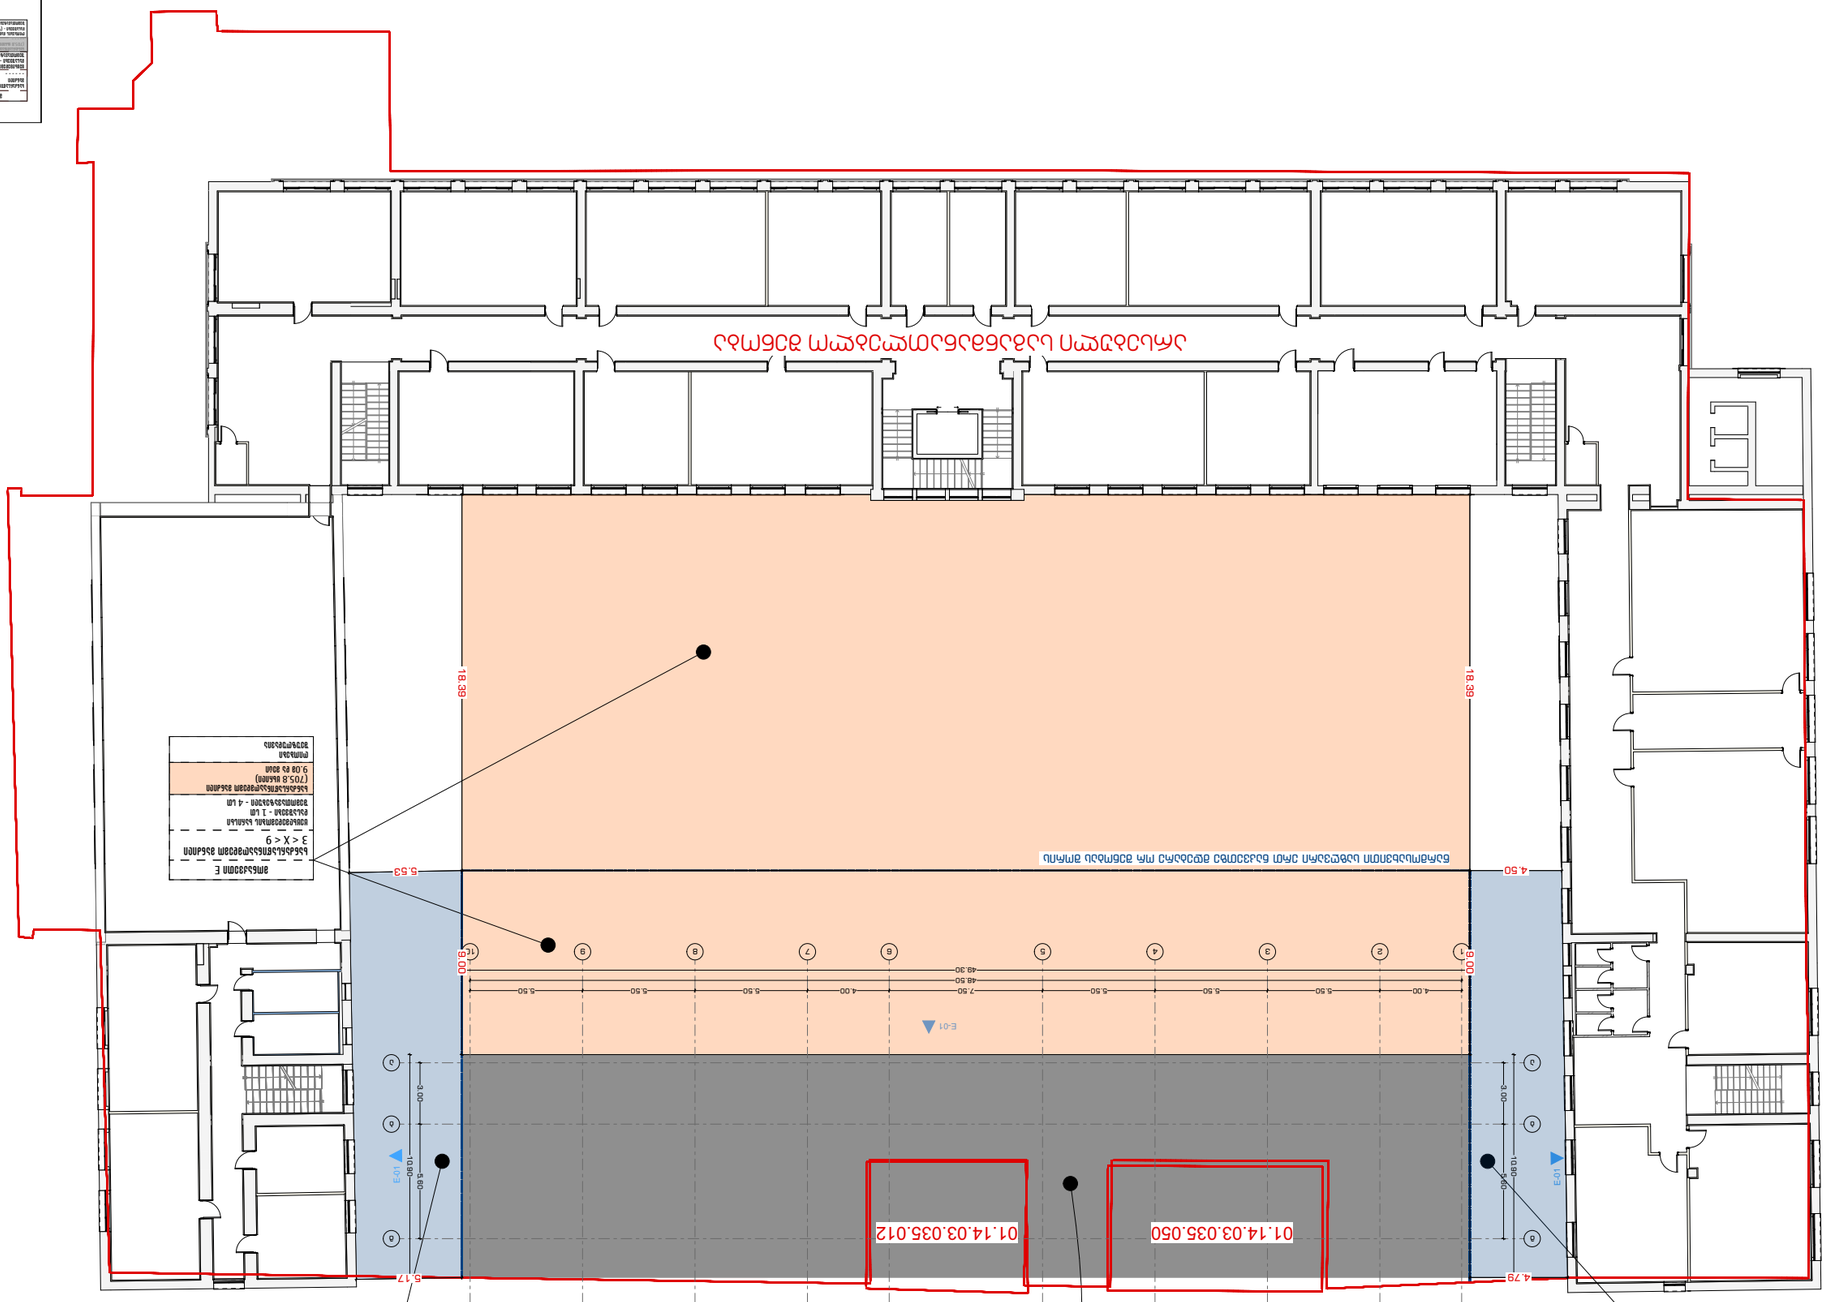




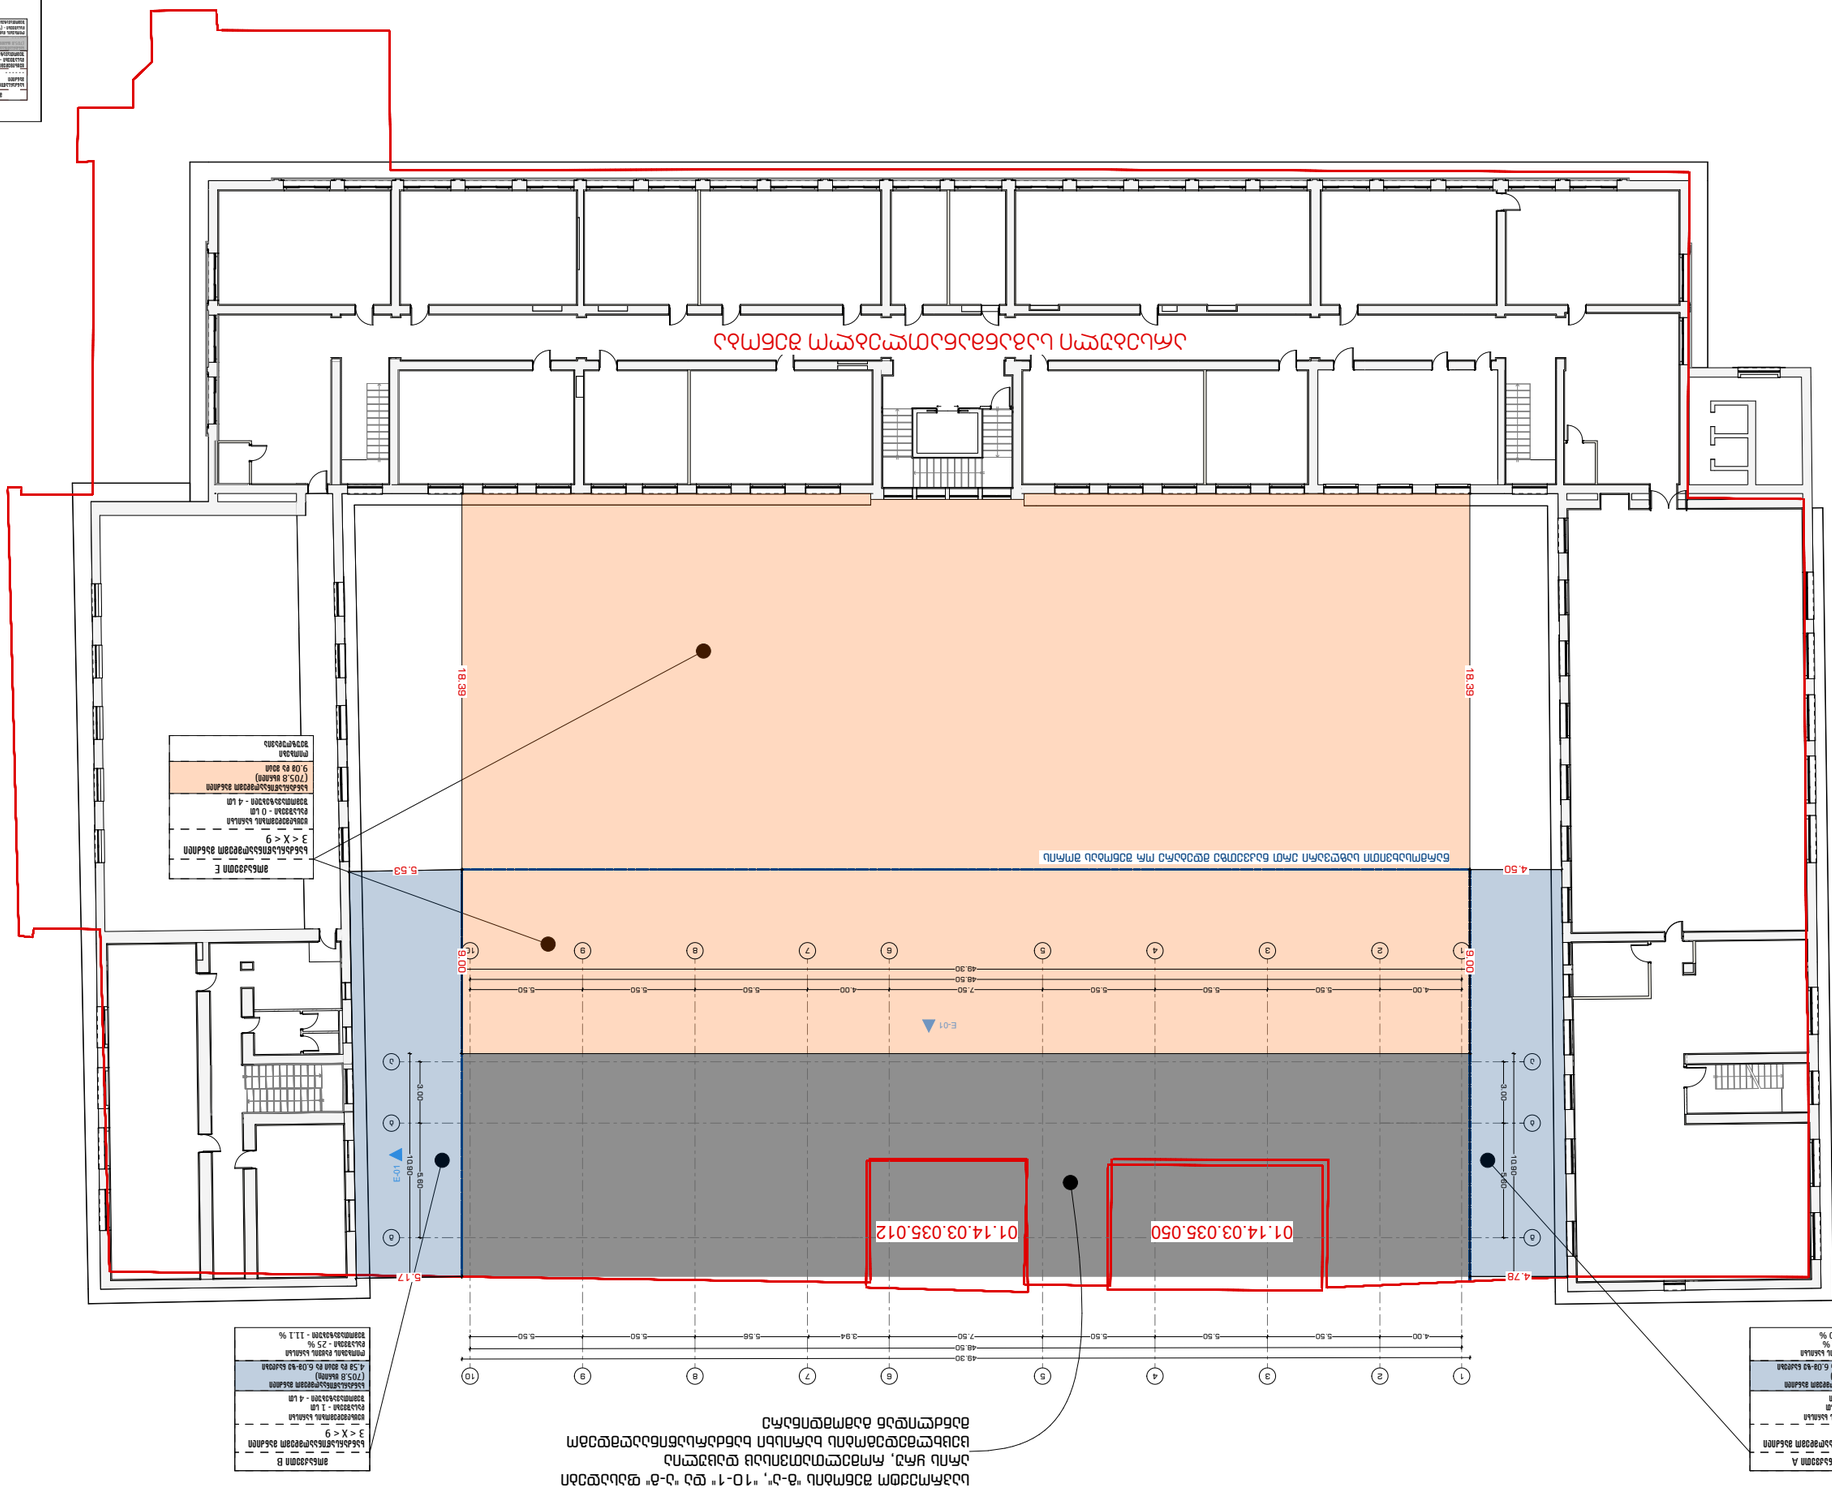













სკოლის დასავლეთ ფლიგელის ფასადი
ეზოს მხარეს

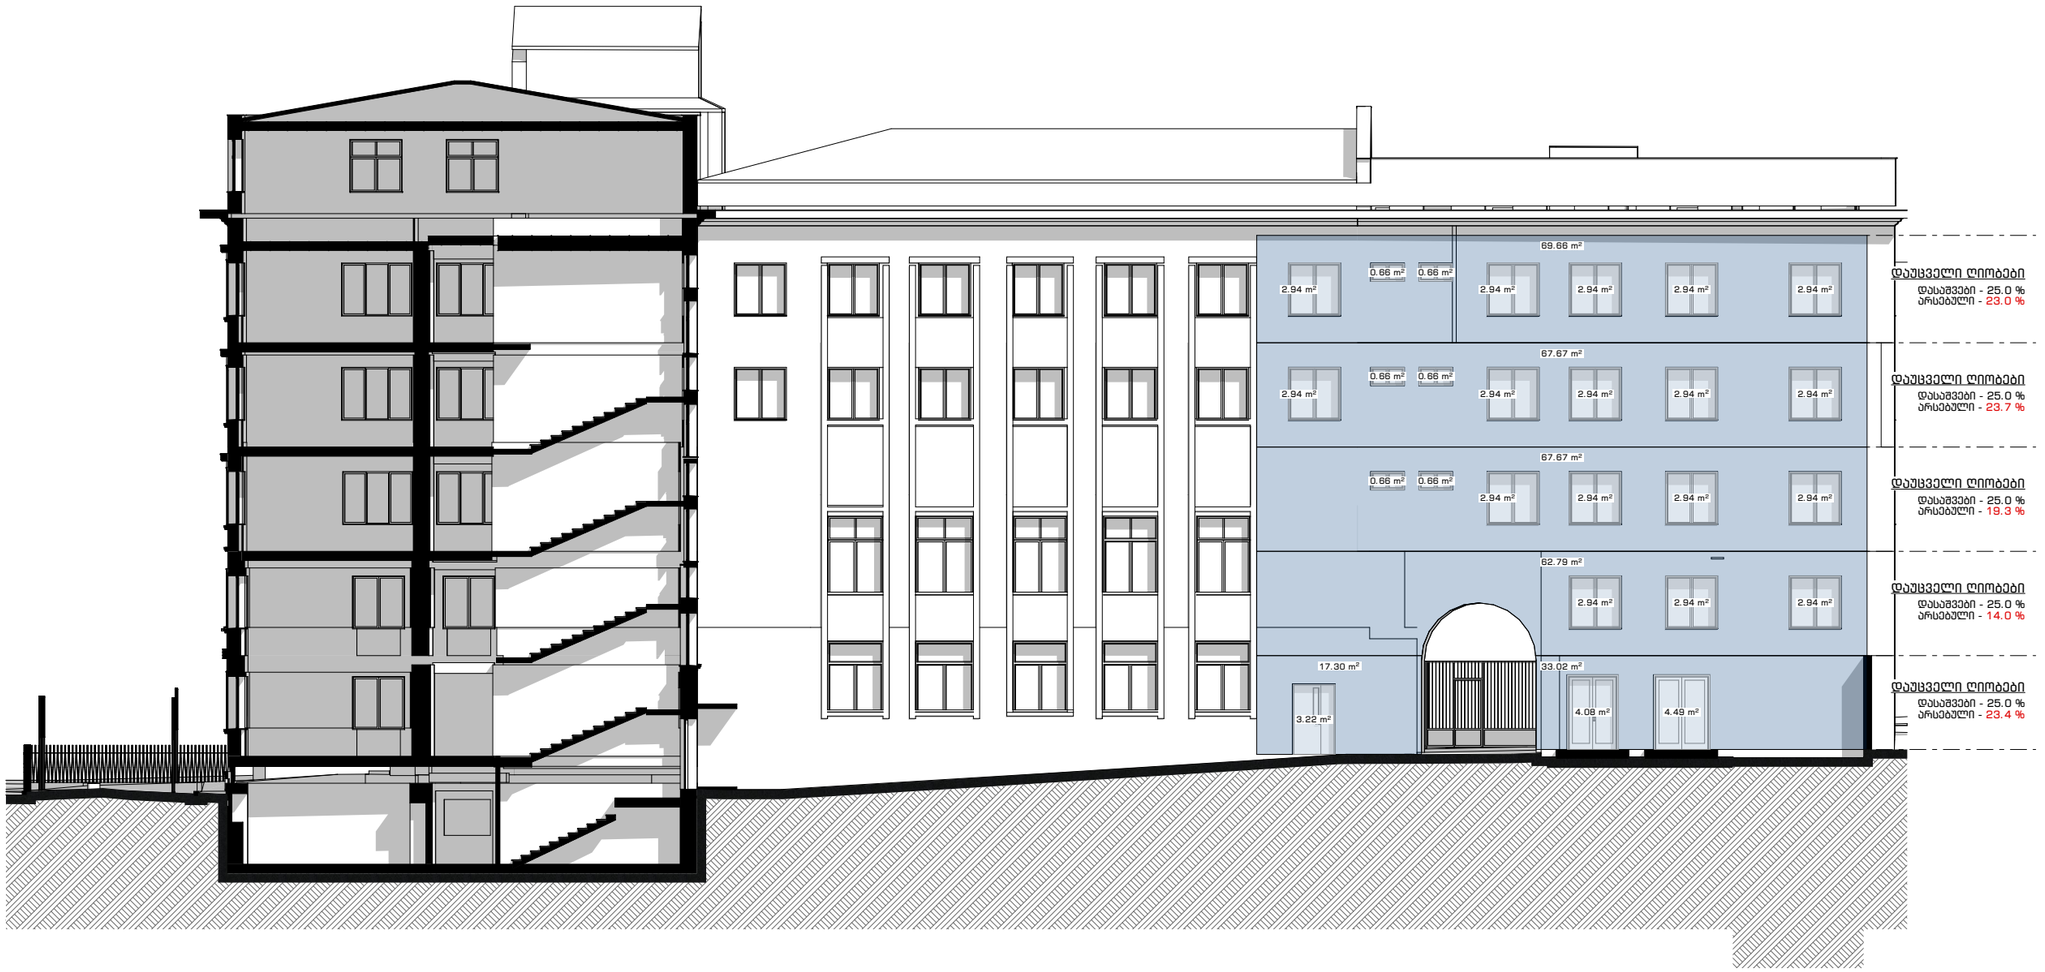




705.8 მ.	602 მ.	აღნიშვნა
9.0მ-ის მეტი	X > 9	


სკოლის აღმოსავლეთ ფლიგელის ფასადი
ეზოს მხარეს

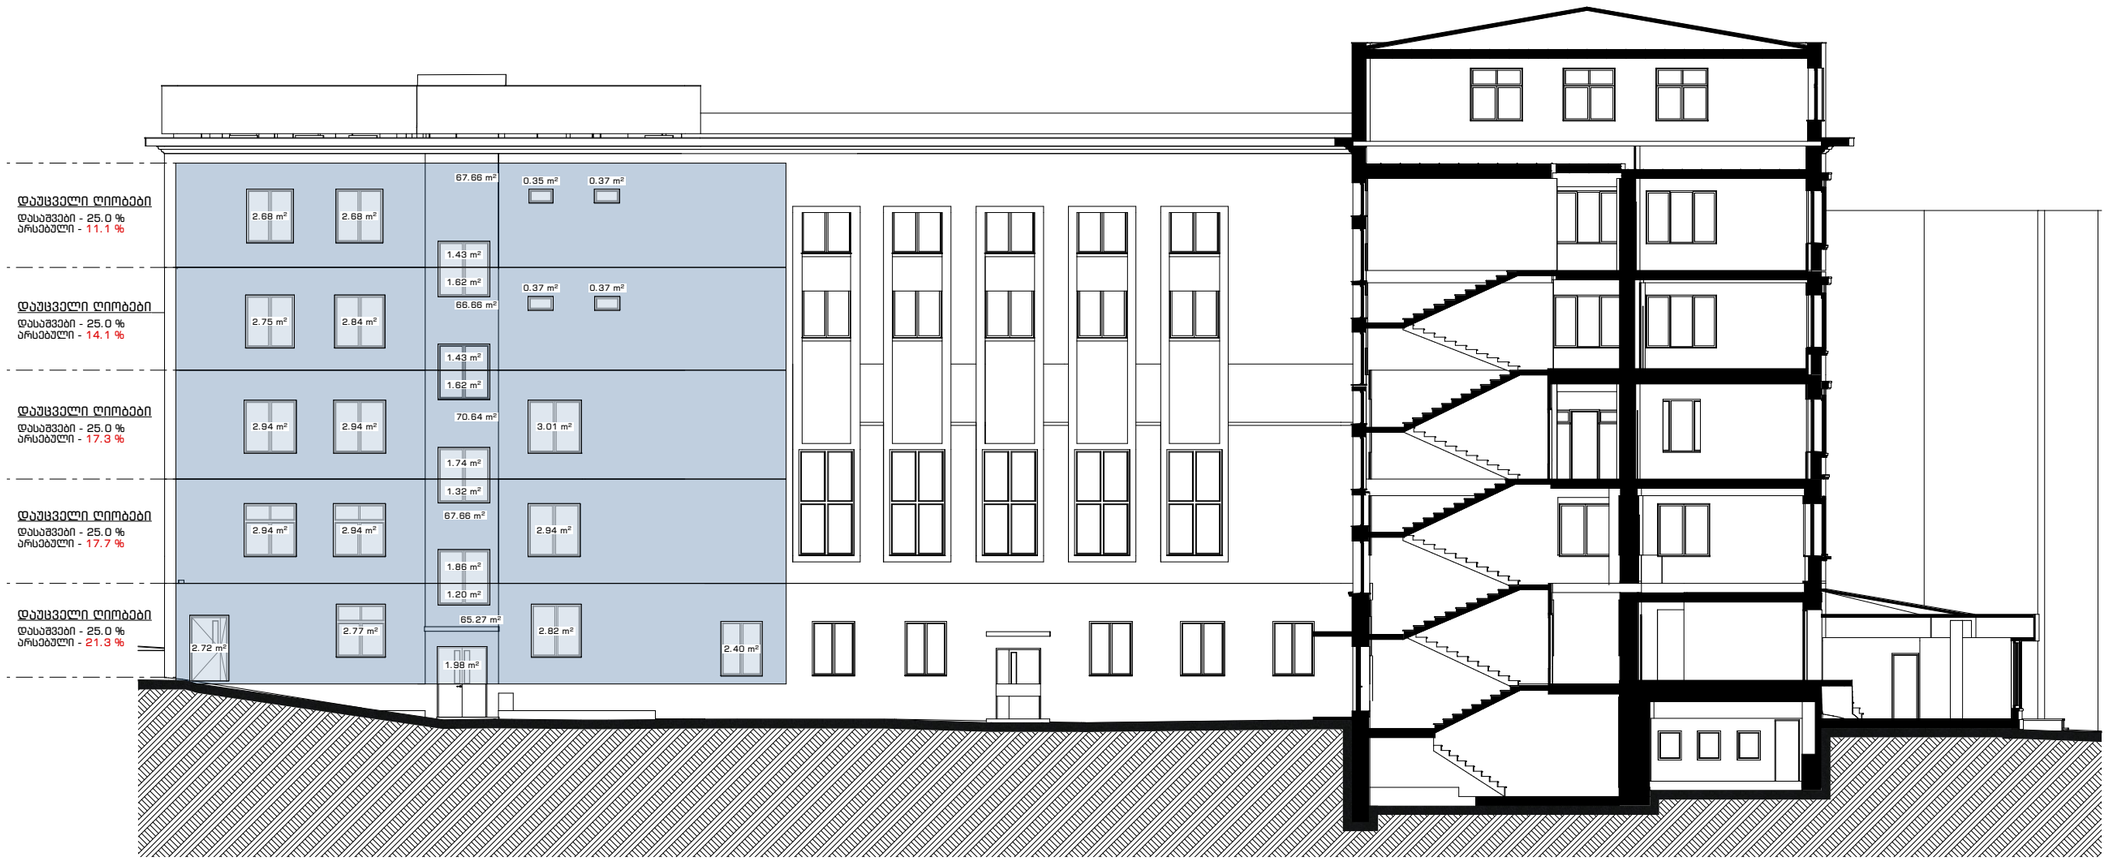

მონაცემები	
საანგარიშო ფართობი (ნაგებობის ნაწილის)	
ნაგებობის საერთო ფართობი - (სულ)	
ნაგებობის საერთო ფართობი - (ასაწევი)	
ნაგებობის ფართობი, სადაც რეაბილიტაცია - (%)	

მხრივ ქვედების ხვრელებისა და დაცული ღიობების პროპორციის საანგარიშო სქემის ნაწილი

705.8 მმ.	602 მმ.	აღნიშვნა
0 და მეტი და 1.0-ზე ნაკლები	X < 1.5	
1.0 და მეტი და 1.5-ზე ნაკლები		
1.5 და მეტი და 3.0-ზე ნაკლები	1.5 ≤ X < 3	
3.0 და მეტი და 4.5-ზე ნაკლები	3 ≤ X < 9	
4.5 და მეტი და 6.0-ზე ნაკლები		
6.0 და მეტი და 7.5-ზე ნაკლები		
7.5 და მეტი და 9.0-ზე ნაკლები		
9.0 და მეტი	X > 9	

ხანძარსაწინააღმდეგო მანძილების გრაფიკული აღნიშვნა