ქალაქი თბილისი , დასახლება ქვემო ალექსეევკა , რკინიგზის სადგური ,,ველის" მიმდებარედ - საკ:კოდი 01.19.31.009.109

Tbilisi city, Kvemo Alekseevka settlement, near "Veli" railway station - cadastral code: 01.19.31.009.109

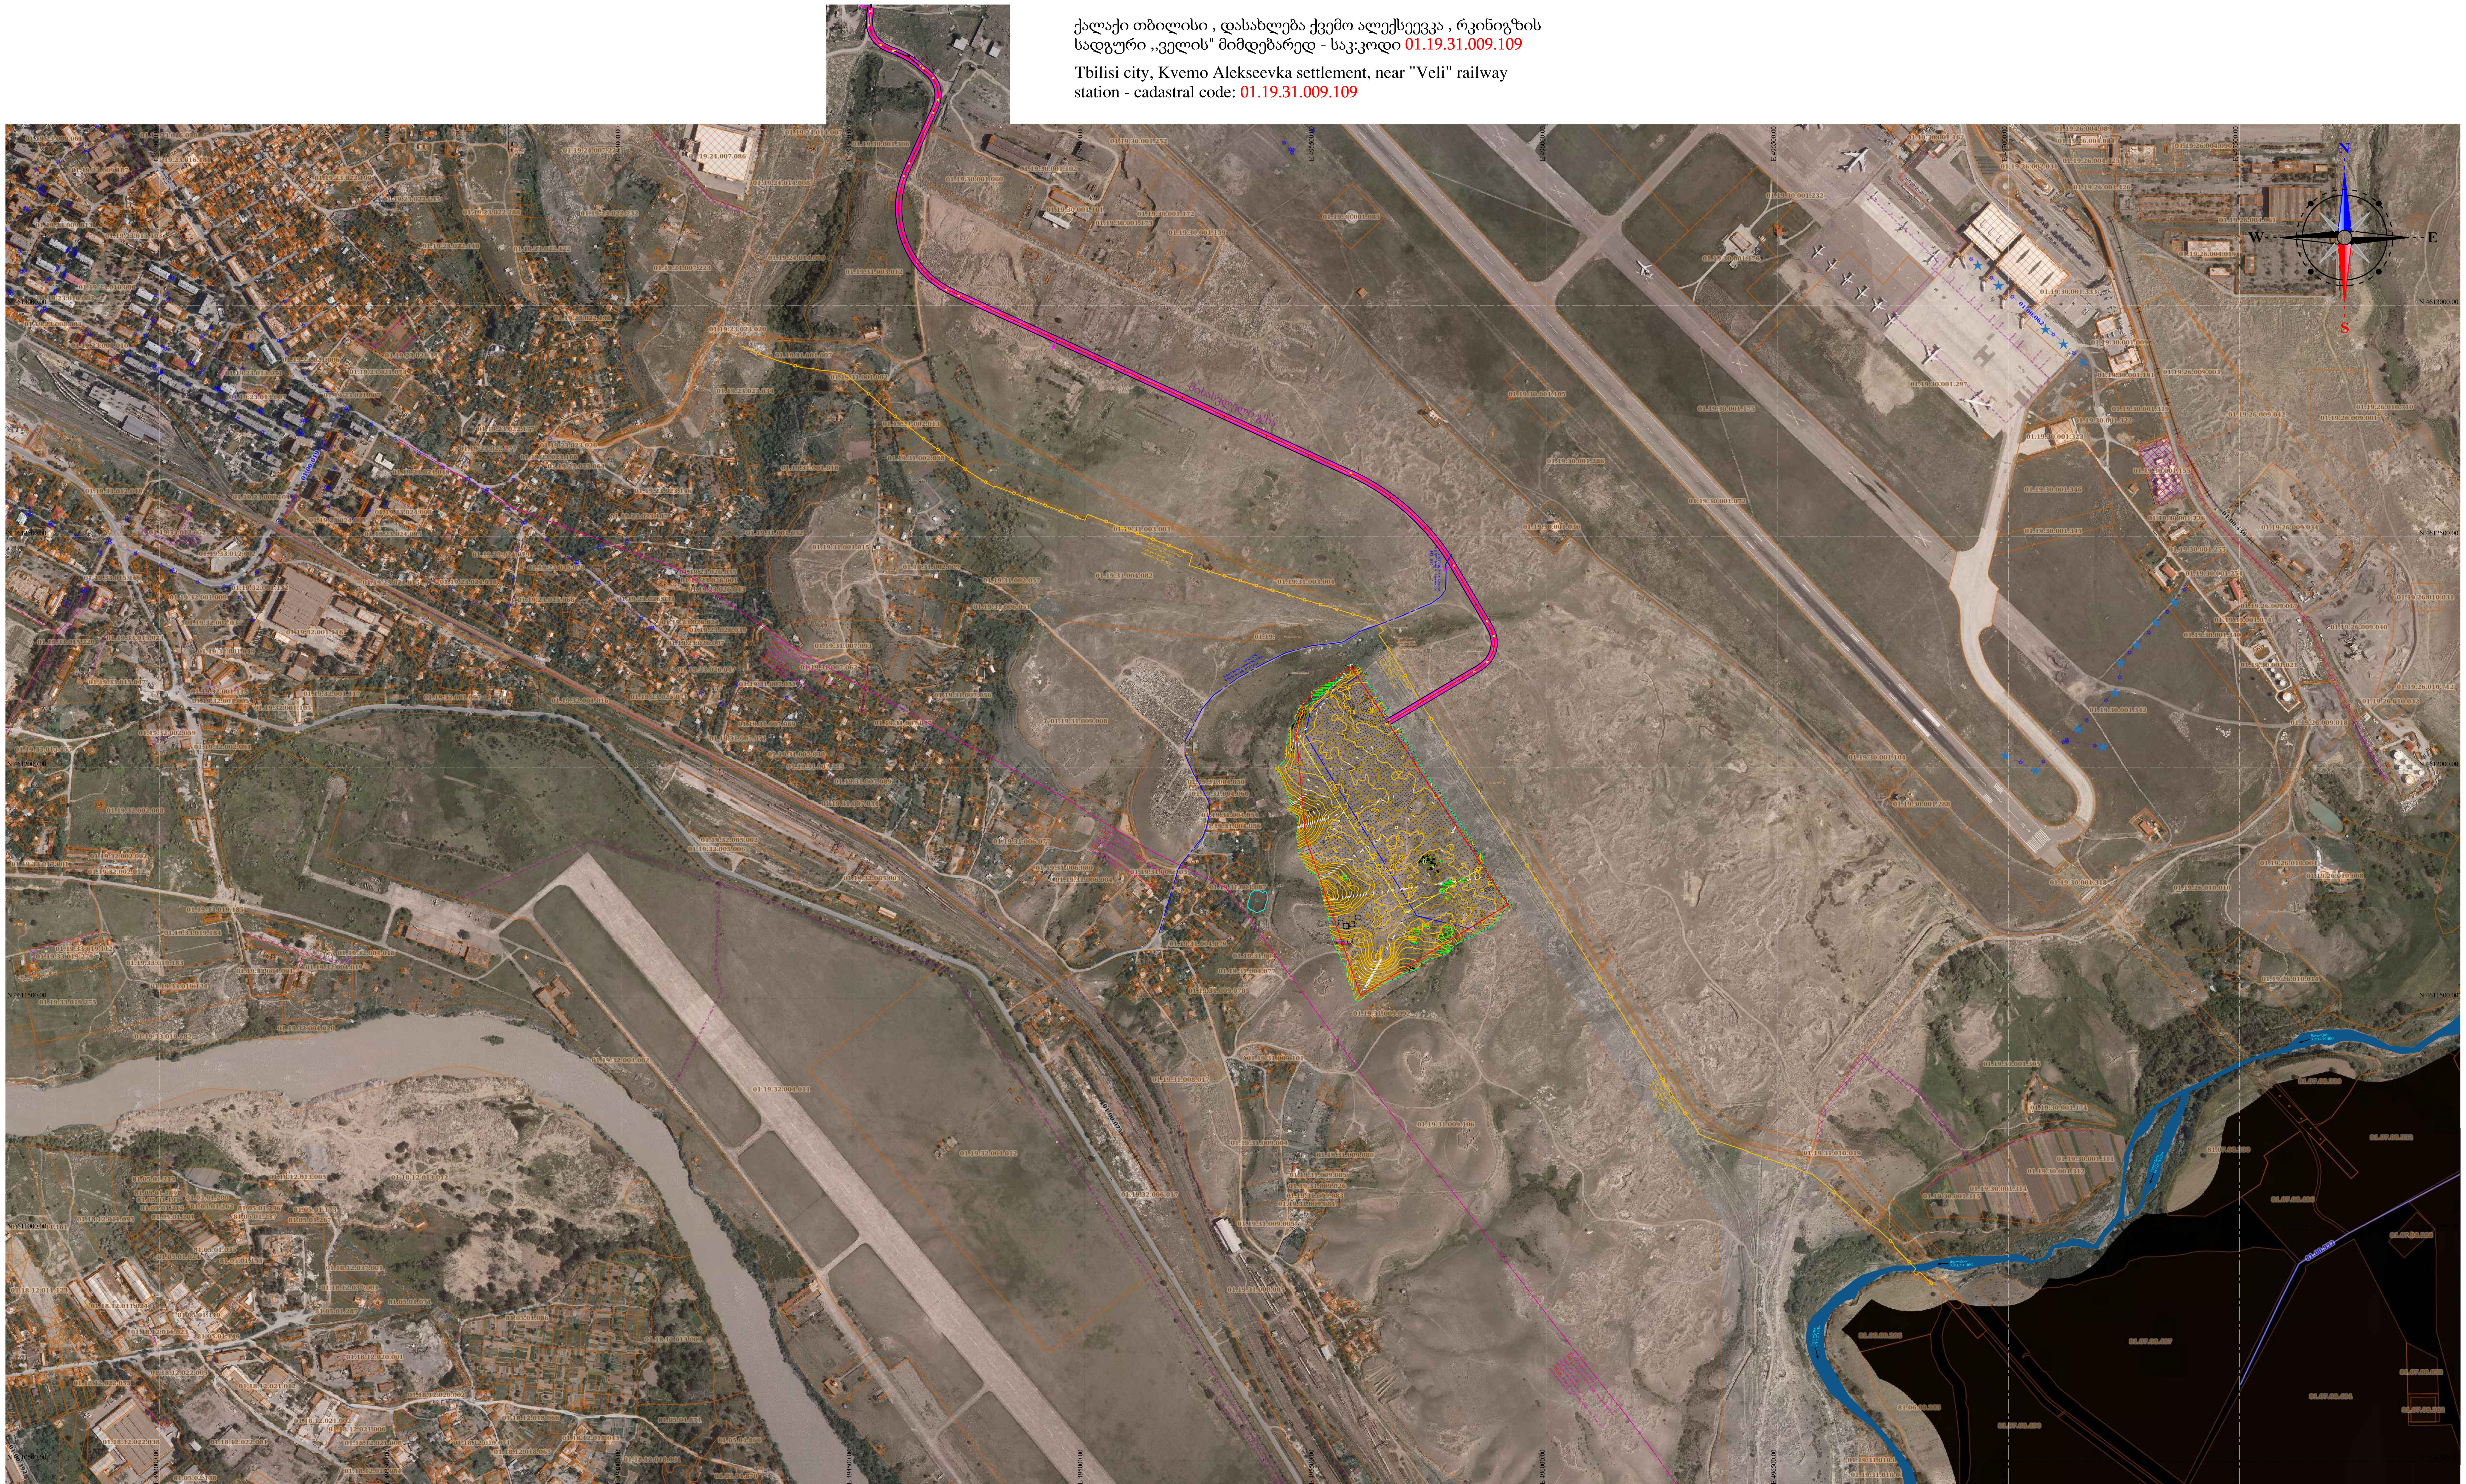

პირობითი ნიშნები - conditional signs

რეგისტრირებული საკუთრება
registered property

მაგისტრალური გაზსადენი
main gas pipeline

ძაღლების სასაფლაო
dog cemetery

მდინარე
RIVER

ელექტროგადამცემი ხაზი
electrical transmission lines.

თბილისის სატრანსპორტო კომპანიის მიწის ნაკვეთი
საკ.კოდი 01.19.31.009.109
Tbilisi Transport Company plot lot
Cadastral code: 01.19.31.009.109

მიწისქვეშა წყალმომარაგების ქსელი
subterranean water-supply line

ნანგრევი — ბეტონის ნანგრევი
Concrete Ruin

ბეტონი — ბეტონი
Concrete

კოლონა (დანგრეული)
Column (ruin)

ბეტონის ბოძი
Concrete pole

მიწისქვეშა მილი
subterranean tube

ტბა,წყალსაცავი,ტბორი

-ა- ასფალტის გზა
Asphalt road

-ხრ- ხრეშის გზა
Gravel road

ბუჩქი
Bush

ბუჩქების გავრცელების არეალი
Bushes

ჭაობი
swamp

ფოთლოვანი ხე
Foliar trees

წიწვოვანი ხე
Coniferous trees

ბუნებრივი კონტური
Natural contour

მაღალი ძაბვის ელ. გადამცემი ხაზი
High voltage power line

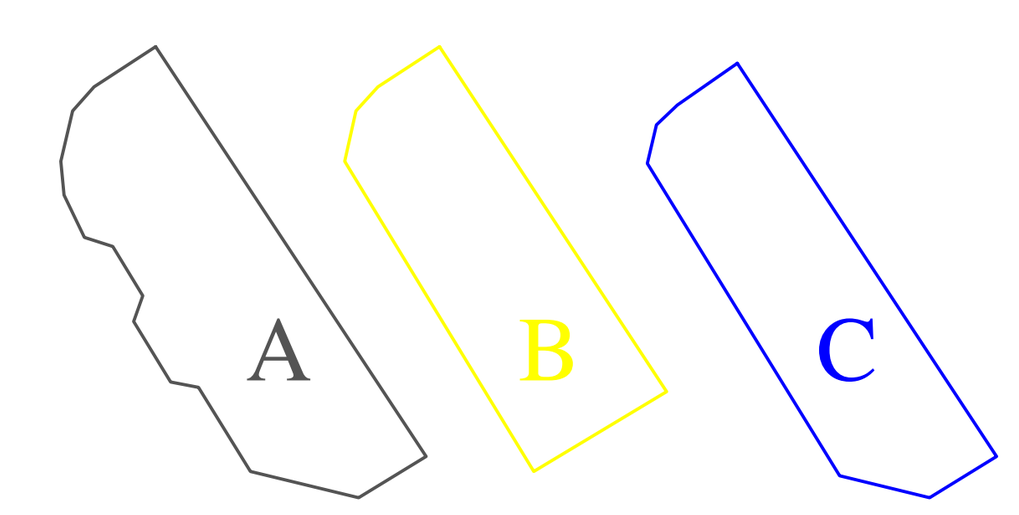

ასათვისებელი (90 000m²) ტერიტორიის სამი შესაძლო ალტერნატივა
Three possible alternatives of usable area (90 000m²)

ნახაზი შედგენილია WGS-84-ის კოორდინატთა სისტემაში UTM Zone 38N
The drawing is made in the WGS-84 coordinate system UTM Zone 38N

შეადგინა, დახაზა : დავით ფერხული
Compiled, drawn by: Davit Ferkhuli

მასშტაბი- 1:1
scale - 1:1

Name of the project and addres პროექტის დასახელება და მისამართი
Bus Depot Tbilisi
ავტობუსების დეპო თბილისი

MAIN INWESTOR მთავარი დამკვეთი
TBILISI TRANSPORT COMPANY
თბილისის სატრანსპორტო კომპანია
0112 Tbilisi, Station Square №2
0112 სადგურის მოედანი №2 თბილისი
Phone: (+995 32) 235-77-77
ტელ: (+995 32) 235-77-77
email: info@metro.ge
ელ-ფოსტა: info@metro.ge
www: ttc.com.ge
ვებ-გვერდი: www: ttc.com.ge

GENERAL CONTRACTOR გენერალური კონტრაქტორი
CONSTRUCTION SERVICE LLC
შპს კონსტრაქშენ სერვისი
G.MAZNIASHVILI ST#2, 3700 RUSTAVI GEORGIA
გ. მაზნიაშვილი ქუჩა №2, 3700რუსთავი საქართველო

SUBCONTRACTOR ქვეკონტრაქტორი
MIRBUD S. A.
შპს მირბუდი
UNII EUROPEJSKIEJ ST. 18, 96-100 SKIERNIEWICE POLAND
უნი ევროპეისკიეჯ ქ/ №18, 96-100 სკიერნიევიცე პოლონეთი

DRAWING TITLE ნახაზის დასახელება
Topo plan
ტოპო გეგმა