
გენგეგმა

2025წ

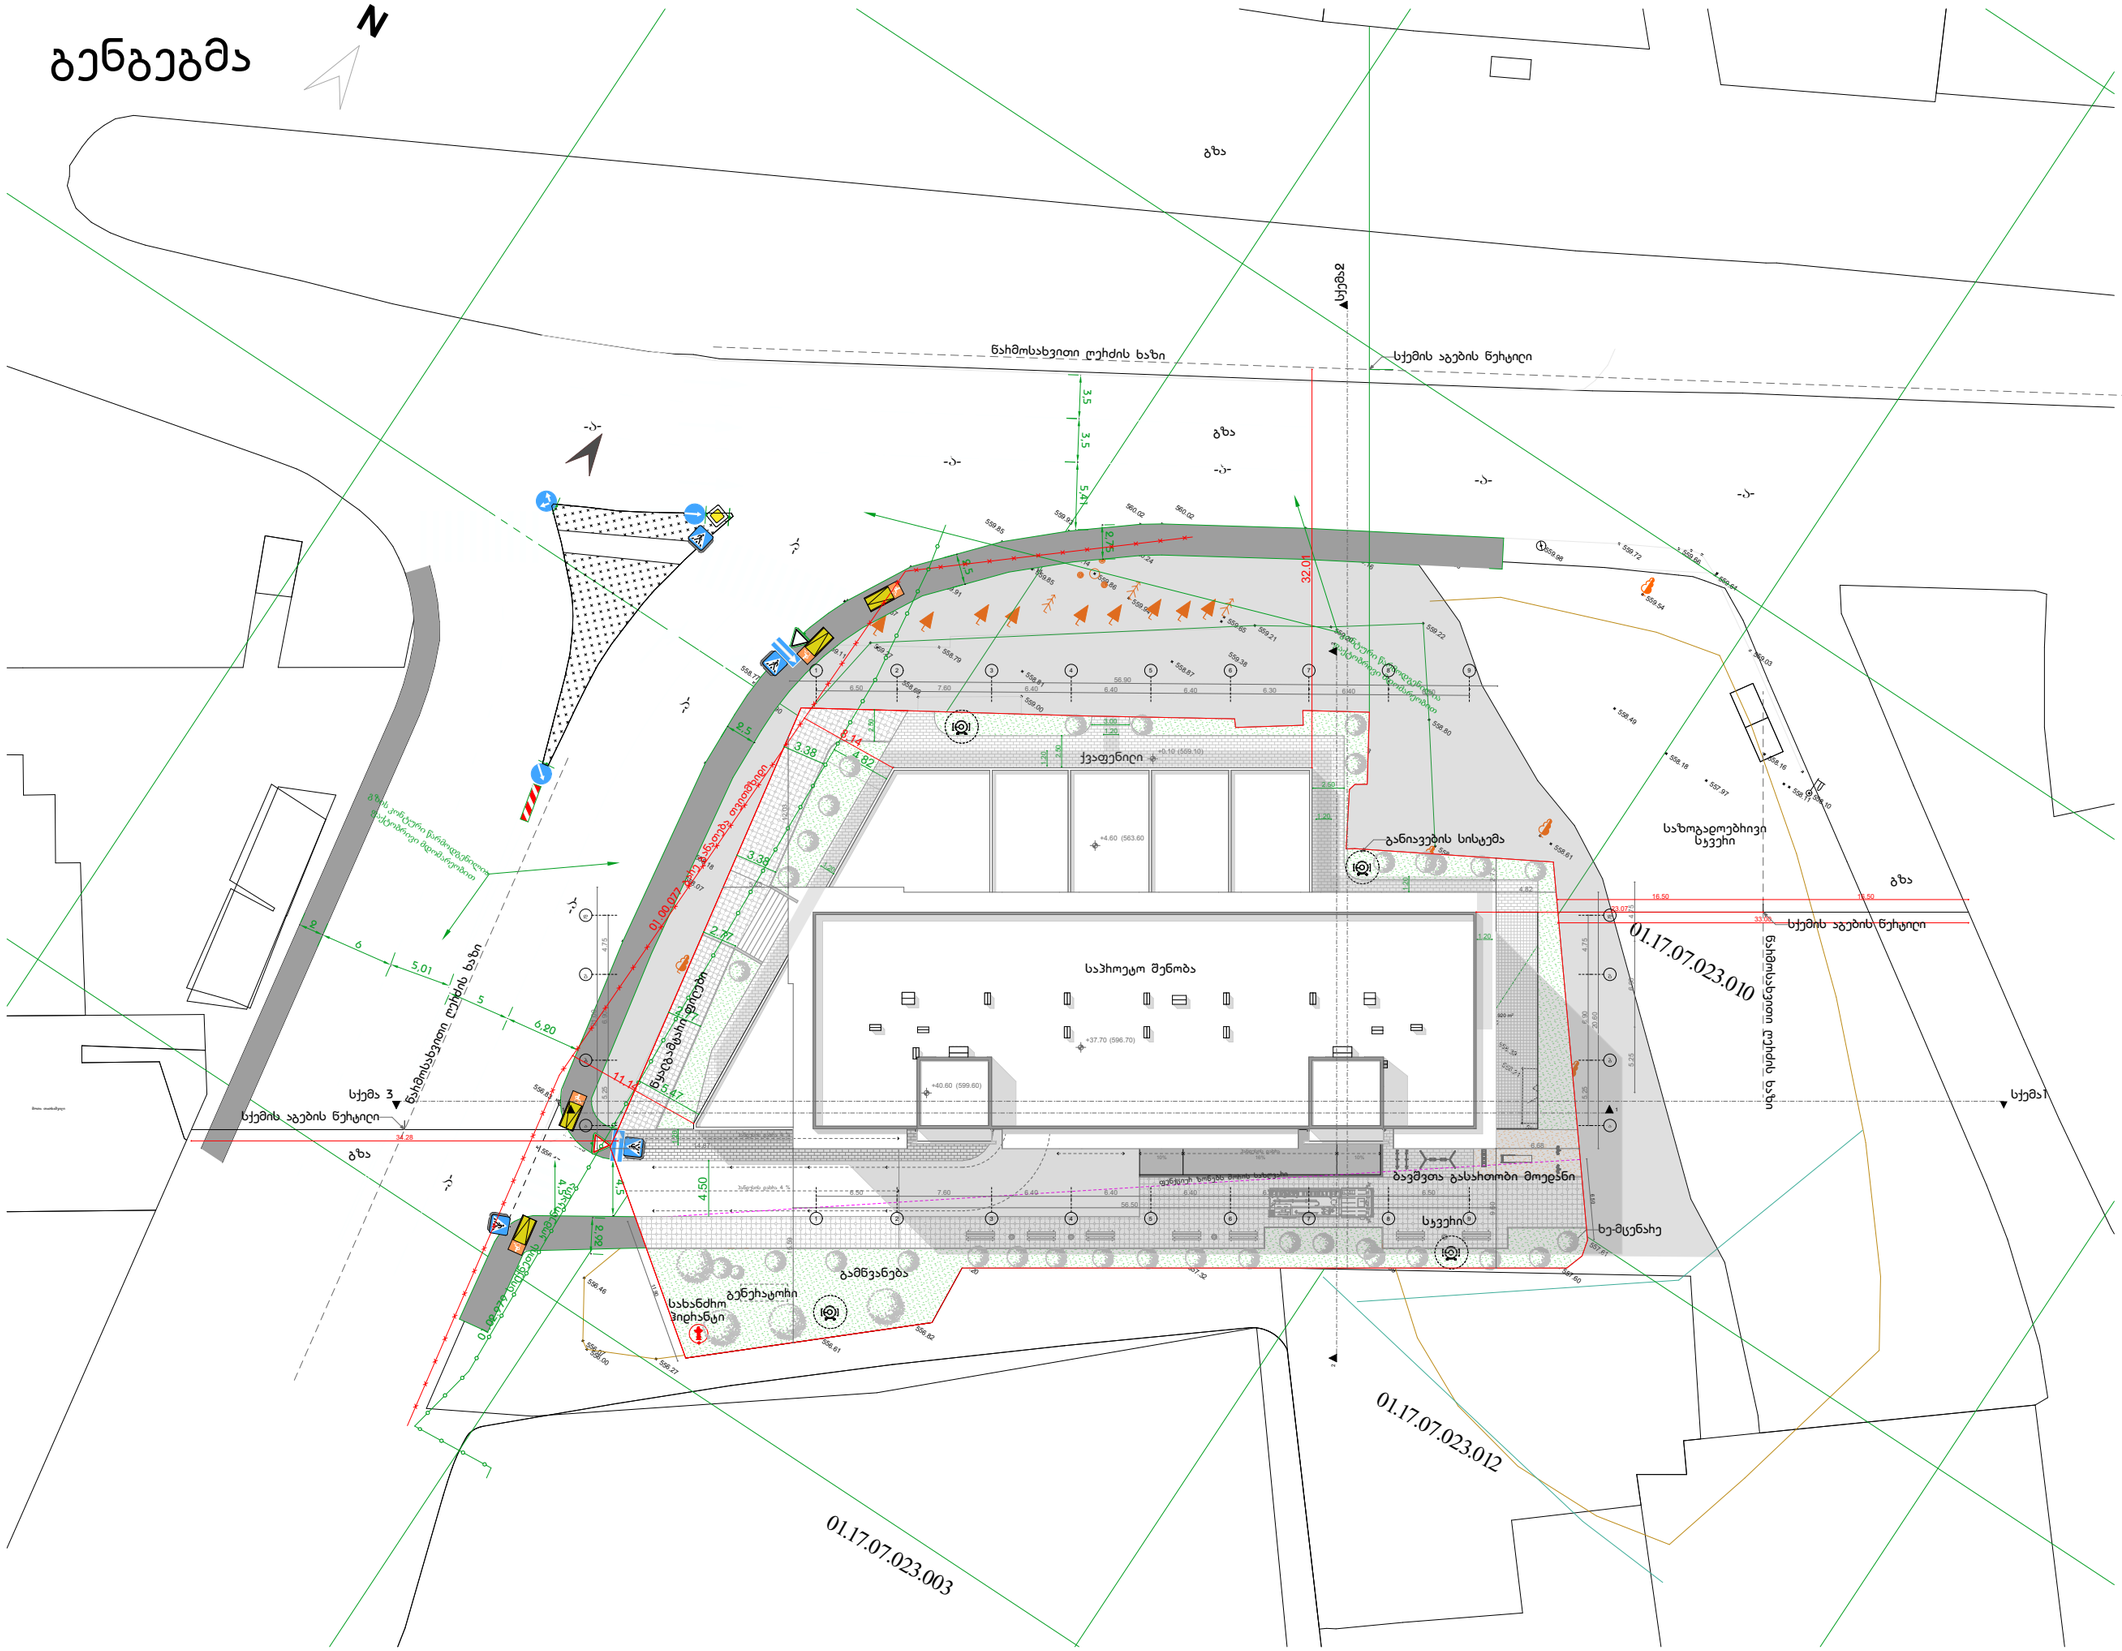

შპს "არქიუმ არქიტექტორი"
ARCHIUM
architecture & design
შპს: ქ. თბილისი, ვაკის რაიონი, ფიროსმანი IV კვარტალი, კორპუსი 10 ბინა 7
ტელ: 598 779 889
ელ-ფოსტა: michedzeinteriors@gmail.com

შენიშვნა

დამკვეთი
მ.პ.ს მიქენიემ სს/ 429654046

პროექტის სახელწოდება

მრავალბინიანი საცხოვრებელი სახლი

ტიტულარი	მაგიმან ყიფიანი	
	თორნიკე ბიბილეიშვილი	
თანაავტორი	თენგიზ მჭედლიანი	

ქალაქი თბილისი, დასახლება ვაზისუბანი
მიკრორაიონი IV, ჯვარედინი I
საკადასტრო კოდი : 01.17.07.023.001

მასშტაბი: 1:100
თარიღი: 2025 წ
ფორმატი: A4

ARCHIUM
architecture & design

თბილისი