გენგეგმა

2025წ

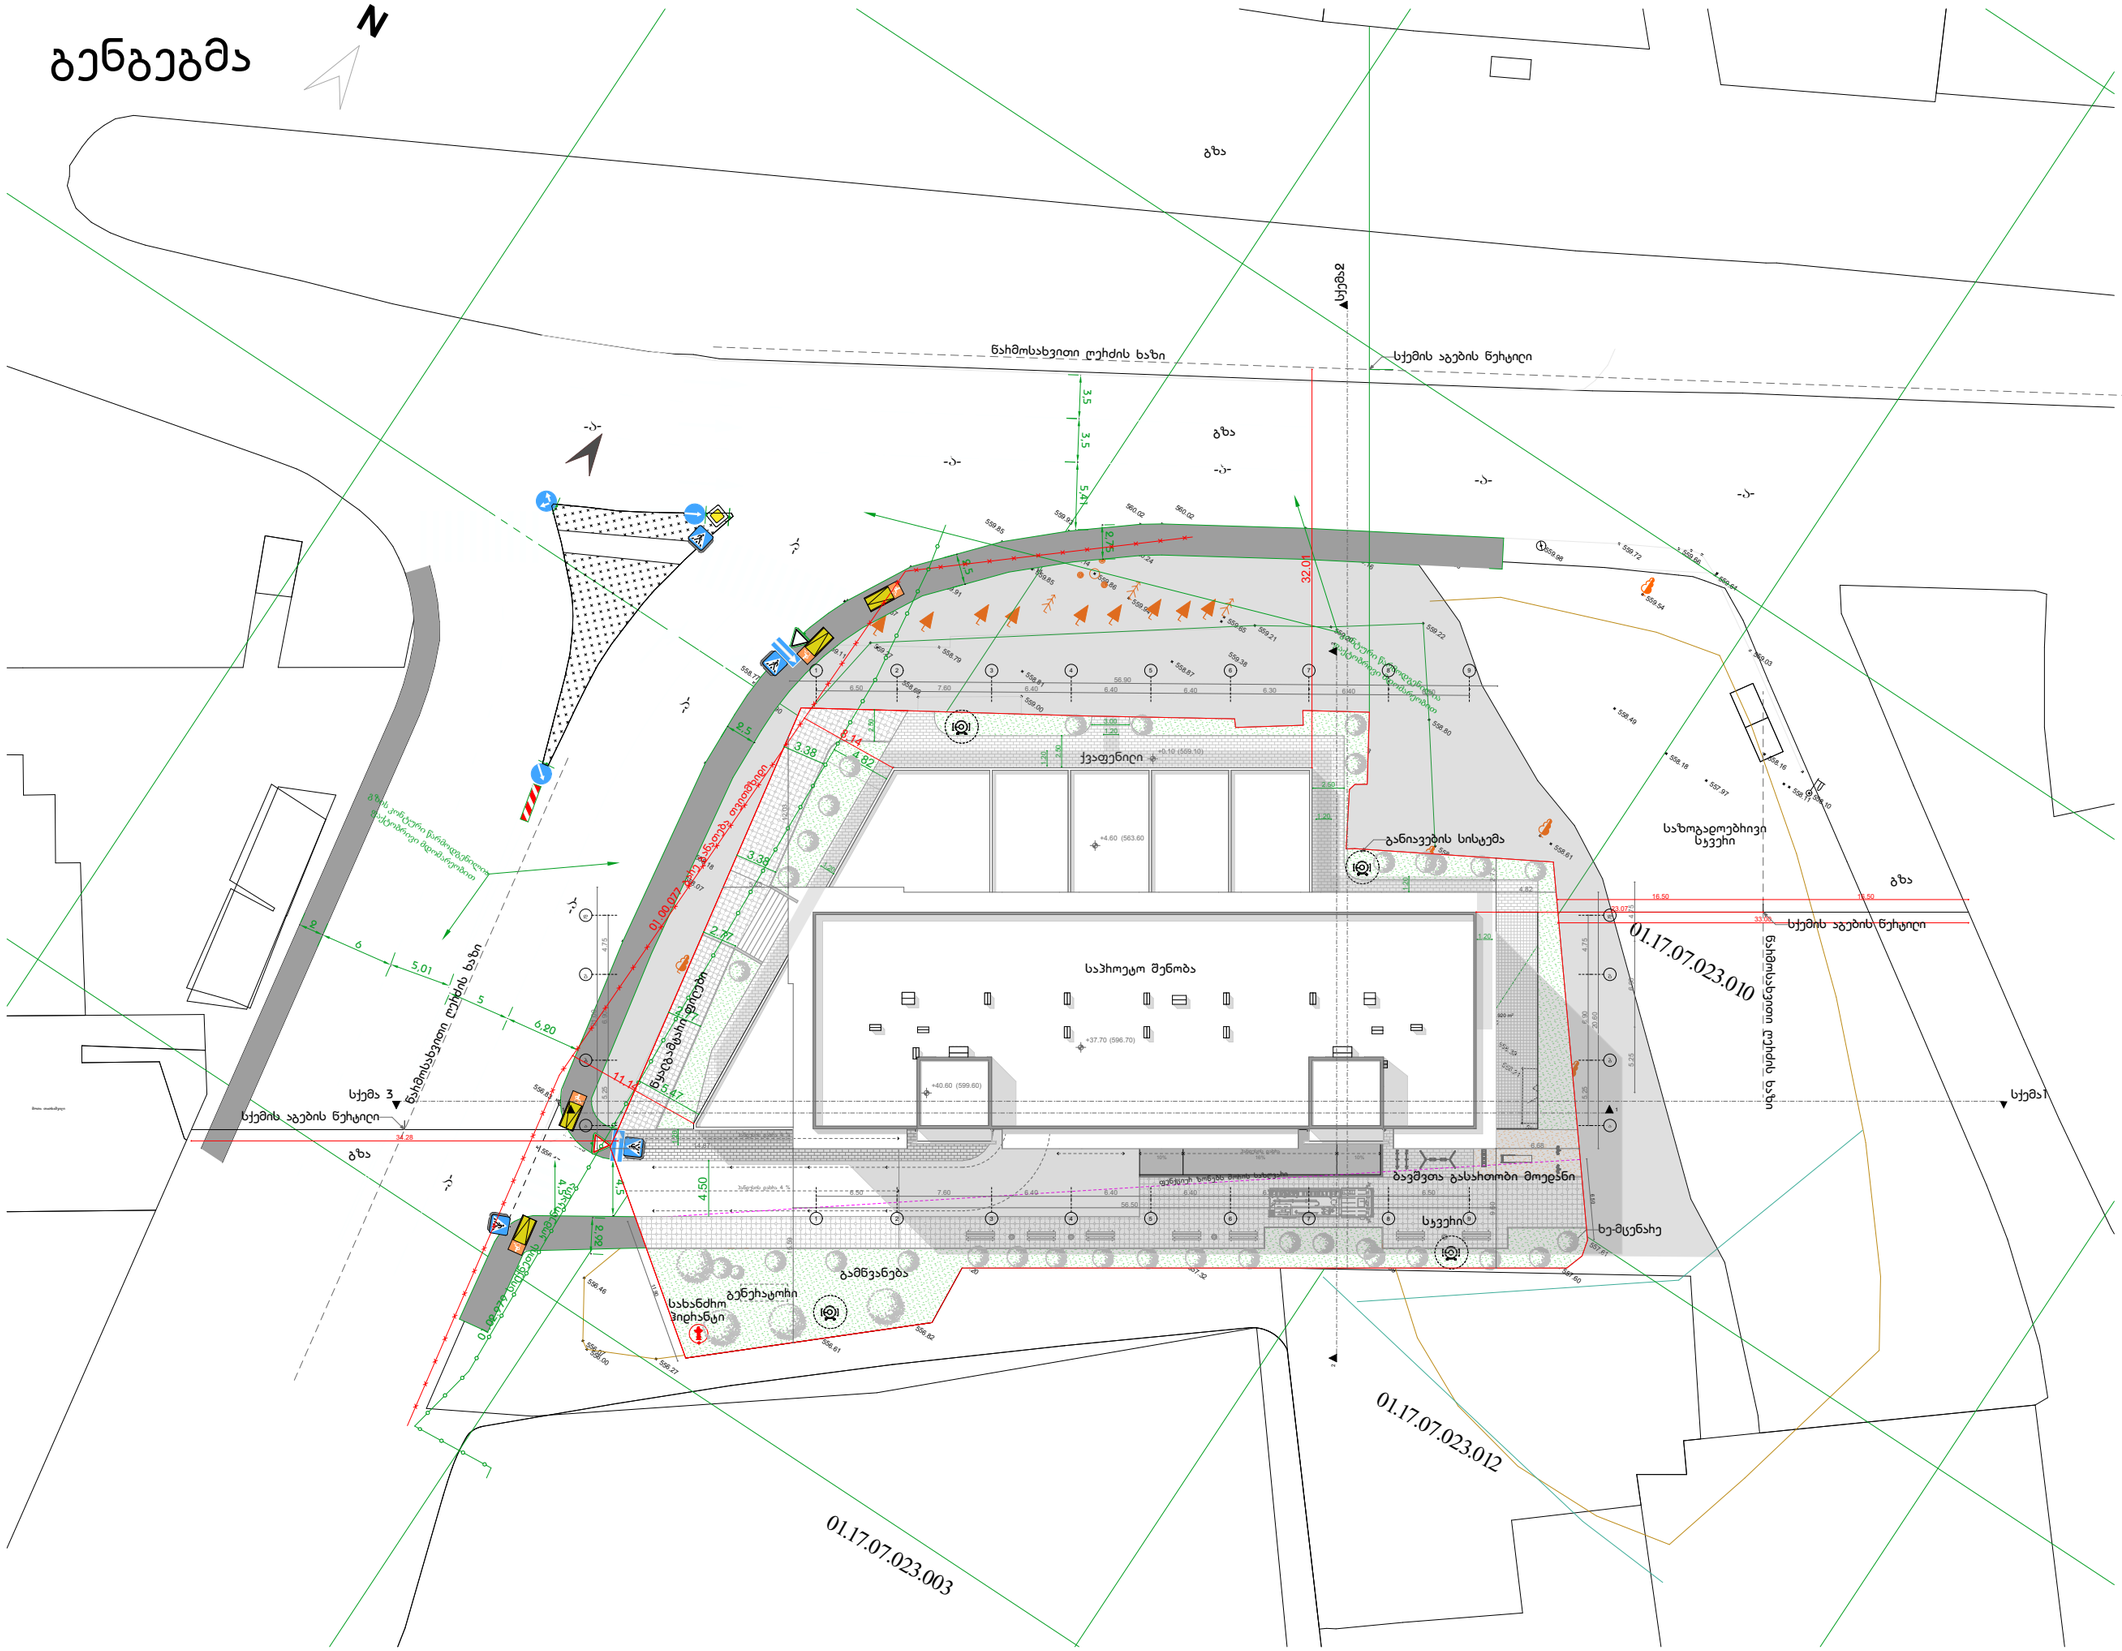

შპს "არქიუმ არქიტექტორი"
ARCHIUM
architecture & design
შპს: ქ. თბილისი, ვაკის რაიონი, ფიროსმანი IV კვარტალი, კორპუსი 10 ბინა 7
ტელ: 598 779 889
ელ-ფოსტა: michedzeinteriors@gmail.com

შენიშვნა

დამკვეთი
მ.პ.ს მიქენიემ სს/ 429654046

პროექტის სახელწოდება

მრავალბინიანი საცხოვრებელი სახლი

ტიტულარი	მაგიმან ყიფიანი	
	თორნიკე ბიბილეიშვილი	
თანაავტორი	თენგიზ მჭედლიანი	

ქალაქი თბილისი, დასახლება ვაზისუბანი
მიკრორაიონი IV, ჯვარედინი I
საკადასტრო კოდი : 01.17.07.023.001

მასშტაბი: 1:100
თარიღი: 2025 წ
ფორმატი: A4

ARCHIUM
architecture & design

თბილისი

სიმაღლის განსაზღვრის სქემა 2

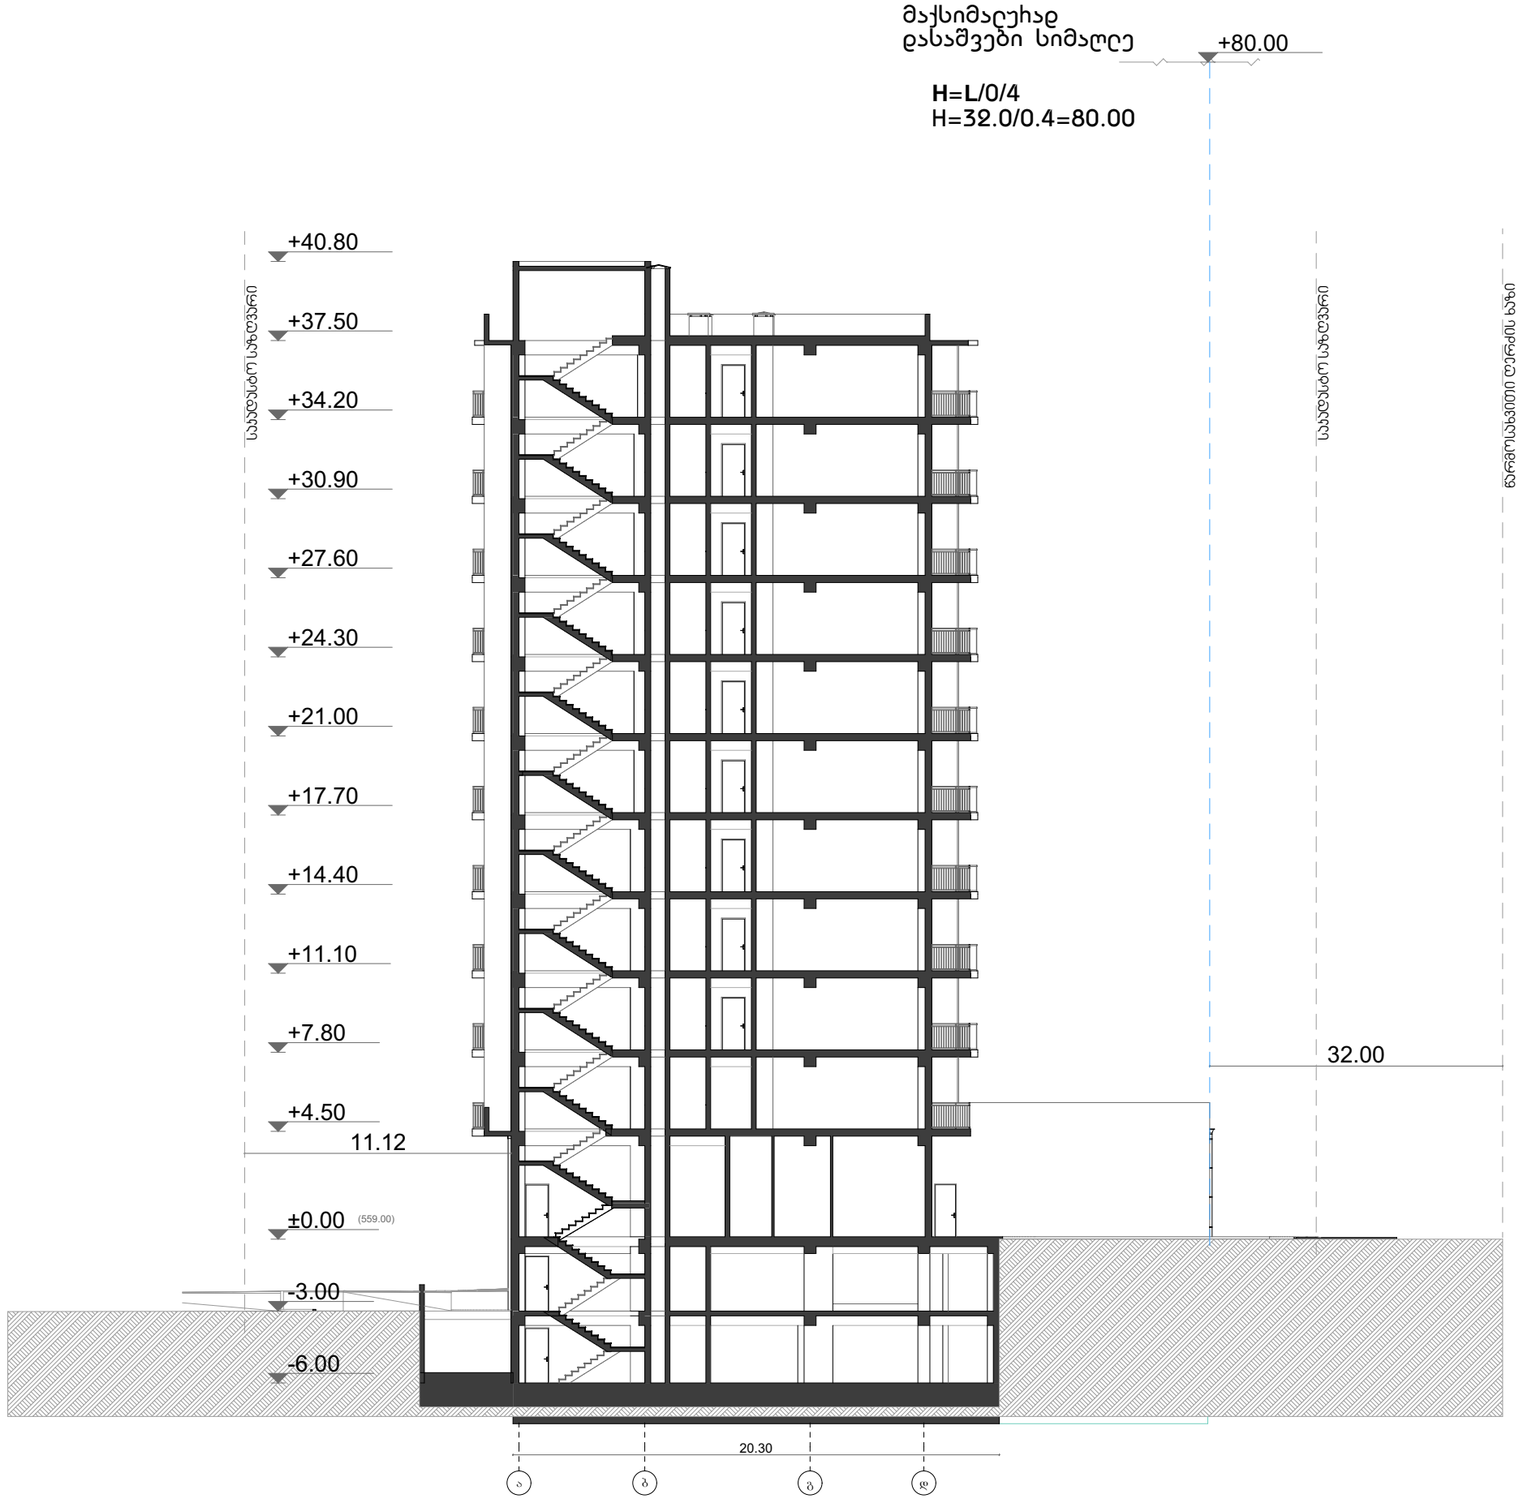

თბილისი

2025 წ

შპს "არქიუმ არქიტექტორი"
ARCHIUM
architecture & design
მის: ქ. თბილისი, ვაკის რაიონი, ფიროსმანი მასივი IV კვარტალი, კორპუსი 10 ბინა 7
ტელ: 598 779 889
ელ-ფოსტა: mchediashtengo@gmail.com

შენიშვნა

დამკვეთი
მ.პ.ს მიქუნიემ ს/ს 429654046

პროექტის სახელწოდება

მრავალბინიანი საცხოვრებელი სახლი

დირექტორი	მაგომედ ჯოხაძე	
	თორნიკე ბიბიაშვილი	
თანაავტორი	თენგიზ მჭედლიანი	

ქალაქი თბილისი, დასახლება ვაზისუბანი
მიჯნა/ხაიიონი IV, ჯვარედინი I
საკადასტრო კოდი : 01.17.07.023

მასშტაბი: 1:100
თარიღი: 2025 წ
ფორმატი: A4

ARCHIUM
architecture & design

სიმაღლის განსაზღვრის სქემა 1

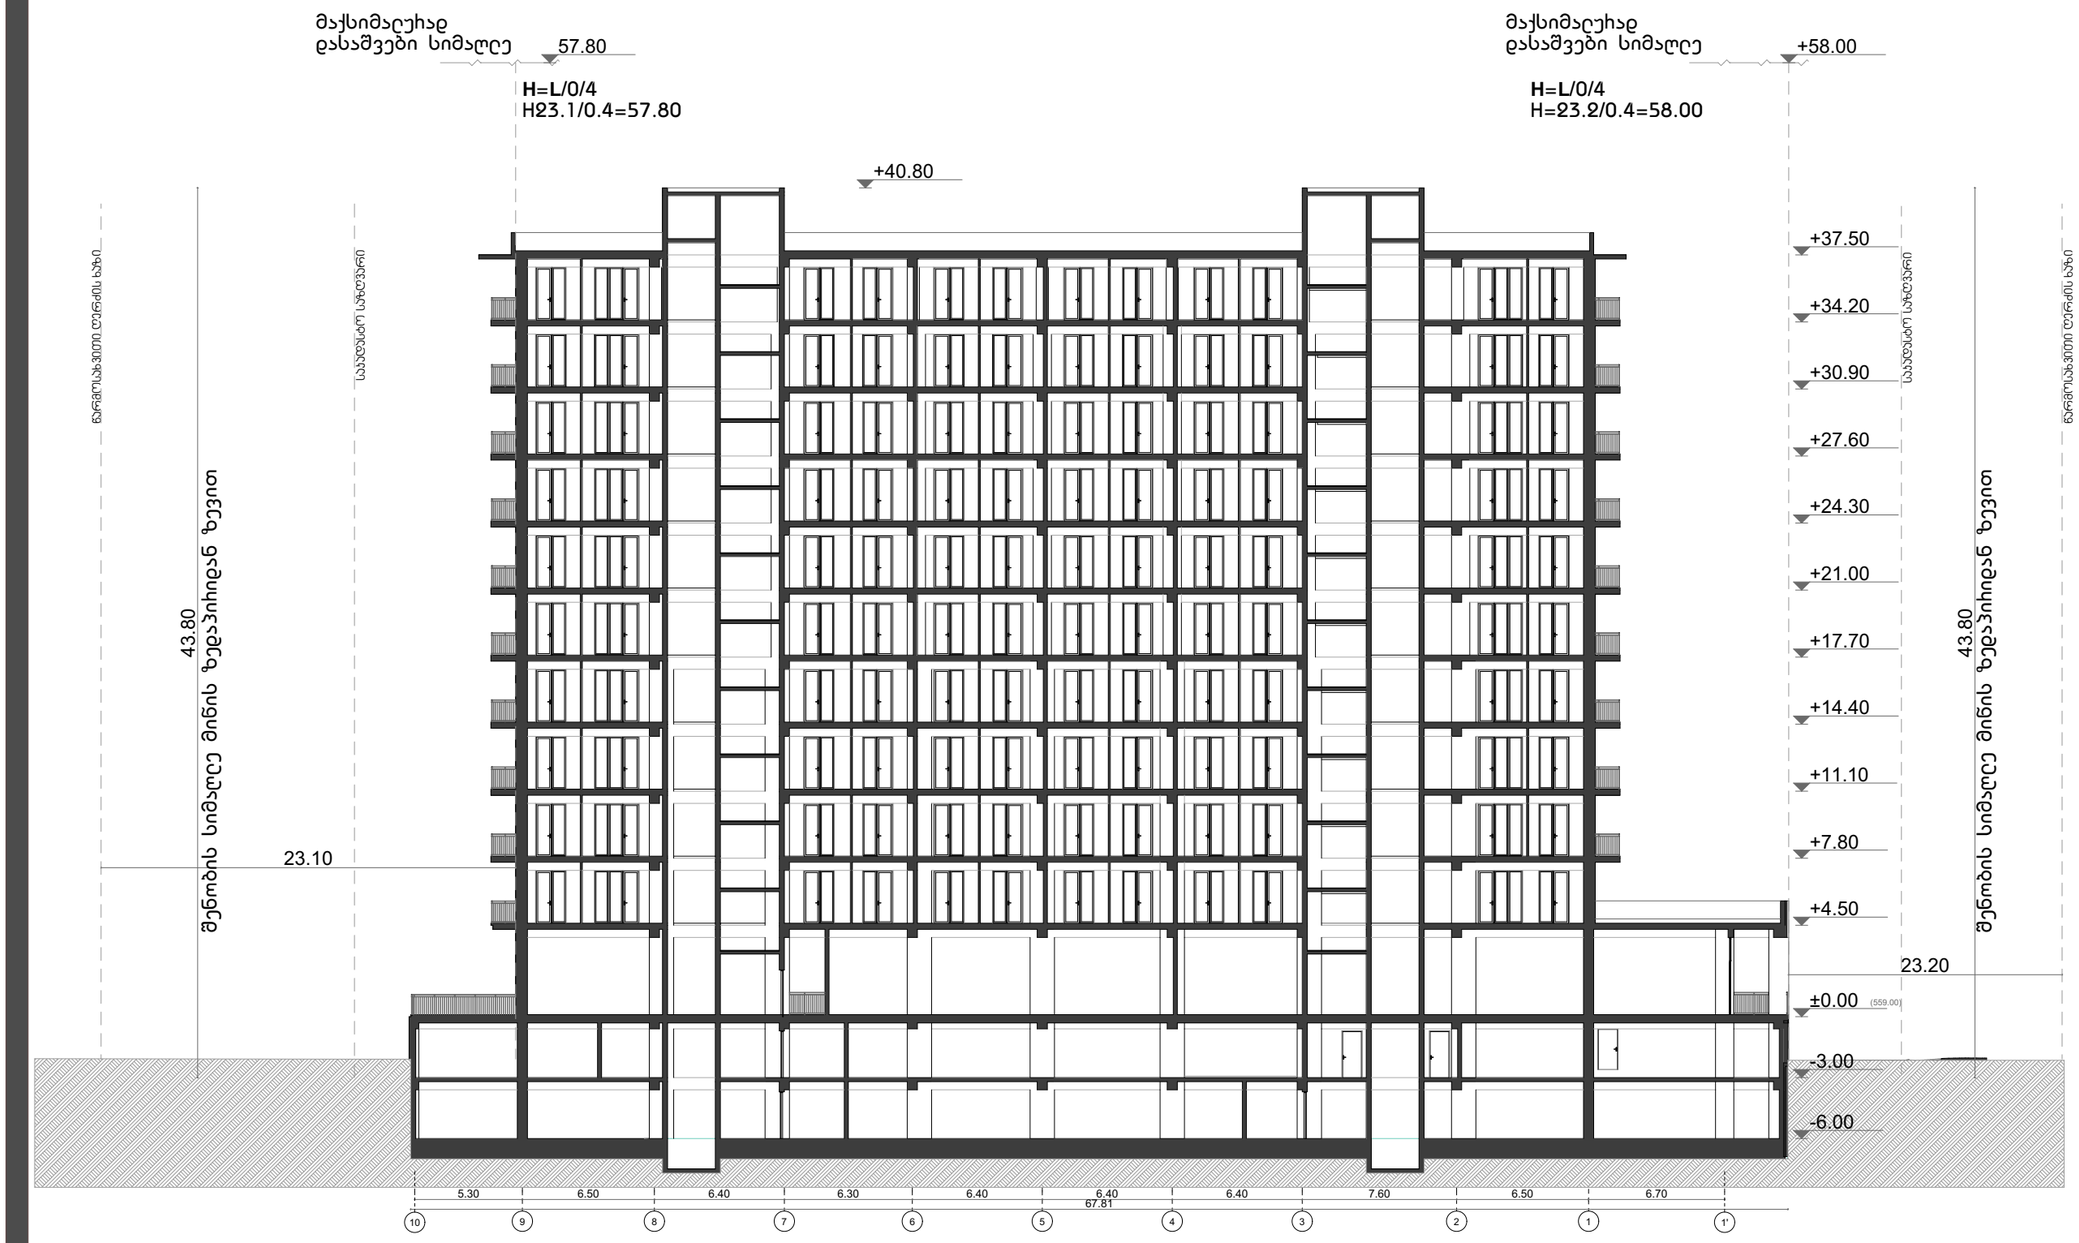

თბილისი

2025წ

შპს "არქიუმ არქიტექტურა"
ARCHIUM
architecture & design
ტელ: 598 779 880
ელ-ფოსტა: mchedlianteng@gmail.com

მენიშვნა

დამკვეთი
მ.პ.ს მიქენიმ ს/ს 429654046

პროექტის სახელწოდება

მრავალბინიანი საცხოვრებელი სახლი

ტიპური	მაკიმან ყოფაძე	
	თორნიკე ბიბიაშვილი	
თანაავტორი	თენგიზ მჭედლიანი	


მასშტაბი: 1:100
თარიღი: 2025 წ
ფორმატი: A4

ARCHIUM
architecture & design