
2.00
0.90
0.00
2.00
188.42
0.40
2.00
0.90
რკინა-ბეტონის ღობე 0.90მ სიმაღლისდა 0.40მ სისქის
RAL7004 და გარედან მოედგმება 2.00მ სიმაღლის მეტალის
მწვანე ფერის ღობე RAL6029
24/03/2025

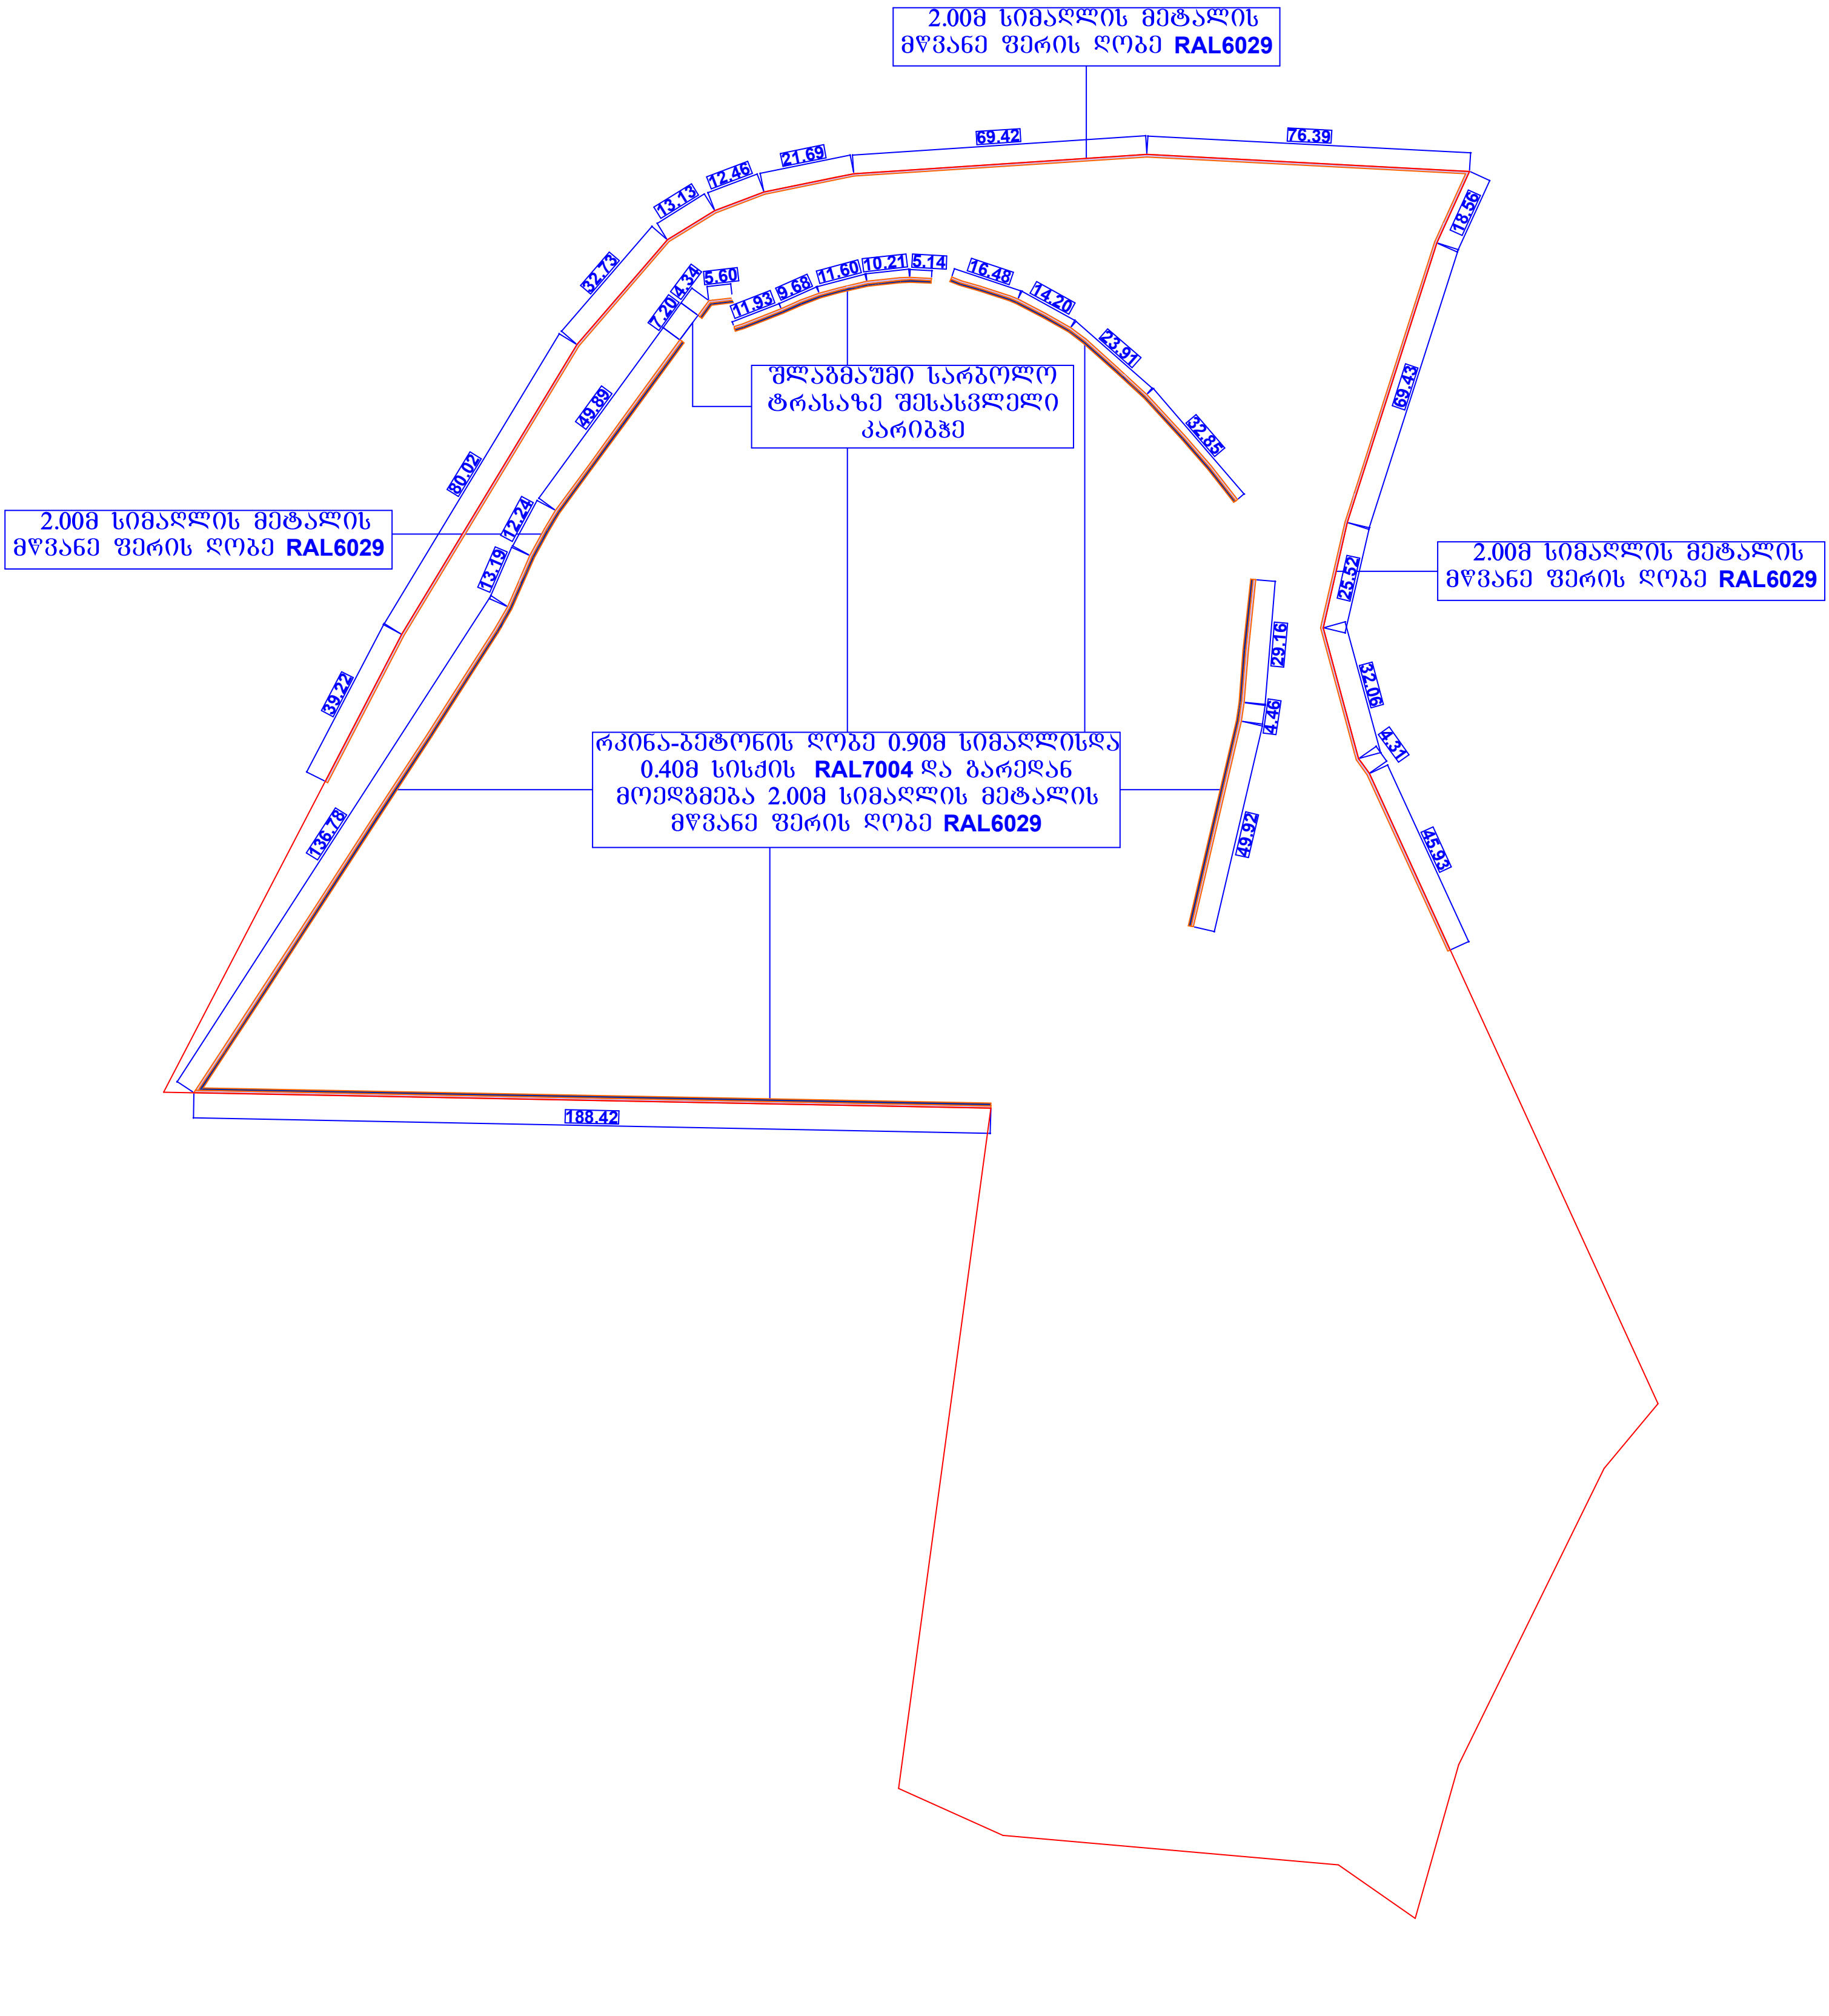
2.00მ სიმაღლის მეტალის მწვანე ფერის ღობე RAL6029
69.42
76.39
21.69
12.46
13.13
32.73
18.56
5.60
4.34
7.20
11.93
9.68
11.60
10.21
5.14
16.48
14.20
23.91
შლაგბაუმი სარბოლო ტრასაზე შესასვლელი კარიბჭე
49.89
69.43
32.85
80.02
2.00მ სიმაღლის მეტალის მწვანე ფერის ღობე RAL6029
12.24
13.19
2.00მ სიმაღლის მეტალის მწვანე ფერის ღობე RAL6029
25.52
29.16
39.22
32.06
4.46
4.31
რკინა-ბეტონის ღობე 0.90მ სიმაღლისდა 0.40მ სისქის RAL7004 და გარედან მოედგმება 2.00მ სიმაღლის მეტალის მწვანე ფერის ღობე RAL6029
136.78
49.92
45.63
188.42

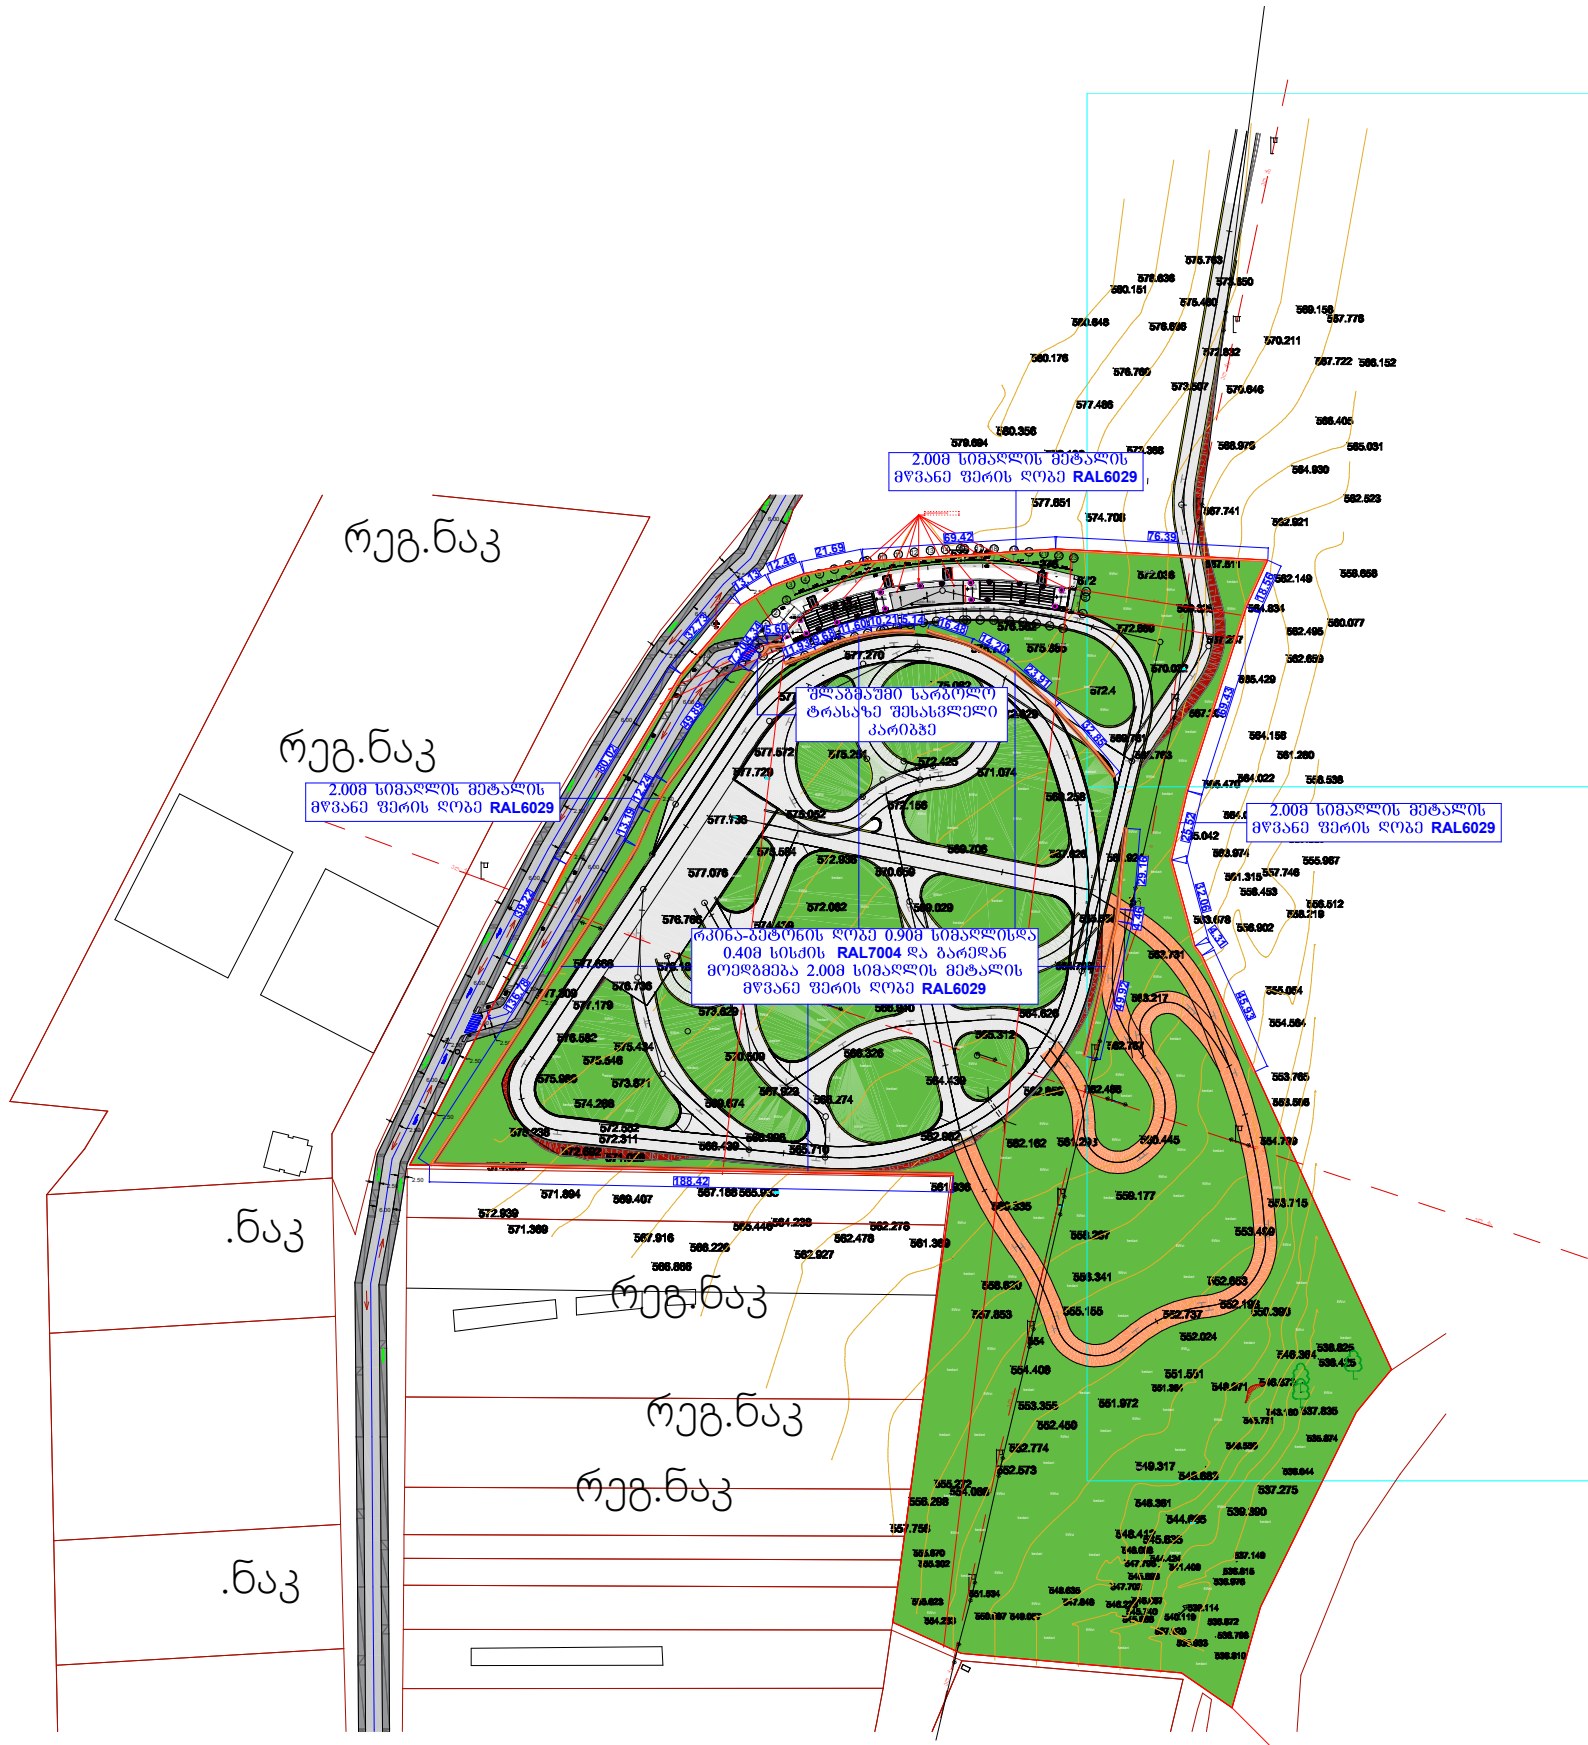
2.00მ სიმაღლის მეტალის მწვანე ფერის ღობე RAL6029
შლაგბაუმი სარკმლო ტრასაზე შესასვლელი კარიბჭე
ქანია-ბეტონის ღობე 0.90მ სიმაღლისდა 0.40მ სისქის RAL7004 და გარედან მოედგმება 2.00მ სიმაღლის მეტალის მწვანე ფერის ღობე RAL6029
2.00მ სიმაღლის მეტალის მწვანე ფერის ღობე RAL6029
რეგ.ნაკ
რეგ.ნაკ
2.00მ სიმაღლის მეტალის მწვანე ფერის ღობე RAL6029
.ნაკ
რეგ.ნაკ
რეგ.ნაკ
რეგ.ნაკ
.ნაკ