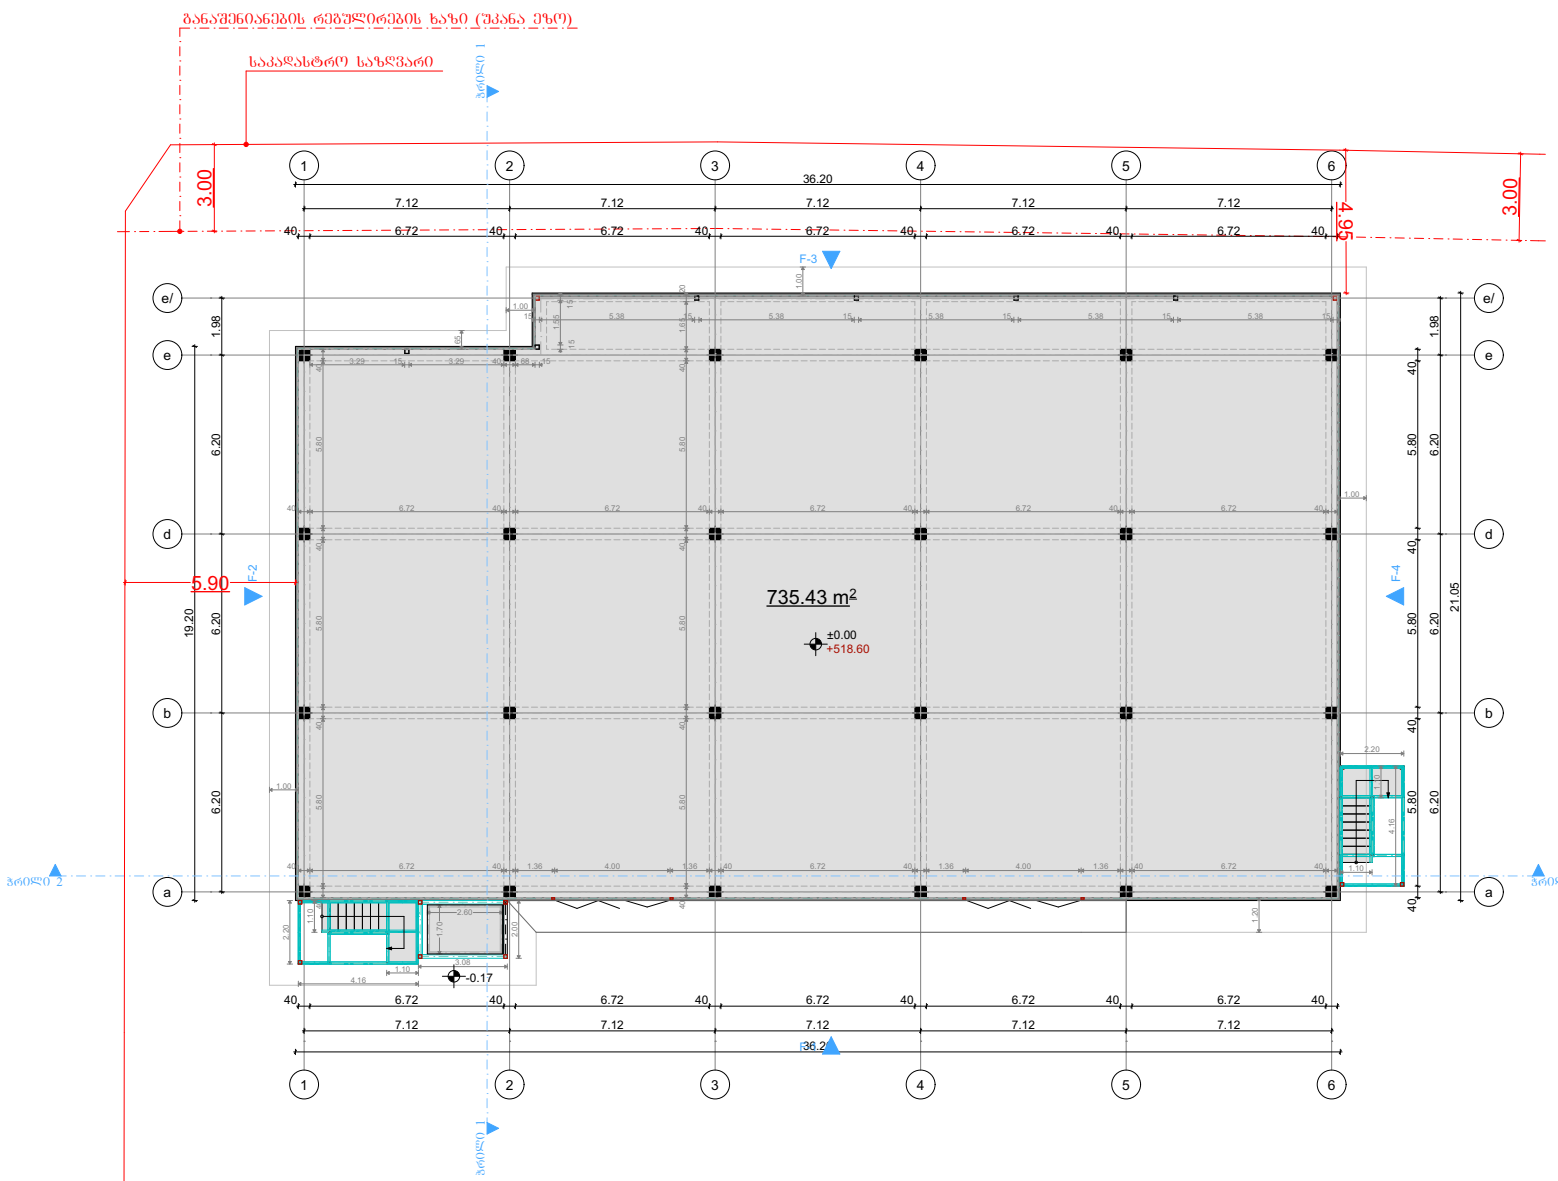

GSPublisherVersion 0.0.100.100

სახანძრო მილდგარი

ხელის ცეცხლმაქრი

კვამლაღმომჩენი

კვამლზე მორეაგირე მაუწყებელი

ავტოსაშხეფი სისტემა

დასახელება

სახანძრო განგაშის ღილაკი

საევაკუაციო გასავლელის მაჩვენებელი

სახანძრო-სამაშველო სამსახურის მიერ
გამოსაყენებელი მისაერთებელი

საგანგებო ხმოვანი განგაშის სისტემა

სახანძრო სიგნალიზაცია

სახანძრო-სამაშველო დანაყოფთან კავშირის სისტემა

ნიშანი

სახანძრო ფიდრანტი

საავარიო განათება

1

1

2

2

3

3

4

4

5

5

6

6

a a

b b

d d

e e

e/ e/

7.12 7.12 7.12 7.12 7.12

6.20 6.20 6.20 1.98

40 6.72 40 1.36 4.00 1.36 40 6.72 40 1.36 4.00 1.36 40 6.72 40 40 5.80 40 5.80 40 5.80 40 40 5.80 40 5.80 40 5.80 40 1.65 20

40 6.72 40 6.72 40 6.72 40 6.72 40 6.72 40

7.12 7.12 7.12 7.12 7.12

6.20 6.20 6.20 1.98

3.00

3.00

21.05

36.20

4.16

2.20

19.20

40 5.80 40 5.80 40 5.80 40

2.20

1.10

4.16

1.10

3.08

2.00

2.60

1.70

40 6.72 40 6.72 40 6.72 40 6.72 40 6.72 40 1.20

1.00

65

1.00

1.00

1.00

1.10

1.10

40 6.72 40 6.72 40 6.72 40 6.72 40 6.72 40

36.20

3.29 15 3.29 40 68 15

15 5.38 15 5.38 15 5.38 15 5.38 15 5.38 15 15 1.55 15

4.95

5.90

±0.00

-0.17

F-1

F-2

F-3

F-4

735.43 m2

+518.60

განაშენიანების რეგულირების ხაზი (უკანა ეზო)

საკადასტრო საზღვარი

ჭრილი 2 ჭრილი 2

თარიღი 2025წ

კორექტ. თარიღი

ნახაზი

1
2
3
4
5
6

კორექტირება

არქიტექტურული ნაწილი

პროექტის #

DATE OF ISSUE

ARCHITECTURE

PAGES

CLIENT

PROJECT

ADDRESS

REVISIONS
REV. DATE

DRWG.

STAGE INDEX

PAPER SIZE

გვარი ხელმოწერა

PROJECT #

თანამდებობა

პირობითი აღნიშვნები

ფურც.

ქ. თბილისი, ქუჩა დავით ჯაბიძე,
#8
s/k:01.11.10.004.453

მუშა პროექტი

LEGEND

მისამართი

პროექტი

ფორმატი

A-3

პროექტის ავტორი

დამკვეთი

სტადია ინდექსი

თ. ჭანიშვილი

შპს "ერთობა" ს/ნ:200036406

+0.00

ნიშნულის

გეგმა

სახელოსნო/სამჭედლო

ჭრილი 1 ჭრილი 1

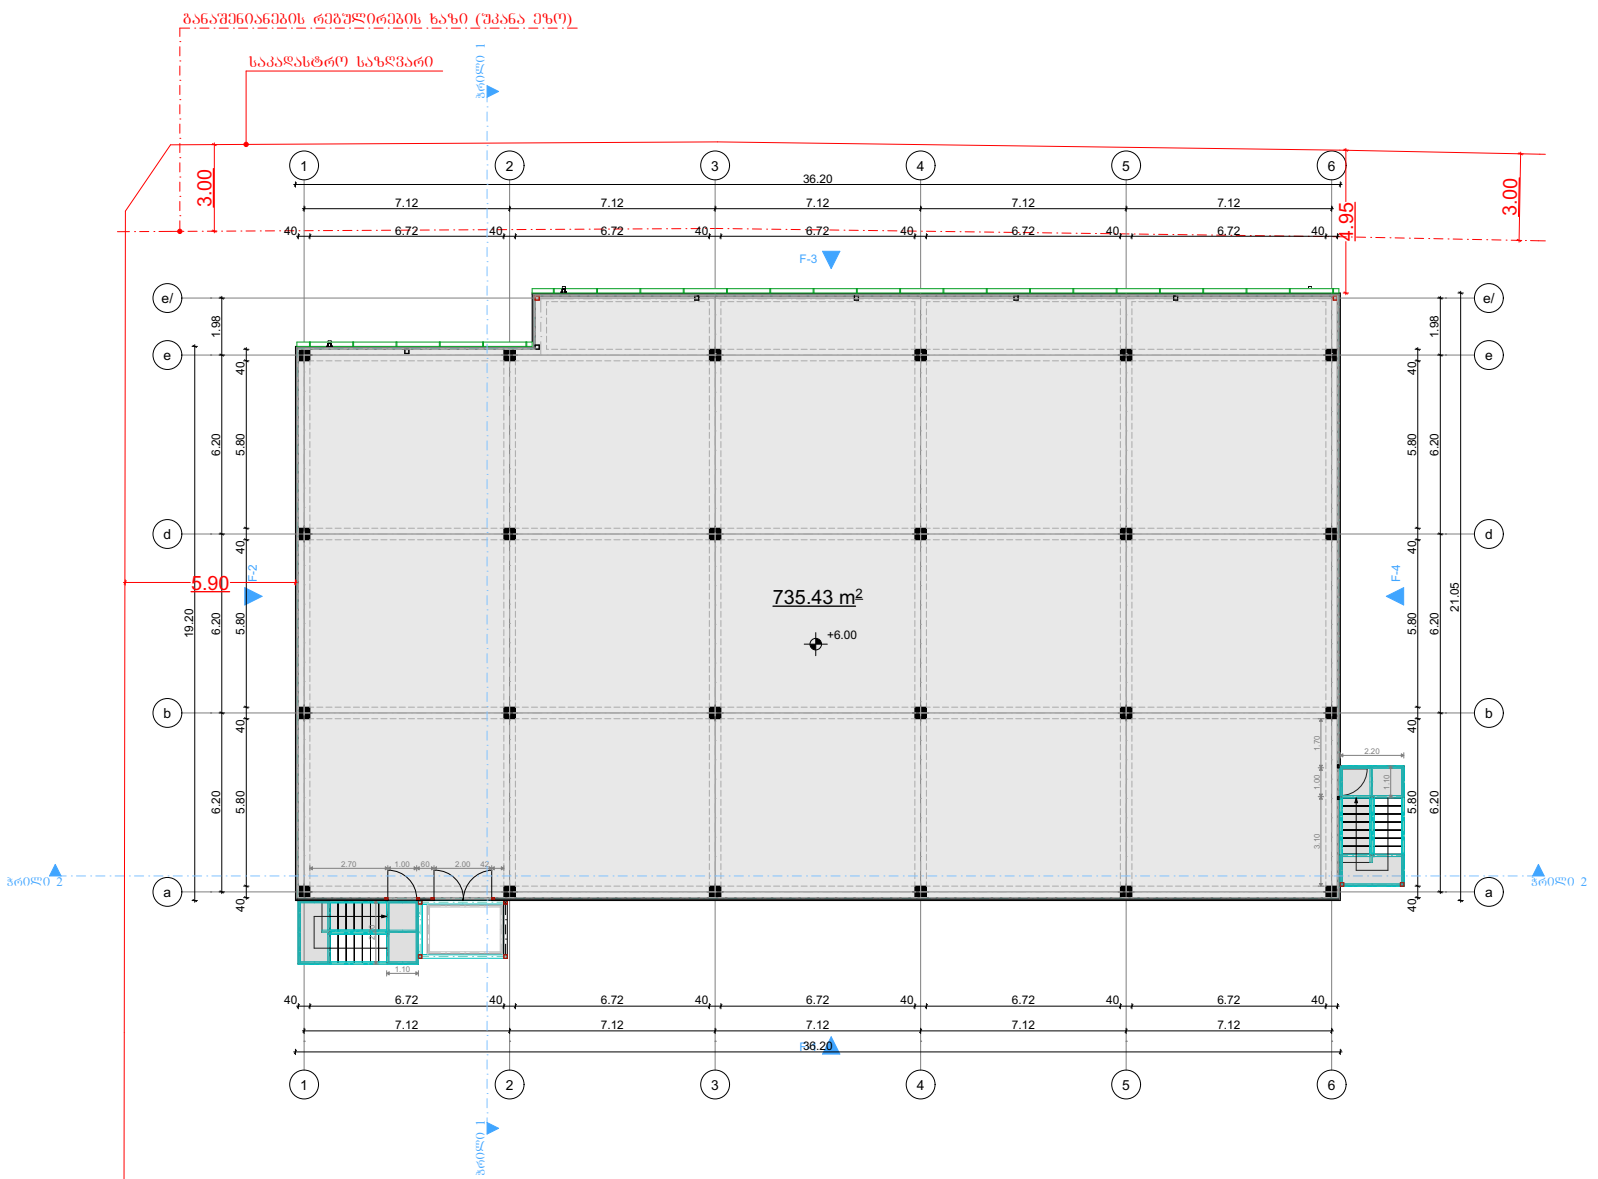

ფორმატი PAPER SIZE		პროექტის № PROJECT #
A-3		

პირობითი აღნიშვნები

ნიშანი	დასახელება
	სახანძრო ჰიდრანტი
	საევაკუაციო განათება
EXIT	საევაკუაციო გასასვლების მარკირებისთვის

დამკვეთი CLIENT	შპს "ერთობა" ს/ნ:200036406


არქიტექტურული ნაწილი
ARCHITECTURE

ნახაზი DRWG.	თარიღი DATE OF ISSUE	2025წ
+6.00 ნიშნულის გეგმა	კორექტირება REVISIONS	
	№	კორექტ. REV. / თარიღი DATE
	1	
	2	
	3	
	4	
	5	
	6	
სტადია STAGE	ინდექსი INDEX	ფურც. PAGES
მუშა პროექტი		

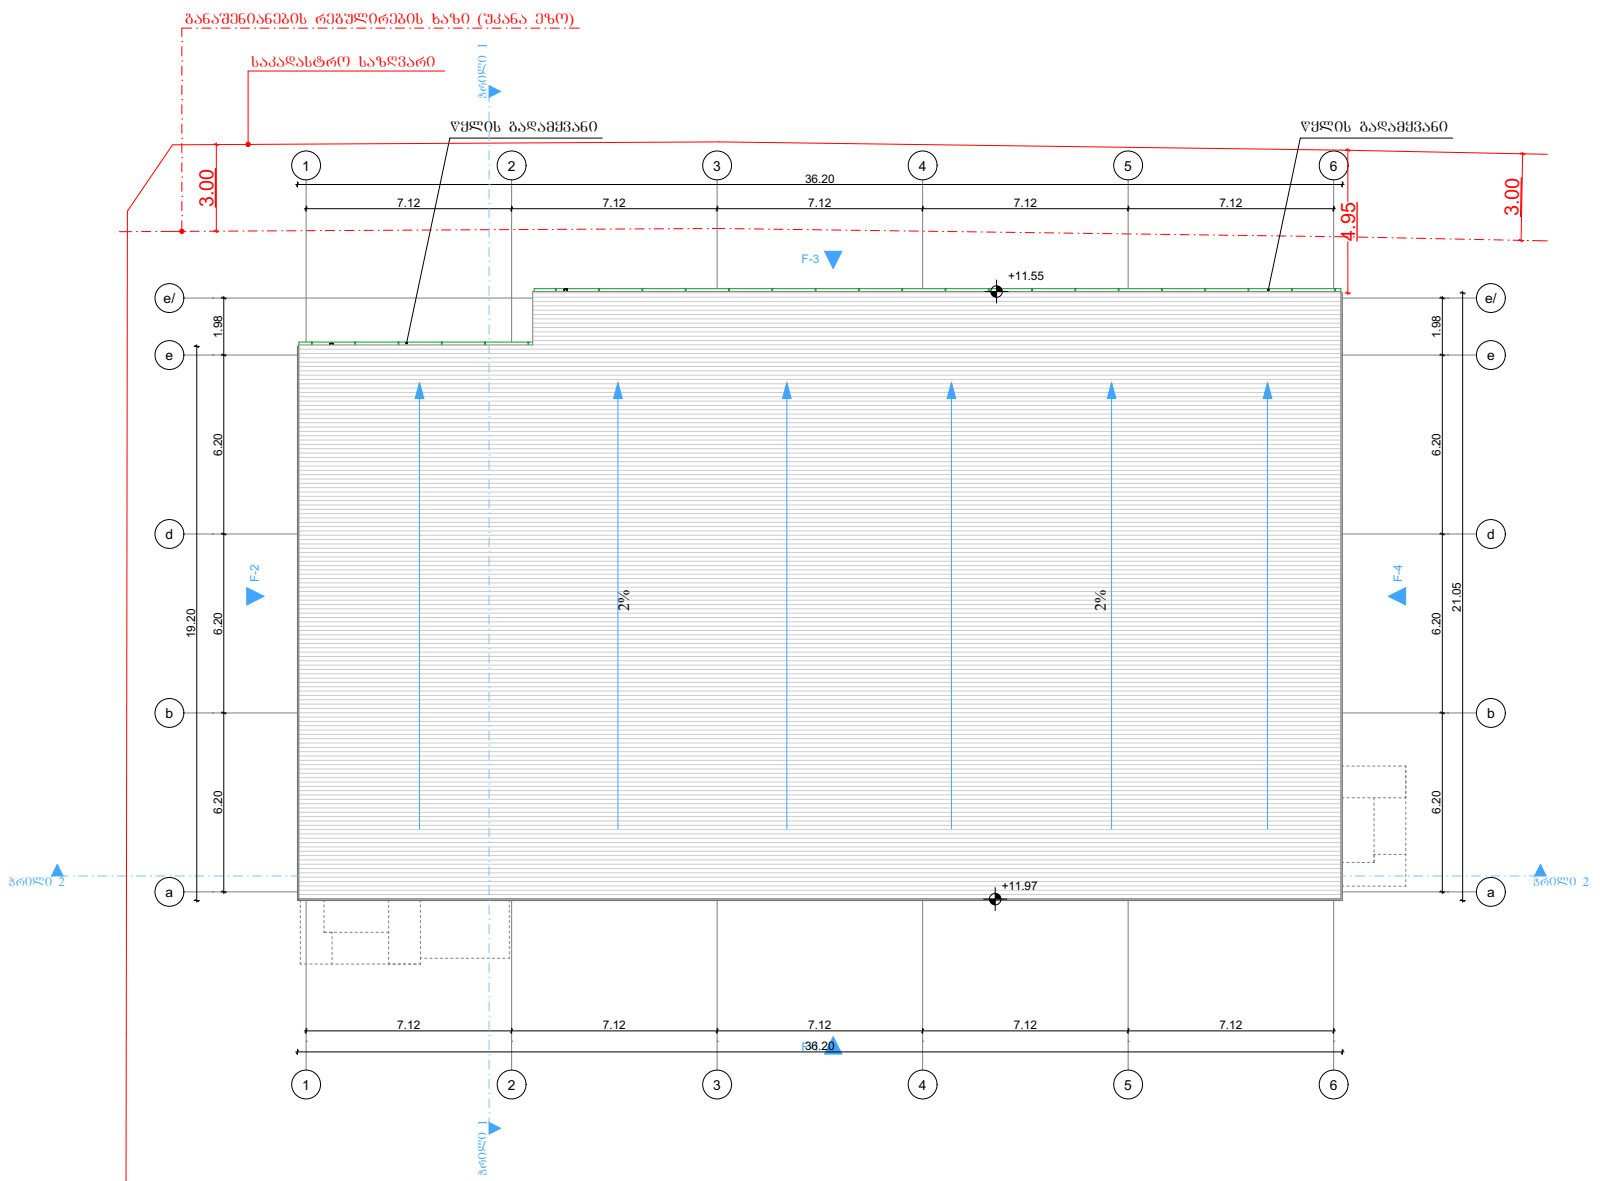

ფორმატი PAPER SIZE		პროექტის № PROJECT #
A-3		

პირობითი აღნიშვნები

ნიშანი	დასახელება
	სახანძრო ჰიდრანტი
	საევაკუაციო განათება
EXIT	საევაკუაციო გასასვლელის მანიშნებელი

დამკვეთი CLIENT	შპს "ერთობა" ს/ნ:200036406


არქიტექტურული ნაწილი
ARCHITECTURE

ნახაზი DRWG.	თარიღი DATE OF ISSUE 2025წ
გადახურვის გეგმა	

ცვლილებები REVISIONS		
№	პროექტ. REV.	თარიღი DATE
1		
2		
3		
4		
5		
6		

სტადია STAGE	ინდექსი INDEX	ფურც. PAGES
მუშა პროექტი		