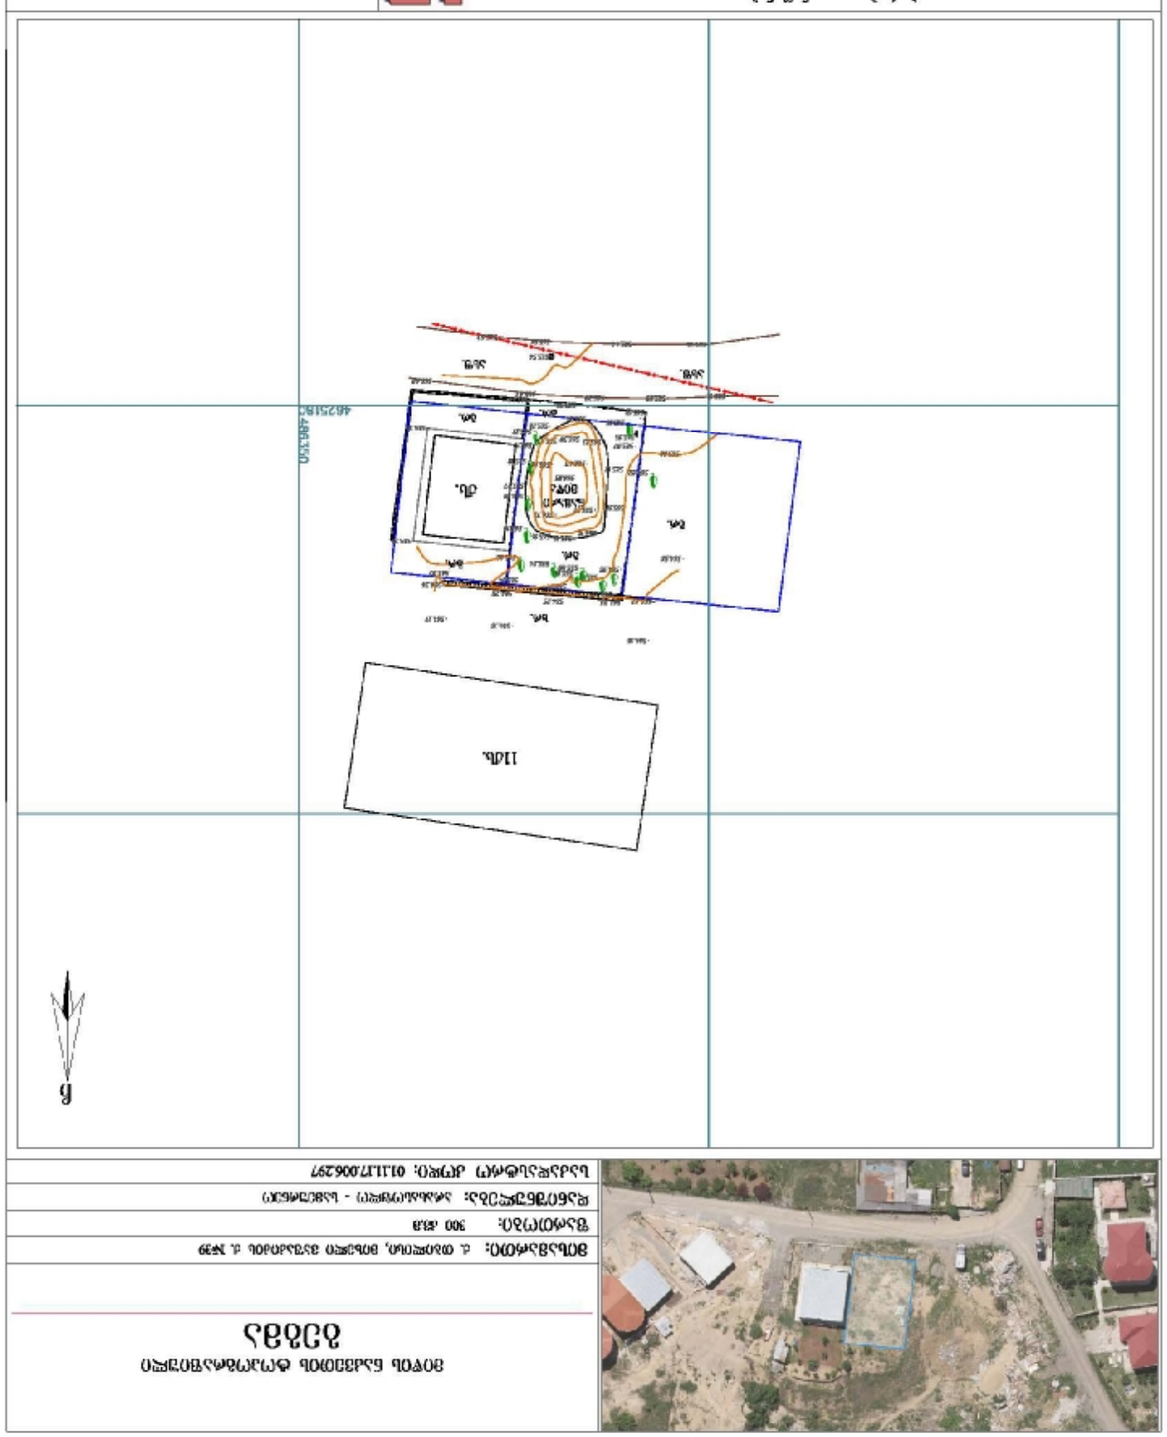
ნაკვეთის საზღვრების დადგენა ბუნებაში
ან 220410002.20
ობიექტის ადგილმდებარეობა
ნაკვეთის საზღვრების დადგენა ბუნებაში
ნაკვეთის საზღვრების დადგენა ბუნებაში
WGS84-UTM-38N
ზომა: 1:500
ფორმატი: A3
ნახაზის №: 21062024 წ.
ნაკვეთის საზღვრების დადგენა ბუნებაში
ნაკვეთის საზღვრების დადგენა ბუნებაში
ნაკვეთის საზღვრების დადგენა ბუნებაში

გეგმა-ვიზა

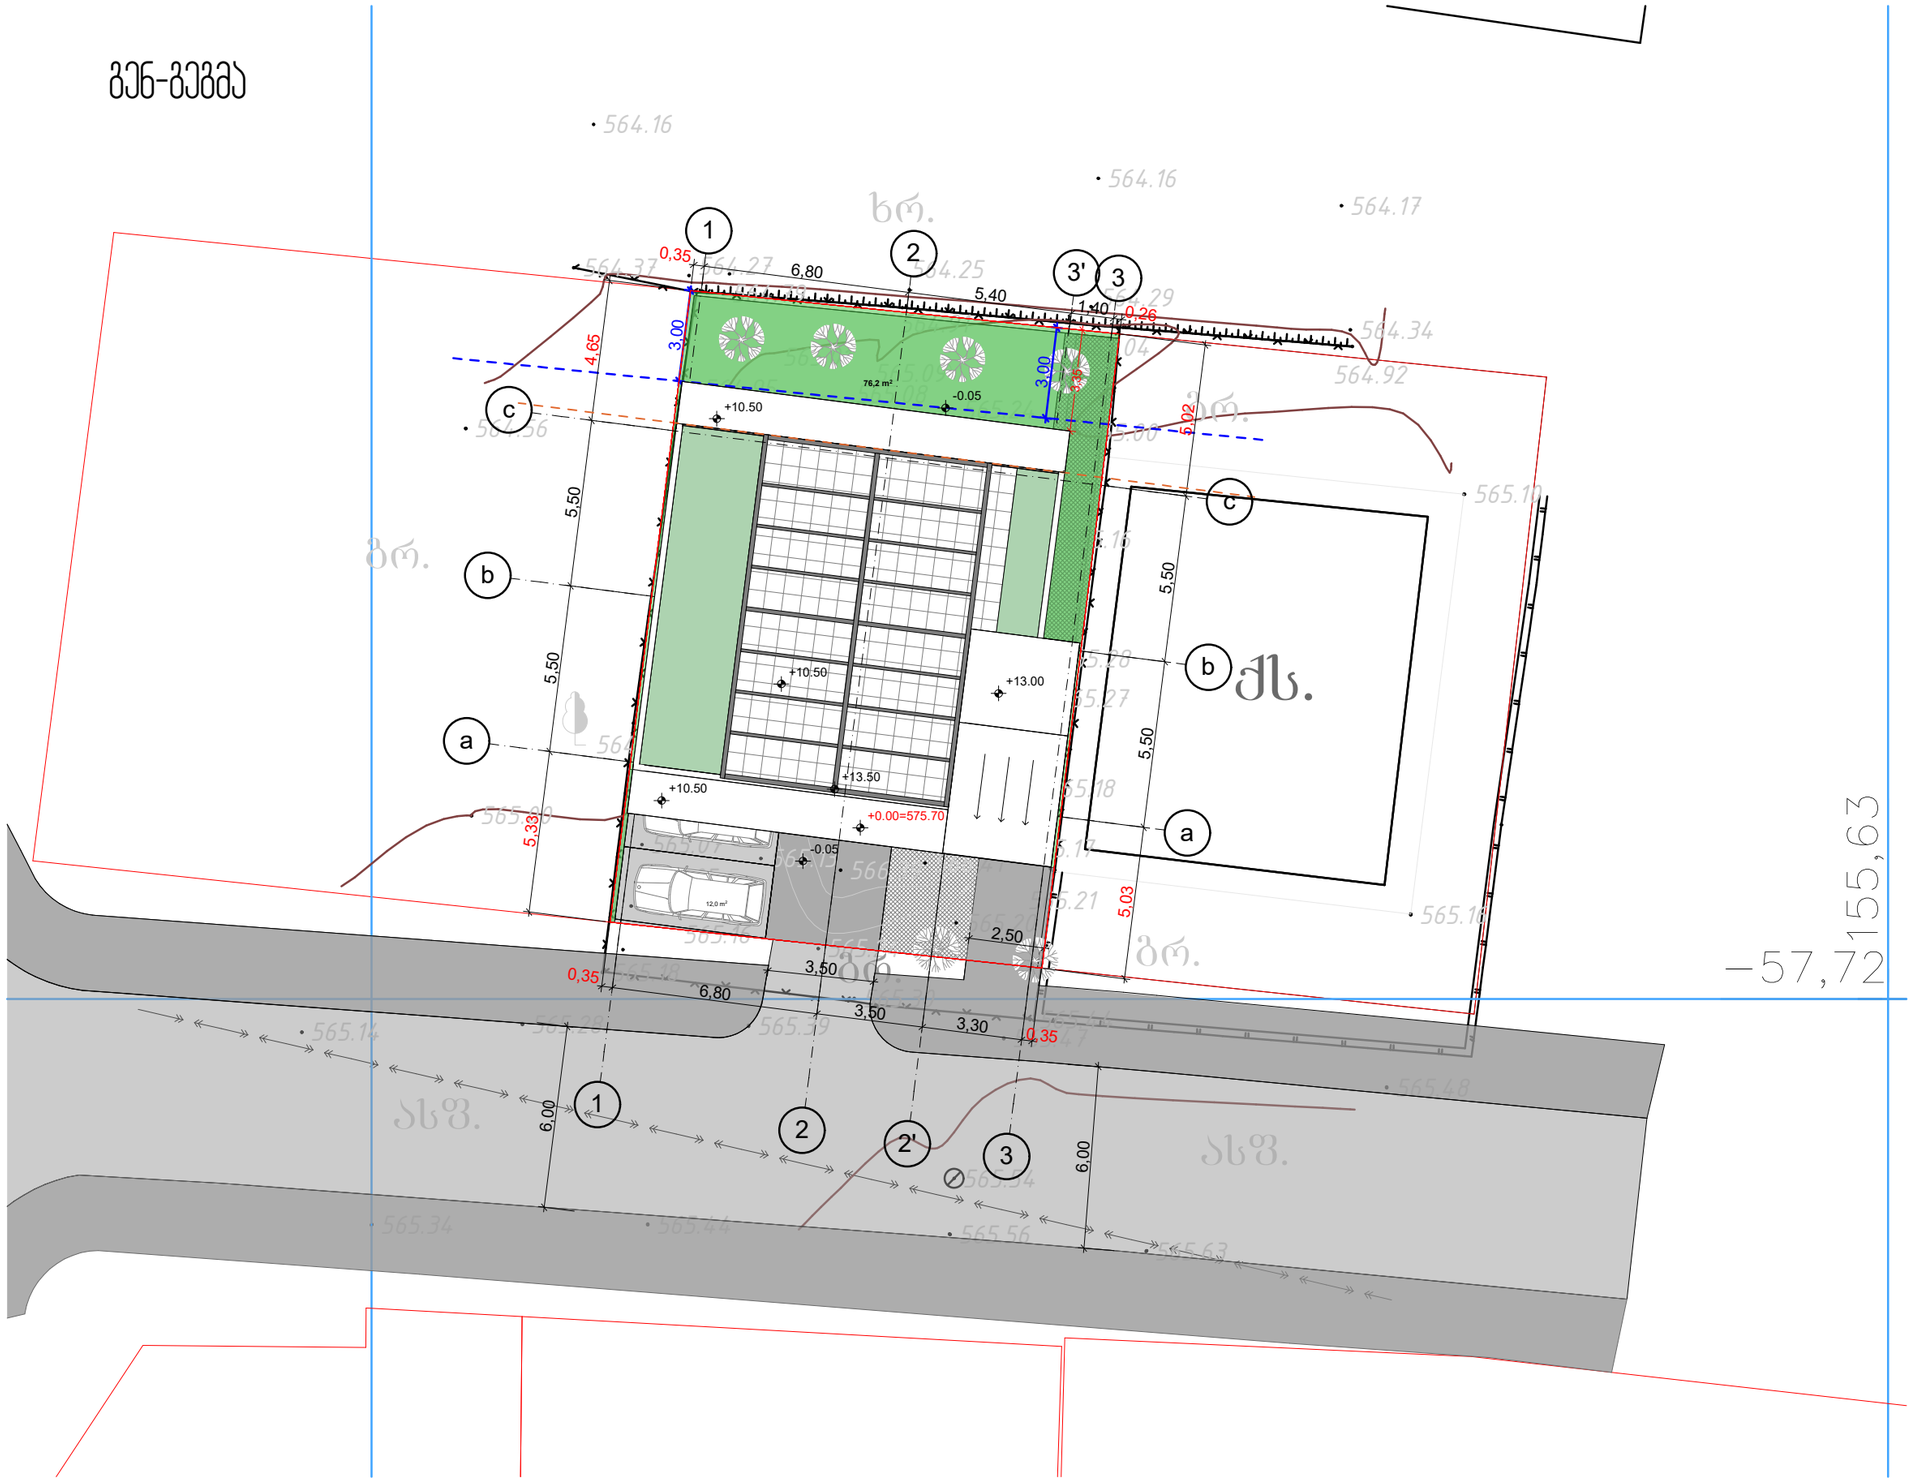

პროექტის ადგილმდებარეობა	
ქ. მცხეთა, მისპირ ვაბაძის ქ. # 39,	
(ს.კ. კოდი 01.11.17.006.297)	
მრავალფუნქციური მეგობარი/ნაგებობის პროექტი	
შ.პ.ს. " ით ეი დი სტუდია "	
ტექნიკური ხელმძღვანელი	ა. ჯაფარიძე
პროექტის ავტორი	ნ. ფეიქრიშვილი
მასშტაბი	1/100
ფორმატი	
ნახაზის დასახელება	გეგმა-ვიზა
სტადია	ფურცელი
	ფურცლების #
პროექტი	ა-05

პროექტის მონაცემები

ნაკვეთის საზღვარი

პროექტის საკადასტრო

ქ. მცხეთი, მისპირ ვაბაძის ქ. # 39,

(ს.კ. კოდი 01.11.17.006.297)

მრავალფუნქციური მეგობარი/ნაგებობის პროექტი