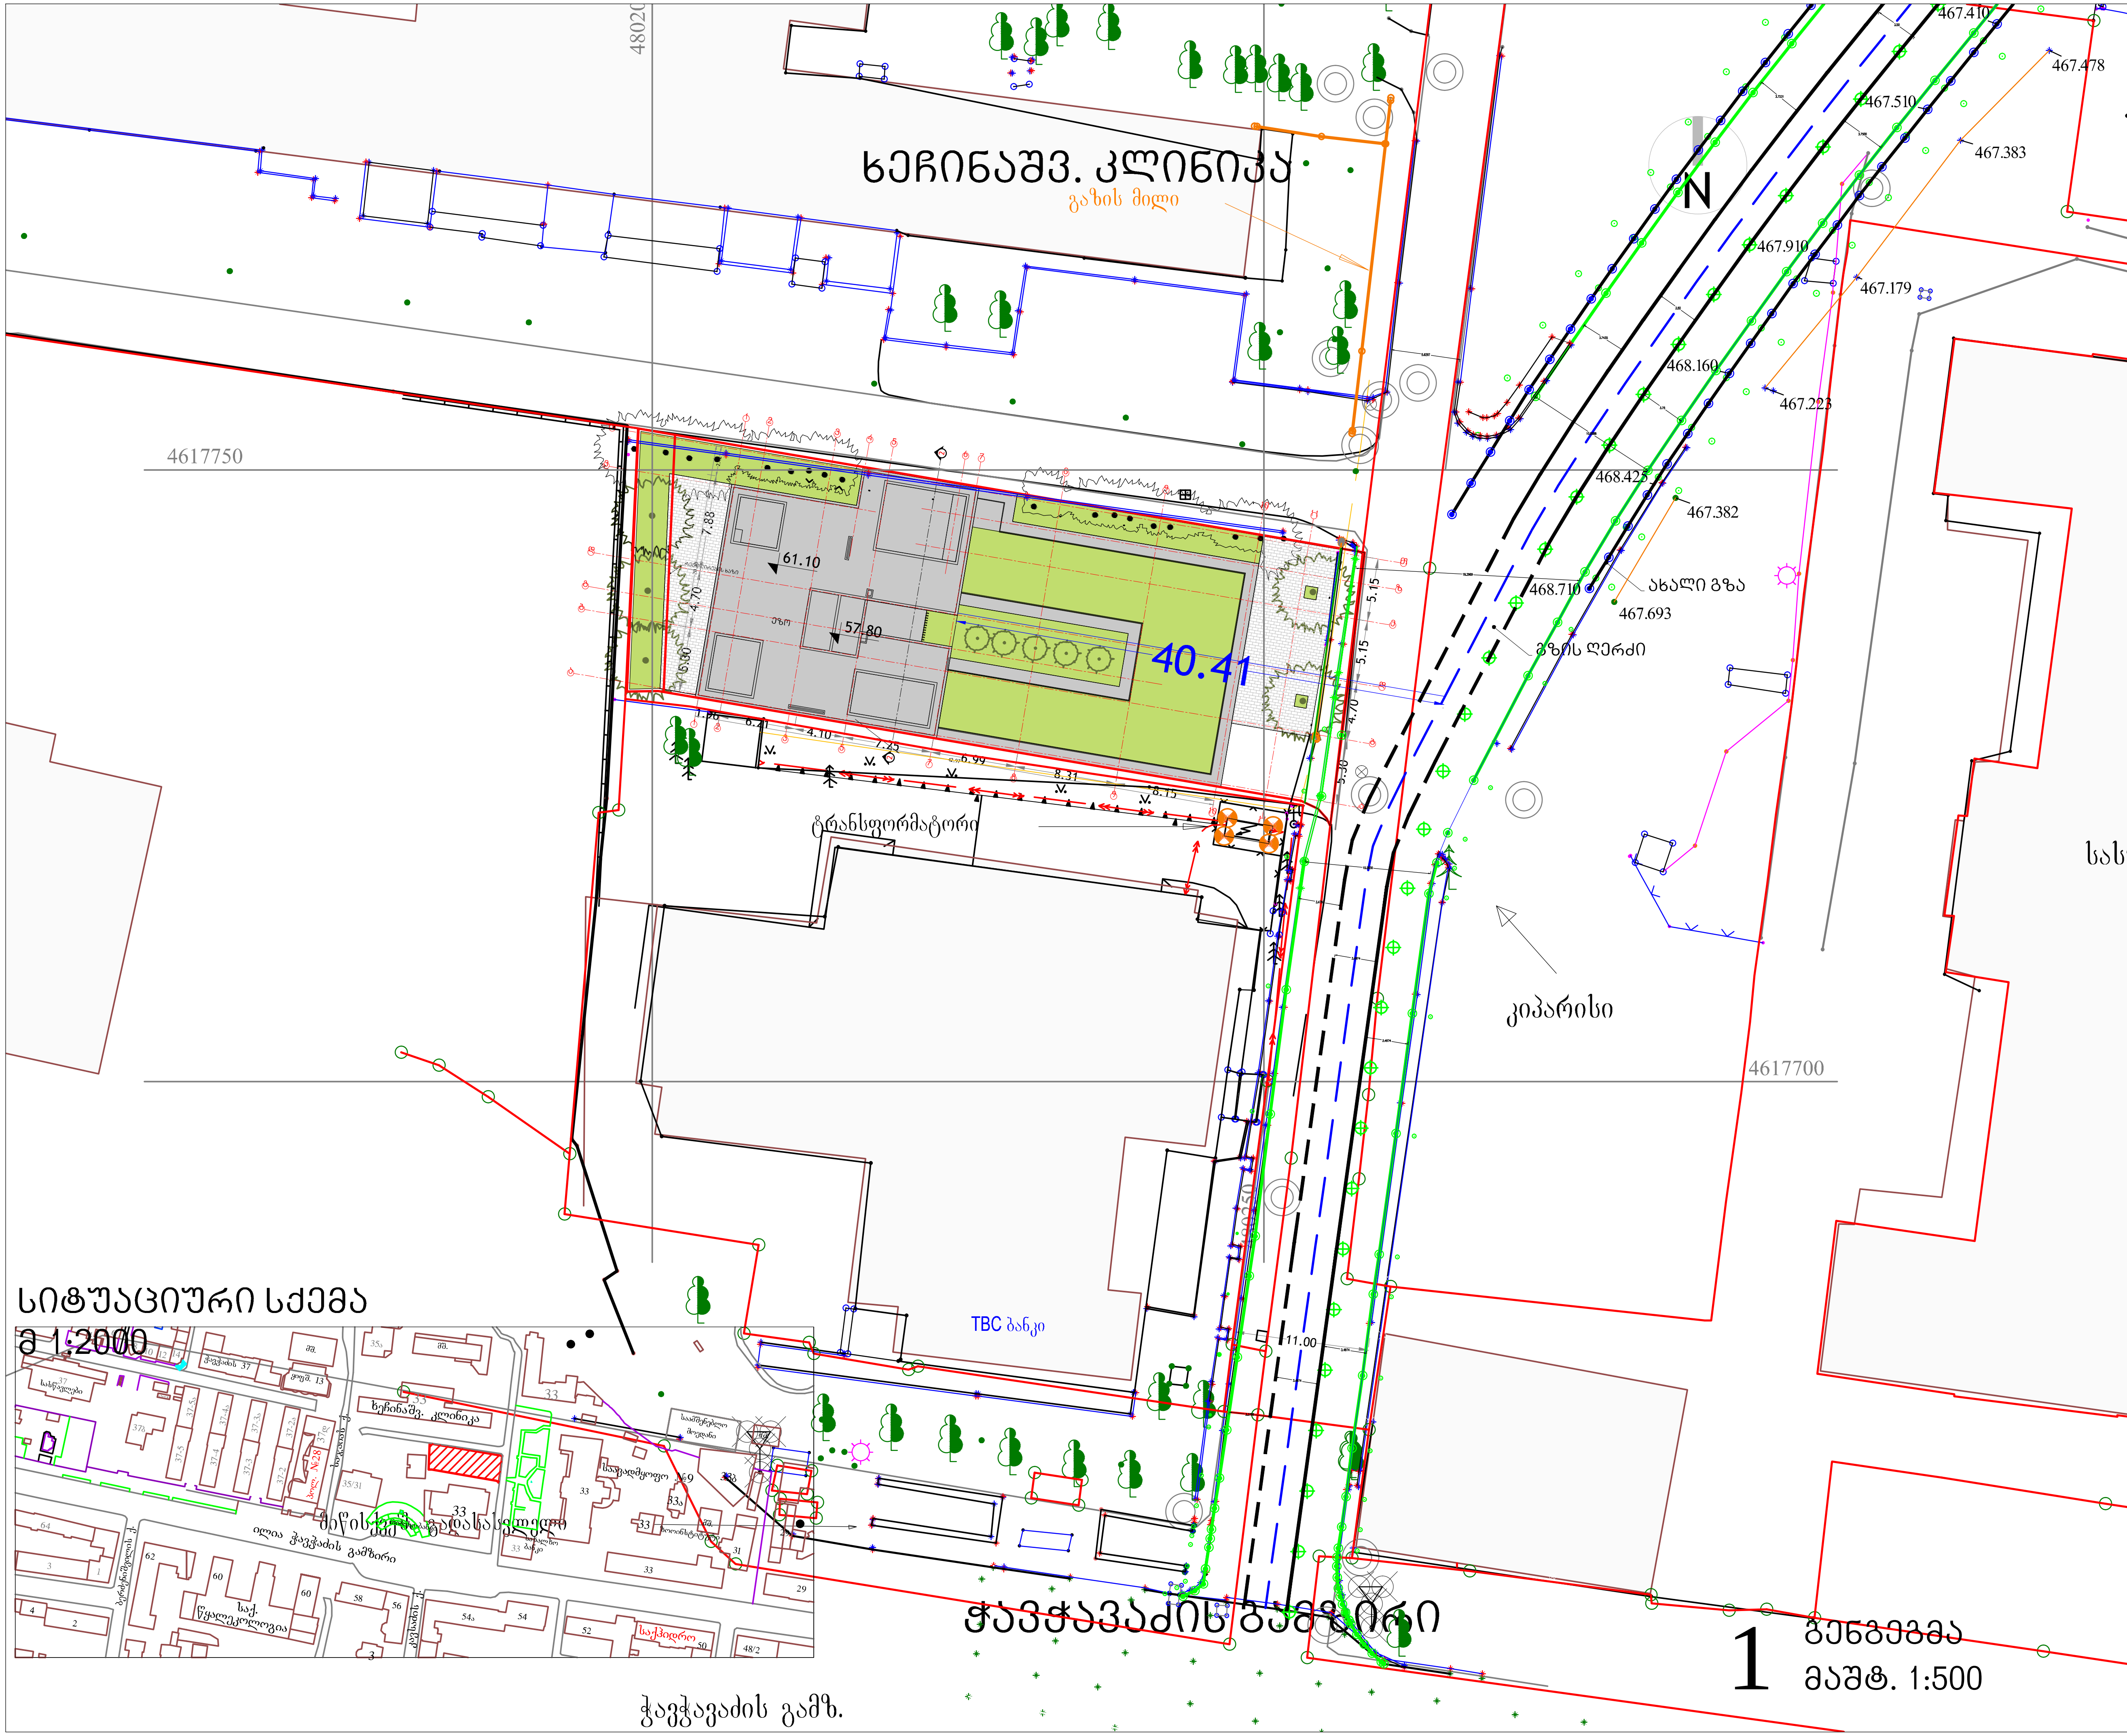

FILE:
plan_08-02_V3_01.dwg

შენიშვნა

პროექტი

მრავალსართულიანი საცხოვრებელი სახლი

ჭავჭავაძის 29-33,
თბილისი

დამკვეთი

შპს მოყვასი 2012

ფალიაშვილის 114
თბილისი
294 68 83

არქიტექტორი

ხმალაძე
არქიტექტორები

კოსტავას 41
თბილისი
E-mail: giorgi@khmaladze.ge

სამშენებლო ნახაზები

გენგეგმა

FORMAT: A3
SCALE: 1:500
DATE: 21-Sep-2013

DRAWING #
P-01

480200

4617750

4617700

ხეჩინაშვ. კლინიკა

გაზის მილი

ძვაბული

ტრანსფორმატორი

TBC ბანკი

ახალი გზა

გზის ღერძი

კიპარისი

11.00

3.20

1.50 1.79 1.81 1.84 2.14 2.02 1.87

1.50 1.66 1.91 1.85 1.57 1.71 1.83 2.05 2.32 2.35

1.50

1.50

467.510

467.910

467.179

468.160

467.223

468.423

467.382

468.710

467.693

N

სიტუაციური სქემა

მ 1:2000



ჭავჭავაძის გამზირი

1 გენგეგმა

მაშტ. 1:500

FILE:
plan_08-02_V3_01.dwg

შენიშვნა

პროექტი

მრავალსართულიანი საცხოვრებელი სახლი

ჭავჭავაძის 29-33,
თბილისი

დამკვეთი

შპს მოყვასი 2012

ფალიაშვილის 114
თბილისი
294 68 83

არქიტექტორი

ხმალაძე
არქიტექტორები

კოსტავას 41
თბილისი
E-mail: giorgi@khmaladze.ge

სამშენებლო ნახაზები

ქვაბული და არსებული ნარგავები

FORMAT: A3
SCALE: 1:500
DATE: 21-Sep-2013

DRAWING #
P-01.1

ქალაქ თბილისის მერია

2061848
12/13256403-25
19.09.2013

თედო სვანიძე (65002004131),
ფალიაშვილის ქ. #114

თქვენი განცხადების (#12/13256403-25 13.09.13) პასუხად გაცნობებთ, რომ ქვაბულიდან ხე მცენარემდე დაშორება მინიმუმ უნდა იყოს 1 მეტრი და 50სმ.

თბილისის მერია / ქ. თბილისის მერიის
ეკოლოგიისა და გამწვანების საქალაქო სამსახური
ქ. თბილისის მერიის საქალაქო სამსახურის უფროსი გიორგი ქორქაშვილი

GEOLAND
GeoLand.ge
© GeoLand Ltd. 2012
Tel: 92-25-53 e-mail:
info@geoland.ge www.geoland.ge

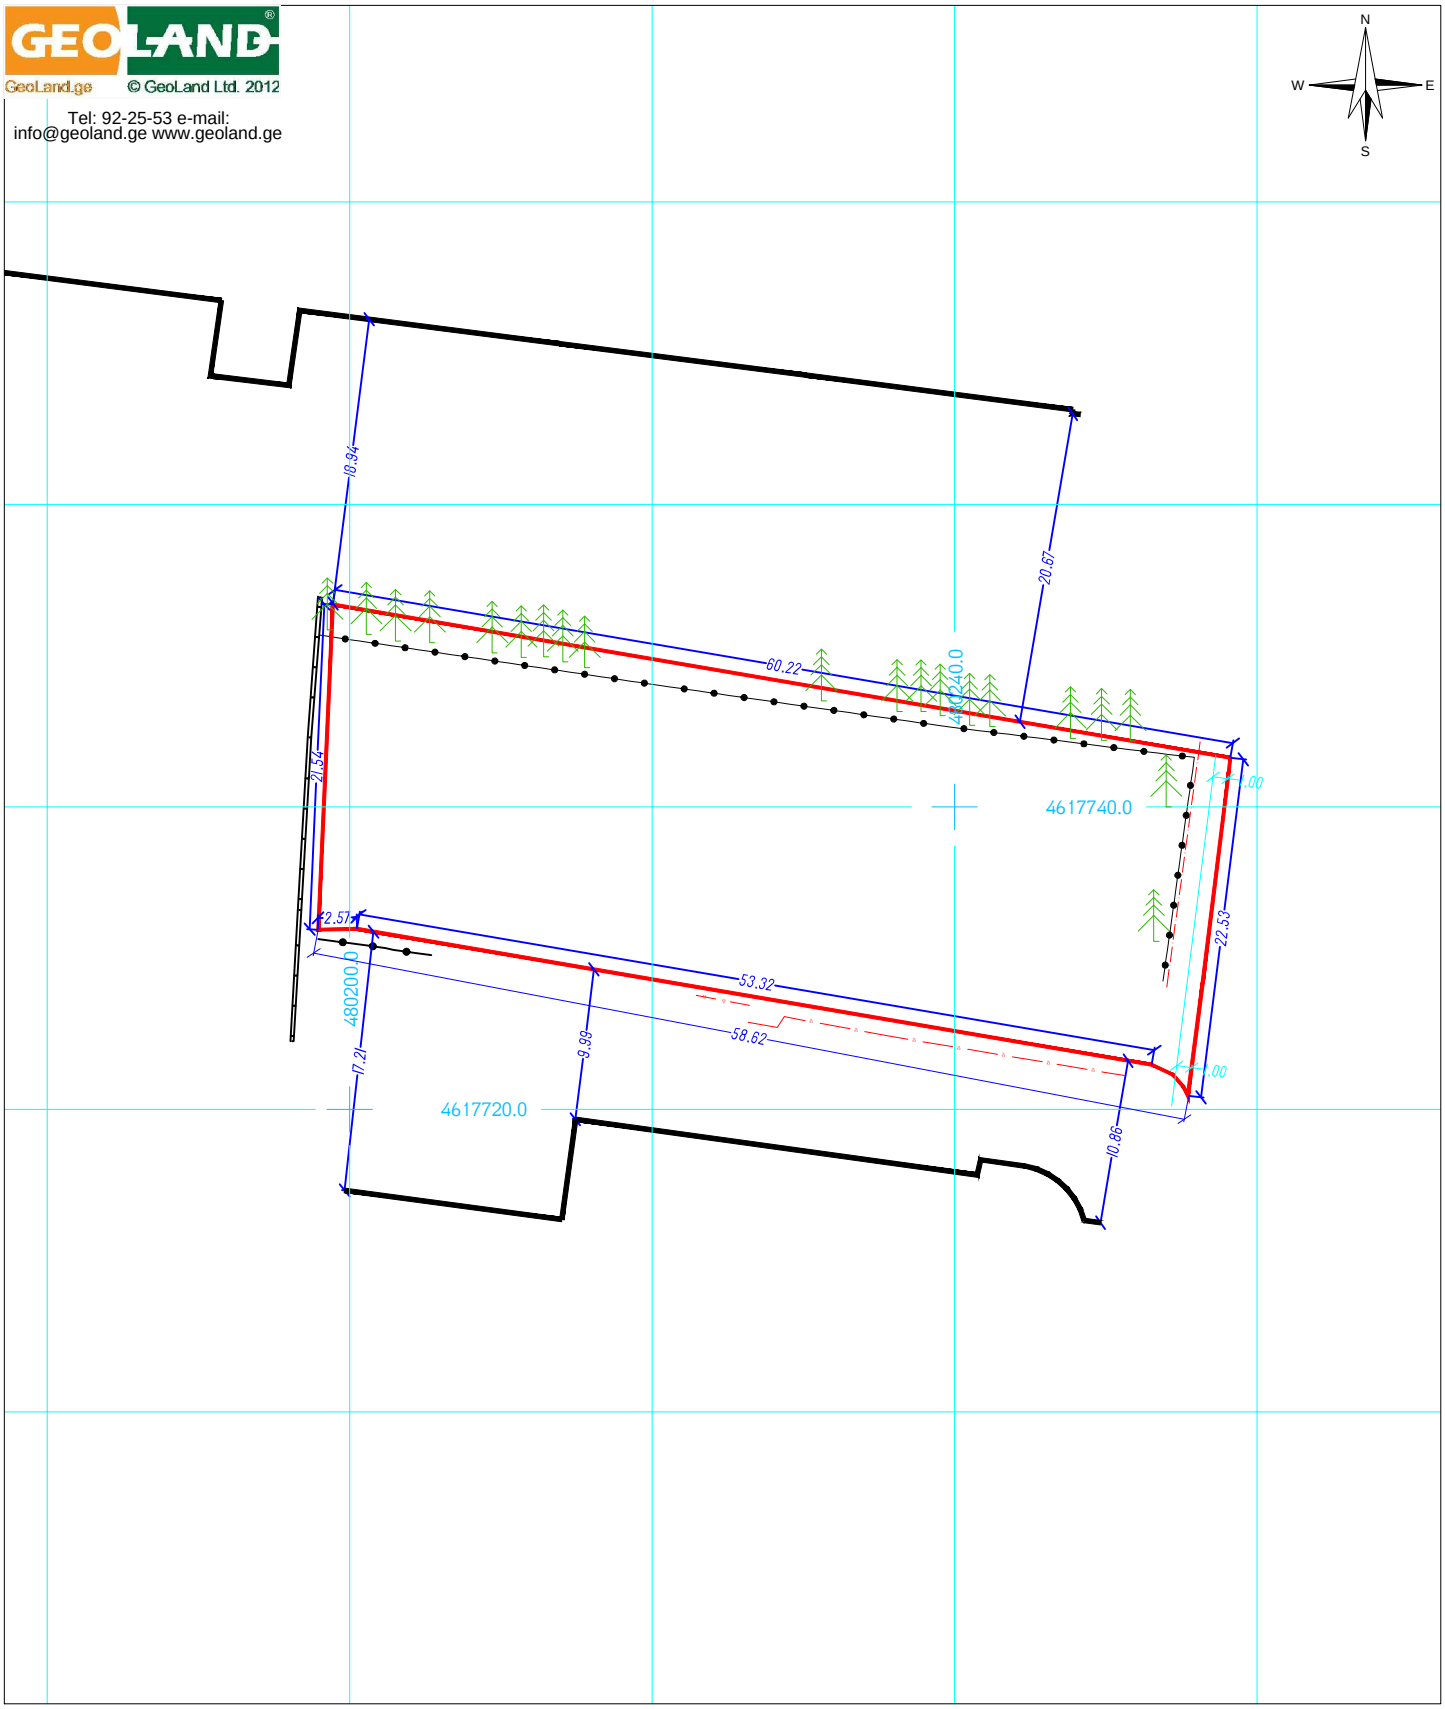

პირობითი აღნიშვნები

მიწის ნაკვეთის საზღვრები	500 სიმაღლის ნიშნული
შენობა	ფოთლოვანი ხე
456000	წიწვოვანი ხე
4678900	პალმა
UTM სისტემის კოორდინატები	კიპარისი
	გაზონი
	გუბქი
	ეკლიანი გუბქი
	ვენახი
	ჭის ლუქი
	ქვებლი
	ელ. ბოძი
	გაზის მილი
	გრუნტის გზა

ტოპოგეგმა

მისამართი:	ქ. თბილისი, ჭავჭავაძის გამზირი №29-31-33	
მოსარგებლე:		
განყოფილების უფროსი		ვ. ენუქიანი
აზომა		ვ. ენუქიანი
დახაზა		ვ. ენუქიანი
მ: 1:500	ფართობი 1243 კვ.მ.	16.07.2013