ASPublisherVersion 0.0.100.94

შენიშვნები

შპს "კონსოლი"
მრავალბინიანი
საცხოვრებელი სახლი

ფურცელი:

არქიტექტურული ნაწილი

დირექტორი:
დაამუშავა:

ობიექტი:

პრ. მთ. არქიტექტორი:

მასშტაბი:

ფურცლები:

ქ.თბილისი, ლისის ტბის მიმდებარედ
ნაკვეთი ს/კ;01.10.18.009.014

მისამართი:

დავით ლექვთაძე
რ.ტყემალაძე

რ. ტყემალაძე
ფორმატი: A2

ნახაზი: გენგეგმა

1:200

679.23

679.42

679.33

679.30

679.45
679.49

679.51

679.58
679.83

679.85

679.60
679.83
680.17

680.13
680.32

680.41

680.74

680.72

681.11

681.29

681.83

681.48

681.14
681.51

682.34

682.12

682.75

682.84

682.89
682.68

682.57
682.48
681.79

680.06 680.18
679.78

678.32

678.20

677.99 678.09

676.49

676.21
675.88

676.71

674.88

674.43

674.70

674.97
675.14

673.70
673.11

673.84
673.54

673.88

674.03

674.24

673.07

672.22
671.99

671.63

671.63

671.78

671.72
671.65

672.87
671.98
671.59

670.34

670.37
669.87

671.15

671.87

672.55

673.17

673.40

674.33

674.94

674.81

675.03

674.67

672.41

670

675.25

675.52

675.38

675.17

675.22
675.41

675.78

675.50

676.49

676.61

676.55

676.66

676.54

676.76

676.63

676.72

676.28

675.76
675.53

674.47

674.17

675.58
675.18

673.36

673.16

673.84

675.14
674.64

676.48

677.62

678.92

679.41

679.30

677.78

676.34

676.28

677.61

678.68

678.62

677.55

676.19

677.19

678.51

678.75

676.96

677.83

678.66

677.85

677.93

677.49

677.47

677
677

.70
.61

677.79

677.76

678.95
679.02

679.50
679.56

679.37
679.47

679.83

680.38

680.77

681.43

680.51

680.17

679.80

679.64

679.22

679.10

679.21

679.40

679.28
678.91

678.81

679.23

679.16
678.83

479400

4621100

გზა

გზა

გზა

გზა

bet

a
bet

a

a

მშენებარე

01.10.18.009.014

01.10.18.009.077

01.10.18.009.019

3

3

4

4

2

2

d d

g g

b b
a a

1

1

a' a'

4-1

a-d

d-a

1-4

1 1

სხივი 1 სხივი 1

4,40 6,00 3,40 3,00

4,40 6,00 3,40 3,00

5,40 6,40 5,48

6,97 6,40 7,16 9,42 4,71 4,71 7,80

1,50

1,50

5,50

1,70

7,00

1,70

1,50

1,50

1,50

1,50

5,50

5,50

3,50

2,39

1,20

+14.050
+12.650

+10.050

წყლის მიმღები მილი

წყლის მიმღები მილი
წყლის მიმღები მილი

წყლის მიმღები მილი

ქუჩის ღერძი

2 2

სხივი 2

სხივი 2

11,72

11,72

მისაწვდომი სვლაგეზი

საზოგადოებრივი

საზღვრის

შუა

ხაზი

გენგეგმა
m. 1:200

მიწის ნაკვეთის ტოპოგრაფიული აზომვითი ნახაზი

ქალქი თბილისი, ცაცხვების IX შესახვევი №17 და ქალქი თბილისი, ცაცხვების IX შესახვევი №13 ს.კ 01.10.18.009.014 და ს.კ 01.10.18.009.019

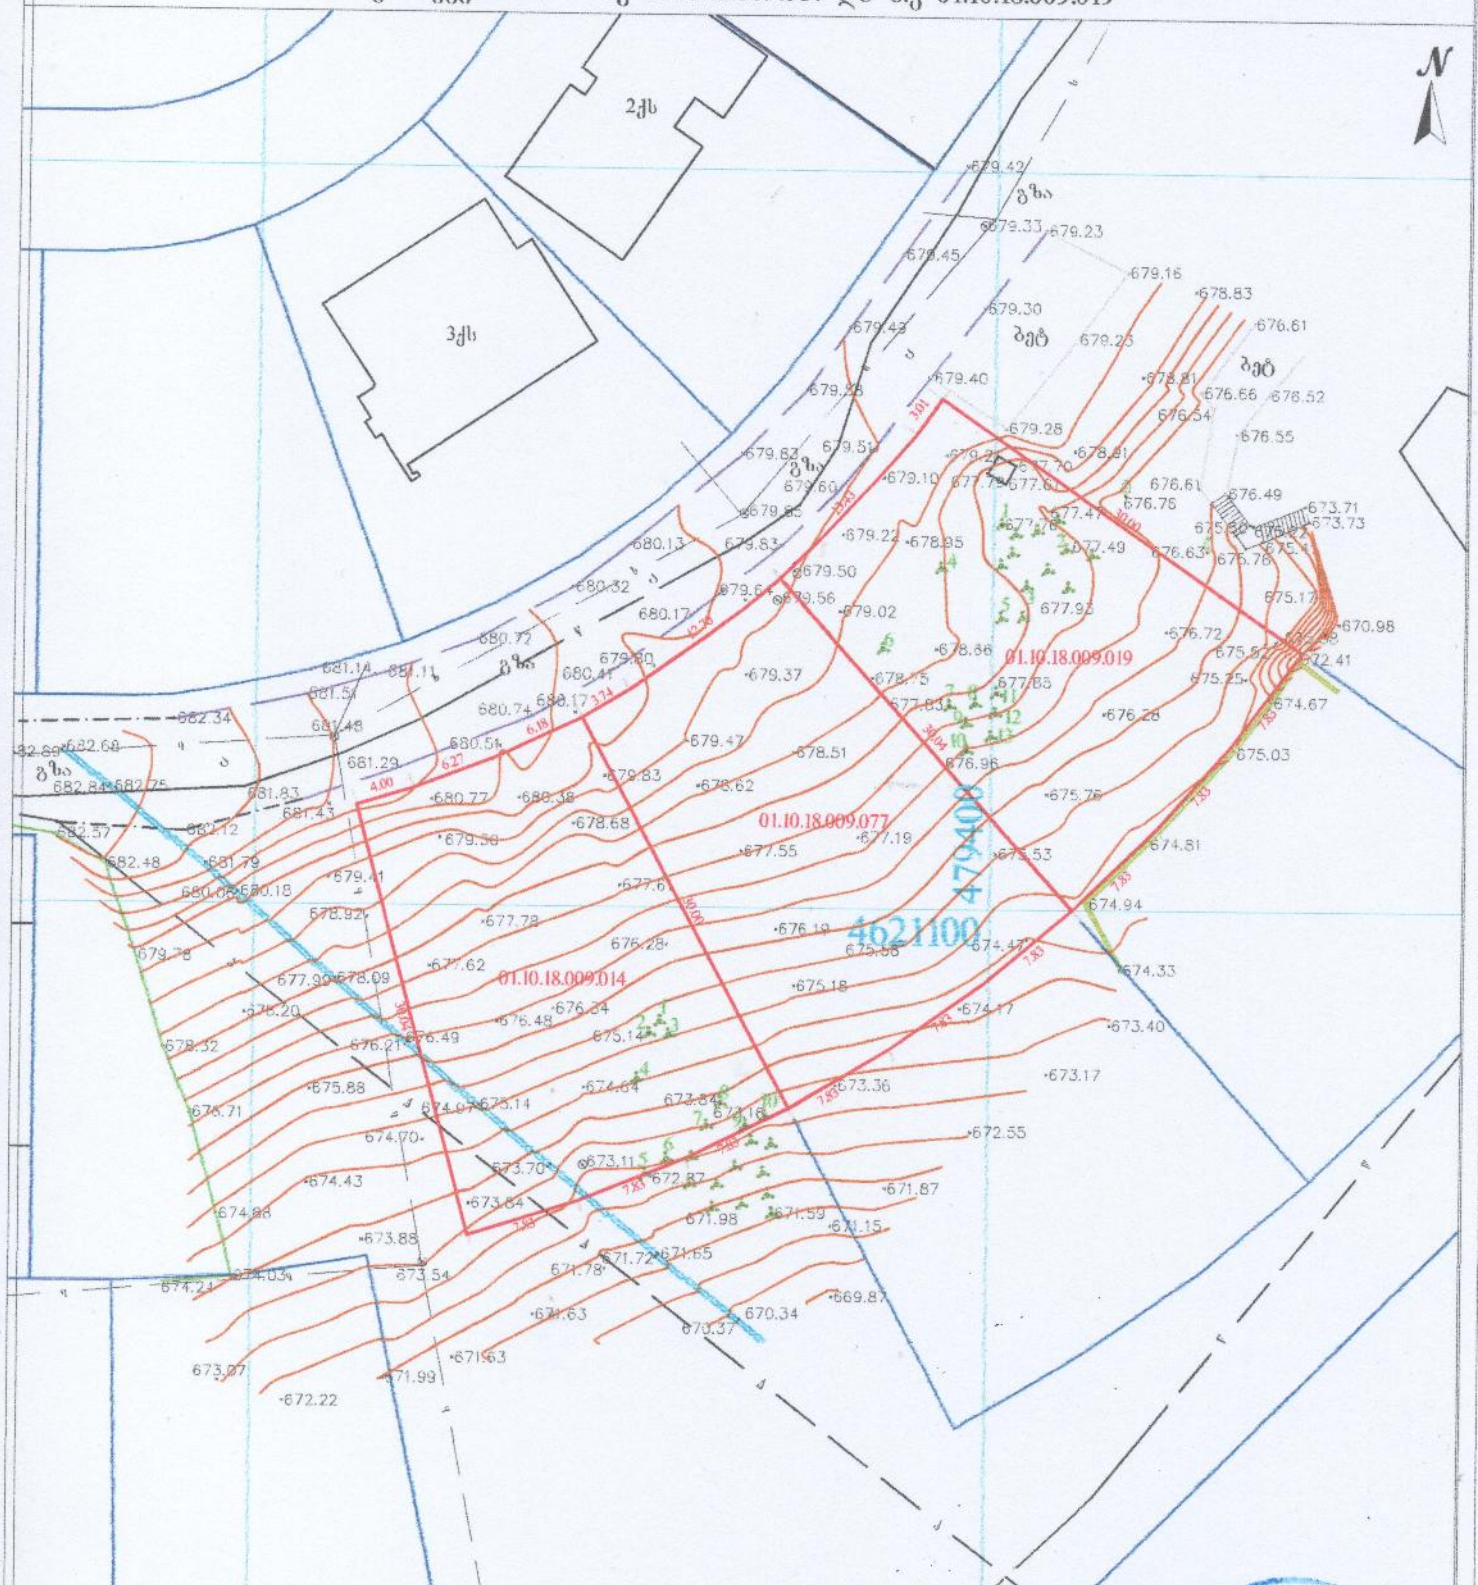

შენიშვნა: ტოპოგრაფიულ ნახაზზე ხაზოვანი ნაგებობები დატანილია რეგისტრირებული მონაცემებიდან

პირობითი აღნიშვნები	შენიშვნა: მიწის სამუშაოები შეთანხმდეს კომუნიკაციის წარმომადგენლებთან			პროექცია UTM 38N საკოორდინატო სისტემა WGS 84	
მიწისქვეშა კომუნიკაციები	ნაკვეთის საზღვარი	ბუჩქი	ცოცხალი ღობე	ღობე	
კანალიზაცია	შენობა	ვახონი	ხეების რიგი	ბორდიური	
დენის კაბელი	არკა	საშეფთვალთვალო ჭაბი	ტრანსფორმატორი	ბეტონი	
გაზის მილი	ფარდული	ძეგლი	რკინის ან ქვის ანძა	კედელი	
წყლის მილი	კიბე	შადრევანი	ელექტრო ბოძი	საყრდენი კედელი	
კავშირგაბმულობა	ფოთლოვანი ხე	ორკანი	რკინიგზა	ბილიკი	
	წიწვოვანი ხე	წყარო ან ჭა	იზოჰიფსი	გზის კონტური	
	ხეხილის ხე	ელექტრო ბოძის საყრდენი	მთავარი იზოჰიფსი	წყლის კონტური	
	პალმა	მიდგილი ბოძის ნიშნულით			

	ს/ნ 53001014065	
თბილისი, აწყურის ქ. №30	(+995 598 18-04-18 tombiem3@gmail.com	
პასუხს. პირი		ლიცენზიანტი
კომპ. უზრუნველყოფა		
დამკვეთი		
მაშტაბი 1:500	16.04.2024	