

ჭრილი 1-1
მ. 1:100

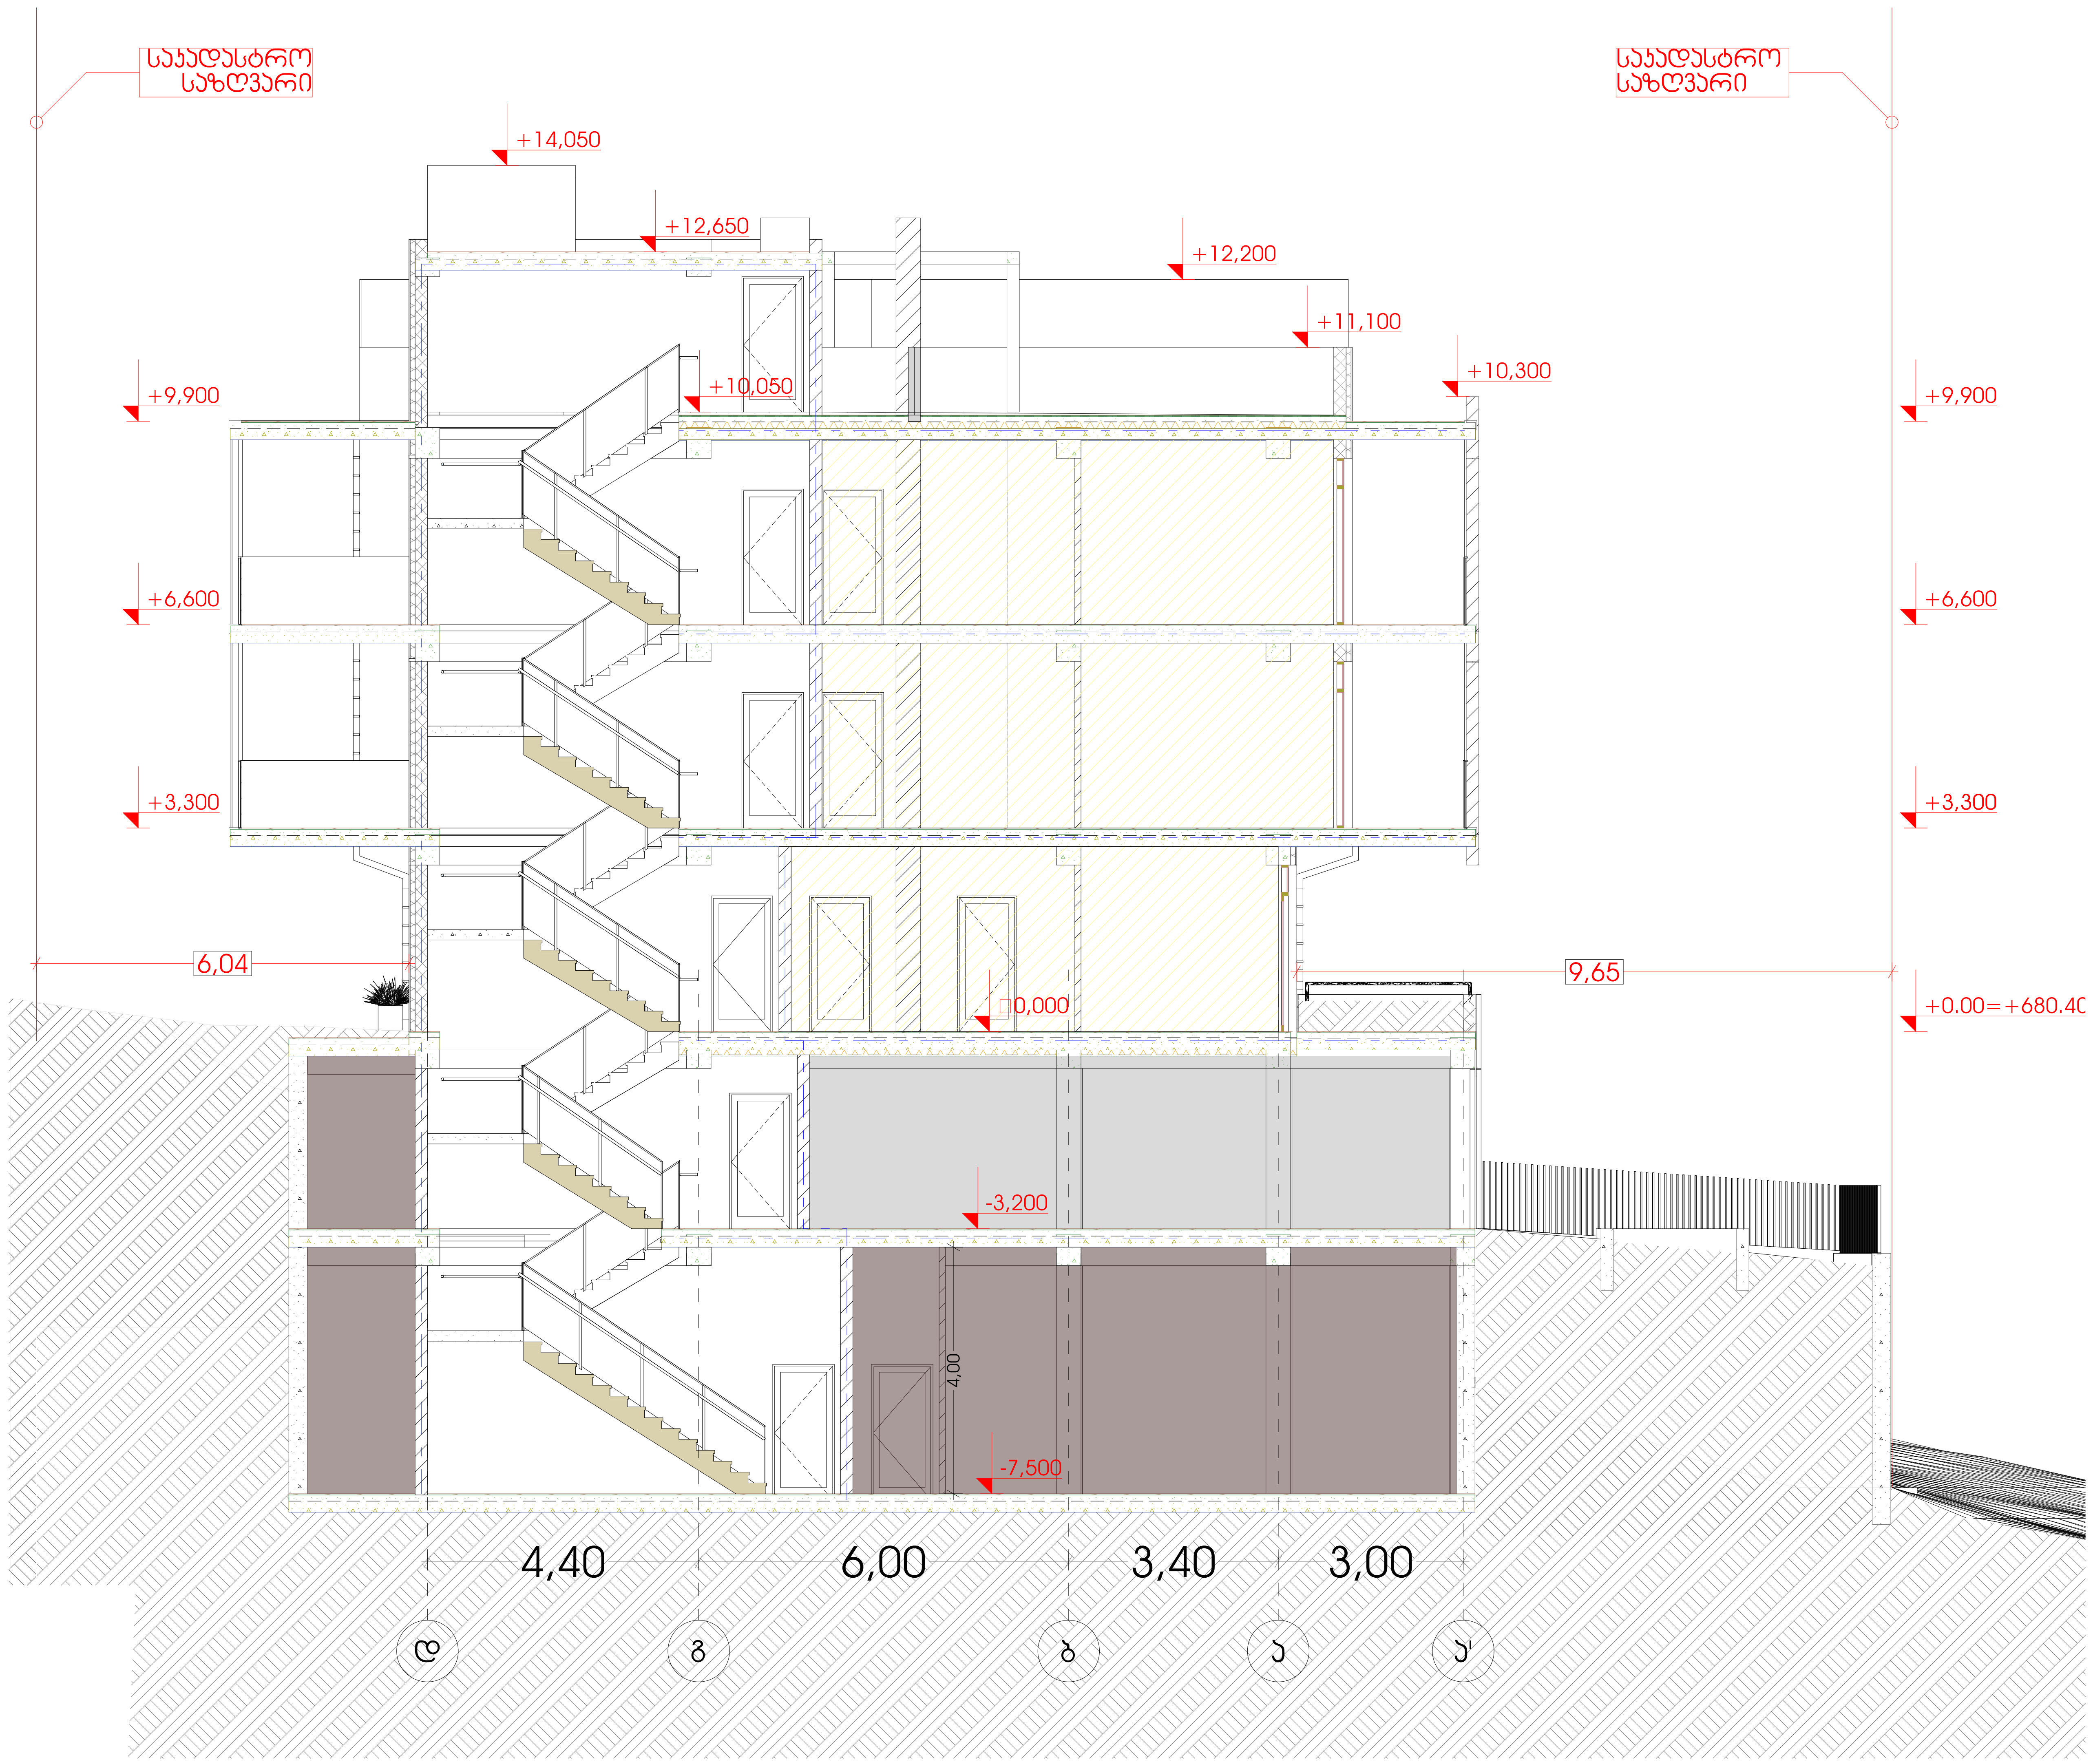


შენიშვნები	
შპს "კონსოლი"	
ობიექტი:	მრავალბინიანი საცხოვრებელი სახლი
მისამართი:	ქ.თბილისი, ლისის ტბის მიმდებარედ ნაკვეთი ს/კ;01.10.18.009.014
არქიტექტურული ნაწილი	
ნახაზი:	ჭრილი 1-1
მასშტაბი:	1:100
დირექტორი:	დავით ლექვთაძე
პრ. მთ. არქიტექტორი:	რ. ტყემალაძე
დამუშავა:	რ.ტყემალაძე
ფორმატი: A2	
ფურცელი:	ფურცლები:

ჭრილი 2-2
მ. 1:100

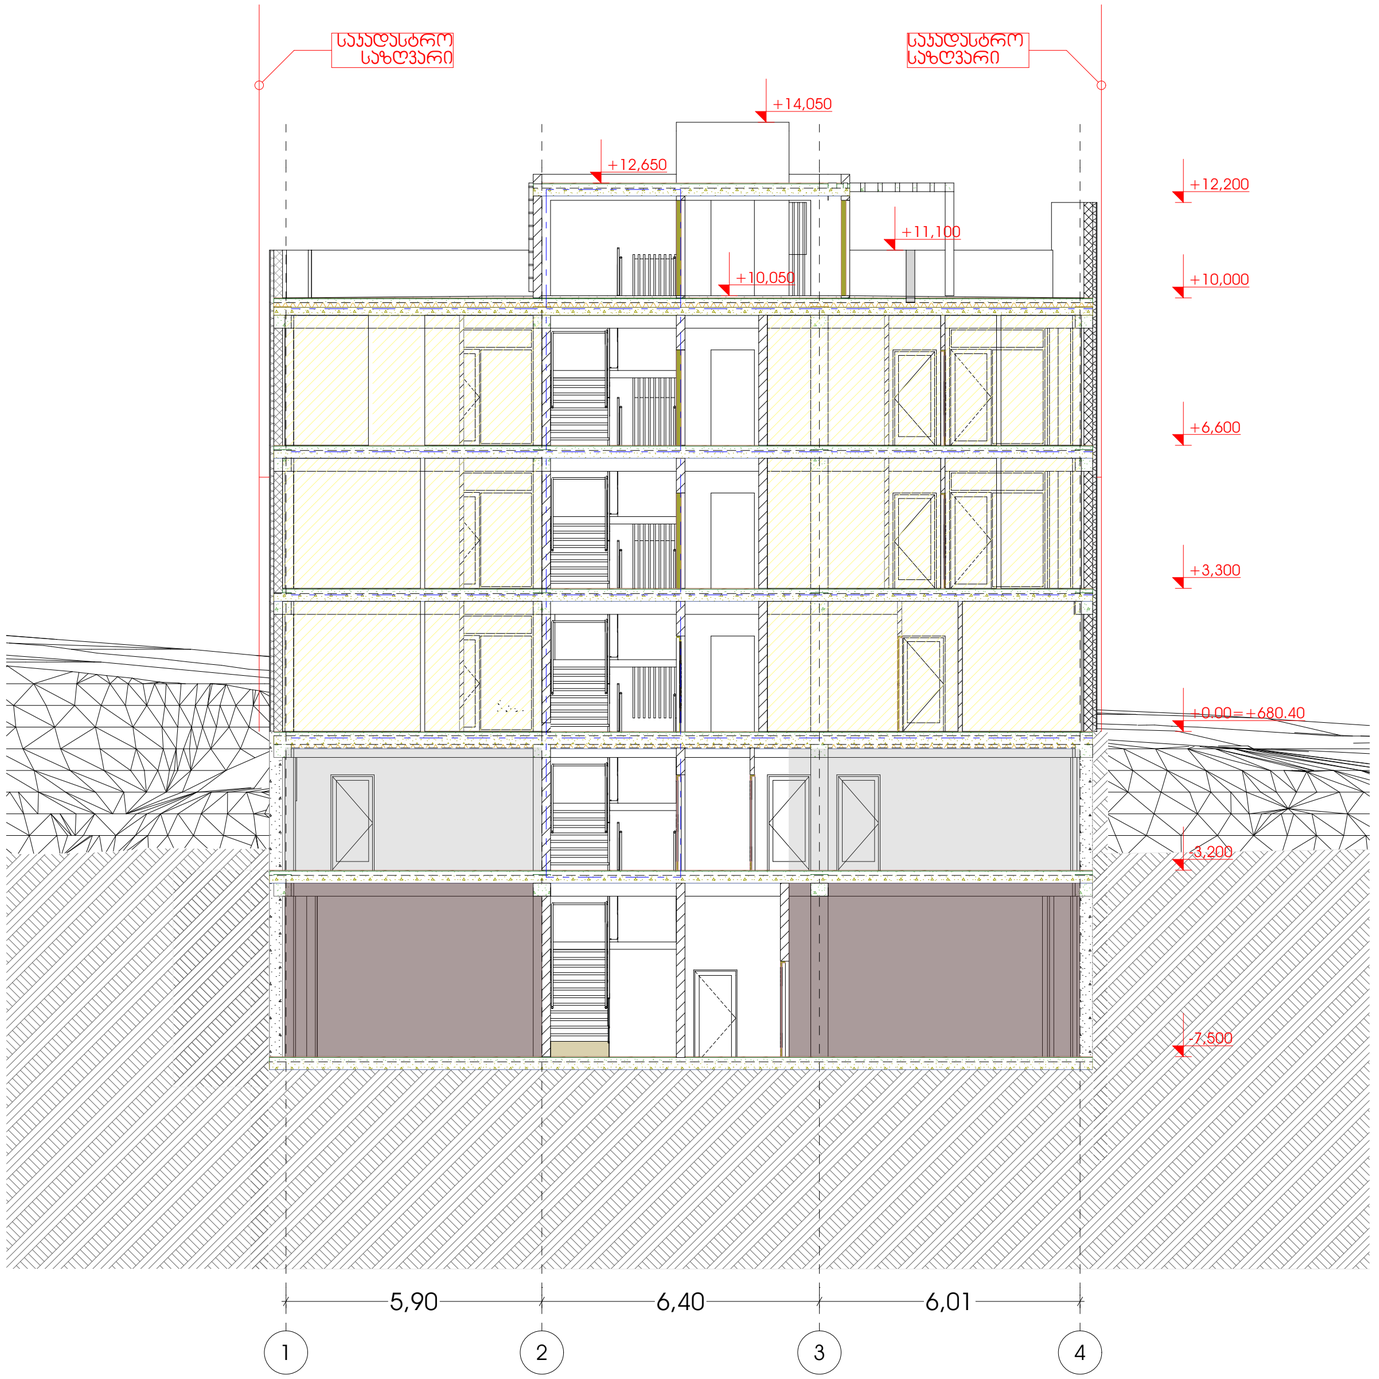

შენიშვნები
შპს "კონსოლი"
ობიექტი: მრავალბინიანი საცხოვრებელი სახლი
მისამართი: ქ.თბილისი, ლიხის ტბის მიმდებარედ ნაკვეთი ს/კ:01.10.18.009.014
არქიტექტურული ნაწილი
ნახაზი: ჭრილი 2-2
მასშტაბი: 1:100
დირექტორი: დავით ღუდუშაძე
პრ. მთ. არქიტექტორი: რ. ტუმალაძე
დაამუშავა: რ.ტუმალაძე
ფორმატი: A2
ფურცელი: ფურცლები:

საყრდენი ჯედლის ჯლასის დადგენა

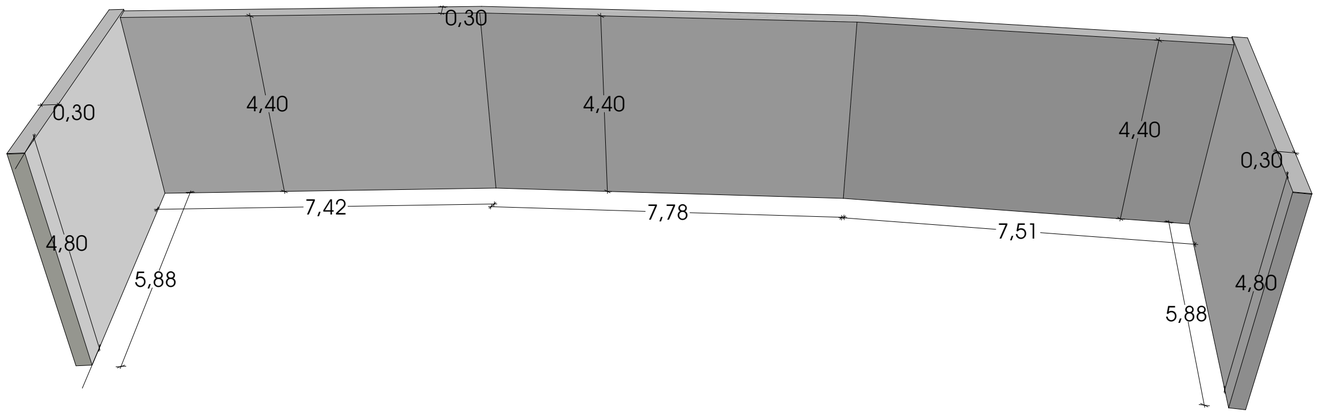


II კლასის შენობა-ნაგებობის განმსაზღვრელი მახასიათებლები

ბ) 60 მ3-მდე მოცულობის, 10 მ-დან 15 მ-მდე სიმაღლისა და გრუნტის ზედაპირიდან საშუალოდ 10 მ-დან 15 მ-მდე ჩაღრმავების მქონე ნაგებობა;

საყრდენი ჯედლის ჯამუჯრი მოცულობა - 47.17 მ^3

საყრდენი ჯედლის ჯლასი - II ჯლასი

ჯედლის სისქე 30 სმ.

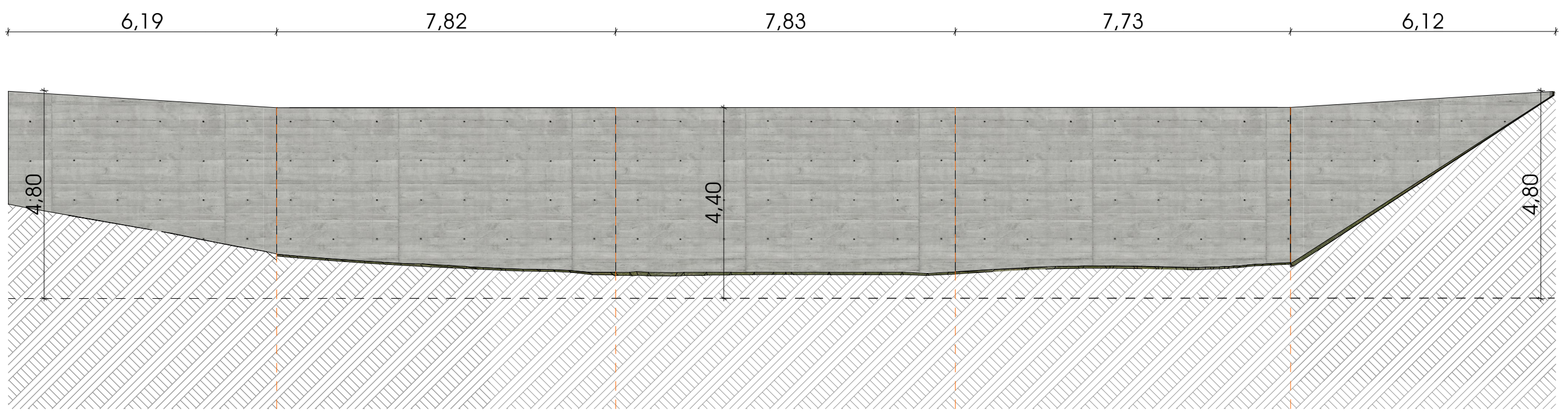

შენიშვნები
შპს "კონსოლი"
ობიექტი: შრავალბინიანი საცხოვრებელი სახლი
მისამართი: ქ.თბილისი, ლისის ტბის მიმდებარედ ნაკვეთი ს/კ:01.10.18.009.014
არქიტექტურული ნაწილი
ნახაზი: საყრდენი კედელი
მასშტაბი: 1:100
დირექტორი: დავით ღუდუშაძე
პრ. მთ. არქიტექტორი: რ. ტყემალაძე
დაამუშავა: რ.ტყემალაძე
ფორმატი: A2
ფურცელი: ფურცლები: