# სიმაღლის განსაზღვრის სქემა

გენ - გეგმა

N

ვასაღის სიბრტყე

ოთხკუთხედი

ტროტუარი

ო. ხიზანიშვილის ქუჩა

გზის შუა ხაზი

გზის შუა ხაზი

1 2 3 4

ა ბ გ დ

3 | 3,41 | 3,5 | 5,6 | 5,6 | 5,6 | 4,59 | 3,41 | 3,41

6 | 6 | 6 | 6

+6.79 +7.50 +6.60 +7.50 +7.50 +7.34 +6.60 +3.53

5,06 | 3,88 | 3,88 | 7,35

9,6 | 3,5 | 5,6 | 5,6 | 5,6 | 1,37

0.31 | 8 | -0.53 | 0,6

18,97 | 3,07 | 3,07

| | | | | |
|---|---|---|---|---|
| ინდ.მეწარმე "ომარ ბენიაიძე" ს/კ 105015983 | | | მაღაზიის არქიტექტურული პროექტი, ქალაქი თბილისი, გლდანი, ტბის მიმდებარე ტერიტორია (ს.კ 72.13.27.707) | | |
| თანამდებობა | გვარი | ხელმ. | არქიტექტურული ნაწილი | სტად. | 2021 წ. |
| ინდ. მეწარმე | ო. ბენიაიძე | | | პრ. | |
| მთ. არქიტექტორი | ა. ქაშიაშვილი | | სიმაღლის განსაზღვრის სქემა | მასშტ. | ფურც. / სულ |
| თანაავტორი | მ. მათიაშვილი | | | 1:200 | 21 / 27 |

4628512

# სიმაღლის განსაზღვრის სქემა


ფასადი 1 - 4

**H=L/Y=5.06/0.4=12.65**

H = შენობის მაქსიმალური დასაშვები სიმაღლე

L= შენობის წარმოსახვითი სიბრტყიდან საზოგადოებრივი სივრცის შუა ნაწილამდე მანძილი

Y=0.4

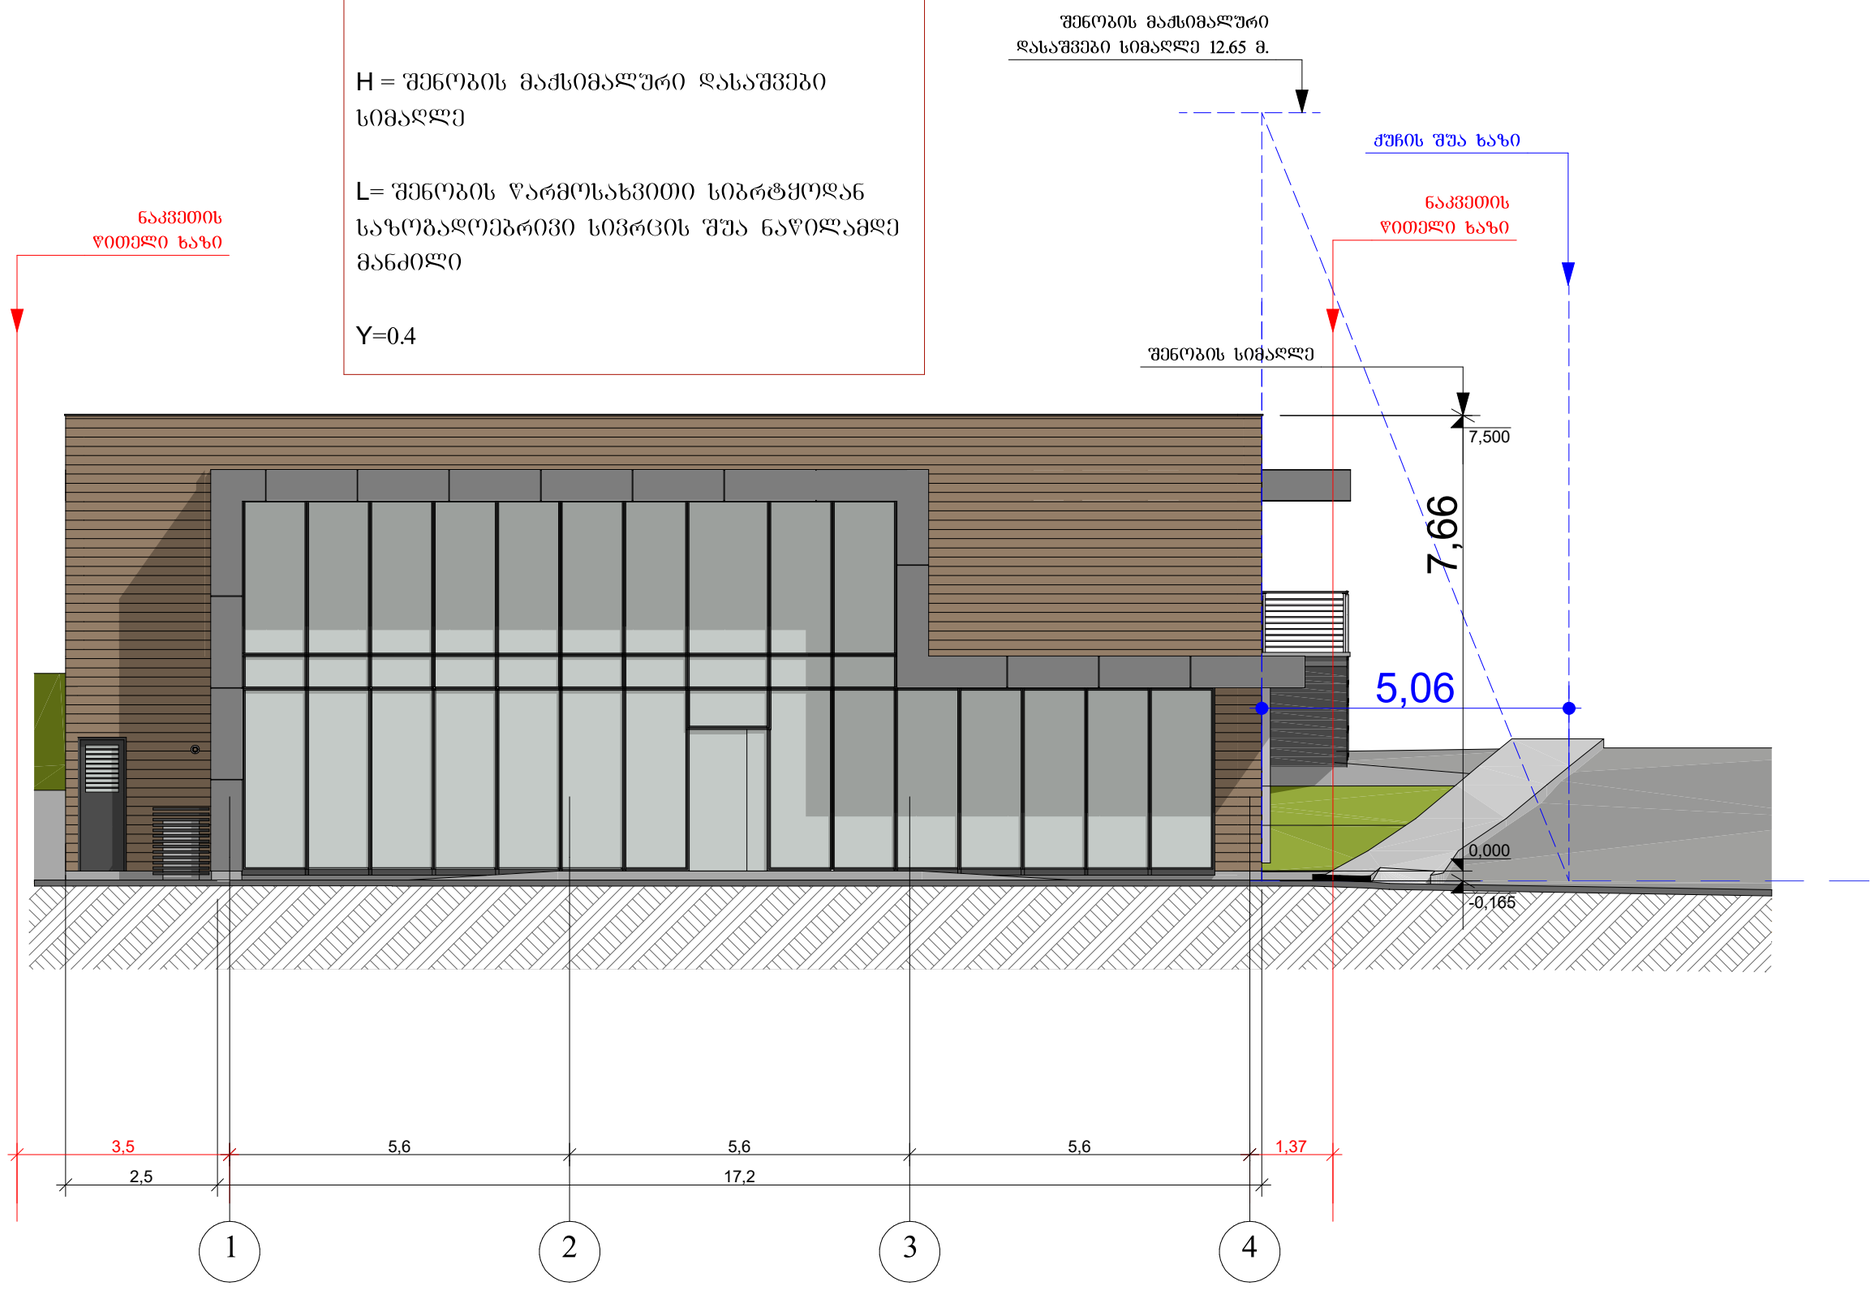


| | | | | | | |
|---|---|---|---|---|---|---|
| ინდ.მეწარმე "ომარ ბენიაძე" ს/კ 105015983 | | | მაღაზიის არქიტექტურული პროექტი, ქალაქი ობილისი, გლდანი, ტბის მიმდებარე ტერიტორია (ს.კ 72.13.27.707) | | | |
| თანამდებობა | გვარი | ხელმ. | არქიტექტურული ნაწილი | სტად. | 2021 წ. | |
| ინდ. მეწარმე | ო. ბენიაძე | | | პრ. | | |
| მთ. არქიტექტორი | ა. ჟაშიაშვილი | | სიმაღლის განსაზღვრის სქემა | მასშტ. | ფურც. | სულ |
| თანაავტორი | მ. მათიაშვილი | | | 1:200 | 23 | 27 |

# სიმაღლის განსაზღვრის სქემა

ფასადი ა - დ

**H=L/Y=18.97/0.4=47.43**

H = შენობის მაქსიმალური დასაშვები სიმაღლე

L= შენობის წარმოსახვითი სიბრტყოდან საზოგადოებრივი სივრცის შუა ნაწილამდე მანძილი


Y=0.4

**H=L/Y=3.21/0.4=8.03**

H= შენობის მაქსიმალური დასაშვები სიმაღლე

L=შენობის წარმოსახვითი სიბრტყოდან საზოგადოებრივი სივრცის შუა ნაწილამდე მანძილი

Y=0.4

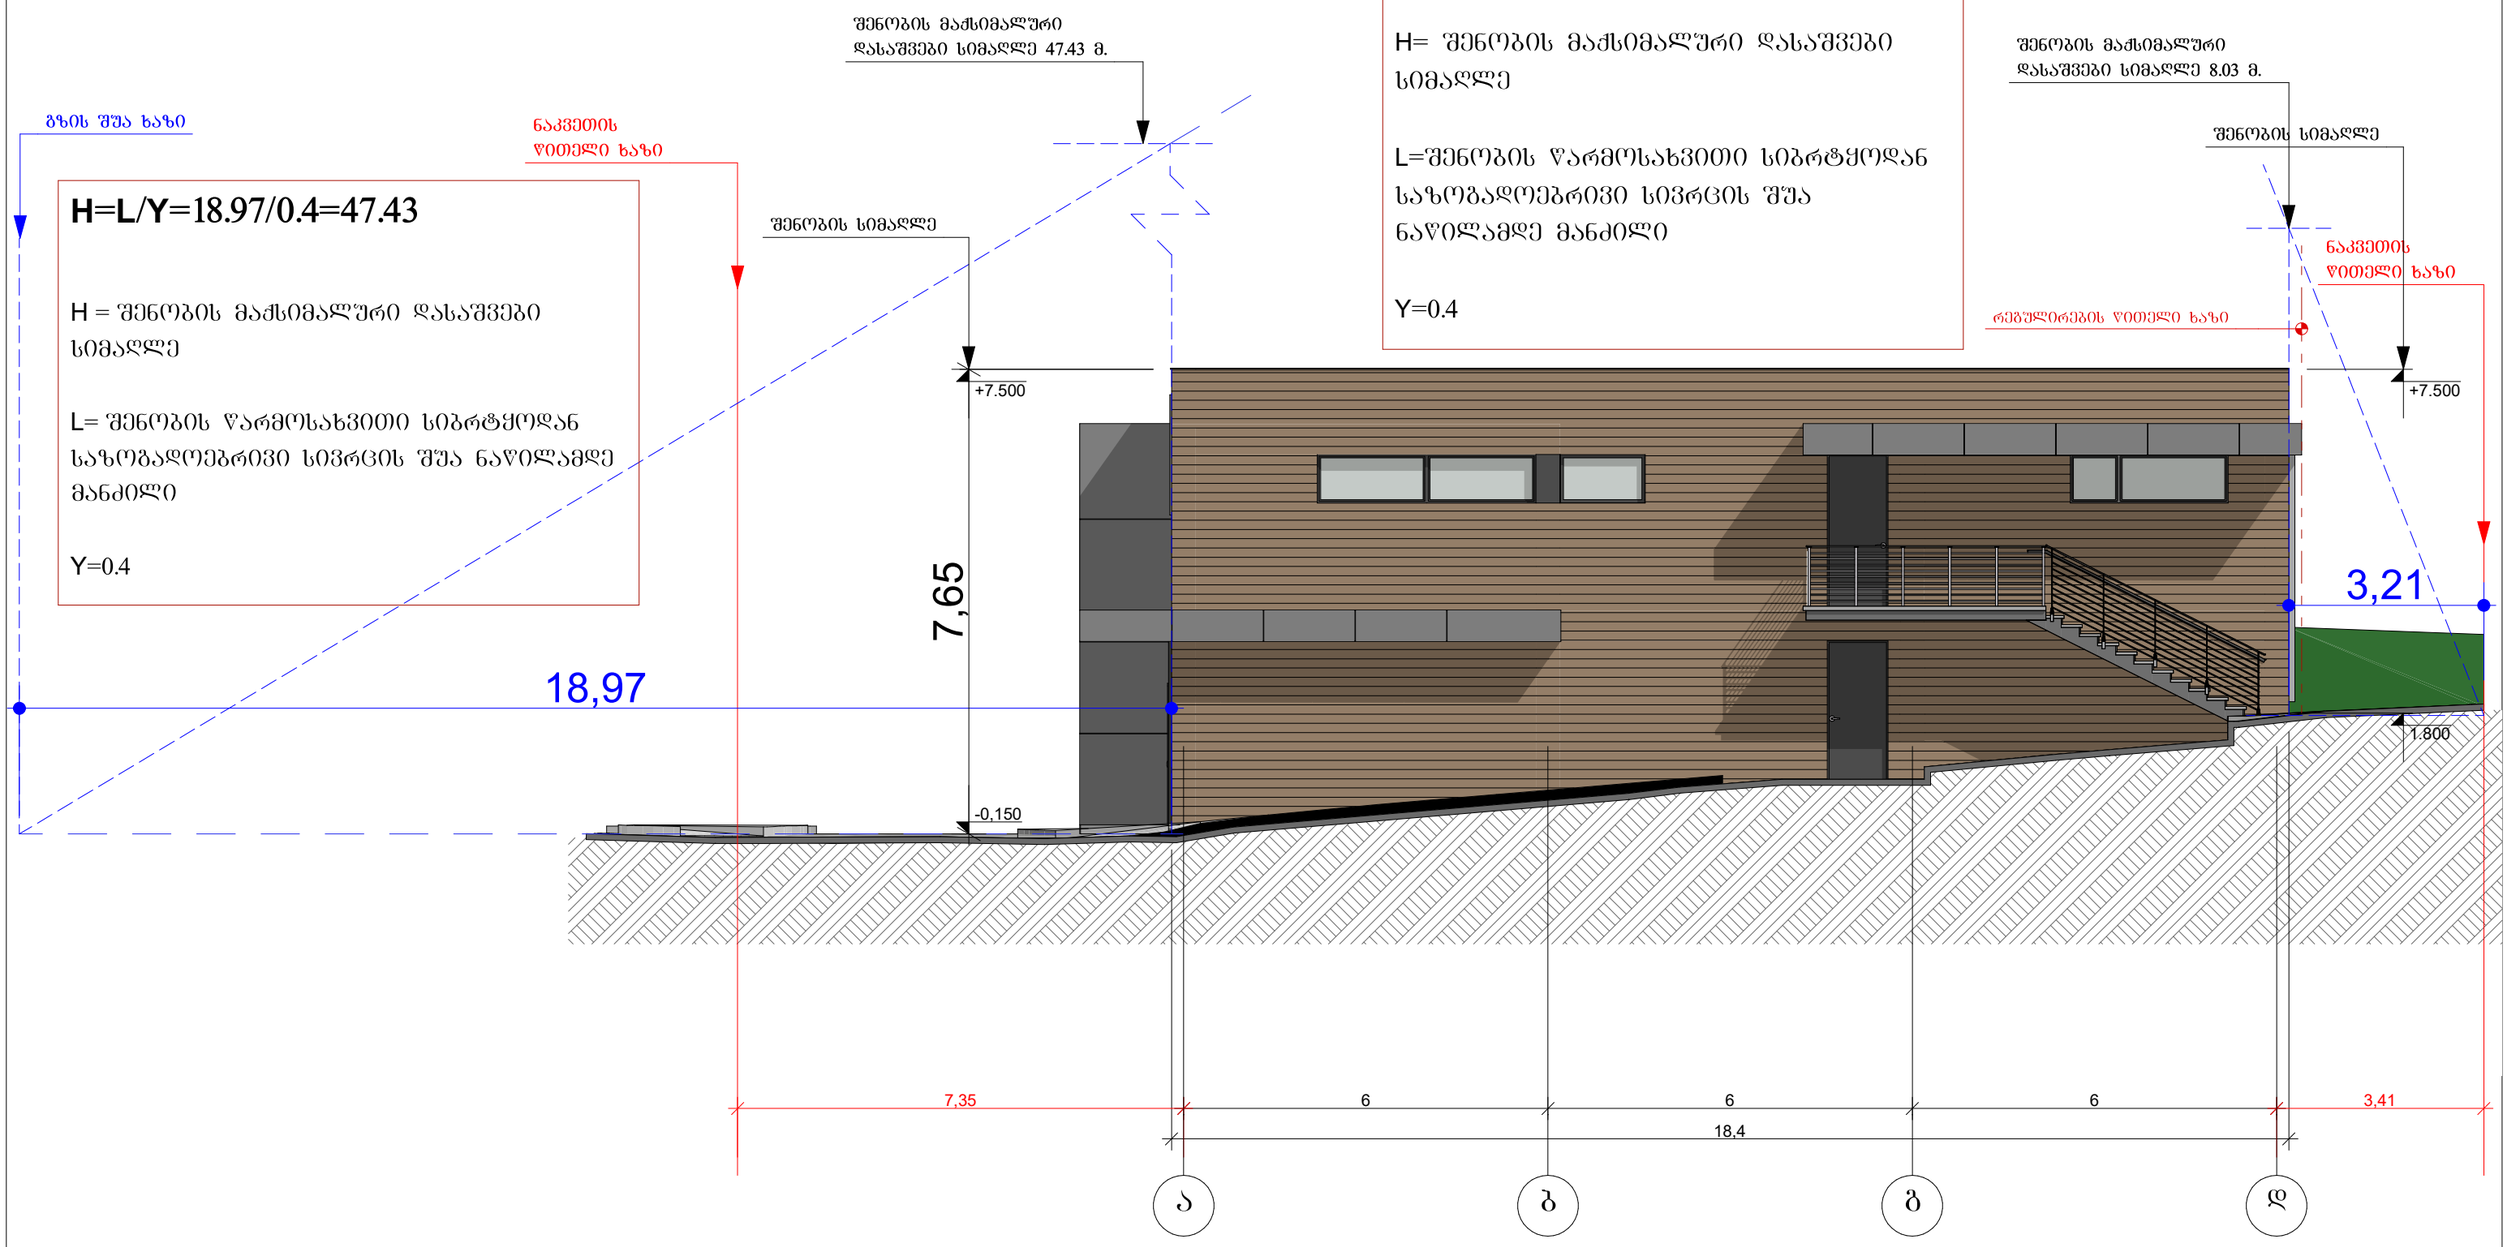


| | | | | | | |
|---|---|---|---|---|---|---|
| ინდ.მეწარმე "ომარ ბენიაიძე" ს/კ 105015983 | | | მაღაზიის არქიტექტურული პროექტი, ქალაქი თბილისი, გლდანი, ტბის მიმდებარე ტერიტორია (ს.კ 72.13.27.707) | | | |
| თანამდებობა | გვარი | ხელმ. | | სტად. | 2021 წ. | |
| ინდ. მეწარმე | ო. ბენიაიძე | | | პრ. | | |
| მთ. არქიტექტორი | ა. ჟამიაშვილი | | სიმაღლის განსაზღვრის სქემა | მასშტ. | ფურც. | სულ |
| თანაავტორი | მ. მათიაშვილი | | | 1:200 | 22 | 27 |