ფუნქციური დანიშნულების საანგარიშო კროკები	კომერციული ფართის ჯამი = 1908.2 მ² =13.3%	საცხოვრებელი ფართის ჯამი =12393.7 მ² =86.7%

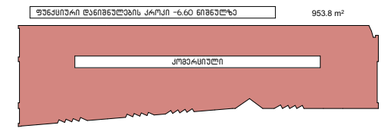

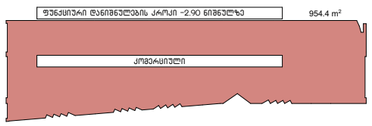

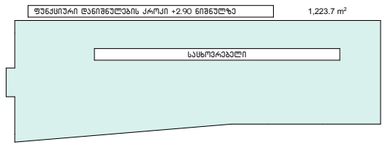

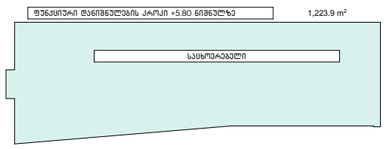

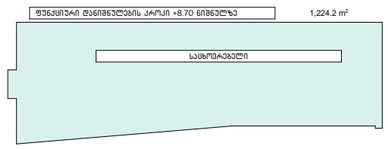

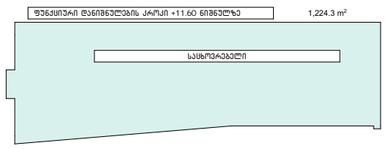

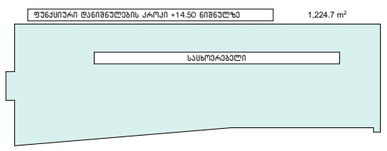

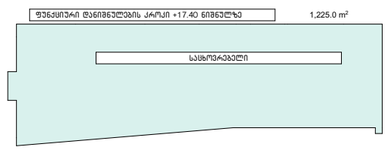

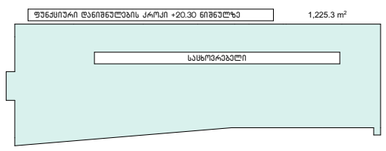

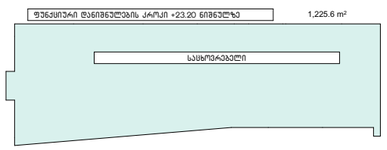

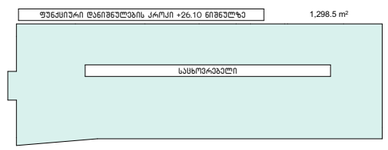

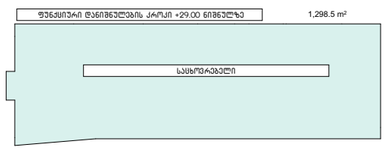

ფუნქციური ანგარიში				
ზონა	ნიშნული	ფართი		
პარკინგი	-12.60			
პარკინგი	-9.70			
კომერც	-6.60	953.8		
კომერც	-2.90	954.4		
პარკინგი	+0.00			
საცხოვრებელი	+2.90	1223.7		
საცხოვრებელი	+5.80	1223.9		
საცხოვრებელი	+8.70	1224.2		
საცხოვრებელი	+11.60	1224.3		
საცხოვრებელი	+14.50	1224.7		
საცხოვრებელი	+17.40	1225		
საცხოვრებელი	+20.30	1225.3		
საცხოვრებელი	+23.20	1225.6		
საცხოვრებელი	+26.10	1298.5		
საცხოვრებელი	+29.00	1298.5		
		14301.90		
კომერციული		1908.2	13.3	%
საცხოვრებელი		12393.70	86.7	%
		14301.9		

პროექტის დასახელება:	მრავალბინიანი საცხოვრებელი სახლი	ფუნქციური ანგარიშის კროკები	
დამკვეთი:	შპს: "ფორის დეველოპმენტი" 445587614	მასშტაბი 1:1000	გვერდი: A.02
არქიტექტორი:	მარიამი მამასახლისი	ფორმატი A3	
მისამართი:	ქ.თბილისი. იალბუზის ქუჩა№№4,№6№6ა,№8,№8ა,№10 ს.კ. 01.17.13.043.032	თარიღი 28.06.2023	

აივნების საანგარიშო კროკები	შენობის ტანი = 12068.6 მ² =90%	აივანი =1322.6 მ² =10%

აივნების ანგარიშის კროკი +0.00 ნიშნულზე

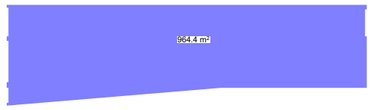

აივნების ანგარიშის კროკი +2.90 ნიშნულზე

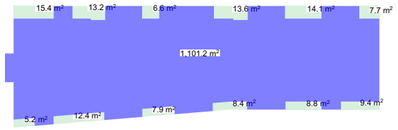

აივნების ანგარიშის კროკი +5.80 ნიშნულზე

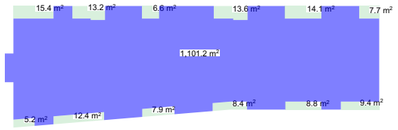

აივნების ანგარიშის კროკი +8.70 ნიშნულზე

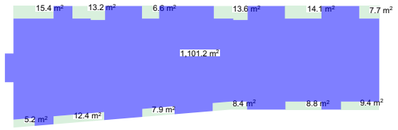

აივნების ანგარიშის კროკი +11.60 ნიშნულზე

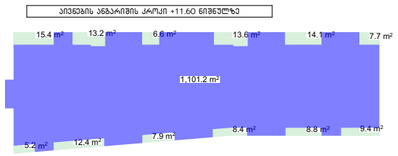

აივნების ანგარიშის კროკი +14.50 ნიშნულზე

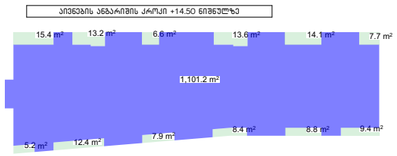

აივნების ანგარიშის კროკი +17.40 ნიშნულზე

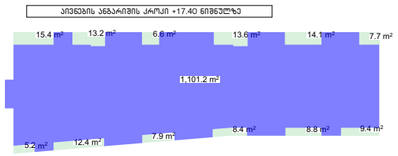

აივნების ანგარიშის კროკი +23.20 ნიშნულზე

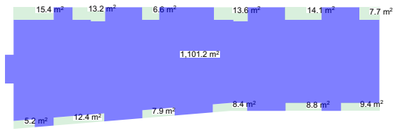

აივნების ანგარიშის კროკი +26.10 ნიშნულზე

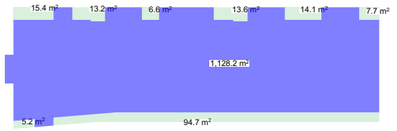

აივნების ანგარიშის კროკი +29.00 ნიშნულზე

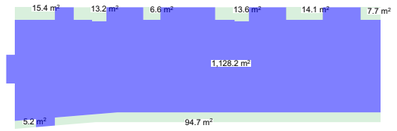

აივნების ანგარიშის კროკი +32.07 ნიშნულზე



აივნების ანგარიში				
ნიშნული	შენობის ტანი	აივანი		
-12.60				
-9.70				
-6.60				
-2.90				
+0.00	964.4			
+2.90	1101.2	122.7		
+5.80	1101.2	122.7		
+8.70	1101.2	122.7		
+11.60	1101.2	122.7		
+14.50	1101.2	122.7		
+17.40	1101.2	122.7		
+20.30	1101.2	122.7		
+23.20	1101.2	122.7		
+26.10	1128.2	170.5		
+29.00	1128.2	170.5		
+32.07	38.2			
	12068.6	1322.6		
	შენობის ტანი	12068.6	90	%
	აივანი	1322.6	10	%
		13391.2		

პროექტის დასახელება:	მრავალბინიანი საცხოვრებელი სახლი	აივნების ანგარიშის კროკები	
დამკვეთი:	შპს: "ფორის დეველოპმენტი" 445587614	მასშტაბი 1:1000	გვერდი: A.03
არქიტექტორი:	მარიამი მამასახლისი	ფორმატი A3	
მისამართი: ქ.თბილისი. იალბუზის ქუჩა№№4,№6№6ა,№8,№8ა,№10	ს.კ. 01.17.13.043.032	თარიღი 28.06.2023	

კ2–ის საანგარიშო კროკები	შენობის ტანი = 12069.7 მ² =90%	აივანი =1322.6 მ² =10%



კ2_ის ანგარიში	
ნიშნული	შენობის ტანი
-12.60	
-9.70	
-6.60	
-2.90	
+0.00	
+2.90	1101.2
+5.80	1101.2
+8.70	1101.2
+11.60	1101.2
+14.50	1101.2
+17.40	1101.2
+20.30	1101.2
+23.20	1101.2
+26.10	1128.2
+29.00	1128.2
+32.07	38.2
	11104.2

	მიწის ნაკვეთი	1899.0
	კ2 ფართი	11104.2
	კ2 კოეფიციენტი	5.8

პროექტის დასახელება:	მრავალბინიანი საცხოვრებელი სახლი		კ2 ის ანგარიშის კროკები
დამკვეთი:	შპს: "ფორის დეველოპმენტი" 445587614		მასშტაბი 1:1000 / გვერდი: A.04
არქიტექტორი:	მარიამი მამასახლისი		ფორმატი A3
მისამართი: ქ.თბილისი. იალბუზის ქუჩა№№4,№6№6ა,№8,№8ა,№10	ს.კ. 01.17.13.043.032		თარიღი 28.06.2023

მიწის საკონტროლო დონე

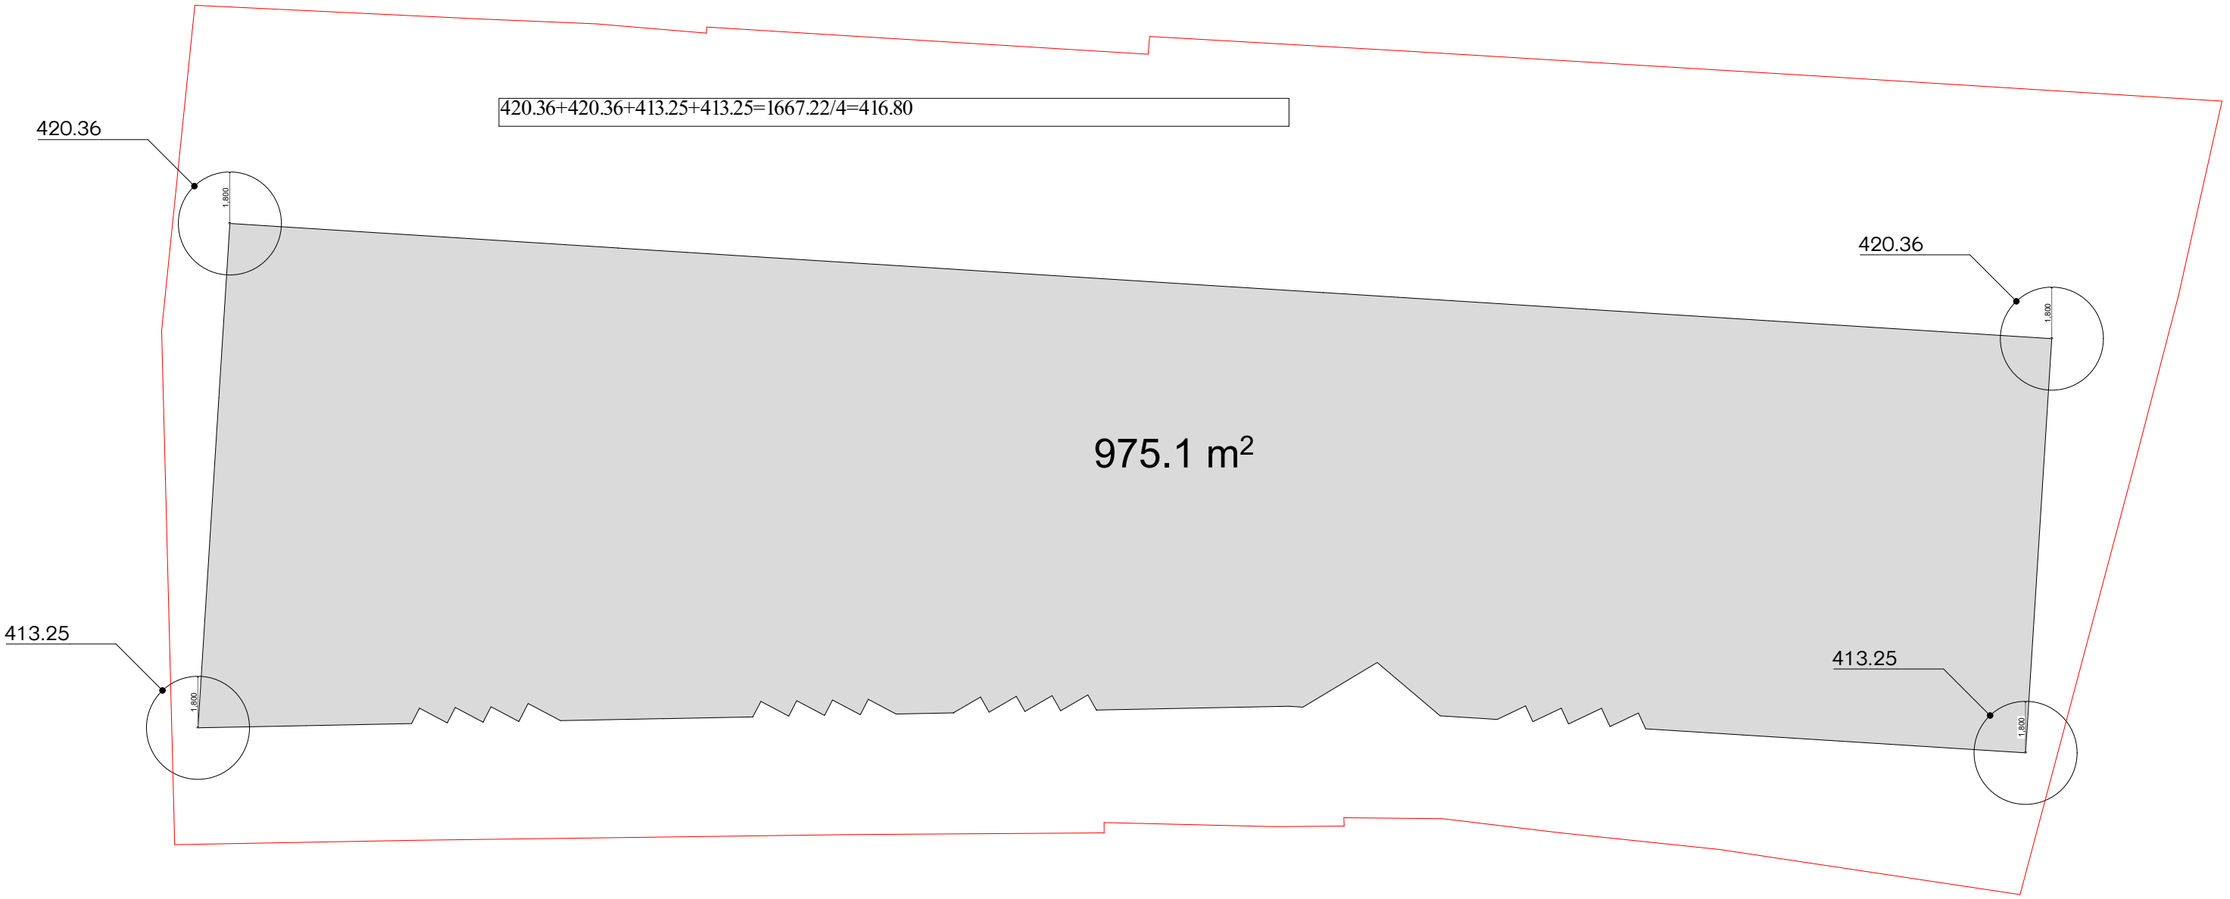

პროექტის დასახელება:	მრავალბინიანი საცხოვრებელი სახლი		მენობის საკონტროლო ნიშნულის განსაზღვრა
დამკვეთი:	შპს: "ფორის დეველოპმენტი" 445587614		მასშტაბი 1:200
არქიტექტორი:	მარიამი მამასახლისი		ფორმატი A3
მისამართი: ქ.თბილისი. იალბუზის ქუჩა№№4,№6№6ა,№8,№8ა,№10	ს.კ. 01.17.13.043.032		თარიღი 28.06.2023

გვერდი: **A.05**

ექსპლიკაცია

-2-1	კიბის უჯრედი	14.3 მ²
-2-2	ტამბური	6.2 მ²
-2-3	ლიფტის შახტა	7.5 მ²
-2-4	ტამბური	8.0 მ²
-2-5	კიბის უჯრედი	14.5 მ²
-2-6	ტამბური	7.2 მ²
-2-7	პარკირება	488 მ²
-2-8	საერთო ნაწილი	362.1 მ²

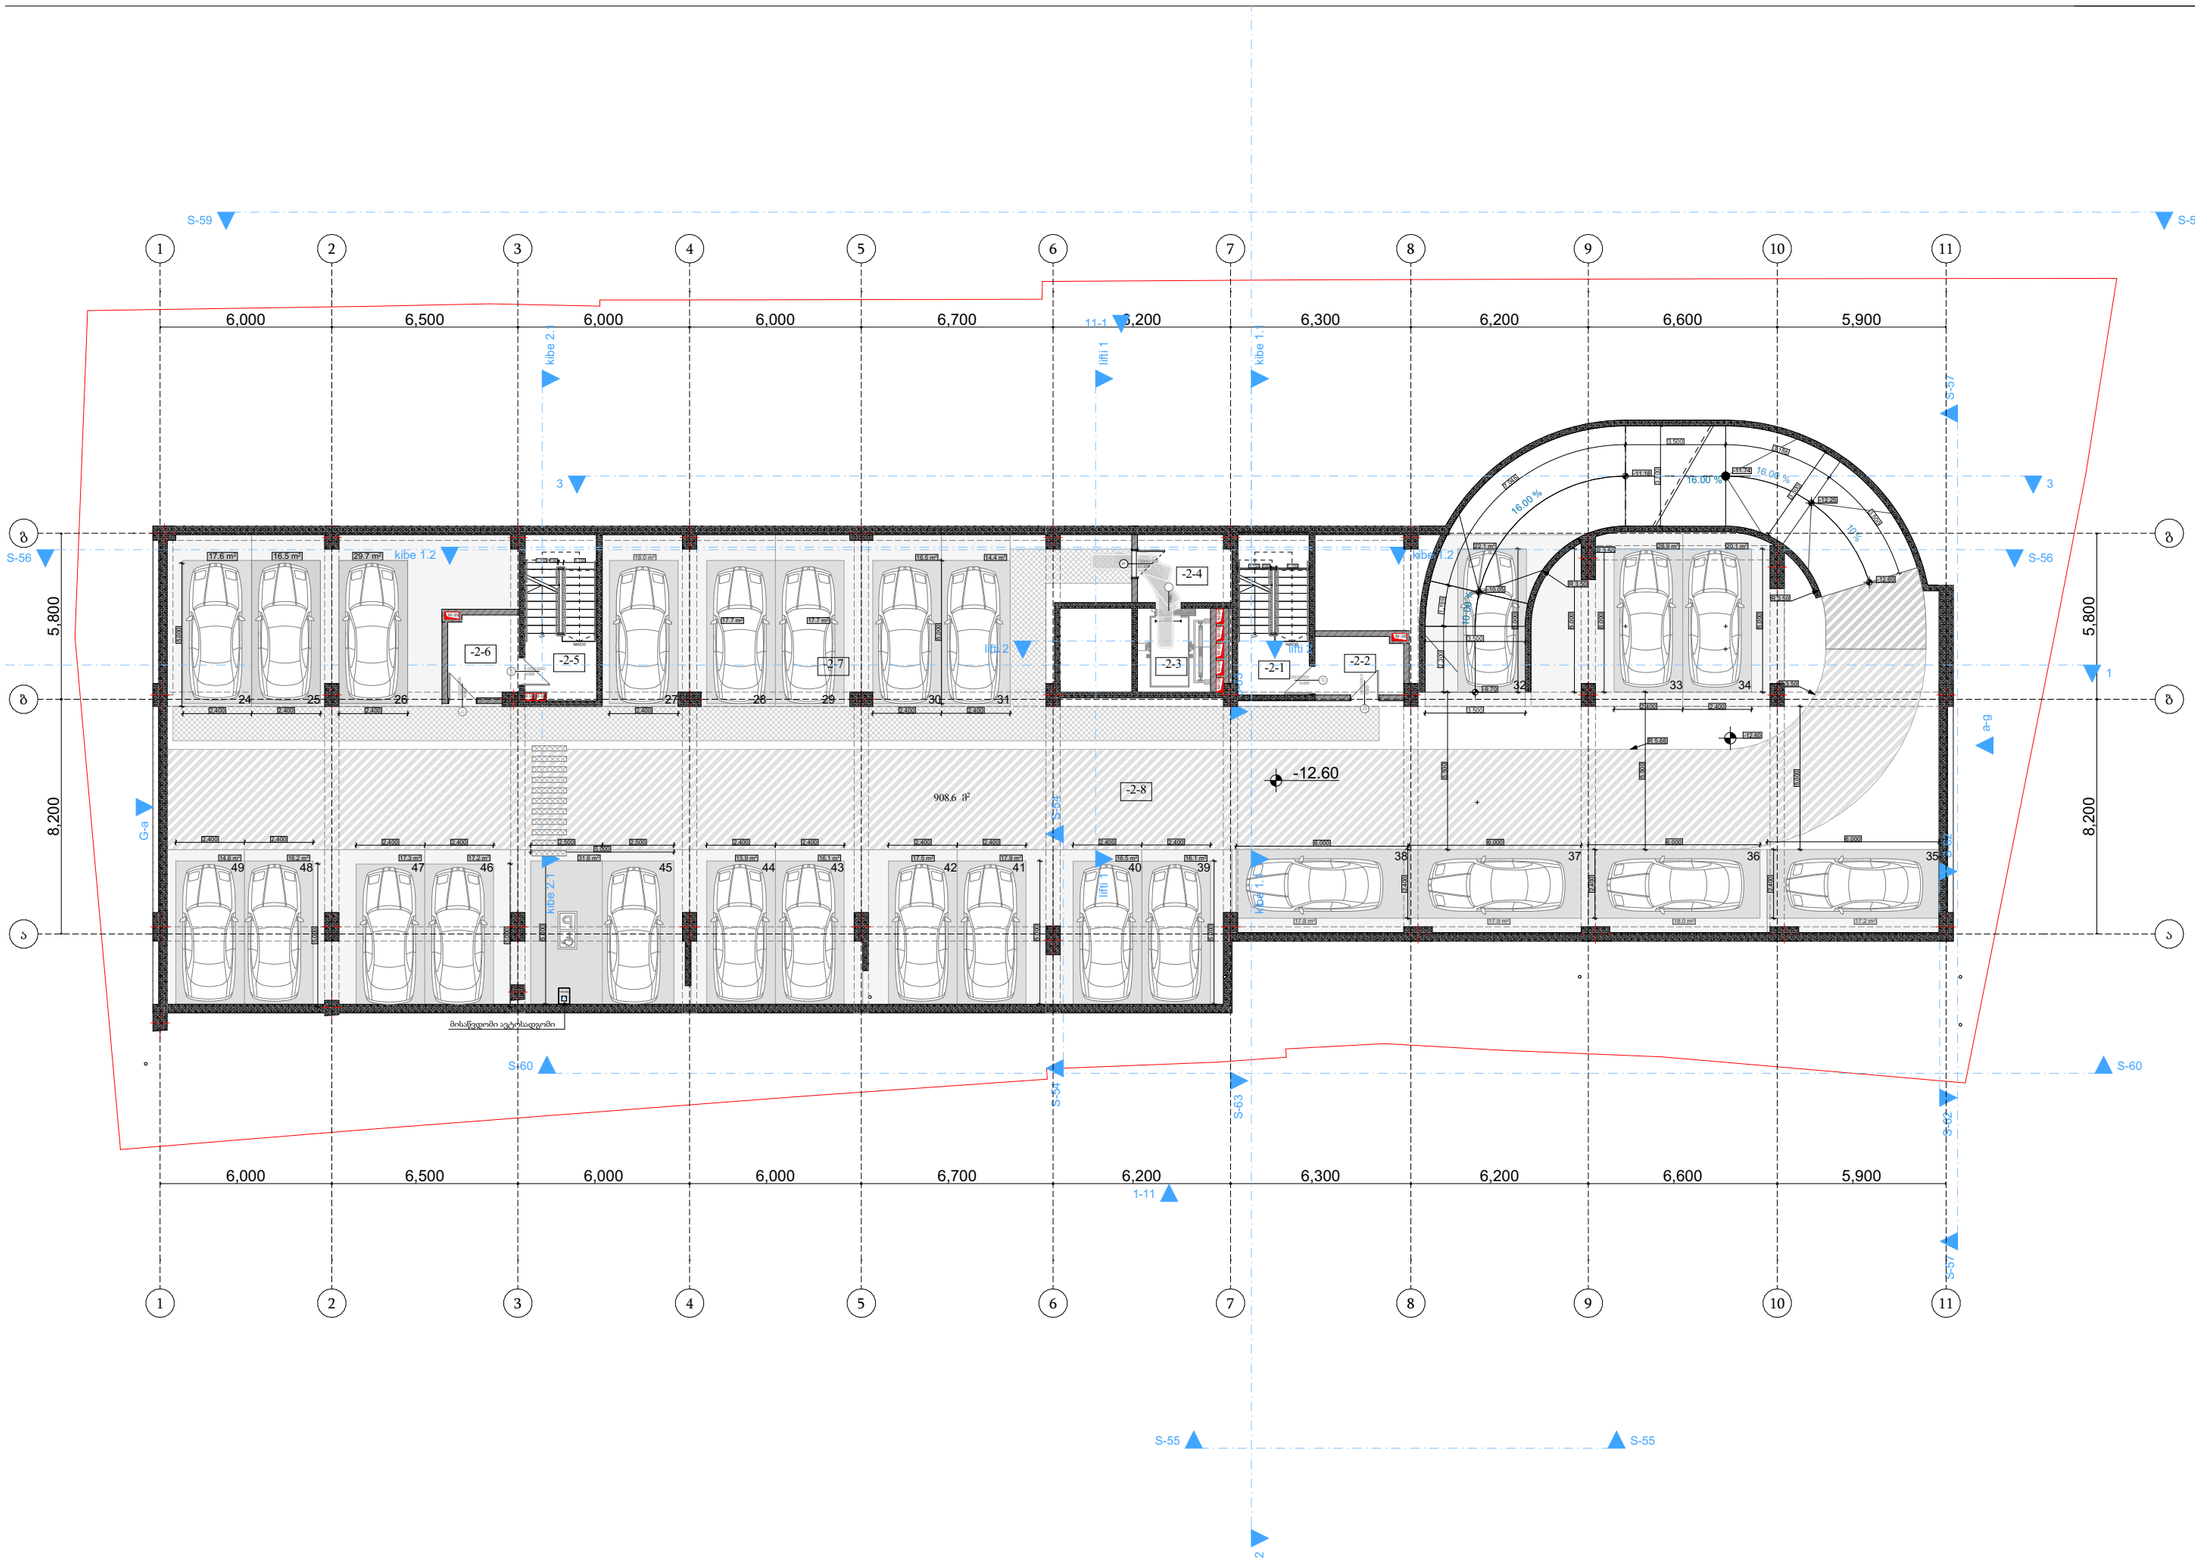

პროექტის დასახელება:	მრავალბინიანი საცხოვრებელი სახლი	გეგმა ნიშნულზე -12.60 არქიტექტურა	
დამკვეთი:	შპს: "ფორის დეველოპმენტი" 445587614	მასშტაბი 1:200	გვერდი: A.06
არქიტექტორი:	მარიამი მამასახლისი	ფორმატი A3	
მისამართი: ქ.თბილისი. იალბუზის ქუჩა№№4,№6№6ა,№8,№8ა,№10	ს.კ. 01.17.13.043.032	თარიღი 28.06.2023	

ექსპლიკაცია

-1-1	კიბის უჯრედი	14.3 მ²
-1-2	ტამბური	6.2 მ²
-1-3	ლიფტის შახტა	7.5 მ²
-1-4	სახანძრო ტუმბოსა და ავზის ოთახი	28.4 მ²
-1-5	კიბის უჯრედი	14.5 მ²
-1-6	ტამბური	7.2 მ²
-1-7	ტამბური	7.3 მ²
-1-8	ტამბური	8.0 მ²
-1-9	პარკირება	426.4 მ²
-1-10	სავალი ნაწილი	362.2 მ²

პროექტის დასახელება:	მრავალბინიანი საცხოვრებელი სახლი		გეგმა ნიშნულზე -9.70 არქიტექტურა
დამკვეთი:	შპს: "ფორის დეველოპმენტი" 445587614		მასშტაბი 1:200
არქიტექტორი:	მარიამი მამასახლისი		ფორმატი A3
მისამართი: ქ.თბილისი. იალბუზის ქუჩა№№4,№6№6ა,№8,№8ა,№10	ს.კ. 01.17.13.043.032		თარიღი 28.06.2023

გვერდი: **A.07**

ექსპლიკაცია

1-1	კომერციული ფართი №1	206.1 მ²
1-2	კომერციული №2	293.9 მ²
1-3	კომერციული №3	108.8 მ²
1-4	გზა-დერეფანი	15.5 მ²
1-5	კიბის უჯრედი	14.5 მ²
1-6	გზა-დერეფანი	21.0 მ²
1-7	ტამბური	9.1 მ²
1-8	კიბის უჯრედი	14.8 მ²
1-9	ლიფტის შახტა	7.3 მ²
1-10	ლიფტის შახტა	7.5 მ²
1-11	პარკირებაზე ჩასასვლელი სამანქანო გზა	177.4 მ²

პროექტის დასახელება:	მრავალბინიანი საცხოვრებელი სახლი		გეგმა ნიშნულზე -6.60 არქიტექტურა
დამკვეთი:	შპს: "ფორის დეველოპმენტი" 445587614		მასშტაბი 1:200 / გვერდი: A.08
არქიტექტორი:	მარიამი მამასახლისი		ფორმატი A3
მისამართი:	ქ.თბილისი. იალბუზის ქუჩა№№4,№6№6ა,№8,№8ა,№10	ს.კ. 01.17.13.043.032	თარიღი 28.06.2023

ექსპლიკაცია

2-1	კიბის უჯრედი	14.8 მ²
2-2	ლიფტის შახტა	7.5 მ²
2-3	ლიფტის შახტა	7.3 მ²
2-4	კიბის უჯრედი	14.5 მ²
2-5	კომერციული ფართი №4	837.3 მ²
2-6	კიბის უჯრედი	8.2 მ²

S-59 S-59 S-60 S-60 S-56 S-57 S-58 S-54 S-63 S-55 S-55 S-57

1-11 2-2 2-1 2-3 2-4 2-5 2-6

lifti 1 lifti 2 kibe 1.1 kibe 1.2 kibe 2.1 kibe 2.2

-2.90

კომერციული №4 837.3 მ²

ლიფტები აღჭურვილი იქნება საევრაკეთო ვითარების მუშაობის რეჟიმით

დაწნევადი ლიფტის შახტა

დერეფნის მოშსახერე შახტა

ლიფტის მოშსახერე შახტა

კიბის მოშსახერე შახტა

„გზა-კიბეში მოქცევა მხოლოდ 1022.5 ქვეთავით დაშვებული გაცდენილობები".

10.00 %

16.00 %

3.500

33.444

46.336


რიგელის ჩაჭრა და გადატანა

განათების ანძების რეგულირების ხაზი გზისთვის

პროექტის დასახელება:	მრავალბინიანი საცხოვრებელი სახლი		გეგმა ნიშნულზე -2.90 არქიტექტურა
დამკვეთი:	შპს: "ფორის დეველოპმენტი" 445587614		მასშტაბი 1:200 / გვერდი: A.09
არქიტექტორი:	მარიამი მამასახლისი		ფორმატი A3
მისამართი: ქ.თბილისი. იალბუზის ქუჩა№№4,№6№6ა,№8,№8ა,№10	ს.კ. 01.17.13.043.032		თარიღი 28.06.2023

ექსპლიკაცია

3-1	კიბის უჯრედი	14.1 მ²
3-2	ლიფტის შახტა	7.5 მ²
3-3	ლიფტის შახტა	7.3 მ²
3-4	კიბის უჯრედი	13.9 მ²
3-5	ტამბური	7.2 მ²
3-6	ტამბური	7.8 მ²
3-7	ტამბური	6.2 მ²
3-8	პარკირება	475.62 მ²
3-9	საერთო ნაწილი	369.6 მ²

პროექტის დასახელება:	მრავალბინიანი საცხოვრებელი სახლი		გეგმა ნიშნულზე +0.00 არქიტექტურა
დამკვეთი:	შპს: "ფორის დეველოპმენტი" 445587614		მასშტაბი 1:200
არქიტექტორი:	მარიამი მამასახლისი		ფორმატი A3
მისამართი: ქ.თბილისი. იალბუზის ქუჩა№№4,№6№6ა,№8,№8ა,№10	ს.კ. 01.17.13.043.032		თარიღი 28.06.2023

ფურცელი: **A.10**

ექსპლიკაცია

4-1	კიბის უჯრედი	14.1 მ²
4-2	ლიფტის შახტა	7.5 მ²
4-3	ლიფტის შახტა	7.3 მ²
4-4	კიბის უჯრედი	13.9 მ²
4-5	დერეფანი	65.4 მ²
4-6	ბინა №1 (ბ-ტიპი)	
	საცხოვრებელი	67 მ²
	საპაუსული	12.4 მ²
4-7	ბინა №2 (ბ-ტიპი)	
	საცხოვრებელი	43.3 მ²
	საპაუსული	7 მ²
4-8	ბინა №3 (ბ-ტიპი)	
	საცხოვრებელი	100.1 მ²
	საპაუსული	16.4 მ²
4-9	ბინა №4 (ბ-ტიპი)	
	საცხოვრებელი	45.5 მ²
	საპაუსული	4.5 მ²
4-10	ბინა №5 (ბ-ტიპი)	
	საცხოვრებელი	42.6 მ²
	საპაუსული	4 მ²
4-11	ბინა №6 (ბ-ტიპი)	
	საცხოვრებელი	44.6 მ²
	საპაუსული	4.1 მ²
4-12	ბინა №7 (ბ-ტიპი)	
	საცხოვრებელი	44.1 მ²
	საპაუსული	4 მ²
4-13	ბინა №8 (ბ-ტიპი)	
	საცხოვრებელი	47.6 მ²
	საპაუსული	3.7 მ²
4-14	ბინა №9 (ა-ტიპი)	
	საცხოვრებელი	50.7 მ²
	საპაუსული	3.8 მ²
4-15	ბინა №10 (ბ-ტიპი)	
	საცხოვრებელი	52.4 მ²
	საპაუსული	3.7 მ²
4-16	ბინა №11 (ბ-ტიპი)	
	საცხოვრებელი	52.8 მ²
	საპაუსული	8.1 მ²
4-17	ბინა №12 (ბ-ტიპი)	
	საცხოვრებელი	53.7 მ²
	საპაუსული	4.9 მ²
4-18	ბინა №13 (ბ-ტიპი)	
	საცხოვრებელი	63.6 მ²
	საპაუსული	14.7 მ²
4-19	ბინა №14 (ბ-ტიპი)	
	საცხოვრებელი	42 მ²
	საპაუსული	6.3 მ²
4-20	ბინა №15 (ბ-ტიპი)	
	საცხოვრებელი	48.1 მ²
	საპაუსული	6.3 მ²
4-21	ბინა №16 (ბ-ტიპი)	
	საცხოვრებელი	90.1 მ²
	საპაუსული	13.4 მ²

პროექტის დასახელება:	მრავალბინიანი საცხოვრებელი სახლი
დამკვეთი:	შპს: "ფორის დეველოპმენტი" 445587614
არქიტექტორი:	მარიამი მამასახლისი
მისამართი:	ქ.თბილისი. იალბუზის ქუჩა№№4,№6№6ა,№8,№8ა,№10
	ს.კ. 01.17.13.043.032

გეგმა ნიშნულზე +2.90 არქიტექტურა	
მასშტაბი	1:200
ფორმატი	A3
თარიღი	28.06.2023
გვერდი:	A.11

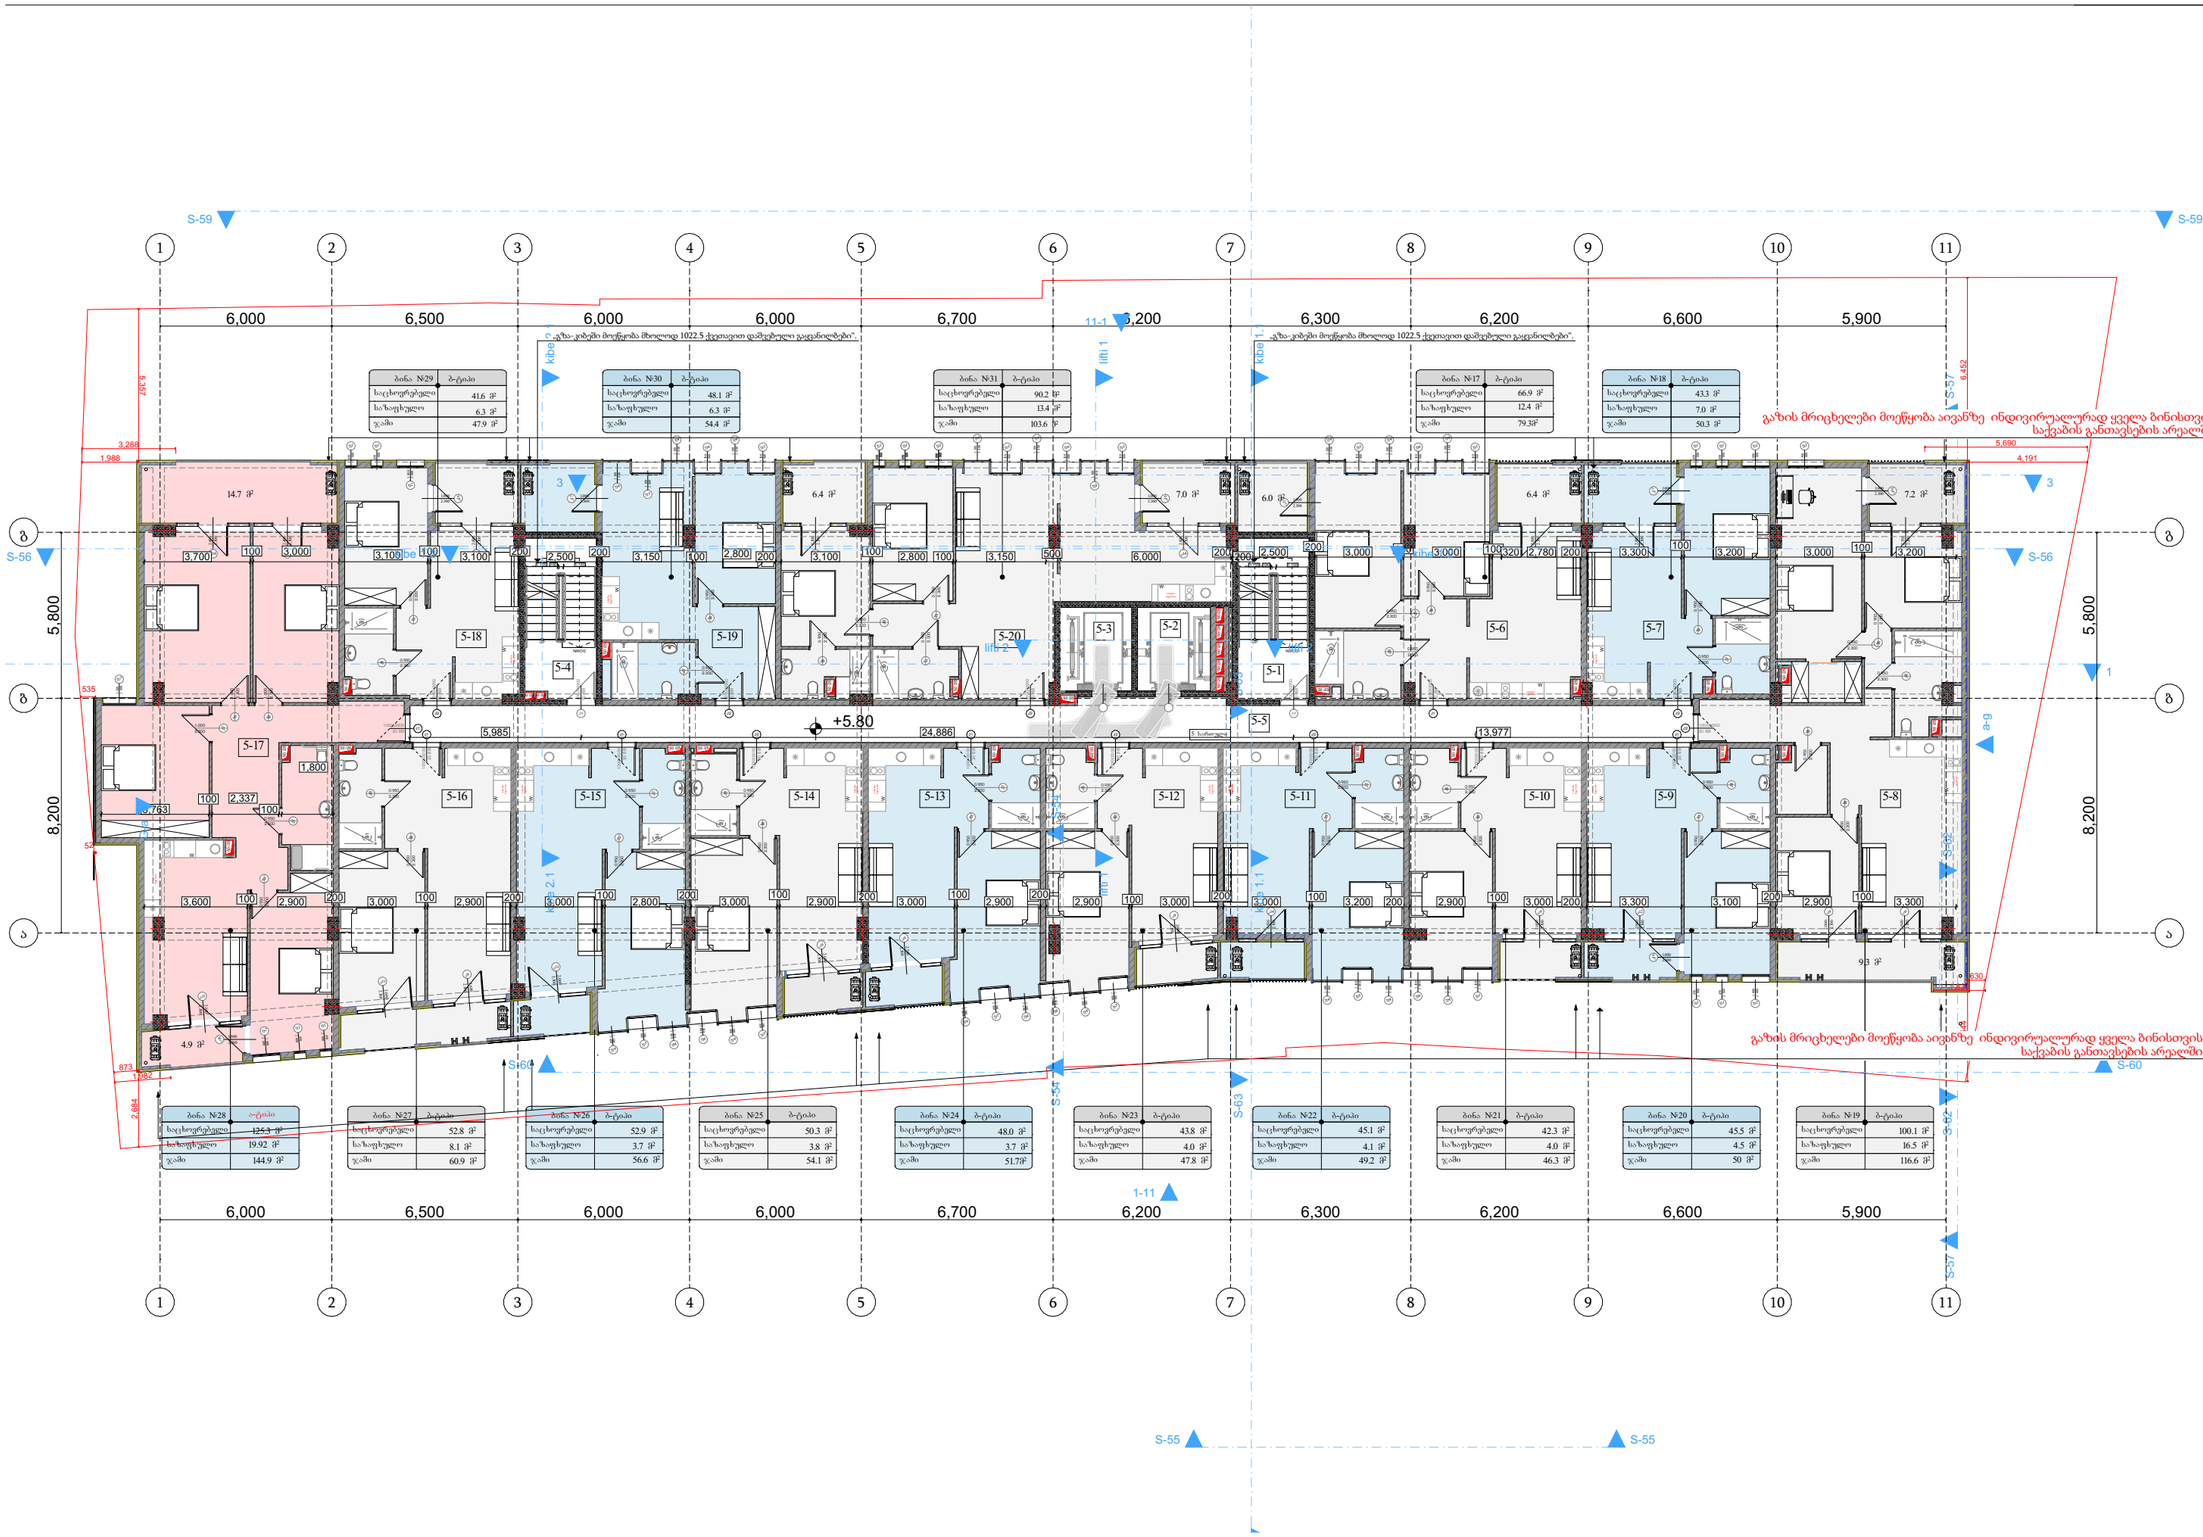

ბინა №29	ბ-ტიპი
საცხოვრებელი	41.6 მ²
საპაუხელი	6.3 მ²
ჯამი	47.9 მ²

ბინა №30	ბ-ტიპი
საცხოვრებელი	48.1 მ²
საპაუხელი	6.3 მ²
ჯამი	54.4 მ²

ბინა №31	ბ-ტიპი
საცხოვრებელი	90.2 მ²
საპაუხელი	13.4 მ²
ჯამი	103.6 მ²

ბინა №17	ბ-ტიპი
საცხოვრებელი	66.9 მ²
საპაუხელი	12.4 მ²
ჯამი	79.39²

ბინა №18	ბ-ტიპი
საცხოვრებელი	43.3 მ²
საპაუხელი	7.0 მ²
ჯამი	50.3 მ²

ბინა №28	ა-ტიპი
საცხოვრებელი	125.3 მ²
საპაუხელი	19.92 მ²
ჯამი	144.9 მ²

ბინა №27	ბ-ტიპი
საცხოვრებელი	52.8 მ²
საპაუხელი	8.1 მ²
ჯამი	60.9 მ²

ბინა №26	ბ-ტიპი
საცხოვრებელი	52.9 მ²
საპაუხელი	3.7 მ²
ჯამი	56.6 მ²

ბინა №25	ბ-ტიპი
საცხოვრებელი	50.3 მ²
საპაუხელი	3.8 მ²
ჯამი	54.1 მ²

ბინა №24	ბ-ტიპი
საცხოვრებელი	48.0 მ²
საპაუხელი	3.7 მ²
ჯამი	51.7მ²

ბინა №23	ბ-ტიპი
საცხოვრებელი	43.8 მ²
საპაუხელი	4.0 მ²
ჯამი	47.8 მ²

ბინა №22	ბ-ტიპი
საცხოვრებელი	45.1 მ²
საპაუხელი	4.1 მ²
ჯამი	49.2 მ²

ბინა №21	ბ-ტიპი
საცხოვრებელი	42.3 მ²
საპაუხელი	4.0 მ²
ჯამი	46.3 მ²

ბინა №20	ბ-ტიპი
საცხოვრებელი	45.5 მ²
საპაუხელი	4.5 მ²
ჯამი	50 მ²

ბინა №19	ბ-ტიპი
საცხოვრებელი	100.1 მ²
საპაუხელი	16.5 მ²
ჯამი	116.6 მ²

ექსპლიკაცია

S-1	კიბის უჯრედი	14.1 მ²
S-2	ლიფტის შახტა	7.5 მ²
S-3	ლიფტის შახტა	7.3 მ²
S-4	კიბის უჯრედი	13.9 მ²
S-5	დერეფანი	59.9 მ²
S-6	ბინა №17 (ბ-ტიპი)	
	საცხოვრებელი	66.9 მ²
	საპაუხელი	12.4 მ²
S-7	ბინა №18 (ბ-ტიპი)	
	საცხოვრებელი	43.3 მ²
	საპაუხელი	7 მ²
S-8	ბინა №19 (ბ-ტიპი)	
	საცხოვრებელი	100.1 მ²
	საპაუხელი	16.5 მ²
S-9	ბინა №20 (ბ-ტიპი)	
	საცხოვრებელი	45.5 მ²
	საპაუხელი	4.5 მ²
S-10	ბინა №21 (ბ-ტიპი)	
	საცხოვრებელი	42.3 მ²
	საპაუხელი	4 მ²
S-11	ბინა №22 (ბ-ტიპი)	
	საცხოვრებელი	45.1 მ²
	საპაუხელი	4.1 მ²
S-12	ბინა №23 (ბ-ტიპი)	
	საცხოვრებელი	43.8 მ²
	საპაუხელი	4 მ²
S-13	ბინა №24 (ბ-ტიპი)	
	საცხოვრებელი	48 მ²
	საპაუხელი	3.7 მ²
S-14	ბინა №25 (ა-ტიპი)	
	საცხოვრებელი	50.3 მ²
	საპაუხელი	3.8 მ²
S-15	ბინა №26 (ბ-ტიპი)	
	საცხოვრებელი	52.9 მ²
	საპაუხელი	3.7 მ²
S-16	ბინა №27 (ბ-ტიპი)	
	საცხოვრებელი	52.8 მ²
	საპაუხელი	19.6 მ²
S-17	ბინა №28 (ბ-ტიპი)	
	საცხოვრებელი	125.3 მ²
	საპაუხელი	8.1 მ²
S-18	ბინა №29 (ბ-ტიპი)	
	საცხოვრებელი	41.6 მ²
	საპაუხელი	6.3 მ²
S-19	ბინა №30 (ბ-ტიპი)	
	საცხოვრებელი	48.1 მ²
	საპაუხელი	6.3 მ²
S-20	ბინა №31 (ბ-ტიპი)	
	საცხოვრებელი	90.2 მ²
	საპაუხელი	13.4 მ²

პროექტის დასახელება:	მრავალბინიანი საცხოვრებელი სახლი	გეგმა ნიშნულზე +5.80 არქიტექტურა	
დამკვეთი:	შპს: "ფორის დეველოპმენტი" 445587614	მასშტაბი 1:200	გვერდი: A.12
არქიტექტორი:	მარიამი მამასახლისი	ფორმატი A3	
მისამართი: ქ.თბილისი. იალბუზის ქუჩა№№4,№6№6ა,№8,№8ა,№10	ს.კ. 01.17.13.043.032	თარიღი 28.06.2023	

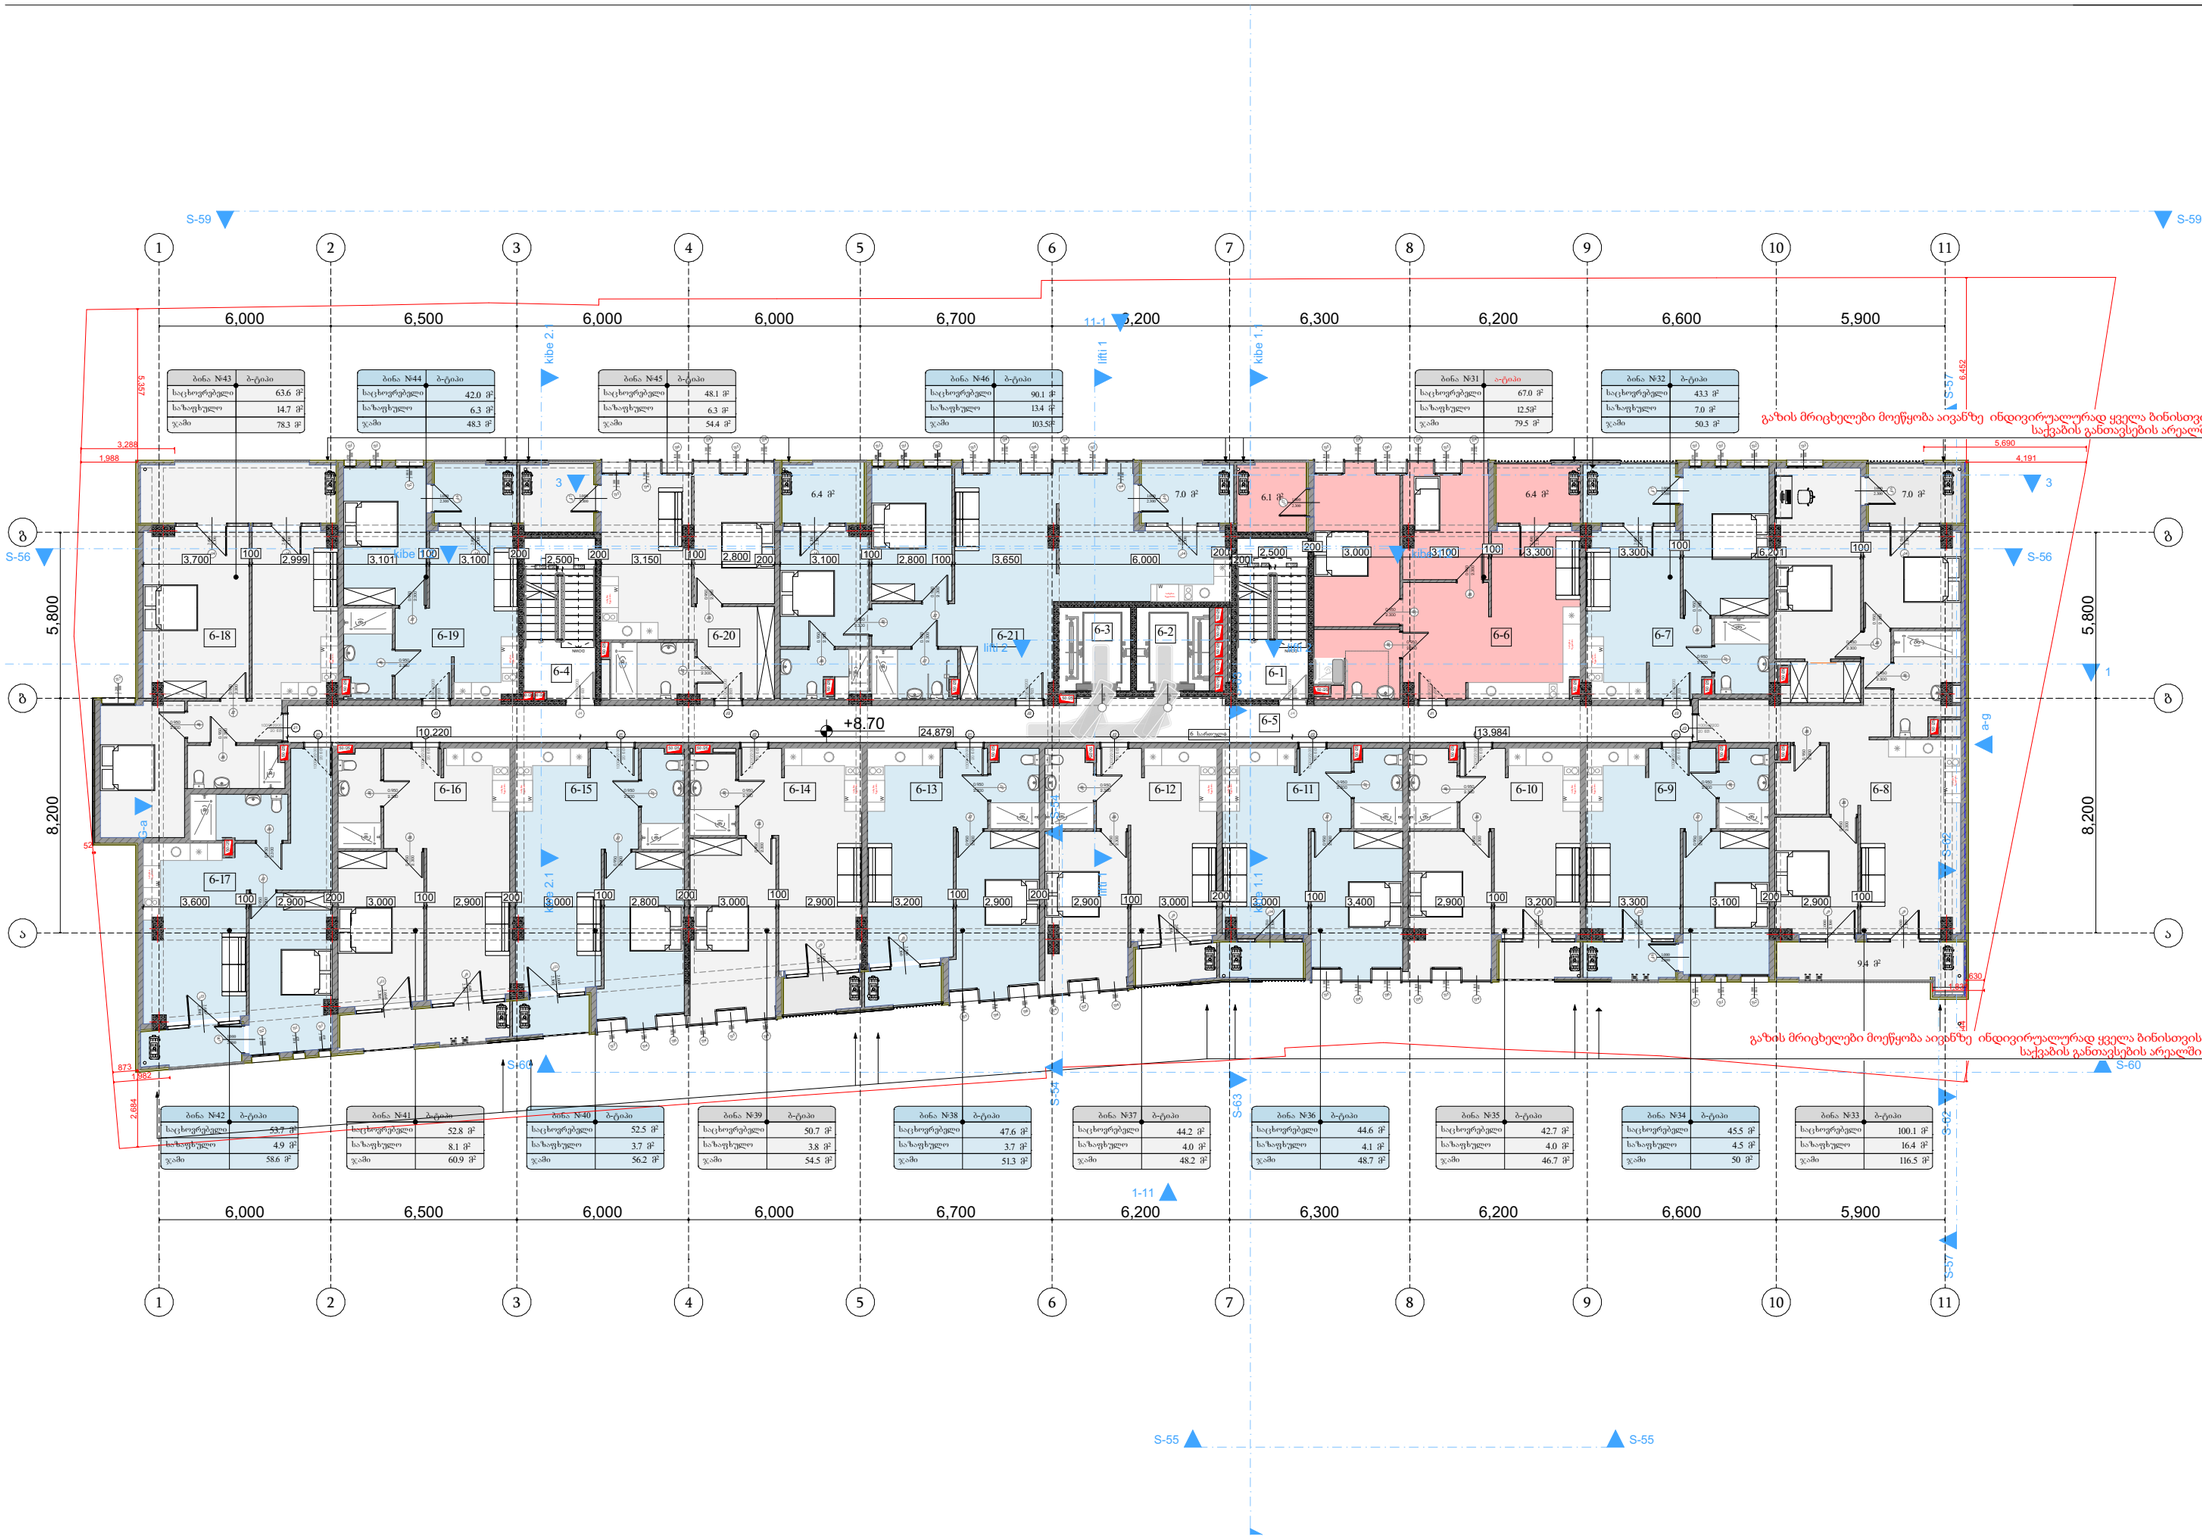

ექსპლიკაცია

6-1	კიბის უჯრედი	14.1 მ²
6-2	ლიფტის შახტა	7.5 მ²
6-3	ლიფტის შახტა	7.3 მ²
6-4	კიბის უჯრედი	13.9 მ²
6-5	დერეფანი	65.3 მ²
6-6	ბინა №31 (ა-ტიპი)	
	საცხოვრებელი	67 მ²
	საზაფხულო	12.5 მ²
6-7	ბინა №32 (ბ-ტიპი)	
	საცხოვრებელი	43.3 მ²
	საზაფხულო	7 მ²
6-8	ბინა №33 (ბ-ტიპი)	
	საცხოვრებელი	100.1 მ²
	საზაფხულო	16.4 მ²
6-9	ბინა №34 (ბ-ტიპი)	
	საცხოვრებელი	45.5 მ²
	საზაფხულო	4.5 მ²
6-10	ბინა №35 (ბ-ტიპი)	
	საცხოვრებელი	42.7 მ²
	საზაფხულო	4 მ²
6-11	ბინა №36 (ბ-ტიპი)	
	საცხოვრებელი	44.6 მ²
	საზაფხულო	4.1 მ²
6-12	ბინა №37 (ბ-ტიპი)	
	საცხოვრებელი	44.2 მ²
	საზაფხულო	4 მ²
6-13	ბინა №38 (ბ-ტიპი)	
	საცხოვრებელი	47.6 მ²
	საზაფხულო	3.7 მ²
6-14	ბინა №39 (ბ-ტიპი)	
	საცხოვრებელი	50.7 მ²
	საზაფხულო	3.8 მ²
6-15	ბინა №40 (ბ-ტიპი)	
	საცხოვრებელი	52.5 მ²
	საზაფხულო	3.7 მ²
6-16	ბინა №41 (ბ-ტიპი)	
	საცხოვრებელი	52.8 მ²
	საზაფხულო	8.1 მ²
6-17	ბინა №42 (ბ-ტიპი)	
	საცხოვრებელი	53.7 მ²
	საზაფხულო	4.9 მ²
6-18	ბინა №43 (ბ-ტიპი)	
	საცხოვრებელი	63.6 მ²
	საზაფხულო	14.7 მ²
6-19	ბინა №44 (ბ-ტიპი)	
	საცხოვრებელი	42 მ²
	საზაფხულო	6.3 მ²
6-20	ბინა №45 (ბ-ტიპი)	
	საცხოვრებელი	48.1 მ²
	საზაფხულო	6.3 მ²
6-21	ბინა №46 (ბ-ტიპი)	
	საცხოვრებელი	90.1 მ²
	საზაფხულო	13.4 მ²

პროექტის დასახელება:	მრავალბინიანი საცხოვრებელი სახლი	გეგმა ნიშნულზე +8.70 არქიტექტურა	
დამკვეთი:	შპს: "ფორის დეველოპმენტი" 445587614	მასშტაბი 1:200	გვერდი: A.13
არქიტექტორი:	მარიამი მამასახლისი	ფორმატი A3	
მისამართი: ქ.თბილისი. იალბუზის ქუჩა№№4,№6№6ა,№8,№8ა,№10	ს.კ. 01.17.13.043.032	თარიღი 28.06.2023	



ექსპლიკაცია

7-1	კიბის უჯრედი	14.1 მ²
7-2	ლიფტის შახტა	7.5 მ²
7-3	ლიფტის შახტა	7.3 მ²
7-4	კიბის უჯრედი	13.9 მ²
7-5	დერეფანი	65.3 მ²
7-6	ბინა №47 (ბ-ტიპი)	
	საცხოვრებელი	67 მ²
	საზაფხულო	12.4 მ²
7-7	ბინა №48 (ბ-ტიპი)	
	საცხოვრებელი	43.3 მ²
	საზაფხულო	7 მ²
7-8	ბინა №49 (ბ-ტიპი)	
	საცხოვრებელი	100.1 მ²
	საზაფხულო	16.9 მ²
7-9	ბინა №50 (ბ-ტიპი)	
	საცხოვრებელი	45.5 მ²
	საზაფხულო	4.5 მ²
7-10	ბინა №51 (ბ-ტიპი)	
	საცხოვრებელი	42.3 მ²
	საზაფხულო	4 მ²
7-11	ბინა №52 (ბ-ტიპი)	
	საცხოვრებელი	45.1 მ²
	საზაფხულო	4.1 მ²
7-12	ბინა №53 (ბ-ტიპი)	
	საცხოვრებელი	43.8 მ²
	საზაფხულო	4 მ²
7-13	ბინა №54 (ბ-ტიპი)	
	საცხოვრებელი	48 მ²
	საზაფხულო	3.7 მ²
7-14	ბინა №55 (ბ-ტიპი)	
	საცხოვრებელი	50.3 მ²
	საზაფხულო	3.8 მ²
7-15	ბინა №56 (ბ-ტიპი)	
	საცხოვრებელი	52.9 მ²
	საზაფხულო	3.7 მ²
7-16	ბინა №57 (ბ-ტიპი)	
	საცხოვრებელი	52.8 მ²
	საზაფხულო	8.1 მ²
7-17	ბინა №58 (ბ-ტიპი)	
	საცხოვრებელი	53.7 მ²
	საზაფხულო	4.9 მ²
7-18	ბინა №59 (ბ-ტიპი)	
	საცხოვრებელი	63.6 მ²
	საზაფხულო	14.7 მ²
7-19	ბინა №60 (ბ-ტიპი)	
	საცხოვრებელი	42 მ²
	საზაფხულო	6.3 მ²
7-20	ბინა №61 (ბ-ტიპი)	
	საცხოვრებელი	48.1 მ²
	საზაფხულო	6.3 მ²
7-21	ბინა №62 (ბ-ტიპი)	
	საცხოვრებელი	90.1 მ²
	საზაფხულო	13.4 მ²

პროექტის დასახელება:	მრავალბინიანი საცხოვრებელი სახლი	გეგმა ნიშნულზე +11.60 არქიტექტურა	
დამკვეთი:	შპს: "ფორის დეველოპმენტი" 445587614	მასშტაბი 1:200	გვერდი: A.14
არქიტექტორი:	მარიამი მამასახლისი	ფორმატი A3	
მისამართი: ქ.თბილისი. იალბუზის ქუჩა№№4,№6№6ა,№8,№8ა,№10	ს.კ. 01.17.13.043.032	თარიღი 28.06.2023	



ექსპლიკაცია

8-1	კიბის უჯრედი	14.1 მ²
8-2	ლიფტის შახტა	7.5 მ²
8-3	ლიფტის შახტა	7.3 მ²
8-4	კიბის უჯრედი	13.9 მ²
8-5	დერეფანი	65.3 მ²
8-6	ბინა №63 (ბ-ტიპი)	
	საცხოვრებელი	67 მ²
	საზაფხულო	12.4 მ²
8-7	ბინა №64 (ბ-ტიპი)	
	საცხოვრებელი	43.4 მ²
	საზაფხულო	7 მ²
8-8	ბინა №65 (ბ-ტიპი)	
	საცხოვრებელი	100.1 მ²
	საზაფხულო	7 მ²
8-9	ბინა №66 (ბ-ტიპი)	
	საცხოვრებელი	45.5 მ²
	საზაფხულო	4.5 მ²
8-10	ბინა №67 (ბ-ტიპი)	
	საცხოვრებელი	42.7 მ²
	საზაფხულო	4 მ²
8-11	ბინა №68 (ბ-ტიპი)	
	საცხოვრებელი	44.6 მ²
	საზაფხულო	4.1მ²
8-12	ბინა №69 (ბ-ტიპი)	
	საცხოვრებელი	44.1 მ²
	საზაფხულო	4 მ²
8-13	ბინა №70 (ბ-ტიპი)	
	საცხოვრებელი	47.4 მ²
	საზაფხულო	3.7 მ²
8-14	ბინა №71 (ბ-ტიპი)	
	საცხოვრებელი	50.7 მ²
	საზაფხულო	3.8 მ²
8-15	ბინა №72 (ბ-ტიპი)	
	საცხოვრებელი	52.5 მ²
	საზაფხულო	3.7 მ²
8-16	ბინა №73 (ბ-ტიპი)	
	საცხოვრებელი	52.8 მ²
	საზაფხულო	8.1 მ²
8-17	ბინა №74 (ბ-ტიპი)	
	საცხოვრებელი	53.7 მ²
	საზაფხულო	4.9 მ²
8-18	ბინა №75 (ბ-ტიპი)	
	საცხოვრებელი	63.6 მ²
	საზაფხულო	14.7 მ²
8-19	ბინა №76 (ბ-ტიპი)	
	საცხოვრებელი	42 მ²
	საზაფხულო	6.3 მ²
8-20	ბინა №77 (ბ-ტიპი)	
	საცხოვრებელი	48.1 მ²
	საზაფხულო	6.3 მ²
8-21	ბინა №78 (ბ-ტიპი)	
	საცხოვრებელი	90.1 მ²
	საზაფხულო	13.4 მ²

პროექტის დასახელება:	მრავალბინიანი საცხოვრებელი სახლი		გეგმა ნიშნულზე +14.50 არქიტექტურა
დამკვეთი:	შპს: "ფორის დეველოპმენტი" 445587614		მასშტაბი 1:200
არქიტექტორი:	მარიამი მამასახლისი		ფორმატი A3
მისამართი: ქ.თბილისი. იალბუზის ქუჩა№№4,№6№6ა,№8,№8ა,№10	ს.კ. 01.17.13.043.032	თარიღი 28.06.2023	გვერდი: A.15

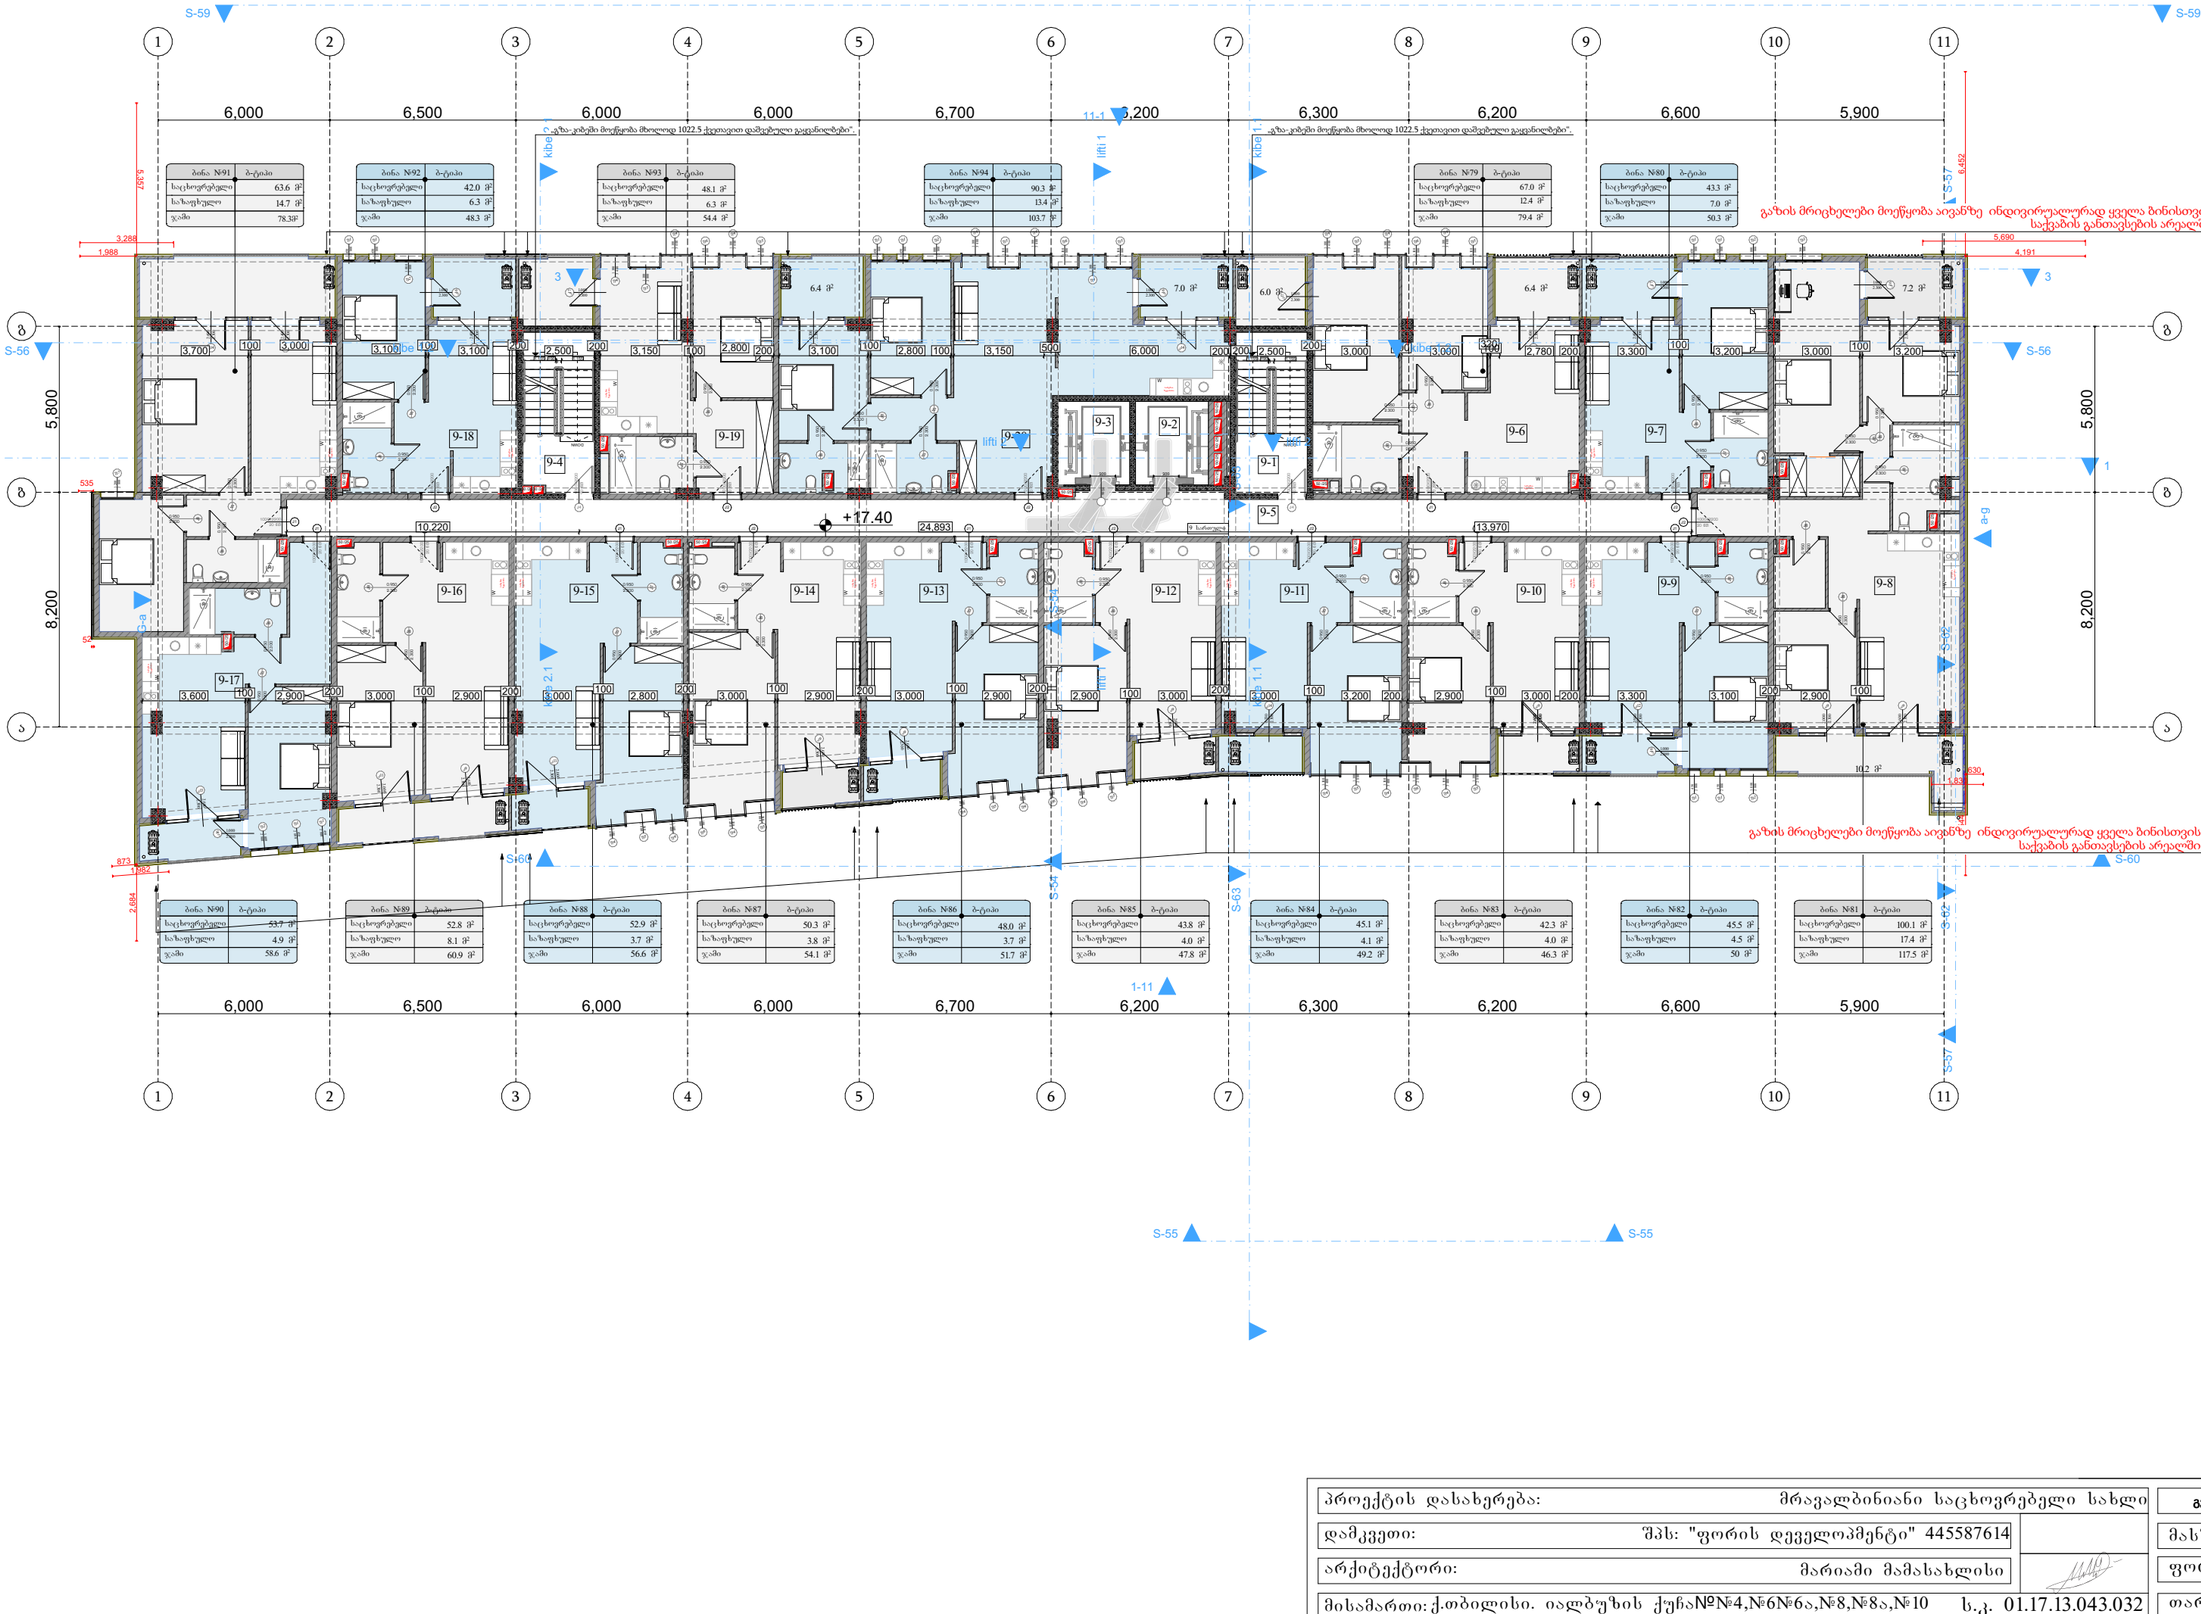

ბინა №91	ბ-ტიპი
საცხოვრებელი	63.6 მ²
საპაუხელო	14.7 მ²
ჯამი	78.3მ²

ბინა №92	ბ-ტიპი
საცხოვრებელი	42.0 მ²
საპაუხელო	6.3 მ²
ჯამი	48.3 მ²

ბინა №93	ბ-ტიპი
საცხოვრებელი	48.1 მ²
საპაუხელო	6.3 მ²
ჯამი	54.4 მ²

ბინა №94	ბ-ტიპი
საცხოვრებელი	90.3 მ²
საპაუხელო	13.4 მ²
ჯამი	103.7 მ²

ბინა №79	ბ-ტიპი
საცხოვრებელი	67.0 მ²
საპაუხელო	12.4 მ²
ჯამი	79.4 მ²

ბინა №80	ბ-ტიპი
საცხოვრებელი	43.3 მ²
საპაუხელო	7.0 მ²
ჯამი	50.3 მ²

ბინა №90	ბ-ტიპი
საცხოვრებელი	53.7 მ²
საპაუხელო	4.9 მ²
ჯამი	58.6 მ²

ბინა №89	ბ-ტიპი
საცხოვრებელი	52.8 მ²
საპაუხელო	8.1 მ²
ჯამი	60.9 მ²

ბინა №88	ბ-ტიპი
საცხოვრებელი	52.9 მ²
საპაუხელო	3.7 მ²
ჯამი	56.6 მ²

ბინა №87	ბ-ტიპი
საცხოვრებელი	50.3 მ²
საპაუხელო	3.8 მ²
ჯამი	54.1 მ²

ბინა №86	ბ-ტიპი
საცხოვრებელი	48.0 მ²
საპაუხელო	3.7 მ²
ჯამი	51.7 მ²

ბინა №85	ბ-ტიპი
საცხოვრებელი	43.8 მ²
საპაუხელო	4.0 მ²
ჯამი	47.8 მ²

ბინა №84	ბ-ტიპი
საცხოვრებელი	45.1 მ²
საპაუხელო	4.1 მ²
ჯამი	49.2 მ²

ბინა №83	ბ-ტიპი
საცხოვრებელი	42.3 მ²
საპაუხელო	4.0 მ²
ჯამი	46.3 მ²

ბინა №82	ბ-ტიპი
საცხოვრებელი	45.5 მ²
საპაუხელო	4.5 მ²
ჯამი	50 მ²

ბინა №81	ბ-ტიპი
საცხოვრებელი	100.1 მ²
საპაუხელო	17.4 მ²
ჯამი	117.5 მ²

ექსპლიკაცია

9-1	კიბის უჯრედი	14.1 მ²
9-2	ლიფტის შახტა	7.5 მ²
9-3	ლიფტის შახტა	7.3 მ²
9-4	კიბის უჯრედი	13.9 მ²
9-5	დერეფანი	65.3 მ²
9-6	ბინა №79 (ბ-ტიპი)	
	საცხოვრებელი	67 მ²
	საპაუხელო	12.4 მ²
9-7	ბინა №80 (ბ-ტიპი)	
	საცხოვრებელი	43.3 მ²
	საპაუხელო	7 მ²
9-8	ბინა №81 (ბ-ტიპი)	
	საცხოვრებელი	100.1 მ²
	საპაუხელო	17.4 მ²
9-9	ბინა №82 (ბ-ტიპი)	
	საცხოვრებელი	45.5 მ²
	საპაუხელო	4.5 მ²
9-10	ბინა №83 (ბ-ტიპი)	
	საცხოვრებელი	42.3 მ²
	საპაუხელო	4 მ²
9-11	ბინა №84 (ბ-ტიპი)	
	საცხოვრებელი	45.1 მ²
	საპაუხელო	4.1 მ²
9-12	ბინა №85 (ბ-ტიპი)	
	საცხოვრებელი	43.8 მ²
	საპაუხელო	4 მ²
9-13	ბინა №86 (ბ-ტიპი)	
	საცხოვრებელი	48 მ²
	საპაუხელო	3.7 მ²
9-14	ბინა №87 (ბ-ტიპი)	
	საცხოვრებელი	50.3 მ²
	საპაუხელო	3.8 მ²
9-15	ბინა №88 (ბ-ტიპი)	
	საცხოვრებელი	52.9 მ²
	საპაუხელო	3.7 მ²
9-16	ბინა №89 (ბ-ტიპი)	
	საცხოვრებელი	52.8 მ²
	საპაუხელო	8.1 მ²
9-17	ბინა №90 (ბ-ტიპი)	
	საცხოვრებელი	53.7 მ²
	საპაუხელო	4.9 მ²
9-18	ბინა №91 (ბ-ტიპი)	
	საცხოვრებელი	63.6 მ²
	საპაუხელო	14.7 მ²
9-19	ბინა №92 (ბ-ტიპი)	
	საცხოვრებელი	42 მ²
	საპაუხელო	6.3 მ²
9-20	ბინა №93 (ბ-ტიპი)	
	საცხოვრებელი	48.1 მ²
	საპაუხელო	6.3 მ²
9-21	ბინა №94 (ბ-ტიპი)	
	საცხოვრებელი	90.3 მ²
	საპაუხელო	13.4 მ²

პროექტის დასახელება:	მრავალბინიანი საცხოვრებელი სახლი		გეგმა ნიშნულზე +17.40 არქიტექტურა
დამკვეთი:	შპს: "ფორის დეველოპმენტი" 445587614		
არქიტექტორი:	მარიამი მამასახლისი		
მისამართი: ქ.თბილისი. იალბუზის ქუჩა№№4,№6№6ა,№8,№8ა,№10	ს.კ. 01.17.13.043.032	მასშტაბი 1:200	გვერდი: A.16
		ფორმატი A3	
		თარიღი 28.06.2023	

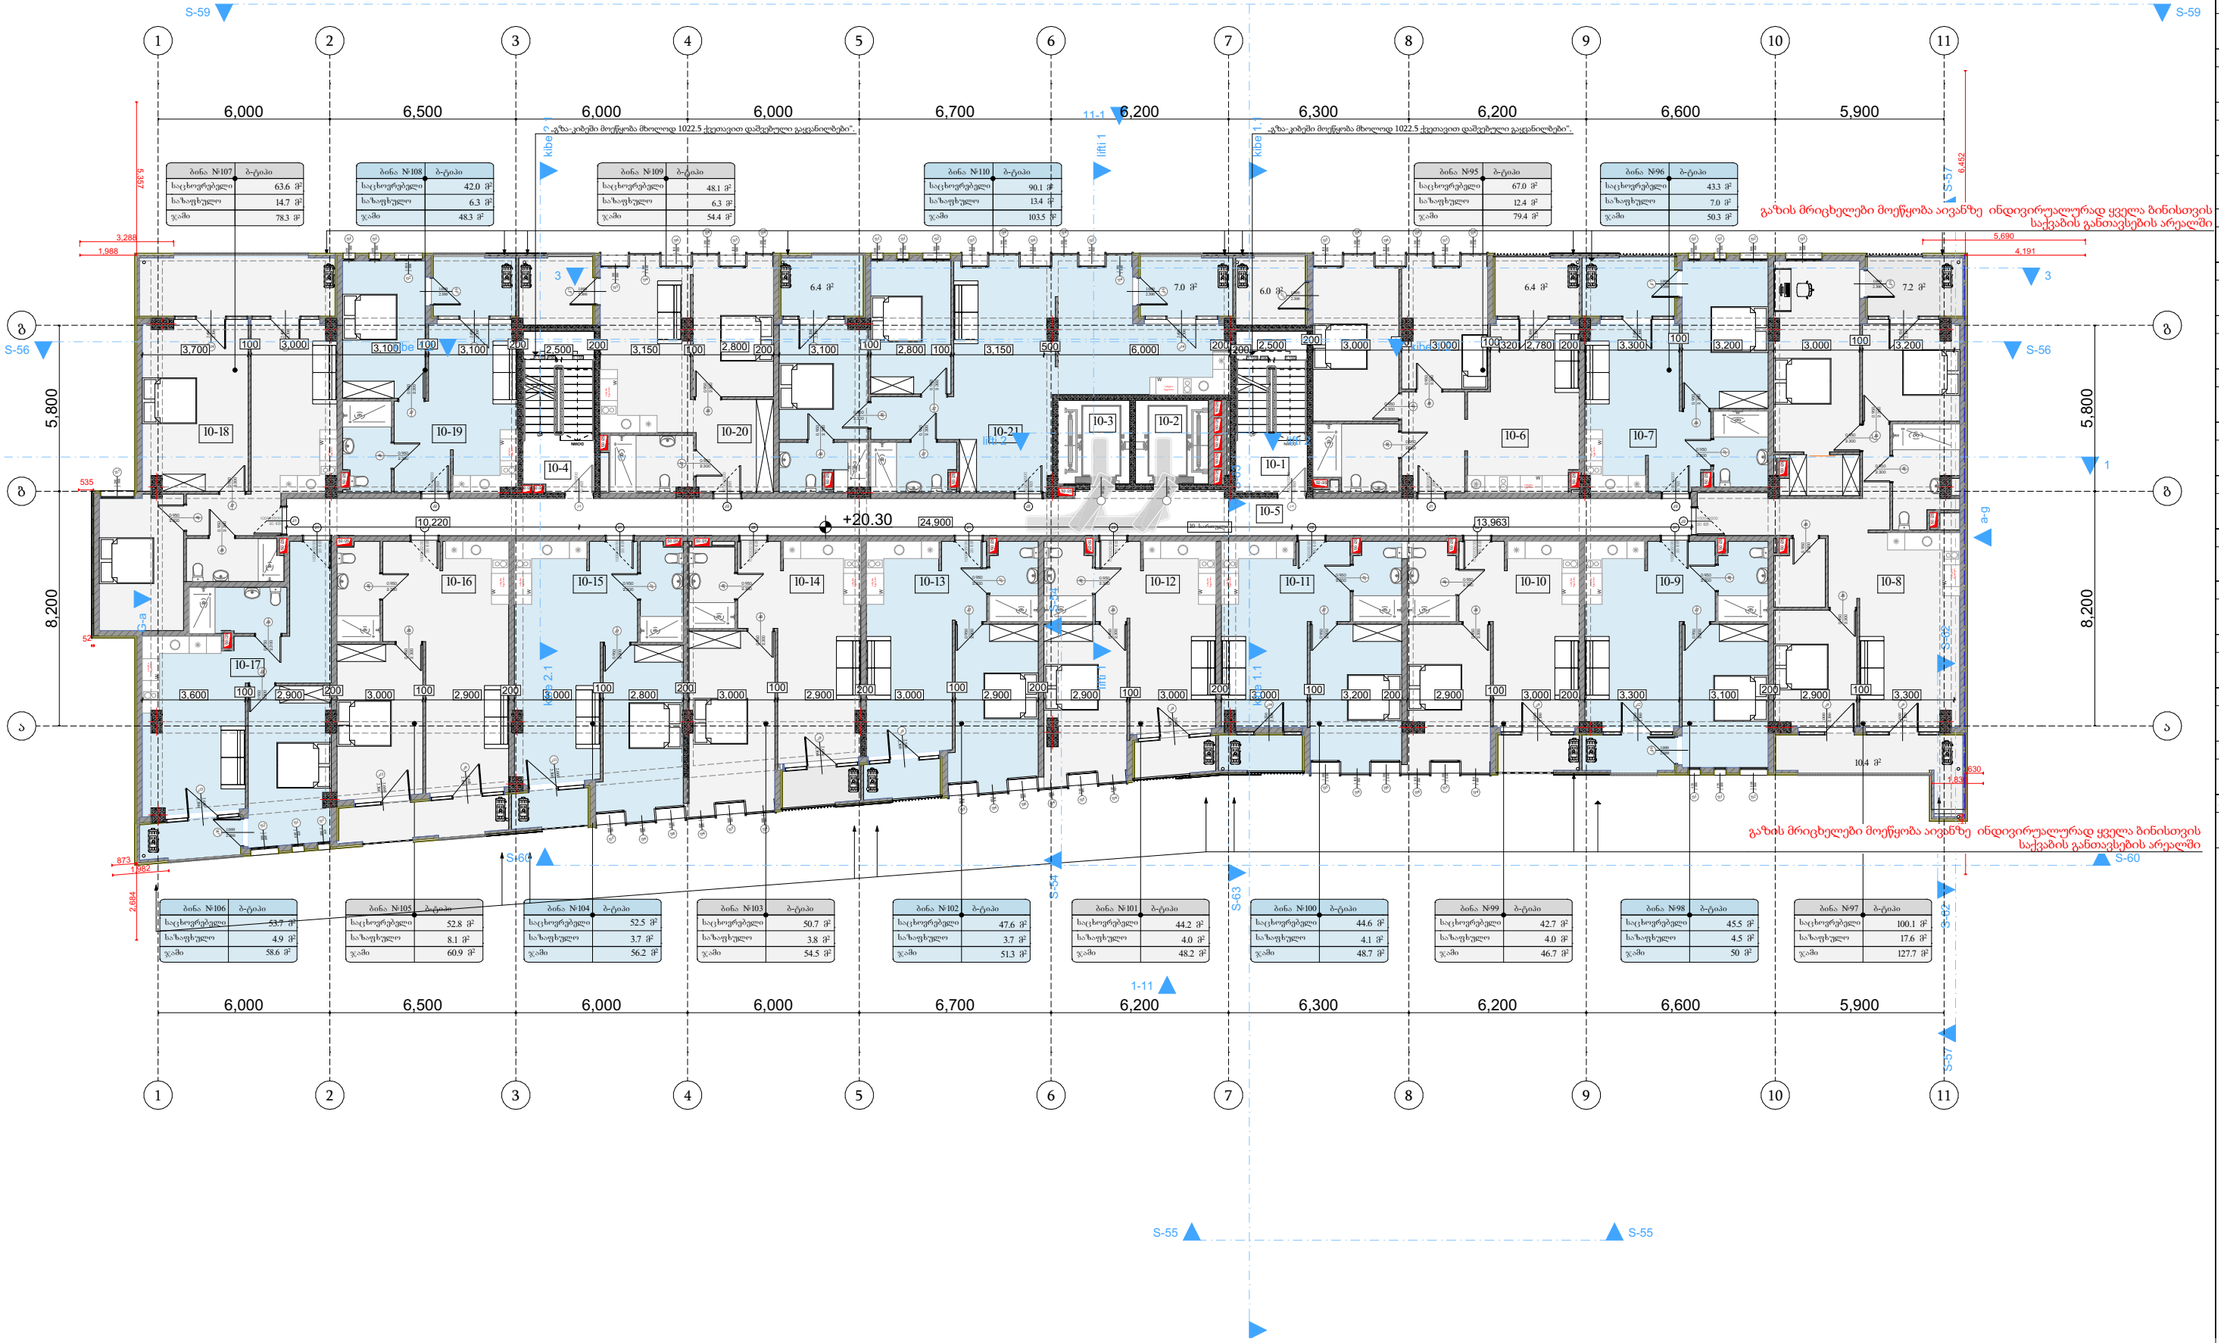

ბინა №107	ბ-ტიპი
საცხოვრებელი	63.6 მ²
საპაუხული	14.7 მ²
ჯამი	78.3 მ²

ბინა №108	ბ-ტიპი
საცხოვრებელი	42.0 მ²
საპაუხული	6.3 მ²
ჯამი	48.3 მ²

ბინა №109	ბ-ტიპი
საცხოვრებელი	48.1 მ²
საპაუხული	6.3 მ²
ჯამი	54.4 მ²

ბინა №110	ბ-ტიპი
საცხოვრებელი	90.1 მ²
საპაუხული	13.4 მ²
ჯამი	103.5 მ²

ბინა №95	ბ-ტიპი
საცხოვრებელი	67.0 მ²
საპაუხული	12.4 მ²
ჯამი	79.4 მ²

ბინა №96	ბ-ტიპი
საცხოვრებელი	43.3 მ²
საპაუხული	7.0 მ²
ჯამი	50.3 მ²

ბინა №106	ბ-ტიპი
საცხოვრებელი	53.7 მ²
საპაუხული	4.9 მ²
ჯამი	58.6 მ²

ბინა №105	ბ-ტიპი
საცხოვრებელი	52.8 მ²
საპაუხული	8.1 მ²
ჯამი	60.9 მ²

ბინა №104	ბ-ტიპი
საცხოვრებელი	52.5 მ²
საპაუხული	3.7 მ²
ჯამი	56.2 მ²

ბინა №103	ბ-ტიპი
საცხოვრებელი	50.7 მ²
საპაუხული	3.8 მ²
ჯამი	54.5 მ²

ბინა №102	ბ-ტიპი
საცხოვრებელი	47.6 მ²
საპაუხული	3.7 მ²
ჯამი	51.3 მ²

ბინა №101	ბ-ტიპი
საცხოვრებელი	44.2 მ²
საპაუხული	4.0 მ²
ჯამი	48.2 მ²

ბინა №100	ბ-ტიპი
საცხოვრებელი	44.6 მ²
საპაუხული	4.1 მ²
ჯამი	48.7 მ²

ბინა №99	ბ-ტიპი
საცხოვრებელი	42.7 მ²
საპაუხული	4.0 მ²
ჯამი	46.7 მ²

ბინა №98	ბ-ტიპი
საცხოვრებელი	45.5 მ²
საპაუხული	4.5 მ²
ჯამი	50 მ²

ბინა №97	ბ-ტიპი
საცხოვრებელი	100.1 მ²
საპაუხული	17.6 მ²
ჯამი	127.7 მ²

ექსპლიკაცია

10-1	კიბის უჯრედი	14.1 მ²
10-2	ლიფტის შახტა	7.5 მ²
10-3	ლიფტის შახტა	7.3 მ²
10-4	კიბის უჯრედი	13.9 მ²
10-5	დერეფანი	65.3 მ²
10-6	ბინა №95 (ბ-ტიპი)	
	საცხოვრებელი	67 მ²
	საპაუხული	12.4 მ²
10-7	ბინა №96 (ბ-ტიპი)	
	საცხოვრებელი	43.3 მ²
	საპაუხული	7 მ²
10-8	ბინა №97 (ბ-ტიპი)	
	საცხოვრებელი	100.1 მ²
	საპაუხული	17.6 მ²
10-9	ბინა №98 (ბ-ტიპი)	
	საცხოვრებელი	45.5 მ²
	საპაუხული	4.5 მ²
10-10	ბინა №99 (ბ-ტიპი)	
	საცხოვრებელი	42.7 მ²
	საპაუხული	4 მ²
10-11	ბინა №100 (ბ-ტიპი)	
	საცხოვრებელი	44.6 მ²
	საპაუხული	4 მ²
10-12	ბინა №101 (ბ-ტიპი)	
	საცხოვრებელი	44.2 მ²
	საპაუხული	4 მ²
10-13	ბინა №102 (ბ-ტიპი)	
	საცხოვრებელი	47.6 მ²
	საპაუხული	3.7 მ²
10-14	ბინა №103 (ბ-ტიპი)	
	საცხოვრებელი	50.7 მ²
	საპაუხული	3.8 მ²
10-15	ბინა №104 (ბ-ტიპი)	
	საცხოვრებელი	52.5 მ²
	საპაუხული	3.7 მ²
10-16	ბინა №105 (ბ-ტიპი)	
	საცხოვრებელი	52.8 მ²
	საპაუხული	8.1 მ²
10-17	ბინა №106 (ბ-ტიპი)	
	საცხოვრებელი	53.7 მ²
	საპაუხული	4.9 მ²
10-18	ბინა №107 (ბ-ტიპი)	
	საცხოვრებელი	63.6 მ²
	საპაუხული	14.7 მ²
10-19	ბინა №108 (ბ-ტიპი)	
	საცხოვრებელი	42 მ²
	საპაუხული	6.3 მ²
10-20	ბინა №109 (ბ-ტიპი)	
	საცხოვრებელი	48.1 მ²
	საპაუხული	6.3 მ²
10-21	ბინა №110 (ბ-ტიპი)	
	საცხოვრებელი	90.1 მ²
	საპაუხული	13.4 მ²

პროექტის დასახელება:	მრავალბინიანი საცხოვრებელი სახლი		გეგმა ნიშნულზე +20.30 არქიტექტურა
დამკვეთი:	შპს: "ფორის დეველოპმენტი" 445587614		
არქიტექტორი:	მარიამი მამასახლისი		
მისამართი: ქ.თბილისი. იალბუზის ქუჩა№№4,№6№6ა,№8,№8ა,№10	ს.კ. 01.17.13.043.032	მასშტაბი 1:200	გვერდი: A.17
		ფორმატი A3	
		თარიღი 28.06.2023	

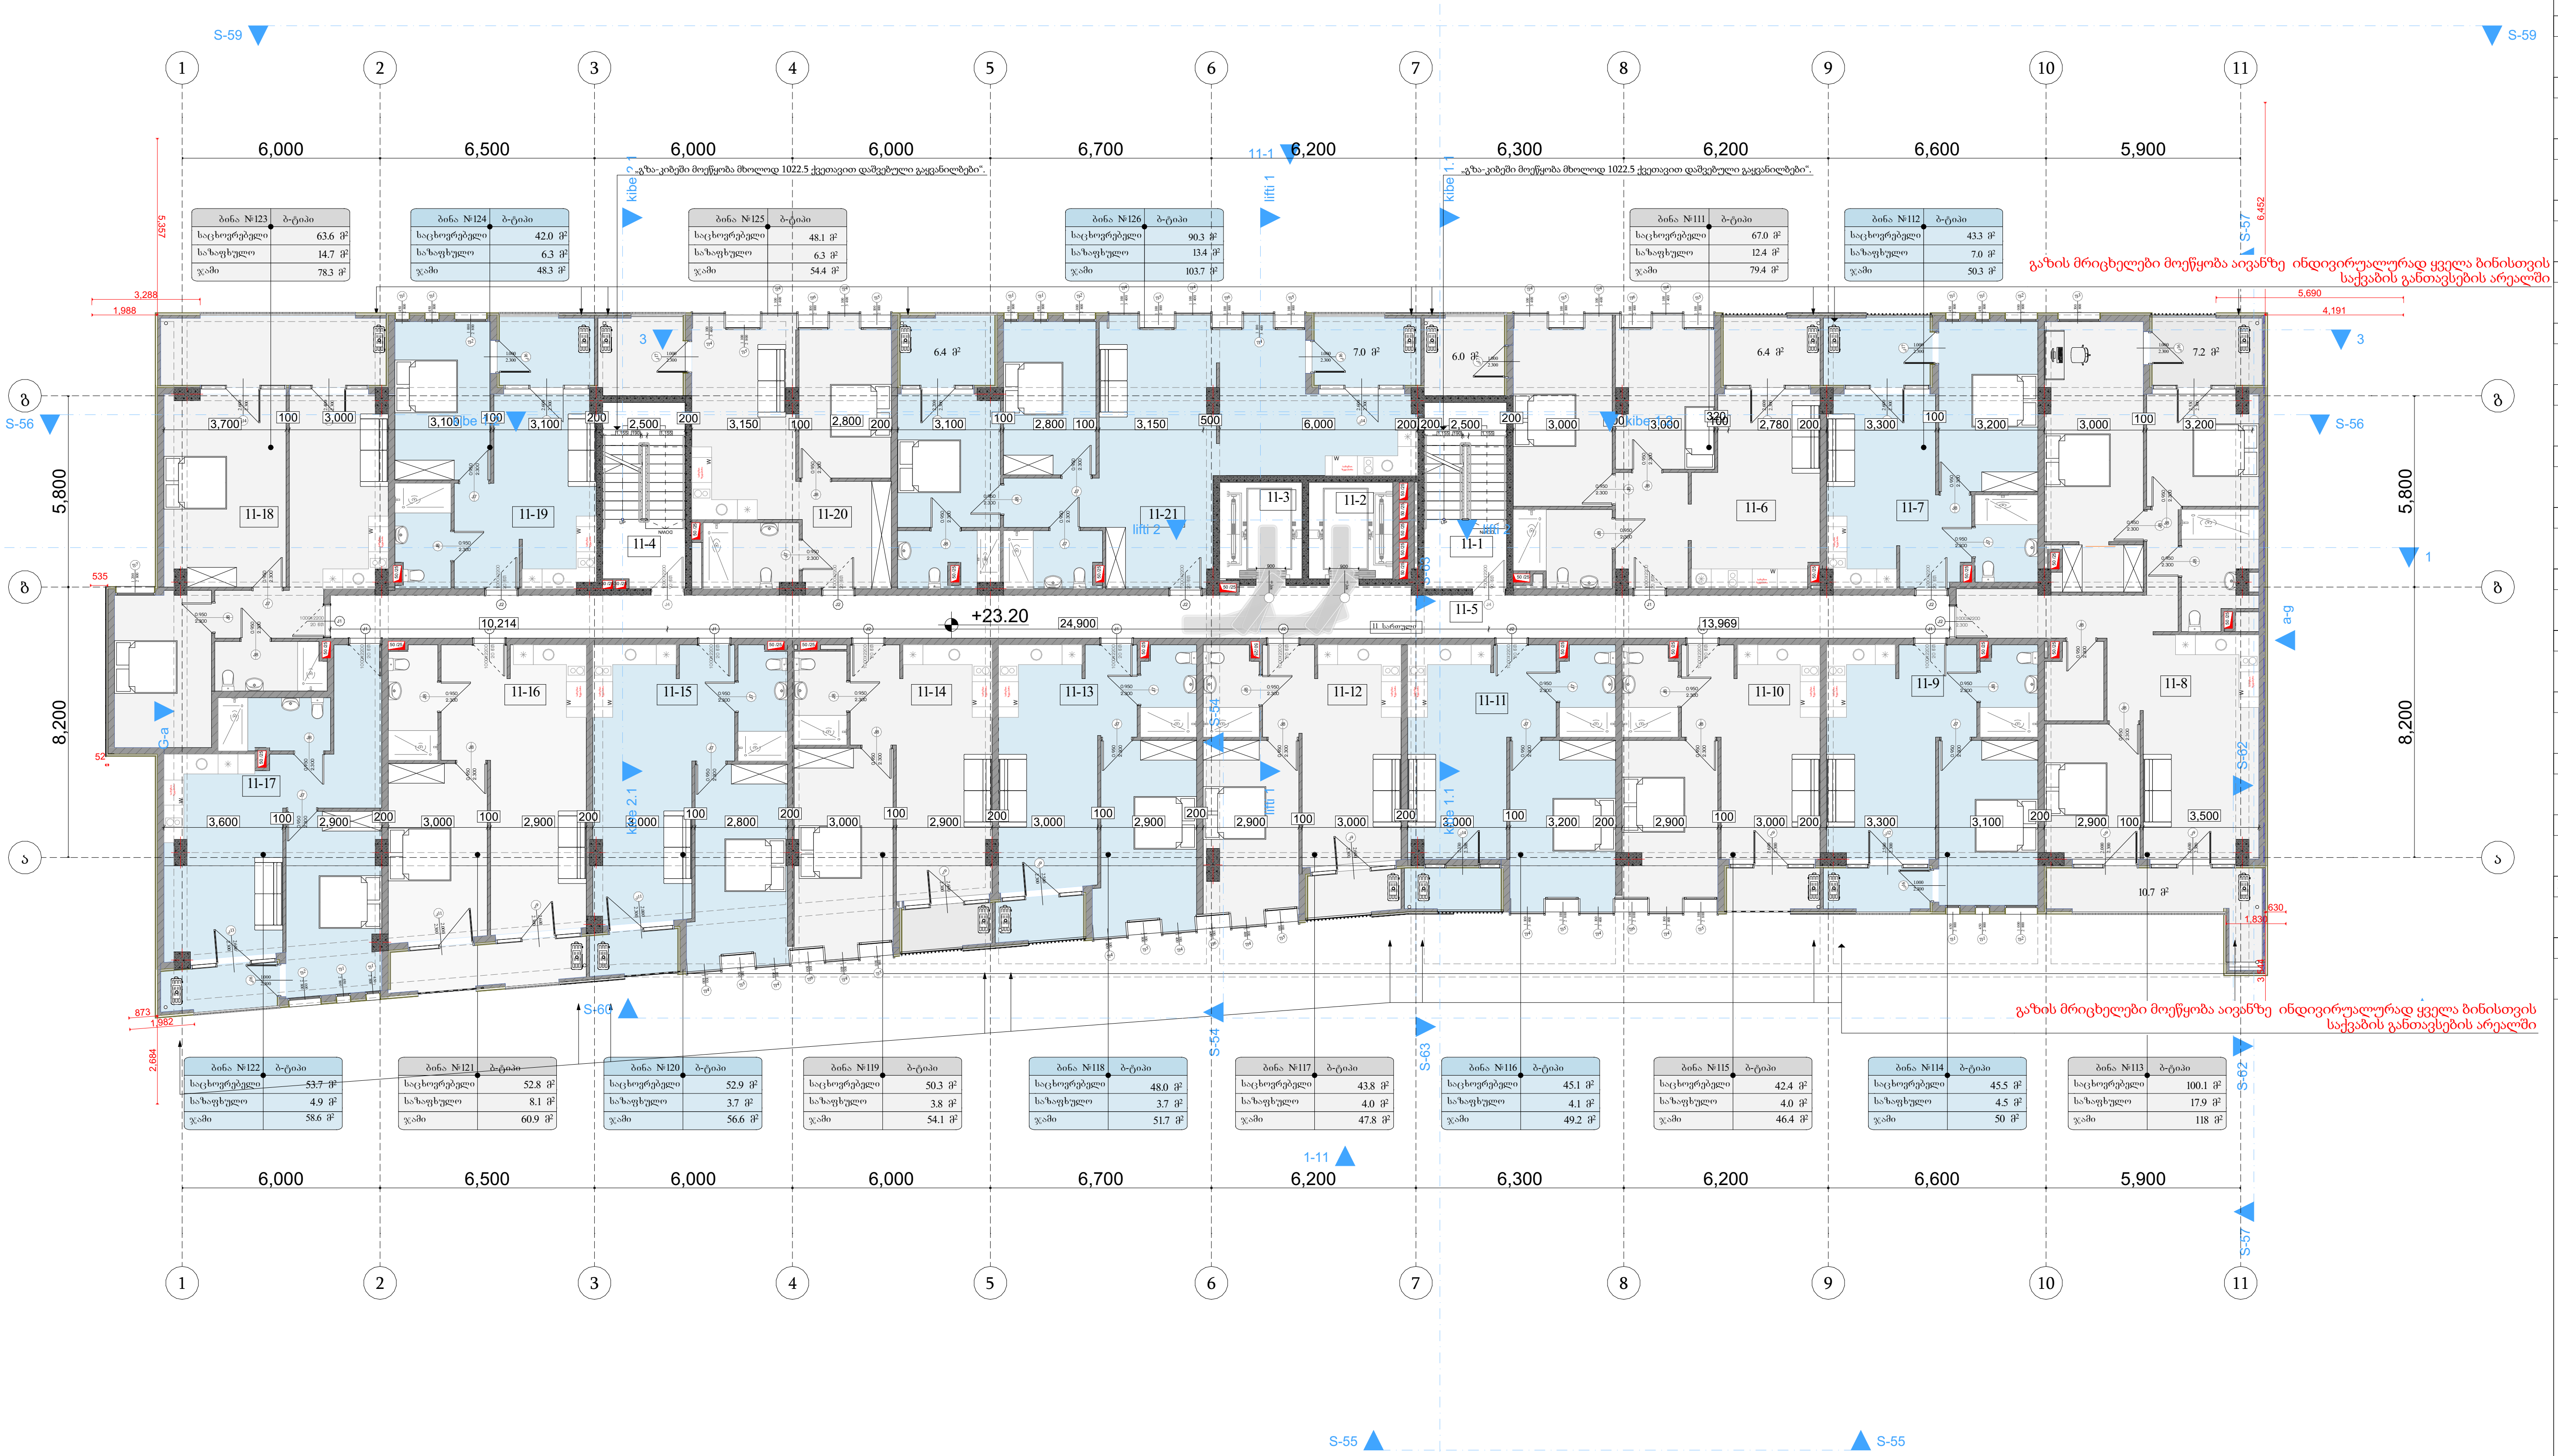

ექსპლიკაცია

11-1	კიბის უჯრედი	14.1 მ²
11-2	ლიფტის შახტა	7.5 მ²
11-3	ლიფტის შახტა	7.3 მ²
11-4	კიბის უჯრედი	13.9 მ²
11-5	დერეფანი	65.3 მ²
11-6	ბინა №111 (ბ-ტიპი)	
	საცხოვრებელი	67 მ²
	საზაფხულო	12.4 მ²
11-7	ბინა №112 (ბ-ტიპი)	
	საცხოვრებელი	43.3 მ²
	საზაფხულო	7 მ²
11-8	ბინა №113 (ბ-ტიპი)	
	საცხოვრებელი	100.1 მ²
	საზაფხულო	17.9 მ²
11-9	ბინა №114 (ბ-ტიპი)	
	საცხოვრებელი	45.5 მ²
	საზაფხულო	4.5 მ²
11-10	ბინა №115 (ბ-ტიპი)	
	საცხოვრებელი	42.4 მ²
	საზაფხულო	4 მ²
11-11	ბინა №116 (ბ-ტიპი)	
	საცხოვრებელი	45.1 მ²
	საზაფხულო	4 მ²
11-12	ბინა №117 (ბ-ტიპი)	
	საცხოვრებელი	43.8 მ²
	საზაფხულო	4 მ²
11-13	ბინა №118 (ბ-ტიპი)	
	საცხოვრებელი	48 მ²
	საზაფხულო	3.7 მ²
11-14	ბინა №119 (ბ-ტიპი)	
	საცხოვრებელი	50.3 მ²
	საზაფხულო	3.8 მ²
11-15	ბინა №120 (ბ-ტიპი)	
	საცხოვრებელი	52.9 მ²
	საზაფხულო	3.7 მ²
11-16	ბინა №121 (ბ-ტიპი)	
	საცხოვრებელი	52.8 მ²
	საზაფხულო	8.1 მ²
11-17	ბინა №122 (ბ-ტიპი)	
	საცხოვრებელი	53.7 მ²
	საზაფხულო	4.9 მ²
11-18	ბინა №123 (ბ-ტიპი)	
	საცხოვრებელი	63.6 მ²
	საზაფხულო	14.7 მ²
11-19	ბინა №124 (ბ-ტიპი)	
	საცხოვრებელი	42 მ²
	საზაფხულო	6.3 მ²
11-20	ბინა №125 (ბ-ტიპი)	
	საცხოვრებელი	48.1 მ²
	საზაფხულო	6.3 მ²
11-21	ბინა №126 (ბ-ტიპი)	
	საცხოვრებელი	90.3 მ²
	საზაფხულო	13.4 მ²

პროექტის დასახერება:	მრავალბინიანი საცხოვრებელი სახლი	გეგმა ნიშნულზე +23.20 არქიტექტურა	
დამკვეთი:	შპს: "ფორის დეველოპმენტი" 445587614	მასშტაბი 1:200	გვერდი: A.18
არქიტექტორი:	მარიამი მამასახლისი	ფორმატი A3	
მისამართი: ქ.თბილისი. იალბუზის ქუჩა№№4,№6№6ა,№8,№8ა,№10	ს.კ. 01.17.13.043.032	თარიღი 28.06.2023	

ექსპლიკაცია

12-1	კიბის უჯრედი	14.1 მ²
12-2	ლიფტის შახტა	7.5 მ²
12-3	ლიფტის შახტა	7.3 მ²
12-4	კიბის უჯრედი	13.9 მ²
12-5	დერეფანი	65.3 მ²
12-6	ბინა №127 (ბ-ტიპი)	
	საცხოვრებელი	67 მ²
	საპაუხული	12.4 მ²
12-7	ბინა №128 (ბ-ტიპი)	
	საცხოვრებელი	43.3 მ²
	საპაუხული	7 მ²
12-8	ბინა №129 (ბ-ტიპი)	
	საცხოვრებელი	110.7 მ²
	საპაუხული	18.1 მ²
12-9	ბინა №130 (ბ-ტიპი)	
	საცხოვრებელი	51.8 მ²
	საპაუხული	10.3 მ²
12-10	ბინა №131 (ბ-ტიპი)	
	საცხოვრებელი	48.5 მ²
	საპაუხული	9.8 მ²
12-11	ბინა №132 (ბ-ტიპი)	
	საცხოვრებელი	50.9 მ²
	საპაუხული	10.3 მ²
12-12	ბინა №133 (ბ-ტიპი)	
	საცხოვრებელი	48.4 მ²
	საპაუხული	9.8 მ²
12-13	ბინა №134 (ბ-ტიპი)	
	საცხოვრებელი	48.8 მ²
	საპაუხული	9.8 მ²
12-14	ბინა №135 (ბ-ტიპი)	
	საცხოვრებელი	48.6 მ²
	საპაუხული	9.8 მ²
12-15	ბინა №136 (ბ-ტიპი)	
	საცხოვრებელი	48.6 მ²
	საპაუხული	8.7 მ²
12-16	ბინა №137 (ბ-ტიპი)	
	საცხოვრებელი	52.8 მ²
	საპაუხული	8 მ²
12-17	ბინა №138 (ბ-ტიპი)	
	საცხოვრებელი	53.7 მ²
	საპაუხული	4.9 მ²
12-18	ბინა №139 (ბ-ტიპი)	
	საცხოვრებელი	63.6 მ²
	საპაუხული	14.7 მ²
12-19	ბინა №140 (ბ-ტიპი)	
	საცხოვრებელი	42 მ²
	საპაუხული	6.3 მ²
12-20	ბინა №141 (ბ-ტიპი)	
	საცხოვრებელი	48.1 მ²
	საპაუხული	6.3 მ²
12-21	ბინა №142 (ბ-ტიპი)	
	საცხოვრებელი	90.1 მ²
	საპაუხული	13.4 მ²

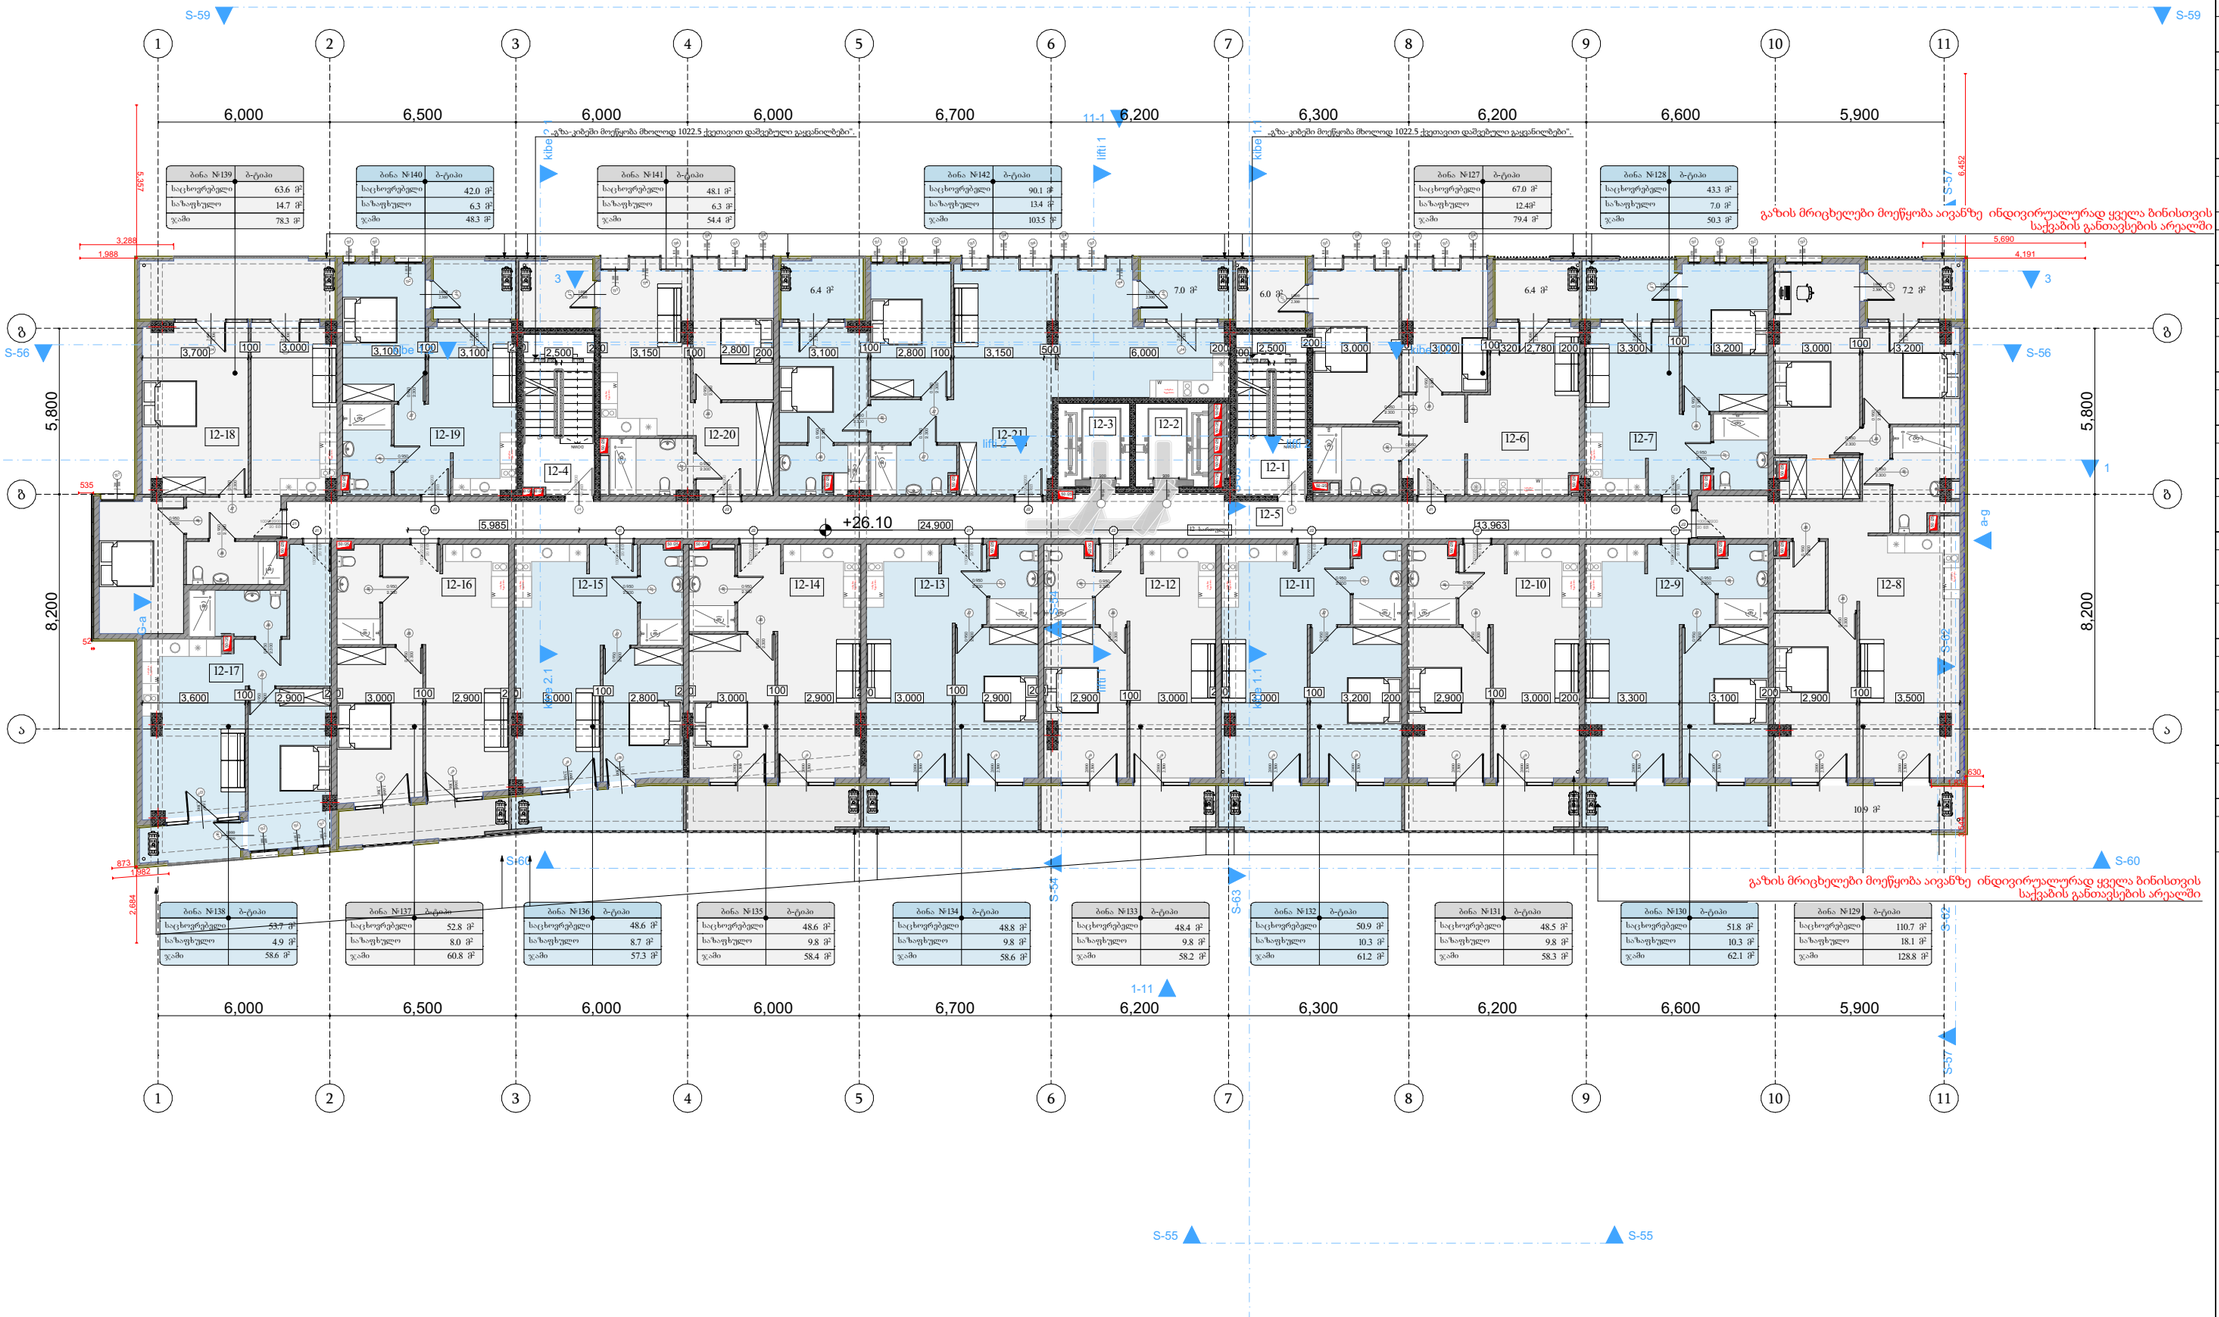

პროექტის დასახელება:	მრავალბინიანი საცხოვრებელი სახლი	გეგმა ნიშნულზე +26.10 არქიტექტურა	
დამკვეთი:	შპს: "ფორის დეველოპმენტი" 445587614	მასშტაბი 1:200	გვერდი: A.19
არქიტექტორი:	მარიამი მამასახლისი	ფორმატი A3	
მისამართი:	ქ.თბილისი. იალბუზის ქუჩა№№4,№6№6ა,№8,№8ა,№10 ს.კ. 01.17.13.043.032	თარიღი 28.06.2023	

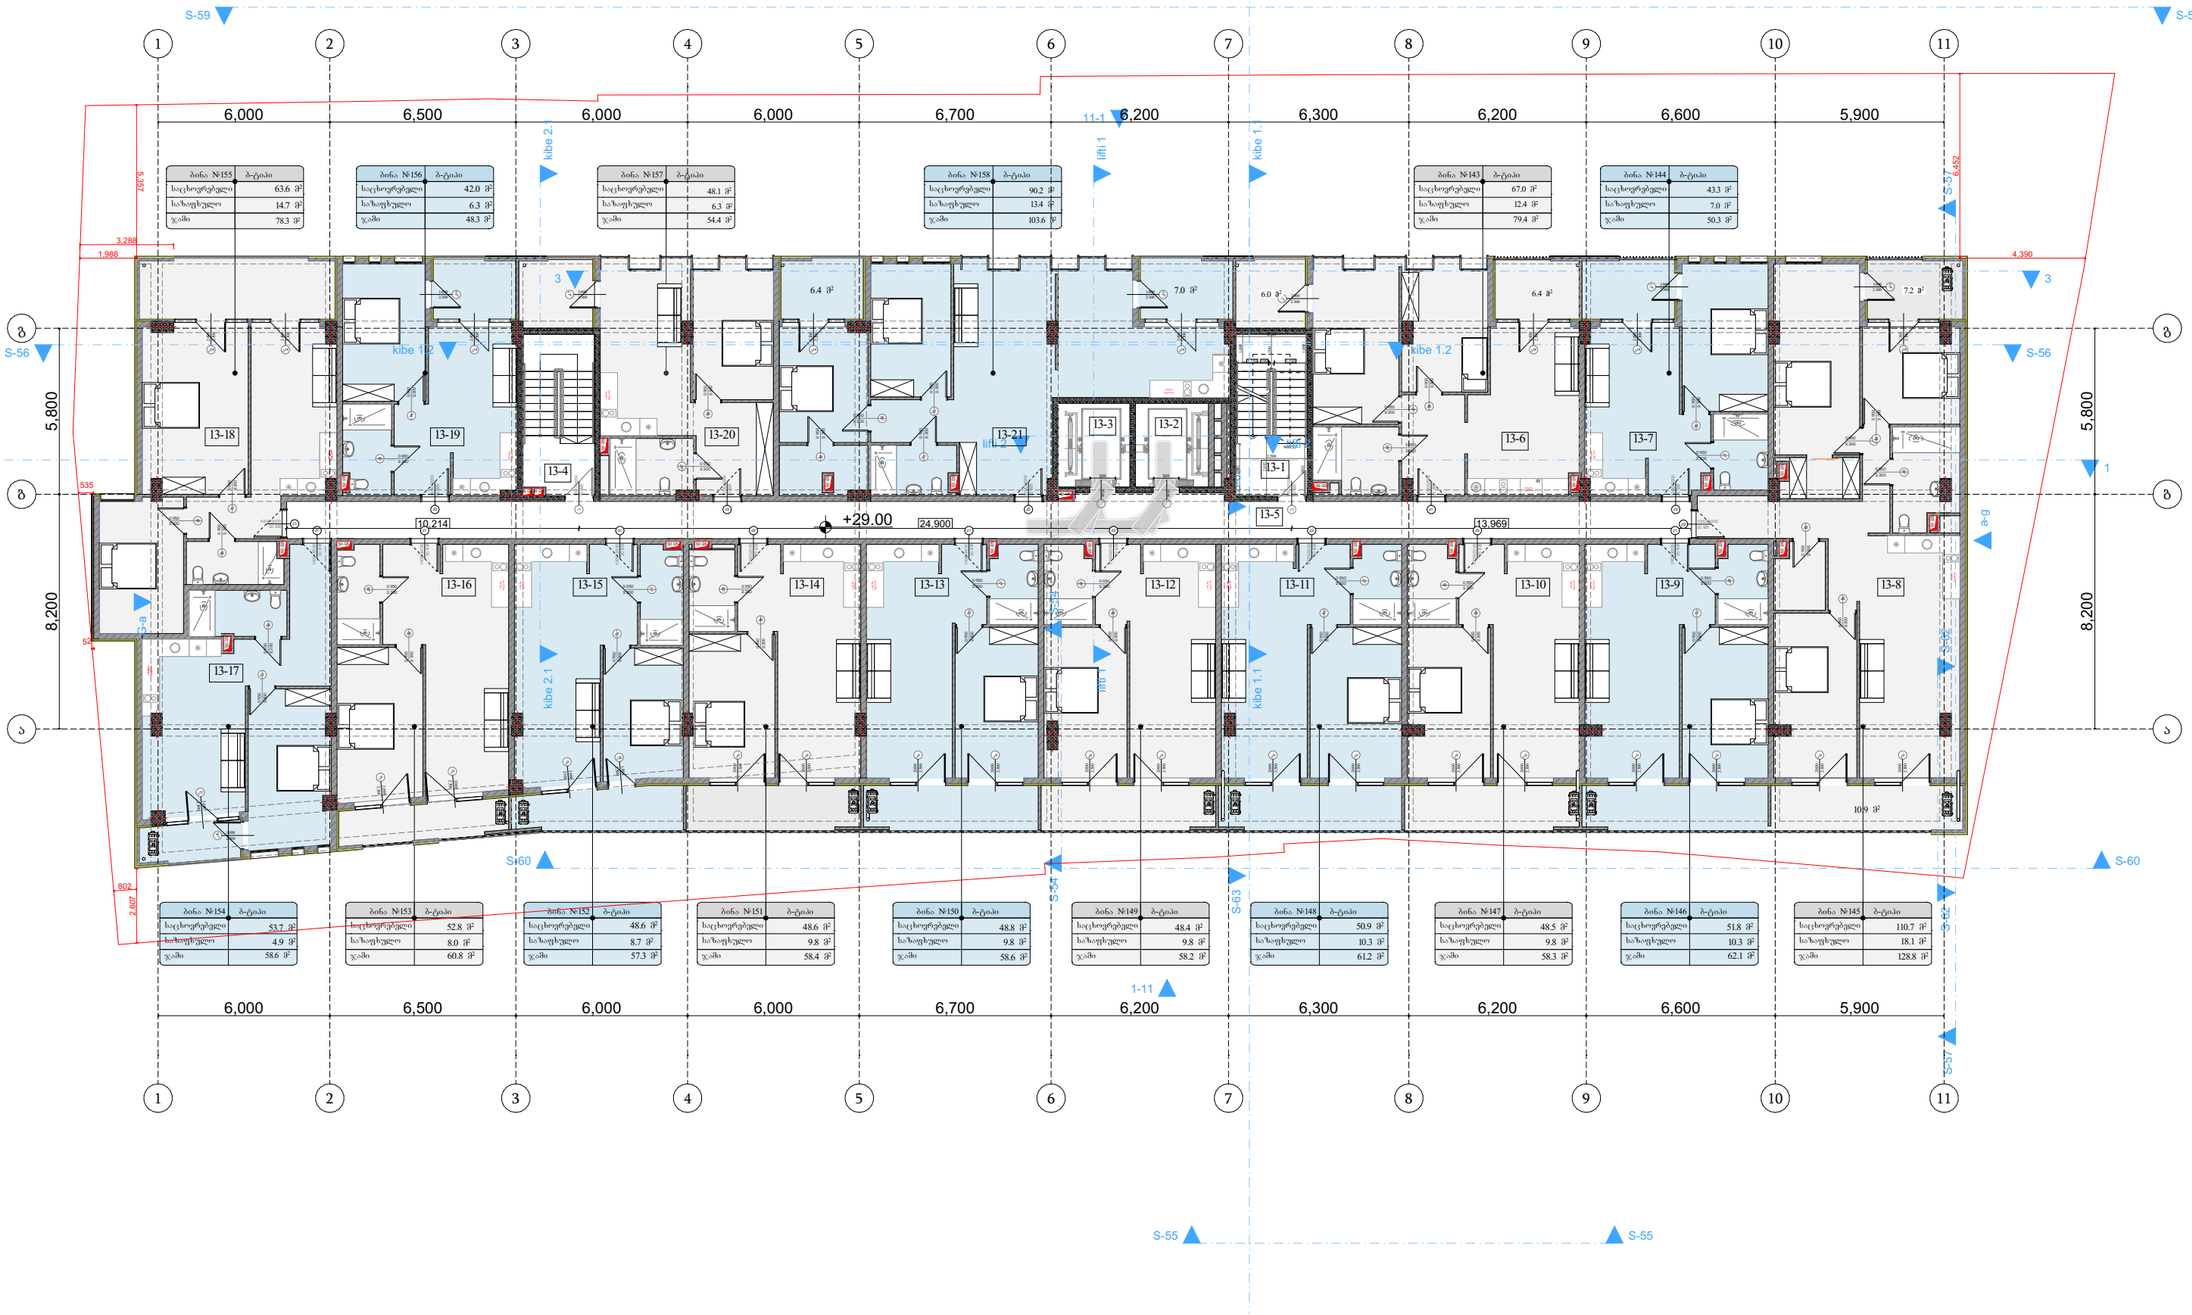

ბინა №155	ბ-ტიპი
საცხოვრებელი	63.6 მ²
საპაუხული	14.7 მ²
ჯამი	78.3 მ²

ბინა №156	ბ-ტიპი
საცხოვრებელი	42.0 მ²
საპაუხული	6.3 მ²
ჯამი	48.3 მ²

ბინა №157	ბ-ტიპი
საცხოვრებელი	48.1 მ²
საპაუხული	6.3 მ²
ჯამი	54.4 მ²

ბინა №158	ბ-ტიპი
საცხოვრებელი	90.2 მ²
საპაუხული	13.4 მ²
ჯამი	103.6 მ²

ბინა №143	ბ-ტიპი
საცხოვრებელი	67.0 მ²
საპაუხული	12.4 მ²
ჯამი	79.4 მ²

ბინა №144	ბ-ტიპი
საცხოვრებელი	43.3 მ²
საპაუხული	7.0 მ²
ჯამი	50.3 მ²

ბინა №154	ბ-ტიპი
საცხოვრებელი	53.7 მ²
საპაუხული	4.9 მ²
ჯამი	58.6 მ²

ბინა №153	ბ-ტიპი
საცხოვრებელი	52.8 მ²
საპაუხული	8.0 მ²
ჯამი	60.8 მ²

ბინა №152	ბ-ტიპი
საცხოვრებელი	48.6 მ²
საპაუხული	8.7 მ²
ჯამი	57.3 მ²

ბინა №151	ბ-ტიპი
საცხოვრებელი	48.6 მ²
საპაუხული	9.8 მ²
ჯამი	58.4 მ²

ბინა №150	ბ-ტიპი
საცხოვრებელი	48.8 მ²
საპაუხული	9.8 მ²
ჯამი	58.6 მ²

ბინა №149	ბ-ტიპი
საცხოვრებელი	48.4 მ²
საპაუხული	9.8 მ²
ჯამი	58.2 მ²

ბინა №148	ბ-ტიპი
საცხოვრებელი	50.9 მ²
საპაუხული	10.3 მ²
ჯამი	61.2 მ²

ბინა №147	ბ-ტიპი
საცხოვრებელი	48.5 მ²
საპაუხული	9.8 მ²
ჯამი	58.3 მ²

ბინა №146	ბ-ტიპი
საცხოვრებელი	51.8 მ²
საპაუხული	10.3 მ²
ჯამი	62.1 მ²

ბინა №145	ბ-ტიპი
საცხოვრებელი	110.7 მ²
საპაუხული	18.1 მ²
ჯამი	128.8 მ²

ექსპლიკაცია

13-1	კიბის უჯრედი	14.1 მ²
13-2	ლიფტის ტექნიკური ოთახი	7.5 მ²
13-3	ლიფტის ტექნიკური ოთახი	7.3 მ²
13-4	კიბის უჯრედი	13.9 მ²
13-5	დერეფანი	65.3 მ²
13-6	ბინა №127 (ბ-ტიპი)	
	საცხოვრებელი	67 მ²
	საპაუხული	12.4 მ²
13-7	ბინა №128 (ბ-ტიპი)	
	საცხოვრებელი	43.3 მ²
	საპაუხული	7 მ²
13-8	ბინა №129 (ბ-ტიპი)	
	საცხოვრებელი	110.7 მ²
	საპაუხული	18.1 მ²
13-9	ბინა №130 (ბ-ტიპი)	
	საცხოვრებელი	51.8 მ²
	საპაუხული	10.3 მ²
13-10	ბინა №131 (ბ-ტიპი)	
	საცხოვრებელი	48.5 მ²
	საპაუხული	9.8 მ²
13-11	ბინა №132 (ბ-ტიპი)	
	საცხოვრებელი	50.9 მ²
	საპაუხული	10.3 მ²
13-12	ბინა №133 (ბ-ტიპი)	
	საცხოვრებელი	48.4 მ²
	საპაუხული	9.8 მ²
13-13	ბინა №134 (ბ-ტიპი)	
	საცხოვრებელი	48.8 მ²
	საპაუხული	9.8 მ²
13-14	ბინა №135 (ბ-ტიპი)	
	საცხოვრებელი	48.6 მ²
	საპაუხული	9.8 მ²
13-15	ბინა №136 (ბ-ტიპი)	
	საცხოვრებელი	48.6 მ²
	საპაუხული	8.7 მ²
13-16	ბინა №137 (ბ-ტიპი)	
	საცხოვრებელი	52.8 მ²
	საპაუხული	8 მ²
13-17	ბინა №138 (ბ-ტიპი)	
	საცხოვრებელი	53.7 მ²
	საპაუხული	4.9 მ²
13-18	ბინა №139 (ბ-ტიპი)	
	საცხოვრებელი	63.6 მ²
	საპაუხული	14.7 მ²
13-19	ბინა №140 (ბ-ტიპი)	
	საცხოვრებელი	42 მ²
	საპაუხული	6.3 მ²
13-20	ბინა №141 (ბ-ტიპი)	
	საცხოვრებელი	48.1 მ²
	საპაუხული	6.3 მ²
13-21	ბინა №142 (ბ-ტიპი)	
	საცხოვრებელი	90.1 მ²
	საპაუხული	13.4 მ²

პროექტის დასახელება:	მრავალბინიანი საცხოვრებელი სახლი	გეგმა ნიშნულზე +29.00 არქიტექტურა
დამკვეთი:	შპს: "ფორის დეველოპმენტი" 445587614	მასშტაბი 1:200
არქიტექტორი:	მარიამი მამასახლისი	ფორმატი A3
მისამართი: ქ.თბილისი. იალბუზის ქუჩა№№4,№6№6ა,№8,№8ა,№10	ს.კ. 01.17.13.043.032	თარიღი 28.06.2023

გვერდი: **A.20**

ექსპლიკაცია

14-1	კიბის უჯრედი	14.1 მ²
14-2	ლიფტის ტექნიკური ოთახი	7.5 მ²
14-3	ლიფტის ტექნიკური ოთახი	7.3 მ²

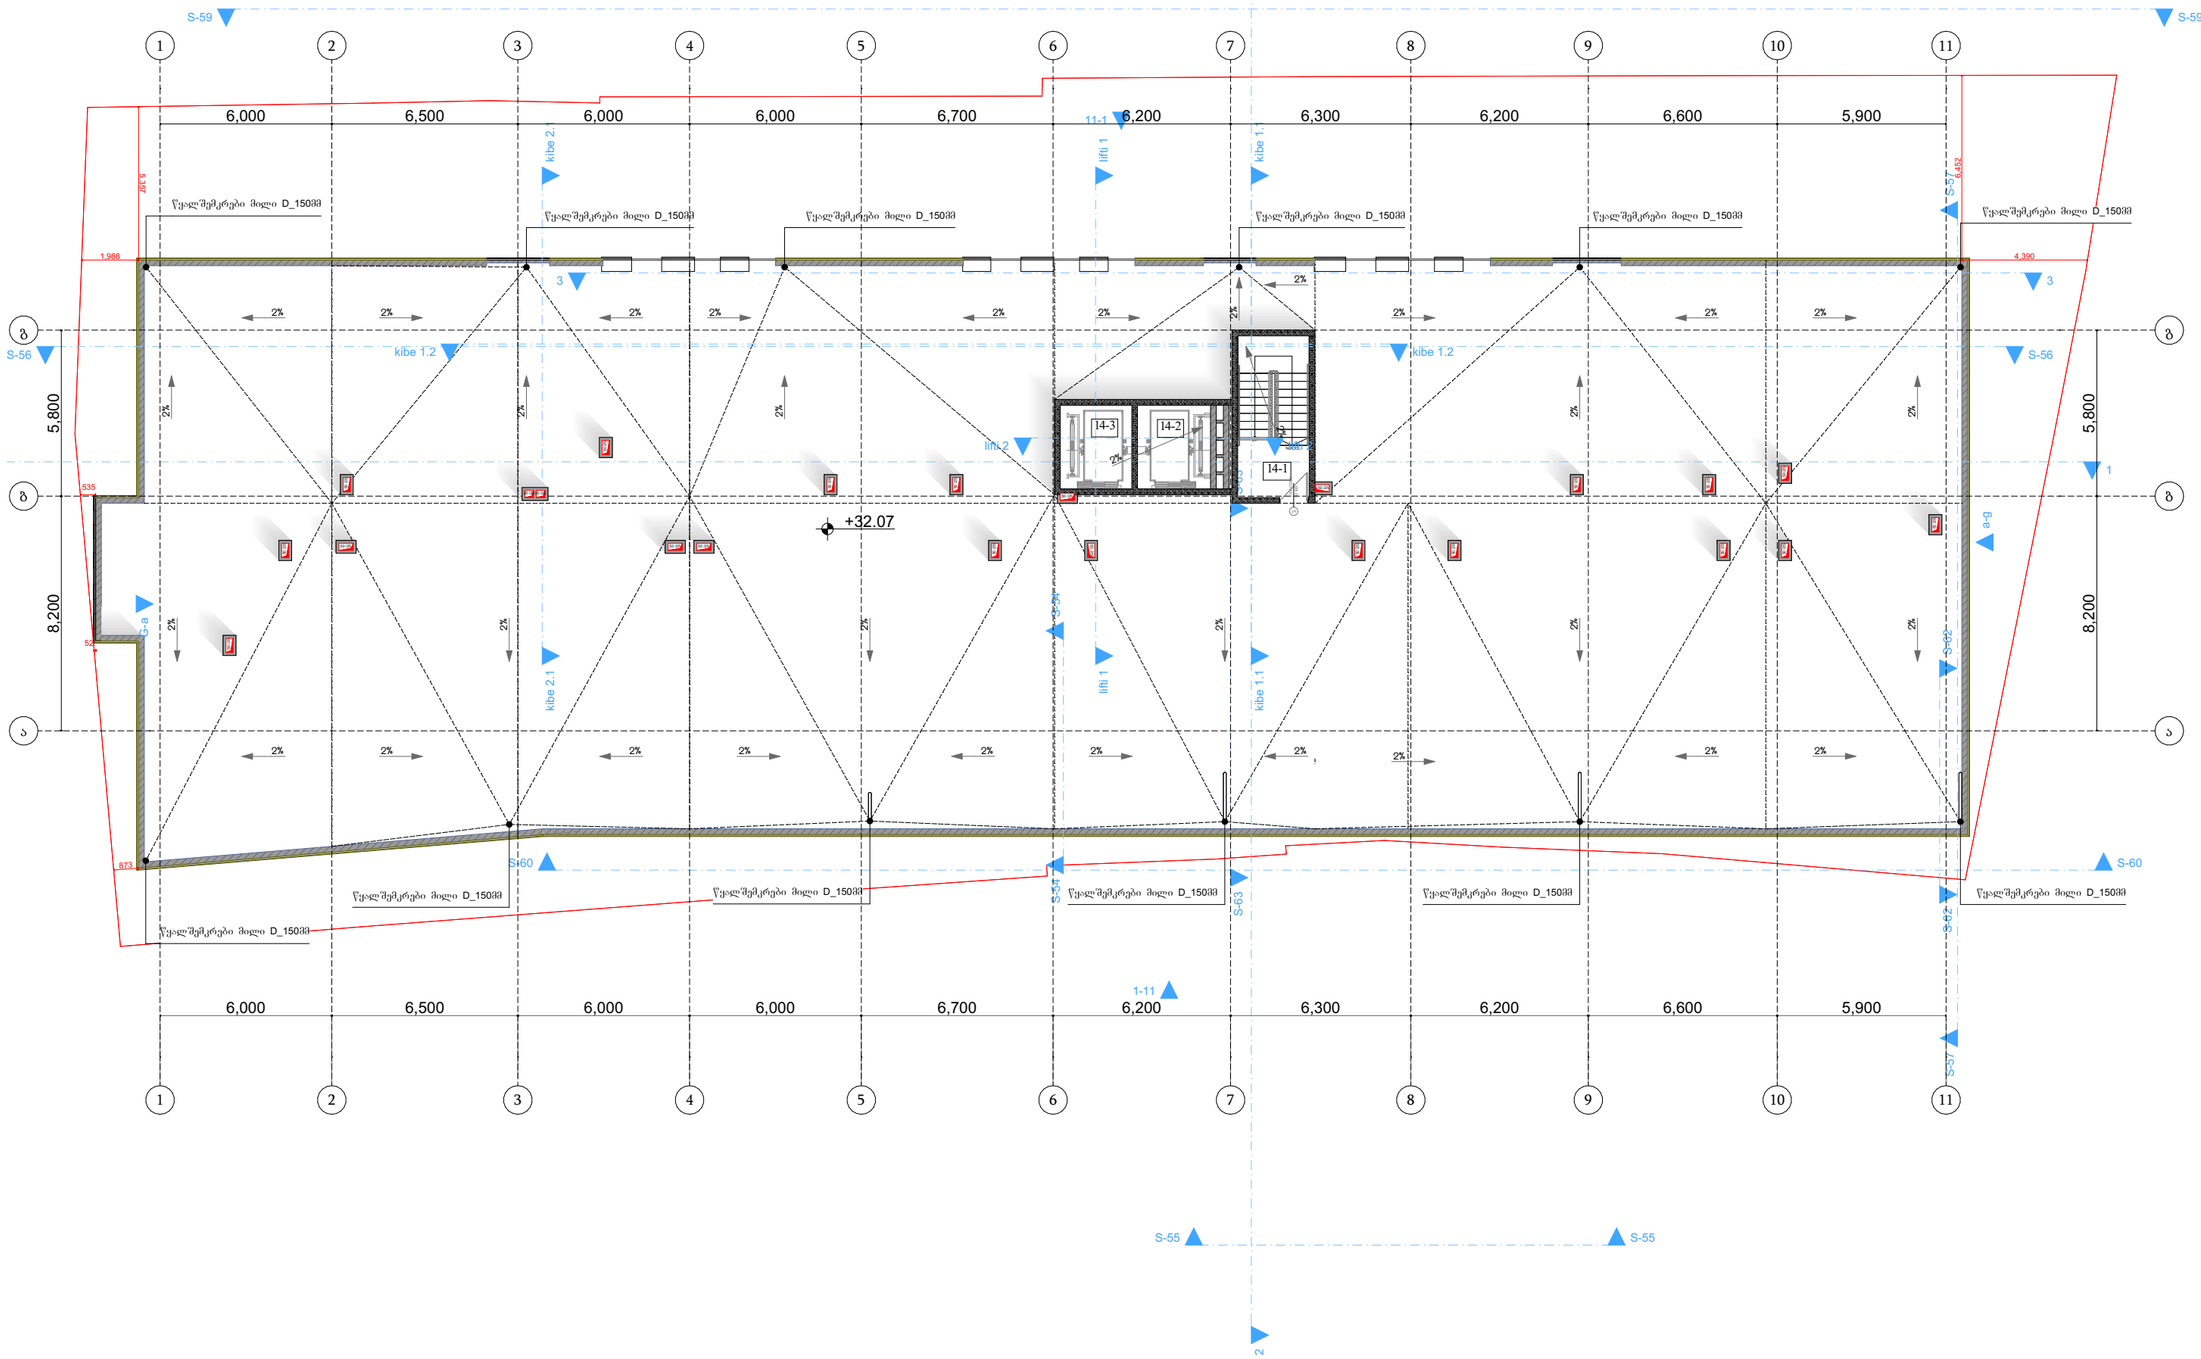

პროექტის დასახელება:	მრავალბინიანი საცხოვრებელი სახლი	გეგმა ნიშნულზე +32.07 არქიტექტურა	
დამკვეთი:	შპს: "ფორის დეველოპმენტი" 445587614	მასშტაბი 1:200	გვერდი: A.21
არქიტექტორი:	მარიამი მამასახლისი	ფორმატი A3	
მისამართი: ქ.თბილისი. იალბუზის ქუჩა№№4,№6№6ა,№8,№8ა,№10	ს.კ. 01.17.13.043.032	თარიღი 28.06.2023	

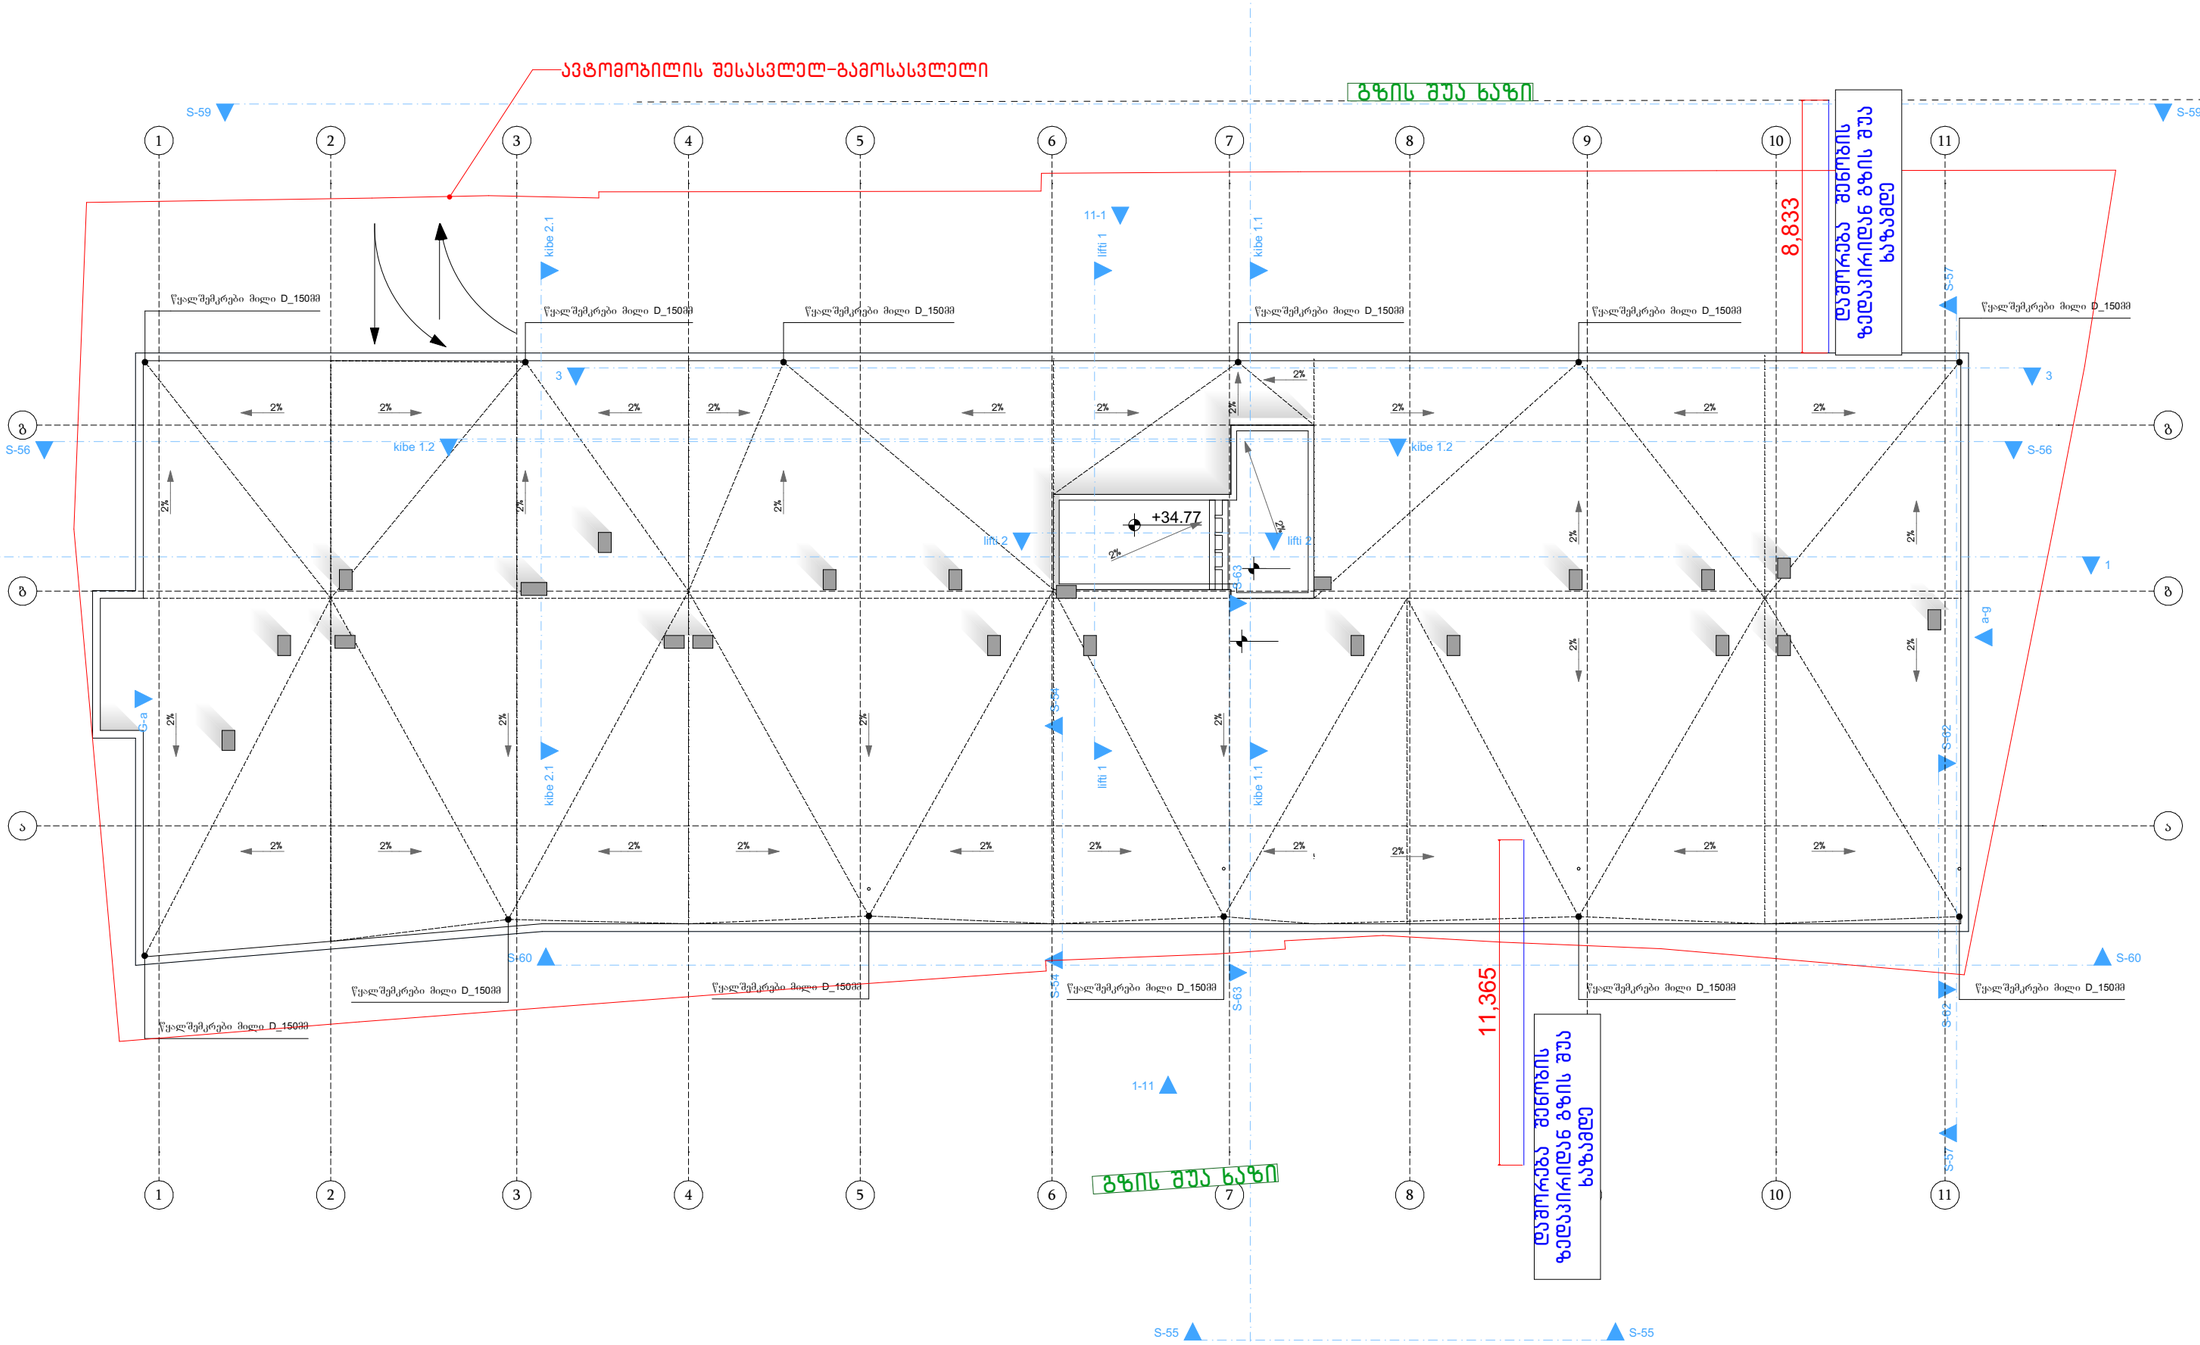

პროექტის დასახელება:	მრავალბინიანი საცხოვრებელი სახლი		სახურავის გეგმა
დამკვეთი:	შპს: "ფორის დეველოპმენტი" 445587614		მასშტაბი 1:200
არქიტექტორი:	მარიამი მამასახლისი		ფორმატი A3
მისამართი:	ქ.თბილისი. იალბუზის ქუჩა№№4,№6№6ა,№8,№8ა,№10	ს.კ. 01.17.13.043.032	თარიღი 28.06.2023

გვერდი: **A.22**

პირობითი ნიშნები

მისაწვდომი ხვლეტები

მოსატრიალებელი სიერცეები

ვარიანტი 1



ვარიანტი 2



ვარიანტი 3



ვარიანტი 4



კარის წინ თავისუფალი სიერცე



ოთახებიდან სიერცე კარიდან მანკერძოსისთვის
- ანკაპანი კარი
წინიდან მხარიდან მისაწვდომი - გამოწვდეთ გაღება



ოთახებიდან სიერცე კარიდან მანკერძოსისთვის
- ანკაპანი კარი
წინიდან მხარიდან მისაწვდომი - მოწოლით გაღება



ოთახებიდან სიერცე კარიდან მანკერძოსისთვის
- ანკაპანი კარი
მანკაპის მხარიდან მისაწვდომი - გამოწვდეთ გაღება

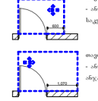

ოთახებიდან სიერცე კარიდან მანკერძოსისთვის
- ანკაპანი კარი
მანკაპის მხარიდან მისაწვდომი - გამოწვდეთ გაღება



ოთახებიდან სიერცე კარიდან მანკერძოსისთვის
- ანკაპანი კარი
მანკაპის მხარიდან მისაწვდომი - მოწოლით გაღება
120 სმ-ის, თუ მოწვდომელი მანსერვით

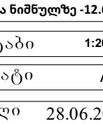

ოთახებიდან სიერცე კარიდან მანკერძოსისთვის
- ანკაპანი კარი
მანკაპის მხარიდან მისაწვდომი - მოწოლით გაღება
120 სმ-ის, თუ მოწვდომელი მანსერვით

შენიშვნა

იატაკის ზედაპირი მოეწყობა ისე, რომ იქნება, მშვრი და არასრიალა.

პროექტის დასახელება:	მრავალბინიანი საცხოვრებელი სახლი		გეგმა ნიშნულზე -12.60 მისაწვდომობა
დამკვეთი:	შპს: "ფორის დეველოპმენტი" 445587614		მასშტაბი 1:200 / ფორმატი A3 / გვერდი: A.23
არქიტექტორი:	მარიამი მამასახლისი		
მისამართი: ქ.თბილისი. იალბუზის ქუჩა№№4,№6№6ა,№8,№8ა,№10	ს.კ. 01.17.13.043.032	თარიღი	28.06.2023

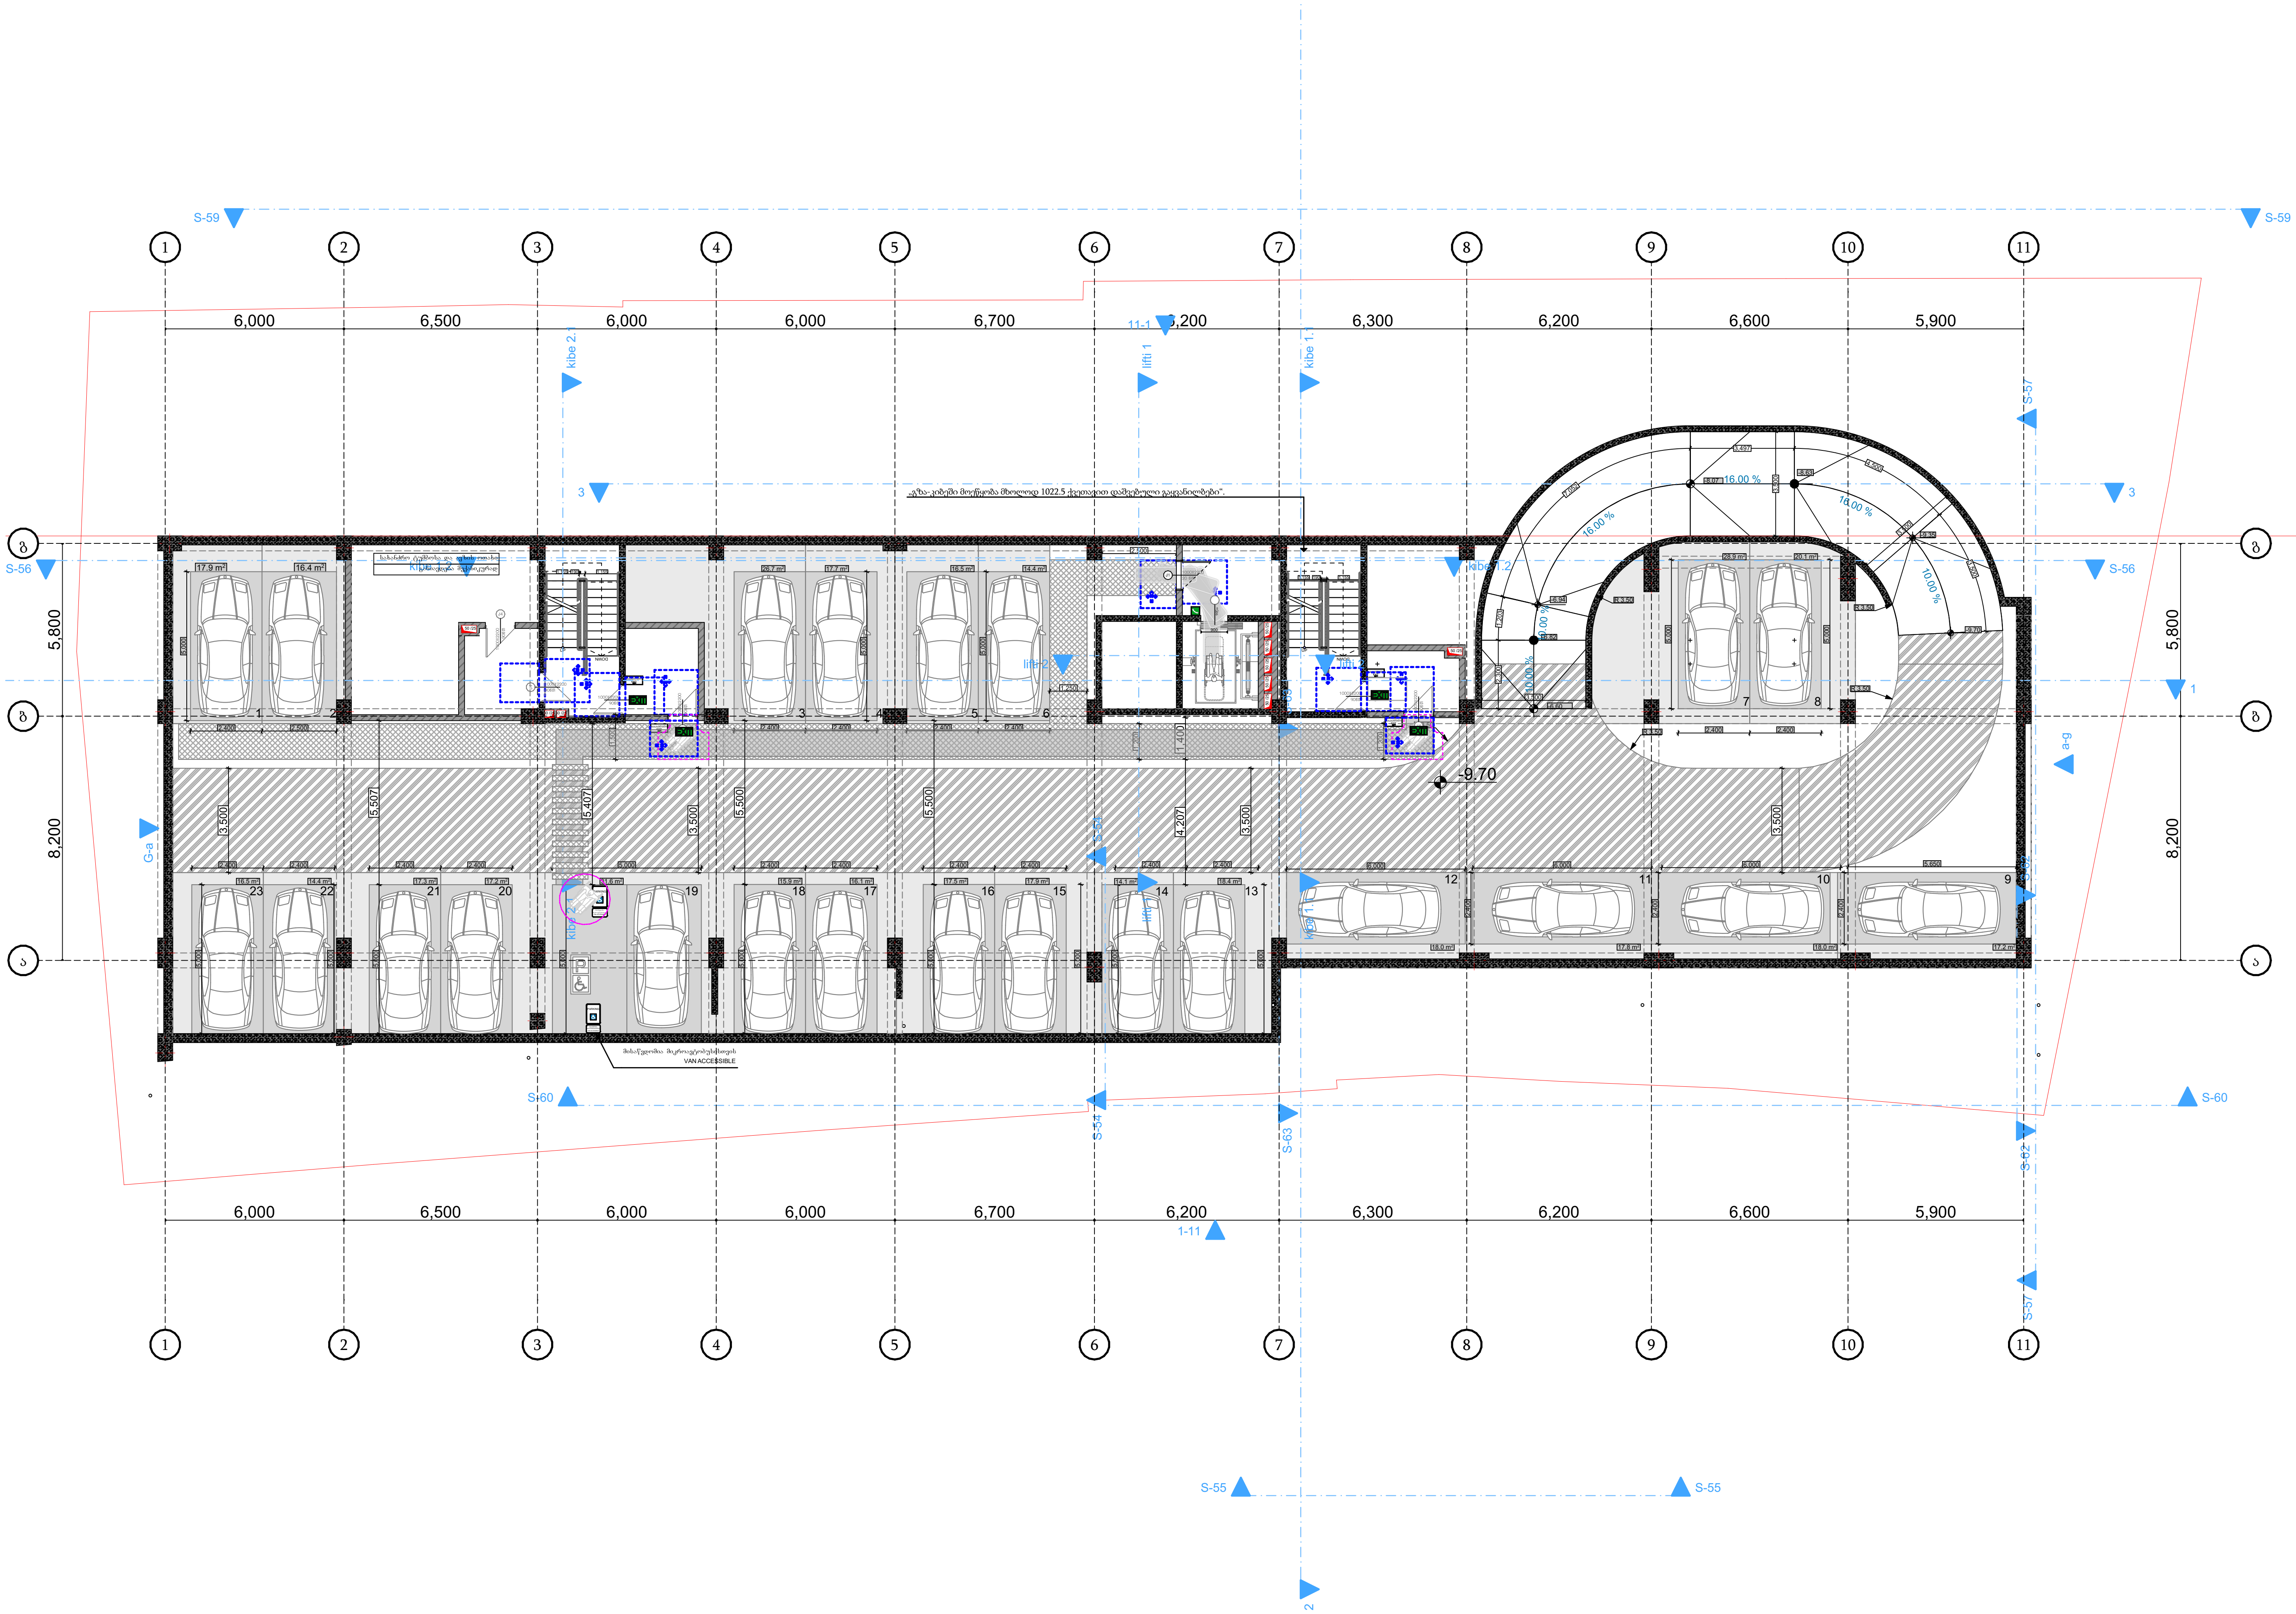

პირობითი ნიშნები

მისაწვდომი სვლაგეზი

მოსატრიალებელი სივრცეები

ვარიანტი 1

ვარიანტი 2

ვარიანტი 3

ვარიანტი 4

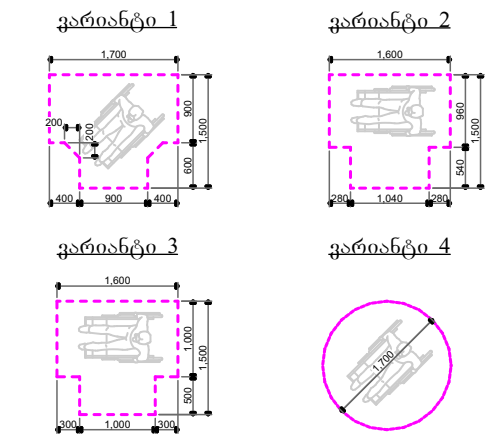

კარის წინ თავისუფალი სივრცე

თავისუფალი სივრცე კართან მანევრირებისთვის
- ანჯამიანი კარი
წინიდან მისაწვდომი - გამოწევით გაღება

თავისუფალი სივრცე კართან მანევრირებისთვის
- ანჯამიანი კარი
წინიდან მისაწვდომი - მიწოლით გაღება

თავისუფალი სივრცე კართან მანევრირებისთვის
- ანჯამიანი კარი
ანჯამის მხრიდან მისაწვდომი - გამოწევით გაღებ.

თავისუფალი სივრცე კართან მანევრირებისთვის
- ანჯამიანი კარი
საკეტის მხრიდან მისაწვდომი - გამოწევით გაღებ.

თავისუფალი სივრცე კართან მანევრირებისთვის
- ანჯამიანი კარი
ანჯამის მხრიდან მისაწვდომი - გამოწევით გაღებ.

თავისუფალი სივრცე კართან მანევრირებისთვის
- ანჯამიანი კარი
საკეტის მხრიდან მისაწვდომი - მიწოლით გაღება
120 მინ. თუ მოწყობილია მიმხურავი

თავისუფალი სივრცე კართან მანევრირებისთვის
- ანჯამიანი კარი
ანჯამის მხრიდან მისაწვდომი - მიწოლით გაღება
120 მინ. თუ მოწყობილია მიმხურავი

შენიშვნა

იატაკის ზედაპირი მოეწყობა ისე, რომ იქნება, მყარი და არასრიალა.

პროექტის დასახელება:	მრავალბინიანი საცხოვრებელი სახლი
დამკვეთი:	შპს: "ფორის დეველოპმენტი" 445587614
არქიტექტორი:	მარიამი მამასახლისი
მისამართი: ქ.თბილისი. იალბუზის ქუჩა№№4,№6№6ა,№8,№8ა,№10	ს.კ. 01.17.13.043.032

გეგმა ნიშნულზე -9.70 მისაწვდომობა

მასშტაბი	1:200
ფორმატი	A3
თარიღი	28.06.2023
გვერდი:	A.24

პირობითი ნიშნები


მოსატრიალებელი სივრცეები

ვარიანტი 1



ვარიანტი 2



ვარიანტი 3



ვარიანტი 4



კარის წინ თავისუფალი სივრცე

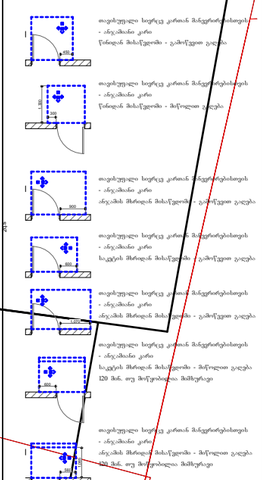

შენიშვნა


პროექტის დასახელება:	მრავალბინიანი საცხოვრებელი სახლი	გეგმა ნიშნულზე -6.60 მისაწვდომობა	
დამკვეთი:	შპს: "ფორის დეველოპმენტი" 445587614	მასშტაბი 1:200	გვერდი: A.25
არქიტექტორი:	მარიამი მამასახლისი	ფორმატი A3	
მისამართი: ქ.თბილისი. იალბუზის ქუჩა№№4,№6№6ა,№8,№8ა,№10	ს.კ. 01.17.13.043.032	თარიღი 28.06.2023	

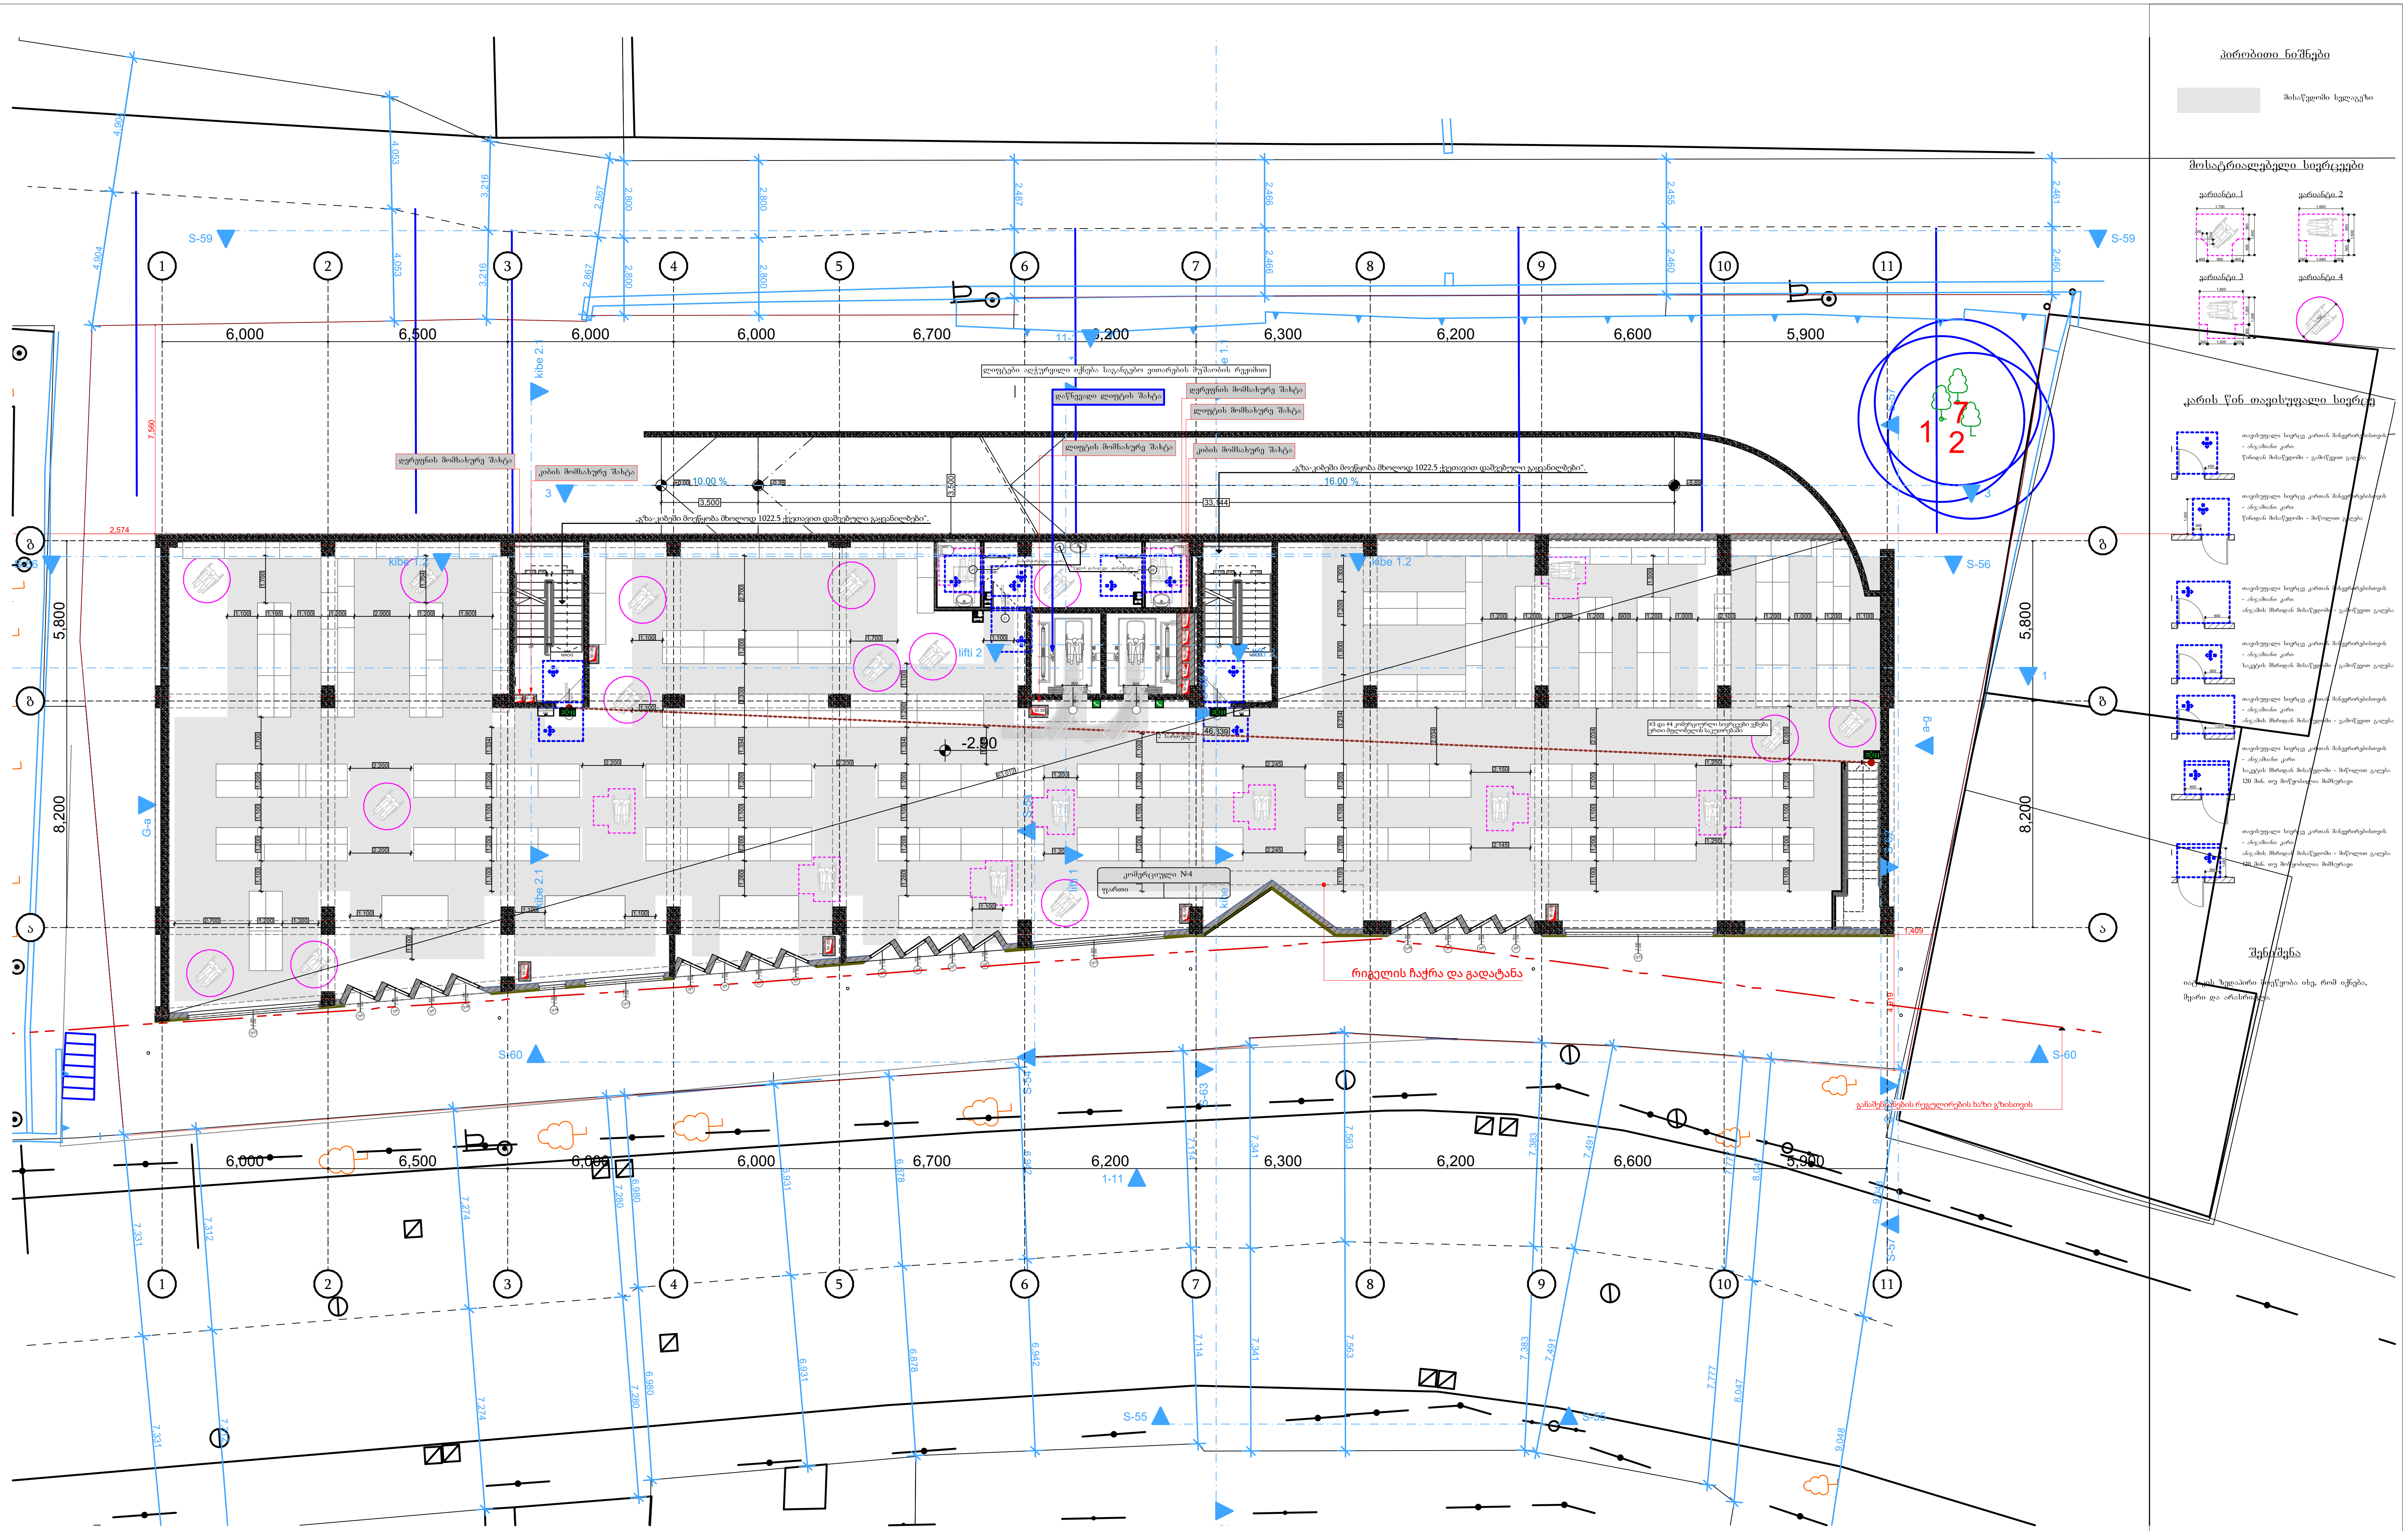

პროექტის დასახელება: მრავალბინიანი საცხოვრებელი სახლი		**გეგმა ნიშნულზე -2.90 მისაწვდომობა**	
დამკვეთი: შპს: "ფორის დეველოპმენტი" 445587614		მასშტაბი 1:200	გვერდი: **A.26**
არქიტექტორი: მარიამი მამასახლისი		ფორმატი A3	
მისამართი: ქ.თბილისი. იალბუზის ქუჩა№№4,№6№6ა,№8,№8ა,№10	ს.კ. 01.17.13.043.032	თარიღი 28.06.2023	

პირობითი ნიშნები
















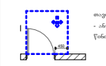


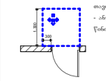


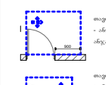


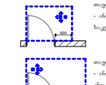


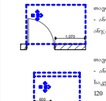


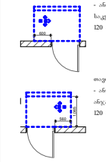


შენიშვნა

იატაკის ზედაპირი მოეწყობა ისე, რომ იქნება, მყარი და არასრიალა.

პროექტის დასახელება:	მრავალბინიანი საცხოვრებელი სახლი	გეგმა ნიშნულზე +0.00 მისაწვდომობა	
დამკვეთი:	შპს: "ფორის დეველოპმენტი" 445587614	მასშტაბი 1:200	გვერდი: A.27
არქიტექტორი:	მარიამი მამასახლისი	ფორმატი A3	
მისამართი: ქ.თბილისი. იალბუზის ქუჩა№№4,№6№6ა,№8,№8ა,№10	ს.კ. 01.17.13.043.032	თარიღი 28.06.2023	

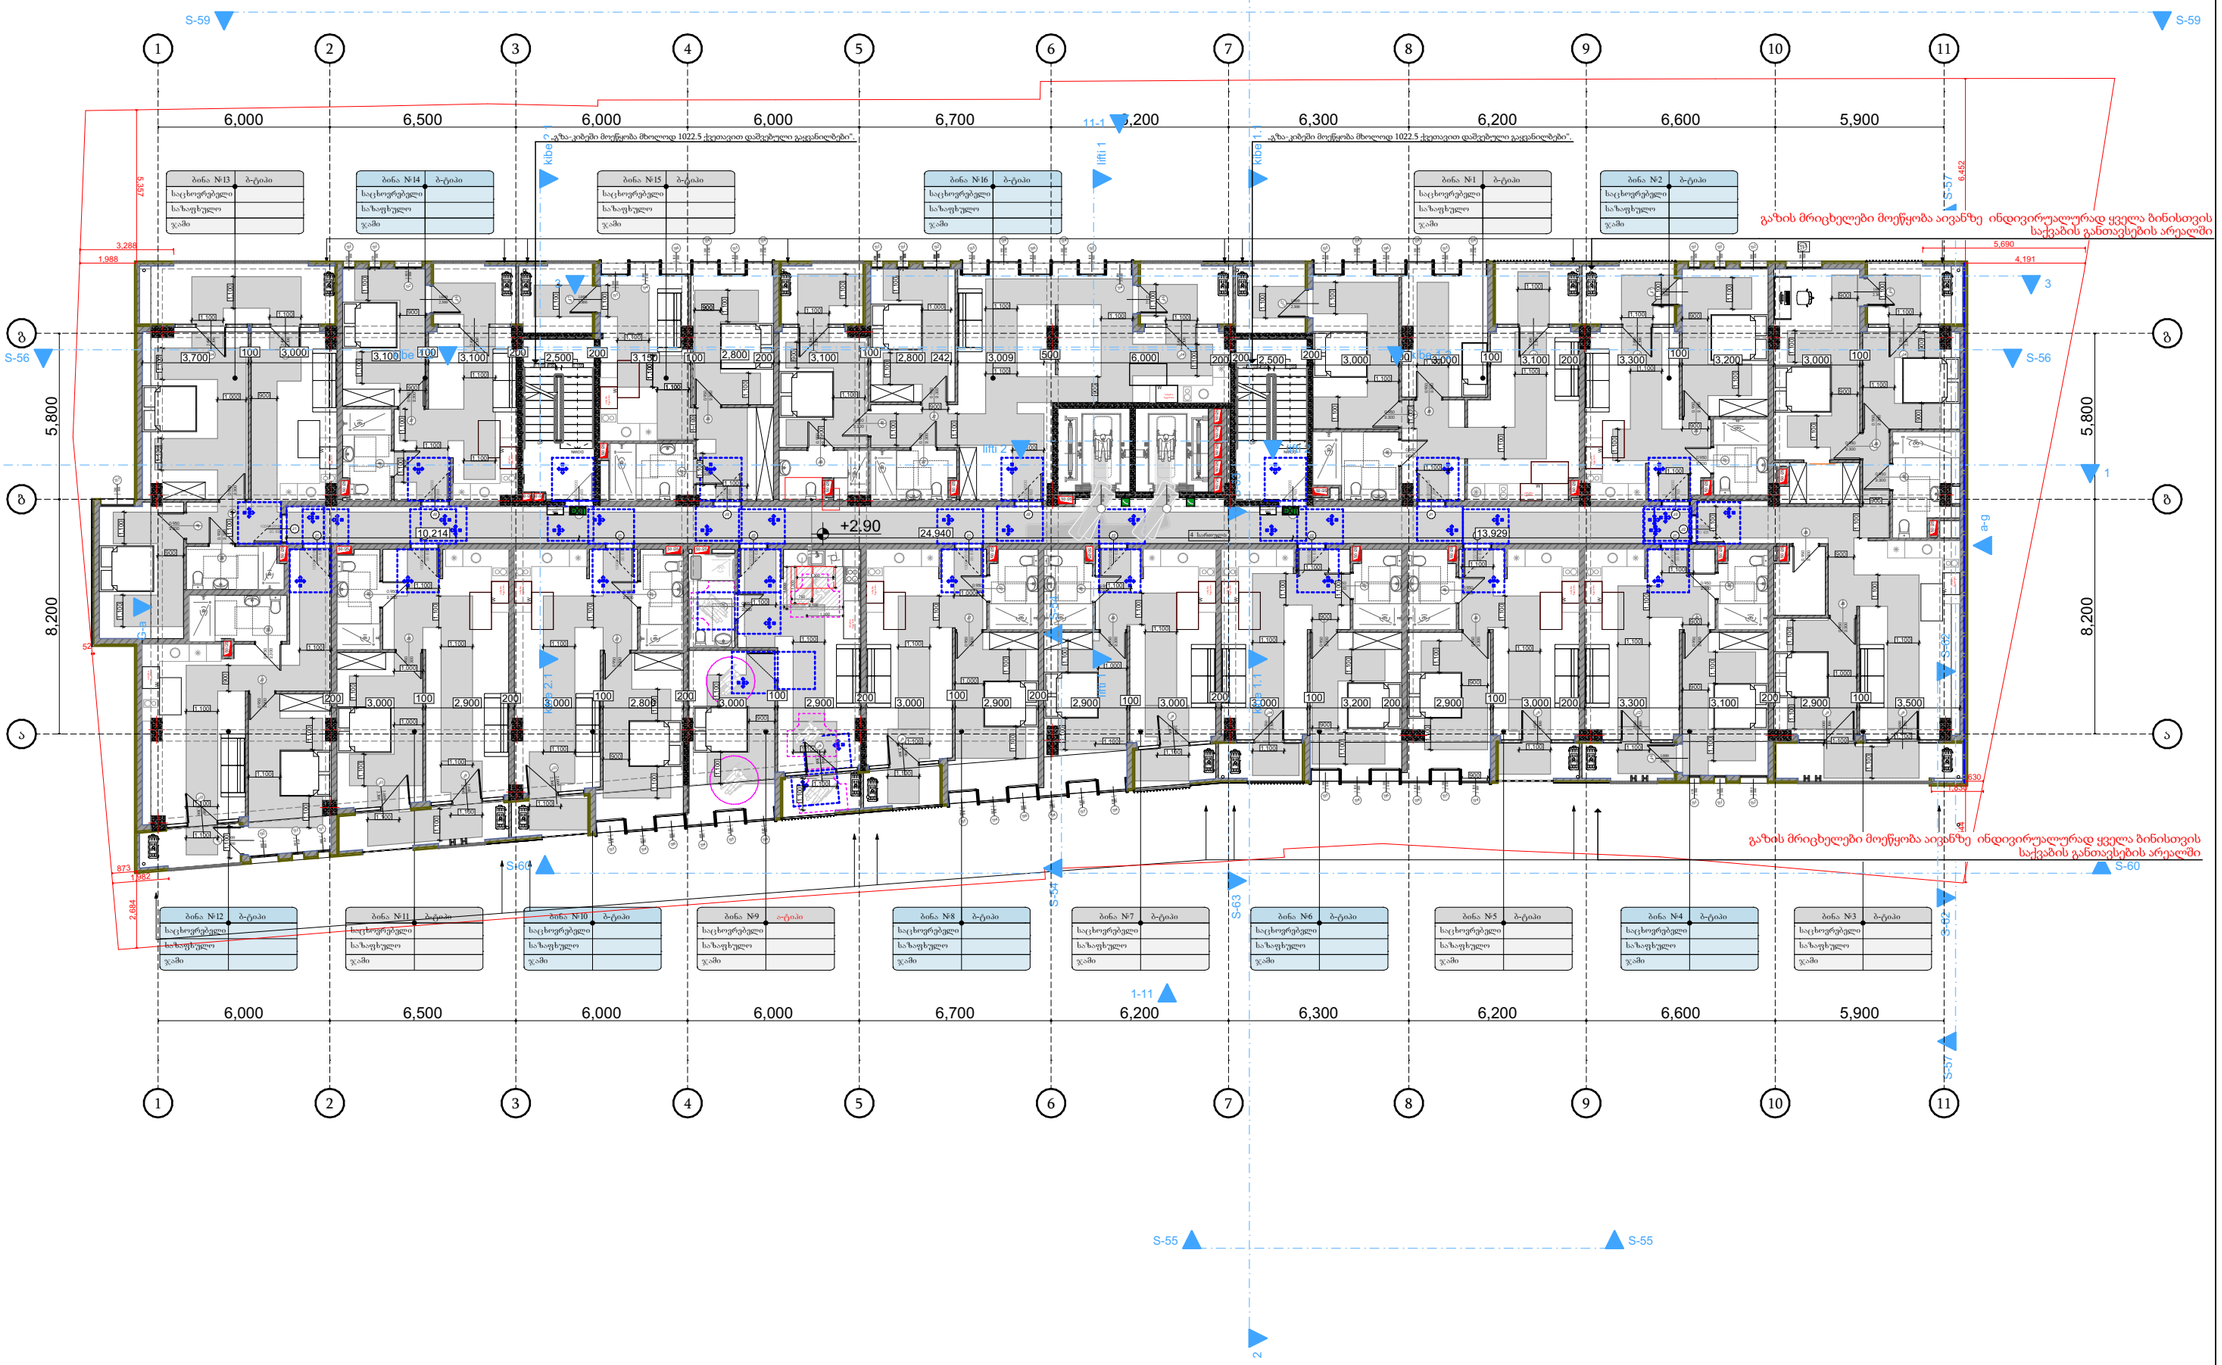

პირობითი ნიშნები

მისაწვდომი ხვლეკში

მოსატრიალებელი სივრცეები

ვარიანტი 1



ვარიანტი 2



ვარიანტი 3



ვარიანტი 4



კარის წინ თავისუფალი სივრცე

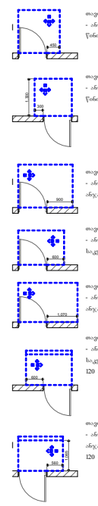










პროექტის დასახელება:	მრავალბინიანი საცხოვრებელი სახლი	გეგმა ნიშნულზე +2.90 მისაწვდომობა	
დამკვეთი:	შპს: "ფორის დეველოპმენტი" 445587614	მასშტაბი 1:200	გვერდი: A.28
არქიტექტორი:	მარიამი მამასახლისი	ფორმატი A3	
მისამართი: ქ.თბილისი. იალბუზის ქუჩა№№4,№6№6ა,№8,№8ა,№10	ს.კ. 01.17.13.043.032	თარიღი 28.06.2023	

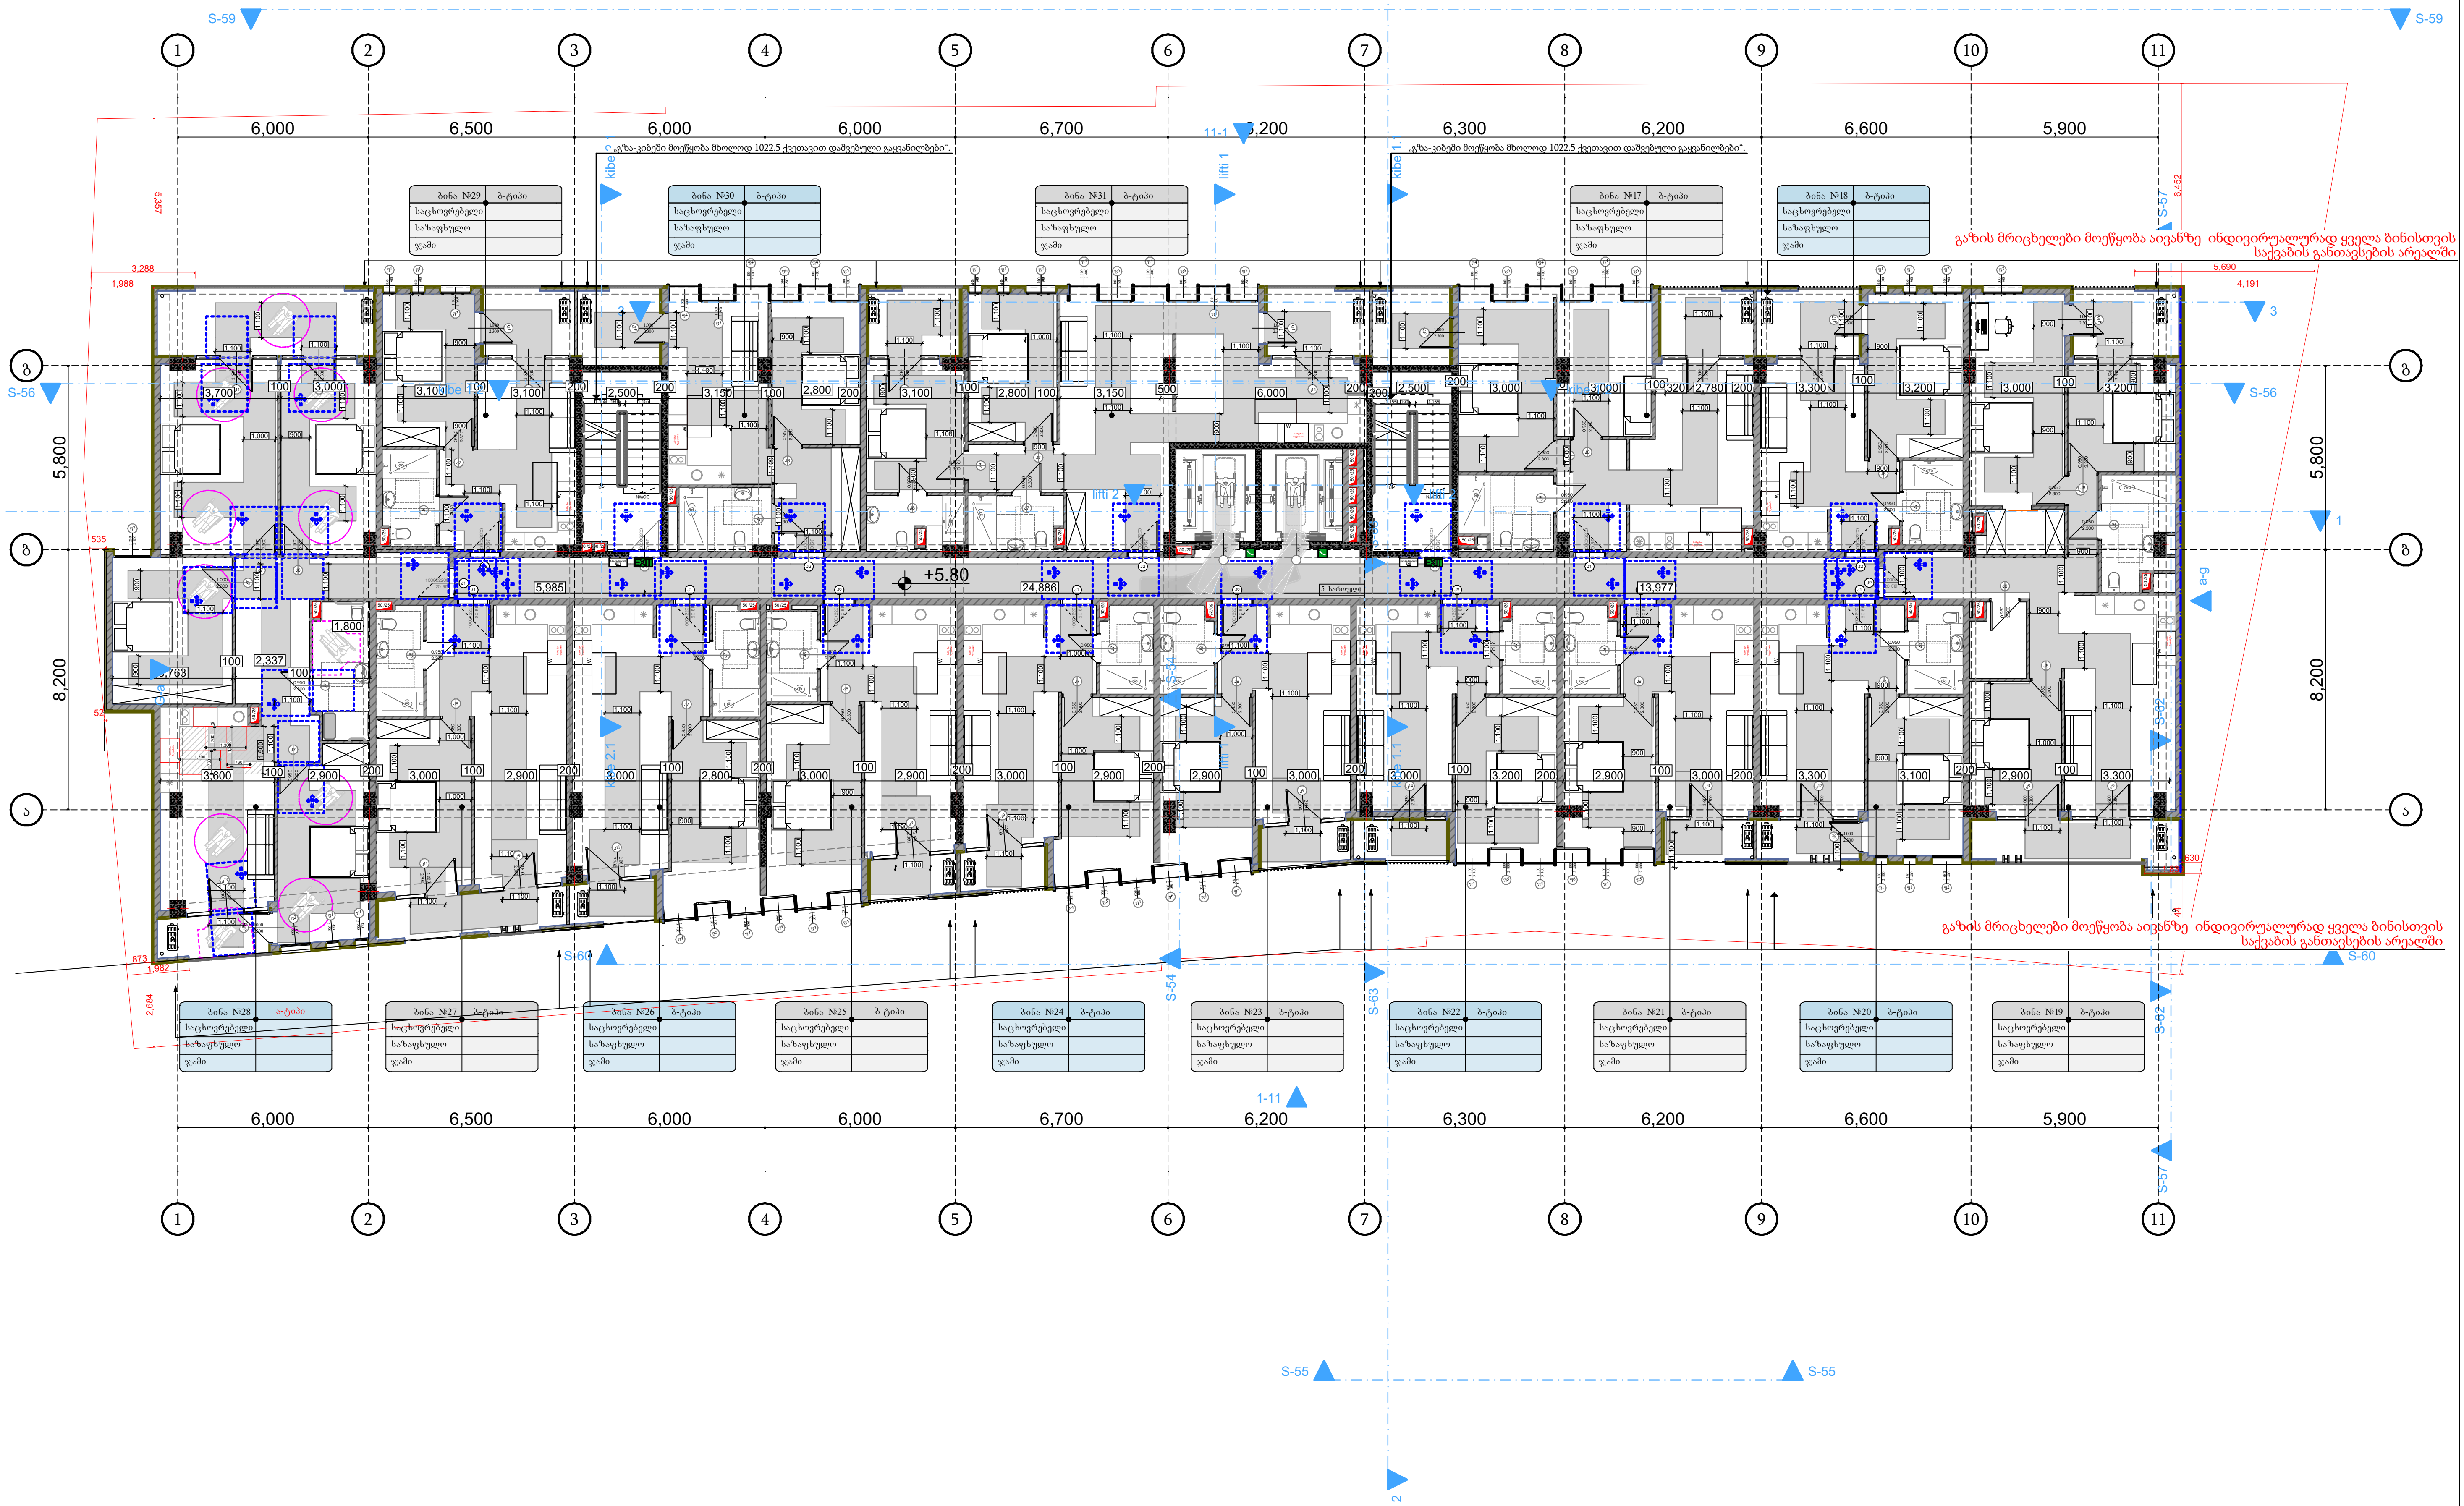

პირობითი ნიშნები

მისაწვდომი სვლაგეზი

მოსატრიალებელი სივრცეები

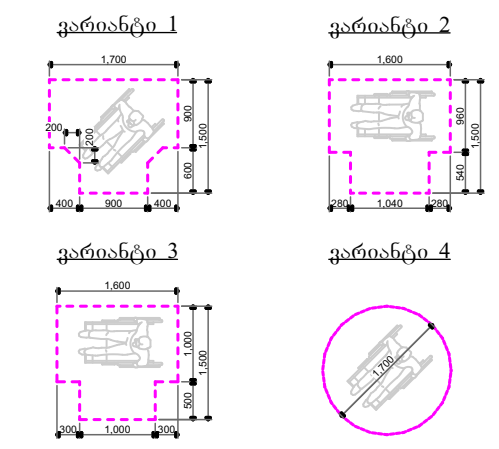

კარის წინ თავისუფალი სივრცე

თავისუფალი სივრცე კართან მანევრირებისთვის - ანჯამიანი კარი წინიდან მისაწვდომი - გამოწევით გაღება

თავისუფალი სივრცე კართან მანევრირებისთვის - ანჯამიანი კარი წინიდან მისაწვდომი - მიწოლით გაღება

თავისუფალი სივრცე კართან მანევრირებისთვის - ანჯამიანი კარი ანჯამის მხრიდან მისაწვდომი - გამოწევით გაღება

თავისუფალი სივრცე კართან მანევრირებისთვის - ანჯამიანი კარი საკეტის მხრიდან მისაწვდომი - გამოწევით გაღება

თავისუფალი სივრცე კართან მანევრირებისთვის - ანჯამიანი კარი ანჯამის მხრიდან მისაწვდომი - გამოწევით გაღება

თავისუფალი სივრცე კართან მანევრირებისთვის - ანჯამიანი კარი საკეტის მხრიდან მისაწვდომი - მიწოლით გაღება 120 მინ. თუ მოწყობილია მიმხურავი

თავისუფალი სივრცე კართან მანევრირებისთვის - ანჯამიანი კარი ანჯამის მხრიდან მისაწვდომი - მიწოლით გაღება 120 მინ. თუ მოწყობილია მიმხურავი

შენიშვნა

იატაკის ზედაპირი მოეწყობა ისე, რომ იქნება, მყარი და არასრიალა.

პროექტის დასახელება: მრავალბინიანი საცხოვრებელი სახლი		გეგმა ნიშნულზე +5.80 მისაწვდომობა	
დამკვეთი: შპს: "ფორის დეველოპმენტი" 445587614		მასშტაბი 1:200	გვერდი: A.29
არქიტექტორი: მარიამი მამასახლისი		ფორმატი A3	
მისამართი: ქ.თბილისი. იალბუზის ქუჩა№№4,№6№6ა,№8,№8ა,№10	ს.კ. 01.17.13.043.032	თარიღი 28.06.2023	

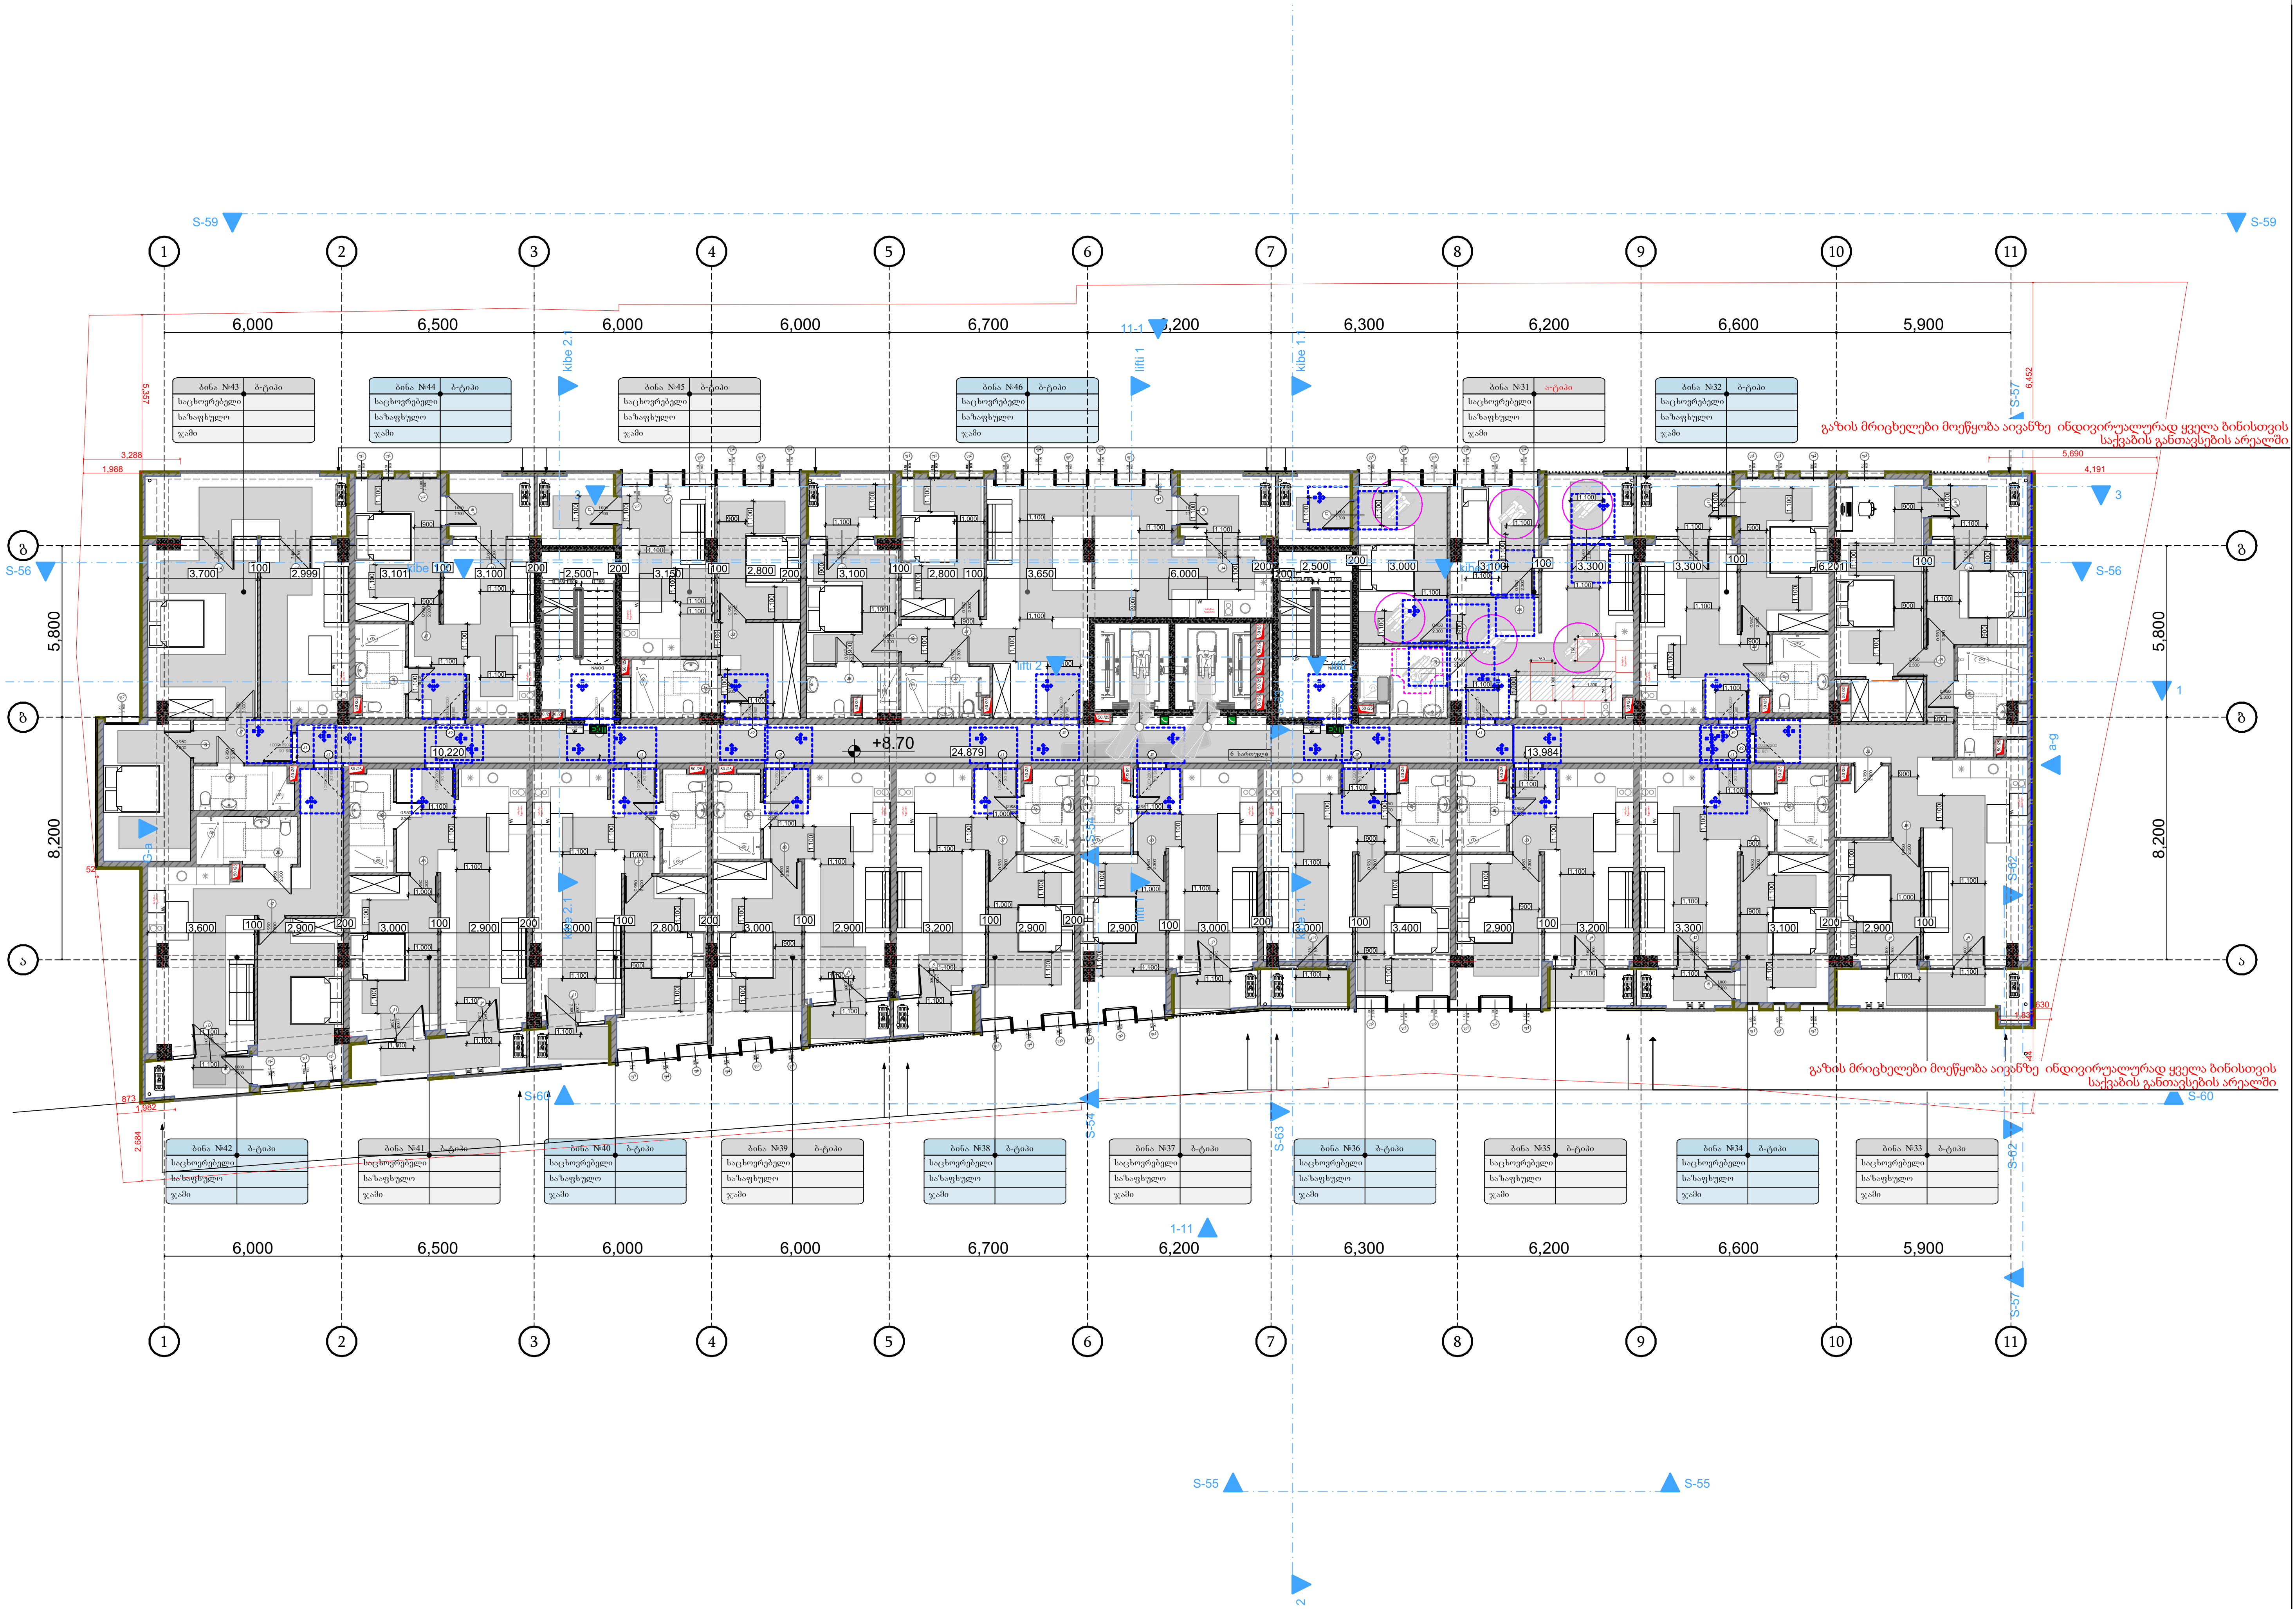

პირობითი ნიშნები

მისაწვდომი სვლაგეზი

მოსატრიალებელი სივრცეები

ვარიანტი 1

ვარიანტი 2

ვარიანტი 3

ვარიანტი 4

კარის წინ თავისუფალი სივრცე

თავისუფალი სივრცე კართან მანევრირებისთვის
- ანჯამიანი კარი
წინიდან მისაწვდომი - გამოწევით გაღება

თავისუფალი სივრცე კართან მანევრირებისთვის
- ანჯამიანი კარი
წინიდან მისაწვდომი - მიწოლით გაღება

თავისუფალი სივრცე კართან მანევრირებისთვის
- ანჯამიანი კარი
ანჯამის მხრიდან მისაწვდომი - გამოწევით გაღება

თავისუფალი სივრცე კართან მანევრირებისთვის
- ანჯამიანი კარი
საკეტის მხრიდან მისაწვდომი - გამოწევით გაღება

თავისუფალი სივრცე კართან მანევრირებისთვის
- ანჯამიანი კარი
ანჯამის მხრიდან მისაწვდომი - გამოწევით გაღება

თავისუფალი სივრცე კართან მანევრირებისთვის
- ანჯამიანი კარი
საკეტის მხრიდან მისაწვდომი - მიწოლით გაღება
120 მინ. თუ მოწყობილია მიმხურავი

თავისუფალი სივრცე კართან მანევრირებისთვის
- ანჯამიანი კარი
ანჯამის მხრიდან მისაწვდომი - მიწოლით გაღება
120 მინ. თუ მოწყობილია მიმხურავი

შენიშვნა

იატაკის ზედაპირი მოეწყობა ისე, რომ იქნება, მყარი და არასრიალა.

პროექტის დასახელება:	მრავალბინიანი საცხოვრებელი სახლი	გეგმა ნიშნულზე +8.70 მისაწვდომობა	
დამკვეთი:	შპს: "ფორის დეველოპმენტი" 445587614	მასშტაბი 1:200	გვერდი: A.30
არქიტექტორი:	მარიამი მამასახლისი	ფორმატი A3	
მისამართი: ქ.თბილისი. იალბუზის ქუჩა№№4,№6№6ა,№8,№8ა,№10	ს.კ. 01.17.13.043.032	თარიღი 28.06.2023	

პირობითი ნიშნები

მისაწვდომი ხვლეკში

მოსატრიალებელი სივრცეები

ვარიანტი 1



ვარიანტი 2



ვარიანტი 3



ვარიანტი 4



კარის წინ თავისუფალი სივრცე

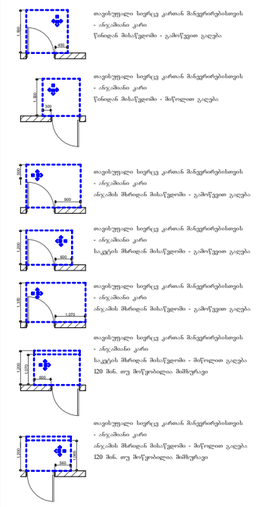

შენიშვნა

იატაკის ზედაპირი მოეწყობა ისე, რომ იქნება, მყარი და არასრიალა.

პროექტის დასახელება:	მრავალბინიანი საცხოვრებელი სახლი	გეგმა ნიშნულზე +11.60 მისაწვდომობა	
დამკვეთი:	შპს: "ფორის დეველოპმენტი" 445587614	მასშტაბი 1:200	გვერდი: A.31
არქიტექტორი:	მარიამი მამასახლისი	ფორმატი A3	
მისამართი: ქ.თბილისი. იალბუზის ქუჩა№№4,№6№6ა,№8,№8ა,№10	ს.კ. 01.17.13.043.032	თარიღი 28.06.2023	

პირობითი ნიშნები

მისაწვდომი ხვლეკში

მოსატრიალებელი სივრცეები

ვარიანტი 1



ვარიანტი 2



ვარიანტი 3



ვარიანტი 4



კარის წინ თავისუფალი სივრცე



















შენიშვნა

იატაკის ზედაპირი მოეწყობა ისე, რომ იქნება, მყარი და არასრიალა.

გაზის მრიცხველები მოეწყობა აივანზე ინდივიდუალურად ყველა ბინისთვის საქვაბის განთავსების არეალში

პროექტის დასახელება:	მრავალბინიანი საცხოვრებელი სახლი		გეგმა ნიშნულზე +14.50 მისაწვდომობა
დამკვეთი:	შპს: "ფორის დეველოპმენტი" 445587614		მასშტაბი 1:200 / გვერდი: A.32
არქიტექტორი:	მარიამი მამასახლისი		ფორმატი A3
მისამართი: ქ.თბილისი. იალბუზის ქუჩა№№4,№6№6ა,№8,№8ა,№10	ს.კ. 01.17.13.043.032		თარიღი 28.06.2023

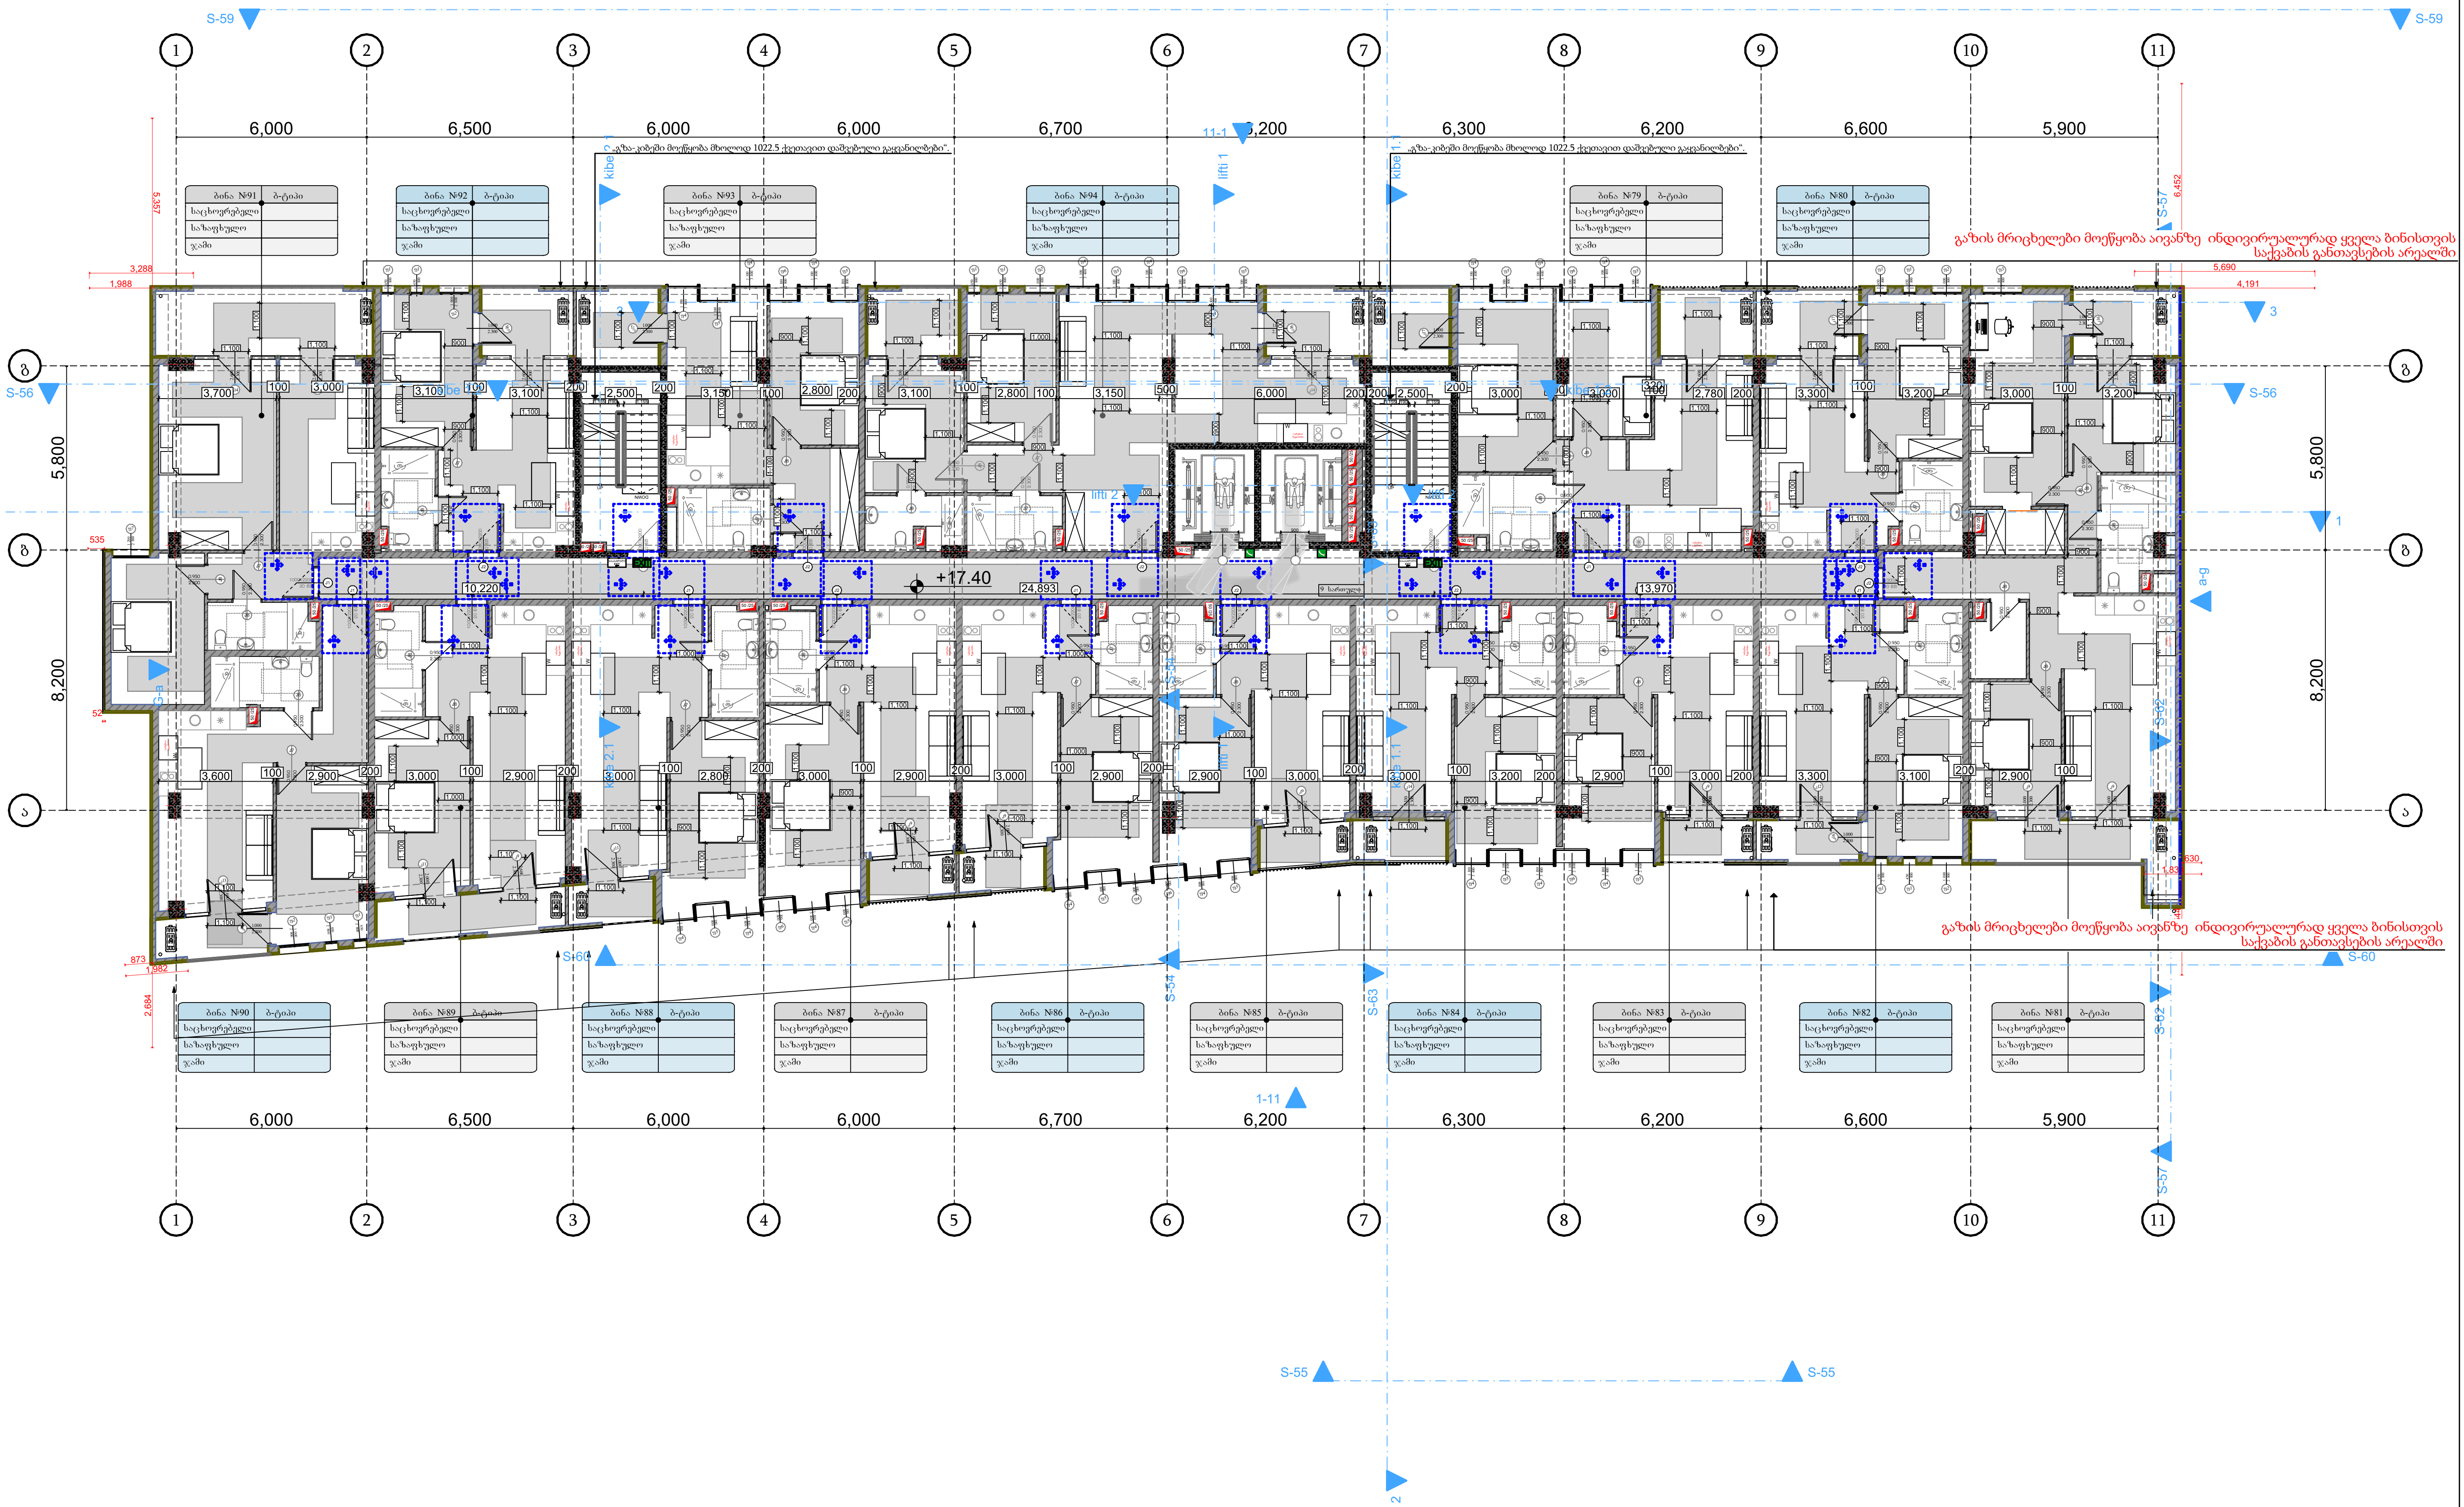

პირობითი ნიშნები

მისაწვდომი სვლაგეზი

მოსატრიალებელი სივრცეები

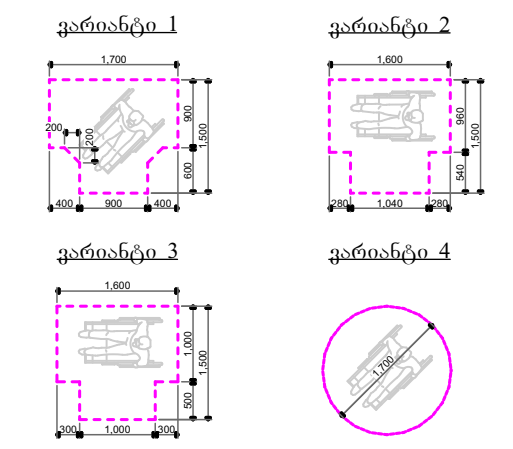

კარის წინ თავისუფალი სივრცე

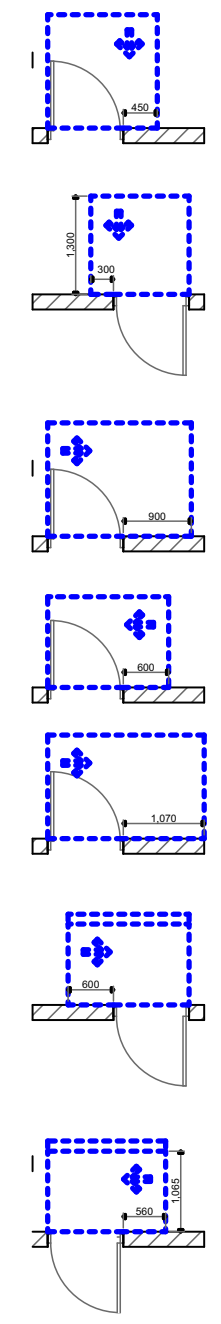

თავისუფალი სივრცე კართან მანევრირებისთვის
- ანჯამიანი კარი
წინიდან მისაწვდომი - გამოწევით გაღება

თავისუფალი სივრცე კართან მანევრირებისთვის
- ანჯამიანი კარი
წინიდან მისაწვდომი - მიწოლით გაღება

თავისუფალი სივრცე კართან მანევრირებისთვის
- ანჯამიანი კარი
ანჯამის მხრიდან მისაწვდომი - გამოწევით გაღება

თავისუფალი სივრცე კართან მანევრირებისთვის
- ანჯამიანი კარი
საკეტის მხრიდან მისაწვდომი - გამოწევით გაღება

თავისუფალი სივრცე კართან მანევრირებისთვის
- ანჯამიანი კარი
ანჯამის მხრიდან მისაწვდომი - გამოწევით გაღება

თავისუფალი სივრცე კართან მანევრირებისთვის
- ანჯამიანი კარი
საკეტის მხრიდან მისაწვდომი - მიწოლით გაღება
120 მინ. თუ მოწყობილია მიმხურავი

თავისუფალი სივრცე კართან მანევრირებისთვის
- ანჯამიანი კარი
ანჯამის მხრიდან მისაწვდომი - მიწოლით გაღება
120 მინ. თუ მოწყობილია მიმხურავი

შენიშვნა

იატაკის ზედაპირი მოეწყობა ისე, რომ იქნება, მყარი და არასრიალა.

პროექტის დასახელება: მრავალბინიანი საცხოვრებელი სახლი		გეგმა ნიშნულზე +17.40 მისაწვდომობა	
დამკვეთი: შპს: "ფორის დეველოპმენტი" 445587614		მასშტაბი 1:200	გვერდი: A.33
არქიტექტორი: მარიამი მამასახლისი		ფორმატი A3	
მისამართი: ქ.თბილისი. იალბუზის ქუჩა№№4,№6№6ა,№8,№8ა,№10	ს.კ. 01.17.13.043.032	თარიღი 28.06.2023	

პირობითი ნიშნები



ვარიანტი 1



ვარიანტი 2



ვარიანტი 3



ვარიანტი 4



კარის წინ თავისუფალი სივრცე

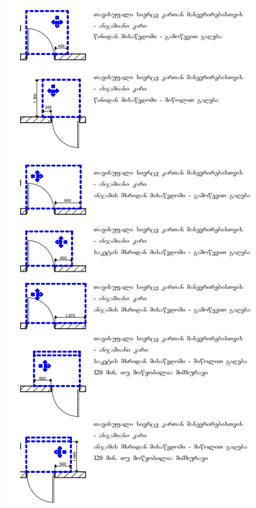








შენიშვნა

იატაკის ზედაპირი მოეწყობა ისე, რომ იქნება, მყარი და არასრიალა.

გაზის მრიცხველები მოეწყობა აივანზე ინდივიდუალურად ყველა მინისთვის საქვაბის განთავსების არეალში

პროექტის დასახელება:	მრავალბინიანი საცხოვრებელი სახლი	გეგმა ნიშნულზე +20.30 მისაწვდომობა	
დამკვეთი:	შპს: "ფორის დეველოპმენტი" 445587614	მასშტაბი 1:200	გვერდი: A.34
არქიტექტორი:	მარიამი მამასახლისი	ფორმატი A3	
მისამართი: ქ.თბილისი. იალბუზის ქუჩა№№4,№6№6ა,№8,№8ა,№10	ს.კ. 01.17.13.043.032	თარიღი 28.06.2023	

პირობითი ნიშნები

მისაწვდომი ხვლეკში

მოსატრიალებელი სივრცეები

ვარიანტი 1



ვარიანტი 2



ვარიანტი 3



ვარიანტი 4



კარის წინ თავისუფალი სივრცე

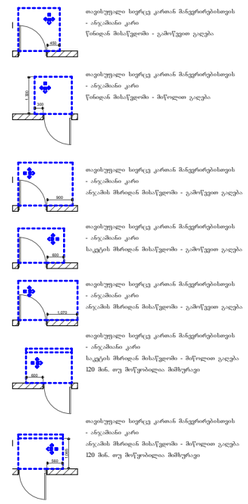

თავისუფალი სივრცე კარიან ბლეკრონებისთვის
- ანკანებით კარი
წინიდან მისაწვდომი - გამოწევით გაღება

თავისუფალი სივრცე კარიან ბლეკრონებისთვის
- ანკანებით კარი
წინიდან მისაწვდომი - მოწევით გაღება

თავისუფალი სივრცე კარიან ბლეკრონებისთვის
- ანკანებით კარი
ანკანის მხრიდან მისაწვდომი - გამოწევით გაღება

თავისუფალი სივრცე კარიან ბლეკრონებისთვის
- ანკანებით კარი
საკეტის მხრიდან მისაწვდომი - გამოწევით გაღება

თავისუფალი სივრცე კარიან ბლეკრონებისთვის
- ანკანებით კარი
ანკანის მხრიდან მისაწვდომი - გამოწევით გაღება

თავისუფალი სივრცე კარიან ბლეკრონებისთვის
- ანკანებით კარი
საკეტის მხრიდან მისაწვდომი - მოწევით გაღება
120 სმ-ზე, ოდ მოწევისაგან მაშორებით

თავისუფალი სივრცე კარიან ბლეკრონებისთვის
- ანკანებით კარი
ანკანის მხრიდან მისაწვდომი - მოწევით გაღება
120 სმ-ზე, ოდ მოწევისაგან მაშორებით

შენიშვნა

იატაკის ზედაპირი მოეწყობა ისე, რომ იქნება, მყარი და არასრიალა.

პროექტის დასახელება:	მრავალბინიანი საცხოვრებელი სახლი		გეგმა ნიშნულზე +23.20 მისაწვდომობა
დამკვეთი:	შპს: "ფორის დეველოპმენტი" 445587614		მასშტაბი 1:200 / გვერდი: A.35
არქიტექტორი:	მარიამი მამასახლისი		ფორმატი A3
მისამართი: ქ.თბილისი. იალბუზის ქუჩა№№4,№6№6ა,№8,№8ა,№10	ს.კ. 01.17.13.043.032		თარიღი 28.06.2023

პირობითი ნიშნები

მისაწვდომი ხვლეკში

მოსატრიალებელი სივრცეები

ვარიანტი 1



ვარიანტი 2



ვარიანტი 3



ვარიანტი 4



კარის წინ თავისუფალი სივრცე

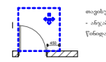


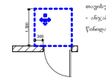


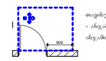


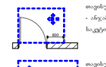


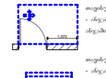


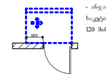


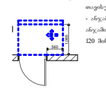


შენიშვნა

იატაკის ზედაპირი მოეწყობა ისე, რომ იქნება, მყარი და არასრიალა.

პროექტის დასახელება:	მრავალბინიანი საცხოვრებელი სახლი		გეგმა ნიშნულზე +26.10 მისაწვდომობა
დამკვეთი:	შპს: "ფორის დეველოპმენტი" 445587614		მასშტაბი 1:200 / გვერდი: A.36
არქიტექტორი:	მარიამი მამასახლისი		ფორმატი A3
მისამართი:	ქ.თბილისი. იალბუზის ქუჩა№№4,№6№6ა,№8,№8ა,№10	ს.კ. 01.17.13.043.032	თარიღი 28.06.2023

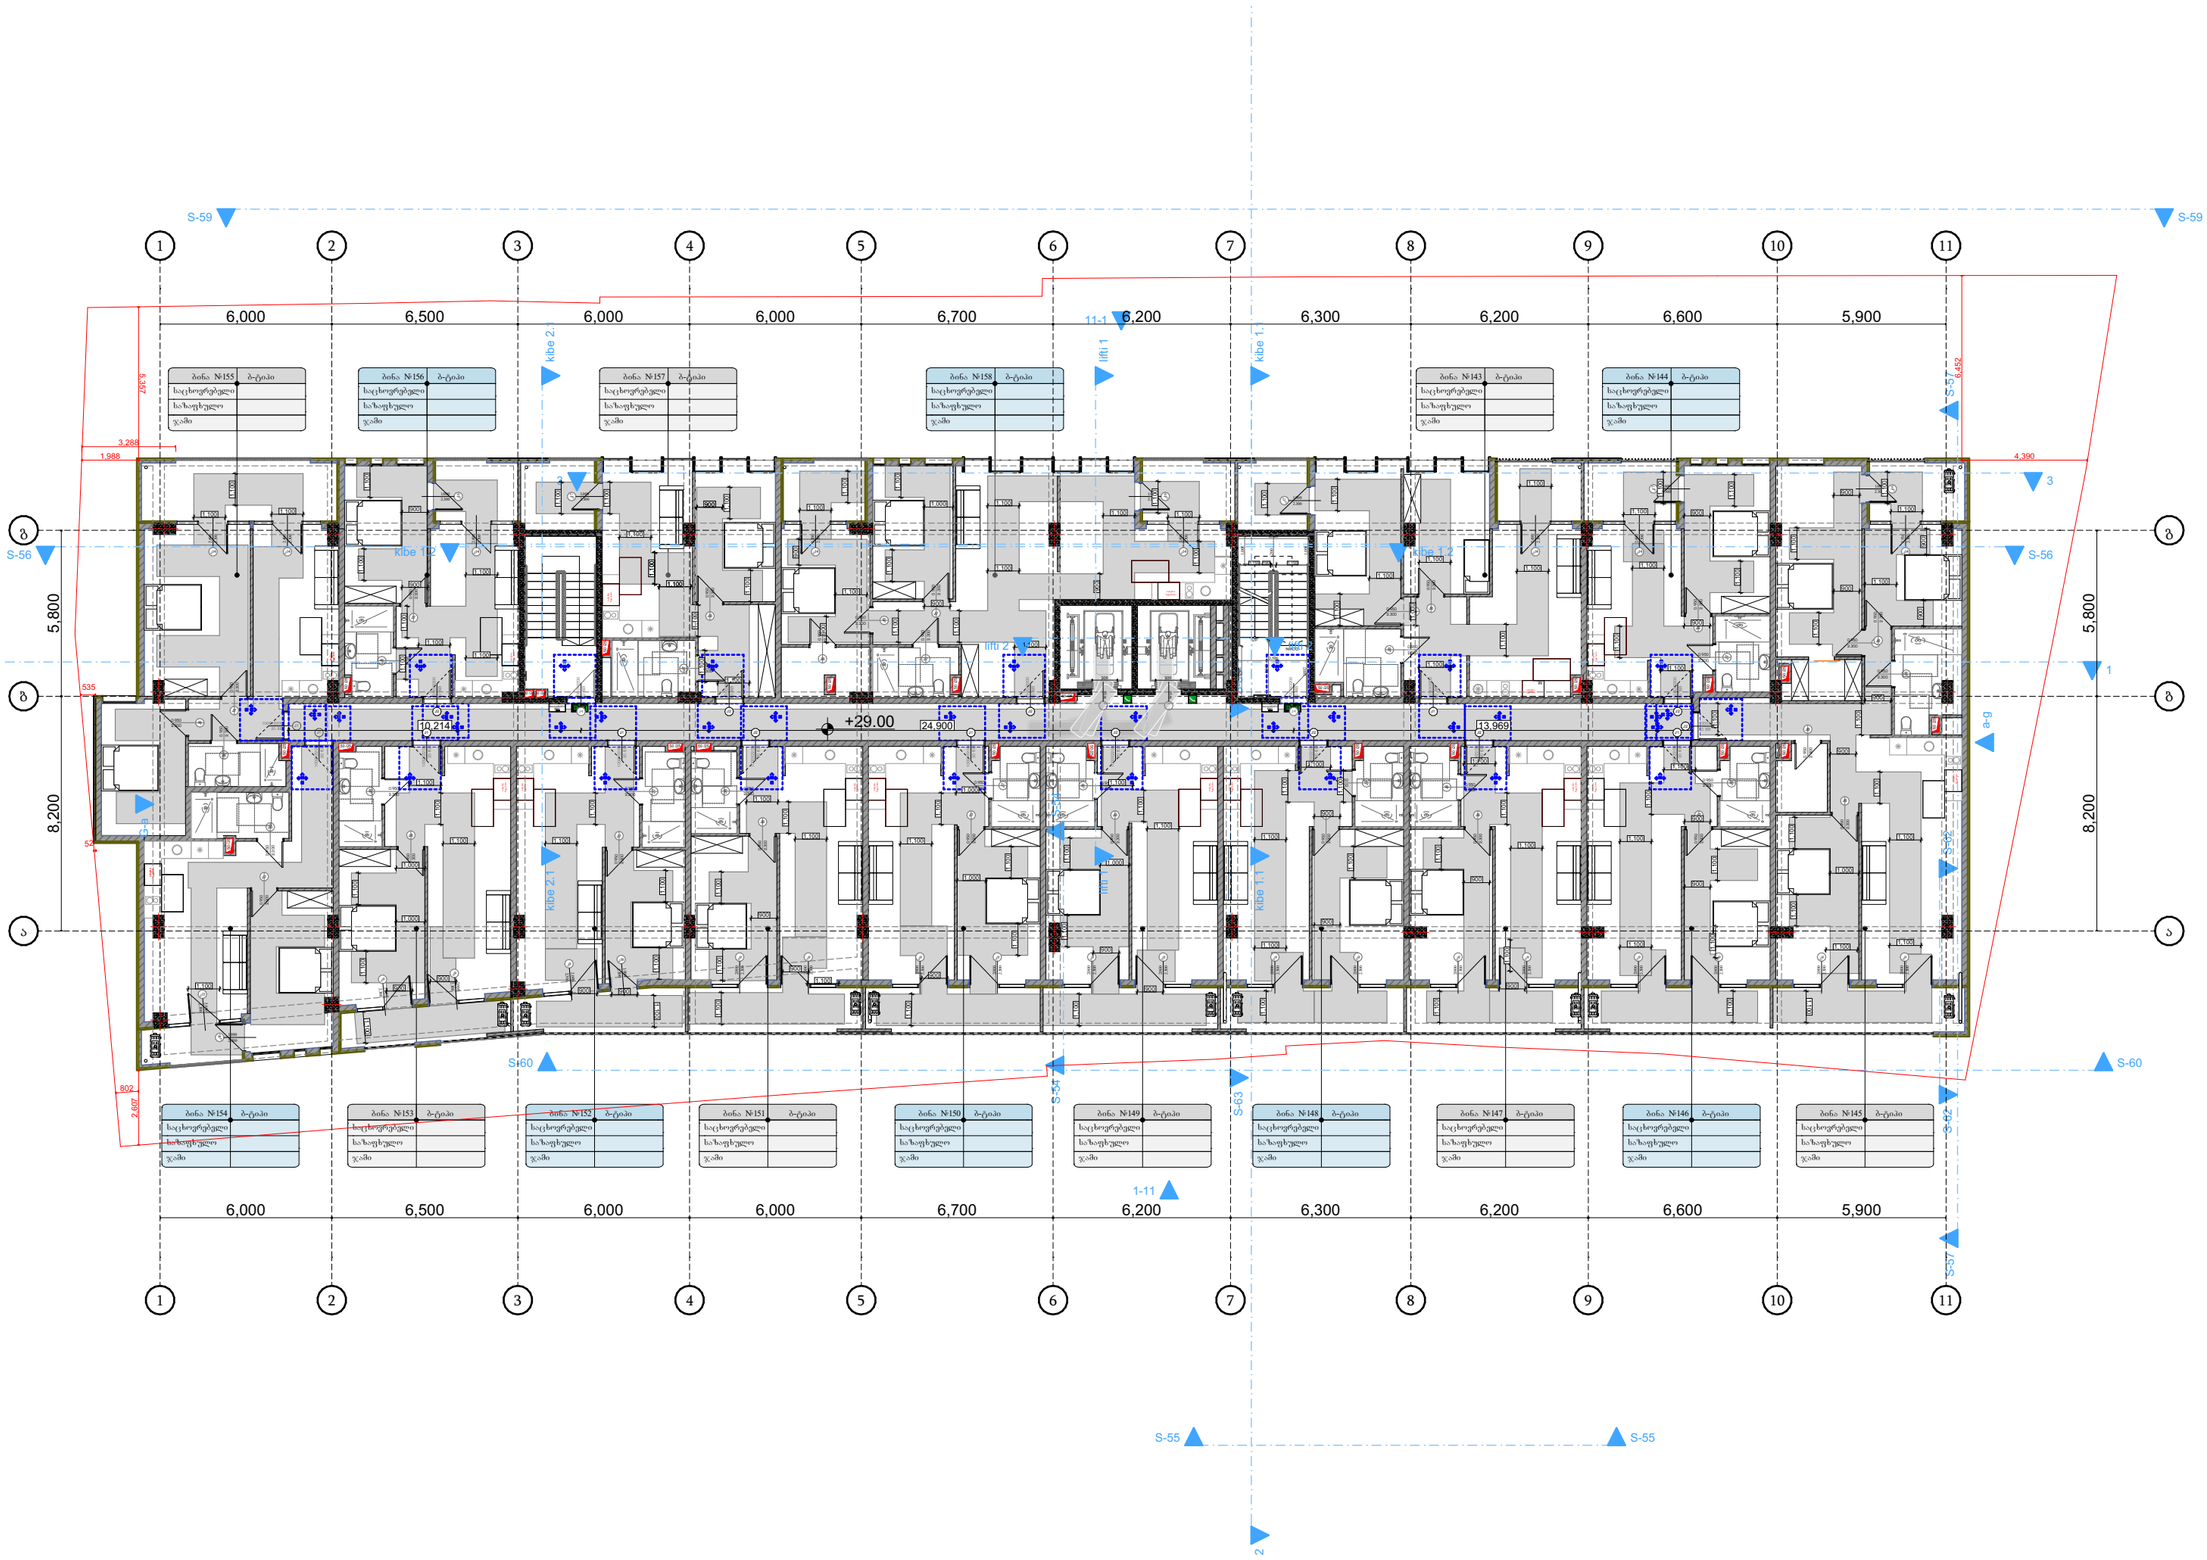

პირობითი ნიშნები

მისაწვდომი ხვლიგზა

მოსატრიალებელი სივრცეები

ვარიანტი 1



ვარიანტი 2



ვარიანტი 3



ვარიანტი 4



კარის წინ თავისუფალი სივრცე

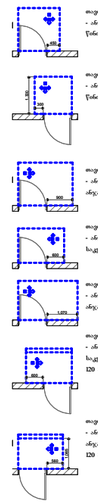

თავისუფალი სივრცე კარიან მანევრისთვის
- ანაკმანი კარი
წინიდან მისასვლელში - გამწევით გაღება

თავისუფალი სივრცე კარიან მანევრისთვის
- ანაკმანი კარი
წინიდან მისასვლელში - მიწოლით გაღება

თავისუფალი სივრცე კარიან მანევრისთვის
- ანაკმანი კარი
ანაკმანის მხრიდან მისასვლელში - გამწევით გაღება

თავისუფალი სივრცე კარიან მანევრისთვის
- ანაკმანი კარი
საკვერის მხრიდან მისასვლელში - გამწევით გაღება

თავისუფალი სივრცე კარიან მანევრისთვის
- ანაკმანი კარი
ანაკმანის მხრიდან მისასვლელში - გამწევით გაღება

თავისუფალი სივრცე კარიან მანევრისთვის
- ანაკმანი კარი
საკვერის მხრიდან მისასვლელში - მიწოლით გაღება
120 სმ-ზე ოდ მეტსიგანეა მისასვლელი

თავისუფალი სივრცე კარიან მანევრისთვის
- ანაკმანი კარი
ანაკმანის მხრიდან მისასვლელში - მიწოლით გაღება
120 სმ-ზე ოდ მეტსიგანეა მისასვლელი

შენიშვნა

იატაკის ზედაპირი მოეწყობა ისე, რომ იქნება, მყარი და არასრიალა.

პროექტის დასახელება:	მრავალბინიანი საცხოვრებელი სახლი		გეგმა ნიშნულზე +29.00 მისაწვდომობა
დამკვეთი:	შპს: "ფორის დეველოპმენტი" 445587614		მასშტაბი 1:200 / გვერდი: A.37
არქიტექტორი:	მარიამი მამასახლისი		ფორმატი A3
მისამართი:	ქ.თბილისი. იალბუზის ქუჩა№№4,№6№6ა,№8,№8ა,№10	ს.კ. 01.17.13.043.032	თარიღი 28.06.2023


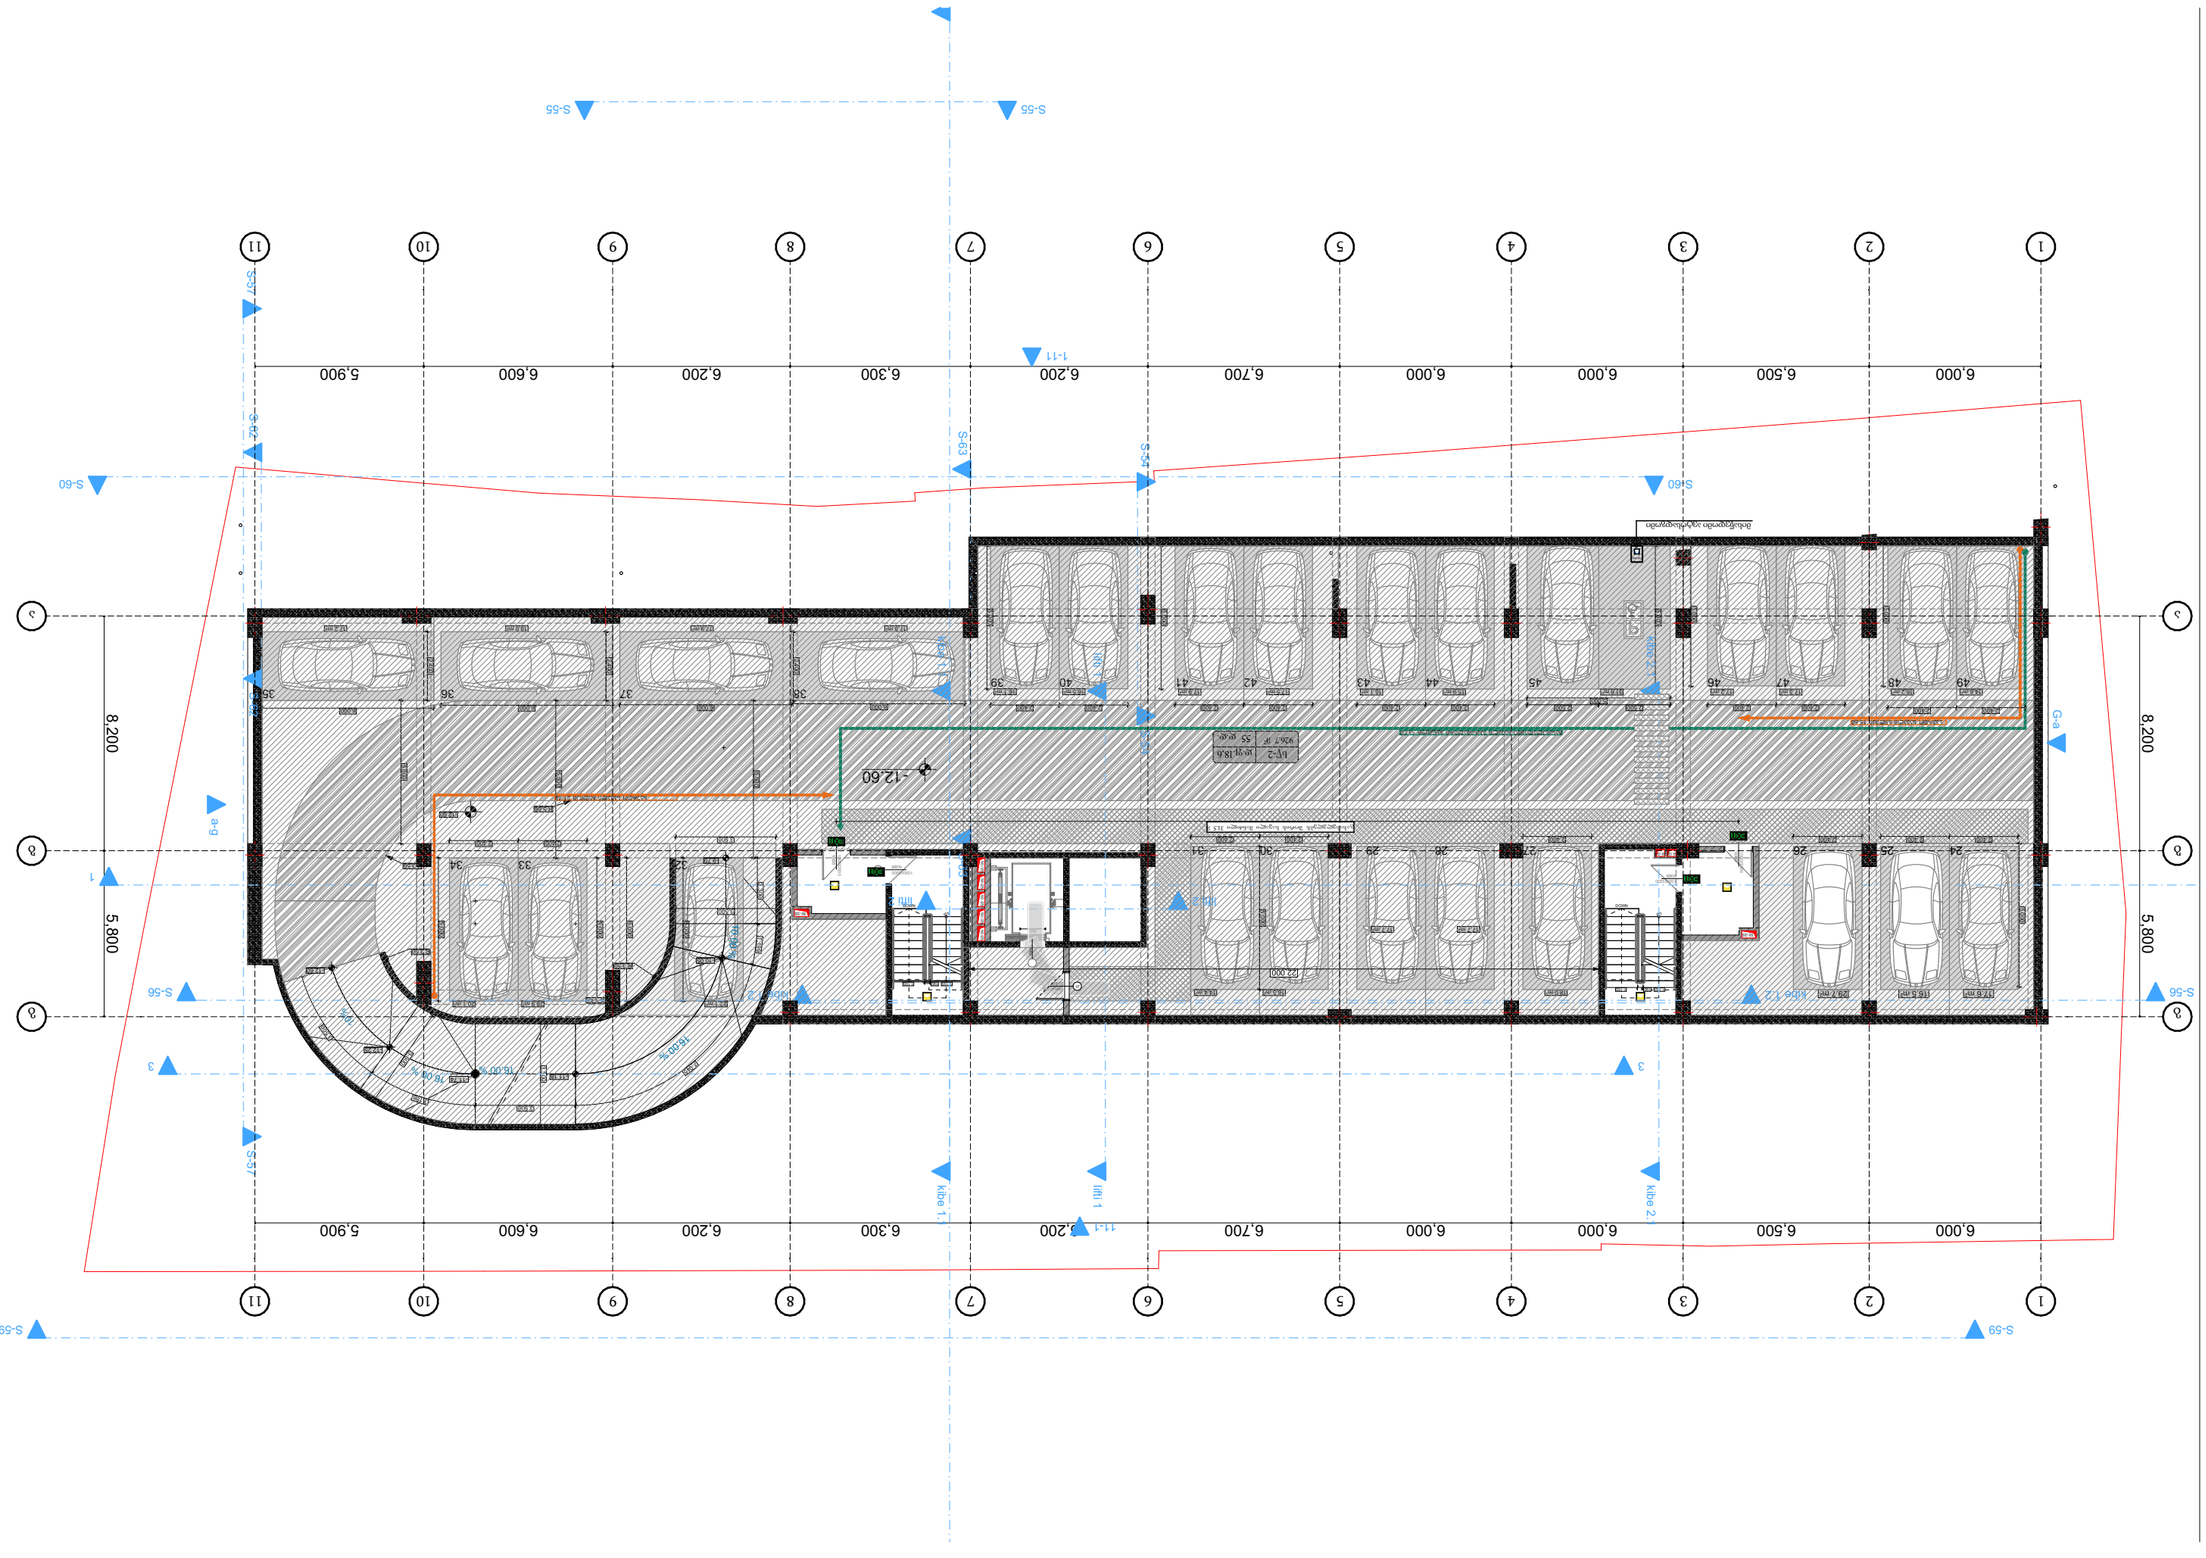

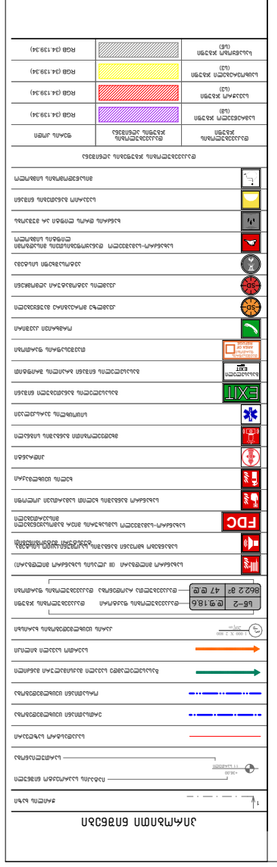


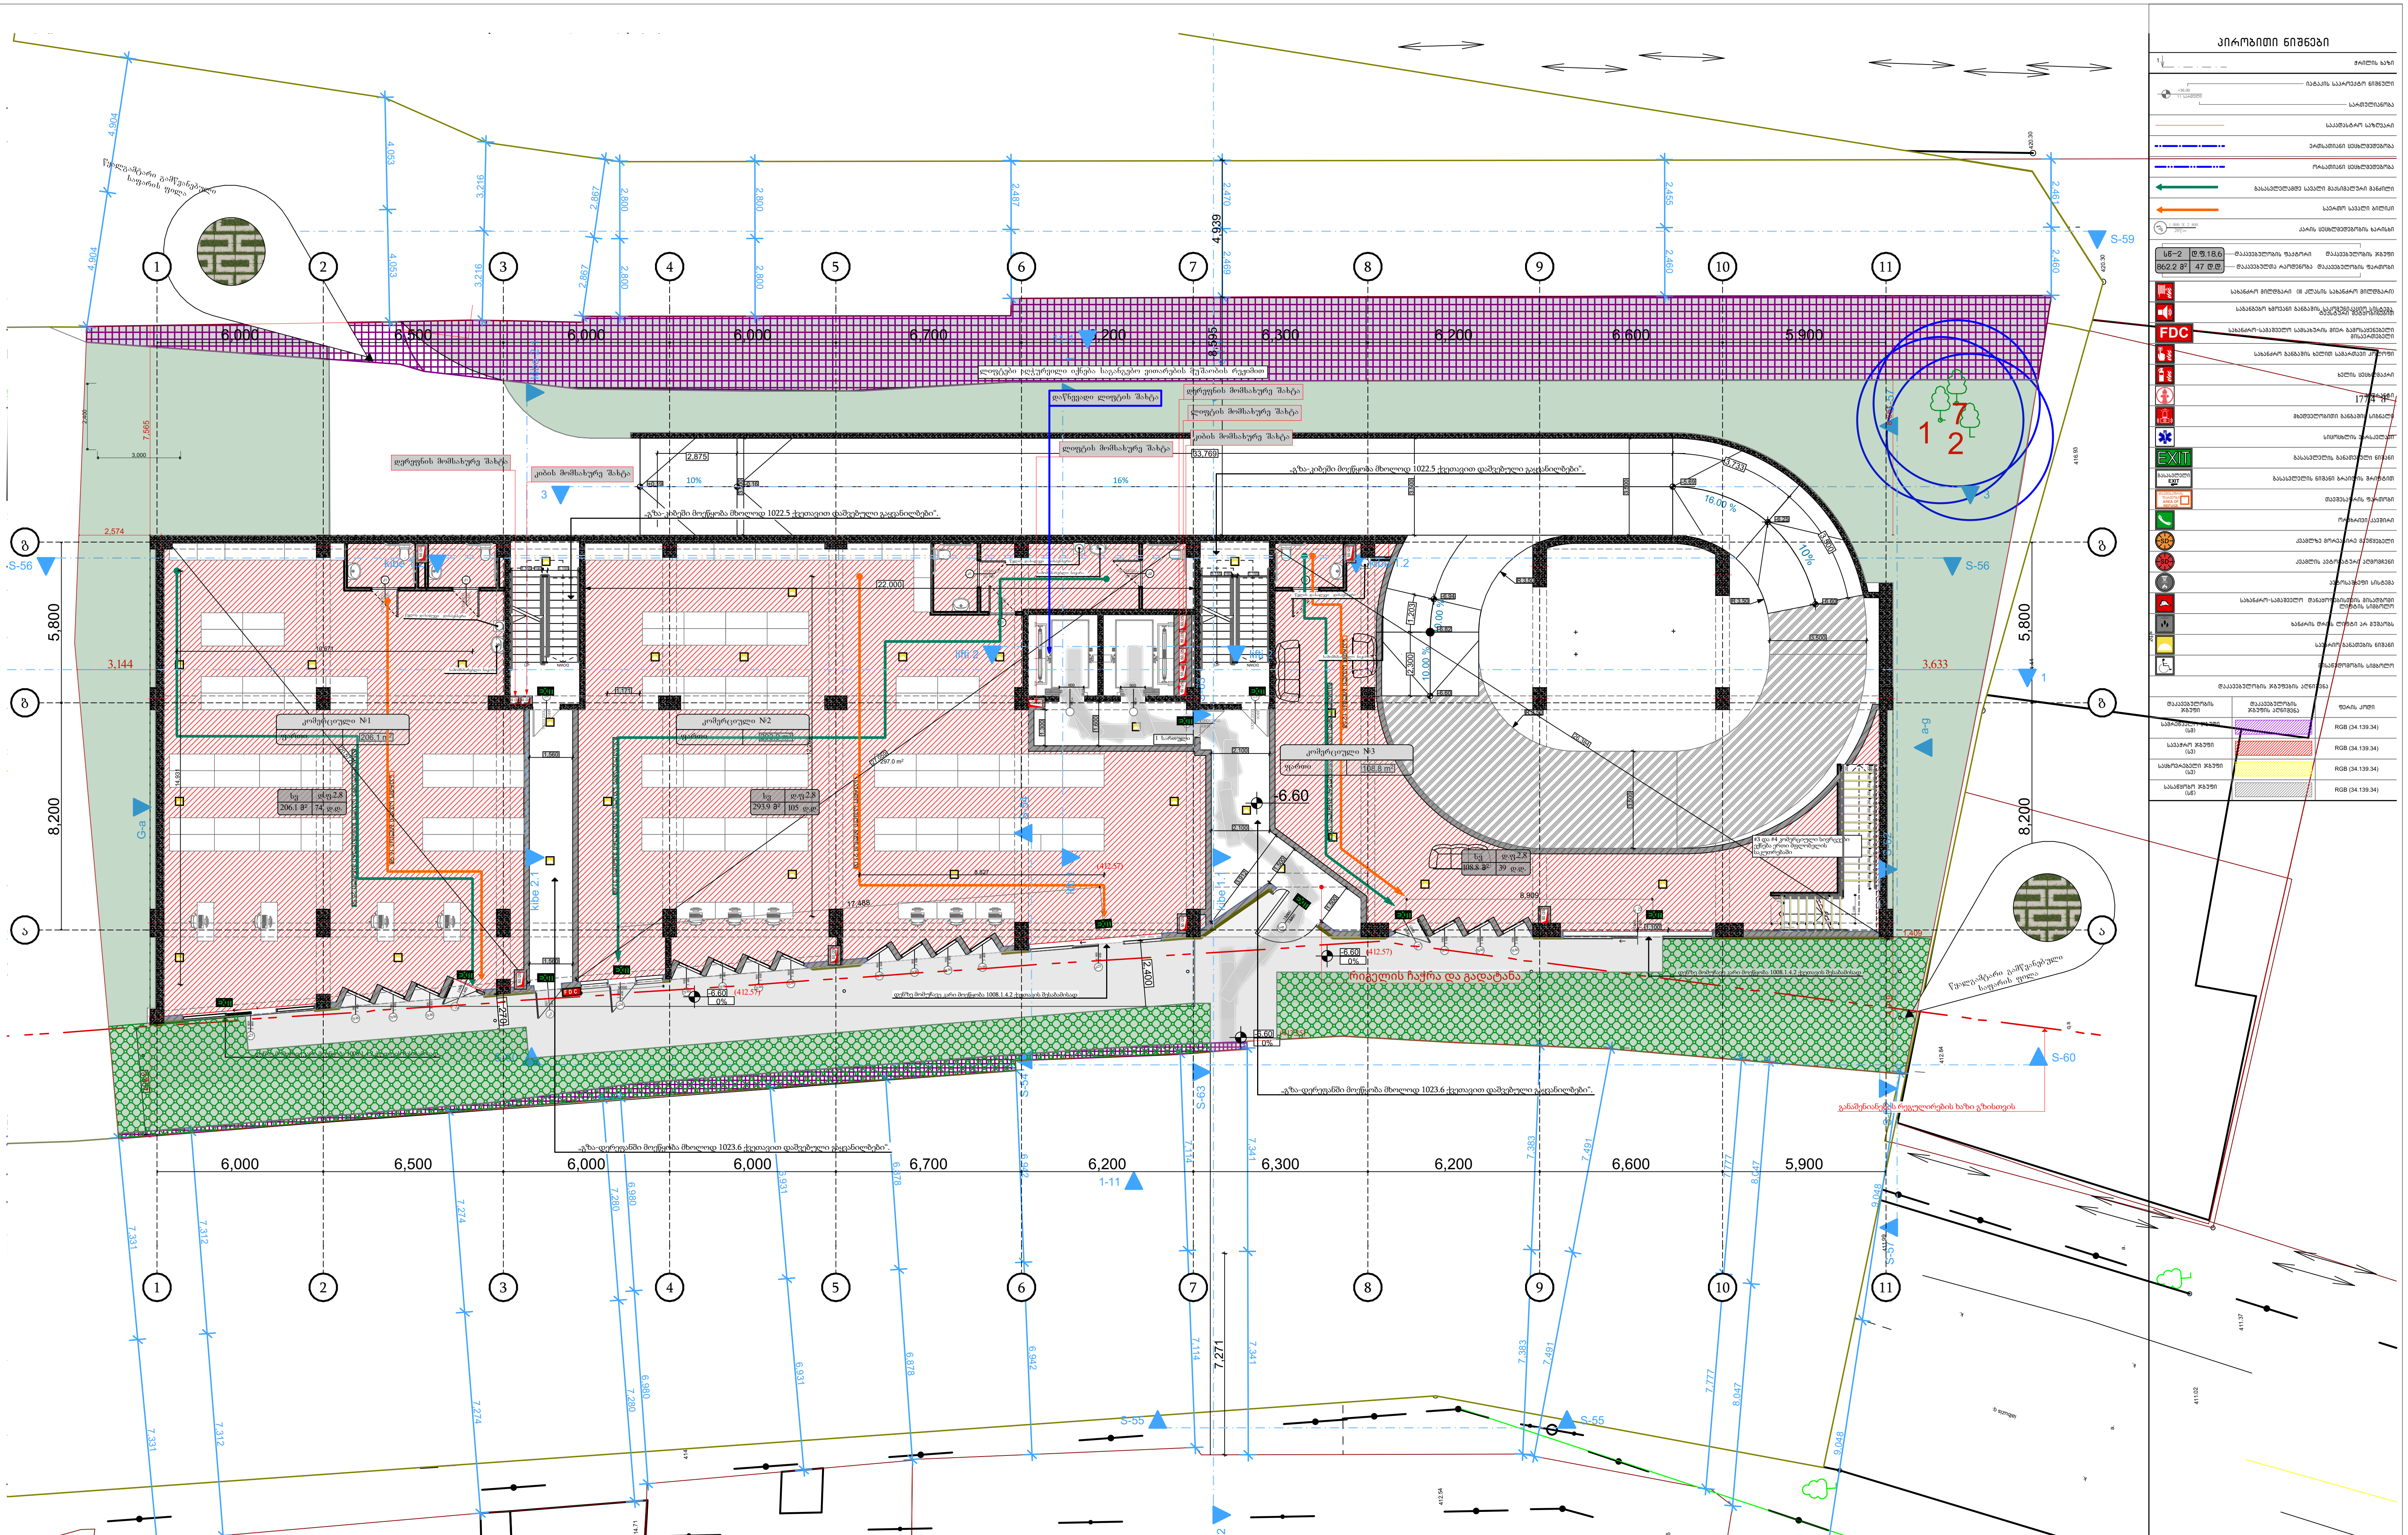

პროექტის დასახელება:	მრავალბინიანი საცხოვრებელი სახლი
დამკვეთი:	შპს: "ფორის დეველოპმენტი" 445587614
არქიტექტორი:	მარიამი მამასახლისი
მისამართი: ქ.თბილისი. იალბუზის ქუჩა№№4,№6№6ა,№8,№8ა,№10	ს.კ. 01.17.13.043.032

გეგმა ნიშნულზე -6.60 დაკავებულობა

მასშტაბი	1:200	გვერდი:
ფორმატი	A3	A.40
თარიღი	28.06.2023	

პირობითი ნიშნები

- ჭრილის ხაზი
- ნაბიჯის საორიენტირო წერტილი
- საძირკვლისაზე
- საკვანძო ხაზები
- ენერგომომარაგების ხაზები
- ორმაგმომარაგების ხაზები
- მანიპულაციებზე საცალო მაღაზიის მოწყობა
- საგარეო საცალო ბრძანება
- ავარიის ხაზების ნომრები
- ფანჯრის ბლოკი სწ-2 — ფანჯრის ზომა 18.6 — ფანჯრების რაოდენობა
  862.2 მ² | 47 ც — ფანჯრების ფართობი — ფანჯრების ჯამური
- სახანძრო მილსადენი ⌀ 65 კედლის სახანძრო მილსადენი
- სახანძრო ხმოვანი განგაშის ავტომატური სისტემის ხმოვანი მოწყობილობები
- FDC — სახანძრო-სამაშველო სანიაღვრის მიღა ავტომობილების მისაერთებელი
- სახანძრო განგაშის ხელით სამარშუტო კრებები
- ხმის სიმძლავრე
- მიმართულება
- მიმართულების განგაშის სანათები
- სიცოცხლის შენარჩუნება
- EXIT — სასაევაკუაციო მიმართული ისრები
- სასაევაკუაციო ნიშნის ბატარეის მოწყობა
- მავთულის ფართობი
- ტელეფონის/ინტერნეტი
- ავარიის ორმაგმომარაგების ხაზები
- ავარიის ავარიისათვის ელემენტები
- ავარიის ავარიისათვის ელემენტები
- სახანძრო-სამაშველო ტანსაცმლის მისაღები ლიფტის სამყარო
- სანიაღვრე ხაზის ტიპები ან ჯვარედა
- სანიაღვრე სისტემების ნიშნები
- მანიპულაციების ელემენტი

მანიპულაციების ჯგუფების აღნიშვნა

მანიპულაციების ჯგუფის ტიპი	მანიპულაციების ჯგუფის აღნიშვნა	ფერის კოდი
სასაევაკუაციო ჯგუფი (სწ)		RGB (34.139.34)
სასაევაკუაციო ჯგუფი (სწ)		RGB (34.139.34)
სასოციალური ჯგუფი (სწ)		RGB (34.139.34)
სასაევაკუაციო ჯგუფი (სწ)		RGB (34.139.34)

S-59 S-59 S-56 S-60 S-60 S-55 S-57 S-57

1-1 1-11

6,000 6,500 6,000 6,000 6,700 6,200 6,300 6,200 6,600 5,900

5,800 8,200

ლიფტები აღჭურვილი იქნება საკანტები ვითარების მუშაობის რეგიმით

დაწნეხვადი ლილვების შახტა

დერეფნის მოშახერე შახტა

ლილვების მოშახერე შახტა

კიბის მოშახერე შახტა

„ეზო-კიბები მოეწყობა მხოლოდ 1022.5 ქვეთავით დაშვებული გაყვანილობები".

10.00 % 16.00 %

33.344

-2.90

რიგელის ჩაჭრა და გადატანა

განაშენიანების რეგულირების ხაზი გეზისთვის

პროექტის დასახელება:	მრავალბინიანი საცხოვრებელი სახლი	გეგმა ნიშნულზე -2.90 დაკავებულობა
დამკვეთი:	შპს: "ფორის დეველოპმენტი" 445587614	მასშტაბი 1:200 · გვერდი: A.41
არქიტექტორი:	მარიამი მამასახლისი	ფორმატი A3
მისამართი: ქ.თბილისი. იალბუზის ქუჩა№№4,№6№6ა,№8,№8ა,№10	ს.კ. 01.17.13.043.032	თარიღი 28.06.2023

პირობითი ნიშნები

- ნაკვეთის საზღვარი
- შენობის საპროექტო ფრონტები
  - საძირკვლის
- საკანალიზაციო სადინარი
- ელექტრული ფანრისფრებისა
- ჩრდილოეთის ფანრისფრებისა
- მანქანების მოძრაობის მიმართულება
- ავარიის სავალი ბილიკი
- ავარიის ფანრისფრების ხარისხი
- ბეტონის ბოძი ანძით

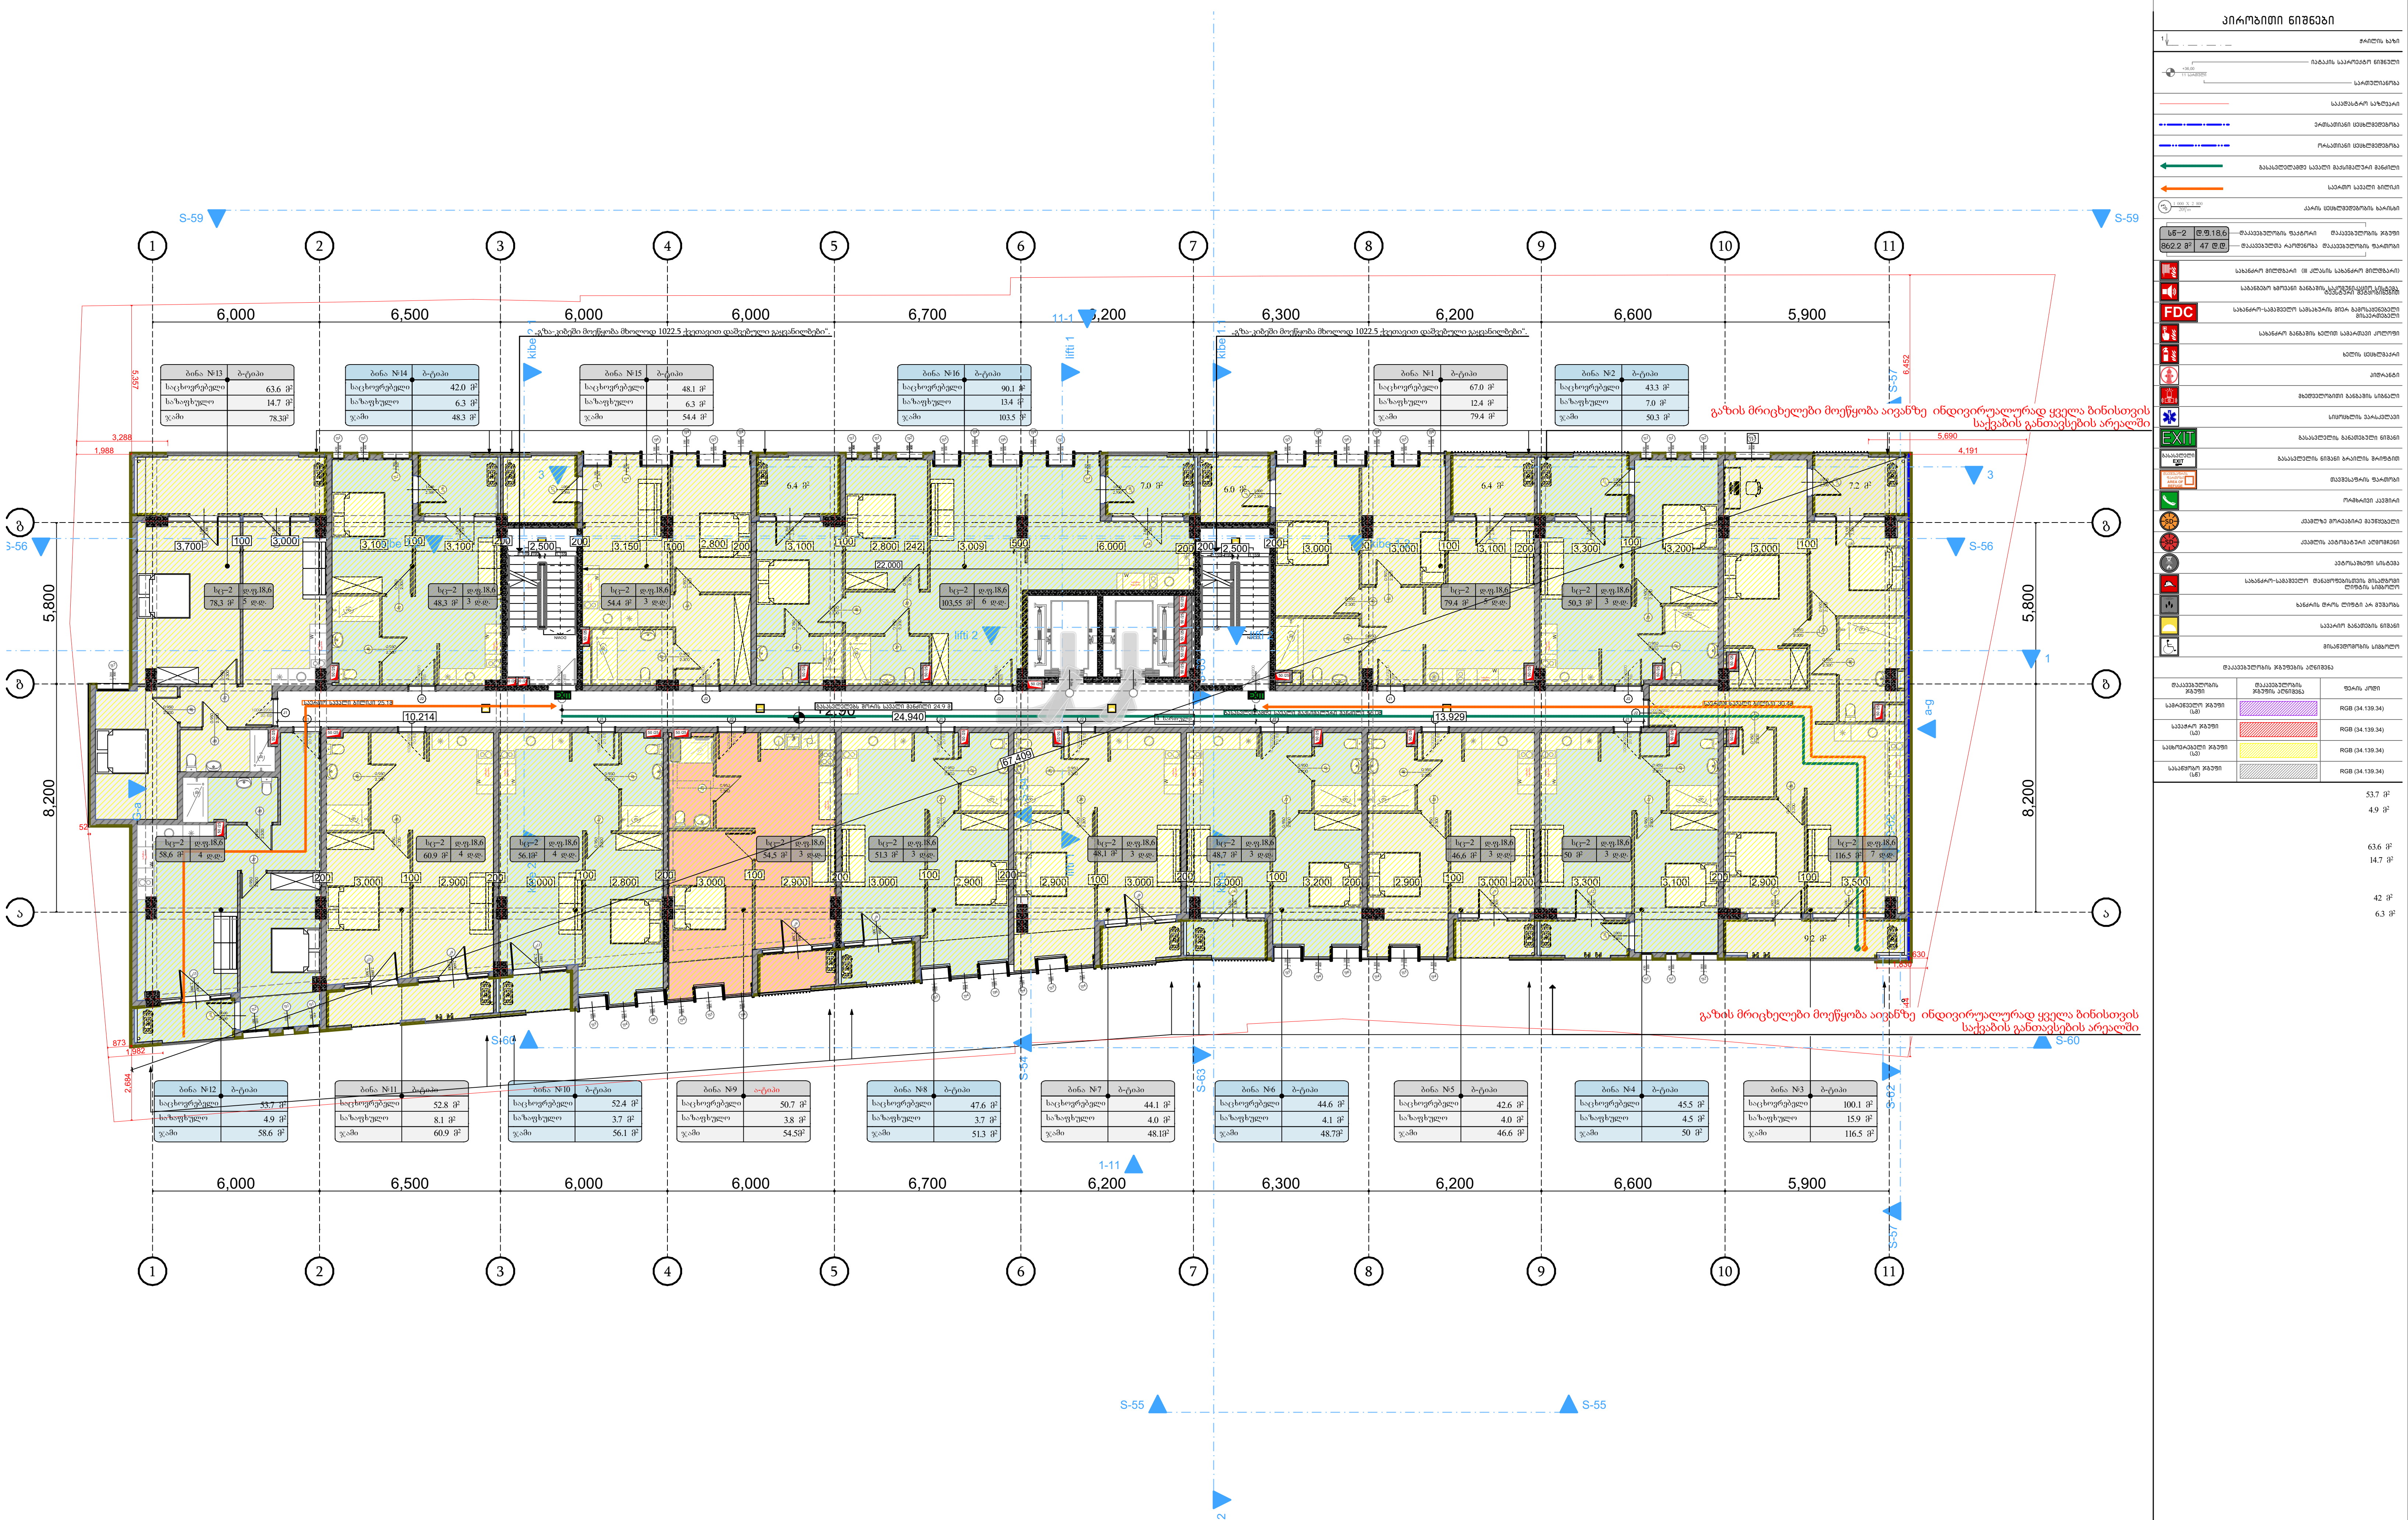

პროექტის დასახელება:	მრავალბინიანი საცხოვრებელი სახლი
დამკვეთი:	შპს: "ფორის დეველოპმენტი" 445587614
არქიტექტორი:	მარიამი მამასახლისი
მისამართი: ქ.თბილისი. იალბუზის ქუჩა№№4,№6№6ა,№8,№8ა,№10	ს.კ. 01.17.13.043.032

გეგმა ნიშნულზე +2.90 დაკავებულობა

მასშტაბი	1:200	გვერდი:
ფორმატი	A3	A.43
თარიღი	28.06.2023	

ამოწმებს:	ტარიელ ბაბალიანი
შემსრულებელი:	ანა ბაბალიანი
ნახაზის დასახელება:	ფასადი 1-11
მასშტაბი 1:200	ფორმატი A3
თარიღი 28.06.2023	ფურცელი A.44

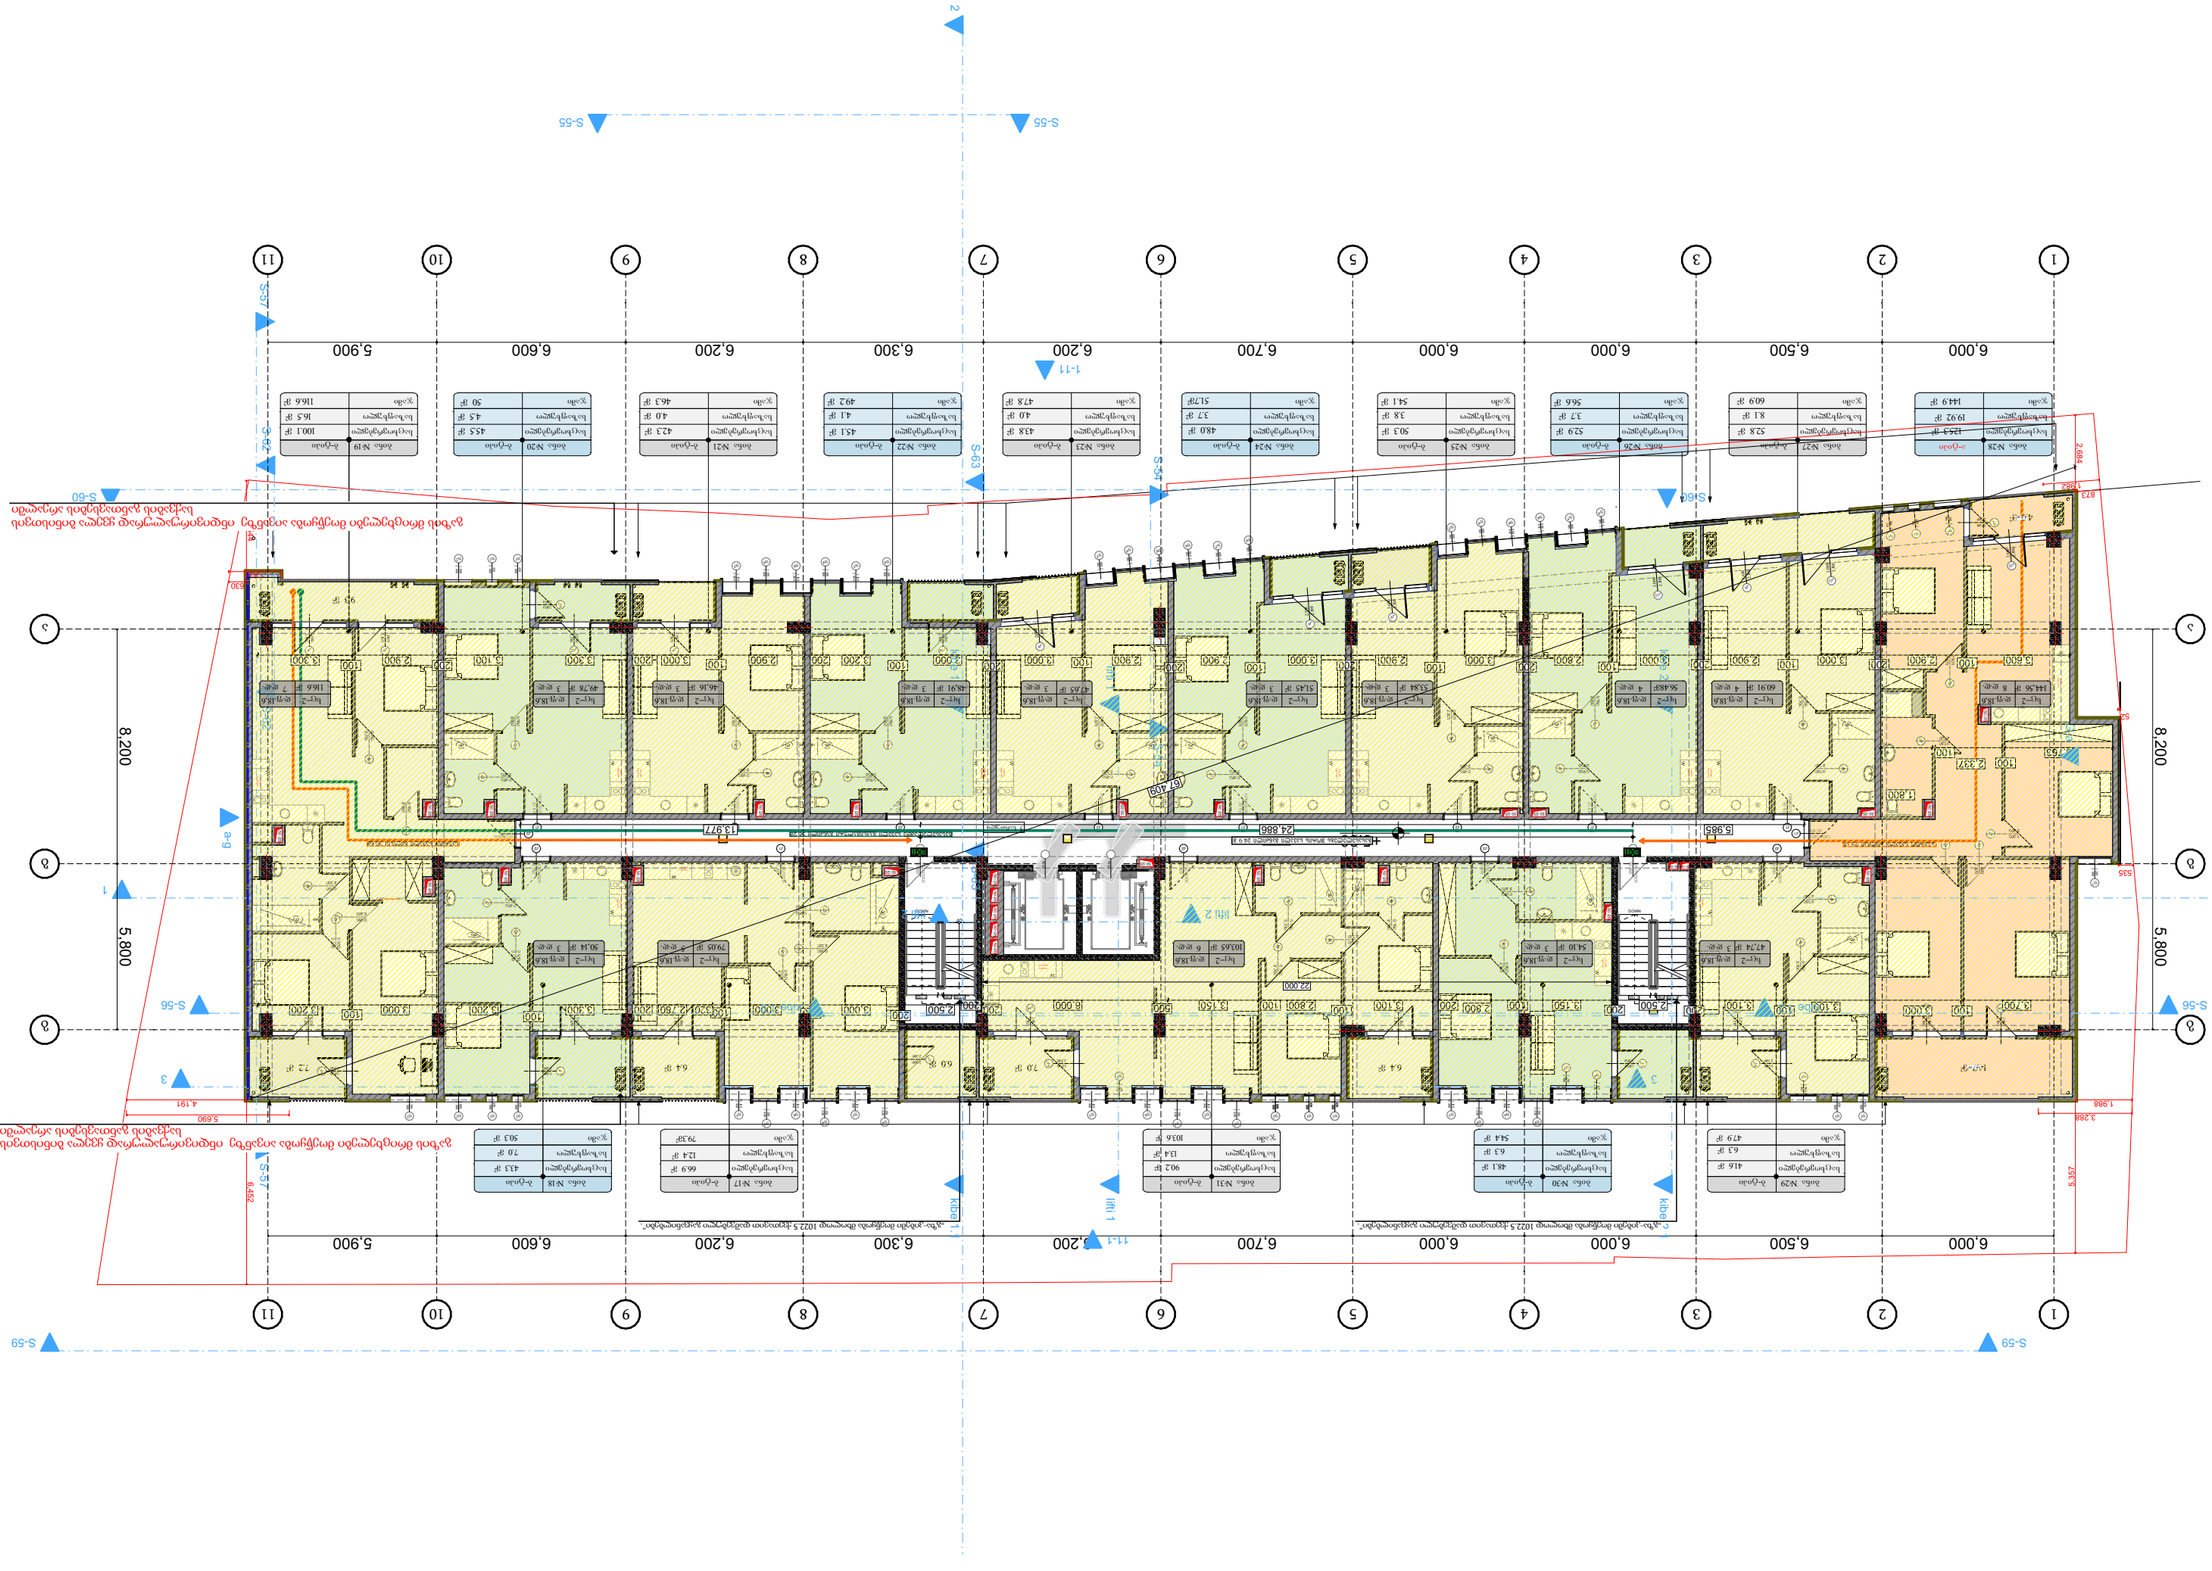
1
2
3
4
5
6
7
8
9
10
11
6.000
6.500
6.000
6.000
6.700
6.200
6.300
6.600
5.900
8.200
5.800
S-55
S-54
S-63
S-62
S-61
S-60
S-59
S-56
S-57
1-11
ტერასა
ტერასა
ტერასა

ტექნიკური ზედამხედველი:	
პროექტირების ხელმძღვანელი:	
არქიტექტორი:	
კონსტრუქციული ნაწილის ხელმძღვანელი:	
ინჟინერი:	
ინჟინერი:	
ინჟინერ











ამოსავალი მასალები:	მონაცემები ტოპოგრაფიული აგეგმვის მიხედვით
პროექტის დასახელება:	მაღალსართულიანი საცხოვრებელი კორპუსების მშენებლობა
ობიექტის მისამართი:	ქ.თბილისი,Nგ4,N№6,N№6ა,N№8,N№10 ს/კ. 01.17.13.043.032
ავტორი:	
ფორმატი A3	მასშტაბი 1:200
ნახაზის N	A.48
თარიღი 28.06.2023	

ნახაზის მონიშვნანი

ნაკრები ნახაზების ნუმერაცია	
ნახაზის ნომერი	
ნახაზის სახელწოდება	
ნახაზის მასშტაბი	
ნახაზის ორიენტაცია ჩრდილოეთის მიმართ

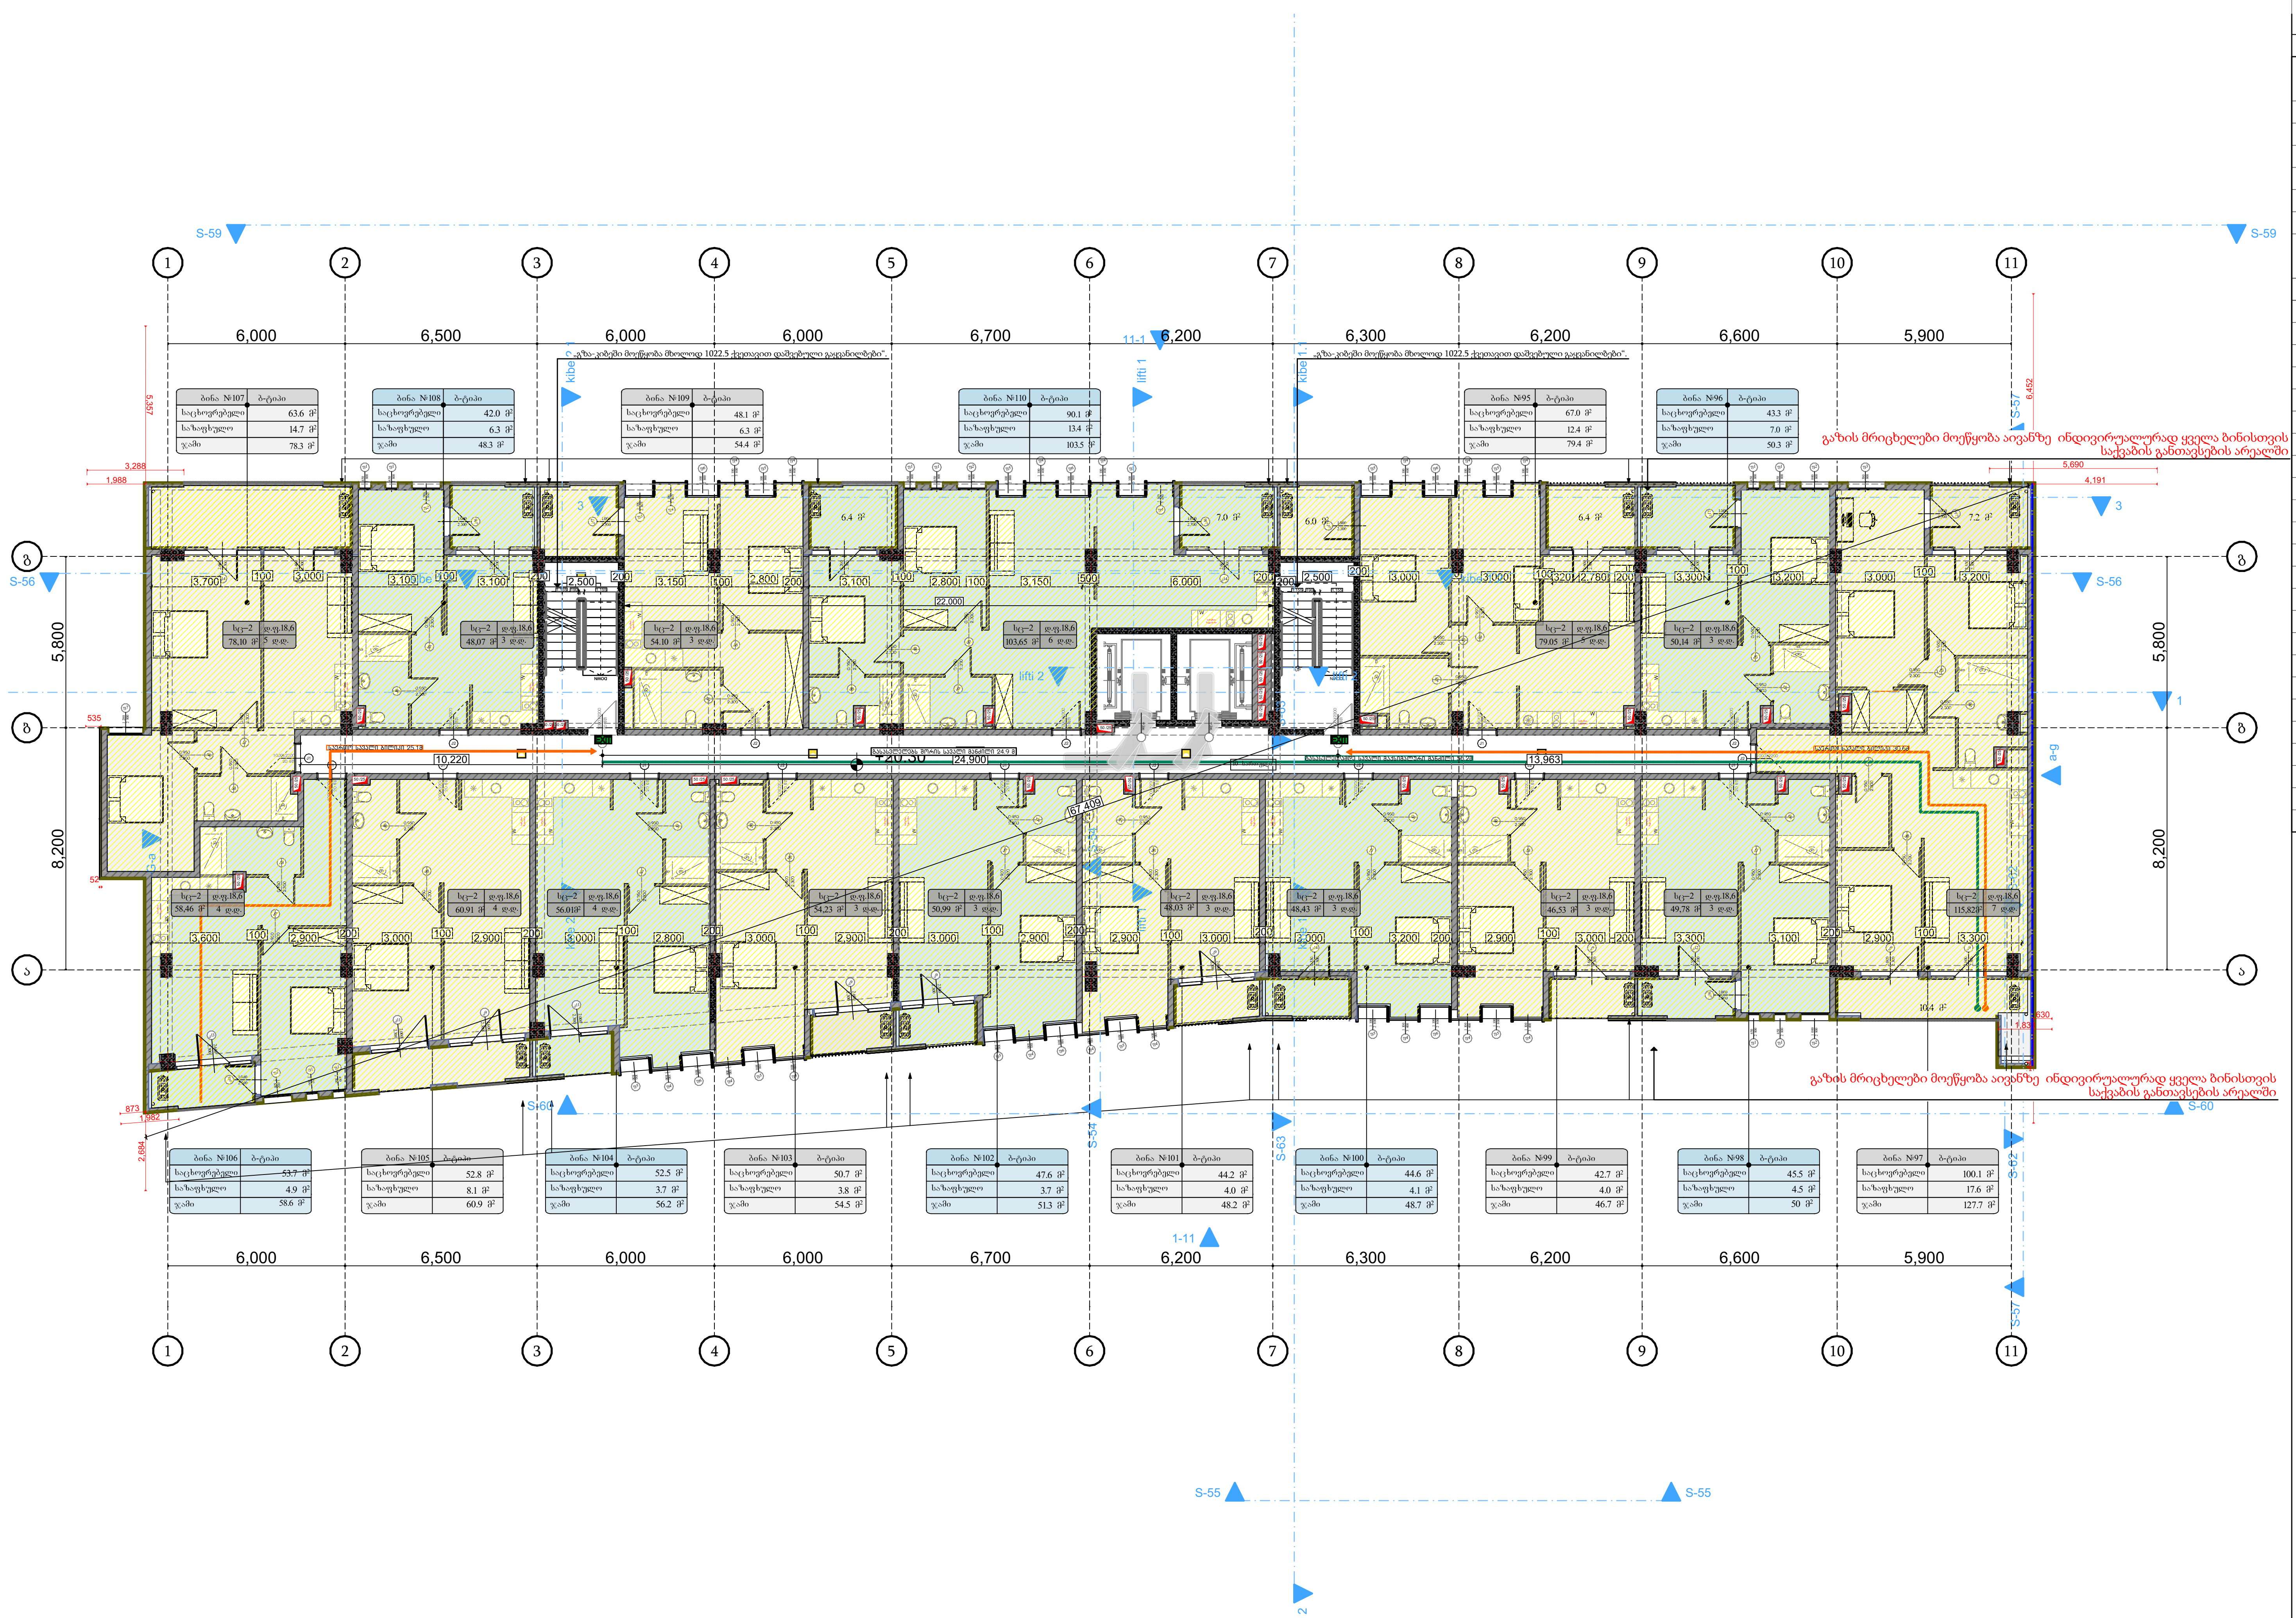

პირობითი ნიშნები

- ჭრილის ხაზი
- იატაკის საპროექტო ნიშნული
- სართულიანობა
- საკადასტრო საზღვარი
- ერთსაათიანი ცეცხლმედეგობა
- ორსაათიანი ცეცხლმედეგობა
- გასასვლელამდე სავალი მაქსიმალური მანძილი
- საერთო სავალი ბილიკი
- კარის ცეცხლმედეგობის ხარისხი
- სწ–2 | დ.ფ.18,6 | 862.2 მ² | 47 დ.დ. — დაკავებულობის ფაქტორი; დაკავებულობის ჯგუფი; დაკავებულთა რაოდენობა; დაკავებულობის ფართობი
- სახანძრო მილდგარი (III კლასის სახანძრო მილდგარი)
- საგანგებო ხმოვანი განგაშის საკომუნიკაციო სისტემა, ტექსტური შეტყობინებით
- FDC — სახანძრო-სამაშველო სამსახურის მიერ გამოსაყენებელი მისაერთებელი
- სახანძრო განგაშის ხელით სამართავი კოლოფი
- ხელის ცეცხლმაქრი
- ჰიდრანტი
- მხედველობითი განგაშის სიგნალი
- სიცოცხლის ვარსკვლავი
- EXIT — გასასვლელის განათებული ნიშანი
- გასასვლელის ნიშანი ბრაილის შრიფტით
- თავშესაფრის ფართობი
- ორმხრივი კავშირი
- კვამლზე მორეაგირე მაუწყებელი
- კვამლის ავტომატური აღმომჩენი
- ავტოსაშხეფი სისტემა
- სახანძრო-სამაშველო დანაყოფებისთვის მისაღწევი ლიფტის სიმბოლო
- ხანძრის დროს ლიფტი არ მუშაობს
- სავალი განათების ნიშანი
- მისაწვდომობის სიმბოლო

დაკავებულობის ჯგუფების აღნიშვნა

დაკავებულობის ჯგუფი	დაკავებულობის ჯგუფის აღნიშვნა	ფერის კოდი

53.7 მ²
4.9 მ²

63.6 მ²
14.7 მ²

42 მ²

პროექტის დასახელება:	მრავალბინიანი საცხოვრებელი სახლი
დამკვეთი:	შპს: "ფორის დეველოპმენტი" 445587614
არქიტექტორი:	მარიამი მამასახლისი
მისამართი: ქ.თბილისი. იალბუზის ქუჩა№№4,№6№6ა,№8,№8ა,№10	ს.კ. 01.17.13.043.032

გეგმა ნიშნულზე +20.30 დაკავებულობა

მასშტაბი	1:200
ფორმატი	A3
თარიღი	28.06.2023
გვერდი:	A.49



ტიპიური სართულის გეგმა	
პროექტის მისამართი:	ქ. თბილისი, ნაკ.4,ნაკ.6,ნაკ.8,ნაკ.10 ს/კ. 01.17.13.043.032
მასშტაბი 1:200	ფორმატი A3
თარიღი 28.06.2023	ფურცელი A.S1


S-54
S-55
S-56
S-57
S-58
S-59
S-60
S-63
1-11
1-1
2-2
3-3
a-a
1
2
3
8
5
11
10
9
7
6
4
3
2
1
6.000
6.500
6.000
6.000
6.700
6.200
6.300
6.600
5.900
8,200
5,800

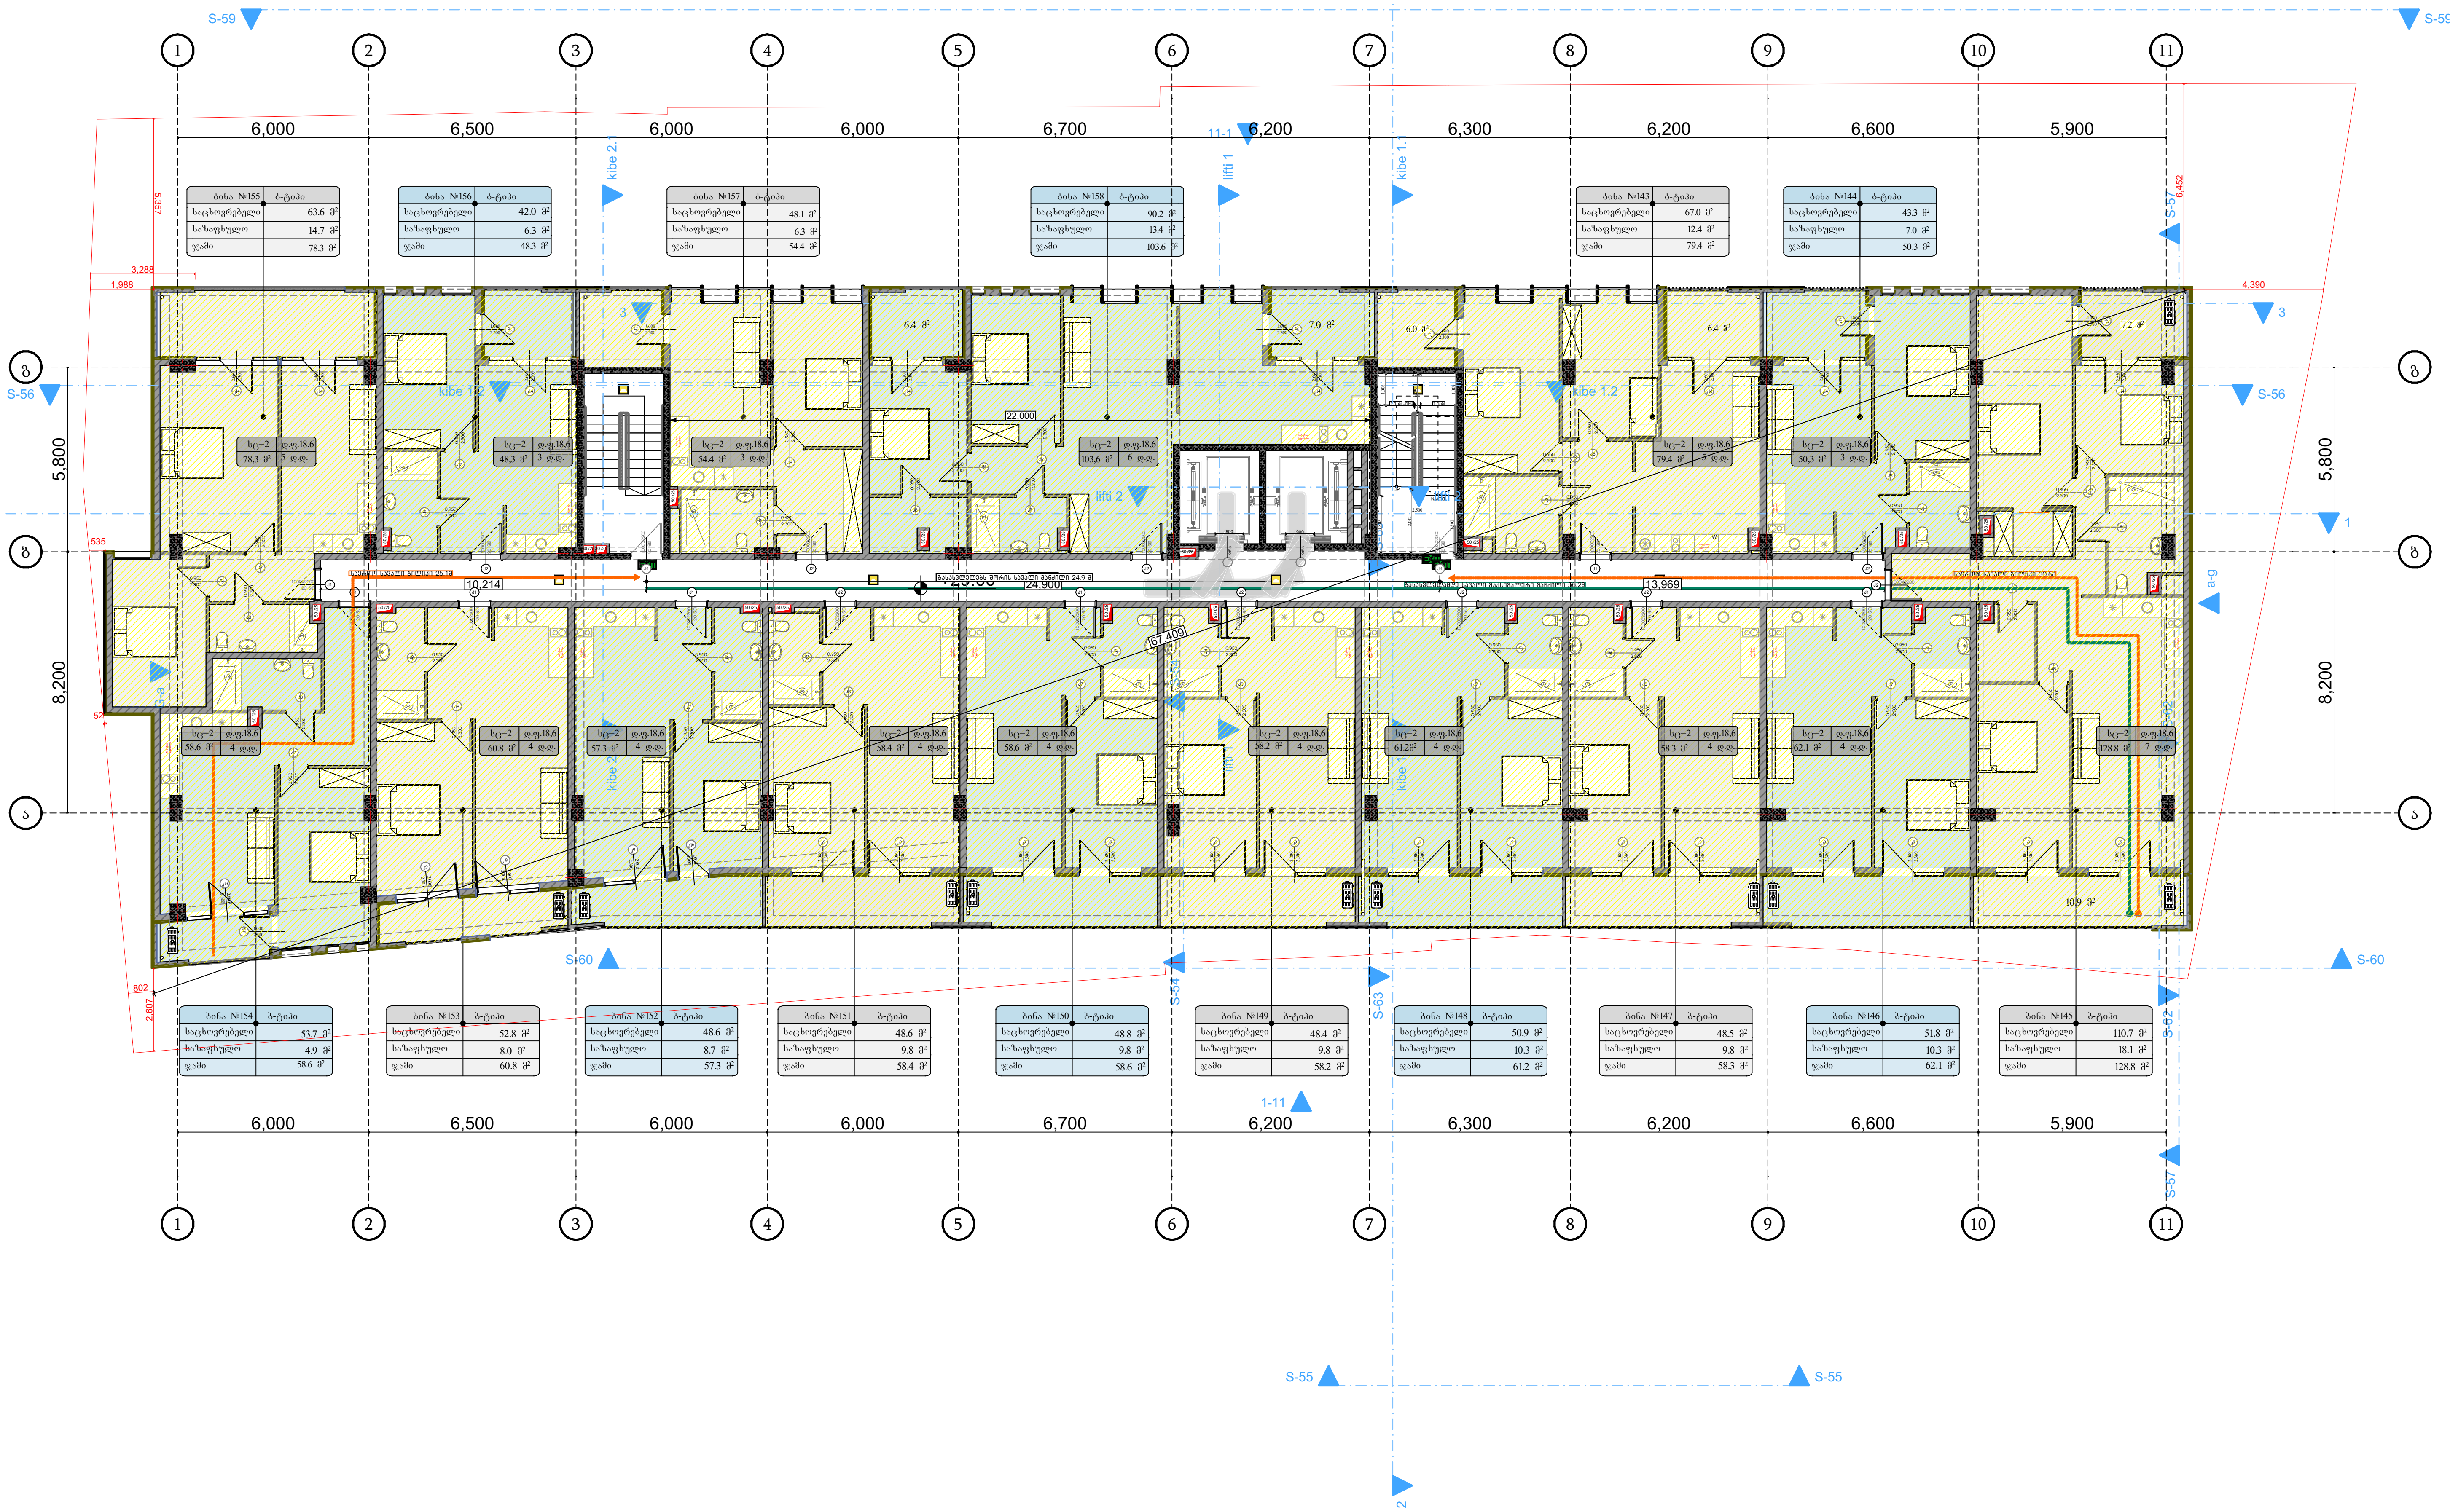

პირობითი ნიშნები

- ჭრილის ხაზი
- იატაკის საპროექტო ნიშნული
- სართულიანობა
- საკადასტრო საზღვარი
- ერთსათიანი ცეცხლმედეგობა
- ორსათიანი ცეცხლმედეგობა
- გასასვლელამდე სავალი მაქსიმალური მანძილი
- საერთო სავალი ბილიკი
- კარის ცეცხლმედეგობის ხარისხი
- სწ-2 | დ.ფ.18,6 | 862.2 მ² | 47 დ.დ. — დაკავებულობის ფაქტორი; დაკავებულობის ჯგუფი; დაკავებულთა რაოდენობა; დაკავებულობის ფართობი
- სახანძრო მილდგარი (III კლასის სახანძრო მილდგარი)
- საგანგაშო ხმოვანი განგაშის საკომუნიკაციო სისტემა, ტექსტური შეტყობინებები
- FDC — სახანძრო-სამაშველო სამსახურის მიერ გამოსაყენებელი მისაერთებელი
- სახანძრო განგაშის ხელით სამართავი კოლოფი
- ხელის ცეცხლმაქრი
- ჰიდრანტი
- მხედველობითი განგაშის სიგნალი
- სიცოცხლის ვარსკვლავი
- EXIT — გასასვლელის განათებული ნიშანი
- გასასვლელის ნიშანი ბრაილის შრიფტით
- თავშესაფრის ფართობი
- ორმხრივი კავშირი
- კვამლზე მორეაგირე მაუწყებელი
- კვამლის ავტომატური აღმომჩენი
- ავტოსაქრობი სისტემა
- სახანძრო-სამაშველო დანაყოფებისთვის მისაღწევი ლიფტის სიმბოლო
- ხანძრის დროს ლიფტი არ მუშაობს
- საავარიო განათების ნიშანი
- მისაწვდომობის სიმბოლო

დაკავებულობის ჯგუფების აღნიშვნა

დაკავებულობის ჯგუფი	დაკავებულობის ჯგუფის აღნიშვნა	ფერის კოდი

53.7 მ²
4.9 მ²
63.6 მ²
14.7 მ²
42 მ²

პროექტის დასახელება:	მრავალბინიანი საცხოვრებელი სახლი	გეგმა ნიშნულზე +29.00 დაკავებულობა
დამკვეთი:	შპს: "ფორის დეველოპმენტი" 445587614	მასშტაბი 1:200
არქიტექტორი:	მარიამი მამასახლისი	ფორმატი A3
მისამართი: ქ.თბილისი. იალბუზის ქუჩა№№4,№6№6ა,№8,№8ა,№10	ს.კ. 01.17.13.043.032	თარიღი 28.06.2023

გვერდი: A.52




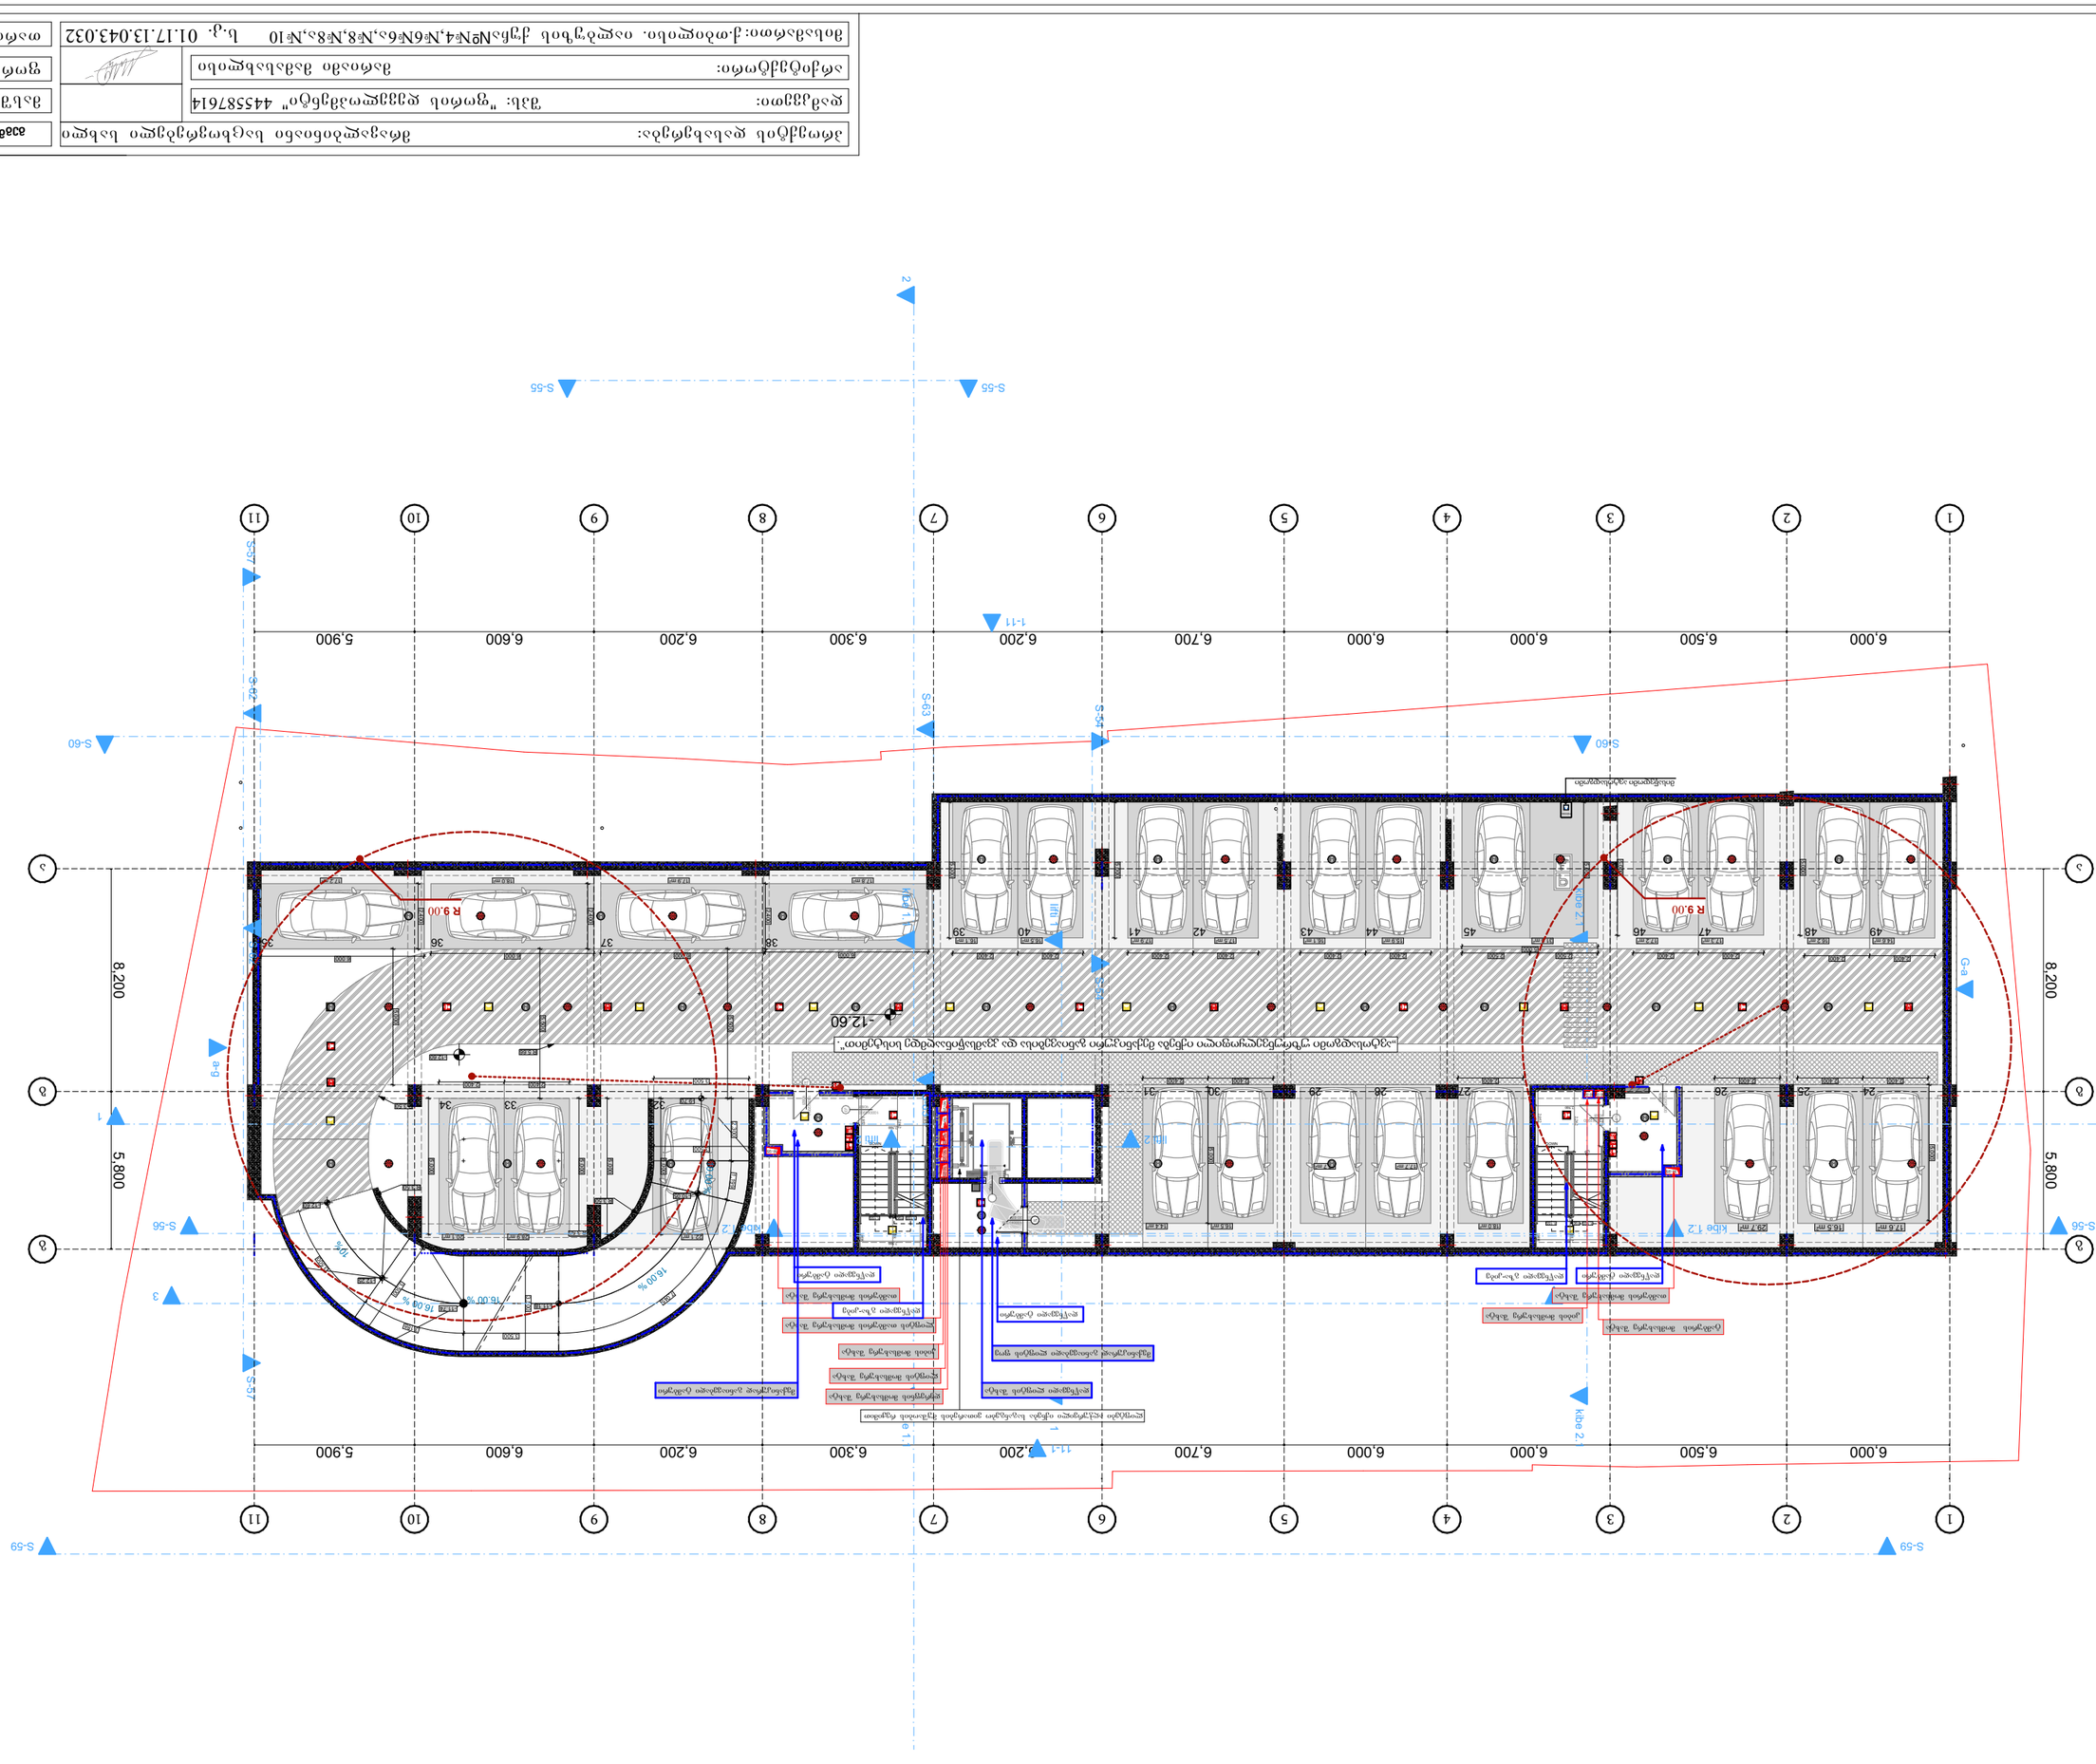
S-55
S-56
S-57
S-58
S-59
S-60
S-61
S-62
S-63
S-64
1-11
11-1
6,000
6,500
6,000
6,000
6,700
6,200
6,300
6,600
5,900
8,200
5,800
R 9.00
-12.60
16.00 %
10%
ramp 1.2
klde 1.2
klde 2.7
klde 2.2
G-a
a-g
ტექნიკური ოთახი
ტექნიკური ოთახი
ტექნიკური ოთახი







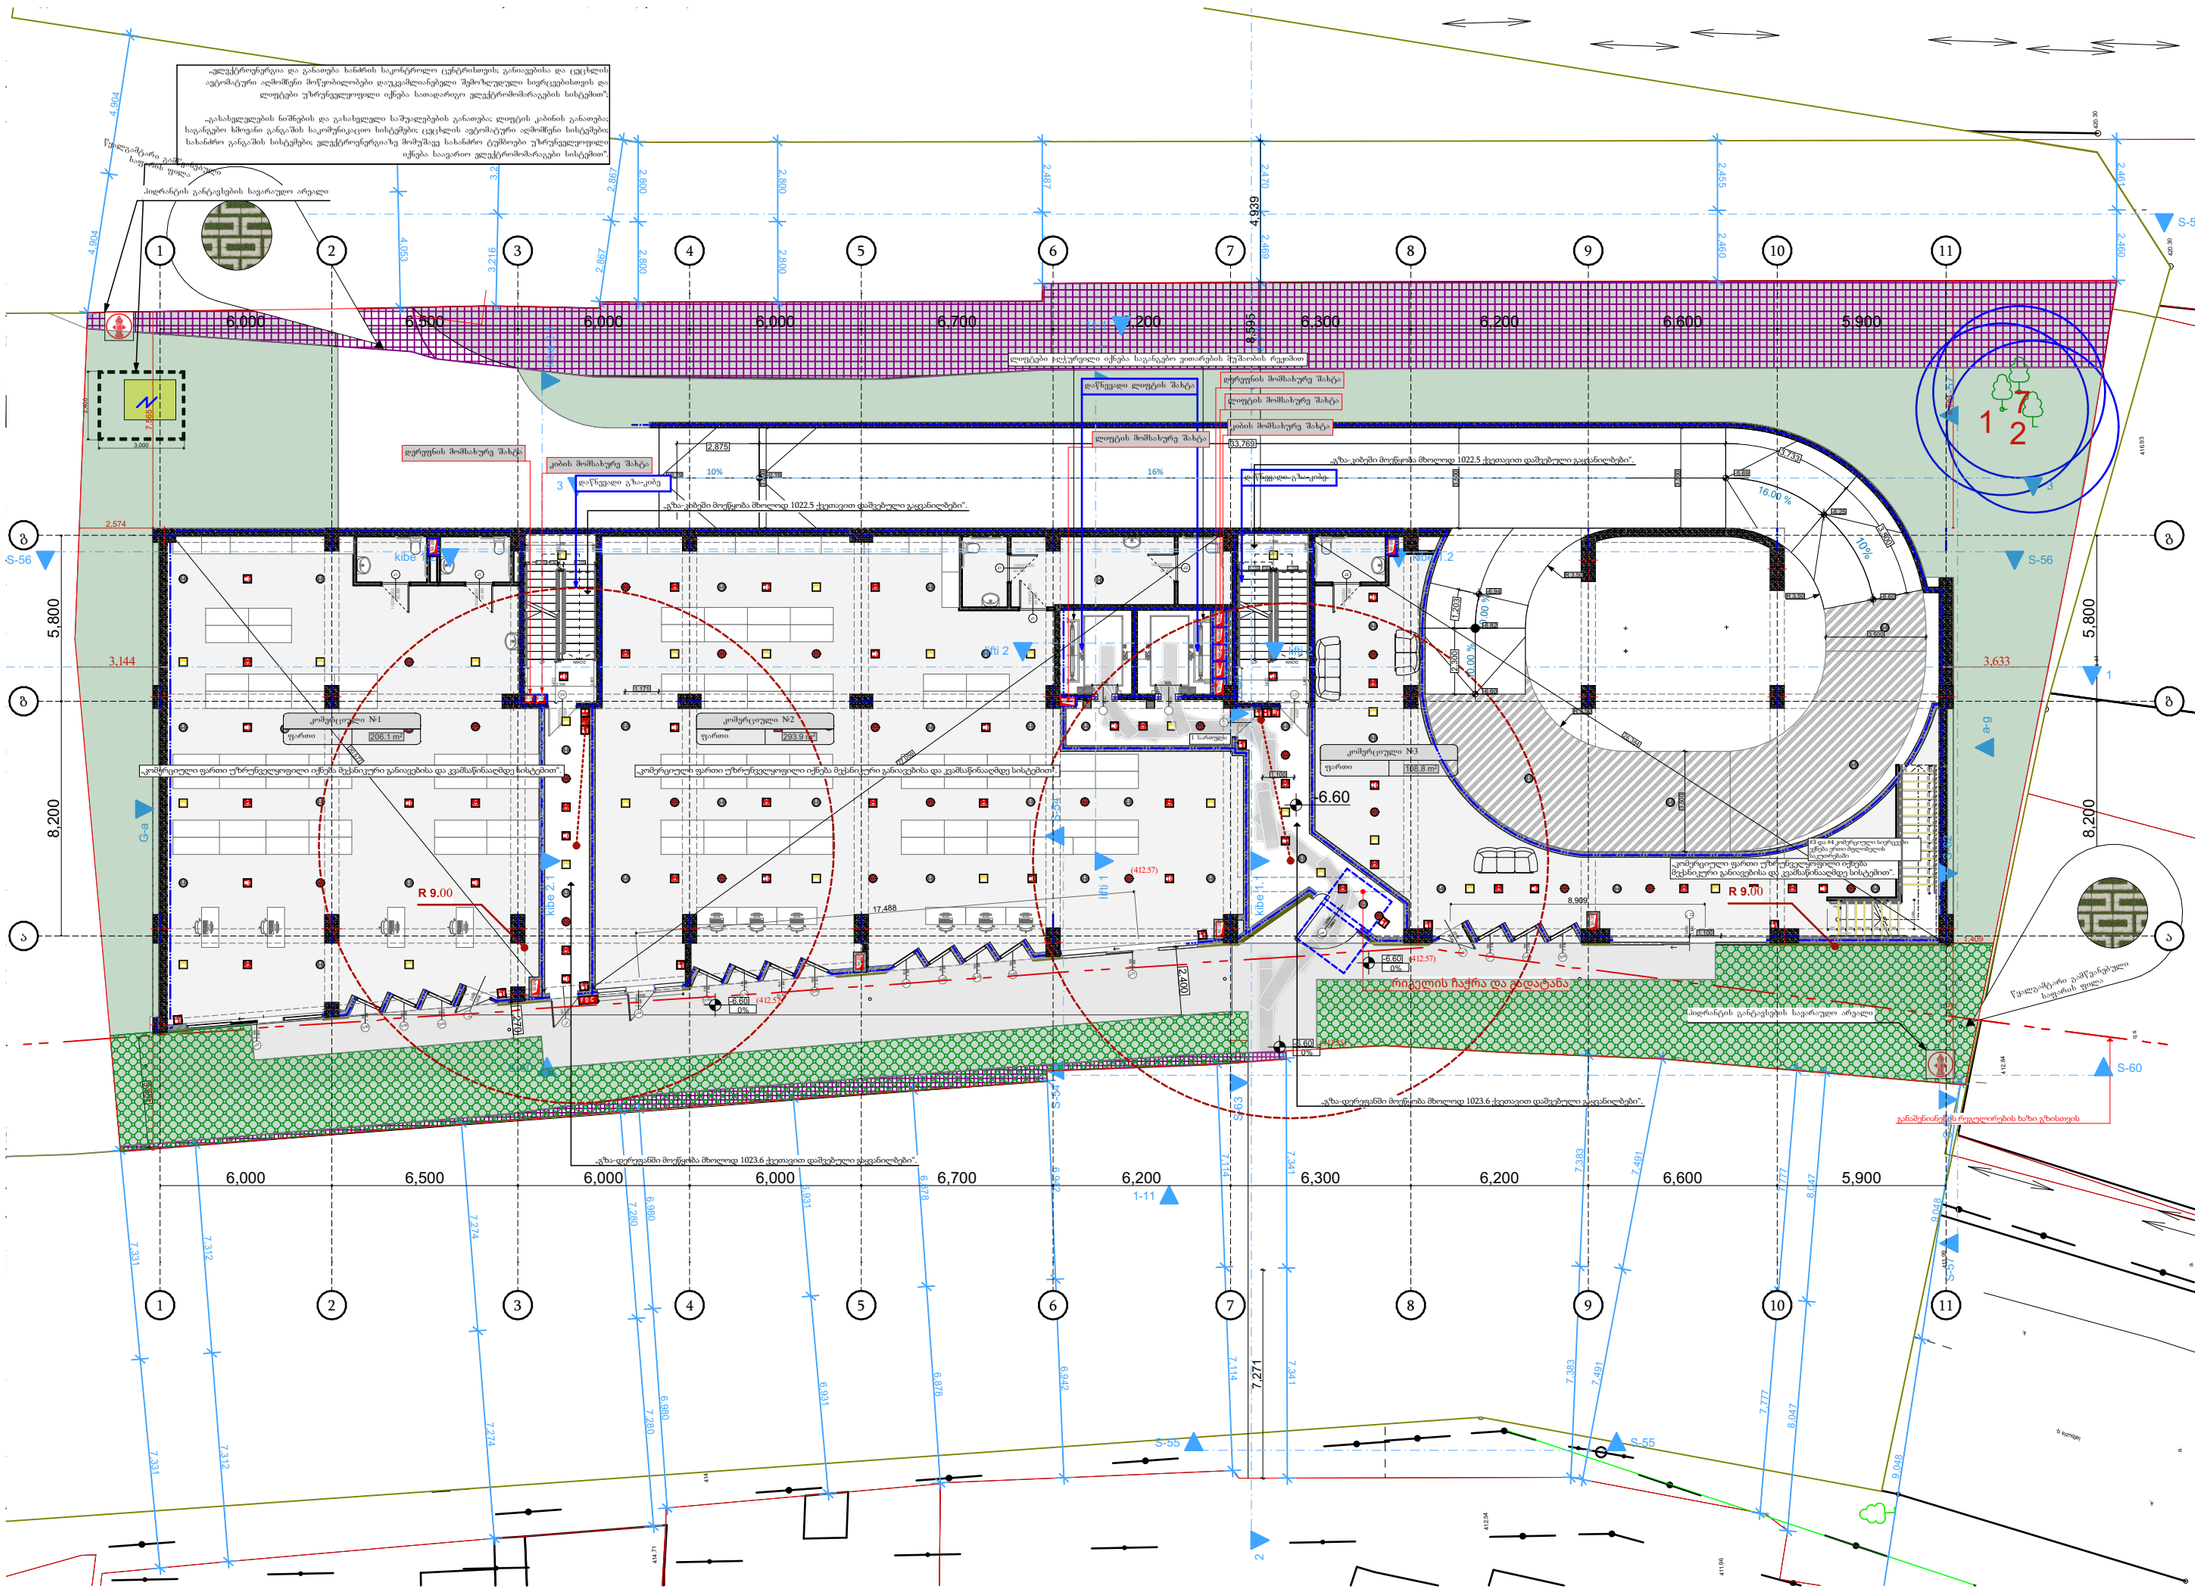
პიდრანტის გარეშვების სავარაუდო არეალი
ლიფტების მოშახერე შახტა
კიბის მოშახერე შახტა
ლიფტების მოშახერე შახტა
„ეზო-კიბეში მოქცეთა მხოლოდ 1022.5 ქკვთავით დაშვებული გაცანილები".
„ეზო-დერეფანში მოქცეთა მხოლოდ 1023.6 ქკვთავით დაშვებული გაცანილები".
კომერციული №1
კომერციული №2
კომერციული №3
„კომერციული ფართი უზრუნველყოფილი იქნება მექანიკური განიავების და კვამლაწინააღმდეგ სისტემით".
R 9.00
-6.60
რიგეთის ჩაჭრა და ამოტანა
პიდრანტის გარეშვების სავარაუდო არეალი
გარემოსთან გამწვანებული სივრცის ფრაგმენტი
გარემოსთან გამწვანებული სივრცის ფრაგმენტი
გარემოსთან გამწვანებული სივრცის ფრაგმენტ

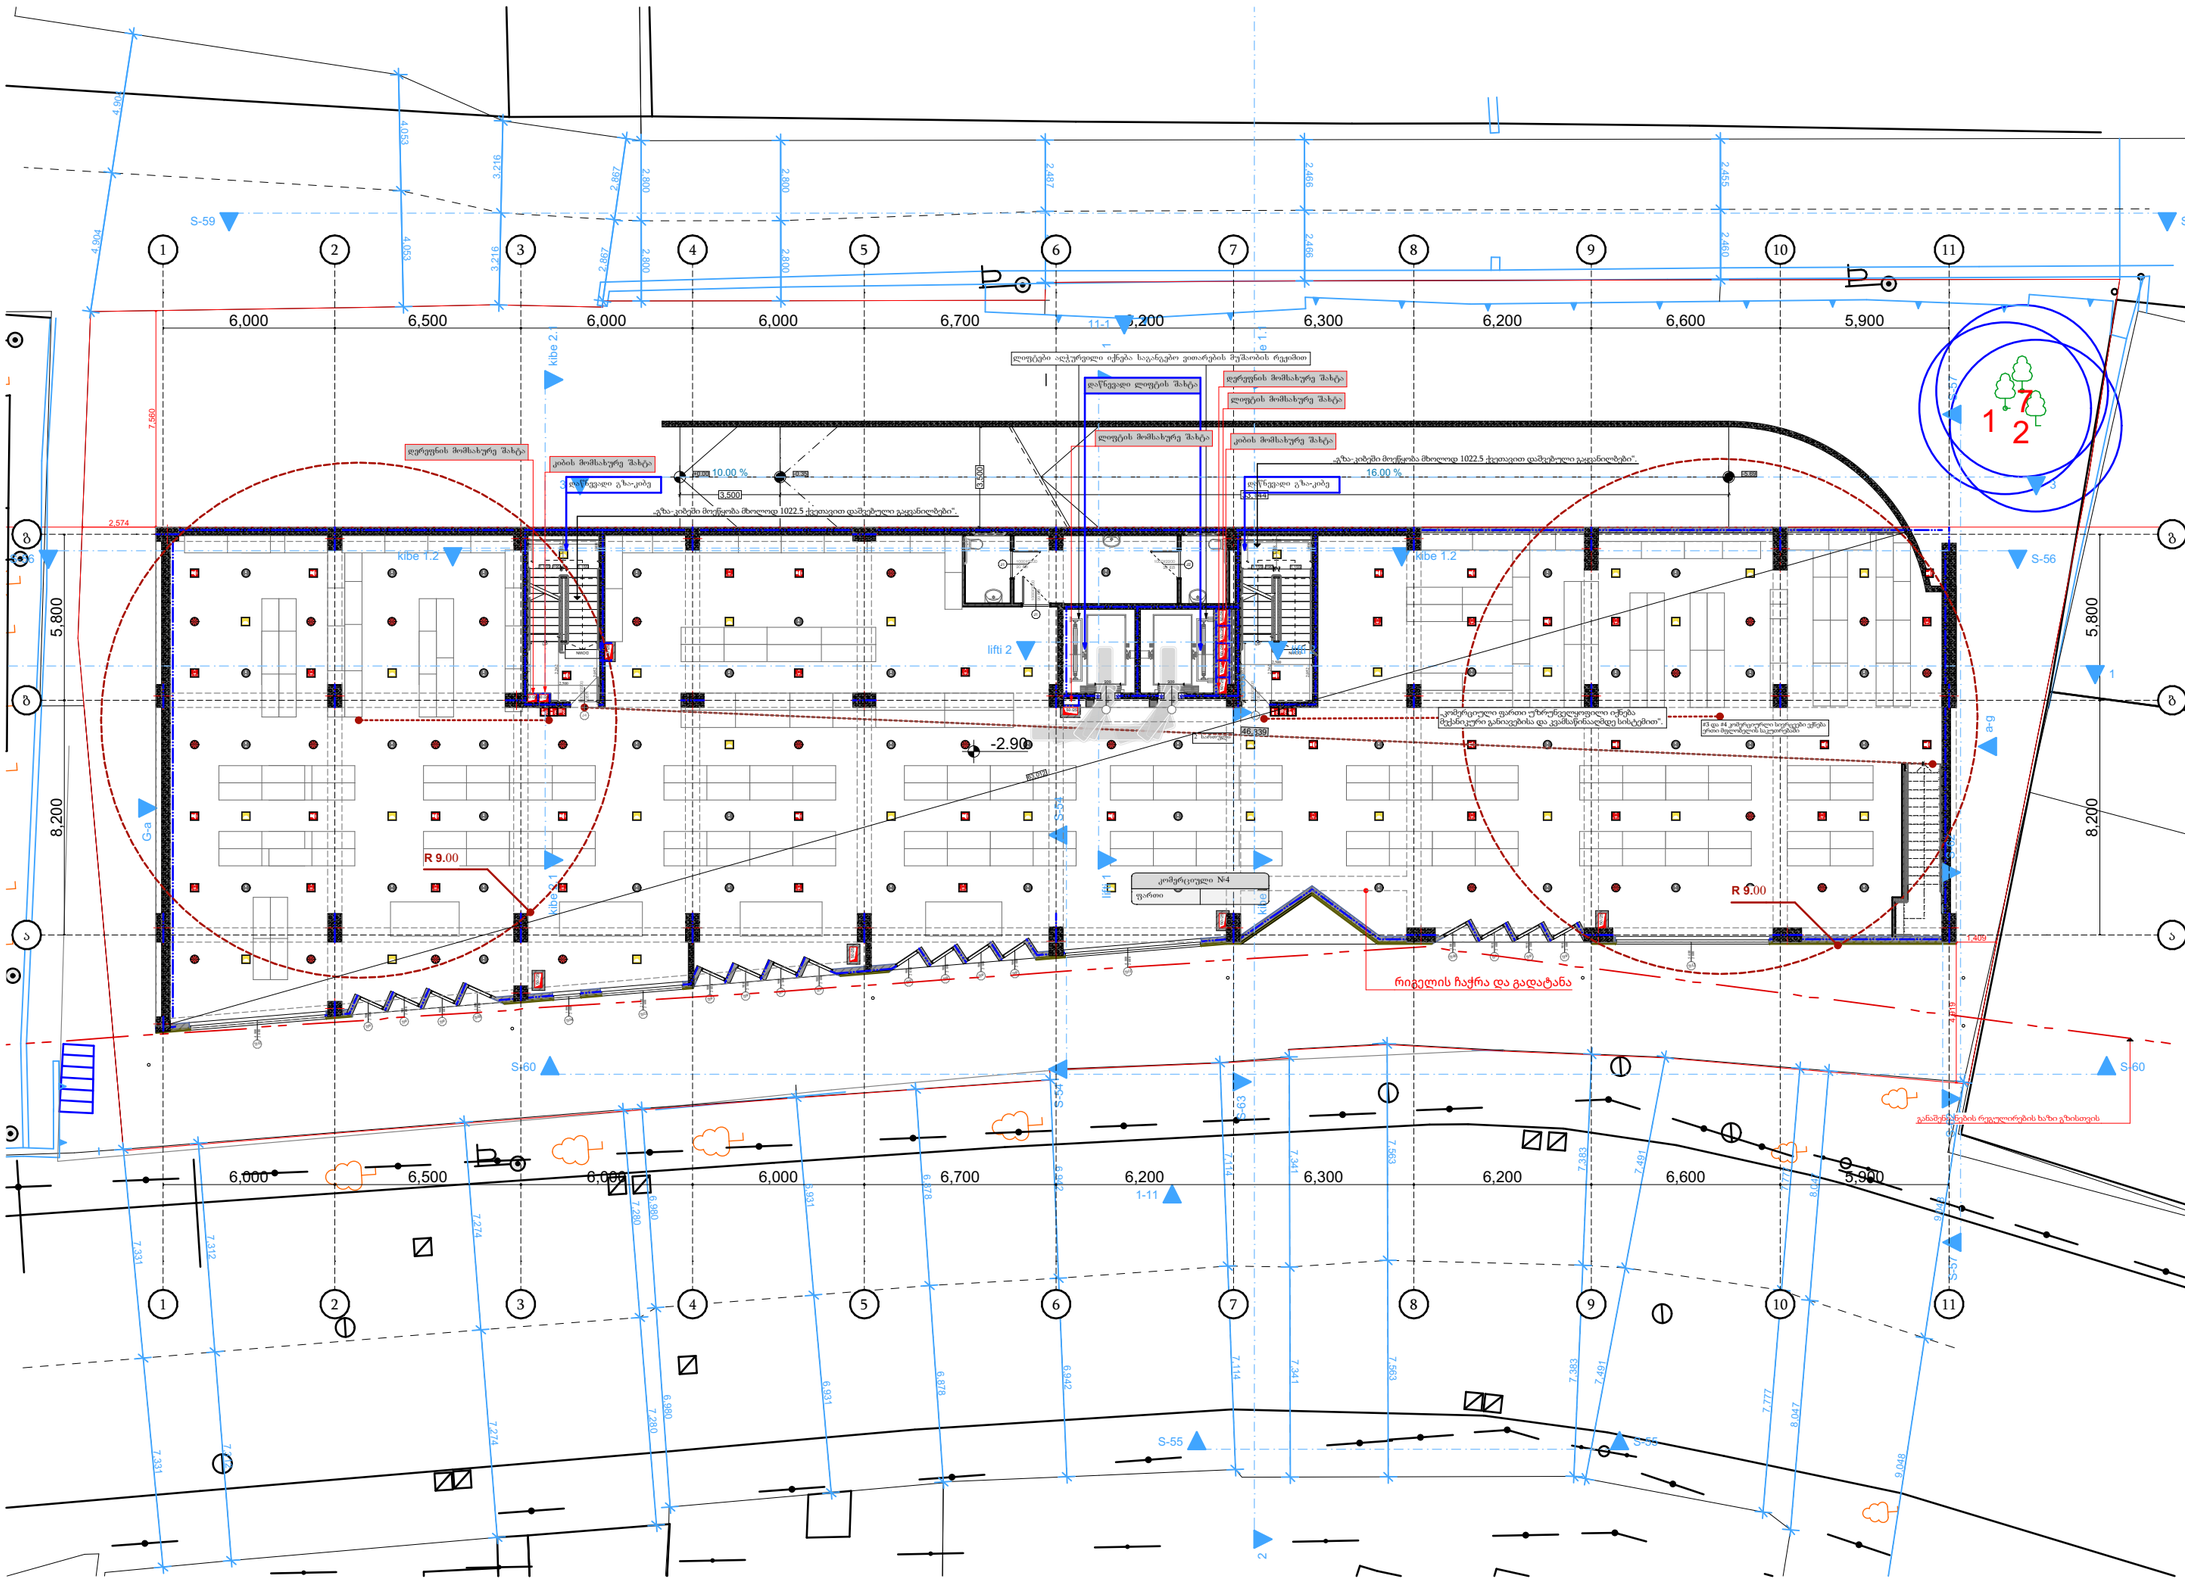

პირობითი ნიშნები

- ჭარბის ხაზი


შენიშვნა:
„სახანძრო სატუმები პროექტში ასახულია პირობითად მათი ადგილმდებარეობა და რაოდენობა დაზუსტდება შესაბამის სტანდარტებთან/ნორმებთან/სანიტარიის დოკუმენტაციის დამუშავებისას".

შენიშვნა:
„შენობის კონსტრუქციული ელემენტების, კომპონენტების და ანაწყობების ცეცხლმედეგობის ზღვრული ცეცხლმედეგობის ხარისხები განსაზღვრული უნდა იყოს ხანძრსაწინააღმდეგო გეგმებზე ასახული ცეცხლმედეგობის მიხედვით და 721 ან 722 ქვეთავების შესაბამისად".

შენიშვნა:
„შენობაში არსის კვამლაღმომჩენები უნდა მოეწყოს 907.2.13.1.2 ქვეთავის მოთხოვნათა შესაბამისად, რაც სავალდებულოდ უნდა იქნას გათვალისწინებული საინჟინრო დოკუმენტაციის დამუშავებისას".

პროექტის დასახელება:	მრავალბინიანი საცხოვრებელი სახლი	გეგმა ნიშნულზე -2.90 ხანძარმედეგობა	
დამკვეთი:	შპს: "ფორის დეველოპმენტი" 445587614	მასშტაბი 1:200	გვერდი: A.56
არქიტექტორი:	მარიამი მამასახლისი	ფორმატი A3	
მისამართი: ქ.თბილისი. იალბუზის ქუჩა№№4,№6№6ა,№8,№8ა,№10	ს.კ. 01.17.13.043.032	თარიღი 28.06.2023	

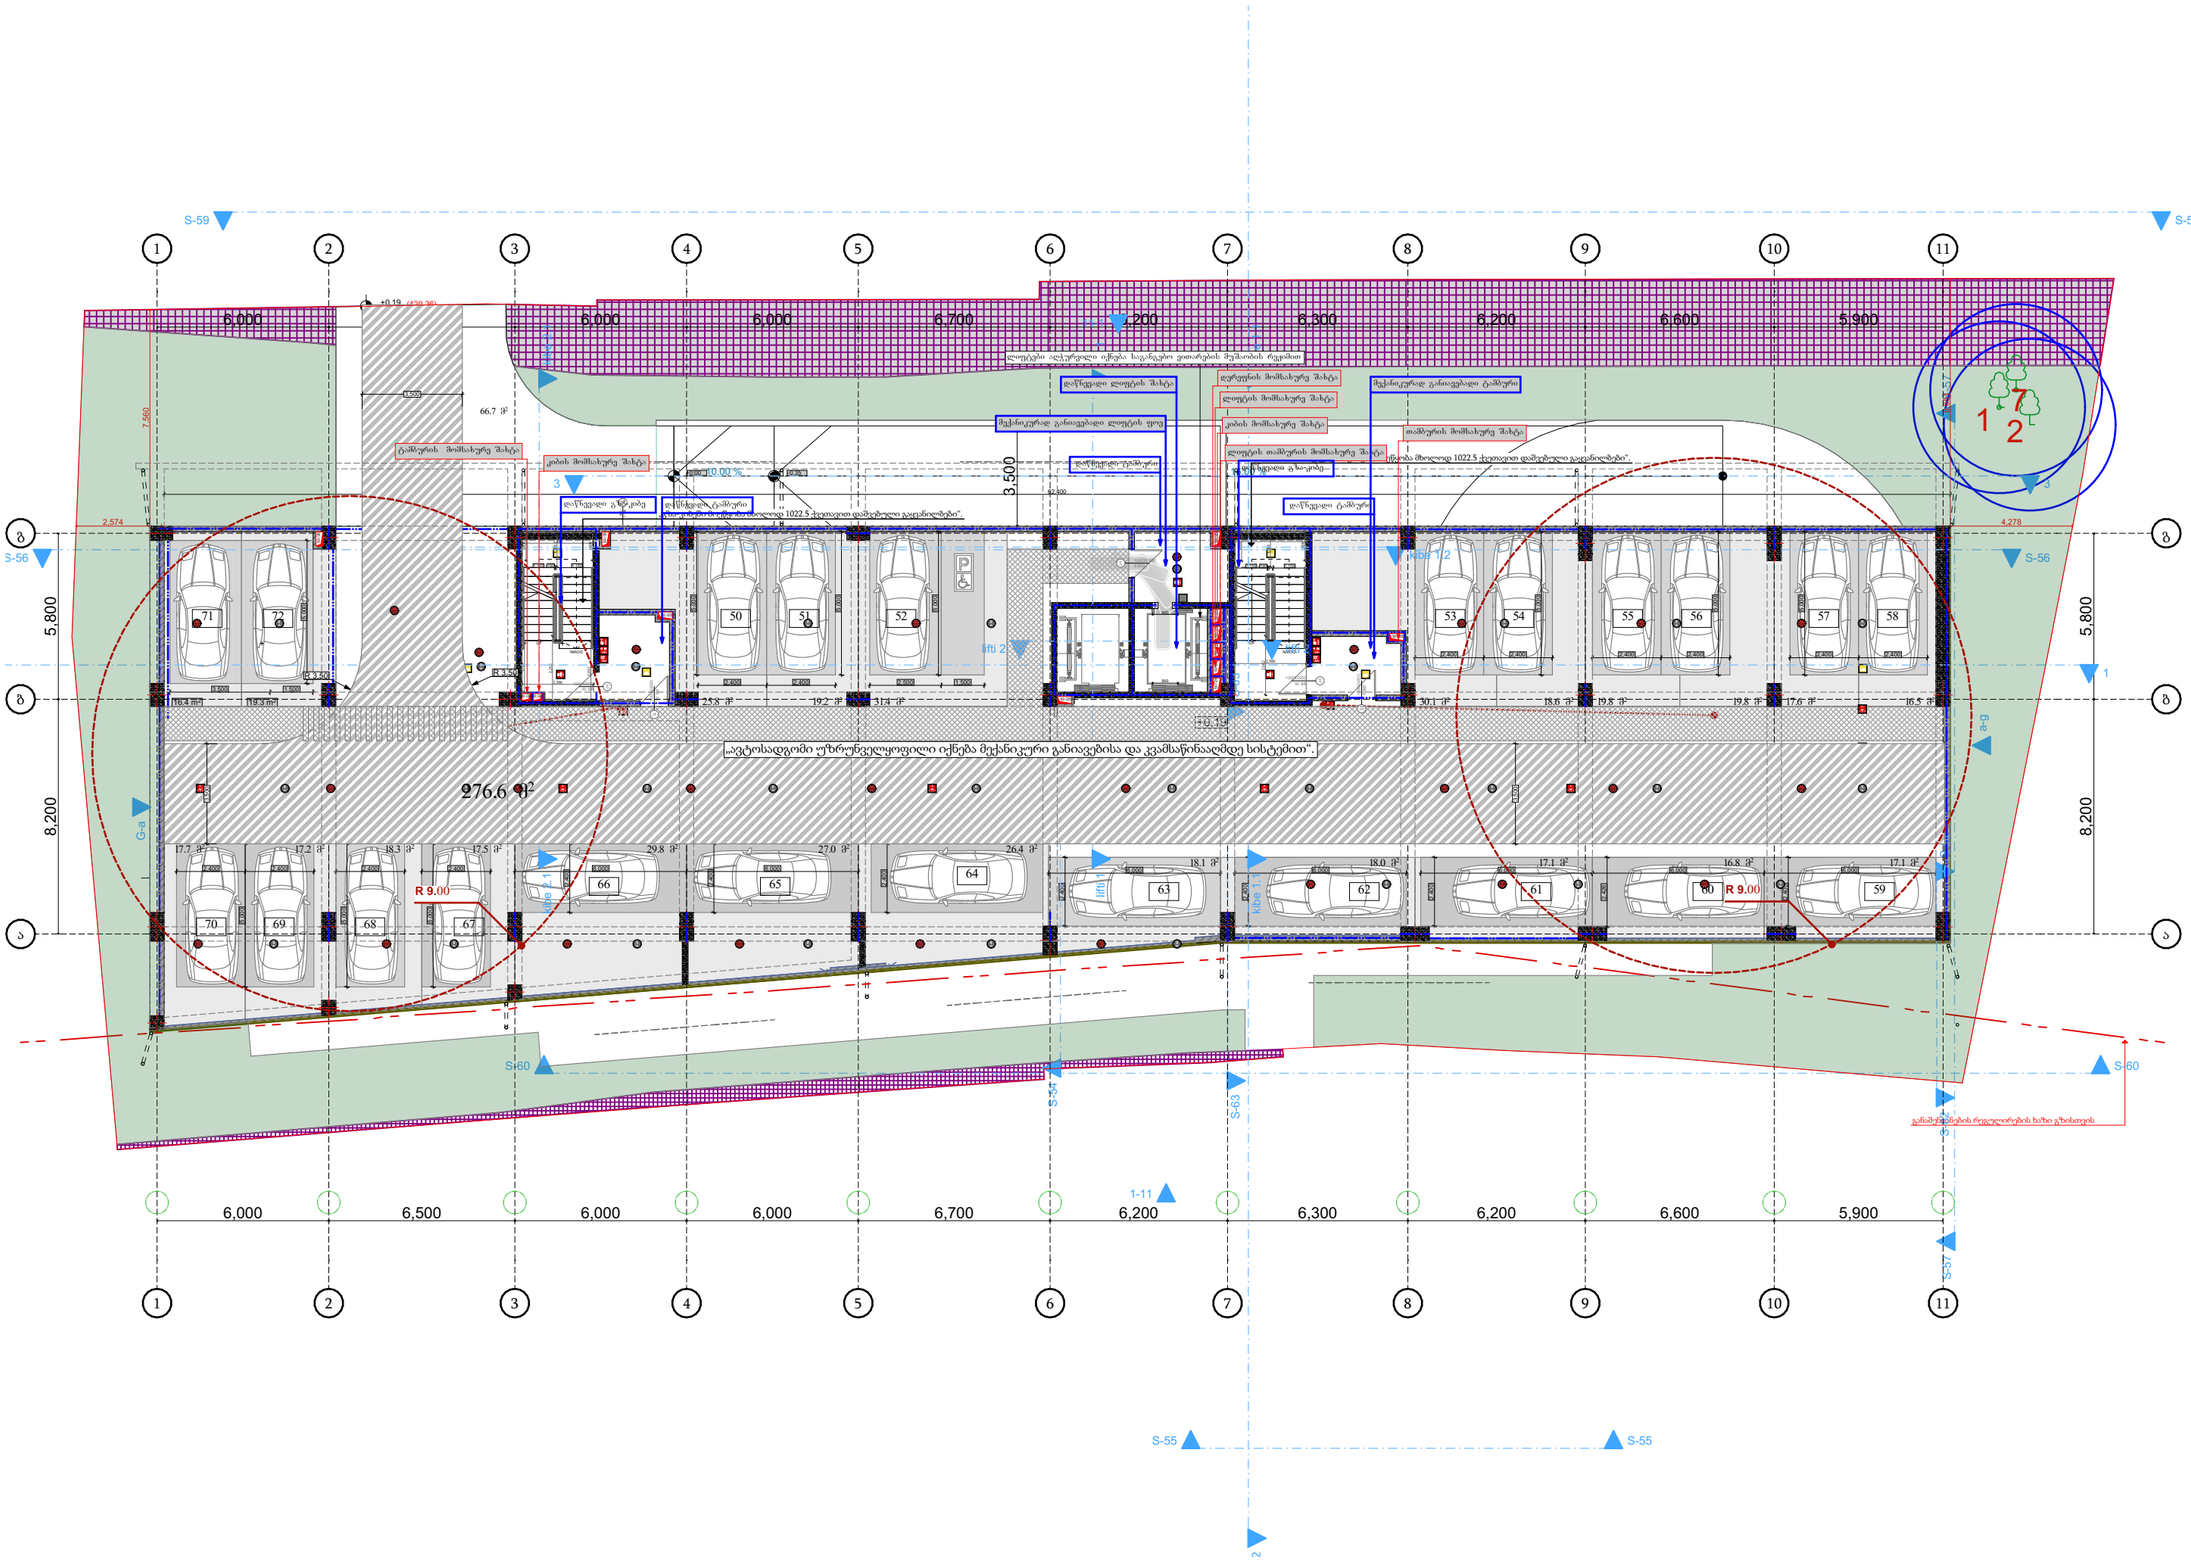

პირობითი ნიშნები

- ჭრილის ხაზი
- ნაბიჯის საკონტაქტო ზედაპირი
- საძირკველი
- საკვამლავის ხაზოვანი
- ელასტიური ფენისშემზღუდველი
- ორსართულიანი ფენისშემზღუდველი
- ავტომანქანის საჭის მართვის მიმართულება
- საპარკინგე ადგილი
- ავარიის სასიგნალო ბრტყელი
- ავარიის ხანძარსაწინააღმდეგო ნაკადის მიმართულება



შენიშვნა:
„სახანძრო სისტემები პროექტში ასახულია პირობითად. მათი ადგილმდებარეობა და რაოდენობა დაზუსტდება შესაბამის სტანდარტს მორგებული საინჟინრო დოკუმენტაციის დამუშავებისას".

შენიშვნა:
„შენობის კონსტრუქციული ელემენტების, კომპონენტების და ანაწყობების ცეცხლმედეგობის ხარისხები განსაზღვრული უნდა იყოს ხანძარსაწინააღმდეგო გეგმებზე ასახული ცეცხლმედეგობის მიხედვით და 721 ან 722 ქვეთავების შესაბამისად".

შენიშვნა:
„შენობაში არხის კვამლაგმომჩენები უნდა მოეწყოს 907.2.13.1.2 ქვეთავის მოთხოვნათა შესაბამისად, რაც სავალდებულოდ უნდა იყოს გათვალისწინებული საინჟინრო დოკუმენტაციის დამუშავებისას".

პროექტის დასახელება:	მრავალბინიანი საცხოვრებელი სახლი	გეგმა ნიშნულზე +0.00 ხანძარმედეგობა
დამკვეთი:	შპს: "ფორის დეველოპმენტი" 445587614	მასშტაბი 1:200
არქიტექტორი:	მარიამი მამასახლისი	ფორმატი A3
მისამართი:	ქ.თბილისი. იალბუზის ქუჩა№№4,№6№6ა,№8,№8ა,№10	ს.კ. 01.17.13.043.032
		თარიღი 28.06.2023
		გვერდი: A.57


ბინათმშენებლობის ადგილის მისამართი:	
ავტორი:	

ნახაზის ტიპი:	
ნახაზის ნომერი:	
ნახაზის დასახელება:	
ნახაზის მასშტაბი:	
ფორმატი:	



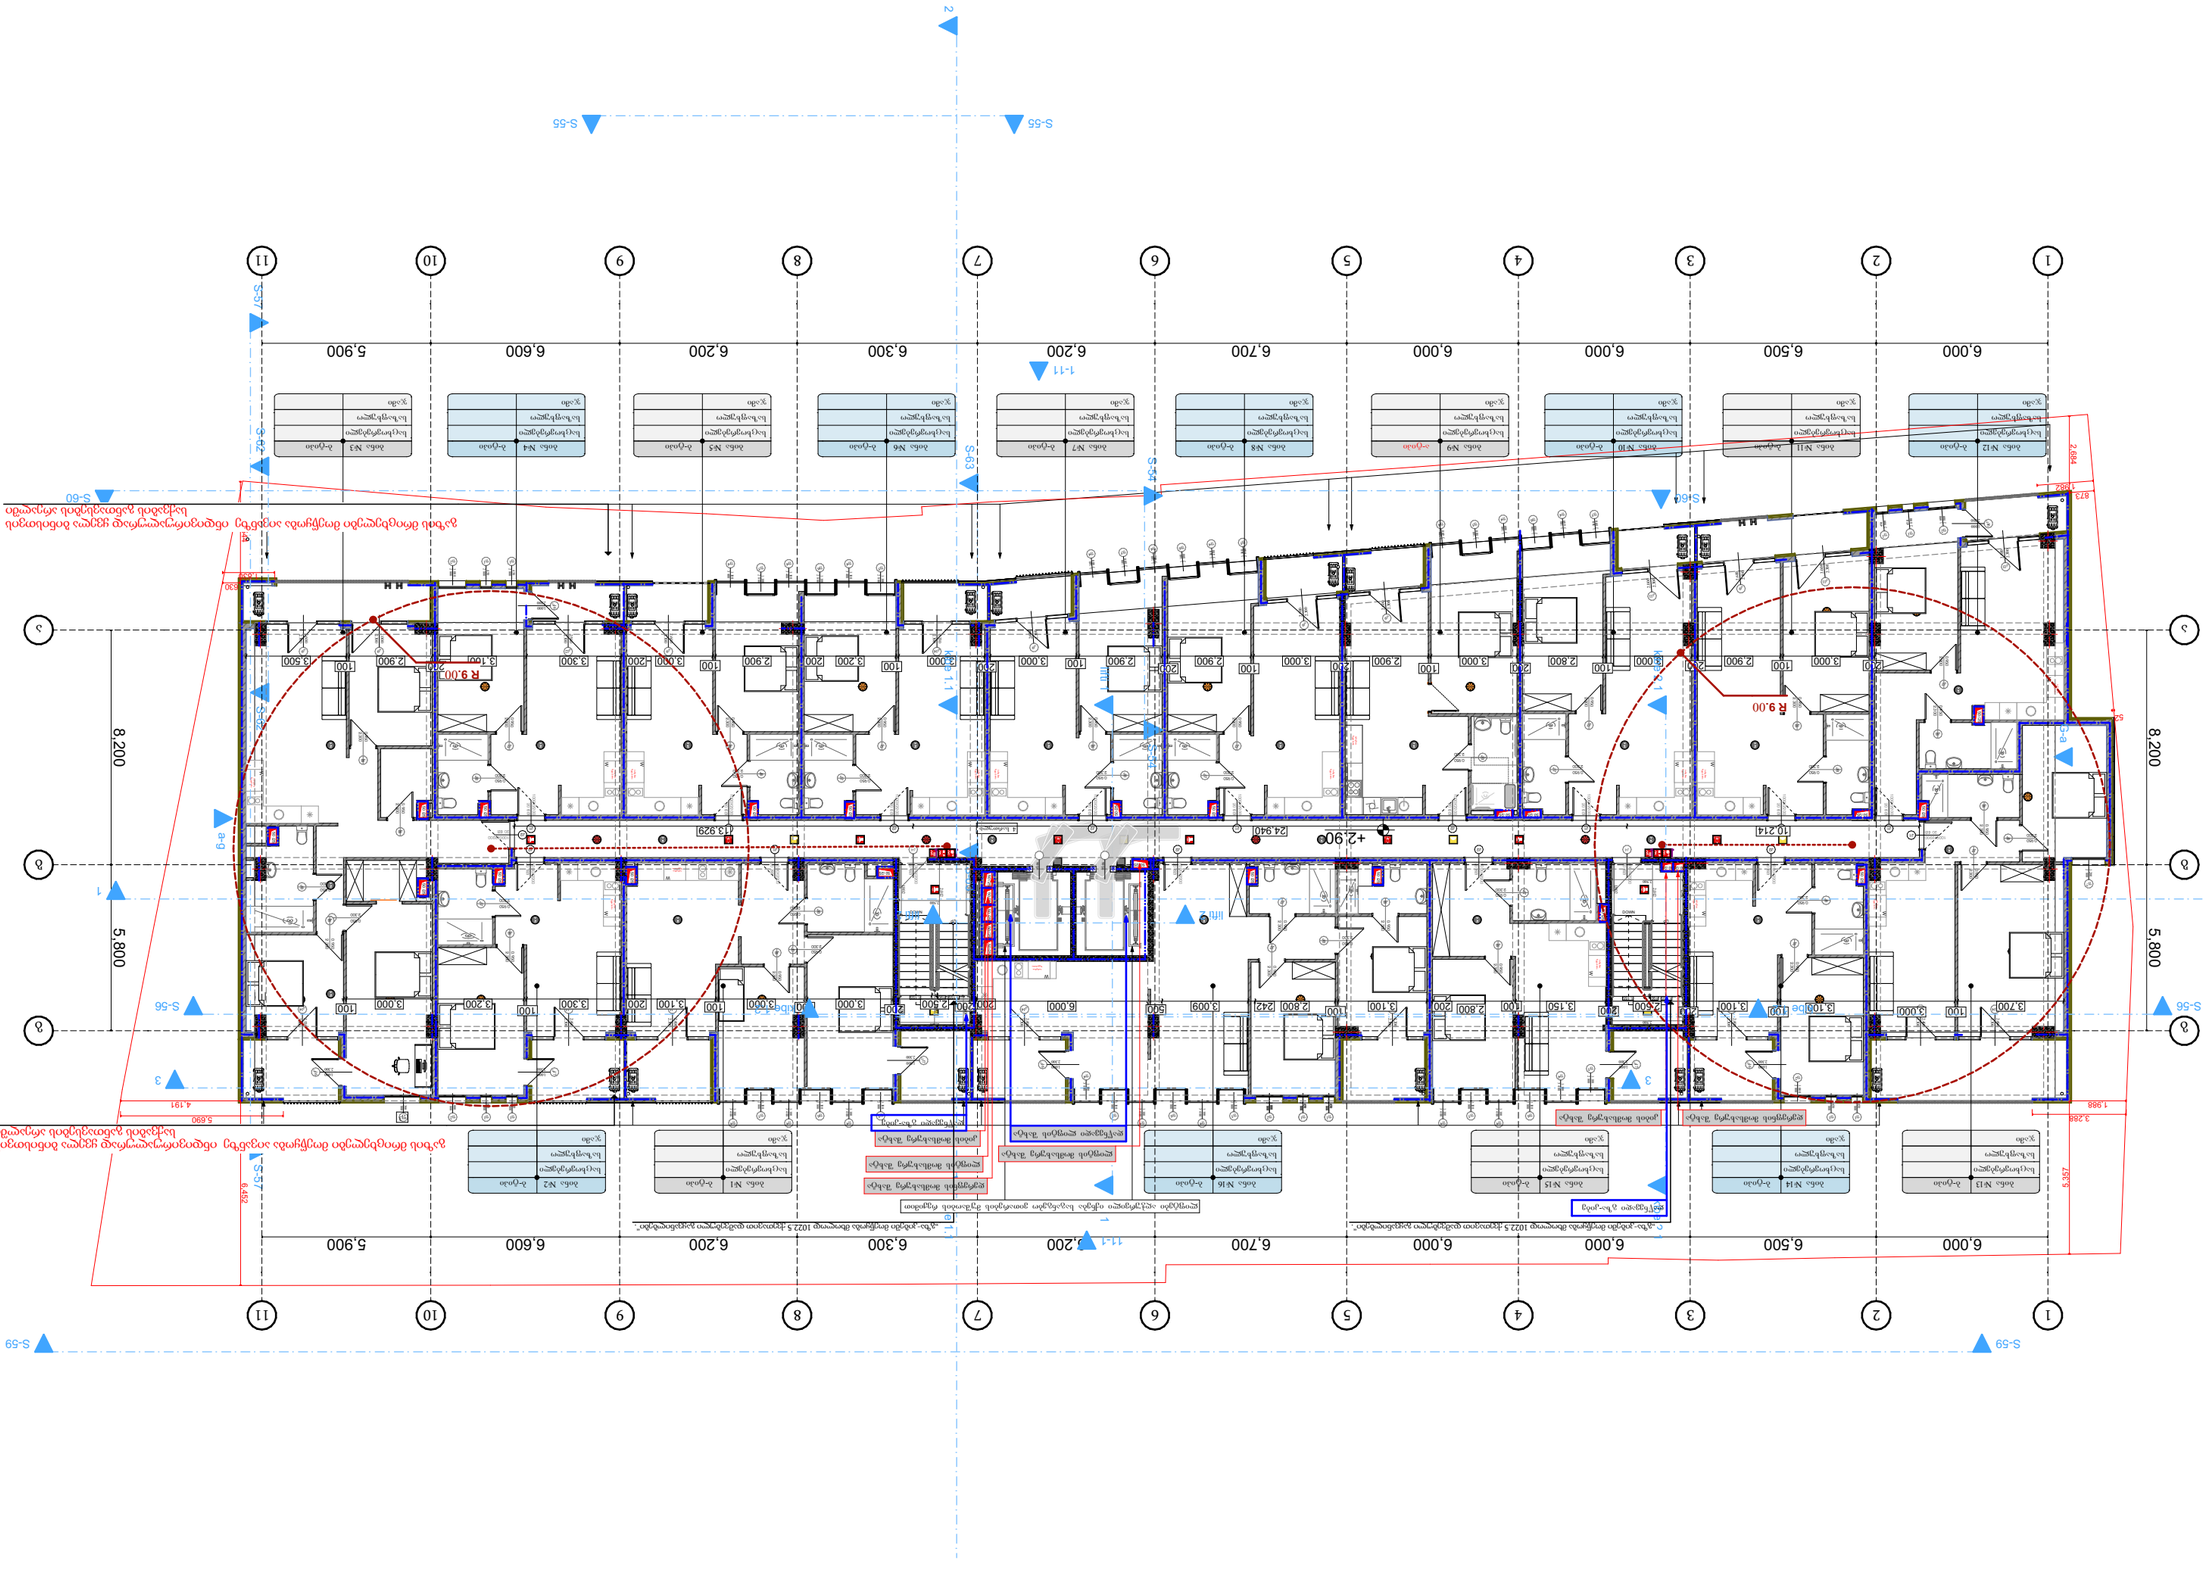
1-11
S-55
S-56
S-57
S-58
S-59
S-60
S-61
S-62
S-63
S-54
1
2
3
4
5
6
7
8
9
10
11
6.000
6.500
6.000
6.000
6.700
6.200
6.300
6.200
6.600
5.900
8.200
5.800
+2.90
R 9.00
R 9.00
R 9.00

პროექტის დასახელება:	ბინათმშენებლობა ბინებით და კომერციული ფართით
ნაწილის დასახელება:	არქიტექტურული ნაწილი
ფორმატი:	A3
მასშტაბი:	1:200
ნახატის №:	A.59
თარიღი:	28.06.2023

ტერასა
ბინის ფართი
საერთო ფართი
საცხოვრებელი ფართი
საკუთარი ფართი
საერთო სარგებლობის ფართი

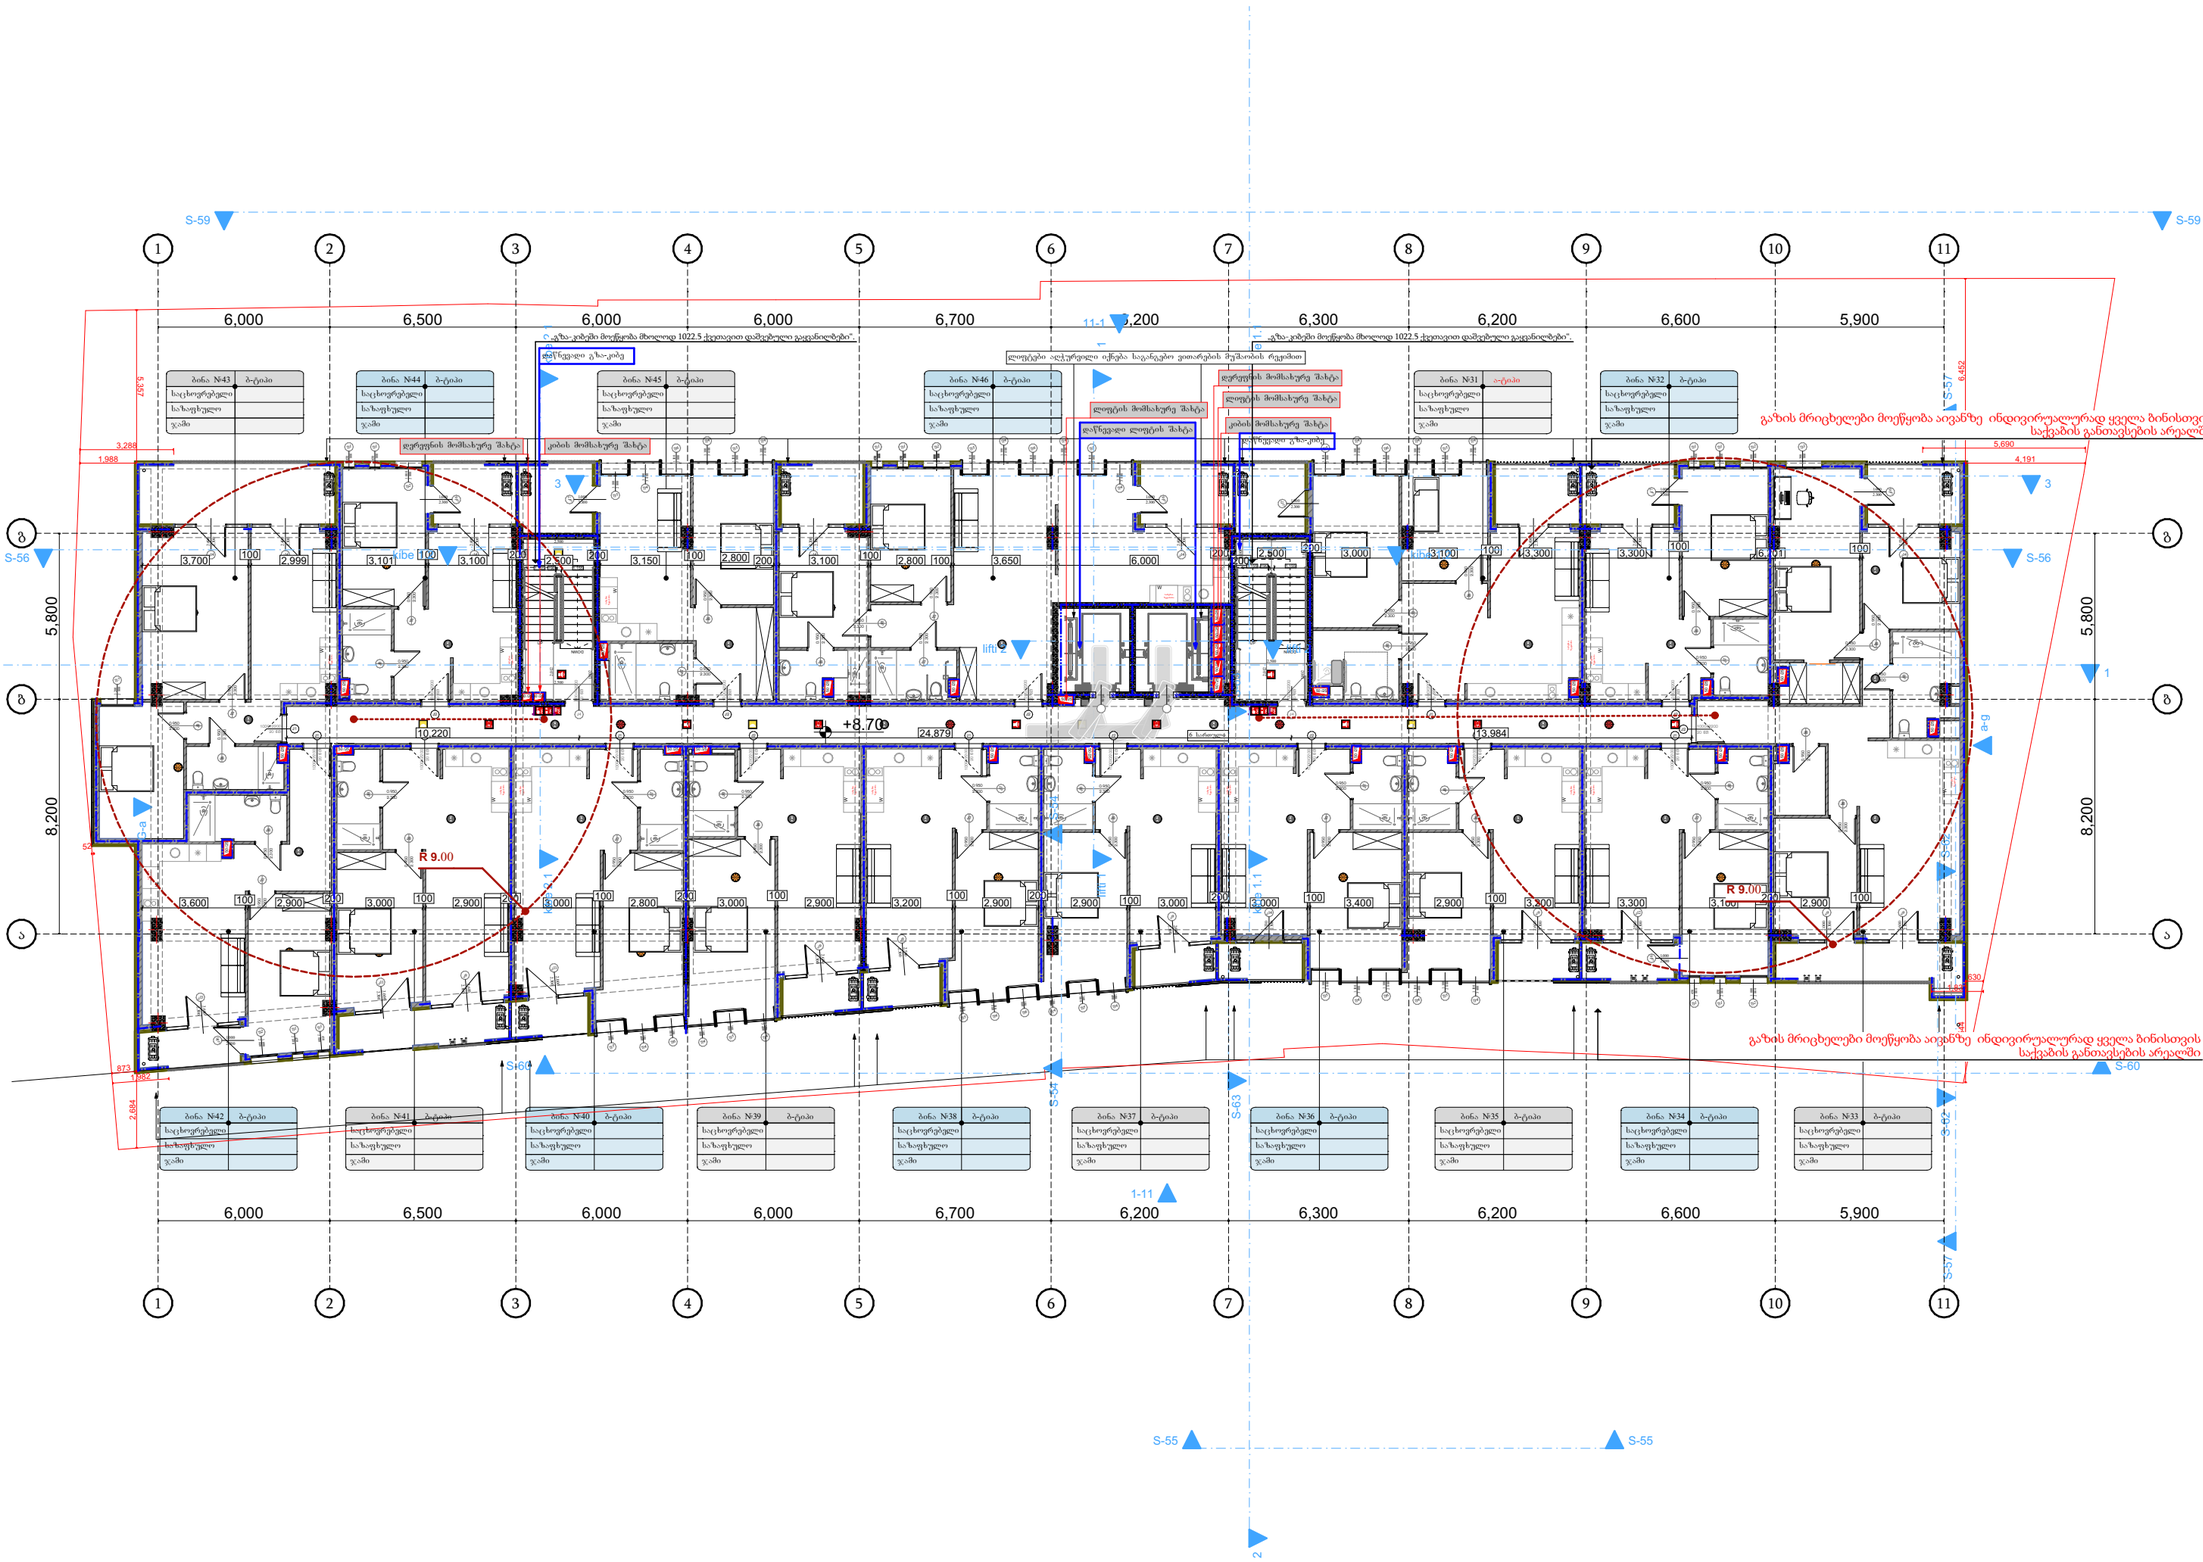

პირობითი ნიშნები




შენიშვნა:
„სახანძრო სისტემები პროექტში ასახულია პირობითად. მათი ადგილმდებარეობა და რაოდენობა დაზუსტდება შესაბამის სტანდარტს მორგებული საინჟინრო დოკუმენტაციის დამუშავებისას".

შენიშვნა:
„შენობის კონსტრუქციული ელემენტების, კომპონენტების და ანაწყობების ცეცხლმედეგობის ხარისხები განსაზღვრული უნდა იყოს ხანძარსაწინააღმდეგო გეგმებზე ასახული ცეცხლმედეგობის მიხედვით და 721 ან 722 ქვეთავების შესაბამისად".

შენიშვნა:
„შენობაში არხის კვამლადმომჩენები უნდა მოეწყოს 907.2.13.1.2 ქვეთავის მოთხოვნათა შესაბამისად, რაც სავალდებულოდ უნდა იქნას გათვალისწინებული საინჟინრო დოკუმენტაციის დამუშავებისას".

პროექტის დასახელება:	მრავალბინიანი საცხოვრებელი სახლი	გეგმა ნიშნულზე +8.70 ხანძარმედეგობა
დამკვეთი:	შპს: "ფორის დეველოპმენტი" 445587614	მასშტაბი 1:200
არქიტექტორი:	მარიამი მამასახლისი	ფორმატი A3
მისამართი:	ქ.თბილისი. იალბუზის ქუჩა№№4,№6№6ა,№8,№8ა,№10 ს.კ. 01.17.13.043.032	თარიღი 28.06.2023

გვერდი: **A.60**

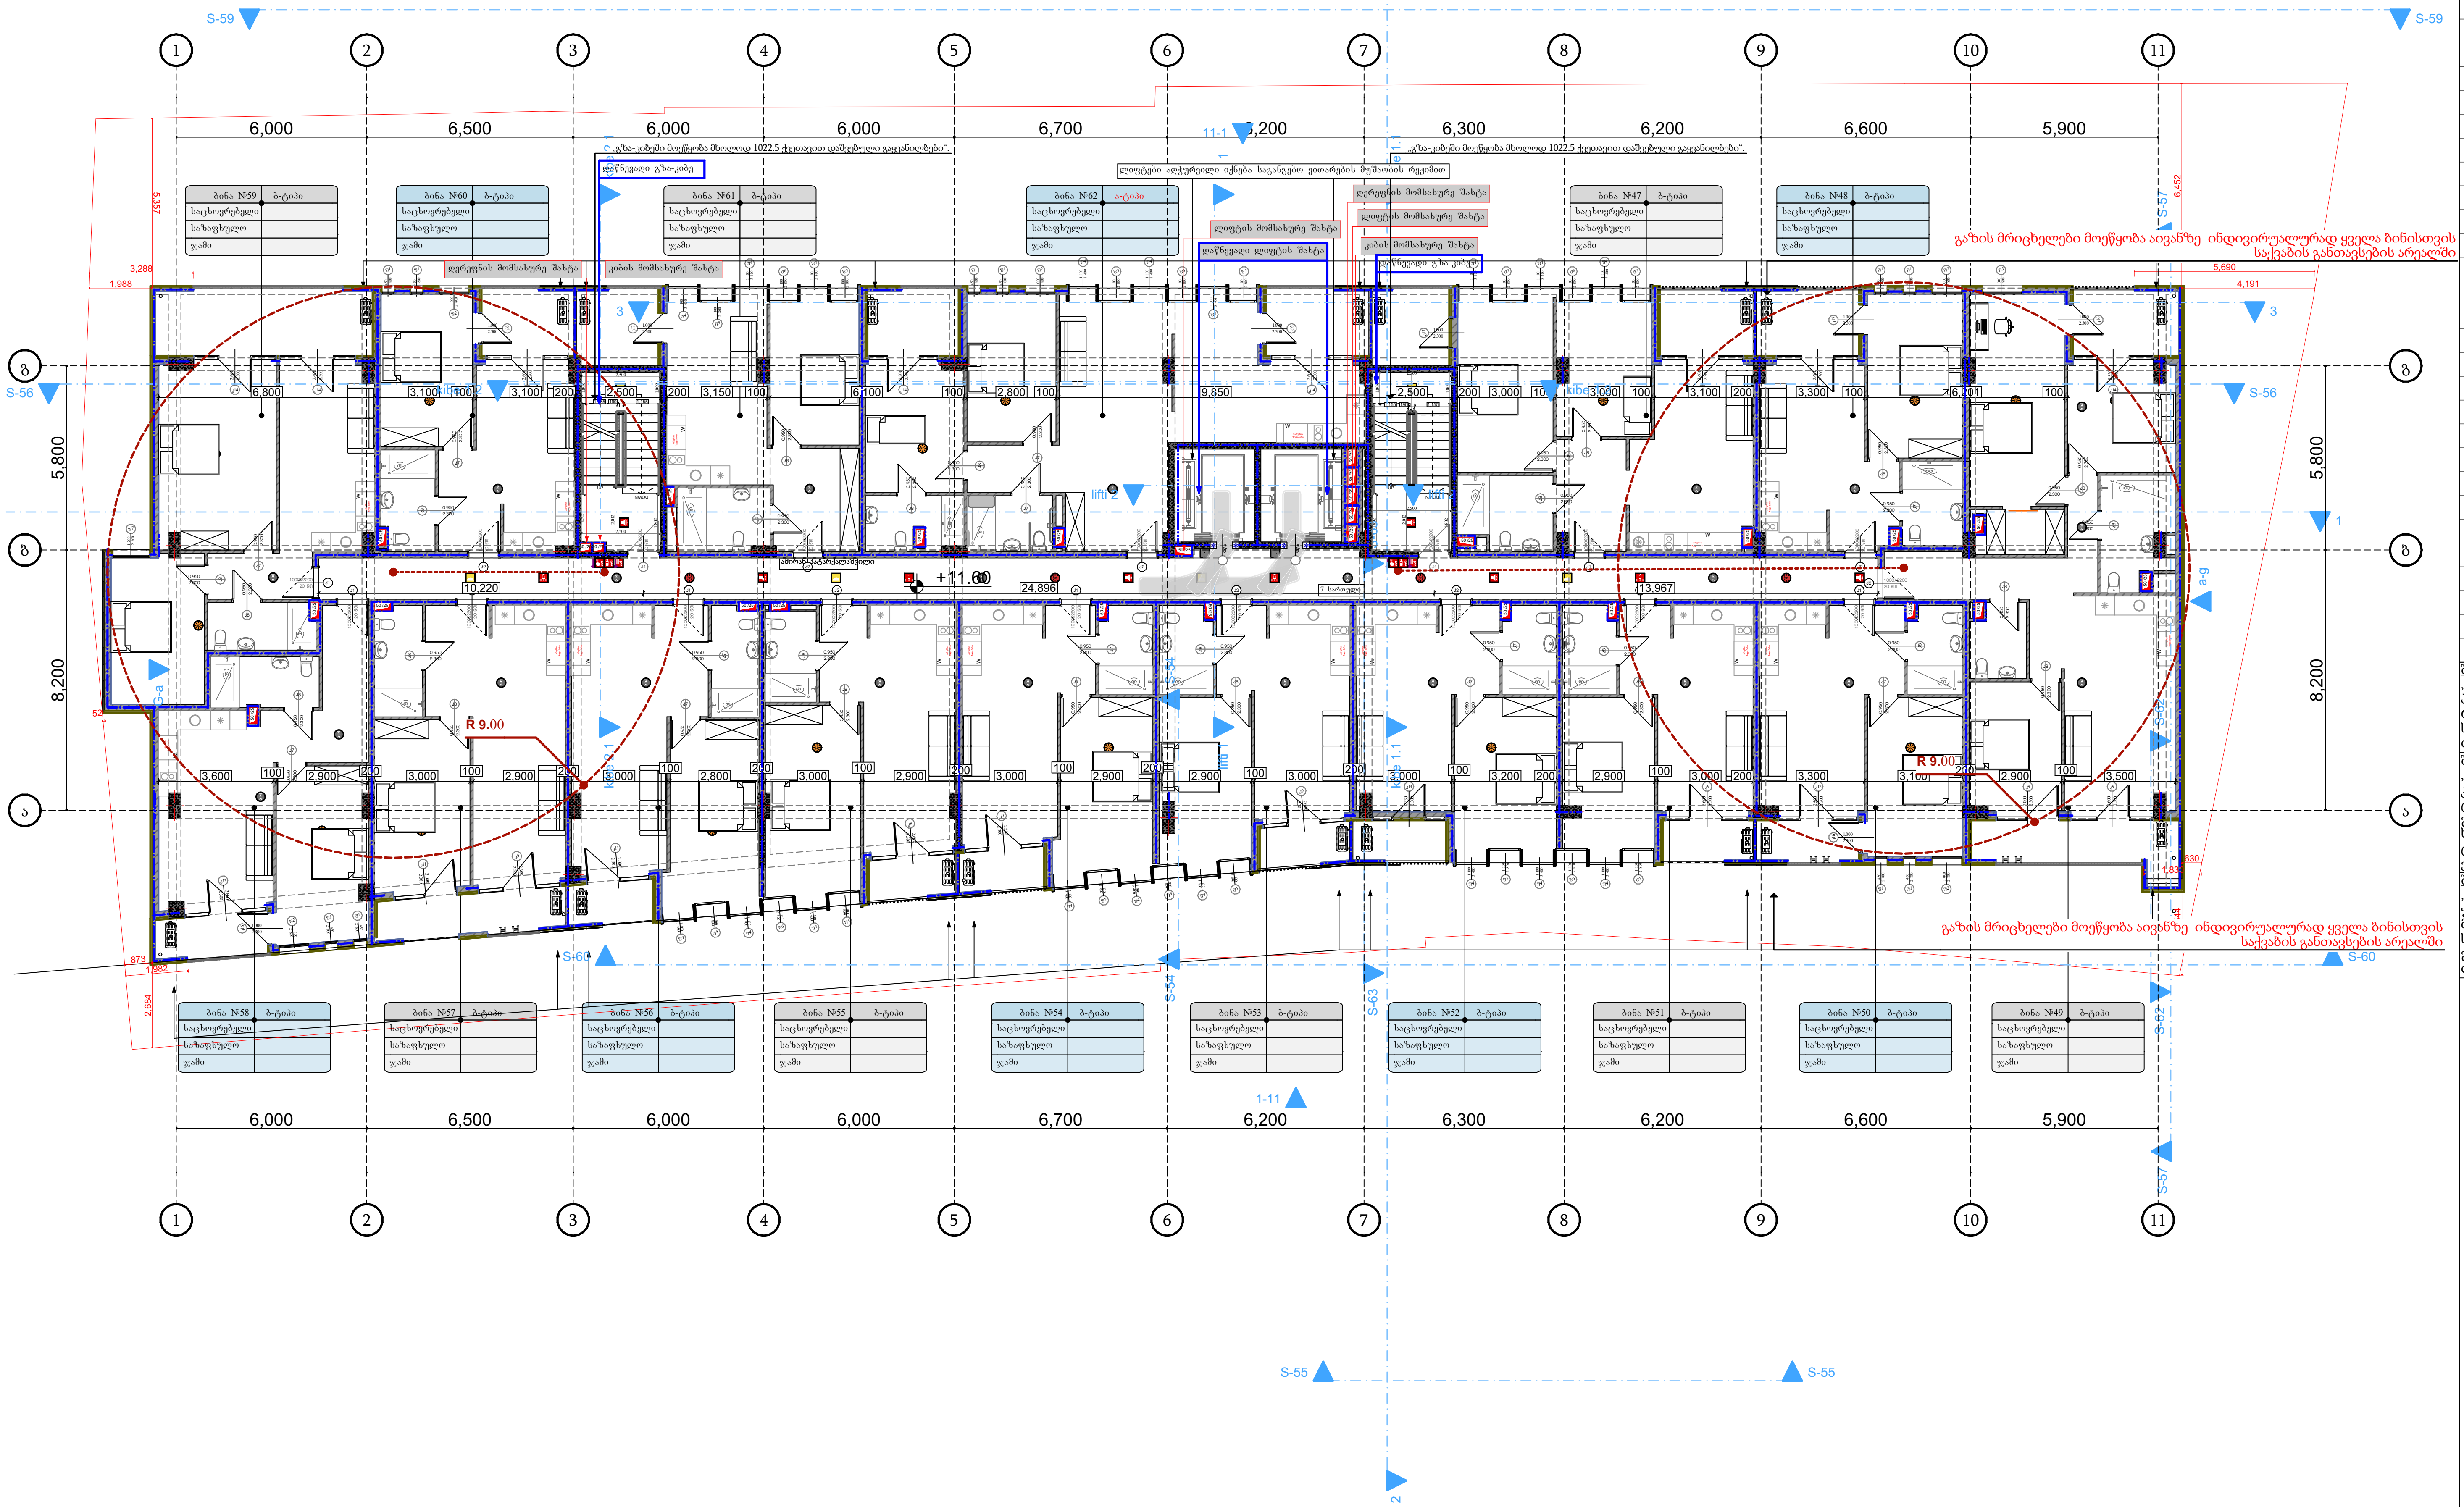

პირობითი ნიშნები

- ჭრილის ხაზი
- იატაკის საპროექტო ნიშნული
- სართულიანობა
- საკადასტრო საზღვარი
- ერთსაათიანი ცეცხლმედეგობა
- ორსაათიანი ცეცხლმედეგობა
- გასასვლელამდე სავალი მაქსიმალური მანძილი
- საერთო სავალი ბილიკი
- კარის ცეცხლმედეგობის ხარისხი
- დაკავებულობის ფაქტორი / დაკავებულობის ჯგუფი / დაკავებულთა რაოდენობა / დაკავებულობის ფართობი
- სახანძრო მილდგარი (III კლასის სახანძრო მილდგარი)
- საგანგაშო ხმოვანი განგაშის საკომუნიკაციო სისტემა ტექნიკური მოწყობილობები
- FDC სახანძრო-სამაშველო სამსახურის მიერ გამოსაყენებელი მიერთებელი
- სახანძრო განგაშის ხელით სამართავი კოლოფი
- ხელის ცეცხლმაქრი
- ჰიდრანტი
- მხედველობითი განგაშის სიგნალი
- სიცოცხლის ვარსკვლავი
- გასასვლელის განათებული ნიშანი
- გასასვლელის ნიშანი ბრაილის შრიფტით
- თავშესაფრის ფართობი
- ორმხრივი კავშირი
- კვამლზე მორეაგირე მაუწყებელი
- კვამლის ავტომატური აღმომჩენი
- ავტოსაშხეფი სისტემა
- სახანძრო-სამაშველო დანაყოფებისთვის მისაღწევი ლიფტის სიმბოლო
- ხანძრის დროს ლიფტი არ მუშაობს
- სავარიო განათების ნიშანი
- მისაწვდომობის სიმბოლო

დაკავებულობის ჯგუფების აღნიშვნა

დაკავებულობის ჯგუფი	დაკავებულობის ჯგუფის აღნიშვნა	ფერის კოდი
სამრეწველო ჯგუფი (სმ)		RGB (34.139.34)
საშიში ჯგუფი (სშ)		RGB (34.139.34)
საცხოვრებელი ჯგუფი (სც)		RGB (34.139.34)
სასაწყობო ჯგუფი (სწ)		RGB (34.139.34)

შენიშვნა:
„სახანძრო სისტემები პროექტში ასახულია პირობითად. მათი ადგილმდებარეობა და რაოდენობა დაზუსტდება შესაბამის სტანდარტს მორგებული საინჟინრო დოკუმენტაციის დამუშავებისას“.

შენიშვნა:
„შენობის კონსტრუქციული ელემენტების, კომპონენტების და ანაწყობების ცეცხლმედეგობის ხარისხები განსაზღვრული უნდა იყოს ხანძარსაწინააღმდეგო გეგმებზე ასახული ცეცხლმედეგობის მიხედვით და 721 ან 722 ქვეთავების შესაბამისად“.

შენიშვნა:
„შენობაში არხის კვამლაღმომჩენები უნდა მოეწყოს 907.2.13.1.2 ქვეთავის მოთხოვნათა შესაბამისად, რაც სავალდებულოდ უნდა იქნას გათვალისწინებული საინჟინრო დოკუმენტაციის დამუშავებისას“.

პროექტის დასახელება:	მრავალბინიანი საცხოვრებელი სახლი
დამკვეთი:	შპს: "ფორის დეველოპმენტი" 445587614
არქიტექტორი:	მარიამი მამასახლისი
მისამართი: ქ.თბილისი. იალბუზის ქუჩა№№4,№6№6ა,№8,№8ა,№10	ს.კ. 01.17.13.043.032

გეგმა ნიშნულზე +11.60 ხანძარმედეგობა

მასშტაბი	1:200	გვერდი: A.61
ფორმატი	A3	
თარიღი	28.06.2023	

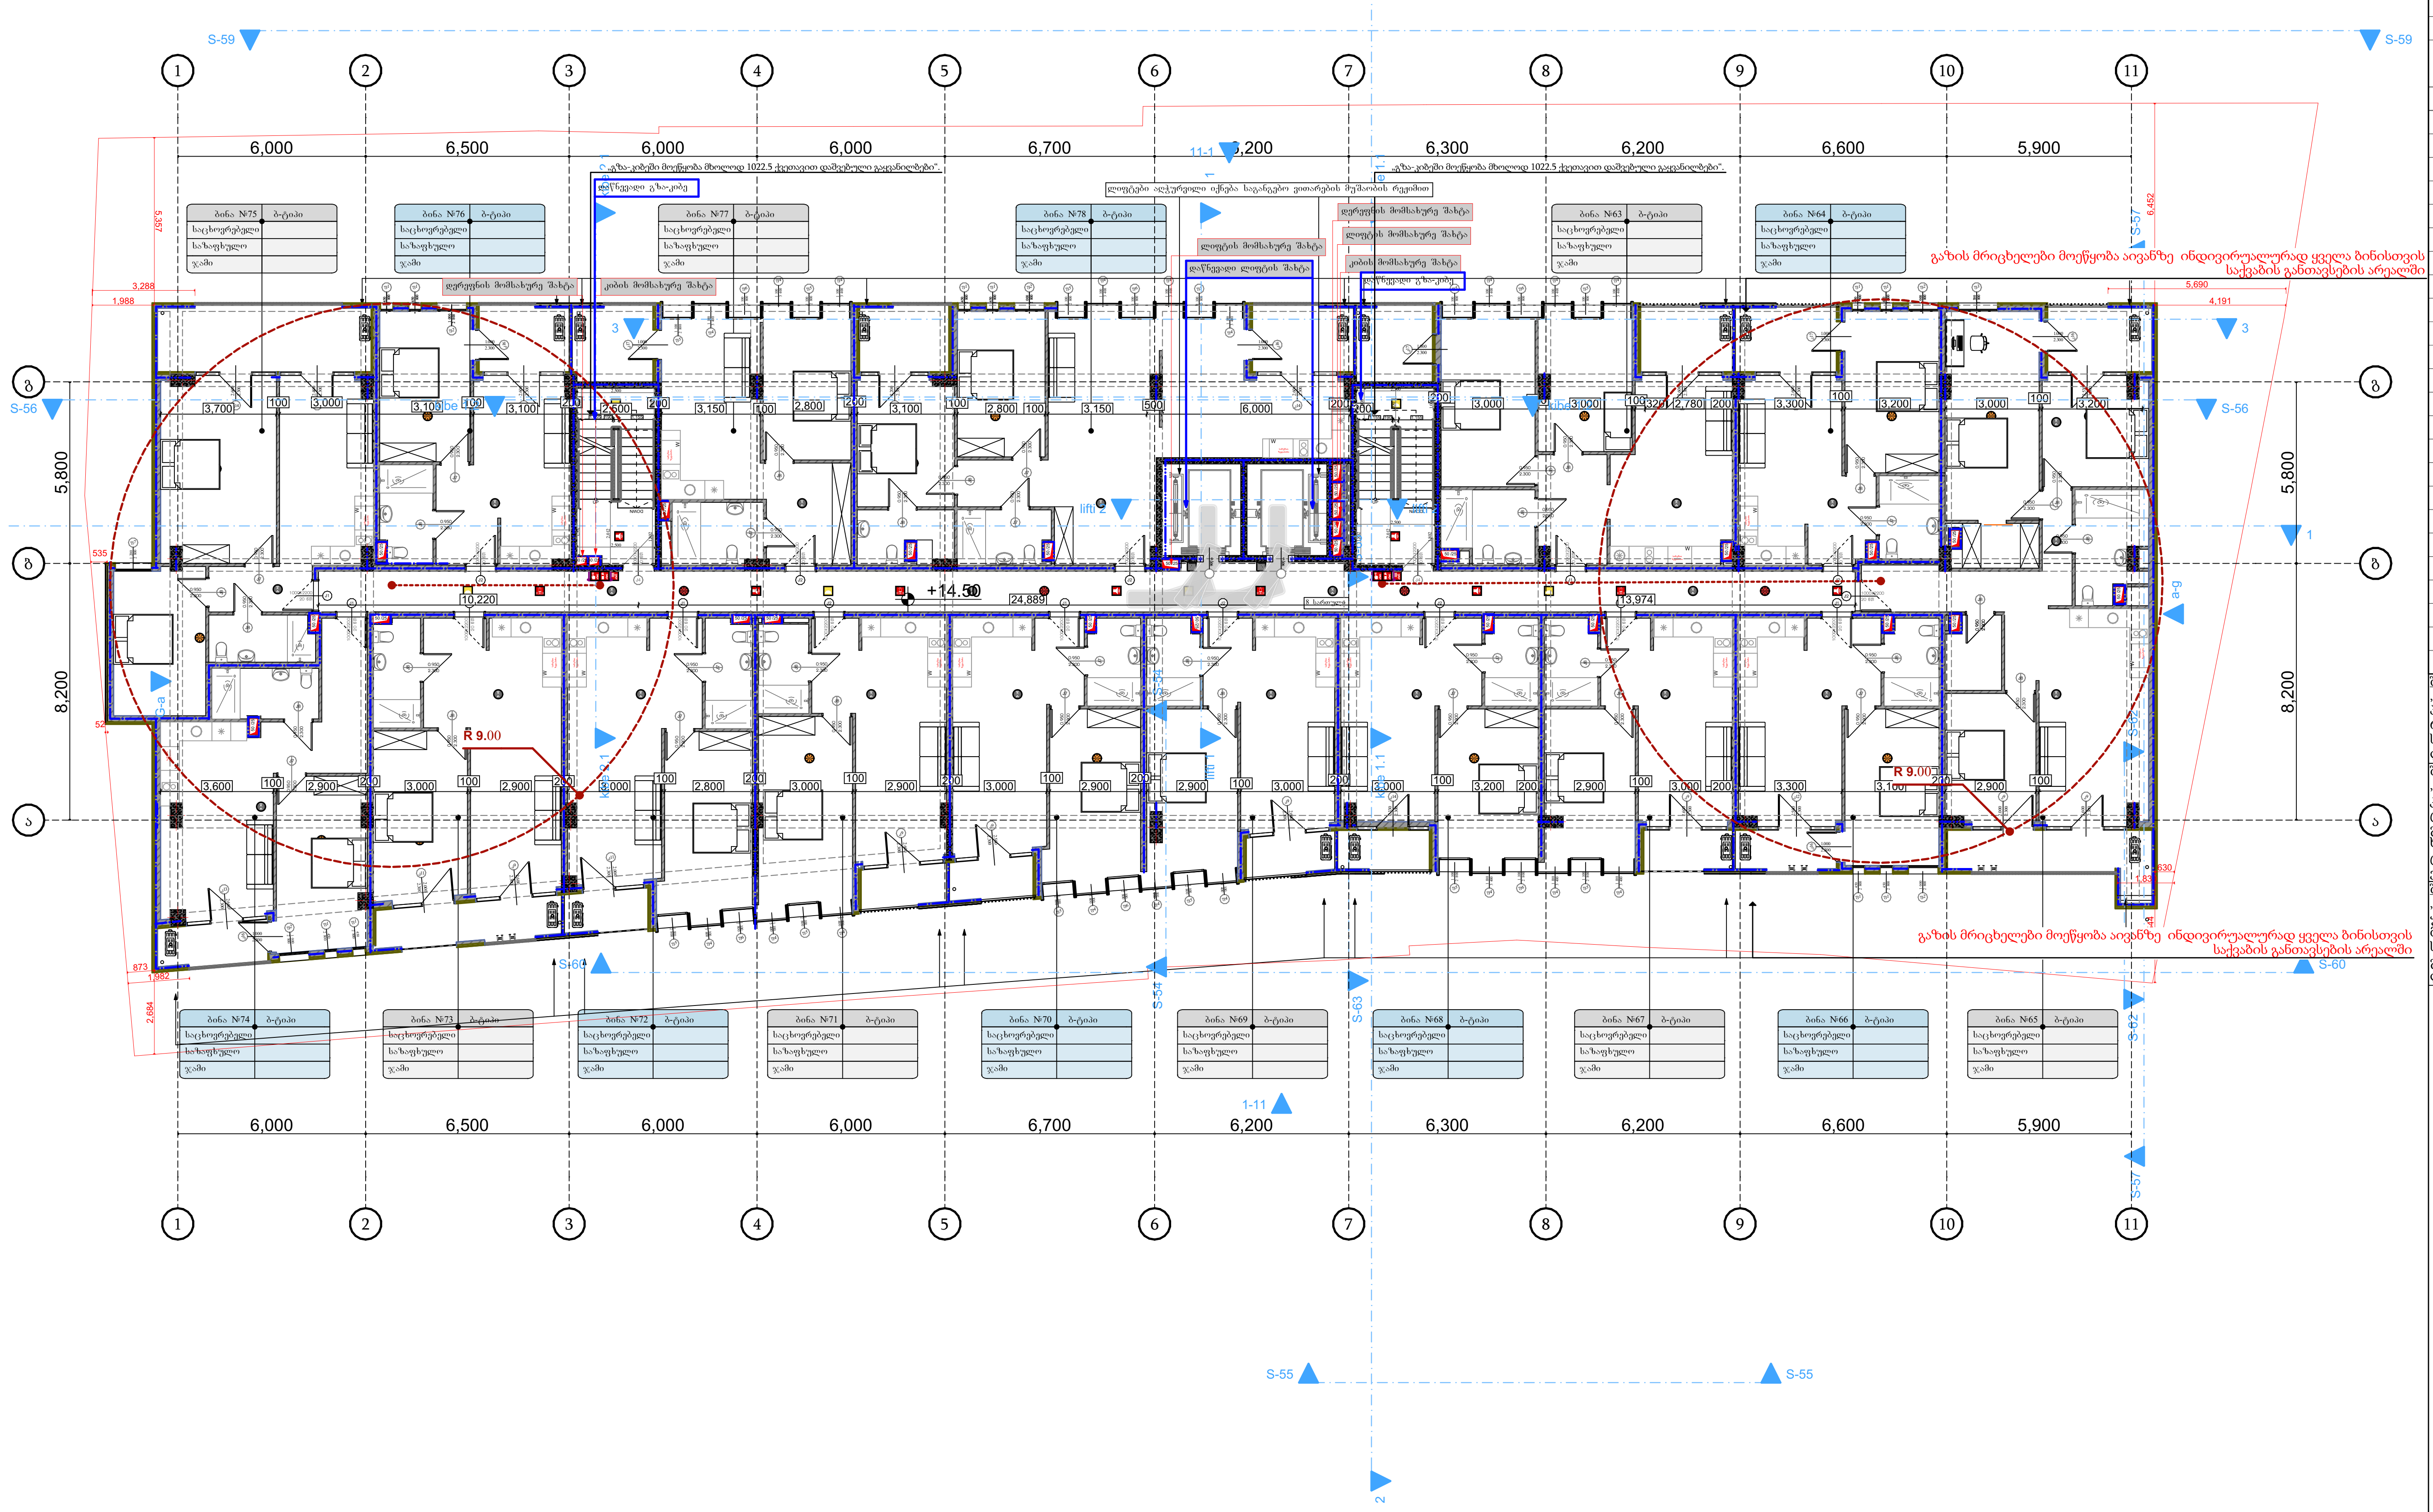

პირობითი ნიშნები

- ჭრილის ხაზი
- იატაკის საპროექტო ნიშნული
- სართულიანობა
- საკადასტრო საზღვარი
- ერთსათიანი ცეცხლმედეგობა
- ორსათიანი ცეცხლმედეგობა
- გასასვლელამდე სავალი მაქსიმალური მანძილი
- საერთო სავალი ბილიკი
- კარის ცეცხლმედეგობის ხარისხი
- დაკავებულობის ფაქტორი / დაკავებულობის ჯგუფი / დაკავებულთა რაოდენობა / დაკავებულობის ფართობი
- სახანძრო მილდგარი (III კლასის სახანძრო მილდგარი)
- საგანგაშო ხმოვანი განგაშის საკომუნიკაციო სისტემა ტექსტური შეტყობინებით
- FDC სახანძრო-სამაშველო სამსახურის მიერ გამოსაყენებელი მილაერთებელი
- სახანძრო განგაშის ხელით სამართავი კოლოფი
- ხელის ცეცხლმაქრი
- ჰიდრანტი
- მხედველობითი განგაშის სიგნალი
- სიცოცხლის ვარსკვლავი
- გასასვლელის განათებული ნიშანი
- გასასვლელის ნიშანი ბრაილის შრიფტით
- თავშესაფრის ფართობი
- ორმხრივი კავშირი
- კვამლზე მორეაგირე მაუწყებელი
- კვამლის ავტომატური აღმომჩენი
- ავტოსაქრობი სისტემა
- სახანძრო-სამაშველო დანაყოფებისთვის მისაღწევი ლიფტის სიმბოლო
- ხანძრის დროს ლიფტი არ მუშაობს
- სავარიო განათების ნიშანი
- მისაწვდომობის სიმბოლო

დაკავებულობის ჯგუფების აღნიშვნა

დაკავებულობის ჯგუფი	დაკავებულობის ჯგუფის აღნიშვნა	ფერის კოდი

შენიშვნა:
„სახანძრო სისტემები პროექტში ასახულია პირობითად. მათი ადგილმდებარეობა და რაოდენობა დაზუსტდება შესაბამის სტანდარტს მორგებული საინჟინრო დოკუმენტაციის დამუშავებისას“.

შენიშვნა:
„შენობის კონსტრუქციული ელემენტების, კომპონენტების და აწყობების ცეცხლმედეგობის ხარისხები განსაზღვრული უნდა იყოს ხანძარსაწინააღმდეგო გეგმებზე ასახული ცეცხლმედეგობის მიხედვით და 721 ან 722 ქვეთავების შესაბამისად“.

შენიშვნა:
„შენობაში არხის კვამლაღმომჩენები უნდა მოეწყოს 907.2.13.1.2 ქვეთავის მოთხოვნათა შესაბამისად, რაც სავალდებულოდ უნდა იქნას გათვალისწინებული საინჟინრო დოკუმენტაციის დამუშავებისას“.

პროექტის დასახელება:	მრავალბინიანი საცხოვრებელი სახლი
დამკვეთი:	შპს: "ფორის დეველოპმენტი" 445587614
არქიტექტორი:	მარიამი მამასახლისი
მისამართი: ქ.თბილისი. იალბუზის ქუჩა№№4,№6№6ა,№8,№8ა,№10	ს.კ. 01.17.13.043.032

გეგმა ნიშნულზე +14.50 ხანძარმედეგობა

მასშტაბი	1:200	გვერდი:
ფორმატი	A3	A.62
თარიღი	28.06.2023	

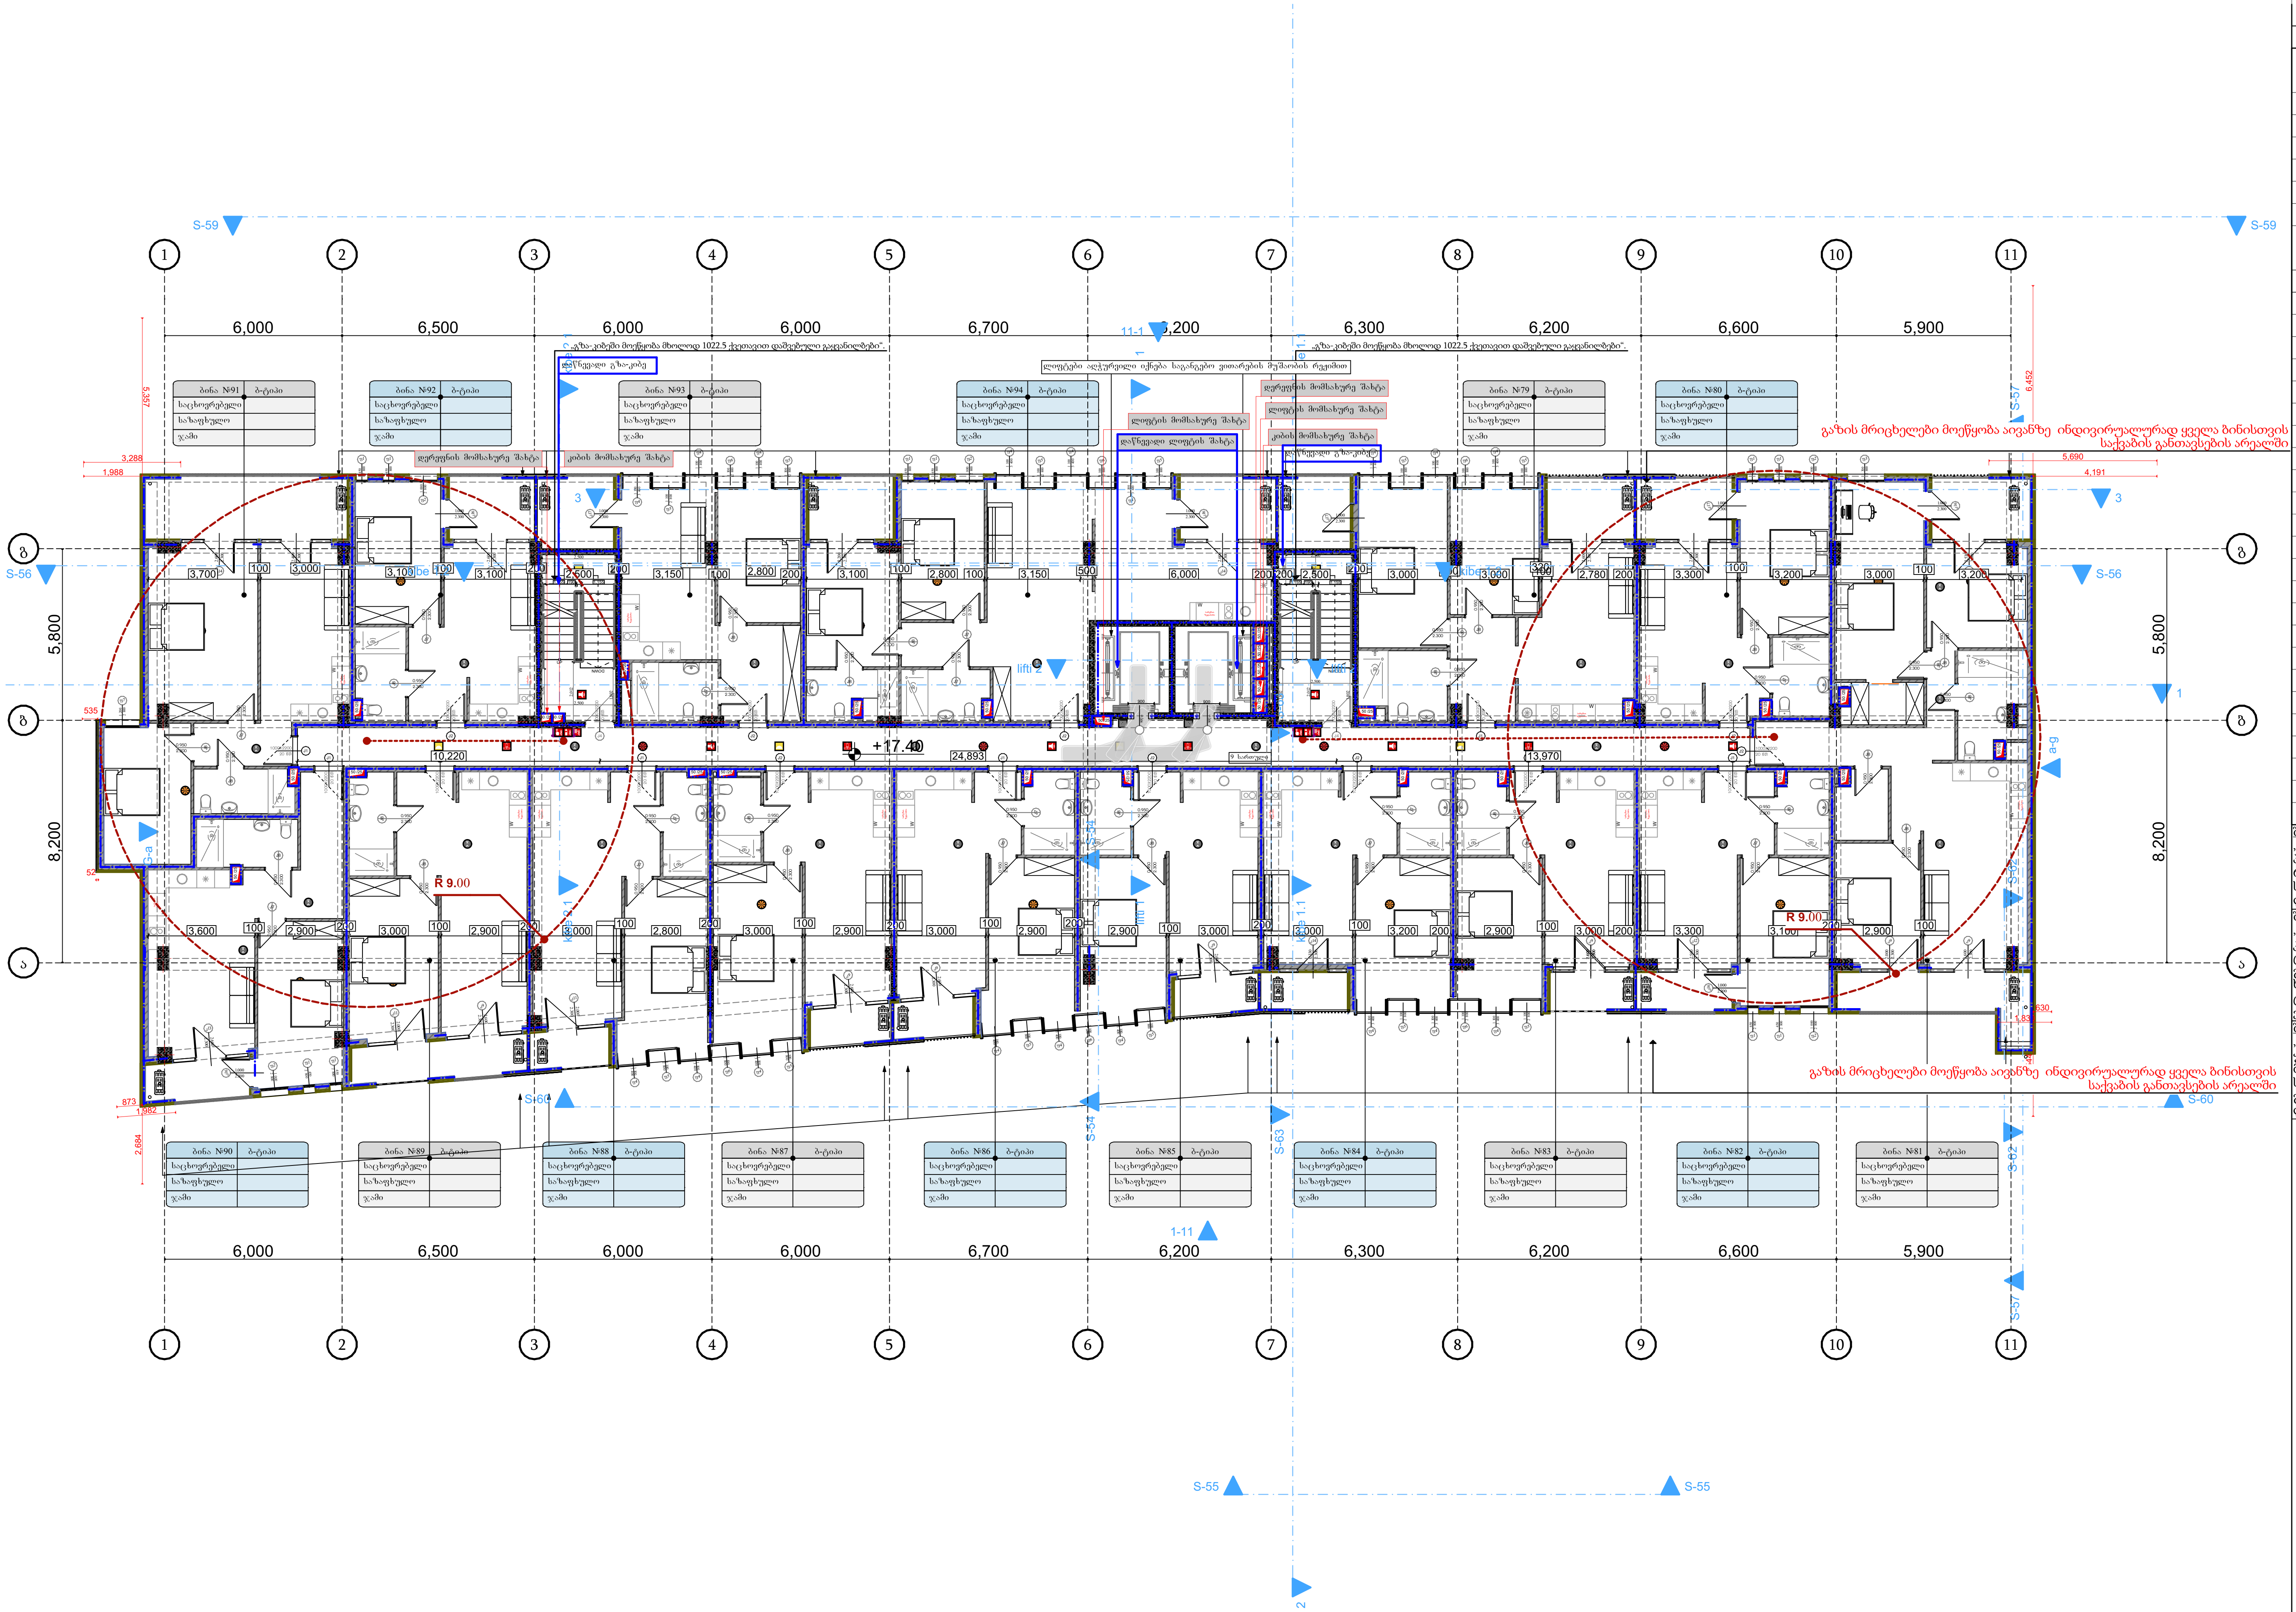

პირობითი ნიშნები

- ჭრილის ხაზი
- იატაკის საპროექტო ნიშნული
- სართულიანობა
- საკადასტრო საზღვარი
- ერთსათიანი ცეცხლმედეგობა
- ორსათიანი ცეცხლმედეგობა
- გასასვლელამდე სავალი მაქსიმალური მანძილი
- საერთო სავალი ბილიკი
- კარის ცეცხლმედეგობის ხარისხი
- სნ–2 | ლ.ფ.18.6 — დაკავებულობის ფაქტორი, დაკავებულობის ჯგუფი
- 862.2 მ² | 47 ლ.ლ. — დაკავებულთა რაოდენობა, დაკავებულობის ფართობი
- სახანძრო მილდგარი (III კლასის სახანძრო მილდგარი)
- საგანგაშო ხმოვანი განგაშის საკომუნიკაციო სისტემა
- FDC — სახანძრო-სამაშველო სამსახურის მიერ გამოსაყენებელი მილაერთებელი
- სახანძრო განგაშის ხელით სამართავი კოლოფი
- ხელის ცეცხლმაქრი
- ჰიდრანტი
- მხედველობითი განგაშის სიგნალი
- სიცოცხლის ვარსკვლავი
- EXIT — გასასვლელის განათებული ნიშანი
- გასასვლელის ნიშანი ბრაილის შრიფტით
- თავშესაფრის ფართობი
- ორმხრივი კავშირი
- კვამლზე მორეაგირე მაუწყებელი
- კვამლის ავტომატური ალმომჩენი
- ავტოსაშხეფი სისტემა
- სახანძრო-სამაშველო დანაყოფებისთვის მისაღები ლიფტის სიმბოლო
- ხანძრის დროს ლიფტი არ მუშაობს
- საავარიო განათების ნიშანი
- მისაწვდომობის სიმბოლო

დაკავებულობის ჯგუფების აღნიშვნა

დაკავებულობის ჯგუფი	დაკავებულობის ჯგუფის აღნიშვნა	ფერის კოდი

შენიშვნა:
„სახანძრო სისტემები პროექტში ასახულია პირობითად. მათი ადგილმდებარეობა და რაოდენობა დაზუსტდება შესაბამის სტანდარტს მორგებული საინჟინრო დოკუმენტაციის დამუშავებისას".

შენიშვნა:
„შენობის კონსტრუქციული ელემენტების, კომპონენტების და ანაწყობების ცეცხლმედეგობის ხარისხები განსაზღვრული უნდა იყოს ხანძარსაწინააღმდეგო გეგმებზე ასახული ცეცხლმედეგობის მიხედვით და 721 ან 722 ქვეთავების შესაბამისად".

შენიშვნა:
„შენობაში არხის კვამლაღმომჩენები უნდა მოეწყოს 907.2.13.1.2 ქვეთავის მოთხოვნათა შესაბამისად, რაც სავალდებულოდ უნდა იქნას გათვალისწინებული საინჟინრო დოკუმენტაციის დამუშავებისას".

პროექტის დასახელება:	მრავალბინიანი საცხოვრებელი სახლი
დამკვეთი:	შპს: "ფორის დეველოპმენტი" 445587614
არქიტექტორი:	მარიამი მამასახლისი
მისამართი: ქ.თბილისი. იალბუზის ქუჩა№№4,№6№6ა,№8,№8ა,№10	ს.კ. 01.17.13.043.032

გეგმა ნიშნულზე +17.40 ხანძარმედეგობა

მასშტაბი	1:200
ფორმატი	A3
თარიღი	28.06.2023
ფურცელი:	A.63

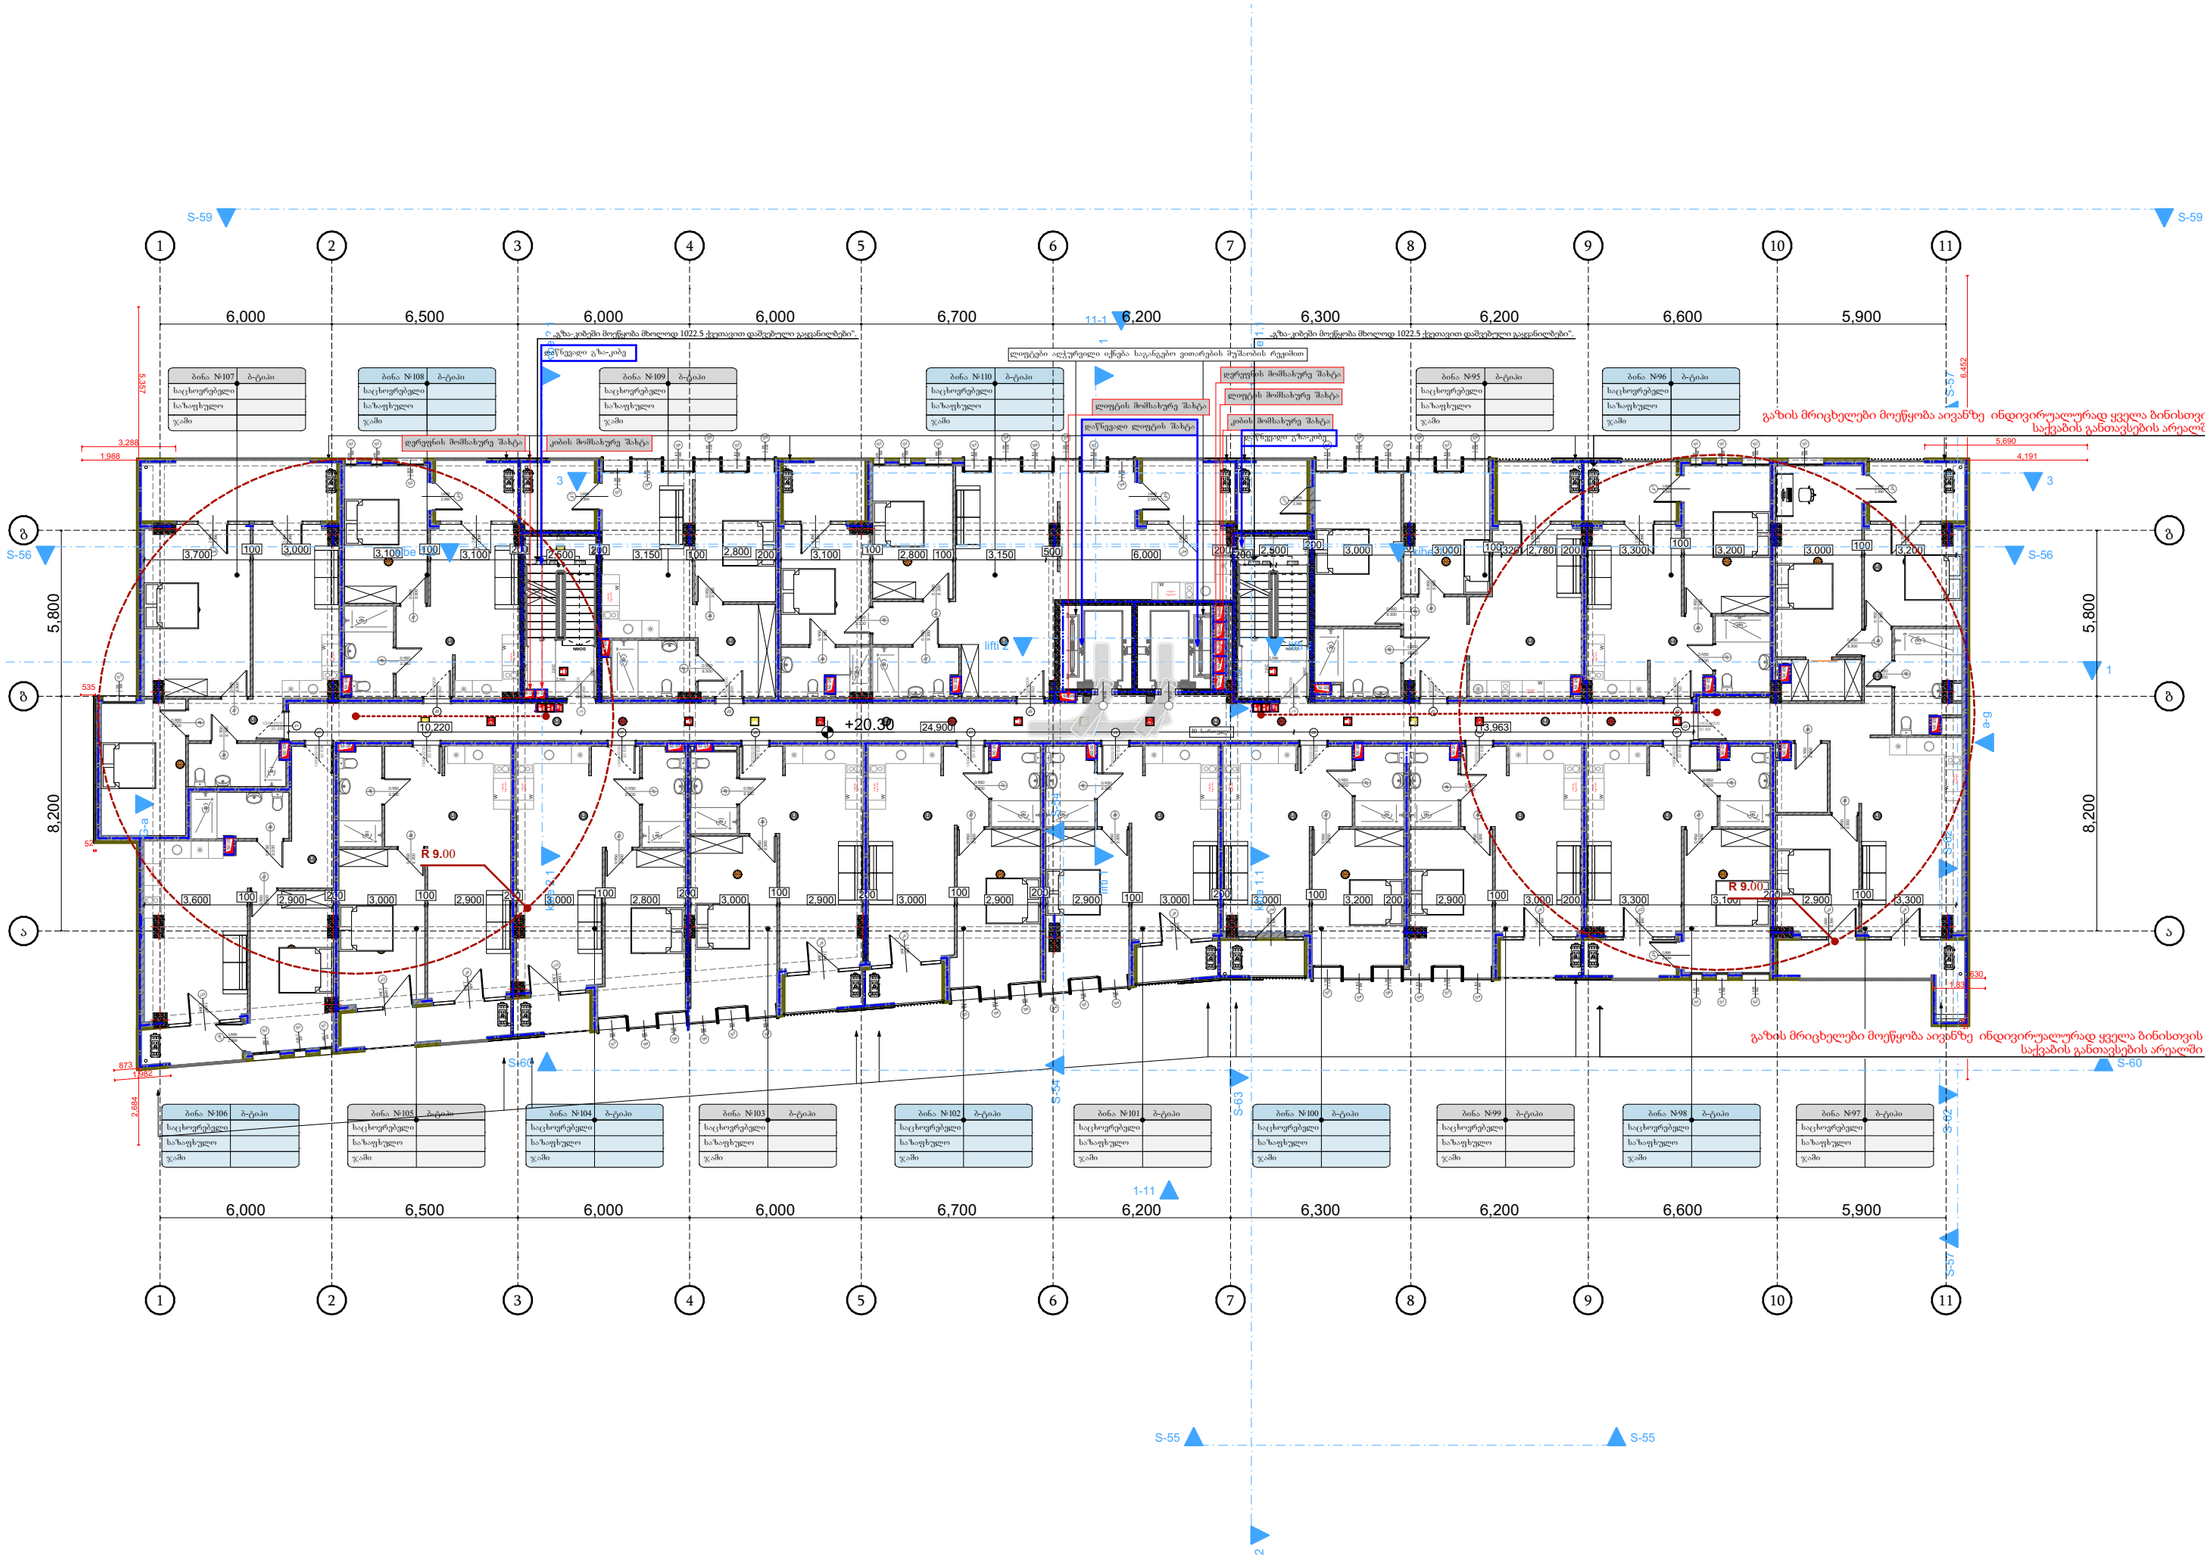

პირობითი ნიშნები

- ჭრილის ხაზი

მასალებულის ჯგუფების აღნიშვნა


შენიშვნა:
„სახანძრო სისტემები პროექტში ასახულია პირობითად. მათი ადგილმდებარეობა და რაოდენობა დაზუსტდება შესაბამის სტანდარტს მორგებული საინჟინრო დოკუმენტაციის დამუშავებისას".

შენიშვნა:
„შენობის კონსტრუქციული ელემენტების, კომპონენტების და ანაწყობების ცეცხლმედეგობის ხარისხები განსაზღვრული უნდა იყოს სანძარსაწინააღმდეგო გეგმებზე ასახული ცეცხლმედეგობის მიხედვით და 721 ან 722 ქვეთავების შესაბამისად".

შენიშვნა:
„შენობაში არხის კვამლადმომჩენები უნდა მოეწყოს 907.2.13.1.2 ქვეთავის მოთხოვნათა შესაბამისად, რაც სავალდებულოდ უნდა იქნას გათვალისწინებული საინჟინრო დოკუმენტაციის დამუშავებისას".

პროექტის დასახელება:	მრავალბინიანი საცხოვრებელი სახლი	გეგმა ნიშნულზე +20.30 ხანძარმედეგობა
დამკვეთი:	შპს: "ფორის დეველოპმენტი" 445587614	მასშტაბი 1:200
არქიტექტორი:	მარიამი მამასახლისი	ფორმატი A3
მისამართი: ქ.თბილისი. იალბუზის ქუჩა№№4,№6№6ა,№8,№8ა,№10	ს.კ. 01.17.13.043.032	თარიღი 28.06.2023

გვერდი: **A.64**



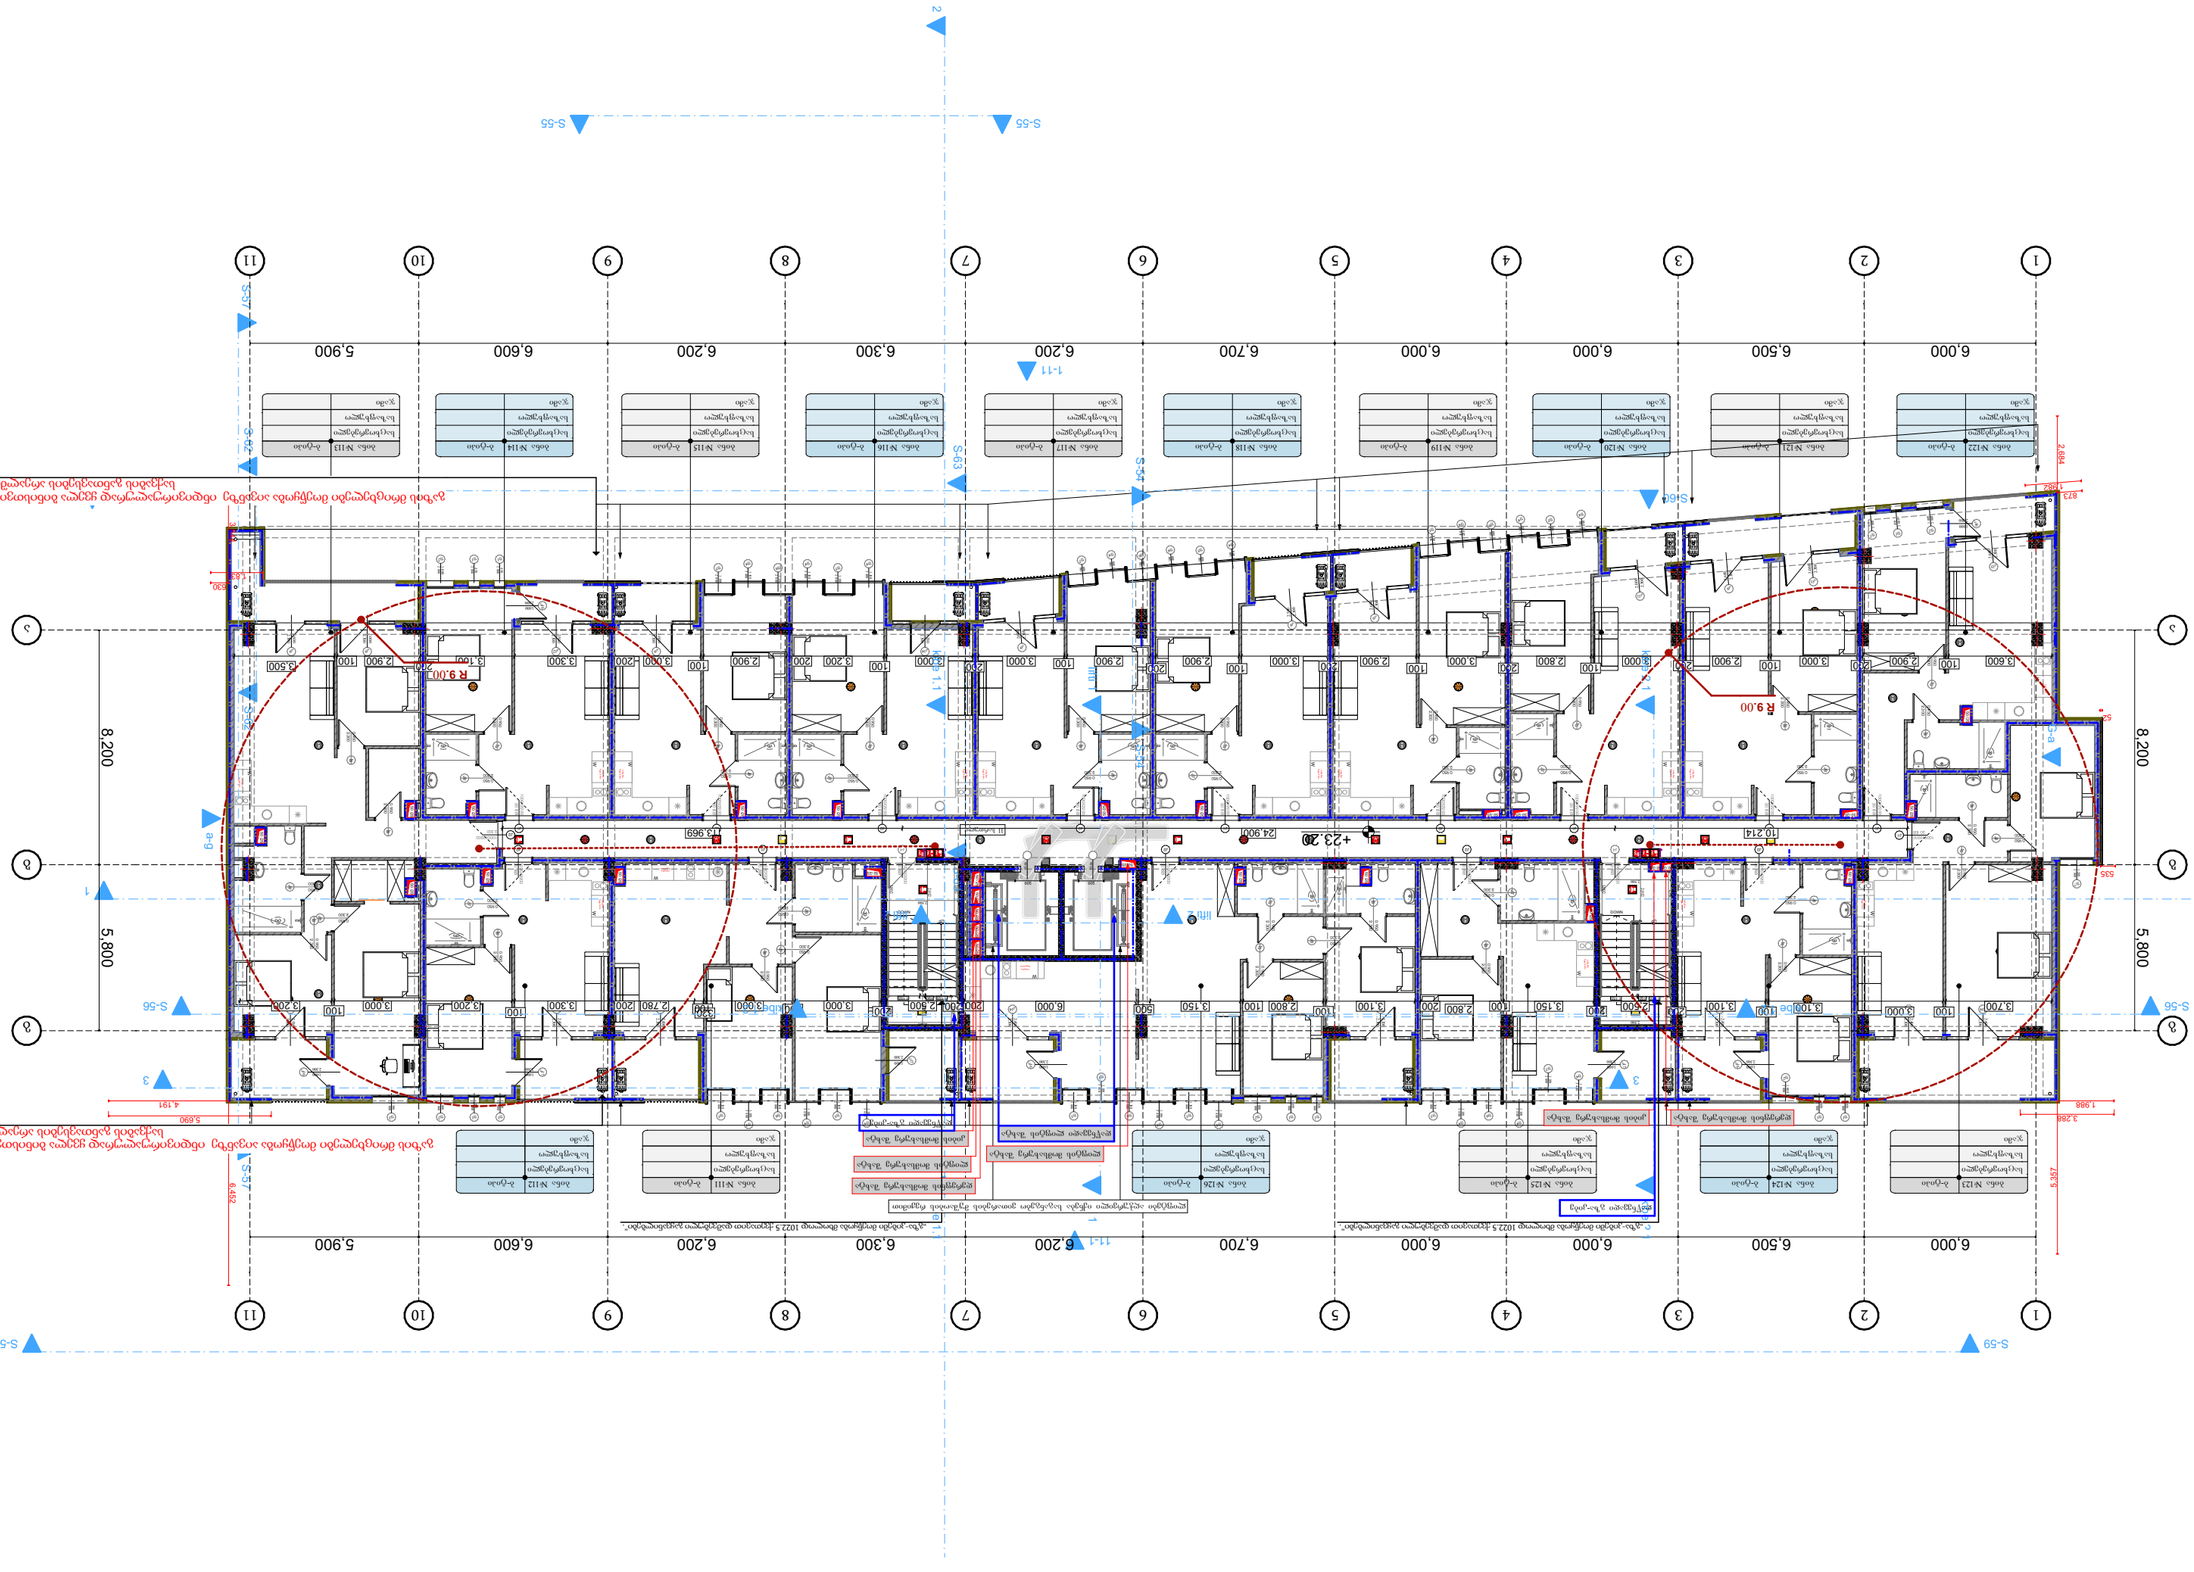
1 2 3 4 5 6 7 8 9 10 11
6,000 6,500 6,000 6,000 6,700 6,200 6,300 6,600 5,900
8,200
5,800
S-55 S-56 S-57 S-58 S-59 S-60 S-61 S-62 S-63 S-64
1-1 2-2 3-3
+23.20
R 9.00
R 9.00
ბინა №121 ბინა №122 ბინა №123 ბინა №124 ბინა №125 ბინა №126 ბინა №117 ბინა №118 ბინა №119 ბინა №120 ბინა №111 ბინა №112 ბინა №113 ბინა №114 ბინა №115 ბინა №116
ლიფტის შახტი


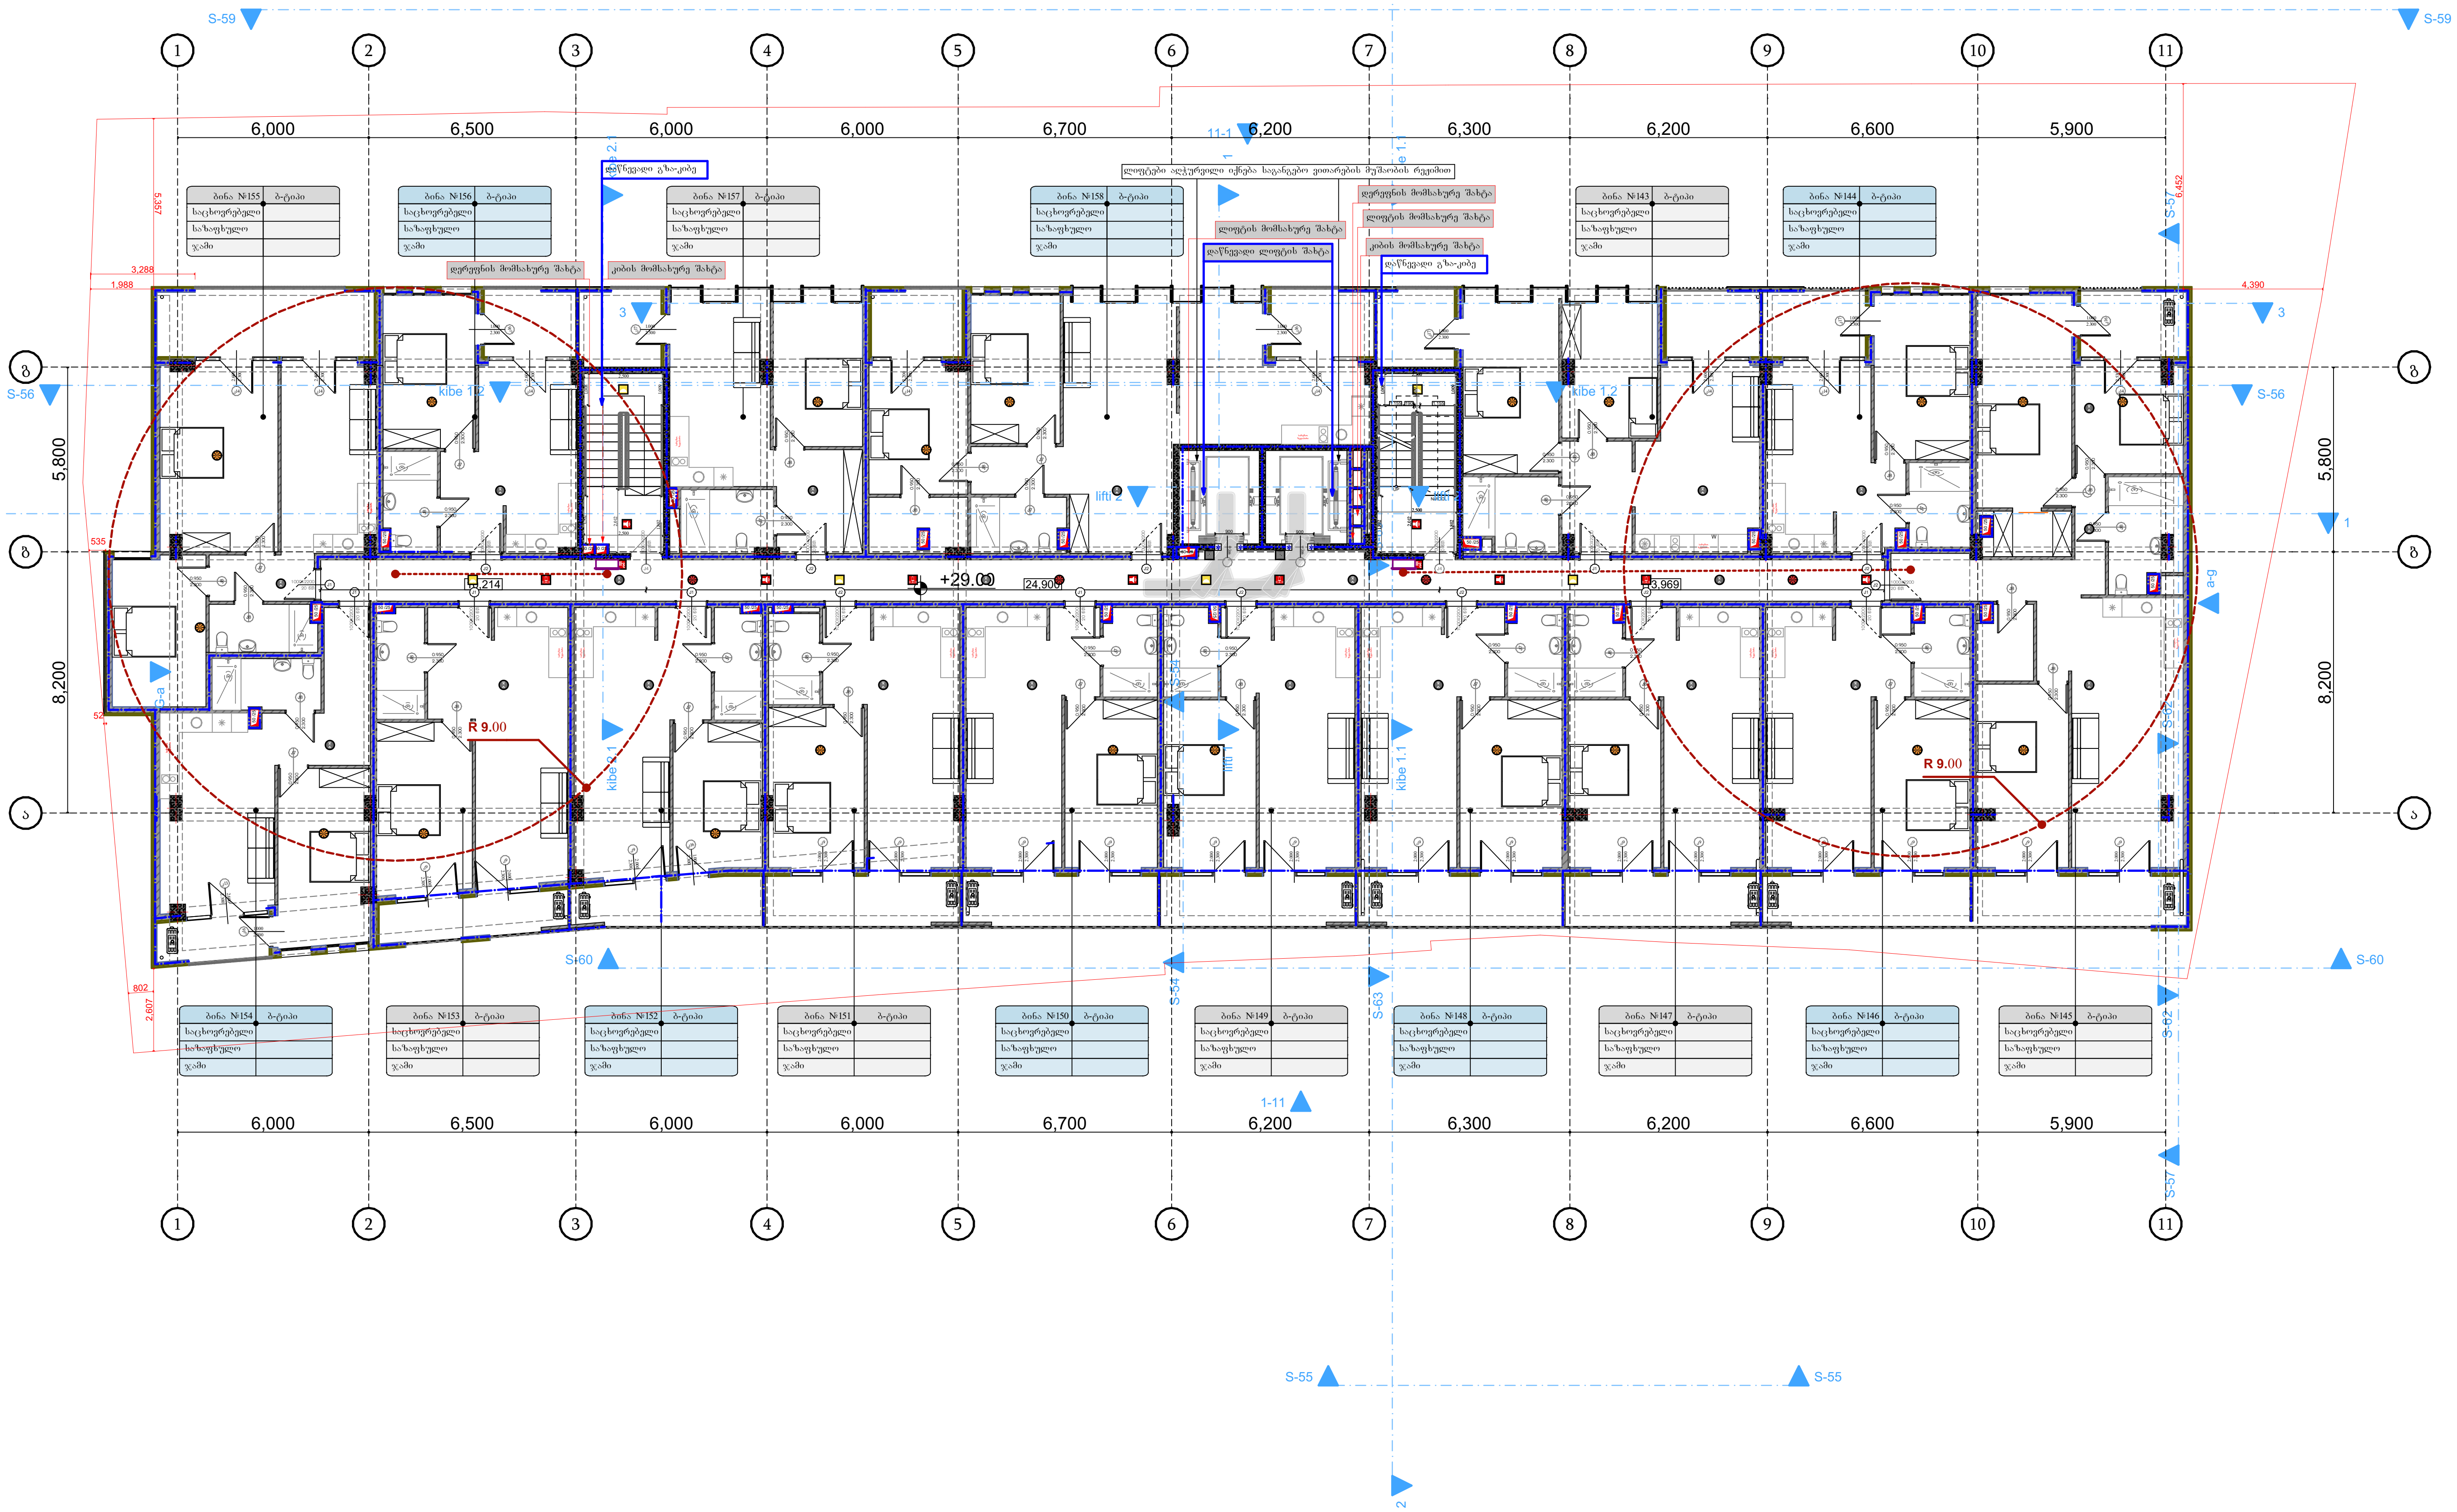

პირობითი ნიშნები

	ჭრილის ხაზი
+36.00 / 11 სართული	იატაკის საპროექტო ნიშნული; სართულიანობა
	საკადასტრო საზღვარი
	ერთსაათიანი ცეცხლმედეგობა
	ორსაათიანი ცეცხლმედეგობა
	გასასვლელამდე სავალი მაქსიმალური მანძილი
	საერთო სავალი ბილიკი
1 000 X 2 800 / 20წთ	კარის ცეცხლმედეგობის ხარისხი
სწ–2 / დ.ფ.18,6 / 862.2 მ² / 47 დ.დ.	დაკავებულობის ფაქტორი; დაკავებულობის ჯგუფი; დაკავებულთა რაოდენობა; დაკავებულობის ფართობი
	სახანძრო მილდგარი (III კლასის სახანძრო მილდგარი)
	საგანგაშო ხმოვანი განგაშის საკომუნიკაციო სისტემა ტექსტური შეტყობინებით
FDC	სახანძრო-სამაშველო სამსახურის მიერ გამოსაყენებელი მისაერთებელი
	სახანძრო განგაშის ხელით სამართავი კოლოფი
	ხელის ცეცხლმაქრი
	ჰიდრანტი
	მხედველობითი განგაშის სიგნალი
	სიცოცხლის ვარსკვლავი
EXIT	გასასვლელის განათებული ნიშანი
გასასვლელი EXIT	გასასვლელის ნიშანი ბრაილის შრიფტით
თავშესაფრის ფართობი AREA OF REFUGE	თავშესაფრის ფართობი
	ორმხრივი კავშირი
SD	კვამლზე მორეაგირე მაუწყებელი
SD	კვამლის ავტომატური ალმომჩენი
	ავტოსაშხეფი სისტემა
	სახანძრო-სამაშველო დანაყოფებისთვის მისადგომი ლიფტის სიმბოლო
	ხანძრის დროს ლიფტი არ მუშაობს
	სავარიო განათების ნიშანი
	მისაწვდომობის სიმბოლო

დაკავებულობის ჯგუფების აღნიშვნა

დაკავებულობის ჯგუფი	დაკავებულობის ჯგუფის აღნიშვნა	ფერის კოდი
სამრეწველო ჯგუფი (სმ)		RGB (34.139.34)
სავაჭრო ჯგუფი (ს3)		RGB (34.139.34)
საცხოვრებელი ჯგუფი (ს3)		RGB (34.139.34)
სასაწყობო ჯგუფი (ს6)		RGB (34.139.34)

შენიშვნა:
„სახანძრო სისტემები პროექტში ასახულია პირობითად. მათი ადგილმდებარეობა და რაოდენობა დაზუსტდება შესაბამის სტანდარტს მორგებული საინჟინრო დოკუმენტაციის დამუშავებისას".

შენიშვნა:
„შენობის კონსტრუქციული ელემენტების, კომპონენტების და ანაწყობების ცეცხლმედეგობის ხარისხები განსაზღვრული უნდა იყოს ხანძარსაწინააღმდეგო გეგმებზე ასახული ცეცხლმედეგობის მიხედვით და 721 ან 722 ქვეთავების შესაბამისად".

შენიშვნა:
„შენობაში არხის კვამლაღმომჩენები უნდა მოეწყოს 907.2.13.1.2 ქვეთავის მოთხოვნათა შესაბამისად, რაც სავალდებულოდ უნდა იქნას გათვალისწინებული საინჟინრო დოკუმენტაციის დამუშავებისას".

პროექტის დასახელება:	მრავალბინიანი საცხოვრებელი სახლი
დამკვეთი:	შპს: "ფორის დეველოპმენტი" 445587614
არქიტექტორი:	მარიამი მამასახლისი
მისამართი: ქ.თბილისი. იალბუზის ქუჩა№№4,№6№6ა,№8,№8ა,№10	ს.კ. 01.17.13.043.032

გეგმა ნიშნულზე +29.00 ხანძარმედეგობა

მასშტაბი	1:200	გვერდი: A.67
ფორმატი	A3	
თარიღი	28.06.2023	

მისაწვდომი ტუალეტი ა ტიპის ერთეულში ბინა №9

გეგმა

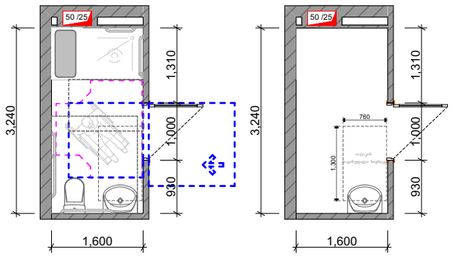

ხელსაბანის მდებარეობა

ხელსაშხანის სიმაღლე

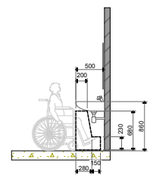

უნიტაზის მდებარეობა

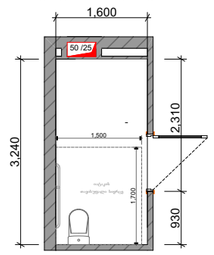

უნიტაზისა და ხელმოსაჭიდი ძელების (საჭიროების შემთხვევაში) მდებარეობა

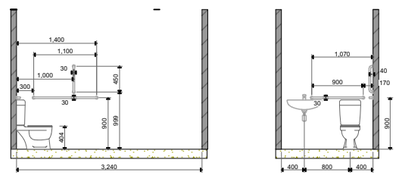

თავისუფალი სივრცე კართან მანევრირებისთვის

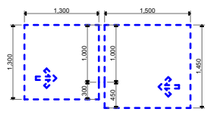

მოსატრიალებელი სივრცე ვარიანტი 2

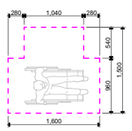

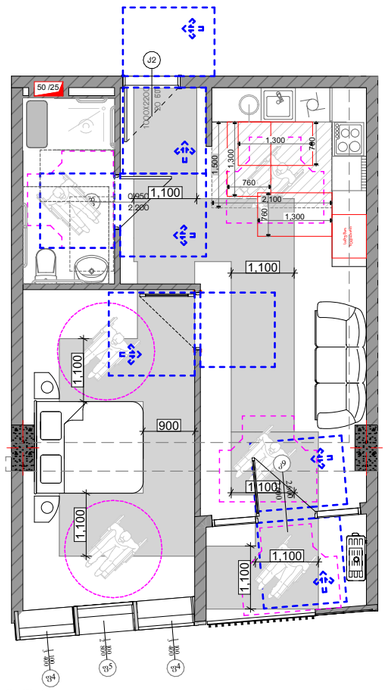
50 /25
J2
1,100
2,200
1,300
760
2,100
1,850
900
1,100
1,100
1,100

მისაწვდომი ტუალეტი ა ტიპის ერთეულში ბინა №31

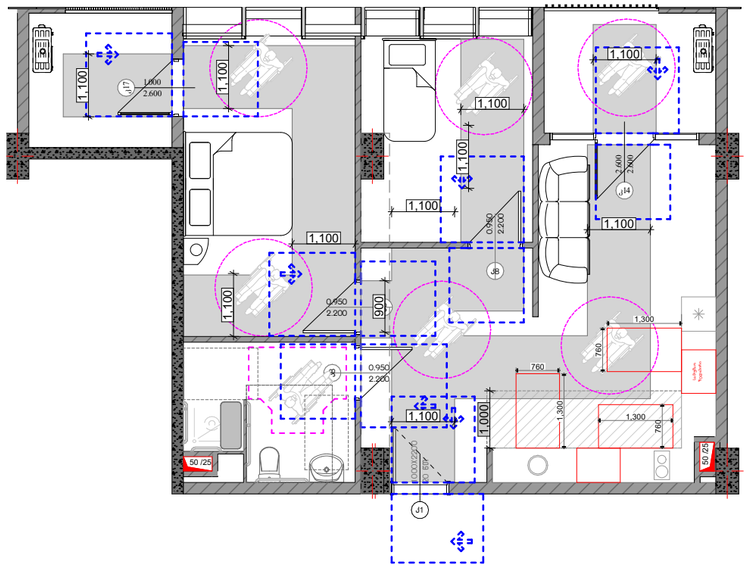

შენიშვნა

შენობის აღჭურვისას საშხაპის მინიმალური სუფთა სიგრძე-სიგანე არ უნდა შემცირდეს 900 მმ-ზე მეტად

გეგმა

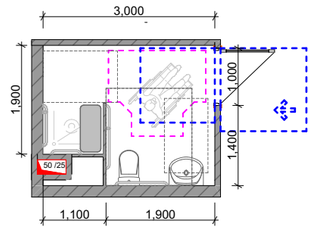

ხელსაბანის მდებარეობა

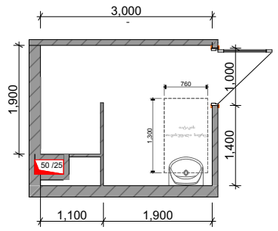

ხელსაბანის სიმაღლე

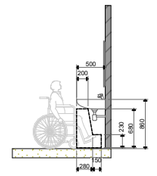

უნიტაზის მდებარეობა

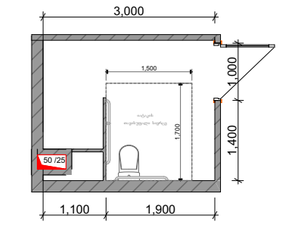

უნიტაზისა და ხელმოსაჭიდი ძელების (საჭიროების შემთხვევაში) მდებარეობა

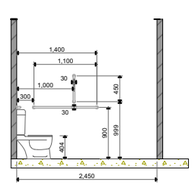

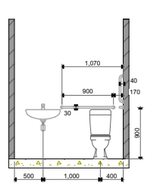

თავისუფალი სივრცე კართან მანევრირებისთვის

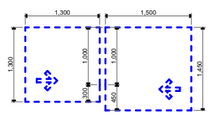

მოსატრიალებელი სივრცე ვარიანტი 2

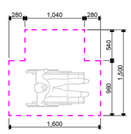

პროექტის დასახელება:	მრავალბინიანი საცხოვრებელი სახლი		ა ტიპის ბინა
დამკვეთი:	შპს: "ფორის დეველოპმენტი" 445587614		მასშტაბი 1:100 / ფორმატი A3 / თარიღი 28.06.2023
არქიტექტორი:	მარიამი მამასახლისი		გვერდი: A.84
მისამართი: ქ.თბილისი. იალბუზის ქუჩა№№4,№6№6ა,№8,№8ა,№10		ს.კ. 01.17.13.043.032	

მისაწვდომი ტუალეტი ა ტიპის ერთეულში ბინა №28

გაგმა

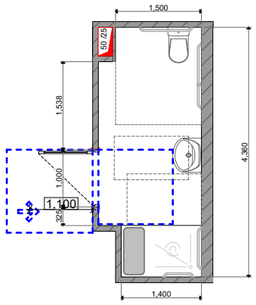

უნიტაზის მდებარეობა

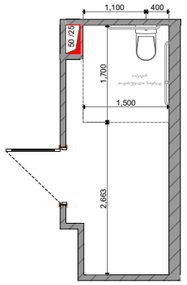

ხელსაბანის მდებარეობა

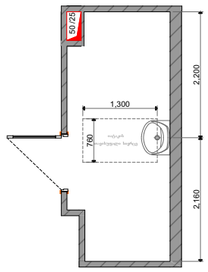

უნიტაზისა და ხელმოსაჭიდი ძელების (საჭიროების შემთხვევაში) მდებარეობა

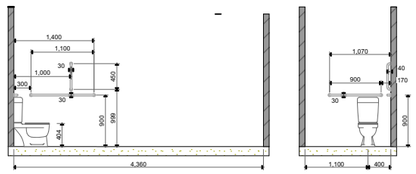

ხელსაბანის სიმაღლე

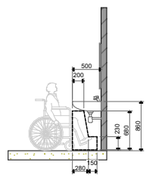

თავისუფალი სივრცე კართან მანევრირებისთვის

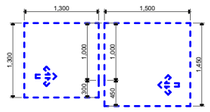

მოსატრიალებელი სივრცე ვარიანტი 2

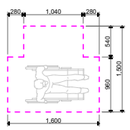

შენიშვნა

შენობის აღჭურვისას საშხაპის მინიმალური სუფთა სიგრძე-სიგანე არ უნდა შემცირდეს 900 მმ-ზე მეტად

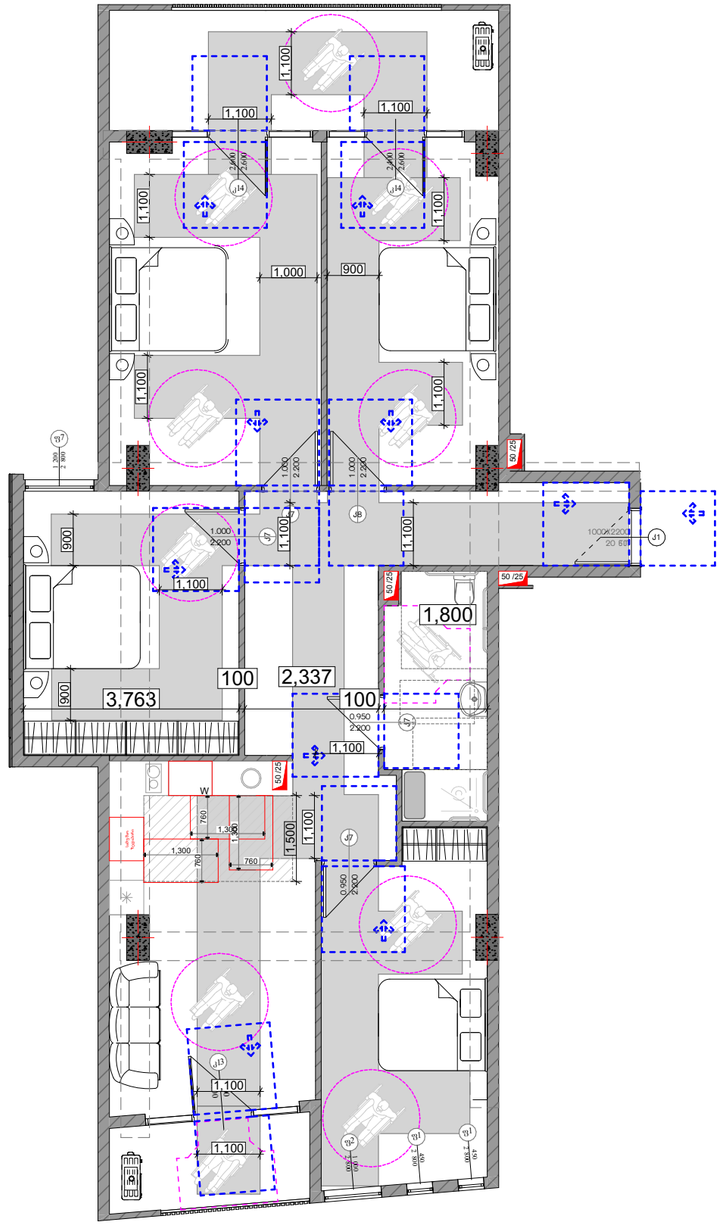

პროექტის დასახელება:	მრავალბინიანი საცხოვრებელი სახლი	ა ტიპის ბინა	
დამკვეთი:	შპს: "ფორის დეველოპმენტი" 445587614	მასშტაბი 1:100	გვერდი: A.85
არქიტექტორი:	მარიამი მამასახლისი	ფორმატი A3	
მისამართი: ქ.თბილისი. იალბუზის ქუჩა№№4,№6№6ა,№8,№8ა,№10	ს.კ. 01.17.13.043.032	თარიღი 28.06.2023	

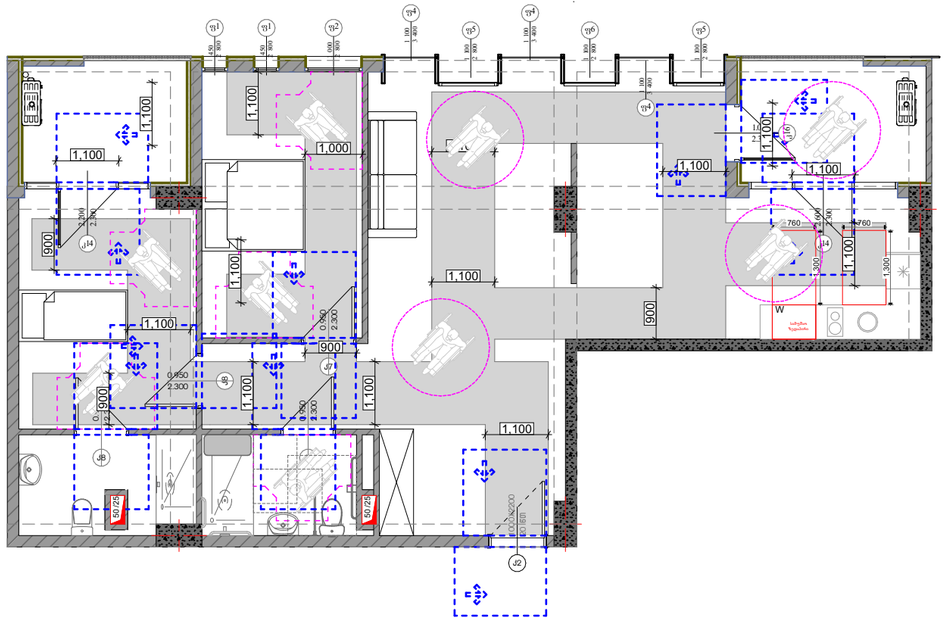

მისაწვდომი ტუალეტი ა ტიპის ერთეულში ბინა №28

გეგმა

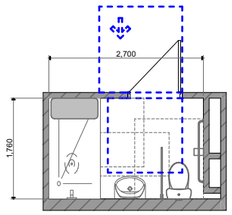

უნიტაზის მდებარეობა

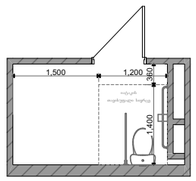

ხელსაბანის მდებარეობა

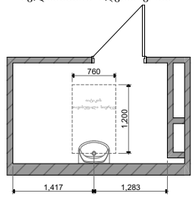

უნიტაზისა და ხელმოსაჭიდი ძელების (საჭიროების შემთხვევაში) მდებარეობა

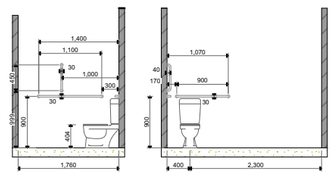

ხელსამანის სიმაღლე

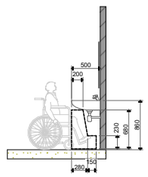

თავისუფალი სივრცე კართან მანევრირებისთვის

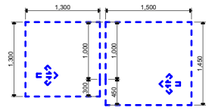

მოსატრიალებელი სივრცე ვარიანტი 2

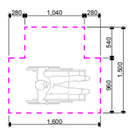

შენიშვნა

შენობის აღჭურვისას საშხაპის მინიმალური სუფთა სიგრძე-სიგანე არ უნდა შემცირდეს 900 მმ-ზე მეტად

პროექტის დასახელება: მრავალბინიანი საცხოვრებელი სახლი		ა ტიპის ბინა	
დამკვეთი: შპს: "ფორის დეველოპმენტი" 445587614		მასშტაბი 1:100	ფურცელი: A.86
არქიტექტორი: მარიამი მამასახლისი		ფორმატი A3	
მისამართი: ქ.თბილისი. იალბუზის ქუჩა№№4,№6№6ა,№8,№8ა,№10 ს.კ. 01.17.13.043.032		თარიღი 28.06.2023	




მისაწვდომი ტუალეტი კომფორტულ ერთეულში. კომფორტული ფარდა №3

გეგმა

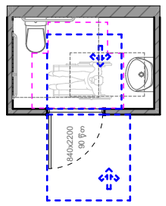

ხელსაბანის მოცილება

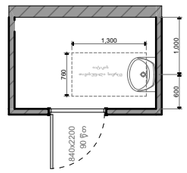

ხელსაბანის სიმაღლე

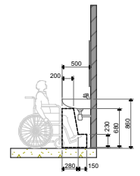

ოთახისფართი სიფრცე კართან მანევრირებისთვის.

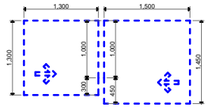

უნიტაზის მოცილება

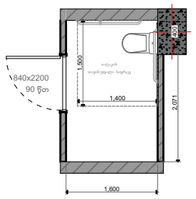

უნიტაზისა და ხელსაბანისაგან ძალების (საკართან შემთხვევაში) მოცილება

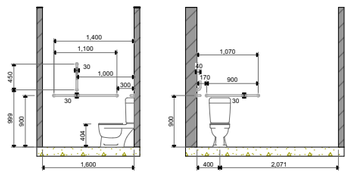

მისაცდომიანებული სიფრცე ფარიანი 2

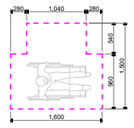

მისაწვდომი ტუალეტი კომფორტულ ერთეულში. კომფორტული ფარდა №4

გეგმა

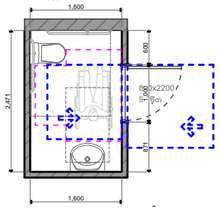

ხელსაბანის მოცილება

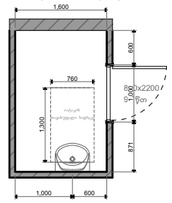

ხელსაბანის სიმაღლე

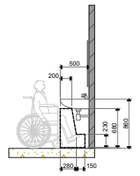

ოთახისფართი სიფრცე კართან მანევრირებისთვის.

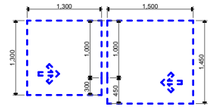

უნიტაზის მოცილება

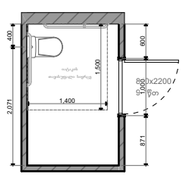

უნიტაზისა და ხელსაბანისაგან ძალების (საკართან შემთხვევაში) მოცილება

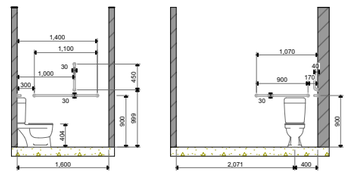

მისაცდომიანებული სიფრცე ფარიანი 2

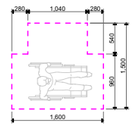

მისაწვდომი ტუალეტი კომფორტულ ერთეულში. კომფორტული ფარდა №4

გეგმა

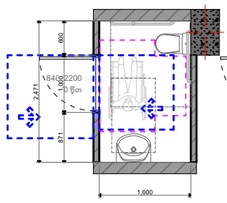

ხელსაბანის მოცილება

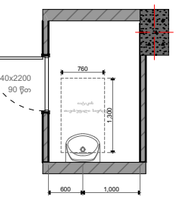

ხელსაბანის სიმაღლე

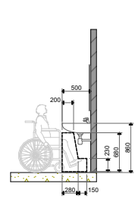

ოთახისფართი სიფრცე კართან მანევრირებისთვის.

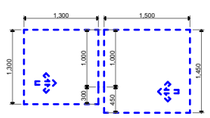

უნიტაზის მოცილება

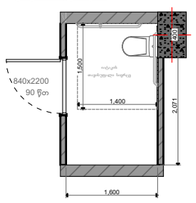

უნიტაზისა და ხელსაბანისაგან ძალების (საკართან შემთხვევაში) მოცილება

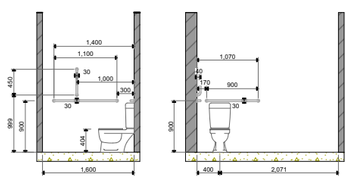

მისაცდომიანებული სიფრცე ფარიანი 2

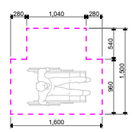

პროექტის დასახელება:	მრავალბინიანი საცხოვრებელი სახლი		WC
დამკვეთი:	შპს: "ფორის დეველოპმენტი" 445587614		მასშტაბი 1:100
არქიტექტორი:	მარიამი მამასახლისი		ფორმატი A3
მისამართი: ქ.თბილისი. იალბუზის ქუჩა№№4,№6№6ა,№8,№8ა,№10	ს.კ. 01.17.13.043.032		თარიღი 28.06.2023

გვერდი: A.88