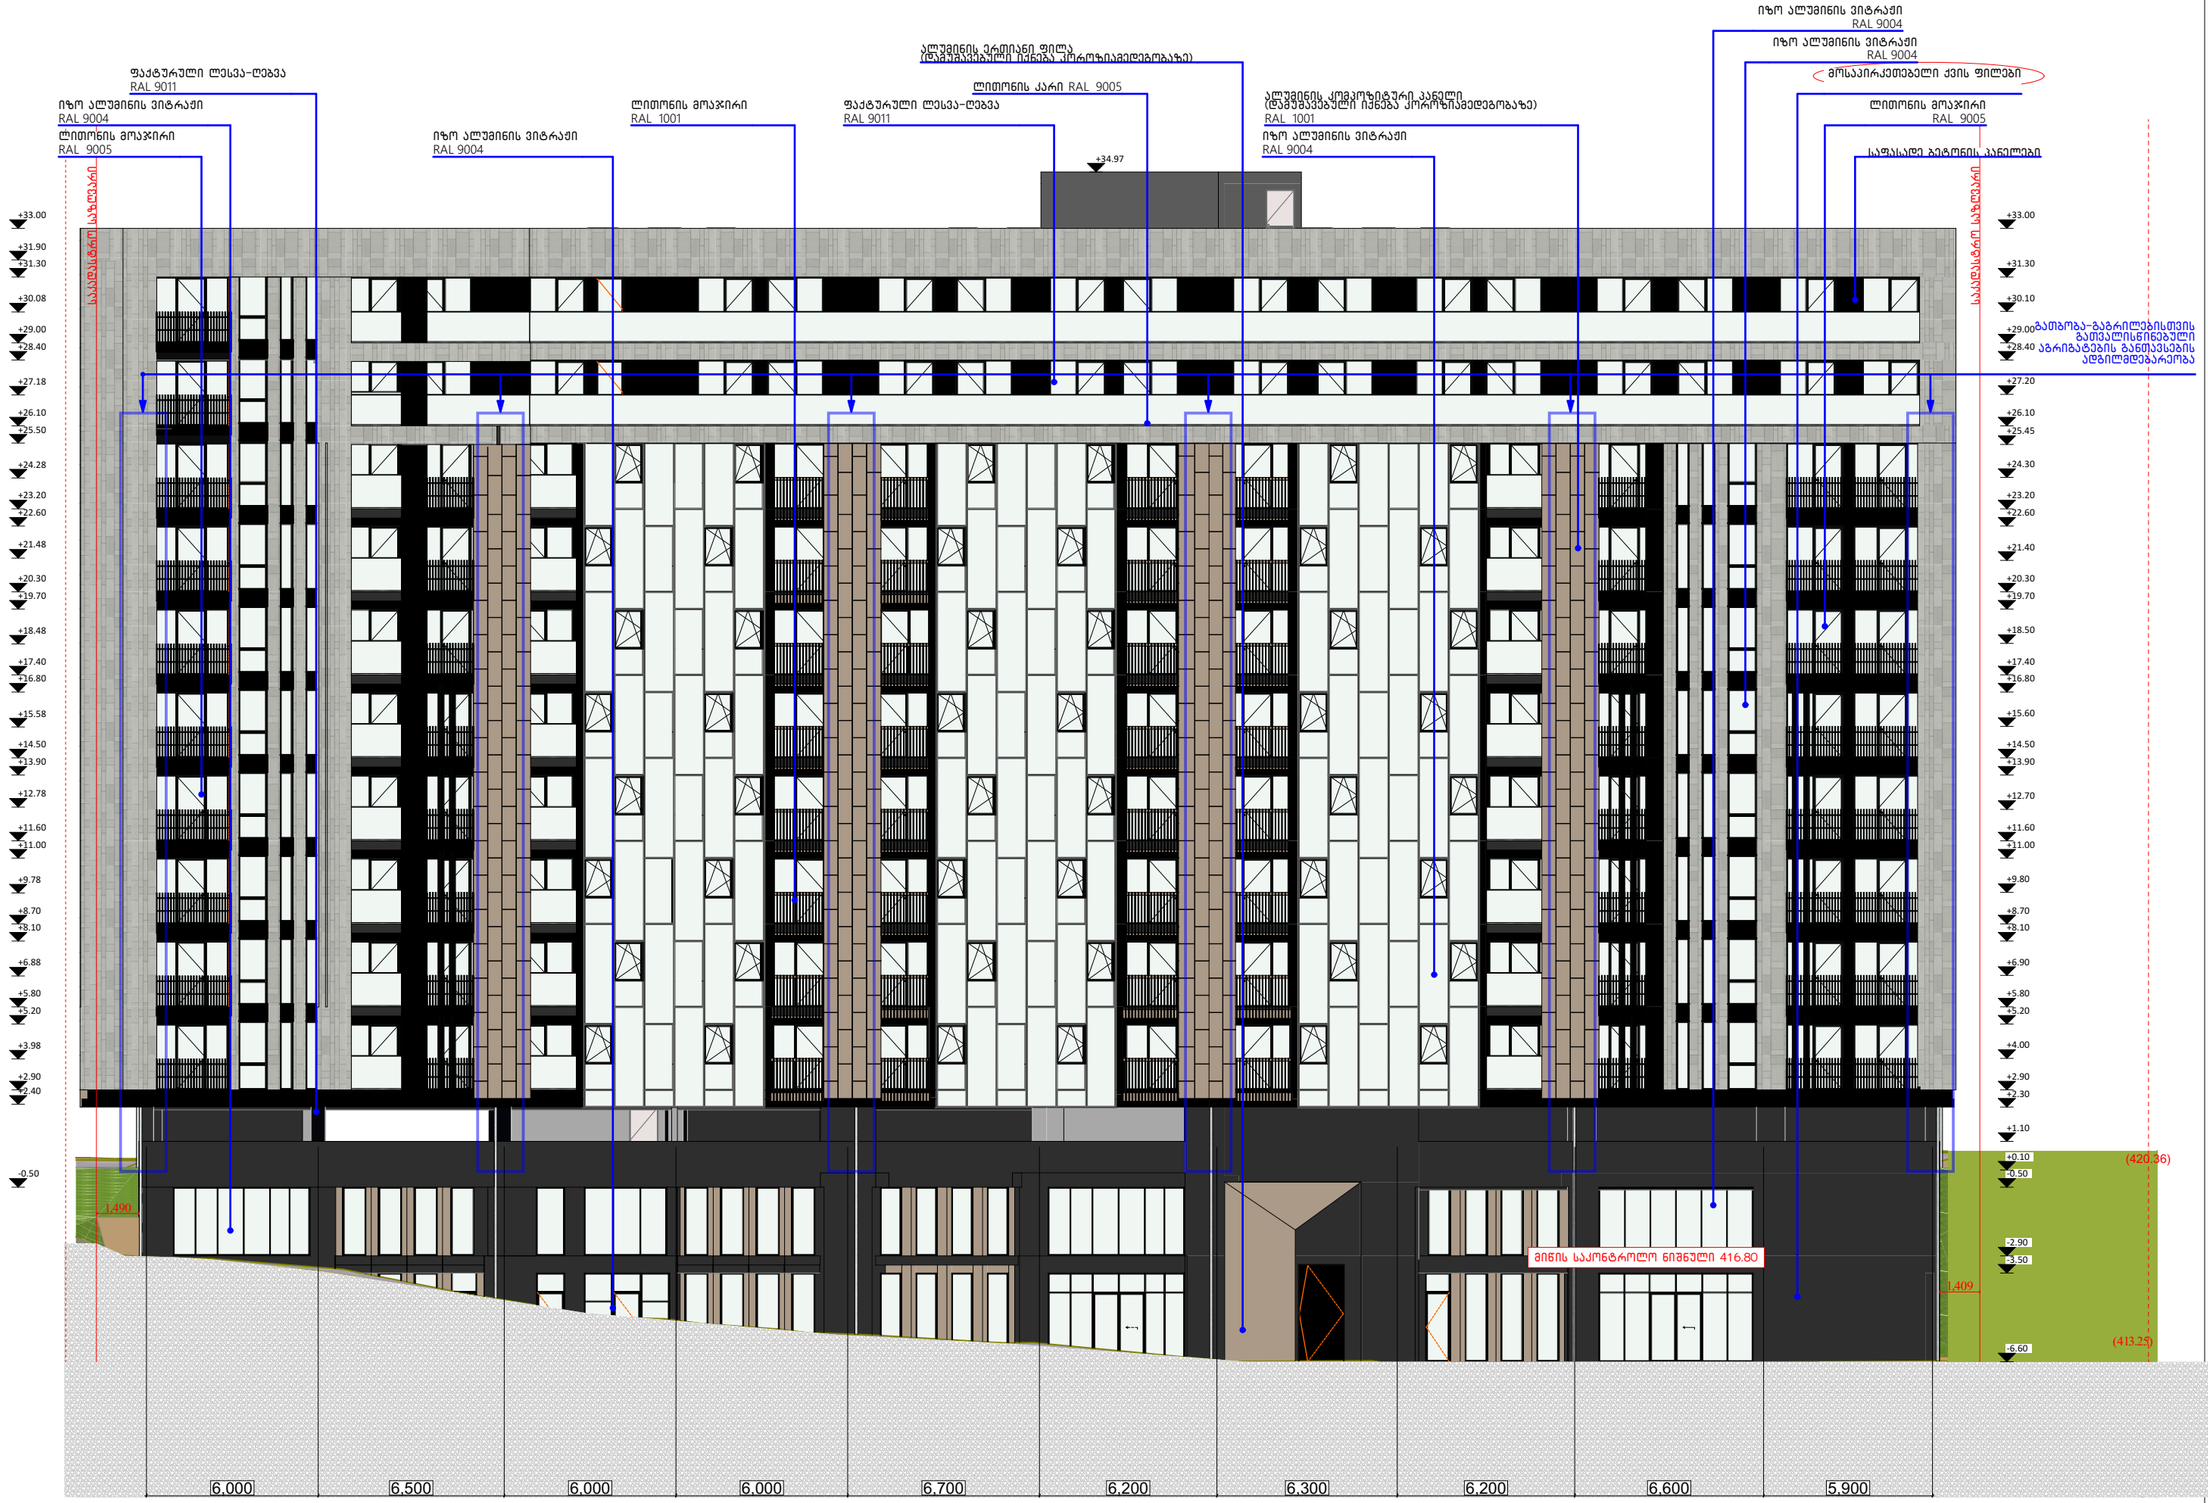

პროექტის დასახელება:	მრავალბინიანი საცხოვრებელი სახლი		ფასადი ღერძებში 1-11
დამკვეთი:	შპს: "ფორის დეველოპმენტი" 445587614		მასშტაბი 1:200
არქიტექტორი:	მარიამი მამასახლისი		ფორმატი A3
მისამართი: ქ.თბილისი. იალბუზის ქუჩა№№4,№6№6ა,№8,№8ა,№10		ს.კ. 01.17.13.043.032	თარიღი 28.06.2023

გვერდი: **A.69**





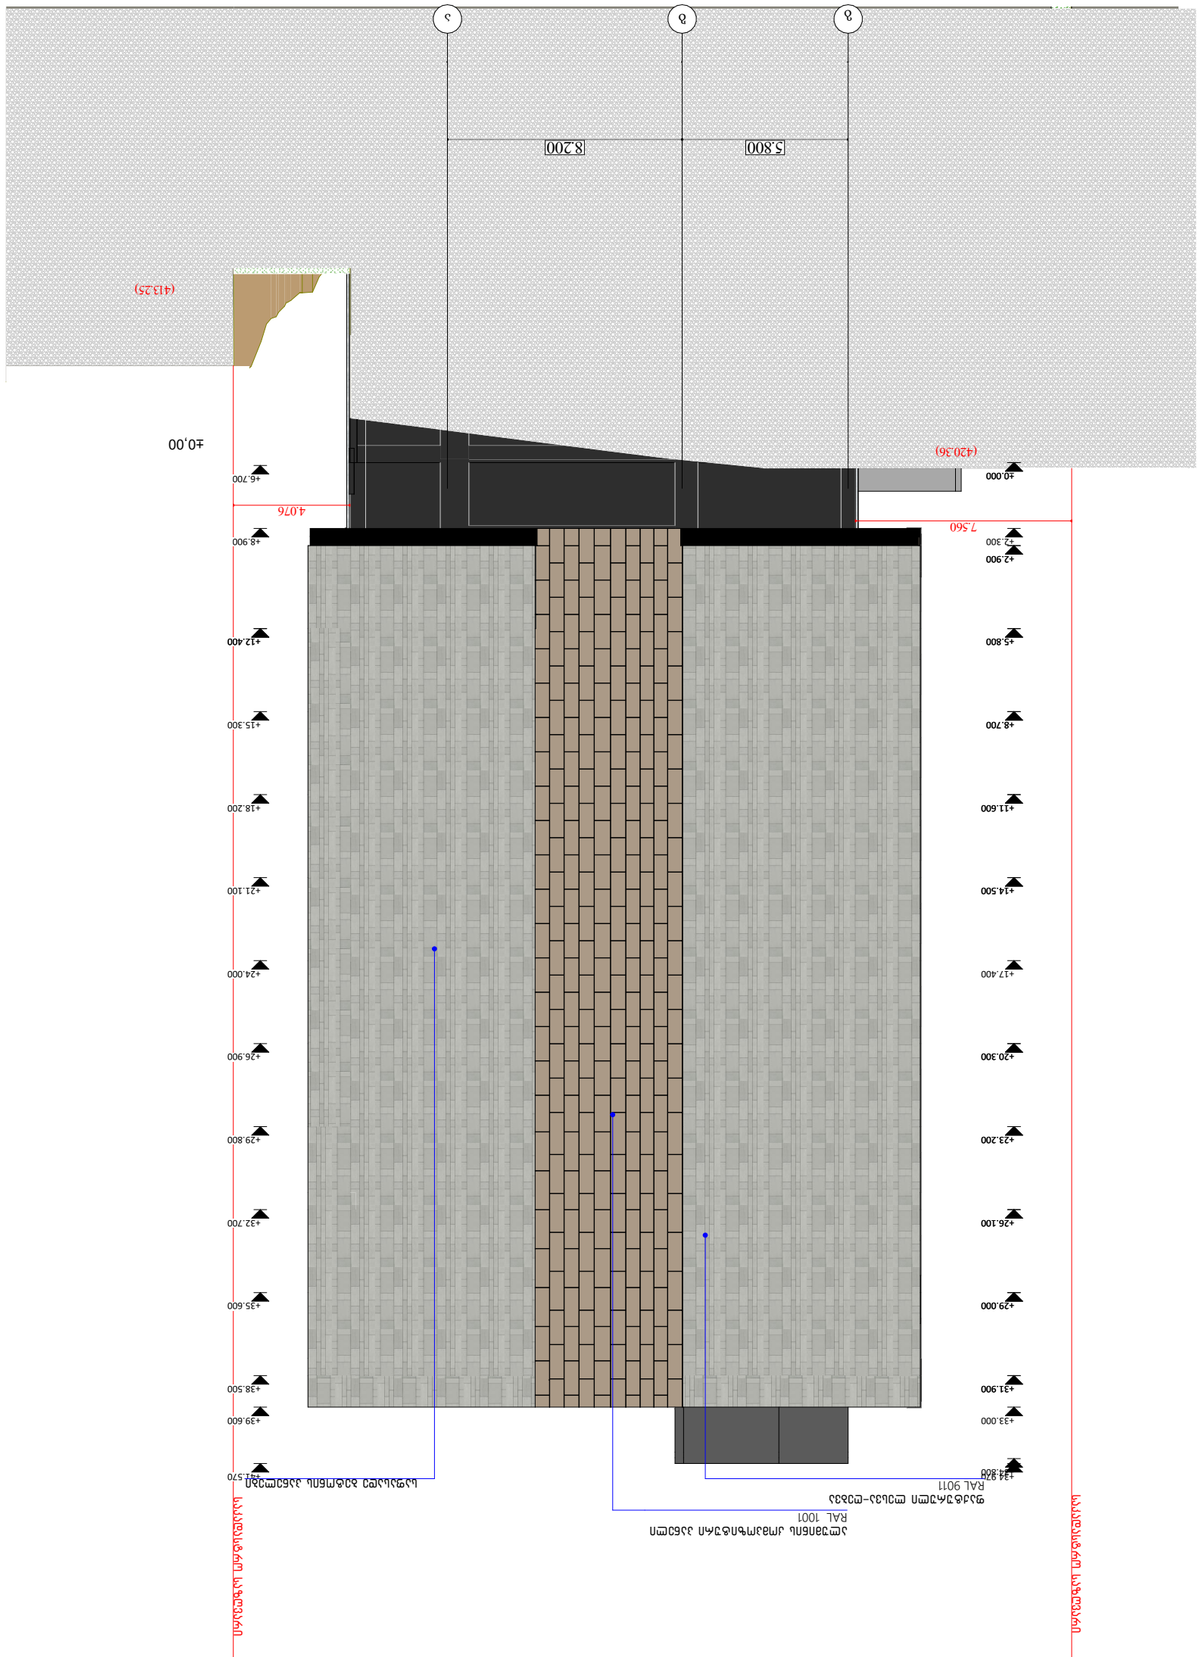

ამოსაწერი ფურცლების ნუმერაცია:	ფურცლის ფორმატი:
	მასშტაბი:
	ნახაზის დასახელება:
	ნახაზის ნომერი:


ფურცლების ჯამური რაოდენობა:	3
ფურცლის ნომერი:	1
მასშტაბი:	1:200
ფორმატი:	A3
შედგენის თარიღი:	28.06.2023

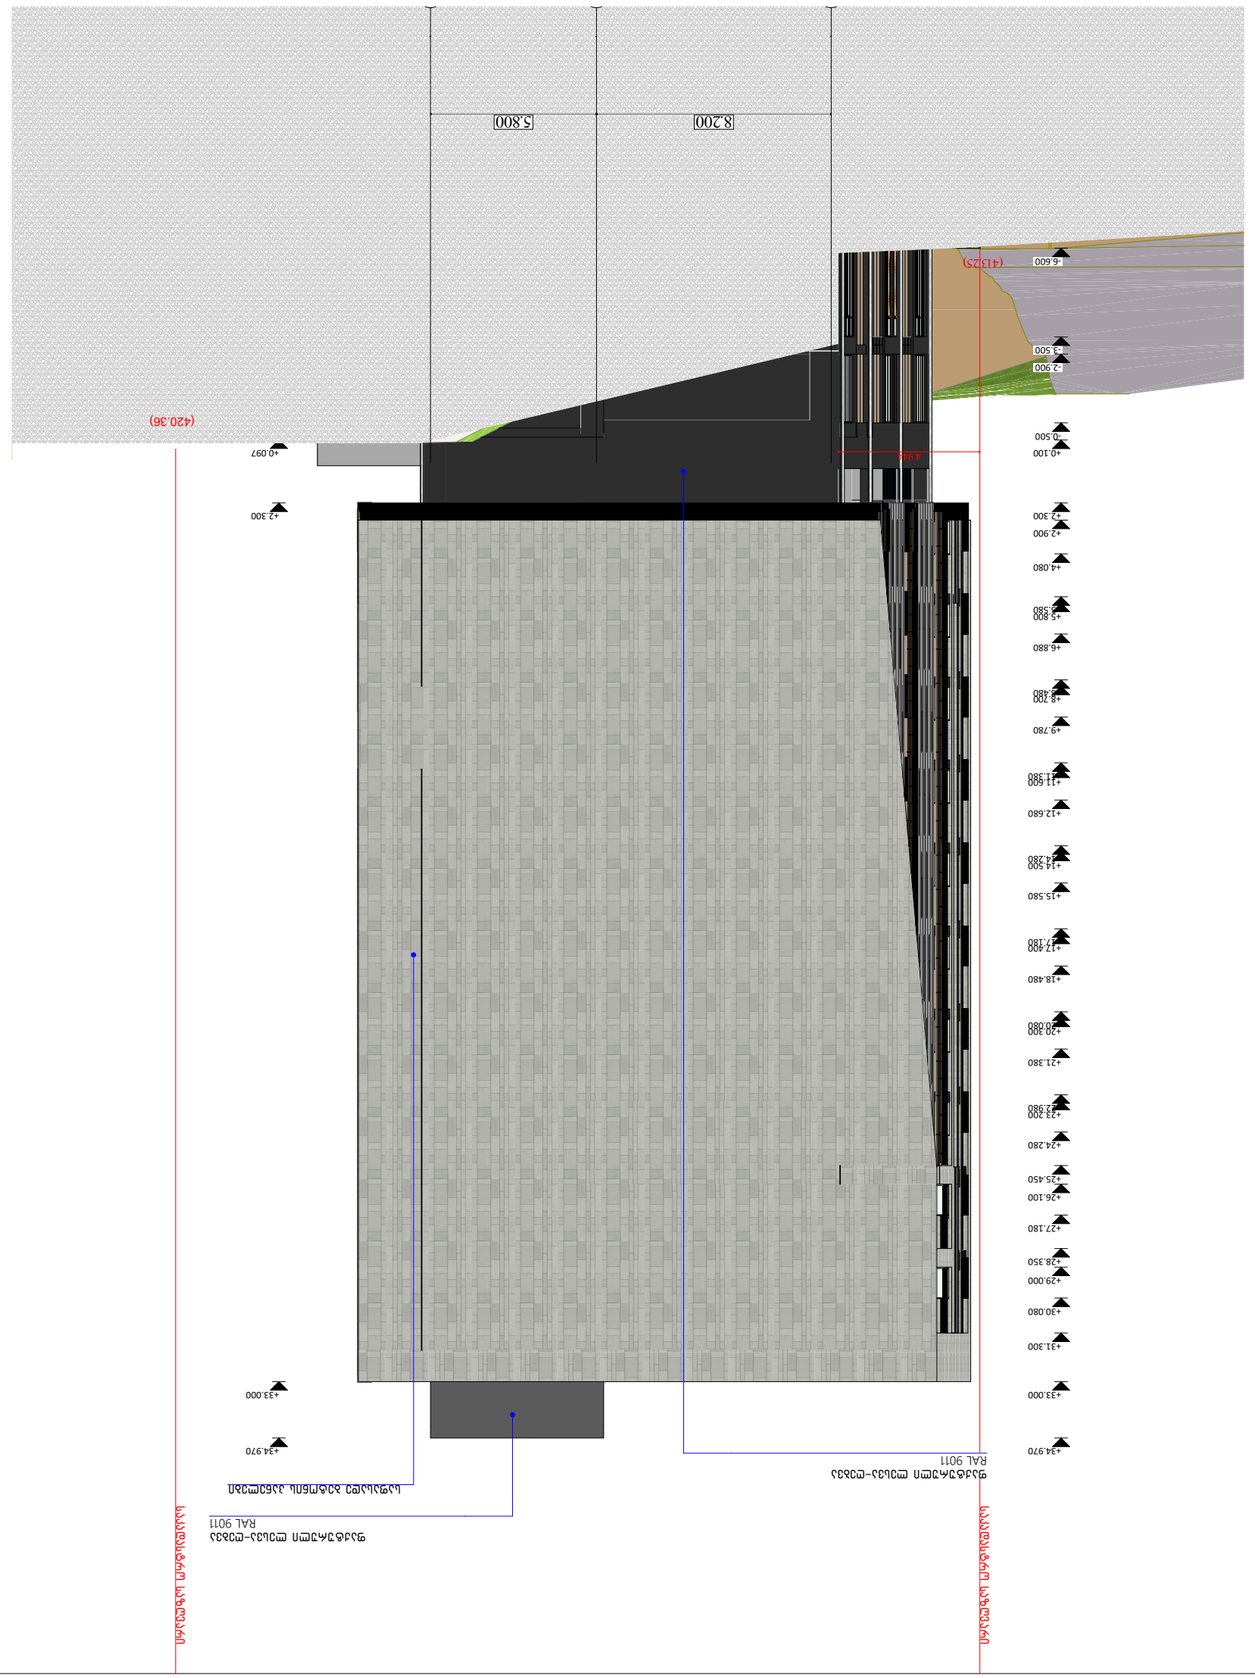


















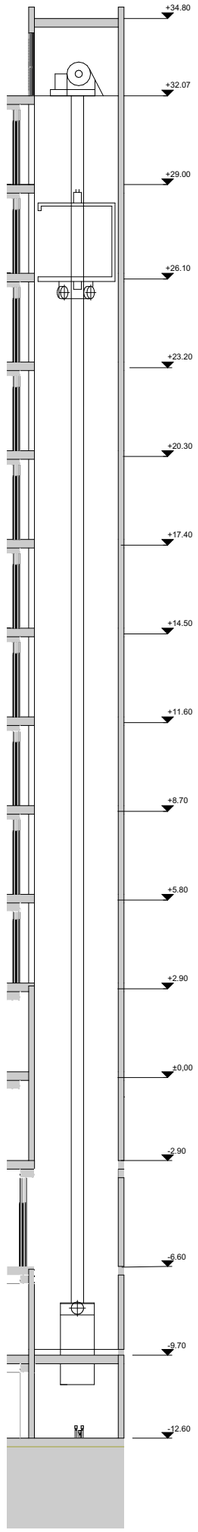

ლიფტის ჭრილი

შენიშვნა:

- ლიფტი შესაბამისობაში იქნება ASME A17.1/CSAB44 სტანდარტთან.
- ლიფტის გამოსაძახებელი ღილაკები და კლავიშები შესაბამისობაში იქნება 407.2.1 ქვეთავთან.
- ფოტოს სიგნალები შესაბამისობაში იქნება 407.2.2 ქვეთავთან.
- ლიფტის შახტებთან განთავსებული ნიშნები შესაბამისობაში იქნება 407.2.3 ქვეთავთან.
- ლიფტის კაბინის ბალანსირება შესაბამისობაში იქნება 407.4.4-ე ქვეთავთან.
- ლიფტის კაბინის განათება შესაბამისობაში იქნება 407.4.5-ე ქვეთავთან.
- ლიფტის კაბინის სავართავები შესაბამისობაში იქნება 407.4.6-ე ქვეთავთან. მართვის პანელები განთავსდება გვერდითა კედლის ცენტრში
- კაბინის სავართავების აღნიშვნები და მითითებები შესაბამისობაში იქნება 407.4.7-ე ქვეთავთან.
- კაბინაში მოქმედება 407.4.10-ე ქვეთავის შესაბამისი საავარიო სიგნალიზაციის მექანიზმები.

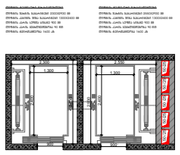

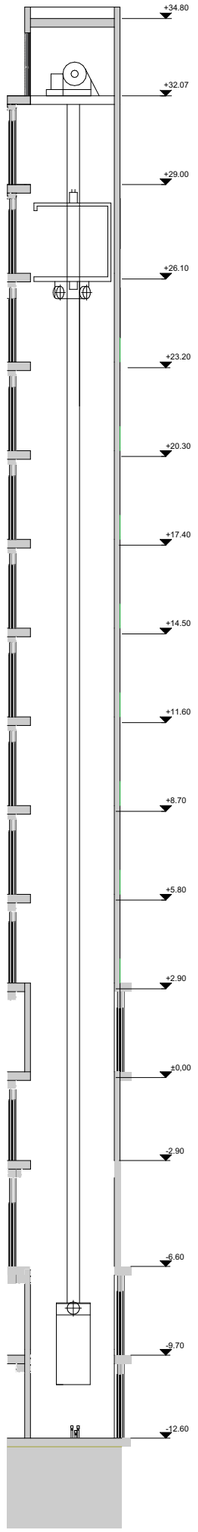

პროექტის დასახერება:	მრავალბინიანი საცხოვრებელი სახლი	ლიფტი	
დამკვეთი:	შპს: "ფორის დეველოპმენტი" 445587614	მასშტაბი 1:200	გვერდი: A.81
არქიტექტორი:	მარიამი მამასახლისი	ფორმატი A3	
მისამართი:	ქ.თბილისი. იალბუზის ქუჩა№№4,№6№6ა,№8,№8ა,№10 ს.კ. 01.17.13.043.032	თარიღი 28.06.2023	

ნიშანი განთავსდება მისაწვდომ ავტოსადგომთან

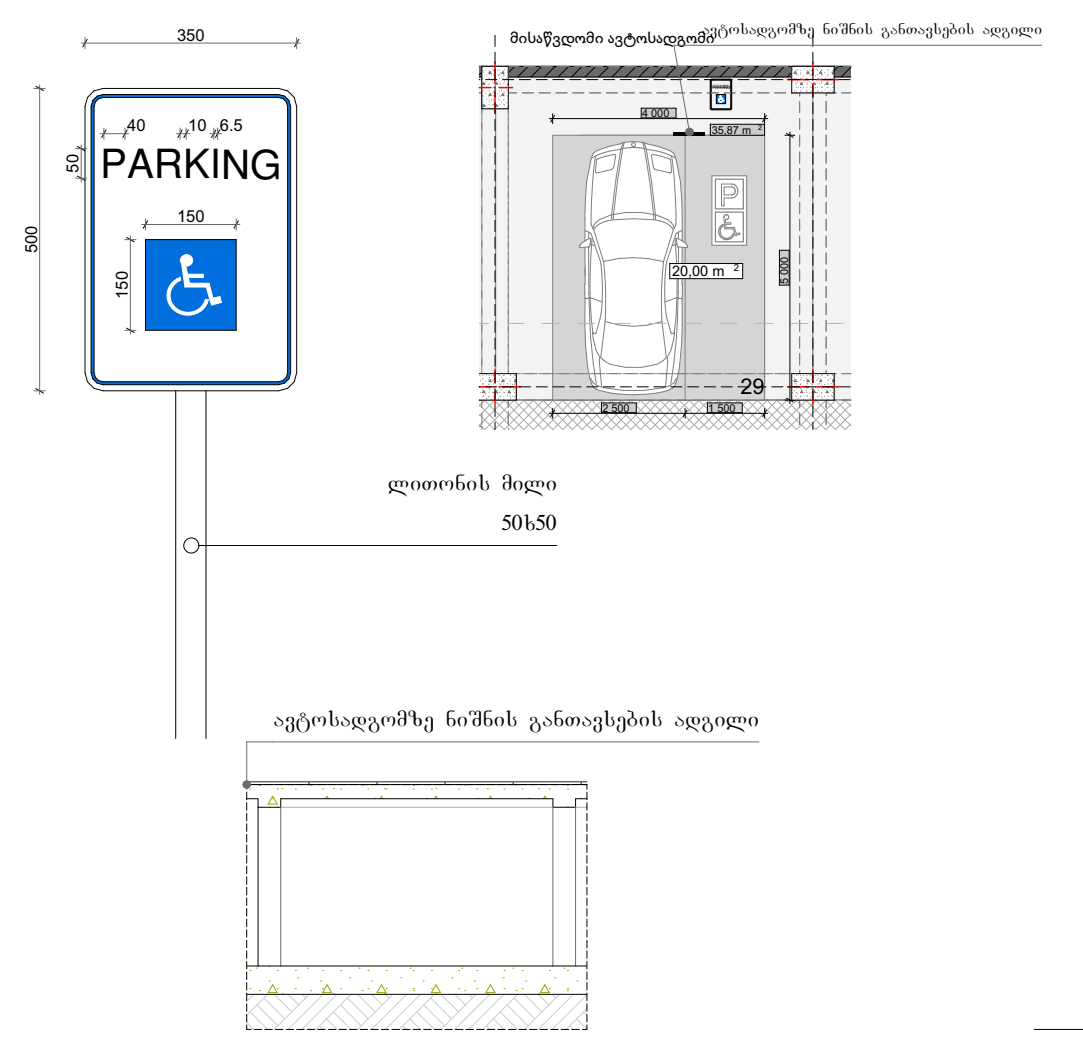

ნიშანი განთავსდება მისაწვდომ მიკროავტბუსის სადგომთან

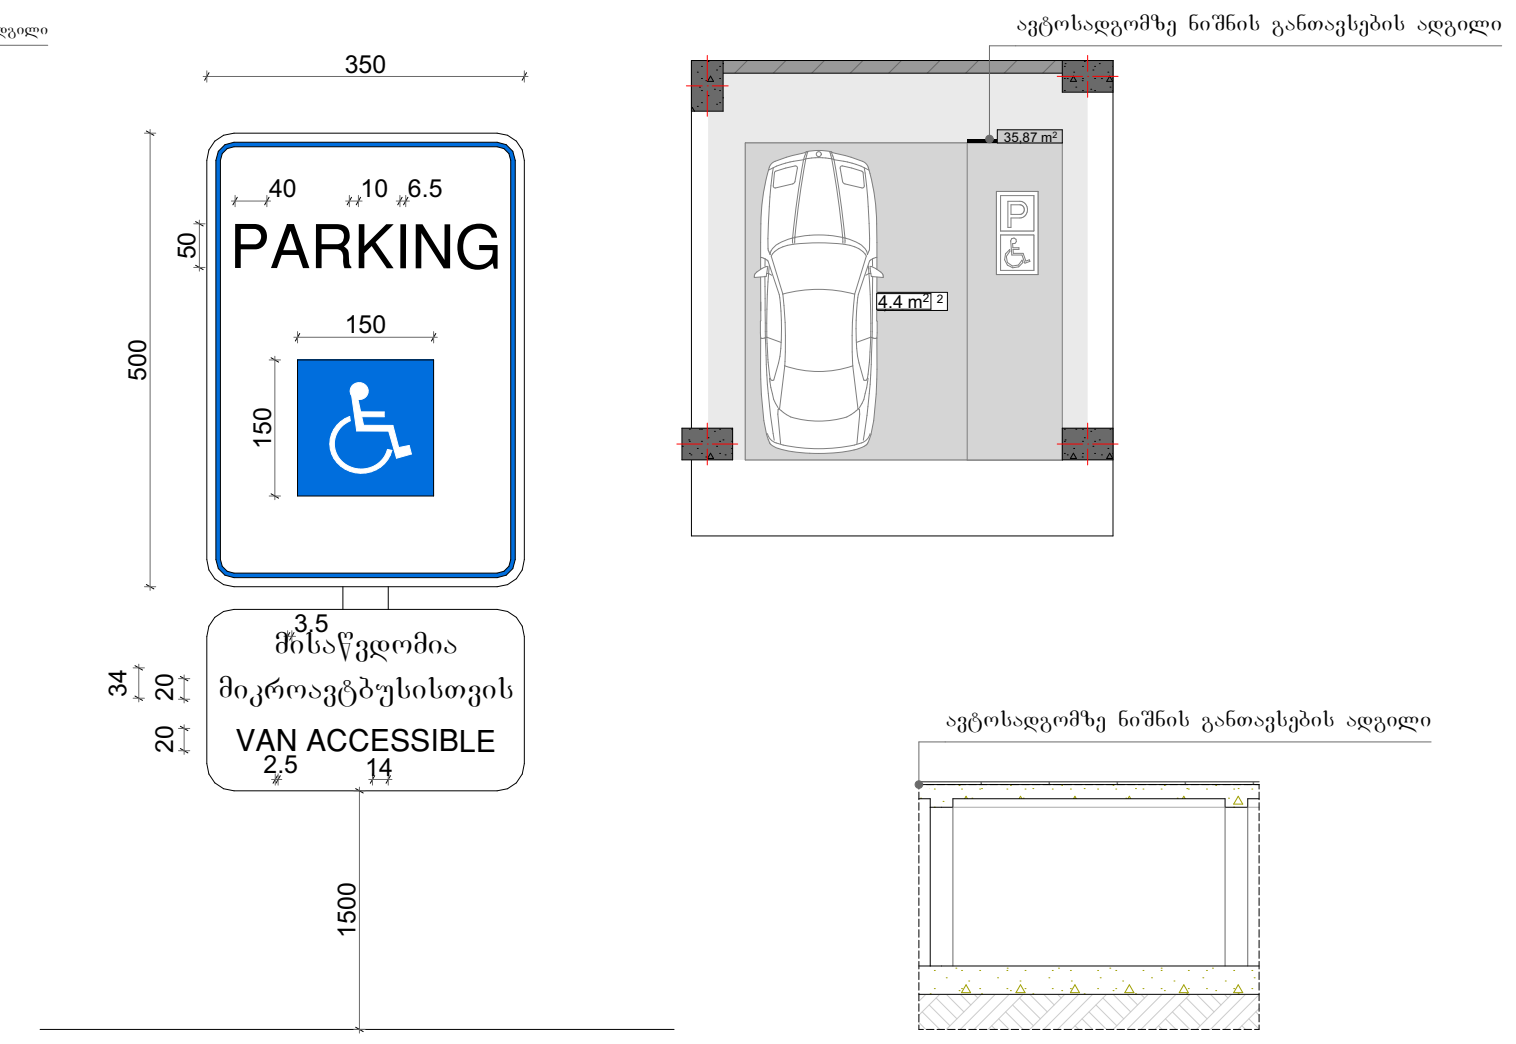

გზა - კიბის ამოსაცნობის ნიშანი, გზა - კიბის საზღვრებში, დერეფანში გამავალი კარის საკეტის მომიჯნავედ

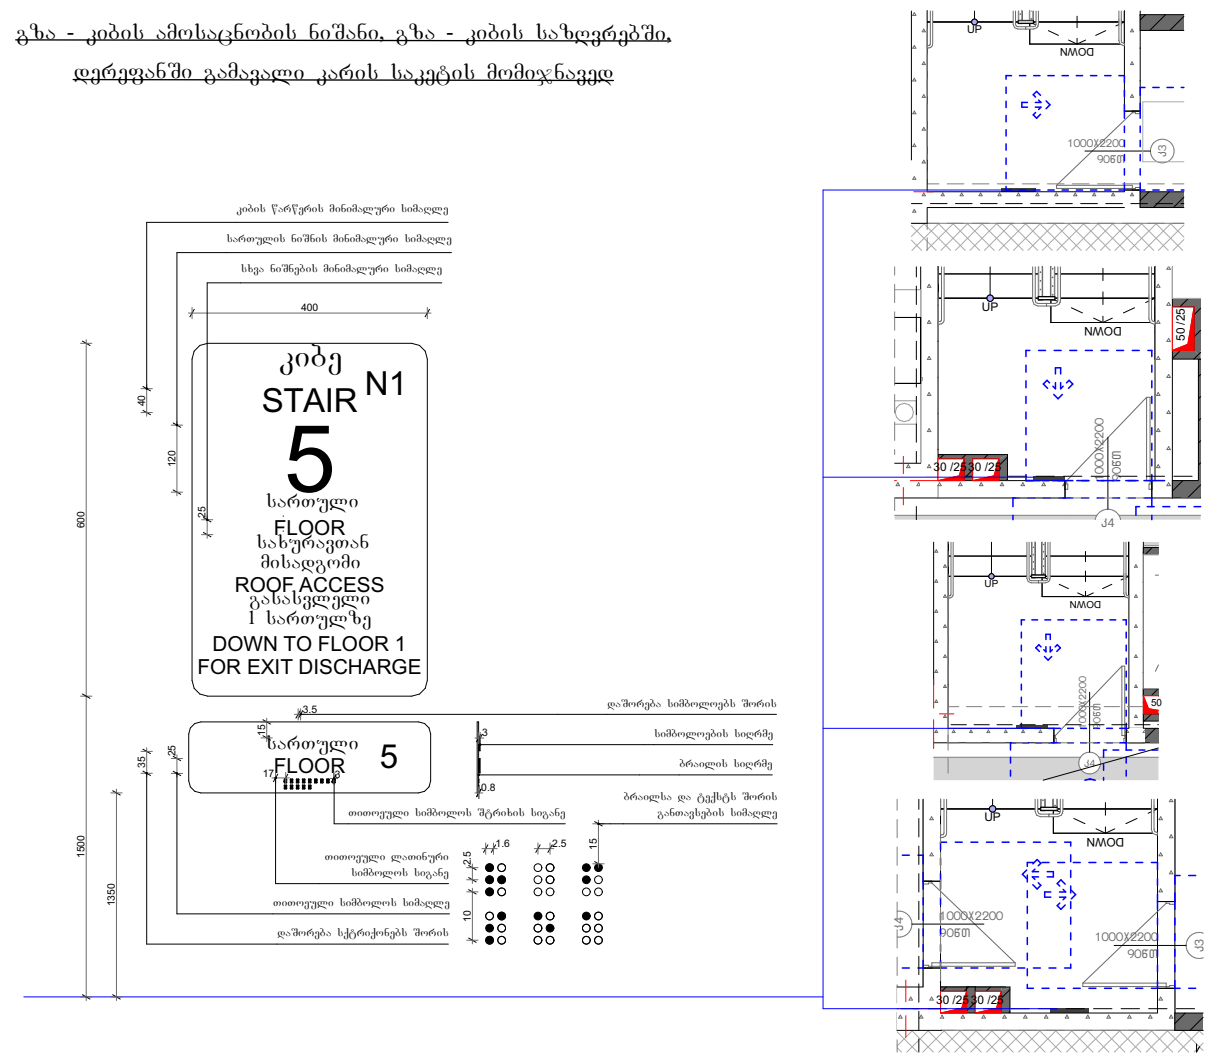

შენიშვნა

სართულის აღმნიშვნელი ნიშანი და ბრაილი დაკორექტირდეს შესაბამისი სართულის მიხედვით

გასასვლელის განათებული ნიშანი

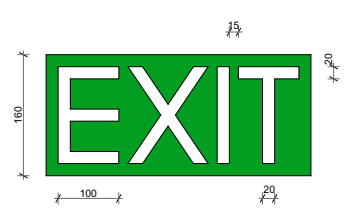

ნიშანი ამობურცული სიმბოლოებით და ბრაილით გზა - კიბის შესასვლელებთან და გარეთ გამავალ ყველა კართან

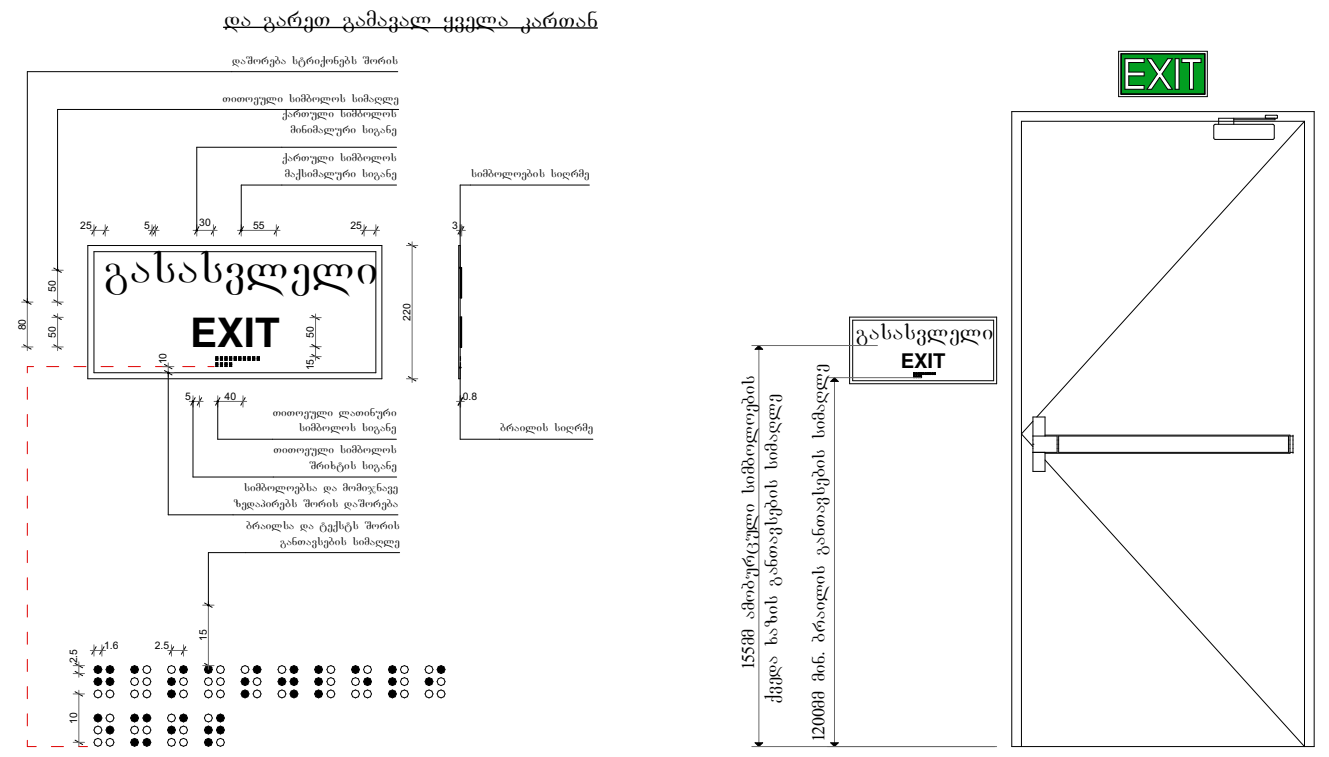

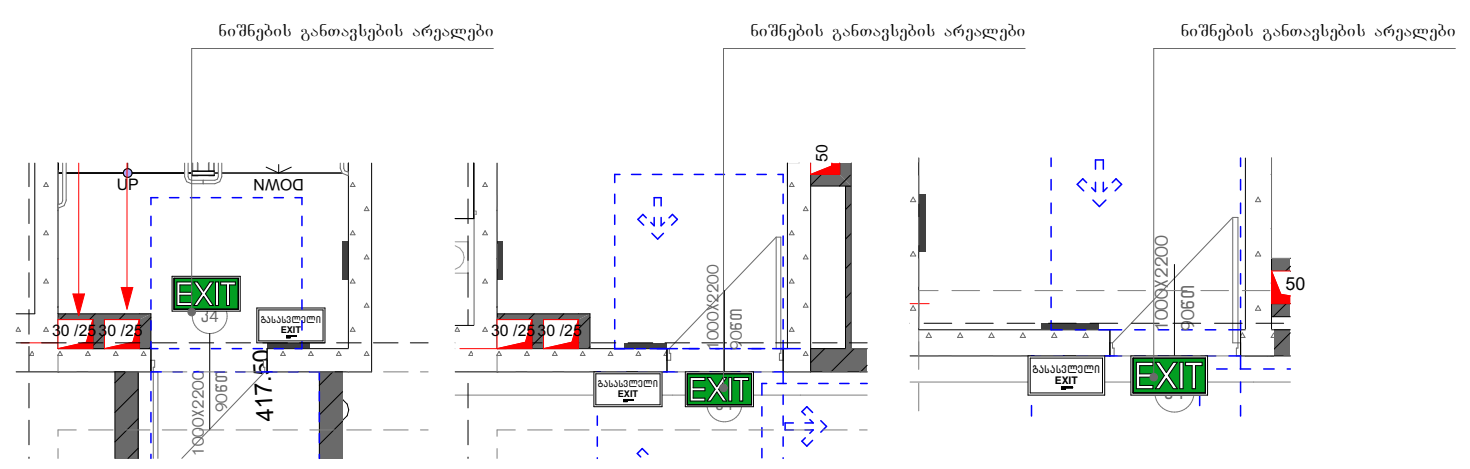

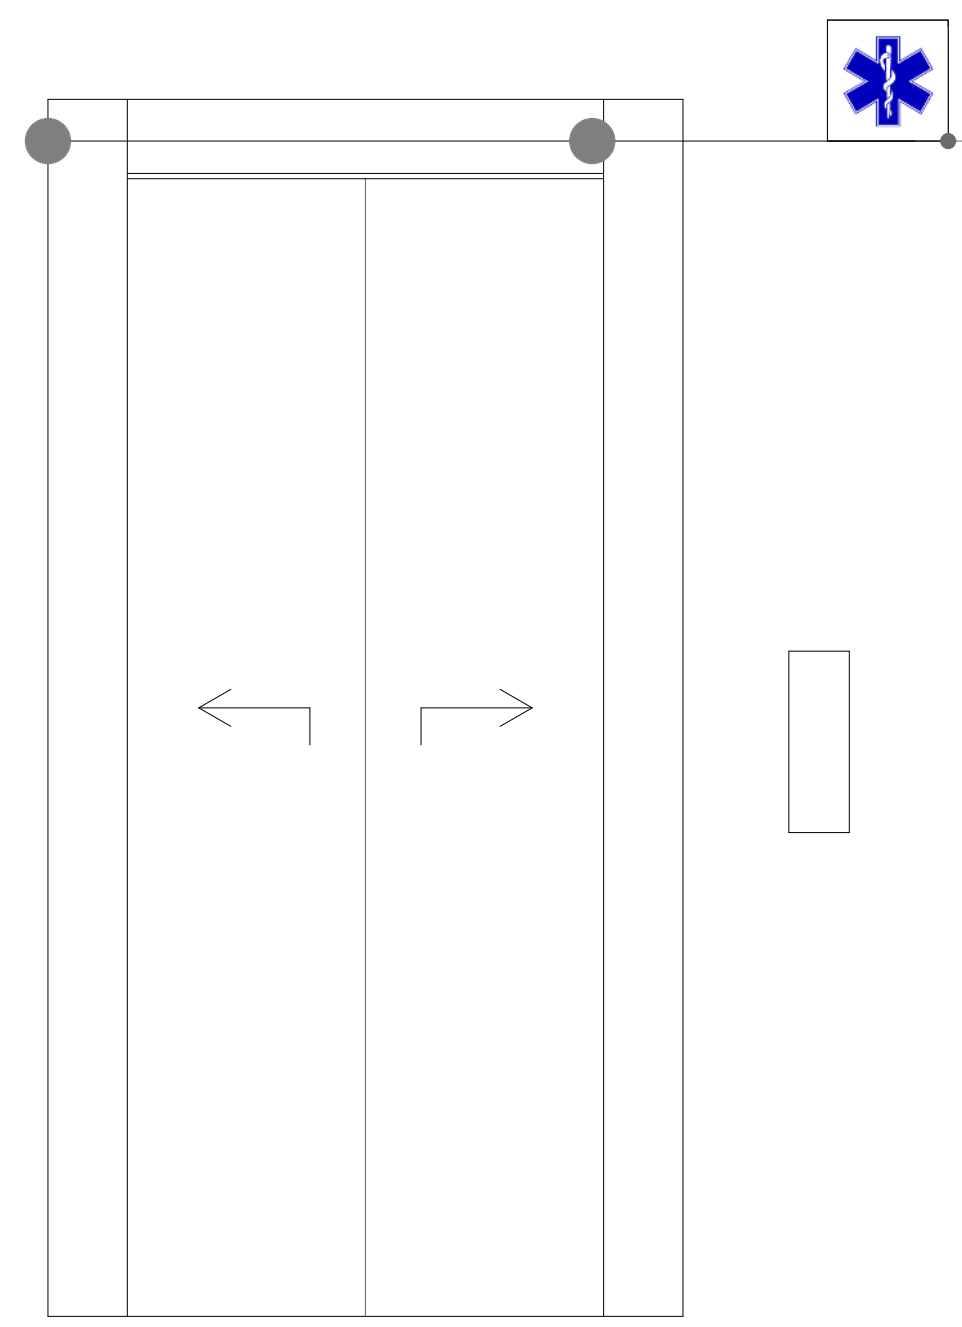

სასწრაფო სამედიცინო დახმარების საერთაშორისო სიმბოლო (სიცოცხლის ვარსკვლავი) განთავსდება ლიფტის ჩარჩოს ორივე მხარეს.

ნიშანი განთავსდება ლიფტის გამოსაძახებელ ღილაკთან

ნიშნების განთავსების არეალები

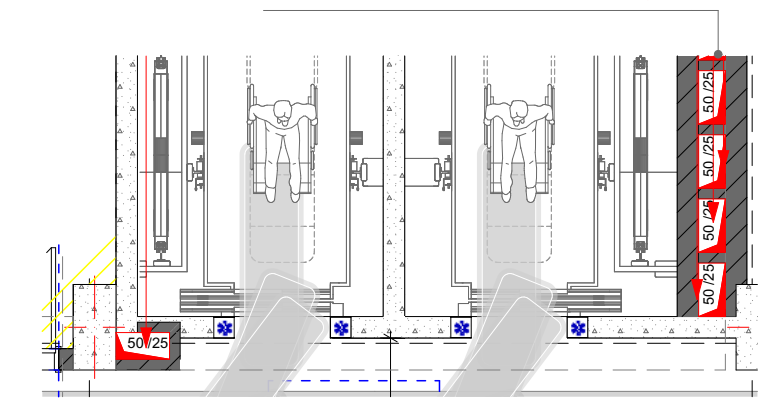

პროექტის დასახელება:	მრავალბინიანი საცხოვრებელი სახლი	კვანძი 1	
დამკვეთი:	შპს: "ფორის დეველოპმენტი" 445587614	მასშტაბი 1:100	გვერდი:
არქიტექტორი:	მარიამი მამასახლისი	ფორმატი A3	A.88
მისამართი: ქ.თბილისი. იალბუზის ქუჩა№№4,№6№6ა,№8,№8ა,№10	ს.კ. 01.17.13.043.032	თარიღი 28.06.2023	

ნიშანი პიქტოგრამებით, ამობურცული ნიშნებით და ბრაილით განთავსდება
მისაწვდომ ტუალეტებთან კარის მომიჯნავედ

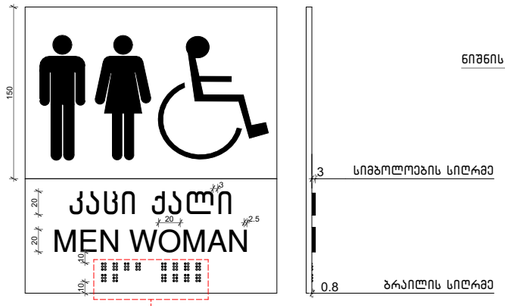

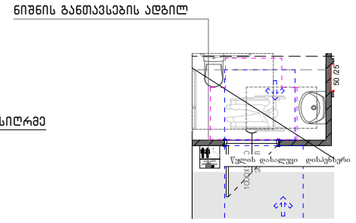

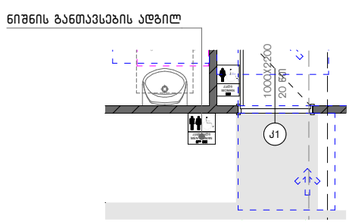

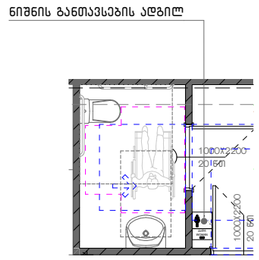

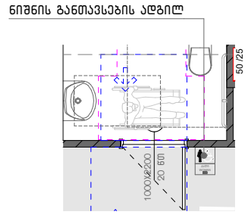

ნიშანი პიქტოგრამებით, ამობურცული ნიშნებით და ბრაილით განთავსდება
მისაწვდომ ტუალეტებთან კარის მომიჯნავედ

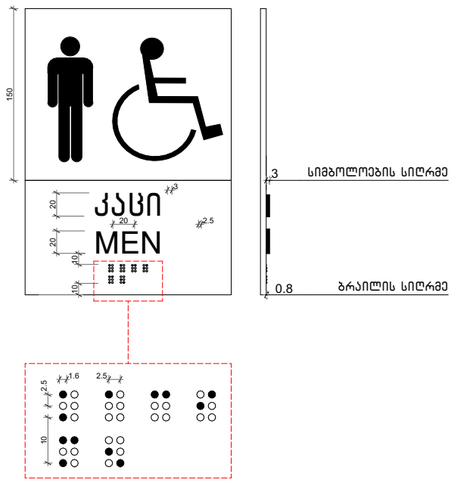

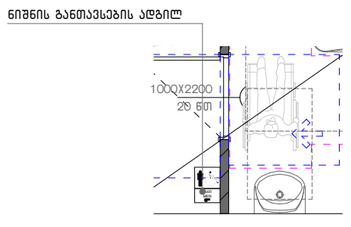



პროექტის დასახერება:	მრავალბინიანი საცხოვრებელი სახლი		კვანძი 2
დამკვეთი:	შპს: "ფორის დეველოპმენტი" 445587614		მასშტაბი 1:50 / გვერდი: A.89
არქიტექტორი:	მარიამი მამასახლისი		ფორმატი A3
მისამართი: ქ.თბილისი. იალბუზის ქუჩა№№4,№6№6ა,№8,№8ა,№10	ს.კ. 01.17.13.043.032		თარიღი 28.06.2023

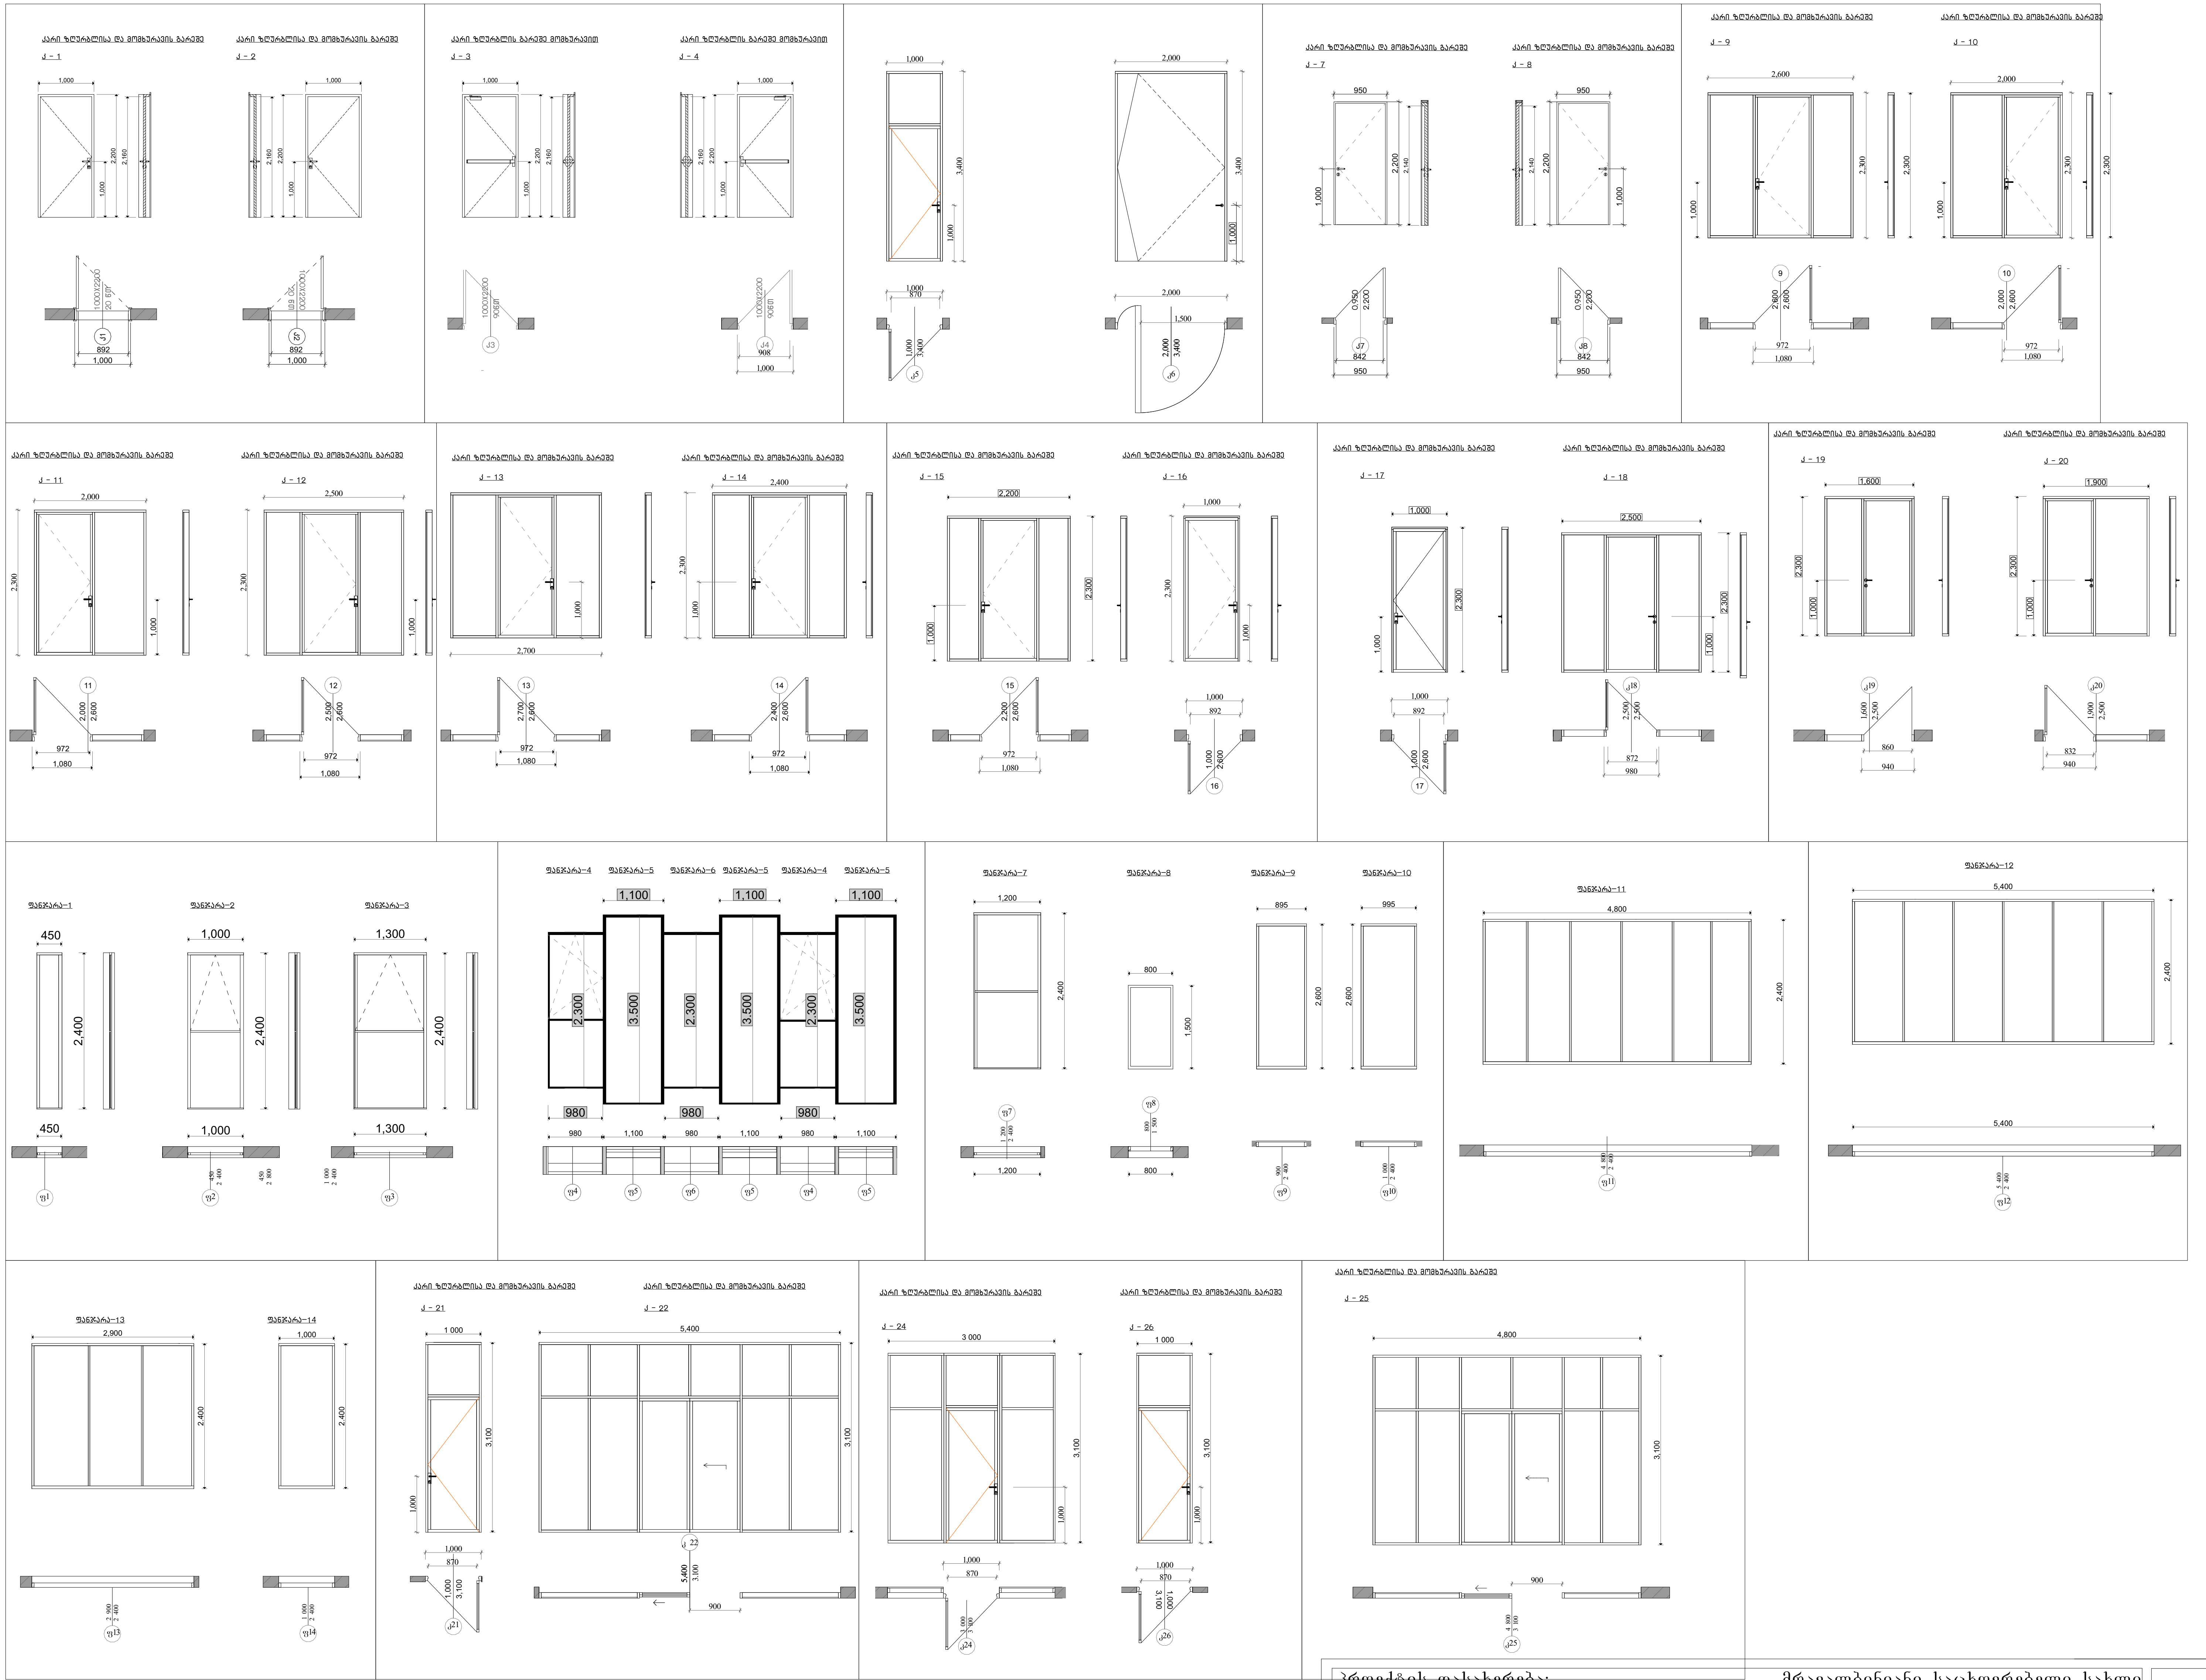

პროექტის დასახელება: მრავალბინიანი საცხოვრებელი სახლი		კვანძი 3	
დამკვეთი: შპს: "ფორის დეველოპმენტი" 445587614		მასშტაბი 1:100	გვერდი:
არქიტექტორი: მარიამი მამასახლისი		ფორმატი A3	A.90
მისამართი: ქ.თბილისი. იალბუზის ქუჩა№№4,№6№6ა,№8,№8ა,№10	ს.კ. 01.17.13.043.032	თარიღი 28.06.2023	

ამოწმებდა:		ქალაქის მიწის სააგენტო	
კვალიფიკაციის ატესტატის №:			
პროექტის ხელმძღვანელი:			
კვალიფიკაციის ატესტატის №:			
პროექტის ავტორი:			
კვალიფიკაციის ატესტატის №:			


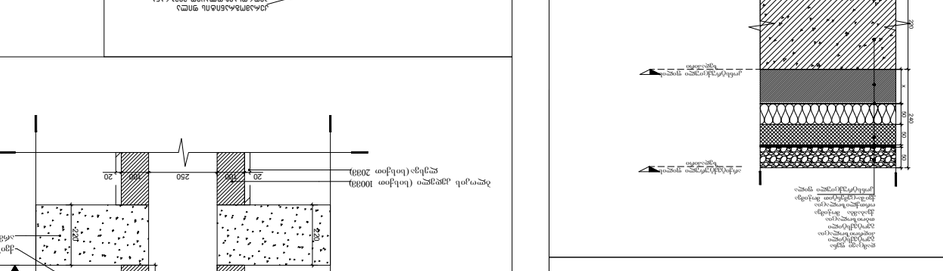


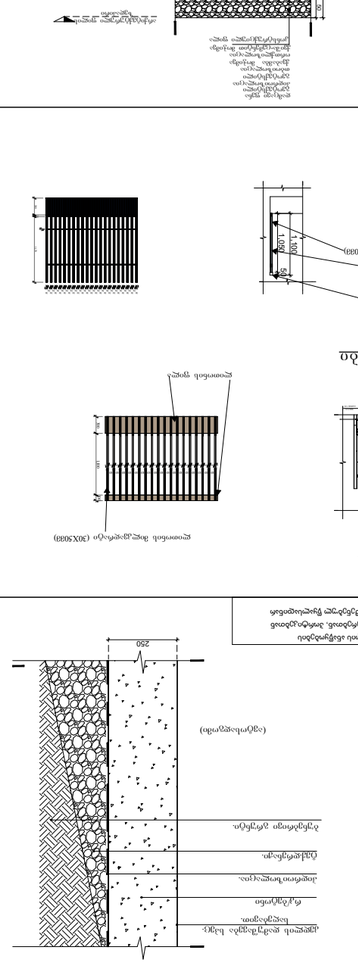

